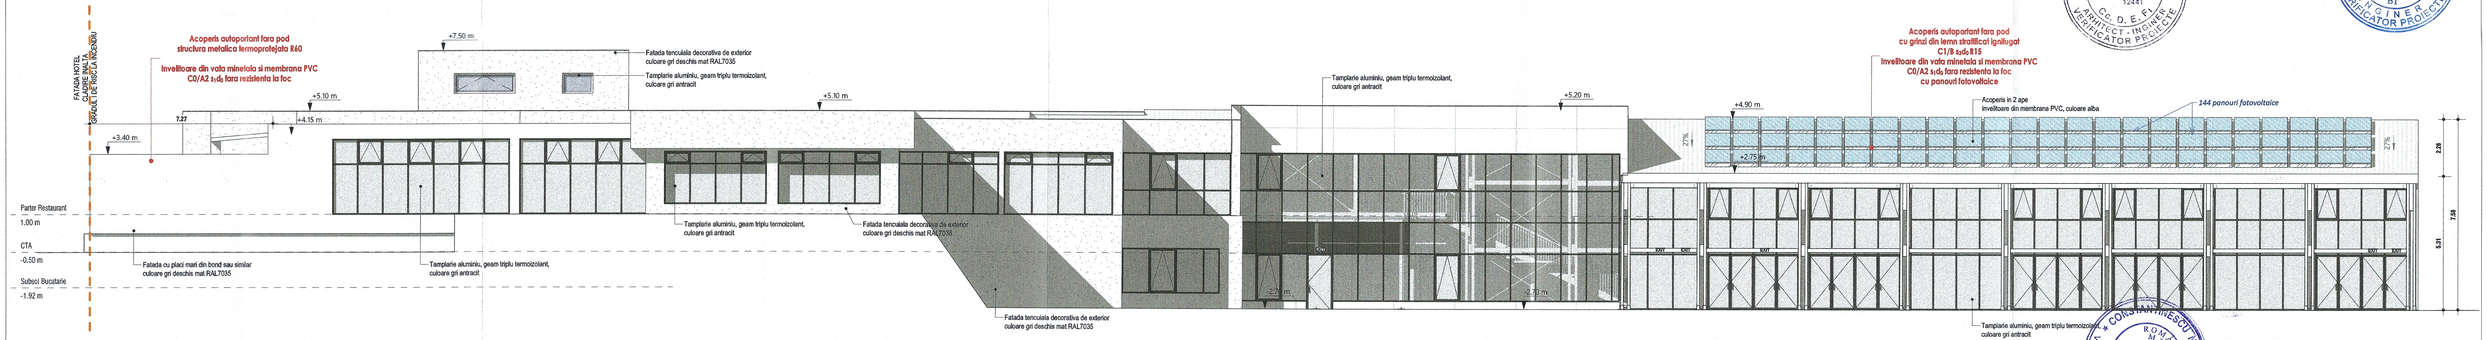

PRINCIPALII INDICATORI AI CONSTRUCTIILOR:
Categoria de importanță: C (normală) conform HG nr. 766/1997;
Clasă de importanță (categoria de importanță specifică): III conform P100-1992;
Gradul de rezistență la foc:
Compartiment 1 corp 1 Hotel cladire inalta: GRF I - risc MIC de incendiu
Compartiment 2 corp restaurant +piscină: GRF III - risc MIC de incendiu
Compartiment 3 statie pompe incendiu: GRF II - risc MIC de incendiu
Compartiment 4 posturi trafo: GRF II - risc MIJLOCIU de incendiu

NEO STRUCTURAL ENGINEERING	SC NEO STRUCTURAL ENGINEERING SRL consultanta, proiectare, expertizare structuri civile si industriale, sediul: str. Grozăvici, nr. 7A, sect. Bucuresti	DENUMIRE PROIECT: Modernizarea si reabilitarea energetica a Centrului de pregatire si refacere/recuperare a capacitatii de munca Diana - Saturn, Mangalia judetul Constanta	PROIECT NR.: 03/2020 DATA: MARTIE 2020	
		BENEFICIAR: MINISTERUL AFACERILOR INTERNE – DIRECTIA ASIGURARE LOGISTICA INTEGRATA- Judet Constanta, mun. Mangalia, statiunea Saturn, strada Greenport, nr. 2-2D, NC102305, NC102304, NC102303, NC102228	SCARA: 1:100 FAZA: P.T.-D.E.	
SEF PROIECT:	arh. Anamaria Gabriela Manea / ing. Stefan Mihai Bucur	PROPUNERE - Fatada est	NR. PLANSA: C2.2.1	
PROIECTAT:	arh. Anamaria Gabriela Manea			
PROIECTAT/DESENAT:	arh. Anamaria Gabriela Manea			

ONUTU V. LOHENGRIN ROMANIA MDLPL NR. 00346 0563 06 15 12431 CD, D, E, C1 ARHITECT - INGINER VERIFICATOR PROIECTE

ONUTU V. LOENGRIN ROMANIA MDLPL NR. 07631 B1 INGINER VERIFICATOR PROIECTE

CONSTANTINESCU N. CATALINA ROMANIA MDLPL NR. 07743 CD INGINER VERIFICATOR PROIECTE

ORDINUL ARHITECTILOR DIN ROMANIA
11424
Anamaria-Gabriela MANEA
ARHITECT CU DREPT DE SEMNATURA

STOIAN V. VALERIU ROMANIA MDLPL NR. 05493 A1 A2 A3 EXPERT INGINER TEHNIC

SOCIETATEA COMERCIALA NEO STRUCTURAL ENGINEERING SRL CONSTANTA