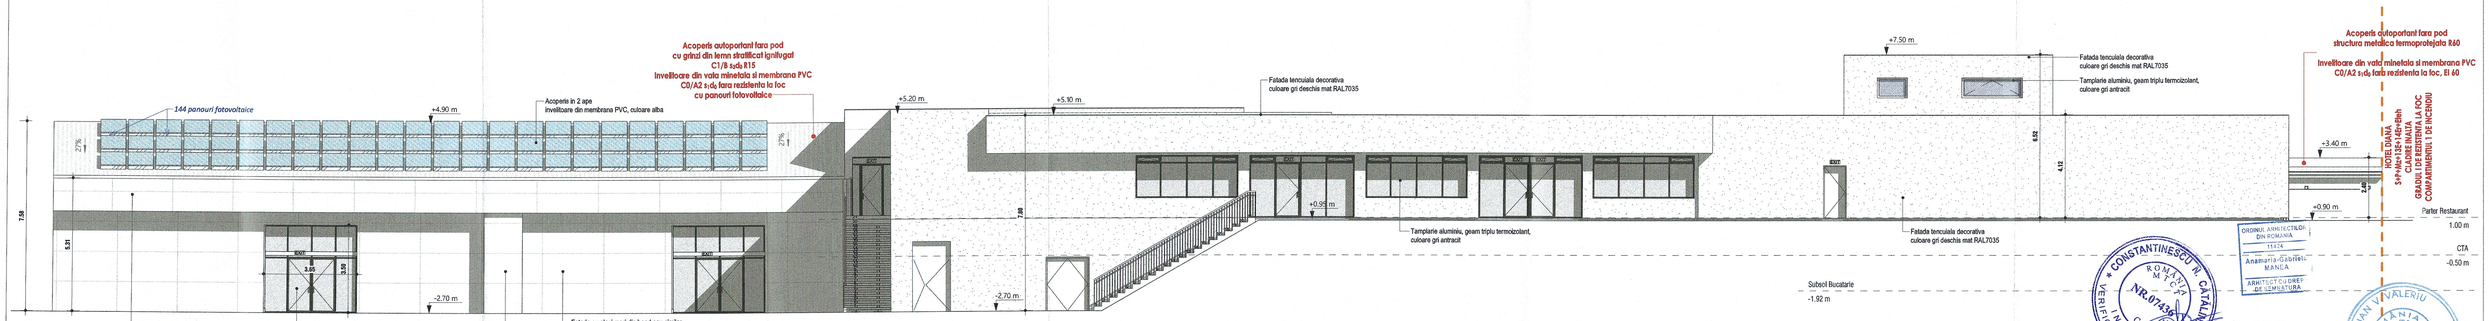

PRINCIPALII INDICATORI AI CONSTRUCȚIILOR:

Categoria de importanță: C (normală) conform HG nr. 766/1997;
Clasă de importanță (categoria de importanță specifică): III conform P100-1992;
Gradul de rezistență la foc:
- Compartiment 1 corp 1 Hotel clădire inalta: GRF I - risc MIC de incendiu
- Compartiment 2 corp restaurant +piscină: GRF III - risc MIC de incendiu
- Compartiment 3 statie pompe incendiu: GRF II - risc MIC de incendiu
- Compartiment 4 posturi trafo: GRF II - risc MULOCIU de incendiu

NEO STRUCTURAL ENGINEERING	SC NEO STRUCTURAL ENGINEERING SRL consultanta, proiectare, expertizare structuri civile si industriale adresa str. Greenland, nr. 7A, sec. 2, Bucuresti	DENUMIRE PROIECT: Modernizarea si reabilitarea energetica a Centrului de pregatire si refacere/recuperare a capacitatii de munca Diana - Saturn, Mangalia judetul Constanta	PROIECT NR.: 20/2020 DATA: MARTIE 2025
		BENEFICIAR: MINISTERUL AFACERILOR INTERNE – DIRECTIA ASIGURARE LOGISTICA INTEGRATA Judet Constanta, mun. Mangalia, restaurant Saturn, strada Greenport, nr. 2-2D, NC102305, NC102304, NC102303, NC102228	SCARA: 1:100 FAZA: P.T.-D.E.
SEF PROIECT:	arh. Anamaria Gabriela Manea / ing. Stefan Mihai Burciu	PROPUNERE - Fatada vest	NR. PLANSA: C2.2.3
PROIECTAT:	arh. Anamaria Gabriela Manea		
PROIECTAT/DESENAT:	arh. Anamaria Gabriela Manea		