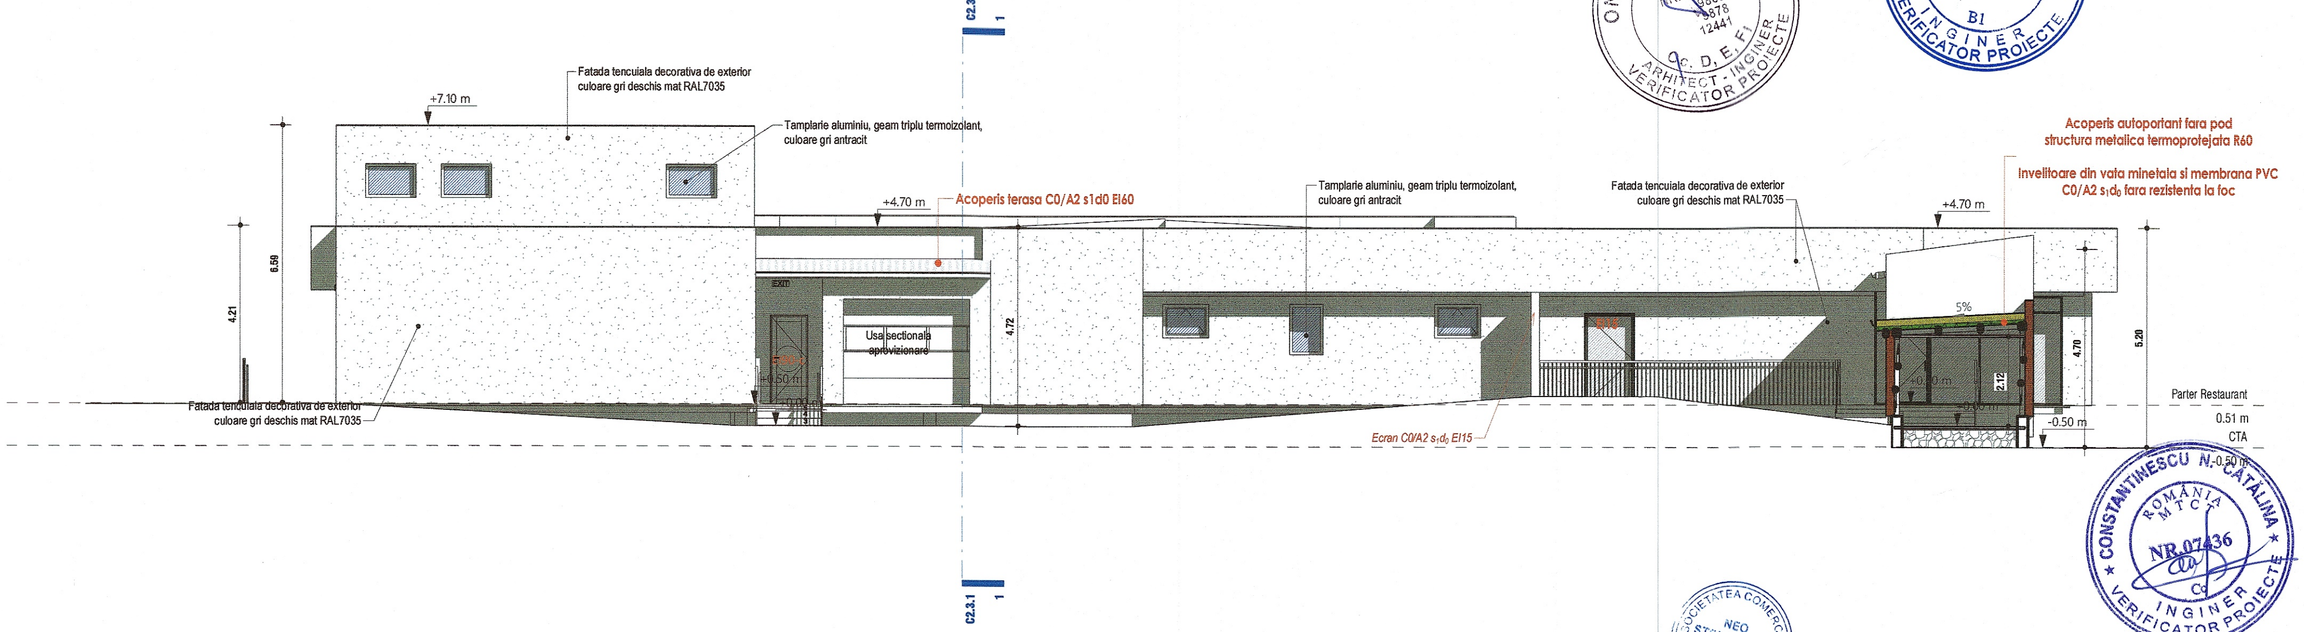

ONUTU L. LOHENGRIN
ROMÂNIA
M.L.P.P.
Nr. 10346
8863
8878
12441
Sc. D, E, FI
ARHITECT - INGINER
VERIFICATOR PROIECTE

ONUTU V. LOENGRIN
ROMÂNIA
M.L.P.P.
NR. 07631
B1
INGINER
VERIFICATOR PROIECTE

CONSTANTINESCU N. CATALINA
ROMÂNIA
M.T.C.T.
NR. 07436
C1
INGINER
VERIFICATOR PROIECTE

SOCIETATEA COMERCIALA
NEO
STRUCTURAL
ENGINEERING
S.R.L.
BUCUREȘTI - ROMÂNIA

ORDINUL ARHITECTILOR
DIN ROMANIA
11424
Anamaria-Gabriela
MANEA
ARHITECT CU DREPT
DE SEMNATURA

PRINCIPALII INDICATORI AI CONSTRUCȚIILOR:

Categoria de importanță: C (normală) conform HG nr. 766/1997;
Clasă de importanță (categoria de importanță specifică): III conform P100-1992;
Gradul de rezistență la foc:
Compartiment 1 corp 1 Hotel cladire inalta: GRF I - risc MIC de incendiu
Compartiment 2 corp restaurant +piscină: GRF III - risc MIC de incendiu
Compartiment 3 statie pompe incendiu: GRF II - risc MIC de incendiu
Compartiment 4 posturi trafo: GRF II - risc MIJLOCIU de incendiu

NEO STRUCTURAL ENGINEERING	SC NEO STRUCTURAL ENGINEERING SRL consultanta, proiectare, expertizare structuri civile si industriale adresa: str. Graului, nr. 7A, bl. 4, Bucuresti	DENUMIRE PROIECT: Modernizarea si reabilitarea energetica a Centrului de pregatire si refacere/recuperare a capacitatii de munca Diana - Saturn, Mangalia judetul Constanta	PROIECT NR.: 03/2025
			DATA: MARTIE 2025
		BENEFICIAR: MINISTERUL AFACERILOR INTERNE – DIRECTIA ASIGURARE LOGISTICA INTEGRATA Judet Constanta, mun. Mangalia, statiunea Saturn, strada Greenport, nr. 2-2D, NC102305, NC102304, NC102303, NC102228	SCARA: 1 : 100
			FAZA: P.T.-D.E.
SEF PROIECT:	arh. Anamaria Gabriela Manea / ing. Stefan Mihai Burciu		
PROIECTAT:	arh. Anamaria Gabriela Manea	PROPUNERE - Fatada sud	NR. PLANSA: C2.2.4
PROIECTAT/DESENAT:	arh. Anamaria Gabriela Manea		