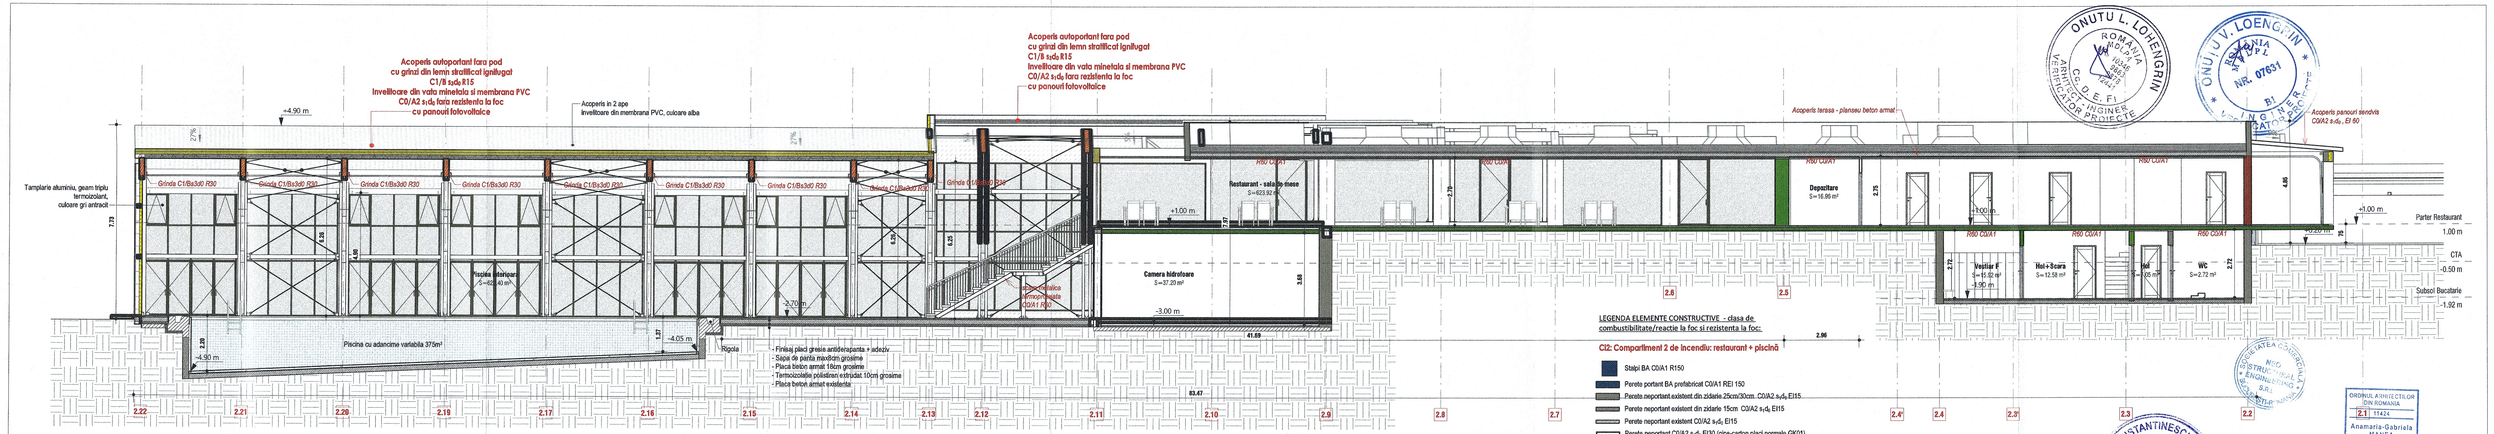

LEGENDA ELEMENTE CONSTRUCTIVE - clasa de combustibilitate/reactie la foc si rezistenta la foc.

CI2: Compartiment 2 de incendiu: restaurant + piscină

- Stalpi BA C0/A1 R150
- Perete portant BA prefabricat C0/A1 REI 150
- Perete neportant existent din zidarie 25cm/30cm. C0/A2 s$_{d_2}$ EI15
- Perete neportant existent din zidarie 15cm C0/A2 s$_{d_2}$ EI15
- Perete neportant existent C0/A2 s$_{d_2}$ EI15
- Perete neportant C0/A2 s$_{d_2}$ EI30 (gips-carton placi normale GK01)
- Perete neportant C0/A2 s$_{d_2}$ EI180 (gips-carton placi rezistente la foc "rosii" GK03)
- Perete neportant C0/A2 s$_{d_2}$ EI30 (gips-carton placi rezistente la umezeala "verzi" GK04)
- Perete neportant C2(CA2b) EI15 (gips-carton placi rezistente la umezeala "verzi" GK06)
- Perete neportant C2(CA2b) EI15 (gips-carton placi rezistente la umezeala "verzi" GK07)
- Perete portant BA C0/A1 REI180
- Perete zidarie C0/A1 EI180
- Perete portant BA C0/A1 EI120
- Perete zidarie C0/A1 EI120
- Perete zidarie C0/A1 EI60
- Perete gips-carton C0/A1 EI60 (pereti hol)
- Perete din panouri termoizolante C0/A2 s$_{d_2}$ EI180
- Perete exterior: panouri sandvis + termoizolatie vata minerala bazaltica + placare bond C2(CA2B) s$_{d_2}$ EI15
- Termoizolatie vata minerala bazaltica + placare bond C2/C s$_{d_2}$ EI15
- Grinzi lemn lamelar stratificat ignifugat C1/Bx3d0 R30
- Stalpi lemn lamelar stratificat ignifugat C1/Bx3d0 R60
- Stalpi BA C0/A1 R120
- Planseu BA C0/A1 R60 cu grosimi de min. 12cm
- Planseu BA C0/A1 R120 cu grosimi de min. 12cm
- Vs Ventilat prin suprapresiune

PRINCIPALII INDICATORI AI CONSTRUCTIILOR:
Categoria de importanta: C (normala) conform HG nr. 766/1997:
Clasa de importanta (categoria de importanta specifica): III conform P100-1992;
Gradul de rezistenta la foc:
Compartiment 1 corp 1 Hotel cladire inalta: GRF I - risc MIC de incendiu
Compartiment 2 corp restaurant +piscina: GRF III - risc MIC de incendiu
Compartiment 3 statie pompe incendiu: GRF II - risc MIC de incendiu
Compartiment 4 posturi trafo: GRF II - risc MULOCIU de incendiu

ONUTU L. LOHENGRIN
ROMANIA
ARHITECT
C.S.D.E.FI
INGINER
VERIFICATOR PROJECTE

ONUTU V. LOENGRIN
ROMANIA
NR. 07631
INGINER
VERIFICATOR PROIECTE

CONSTANTINESCU N. CATALIN
ROMANIA
NR. 07435
INGINER
VERIFICATOR PROIECTE

SOCIETATEA COMERCIALA NEO STRUCTURAL ENGINEERING S.R.L.

ORDINUL ARHITECTILOR DIN ROMANIA
2.1 11424
Anamaria-Gabriela MANEA
ARHITECT CU DREPT DE SEMNATURA

STOIAN V. VALERIU
ROMANIA
INGINER
EXPERT TEHNIC

NEO STRUCTURAL ENGINEERING	SC NEO STRUCTURAL ENGINEERING SRL consultanta, proiectare, expertizare structuri civile si industriale adresa str. Grozavici, nr. 7A, sect. Bucuresti	DENUMIRE PROIECT: Modernizarea si reabilitarea energetica a Centrului de pregatire si reficarea/recuperare a capacitatii de munca Diana - Saturn, Mangalia judeta Constanta	PROIECT NR.: 2020/25 DATA: MARTIE 2020
		BENEFICIAR: MINISTERUL AFACERILOR INTERNE - DIRECTIA ASIGURARE LOGISTICA INTEGRATA Judet Constanta, mun. Mangalia, statiunea Saturn, strada Grenoble, nr. 2-20, NC102258, NC102264, NC102265, NC102228	SCARA: 1:100
			FAZA: P.T.-D.E.
SEF PROIECT:	arh. Anamaria Gabriela Manea / ing. Stefan Mihai Bucur	PROPUNERE - Sectiune A-A'	NR. PLANSA: C2.3.1
PROIECTAT:	arh. Anamaria Gabriela Manea		
PROIECTAT:DESENAT:	arh. Anamaria Gabriela Manea		