




Armarea fundatie F1,F2,F3,F4-18buc.
Scara 1:50

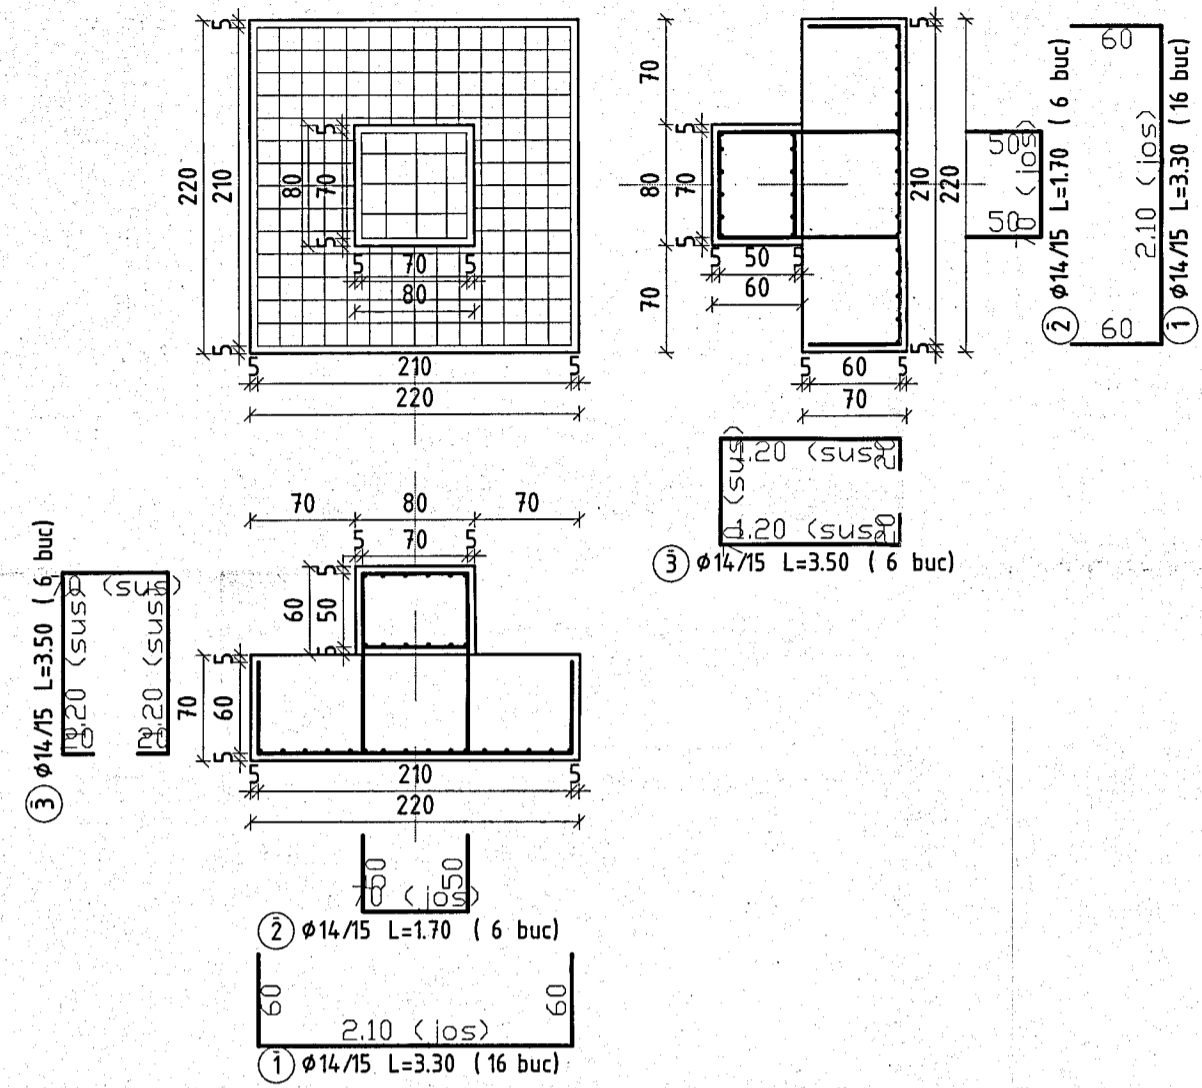


Armarea fundatie F6,F7-3buc.
Scara 1:50

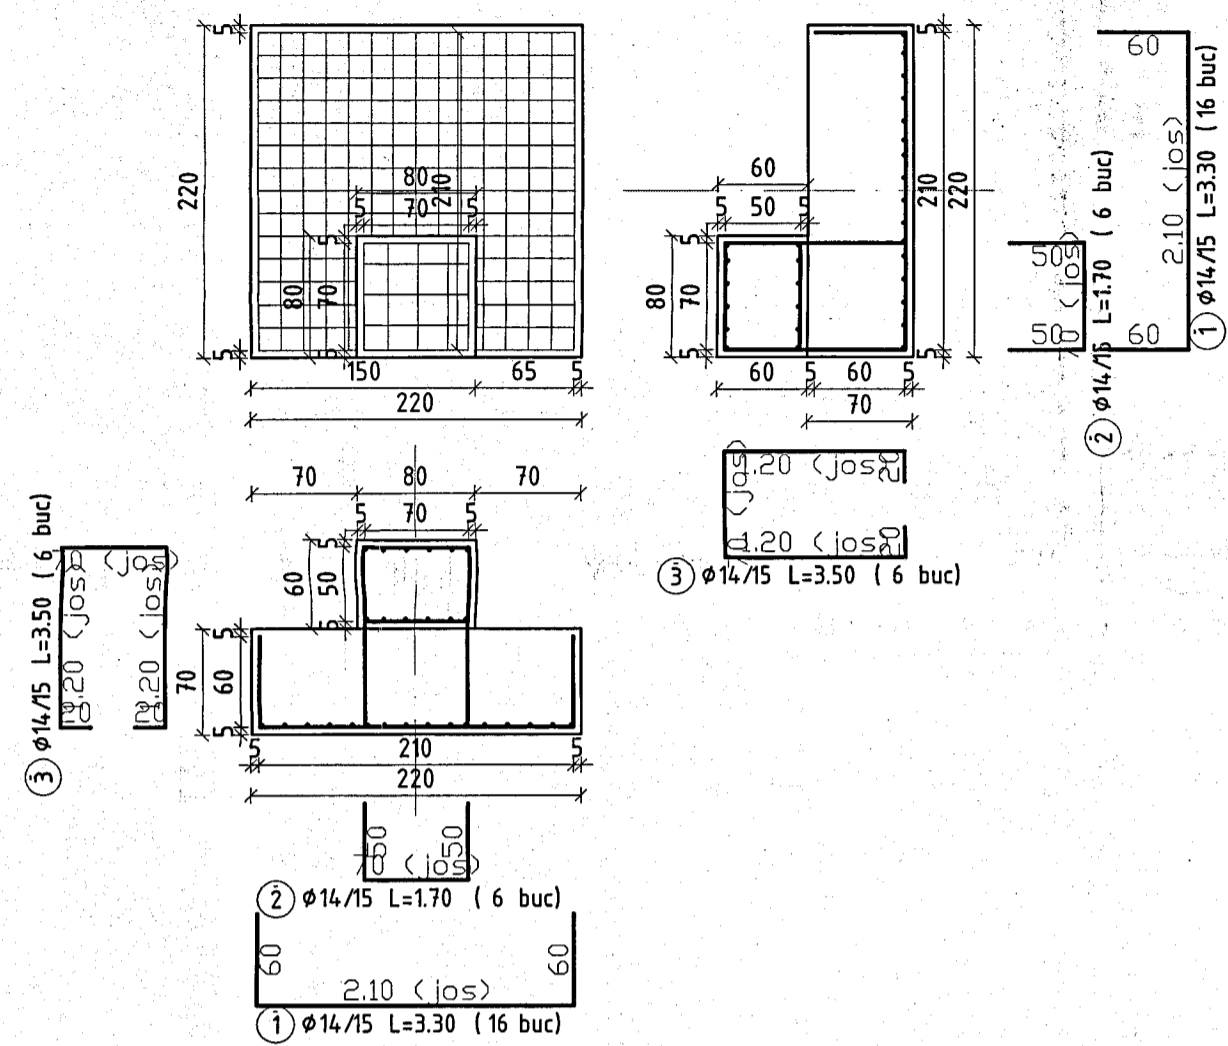

Armarea fundatie F5-1buc.
Scara 1:50

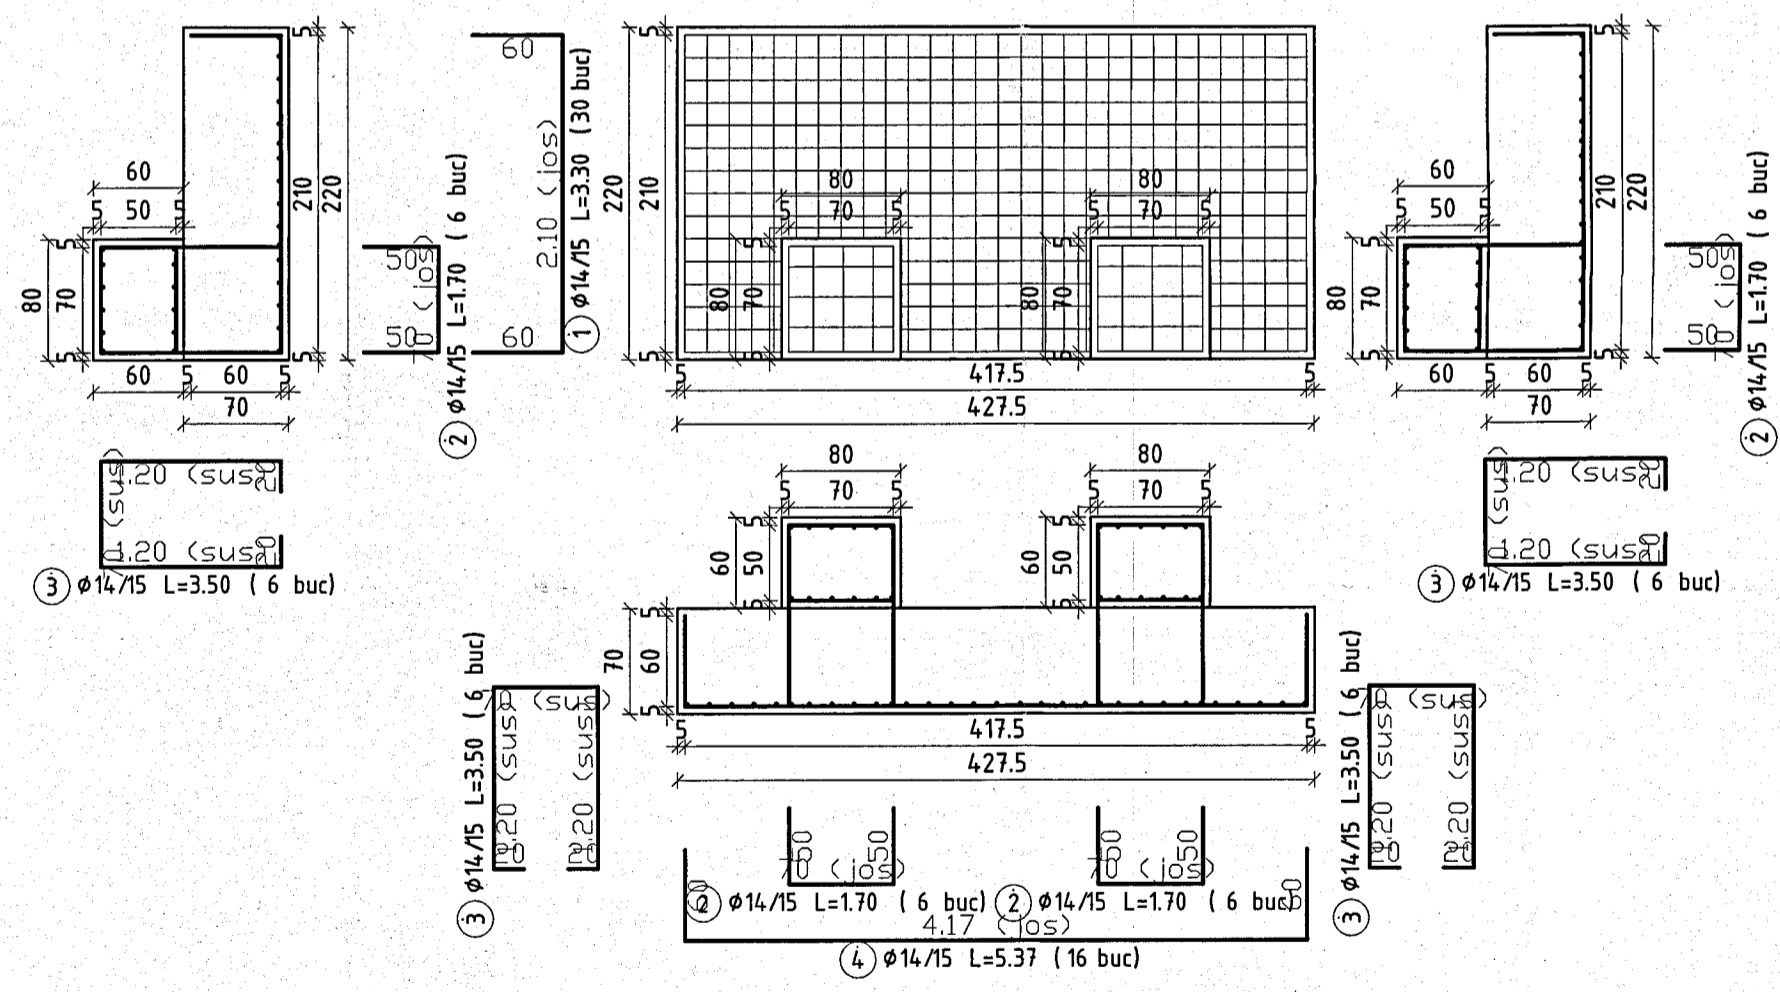

Marca	ϕ	Nr. buc.	L (m)	S500
1	14	670	3.30	2211
2	14	264	1.70	448.8
3	14	264	3.50	924
4	14	16	5.37	85.92
Lungimi pe diametre (m)				3669.72
Greutate pe 1m (kg)				1.208
Greutate pe diametre (kg)				4440
Total (kg)				S500=4440

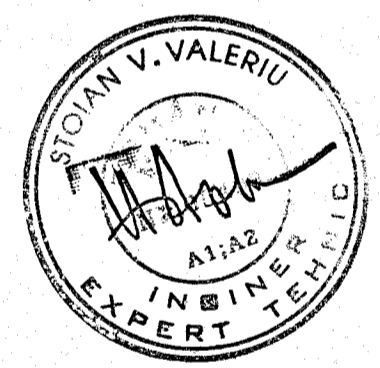

MATERIALE:
 Beton :
 - beton armat : C35/45
 - beton simplu: C16/20
 Armatura: BST500-C

NOTE:
 - Cotele se vor verifica pe santier. Se va anunta proiectantul in cazul unor diferente de cote intre proiect si situatia de pe santier.
 - Se va acorda o deosebita atentie la realizarea fundatiilor pentru a se evita erorile de montaj.
 - Se va acorda o atentie sporita la pozitionarea picioarelor macaralelor.
 - In betonul utilizat pentru realizarea infrastructurii se va adauga aditiv special de impermeabilizare.
 - Solutia de fundare va fi confirmata de catre elaboratorul studiului geotehnic.
 - Terenul de fundare va fi confirmat de catre un inginer geotehnician.

REV3	DATA3	M3	INCADRARILE (P100-1/2013)
REV2	DATA2	M2	ap= 0.20; Tr= 0.76
REV01	DATA1	M1	CLASA DE IMPORTANTA I
REV.	DATA	MOTIVUL	CATEGORIA DE IMPORTANTA C

NUME PROIECT / PROJECT NAME:
 Modernizarea si reabilitarea energetica a Centrului de pregatire si refacere/recuperare a capacitatii de munca Diana Saturn, Mangalia judetului Constanta

ADRESA PROIECT / PROJECT ADDRESS:
 Judet Constanta, mun. Mangalia, statiunea Saturn, strada Greenport, nr. 2-2D, NC102305, NC102304, NC102303, NC102228

PROIECTANT GENERAL / GENERAL DESIGNER: S.C. NEO STRUCTURAL ENGINEERING S.R.L. Str. Graului, nr. 7A, Sector 4, Bucuresti Tel: 0742.109.810 / 0722.306.514 EMAIL: stefan.burciu@neogrup.ro / angelica.burciu@neogrup.ro	BENEFICIAR / CLIENT: MINISTERUL AFACERILOR INTERNE
PROIECTANT STRUCTURAL / STRUCTURAL DESIGNER: S.C. NEO STRUCTURAL ENGINEERING S.R.L. Str. Graului, nr. 7A, Sector 4, Bucuresti Tel: 0742.109.810 / 0722.306.514 EMAIL: stefan.burciu@neogrup.ro / angelica.burciu@neogrup.ro	TITLUL PLANSAI / PLAN NAME: PLAN ARMARE FUNDATII STALPI LAMELARI INCLEIATI PISCINA DEMISOL
PROIECTAT / DESIGNED: ing. Burciu Stefan	SCARA / SCALE: 1:100/150/1:20
DESENAT / DRAWN: ing. Andrei Neniu	COD PROIECT / PROJECT NO.: 03/2025
VERIFICAT / CHECKED: ing. Burciu Stefan	REV: 00
	DATA / DATE: 03.2025
	FAZA / PHASE: P.T.
	PLAN NR.: R12

PLANUL SE VA CITI IMPREUNA CU PLANURILE DE ARHITECTURA SI INSTALATII.
 PLANUL SE VA CITI IMPREUNA CU NOTELE TEHNLOGICE. PROIECTUL NU SE VA EXECUTA FARA OBTINEREA AUTORIZATIEI DE CONSTRUIRE.