Digitally signed by Raluca Ravel
Date: 2026.03.16 20:14:34 EET

Plan cofraj fundatii-Demison piscina
Scara 1:100

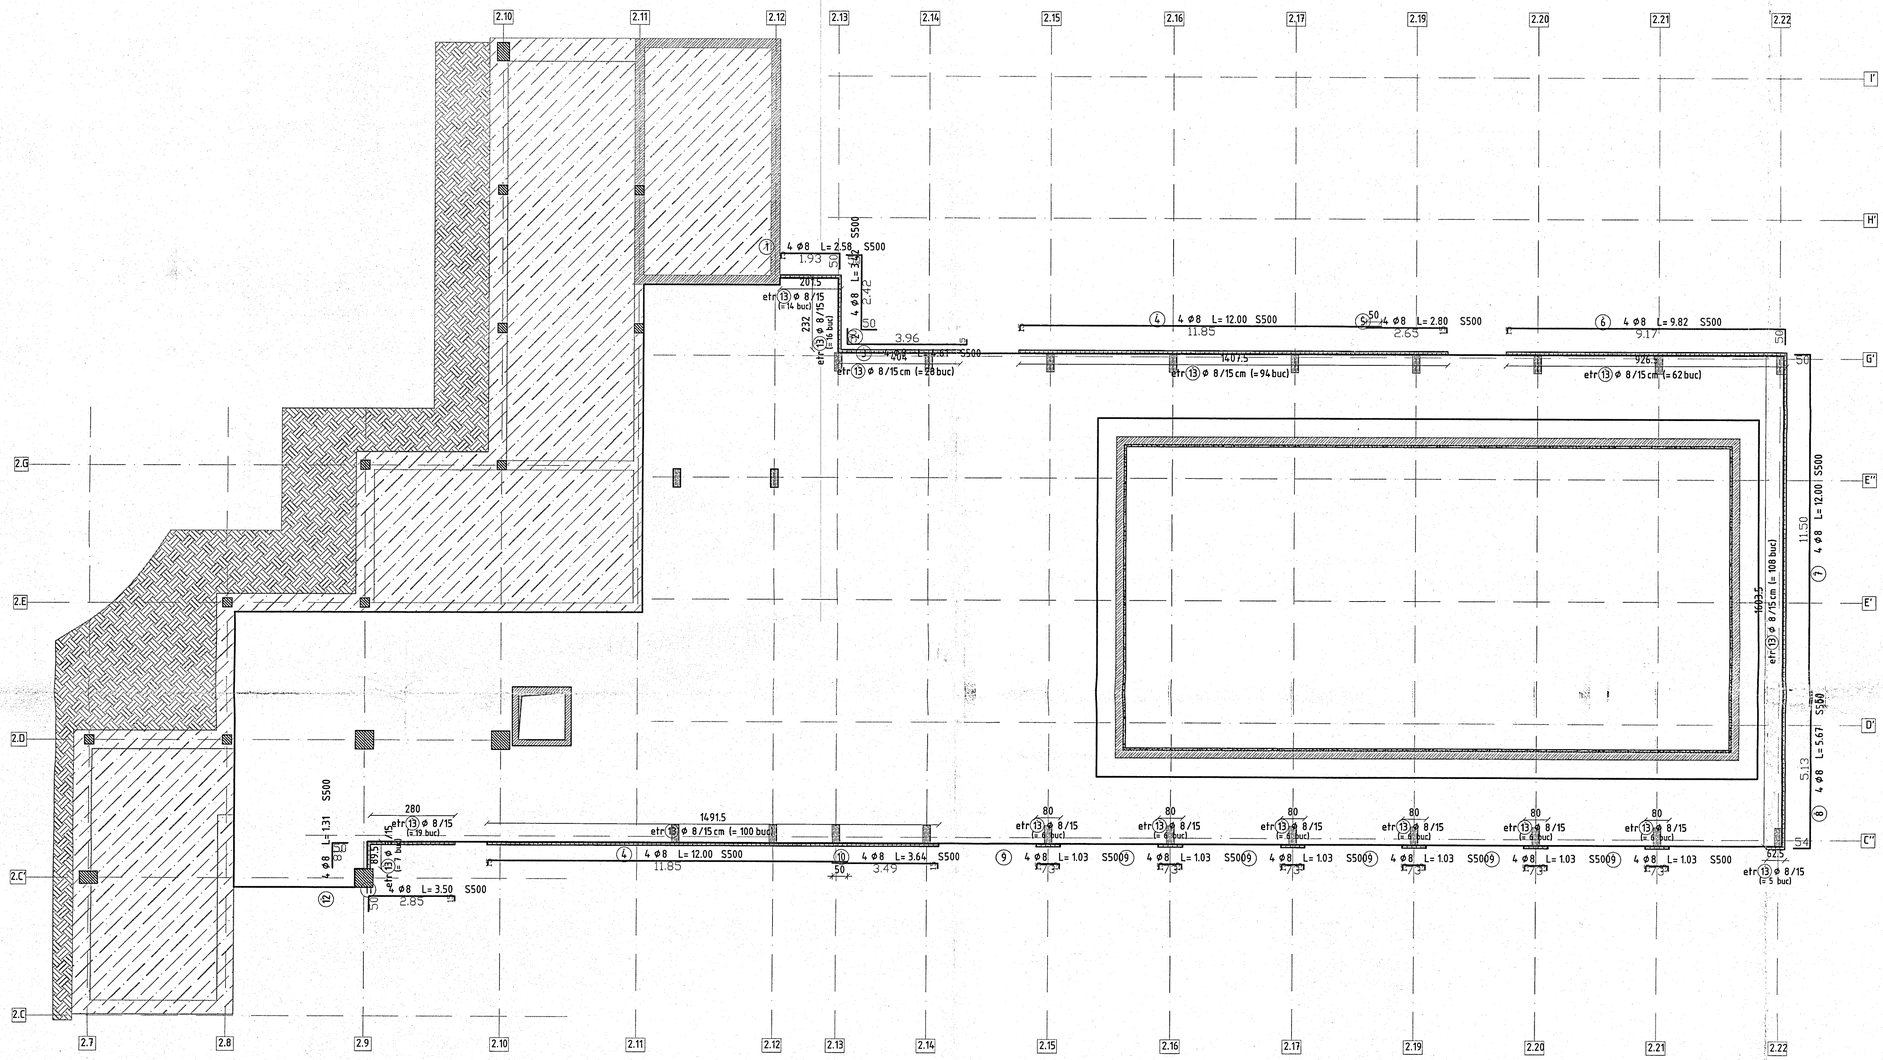

Detaliu armare parapet perimetrala
Scara 1:20

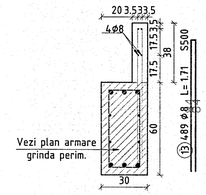

Marca	Ø	Nr. buc.	L (m)	S500
				8
1	8	4	2.58	10.32
2	8	4	3.42	13.68
3	8	4	4.61	18.44
4	8	8	12.00	96
5	8	4	2.80	11.2
6	8	4	9.82	39.28
7	8	4	12.00	48
8	8	4	5.67	22.68
9	8	24	1.03	24.72
10	8	4	3.64	14.56
11	8	4	3.50	14
12	8	4	1.31	5.24
13	8	489	1.71	836.19
Lungimi pe diametre (m)				1154.31
Greutate pe 1m (kg)				0.395
Greutate pe diametre (kg)				460
Total (kg)				S500=460

NOTA: Ciocurile de 50cm se vor debita orizonta.

MATERIALE:
Beton :
- beton armat : C35/45
-beton simplu: C16/20
-beton egalizare: C12/15
Armatura: BST500-C

NOTE:
- Cotele se vor verifica pe santier. Se va anunta proiectantul in cazul unor diferente de cote intre proiect si situatia de pe santier.
- Se va acorda o deosebita atentie la realizarea fundatiilor pentru a se evita eforile de montaj.
- Se va acorda o atentie sporita la pozitionarea picioarelor macaralelor.
- In betonul utilizat pentru realizarea infrastructurii se va adauga aditiv special de impermeabilizare.
- Solutia de fundare va fi confirmata de catre elaboratorul studiului geotehnic.
- Terenul de fundare va fi confirmat de catre un inginer geotehnician.

REV3	DATA3	M3	
REV2	DATA2	M2	
REV01	DATA1	M1	
REV.	DATA	MOTIVUL	

INCADRARE: (2106/2010)
Apf: 0.20g Tc: 0.7s
CLASA DE IMPORTANTA: I
CATEGORIA DE IMPORTANTA: C

NUME PROIECT / *PROJECT NAME:*
Modernizarea si reabilitarea energetica a Centrului de pregatire si refacere/recuperare a capacitatii de munca Diana - Saturn, Mangalia judetul Constanta

Judet Constanta, mun. Mangalia, statiunea Saturn, strada Greenport, nr. 2-20, NC102305, NC102304, NC102303, NC102220
ADRESA PROIECT / *PROJECT ADRESS:*

PROIECTANT GENERAL / *GENERAL DESIGNER:*
S.C. NEO STRUCTURAL ENGINEERING S.R.L.
str. Graului, nr. 7A, Sector 4, Bucuresti
Tel: 0742.909.810 / 0722.366.574
EMAIL: stefan.burciu@neogrup.ro / angelica.burciu@neogrup.ro
PROIECTANT STRUCTURA / *STRUCTURAL DESIGNER:*
S.C. NEO STRUCTURAL ENGINEERING S.R.L.
str. Graului, nr. 7A, Sector 4, Bucuresti
Tel: 0742.909.810 / 0722.366.574
EMAIL: stefan.burciu@neogrup.ro / angelica.burciu@neogrup.ro

BENEFICIAR / *CLIENT:*
MINISTERUL AFACERILOR INTERNE

TITLU PLANSA / *PLAN NAME:*
PLAN ARMARE PARAPET PERIMETRALA FUNDATII PISCINA DEMISOL

PROIECTAT / *DESIGNED:*	ing. Burciu Stefan	SCARA / *SCALE:* 1:100/1:50/1:20	COD PROIECT / *PROJECT NO:* 03/2025	REV: 00
DESENAT / *DRAWN:*	ing.Andrei Neniu	DATA / *DATE:* 03.2025	FAZA / *PHASE:* P.T.	PLAN NR: R16
VERIFICAT / *CHECKED:*	ing. Burciu Stefan			

PLANUL SE VA CITI IMPREUNA CU PLANURILE DE ARHITECTURA SI INSTALATII. PLANUL SE VA CITI IMPREUNA CU NOTELE EXPLICATIVE ALE PROIECTULUI. NU SE VA EXECUTA FARA OBTINEREA AUTORIZATIEI DE CONSTRUIRE.

COPYRIGHT © by NEO STRUCTURAL ENGINEERING SRL. All Rights Reserved
No a parte de acest document nu poate fi copiata, modificata sau exploatata fara acordul scris al S.C. NEO STRUCTURAL ENGINEERING SRL. Orice modificare a acestui document fara acordul scris al S.C. NEO STRUCTURAL ENGINEERING SRL. Nu este permis ca acest document sau o parte din acesta sau din informatiile continute de acesta sa fie utilizate pentru altele decat cele pentru care a fost creat. S.C. NEO STRUCTURAL ENGINEERING SRL. Nu raspunde de folosirea acestui document sau a informatiilor continute de acesta sau pentru alte scopuri decat cele pentru care a fost creat.

841mm x 594mm