
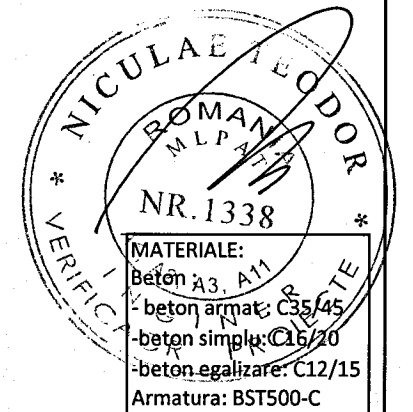
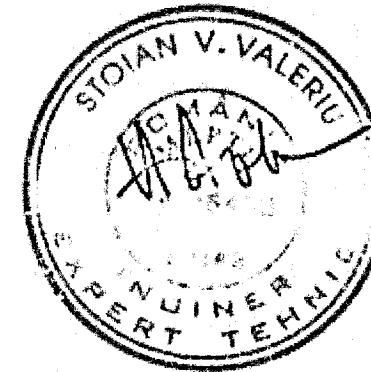


Plan sapatura Gospodarie de Incendiu

Scara 1:50

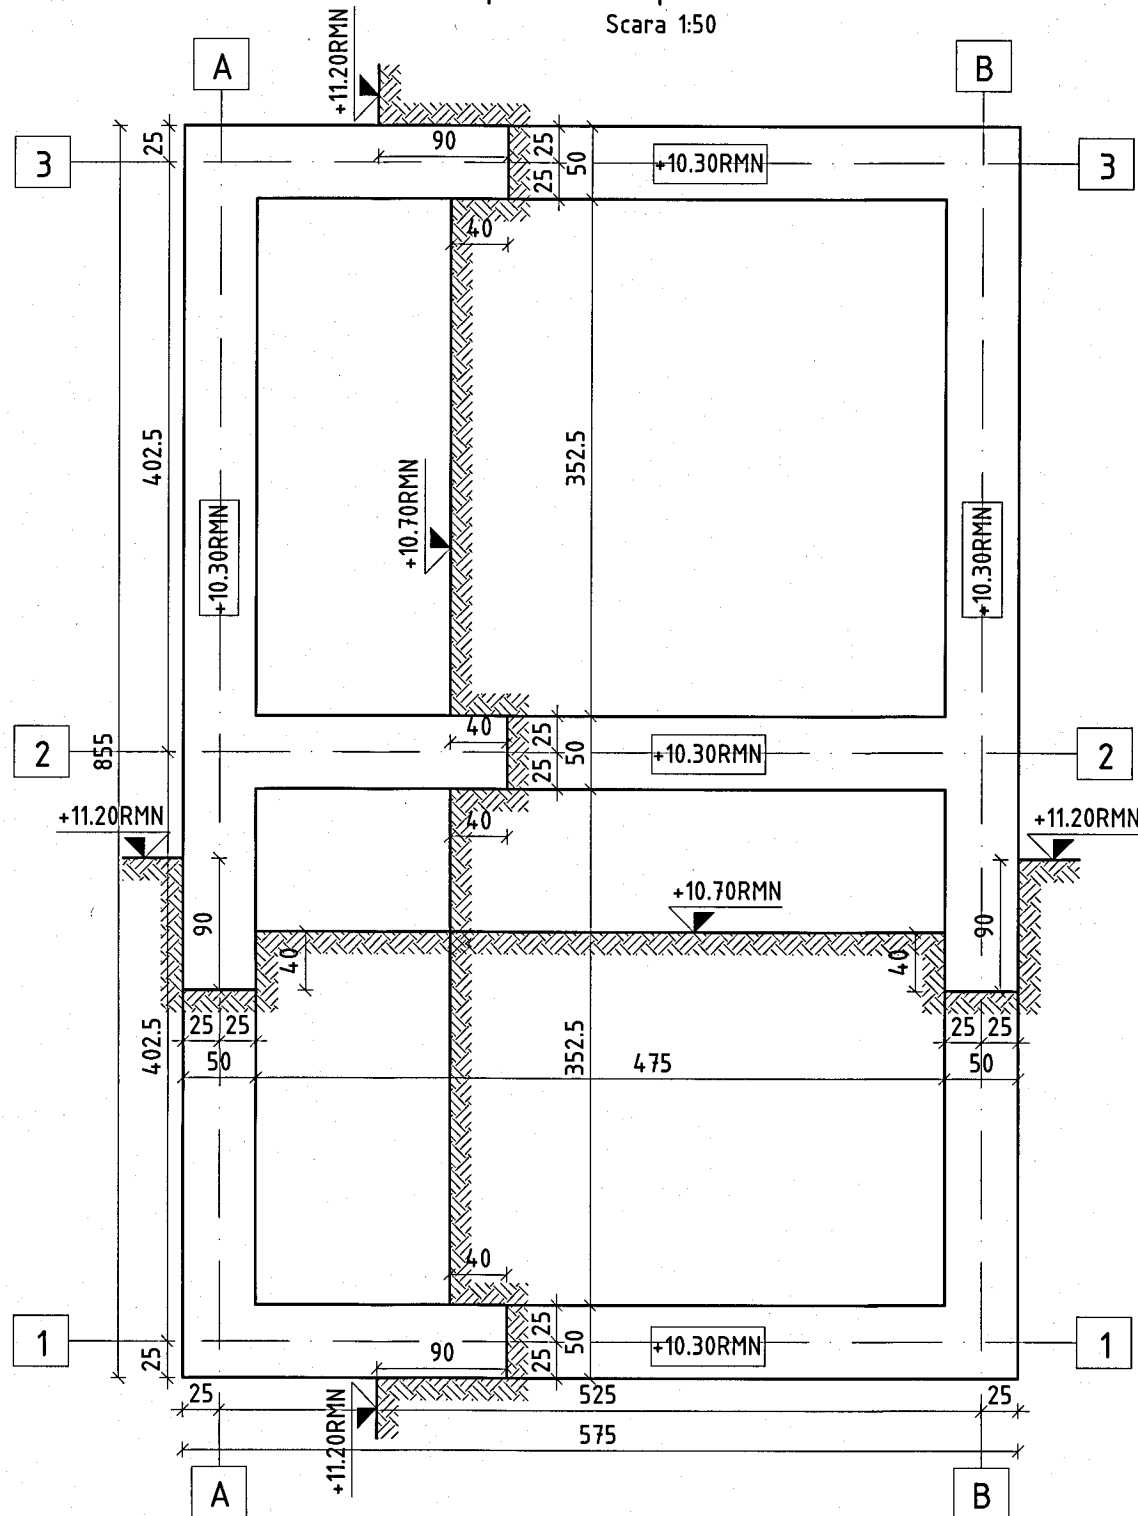

NOTE:

- Cotele se vor verifica pe santier. Se va anunta proiectantul in cazul unor diferente de cote intre proiect si situatia de pe santier.
- Se va acorda o deosebita atentie la realizarea fundatiilor pentru a se evita erorile de montaj.
- Se va acorda o atentie sporita la pozitionarea picioarelor macaralelor.
- In betonul utilizat pentru realizarea Infrastructurii se va adauga aditiv special de impermeabilizare.
- Solutia de fundare va fi confirmata de catre elaboratorul studiului geotehnic.
- Terenul de fundare va fi confirmat de catre un inginer geotehnician.

REV3	DATA3	M3	INCADRARE (P100-1/20(3))
REV2	DATA2	M2	a <sub>s</sub> = 0.20g T <sub>c</sub> = 0.7s
REV01	DATA1	M1	CLASA DE IMPORTANTA
REV.	DATA	MOTIVUL	CATEGORIA DE IMPORTANTA

NUME PROIECT / PROJECT NAME:  
Modernizarea si reabilitarea energetica a Centrului de pregatire si refacere/recuperare a capacitatii de munca Diana - Saturn, Mangalia judetul Constanta

Judet Constanta, mun. Mangalia, statiunea Saturn, strada Greenport, nr. 2-2D, NC102305, NC102304, NC102303, NC102228

ADRESA PROIECT / PROJECT ADDRESS:

PROIECTANT GENERAL / GENERAL DESIGNER:  
S.R.L. NEO STRUCTURAL ENGINEERING S.R.L.  
Str. Graului, nr. 7A, Sector 4, Bucuresti  
Tel: 0742.109.810 / 0722.306.514  
EMAIL: stefan.burciu@neogrup.ro / angelica.burciu@neogrup.ro

BENEFICIAR / CLIENT:  
MINISTERUL AFACERILOR INTERNE

PROIECTANT STRUCTURAL / STRUCTURAL DESIGNER:  
S.R.L. NEO STRUCTURAL ENGINEERING S.R.L.  
Str. Graului, nr. 7A, Sector 4, Bucuresti  
Tel: 0742.109.810 / 0722.306.514  
EMAIL: stefan.burciu@neogrup.ro / angelica.burciu@neogrup.ro

TITLU PLANSA / PLAN NAME:  
PLAN SAPATURA  
GOSPODARIE DE INCENDIU

PROIECTAT / DESIGNED	ing. Burciu Stefan	SCARA / SCALE:	1:100/1:50/1:20	COD PROIECT / PROJECT NO.:	03/2025	REV.:	00
DESENAT / DRAWN	ing. Andrei Neniu	DATA / DATE:	03.2025	FAZA / PHASE:	P.T.	PLAN NR.:	R19
VERIFICAT / CHECKED	ing. Burciu Stefan						

PLANUL SE VA CITI IMPREUNA CU PLANURILE DE ARHITECTURA SI INSTALATIIL  
PLANUL SE VA CITI IMPREUNA CU NOTELE TEHOLOGICE. PROIECTUL NU SE VA  
EXECUTA FARA OBTINEREA AUTORIZATIEI DE CONSTRUIRE.

COPYRIGHT © by NEO STRUCTURAL ENGINEERING S.R.L. All Rights Reserved  
Nici o parte din acest document nu poate fi copiat, modificat sau multiplicat fără acord scris al NEO STRUCTURAL ENGINEERING S.R.L. Orice modificare a acestui document / fără acord scris al NEO STRUCTURAL ENGINEERING S.R.L. îl va anula în mod automat.  
No part of this document may be reproduced, modified or copied without the written permission of NEO STRUCTURAL ENGINEERING S.R.L. Any changes to this document without the written permission of NEO STRUCTURAL ENGINEERING S.R.L. will render it void & unusable.