
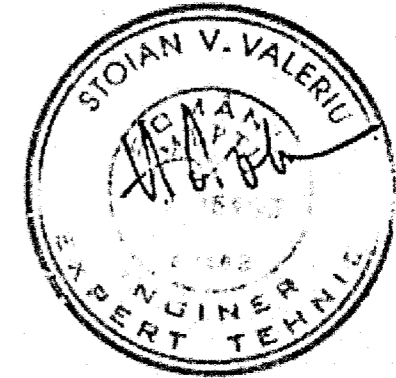


Plan sapatura Rezerva de Incendiu
Scara 1:50

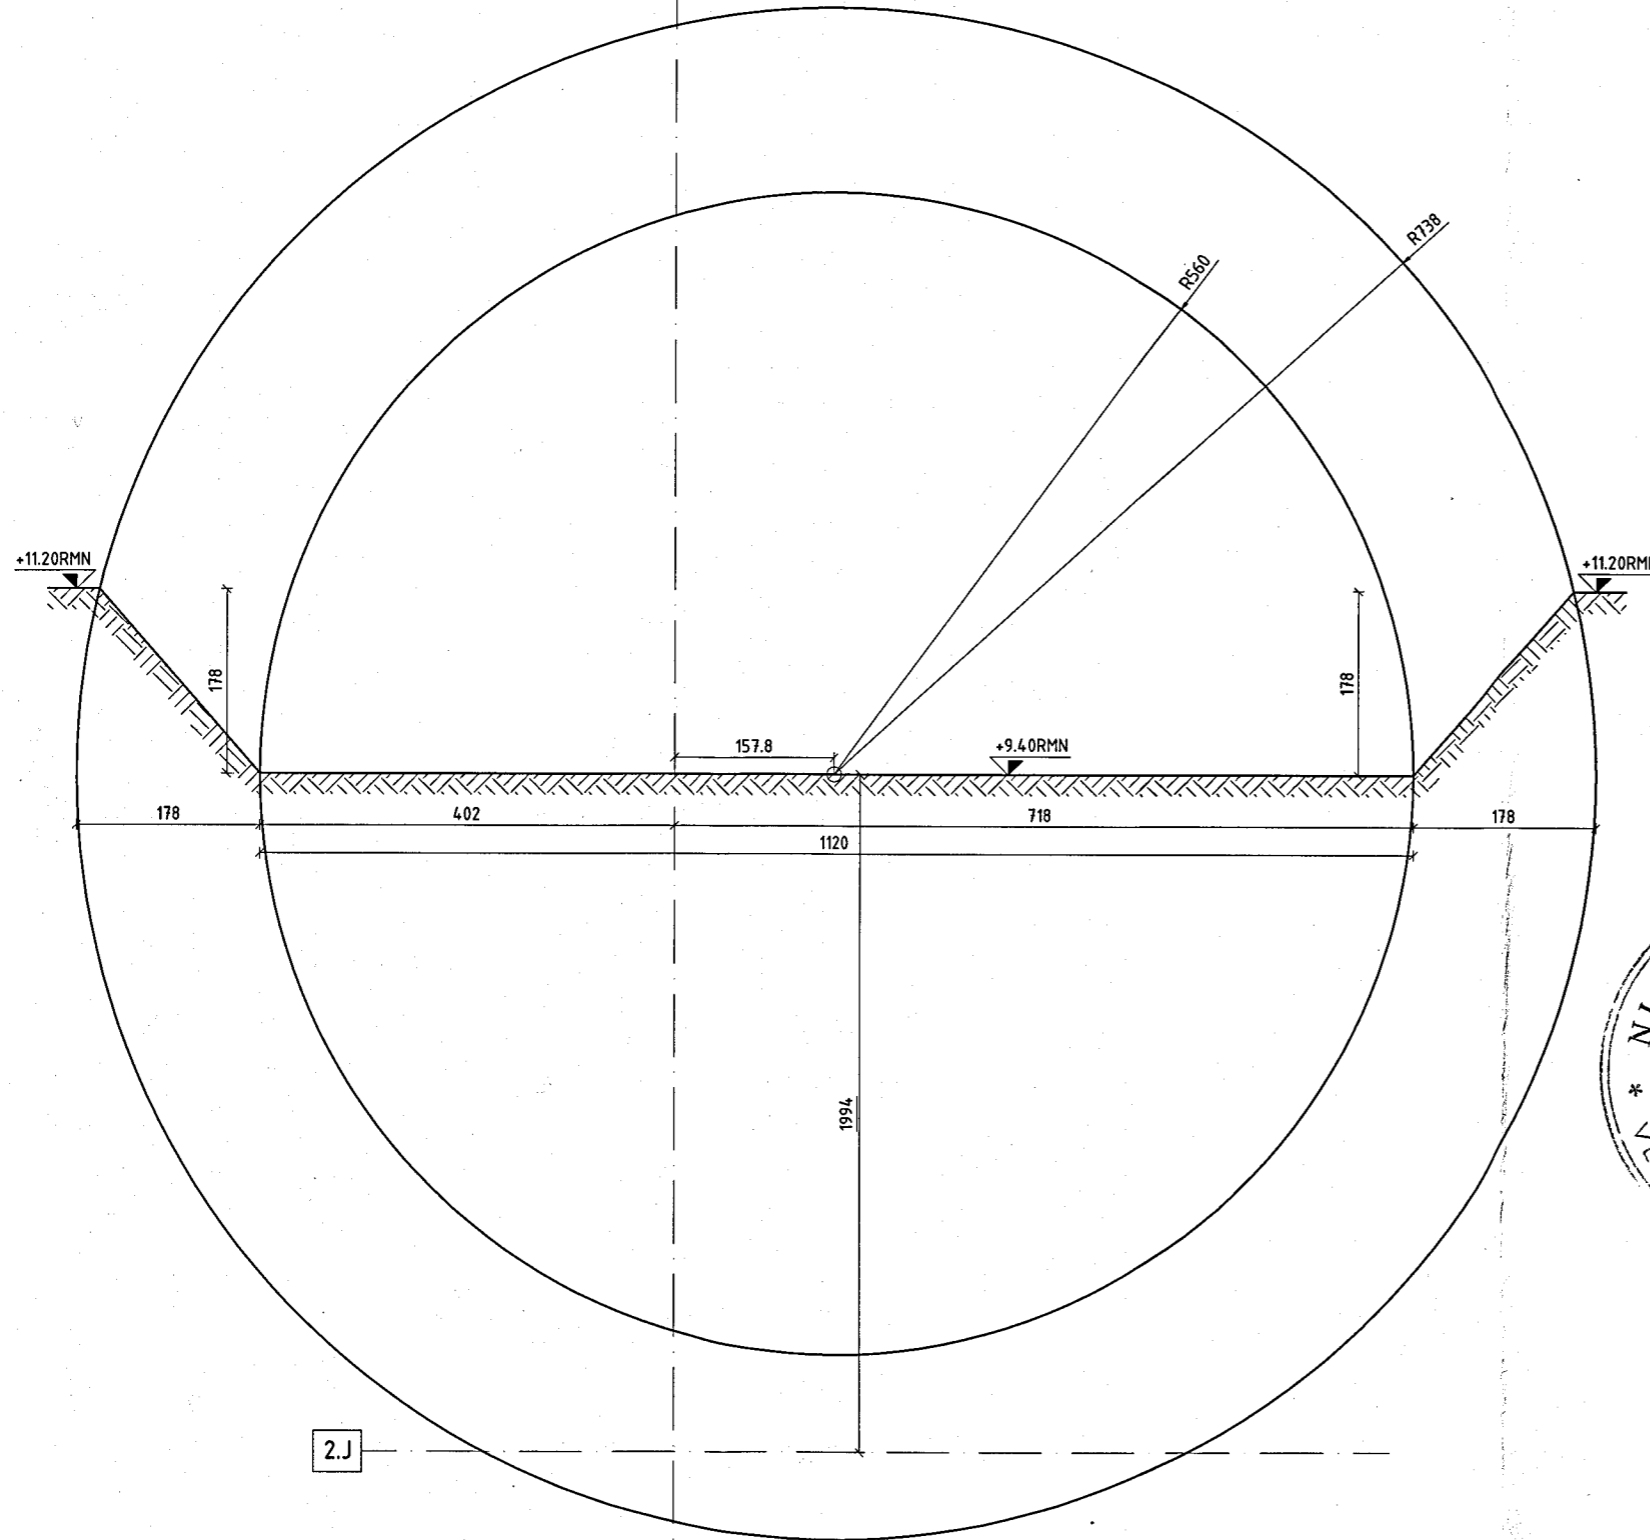

MATERIALE:
Beton:
- beton armat: C35/45
- beton simplu: C16/20
- beton egalizare: C12/15
Armatura: BST500-C

- NOTE:
- Cotele se vor verifica pe santier. Se va anunta proiectantul in cazul unor diferente de cote intre proiect si situatia de pe santier.
 - Se va acorda o deosebita atentie la realizarea fundatiilor pentru a se evita erorile de montaj.
 - Se va acorda o atentie sporita la pozitionarea picioarelor macaralelor.
 - In betonul utilizat pentru realizarea infrastructurii se va adauga aditiv special de impermeabilizare.
 - Solutia de fundare va fi confirmata de catre laboratorul studiului geotehnic.
 - Terenul de fundare va fi confirmat de catre un inginer geotehnician.

REV3	DATA3	M3	INCADRARE	
REV2	DATA2	M2	(P100-1/2013)	
REV01	DATA1	M1	nr= 0.26x	T= 0.7x
REV.	DATA	MOTIVUL	CLASĂ DE	I
			PROSTANTA	C
			CATEGORIA DE	
			PROSTANTA	

NUME PROIECT / PROJECT NAME:
Modernizarea si reabilitarea energetica a Centrului de pregatire si refacere/recuperare a capacitatii de munca Diana Saturn, Mangalia judetului Constanta

ADRESA PROIECT / PROJECT ADDRESS:
Constanța, Mangalia, stațiunea Saturn, strada Greenport, nr. 2-2D, NC102305, NC102304, NC102303.

PROIECTANT GENERAL / GENERAL DESIGNER: S.C. NEO STRUCTURAL ENGINEERING S.R.L. Str. Graului, nr. 7A, Sector 4, Bucuresti Tel: 0742.109.810 / 0722.306.514 EMAIL: stefan.burciu@neogrup.ro / angelica.burciu@neogrup.ro	BENEFICIAR / CLIENT: MINISTERUL AFACERILOR INTERNE
PROIECTANT STRUCTURAL / STRUCTURAL DESIGNER: S.C. NEO STRUCTURAL ENGINEERING S.R.L. Str. Graului, nr. 7A, Sector 4, Bucuresti Tel: 0742.109.810 / 0722.306.514 EMAIL: stefan.burciu@neogrup.ro / angelica.burciu@neogrup.ro	TITLU PLANSA / PLAN NAME: PLAN SAPATURA REZERVA DE APA SUPRATERANA
PROIECTAT / DESIGNED: Ing. Burciu Stefan	SCARA / SCALE: 1:100/1:50/1:20
DESEINAT / DRAWN: Ing. Andrei Neniu	COD PROIECT / PROJECT NO.: 03/2025
VERIFICAT / CHECKED: Ing. Burciu Stefan	DATA / DATE: 03.2025
	FAZA / PHASE: P.T.
	REV: 00
	PLAN NR: R20

PLANUL SE VA CITI IMPREUNA CU PLANUL DE ARHITECTURA SI INSTALATI. PLANUL SE VA CITI IMPREUNA CU PLANUL DE PROIECTARE. PROIECTUL NU SE VA EXECUTA FARA OBTINEREA AUTORIZAȚIEI DE CONSTRUCȚIE.