


PLAN DE SITUATIE - SPAU15 - MERETEU
RACORD ELECTRIC ȘI PRIZĂ DE PĂMÂNT

scara 1:100

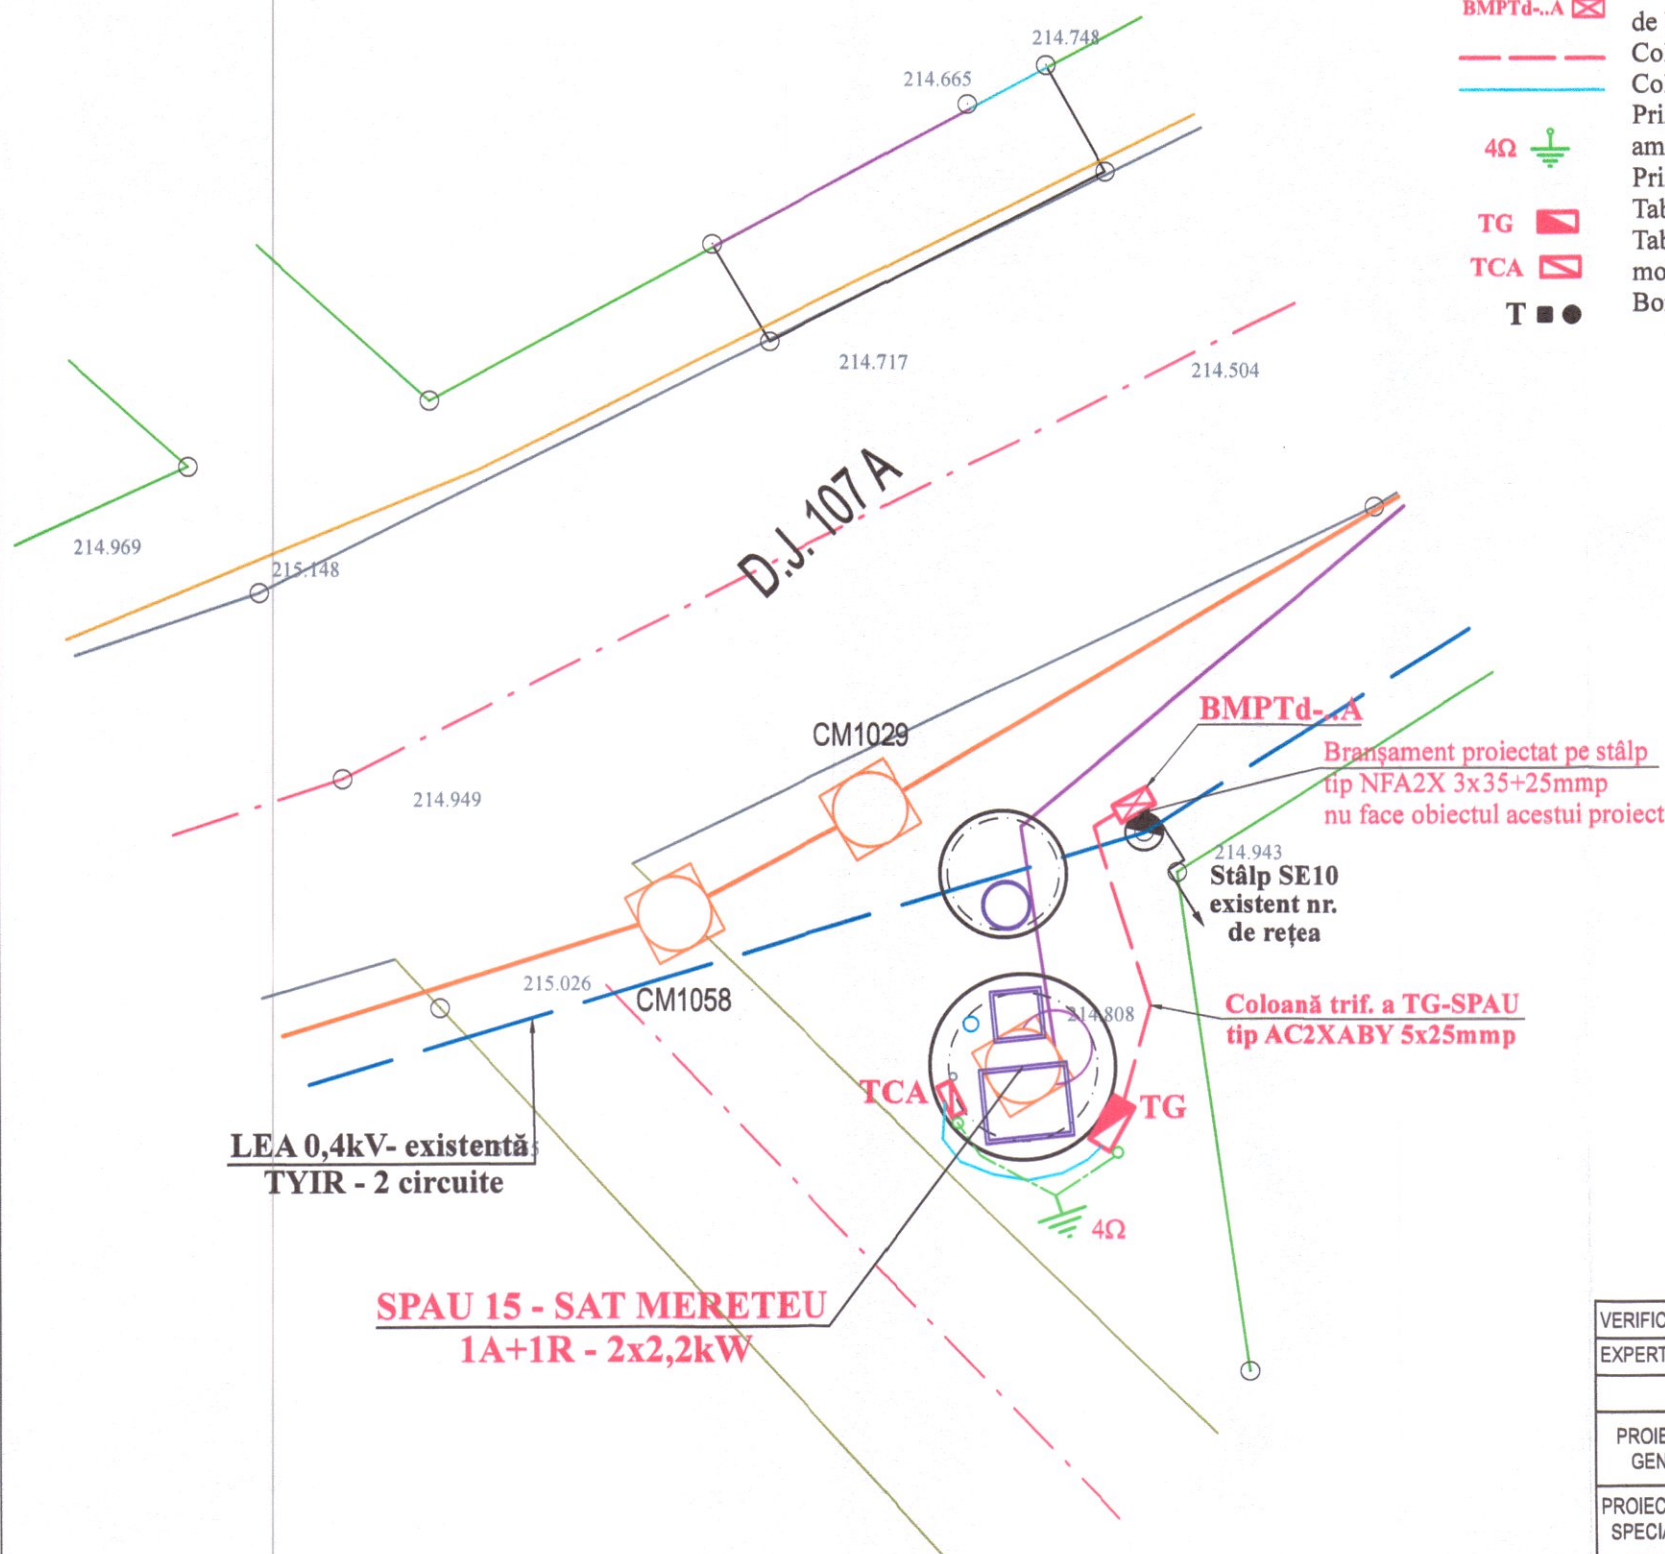

LEGENDĂ

- Stâlpi din beton tip SE sau SC existenți la LEA 0,4KV
- LEA 0,4KV existentă
- BMPTd...A Bloc de măsură și protecție trifazat nou proiectat - BMPT...A, montat pe stâlp sau pe soclu de beton (prevăzut de operatorul de distribuție zonal - nu face obiectul acestui proiect)
- Coloană trifazată proiectată a tabloului TG - SPAU, tip AC2XABY 5x25mmp
- Coloană trifazată proiectată a tabloului TCA - SPAU, tip C2XABY 5x6mmp
- Priză de pământ, nou proiectată pentru TD, cu $R_d < 4\Omega$, formată din 5 electrozi verticali OIZN 21/2", cu $l=2,5m$, amplasați liniar sau tip contur în jurul SPAU-ului, și legați între ei cu platbandă OIZn40x4mm pozată la $l=1,0m$. Priza se va lega la TD prin intermediul unei piese de separație
- TG Tablou general de forță nou proiectat, al Stației de pompare ape uzate, montat la exterior pe un soclu de beton
- TCA Tablou de forță, comandă și automatizare -TCA al Stației de pompare ape uzate (furnitură), montat la exterior pe un soclu de beton (sau pe SPAU)
- T Borne marcarea traseu cabluri electrice de 1 kV, din beton, montate la suprafața

JUDEȚUL ALBA
COMUNA VINȚU DE JOS

VIZAT SPRE NESCHIMBARE

Anexa la autorizația de construire

Nr. 13 din 20.03.2025

Responsabil Urbanism
ing. Romoșan Andreea

VERIFICATOR:	ing. Radu Enache	IE	353/05.11.2024
EXPERT TEHNIC:			
	NUME	SEMNAȚURA	CERINȚA
PROIECTANT GENERAL	S.C. ANDERSSEN S.R.L.		Beneficiar: COMUNA VINȚU DE JOS, JUDEȚUL ALBA
PROIECTANT DE SPECIALITATE	S.C. ANDERSSEN S.R.L.		Amplasament: U.A.T. VINȚU DE JOS, jud. ALBA loc. MERETEU, VALEA GOBLII, CÎMPU GOBLII, VURPĂR, VALEA VINȚULUI ȘI PÎRIU LUI MIHAI
SPECIFICAȚIE	NUME: SRL	SEMNAȚURA	SCARA: 1:100
ȘEF PROIECT	ing. Bulai Catalin		Titlu proiect: MODERNIZARE STAȚIE DE EPURARE ȘI EXTINDERE REȚEA DE APĂ UZATĂ ÎN LOCALITĂȚILE MERETEU, VALEA GOBLII, CÎMPU GOBLII, VURPĂR, VALEA VINȚULUI ȘI PÎRIU LUI MIHAI DIN COMUNA VINȚU DE JOS, JUDEȚ ALBA *
PROIECTAT	ing. Constantin Antoniu		Titlu planșă: RACORD ELECTRIC DE ALIMENTARE AL STAȚIEI DE POMPARE APE UZATE SPAU15 - MERETEU
DESENAT	ing. Bulai Mădălina		
			Proiect nr.: A 2300 / 2024 IA 157 / 2024 Etapa / Faza: IV / D.T.A.C Planșa nr.: E10