


PLAN DE SITUAȚIE - SPAU16 - MERETEU RACORD ELECTRIC ȘI PRIZĂ DE PĂMÂNT

scara 1:100

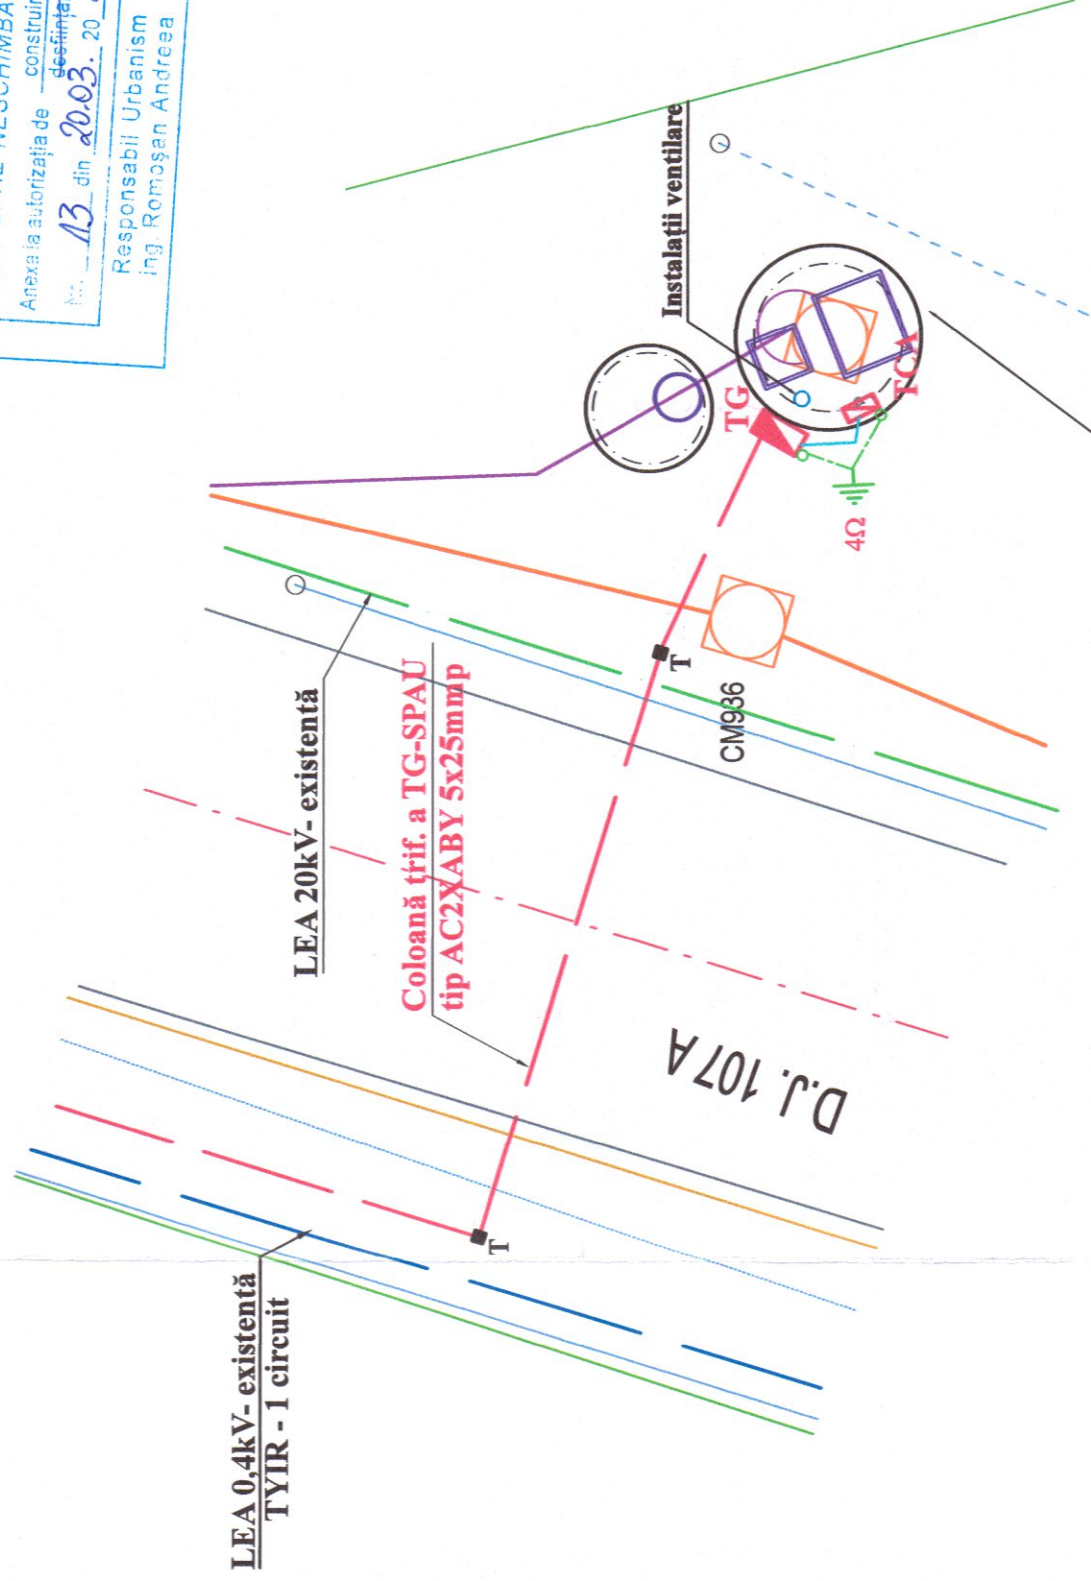

Stâlpi din beton tip SE sau SC existenți la LEA 0,4KV

Bloc de măsură și protecție trifazat nou proiectat - BMPT...A, montat pe stâlp sau pe soclu de beton (prevăzută de distribuție zonală - nu face obiectul acestui proiect)

Coloană trifazată proiectată a tabloului TCA - SPAU, tip C2XABY 5x6mmp

Priza se va lega la TD prin intermediul unei piese de separatie

Tabloul de forță, comandă și automatizare -TCA al Stației de pompare ape uzate (furnitură),

Borne marcare traseu cabluri electrice de 1 kV, din beton, montate la suprafață

LEA 20kV existentă

VERIFICATOR:	Ingr. Radu Enache	SEMNATURA	CERINTA	REFERAT/ EXPERTIZA NR. DATA	Proiect nr.:
EXPERT TEHNIC:					A 2300 / 2024 IA 157 / 2024
PROIECTANT GENERAL	S.C. ANDERSSSEN S.R.L.	NUME	BENEFICIAR:	COMUNA VINTU DE JOS, JUDETUL ALBA	Etapă / Faza: IV / D.T.A.C
PROIECTANT DE SPECIALITATE	SCOPRIAL SRL	SEMNATURA	AMPLASAMENT:	loc. MERETEU, VALEA GOBILII, CIMPU GOBILII, VURPĂR, VALEA VINTULUI ȘI PIRIU LUI MIHAI	Planșă nr.: E11
SPECIFICAȚIE	ing. Bulai Constantin	SEMNATURA	TITLU PROIECT:	"MODERNIZARE STAȚIE DE PURARARE ȘI EXTINDERE REȚEA DE APĂ UZATĂ ÎN LOCALITĂȚILE MERETEU, VALEA GOBILII, CIMPU GOBILII, VURPĂR, VALEA VINTULUI ȘI PIRIU LUI MIHAI DIN COMUNA VINTU DE JOS, JUDET ALBA "	
ȘEF PROIECT	ing. Bulai Constantin	SEMNATURA	SCARA:	1:100 1:500	
PROIECTAT	ing. Constantin Antoniu	SEMNATURA	DATA:	2024	
DESENAT	ing. Bulai Maddalina	SEMNATURA			