
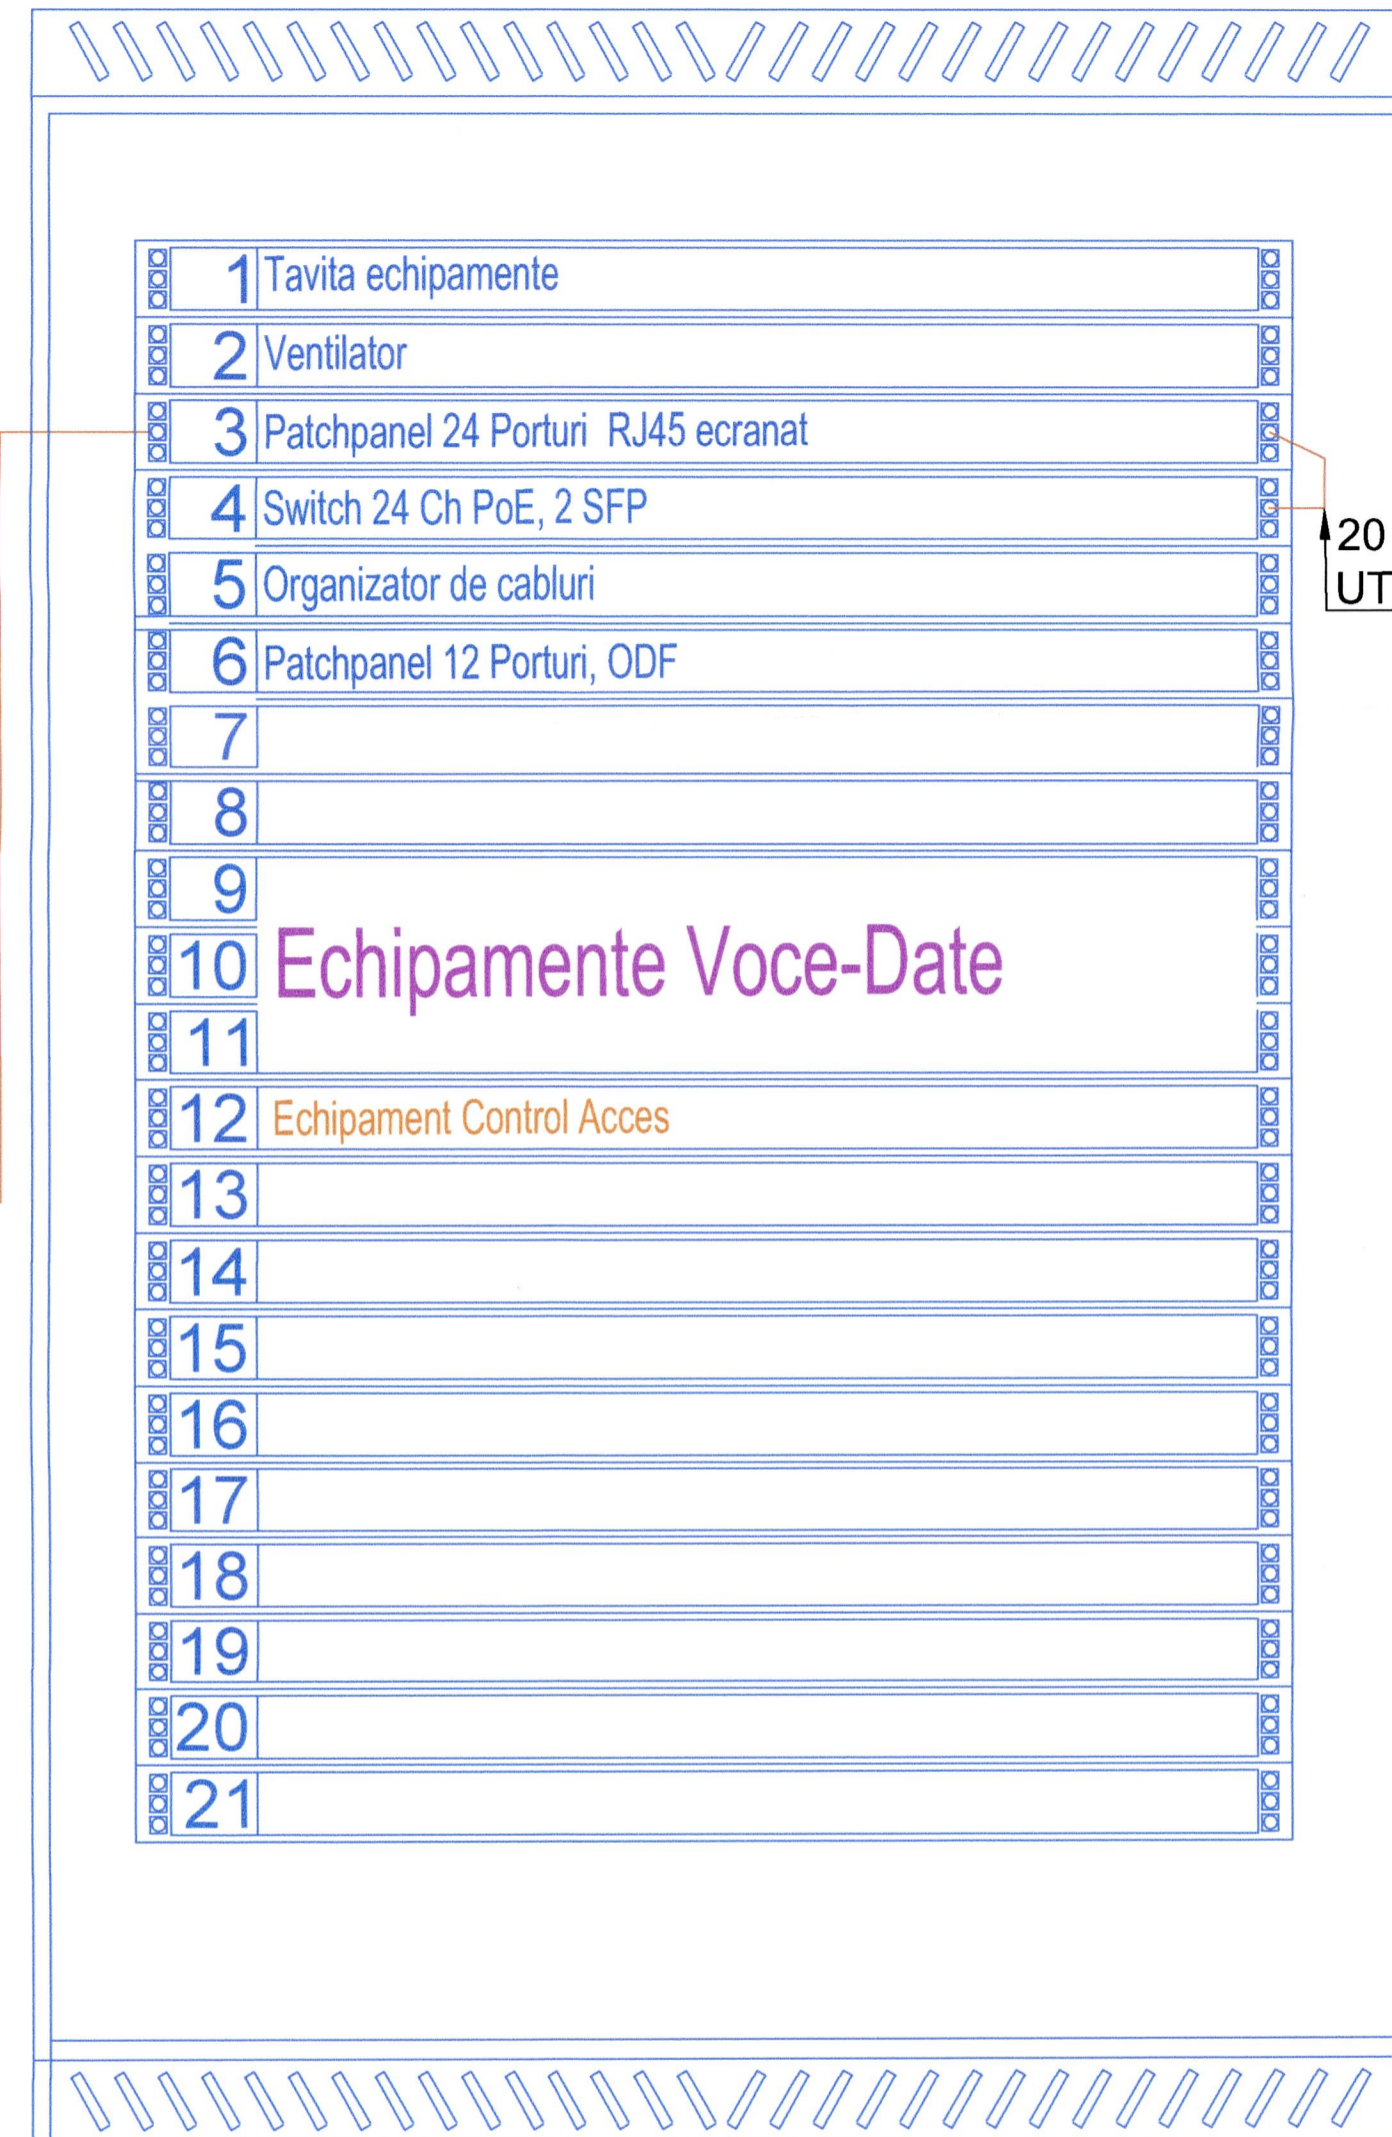


Rack 21U RESTAURANT

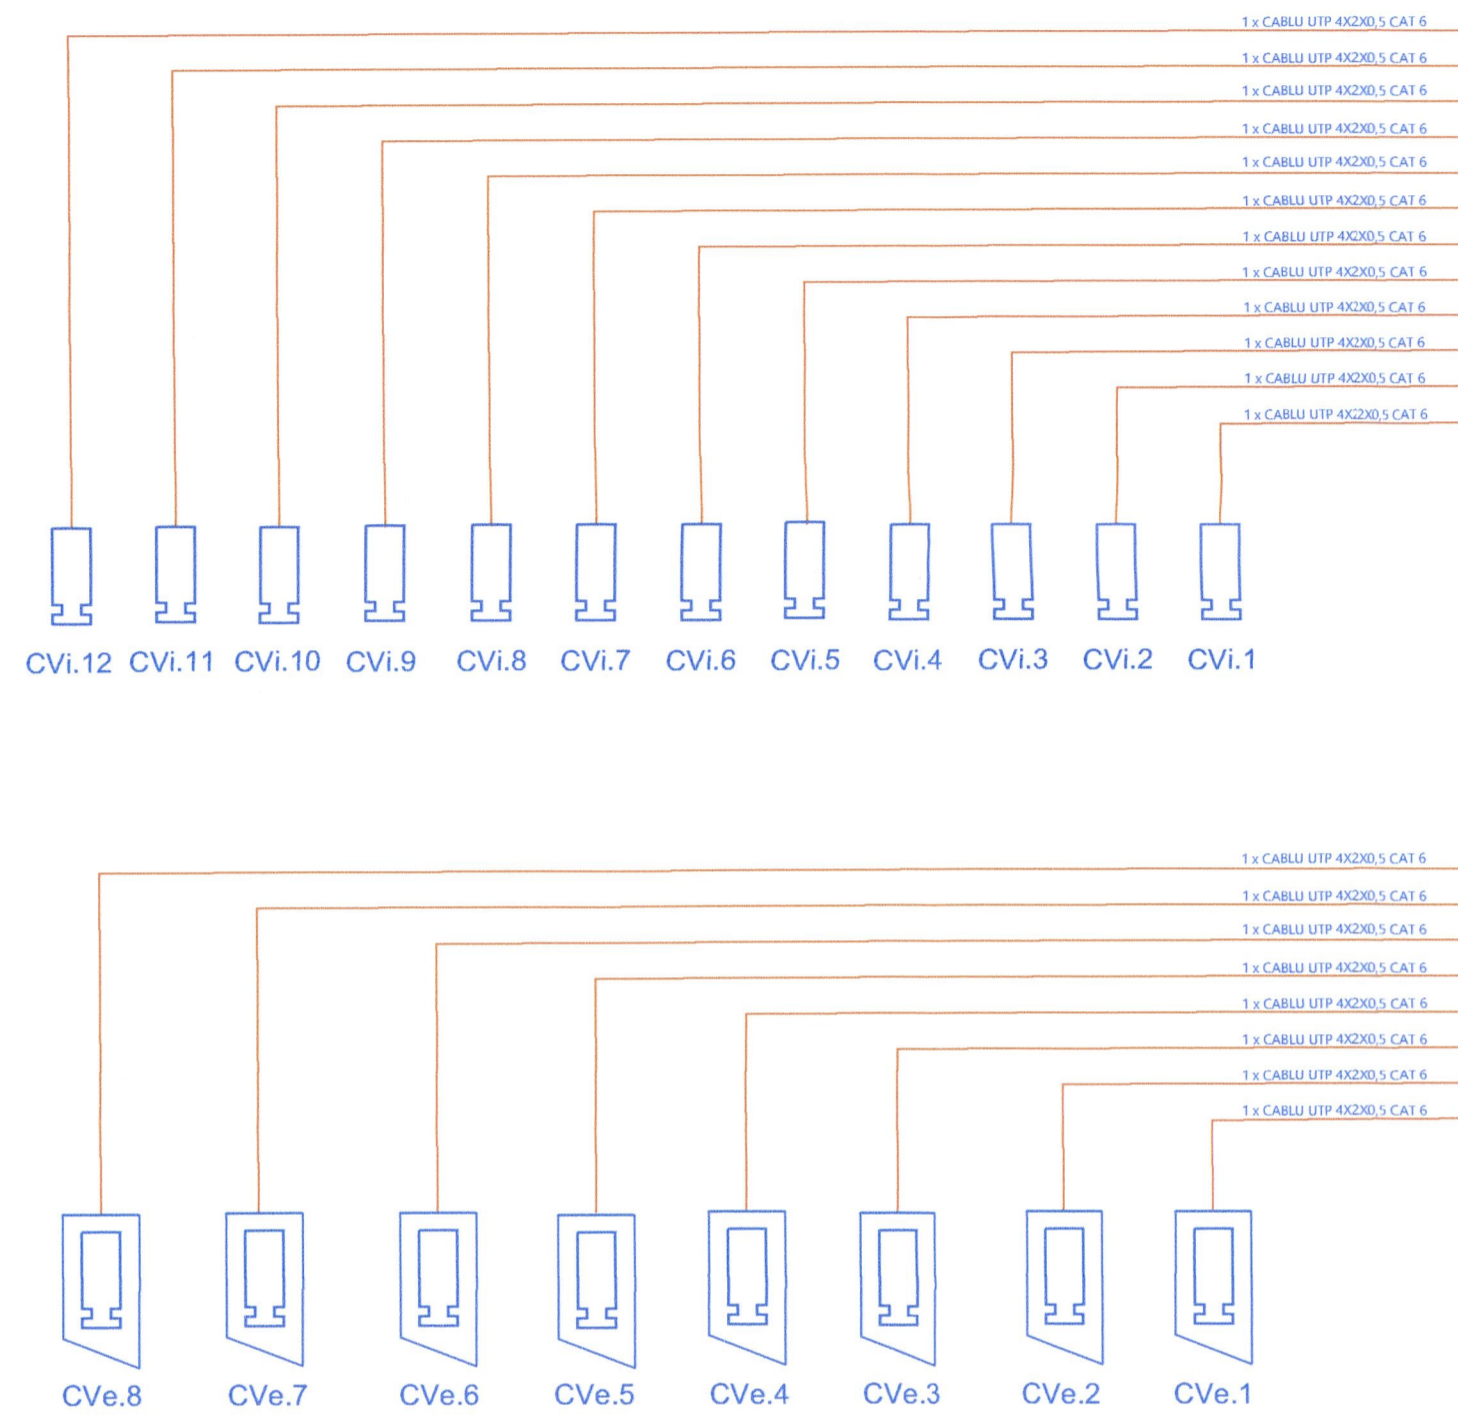

20 X Patch Cord UTP Cat.6

PRINCIPALII INDICATORI AI CONSTRUCȚIILOR:
 Categoria de importanță: C (normală) conform HG nr. 766/1997;
 Clasă de importanță (categoria de importanță specifică): III conform P100-1992;
 Gradul de rezistență la foc:
 Compartiment 1 corp 1 Hotel clădire înaltă: GRF I - risc MIC de incendiu
 Compartiment 2 corp restaurant + piscină: GRF III - risc MIC de incendiu
 Compartiment 3 stăle pompe incendiu: GRF II - risc MIC de incendiu
 Compartiment 4 posturi trator: GRF II - risc MJLOCUI de incendiu

LEGENDA CCTV
 Camera Video IP POE Interior
 Camera Video IP POE Exterior
 Cablu UTP CAT 6 freehalogen

| | | | | | |
|---|--|--|---|----------------------------|------------------------------|
| VERIFICATOR / EXPERT Beneficiar: MINISTERUL AFACERILOR INTERNE - DIRECTIA ASIGURARE LOGISTICA INTEGRATA | | Titlu proiect: Modernizarea și reabilitarea energetică a Centrului de pregătire și refacere/recuperare a capacității de muncă Diana - Saturn, Mangalia, județul Constanța Amplasament: Jud. Constanța, mun. Mangalia, stațiunea Saturn, str. Greenport, nr. 2-2D, NC102305, NC102304, NC102303, NC102228 | | Nr. plansa: CS14 | |
| Proiectant general: NEO STRUCTURAL ENGINEERING SOL consultanță, proiectare, expertizare structuri civile și industriale Str. Grădina nr. 7A, sc. 6, București | | Proiect nr.: 03/2025 | Titlu plansa: INSTALAȚII ELECTRICE CURENȚI SLABI Schema Bloc CCTV CORP C2 - Restaurant | | Faza: PT-DE |
| Proiectant instalatii: WPS wireprojects Proiectare instalatii Licență electrică nr. 48612/12.12.2018 Licență inginer ABET/1372/12.2018 Licență electrică nr. 14/2018 Licență electrică nr. 4876/04.04.2019 ANEEL - NCI/04/02/2019 | | Proiect nr.: WPS-05-25-007P | SPECIFICAȚIE NUME SEMNATURA Scara: SEF PROIECT: Arh. Anamaria Gabriela MANEA / Ing. Ștefan Mihai BURCIU COORDONATOR INSTALAȚII: Ing. Elvio TARLEA PROIECTAT: Ing. Amin JABAR DESENAT: Ing. Amin JABAR | | Data: Aprilie 2025 |

Acest document este proprietatea intelectuală a s.c. Wire Project Solutions s.r.l. Reproducerea sau difuzarea sunt interzise fara acordul scris din partea s.c. Wire Project Solutions s.r.l. This document copyright © is owned by s.c. Wire Project Solutions s.r.l. No parts of this document may be reproduced or transmitted without the written permission of s.c. Wire Project Solutions s.r.l.