
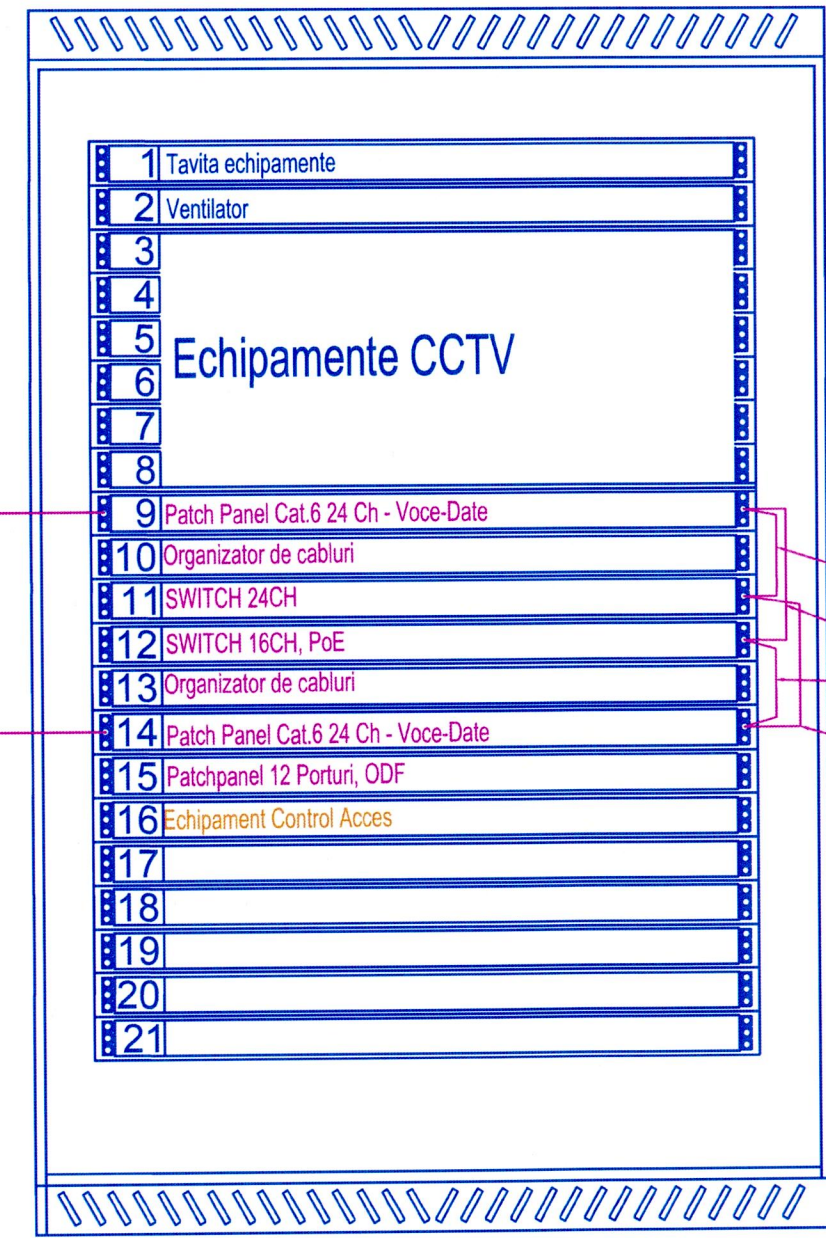


Rack 21U RESTAURANT

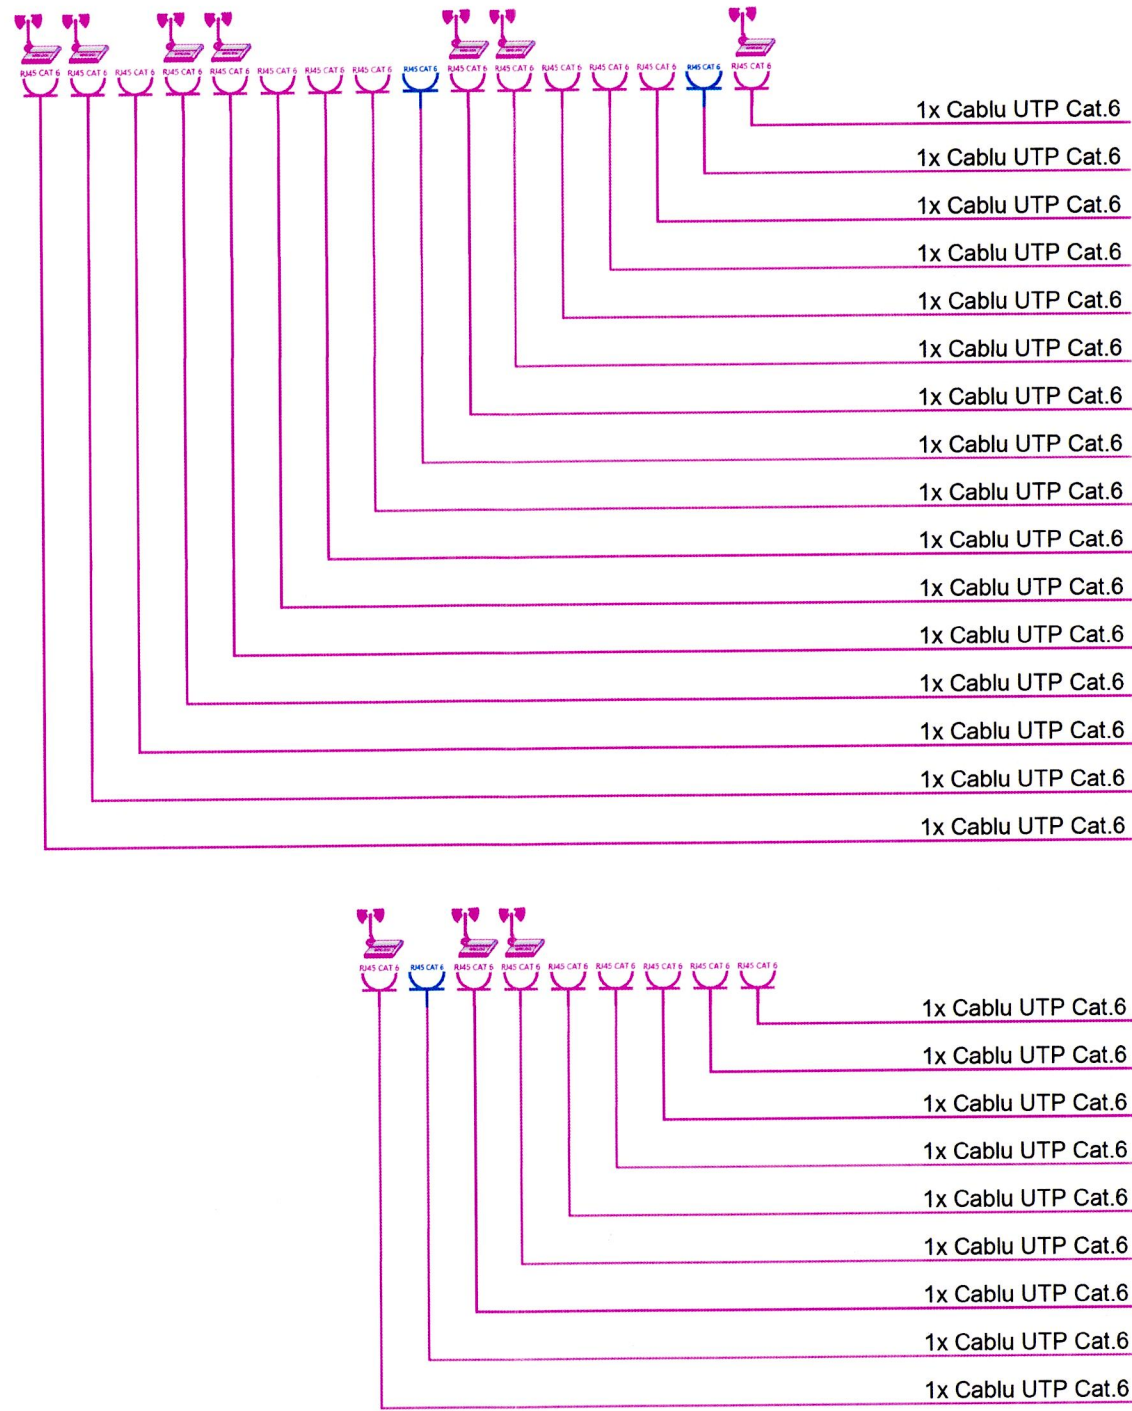

- 9 Patch Cord UTP Cat.6
- 7 Patch Cord UTP Cat.6
- 3 Patch Cord UTP Cat.6
- 6 Patch Cord UTP Cat.6

PRINCIPALII INDICATORI AI CONSTRUCȚIILOR:
 Categoria de importanță: C (normală) conform HG nr. 766/1997;
 Clasă de importanță (categoria de importanță specifică): III conform P100-1992;
 Gradul de rezistență la foc:
 Compartiment 1 corp 1 Hotel cladire inalta: GRF I - risc MIC de incendiu
 Compartiment 2 corp restaurant +piscină: GRF III - risc MIC de incendiu
 Compartiment 3 stație pompe incendiu: GRF II - risc MIC de incendiu
 Compartiment 4 posturi trafo: GRF II - - risc MIJLOCIU de incendiu

LEGENDA VOCE-DATE

- Priza TV
- Priza RJ45
- Priza RJ45, rețeaua de telefonie
- Acces-Point POE
- Post Videointerfon Exterior
- Post Videointerfon Interior
- Cablu UTP CAT 6 freehalogen

Acest document este proprietatea intelectuală a s.c. Wire Project Solutions s.r.l. Reproducerea sau difuzarea sunt interzise fara acordul scris din partea s.c. Wire Project Solutions s.r.l.
 This document copyright © is owned by s.c. Wire Project Solutions s.r.l. No parts of this document may be reproduced or transmitted without the written permission of s.c. Wire Project Solutions s.r.l.

| | | | | | | | | | | | | | | | |
|----------------------|--|-------------|--|---------------------|---|------------------------|---|--------------|---------|--------------|----------------|------------------------|--|-------------|--------------|
| VERIFICATOR / EXPERT | | Beneficiar: | MINISTERUL AFACERILOR INTERNE - DIRECTIA ASIGURARE LOGISTICA INTEGRATA | Proiectant general: | NEO STRUCTURAL ENGINEERING SRL CONSULTANTA, PROIECTARE, EXPERTIZARE structuri civile si industriale adresa: str. Gravelui, nr. 7A, sec. 4, Bucuresti | Proiectant instalatii: | SC WIRE PROJECT SOLUTIONS SRL Proiectare instalatii Licența detectie incendiu: AB612/12.12.2018 Licența siguranță AB613/12.12.2018 Licența evacuare fum și gaze fierbinți: AB614/12.12.2018 Licența detectie afracție: 4976/7/05.04.2019 ANRE- 14225/25.02.2019 | Proiect nr.: | 03/2025 | Proiect nr.: | WPS-05-25-007P | Titlu proiect: | Modernizarea și reabilitarea energetică a Centrului de pregătire și refacere/recuperare a capacității de muncă Diana - Saturn, Mangalia, județul Constanța Amplasament: Jud. Constanța, mun. Mangalia, stațiunea Saturn, str. Greenport, nr. 2-2D, NC102305, NC102304, NC102303, NC102228 | Nr. planșă: | CS15 |
| | | | | | | | | | | | | Titlu planșă: | INSTALATII ELECTRICE CURENTEI SLABI Schema Bloc Voce-Date CORP C2 - Restaurant | Faza: | PT-DE |
| | | | | | | | | | | | | SPECIFICAȚIE | NUME | SEMNATURA | Scara: |
| | | | | | | | | | | | | SEF PROIECT | Arh. Anamaria Gabriela MANEA / Ing. Ștefan Mihai BURCIU | | |
| | | | | | | | | | | | | COORDONATOR INSTALATII | Ing. Elvis TARLEA | | |
| | | | | | | | | | | | | PROIECTAT | Ing. Amin JABAR | | Data: |
| | | | | | | | | | | | | DESENAT | Ing. Amin JABAR | | Aprilie 2025 |