RADIER COTA -5.65 m si -5.00 m - COFRARE

SCARA 1:100

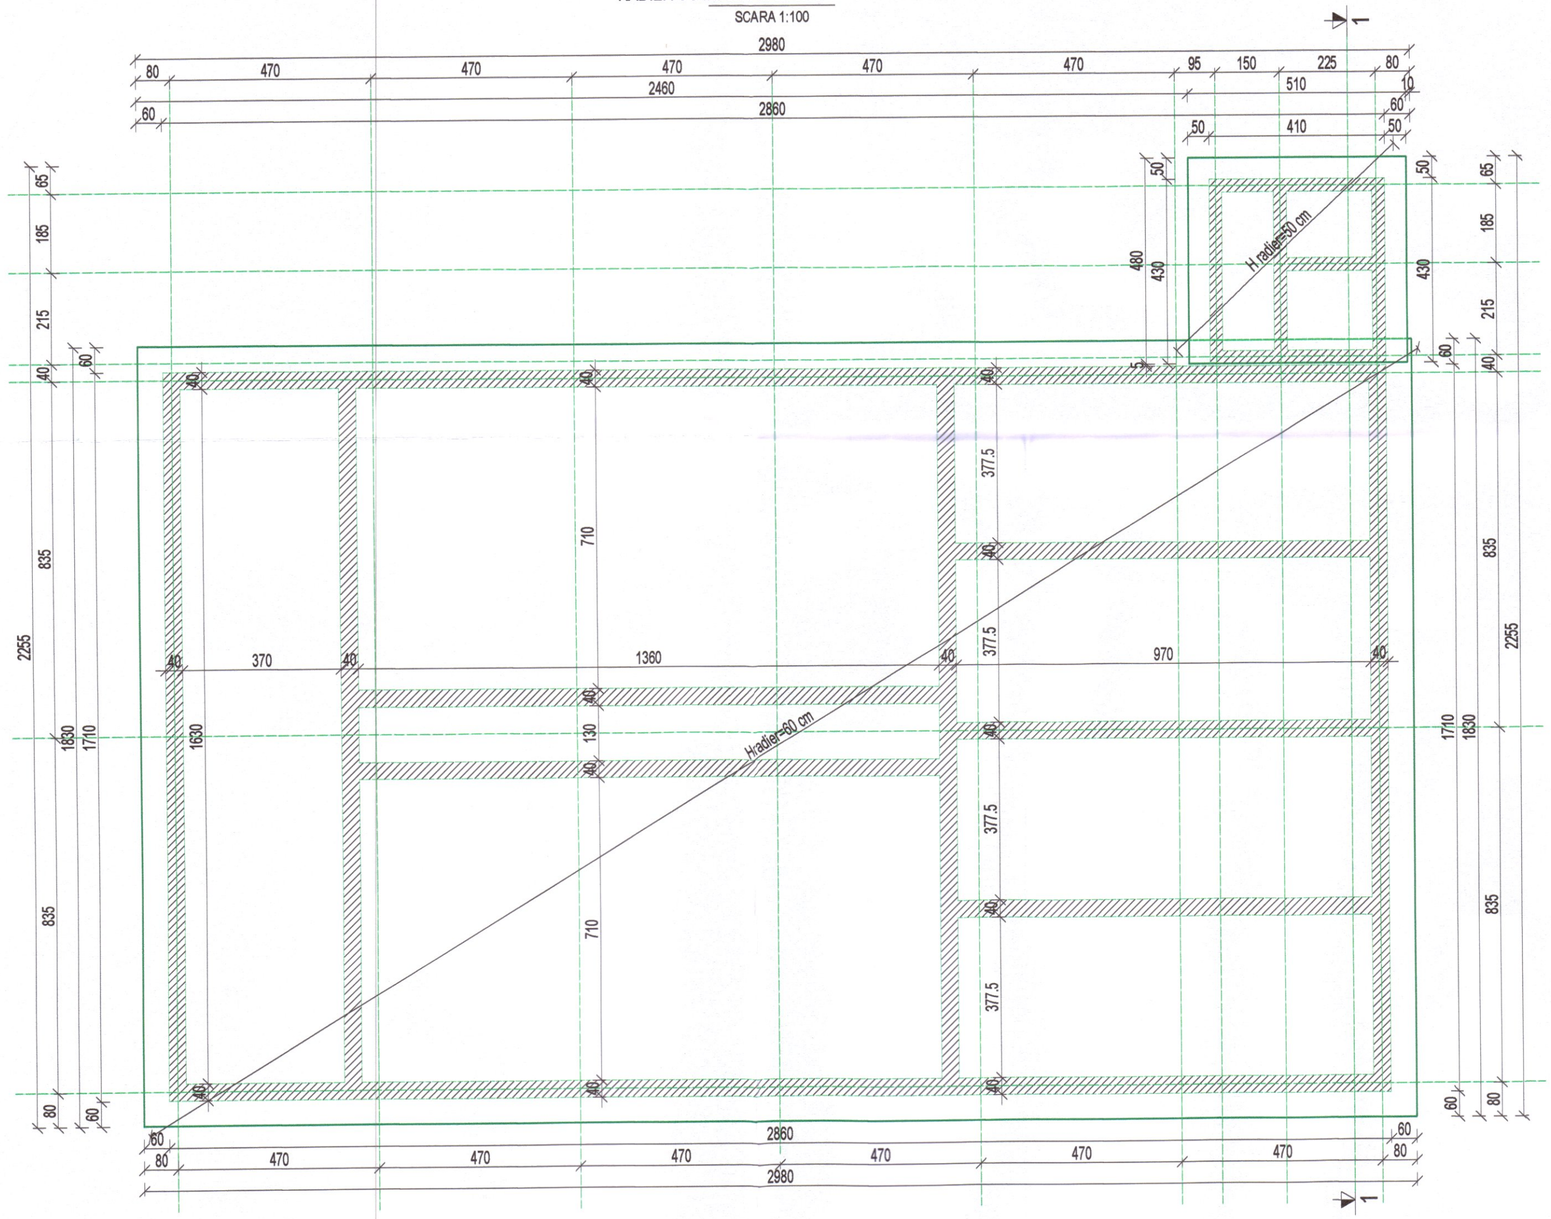

MATERIALE
ELEMENT: INFRASTRUCTURA
CLASA DE BETON: C8/10, C30/37
CLASA DE EXPUNERE: XD2 (Cf. NE012/1:2007)
ACOPERIREA CU BETON: 50 mm
GRANULOZITATE: 0..16 mm (Cf. NE012/1:2007)
LUCRABILITATE: S3 (Cf. NE012/1:2007)
MASA VOLUMICA: D2.4 (Cf. NE012/1:2007)
PERMEABILITATE: P_8^{10}
APA DE AMESTEC: Cf. SREN 1008:2003
CIMENT: CEM II A-S 42.5N(R) (Cf. SREN 197-1:2002)
Otel beton OB37 - S255, categoria 2
Otel beton BST500C - S355, categoria 3
AGREGAT: Natural cu masa volumica normala (Cf. SREN 12620+A1:2008)

ATENTIE

* Pe parcursul lucrarilor de constructie, se vor lua măsuri pentru eliminarea posibilitătilor de infiltrare a apei în teren:
- terenul va fi bine curăţat şi nivelat înainte de începerea săpăturilor astfel încât să nu permită stagnarea apelor meteorice;
- incintele săpăturilor pentru fundaţii vor fi amenajate (pante, instalaţii de pompare) astfel încât să permită colectarea şi evacuarea rapidă a apelor din precipitaţii pe toată durata execuţiei;
- turnarea fundaţiilor se va face imediat după terminarea săpăturilor, pentru a nu se modifica umiditatea terenului;
- umpluturile în jurul fundaţiilor se vor executa imediat când condiţiile tehnice permit acest lucru;

JUDEŢUL ALBA
COMUNA VINŢU DE JOS
VIZAT SPRE NESCHIMBARE
la autorizaţia de construire / desfiinţare
Nr. 13 din 20.03. 2025
Responsabil Urbanism
ing. Romoşan Andreea

NOTĂ:

- Amplasarea obiectivului se va face conform planului de situatie;
- Cota ±0,00 reprezinta pe finisajele de peplanseul din beton armat monolit propus;
- Amenajarea terenului se va face in conformitate cu planul de situatie;
- Cota de fundare = -5,65 m (pwntru bazin);
- Apa subterana a fost interceptata pe adancimea forata la cota -2,0m de la CTN;
- Se va sigura o adancime de fundare minima de 1,10 m de la cota terenului amenajat;
- Fundatiile vor intra cel putin 20 cm in terenul bun de fundare

LĂZĂR ADRIAN-ILIE
ROMÂNIA MDLPA
NR. 11504
A1,1
INGINER DIPLOMAT
VERIFICATOR DE PROIECTE

- CATEGORIA "C" DE IMPORTANTA A CLADIRII CONF. H.G.R. 766/1997, LEGII NR. 10/1995 SI ORDINULUI M.L.P.A.T. 31/N/1995
- CLASA III DE IMPORTANTA A CONSTRUCTIEI IN CONFORMITATE CU NORMATIVUL P100-1/2013
- ZONA SEISMICA a_g=0,10·g, Tc=0,7s IN CONFORMITATE CU NORMATIVUL P100-1/2013

SOCIETATEA COMERCIALA RO 34247855 ANDERSSEN S.R.L. PROIECTARE INGINERIE J22/4727/2015 IAŞI-ROMANIA

ATENTIE:

- Capacele pentru golurile propuse vor fi asigurate pentru a nu putea fi deschise de persoane neautorizate.

Nota:

- Este obligatorie corelarea tuturor planselor, pentru toate specialitatile, ce concura la realizarea acestui proiect.
- Constructorul are obligatia sa verifice toate cotele elementelor inainte de trasare, cofrare si armare.
- Orice neconcordanta intre planse sau/si situatia de pe teren va fi prezentata proiectantului general pentru a putea fi remediata in timp util.
- Inainte de executia pernei, fundul sapaturii va fi compactat in mod obligatoriu cu maiul mecanic.

ATENŢIE

- Dupa executarea sapaturilor va fi chemat proiectantul geotehnician pentru verificarea naturii terenului de fundare si a solutiei de fundare.
- Pe timpul executiei se vor respecta cu strictete toate masurile stabilite conf. studiului geotehnic.
- Umpluturile se vor realiza cu argila din cariera.

VERIFICATOR:				
EXPERT TEHNIC:				
	NUME	SEMNĂTURA	CERINŢA	REFERAT/ EXPERTIZA NR. DATA
PROIECTANT GENERAL	S.C. ANDERSSEN S.R.L.		Beneficiar: COMUNA VINŢU DE JOS, JUDEŢUL ALBA	Proiect nr.: A 2300 / 2024
PROIECTANT DE SPECIALITATE	sc ispro-AL srl		Amplasament: U.A.T. VINŢU DE JOS, jud. ALBA loc. MERETEU, VALEA GOBLII, CÎMPU GOBLII, VURPĂR, VALEA VINŢULUI şi PÎRÎU LUI MIHAI	IA 157 / 2024
SPECIFICAŢIE	NUME:	SEMNĂTURA	SCARA: 1:100	Titlu proiect: "MODERNIZARE STATIE DE EPURARE ŞI EXTINDERE RETEA DE APĂ UZATĂ ÎN LOCALITĂŢILE MERETEU, VALEA GOBLII, CÎMPU GOBLII, VURPĂR, VALEA VINŢULUI ŞI PÎRÎU LUI MIHAI DIN COMUNA VINŢU DE JOS, JUDEŢ ALBA "	Etapa / Faza: IV D.T.A.C
ŞEF PROIECT	ing. Bulai Cătălin			
PROIECTAT	ing. Forţu Claudiu		DATA: 2024	Titlu planşă: PLAN COFRARE RADIER COTA -5.65 m si 5.00 m	Planşa nr: AB.VDJ-CM-10.5.R01
DESENAT	ing. Bulai Mădălina			

ISPRO-AL SRL