
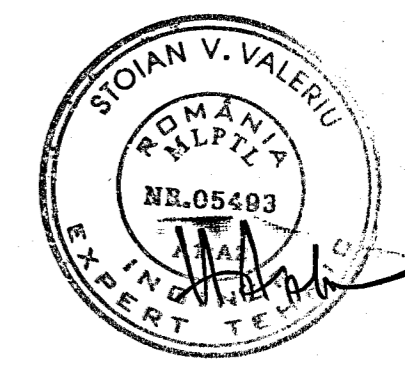
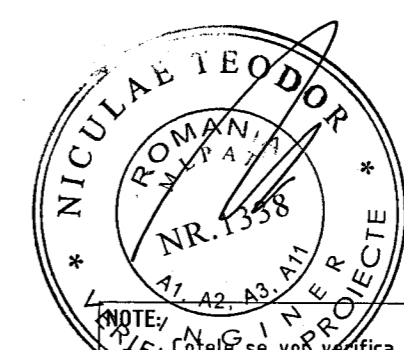


AXONOMETRIE STRUCTURI METALICE SECUNDARE  
Scara 1:50

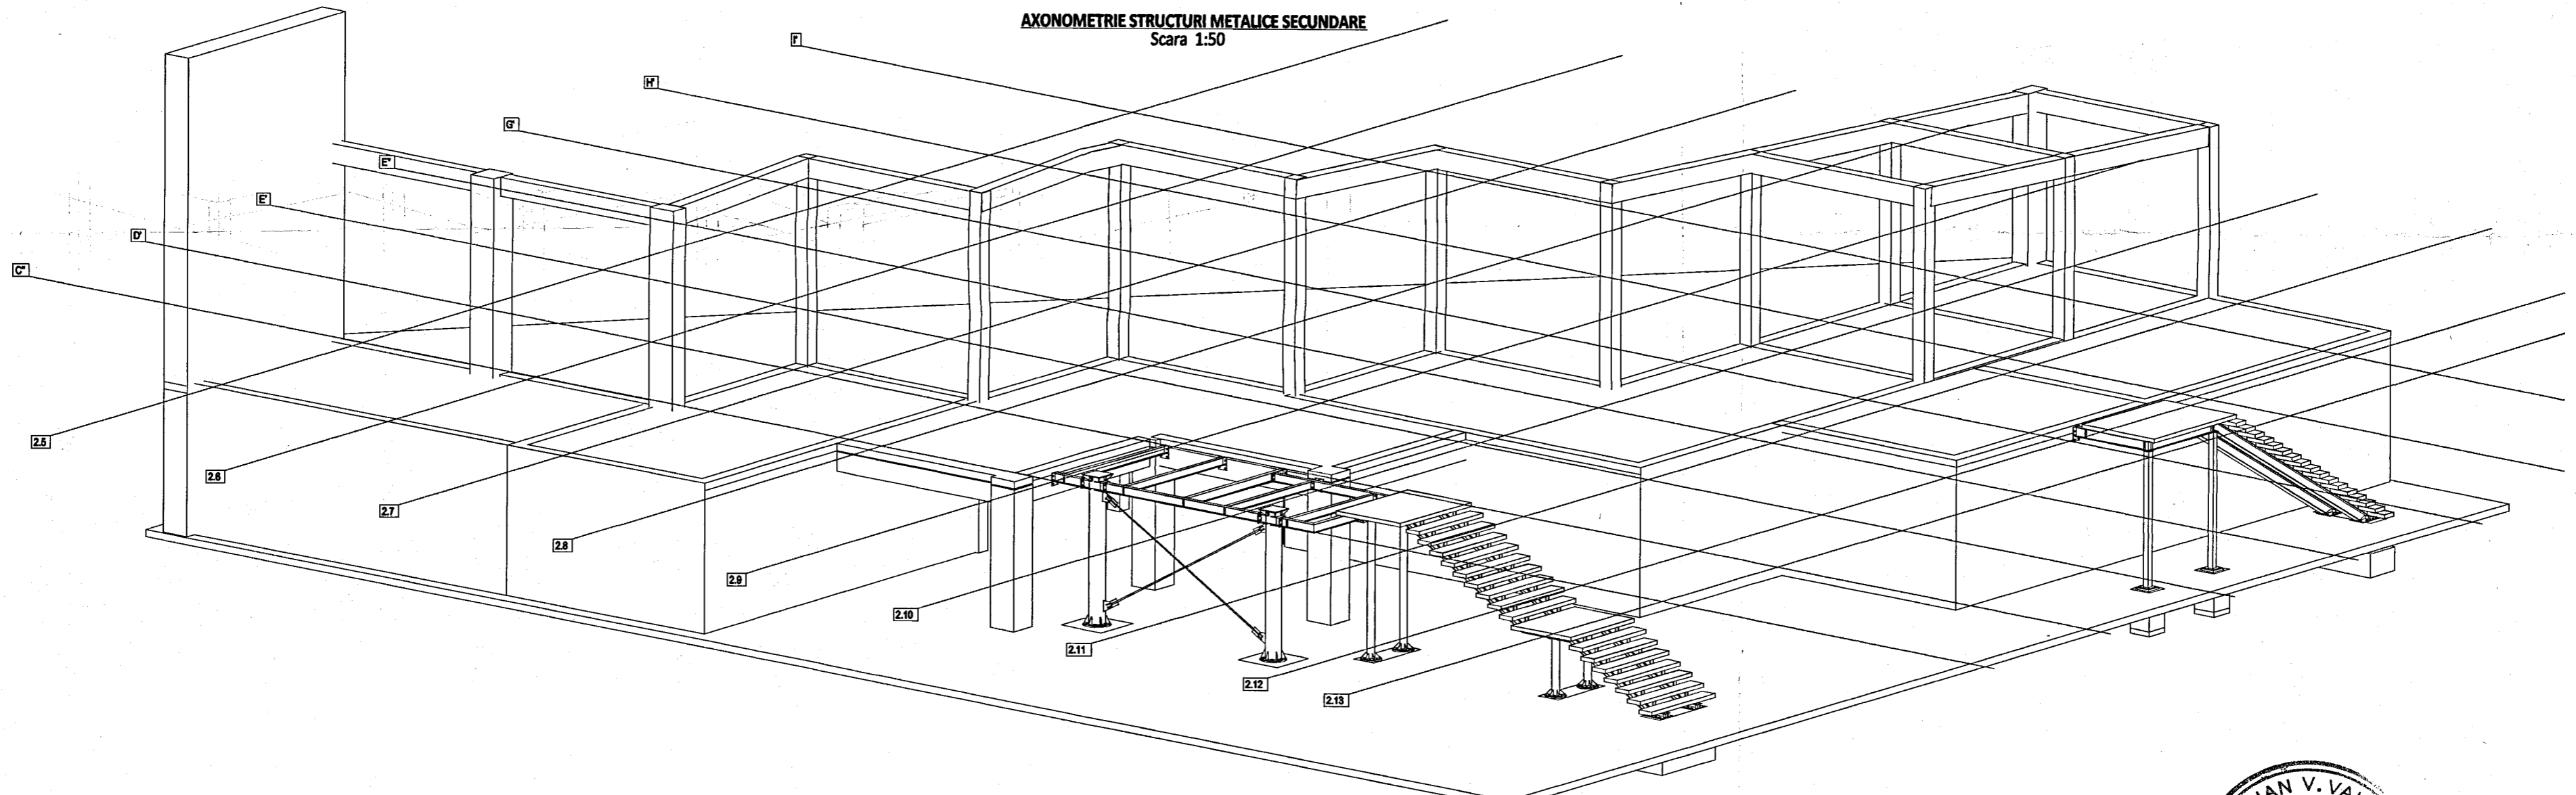

MATERIALE:  
Beton :  
- beton armat : C35/45  
- beton simplu: C16/20  
- beton egalizare: C12/15  
Armatura: BST500-C  
Otel laminat: S235JR

NOTE:  
Cotele se vor verifica pe santier. Se va anunta proiectantul in cazul unor diferente de cote intre proiect si situatia de pe santier.  
- Se va acorda o deosebita atentie la realizarea fundatiilor pentru a se evita erorile de montaj.  
- Se va acorda o atentie sporita la pozitionarea picioarelor macaralelor.  
- In betonul utilizat pentru realizarea infrastructurii se va adauga aditiv special de impermeabilizare.  
- Solutia de fundare va fi confirmata de catre elaboratorul studiului geotehnic.  
- Terenul de fundare va fi confirmat de catre un inginer geotehnician.

REV.	DATA	MOTIVUL	INCADRARE (PROJ./2013)
REV3	DATA3	M3	Revizuire
REV2	DATA2	M2	Revizuire
REV01	DATA1	M1	Revizuire
REV.	DATA	MOTIVUL	C

NUME PROIECT / PROJECT NAME:  
Modernizarea si reabilitarea energetica a Centrului de pregatire si refacere/recuperare a capacitatii de munca Diana - Saturn, Mangalia judetului Constanta

Județ Constanta, mun. Mangalia, statiunea Saturn, strada Greenport, nr. 2-20, NC102305, NC102304, NC102303, NC102228  
ADRESA PROIECT / PROJECT ADDRESS:

PROIECTANT GENERAL / GENERAL DESIGNER:  
NEO STRUCTURAL ENGINEERING S.R.L.  
Str. Graului, nr. 7A, Sector 4, Bucuresti  
Tel: 0742.109.810 / 0722.306.514  
stefan.burciu@neogrup.ro / angelica.burciu@neogrup.ro

BENEFICIAR / CLIENT:  
MINISTERUL AFACERILOR INTERNE

PROIECTANT STRUCTURAL / STRUCTURAL DESIGNER:  
S.R.C. NEO STRUCTURAL ENGINEERING S.R.L.  
Str. Graului, nr. 7A, Sector 4, Bucuresti  
Tel: 0742.109.810 / 0722.306.514  
stefan.burciu@neogrup.ro / angelica.burciu@neogrup.ro

TITLU PLANSA / PLAN NAME:  
AXONOMETRIE STRUCTURI METALICE SCARI SI PODEST  
EXTINDERE TERASA

PROIECTAT / DESIGNED	ing. Burciu Stefan	SCARA / SCALE:	1:50	COD PROIECT / PROJECT NO.:	03/2025	REV.:	00
DESENAT / DRAWN	ing. Georgescu Cezar	DATA / DATE:	03.2025	FAZA / PHASE:	P.T.	PLAN NR.:	R.em.01*
VERIFICAT / CHECKED	ing. Burciu Stefan						

PLANUL SE VA CITI IMPREUNA CU PLANURILE DE ARHITECTURA SI INSTALATIIL  
PLANUL SE VA CITI IMPREUNA CU NOTELE TEHNLOGICE. PROIECTUL NU SE VA  
EXECUTA FARA OBTINEREA AUTORIZATIEI DE CONSTRUIRE.