

SPIRIDON ION
Semnat digital de SPIRIDON ION
Data: 2024.11.16 12:39:56
+02'00'

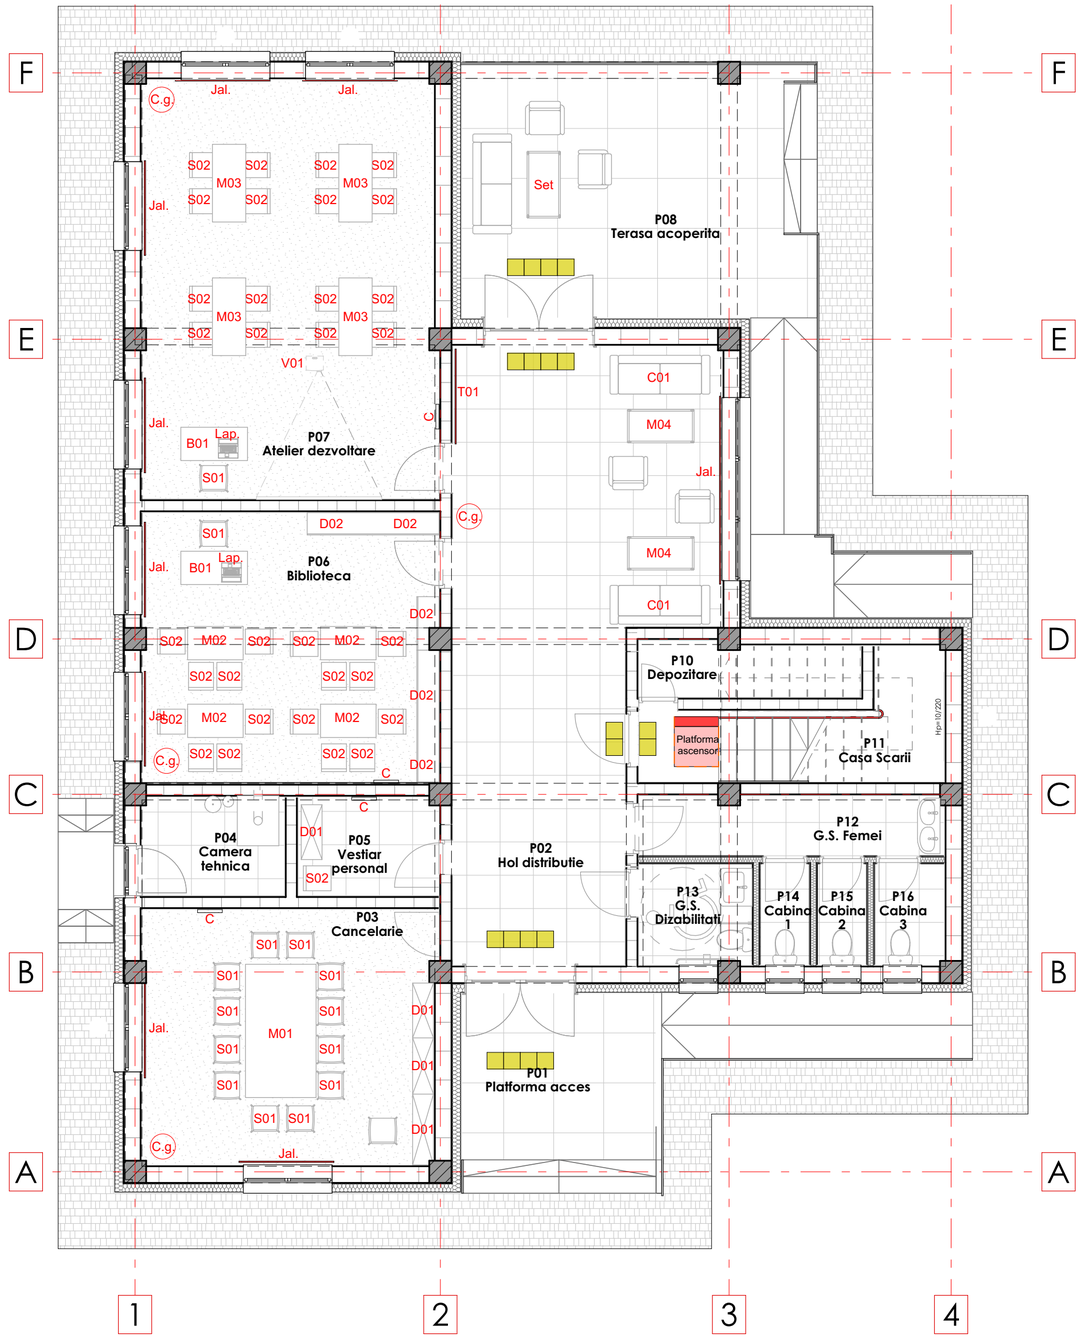

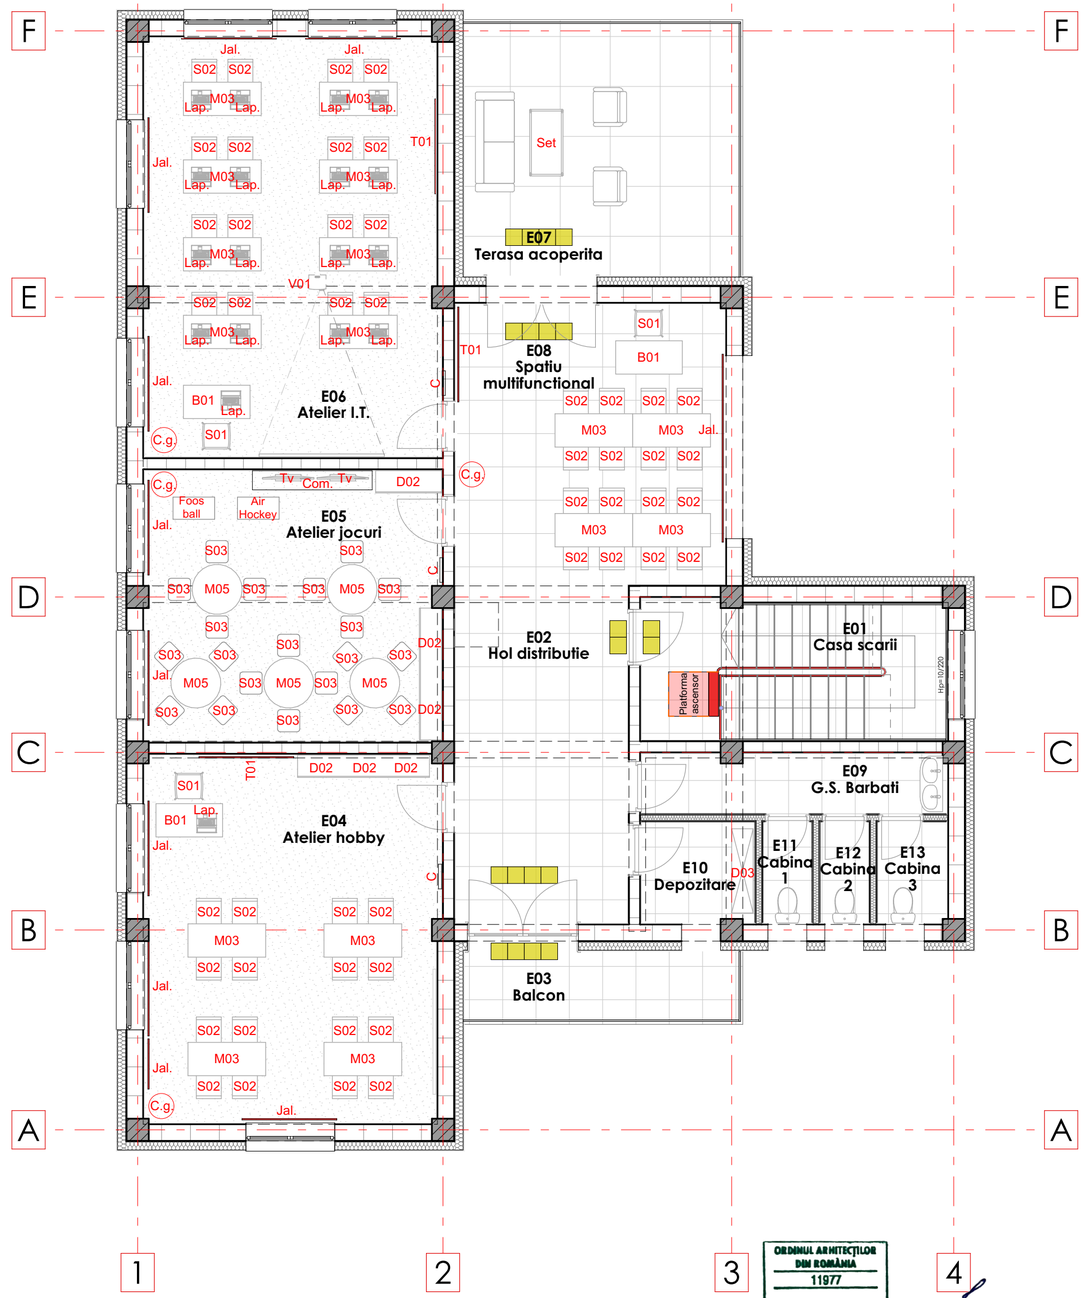

LEGENDĂ

B01 - Birou profesor 120x60x75cm
C - Cuier haine pentru perete cu 8 carlige
C01 - Canapea de 3 locuri
C.g. - Coș de gunoi
Com. - Comoda TV 180cm
D01 - Dulap din PAL pentru birou 100x40x200cm
D02 - Rafturi depozitare cărți 120x40x200cm
D03 - Rafturi metalice depozitare
F01 - Fotoliu
Jal. - Jaluzele
Lap. - Laptop
Suprafete tactilo-vizuale pentru persoane cu dizabilități de vedere 30x30cm

M01 - Masă conferinte 110x240cm
M02 - Masa birou 100x60x74.5cm
M03 - Masa birou 140x60x74.5cm
M04 - Masa cafea
M05 - Masa rotunda diametru 90cm
S01 - Scaun ergonomic de birou
S02 - Scaun cu spatar tapitat negru (TIP 1)
S03 - Taburet copii 40x40x40cm
Set - Set mobilier pentru exterior cu canapea, masa si 2 scaune
Platforma ascensor pentru persoane cu dizabilități
Tv - Televizor
T01 - Tablă magnetică
V01 - Videoproiector și panou de proiecție

ORDINUL ARHITECȚILOR DIN ROMÂNIA
11977
Alin-Gabriel RADU
Arhitect cu drept de semnătură


SOCIETATEA LIRA ACTIVE CONSULTING S.R.L. VASLUI, ROMÂNIA


Verificator Expert	NUME	SEMNATURA	Cerinta	REFERAT / EXPERTIZA NR. / DATA

S.C. LIRA ACTIVE CONSULTING S.R.L.
CUI 46683467 J37 / 719 / 2022
Comuna Grivita, sat Trestiana

SPECIFICATIE	NUME	SEMNATURA	Scara:
SEF PROIECT	arh. Gabriel Alin Radu		
PROIECTAT	arh. Gabriel Alin Radu		Data: 2024
DESENAT	arh. Gabriel Alin Radu		

Beneficiar: Primaria Comunei Urzica, jud.Olt
Pr.nr. 72/2024
Titlu proiect: *Centru Multifuncțional cu Dotări Sportive si Culturale pentru Copii, Comuna Urzica, Jud. Olt*
Faza S.F.
Titlu plansa: **PLANURI MOBILARE ȘI DOTĂRI - CORP C1**
Pl.nr. **A05**

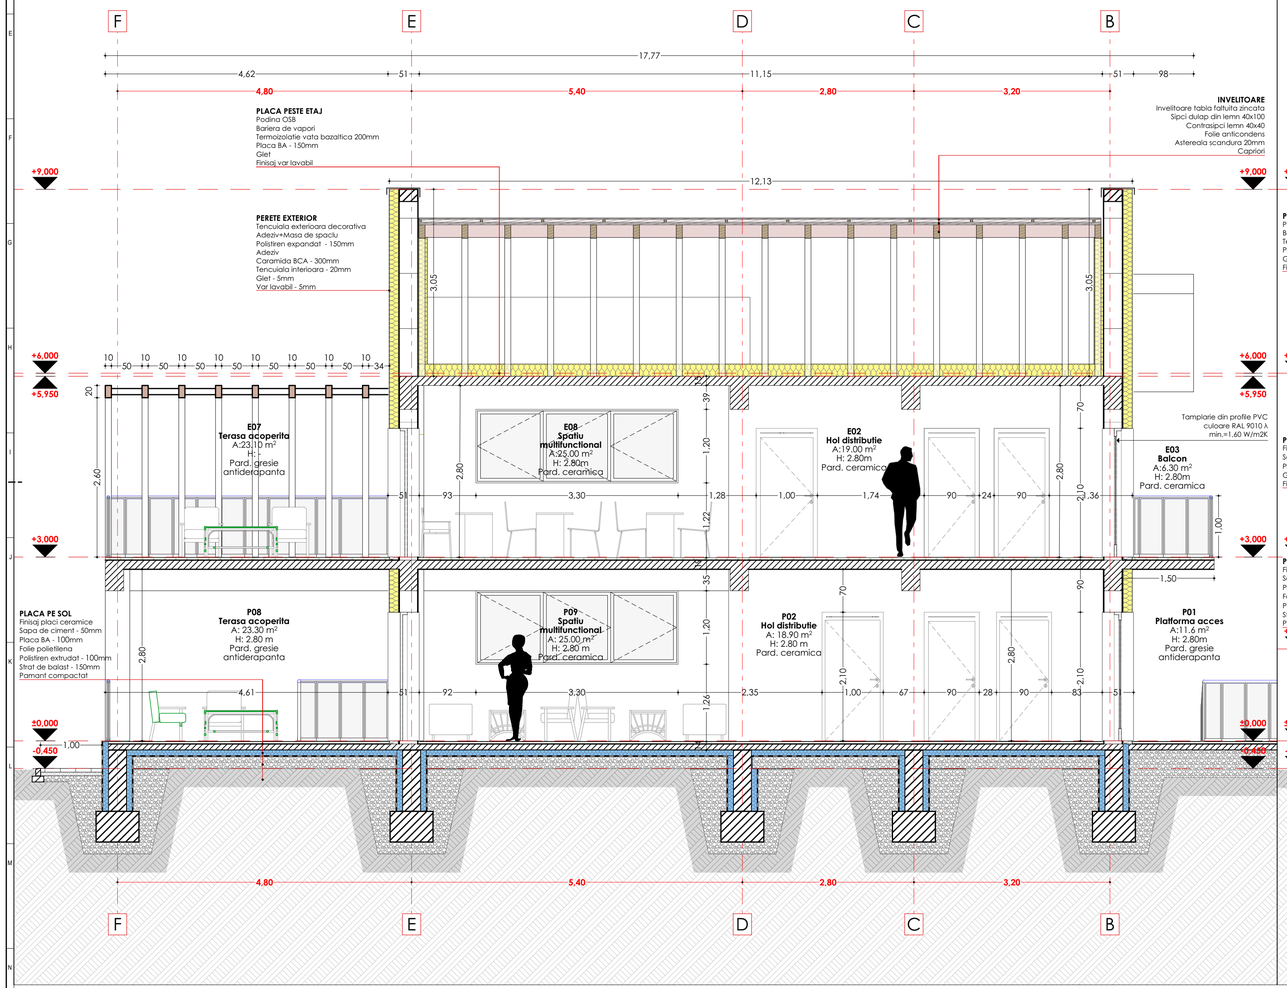

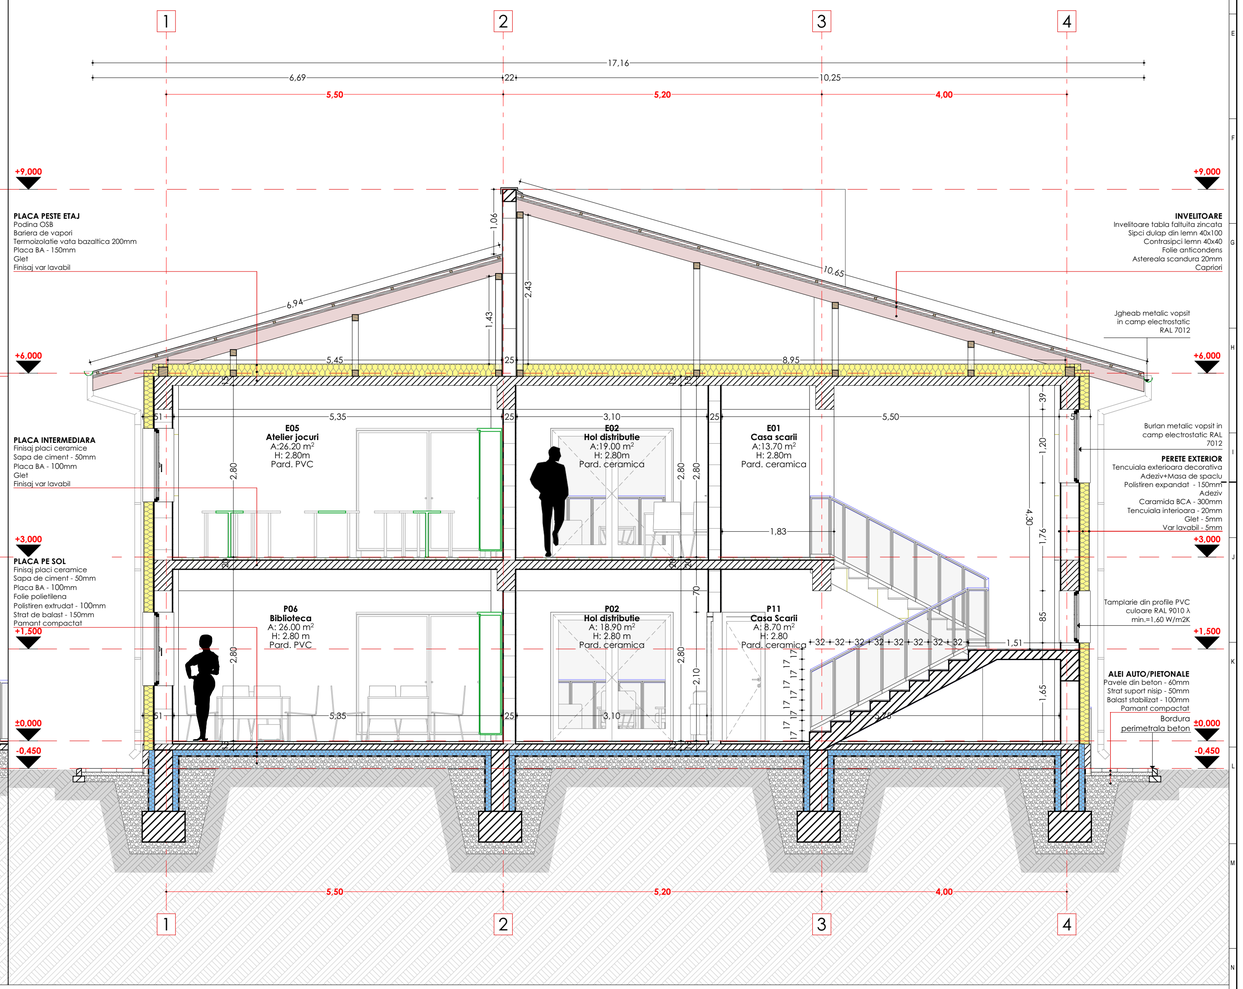

OBOMUL ARHITECȚILOR DIN ROMÂNIA
11977
Alin-Gabriel RADU
SEMNĂTURĂ CU DREPT DE UTILIZARE

Verificator Expert	NUME	SEMNATURA	Cerința: REFERAT / EXPERTIZA NR. / DATA


S.C. LIRA ACTIVE CONSULTING S.R.L.
CUI 46683467 J37 / 719 / 2022
Comuna Grivita, sat Trestiana

SPECIFICATIE	NUME	SEMNATURA	Scara: 1:50
SEF PROIECT	arh. Gabriel Alin Radu		
PROIECTAT	arh. Gabriel Alin Radu		Data: 2024
DESENAT	arh. Gabriel Alin Radu		

Beneficiar: Primaria Comunei Urzica, jud.Olt
Pr.nr. 72/2024
Titlu proiect: *Centru Multifunctional cu Dotări Sportive si Culturale pentru Copii, Comuna Urzica, Jud. Olt*
Faza S.F.
Titlu plansa: SECȚIUNI - CORP C1
Pl.nr. A06



FATADAPRINCIPALĂ CENTRU MULTIFUNCȚIONAL SC. 1/50

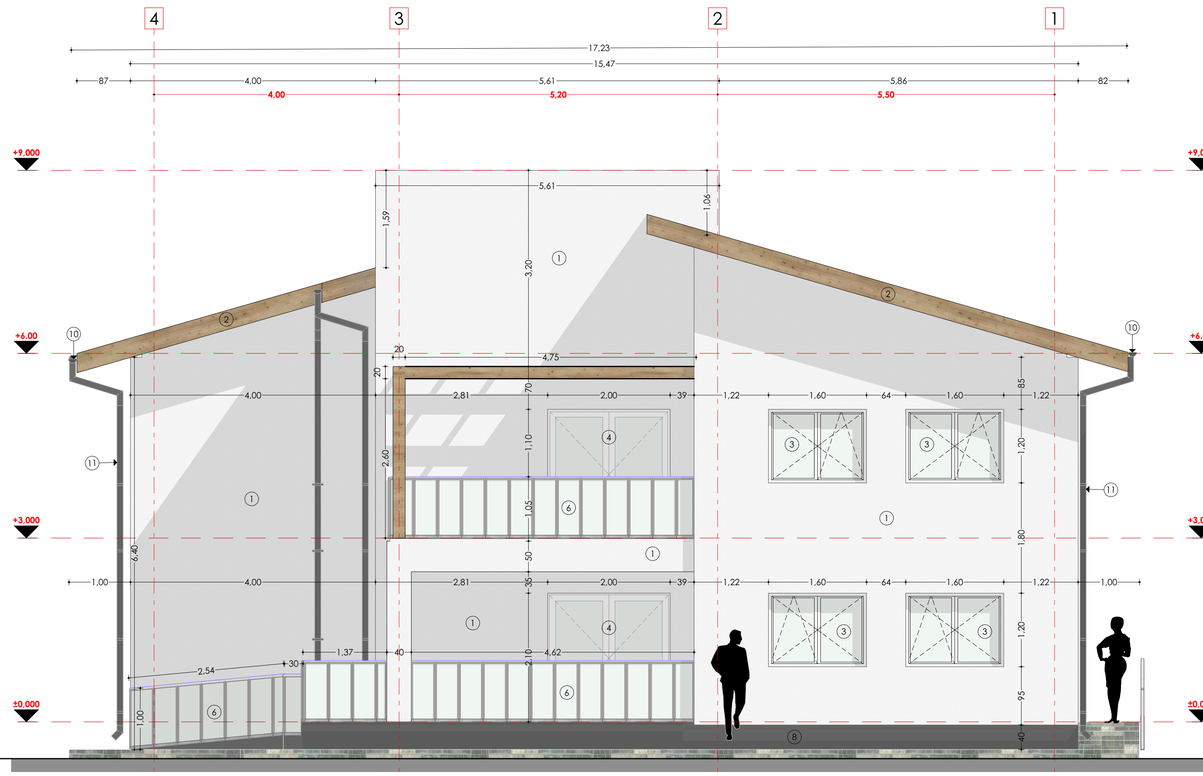

FATADA POSTERIOARĂ CENTRU MULTIFUNCȚIONAL SC. 1/50

LEGENDĂ

1. Finisaj exterior tencuiala decorativa RAL 9003
2. Finisaj exterior streasina - placaj lemn termotratat
3. Tamplarie din profile PVC, λmin=1,60 W/m2K, culoare RAL 9010
4. Usa acces tamplarie din profile PVC culoare RAL 9010
5. Pergola din lemn termotratat
6. Balustrada inox
7. Parazapezi fixate in falturile invelitorii RAL 7012
8. Tencuiala exterioara decorativa de soclu RAL 7012
9. Alei auto/pietonale realizate din pavele de beton
10. Jgheaburi metalice vopsite in camp electrostatic RAL 7012
11. Burlane metalice vopsite in camp electrostatic RAL 7012
12. Set panouri fotovoltaice
13. Invelitoare din tabla plana faltuita (dublu falt)0.6mm - cantitate Zn min 275g/m^2 culoare gri inchis RAL 7012

ORDINUL ARHITECȚILOR DIN ROMÂNIA
11977
Alin-Gabriel RADU
Arhitect cu drept de semnătură

Verificator Expert	NUME	SEMNATURA	Cerința	REFERAT / EXPERTIZA NR. / DATA


S.C. LIRA ACTIVE CONSULTING S.R.L.
CUI 46683467 **J37 / 719 / 2022**
Comuna Grivita, sat Trestiana

Beneficiar: Primaria Comunei Urzica, jud.Olt
Pr.nr. 72/2024
Titlu proiect: *Centru Multifuncțional cu Dotări Sportive si Culturale pentru Copii, Comuna Urzica, Jud. Olt*
Faza S.F.

SPECIFICATIE	NUME	SEMNATURA
SEF PROIECT	arh. Gabriel Alin Radu	
PROIECTAT	arh. Gabriel Alin Radu	
DESENAT	arh. Gabriel Alin Radu	

Scara: 1:50
Data: 2024
Titlu planșa: FAȚADE - CORP C1
Pl.nr. A07



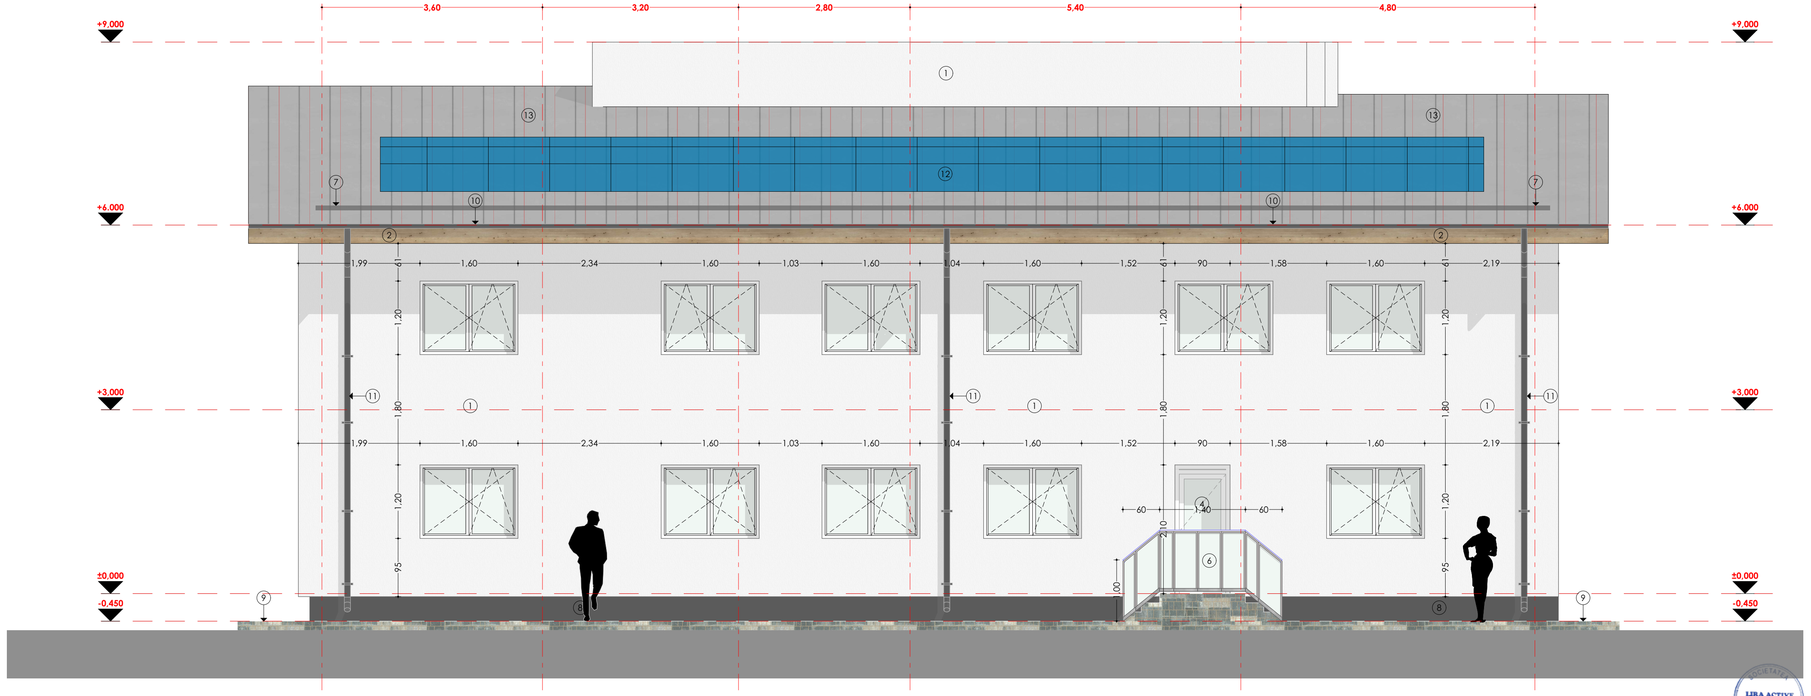

LEGENDĂ

1. Finisaj exterior tencuiala decorativa RAL 9003
2. Finisaj exterior streasina - placaj lemn termotratat
3. Tamplarie din profile PVC, Amin=1,60 W/m2K, culoare RAL 9010
4. Usa acces tamplarie din profile PVC culoare RAL 9010
5. Pergola din lemn termotratat
6. Balustrada inox
7. Parazapezi fixate in falturile invelitorii RAL 7012
8. Tencuiala exterioara decorativa de soclu RAL 7012
9. Alei auto/pietonale realizate din pavele de beton
10. Jgheaburi metalice vopsite in camp electrostatic RAL 7012
11. Burlane metalice vopsite in camp electrostatic RAL 7012
12. Set panouri fotovoltaice
13. Invelitoare din tabla plana faltuita (dublu falt)0.6mm - cantitate Zn min 275g/m² culoare gri inchis RAL 7012


ORDINUL ARHITECȚILOR DIN ROMÂNIA
11977
Alin-Gabriel RADU
AUTORIZAȚIE DE EXERCITARE A PROFESIEI

Verificator Expert	NUME	SEMNATURA	Cerinta	REFERAT / EXPERTIZA NR. / DATA

S.C. LIRA ACTIVE CONSULTING S.R.L.
CUI 46683467 J37 / 719 / 2022
Comuna Grivita, sat Trestiana

SPECIFICATIE	NUME	SEMNATURA
SEF PROIECT	arh. Gabriel Alin Radu	
PROIECTAT	arh. Gabriel Alin Radu	
DESENAT	arh. Gabriel Alin Radu	

Beneficiar: Primaria Comunei Urzica, jud.Olt — Pr.nr. 72/2024
Titlu proiect: *Centru Multifunctional cu Dotări Sportive si Culturale pentru Copii, Comuna Urzica, Jud. Olt* — Faza S.F.
Scara: 1:50
Data: 2024
Titlu plansa: FAȚADE - CORP C1 — Pl.nr. A08

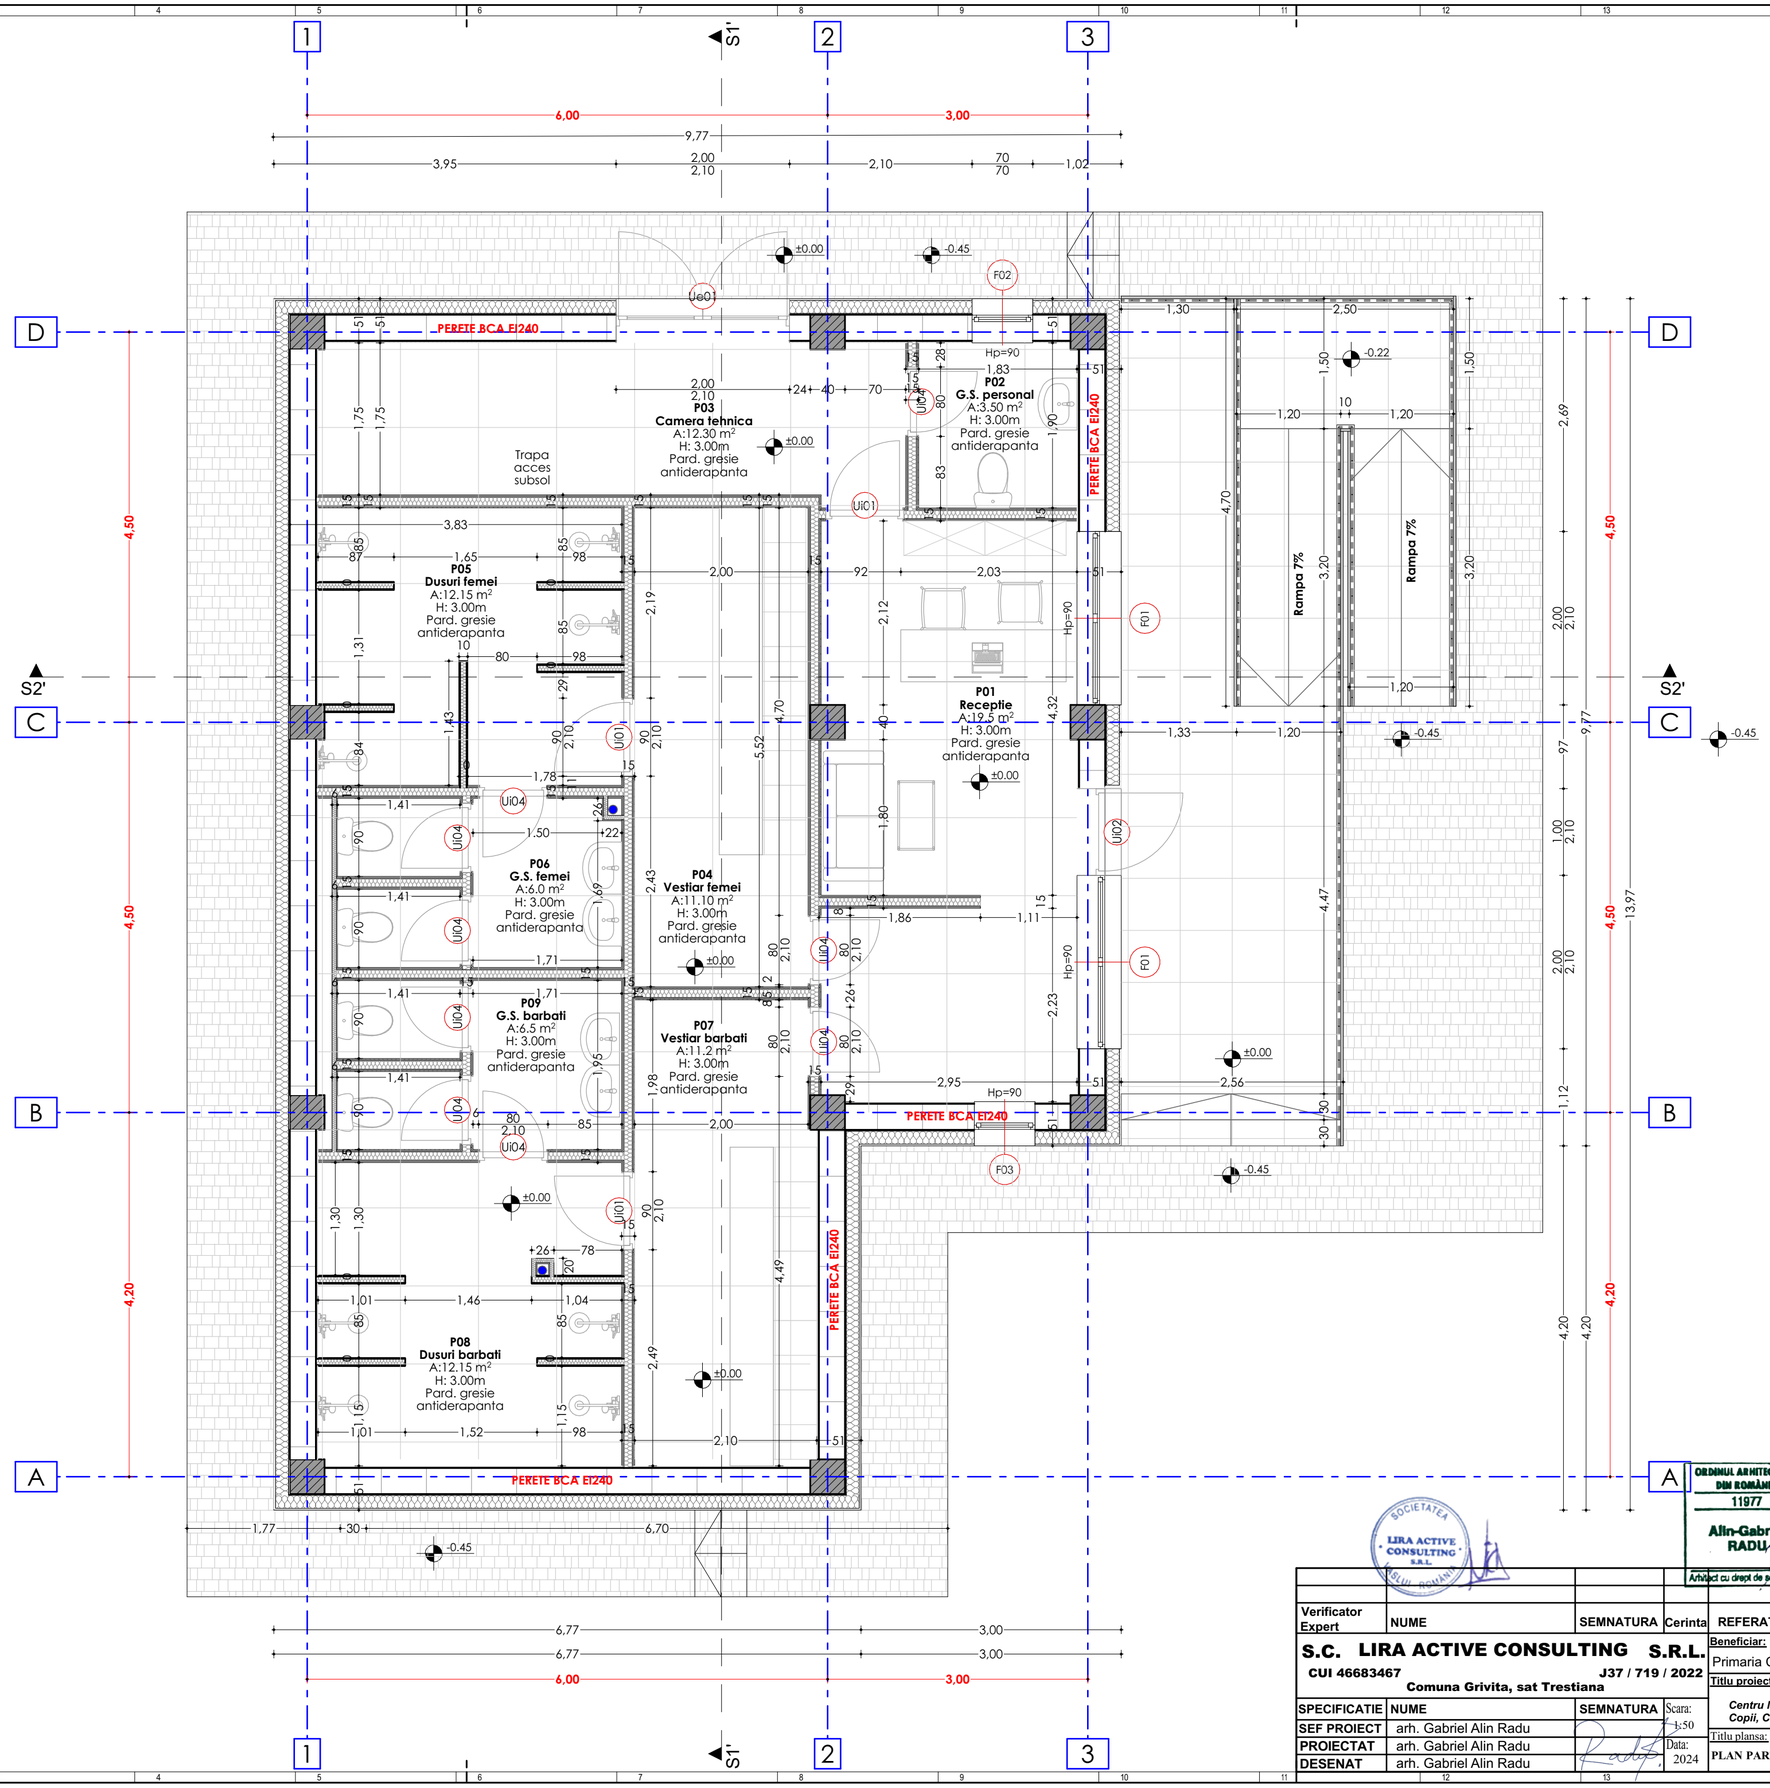

Verificator Expert	NUME	SEMNATURA	Cerinta	REFERAT / EXPERTIZA NR. / DATA

S.C. LIRA ACTIVE CONSULTING S.R.L.
CUI 46683467 J37 / 719 / 2022
Comuna Grivita, sat Trestiana

SPECIFICATIE	NUME	SEMNATURA	Scara: 1:50
SEF PROIECT	arh. Gabriel Alin Radu		
PROIECTAT	arh. Gabriel Alin Radu		Data: 2024
DESENAT	arh. Gabriel Alin Radu		


Beneficiar: Primaria Comunei Urzica, jud.Olt — Pr.nr. 72/2024

Titlu proiect: *Centru Multifuncțional cu Dotări Sportive si Culturale pentru Copii, Comuna Urzica, Jud. Olt* — Faza S.F.

Titlu plansa: PLAN PARTER - CORP C2 — Pl.nr. A09

ORDINUL ARHITECȚILOR DIN ROMÂNIA 11977 Alin-Gabriel RADU Arhitect cu drept de semnătură

SOCIETATEA LIRA ACTIVE CONSULTING S.R.L. JUDEȚUL OLT ROMÂNIA

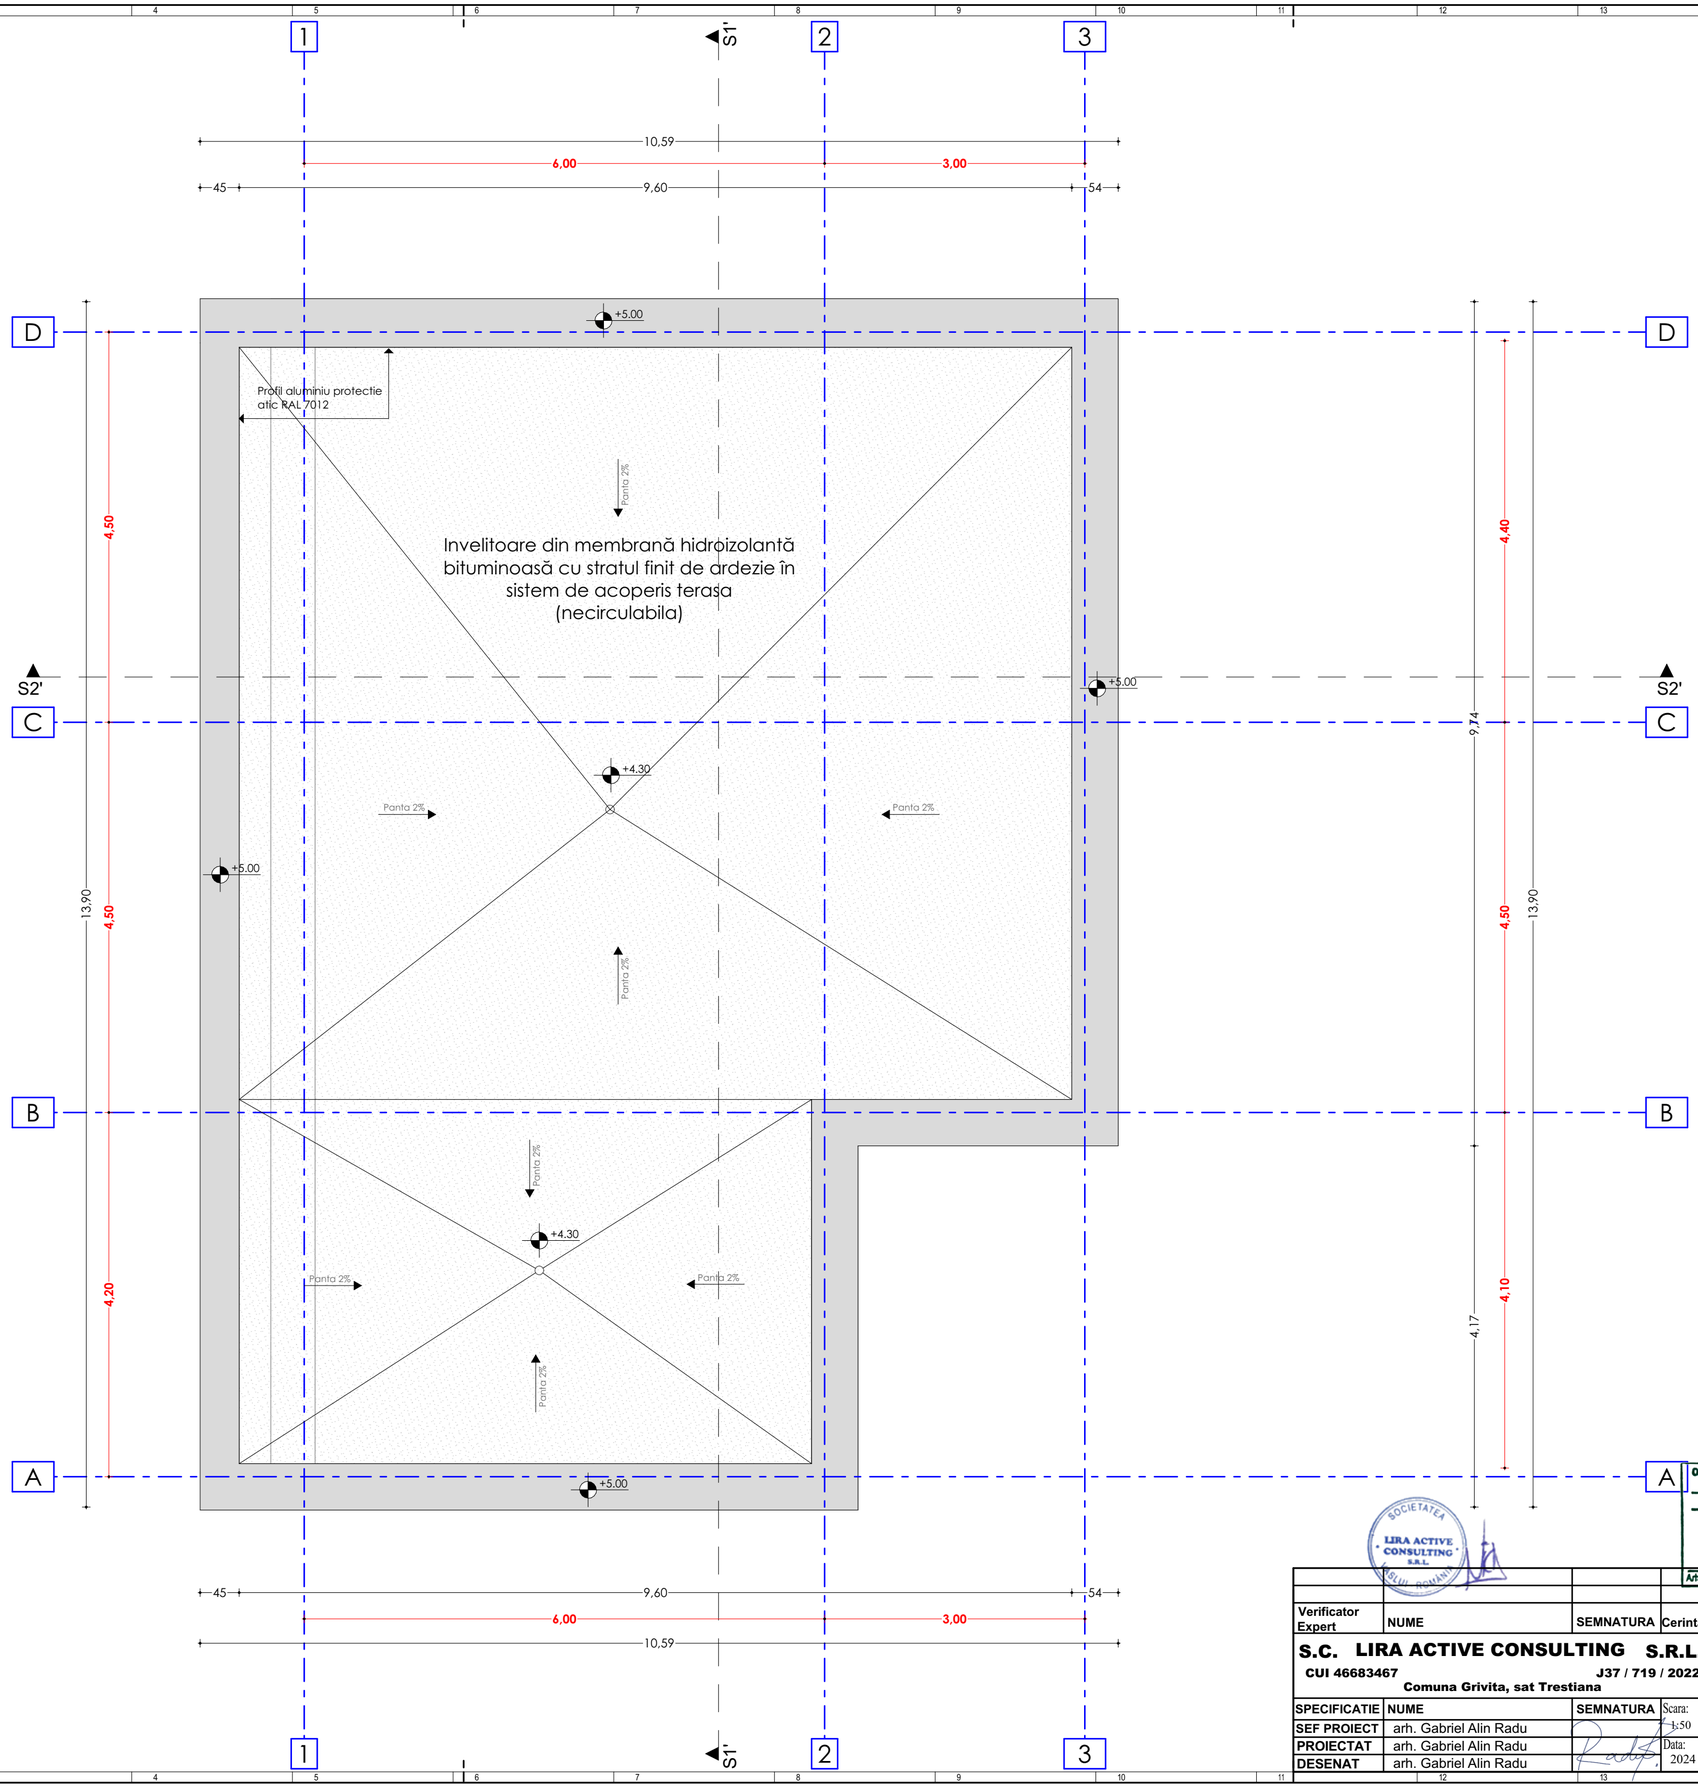


ORDINUL ARHITECȚILOR DIN ROMÂNIA
11977
Alin-Gabriel RADU
Arhitect cu drept de semnătură

Verificator Expert	NUME	SEMNATURA	Cerinta	REFERAT / EXPERTIZA NR. / DATA

S.C. LIRA ACTIVE CONSULTING S.R.L.
CUI 46683467 J37 / 719 / 2022
Comuna Grivita, sat Trestiana

SPECIFICATIE	NUME	SEMNATURA	Scara: 1:50
SEF PROIECT	arh. Gabriel Alin Radu		
PROIECTAT	arh. Gabriel Alin Radu		Data: 2024
DESENAT	arh. Gabriel Alin Radu		

Beneficiar: Primaria Comunei Urzica, jud.Olt
Pr.nr. 72/2024
Titlu proiect: *Centru Multifuncțional cu Dotări Sportive si Culturale pentru Copii, Comuna Urzica, Jud. Olt*
Faza S.F.
Titlu plansa: PLAN INVELITOARE - CORP C2
Pl.nr. A10

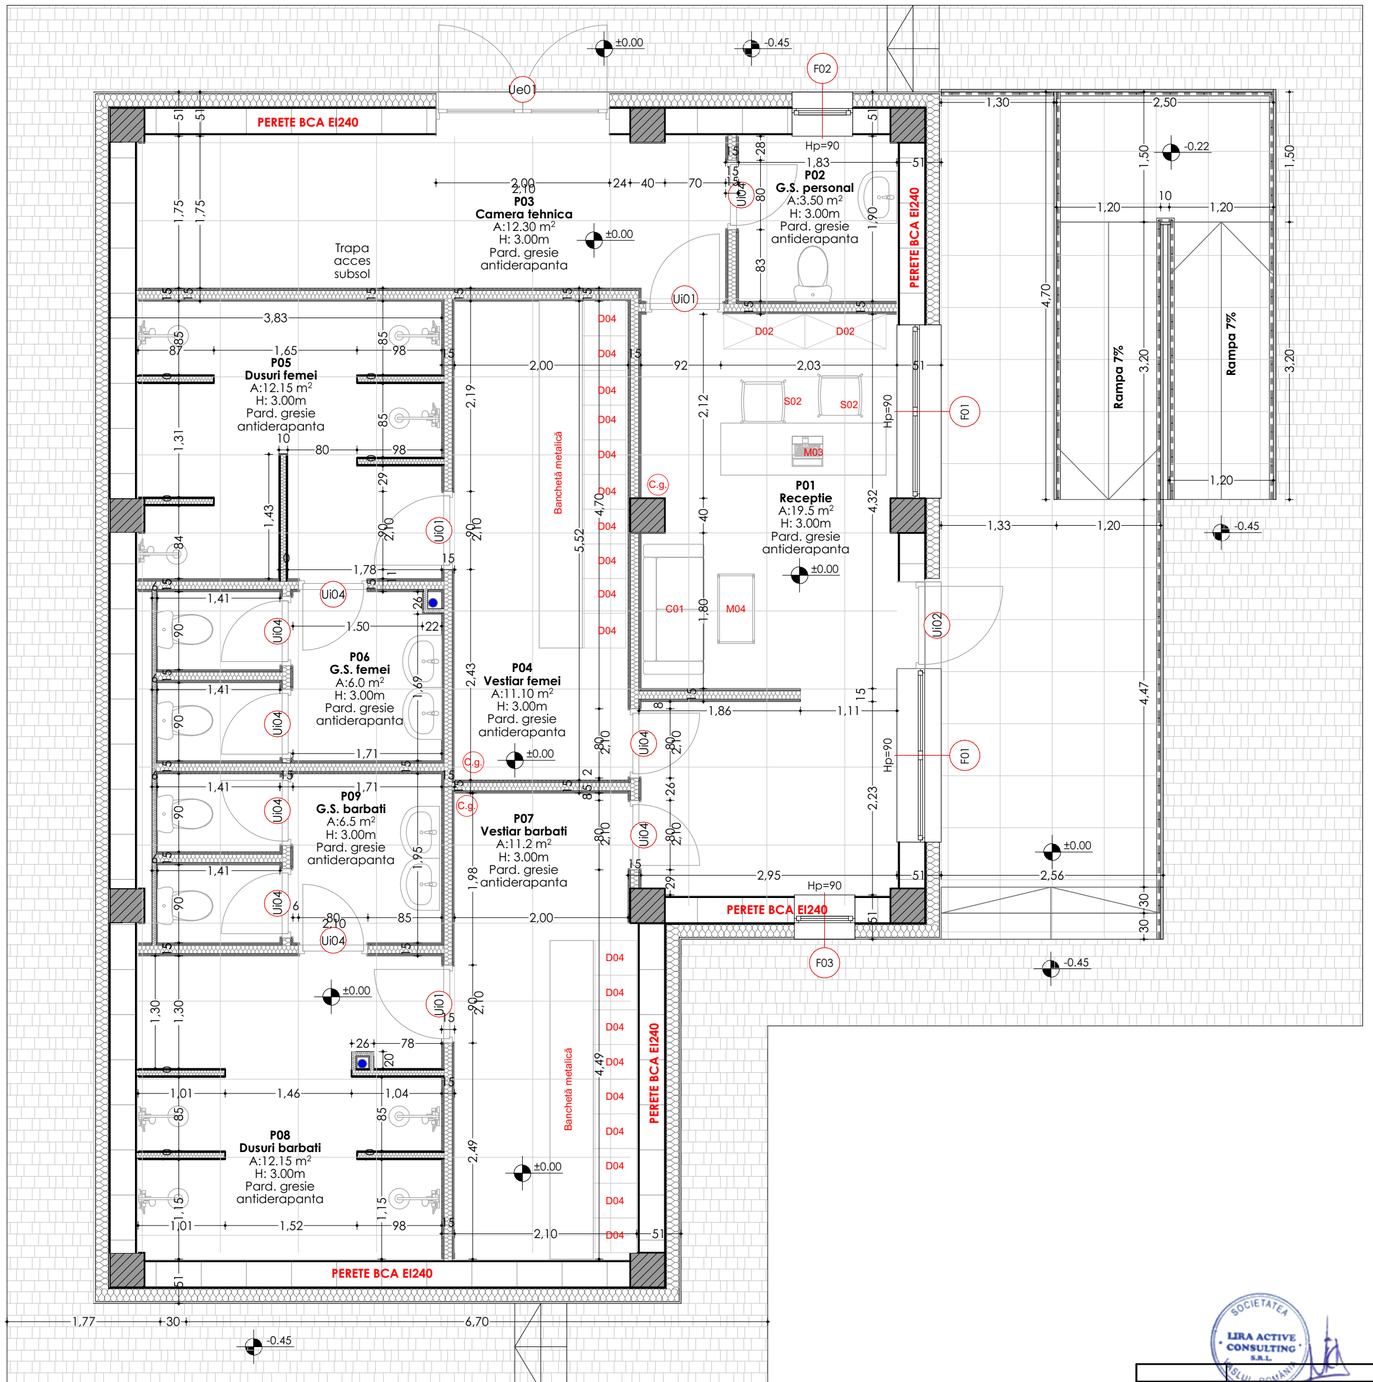

LEGENDĂ

B01 - Birou profesor 120x60x75cm
C - Cuier haine pentru perete cu 8 carlige
C01 - Canapea de 3 locuri
C.g. - Coș de gunoi
Com. - Comoda TV 180cm
D01 - Dulap din PAL pentru birou 100x40x200cm
D02 - Rafturi depozitare cărți 120x40x200cm
D03 - Rafturi metalice depozitare
D04 - Dulap vestiar
F01 - Fotoliu
Jal. - Jaluzele
Lap. - Laptop

M01 - Masă conferinte 110x240cm
M02 - Masa birou 100x60x74.5cm
M03 - Masa birou 140x60x74.5cm
M04 - Masa cafea
M05 - Masa rotunda diametru 90cm
S01 - Scaun ergonomic de birou
S02 - Scaun cu spatar tapitat negru (TIP 1)
Set - Set mobilier pentru exterior cu canapea, masa si 2 scaune
Platforma ascensor pentru persoane cu dizabilități
Tv - Televizor
T01 - Tablă magnetică
V01 - Videoproiector și panou de proiecție

Suprafete tactilo-vizuale pentru persoane cu dizabilități de vedere 30x30cm


ORDINUL ARHITECȚILOR DIN ROMÂNIA
11977
Alin-Gabriel RADU
Arhitect cu drept de semnătură


Verificator Expert	NUME	SEMNATURA	Cerinta	REFERAT / EXPERTIZA NR. / DATA

S.C. LIRA ACTIVE CONSULTING S.R.L.
CUI 46683467 J37 / 719 / 2022
Comuna Grivita, sat Trestiana

SPECIFICATIE	NUME	SEMNATURA	Scara:	1:50
SEF PROIECT	arh. Gabriel Alin Radu		Data:	2024
PROIECTAT	arh. Gabriel Alin Radu			
DESENAT	arh. Gabriel Alin Radu			

Beneficiar: Primaria Comunei Urzica, jud.Olt — Pr.nr. 72/2024
Titlu proiect: *Centru Multifuncțional cu Dotări Sportive si Culturale pentru Copii, Comuna Urzica, Jud. Olt* — Faza S.F.
Titlu plansa: PLANURI MOBILARE ȘI DOTĂRI - CORP C2 — Pl.nr. A11

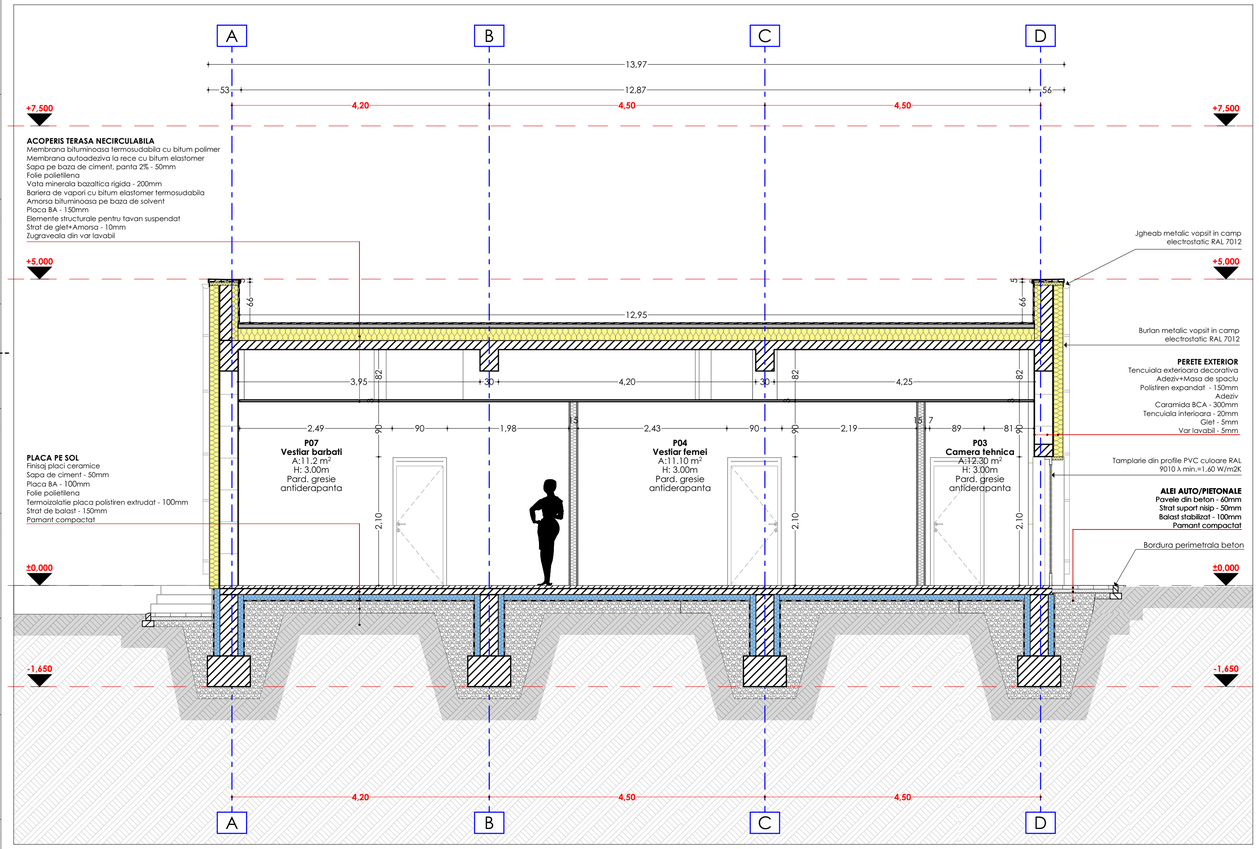

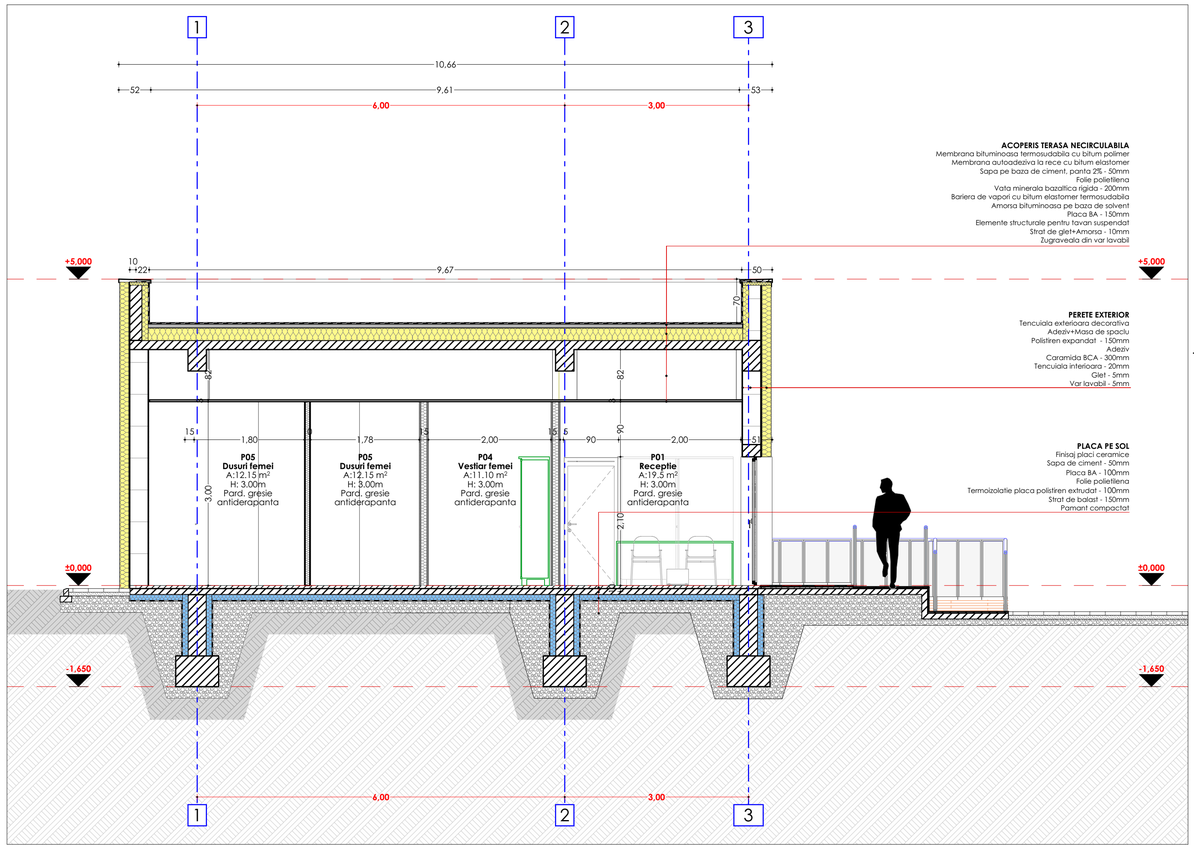

Verificator Expert	NUME	SEMNATURA	Cerinta	REFERAT / EXPERTIZA NR. / DATA


S.C. LIRA ACTIVE CONSULTING S.R.L.
CUI 46683467 **J37 / 719 / 2022**
Comuna Grivita, sat Trestiana

SPECIFICATIE	NUME	SEMNATURA
SEF PROIECT	arh. Gabriel Alin Radu	
PROIECTAT	arh. Gabriel Alin Radu	
DESENAT	arh. Gabriel Alin Radu	


Scara: 1:50
Data: 2024

Beneficiar: Primaria Comunei Urzica, jud.Olt
Pr.nr. 72/2024
Titlu proiect: *Centru Multifunctional cu Dotări Sportive si Culturale pentru Copii, Comuna Urzica, Jud. Olt*
Faza S.F.
Titlu plansa: SECTIUNI - CORP C2
Pl.nr. A12


ORDINUL ARHITECȚILOR DIN ROMÂNIA 11977 Alin-Gabriel RADU Arhitect cu drept de semnătură

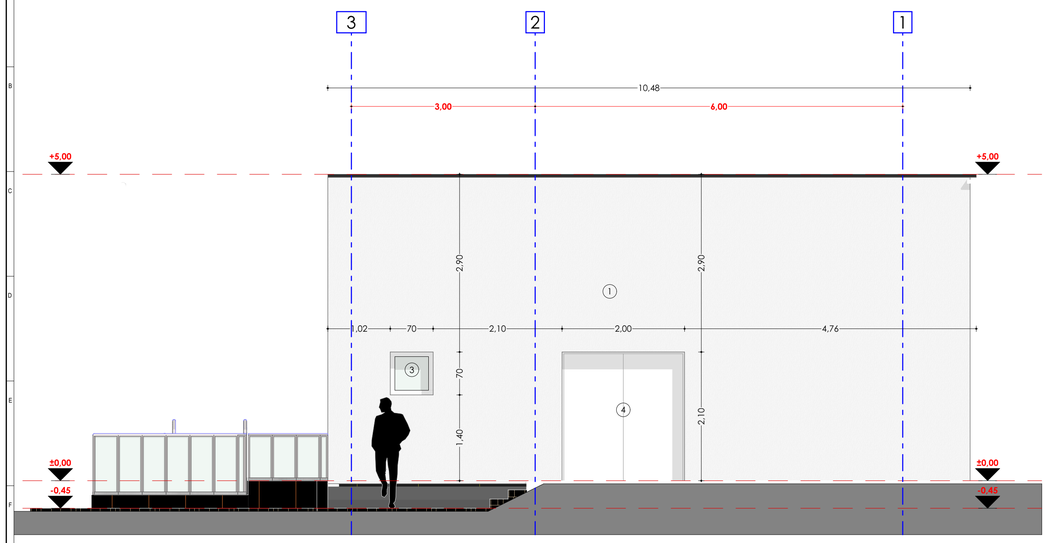


FAȚADA LATERALĂ STÂNGA VESTIARE SC. 1/50

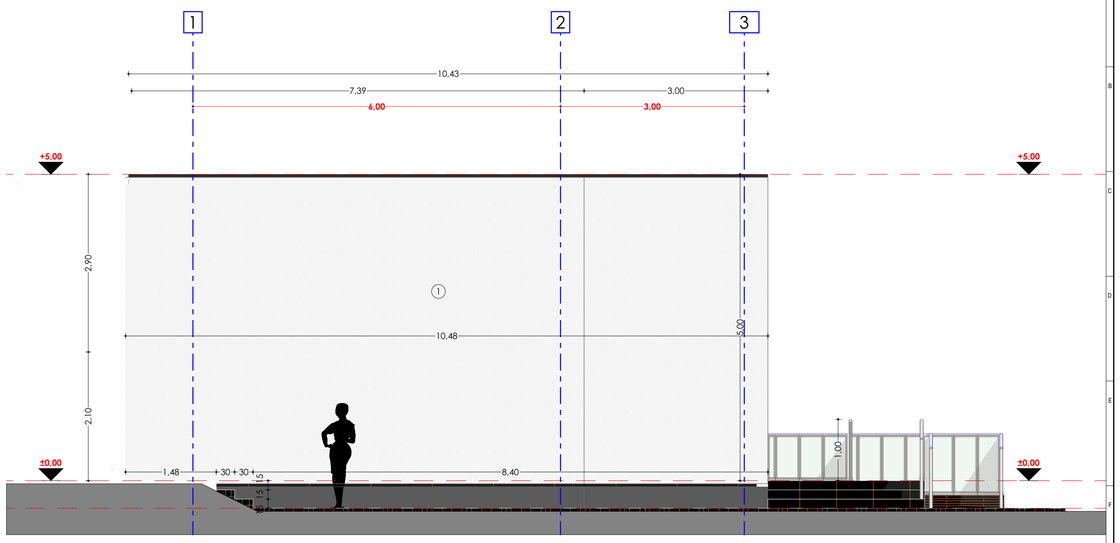

FAȚADA LATERALĂ DREAPTA VESTIARE SC. 1/50

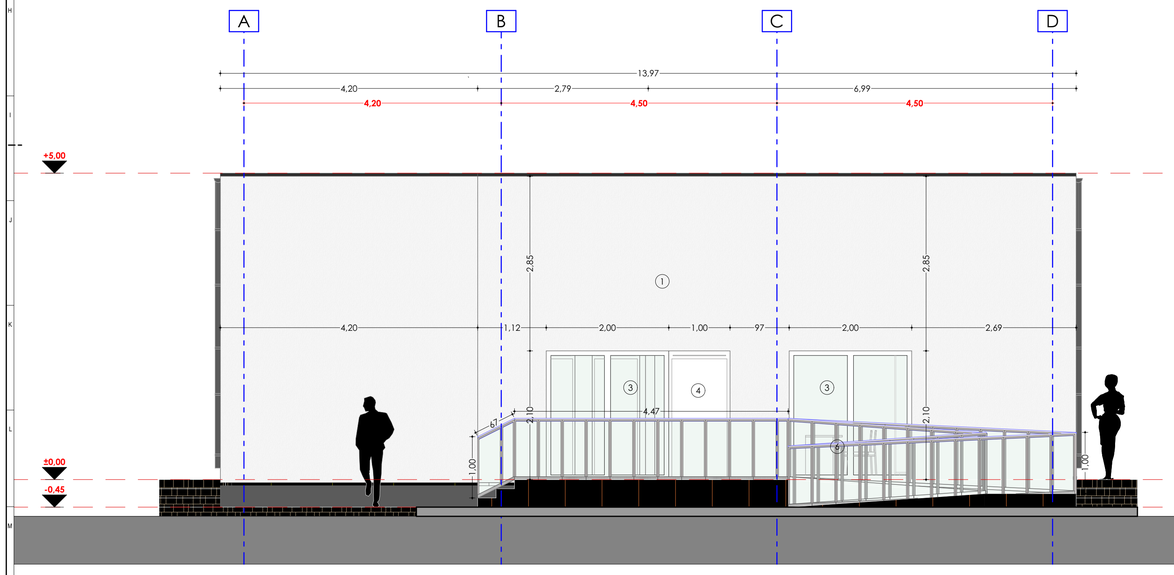

FAȚADA PRINCIPALĂ VESTIARE SC. 1/50

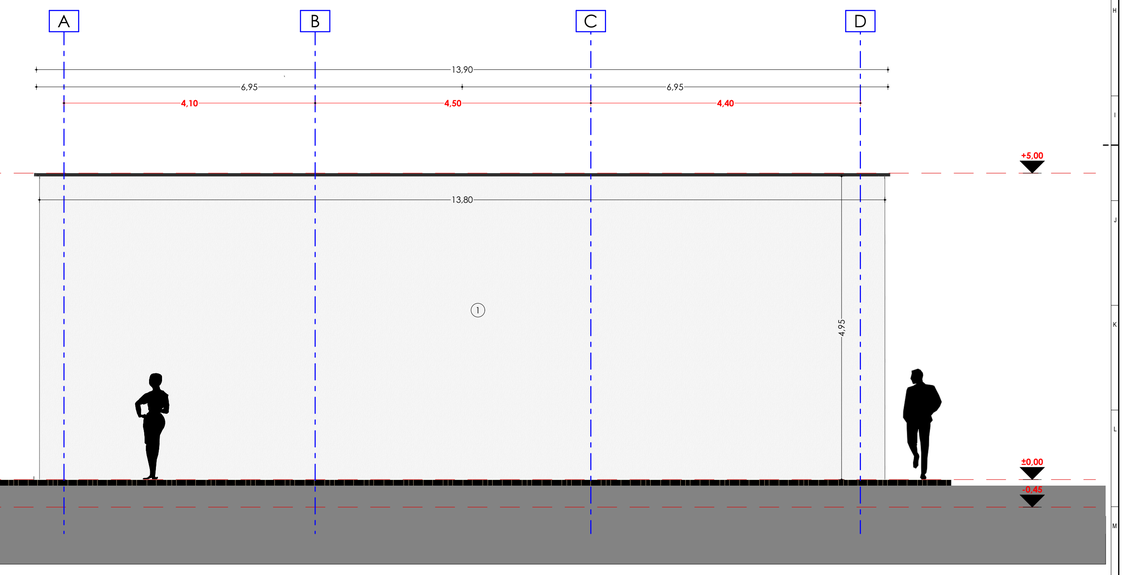

FAȚADA POSTERIOARĂ VESTIARE SC. 1/50

LEGENDĂ

1. Finisaj exterior tencuiala decorativa RAL 9003
2. Panouri sandwich 100mm din spuma poliuretanica si finisaj de aluminiu culoare RAL 9010
3. Tamplarie din profile PVC, λmin=1,60 W/m2K, culoare RAL 9010
4. Usa acces tamplarie din profile PVC culoare RAL 9010
5. Pergola din lemn termotratat
6. Balustrada inox
7. Parazapezi fixate in falturile invelitorii RAL 7012
8. Tencuiala exterioara decorativa de soclu RAL 7012
9. Alei auto/pietonale realizate din pavele de beton
10. Jgheaburi metalice vopsite in camp electrostatic RAL 7012
11. Burlane metalice vopsite in camp electrostatic RAL 7012

ORDINUL ARHITECȚILOR DIN ROMÂNIA
11977
Alin-Gabriel RADU
Arhitect cu drept de semnătură

Verificator Expert	NUME	SEMNATURA	Cerinta	REFERAT / EXPERTIZA NR. / DATA

S.C. LIRA ACTIVE CONSULTING S.R.L.
CUI 46683467 J37 / 719 / 2022
Comuna Grivita, sat Trestiana


Beneficiar: Primaria Comunei Urzica, jud.Olt
Pr.nr. 72/2024

Titlu proiect: *Centru Multifuncțional cu Dotări Sportive si Culturale pentru Copii, Comuna Urzica, Jud. Olt*
Faza S.F.


SPECIFICATIE	NUME	SEMNATURA
SEF PROIECT	arh. Gabriel Alin Radu	
PROIECTAT	arh. Gabriel Alin Radu	
DESENAT	arh. Gabriel Alin Radu	

Scara: 1:50
Data: 2024


Titlu plansa: FAȚADE - CORP C2
Pl.nr. A13

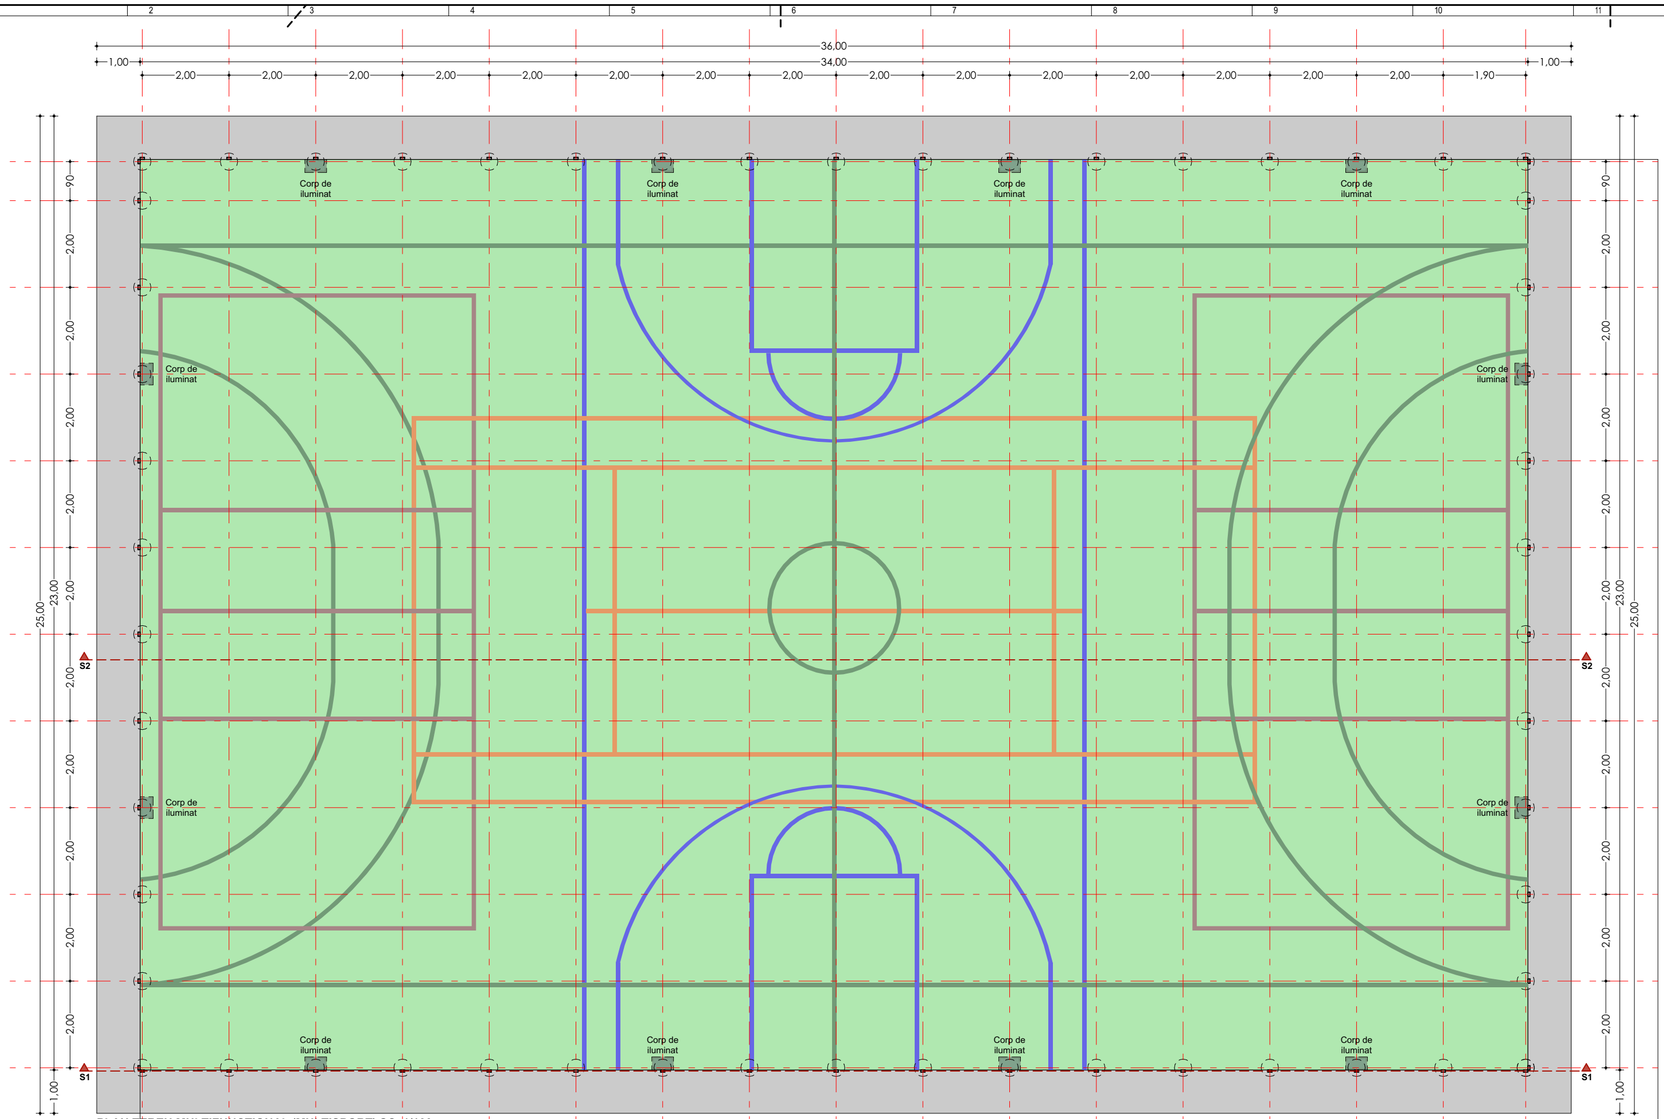


PLAN TEREN MULTIFUNCȚIONAL (MULTISPORT) SC. 1/100

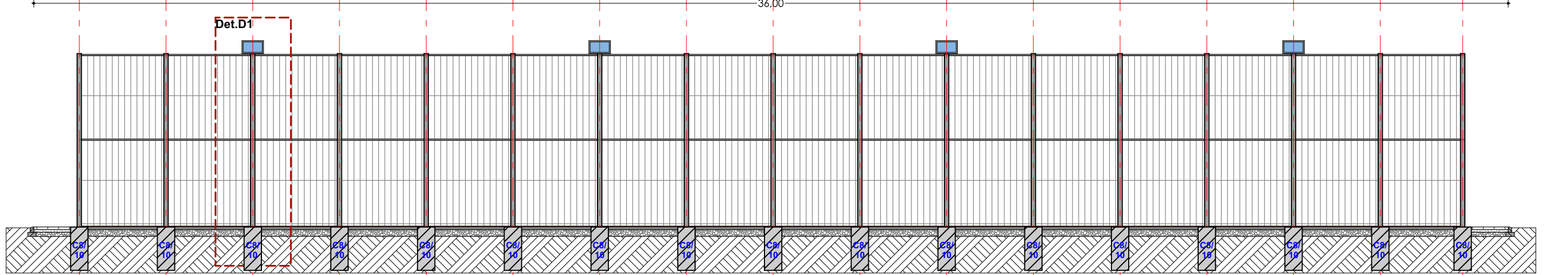

SECȚIUNE S1 TEREN MULTIFUNCȚIONAL (MULTISPORT) SC. 1/100

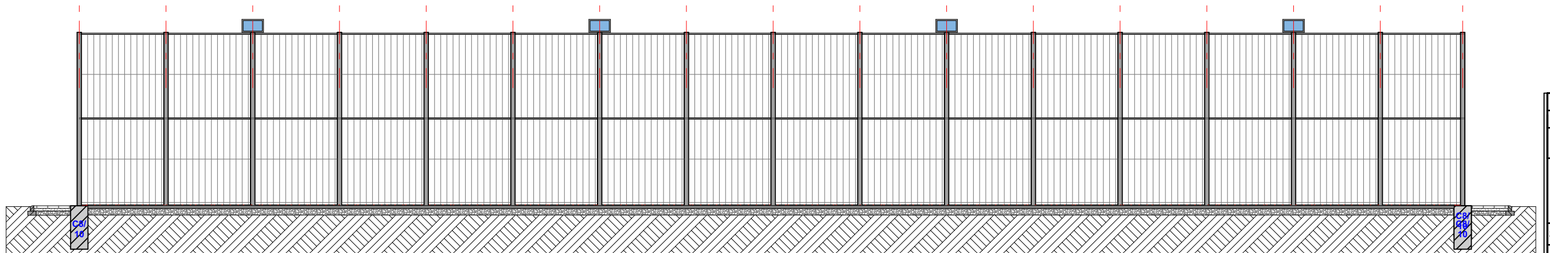

SECȚIUNE S2 TEREN MULTIFUNCȚIONAL (MULTISPORT) SC. 1/100

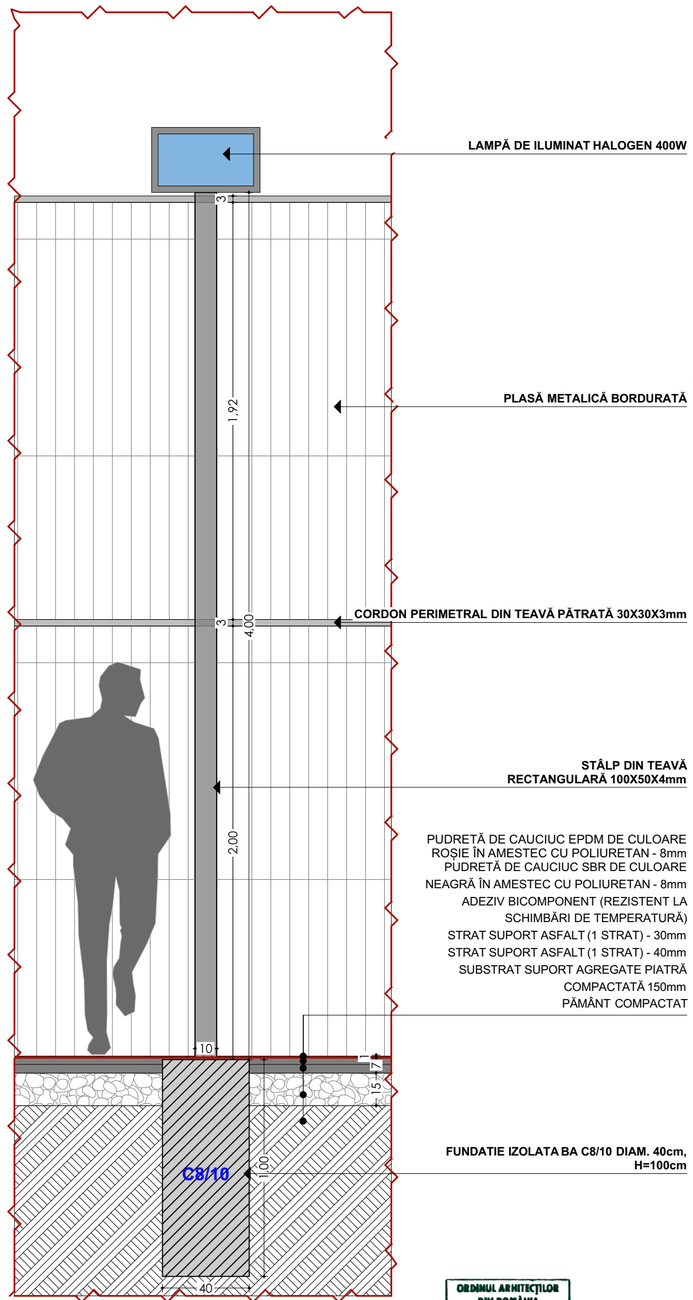

DETALIU D1 TEREN MULTIFUNCȚIONAL (MULTISPORT) SC. 1/20

ORDINUL ARHITECȚILOR DIN ROMÂNIA
11977
Alin-Gabriel RADU
Arhitect cu drept de semnătură

SOCIETATEA LIRA ACTIVE CONSULTING S.R.L. VASLUI - ROMANIA

Verificator Expert	NUME	SEMNATURA	Cerinta	REFERAT / EXPERTIZA NR. / DATA


S.C. LIRA ACTIVE CONSULTING S.R.L.
CUI 46683467 J37 / 719 / 2022
Comuna Grivita, sat Trestiana

SPECIFICATIE	NUME	SEMNATURA	Scara:
SEF PROIECT	arh. Gabriel Alin Radu		1:100, 1:20
PROIECTAT	arh. Gabriel Alin Radu		Data:
DESENAT	arh. Gabriel Alin Radu		2024

Beneficiar: Primaria Comunei Urzica, jud.Olt — Pr.nr. 72/2024

Titlu proiect: *Centru Multifuncțional cu Dotări Sportive si Culturale pentru Copii, Comuna Urzica, Jud. Olt* — Faza S.F.

Titlu plansa: PLAN SI DETALII TEREN MULTIFUNCTIONAL — Pl.nr. A14

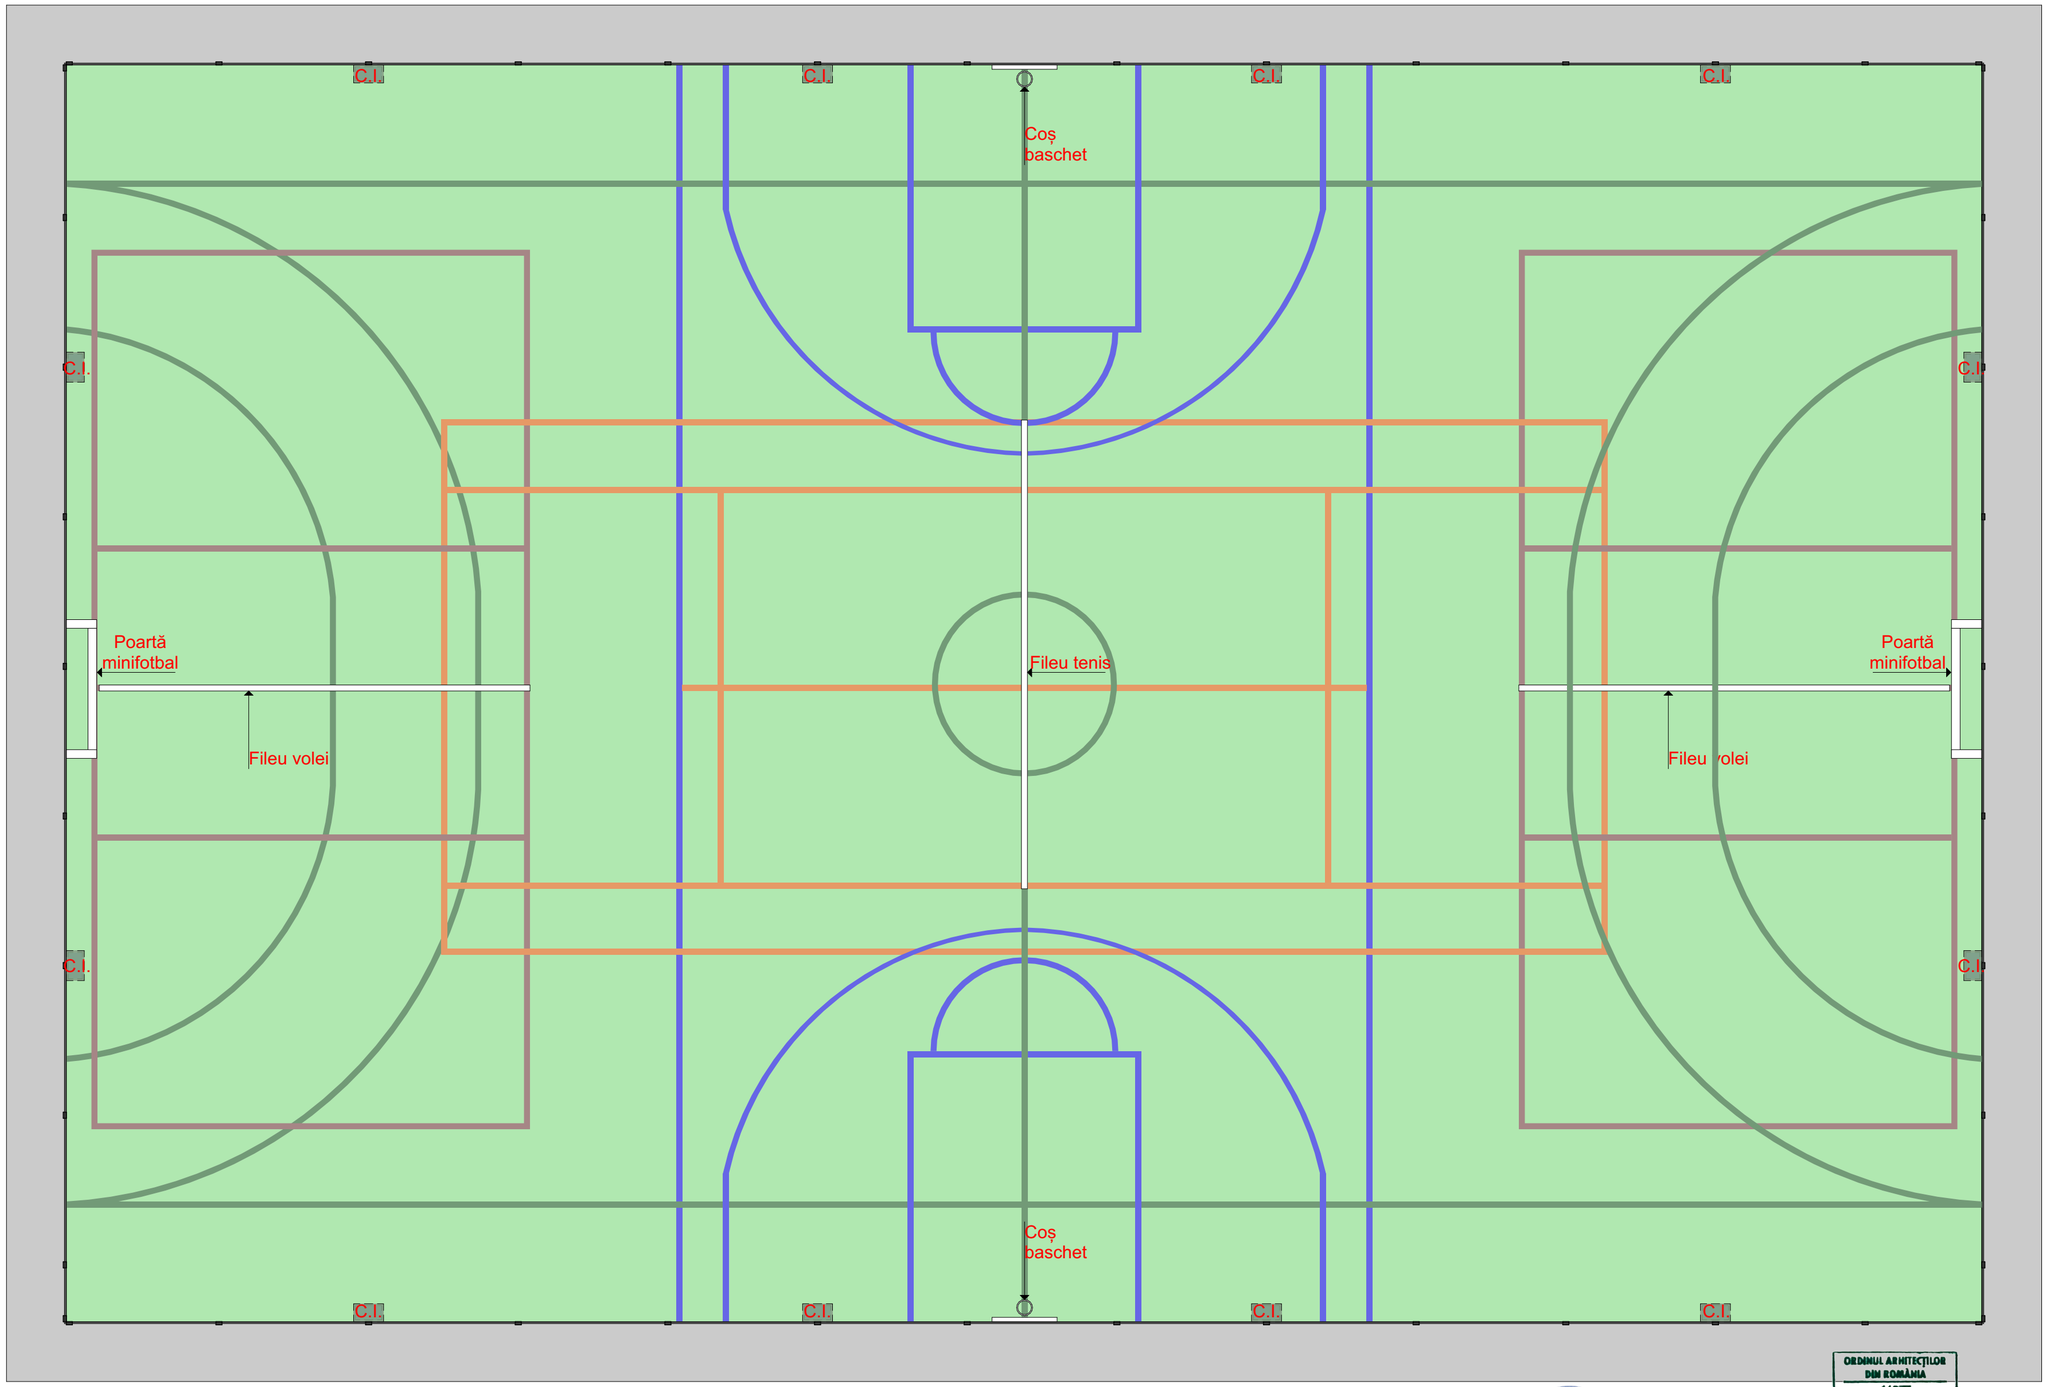

DOTĂRI TEREN MULTIFUNCȚIONAL

Poartă minifotbal 2x3m - 2 buc.
Cos de baschet - 2 buc.
Fileu tenis + 2 stalpi sustinere fileu - 1 buc.
Fileu volei + 2 stalpi sustinere fileu - 2 buc.
Corpuri iluminat cu halogen 400W - 12 buc.

ORDINUL ARHITECȚILOR DIN ROMÂNIA
11977
Alin-Gabriel RADU
Arhitect cu drept de semnătură

SOCIETATEA LIRA ACTIVE CONSULTING S.R.L. BELIU ROMANIA

Verificator Expert	NUME	SEMNATURA	Cerinta

REFERAT / EXPERTIZA NR. / DATA

S.C. LIRA ACTIVE CONSULTING S.R.L.
CUI 46683467 J37 / 719 / 2022
Comuna Grivita, sat Trestiana


SPECIFICATIE	NUME	SEMNATURA
SEF PROIECT	arh. Gabriel Alin Radu	
PROIECTAT	arh. Gabriel Alin Radu	
DESENAT	arh. Gabriel Alin Radu	

Scara: 1:100
Data: 2024

Beneficiar: Primaria Comunei Urzica, jud.Olt
Pr.nr. 72/2024

Titlu proiect: *Centru Multifuncțional cu Dotări Sportive si Culturale pentru Copii, Comuna Urzica, Jud. Olt*
Faza S.F.

Titlu plansa: PLAN DOTARI TEREN MULTIFUNCTIONAL
Pl.nr. A15

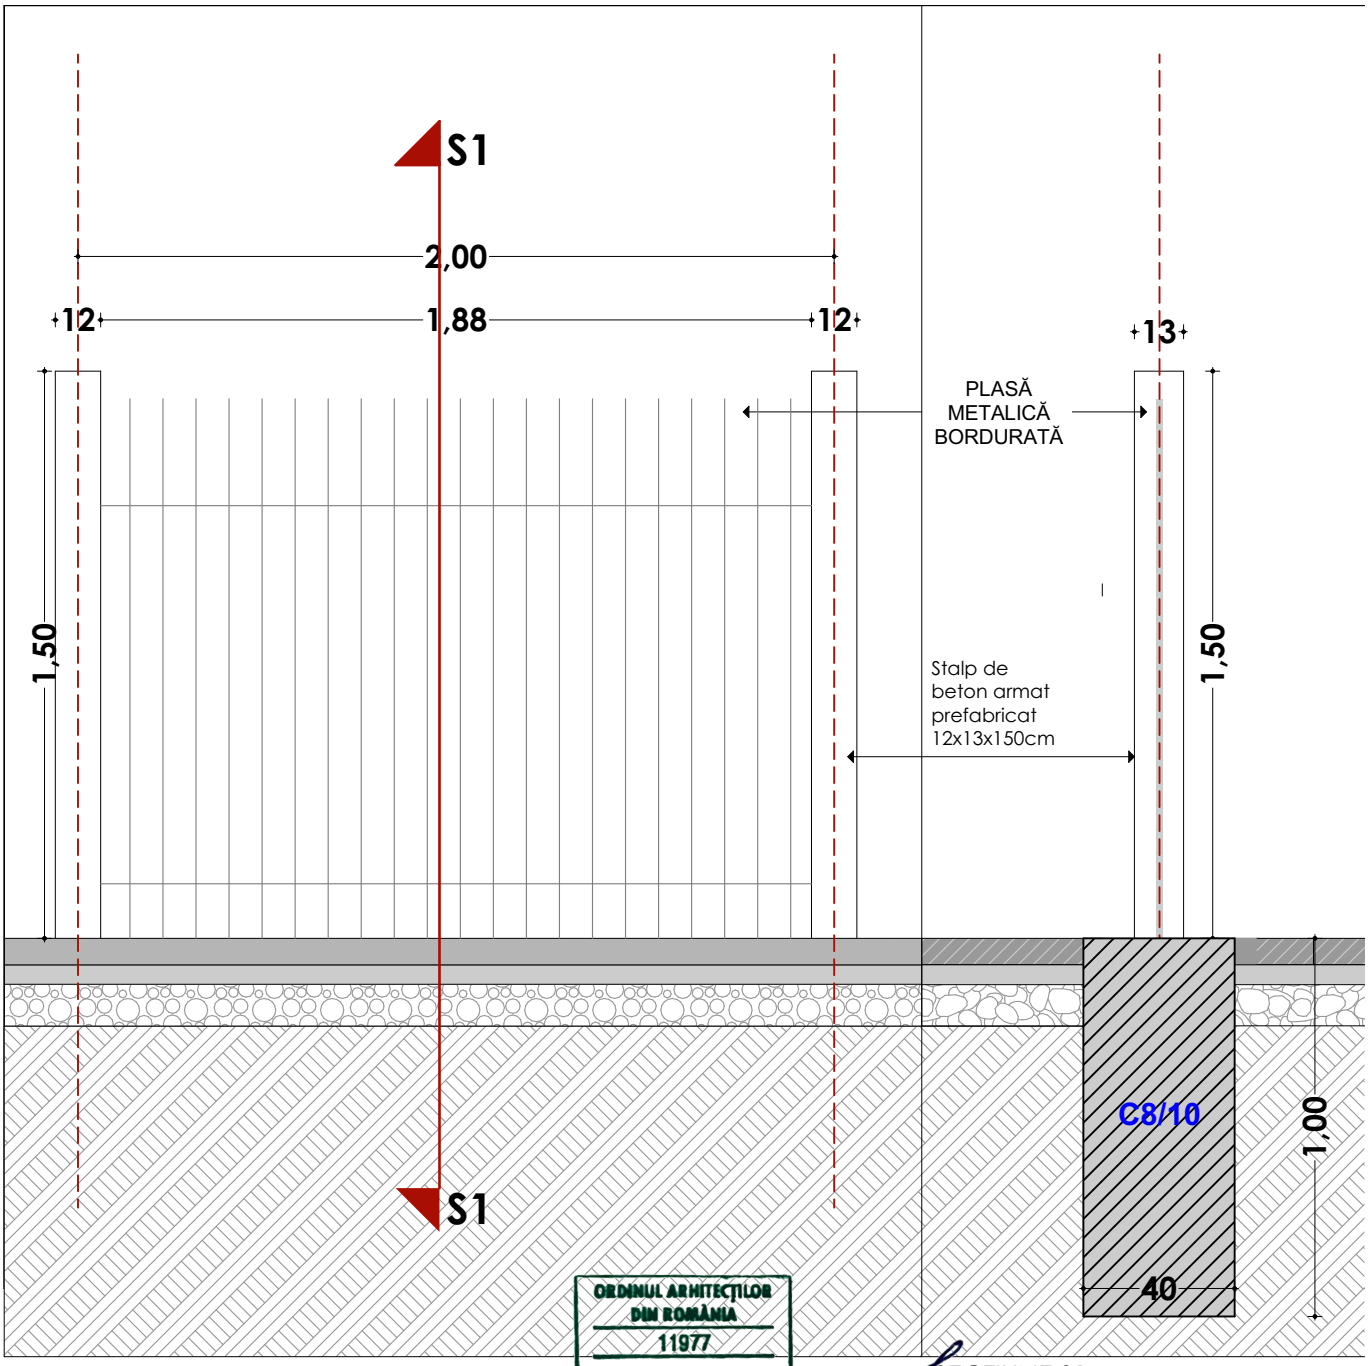

VEDERE MODUL IMPREJMUIRE SC. 1/20

SECTIUNE S1

ORDINUL ARHITECȚILOR DIN ROMÂNIA
11977
Alin-Gabriel RADU
Arhitect cu drept de semnătură

SOCIETATEA LIRA ACTIVE CONSULTING S.R.L. VASLUI - ROMÂNIA

Verificator Expert	NUME	SEMNATURA	Cerinta	REFERAT / EXPERTIZA NR. / DATA

S.C. LIRA ACTIVE CONSULTING S.R.L.

CUI 46683467 **J37 / 719 / 2022**

Comuna Grivita, sat Trestiana

SPECIFICATIE	NUME	SEMNATURA	Scara: 1:20
SEF PROIECT	arh. Gabriel Alin Radu		
PROIECTAT	arh. Gabriel Alin Radu		Data: 2024
DESENAT	arh. Gabriel Alin Radu		

Beneficiar:
Primaria Comunei Urzica, jud.Olt

Pr.nr. 72/2024

Titlu proiect:
Centru Multifuncțional cu Dotări Sportive si Culturale pentru Copii, Comuna Urzica, Jud. Olt

Faza S.F.

Titlu plansa:
IMPREJMUIRE PROPRIETATE

Pl.nr. **A16**



CORP CENTRU MULTIFUNCTIONAL - FATADA POSTERIOARA



CORP CENTRU MULTIFUNCTIONAL - FATADA PRINCIPALA



CORP CENTRU MULTIFUNCTIONAL - FATADA POSTERIOARA

ORDINUL ARHITECȚILOR DIN ROMÂNIA
11977
Alin-Gabriel RADU
Arhitect cu drept de semnătură

Verificator Expert	NUME	SEMNATURA	Cerinta	REFERAT / EXPERTIZA NR. / DATA

S.C. LIRA ACTIVE CONSULTING S.R.L.
CUI 46683467 **J37 / 719 / 2022**
Comuna Grivita, sat Trestiana

SPECIFICATIE	NUME	SEMNATURA	Scara:
SEF PROIECT	arh. Gabriel Alin Radu		
PROIECTAT	arh. Gabriel Alin Radu		Data: 2024
DESENAT	arh. Gabriel Alin Radu		


Beneficiar: Primaria Comunei Urzica, jud.Olt — Pr.nr. 72/2024

Titlu proiect: *Centru Multifuncțional cu Dotări Sportive si Culturale pentru Copii, Comuna Urzica, Jud. Olt* — Faza S.F.

Titlu plansa: **PERSPECTIVE EXTERIOARE** — Pl.nr. **A17**


SCHEMA MONOFILARA TABLOU ELECTRIC CENTRU MULTIFUNCTIONAL

Nr. crt.	Nr. LL (LP)	Pi (W)	Repartitia pe faze R	S	T	
1	10	515	515			Circuit iluminat C1
2	15	685		685		Circuit iluminat C2
3	13	505			505	Circuit iluminat C3
4	6	2000	2000			Circuit priza Cp01
5	6	2000		2000		Circuit priza Cp02
6	7	2000			2000	Circuit priza Cp03
7	6	2000	2000			Circuit priza Cp04
8	6	2000		2000		Circuit priza Cp05
9	1	2000			2000	Circuit priza Cp06
10	1	2000	2000			Circuit priza Ac1
11	1	2000		2000		Circuit priza Ac2
12	1	2000			2000	Circuit priza Ac3
	1	2000	2000			Circuit priza Ac4
	1	2000		2000		Circuit priza Ac5
	1	2000			2000	Circuit priza Ac6
	1	6000	2000	2000	2000	Circuit tablou electric CT
			10515	10685	10505	
			31705			

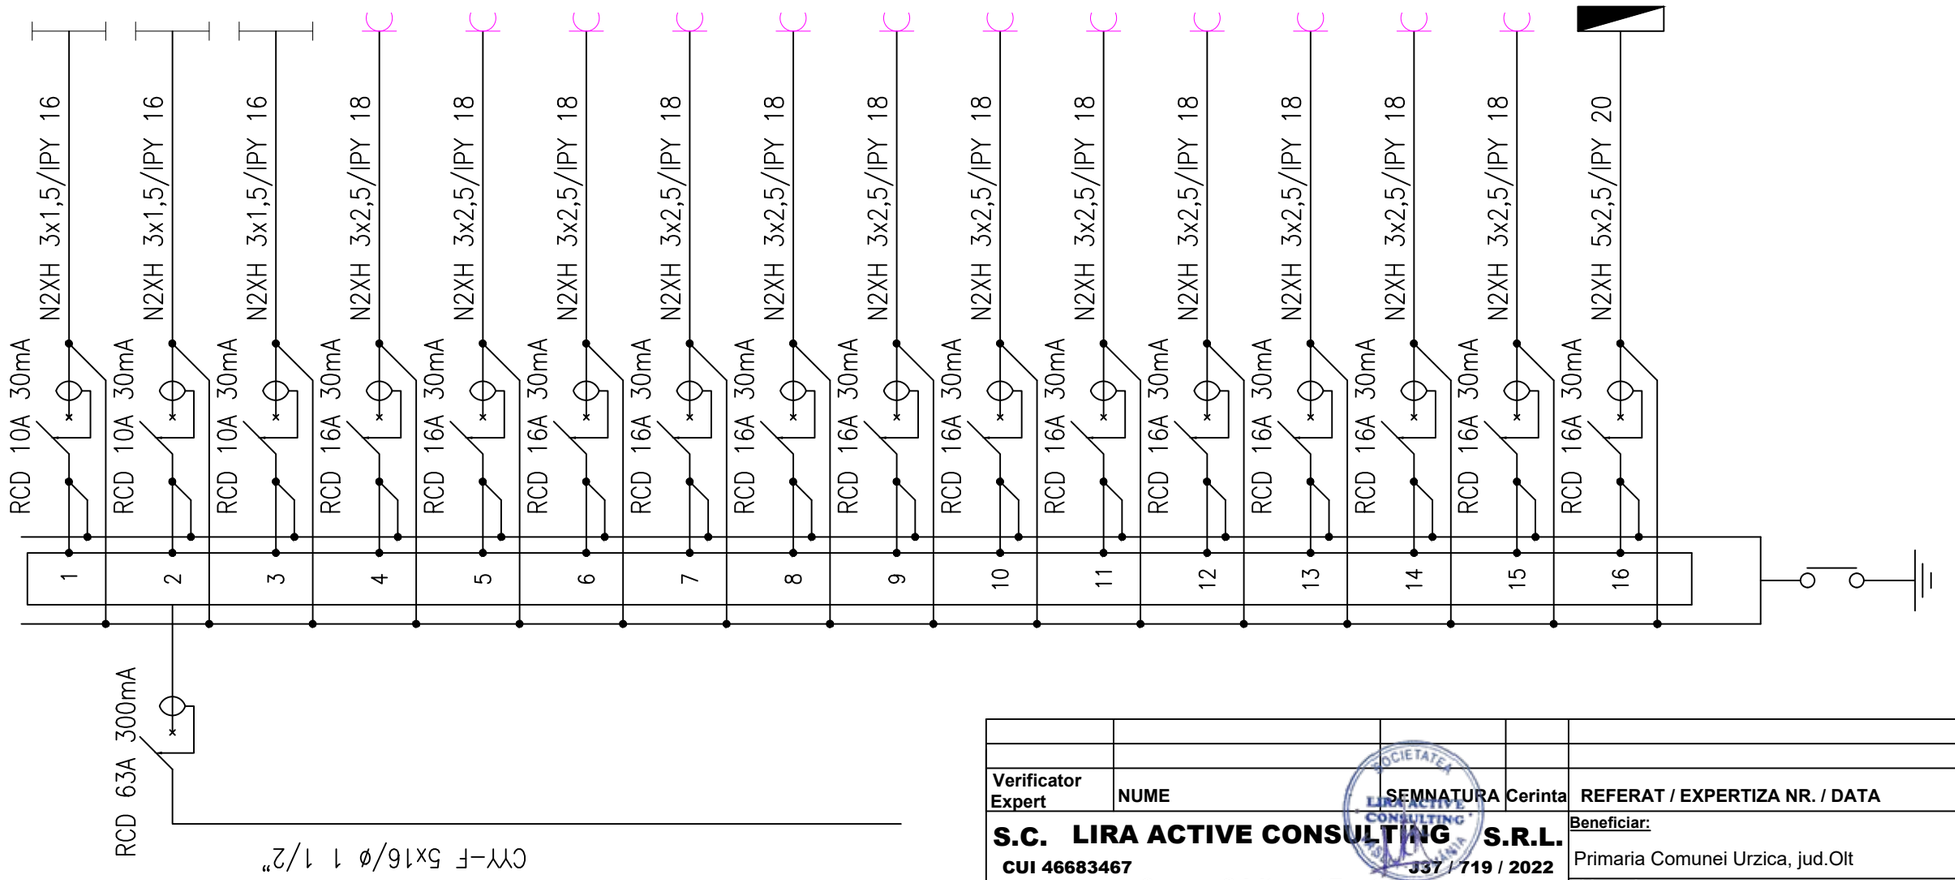


Verificator Expert	NUME	SEMNATURA	Cerinta	REFERAT / EXPERTIZA NR. / DATA
S.C. LIRA ACTIVE CONSULTING S.R.L. CUI 46683467 J37 / 719 / 2022 Comuna Grivita, sat Trestiana				Beneficiar: Primaria Comunei Urzica, jud.Olt — Pr.nr. 72/2024
SPECIFICATIE	NUME	SEMNATURA	Scara: -	Titlu proiect: *Centru Multifuncțional cu Dotări Sportive si Culturale pentru Copii, Comuna Urzica, Jud. Olt* — Faza S.F.
SEF PROIECT	arh. Gabriel Alin Radu			
PROIECTAT	ing. Andrei Alexandru		Data: 2024	Titlu plansa: Instalații electrice - Schema monofilara - centru multifunctional — Pl.nr. IE.01
DESENAT	ing. Andrei Alexandru			

SCHEMA MONOFILARA TABLOU ELECTRIC PISCINA

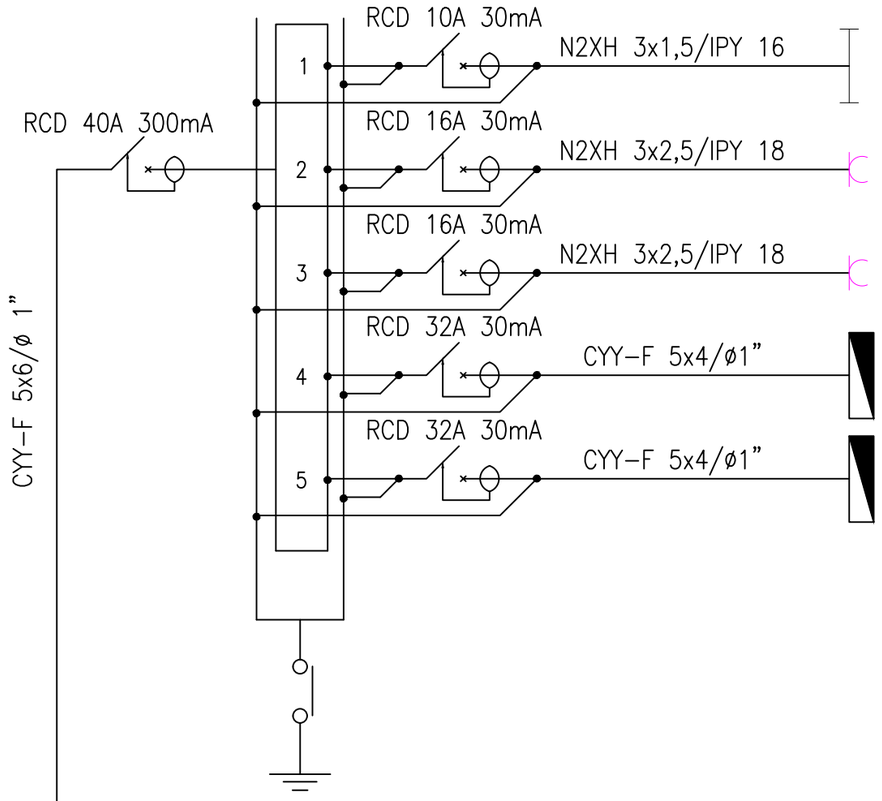

Nr. crt.	Nr. LL (LP)	Pi (W)	Repartitia pe faze			
			R	S	T	
1	15	685			685	Circuit ilumiant
2	15	2000	2000			Circuit priza Cp01
3	13	2000		2000		Circuit priza Cp02
4	1	6000	2000	2000	2000	Circuit pompa caldura vestiar
5	1	6000	2000	2000	2000	Circuit boiler preparare ACM
			6000	6000	4685	
			16685			


Verificator Expert	NUME	SEMNATURA	Cerinta	REFERAT / EXPERTIZA NR. / DATA
S.C. LIRA ACTIVE CONSULTING S.R.L. CUI 46683467 J37 / 719 / 2022 Comuna Grivita, sat Trestiana				Beneficiar: Primaria Comunei Urzica, jud.Olt — Pr.nr. 72/2024
				Titlu proiect: *Centru Multifuncțional cu Dotări Sportive si Culturale pentru Copii, Comuna Urzica, Jud. Olt* — Faza S.F.
SPECIFICATIE	NUME	SEMNATURA	Scara: -	Titlu plansa: Instalații electrice - Schema monofilara - vestiar — Pl.nr. IE.02
SEF PROIECT	arh. Gabriel Alin Radu			
PROIECTAT	ing. Andrei Alexandru		Data: 2024	
DESENAT	ing. Andrei Alexandru			

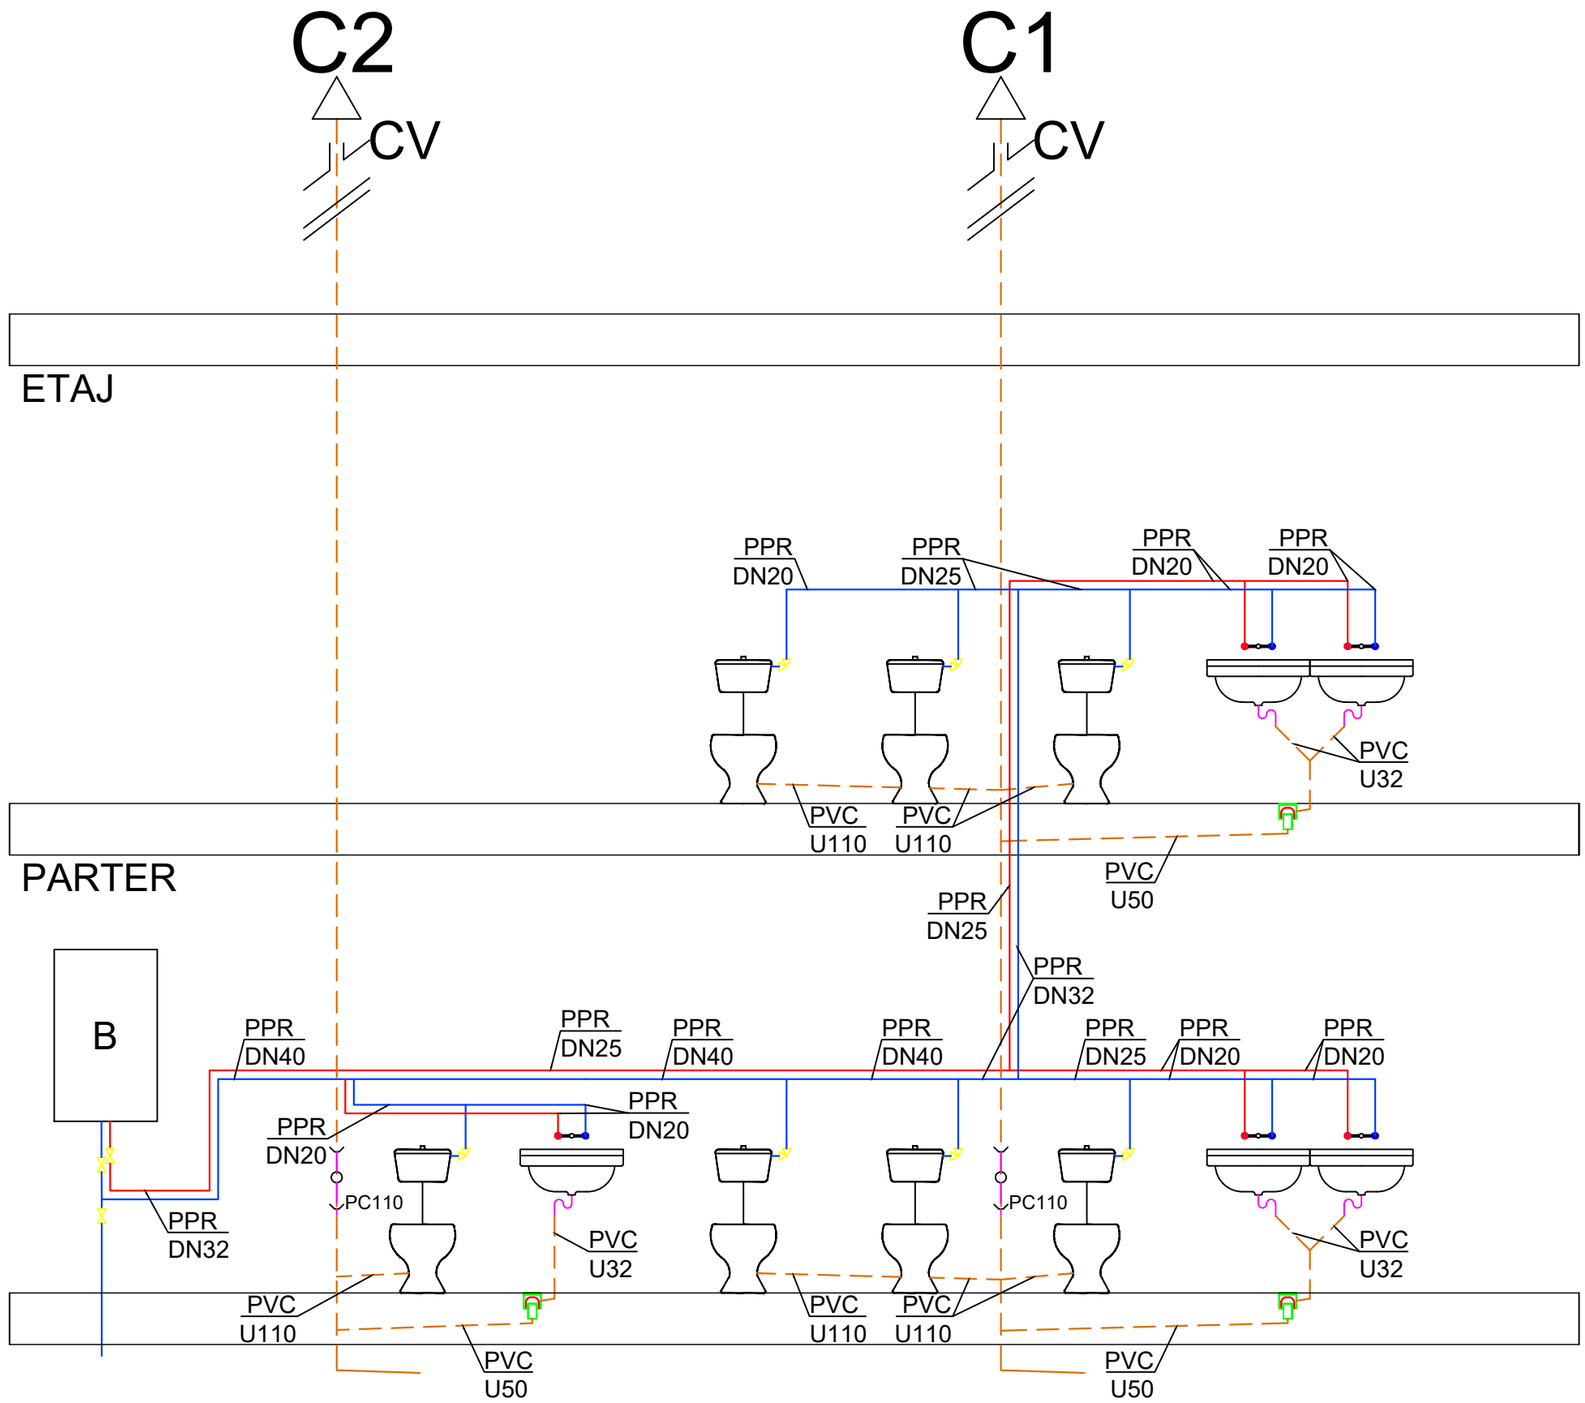

LEGENDA:

———	Conducta apa rece
———	Conducta apa calda
- - -	Conducta canalizare
B	Boiler electric v=300l
PC	Piesa de curatire
CV	Caciula de ventilatii
SP	Sifon de pardoseala

Verificator Expert	NUME	SEMNATURA	Cerinta	REFERAT / EXPERTIZA NR. / DATA
S.C. LIRA ACTIVE CONSULTING S.R.L. CUI 46683467 J37 / 719 / 2022 Comuna Grivita, sat Trestiana				Beneficiar: Primaria Comunei Urzica, jud.Olt — Pr.nr. 72/2024
				Titlu proiect: *Centru Multifuncțional cu Dotări Sportive si Culturale pentru Copii, Comuna Urzica, Jud. Olt* — Faza S.F.
SPECIFICATIE	NUME	SEMNATURA	Scara: -	Titlu plansa: Instalații sanitare - Schema coloanelor - centru multifunctional — Pl.nr. IS.01
SEF PROIECT	arh. Gabriel Alin Radu			
PROIECTAT	ing. Andrei Alexandru		Data: 2024	
DESENAT	ing. Andrei Alexandru			

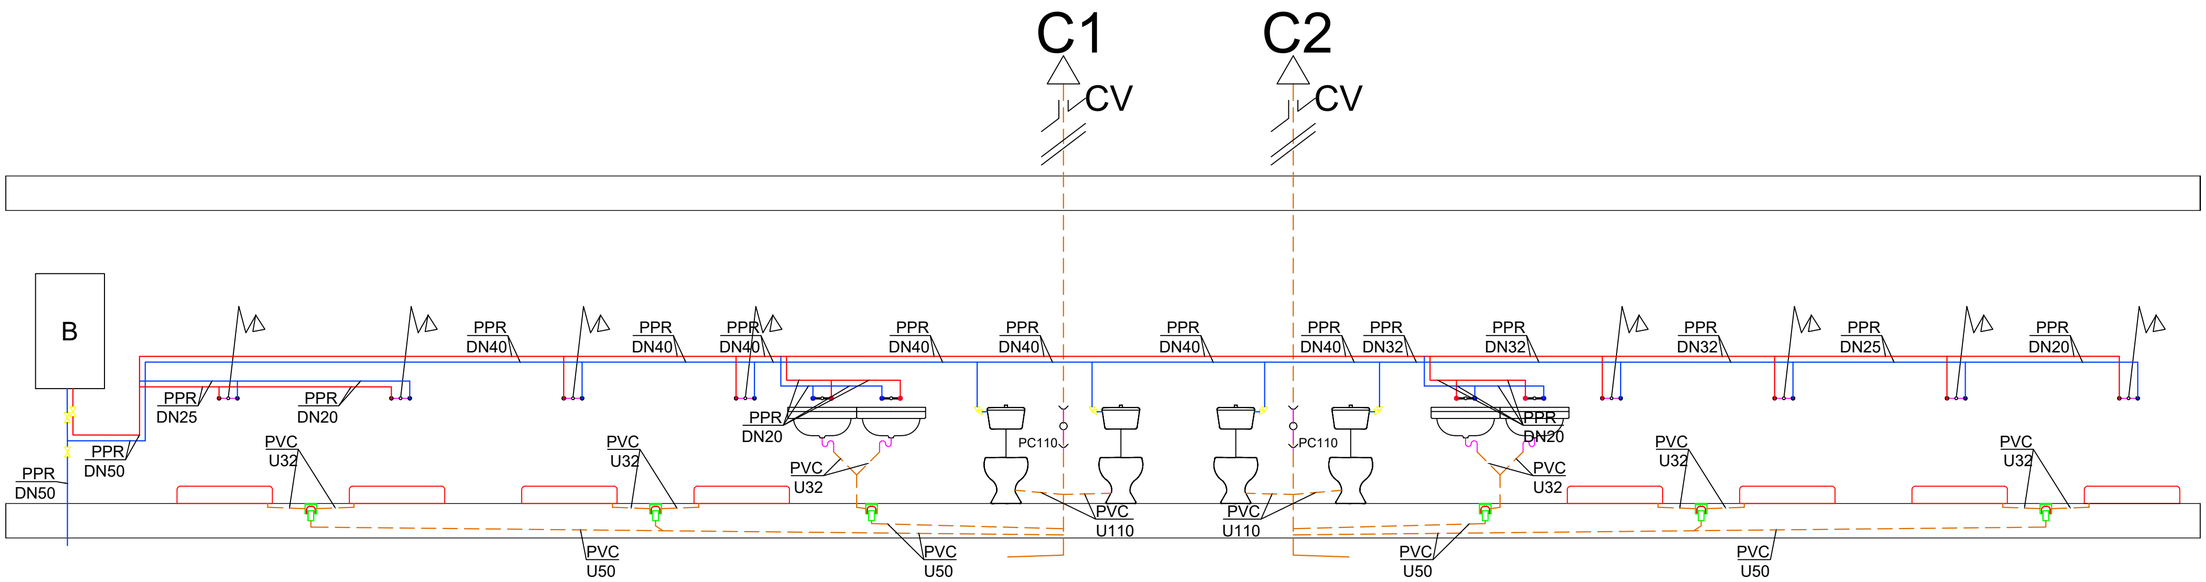


LEGENDA:

	Conducta apa rece
	Conducta apa calda
	Conducta canalizare
B	Boiler electric v=300l
PC	Piesa de curatire
CV	Caciula de ventilatii
SP	Sifon de pardoseala

Verificator Expert	NUME	SEMNATURA	Cerinta	REFERAT / EXPERTIZA NR. / DATA
S.C. LIRA ACTIVE CONSULTING S.R.L. CUI 46683467 J37 / 719 / 2022 Comuna Grivita, sat Trestiana				Beneficiar: Primaria Comunei Urzica, jud.Olt — Pr.nr. 72/2024
				Titlu proiect: *Centru Multifuncțional cu Dotări Sportive si Culturale pentru Copii, Comuna Urzica, Jud. Olt* — Faza S.F.
SPECIFICATIE	NUME	SEMNATURA	Scara: -	Titlu plansa: Instalații sanitare - Schema coloanelor - vestiar — Pl.nr. IS.02
SEF PROIECT	arh. Gabriel Alin Radu			
PROIECTAT	ing. Andrei Alexandru		Data: 2024	
DESENAT	ing. Andrei Alexandru			


ETAJ

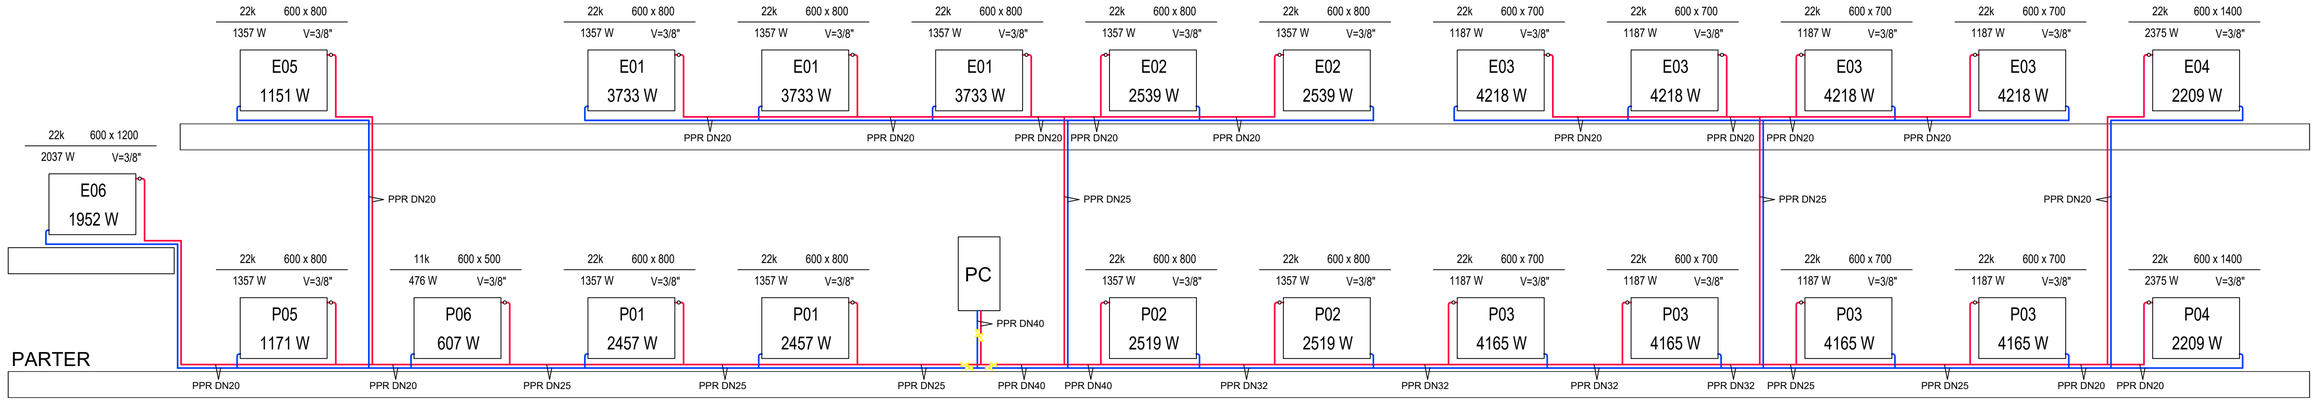

LEGENDA:
Conducta retur
Conducta tur
PC Pompa de caldura

Verificator Expert	NUME	SEMNATURA	Cerinta	REFERAT / EXPERTIZA NR. / DATA
S.C. LIRA ACTIVE CONSULTING S.R.L. CUI 46683467				Beneficiar: Primaria Comunei Urzica, jud.Olt — Pr.nr. 72/2024
Comuna Grivita, sat Trestiana				Titlu proiect: Centru Multifunctional cu Dotări Sportive si Culturale pentru Copii, Comuna Urzica, Jud. Olt — Faza S.F.
SPECIFICATIE	NUME	SEMNATURA	Scara: -	Titlu plansa: Instalații termice - Schema coloanelor - centru multifunctional — Pl.nr. IT.01
SEF PROIECT	arh. Gabriel Alin Radu			
PROIECTAT	ing. Andrei Alexandru		Data: 2024	
DESENAT	ing. Andrei Alexandru			

737 / 719 / 2022

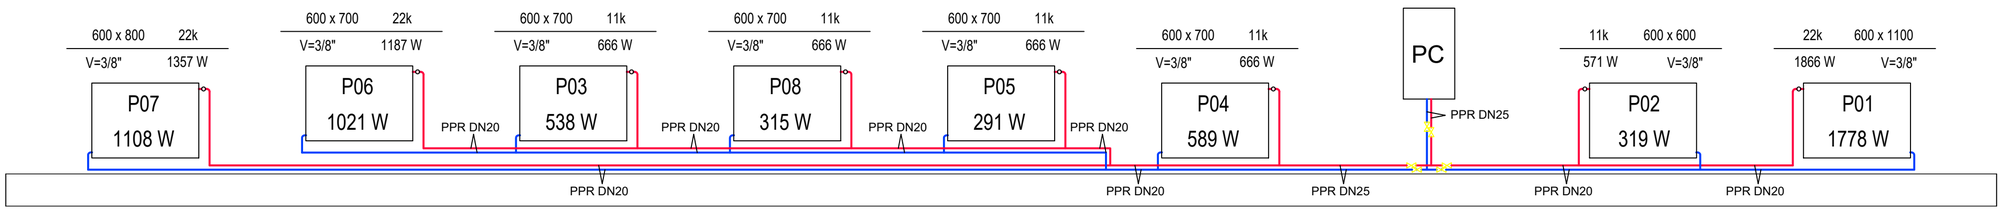

LEGENDA:


Conducta retur

Conducta tur


PC Pompa de caldura

Verificator Expert	NUME	SEMNATURA	Cerinta	REFERAT / EXPERTIZA NR. / DATA
S.C. LIRA ACTIVE CONSULTING S.R.L. CUI 46683467 J37 / 719 / 2022 Comuna Grivita, sat Trestiana				Beneficiar: Primaria Comunei Urzica, jud.Olt — Pr.nr. 72/2024
				Titlu proiect: *Centru Multifuncțional cu Dotări Sportive si Culturale pentru Copii, Comuna Urzica, Jud. Olt* — Faza S.F.
SPECIFICATIE	NUME	SEMNATURA	Scara: -	Titlu plansa: — Pl.nr. IT.02
SEF PROIECT	arh. Gabriel Alin Radu			
PROIECTAT	ing. Andrei Alexandru		Data: 2024	
DESENAT	ing. Andrei Alexandru			

Plan fundatii
Scara 1:50

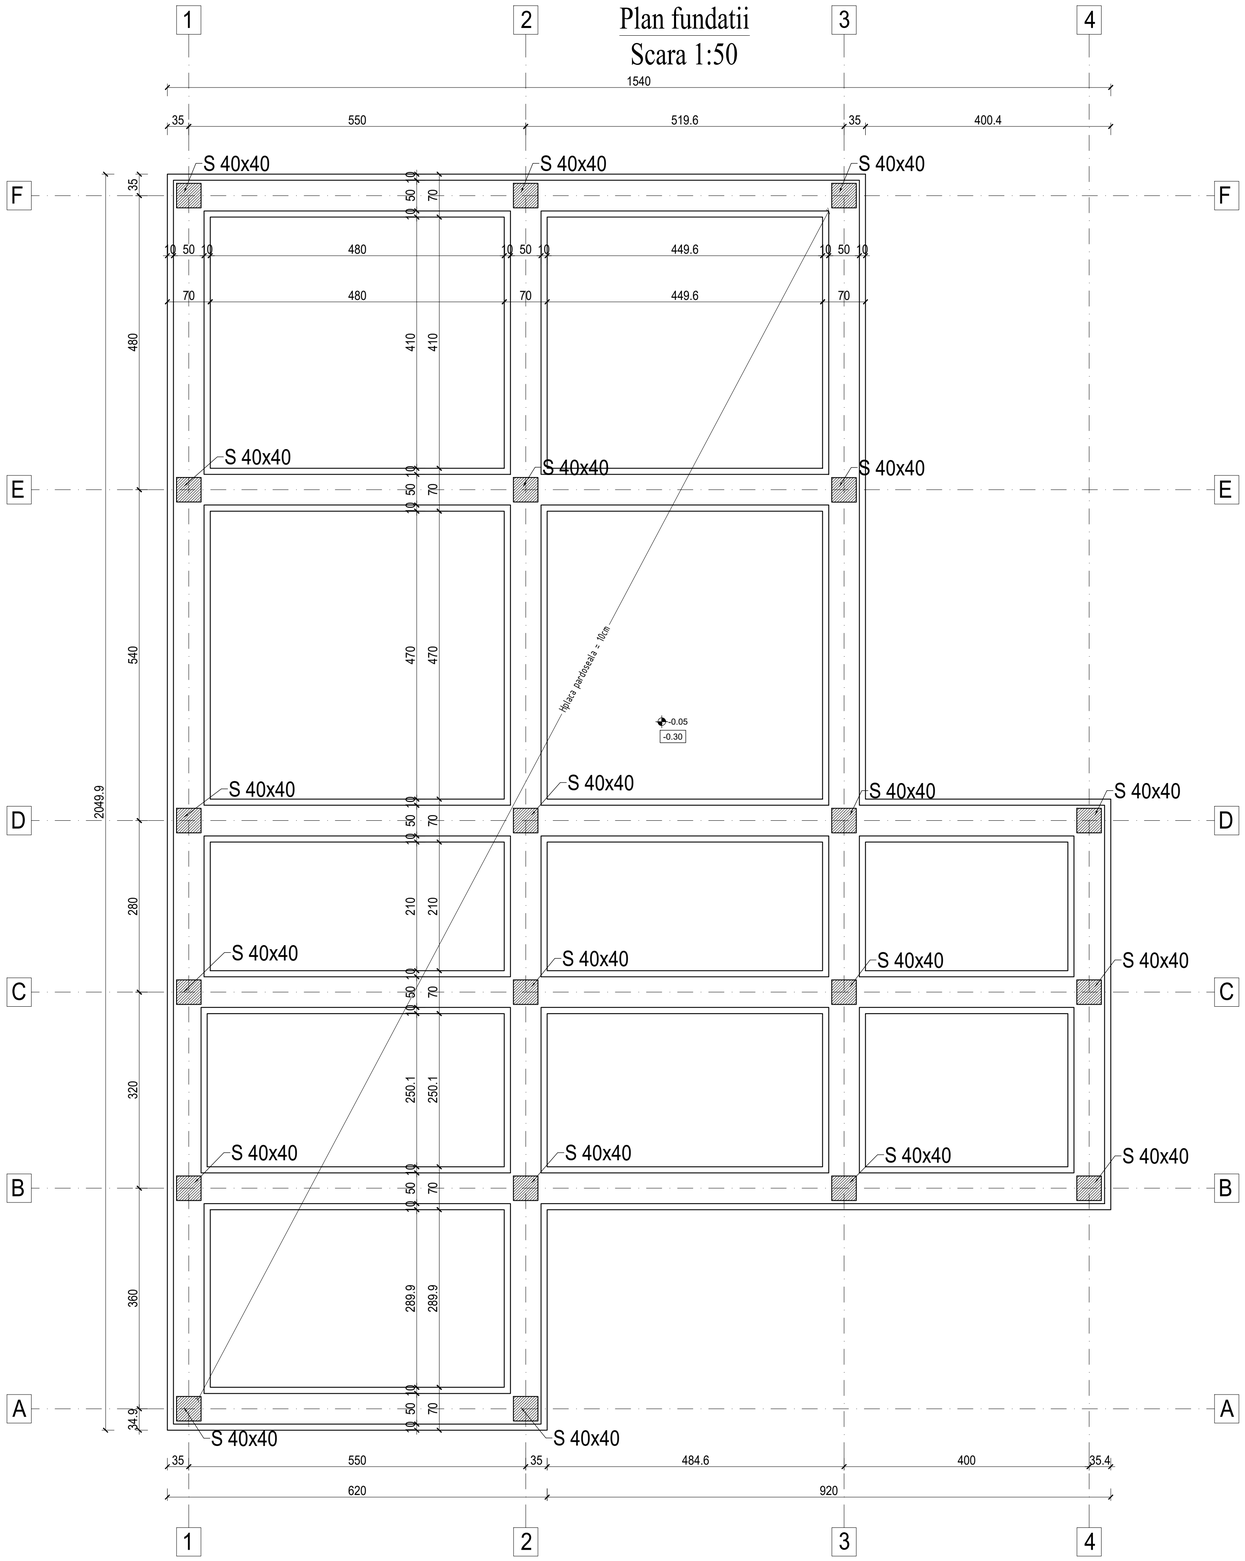

Secţiune 2 - 2
Scara 1:20

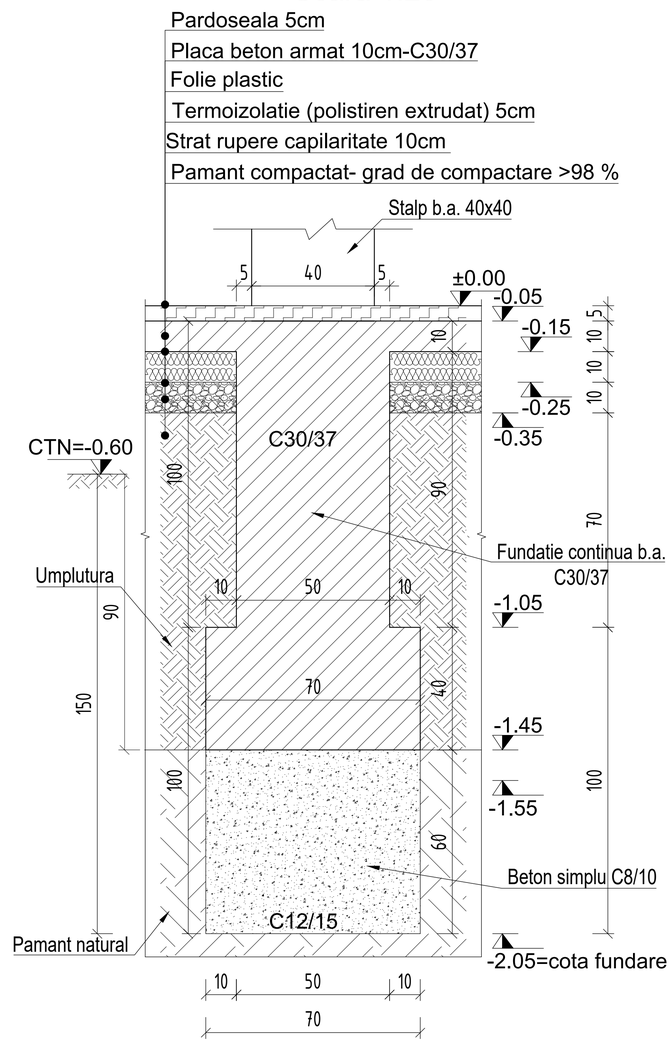

CATEGORIA DE IMPORTANTA: C
CLASA DE IMPORTANTA: III


Verificator Expert	NUME	SEMNATURA	Cerinta	REFERAT / EXPERTIZA NR. / DATA

S.C. LIRA ACTIVE CONSULTING S.R.L.
CUI 46683467 **J37 / 719 / 2022**
Comuna Grivita, sat Trestiana

SPECIFICATIE	NUME	SEMNATURA	Scara:	Beneficiar: Primaria Comunei Urzica, jud.Olt	Pr.nr. 72/2024
SEF PROIECT	arh. Gabriel Alin Radu		1:100	Titlu proiect: *Centru Multifuncţional cu Dotări Sportive si Culturale pentru Copii, Comuna Urzica, Jud. Olt*	Faza S.F.
PROIECTAT	ing. Cezar Cretu		Data: 2024	Titlu plansa: PLAN COFRAJ FUNDATII	Pl.nr. R01.1
DESENAT	ing. Cezar Cretu				

420mm x 297mm

Plan cofraj placa peste parter
Scara 1:50

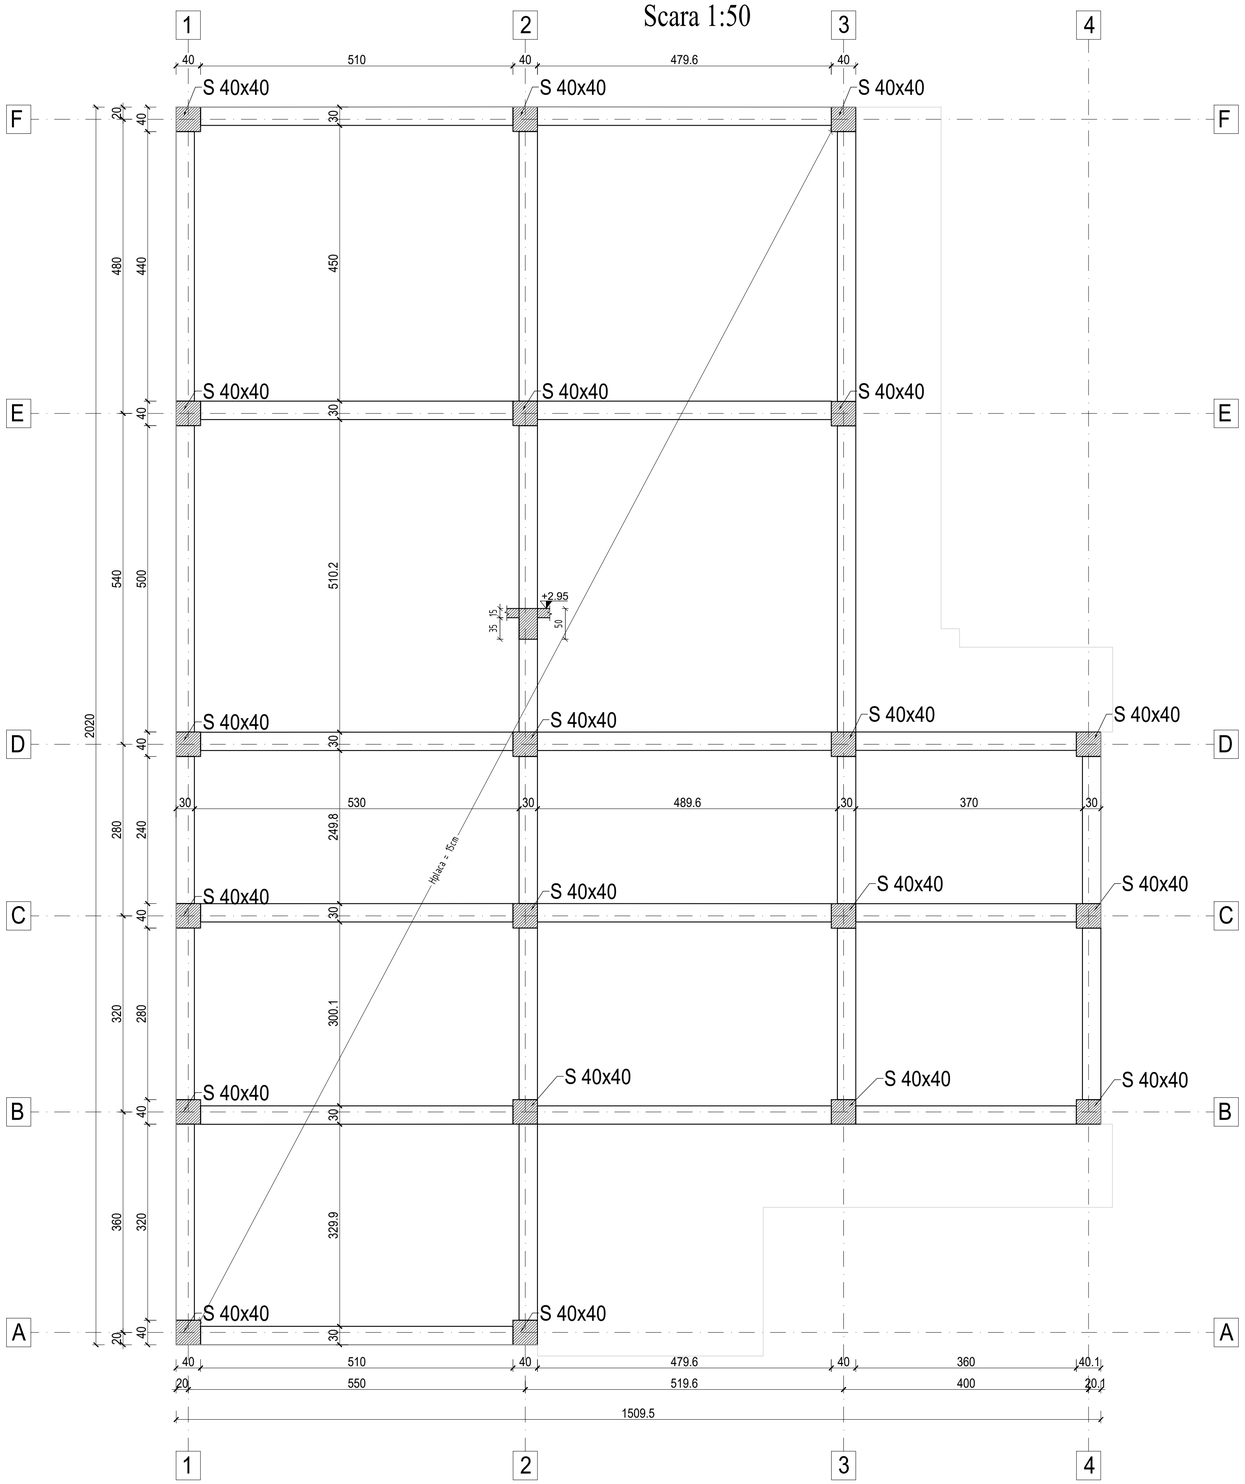

NOTĂ

1) Conform "Cod de proiectare. Bazele proiectarii constructiilor", indicativ CR 0-2012, anexa A1.Clasificarea constructiilor in clase de importanta-expunere → clasa de importanta-expunere "III";
2) Conform Normativului P100-1/2013 - gI,e=1.0, ag=0.25g, Tc=1.60 sec;
3) La executarea sapaturilor se va chema geotehniceanul pentru confirmarea caracteristicilor terenului de fundare;
4) Infrastructura va fi prevăzută cu hidroizolații impotriva apelor de infiltrație;
5) Executarea construcției să se facă într-o perioadă în care nu se asteaptă variații mari ale umidității pământului;
6) Locul ales pentru construcție să fie bine curățat și nivelat înainte de începerea săpăturilor astfel încât să nu permită stagnarea apelor meteorice;
7) Turnarea fundațiilor să se facă imediat după terminarea săpăturilor pentru a nu se modifica umiditatea terenului de fundare;
8) Dacă apar neconcordanțe între situația din teren și planșe se contactează proiectantul;
9) Cotele barelor de armătură sunt date:
- la exterior pentru barele longitudinale din fundatii, stâlpi, grinzi, plăci;
- la interior pentru restul barelor (etrieri, agrafe, etc);

Nota Importanta:
Acest plan se citeste in mod obligatoriu si cu planurile de arhitectura si de drumuri.

Observatii:
-Lucrarile cuprinse in prezenta documentatie nu se vor executa decat dupa obtinerea AUTORIZATIEI DE CONSTRUIRE;
- Orice modificare la structura constructiei se va face numai cu acordul proiectantului.

- Pentru beneficiar, va urmari lucrarile un diriginte de santier autorizat de Inspectoratul de Stat in Constructii si va semna procesele verbale.
- In cazul in care proiectantul nu este convocat sa participe la fazele determinante si/sau la verificari si solutionari ale neconformitatilor, se considera ca beneficiarul si constructorul isi asuma integral raspunderea calitatii lucrarilor.

CATEGORIA DE IMPORTANTA: C
CLASA DE IMPORTANTA: III

Verificator Expert	NUME	SEMNATURA	Cerinta	REFERAT / EXPERTIZA NR. / DATA

S.C. LIRA ACTIVE CONSULTING S.R.L.
CUI 46683467 **J37 / 719 / 2022**
Comuna Grivita, sat Trestiana

SPECIFICATIE	NUME	SEMNATURA
SEF PROIECT	arh. Gabriel Alin Radu	
PROIECTAT	ing. Cezar Cretu	
DESENAT	ing. Cezar Cretu	

420mm x 297mm


Scara: 1:100
Data: 2024

Beneficiar: Primaria Comunei Urzica, jud.Olt
Pr.nr. 72/2024

Titlu proiect: *Centru Multifuncțional cu Dotări Sportive si Culturale pentru Copii, Comuna Urzica, Jud. Olt*
Faza S.F.

Titlu plansa: **PLAN COFRAJ PLANEU PESTE PARTER**
Pl.nr. R01.2

Plan cofraj placa peste etajul 1
Scara 1:100

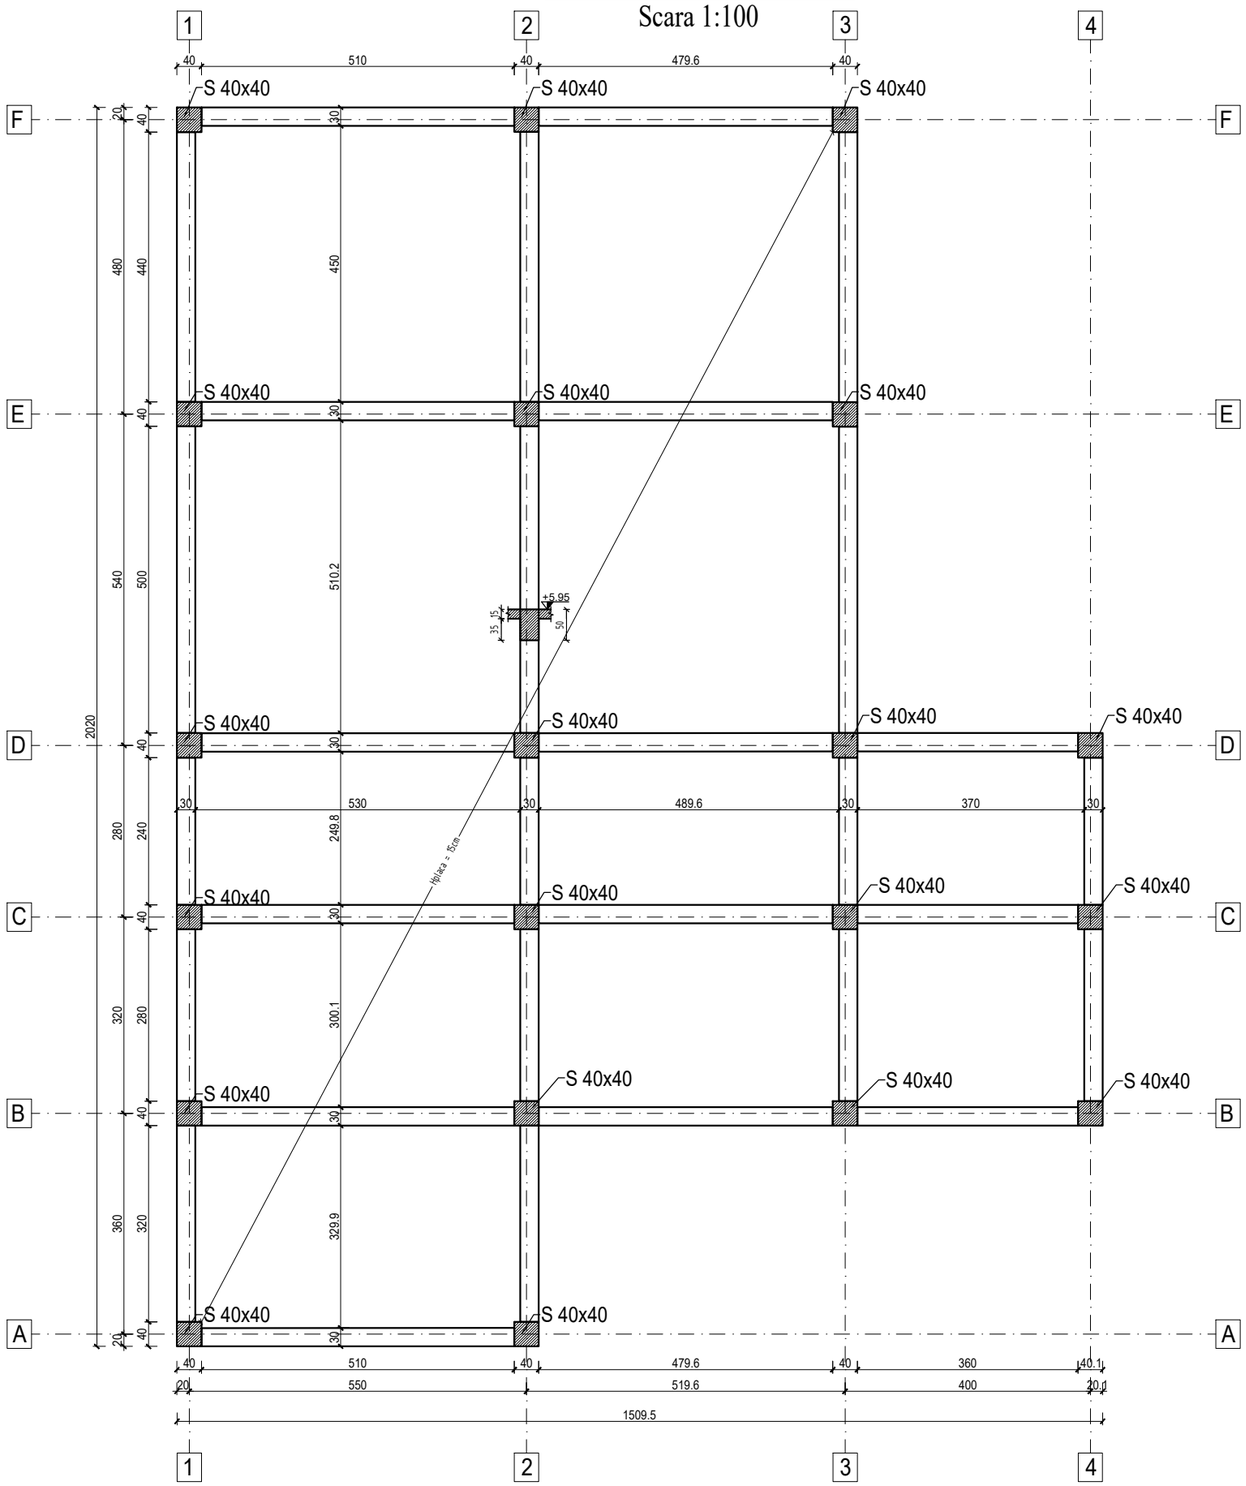

NOTĂ

1) Conform "Cod de proiectare. Bazele proiectarii constructiilor", indicativ CR 0-2012, anexa A1.Clasificarea constructiilor in clase de importanta-expunere → clasa de importanta-expunere "III";
2) Conform Normativului P100-1/2013 - gI,e=1.0, ag=0.25g, Tc=1.60 sec;
3) La executarea sapaturilor se va chema geotehniceanul pentru confirmarea caracteristicilor terenului de fundare;
4) Infrastructura va fi prevăzută cu hidroizolații impotriva apelor de infiltrație;
5) Executarea construcției să se facă într-o perioadă în care nu se asteaptă variații mari ale umidității pământului;
6) Locul ales pentru construcție să fie bine curățat și nivelat înainte de începerea săpăturilor astfel încât să nu permită stagnarea apelor meteorice;
7) Turnarea fundațiilor să se facă imediat după terminarea săpăturilor pentru a nu se modifica umiditatea terenului de fundare;
8) Dacă apar neconcordanțe între situația din teren și planșe se contactează proiectantul;
9) Cotele barelor de armătură sunt date:
- la exterior pentru barele longitudinale din fundatii, stâlpi, grinzi, plăci;
- la interior pentru restul barelor (etrieri, agrafe, etc);

Nota Importanta:
Acest plan se citeste in mod obligatoriu si cu planurile de arhitectura si de drumuri.

Observatii:
-Lucrarile cuprinse in prezenta documentatie nu se vor executa decat dupa obtinerea AUTORIZATIEI DE CONSTRUIRE;
- Orice modificare la structura constructiei se va face numai cu acordul proiectantului.

- Pentru beneficiar, va urmari lucrarile un diriginte de santier autorizat de Inspectoratul de Stat in Constructii si va semna procesele verbale.
- In cazul in care proiectantul nu este convocat sa participe la fazele determinante si/sau la verificari si solutionari ale neconformitatilor, se considera ca beneficiarul si constructorul isi asuma integral raspunderea calitatii lucrarilor.

CATEGORIA DE IMPORTANTA: C
CLASA DE IMPORTANTA: III

Verificator Expert	NUME	SEMNATURA	Cerinta	REFERAT / EXPERTIZA NR. / DATA


S.C. LIRA ACTIVE CONSULTING S.R.L.
CUI 46683467 **J37 / 719 / 2022**
Comuna Grivita, sat Trestiana

SPECIFICATIE	NUME	SEMNATURA
SEF PROIECT	arh. Gabriel Alin Radu	
PROIECTAT	ing. Cezar Cretu	
DESENAT	ing. Cezar Cretu	


Scara: 1:100
Data: 2024
420mm x 297mm

Beneficiar: Primaria Comunei Urzica, jud.Olt — Pr.nr. 72/2024
Titlu proiect: *Centru Multifuncțional cu Dotări Sportive si Culturale pentru Copii, Comuna Urzica, Jud. Olt* — Faza S.F.
Titlu plansa: **PLAN COFRAJ PLANSEU PESTE ETAJ** — Pl.nr. R01.3

Plan fundatii
Scara 1:100

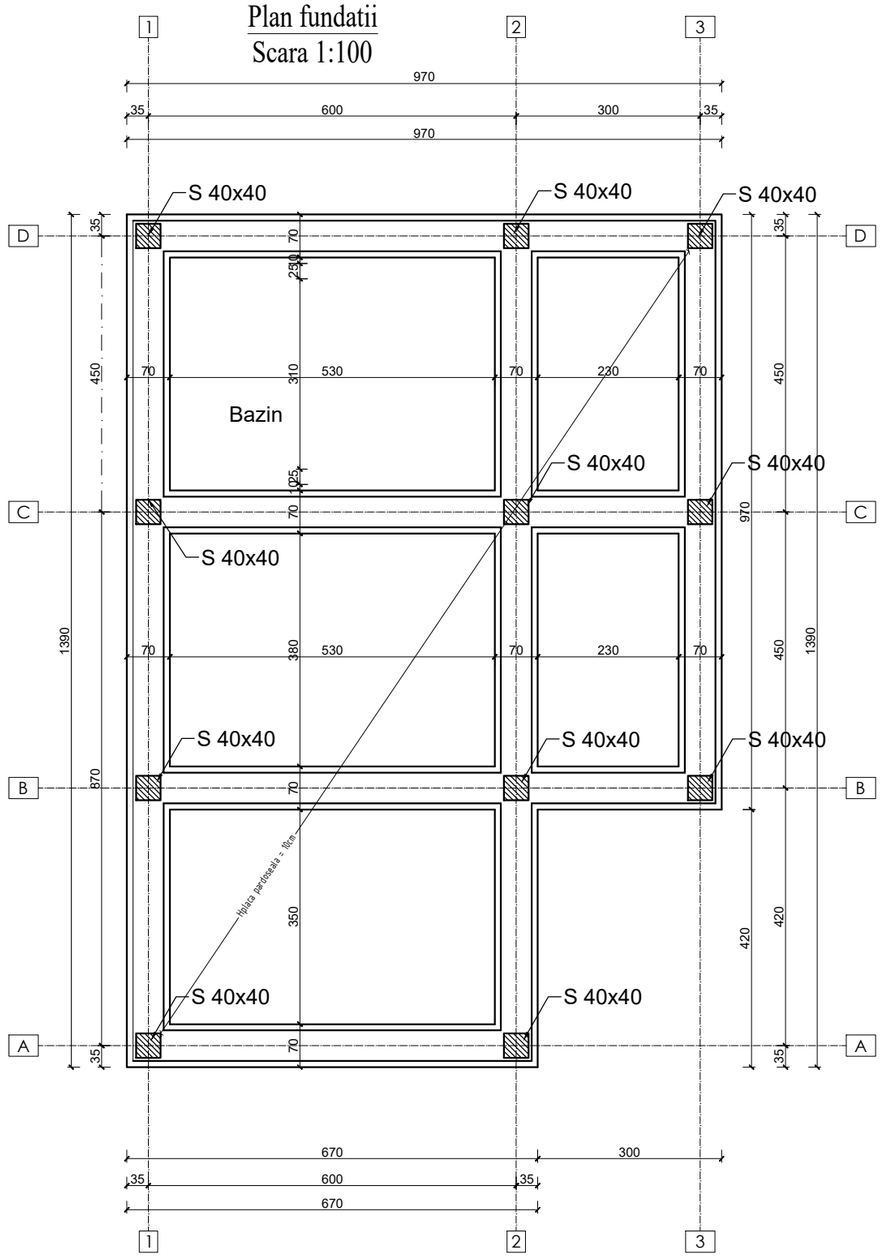

Sectiune 2 - 2
Scara 1:20

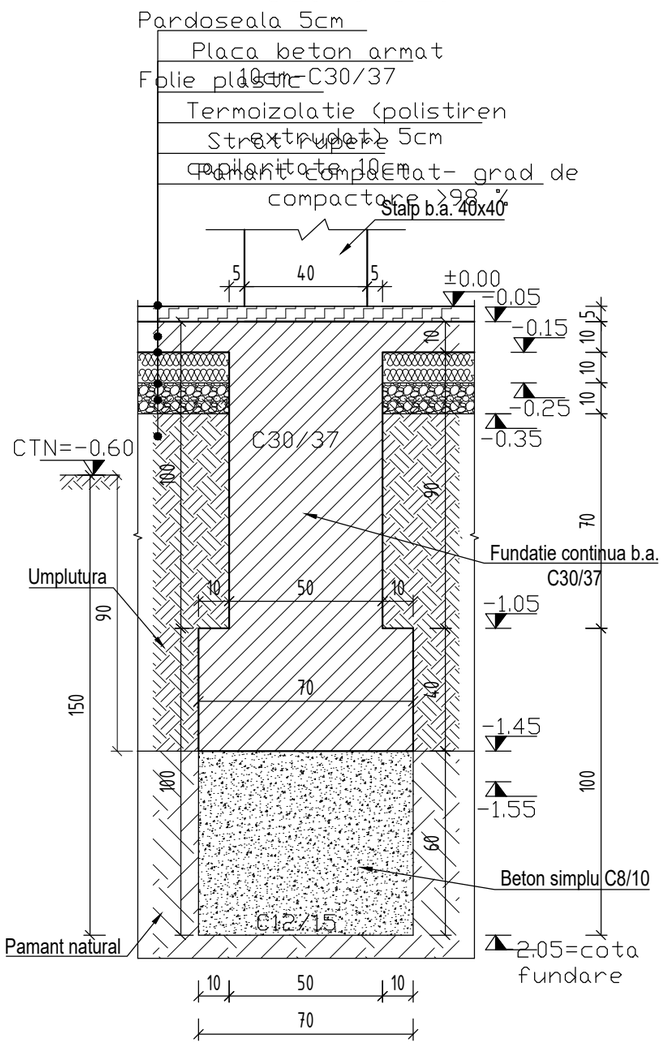


NOTĂ

1) Conform "Cod de proiectare. Bazele proiectarii constructiilor", indicativ CR 0-2012, anexa A1.Clasificarea constructiilor in clase de importanta-expunere → clasa de importanta-expunere "III";
2) Conform Normativului P100-1/2013 - gI,e=1.0, ag=0.25g, Tc=0.70 sec;
3) La executarea sapaturilor se va chema geotehniceanul pentru confirmarea caracteristicilor terenului de fundare;
4) Infrastructura va fi prevăzută cu hidroizolații impotriva apelor de infiltrație;
5) Executarea construcției să se facă într-o perioadă în care nu se asteaptă variații mari ale umidității pământului;
6) Locul ales pentru construcție să fie bine curățat și nivelat înainte de începerea săpăturilor astfel încât să nu permită stagnarea apelor meteorice;
7) Turnarea fundațiilor să se facă imediat după terminarea săpăturilor pentru a nu se modifica umiditatea terenului de fundare;
8) Dacă apar neconcordanțe între situația din teren și planșe se contactează proiectantul;
9) Cotele barelor de armătură sunt date:
- la exterior pentru barele longitudinale din fundatii, stâlpi, grinzi, plăci;
- la interior pentru restul barelor (etrieri, agrafe, etc);

CATEGORIA DE IMPORTANTA: C
CLASA DE IMPORTANTA: III

Verificator Expert	NUME	SEMNATURA	Cerinta	REFERAT / EXPERTIZA NR. / DATA
S.C. LIRA ACTIVE CONSULTING S.R.L. CUI 46683467 J37 / 719 / 2022 Comuna Grivita, sat Trestiana				Beneficiar: Primaria Comunei Urzica, jud.Olt — Pr.nr. 72/2024
SPECIFICATIE	NUME	SEMNATURA	Scara: 1:100	Titlu proiect: *Centru Multifuncțional cu Dotări Sportive si Culturale pentru Copii, Comuna Urzica, Jud. Olt* — Faza S.F.
SEF PROIECT	arh. Gabriel Alin Radu			
PROIECTAT	ing. Cezar Cretu		Data: 2024	Titlu plansa: PLAN COFRAJ FUNDATII — Pl.nr. R02.1
DESENAT	ing. Cezar Cretu			
420mm x	297mm			

Plan cofraj parter
Scara 1:50

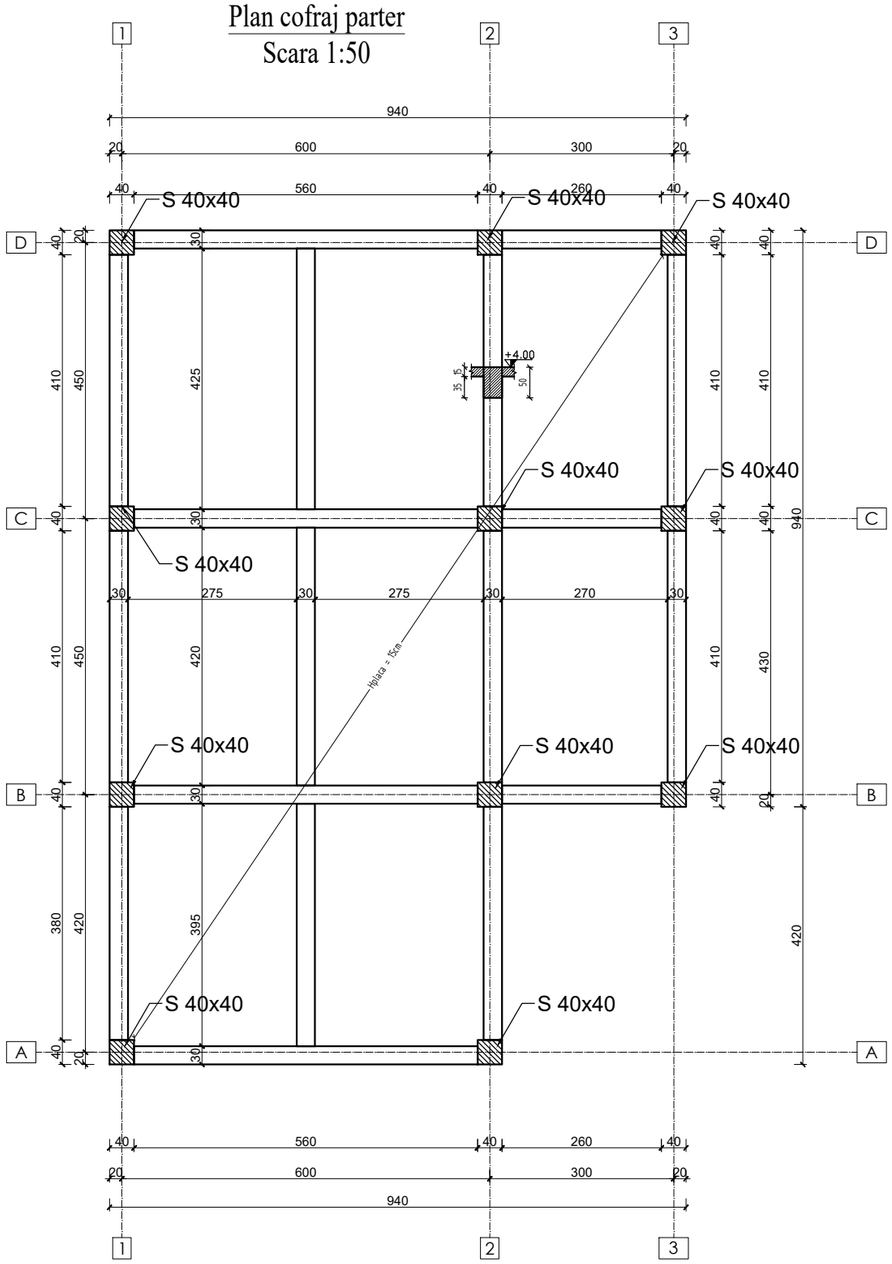

NOTĂ

1) Conform "Cod de proiectare. Bazele proiectarii constructiilor", indicativ CR 0-2012, anexa A1.Clasificarea constructiilor in clase de importanta-expunere → clasa de importanta-expunere "III";
2) Conform Normativului P100-1/2013 - gI,e=1.0, ag=0.25g, Tc=0.70 sec;
3) La executarea sapaturilor se va chema geotehniceanul pentru confirmarea caracteristicilor terenului de fundare;
4) Infrastructura va fi prevăzută cu hidroizolații impotriva apelor de infiltrație;
5) Executarea construcției să se facă într-o perioadă în care nu se asteaptă variații mari ale umidității pământului;
6) Locul ales pentru construcție să fie bine curățat și nivelat înainte de începerea săpăturilor astfel încât să nu permită stagnarea apelor meteorice;
7) Turnarea fundațiilor să se facă imediat după terminarea săpăturilor pentru a nu se modifica umiditatea terenului de fundare;
8) Dacă apar neconcordanțe între situația din teren și planșe se contactează proiectantul;
9) Cotele barelor de armătură sunt date:
- la exterior pentru barele longitudinale din fundatii, stâlpi, grinzi, plăci;
- la interior pentru restul barelor (etrieri, agrafe, etc);

Nota Importanta:
Acest plan se citeste in mod obligatoriu si cu planurile de arhitectura si de drumuri.

Observatii:
-Lucrarile cuprinse in prezenta documentatie nu se vor executa decat dupa obtinerea AUTORIZATIEI DE CONSTRUIRE;
- Orice modificare la structura constructiei se va face numai cu acordul proiectantului.

- Pentru beneficiar, va urmari lucrarile un diriginte de santier autorizat de Inspectoratul de Stat in Constructii si va semna procesele verbale.
- In cazul in care proiectantul nu este convocat sa participe la fazele determinante si/sau la verificari si solutionari ale neconformitatilor, se considera ca beneficiarul si constructorul isi asuma integral raspunderea calitatii lucrarilor.

CATEGORIA DE IMPORTANTA: C
CLASA DE IMPORTANTA: III

Verificator Expert	NUME	SEMNATURA	Cerinta	REFERAT / EXPERTIZA NR. / DATA


S.C. LIRA ACTIVE CONSULTING S.R.L.
CUI 46683467 J37 / 719 / 2022
Comuna Grivita, sat Trestiana

SPECIFICATIE	NUME	SEMNATURA	Scara:
SEF PROIECT	arh. Gabriel Alin Radu		1:100
PROIECTAT	ing. Cezar Cretu		Data: 2024
DESENAT	ing. Cezar Cretu		
420mm x	297mm		


Beneficiar: Primaria Comunei Urzica, jud.Olt — Pr.nr. 72/2024

Titlu proiect: *Centru Multifuncțional cu Dotări Sportive si Culturale pentru Copii, Comuna Urzica, Jud. Olt* — Faza S.F.

Titlu plansa: PLAN COFRAJ PESTE PARTER SI ACOPERIS PISCINA — Pl.nr. R02.2

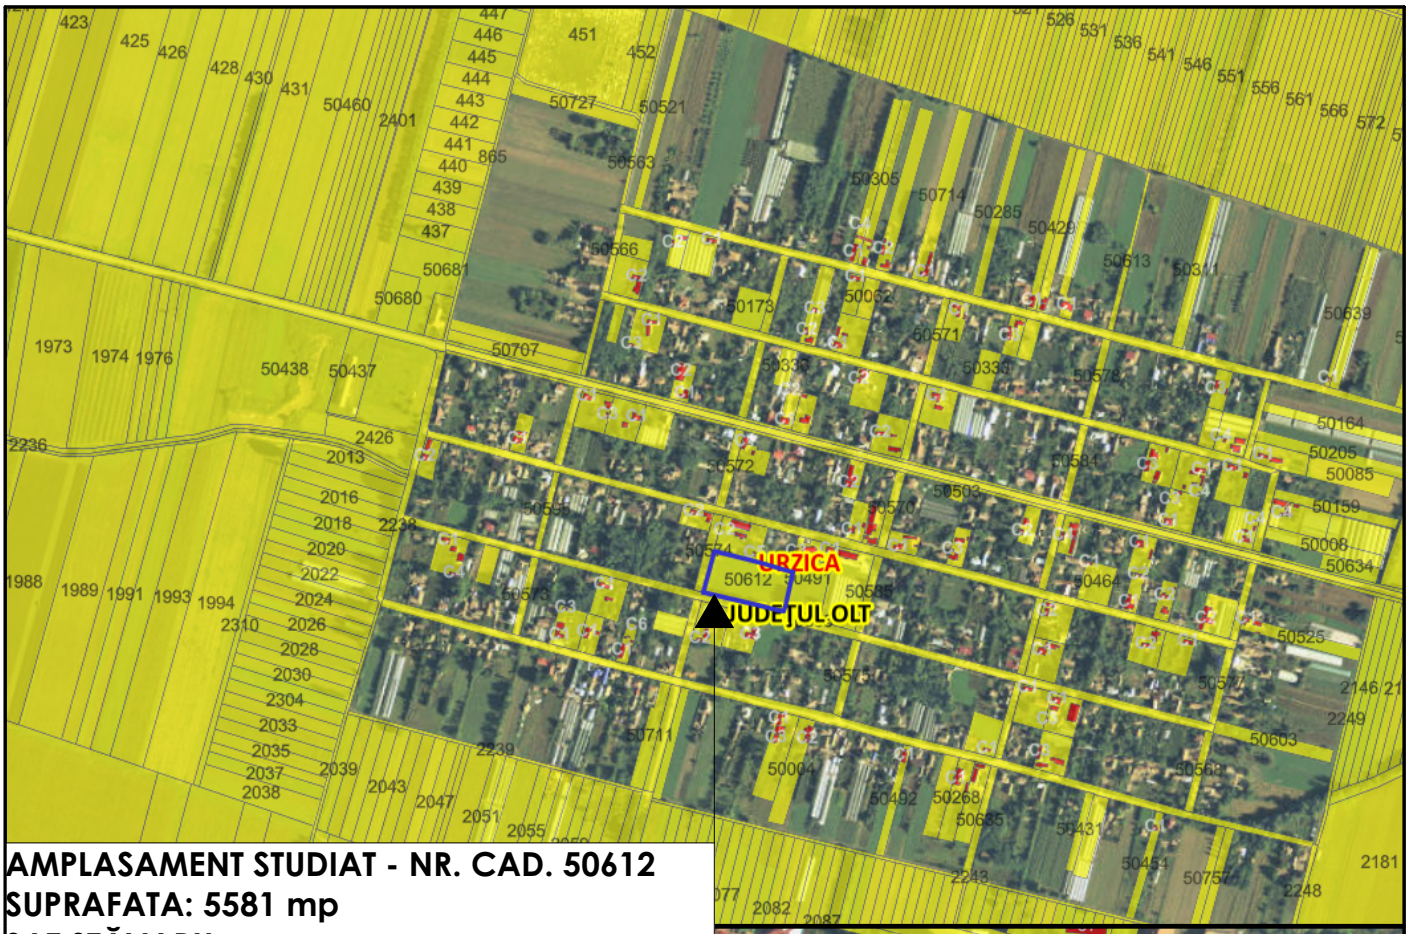

AMPLASAMENT STUDIAT - NR. CAD. 50612
SUPRAFATA: 5581 mp
SAT STĂVARU
COMUNA URZICA

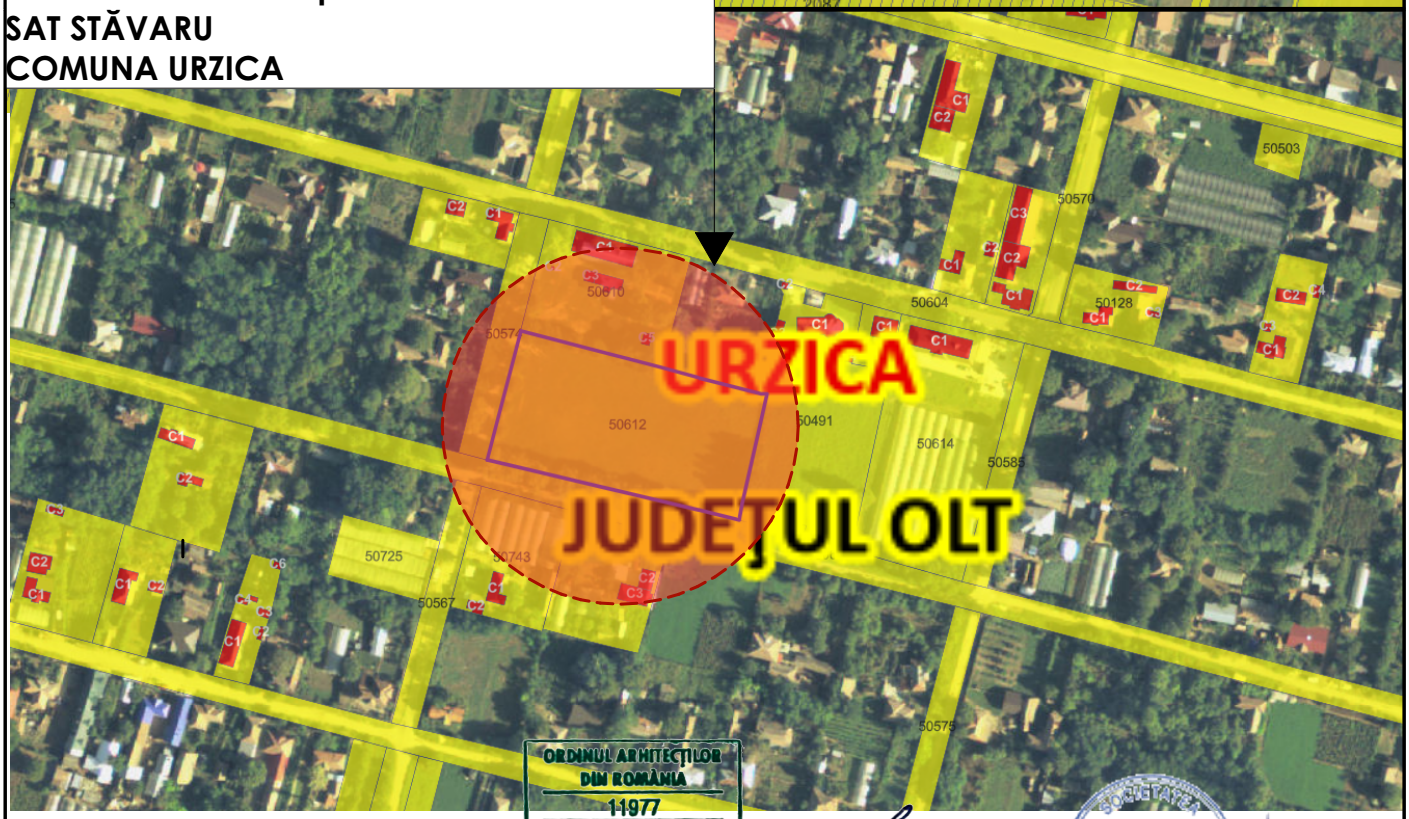

ORDINUL ARHITECȚILOR DIN ROMÂNIA
11977
Alin-Gabriel RADU
Arhitect cu drept de semnătură

LIRA ACTIVE CONSULTING S.R.L. VASLUI - ROMÂNIA

Verificator Expert	NUME	SEMNATURA	Cerinta	REFERAT / EXPERTIZA NR. / DATA

S.C. LIRA ACTIVE CONSULTING S.R.L.
CUI 46683467 **J37 / 719 / 2022**
Comuna Grivita, sat Trestiana

SPECIFICATIE	NUME	SEMNATURA	Scara:
SEF PROIECT	arh. Gabriel Alin Radu		
PROIECTAT	arh. Gabriel Alin Radu		Data: 2024
DESENAT	arh. Gabriel Alin Radu		

Beneficiar:
Primaria Comunei Urzica, jud.Olt

Pr.nr. 72/2024


Titlu proiect:
Centru Multifuncțional cu Dotări Sportive si Culturale pentru Copii, Comuna Urzica, Jud. Olt

Faza S.F.

Titlu plansa:
PLAN DE INCADRARE IN ZONA

Pl.nr. **A00**

PLAN TOPOGRAFIC
SCARA 1:500
UAT : URZICA JUD. OLT
Str. Pomilor, Nr 2A
Nr Cad: 50612

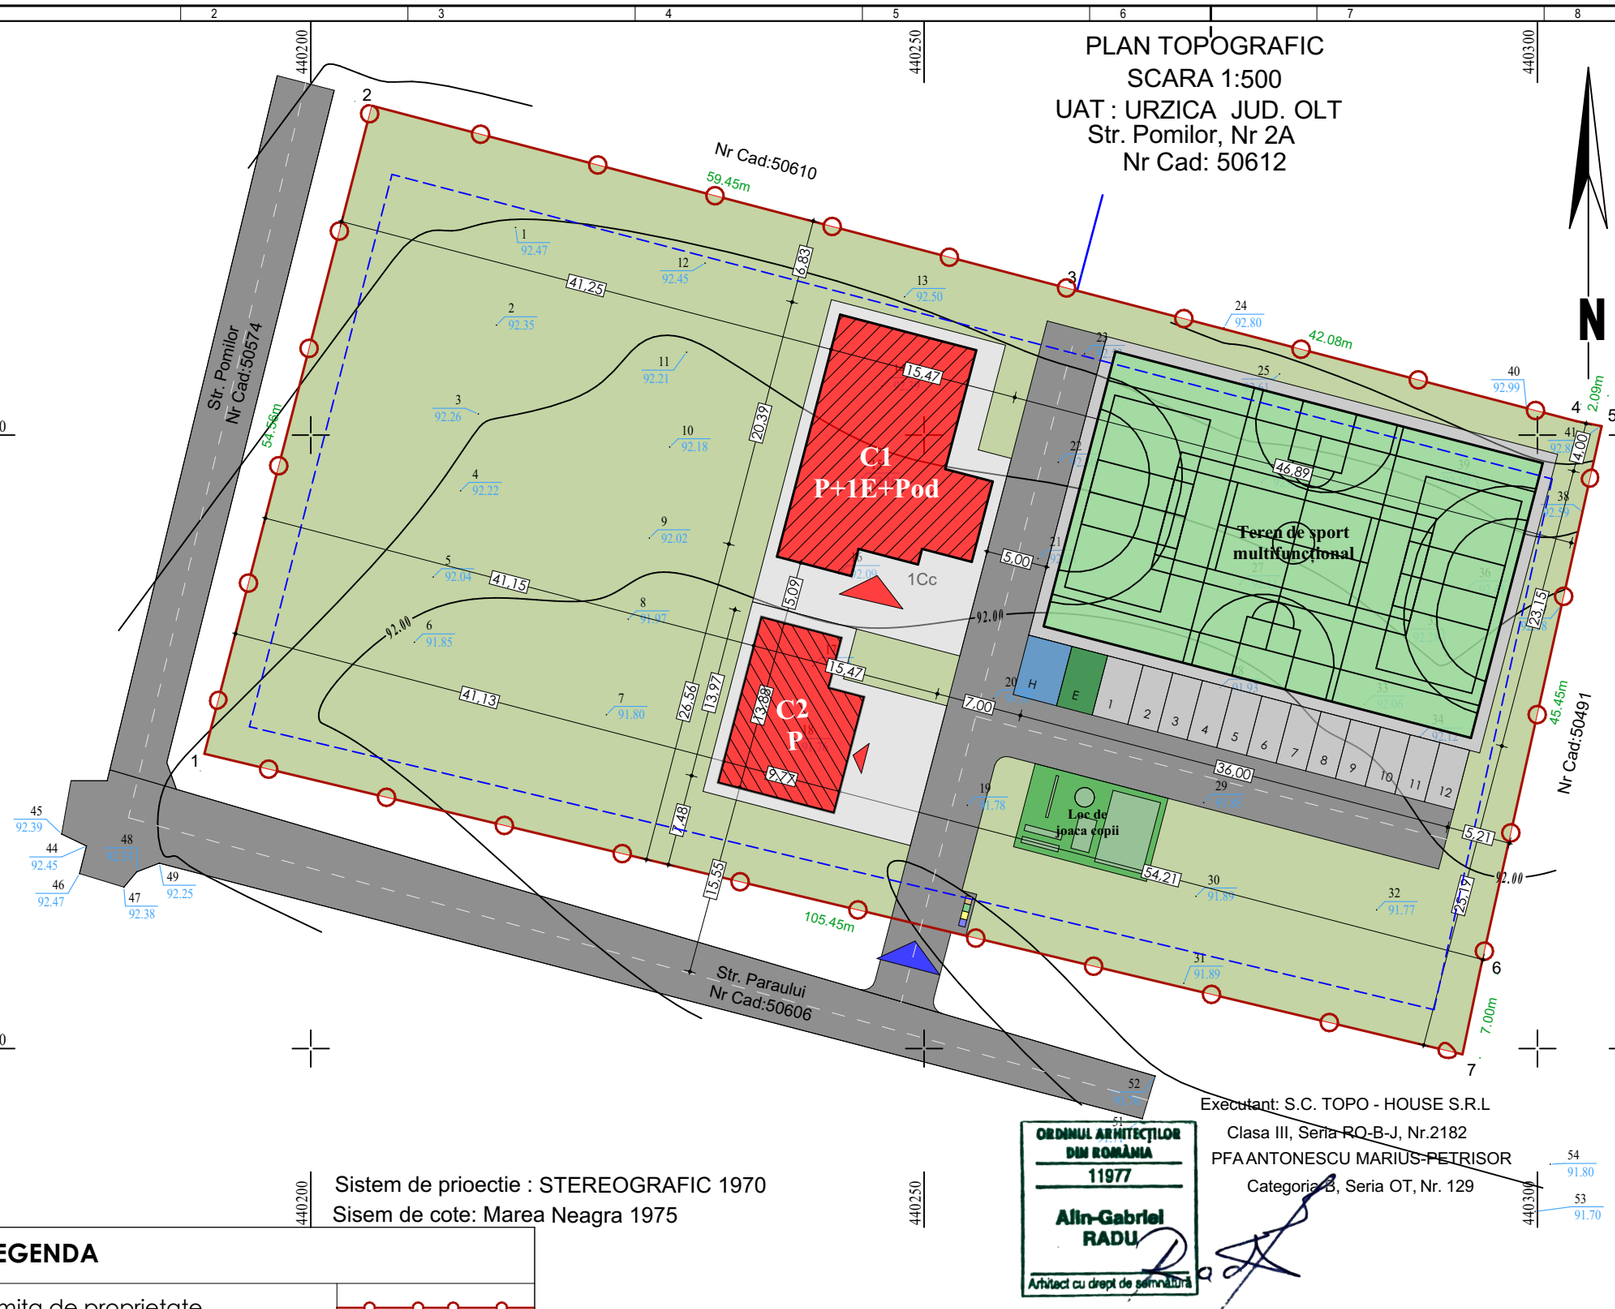

Sistem de prioectie : STEREOGRAFIC 1970
Sisem de cote: Marea Neagra 1975

LEGENDA

Limita de proprietate	
Limita edificabil	
Acces pietonal	
Acces auto	
Constructii propuse	P+1E+Pod
Teren extravilan	
Constructii invecinate	
Alei pietonale	
Alei auto	
Spatii verzi	
Dep. deseuri - Europubele	Hartie / PET Metal / Sticla / Menaj

Corp C1
Centru multifunctional
Regim$_H$ - P+1E+Pod
H$_{streasina}$ +6.50m
H$_{atic}$ - +9.00m
(fata de cota ±0.00)
A$_{construita}$= 242.40 m^2
c. desfasurata= 484.80 m^2
Categ de imp. - C
Clasa de imp. III
G.R.F. - II

Corp C2
Vestiare
Regim$_H$ - Parter
H$_{atic}$ - +5.00m
(fata de cota ±0.00)
construita= 124.00 m
c. desfasurata= 124.00 m
Categ de imp. - C
Clasa de imp. III
G.R.F. - II

Categoria de importanta - C (conf. H.G. 766/1997)
Clasa de importanta - III (conf. P100/1-2013)
Gradul de rezistenta la foc - II (conf. P118/1999)

Suprafata teren - 5 581 m^2 conf. extras de carte funciara din care:

Bilantul suprafetelor

S$_{teren}$ - 5 581 m^2
A$_{construita}$ Corp C1 - 242.40 m^2
A$_{construita\ desfasurata}$ Corp C1 - 484.80 m^2
A$_{utila}$ Corp C1 - 407 m^2
A$_{construita}$ Corp C2 - 124.00 m^2
A$_{construita\ desfasurata}$ Corp C2 - 124.00 m^2
A$_{utila}$ Corp C2 - 94 m^2
Aria Teren sport - 833.00 m^2
A$_{construita}$ Totala - 366.40 m^2
A$_{construita\ desfasurata}$ Totala - 608.80m^2
Suprafata alei pietonale - 394.50m^2
Suprafata alei auto - 645.00m^2
Suprafata spatii verzi - 3386.1 m^2

Indicatori urbanistici promovati prin documentatia de fata:

POT$_{existent}$- 0%
CUT$_{existent}$- 0.00
POT$_{propus}$ - 6.56%
CUT$_{propus}$ - 0.10
H$_{streasina\ propus}$ CORP C1-+6.50 m
H$_{coama\ propus}$ CORP C1 - +9.00 m
Regim inaltime Corp C1 - P+1E+Pod
H$_{atic}$ CORP C2-+5.00 m
Regim inaltime Corp C2 - P

Executant: S.C. TOPO - HOUSE S.R.L
Clasa III, Seria RQ-B-J, Nr.2182
PFA ANTONESCU MARIUS-PETRISOR
Categoria B, Seria OT, Nr. 129

ORDINUL ARHITECȚILOR DIN ROMÂNIA
11977
Alin-Gabriel RADU
Arhitect cu drept de semnătură

SOCIETATEA LIRA ACTIVE CONSULTING S.R.L. VASLUI ROMANIA

Verificator Expert	NUME	SEMNATURA	Cerinta	REFERAT / EXPERTIZA NR. / DATA

S.C. LIRA ACTIVE CONSULTING S.R.L.
CUI 46683467 **J37 / 719 / 2022**
Comuna Grivita, sat Trestiana

SPECIFICATIE	NUME	SEMNATURA	Scara:	Beneficiar:	Pr.nr.
SEF PROIECT	arh. Gabriel Alin Radu		1:500	Primaria Comunei Urzica, jud.Olt	72/2024
PROIECTAT	arh. Gabriel Alin Radu		Data: 2024	Titlu proiect: *Centru Multifuncțional cu Dotări Sportive si Culturale pentru Copii, Comuna Urzica, Jud. Olt*	Faza S.F.
DESENAT	arh. Gabriel Alin Radu			Titlu plansa: **PLAN DE SITUATIE**	Pl.nr. **A01**

P07
Atelier dezvoltare
A: 39.50 m²
H: 2.80 m
Pard. PVC

P08
Terasa acoperita
A: 23.30 m²
H: 2.80 m
Pard. gresie antiderapanta

P09
Spatiu multifunctional
A: 25.00 m²
H: 2.80 m
Pard. ceramica

P06
Biblioteca
A: 26.00 m²
H: 2.80 m
Pard. PVC

P10
Depozitare
A: 3.80 m²
H: 2.80 m
Pard. ceramica

P11
Casa Scarii
A: 8.70 m²
H: -
Pard. ceramica

P04
Camera tehnica
A: 4.80 m²
H: 2.80 m
Pard. ceramica

P05
Vestiar personal
A: 4.80 m²
H: 2.80 m
Pard. ceramica

P02
Hol distributie
A: 18.90 m²
H: 2.80 m
Pard. ceramica

P12
G.S. Femei
A: 5.30 m²
H: 2.80m
Pard. ceramica

P13
G.S. Dizabilitati
A: 3.70 m²
H: 2.80m
Pard. ceramica

P14
Cabina 1
A: 1.70 m²
H: 2.80m
Pard. ceramica

P15
Cabina 2
A: 1.70 m²
H: 2.80m
Pard. ceramica

P16
Cabina 3
A: 1.70 m²
H: 2.80m
Pard. ceramica

P03
Cancelarie
A: 23.30 m²
H: 2.80 m
Pard. PVC

P01
Platforma acces
A:11.6 m²
H: 2.80m
Pard. gresie antiderapanta

PERETE BCA EI240

Usa cu deschidere automata

Rampa 7%

Rampa 8.0%

Platforma ascensor

S.construita - 242.40 mp	H streasina - 6.00m
S. construita desfasurata - 484.80 mp	Regim de inaltime P+1E+Pod
S. utila parter - 204.1 mp	Categoria de importanta - C
S. utila etaj - 203.1 mp	Clasa de importanta - III
S. utila totala - 407.2 mp	G.R.F. - II
H max - 9.00 m (atic)	Risc de incendiu - Mic

Cod	Denumire încăpere	Finisaj pardoseală	Suprafață	H util
P01	Platformă acces	Gresie antiderapantă	11.60 mp	2.80 m
P02	Hol distribuție	Gresie antiderapantă	18.90 mp	2.80 m
P03	Cancelarie	Covor PVC	23.30 mp	2.80 m
P04	Cameră Tehnică	Gresie antiderapantă	4.80 mp	2.80 m
P05	Vestiar personal	Gresie antiderapantă	4.80 mp	2.80 m
P06	Bibliotecă	Covor PVC	26.00 mp	2.80 m
P07	Atelier dezvoltare	Covor PVC	39.50 mp	2.80 m
P08	Terasă acoperită	Gresie antiderapantă	23.30 mp	2.80 m
P09	Spațiu multifuncțional	Gresie antiderapantă	25.00 mp	2.80 m
P10	Depozitare	Gresie antiderapantă	3.80 mp	2.80 m
P11	Casa scării	Gresie antiderapantă	8.70 mp	/
P12	Grup sanitar Femei	Gresie antiderapantă	5.30 mp	2.80 m
P13	Grup sanitar pers. cu dizabilități	Gresie antiderapantă	3.70 mp	2.80 m
P14	Cabina 1	Gresie antiderapantă	1.70 mp	2.80 m
P15	Cabina 2	Gresie antiderapantă	1.70 mp	2.80 m
P16	Cabina 3	Gresie antiderapantă	1.70 mp	2.80 m

Cod	Denumire încăpere	Finisaj pardoseală	Suprafață	H util
E01	Casa scării	Gresie antiderapantă	13.70 mp	/
E02	Hol distribuție	Gresie antiderapantă	19.00 mp	2.80 m
E03	Balcon	Gresie antiderapantă	6.30 mp	2.80 m
E04	Atelier hobby	Covor PVC	35.40 mp	2.80 m
E05	Atelier jocuri	Covor PVC	26.20 mp	2.80 m
E06	Atelier IT	Covor PVC	40.00 mp	2.80 m
E07	Terasă acoperită	Gresie antiderapantă	23.10 mp	2.80 m
E08	Spațiu multifuncțional	Gresie antiderapantă	25.00 mp	2.80 m
E09	Grup sanitar Bărbați	Gresie antiderapantă	5.30 mp	2.80 m
E10	Depozitare	Gresie antiderapantă	3.70 mp	2.80 m
E11	Cabina 1	Gresie antiderapantă	1.70 mp	2.80 m
E12	Cabina 2	Gresie antiderapantă	1.70 mp	2.80 m
E13	Cabina 3	Gresie antiderapantă	1.70 mp	2.80 m

ORDINUL ARHITECȚILOR DIN ROMÂNIA
11977
Alin-Gabriel RADU
Arhitect cu drept de semnătură

SOCIETATEA LIRA ACTIVE CONSULTING S.R.L. VASLUI-ROMÂNIA

Verificator Expert	NUME	SEMNATURA	Cerinta	REFERAT / EXPERTIZA NR. / DATA

S.C. LIRA ACTIVE CONSULTING S.R.L.
CUI 46683467 J37 / 719 / 2022
Comuna Grivita, sat Trestiana

SPECIFICATIE	NUME	SEMNATURA	Scara: 1:50
SEF PROIECT	arh. Gabriel Alin Radu		
PROIECTAT	arh. Gabriel Alin Radu		Data: 2024
DESENAT	arh. Gabriel Alin Radu		

Beneficiar: Primaria Comunei Urzica, jud.Olt
Pr.nr. 72/2024

Titlu proiect: *Centru Multifuncțional cu Dotări Sportive si Culturale pentru Copii, Comuna Urzica, Jud. Olt*
Faza S.F.

Titlu plansa: PLAN PARTER - CORP C1
Pl.nr. A02

E06
Atelier I.T.
A:40.00 m²
H: 2.80m
Pard. PVC
+3.00

E08
Spatiu multifunctional
A:25.00 m²
H: 2.80m
Pard. ceramica
+3.00

E05
Atelier jocuri
A:26.20 m²
H: 2.80m
Pard. PVC
+3.00

E07
Terasa acoperita
A:23.10 m²
Pard. gresie antiderap
+3.00

E02
Hol distributie
A:19.00 m²
H: 2.80m
Pard. ceramica

Gol chepeng

E01
Casa scarii
A:13.70 m²
H: 2.80m
Pard. ceramica
+3.00

E04
Atelier hobby
A:35.40 m²
H: 2.80m
Pard. PVC
+3.00

E03
Balcon
A:6.30 m²
H: 2.80m
Pard. ceramica
+3.00

E10
Depozitare
A: 3.70 m²
H: 2.80m
Pard. ceramica

E09
G.S. Barbati
A: 5.30 m²
H: 2.80m
Pard. ceramica

E11
Cabina 1
A: 1.70 m²
H: 2.80m
Pard. ceramica

E12
Cabina 2
A: 1.70 m²
H: 2.80m
Pard. ceramica

E13
Cabina 3
A: 1.70 m²
H: 2.80m
Pard. ceramica

PERETE BCA EI240

l=5.09m
l=1.50m
l=0.60m
l=1.90m
l=4.15m

Usa cu deschidere automata

Platforma asensor

Cod	Denumire încăpere	Finisaj pardoseală	Suprafață	H util
P01	Platformă acces	Gresie antiderapantă	11.60 mp	2.80 m
P02	Hol distribuție	Gresie antiderapantă	18.90 mp	2.80 m
P03	Cancelarie	Covor PVC	23.30 mp	2.80 m
P04	Cameră Tehnică	Gresie antiderapantă	4.80 mp	2.80 m
P05	Vestiar personal	Gresie antiderapantă	4.80 mp	2.80 m
P06	Bibliotecă	Covor PVC	26.00 mp	2.80 m
P07	Atelier dezvoltare	Covor PVC	39.50 mp	2.80 m
P08	Terasă acoperită	Gresie antiderapantă	23.30 mp	2.80 m
P09	Spațiu multifuncțional	Gresie antiderapantă	25.00 mp	2.80 m
P10	Depozitare	Gresie antiderapantă	3.80 mp	2.80 m
P11	Casa scării	Gresie antiderapantă	8.70 mp	/
P12	Grup sanitar Femei	Gresie antiderapantă	5.30 mp	2.80 m
P13	Grup sanitar pers. cu dizabilități	Gresie antiderapantă	3.70 mp	2.80 m
P14	Cabina 1	Gresie antiderapantă	1.70 mp	2.80 m
P15	Cabina 2	Gresie antiderapantă	1.70 mp	2.80 m
P16	Cabina 3	Gresie antiderapantă	1.70 mp	2.80 m

Cod	Denumire încăpere	Finisaj pardoseală	Suprafață	H util
E01	Casa scării	Gresie antiderapantă	13.70 mp	/
E02	Hol distribuție	Gresie antiderapantă	19.00 mp	2.80 m
E03	Balcon	Gresie antiderapantă	6.30 mp	2.80 m
E04	Atelier hobby	Covor PVC	35.40 mp	2.80 m
E05	Atelier jocuri	Covor PVC	26.20 mp	2.80 m
E06	Atelier IT	Covor PVC	40.00 mp	2.80 m
E07	Terasă acoperită	Gresie antiderapantă	23.10 mp	2.80 m
E08	Spațiu multifuncțional	Gresie antiderapantă	25.00 mp	2.80 m
E09	Grup sanitar Bărbați	Gresie antiderapantă	5.30 mp	2.80 m
E10	Depozitare	Gresie antiderapantă	3.70 mp	2.80 m
E11	Cabina 1	Gresie antiderapantă	1.70 mp	2.80 m
E12	Cabina 2	Gresie antiderapantă	1.70 mp	2.80 m
E13	Cabina 3	Gresie antiderapantă	1.70 mp	2.80 m

S.construita - 242.40 mp
S. construita desfasurata - 484.80 mp
S. utila parter - 204.1 mp
S. utila etaj - 203.1 mp
S. utila totala - 407.2 mp
H max - 9.00 m (atic)

H streasina - 6.00m
Regim de inaltime P+1E+Pod
Categoria de importanta - C
Clasa de importanta - III
G.R.F. - II
Risc de incendiu - Mic

ORDINUL ARHITECȚILOR DIN ROMÂNIA
11977
Alin-Gabriel RADU
Arhitect cu drept de semnătură

SOCIETATEA LIRA ACTIVE CONSULTING S.R.L. PAȘCANI - ROMÂNIA

Verificator Expert	NUME	SEMNATURA	Cerinta	REFERAT / EXPERTIZA NR. / DATA


S.C. LIRA ACTIVE CONSULTING S.R.L.
CUI 46683467 J37 / 719 / 2022
Comuna Grivita, sat Trestiana

SPECIFICATIE	NUME	SEMNATURA	Scara: 1:50
SEF PROIECT	arh. Gabriel Alin Radu		
PROIECTAT	arh. Gabriel Alin Radu		Data: 2024
DESENAT	arh. Gabriel Alin Radu		

Beneficiar: Primaria Comunei Urzica, jud.Olt — Pr.nr. 72/2024

Titlu proiect: *Centru Multifuncțional cu Dotări Sportive si Culturale pentru Copii, Comuna Urzica, Jud. Olt* — Faza S.F.

Titlu plansa: **PLAN ETAJ - CORP C1** — Pl.nr. **A03**

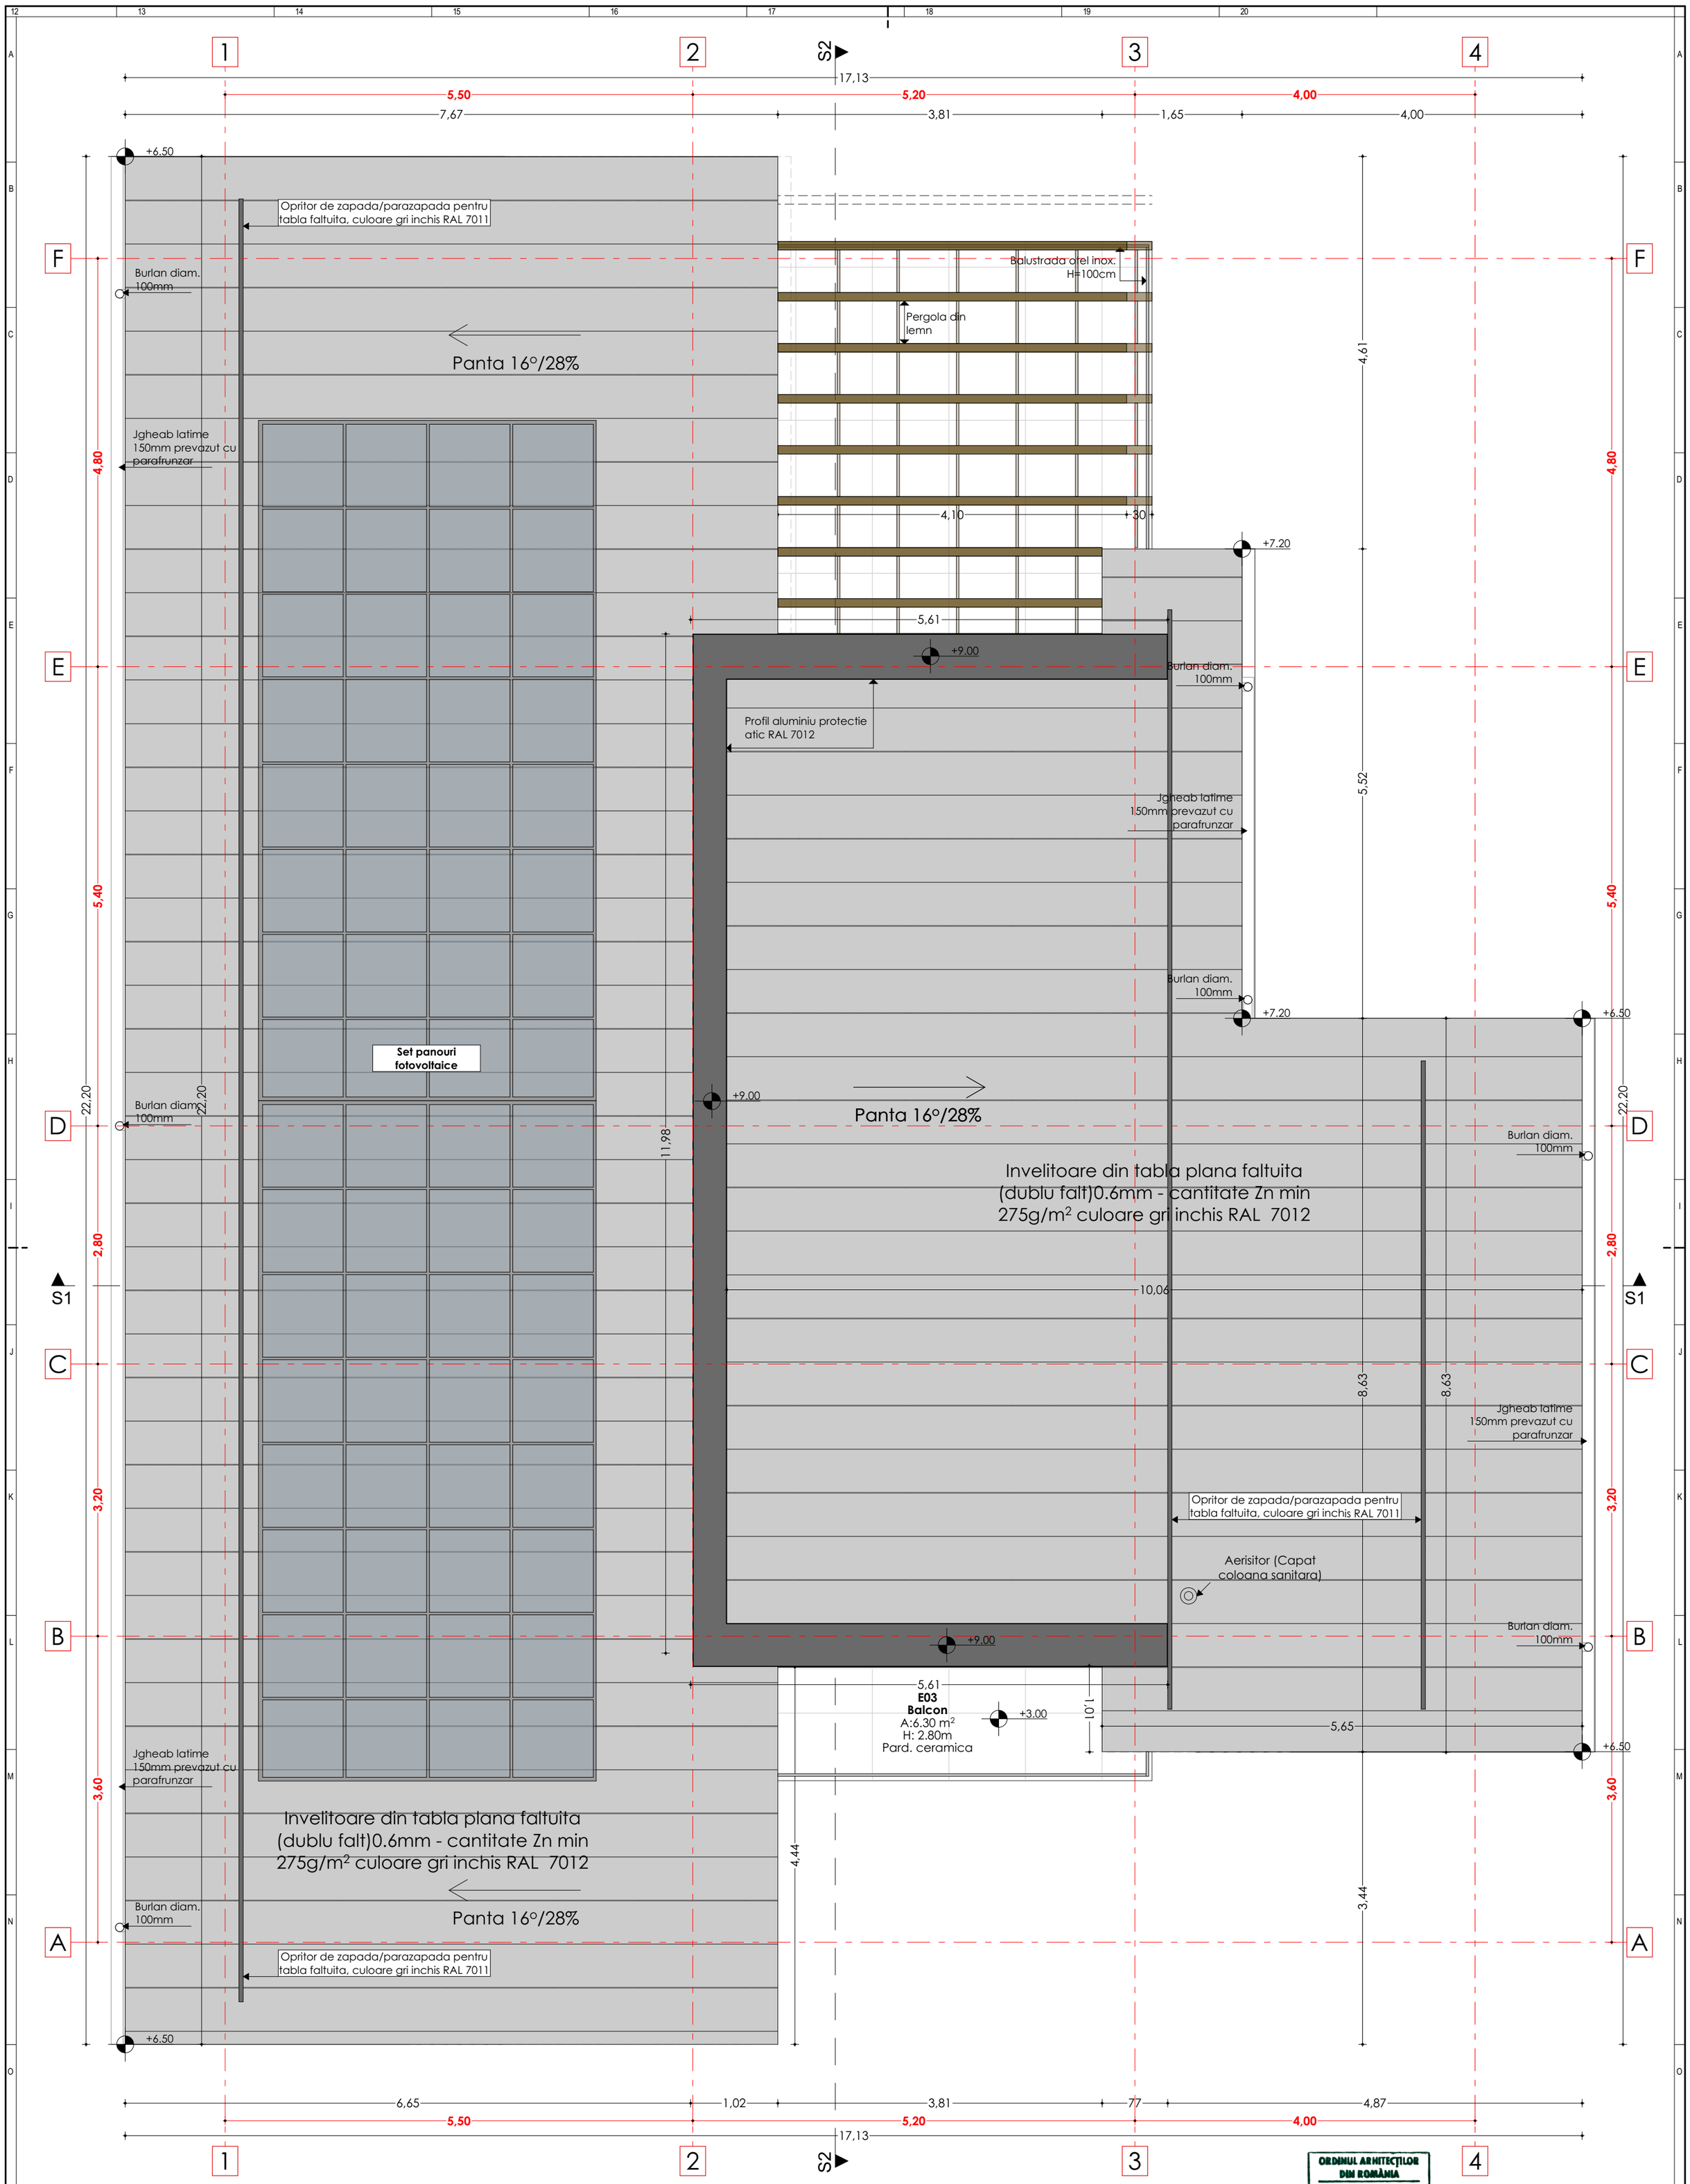

S.construita - 242.40 mp	H streasina - 6.00m
S. construita desfasurata - 484.80 mp	Regim de inaltime P+1E+Pod
S. utila parter - 204.1 mp	Categoria de importanta - C
S. utila etaj - 203.1 mp	Clasa de importanta - III
S. utila totala - 407.2 mp	G.R.F. - II
H max - 9.00 m (atic)	Risc de incendiu - Mic

Cod	Denumire încăpere	Finisaj pardoseală	Suprafață	H util
P01	Platformă acces	Gresie antiderapantă	11.60 mp	2.80 m
P02	Hol distribuție	Gresie antiderapantă	18.90 mp	2.80 m
P03	Cancelarie	Covor PVC	23.30 mp	2.80 m
P04	Cameră Tehnică	Gresie antiderapantă	4.80 mp	2.80 m
P05	Vestiar personal	Gresie antiderapantă	4.80 mp	2.80 m
P06	Bibliotecă	Covor PVC	26.00 mp	2.80 m
P07	Atelier dezvoltare	Covor PVC	39.50 mp	2.80 m
P08	Terasă acoperită	Gresie antiderapantă	23.30 mp	2.80 m
P09	Spațiu multifuncțional	Gresie antiderapantă	25.00 mp	2.80 m
P10	Depozitare	Gresie antiderapantă	3.80 mp	2.80 m
P11	Casa scării	Gresie antiderapantă	8.70 mp	/
P12	Grup sanitar Femei	Gresie antiderapantă	5.30 mp	2.80 m
P13	Grup sanitar pers. cu dizabilități	Gresie antiderapantă	3.70 mp	2.80 m
P14	Cabina 1	Gresie antiderapantă	1.70 mp	2.80 m
P15	Cabina 2	Gresie antiderapantă	1.70 mp	2.80 m
P16	Cabina 3	Gresie antiderapantă	1.70 mp	2.80 m

Cod	Denumire încăpere	Finisaj pardoseală	Suprafață	H util
E01	Casa scării	Gresie antiderapantă	13.70 mp	/
E02	Hol distribuție	Gresie antiderapantă	19.00 mp	2.80 m
E03	Balcon	Gresie antiderapantă	6.30 mp	2.80 m
E04	Atelier hobby	Covor PVC	35.40 mp	2.80 m
E05	Atelier jocuri	Covor PVC	26.20 mp	2.80 m
E06	Atelier IT	Covor PVC	40.00 mp	2.80 m
E07	Terasă acoperită	Gresie antiderapantă	23.10 mp	2.80 m
E08	Spațiu multifuncțional	Gresie antiderapantă	25.00 mp	2.80 m
E09	Grup sanitar Bărbați	Gresie antiderapantă	5.30 mp	2.80 m
E10	Depozitare	Gresie antiderapantă	3.70 mp	2.80 m
E11	Cabina 1	Gresie antiderapantă	1.70 mp	2.80 m
E12	Cabina 2	Gresie antiderapantă	1.70 mp	2.80 m
E13	Cabina 3	Gresie antiderapantă	1.70 mp	2.80 m

ORDINUL ARHITECȚILOR DIN ROMÂNIA
11977
Alin-Gabriel RADU
Arhitect cu drept de semnătură

SOCIETATEA LIRA ACTIVE CONSULTING S.R.L. VASLUI - ROMÂNIA

Verificator Expert	NUME	SEMNATURA	Cerinta	REFERAT / EXPERTIZA NR. / DATA

S.C. LIRA ACTIVE CONSULTING S.R.L.
CUI 46683467 J37 / 719 / 2022
Comuna Grivita, sat Trestiana

SPECIFICATIE	NUME	SEMNATURA	Scara: 1:50
SEF PROIECT	arh. Gabriel Alin Radu		
PROIECTAT	arh. Gabriel Alin Radu		Data: 2024
DESENAT	arh. Gabriel Alin Radu		

Beneficiar: Primaria Comunei Urzica, jud.Olt
Pr.nr. 72/2024

Titlu proiect: *Centru Multifuncțional cu Dotări Sportive si Culturale pentru Copii, Comuna Urzica, Jud. Olt*
Faza S.F.

Titlu plansa: **PLAN INVELITOARE - CORP C1**
Pl.nr. **A04**