

COMUNA ARONEANU -
Str. ARONEANU, nr. -, bl.
-, ap. -, loc. ARONEANU,
Judet IS
Tel. -

DELGAZ GRID SA
Pandurilor nr. 42
540554 Tîrgu Mureş
delgaz.ro

Dep. managementul
investitiilor el. Echipa
racordare retea electricitate
IS
Departament IASI

ARONEANU, 25.09.2025

Stimate client,

Prezenta adresă însoţeşte Avizul de amplasament favorabil nr. 1006037489 emis în data de 25.09.2025.

Cu respect,
Vlad Birladeanu

Aviz de amplasament favorabil

1006037489

25.09.2025

Număr Aviz

Eliberat la data

1. Persoană juridică

COMUNA ARONEANU

A 0219968

Denumire consumatorului

Nr.Inregistrare la Reg.

4540038

BENONI MORUZI

PRIMAR

CUI

Reprezentat(ă) prin

In calitate de

DELGAZ GRID SA
Pandurilor nr. 42
540554 Tîrgu Mureş
delgaz.roConsiliul director
Preşedintele Consiliului de
Administraţie
Volker RaffelDirectori Generali
Cristian Secosan
(Directori Generali)
Mihaela Loredana Cazacu (Adj.)
Anca Liana Evoiu (Adj.)**2. Obiectivul**

Referitor la cererea de aviz de amplasament, înregistrată cu nr. **1006024997 / 10.09.2025** pentru obiectivul **INBUNATATIREA PREVENIRII RISCURILOR DE DEZASTRE PRIN COOPERARE SI DEZVOLTARE COMUNA** de la adresa Str. ARONEANU, nr. -, bl. -, ap. -, loc. ARONEANU, Judet IS. In urma analizării documentaţiei primite suntem de acord cu realizarea obiectivului pe amplasamentul propus şi se emite prezentul aviz de amplasament favorabil.

Sediul Central: Tîrgu Mureş
CUI: 10976687
Atribut fiscal: RO J26/326/2000
Capital social:
773.257.777,50 RON**3. Precizări**

3.1 Obiectivul nu se va amplasa peste, sub sau la distanţe mai mici faţă de instalaţiile **DELGAZ GRID SA** decât cele impuse de normele tehnice în vigoare şi sunt îndeplinite toate condiţiile prevăzute de acestea.

3.2 Instalaţiile din gestiunea **DELGAZ GRID SA** la care se poate racorda obiectivul **INBUNATATIREA PREVENIRII RISCURILOR DE DEZASTRE PRIN COOPERARE SI DEZVOLTARE COMUNA** în funcţie de puterea pentru care se doreşte alimentarea cu energie electrică, sunt următoarele:

- reţele electrice de joasă tensiune **NU ESTE CAZUL**;

- reţele electrice de medie tensiune **NU ESTE CAZUL**;

- reţele electrice de înaltă tensiune **NU ESTE CAZUL**;

NU sunt necesare eventuale lucrări de extindere a reţelei electrice de JT/MT/IT;

NU sunt necesare eventuale lucrări de întărire a reţelei electrice, în amonte de punctul de racordare;

Dep. managementul investitiilor
el. Echipa racordare retea
electricitate
IS
Departament IASI

3.3 Avizul de amplasament nu constituie aviz tehnic de racordare. Pentru obţinerea acestuia în vederea racordării la reţeaua electrică de distribuţie a obiectivului sau a creşterii puterii absorbite de către acesta, se va proceda conform legislaţiei în vigoare. Informaţii despre etapele procesului de racordare la reţea, durata estimată pentru fiecare etapă, documentaţia şi datele necesare, tarifele în vigoare practicate de **DELGAZ GRID SA** şi temeiul legal al acestora se pot obţine de pe site-ul delgaz.ro în centrele de relaţii cu clienţii sau la **Echipa Acces Reţea IS**.

3.4 Valabilitatea avizului de amplasament reprezintă intervalul de timp de la data emiterii avizului până la data la care expiră certificatul de urbanism în baza căruia a fost emis; Prolungirea termenului de valabilitate a avizului de amplasament se poate face de către **DELGAZ GRID SA** gratuit, la cererea adresată de titular cu cel puţin 15 zile înaintea expirării acestuia, în condiţiile în care anterior a fost prelungit termenul de valabilitate a certificatului de urbanism în baza căruia a fost emis, şi restul condiţiilor (caracteristici tehnice, suprafaţa ocupată, înălţime, etc) nu s-au modificat faţă de momentul emiterii avizului.

Prezentul aviz este valabil numai pentru amplasamentul obiectivului conform planului de situaţie nr. **2** şi a certificatului de urbanism nr. **186 / 08.07.2025**.

1006037489

Număr Aviz

25.09.2025

Eliberat la data

3.5 Precizări:

- Instalațiile de distribuție aparținând au fost trasate orientativ pe planul de situație anexat.
- În zonă există instalații electrice ce nu aparțin **DELGAZ GRID SA**
- În zona există posibilitatea funcționării unor instalații electrice ce nu aparțin **DELGAZ GRID SA**.

Pentru acestea se va solicita avizul proprietarului.

- Săpăturile din zona traseelor de cabluri se vor face numai manual, cu asistența tehnică din partea **Echipei Acces Rețea IS**.

- Executarea lucrărilor în apropierea instalațiilor **DELGAZ GRID SA** se va face cu respectarea strictă a condițiilor din prezentul aviz, a normelor tehnice și de protecție a muncii specifice. Beneficiarul lucrării, respectiv executantul, sunt răspunzători și vor suporta consecințele, financiare sau de altă natură, ale eventualelor deteriorări ale instalațiilor și/sau prejudicii aduse utilizatorilor acestora ca urmare a nerespectării regulilor menționate.

- Alte precizări în funcție de specificul obiectivului și amplasamentului respectiv:

În zona există Linie Electrică Aeriană de Medie Tensiune (LEA M.T.), se impune respectarea prevederilor din Anexa Ordin ANRE 239/2019 - Norma tehnică privind delimitarea zonelor de protecție și de siguranță aferente capacităților energetice. Distanța minimă pe orizontală, dintre axul LEA M.T. și orice parte a construcției/clădirii, trebuie să fie de 12 m.

DELGAZ GRID SA
Pandurilor nr. 42
540554 Tîrgu Mureș
delgaz.ro

Consiliul director
Președintele Consiliului de
Administrație
Volker Raffel

Directori Generali
Cristian Secosan

(Directori Generali)
Mihaela Loredana Cazacu (Adj.)
Anca Liana Evoie (Adj.)

Sediul Central: Tîrgu Mureș
CUI: 10976687
Atribut fiscal: RO J26/326/2000
Capital social:
773.257.777,50 RON


Dep. managementul investițiilor
el. Echipa racordare rețea
electricitate
IS
Departament IASI

1006037489

Număr Aviz

25.09.2025

Eliberat la data

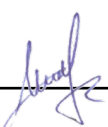

MAFTEI IONEL














Emitent


Vlad Birladeanu




- | | |
|---|---|
|  Imobil ce face scopul avizului |  Imobile |
|  LEA IT |  LES IT |
|  LEA MT |  LES MT |
|  LEA JT |  LES JT |
|  Obiectiv | |

Prezentul plan însoțește avizul nr. 1006037489/25.09.2025

Vlad Birladeanu

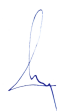

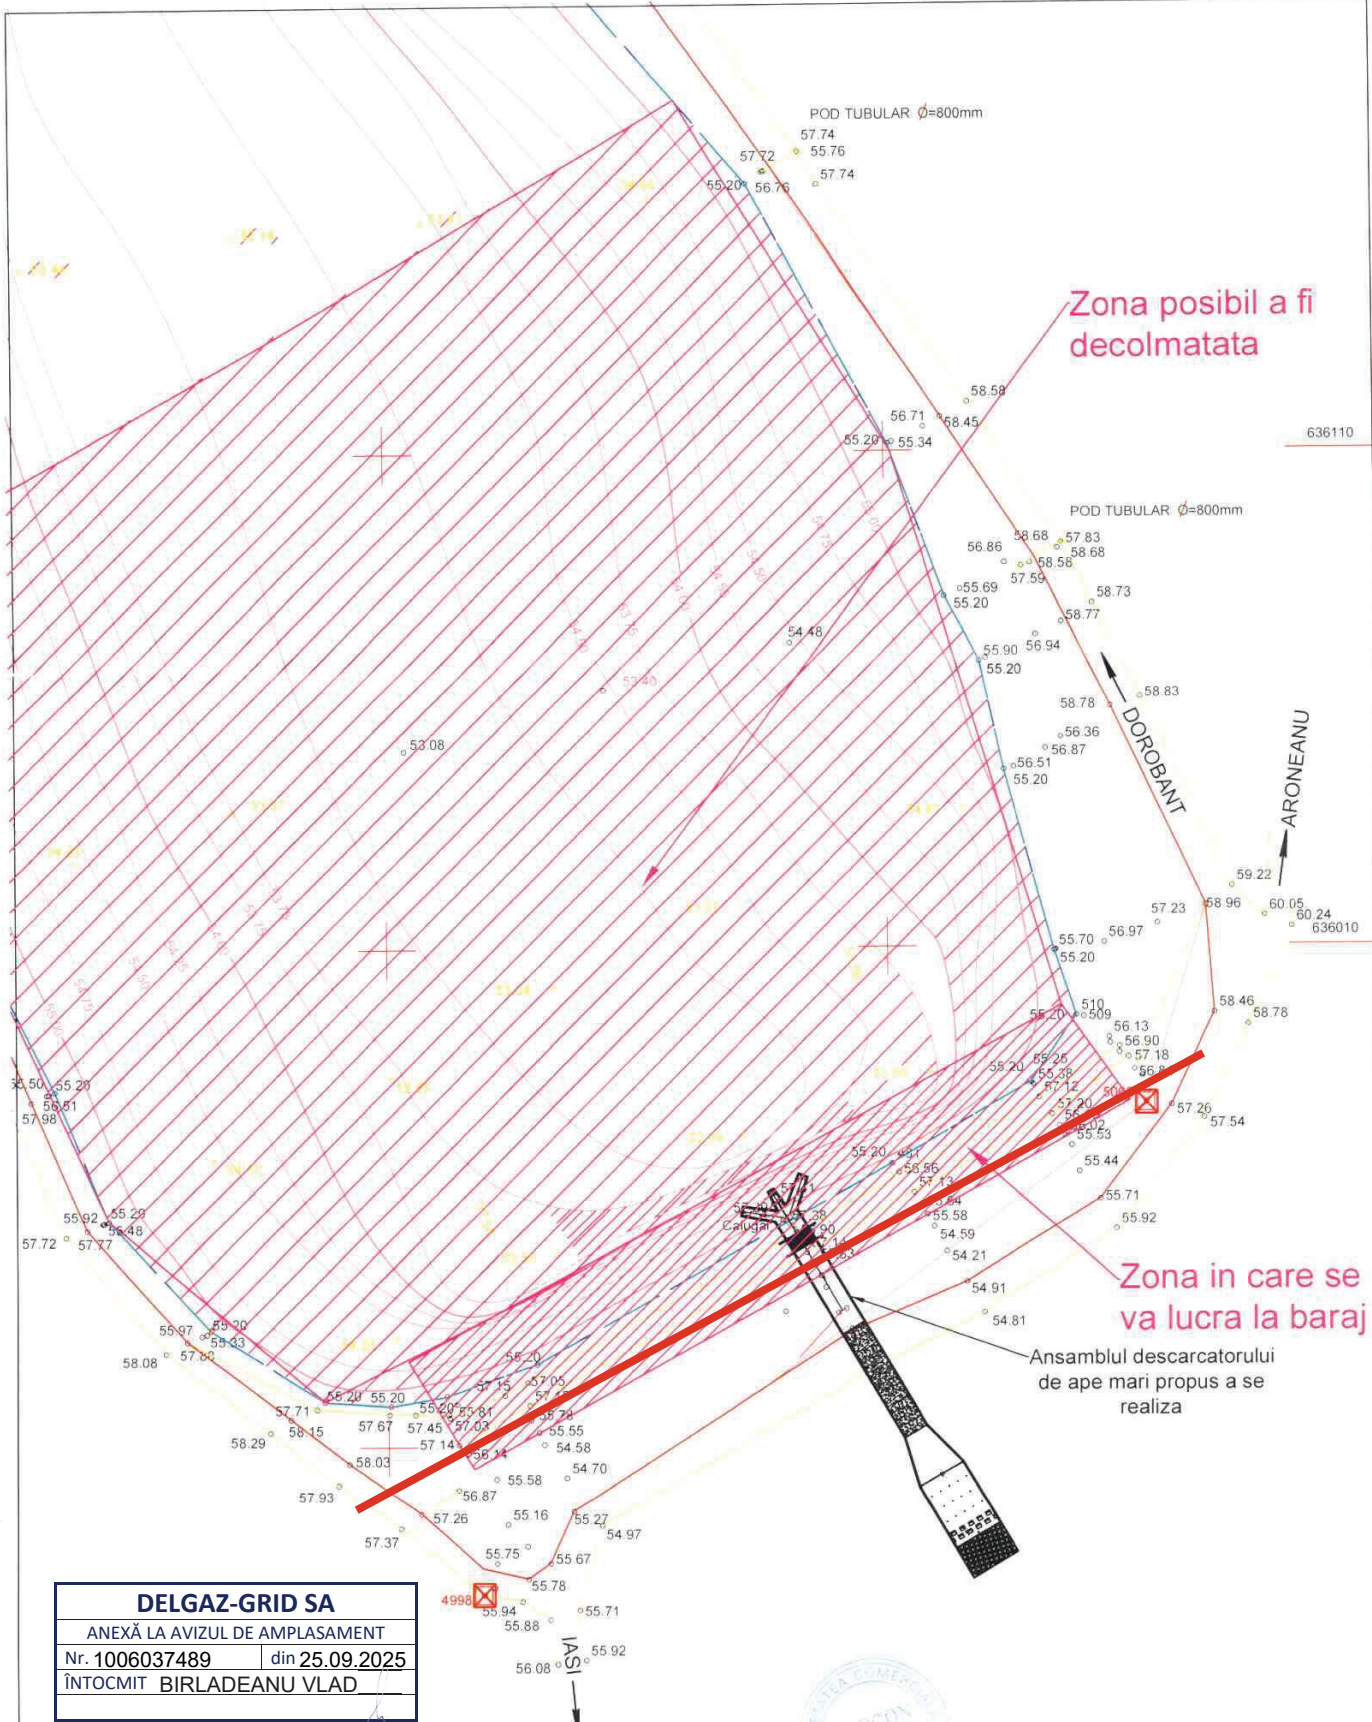

DELGAZ-GRID SA
 ANEXĂ LA AVIZUL DE AMPLASAMENT
 Nr. 1006037489 din 25.09.2025
 ÎNTOCMIT BIRLADEANU VLAD

LEA MT

Verificator Expert	Nume	Semnatura	Cerinte	Referat verificare Raport de expertiza tehnica	Nr.... / Data... Nr.... / Data...
PROIECTANT : S.C. CERCON PROIECT S.R.L. BOTOSANI CUI15450275 . J 07 / 244 / 2003				BENEFICIAR: U.A.T. COMUNA ARONEANU, JUDETUL IASI	Pr. Nr.
Specificatie	Nume	Semnatura	SCARA: 1:500	DENUMIRE PROIECT: Enhancing disaster risk prevention through cooperation and joint development in Aroneanu Commune and Cuholtu Commune (Îmbunătățirea preveniției riscurilor de dezastru prin cooperare și dezvoltare în comuna Aroneanu și comuna Cuholtu - Republica România) - Întocmit D.A.L.I. (TR.D.T.A.C.)	Faza D.A.L.I.
SEF PROIECT	Ing. Petru Cercel		Data: 8/2025	DENUMIRE PLANSĂ: PLAN DE SITUATIE CU DISPUNEREA LUCRARILOR PROPUSE	Plansa nr: 2
PROIECTAT	Ing. Petru Cercel				
DESENAT					