

CONSILIUL JUDEȚEAN CLUJ

VIZAT SPRE NESCIMBARE
Anexă la autorizația de construire

Nr. 63 / 5 MAR. 2025

ARHITECT ȘEF
I.S.N.



PORTAL 1-DN16+KM,9+570 - APAHIDA



AMPLASAMENT STUDIAT




Beneficiar:

COMUNA CAIANU

Adresa de
corespondență:

Str. Teiului nr.52,loc.Caianu,com.Caianu,jud.Cluj
e-mail: arh.macsimmarcela@gmail.com

DN 16-KM9+570
PORTAL 1

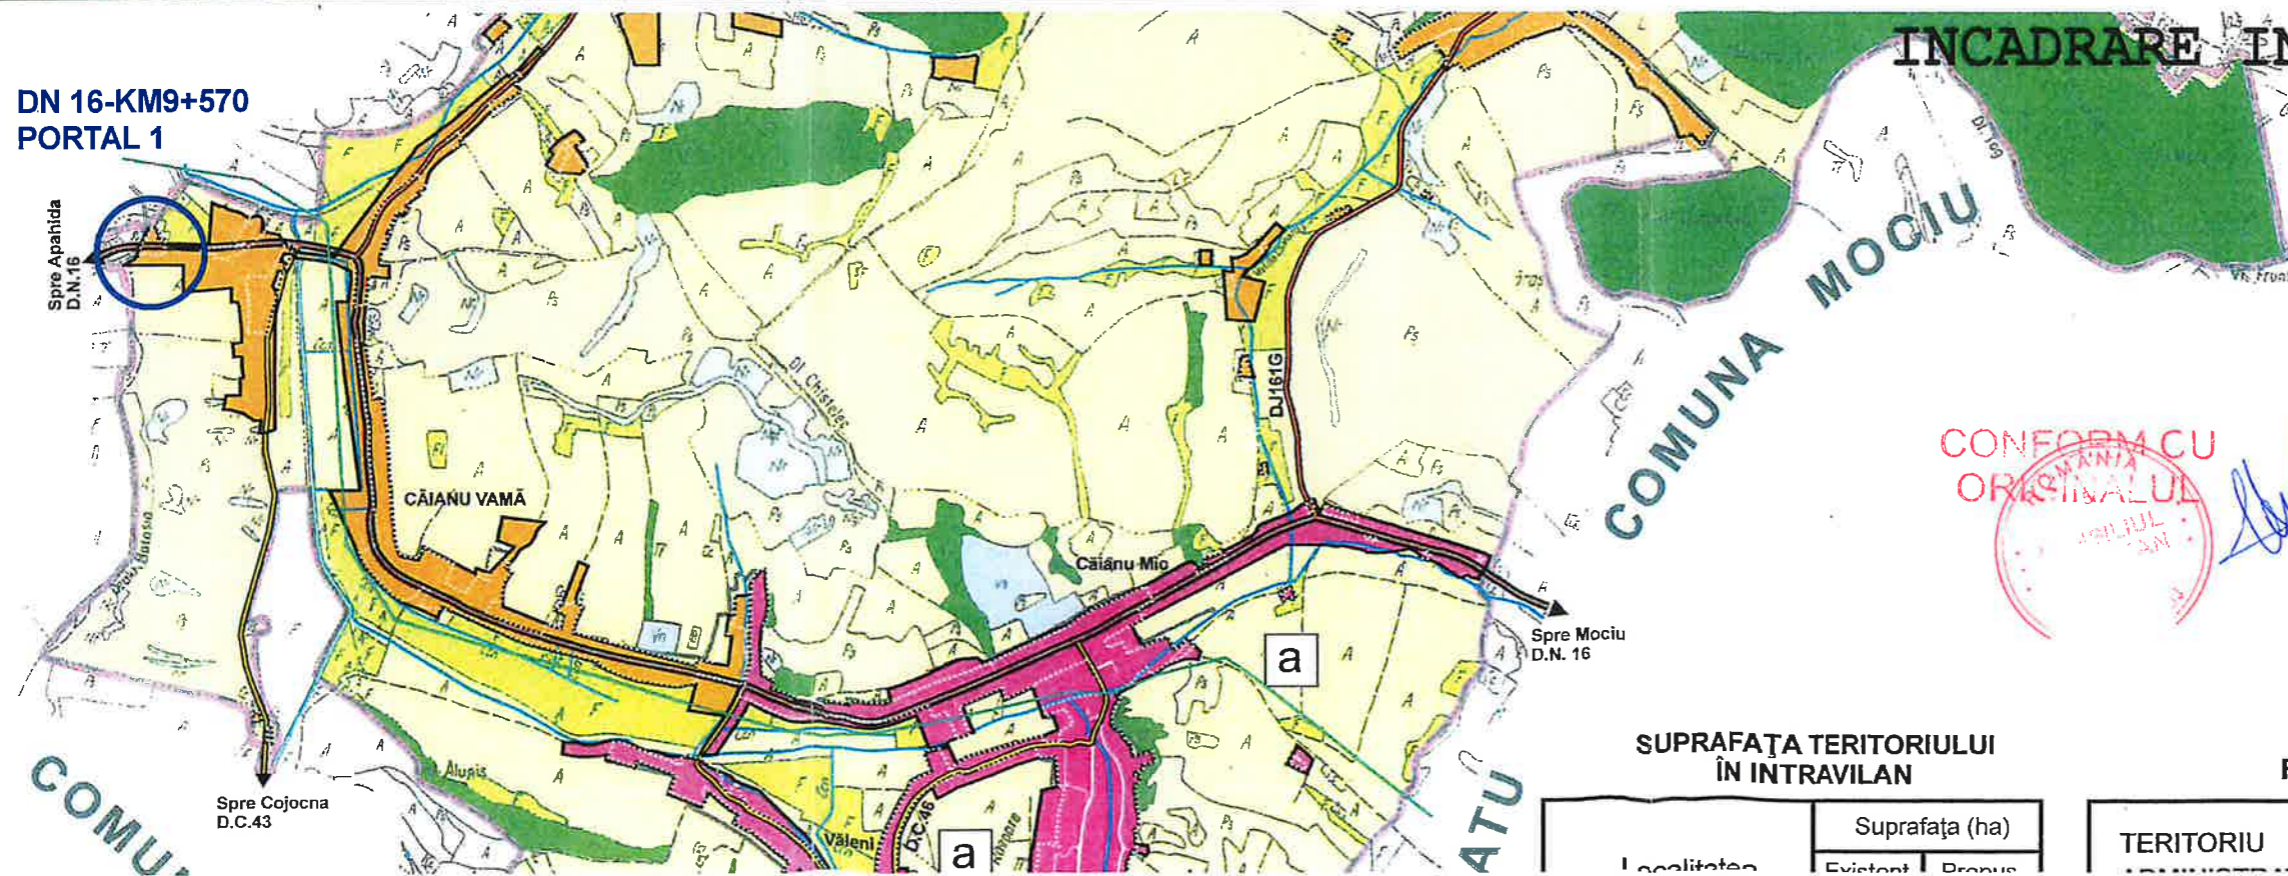

INCADRARE IN PUG

Denumire proiect
ELABORARE DOCUMENTATIE DE
PROIECTARE PENTRU UN PORTAL DIN
CADRUL PROIECTULUI INVESTITII IN
STRUCTURA T.I.C.,IN COMUNA
CAIANU, JUDET CLUJ
Amplasament

Amplasament 1:DN16 KM 9+570

Proiectant arhitectura. Sef proiect
MACSIMOTIVUS SRL

arch. Marcela MACSIM

ORDINUL ARHITECTILOR
DIN ROMANIA

4880

Marcela
MACSIM

1/1000

Plansa

**PLAN DE INCADRARE
IN ZONA**


Faza DTAC	Data decembrie 2024	Nr. Plansa A00
Scara		

SUPRAFAȚA TERITORIULUI
ÎN INTRAVILAN


FOLOSINȚA

Localitatea	Suprafața (ha)
Existent	
Propus	


TERITORIU

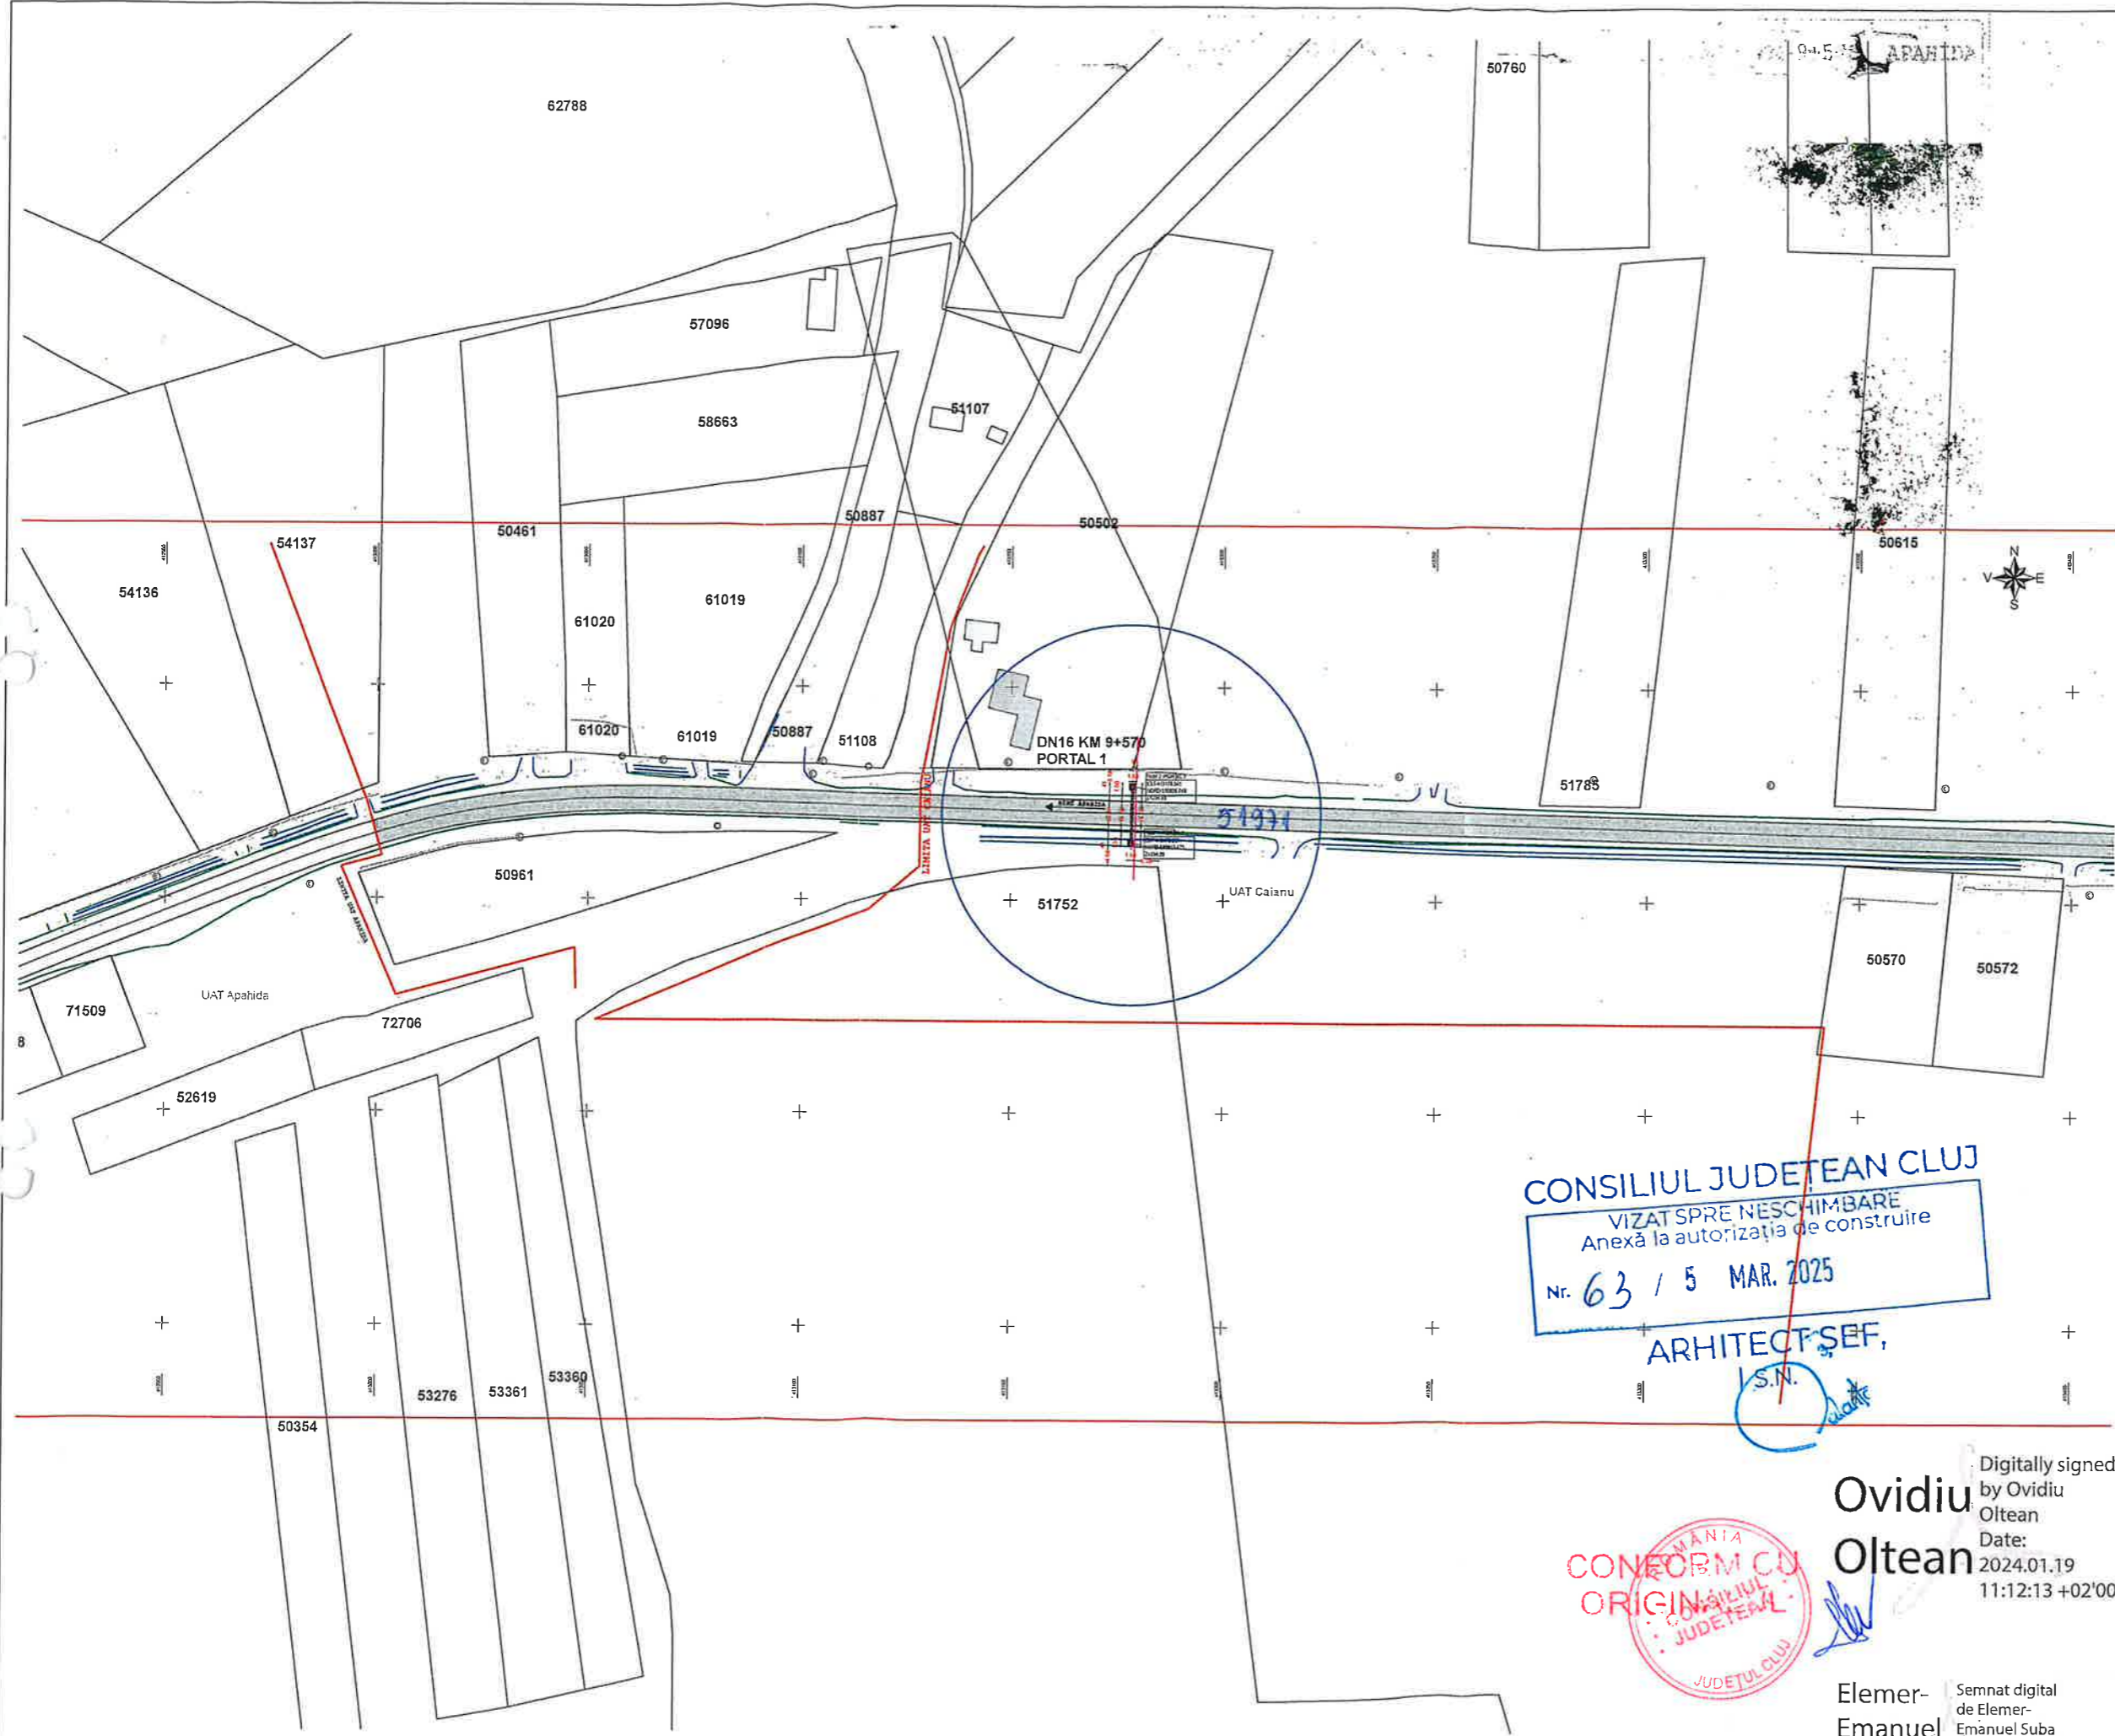

PORTAL 1-DN16 KM 9+570 APAHIDA

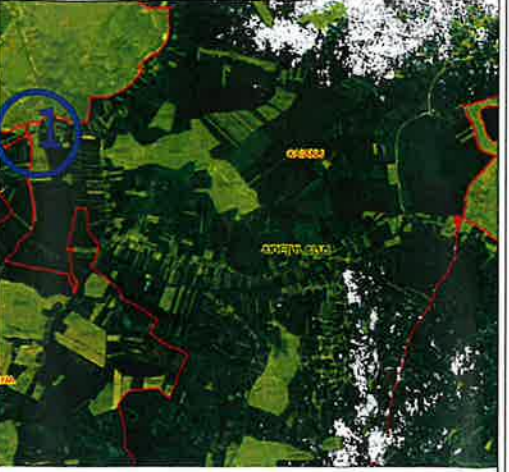

AMPLASAMENT STUDIAT


ACSI MOTIVUS E mail: arh.macsimmărcela@gmail.com
 SC MACSIMOTIVUS s.r.l.
 Nr. Reg. Com. Cluj 21431434
 sediul: str. Pavel Rosca nr.2, ap.8
 Tel: +40(0)77165253

Beneficiar:
COMUNA CAIANU
Adresa de corespondență:
 Str. Teiului nr.52,loc.Caianu,com.Caianu,jud.Cluj
 e-mail: arh.macsimmărcela@gmail.com

Denumire proiect
 ELABORARE DOCUMENTATIE DE PROIECTARE PENTRU UN PORTAL DIN CADRUL PROIECTULUI INVESTITII IN STRUCTURA T.I.C.,IN COMUNA CAIANU, JUDET CLUJ
 Amplasament
 Amplasament 1:DN16 KM 9+570

Proiectant arhitectura.Sef proiect
 MACSIMOTIVUS SRL
 arh. Marcela MACSIM


Plansa

PLAN DE SITUATIE PROPUSA

Faza DTAC	Data	Nr. Plansa
Scara	decembrie 2024	A02

CONSILIUL JUDETEAN CLUJ
 VIZAT SPRE NESCIMBARE
 Anexă la autorizația de construire
 Nr. 63 / 5 MAR. 2025

ARHITECT ȘEF,

S.N.


Ovidiu Oltean

Digitally signed by Ovidiu Oltean
 Date: 2024.01.19 11:12:13 +02'00'

CONFORM CU
 ORIGINEA
 JUDETEAN CLUJ

Elemer- Emanuel Suba

Semnat digital de Elemer- Emanuel Suba
 Data: 2024.01.10 09:58:35 +02'00'

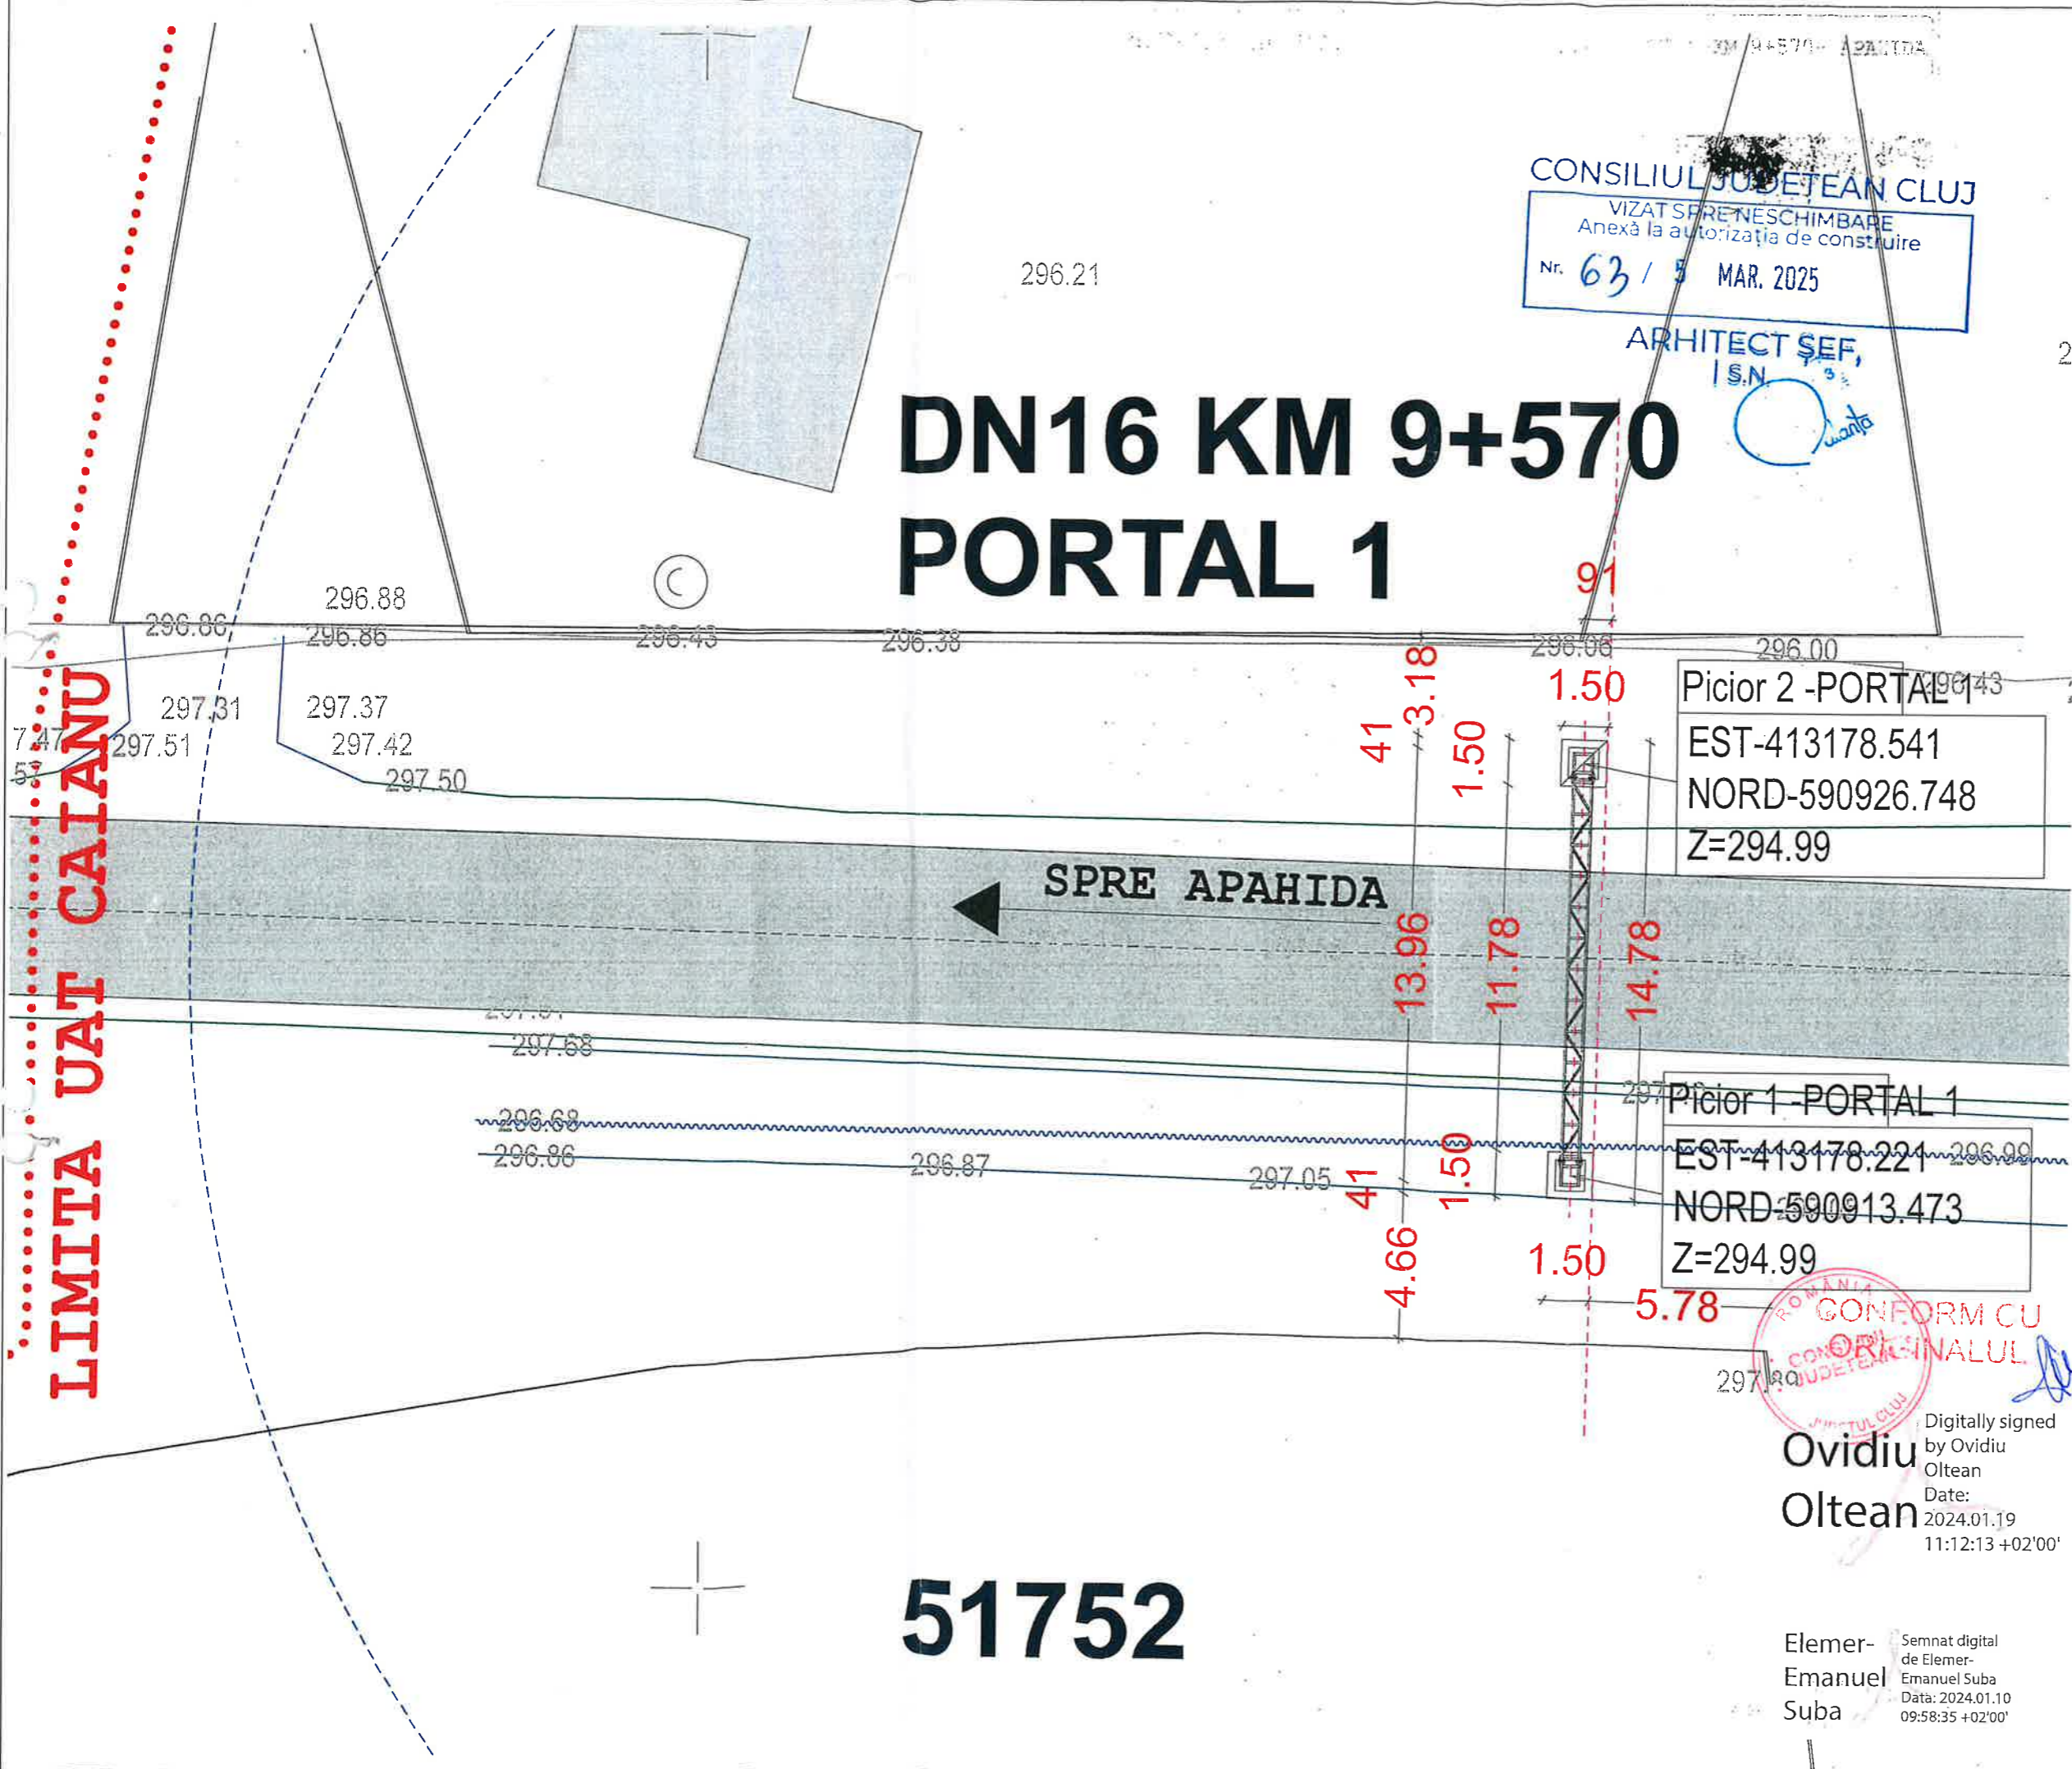

DN16 KM 9+570 PORTAL 1

CONSILIUL JUDETEAN CLUJ
VIZAT SPRE NESCIMBARE
Anexă la autorizația de construire
Nr. 63 / 5 MAR. 2025

ARHITECT ȘEF,
I.S.N.
[Signature]

Picioar 2 -PORTAL
EST-413178.541
NORD-590926.748
Z=294.99

Picioar 1 -PORTAL 1
EST-413178.221
NORD-590913.473
Z=294.99

CONFORM CU
REGISTRUL
JUDETEAN CLUJ
Digitally signed
by Ovidiu
Oltean
Date:
2024.01.19
11:12:13 +02'00'

Elemer-
Emanuel
Suba
Semnat digital
de Elemer-
Emanuel Suba
Data: 2024.01.10
09:58:35 +02'00'

PORTAL 1-DN16-KM 9+570- APAHIDA



AMPLASAMENT STUDIAT

SC MACSIMOTIVUS s.r.l.
Nr. Reg. Com. J 12/ 2955/2019
CUI: 41431434
Sediul: str. Pavel Rosca nr. 2, ap. 8
Tel: +40(0)77165253
E-mail: arh.macsimmarcela@gmail.com

Beneficiar:
COMUNA CAIANU
Adresa de
corespondență:

Str. Teiului nr.52, loc. Caianu, com. Caianu, jud. Cluj
e-mail: arh.macsimmarcela@gmail.com

Denumire proiect
ELABORARE DOCUMENTATIE DE
PROIECTARE PENTRU UN PORTAL DIN
CADRUL PROIECTULUI INVESTITII IN
STRUCTURA T.I.C., IN COMUNA
CAIANU, JUDET CLUJ
Amplasament

Amplasament 1: DN16 KM 9+570

Proiectant arhitectura. Sef proiect
MACSIMOTIVUS SRL
arh. Marcela MACSIM
[Stamp: ROMANIA, REGISTRUL ARHITECTILOR DIN ROMANIA, 4880, Marcela MACSIM]

Plansa
PLAN PORTAL 1

Faza DTAC	Data decembrie 2024	Nr. Plansa A02'
Scara		

LIMITA UAT CAIANU

51752

