
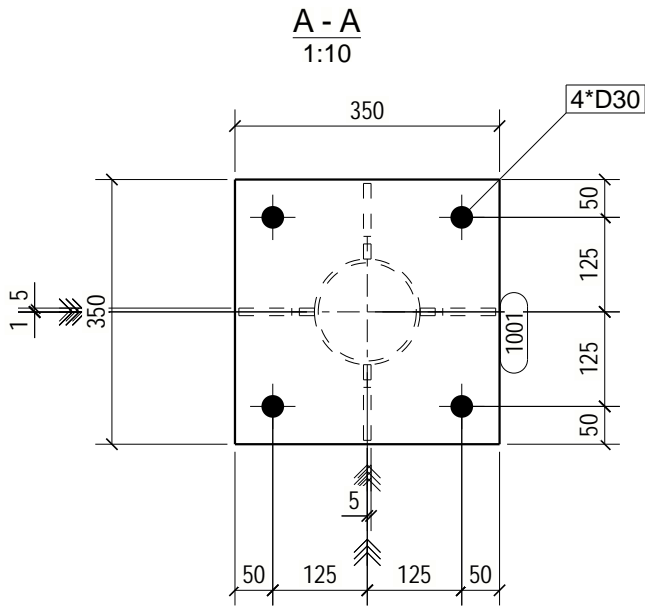
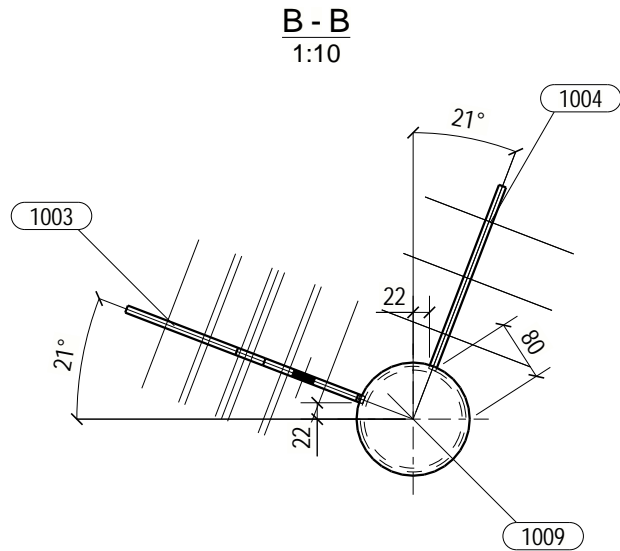
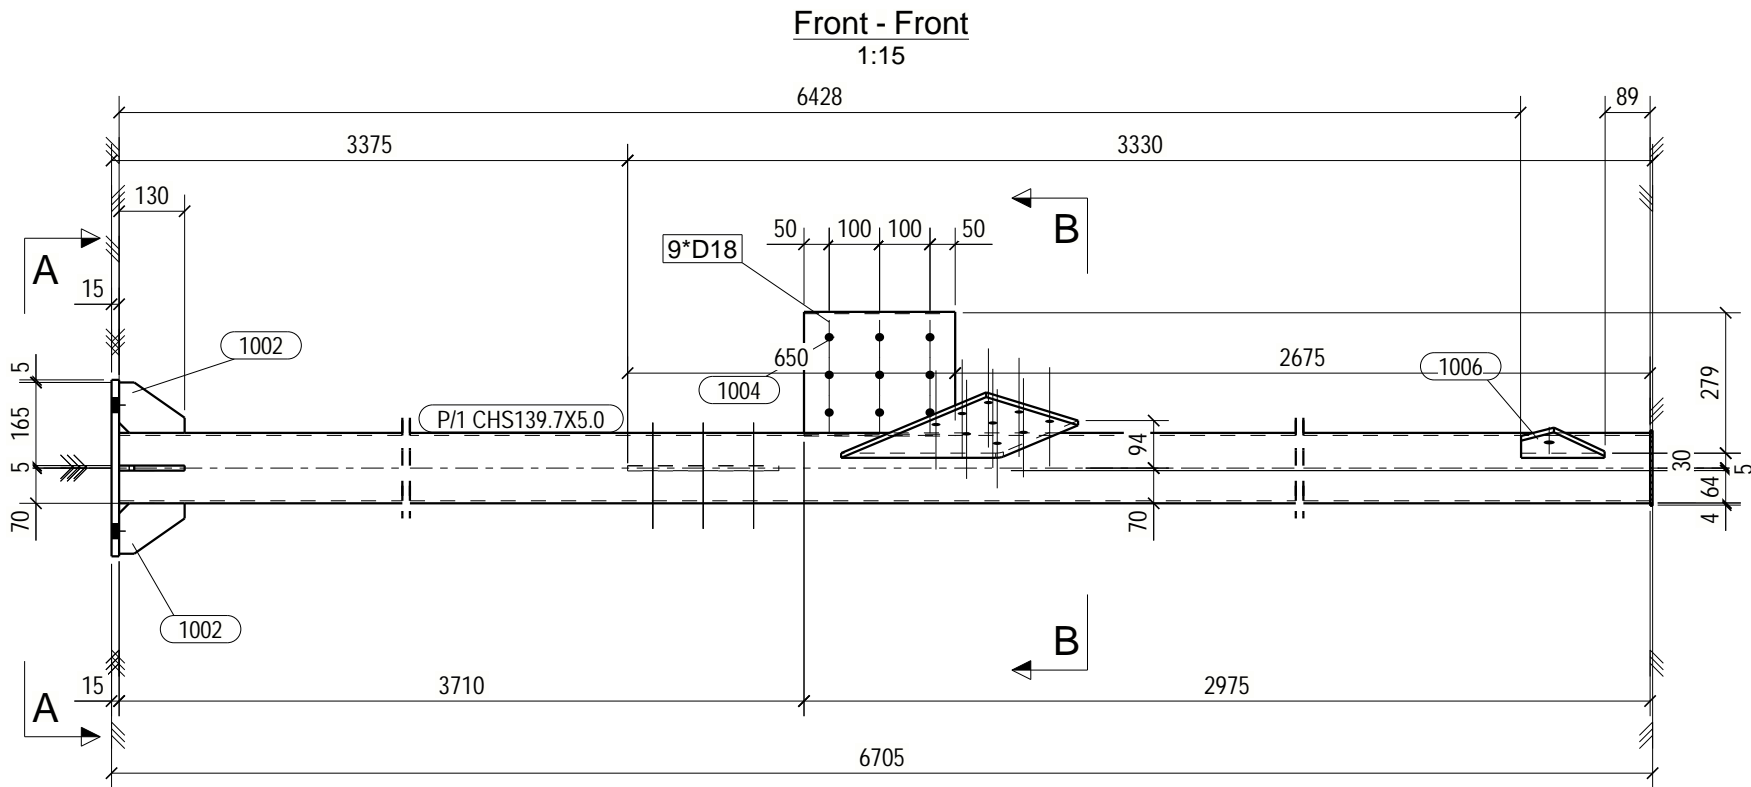


GRID LOCATION	
ST/6	I/a

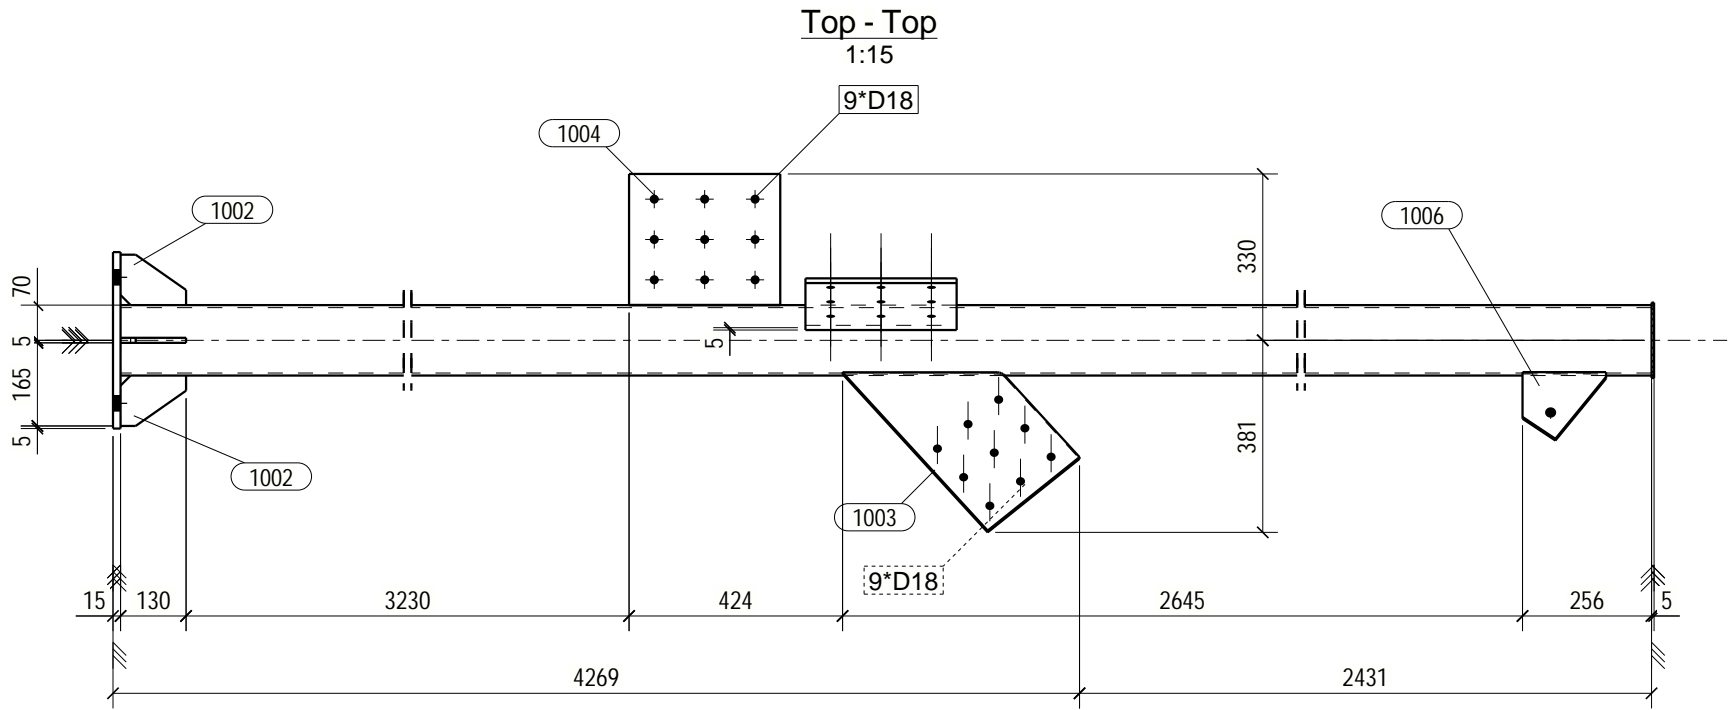

NOTA:

Gaurile sunt cu 2mm mai mari decat diametrul buloanelor;
Lungimea cordoanelor de sudura este egala cu conturul de suprapunere a pieselor.
Grosimea sudurilor va fi egala 0.7tmin; dar nu mai putin de 3mm.

EXTRAS MATERIALE PTR 1 ANSAMBLU				ST/6			1	buc. necesare
Pozitia	Dimensiunea	Otel	buc.	Lungime [mm]	Aria laterala [mp]	Greutate [kg]		
1001	PL15*350	S235JR	1	350	0.27	14.4		
1002	PL10*100	S235JR	4	130	0.02	0.7		
1003	PL10*240	S235JR	1	443	0.18	6.4		
1004	PL10*260	S235JR	2	300	0.17	6.1		
1006	PL10*142	S235JR	1	166	0.04	1.2		
1009	PL5*149	S235JR	1	149	0.04	0.7		
P/1	CHS139.7X5.0	S235JR	1	6685	2.92	111.0		
Total					3.9	148.9		

Verificator			A1 + A2			
Verificator/ Expert	Nume	Semnatura	Cerinta	REFERAT / EXPERTIZA / NR. / DATA		
S.C. MOLNAR PROIECTARE CONSTRUCTII S.R.L C.U.I 51958629, J2025041955007 Tel: 0723.022.765, E-mail: ingmolnarhuba@gmail.com				Beneficiar: ORASUL CHISINEU CRIS		Proiect nr.: 21 / 2025
SPECIFICATIE	NUME	SEMNATURA	SCARA 1:10	Titlu proiect: DEMOLARE CORP "C2", MODIFICARI INTERIOARE si EXTERIOARE HALA AGROALIMENTARA, EXTINDERE COPERTINE si GRUP SANITAR CHISINEU CRIS, Str. PIATA AVRAM IANCU, F.N. Jud. ARAD,		Faza: DTAC+PT+DE
SEF PROIECT:	Arh. Cioara Lucian					
Proiectat:	Ing. Molnar Huba		DATA 2025	Titlul plansei: PAVILION - STALP ST/6		Plansa nr. M.11
Desenat:	Ing. Molnar Huba					