

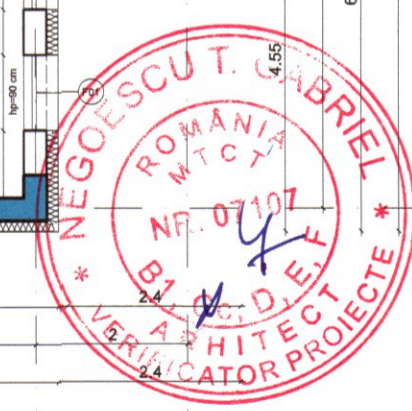


Suprafete Utile		
Nr.	NAME	SUPRAF. (m²)
1	Acces/Filtru gresie	15.20
2	Birou Director parchet	20.00
3	C.T. gresie	12.40
4	Cab.medical LVT	12.00
5	Dep.Mat.Didactice gresie	7.28
6	Dep.Mat.Didactice gresie	7.28
7	Depozitare gresie	6.50
8	G.S. gresie	2.56
9	G.S. gresie	2.63
10	G.S. gresie	13.65
11	G.S. gresie	13.65
12	G.S.P.D. gresie	4.59
13	Hol parchet	14.63
14	Izolator LVT	12.00
15	Oficiu gresie	2.30
16	Oficiu gresie	2.50
17	Sala 1 parchet	51.00
18	Sala 2 parchet	51.00
19	Sala multifunctionala/Vestiar parchet	55.00
20	Secretariat parchet	16.00
21	Spatiu carucioare gresie	10.40
22	Terasa gresie	31.40
23	Terasa acces gresie	27.90
24		391.87






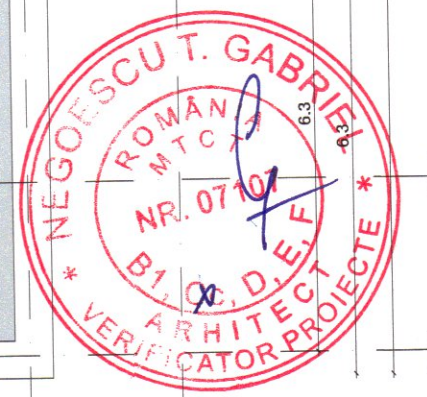


CATEGORIE DE IMPORTANTA C
CLASA III - IMPORTANTA MEDIE
CONFORM NORMATIV P100/2006

UP-Architecture		BENEFICIAR: U.A.T. PRUNISOR		Proiect numar: 70.24/UPA
URBAN PLANNING ARCHITECTURE S.r.l. C.U.I. 39884638 J25486/18.09.2018 E-mail: - uparchitecture@yahoo.com		OBIECTIV: Demolare cladire existenta C1 si Construire gradinita doua grupe		Faza P.Th.-D.D.E
Sef proiect: arh. Sorin Puiu BARLAN	SEMNIATURA:	SC: 1/100	AMPLASAMENT: nr.cad.S1367, comuna Prunisor, sat Prunisor, jud. Mehedinti	Plansa numar: A-03
Proiectat: arh. Sorin Puiu BARLAN		DATA: 12/2024	TITLU PAGINA: PLAN PARTER	
Desenat: urb. Liviu Dumitru ISPASOIU				

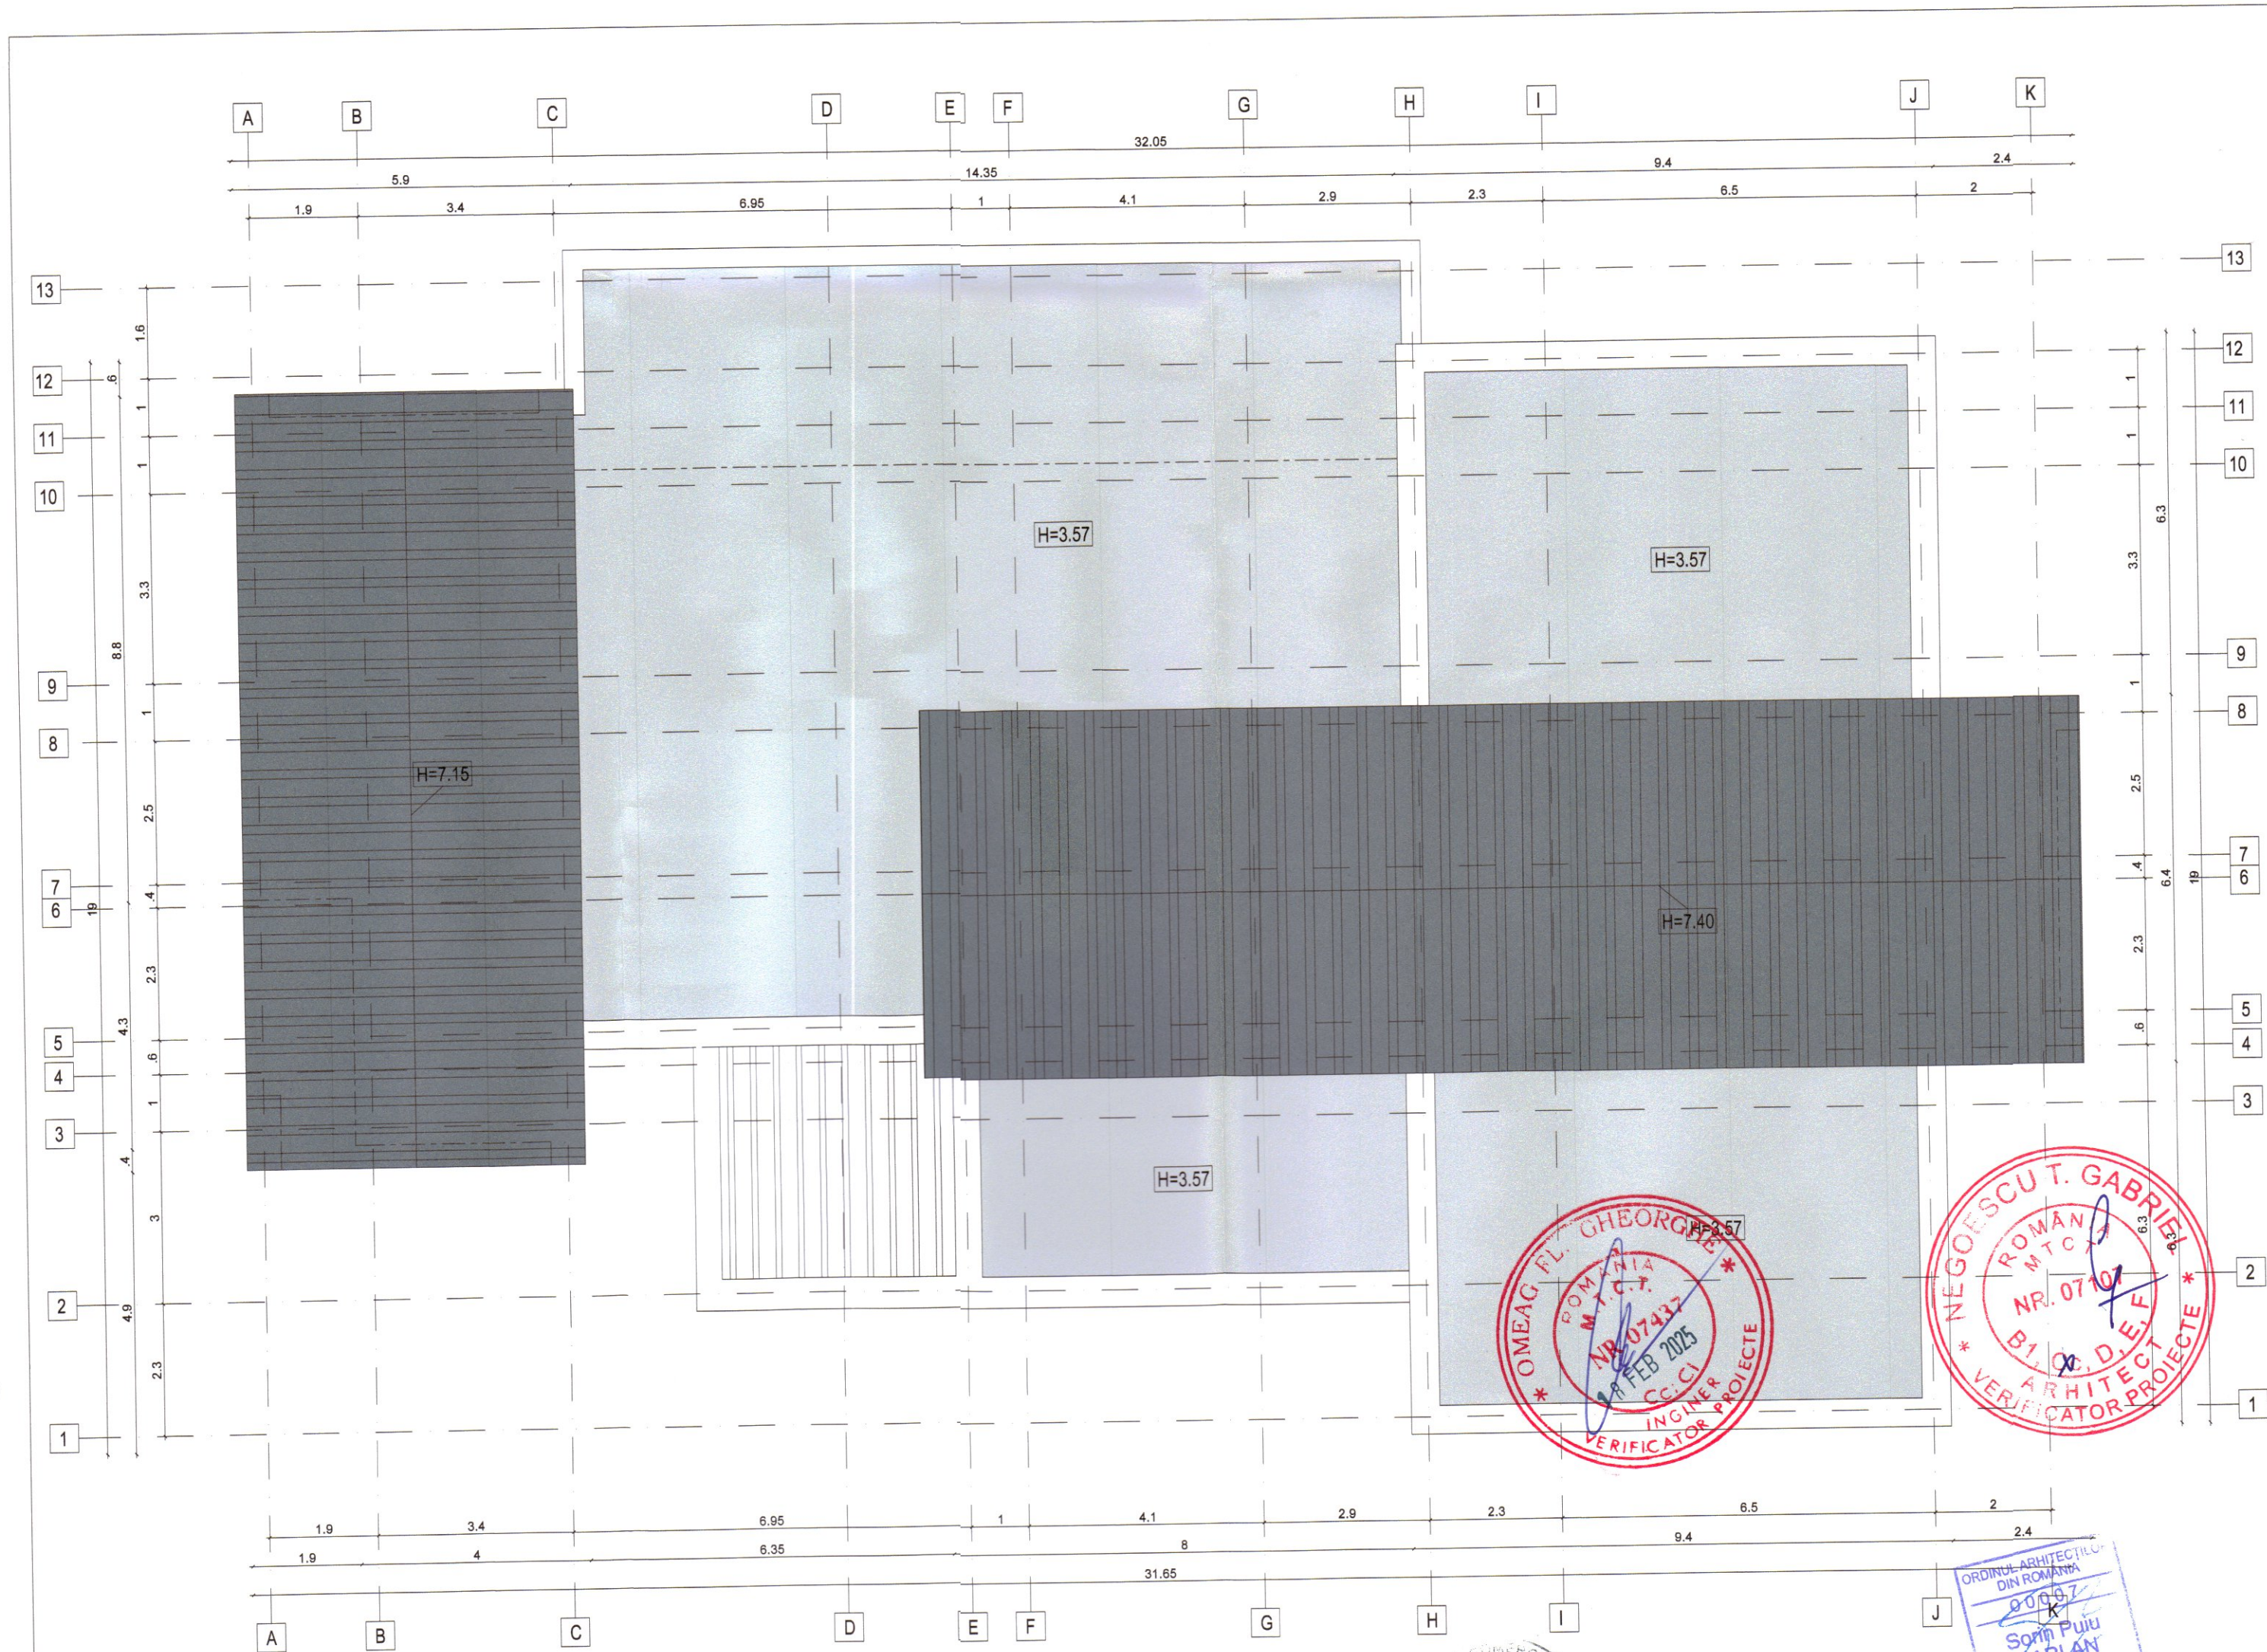


UP-Architecture SOCIETATEA COMERCIALA URBAN PLANNING ARCHITECTURE S.R.L. CUI 39984638 J25/468/18.09.2018 E-mail - uparchitecture@yahoo.com			BENEFICIAR: U.A.T. PRUNISOR	Proiect numar 70.24/UPA
Sef proiect: arh. Sorin Puiu BARLAN Proiectat: arh. Sorin Puiu BARLAN Desenat: urb. Liviu Dumitru ISPASOIU	SEMNATURA 	SC: 1/100 DATA: 12/2024	OBIECTIV: Demolare cladire existenta C1 si Construire gradinita doua grupe	Faza P.Th.-D.D.E
			AMPLASAMENT: nr.cad.51367, comuna Prunisor, sat Prunisor, jud. Mehedinti	Planșa număr A-04
			TITLU PAGINA: PLAN INVELITOARE	

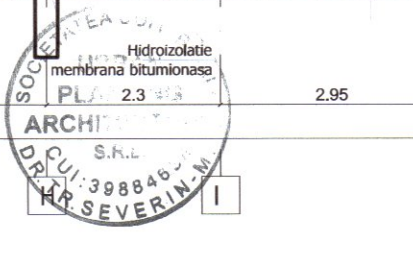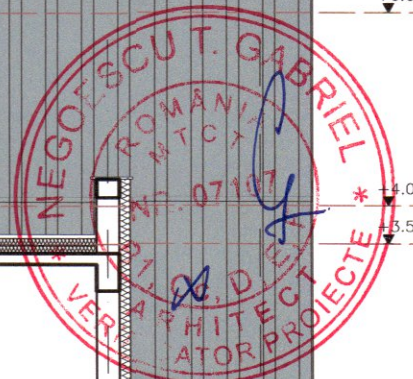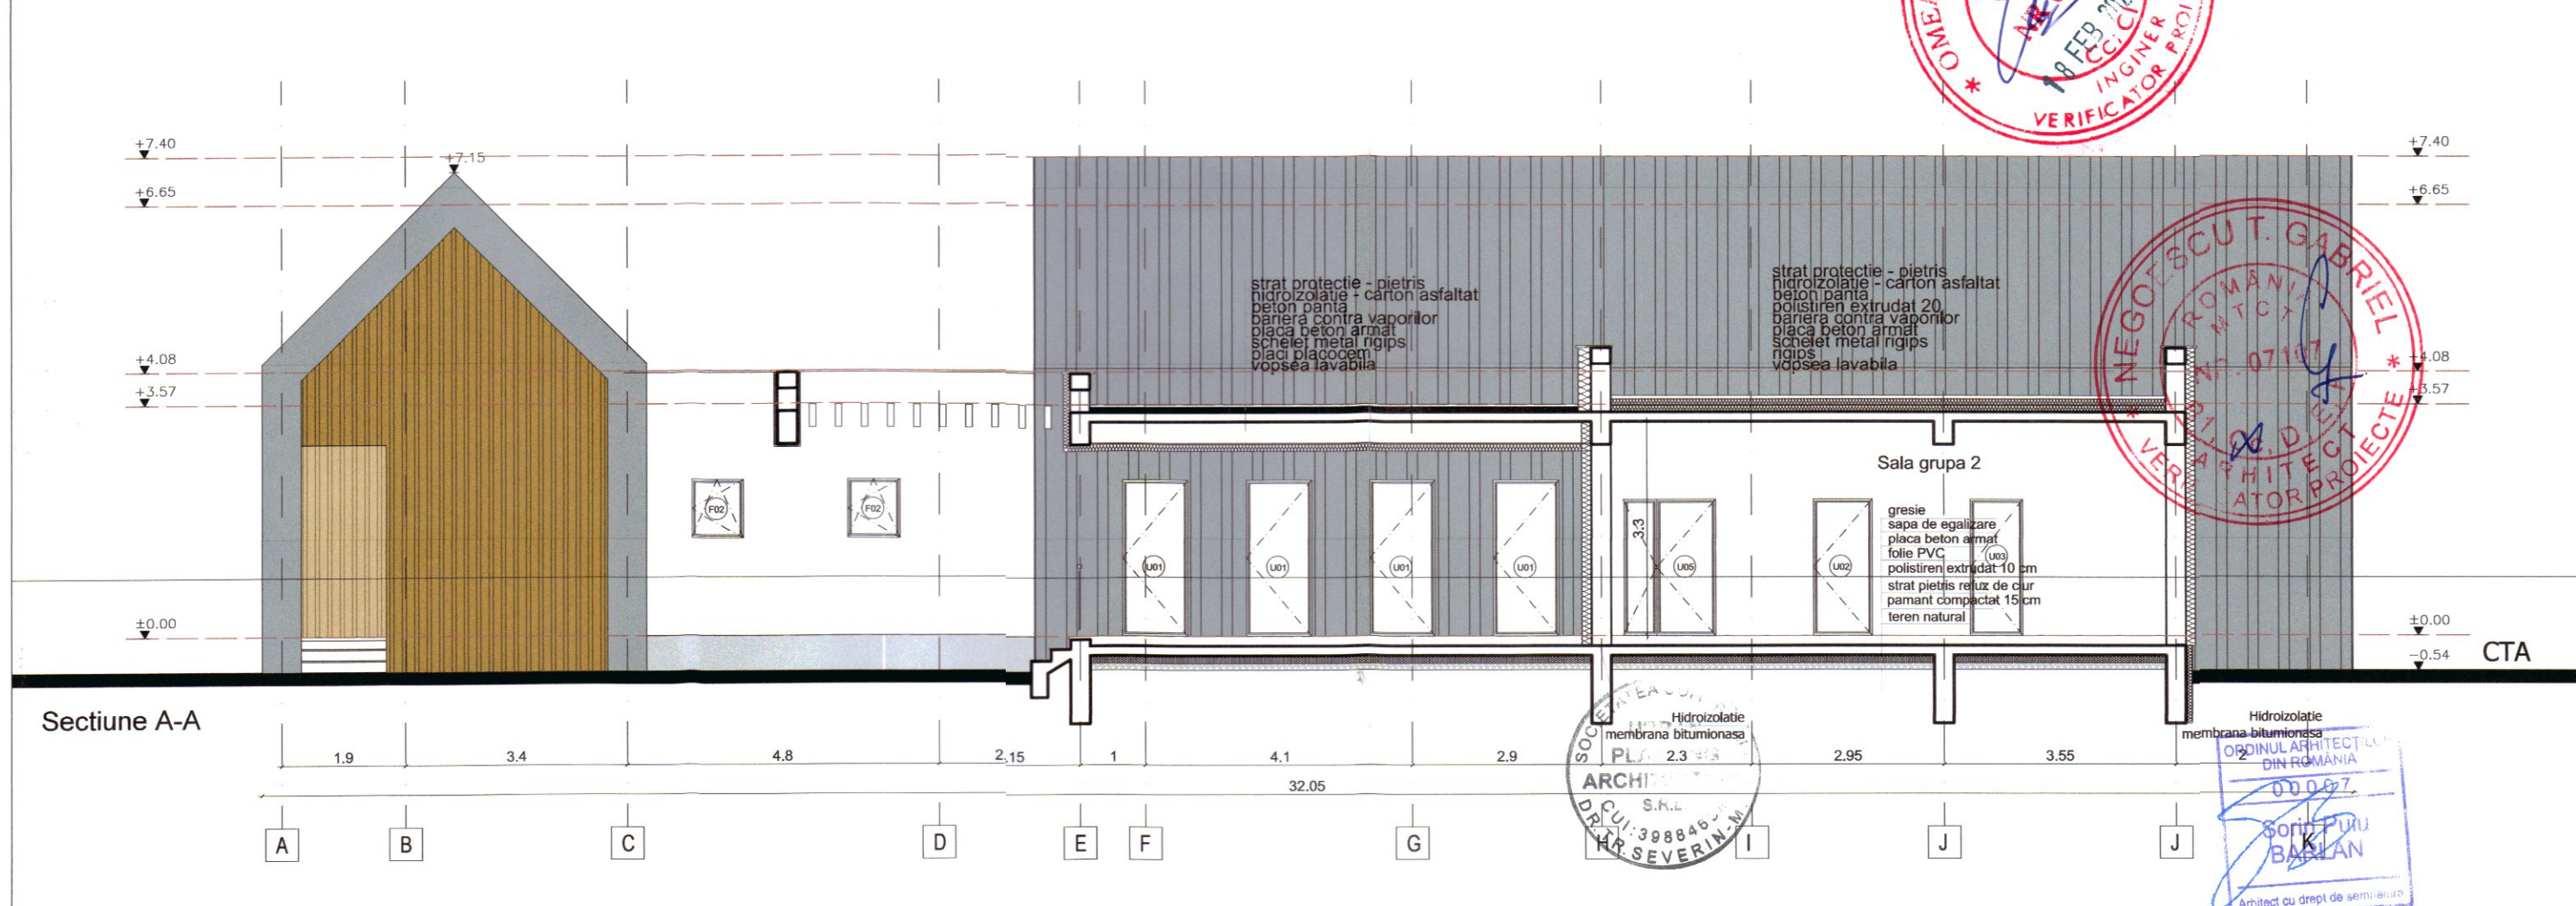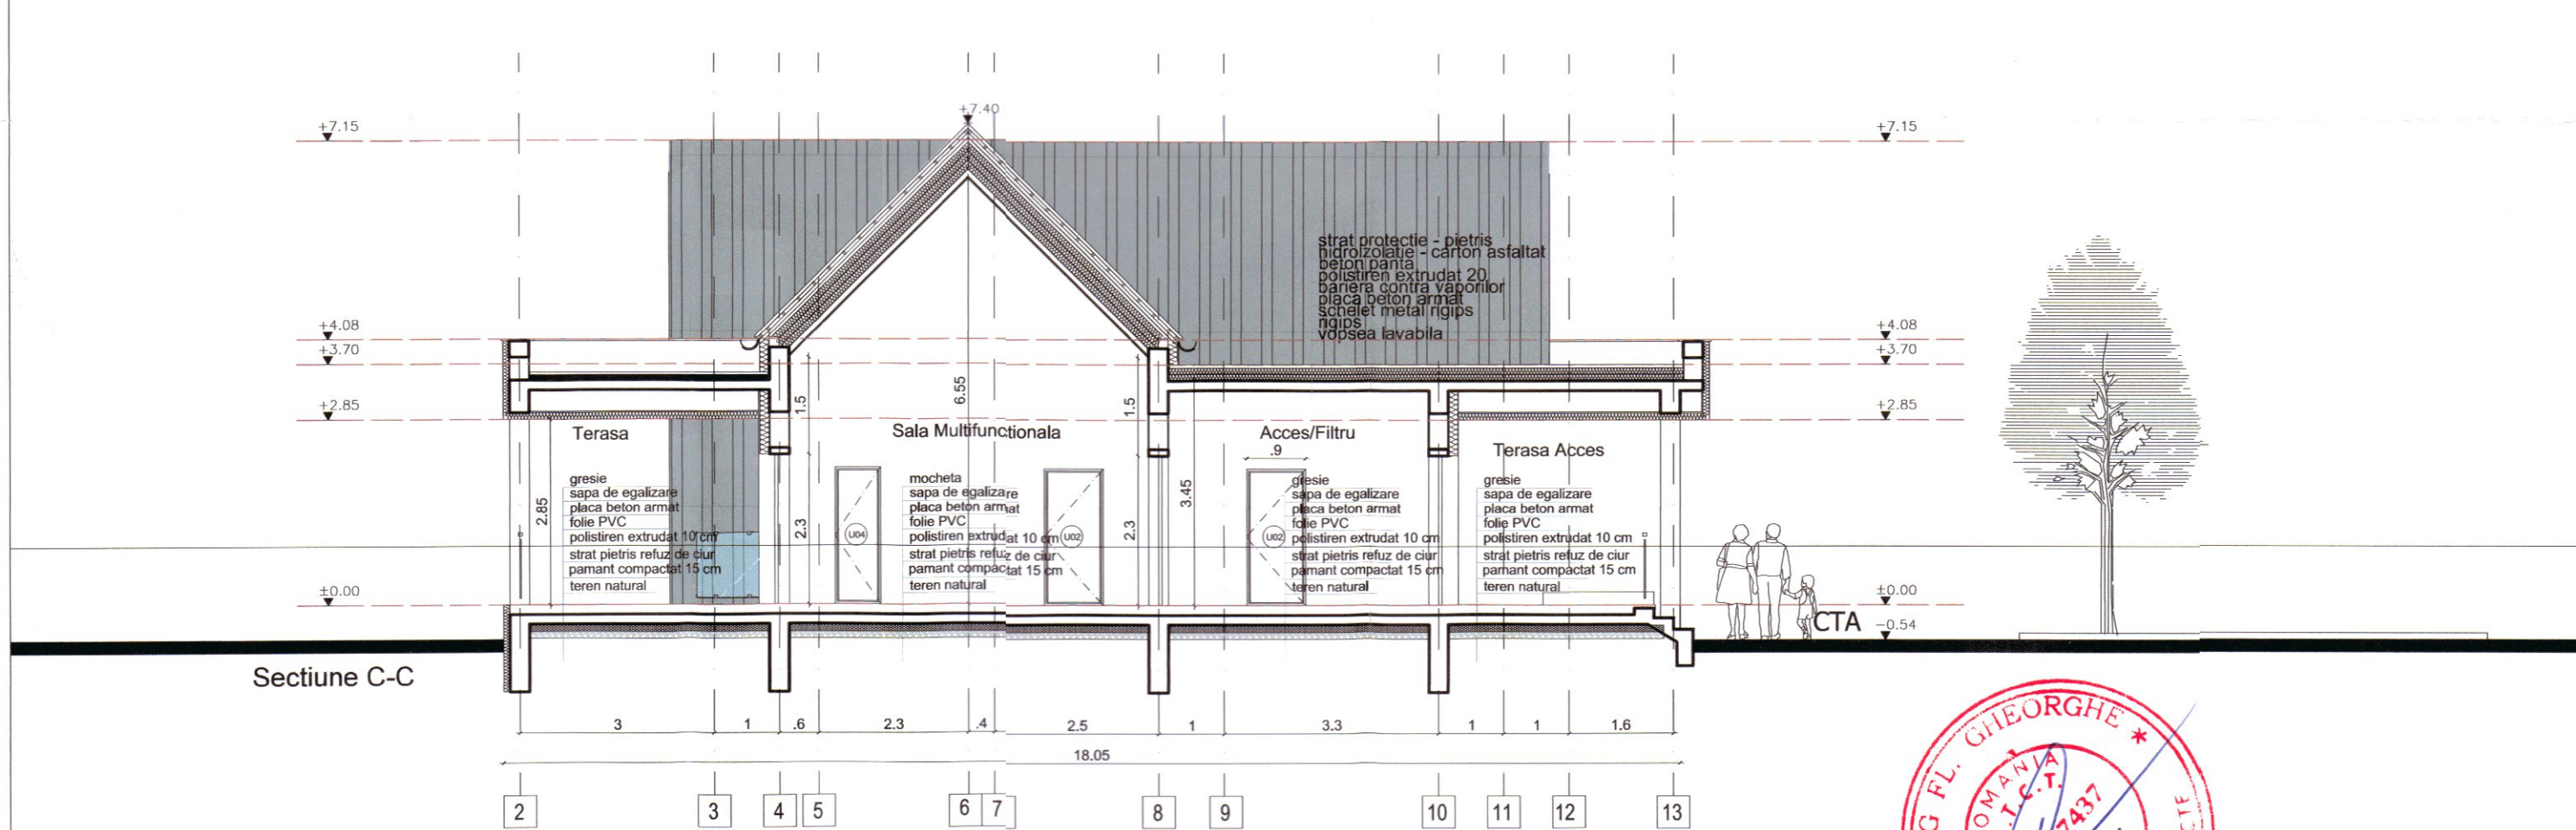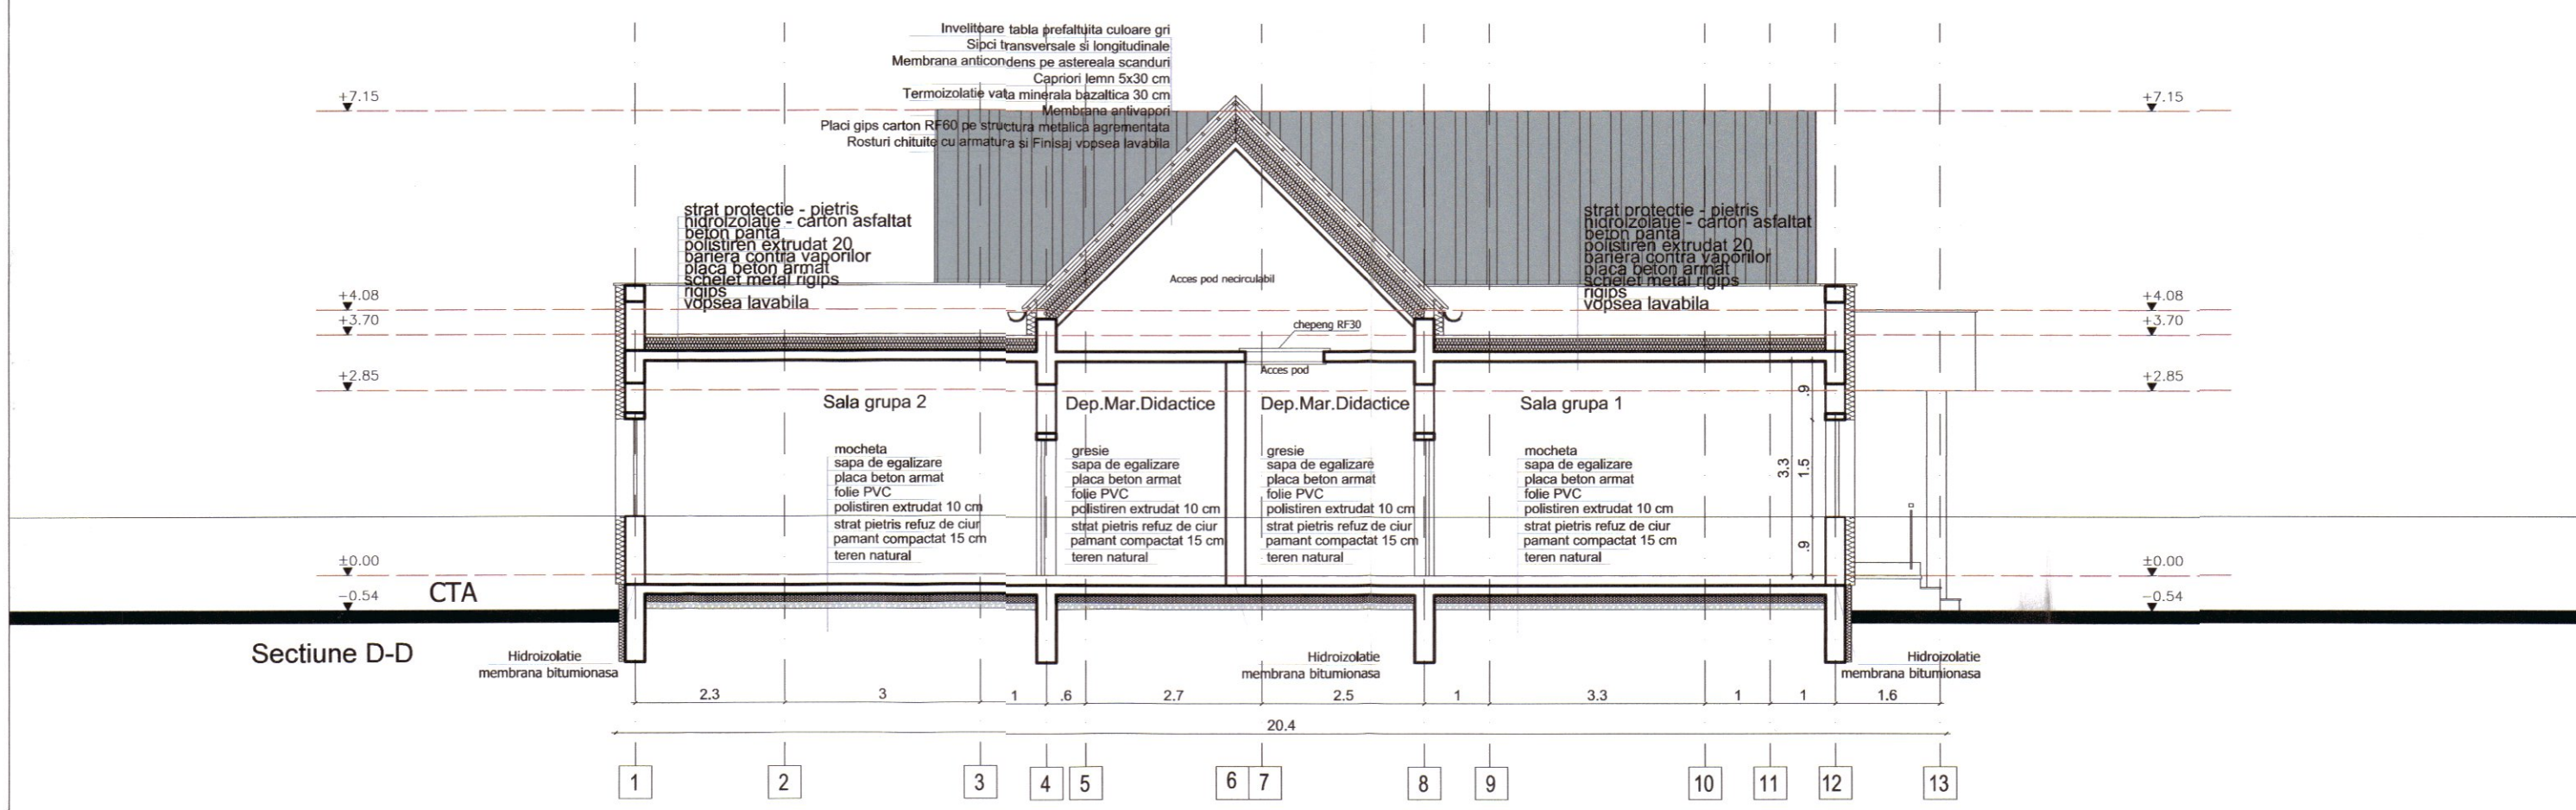
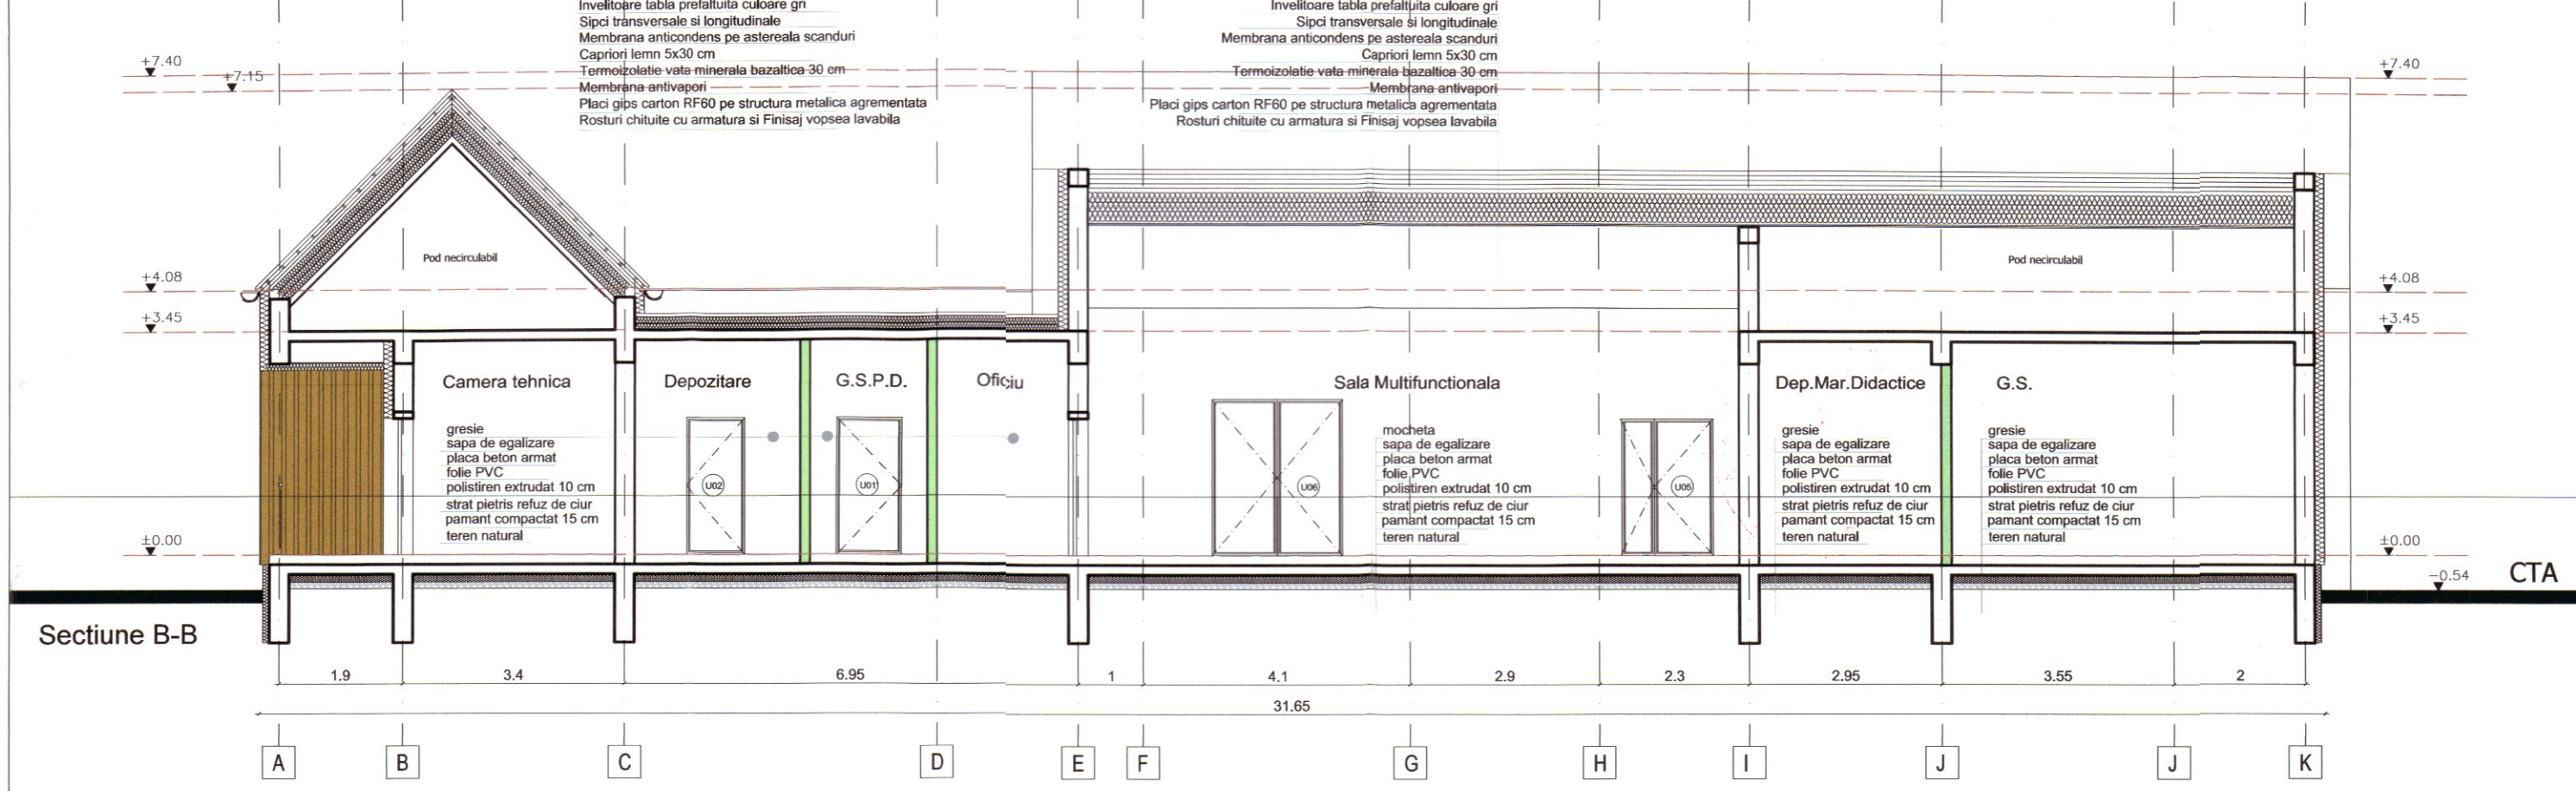


CATEGORIE DE IMPORTANTA C
 CLASA III - IMPORTANTA MEDIE
 CONFORM NORMATIV P100/2006



UP-Architecture s.c. URBAN PLANNING ARCHITECTURE s.r.l. C.U.I. 39884638 J25466/18.09.2018 E-mail: uparchitecture@yahoo.com				BENEFICIAR: U.A.T. PRUNISOR		Proiect numar: 70.24/UPA
OBJECTIV: Demolare cladire existenta C1 si Construire gradinita doua grupe				AMPLASAMENT: nr.cad.51367, comuna Prunisor, sat Prunisor, jud. Mehedinti		Faza P.Th.-D.D.E
TITLU PAGINA: SECTIUNI				Planşa numar: A-05		
NOMELE arh. Sorin Puiu BARLAN	SEMNATURA 	SC: 1/100	DATA: 12/2024			
Desenat urb. Liviu Dumitru ISPASOIU						

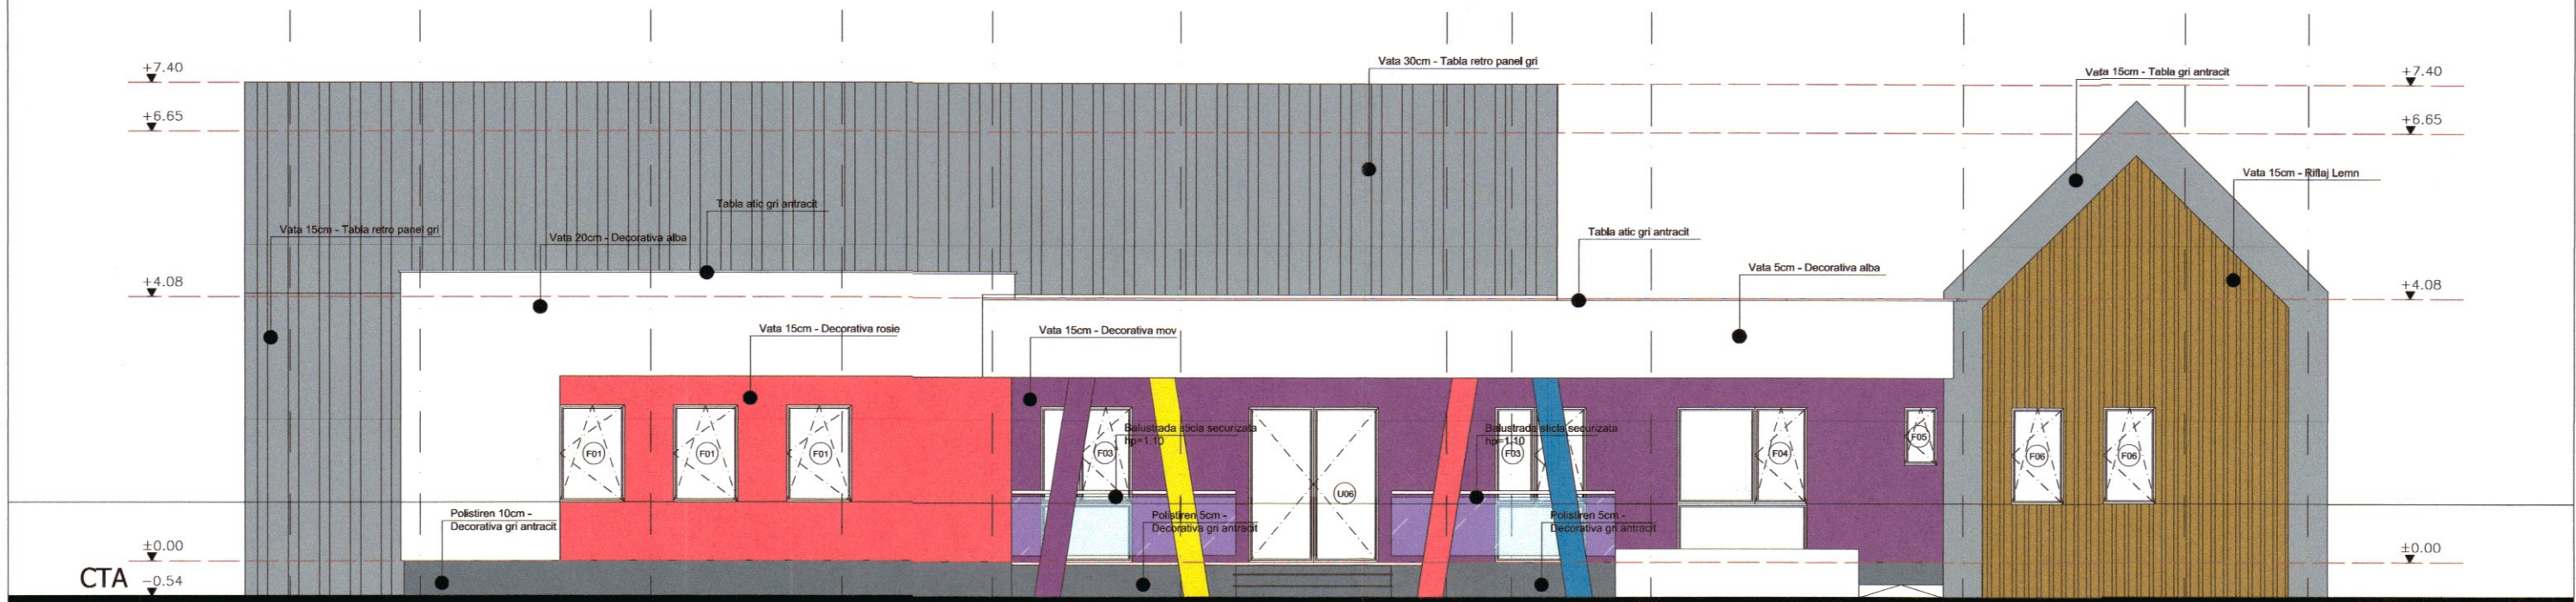



Fatada Nord - Principala

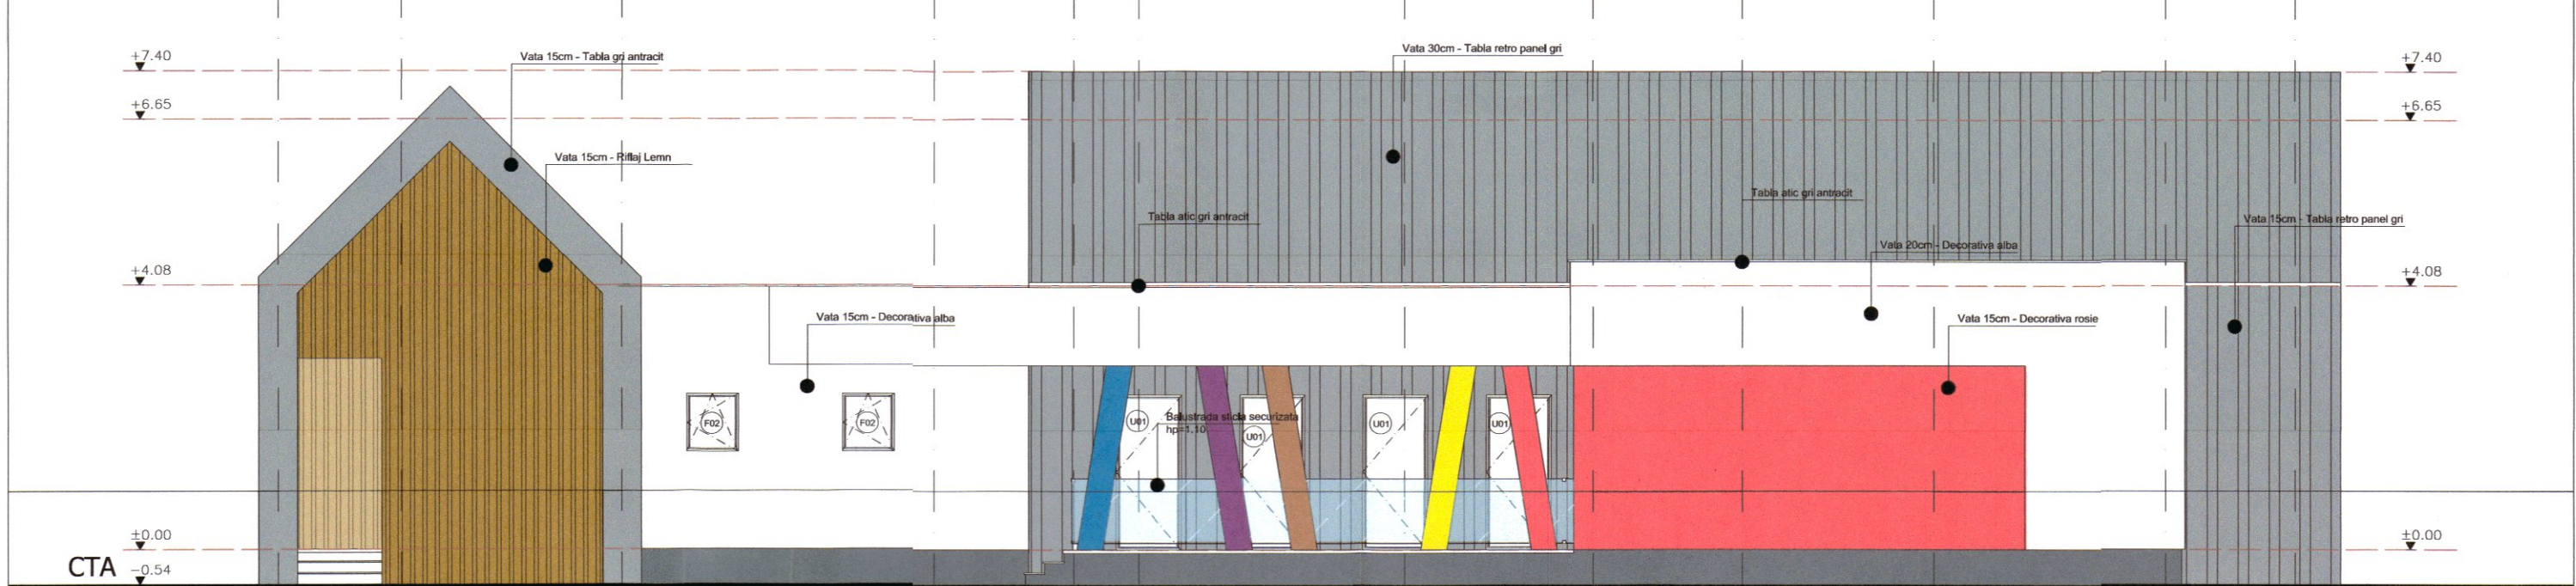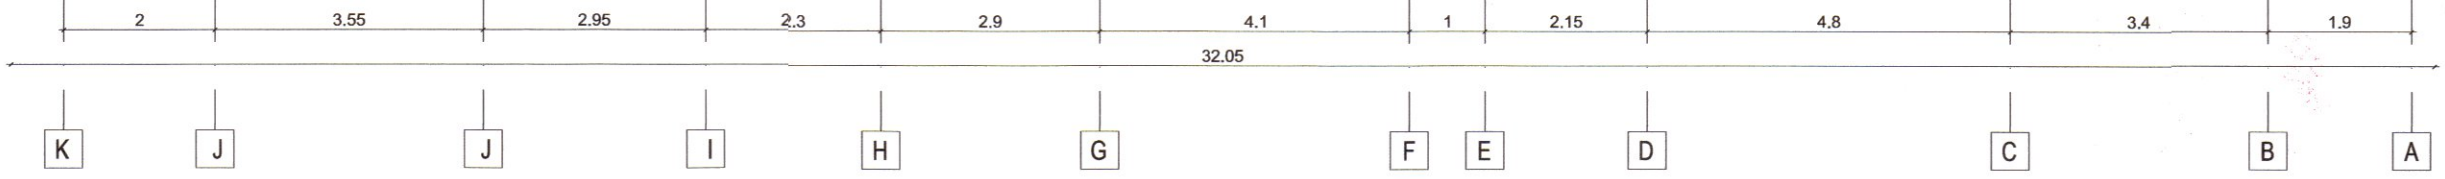




Fatada Sud - Posterioara

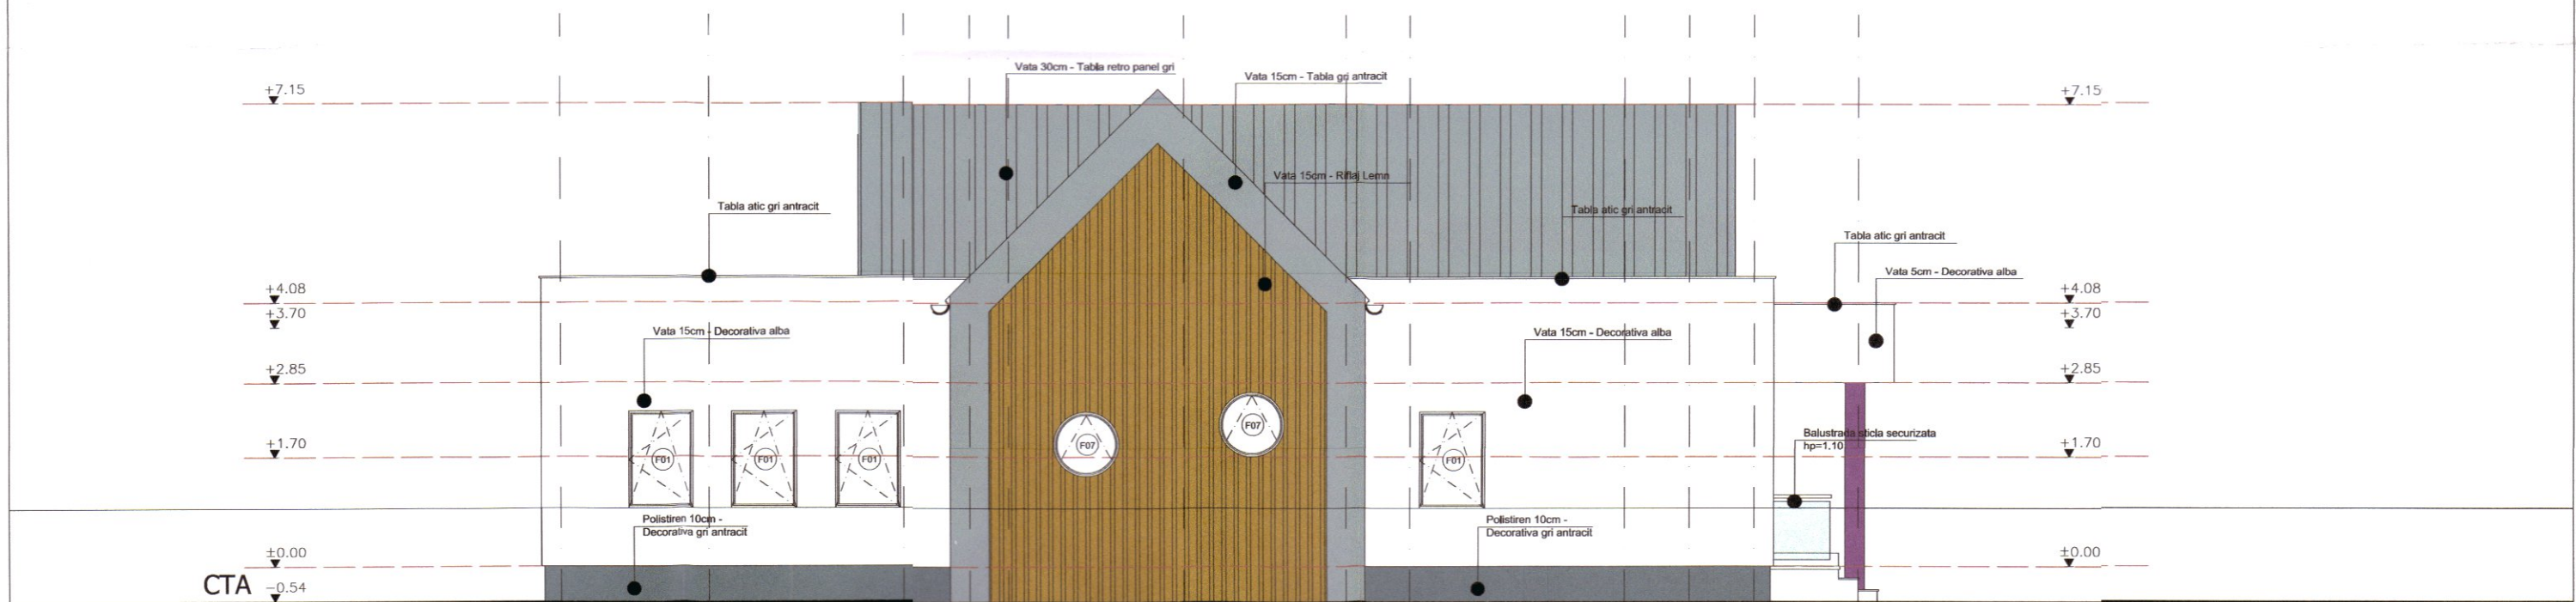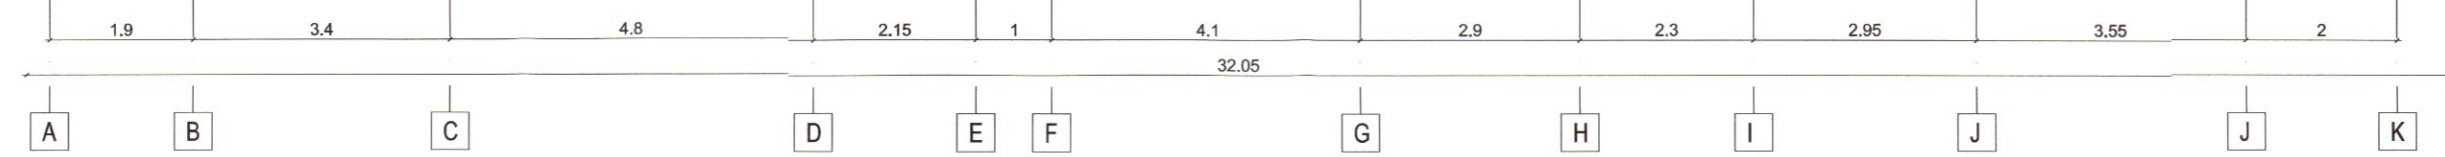

Fatada Est - Laterală dreapta

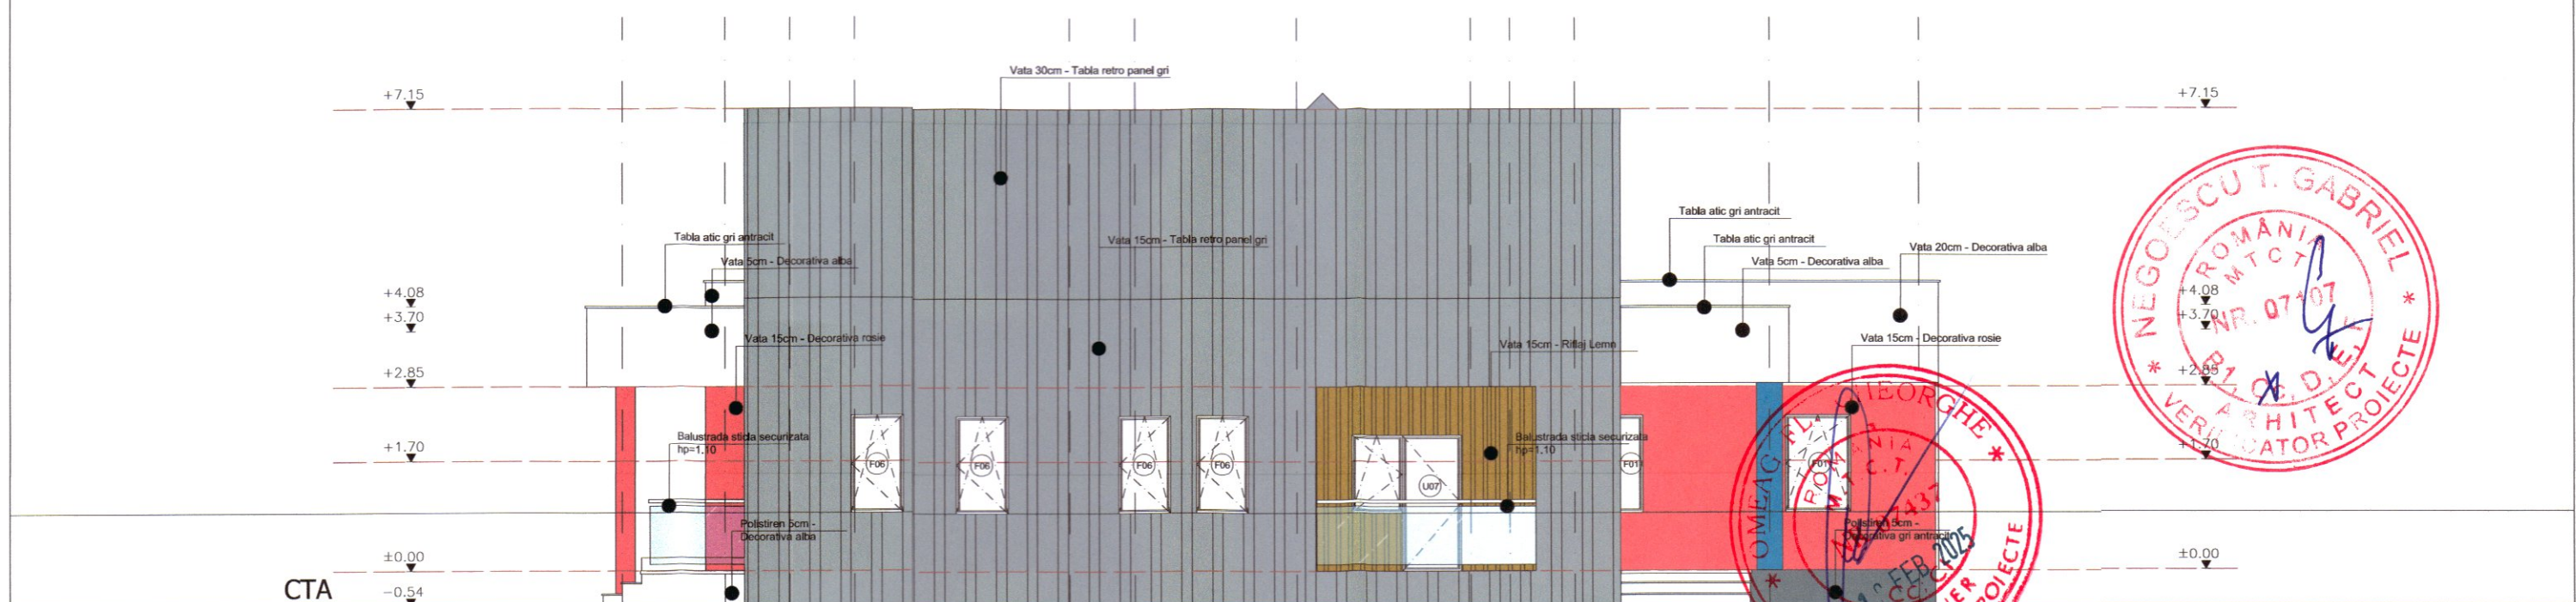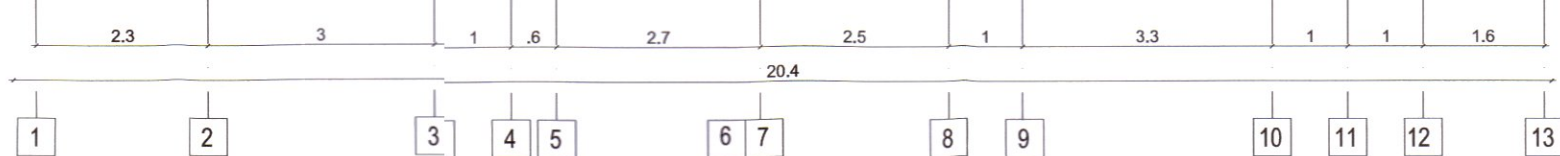

Fatada Vest - Laterală stanga

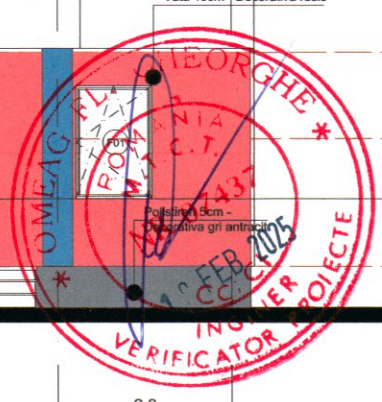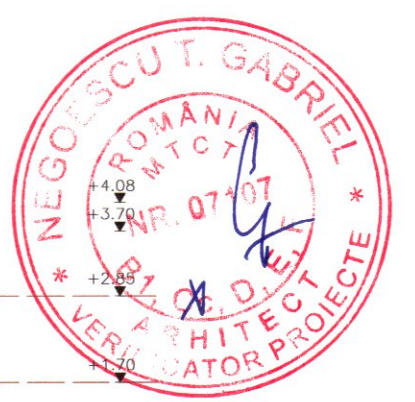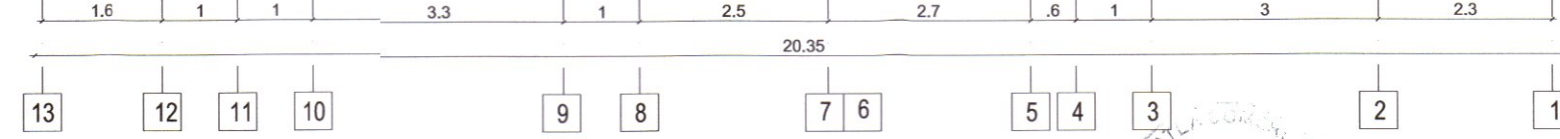

UP-Architecture
 URBAN PLANNING ARCHITECTURE S.R.L.
 C.U.I. 39884638 J25466/18.09.2018
 E-mail: uparchitecture@yahoo.com

CATEGORIE DE IMPORTANTA C
 CLASA III - IMPORTANTA MEDIE
 CONFORM NORMATIV P100/2006

Tip proiect	NUMELE	SEMNTATURA	SC:
Sel proiect	arh. Sorin Puiu BARLAN		1/100
Proiectat	arh. Sorin Puiu BARLAN		DATA:
Desenat	urb. Liviu Dumitru ISPASOIU		12/2024

BENEFICIAR:	U.A.T. PRUNISOR	Proiect numar:	70.24/UPA
OBIECTIV:	Demolare cladire existenta C1 si Construire gradinita doua grupe	Faza	P.Th.-D.D.E
AMPLASAMENT:	nr.zad.51367, comuna Prunisor, sat Prunisor, jud. Mehedinti	Plansa numar:	A-06
TITLU PAGINA:	FATADE		

TABLOU TAMPLARIE USI DIN ALUMINIU

ID	U1	U2	U3	U4	U5	U6	U7	U8
Cantitate	5	7	2	3	2	2	1	1
Suprafata/buc. (mp)	2.4	1.89	1.68	1.47	3.36	4.80	3.57	1.89
Total Suprafata (mp)	12.00	13.23	3.36	4.41	6.72	9.60	3.57	1.89
Dimensiuni	1.00x2.40	0.90x2.10	0.80x2.10	0.70x2.10	1.40x2.10	2.00x2.40	1.70x2.10	0.90x2.10
Inaltime	2.40	2.10	2.10	2.10	2.10	2.40	2.10	
Plan								
Vedere								

usa etansa la fog E1 30-2C echipata cu dispozitiv de autoinchidere


TABLOU TAMPLARIE FERESTRE DIN ALUMINIU

ID	F01	F02	F03	F04	F05	F06	F07
Cantitate	9	2	2	1	1	6	2
Suprafata/buc. (mp)	1.50	0.72	3.26	4.80	0.45	1.20	1.00
Total Suprafata (mp)	13.50	1.44	6.72	4.80	0.45	7.20	2.00
Dimensiuni	1.00x1.50	0.80x0.90	1.40x2.40	2.00x2.40	0.50x0.90	0.80x1.50	1.00x1.00
Inaltime	1.50	0.90	2.40	2.40	0.90	1.50	1.00
Plan							
Vedere							

USI - FERESTRE din aluminiu cu bariera termica cu fante de ventilatie

Clasa de calitate - tamplarie din aluminiu bicameral cu geam termoizolant dublu 4+16+4 Low-e, cu bariera termica
Grosime totala profilu aluminiu mm. 7 cm
Geam Geam termoizolant dublu (min 4+16+4) cu un coeficient de emisie e<0.10 și cu un coeficient de transfer termic 1.8 W/m²K (R=0.51m²K/W)
Feronerie oscilo-batanta Feronerie ascunsă, cu foarfeca, cu lungimea corelată cu latimea cercevelei, incl. piesa de colt de rabatare și piesa de pivotare, piesa de transmitere de colt, cu siguranta contra actionarilor gresite, cu asigurare contra efracției, inchidere laterala (de partea manerului) sus și jos, actionare cu o singura mana, prin intermediul cremonului cu pozitie predefinita
Feronerie pentru usi Obligatoriul se vor folosi balamale pentru trafic greu, testate la 1.000.000 cicluri (HD), care vor fi atestate cu certificate de verificare, emise de instituti abilitate. Nu sunt acceptate alte variante.
Glafuri interioare Glafuri de fereastră din PVC-U 076-25-23 infolate prin laminare cu o folie decorativa CPL (Renolit) din melamina
Glafuri exterioare Glafuri din aluminiu pentru exterior, cu capace laterale, elemente de imbinare și fixare Toate profilele sunt extrudate din aliaje de aluminiu. Glafurile din aluminiu vor fi echipate cu gauri de montaj alungite pentru un montaj facil. Toate glafurile din aluminiu sa fie protejate cu folie PVC impotriva varului, ipsosului sau mortarului. Glafuri de fereastră pentru exterior, din aluminiu FBS 25 - latura de scurgere (reborul) 25 mm. - latura de fixare/insurubare 25mm. Aliaj (DIN EN 755 T 2) EN AW 6060 / EN AW 6063 T6
Orificii ovale pe latura de fixare/insurubare 4x7 mm la interval de app. 320 mm Folie de protectie
Produsul se fixeaza cu dibluri si se etanseaza cu spuma poliuretana. Inainte de montaj se verifica dimensiunea golului. Nu se accepta diferente intre gol si tamplarie >1 cm. Usile si ferestrele trebuie sa fie perfect finisate interior si exterior
Sistemul trebuie sa includa toate accesoriile de montaj de la acelasi furnizor Ochiurile mobile ale ferestrelor vor fi prevazute cu plase de tartari din aluminiu. Se vor oferta glafuri din pvc pe interior si aluminiu pe exterior se va livra feronerie functie de deschidere, completa, inclusiv maner

DETALIU SISTEM TAMPLARIE

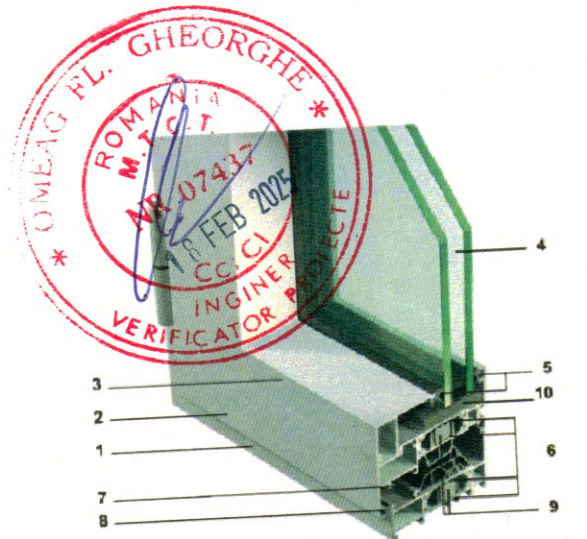

- 1 - Toc fix
- 2 - Toc mobil
- 3 - Baghetă disponibilă în diferite mărimi pe baza grosimii sticlei
- 4 - Geam izolant cu 1 cameră (foaie dublă) sau 2 camere (foaie triplă)
- 5 - Garnitură de fixare a geamului din EPDM
- 6 - Baghete termice din poliamidă 6.6 ranforsată cu fibră de sticlă în proporție de 25%.
- 7 - Garnitură centrală de etanșare cu "articulație deschisă"
- 8 - Garnitură pentru canat internă din EPDM
- 9 - Cuplaje izolante pentru reducerea dispersiei prin convecție
- 10 - Garnitură de izolare sub sticlă

ORDINUL ARHITECTURILOR DIN ROMANIA
 00007
 Sorin Puiu BARLAN
 Arhitect cu drept de semnatura

CATEGORIE DE IMPORTANTA C
 CLASA III - IMPORTANTA MEDIE
 CONFORM NORMATIV P100/2006


SOCIETATEA CU RASPUNDABILITATE LIMITATA URBAN PLANNING ARCHITECTURE S.R.L. / J25/466/18.09.2018			BENEFICIAR: U.A.T. PRUNISOR	
s.c. URBAN PLANNING ARCHITECTURE s.r.l. C.U.I. 39884638 J25/466/18.09.2018 E-mail: - uparchitecture@yahoo.com			OBIECTIV: Demolare cladire existenta C1 si Construire gradinita doua grupe	
AMPLASAMENT: nr.cad.51367, comuna Prunisor, sat Prunisor, jud. Mehedinti			TITLU PAGINA: TABLOU TAMPLARIE	
Seif proiect	arh. Sorin Puiu BARLAN	SEMNTURA	SC: 1/100	DATA: 12/2024
Proiectat	arh. Sorin Puiu BARLAN			
Desenat	urb. Liviu Dumitru ISPASOIU			



CATEGORIE DE IMPORTANTA C
CLASA III - IMPORTANTA MEDIE
CONFORM NORMATIV P100/2006


UP-Architecture s.c. URBAN PLANNING ARCHITECTURE s.r.l. C.U.I. 39884638 J25/466/18.09.2018 E-mail: - uparchitecture@yahoo.com			BENEFICIAR: U.A.T. PRUNISOR
Seif proiect Proiectat Desenat	NUMELE arh. Sorin Puiu BARLAN arh. Sorin Puiu BARLAN urb. Liviu Dumitru ISPASOIU	SEMNATURA  	SC: 1/100 DATA: 12/2024
OBIECTIV: Demolare cladire existenta C1 si Construire gradinita doua grupe			AMPLASAMENT: nr.cad.51367, comuna Prunisor, sat Prunisor, jud. Mehedinti
TITLU PAGINA: LOC DE JOACA			



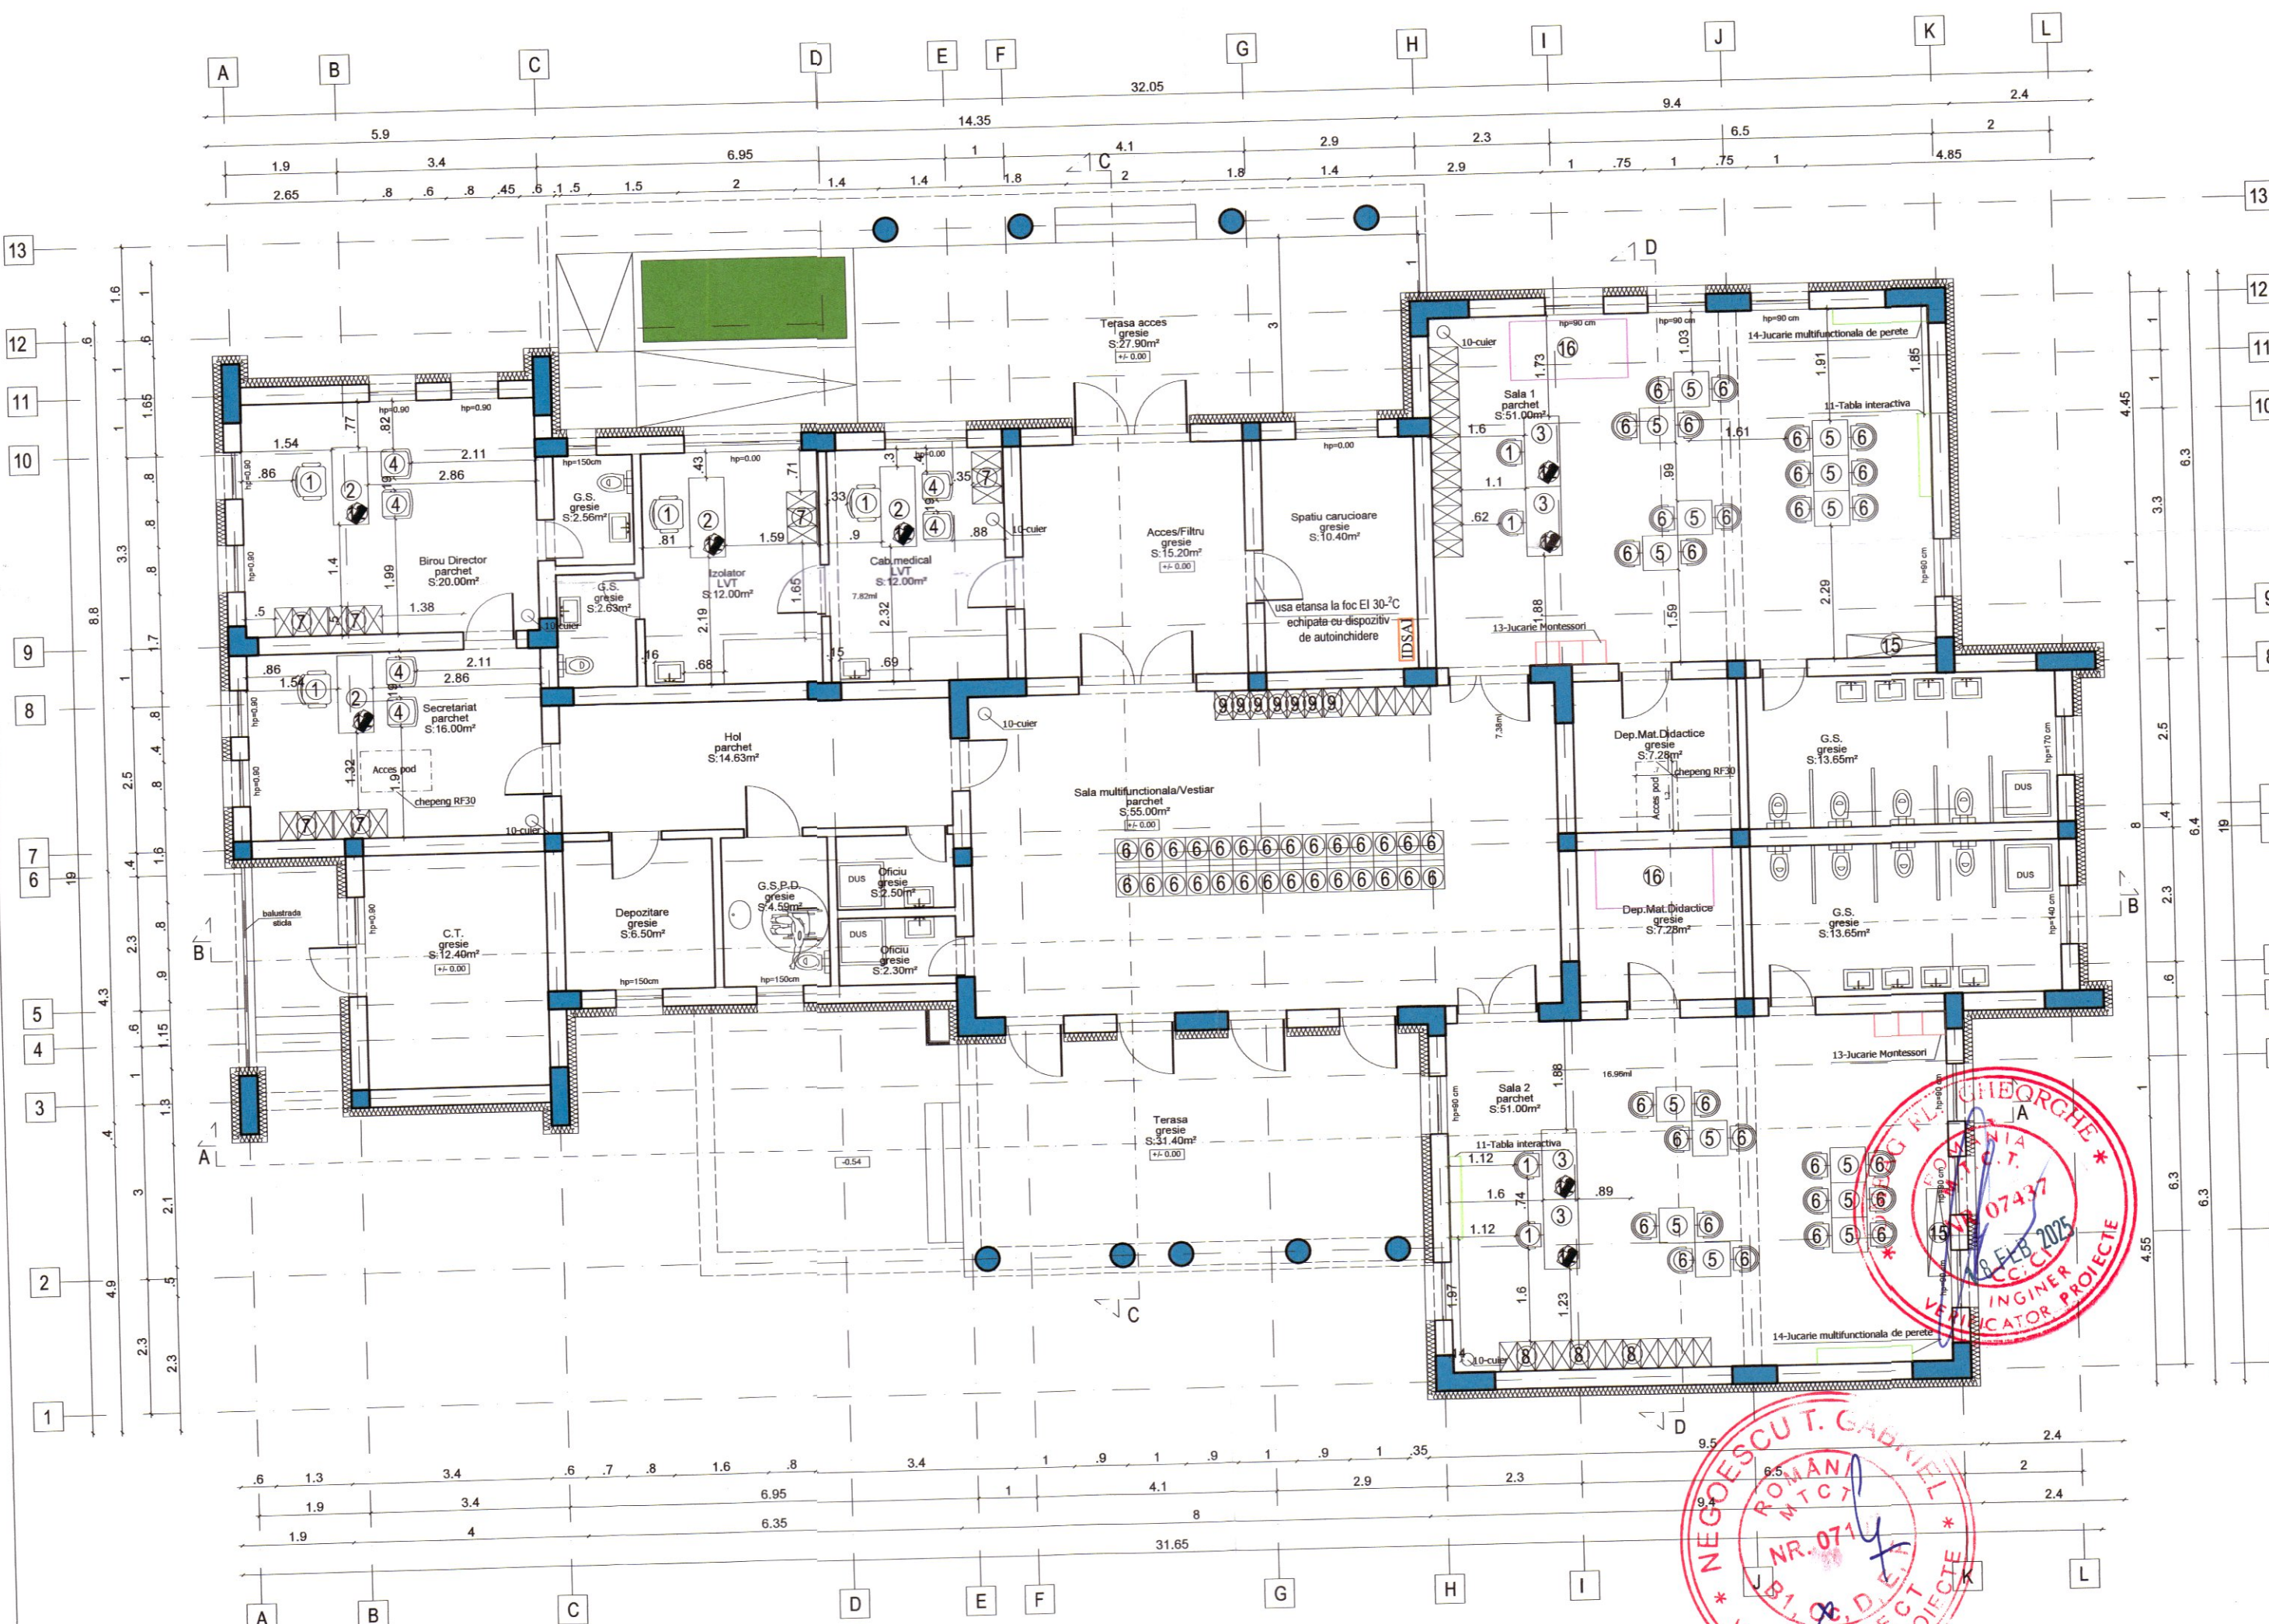

DOTARI:
Lista echipamente si bunuri:

Nr. Crt.	Denumire	Cantitate
1.	Scaun birou	8 buc.
2.	Birou	4 buc.
3.	Catedra	4 buc.
4.	Scaun vizitator	6 buc.
5.	Masa Gradinita	14 buc.
6.	Scaun prescolar	56 buc.
7.	Raft birou	6 buc.
8.	Biblioteca Sala de curs	8 buc.
9.	Vestiar 14 locuri haine	3 buc.
10.	Cuier tip pom	6 buc.
11.	Tabla interactiva	2 buc.
12.	Laptop	8 buc.
13.	Trusa cu scule din lemn Jucarie Montessori cu instrumente	6 buc.
14.	Jucarie multifunctionala de perete- crocodil	2 buc.
15.	Triunghiul Modificabil Pikler cu Ramp și Arcul S	2 buc.
16.	Covoras ortopedic pentru masaj Puzzle "Mix" 20 elemente	2 buc.

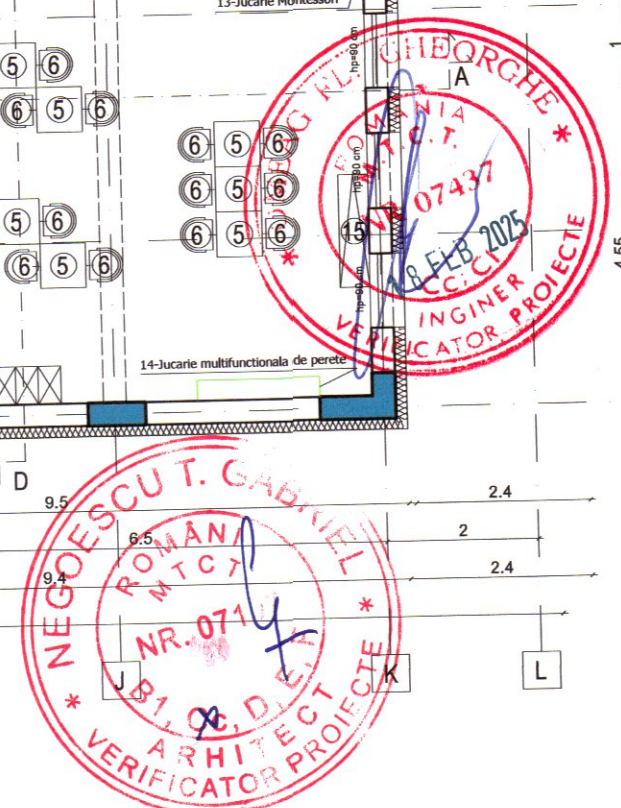

CATEGORIE DE IMPORTANTA
CLASA III - IMPORTANTA M
CONFORM NORMATIV P100

UP-Architecture		s.c. URBAN PLANNING ARCHITECTURE s.r.l. C.U.I. 39884638 J2546618.09.2018 E-mail: -uparchitecture@yahoo.com		BENEFICIAR: U.A.T. PRUNISOR	
Sef proiect: art. Sorin Puiu BARLAN		SEMNATURA:		SC: 1/500	
Proiectat: art. Sorin Puiu BARLAN		DATA: 12/2024		OBIECTIV: Demolare cladire existenta C1 si Construire gradinita doua grupe	
Desenat: urb. Liviu Dumitru ISPASOIU		TITLU PAGINA: PLAN MOBILARE		AMPLASAMENT: nr.cad51367, comuna Prunisor, sat Prunisor, jud. Mehedinti	




Nr.	x	y	IE
1	334589.2	347521.9	51367
2	334607.4	347481.6	51367
3	334577.4	347470.2	51367
4	334582.8	347456.3	51367
5	334584.7	347457.1	51367
6	334593.8	347463.2	51367
7	334617.1	347474.5	51367
8	334619.5	347475.1	51367
9	334625.7	347477.8	51367
10	334643.8	347485.6	51367
11	334657	347491.4	51367
12	334667.5	347495.4	51367
13	334693.8	347506.9	51367
14	334700.6	347509.2	51367
15	334717.8	347515.2	51367
16	334705.3	347545.1	51367
17	334694.5	347539.3	51367
18	334659.5	347533.6	51367
19	334638.8	347536.3	51367
20	334599.9	347525.8	51367
21	334589.2	347521.9	51367

LEGENDA

- LIMITA PROPRIETATE
- Amprenta Constructie Propusa
- Zona pavaj
- Zona vegetatie joasa
- Zona vegetatie inalta
- Loc de joaca
- Terasa acoperita
- Acces Auto
- Zona asupra careia nu se intervine


BILANT TERITORIAL

ARIE CONSTRUITA totala = 407.89 mp
 ARIE desfasurata totala = 407.89 mp
 ARIE UTILA totala = 304,26mp
 P.O.T. total = 7,58 %
 C.U.T. total = 0.758
 SPATIU VERDE = 912,01mp

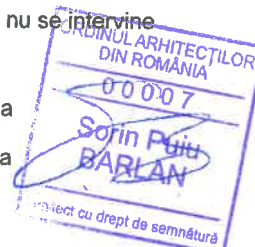

CATEGORIE DE IMPORTANTA C
 CLASA III - IMPORTANTA MICA
 CONFORM NORMATIV P100/2006

		SOCIETATE CU RASPUNDABILITATE LIMITATA URBAN PLANNING ARCHITECTURE s.r.l. C.U.I. 39884638 J25/466/18.09.2018 E-mail: - uparchitecture@yahoo.com		BENEFICIAR: UAT PRUNISOR		Proiect numar: 70.24/UJA	
NOMELE: SORIN PIU BARLAN		SEMNATURA:		SC: 1/500		Faza: D.T.O.E.	
Sef proiect: arh. Sorin Puiu BARLAN		Proiectat: arh. Sorin Puiu BARLAN		DATA: 11/2024		Planșa număr: 0-01	
Desenat: urb. Liviu Dumitru ISPASOIU		AMPLASAMENT: Jud. Mehedinți, Com. Prunisor, Sat Prunisor, nr. cad. 51367		TITLU PAGINA: ORGANIZARE DE SANTIER			

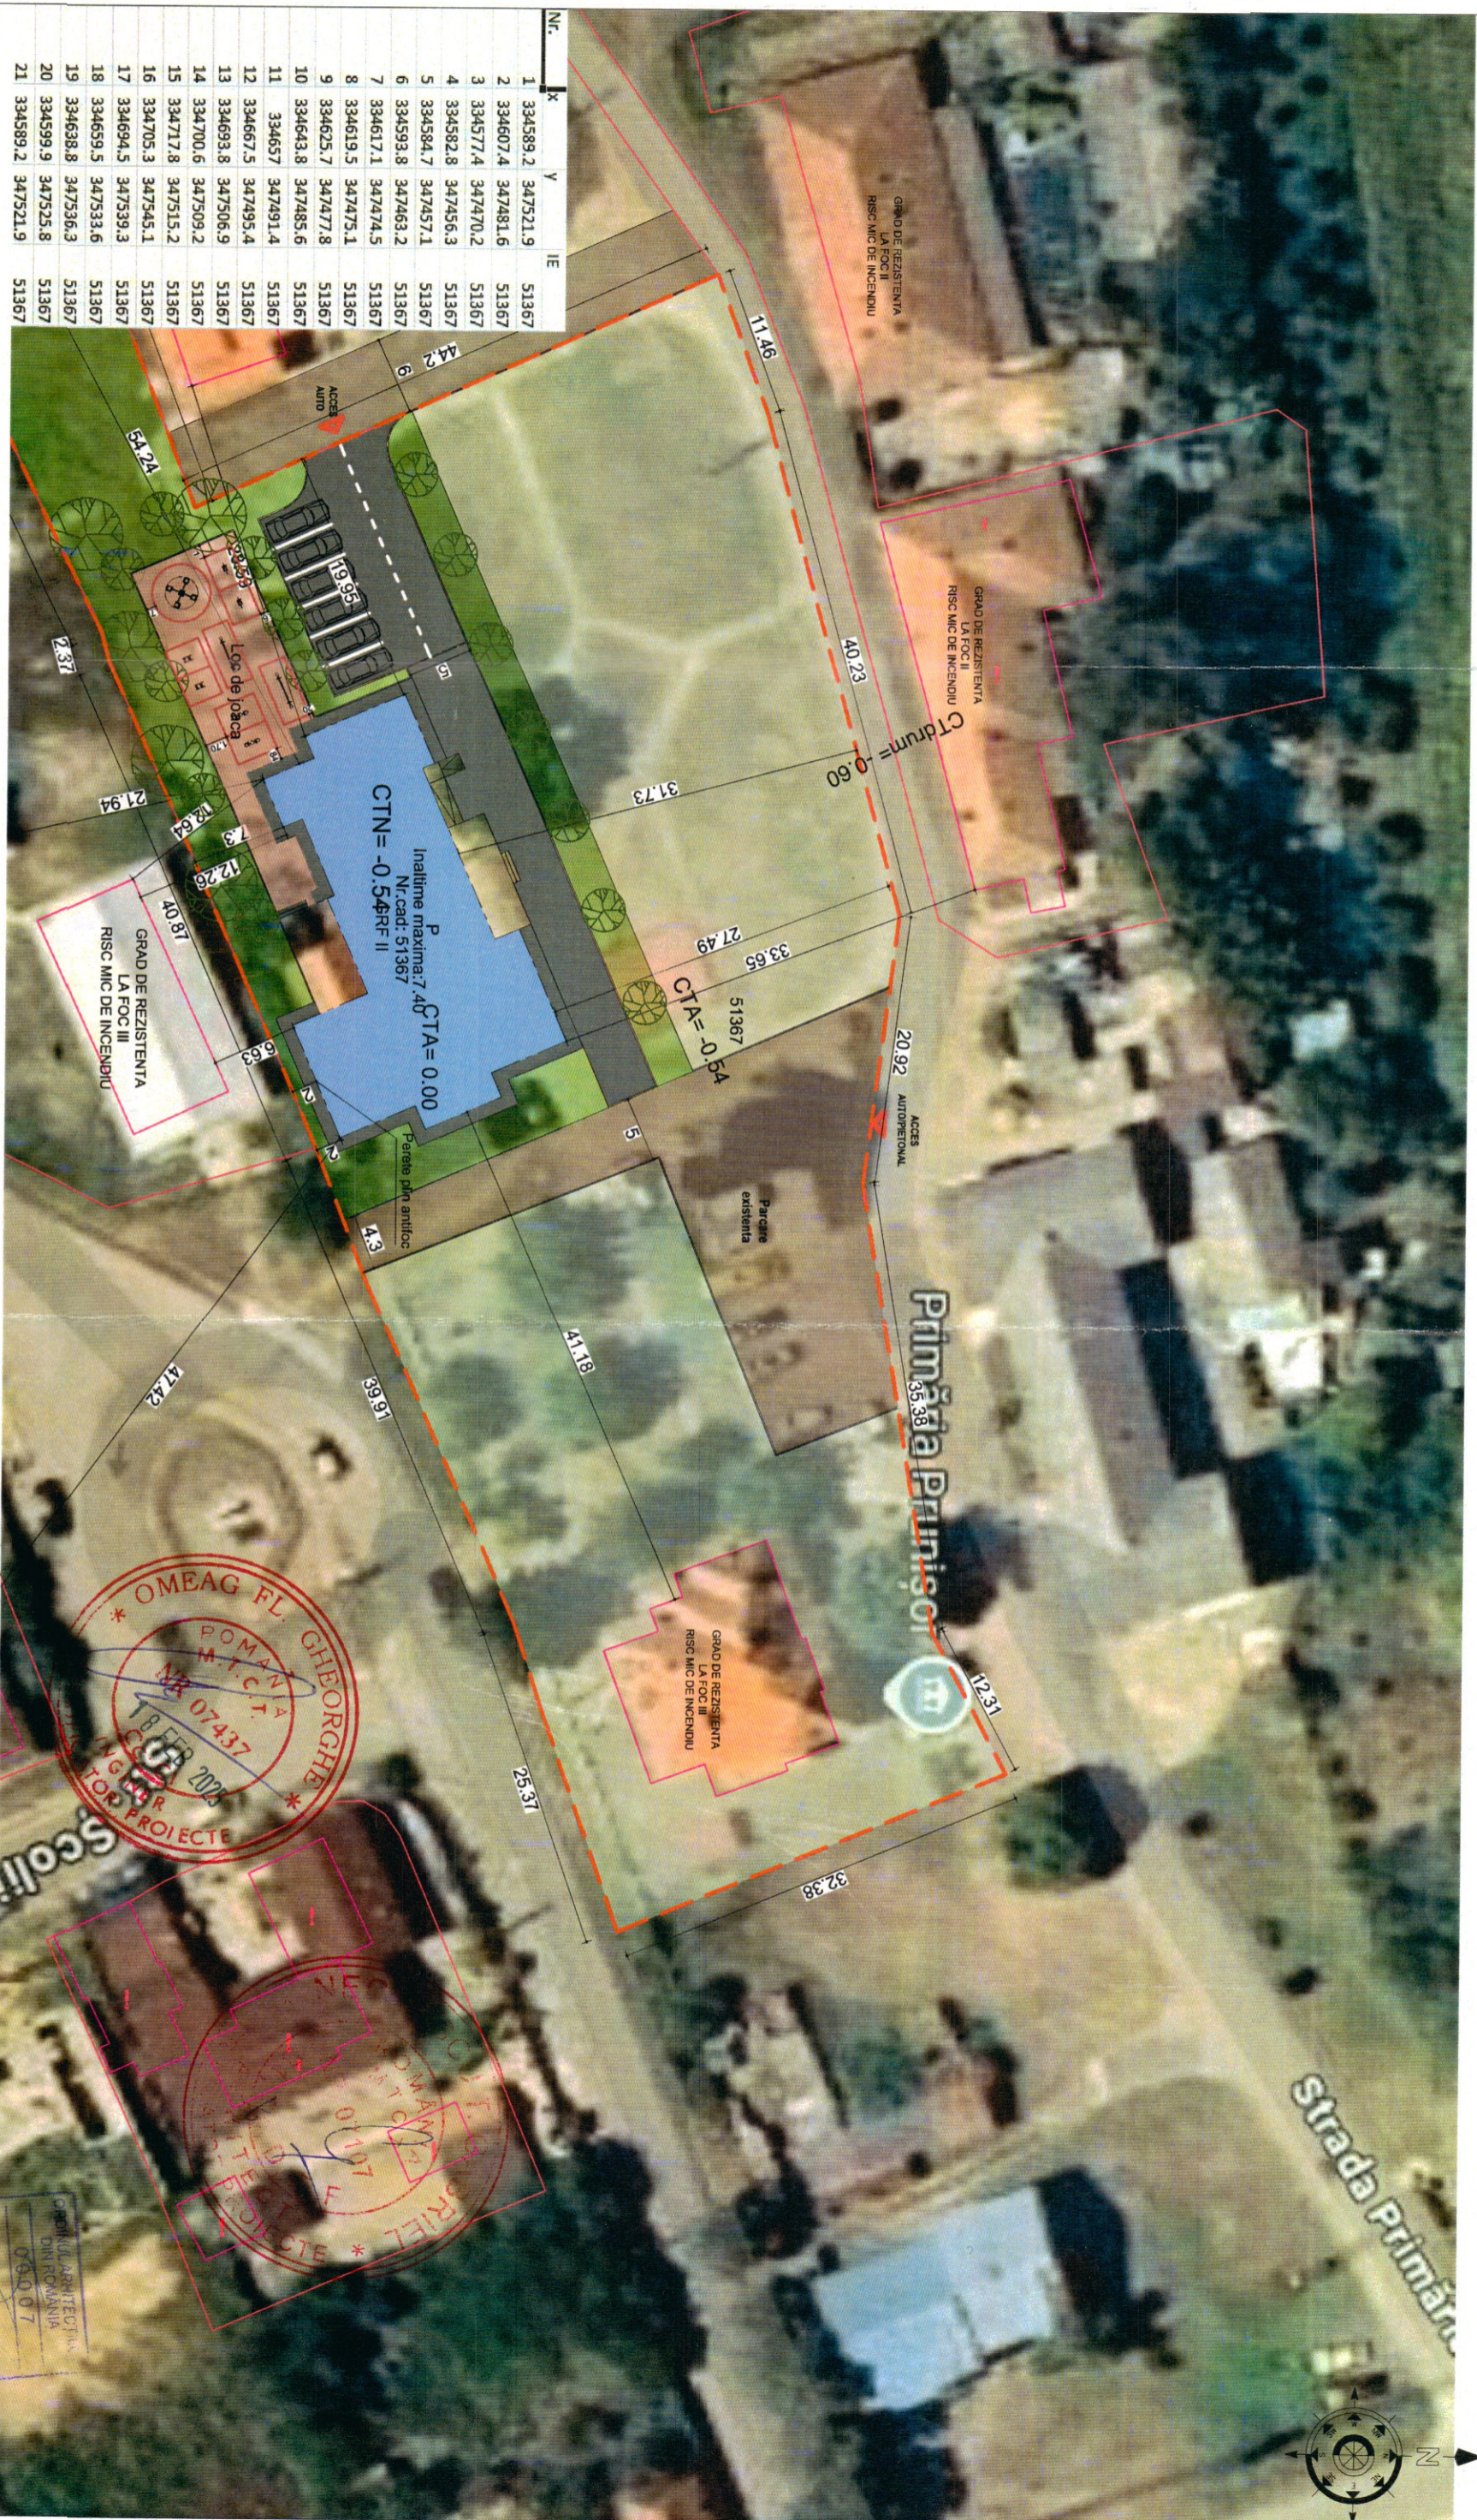

Nr.	X	Y	IE
1	334589.2	347521.9	51367
2	334607.4	347481.6	51367
3	334577.4	347470.2	51367
4	334582.8	347456.3	51367
5	334584.7	347457.1	51367
6	334593.8	347463.2	51367
7	334617.1	347474.5	51367
8	334619.5	347475.1	51367
9	334625.7	347477.8	51367
10	334643.8	347485.6	51367
11	334657	347491.4	51367
12	334667.5	347495.4	51367
13	334693.8	347506.9	51367
14	334700.6	347509.2	51367
15	334717.8	347515.2	51367
16	334705.3	347545.1	51367
17	334694.5	347539.3	51367
18	334659.5	347533.6	51367
19	334638.8	347536.3	51367
20	334599.9	347525.8	51367
21	334589.2	347521.9	51367

LEGENDA

- LIMITA PROPRIETATE**
- BILANT TERITORIAL**
- CATEGORIA DE IMPORTANTANTA C**
- CLASA III - IMPORTANTANTA MEDIE**
- GRAD II DE REZISTENTA LA FOC**
- RISC MIC DE INCENDIU**

UP-Architecture
 SOCIETATE DE PROIECTARE URBAN PLANNING ARCHITECTURE S.R.L.
 CUI 3884638
 CUI 3994638
 E-mail: uparchitecture@up.ro

Semnatura
 Sef proiect: an. Sorin Puiu BARLAN
 Proiectat: an. Sorin Puiu BARLAN
 Desenat: urb. Liviu Dumitru SPASOIU

SC: 1/500
DATA: 12/2024

BENEFICIAR: U.A.T. PRUNISOR
OBIECTIV: Demolare cladire existenta C1 si
AMPLASAMENT: nr.cad.51367, comuna Prunisor, sat Prunisor, jud. Mehedinti

Titlu pagina: PLAN DE SITUATIE

Project numar: 70.24/UPA
Faza: P.Th.-D.D.E
Planşa numar: A-02

OMEG FL. GHEORGHE
 POMANA M.T.C.A.
 NR. 07437
 14 FEB 2025
 TOR PROIECTE

Sorin Puiu BARLAN
 ANULAT
 09.07

