


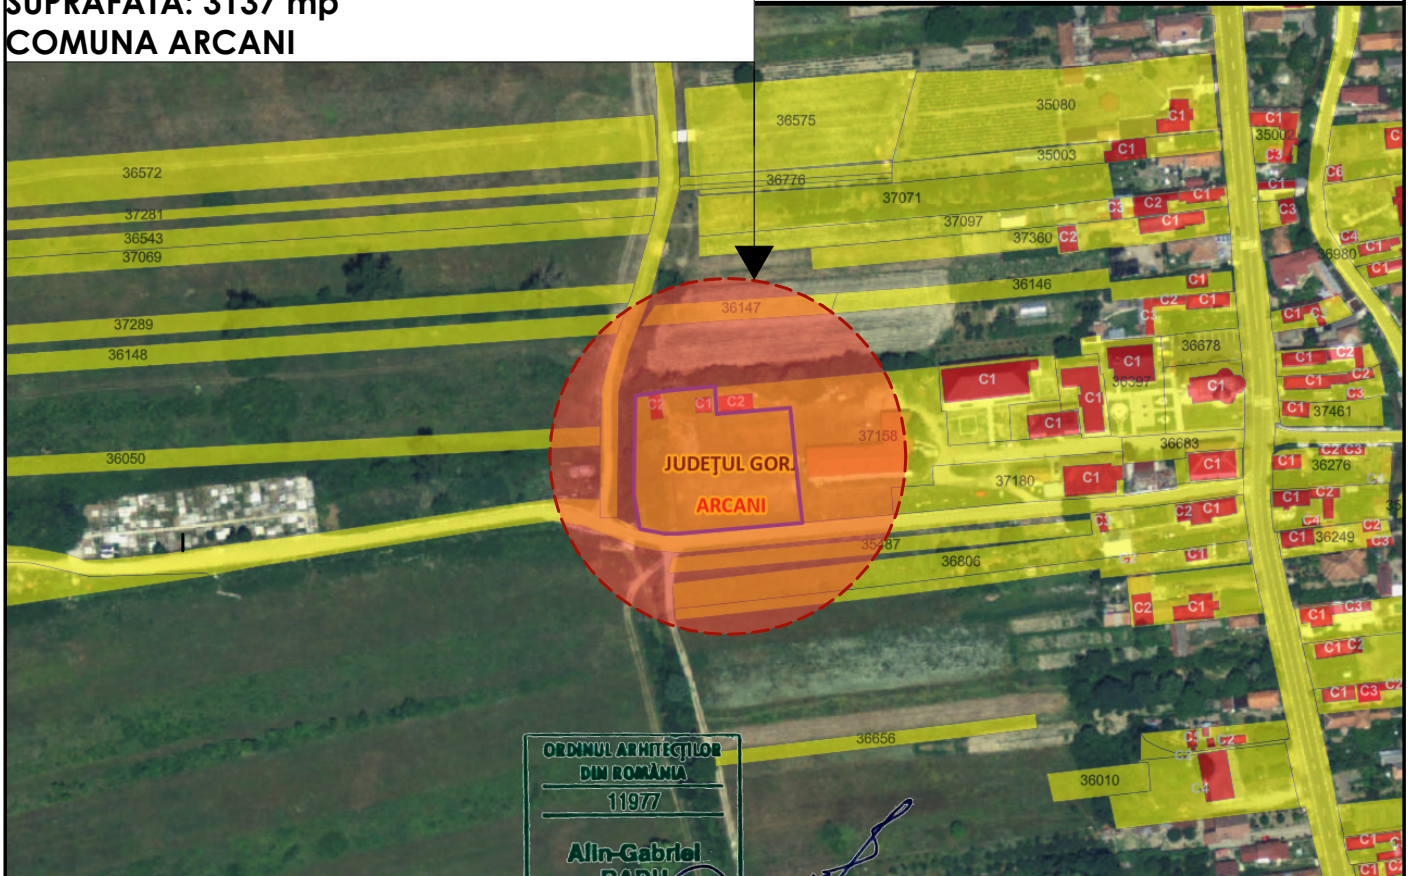

AMPLASAMENT STUDIAT - NR. CAD. 36832
SUPRAFATA: 3137 mp
COMUNA ARCANI



ORDINUL ARHITECTILOR
 DIN ROMANIA
 119/77
**Alin-Gabriel
 RADU**

				Arhitect cu drept de semnatura
Verificator Expert	NUME	SEMNTURA	Cerinta	REFERAT / EXPERTIZA NR. / DATA
S.C. LIRA ACTIVE CONSULTING S.R.L. CUI 46683467 J37 / 719 / 2022 Comuna Grivita, sat Trestiana				Beneficiar: Primaria Comunei Arcani, jud.Gorj
				Pr.nr. 70/2024
SPECIFICATIE	NUME	SEMNTATURA	Scara:	Titlu proiect: Faza
SEF PROIECT	arh. Gabriel Alin Radu			Centru Multifunctional cu Dotari Sportive si Culturale pentru Copii, Comuna Arcani, Jud. Gorj C.U.
PROIECTAT	arh. Gabriel Alin Radu		Data:	Titlu plansa: Pl.nr.
DESENAT	arh. Gabriel Alin Radu		2024	PLAN DE INCADRARE IN ZONA A00