


Legenda

- Detector de fum
- Detector de fum montat în tavanul fals
- Buton manual adresabil
- Sirena de interior adresabila
- Sirena de exterior





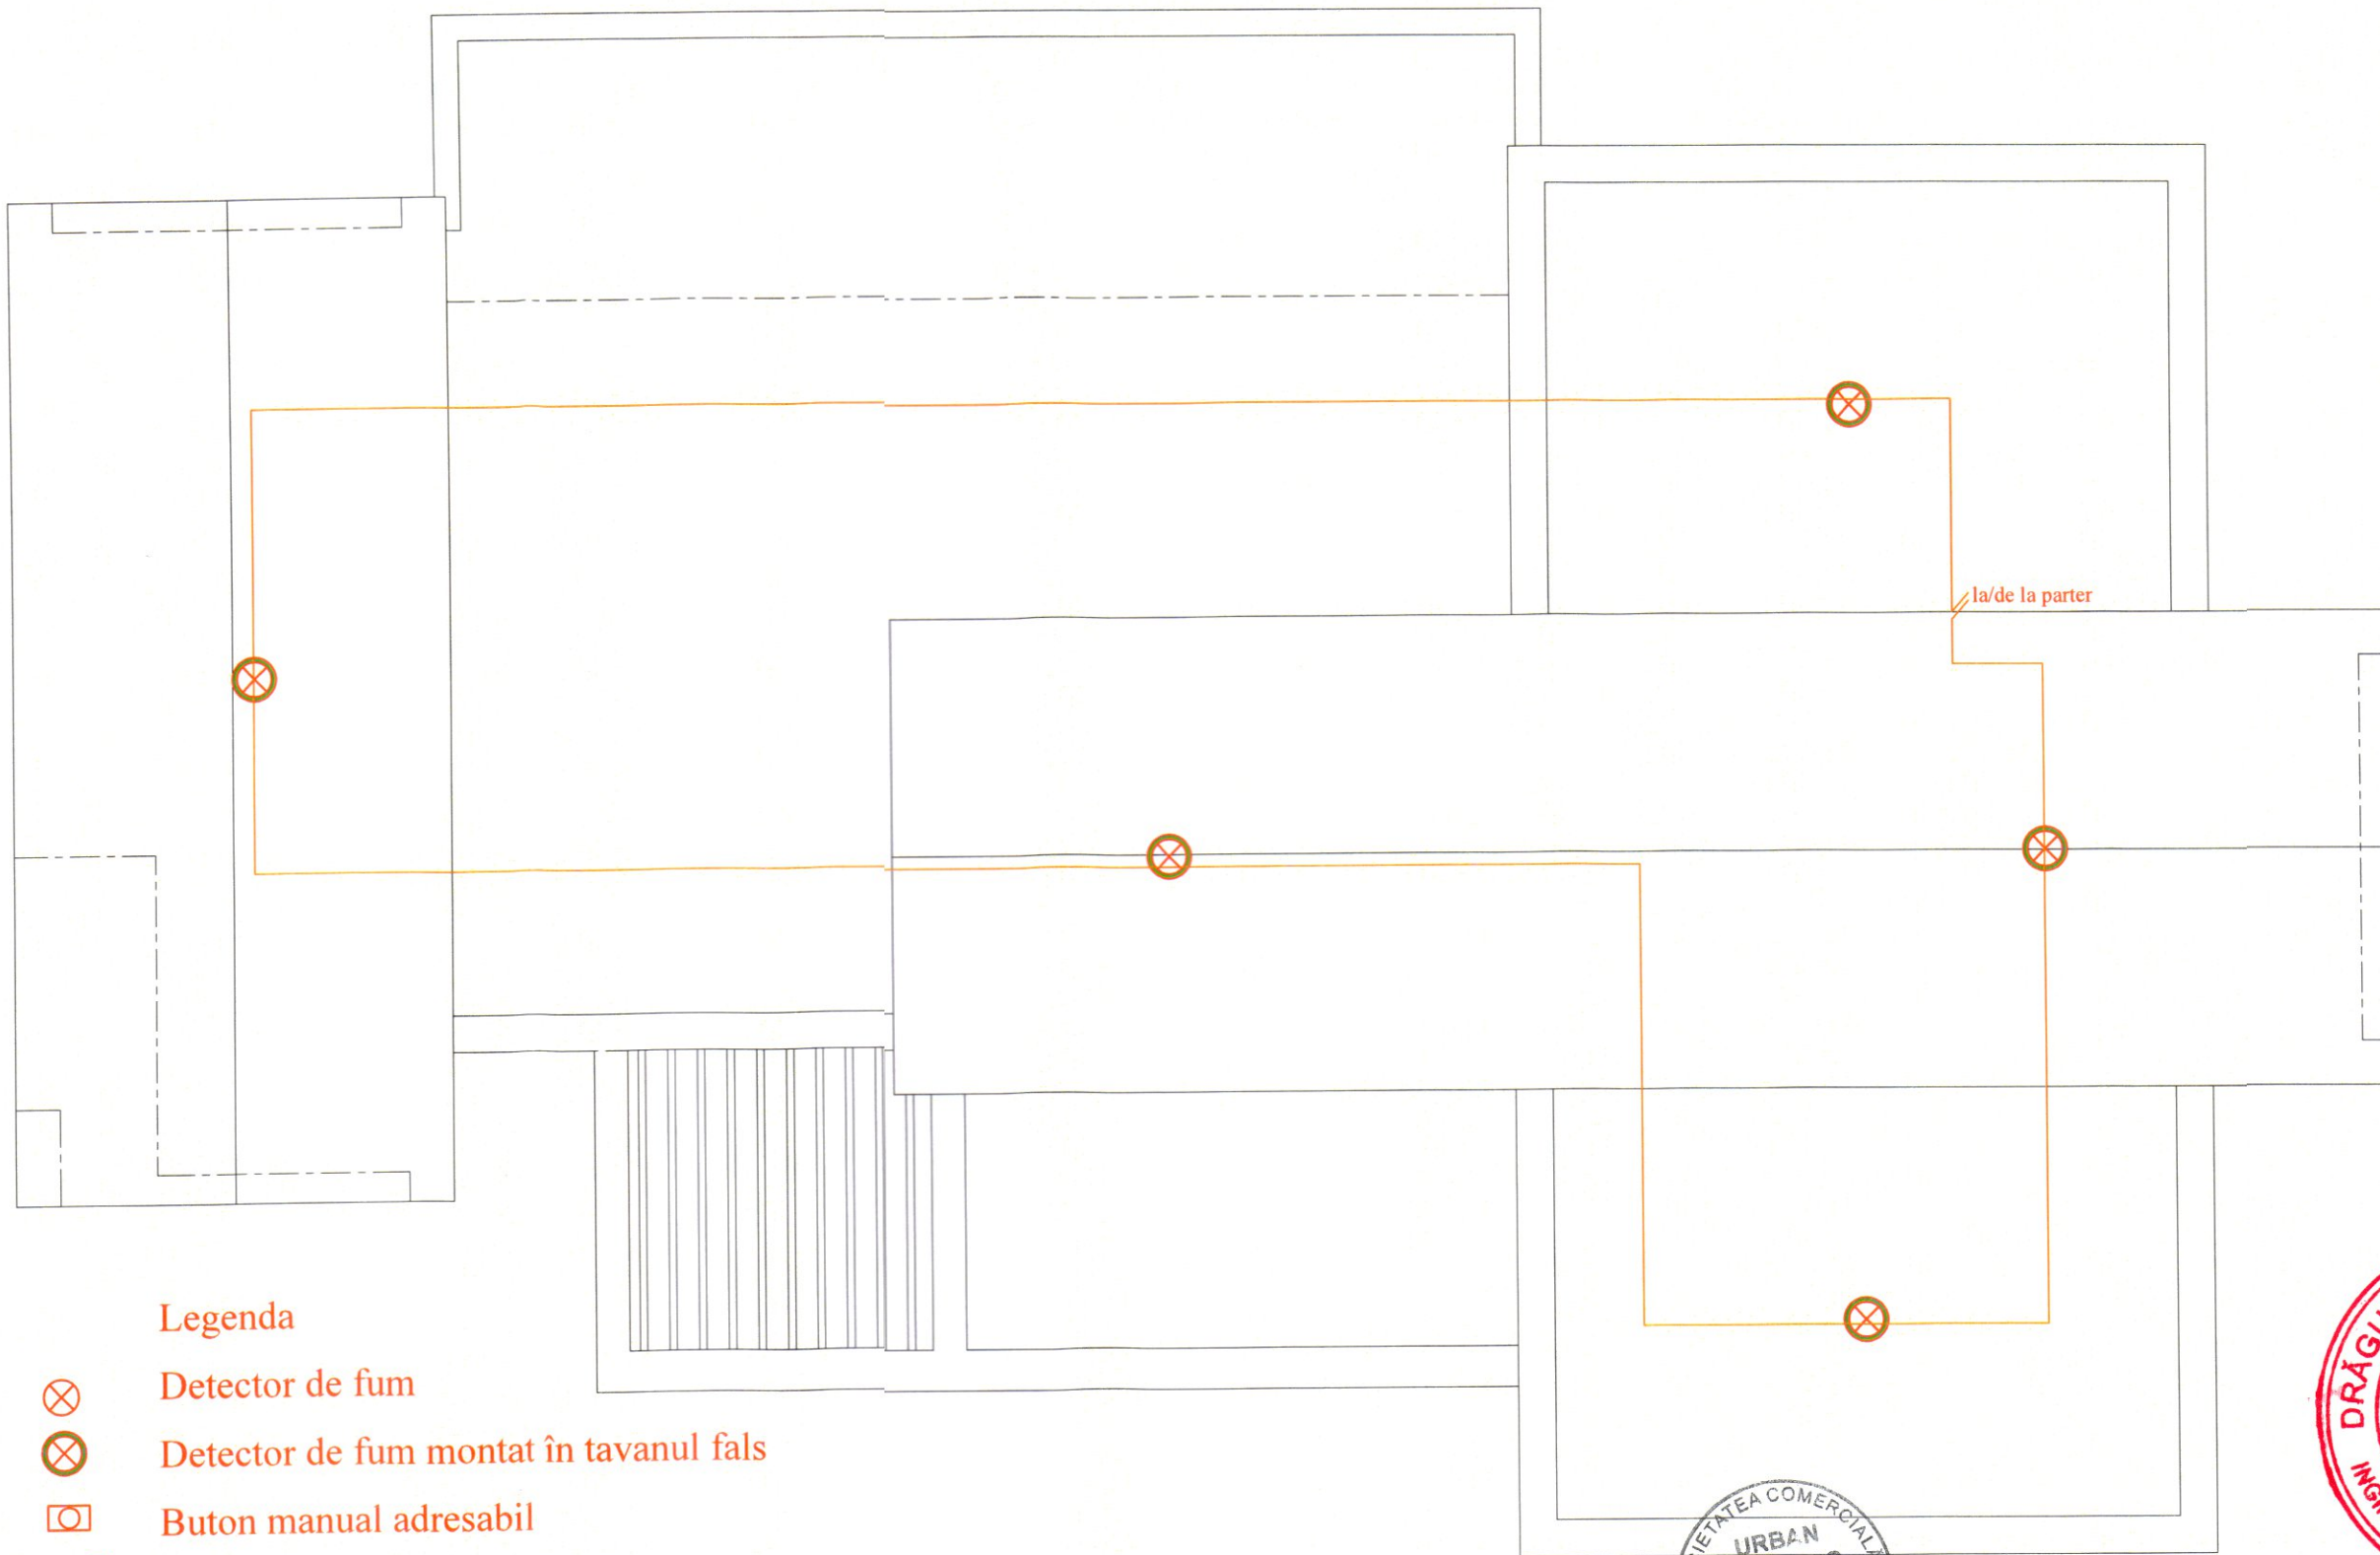


- Categoria de importanță "C"
- Clasa de importanță III
- Risc mic la incendiu;
- Gradul II rezistență la foc.

PROIECTANT GENERAL s.c. URBAN PLANNING ARCHITECTURE S.R.L. SAU Instal Construct Consulting SRL C.U.I. 39884638 J25/466/18.09.2018 E-mail - uparchitecture@yahoo.com		Proiectant de specialitate - Instalații SAU Instal Construct Consulting SRL București, Calea Șerban Vodă 266 Aut IGSU A-3881, A-3882, A-4835		BENEFICIAR U.A.T. PRUNIȘOR		PROIECT NR: P24-758
Specificație ȘEF PROIECT PROIECTAT DESENAT	Nume Arh. Sorin Puiu Bârlan Ing. Georgian Nichitov Ing. Georgian Nichitov	Semnătura 	Scara: 1:100 Data: 2024	PROIECT : Demolare clădire existentă C1 și Construire grădiniță două grupe AMPLASAMENT : nr.cad.51367, comuna Prunișor, sat Prunișor, jud. Mehedinți		Faza: PTh PLANȘA NR DI-01
Instalații de semnalizare, alarmare și alertare în caz de incendiu - Plan parter						



Legenda


-  Detector de fum
-  Detector de fum montat în tavanul fals
-  Buton manual adresabil
-  Sirena de interior adresabila
-  Sirena de exterior



- Categoria de importanță "C"
- Clasa de importanță III
- Risc mic la incendiu;
- Gradul II rezistență la foc.

PROIECTANT GENERAL s.c. URBAN PLANNING ARCHITECTURE s.r.l. C.U.I. 39884638 J25/466/18.09.2018 E-mail: - uparchitecture@yahoo.com		Proiectant de specialitate - Instalații A.G.T. Instal Construct Consulting SRL București, Calea Șerban Vodă 266 Aut IGSI A-3881, A-3882, A-4835		BENEFICIAR U.A.T. PRUNIȘOR		PROIECT NR: P24-758
Specificație ȘEF PROIECT PROIECTAT DESENAT	Nume Arh. Sorin Puiu Bârlan Ing. Georgian Nichitov Ing. Georgian Nichitov	Semnătura 	Scara: 1:100 Data: 2024	PROIECT : Demolare clădire existentă C1 și Construire grădiniță două grupe AMPLASAMENT : nr.cad.51367, comuna Prunișor, sat Prunișor, jud. Mehedinți		Faza: PTh
Instalații de semnalizare, alarmare și alertare în caz de incendiu - Plan pod					PLANȘA NR DI-02	

Alimentare electrica

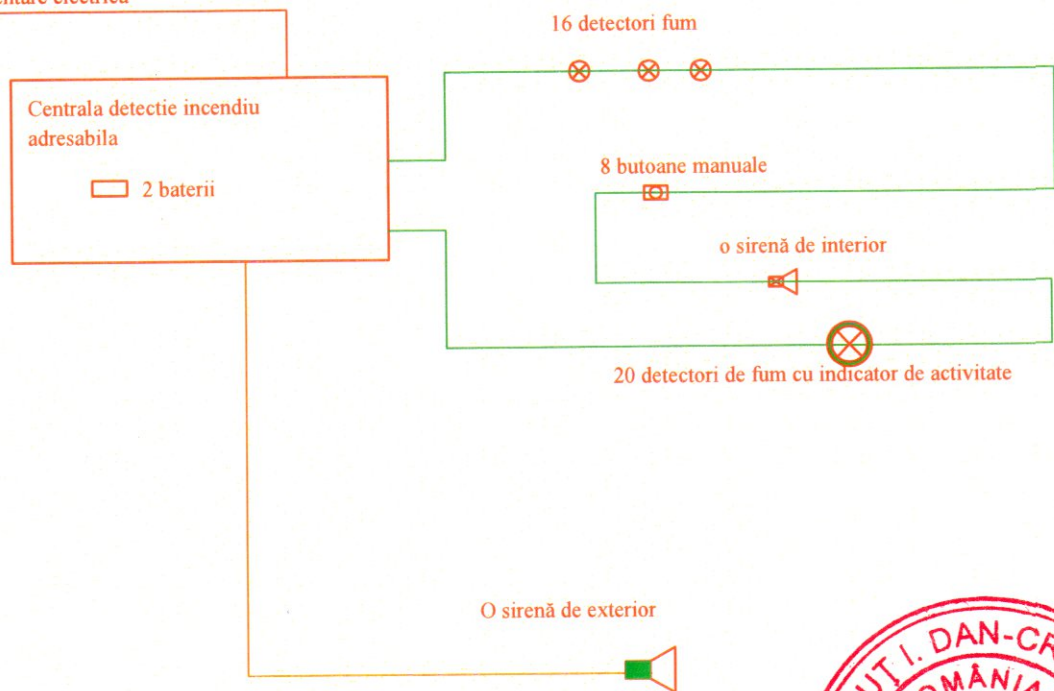









- Categoria de importanță "C"
- Clasa de importanță III
- Risc mic la incendiu;
- Gradul II rezistență la foc.

PROIECTANT GENERAL s.c. URBAN PLANNING ARCHITECTURE s.r.l. C.U.I. 39884638 J25/466/18.09.2018 E-mail: - uparchitecture@yahoo.com		Proiectant de specialitate - Instalații A.G.T. Instal Construct Consulting SRL București, Calea Șerban Vodă 266 Aut IGSU A-3881, A-3882, A-4835		BENEFICIAR U.A.T. PRUNIȘOR		PROIECT NR: P24-758
Specificație	Nume	Semnătura	Scara:	PROIECT : Demolare clădire existentă C1 și Construire grădiniță două grupe AMPLASAMENT : nr.cad.51367, comuna Prunișor, sat Prunișor, jud. Mehedinți	Faza: PTh	
ȘEF PROIECT	Arh. Sorin Puiu Bârlan		Data:		Instalații de semnalizare, alarmare și alertare în caz de incendiu - Schema bloc	PLANȘA NR DI-03
PROIECTAT	Ing. Georgian Nichitov		2024			
DESENAT	Ing. Georgian Nichitov					






LEGENDA

-  Tablou electric
-  Corp de iluminat cu acumulatori autonomie 180 min, marcat EXJT
-  Corp de iluminat cu acumulatori, autonomie 180 min pentru continuarea lucrului
-  Corp de iluminat FIDI LED
-  Corp de iluminat FIPAD LED
-  Kit de emergenta 180 min
-  Întrerupător, comutator
-  Priză dublă cu CP





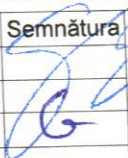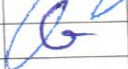


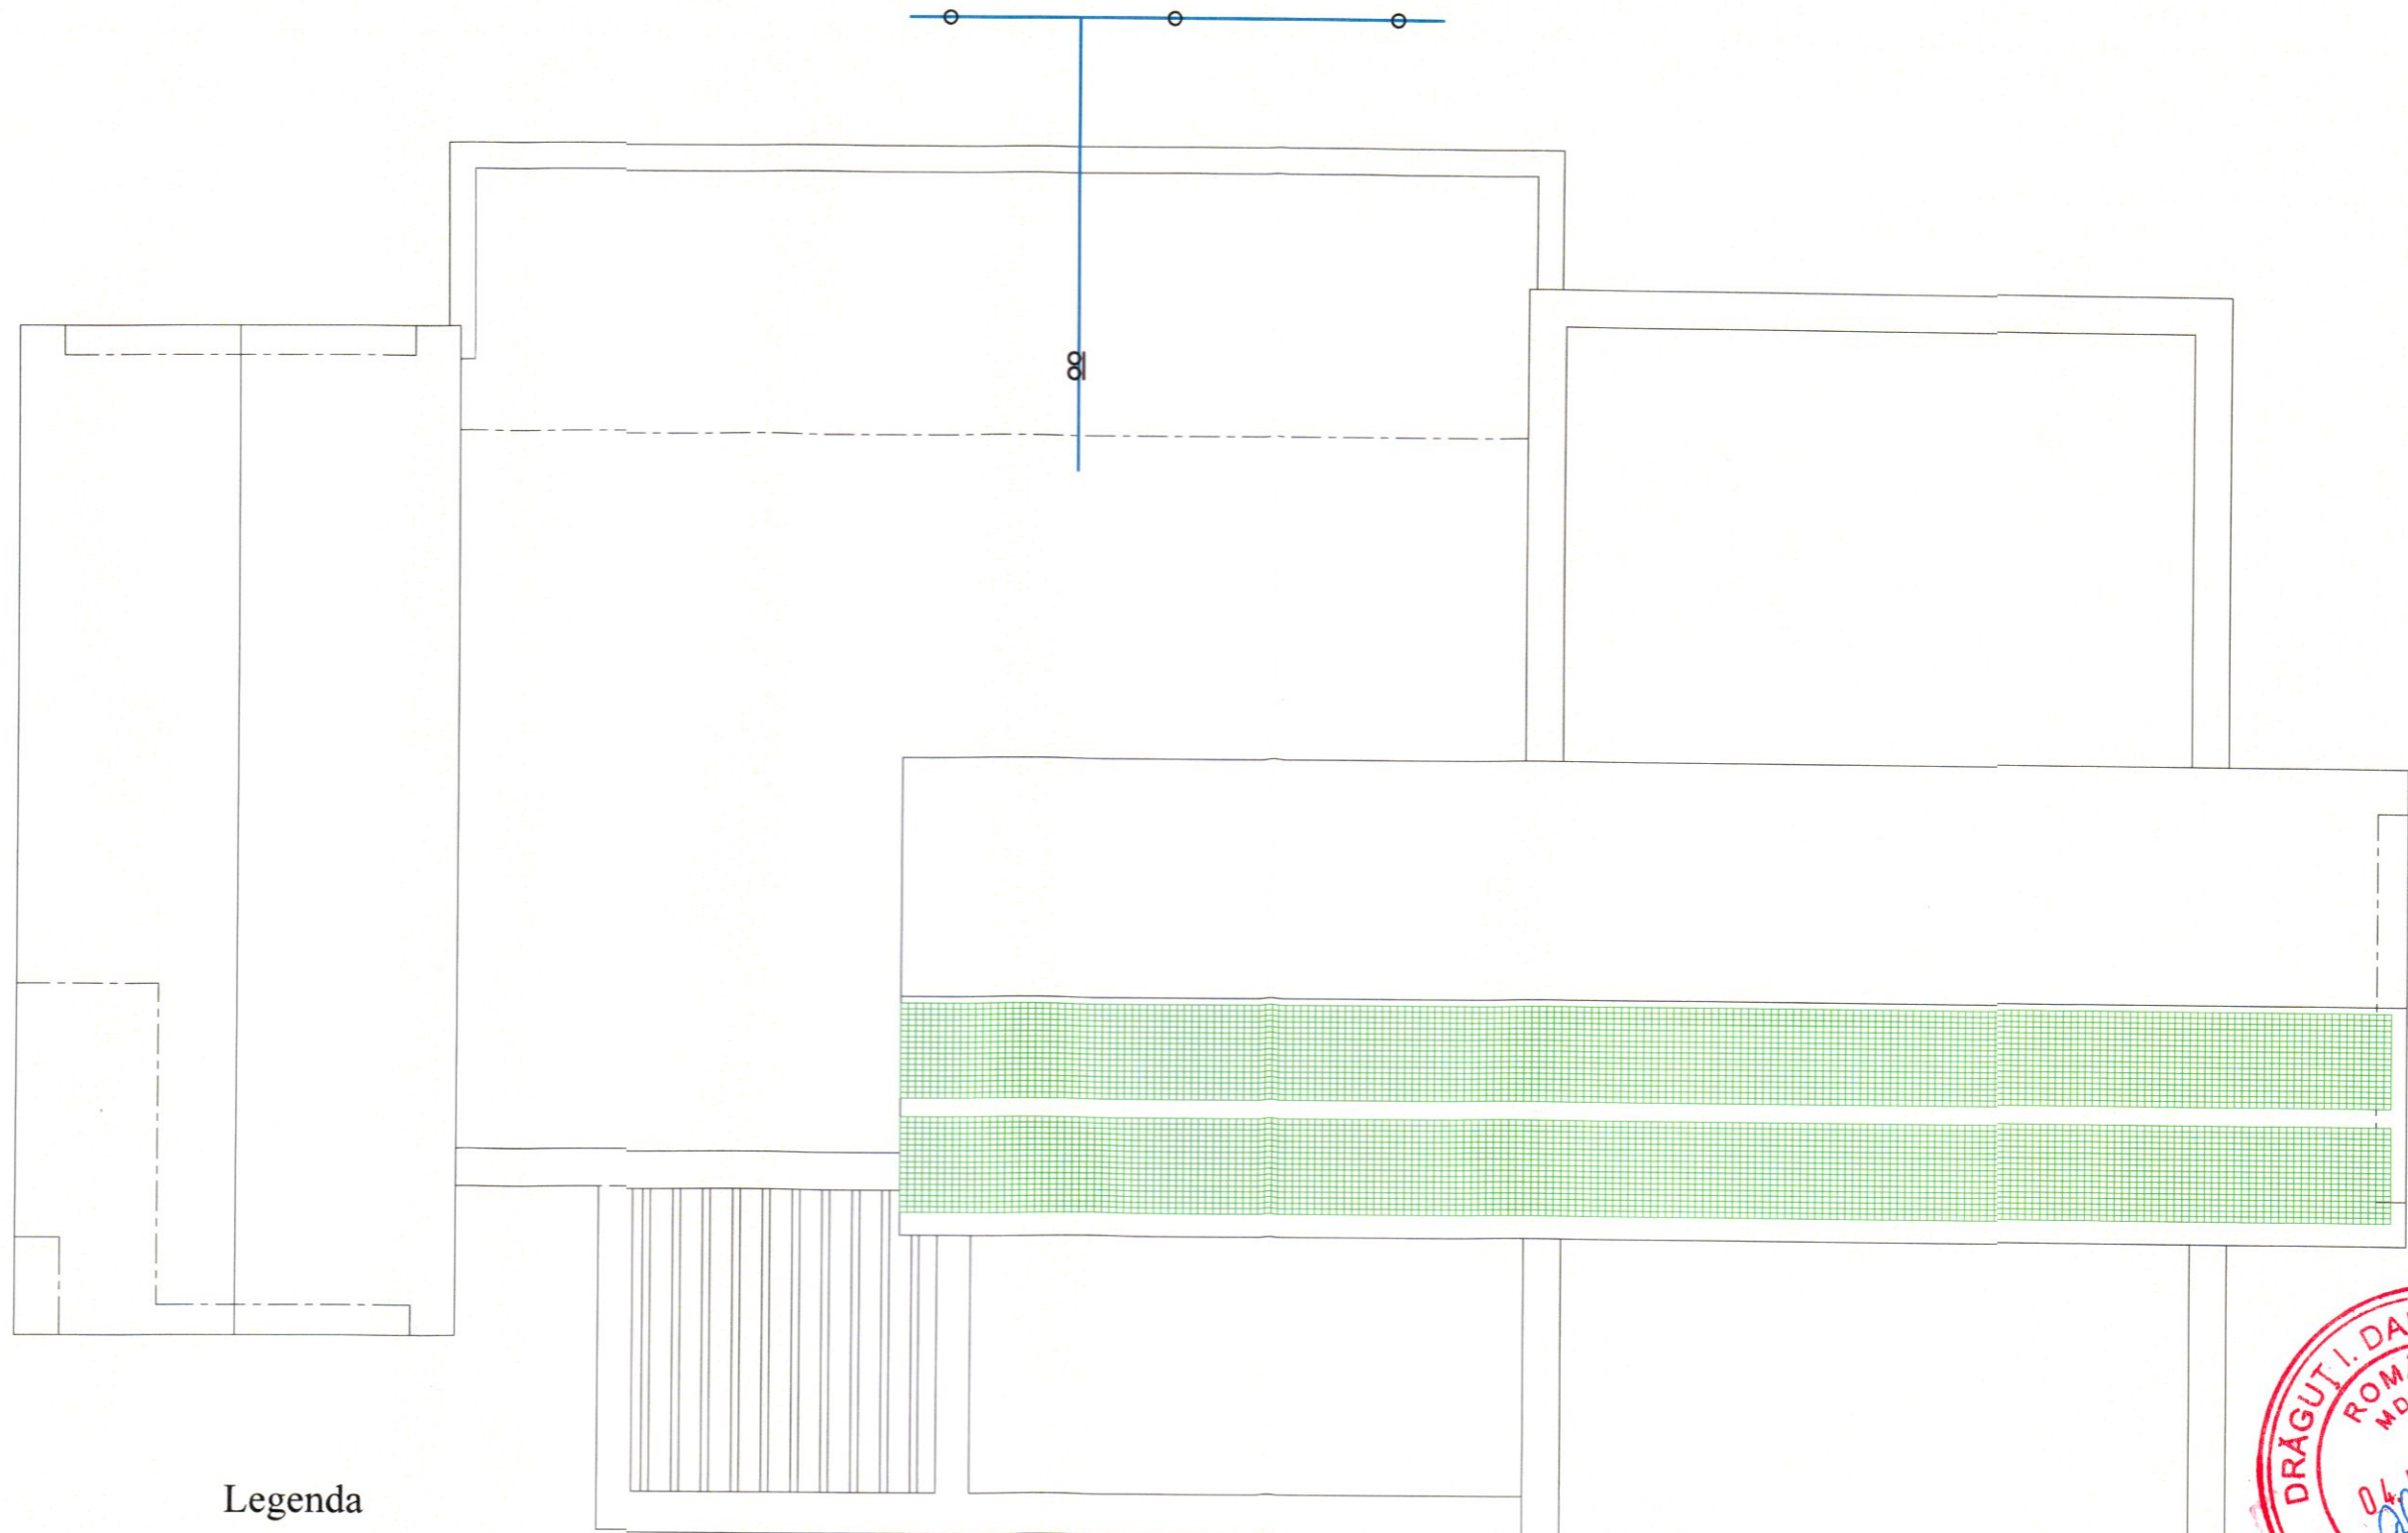- Categoria de importanță "C"
- Clasa de importanță III
- Risc mic la incendiu;
- Gradul II rezistență la foc.

PROIECTANT GENERAL s.c. URBAN PLANNING ARCHITECTURE s.r.l. C.U.I. 39884638 J25/466/18.09.2018 E-mail: - uparchitecture@yahoo.com		Proiectant de specialitate - Instalații A.G.T. Instal Construct Consulting SRL București, Calea Șerban Vodă 266 Aut IGSU A-3881, A-3882, A-4835		BENEFICIAR <h3 style="margin: 0;">U.A.T. PRUNIȘOR</h3>		PROIECT NR: P24-758
Specificație ȘEF PROIECT PROIECTAT DESENAT	Nume Arh. Sorin Puiu Bărlan Ing. Georgian Nichitov Ing. Georgian Nichitov	Semnătura  	Scara: 1:100 Data: 2024	PROIECT : Demolare clădire existentă C1 și Construire grădiniță două grupe AMPLASAMENT : nr.cad.51367, comuna Prunișor, sat Prunișor, jud. Mehedinți		Faza: PTh PLANȘA NR IE-01
Instalații electrice - Plan parter						





Legenda

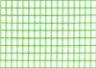-  Piesă de separație
-  Conductor de captare OIZn 25x4
-  Conductor priză pământ OIZn 40x4
-  Electrode în priză de pământ
-  Panou fotovoltaic monocristalin de 400 Wp




- Categoria de importanță "C"
- Clasa de importanță III
- Risc mic la incendiu;
- Gradul II rezistență la foc.

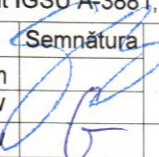PROIECTANT GENERAL s.c. URBAN PLANNING ARCHITECTURE s.r.l. C.U.I. 39884638 J25466/18.09.2018 E-mail: uparchitecture@yahoo.com		Proiectant de specialitate - Instalații A.G.T. Instal Construct Consulting SRL București, Calea Șerban Vodă 266 Aut IGSU A-3881, A-3882, A-4835		BENEFICIAR U.A.T. PRUNIȘOR		PROIECT NR: P24-758	
Specificație ȘEF PROIECT PROIECTAT DESENAT	Nume Arh. Sorin Puiu Bârlan Ing. Georgian Nichitov Ing. Georgian Nichitov	Semnătura 	Scara: 1:100 Data: 2024	PROIECT : Demolare clădire existentă C1 și Construire grădiniță două grupe AMPLASAMENT : nr.cad.51367, comuna Prunișor, sat Prunișor, jud. Mehedinți Instalații electrice - Plan acoperiș și priză de pământ			Faza: PTh PLANȘA NR IE-02

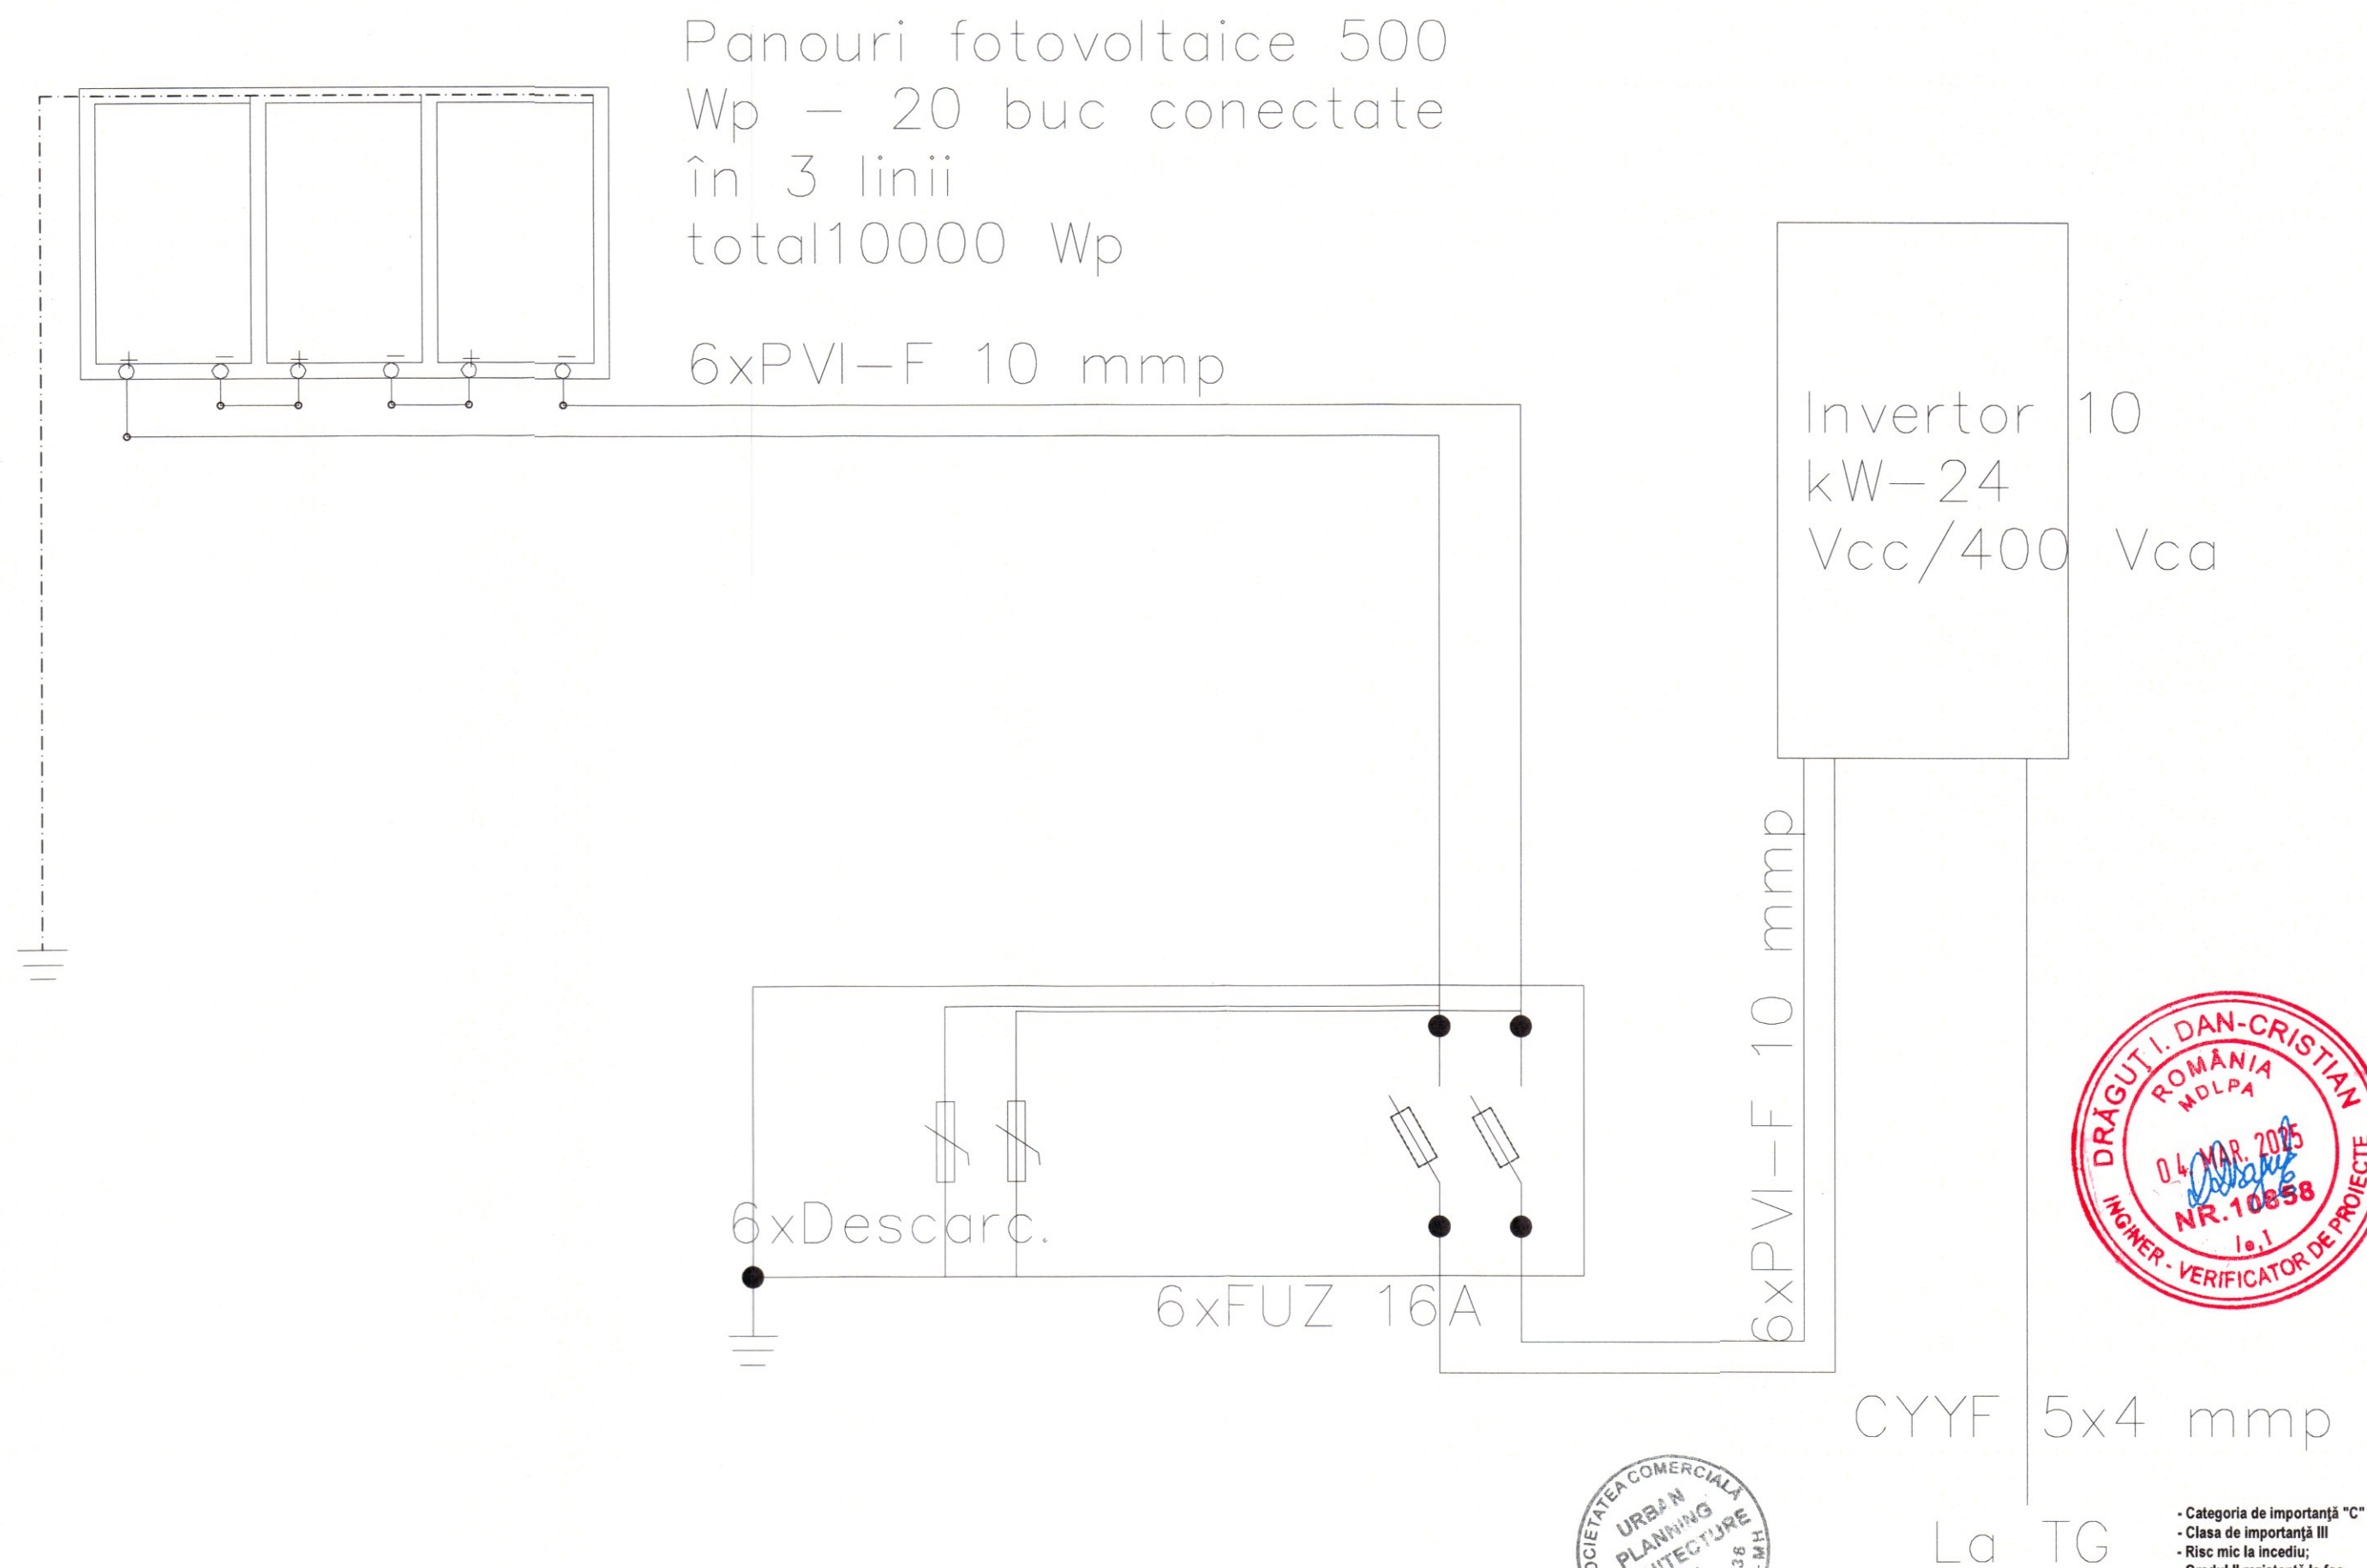

PROIECTANT GENERAL s.c. URBAN PLANNING ARCHITECTURE s.r.l. C.U.I. 39084638 J25/466/18.09.2018 E-mail: - uparchitecture@yahoo.com		Proiectant de specialitate - Instalații A.G.T. Instal. Construct. Consulting SRL București, Calea Șerban Vodă 266 Aut IGSU A-3881, A-3882, A-4835		BENEFICIAR U.A.T. PRUNIȘOR		PROIECT NR: P24-758
Specificație ȘEF PROIECT PROIECTAT DESENAT	Nume Arh. Sorin Puiu Bârlan Ing. Georgian Nichitov Ing. Georgian Nichitov	Semnătura 	Scara: -- Data: 2024	PROIECT : Demolare clădire existentă C1 și Construire grădiniță două grupe AMPLASAMENT : nr.cad.51367, comuna Prunișor, sat Prunișor, jud. Mehedinți		Faza: PTh PLANȘA NR IE-03


- Categoria de importanță "C"
- Clasa de importanță III
- Risc mic la incendiu;
- Gradul II rezistență la foc.

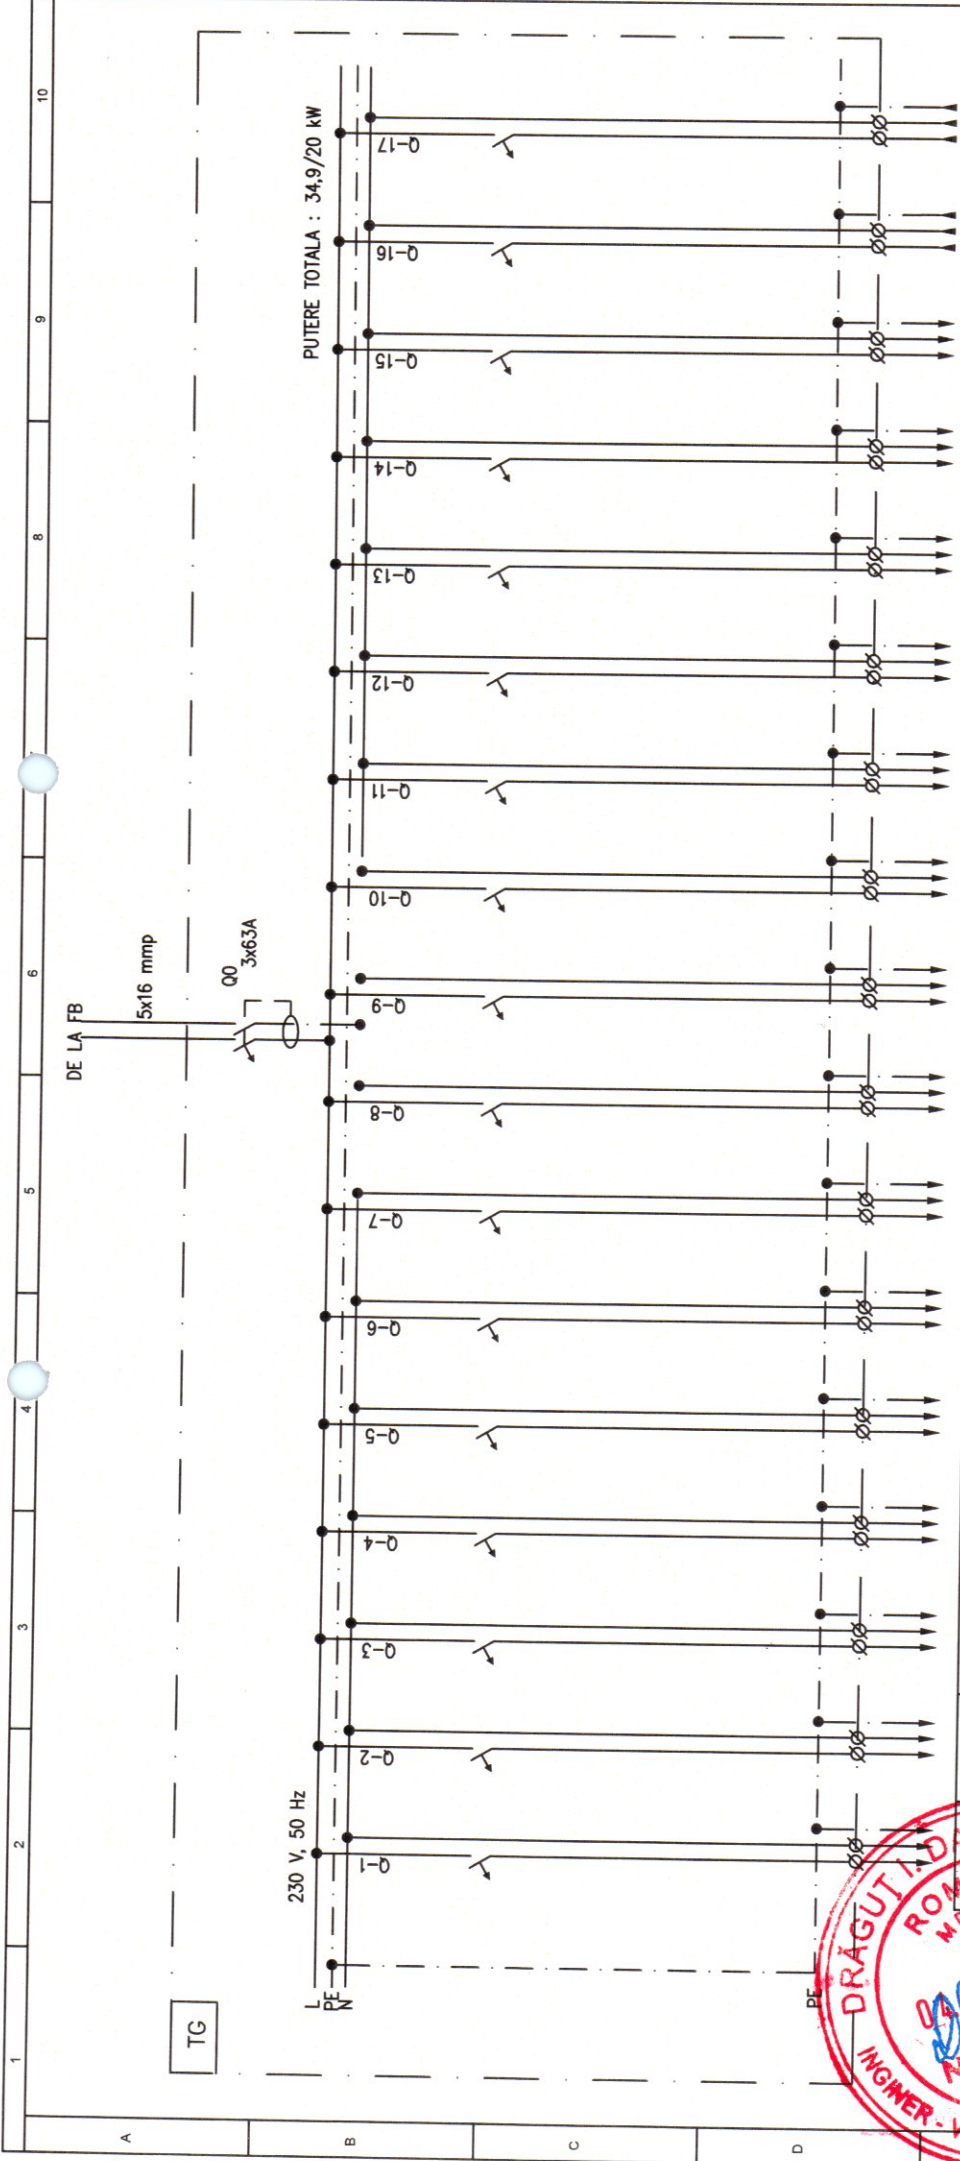


Q(A)	Q CARACTERISTICA	SECTIUNE CABLU (mm2)	PUTEREA Pi (kW)	PUTEREA Pa (kW)	Prize sig.	Prize director	Prize izolator	Prize cab medical	Prize depozitare	Prize sala 1	Prize sala 2	Prize sala 2	Prize sala multifunct	Prize CT	Prize CT	Pompa de caldura	Fotovoltaice	Fotovoltaice		
10	6 KA C	3x1,5	1,45	0,85	2	3	4	5	6	7	8	9	10	11	12	13	14	15	16	17
					L2	L1	L3	L3	L1	L2	L3	L1	L2	L3	L1	L2	L3	L1L2L3	L1L2L3	L1L2L3
					0,75	0,75	0,75	0,75	0,75	0,75	0,75	0,75	0,75	0,75	0,75	1,2	1,2	9	10,0	10,0
					2	2	2	2	2	2	2	2	2	2	2	2	2	5x6	5x6	5x6
					6 KA C	6 KA C	6 KA C	6 KA C	6 KA C	6 KA C	6 KA C	6 KA C	6 KA C	6 KA C	6 KA C	6 KA C	6 KA C	6 KA C	6 KA C	6 KA C
					3x2,5	3x2,5	3x2,5	3x2,5	3x2,5	3x2,5	3x2,5	3x2,5	3x2,5	3x2,5	3x2,5	3x2,5	3x2,5	3x2,5	3x2,5	3x2,5

DRAGUTIDAN-CRISTIAN
ROMANIA
MOLPA
 04 MAR 2025
 INGINER - VERIFICATOR DE PROIECT
 NR. 10858
 Ia.I

CIRCOTENOTE

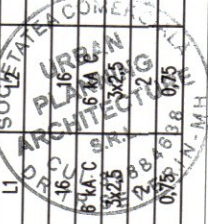

R4	DATA	SEMINTINA	2023	PROIECTANT	ING. GEORGIAN NICHOL	DESEBANT	ING. GEORGIAN NICHOL	VERIFICAT	ING. GEORGIAN NICHOL	DEBENT NR.	IE-03	PAGINA NR.	1	NUMAR DE PAG.	1
Proiectant general: URBAN PLANNING ARCHITECTURE S.R.L. Proiectant de specialitate: A.G.T. Instal Construct Consulting s.r.l.										Demolare cladire existenta C1 si construire gradinita doua grupe nr.cad.51367, comuna Prunisor, sat Prunisor, jud. Mehedini					
Beneficiar: UAT PRUNISOR										Schema monofilara tablou general					

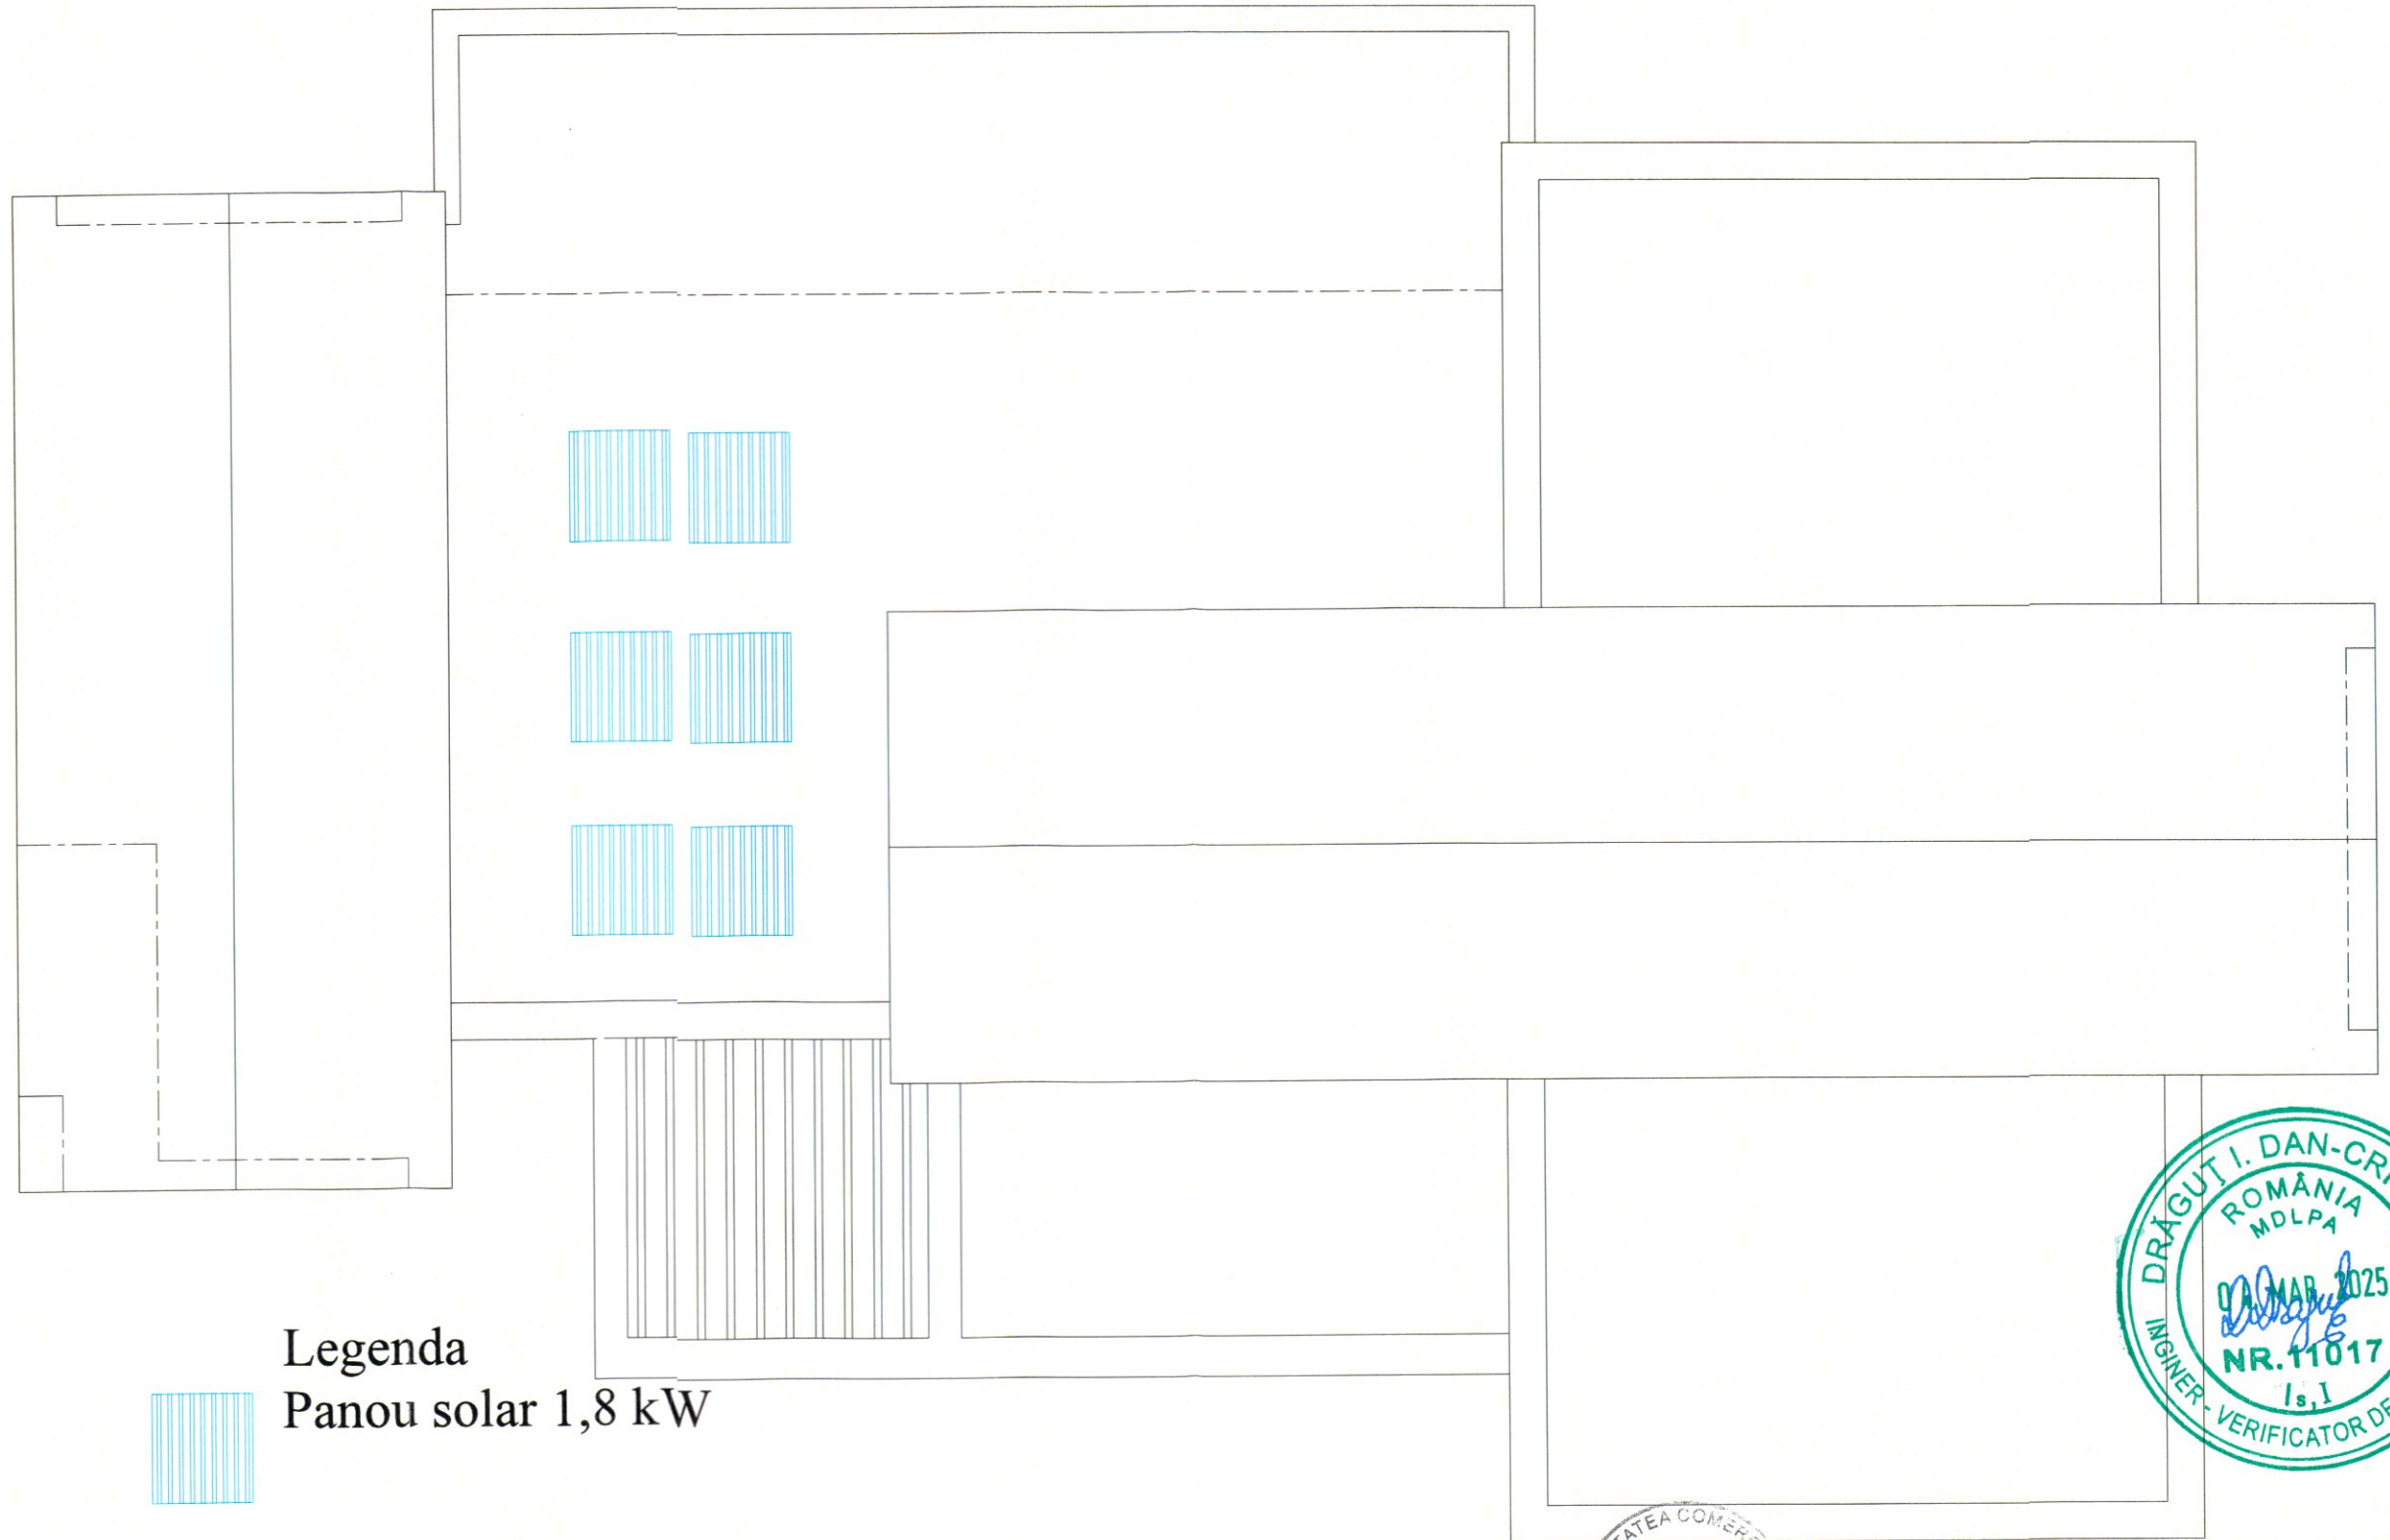


Legenda
 Panou solar 1,8 kW





- Categoria de importanță "C"
- Clasa de importanță III
- Risc mic la incendiu;
- Gradul II rezistență la foc.

PROIECTANT GENERAL s.c. URBAN PLANNING ARCHITECTURE s.r.l. C.U.I. 39884638 J25/466/18.09.2018 E-mail: - uparchitecture@yahoo.com		Proiectant de specialitate - Instalații A.G.T. Instal Construct Consulting SRL București, Calea Șerban Vodă 266 Aut IGSU A-3881, A-3882, A-4835		BENEFICIAR U.A.T. PRUNIȘOR		PROIECT NR: P24-758
Specificație ȘEF PROIECT PROIECTAT DESENAT	Nume Arh. Sorin Puiu Bârban Ing. Georgian Nichitov Ing. Georgian Nichitov	Semnătura 	Scara: 1:100 Data: 2024	PROIECT : Demolare clădire existentă C1 și Construire grădiniță două grupe AMPLASAMENT : nr.cad.51367, comuna Prunișor, sat Prunișor, jud. Mehedinți Instalații sanitare - Plan echipamente pe acoperiș		Faza: PTh PLANȘA NR IS-02

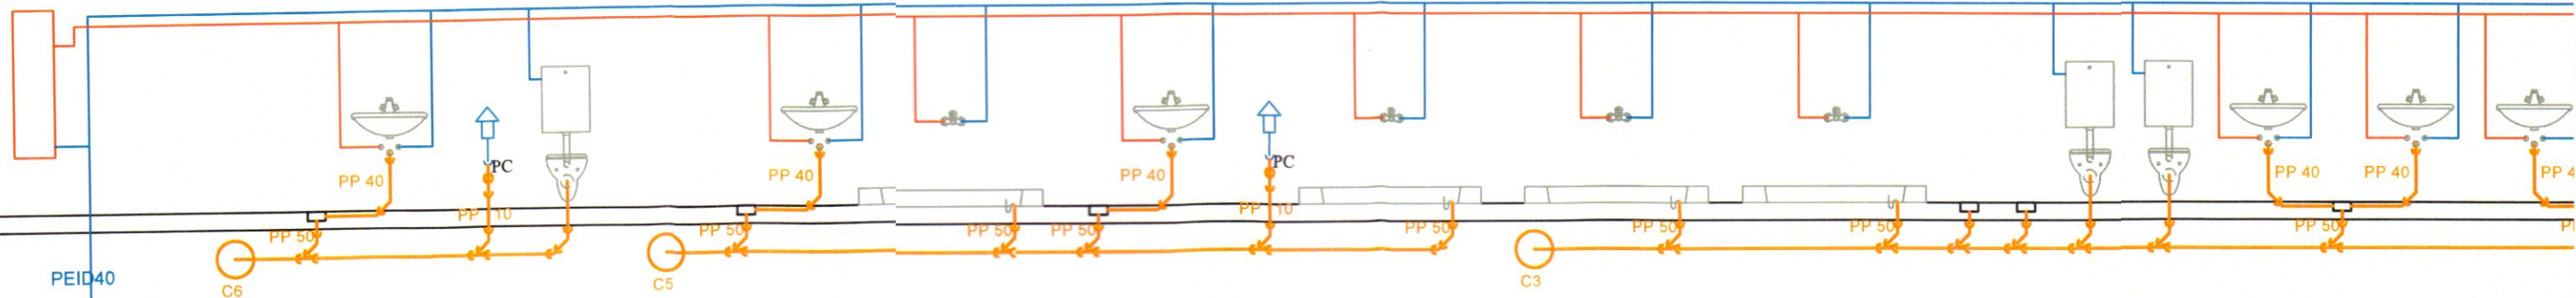

LEGENDA:
 PP - materialul conductei de canalizare în interiorul clădirii;
 PPR - materialul conductei de alimentare cu apă rece/caldă;
 — conductă de alimentare cu apă caldă
 — conductă de alimentare cu apă rece
 — conductă de canalizare menajeră
 — conductă de canalizare - aerisire

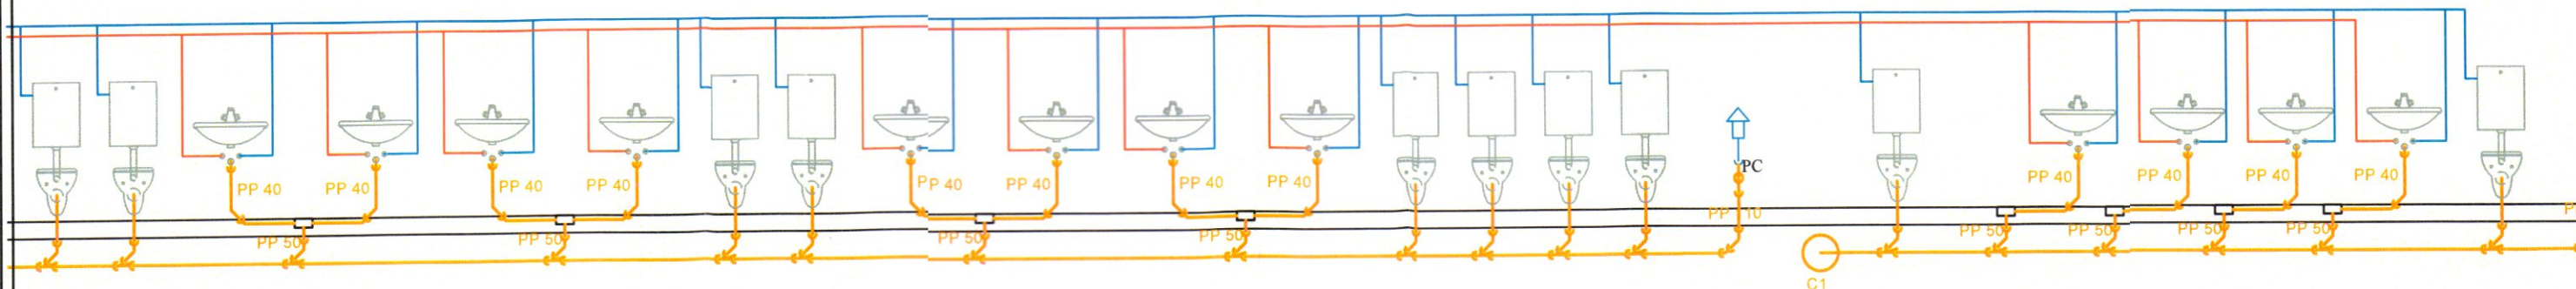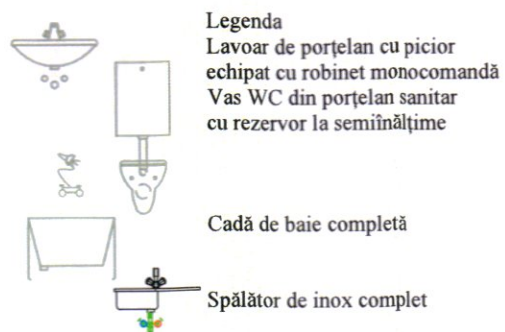

- Categoria de importanță "C"
 - Clasa de importanță III
 - Risc mic la incendiu;
 - Gradul II rezistență la foc.


PROIECTANT GENERAL s.c. URBAN PLANNING ARCHITECTURE s.r.l. C.U.I. 39884638 J25/466/18.09.2018 E-mail: - uparchitecture@yahoo.com		Proiectant de specialitate - Instalații A.G.T. Instal Construct Consulting SRL București, Calea Șerban Vodă 266 Aut IGSU A-3881, A-3882, A-4835		BENEFICIAR U.A.T. PRUNIȘOR		PROIECT NR: P24-758
Specificație ȘEF PROIECT PROIECTAT DESENAT	Nume Arh. Sorin Puiu Bârlan Ing. Georgian Nichitov Ing. Georgian Nichitov	Semnătura 	Scara: Data: 2024	PROIECT : Demolare clădire existentă C1 și Construire grădiniță două grupe AMPLASAMENT : nr.cad.51367, comuna Prunișor, sat Prunișor, jud. Mehedinți Instalații sanitare - Schema funcțională preparare apă caldă		Faza PTh PLANȘA NR IS-03

Schema functionala centrala termica producere apa calda

LEGENDA:


- Rb Robinet de sectorizare
- P Pompa circulatie
- Vs Vana de izolare
- Manson antivibratie
- Cs Clapeta antiretur
- Fy Filtru de impuritati
- Ss Supapa de siguranta
- M Manometru
- T Termometru
- Senzor de temperatura exterioara
- VEI Vas de expansiune inchis
- Am Anticalcar magnetic
- CA conducta de legatura cu atmosfera
- CP conducta de preaplin
- CC conducta de circulatie
- TA tablou automatizare
- R3C robinet 3 cai
- VA ventil aerisire
- Rg robinet golire
- TR traductor de temperatura de regim
- Te traductor de temperatura exterioara
- TM traductor de temperatura maxima
- Td traductor pe conducta de plecare de la BEP
- TB traductor de temperatura pentru boiler

- Teava alimentare cu apa rece
- Teava alimentare cu apa calda
- Teava alimentare cu apa rece de la statia de pompare
- Circuit automatizare
- Teava tur incalzire
- Teava retur incalzire

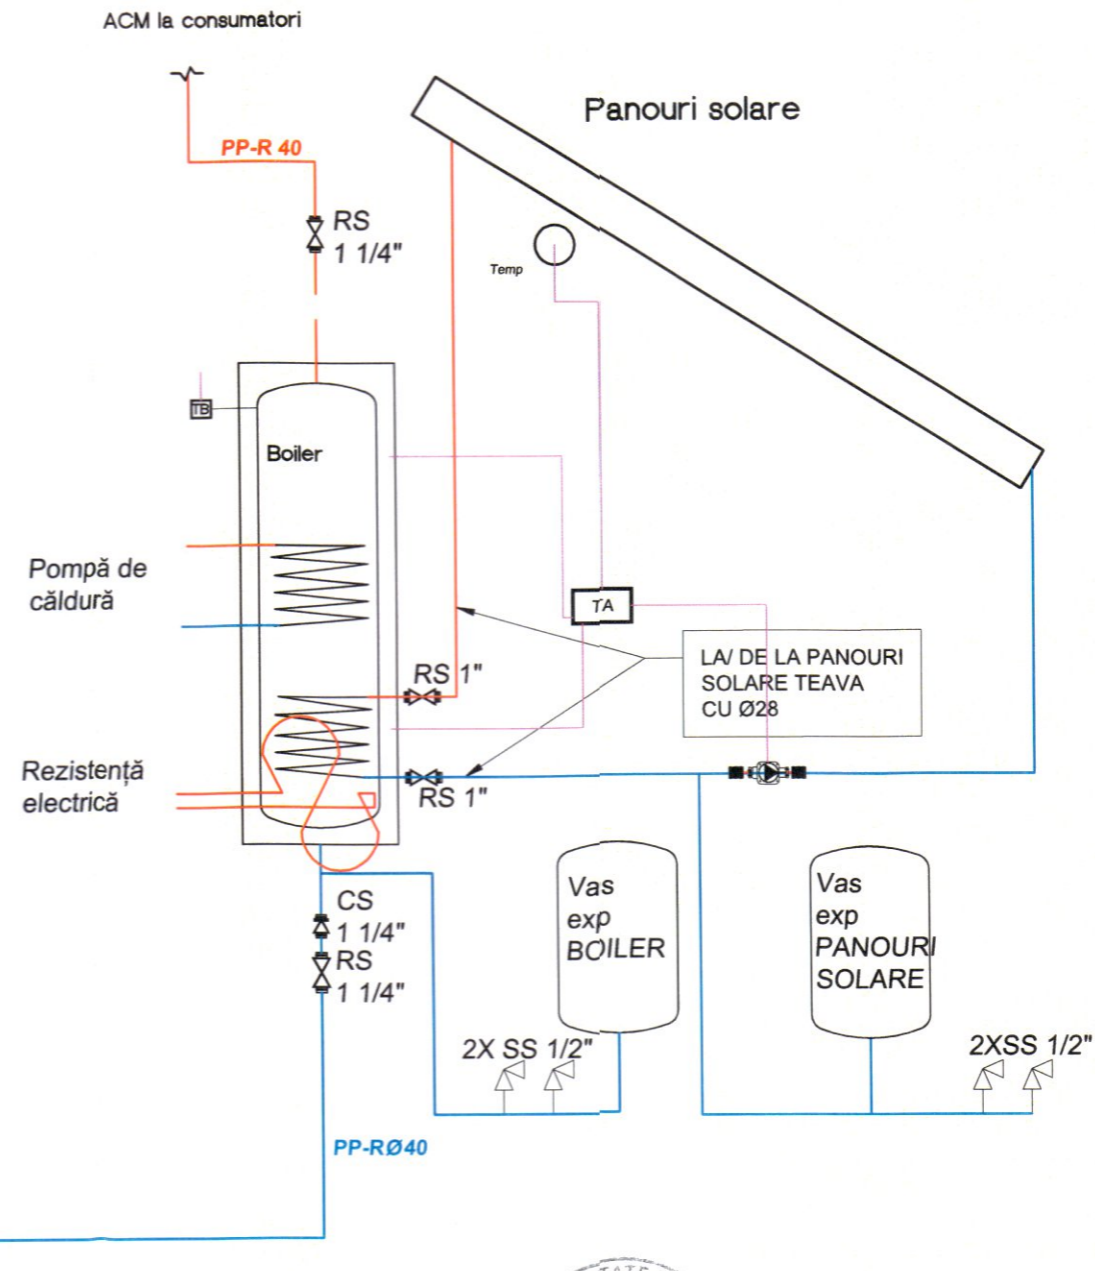


- Categoria de importanță "C"
- Clasa de importanță III
- Risc mic la incendiu;
- Gradul II rezistență la foc.

PROIECTANT GENERAL s.c. URBAN PLANNING ARCHITECTURE s.r.l. C.U.I. 39884638 J25/466/18.09.2018 E-mail: - uparchitecture@yahoo.com		Proiectant de specialitate - Instalații A.G.T. Instal Construct Consulting SRL București, Calea Șerban Vodă 266 Aut IGSU A-3881, A-3882, A-4835		BENEFICIAR U.A.T. PRUNIȘOR		PROIECT NR: P24-758
Specificație ȘEF PROIECT PROIECTAT DESENAT	Nume Arh. Sorin Puiu Bârlan Ing. Georgian Nichitov Ing. Georgian Nichitov	Semnătura 	Scara: --- Data: ---	PROIECT : Demolare clădire existentă C1 și Construire grădiniță două grupe AMPLASAMENT : nr.cad.51367, comuna Prunișor, sat Prunișor, jud. Mehedinți		Faza: PTh PLANȘA NR
				Instalații sanitare - Schema funcțională preparare apă caldă		


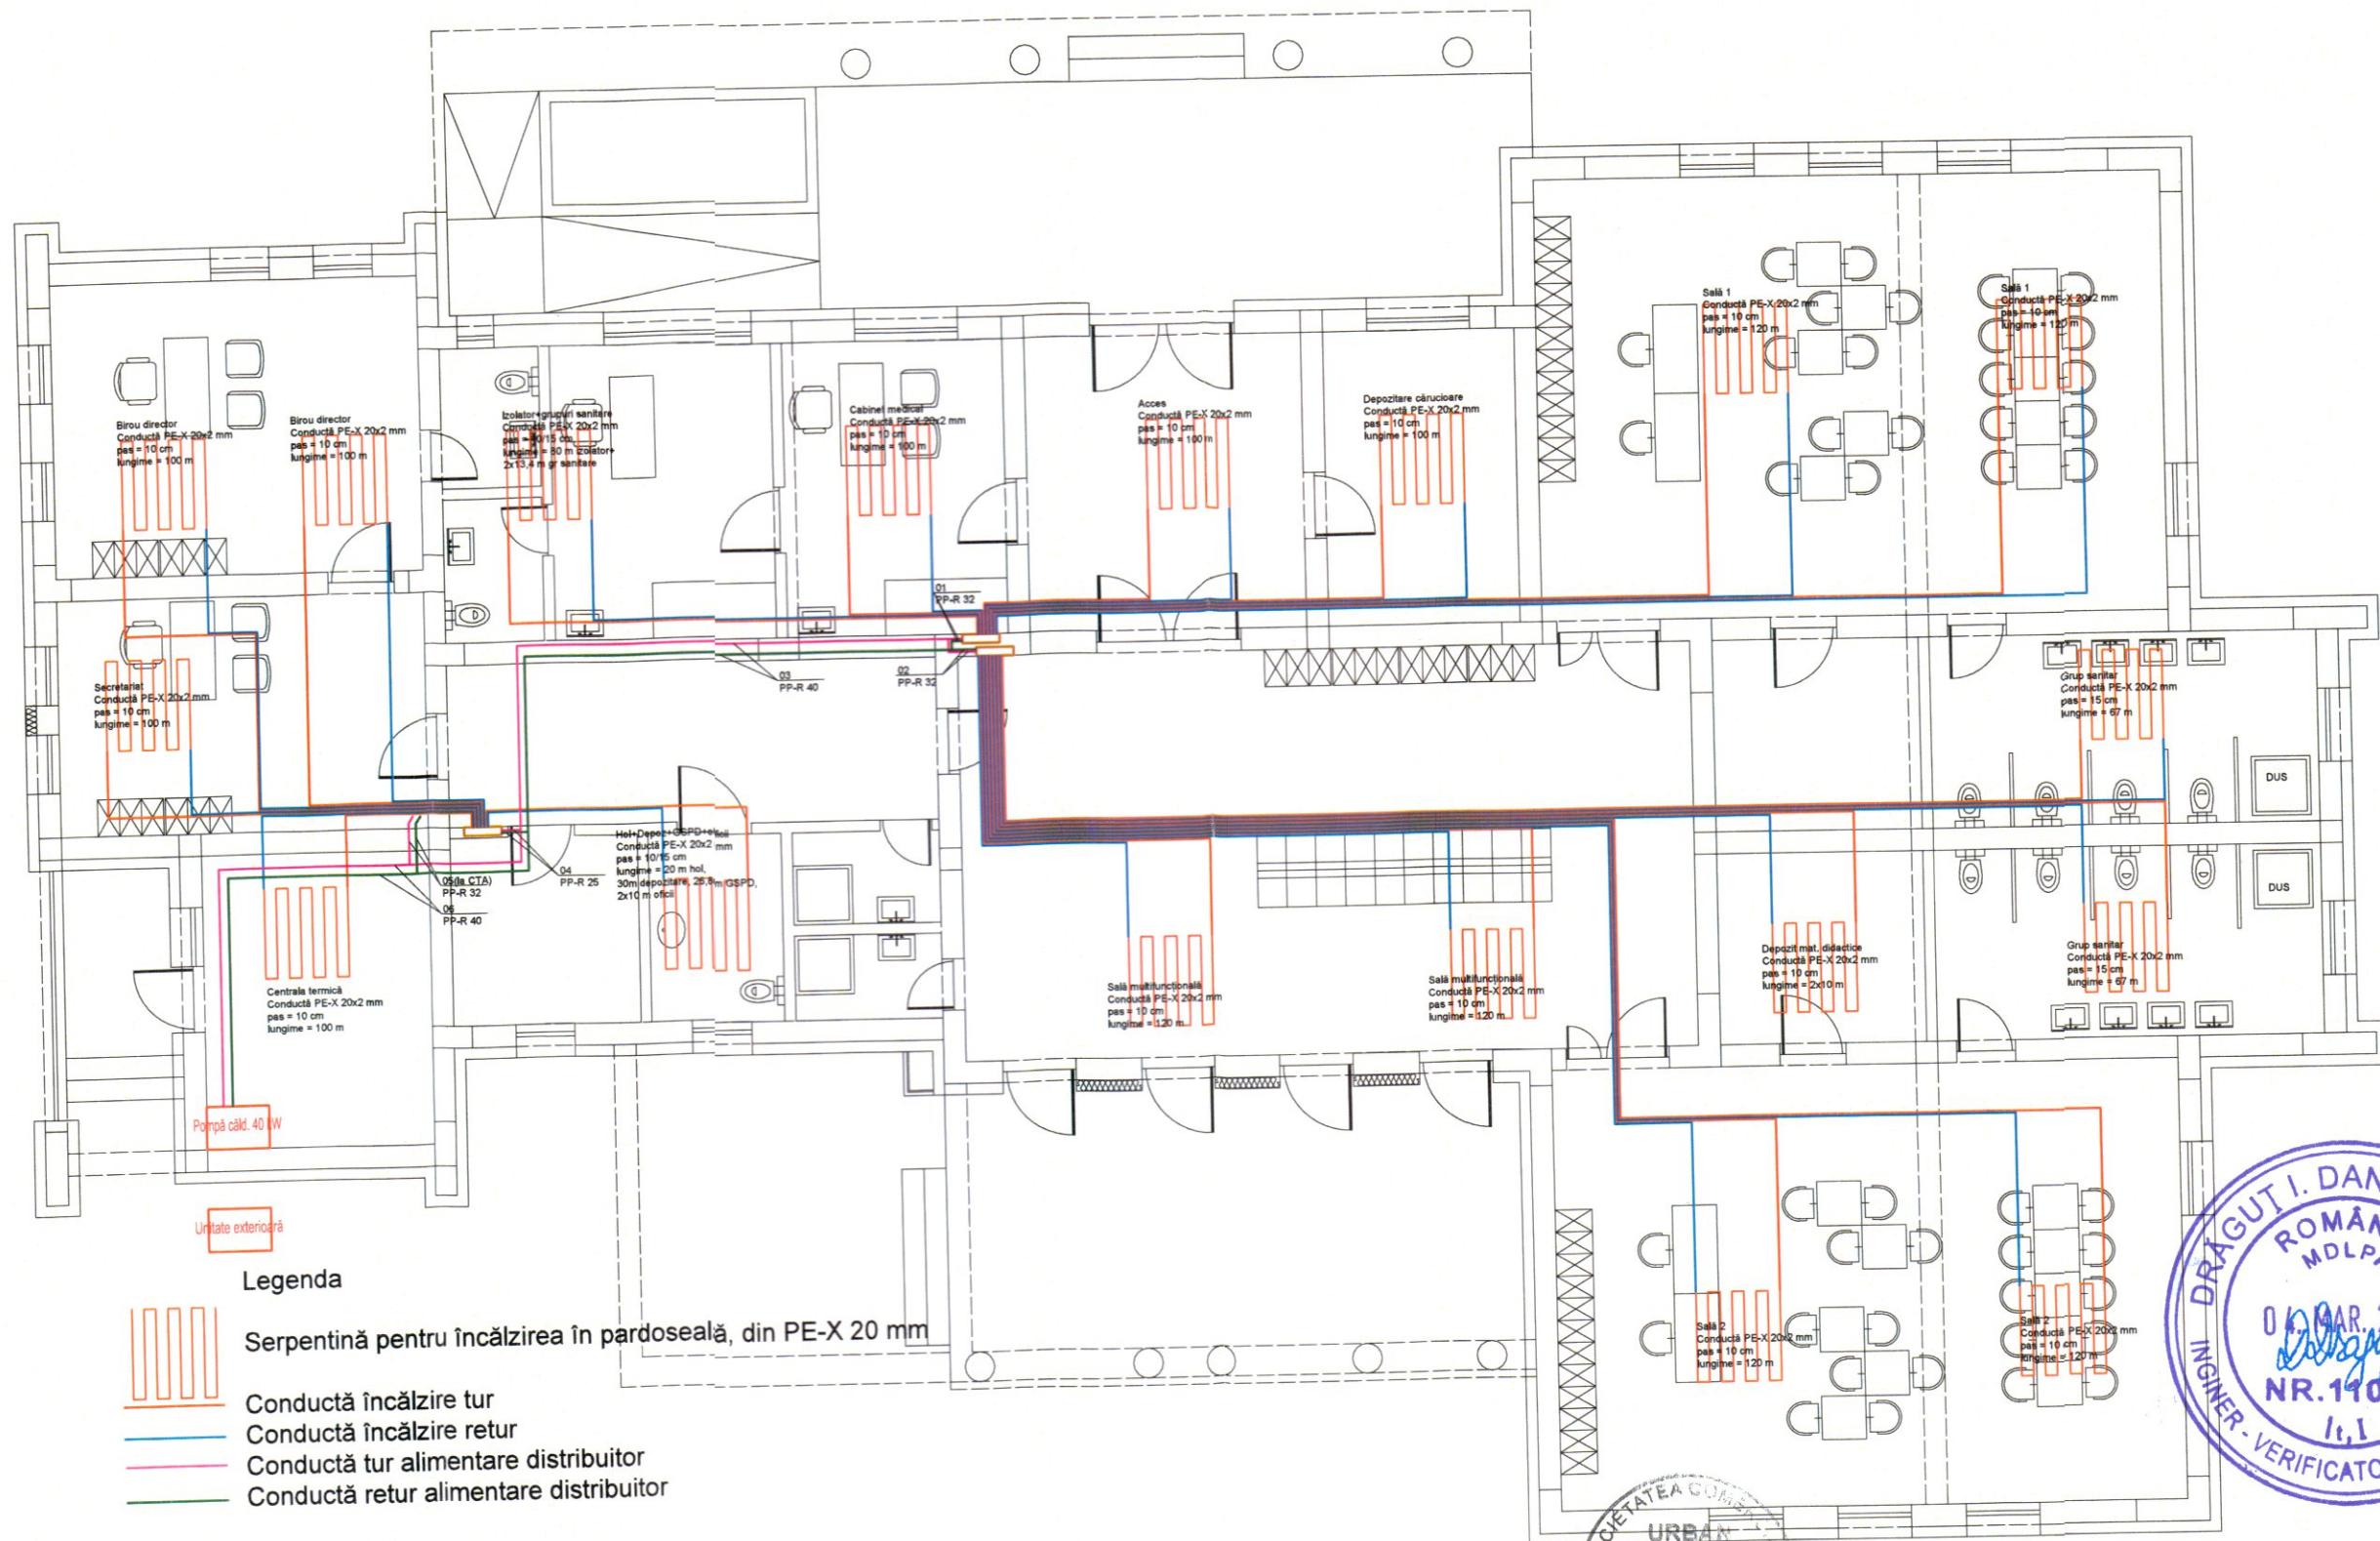


- Legenda**
- Serpentină pentru încălzirea în pardoseală, din PE-X 20 mm
 - Conductă încălzire retur
 - Conductă tur alimentare distribuitor
 - Conductă retur alimentare distribuitor

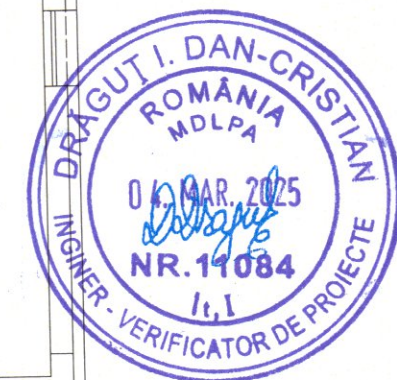


- Categoria de importanță "C"
- Clasa de importanță III
- Risc mic la incendiu;
- Gradul II rezistență la foc.

PROIECTANT GENERAL s.c. URBAN PLANNING ARCHITECTURE s.r.l. C.U.I. 39884638 J25/466/18.09.2018 E-mail: - uparchitecture@yahoo.com		Proiectant de specialitate - Instalații A.G.T. Instal Construct Consulting SRL București, Calea Șerban Vodă 266 Aut IGSU A-3881, A-3882, A-4835		BENEFICIAR U.A.T. PRUNIȘOR	PROIECT NR: P24-758
Specificație ȘEF PROIECT PROIECTAT DESENAT	Nume Arh. Sorin Puiu Bârlan Ing. Georgian Nichitov Ing. Georgian Nichitov	Semnătura 	Scara: 1:100 Data: 2024	PROIECT : Demolare clădire existentă C1 și Construire grădiniță două grupe AMPLASAMENT : nr.cad.51367, comuna Prunișor, sat Prunișor, jud. Mehedinți	Faza: PTH PLANȘA NR: IT-01
Instalații de încălzire - Plan parter încălzire					

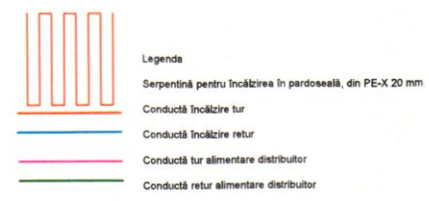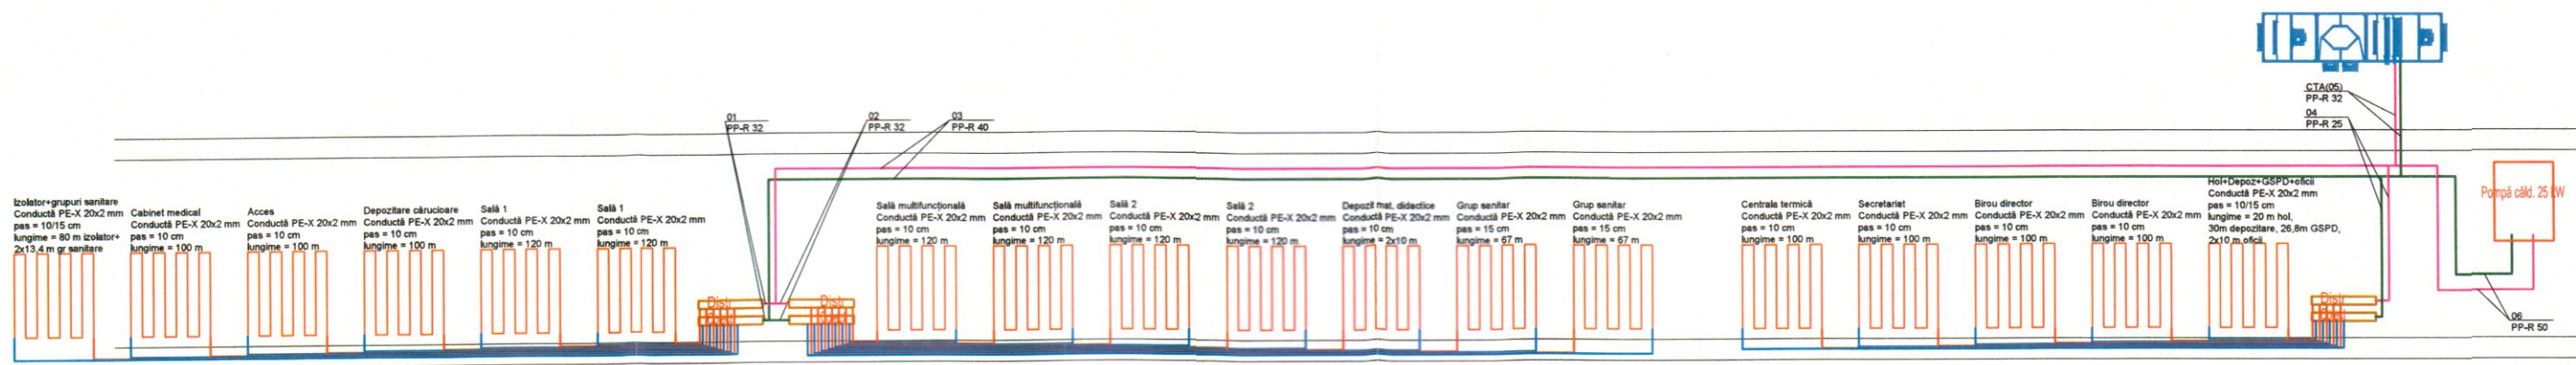

- Categoria de importanță "C"
- Clasa de importanță III
- Risc mic la incendiu;
- Gradul II rezistență la foc.

PROIECTANT GENERAL s.c. URBAN PLANNING ARCHITECTURE s.r.l. C.U.I. 39884638 J25/466/18.09.2018 E-mail: - uparchitecture@yahoo.com		Proiectant de specialitate - Instalații A.G.T. Instal Construct Consulting SRL București, Calea Șerban Vodă 266 Aut IGSU A-3881, A-3882, A-4835		BENEFICIAR U.A.T. PRUNIȘOR		PROIECT NR: P24-758
Specificație ȘEF PROIECT PROIECTAT DESENAT	Nume Arh. Sorin Puiu Bârlan Ing. Georgian Nichitov Ing. Georgian Nichitov	Semnătura 	Scara: 1:100 Data: 2024	PROIECT : Demolare clădire existentă C1 și Construire grădiniță două grupe AMPLASAMENT : nr.cad.51367, comuna Prunișor, sat Prunișor, jud. Mehedinți		Faza: PTh PLANȘA NR IT-02
				Instalații de încălzire - Schema coloanelor		

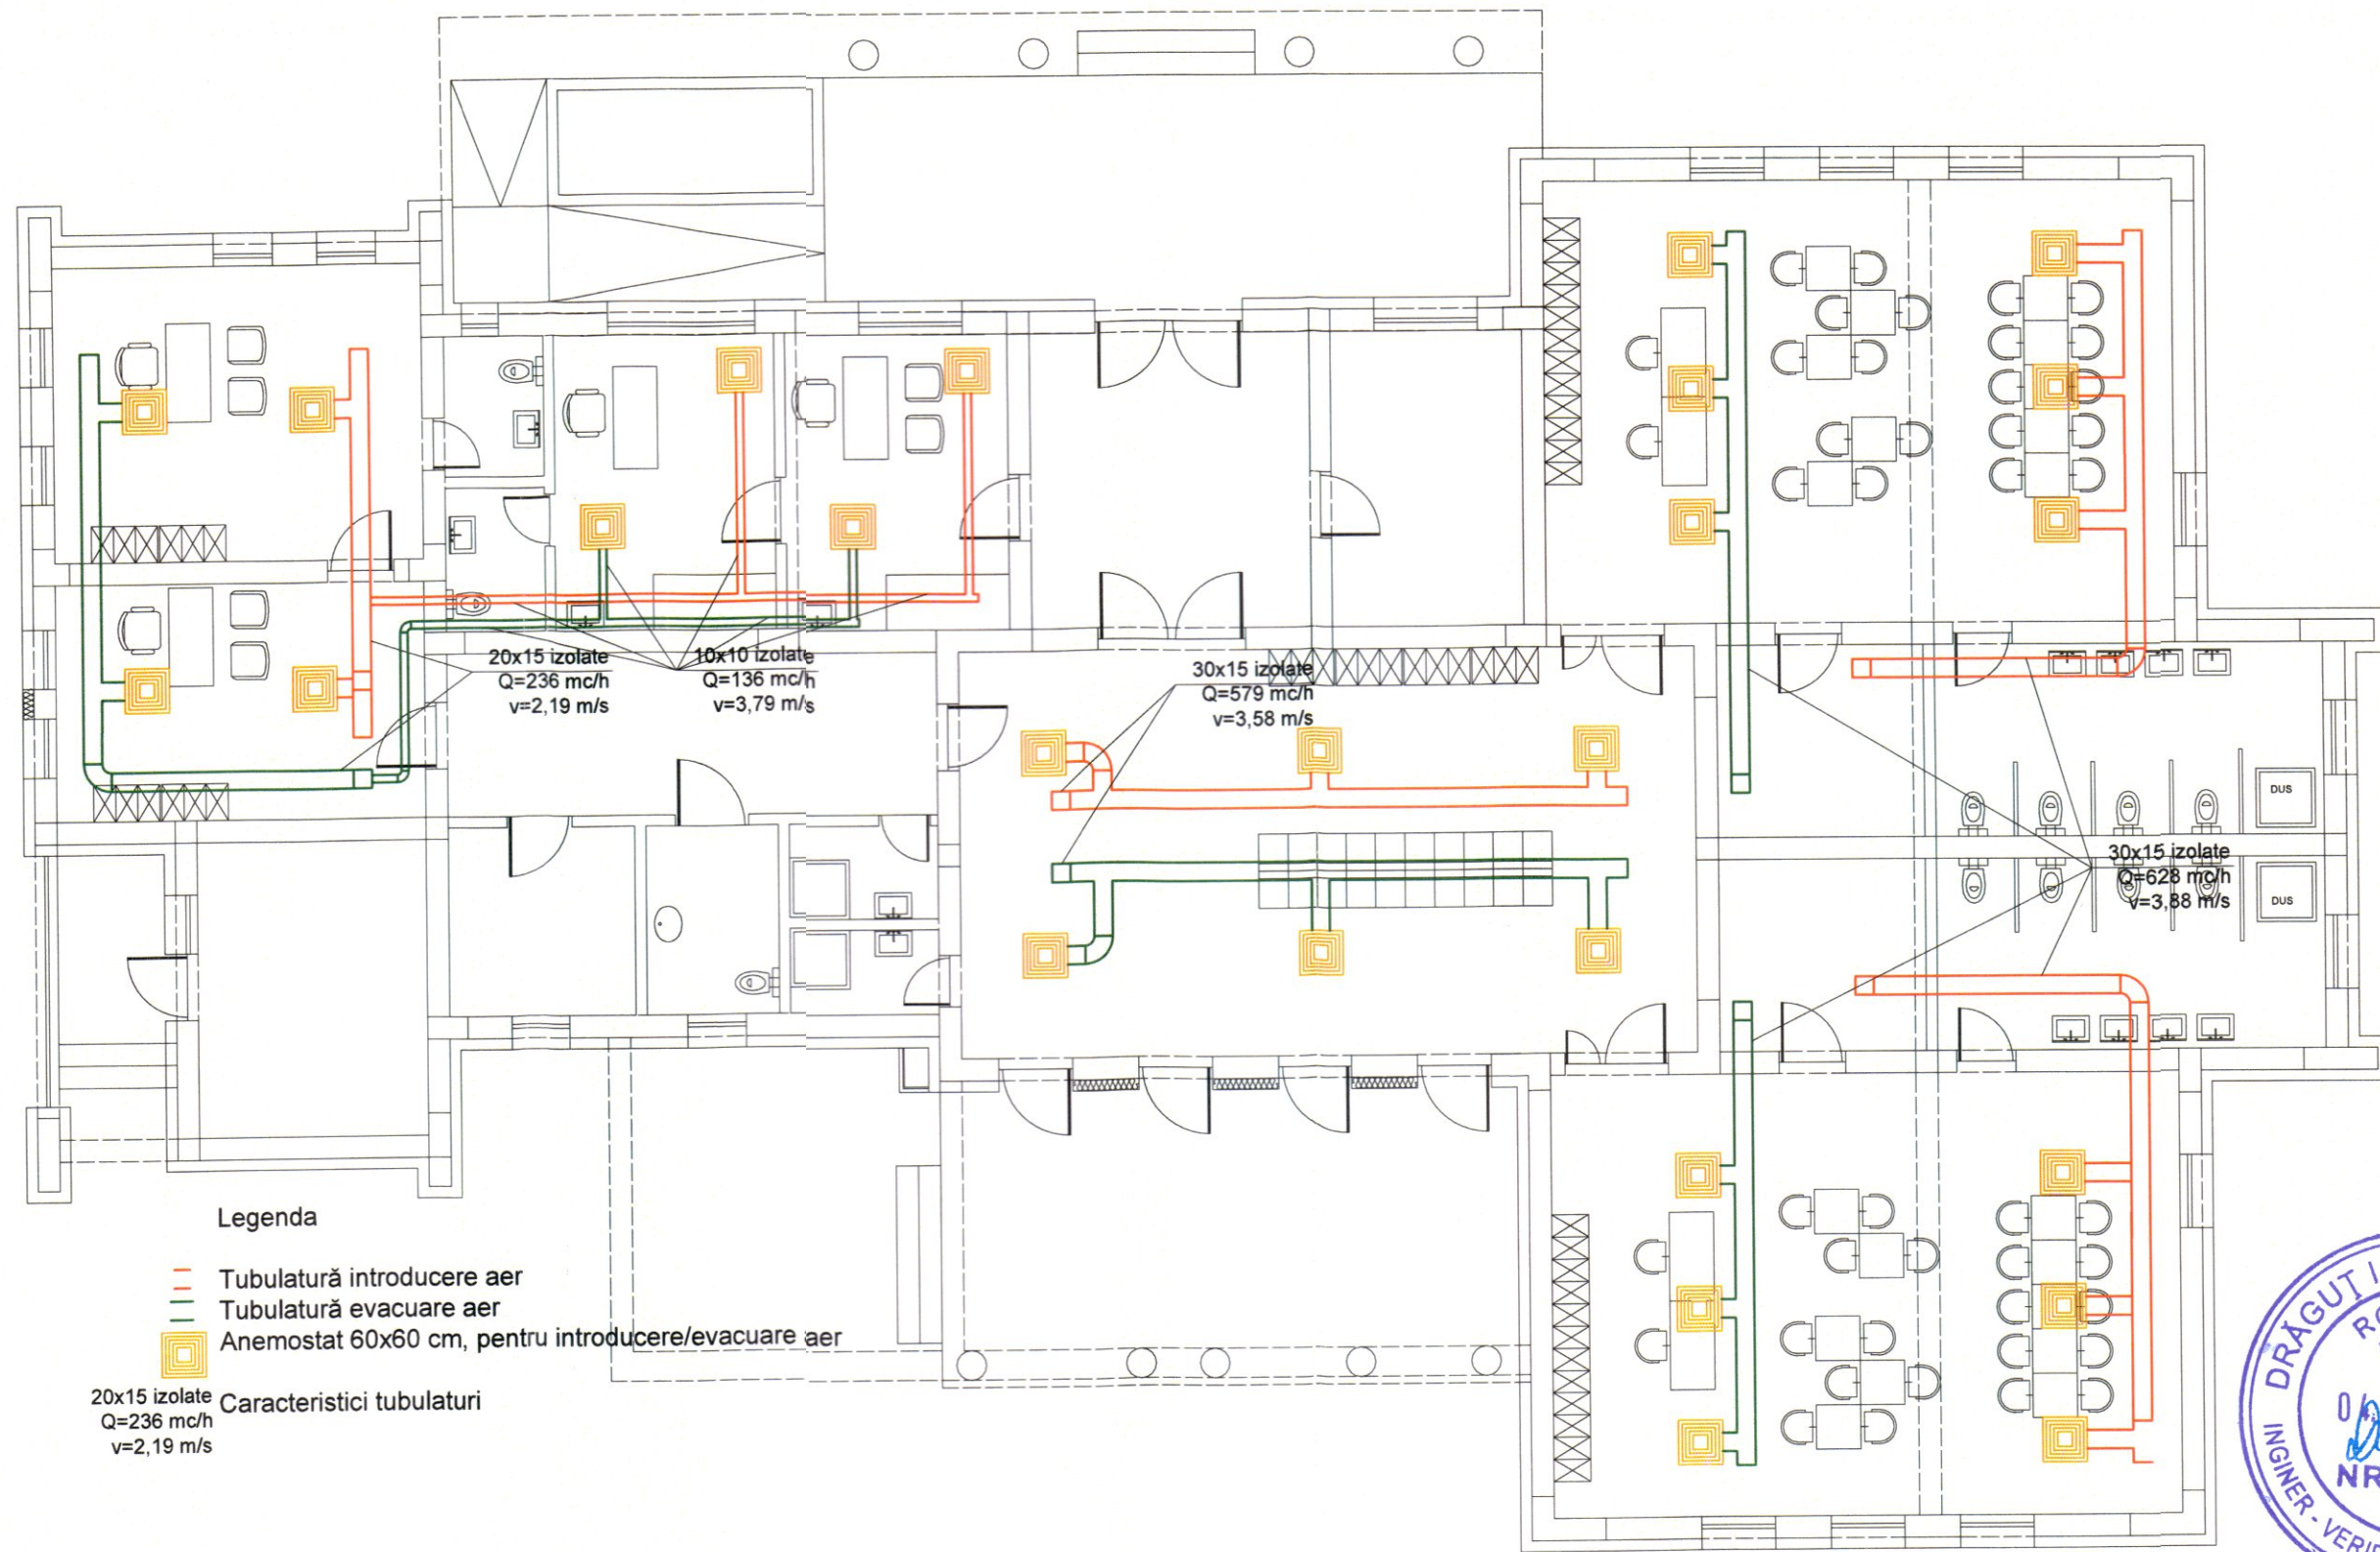

Legenda


- Tubulatură introducere aer
- Tubulatură evacuare aer
- Anemostat 60x60 cm, pentru introducere/evacuare aer

20x15 izolate
Q=236 mc/h
v=2,19 m/s


Caracteristici tubulaturi



- Categoria de importanță "C"
- Clasa de importanță III
- Risc mic la incendiu;
- Gradul II rezistență la foc.

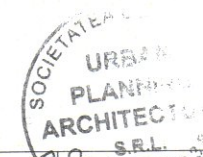

PROIECTANT GENERAL s.c. URBAN PLANNING ARCHITECTURE s.r.l. C.U.I. 39884638 J25/466/18.09.2018 E-mail: - uparchitecture@yahoo.com		Proiectant de specialitate - Instalații A.G.T. Instal Construct Consulting SRL București, Calea Șerban Vodă 266 Aut IGSU A-3881, A-3882, A-4835		BENEFICIAR U.A.T. PRUNIȘOR		PROIECT NR: P24-758	
Specificație ȘEF PROIECT PROIECTAT DESENAT	Nume Arh. Sorin Puiu Bârlan Ing. Georgian Nichitov Ing. Georgian Nichitov	Semnătura 	Scara: 1:100 Data: 2024	PROIECT : Demolare clădire existentă C1 și Construire grădiniță două grupe AMPLASAMENT : nr.cad.51367, comuna Prunișor, sat Prunișor, jud. Mehedinți		Faza: PTh PLANȘA NR IV-01	
				Instalații de încălzire - Plan parter ventilare			

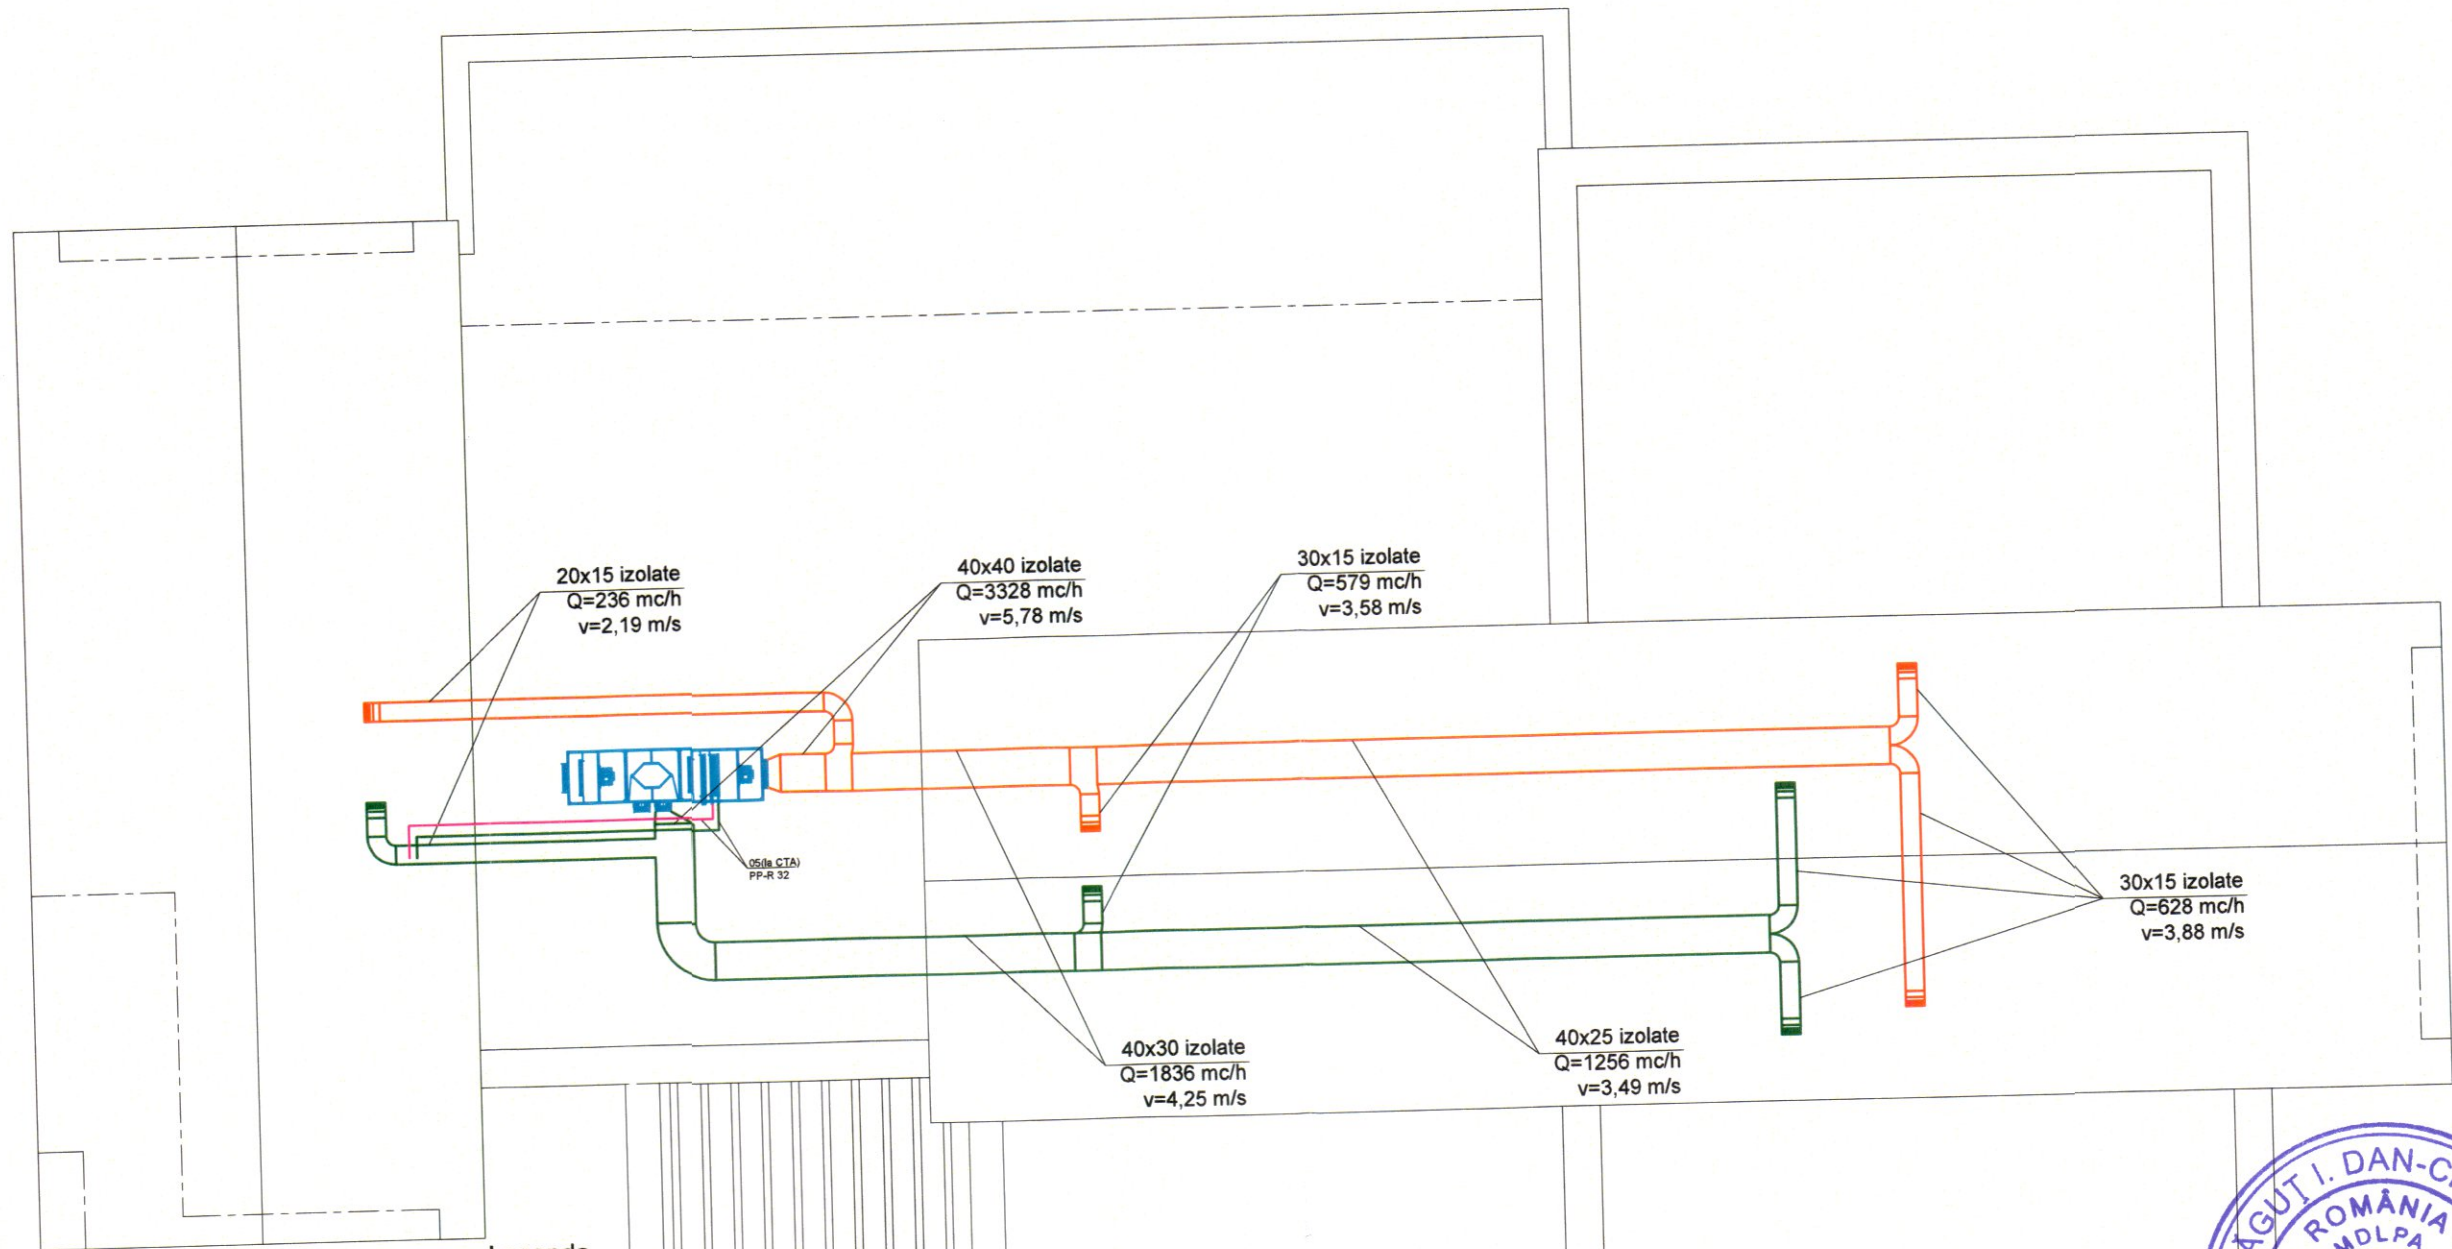

Legenda

- Tubulatură introducere aer
 - Tubulatură evacuare aer
 - Centrală tratare aer
- Caracteristici tubaturi
- 20x15 izolate
Q=236 mc/h
v=2,19 m/s



- Categoria de importanță "C"
- Clasa de importanță III
- Risc mic la incendiu;
- Gradul II rezistență la foc.

PROIECTANT GENERAL s.c. URBAN PLANNING ARCHITECTURE s.r.l. C.U.I. 39884638 J25/466/18.09.2018 E-mail: - uparchitecture@yahoo.com		Proiectant de specialitate - Instalații A.G.T. Instal Construct Consulting SRL București, Calea Șerban Vodă 266 Aut IGSU A-3881, A-3882, A-4835		BENEFICIAR U.A.T. PRUNIȘOR	PROIECT NR: P24-758
Specificație	Nume	Semnătura	Scara:	PROIECT : Demolare clădire existentă C1 și Construire grădiniță două grupe	Faza: PTn
ȘEF PROIECT	Arh. Sorin Puiu Bârlan		1:100	AMPLASAMENT : nr.cad.51367, comuna Prunișor, sat Prunișor, jud. Mehedinți	PLANȘA NR IV-02
PROIECTAT	Ing. Georgian Nichitov			Data: 2024	
DESENAT	Ing. Georgian Nichitov				