

VERIFICATOR		SEMNATURA		
EXPERT		SEMNATURA		
PROIECTANT GENERAL:			BENEFICIAR:	PROIECT NR.
<b>SC. RIONVIL SRL.</b> Str. Bujorului, nr. 1, tel./ fax 0350808769, CUI: RO 14159023			ORASUL TURCENI, JUDETUL GORJ	308/B/2024
			SCARA: 1:10000	TITLU PROIECT: REABILITARE SI MODERNIZARE STRAZI IN ORASUL TURCENI, JUDETUL GORJ
SPECIFICATIE	NUME	SEMNATURA	DATA:	TITLU PLANSA:
SEF PROIECT	ING. OSMAN DORALINDA	<i>OS</i>	2024	PLAN DE INCADRARE IN ZONA SAT STRAMBA JIU
PROIECTANT	ING. OSMAN DORALINDA	<i>OS</i>		PLANSA PI 01
DESENAT	ING. MIULESCU MIHAI	<i>MI</i>		




VERIFICATOR		SEMNATURA		
EXPERT		SEMNATURA		
PROIECTANT GENERAL:			BENEFICIAR:	
<b>SC. RIONVIL SRL.</b> Str. Bujorului, nr. 1, tel./ fax 0350808769, CUI: RO 14159023			ORASUL TURCENI, JUDETUL GORJ	
			PROIECT NR. 308/B/2024	
SPECIFICATIE	NUME	SEMNATURA	SCARA: 1:10000	TITLU PROIECT: REABILITARE SI MODERNIZARE STRAZI IN ORASUL TURCENI, JUDETUL GORJ
SEF PROIECT	ING. OSMAN DORALINDA	<i>OS</i>		FAZA D.A.L.I.
PROIECTANT	ING. OSMAN DORALINDA	<i>OS</i>	DATA: 2024	TITLU PLANSA: PLAN DE INCADRARE IN ZONA SAT VALEA VIEI SI GARBOVU
DESENAT	ING. MIULESCU MIHAI	<i>MI</i>		PLANSA PI 02




12. Legatura - L=170m  
(intre str. Valea Pirvului si str. Valea Danii)




VERIFICATOR		SEMNATURA			
EXPERT		SEMNATURA			
PROIECTANT GENERAL:			BENEFICIAR:	PROIECT NR.	
<b>SC. RIONVIL SRL.</b> Str. Bujorului, nr. 1, tel./ fax 0350808769, CUI: RO 14159023			ORASUL TURCENI, JUDETUL GORJ	308/B/2024	
SPECIFICATIE	NUME	SEMNATURA	SCARA:	TITLU PROIECT:	FAZA
SEF PROIECT	ING. OSMAN DORALINDA	<i>OS</i>	1:10000	REABILITARE SI MODERNIZARE STRAZI IN ORASUL TURCENI, JUDETUL GORJ	D.A.L.I.
PROIECTANT	ING. OSMAN DORALINDA	<i>OS</i>	DATA:	TITLU PLANSA:	PLANSA
DESENAT	ING. MIULESCU MIHAI	<i>MI</i>	2024	PLAN DE INCADRARE IN ZONA SAT MURGESTI	PI 03

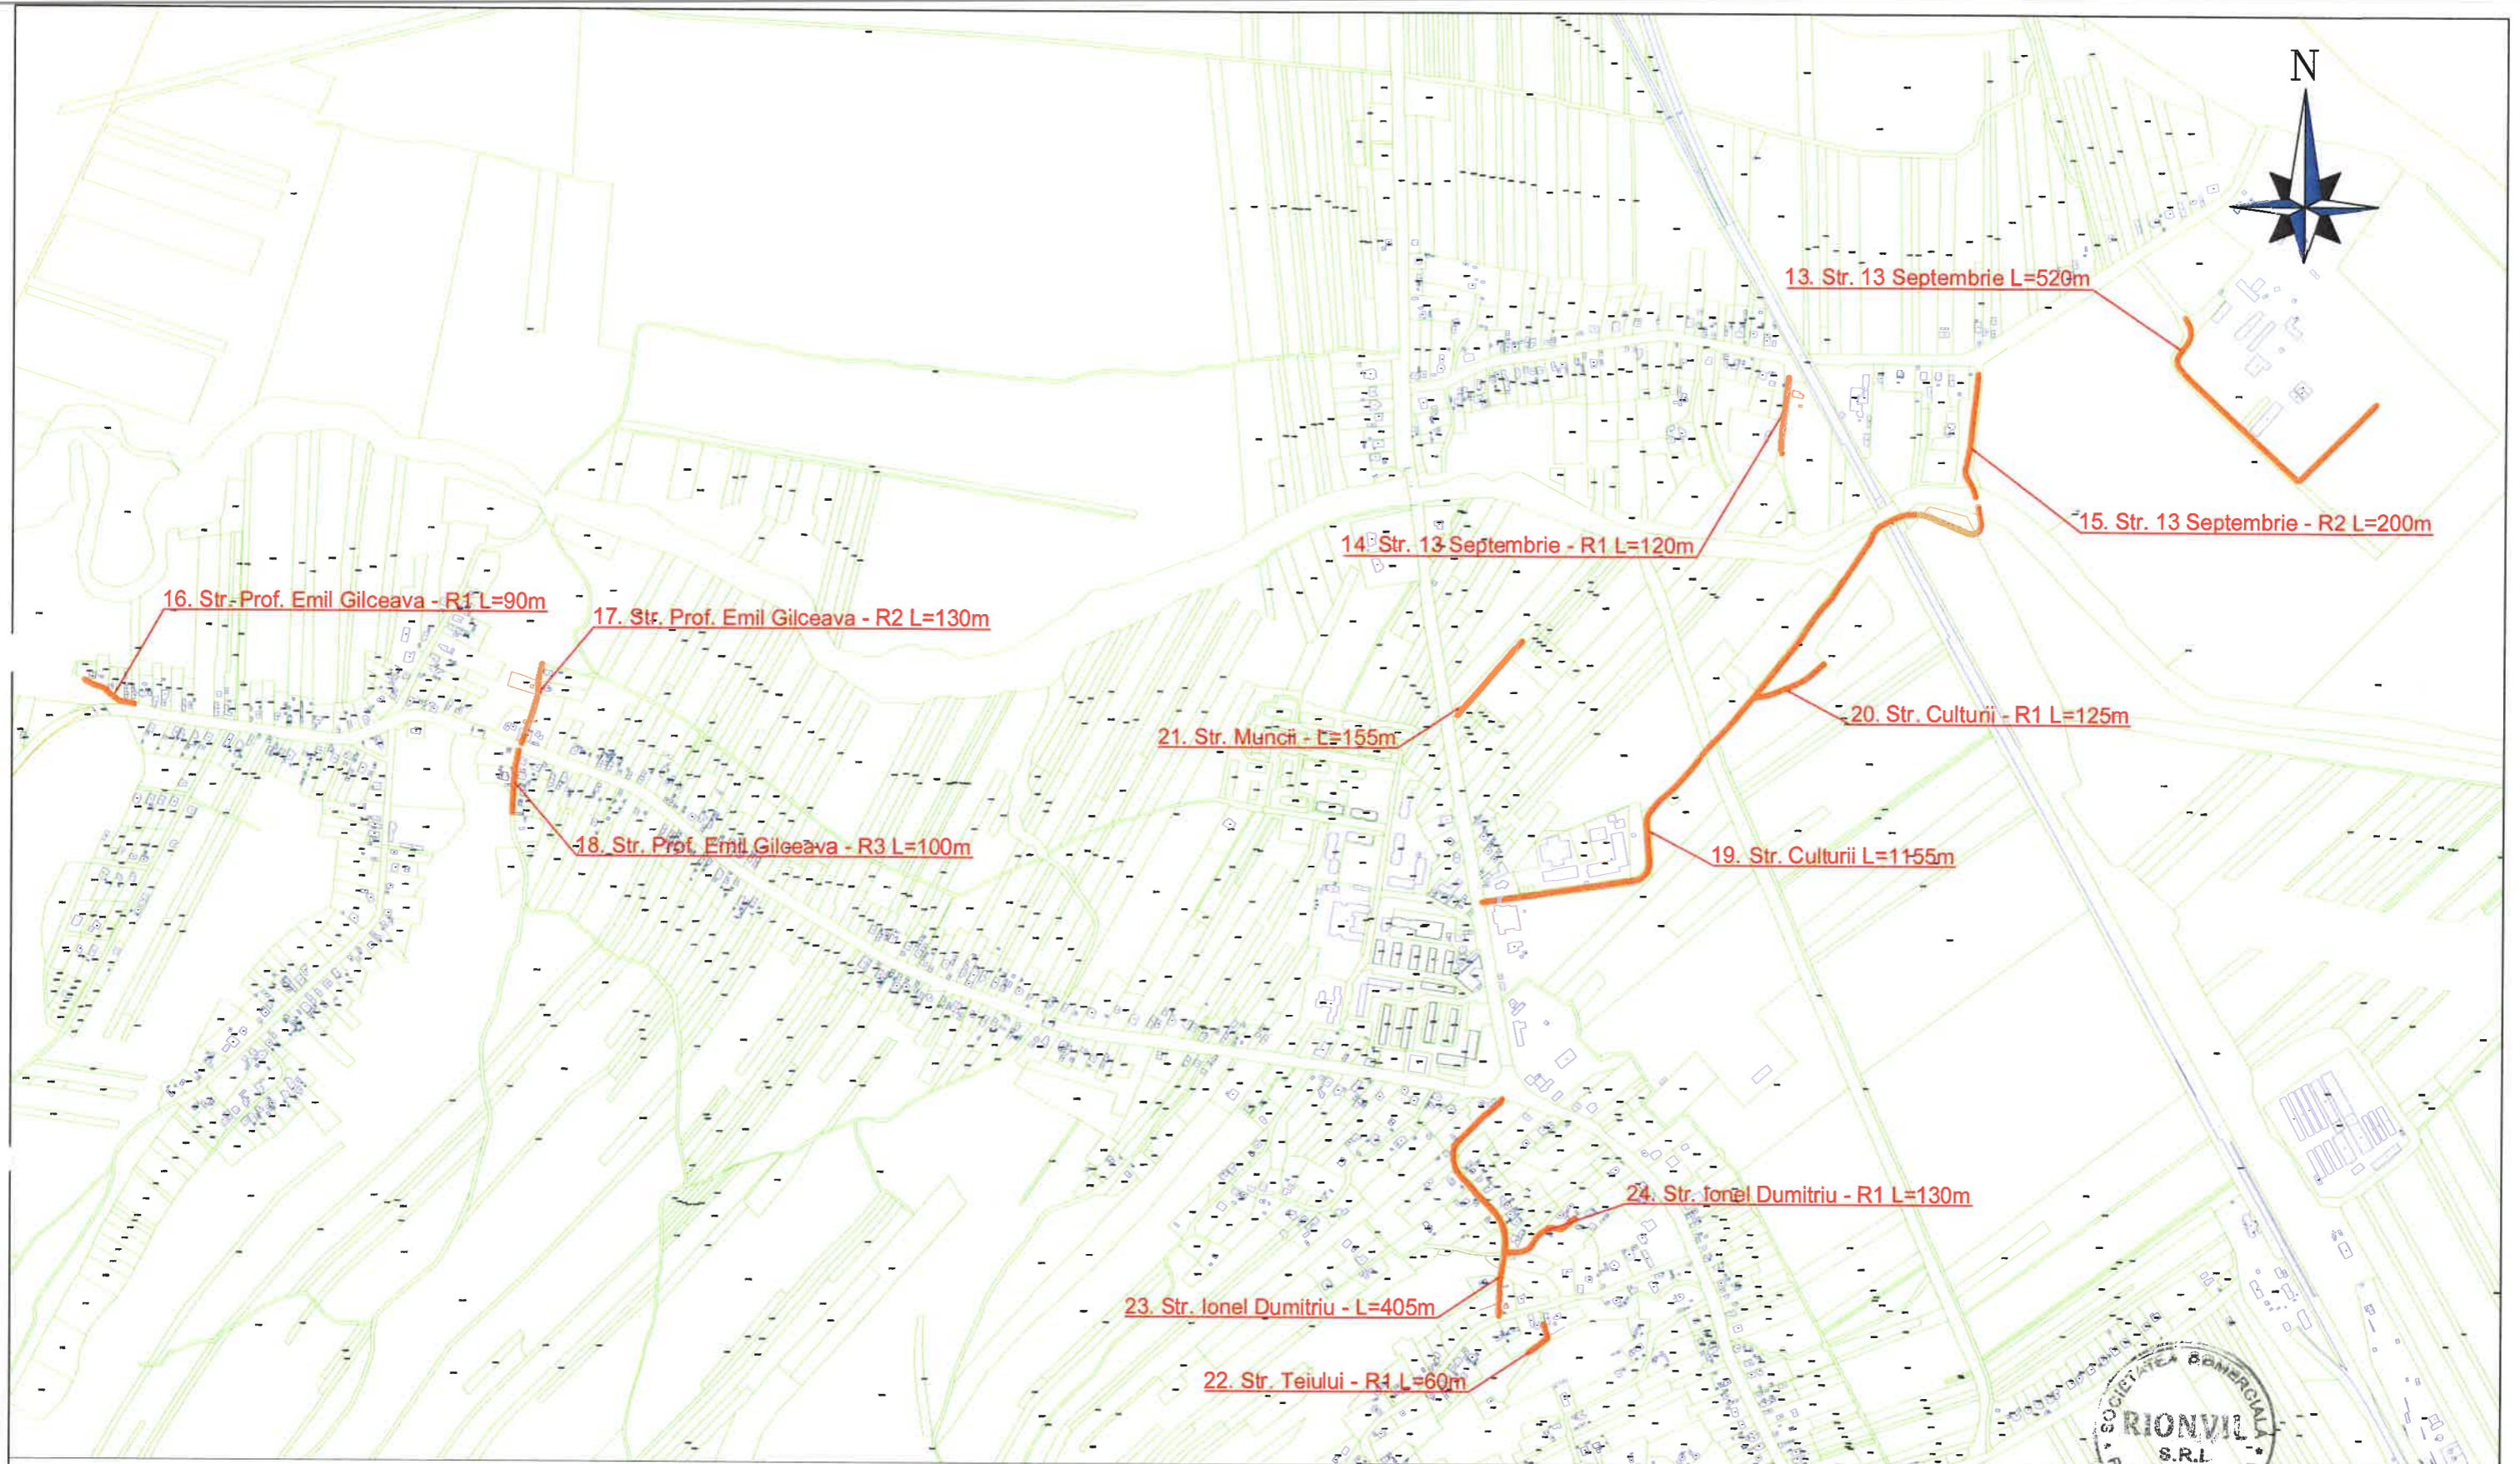

VERIFICATOR		SEMNATURA		
EXPERT		SEMNATURA		
PROIECTANT GENERAL:			BENEFICIAR:	
<b>SC. RIONVIL SRL.</b> Str. Bujorului, nr. 1, tel./ fax 0350808769, CUI: RO 14159023			ORASUL TURCENI, JUDETUL GORJ	
			PROIECT NR. 308/B/2024	
SPECIFICATIE	NUME	SEMNATURA	SCARA:	TITLU PROIECT:
SEF PROIECT	ING. OSMAN DORALINDA	<i>OS</i>	1:10000	REABILITARE SI MODERNIZARE STRAZI IN ORASUL TURCENI, JUDETUL GORJ
PROIECTANT	ING. OSMAN DORALINDA	<i>OS</i>	DATA:	TITLU PLANSA:
DESENAT	ING. MIULESCU MIHAI	<i>MI</i>	2024	PLAN DE INCADRARE IN ZONA SAT JILTU, STOLOJANI SI TURCENI
				FAZA D.A.L.I.
				PLANSA PI 04

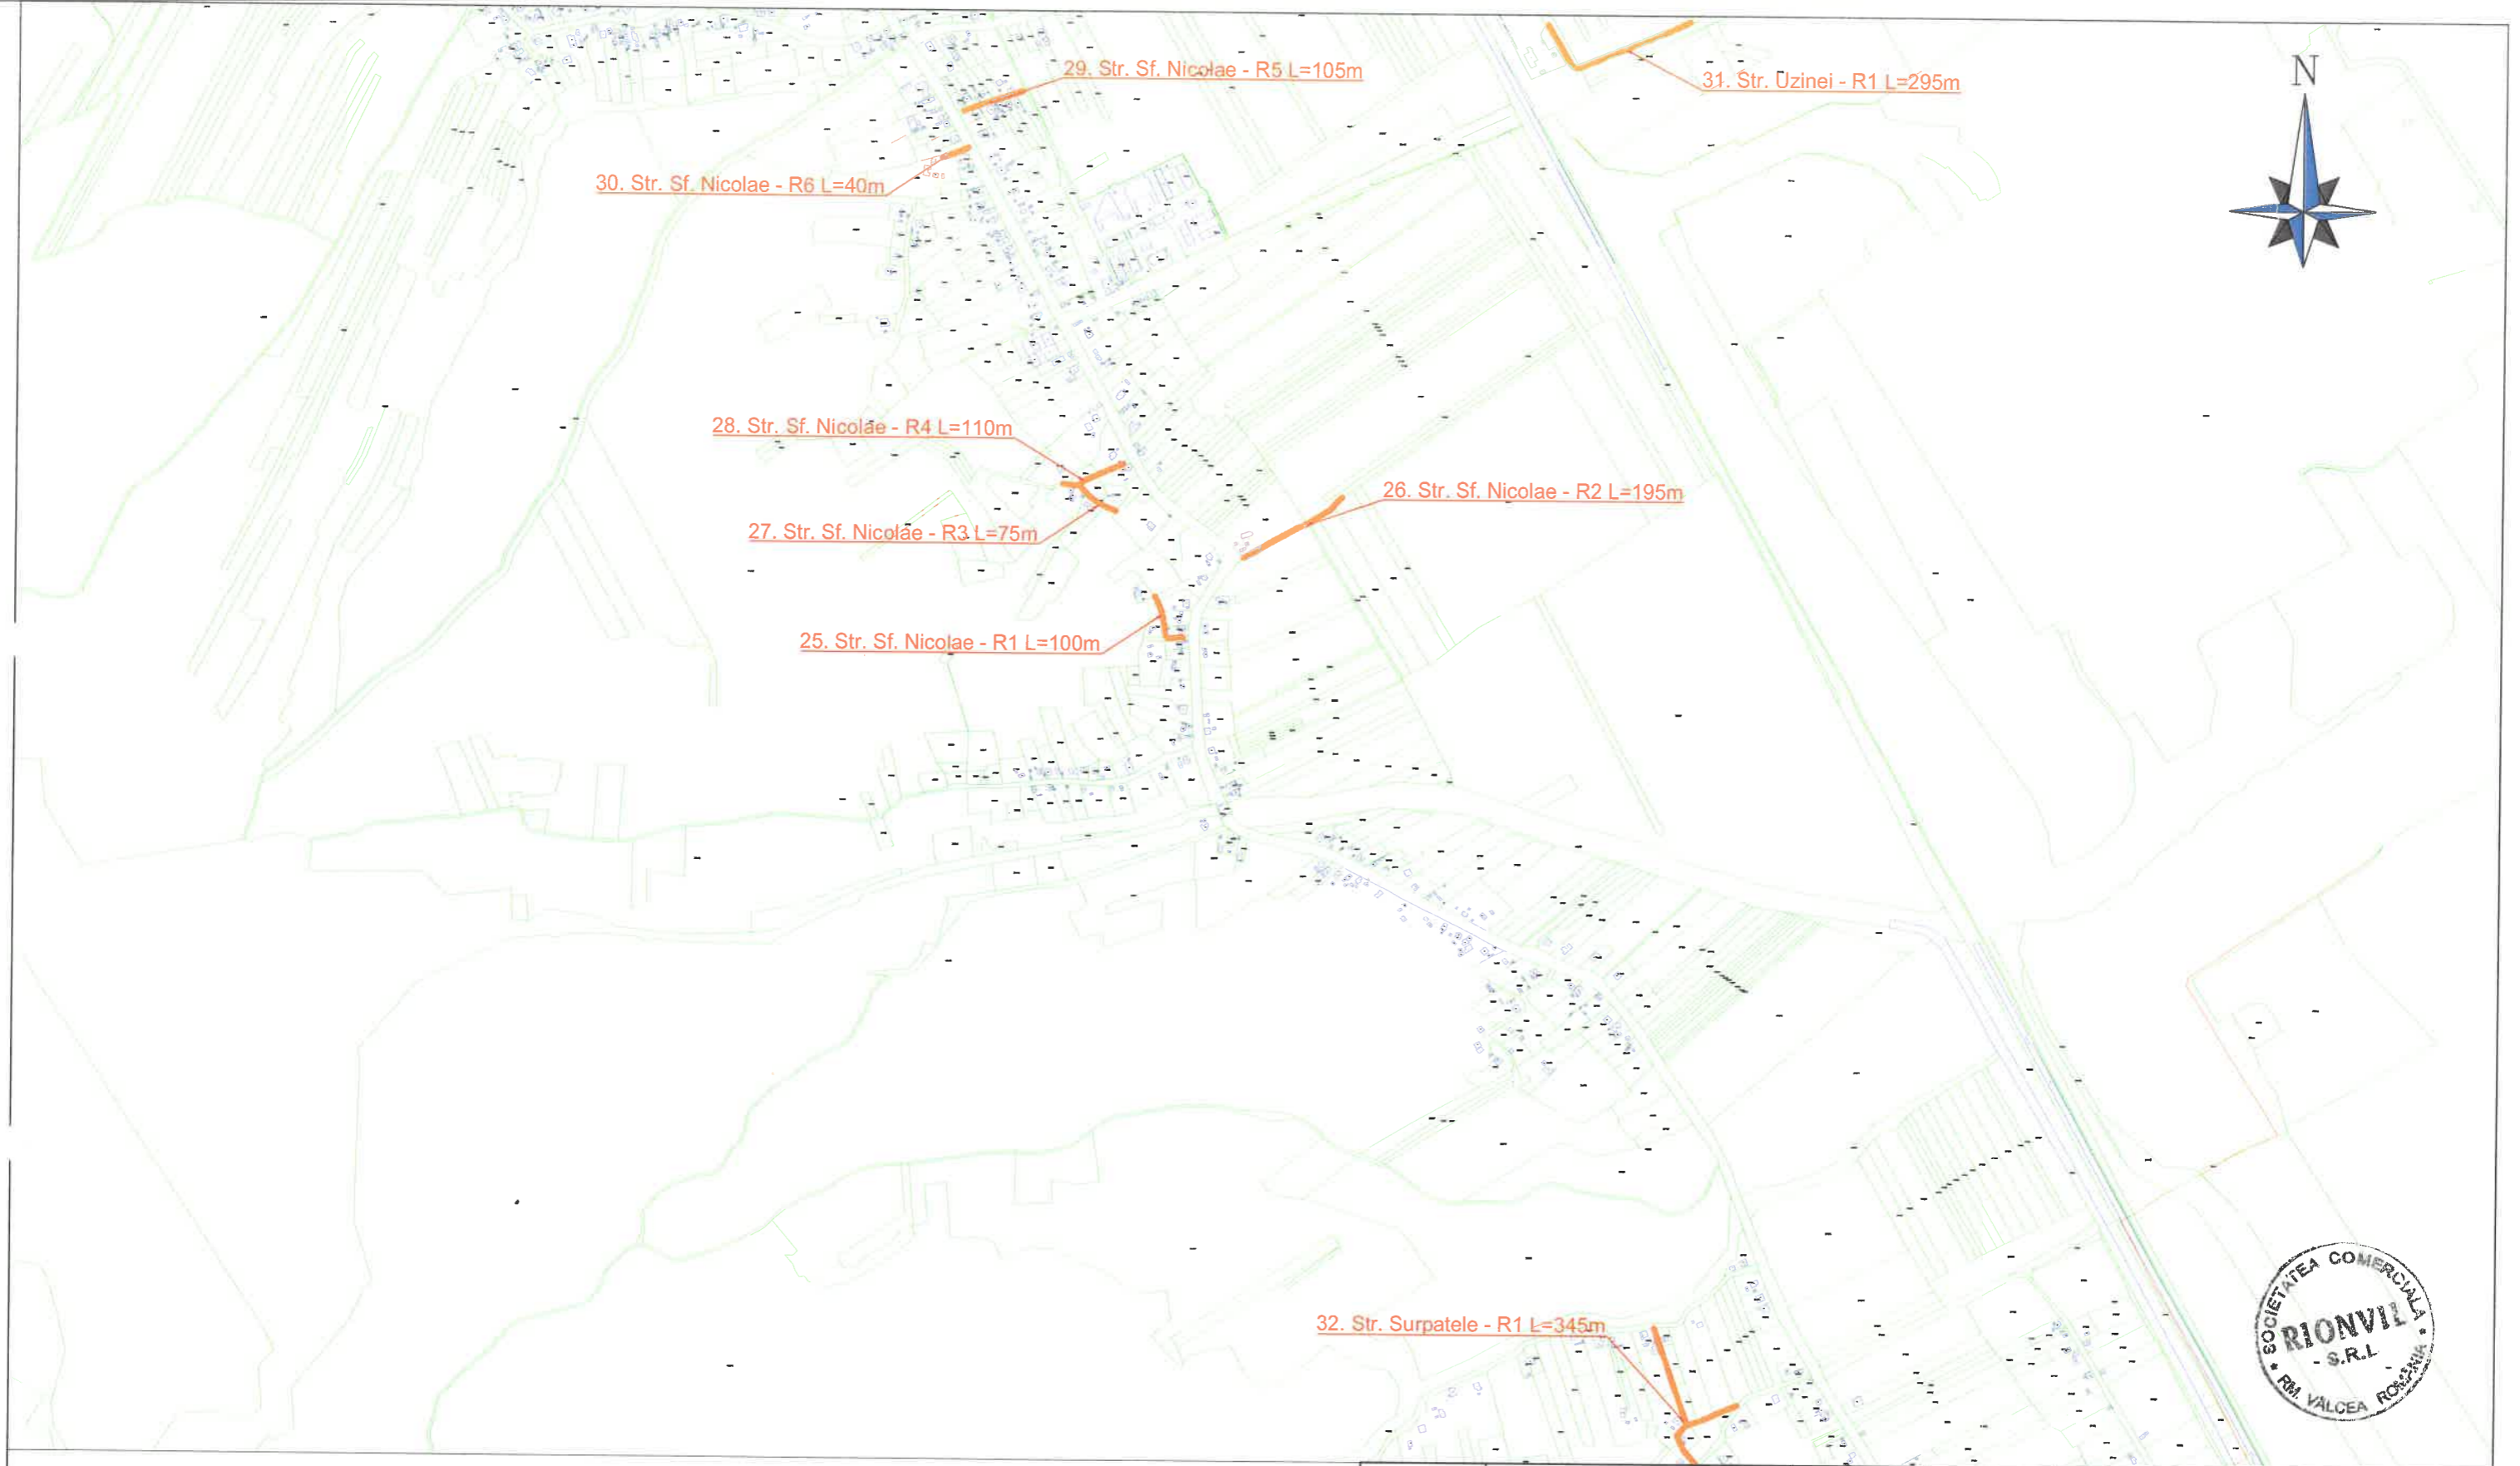

VERIFICATOR		SEMNTURA		
EXPERT		SEMNTURA		
PROIECTANT GENERAL:			BENEFICIAR:	PROIECT NR.
<b>SC. RIONVIL SRL.</b>			ORASUL TURCENI, JUDETUL GORJ	308/B/2024
Str. Bujorului, nr. 1, tel./ fax 0350808769, CUI: RO 14159023			SCARA:	TITLU PROIECT:
SPECIFICATIE	NUME	SEMNTURA	1:10000	REABILITARE SI MODERNIZARE STRAZI IN ORASUL TURCENI, JUDETUL GORJ
SEF PROIECT	ING. OSMAN DORALINDA	<i>OS</i>		FAZA
PROIECTANT	ING. OSMAN DORALINDA	<i>OS</i>	DATA:	D.A.L.I.
DESENAT	ING. MIULESCU MIHAI	<i>MI</i>	2024	TITLU PLANSA:
				PLAN DE INCADRARE IN ZONA SAT TURCENI DE JOS
				PLANSA
				PI 05

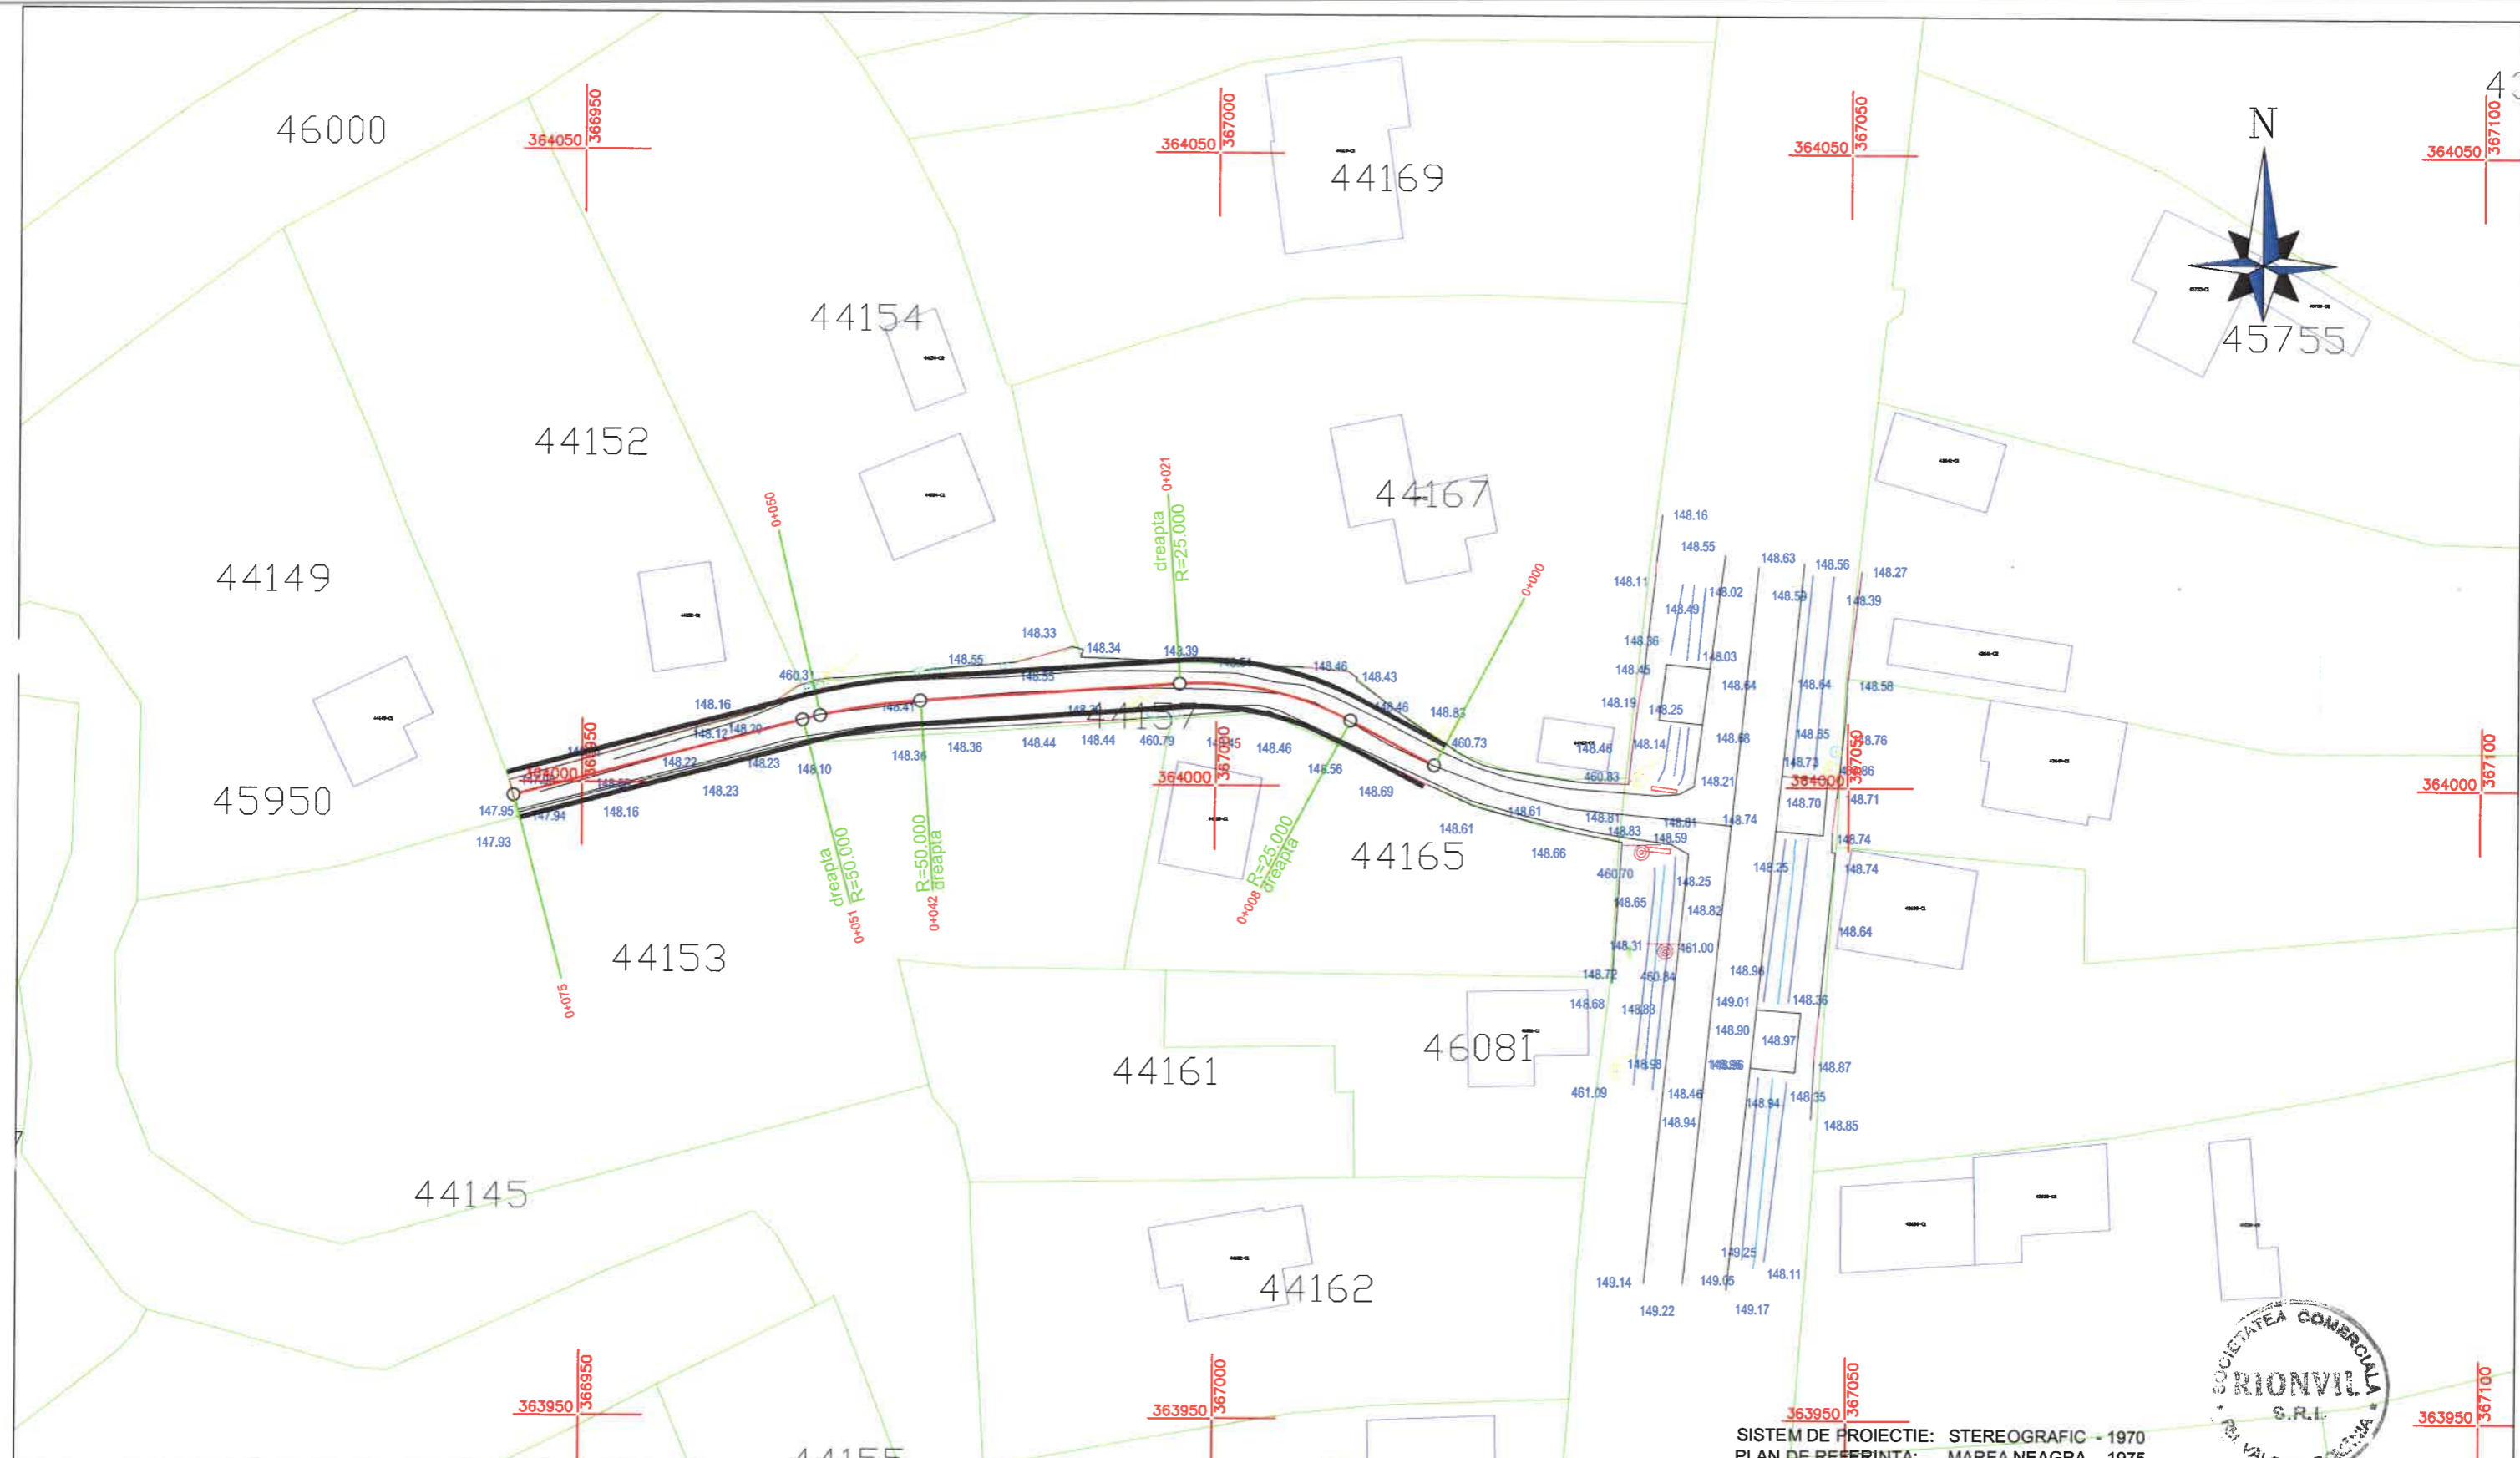


**LEGENDA:**

- |  |            |  |                           |
|--|------------|--|---------------------------|
|  | ACOSTAMENT |  | BORDURA PREFABRICATA      |
|  | AX DRUM    |  | SANT PEREAT               |
|  | ACOSTAMENT |  | SANT PEREAT DREPTUNGIULAR |
|  |            |  | RIGOLA CAROSABILA         |
|  |            |  | PARAPET DIRECTIONAL       |
|  |            |  | GABIOANE                  |

SISTEM DE PROIECTIE: STEREOGRAFIC - 1970  
 PLAN DE REFERINTA: MAREA NEAGRA - 1975

VERIFICATOR		SEMNATURA	
EXPERT		SEMNATURA	
PROIECTANT GENERAL:		BENEFICIAR:	
<b>SC. RIONVIL SRL.</b>		ORASUL TURCENI, JUDETUL GORJ	
Str. Bujorului, nr. 1, tel./ fax 0350808769, CUI: RO 14159023		PROIECT NR. 308/B/2024	
SPECIFICATIE	NUME	SEMNATURA	
SEF PROIECT	ING. OSMAN DORALINDA		
PROIECTANT	ING. OSMAN DORALINDA		
DESENAT	ING. MIULESCU MIHAI		
SCARA:	1:500	TITLU PROIECT:	REABILITARE SI MODERNIZARE STRAZI IN ORASUL TURCENI, JUDETUL GORJ
DATA:	2024	TITLU PLANSA:	PLAN DE SITUATIE STR. STOICHITA RAIOSANU - R1
		FAZA	D.A.L.I.
		PLANSA	PS 01-01

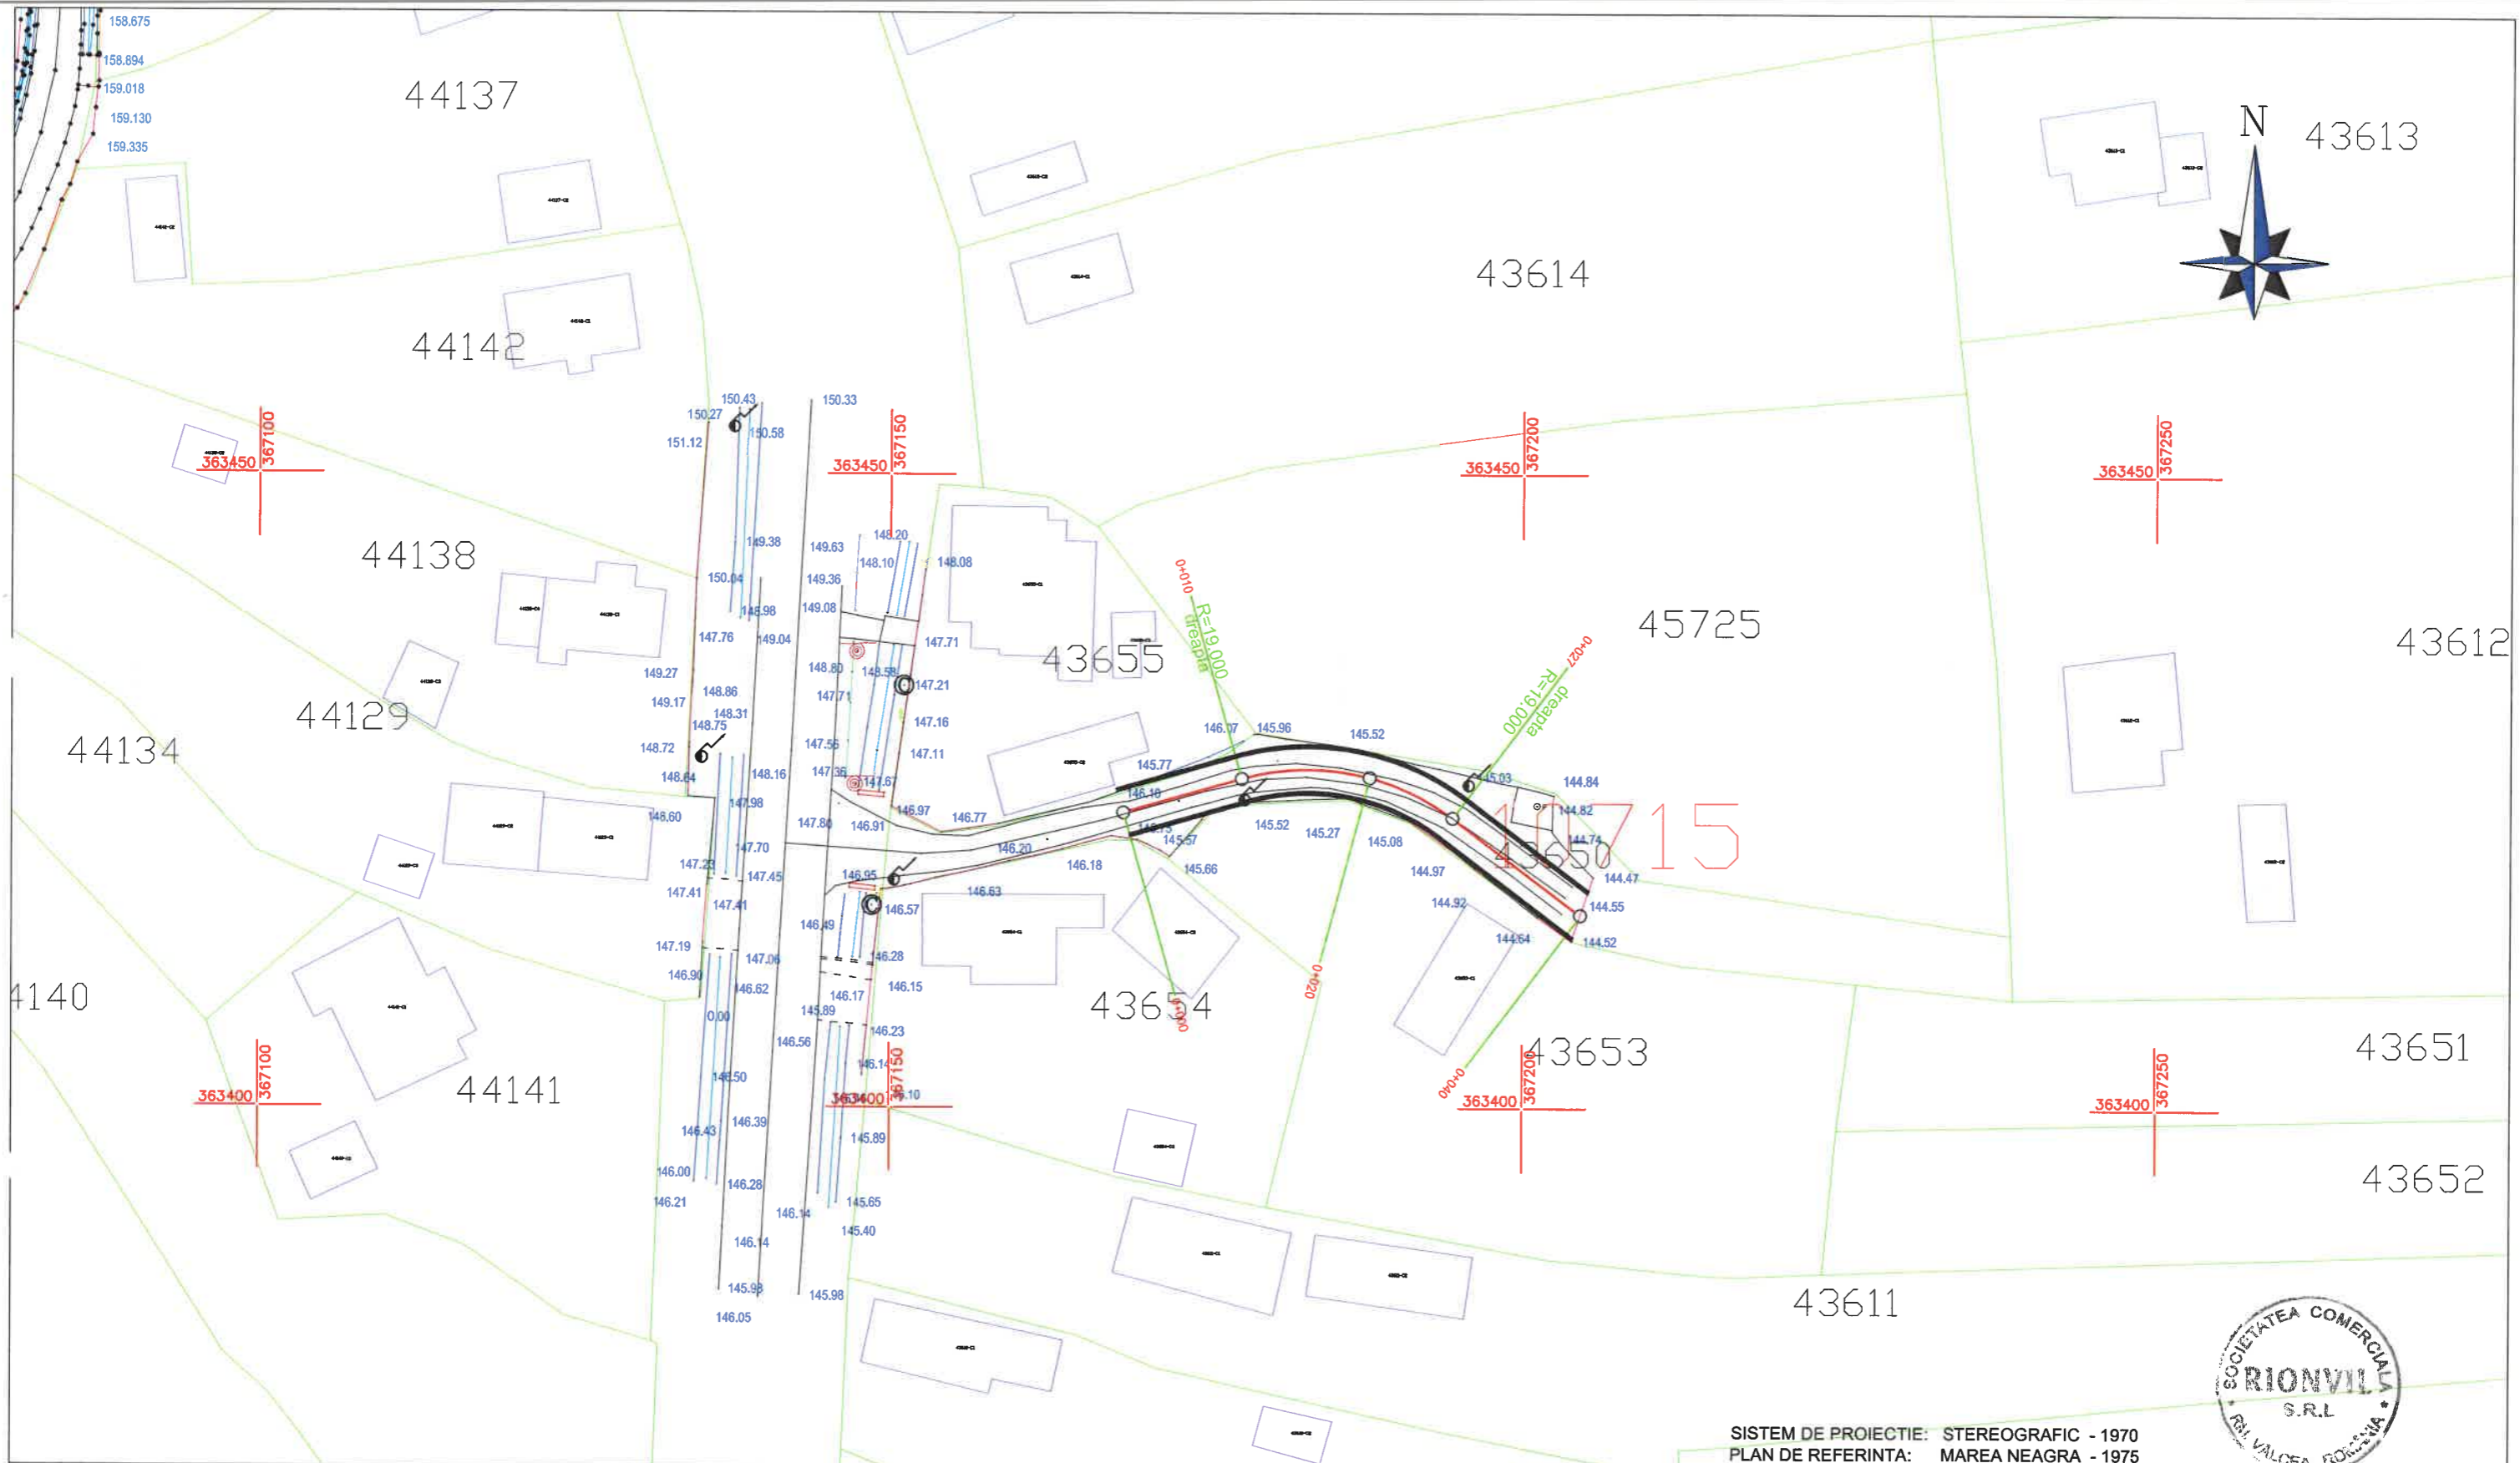


SISTEM DE PROIECTIE: STEREOGRAFIC - 1970  
 PLAN DE REFERINTA: MAREA NEAGRA - 1975

**LEGENDA:**

- |  |            |  |                           |
|--|------------|--|---------------------------|
|  | ACOSTAMENT |  | BORDURA PREFABRICATA      |
|  | AX DRUM    |  | SANT PEREAT               |
|  | ACOSTAMENT |  | SANT PEREAT DREPTUNGIULAR |
|  |            |  | RIGOLA CAROSABILA         |
|  |            |  | PARAPET DIRECTIONAL       |
|  |            |  | GABIOANE                  |

VERIFICATOR		SEMNATURA	
EXPERT		SEMNATURA	
PROIECTANT GENERAL:		BENEFICIAR:	
<b>SC. RIONVIL SRL.</b>		ORASUL TURCENI, JUDETUL GORJ	
Str. Bujorului, nr. 1, tel./ fax 0350808769, CUI: RO 14159023		PROIECT NR. 308/B/2024	
SPECIFICATIE	NUME	SEMNATURA	
SEF PROIECT	ING. OSMAN DORALINDA		
PROIECTANT	ING. OSMAN DORALINDA		
DESENAT	ING. MIULESCU MIHAI		
SCARA:	1:500	TITLU PROIECT:	REABILITARE SI MODERNIZARE STRAZI IN ORASUL TURCENI, JUDETUL GORJ
SCARA:	1:500	TITLU PLANSA:	PLAN DE SITUATIE STR. STOICHITA RAIOSANU - R2
DATA:	2024	FAZA	D.A.L.I.
		PLANSA	PS 02-01

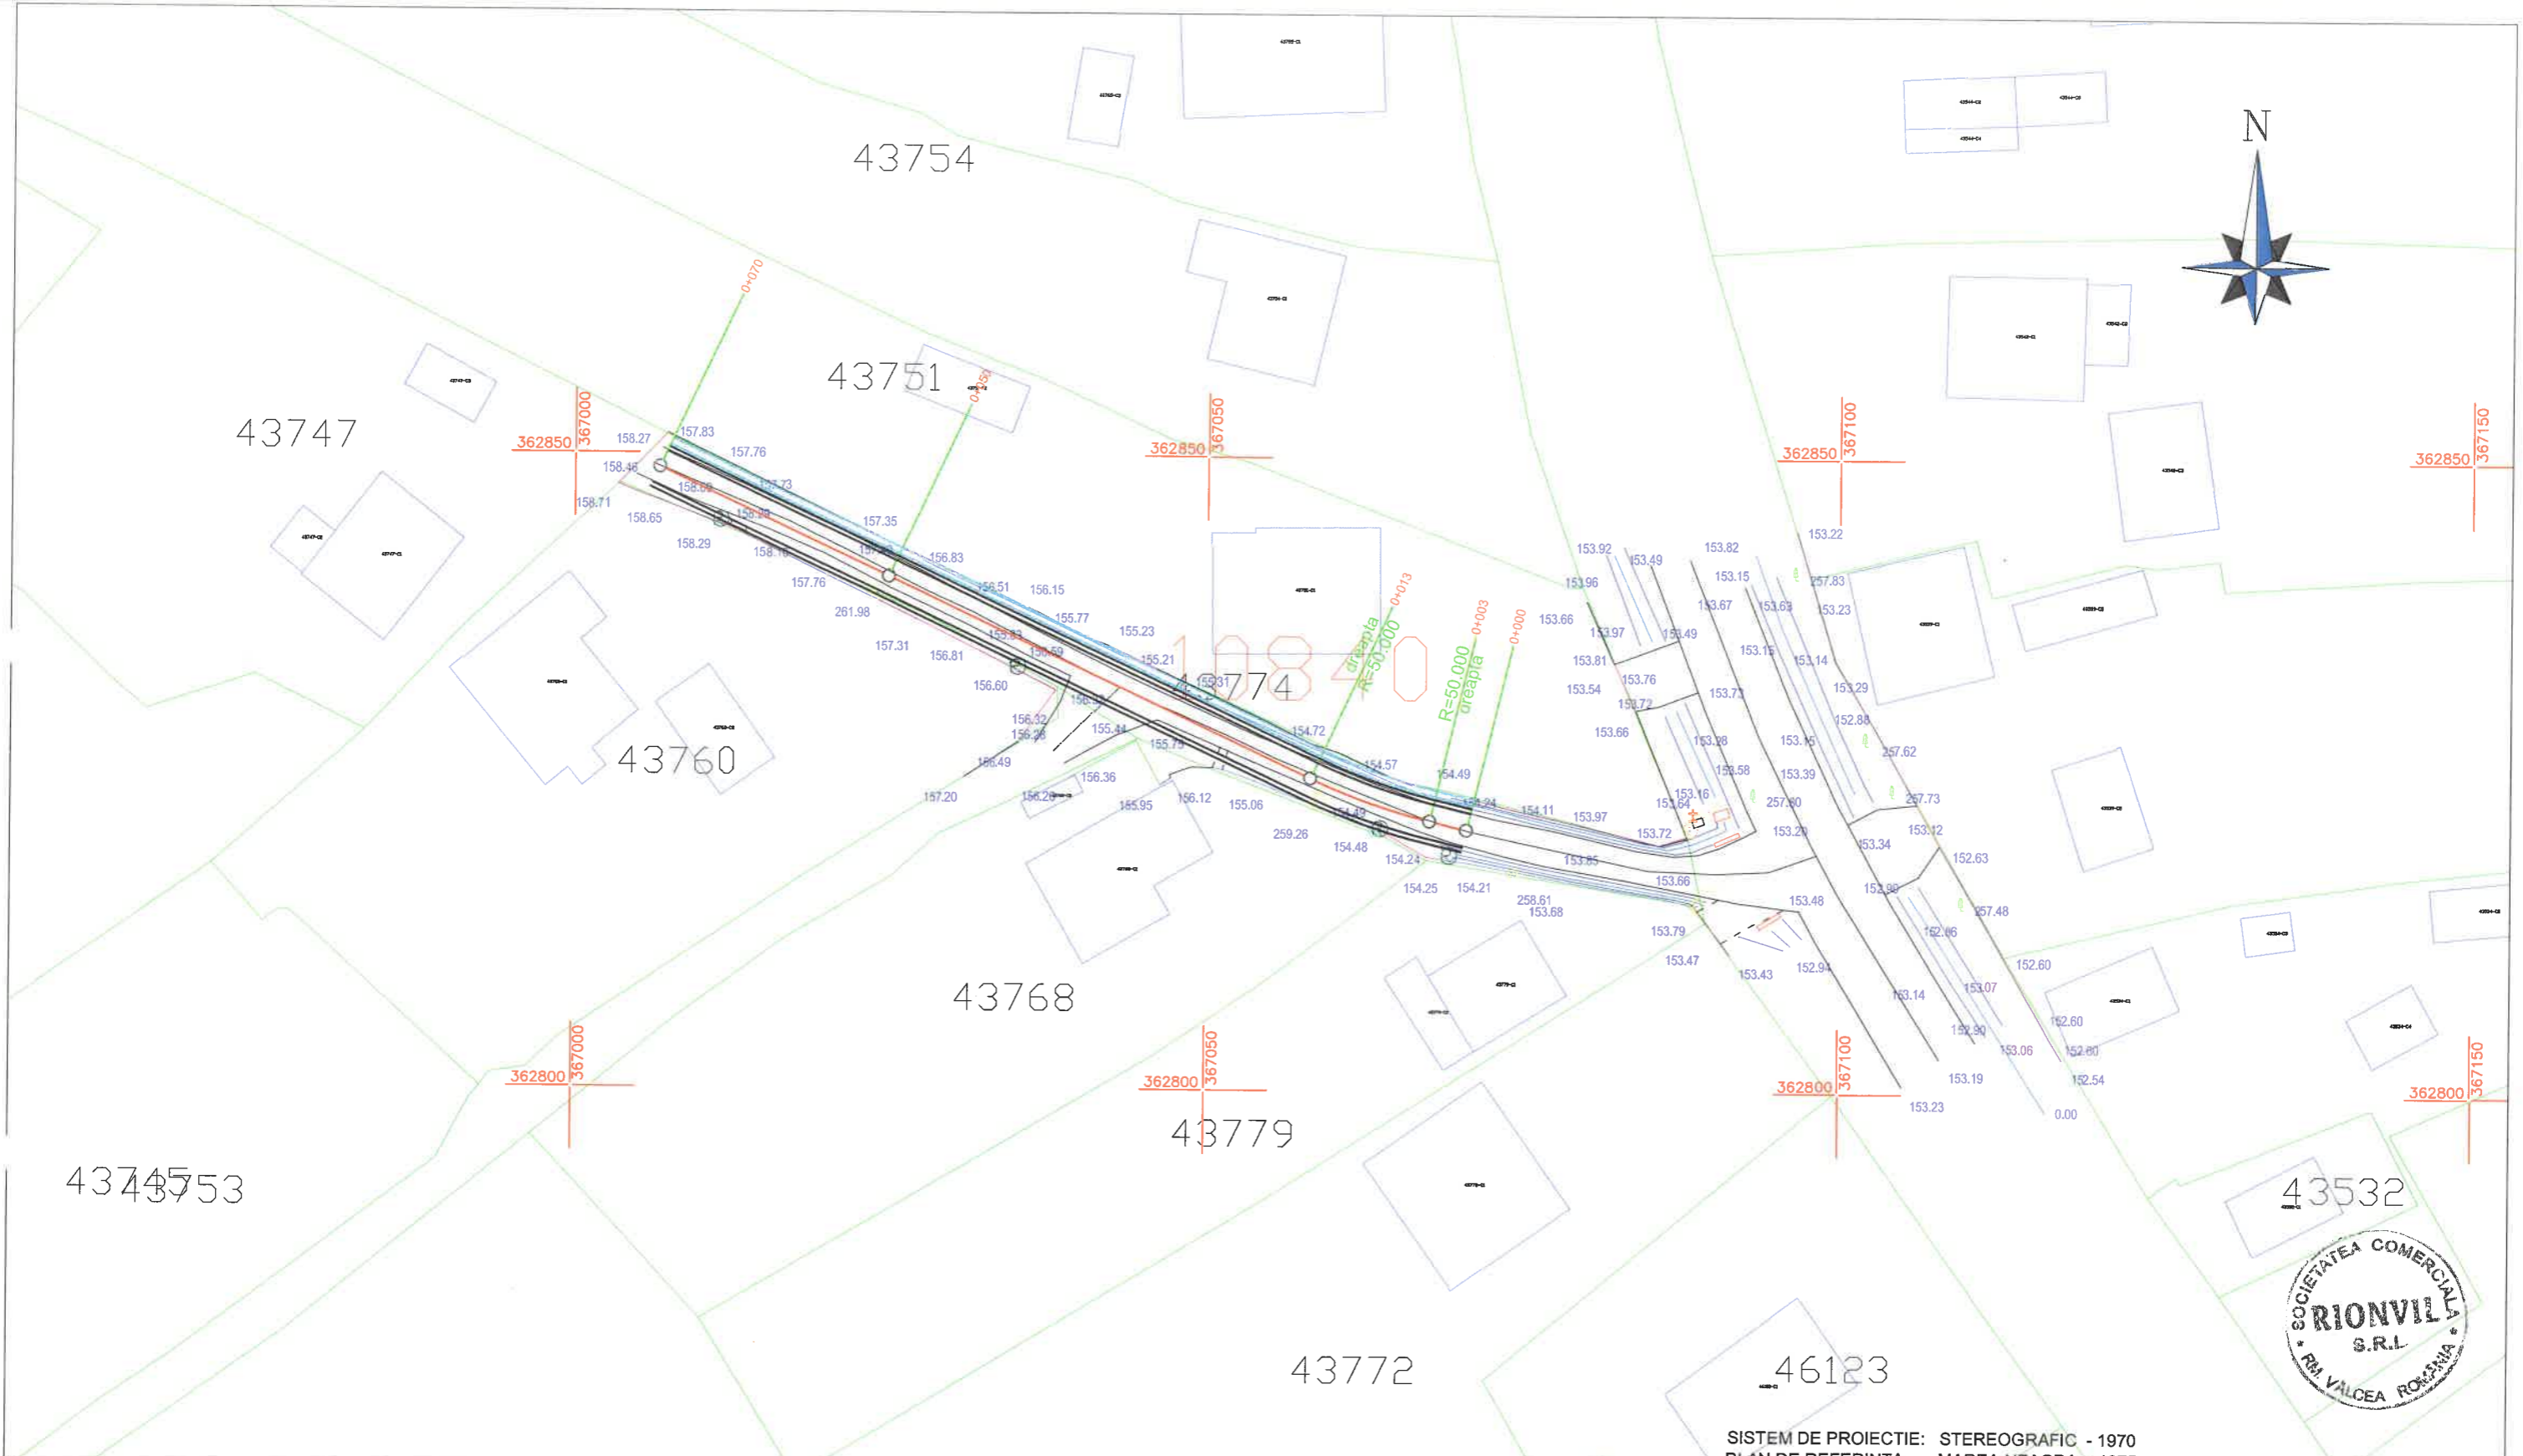


**LEGENDA:**

	ACOSTAMENT		BORDURA PREFABRICATA
	AX DRUM		SANT PEREAT
	ACOSTAMENT		SANT PEREAT DREPTUNGIULAR
			RIGOLA CAROSABILA
			PARAPET DIRECTIONAL
			GABIOANE

VERIFICATOR		SEMNATURA	
EXPERT		SEMNATURA	
PROIECTANT GENERAL:		BENEFICIAR:	
<b>SC. RIONVIL SRL.</b>		ORASUL TURCENI, JUDETUL GORJ	
Str. Bujorului, nr. 1, tel./ fax 0350808769, CUI: RO 14159023		PROIECT NR. 308/B/2024	
SPECIFICATIE	NUME	SEMNATURA	
SEF PROIECT	ING. OSMAN DORALINDA		SCARA: 1:500
PROIECTANT	ING. OSMAN DORALINDA		TITLU PROIECT: REABILITARE SI MODERNIZARE STRAZI IN ORASUL TURCENI, JUDETUL GORJ
DESENAT	ING. MIULESCU MIHAI		FAZA D.A.L.I.
			DATA: 2024
			TITLU PLANSA: PLAN DE SITUATIE STR. LISULUI - R1
			PLANSA PS 03-01



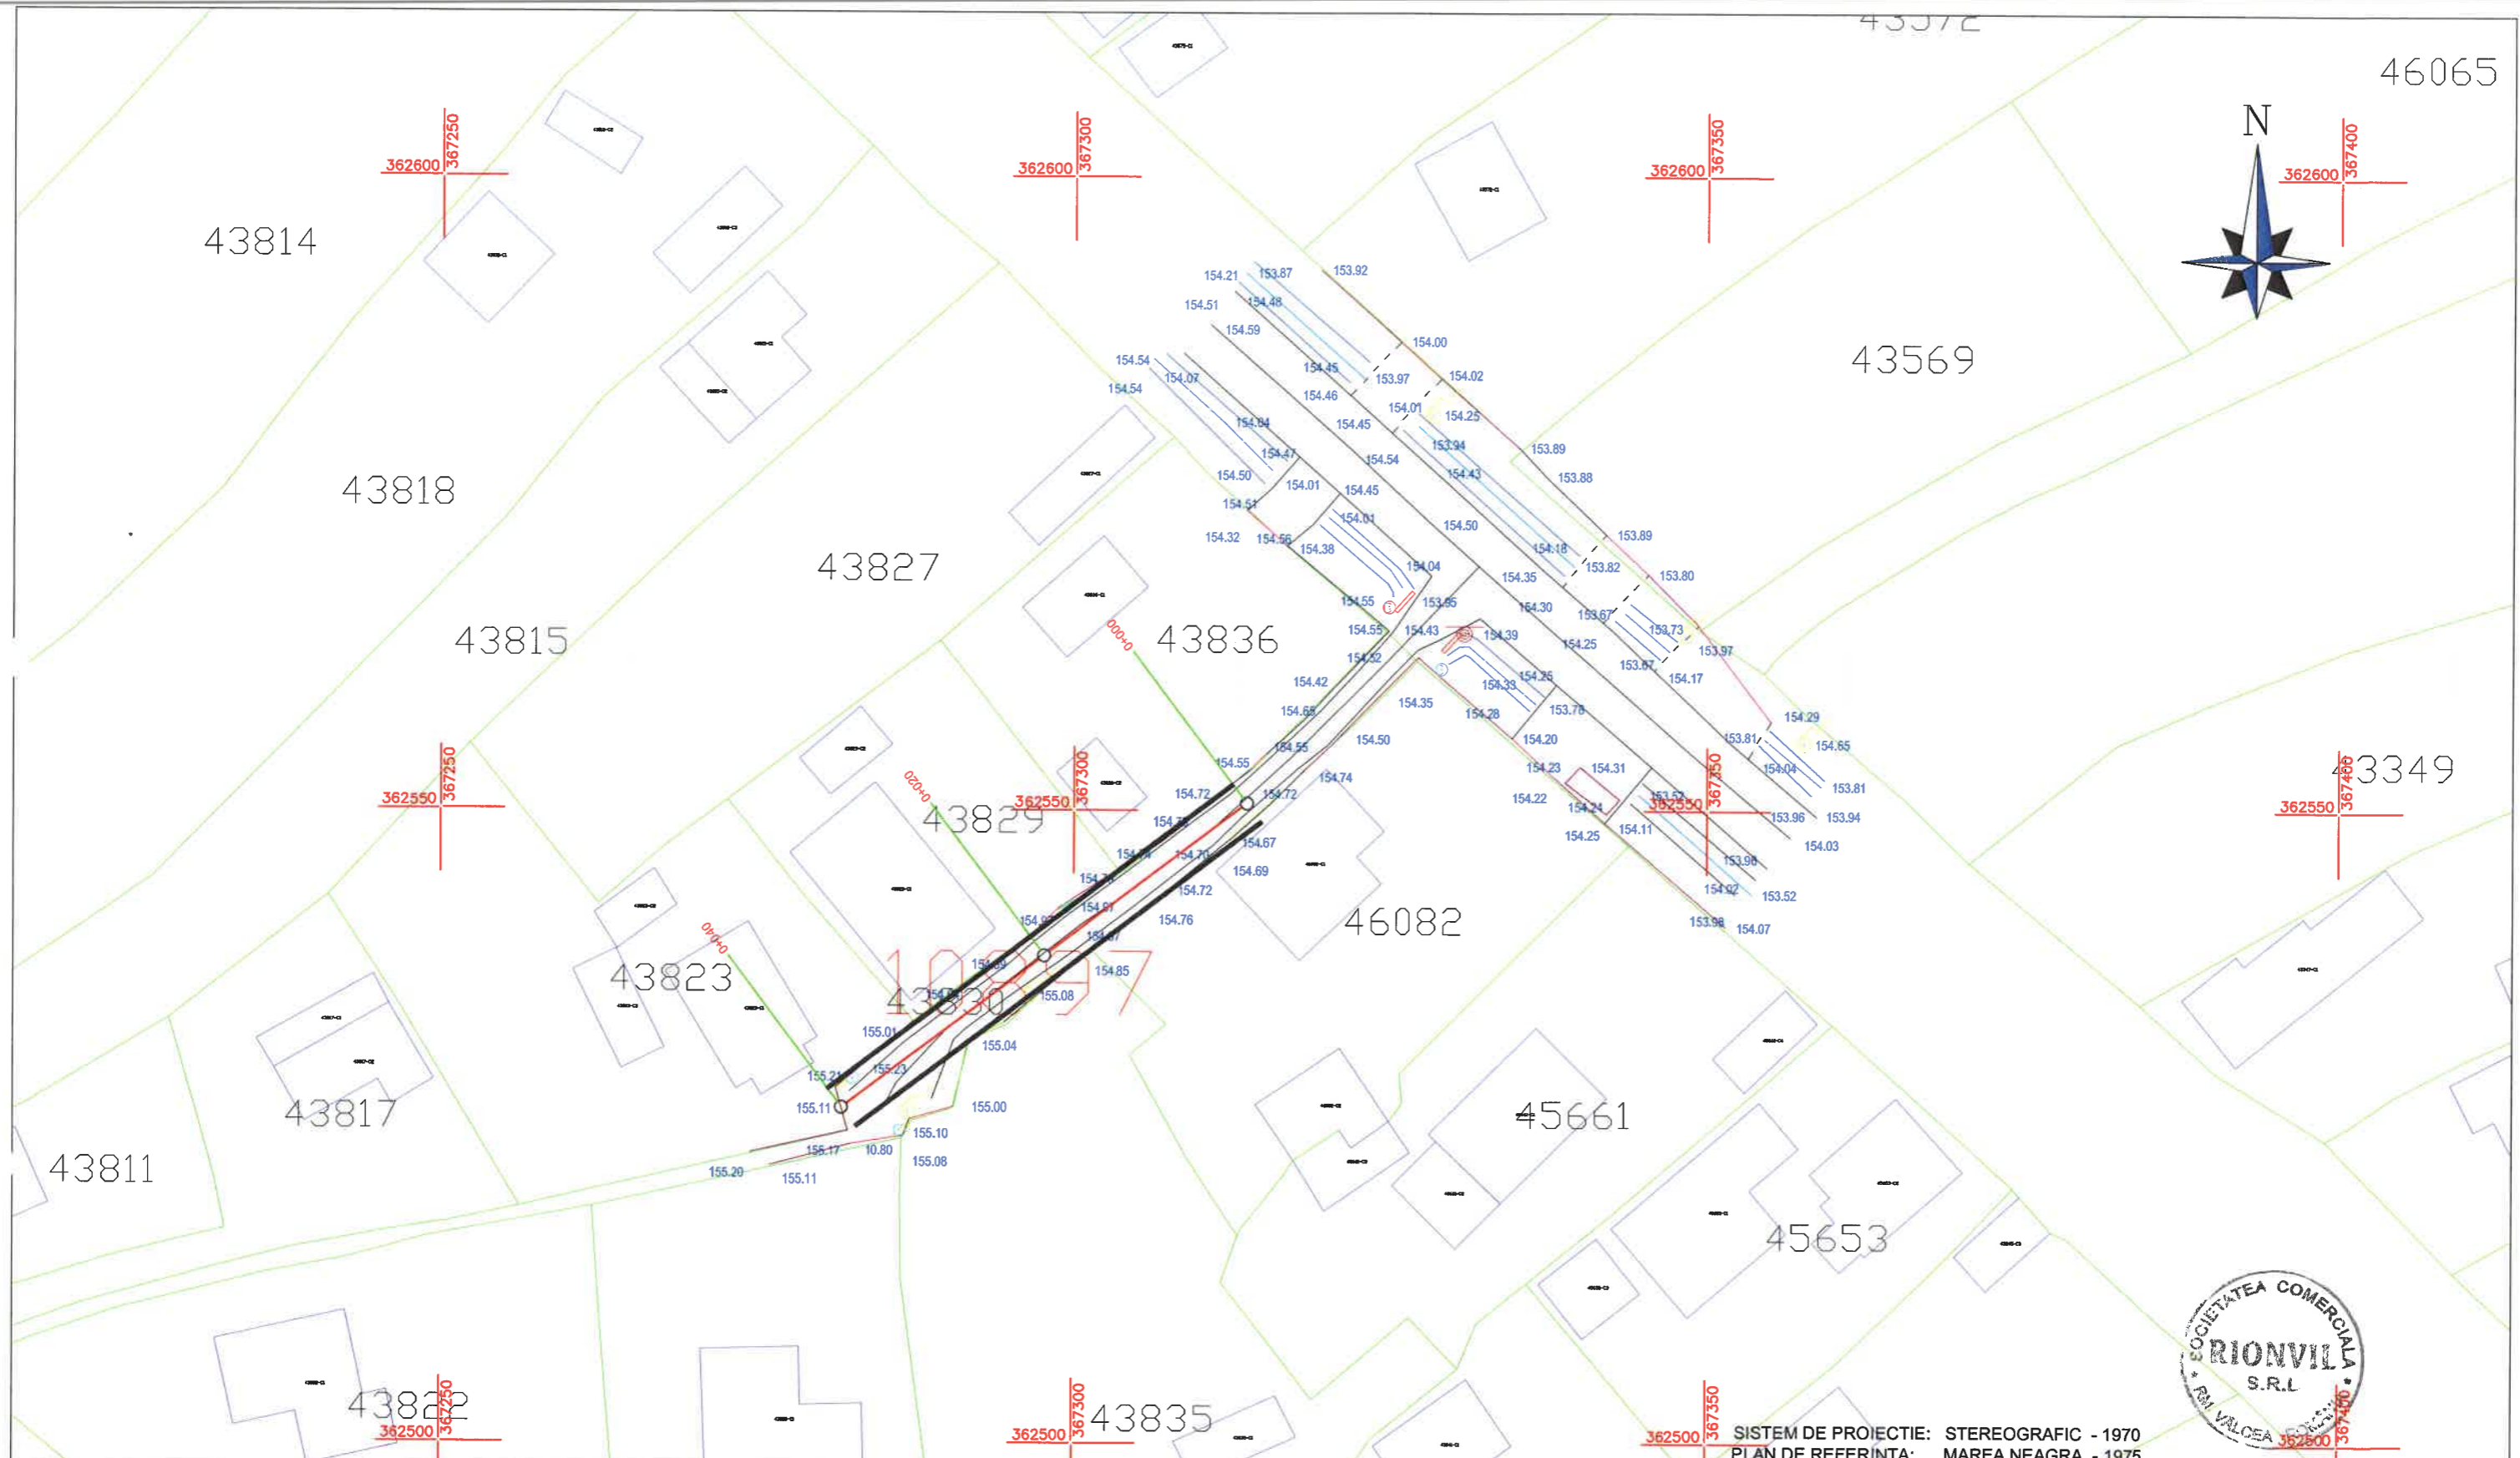


SISTEM DE PROIECTIE: STEREOGRAFIC - 1970  
 PLAN DE REFERINTA: MAREA NEAGRA - 1975

**LEGENDA:**

- |  |            |  |                           |
|--|------------|--|---------------------------|
|  | ACOSTAMENT |  | BORDURA PREFABRICATA      |
|  | AX DRUM    |  | SANT PEREAT               |
|  | ACOSTAMENT |  | SANT PEREAT DREPTUNGIULAR |
|  |            |  | RIGOLA CAROSABILA         |
|  |            |  | PARAPET DIRECTIONAL       |
|  |            |  | GABIOANE                  |

VERIFICATOR		SEMNATURA	
EXPERT		SEMNATURA	
PROIECTANT GENERAL:		BENEFICIAR:	
<b>SC. RIONVIL SRL.</b>		ORASUL TURCENI, JUDETUL GORJ	
Str. Bujorului, nr. 1, tel./ fax 0350808769, CUI: RO 14159023		PROIECT NR. 308/B/2024	
SPECIFICATIE	NUME	SEMNATURA	
SEF PROIECT	ING. OSMAN DORALINDA		SCARA: 1:500
PROIECTANT	ING. OSMAN DORALINDA		TITLU PROIECT: REABILITARE SI MODERNIZARE STRAZI IN ORASUL TURCENI, JUDETUL GORJ
DESENAT	ING. MIULESCU MIHAI		FAZA D.A.L.I.
			TITLU PLANSA: PLAN DE SITUATIE STR. STOICHITA RAIOSANU - R4
			PLANSA PS 04-01

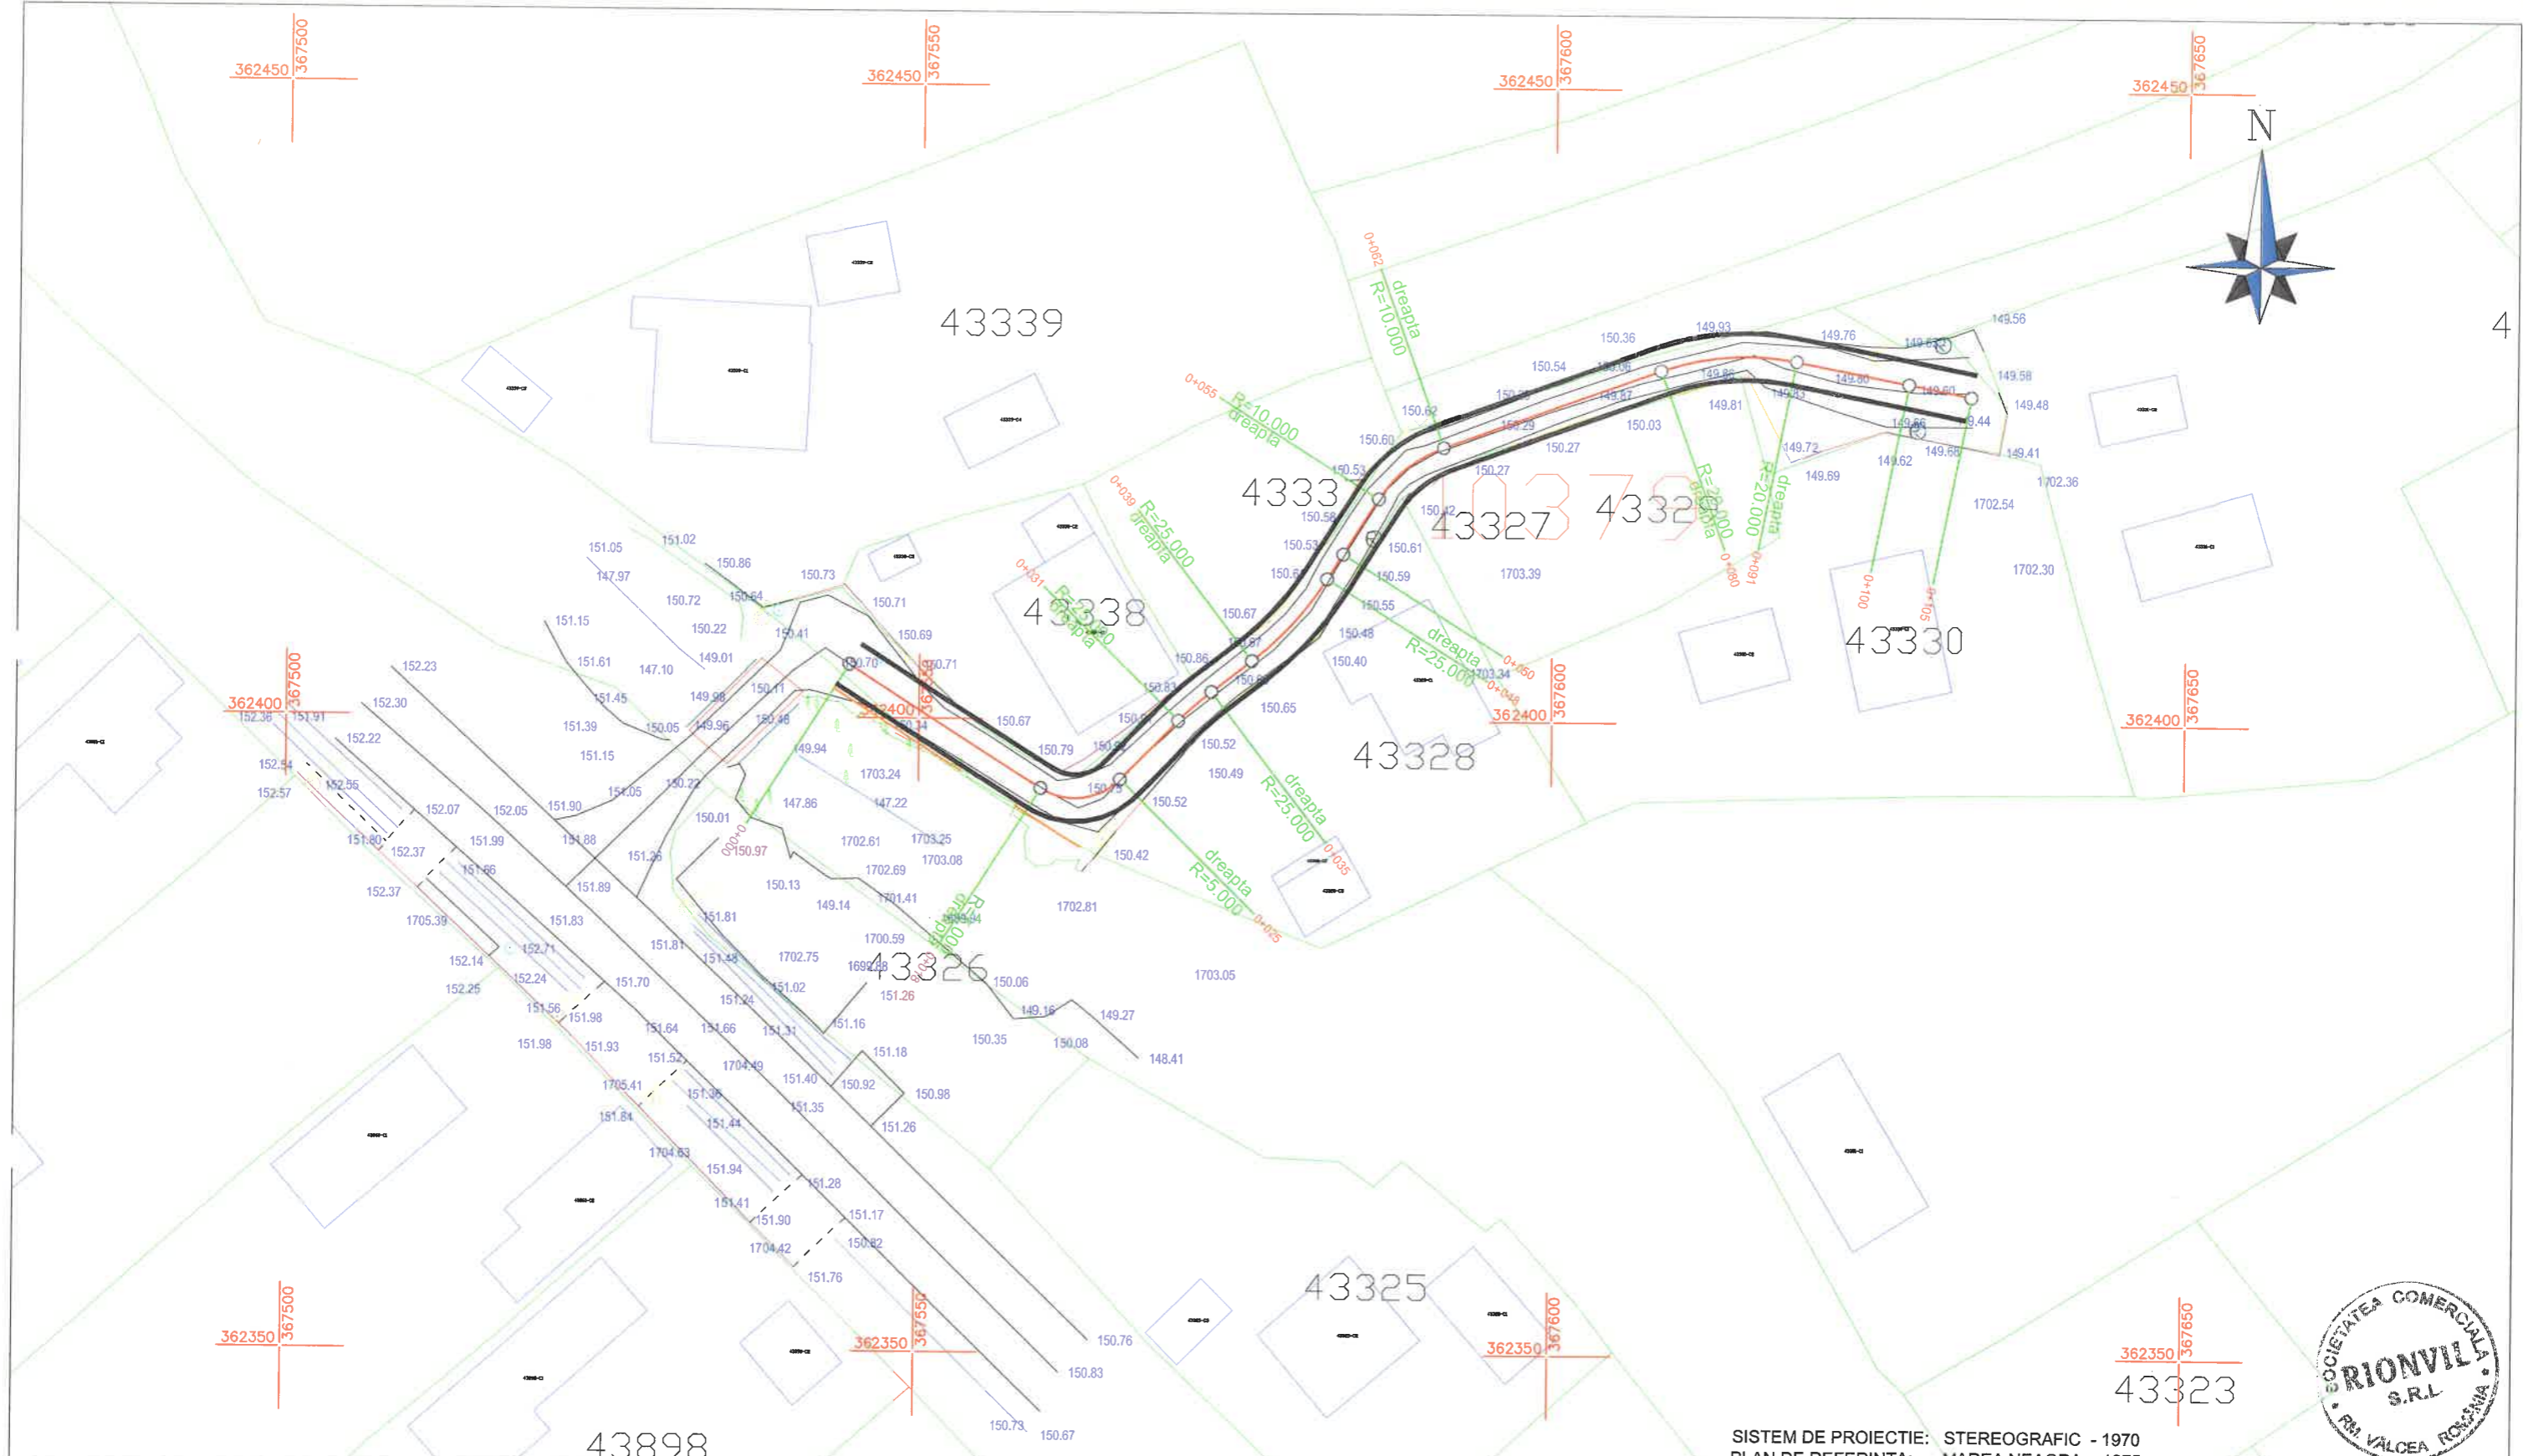


SISTEM DE PROIECTIE: STEREOGRAFIC - 1970  
 PLAN DE REFERINTA: MAREA NEAGRA - 1975

**LEGENDA:**

- ACOSTAMENT
- AX DRUM
- ACOSTAMENT
- BORDURA PREFABRICATA
- SANT PEREAT
- SANT PEREAT DREPTUNGIULAR
- RIGOLA CAROSABILA
- PARAPET DIRECTIONAL
- GABIOANE

VERIFICATOR		SEMNATURA	
EXPERT		SEMNATURA	
PROIECTANT GENERAL:		BENEFICIAR:	
<b>SC. RIONVIL SRL.</b>		ORASUL TURCENI, JUDETUL GORJ	
Str. Bujorului, nr. 1, tel./ fax 0350808769, CUI: RO 14159023		PROIECT NR. 308/B/2024	
SPECIFICATIE	NUME	SEMNATURA	SCARA:
SEF PROIECT	ING. OSMAN DORALINDA		1:500
PROIECTANT	ING. OSMAN DORALINDA		TITLU PROIECT:
DESENAT	ING. MIULESCU MIHAI		REABILITARE SI MODERNIZARE STRAZI IN ORASUL TURCENI, JUDETUL GORJ
			FAZA D.A.L.I.
			TITLU PLANS:
			PLAN DE SITUATIE STR. STOICHITA RAIOSANU - R3
			PLANSA PS 05-01

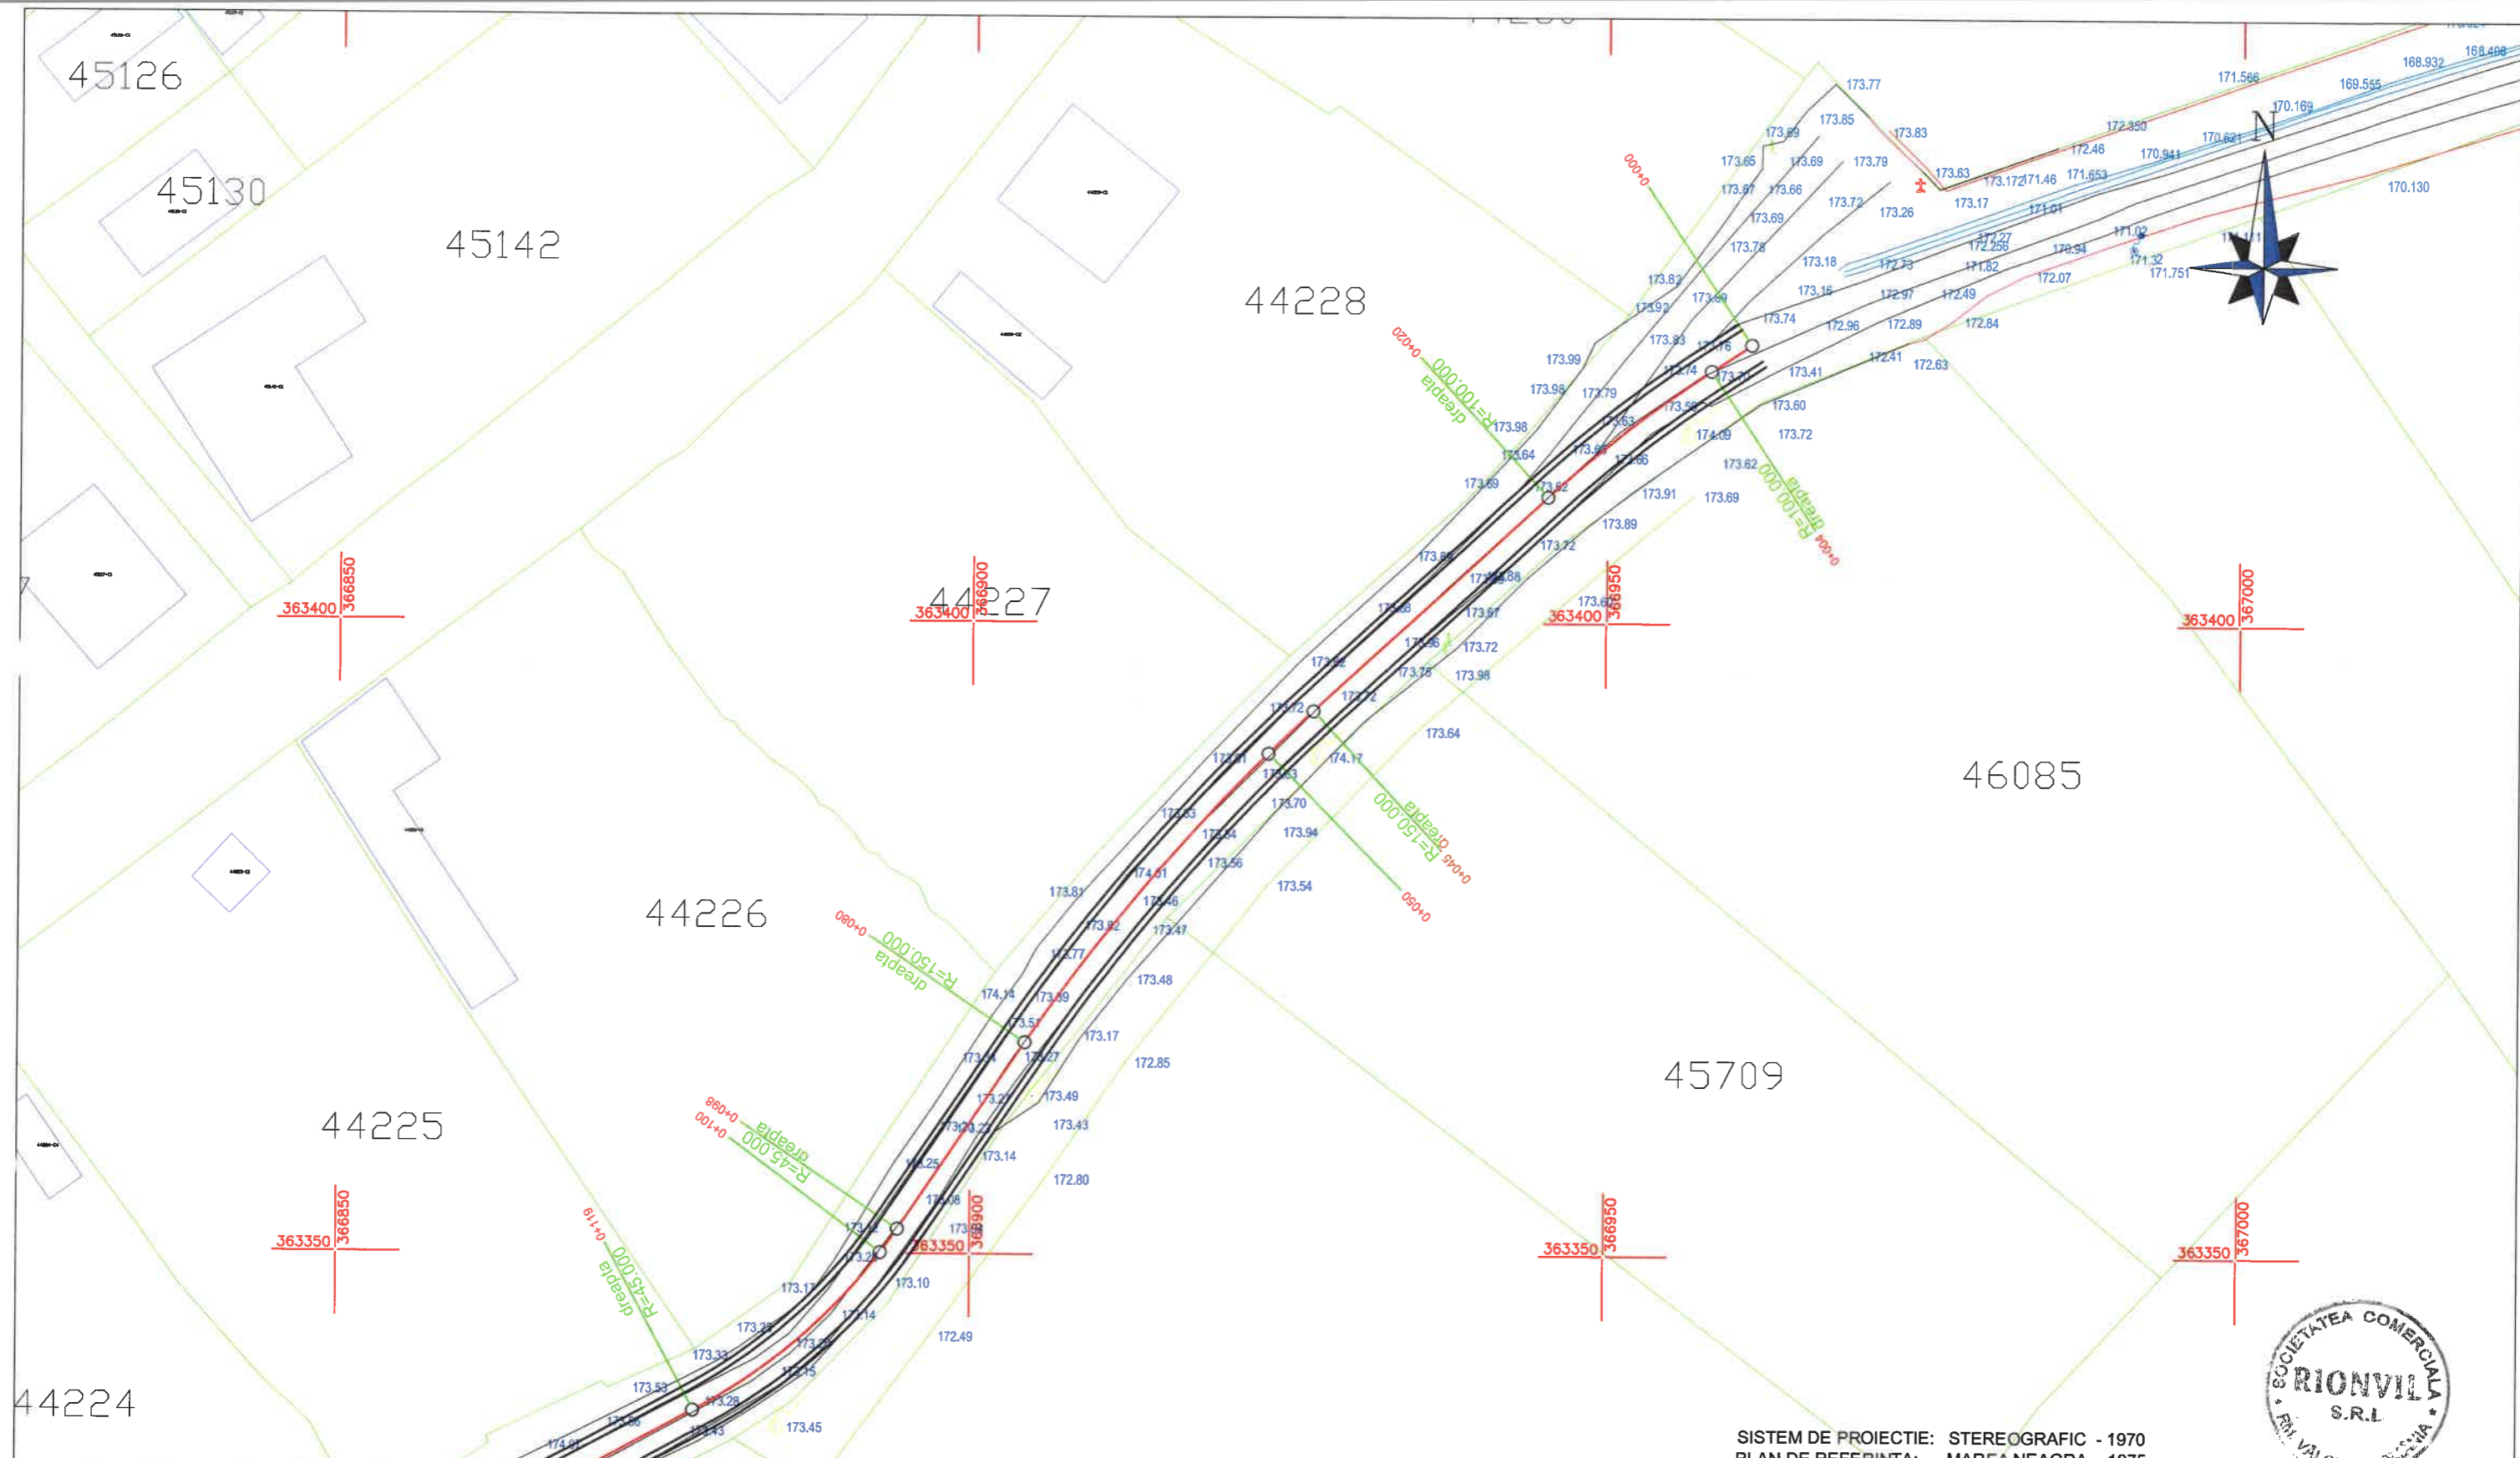



SISTEM DE PROIECTIE: STEREOGRAFIC - 1970  
 PLAN DE REFERINTA: MAREA NEAGRA - 1975



**LEGENDA:**

- |  |            |  |                           |
|--|------------|--|---------------------------|
|  | ACOSTAMENT |  | BORDURA PREFABRICATA      |
|  | AX DRUM    |  | SANT PEREAT               |
|  | ACOSTAMENT |  | SANT PEREAT DREPTUNGIULAR |
|  |            |  | RIGOLA CAROSABILA         |
|  |            |  | PARAPET DIRECTIONAL       |
|  |            |  | GABIOANE                  |

VERIFICATOR		SEMNTURA	
EXPERT		SEMNTURA	
PROIECTANT GENERAL:		BENEFICIAR:	
<b>SC. RIONVIL SRL.</b>		ORASUL TURCENI, JUDETUL GORJ	
Str. Bujorului, nr. 1, tel./ fax 0350808769, CUI: RO 14159023		PROIECT NR. 308/B/2024	
SPECIFICATIE	NUME	SEMNTURA	
SEF PROIECT	ING. OSMAN DORALINDA		SCARA: 1:500
PROIECTANT	ING. OSMAN DORALINDA		TITLU PROIECT: REABILITARE SI MODERNIZARE STRAZI IN ORASUL TURCENI, JUDETUL GORJ
DESENAT	ING. MIULESCU MIHAI		FAZA D.A.L.I.
			DATA: 2024
			TITLU PLANSA: PLAN DE SITUATIE STR. ALEEA BISERICII
			PLANSA PS 06-01

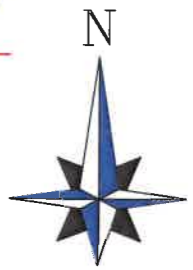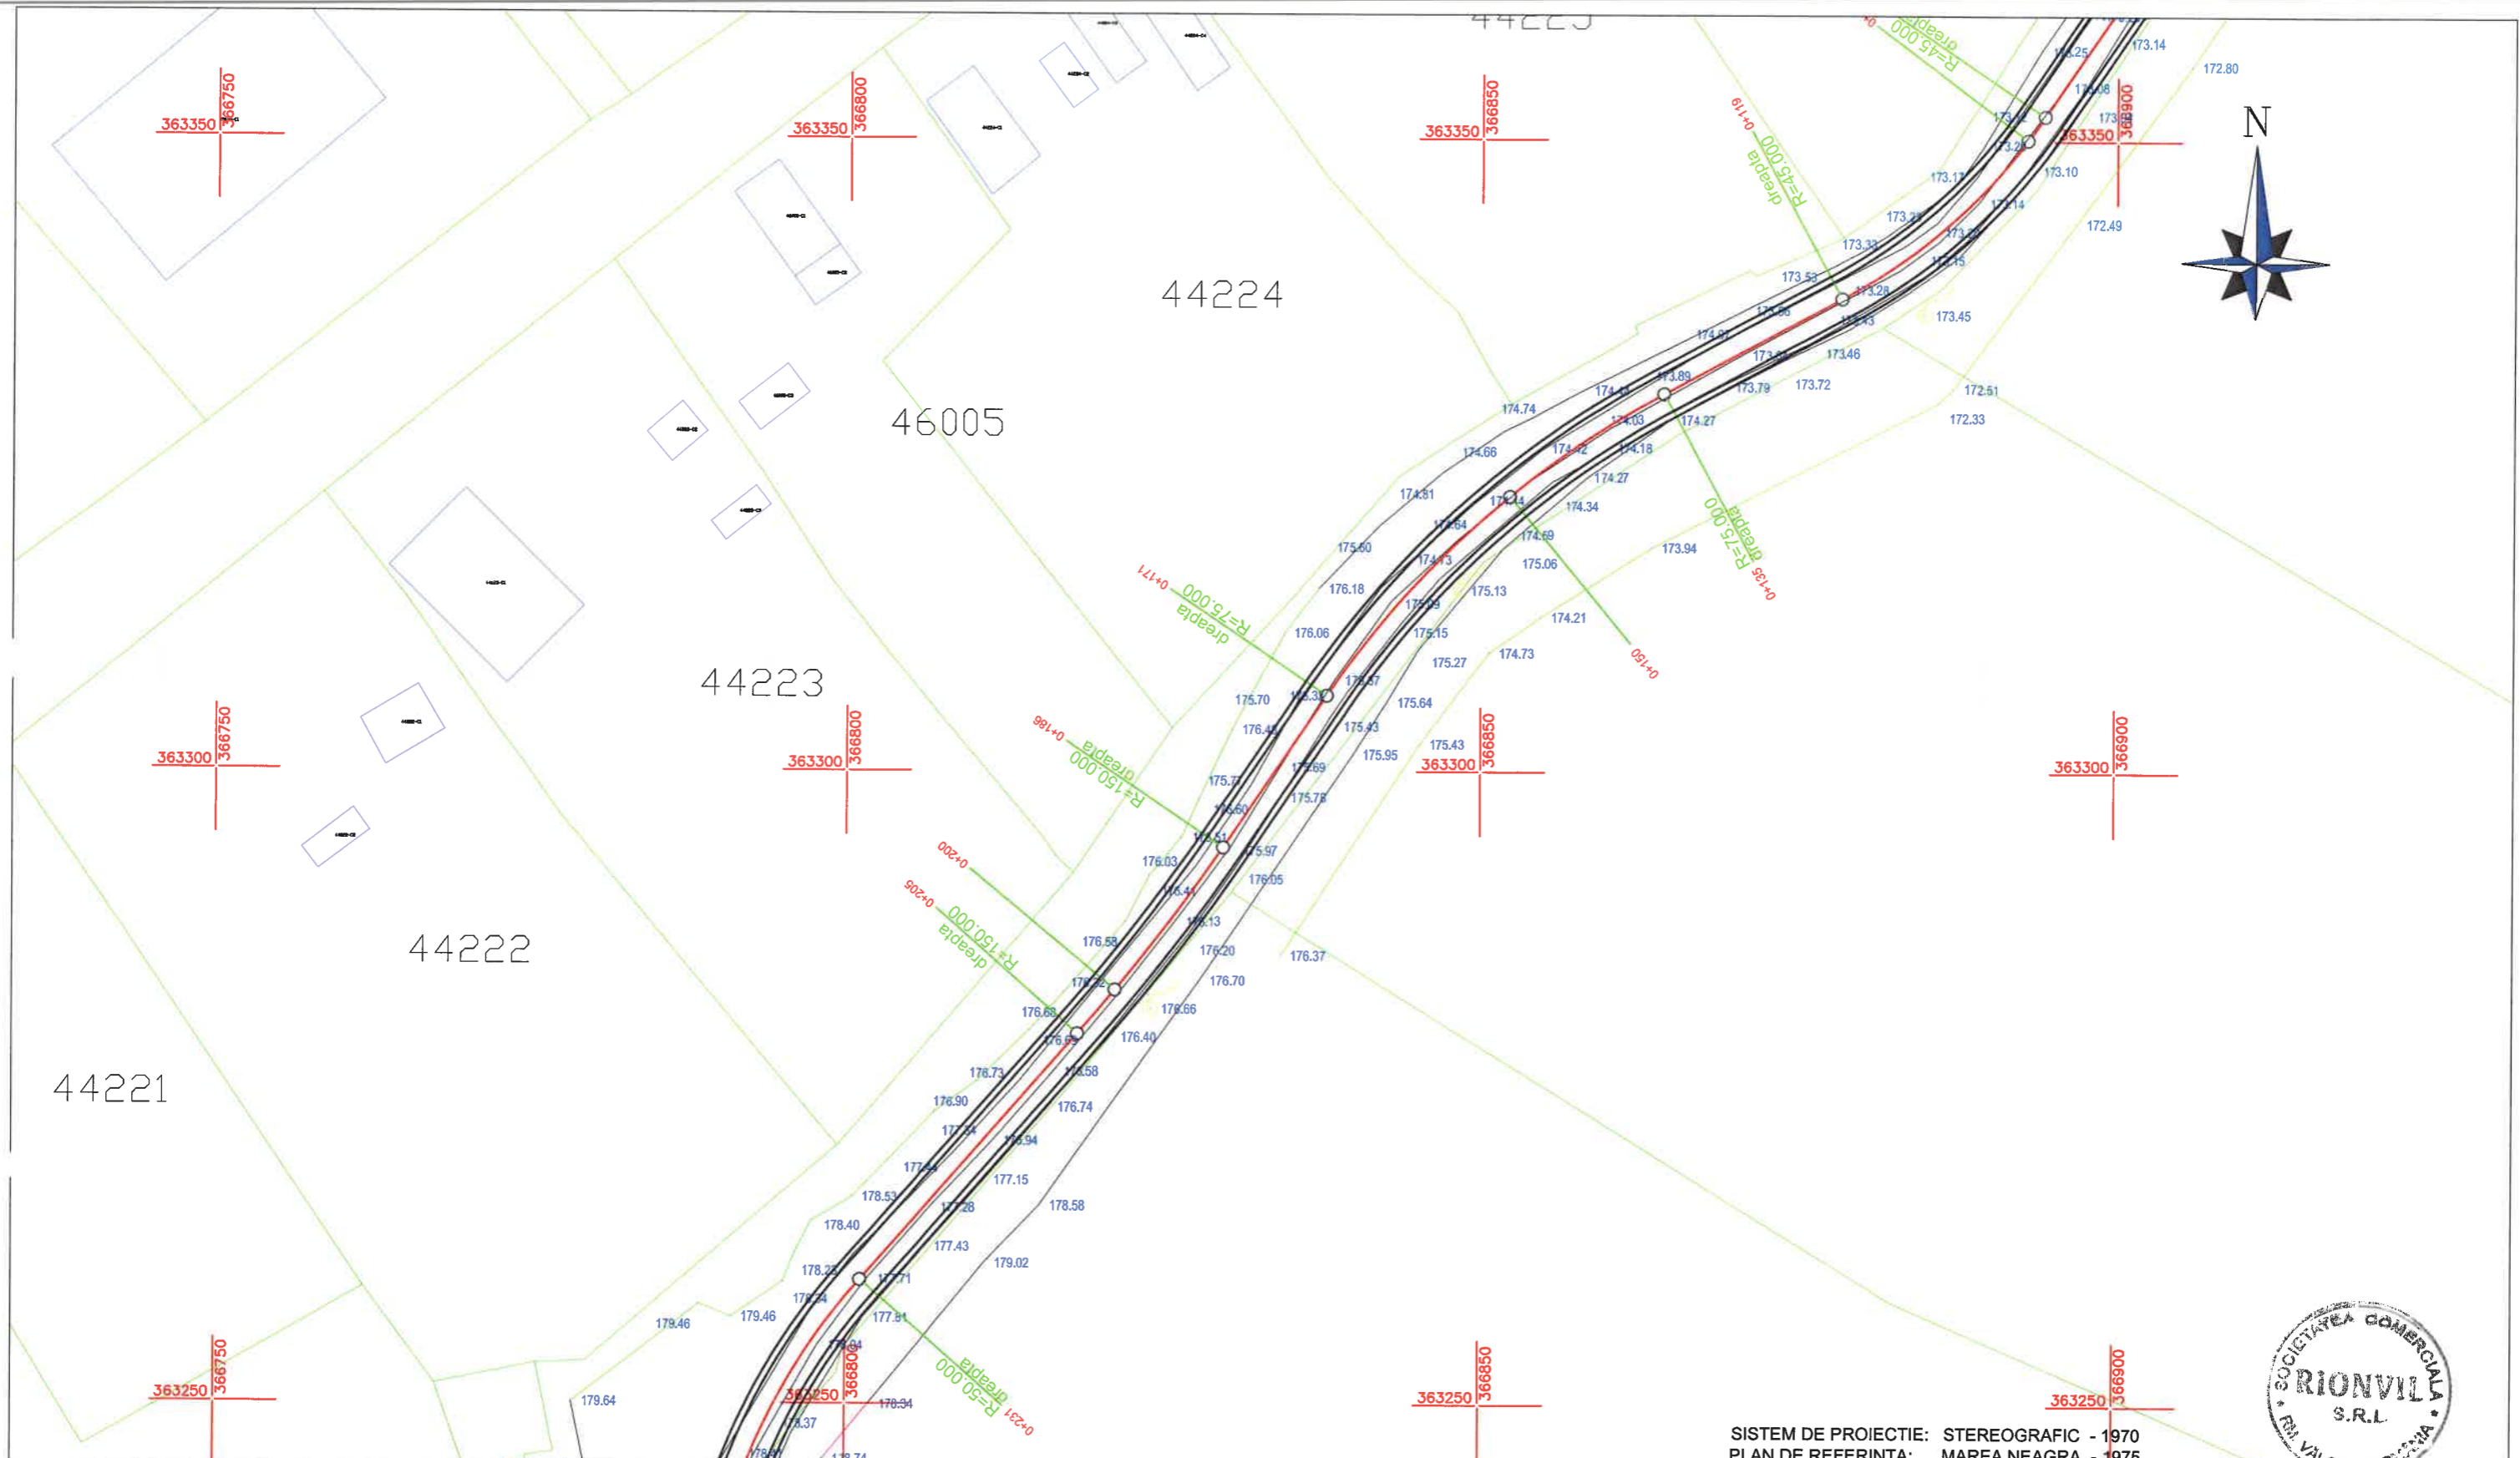


SISTEM DE PROIECTIE: STEREOGRAFIC - 1970  
 PLAN DE REFERINTA: MAREA NEAGRA - 1975

**LEGENDA:**

- |  |            |  |                           |
|--|------------|--|---------------------------|
|  | ACOSTAMENT |  | BORDURA PREFABRICATA      |
|  | AX DRUM    |  | SANT PEREAT               |
|  | ACOSTAMENT |  | SANT PEREAT DREPTUNGIULAR |
|  |            |  | RIGOLA CAROSABILA         |
|  |            |  | PARAPET DIRECTIONAL       |
|  |            |  | GABIOANE                  |

VERIFICATOR	SEMNATURA		
EXPERT	SEMNATURA		
PROIECTANT GENERAL:		BENEFICIAR:	
<b>SC. RIONVIL SRL.</b>		ORASUL TURCENI, JUDETUL GORJ	
Str. Bujorului, nr. 1, tel./ fax 0350808769, CUI: RO 14159023		PROIECT NR. 308/B/2024	
SPECIFICATIE	NUME	SEMNATURA	
SEF PROIECT	ING. OSMAN DORALINDA		
PROIECTANT	ING. OSMAN DORALINDA		
DESENAT	ING. MIULESCU MIHAI		
SCARA:	TITLU PROIECT:	FAZA	
1:500	REABILITARE SI MODERNIZARE STRAZI IN ORASUL TURCENI, JUDETUL GORJ	D.A.L.I.	
DATA:	TITLU PLANSA:	PLANSA	
2024	PLAN DE SITUATIE STR. ALEEA BISERICII	PS 06-02	

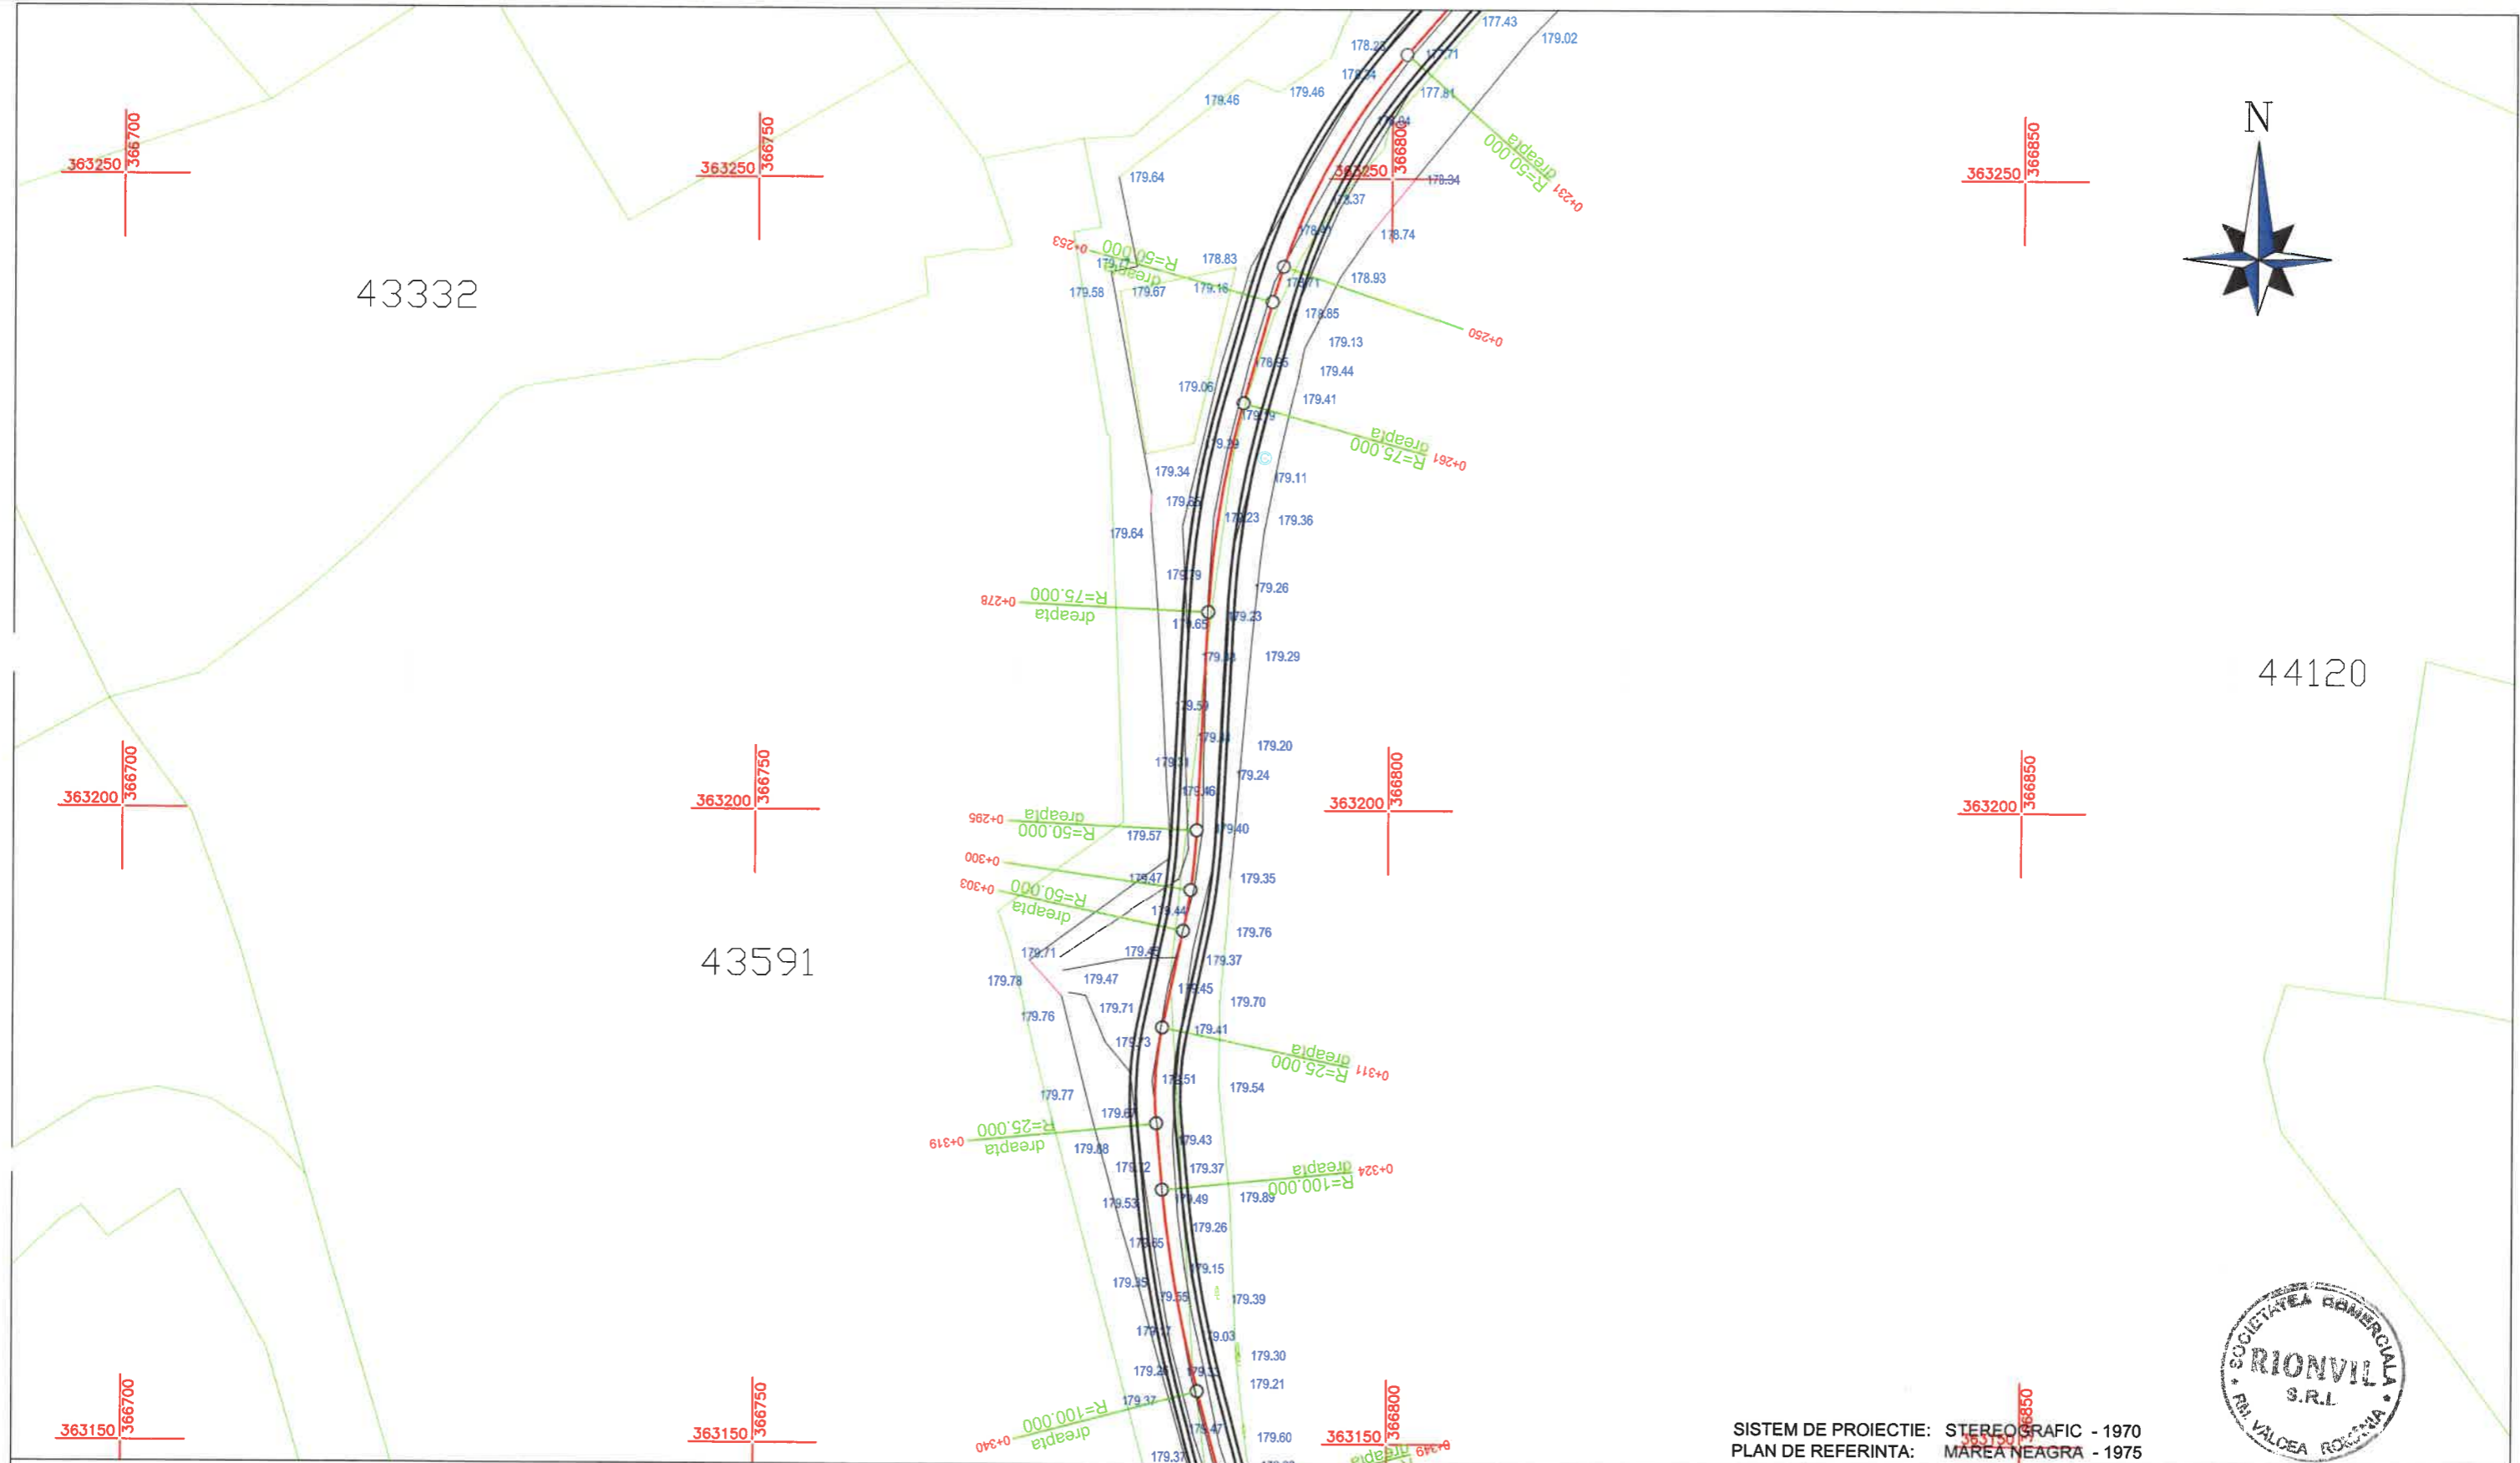


SISTEM DE PROIECTIE: STEREOGRAFIC - 1970  
 PLAN DE REFERINTA: MAREA NEAGRA - 1975

**LEGENDA:**

	ACOSTAMENT		BORDURA PREFABRICATA
	AX DRUM		SANT PEREAT
	ACOSTAMENT		SANT PEREAT DREPTUNGHILAR
			RIGOLA CAROSABILA
			PARAPET DIRECTIONAL
			GABIOANE

VERIFICATOR		SEMNATURA	
EXPERT		SEMNATURA	
PROIECTANT GENERAL:		BENEFICIAR:	
<b>SC. RIONVIL SRL.</b>		ORASUL TURCENI, JUDETUL GORJ	
Str. Bujorului, nr. 1, tel./ fax 0350808769, CUI: RO 14159023		PROIECT NR. 308/B/2024	
SPECIFICATIE	NUME	SEMNATURA	
SEF PROIECT	ING. OSMAN DORALINDA		SCARA: 1:500
PROIECTANT	ING. OSMAN DORALINDA		TITLU PROIECT: REABILITARE SI MODERNIZARE STRAZI IN ORASUL TURCENI, JUDETUL GORJ
DESENAT	ING. MIULESCU MIHAI		FAZA D.A.L.I.
			DATA: 2024
			TITLU PLANSA: PLAN DE SITUATIE STR. ALEEA BISERICII
			PLANSA PS 06-03

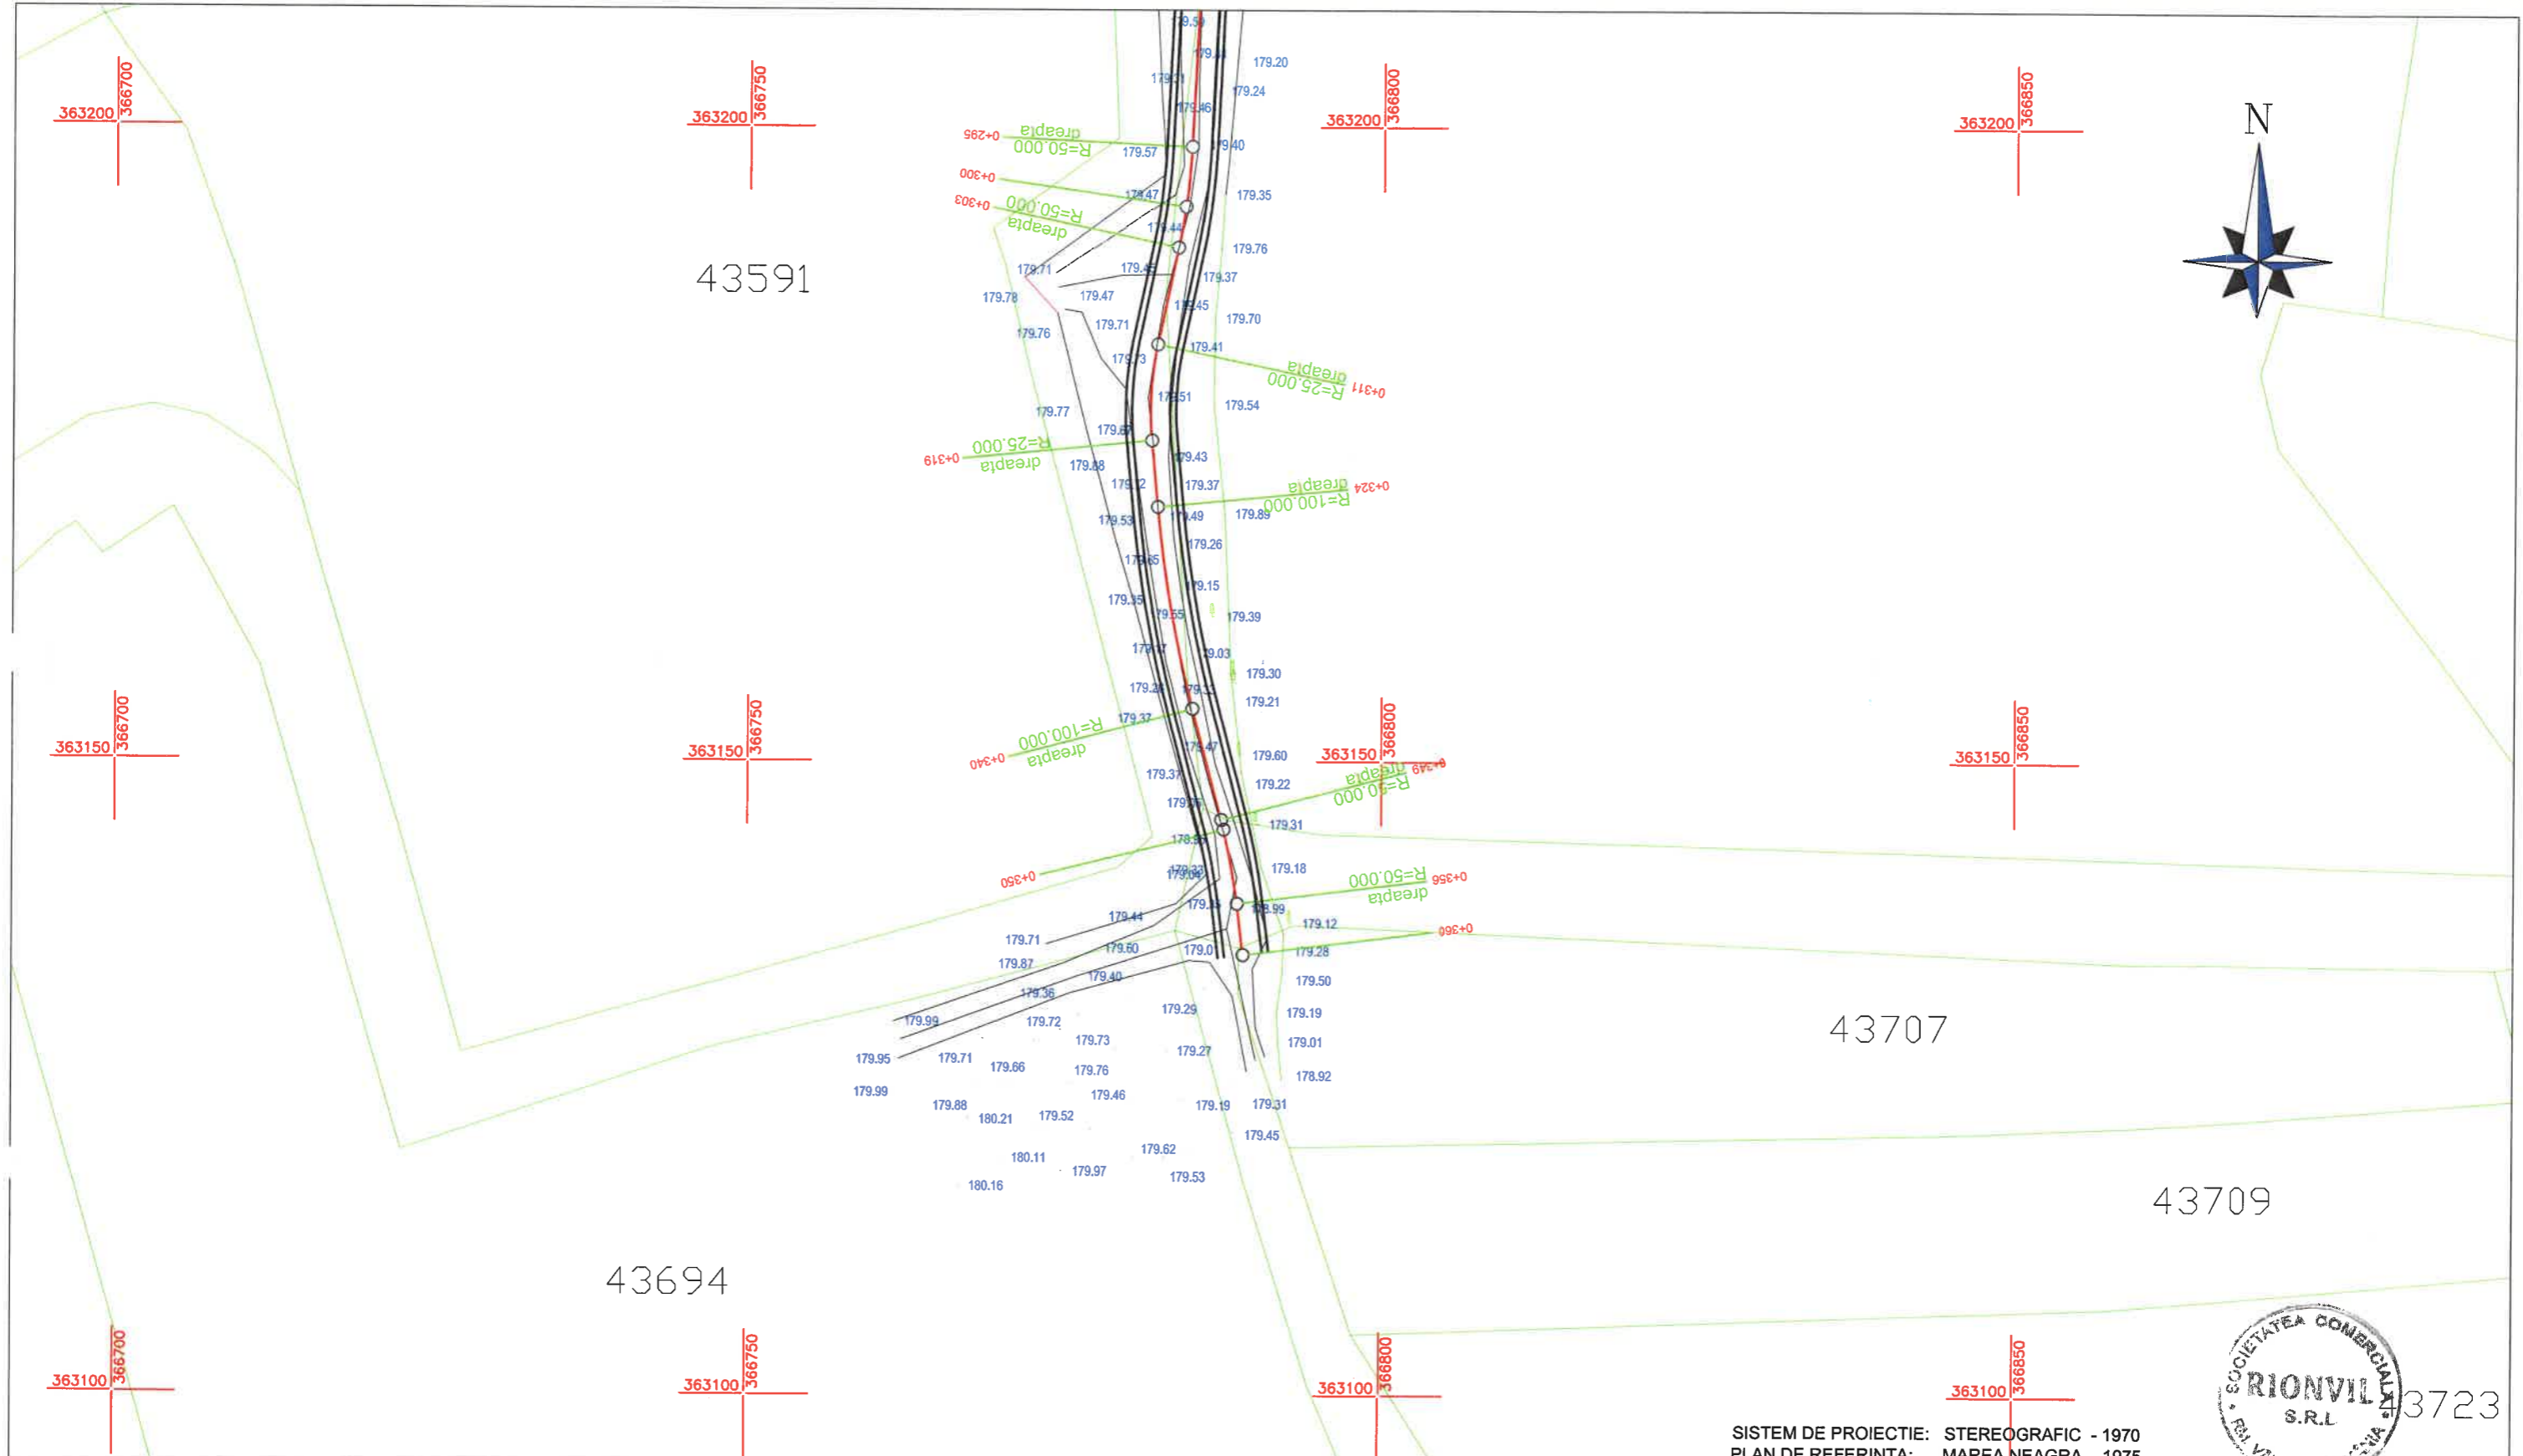


SISTEM DE PROIECTIE: STEREOGRAFIC - 1970  
 PLAN DE REFERINTA: MAREA NEAGRA - 1975



**LEGENDA:**

- |  |            |  |                           |
|--|------------|--|---------------------------|
|  | ACOSTAMENT |  | BORDURA PREFABRICATA      |
|  | AX DRUM    |  | SANT PEREAT               |
|  | ACOSTAMENT |  | SANT PEREAT DREPTUNGIULAR |
|  |            |  | RIGOLA CAROSABILA         |
|  |            |  | PARAPET DIRECTIONAL       |
|  |            |  | GABIOANE                  |

VERIFICATOR		SEMNATURA	
EXPERT		SEMNATURA	
PROIECTANT GENERAL:		BENEFICIAR:	
<b>SC. RIONVIL SRL.</b>		ORASUL TURCENI, JUDETUL GORJ	
Str. Bujorului, nr. 1, tel./ fax 0350808769, CUI: RO 14159023		PROIECT NR. 308/B/2024	
SPECIFICATIE	NUME	SEMNATURA	
SEF PROIECT	ING. OSMAN DORALINDA		SCARA: 1:500
PROIECTANT	ING. OSMAN DORALINDA		TITLU PROIECT: REABILITARE SI MODERNIZARE STRAZI IN ORASUL TURCENI, JUDETUL GORJ
DESENAT	ING. MIULESCU MIHAI		FAZA D.A.L.I.
			TITLU PLANSA: PLAN DE SITUATIE STR. ALEEA BISERICII
			PLANSA PS 06-04


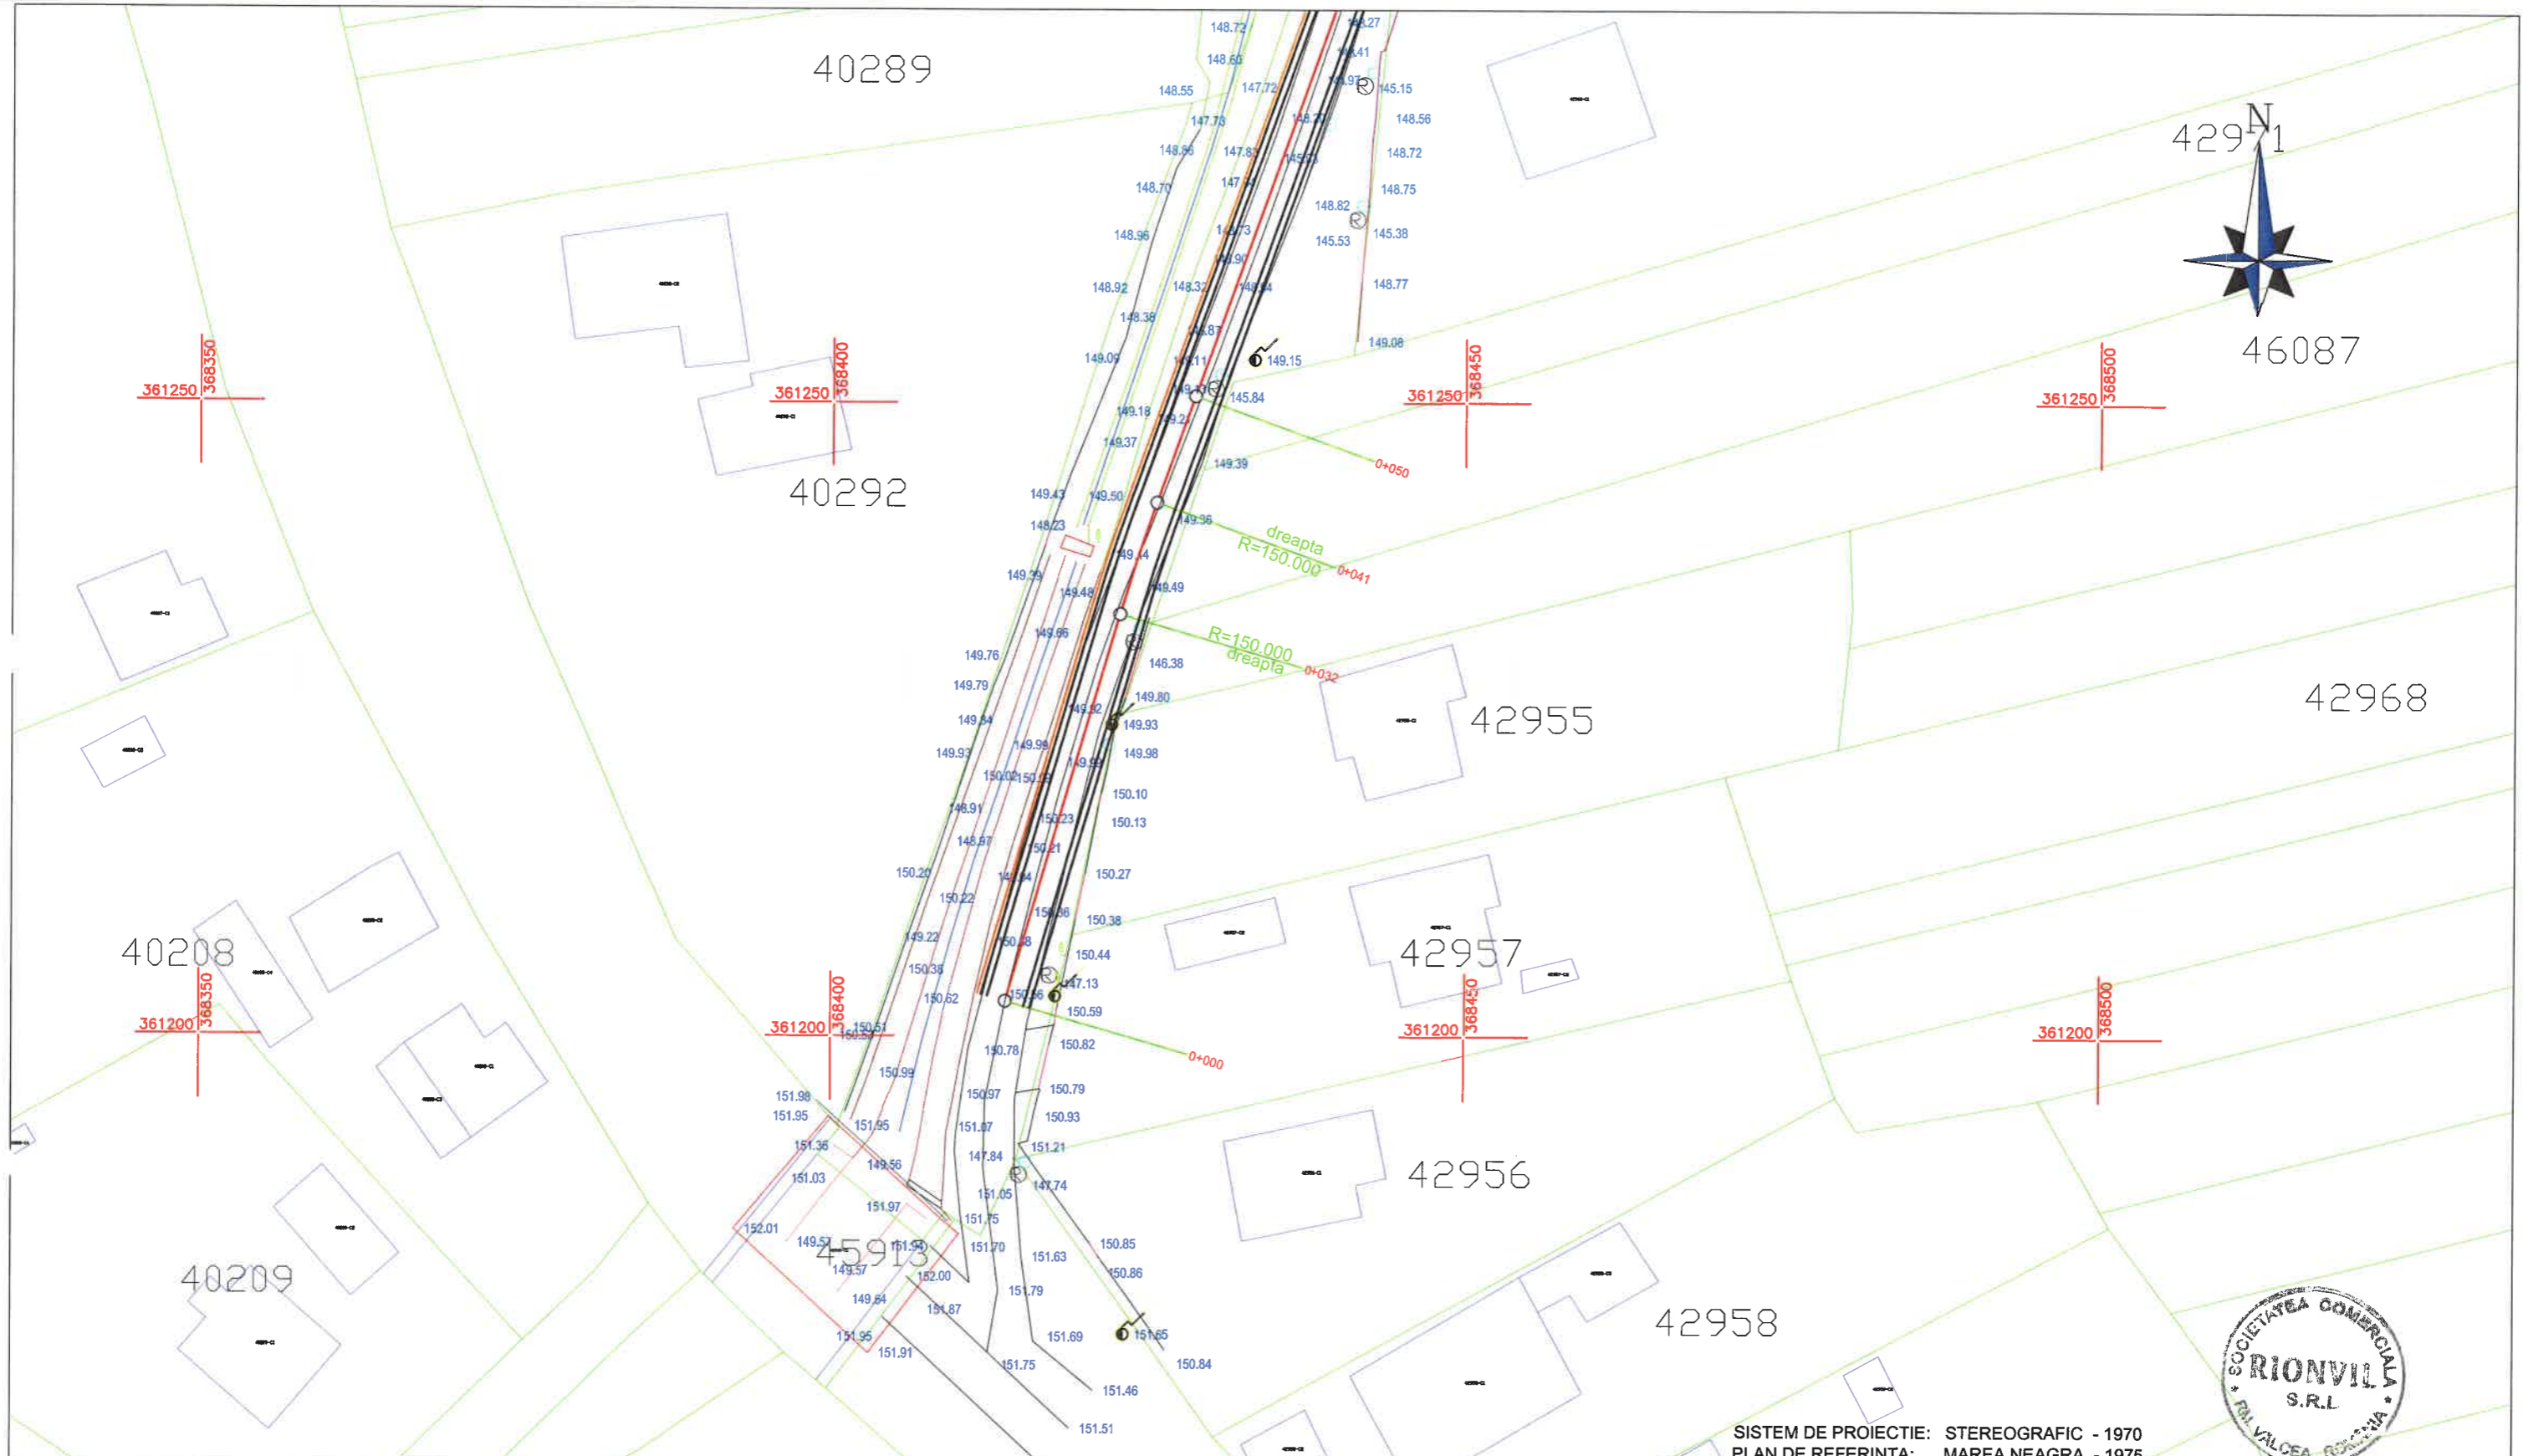


SISTEM DE PROIECTIE: STEREOGRAFIC - 1970  
 PLAN DE REFERINTA: MAREA NEAGRA - 1975

**LEGENDA:**

- ACOSTAMENT
- AX DRUM
- ACOSTAMENT
- BORDURA PREFABRICATA
- SANT PEREAT
- SANT PEREAT DREPTUNGIULAR
- RIGOLA CAROSABILA
- PARAPET DIRECTIONAL
- GABIOANE

VERIFICATOR		SEMNATURA	
EXPERT		SEMNATURA	
PROIECTANT GENERAL:		BENEFICIAR:	
<b>SC. RIONVIL SRL.</b> Str. Bujorului, nr. 1, tel./ fax 0350808769, CUI: RO 14159023		ORASUL TURCENI, JUDETUL GORJ	
SPECIFICATIE		NUME	SEMNATURA
SEF PROIECT	ING. OSMAN DORALINDA		
PROIECTANT	ING. OSMAN DORALINDA		
DESENAT	ING. MIULESCU MIHAI		
SCARA:	1:500	TITLU PROIECT:	REABILITARE SI MODERNIZARE STRAZI IN ORASUL TURCENI, JUDETUL GORJ
DATA:	2024	TITLU PLANSA:	PLAN DE SITUATIE STR. SF. TRIFON - R1
			PROIECT NR. 308/B/2024
			FAZA D.A.L.I.
			PLANSA PS 07-01

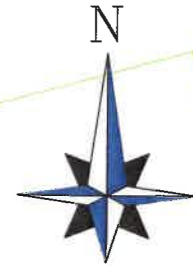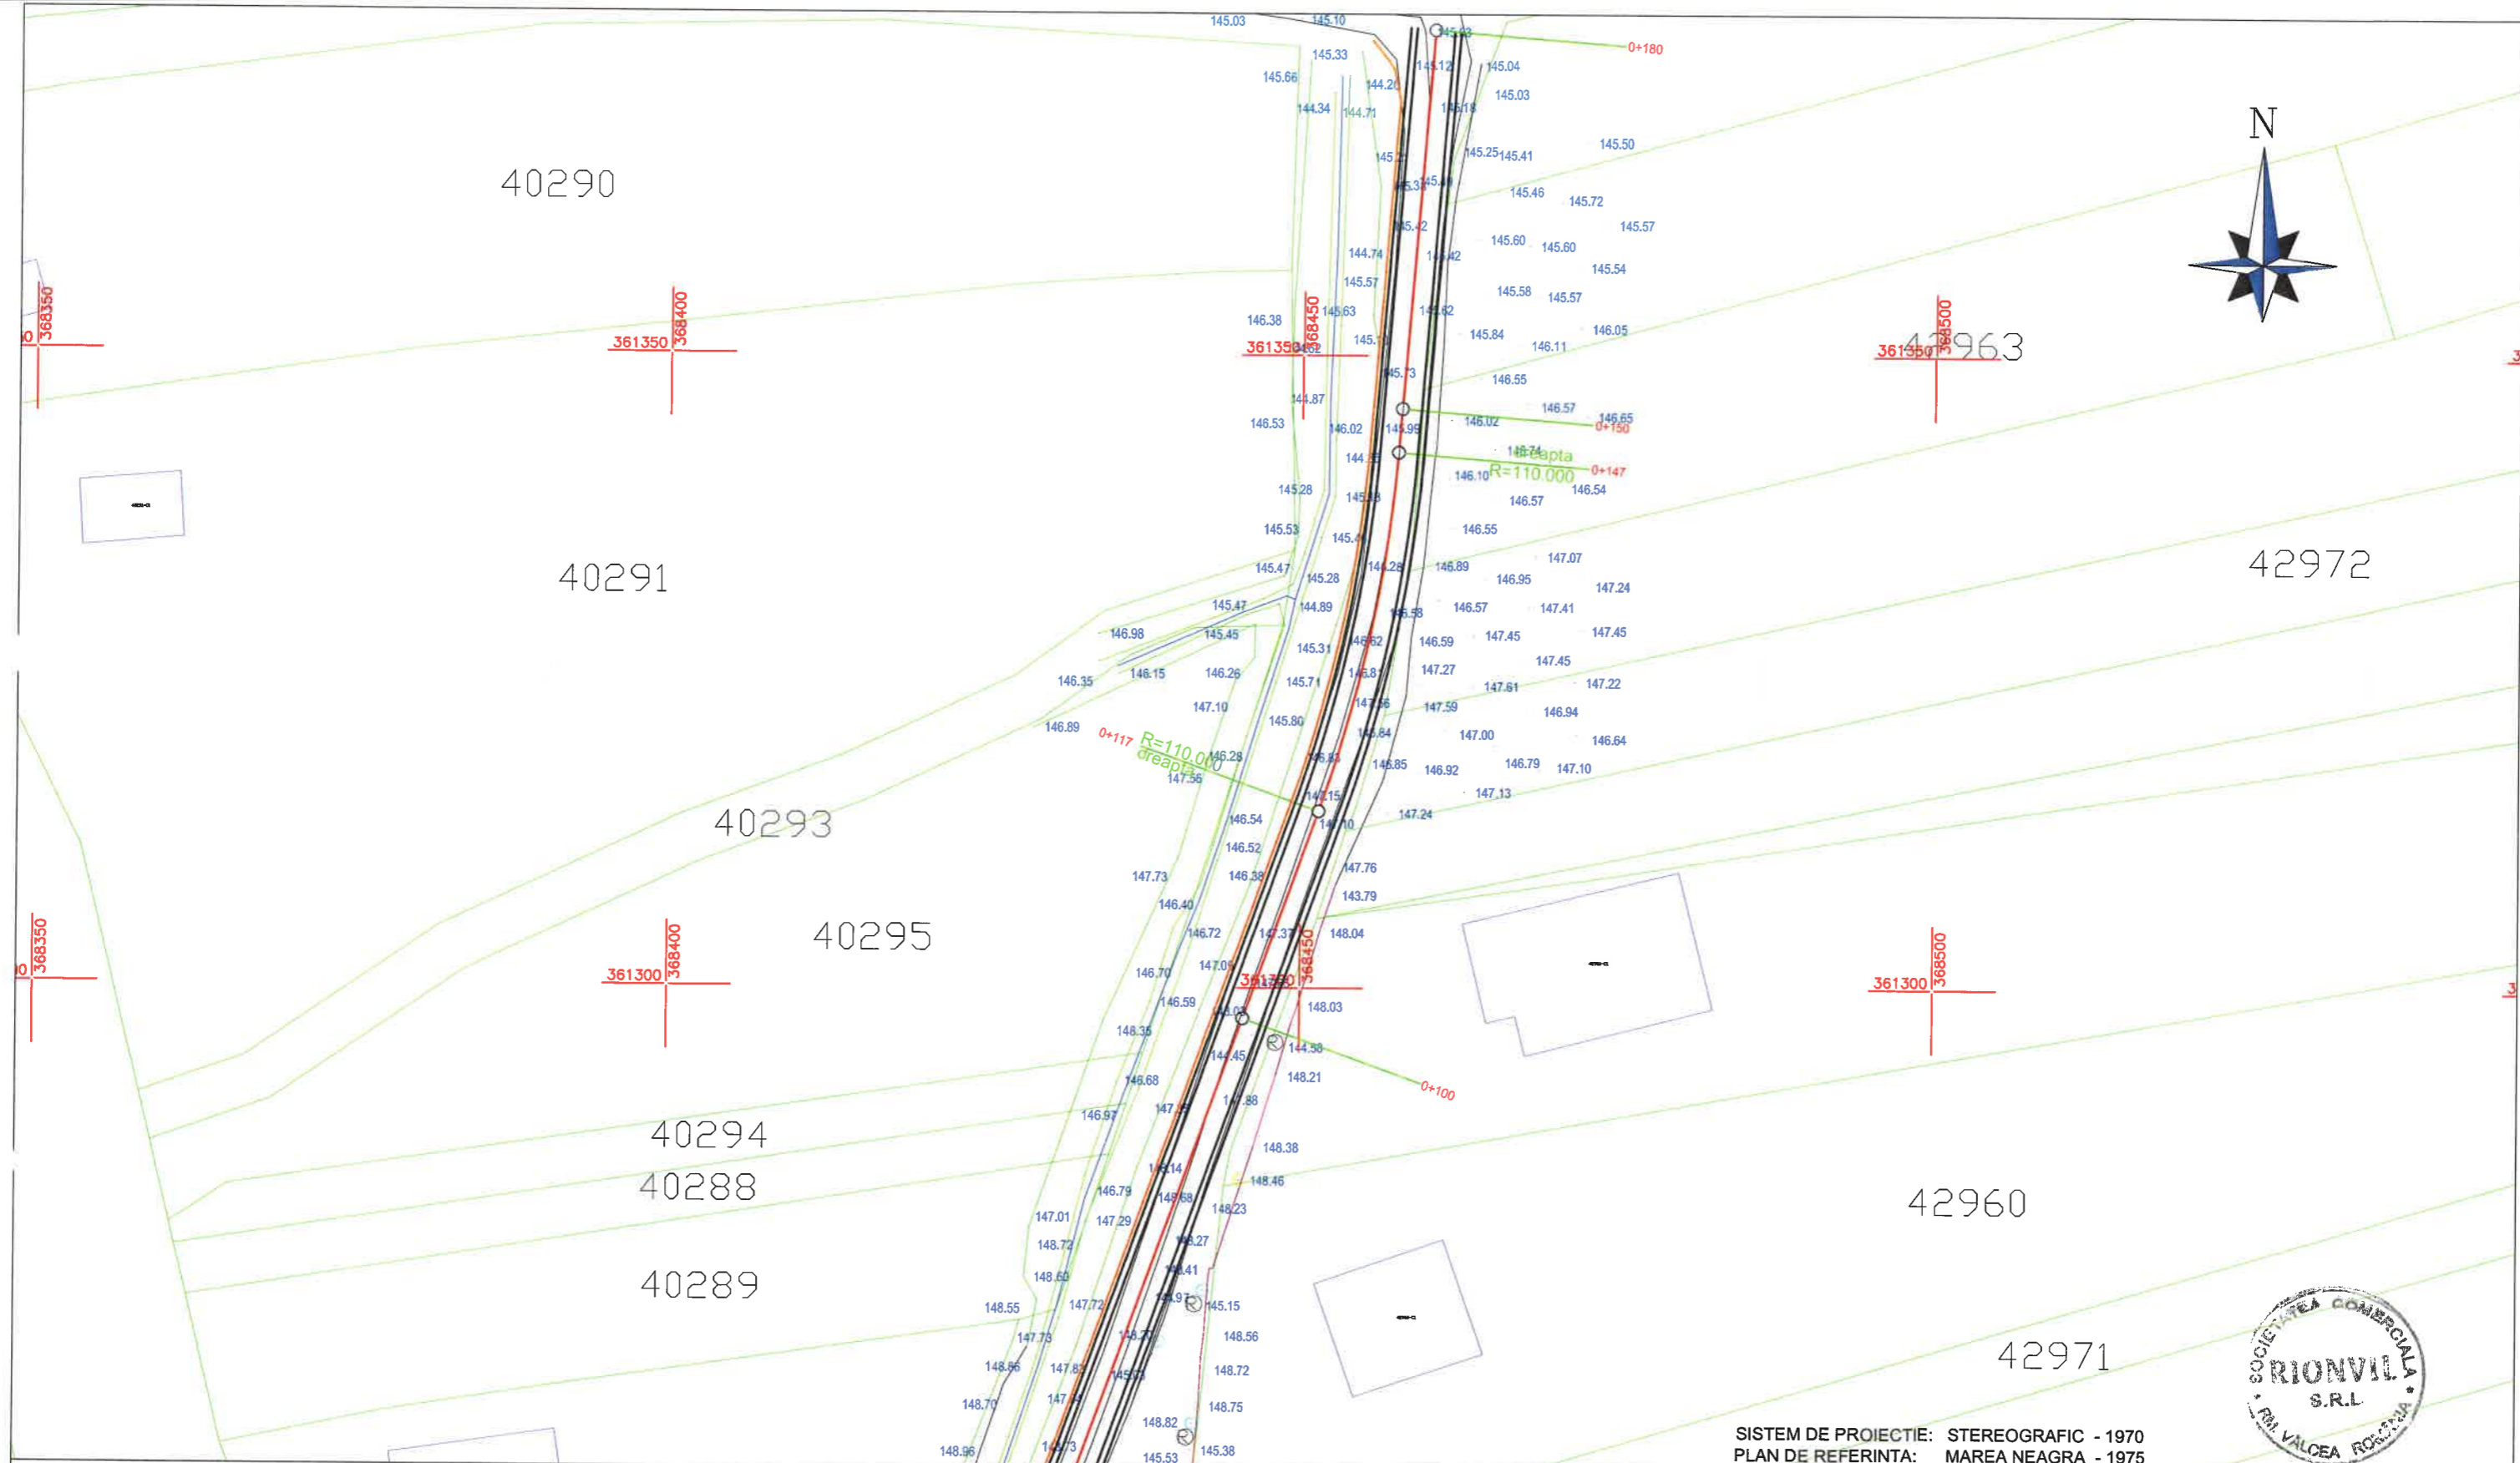

40290

40291

40293

40295

40294

40288

40289

42972

42960

42971


SISTEM DE PROIECTIE: STEREOGRAFIC - 1970  
 PLAN DE REFERINTA: MAREA NEAGRA - 1975



**LEGENDA:**

- |  |            |  |                           |
|--|------------|--|---------------------------|
|  | ACOSTAMENT |  | BORDURA PREFABRICATA      |
|  | AX DRUM    |  | SANT PEREAT               |
|  | ACOSTAMENT |  | SANT PEREAT DREPTUNGIULAR |
|  |            |  | RIGOLA CAROSABILA         |
|  |            |  | PARAPET DIRECTIONAL       |
|  |            |  | GABIOANE                  |

VERIFICATOR		SEMNATURA	
EXPERT		SEMNATURA	
PROIECTANT GENERAL:		BENEFICIAR:	
<b>SC. RIONVIL SRL.</b>		ORASUL TURCENI, JUDETUL GORJ	
Str. Bujorului, nr. 1, tel./ fax 0350808769, CUI: RO 14159023		PROIECT NR. 308/B/2024	
SPECIFICATIE	NUME	SEMNATURA	SCARA:
SEF PROIECT	ING. OSMAN DORALINDA		1:500
PROIECTANT	ING. OSMAN DORALINDA		TITLU PROIECT:
DESENAT	ING. MIULESCU MIHAI		REABILITARE SI MODERNIZARE STRAZI IN ORASUL TURCENI, JUDETUL GORJ
			FAZA D.A.L.I.
			TITLU PLANSA:
			PLAN DE SITUATIE STR. SF. TRIFON - R1
			PLANSA PS 07-02

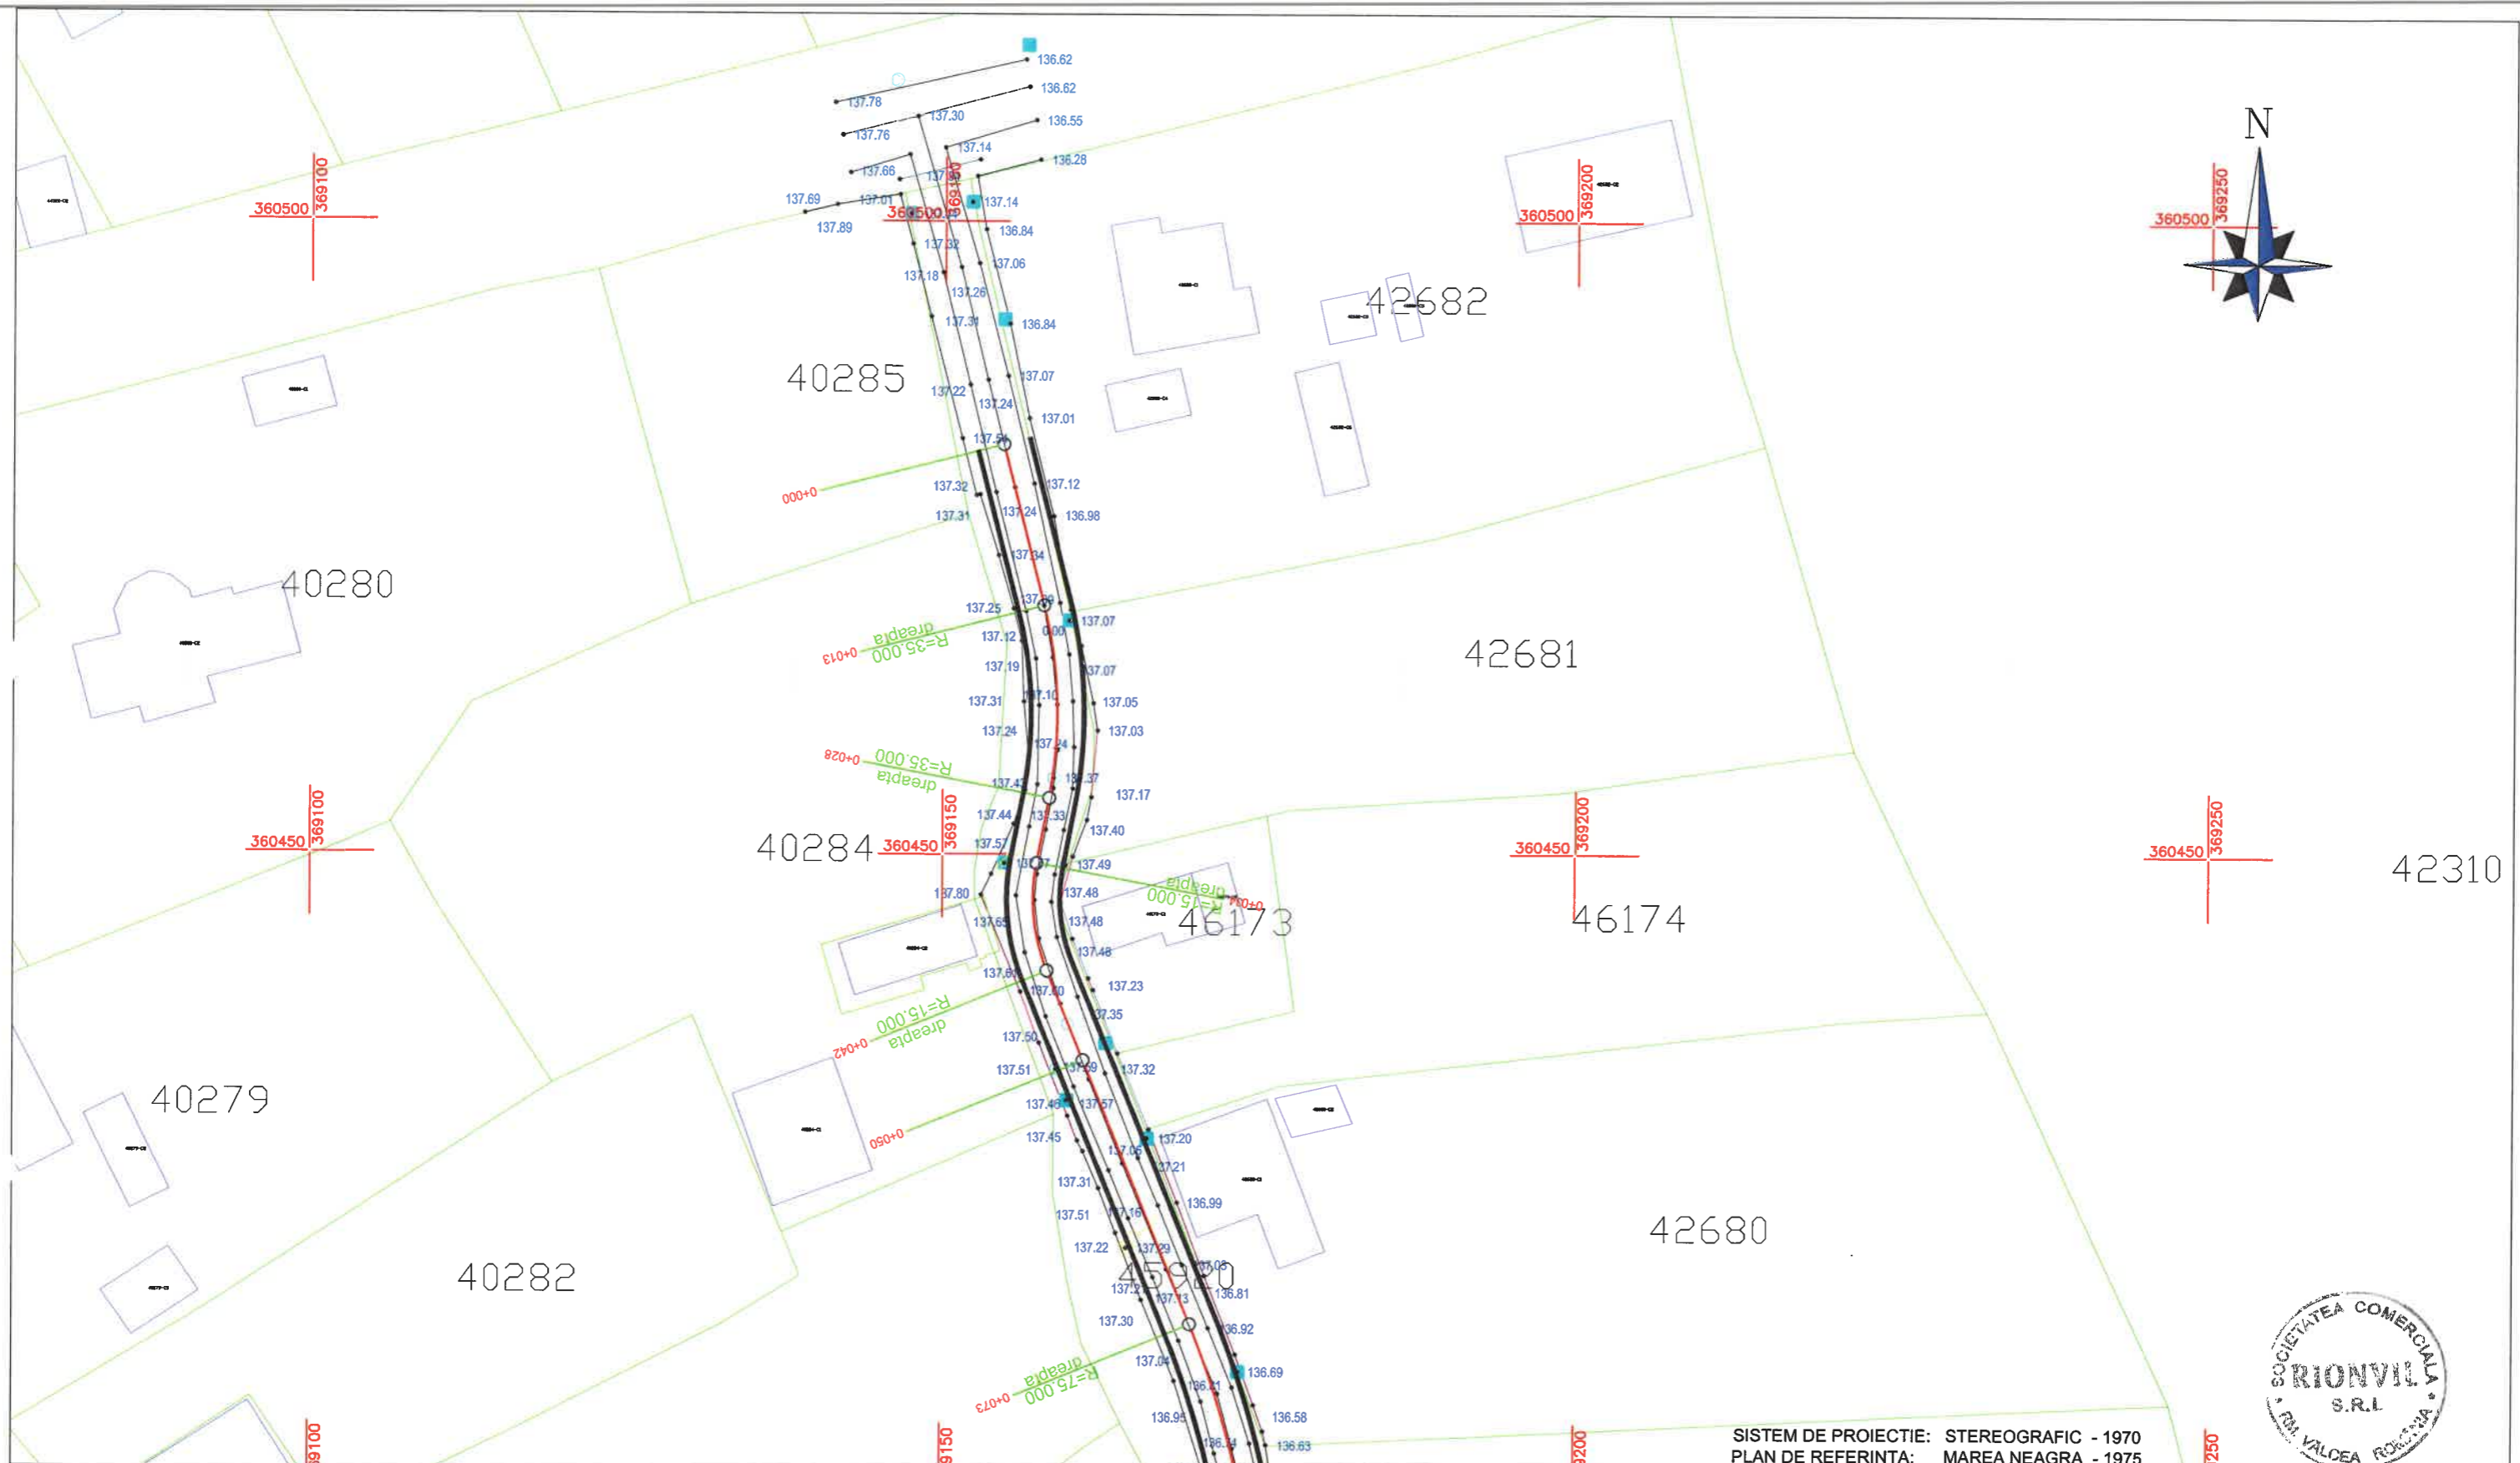


SISTEM DE PROIECTIE: STEREOGRAFIC - 1970  
 PLAN DE REFERINTA: MAREA NEAGRA - 1975

**LEGENDA:**

- |  |            |  |                           |
|--|------------|--|---------------------------|
|  | ACOSTAMENT |  | BORDURA PREFABRICATA      |
|  | AX DRUM    |  | SANT PEREAT               |
|  | ACOSTAMENT |  | SANT PEREAT DREPTUNGIULAR |
|  |            |  | RIGOLA CAROSABILA         |
|  |            |  | PARAPET DIRECTIONAL       |
|  |            |  | GABIOANE                  |

VERIFICATOR		SEMNATURA	
EXPERT		SEMNATURA	
PROIECTANT GENERAL:		BENEFICIAR:	
<b>SC. RIONVIL SRL.</b>		ORASUL TURCENI, JUDETUL GORJ	
Str. Bujorului, nr. 1, tel./ fax 0350808769, CUI: RO 14159023		PROIECT NR. 308/B/2024	
SPECIFICATIE	NUME	SEMNATURA	
SEF PROIECT	ING. OSMAN DORALINDA		SCARA: 1:500
PROIECTANT	ING. OSMAN DORALINDA		TITLU PROIECT: REABILITARE SI MODERNIZARE STRAZI IN ORASUL TURCENI, JUDETUL GORJ
DESENAT	ING. MIULESCU MIHAI		FAZA D.A.L.I.
			TITLU PLANSA: PLAN DE SITUATIE STR. 8 SEPTEMBRIE - R1
			PLANSA PS 08-01

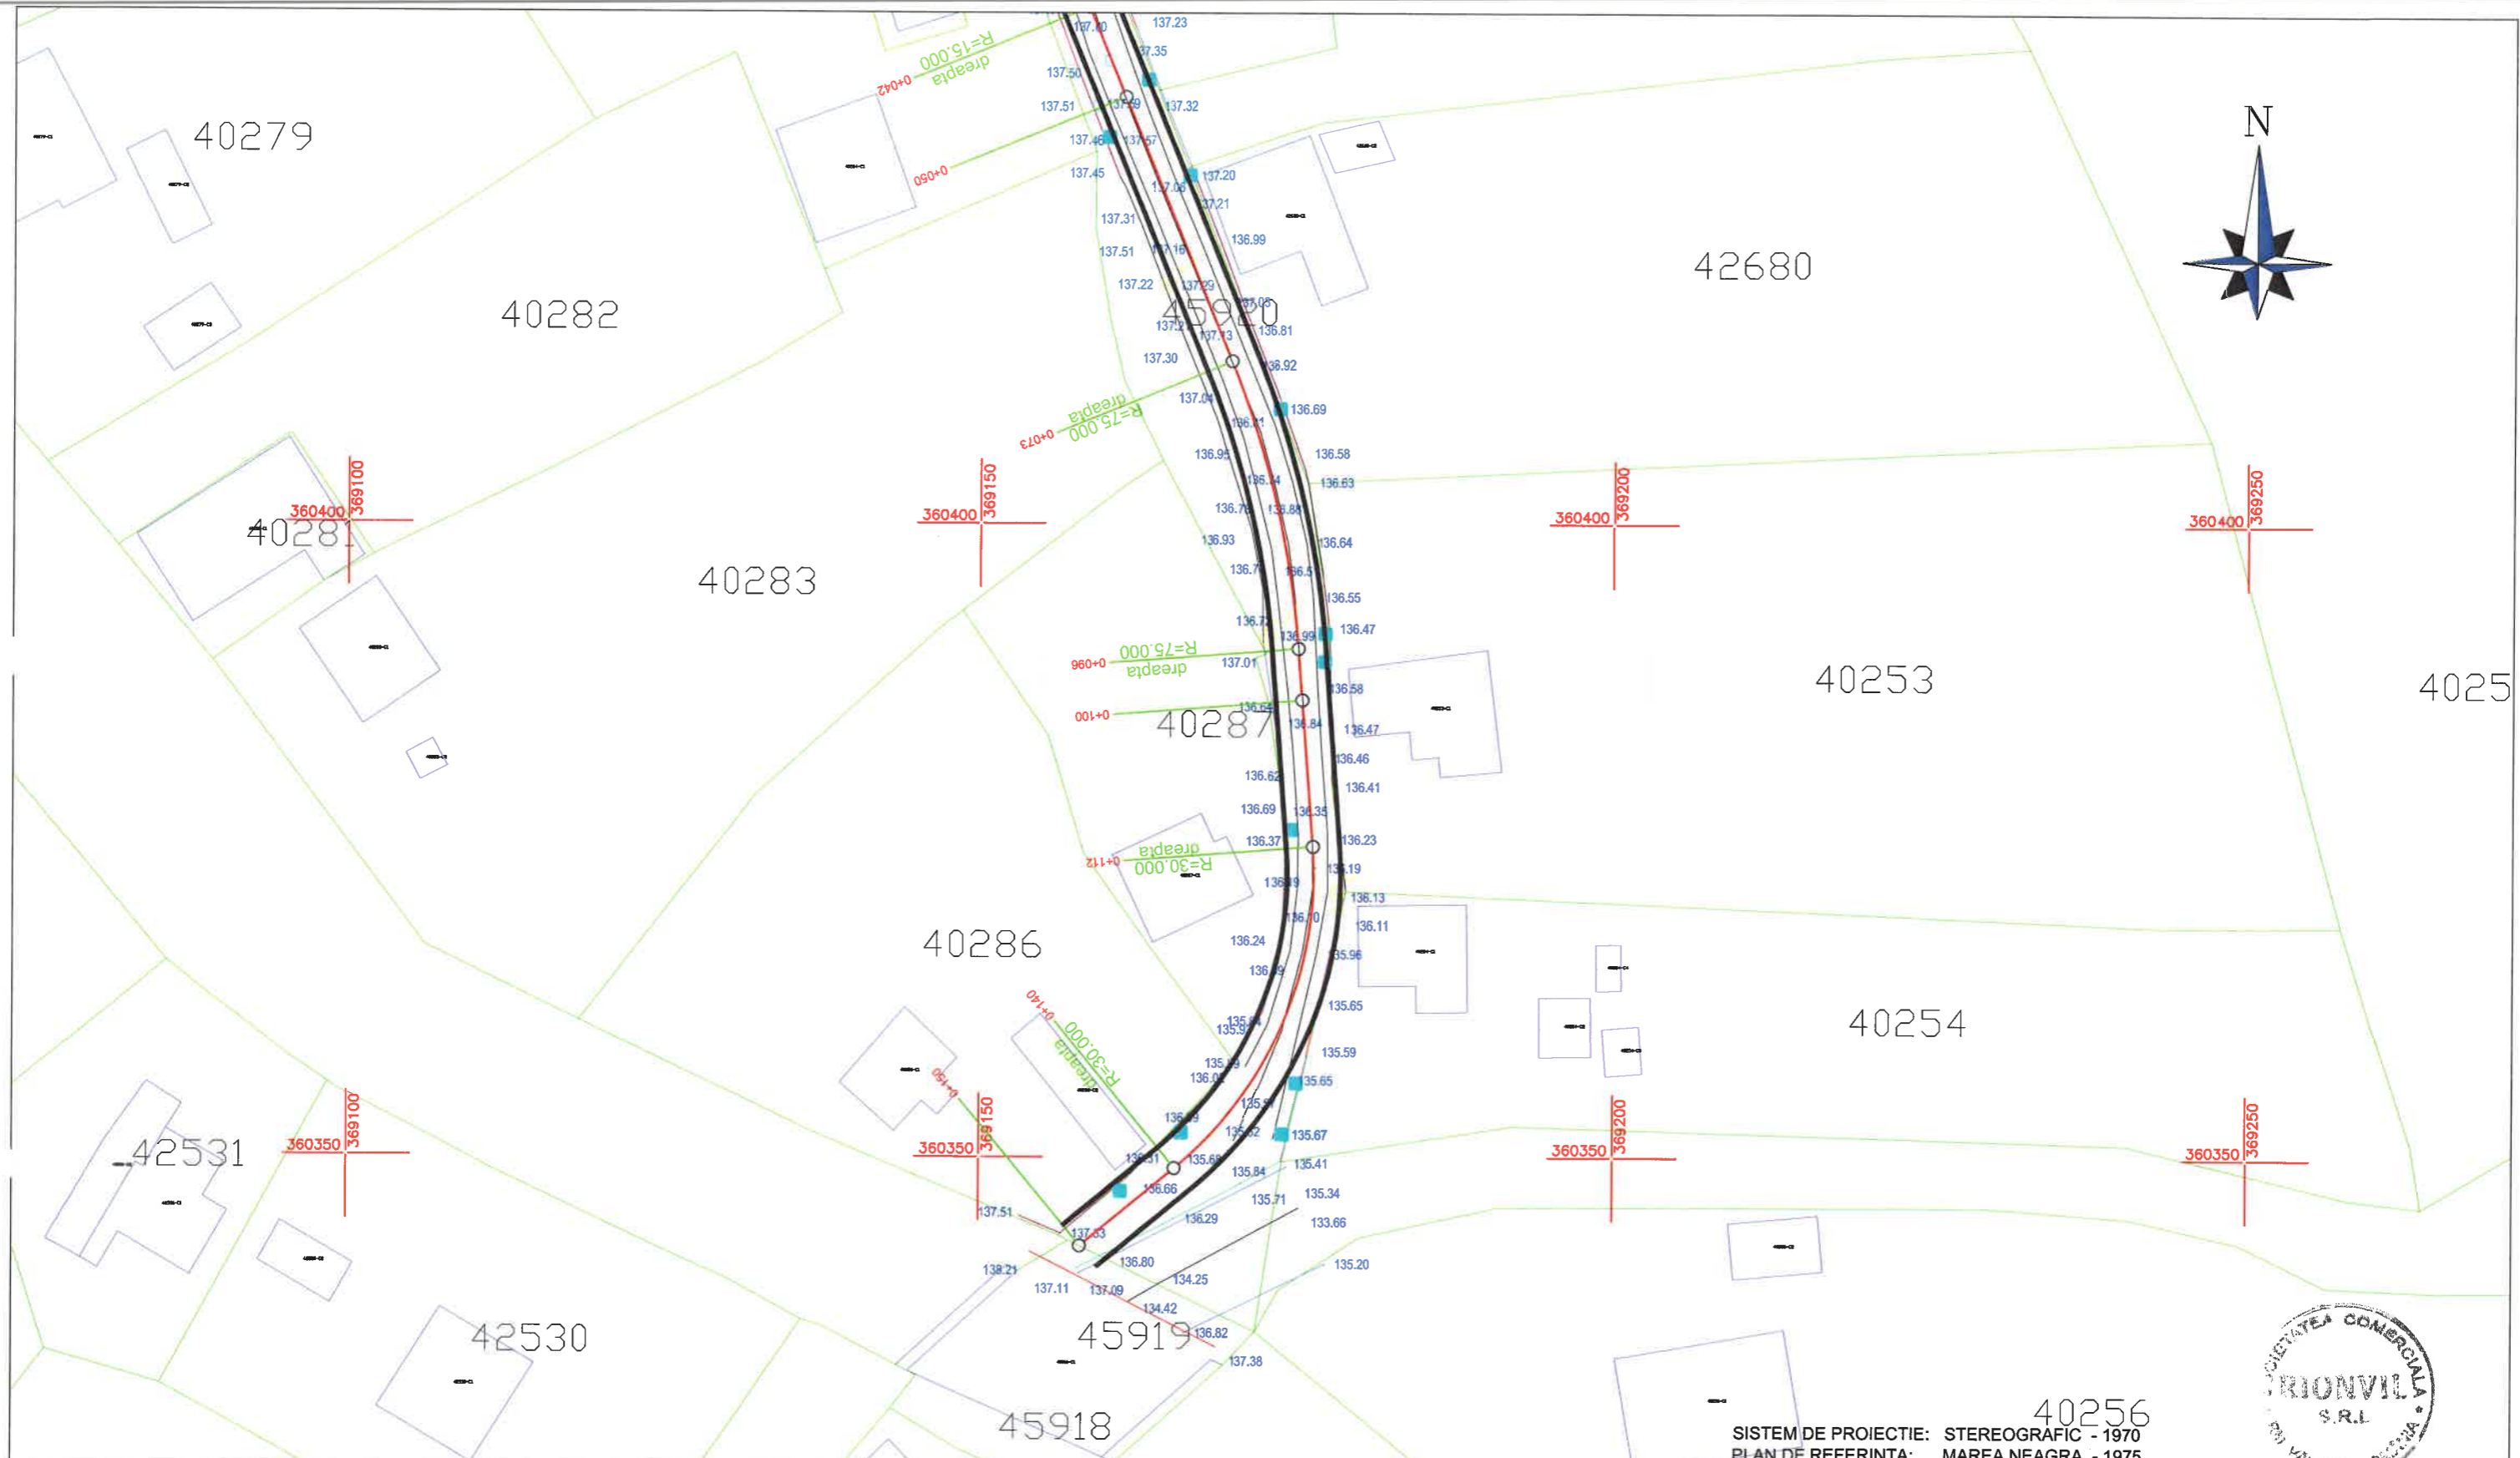


SISTEM DE PROIECTIE: STEREOGRAFIC - 1970  
 PLAN DE REFERINTA: MAREA NEAGRA - 1975



**LEGENDA:**

	ACOSTAMENT		BORDURA PREFABRICATA
	AX DRUM		SANT PEREAT
	ACOSTAMENT		SANT PEREAT DREPTUNGIULAR
			RIGOLA CAROSABILA
			PARAPET DIRECTIONAL
			GABIOANE

VERIFICATOR		SEMNATURA	
EXPERT		SEMNATURA	
PROIECTANT GENERAL:		BENEFICIAR:	
<b>SC. RIONVIL SRL.</b>		ORASUL TURCENI, JUDETUL GORJ	
Str. Bujorului, nr. 1, tel./ fax 0350808769, CUI: RO 14159023		PROIECT NR. 308/B/2024	
SPECIFICATIE	NUME	SEMNATURA	
SEF PROIECT	ING. OSMAN DORALINDA		SCARA: 1:500
PROIECTANT	ING. OSMAN DORALINDA		TITLU PROIECT: REABILITARE SI MODERNIZARE STRAZI IN ORASUL TURCENI, JUDETUL GORJ
DESENAT	ING. MIULESCU MIHAI		FAZA D.A.L.I.
			DATA: 2024
			TITLU PLANSA: PLAN DE SITUATIE STR. 8 SEPTEMBRIE - R1
			PLANSA PS 08-02

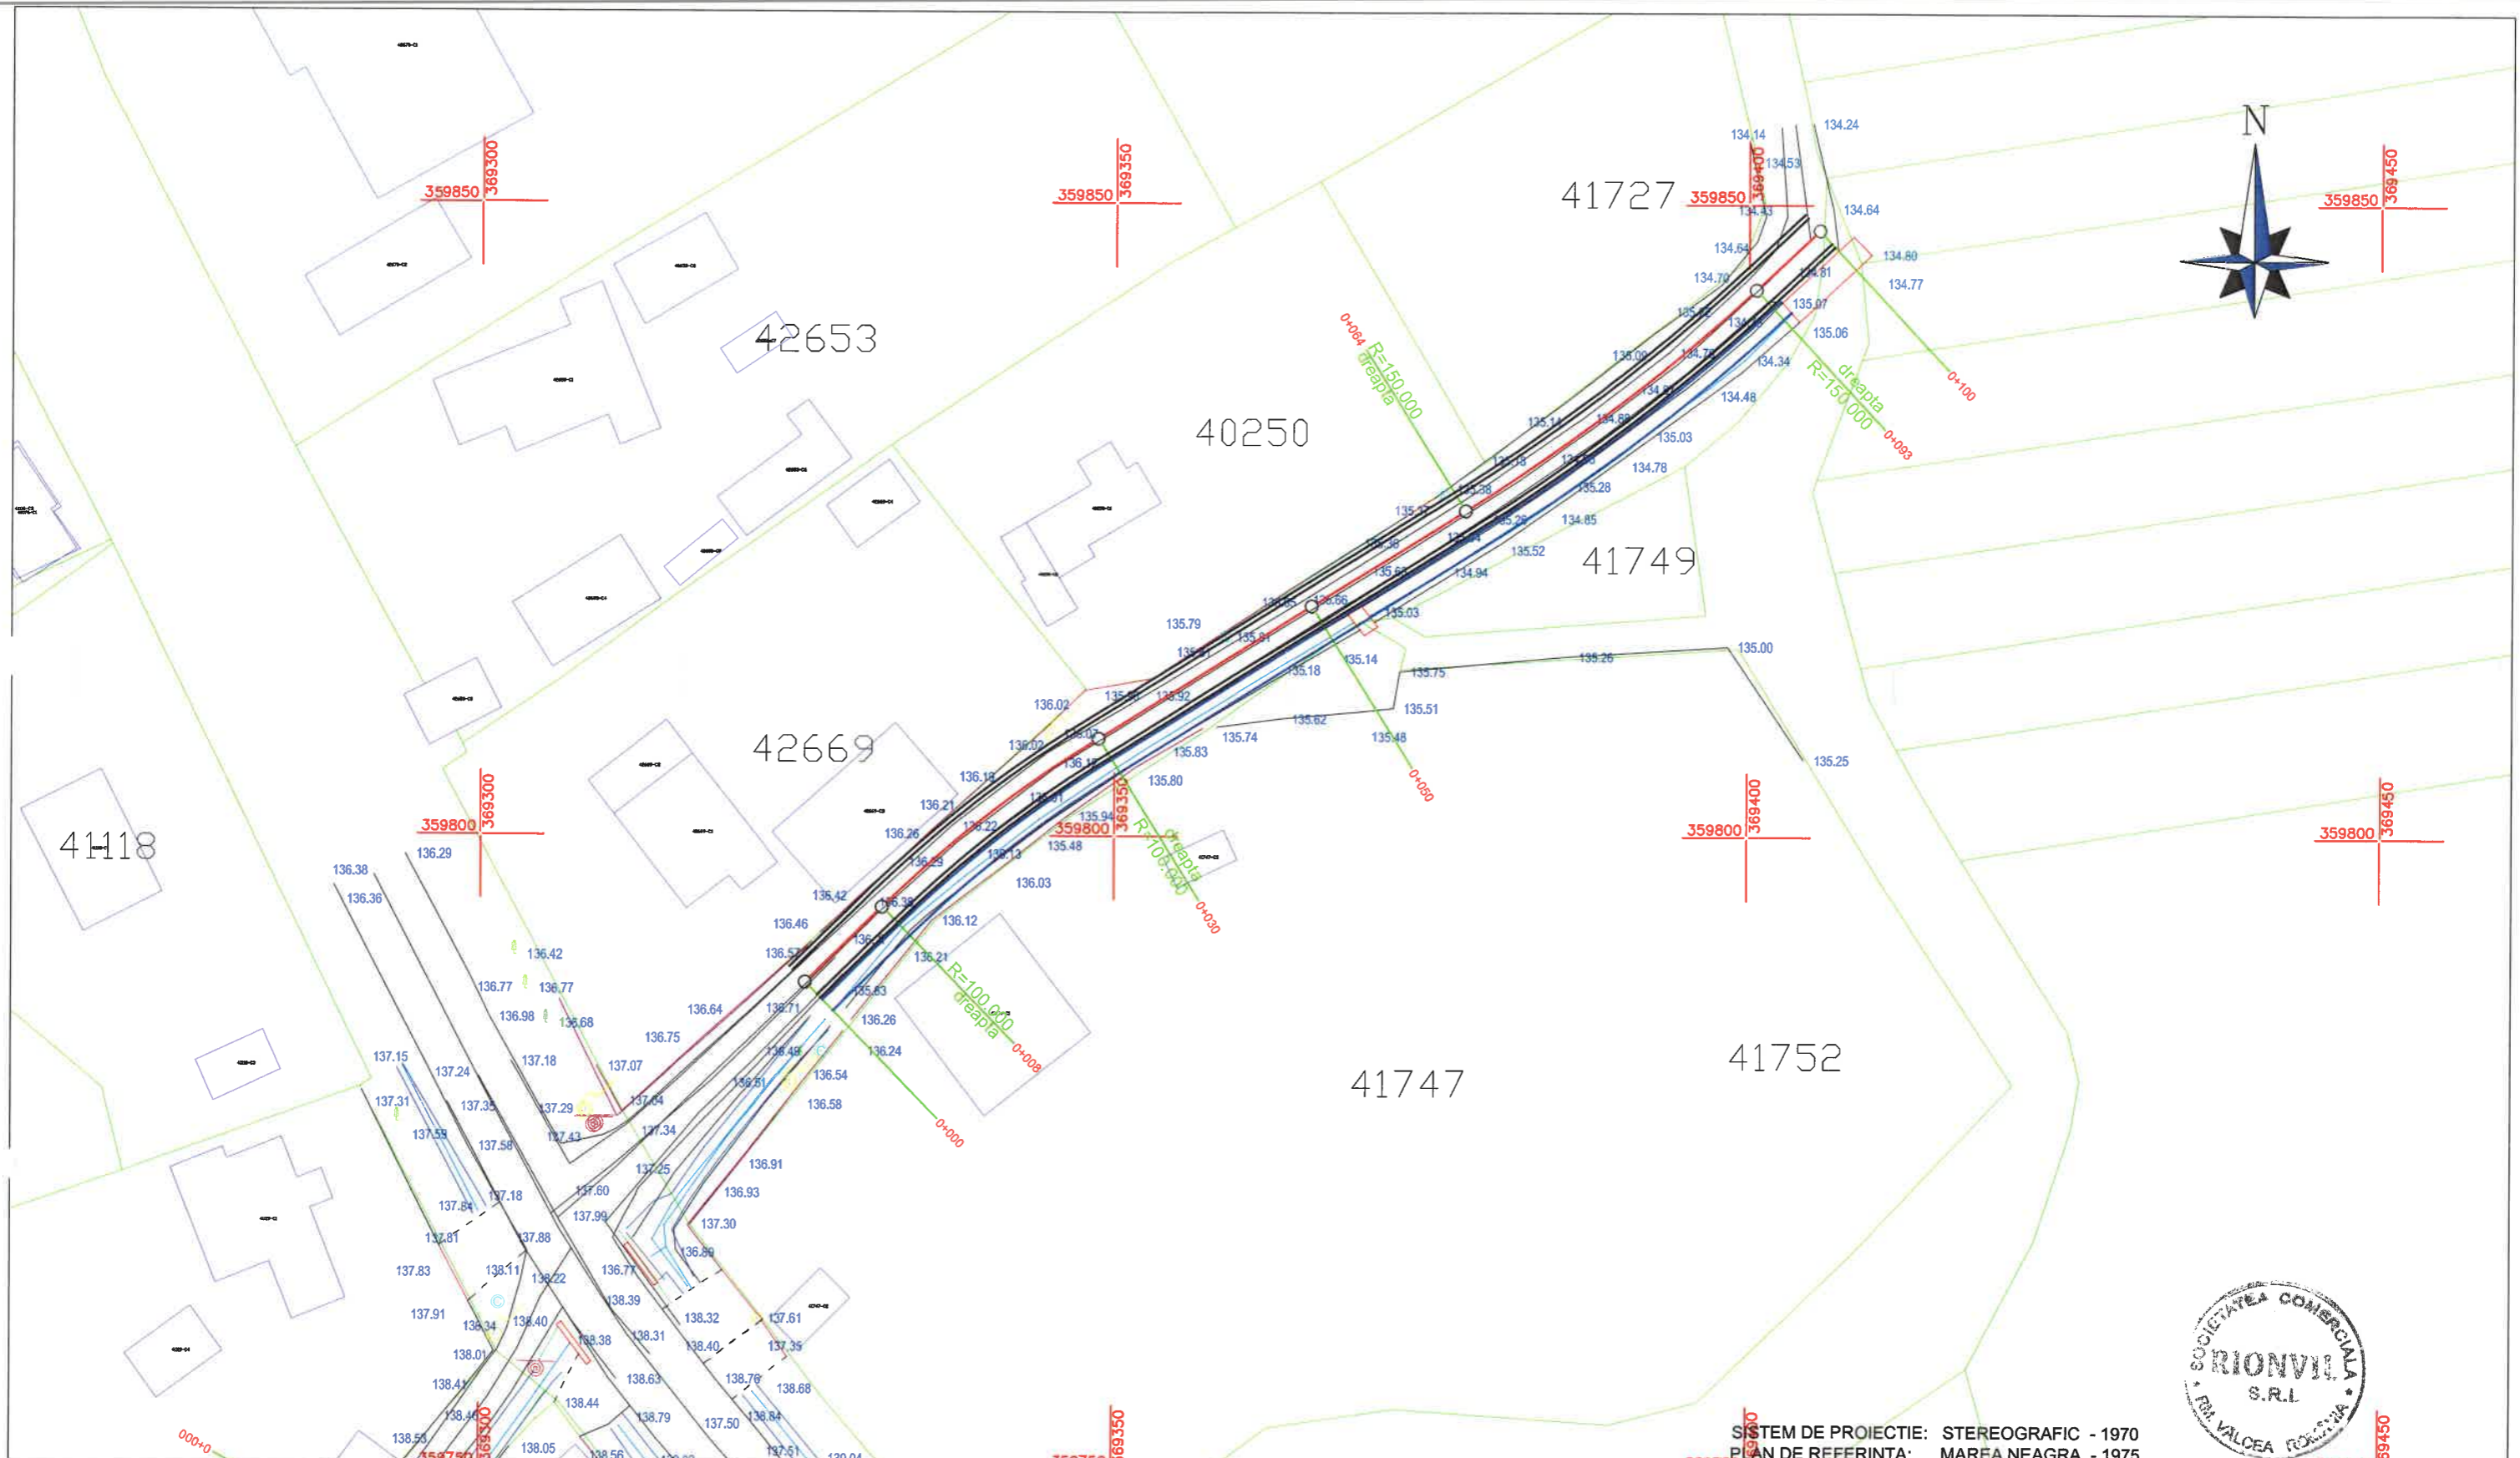


SISTEM DE PROIECTIE: STEREOGRAFIC - 1970  
 PLAN DE REFERINTA: MAREA NEAGRA - 1975

**LEGENDA:**

- |  |            |  |                           |
|--|------------|--|---------------------------|
|  | ACOSTAMENT |  | BORDURA PREFABRICATA      |
|  | AX DRUM    |  | SANT PEREAT               |
|  | ACOSTAMENT |  | SANT PEREAT DREPTUNGIULAR |
|  |            |  | RIGOLA CAROSABILA         |
|  |            |  | PARAPET DIRECTIONAL       |
|  |            |  | GABIOANE                  |

VERIFICATOR		SEMNATURA	
EXPERT		SEMNATURA	
PROIECTANT GENERAL:		BENEFICIAR:	
<b>SC. RIONVIL SRL.</b>		ORASUL TURCENI, JUDETUL GORJ	
Str. Bujorului, nr. 1, tel./ fax 0350808769, CUI: RO 14159023		PROIECT NR. 308/B/2024	
SPECIFICATIE	NUME	SEMNATURA	
SEF PROIECT	ING. OSMAN DORALINDA		
PROIECTANT	ING. OSMAN DORALINDA		
DESENAT	ING. MIULESCU MIHAI		
SCARA:	1:500	TITLU PROIECT:	REABILITARE SI MODERNIZARE STRAZI IN ORASUL TURCENI, JUDETUL GORJ
DATA:	2024	TITLU PLANSA:	PLAN DE SITUATIE STR. 8 SEPTEMBRIE - R2
			FAZA D.A.L.I.
			PLANSA PS 09-01

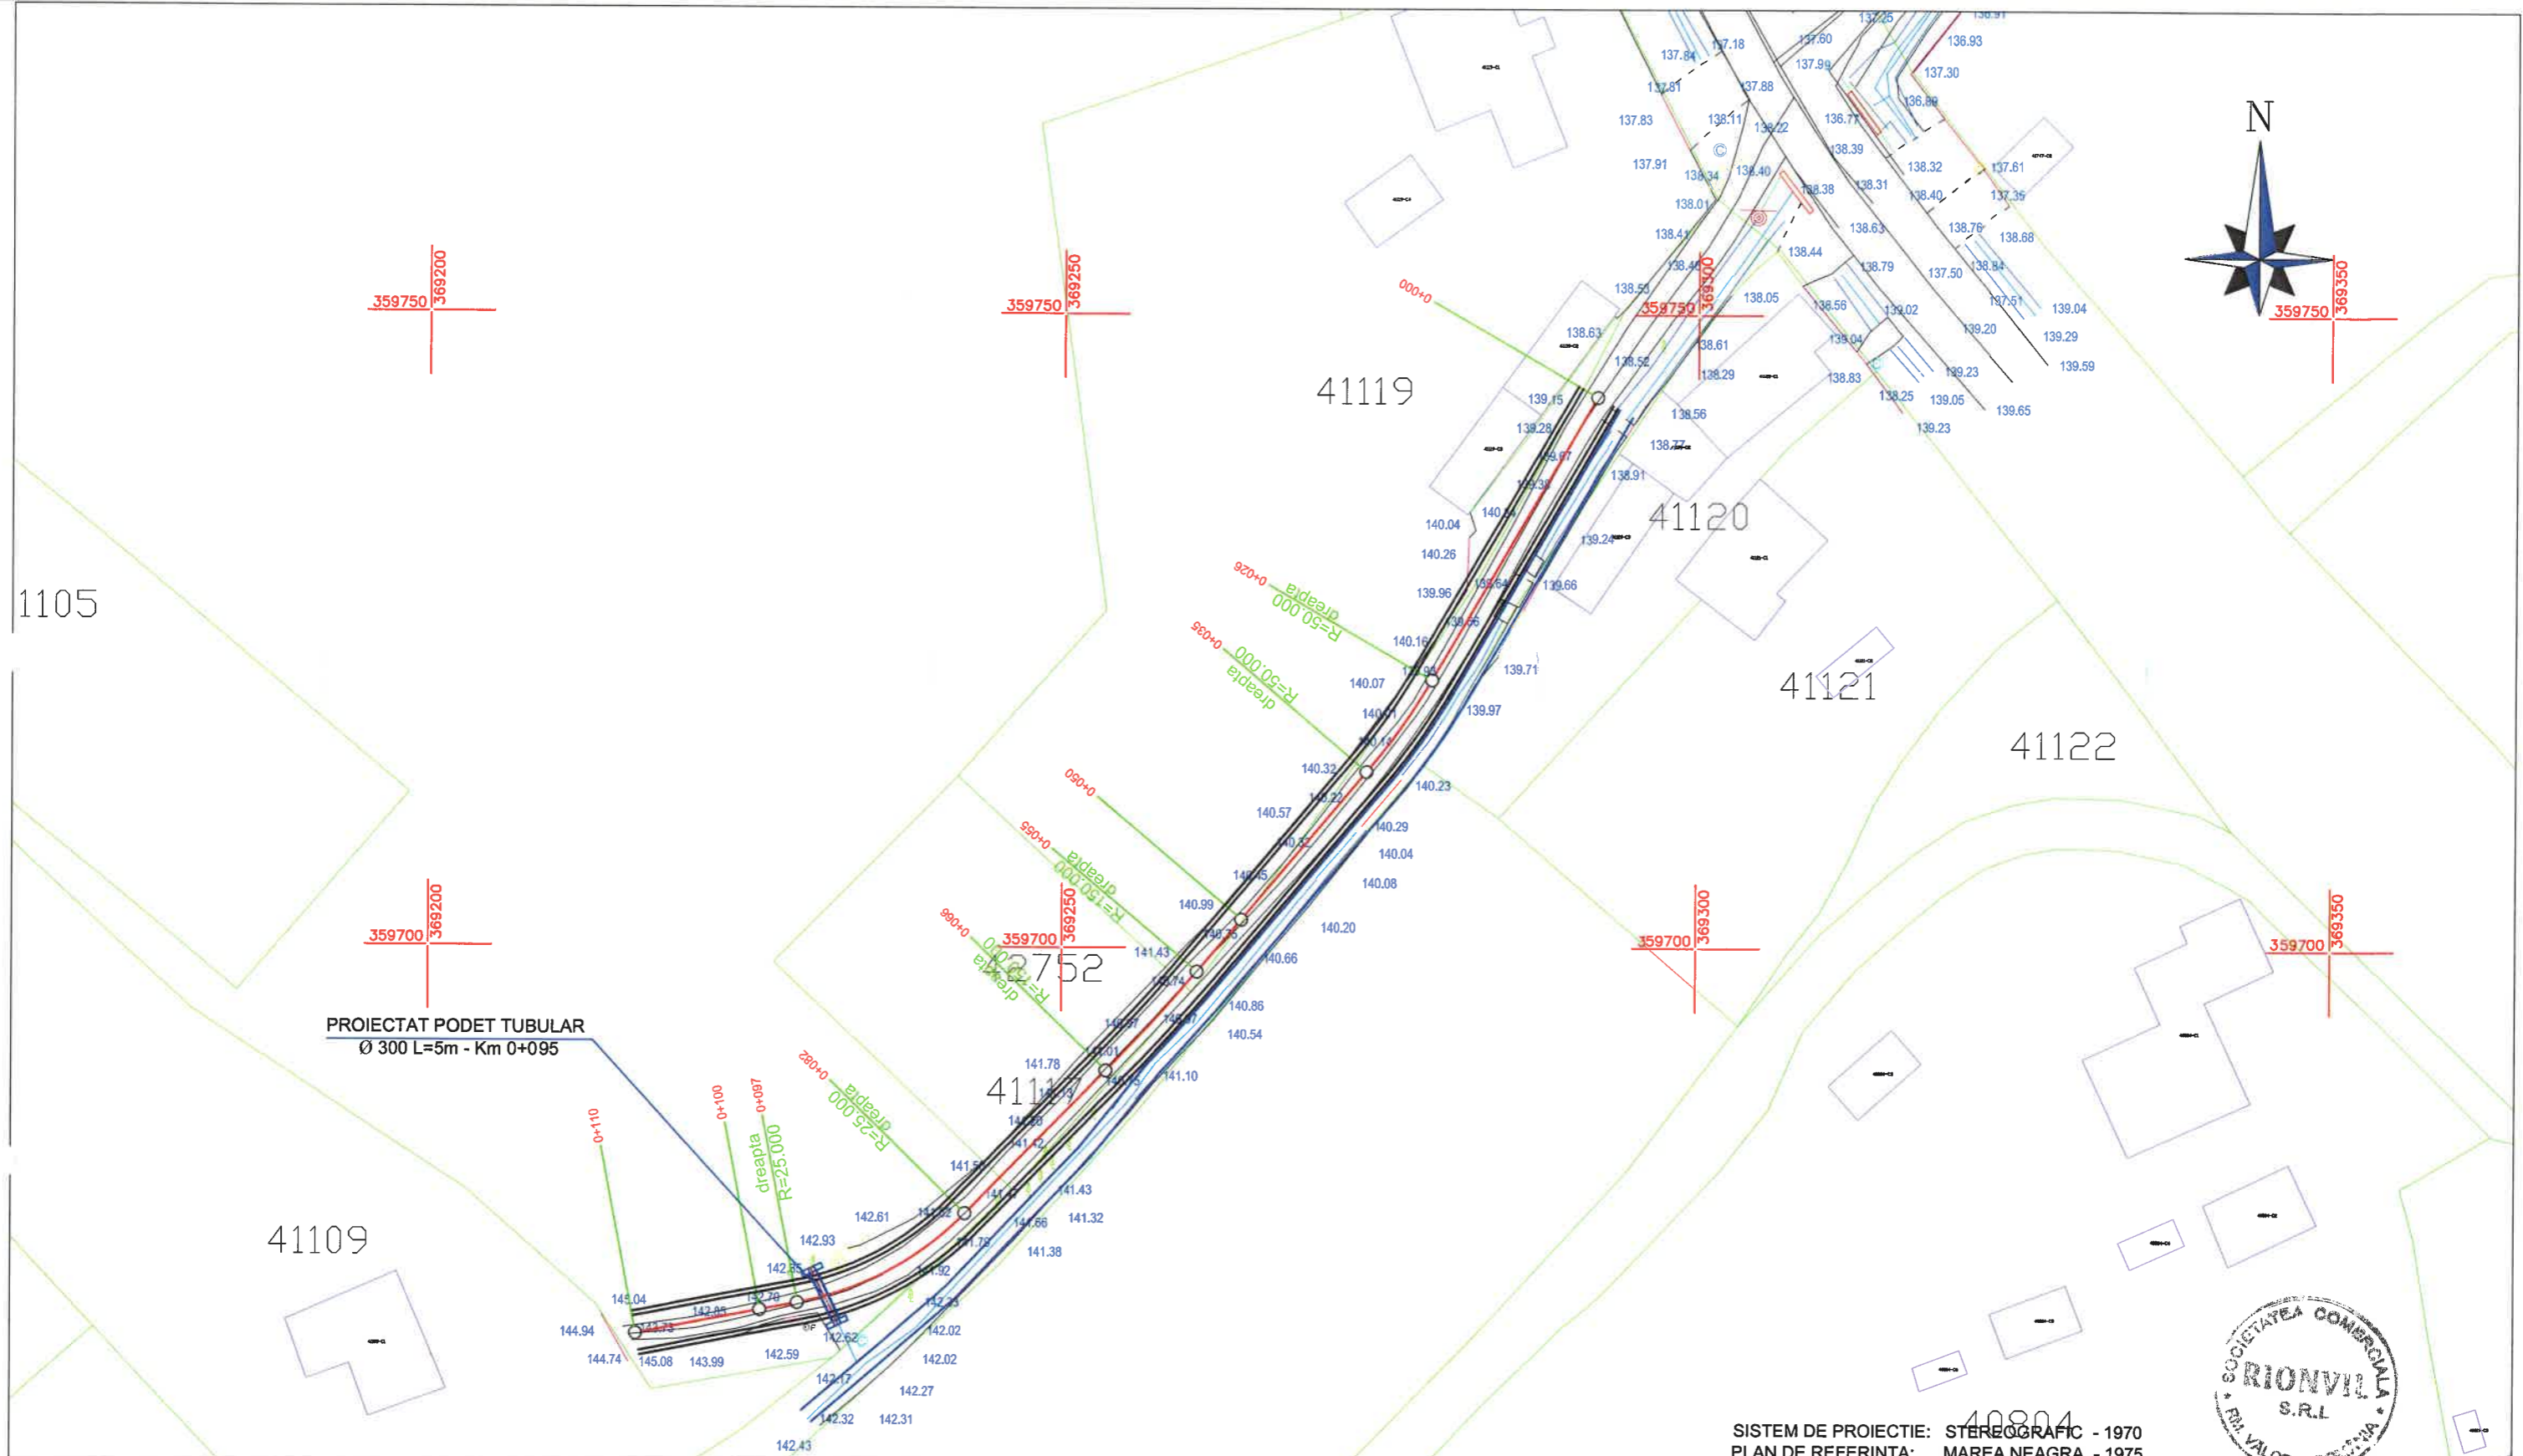

PROIECTAT PODET TUBULAR  
Ø 300 L=5m - Km 0+095


SISTEM DE PROIECTIE: STEREOGRAFIC - 1970  
PLAN DE REFERINTA: MAREA NEAGRA - 1975



**LEGENDA:**

	ACOSTAMENT		BORDURA PREFABRICATA
	AX DRUM		SANT PEREAT
	ACOSTAMENT		SANT PEREAT DREPTUNGIULAR
			RIGOLA CAROSABILA
			PARAPET DIRECTIONAL
			GABIOANE

VERIFICATOR		SEMNATURA	
EXPERT		SEMNATURA	
PROIECTANT GENERAL:		BENEFICIAR:	
<b>SC. RIONVIL SRL.</b>		ORASUL TURCENI, JUDETUL GORJ	
Str. Bujorului, nr. 1, tel./ fax 0350808769, CUI: RO 14159023		PROIECT NR. 308/B/2024	
SPECIFICATIE	NUME	SEMNATURA	
SEF PROIECT	ING. OSMAN DORALINDA		SCARA: 1:500
PROIECTANT	ING. OSMAN DORALINDA		TITLU PROIECT: REABILITARE SI MODERNIZARE STRAZI IN ORASUL TURCENI, JUDETUL GORJ
DESENAT	ING. MIULESCU MIHAI		TITLU PLANSA: PLAN DE SITUATIE STR. 8 SEPTEMBRIE - R3
			FAZA D.A.L.I.
			PLANSA PS 10-01

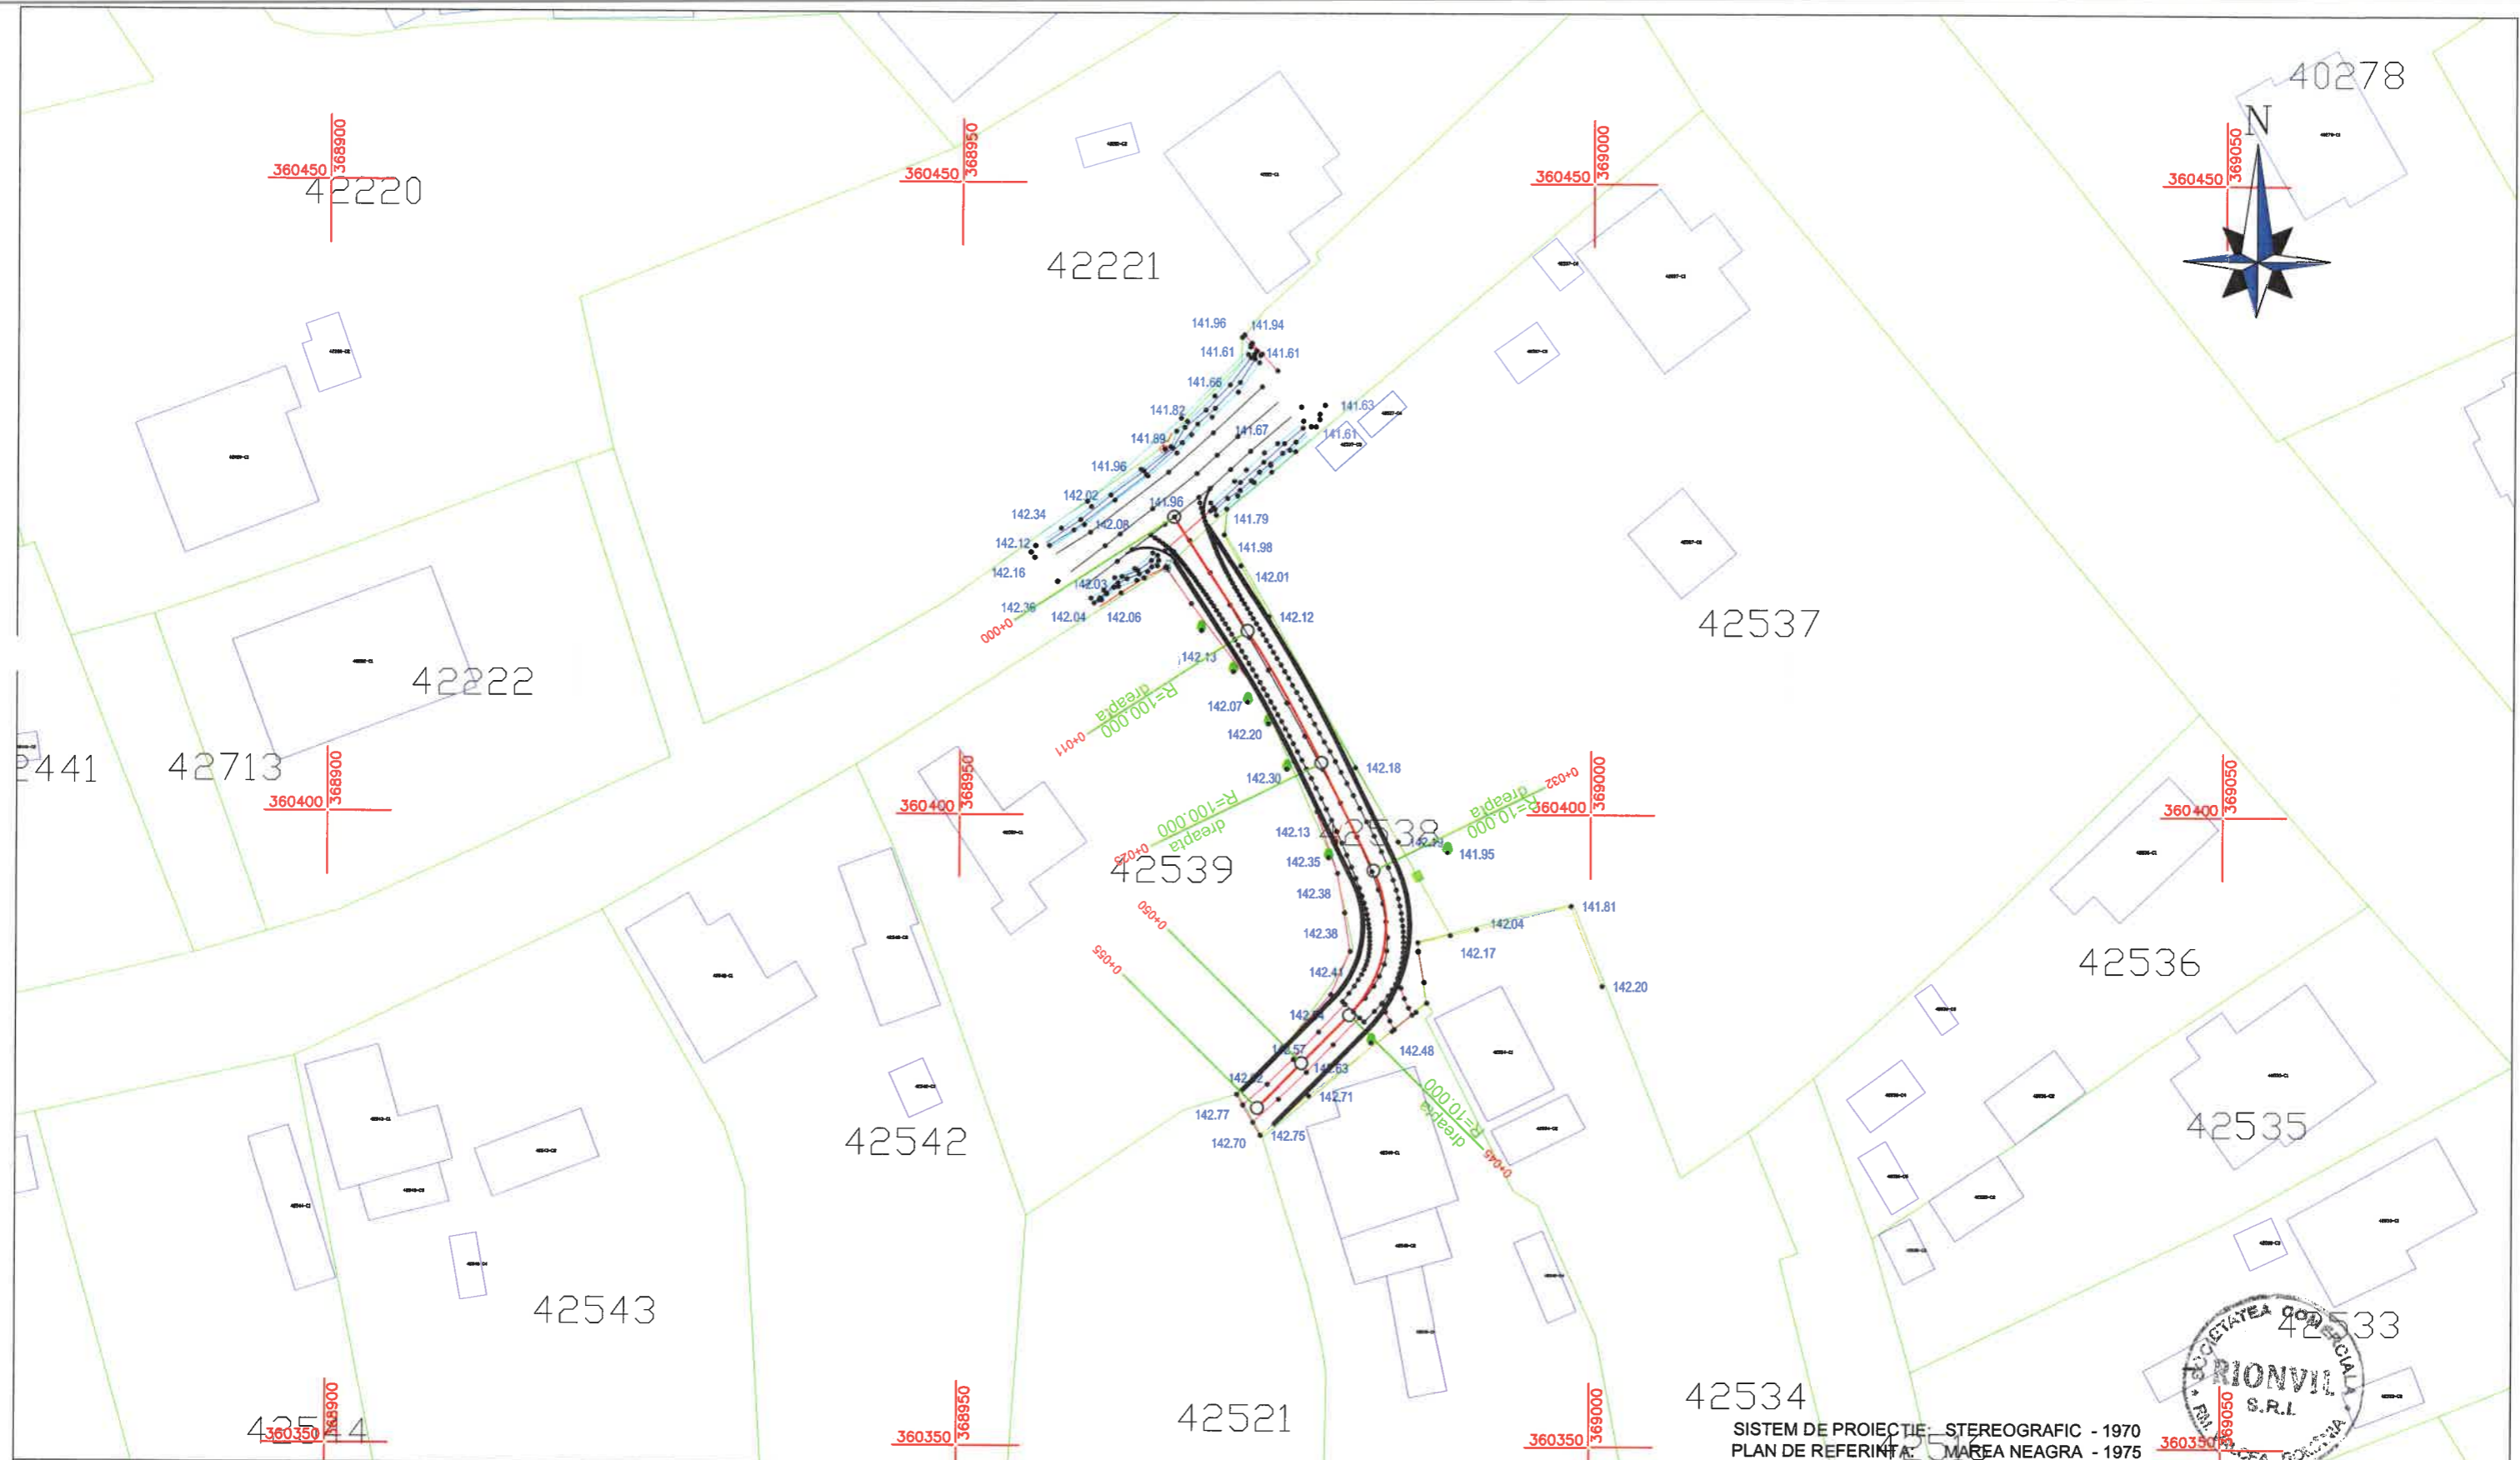


SISTEM DE PROIECTIE: STEREOGRAFIC - 1970  
 PLAN DE REFERINTA: MAREA NEAGRA - 1975

**LEGENDA:**

- |  |            |  |                           |
|--|------------|--|---------------------------|
|  | ACOSTAMENT |  | BORDURA PREFABRICATA      |
|  | AX DRUM    |  | SANT PEREAT               |
|  | ACOSTAMENT |  | SANT PEREAT DREPTUNGHILAR |
|  |            |  | RIGOLA CAROSABILA         |
|  |            |  | PARAPET DIRECTIONAL       |
|  |            |  | GABIOANE                  |

VERIFICATOR		SEMNTATURA	
EXPERT		SEMNTATURA	
PROIECTANT GENERAL:		BENEFICIAR:	
<b>SC. RIONVIL SRL.</b>		ORASUL TURCENI, JUDETUL GORJ	
Str. Bujorului, nr. 1, tel./ fax 0350808769, CUI: RO 14159023		PROIECT NR. 308/B/2024	
SPECIFICATIE	NUME	SEMNTATURA	
SEF PROIECT	ING. OSMAN DORALINDA		SCARA: 1:500
PROIECTANT	ING. OSMAN DORALINDA		TITLU PROIECT: REABILITARE SI MODERNIZARE STRAZI IN ORASUL TURCENI, JUDETUL GORJ
DESENAT	ING. MIULESCU MIHAI		FAZA D.A.L.I.
			TITLU PLANSA: PLAN DE SITUATIE STR. MATCHII - R1
			PLANSA PS 11-01

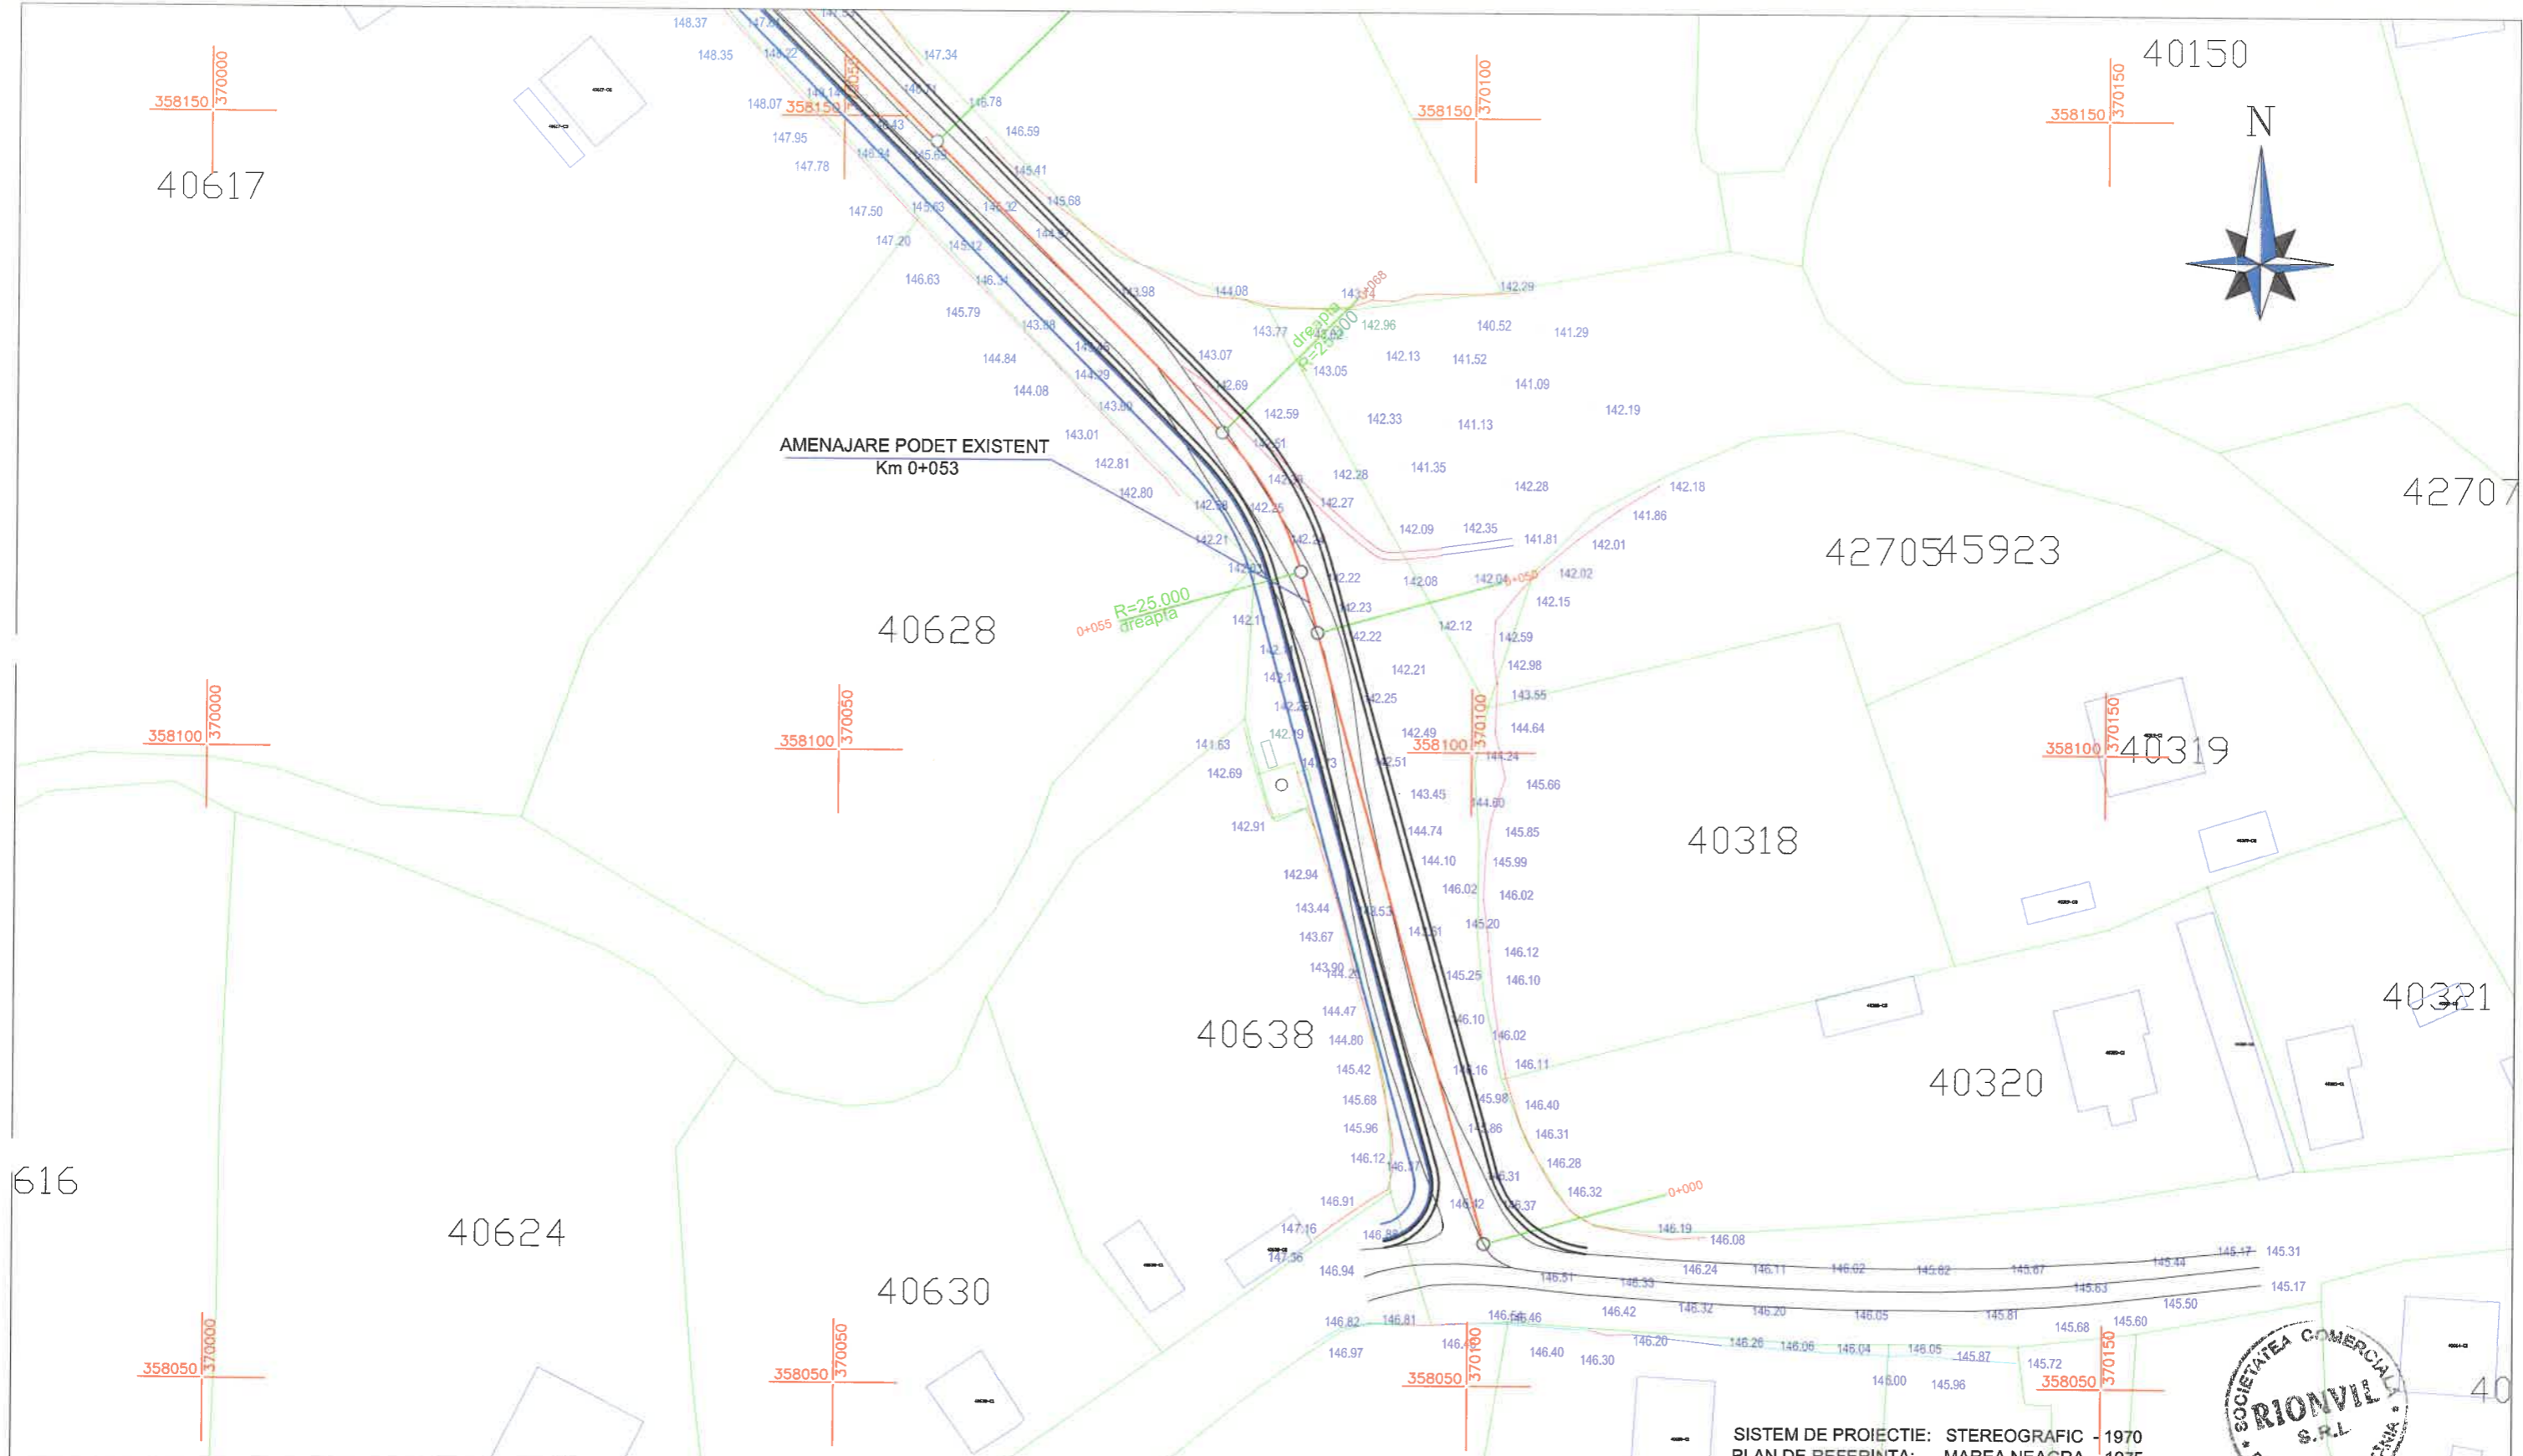


SISTEM DE PROIECTIE: STEREOGRAFIC - 1970  
PLAN DE REFERINTA: MAREA NEAGRA - 1975

**LEGENDA:**

- |  |            |  |                           |
|--|------------|--|---------------------------|
|  | ACOSTAMENT |  | BORDURA PREFABRICATA      |
|  | AX DRUM    |  | SANT PEREAT               |
|  | ACOSTAMENT |  | SANT PEREAT DREPTUNGIULAR |
|  |            |  | RIGOLA CAROSABILA         |
|  |            |  | PARAPET DIRECTIONAL       |
|  |            |  | GABIOANE                  |

VERIFICATOR		SEMNATURA	
EXPERT		SEMNATURA	
PROIECTANT GENERAL:		BENEFICIAR:	
<b>SC. RIONVIL SRL.</b>		ORASUL TURCENI, JUDETUL GORJ	
Str. Bujorului, nr. 1, tel./ fax 0350808769, CUI: RO 14159023		PROIECT NR. 308/B/2024	
SPECIFICATIE	NUME	SEMNATURA	
SEF PROIECT	ING. OSMAN DORALINDA		SCARA: 1:500
PROIECTANT	ING. OSMAN DORALINDA		TITLU PROIECT: REABILITARE SI MODERNIZARE STRAZI IN ORASUL TURCENI, JUDETUL GORJ
DESENAT	ING. MIULESCU MIHAI		FAZA D.A.L.I.
			TITLU PLANSA: PLAN DE SITUATIE LEGATURA
			PLANSA PS 12-01

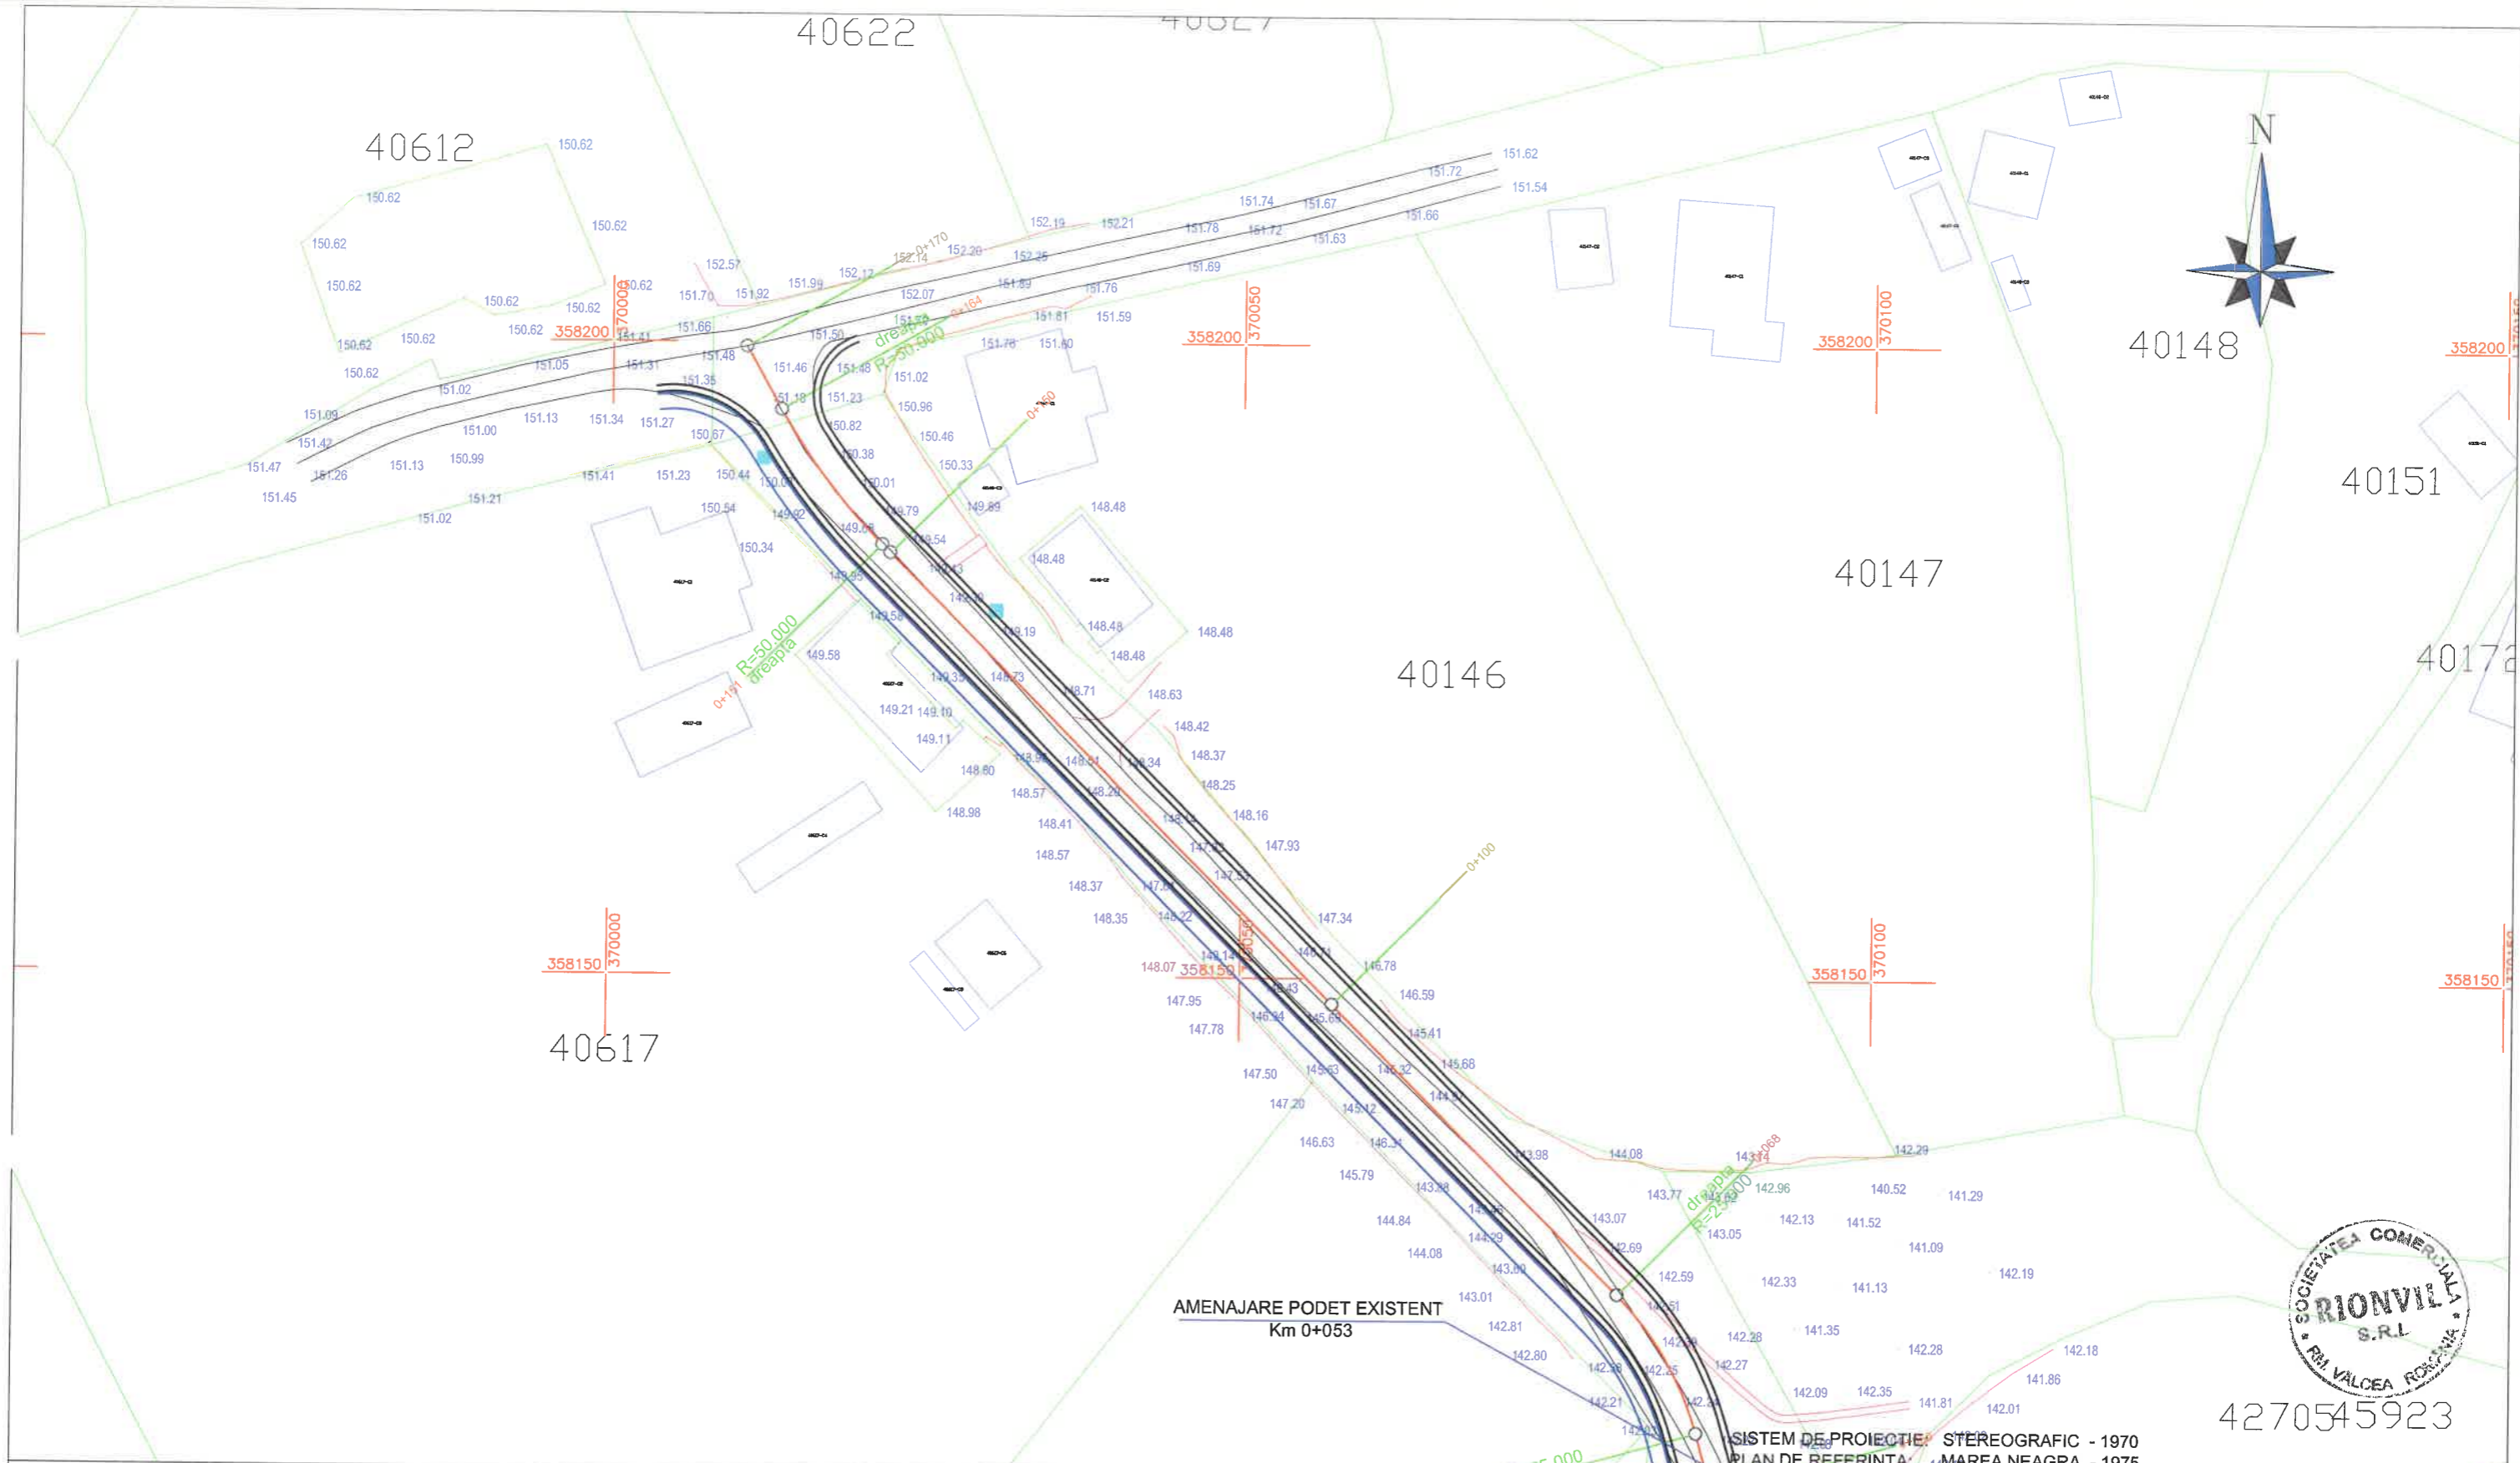


4270545923

**LEGENDA:**

	ACOSTAMENT		BORDURA PREFABRICATA
	AX DRUM		SANT PEREAT
	ACOSTAMENT		SANT PEREAT DREPTUNGIULAR
			RIGOLA CAROSABILA
			PARAPET DIRECTIONAL
			GABIOANE

VERIFICATOR		SEMNATURA	
EXPERT		SEMNATURA	
PROIECTANT GENERAL:		BENEFICIAR:	
<b>SC. RIONVIL SRL.</b>		ORASUL TURCENI, JUDETUL GORJ	
Str. Bujorului, nr. 1, tel./ fax 0350808769, CUI: RO 14159023		PROIECT NR. 308/B/2024	
SPECIFICATIE	NUME	SEMNATURA	SCARA:
SEF PROIECT	ING. OSMAN DORALINDA		1:500
PROIECTANT	ING. OSMAN DORALINDA		TITLU PROIECT:
DESENAT	ING. MIULESCU MIHAI		REABILITARE SI MODERNIZARE STRAZI IN ORASUL TURCENI, JUDETUL GORJ
			FAZA D.A.L.I.
			DATA:
			2024
			TITLU PLANSA:
			PLAN DE SITUATIE LEGATURA
			PLANSA PS 12-02

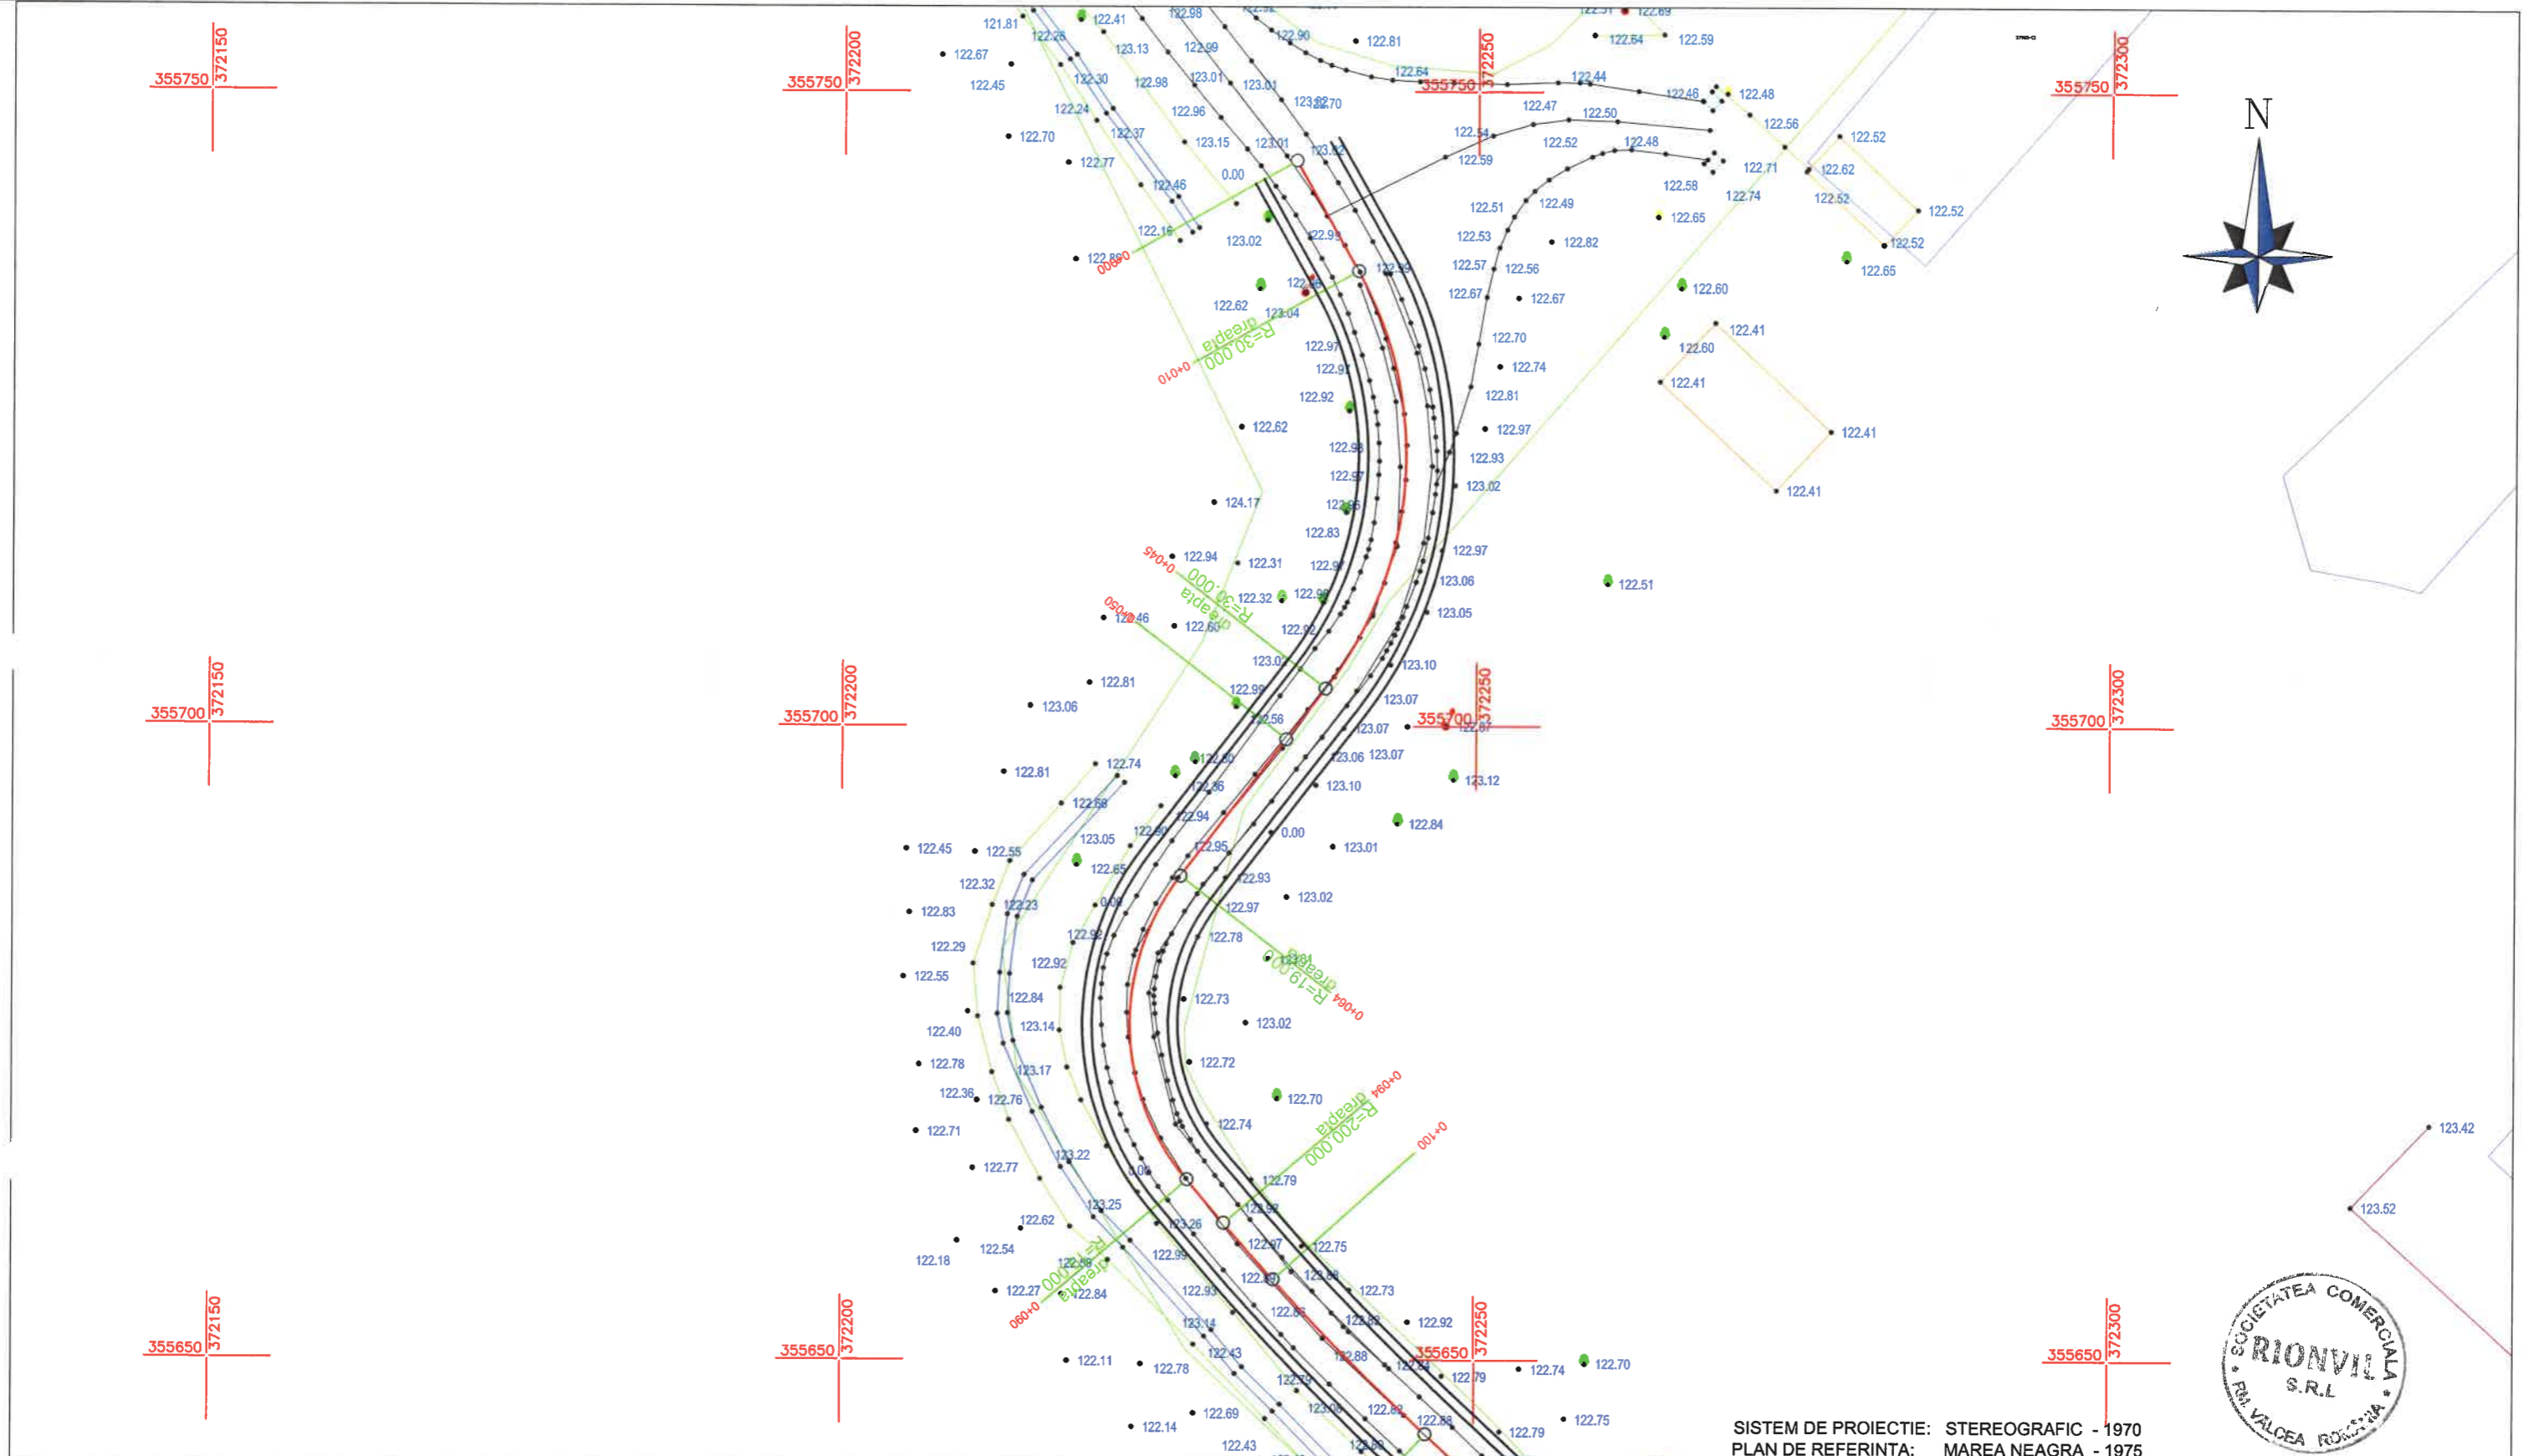


SISTEM DE PROIECTIE: STEREOGRAFIC - 1970  
 PLAN DE REFERINTA: MAREA NEAGRA - 1975

**LEGENDA:**

- |  |            |  |                           |
|--|------------|--|---------------------------|
|  | ACOSTAMENT |  | BORDURA PREFABRICATA      |
|  | AX DRUM    |  | SANT PEREAT               |
|  | ACOSTAMENT |  | SANT PEREAT DREPTUNGIULAR |
|  |            |  | RIGOLA CAROSABILA         |
|  |            |  | PARAPET DIRECTIONAL       |
|  |            |  | GABIOANE                  |

VERIFICATOR		SEMNATURA	
EXPERT		SEMNATURA	
PROIECTANT GENERAL:		BENEFICIAR:	
<b>SC. RIONVIL SRL.</b>		ORASUL TURCENI, JUDETUL GORJ	
Str. Bujorului, nr. 1, tel./ fax 0350808769, CUI: RO 14159023		PROIECT NR. 308/B/2024	
SPECIFICATIE	NUME	SEMNATURA	
SEF PROIECT	ING. OSMAN DORALINDA		
PROIECTANT	ING. OSMAN DORALINDA		
DESENAT	ING. MIULESCU MIHAI		
SCARA:	1:500	TITLU PROIECT:	REABILITARE SI MODERNIZARE STRAZI IN ORASUL TURCENI, JUDETUL GORJ
SCARA:	1:500	TITLU PLANSA:	PLAN DE SITUATIE STR. 13 SEPTEMBRIE
DATA:	2024		
			FAZA D.A.L.I.
			PLANSA PS 13-01

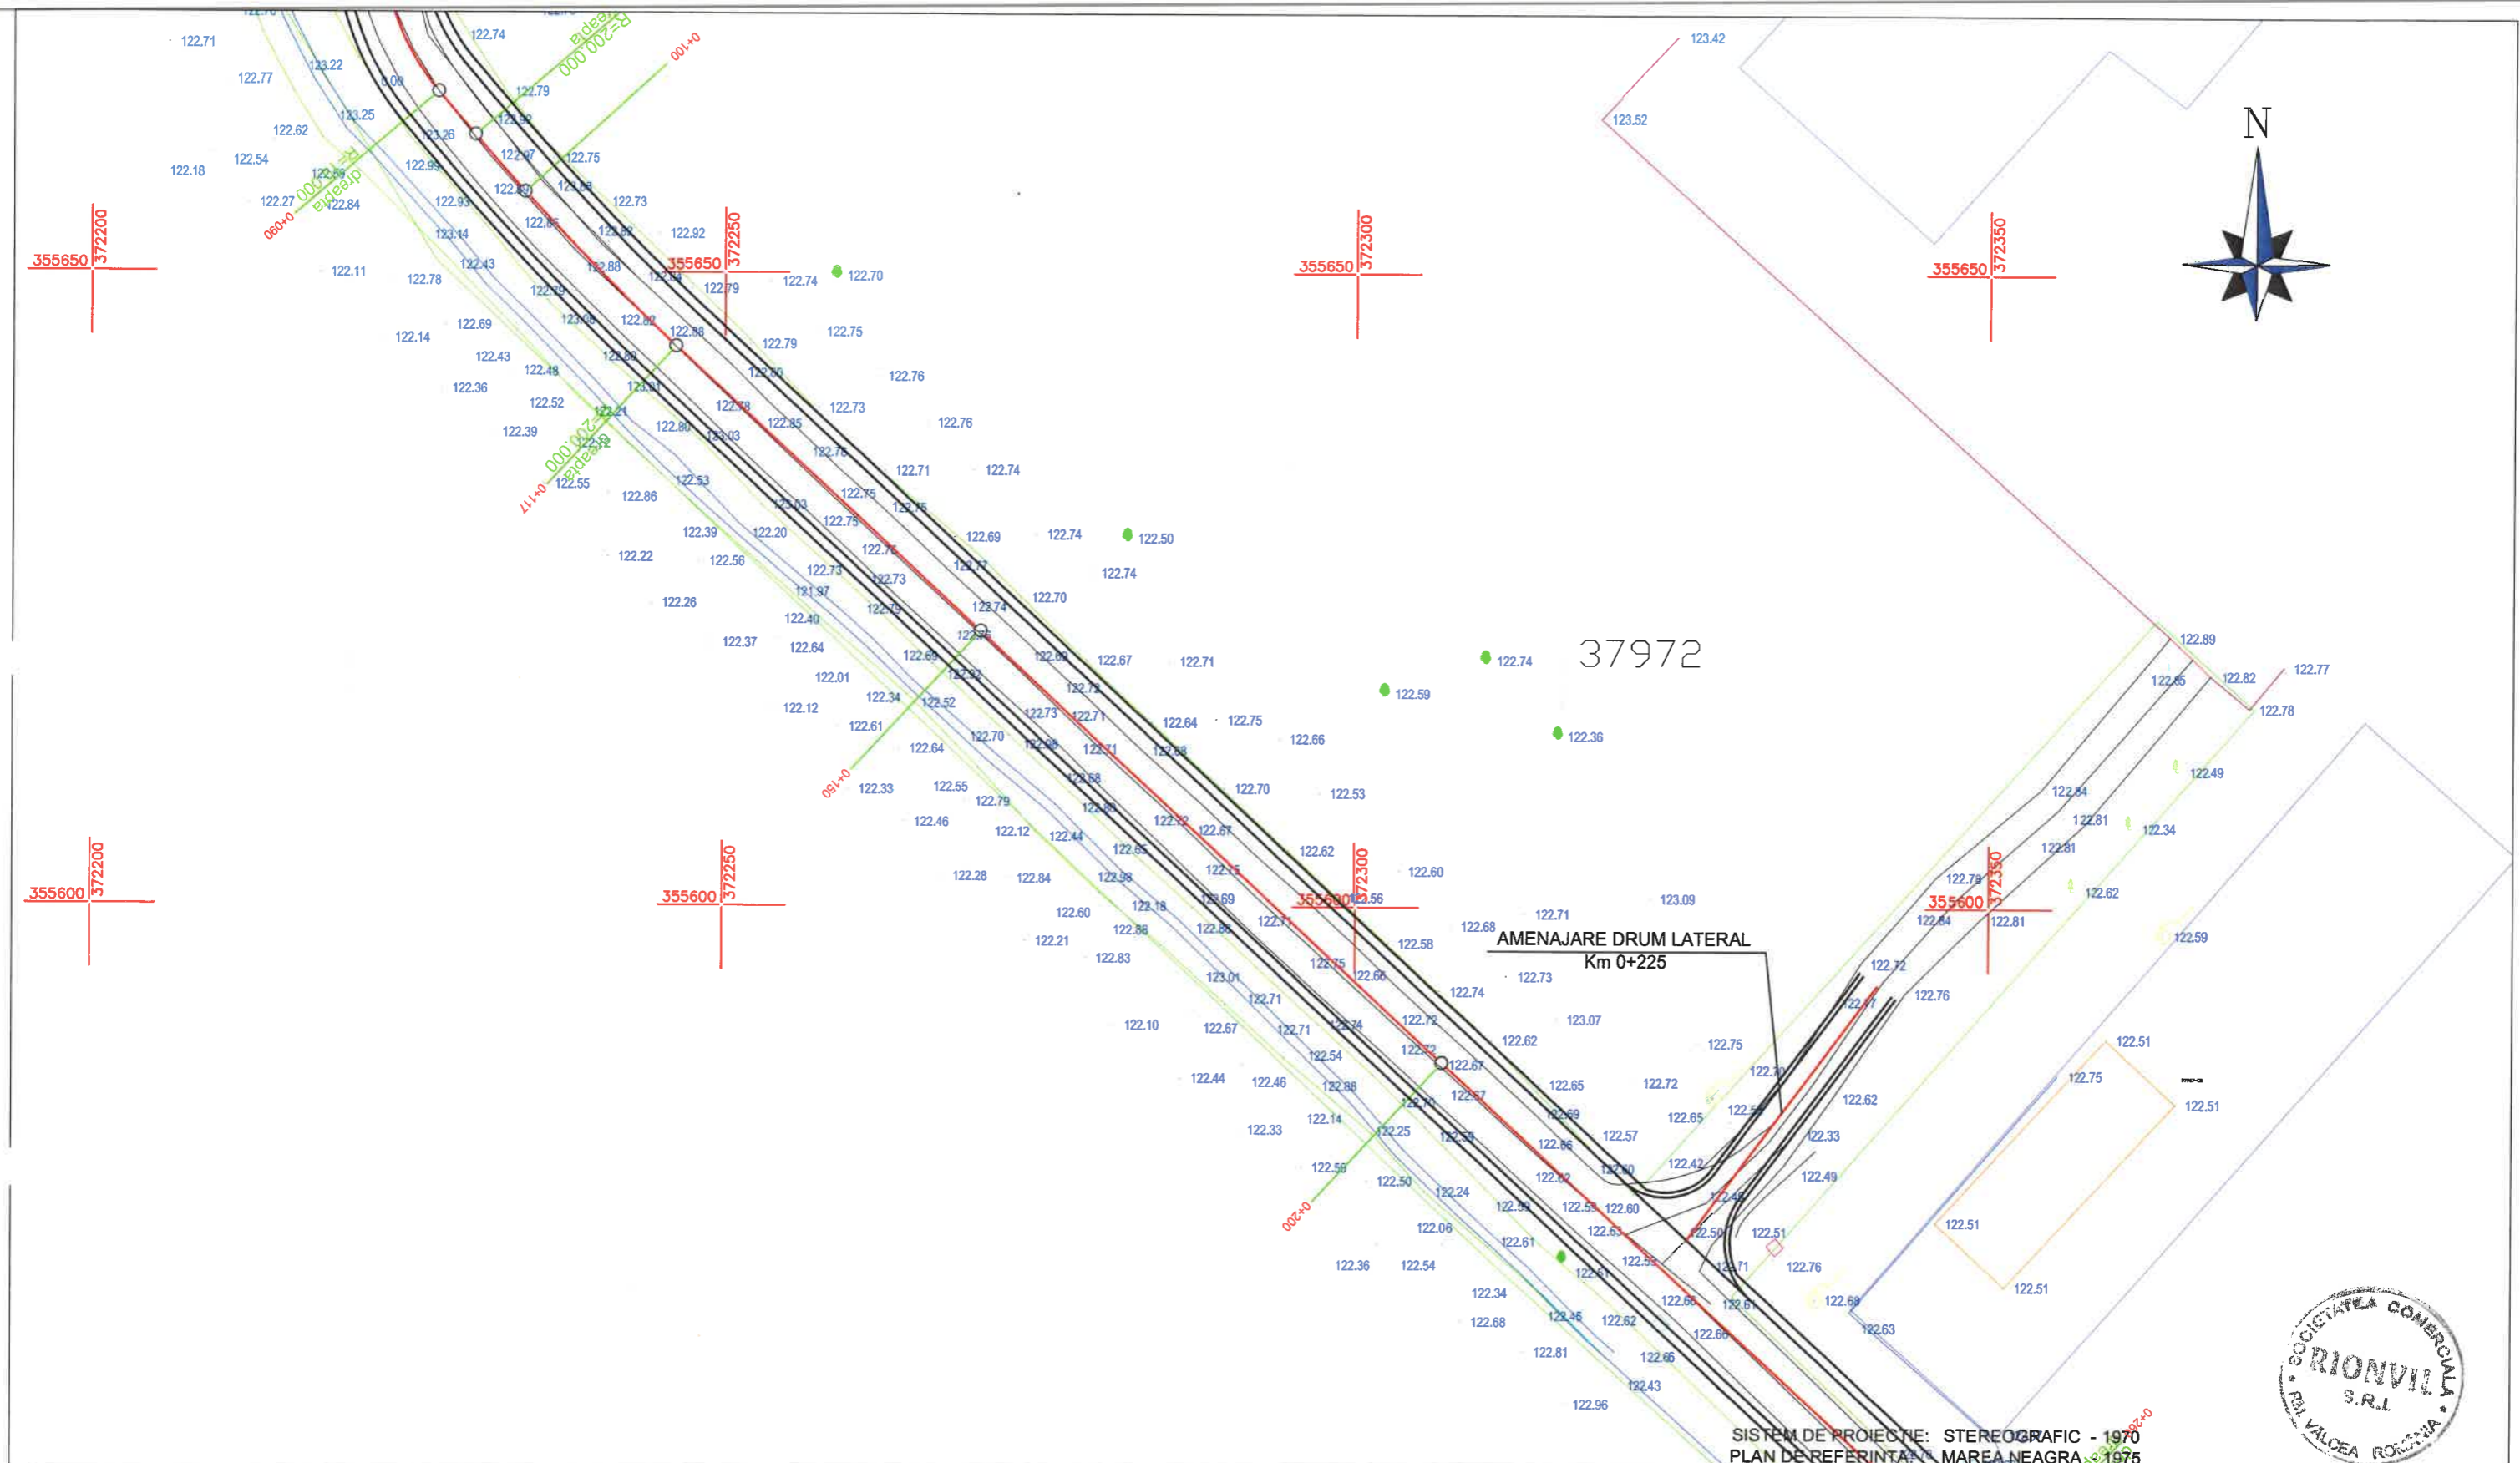


**LEGENDA:**

- |  |            |  |                           |
|--|------------|--|---------------------------|
|  | ACOSTAMENT |  | BORDURA PREFABRICATA      |
|  | AX DRUM    |  | SANT PEREAT               |
|  | ACOSTAMENT |  | SANT PEREAT DREPTUNGIULAR |
|  |            |  | RIGOLA CAROSABILA         |
|  |            |  | PARAPET DIRECTIONAL       |
|  |            |  | GABIOANE                  |

VERIFICATOR		SEM NATURA		
EXPERT		SEM NATURA		
PROIECTANT GENERAL:			BENEFICIAR:	
<p align="center"><b>SC. RIONVIL SRL.</b> Str. Bujorului, nr. 1, tel./ fax 0350808769, CUI: RO 14159023</p>			ORASUL TURCENI, JUDETUL GORJ	
			PROIECT NR. 308/B/2024	
SPECIFICATIE	NUME	SEM NATURA	SCARA:	TITLU PROIECT:
SEF PROIECT	ING. OSMAN DORALINDA		1:500	REABILITARE SI MODERNIZARE STRAZI IN ORASUL TURCENI, JUDETUL GORJ
PROIECTANT	ING. OSMAN DORALINDA		DATA:	TITLU PLANSA:
DESENAT	ING. MIULESCU MIHAI		2024	PLAN DE SITUATIE STR. 13 SEPTEMBRIE
				FAZA D.A.L.I.
				PLANSA PS 13-02



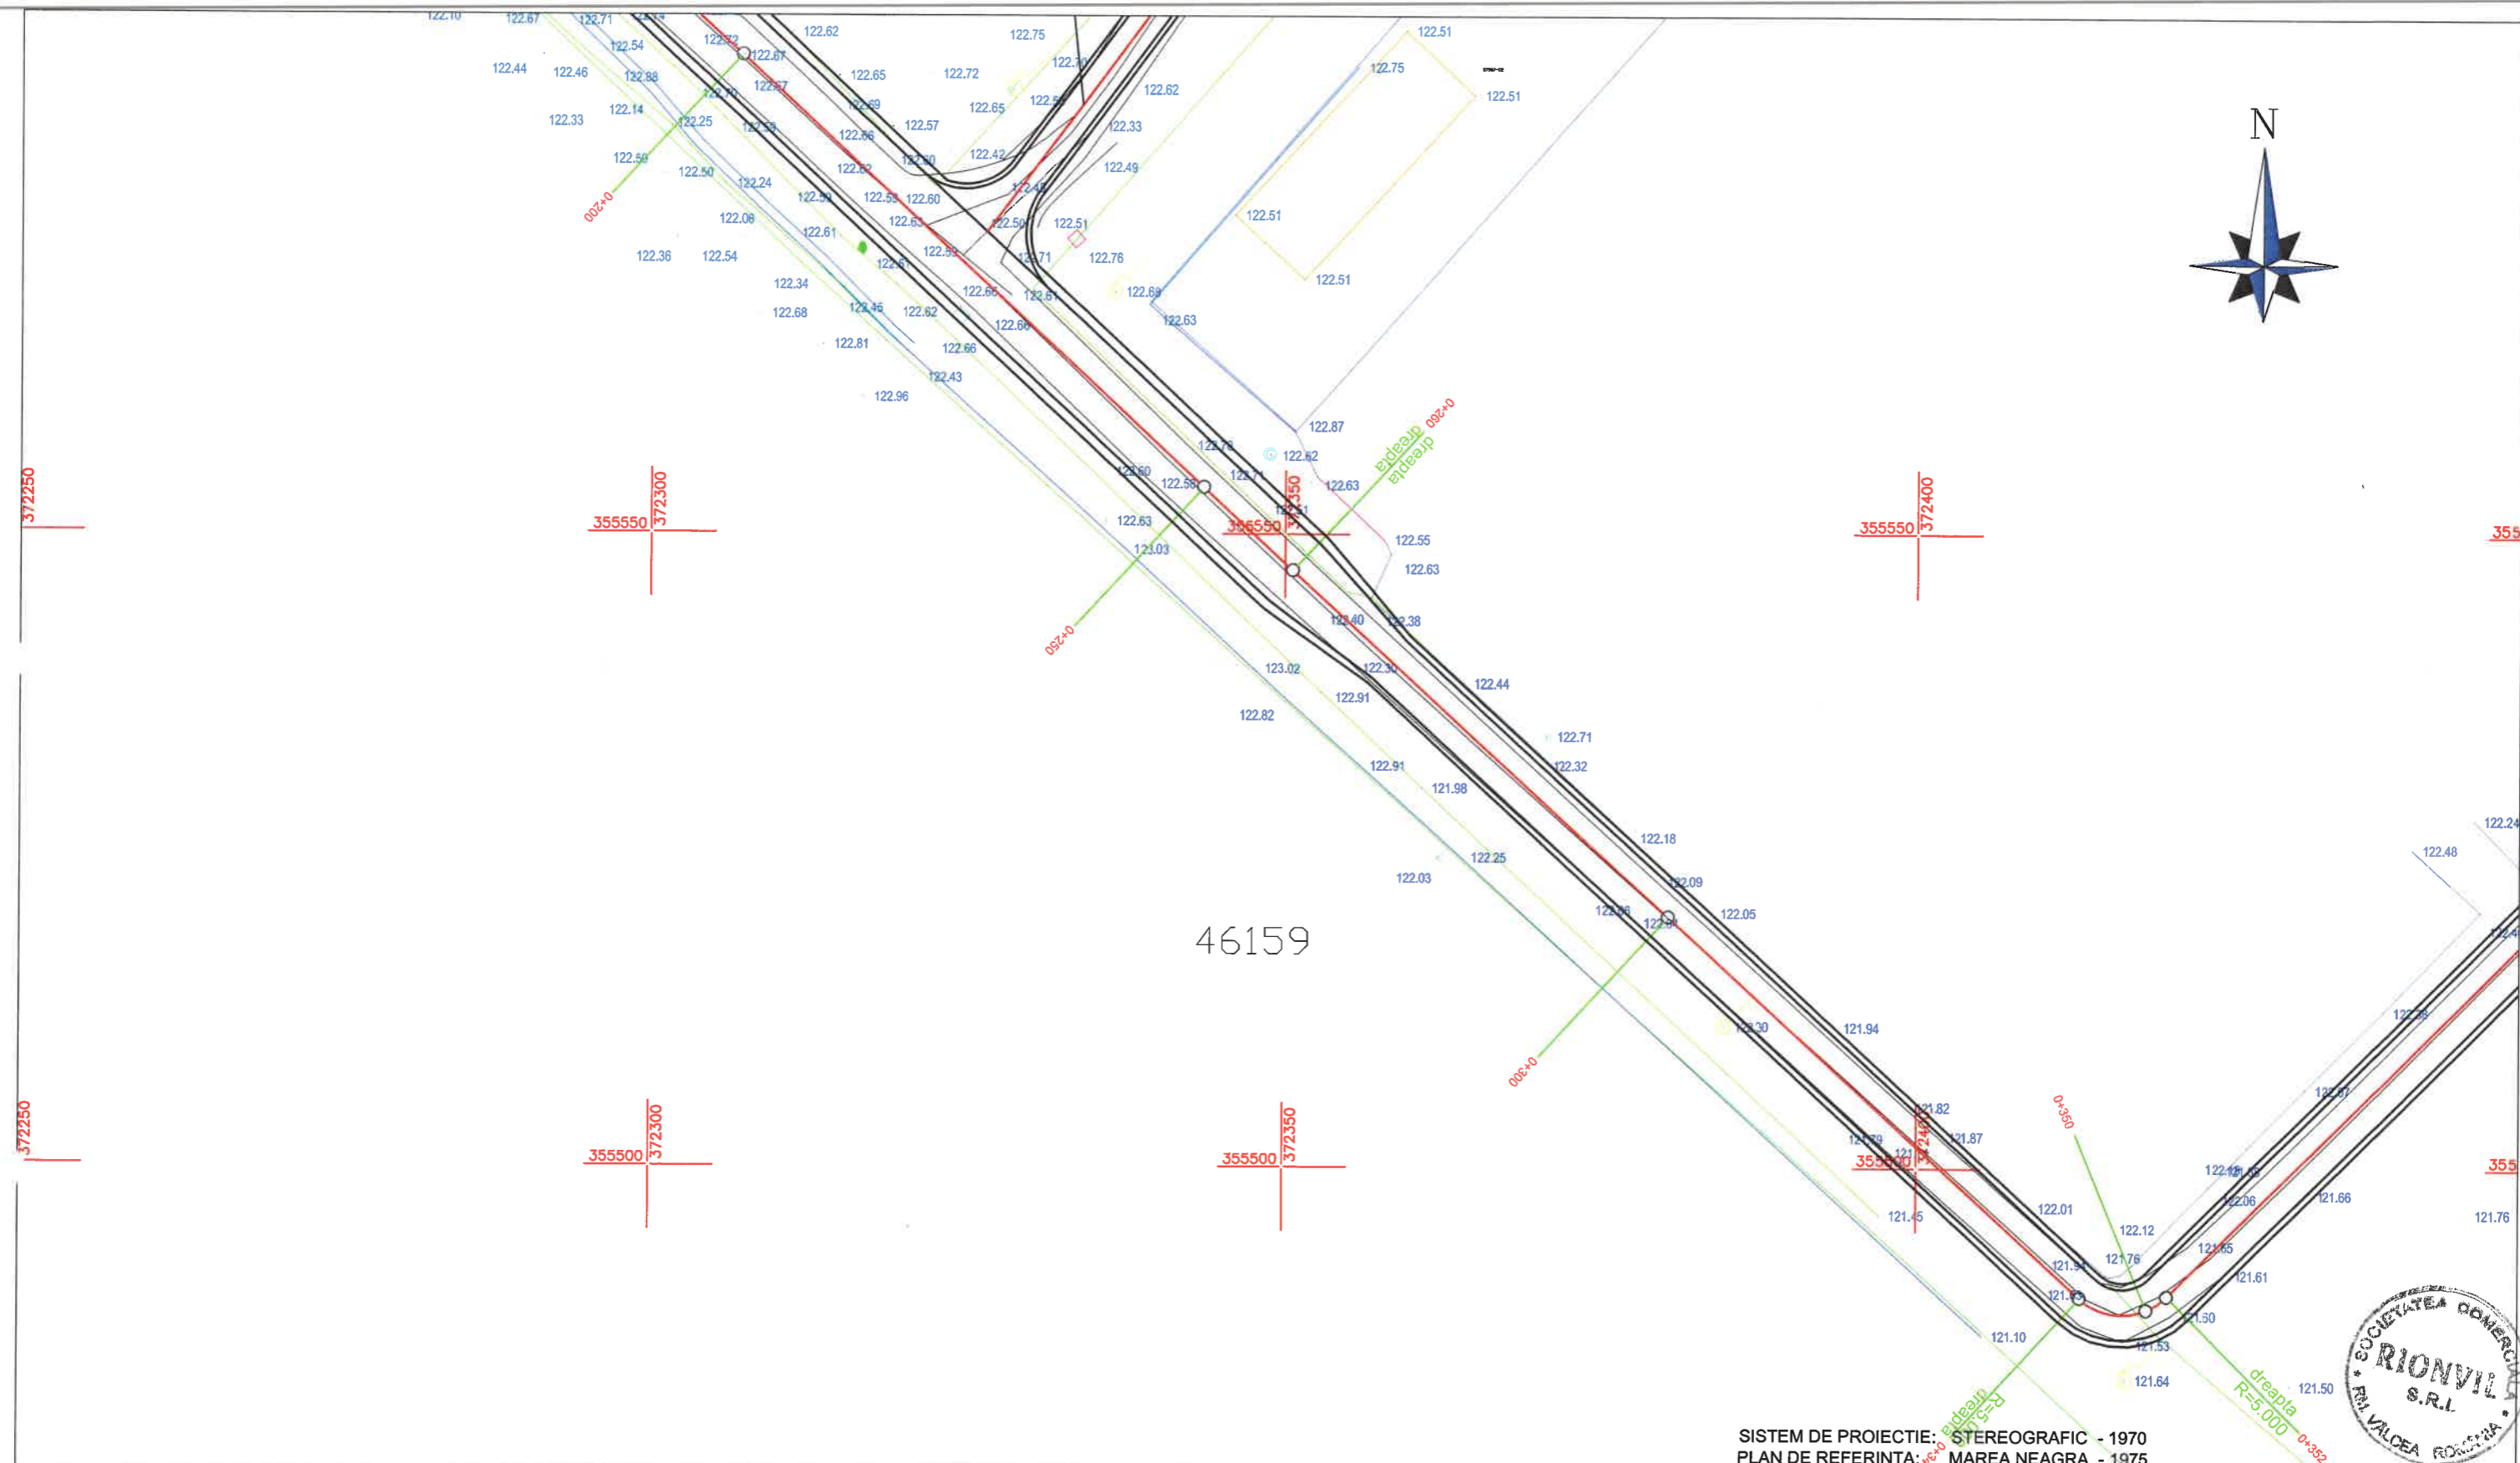

46159


SISTEM DE PROIECTIE: STEREOGRAFIC - 1970  
 PLAN DE REFERINTA: MAREA NEAGRA - 1975

**LEGENDA:**

	ACOSTAMENT		BORDURA PREFABRICATA
	AX DRUM		SANT PEREAT
	ACOSTAMENT		SANT PEREAT DREPTUNGIULAR
			RIGOLA CAROSABILA
			PARAPET DIRECTIONAL
			GABIOANE

VERIFICATOR		SEMNTATURA	
EXPERT		SEMNTATURA	
PROIECTANT GENERAL:		BENEFICIAR:	
<b>SC. RIONVIL SRL.</b>		ORASUL TURCENI, JUDETUL GORJ	
Str. Bujorului, nr. 1, tel./ fax 0350808769, CUI: RO 14159023		PROIECT NR. 308/B/2024	
SPECIFICATIE	NUME	SEMNTATURA	
SEF PROIECT	ING. OSMAN DORALINDA		SCARA: 1:500
PROIECTANT	ING. OSMAN DORALINDA		TITLU PROIECT: REABILITARE SI MODERNIZARE STRAZI IN ORASUL TURCENI, JUDETUL GORJ
DESENAT	ING. MIULESCU MIHAI		FAZA D.A.L.I.
			TITLU PLANSA: PLAN DE SITUATIE STR. 13 SEPTEMBRIE
			PLANSA PS 13-03



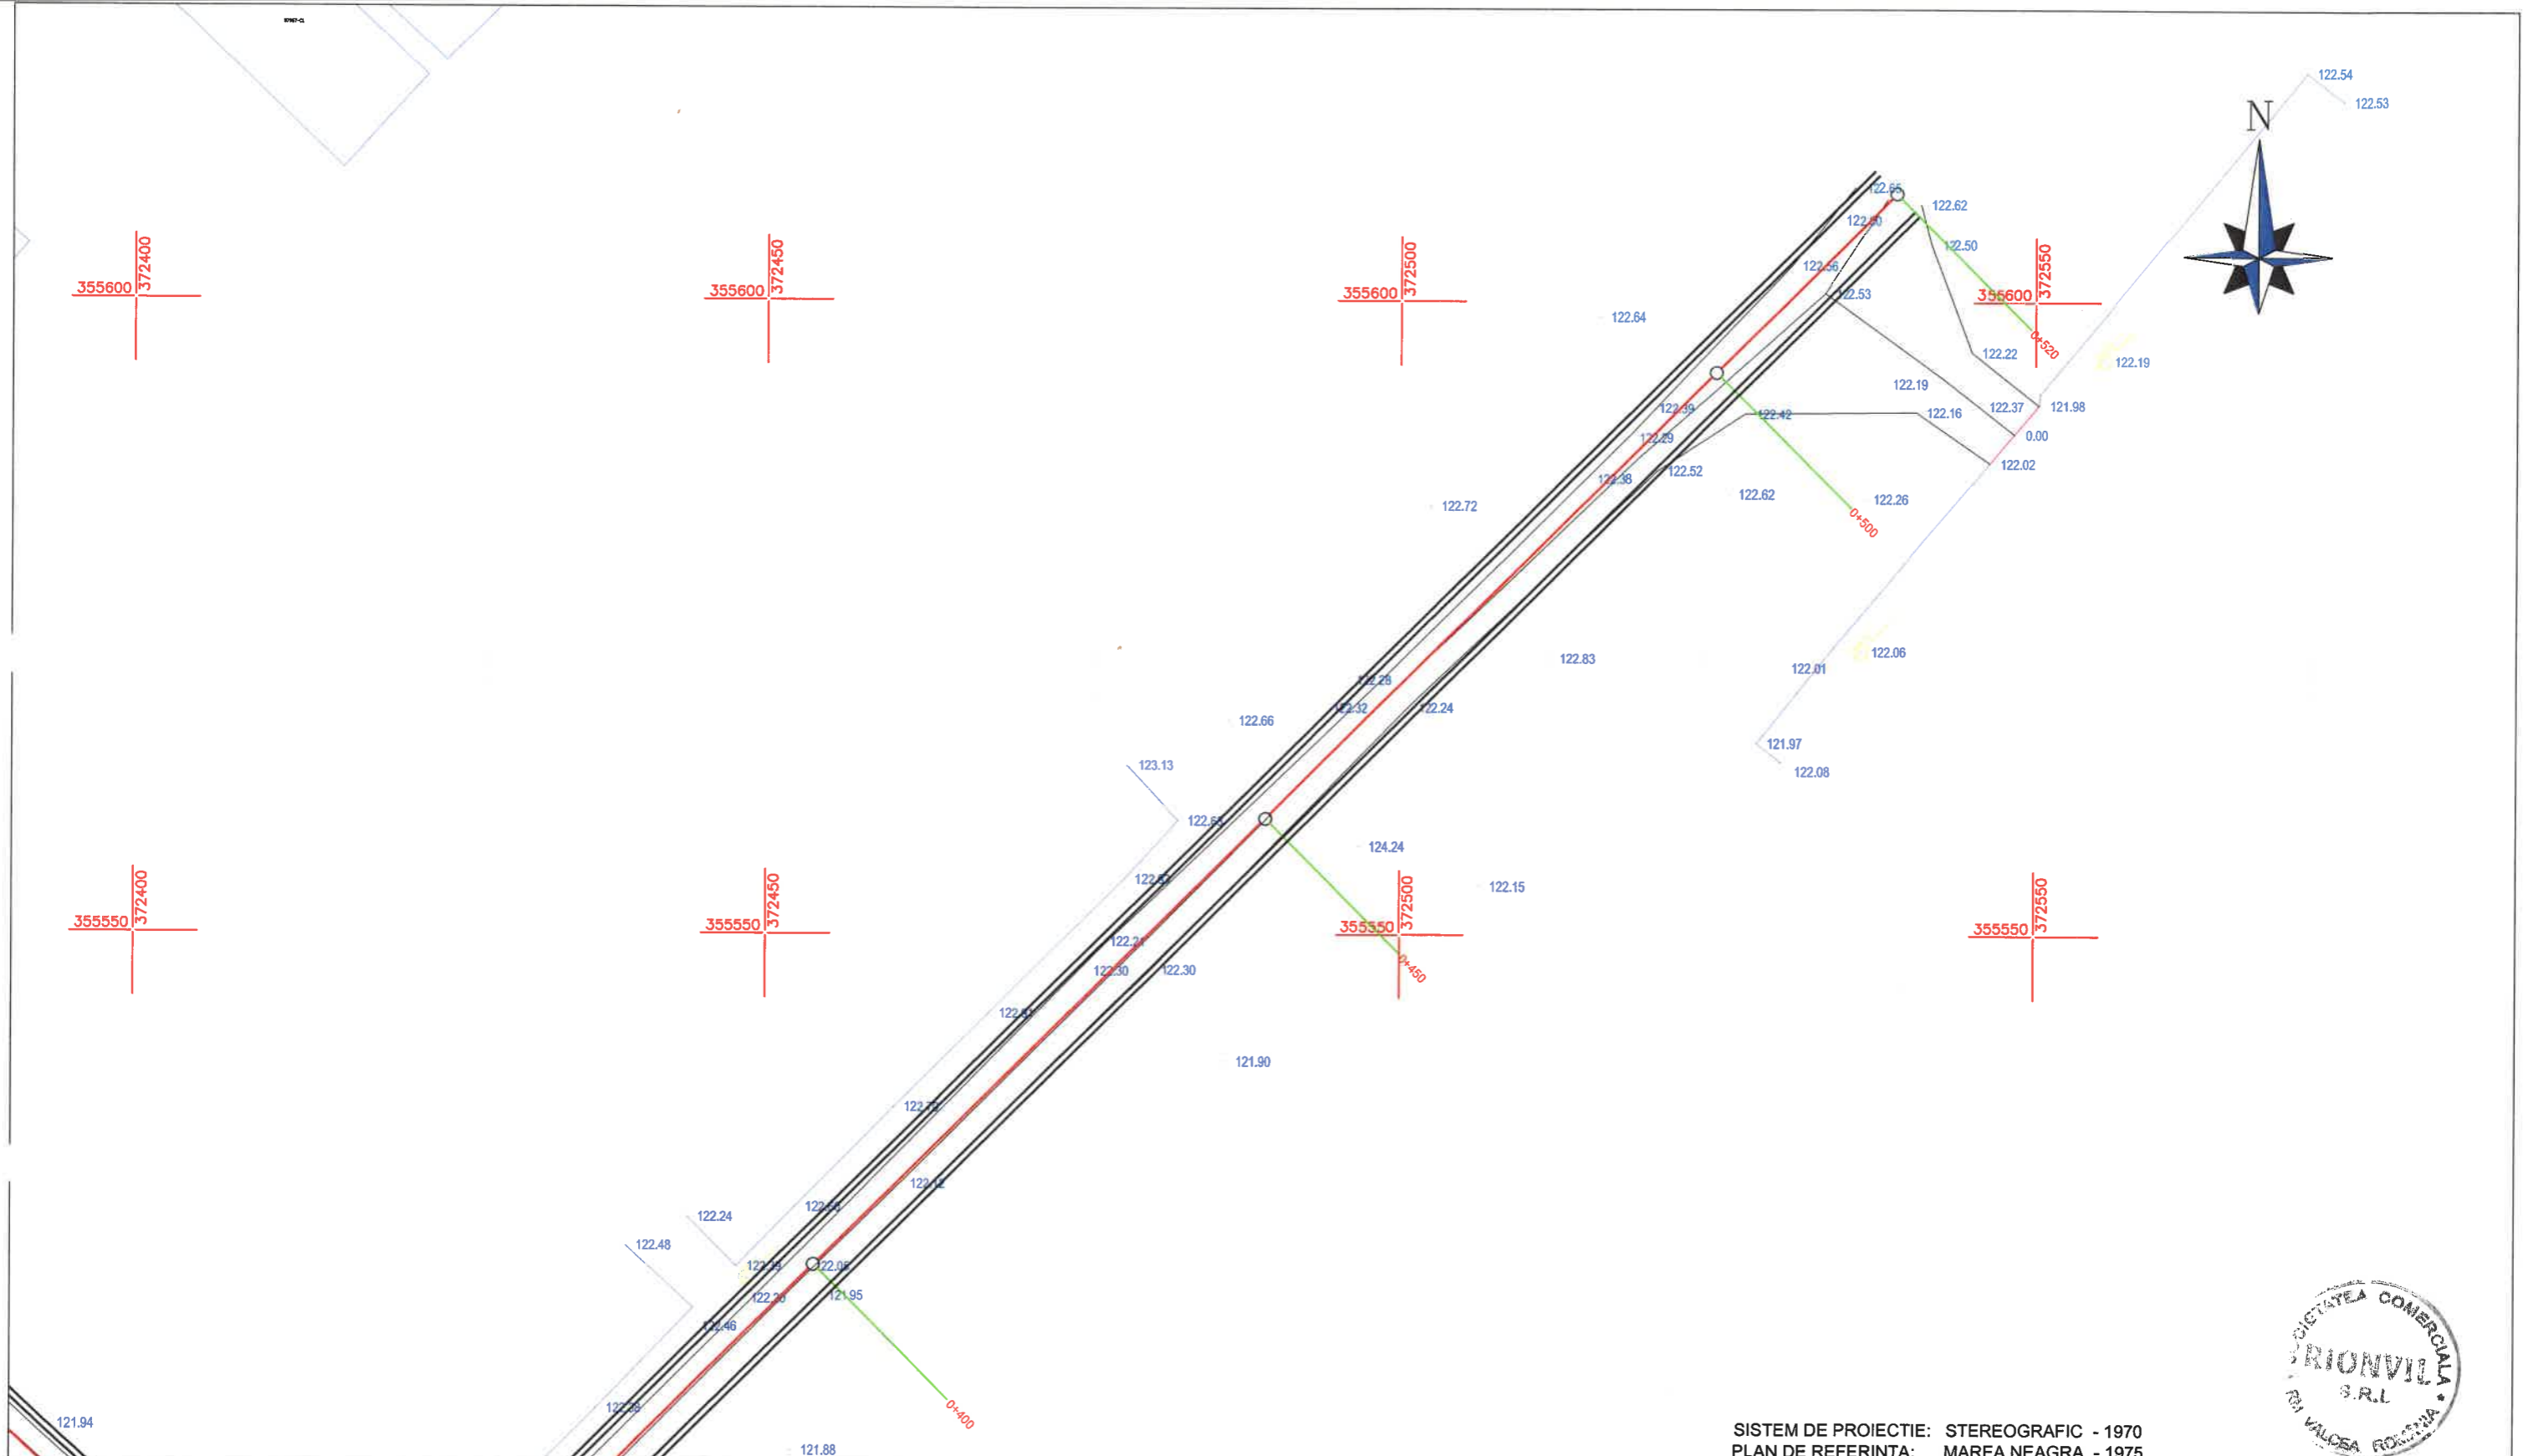


SISTEM DE PROIECTIE: STEREOGRAFIC - 1970  
 PLAN DE REFERINTA: MAREA NEAGRA - 1975

**LEGENDA:**

- |  |            |  |                           |
|--|------------|--|---------------------------|
|  | ACOSTAMENT |  | BORDURA PREFABRICATA      |
|  | AX DRUM    |  | SANT PEREAT               |
|  | ACOSTAMENT |  | SANT PEREAT DREPTUNGIULAR |
|  |            |  | RIGOLA CAROSABILA         |
|  |            |  | PARAPET DIRECTIONAL       |
|  |            |  | GABIOANE                  |

VERIFICATOR		SEMNATURA		
EXPERT		SEMNATURA		
PROIECTANT GENERAL:			BENEFICIAR:	
<b>SC. RIONVIL SRL.</b>			ORASUL TURCENI, JUDETUL GORJ	
Str. Bujorului, nr. 1, tel./ fax 0350808769, CUI: RO 14159023			PROIECT NR. 308/B/2024	
SPECIFICATIE	NUME	SEMNATURA	SCARA: 1:500	TITLU PROIECT: REABILITARE SI MODERNIZARE STRAZI IN ORASUL TURCENI, JUDETUL GORJ
SEF PROIECT	ING. OSMAN DORALINDA		DATA: 2024	FAZA D.A.L.I.
PROIECTANT	ING. OSMAN DORALINDA		TITLU PLANSA: PLAN DE SITUATIE STR. 13 SEPTEMBRIE	PLANSA PS 13-05
DESENAT	ING. MIULESCU MIHAI			

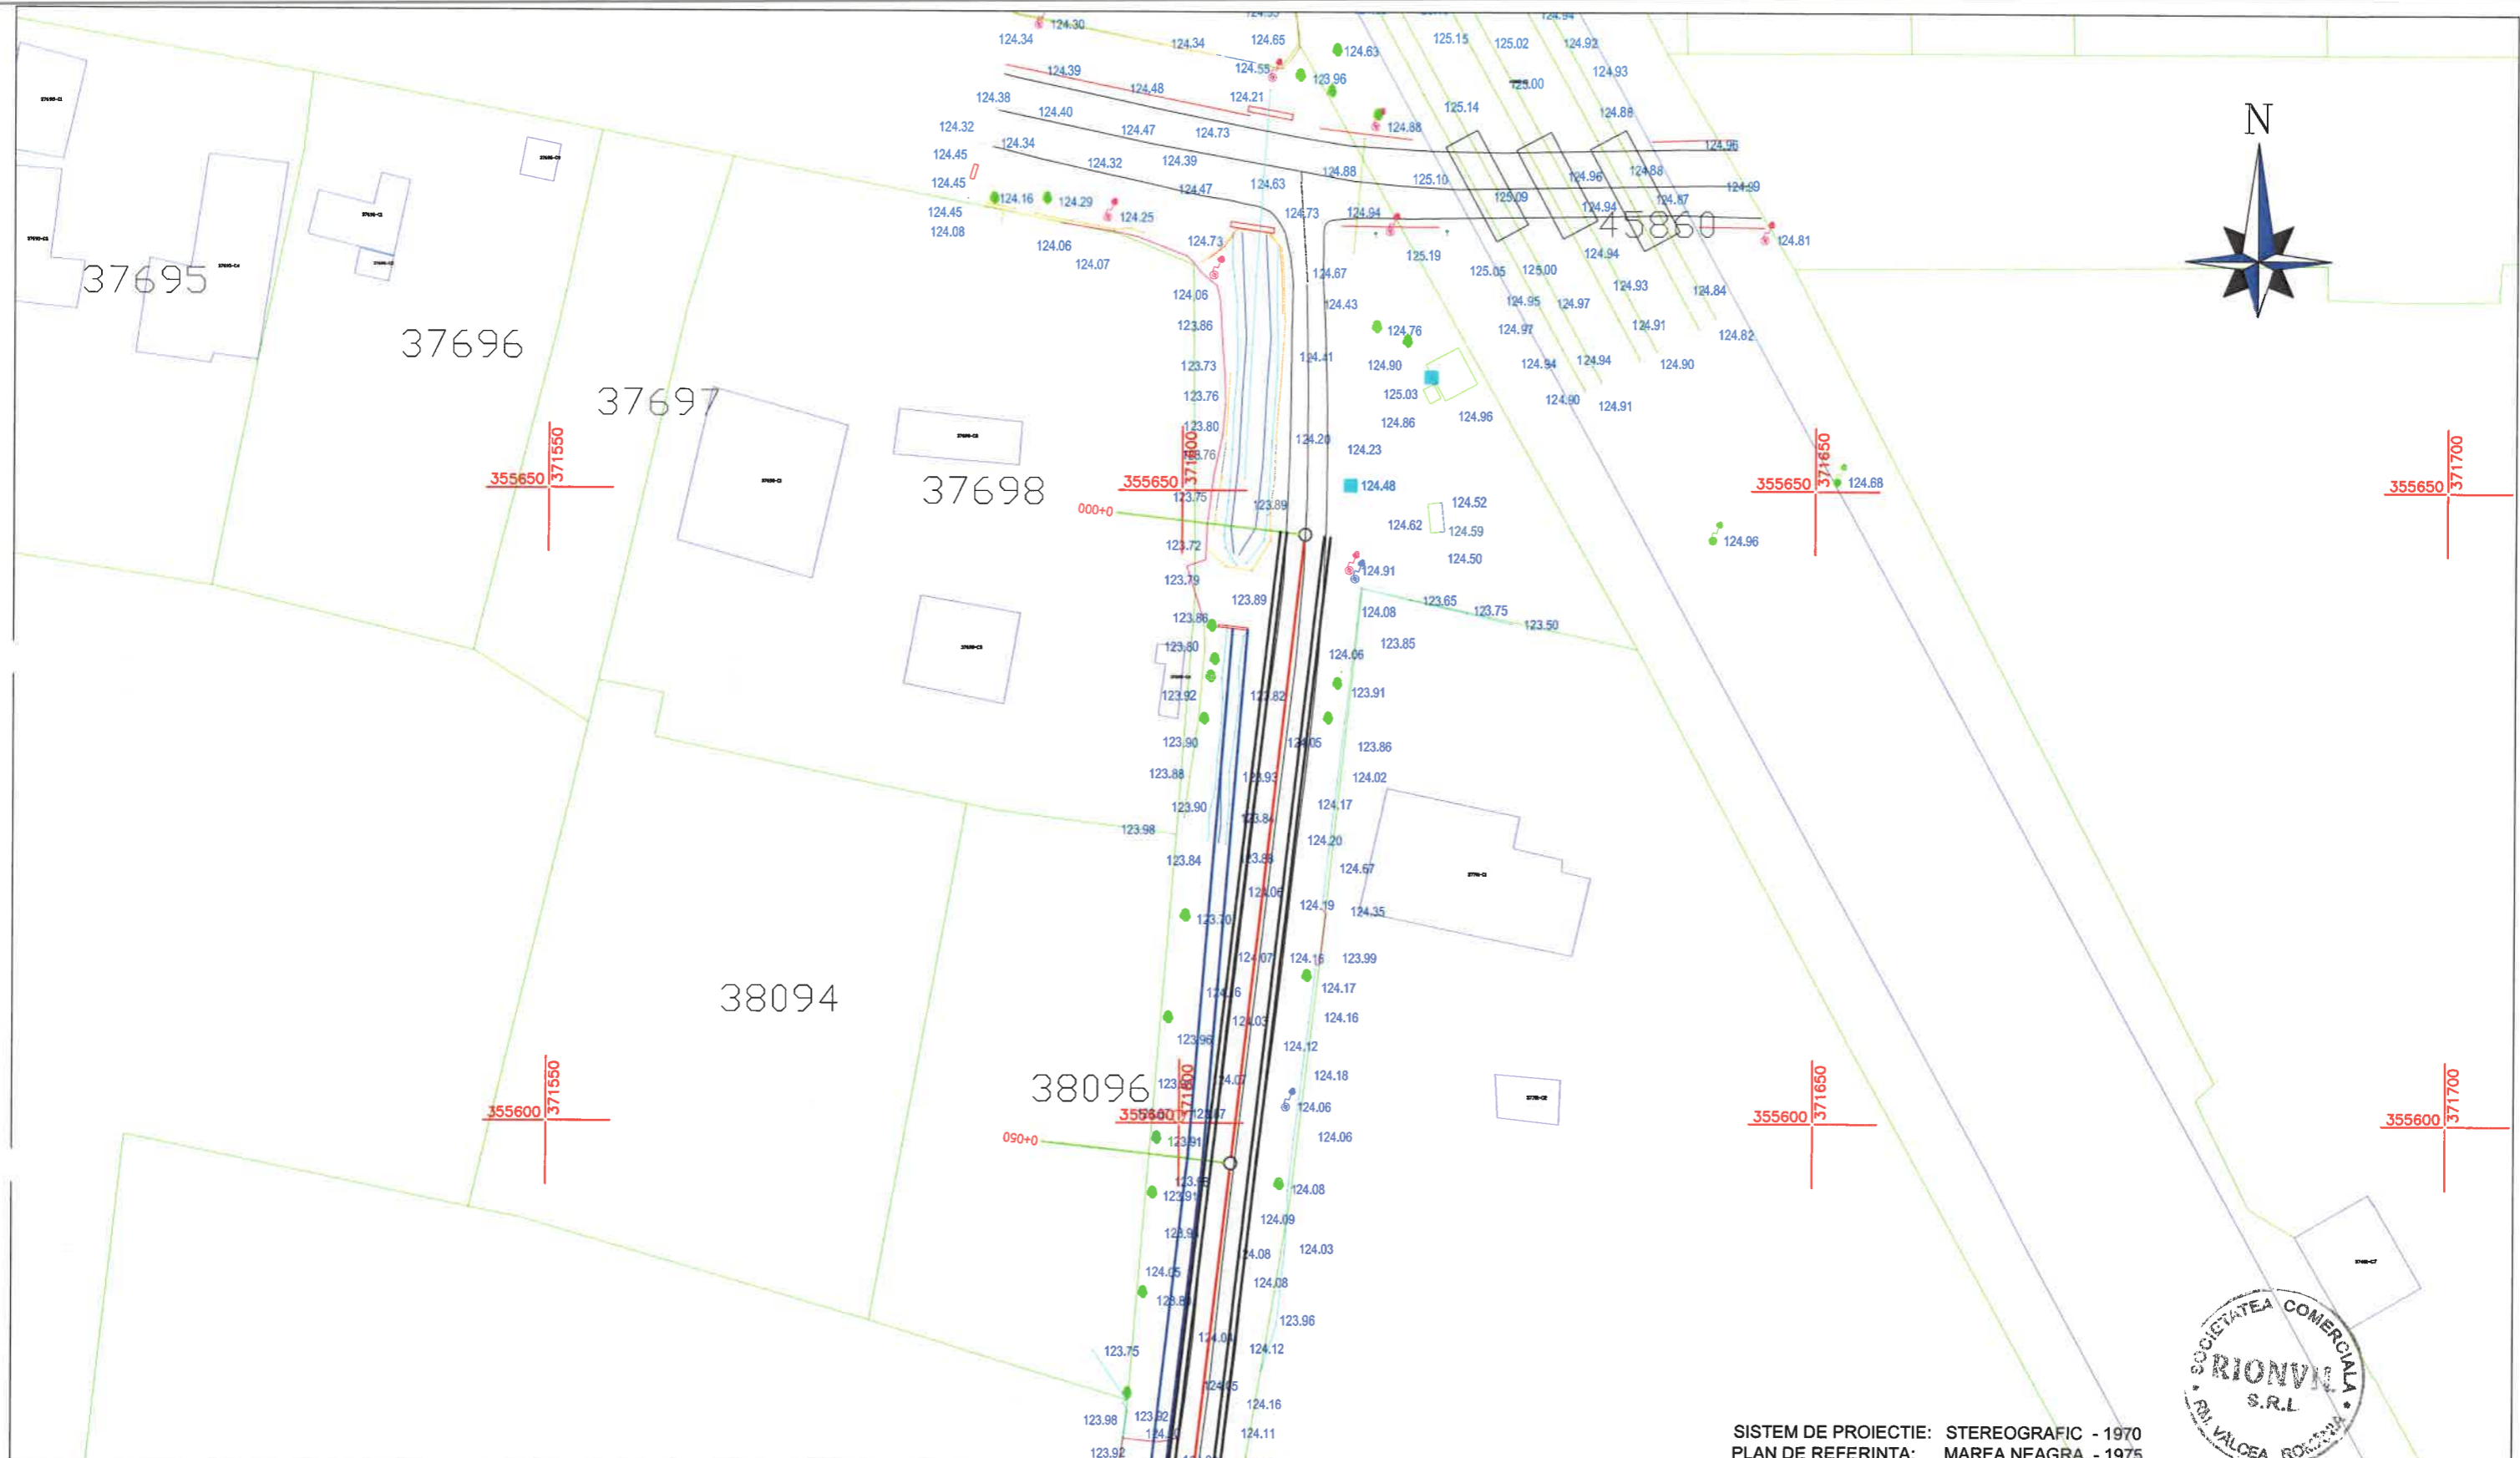


SISTEM DE PROIECTIE: STEREOGRAFIC - 1970  
 PLAN DE REFERINTA: MAREA NEAGRA - 1975

**LEGENDA:**

- |  |            |  |                           |
|--|------------|--|---------------------------|
|  | ACOSTAMENT |  | BORDURA PREFABRICATA      |
|  | AX DRUM    |  | SANT PEREAT               |
|  | ACOSTAMENT |  | SANT PEREAT DREPTUNGIULAR |
|  |            |  | RIGOLA CAROSABILA         |
|  |            |  | PARAPET DIRECTIONAL       |
|  |            |  | GABIOANE                  |

VERIFICATOR		SEMNATURA	
EXPERT		SEMNATURA	
PROIECTANT GENERAL:		BENEFICIAR:	
<b>SC. RIONVIL SRL.</b>		ORASUL TURCENI, JUDETUL GORJ	
Str. Bujorului, nr. 1, tel./ fax 0350808769, CUI: RO 14159023		PROIECT NR. 308/B/2024	
SPECIFICATIE	NUME	SEMNATURA	
SEF PROIECT	ING. OSMAN DORALINDA		SCARA: 1:500
PROIECTANT	ING. OSMAN DORALINDA		TITLU PROIECT: REABILITARE SI MODERNIZARE STRAZI IN ORASUL TURCENI, JUDETUL GORJ
DESENAT	ING. MIULESCU MIHAI		FAZA D.A.L.I.
			TITLU PLANSA: PLAN DE SITUATIE STR. 13 SEPTEMBRIE - R1
			PLANSA PS 14-01

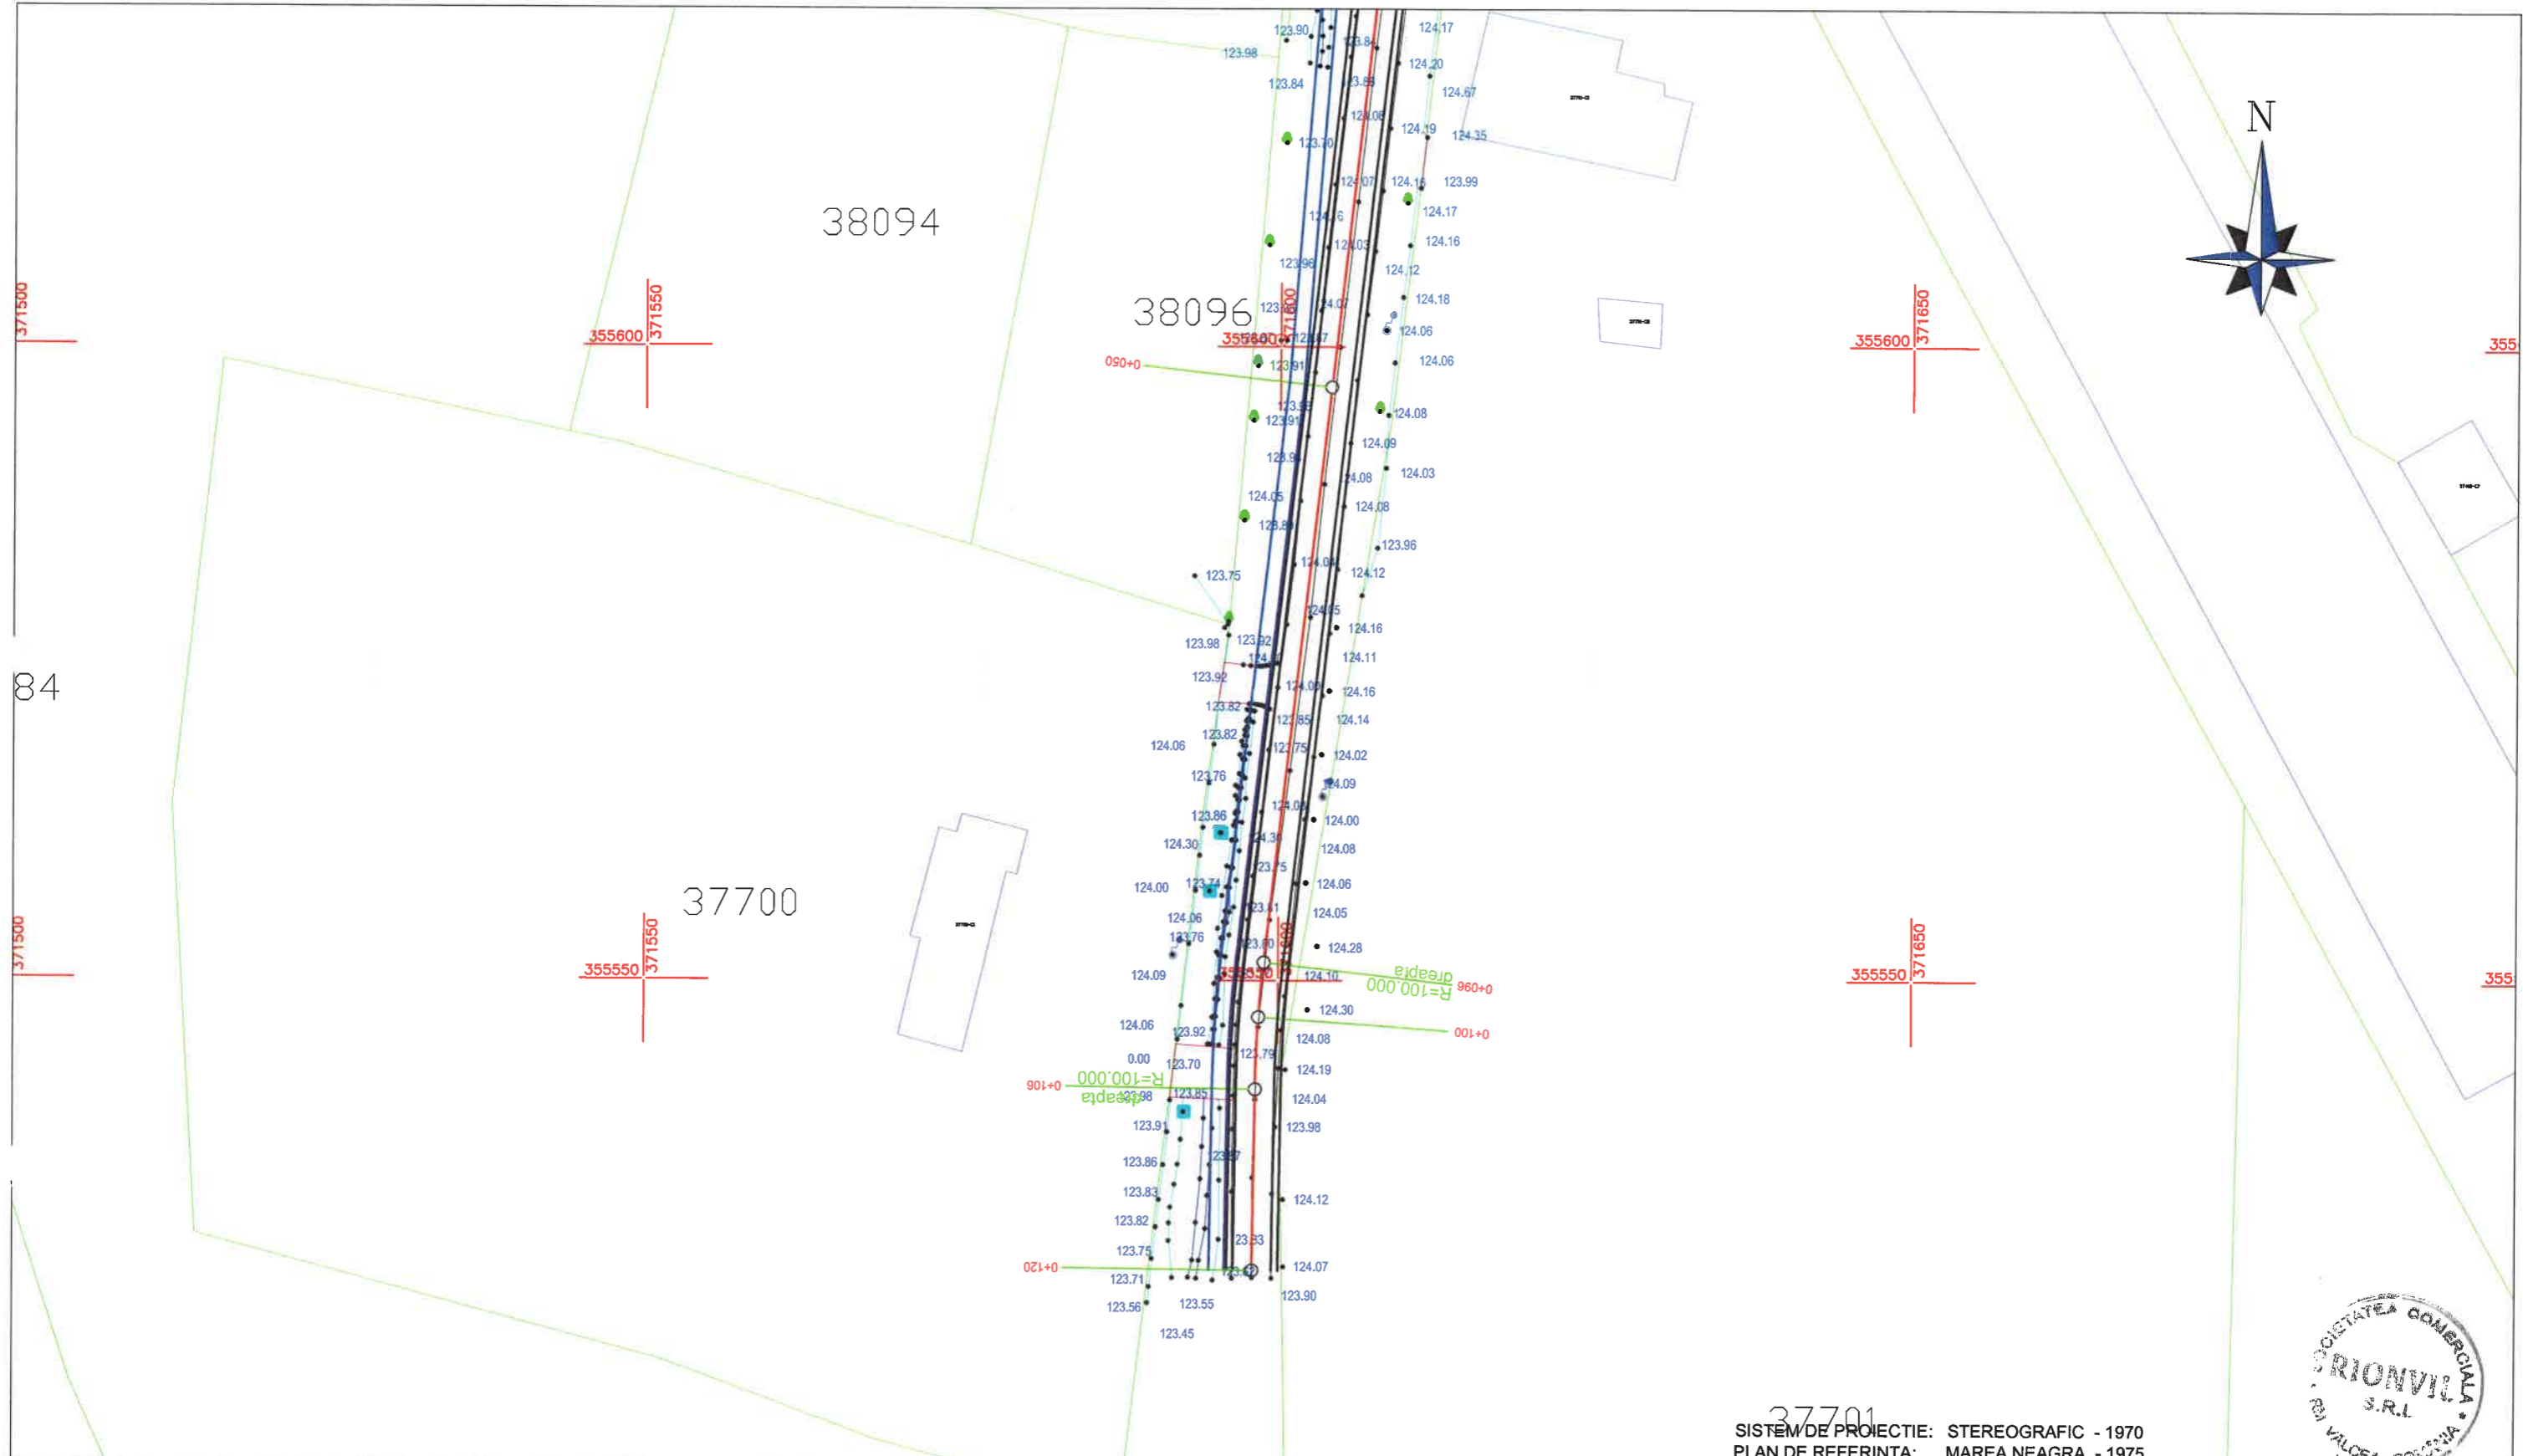


37701  
 SISTEM DE PROIECTIE: STEREOGRAFIC - 1970  
 PLAN DE REFERINTA: MAREA NEAGRA - 1975

**LEGENDA:**

- |  |            |  |                           |
|--|------------|--|---------------------------|
|  | ACOSTAMENT |  | BORDURA PREFABRICATA      |
|  | AX DRUM    |  | SANT PEREAT               |
|  | ACOSTAMENT |  | SANT PEREAT DREPTUNGIULAR |
|  |            |  | RIGOLA CAROSABILA         |
|  |            |  | PARAPET DIRECTIONAL       |
|  |            |  | GABIOANE                  |

VERIFICATOR		SEMNATURA	
EXPERT		SEMNATURA	
PROIECTANT GENERAL:		BENEFICIAR:	
<b>SC. RIONVIL SRL.</b>		ORASUL TURCENI, JUDETUL GORJ	
Str. Bujorului, nr. 1, tel./ fax 0350808769, CUI: RO 14159023		PROIECT NR. 308/B/2024	
SPECIFICATIE	NUME	SEMNATURA	
SEF PROIECT	ING. OSMAN DORALINDA		SCARA: 1:500
PROIECTANT	ING. OSMAN DORALINDA		TITLU PROIECT: REABILITARE SI MODERNIZARE STRAZI IN ORASUL TURCENI, JUDETUL GORJ
DESENAT	ING. MIULESCU MIHAI		FAZA D.A.L.I.
			TITLU PLANSA: PLAN DE SITUATIE STR. 13 SEPTEMBRIE - R1
			PLANSA PS 14-02

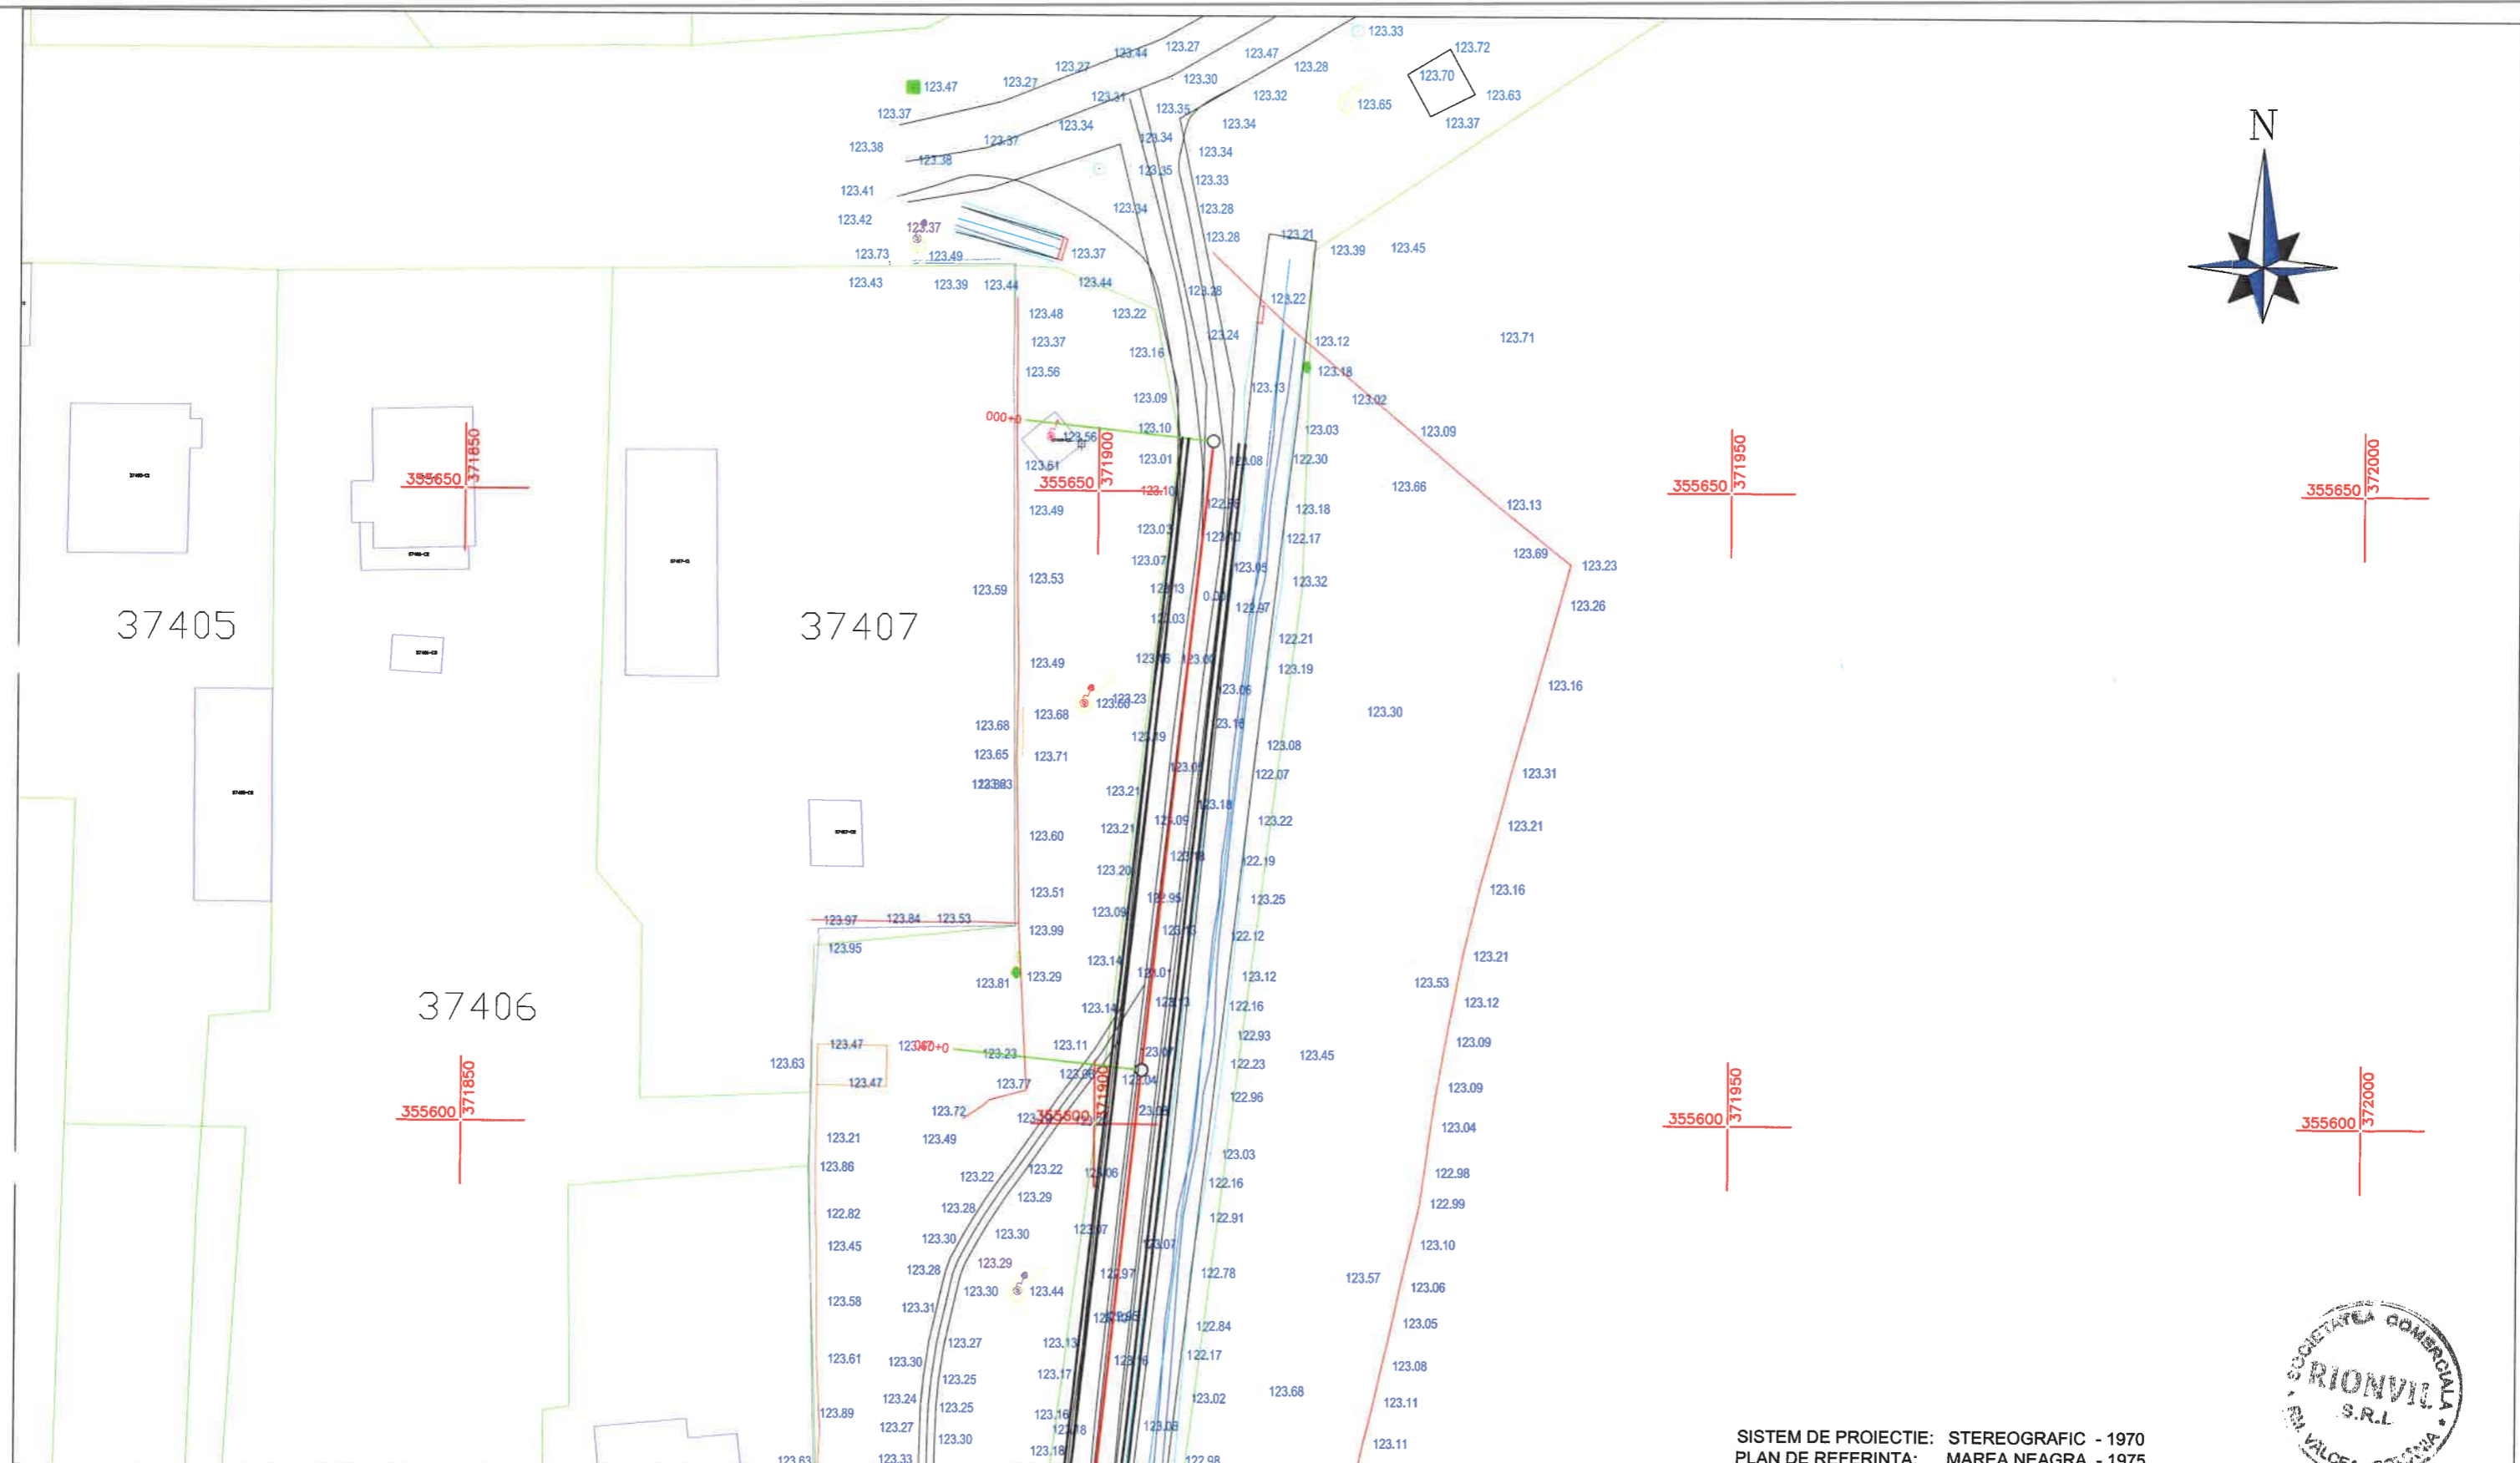


SISTEM DE PROIECTIE: STEREOGRAFIC - 1970  
 PLAN DE REFERINTA: MAREA NEAGRA - 1975

**LEGENDA:**

- |  |            |  |                           |
|--|------------|--|---------------------------|
|  | ACOSTAMENT |  | BORDURA PREFABRICATA      |
|  | AX DRUM    |  | SANT PEREAT               |
|  | ACOSTAMENT |  | SANT PEREAT DREPTUNGIULAR |
|  |            |  | RIGOLA CAROSABILA         |
|  |            |  | PARAPET DIRECTIONAL       |
|  |            |  | GABIOANE                  |

VERIFICATOR		SEMNATURA	
EXPERT		SEMNATURA	
PROIECTANT GENERAL:		BENEFICIAR:	
<b>SC. RIONVIL SRL.</b>		ORASUL TURCENI, JUDETUL GORJ	
Str. Bujorului, nr. 1, tel./ fax 0350808769, CUI: RO 14159023		PROIECT NR.	308/B/2024
SPECIFICATIE	NUME	SEMNATURA	
SEF PROIECT	ING. OSMAN DORALINDA		FAZA
PROIECTANT	ING. OSMAN DORALINDA		D.A.L.I.
DESENAT	ING. MIULESCU MIHAI		
SCARA:	1:500	TITLU PROIECT:	REABILITARE SI MODERNIZARE STRAZI IN ORASUL TURCENI, JUDETUL GORJ
DATA:	2024	TITLU PLANSA:	PLAN DE SITUATIE STR. 13 SEPTEMBRIE - R2
			PLANSA PS 15-01

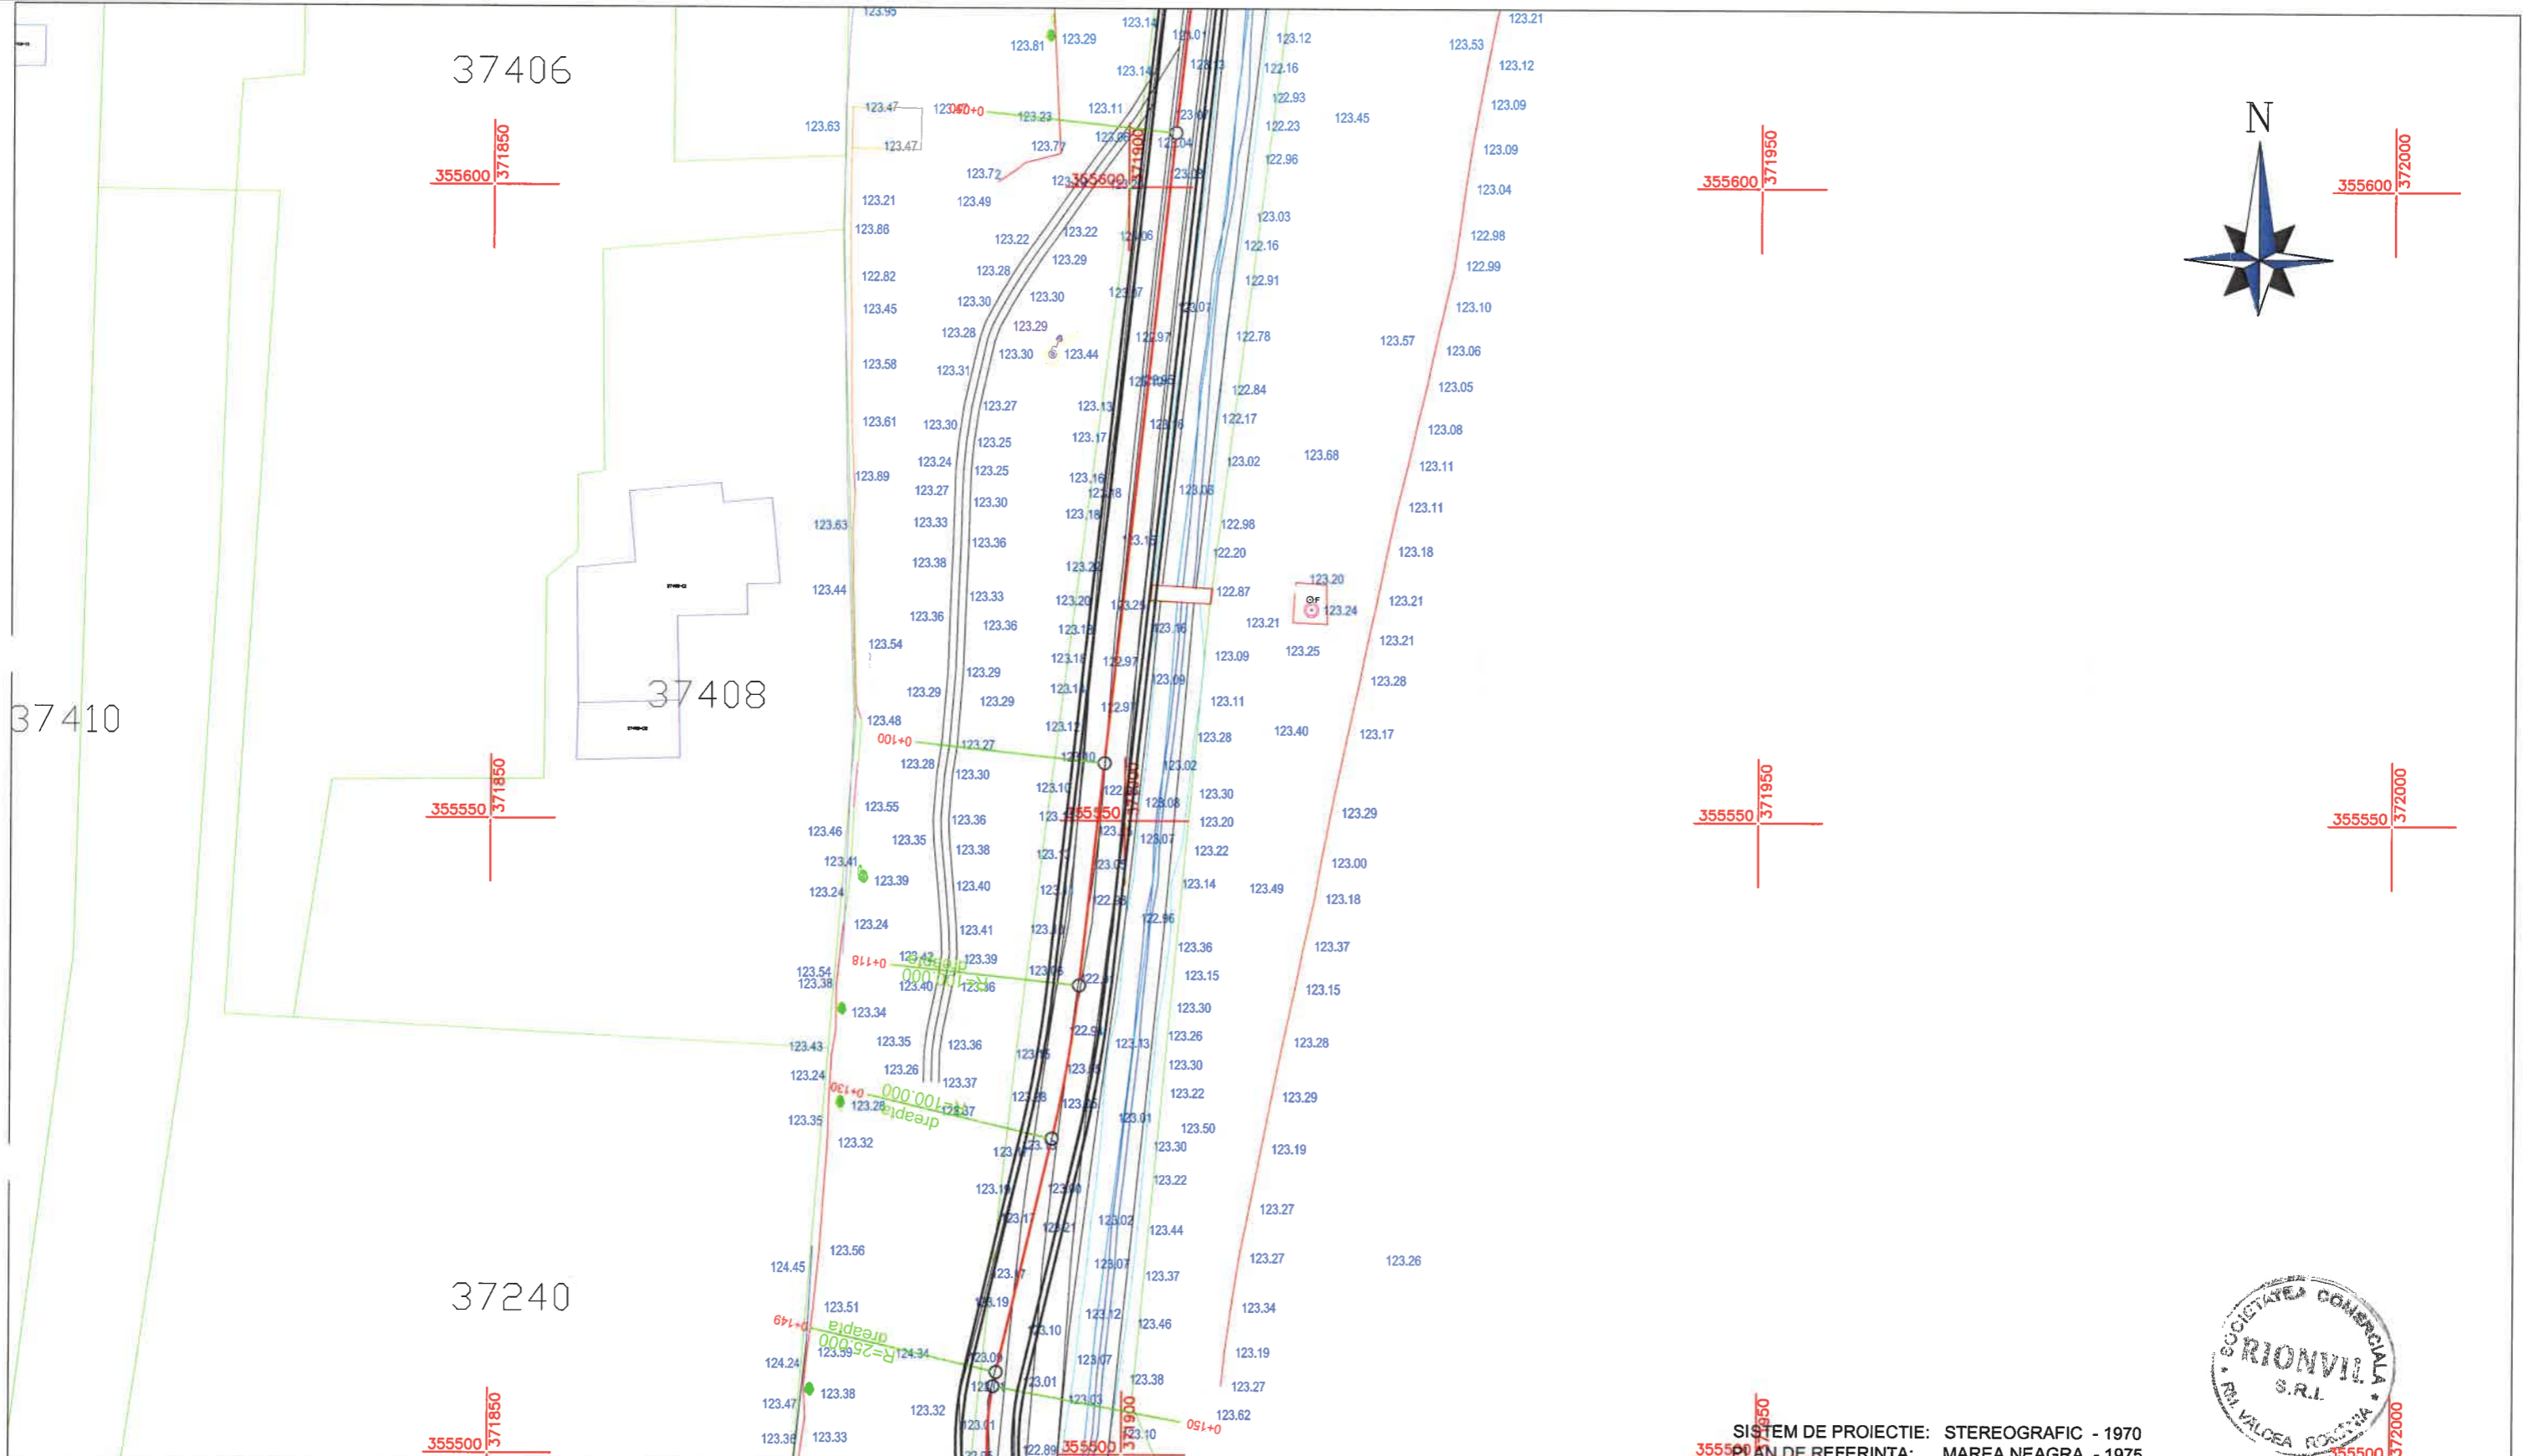

SISTEM DE PROIECTIE: STEREOGRAFIC - 1970  
 PLAN DE REFERINTA: MAREA NEAGRA - 1975


**LEGENDA:**

- |  |            |  |                           |
|--|------------|--|---------------------------|
|  | ACOSTAMENT |  | BORDURA PREFABRICATA      |
|  | AX DRUM    |  | SANT PEREAT               |
|  | ACOSTAMENT |  | SANT PEREAT DREPTUNGIULAR |
|  |            |  | RIGOLA CAROSABILA         |
|  |            |  | PARAPET DIRECTIONAL       |
|  |            |  | GABIOANE                  |

VERIFICATOR		SEMNATURA	
EXPERT		SEMNATURA	
PROIECTANT GENERAL:		BENEFICIAR:	
<b>SC. RIONVIL SRL.</b>		ORASUL TURCENI, JUDETUL GORJ	
Str. Bujorului, nr. 1, tel./ fax 0350808769, CUI: RO 14159023		PROIECT NR. 308/B/2024	
SPECIFICATIE	NUME	SEMNATURA	
SEF PROIECT	ING. OSMAN DORALINDA		SCARA: 1:500
PROIECTANT	ING. OSMAN DORALINDA		TITLU PROIECT: REABILITARE SI MODERNIZARE STRAZI IN ORASUL TURCENI, JUDETUL GORJ
DESENAT	ING. MIULESCU MIHAI		FAZA D.A.L.I.
			DATA: 2024
			TITLU PLANSA: PLAN DE SITUATIE STR. 13 SEPTEMBRIE - R2
			PLANSA PS 15-02



37240

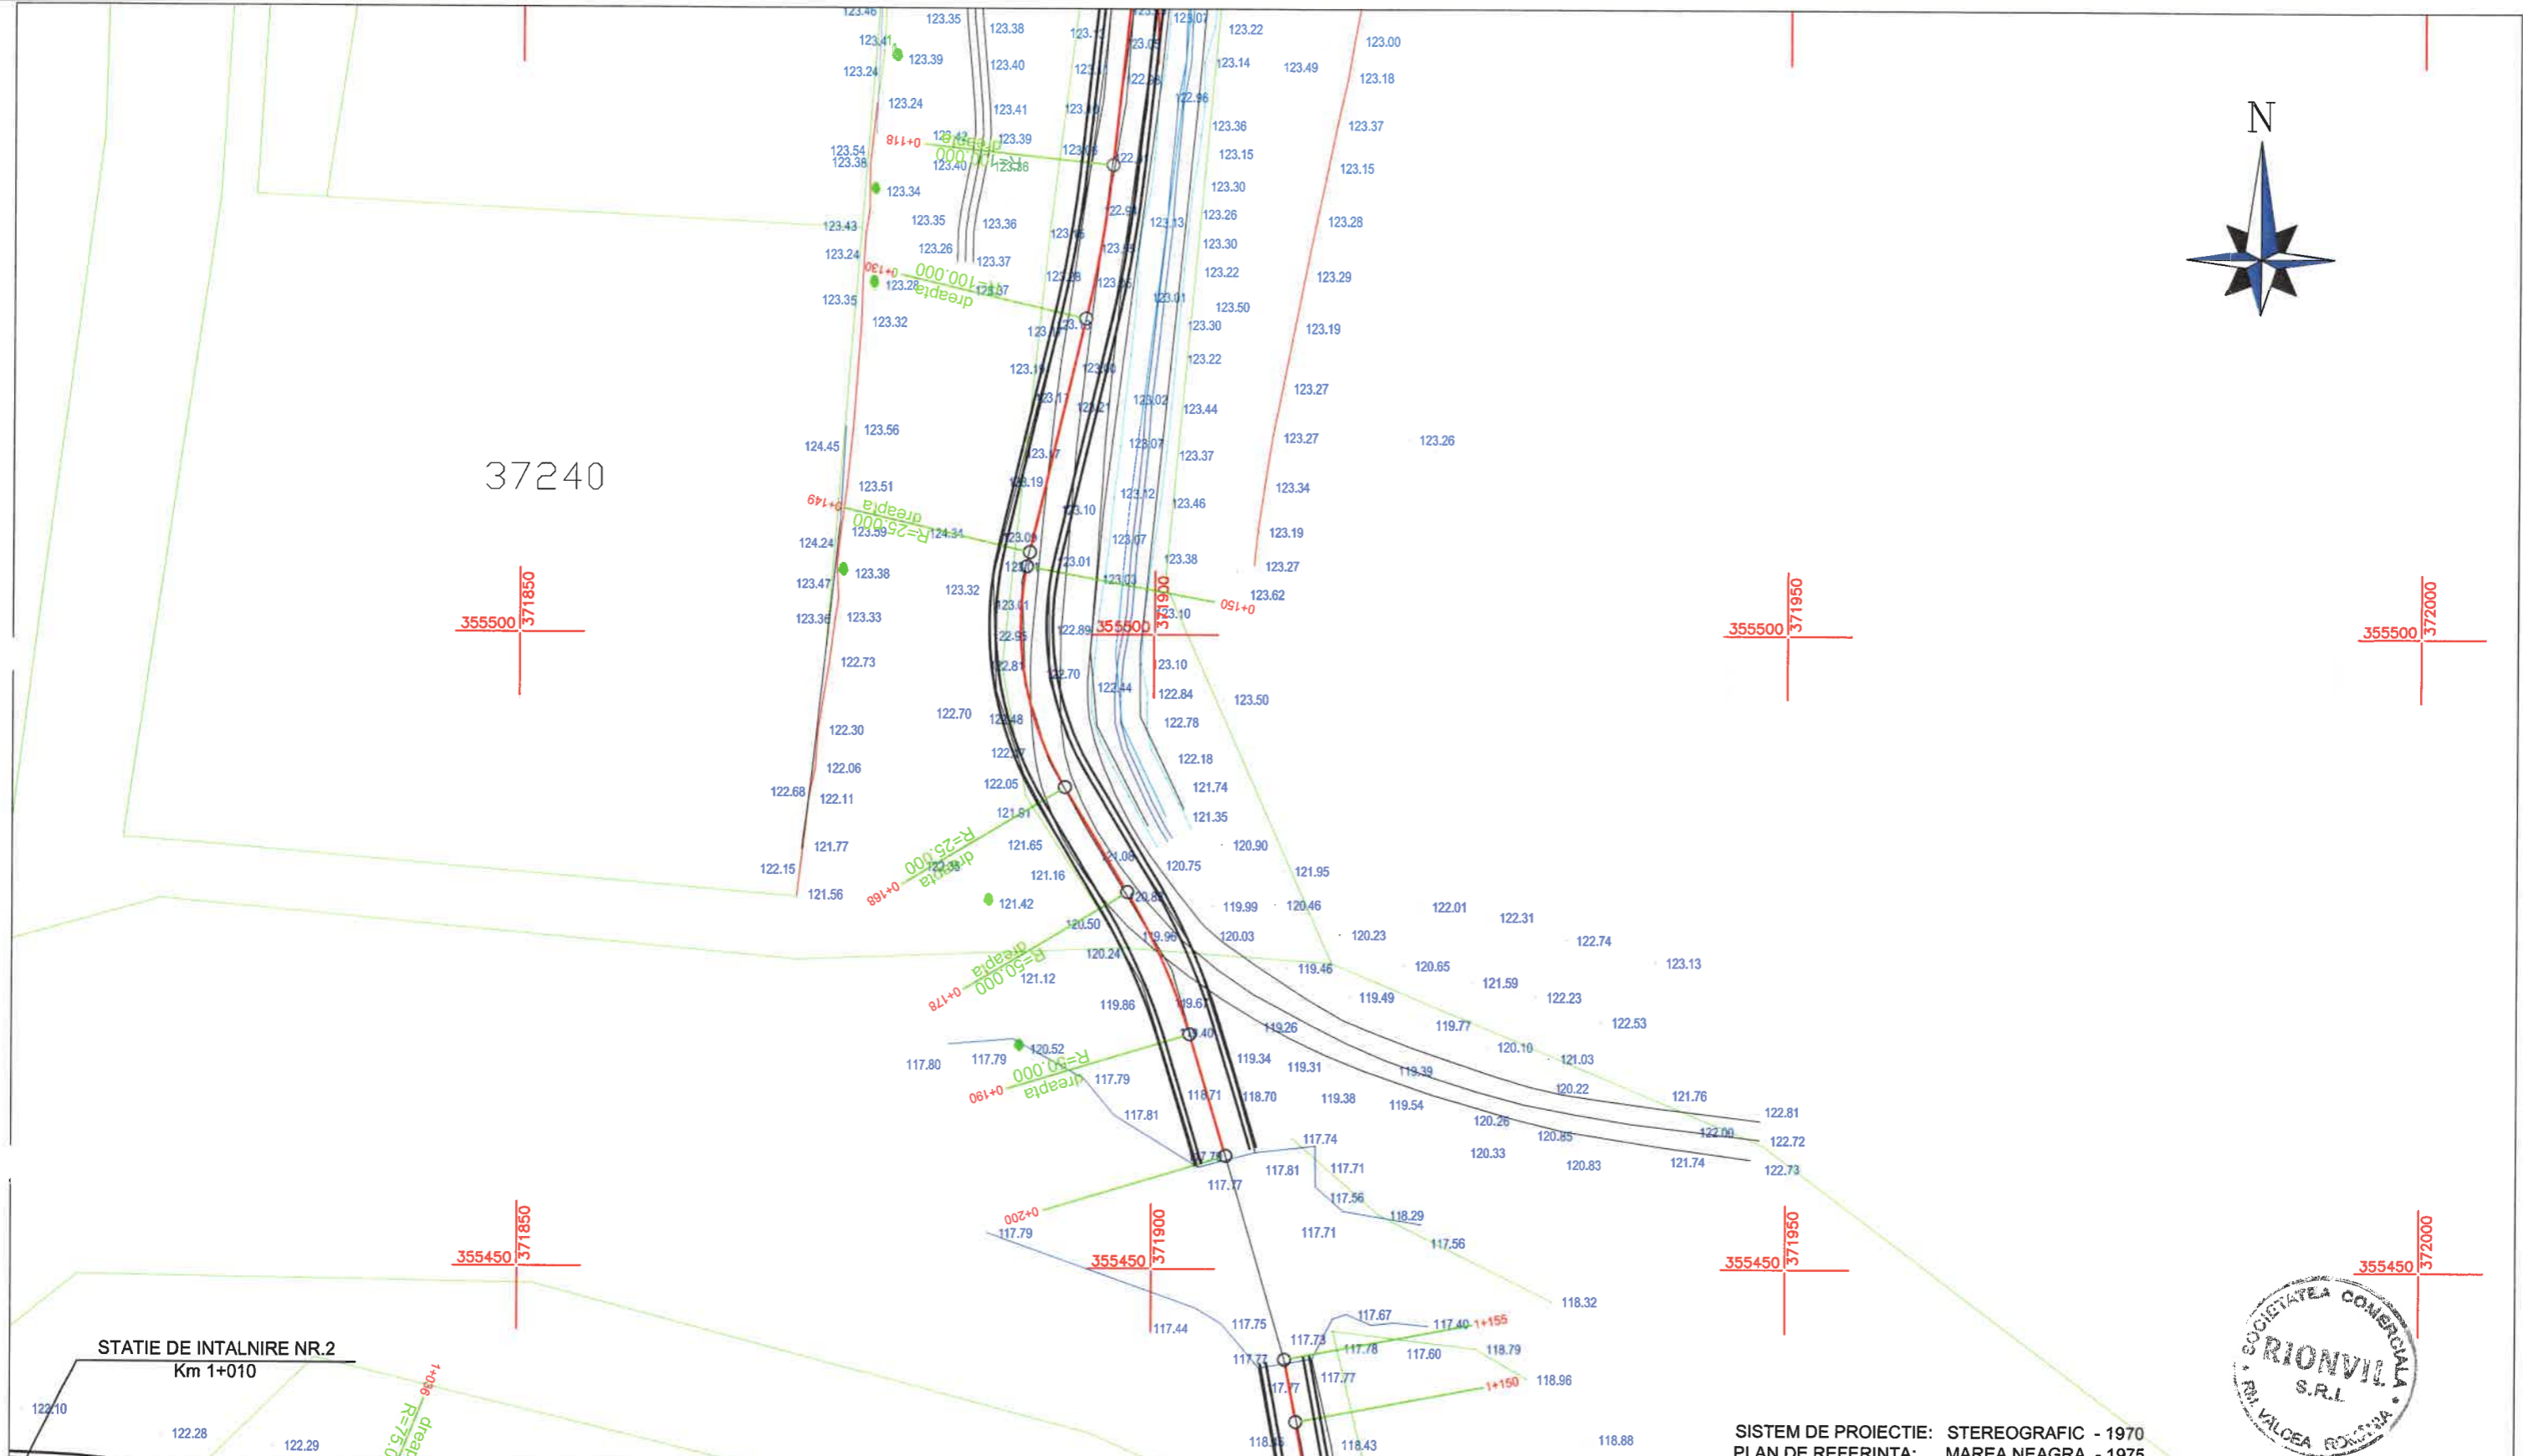


SISTEM DE PROIECTIE: STEREOGRAFIC - 1970  
 PLAN DE REFERINTA: MAREA NEAGRA - 1975

**LEGENDA:**

- |  |            |  |                           |
|--|------------|--|---------------------------|
|  | ACOSTAMENT |  | BORDURA PREFABRICATA      |
|  | AX DRUM    |  | SANT PEREAT               |
|  | ACOSTAMENT |  | SANT PEREAT DREPTUNGIULAR |
|  |            |  | RIGOLA CAROSABILA         |
|  |            |  | PARAPET DIRECTIONAL       |
|  |            |  | GABIOANE                  |

VERIFICATOR		SEMNATURA	
EXPERT		SEMNATURA	
PROIECTANT GENERAL:		BENEFICIAR:	
<b>SC. RIONVIL SRL.</b>		ORASUL TURCENI, JUDETUL GORJ	
Str. Bujorului, nr. 1, tel./ fax 0350808769, CUI: RO 14159023		PROIECT NR. 308/B/2024	
SPECIFICATIE	NUME	SEMNATURA	
SEF PROIECT	ING. OSMAN DORALINDA		SCARA: 1:500
PROIECTANT	ING. OSMAN DORALINDA		TITLU PROIECT: REABILITARE SI MODERNIZARE STRAZI IN ORASUL TURCENI, JUDETUL GORJ
DESENAT	ING. MIULESCU MIHAI		FAZA D.A.L.I.
			TITLU PLANSA: PLAN DE SITUATIE STR. 13 SEPTEMBRIE - R2
			PLANSA PS 15-03

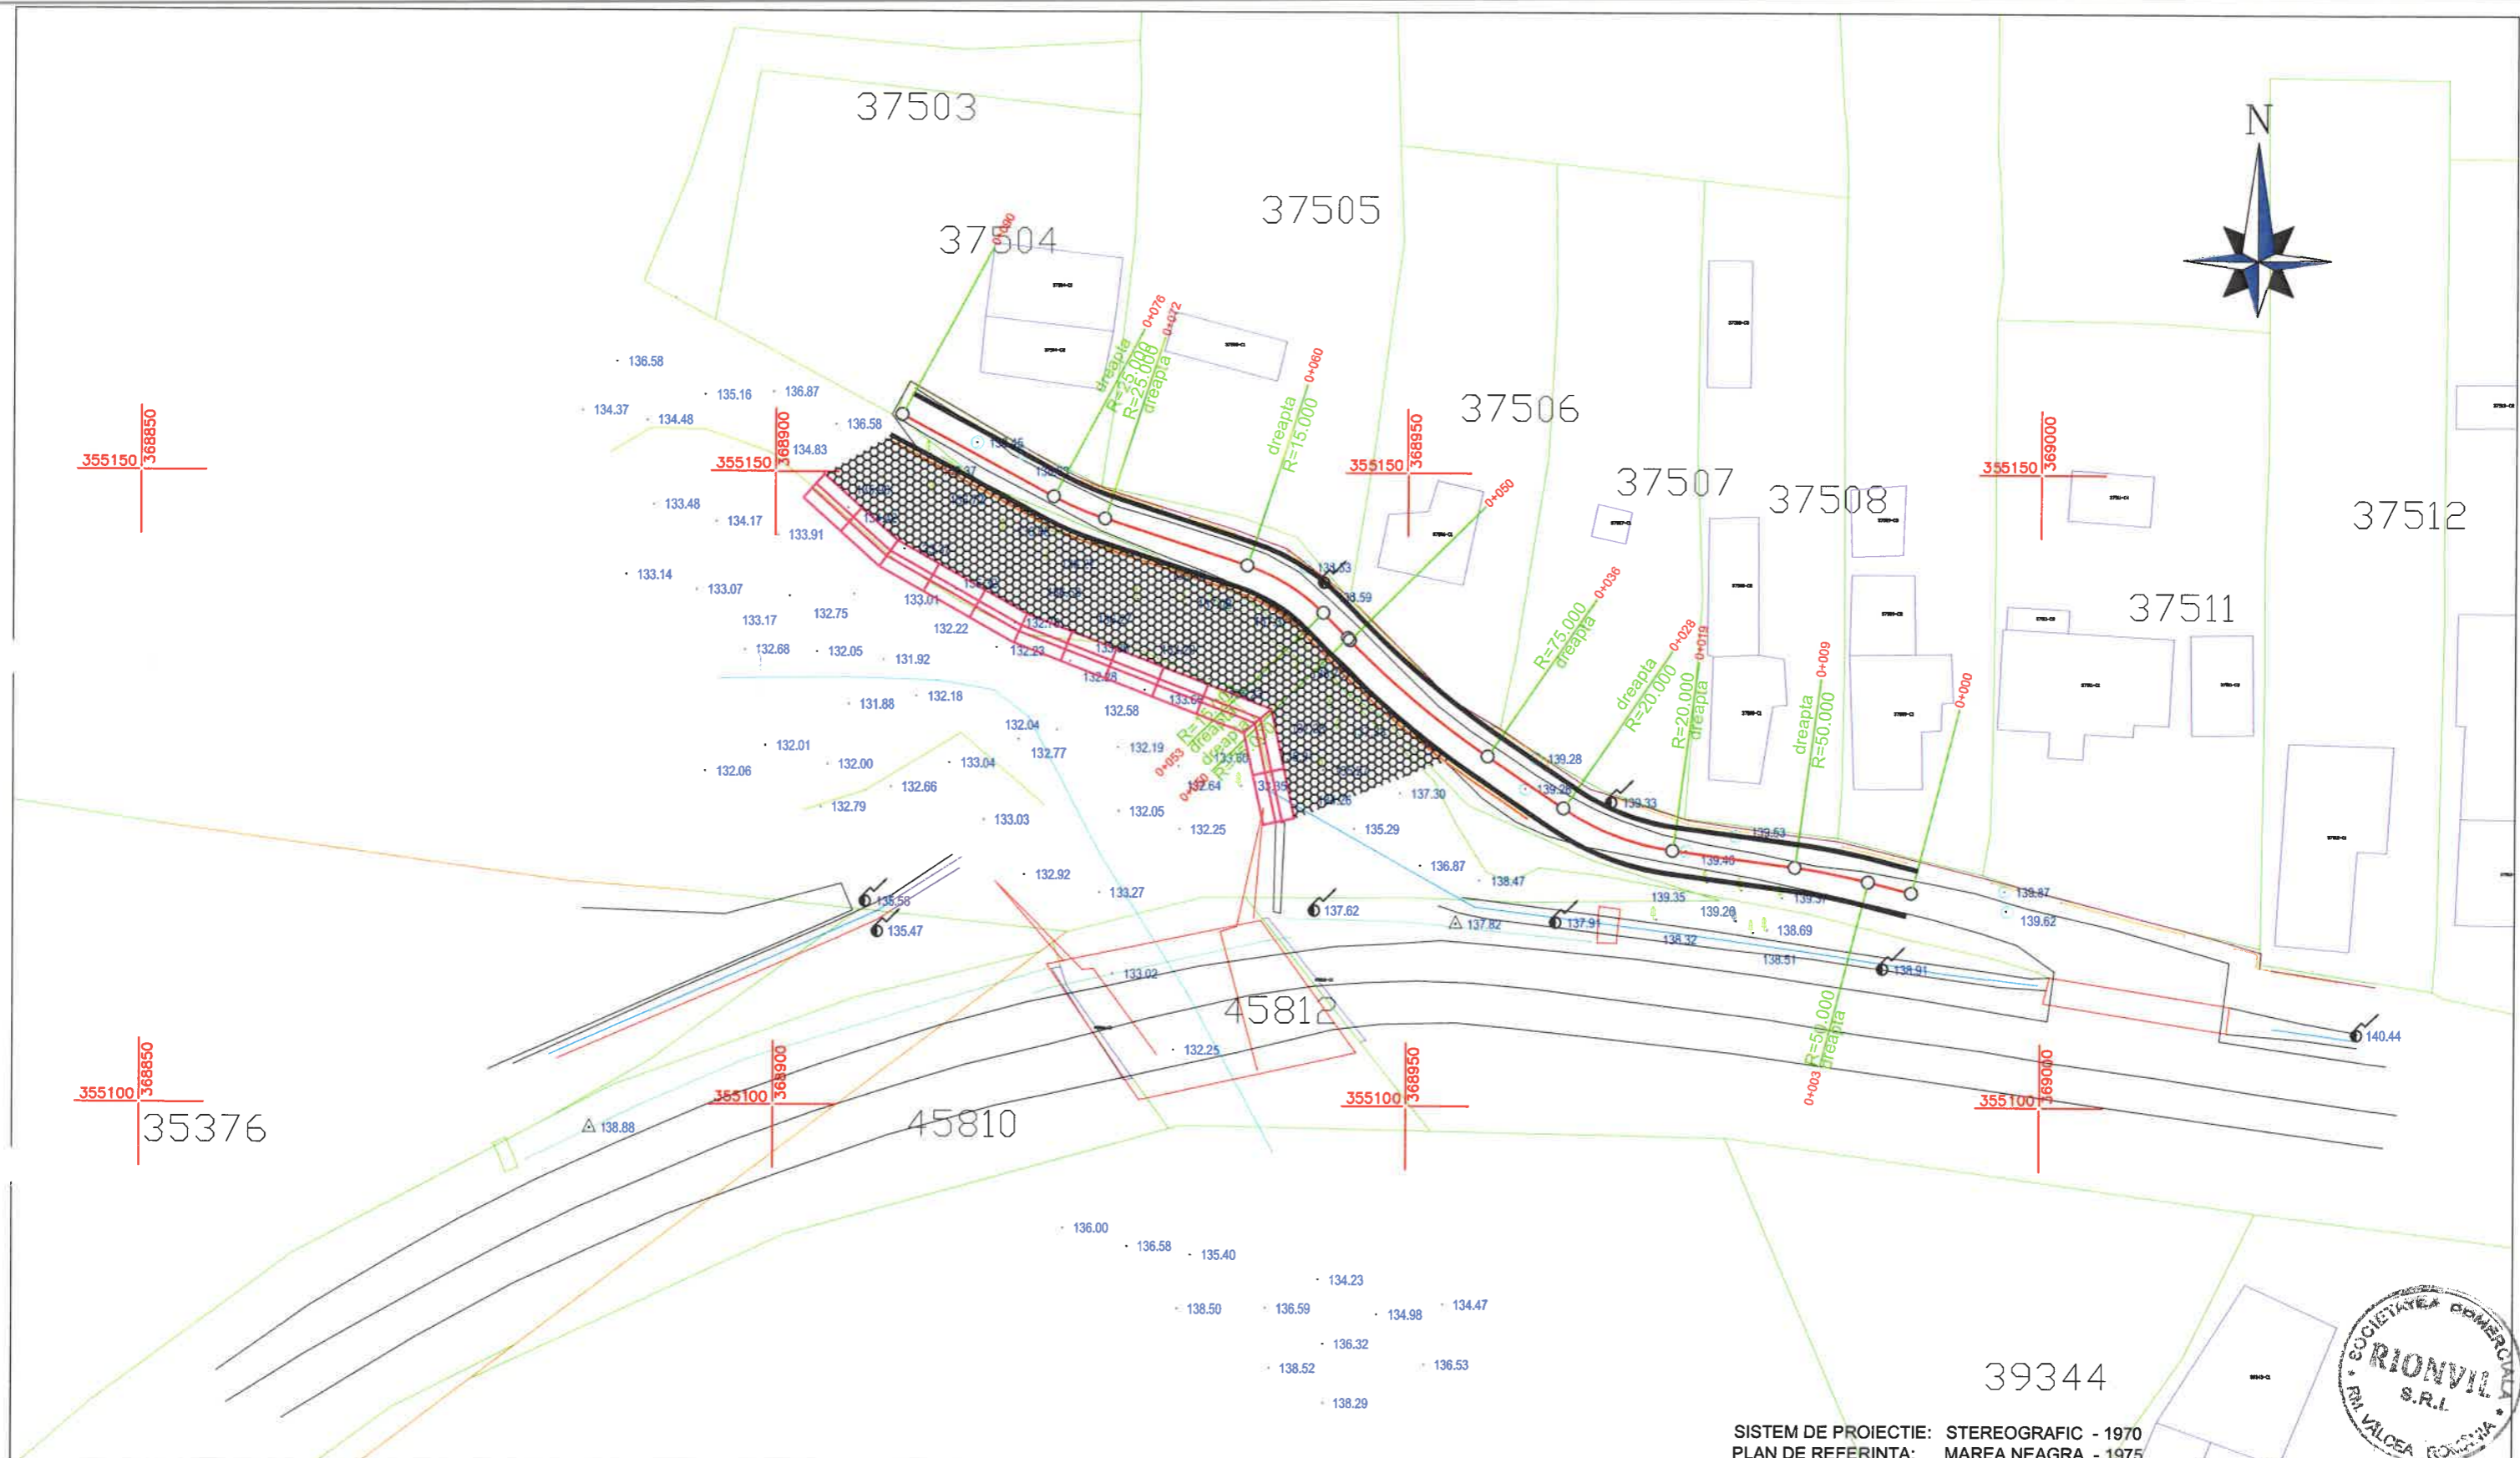


SISTEM DE PROIECTIE: STEREOGRAFIC - 1970  
 PLAN DE REFERINTA: MAREA NEAGRA - 1975

**LEGENDA:**

- |  |            |  |                           |
|--|------------|--|---------------------------|
|  | ACOSTAMENT |  | BORDURA PREFABRICATA      |
|  | AX DRUM    |  | SANT PEREAT               |
|  | ACOSTAMENT |  | SANT PEREAT DREPTUNGIULAR |
|  |            |  | RIGOLA CAROSABILA         |
|  |            |  | PARAPET DIRECTIONAL       |
|  |            |  | GABIOANE                  |

VERIFICATOR		SEMNTURA	
EXPERT		SEMNTURA	
PROIECTANT GENERAL:		BENEFICIAR:	
<b>SC. RIONVIL SRL.</b>		ORASUL TURCENI, JUDETUL GORJ	
Str. Bujorului, nr. 1, tel./ fax 0350808769, CUI: RO 14159023		PROIECT NR. 308/B/2024	
SPECIFICATIE	NUME	SEMNTURA	
SEF PROIECT	ING. OSMAN DORALINDA		
PROIECTANT	ING. OSMAN DORALINDA		
DESENAT	ING. MIULESCU MIHAI		
SCARA:	1:500	TITLU PROIECT:	REABILITARE SI MODERNIZARE STRAZI IN ORASUL TURCENI, JUDETUL GORJ
DATA:	2024	TITLU PLANSA:	PLAN DE SITUATIE STR. PROF. EMIL GILCEAVA - R1
		FAZA	D.A.L.I.
		PLANSA	PS 16-01

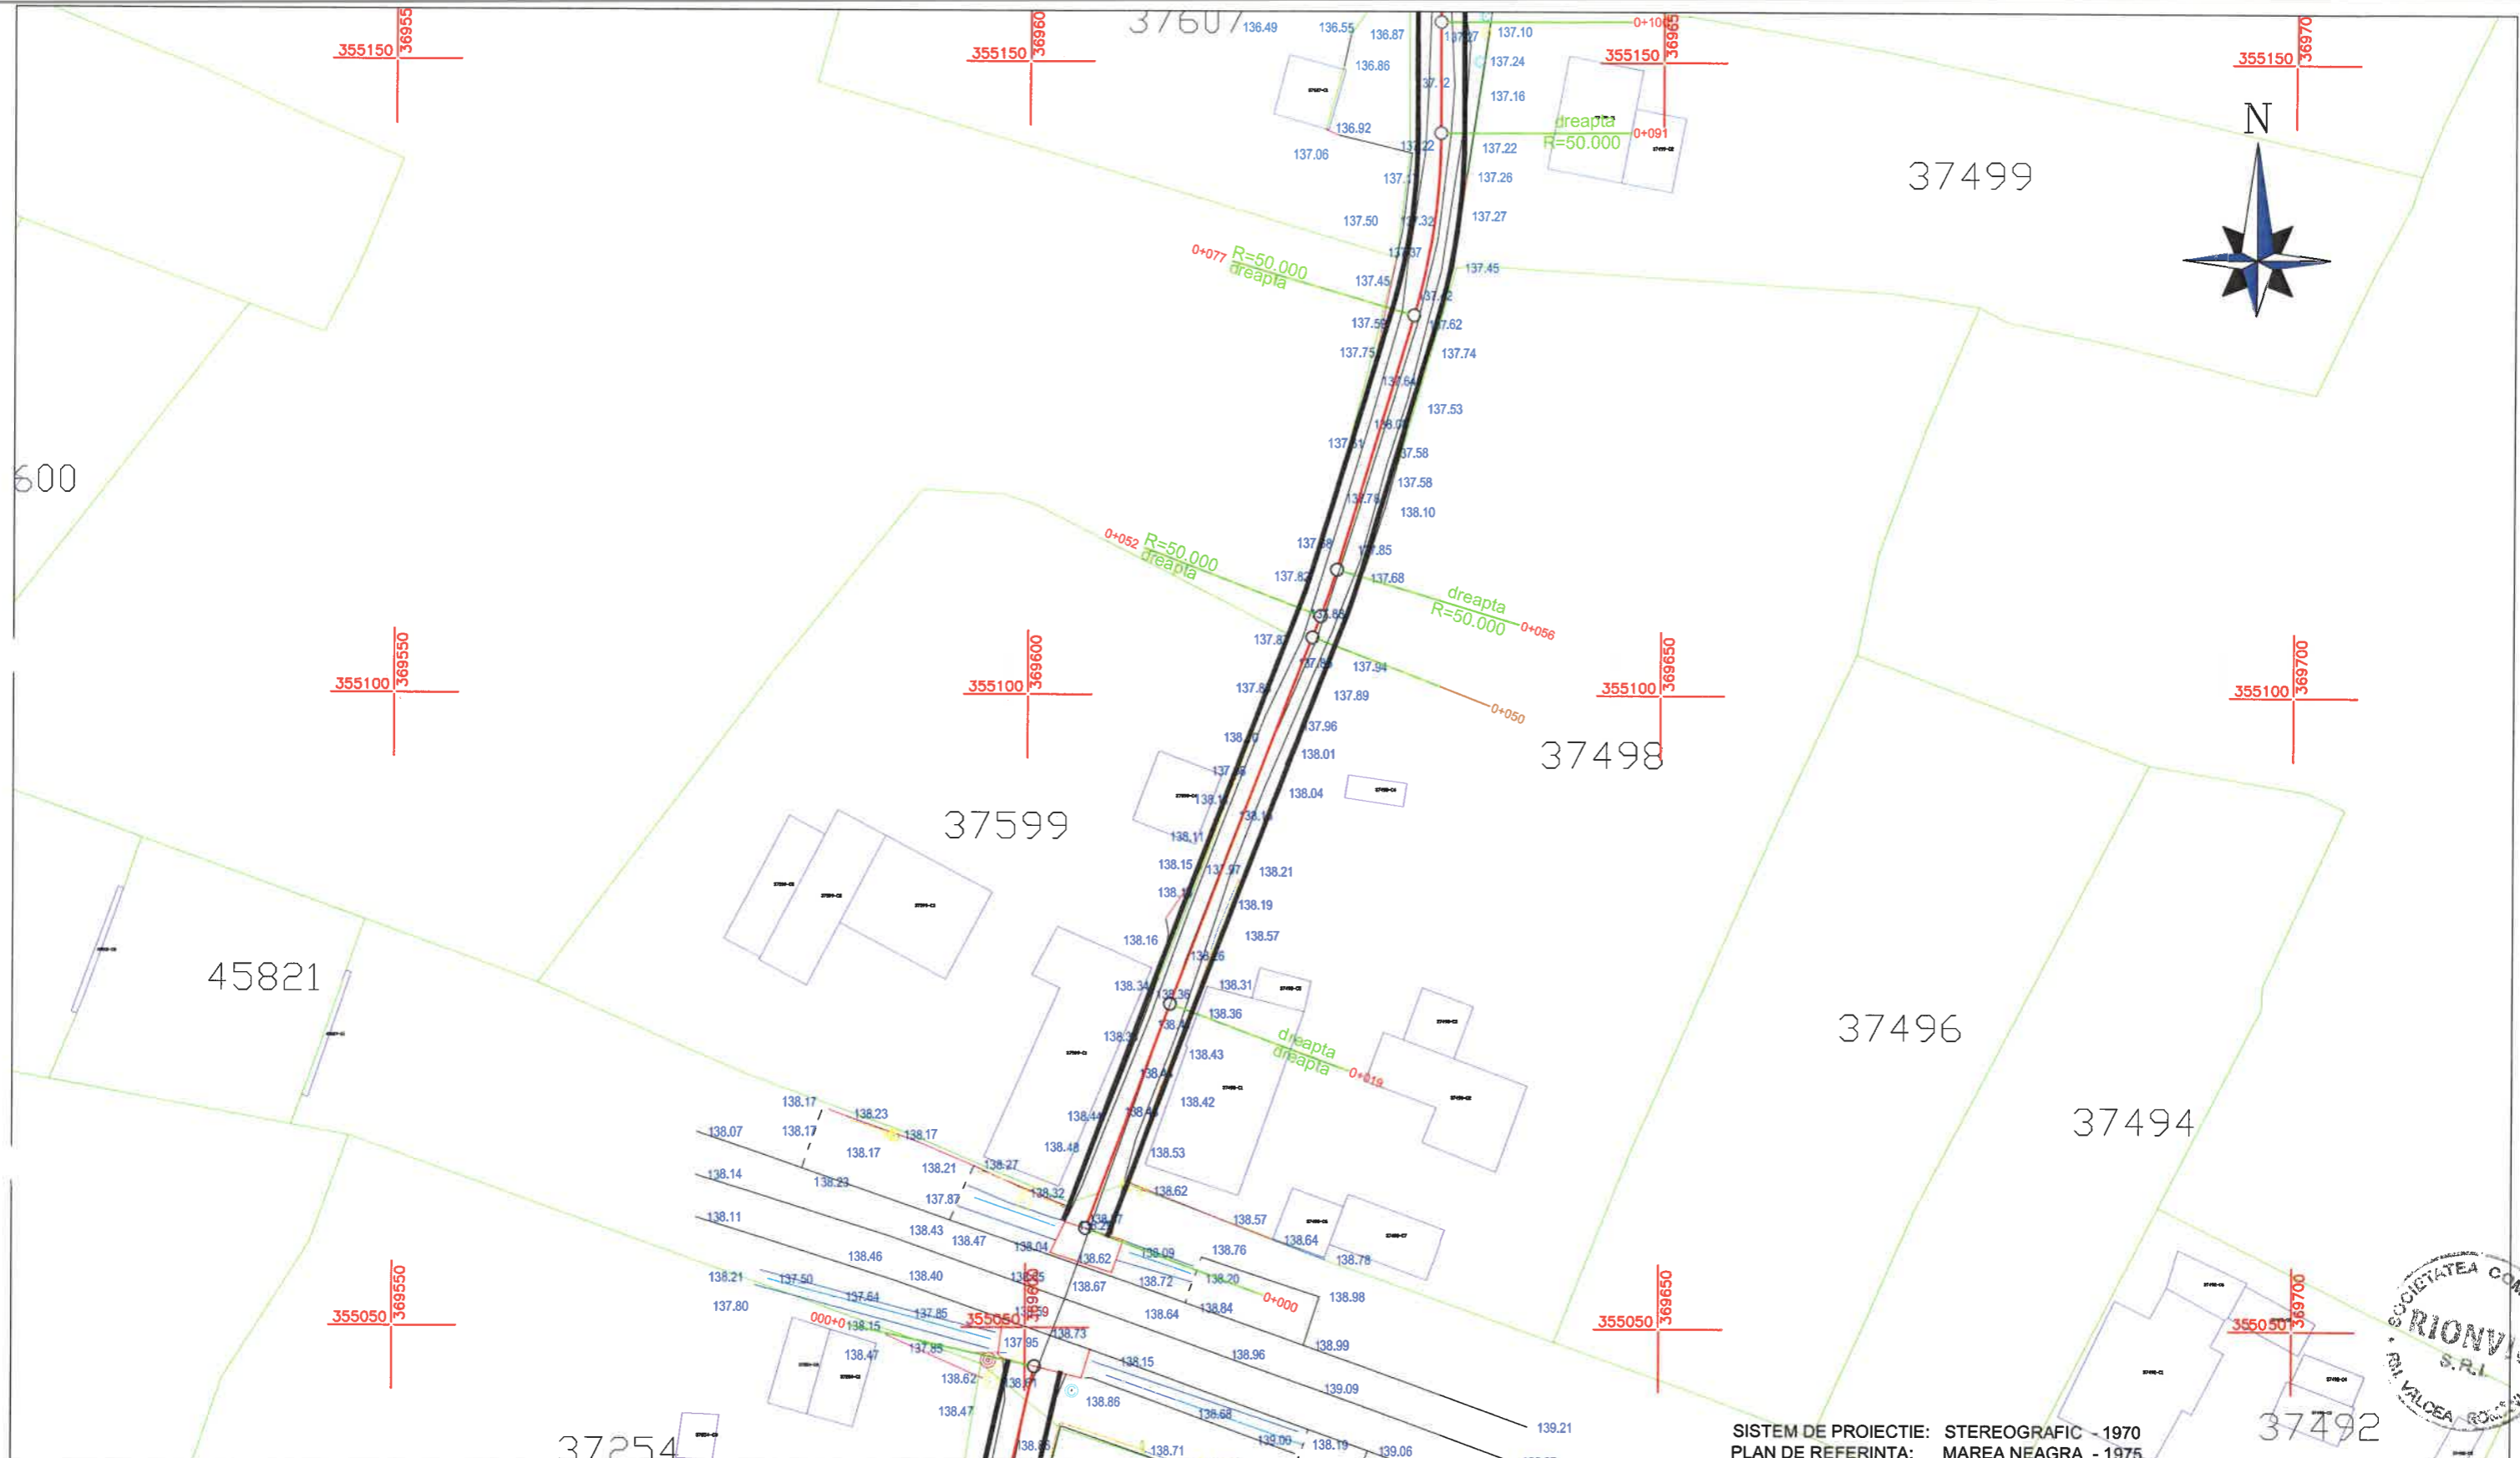


**LEGENDA:**

- |  |            |  |                           |
|--|------------|--|---------------------------|
|  | ACOSTAMENT |  | BORDURA PREFABRICATA      |
|  | AX DRUM    |  | SANT PEREAT               |
|  | ACOSTAMENT |  | SANT PEREAT DREPTUNGIULAR |
|  |            |  | RIGOLA CAROSABILA         |
|  |            |  | PARAPET DIRECTIONAL       |
|  |            |  | GABIOANE                  |

SISTEM DE PROIECTIE: STEREOGRAFIC - 1970  
 PLAN DE REFERINTA: MAREA NEAGRA - 1975



VERIFICATOR		SEMNATURA	
EXPERT		SEMNATURA	
PROIECTANT GENERAL:		BENEFICIAR:	
<b>SC. RIONVIL SRL.</b>		ORASUL TURCENI, JUDETUL GORJ	
Str. Bujorului, nr. 1, tel./ fax 0350808769, CUI: RO 14159023		PROIECT NR. 308/B/2024	
SPECIFICATIE	NUME	SEMNATURA	
SEF PROIECT	ING. OSMAN DORALINDA		
PROIECTANT	ING. OSMAN DORALINDA		
DESENAT	ING. MIULESCU MIHAI		
SCARA:	1:500	TITLU PROIECT:	REABILITARE SI MODERNIZARE STRAZI IN ORASUL TURCENI, JUDETUL GORJ
DATA:	2024	TITLU PLANSA:	PLAN DE SITUATIE STR. PROF. EMIL GILCEAVA - R2
			FAZA D.A.L.I.
			PLANSA PS 17-01

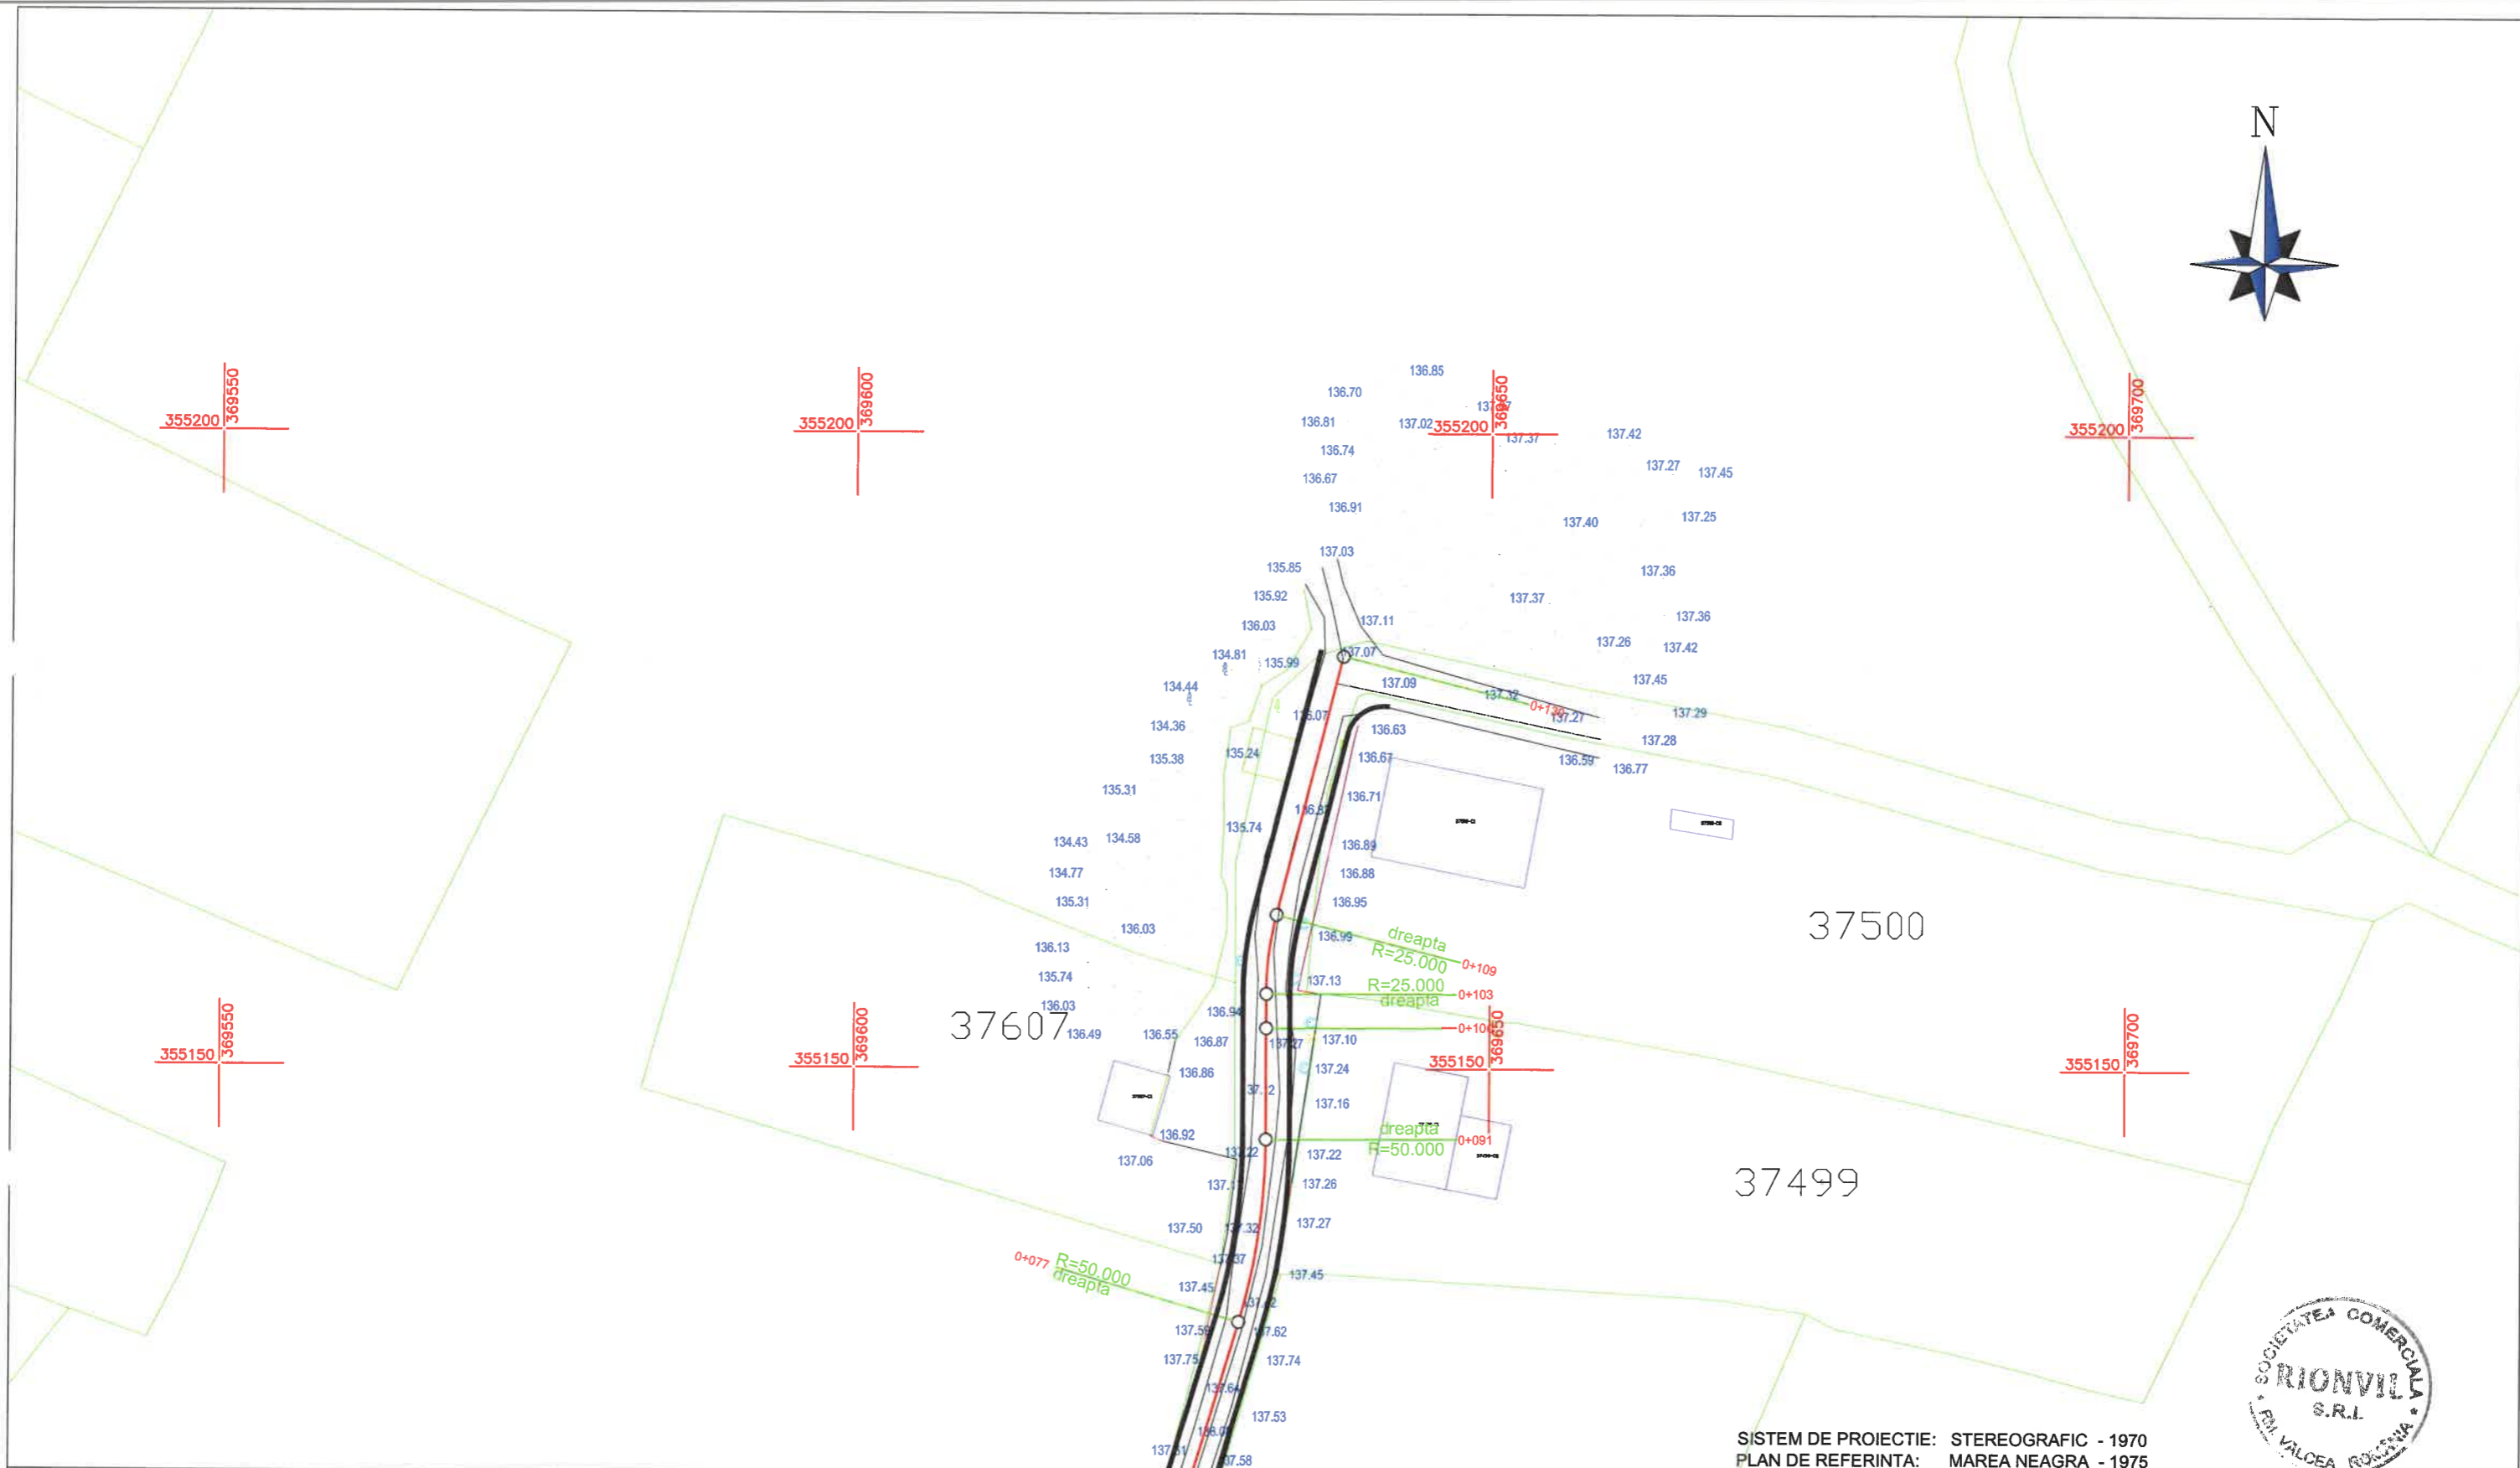

**LEGENDA:**

- |  |            |  |                           |
|--|------------|--|---------------------------|
|  | ACOSTAMENT |  | BORDURA PREFABRICATA      |
|  | AX DRUM    |  | SANT PEREAT               |
|  | ACOSTAMENT |  | SANT PEREAT DREPTUNGIULAR |
|  |            |  | RIGOLA CAROSABILA         |
|  |            |  | PARAPET DIRECTIONAL       |
|  |            |  | GABIOANE                  |

VERIFICATOR		SEMNATURA	
EXPERT		SEMNATURA	
PROIECTANT GENERAL:		BENEFICIAR:	
<b>SC. RIONVIL SRL.</b>		ORASUL TURCENI, JUDETUL GORJ	
Str. Bujorului, nr. 1, tel./ fax 0350808769, CUI: RO 14159023		PROIECT NR. 308/B/2024	
SPECIFICATIE	NUME	SEMNATURA	
SEF PROIECT	ING. OSMAN DORALINDA		SCARA: 1:500
PROIECTANT	ING. OSMAN DORALINDA		TITLU PROIECT: REABILITARE SI MODERNIZARE STRAZI IN ORASUL TURCENI, JUDETUL GORJ
DESENAT	ING. MIULESCU MIHAI		FAZA D.A.L.I.
			TITLU PLANSA: PLAN DE SITUATIE STR. PROF. EMIL GILCEAVA - R2
			PLANSA PS 17-02

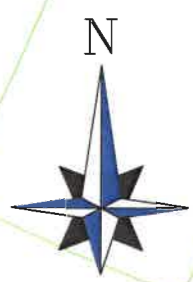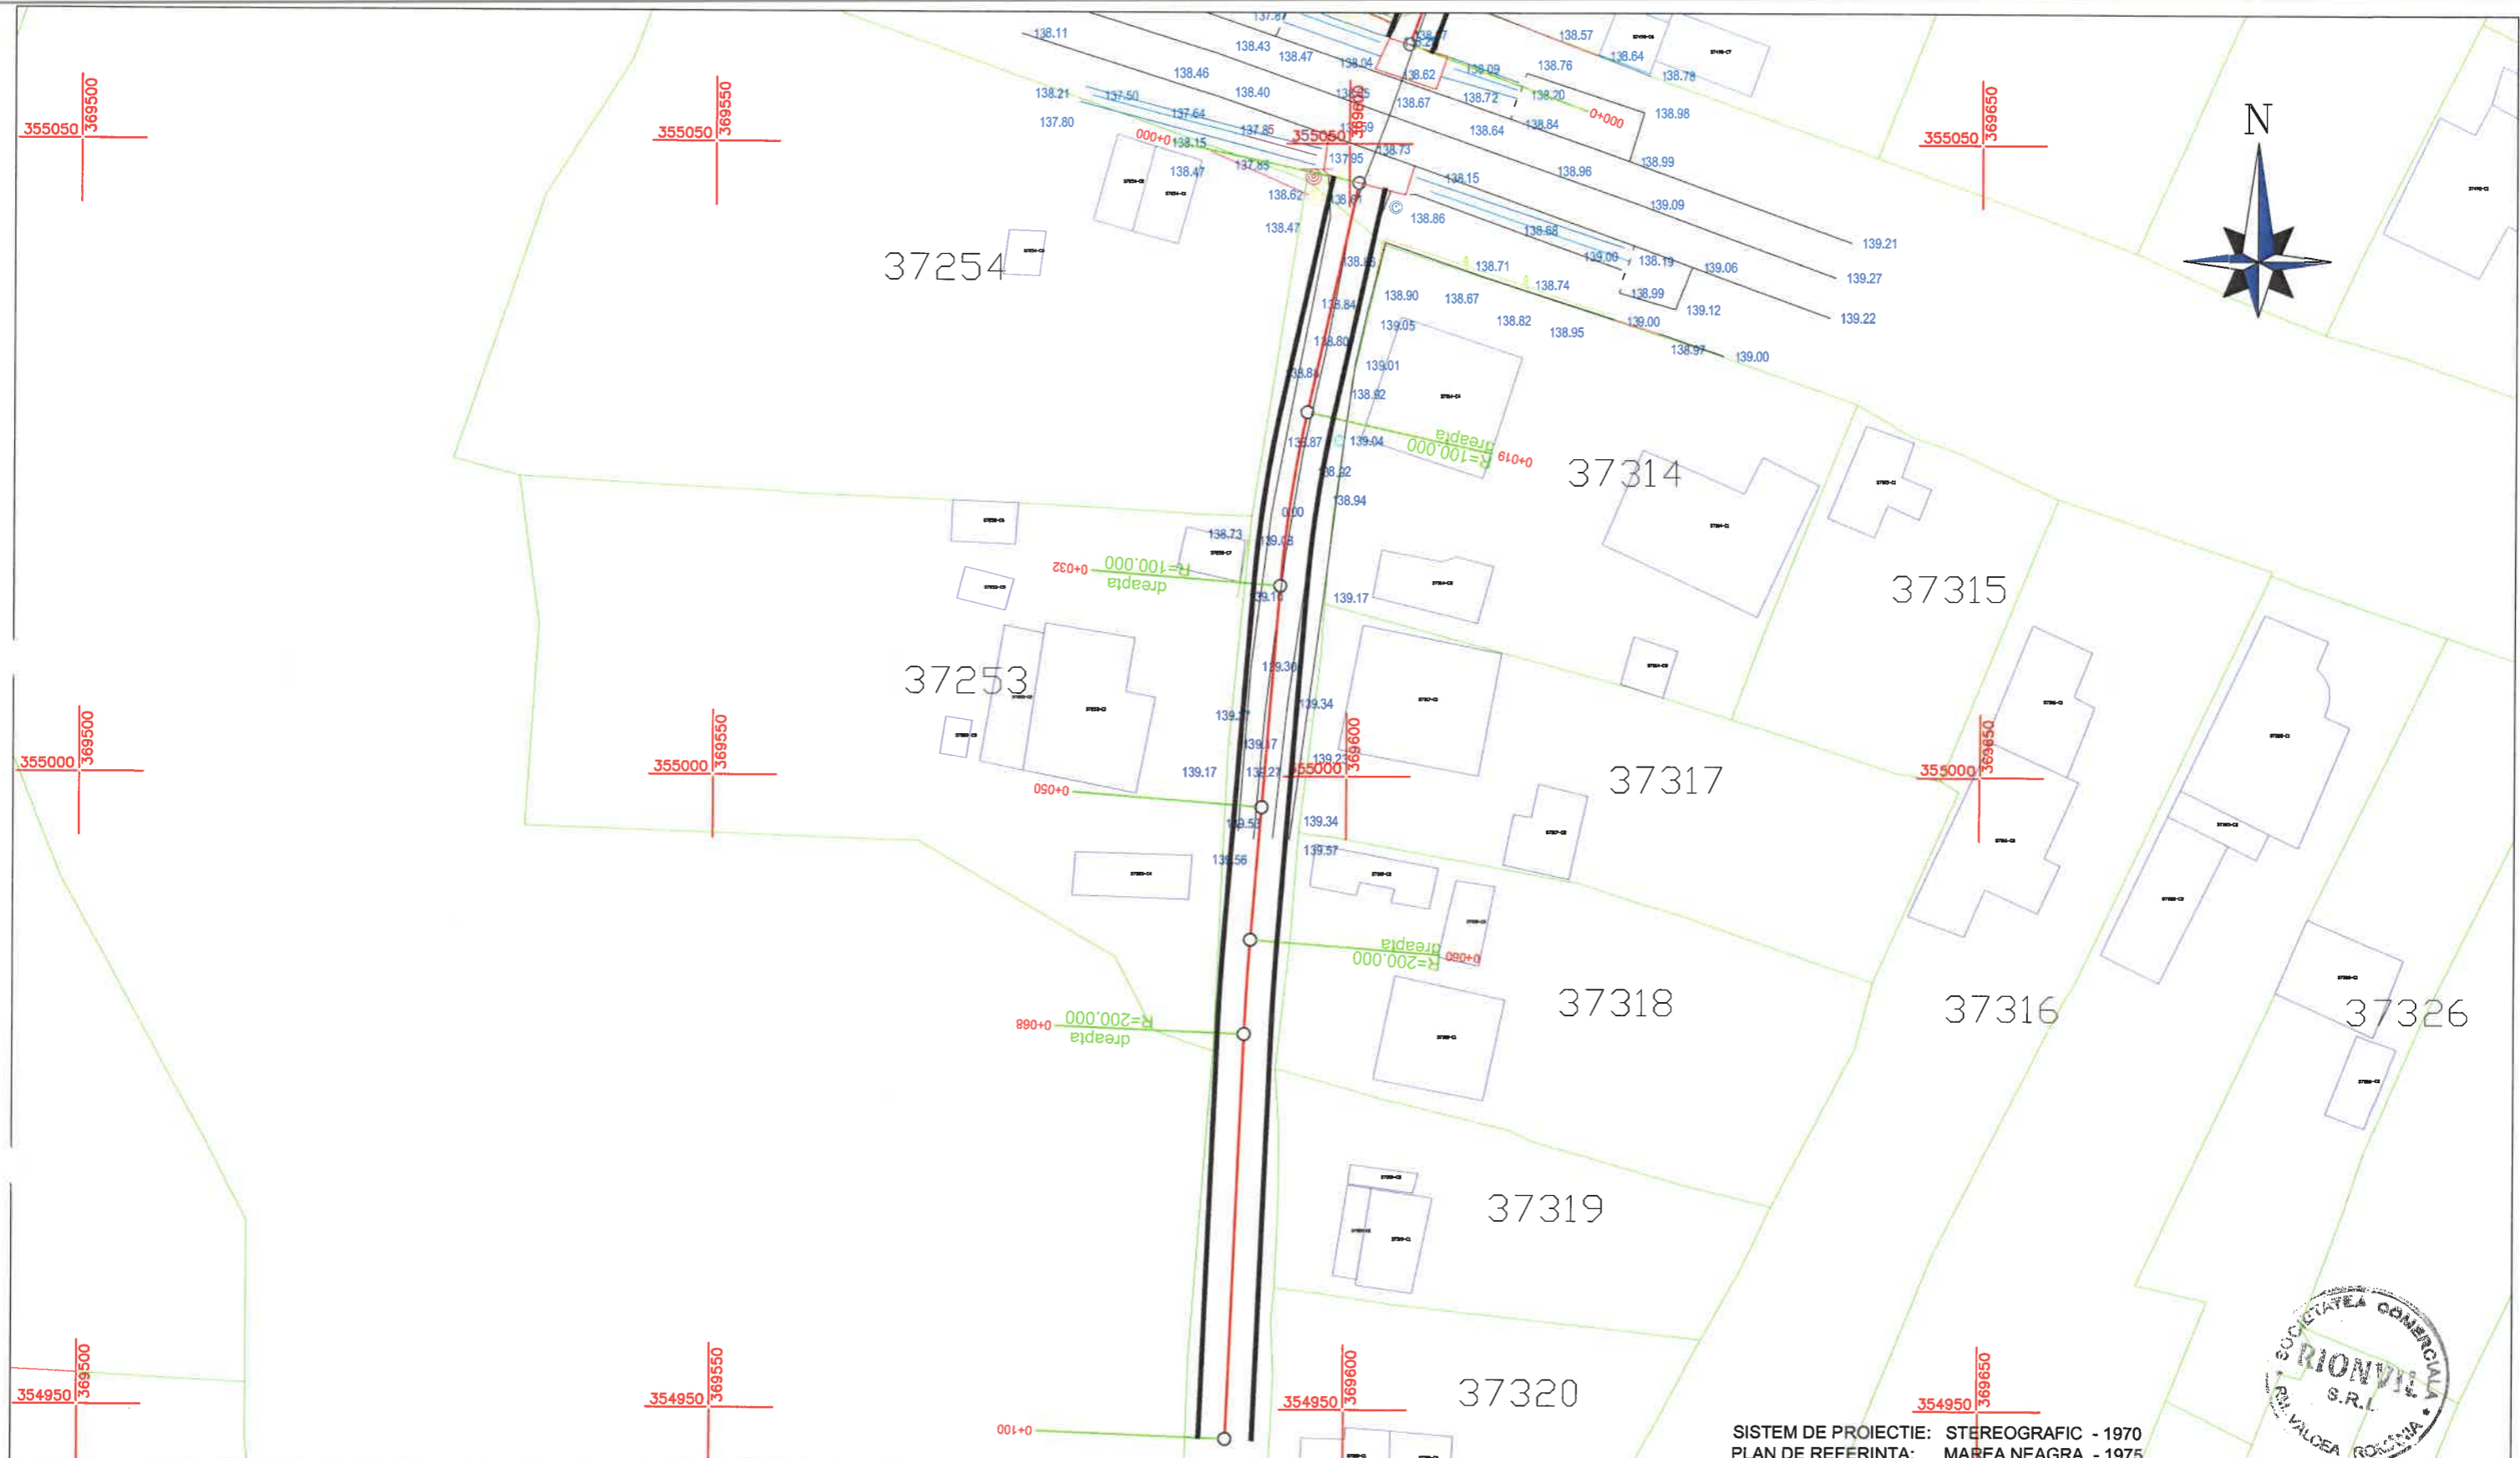


SISTEM DE PROIECTIE: STEREOGRAFIC - 1970  
 PLAN DE REFERINTA: MAREA NEAGRA - 1975

**LEGENDA:**

- |  |            |  |                           |
|--|------------|--|---------------------------|
|  | ACOSTAMENT |  | BORDURA PREFABRICATA      |
|  | AX DRUM    |  | SANT PEREAT               |
|  | ACOSTAMENT |  | SANT PEREAT DREPTUNGIULAR |
|  |            |  | RIGOLA CAROSABILA         |
|  |            |  | PARAPET DIRECTIONAL       |
|  |            |  | GABIOANE                  |

VERIFICATOR		SEMNATURA	
EXPERT		SEMNATURA	
PROIECTANT GENERAL:		BENEFICIAR:	
<b>SC. RIONVIL SRL.</b>		ORASUL TURCENI, JUDETUL GORJ	
Str. Bujorului, nr. 1, tel./ fax 0350808769, CUI: RO 14159023		PROIECT NR. 308/B/2024	
SPECIFICATIE	NUME	SEMNATURA	
SEF PROIECT	ING. OSMAN DORALINDA		SCARA: 1:500
PROIECTANT	ING. OSMAN DORALINDA		TITLU PROIECT: REABILITARE SI MODERNIZARE STRAZI IN ORASUL TURCENI, JUDETUL GORJ
DESENAT	ING. MIULESCU MIHAI		FAZA D.A.L.I.
			TITLU PLANSA: PLAN DE SITUATIE STR. PROF. EMIL GILCEAVA - R3
			PLANSA PS 18-01

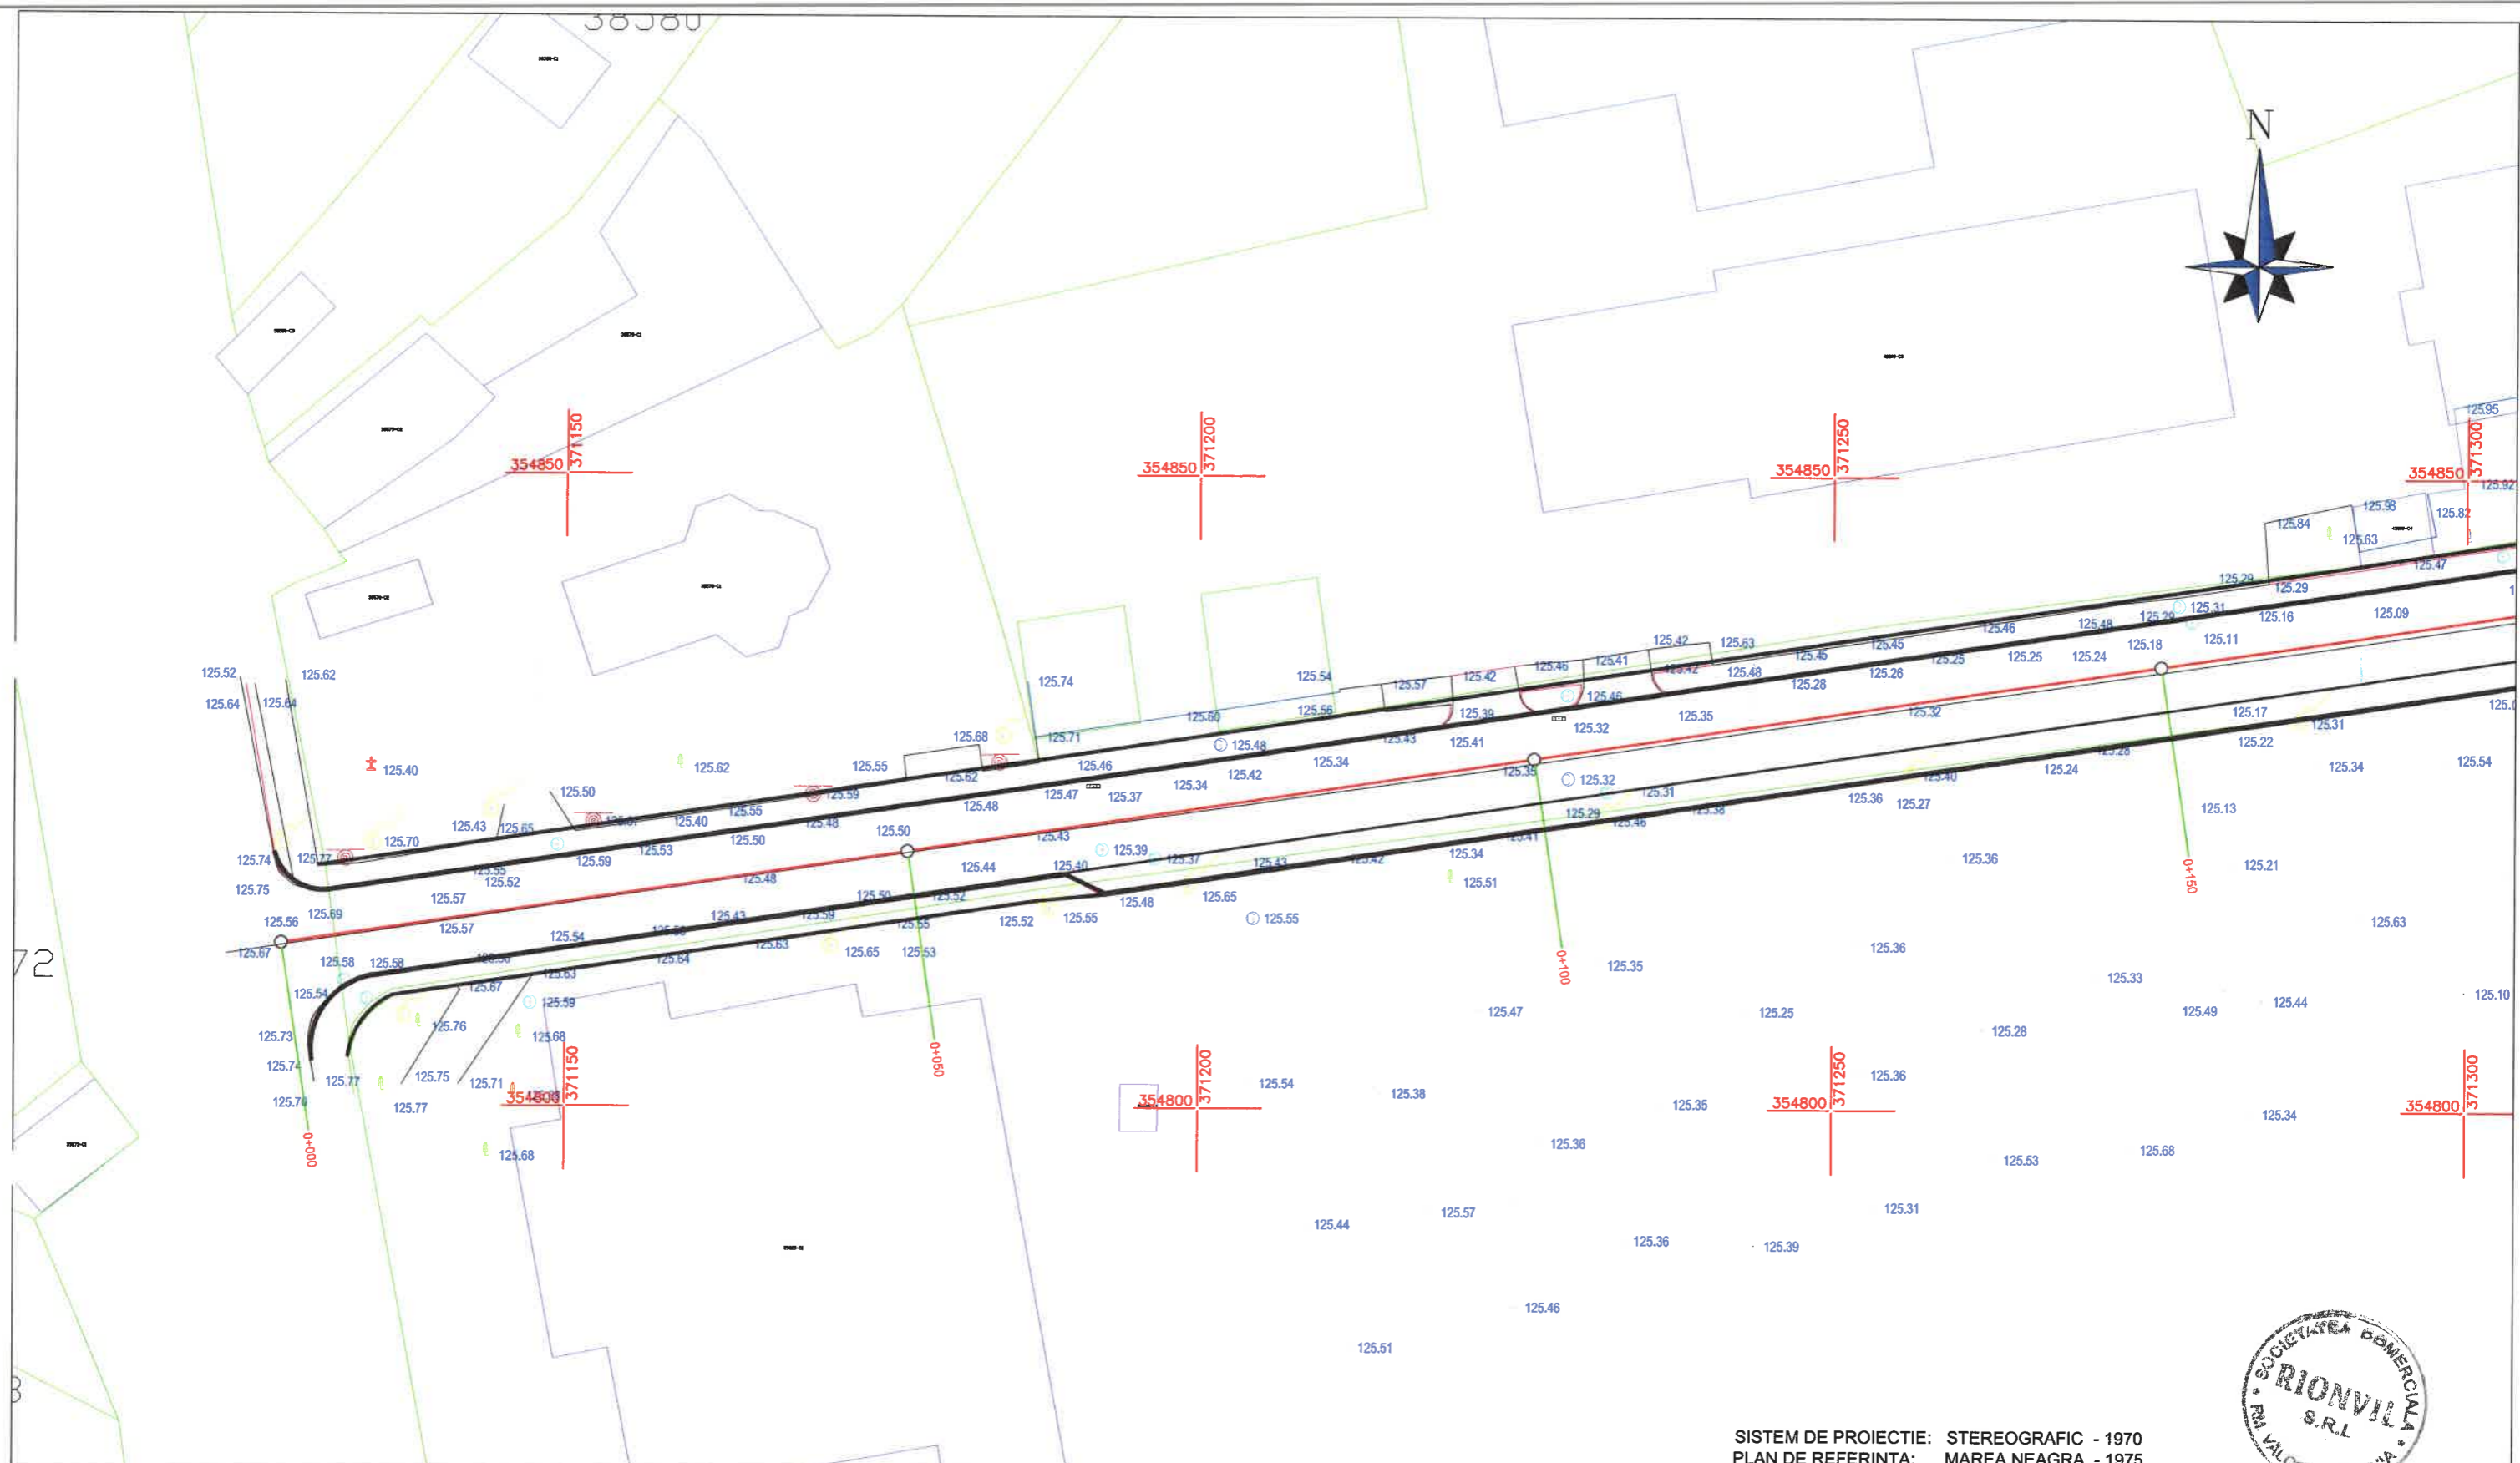


SISTEM DE PROIECTIE: STEREOGRAFIC - 1970  
 PLAN DE REFERINTA: MAREA NEAGRA - 1975

**LEGENDA:**

- |  |            |  |                           |
|--|------------|--|---------------------------|
|  | ACOSTAMENT |  | BORDURA PREFABRICATA      |
|  | AX DRUM    |  | SANT PEREAT               |
|  | ACOSTAMENT |  | SANT PEREAT DREPTUNGIULAR |
|  |            |  | RIGOLA CAROSABILA         |
|  |            |  | PARAPET DIRECTIONAL       |
|  |            |  | GABIOANE                  |

VERIFICATOR		SEMNATURA	
EXPERT		SEMNATURA	
PROIECTANT GENERAL:		BENEFICIAR:	
<b>SC. RIONVIL SRL.</b>		ORASUL TURCENI, JUDETUL GORJ	
Str. Bujorului, nr. 1, tel./ fax 0350808769, CUI: RO 14159023		PROIECT NR. 308/B/2024	
SPECIFICATIE	NUME	SEMNATURA	
SEF PROIECT	ING. OSMAN DORALINDA		
PROIECTANT	ING. OSMAN DORALINDA		
DESENAT	ING. MIULESCU MIHAI		
SCARA:	1:500	TITLU PROIECT:	REABILITARE SI MODERNIZARE STRAZI IN ORASUL TURCENI, JUDETUL GORJ
DATA:	2024	TITLU PLANSA:	PLAN DE SITUATIE STR. CULTURII
			FAZA D.A.L.I.
			PLANSA PS 19-01

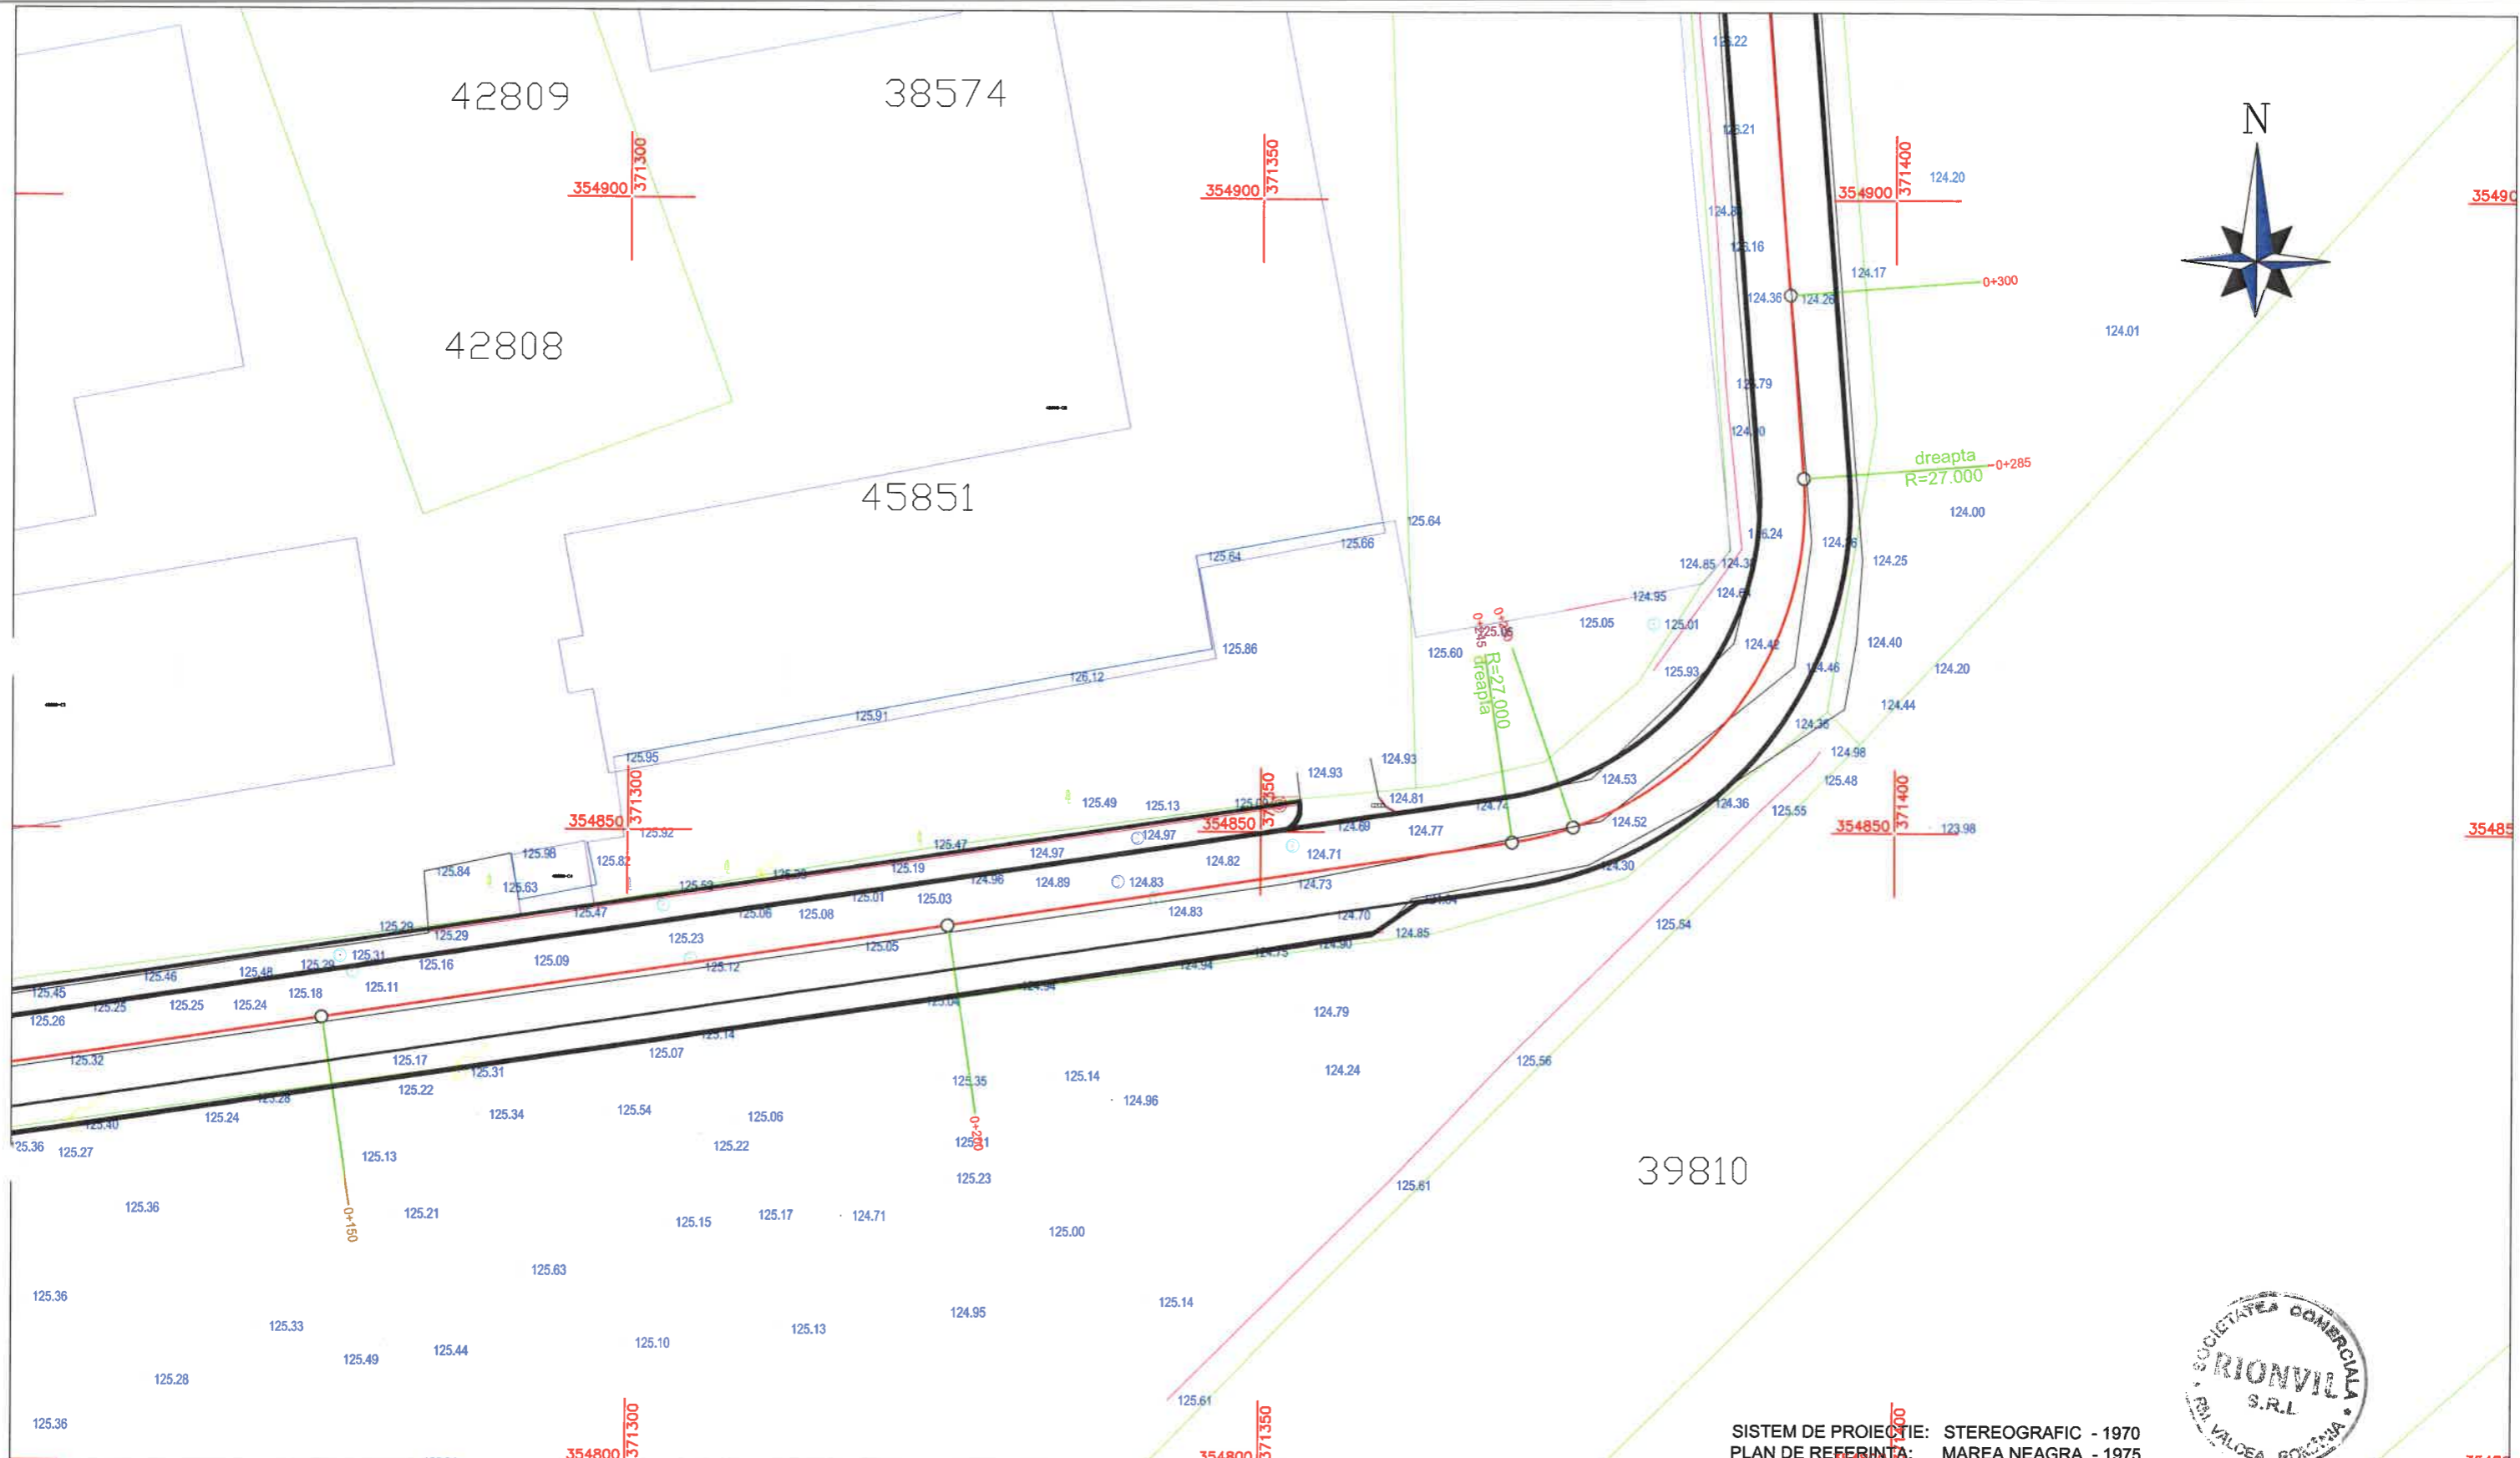


SISTEM DE PROIECTIE: STEREOGRAFIC - 1970  
 PLAN DE REFERINTA: MAREA NEAGRA - 1975

**LEGENDA:**

- ACOSTAMENT
- AX DRUM
- ACOSTAMENT
- BORDURA PREFABRICATA
- SANT PEREAT
- SANT PEREAT DREPTUNGIULAR
- RIGOLA CAROSABILA
- PARAPET DIRECTIONAL
- GABIOANE

VERIFICATOR		SEMNATURA	
EXPERT		SEMNATURA	
PROIECTANT GENERAL:		BENEFICIAR:	
<b>SC. RIONVIL SRL.</b>		ORASUL TURCENI, JUDETUL GORJ	
Str. Bujorului, nr. 1, tel./ fax 0350808769, CUI: RO 14159023		PROIECT NR. 308/B/2024	
SPECIFICATIE	NUME	SEMNATURA	SCARA: 1:500
SEF PROIECT	ING. OSMAN DORALINDA		TITLU PROIECT: REABILITARE SI MODERNIZARE STRAZI IN ORASUL TURCENI, JUDETUL GORJ
PROIECTANT	ING. OSMAN DORALINDA		FAZA D.A.L.I.
DESENAT	ING. MIULESCU MIHAI		DATA: 2024
		TITLU PLANSA: PLAN DE SITUATIE STR. CULTURII	
		PLANSA PS 19-02	

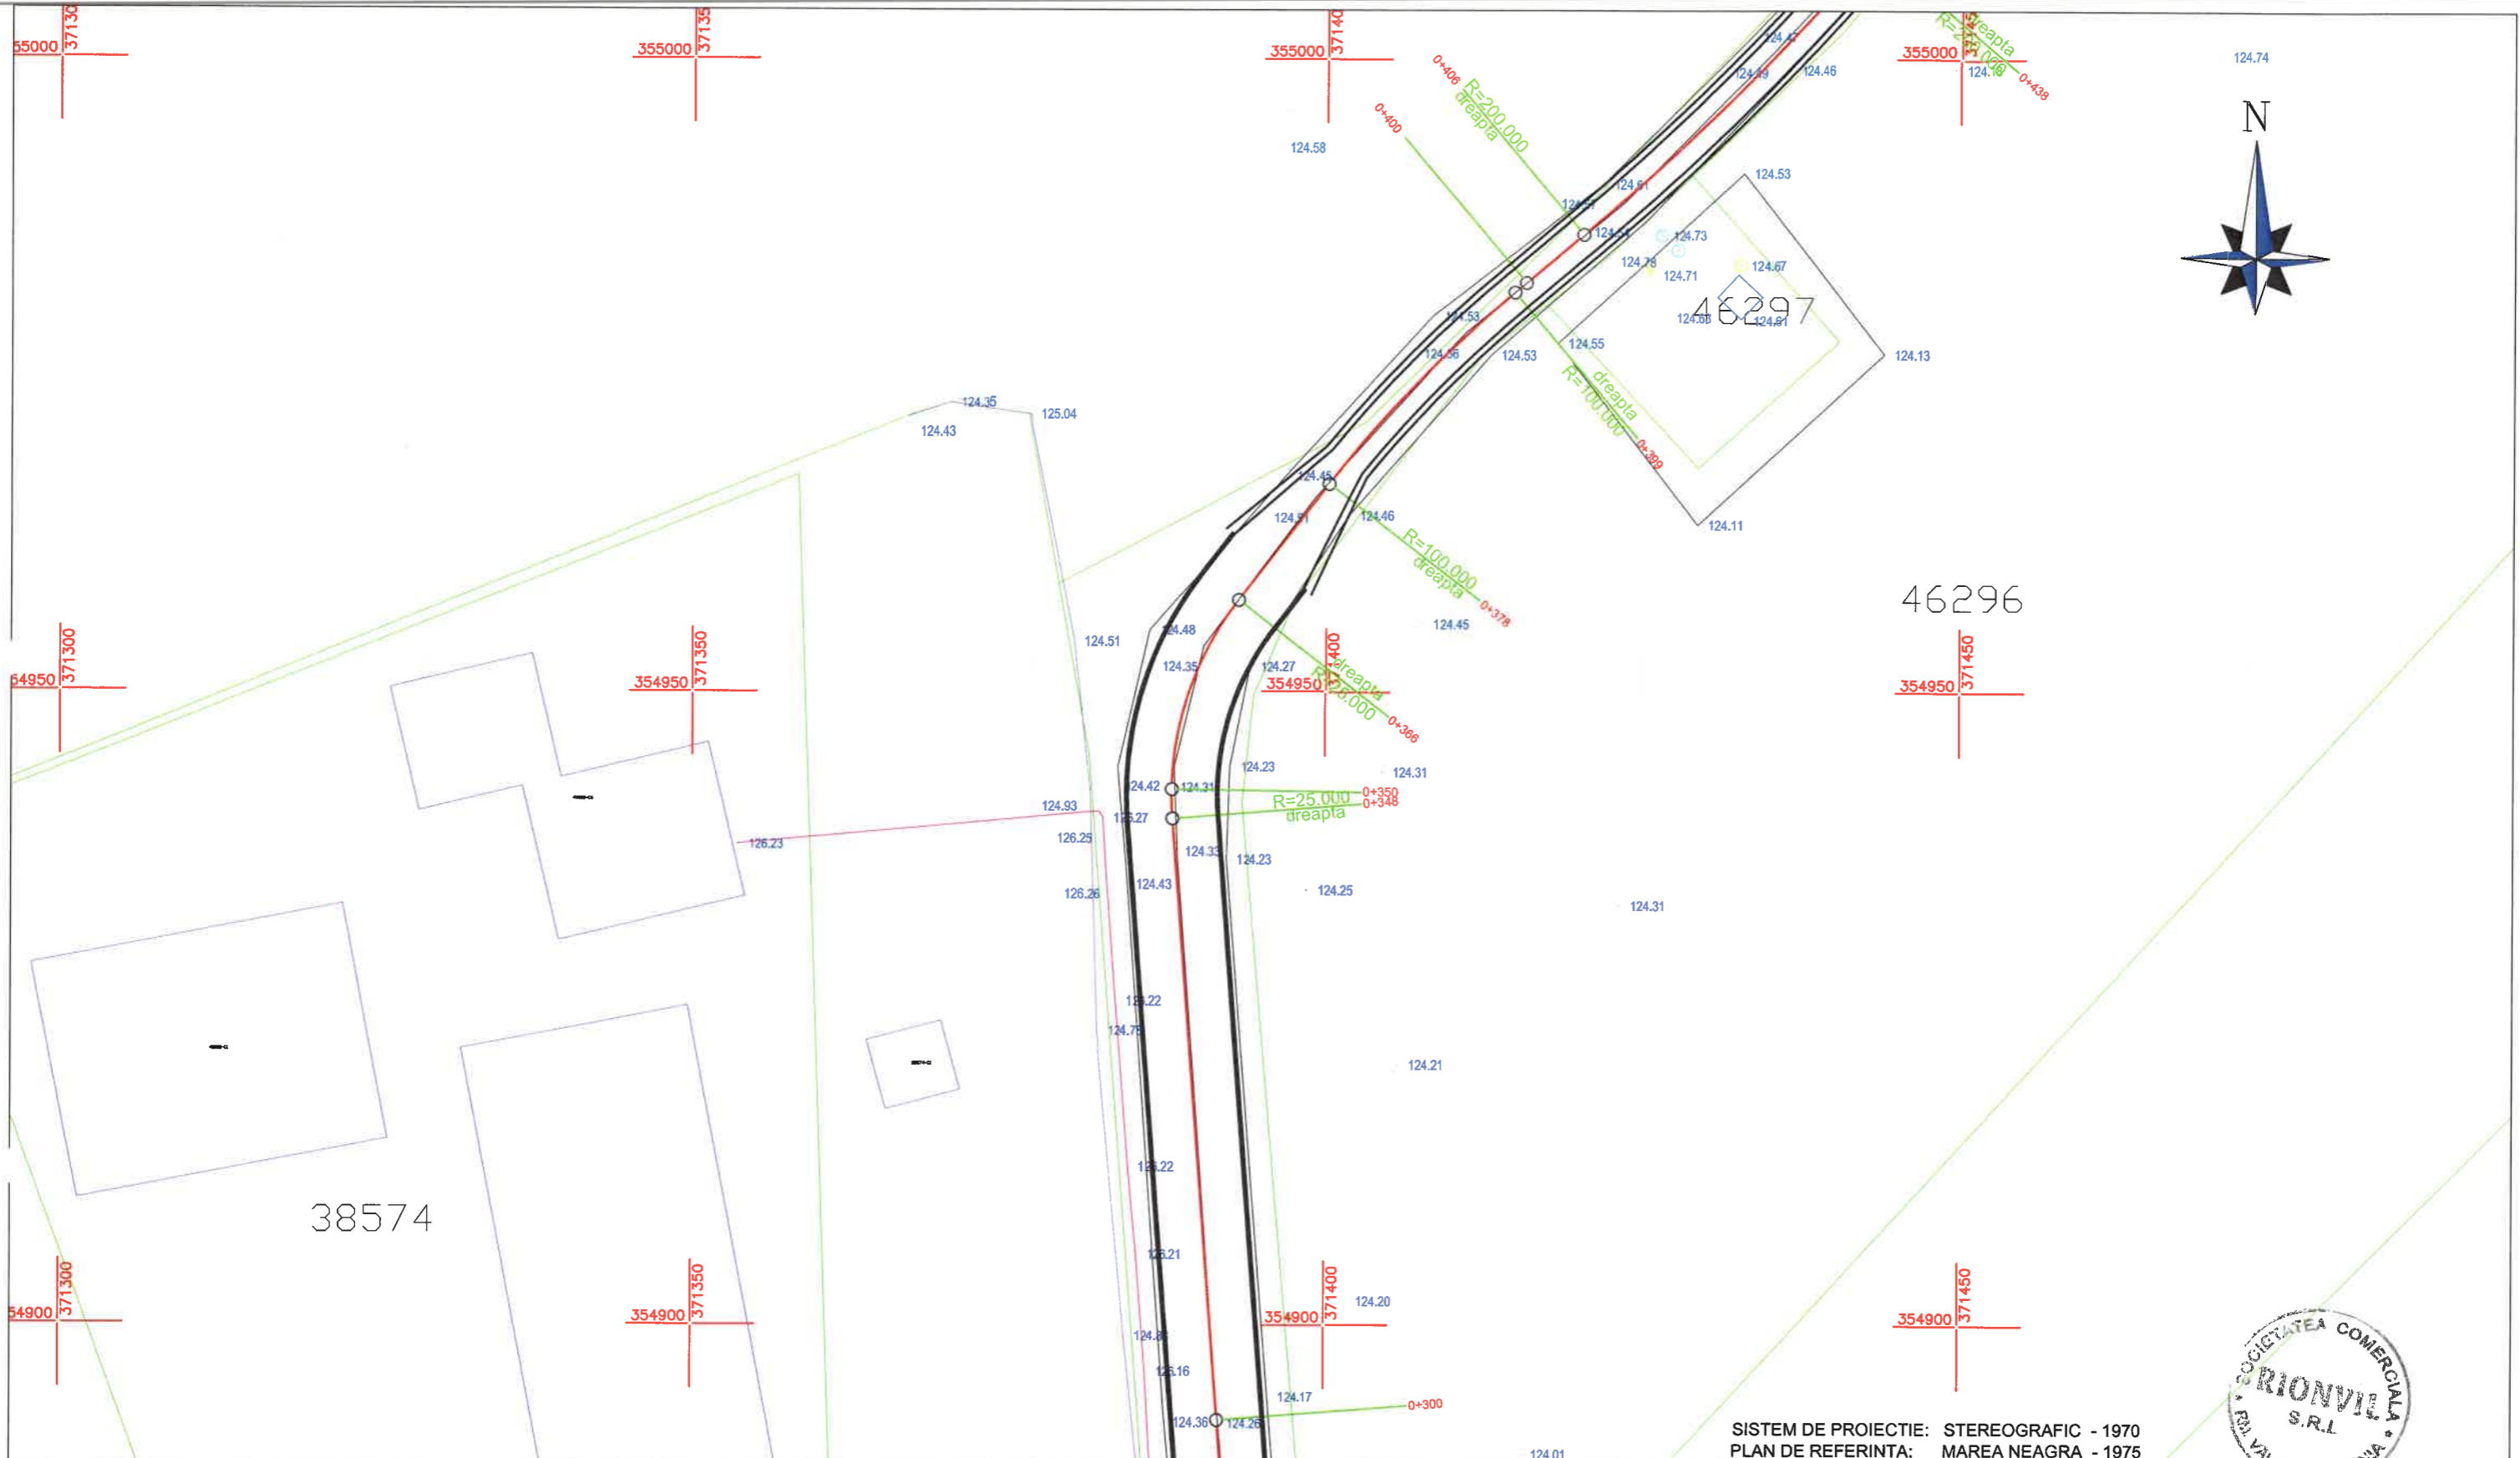



SISTEM DE PROIECTIE: STEREOGRAFIC - 1970  
 PLAN DE REFERINTA: MAREA NEAGRA - 1975



**LEGENDA:**

	ACOSTAMENT		BORDURA PREFABRICATA
	AX DRUM		SANT PEREAT
	ACOSTAMENT		SANT PEREAT DREPTUNGIULAR
			RIGOLA CAROSABILA
			PARAPET DIRECTIONAL
			GABIOANE

VERIFICATOR		SEMNATURA	
EXPERT		SEMNATURA	
PROIECTANT GENERAL:		BENEFICIAR:	
<b>SC. RIONVIL SRL.</b>		ORASUL TURCENI, JUDETUL GORJ	
Str. Bujorului, nr. 1, tel./ fax 0350808769, CUI: RO 14159023		PROIECT NR. 308/B/2024	
SPECIFICATIE	NUME	SEMNATURA	
SEF PROIECT	ING. OSMAN DORALINDA		
PROIECTANT	ING. OSMAN DORALINDA		
DESENAT	ING. MIULESCU MIHAI		
SCARA:	1:500	TITLU PROIECT:	REABILITARE SI MODERNIZARE STRAZI IN ORASUL TURCENI, JUDETUL GORJ
DATA:	2024	TITLU PLANSA:	PLAN DE SITUATIE STR. CULTURII
			FAZA D.A.L.I.
			PLANSA PS 19-03

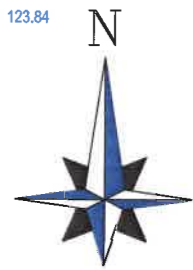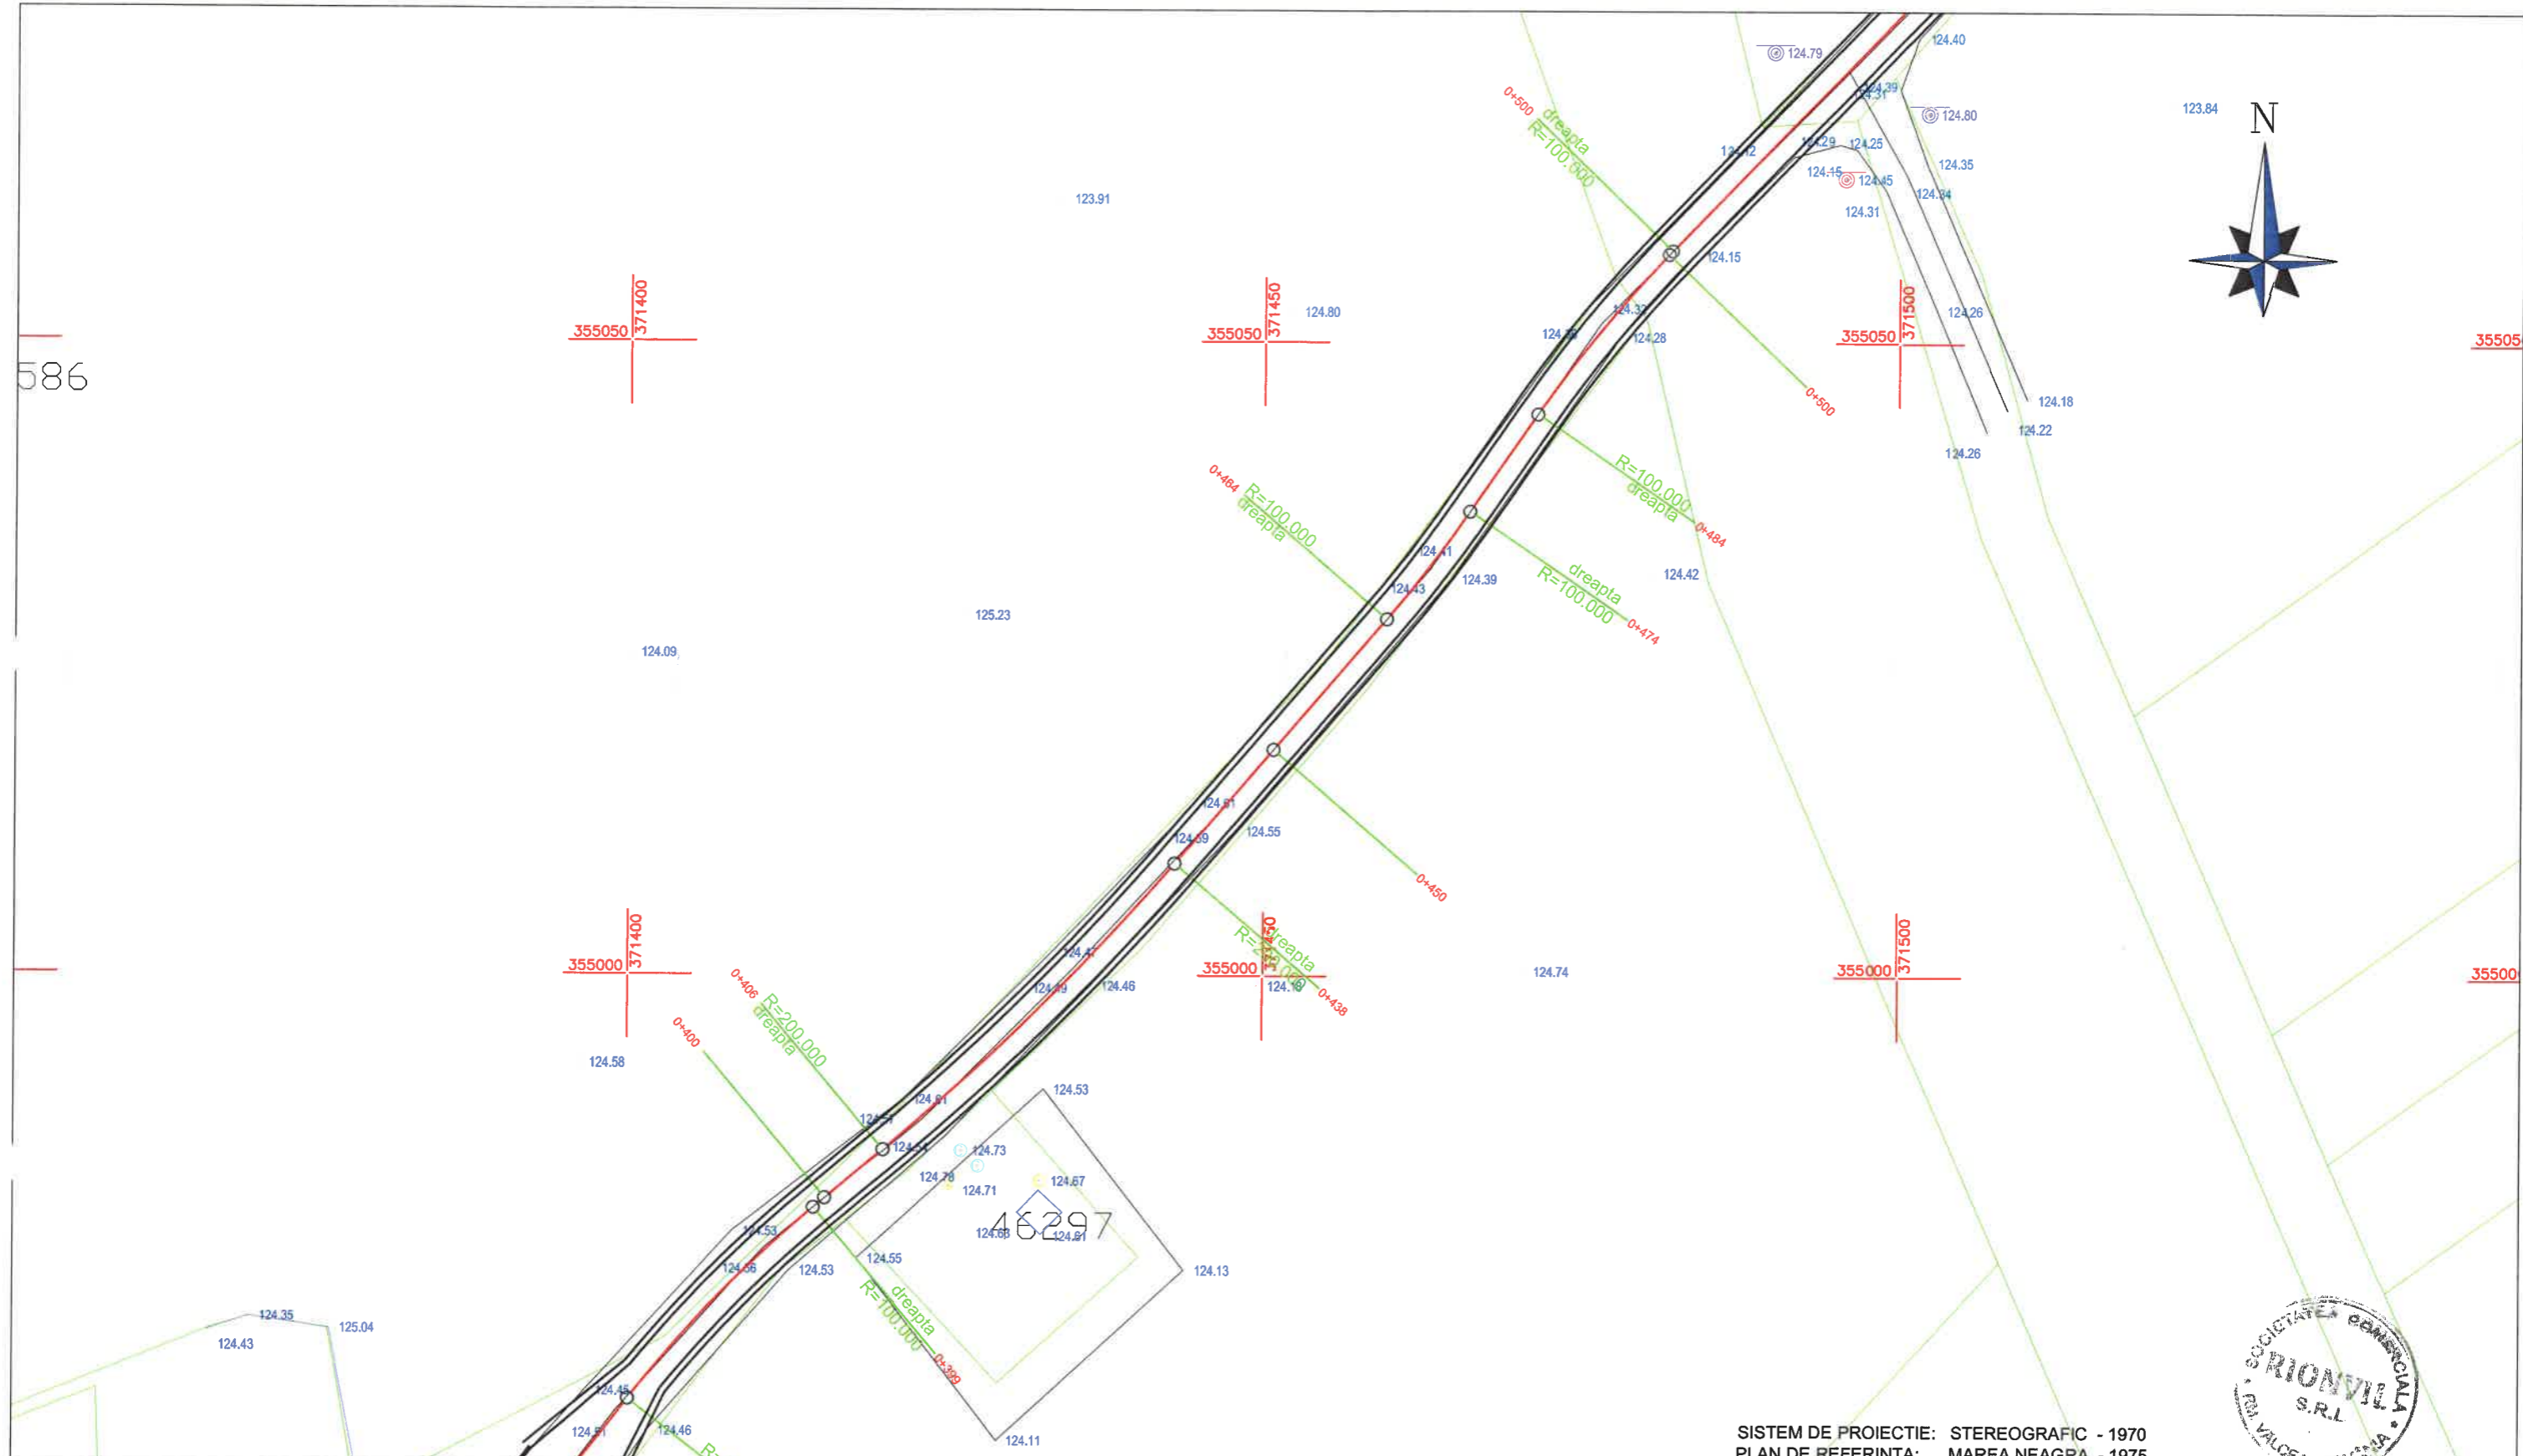


SISTEM DE PROIECTIE: STEREOGRAFIC - 1970  
 PLAN DE REFERINTA: MAREA NEAGRA - 1975

**LEGENDA:**

- |  |            |  |                           |
|--|------------|--|---------------------------|
|  | ACOSTAMENT |  | BORDURA PREFABRICATA      |
|  | AX DRUM    |  | SANT PEREAT               |
|  | ACOSTAMENT |  | SANT PEREAT DREPTUNGIULAR |
|  |            |  | RIGOLA CAROSABILA         |
|  |            |  | PARAPET DIRECTIONAL       |
|  |            |  | GABIOANE                  |

VERIFICATOR		SEMNATURA	
EXPERT		SEMNATURA	
PROIECTANT GENERAL:		BENEFICIAR:	
<b>SC. RIONVIL SRL.</b>		ORASUL TURCENI, JUDETUL GORJ	
Str. Bujorului, nr. 1, tel./ fax 0350808769, CUI: RO 14159023		PROIECT NR. 308/B/2024	
SPECIFICATIE	NUME	SEMNATURA	
SEF PROIECT	ING. OSMAN DORALINDA		SCARA: 1:500
PROIECTANT	ING. OSMAN DORALINDA		TITLU PROIECT: REABILITARE SI MODERNIZARE STRAZI IN ORASUL TURCENI, JUDETUL GORJ
DESENAT	ING. MIULESCU MIHAI		FAZA D.A.L.I.
			DATA: 2024
			TITLU PLANSA: PLAN DE SITUATIE STR. CULTURII
			PLANSA PS 19-04

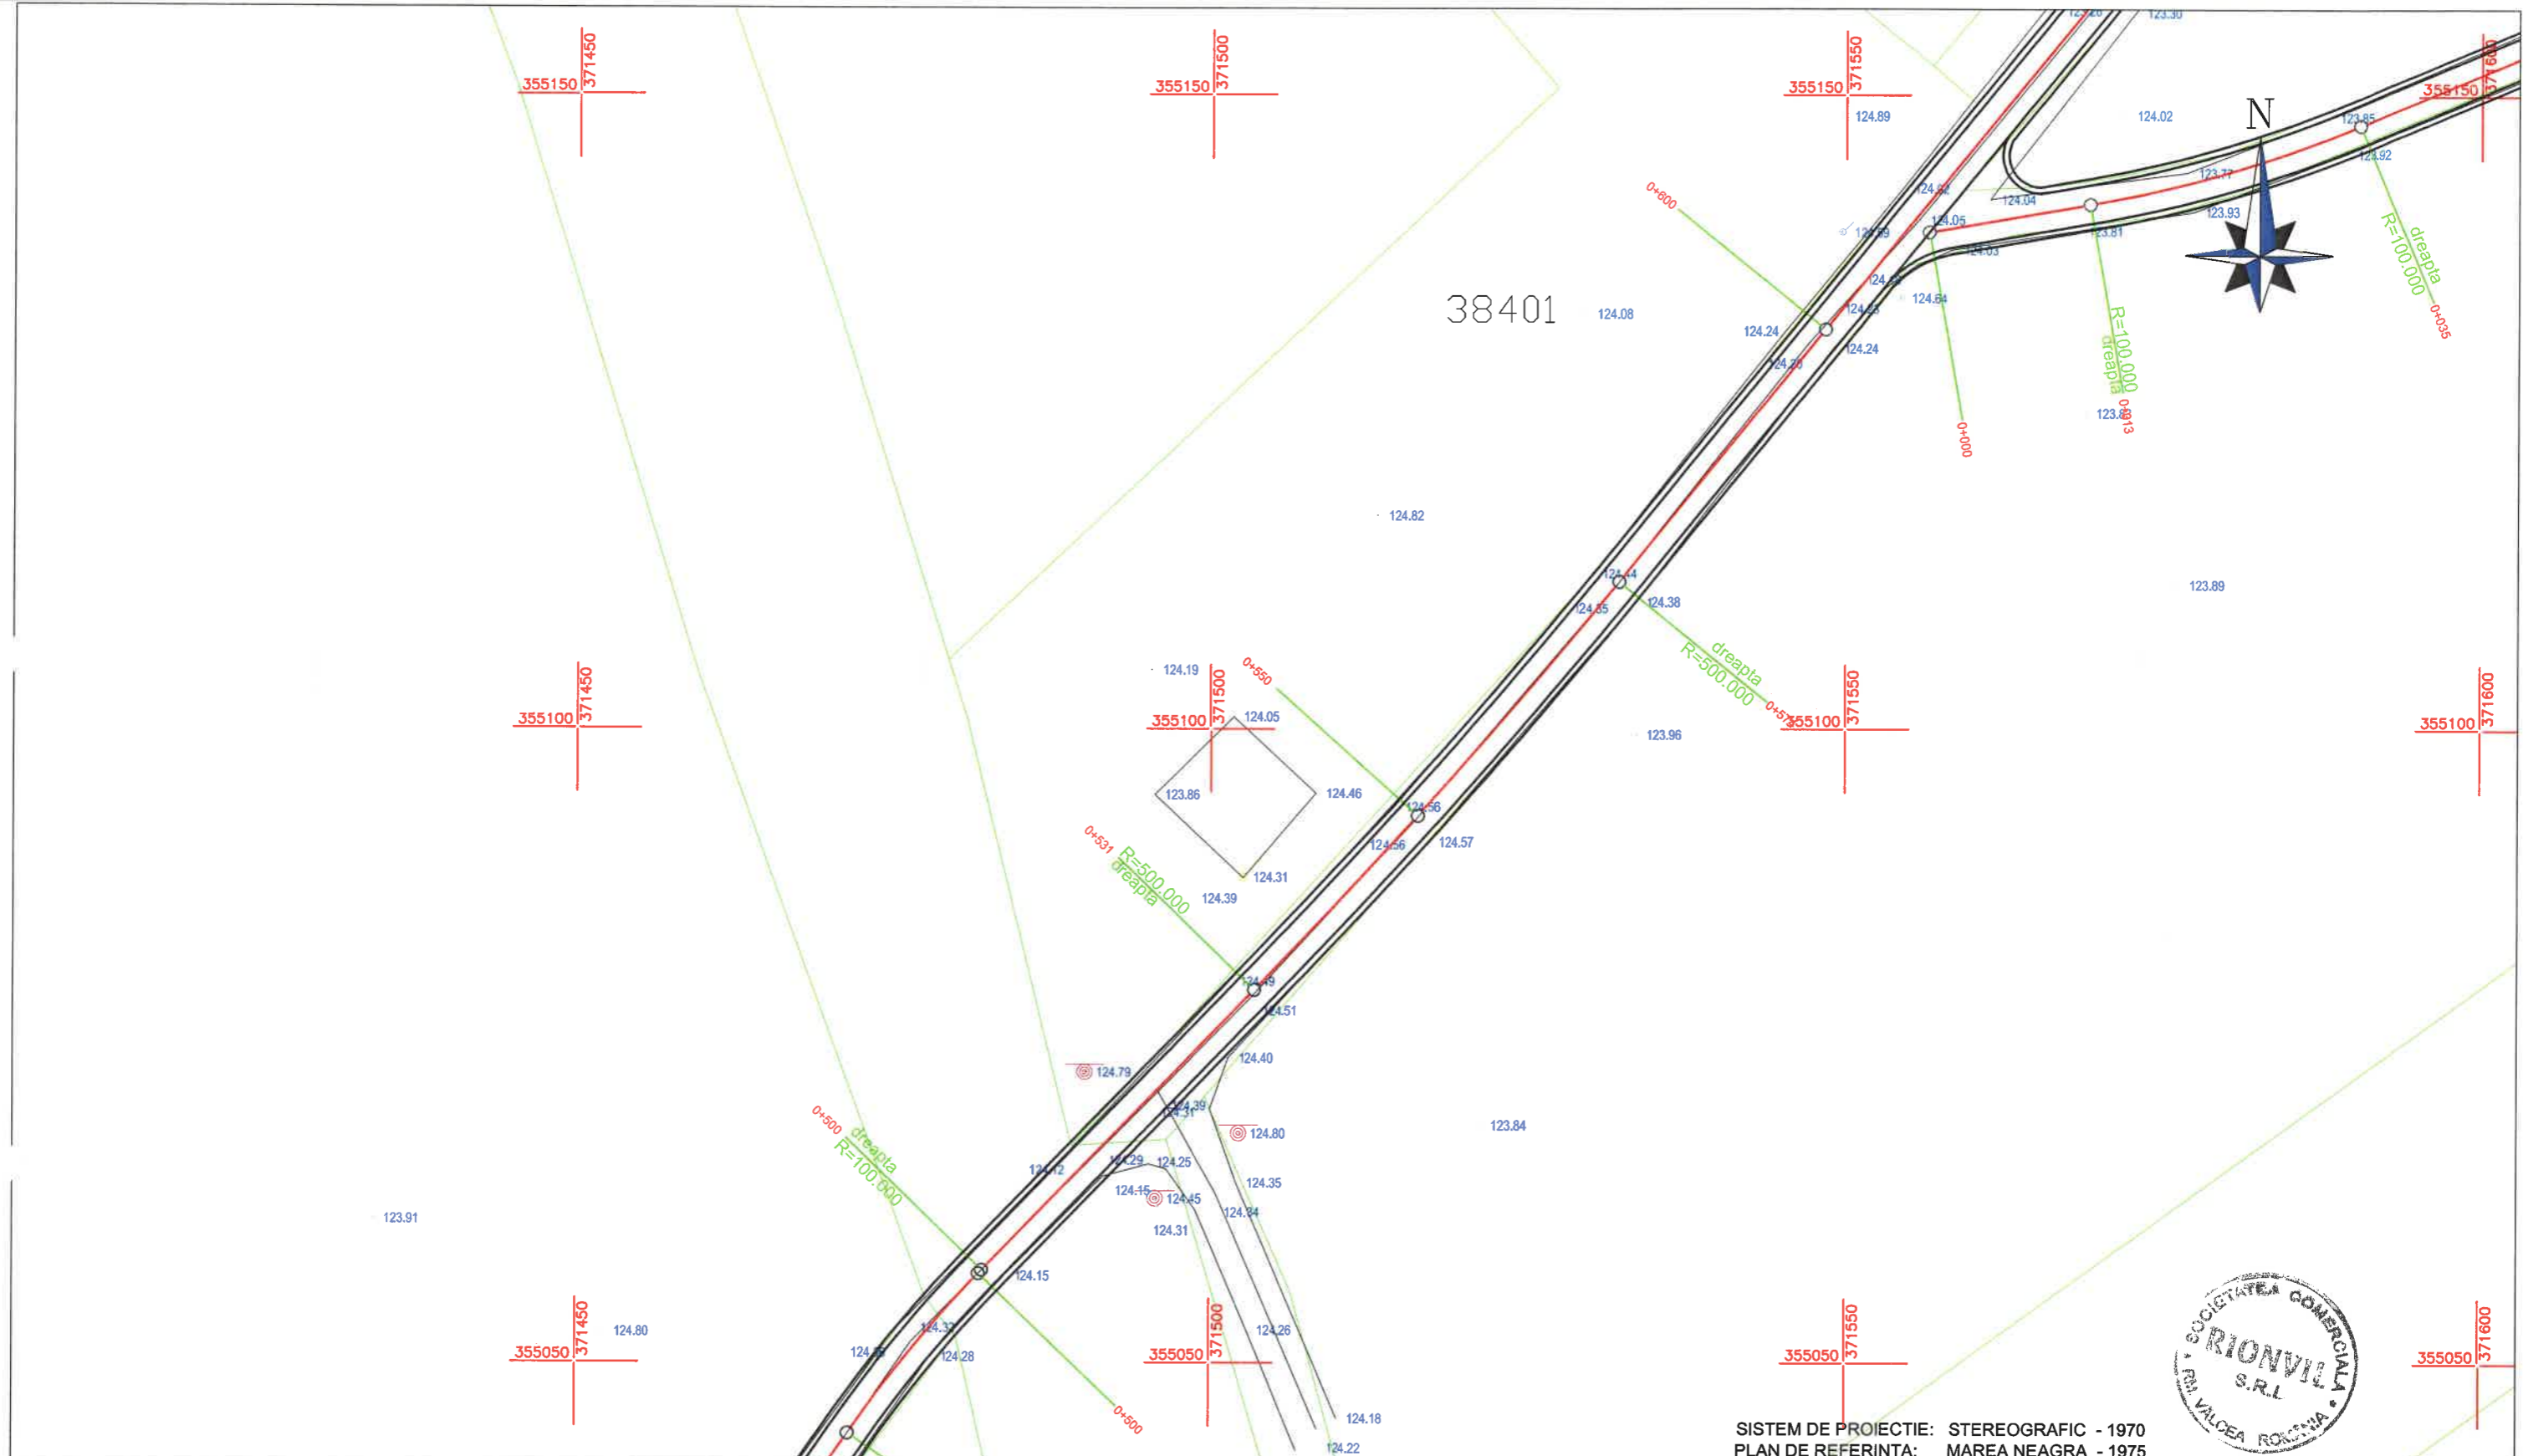


SISTEM DE PROIECTIE: STEREOGRAFIC - 1970  
 PLAN DE REFERINTA: MAREA NEAGRA - 1975



**LEGENDA:**

- |  |            |  |                           |
|--|------------|--|---------------------------|
|  | ACOSTAMENT |  | BORDURA PREFABRICATA      |
|  | AX DRUM    |  | SANT PEREAT               |
|  | ACOSTAMENT |  | SANT PEREAT DREPTUNGIULAR |
|  |            |  | RIGOLA CAROSABILA         |
|  |            |  | PARAPET DIRECTIONAL       |
|  |            |  | GABIOANE                  |

VERIFICATOR		SEMNNATURA	
EXPERT		SEMNNATURA	
PROIECTANT GENERAL:		BENEFICIAR:	
<b>SC. RIONVIL SRL.</b>		ORASUL TURCENI, JUDETUL GORJ	
Str. Bujorului, nr. 1, tel./ fax 0350808769, CUI: RO 14159023		PROIECT NR. 308/B/2024	
SPECIFICATIE	NUME	SEMNNATURA	
SEF PROIECT	ING. OSMAN DORALINDA		SCARA: 1:500
PROIECTANT	ING. OSMAN DORALINDA		TITLU PROIECT: REABILITARE SI MODERNIZARE STRAZI IN ORASUL TURCENI, JUDETUL GORJ
DESEANAT	ING. MIULESCU MIHAI		TITLU PLANSA: PLAN DE SITUATIE STR. CULTURII
			FAZA D.A.L.I.
			PLANSA PS 19-05

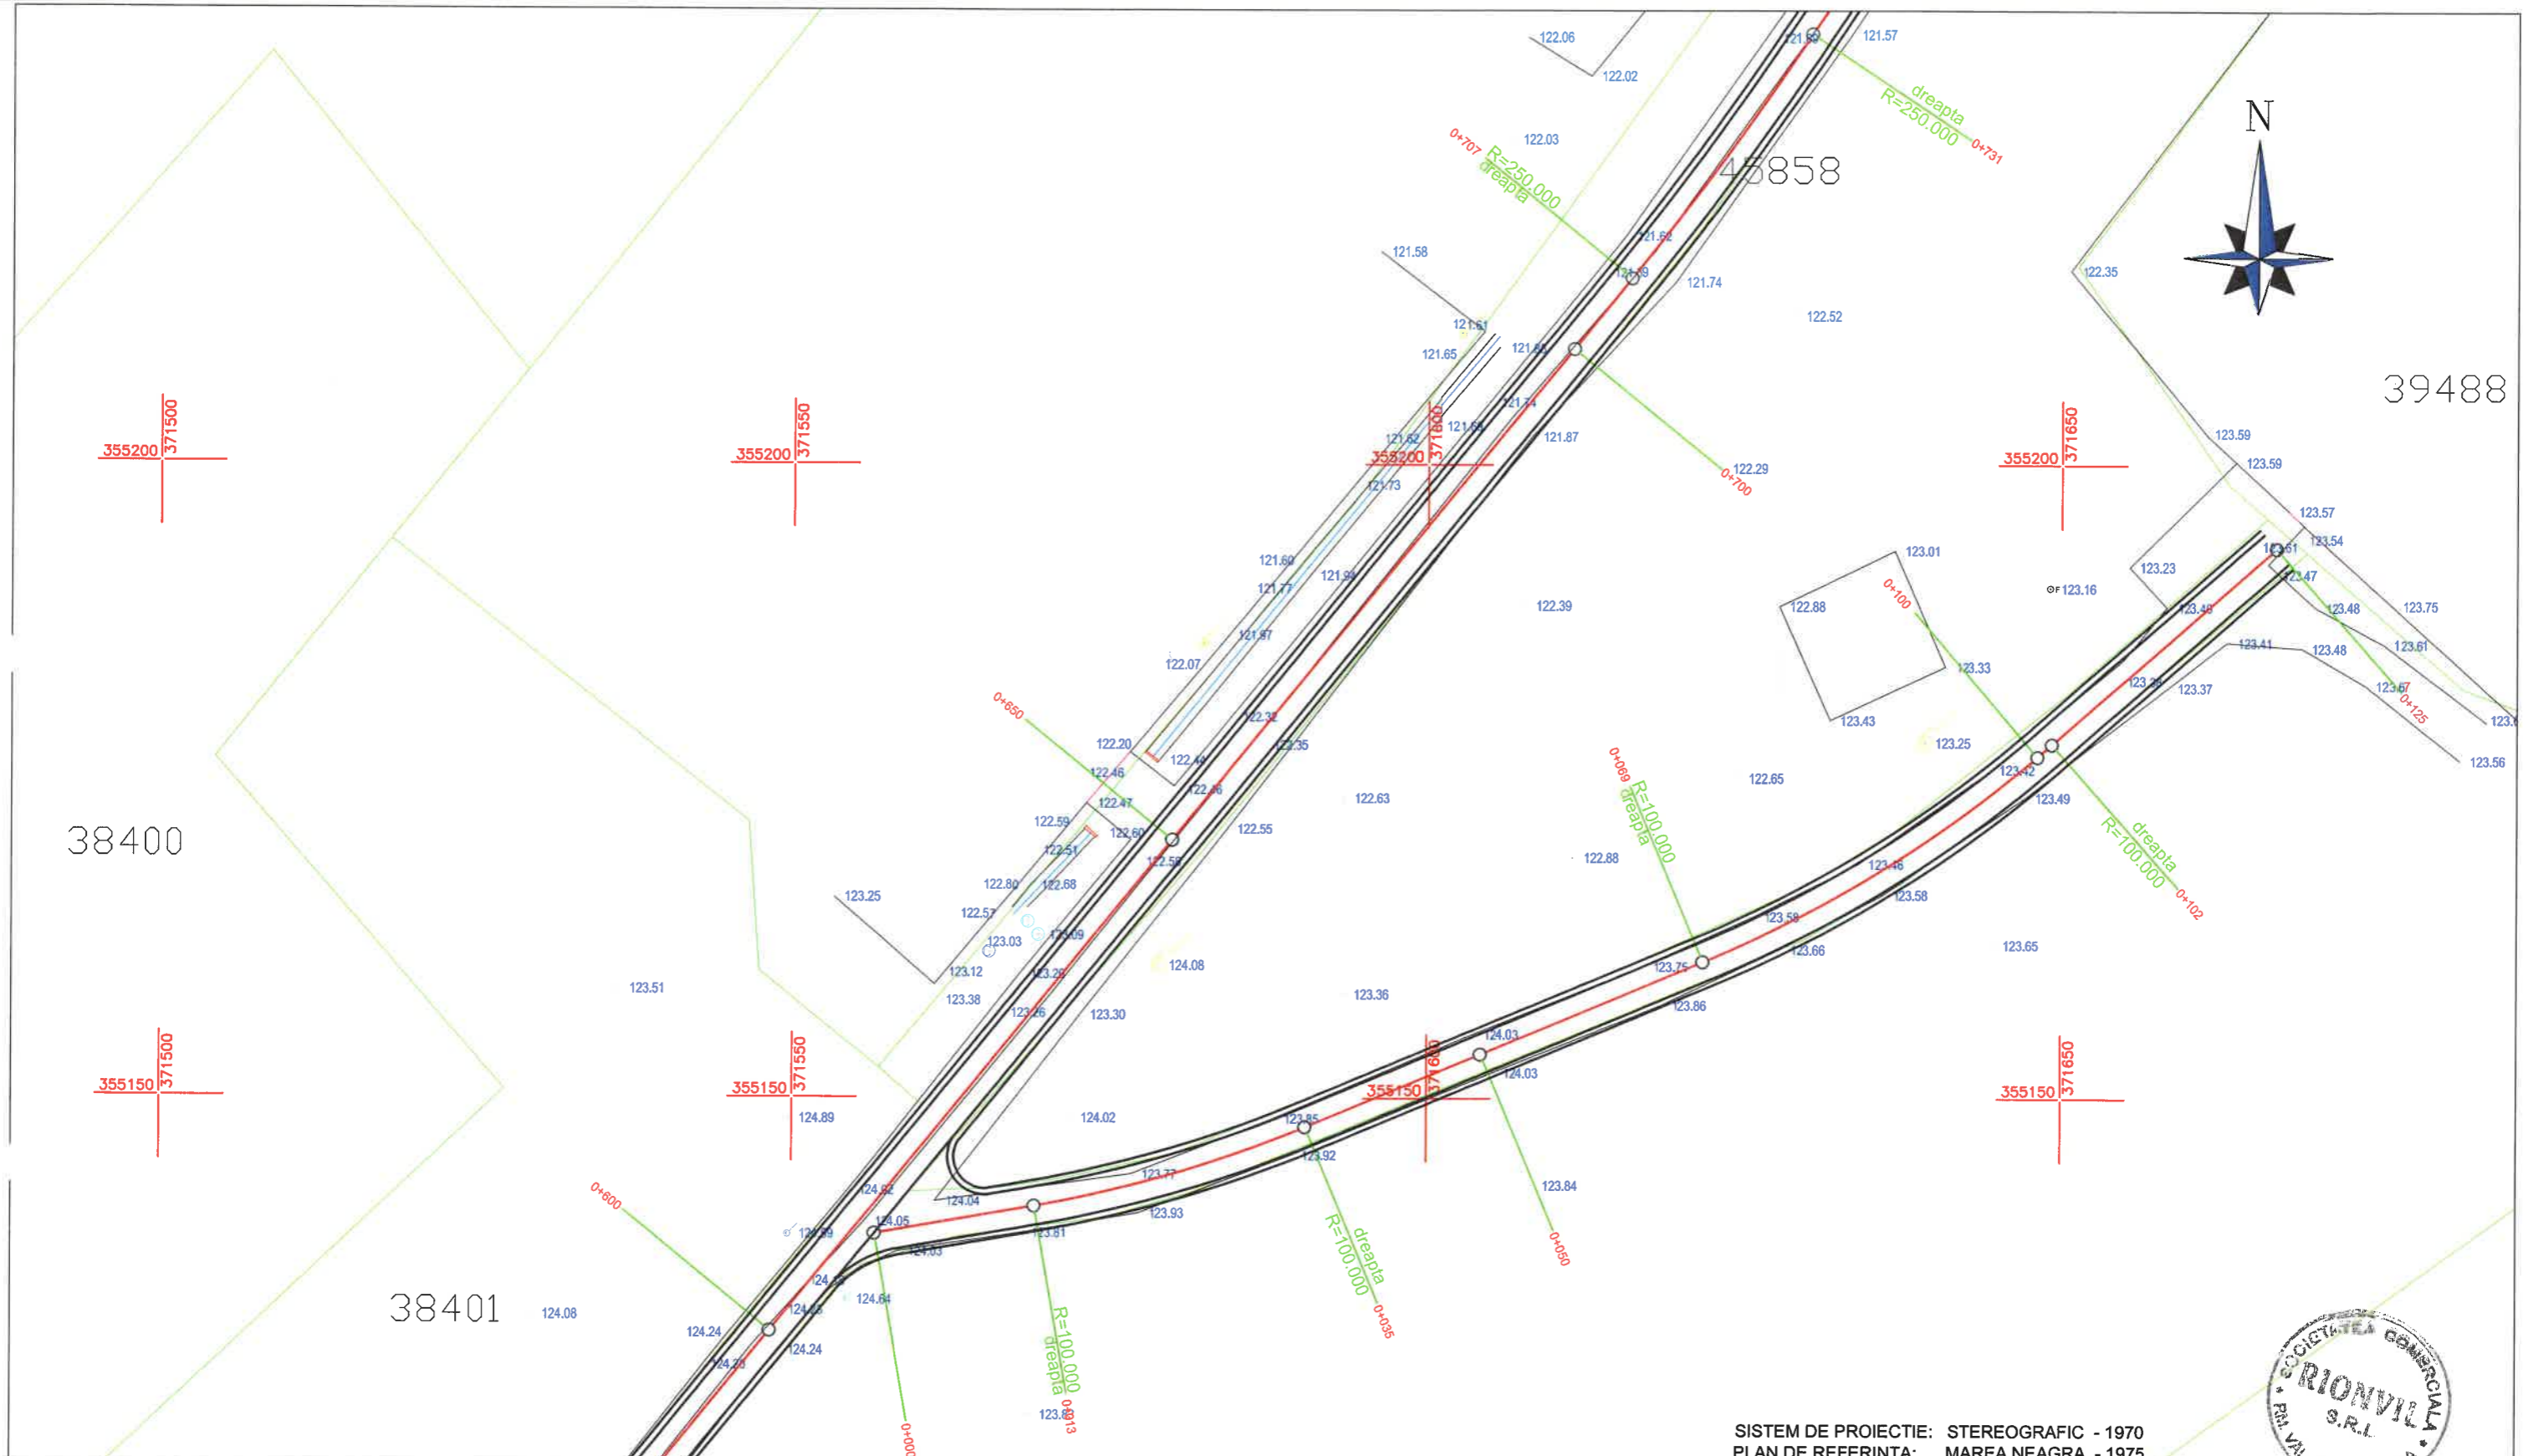


SISTEM DE PROIECTIE: STEREOGRAFIC - 1970  
 PLAN DE REFERINTA: MAREA NEAGRA - 1975



**LEGENDA:**

- |  |            |  |                           |
|--|------------|--|---------------------------|
|  | ACOSTAMENT |  | BORDURA PREFABRICATA      |
|  | AX DRUM    |  | SANT PEREAT               |
|  | ACOSTAMENT |  | SANT PEREAT DREPTUNGHILAR |
|  |            |  | RIGOLA CAROSABILA         |
|  |            |  | PARAPET DIRECTIONAL       |
|  |            |  | GABIOANE                  |

VERIFICATOR		SEMNATURA	
EXPERT		SEMNATURA	
PROIECTANT GENERAL:		BENEFICIAR:	
<b>SC. RIONVIL SRL.</b>		ORASUL TURCENI, JUDETUL GORJ	
Str. Bujorului, nr. 1, tel./ fax 0350808769, CUI: RO 14159023		PROIECT NR. 308/B/2024	
SPECIFICATIE	NUME	SEMNATURA	
SEF PROIECT	ING. OSMAN DORALINDA		SCARA: 1:500
PROIECTANT	ING. OSMAN DORALINDA		TITLU PROIECT: REABILITARE SI MODERNIZARE STRAZI IN ORASUL TURCENI, JUDETUL GORJ
DESENAT	ING. MIULESCU MIHAI		FAZA D.A.L.I.
			TITLU PLANSA: PLAN DE SITUATIE STR. CULTURII
			PLANSA PS 19-06

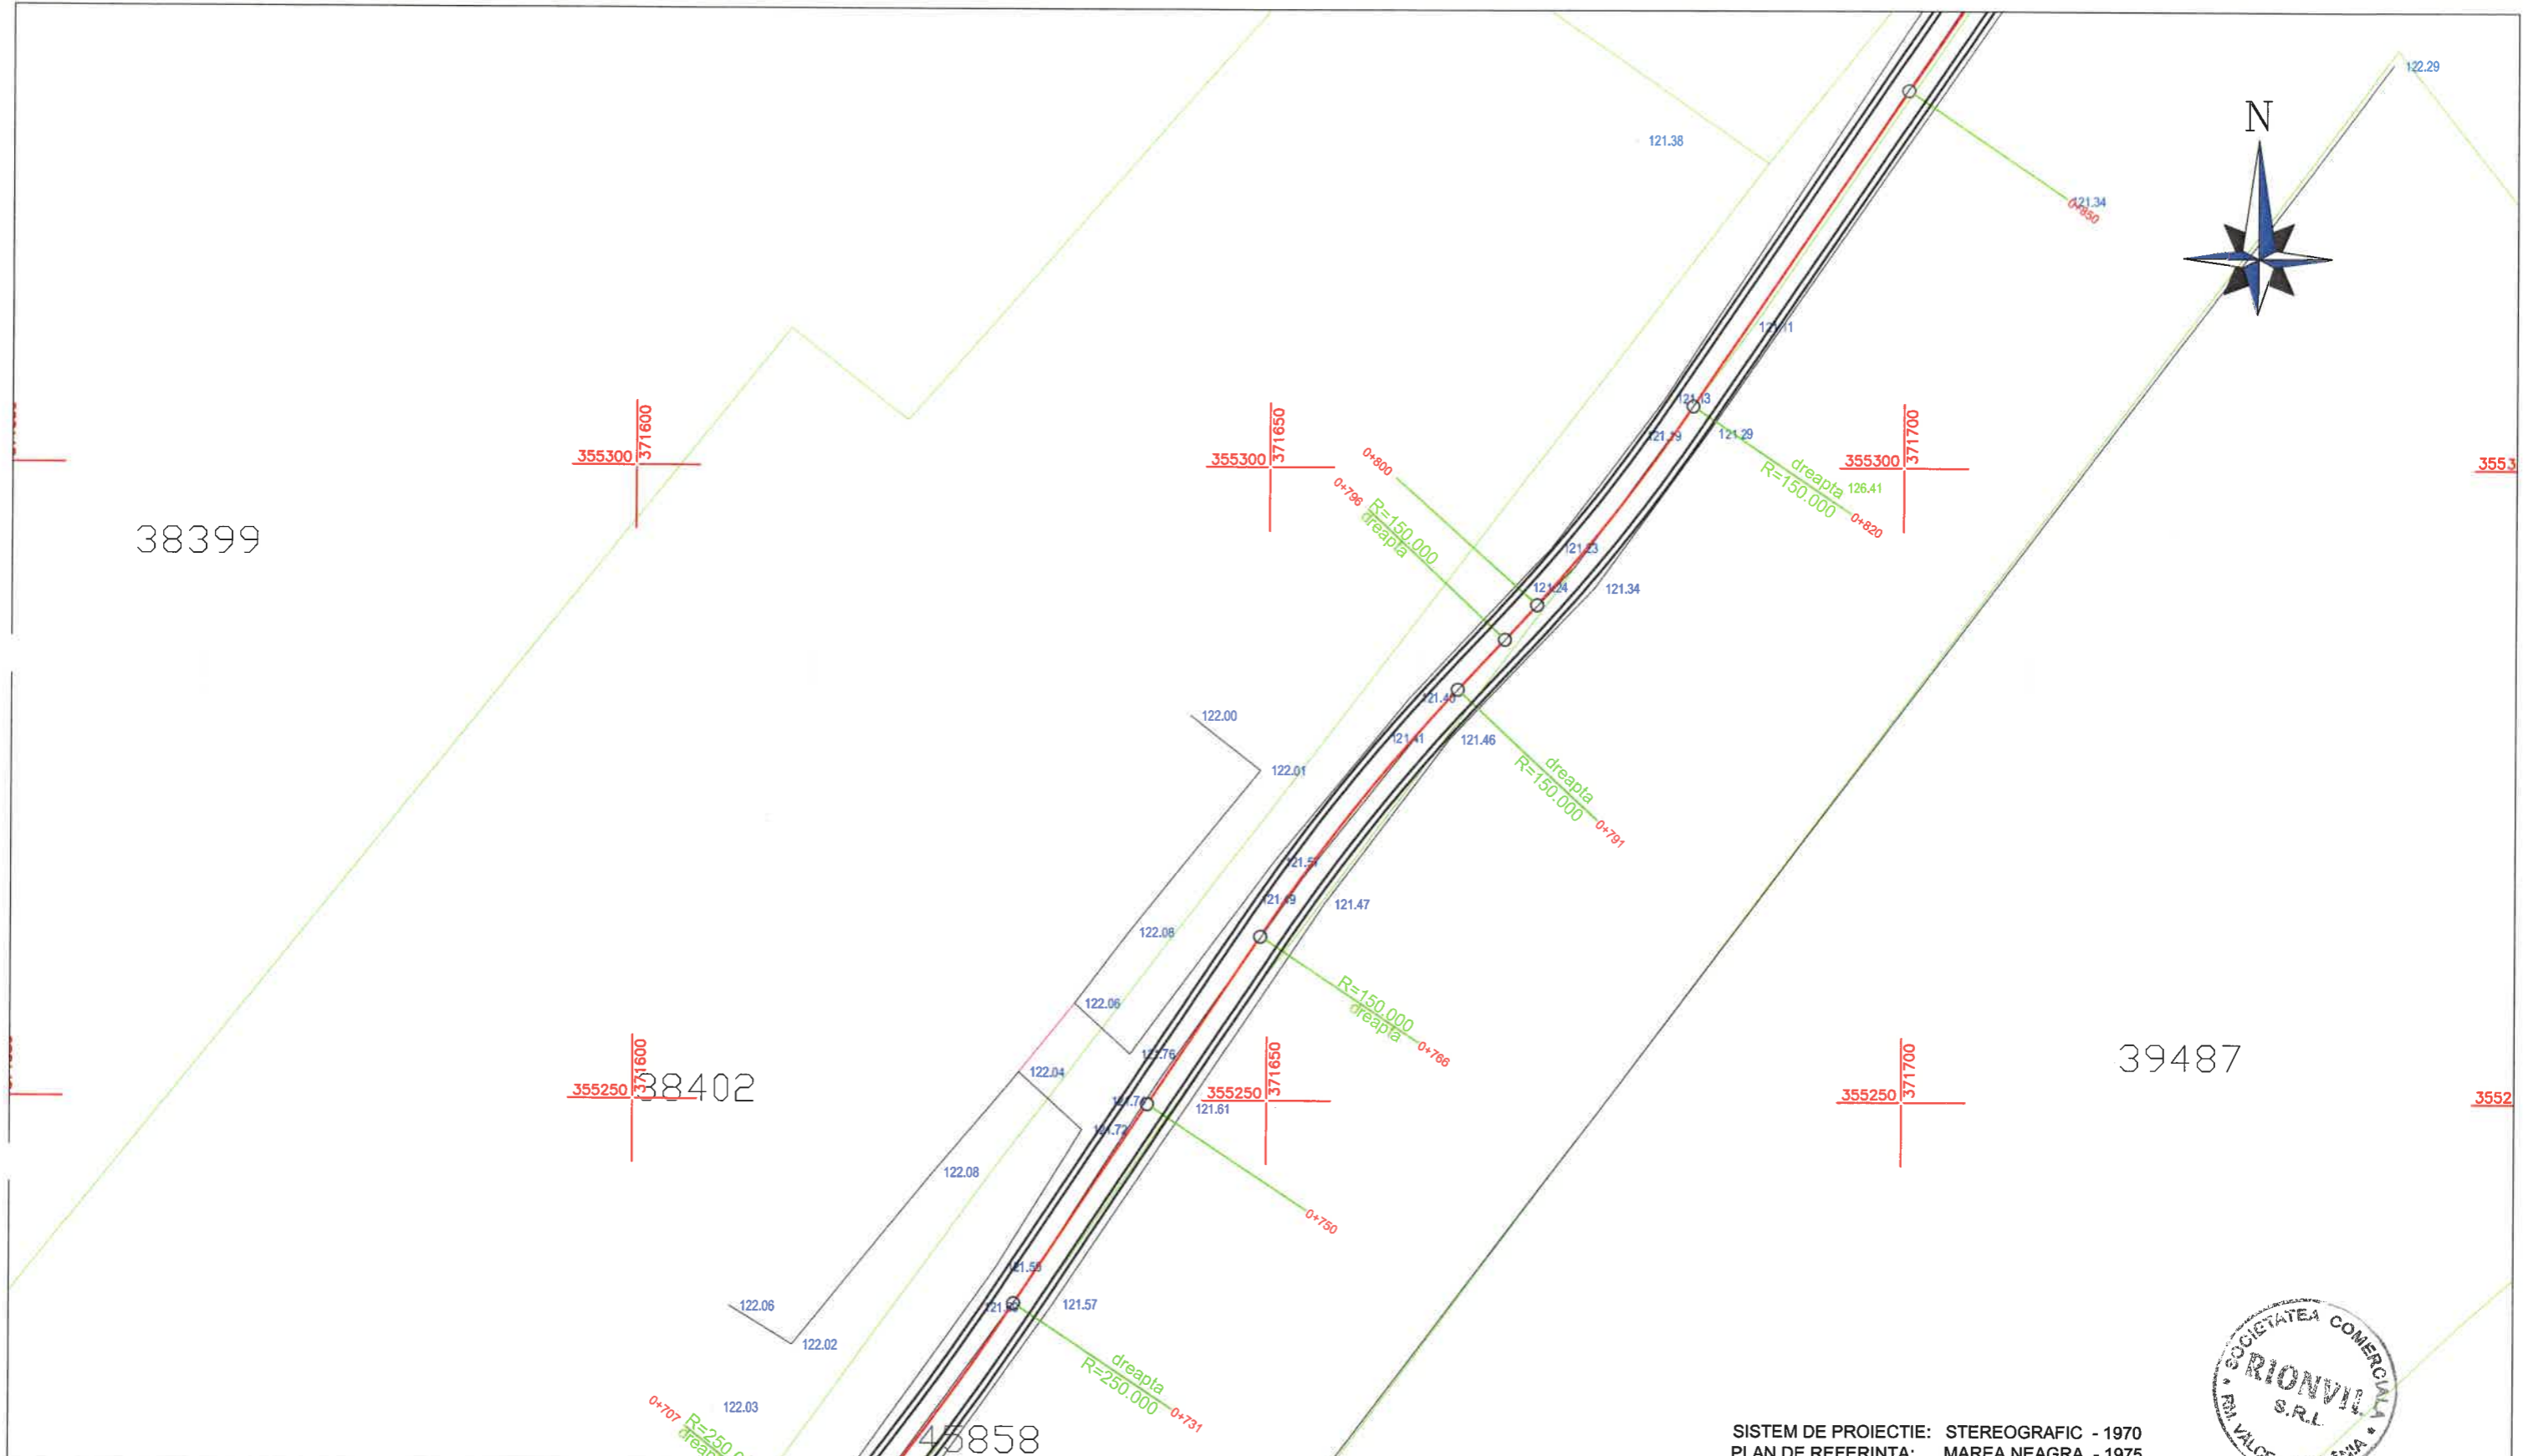


SISTEM DE PROIECTIE: STEREOGRAFIC - 1970  
 PLAN DE REFERINTA: MAREA NEAGRA - 1975

**LEGENDA:**

- |  |            |  |                           |
|--|------------|--|---------------------------|
|  | ACOSTAMENT |  | BORDURA PREFABRICATA      |
|  | AX DRUM    |  | SANT PEREAT               |
|  | ACOSTAMENT |  | SANT PEREAT DREPTUNGIULAR |
|  |            |  | RIGOLA CAROSABILA         |
|  |            |  | PARAPET DIRECTIONAL       |
|  |            |  | GABIOANE                  |

VERIFICATOR		SEMNATURA	
EXPERT		SEMNATURA	
PROIECTANT GENERAL:		BENEFICIAR:	
<b>SC. RIONVIL SRL.</b>		ORASUL TURCENI, JUDETUL GORJ	
Str. Bujorului, nr. 1, tel./ fax 0350808769, CUI: RO 14159023		PROIECT NR. 308/B/2024	
SPECIFICATIE	NUME	SEMNATURA	
SEF PROIECT	ING. OSMAN DORALINDA		SCARA: 1:500
PROIECTANT	ING. OSMAN DORALINDA		TITLU PROIECT: REABILITARE SI MODERNIZARE STRAZI IN ORASUL TURCENI, JUDETUL GORJ
DESENAT	ING. MIULESCU MIHAI		FAZA D.A.L.I.
			TITLU PLANSA: PLAN DE SITUATIE STR. CULTURII
			PLANSA PS 19-07

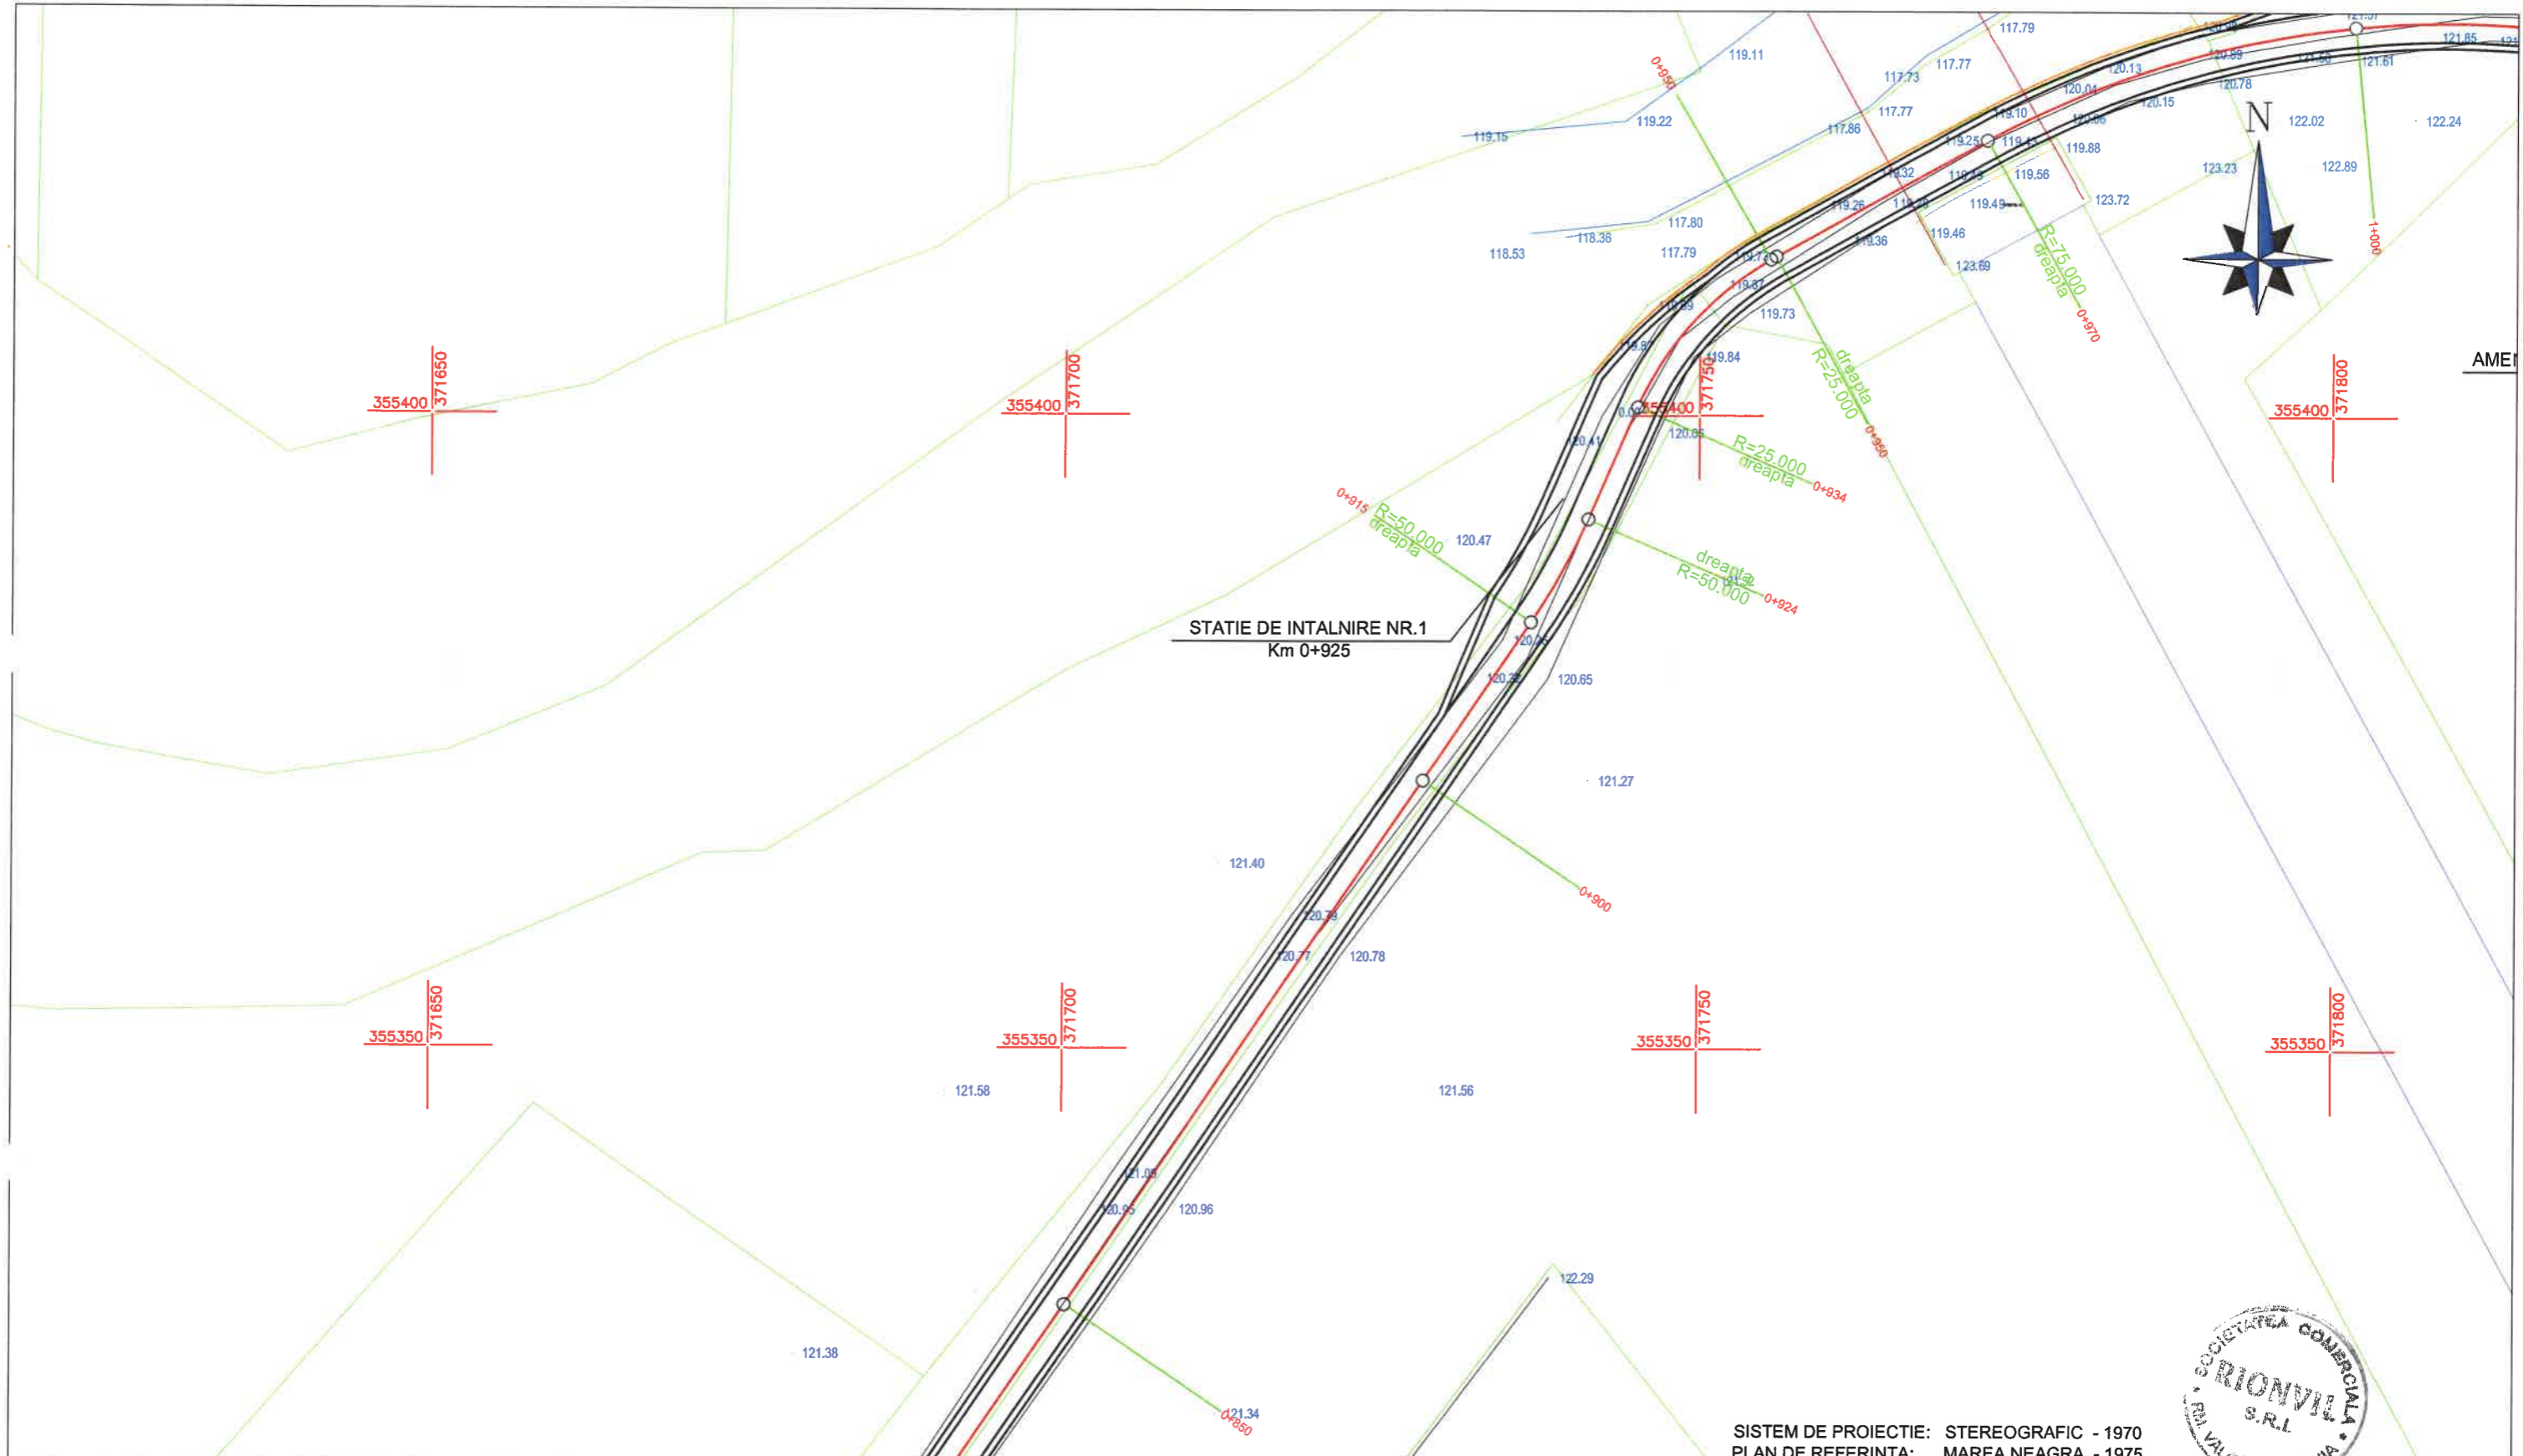


SISTEM DE PROIECTIE: STEREOGRAFIC - 1970  
 PLAN DE REFERINTA: MAREA NEAGRA - 1975

**LEGENDA:**

	ACOSTAMENT		BORDURA PREFABRICATA
	AX DRUM		SANT PEREAT
	ACOSTAMENT		SANT PEREAT DREPTUNGIULAR
			RIGOLA CAROSABILA
			PARAPET DIRECTIONAL
			GABIOANE

VERIFICATOR		SEMNATURA	
EXPERT		SEMNATURA	
PROIECTANT GENERAL:		BENEFICIAR:	
<b>SC. RIONVIL SRL.</b>		ORASUL TURCENI, JUDETUL GORJ	
Str. Bujorului, nr. 1, tel./ fax 0350808769, CUI: RO 14159023		PROIECT NR. 308/B/2024	
SPECIFICATIE	NUME	SEMNATURA	
SEF PROIECT	ING. OSMAN DORALINDA		SCARA: 1:500
PROIECTANT	ING. OSMAN DORALINDA		TITLU PROIECT: REABILITARE SI MODERNIZARE STRAZI IN ORASUL TURCENI, JUDETUL GORJ
DESENAT	ING. MIULESCU MIHAI		FAZA D.A.L.I.
			TITLU PLANSA: PLAN DE SITUATIE STR. CULTURII
			PLANSA PS 19-08

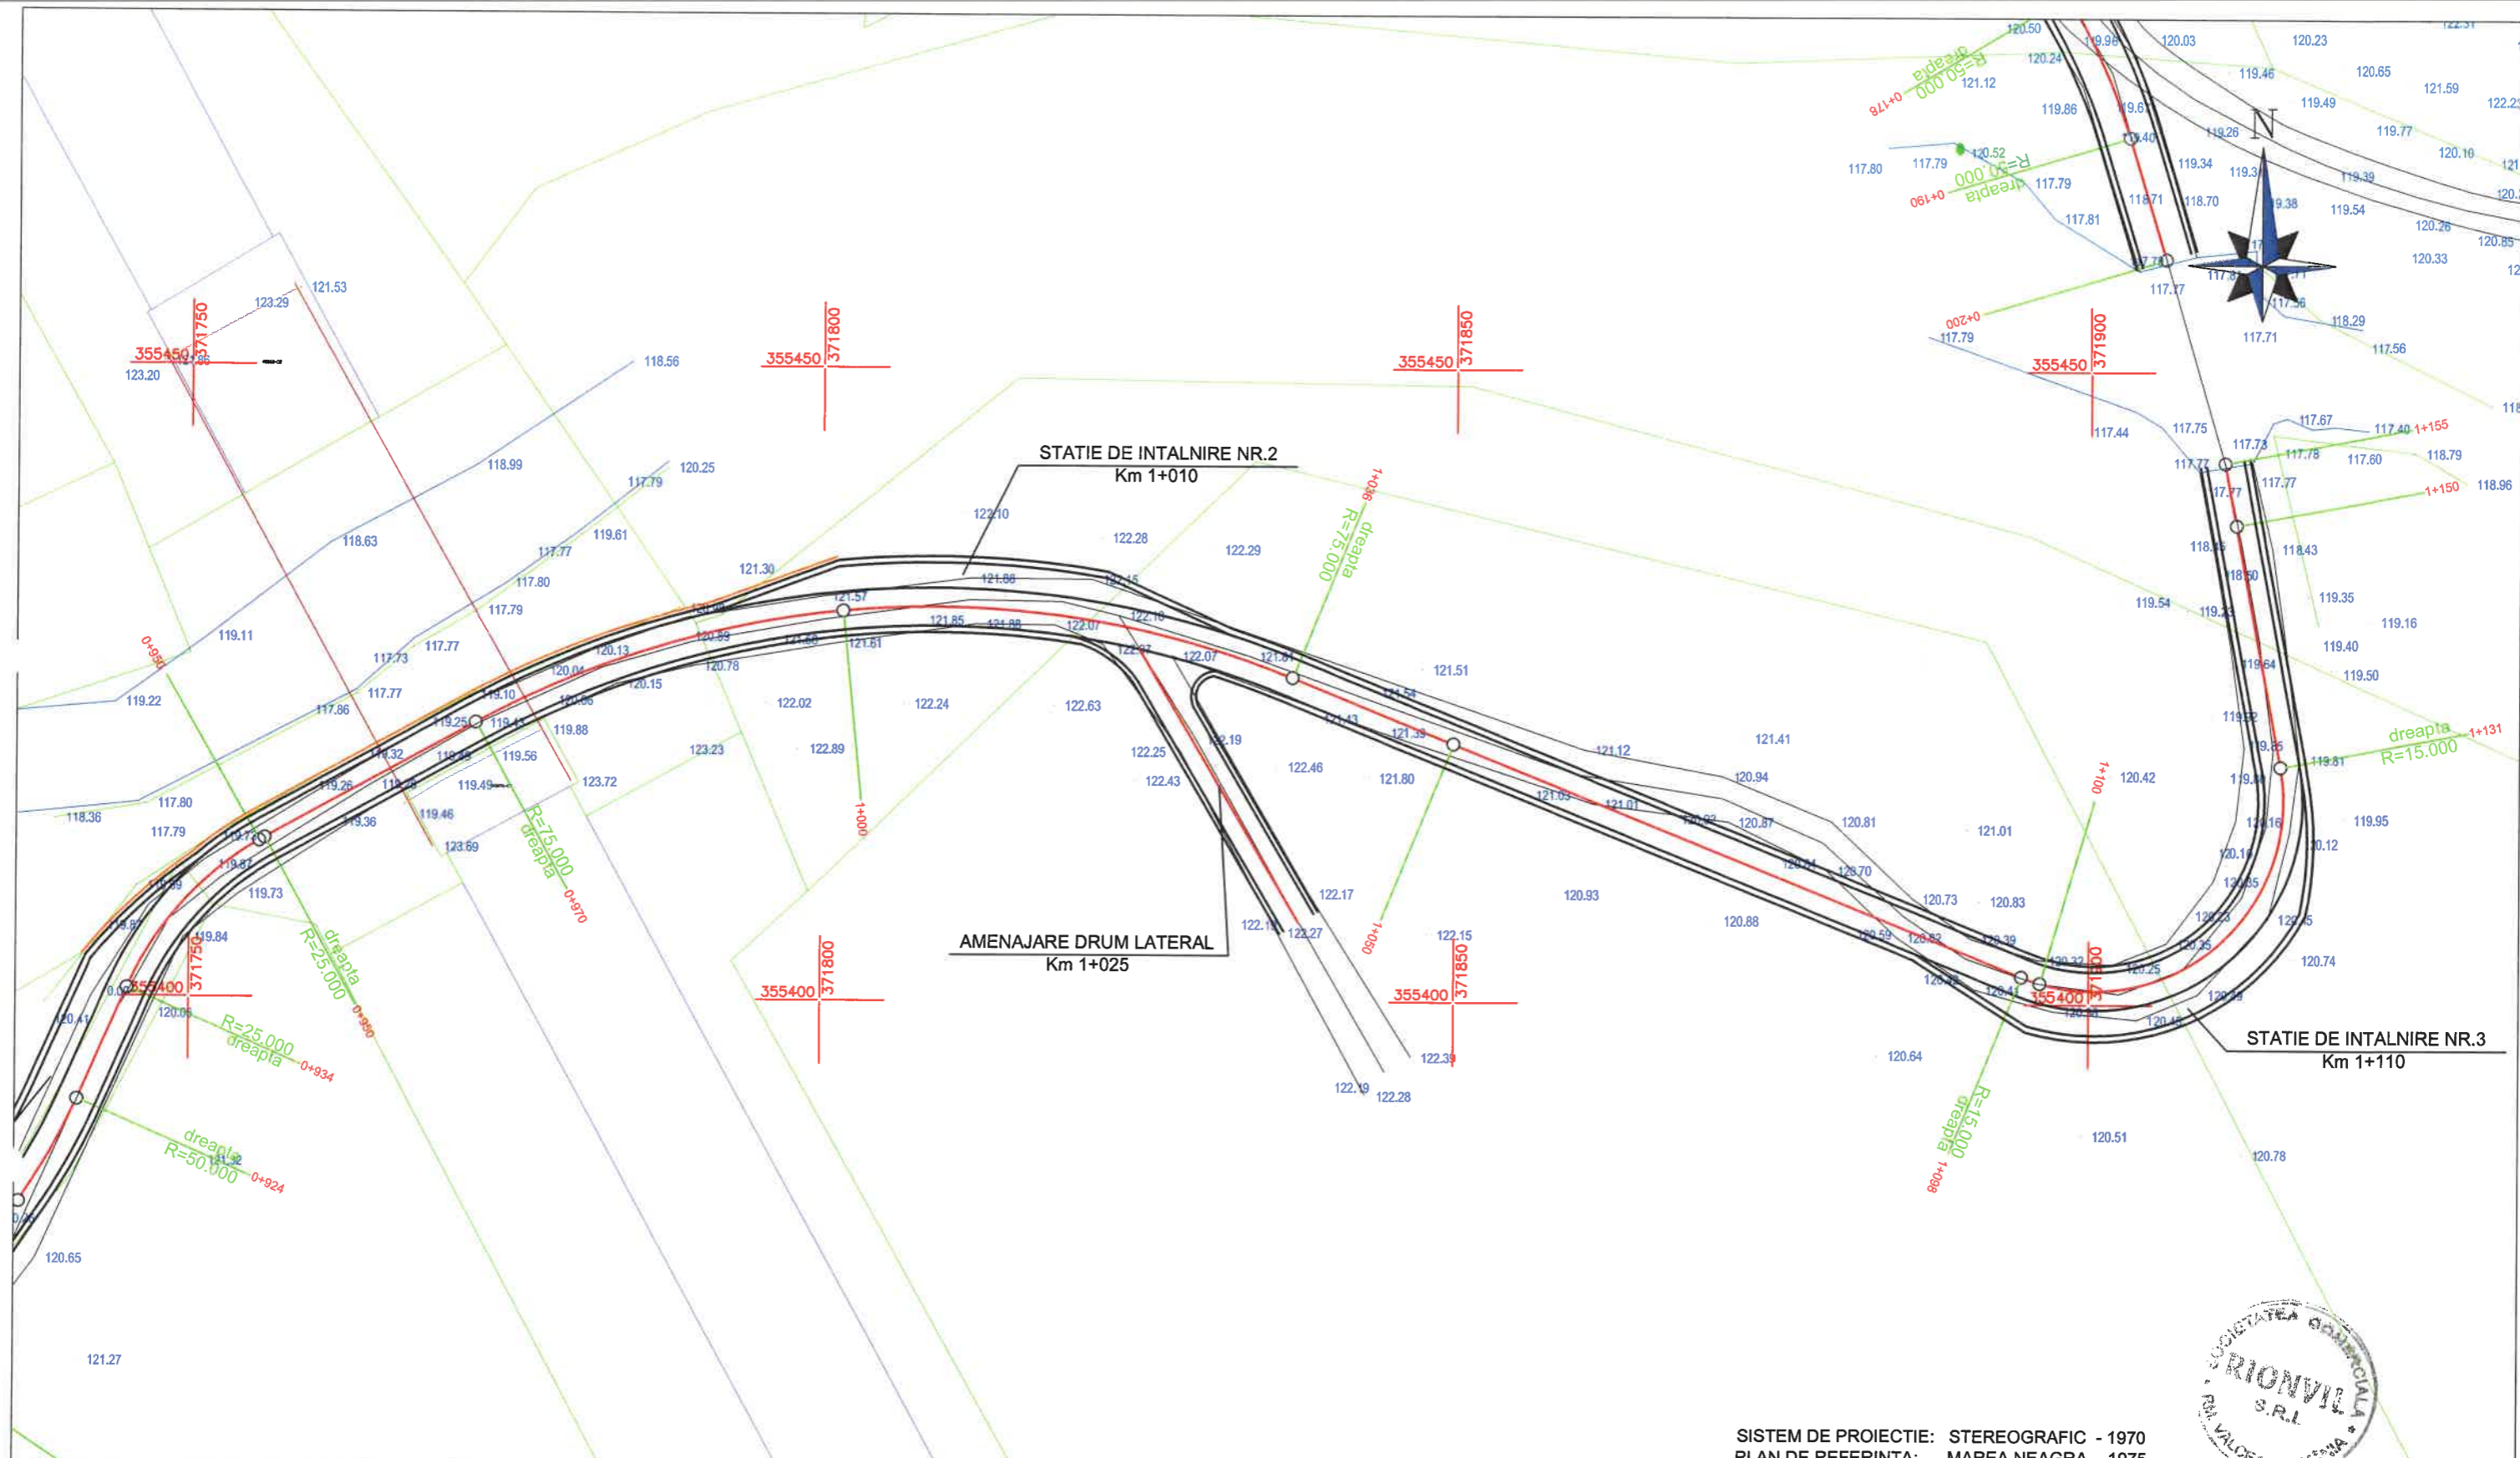


SISTEM DE PROIECTIE: STEREOGRAFIC - 1970  
 PLAN DE REFERINTA: MAREA NEAGRA - 1975

**LEGENDA:**

- |  |            |  |                           |
|--|------------|--|---------------------------|
|  | ACOSTAMENT |  | BORDURA PREFABRICATA      |
|  | AX DRUM    |  | SANT PEREAT               |
|  | ACOSTAMENT |  | SANT PEREAT DREPTUNGIULAR |
|  |            |  | RIGOLA CAROSABILA         |
|  |            |  | PARAPET DIRECTIONAL       |
|  |            |  | GABIOANE                  |

VERIFICATOR		SEMNATURA	
EXPERT		SEMNATURA	
PROIECTANT GENERAL:		BENEFICIAR:	
<b>SC. RIONVIL SRL.</b>		ORASUL TURCENI, JUDETUL GORJ	
Str. Bujorului, nr. 1, tel./ fax 0350808769, CUI: RO 14159023		PROIECT NR. 308/B/2024	
SPECIFICATIE	NUME	SEMNATURA	
SEF PROIECT	ING. OSMAN DORALINDA		SCARA: 1:500
PROIECTANT	ING. OSMAN DORALINDA		TITLU PROIECT: REABILITARE SI MODERNIZARE STRAZI IN ORASUL TURCENI, JUDETUL GORJ
DESENAT	ING. MIULESCU MIHAI		FAZA D.A.L.I.
			DATA: 2024
			TITLU PLANSA: PLAN DE SITUATIE STR. CULTURII
			PLANSA PS 19-09

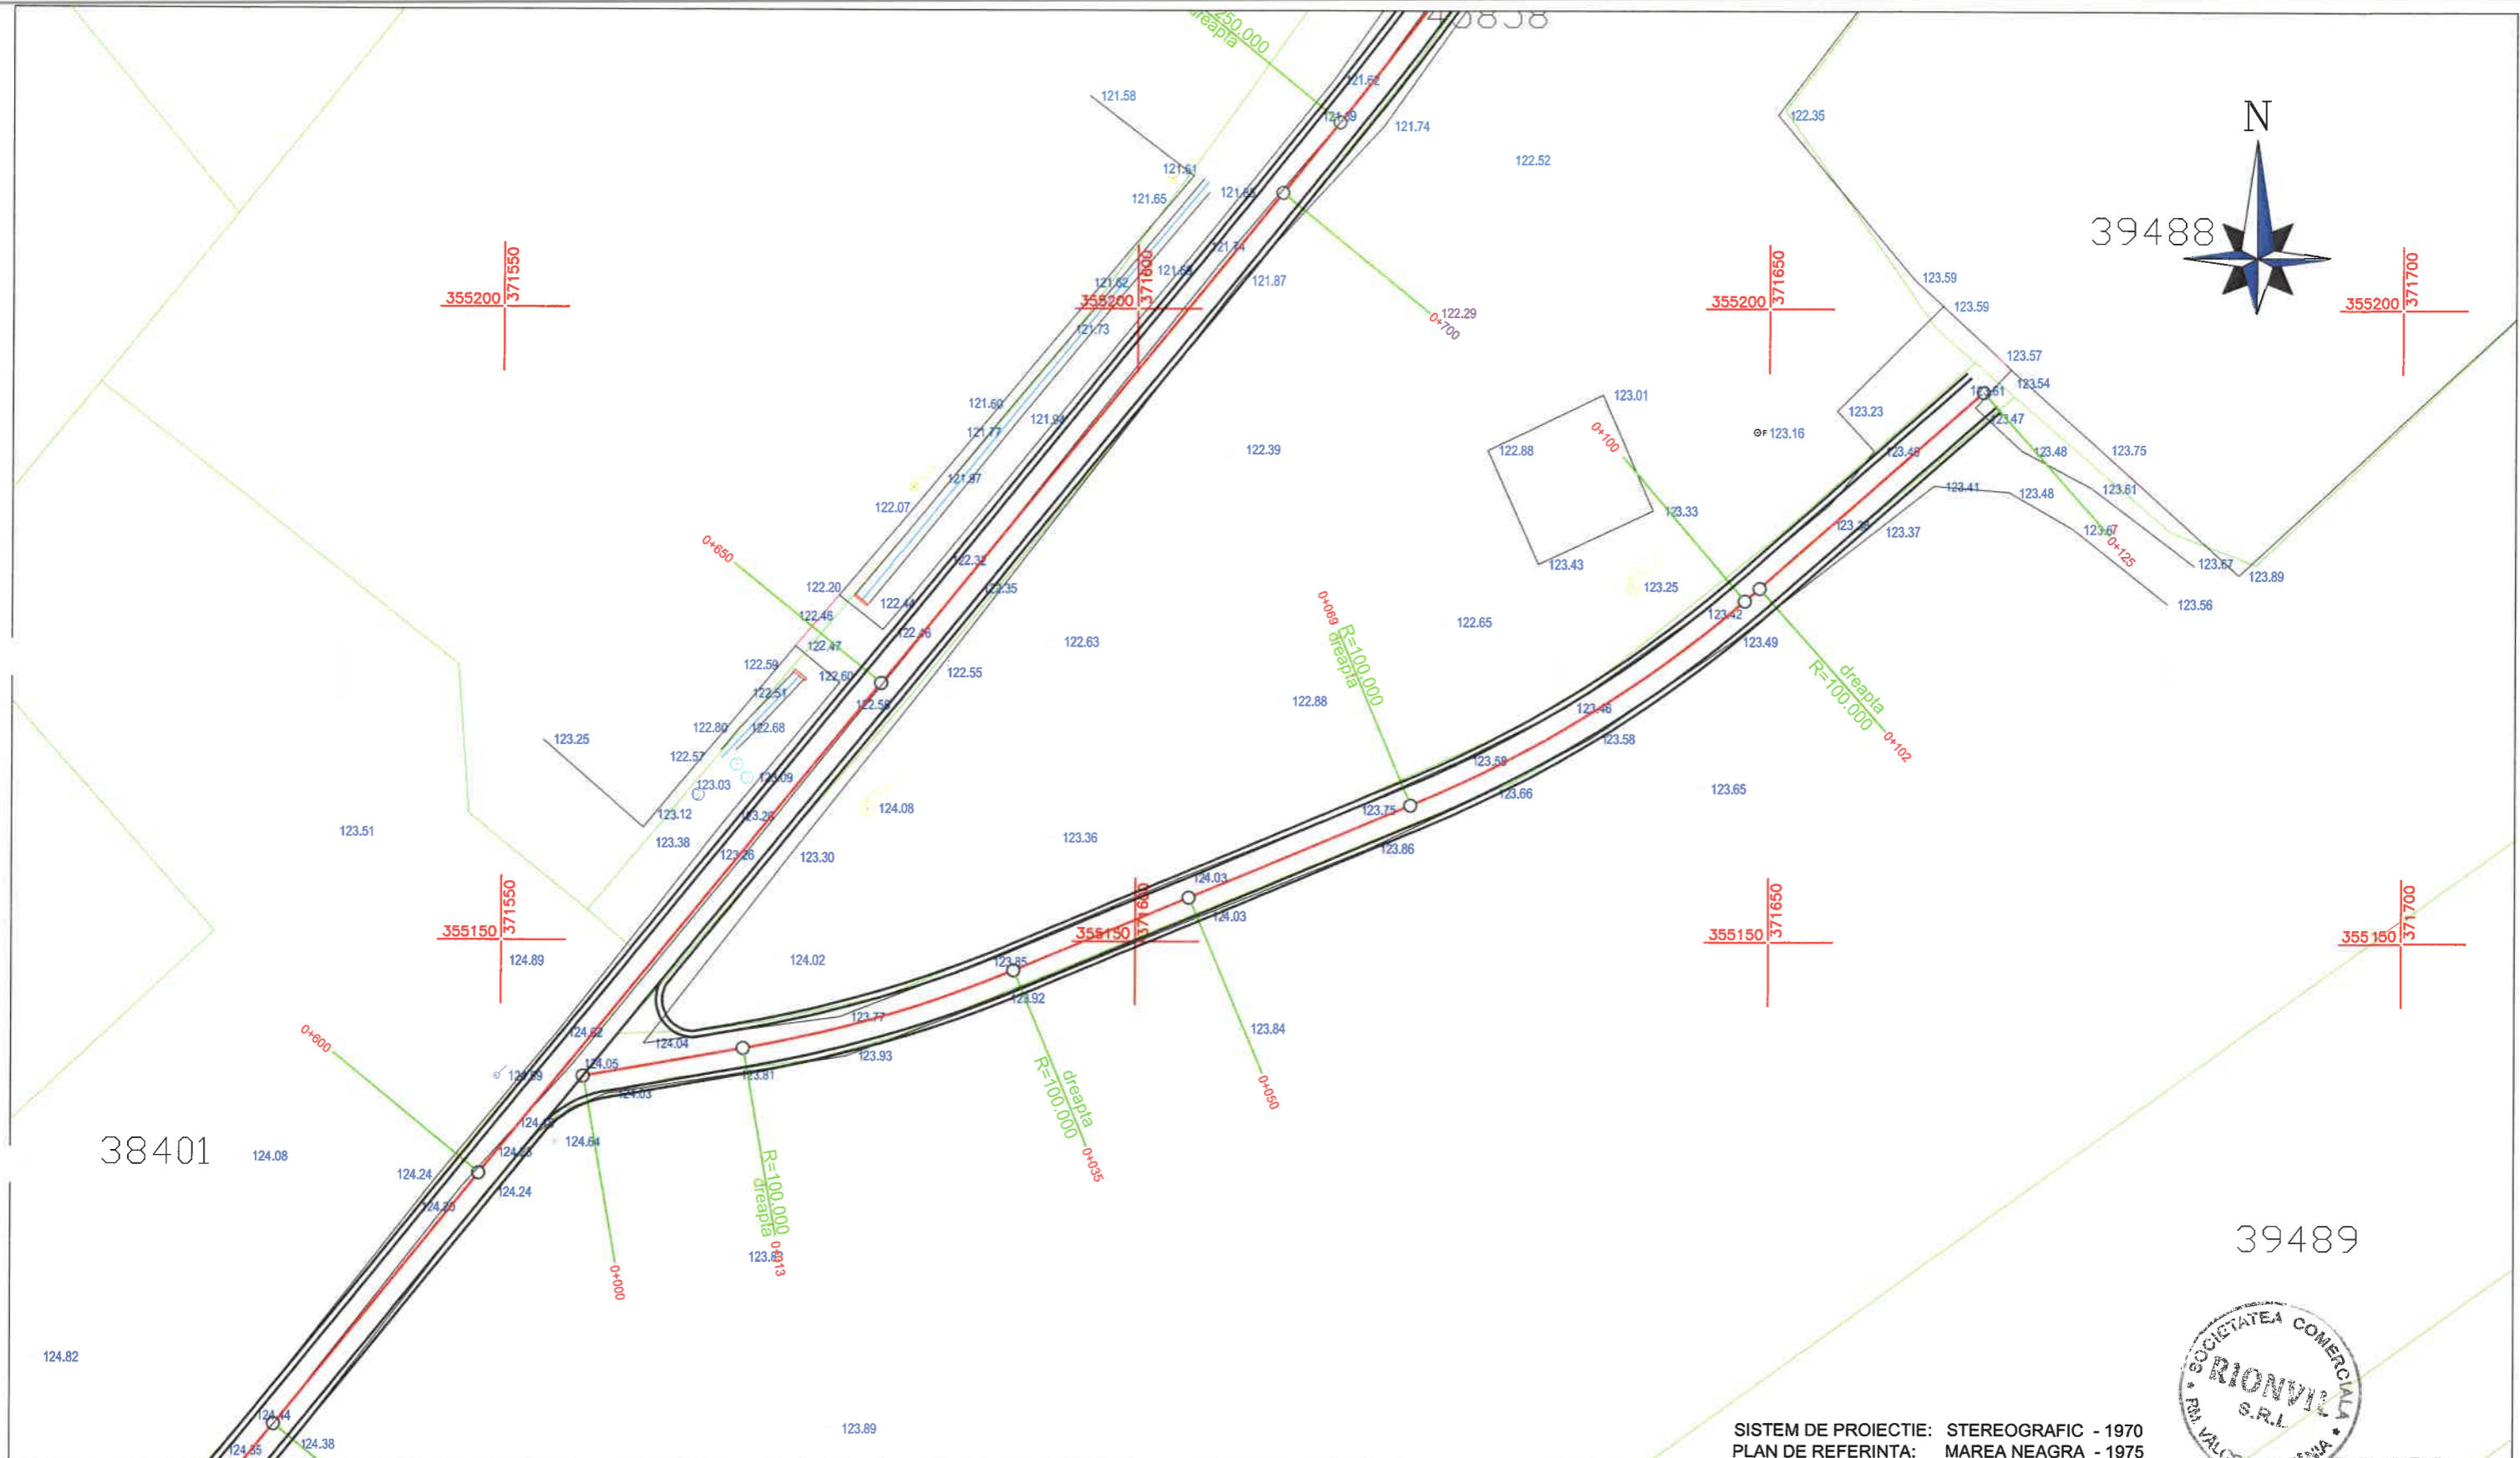


SISTEM DE PROIECTIE: STEREOGRAFIC - 1970  
 PLAN DE REFERINTA: MAREA NEAGRA - 1975

**LEGENDA:**

- |  |            |  |                           |
|--|------------|--|---------------------------|
|  | ACOSTAMENT |  | BORDURA PREFABRICATA      |
|  | AX DRUM    |  | SANT PEREAT               |
|  | ACOSTAMENT |  | SANT PEREAT DREPTUNGIULAR |
|  |            |  | RIGOLA CAROSABILA         |
|  |            |  | PARAPET DIRECTIONAL       |
|  |            |  | GABIOANE                  |

VERIFICATOR		SEMNATURA	
EXPERT		SEMNATURA	
PROIECTANT GENERAL:		BENEFICIAR:	
<b>SC. RIONVIL SRL.</b>		ORASUL TURCENI, JUDETUL GORJ	
Str. Bujorului, nr. 1, tel./ fax 0350808769, CUI: RO 14159023		PROIECT NR. 308/B/2024	
SPECIFICATIE	NUME	SEMNATURA	
SEF PROIECT	ING. OSMAN DORALINDA		SCARA: 1:500
PROIECTANT	ING. OSMAN DORALINDA		TITLU PROIECT: REABILITARE SI MODERNIZARE STRAZI IN ORASUL TURCENI, JUDETUL GORJ
DESENAT	ING. MIULESCU MIHAI		TITLU PLANSA: PLAN DE SITUATIE STR. CULTURII - R1
			FAZA D.A.L.I.
			PLANSA PS 20-01

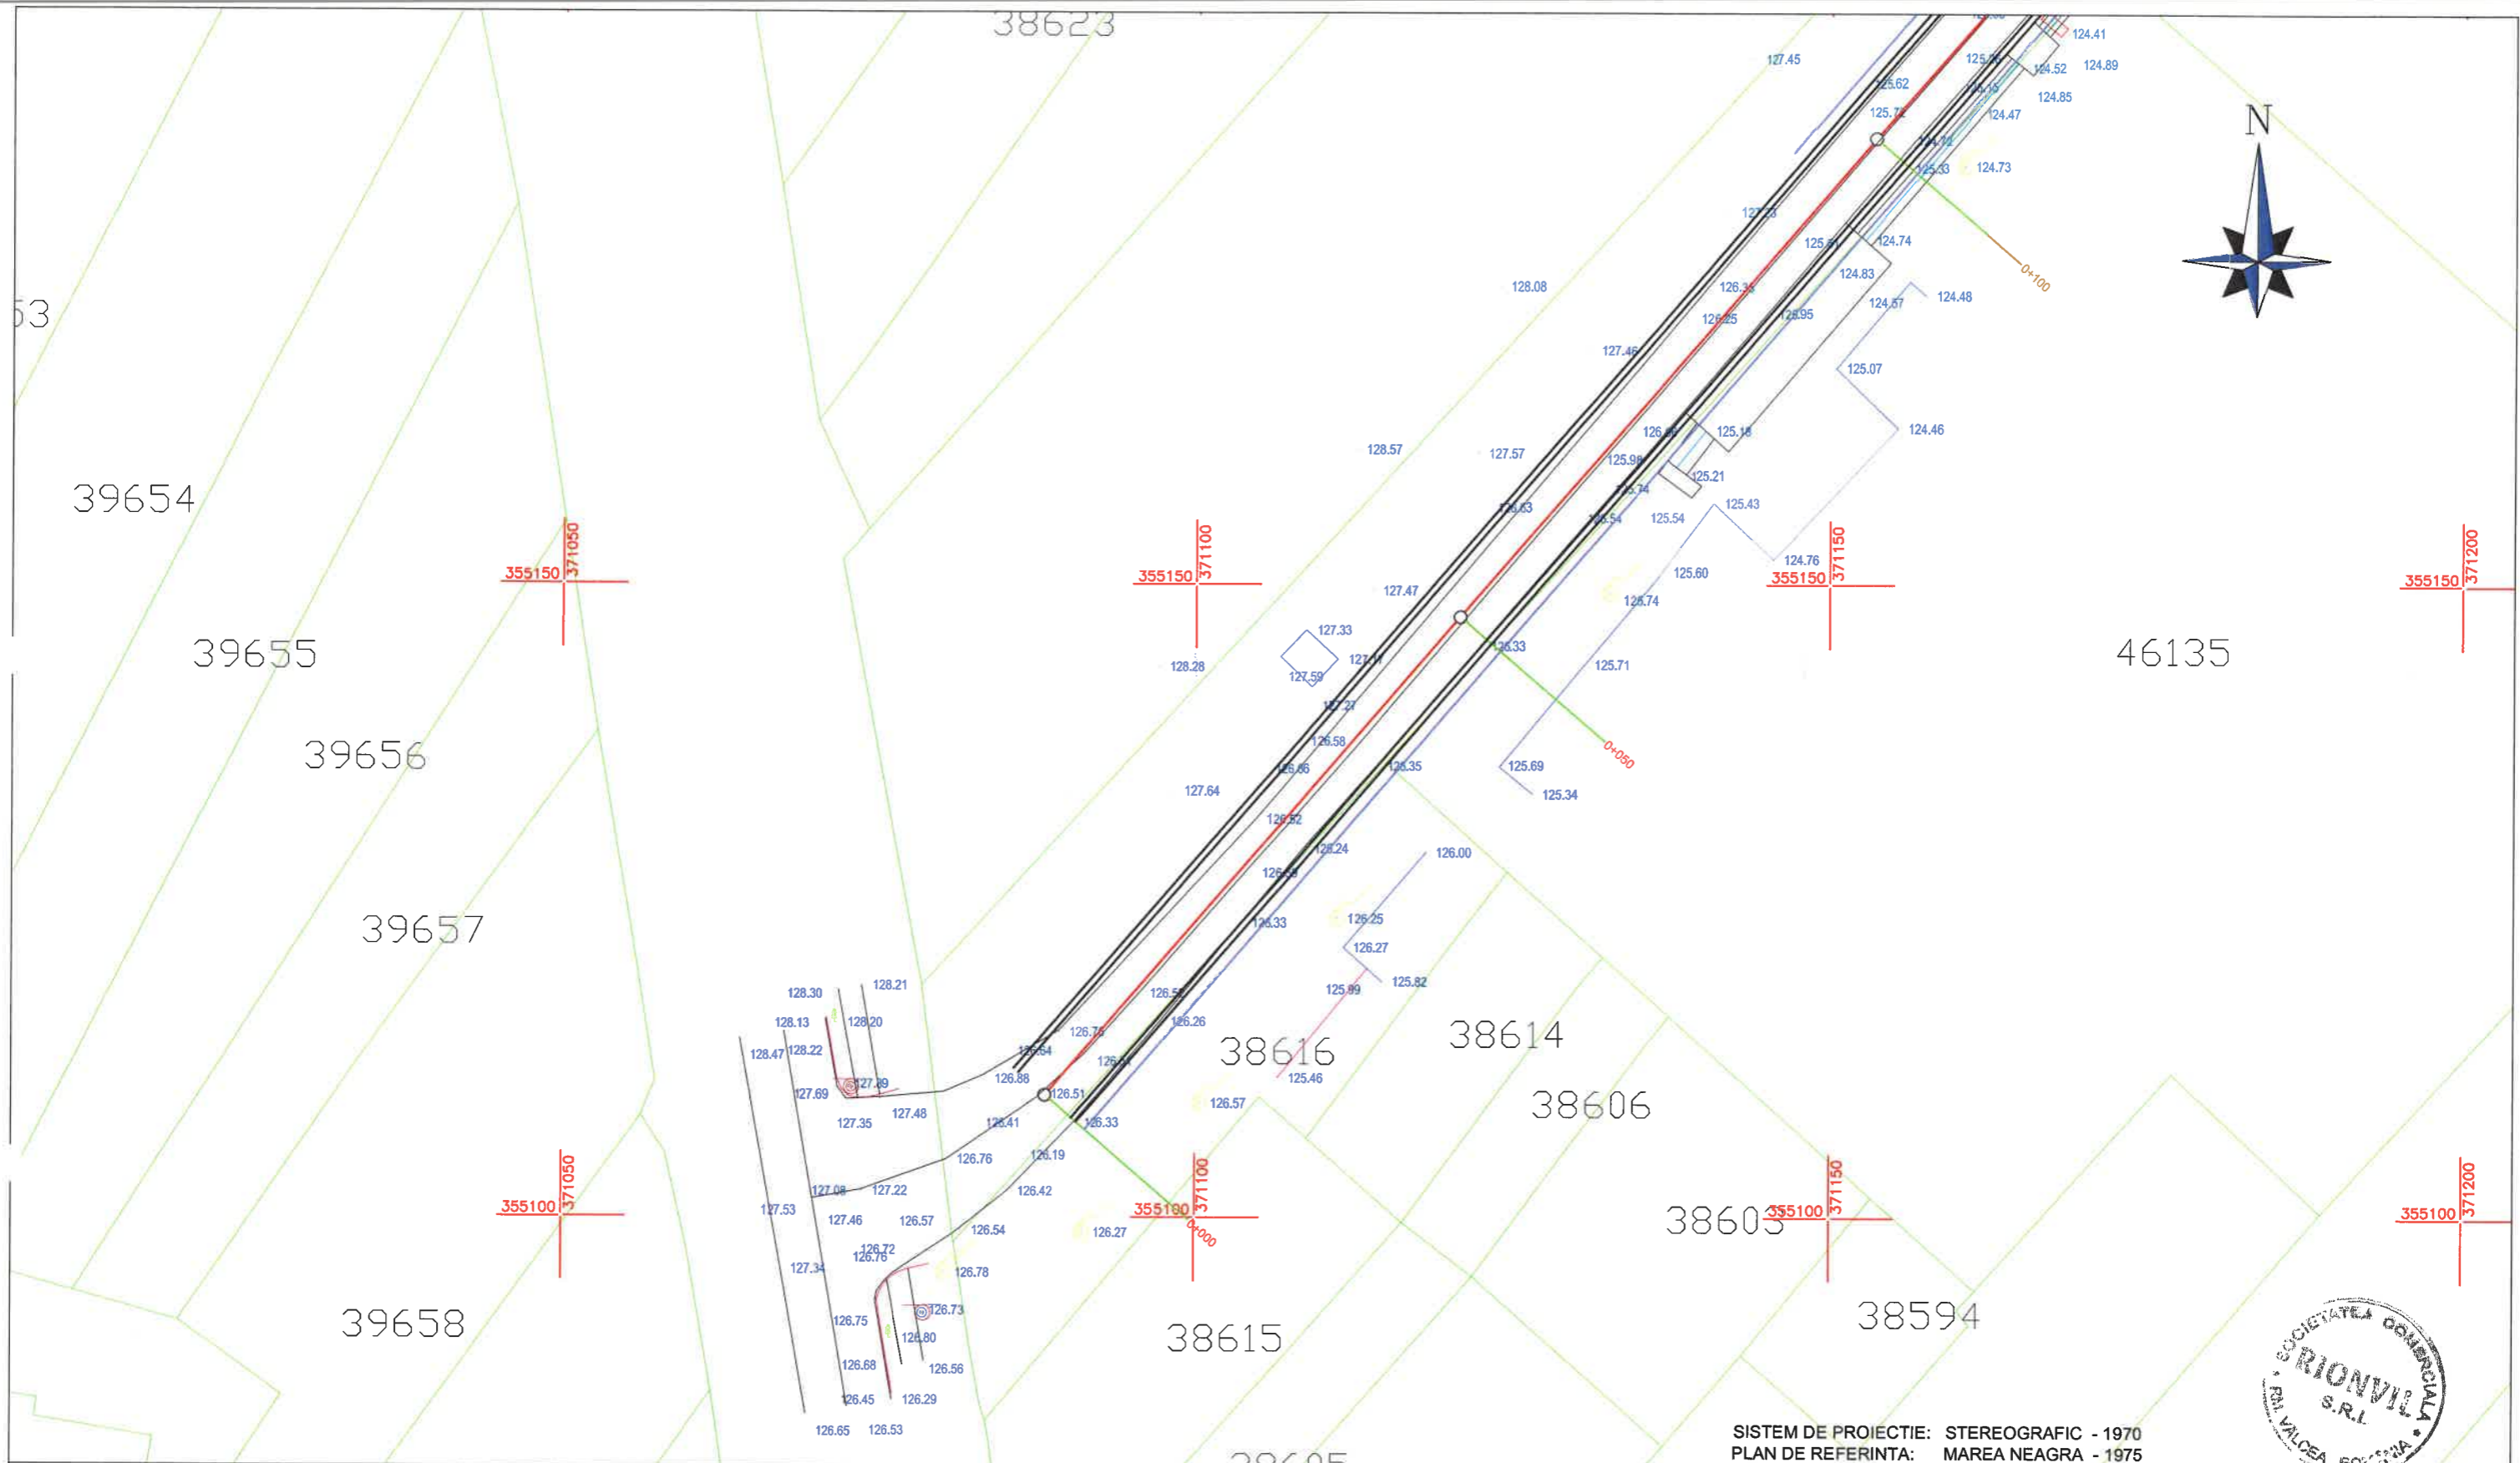


SISTEM DE PROIECTIE: STEREOGRAFIC - 1970  
 PLAN DE REFERINTA: MAREA NEAGRA - 1975



**LEGENDA:**

- |  |            |  |                           |
|--|------------|--|---------------------------|
|  | ACOSTAMENT |  | BORDURA PREFABRICATA      |
|  | AX DRUM    |  | SANT PEREAT               |
|  | ACOSTAMENT |  | SANT PEREAT DREPTUNGIULAR |
|  |            |  | RIGOLA CAROSABILA         |
|  |            |  | PARAPET DIRECTIONAL       |
|  |            |  | GABIOANE                  |

VERIFICATOR		SEMNATURA	
EXPERT		SEMNATURA	
PROIECTANT GENERAL:		BENEFICIAR:	
<b>SC. RIONVIL SRL.</b>		ORASUL TURCENI, JUDETUL GORJ	
Str. Bujorului, nr. 1, tel./ fax 0350808769, CUI: RO 14159023		PROIECT NR. 308/B/2024	
SPECIFICATIE	NUME	SEMNATURA	
SEF PROIECT	ING. OSMAN DORALINDA		
PROIECTANT	ING. OSMAN DORALINDA		
DESENAT	ING. MIULESCU MIHAI		
SCARA:	1:500	TITLU PROIECT:	REABILITARE SI MODERNIZARE STRAZI IN ORASUL TURCENI, JUDETUL GORJ
DATA:	2024	TITLU PLANSA:	PLAN DE SITUATIE STR. MUNCII
			FAZA D.A.L.I.
			PLANSA PS 21-01

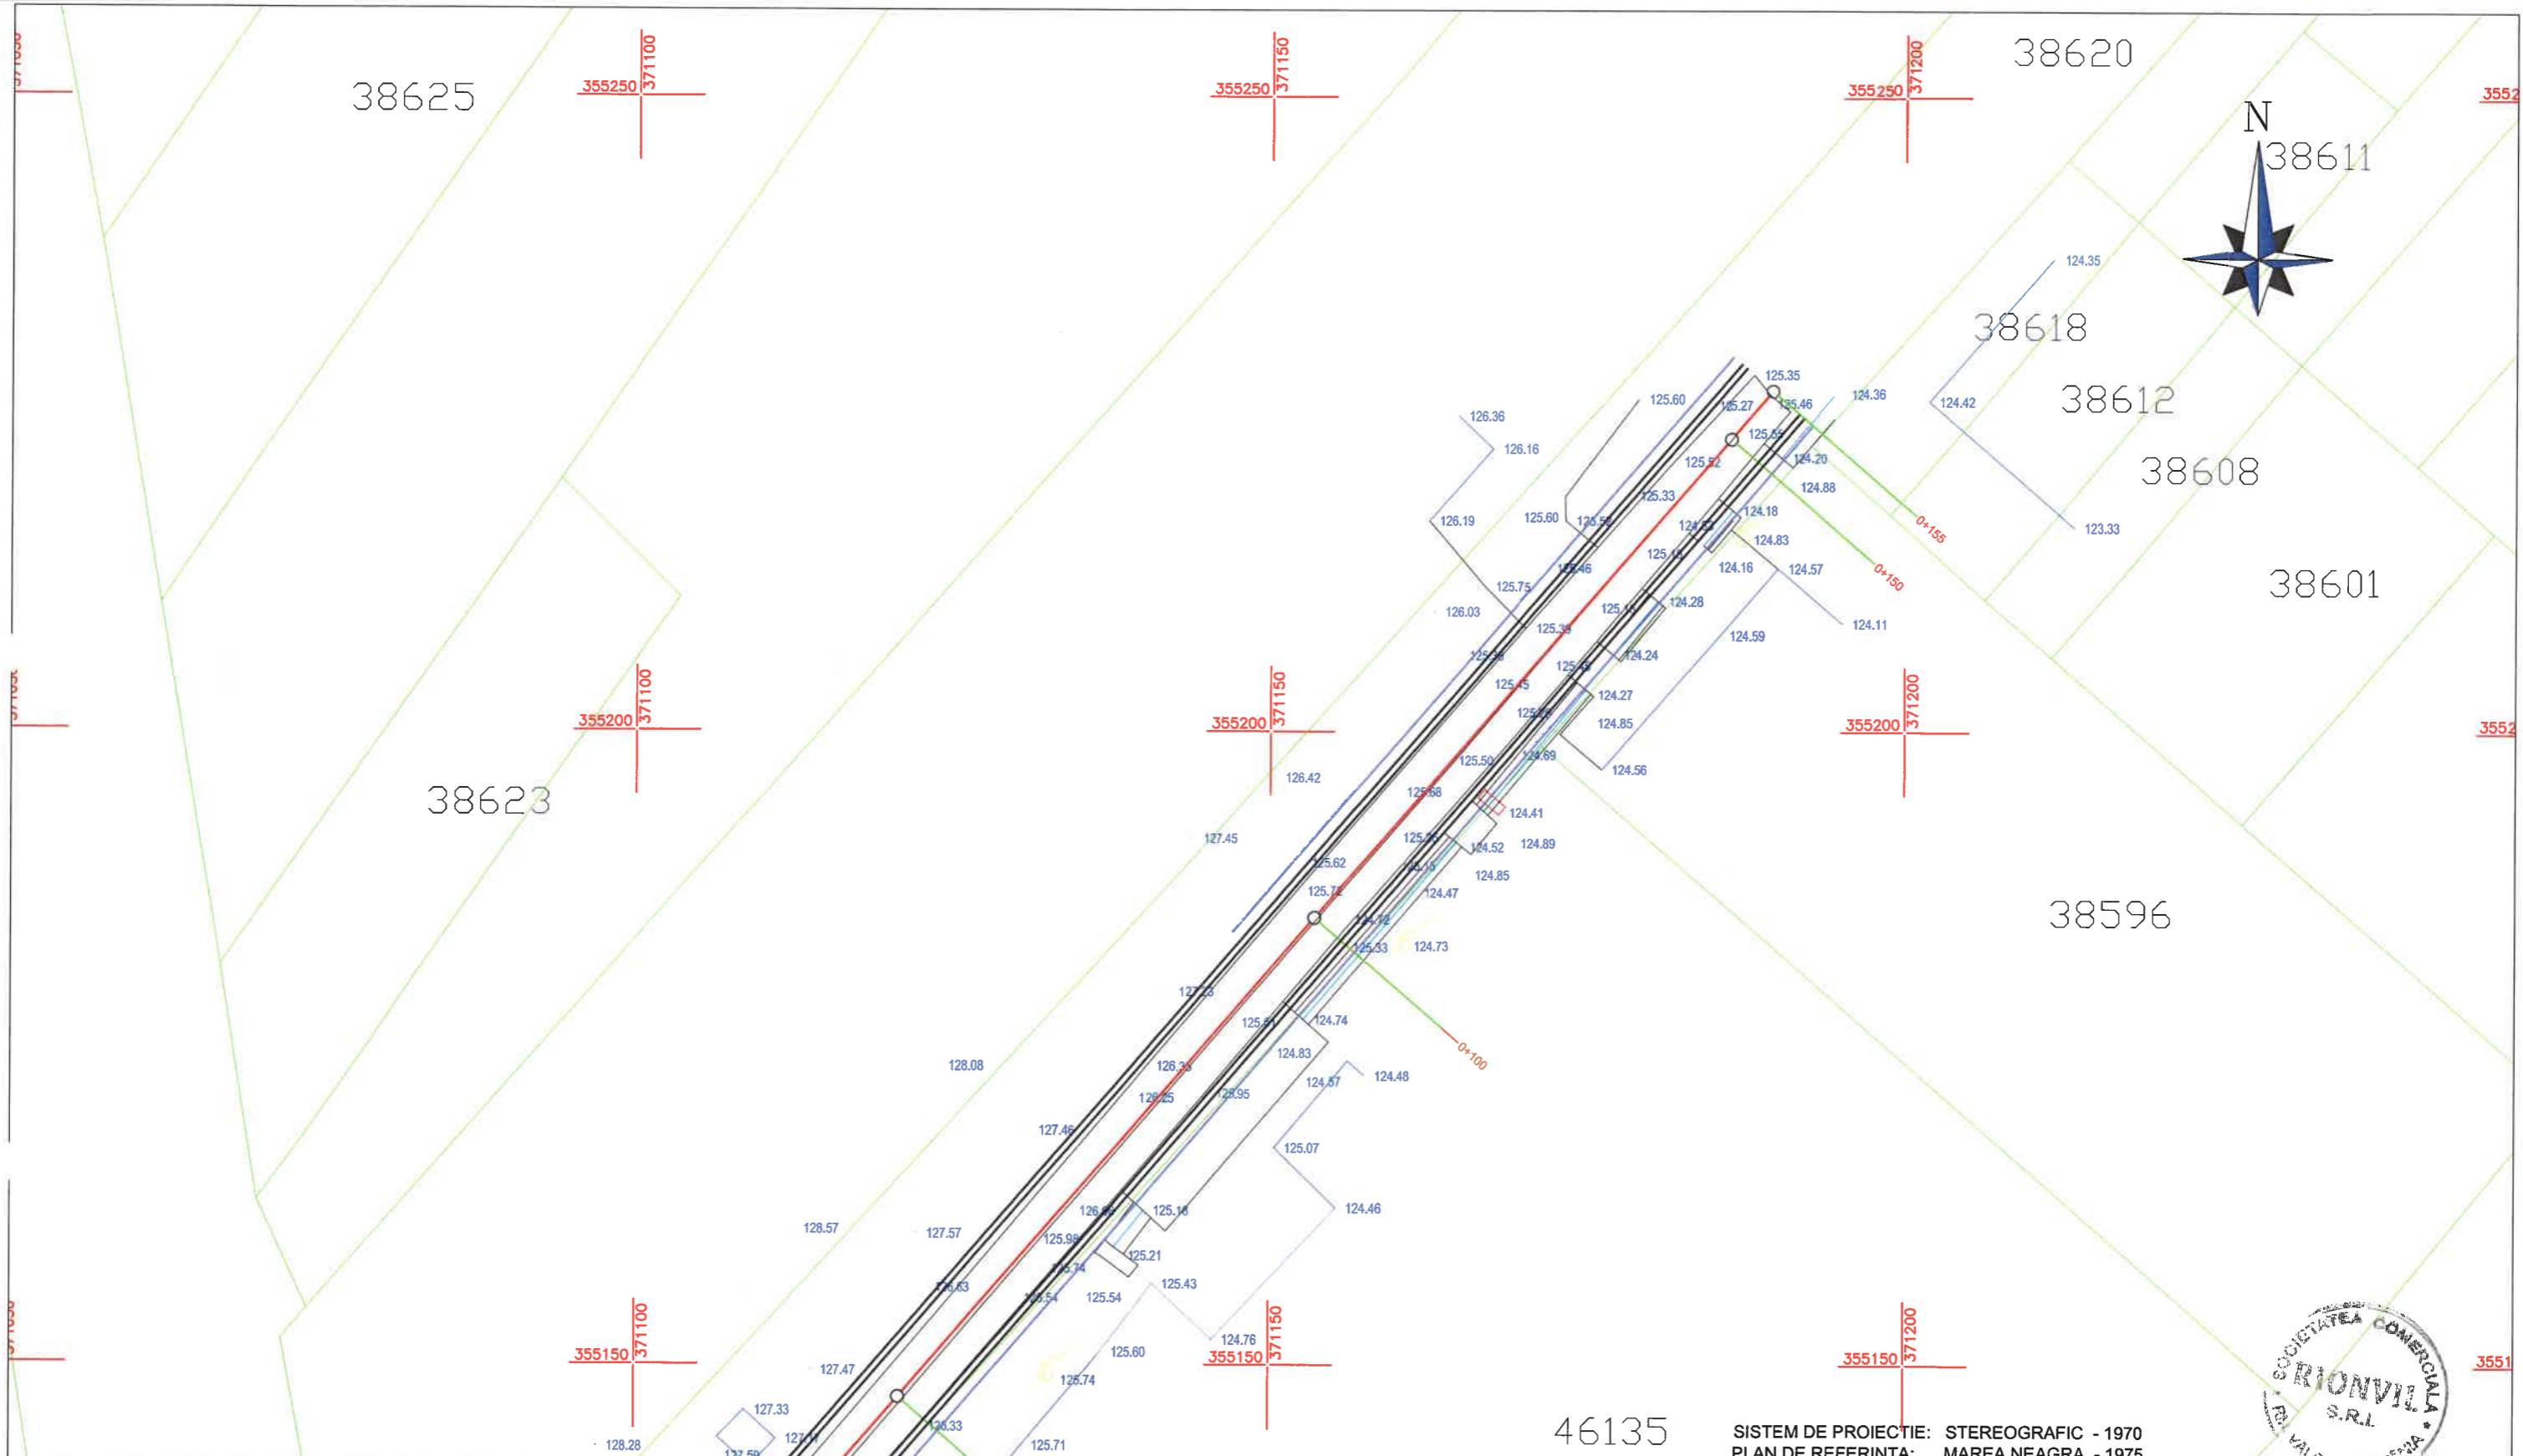


SISTEM DE PROIECTIE: STEREOGRAFIC - 1970  
 PLAN DE REFERINTA: MAREA NEAGRA - 1975

**LEGENDA:**

- |  |            |  |                           |
|--|------------|--|---------------------------|
|  | ACOSTAMENT |  | BORDURA PREFABRICATA      |
|  | AX DRUM    |  | SANT PEREAT               |
|  | ACOSTAMENT |  | SANT PEREAT DREPTUNGIULAR |
|  |            |  | RIGOLA CAROSABILA         |
|  |            |  | PARAPET DIRECTIONAL       |
|  |            |  | GABIOANE                  |

VERIFICATOR		SEMNATURA	
EXPERT		SEMNATURA	
PROIECTANT GENERAL:		BENEFICIAR:	
<b>SC. RIONVIL SRL.</b>		ORASUL TURCENI, JUDETUL GORJ	
Str. Bujorului, nr. 1, tel./ fax 0350808769, CUI: RO 14159023		PROIECT NR. 308/B/2024	
SPECIFICATIE	NUME	SEMNATURA	
SEF PROIECT	ING. OSMAN DORALINDA		SCARA: 1:500
PROIECTANT	ING. OSMAN DORALINDA		TITLU PROIECT: REABILITARE SI MODERNIZARE STRAZI IN ORASUL TURCENI, JUDETUL GORJ
DESENAT	ING. MIULESCU MIHAI		FAZA D.A.L.I.
		DATA: 2024	TITLU PLANSA: PLAN DE SITUATIE STR. MUNCII
			PLANSA PS 21-02

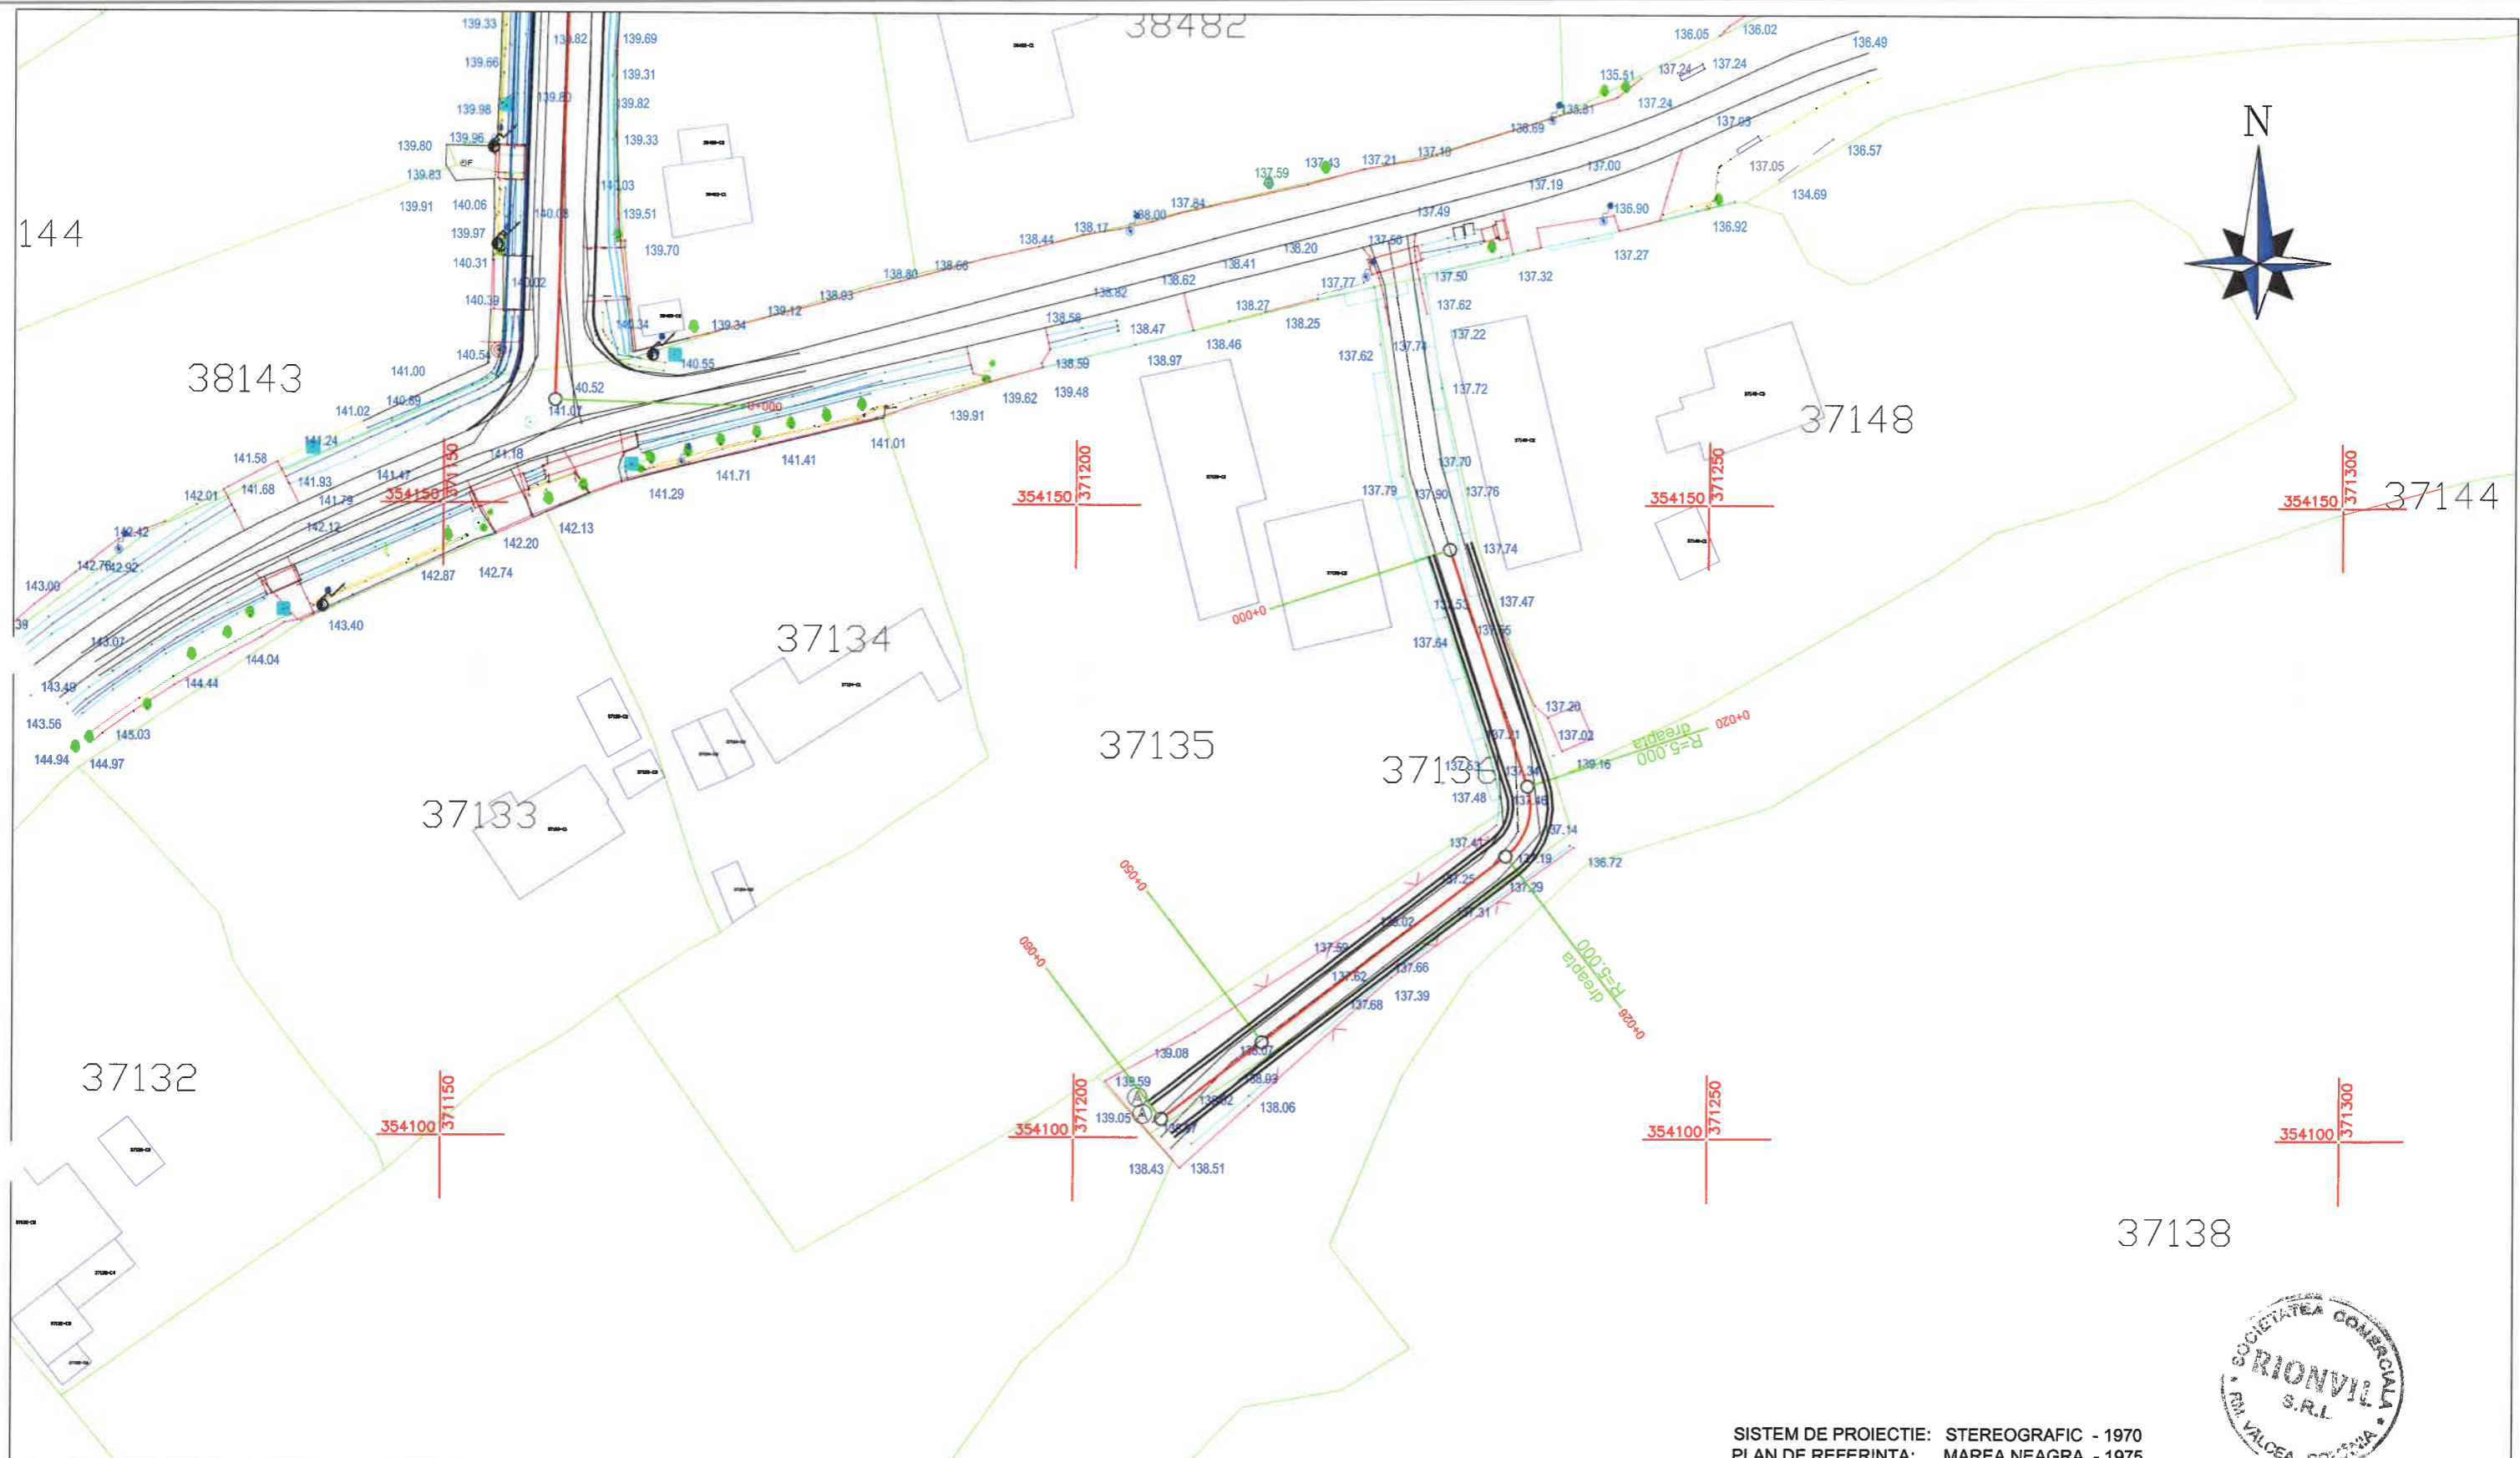


SISTEM DE PROIECTIE: STEREOGRAFIC - 1970  
 PLAN DE REFERINTA: MAREA NEAGRA - 1975



**LEGENDA:**

- |  |            |  |                           |
|--|------------|--|---------------------------|
|  | ACOSTAMENT |  | BORDURA PREFABRICATA      |
|  | AX DRUM    |  | SANT PEREAT               |
|  | ACOSTAMENT |  | SANT PEREAT DREPTUNGIULAR |
|  |            |  | RIGOLA CAROSABILA         |
|  |            |  | PARAPET DIRECTIONAL       |
|  |            |  | GABIOANE                  |

VERIFICATOR		SEMNATURA	
EXPERT		SEMNATURA	
PROIECTANT GENERAL:		BENEFICIAR:	
<b>SC. RIONVIL SRL.</b>		ORASUL TURCENI, JUDETUL GORJ	
Str. Bujorului, nr. 1, tel./ fax 0350808769, CUI: RO 14159023		PROIECT NR. 308/B/2024	
SPECIFICATIE	NUME	SEMNATURA	
SEF PROIECT	ING. OSMAN DORALINDA		SCARA: 1:500
PROIECTANT	ING. OSMAN DORALINDA		TITLU PROIECT: REABILITARE SI MODERNIZARE STRAZI IN ORASUL TURCENI, JUDETUL GORJ
DESENAT	ING. MIULESCU MIHAI		FAZA D.A.L.I.
			TITLU PLANSA: PLAN DE SITUATIE STR. TEIULUI - R1
			PLANSA PS 22-01

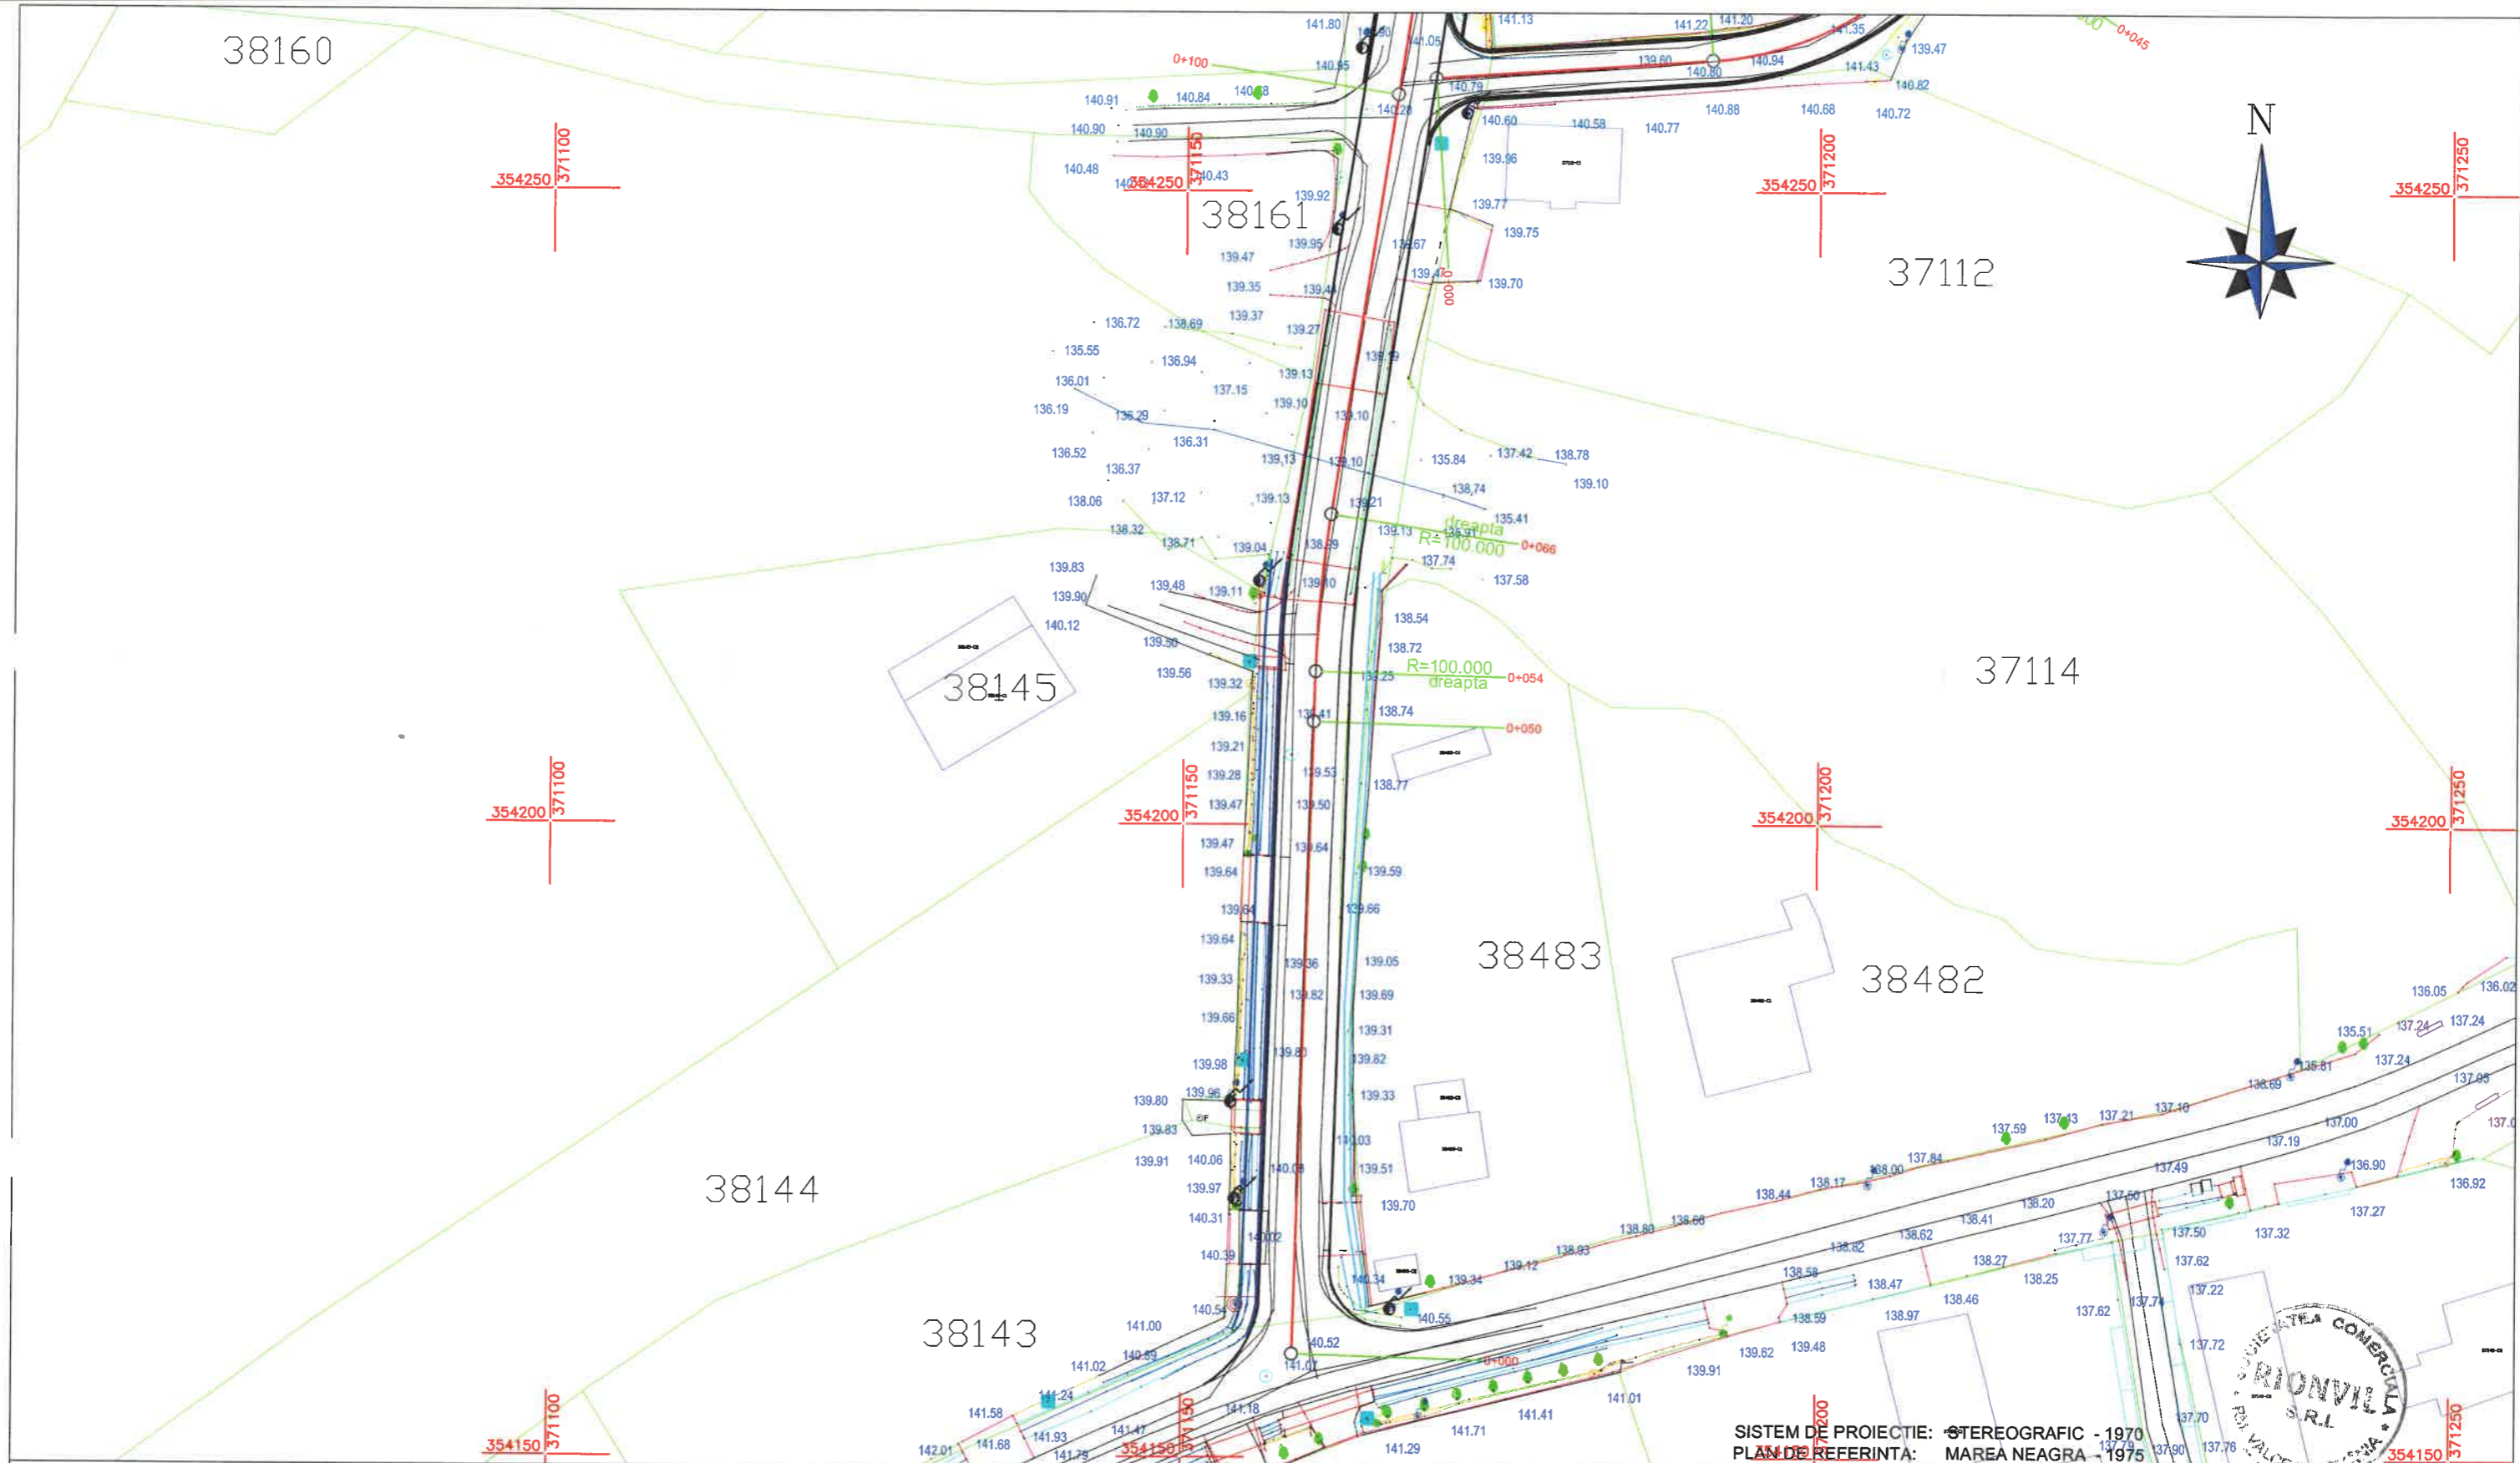


**LEGENDA:**

- |  |            |  |                           |
|--|------------|--|---------------------------|
|  | ACOSTAMENT |  | BORDURA PREFABRICATA      |
|  | AX DRUM    |  | SANT PEREAT               |
|  | ACOSTAMENT |  | SANT PEREAT DREPTUNGIULAR |
|  |            |  | RIGOLA CAROSABILA         |
|  |            |  | PARAPET DIRECTIONAL       |
|  |            |  | GABIOANE                  |

SISTEM DE PROIECTIE: STEREOGRAFIC - 1970  
 PLAN DE REFERINTA: MAREA NEAGRA - 1975

VERIFICATOR		SEMNATURA	
EXPERT		SEMNATURA	
PROIECTANT GENERAL:		BENEFICIAR:	
<b>SC. RIONVIL SRL.</b>		ORASUL TURCENI, JUDETUL GORJ	
Str. Bujorului, nr. 1, tel./ fax 0350808769, CUI: RO 14159023		PROIECT NR. 308/B/2024	
SPECIFICATIE	NUME	SEMNATURA	
SEF PROIECT	ING. OSMAN DORALINDA		SCARA: 1:500
PROIECTANT	ING. OSMAN DORALINDA		TITLU PROIECT: REABILITARE SI MODERNIZARE STRAZI IN ORASUL TURCENI, JUDETUL GORJ
DESENAT	ING. MIULESCU MIHAI		FAZA D.A.L.I.
			TITLU PLANSA: PLAN DE SITUATIE STR. IONEL DUMITRIU
			PLANSA PS 23-01

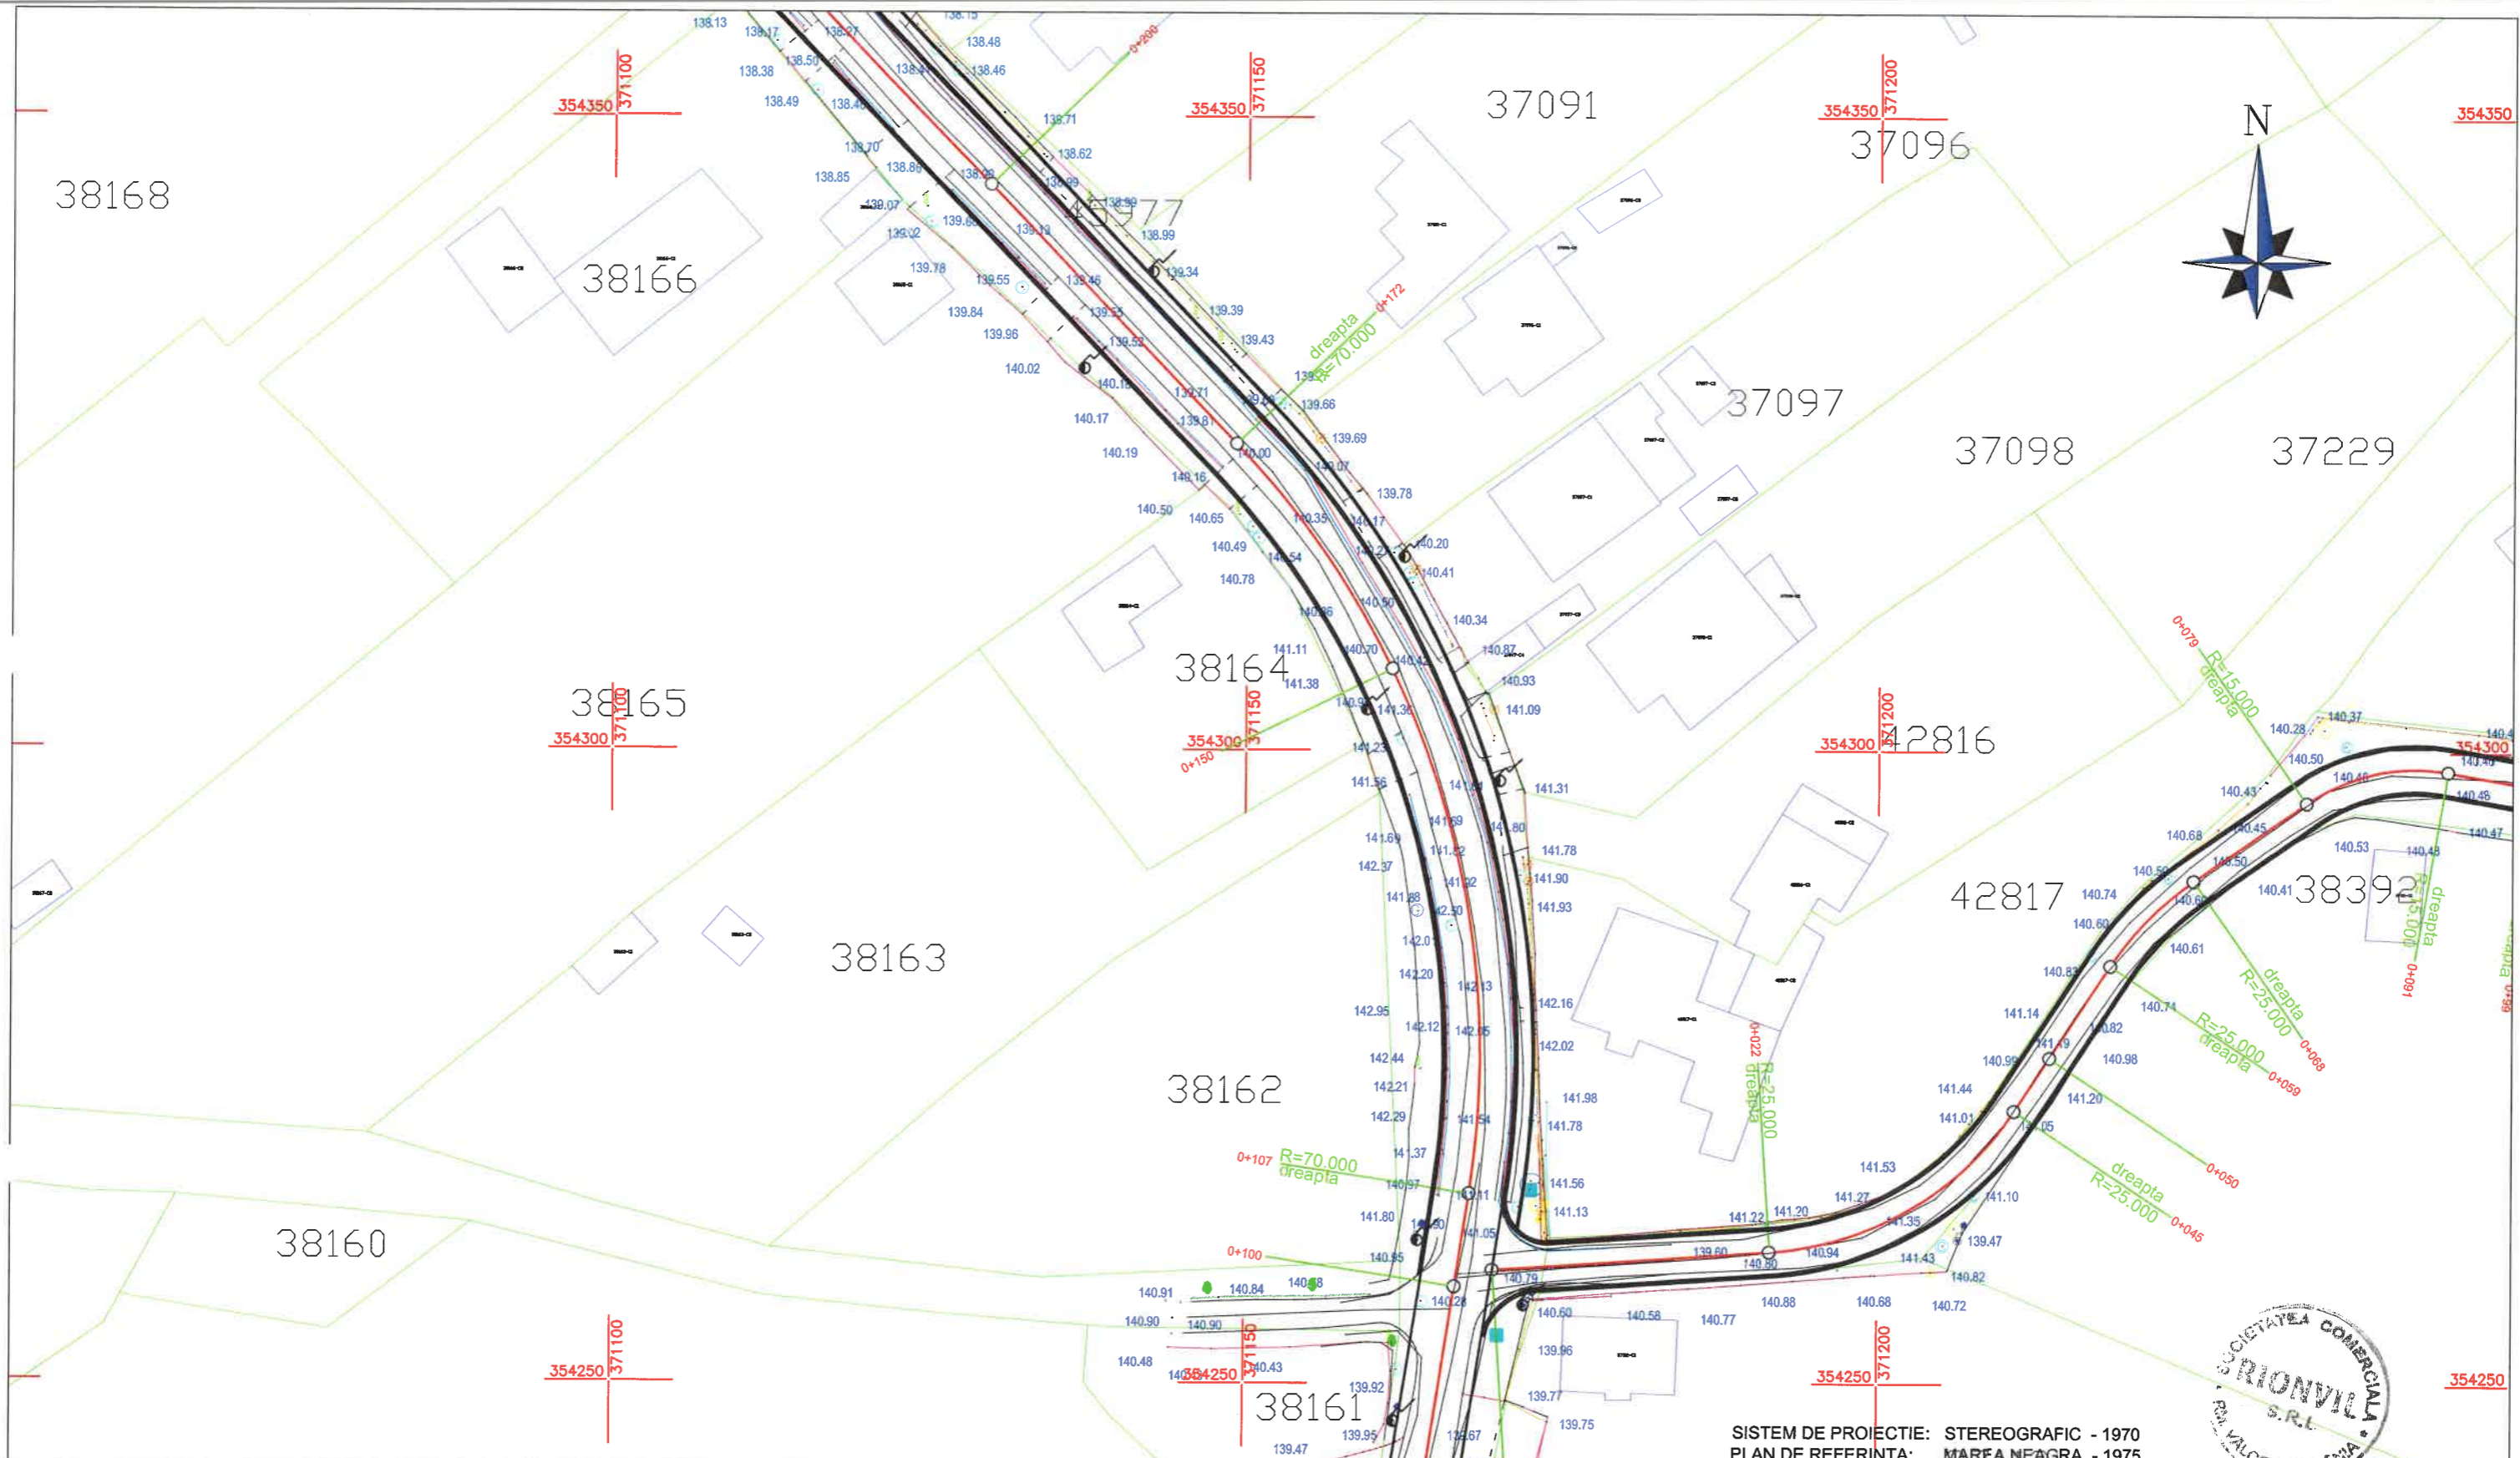


**LEGENDA:**

	ACOSTAMENT		BORDURA PREFABRICATA
	AX DRUM		SANT PEREAT
	ACOSTAMENT		SANT PEREAT DREPTUNGIULAR
			RIGOLA CAROSABILA
			PARAPET DIRECTIONAL
			GABIOANE

SISTEM DE PROIECTIE: STEREOGRAFIC - 1970  
 PLAN DE REFERINTA: MAREA NEAGRA - 1975



VERIFICATOR	SEMNATURA		
EXPERT	SEMNATURA		
PROIECTANT GENERAL:		BENEFICIAR:	
<b>SC. RIONVIL SRL.</b>		ORASUL TURCENI, JUDETUL GORJ	
Str. Bujorului, nr. 1, tel./ fax 0350808769, CUI: RO 14159023			PROIECT NR. 308/B/2024
SPECIFICATIE	NUME	SEMNATURA	
SEF PROIECT	ING. OSMAN DORALINDA		SCARA: 1:500
PROIECTANT	ING. OSMAN DORALINDA		TITLU PROIECT: REABILITARE SI MODERNIZARE STRAZI IN ORASUL TURCENI, JUDETUL GORJ
DESENAT	ING. MIULESCU MIHAI		FAZA D.A.L.I.
			TITLU PLANSA: PLAN DE SITUATIE STR. IONEL DUMITRIU
			PLANSA PS 23-02

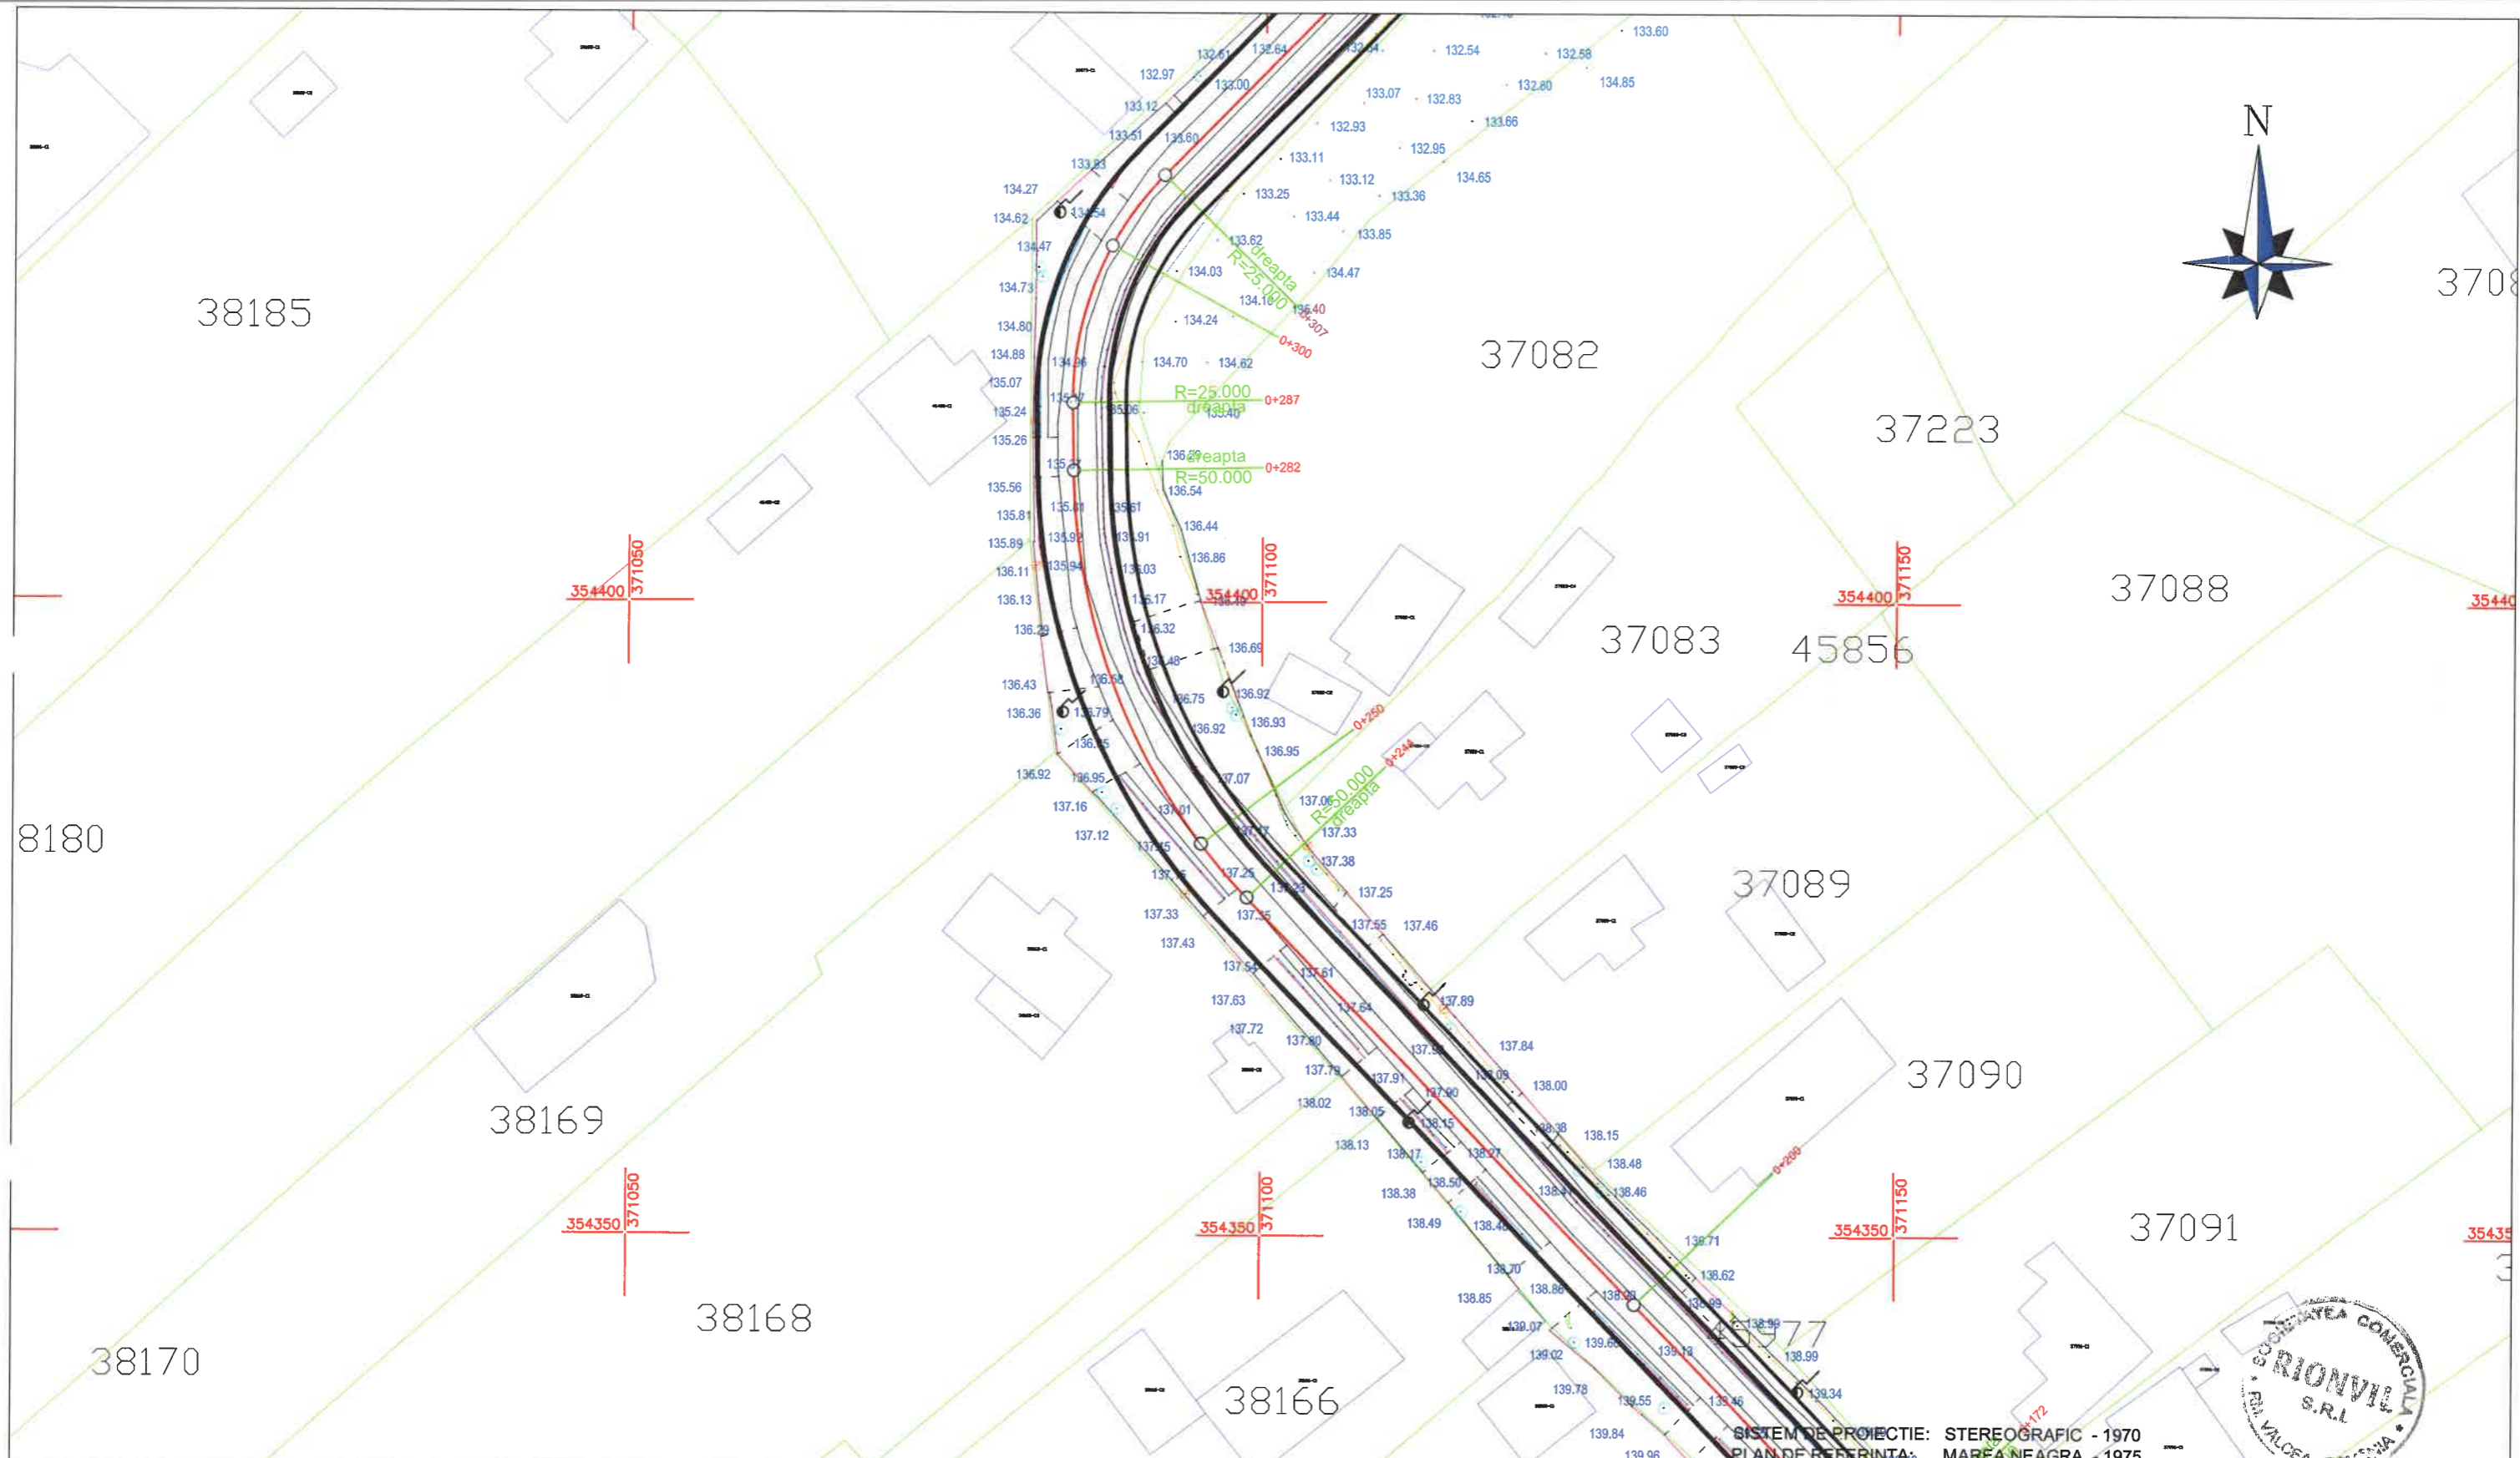


**LEGENDA:**

- |  |            |  |                           |
|--|------------|--|---------------------------|
|  | ACOSTAMENT |  | BORDURA PREFABRICATA      |
|  | AX DRUM    |  | SANT PEREAT               |
|  | ACOSTAMENT |  | SANT PEREAT DREPTUNGIULAR |
|  |            |  | RIGOLA CAROSABILA         |
|  |            |  | PARAPET DIRECTIONAL       |
|  |            |  | GABIOANE                  |

SISTEM DE PROIECTIE: STEREOGRAFIC - 1970  
 PLAN DE REFERINTA: MAREA NEAGRA - 1975



VERIFICATOR		SEMNATURA	
EXPERT		SEMNATURA	
PROIECTANT GENERAL:		BENEFICIAR:	
<b>SC. RIONVIL SRL.</b>		ORASUL TURCENI, JUDETUL GORJ	
Str. Bujorului, nr. 1, tel./ fax 0350808769, CUI: RO 14159023		PROIECT NR. 308/B/2024	
SPECIFICATIE	NUME	SEMNATURA	
SEF PROIECT	ING. OSMAN DORALINDA		SCARA: 1:500
PROIECTANT	ING. OSMAN DORALINDA		TITLU PROIECT: REABILITARE SI MODERNIZARE STRAZI IN ORASUL TURCENI, JUDETUL GORJ
DESENAT	ING. MIULESCU MIHAI		FAZA D.A.L.I.
			TITLU PLANSA: PLAN DE SITUATIE STR. IONEL DUMITRIU
			PLANSA PS 23-03


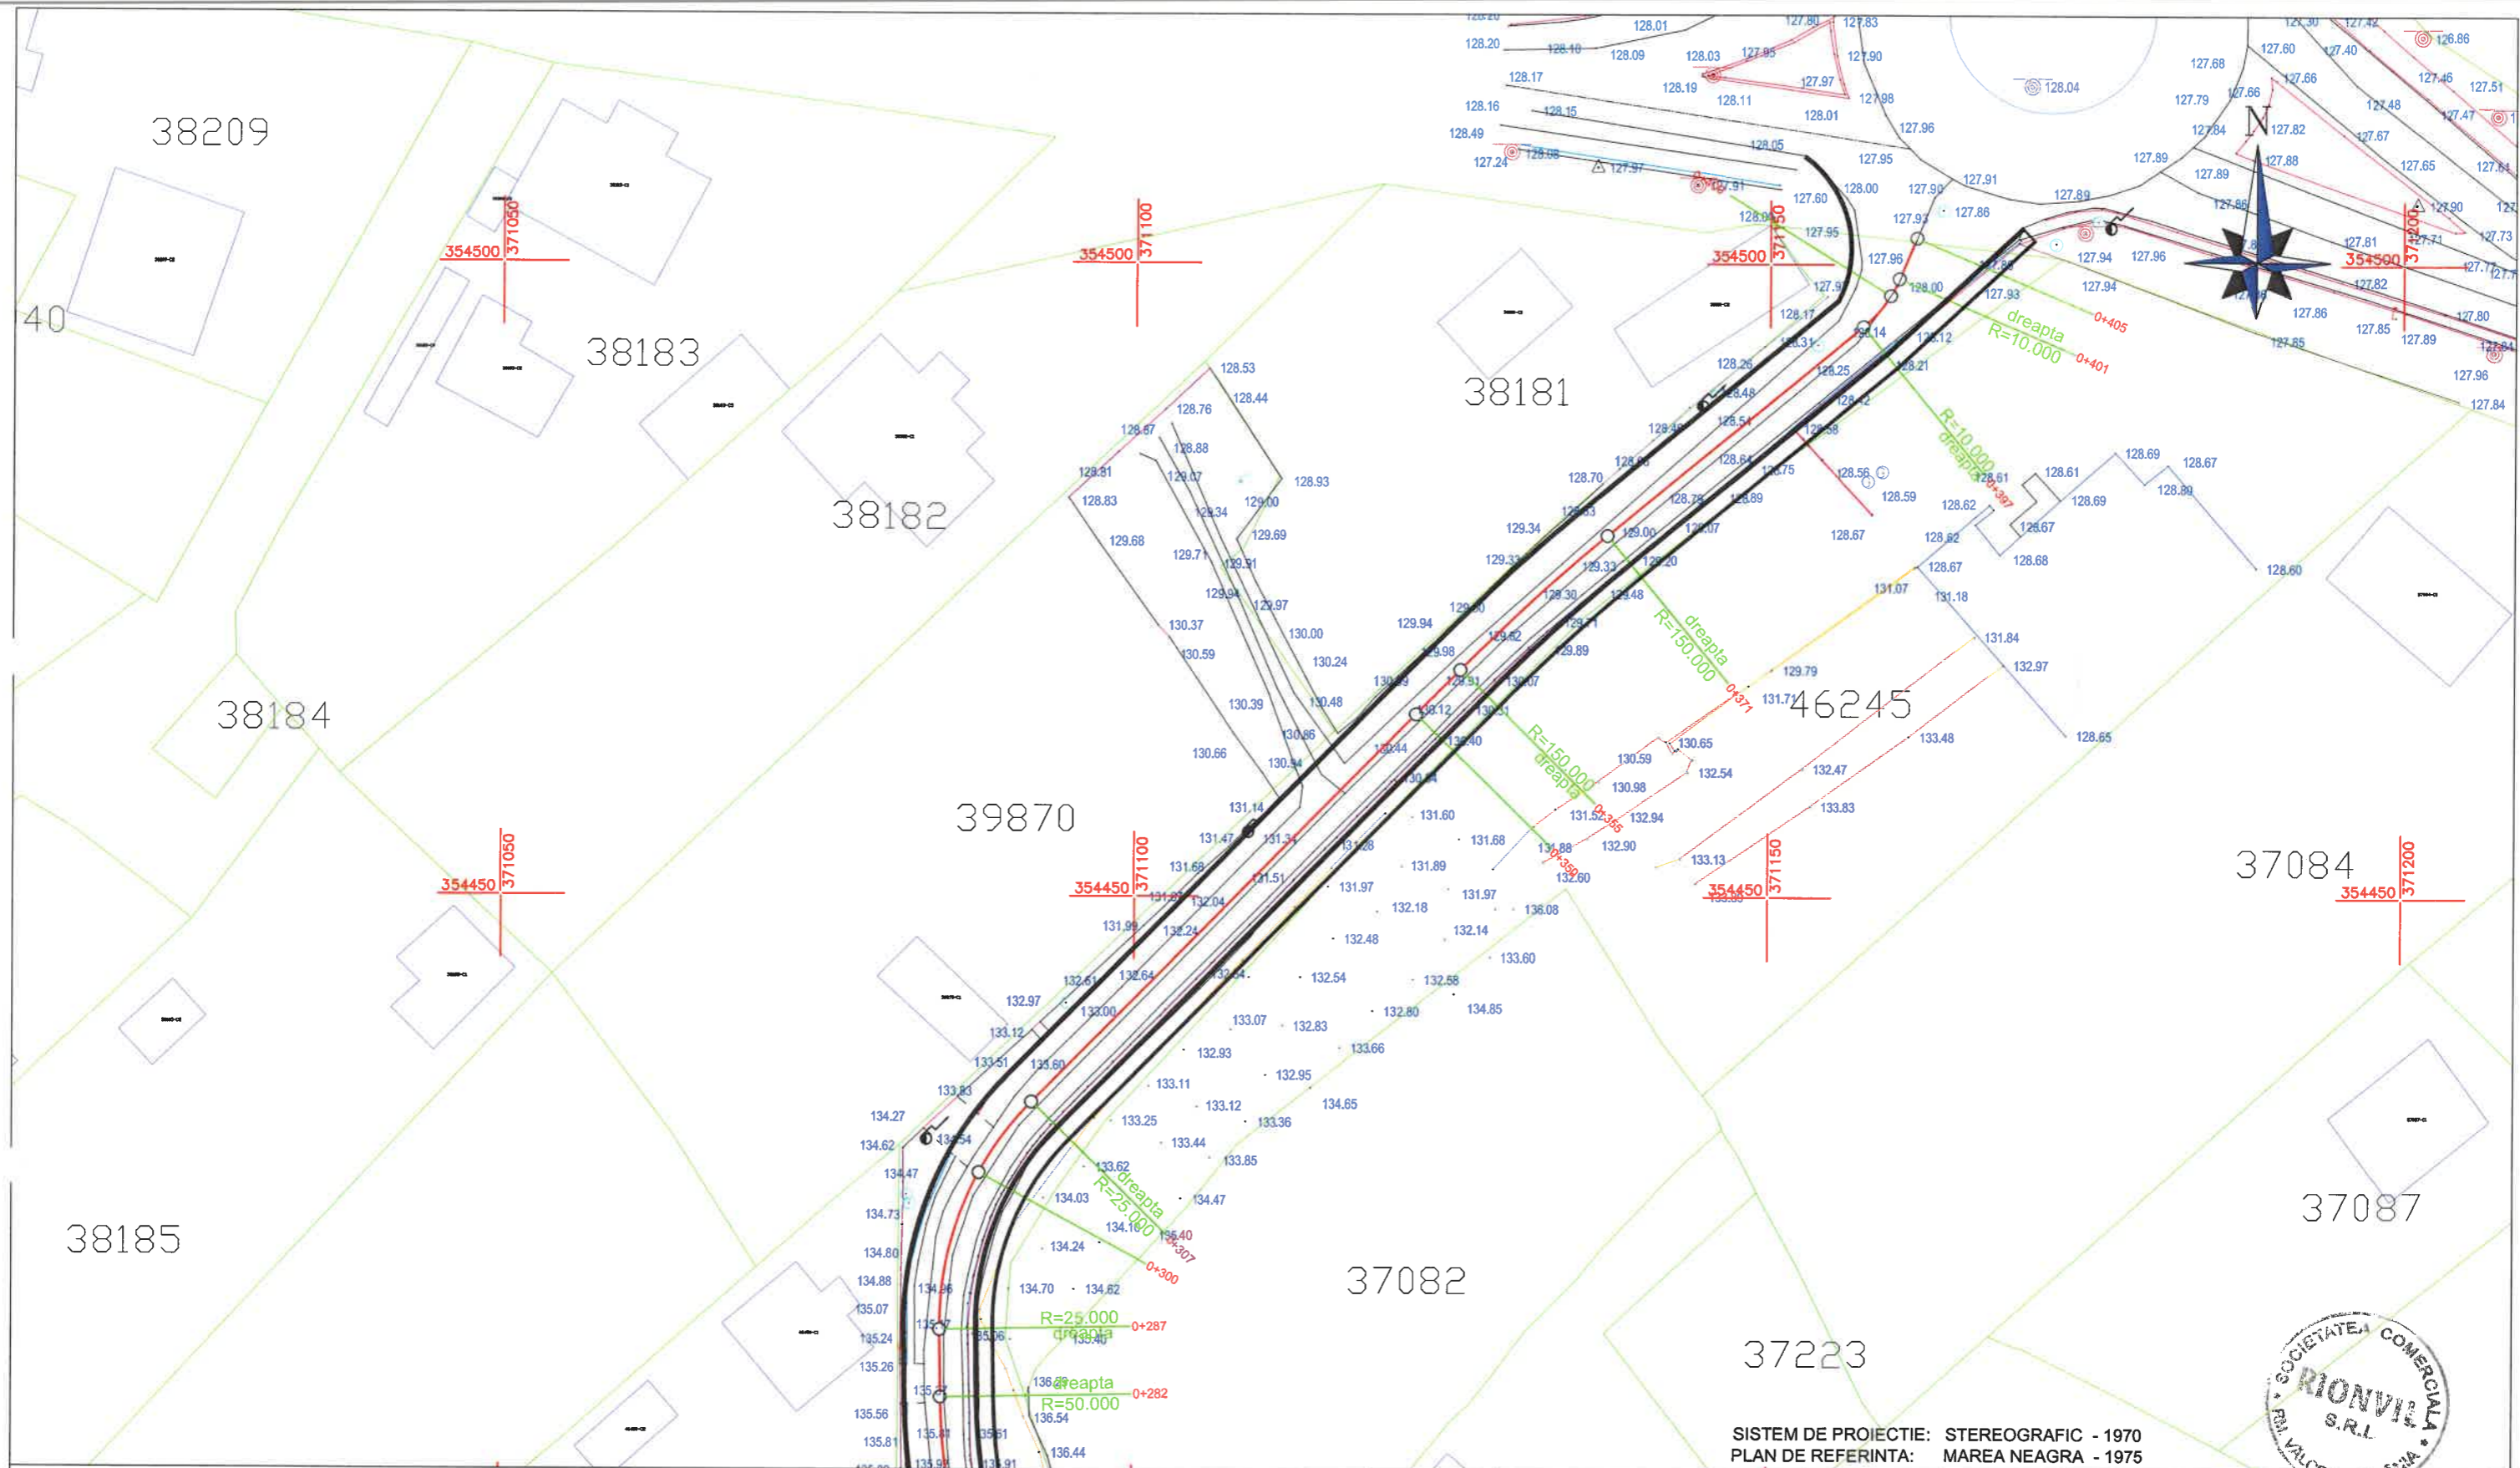


SISTEM DE PROIECTIE: STEREOGRAFIC - 1970  
 PLAN DE REFERINTA: MAREA NEAGRA - 1975


**LEGENDA:**

- |  |            |  |                           |
|--|------------|--|---------------------------|
|  | ACOSTAMENT |  | BORDURA PREFABRICATA      |
|  | AX DRUM    |  | SANT PEREAT               |
|  | ACOSTAMENT |  | SANT PEREAT DREPTUNGHILAR |
|  |            |  | RIGOLA CAROSABILA         |
|  |            |  | PARAPET DIRECTIONAL       |
|  |            |  | GABIOANE                  |

VERIFICATOR		SEMNATURA	
EXPERT		SEMNATURA	
PROIECTANT GENERAL:		BENEFICIAR:	
<b>SC. RIONVIL SRL.</b>		ORASUL TURCENI, JUDETUL GORJ	
Str. Bujorului, nr. 1, tel./ fax 0350808769, CUI: RO 14159023		PROIECT NR. 308/B/2024	
SPECIFICATIE	NUME	SEMNATURA	
SEF PROIECT	ING. OSMAN DORALINDA		SCARA: 1:500
PROIECTANT	ING. OSMAN DORALINDA		TITLU PROIECT: REABILITARE SI MODERNIZARE STRAZI IN ORASUL TURCENI, JUDETUL GORJ
DESENAT	ING. MIULESCU MIHAI		FAZA D.A.L.I.
			TITLU PLANSA: PLAN DE SITUATIE STR. IONEL DUMITRIU
			PLANSA PS 23-04

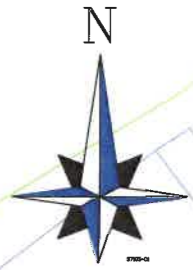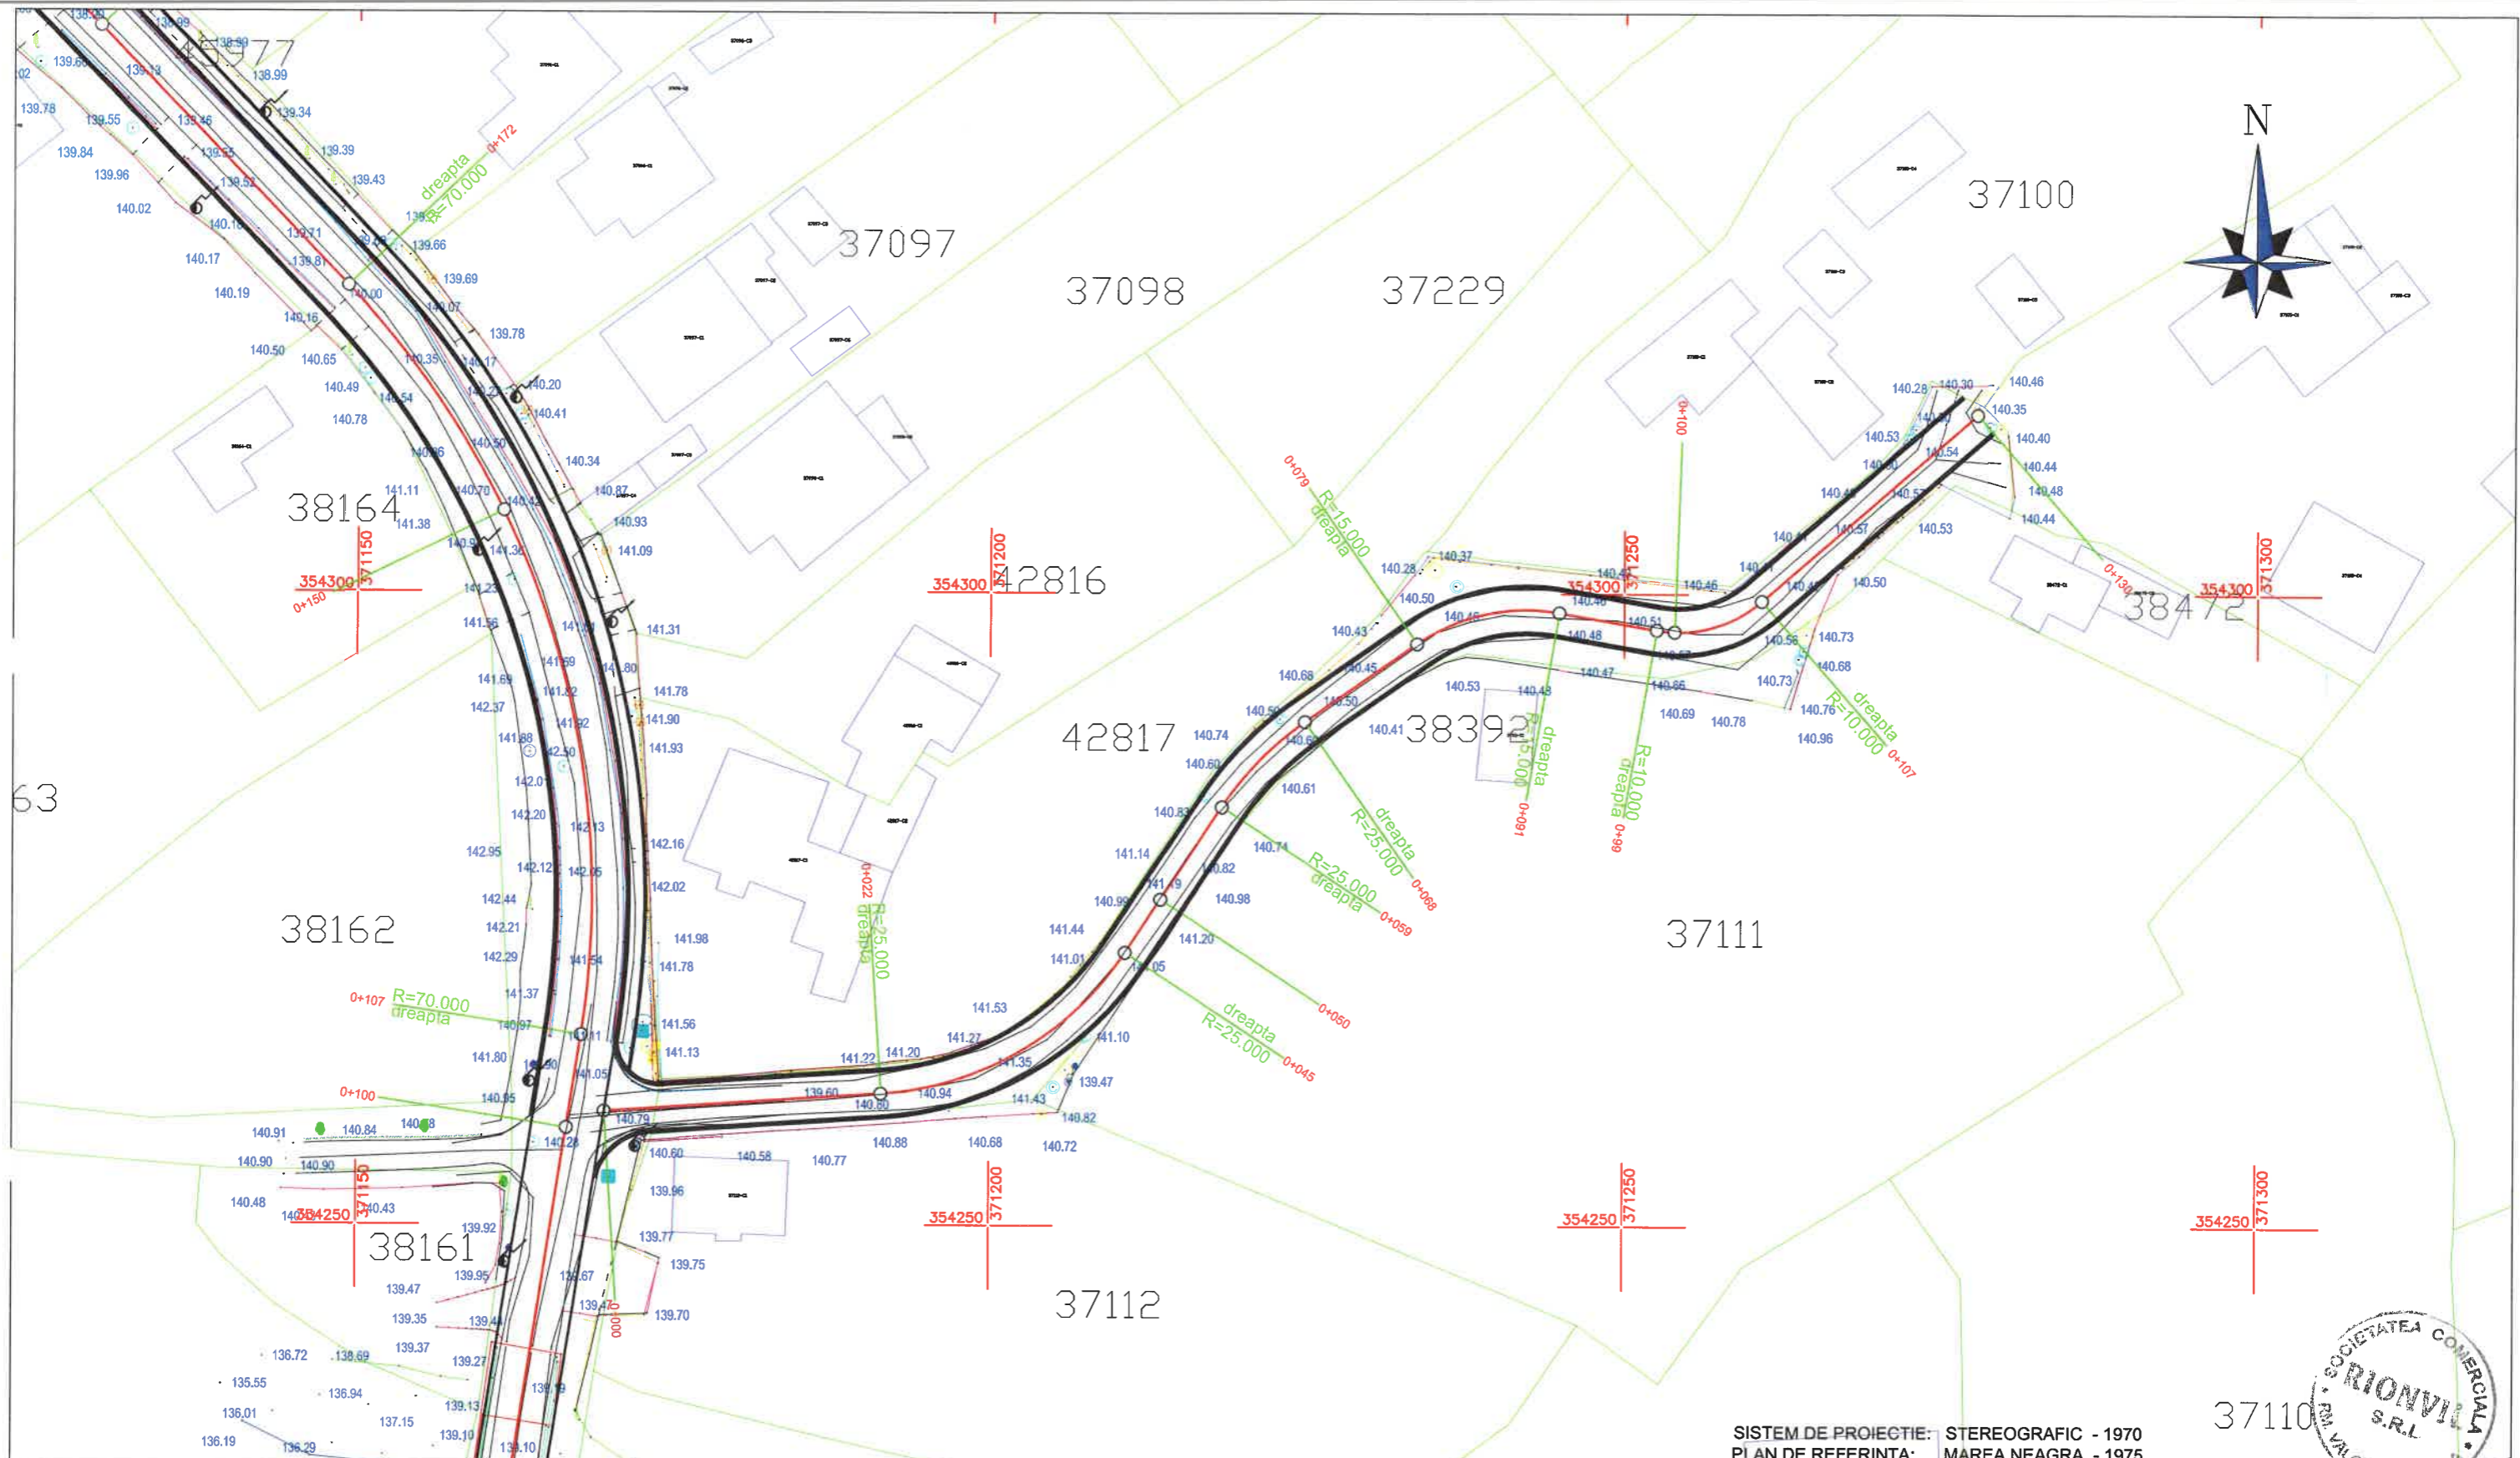


SISTEM DE PROIECTIE: STEREOGRAFIC - 1970  
 PLAN DE REFERINTA: MAREA NEAGRA - 1975

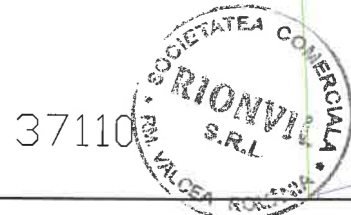

**LEGENDA:**

- |  |            |  |                           |
|--|------------|--|---------------------------|
|  | ACOSTAMENT |  | BORDURA PREFABRICATA      |
|  | AX DRUM    |  | SANT PEREAT               |
|  | ACOSTAMENT |  | SANT PEREAT DREPTUNGHILAR |
|  |            |  | RIGOLA CAROSABILA         |
|  |            |  | PARAPET DIRECTIONAL       |
|  |            |  | GABIOANE                  |

VERIFICATOR	SEMNATURA		
EXPERT	SEMNATURA		
PROIECTANT GENERAL:		BENEFICIAR:	
<b>SC. RIONVIL SRL.</b>		ORASUL TURCENI, JUDETUL GORJ	
Str. Bujorului, nr. 1, tel./ fax 0350808769, CUI: RO 14159023		PROIECT NR. 308/B/2024	
SPECIFICATIE	NUME	SEMNATURA	
SEF PROIECT	ING. OSMAN DORALINDA		
PROIECTANT	ING. OSMAN DORALINDA		
DESENAT	ING. MIULESCU MIHAI		
SCARA:	1:500	TITLU PROIECT:	REABILITARE SI MODERNIZARE STRAZI IN ORASUL TURCENI, JUDETUL GORJ
DATA:	2024	TITLU PLANSA:	PLAN DE SITUATIE STR. IONEL DUMITRIU - R1
			FAZA D.A.L.I.
			PLANSA PS 24-01

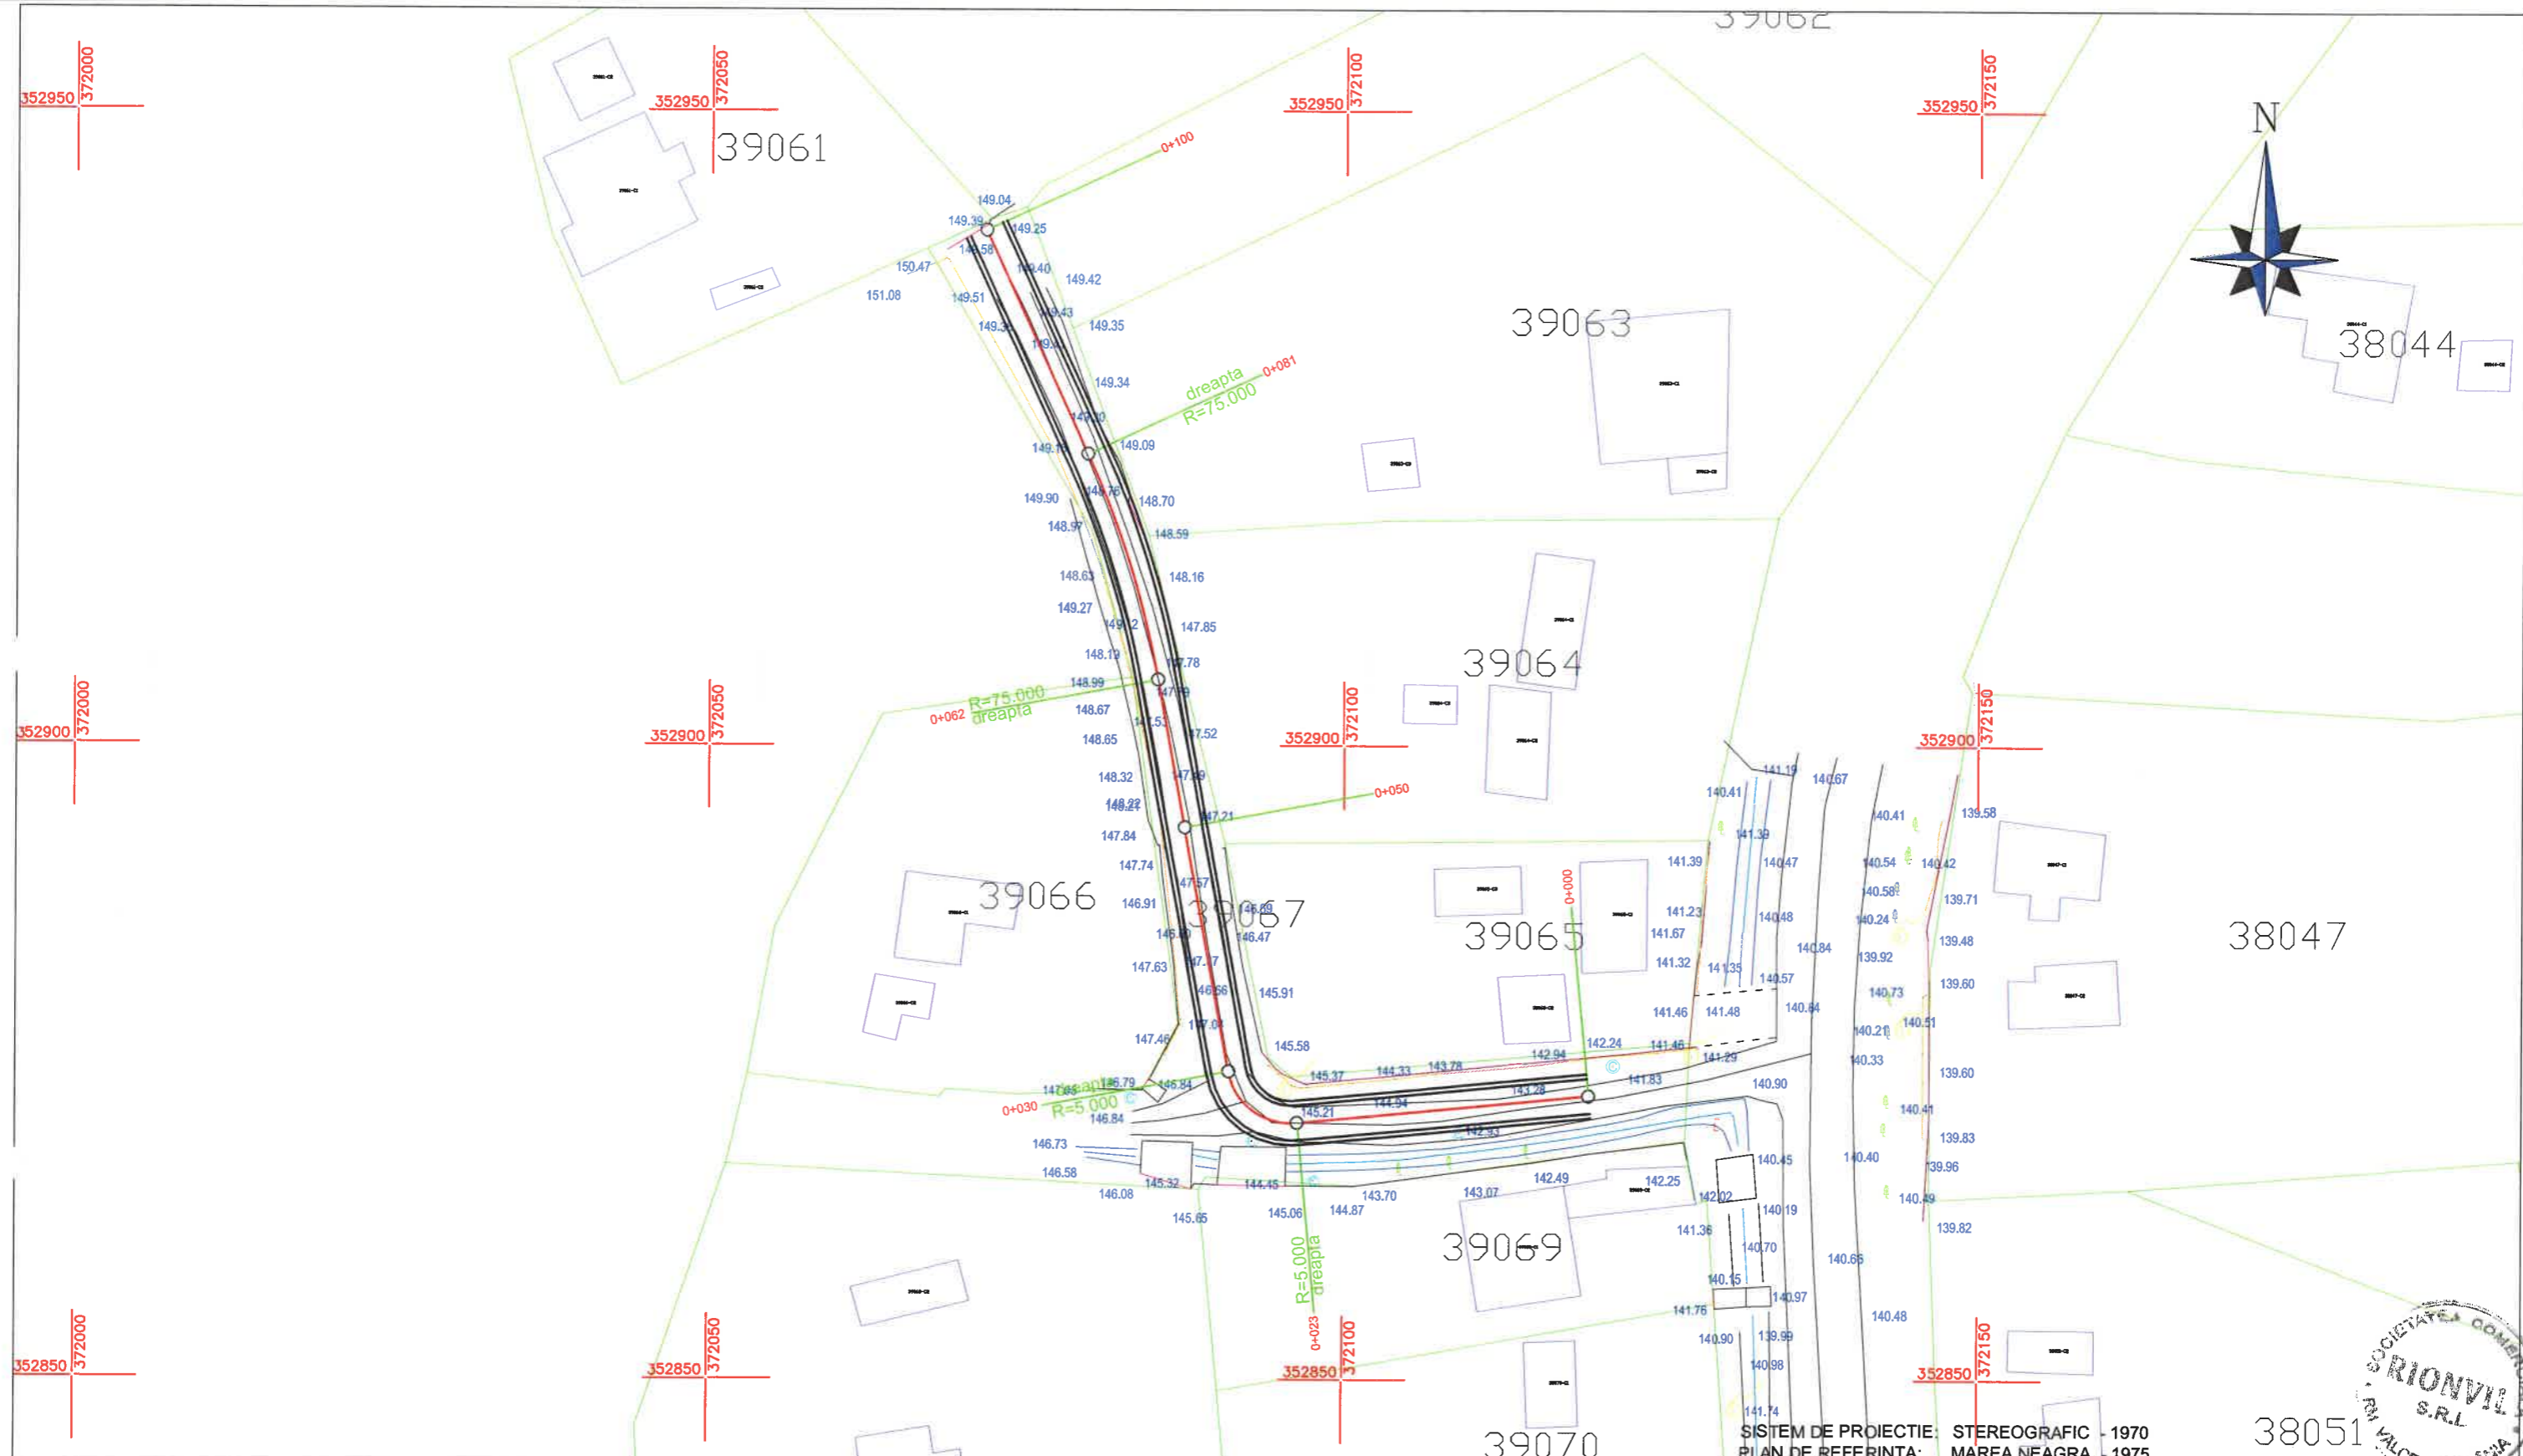

SISTEM DE PROIECTIE: STEREOGRAFIC - 1970  
 PLAN DE REFERINTA: MAREA NEAGRA - 1975




**LEGENDA:**

	ACOSTAMENT		BORDURA PREFABRICATA
	AX DRUM		SANT PEREAT
	ACOSTAMENT		SANT PEREAT DREPTUNGIULAR
			RIGOLA CAROSABILA
			PARAPET DIRECTIONAL
			GABIOANE

VERIFICATOR	SEMNATURA		
EXPERT	SEMNATURA		
PROIECTANT GENERAL:		BENEFICIAR:	
<b>SC. RIONVIL SRL.</b>		ORASUL TURCENI, JUDETUL GORJ	
Str. Bujorului, nr. 1, tel./ fax 0350808769, CUI: RO 14159023		PROIECT NR. 308/B/2024	
SPECIFICATIE	NUME	SEMNATURA	
SEF PROIECT	ING. OSMAN DORALINDA		
PROIECTANT	ING. OSMAN DORALINDA		
DESENAT	ING. MIULESCU MIHAI		
SCARA:	TITLU PROIECT:	FAZA	
1:500	REABILITARE SI MODERNIZARE STRAZI IN ORASUL TURCENI, JUDETUL GORJ	D.A.L.I.	
DATA:	TITLU PLANSA:	PLANSA	
2024	PLAN DE SITUATIE STR. SF. NICOLAE - R1	PS 25-01	

38029

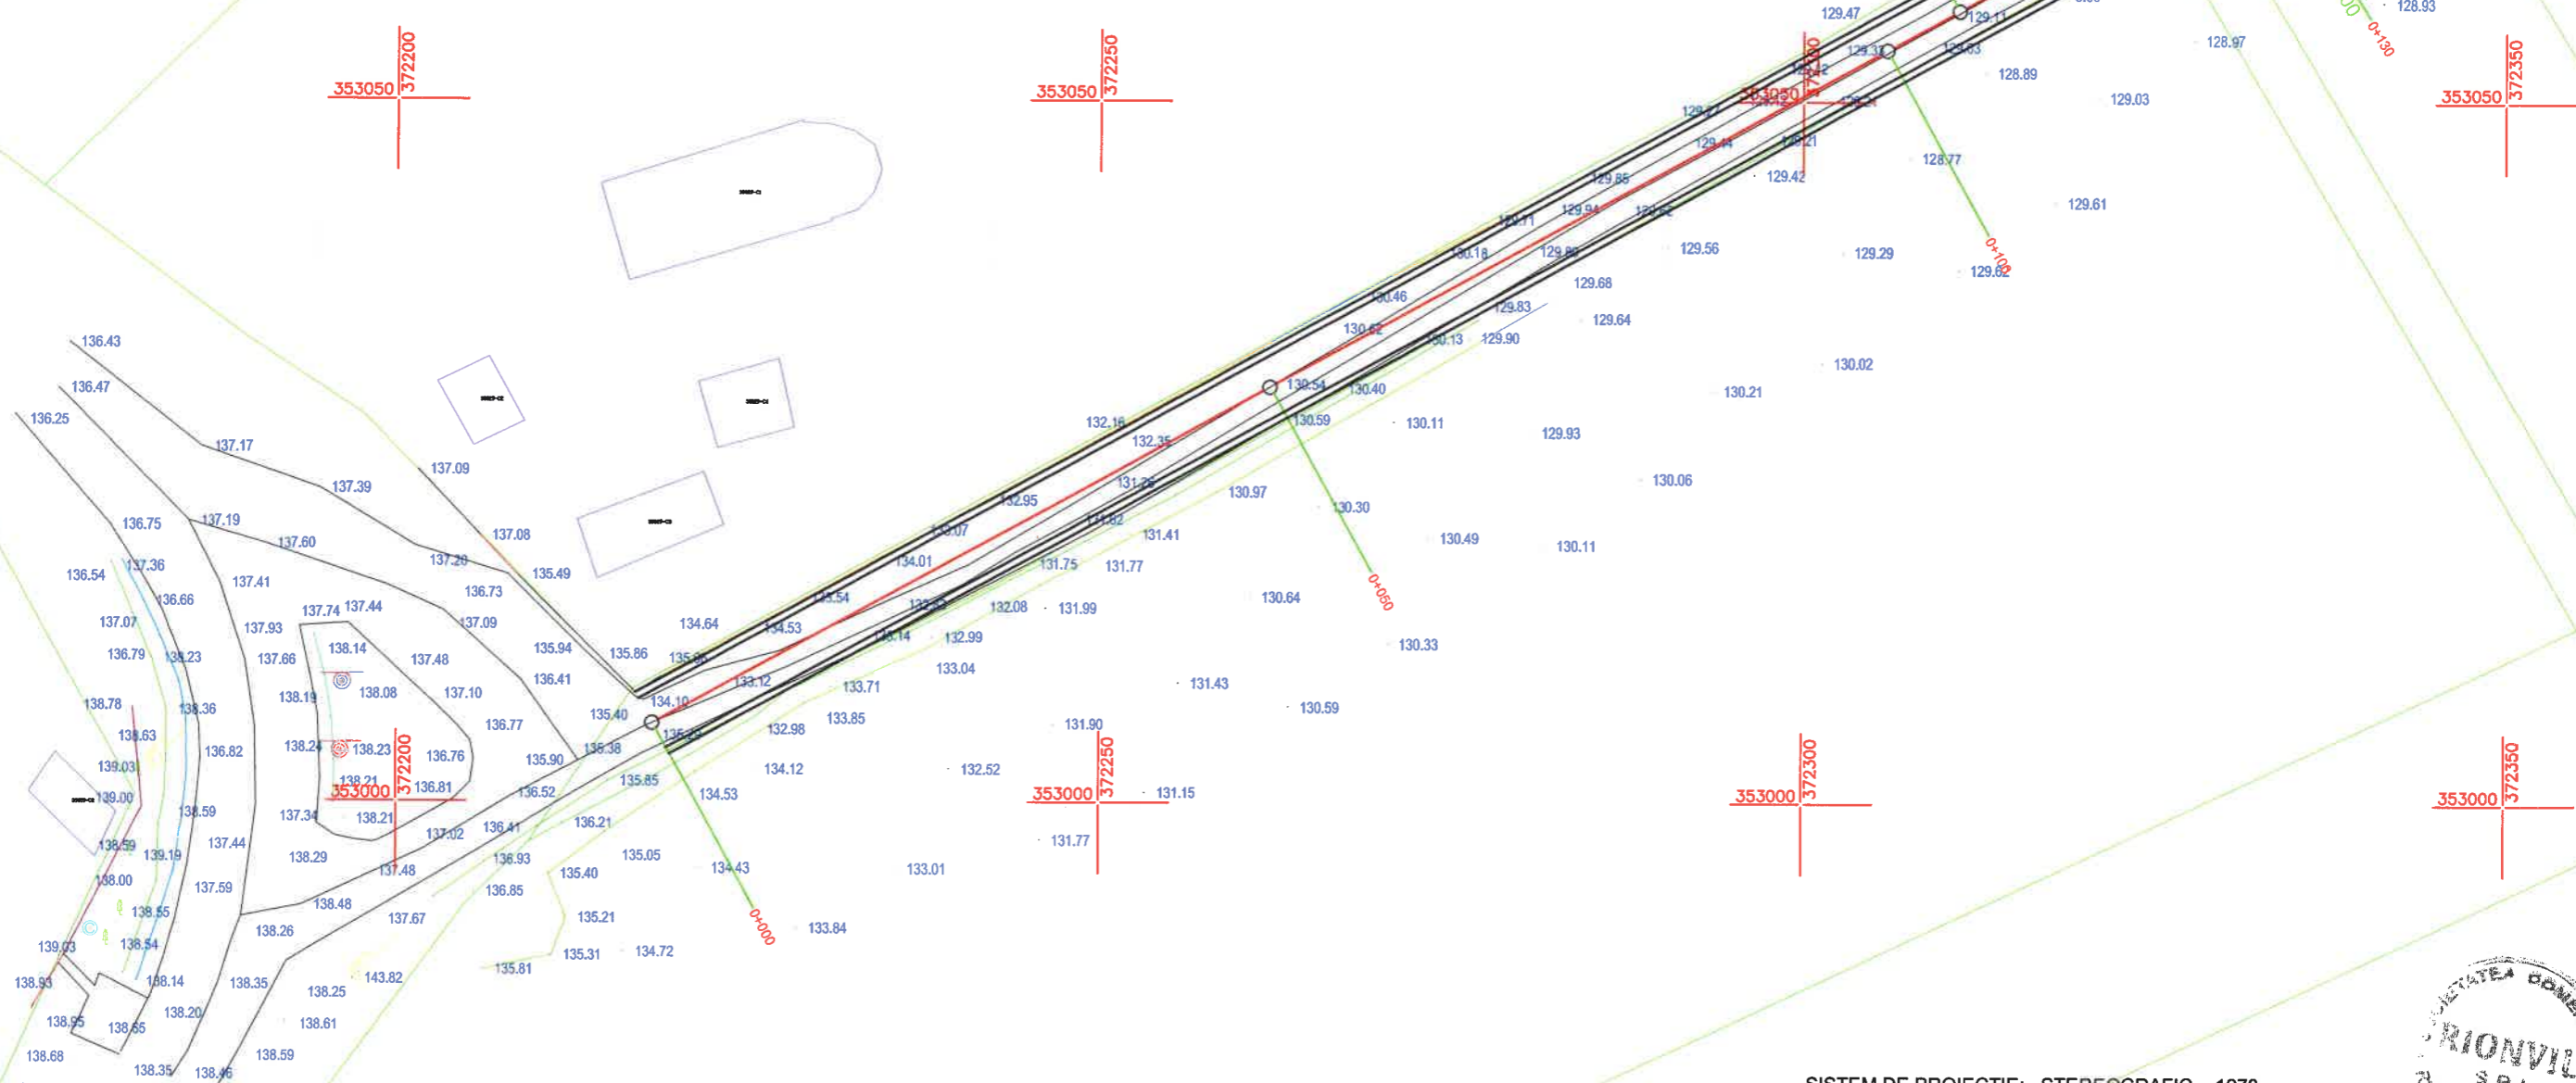



SISTEM DE PROIECTIE: STEREOGRAFIC - 1970  
 PLAN DE REFERINTA: MAREA NEAGRA - 1975



**LEGENDA:**

- ACOSTAMENT
- AX DRUM
- ACOSTAMENT
- BORDURA PREFABRICATA
- SANT PEREAT
- SANT PEREAT DREPTUNGIULAR
- RIGOLA CAROSABILA
- PARAPET DIRECTIONAL
- GABIOANE

VERIFICATOR		SEMNATURA		
EXPERT		SEMNATURA		
PROIECTANT GENERAL:			BENEFICIAR:	
<b>SC. RIONVIL SRL.</b>			ORASUL TURCENI, JUDETUL GORJ	
Str. Bujorului, nr. 1, tel./ fax 0350808769, CUI: RO 14159023			PROIECT NR. 308/B/2024	
SPECIFICATIE	NUME	SEMNATURA	SCARA:	TITLU PROIECT:
SEF PROIECT	ING. OSMAN DORALINDA		1:500	REABILITARE SI MODERNIZARE STRAZI IN ORASUL TURCENI, JUDETUL GORJ
PROIECTANT	ING. OSMAN DORALINDA		DATA:	FAZA
DESENAT	ING. MIULESCU MIHAI		2024	D.A.L.I.
			TITLU PLANSA:	PLANSA
			PLAN DE SITUATIE STR. SF. NICOLAE - R2	PS 26-01

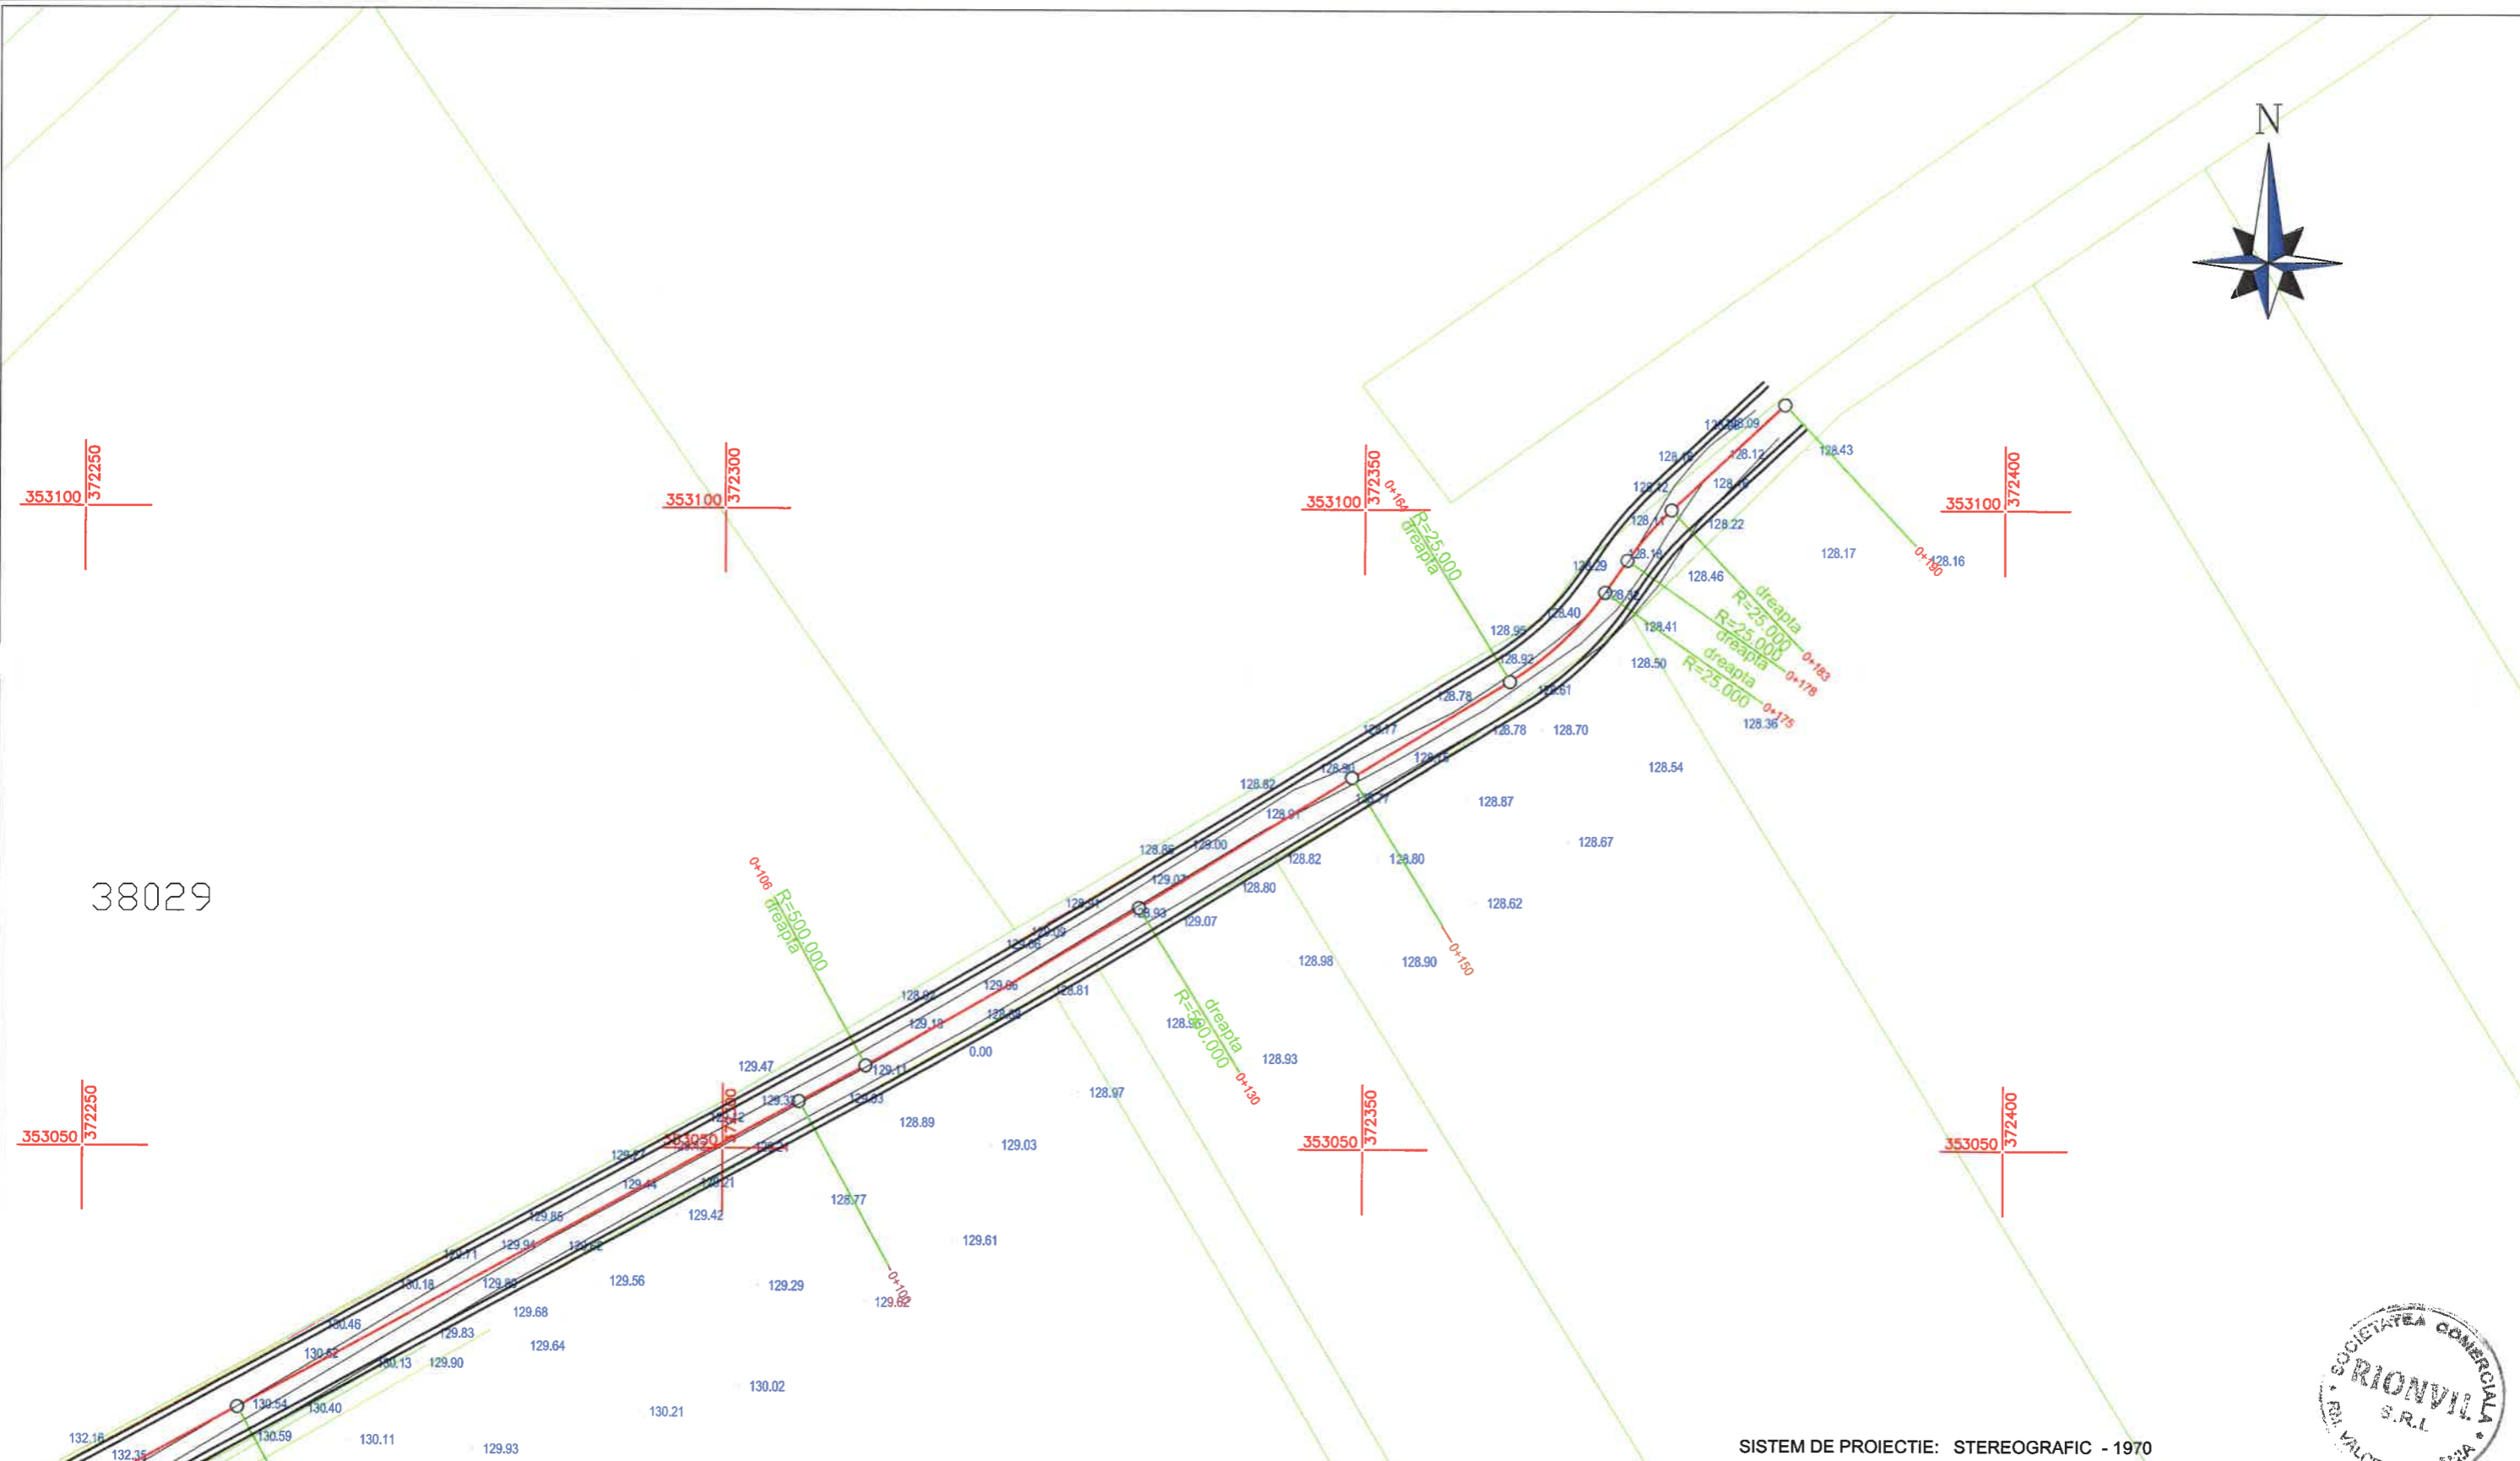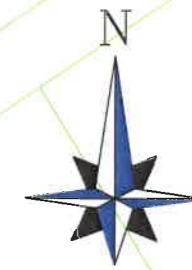

38029




SISTEM DE PROIECTIE: STEREOGRAFIC - 1970  
 PLAN DE REFERINTA: MAREA NEAGRA - 1975

**LEGENDA:**

- |  |            |  |                           |
|--|------------|--|---------------------------|
|  | ACOSTAMENT |  | BORDURA PREFABRICATA      |
|  | AX DRUM    |  | SANT PEREAT               |
|  | ACOSTAMENT |  | SANT PEREAT DREPTUNGIULAR |
|  |            |  | RIGOLA CAROSABILA         |
|  |            |  | PARAPET DIRECTIONAL       |
|  |            |  | GABIOANE                  |

VERIFICATOR		SEMNATURA	
EXPERT		SEMNATURA	
PROIECTANT GENERAL:		BENEFICIAR:	
<b>SC. RIONVIL SRL.</b>		ORASUL TURCENI, JUDETUL GORJ	
Str. Bujorului, nr. 1, tel./ fax 0350808769, CUI: RO 14159023		PROIECT NR. 308/B/2024	
SPECIFICATIE	NUME	SEMNATURA	
SEF PROIECT	ING. OSMAN DORALINDA		SCARA: 1:500
PROIECTANT	ING. OSMAN DORALINDA		TITLU PROIECT: REABILITARE SI MODERNIZARE STRAZI IN ORASUL TURCENI, JUDETUL GORJ
DESENAT	ING. MIULESCU MIHAI		FAZA D.A.L.I.
			TITLU PLANSA: PLAN DE SITUATIE STR. SF. NICOLAE - R2
			PLANSA PS 26-02

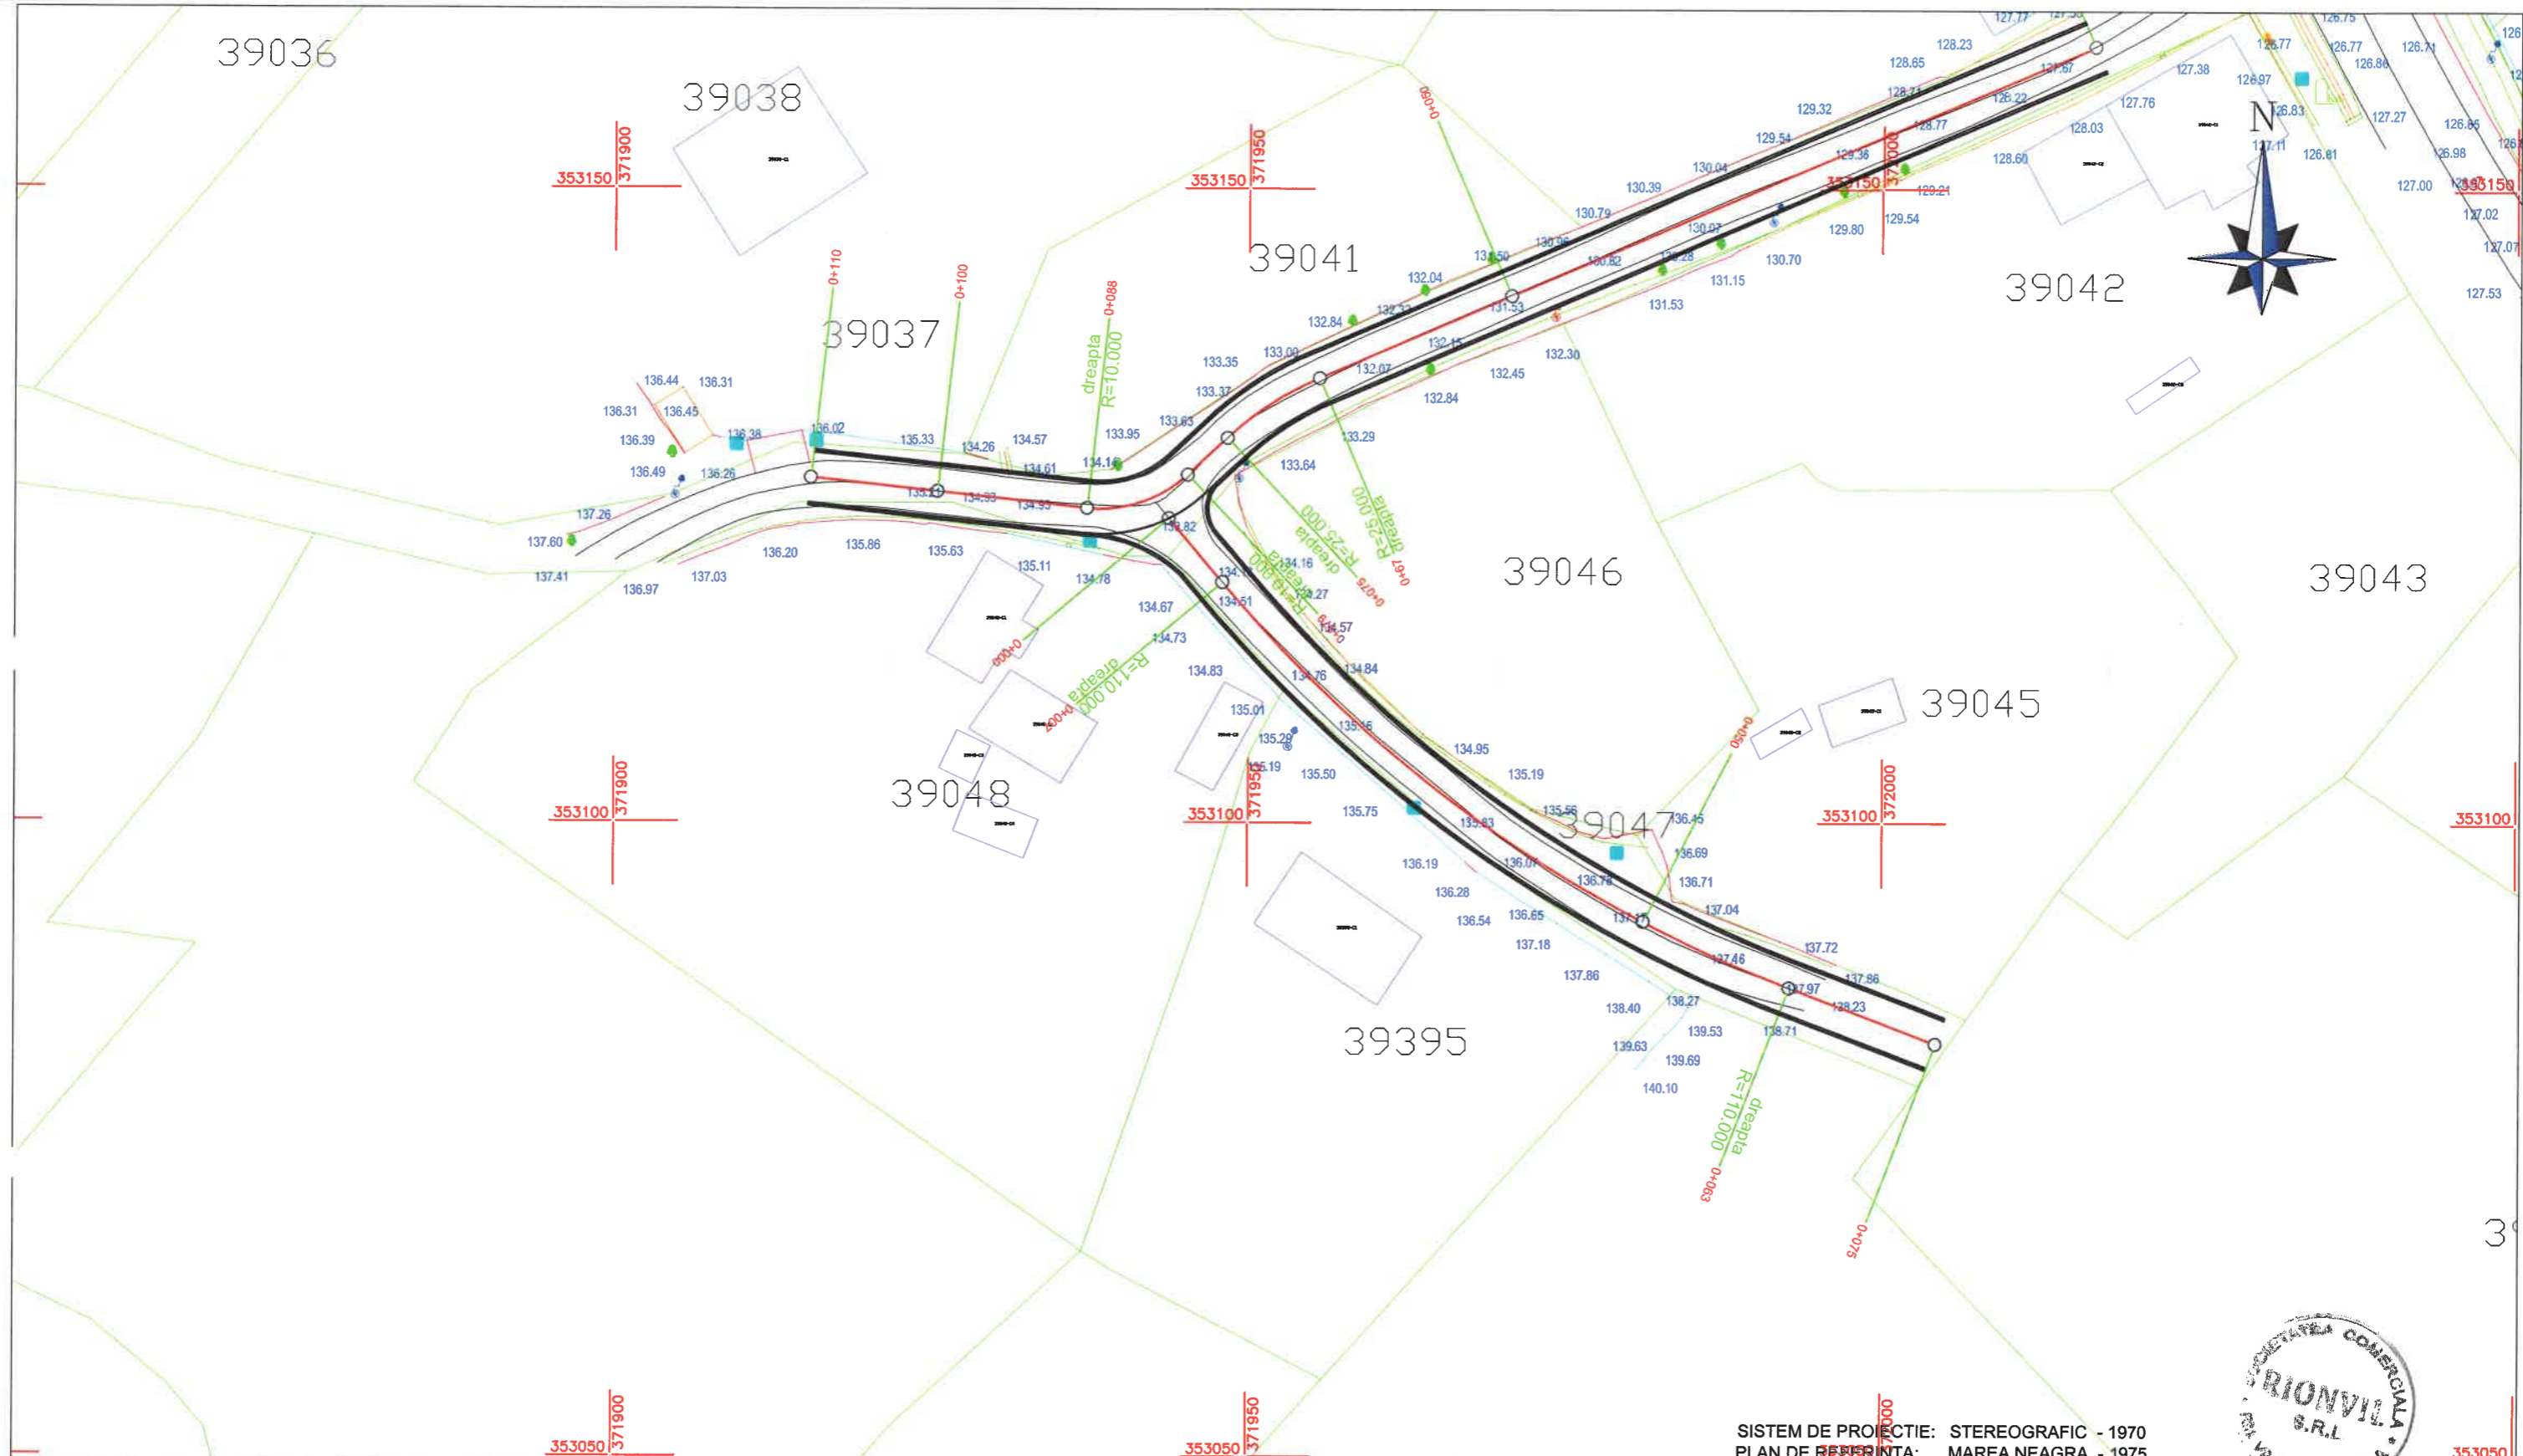


SISTEM DE PROIECTIE: STEREOGRAFIC - 1970  
 PLAN DE REFERINTA: MAREA NEAGRA - 1975



**LEGENDA:**

- |  |            |  |                           |
|--|------------|--|---------------------------|
|  | ACOSTAMENT |  | BORDURA PREFABRICATA      |
|  | AX DRUM    |  | SANT PEREAT               |
|  | ACOSTAMENT |  | SANT PEREAT DREPTUNGHILAR |
|  |            |  | RIGOLA CAROSABILA         |
|  |            |  | PARAPET DIRECTIONAL       |
|  |            |  | GABIOANE                  |

VERIFICATOR		SEMNATURA	
EXPERT		SEMNATURA	
PROIECTANT GENERAL:		BENEFICIAR:	
<b>SC. RIONVIL SRL.</b>		ORASUL TURCENI, JUDETUL GORJ	
Str. Bujorului, nr. 1, tel./ fax 0350808769, CUI: RO 14159023		PROIECT NR. 308/B/2024	
SPECIFICATIE	NUME	SEMNATURA	
SEF PROIECT	ING. OSMAN DORALINDA		SCARA: 1:500
PROIECTANT	ING. OSMAN DORALINDA		TITLU PROIECT: REABILITARE SI MODERNIZARE STRAZI IN ORASUL TURCENI, JUDETUL GORJ
DESENAT	ING. MIULESCU MIHAI		FAZA D.A.L.I.
			TITLU PLANSA: PLAN DE SITUATIE STR. SF. NICOLAE - R3
			PLANSA PS 27-01

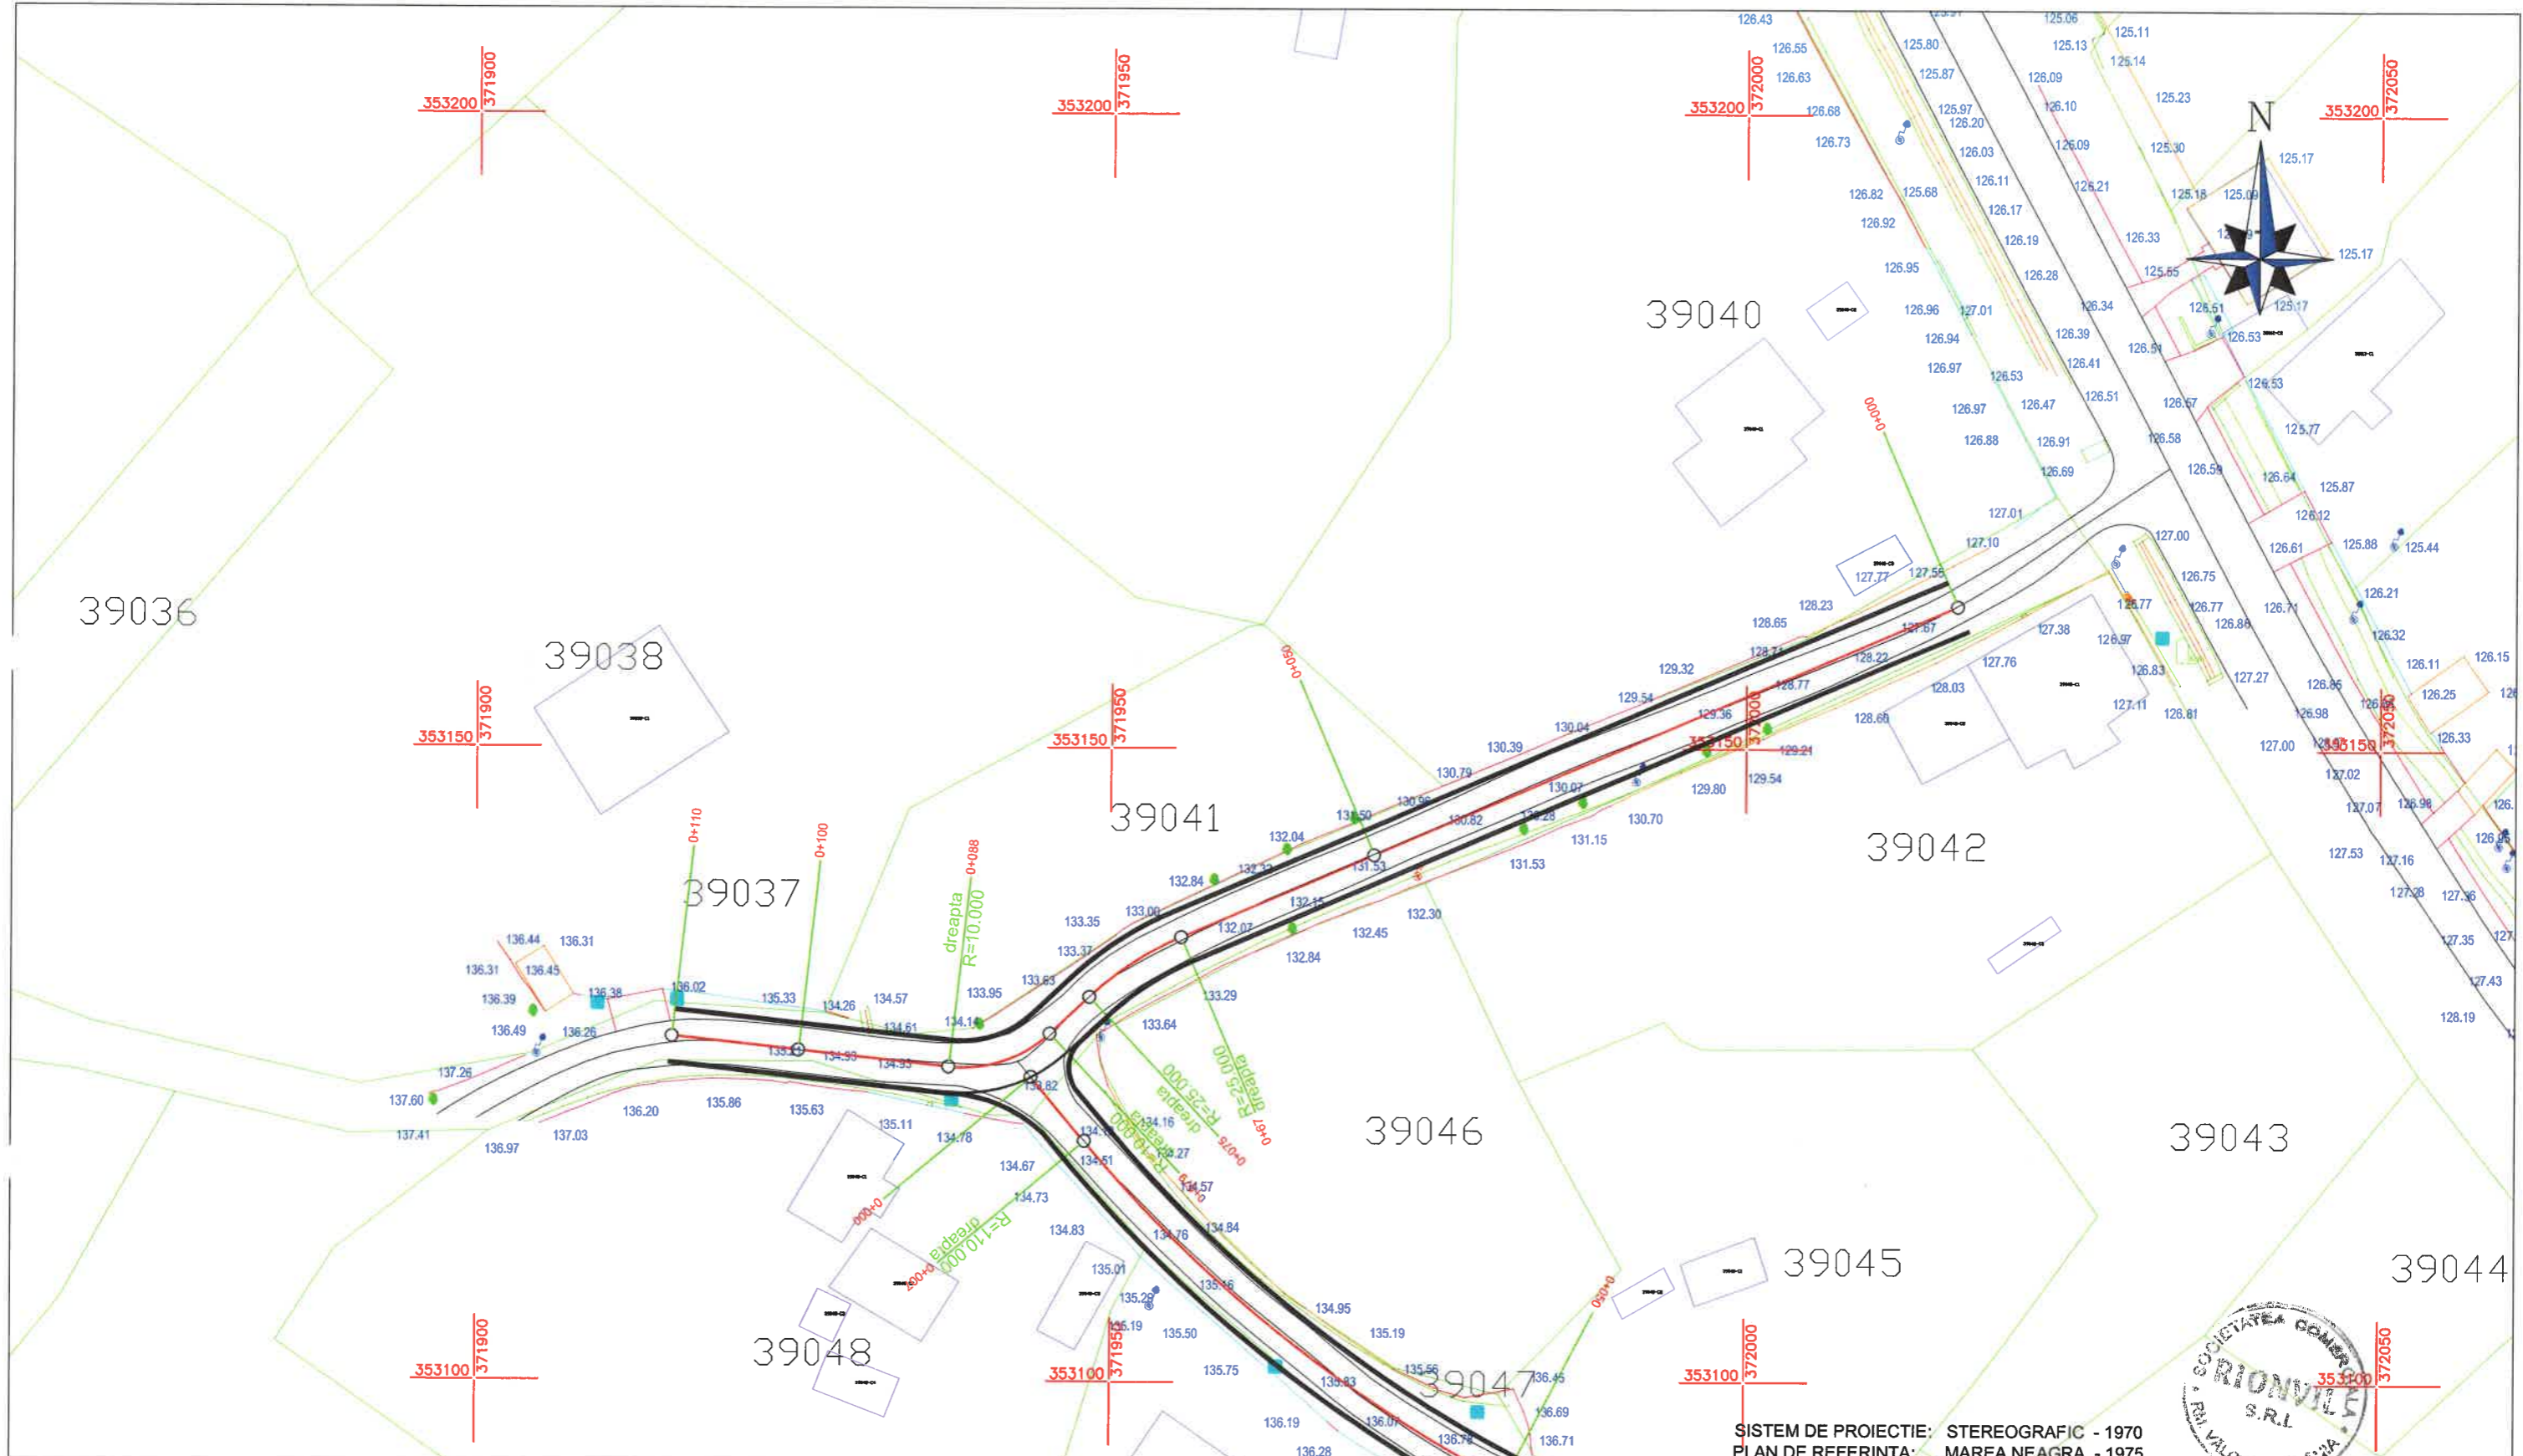


SISTEM DE PROIECTIE: STEREOGRAFIC - 1970  
 PLAN DE REFERINTA: MAREA NEAGRA - 1975



**LEGENDA:**

- |  |            |  |                           |
|--|------------|--|---------------------------|
|  | ACOSTAMENT |  | BORDURA PREFABRICATA      |
|  | AX DRUM    |  | SANT PEREAT               |
|  | ACOSTAMENT |  | SANT PEREAT DREPTUNGIULAR |
|  |            |  | RIGOLA CAROSABILA         |
|  |            |  | PARAPET DIRECTIONAL       |
|  |            |  | GABIOANE                  |

VERIFICATOR		SEMNATURA	
EXPERT		SEMNATURA	
PROIECTANT GENERAL:		BENEFICIAR:	
<b>SC. RIONVIL SRL.</b>		ORASUL TURCENI, JUDETUL GORJ	
Str. Bujorului, nr. 1, tel./ fax 0350808769, CUI: RO 14159023		PROIECT NR. 308/B/2024	
SPECIFICATIE	NUME	SEMNATURA	
SEF PROIECT	ING. OSMAN DORALINDA		SCARA: 1:500
PROIECTANT	ING. OSMAN DORALINDA		TITLU PROIECT: REABILITARE SI MODERNIZARE STRAZI IN ORASUL TURCENI, JUDETUL GORJ
DESENAT	ING. MIULESCU MIHAI		FAZA D.A.L.I.
			TITLU PLANSA: PLAN DE SITUATIE STR. SF. NICOLAE - R4
			PLANSA PS 28-01

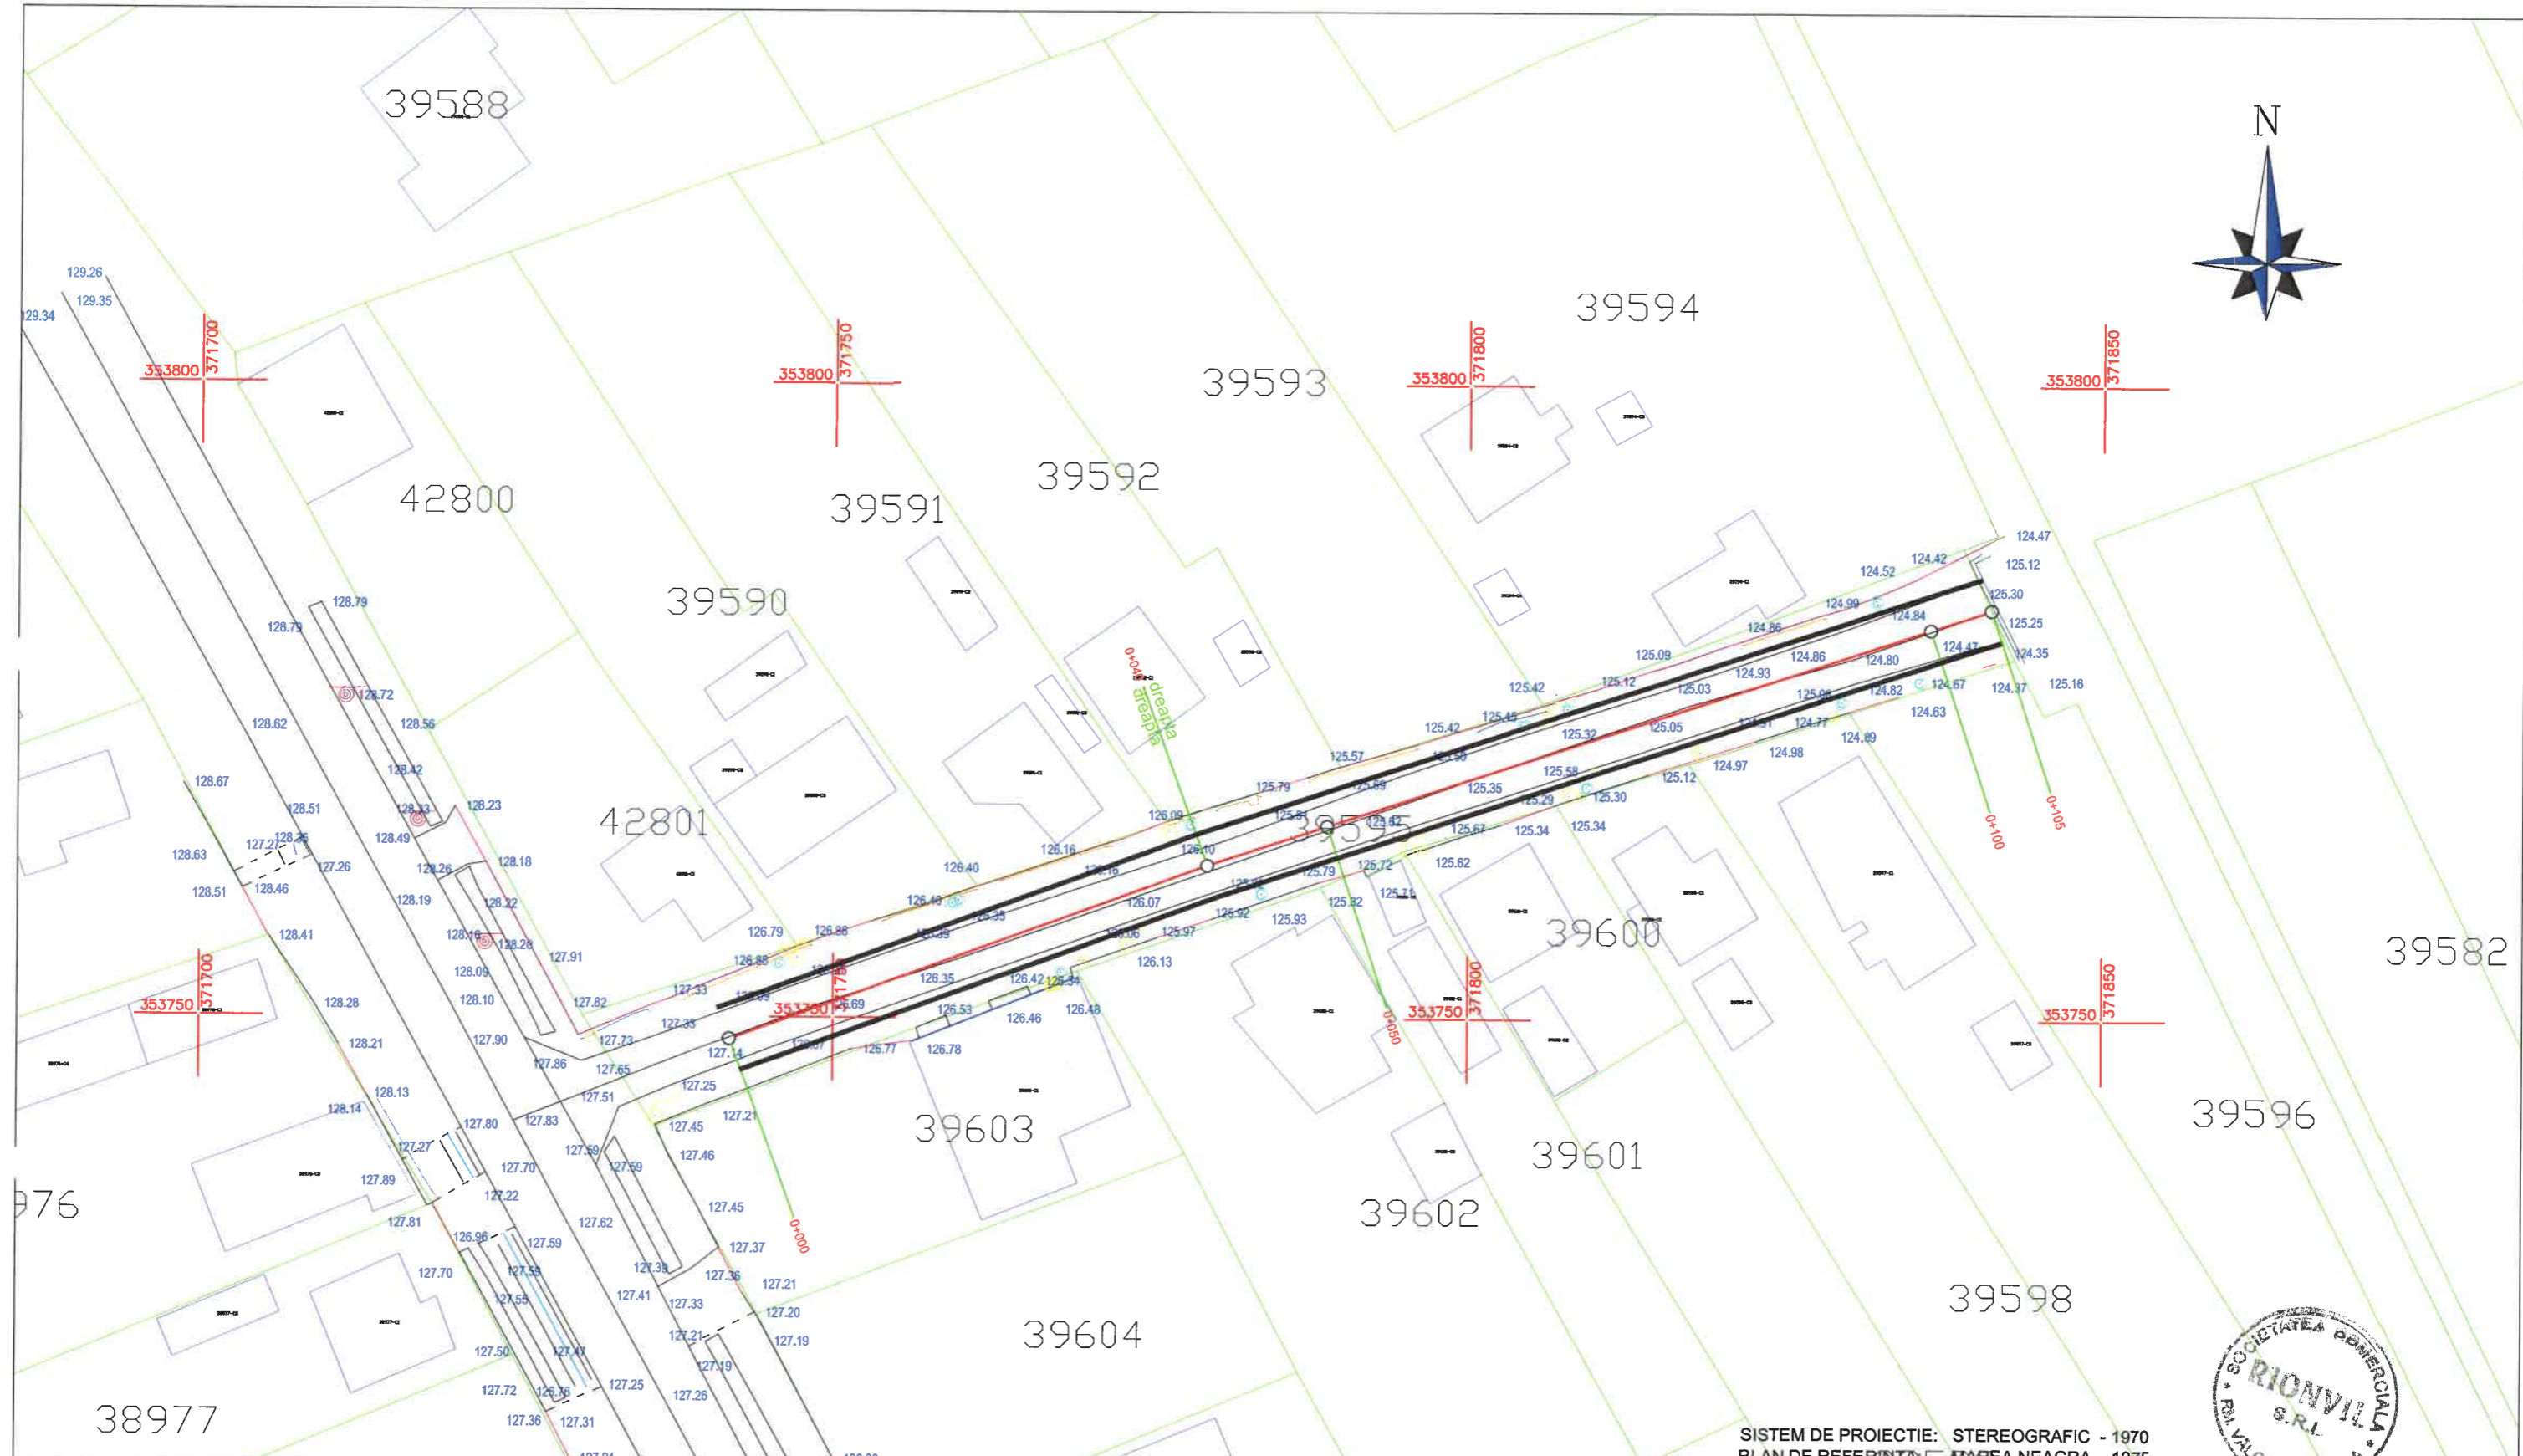


SISTEM DE PROIECTIE: STEREOGRAFIC - 1970  
 PLAN DE REFERINTA: MARE NEAGRA - 1975



**LEGENDA:**

- |  |            |  |                           |
|--|------------|--|---------------------------|
|  | ACOSTAMENT |  | BORDURA PREFABRICATA      |
|  | AX DRUM    |  | SANT PEREAT               |
|  | ACOSTAMENT |  | SANT PEREAT DREPTUNGIULAR |
|  |            |  | RIGOLA CAROSABILA         |
|  |            |  | PARAPET DIRECTIONAL       |
|  |            |  | GABIOANE                  |

VERIFICATOR		SEMNATURA	
EXPERT		SEMNATURA	
PROIECTANT GENERAL:		BENEFICIAR:	
<b>SC. RIONVIL SRL.</b>		ORASUL TURCENI, JUDETUL GORJ	
Str. Bujorului, nr. 1, tel./ fax 0350808769, CUI: RO 14159023		PROIECT NR. 308/B/2024	
SPECIFICATIE	NUME	SEMNATURA	
SEF PROIECT	ING. OSMAN DORALINDA		SCARA: 1:500
PROIECTANT	ING. OSMAN DORALINDA		TITLU PROIECT: REABILITARE SI MODERNIZARE STRAZI IN ORASUL TURCENI, JUDETUL GORJ
DESENAT	ING. MIULESCU MIHAI		FAZA D.A.L.I.
			DATA: 2024
			TITLU PLANSA: PLAN DE SITUATIE STR. SF. NICOLAE - R5
			PLANSA PS 29-01

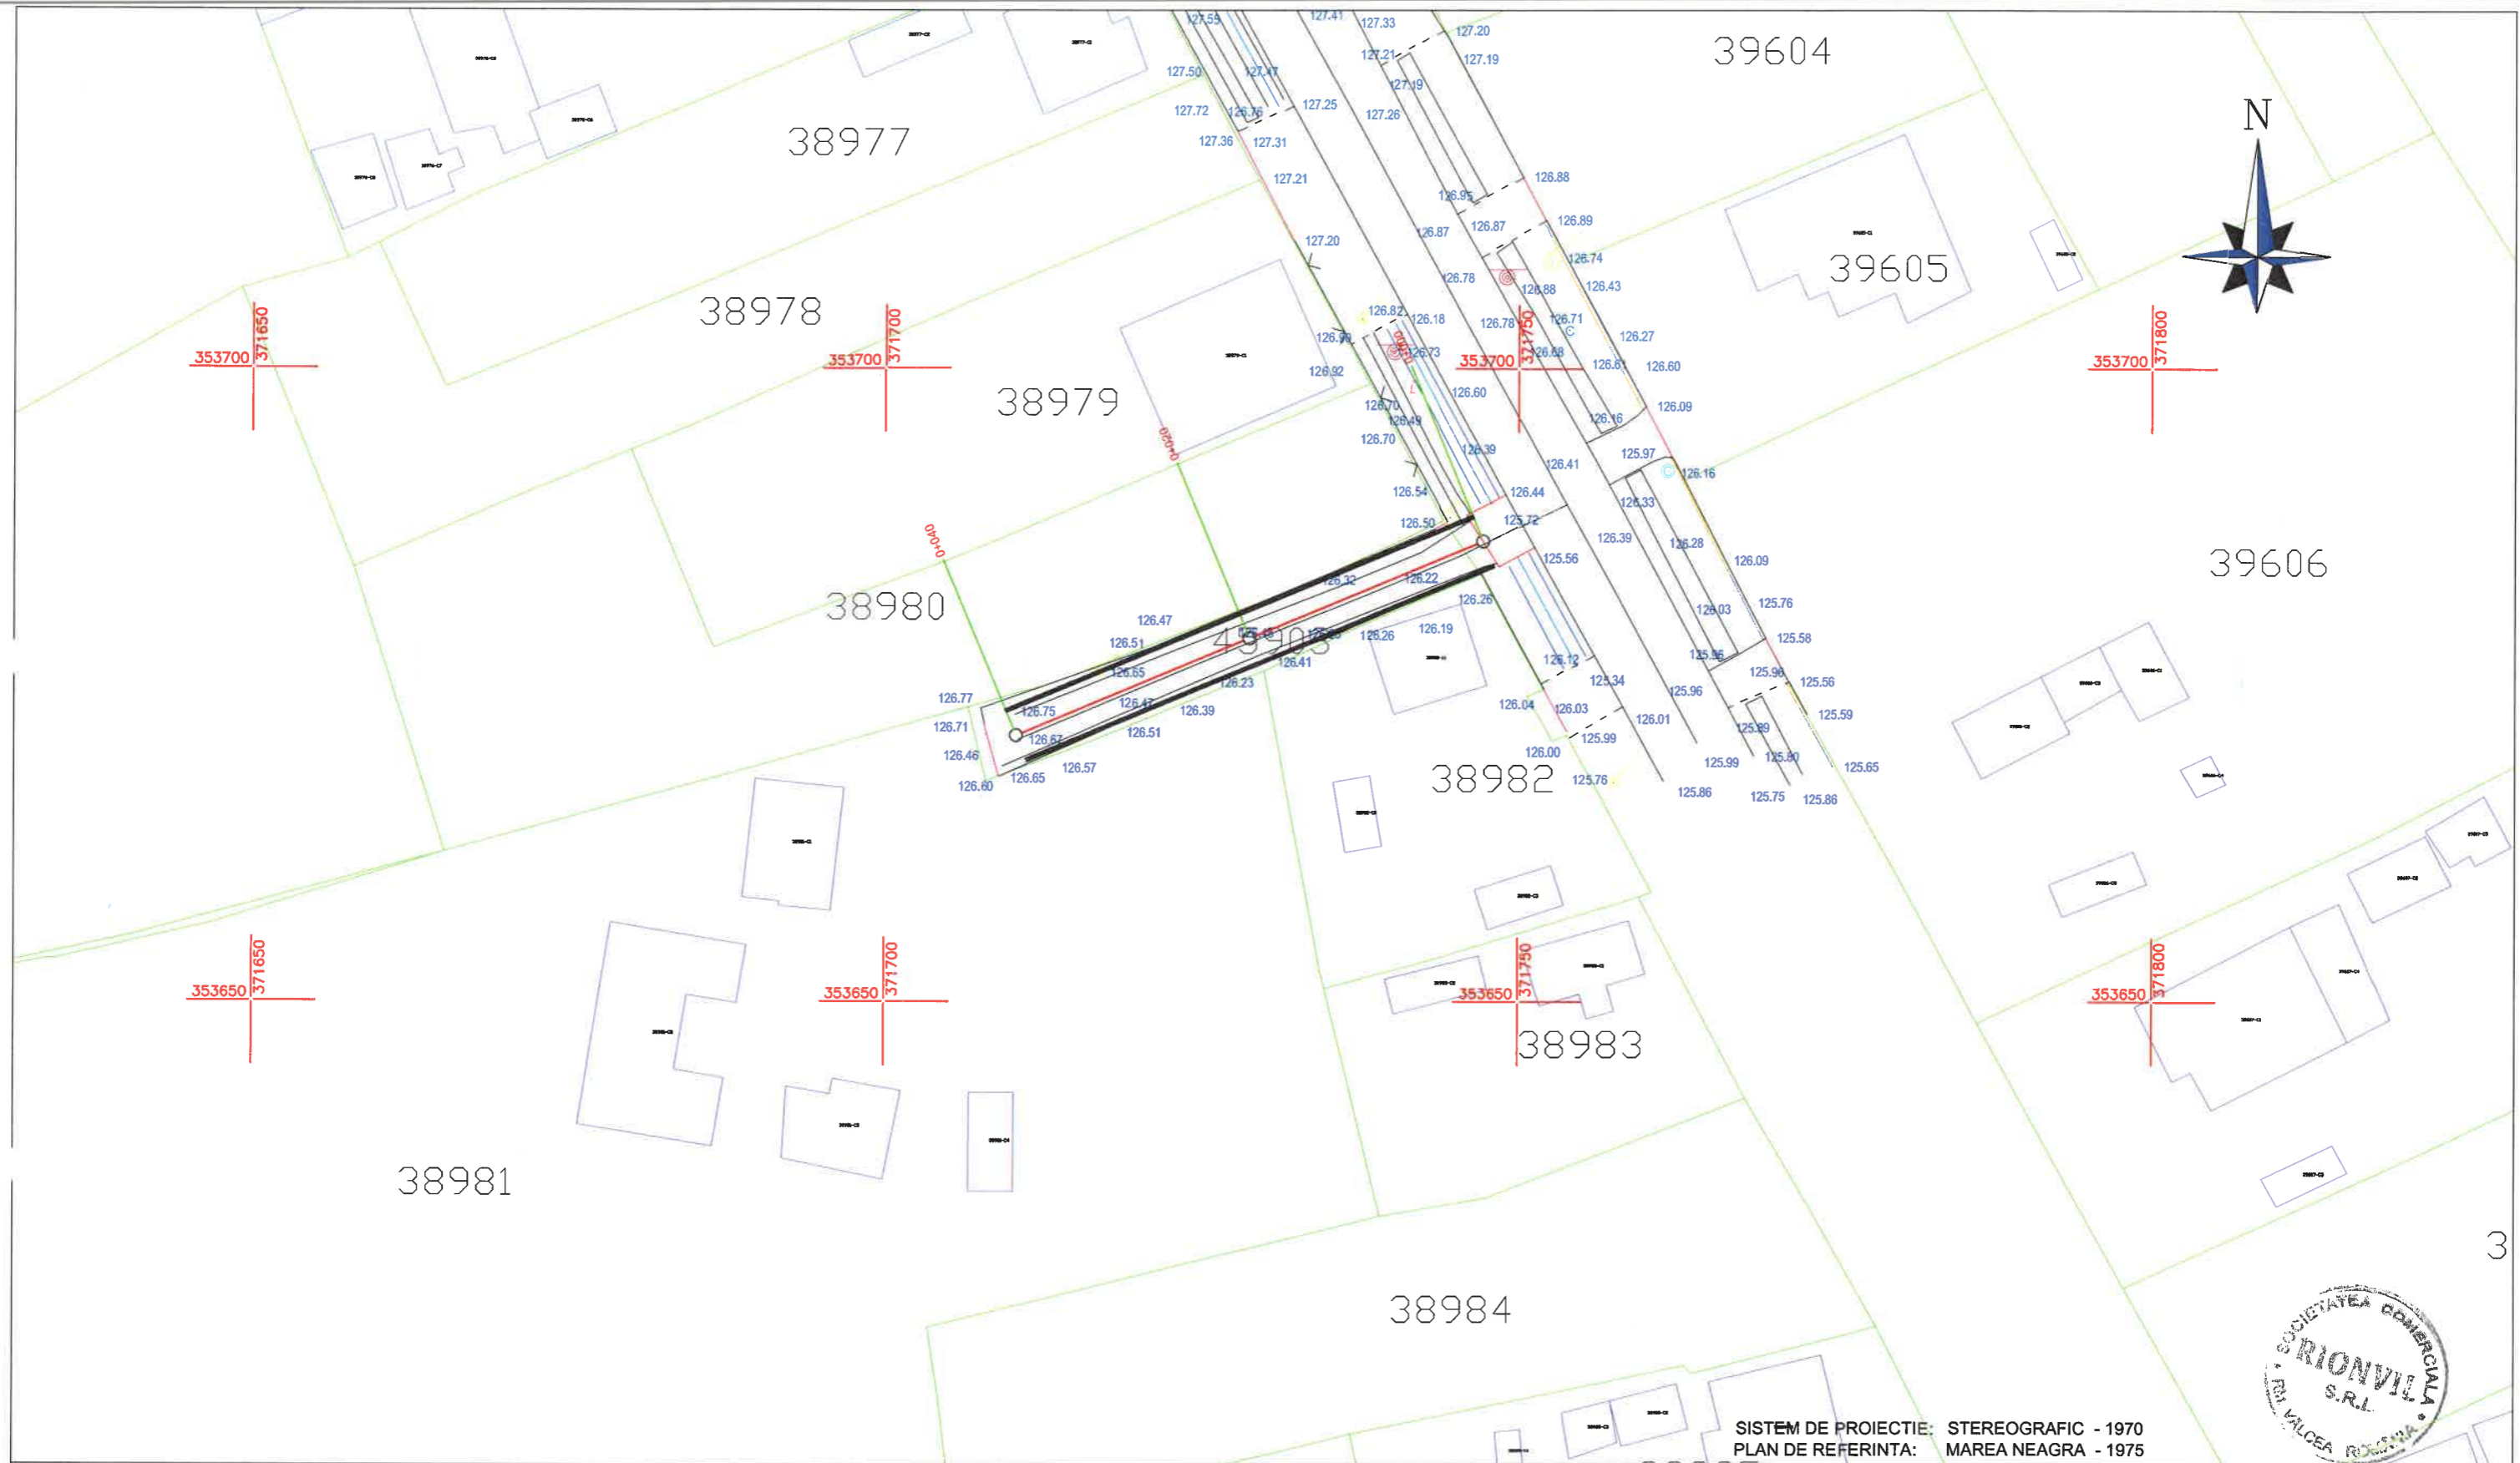


SISTEM DE PROIECTIE: STEREOGRAFIC - 1970  
 PLAN DE REFERINTA: MAREA NEAGRA - 1975

**LEGENDA:**

- |  |            |  |                           |
|--|------------|--|---------------------------|
|  | ACOSTAMENT |  | BORDURA PREFABRICATA      |
|  | AX DRUM    |  | SANT PEREAT               |
|  | ACOSTAMENT |  | SANT PEREAT DREPTUNGIULAR |
|  |            |  | RIGOLA CAROSABILA         |
|  |            |  | PARAPET DIRECTIONAL       |
|  |            |  | GABIOANE                  |

VERIFICATOR		SEMNATURA	
EXPERT		SEMNATURA	
PROIECTANT GENERAL:		BENEFICIAR:	
<b>SC. RIONVIL SRL.</b>		ORASUL TURCENI, JUDETUL GORJ	
Str. Bujorului, nr. 1, tel./ fax 0350808769, CUI: RO 14159023		PROIECT NR. 308/B/2024	
SPECIFICATIE	NUME	SEMNATURA	
SEF PROIECT	ING. OSMAN DORALINDA		
PROIECTANT	ING. OSMAN DORALINDA		
DESENAT	ING. MIULESCU MIHAI		
SCARA:	TITLU PROIECT:	FAZA	
1:500	REABILITARE SI MODERNIZARE STRAZI IN ORASUL TURCENI, JUDETUL GORJ	D.A.L.I.	
DATA:	TITLU PLANSA:	PLANSA	
2024	PLAN DE SITUATIE STR. SF. NICOLAE - R6	PS 30-01	

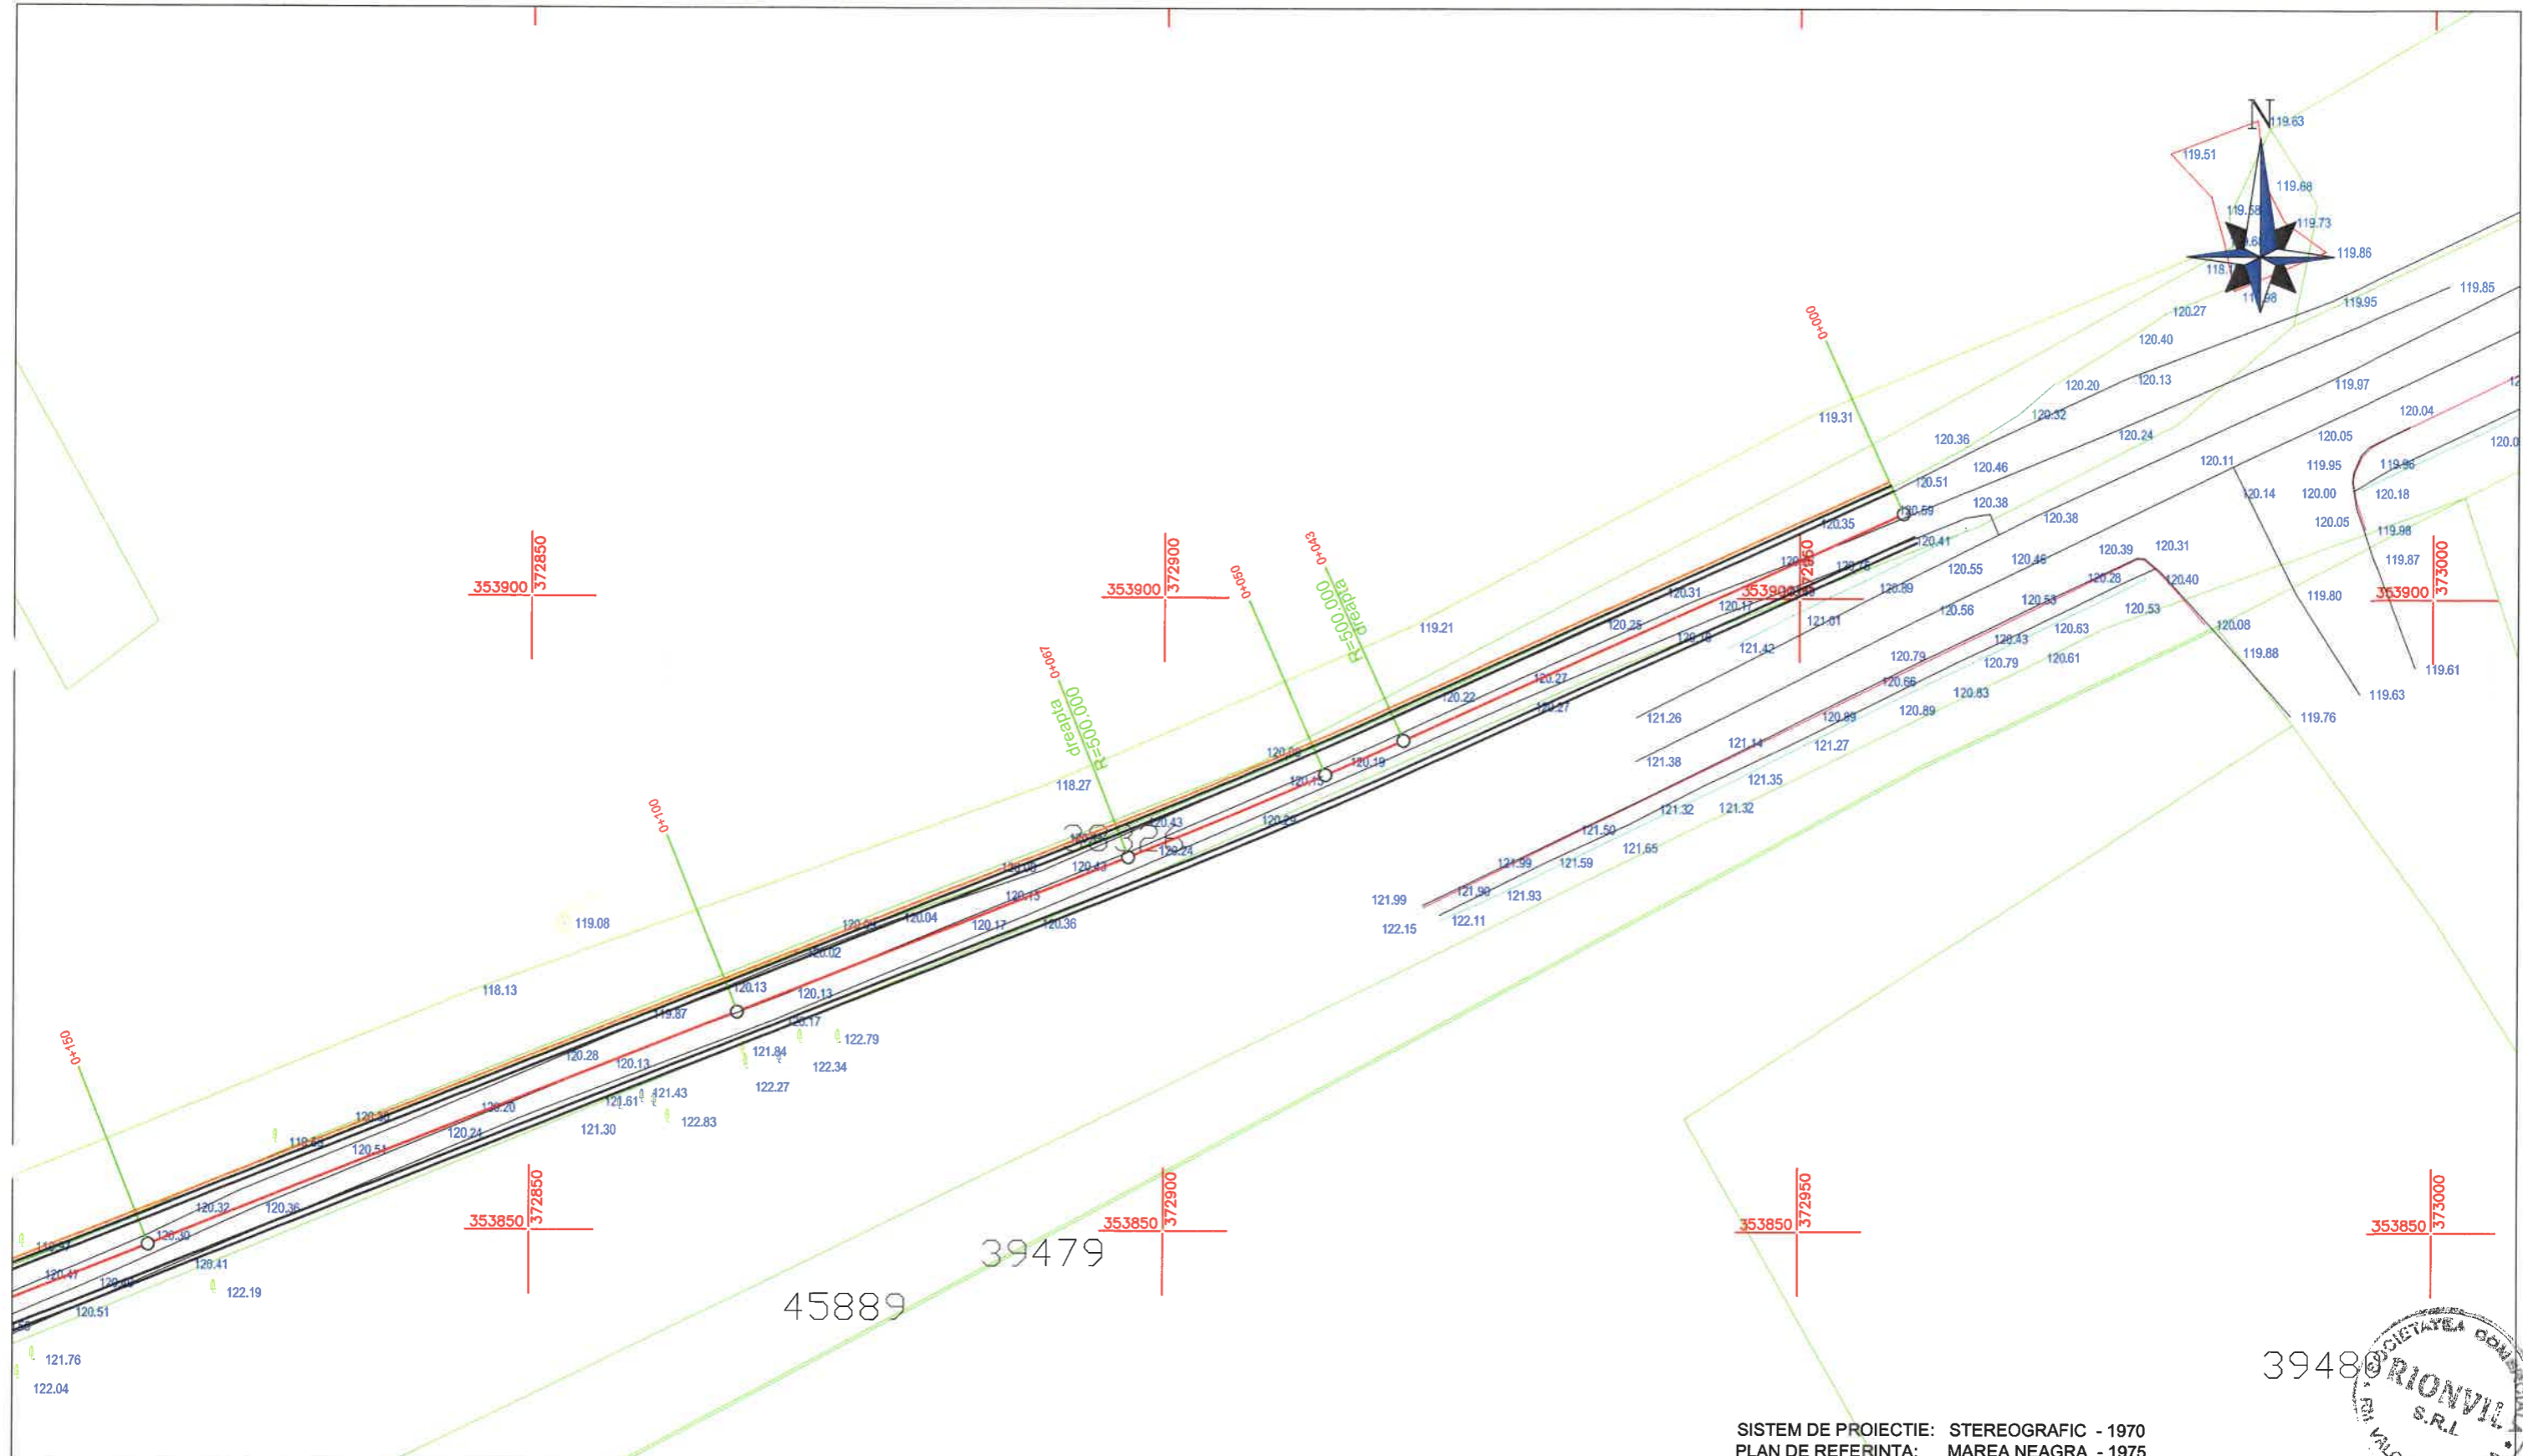



SISTEM DE PROIECTIE: STEREOGRAFIC - 1970  
 PLAN DE REFERINTA: MAREA NEAGRA - 1975



**LEGENDA:**

- |  |            |  |                           |
|--|------------|--|---------------------------|
|  | ACOSTAMENT |  | BORDURA PREFABRICATA      |
|  | AX DRUM    |  | SANT PEREAT               |
|  | ACOSTAMENT |  | SANT PEREAT DREPTUNGIULAR |
|  |            |  | RIGOLA CAROSABILA         |
|  |            |  | PARAPET DIRECTIONAL       |
|  |            |  | GABIOANE                  |

VERIFICATOR		SEMNATURA	
EXPERT		SEMNATURA	
PROIECTANT GENERAL:		BENEFICIAR:	
<b>SC. RIONVIL SRL.</b>		ORASUL TURCENI, JUDETUL GORJ	
Str. Bujorului, nr. 1, tel./ fax 0350808769, CUI: RO 14159023		PROIECT NR. 308/B/2024	
SPECIFICATIE	NUME	SEMNATURA	
SEF PROIECT	ING. OSMAN DORALINDA		
PROIECTANT	ING. OSMAN DORALINDA		
DESENAT	ING. MIULESCU MIHAI		
SCARA:	1:500	TITLU PROIECT:	REABILITARE SI MODERNIZARE STRAZI IN ORASUL TURCENI, JUDETUL GORJ
DATA:	2024	TITLU PLANSA:	PLAN DE SITUATIE STR. UZINEI - R1
			FAZA D.A.L.I.
			PLANSA PS 31-01

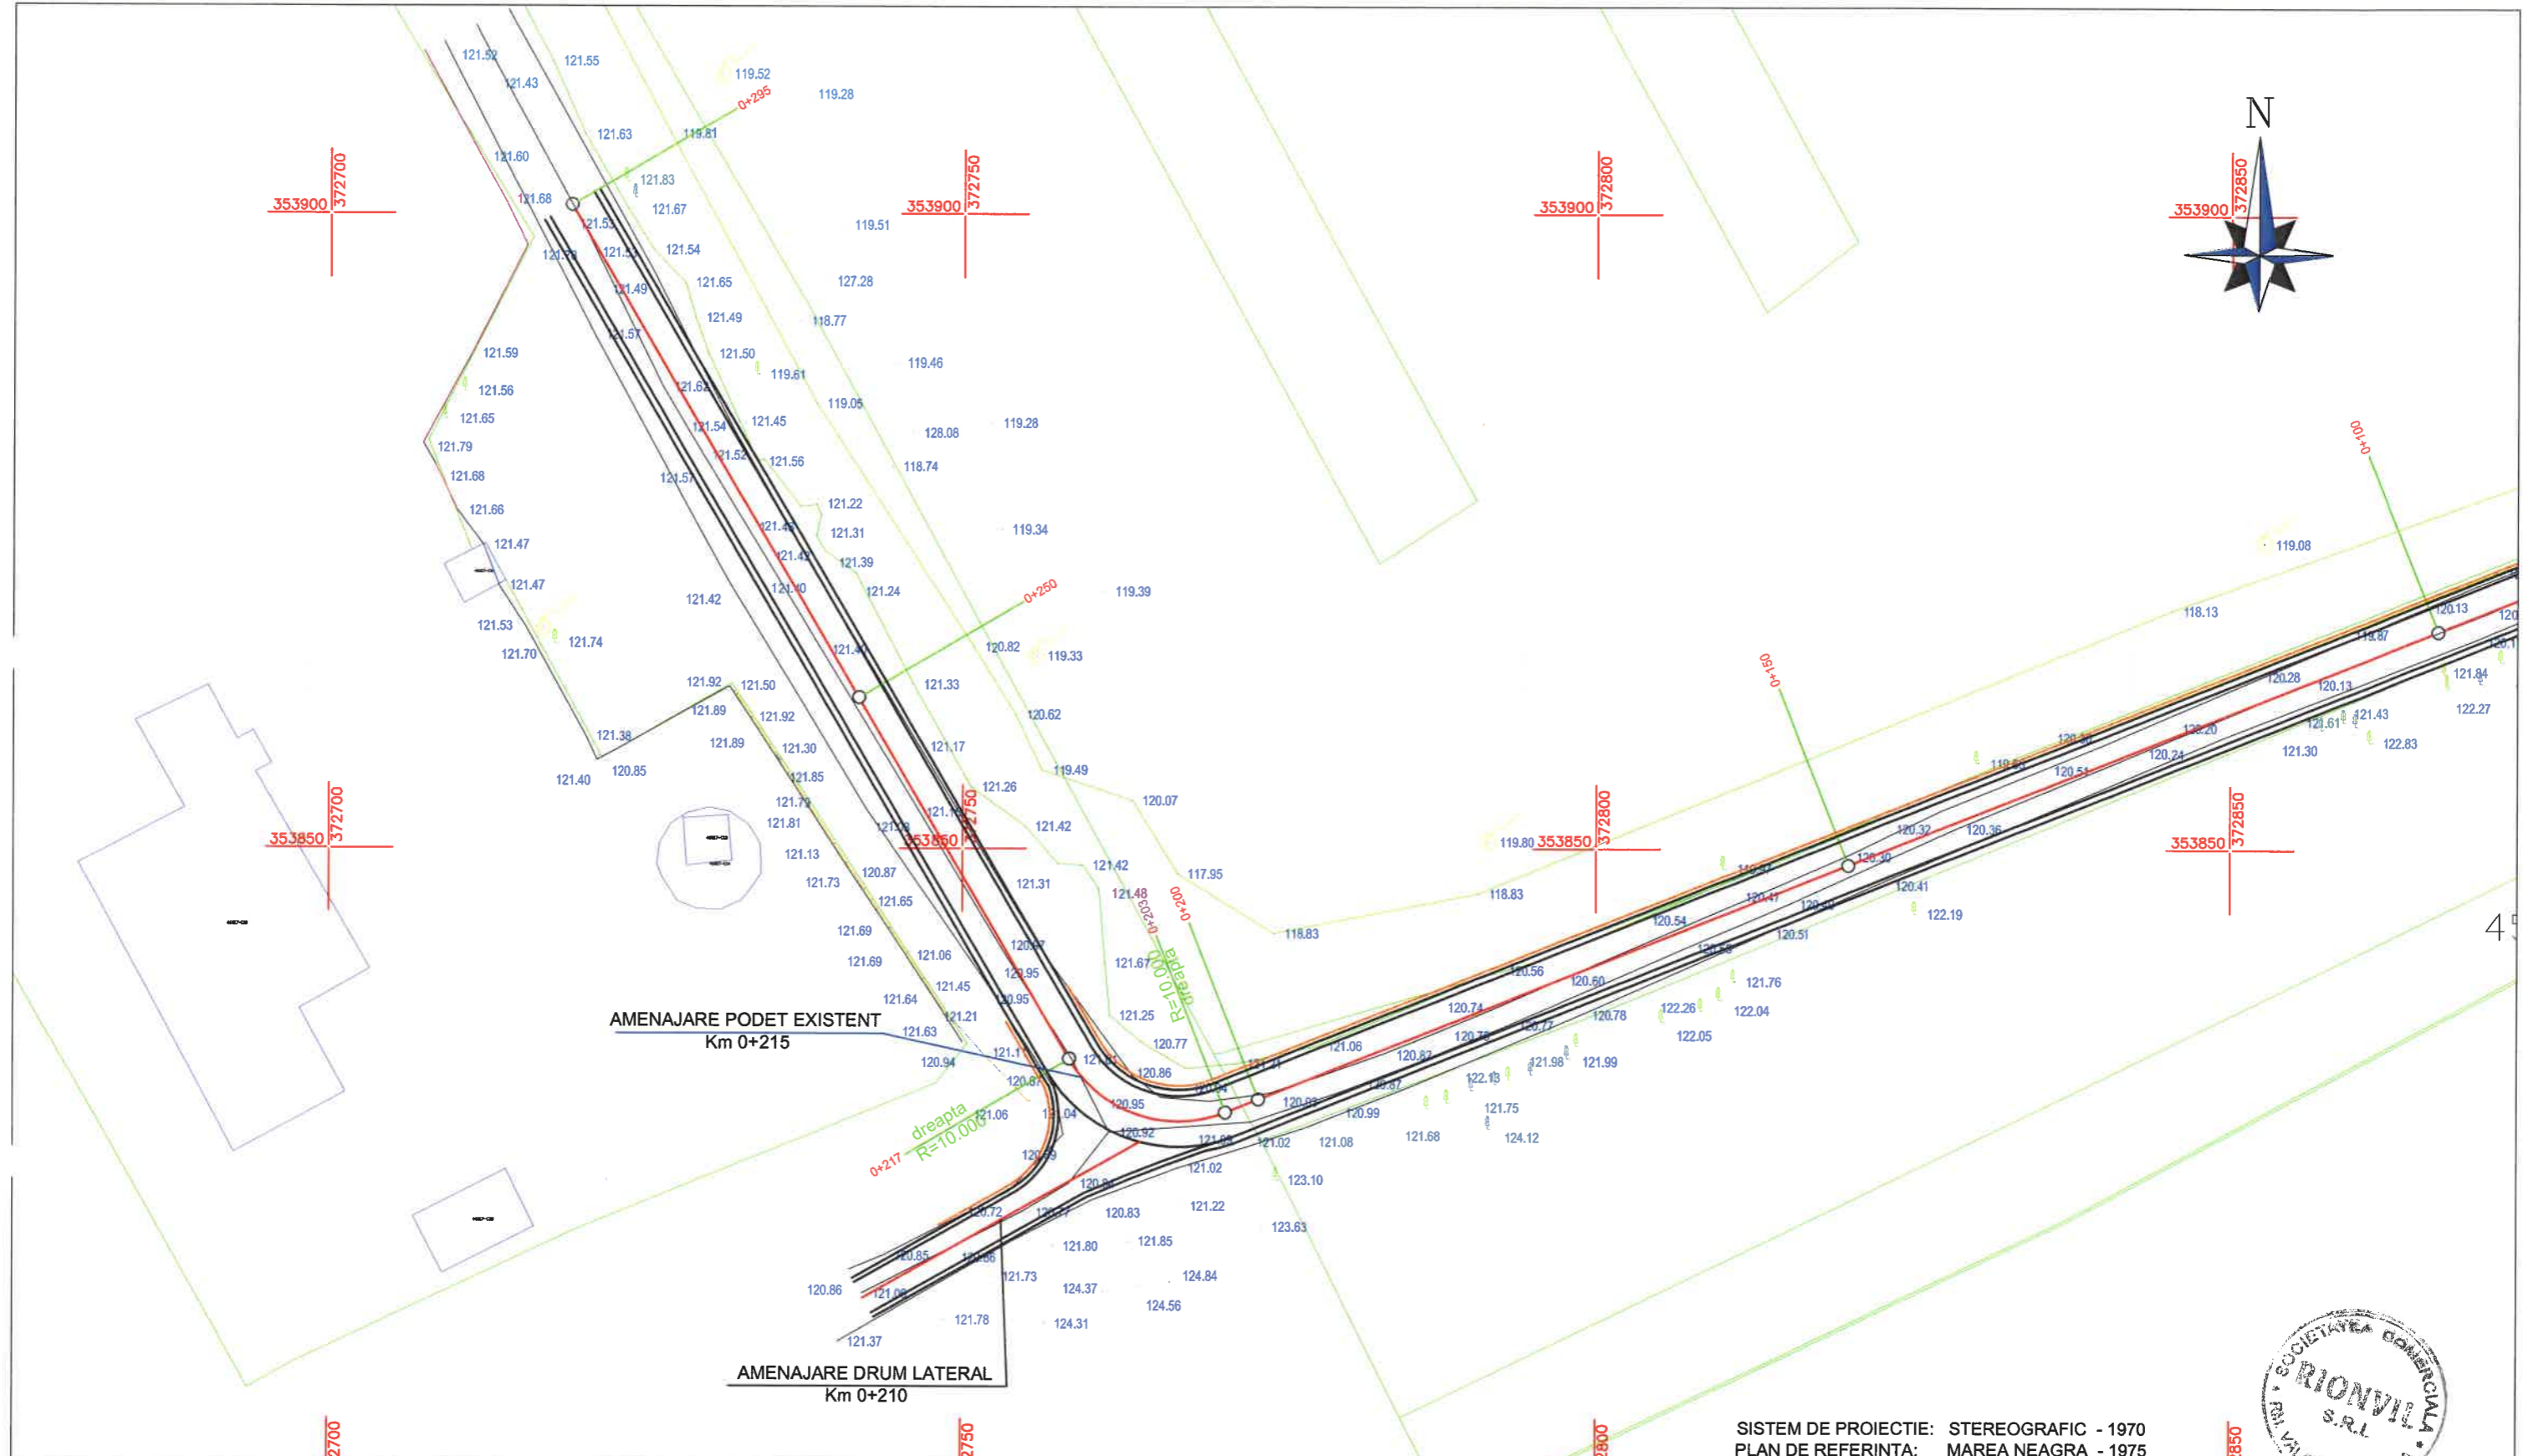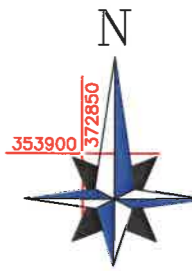

4




SISTEM DE PROIECTIE: STEREOGRAFIC - 1970  
 PLAN DE REFERINTA: MAREA NEAGRA - 1975

**LEGENDA:**

- |  |            |  |                           |
|--|------------|--|---------------------------|
|  | ACOSTAMENT |  | BORDURA PREFABRICATA      |
|  | AX DRUM    |  | SANT PEREAT               |
|  | ACOSTAMENT |  | SANT PEREAT DREPTUNGHILAR |
|  |            |  | RIGOLA CAROSABILA         |
|  |            |  | PARAPET DIRECTIONAL       |
|  |            |  | GABIOANE                  |

VERIFICATOR		SEMNATURA	
EXPERT		SEMNATURA	
PROIECTANT GENERAL:		BENEFICIAR:	
<b>SC. RIONVIL SRL.</b>		ORASUL TURCENI, JUDETUL GORJ	
Str. Bujorului, nr. 1, tel./ fax 0350808769, CUI: RO 14159023		PROIECT NR. 308/B/2024	
SPECIFICATIE	NUME	SEMNATURA	
SEF PROIECT	ING. OSMAN DORALINDA		SCARA: 1:500
PROIECTANT	ING. OSMAN DORALINDA		TITLU PROIECT: REABILITARE SI MODERNIZARE STRAZI IN ORASUL TURCENI, JUDETUL GORJ
DESENAT	ING. MIULESCU MIHAI		FAZA D.A.L.I.
			DATA: 2024
			TITLU PLANSA: PLAN DE SITUATIE STR. UZINEI - R1
			PLANSA PS 31-02

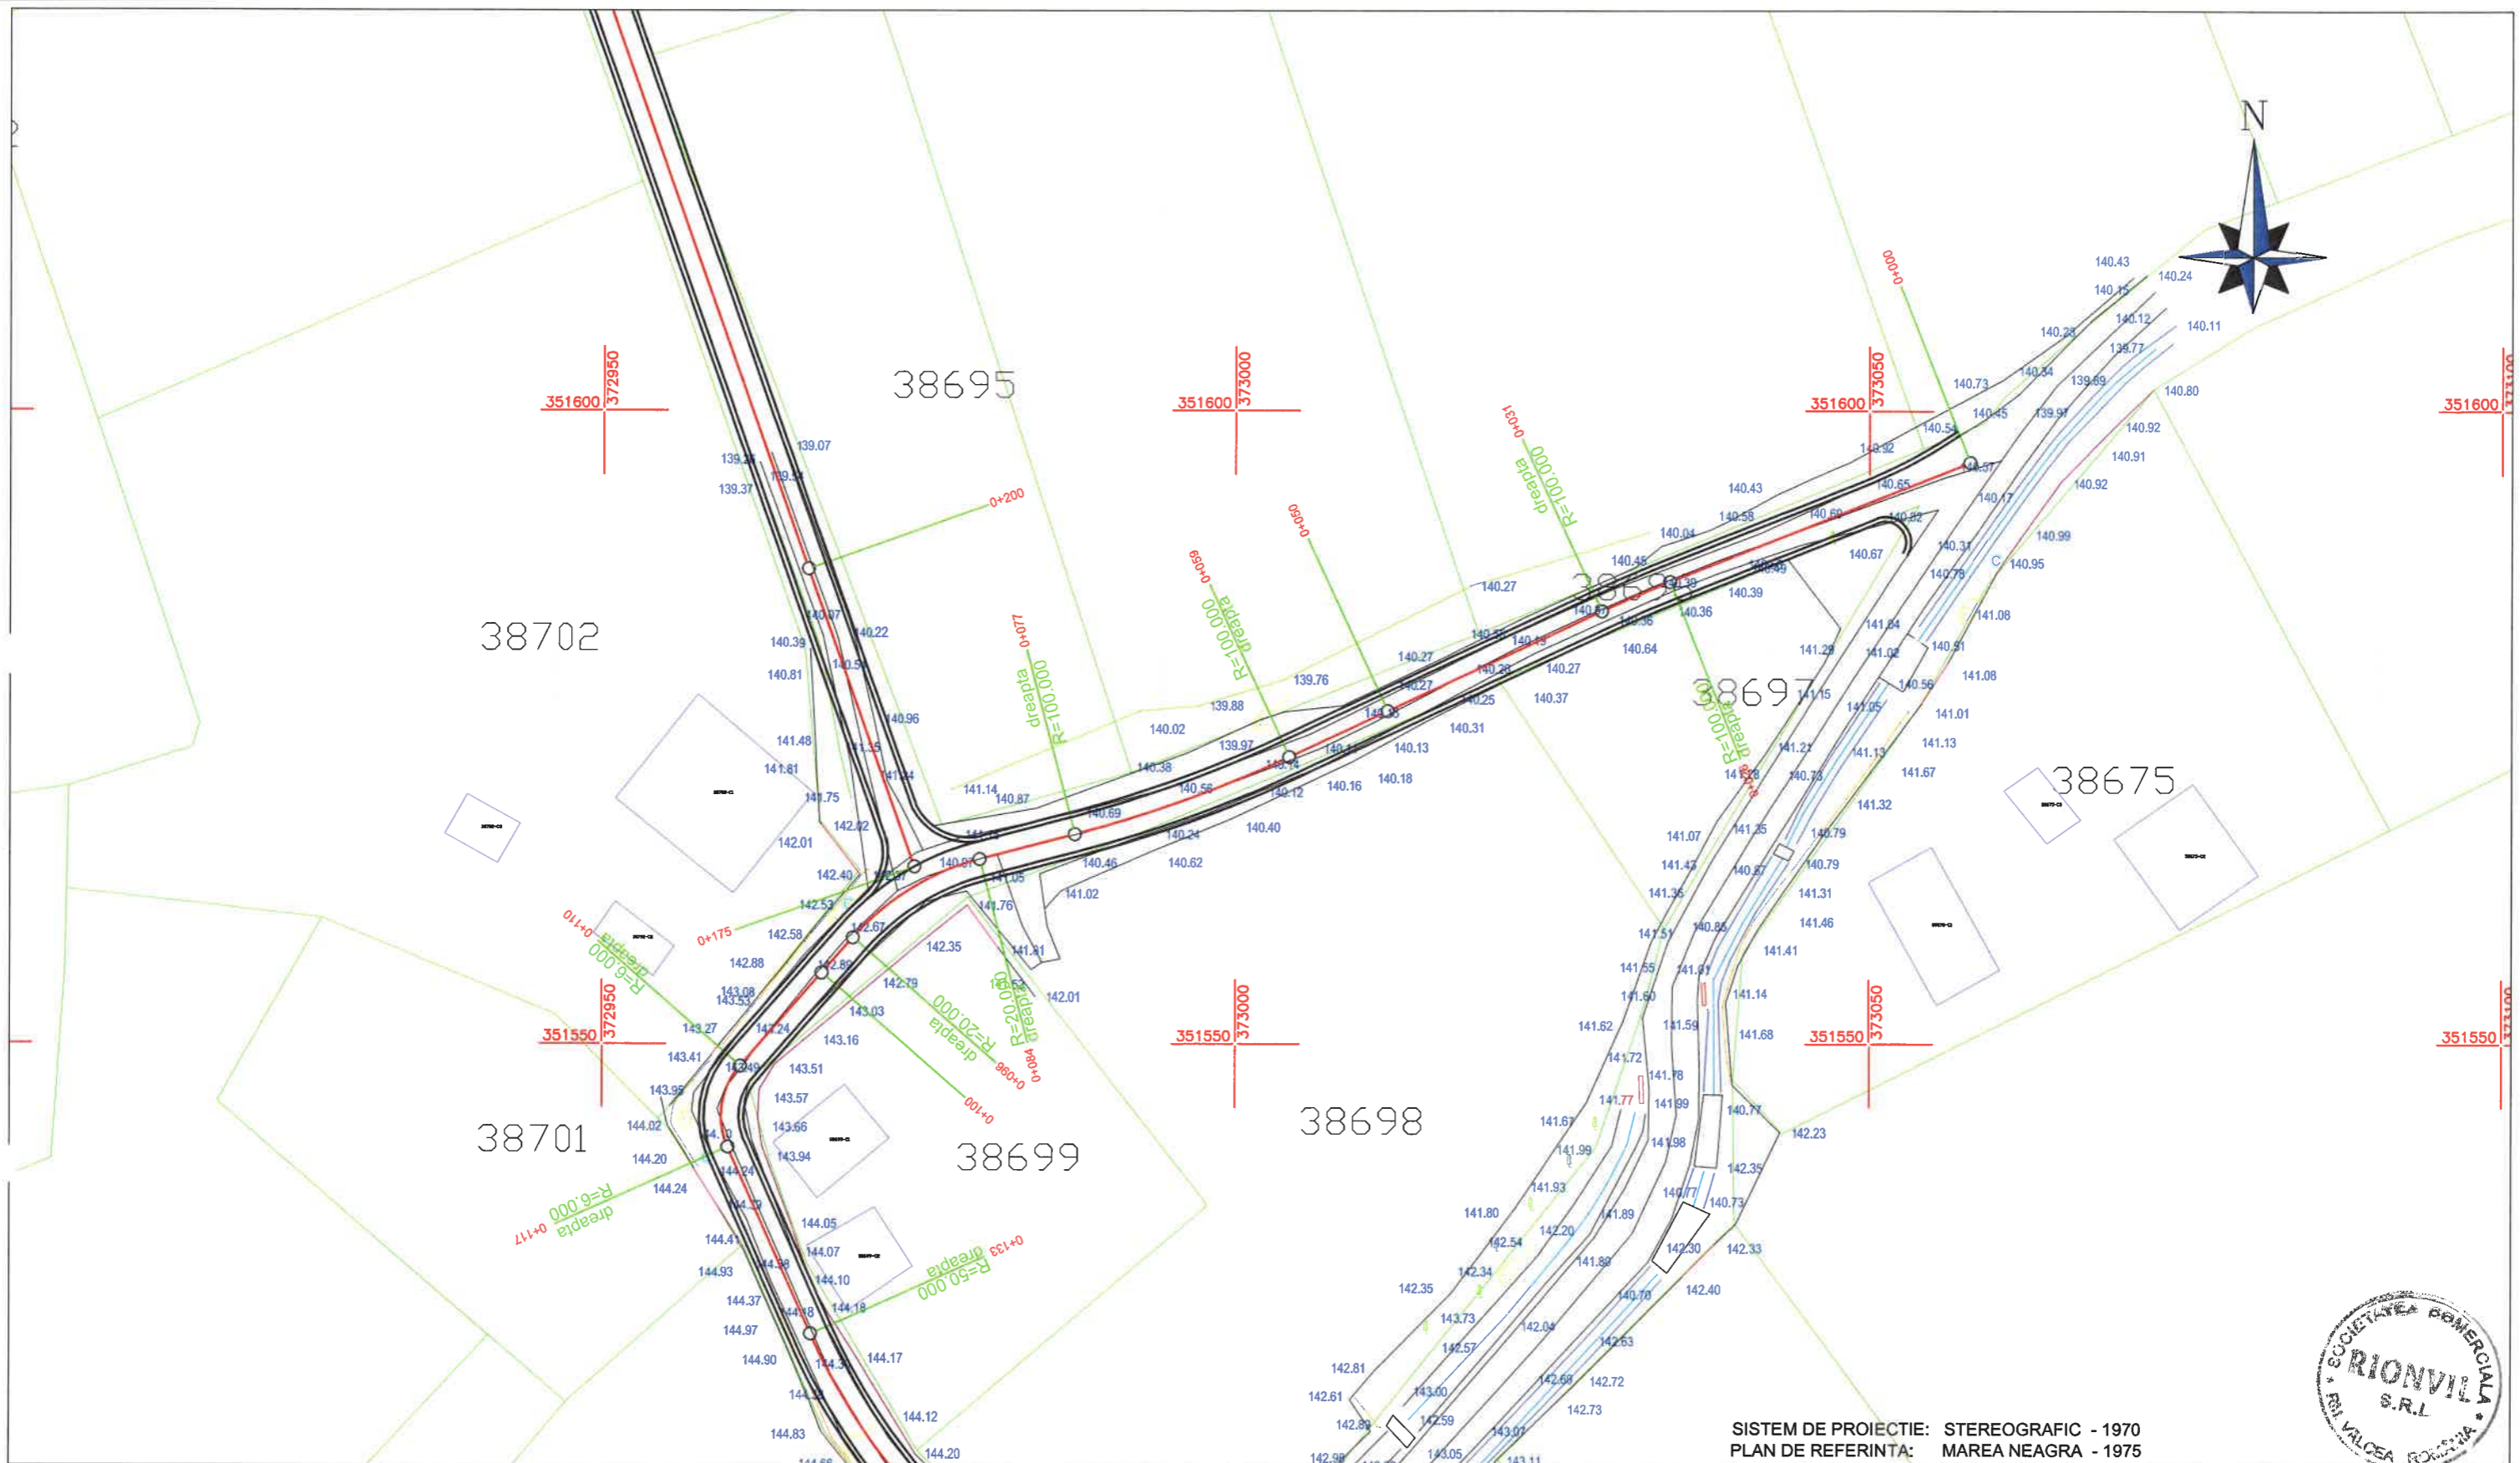


SISTEM DE PROIECTIE: STEREOGRAFIC - 1970  
 PLAN DE REFERINTA: MAREA NEAGRA - 1975



**LEGENDA:**

- |  |            |  |                           |
|--|------------|--|---------------------------|
|  | ACOSTAMENT |  | BORDURA PREFABRICATA      |
|  | AX DRUM    |  | SANT PEREAT               |
|  | ACOSTAMENT |  | SANT PEREAT DREPTUNGIULAR |
|  |            |  | RIGOLA CAROSABILA         |
|  |            |  | PARAPET DIRECTIONAL       |
|  |            |  | GABIOANE                  |

VERIFICATOR		SEMNATURA	
EXPERT		SEMNATURA	
PROIECTANT GENERAL:		BENEFICIAR:	
<b>SC. RIONVIL SRL.</b>		ORASUL TURCENI, JUDETUL GORJ	
Str. Bujorului, nr. 1, tel./ fax 0350808769, CUI: RO 14159023		PROIECT NR. 308/B/2024	
SPECIFICATIE	NUME	SEMNATURA	
SEF PROIECT	ING. OSMAN DORALINDA		SCARA: 1:500
PROIECTANT	ING. OSMAN DORALINDA		TITLU PROIECT: REABILITARE SI MODERNIZARE STRAZI IN ORASUL TURCENI, JUDETUL GORJ
DESENAT	ING. MIULESCU MIHAI		FAZA D.A.L.I.
			TITLU PLANSA: PLAN DE SITUATIE STR. SURPATELE - R1
			PLANSA PS 32-01

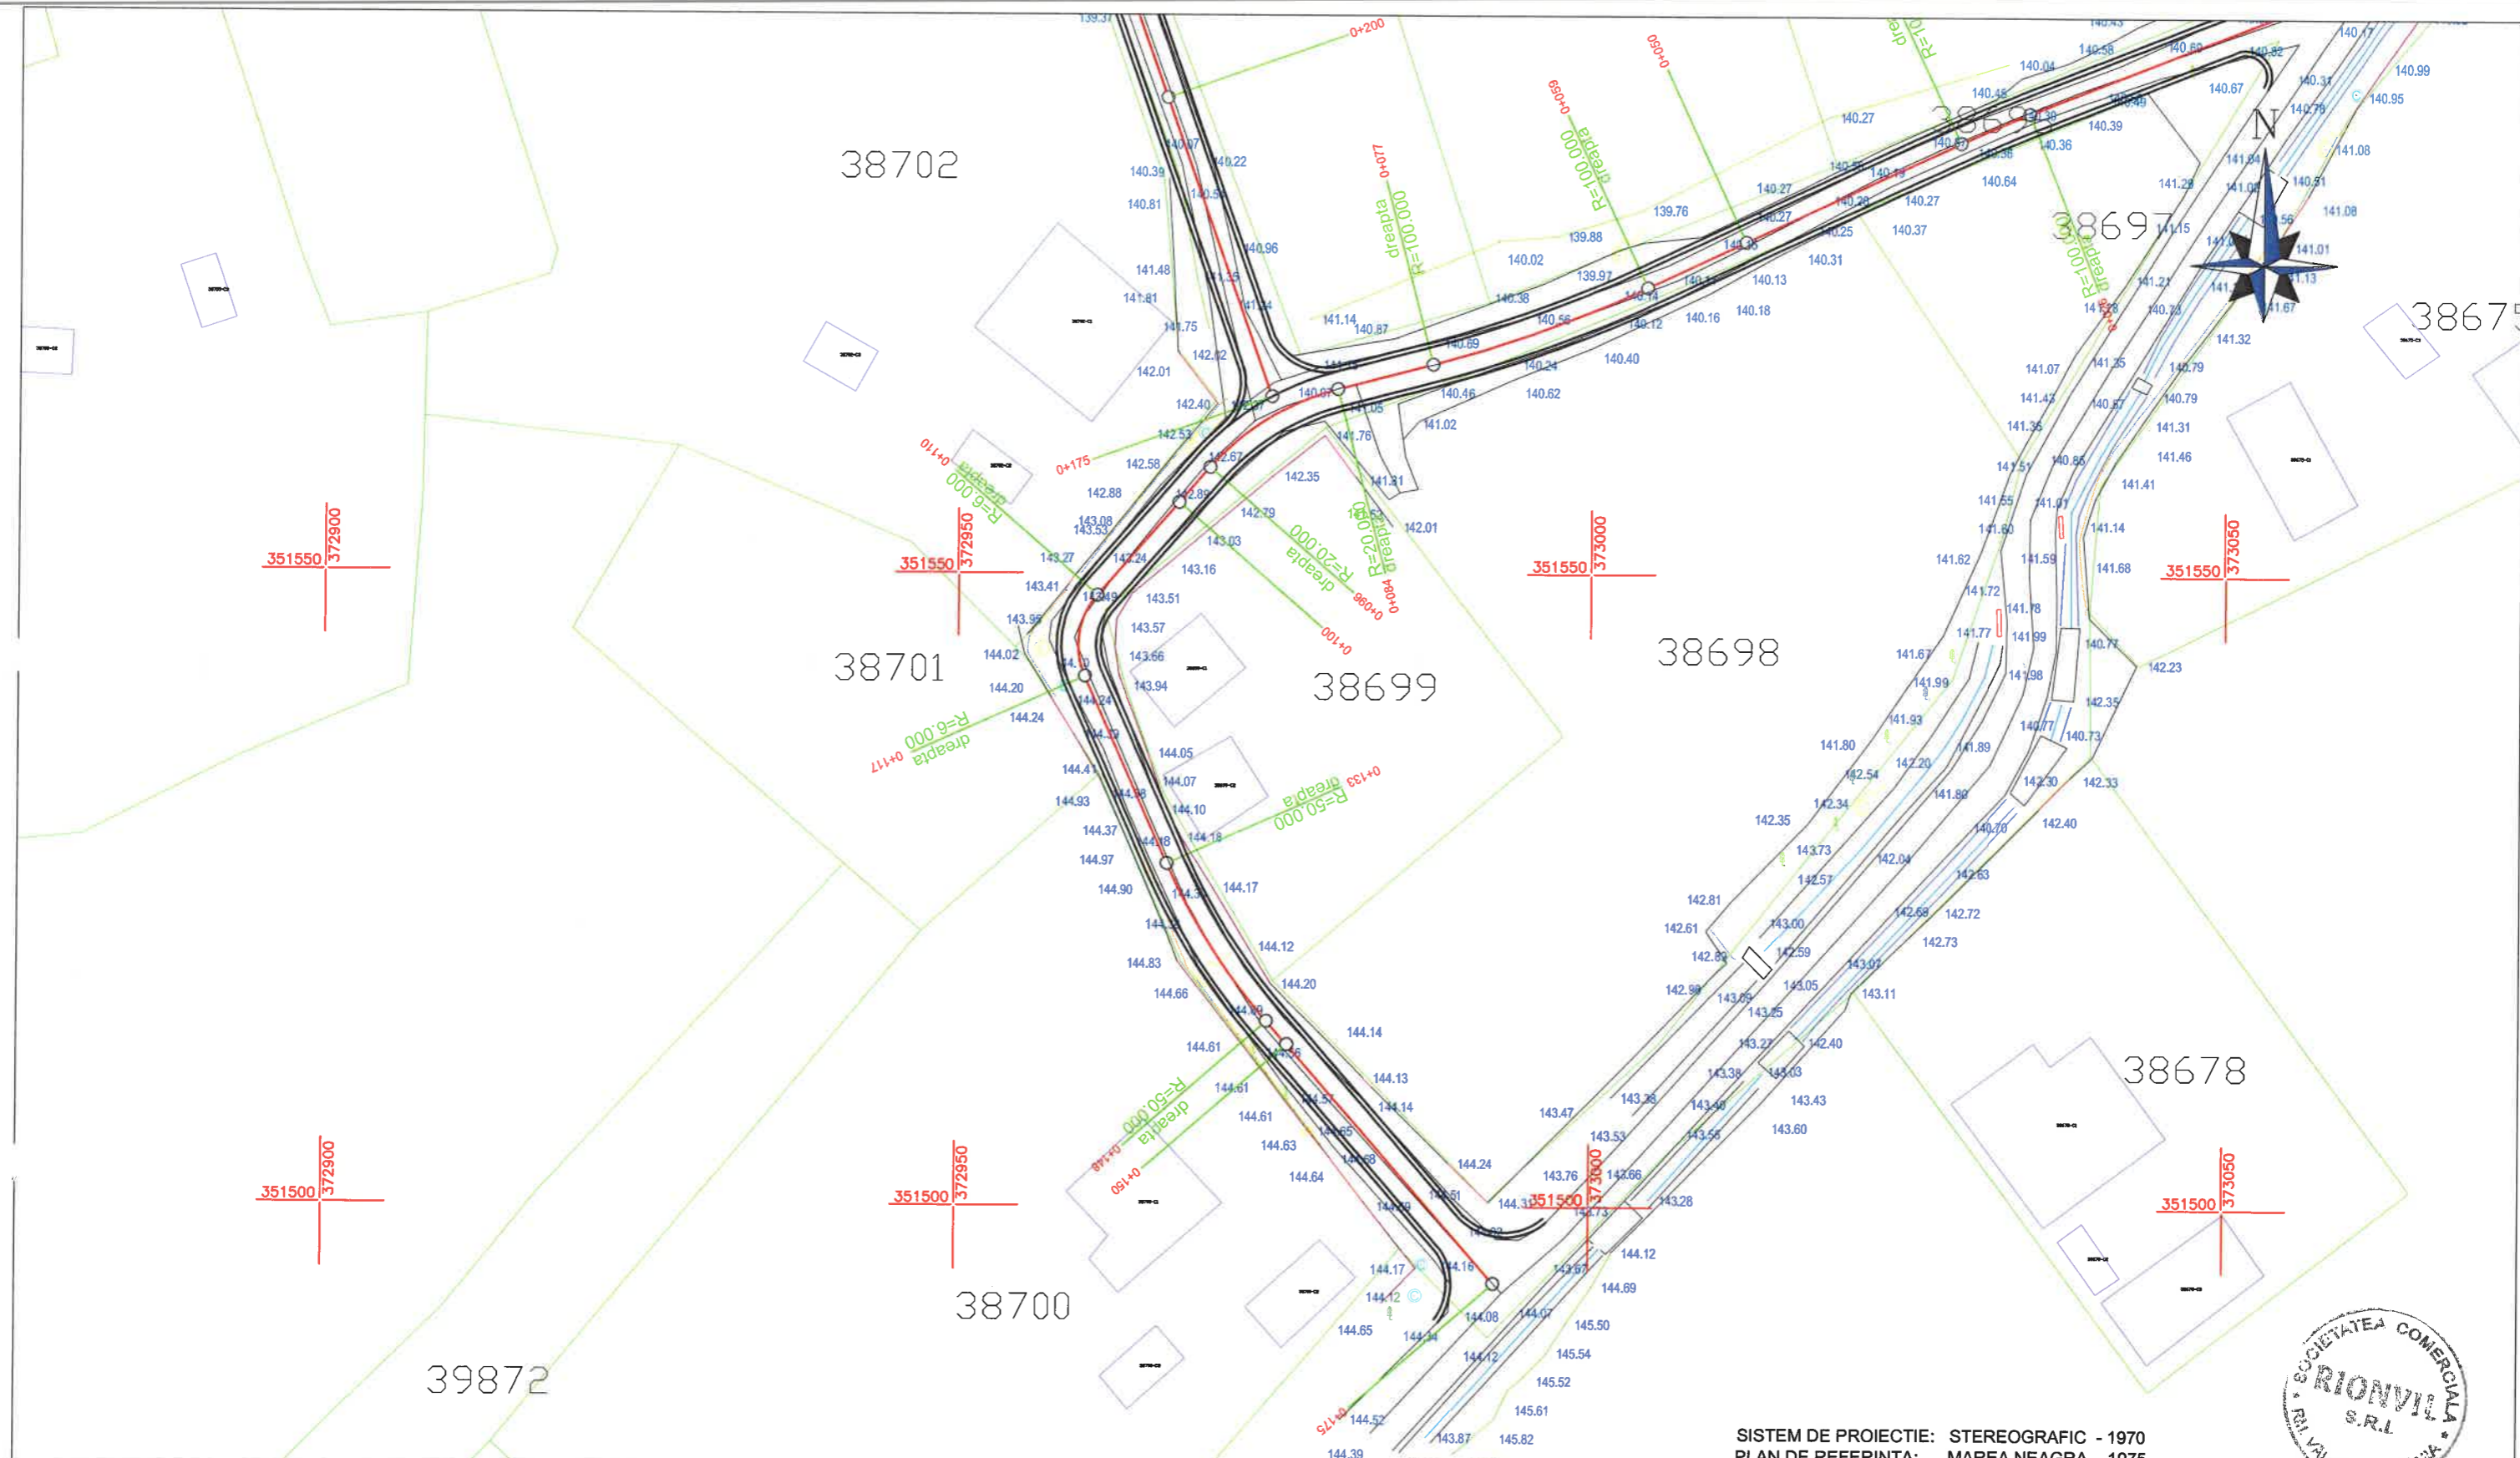

SISTEM DE PROIECTIE: STEREOGRAFIC - 1970  
 PLAN DE REFERINTA: MAREA NEAGRA - 1975

**LEGENDA:**

- |  |            |  |                           |
|--|------------|--|---------------------------|
|  | ACOSTAMENT |  | BORDURA PREFABRICATA      |
|  | AX DRUM    |  | SANT PEREAT               |
|  | ACOSTAMENT |  | SANT PEREAT DREPTUNGIULAR |
|  |            |  | RIGOLA CAROSABILA         |
|  |            |  | PARAPET DIRECTIONAL       |
|  |            |  | GABIOANE                  |


VERIFICATOR	SEMNATURA		
EXPERT	SEMNATURA		
PROIECTANT GENERAL:		BENEFICIAR:	
<b>SC. RIONVIL SRL.</b>		ORASUL TURCENI, JUDETUL GORJ	
Str. Bujorului, nr. 1, tel./ fax 0350808769, CUI: RO 14159023			PROIECT NR. 308/B/2024
SPECIFICATIE	NUME	SEMNATURA	
SEF PROIECT	ING. OSMAN DORALINDA		SCARA: 1:500
PROIECTANT	ING. OSMAN DORALINDA		TITLU PROIECT: REABILITARE SI MODERNIZARE STRAZI IN ORASUL TURCENI, JUDETUL GORJ
DESENAT	ING. MIULESCU MIHAI		FAZA D.A.L.I.
			DATA: 2024
			TITLU PLANSA: PLAN DE SITUATIE STR. SURPATELE - R1
			PLANSA PS 32-02




**LEGENDA:**

- |  |            |  |                           |
|--|------------|--|---------------------------|
|  | ACOSTAMENT |  | BORDURA PREFABRICATA      |
|  | AX DRUM    |  | SANT PEREAT               |
|  | ACOSTAMENT |  | SANT PEREAT DREPTUNGIULAR |
|  |            |  | RIGOLA CAROSABILA         |
|  |            |  | PARAPET DIRECTIONAL       |
|  |            |  | GABIOANE                  |

VERIFICATOR		SEMNATURA	
EXPERT		SEMNATURA	
PROIECTANT GENERAL:		BENEFICIAR:	
<b>SC. RIONVIL SRL.</b>		ORASUL TURCENI, JUDETUL GORJ	
Str. Bujorului, nr. 1, tel./ fax 0350808769, CUI: RO 14159023		PROIECT NR. 308/B/2024	
SPECIFICATIE	NUME	SEMNATURA	
SEF PROIECT	ING. OSMAN DORALINDA		SCARA: 1:500
PROIECTANT	ING. OSMAN DORALINDA		TITLU PROIECT: REABILITARE SI MODERNIZARE STRAZI IN ORASUL TURCENI, JUDETUL GORJ
DESENAT	ING. MIULESCU MIHAI		FAZA D.A.L.I.
			TITLU PLANSA: PLAN DE SITUATIE STR. SURPATELE - R1
			PLANSA PS 32-03

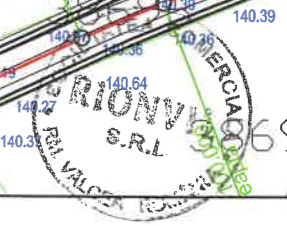

SISTEM DE PROIECTIE: STEREOGRAFIC - 1970  
 PLAN DE REFERINTA: MARE NEAGRA - 1975

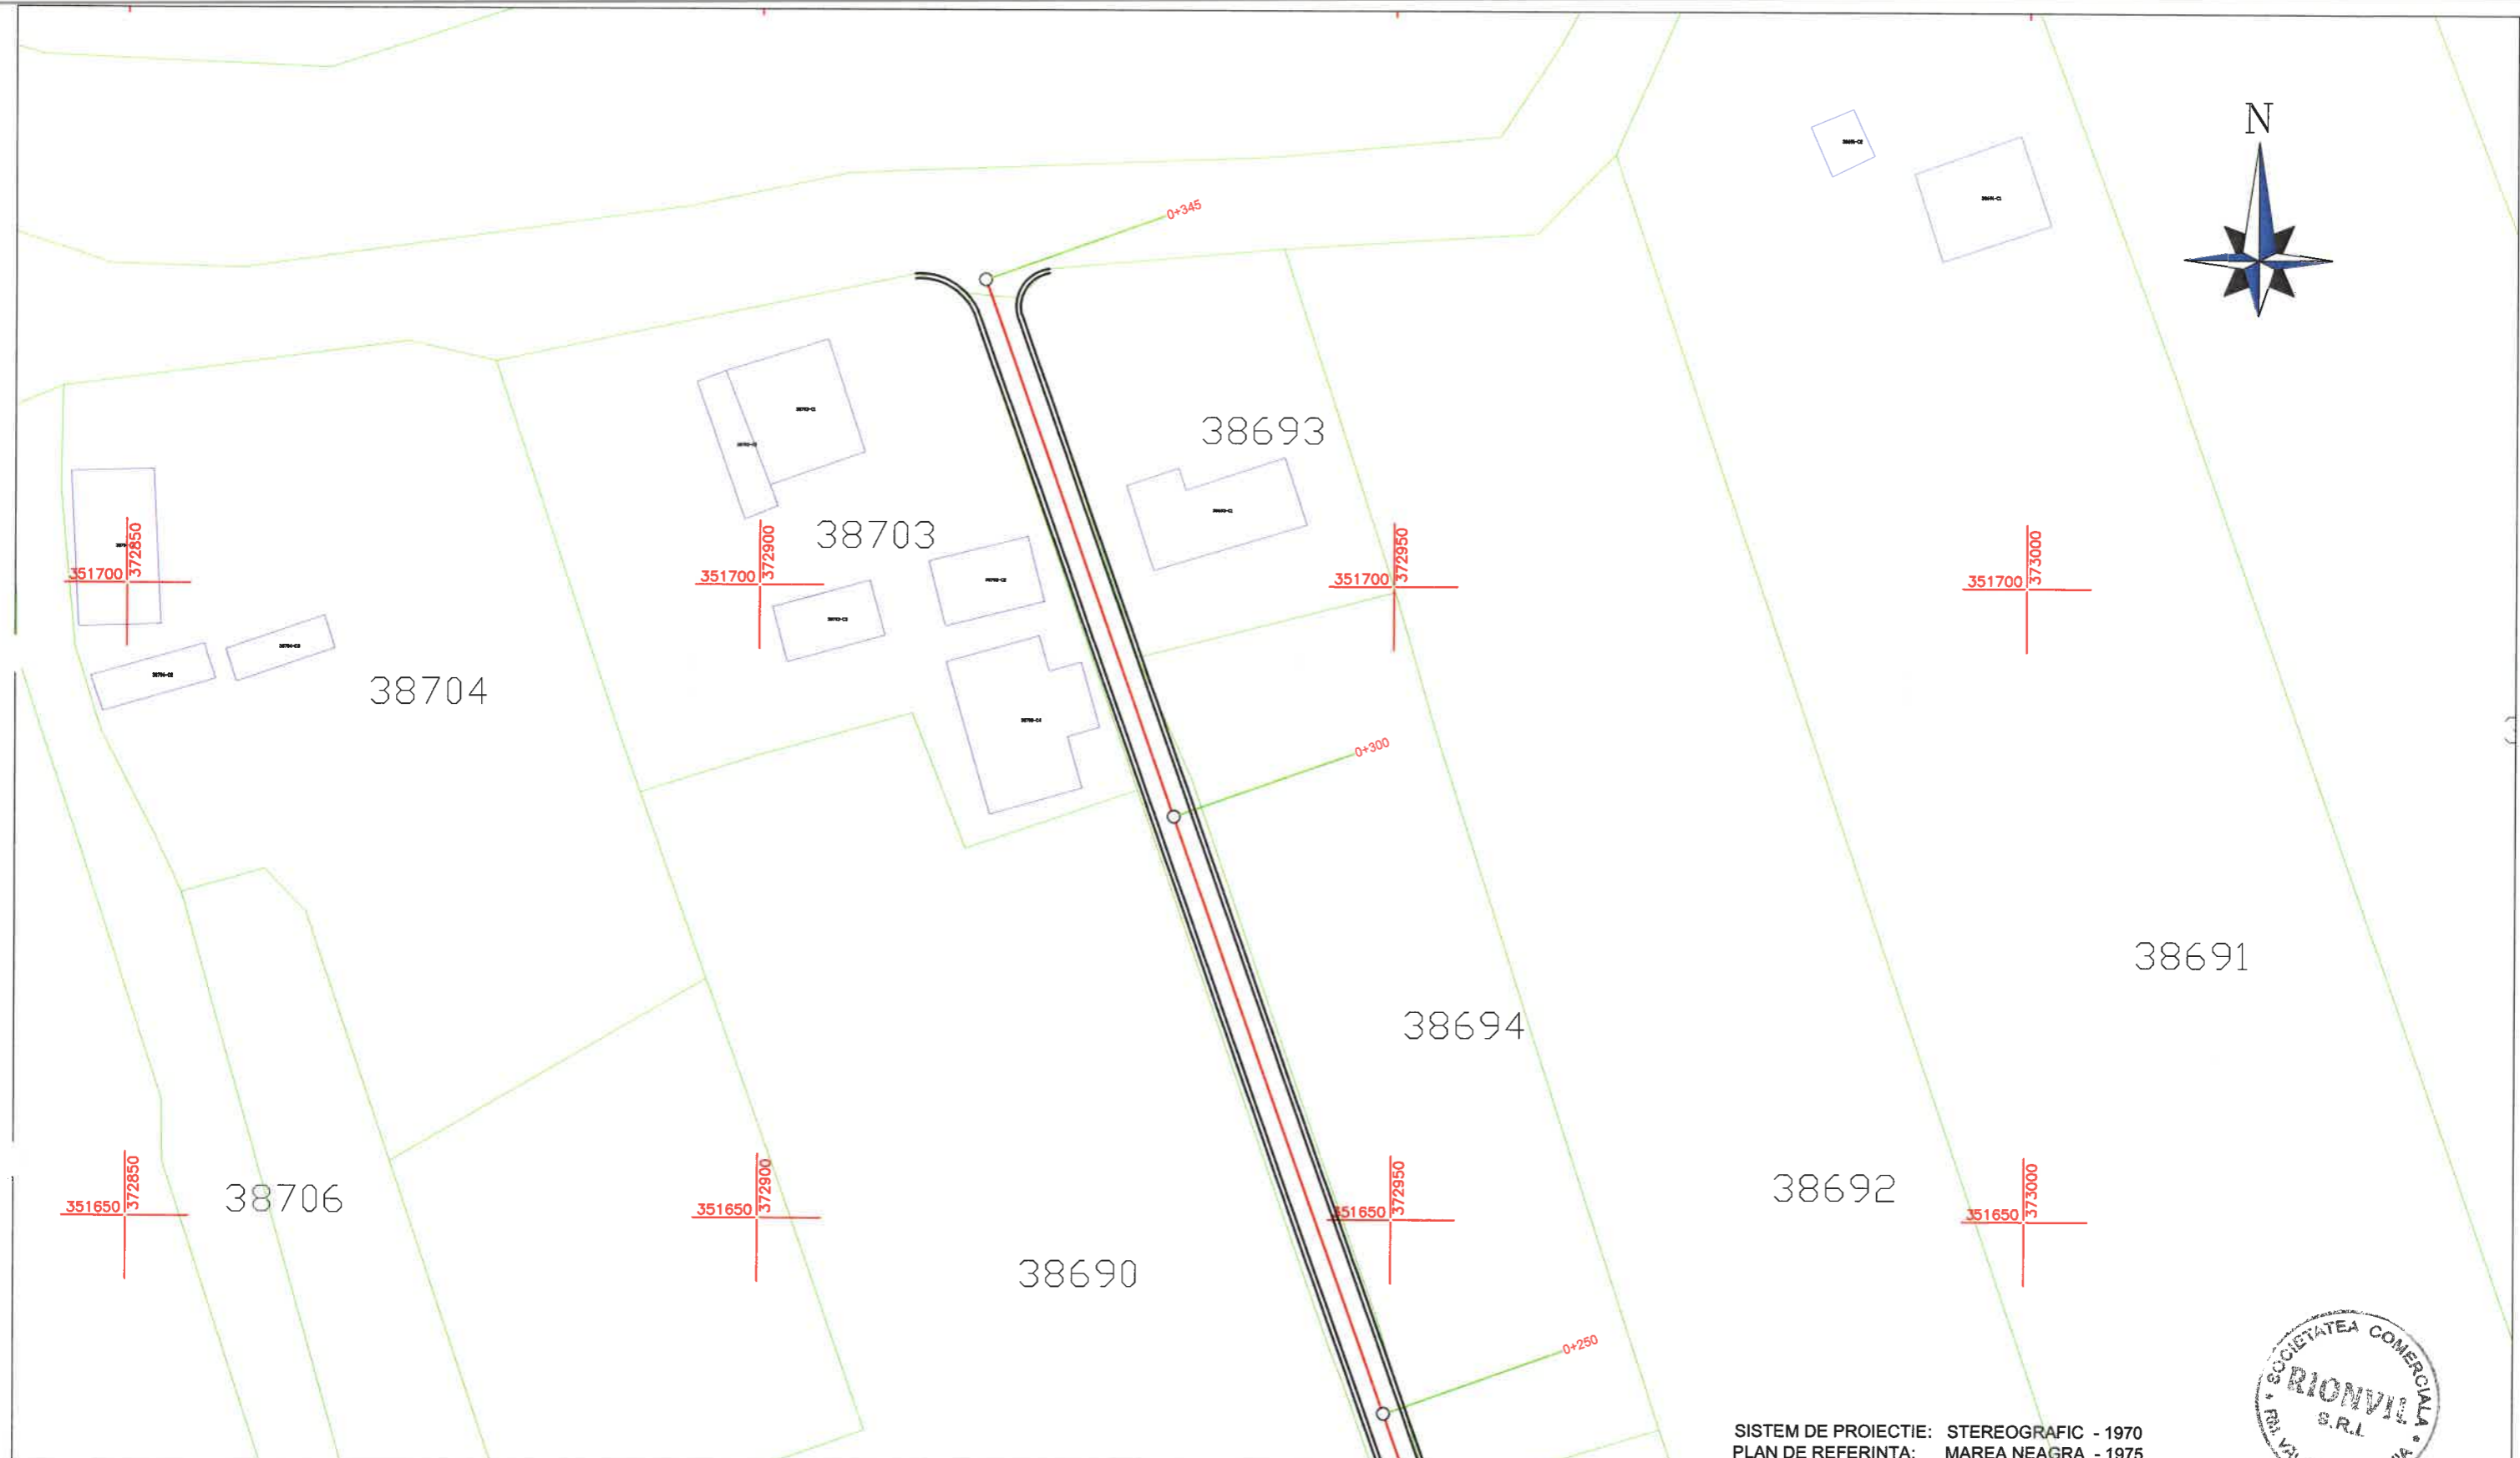

SISTEM DE PROIECTIE: STEREOGRAFIC - 1970  
 PLAN DE REFERINTA: MAREA NEAGRA - 1975

**LEGENDA:**

- |  |            |  |                           |
|--|------------|--|---------------------------|
|  | ACOSTAMENT |  | BORDURA PREFABRICATA      |
|  | AX DRUM    |  | SANT PEREAT               |
|  | ACOSTAMENT |  | SANT PEREAT DREPTUNGIULAR |
|  |            |  | RIGOLA CAROSABILA         |
|  |            |  | PARAPET DIRECTIONAL       |
|  |            |  | GABIOANE                  |

VERIFICATOR		SEMNATURA	
EXPERT		SEMNATURA	
PROIECTANT GENERAL:		BENEFICIAR:	
<b>SC. RIONVIL SRL.</b>		ORASUL TURCENI, JUDETUL GORJ	
Str. Bujorului, nr. 1, tel./ fax 0350808769, CUI: RO 14159023		PROIECT NR. 308/B/2024	
SPECIFICATIE	NUME	SEMNATURA	
SEF PROIECT	ING. OSMAN DORALINDA		SCARA: 1:500
PROIECTANT	ING. OSMAN DORALINDA		TITLU PROIECT: REABILITARE SI MODERNIZARE STRAZI IN ORASUL TURCENI, JUDETUL GORJ
DESENAT	ING. MIULESCU MIHAI		FAZA D.A.L.I.
			DATA: 2024
			TITLU PLANSA: PLAN DE SITUATIE STR. SURPATELE - R1
			PLANSA PS 32-04

+15.00m ————— +15.00m

+10.00m ————— +10.00m

+5.00m ————— +5.00m


Referinta 140.00      00

Nr. profile	1	2	
Distanta intermediara		50.00	
Kilometraj	0.00	50.00	75.00
Cote teren	148.62	148.23	147.94
Diagrama aliniamente si curbe	dreapta R=25.00	dreapta R=50.00	dreapta



VERIFICATOR		SEMNATURA		
EXPERT		SEMNATURA		
PROIECTANT GENERAL:			BENEFICIAR:	
<b>SC. RIONVIL SRL.</b> Str. Bujorului, nr. 1, tel./ fax 0350808769, CUI: RO 14159023			ORASUL TURCENI, JUDETUL GORJ	
SPECIFICATIE			NUME	SEMNATURA
SEF PROIECT			ING. OSMAN DORALINDA	<i>RD</i>
PROIECTANT			ING. OSMAN DORALINDA	<i>RD</i>
DESENAT			ING. MIULESCU MIHAI	<i>MM</i>
SCARA:		TITLU PROIECT:		PROIECT NR.
1:100 1:1000		REABILITARE SI MODERNIZARE STRAZI IN ORASUL TURCENI, JUDETUL GORJ		308/B/2024
DATA:		TITLU PLANS:		FAZA
2024		PROFIL LONGITUDINAL STR. STOICHITA RAIOSANU - R1		D.A.L.I.
				PLANS
				PL 01-01

+15.00m ————— +15.00m

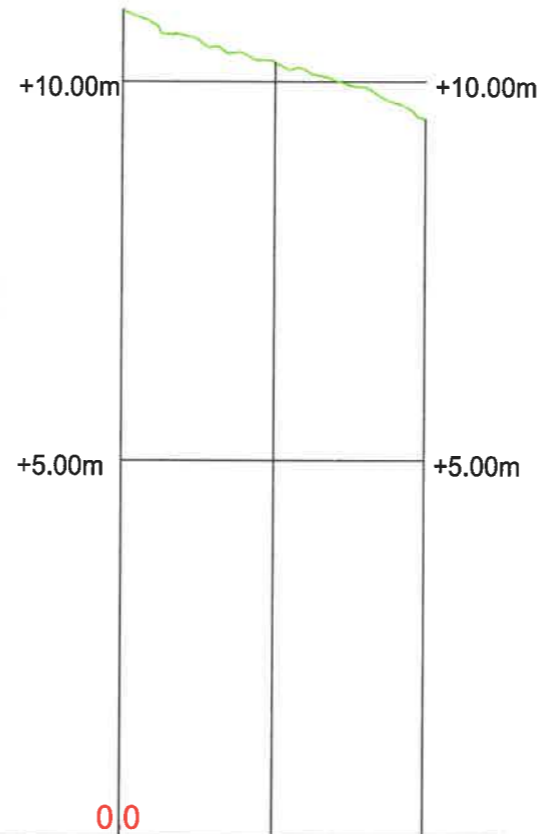


Referinta 135.00

00

Nr. profile	1	2	3
Distanta intermediara	20.00	20.00	
Kilometraj	0.00	20.00	40.00
Cote teren	145.95	145.25	144.50
Diagrama aliniamente si curbe	dreapta	R=19.00	dreapta



VERIFICATOR		SEMNATURA		
EXPERT		SEMNATURA		
PROIECTANT GENERAL:			BENEFICIAR:	
<b>SC. RIONVIL SRL.</b> Str. Bujorului, nr. 1, tel./ fax 0350808769, CUI: RO 14159023			ORASUL TURCENI, JUDETUL GORJ	
SPECIFICATIE			NUME	SEMNATURA
SEF PROIECT			ING. OSMAN DORALINDA	<i>R</i>
PROIECTANT			ING. OSMAN DORALINDA	<i>R</i>
DESENAT			ING. MIULESCU MIHAI	<i>MS</i>
SCARA:		TITLU PROIECT:		PROIECT NR.
1:100 1:1000		REABILITARE SI MODERNIZARE STRAZI IN ORASUL TURCENI, JUDETUL GORJ		308/B/2024
DATA:		TITLU PLANS:		FAZA
2024		PROFIL LONGITUDINAL STR. STOICHITA RAIOSANU - R2		D.A.L.I.
				PLANS
				PL 02-01

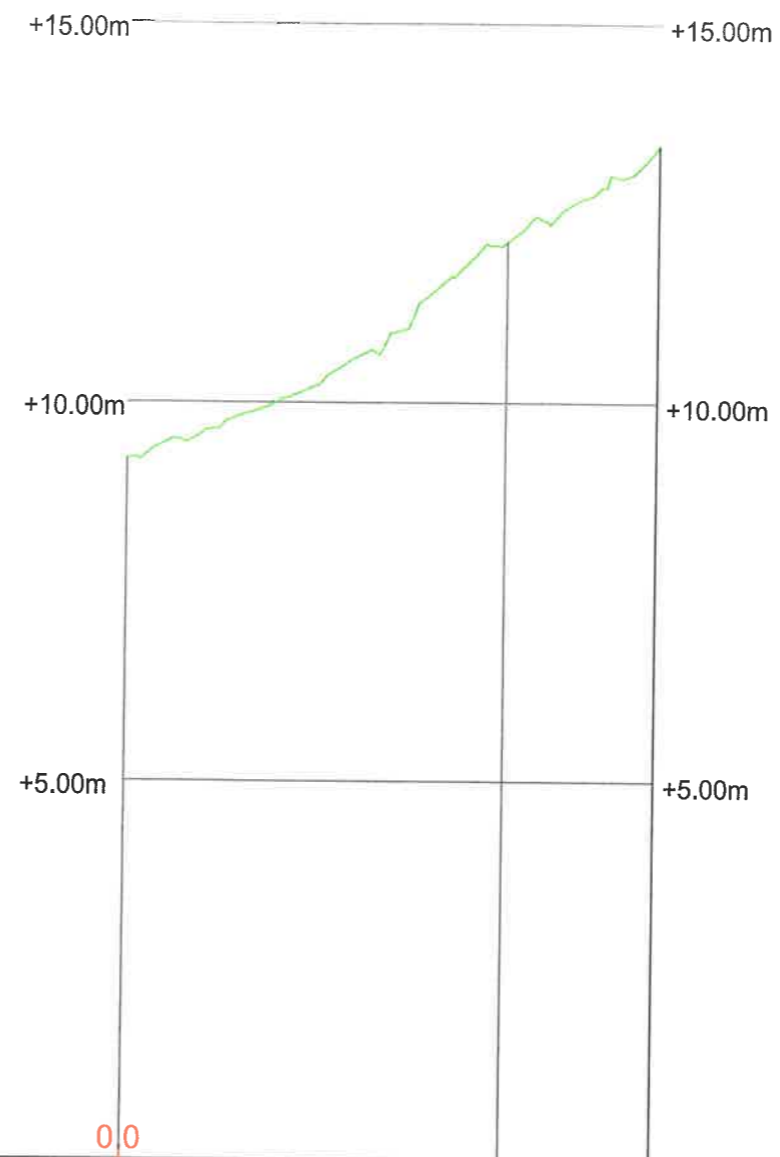

Referinta	145.00		
Nr. profile	1	2	
Distanța intermediară		50.00	
Kilometraj	0.00	50.00	70.00
Cote teren	154.26	157.13	158.39
Diagrama aliniamente și curbe	dreapta R=50.00	dreapta	



VERIFICATOR		SEMNTATURA		
EXPERT		SEMNTATURA		
PROIECTANT GENERAL:			BENEFICIAR:	
<b>SC. RIONVIL SRL.</b>			ORASUL TURCENI, JUDETUL GORJ	
Str. Bujorului, nr. 1, tel./ fax 0350808769, CUI: RO 14159023			PROIECT NR. 308/B/2024	
SPECIFICATIE	NUME	SEMNTATURA	SCARA:	TITLU PROIECT:
SEF PROIECT	ING. OSMAN DORALINDA	<i>RD</i>	1:100 1:1000	REABILITARE SI MODERNIZARE STRAZI IN ORASUL TURCENI, JUDETUL GORJ
PROIECTANT	ING. OSMAN DORALINDA	<i>RD</i>	DATA:	TITLU PLANSĂ:
DESENAT	ING. MIULESCU MIHAI	<i>MI</i>	2024	PROFIL LONGITUDINAL STR. LISULUI - R1
				FAZA D.A.L.I.
				PLANSĂ PL 03-01

+15.00m ————— +15.00m

+10.00m ————— +10.00m

+5.00m ————— +5.00m

Referinta 145.00      00

Nr. profile	1	2	3
Distanta intermediara	20.00	20.00	
Kilometraj	0.00	20.00	40.00
Cote teren	154.69	154.87	155.15
Diagrama aliniamente si curbe	dreapta		



VERIFICATOR		SEM NATURA			
EXPERT		SEM NATURA			
PROIECTANT GENERAL:			BENEFICIAR:	PROIECT NR.	
<b>SC. RIONVIL SRL.</b> Str. Bujorului, nr. 1, tel./ fax 0350808769, CUI: RO 14159023			ORASUL TURCENI, JUDETUL GORJ	308/B/2024	
SPECIFICATIE	NUME	SEM NATURA	SCARA:	TITLU PROIECT:	FAZA
SEF PROIECT	ING. OSMAN DORALINDA	<i>R</i>	1:100 1:1000	REABILITARE SI MODERNIZARE STRAZI IN ORASUL TURCENI, JUDETUL GORJ	D.A.L.I.
PROIECTANT	ING. OSMAN DORALINDA	<i>R</i>	DATA:	TITLU PLANSA:	PLANSA
DESENAT	ING. MIULESCU MIHAI	<i>eg</i>	2024	PROFIL LONGITUDINAL STR. STOICHITA RAIOSANU - R4	PL 04-01

+15.00m ————— +15.00m


+10.00m ————— +10.00m

+5.00m ————— +5.00m

Referinta 140.00	0 0		0 1
Nr. profile	1	2	3
Distanta intermediara		50.00	50.00
Kilometraj	0.00	50.00	100.00
Cote teren	150.44	150.58	149.63
Diagrama aliniamente si curbe	dreapta	dreapta R=5.00 R=25.00	dreapta R=10.00 R=20.00




VERIFICATOR		SEMNATURA	
EXPERT		SEMNATURA	
PROIECTANT GENERAL:		BENEFICIAR:	
<b>SC. RIONVIL SRL.</b> Str. Bujorului, nr. 1, tel./ fax 0350808769, CUI: RO 14159023		ORASUL TURCENI, JUDETUL GORJ	PROIECT NR. 308/B/2024
SPECIFICATIE	NUME	SEMNATURA	FAZA
SEF PROIECT	ING. OSMAN DORALINDA	<i>OS</i>	D.A.L.I.
PROIECTANT	ING. OSMAN DORALINDA	<i>OS</i>	
DESENAT	ING. MIULESCU MIHAI	<i>MI</i>	
SCARA:	NUME	SEMNATURA	TITLU PROIECT:
1:100 1:1000			REABILITARE SI MODERNIZARE STRAZI IN ORASUL TURCENI, JUDETUL GORJ
DATA:	NUME	SEMNATURA	TITLU PLANS:
2024			PROFIL LONGITUDINAL STR. STOICHITA RAIOSANU - R3
			PLANS
			PL 05-01

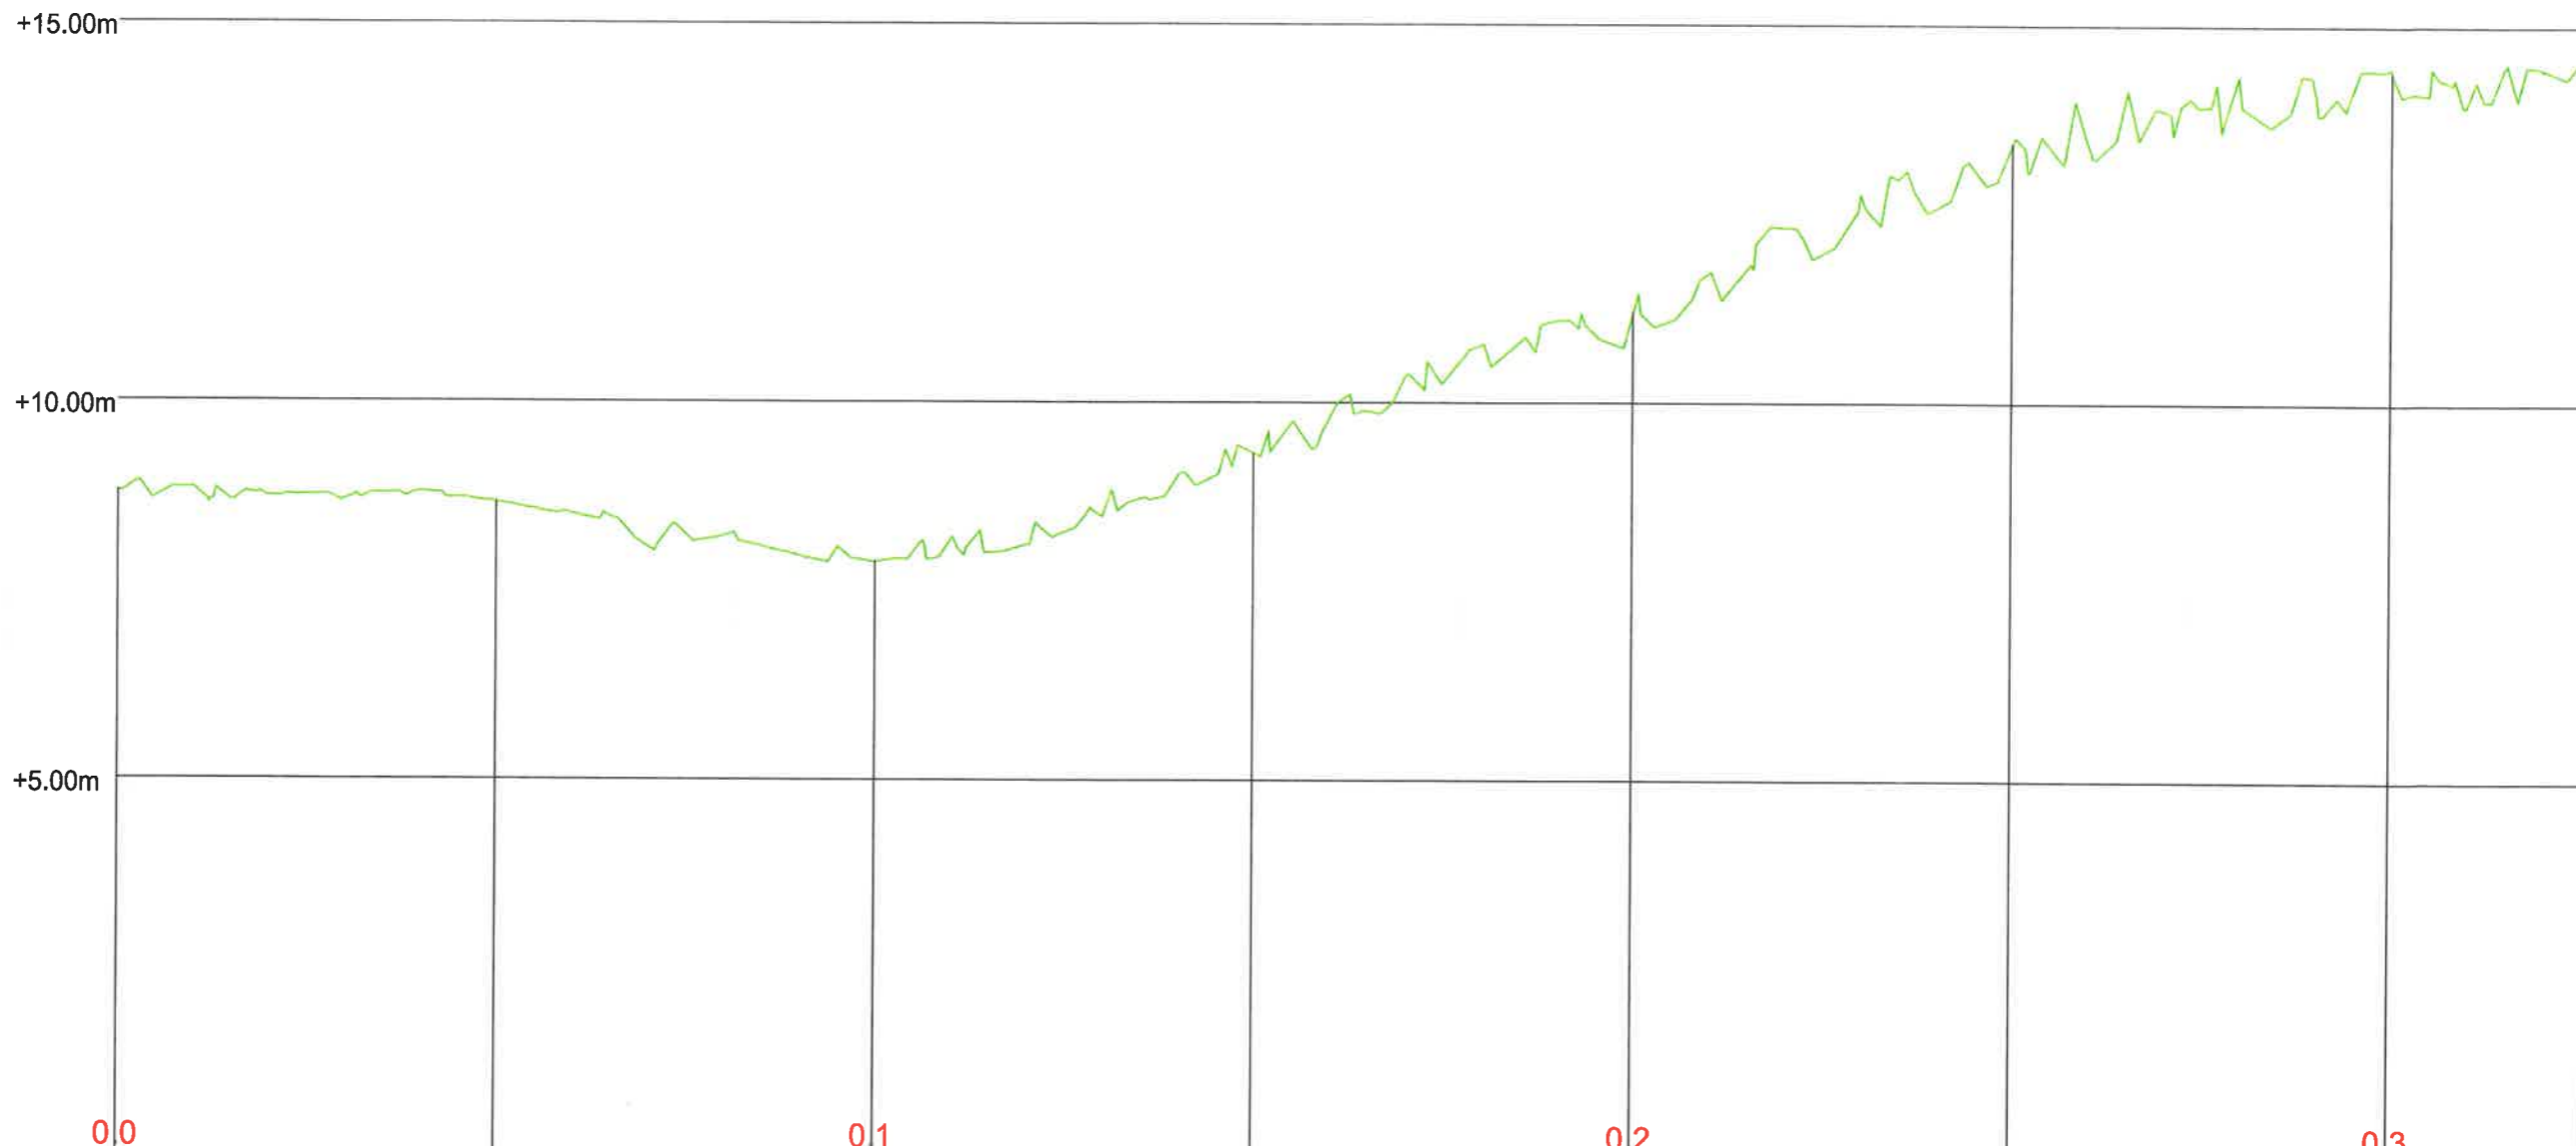

Referinta 165.00	0.0		0.1		0.2		0.3
Nr. profile	1	2	3	4	5	6	7
Distanta intermediara	50.00	50.00	50.00	50.00	50.00	50.00	50.00
Kilometraj	0.00	50.00	100.00	150.00	200.00	250.00	300.00
Cote teren	173.80	173.66	172.88	174.32	176.19	178.44	179.38
Diagrama aliniamente si curbe	dreapta R=100.00	dreapta R=150.00	dreapta R=45.00	dreapta R=75.00	dreapta R=150.00	dreapta R=50.00	dreapta R=75.00




VERIFICATOR		SEMNATURA	
EXPERT		SEMNATURA	
PROIECTANT GENERAL:		BENEFICIAR:	
<b>SC. RIONVIL SRL.</b>		ORASUL TURCENI, JUDETUL GORJ	
Str. Bujorului, nr. 1, tel./ fax 0350808769, CUI: RO 14159023		PROIECT NR. 308/B/2024	
SPECIFICATIE	NUME	SEMNATURA	
SEF PROIECT	ING. OSMAN DORALINDA	<i>[Signature]</i>	FAZA D.A.L.I.
PROIECTANT	ING. OSMAN DORALINDA	<i>[Signature]</i>	
DESENAT	ING. MIULESCU MIHAI	<i>[Signature]</i>	
SCARA:	1:100 1:1000	TITLU PROIECT:	REABILITARE SI MODERNIZARE STRAZI IN ORASUL TURCENI, JUDETUL GORJ
DATA:	2024	TITLU PLANSA:	PROFIL LONGITUDINAL STR. ALEEA BISERICII
			PLANSA PL 06-01

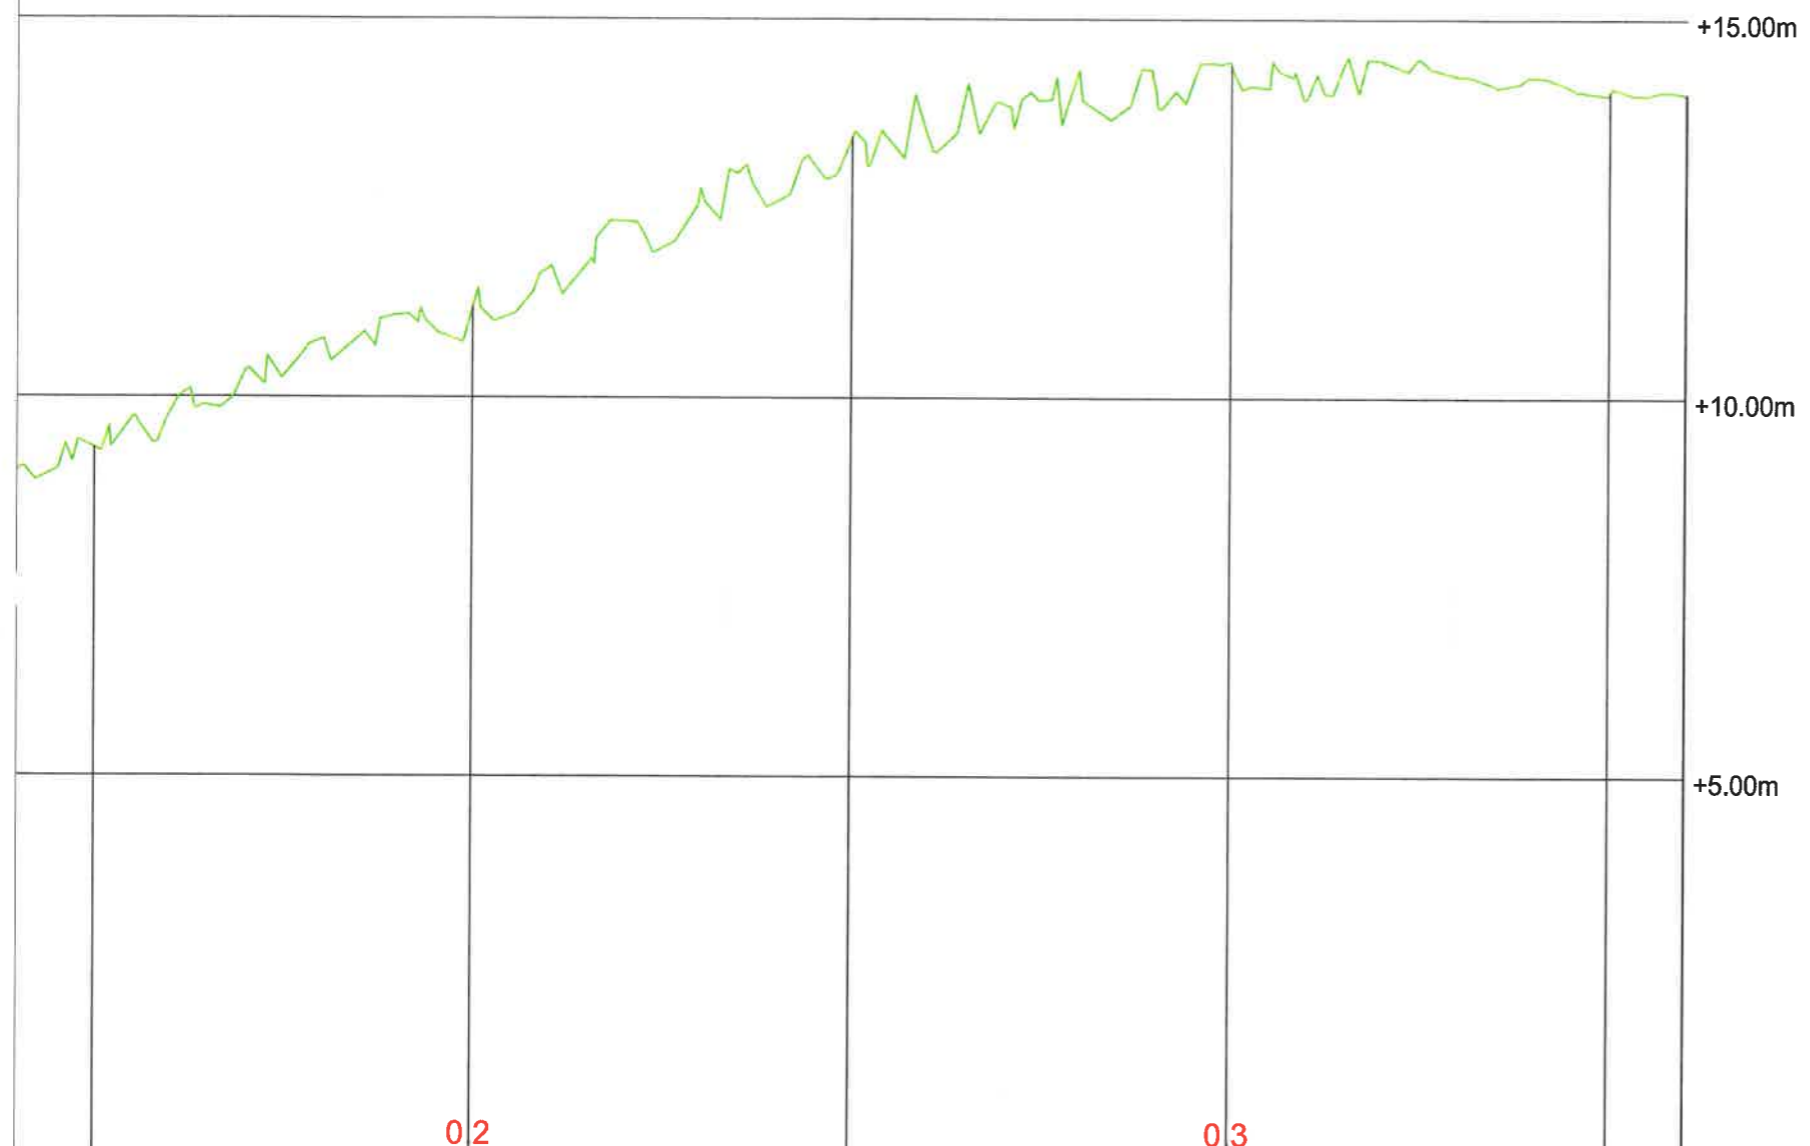

4	5	6	7	8		
50.00	50.00	50.00	50.00			
150.00	200.00	250.00	300.00	350.00	360.00	
174.32	176.19	178.44	179.38	179.04	179.01	
R=75.00	dreapta	R=150.00	dreapta	R=50.00	dreapta	R=75.00
				R=50.00	R=25.00	
						R=100.00
						R=50.00



VERIFICATOR		SEMNATURA		
EXPERT		SEMNATURA		
PROIECTANT GENERAL:			BENEFICIAR:	
<b>SC. RIONVIL SRL.</b>			ORASUL TURCENI, JUDETUL GORJ	
Str. Bujorului, nr. 1, tel./ fax 0350808769, CUI: RO 14159023			PROIECT NR. 308/B/2024	
SPECIFICATIE	NUME	SEMNATURA	SCARA:	TITLU PROIECT:
SEF PROIECT	ING. OSMAN DORALINDA	<i>R</i>	1:100 1:1000	REABILITARE SI MODERNIZARE STRAZI IN ORASUL TURCENI, JUDETUL GORJ
PROIECTANT	ING. OSMAN DORALINDA	<i>R</i>	DATA:	TITLU PLANSA:
DESENAT	ING. MIULESCU MIHAI	<i>MI</i>	2024	PROFIL LONGITUDINAL STR. ALEEA BISERICII
				FAZA D.A.L.I.
				PLANSA PL 06-02

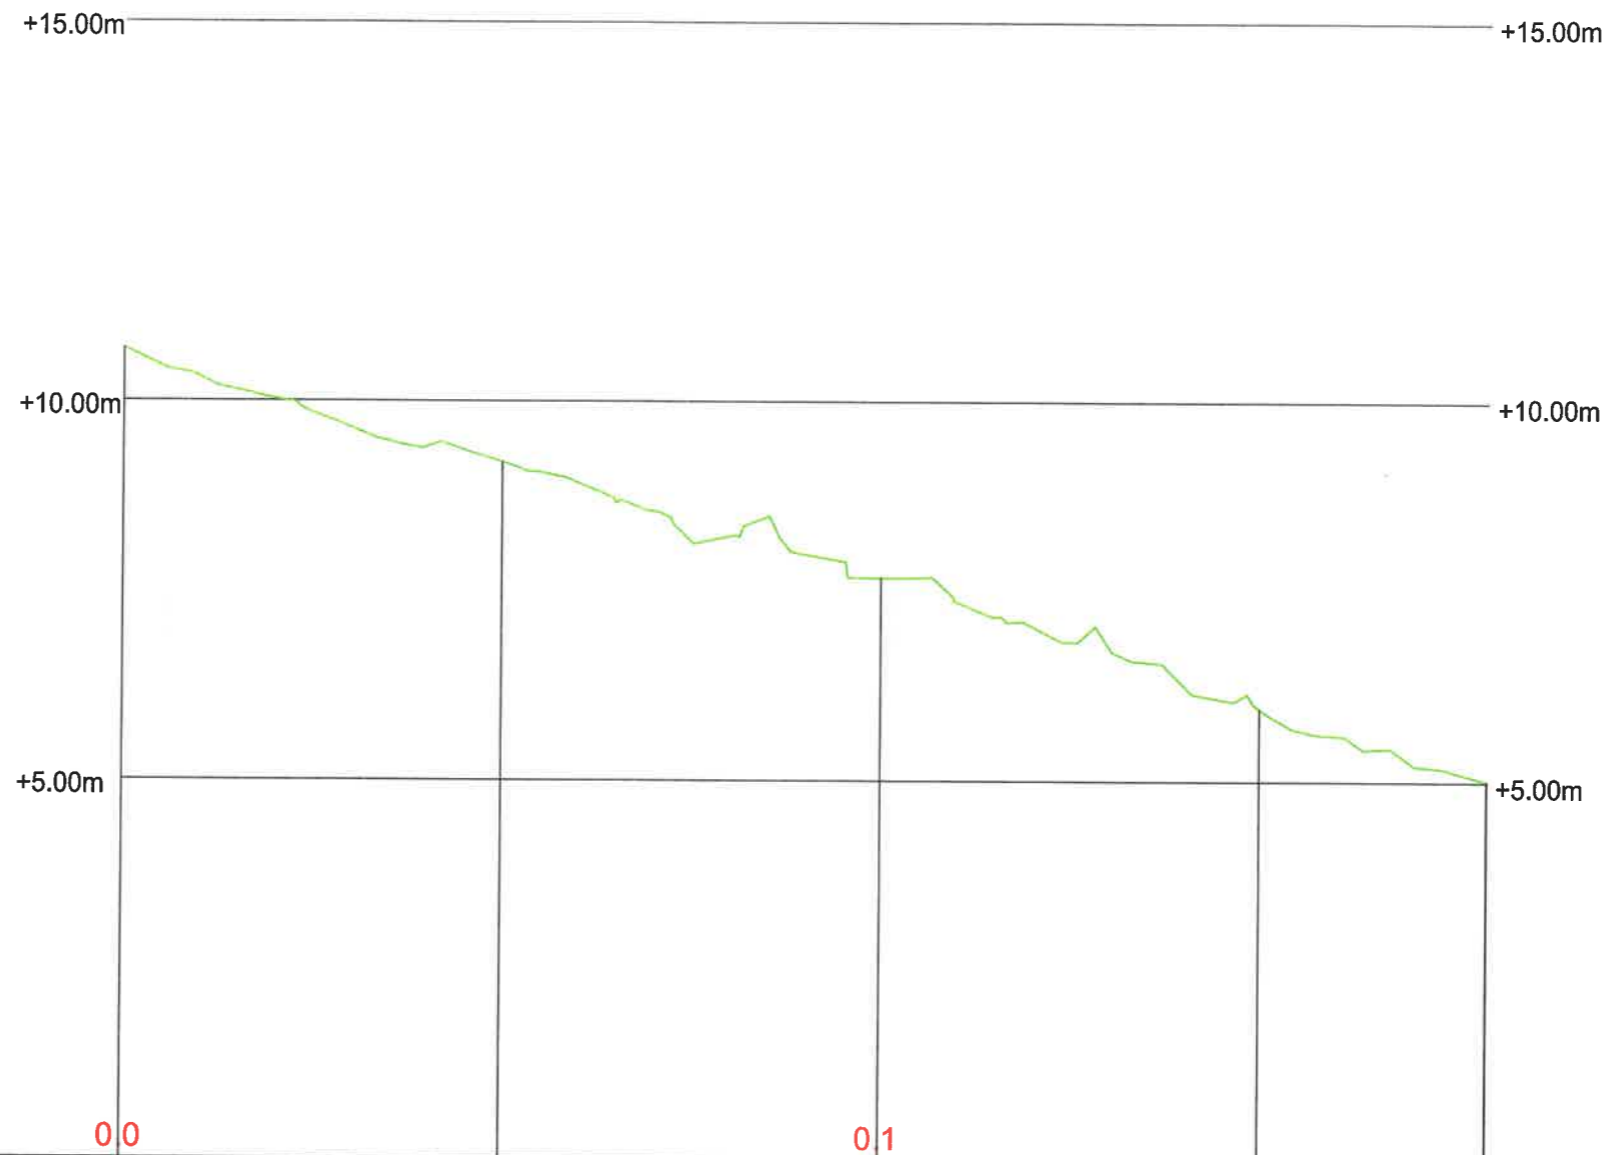

Referinta 140.00	00	01	02
Nr. profile	1	2	3
Distanta intermediara	50.00	50.00	50.00
Kilometraj	0.00	50.00	100.00
Cote teren	150.69	149.19	147.67
Diagrama aliniamente si curbe	dreapta R=150.00		dreapta R=110.00



VERIFICATOR		SEMNTATURA	
EXPERT		SEMNTATURA	
PROIECTANT GENERAL:		BENEFICIAR:	
<b>SC. RIONVIL SRL.</b> Str. Bujorului, nr. 1, tel./ fax 0350808769, CUI: RO 14159023		ORASUL TURCENI, JUDETUL GORJ	
		PROIECT NR. 308/B/2024	
SPECIFICATIE	NUME	SEMNTATURA	
SEF PROIECT	ING. OSMAN DORALINDA	<i>RD</i>	SCARA: 1:100 1:1000
PROIECTANT	ING. OSMAN DORALINDA	<i>RD</i>	TITLU PROIECT: REABILITARE SI MODERNIZARE STRAZI IN ORASUL TURCENI, JUDETUL GORJ
DESENAT	ING. MIULESCU MIHAI	<i>MI</i>	FAZA D.A.L.I.
		DATA: 2024	TITLU PLANSA: PROFIL LONGITUDINAL STR. SF. TRIFON - R1
			PLANSA PL 07-01

+15.00m


+10.00m

+5.00m



VERIFICATOR		SEMNATURA		
EXPERT		SEMNATURA		
PROIECTANT GENERAL:			BENEFICIAR:	
<b>SC. RIONVIL SRL.</b>			ORASUL TURCENI, JUDETUL GORJ	
Str. Bujorului, nr. 1, tel./ fax 0350808769, CUI: RO 14159023			PROIECT NR. 308/B/2024	
SPECIFICATIE	NUME	SEMNATURA	SCARA:	TITLU PROIECT:
SEF PROIECT	ING. OSMAN DORALINDA	<i>[Signature]</i>	1:100 1:1000	REABILITARE SI MODERNIZARE STRAZI IN ORASUL TURCENI, JUDETUL GORJ
PROIECTANT	ING. OSMAN DORALINDA	<i>[Signature]</i>	DATA:	TITLU PLANSA:
DESENAT	ING. MIULESCU MIHAI	<i>[Signature]</i>	2024	PROFIL LONGITUDINAL STR. 8 SEPTEMBRIE - R1
				FAZA D.A.L.I.
				PLANSA PL 08-01


+15.00m ————— +15.00m

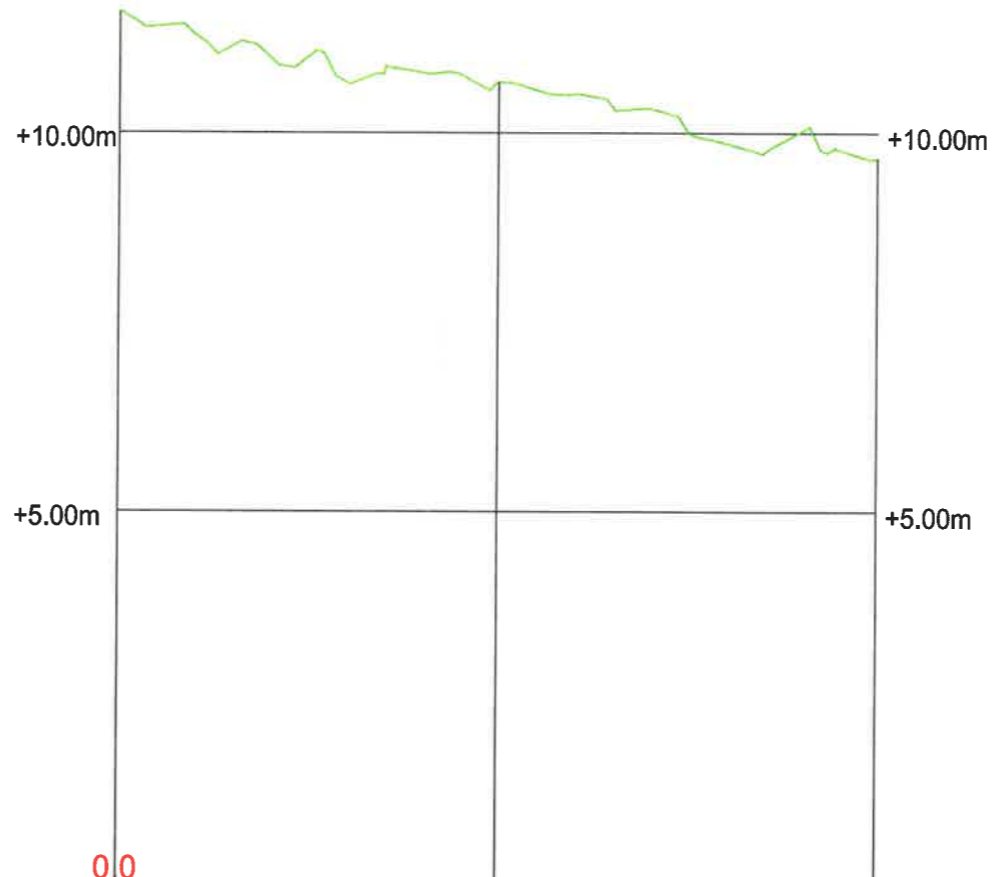

Referinta 125.00	0.0		
Nr. profile	1	2	3
Distanta intermediara		50.00	50.00
Kilometraj	0.00	50.00	100.00
Cote teren	136.59	135.66	134.66
Diagrama aliniamente si curbe	dreapta	dreapta	dreapta
	R=100.00		R=150.00



VERIFICATOR		SEMNATURA		
EXPERT		SEMNATURA		
PROIECTANT GENERAL:			BENEFICIAR:	
<b>SC. RIONVIL SRL.</b>			ORASUL TURCENI, JUDETUL GORJ	
Str. Bujorului, nr. 1, tel./ fax 0350808769, CUI: RO 14159023			PROIECT NR. 308/B/2024	
SPECIFICATIE	NUME	SEMNATURA	SCARA:	TITLU PROIECT:
SEF PROIECT	ING. OSMAN DORALINDA	<i>RD</i>	1:100 1:1000	REABILITARE SI MODERNIZARE STRAZI IN ORASUL TURCENI, JUDETUL GORJ
PROIECTANT	ING. OSMAN DORALINDA	<i>RD</i>	DATA:	FAZA
DESENAT	ING. MIULESCU MIHAI	<i>MS</i>	2024	D.A.L.I.
			TITLU PLANSA:	PLANSA
			PROFIL LONGITUDINAL STR. 8 SEPTEMBRIE - R2	PL 09-01

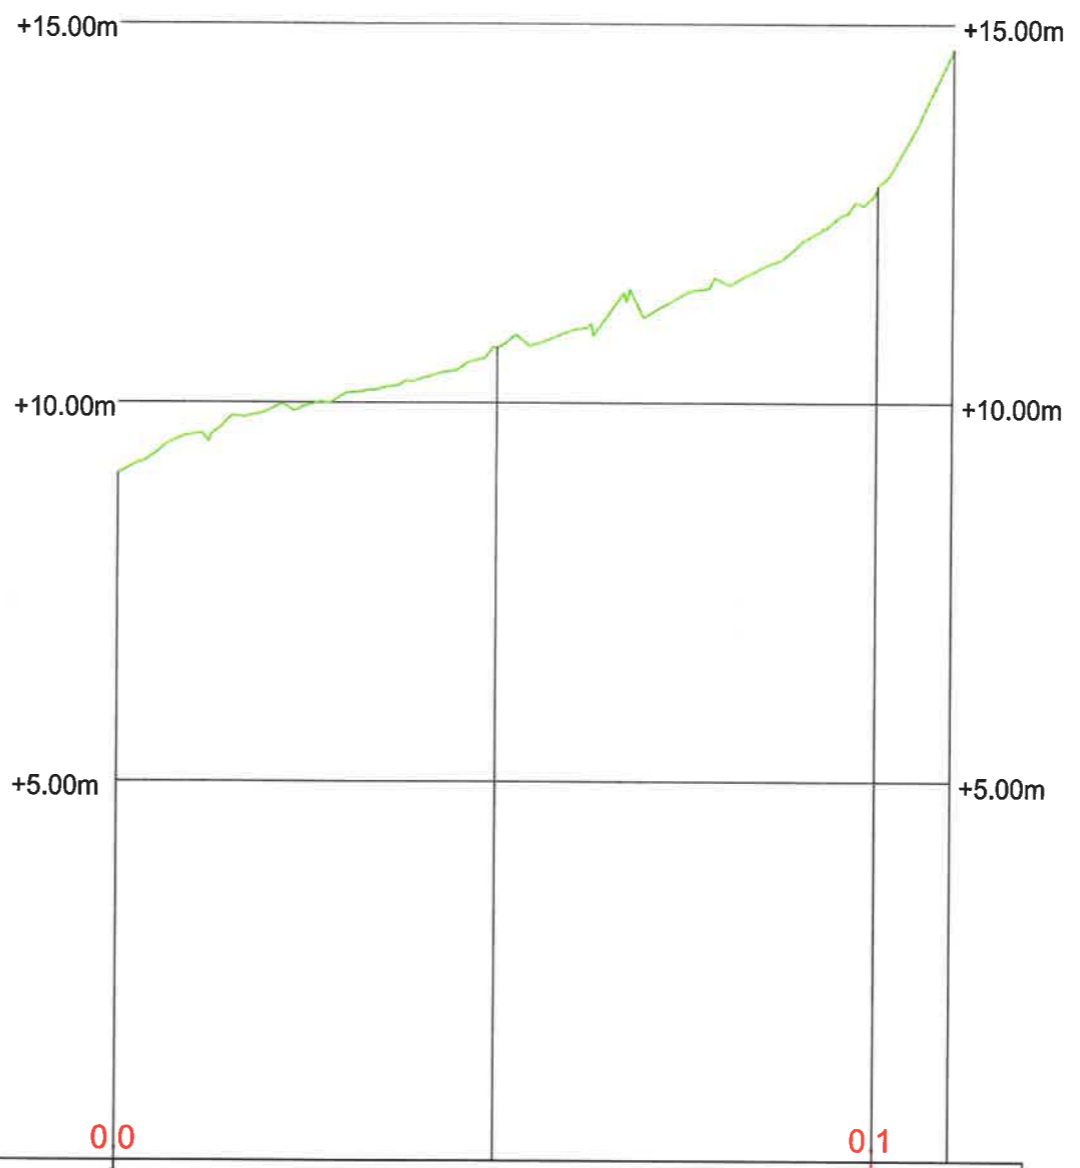


Referinta 130.00	0.00		0.1
Nr. profile	1	2	3
Distanta intermediara	50.00	50.00	
Kilometraj	0.00	50.00	100.00
Cote teren	139.06	140.73	142.85
Diagrama aliniamente si curbe	dreapta	dreapta	dreapta
	R=50.00	R=150.00	R=25.00



VERIFICATOR		SEMNATURA	
EXPERT		SEMNATURA	
PROIECTANT GENERAL:		BENEFICIAR:	
<b>SC. RIONVIL SRL.</b> Str. Bujorului, nr. 1, tel./ fax 0350808769, CUI: RO 14159023		ORASUL TURCENI, JUDETUL GORJ	
		PROIECT NR. 308/B/2024	
SPECIFICATIE	NUME	SEMNATURA	SCARA:
SEF PROIECT	ING. OSMAN DORALINDA	<i>R</i>	1:100
PROIECTANT	ING. OSMAN DORALINDA	<i>R</i>	1:1000
DESENAT	ING. MIULESCU MIHAI	<i>CS</i>	
			TITLU PROIECT:
			REABILITARE SI MODERNIZARE STRAZI IN ORASUL TURCENI, JUDETUL GORJ
			FAZA
			D.A.L.I.
			TITLU PLANSA:
			PROFIL LONGITUDINAL STR. 8 SEPTEMBRIE - R3
			PLANSA
			PL 10-01

+15.00m ————— +15.00m

+10.00m ————— +10.00m

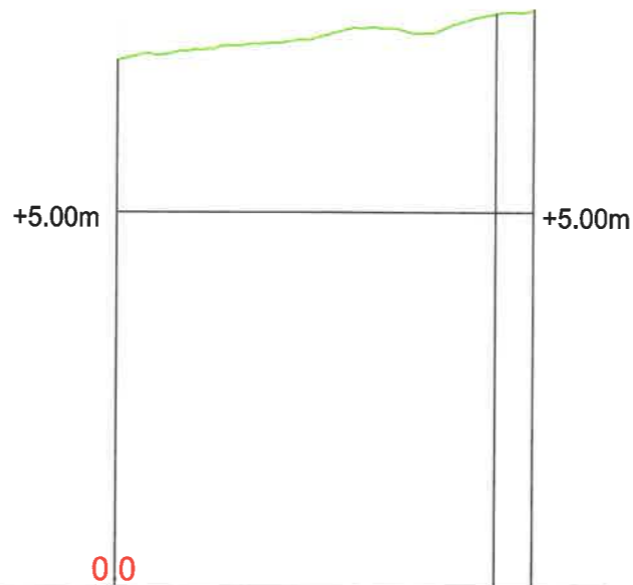


Referinta 135.00

0.0

Nr. profile	1	2
Distanța intermediară	50.00	
Kilometraj	0.00	50.00 55.00
Cote teren	142.01	142.62 142.68
Diagrama aliniamente și curbe	dreapta R=100.00	dreapta R=10.00 dreapta



VERIFICATOR		SEMNATURA		
EXPERT		SEMNATURA		
PROIECTANT GENERAL:			BENEFICIAR:	
<b>SC. RIONVIL SRL.</b> Str. Bujorului, nr. 1, tel./ fax 0350808769, CUI: RO 14159023			ORASUL TURCENI, JUDETUL GORJ	
SPECIFICATIE			SCARA:	TITLU PROIECT:
NUME			1:100 1:1000	REABILITARE SI MODERNIZARE STRAZI IN ORASUL TURCENI, JUDETUL GORJ
SEMNATURA			DATA:	TITLU PLANSA:
SEF PROIECT	ING. OSMAN DORALINDA	<i>R</i>	2024	PROFIL LONGITUDINAL STR. MATCHII - R1
PROIECTANT	ING. OSMAN DORALINDA	<i>R</i>		
DESENAT	ING. MIULESCU MIHAI	<i>MI</i>		
				PROIECT NR. 308/B/2024
				FAZA D.A.L.I.
				PLANSA PL 11-01

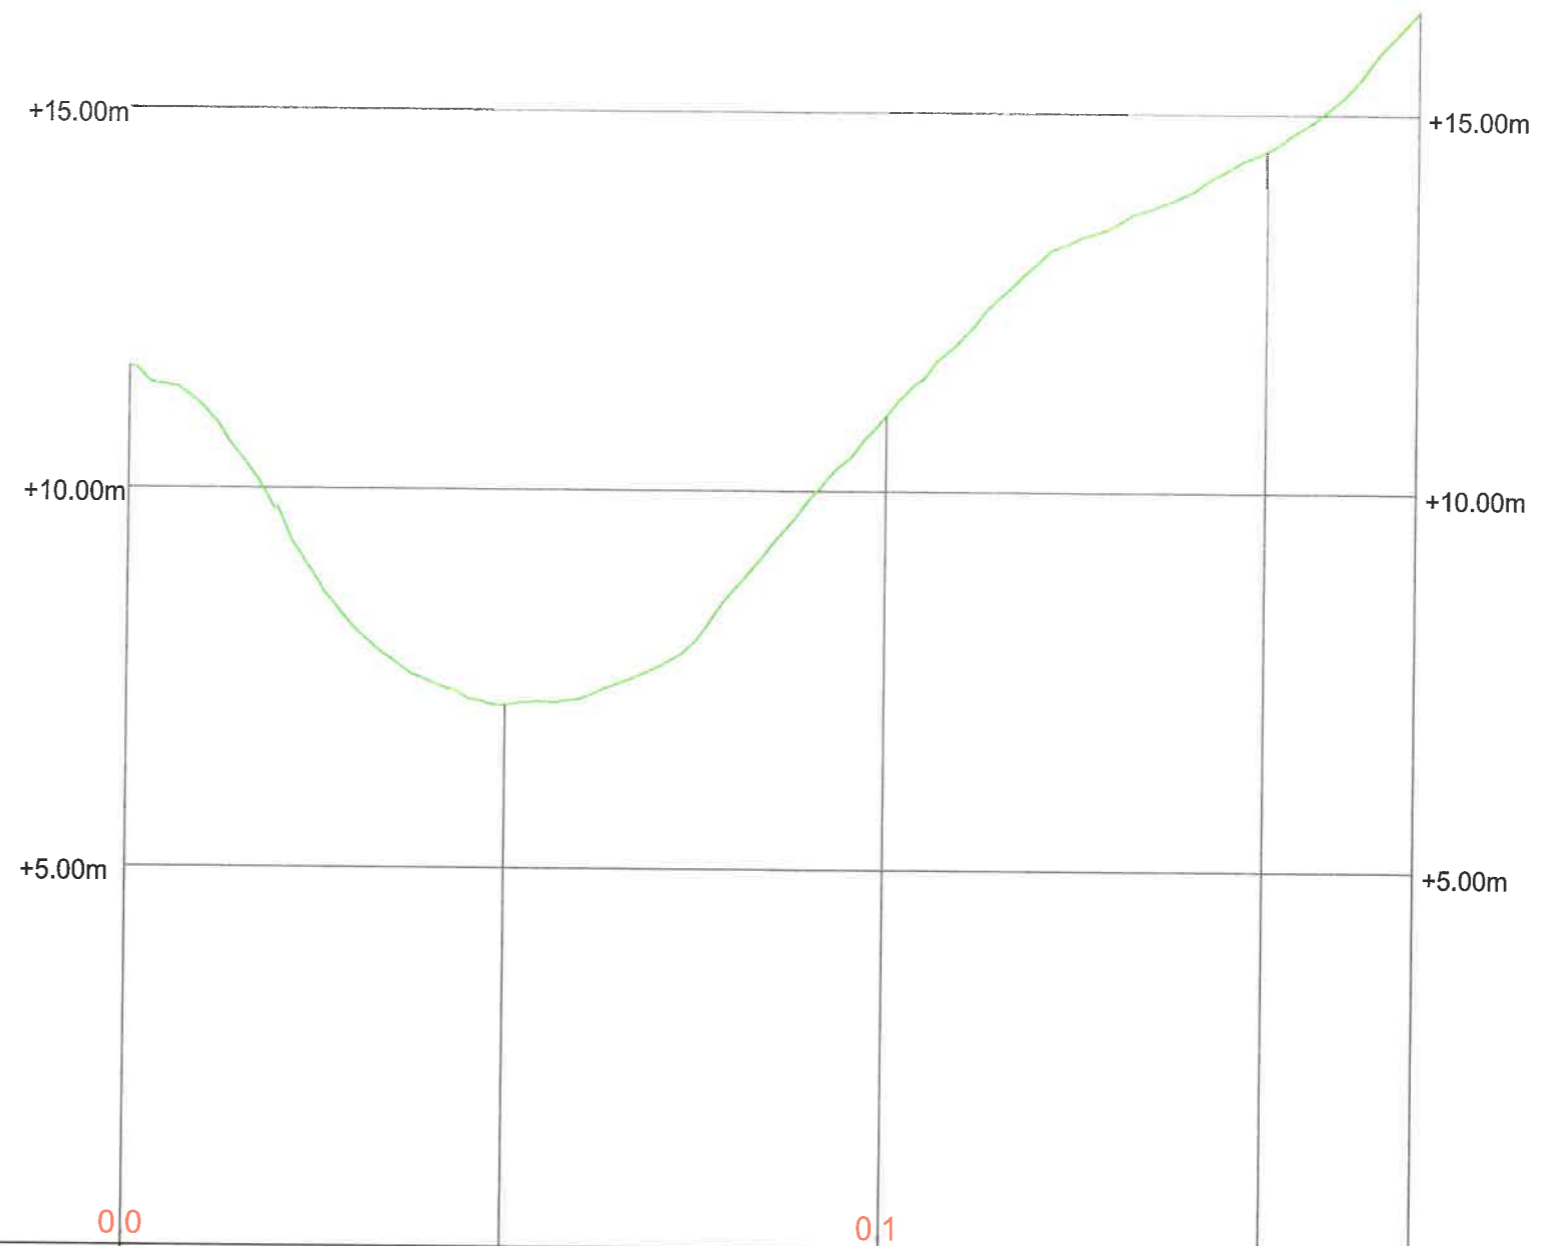

Referinta 135.00	0 0		0 1	
Nr. profile	1	2	3	4
Distanța intermediară		50.00	50.00	50.00
Kilometraj	0.00	50.00	100.00	150.00
Cote teren	146.60	142.15	146.00	149.52
Diagrama aliniamente și curbe	dreapta R=25.00		dreapta R=50.00	



VERIFICATOR		SEM NATURA	
EXPERT		SEM NATURA	
PROIECTANT GENERAL:		BENEFICIAR:	
<b>SC. RIONVIL SRL.</b>		ORASUL TURCENI, JUDETUL GORJ	
Str. Bujorului, nr. 1, tel./ fax 0350808769, CUI: RO 14159023		PROIECT NR. 308/B/2024	
SPECIFICATIE	NUME	SEM NATURA	FAZA
SEF PROIECT	ING. OSMAN DORALINDA	<i>RD</i>	D.A.L.I.
PROIECTANT	ING. OSMAN DORALINDA	<i>RD</i>	PLANSA PL 12-01
DESENAT	ING. MIULESCU MIHAI	<i>EG</i>	
		SCARA:	TITLU PROIECT:
		1:100 1:1000	REABILITARE SI MODERNIZARE STRAZI IN ORASUL TURCENI, JUDETUL GORJ
		DATA:	TITLU PLANSA:
		2024	PROFIL LONGITUDINAL LEGATURA

+15.00m

+10.00m

+5.00m

Referinta 115.00

00

01


02

03

Nr. profile	1	2	3	4	5	6	7
Distanta intermediara	50.00	50.00	50.00	50.00	50.00	50.00	50.00
Kilometraj	0.00	50.00	100.00	150.00	200.00	250.00	300.00
Cote teren	123.03	123.01	122.88	122.73	122.67	122.79	122.05
Diagrama aliniamente si curbe	dreapta R=30.00		dreapta R=19.00		dreapta R=200.00		dreapta



VERIFICATOR		SEMNATURA	
EXPERT		SEMNATURA	
PROIECTANT GENERAL:		BENEFICIAR:	
<b>SC. RIONVIL SRL.</b> Str. Bujorului, nr. 1, tel./ fax 0350808769, CUI: RO 14159023		ORASUL TURCENI, JUDETUL GORJ	
		PROIECT NR. 308/B/2024	
SPECIFICATIE	NUME	SEMNATURA	
SEF PROIECT	ING. OSMAN DORALINDA	<i>OS</i>	FAZA D.A.L.I.
PROIECTANT	ING. OSMAN DORALINDA	<i>OS</i>	TITLU PLANSĂ: PROFIL LONGITUDINAL STR. 13 SEPTEMBRIE
DESENAT	ING. MIULESCU MIHAI	<i>MI</i>	
		SCARA: 1:100 1:1000	
		DATA: 2024	PLANSĂ PL 13-01

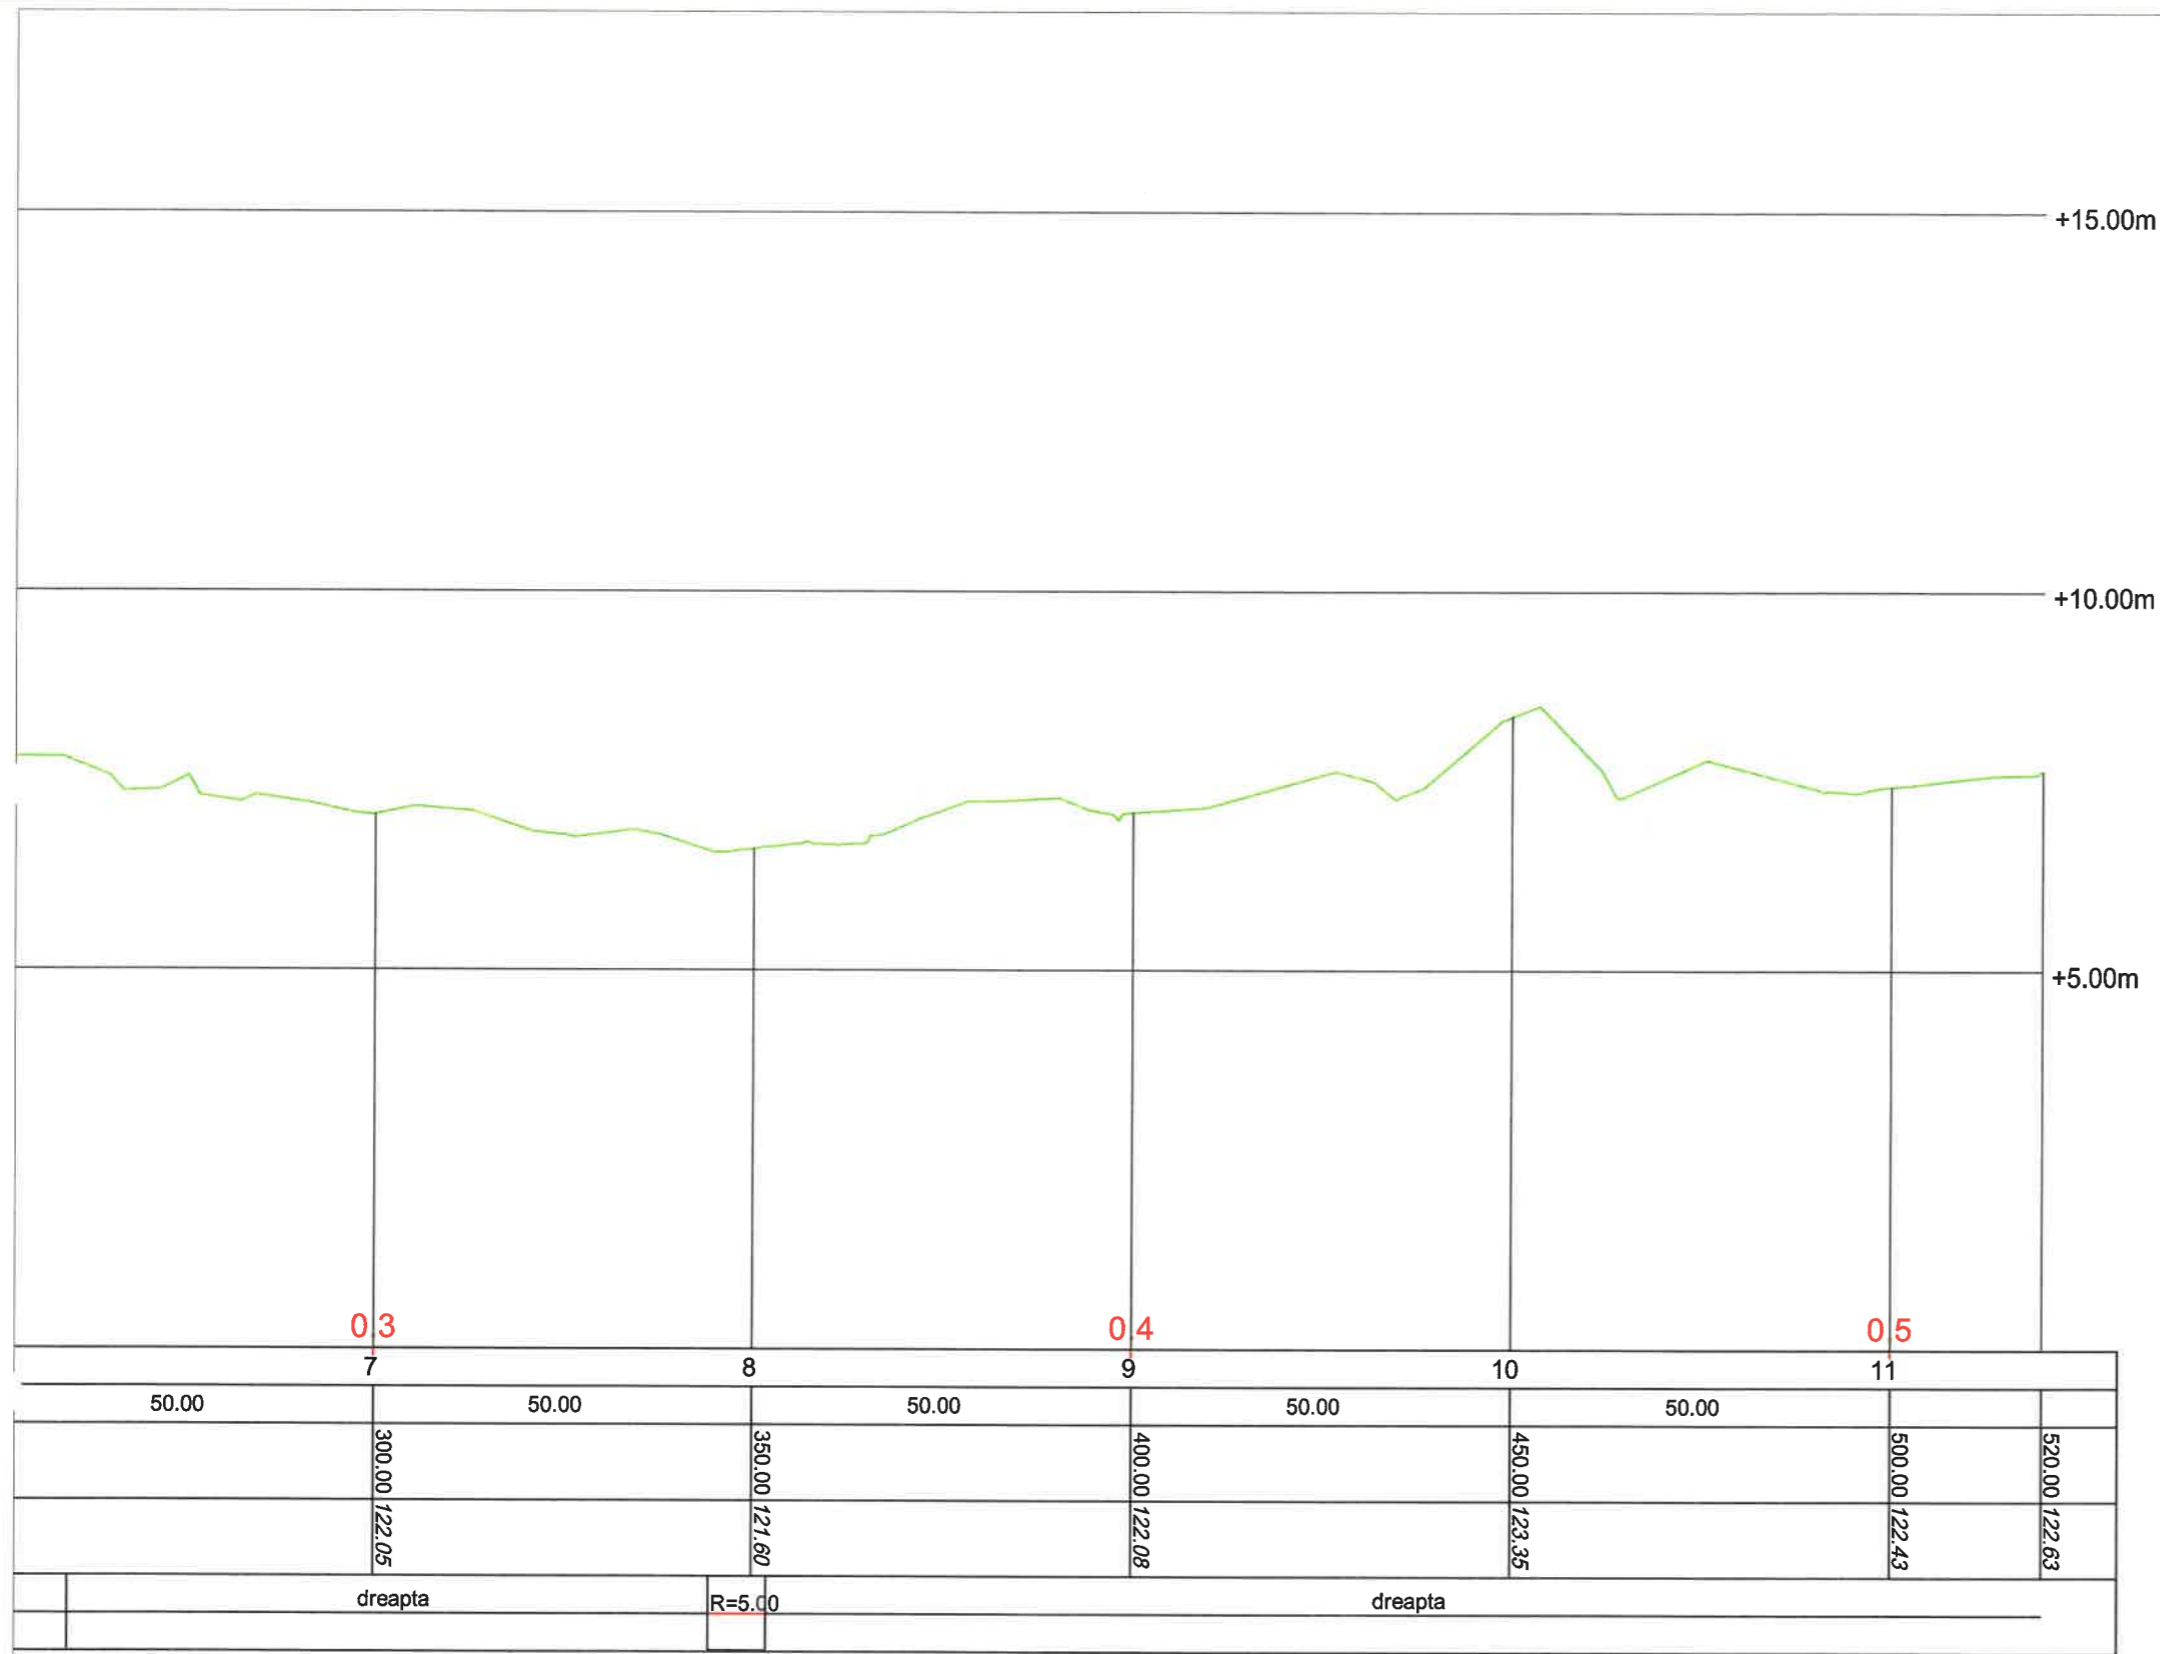


VERIFICATOR		SEMNATURA		
EXPERT		SEMNATURA		
PROIECTANT GENERAL:			BENEFICIAR:	
<b>SC. RIONVIL SRL.</b>			ORASUL TURCENI, JUDETUL GORJ	
Str. Bujorului, nr. 1, tel./ fax 0350808769, CUI: RO 14159023			PROIECT NR. 308/B/2024	
SPECIFICATIE	NUME	SEMNATURA	SCARA:	TITLU PROIECT:
SEF PROIECT	ING. OSMAN DORALINDA	<i>R</i>	1:100	REABILITARE SI MODERNIZARE
PROIECTANT	ING. OSMAN DORALINDA	<i>R</i>	1:1000	STRAZI IN ORASUL TURCENI,
DESENAT	ING. MIULESCU MIHAI	<i>MI</i>	DATA:	JUDETUL GORJ
			2024	FAZA D.A.L.I.
			TITLU PLANS:	PLANS
			PROFIL LONGITUDINAL	PLANS
			STR. 13 SEPTEMBRIE	PLANS
				PL 13-02

+15.00m ————— +15.00m

+10.00m ————— +10.00m


+5.00m ————— +5.00m

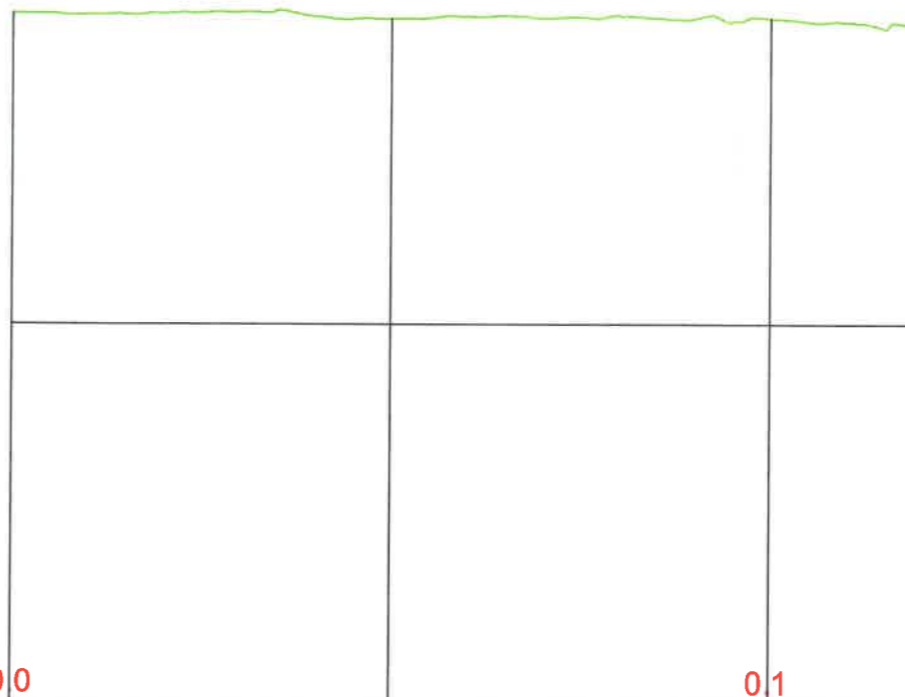

Referinta 115.00	0 0		0 1	
Nr. profile	1	2	3	
Distanta intermediara		50.00	50.00	
Kilometraj	0.00	50.00	100.00	120.00
Cote teren	124.10	124.03	124.04	123.91
Diagrama aliniamente si curbe	dreapta		R=100.00	dreapta



VERIFICATOR		SEM NATURA			
EXPERT		SEM NATURA			
PROIECTANT GENERAL:			BENEFICIAR:	PROIECT NR.	
<b>SC. RIONVIL SRL.</b> Str. Bujorului, nr. 1, tel./ fax 0350808769, CUI: RO 14159023			ORASUL TURCENI, JUDETUL GORJ	308/B/2024	
SPECIFICATIE	NUME	SEM NATURA	SCARA:	TITLU PROIECT:	FAZA
SEF PROIECT	ING. OSMAN DORALINDA	<i>OS</i>	1:100 1:1000	REABILITARE SI MODERNIZARE STRAZI IN ORASUL TURCENI, JUDETUL GORJ	D.A.L.I.
PROIECTANT	ING. OSMAN DORALINDA	<i>OS</i>	DATA:	TITLU PLANS:	PLANS
DESENAT	ING. MIULESCU MIHAI	<i>MI</i>	2024	PROFIL LONGITUDINAL STR.13 SEPTEMBRIE - R1	PL 14-01

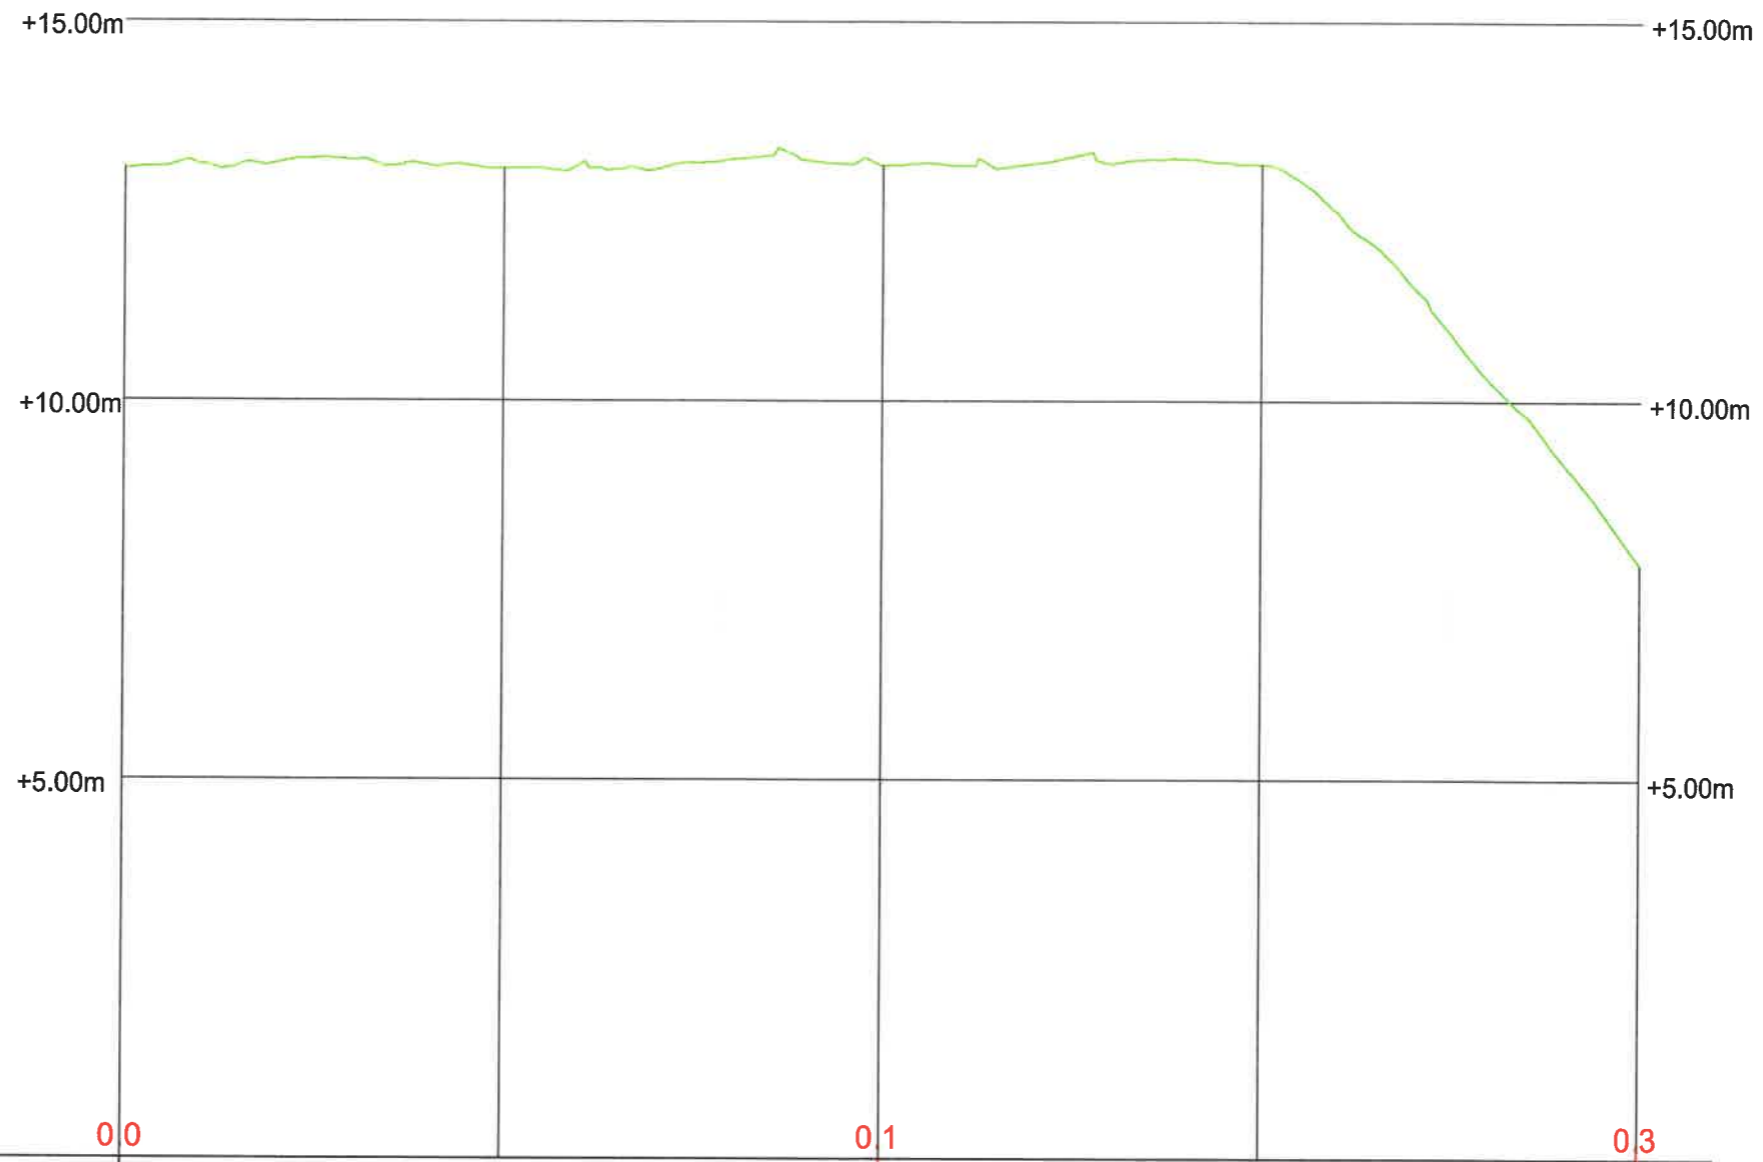

Referinta 110.00	0.0		0.1		0.3			
Nr. profile	1	2	3	4	5			
Distanța intermediară	50.00	50.00	50.00	50.00				
Kilometraj	0.00	50.00	100.00	150.00	200.00			
Cote teren	123.06	123.06	123.10	123.12	117.83			
Diagrama aliniamente și curbe	dreapta		R=100.00	dreapta	R=25.00	dreapta	R=50.00	dreapta



VERIFICATOR		SEMNAȚURA	
EXPERT		SEMNAȚURA	
PROIECTANT GENERAL:		BENEFICIAR:	
<b>SC. RIONVIL SRL.</b> Str. Bujorului, nr. 1, tel./ fax 0350808769, CUI: RO 14159023		ORASUL TURCENI, JUDETUL GORJ	
		PROIECT NR. 308/B/2024	
SPECIFICATIE	NUME	SEMNAȚURA	
SEF PROIECT	ING. OSMAN DORALINDA	<i>OS</i>	SCARA: 1:100 1:1000
PROIECTANT	ING. OSMAN DORALINDA	<i>OS</i>	TITLU PROIECT: REABILITARE SI MODERNIZARE STRAZI IN ORASUL TURCENI, JUDETUL GORJ
DESENAT	ING. MIULESCU MIHAI	<i>MI</i>	FAZA D.A.L.I.
		DATA: 2024	TITLU PLANSA: PROFIL LONGITUDINAL STR. 13 SEPTEMBRIE - R2
			PLANSA PL 15-01

+15.00m ————— +15.00m

+10.00m ————— +10.00m

+5.00m ————— +5.00m

0.0

Referinta 130.00

Nr. profile	1	2	
Distanța intermediară		50.00	
Kilometraj	0.00	50.00	90.00
Cote teren	139.66	138.27	138.12
Diagrama aliniamente și curbe	dreapta R=50.00	dreapta R=20.00	dreapta R=75.00
		dreapta R=15.00	dreapta R=25.00



VERIFICATOR		SEMNATURA		
EXPERT		SEMNATURA		
PROIECTANT GENERAL:			BENEFICIAR:	
<b>SC. RIONVIL SRL.</b> Str. Bujorului, nr. 1, tel./ fax 0350808769, CUI: RO 14159023			ORASUL TURCENI, JUDETUL GORJ	
			PROIECT NR. 308/B/2024	
SPECIFICATIE	NUME	SEMNATURA	SCARA: 1:100 1:1000	TITLU PROIECT: REABILITARE SI MODERNIZARE STRAZI IN ORASUL TURCENI, JUDETUL GORJ
SEF PROIECT	ING. OSMAN DORALINDA	<i>R</i>		FAZA D.A.L.I.
PROIECTANT	ING. OSMAN DORALINDA	<i>R</i>		
DESENAT	ING. MIULESCU MIHAI	<i>eg</i>	DATA: 2024	TITLU PLANSA: PROFIL LONGITUDINAL STR. PROF.EMIL GILCEAVA - R1
				PLANSA PL 16-01

+15.00m

+10.00m

+5.00m

Referinta 130.00	0.0		0.1	
Nr. profile	1	2	3	
Distanța intermediară		50.00	50.00	
Kilometraj	0.00	50.00	100.00	130.00
Cote teren	138.60	137.95	137.02	136.13
Diagrama aliniamente și curbe	dreapta	dreapta	R=50.00 dreapta	R=50.00 dreapta
				R=25.00



VERIFICATOR		SEMNATURA	
EXPERT		SEMNATURA	
PROIECTANT GENERAL:		BENEFICIAR:	
<b>SC. RIONVIL SRL.</b>		ORASUL TURCENI, JUDETUL GORJ	
Str. Bujorului, nr. 1, tel./ fax 0350808769, CUI: RO 14159023		PROIECT NR. 308/B/2024	
SPECIFICATIE	NUME	SEMNATURA	
SEF PROIECT	ING. OSMAN DORALINDA	<i>R</i>	SCARA: 1:100 1:1000
PROIECTANT	ING. OSMAN DORALINDA	<i>R</i>	TITLU PROIECT: REABILITARE SI MODERNIZARE STRAZI IN ORASUL TURCENI, JUDETUL GORJ
DESENAT	ING. MIULESCU MIHAI	<i>CS</i>	FAZA D.A.L.I.
		DATA: 2024	TITLU PLANSA: PROFIL LONGITUDINAL STR. PROF.EMIL GILCEAVA - R2
			PLANSA PL 17-01

+15.00m ————— +15.00m

+10.00m ————— +10.00m

+5.00m ————— +5.00m

Referinta 130.00      0 0

Nr. profile	1	2	3
Distanța intermediară	50.00	50.00	
Kilometraj	0.00	50.00	100.00
Cote teren	138.67	139.37	139.56
Diagrama aliniamente și curbe	dreapta	R=100.00	dreapta R=200.00 dreapta




VERIFICATOR		SEMNATURA		
EXPERT		SEMNATURA		
PROIECTANT GENERAL:			BENEFICIAR:	
<b>SC. RIONVIL SRL.</b> Str. Bujorului, nr. 1, tel./ fax 0350808769, CUI: RO 14159023			ORASUL TURCENI, JUDETUL GORJ	
SPECIFICATIE			SCARA:	TITLU PROIECT:
SEF PROIECT	ING. OSMAN DORALINDA	SEMNATURA	1:100	REABILITARE SI MODERNIZARE
PROIECTANT	ING. OSMAN DORALINDA		1:1000	STRAZI IN ORASUL TURCENI,
DESENAT	ING. MIULESCU MIHAI		DATA:	JUDETUL GORJ
			2024	TITLU PLANSĂ:
				PROFIL LONGITUDINAL
				STR. PROF.EMIL GILCEAVA - R3
				PLANSĂ
				PL 18-01


PROIECT NR.  
308/B/2024

FAZA  
D.A.L.I.


PLANSĂ  
PL 18-01

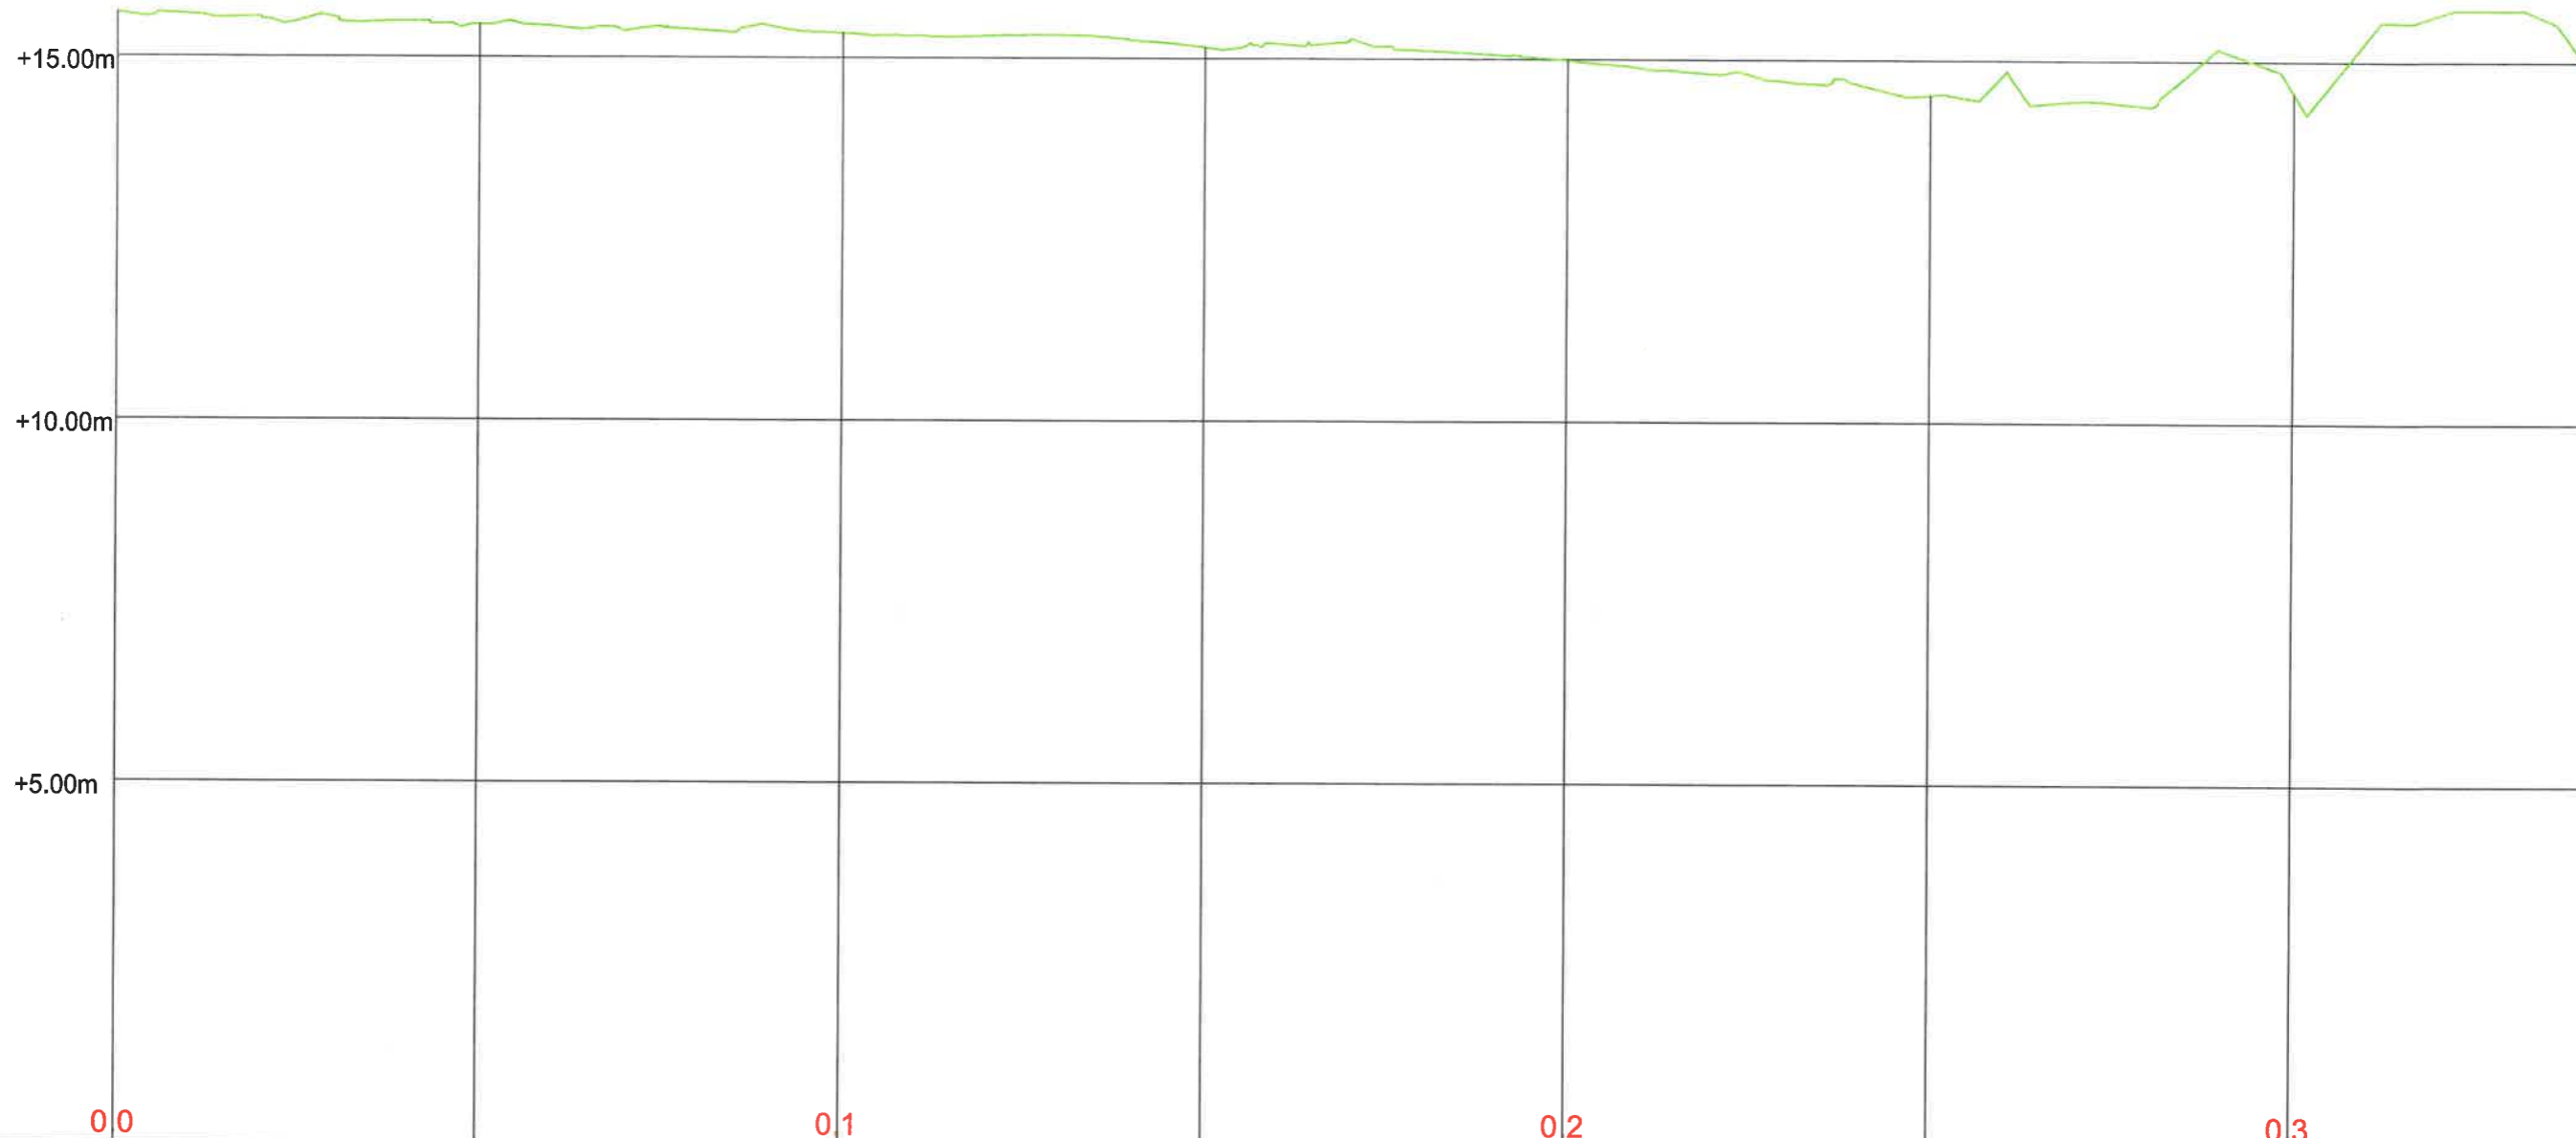


Referinta 110.00	00		01		02		03
Nr. profile	1	2	3	4	5	6	7
Distanța intermediară		50.00	50.00	50.00	50.00	50.00	50.00
Kilometraj	0.00	50.00	100.00	150.00	200.00	250.00	300.00
Cote teren	125.60	125.44	125.33	125.15	124.98	124.51	124.55
Diagrama aliniamente și curbe	dreapta					R=27.00	dreapta

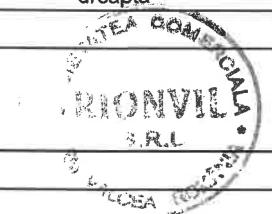


VERIFICATOR		SEMNATURA	
EXPERT		SEMNATURA	
PROIECTANT GENERAL:		BENEFICIAR:	
<b>SC. RIONVIL SRL.</b>		ORASUL TURCENI, JUDETUL GORJ	
Str. Bujorului, nr. 1, tel./ fax 0350808769, CUI: RO 14159023		PROIECT NR. 308/B/2024	
SPECIFICATIE	NUME	SEMNATURA	SCARA:
SEF PROIECT	ING. OSMAN DORALINDA	<i>OS</i>	1:100
PROIECTANT	ING. OSMAN DORALINDA	<i>OS</i>	1:1000
DESENAT	ING. MIULESCU MIHAI	<i>MI</i>	DATA:
			2024
		TITLU PROIECT:	
		REABILITARE SI MODERNIZARE STRAZI IN ORASUL TURCENI, JUDETUL GORJ	
		FAZA D.A.L.I.	
		TITLU PLANSĂ:	
		PROFIL LONGITUDINAL STR. CULTURII	
		PLANSĂ PL 19-01	

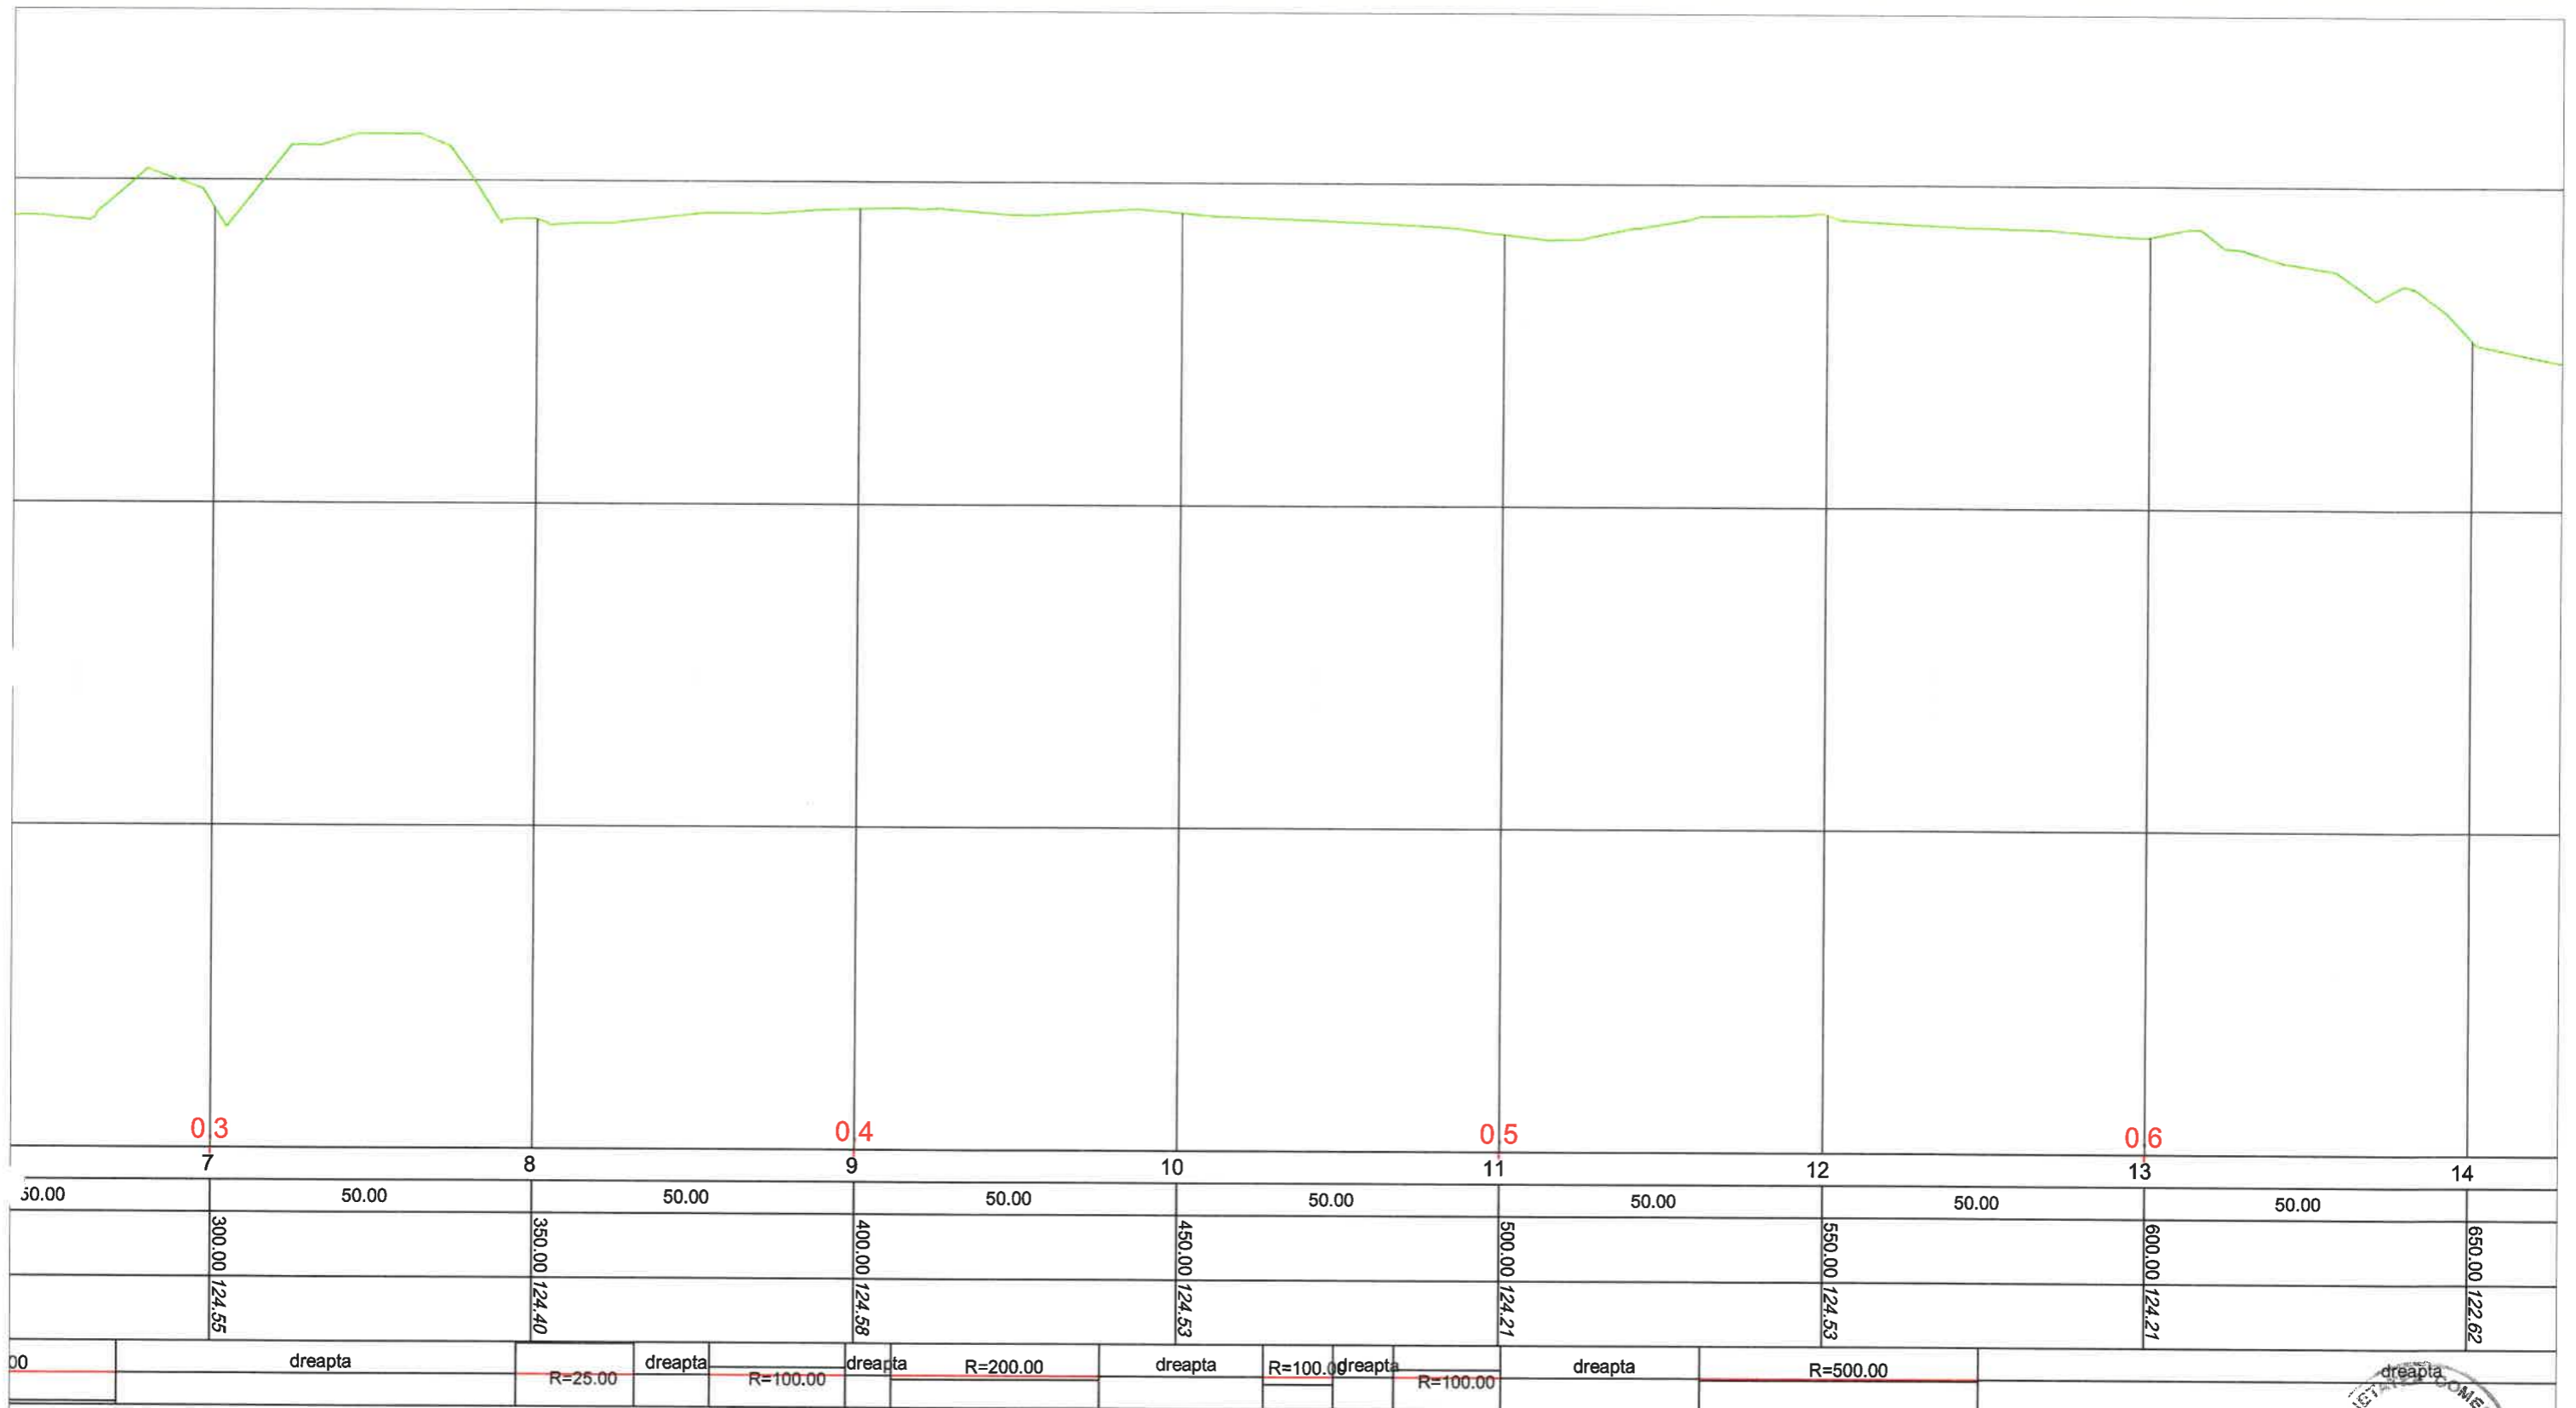

VERIFICATOR		SEMNNATURA	
EXPERT		SEMNNATURA	
PROIECTANT GENERAL:		BENEFICIAR:	
<b>SC. RIONVIL SRL.</b>		ORASUL TURCENI, JUDETUL GORJ	
Str. Bujorului, nr. 1, tel./ fax 0350808769, CUI: RO 14159023		PROIECT NR. 308/B/2024	
SPECIFICATIE	NUME	SEMNNATURA	FAZA
SEF PROIECT	ING. OSMAN DORALINDA	<i>RV</i>	D.A.L.I.
PROIECTANT	ING. OSMAN DORALINDA	<i>RV</i>	
DESENAT	ING. MIULESCU MIHAI	<i>MS</i>	
SCARA:		TITLU PROIECT:	
1:100 1:1000		REABILITARE SI MODERNIZARE STRAZI IN ORASUL TURCENI, JUDETUL GORJ	
DATA:		TITLU PLANSA:	
2024		PROFIL LONGITUDINAL STR. CULTURII	PLANSA PL 19-02

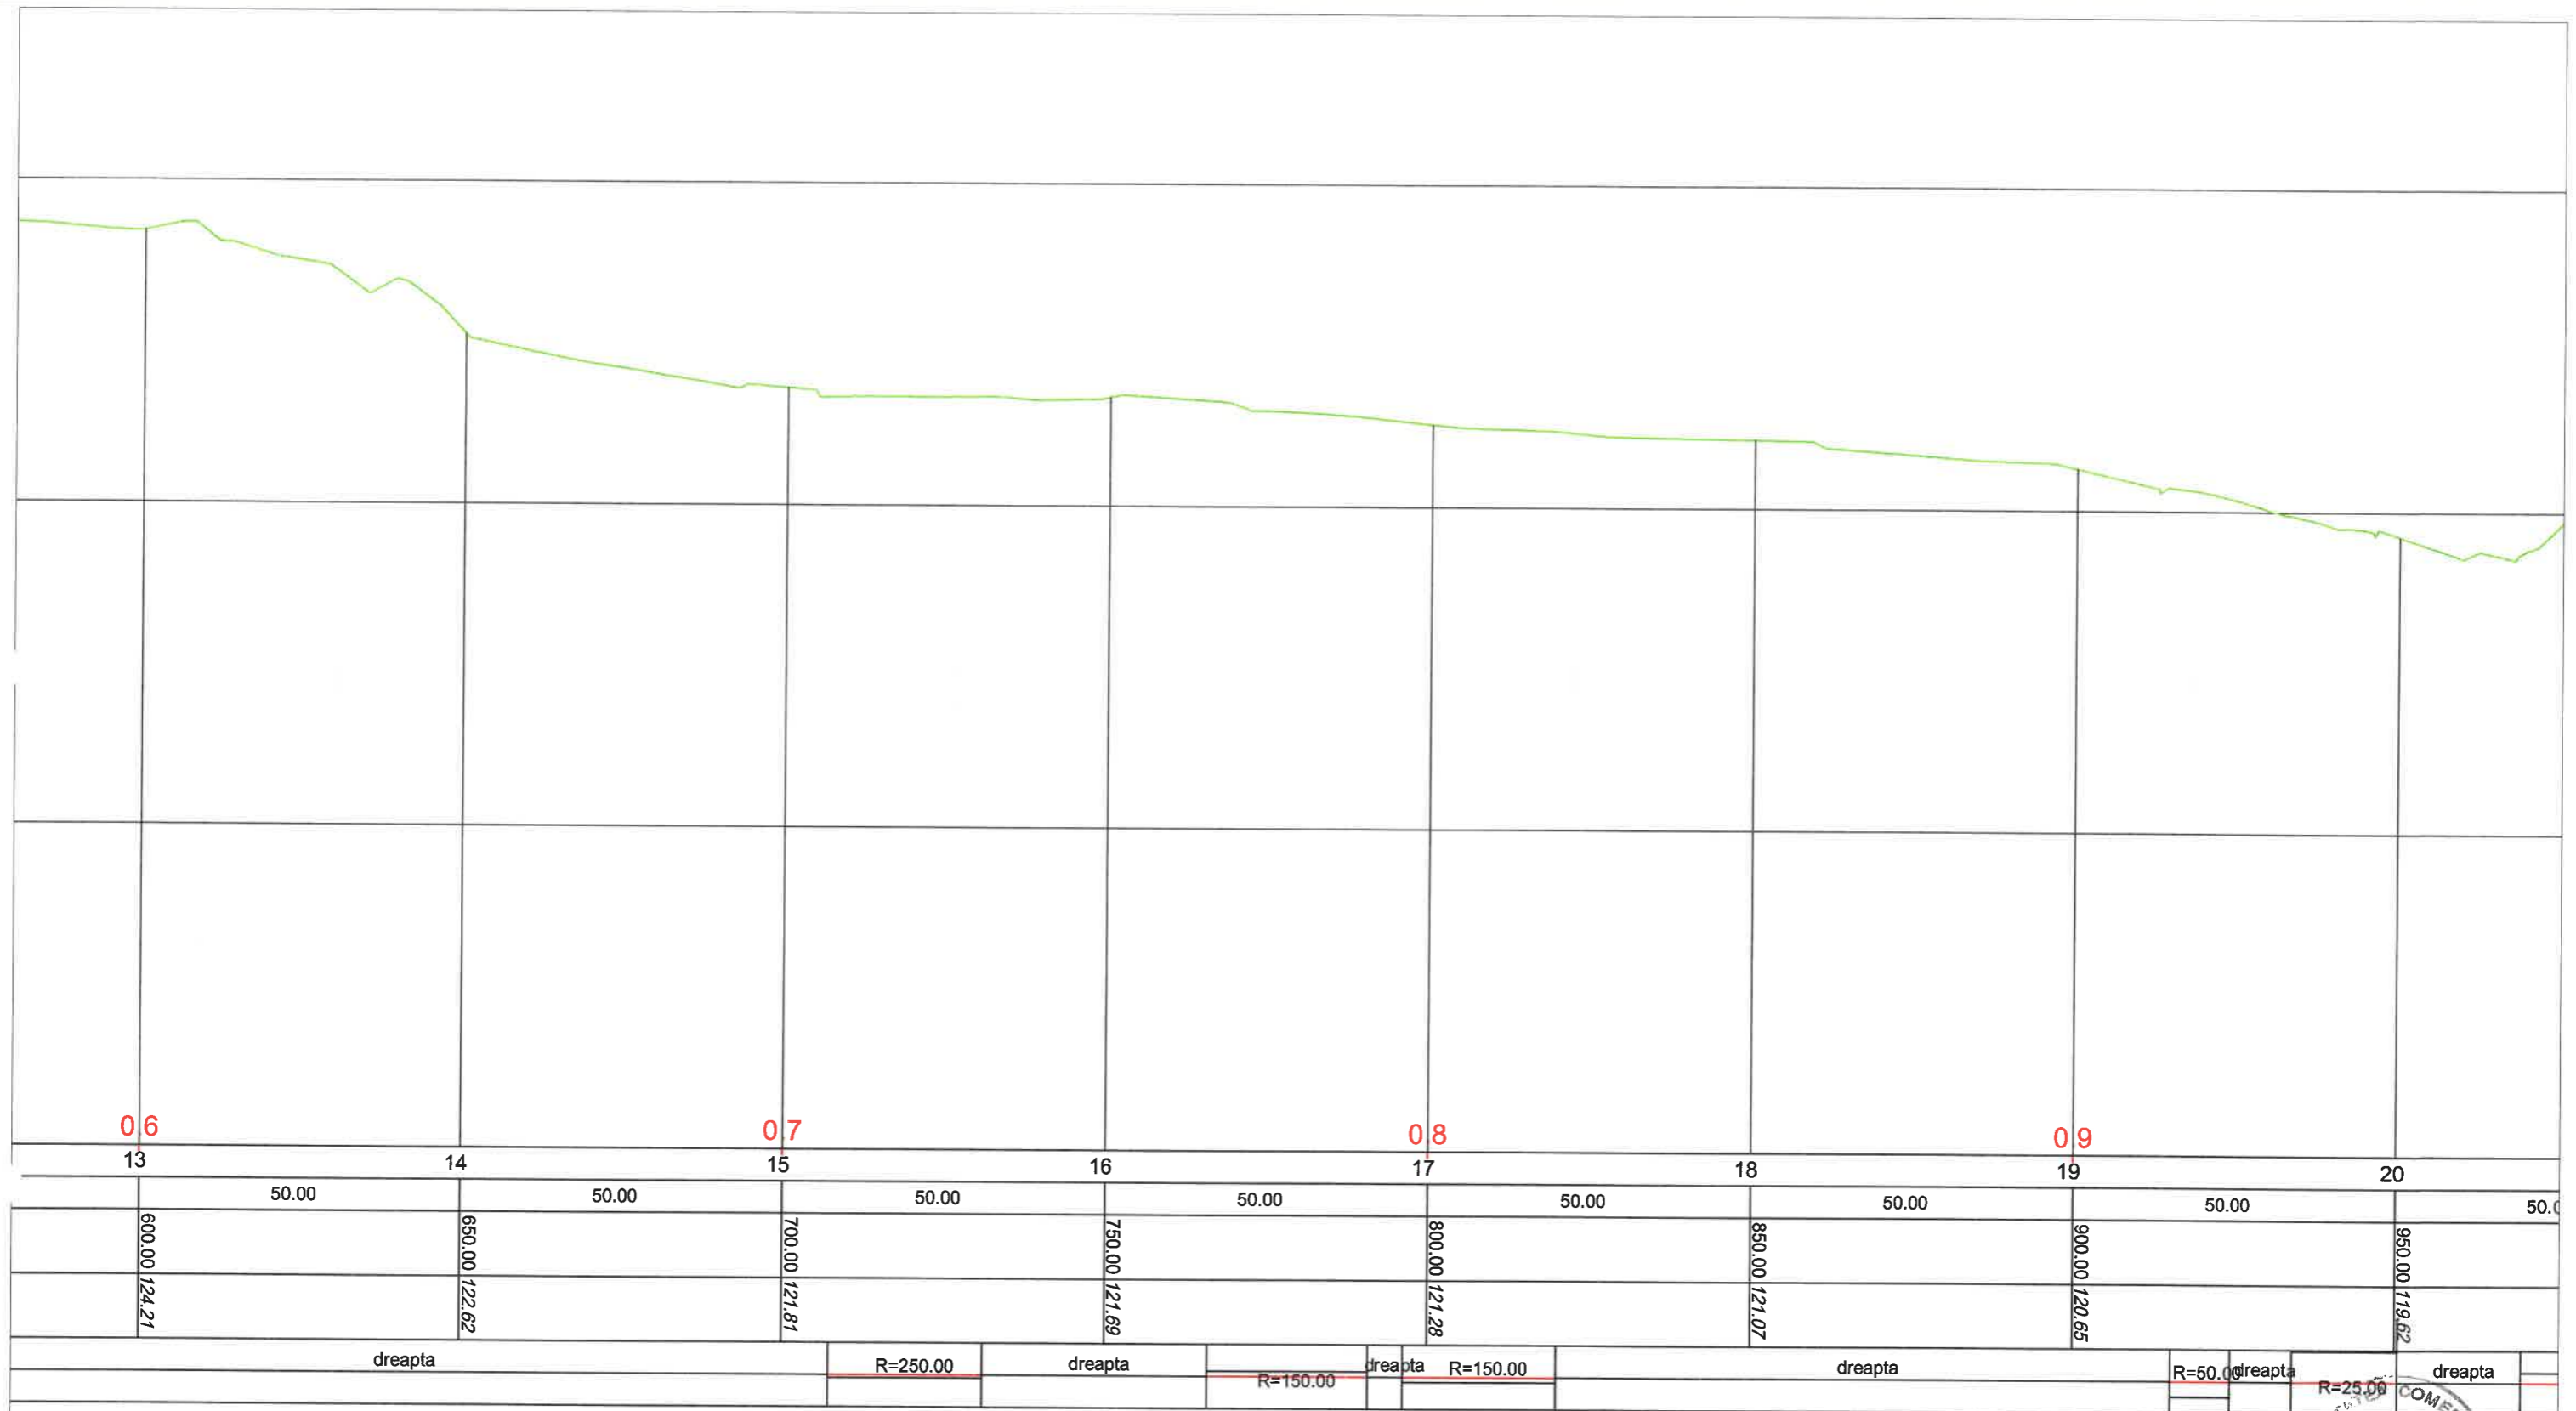

VERIFICATOR		SEMNATURA	
EXPERT		SEMNATURA	
PROIECTANT GENERAL:		BENEFICIAR:	
<b>SC. RIONVIL SRL.</b>		ORASUL TURCENI, JUDETUL GORJ	
Str. Bujorului, nr. 1, tel./ fax 0350808769, CUI: RO 14159023		PROIECT NR. 308/B/2024	
SPECIFICATIE	NUME	SEMNATURA	FAZA
SEF PROIECT	ING. OSMAN DORALINDA	<i>R</i>	D.A.L.I.
PROIECTANT	ING. OSMAN DORALINDA	<i>R</i>	
DESENAT	ING. MIULESCU MIHAI	<i>eg</i>	
SCARA:		TITLU PROIECT:	
1:100 1:1000		REABILITARE SI MODERNIZARE STRAZI IN ORASUL TURCENI, JUDETUL GORJ	
DATA:		TITLU PLANSĂ:	
2024		PROFIL LONGITUDINAL STR. CULTURII	PLANSĂ PL 19-03

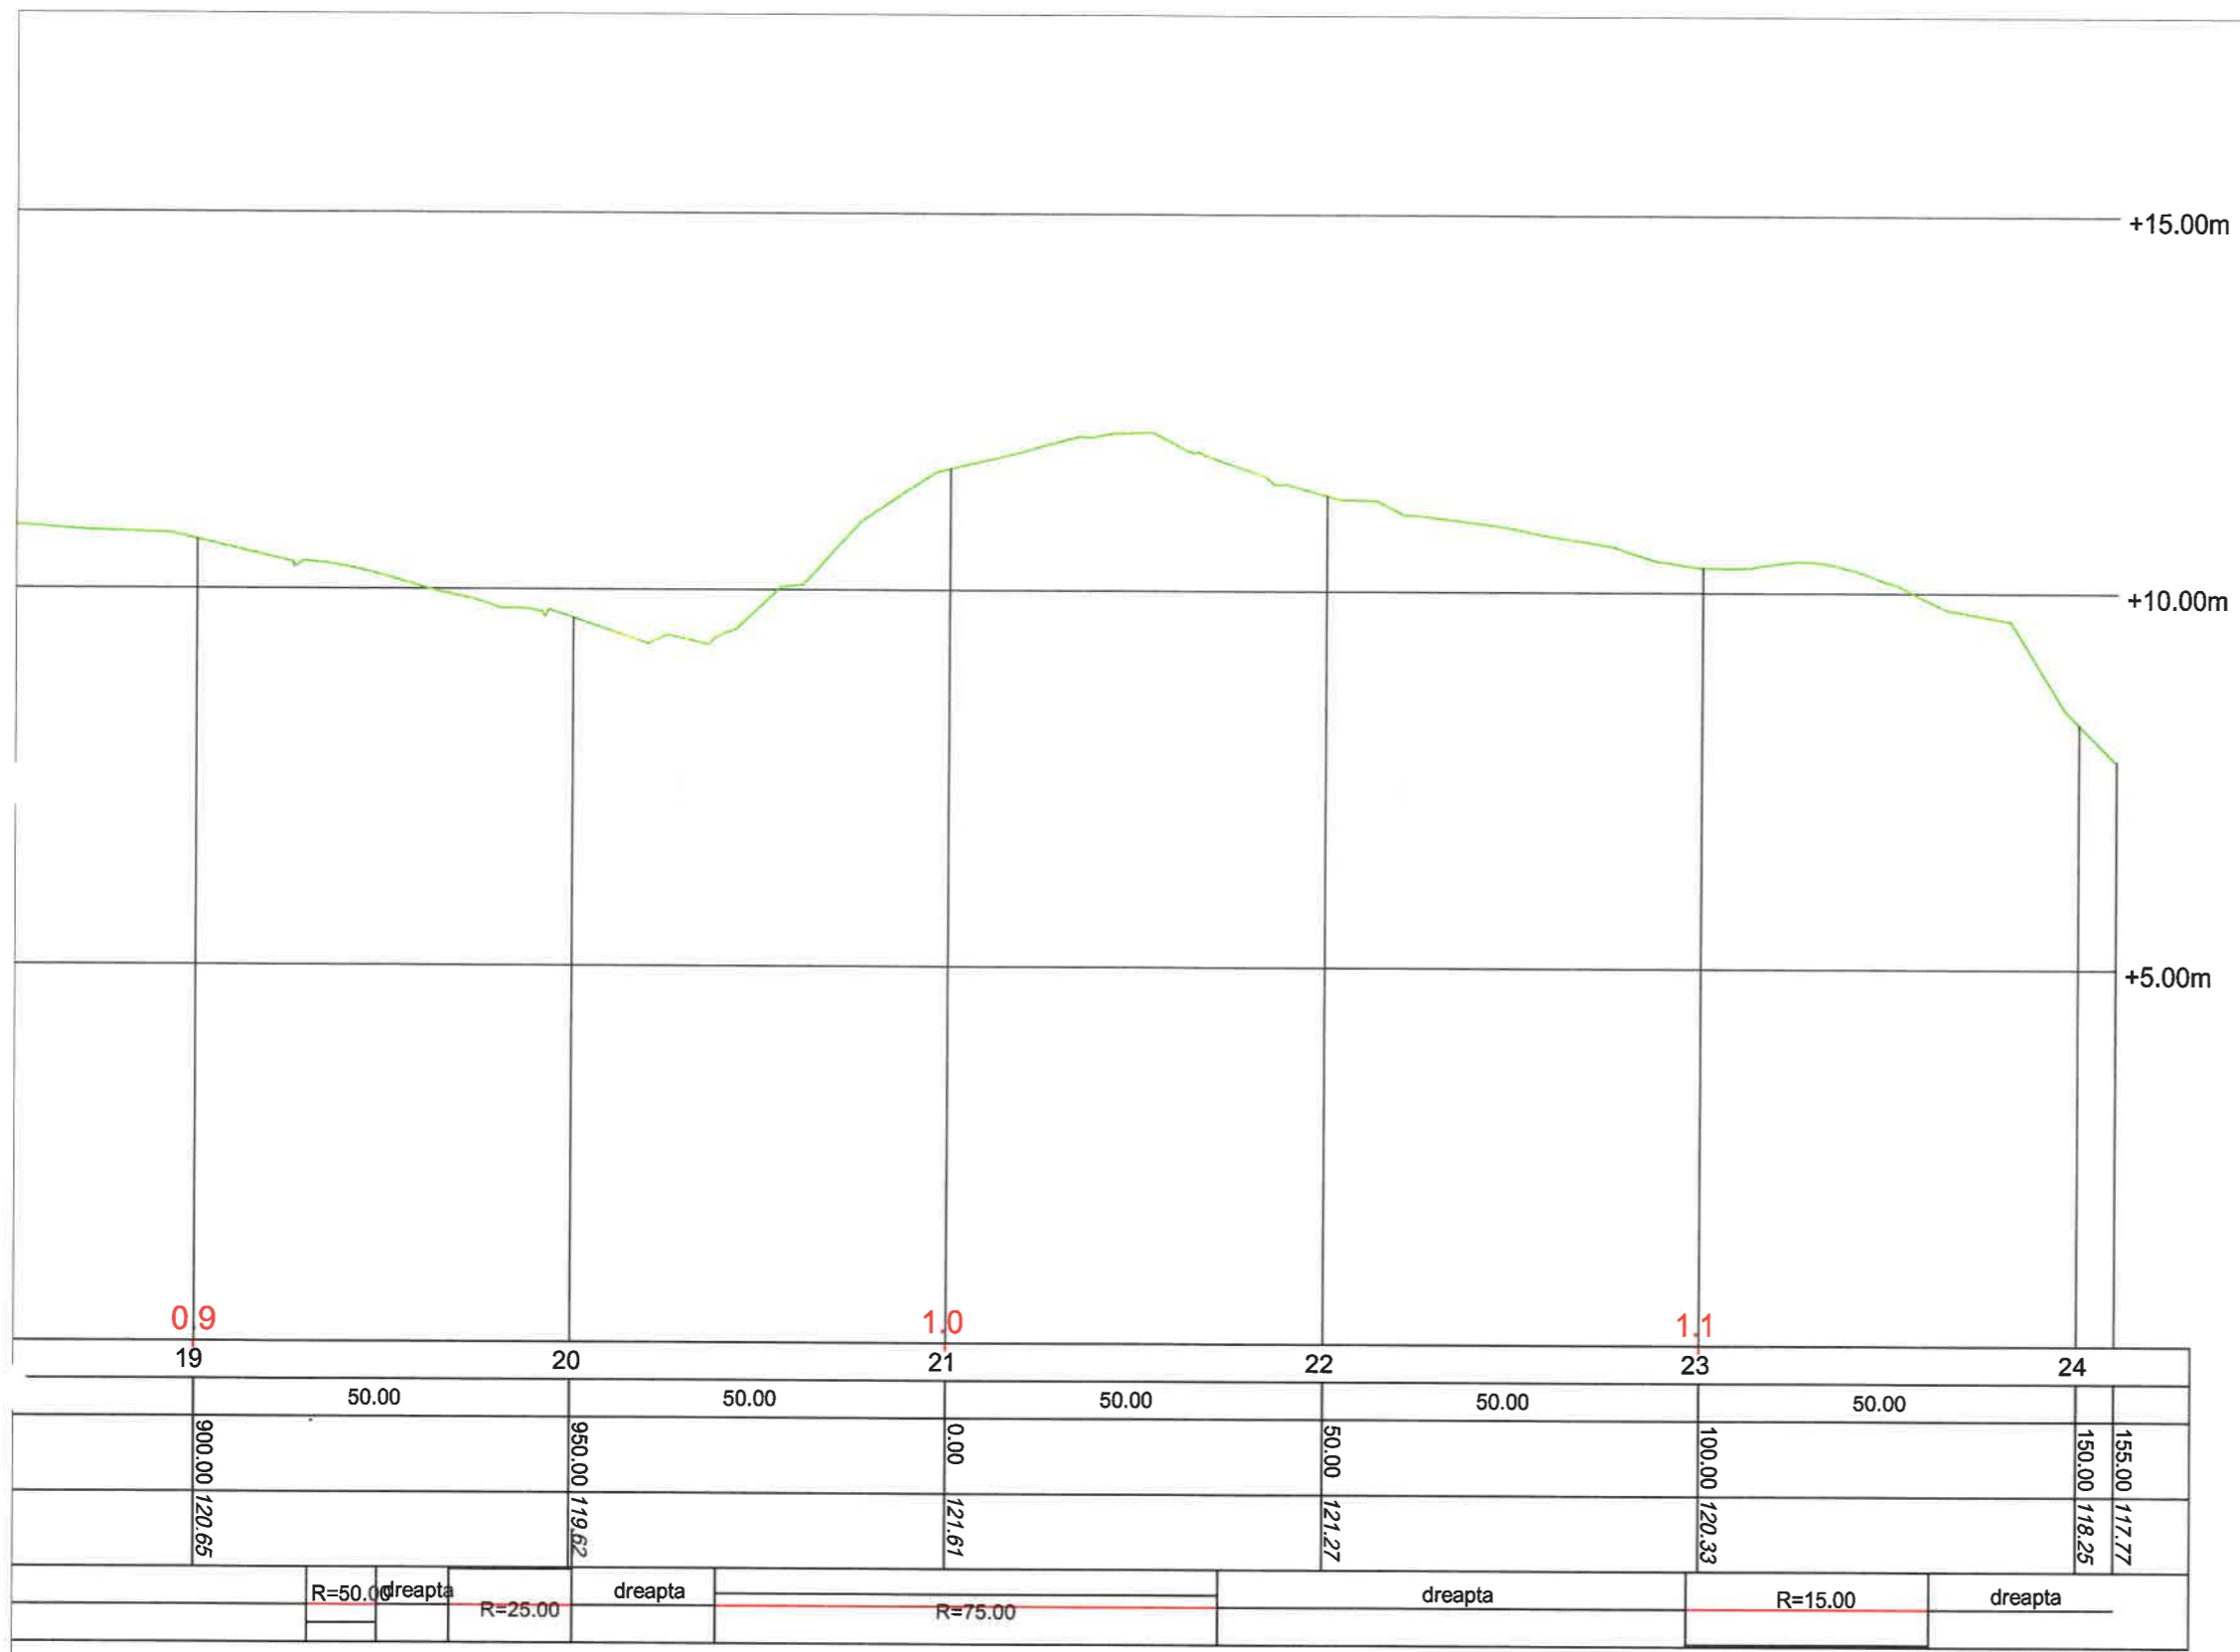

VERIFICATOR		SEM NATURA	
EXPERT		SEM NATURA	
PROIECTANT GENERAL:		BENEFICIAR:	
<b>SC. RIONVIL SRL.</b>		ORASUL TURCENI, JUDETUL GORJ	
Str. Bujorului, nr. 1, tel./ fax 0350808769, CUI: RO 14159023		PROIECT NR. 308/B/2024	
SPECIFICATIE	NUME	SEM NATURA	FAZA
SEF PROIECT	ING. OSMAN DORALINDA	<i>OS</i>	D.A.L.I.
PROIECTANT	ING. OSMAN DORALINDA	<i>OS</i>	PLANSA PL 19-04
DESENAT	ING. MIULESCU MIHAI	<i>MI</i>	
		SCARA:	TITLU PROIECT:
		1:100 1:1000	REABILITARE SI MODERNIZARE STRAZI IN ORASUL TURCENI, JUDETUL GORJ
		DATA:	TITLU PLANSA:
		2024	PROFIL LONGITUDINAL STR. CULTURII

+15.00m

+10.00m

+5.00m

Referinta 115.00	0 0		0 1	
Nr. profile	1	2	3	
Distanța intermediară	50.00	50.00		
Kilometraj	0.00	50.00	100.00	125.00
Cote teren	124.05	124.03	123.44	123.50
Diagrama aliniamente și curbe	dreapta	R=100.00	dreapta	R=100.00
				dreapta



VERIFICATOR		SEMNTATURA	
EXPERT		SEMNTATURA	
PROIECTANT GENERAL:		BENEFICIAR:	
<b>SC. RIONVIL SRL.</b> Str. Bujorului, nr. 1, tel./ fax 0350808769, CUI: RO 14159023		ORASUL TURCENI, JUDETUL GORJ	
		PROIECT NR. 308/B/2024	
SPECIFICATIE	NUME	SEMNTATURA	
SEF PROIECT	ING. OSMAN DORALINDA	<i>RD</i>	SCARA: 1:100 1:1000
PROIECTANT	ING. OSMAN DORALINDA	<i>RD</i>	TITLU PROIECT: REABILITARE SI MODERNIZARE STRAZI IN ORASUL TURCENI, JUDETUL GORJ
DESENAT	ING. MIULESCU MIHAI	<i>MI</i>	FAZA D.A.L.I.
			TITLU PLANSĂ: PROFIL LONGITUDINAL STR. CULTURII - R1
			PLANSĂ PL 20-01

+15.00m

+10.00m

+5.00m

Referinta 120.00	0,0		0,1		
Nr. profile	1	2	3	4	
Distanta intermediara		50.00	50.00	50.00	
Kilometraj	0.00	50.00	100.00	150.00	155.00
Cote teren	126.48	126.66	125.56	125.35	125.20
Diagrama aliniamente si curbe	dreapta				




VERIFICATOR		SEMNETURA		
EXPERT		SEMNETURA		
PROIECTANT GENERAL:			BENEFICIAR:	PROIECT NR.
<b>SC. RIONVIL SRL.</b> Str. Bujorului, nr. 1, tel./ fax 0350808769, CUI: RO 14159023			ORASUL TURCENI, JUDETUL GORJ	308/B/2024
SPECIFICATIE	NUME	SEMNETURA	SCARA:	TITLU PROIECT:
SEF PROIECT	ING. OSMAN DORALINDA	<i>OS</i>	1:100 1:1000	REABILITARE SI MODERNIZARE STRAZI IN ORASUL TURCENI, JUDETUL GORJ
PROIECTANT	ING. OSMAN DORALINDA	<i>OS</i>	DATA:	FAZA
DESENAT	ING. MIULESCU MIHAI	<i>MI</i>	2024	D.A.L.I.
			TITLU PLANS:	PLANS
			PROFIL LONGITUDINAL STR. MUNCII	PL 21-01

+15.00m ————— +15.00m

+10.00m ————— +10.00m

+5.00m ————— +5.00m

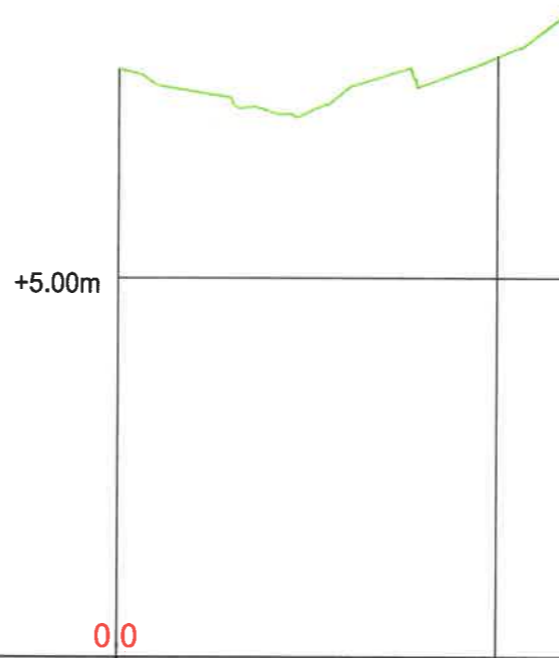


Referinta 130.00

00


Nr. profile	1	2	
Distanța intermediară		50.00	
Kilometraj	0.00	50.00	60.00
Cote teren	137.76	137.93	138.56
Diagrama aliniamente și curbe	dreapta	R=5.00	dreapta




VERIFICATOR		SEMNATURA			
EXPERT		SEMNATURA			
PROIECTANT GENERAL:			BENEFICIAR:	PROIECT NR.	
<b>SC. RIONVIL SRL.</b> Str. Bujorului, nr. 1, tel./ fax 0350808769, CUI: RO 14159023			ORASUL TURCENI, JUDETUL GORJ	308/B/2024	
SPECIFICATIE	NUME	SEMNATURA	SCARA:	TITLU PROIECT:	FAZA
SEF PROIECT	ING. OSMAN DORALINDA	<i>OS</i>	1:100 1:1000	REABILITARE SI MODERNIZARE STRAZI IN ORASUL TURCENI, JUDETUL GORJ	D.A.L.I.
PROIECTANT	ING. OSMAN DORALINDA	<i>OS</i>	DATA:	TITLU PLANSĂ:	PLANSĂ
DESENAT	ING. MIULESCU MIHAI	<i>MI</i>	2024	PROFIL LONGITUDINAL STR. TEIULUI - R1	PL 22-01

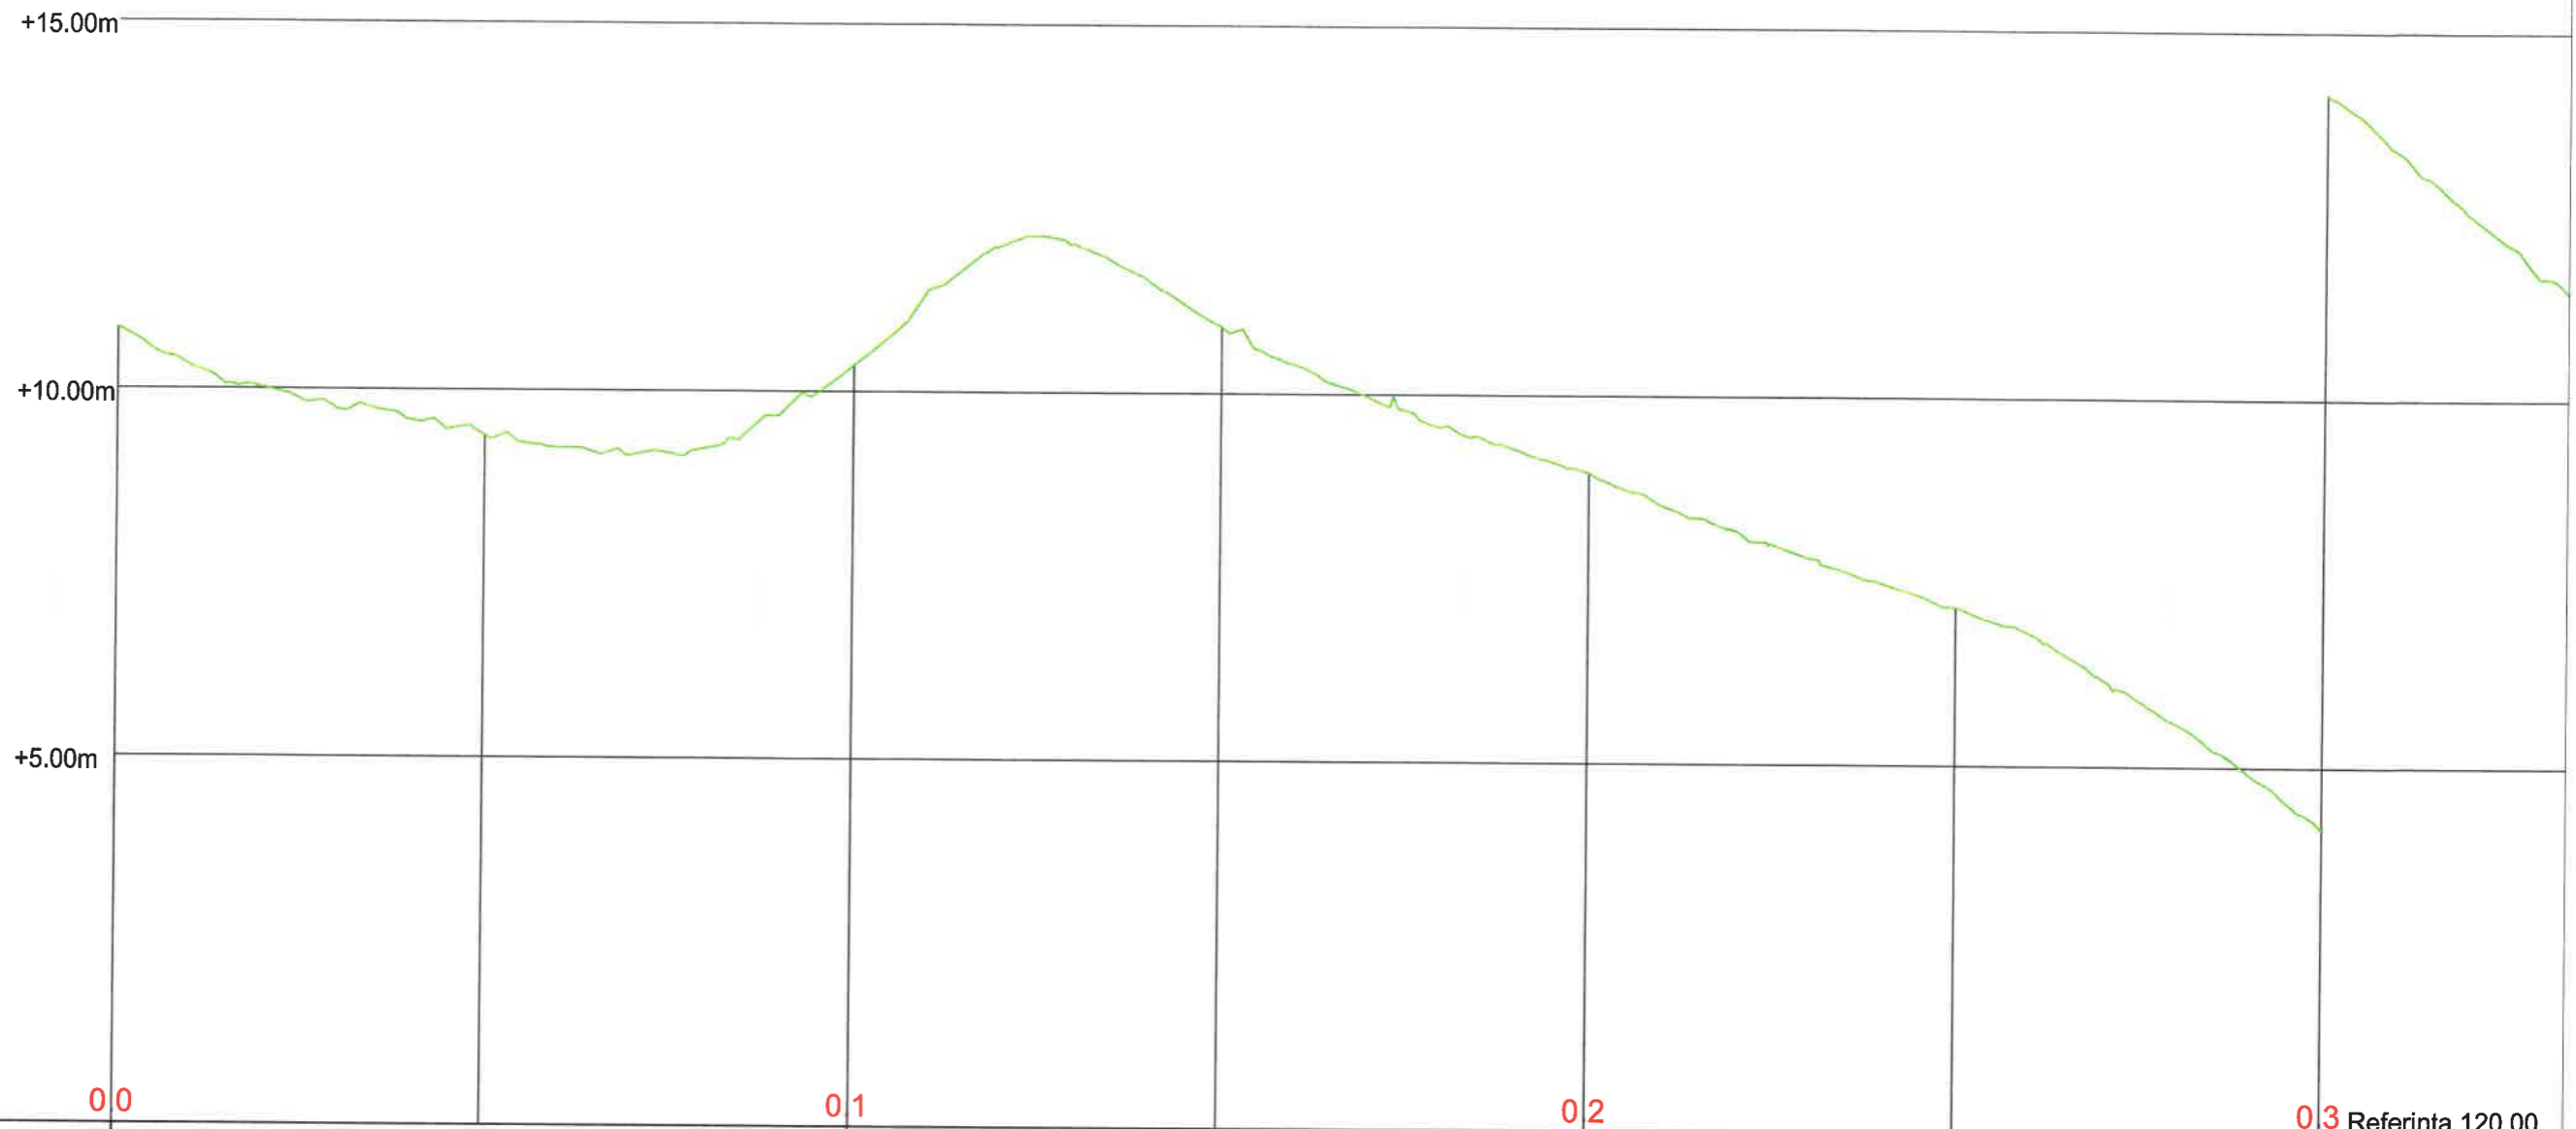

Referinta 130.00	00		01		02		03	Referinta 120.00
Nr. profile	1	2	3	4	5	6	7	
Distanța intermediară		50.00	50.00	50.00	50.00	50.00	50.00	50.00
Kilometraj	0.00	50.00	100.00	150.00	200.00	250.00	300.00	
Cote teren	140.84	139.38	140.36	140.90	138.96	137.15	134.16	
Diagrama aliniamente și curbe		dreapta	R=100.00	dreapta	R=70.00	dreapta	R=50.00	dreapta
							R=25.00	dreapta

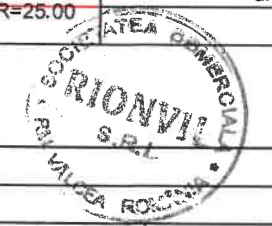

VERIFICATOR		SEMNATURA	
EXPERT		SEMNATURA	
PROIECTANT GENERAL:		BENEFICIAR:	
<b>SC. RIONVIL SRL.</b>		ORASUL TURCENI, JUDETUL GORJ	
Str. Bujorului, nr. 1, tel./ fax 0350808769, CUI: RO 14159023		PROIECT NR. 308/B/2024	
SPECIFICATIE	NUME	SEMNATURA	SCARA:
SEF PROIECT	ING. OSMAN DORALINDA	<i>OS</i>	1:100
PROIECTANT	ING. OSMAN DORALINDA	<i>OS</i>	1:1000
DESENAT	ING. MIULESCU MIHAI	<i>MI</i>	DATA:
			2024
		TITLU PROIECT:	
		REABILITARE SI MODERNIZARE STRAZI IN ORASUL TURCENI, JUDETUL GORJ	
		FAZA	
		D.A.L.I.	
		TITLU PLANSA:	
		PROFIL LONGITUDINAL STR. IONEL DUMITRIU	
		PLANSA	
		PL 23-01	

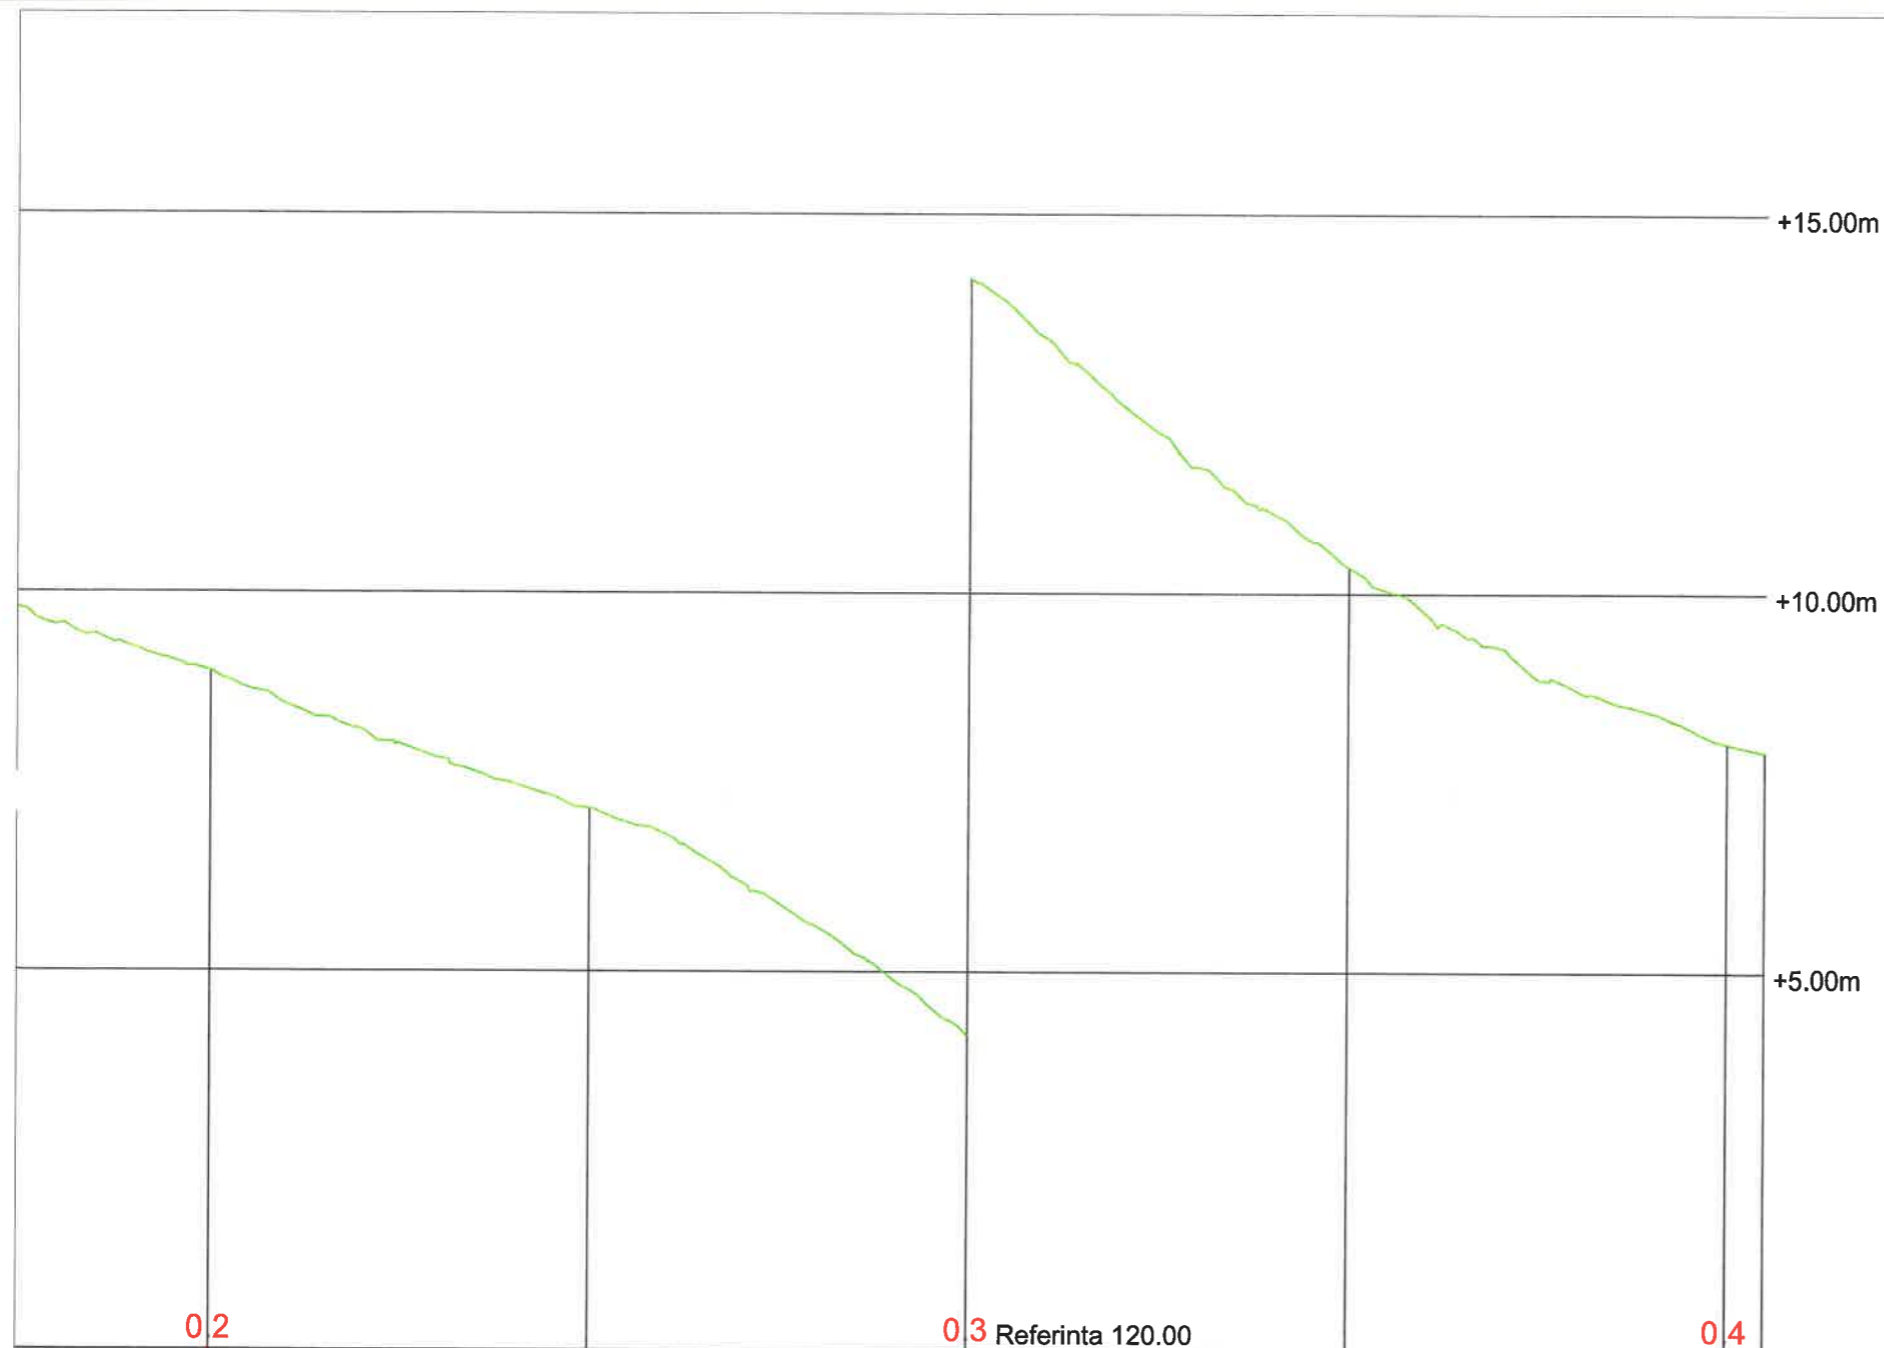


0	5	6	7	8	9
	50.00	50.00	50.00	50.00	
	200.00	250.00	300.00	350.00	400.00
	138.96	137.15	134.16	130.34	127.91
	dreapta	R=50.00	dreapta R=25.00	dreapta R=150.00	dreapta R=100.00



VERIFICATOR		SEM NATURA	
EXPERT		SEM NATURA	
PROIECTANT GENERAL:		BENEFICIAR:	
<b>SC. RIONVIL SRL.</b>		ORASUL TURCENI, JUDETUL GORJ	
Str. Bujorului, nr. 1, tel./ fax 0350808769, CUI: RO 14159023		PROIECT NR. 308/B/2024	
SPECIFICATIE	NUME	SEM NATURA	
SEF PROIECT	ING. OSMAN DORALINDA	<i>RD</i>	
PROIECTANT	ING. OSMAN DORALINDA	<i>RD</i>	
DESENAT	ING. MIULESCU MIHAI	<i>MM</i>	
		SCARA:	TITLU PROIECT:
		1:100	REABILITARE SI MODERNIZARE
		1:1000	STRAZI IN ORASUL TURCENI,
			JUDETUL GORJ
		FAZA	
		D.A.L.I.	
		DATA:	TITLU PLANS:
		2024	PROFIL LONGITUDINAL
			STR. IONEL DUMITRIU
		PLANS:	
		PL 23-02	

+15.00m ————— +15.00m


+10.00m ————— +10.00m

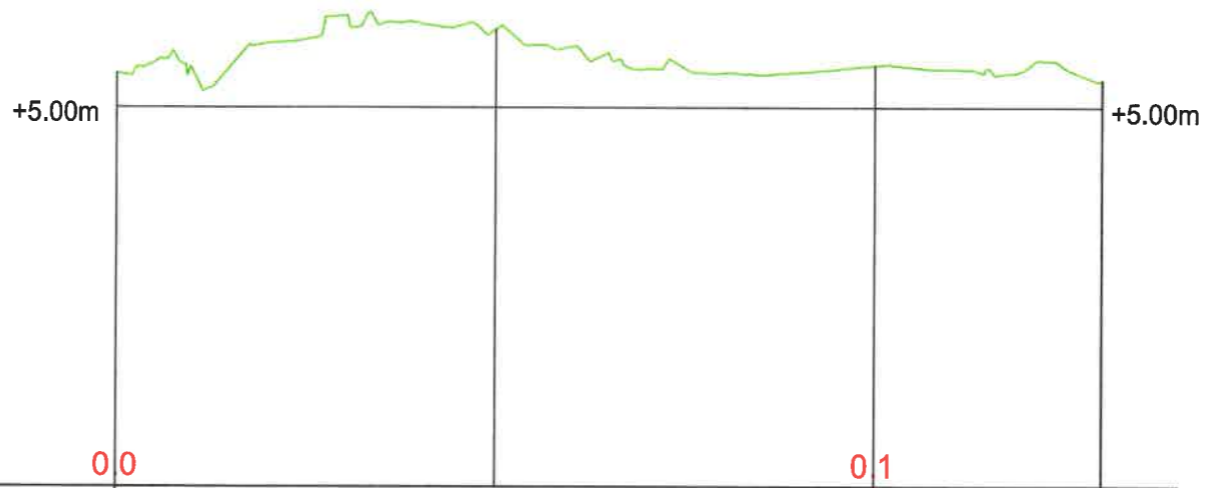

Referinta 135.00	0.0			0.1			
Nr. profile	1	2	3				
Distanța intermediară		50.00	50.00				
Kilometraj	0.00	50.00	100.00	130.00			
Cote teren	140.45	141.03	140.56	140.36			
Diagrama aliniamente și curbe	dreapta	R=25.00	dreapta	R=25.00	dreapta	R=15.00	dreapta



VERIFICATOR		SEMNATURA			
EXPERT		SEMNATURA			
PROIECTANT GENERAL:			BENEFICIAR:		PROIECT NR.
<b>SC. RIONVIL SRL.</b> Str. Bujorului, nr. 1, tel./ fax 0350808769, CUI: RO 14159023			ORASUL TURCENI, JUDETUL GORJ		308/B/2024
SPECIFICATIE	NUME	SEMNATURA	SCARA:	TITLU PROIECT:	FAZA
SEF PROIECT	ING. OSMAN DORALINDA	<i>OS</i>	1:100 1:1000	REABILITARE SI MODERNIZARE STRAZI IN ORASUL TURCENI, JUDETUL GORJ	D.A.L.I.
PROIECTANT	ING. OSMAN DORALINDA	<i>OS</i>	DATA:	TITLU PLANSA:	PLANSA
DESENAT	ING. MIULESCU MIHAI	<i>MI</i>	2024	PROFIL LONGITUDINAL STR. IONEL DUMITRIU - R1	PL 24-01

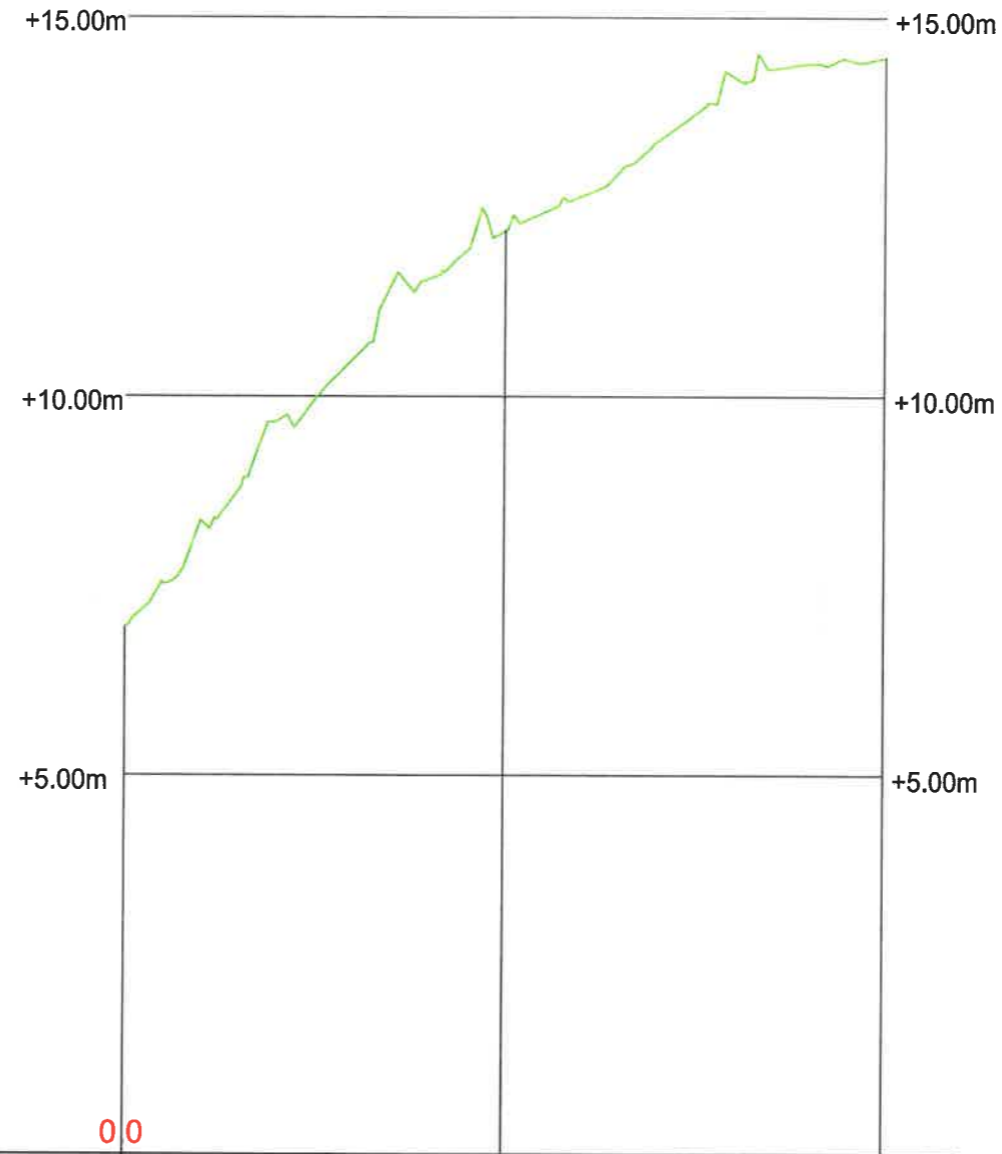


Referinta 135.00

00

Nr. profile	1	2	3
Distanța intermediară		50.00	50.00
Kilometraj	0.00	50.00	100.00
Cote teren	141.95	147.19	149.47
Diagrama aliniamente și curbe	dreapta	R=5.00	dreapta




VERIFICATOR		SEMNATURA	
EXPERT		SEMNATURA	
PROIECTANT GENERAL:		BENEFICIAR:	
<b>SC. RIONVIL SRL.</b>		ORASUL TURCENI, JUDETUL GORJ	
Str. Bujorului, nr. 1, tel./ fax 0350808769, CUI: RO 14159023		PROIECT NR. 308/B/2024	
SPECIFICATIE	NUME	SEMNATURA	
SEF PROIECT	ING. OSMAN DORALINDA	<i>OS</i>	SCARA: 1:100 1:1000
PROIECTANT	ING. OSMAN DORALINDA	<i>OS</i>	TITLU PROIECT: REABILITARE SI MODERNIZARE STRAZI IN ORASUL TURCENI, JUDETUL GORJ
DESENAT	ING. MIULESCU MIHAI	<i>MM</i>	FAZA D.A.L.I.
		DATA: 2024	TITLU PLANSĂ: PROFIL LONGITUDINAL STR. SF. NICOLAE - R1
			PLANSĂ PL 25-01

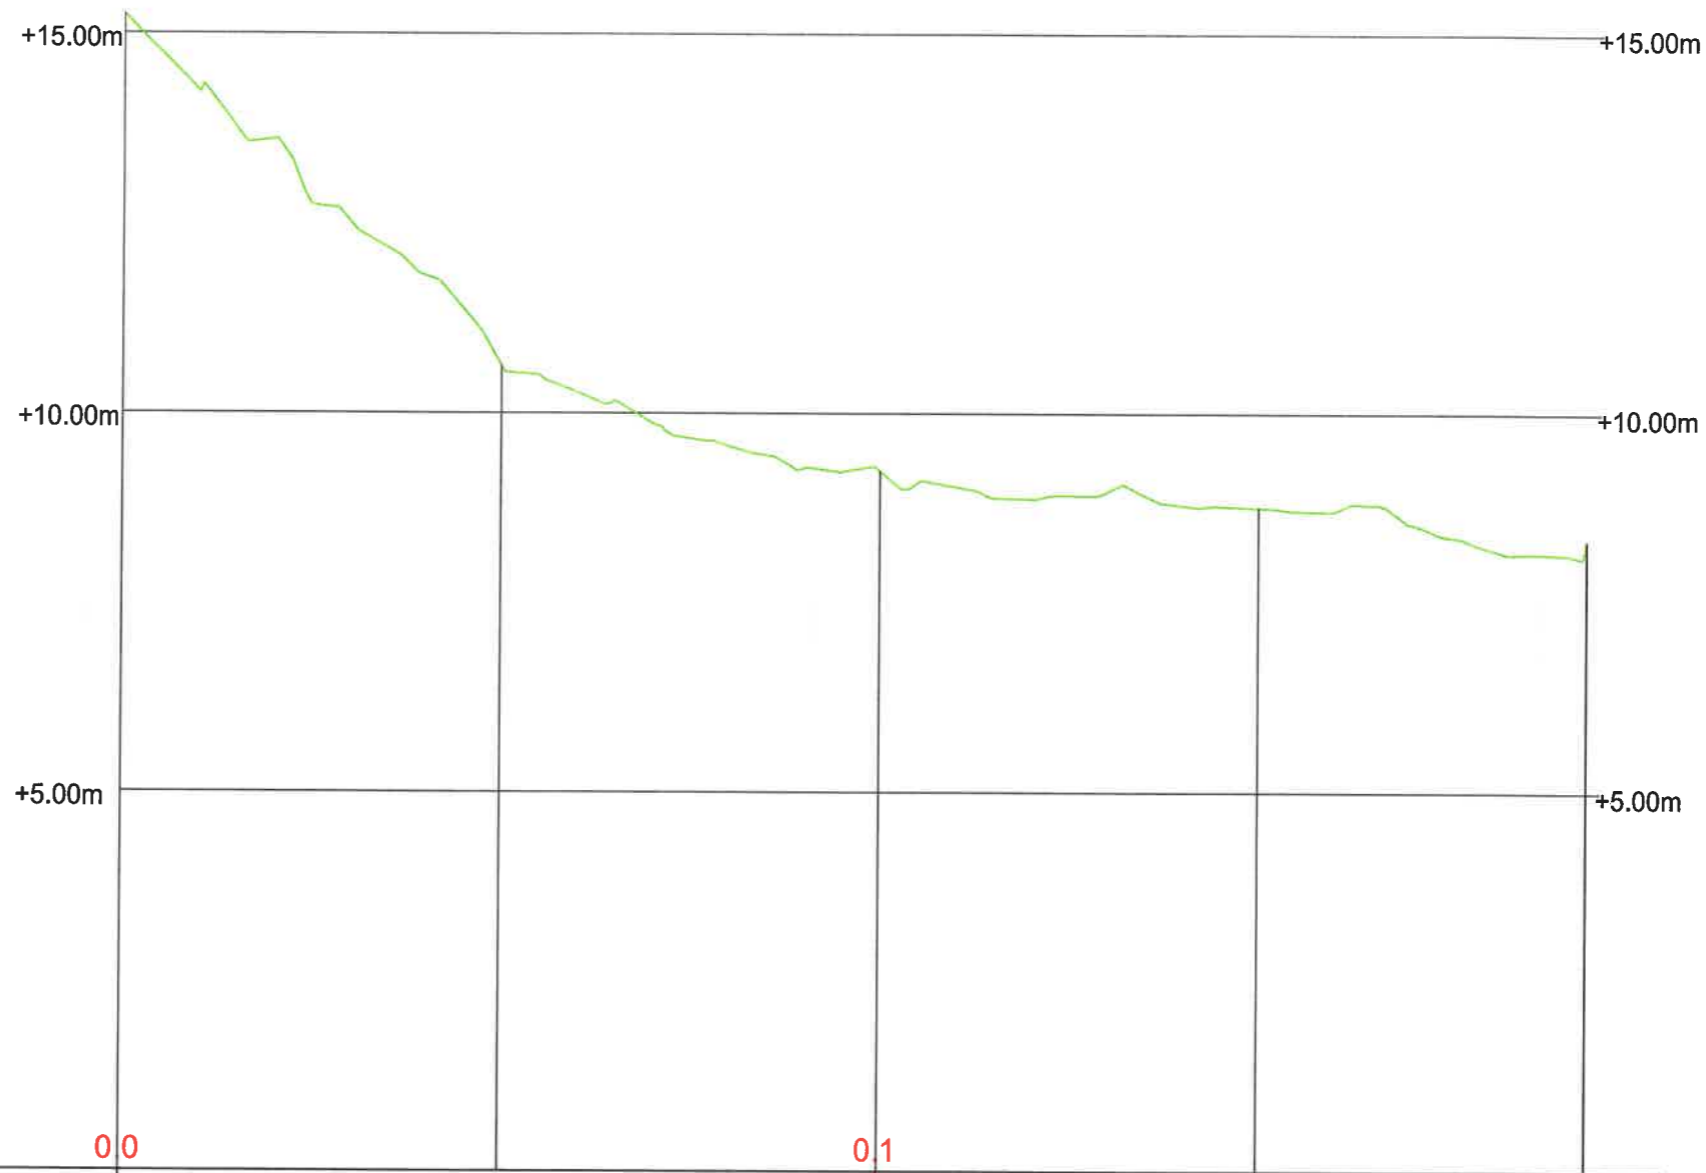

Referinta 120.00	0.0	0.1	0.2	
Nr. profile	1	2	3	4
Distanta intermediara	50.00	50.00	50.00	
Kilometraj	0.00	50.00	100.00	150.00
Cote teren	135.24	130.61	129.23	128.32
Diagrama aliniamente si curbe	dreapta		R=500.00	dreapta
				R=25.00



VERIFICATOR		SEM NATURA	
EXPERT		SEM NATURA	
PROIECTANT GENERAL:		BENEFICIAR:	
<b>SC. RIONVIL SRL.</b>		ORASUL TURCENI, JUDETUL GORJ	
Str. Bujorului, nr. 1, tel./ fax 0350808769, CUI: RO 14159023		PROIECT NR. 308/B/2024	
SPECIFICATIE	NUME	SEM NATURA	
SEF PROIECT	ING. OSMAN DORALINDA	<i>OS</i>	SCARA: 1:100
PROIECTANT	ING. OSMAN DORALINDA	<i>OS</i>	1:1000
DESENAT	ING. MIULESCU MIHAI	<i>MI</i>	DATA: 2024
			TITLU PROIECT: REABILITARE SI MODERNIZARE STRAZI IN ORASUL TURCENI, JUDETUL GORJ
			FAZA D.A.L.I.
			TITLU PLANSA: PROFIL LONGITUDINAL STR. SF.NICOLAE - R2
			PLANSA PL 26-01

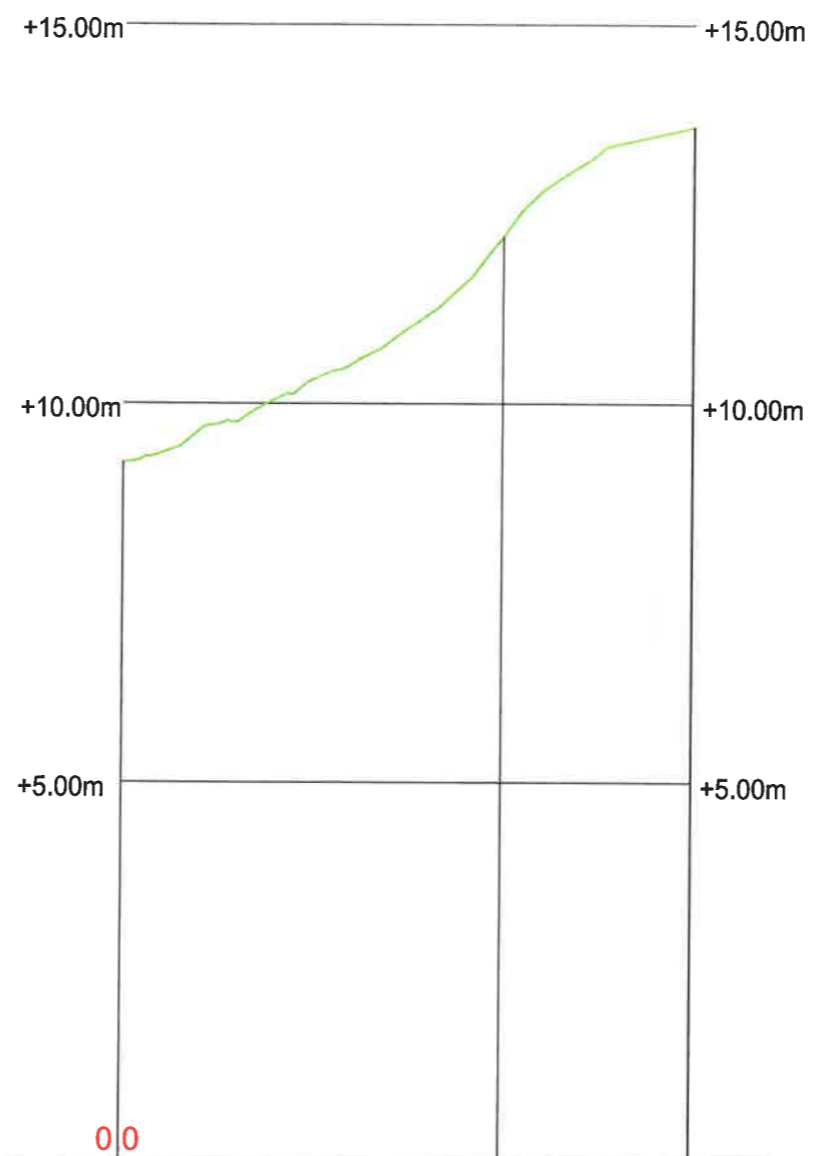


Referinta 125.00      00

Nr. profile	1	2	
Distanța intermediară		50.00	
Kilometraj	0.00	50.00	75.00
Cote teren	134.22	137.20	138.65
Diagrama aliniamente și curbe	dreapta	R=110.00	dreapta



VERIFICATOR		SEMNATURA			
EXPERT		SEMNATURA			
PROIECTANT GENERAL:			BENEFICIAR:	PROIECT NR.	
<b>SC. RIONVIL SRL.</b>			ORASUL TURCENI, JUDETUL GORJ	308/B/2024	
Str. Bujorului, nr. 1, tel./ fax 0350808769, CUI: RO 14159023			SCARA:	TITLU PROIECT:	
SPECIFICATIE	NUME	SEMNATURA	1:100	REABILITARE SI MODERNIZARE	FAZA
SEF PROIECT	ING. OSMAN DORALINDA	<i>[Signature]</i>	1:1000	STRAZI IN ORASUL TURCENI,	D.A.L.I.
PROIECTANT	ING. OSMAN DORALINDA	<i>[Signature]</i>		JUDETUL GORJ	
DESENAT	ING. MIULESCU MIHAI	<i>[Signature]</i>	DATA:	TITLU PLANSĂ:	PLANSĂ
			2024	PROFIL LONGITUDINAL	PL 27-01
				STR. SF.NICOLAE - R3	

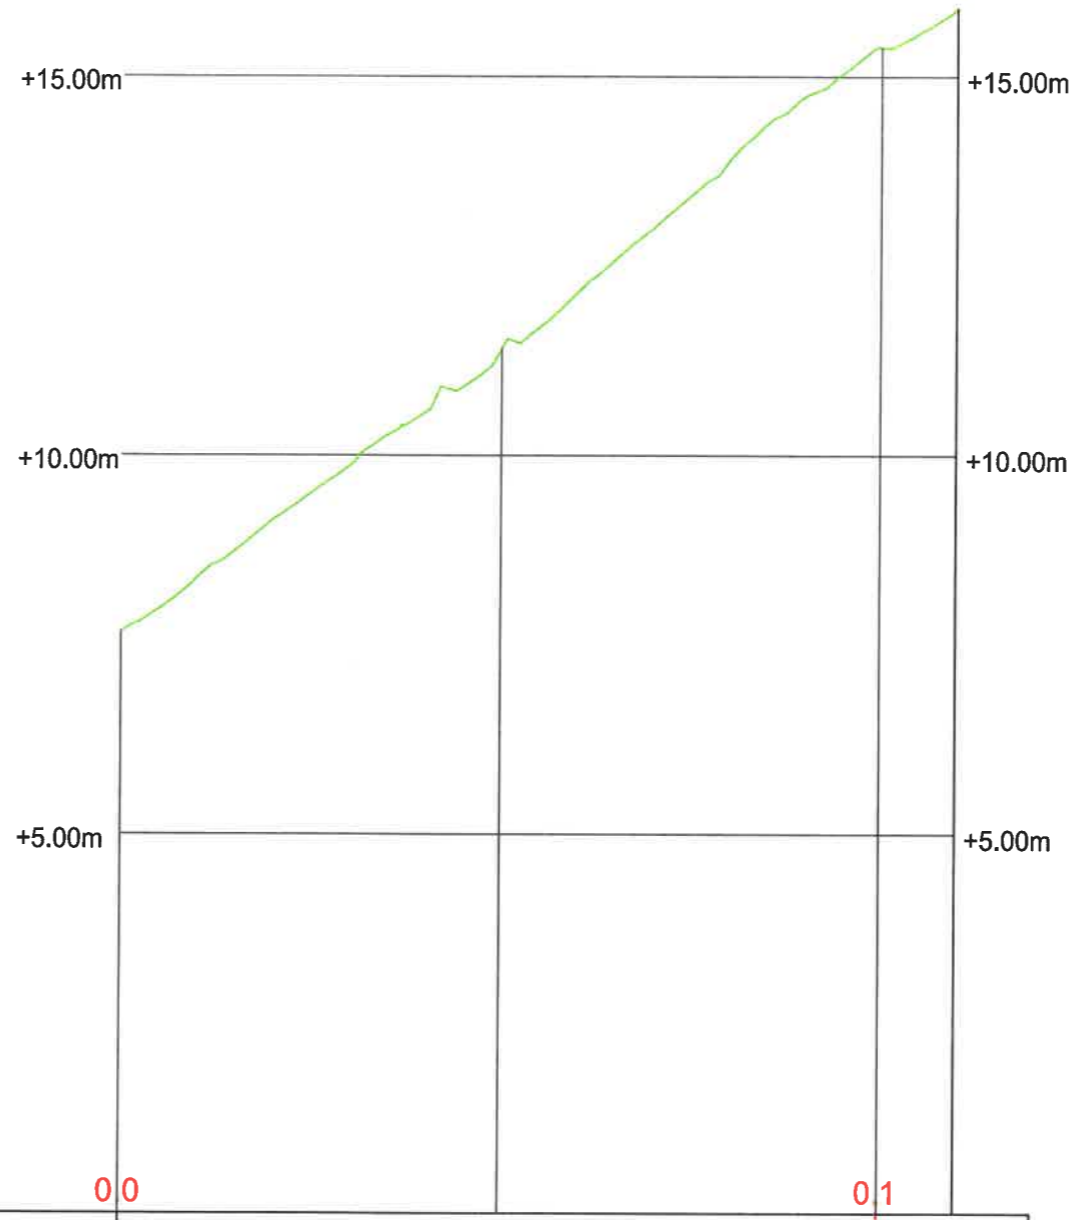


Referinta 120.00	0.0		0.1	
Nr. profile	1	2	3	
Distanta intermediara		50.00	50.00	
Kilometraj	0.00	50.00	100.00	110.00
Cote teren	127.67	131.41	135.38	135.89
Diagrama aliniamente si curbe	dreapta		dreapta	dreapta
			R=25.00	R=10.00



VERIFICATOR		SEMNATURA		
EXPERT		SEMNATURA		
PROIECTANT GENERAL:			BENEFICIAR:	
<b>SC. RIONVIL SRL.</b> Str. Bujorului, nr. 1, tel./ fax 0350808769, CUI: RO 14159023			ORASUL TURCENI, JUDETUL GORJ	
			PROIECT NR. 308/B/2024	
SPECIFICATIE	NUME	SEMNATURA	SCARA:	TITLU PROIECT:
SEF PROIECT	ING. OSMAN DORALINDA	<i>R</i>	1:100	REABILITARE SI MODERNIZARE STRAZI IN ORASUL TURCENI, JUDETUL GORJ
PROIECTANT	ING. OSMAN DORALINDA	<i>R</i>	1:1000	
DESENAT	ING. MIULESCU MIHAI	<i>MI</i>	DATA:	TITLU PLANSĂ:
			2024	PROFIL LONGITUDINAL STR. SF.NICOLAE - R4
				FAZA D.A.L.I.
				PLANSĂ PL 28-01

+15.00m ————— +15.00m

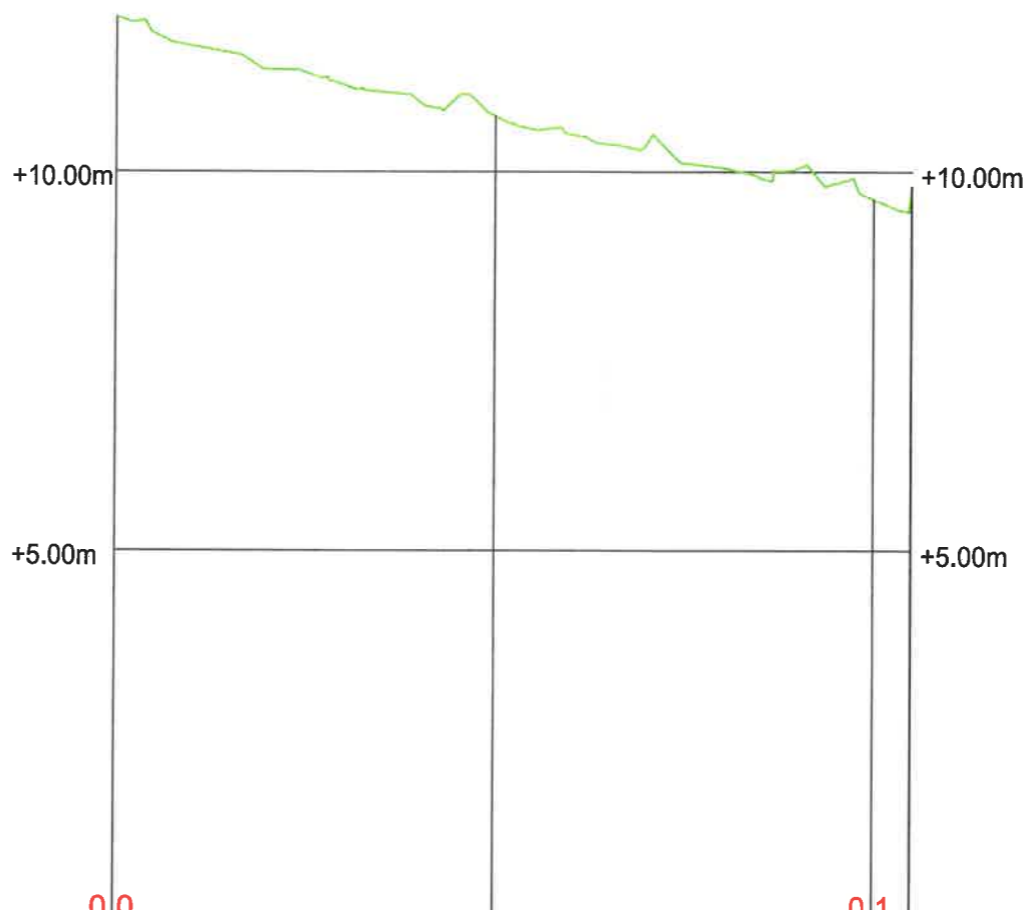


Referinta 115.00	0 0			0 1
Nr. profile	1	2	3	
Distanța intermediară		50.00	50.00	
Kilometraj	0.00	50.00	100.00	105.00
Cote teren	127.04	126.73	124.63	124.80
Diagrama aliniamente și curbe	dreapta		dreapta	



VERIFICATOR		SEMNATURA		
EXPERT		SEMNATURA		
PROIECTANT GENERAL:			BENEFICIAR:	PROIECT NR.
<b>SC. RIONVIL SRL.</b>			ORASUL TURCENI, JUDETUL GORJ	308/B/2024
Str. Bujorului, nr. 1, tel./ fax 0350808769, CUI: RO 14159023			SCARA:	TITLU PROIECT:
SPECIFICATIE	NUME	SEMNATURA	1:100	REABILITARE SI MODERNIZARE
SEF PROIECT	ING. OSMAN DORALINDA	<i>OS</i>	1:1000	STRAZI IN ORASUL TURCENI,
PROIECTANT	ING. OSMAN DORALINDA	<i>OS</i>		JUDETUL GORJ
DESENAT	ING. MIULESCU MIHAI	<i>MI</i>	DATA:	FAZA
			2024	D.A.L.I.
			TITLU PLANSA:	PLANSA
			PROFIL LONGITUDINAL	PL 29-01
			STR. SF.NICOLAE - R5	

+15.00m ————— +15.00m

+10.00m ————— +10.00m

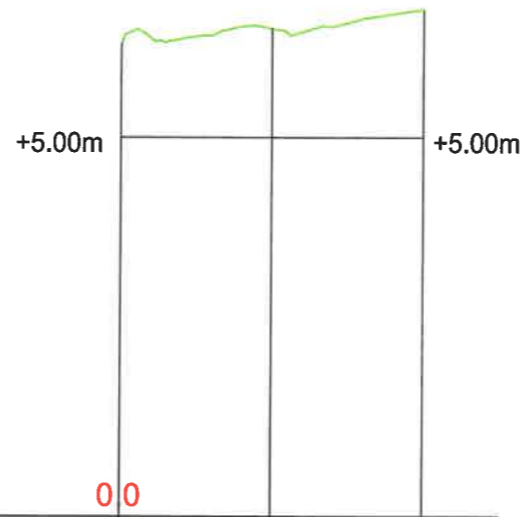


Referinta 120.00

Nr. profile	1	2	3
Distanța intermediară	20.00	20.00	
Kilometraj	0.00	20.00	40.00
Cote teren	126.24	126.44	126.68
Diagrama aliniamente și curbe	dreapta		




VERIFICATOR		SEMNATURA			
EXPERT		SEMNATURA			
PROIECTANT GENERAL:			BENEFICIAR:	PROIECT NR.	
<b>SC. RIONVIL SRL.</b> Str. Bujorului, nr. 1, tel./ fax 0350808769, CUI: RO 14159023			ORASUL TURCENI, JUDETUL GORJ	308/B/2024	
SPECIFICATIE	NUME	SEMNATURA	SCARA:	TITLU PROIECT:	FAZA
SEF PROIECT	ING. OSMAN DORALINDA	<i>OS</i>	1:100 1:1000	REABILITARE SI MODERNIZARE STRAZI IN ORASUL TURCENI, JUDETUL GORJ	D.A.L.I.
PROIECTANT	ING. OSMAN DORALINDA	<i>OS</i>	DATA:	TITLU PLANSA:	PLANSA
DESENAT	ING. MIULESCU MIHAI	<i>MI</i>	2024	PROFIL LONGITUDINAL STR. SF.NICOLAE - R6	PL 30-01

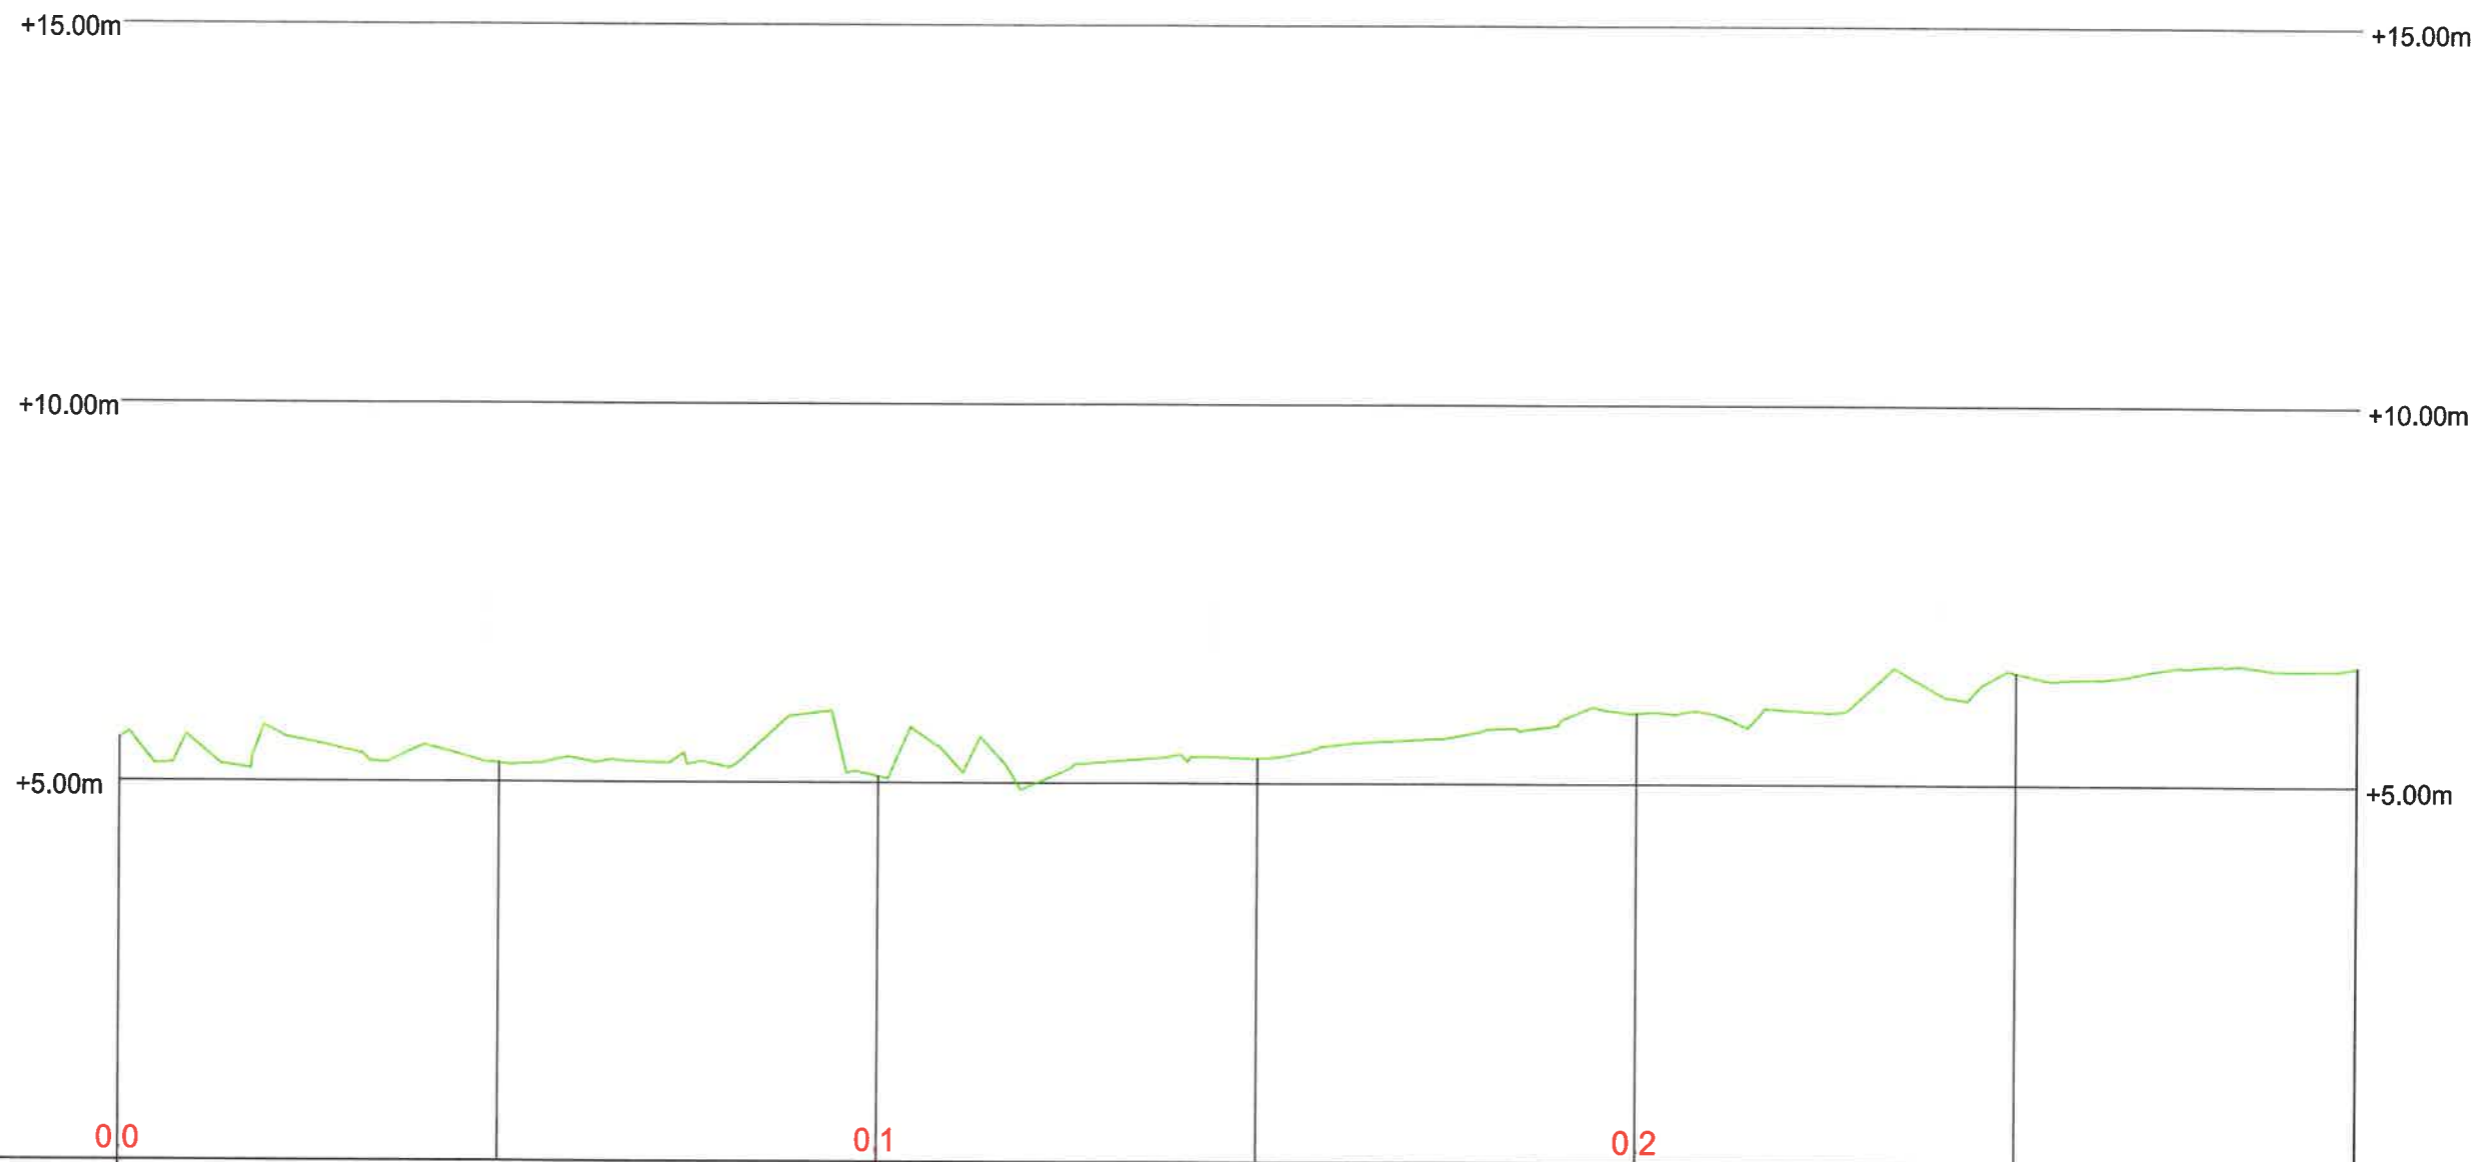

Referinta 115.00	0 0		0 1		0 2		
Nr. profile	1	2	3	4	5	6	
Distanța intermediară		50.00	50.00	50.00	50.00	50.00	
Kilometraj	0.00	50.00	100.00	150.00	200.00	250.00	295.00
Cote teren	120.57	120.25	120.08	120.33	120.94	121.48	121.58
Diagrama aliniamente si curbe	dreapta		dreapta			dreapta	
		R=500.00			R=10.00		




VERIFICATOR		SEMNATURA	
EXPERT		SEMNATURA	
PROIECTANT GENERAL:		BENEFICIAR:	
<b>SC. RIONVIL SRL.</b> Str. Bujorului, nr. 1, tel./ fax 0350808769, CUI: RO 14159023		ORASUL TURCENI, JUDETUL GORJ	
		PROIECT NR. 308/B/2024	
SPECIFICATIE	NUME	SEMNATURA	
SEF PROIECT	ING. OSMAN DORALINDA	<i>RD</i>	
PROIECTANT	ING. OSMAN DORALINDA	<i>RD</i>	
DESENAT	ING. MIULESCU MIHAI	<i>MM</i>	
		SCARA:	TITLU PROIECT:
		1:100 1:1000	REABILITARE SI MODERNIZARE STRAZI IN ORASUL TURCENI, JUDETUL GORJ
		DATA:	TITLU PLANSA:
		2024	PROFIL LONGITUDINAL STR. UZINEI - R1
			FAZA D.A.L.I.
			PLANSA PL 31-01

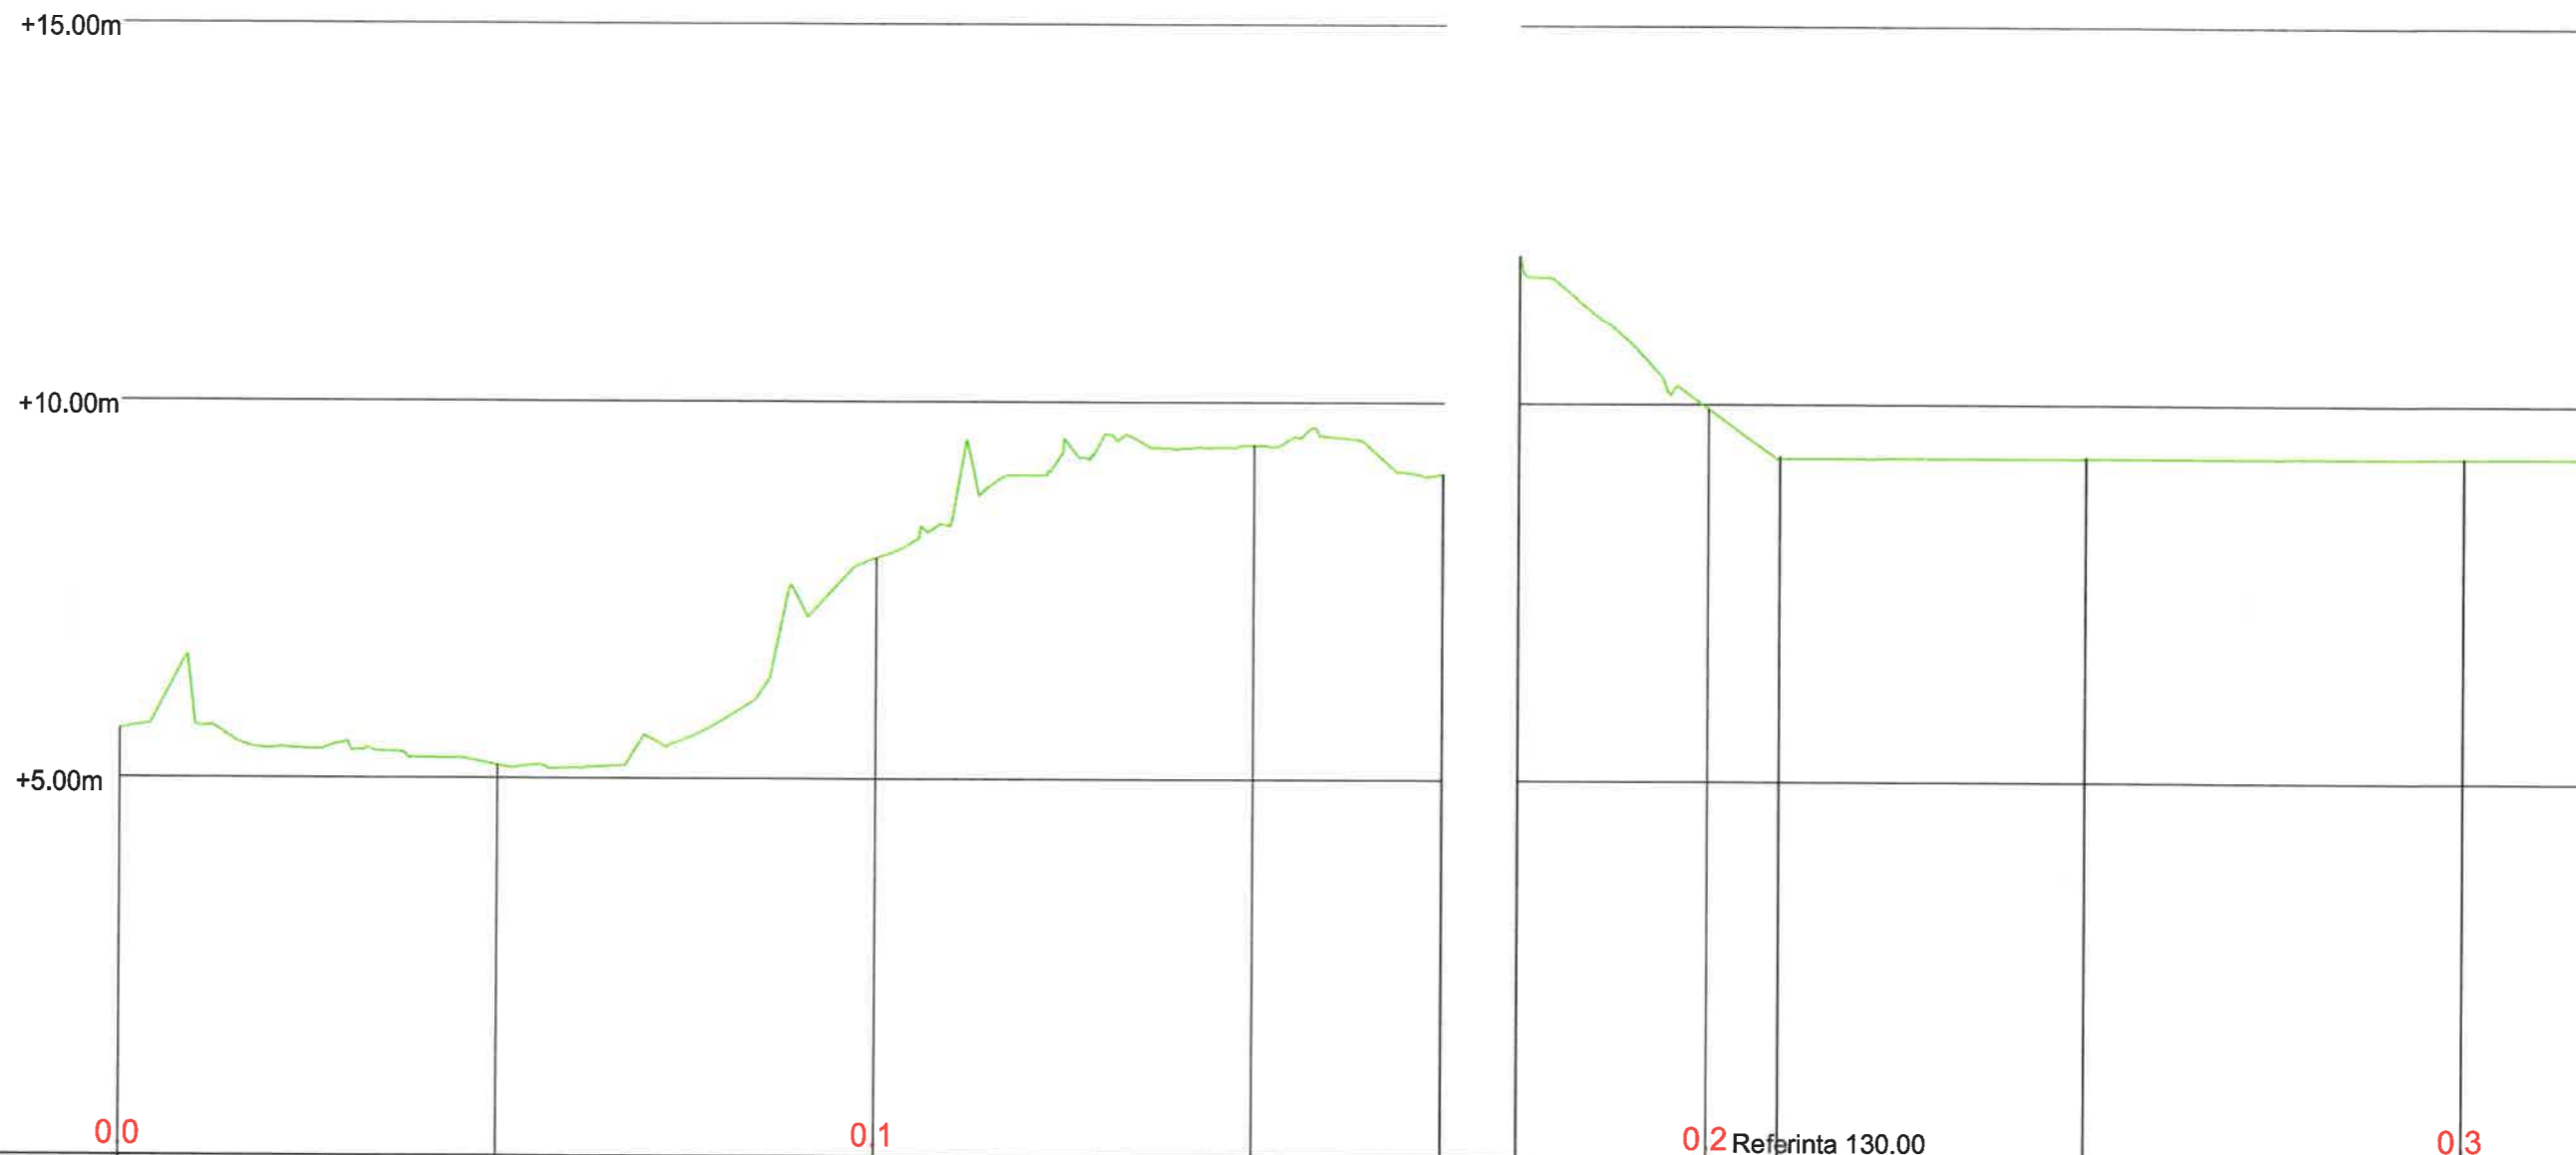

Referinta 135.00	00		01		02	Referinta 130.00	03
Nr. profile	1	2	3	4	2	3	4
Distanta intermediara		50.00	50.00	50.00		50.00	50.00
Kilometraj	0.00	50.00	100.00	150.00	175.00	200.00	300.00
Cote teren	140.64	140.17	142.93	144.43	144.05	141.95	139.30
Diagrama aliniamente si curbe	dreapta R=100.00 dreapta		dreapta R=20.00 dreapta R=6.00		dreapta R=50.00 dreapta		dreapta



VERIFICATOR		SEMNTURA	
EXPERT		SEMNTURA	
PROIECTANT GENERAL:		BENEFICIAR:	
<b>SC. RIONVIL SRL.</b>		ORASUL TURCENI, JUDETUL GORJ	
Str. Bujorului, nr. 1, tel./ fax 0350808769, CUI: RO 14159023		PROIECT NR. 308/B/2024	
SPECIFICATIE	NUME	SEMNTURA	FAZA
SEF PROIECT	ING. OSMAN DORALINDA	<i>RD</i>	D.A.L.I.
PROIECTANT	ING. OSMAN DORALINDA	<i>RD</i>	PLANSA PL 32-01
DESENAT	ING. MIULESCU MIHAI	<i>MI</i>	
		SCARA:	TITLU PROIECT:
		1:100 1:1000	REABILITARE SI MODERNIZARE STRAZI IN ORASUL TURCENI, JUDETUL GORJ
		DATA:	TITLU PLANSA:
		2024	PROFIL LONGITUDINAL STR. SURPATELE - R1

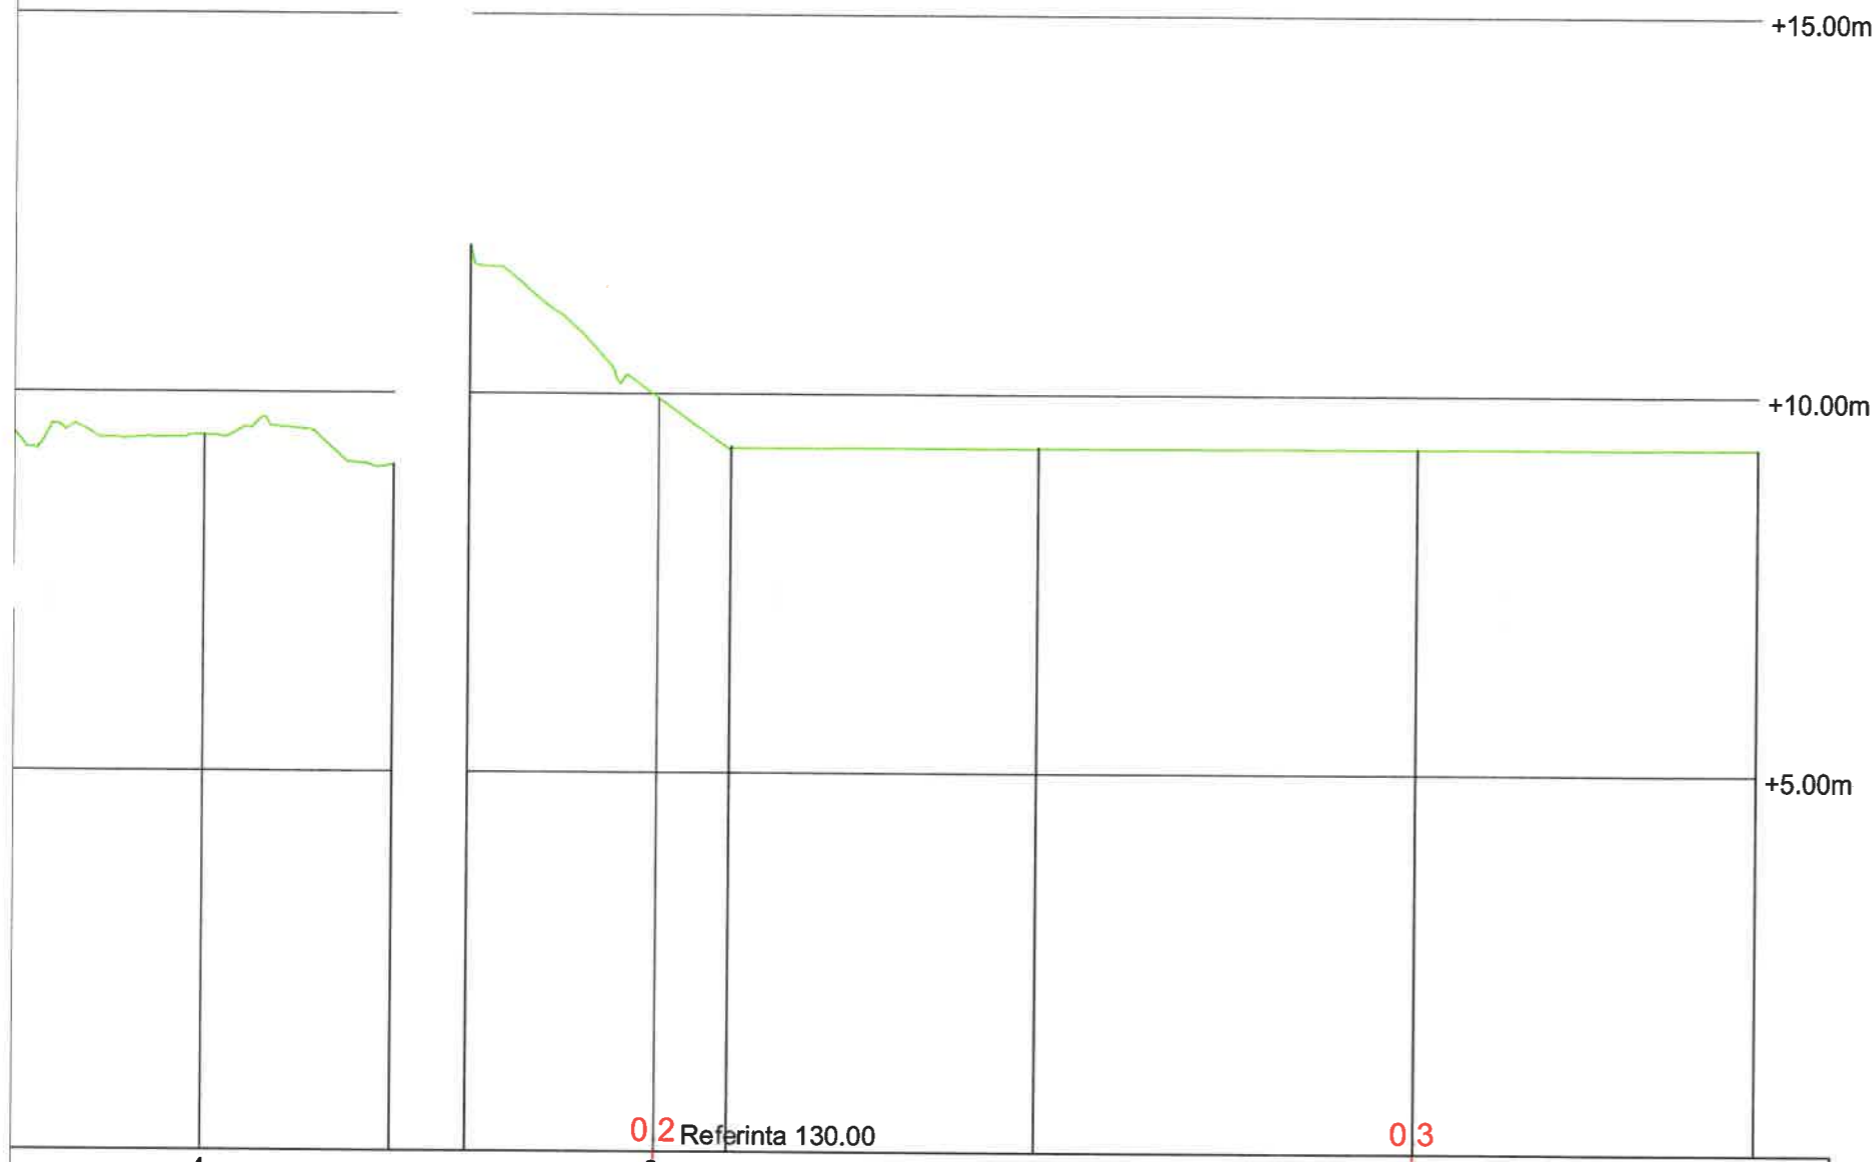


	4		2		3		4	
J		50.00		50.00				
	150.00		175.00	200.00	209.50	250.00	300.00	345.00
	144.43		144.05	139.94	139.29	139.29	139.30	139.31
apta	R=50.00	dreapta				dreapta		



VERIFICATOR		SEMNTURA		
EXPERT		SEMNTURA		
PROIECTANT GENERAL:			BENEFICIAR:	PROIECT NR.
<b>SC. RIONVIL SRL.</b>			ORASUL TURCENI, JUDETUL GORJ	308/B/2024
Str. Bujorului, nr. 1, tel./ fax 0350808769, CUI: RO 14159023			SCARA:	TITLU PROIECT:
SPECIFICATIE	NUME	SEMNTURA	1:100	REABILITARE SI MODERNIZARE
SEF PROIECT	ING. OSMAN DORALINDA	<i>R</i>	1:1000	STRAZI IN ORASUL TURCENI,
PROIECTANT	ING. OSMAN DORALINDA	<i>R</i>		JUDETUL GORJ
DESENAT	ING. MIULESCU MIHAI	<i>MI</i>	DATA:	FAZA
			2024	D.A.L.I.
			TITLU PLANS:	PLANS
			PROFIL LONGITUDINAL	PL 32-02
			STR. SURPATELE - R1	

**PROFIL TRANSVERSAL TIP  
SCARA 1:50  
STR. STOICHITA RAIOSANU - R1**

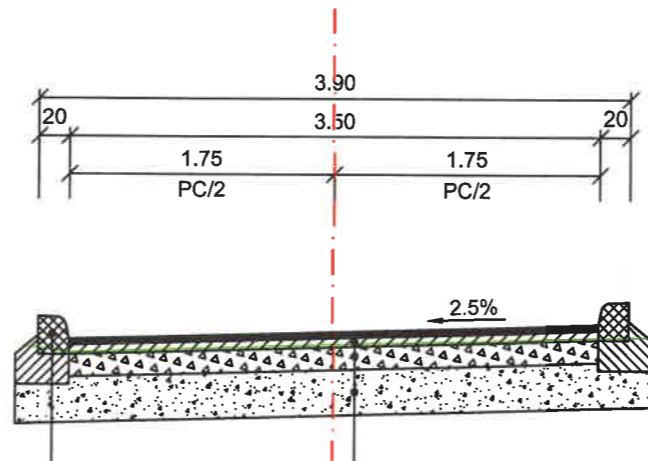

Bordura prefabricata 20x25

SISTEM RUTIER PROIECTAT


Strat de uzura din beton asfaltic BAPC16 de 4 cm grosime conf. AND 605 (BAPC 16 rul 50/70 conform SR EN 13108);  
 Strat de legatura din mixtura asfaltica BADPC22,4 de 6 cm grosime conf. AND 605 (BAPC 22,4 leg 50/70 conform SR EN 13108);  
 Piatra sparta de 15 cm grosime conform SR EN 13242+A1:2008;  
 Fundatie balast de 30 cm grosime conform SR EN 13242+A1:2008.



**Strada categoria IV  
Categoria de importanta "C"  
Clasa de trafic usor  
Cerinta de verificare A4, B2, D**

VERIFICATOR		SEMNTURĂ		
EXPERT		SEMNTURĂ		
PROIECTANT GENERAL:			BENEFICIAR:	PROIECT NR.
<b>SC. RIONVIL SRL.</b> Str. Bujorului, nr. 1, tel./ fax 0350808769, CUI: RO 14159023			ORASUL TURCENI, JUDETUL GORJ	308/B/2024
SPECIFICATIE	NUME	SEMNTURĂ	SCARA:	TITLU PROIECT:
SEF PROIECT	ING. OSMAN DORALINDA	<i>RD</i>	1:50	REABILITARE SI MODERNIZARE STRAZI IN ORASUL TURCENI, JUDETUL GORJ
PROIECTANT	ING. OSMAN DORALINDA	<i>RD</i>	DATA:	TITLU PLANSA:
DESENAT	ING. MIULESCU MIHAI	<i>MI</i>	2024	PROFIL TRANSVERSAL TIP STR. STOICHITA RAIOSANU - R1
				FAZA D.A.L.I.
				PLANSA PTT 01-01

**PROFIL TRANSVERSAL TIP  
SCARA 1:50  
STR. STOICHITA RAIOSANU - R2**

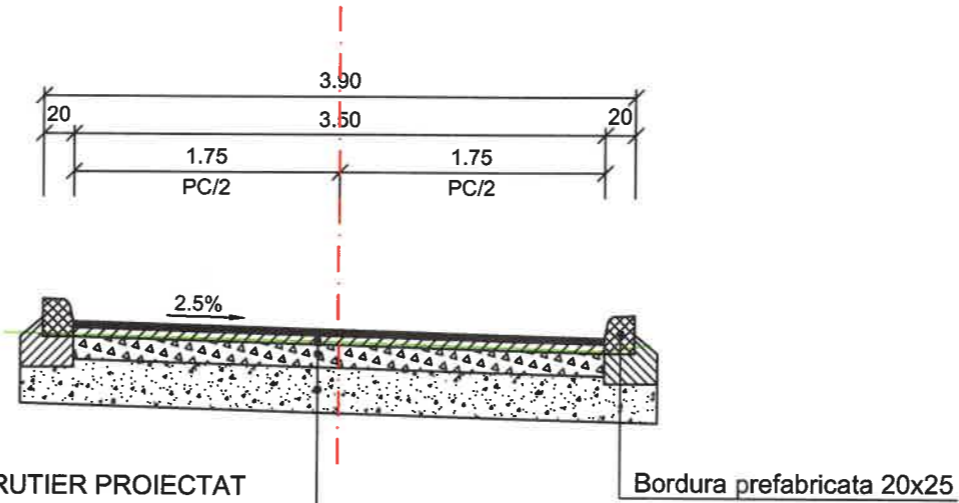

SISTEM RUTIER PROIECTAT

Bordura prefabricata 20x25


Strat de uzura din beton asfaltic BAPC16 de 4 cm grosime conf. AND 605 (BAPC 16 rul 50/70 conform SR EN 13108);  
 Strat de legatura din mixtura asfaltica BADPC22,4 de 6 cm grosime conf. AND 605 (BAPC 22,4 leg 50/70 conform SR EN 13108);  
 Piatra sparta de 15 cm grosime conform SR EN 13242+A1:2008;  
 Fundatie balast de 30 cm grosime conform SR EN 13242+A1:2008.

Strada categoria IV  
 Categoria de importanta "C"  
 Clasa de trafic usor  
 Cerinta de verificare A4, B2, D



VERIFICATOR		SEMNETURA		
EXPERT		SEMNETURA		
PROIECTANT GENERAL:			BENEFICIAR:	PROIECT NR.
<b>SC. RIONVIL SRL.</b> Str. Bujorului, nr. 1, tel./ fax 0350808769, CUI: RO 14159023			ORASUL TURCENI, JUDETUL GORJ	308/B/2024
SPECIFICATIE	NUME	SEMNETURA	SCARA:	TITLU PROIECT:
SEF PROIECT	ING. OSMAN DORALINDA	<i>R</i>	1:50	REABILITARE SI MODERNIZARE STRAZI IN ORASUL TURCENI, JUDETUL GORJ
PROIECTANT	ING. OSMAN DORALINDA	<i>R</i>	DATA:	FAZA
DESENAT	ING. MIULESCU MIHAI	<i>gg</i>	2024	D.A.L.I.
			TITLU PLANSA:	PLANSA
			PROFIL TRANSVERSAL TIP STR. STOICHITA RAIOSANU - R2	PTT 02-01

PROFIL TRANSVERSAL TIP  
SCARA 1:50  
STR. LISULUI - R1

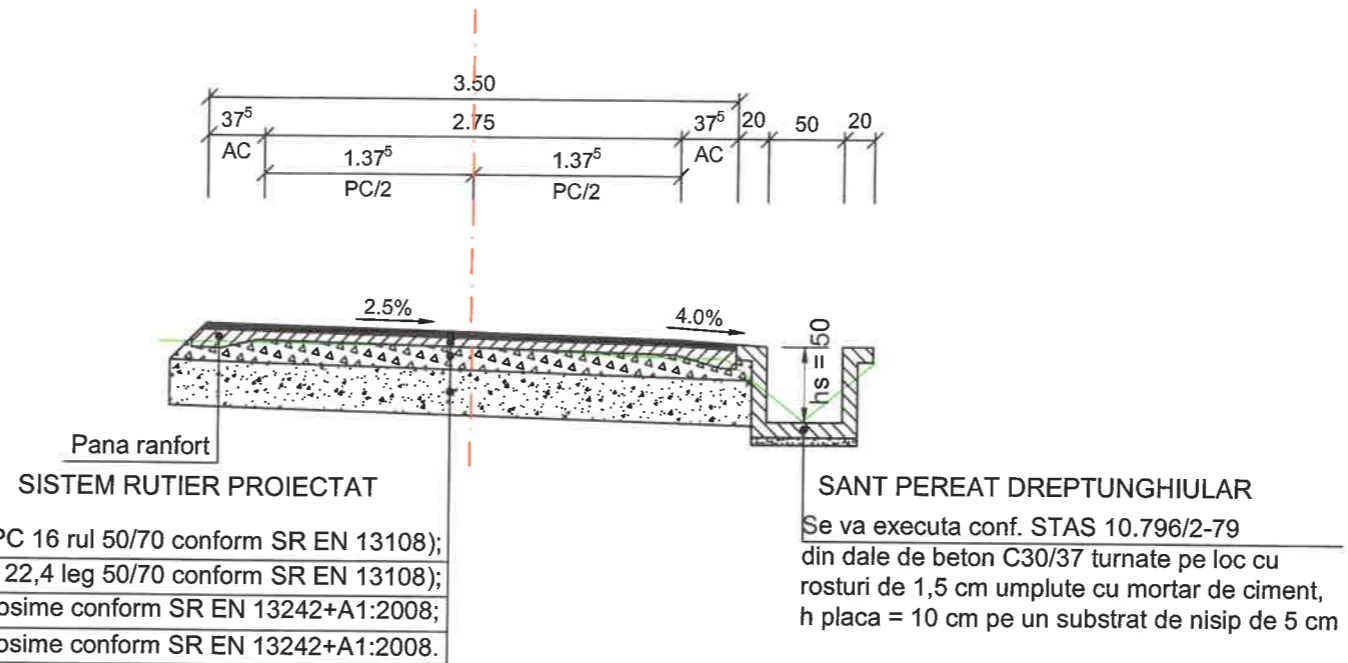

Strat de uzura din beton asfaltic BAPC16 de 4 cm grosime conf. AND 605 (BAPC 16 rul 50/70 conform SR EN 13108);  
Strat de legatura din mixtura asfaltica BADPC22,4 de 6 cm grosime conf. AND 605 (BAPC 22,4 leg 50/70 conform SR EN 13108);  
Piatra sparta de 15 cm grosime conform SR EN 13242+A1:2008;  
Fundatie balast de 30 cm grosime conform SR EN 13242+A1:2008.


SANT PEREAT DREPTUNGHIULAR  
Se va executa conf. STAS 10.796/2-79  
din dale de beton C30/37 turnate pe loc cu rosturi de 1,5 cm umplute cu mortar de ciment, h placa = 10 cm pe un substrat de nisip de 5 cm



Strada categoria IV  
Categoria de importanta "C"  
Clasa de trafic usor  
Cerinta de verificare A4, B2, D

VERIFICATOR		SEMNATURA		
EXPERT		SEMNATURA		
PROIECTANT GENERAL:		BENEFICIAR:		PROIECT NR.
<b>SC. RIONVIL SRL.</b>		ORASUL TURCENI, JUDETUL GORJ		308/B/2024
Str. Bujorului, nr. 1, tel./ fax 0350808769, CUI: RO 14159023		SCARA:	TITLU PROIECT:	FAZA
SPECIFICATIE	NUME	SEMNATURA	1:50	REABILITARE SI MODERNIZARE STRAZI IN ORASUL TURCENI, JUDETUL GORJ
SEF PROIECT	ING. OSMAN DORALINDA	<i>RD</i>	DATA:	D.A.L.I.
PROIECTANT	ING. OSMAN DORALINDA	<i>RD</i>	2024	TITLU PLANSĂ:
DESENAT	ING. MIULESCU MIHAI	<i>MI</i>	2024	PROFIL TRANSVERSAL TIP STR. LISULUI - R1
				PLANSĂ PTT 03-01

**PROFIL TRANSVERSAL TIP  
SCARA 1:50  
STR. STOICHITA RAIOSANU - R4**

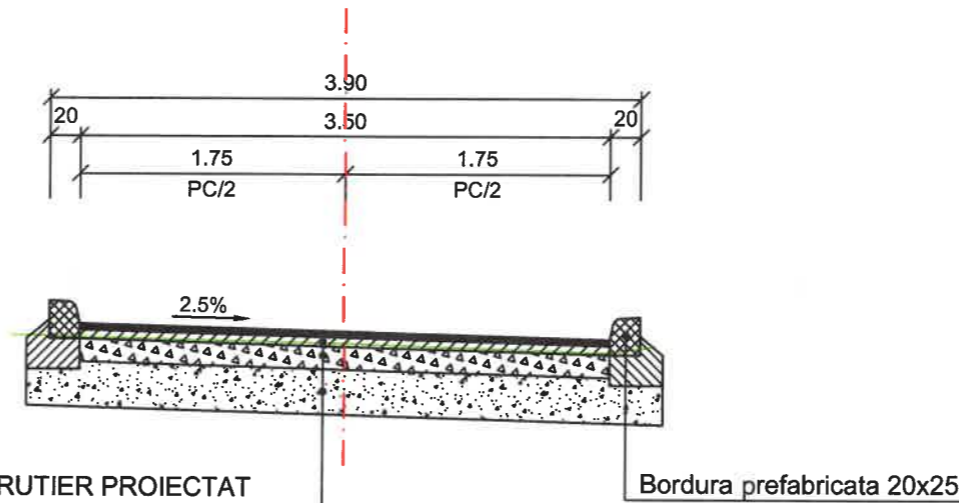

SISTEM RUTIER PROIECTAT

Bordura prefabricata 20x25

Strat de uzura din beton asfaltic BAPC16 de 4 cm grosime conf. AND 605 (BAPC 16 rul 50/70 conform SR EN 13108);

Strat de legatura din mixtura asfaltica BADPC22,4 de 6 cm grosime conf. AND 605 (BAPC 22,4 leg 50/70 conform SR EN 13108);

Piatra sparta de 15 cm grosime conform SR EN 13242+A1:2008;


Fundatie balast de 30 cm grosime conform SR EN 13242+A1:2008.



Strada categoria IV  
Categorica de importanta "C"  
Clasa de trafic usor  
Cerinta de verificare A4, B2, D

VERIFICATOR		SEMNETATURA		
EXPERT		SEMNETATURA		
PROIECTANT GENERAL:			BENEFICIAR:	
<b>SC. RIONVIL SRL.</b> Str. Bujorului, nr. 1, tel./ fax 0350808769, CUI: RO 14159023			ORASUL TURCENI, JUDETUL GORJ	
			PROIECT NR. 308/B/2024	
SPECIFICATIE	NUME	SEMNETATURA	SCARA:	TITLU PROIECT:
SEF PROIECT	ING. OSMAN DORALINDA	<i>R</i>	1:50	REABILITARE SI MODERNIZARE STRAZI IN ORASUL TURCENI, JUDETUL GORJ
PROIECTANT	ING. OSMAN DORALINDA	<i>R</i>		
DESENAT	ING. MIULESCU MIHAI	<i>eg</i>	DATA: 2024	TITLU PLANSA: PROFIL TRANSVERSAL TIP STR. STOICHITA RAIOSANU - R4
				FAZA D.A.L.I.
				PLANSA PTT 04-01

**PROFIL TRANSVERSAL TIP  
SCARA 1:50  
STR. STOICHITA RAIOSANU - R3**

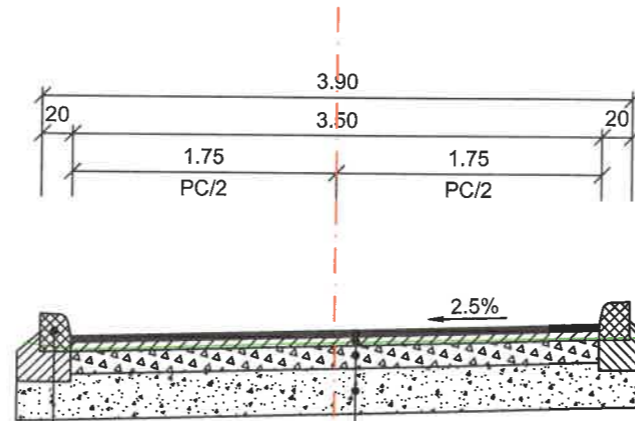

Bordura prefabricata 20x25

**SISTEM RUTIER PROIECTAT**


Strat de uzura din beton asfaltic BAPC16 de 4 cm grosime conf. AND 605 (BAPC 16 rul 50/70 conform SR EN 13108);  
 Strat de legatura din mixtura asfaltica BADPC22,4 de 6 cm grosime conf. AND 605 (BAPC 22,4 leg 50/70 conform SR EN 13108);  
 Piatra sparta de 15 cm grosime conform SR EN 13242+A1:2008;  
 Fundatie balast de 30 cm grosime conform SR EN 13242+A1:2008.



**Strada categoria IV  
Categorica de importanta "C"  
Clasa de trafic usor  
Cerinta de verificare A4, B2, D**

VERIFICATOR		SEMNETURA			
EXPERT		SEMNETURA			
PROIECTANT GENERAL:			BENEFICIAR:		PROIECT NR.
<b>SC. RIONVIL SRL.</b>			ORASUL TURCENI, JUDETUL GORJ		308/B/2024
Str. Bujorului, nr. 1, tel./ fax 0350808769, CUI: RO 14159023			SCARA:	TITLU PROIECT:	FAZA
SPECIFICATIE	NUME	SEMNETURA	1:50	REABILITARE SI MODERNIZARE STRAZI IN ORASUL TURCENI, JUDETUL GORJ	D.A.L.I.
SEF PROIECT	ING. OSMAN DORALINDA	<i>OS</i>	DATA:	TITLU PLANSĂ:	PLANSĂ
PROIECTANT	ING. OSMAN DORALINDA	<i>OS</i>	2024	PROFIL TRANSVERSAL TIP STR. STOICHITA RAIOSANU - R3	PTT 05-01
DESENAT	ING. MIULESCU MIHAI	<i>MI</i>			

**PROFIL TRANSVERSAL TIP  
SCARA 1:50  
STR. ALEEA BISERICII**

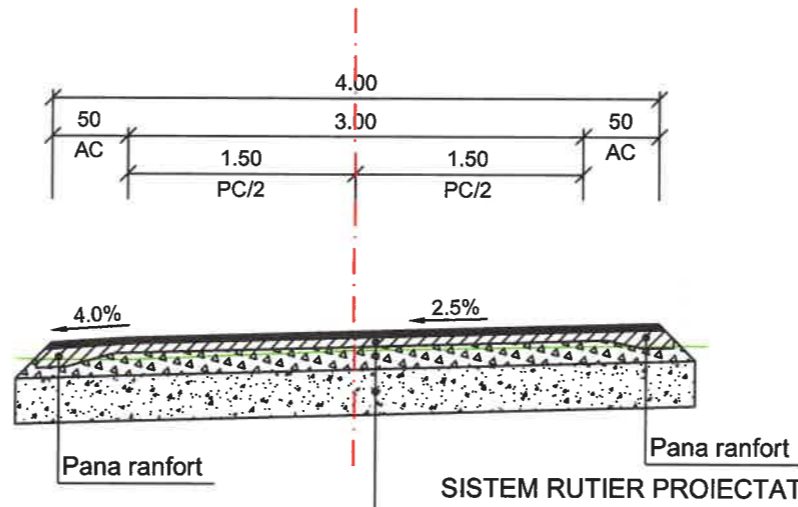


Strat de uzura din beton asfaltic BAPC16 de 4 cm grosime conf. AND 605 (BAPC 16 rul 50/70 conform SR EN 13108);  
 Strat de legatura din mixtura asfaltica BADPC22,4 de 6 cm grosime conf. AND 605 (BAPC 22,4 leg 50/70 conform SR EN 13108);  
 Piatra sparta de 15 cm grosime conform SR EN 13242+A1:2008;  
 Fundatie balast de 30 cm grosime conform SR EN 13242+A1:2008.



**Strada categoria IV  
Categorica de importanta "C"  
Clasa de trafic usor  
Cerinta de verificare A4, B2, D**

VERIFICATOR		SEM NATURA		
EXPERT		SEM NATURA		
PROIECTANT GENERAL:			BENEFICIAR:	
<b>SC. RIONVIL SRL.</b> Str. Bujorului, nr. 1, tel./ fax 0350808769, CUI: RO 14159023			ORASUL TURCENI, JUDETUL GORJ	
SPECIFICATIE	NUME	SEM NATURA	SCARA:	TITLU PROIECT:
SEF PROIECT	ING. OSMAN DORALINDA	<i>R</i>	1:50	REABILITARE SI MODERNIZARE STRAZI IN ORASUL TURCENI, JUDETUL GORJ
PROIECTANT	ING. OSMAN DORALINDA	<i>R</i>	DATA:	TITLU PLANSA:
DESENAT	ING. MIULESCU MIHAI	<i>eg</i>	2024	PROFIL TRANSVERSAL TIP STR. ALEEA BISERICII
				PROIECT NR. 308/B/2024
				FAZA D.A.L.I.
				PLANSA PTT 06-01

**PROFIL TRANSVERSAL TIP  
SCARA 1:50  
STR. SF. TRIFON - R1**

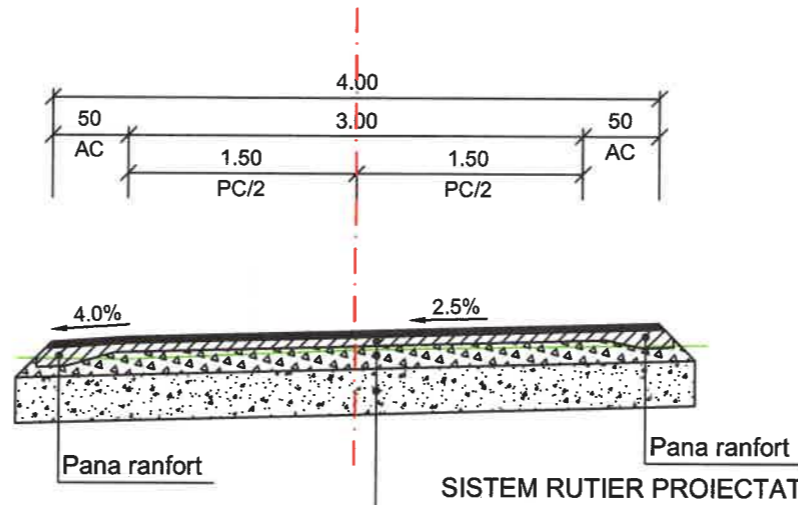


**SISTEM RUTIER PROIECTAT**  
 Strat de uzura din beton asfaltic BAPC16 de 4 cm grosime conf. AND 605 (BAPC 16 rul 50/70 conform SR EN 13108);  
 Strat de legatura din mixtura asfaltica BADPC22,4 de 6 cm grosime conf. AND 605 (BAPC 22,4 leg 50/70 conform SR EN 13108);  
 Piatra sparta de 15 cm grosime conform SR EN 13242+A1:2008;  
 Fundatie balast de 30 cm grosime conform SR EN 13242+A1:2008.



**Strada categoria IV  
Categorica de importanta "C"  
Clasa de trafic usor  
Cerinta de verificare A4, B2, D**

VERIFICATOR		SEMNAURA		
EXPERT		SEMNAURA		
PROIECTANT GENERAL:			BENEFICIAR:	PROIECT NR.
<b>SC. RIONVIL SRL.</b> Str. Bujorului, nr. 1, tel./ fax 0350808769, CUI: RO 14159023			ORASUL TURCENI, JUDETUL GORJ	308/B/2024
SPECIFICATIE	NUME	SEMNAURA	SCARA:	TITLU PROIECT:
SEF PROIECT	ING. OSMAN DORALINDA	<i>RD</i>	1:50	REABILITARE SI MODERNIZARE STRAZI IN ORASUL TURCENI, JUDETUL GORJ
PROIECTANT	ING. OSMAN DORALINDA	<i>RD</i>	DATA:	FAZA
DESENAT	ING. MIULESCU MIHAI	<i>MS</i>	2024	D.A.L.I.
			TITLU PLANSA:	PLANSA
			PROFIL TRANSVERSAL TIP STR. SF. TRIFON - R1	PTT 07-01

**PROFIL TRANSVERSAL TIP  
SCARA 1:50  
STR. 8 SEPTEMBRIE - R1**

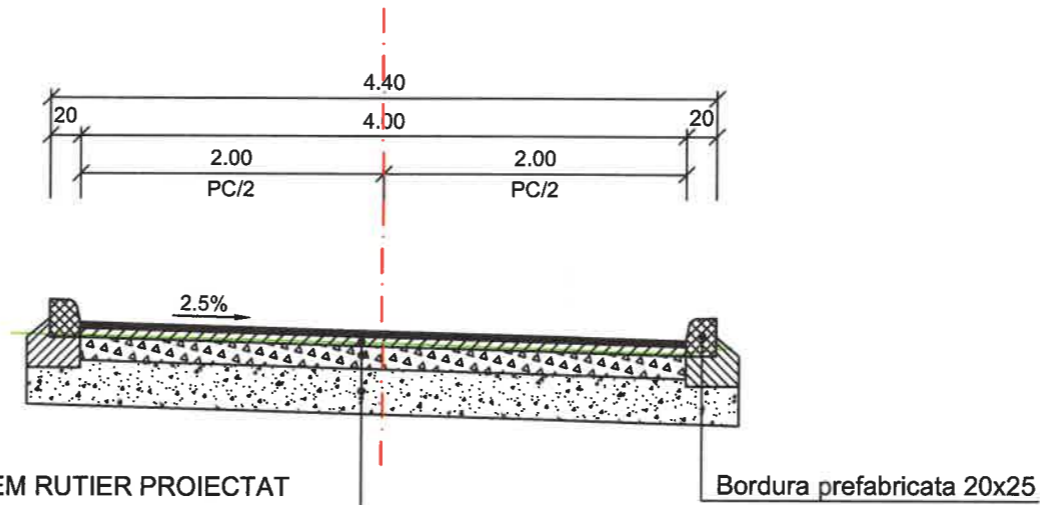

SISTEM RUTIER PROIECTAT

Bordura prefabricata 20x25


Strat de uzura din beton asfaltic BAPC16 de 4 cm grosime conf. AND 605 (BAPC 16 rul 50/70 conform SR EN 13108);
Strat de legatura din mixtura asfaltica BADPC22,4 de 6 cm grosime conf. AND 605 (BAPC 22,4 leg 50/70 conform SR EN 13108);
Piatra sparta de 15 cm grosime conform SR EN 13242+A1:2008;
Fundatie balast de 30 cm grosime conform SR EN 13242+A1:2008.



Strada categoria IV  
Categoria de importanta "C"  
Clasa de trafic usor  
Cerinta de verificare A4, B2, D

VERIFICATOR		SEM NATURA		
EXPERT		SEM NATURA		
PROIECTANT GENERAL:			BENEFICIAR:	
<b>SC. RIONVIL SRL.</b> Str. Bujorului, nr. 1, tel./ fax 0350808769, CUI: RO 14159023			ORASUL TURCENI, JUDETUL GORJ	
			PROIECT NR. 308/B/2024	
SPECIFICATIE	NUME	SEM NATURA	SCARA:	TITLU PROIECT:
SEF PROIECT	ING. OSMAN DORALINDA	<i>RD</i>	1:50	REABILITARE SI MODERNIZARE STRAZI IN ORASUL TURCENI, JUDETUL GORJ
PROIECTANT	ING. OSMAN DORALINDA	<i>RD</i>	DATA:	TITLU PLANSA:
DESENAT	ING. MIULESCU MIHAI	<i>MS</i>	2024	PROFIL TRANSVERSAL TIP STR. 8 SEPTEMBRIE - R1
				FAZA D.A.L.I.
				PLANSA PTT 08-01

**PROFIL TRANSVERSAL TIP  
SCARA 1:50  
STR. 8 SEPTEMBRIE - R2**

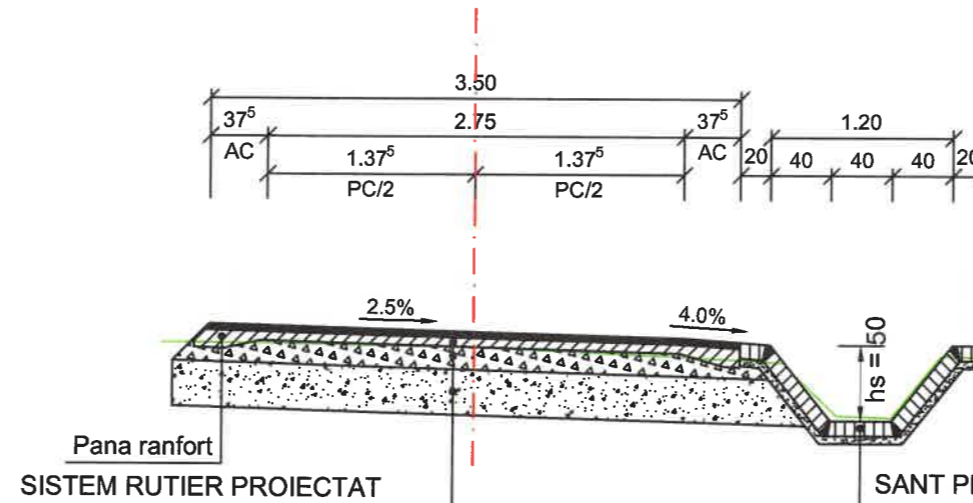

Pana ranfort  
SISTEM RUTIER PROIECTAT

Strat de uzura din beton asfaltic BAPC16 de 4 cm grosime conf. AND 605 (BAPC 16 rul 50/70 conform SR EN 13108);
Strat de legatura din mixtura asfaltica BADPC22,4 de 6 cm grosime conf. AND 605 (BAPC 22,4 leg 50/70 conform SR EN 13108);
Piatra sparta de 15 cm grosime conform SR EN 13242+A1:2008;
Fundatie balast de 30 cm grosime conform SR EN 13242+A1:2008.


SANT PEREAT  
Se va executa conf. STAS 10.796/2-79  
din dale de beton C30/37 turnate pe loc cu  
rosturi de 1,5 cm umplute cu mortar de ciment,  
h placa = 10 cm pe un substrat de nisip de 5 cm



Strada categoria IV  
Categoria de importanta "C"  
Clasa de trafic usor  
Cerinta de verificare A4, B2, D

VERIFICATOR		SEMNATURA		
EXPERT		SEMNATURA		
PROIECTANT GENERAL:			BENEFICIAR:	PROIECT NR.
<b>SC. RIONVIL SRL.</b> Str. Bujorului, nr. 1, tel./ fax 0350808769, CUI: RO 14159023			ORASUL TURCENI, JUDETUL GORJ	308/B/2024
SPECIFICATIE	NUME	SEMNATURA	SCARA:	TITLU PROIECT:
SEF PROIECT	ING. OSMAN DORALINDA	<i>R</i>	1:50	REABILITARE SI MODERNIZARE STRAZI IN ORASUL TURCENI, JUDETUL GORJ
PROIECTANT	ING. OSMAN DORALINDA	<i>R</i>	DATA:	FAZA
DESENAT	ING. MIULESCU MIHAI	<i>gg</i>	2024	D.A.L.I.
			TITLU PLANSA:	PLANSA
			PROFIL TRANSVERSAL TIP STR. 8 SEPTEMBRIE - R2	PTT 09-01

**PROFIL TRANSVERSAL TIP  
SCARA 1:50  
STR. 8 SEPTEMBRIE - R3**

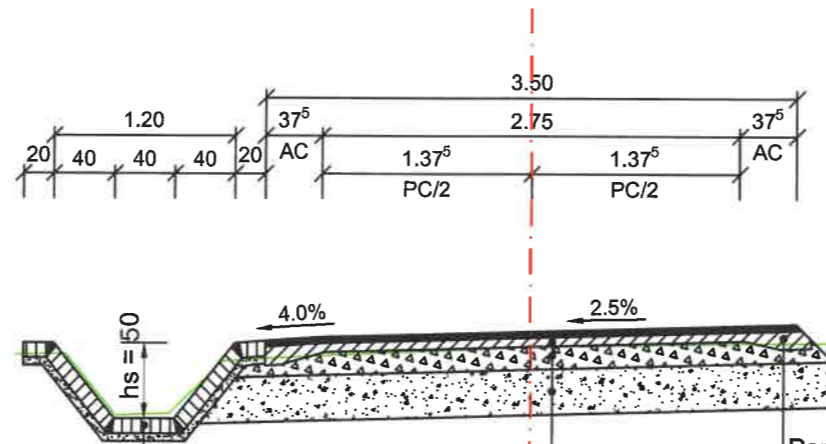

**SANT PEREAT**

Se va executa conf. STAS 10.796/2-79  
din dale de beton C30/37 turnate pe loc cu  
rosturi de 1,5 cm umplute cu mortar de ciment,  
h placa = 10 cm pe un substrat de nisip de 5 cm

**SISTEM RUTIER PROIECTAT**


Pana ranfort  
Strat de uzura din beton asfaltic BAPC16 de 4 cm grosime conf. AND 605 (BAPC 16 rul 50/70 conform SR EN 13108);  
Strat de legatura din mixtura asfaltica BADPC22,4 de 6 cm grosime conf. AND 605 (BAPC 22,4 leg 50/70 conform SR EN 13108);  
Piatra sparta de 15 cm grosime conform SR EN 13242+A1:2008;  
Fundatie balast de 30 cm grosime conform SR EN 13242+A1:2008.



**Strada categoria IV  
Categoria de importanta "C"  
Clasa de trafic usor  
Cerinta de verificare A4, B2, D**

VERIFICATOR		SEMNATURA		
EXPERT		SEMNATURA		
PROIECTANT GENERAL:			BENEFICIAR:	
<b>SC. RIONVIL SRL.</b> Str. Bujorului, nr. 1, tel./ fax 0350808769, CUI: RO 14159023			ORASUL TURCENI, JUDETUL GORJ	
			PROIECT NR. 308/B/2024	
SPECIFICATIE	NUME	SEMNATURA	SCARA:	TITLU PROIECT:
SEF PROIECT	ING. OSMAN DORALINDA	<i>R</i>	1:50	REABILITARE SI MODERNIZARE STRAZI IN ORASUL TURCENI, JUDETUL GORJ
PROIECTANT	ING. OSMAN DORALINDA	<i>R</i>		
DESENAT	ING. MIULESCU MIHAI	<i>eg</i>	DATA: 2024	TITLU PLANSĂ: PROFIL TRANSVERSAL TIP STR. 8 SEPTEMBRIE - R3
				FAZA D.A.L.I.
				PLANSĂ PTT 10-01

**PROFIL TRANSVERSAL TIP  
SCARA 1:50  
STR. MATCII - R1**

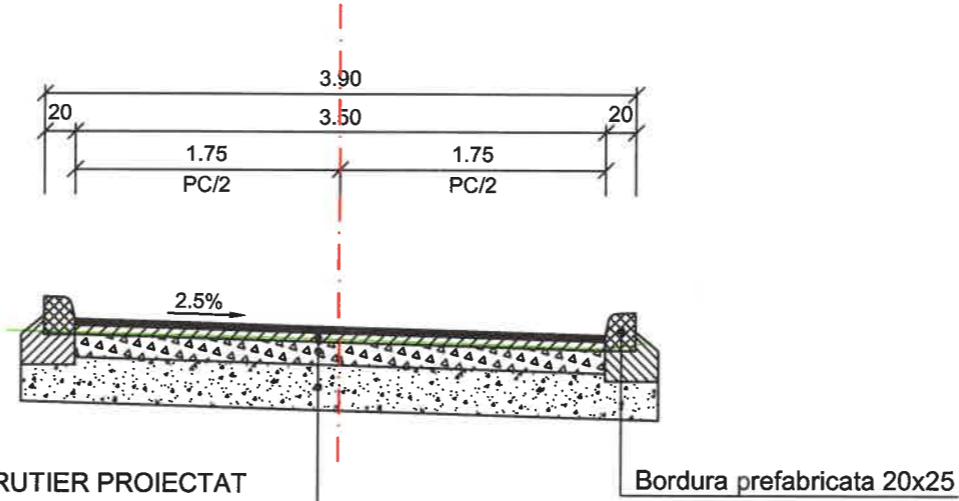

SISTEM RUTIER PROIECTAT

Bordura prefabricata 20x25


Strat de uzura din beton asfaltic BAPC16 de 4 cm grosime conf. AND 605 (BAPC 16 rul 50/70 conform SR EN 13108);  
 Strat de legatura din mixtura asfaltica BADPC22,4 de 6 cm grosime conf. AND 605 (BAPC 22,4 leg 50/70 conform SR EN 13108);  
 Piatra sparta de 15 cm grosime conform SR EN 13242+A1:2008;  
 Fundatie balast de 30 cm grosime conform SR EN 13242+A1:2008.

Strada categoria IV  
 Categoria de importanta "C"  
 Clasa de trafic usor  
 Cerinta de verificare A4, B2, D



VERIFICATOR		SEMNETURA		
EXPERT		SEMNETURA		
PROIECTANT GENERAL:			BENEFICIAR:	
<b>SC. RIONVIL SRL.</b> Str. Bujorului, nr. 1, tel./ fax 0350808769, CUI: RO 14159023			ORASUL TURCENI, JUDETUL GORJ	
			PROIECT NR. 308/B/2024	
SPECIFICATIE	NUME	SEMNETURA	SCARA:	TITLU PROIECT:
SEF PROIECT	ING. OSMAN DORALINDA	<i>R</i>	1:50	REABILITARE SI MODERNIZARE STRAZI IN ORASUL TURCENI, JUDETUL GORJ
PROIECTANT	ING. OSMAN DORALINDA	<i>R</i>	DATA:	TITLU PLANSA:
DESENAT	ING. MIULESCU MIHAI	<i>eg</i>	2024	PROFIL TRANSVERSAL TIP STR. MATCII - R1
				FAZA D.A.L.I.
				PLANSA PTT 11-01

# PROFIL TRANSVERSAL TIP SCARA 1:50 LEGATURA

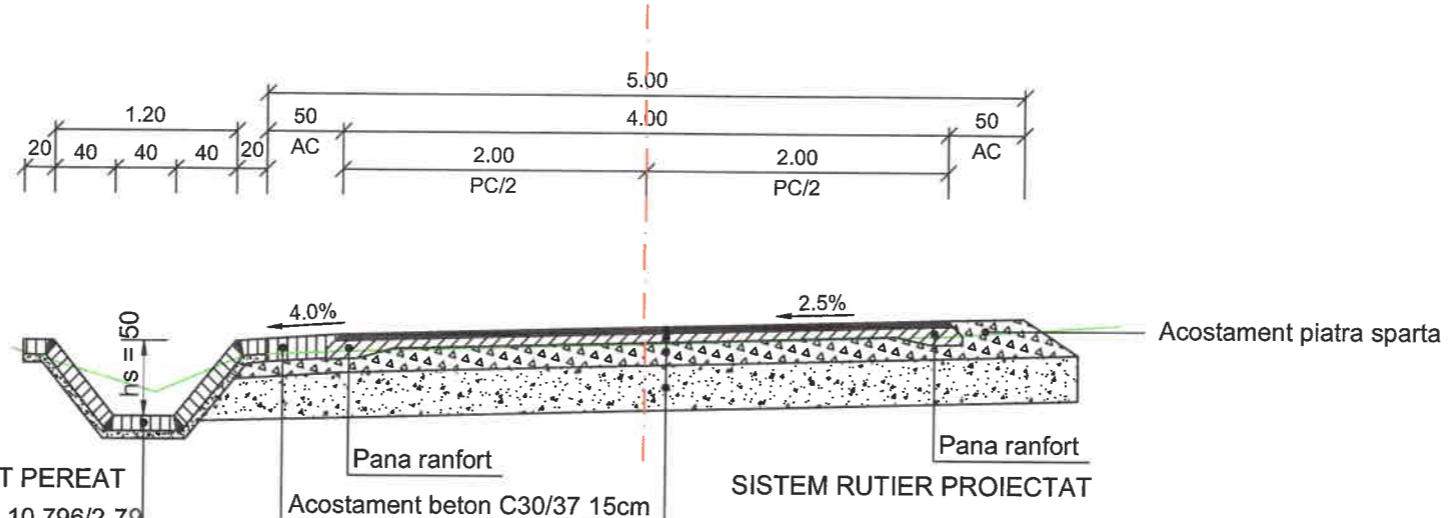

**SANT PEREAT**  
Se va executa conf. STAS 10.796/2-79  
din dale de beton C30/37 turnate pe loc cu  
rosturi de 1,5 cm umplute cu mortar de ciment,  
h placa = 10 cm pe un substrat de nisip de 5 cm

**SISTEM RUTIER PROIECTAT**  
Strat de uzura din beton asphaltic BAPC16 de 4 cm grosime conf. AND 605 (BAPC 16 rul 50/70 conform SR EN 13108);  
Strat de legatura din mixtura asphaltica BADPC22,4 de 6 cm grosime conf. AND 605 (BAPC 22,4 leg 50/70 conform SR EN 13108);  
Piatra sparta de 15 cm grosime conform SR EN 13242+A1:2008;  
Fundatie balast de 30 cm grosime conform SR EN 13242+A1:2008.




**Strada categoria IV**  
**Categoria de importanta "C"**  
**Clasa de trafic usor**  
**Cerinta de verificare A4, B2, D**

VERIFICATOR		SEMNATURA			
EXPERT		SEMNATURA			
PROIECTANT GENERAL:			BENEFICIAR:		PROIECT NR.
<b>SC. RIONVIL SRL.</b>			ORASUL TURCENI, JUDETUL GORJ		308/B/2024
Str. Bujorului, nr. 1, tel./ fax 0350808769, CUI: RO 14159023			SCARA:	TITLU PROIECT:	FAZA
SPECIFICATIE	NUME	SEMNATURA	1:50	REABILITARE SI MODERNIZARE STRAZI IN ORASUL TURCENI, JUDETUL GORJ	D.A.L.I.
SEF PROIECT	ING. OSMAN DORALINDA	<i>OS</i>	DATA:	TITLU PLANSA:	PLANSA
PROIECTANT	ING. OSMAN DORALINDA	<i>OS</i>	2024	PROFIL TRANSVERSAL TIP LEGATURA	PTT 12-01
DESENAT	ING. MIULESCU MIHAI	<i>MI</i>			


PROFIL TRANSVERSAL TIP  
SCARA 1:50  
STR. 13 SEPTEMBRIE

Se aplica de la:  
- Km 0+000 - 0+260

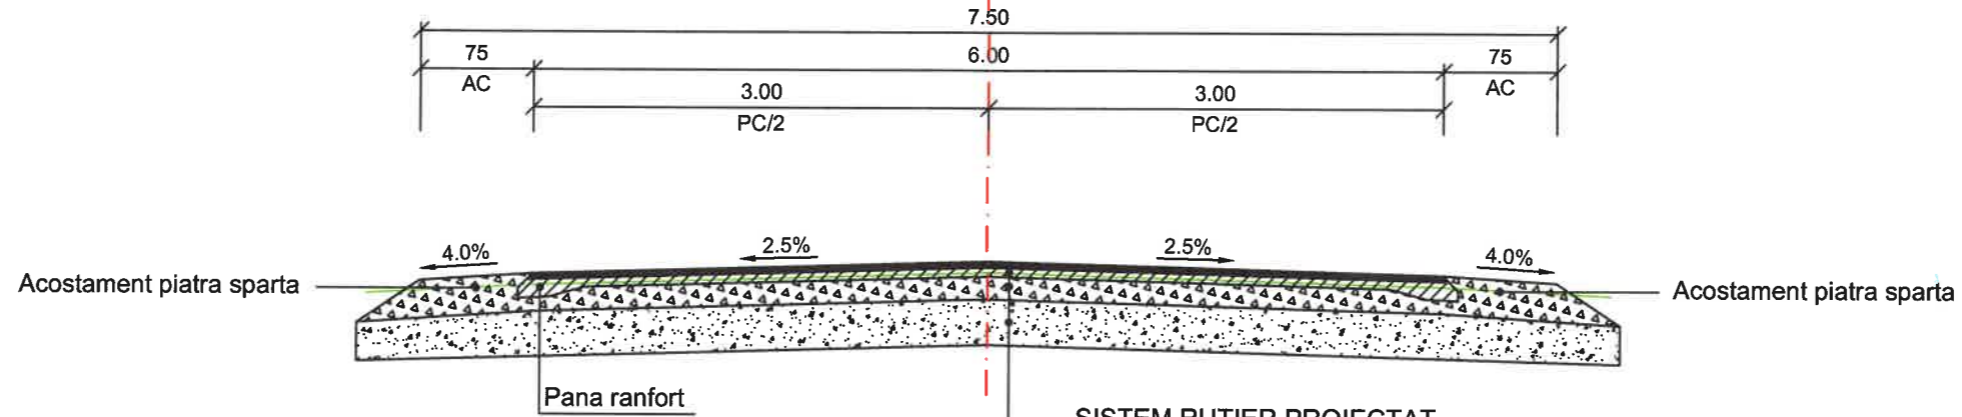

Strat de uzura din beton asfaltic BAPC16 de 4 cm grosime conf. AND 605 (BAPC 16 rul 50/70 conform SR EN 13108);  
Strat de legatura din mixtura asfaltica BADPC22,4 de 6 cm grosime conf. AND 605 (BAPC 22,4 leg 50/70 conform SR EN 13108);  
Piatra sparta de 15 cm grosime conform SR EN 13242+A1:2008;  
Fundatie balast de 30 cm grosime conform SR EN 13242+A1:2008.

Se aplica de la:  
- Km 0+260 - 0+520

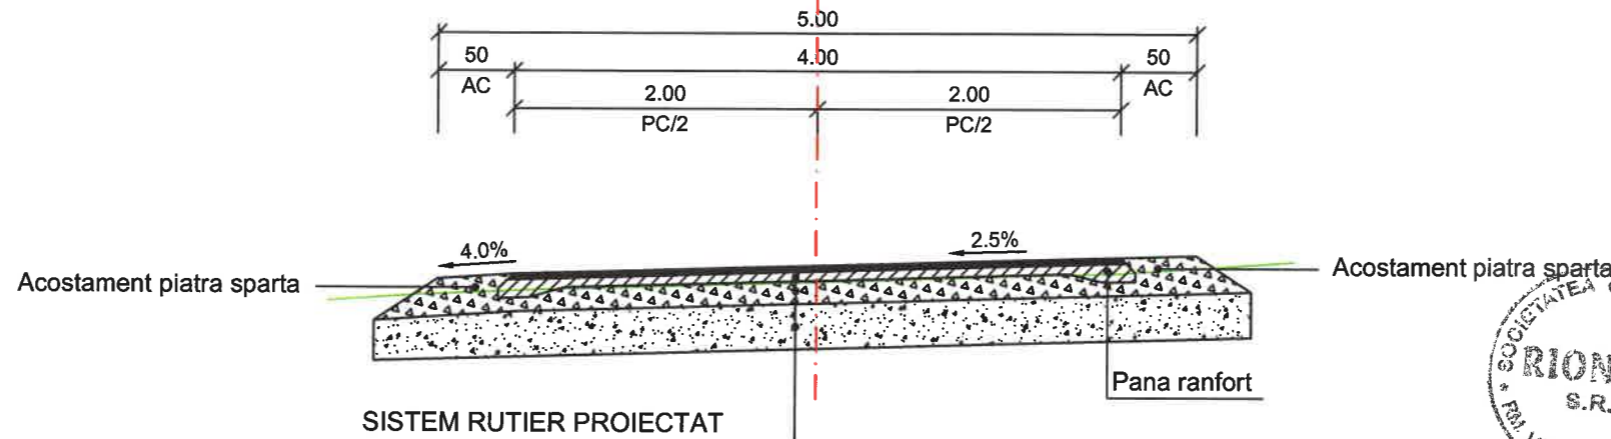


Strat de uzura din beton asfaltic BAPC16 de 4 cm grosime conf. AND 605 (BAPC 16 rul 50/70 conform SR EN 13108);  
Strat de legatura din mixtura asfaltica BADPC22,4 de 6 cm grosime conf. AND 605 (BAPC 22,4 leg 50/70 conform SR EN 13108);  
Piatra sparta de 15 cm grosime conform SR EN 13242+A1:2008;  
Fundatie balast de 30 cm grosime conform SR EN 13242+A1:2008.

Strada categoria III si IV  
Categoria de importanta "C"  
Clasa de trafic usor  
Cerinta de verificare A4, B2, D



VERIFICATOR		SEMNATURA	
EXPERT		SEMNATURA	
PROIECTANT GENERAL:		BENEFICIAR:	
<b>SC. RIONVIL SRL.</b>		ORASUL TURCENI, JUDETUL GORJ	
Str. Bujorului, nr. 1, tel./ fax 0350808769, CUI: RO 14159023		PROIECT NR. 308/B/2024	
SPECIFICATIE	NUME	SEMNATURA	
SEF PROIECT	ING. OSMAN DORALINDA	<i>R</i>	SCARA: 1:50
PROIECTANT	ING. OSMAN DORALINDA	<i>R</i>	TITLU PROIECT: REABILITARE SI MODERNIZARE STRAZI IN ORASUL TURCENI, JUDETUL GORJ
DESENAT	ING. MIULESCU MIHAI	<i>CS</i>	FAZA D.A.L.I.
			DATA: 2024
			TITLU PLANSA: PROFIL TRANSVERSAL TIP STR. 13 SEPTEMBRIE
			PLANSA PTT 13-01

**PROFIL TRANSVERSAL TIP  
SCARA 1:50  
STR. 13 SEPTEMBRIE - R1**

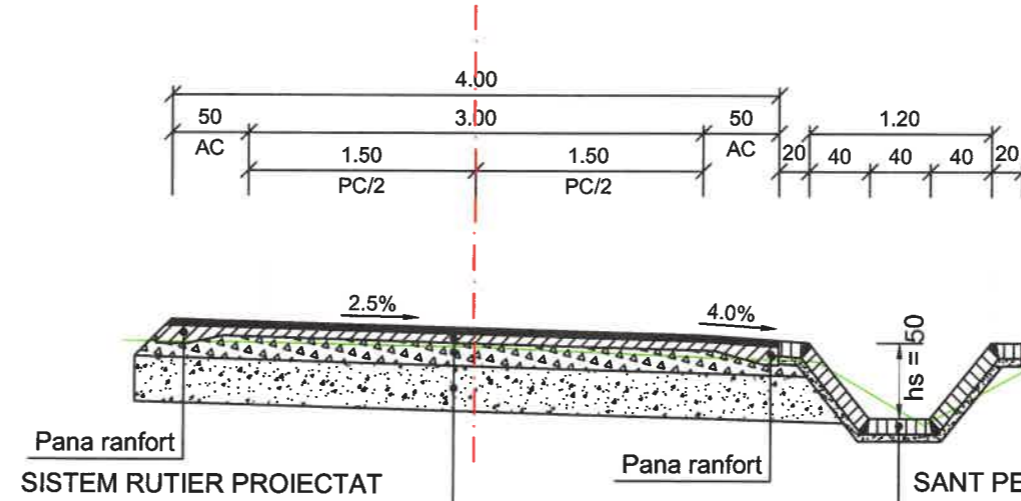

Strat de uzura din beton asfaltic BAPC16 de 4 cm grosime conf. AND 605 (BAPC 16 rul 50/70 conform SR EN 13108);  
 Strat de legatura din mixtura asfaltica BADPC22,4 de 6 cm grosime conf. AND 605 (BAPC 22,4 leg 50/70 conform SR EN 13108);  
 Piatra sparta de 15 cm grosime conform SR EN 13242+A1:2008;  
 Fundatie balast de 30 cm grosime conform SR EN 13242+A1:2008.


**SANT PEREAT**  
 Se va executa conf. STAS 10.796/2-79  
 din dale de beton C30/37 turnate pe loc cu rosturi de 1,5 cm umplute cu mortar de ciment, h placa = 10 cm pe un substrat de nisip de 5 cm



**Strada categoria IV  
 Categoria de importanta "C"  
 Clasa de trafic usor  
 Cerinta de verificare A4, B2, D**

VERIFICATOR		SEMNATURA		
EXPERT		SEMNATURA		
PROIECTANT GENERAL:			BENEFICIAR:	
<b>SC. RIONVIL SRL.</b> Str. Bujorului, nr. 1, tel./ fax 0350808769, CUI: RO 14159023			ORASUL TURCENI, JUDETUL GORJ	
SPECIFICATIE	NUME	SEMNATURA	SCARA:	TITLU PROIECT:
SEF PROIECT	ING. OSMAN DORALINDA	<i>RD</i>	1:50	REABILITARE SI MODERNIZARE STRAZI IN ORASUL TURCENI, JUDETUL GORJ
PROIECTANT	ING. OSMAN DORALINDA	<i>RD</i>	DATA:	TITLU PLANSA:
DESENAT	ING. MIULESCU MIHAI	<i>MI</i>	2024	PROFIL TRANSVERSAL TIP STR. 13 SEPTEMBRIE - R1
				FAZA D.A.L.I.
				PLANSA PTT 14-01
				PROIECT NR. 308/B/2024

**PROFIL TRANSVERSAL TIP  
SCARA 1:50  
STR. 13 SEPTEMBRIE - R2**

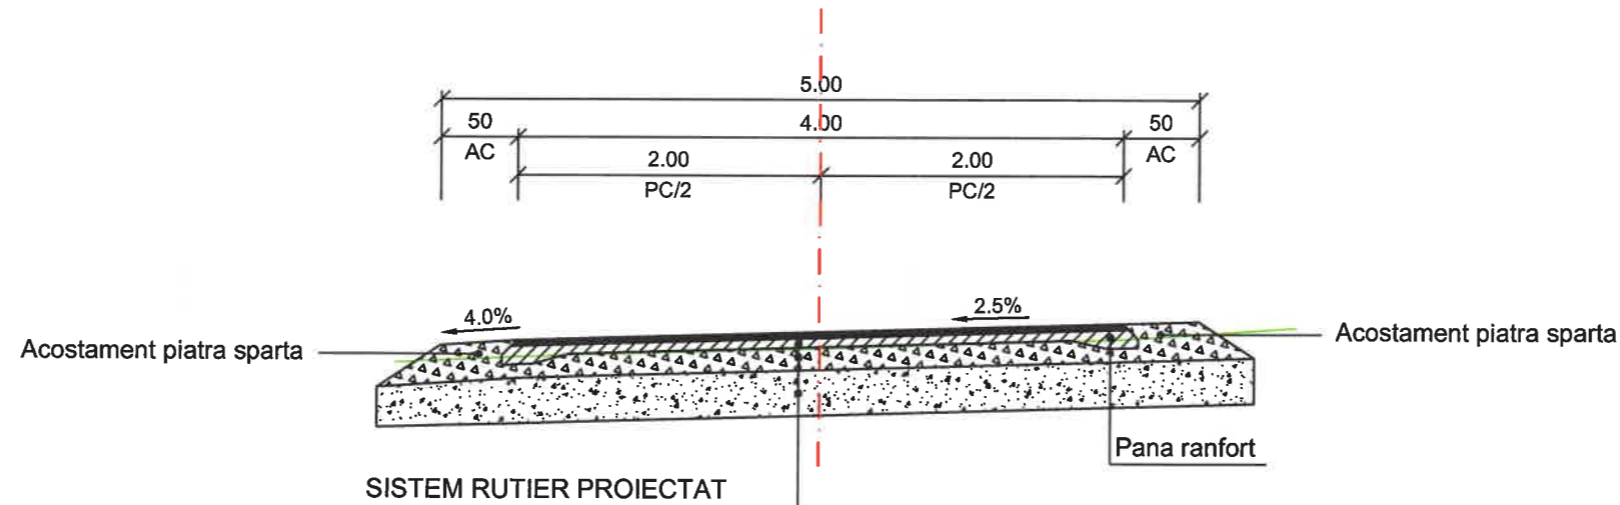

**SISTEM RUTIER PROIECTAT**


Strat de uzura din beton asfaltic BAPC16 de 4 cm grosime conf. AND 605 (BAPC 16 rul 50/70 conform SR EN 13108);  
 Strat de legatura din mixtura asfaltica BADPC22,4 de 6 cm grosime conf. AND 605 (BAPC 22,4 leg 50/70 conform SR EN 13108);  
 Piatra sparta de 15 cm grosime conform SR EN 13242+A1:2008;  
 Fundatie balast de 30 cm grosime conform SR EN 13242+A1:2008.



**Strada categoria IV  
Categoria de importanta "C"  
Clasa de trafic usor  
Cerinta de verificare A4, B2, D**

VERIFICATOR		SEMNATURA			
EXPERT		SEMNATURA			
PROIECTANT GENERAL:			BENEFICIAR:		
<b>SC. RIONVIL SRL.</b> Str. Bujorului, nr. 1, tel./ fax 0350808769, CUI: RO 14159023			ORASUL TURCENI, JUDETUL GORJ		PROIECT NR. 308/B/2024
SPECIFICATIE	NUME	SEMNATURA	SCARA:	TITLU PROIECT:	FAZA
SEF PROIECT	ING. OSMAN DORALINDA	<i>R</i>	1:50	REABILITARE SI MODERNIZARE STRAZI IN ORASUL TURCENI, JUDETUL GORJ	D.A.L.I.
PROIECTANT	ING. OSMAN DORALINDA	<i>R</i>	DATA:	TITLU PLANSA:	PLANSA
DESENAT	ING. MIULESCU MIHAI	<i>MI</i>	2024	PROFIL TRANSVERSAL TIP STR. 13 SEPTEMBRIE - R2	PTT 15-01

**PROFIL TRANSVERSAL TIP  
SCARA 1:50  
STR. PROF. EMIL GILCEAVA - R1**

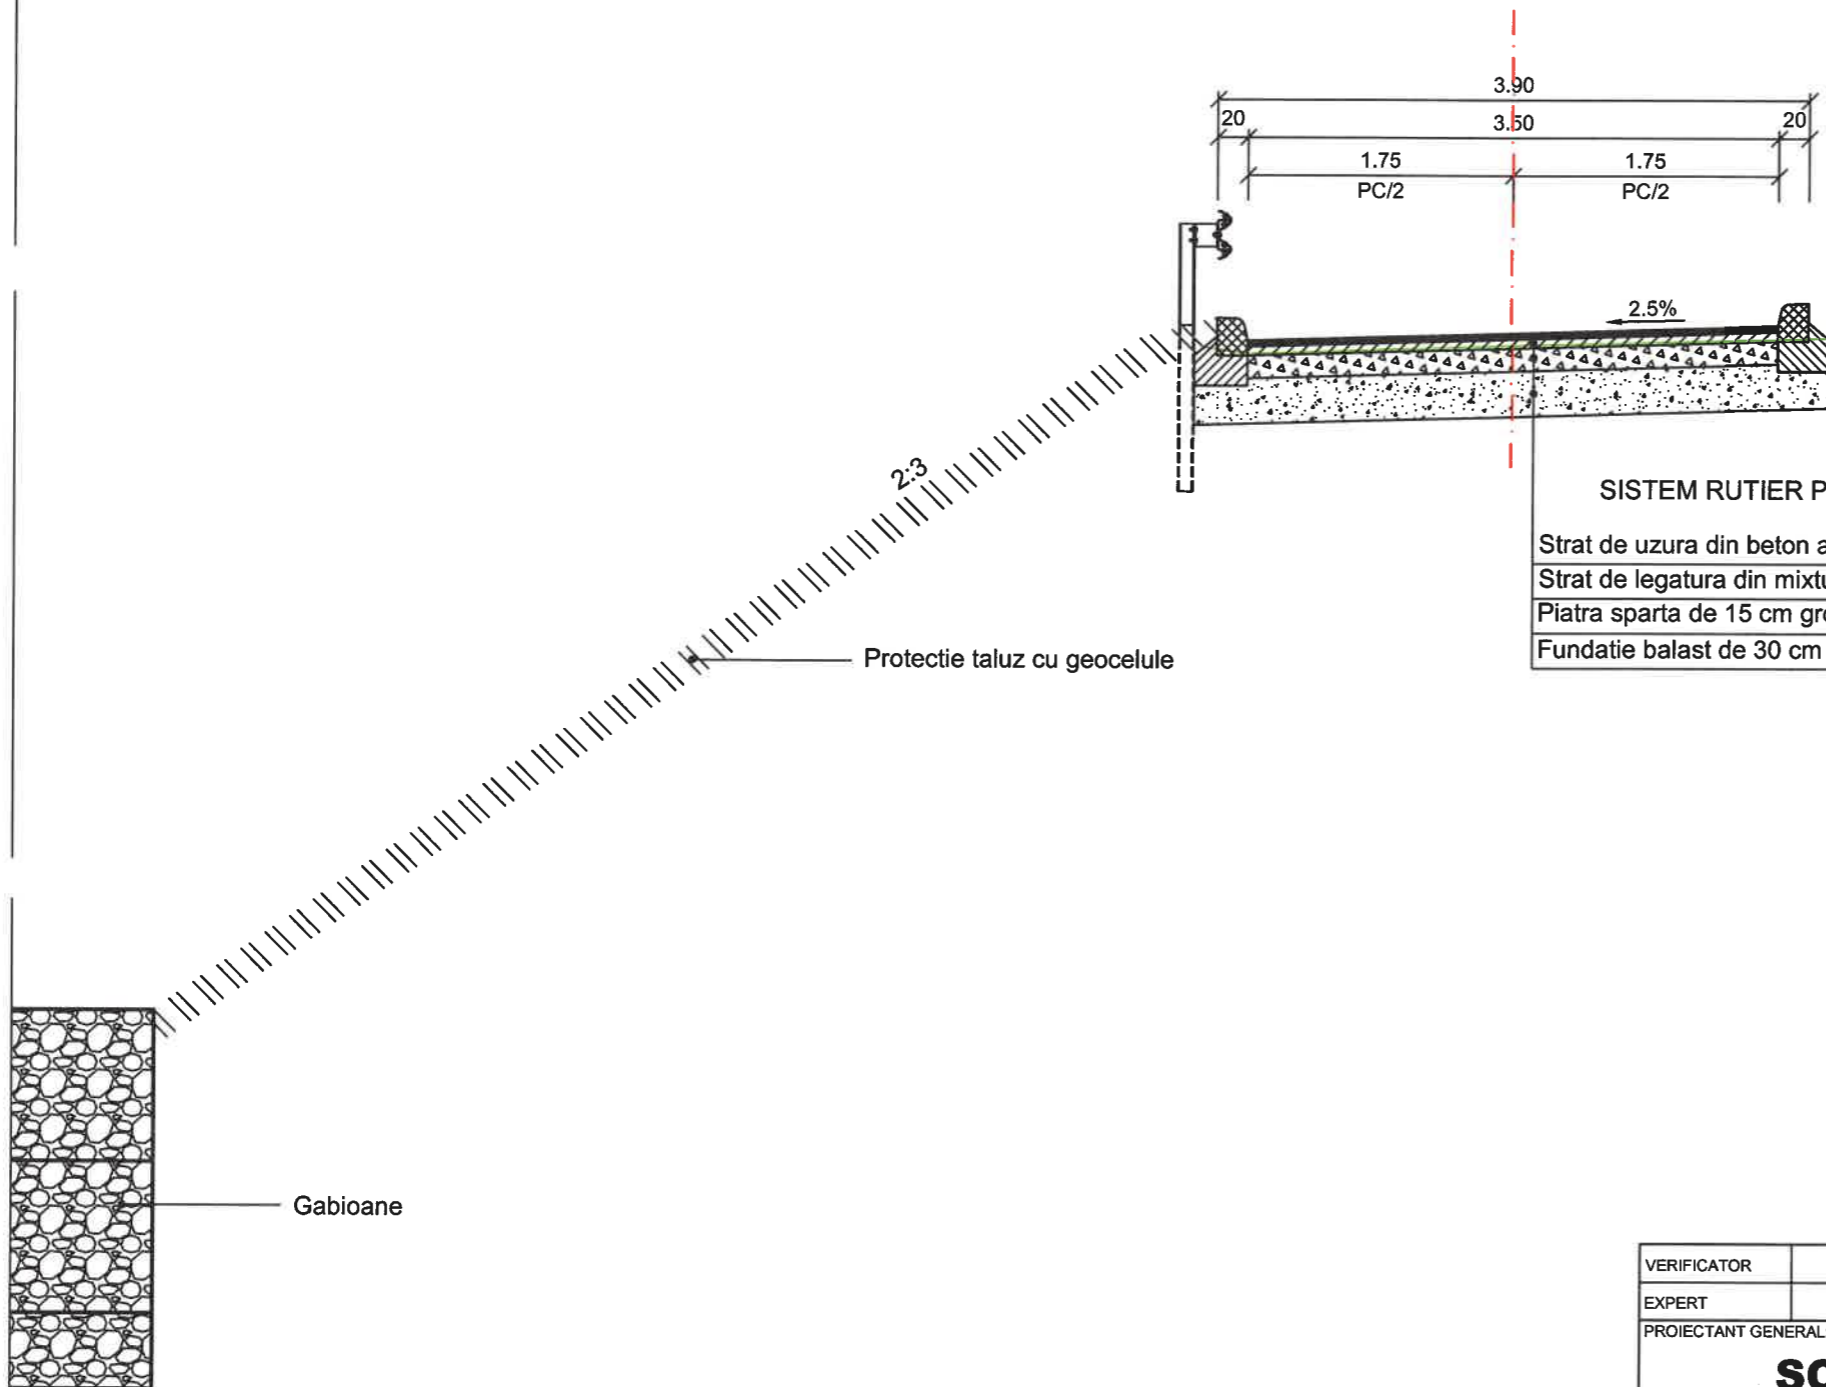

**SISTEM RUTIER PROIECTAT**


Strat de uzura din beton asfaltic BAPC16 de 4 cm grosime conf. AND 605 (BAPC 16 rul 50/70 conform SR EN 13108);  
 Strat de legatura din mixtura asfaltica BADPC22,4 de 6 cm grosime conf. AND 605 (BAPC 22,4 leg 50/70 conform SR EN 13108);  
 Piatra sparta de 15 cm grosime conform SR EN 13242+A1:2008;  
 Fundatie balast de 30 cm grosime conform SR EN 13242+A1:2008.



**Strada categoria IV  
Categorica de importanta "C"  
Clasa de trafic usor  
Cerinta de verificare A4, B2, D**

VERIFICATOR		SEMNATURA		
EXPERT		SEMNATURA		
PROIECTANT GENERAL:			BENEFICIAR:	
<b>SC. RIONVIL SRL.</b> Str. Bujorului, nr. 1, tel./ fax 0350808769, CUI: RO 14159023			ORASUL TURCENI, JUDETUL GORJ	
SPECIFICATIE	NUME	SEMNATURA	SCARA:	TITLU PROIECT:
SEF PROIECT	ING. OSMAN DORALINDA	<i>[Signature]</i>	1:50	REABILITARE SI MODERNIZARE STRAZI IN ORASUL TURCENI, JUDETUL GORJ
PROIECTANT	ING. OSMAN DORALINDA	<i>[Signature]</i>	DATA:	TITLU PLANSA:
DESENAT	ING. MIULESCU MIHAI	<i>[Signature]</i>	2024	PROFIL TRANSVERSAL TIP STR. PROF. EMIL GILCEAVA - R1
			PROIECT NR. 308/B/2024	FAZA D.A.L.I.
				PLANSA PTT 16-01

**PROFIL TRANSVERSAL TIP  
SCARA 1:50  
STR. PROF. EMIL GILCEAVA - R2**

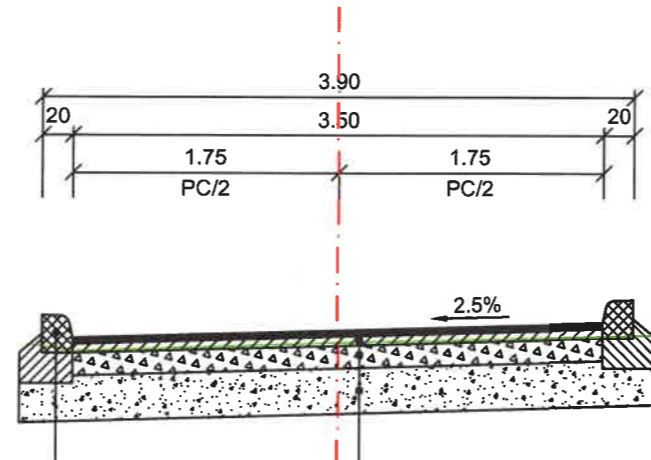

Bordura prefabricata 20x25

SISTEM RUTIER PROIECTAT


Strat de uzura din beton asfaltic BAPC16 de 4 cm grosime conf. AND 605 (BAPC 16 rul 50/70 conform SR EN 13108);  
 Strat de legatura din mixtura asfaltica BADPC22,4 de 6 cm grosime conf. AND 605 (BAPC 22,4 leg 50/70 conform SR EN 13108);  
 Piatra sparta de 15 cm grosime conform SR EN 13242+A1:2008;  
 Fundatie balast de 30 cm grosime conform SR EN 13242+A1:2008.



**Strada categoria IV  
Categorica de importanta "C"  
Clasa de trafic usor  
Cerinta de verificare A4, B2, D**

VERIFICATOR		SEMNATURA		
EXPERT		SEMNATURA		
PROIECTANT GENERAL:			BENEFICIAR:	PROIECT NR.
<b>SC. RIONVIL SRL.</b> Str. Bujorului, nr. 1, tel./ fax 0350808769, CUI: RO 14159023			ORASUL TURCENI, JUDETUL GORJ	308/B/2024
SPECIFICATIE	NUME	SEMNATURA	SCARA:	TITLU PROIECT:
SEF PROIECT	ING. OSMAN DORALINDA	<i>R</i>	1:50	REABILITARE SI MODERNIZARE STRAZI IN ORASUL TURCENI, JUDETUL GORJ
PROIECTANT	ING. OSMAN DORALINDA	<i>R</i>	DATA:	FAZA
DESENAT	ING. MIULESCU MIHAI	<i>eg</i>	2024	D.A.L.I.
			TITLU PLANSA:	PLANSA
			STR. PROF. EMIL GILCEAVA - R2	PTT 17-01

**PROFIL TRANSVERSAL TIP  
SCARA 1:50  
STR. PROF. EMIL GILCEAVA - R3**

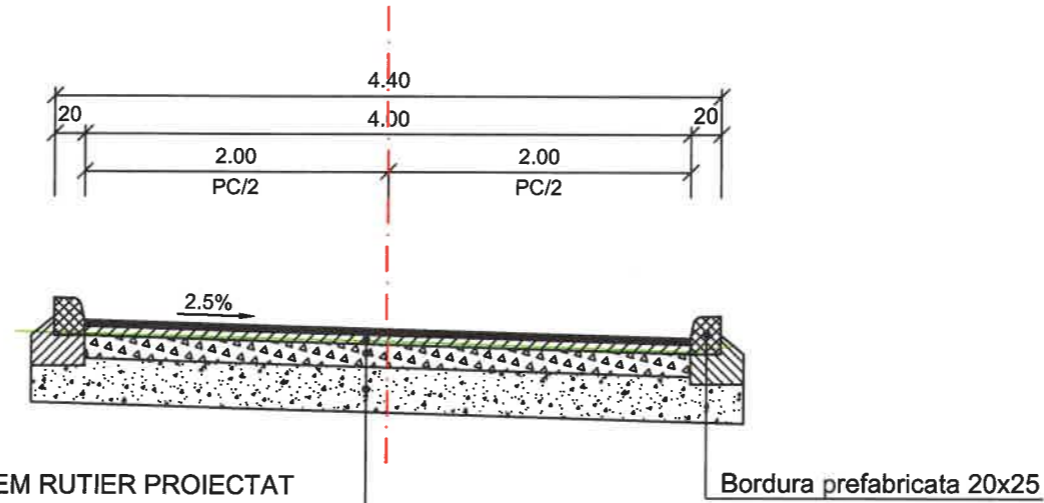

SISTEM RUTIER PROIECTAT

Bordura prefabricata 20x25

Strat de uzura din beton asfaltic BAPC16 de 4 cm grosime conf. AND 605 (BAPC 16 rul 50/70 conform SR EN 13108);  
 Strat de legatura din mixtura asfaltica BADPC22,4 de 6 cm grosime conf. AND 605 (BAPC 22,4 leg 50/70 conform SR EN 13108);  
 Piatra sparta de 15 cm grosime conform SR EN 13242+A1:2008;  
 Fundatie balast de 30 cm grosime conform SR EN 13242+A1:2008.




Strada categoria IV  
 Categoria de importanta "C"  
 Clasa de trafic usor  
 Cerinta de verificare A4, B2, D


VERIFICATOR		SEMNATURA		
EXPERT		SEMNATURA		
PROIECTANT GENERAL:			BENEFICIAR:	PROIECT NR.
<b>SC. RIONVIL SRL.</b> Str. Bujorului, nr. 1, tel./ fax 0350808769, CUI: RO 14159023			ORASUL TURCENI, JUDETUL GORJ	308/B/2024
SPECIFICATIE	NUME	SEMNATURA	SCARA:	TITLU PROIECT:
SEF PROIECT	ING. OSMAN DORALINDA	<i>R</i>	1:50	REABILITARE SI MODERNIZARE STRAZI IN ORASUL TURCENI, JUDETUL GORJ
PROIECTANT	ING. OSMAN DORALINDA	<i>R</i>	DATA:	FAZA
DESENAT	ING. MIULESCU MIHAI	<i>MI</i>	2024	D.A.L.I.
			TITLU PLANSA:	PLANSA
			PROFIL TRANSVERSAL TIP STR. PROF. EMIL GILCEAVA - R3	PTT 18-01

PROFIL TRANSVERSAL TIP  
SCARA 1:50  
STR. CULTURII


Se aplica de la:  
- Km 0+000 - 0+060

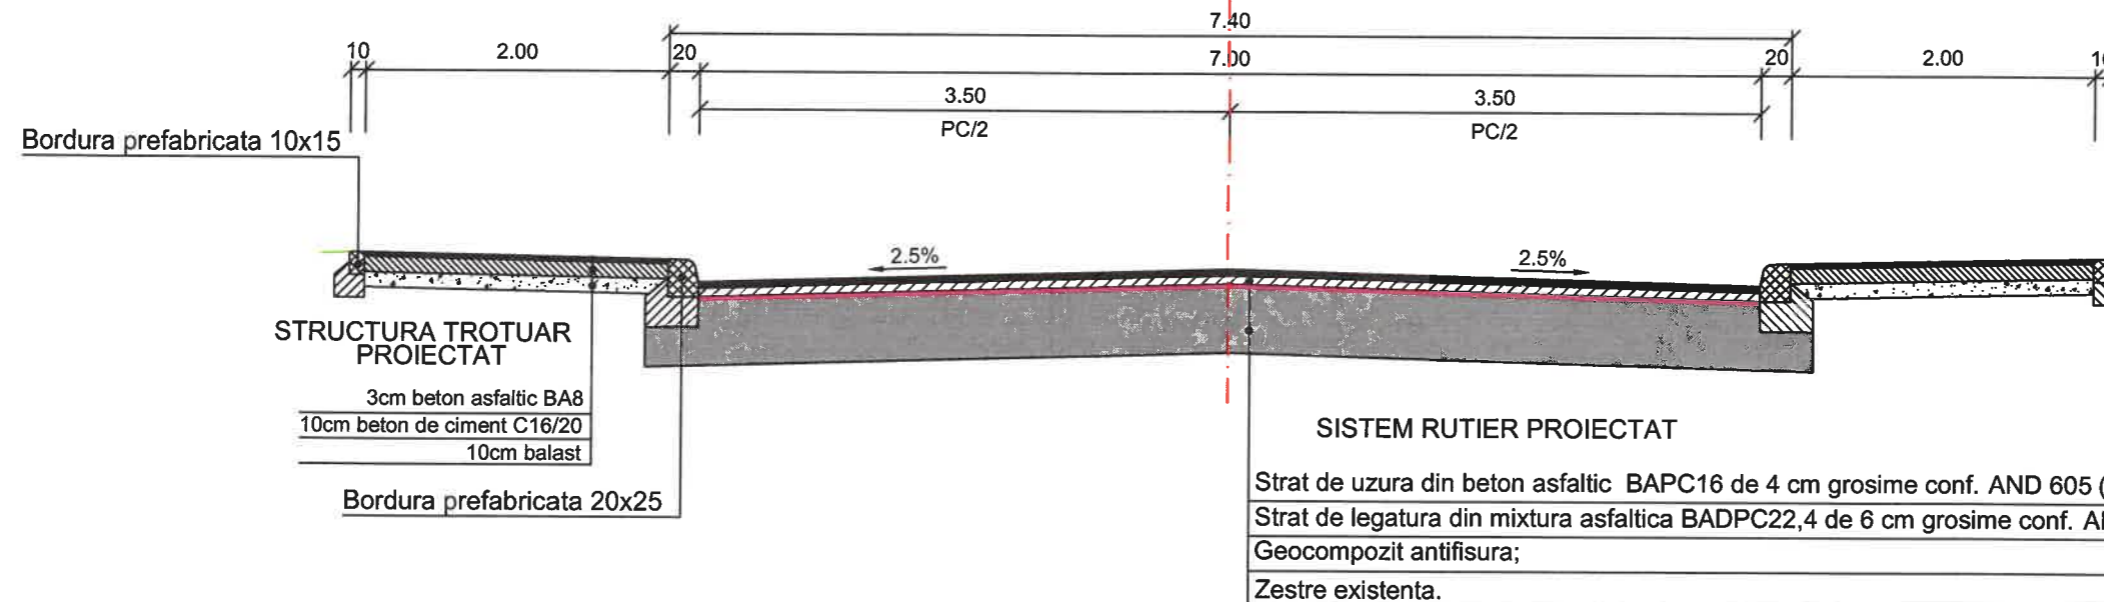

Se aplica de la:  
- Km 0+060 - 0+230

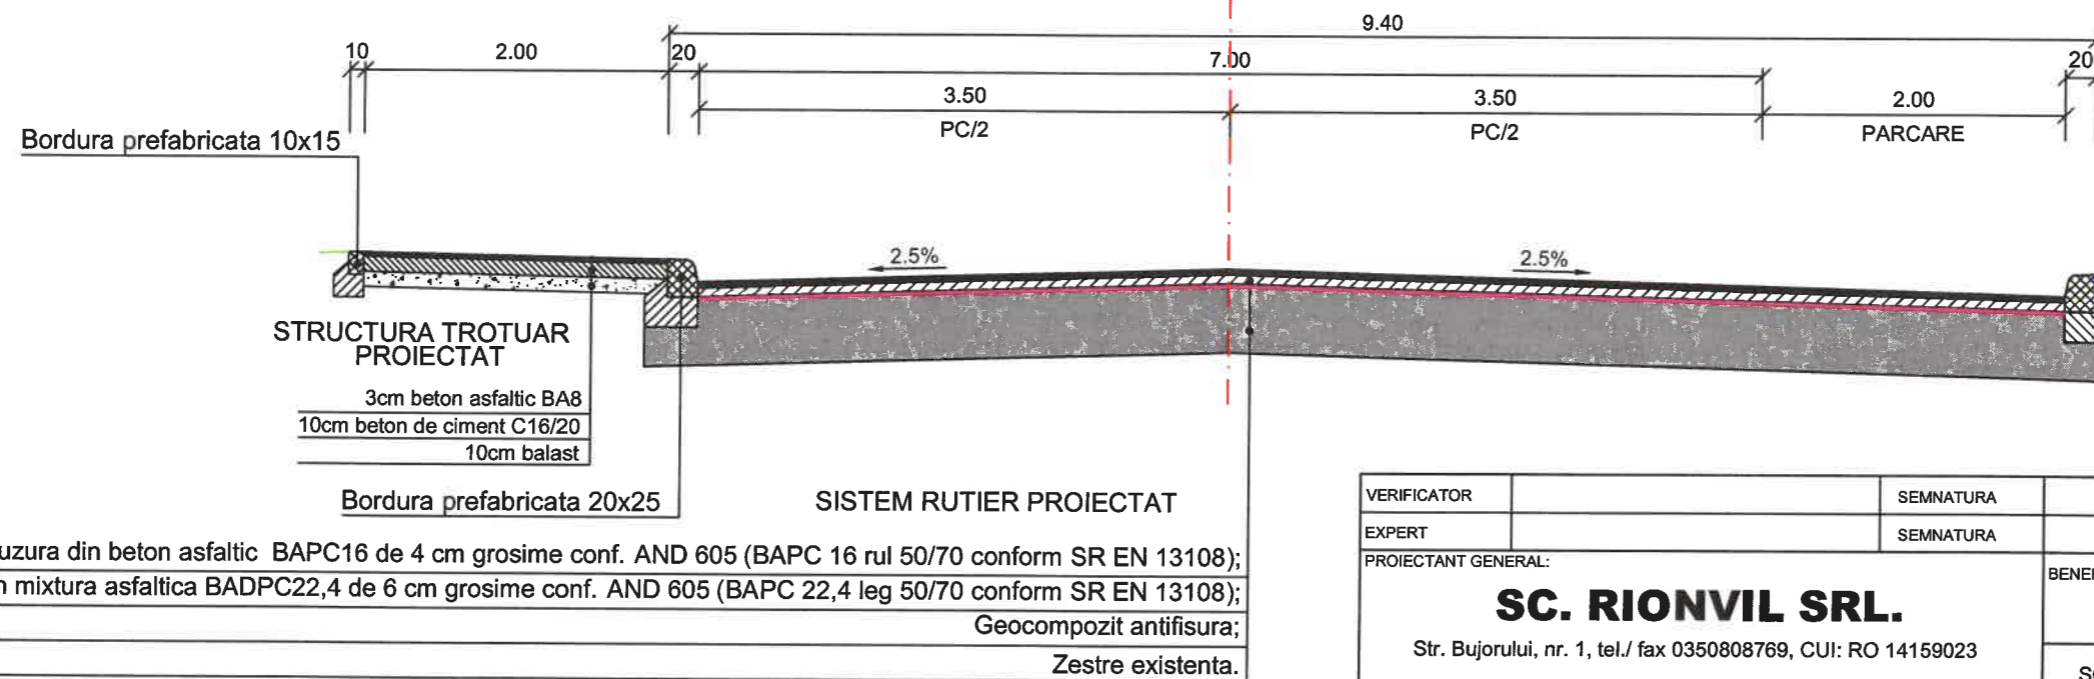

Strada categoria III  
Categoria de importanta "C"  
Clasa de trafic usor  
Cerinta de verificare A4, B2, D

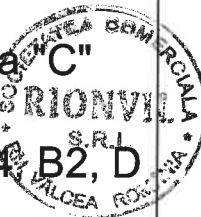


Strat de uzura din beton asfaltic BAPC16 de 4 cm grosime conf. AND 605 (BAPC 16 rul 50/70 conform SR EN 13108);  
Strat de legatura din mixtura asfaltica BADPC22,4 de 6 cm grosime conf. AND 605 (BAPC 22,4 leg 50/70 conform SR EN 13108);  
Geocompozit antifisura;  
Zestre existenta.

VERIFICATOR		SEMNATURA		
EXPERT		SEMNATURA		
PROIECTANT GENERAL:			BENEFICIAR:	
<b>SC. RIONVIL SRL.</b>			ORASUL TURCENI, JUDETUL GORJ	
Str. Bujorului, nr. 1, tel./ fax 0350808769, CUI: RO 14159023			PROIECT NR. 308/B/2024	
SPECIFICATIE	NUME	SEMNATURA	SCARA:	TITLU PROIECT:
SEF PROIECT	ING. OSMAN DORALINDA	<i>RD</i>	1:50	REABILITARE SI MODERNIZARE STRAZI IN ORASUL TURCENI, JUDETUL GORJ
PROIECTANT	ING. OSMAN DORALINDA	<i>RD</i>	DATA:	FAZA
DESENAT	ING. MIULESCU MIHAI	<i>EG</i>	2024	D.A.L.I.
			TITLU PLANSĂ:	PLANSĂ
			PROFIL TRANSVERSAL TIP STR. CULTURII	PTT 19-01

PROFIL TRANSVERSAL TIP  
SCARA 1:50  
STR. CULTURII

Se aplica de la:  
- Km 0+230 - 0+370

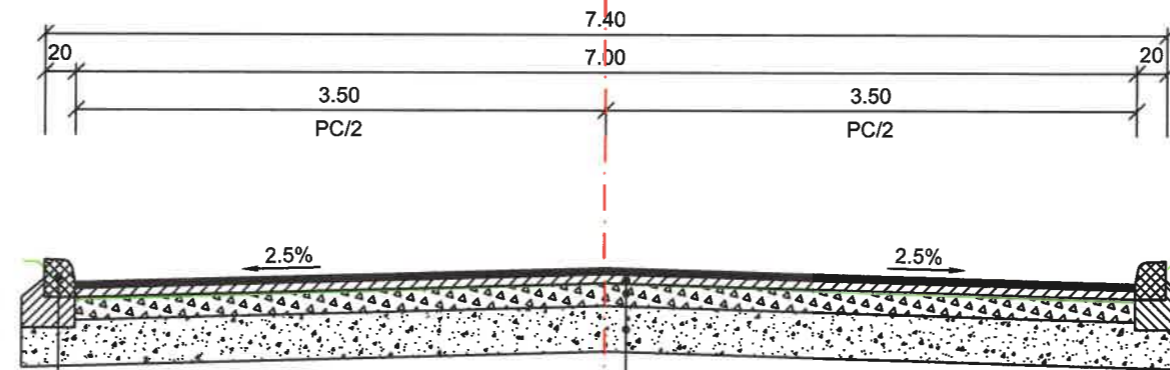


Bordura prefabricata 20x25

SISTEM RUTIER PROIECTAT

Strat de uzura din beton asfaltic BAPC16 de 4 cm grosime conf. AND 605 (BAPC 16 rul 50/70 conform SR EN 13108);  
Strat de legatura din mixtura asfaltica BADPC22,4 de 6 cm grosime conf. AND 605 (BAPC 22,4 leg 50/70 conform SR EN 13108);  
Geocompozit antifisura;  
Zestre existenta.

Se aplica de la:  
- Km 0+370 - 1+155

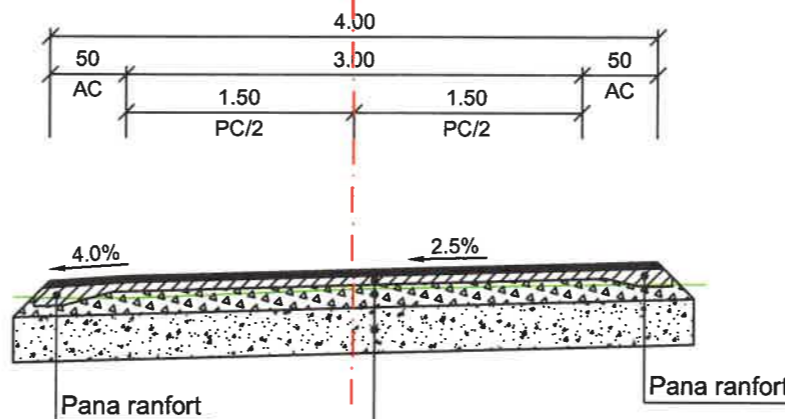

SISTEM RUTIER PROIECTAT


Strat de uzura din beton asfaltic BAPC16 de 4 cm grosime conf. AND 605 (BAPC 16 rul 50/70 conform SR EN 13108);  
Strat de legatura din mixtura asfaltica BADPC22,4 de 6 cm grosime conf. AND 605 (BAPC 22,4 leg 50/70 conform SR EN 13108);  
Piatra sparta de 15 cm grosime conform SR EN 13242+A1:2008;  
Fundatie balast de 30 cm grosime conform SR EN 13242+A1:2008.

Strada categoria III si IV  
Categoria de importanta "C"  
Clasa de trafic usor  
Cerinta de verificare A4, B2, D



VERIFICATOR		SEMNTATURA		
EXPERT		SEMNTATURA		
PROIECTANT GENERAL:			BENEFICIAR:	
<b>SC. RIONVIL SRL.</b>			ORASUL TURCENI, JUDETUL GORJ	
Str. Bujorului, nr. 1, tel./ fax 0350808769, CUI: RO 14159023			PROIECT NR. 308/B/2024	
SPECIFICATIE	NUME	SEMNTATURA	SCARA:	TITLU PROIECT:
SEF PROIECT	ING. OSMAN DORALINDA	<i>R</i>	1:50	REABILITARE SI MODERNIZARE STRAZI IN ORASUL TURCENI, JUDETUL GORJ
PROIECTANT	ING. OSMAN DORALINDA	<i>R</i>	DATA:	FAZA D.A.L.I.
DESENAT	ING. MIULESCU MIHAI	<i>eg</i>	2024	TITLU PLANSA: PROFIL TRANSVERSAL TIP STR. CULTURII
				PLANSA PTT 19-02

PROFIL TRANSVERSAL TIP  
SCARA 1:50  
STR. CULTURII - R1

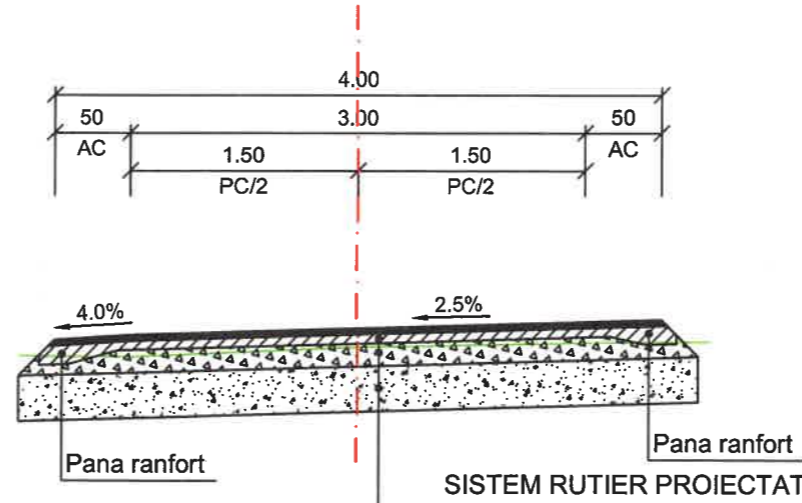


Strat de uzura din beton asfaltic BAPC16 de 4 cm grosime conf. AND 605 (BAPC 16 rul 50/70 conform SR EN 13108);  
Strat de legatura din mixtura asfaltica BADPC22,4 de 6 cm grosime conf. AND 605 (BAPC 22,4 leg 50/70 conform SR EN 13108);  
Piatra sparta de 15 cm grosime conform SR EN 13242+A1:2008;  
Fundatie balast de 30 cm grosime conform SR EN 13242+A1:2008.



Strada categoria IV  
Categoria de importanta "C"  
Clasa de trafic usor  
Cerinta de verificare A4, B2, D

VERIFICATOR		SEMNATURA		
EXPERT		SEMNATURA		
PROIECTANT GENERAL:			BENEFICIAR:	
<b>SC. RIONVIL SRL.</b> Str. Bujorului, nr. 1, tel./ fax 0350808769, CUI: RO 14159023			ORASUL TURCENI, JUDETUL GORJ	
			PROIECT NR. 308/B/2024	
SPECIFICATIE	NUME	SEMNATURA	SCARA:	TITLU PROIECT:
SEF PROIECT	ING. OSMAN DORALINDA	<i>R</i>	1:50	REABILITARE SI MODERNIZARE STRAZI IN ORASUL TURCENI, JUDETUL GORJ
PROIECTANT	ING. OSMAN DORALINDA	<i>R</i>	DATA:	TITLU PLANSA:
DESENAT	ING. MIULESCU MIHAI	<i>eg</i>	2024	PROFIL TRANSVERSAL TIP STR. CULTURII - R1
				FAZA D.A.L.I.
				PLANSA PTT 20-01

# PROFIL TRANSVERSAL TIP SCARA 1:50 STR. MUNCII

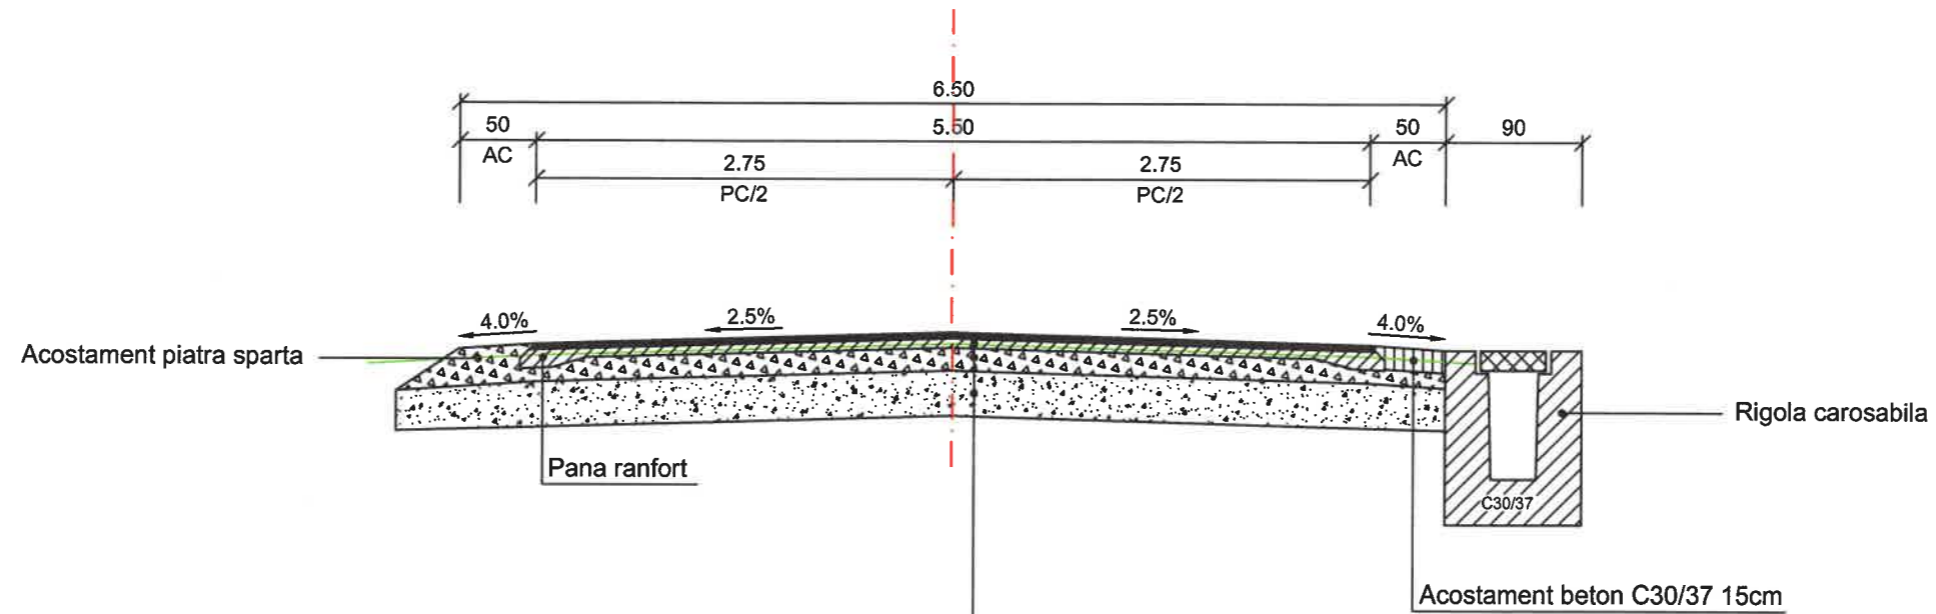

### SISTEM RUTIER PROIECTAT


Strat de uzura din beton asfaltic BAPC16 de 4 cm grosime conf. AND 605 (BAPC 16 rul 50/70 conform SR EN 13108);  
 Strat de legatura din mixtura asfaltica BADPC22,4 de 6 cm grosime conf. AND 605 (BAPC 22,4 leg 50/70 conform SR EN 13108);  
 Piatra sparta de 15 cm grosime conform SR EN 13242+A1:2008;  
 Fundatie balast de 30 cm grosime conform SR EN 13242+A1:2008.



Strada categoria III  
 Categoria de importanta "C"  
 Clasa de trafic usor  
 Cerinta de verificare A4, B2, D

VERIFICATOR		SEMNATURA			
EXPERT		SEMNATURA			
PROIECTANT GENERAL:			BENEFICIAR:		
<b>SC. RIONVIL SRL.</b> Str. Bujorului, nr. 1, tel./ fax 0350808769, CUI: RO 14159023			ORASUL TURCENI, JUDETUL GORJ		PROIECT NR. 308/B/2024
SPECIFICATIE	NUME	SEMNATURA	SCARA:	TITLU PROIECT:	FAZA
SEF PROIECT	ING. OSMAN DORALINDA	<i>R</i>	1:50	REABILITARE SI MODERNIZARE STRAZI IN ORASUL TURCENI, JUDETUL GORJ	D.A.L.I.
PROIECTANT	ING. OSMAN DORALINDA	<i>R</i>	DATA:	TITLU PLANSA:	PLANSA
DESENAT	ING. MIULESCU MIHAI	<i>eg</i>	2024	PROFIL TRANSVERSAL TIP STR. MUNCII	PTT 21-01

PROFIL TRANSVERSAL TIP  
SCARA 1:50  
STR. TEIULUI - R1

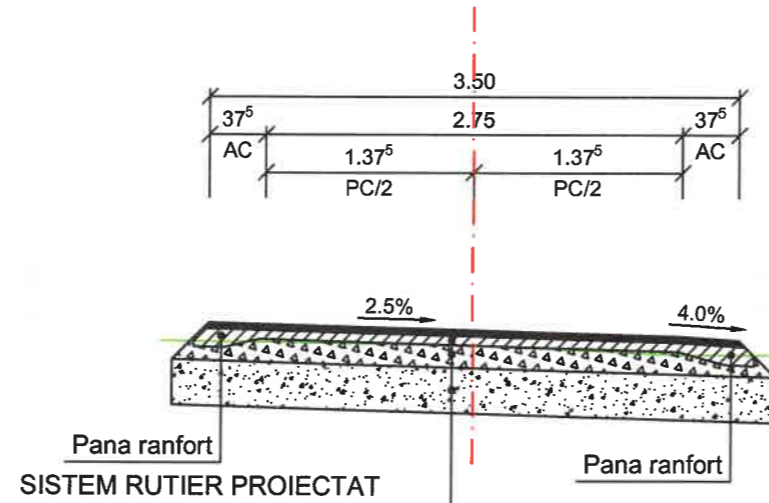

Strat de uzura din beton asfaltic BAPC16 de 4 cm grosime conf. AND 605 (BAPC 16 rul 50/70 conform SR EN 13108);  
Strat de legatura din mixtura asfaltica BADPC22,4 de 6 cm grosime conf. AND 605 (BAPC 22,4 leg 50/70 conform SR EN 13108);  
Piatra sparta de 15 cm grosime conform SR EN 13242+A1:2008;  
Fundatie balast de 30 cm grosime conform SR EN 13242+A1:2008.




Strada categoria IV  
Categoria de importanta "C"  
Clasa de trafic usor  
Cerinta de verificare A4, B2, D

VERIFICATOR		SEMNATURA			
EXPERT		SEMNATURA			
PROIECTANT GENERAL:			BENEFICIAR:	PROIECT NR.	
<b>SC. RIONVIL SRL.</b> Str. Bujorului, nr. 1, tel./ fax 0350808769, CUI: RO 14159023			ORASUL TURCENI, JUDETUL GORJ		
			SCARA:	TITLU PROIECT:	FAZA
SPECIFICATIE	NUME	SEMNATURA	1:50	REABILITARE SI MODERNIZARE STRAZI IN ORASUL TURCENI, JUDETUL GORJ	D.A.L.I.
SEF PROIECT	ING. OSMAN DORALINDA	<i>R</i>	DATA:	TITLU PLANSA:	PLANSA
PROIECTANT	ING. OSMAN DORALINDA	<i>R</i>			
DESENAT	ING. MIULESCU MIHAI	<i>eg</i>			
			2024	PROFIL TRANSVERSAL TIP STR. TEIULUI - R1	PTT 22-01

# PROFIL TRANSVERSAL TIP SCARA 1:50 STR. IONEL DUMITRIU

Se aplica de la:  
- Km 0+000 - 0+100

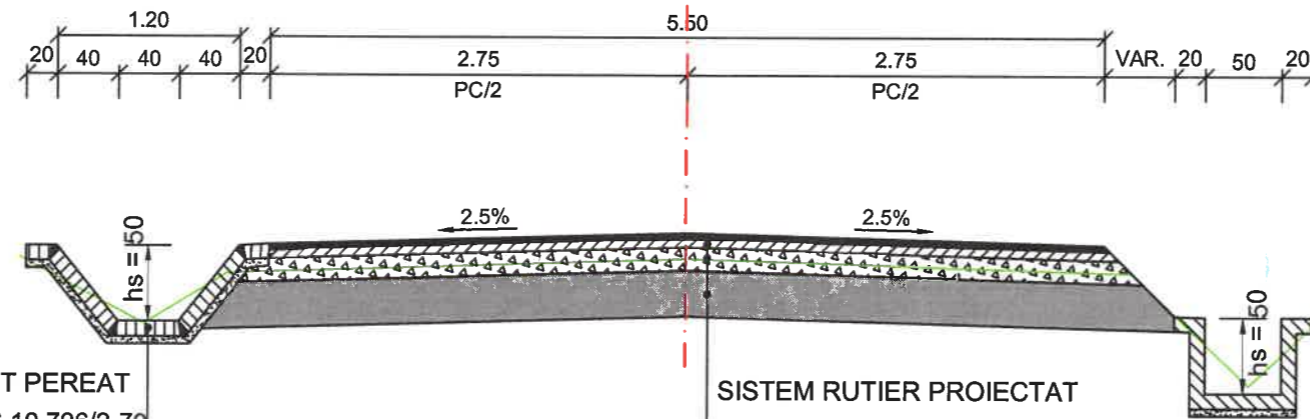


**SANT PEREAT**  
Se va executa conf. STAS 10.796/2-79  
din dale de beton C30/37 turnate pe loc cu  
rosturi de 1,5 cm umplute cu mortar de ciment,  
h placa = 10 cm pe un substrat de nisip de 5 cm

**SISTEM RUTIER PROIECTAT**

Strat de uzura din beton asphaltic BAPC16 de 4 cm grosime conf. AND 605 (BAPC 16 rul 50/70 conform SR EN 13108);  
Strat de legatura din mixtura asphaltica BADPC22,4 de 6 cm grosime conf. AND 605 (BAPC 22,4 leg 50/70 conform SR EN 13108);  
Piatra sparta de 15 cm grosime conform SR EN 13242+A1:2008;  
Zestre existenta.

Se aplica de la:  
- Km 0+100 - 0+405

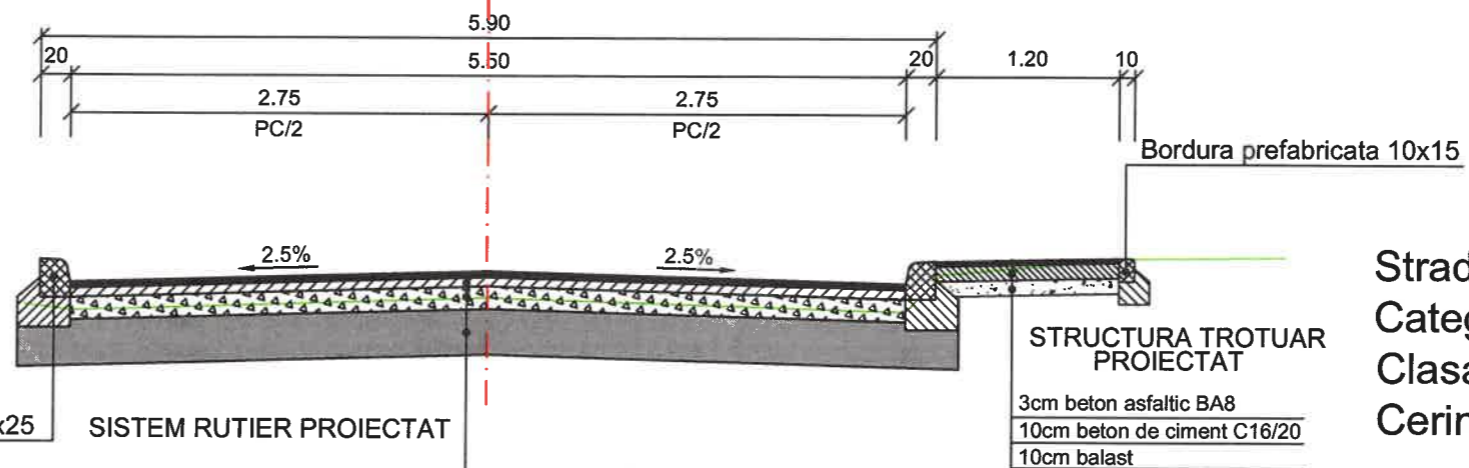

**Bordura prefabricata 20x25**    **SISTEM RUTIER PROIECTAT**

**STRUCTURA TROTUAR PROIECTAT**

3cm beton asphaltic BA8  
10cm beton de ciment C16/20  
10cm balast


**Strada categoria III**  
**Categoria de importanta "C"**  
**Clasa de trafic usor**  
**Cerinta de verificare A4, B2, D**

Strat de uzura din beton asphaltic BAPC16 de 4 cm grosime conf. AND 605 (BAPC 16 rul 50/70 conform SR EN 13108);  
Strat de legatura din mixtura asphaltica BADPC22,4 de 6 cm grosime conf. AND 605 (BAPC 22,4 leg 50/70 conform SR EN 13108);  
Piatra sparta de 15 cm grosime conform SR EN 13242+A1:2008;  
Zestre existenta.

VERIFICATOR		SEMNATURA			
EXPERT		SEMNATURA			
PROIECTANT GENERAL:			BENEFICIAR:		
<b>SC. RIONVIL SRL.</b>			ORASUL TURCENI, JUDETUL GORJ		PROIECT NR. 308/B/2024
Str. Bujorului, nr. 1, tel./ fax 0350808769, CUI: RO 14159023			SCARA: 1:50	TITLU PROIECT: REABILITARE SI MODERNIZARE STRAZI IN ORASUL TURCENI, JUDETUL GORJ	FAZA D.A.L.I.
SPECIFICATIE	NUME	SEMNATURA	DATA: 2024	TITLU PLANSA: PROFIL TRANSVERSAL TIP STR. IONEL DUMITRIU	PLANSA PTT 23-01
SEF PROIECT	ING. OSMAN DORALINDA	<i>[Signature]</i>			
PROIECTANT	ING. OSMAN DORALINDA	<i>[Signature]</i>			
DESENAT	ING. MIULESCU MIHAI	<i>[Signature]</i>			



PROFIL TRANSVERSAL TIP  
SCARA 1:50  
STR. IONEL DUMITRIU - R1

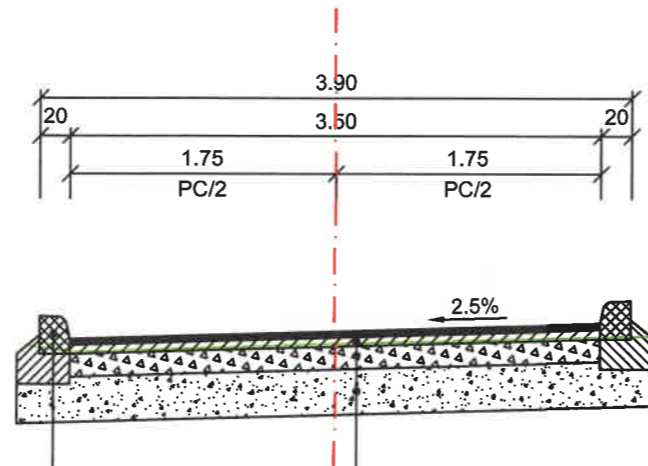

Bordura prefabricata 20x25

SISTEM RUTIER PROIECTAT


Strat de uzura din beton asfaltic BAPC16 de 4 cm grosime conf. AND 605 (BAPC 16 rul 50/70 conform SR EN 13108);  
Strat de legatura din mixtura asfaltica BADPC22,4 de 6 cm grosime conf. AND 605 (BAPC 22,4 leg 50/70 conform SR EN 13108);  
Piatra sparta de 15 cm grosime conform SR EN 13242+A1:2008;  
Fundatie balast de 30 cm grosime conform SR EN 13242+A1:2008.

Strada categoria IV  
Categoria de importanta "C"  
Clasa de trafic usor  
Cerinta de verificare A4, B2, D



VERIFICATOR		SEMNATURA		
EXPERT		SEMNATURA		
PROIECTANT GENERAL:			BENEFICIAR:	
<b>SC. RIONVIL SRL.</b> Str. Bujorului, nr. 1, tel./ fax 0350808769, CUI: RO 14159023			ORASUL TURCENI, JUDETLUL GORJ	
			PROIECT NR. 308/B/2024	
SPECIFICATIE	NUME	SEMNATURA	SCARA:	TITLU PROIECT:
SEF PROIECT	ING. OSMAN DORALINDA	<i>R</i>	1:50	REABILITARE SI MODERNIZARE STRAZI IN ORASUL TURCENI, JUDETLUL GORJ
PROIECTANT	ING. OSMAN DORALINDA	<i>R</i>	DATA:	TITLU PLANSA:
DESENAT	ING. MIULESCU MIHAI	<i>eg</i>	2024	PROFIL TRANSVERSAL TIP STR. IONEL DUMITRIU - R1
				FAZA D.A.L.I.
				PLANSA PTT 24-01

PROFIL TRANSVERSAL TIP  
SCARA 1:50  
STR. SF. NICOLAE - R1

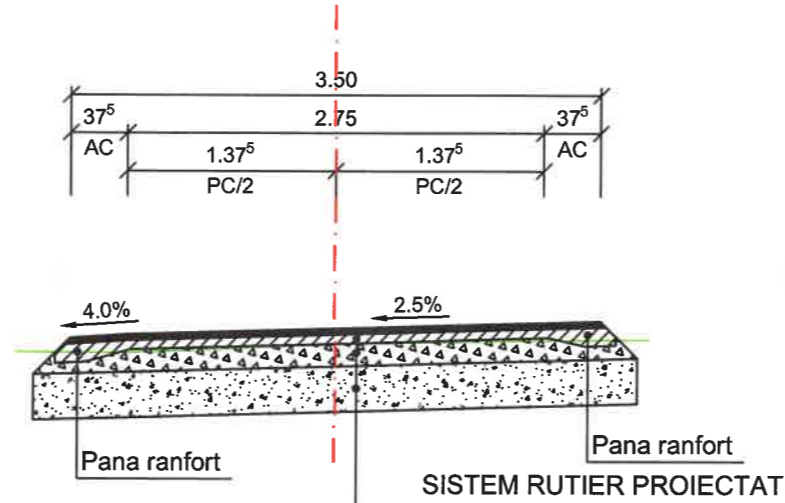


Strat de uzura din beton asfaltic BAPC16 de 4 cm grosime conf. AND 605 (BAPC 16 rul 50/70 conform SR EN 13108);  
Strat de legatura din mixtura asfaltica BADPC22,4 de 6 cm grosime conf. AND 605 (BAPC 22,4 leg 50/70 conform SR EN 13108);  
Piatra sparta de 15 cm grosime conform SR EN 13242+A1:2008;  
Fundatie balast de 30 cm grosime conform SR EN 13242+A1:2008.



Strada categoria IV  
Categoria de importanta "C"  
Clasa de trafic usor  
Cerinta de verificare A4, B2, D

VERIFICATOR		SEMNATURA			
EXPERT		SEMNATURA			
PROIECTANT GENERAL:			BENEFICIAR:	PROIECT NR.	
<b>SC. RIONVIL SRL.</b> Str. Bujorului, nr. 1, tel./ fax 0350808769, CUI: RO 14159023			ORASUL TURCENI, JUDETUL GORJ		
			SCARA:	TITLU PROIECT:	FAZA
SPECIFICATIE	NUME	SEMNATURA	1:50	REABILITARE SI MODERNIZARE STRAZI IN ORASUL TURCENI, JUDETUL GORJ	D.A.L.I.
SEF PROIECT	ING. OSMAN DORALINDA	<i>R</i>	DATA:	TITLU PLANSA:	PLANSA
PROIECTANT	ING. OSMAN DORALINDA	<i>R</i>			
DESENAT	ING. MIULESCU MIHAI	<i>CS</i>			
			2024	PROFIL TRANSVERSAL TIP STR. SF. NICOLAE - R1	PTT 25-01

**PROFIL TRANSVERSAL TIP  
SCARA 1:50  
STR. SF. NICOLAE - R2**

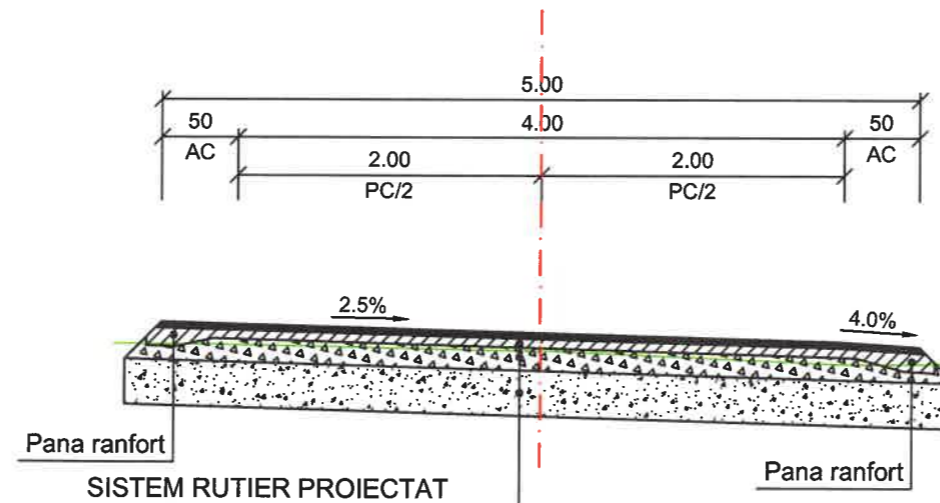


Strat de uzura din beton asfaltic BAPC16 de 4 cm grosime conf. AND 605 (BAPC 16 rul 50/70 conform SR EN 13108);  
 Strat de legatura din mixtura asfaltica BADPC22,4 de 6 cm grosime conf. AND 605 (BAPC 22,4 leg 50/70 conform SR EN 13108);  
 Piatra sparta de 15 cm grosime conform SR EN 13242+A1:2008;  
 Fundatie balast de 30 cm grosime conform SR EN 13242+A1:2008.



**Strada categoria IV  
Categoría de importanta "C"  
Clasa de trafic usor  
Cerinta de verificare A4, B2, D**

VERIFICATOR		SEM NATURA		
EXPERT		SEM NATURA		
PROIECTANT GENERAL:			BENEFICIAR:	
<b>SC. RIONVIL SRL.</b> Str. Bujorului, nr. 1, tel./ fax 0350808769, CUI: RO 14159023			ORASUL TURCENI, JUDETUL GORJ	
			PROIECT NR. 308/B/2024	
SPECIFICATIE	NUME	SEM NATURA	SCARA:	TITLU PROIECT:
SEF PROIECT	ING. OSMAN DORALINDA	<i>R</i>	1:50	REABILITARE SI MODERNIZARE STRAZI IN ORASUL TURCENI, JUDETUL GORJ
PROIECTANT	ING. OSMAN DORALINDA	<i>R</i>		
DESENAT	ING. MIULESCU MIHAI	<i>MI</i>	DATA: 2024	TITLU PLANSA: PROFIL TRANSVERSAL TIP STR. SF. NICOLAE - R2
				FAZA D.A.L.I.
				PLANSA PTT 26-01

PROFIL TRANSVERSAL TIP  
SCARA 1:50  
STR. SF. NICOLAE - R3

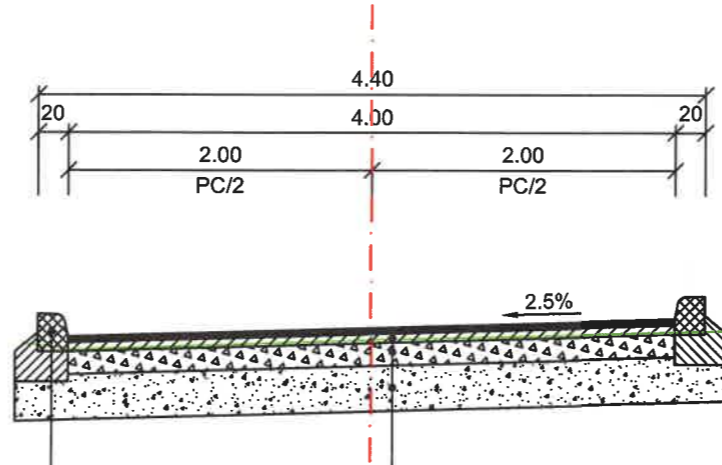

Bordura prefabricata 20x25

SISTEM RUTIER PROIECTAT


Strat de uzura din beton asfaltic BAPC16 de 4 cm grosime conf. AND 605 (BAPC 16 rul 50/70 conform SR EN 13108);  
Strat de legatura din mixtura asfaltica BADPC22,4 de 6 cm grosime conf. AND 605 (BAPC 22,4 leg 50/70 conform SR EN 13108);  
Piatra sparta de 15 cm grosime conform SR EN 13242+A1:2008;  
Fundatie balast de 30 cm grosime conform SR EN 13242+A1:2008.



Strada categoria IV  
Categoria de importanta "C"  
Clasa de trafic usor  
Cerinta de verificare A4, B2, D

VERIFICATOR		SEM NATURA		
EXPERT		SEM NATURA		
PROIECTANT GENERAL:			BENEFICIAR:	
<b>SC. RIONVIL SRL.</b> Str. Bujorului, nr. 1, tel./ fax 0350808769, CUI: RO 14159023			ORASUL TURCENI, JUDETUL GORJ	
			PROIECT NR. 308/B/2024	
SPECIFICATIE	NUME	SEM NATURA	SCARA:	TITLU PROIECT:
SEF PROIECT	ING. OSMAN DORALINDA	<i>R</i>	1:50	REABILITARE SI MODERNIZARE STRAZI IN ORASUL TURCENI, JUDETUL GORJ
PROIECTANT	ING. OSMAN DORALINDA	<i>R</i>	DATA:	TITLU PLANSA:
DESENAT	ING. MIULESCU MIHAI	<i>eg</i>	2024	PROFIL TRANSVERSAL TIP STR. SF. NICOLAE - R3
				FAZA D.A.L.I.
				PLANSA PTT 27-01

**PROFIL TRANSVERSAL TIP  
SCARA 1:50  
STR. SF. NICOLAE - R4**

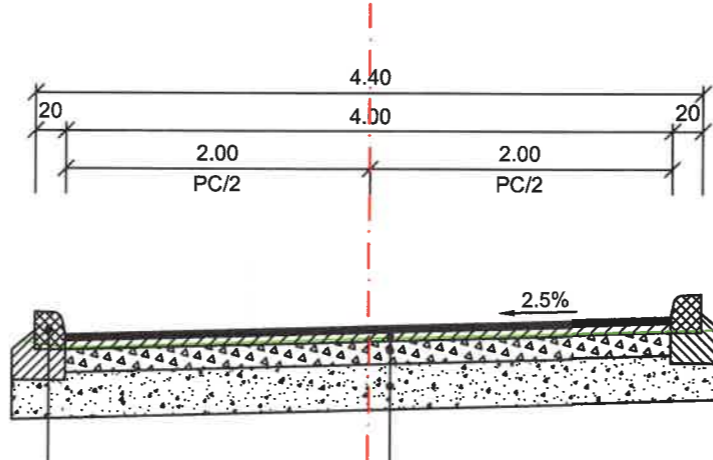

Bordura prefabricata 20x25

**SISTEM RUTIER PROIECTAT**


Strat de uzura din beton asfaltic BAPC16 de 4 cm grosime conf. AND 605 (BAPC 16 rul 50/70 conform SR EN 13108);  
 Strat de legatura din mixtura asfaltica BADPC22,4 de 6 cm grosime conf. AND 605 (BAPC 22,4 leg 50/70 conform SR EN 13108);  
 Piatra sparta de 15 cm grosime conform SR EN 13242+A1:2008;  
 Fundatie balast de 30 cm grosime conform SR EN 13242+A1:2008.



**Strada categoria IV  
Categorica de importanta "C"  
Clasa de trafic usor  
Cerinta de verificare A4, B2, D**

VERIFICATOR		SEMNETURA		
EXPERT		SEMNETURA		
PROIECTANT GENERAL:			BENEFICIAR:	
<b>SC. RIONVIL SRL.</b> Str. Bujorului, nr. 1, tel./ fax 0350808769, CUI: RO 14159023			ORASUL TURCENI, JUDETUL GORJ	
			PROIECT NR. 308/B/2024	
SPECIFICATIE	NUME	SEMNETURA	SCARA:	TITLU PROIECT:
SEF PROIECT	ING. OSMAN DORALINDA	<i>RD</i>	1:50	REABILITARE SI MODERNIZARE STRAZI IN ORASUL TURCENI, JUDETUL GORJ
PROIECTANT	ING. OSMAN DORALINDA	<i>RD</i>		
DESENAT	ING. MIULESCU MIHAI	<i>MI</i>	DATA: 2024	TITLU PLASA: PROFIL TRANSVERSAL TIP STR. SF. NICOLAE - R4
				FAZA D.A.L.I.
				PLANSA PTT 28-01

**PROFIL TRANSVERSAL TIP  
SCARA 1:50  
STR. SF. NICOLAE - R5**

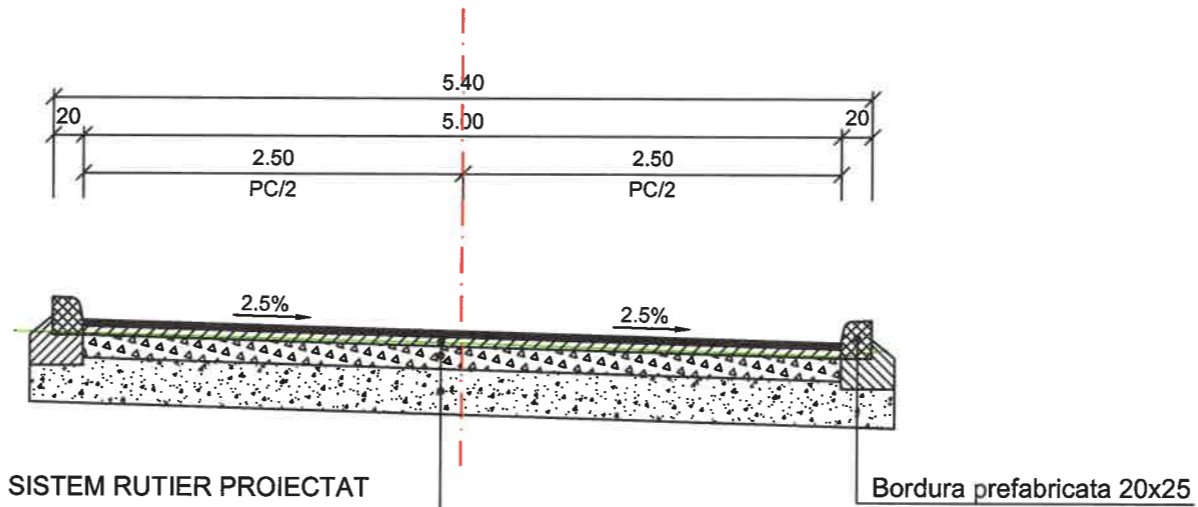


Strat de uzura din beton asfaltic BAPC16 de 4 cm grosime conf. AND 605 (BAPC 16 rul 50/70 conform SR EN 13108);
Strat de legatura din mixtura asfaltica BADPC22,4 de 6 cm grosime conf. AND 605 (BAPC 22,4 leg 50/70 conform SR EN 13108);
Piatra sparta de 15 cm grosime conform SR EN 13242+A1:2008;
Fundatie balast de 30 cm grosime conform SR EN 13242+A1:2008.



Strada categoria IV  
Categorica de importanta "C"  
Clasa de trafic usor  
Cerinta de verificare A4, B2, D

VERIFICATOR		SEM NATURA		
EXPERT		SEM NATURA		
PROIECTANT GENERAL:			BENEFICIAR:	PROIECT NR.
<b>SC. RIONVIL SRL.</b> Str. Bujorului, nr. 1, tel./ fax 0350808769, CUI: RO 14159023			ORASUL TURCENI, JUDETUL GORJ	308/B/2024
SPECIFICATIE	NUME	SEM NATURA	SCARA:	TITLU PROIECT:
SEF PROIECT	ING. OSMAN DORALINDA	<i>RV</i>	1:50	REABILITARE SI MODERNIZARE STRAZI IN ORASUL TURCENI, JUDETUL GORJ
PROIECTANT	ING. OSMAN DORALINDA	<i>RV</i>	DATA:	TITLU PLANSA:
DESENAT	ING. MIULESCU MIHAI	<i>EG</i>	2024	PROFIL TRANSVERSAL TIP STR. SF. NICOLAE - R5
				FAZA D.A.L.I.
				PLANSA PTT 29-01

**PROFIL TRANSVERSAL TIP  
SCARA 1:50  
STR. SF. NICOLAE - R6**

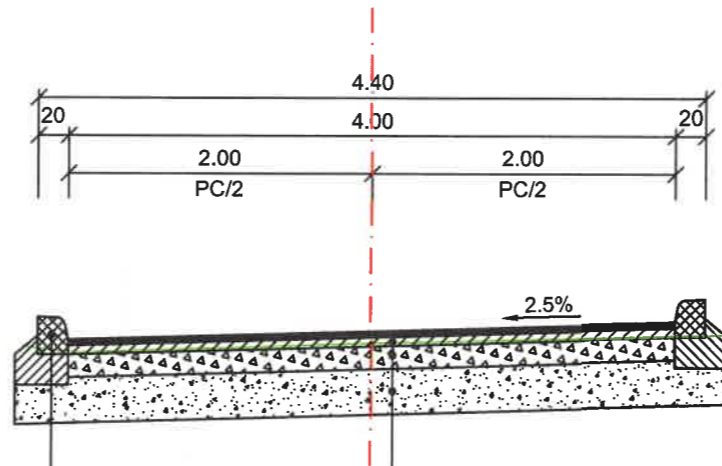

Bordura prefabricata 20x25

**SISTEM RUTIER PROIECTAT**


Strat de uzura din beton asfaltic BAPC16 de 4 cm grosime conf. AND 605 (BAPC 16 rul 50/70 conform SR EN 13108);  
 Strat de legatura din mixtura asfaltica BADPC22,4 de 6 cm grosime conf. AND 605 (BAPC 22,4 leg 50/70 conform SR EN 13108);  
 Piatra sparta de 15 cm grosime conform SR EN 13242+A1:2008;  
 Fundatie balast de 30 cm grosime conform SR EN 13242+A1:2008.



**Strada categoria IV  
 Categoria de importanta "C"  
 Clasa de trafic usor  
 Cerinta de verificare A4, B2, D**

VERIFICATOR		SEMNATURA		
EXPERT		SEMNATURA		
PROIECTANT GENERAL:			BENEFICIAR:	
<b>SC. RIONVIL SRL.</b> Str. Bujorului, nr. 1, tel./ fax 0350808769, CUI: RO 14159023			ORASUL TURCENI, JUDETUL GORJ	
			PROIECT NR. 308/B/2024	
SPECIFICATIE	NUME	SEMNATURA	SCARA:	TITLU PROIECT:
SEF PROIECT	ING. OSMAN DORALINDA	<i>R</i>	1:50	REABILITARE SI MODERNIZARE STRAZI IN ORASUL TURCENI, JUDETUL GORJ
PROIECTANT	ING. OSMAN DORALINDA	<i>R</i>		
DESENAT	ING. MIULESCU MIHAI	<i>eg</i>	DATA: 2024	TITLU PLANSA: PROFIL TRANSVERSAL TIP STR. SF. NICOLAE - R6
				FAZA D.A.L.I.
				PLANSA PTT 30-01

**PROFIL TRANSVERSAL TIP  
SCARA 1:50  
STR. UZINEI - R1**

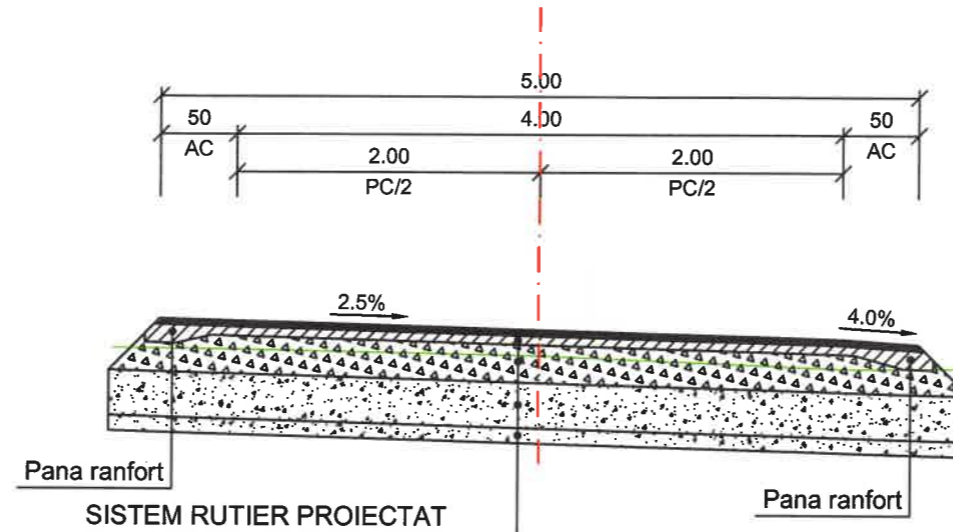


Strat de uzura din beton asfaltic BAPC16 de 4 cm grosime conf. AND 605 (BAPC 16 rul 50/70 conform SR EN 13108);
Strat de legatura din mixtura asfaltica BADPC22,4 de 6 cm grosime conf. AND 605 (BAPC 22,4 leg 50/70 conform SR EN 13108);
Piatra sparta de 25 cm grosime conform SR EN 13242+A1:2008;
Fundatie balast de 30 cm grosime conform SR EN 13242+A1:2008;
Strat de forma din balast de 10 cm grosime conform SR EN 13242+A1:2008.



Strada categoria IV  
Categoria de importanta "C"  
Clasa de trafic usor  
Cerinta de verificare A4, B2, D

VERIFICATOR		SEMNATURA		
EXPERT		SEMNATURA		
PROIECTANT GENERAL:			BENEFICIAR:	PROIECT NR.
<b>SC. RIONVIL SRL.</b> Str. Bujorului, nr. 1, tel./ fax 0350808769, CUI: RO 14159023			ORASUL TURCENI, JUDETUL GORJ	308/B/2024
SPECIFICATIE	NUME	SEMNATURA	SCARA:	TITLU PROIECT:
SEF PROIECT	ING. OSMAN DORALINDA	<i>RD</i>	1:50	REABILITARE SI MODERNIZARE STRAZI IN ORASUL TURCENI, JUDETUL GORJ
PROIECTANT	ING. OSMAN DORALINDA	<i>RD</i>	DATA:	FAZA
DESENAT	ING. MIULESCU MIHAI	<i>MM</i>	2024	D.A.L.I.
			TITLU PLANSA:	PLANSA
			PROFIL TRANSVERSAL TIP STR. UZINEI - R1	PTT 31-01

**PROFIL TRANSVERSAL TIP  
SCARA 1:50  
STR. SURPATELE - R1**

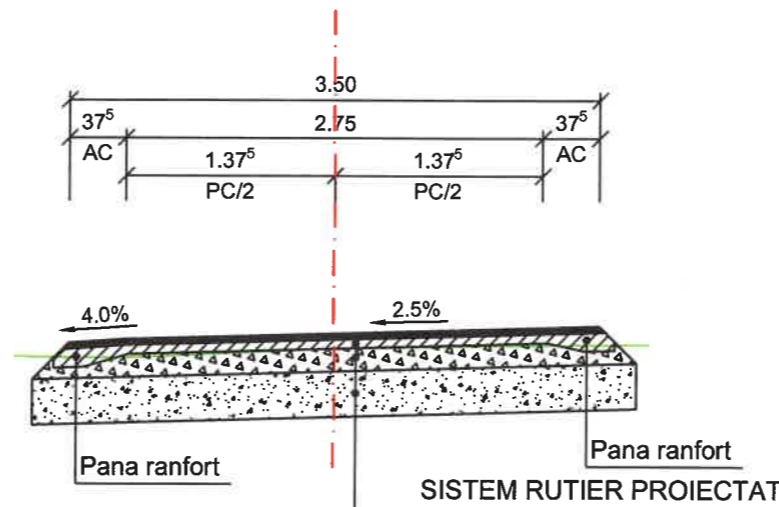


**SISTEM RUTIER PROIECTAT**  
 Strat de uzura din beton asfaltic BAPC16 de 4 cm grosime conf. AND 605 (BAPC 16 rul 50/70 conform SR EN 13108);  
 Strat de legatura din mixtura asfaltica BADPC22,4 de 6 cm grosime conf. AND 605 (BAPC 22,4 leg 50/70 conform SR EN 13108);  
 Piatra sparta de 15 cm grosime conform SR EN 13242+A1:2008;  
 Fundatie balast de 30 cm grosime conform SR EN 13242+A1:2008.





**Strada categoria IV  
 Categoria de importanta "C"  
 Clasa de trafic usor  
 Cerinta de verificare A4, B2, D**

VERIFICATOR		SEM NATURA		
EXPERT		SEM NATURA		
PROIECTANT GENERAL:			BENEFICIAR:	
<b>SC. RIONVIL SRL.</b> Str. Bujorului, nr. 1, tel./ fax 0350808769, CUI: RO 14159023			ORASUL TURCENI, JUDEȚUL GORJ	
			PROIECT NR. 308/B/2024	
SPECIFICATIE	NUME	SEM NATURA	SCARA:	TITLU PROIECT:
SEF PROIECT	ING. OSMAN DORALINDA	<i>RD</i>	1:50	REABILITARE SI MODERNIZARE STRAZI IN ORASUL TURCENI, JUDEȚUL GORJ
PROIECTANT	ING. OSMAN DORALINDA	<i>RD</i>	DATA:	TITLU PLANSA:
DESENAT	ING. MIULESCU MIHAI	<i>MS</i>	2024	PROFIL TRANSVERSAL TIP STR. SURPATELE - R1
				FAZA D.A.L.I.
				PLANSA PTT 32-01

SECTIUNE LONGITUDINALA

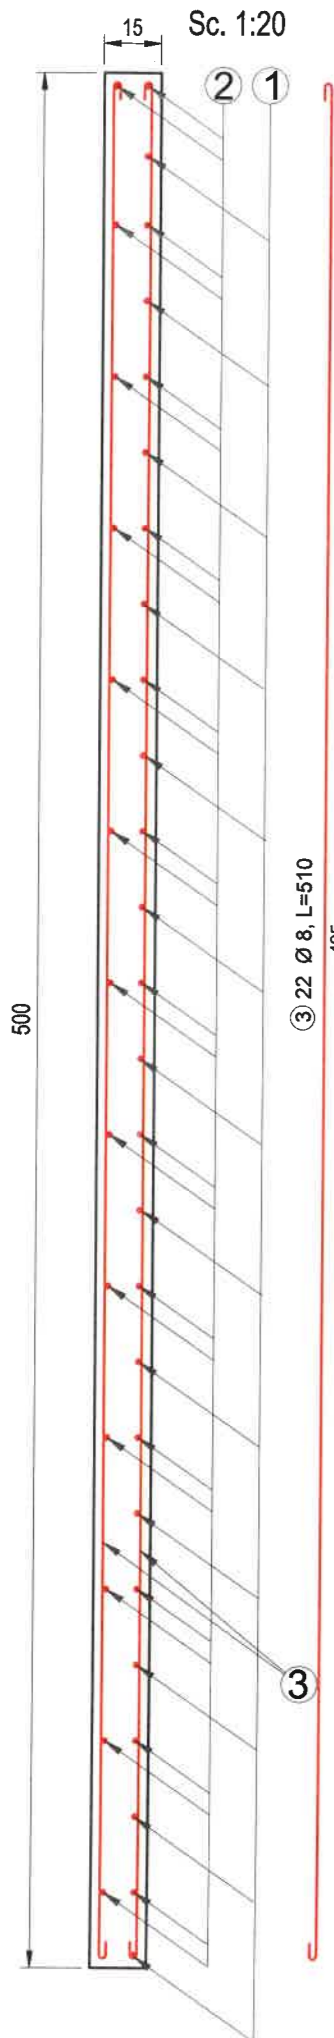

SECTIUNE TRANSVERSALA

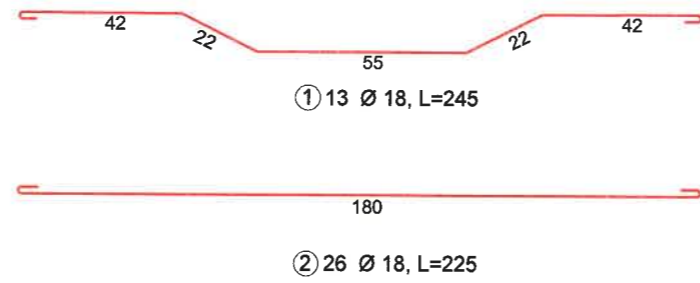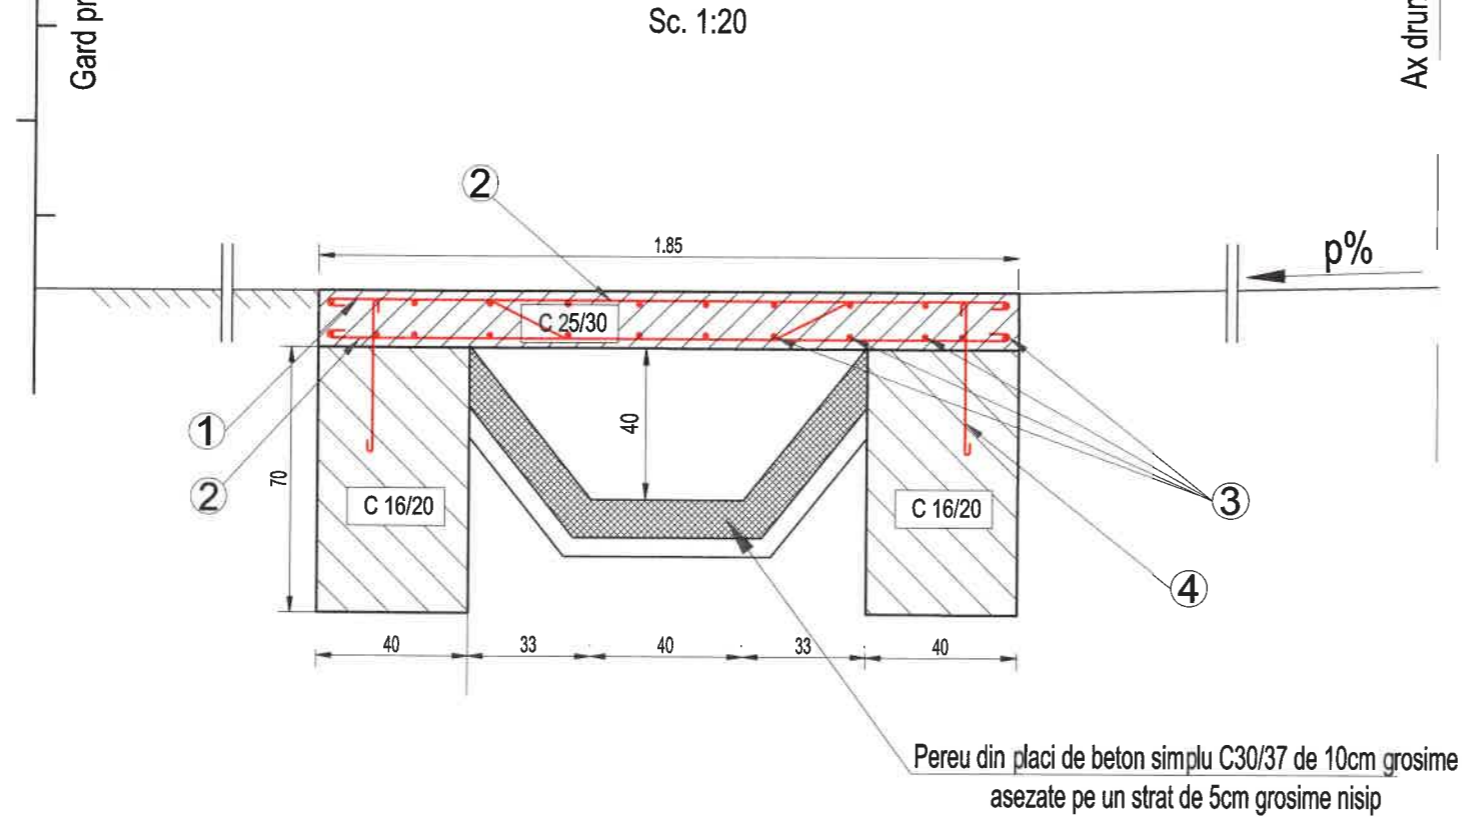

EXTRAS DE ARMATURA PENTRU UN PODET CU B=5,00m


EXTRAS DE ARMATURA PENTRU UN PODET						
MARCA	Ø	Nr.Buc.	LUNGIME/buc (m)	LUNGIMI (m)		
				OB37		PC52
				Ø8	Ø12	Ø18
1	16	13	2.45			31.850
2	16	26	2.25			58.500
3	8	22	5.10	112.20		
4	12	52	0.450		23.400	
total lungimi/tipuri de otel/podet				112.20	23.40	90.35
Kg/metru liniar				0.395	0.888	1.990
total Kg/diametre/podet				44.32	20.78	179.80
total Kg/ podet				245		

BETON C16/20=2.80MC

BETON C25/30=1.40MC




VERIFICATOR		SEMNTURA		
EXPERT		SEMNTURA		
PROIECTANT GENERAL:			BENEFICIAR:	
<b>SC. RIONVIL SRL.</b>			ORASUL TURCENI, JUDETUL GORJ	
Str. Bujorului, nr. 1, tel./ fax 0350808769, CUI: RO 14159023			PROIECT NR. 308/B/2024	
SPECIFICATIE	NUME	SEMNTURA	SCARA:	TITLU PROIECT:
SEF PROIECT	ING. OSMAN DORALINDA	<i>RD</i>	1:20	REABILITARE SI MODERNIZARE STRAZI IN ORASUL TURCENI, JUDETUL GORJ
PROIECTANT	ING. OSMAN DORALINDA	<i>RD</i>	DATA:	FAZA
DESENAT	ING. MIULESCU MIHAI	<i>MI</i>	2024	D.A.L.I.
			TITLU PLANS:	PLANS
			PODET ACCES CURTI	D01
			PLAN COFRAJ SI ARMARE PODET	

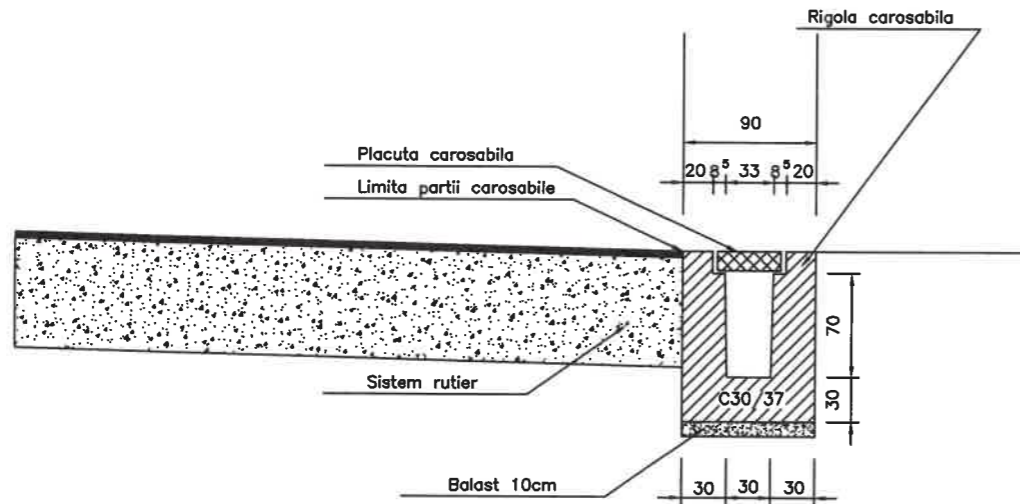

EXIGENTE: -Beton C30/37 clasa de expunere XF4  
 -Grad de impermeabilitate P10  
 -Grad de gelivitate G100  
 -Tip de ciment CEM III/A 42,5  
 -Raport A/C 0,50  
 -Dozaj minim de ciment 340kg/mc

ARMARE RIGOLA DREPTUNGIULARA CAROSABILA  
 Scara 1:50

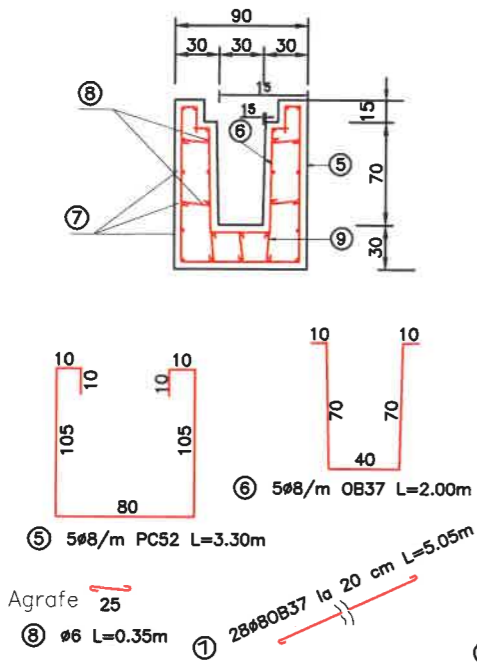

EXTRAS DE ARMATURA PENTRU UN TRONSON DE 5m


Marca	ø	Nr. buc.	Lungime/buc	OB37			PC52
				ø6	ø8	ø8	
5	8	25	3.30	-	-	82.50	
6	8	25	2.00	-	50.00		
7	6	28	5.05	-	141.40		
8	6	32	0.35	11.20	-		
9	6	37	0.35	12.95	-		
Lungime pe diametru				24.15	191.40	82.50	
Creutate pe m				0.222	0.395	0.395	
Creutate pe diametru				5.40	75.60	32.60	
Greutate				81.00	32.60		

Agrafe 25  
 ⑤ 5#8/m PC52 L=3.30m  
 ⑥ 5#8/m OB37 L=2.00m  
 ⑦ 2#6 OB37 la 20 cm L=5.05m  
 ⑧ ø6 L=0.35m  
 ⑨ ø6 L=0.35m


DETALIU ARMARE PLACUTA CAROSABILA

Sc 1:10


SECTIUNE A-A

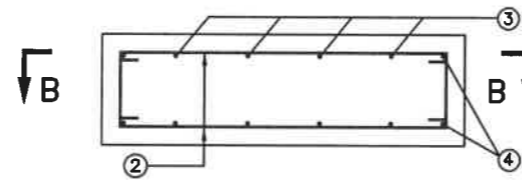


SECTIUNE C-C

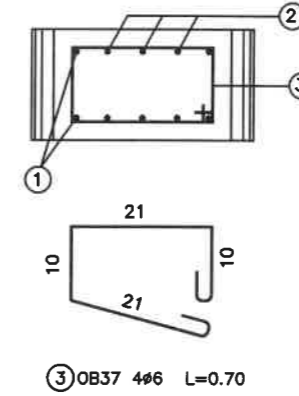

SECTIUNE D-D

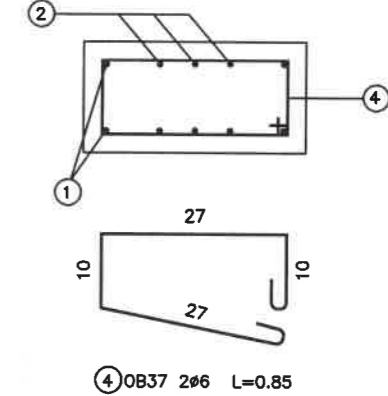

SECTIUNE B-B

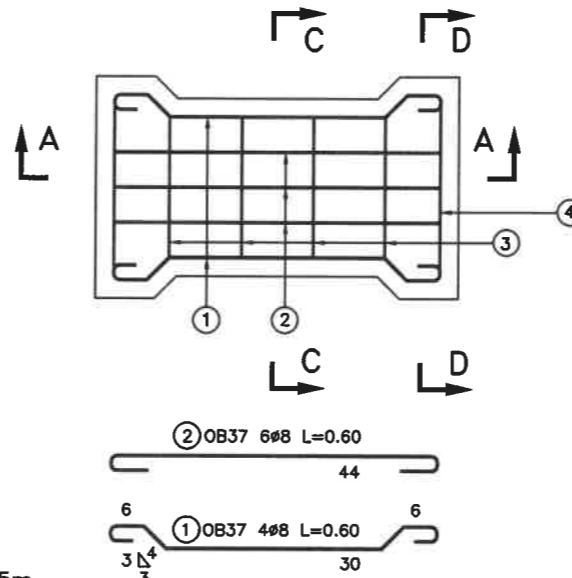


NOTA: -Volum beton C30/37 0.02mc  
 -Greutate 48Kg  
 -Cantitate armatura 3.4Kg


DETALIU COFRAJ PLACUTA CAROSABILA

Sc 1:10





VEDERE LATERALA

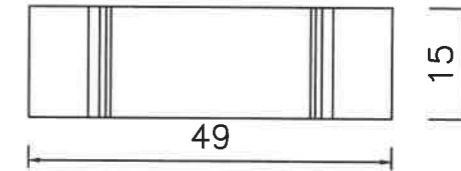

VEDERE PLANA

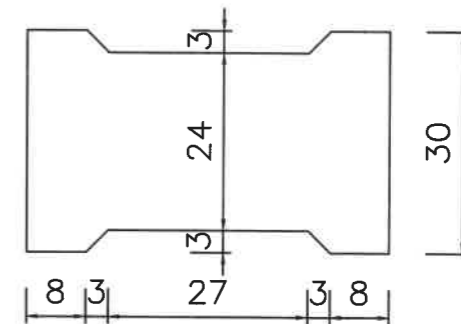

VERIFICATOR	SEMNATURA		
EXPERT	SEMNATURA		
PROIECTANT GENERAL:		BENEFICIAR:	
<b>SC. RIONVIL SRL.</b>		ORASUL TURCENI, JUDETUL GORJ	
Str. Bujorului, nr. 1, tel./ fax 0350808769, CUI: RO 14159023		PROIECT NR. 308/B/2024	
SPECIFICATIE	NUME	SEMNATURA	TITLU PROIECT:
SEF PROIECT	ING. OSMAN DORALINDA		REABILITARE SI MODERNIZARE STRAZI IN ORASUL TURCENI, JUDETUL GORJ
PROIECTANT	ING. OSMAN DORALINDA		FAZA D.A.L.I.
DESENAT	ING. MIULESCU MIHAI		TITLU PLANSA: RIGOLA CAROSABILA PLAN COFRAJ - PLAN ARMARE
			PLANSA D02

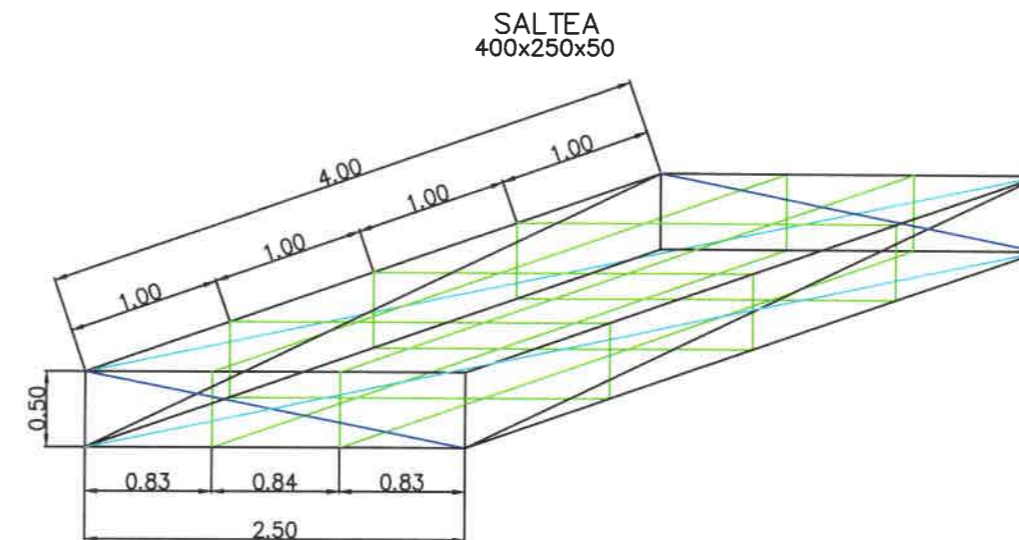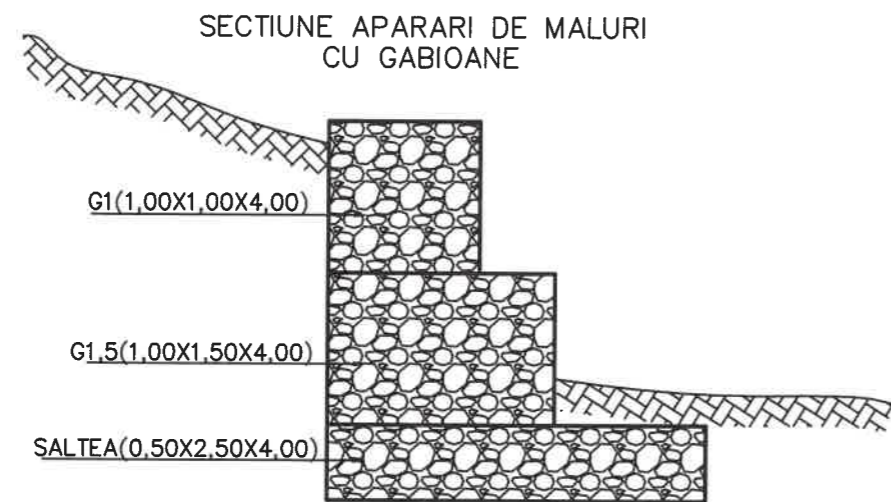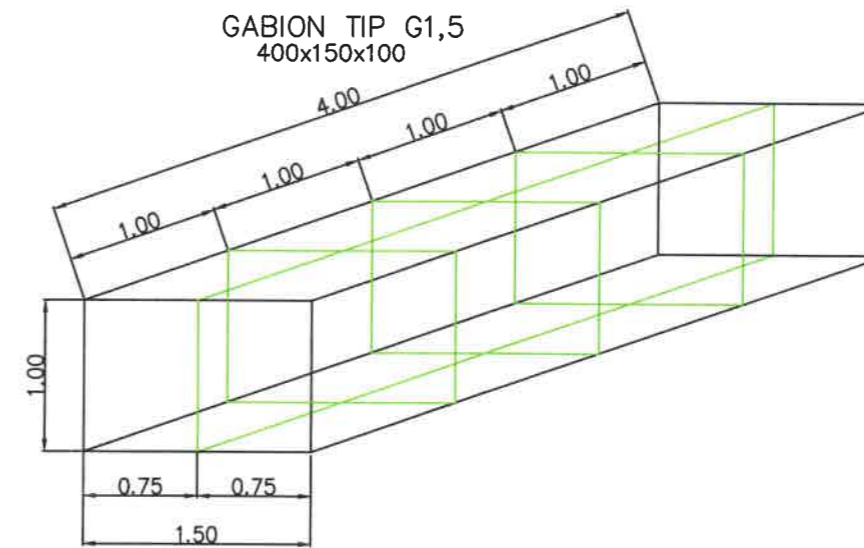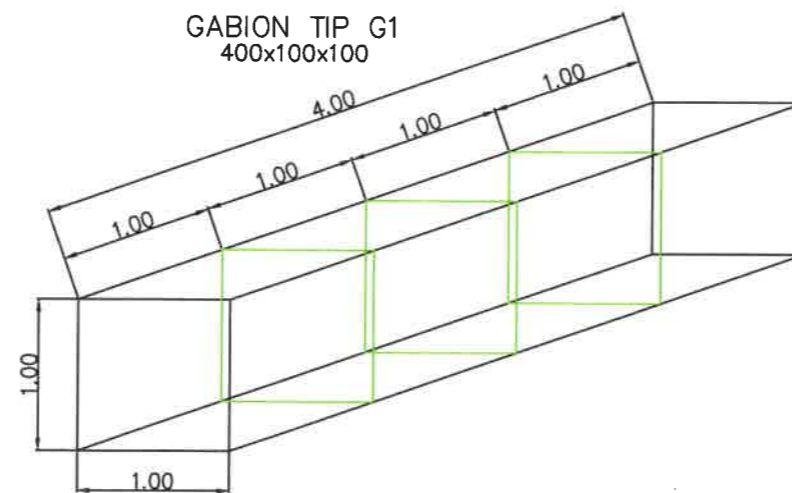

TIP GABION	a m	Dimensiuni m	Zidarie uscata din piatra bruta sau bolovani de rau m <sup>3</sup>
G1.0	1.0	1.0x1.0x4.0	4.0
G1.5	1.5	1.0x1.5x4.0	6.0
saltea	2.5	0.5x2.5x4.0	5.0



VERIFICATOR		SEMNATURA	
EXPERT		SEMNATURA	
PROIECTANT GENERAL:		BENEFICIAR:	
<b>SC. RIONVIL SRL.</b>		ORASUL TURCENI, JUDETUL GORJ	
Str. Bujorului, nr. 1, tel./ fax 0350808769, CUI: RO 14159023		PROIECT NR. 308/B/2024	
SPECIFICATIE	NUME	SEMNATURA	
SEF PROIECT	ING. OSMAN DORALINDA	<i>[Signature]</i>	
PROIECTANT	ING. OSMAN DORALINDA	<i>[Signature]</i>	
DESENAT	ING. MIULESCU MIHAI	<i>[Signature]</i>	
SCARA:	1:50	TITLU PROIECT:	REABILITARE SI MODERNIZARE STRAZI IN ORASUL TURCENI, JUDETUL GORJ
DATA:	2024	TITLU PLANSA:	APARARI DE MAL DIN GABIOANE
			FAZA D.A.L.I.
			PLANSA D03

