
DAN-CONSTANTIN HODOROABA

Semnat digital de DAN-CONSTANTIN HODOROABA
Data: 2026.02.20 13:16:09 +02'00'

GEO MYKE

Cod unic de înregistrare: RO 8642901
Înregistrată la Registrul Comerțului cu nr.: J22/1087/1996
Tel/Fax: (031) 080 91 24, e-mail: geo.myke@yahoo.com
Web: www.proiectaredrumuripodun.ro

„REABILITARE ȘI MODERNIZARE DRUMURI ȘI STRĂZI AFECTATE DE CALAMITĂȚI ÎN COMUNA MOVILENI, JUDEȚUL IAȘI”

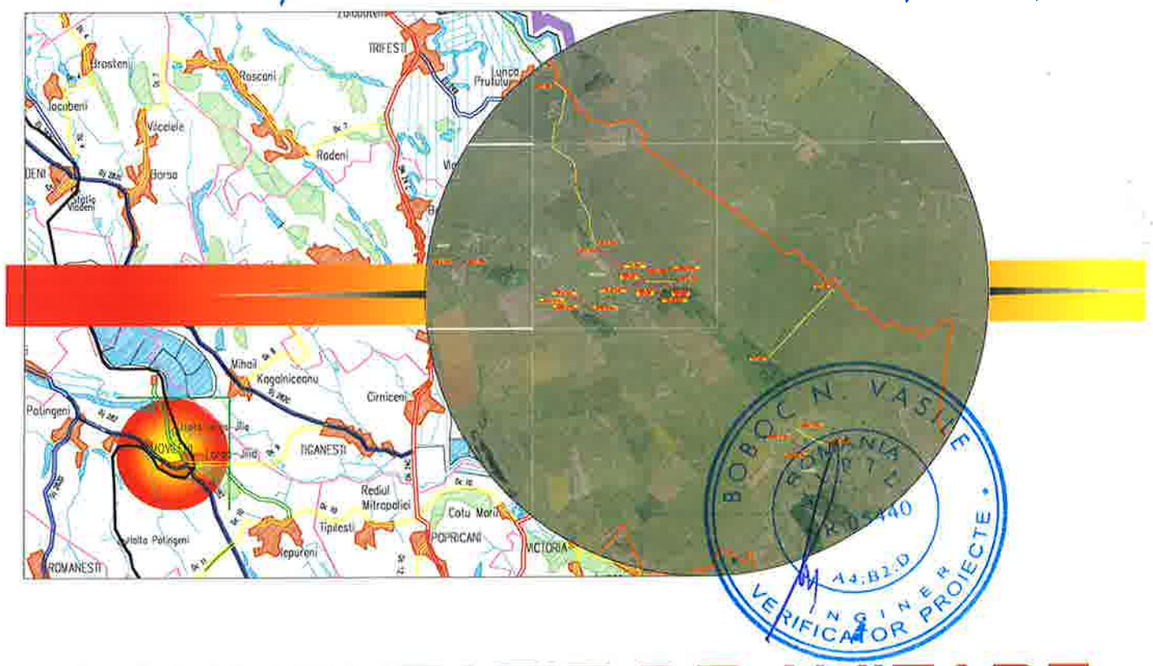

DOCUMENTATIE DE AVIZARE A LUCRARILOR DE INTERVENTIE

PROIECT NR. 799/2024

Volumul 2

PIESE DESENATE

BENEFICIAR: COMUNA MOVILENI JUDEȚUL IAȘI

PROIECTANT : S.C. GEO MYKE S.R.L.

AUGUST 2024

Proiectul contine: 2 volume



HARTA CHEIE:



PROIECTANT:

GEO MYKE

J22/1087/1996, CUI 8642901
IAȘI,
TEL:0744.116340,
FAX: 031 080 91 26
EMAIL: GEO.MYKE@YAHOO.COM

VERIFICATOR:

NUME	
SEMNĂTURA	
CERINȚA	
REFERAT NR / DATA	

BENEFICIAR:

COMUNA MOVILENI, JUDEȚUL IAȘI

DENUMIRE PROIECT:

„REABILITARE ȘI MODERNIZARE DRUMURI ȘI STRĂZI AFECTATE DE CALAMITĂȚI ÎN COMUNA MOVILENI, JUDEȚUL IAȘI"

FAZA:

DOCUMENTAȚIE DE AVIZARE A LUCRĂRILOR DE INTERVENTIE

DESENAT	
ing. Maria-Alexandra POHOATA	
PROIECTAT	
ing. Dragos CIOPATE	
ȘEF PROIECT	
ing. Dragos CIOPATE	

DENUMIRE PLANSA:

PLAN DE INCADRARE IN ZONĂ

PLANSA NR.:	PL-0.01
SCARA:	1:100000
PROIECT NR.:	0799
DATA:	AUGUST 2024



HARTA CHEIE:



PROIECTANT:

GEO MYKE
J22/1087/1996, CUI 8642901
IAȘI,
TEL:0744.116340,
FAX: 031 080 91 26
EMAIL: GEO.MYKE@YAHOO.COM

VERIFICATOR:

NUME	
NR.05440	
SEMNĂTURA	
CERINȚA	
REFERAT NR./DATA	

BENEFICIAR:

COMUNA MOVILENI, JUDEȚUL IAȘI

DENUMIRE PROIECT:

„REABILITARE ȘI MODERNIZARE DRUMURI ȘI STRĂZI AFECTATE DE CALAMITĂȚI ÎN COMUNA MOVILENI, JUDEȚUL IAȘI"

FAZA:

DOCUMENTAȚIE DE AVIZARE A LUCRĂRILOR DE INTERVENTIE

DESENAT	
ing. Dorinel Andrei DRINCEANU	
PROIECTAT	
ing. Dragos CIOPATE	
ȘEF PROIECT	
ing. Dragos CIOPATE	

DENUMIRE PLANSA:

PLAN DE INCADRARE IN TERITORIU

PLANSA NR.:	PL.-0.02
SCARA:	1:50000
PROIECT NR.:	0799
DATA:	AUGUST 2024



HARTA CHEIE:



PROIECTANT:

GEO MYKE

J22/1087/1996, CUI 8642901
IASI,
TEL:0744.116340,
FAX: 031. 080 91 26
EMAIL: GEO.MYKE@YAHOO.COM

VERIFICATOR:

NUME	
SEMNATURA	
CERINTA	
REFERAT NR. / DATA	

BENEFICIAR:

COMUNA MOVILENI, JUDEŢUL IAȘI

DENUMIRE PROIECT:

„REABILITARE ȘI MODERNIZARE DRUMURI ȘI STRĂZI AFECTATE DE CALAMITĂȚI ÎN COMUNA MOVILENI, JUDEȚUL IAȘI"

FAZA:


DOCUMENTAȚIE DE AVIZARE A LUCRĂRILOR DE INTERVENTIE

DESENAT	
ing. Daniel-Andrei DRINCEANU	
PROIECTAT	
ing. Dragos CIOPATE	
ŞEF PROIECT	
ing. Dragos CIOPATE	

DENUMIRE PLANSA:

PLAN DE INCADRARE IN TERITORIU

PLANSA NR.:	PL.-0.03
SCARA:	1:50000
PROIECT NR.:	0799
DATA:	AUGUST 2024

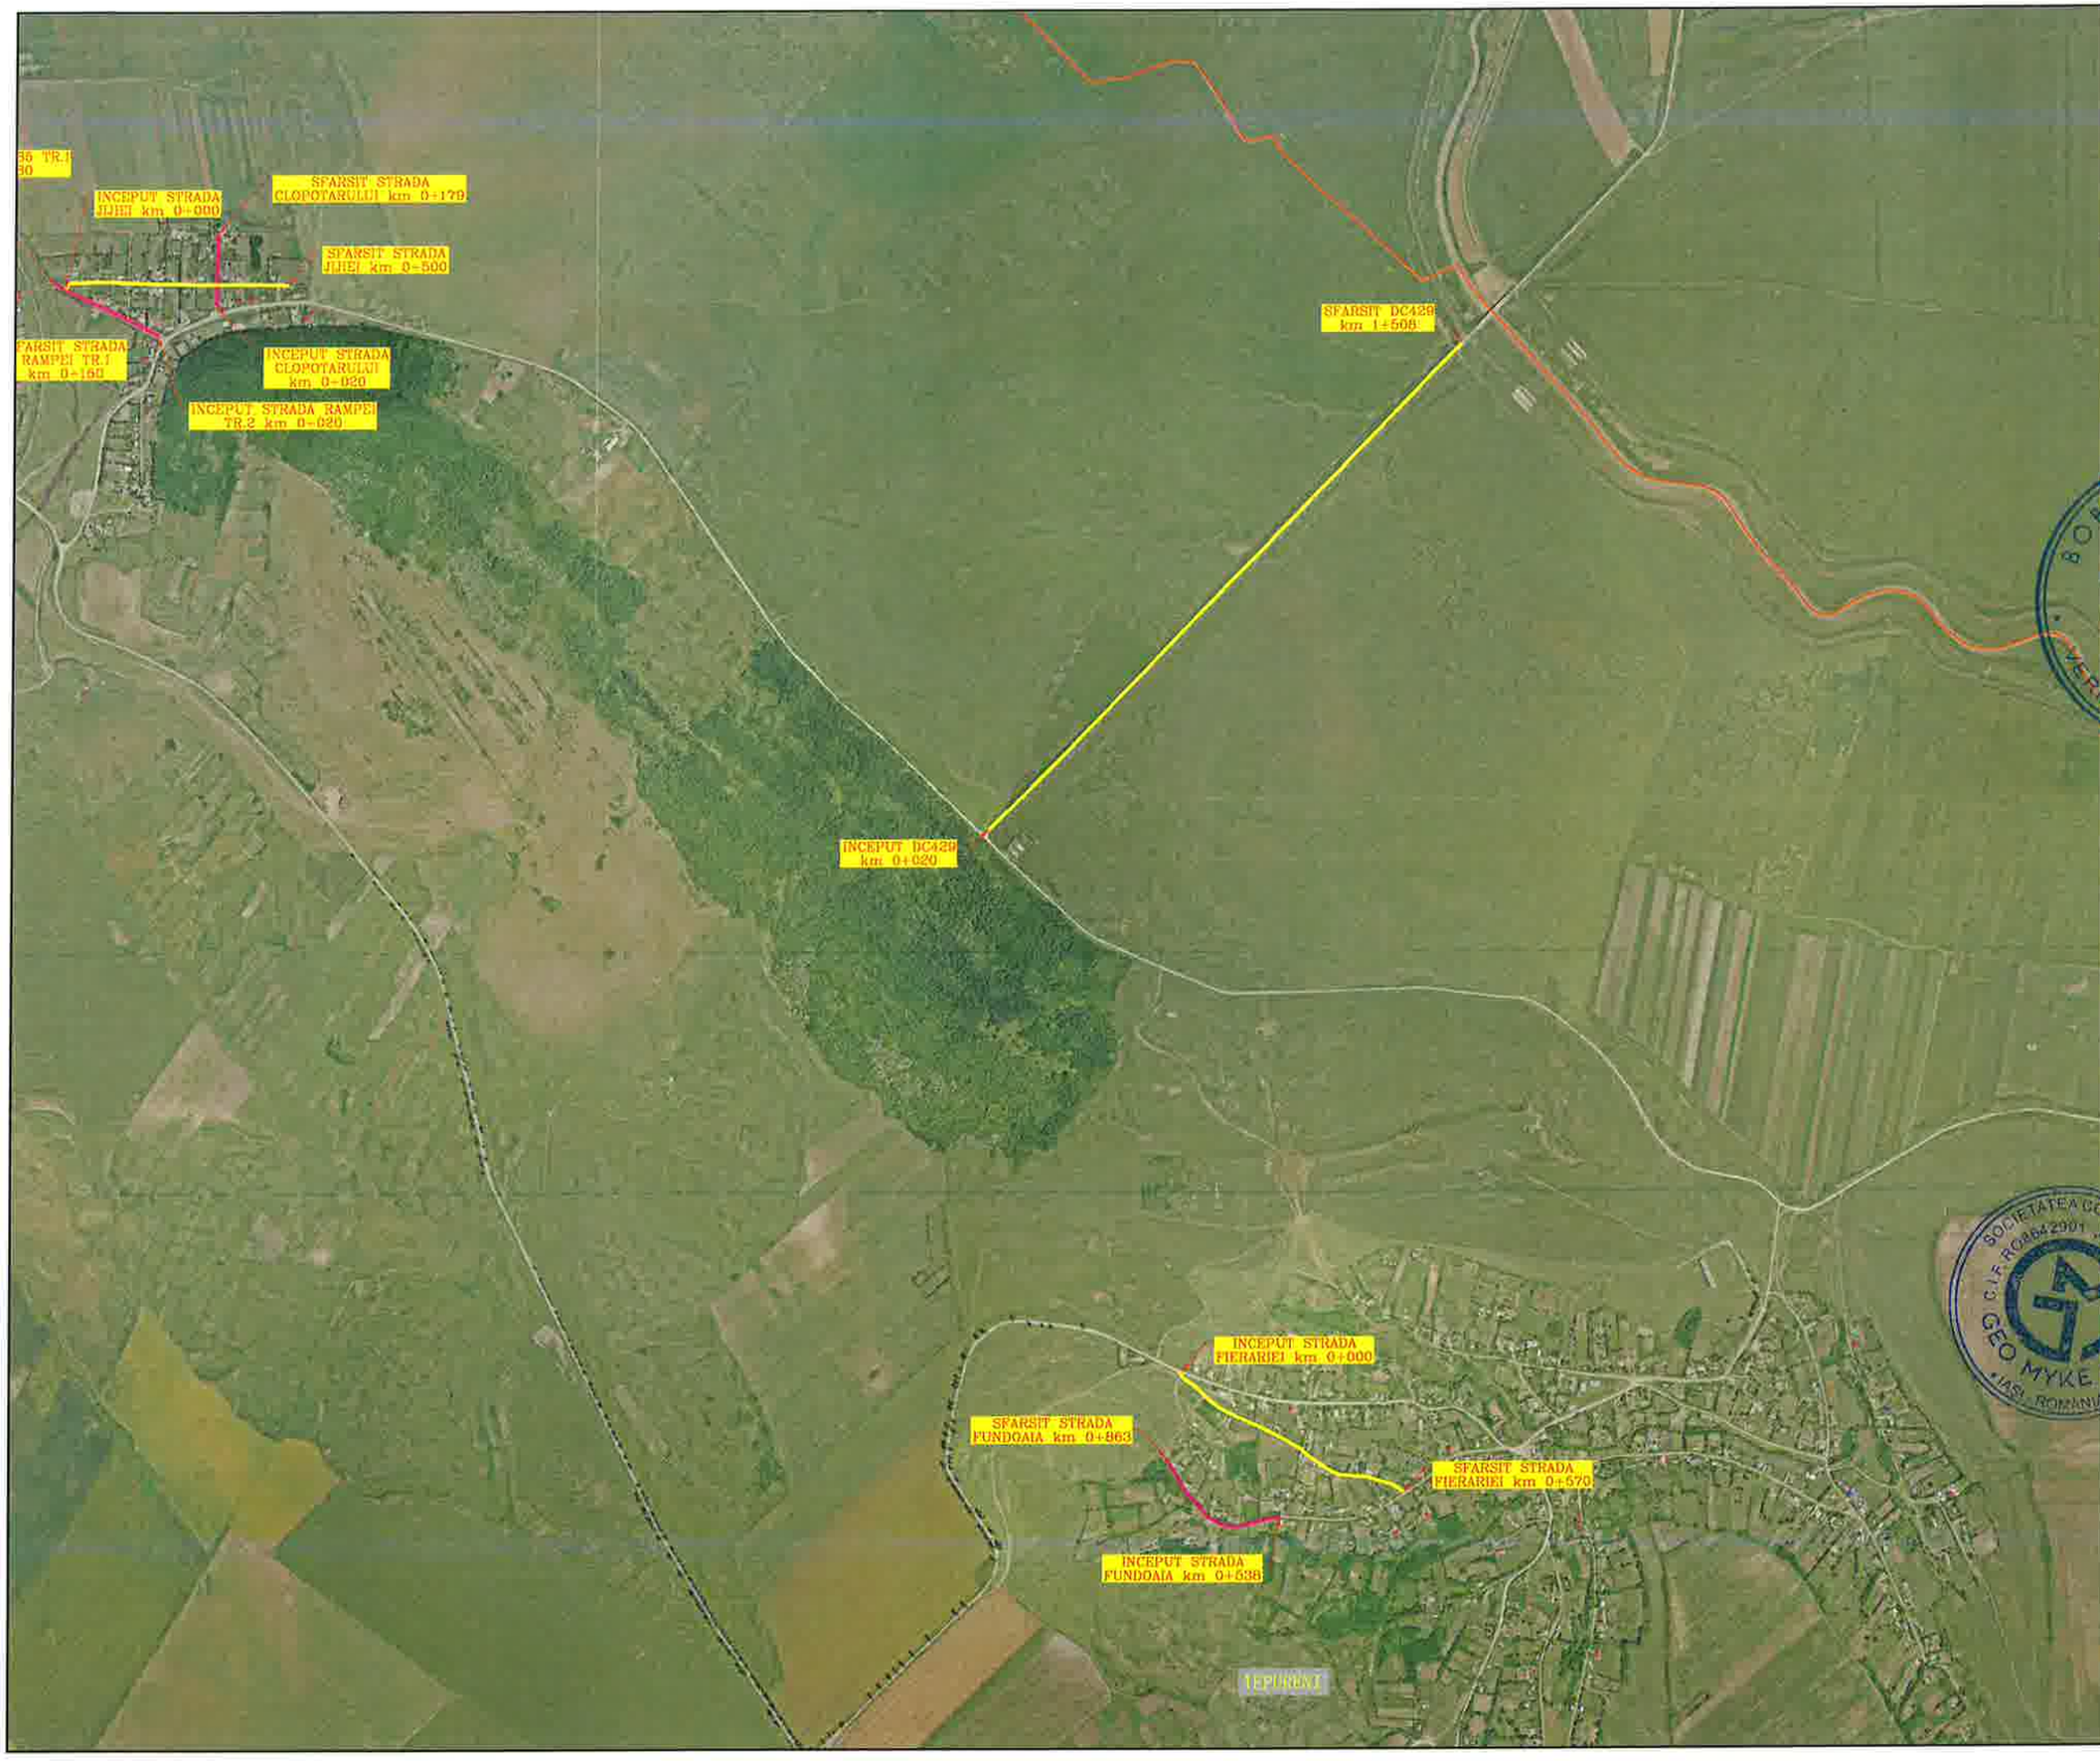

HARTA CHEIE:



PROIECTANT:

GEO MYKE

J22/1087/1996, CUI 8642901
Iasi,
TEL:0744.116340,
FAX: 031. 080 91 26
EMAIL:GEO.MYKE@YAHOO.COM

VERIFICATOR:

NUME	
NR.05440	
SEMNĂTURA	
CERINȚA	
REFERAT NR./DATA	

BENEFICIAR:

COMUNA MOVILENI, JUDEŢUL IAȘI

DENUMIRE PROIECT:

„REABILITARE ȘI MODERNIZARE DRUMURI ȘI STRĂZI AFECTATE DE CALAMITĂȚI ÎN COMUNA MOVILENI, JUDEȚUL IAȘI"

FAZA:

DOCUMENTAȚIE DE AVIZARE A LUCRĂRILOR DE INTERVENȚIE

DESENAT	
ing. Daniel-Andrei DRINCEANU	
PROIECTAT	
ing. Dragos CIOPATE	
ŞEF PROIECT	
ing. Dragos CIOPATE	

DENUMIRE PLANSA:

PLAN DE INCADRARE IN TERITORIU

PLANSA NR.:	PL.-0.04
SCARA:	1:50000
PROIECT NR.:	0799
DATA:	AUGUST 2024

LEGENDA

- stalp beton
- stalp din lemn
- Pod (podet) existent
- F - fantana
- panou existent
- canal
- ciusmea
- tub beton
- retea electrica
- troita
- camin vizitare
- cutie de gaz
- borna kilometrica
- borna hectometrica
- telegraf
- camin telefonie
- copac
- simbol punct
- platforma drum proiectat
- platforma drum existent
- rigola proiectata
- sant existent
- imprejmuire
- taluz

Km 0+023.111

Km 0+004.341

Km 0+000.000

0+050.000

0+100.000

INCEPUT STRADA RAMPEI TR.1 km 0+000

CURBA 1
R=160.00 m
C=19.57 m
T=9.80 m
B=0.299 m
U=192.2132 g

P.L.1 - podet lateral existent, se inlocuieste cu podet proiectat tip rigola carosabila, L=10,00 m

Drum lateral nr.1, nu se amenajeaza

NOTA:
Orice modificare a prezentei planse se face numai cu acordul scris al proiectantului.

NOTA:
Ridicarea topografică a fost pusă la dispozitia proiectantului de către beneficiar

HARTA CHEIE:



PROIECTANT:

GEO MYKE
J22/1087/1996, CUI 8642901
IAȘI,
TEL:0744.116340,
FAX: 031 080 91 26
EMAIL: GEO.MYKE@YAHOO.COM

VERIFICATOR:

NUME	
NR.05440	
SEMNĂTURA	
CERINȚA	
REFERAT NR./DATA	

BENEFICIAR:

COMUNA MOVILENI, JUDEȚUL IAȘI

DENUMIRE PROIECT:

„REABILITARE ȘI MODERNIZARE DRUMURI ȘI STRĂZI AFECTATE DE CALAMITĂȚI ÎN COMUNA MOVILENI, JUDEȚUL IAȘI"

FAZA:

DOCUMENTAȚIE DE AVIZARE A LUCRĂRILOR DE INTERVENTIE

DESENAT	
ing. Daniel-Andrei DRINCEANU	
PROIECTAT	
ing. Dragos CIOPATE	
ŞEF PROIECT	
ing. Dragos CIOPATE	

DENUMIRE PLANSA:


PLAN DE SITUATIE STRADA RAMPEI-TR.1 km 0+000 – km 0+150

PLANSA NR.:	PL.-1.01
SCARA:	1:500
PROIECT NR.:	0799
DATA:	AUGUST 2024

NOTA:
Orice modificare a prezentei planse se face numai cu acordul scris al proiectantului.

NOTA:
Ridicarea topgrafica a fost pusa la dispozitia proiectantului de catre beneficiar



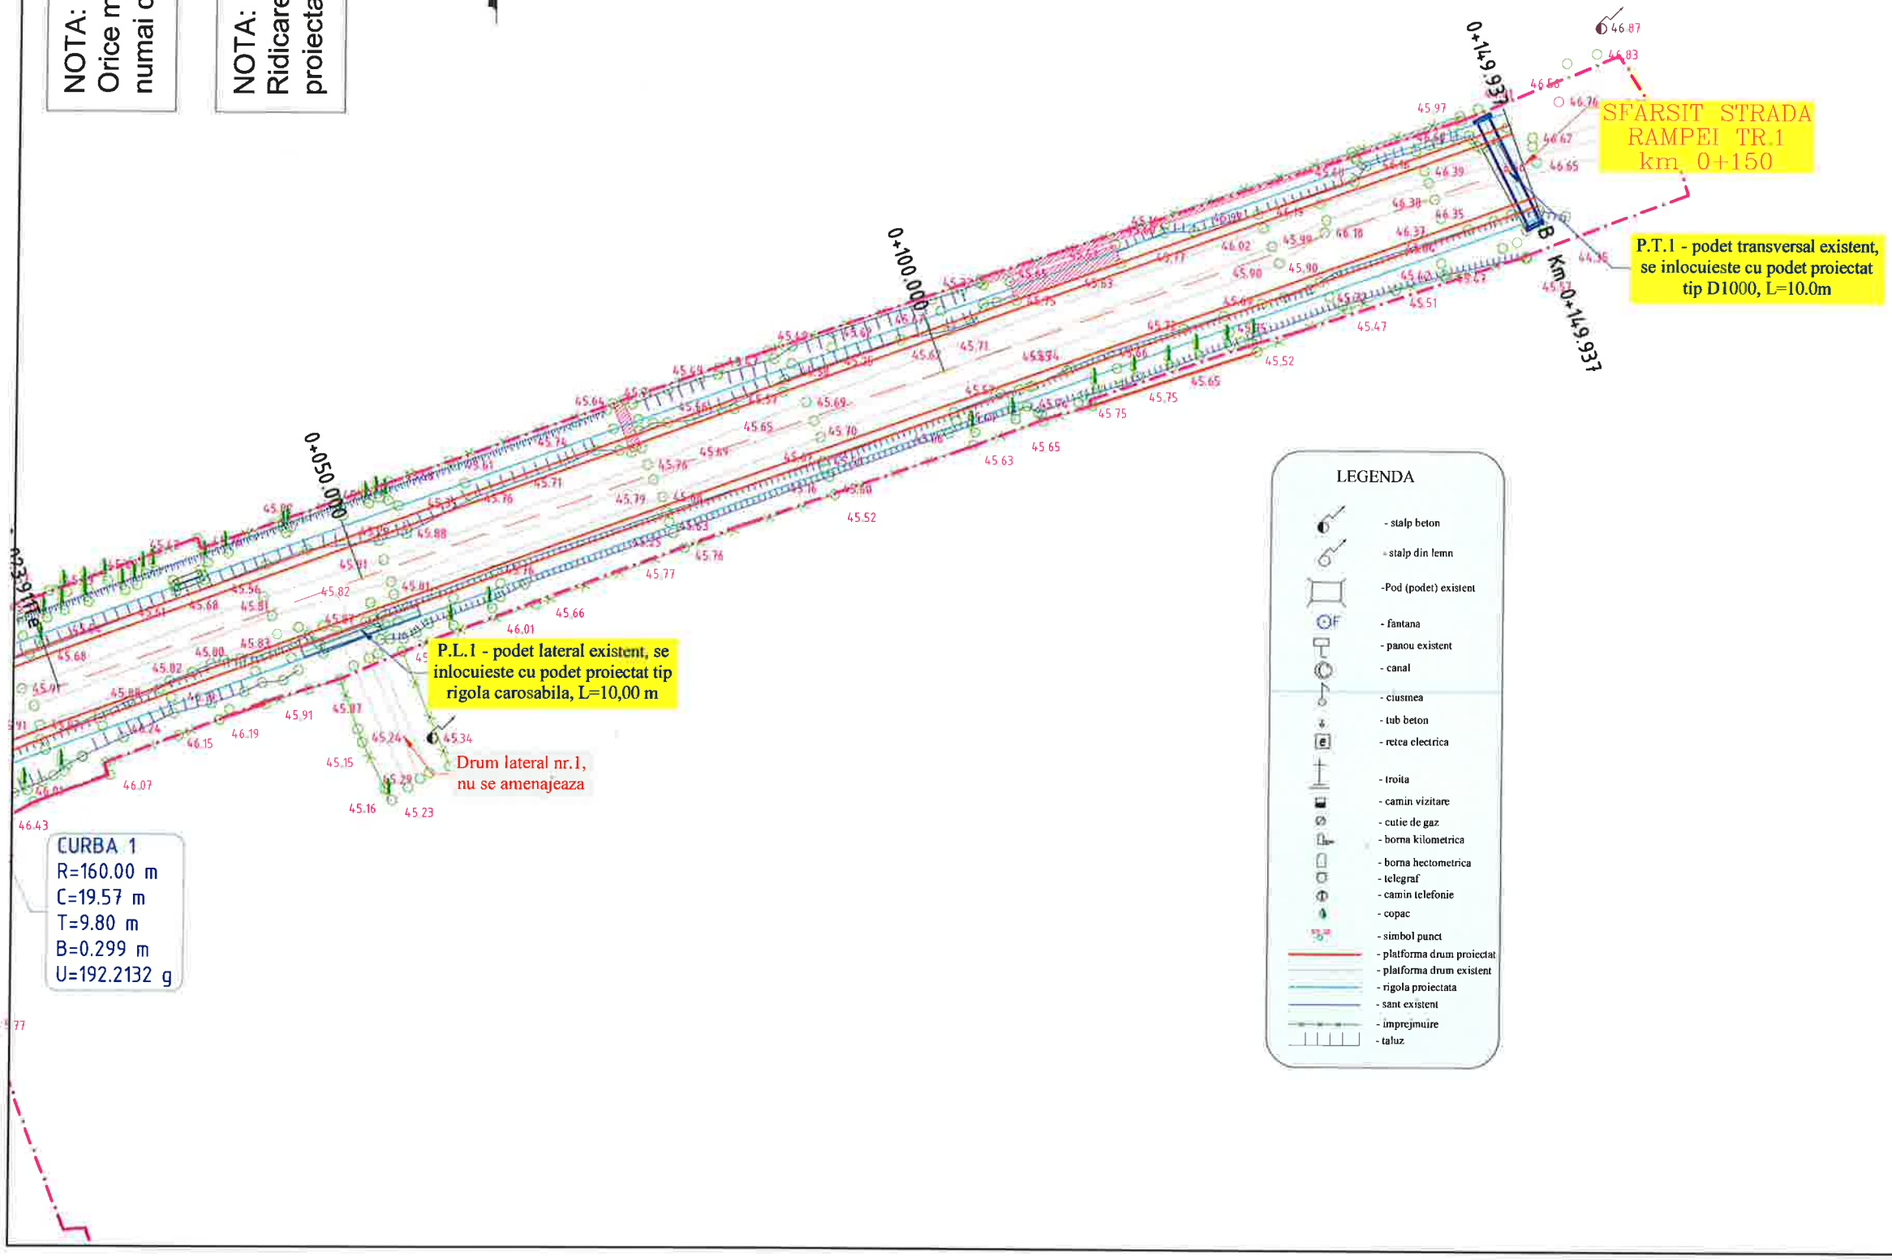

LEGENDA

- stalp beton
- stalp din lemn
- Pod (podet) existent
- fantana
- panou existent
- canal
- ciusmea
- tub beton
- retea electrica
- troita
- camin vizitare
- cutie de gaz
- borna kilometrica
- borna hectometrica
- telegraf
- camin telefonie
- copac
- simbol punct
- platforma drum proiectat
- platforma drum existent
- rigola proiectata
- sant existent
- imprejmuire
- taluz

HARTA CHEIE:



PROIECTANT:

GEO MYKE
J22/1087/1996, CUI 8642901
IASI,
TEL:0744.116340,
FAX: 031. 080 91 26
EMAIL: GEO.MYKE@YAHOO.COM

VERIFICATOR:

NUME	
NR 05440	
SEMNĂTURA	
CERINTA	
REFERAT NR. / DATA	

BENEFICIAR:
COMUNA MOVILENI, JUDEŢUL IAŞI


DENUMIRE PROIECT:
„REABILITARE ŞI MODERNIZARE DRUMURI ŞI STRĂZI AFECTATE DE CALAMITĂŢI ÎN COMUNA MOVILENI, JUDEŢUL IAŞI"

FAZA:
DOCUMENTAŢIE DE AVIZARE A LUCRĂRILOR DE INTERVENTIE

DESENAT	
ing. Daniel-Andrei DRINCEANU	
PROIECTAT	
ing. Dragos CIOPATE	
ŞEF PROIECT	
ing. Dragos CIOPATE	

DENUMIRE PLANSA:
PLAN DE SITUATIE
STRADA RAMPEI-TR.1
km 0+000 – km 0+150

PLANSA NR.:	PL.-1.02
SCARA:	1:500
PROIECT NR.:	0799
DATA:	AUGUST 2024

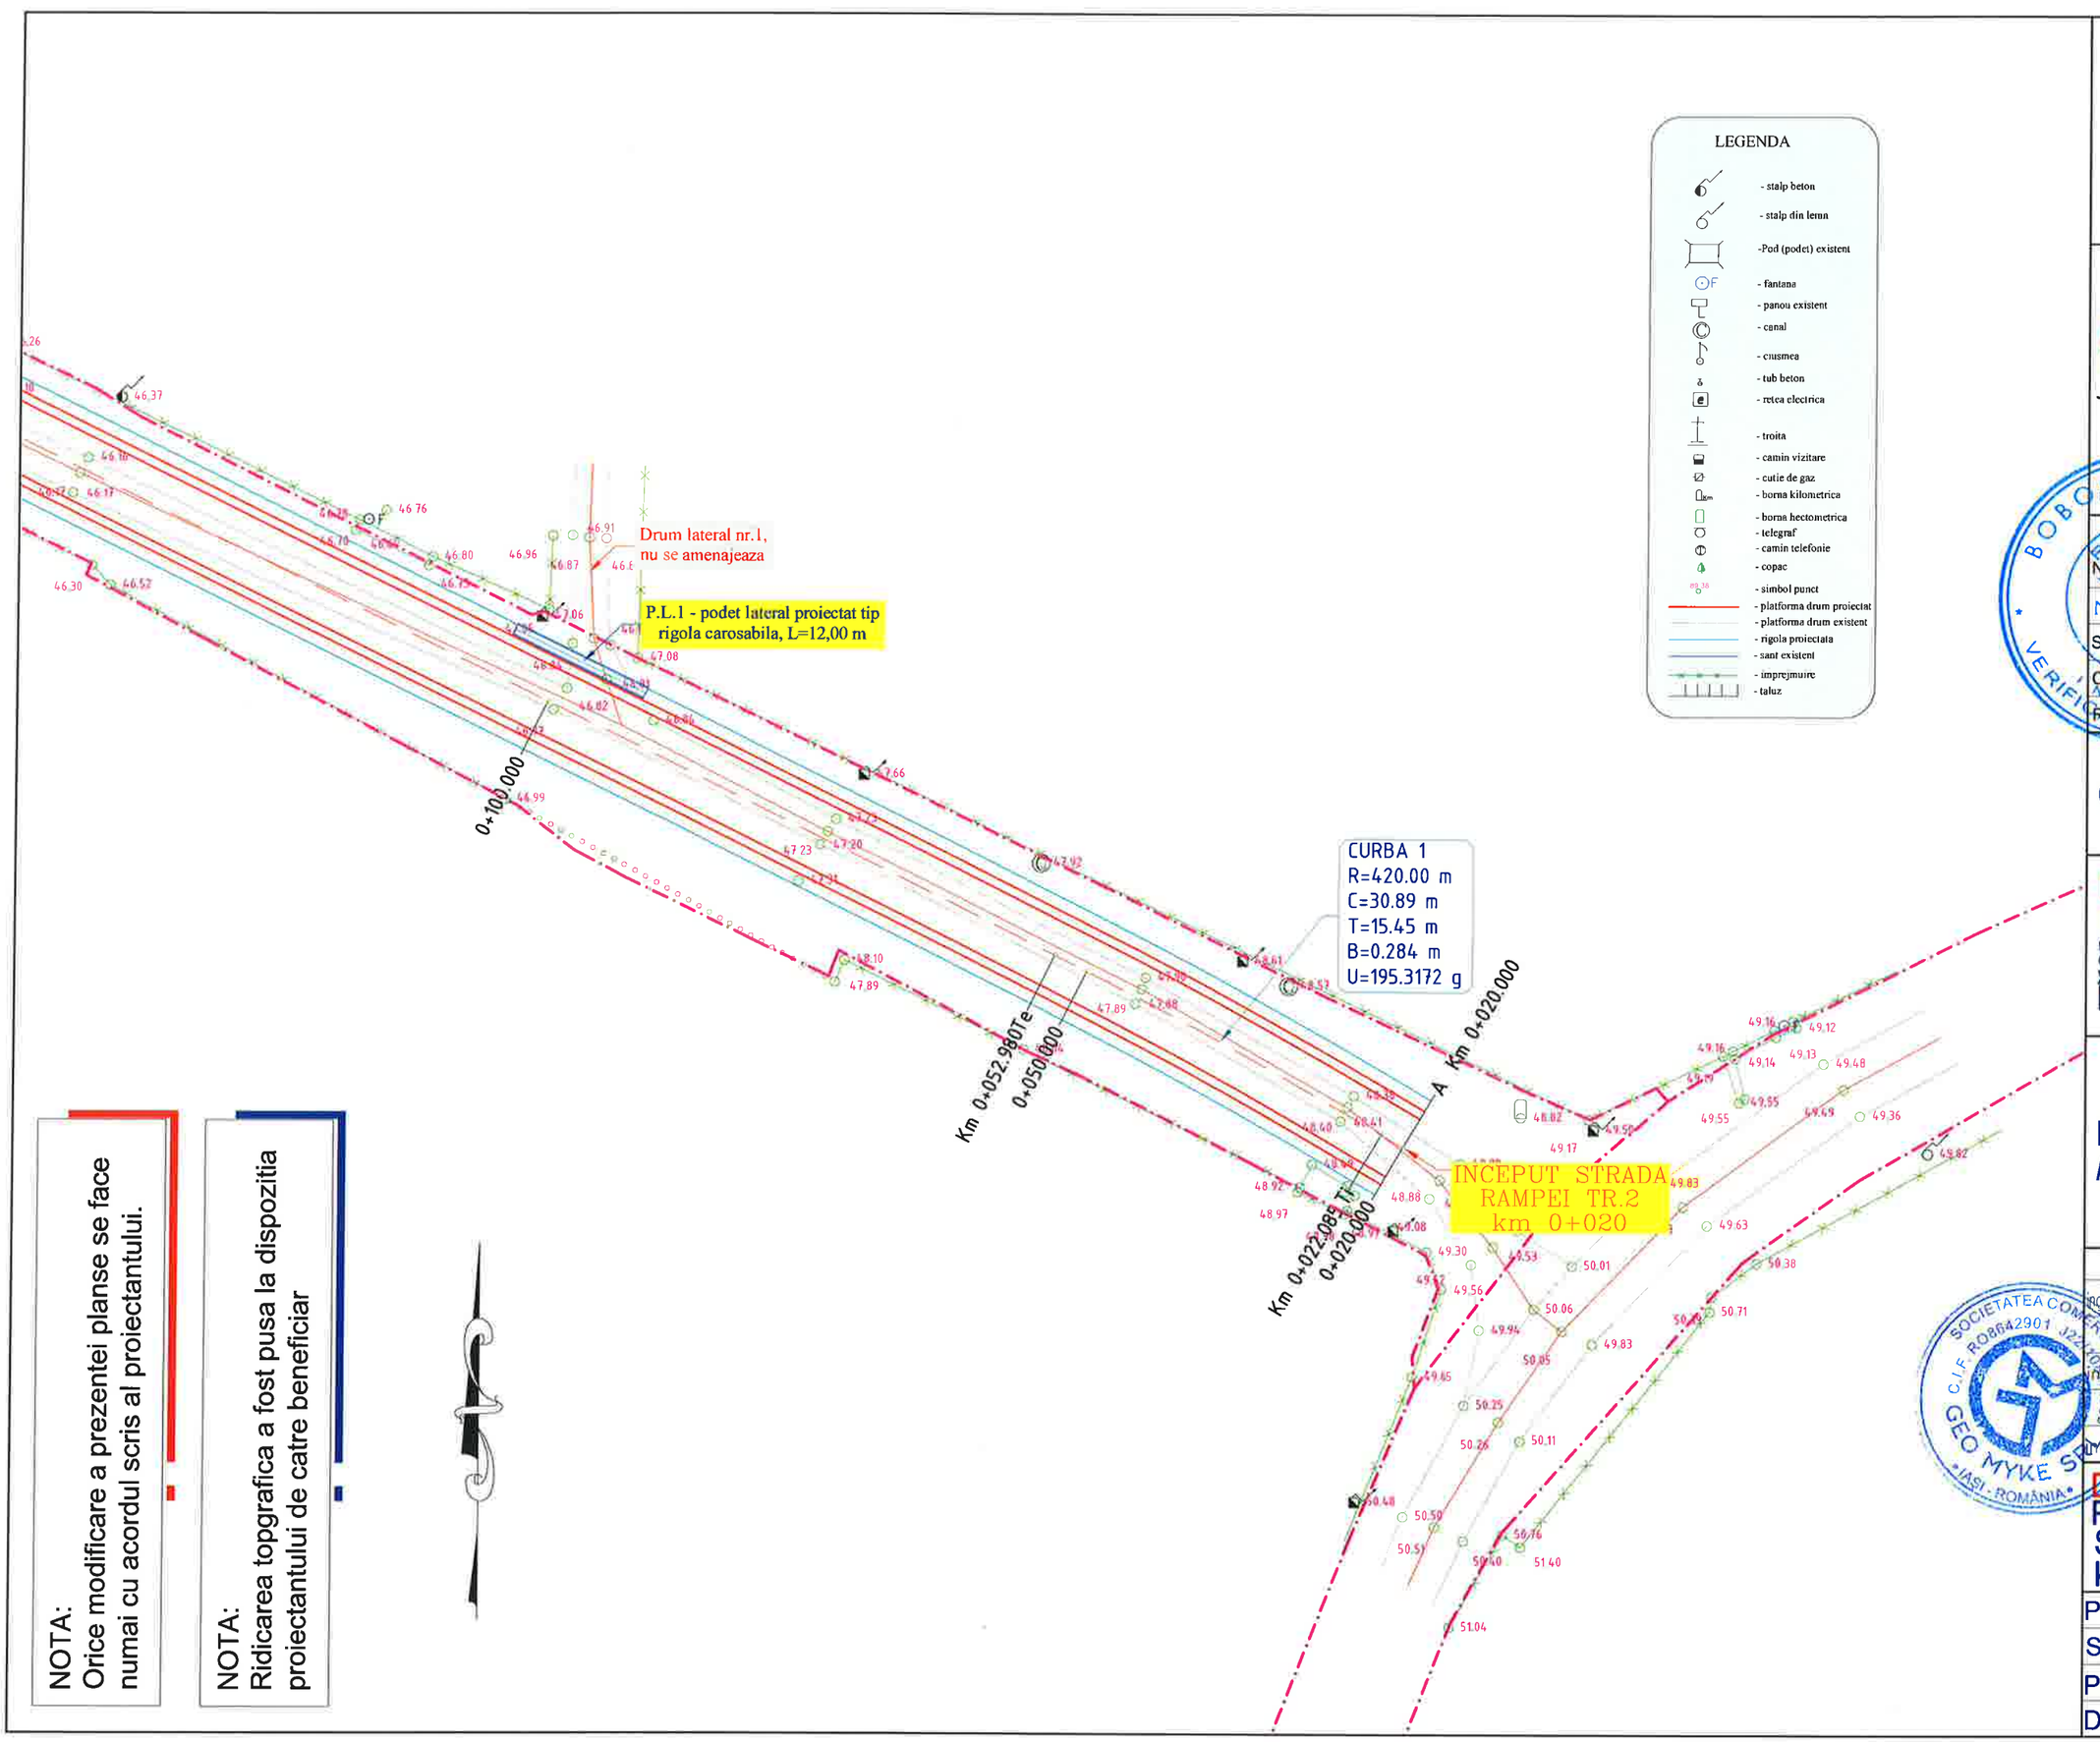

LEGENDA

- stalp beton
- stalp din lemn
- Pod (podet) existent
- fantana
- panou existent
- canal
- ciusmea
- tub beton
- retea electrica
- troita
- camin vizitare
- cutie de gaz
- borna kilometrica
- borna hectometrica
- telegraf
- camin telefonie
- copac
- simbol punct
- platforma drum proiectat
- platforma drum existent
- rigola proiectata
- sant existent
- imprejmuire
- taluz

NOTA:
Orice modificare a prezentei planse se face numai cu acordul scris al proiectantului.

NOTA:
Ridicarea topgrafica a fost pusa la dispozitia proiectantului de catre beneficiar

HARTA CHEIE:



PROIECTANT:

GEO MYKE

J22/1087/1996, CUI 8642901
IAȘI,
TEL:0744.116340,
FAX: 031 080 91 26
EMAIL: GEO.MYKE@YAHOO.COM

VERIFICATOR:

NUME	
NR. 05440	
SEMNĂTURA	
CERINȚA	
REFERAT NR./DATA	

BENEFICIAR:
COMUNA MOVILENI,
JUDEȚUL IAȘI


DENUMIRE PROIECT:
„REABILITARE ȘI MODERNIZARE DRUMURI ȘI STRĂZI AFECTATE DE CALAMITĂȚI ÎN COMUNA MOVILENI, JUDEȚUL IAȘI"

FAZA:
DOCUMENTAȚIE DE AVIZARE A LUCRĂRILOR DE INTERVENTIE

DESENAT	
ing. Daniel-Andrei DRINCEANU	
PROIECTAT	
ing. Dragos CIOPATE	
ȘEF PROIECT	
ing. Dragos CIOPATE	

DENUMIRE PLANSA:
PLAN DE SITUATIE
STRADA RAMPEI-TR.2
km 0+020 – km 0+279

PLANSA NR.:	PL.-1.03
SCARA:	1:500
PROIECT NR.:	0799
DATA:	AUGUST 2024

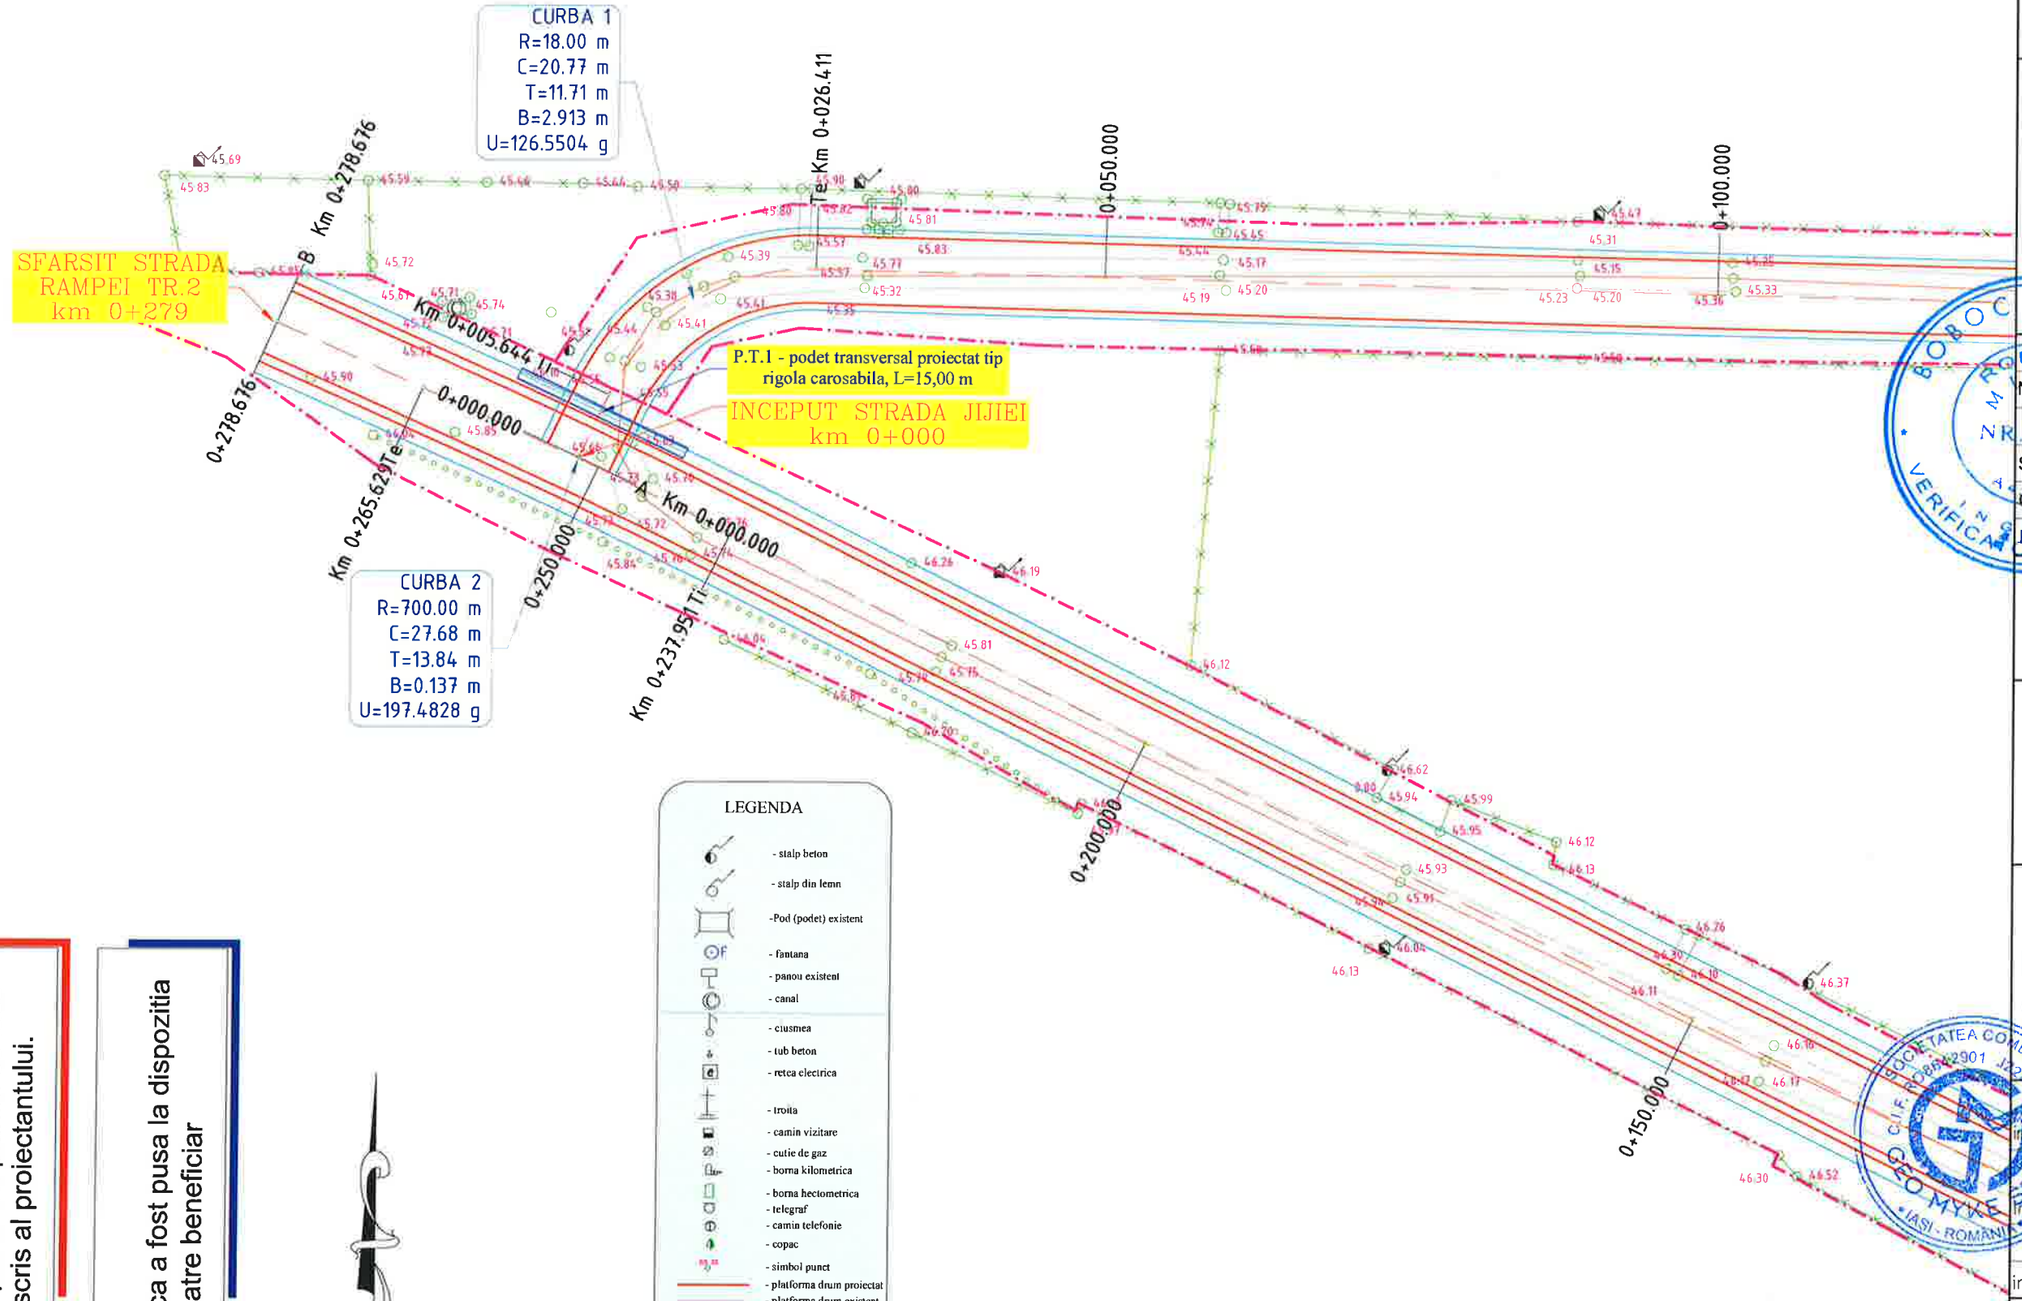

LEGENDA

- stalp beton
- stalp din lemn
- Pod (podet) existent
- fantana
- panou existent
- canal
- ciusmea
- tub beton
- retea electrica
- troita
- camin vizitare
- cutie de gaz
- borna kilometrica
- borna hectometrica
- telegraf
- camin telefonie
- copac
- simbol punct
- platforma drum proiectat
- platforma drum existent
- rigola proiectata
- sant existent
- imprejmuire
- taluz

NOTA:
Orice modificare a prezentei planse se face numai cu acordul scris al proiectantului.

NOTA:
Ridicarea topgrafica a fost pusa la dispozitia proiectantului de catre beneficiar

HARTA CHEIE:



PROIECTANT:

GEO MYKE
J22/1087/1996, CUI 8642901
IAȘI,
TEL:0744.116340,
FAX: 031. 080 91 26
EMAIL: GEO.MYKE@YAHOO.COM

VERIFICATOR:

NUME	
SEMNĂTURA	
CERINȚA	
REFERAT NR. / DATA	

BENEFICIAR:
COMUNA MOVILENI, JUDEŢUL IAȘI


DENUMIRE PROIECT:
„REABILITARE ȘI MODERNIZARE DRUMURI ȘI STRĂZI AFECTATE DE CALAMITĂȚI ÎN COMUNA MOVILENI, JUDEȚUL IAȘI"

FAZA:
DOCUMENTAȚIE DE AVIZARE A LUCRĂRILOR DE INTERVENTIE

DESENAT	
ing. Daniel-Andrei DRINCEANU	
PROIECTAT	
ing. Dragos CIOPATE	
ŞEF PROIECT	
ing. Dragos CIOPATE	

DENUMIRE PLANSA:
PLAN DE SITUATIE
STRADA RAMPEI-TR.2
km 0+020 – km 0+279

PLANSA NR.:	PL.-1.04
SCARA:	1:500
PROIECT NR.:	0799
DATA:	AUGUST 2024

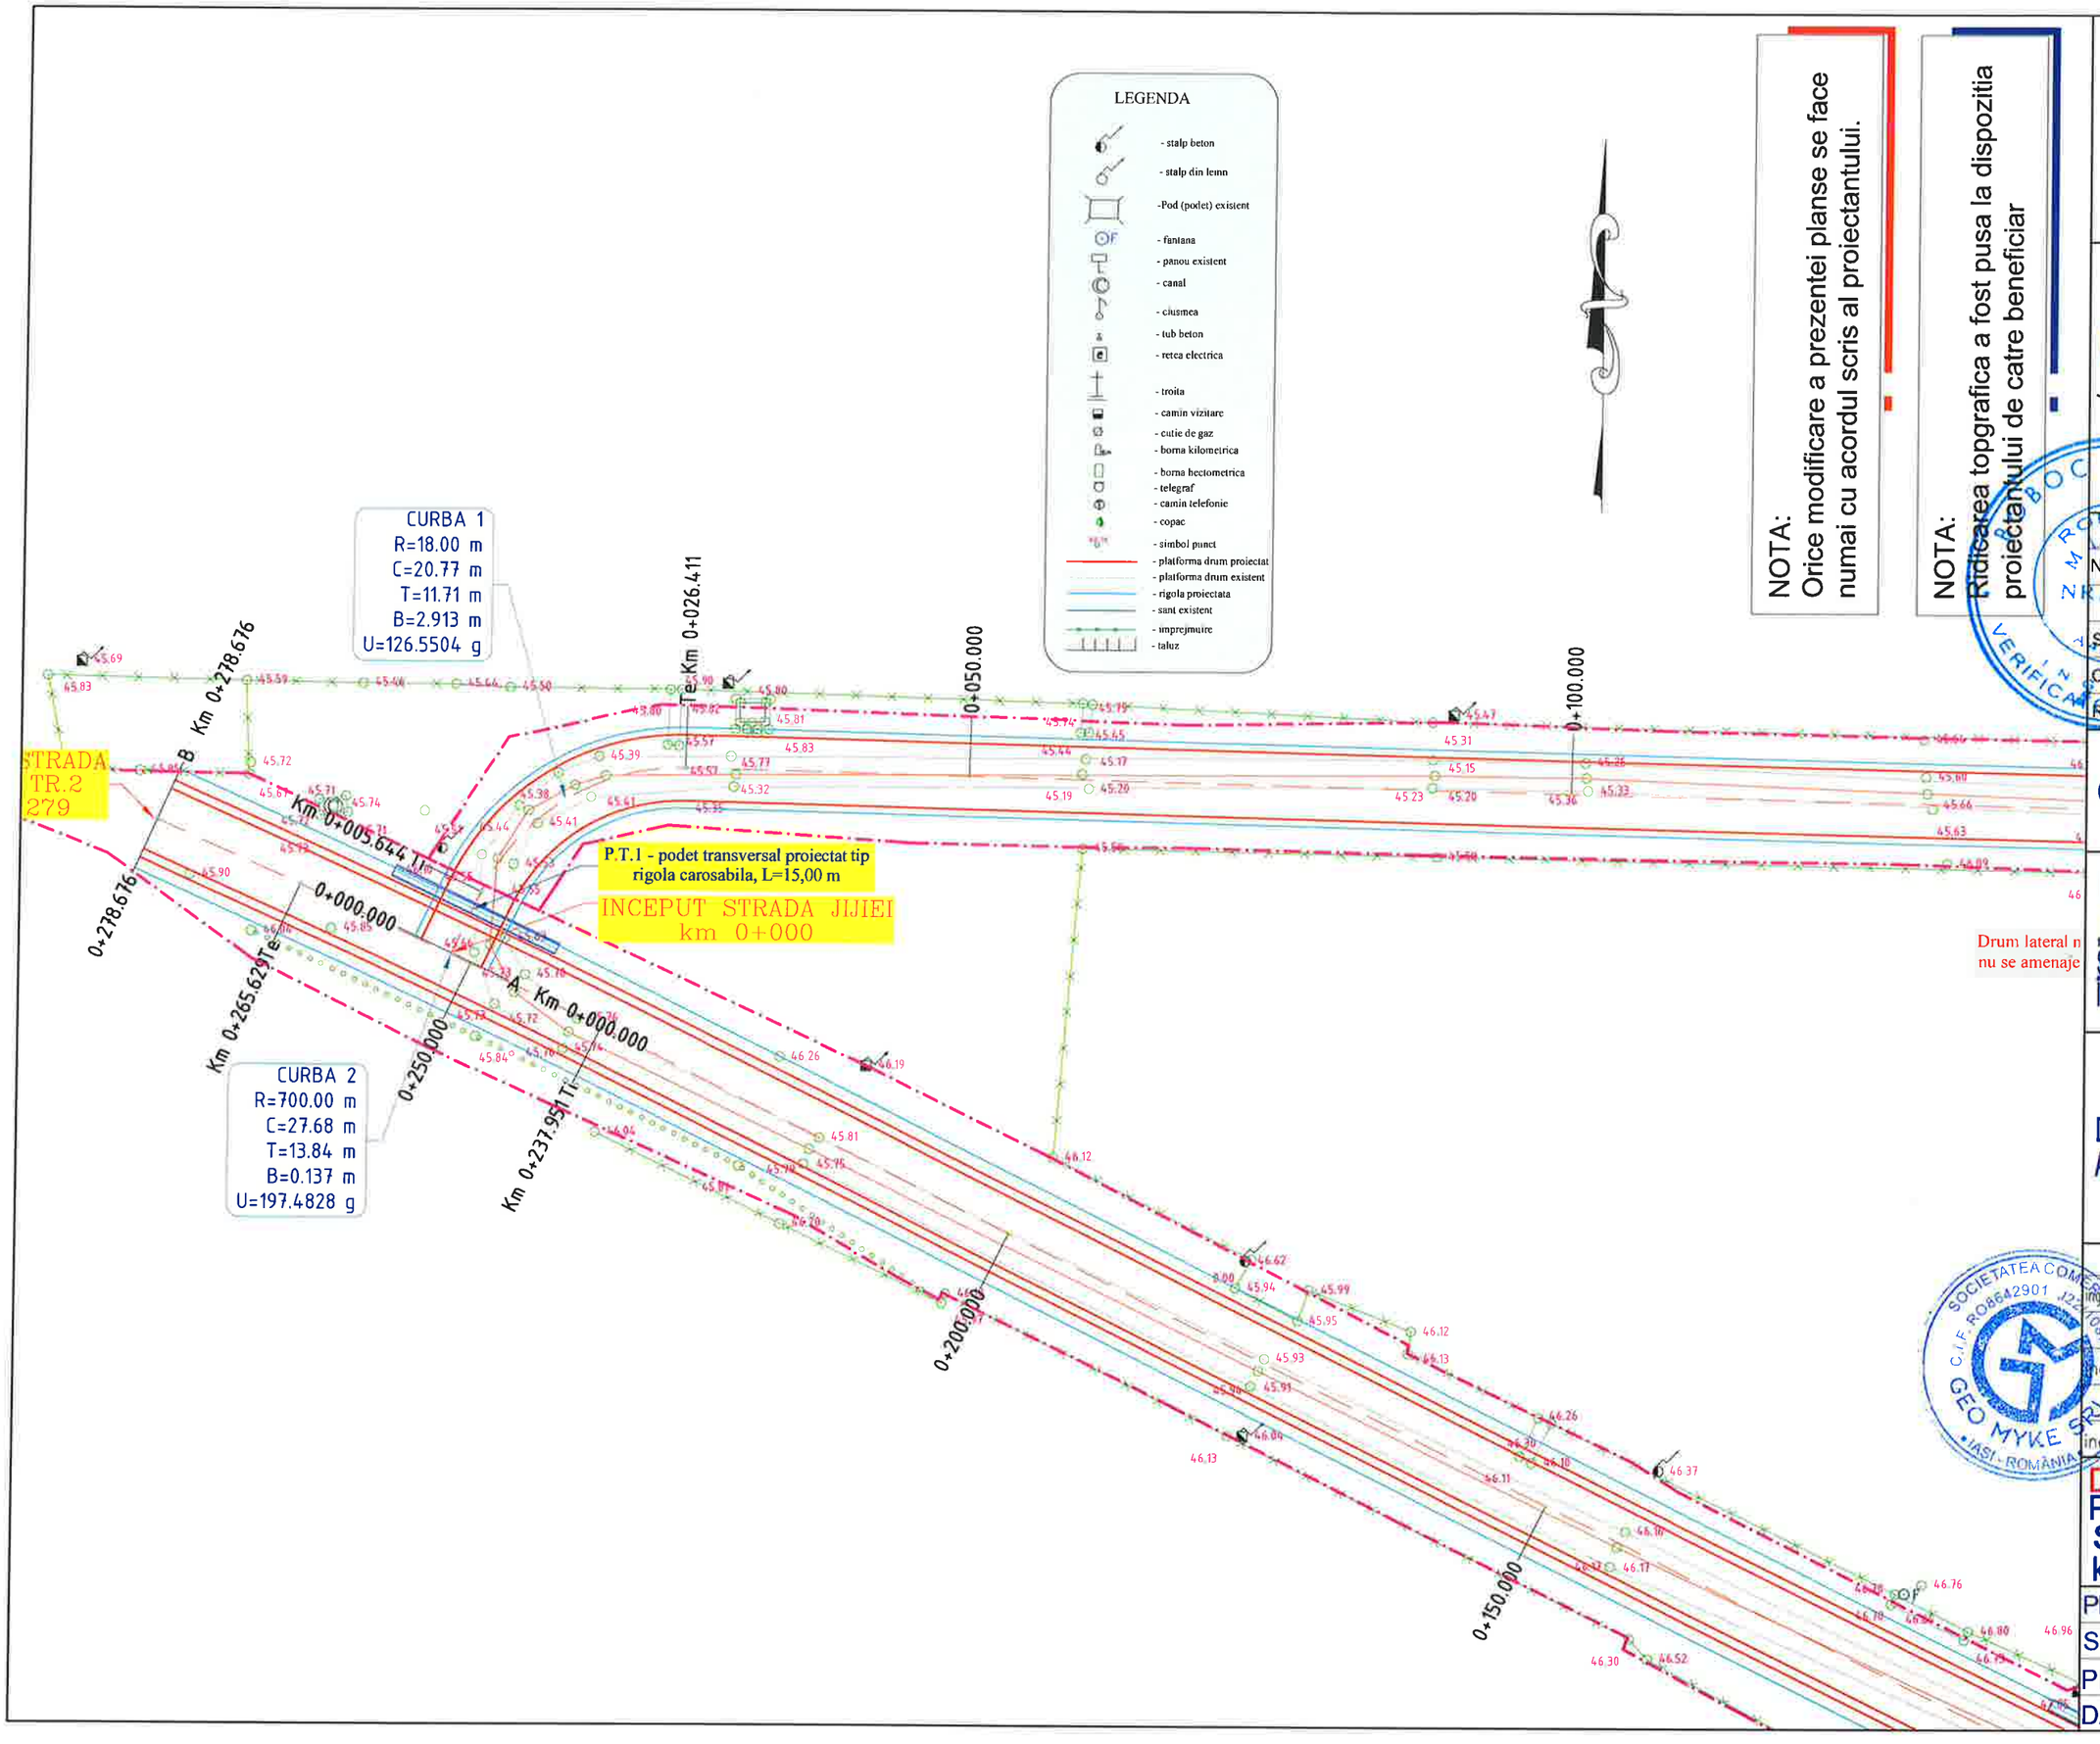

NOTA:
Orice modificare a prezentei planse se face numai cu acordul scris al proiectantului.

NOTA:
Ridicarea topgrafica a fost pusa la dispozitia proiectantului de catre beneficiar

HARTA CHEIE:



PROIECTANT:

GEO MYKE
J22/1087/1996, CUI 8642901
IAȘI,
TEL:0744.116340,
FAX: 031. 080 91 26
EMAIL: GEO.MYKE@YAHOO.COM

VERIFICATOR:

NUME	
SEMNĂTURA	
CERINȚA	
REPERAT NR. / DATA	

BENEFICIAR:
COMUNA MOVILENI, JUDEȚUL IAȘI


DENUMIRE PROIECT:
„REABILITARE ȘI MODERNIZARE DRUMURI ȘI STRĂZI AFECTATE DE CALAMITĂȚI ÎN COMUNA MOVILENI, JUDEȚUL IAȘI"

FAZA:
DOCUMENTAȚIE DE AVIZARE A LUCRĂRILOR DE INTERVENTIE

DESENAT	
ing. Daniel-Andrei DRINCEANU	
PROIECTAT	
ing. Dragos CIOPATE	
ȘEF PROIECT	
ing. Dragos CIOPATE	

DENUMIRE PLANSA:
PLAN DE SITUATIE
STRADA JIJIEI
km 0+000 – km 0+500

PLANSA NR.:	PL.-1.05
SCARA:	1:500
PROIECT NR.:	0799
DATA:	AUGUST 2024

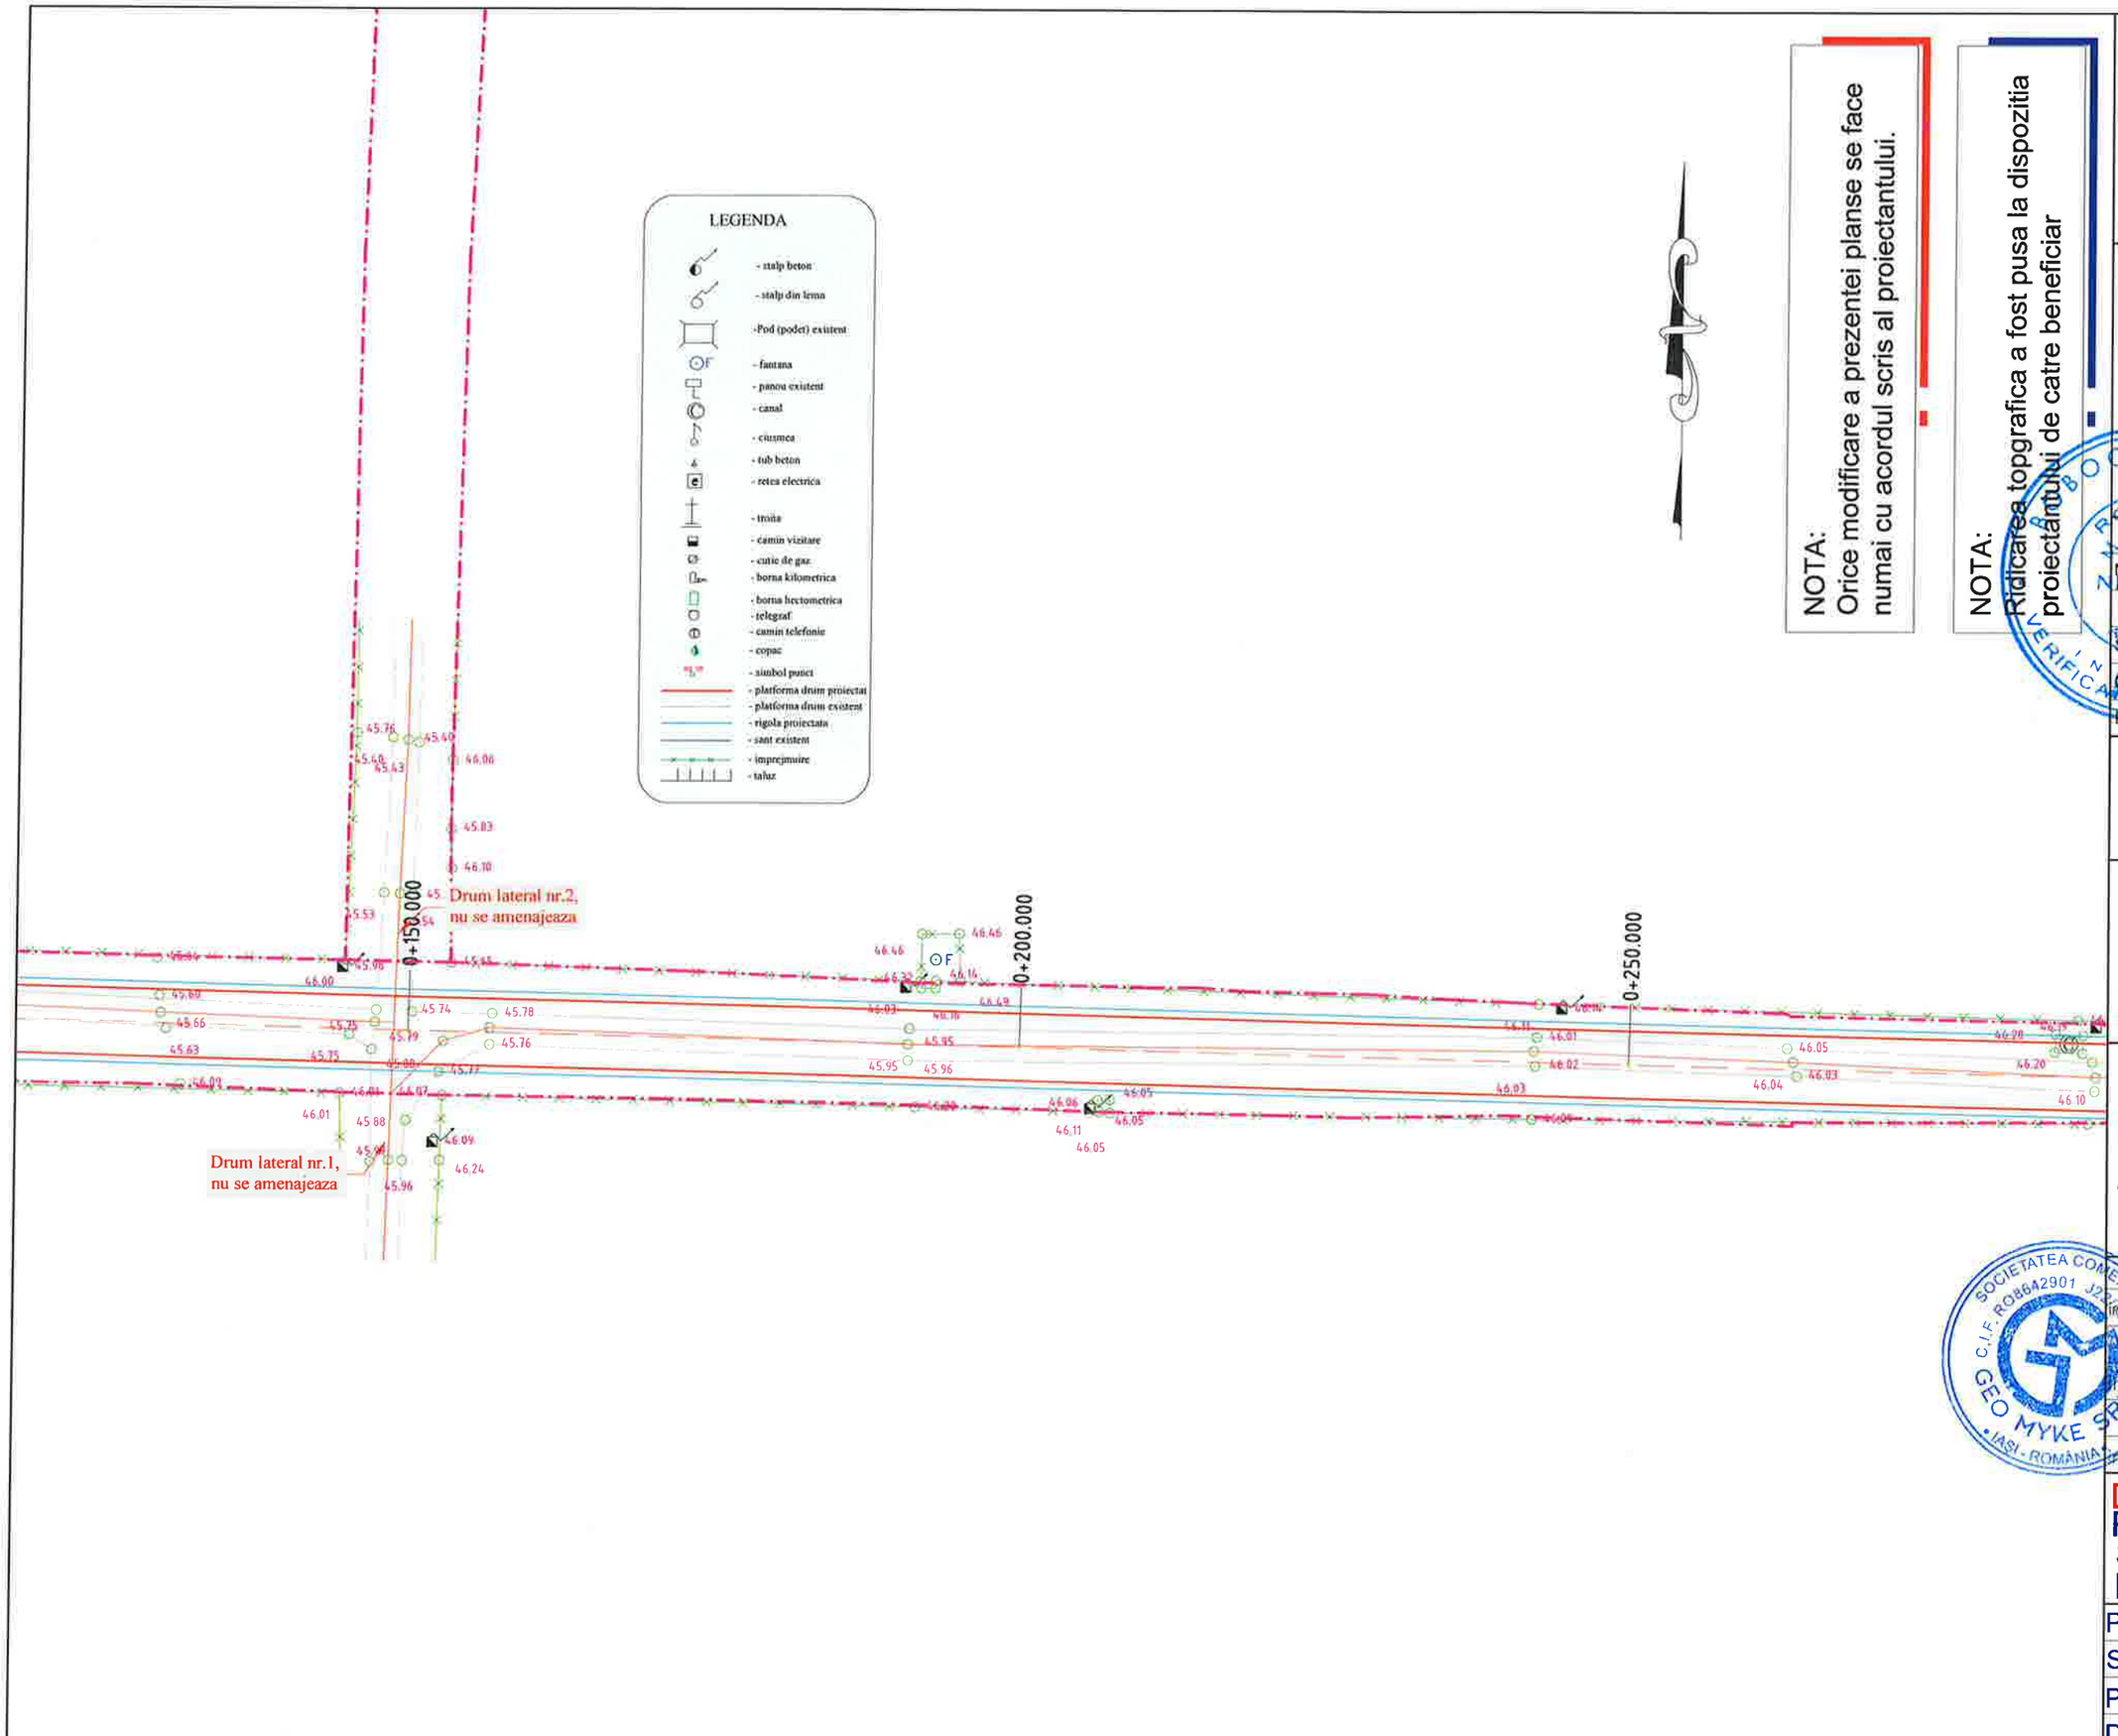

NOTA:
Orice modificare a prezentei planse se face numai cu acordul scris al proiectantului.

NOTA:
Ridicarea topgrafica a fost pusa la dispozitia proiectantului de catre beneficiar

HARTA CHEIE:



PROIECTANT:

GEO MYKE
J22/1087/1996, CUI 8642901
IAŞI,
TEL: 0744.116340,
FAX: 031 080 91 26
EMAIL: GEO.MYKE@YAHOO.COM

VERIFICATOR:

NUME	
SEMNĂTURA	
CERINȚA	
REFERAT NR. / DATA	

BENEFICIAR:
COMUNA MOVILENI, JUDEŢUL IAȘI

DENUMIRE PROIECT:
„REABILITARE ȘI MODERNIZARE DRUMURI ȘI STRĂZI AFECTATE DE CALAMITĂȚI ÎN COMUNA MOVILENI, JUDEȚUL IAȘI"

FAZA:
DOCUMENTAȚIE DE AVIZARE A LUCRĂRILOR DE INTERVENTIE

DESENAT	
ing. Daniel-Andrei DRINCEANU	
PROIECTAT	
ing. Dragos CIOPATE	
ŞEF PROIECT	
ing. Dragos CIOPATE	

DENUMIRE PLANSA:
PLAN DE SITUATIE
STRADA JIJIEI
km 0+000 – km 0+500

PLANSA NR.:	PL.-1.06
SCARA:	1:500
PROIECT NR.:	0799
DATA:	AUGUST 2024

LEGENDA

- stalp beton
- stalp din lemn
- Pod (podet) existent
- fantana
- panou existent
- canal
- ciusmea
- tub beton
- retea electrica
- troita
- camin vizitare
- cutie de gaz
- borna kilometrica
- borna hectometrica
- telegraf
- camin telefonie
- copac
- simbol punct
- platforma drum proiectat
- platforma drum existent
- rigola proiectata
- sant existent
- imprejmuire
- taluz

Km 0+110.543Te

0+100.000

CURBA 2
R=4200.00 m
C=27.85 m
T=13.92 m
B=0.023 m
U=199.5779 g

Km 0+082.697 Ti

Km 0+340.065 Te

CURBA 3
R=500.00 m
C=33.34 m
T=16.68 m
B=0.278 m
U=195.7553 g

Km 0+321.304 Ti

Km 0+374.103 Te

Km 0+069.706Te

Km 0+062.673 Ti

P.T.1 - podet transversal proiectat tip rigola carosabila, L=12,00 m

CURBA 1
R=200.00 m
C=7.03 m
T=3.52 m
B=0.031 m
U=197.7615 g

CURBA 2
R=230.00 m
C=19.34 m
T=9.68 m
B=0.203 m
U=194.6469 g

0+250.000

0+300.000

0+350.000

0+400.000

0+050.000

0+020.000

A Km 0+020.000

INCEPUT STRADA CLOPOTARULUI km 0+020

NOTA:
Orice modificare a prezentei planse se face numai cu acordul scris al proiectantului.

NOTA:
Ridicarea topgrafica a fost pusa la dispozitia proiectantului de catre beneficiar

HARTA CHEIE:



PROIECTANT:

GEO MYKE

J22/1087/1996, CUI 8642901
IAŞI,
TEL:0744.116340,
FAX: 031 080 91 26
EMAIL: GEO.MYKE@YAHOO.COM

VERIFICATOR:

NUME	
NR 05440	
SEMNĂTURA	
CERINTA	
REFERAT NR. / DATA	

BENEFICIAR:
COMUNA MOVILENI, JUDEŢUL IAŞI

DENUMIRE PROIECT:
„REABILITARE ŞI MODERNIZARE DRUMURI ŞI STRĂZI AFECTATE DE CALAMITĂŢI ÎN COMUNA MOVILENI, JUDEŢUL IAŞI"

FAZA:
DOCUMENTAŢIE DE AVIZARE A LUCRĂRILOR DE INTERVENTIE

DESENAT	
ing. Daniel - Andrei DRINCEANU	
PROIECTAT	
ing. Dragos CIOPATE	
ŞEF PROIECT	
ing. Dragos CIOPATE	

DENUMIRE PLANSA:
PLAN DE SITUATIE
STRADA JIJIEI
km 0+000 – km 0+500

PLANSA NR.:	PL.-1.07
SCARA:	1:500
PROIECT NR.:	0799
DATA:	AUGUST 2024


NOTA:
Orice modificare a prezentei planse se face numai cu acordul scris al proiectantului.

NOTA:
Ridicarea topgrafica a fost pusa la dispozitia proiectantului de catre beneficiar



LEGENDA

- stalp beton
- stalp din lemn
- Pod (podet) existent
- F - fantana
- panou existent
- canal
- ciusmea
- tub beton
- retea electrica
- troita
- camin vizitare
- cutie de gaz
- borna kilometrica
- borna hectometrica
- telegraf
- camin telefonie
- copac
- simbol punct
- platforma drum proiectat
- platforma drum existent
- rigola proiectata
- sant existent
- imprejmuire
- taluz

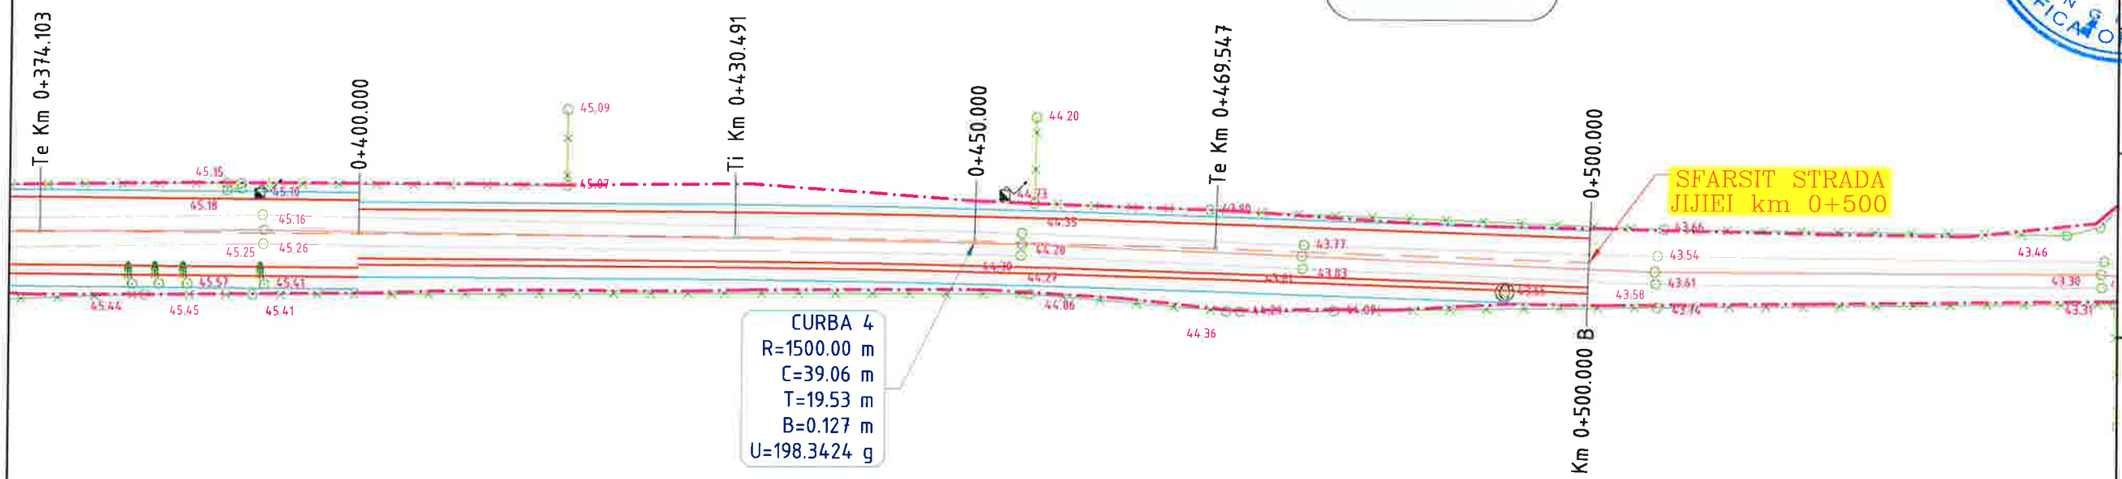

HARTA CHEIE:



PROIECTANT:

GEO MYKE
J22/1087/1996, CUI 8642901
IAȘI,
TEL:0744.116340,
FAX: 031. 080 91 26
EMAIL: GEO.MYKE@YAHOO.COM

VERIFICATOR:

NUME	
SEMNĂTURA	
CERINȚA	
REFERAT NR. / DATA	

BENEFICIAR:
COMUNA MOVILENI, JUDEȚUL IAȘI

DENUMIRE PROIECT:
„REABILITARE ȘI MODERNIZARE DRUMURI ȘI STRĂZI AFECTATE DE CALAMITĂȚI ÎN COMUNA MOVILENI, JUDEȚUL IAȘI"

FAZA:
DOCUMENTAȚIE DE AVIZARE A LUCRĂRILOR DE INTERVENȚIE

DESENAT	
ing. Horel Andrei DRINCEANU	
PROIECTAT	
ing. Dragoș CIOPATE	
ȘEF PROIECT	
ing. Dragoș CIOPATE	

DENUMIRE PLANSA:
PLAN DE SITUAȚIE
STRADA JIJIEI
km 0+000 – km 0+500

PLANSA NR.:	PL.-1.08
SCARA:	1:500
PROIECT NR.:	0799
DATA:	AUGUST 2024

Km 0+110.543Te

CURBA 2
R=4200.00 m
C=27.85 m
T=13.92 m
B=0.023 m
U=199.5779 g

0+100.000

CURBA 3
R=500.00 m
C=33.34 m
T=16.68 m
B=0.278 m
U=195.7553 g

Km 0+082.697 Ti

Te Km 0+340.665

Ti Km 0+321.304

0+300.000

0+350.000

Te Km 0+374.103

0+400.000

Km 0+069.706Te

Km 0+062.673 Ti

P.T.1 - podet transversal proiectat
tip rigola carosabila, L=12,00 m

CURBA 1
R=200.00 m
C=7.03 m
T=3.52 m
B=0.031 m
U=197.7615 g

CURBA 2
R=230.00 m
C=19.34 m
T=9.68 m
B=0.203 m
U=194.6469 g

0+050.000

0+020.000

A Km 0+020.000

INCEPUT STRADA
CLOPOTARULUI
km 0+020

LEGENDA

- stalp beton
- stalp din lemn
- Pod (podet) existent
- fantana
- panou existent
- canal
- ciusmea
- tub beton
- retea electrica
- troita
- camin vizitare
- cutie de gaz
- borna kilometrica
- borna hectometrica
- telegraf
- camin telefonie
- copac
- simbol punct
- platforma drum proiectat
- platforma drum existent
- rigola proiectata
- sant existent
- imprejmuire
- taluz

NOTA:
Orice modificare a prezentei planse se face numai cu acordul scris al proiectantului.

NOTA:
Ridicarea topgrafica a fost pusa la dispozitia proiectantului de catre beneficiar

HARTA CHEIE:



PROIECTANT:

GEO MYKE
J22/1087/1996, CUI 8642901
IASI,
TEL:0744.116340,
FAX: 031. 080 91 26
EMAIL: GEOMYKE@YAHOO.COM

VERIFICATOR:

NUME
NR 05440
SEMNĂTURA
CERINȚA
REFERAT NR. / DATA

BENEFICIAR:
COMUNA MOVILENI,
JUDEȚUL IAȘI

DENUMIRE PROIECT:
„REABILITARE ȘI MODERNIZARE DRUMURI ȘI STRĂZI AFECTATE DE CALAMITĂȚI ÎN COMUNA MOVILENI, JUDEȚUL IAȘI"

FAZA:
DOCUMENTAȚIE DE AVIZARE A LUCRĂRILOR DE INTERVENTIE


DESENAT	ing. Dănuț-Andrei DRINCEANU
PROIECTAT	ing. Dragoș CIOPATE
SEF PROIECT	ing. Dragoș CIOPATE

DENUMIRE PLANSA:
PLAN DE SITUATIE
STRADA CLOPOTARULUI
km 0+020 – km 0+179

PLANSA NR.:	PL.-1.09
SCARA:	1:500
PROIECT NR.:	0799
DATA:	AUGUST 2024

NOTA:
Orice modificare a prezentei planse se face numai cu acordul scris al proiectantului.

NOTA:
Ridicarea topgrafica a fost pusa la dispozitia proiectantului de catre beneficiar

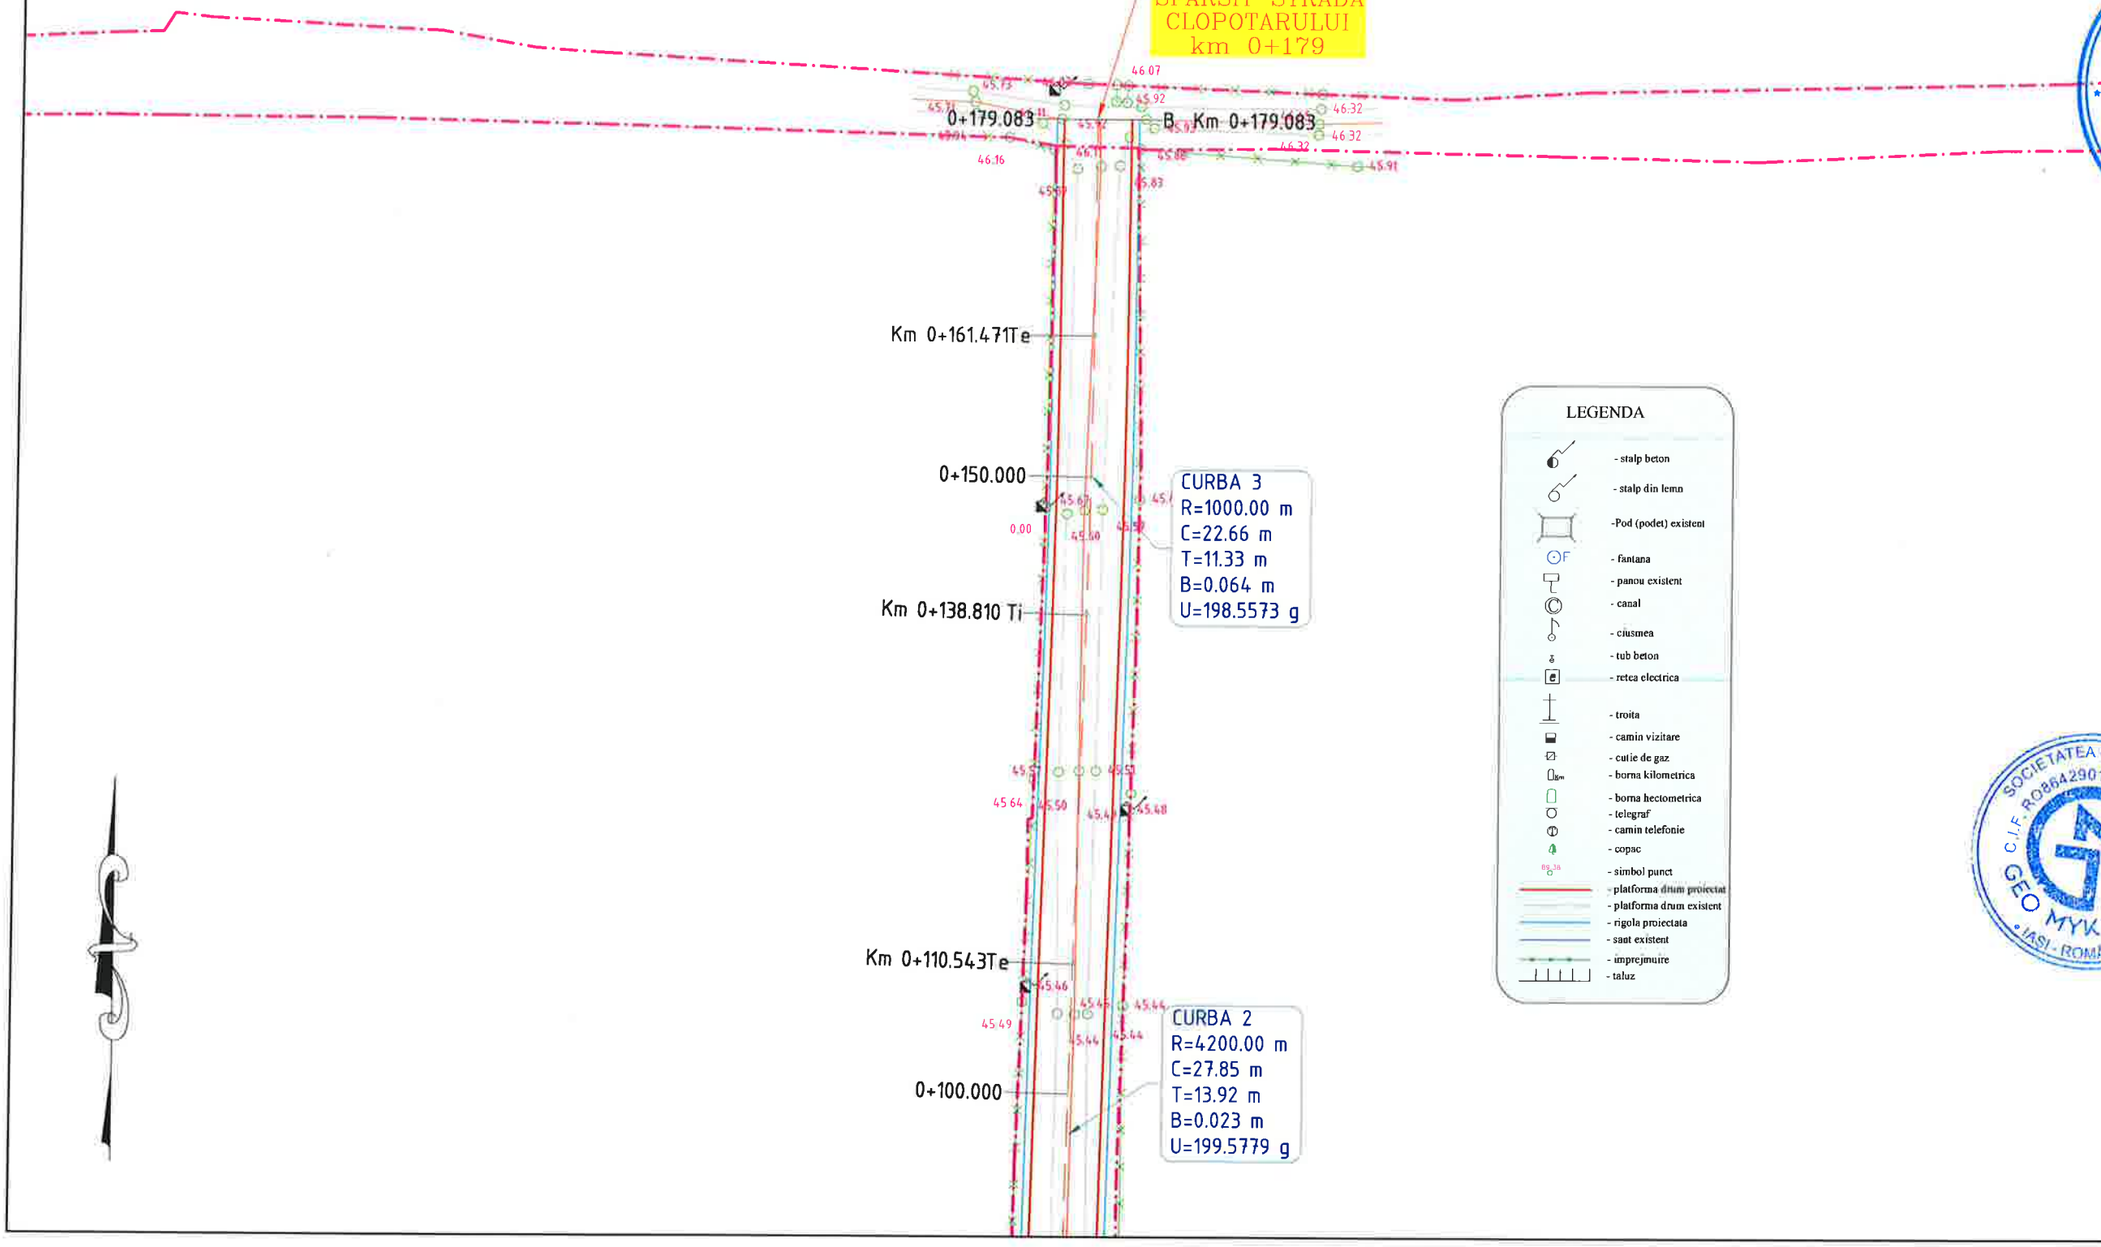

LEGENDA

- stalp beton
- stalp din lemn
- Pod (podet) existent
- fantana
- panou existent
- canal
- ciusmea
- tub beton
- retea electrica
- troita
- camin vizitare
- cutie de gaz
- borna kilometrica
- borna hectometrica
- telegraf
- camin telefonie
- copac
- simbol punct
- platforma drum proiectat
- platforma drum existent
- rigola proiectata
- sant existent
- imprejmuire
- taluz

HARTA CHEIE:



PROIECTANT:

GEO MYKE
J22/1087/1996, CUI 8642901
IAȘI,
TEL:0744.116340,
FAX: 031 080 91 26
EMAIL: GEO.MYKE@YAHOO.COM

VERIFICATOR:

NUME	
SEMNĂTURA	
CERINȚA	
REFERAT NR. / DATA	

BENEFICIAR:
COMUNA MOVILENI, JUDEŢUL IAȘI


DENUMIRE PROIECT:
„REABILITARE ȘI MODERNIZARE DRUMURI ȘI STRĂZI AFECTATE DE CALAMITĂȚI ÎN COMUNA MOVILENI, JUDEȚUL IAȘI"

FAZA:
DOCUMENTAȚIE DE AVIZARE A LUCRĂRILOR DE INTERVENTIE

DESENAT	ing. Vasile-Andrei DRINCEANU
PROIECTAT	ing. Dragos CIOPATE
ȘEF PROIECT	ing. Dragos CIOPATE

DENUMIRE PLANSA:
PLAN DE SITUATIE
STRADA CLOPOTARULUI
km 0+020 – km 0+179

PLANSA NR.:	PL.-1.10
SCARA:	1:500
PROIECT NR.:	0799
DATA:	AUGUST 2024

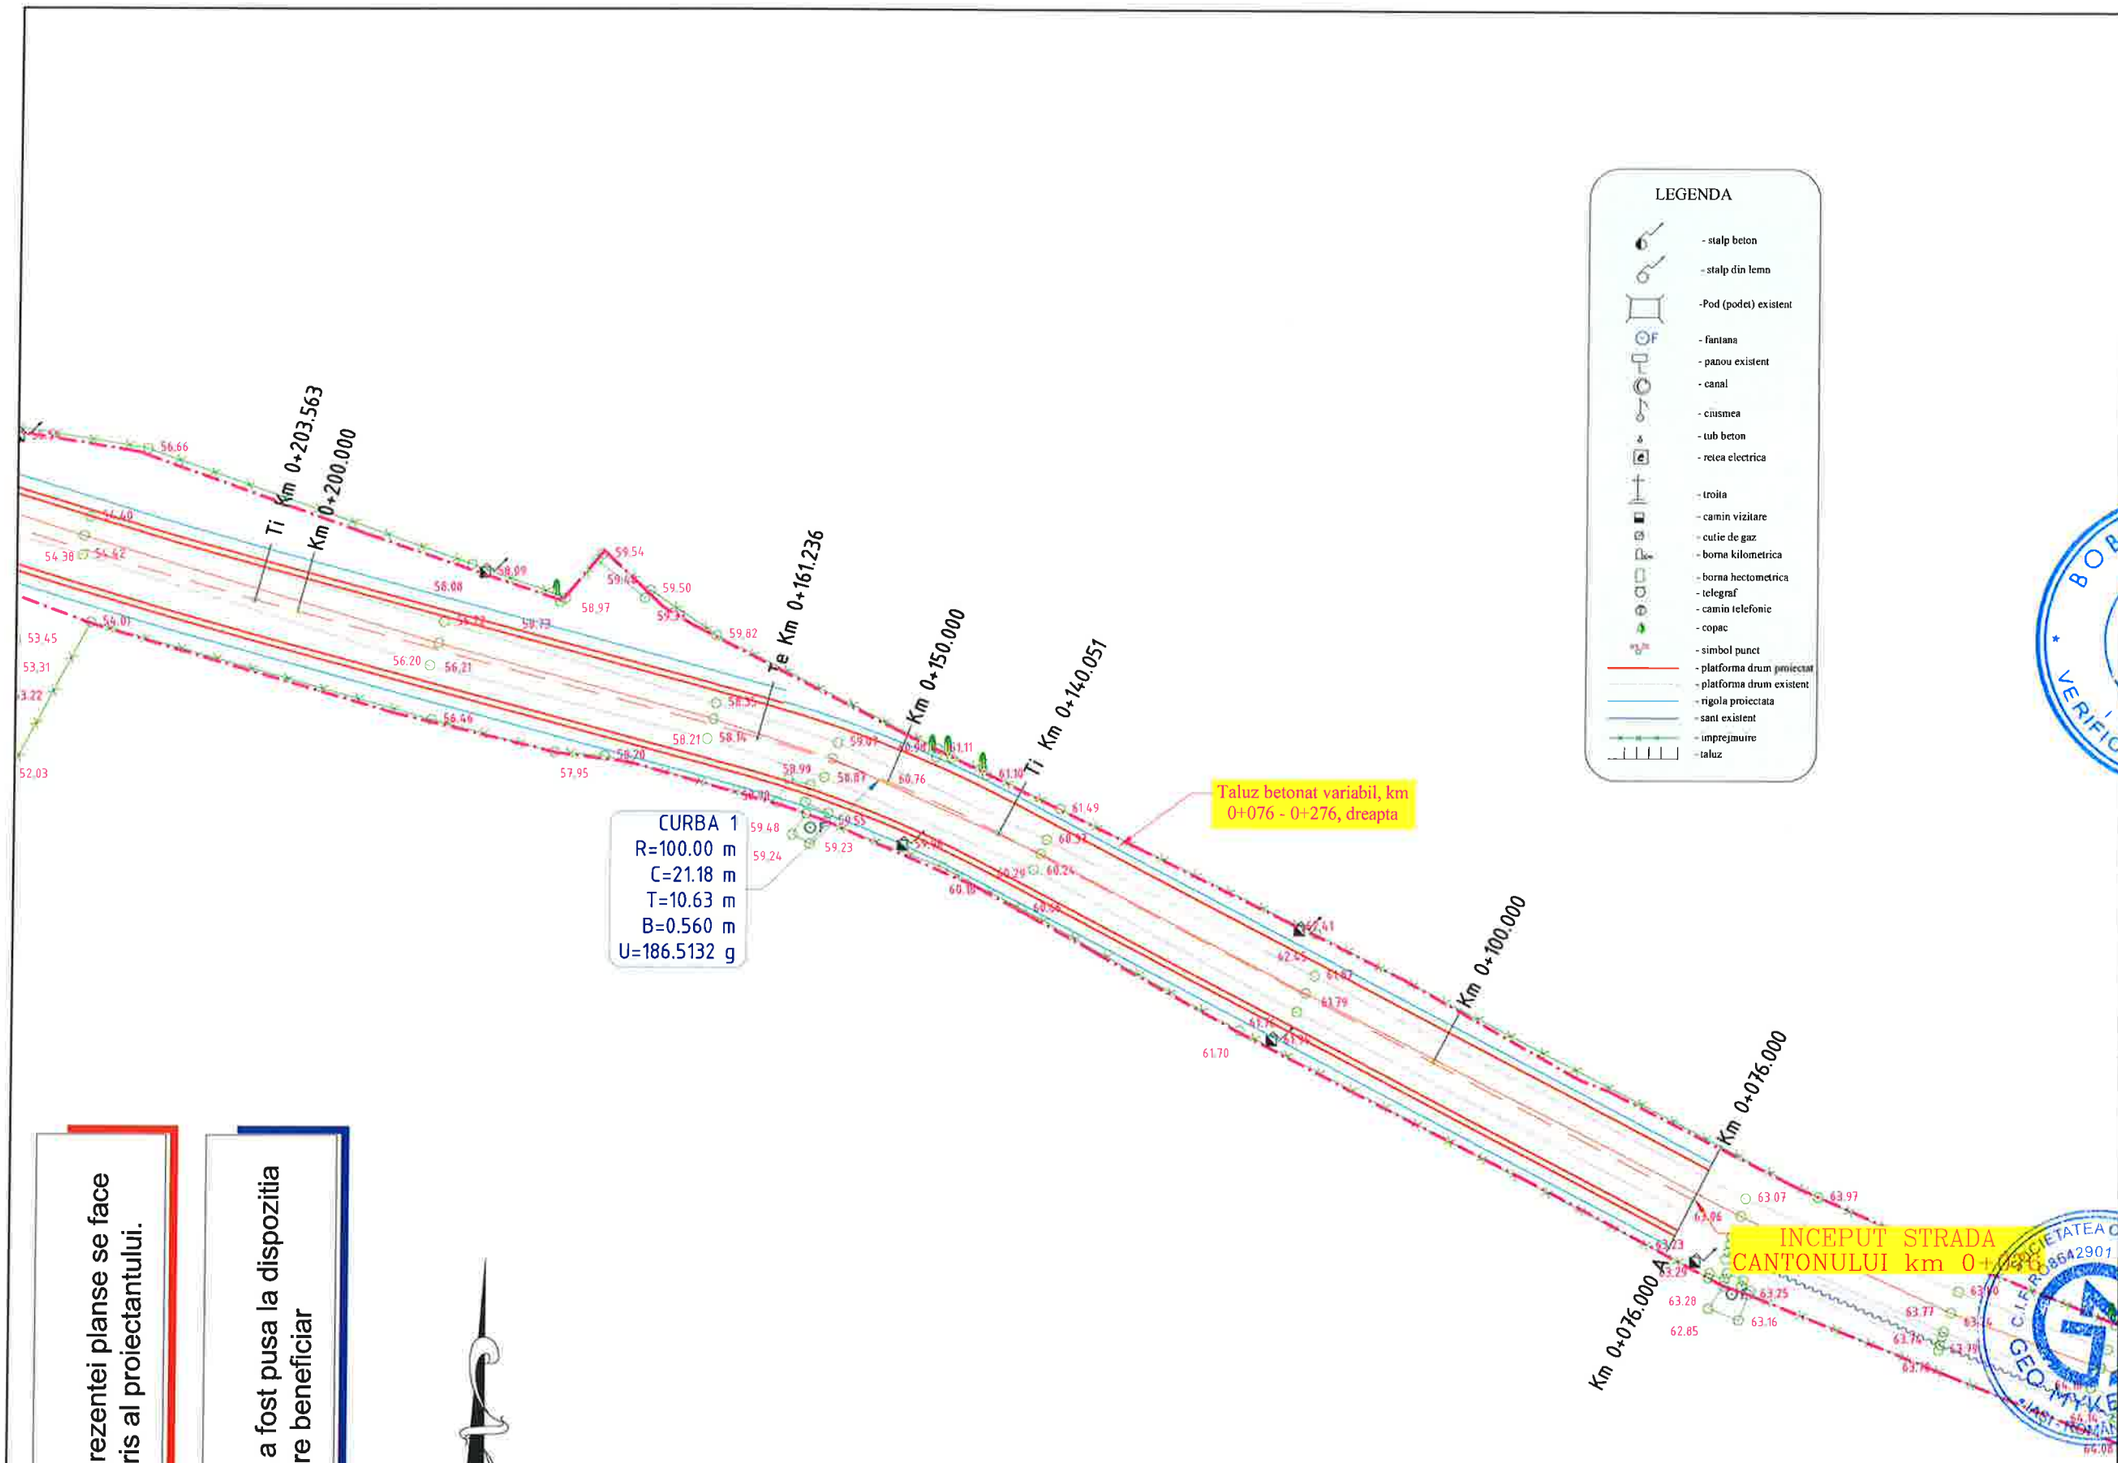

NOTA:
Orice modificare a prezentei planse se face numai cu acordul scris al proiectantului.

NOTA:
Ridicarea topografica a fost pusa la dispozitia proiectantului de catre beneficiar

HARTA CHEIE:



PROIECTANT:

GEO MYKE
J22/1087/1996, CUI 8642901
IAȘI,
TEL:0744.116340,
FAX: 031. 080 91 26
EMAIL: GEO.MYKE@YAHOO.COM

VERIFICATOR:

NUME	
SEMNĂTURA	
CERINȚA	
REFERAT NR. / DATA	

BENEFICIAR:
COMUNA MOVILENI, JUDEȚUL IAȘI


DENUMIRE PROIECT:
„REABILITARE ȘI MODERNIZARE DRUMURI ȘI STRĂZI AFECTATE DE CALAMITĂȚI ÎN COMUNA MOVILENI, JUDEȚUL IAȘI"

FAZA:
DOCUMENTAȚIE DE AVIZARE A LUCRĂRILOR DE INTERVENTIE

DESENAT	ing. Ioanel-Andrei DRINCEANU
PROIECTAT	ing. Dragos CIOPATE
ȘEF PROIECT	ing. Dragos CIOPATE

DENUMIRE PLANSA:
PLAN DE SITUATIE
STRADA CANTONULUI
km 0+076 – km 0+276

PLANSA NR.:	PL.-1.11
SCARA:	1:500
PROIECT NR.:	0799
DATA:	AUGUST 2024

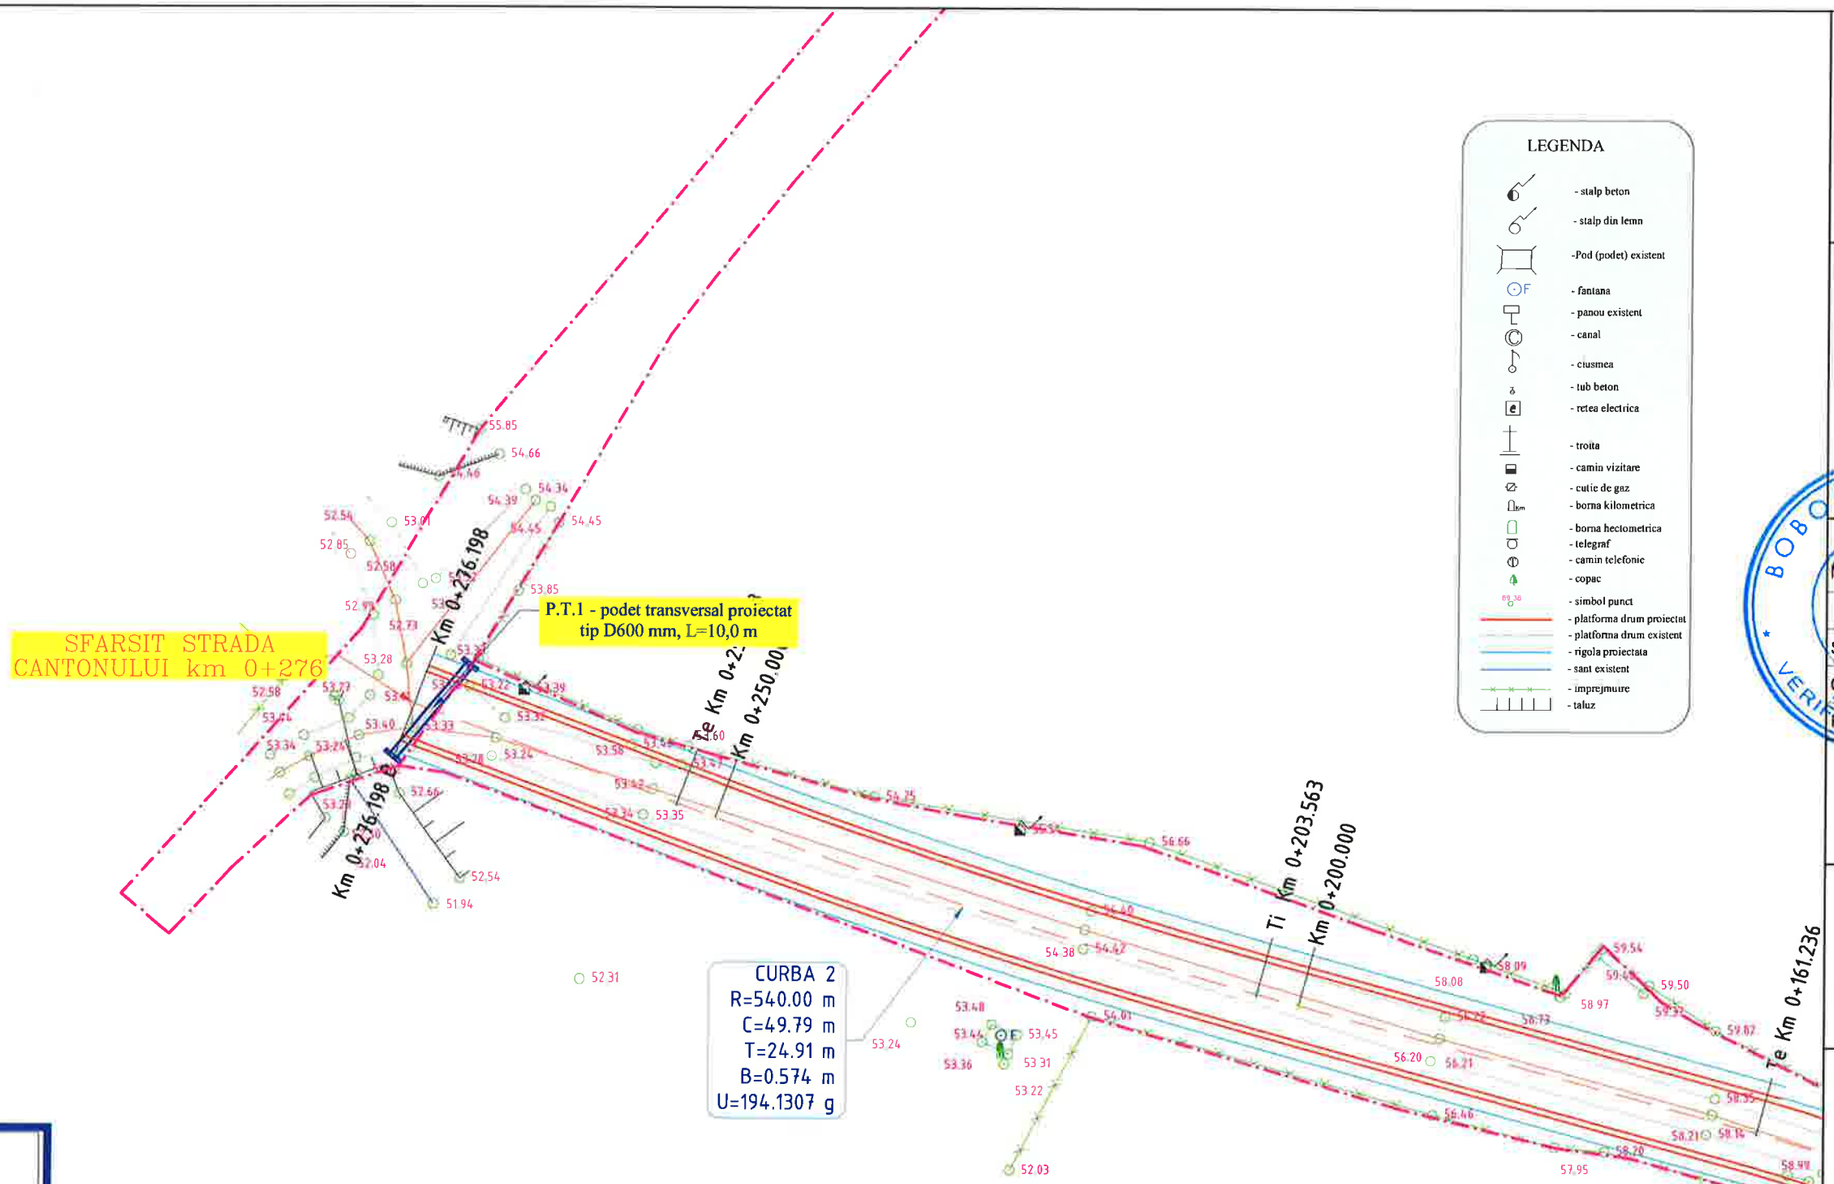

LEGENDA

- stalp beton
- stalp din lemn
- -Pod (podet) existent
- F - fantana
- panou existent
- canal
- ciusmea
- tub beton
- e - retea electrica
- troita
- camin vizitare
- cutie de gaz
- borna kilometrica
- borna hectometrica
- telegraf
- camin telefonic
- copac
- simbol punct
- platforma drum proiectat
- platforma drum existent
- rigola proiectata
- sant existent
- imprejmuire
- taluz

NOTA:
Orice modificare a prezentei planse se face numai cu acordul scris al proiectantului.

NOTA:
Ridicarea topgrafica a fost pusa la dispozitia proiectantului de catre beneficiar

HARTA CHEIE:



PROIECTANT:

GEO MYKE
J22/1087/1996, CUI 8642901
IAȘI,
TEL:0744.116340,
FAX: 031 080 91 26
EMAIL: GEO.MYKE@YAHOO.COM

VERIFICATOR:

NUME	
NR 05440	
SEMNĂTURA	
CERINȚA	
REFERAT NR./DATA	

BENEFICIAR:
COMUNA MOVILENI,
JUDEȚUL IAȘI

DENUMIRE PROIECT:
„REABILITARE ȘI MODERNIZARE DRUMURI ȘI STRĂZI AFECTATE DE CALAMITĂȚI ÎN COMUNA MOVILENI, JUDEȚUL IAȘI"

FAZA:
DOCUMENTAȚIE DE AVIZARE A LUCRĂRILOR DE INTERVENTIE

DESENAT	
ing. Daniel-Andrei DRINCEANU	
PROIECTAT	
ing. Dragos CIOPATE	
ȘEF PROIECT	
ing. Dragos CIOPATE	

DENUMIRE PLANSA:
PLAN DE SITUATIE
STRADA CANTONULUI
km 0+076 – km 0+276

PLANSA NR.:	PL.-1.12
SCARA:	1:500
PROIECT NR.:	0799
DATA:	AUGUST 2024

INCEPUT STRADA
DUPA SAT
km 0+300

Km 0+300.000 A

0+300.000

Ti Km 0+317.165

CURBA 1
R=800.00 m
C=42.18 m
T=21.09 m
B=0.278 m
U=196.6436 g

0+350.000

Te Km 0+359.342

Km 0+399.997 B

0+399.997

SFARSIT STRADA
DUPA SAT
km 0+400

LEGENDA

- stalp beton
- stalp din lemn
- Pod (podet) existent
- fantana
- panou existent
- canal
- ciusmea
- tub beton
- retea electrica
- troita
- camin vizitare
- cutie de gaz
- borna kilometrica
- borna hectometrica
- telegraf
- camin telefonie
- copac
- simbol punct
- platforma drum proiectat
- platforma drum existent
- rigola proiectata
- sant existent
- imprejmuire
- taluz

NOTA:
Orice modificare a prezentei planse se face numai cu acordul scris al proiectantului.

NOTA:
Ridicarea topgrafica a fost pusa la dispozitia proiectantului de catre beneficiar

HARTA CHEIE:



PROIECTANT:

GEO MYKE

J22/1087/1996, CUI 8642901
IASI,
TEL:0744.116340,
FAX: 031. 080 91 26
EMAIL: GEO.MYKE@YAHOO.COM

VERIFICATOR:

NUME
NR.0544
SEMNĂTURA
CERINȚA
REFERAT NR./ DATA

BENEFICIAR:
COMUNA MOVILENI,
JUDEŢUL IAȘI


DENUMIRE PROIECT:
„REABILITARE ȘI MODERNIZARE DRUMURI ȘI STRĂZI AFECTATE DE CALAMITĂȚI ÎN COMUNA MOVILENI, JUDEȚUL IAȘI"

FAZA:
DOCUMENTAȚIE DE AVIZARE A LUCRĂRILOR DE INTERVENTIE

DESENAT	
ing. Daniel-Andrei DRINCEANU	
PROIECTAT	
ing. Dragos CIOPATE	
ŞEF PROIECT	
ing. Dragos CIOPATE	

DENUMIRE PLANSA:
PLAN DE SITUATIE
STRADA DUPĂ SAT
km 0+300 – km 0+400

PLANSA NR.:	PL.-1.13
SCARA:	1:500
PROIECT NR.:	0799
DATA:	AUGUST 2024

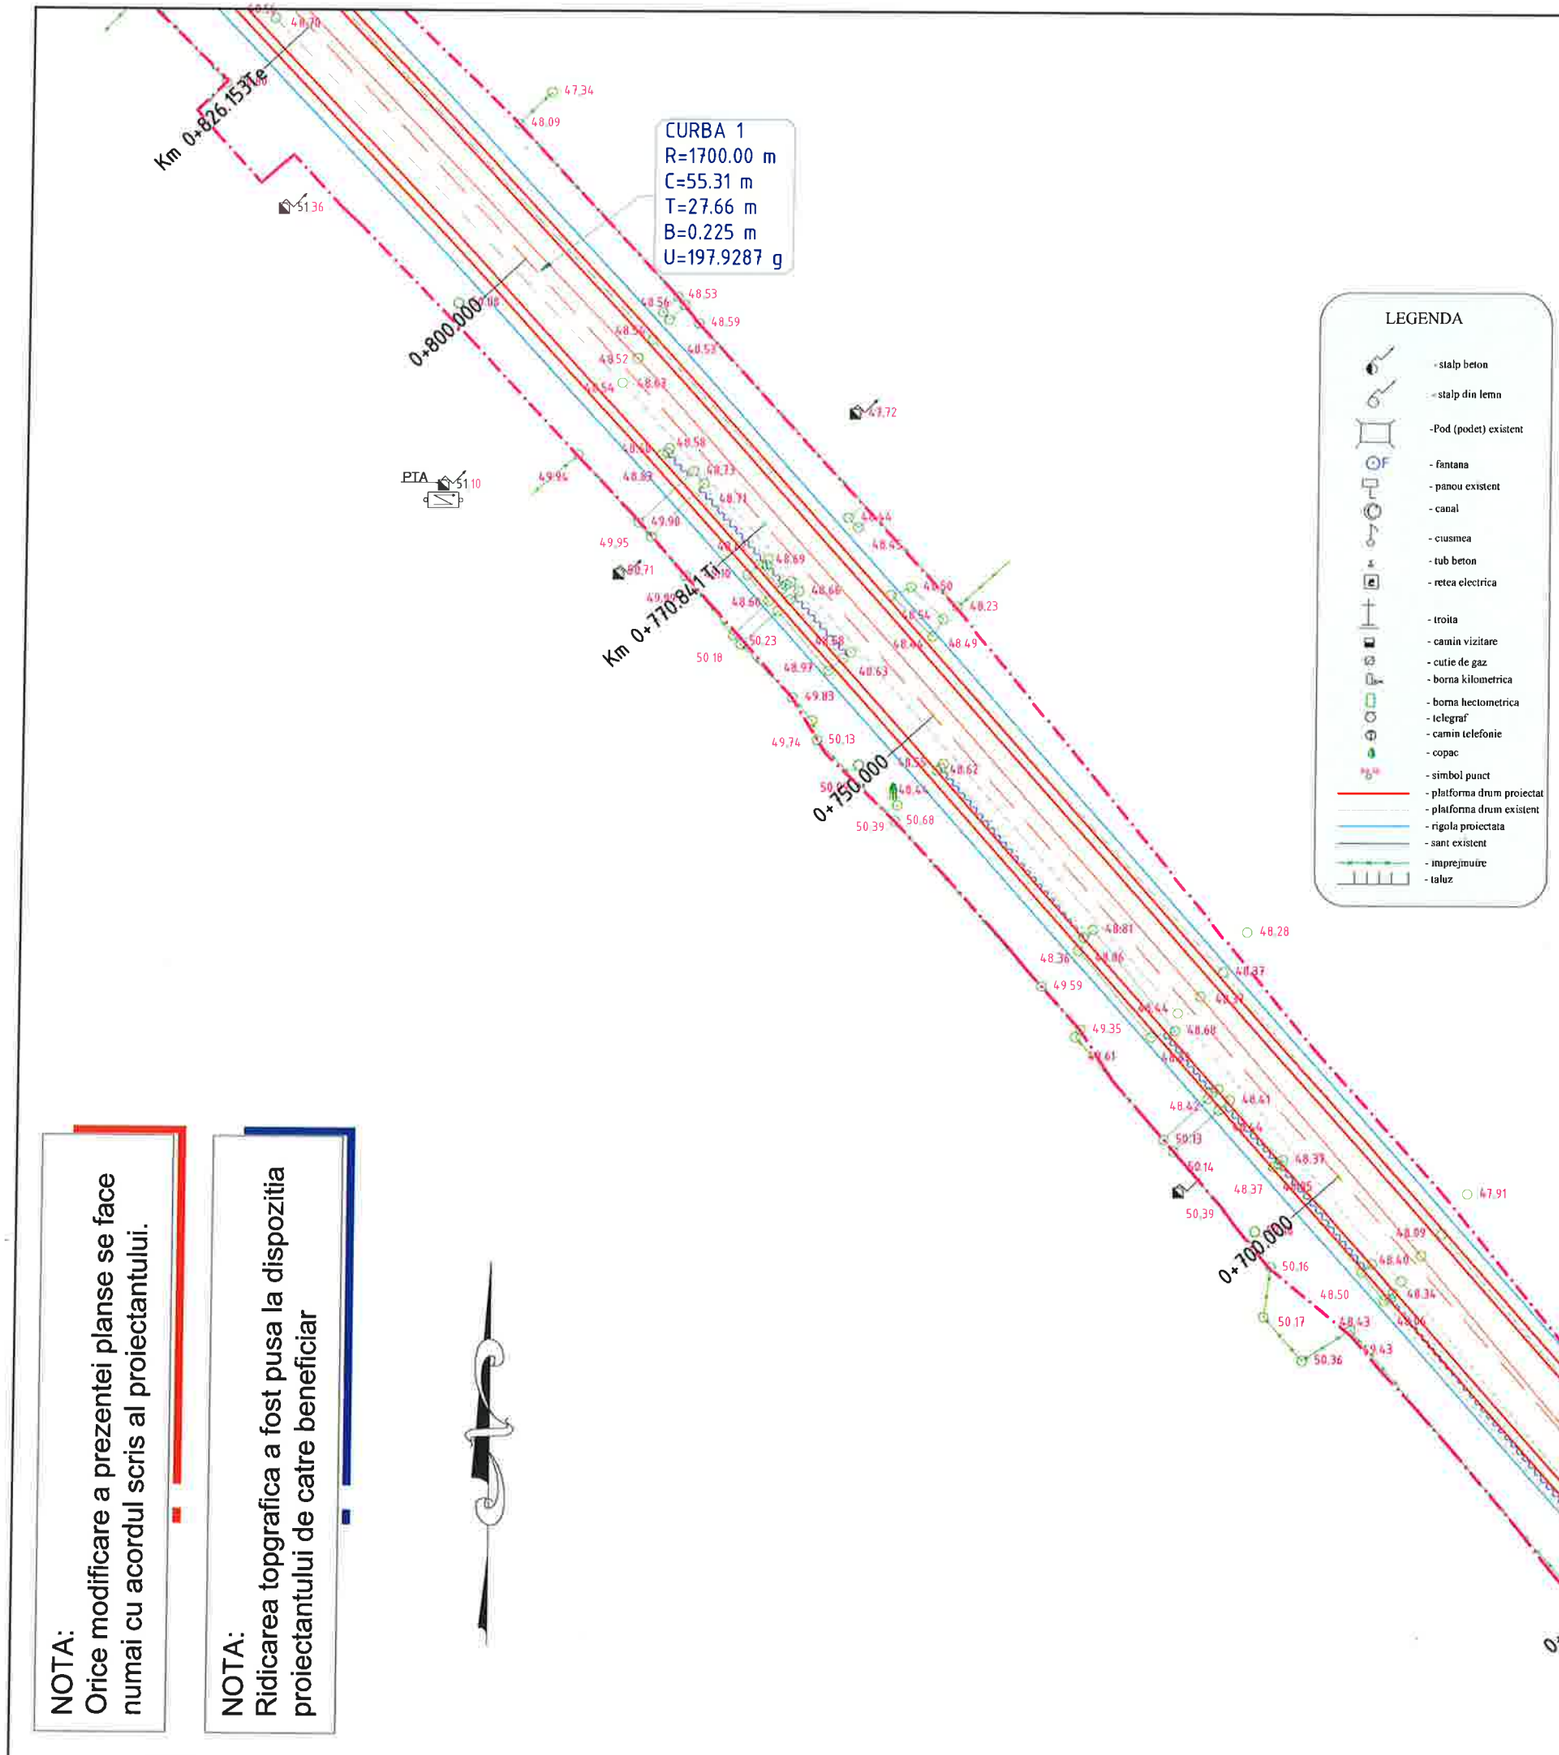

NOTA:
Orice modificare a prezentei planse se face numai cu acordul scris al proiectantului.

NOTA:
Ridicarea topgrafica a fost pusa la dispozitia proiectantului de catre beneficiar

HARTA CHEIE:



PROIECTANT:

GEO MYKE
J22/1087/1996, CUI 8642901
IAŞI,
TEL:0744.116340,
FAX: 031. 080 91 26
EMAIL: GEO.MYKE@YAHOO.COM

VERIFICATOR:

NUME	
SEMNĂTURA	
CERINŢA	
REFERAT NR. / DATA	

BENEFICIAR:

COMUNA MOVILENI, JUDEŢUL IAŞI

DENUMIRE PROIECT:

„REABILITARE ŞI MODERNIZARE DRUMURI ŞI STRĂZI AFECTATE DE CALAMITĂŢI ÎN COMUNA MOVILENI, JUDEŢUL IAŞI"

FAZA:

DOCUMENTAŢIE DE AVIZARE A LUCRĂRILOR DE INTERVENTIE

DESENAT	
ing. Daniel-Aurel DRINCEANU	
PROIECTAT	
ing. Dragos CIOPATE	
ŞEF PROIECT	
ing. Dragos CIOPATE	

DENUMIRE PLANSA:

PLAN DE SITUATIE
DC 365 TR.1
km 0+660 – km 1+210

PLANSA NR.:	PL.-1.14
SCARA:	1:500
PROIECT NR.:	0799
DATA:	AUGUST 2024

Parapet metalic de protectie tip N2, km 0+900 - 1+050, dreapta

CURBA 2
R=660.00 m
C=108.97 m
T=54.61 m
B=2.248 m
U=189.4888 g

P.T.1 - podet transversal proiectat tip D600 mm, L=10,0 m

Drum lateral nr.1, nu se amenajeaza

P.L.1 - podet lateral proiectat tip rigola carosabila, L=15,00 m

CURBA 1
R=1700.00 m
C=55.31 m
T=27.66 m
B=0.225 m
U=197.9287 g

Km 0+990.335 Ti
Km 0+970.180Te
0+950.000
0+900.000
Km 0+861.207 Ti
0+850.000
Km 0+826.157Te
0+800.000

LEGENDA

- stalp beton
- stalp din lemn
- Pod (podet) existent
- fantana
- panou existent
- canal
- ciusmea
- tub beton
- retea electrica
- troita
- camin vizitare
- cutie de gaz
- borna kilometrica
- borna hectometrica
- telegraf
- camin telefonie
- copac
- simbol punct
- platforma drum proiectat
- platforma drum existent
- rigola proiectata
- sant existent
- imprejmuire
- taluz

NOTA:
Orice modificare a prezentei planse se face numai cu acordul scris al proiectantului.

NOTA:
Ridicarea topgrafica a fost pusa la dispozitia proiectantului de catre beneficiar

HARTA CHEIE:



PROIECTANT:

GEO MYKE
J22/1087/1996, CUI 8642901
IAŞI,
TEL:0744.116340,
FAX: 031 080 91 26
EMAIL: GEO.MYKE@YAHOO.COM

VERIFICATOR:

NUME	
NR.05440	
SEMNĂTURA	
CERINŢA	
REFERAT NR./DATA	

BENEFICIAR:
COMUNA MOVILENI, JUDEŢUL IAŞI


DENUMIRE PROIECT:
„REABILITARE ŞI MODERNIZARE DRUMURI ŞI STRĂZI AFECTATE DE CALAMITĂTI ÎN COMUNA MOVILENI, JUDEŢUL IAŞI"

FAZA:
DOCUMENTAŢIE DE AVIZARE A LUCRĂRILOR DE INTERVENTIE

DESENAT	ing. Daniel-Andrei DRINCEANU
PROIECTAT	ing. Dragos CIOPATE
ŞEF PROIECT	ing. Dragos CIOPATE

DENUMIRE PLANSA:
PLAN DE SITUATIE
DC 365 TR.1
km 0+660 – km 1+210

PLANSA NR.:	PL.-1.15
SCARA:	1:500
PROIECT NR.:	0799
DATA:	AUGUST 2024

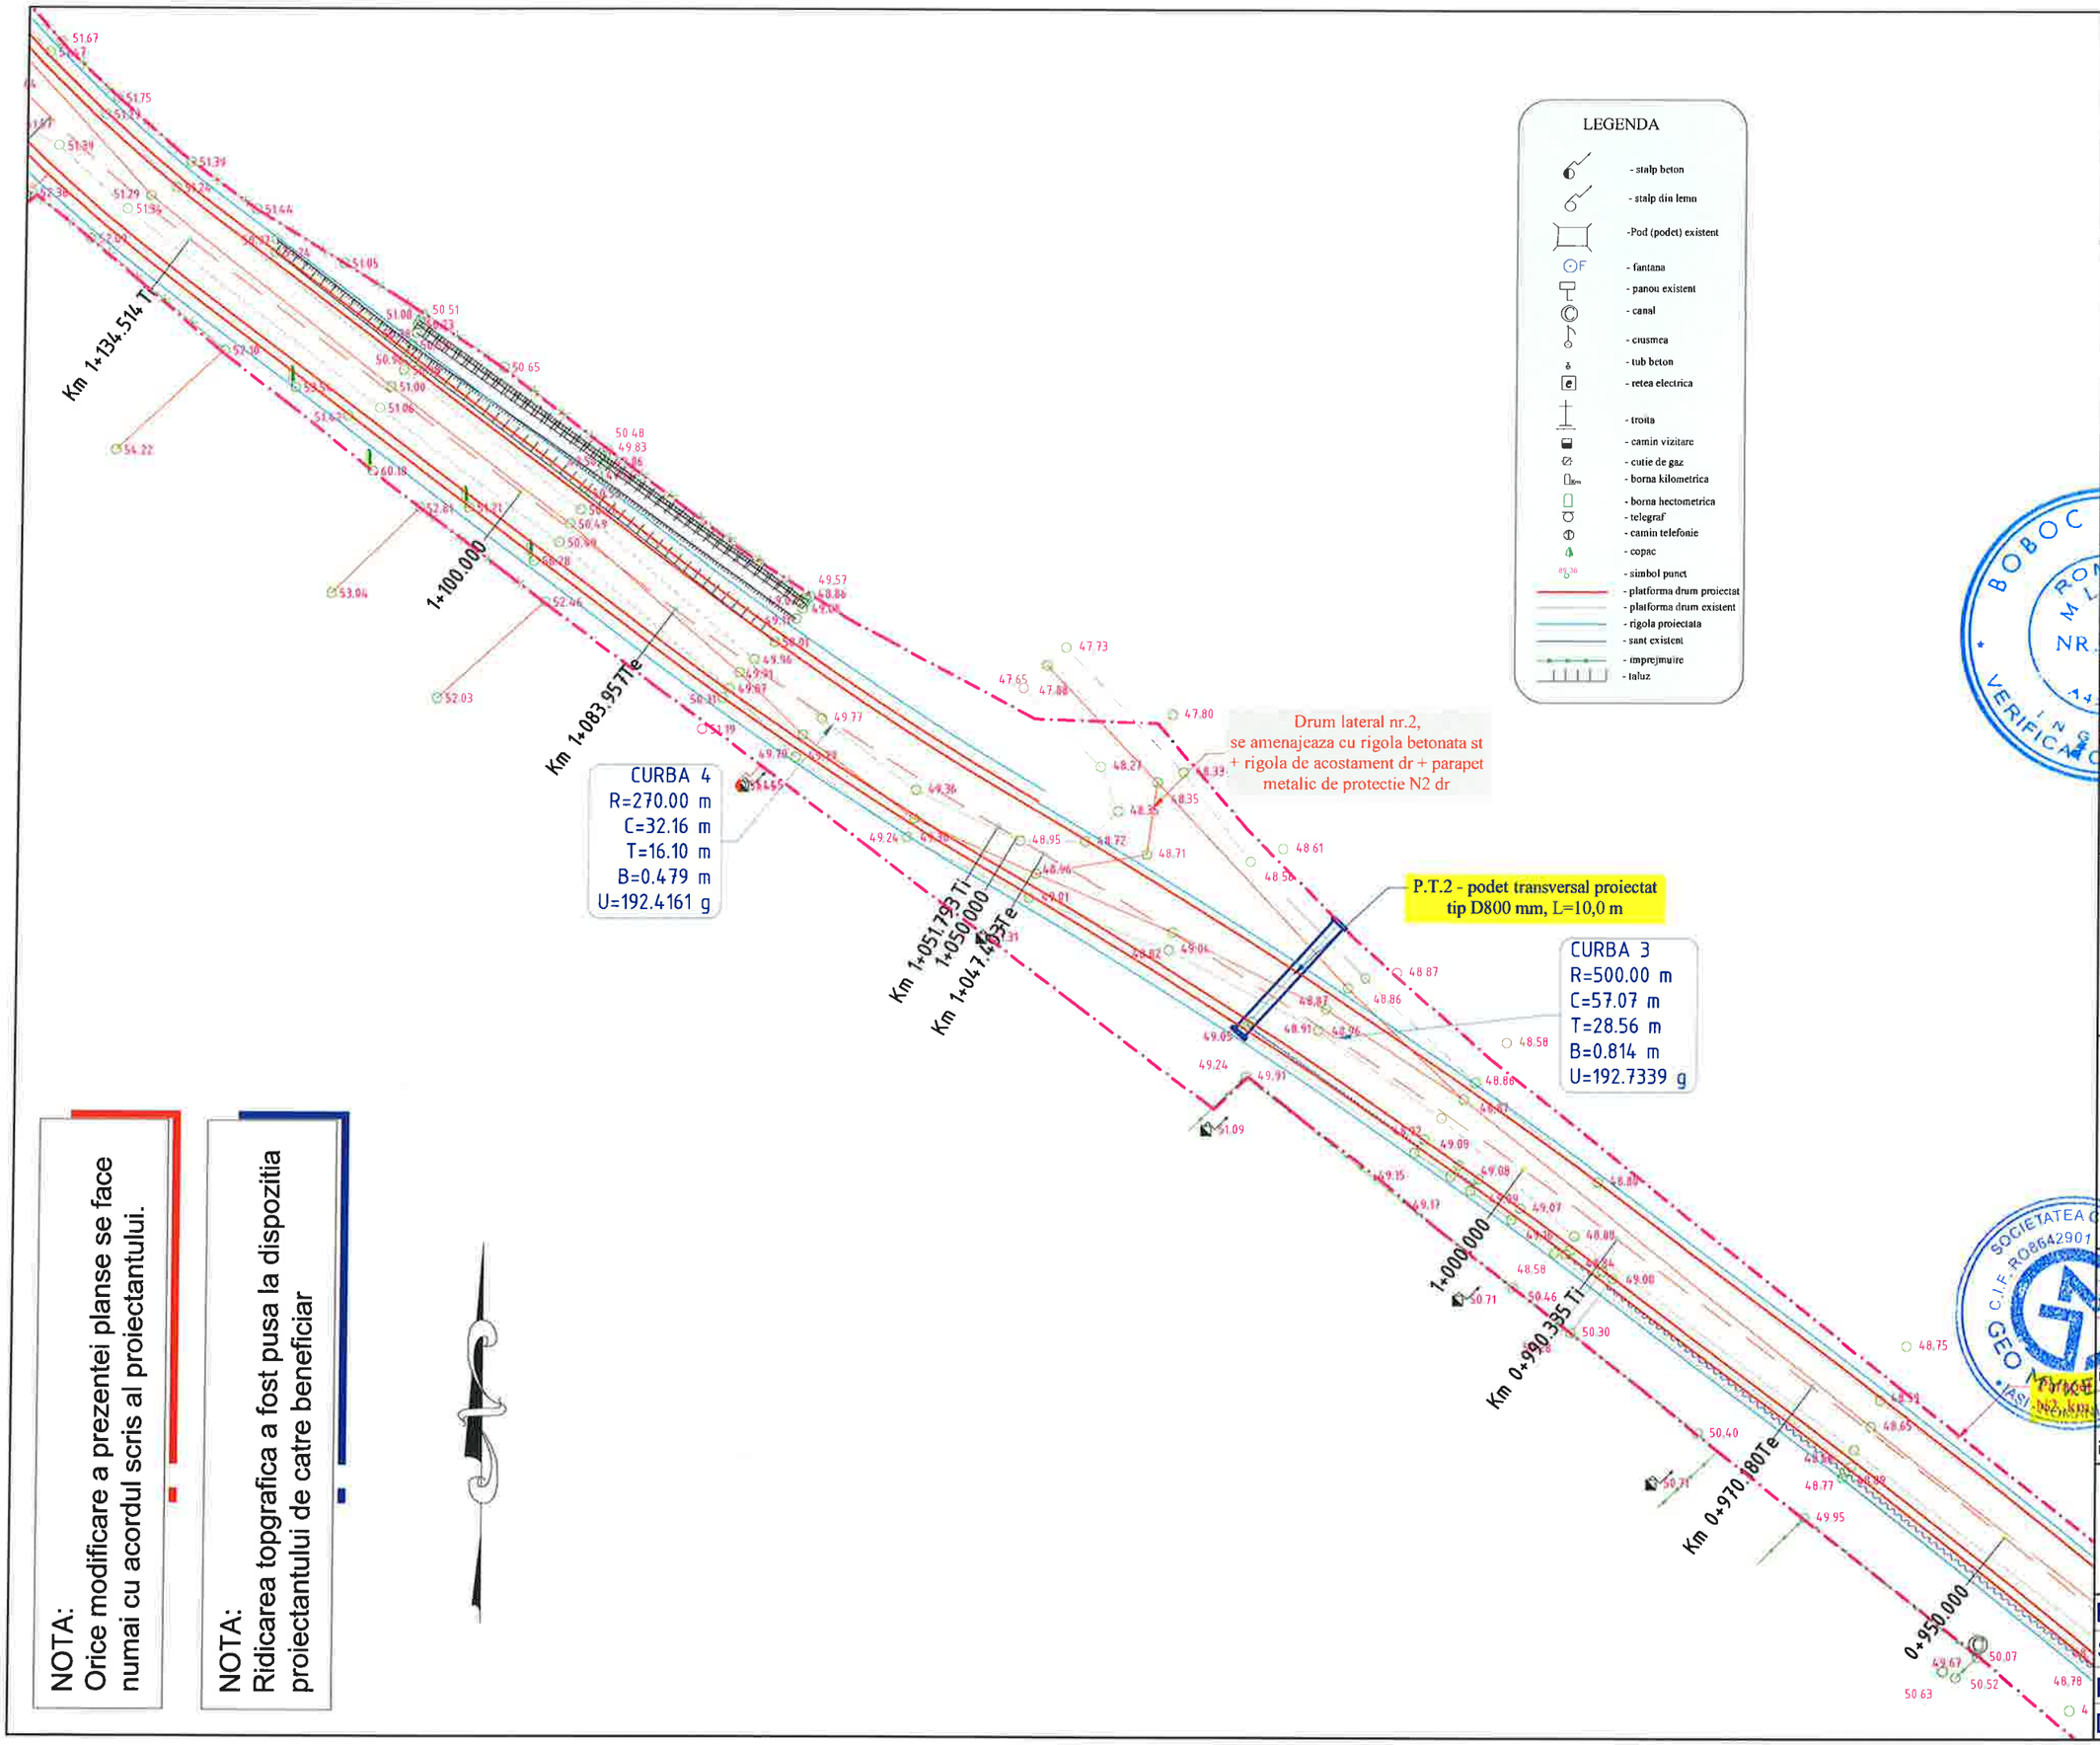

LEGENDA

- stalp beton
- stalp din lemn
- Pod (podet) existent
- fantana
- panou existent
- canal
- crucea
- tub beton
- retea electrica
- troita
- camin vizitare
- cutie de gaz
- borna kilometrica
- borna hectometrica
- telegraf
- camin telefonie
- copac
- simbol punct
- platforma drum proiectat
- platforma drum existent
- rigola proiectata
- sant existent
- imprejmuire
- taluz

NOTA:
Orice modificare a prezentei planse se face numai cu acordul scris al proiectantului.

NOTA:
Ridicarea topgrafica a fost pusa la dispozitia proiectantului de catre beneficiar

HARTA CHEIE:



PROIECTANT:

GEO MYKE
J22/1087/1996, CUI 8642901
IASI,
TEL:0744.116340,
FAX: 031. 080 91 26
EMAIL: GEO.MYKE@YAHOO.COM

VERIFICATOR:

NUME	
SEMNĂTURA	
CERINTA	
REFERAT NR. / DATA	

BENEFICIAR:
COMUNA MOVILENI,
JUDEŢUL IAȘI

DENUMIRE PROIECT:
„REABILITARE ȘI MODERNIZARE DRUMURI ȘI STRĂZI AFECTATE DE CALAMITĂȚI ÎN COMUNA MOVILENI, JUDEȚUL IAȘI"

FAZA:
DOCUMENTAȚIE DE AVIZARE A LUCRĂRILOR DE INTERVENTIE

DESENAT	
ing. Ionel-Andrei DRINCEANU	
PROIECTAT	
ing. Dragos CIOPATE	
ŞEF PROIECT	
ing. Dragos CIOPATE	

DENUMIRE PLANSA:
PLAN DE SITUATIE
DC 365 TR.1
km 0+660 – km 1+210

PLANSA NR.:	PL.-1.16
SCARA:	1:500
PROIECT NR.:	0799
DATA:	AUGUST 2024

CURBA 1
R=200.00 m
C=19.70 m
T=9.86 m
B=0.243 m
U=193.7288 g

Km 1+266.421Te

1+250.000

Km 1+246.719 Ti

Parapet metalic de protectie tip N2, km 1+250 - 1+370, dreapta

Taluz betonat variabil, km 1+210 - 1+780, stanga

SFARSIT DC365 TR.1 km 1+210

Km 1+210.000

Km 1+212.000

INCEPUT DC365 TR.2 km 1+210

1+200.000

Taluz betonat variabil, km 1+180 - 1+210, stanga

Km 1+189.931Te

CURBA 5
R=120.00 m
C=55.42 m
T=28.21 m
B=3.185 m
U=170.5973 g

1+150.000

Km 1+134.514 Te

LEGENDA

- stalp beton
- stalp din lemn
- Pod (podet) existent
- fantana
- panou existent
- canal
- ciusmea
- tub beton
- retea electrica
- troita
- camin vizitare
- cutie de gaz
- borna kilometrica
- borna hectometrica
- telegraf
- camin telefonie
- copac
- simbol punct
- platforma drum proiectat
- platforma drum existent
- rigola proiectata
- sant existent
- imprejmuire
- taluz

NOTA:
Orice modificare a prezentei planse se face numai cu acordul scris al proiectantului.

NOTA:
Ridicarea topgrafica a fost pusa la dispozitia proiectantului de catre beneficiar

HARTA CHEIE:



PROIECTANT:

GEO MYKE

J22/1087/1996, CUI 8642901
IAŞI,
TEL:0744.116340,
FAX: 031. 080 91 26
EMAIL: GEO.MYKE@YAHOO.COM

VERIFICATOR:

NUME
SEMNĂTURA
CERINȚA
REFERAT NR./ DATA

BENEFICIAR:

COMUNA MOVILENI, JUDEŢUL IAȘI

DENUMIRE PROIECT:

„REABILITARE ȘI MODERNIZARE DRUMURI ȘI STRĂZI AFECTATE DE CALAMITĂȚI ÎN COMUNA MOVILENI, JUDEȚUL IAȘI"

FAZA:

DOCUMENTAȚIE DE AVIZARE A LUCRĂRILOR DE INTERVENTIE

DESENAT	ing. Dorel-Andrei DRINCEANU
PROIECTAT	ing. Dragoș CIOPATE
ȘEF PROIECT	ing. Dragoș CIOPATE

DENUMIRE PLANSA:

PLAN DE SITUATIE
DC 365 TR.1
km 0+660 – km 1+210

PLANSA NR.:	PL.-1.17
SCARA:	1:500
PROIECT NR.:	0799
DATA:	AUGUST 2024

NOTA:
Orice modificare a prezentei planse se face numai cu acordul scris al proiectantului.

NOTA:
Ridicarea topgrafica a fost pusa la dispozitia proiectantului de catre beneficiar

Km 0+000.000 A

INCEPUT DS- STRADA AMARA km 0+000

P.L.1 - podet lateral existent, nu se intervine

Ti Km 0+017.149

CURBA 1
R=810.00 m
C=24.78 m
T=12.39 m
B=0.095 m
U=198.0524 g

Te Km 0+041.929

0+050.000

Ti Km 0+055.775

CURBA 2
R=220.00 m
C=62.73 m
T=31.58 m
B=2.232 m
U=181.8482 g

Platforma de incrucisare nr.1

0+100.000

P.L.2 - podet lateral proiectat tip D600 mm, L=10,0 m

P.T.1 - podet transversal existent, nu se intervine

Drum lateral nr. 1 nu se amenajeaza

Te Km 0+118.303

Ti Km 0+120.259

P.L.3 - podet lateral proiectat tip D600 mm, L=10,0 m

Drum lateral nr. 2 nu se amenajeaza

CURBA 3
R=40.00 m
C=19.07 m
T=9.72 m
B=1.131 m
U=169.6546 g

Te Km 0+139.326

0+150.000

LEGENDA

- stalp beton
- stalp din lemn
- Pod (podet) existent
- fantana
- panou existent
- canal
- ciusmea
- tub beton
- retea electrica
- troita
- camin vizitare
- cutie de gaz
- borna kilometrica
- borna hectometrica
- telegraf
- camin telefonie
- copac
- simbol punct
- platforma drum proiectat
- platforma drum existent
- rigola proiectata
- sant existent
- imprejmuire
- taluz

HARTA CHEIE:



PROIECTANT:

GEO MYKE
J22/1087/1996, CUI 8642901
IASI,
TEL:0744.116340,
FAX: 031. 080 91 26
EMAIL: GEO.MYKE@YAHOO.COM

VERIFICATOR:

NUME	
SEMNATURA	
CERINTA	
REFERAT NR. / DATA	

BENEFICIAR:
COMUNA MOVILENI, JUDEŢUL IAȘI


DENUMIRE PROIECT:
„REABILITARE ȘI MODERNIZARE DRUMURI ȘI STRĂZI AFECTATE DE CALAMITĂȚI ÎN COMUNA MOVILENI, JUDEȚUL IAȘI"

FAZA:
DOCUMENTAȚIE DE AVIZARE A LUCRĂRILOR DE INTERVENTIE

DESENAT	
ing. Daniel-Andrei DRINCEANU	
PROIECTAT	
ing. Dragos CIOPATE	
ŞEF PROIECT	
ing. Dragos CIOPATE	

DENUMIRE PLANSA:
PLAN DE SITUATIE DS-STRADA AMARA km 0+000 – km 0+538

PLANSA NR.:	PL.-1.18
SCARA:	1:500
PROIECT NR.:	0799
DATA:	AUGUST 2024

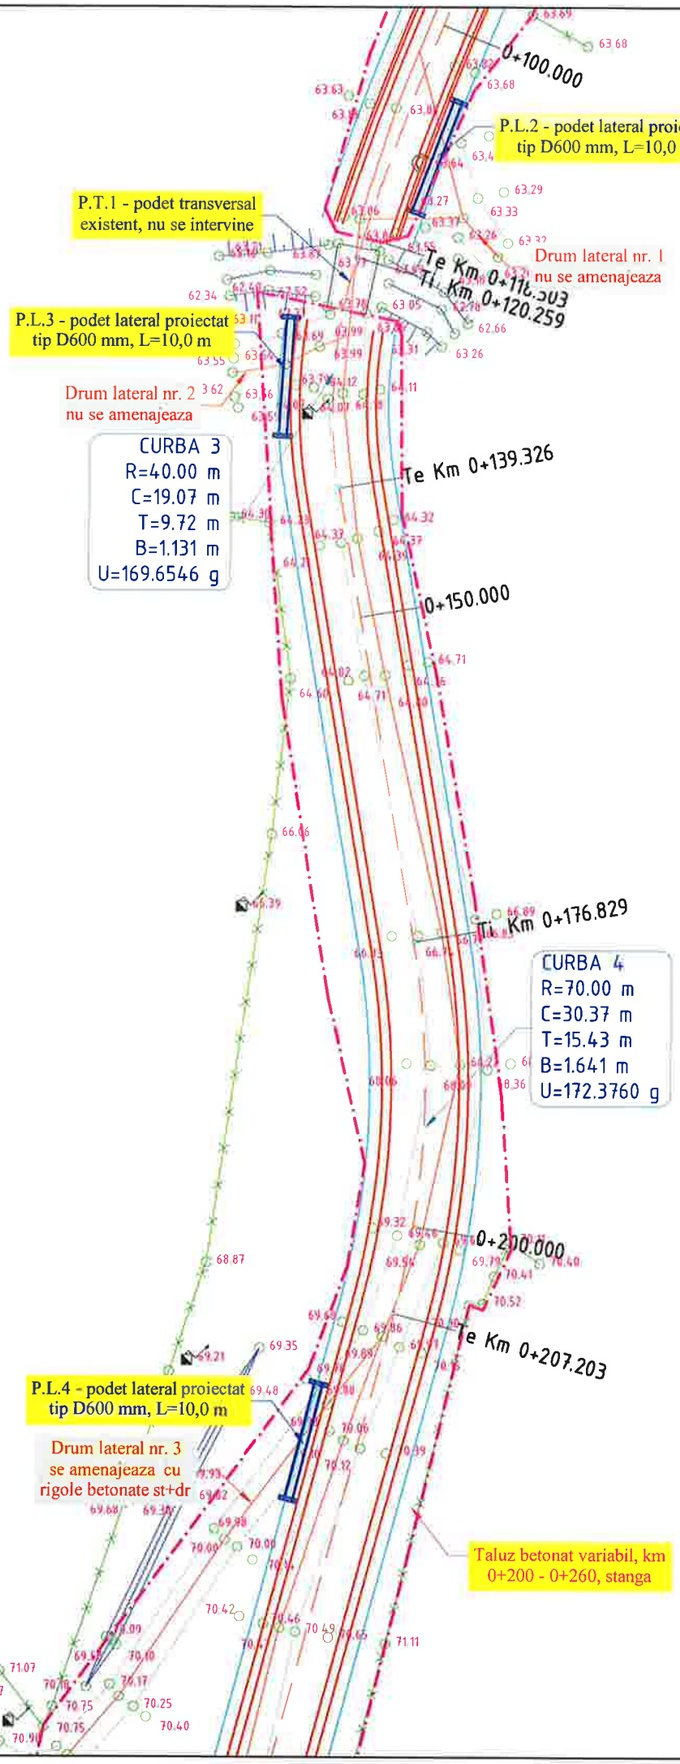

LEGENDA

- stalp beton
- stalp din lemn
- Pod (podet) existent
- fantana
- panou existent
- canal
- ciusmea
- tub beton
- retea electrica
- troita
- camin vizitare
- cutie de gaz
- borna kilometrica
- borna hectometrica
- telegraf
- camin telefonie
- copac
- simbol punct
- platforma drum proiectat
- platforma drum existent
- rigola proiectata
- sant existent
- imprejmuire
- taluz

NOTA:
Orice modificare a prezentei planse se face numai cu acordul scris al proiectantului.

NOTA:
Ridicarea topgrafica a fost pusa la dispozitia proiectantului de catre beneficiar

HARTA CHEIE:



PROIECTANT:

GEO MYKE
J22/1087/1996, CUI 8642901
IAȘI,
TEL:0744.116340,
FAX: 031. 080 91 26
EMAIL: GEO.MYKE@YAHOO.COM

VERIFICATOR:

NUME	
SEMNĂTURA	
CERINȚA	
REFERAT NR./DATA	

BENEFICIAR:
COMUNA MOVILENI, JUDEȚUL IAȘI


DENUMIRE PROIECT:
„REABILITARE ȘI MODERNIZARE DRUMURI ȘI STRĂZI AFECTATE DE CALAMITĂȚI ÎN COMUNA MOVILENI, JUDEȚUL IAȘI"

FAZA:
DOCUMENTAȚIE DE AVIZARE A LUCRĂRILOR DE INTERVENȚIE

DESENAT	
ing. Daniel Andrei DRINCEANU	
PROIECTAT	
ing. Dragos CIOPATE	
ȘEF PROIECT	
ing. Dragos CIOPATE	

DENUMIRE PLANSA:
PLAN DE SITUATIE DS-STRADA AMARA km 0+000 – km 0+538

PLANSA NR.:	PL.-1.19
SCARA:	1:500
PROIECT NR.:	0799
DATA:	AUGUST 2024

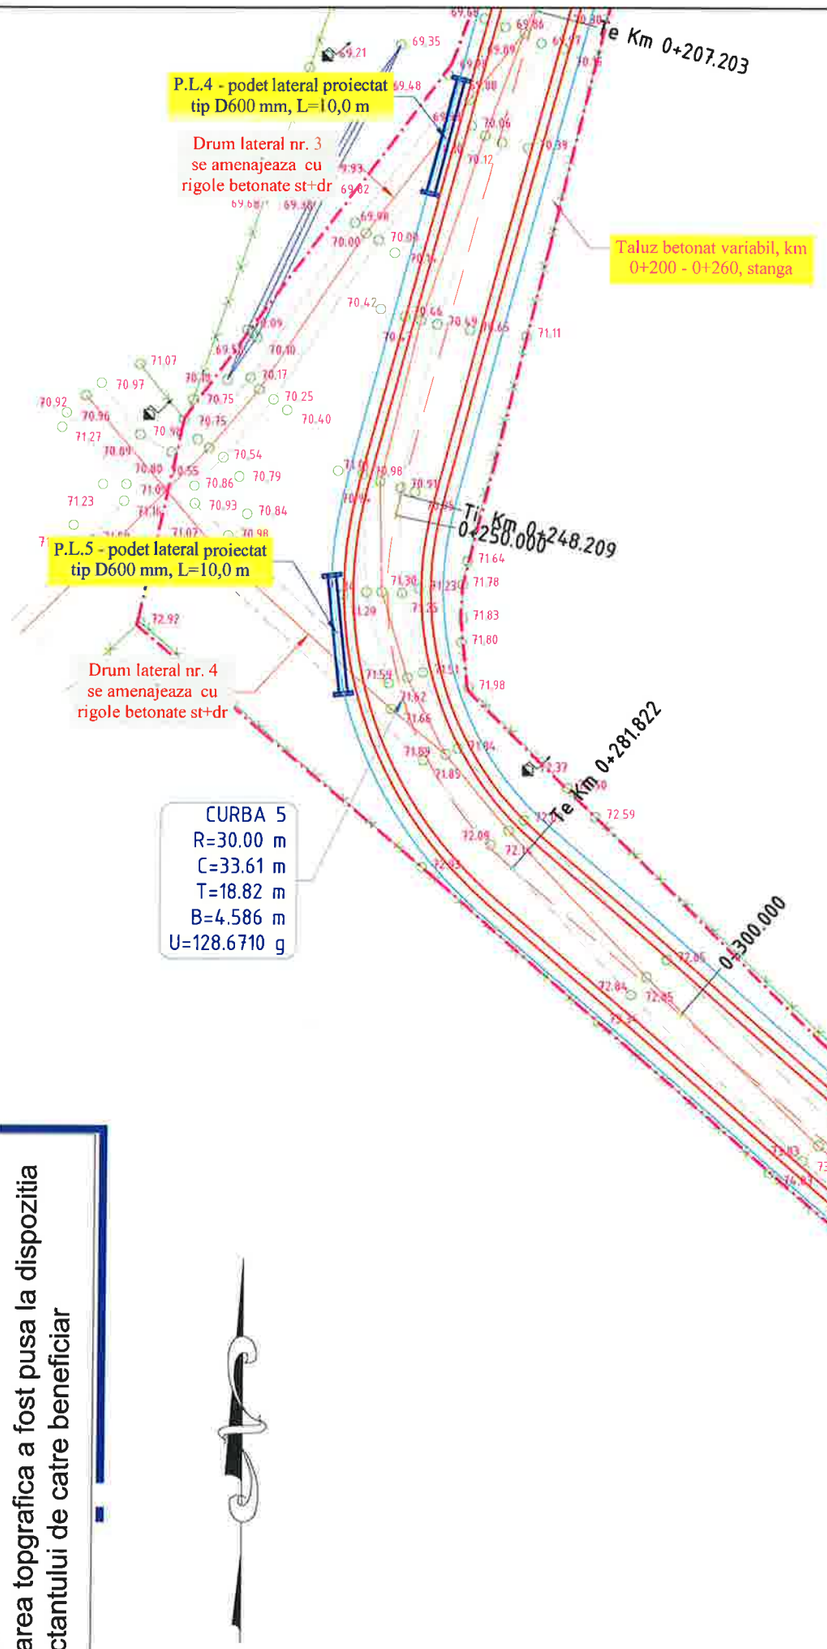

LEGENDA

- stalp beton
- stalp din lemn
- -Pod (podet) existent
- F - fantana
- panou existent
- canal
- ciusmea
- tub beton
- retea electrica
- troita
- camin vizitare
- cutie de gaz
- borna kilometrica
- borna hectometrica
- telegraf
- camin telefonie
- copac
- simbol punct
- platforma drum proiectat
- platforma drum existent
- rigola proiectata
- sant existent
- imprejmuire
- taluz

NOTA:
Orice modificare a prezentei planse se face numai cu acordul scris al proiectantului.

NOTA:
Ridicarea topgrafica a fost pusa la dispozitia proiectantului de catre beneficiar

HARTA CHEIE:



PROIECTANT:

GEO MYKE
J22/1087/1996, CUI 8642901
IAȘI,
TEL:0744.116340,
FAX: 031 080 91 26
EMAIL: GEO.MYKE@YAHOO.COM

VERIFICATOR:

NUME	
NR.05440	
SEMNĂTURA	
CERINȚA	
REFERAT NR. / DATA	

BENEFICIAR:
COMUNA MOVILENI, JUDEȚUL IAȘI


DENUMIRE PROIECT:
„REABILITARE ȘI MODERNIZARE DRUMURI ȘI STRĂZI AFECTATE DE CALAMITĂȚI ÎN COMUNA MOVILENI, JUDEȚUL IAȘI"

FAZA:
DOCUMENTAȚIE DE AVIZARE A LUCRĂRILOR DE INTERVENTIE

DESENAT	
Ing. Daniel-Andrei DRINCEANU	
PROIECTAT	
ing. Dragos CIOPATE	
ȘEF PROIECT	
ing. Dragos CIOPATE	

DENUMIRE PLANSA:
PLAN DE SITUATIE
DS-STRADA AMARA
km 0+000 – km 0+538

PLANSA NR.:	PL.-1.20
SCARA:	1:500
PROIECT NR.:	0799
DATA:	AUGUST 2024

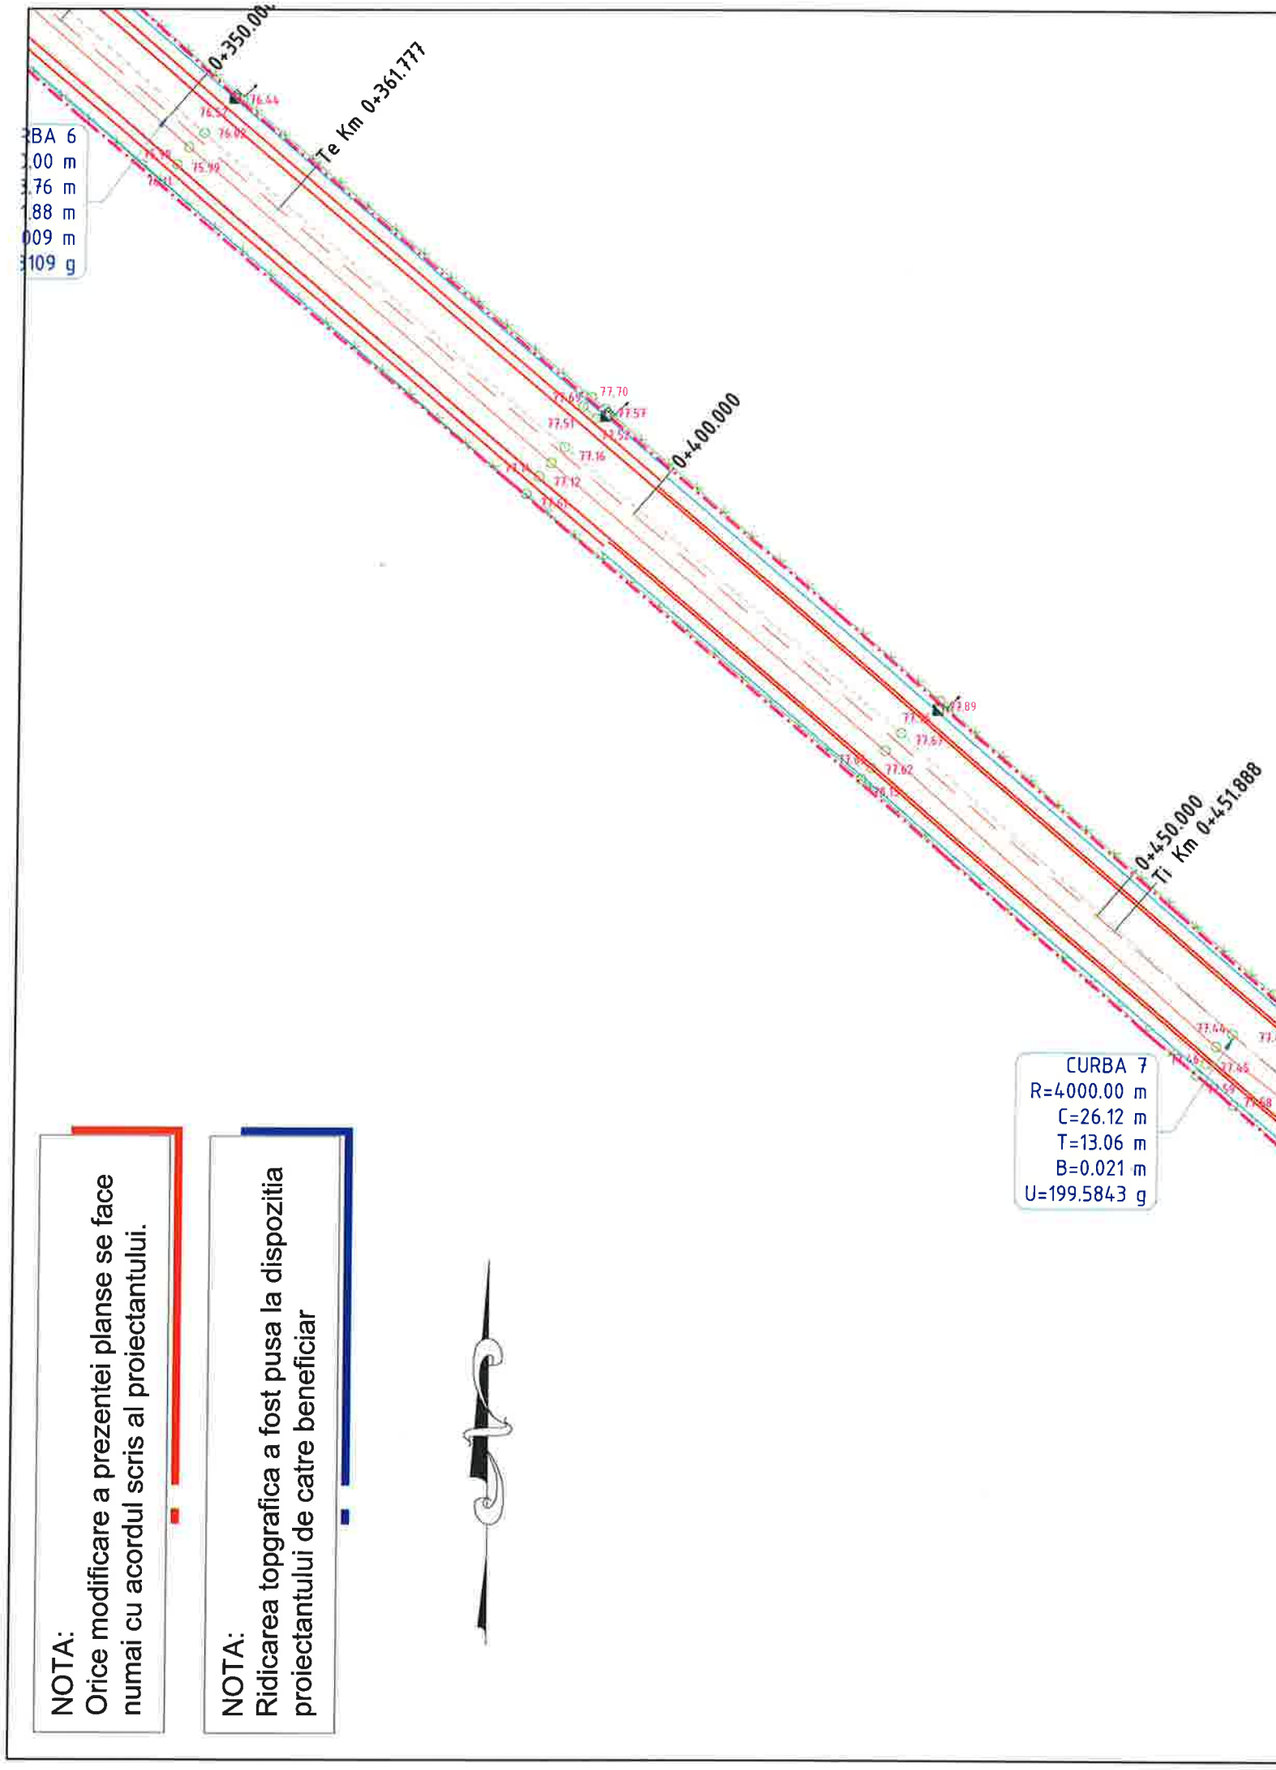

NOTA:
Orice modificare a prezentei planse se face numai cu acordul scris al proiectantului.

NOTA:
Ridicarea topgrafica a fost pusa la dispozitia proiectantului de catre beneficiar

HARTA CHEIE:



PROIECTANT:

GEO MYKE
J22/1087/1996, CUI 8642901
IAŞI,
TEL.0744.116340,
FAX. 031 080 91 26
EMAIL: GEO.MYKE@YAHOO.COM

VERIFICATOR:

NUME	
SEMNĂTURA	
CERINȚA	
REFERAT NR. / DATA	

BENEFICIAR:
COMUNA MOVILENI, JUDEŢUL IAŞI


DENUMIRE PROIECT:
„REABILITARE SI MODERNIZARE DRUMURI SI STRĂZI AFECTATE DE CALAMITĂȚI ÎN COMUNA MOVILENI, JUDEȚUL IAȘI"

FAZA:
DOCUMENTAȚIE DE AVIZARE A LUCRĂRILOR DE INTERVENTIE

DESENAT	ing. Daniel-Andrei DRINCEANU
PROIECTAT	ing. Dragos CIOPATE
ŞEF PROIECT	ing. Dragos CIOPATE

DENUMIRE PLANSA:
PLAN DE SITUATIE DS-STRADA AMARA km 0+000 – km 0+538

PLANSA NR.:	PL.-1.21
SCARA:	1:500
PROIECT NR.:	0799
DATA:	AUGUST 2024

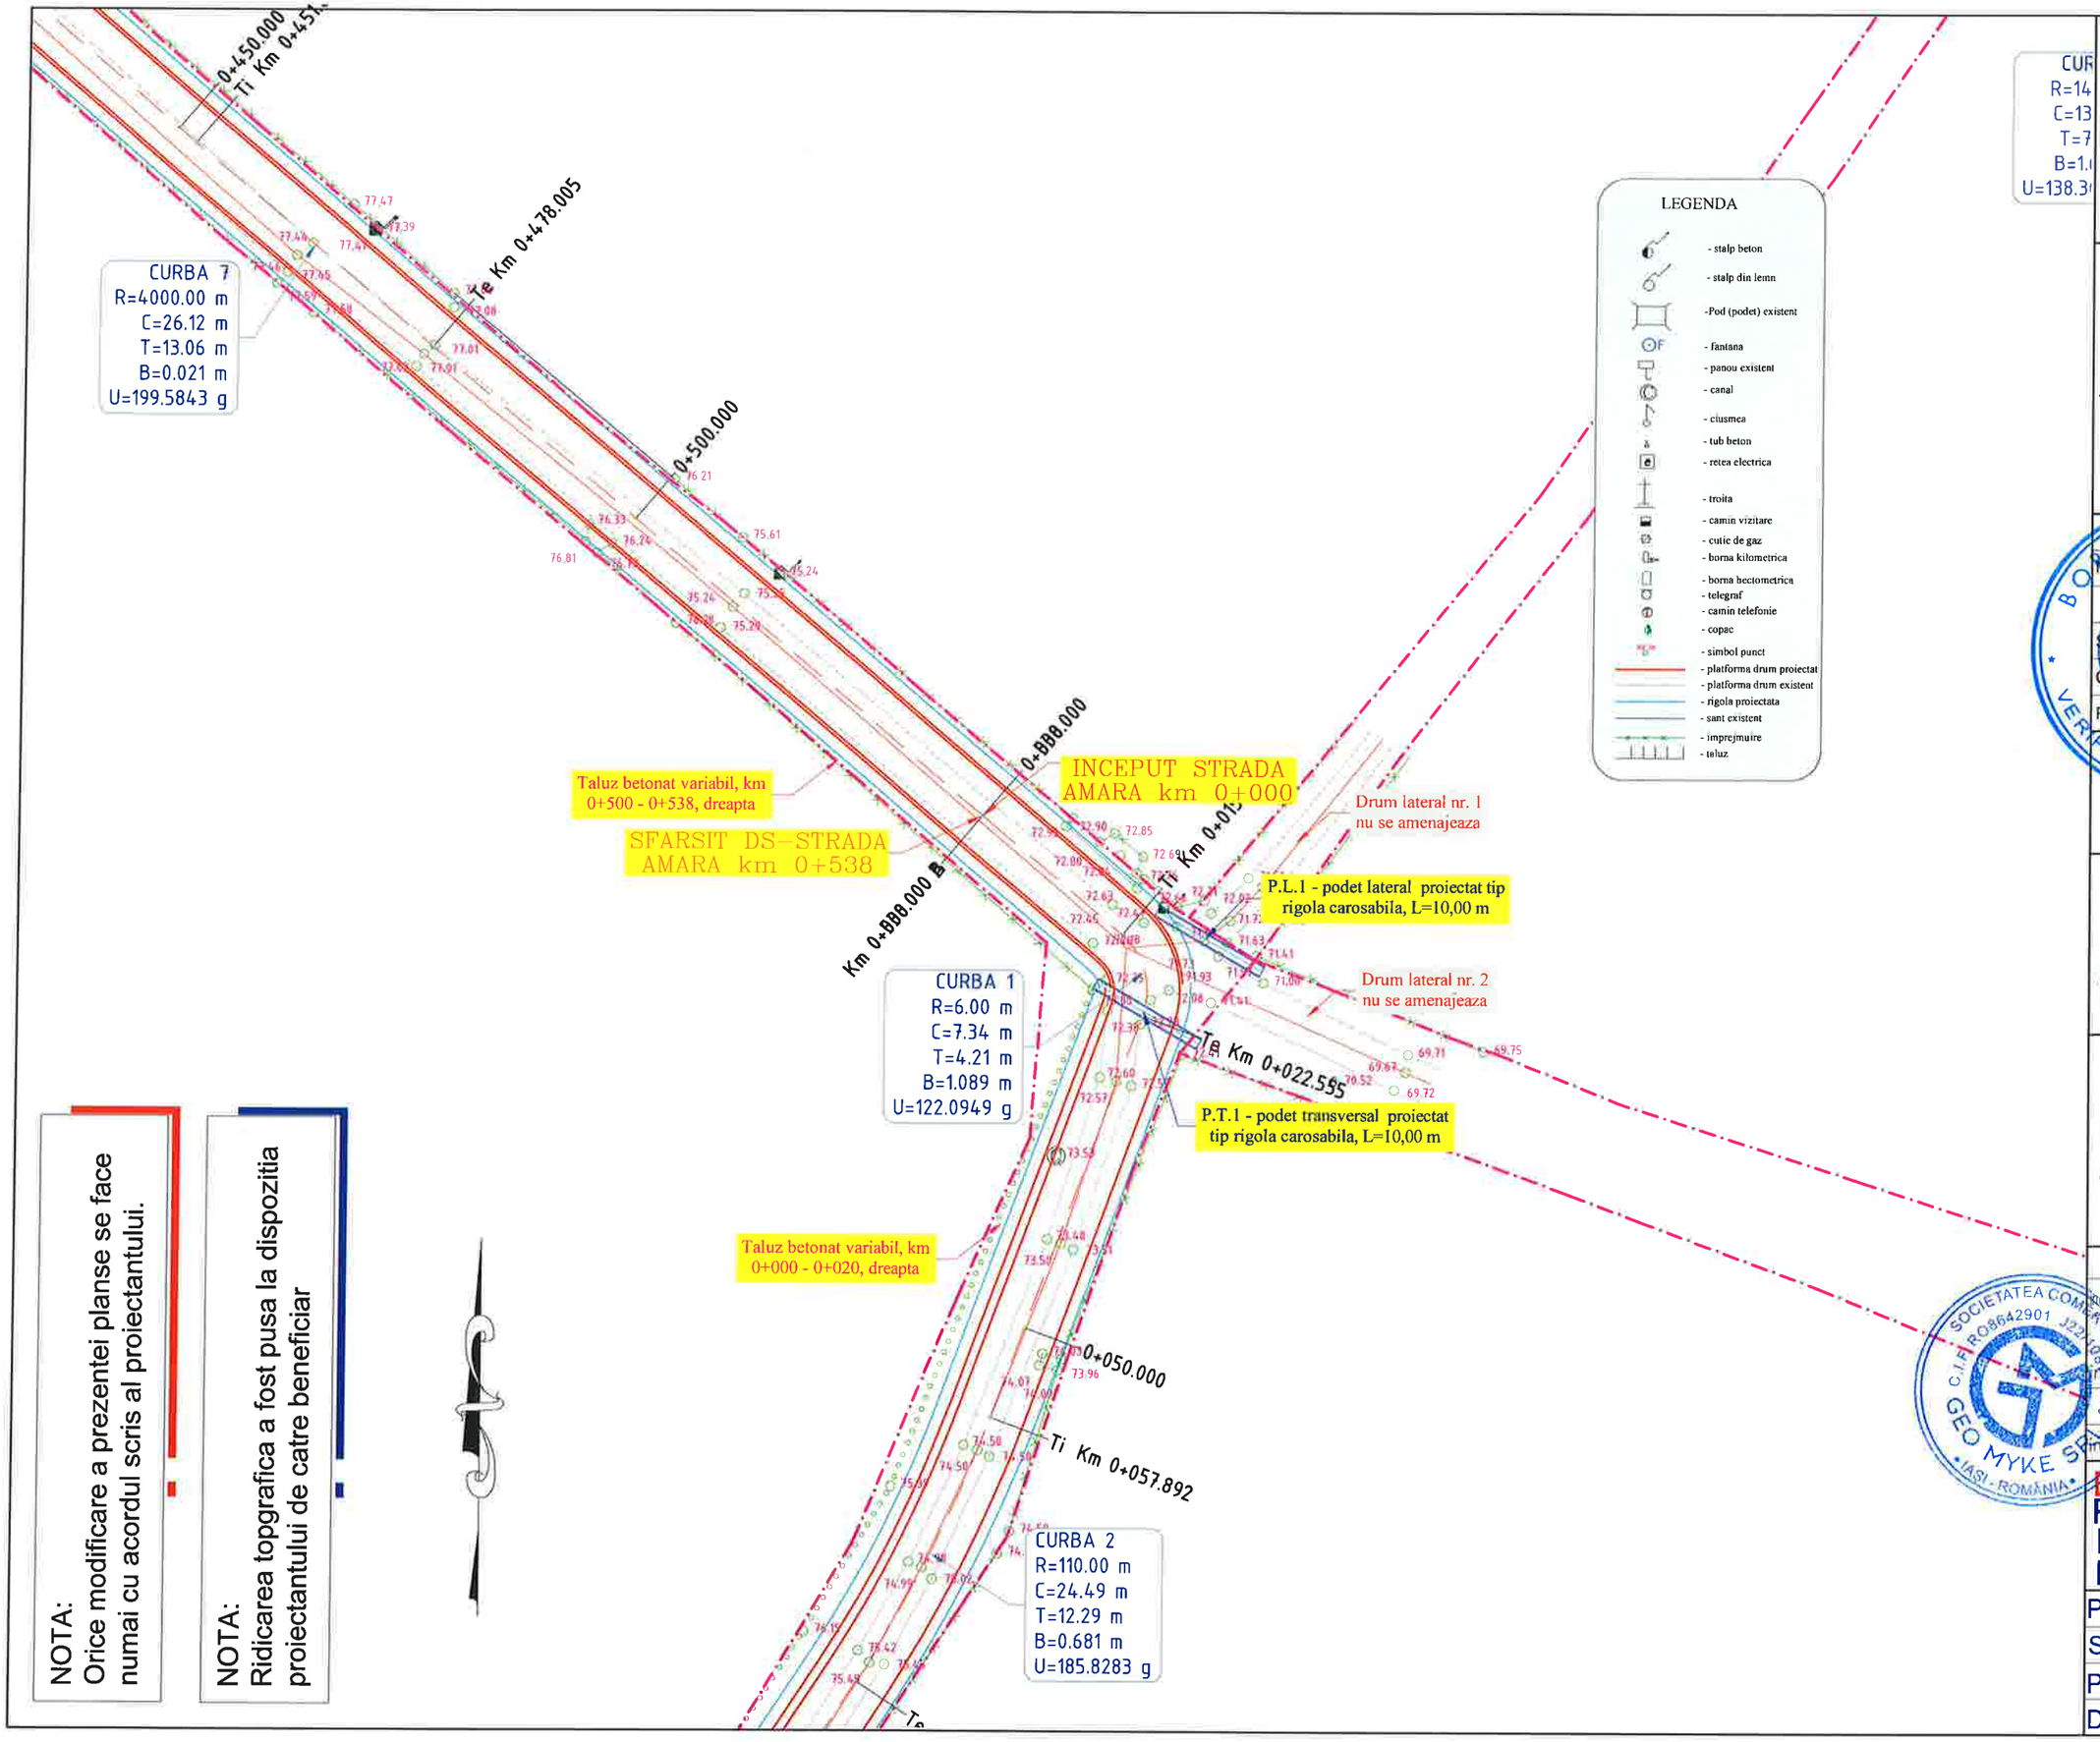

NOTA:
Orice modificare a prezentei planse se face numai cu acordul scris al proiectantului.

NOTA:
Ridicarea topgrafica a fost pusa la dispozitia proiectantului de catre beneficiar

HARTA CHEIE:



PROIECTANT:

GEO MYKE

J22/1087/1996, CUI 8642901
IAŞI,
TEL:0744.116340,
FAX: 031. 080 91 26
EMAIL: GEO.MYKE@YAHOO.COM

VERIFICATOR:

NUME	
SEMNĂTURA	
CERINŢA	
REFERAT NR. / DATA	

BENEFICIAR:
COMUNA MOVILENI, JUDEŢUL IAŞI


DENUMIRE PROIECT:
„REABILITARE ŞI MODERNIZARE DRUMURI ŞI STRĂZI AFECTATE DE CALAMITĂŢI ÎN COMUNA MOVILENI, JUDEŢUL IAŞI"

FAZA:
DOCUMENTAŢIE DE AVIZARE A LUCRĂRILOR DE INTERVENTIE

DESENAT	
ing. Daniel-Andrei DRINCEANU	
PROIECTAT	
ing. Dragos CIOPATE	
ŞEF PROIECT	
ing. Dragos CIOPATE	

DENUMIRE PLANSA:
PLAN DE SITUATIE DS-STRADA AMARA km 0+000 – km 0+538

PLANSA NR.:	PL.-1.22
SCARA:	1:500
PROIECT NR.:	0799
DATA:	AUGUST 2024

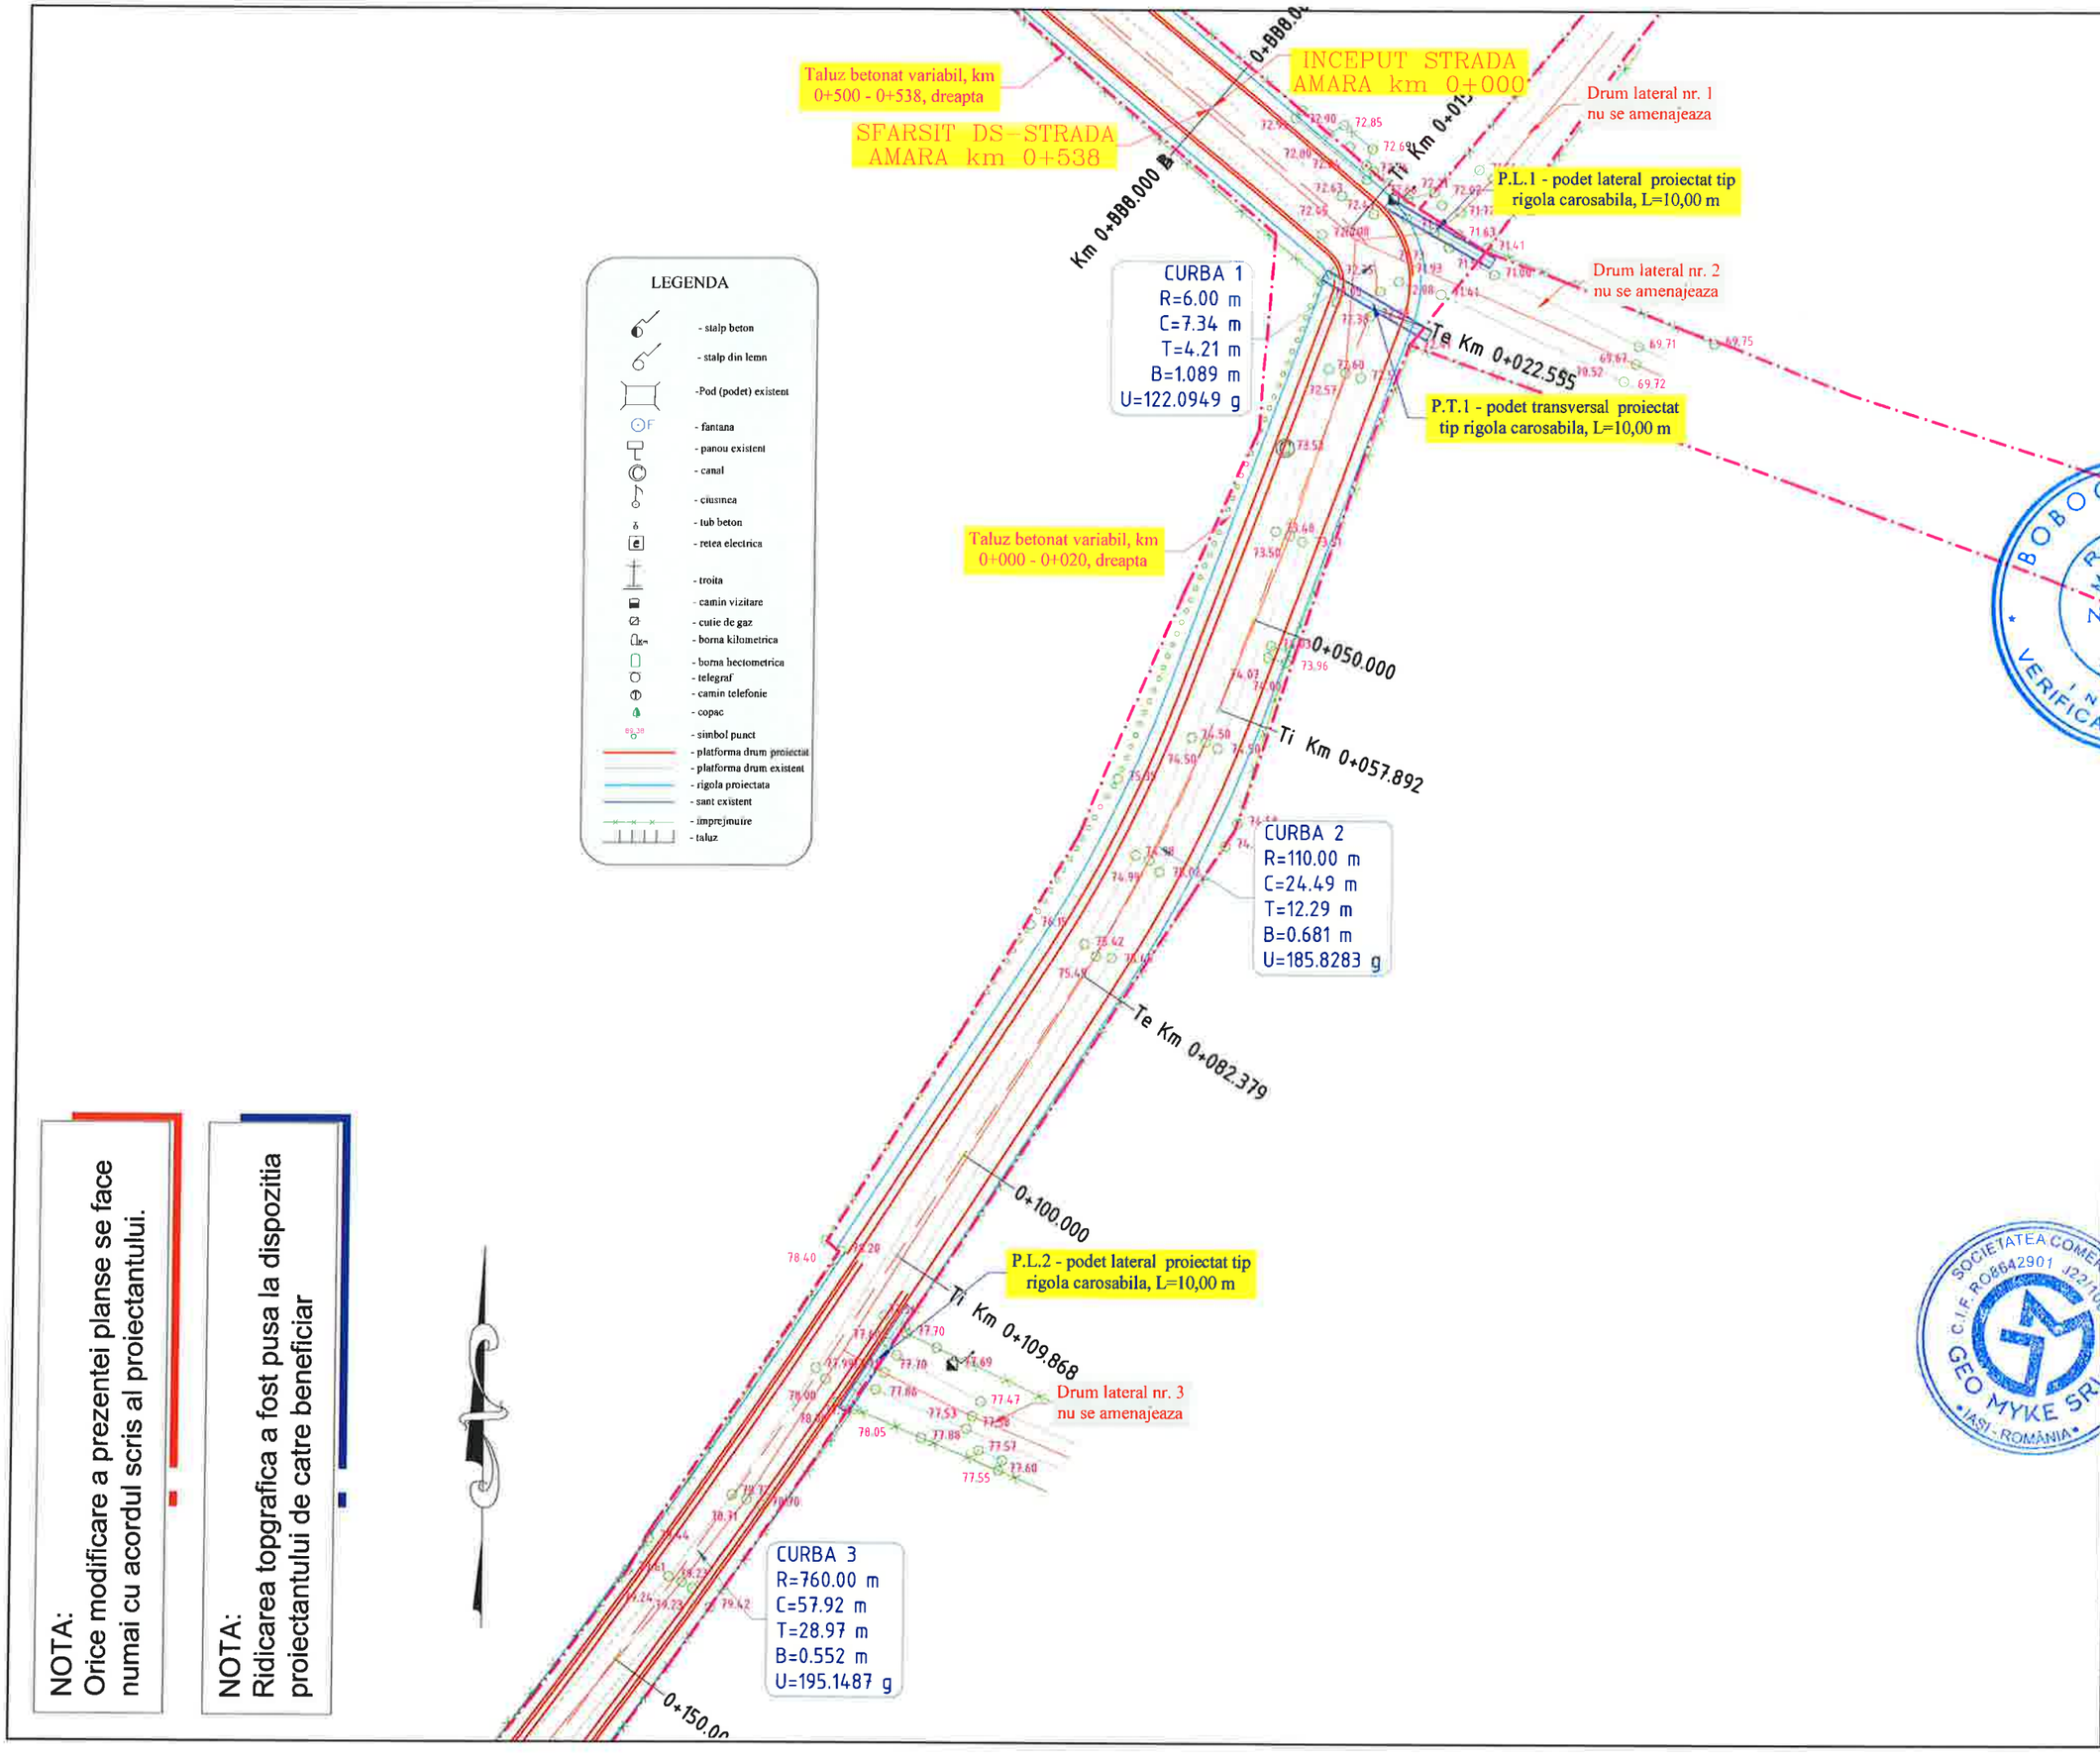

NOTA:
Orice modificare a prezentei planse se face numai cu acordul scris al proiectantului.

NOTA:
Ridicarea topgrafica a fost pusa la dispozitia proiectantului de catre beneficiar

HARTA CHEIE:



PROIECTANT:

GEO MYKE
J22/1087/1996, CUI 8642901
IASI,
TEL:0744.116340,
FAX: 031. 080 91 26
EMAIL: GEO.MYKE@YAHOO.COM

VERIFICATOR:

NUME	
NR.05440	
SEMNĂTURA	
CERINȚA	
REFERAT NR. / DATA	

BENEFICIAR:

COMUNA MOVILENI, JUDEȚUL IAȘI

DENUMIRE PROIECT:

„REABILITARE ȘI MODERNIZARE DRUMURI ȘI STRĂZI AFECTATE DE CALAMITĂȚI ÎN COMUNA MOVILENI, JUDEȚUL IAȘI"

FAZA:

DOCUMENTAȚIE DE AVIZARE A LUCRĂRILOR DE INTERVENTIE

DESENAT	
ing. Daniel-Andrei DRINCEANU	
PROIECTAT	
ing. Dragos CIOPATE	
ȘEF PROIECT	
ing. Dragos CIOPATE	

DENUMIRE PLANSA:

PLAN DE SITUATIE STRADA AMARA km 0+000 – km 0+445

PLANSA NR.:	PL.-1.23
SCARA:	1:500
PROIECT NR.:	0799
DATA:	AUGUST 2024

NOTA:
Orice modificare a prezentei planse se face numai cu acordul scris al proiectantului.

NOTA:
Ridicarea topgrafica a fost pusa la dispozitia proiectantului de catre beneficiar

P.L.2 - podet lateral proiectat tip rigola carosabila, L=10,00 m

Ti Km 0+109.868

Drum lateral nr. 3
nu se amenajeaza

CURBA 3
R=760.00 m
C=57.92 m
T=28.97 m
B=0.552 m
U=195.1487 g

0+150.000

Te Km 0+167.783

0+200.000

CURBA 4
R=2100.00 m
C=13.30 m
T=6.65 m
B=0.011 m
U=199.5967 g

P.L.3 - podet lateral existent, nu se intrevine

Drum lateral nr. 4
nu se amenajeaza

Ti Km 0+227.457

Te Km 0+240.762

0+250.000

LEGENDA

- stalp beton
- stalp din lemn
- -Pod (podet) existent
- F - fantana
- panou existent
- canal
- ciusmea
- tub beton
- retea electrica
- troita
- camin vizitare
- cutie de gaz
- borna kilometrica
- borna hectometrica
- telegraf
- camin telefonie
- copac
- simbol punct
- platforma drum proiectat
- platforma drum existent
- rigola proiectata
- sant existent
- imprejmuire
- taluz

HARTA CHEIE:



PROIECTANT:

GEO MYKE
J22/1087/1996, CUI 8642901
IAȘI,
TEL:0744.116340,
FAX: 031 080 91 26
EMAIL: GEO.MYKE@YAHOO.COM

VERIFICATOR:

NUME	
NR .05440	
SEMNĂTURA	
CERINȚA	
REFERAT NR. / DATA	

BENEFICIAR:
COMUNA MOVILENI, JUDEȚUL IAȘI

DENUMIRE PROIECT:
„REABILITARE ȘI MODERNIZARE DRUMURI ȘI STRĂZI AFECTATE DE CALAMITĂȚI ÎN COMUNA MOVILENI, JUDEȚUL IAȘI"

FAZA:
DOCUMENTAȚIE DE AVIZARE A LUCRĂRILOR DE INTERVENTIE


DESENAT	ing. Daniel-Andrei DRINCEANU
PROIECTAT	ing. Dragos CIOPATE
ȘEF PROIECT	ing. Dragos CIOPATE

DENUMIRE PLANSA:
PLAN DE SITUATIE
STRADA AMARA
km 0+000 – km 0+445

PLANSA NR.:	PL.-1.24
SCARA:	1:500
PROIECT NR.:	0799
DATA:	AUGUST 2024

NOTA:
Orice modificare a prezentei planse se face numai cu acordul scris al proiectantului.

NOTA:
Ridicarea topgrafica a fost pusa la dispozitia proiectantului de catre beneficiar

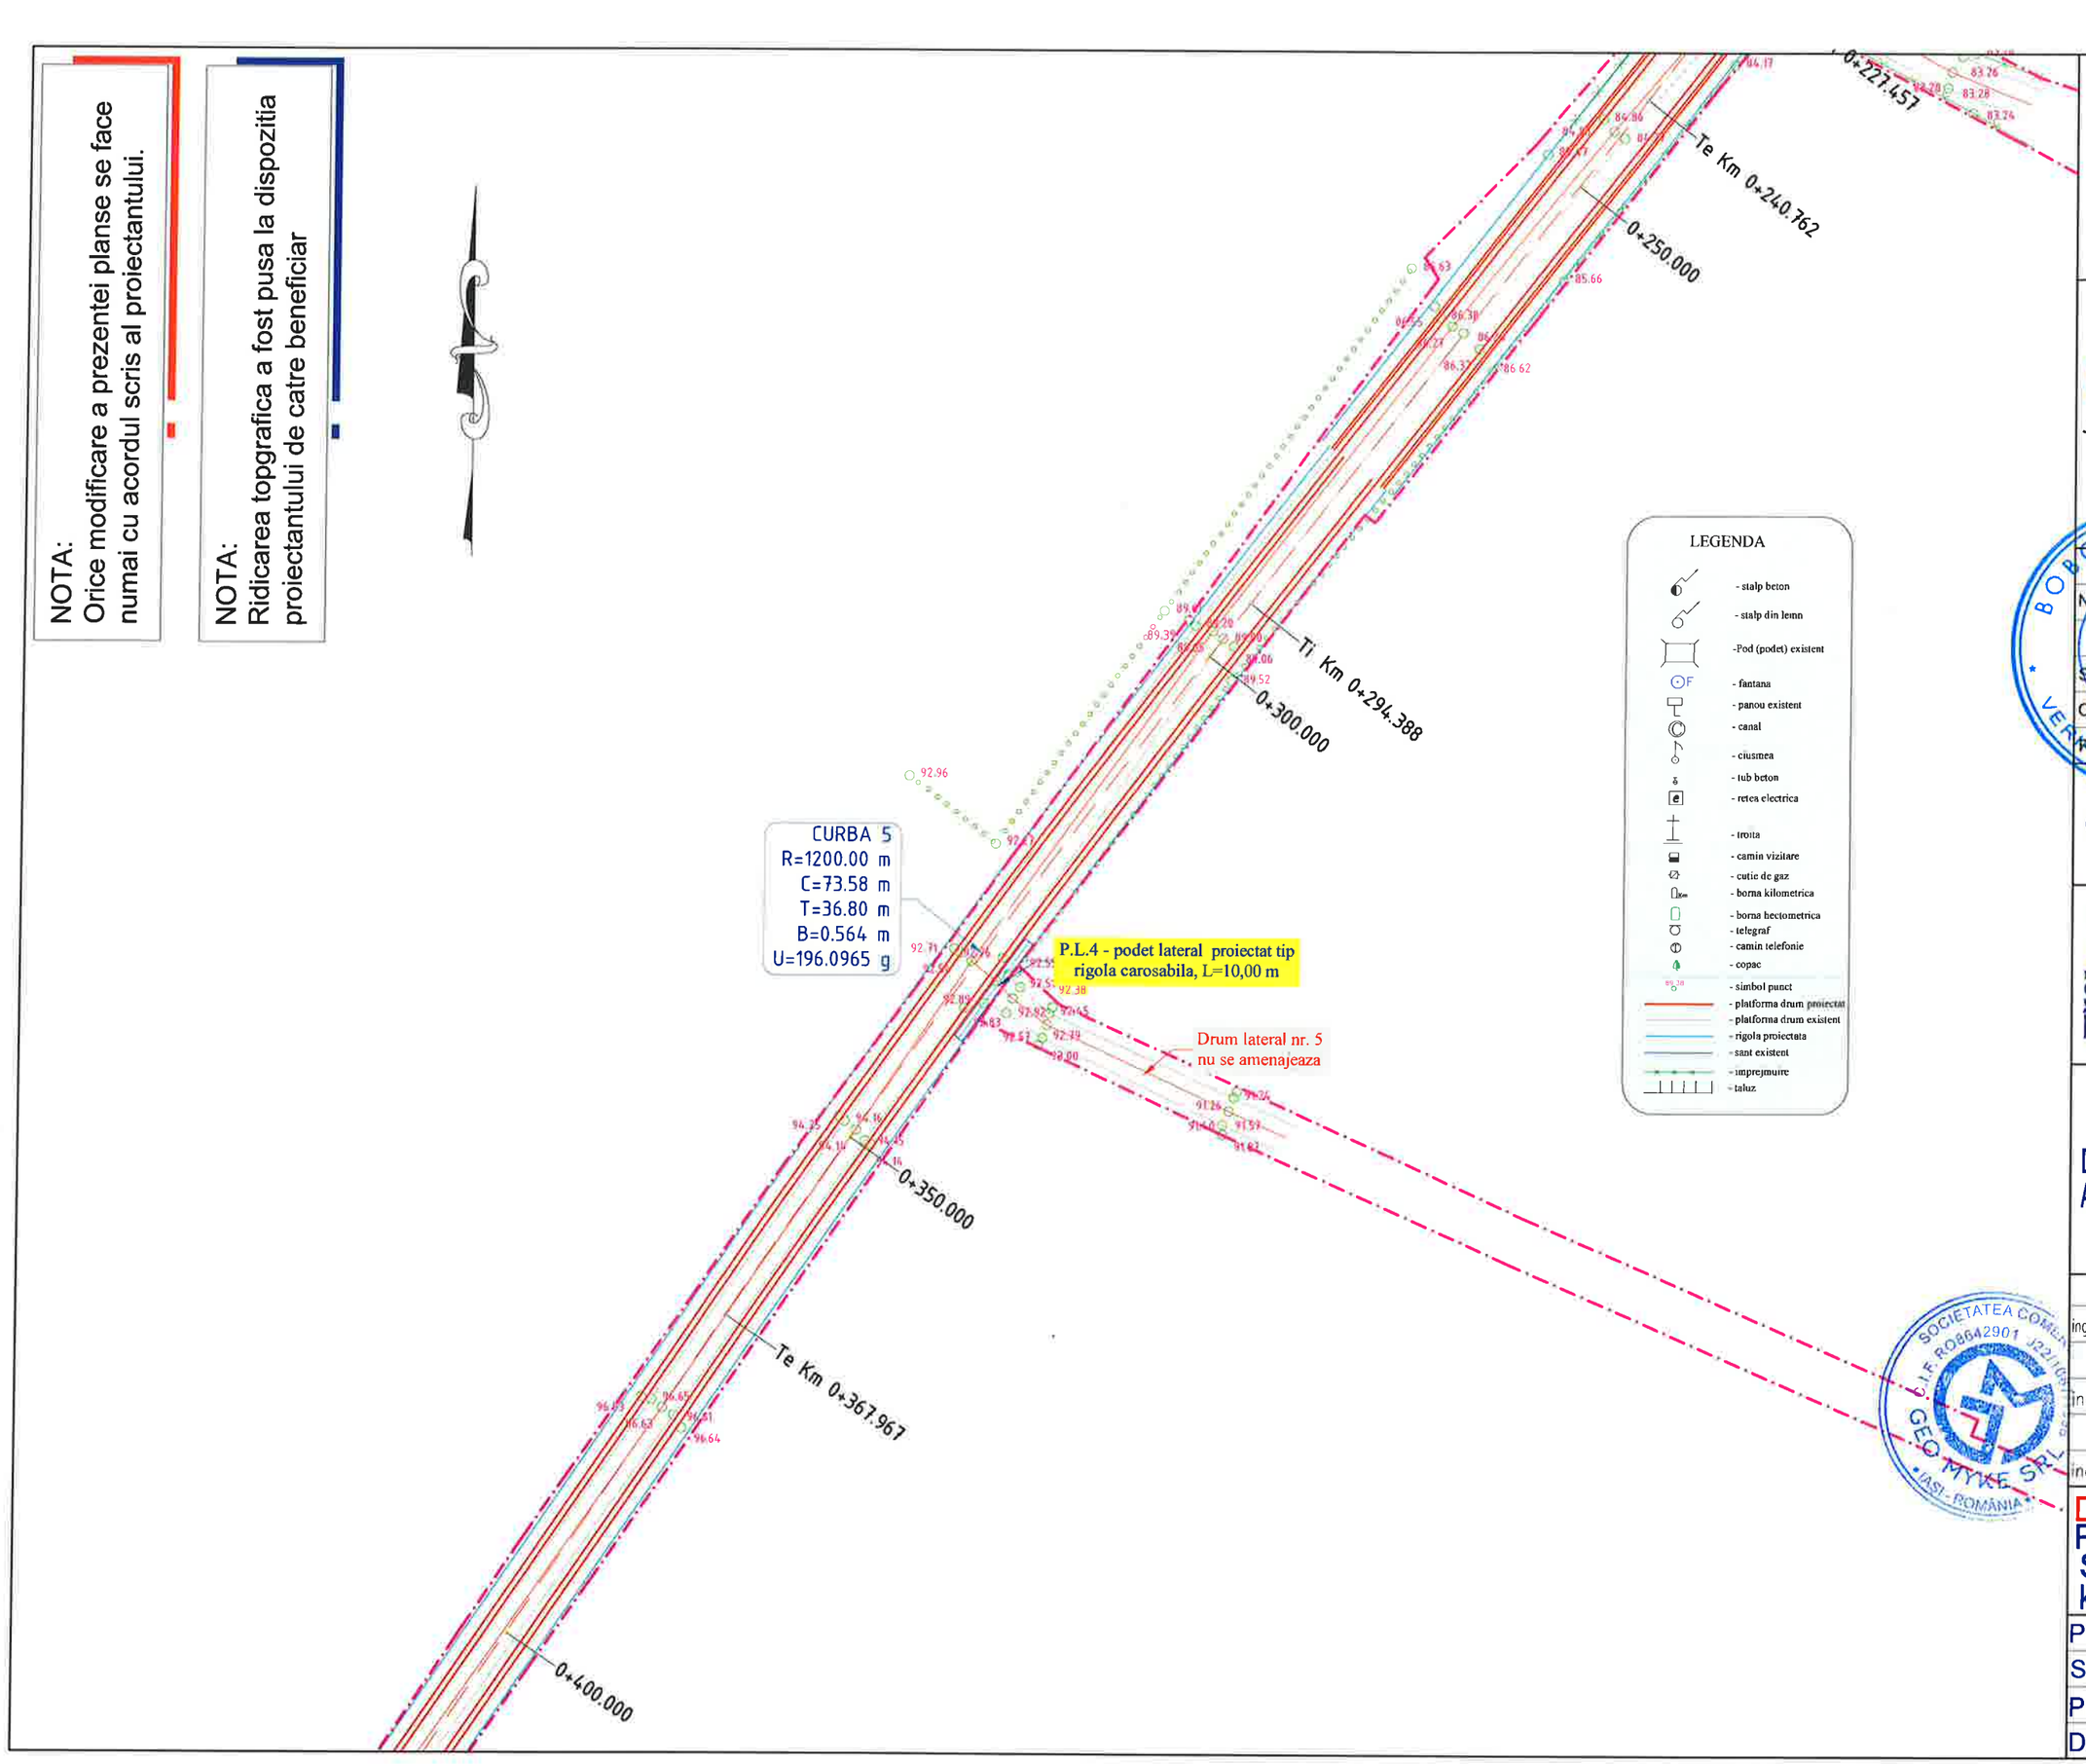

HARTA CHEIE:



PROIECTANT:

GEO MYKE
J22/1087/1996, CUI 8642901
IASI,
TEL:0744.116340,
FAX: 031 080 91 26
EMAIL:GEO.MYKE@YAHOO.COM

VERIFICATOR:

NUME	
SEMNĂTURA	
CERINTA	
REFERAT NR. / DATA	

BENEFICIAR:
COMUNA MOVILENI, JUDEŢUL IAȘI

DENUMIRE PROIECT:
„REABILITARE ȘI MODERNIZARE DRUMURI ȘI STRĂZI AFECTATE DE CALAMITĂȚI ÎN COMUNA MOVILENI, JUDEȚUL IAȘI"

FAZA:
DOCUMENTAȚIE DE AVIZARE A LUCRĂRILOR DE INTERVENTIE


DESENAT	
ing. Daniel-Andrei DRINCEANU	
PROIECTAT	
ing. Dragos CIOPATE	
ŞEF PROIECT	
ing. Dragos CIOPATE	

DENUMIRE PLANSA:
PLAN DE SITUATIE
STRADA AMARA
km 0+000 – km 0+445

PLANSA NR.:	PL.-1.25
SCARA:	1:500
PROIECT NR.:	0799
DATA:	AUGUST 2024

NOTA:
Orice modificare a prezentei planse se face numai cu acordul scris al proiectantului.

NOTA:
Ridicarea topgrafica a fost pusa la dispozitia proiectantului de catre beneficiar

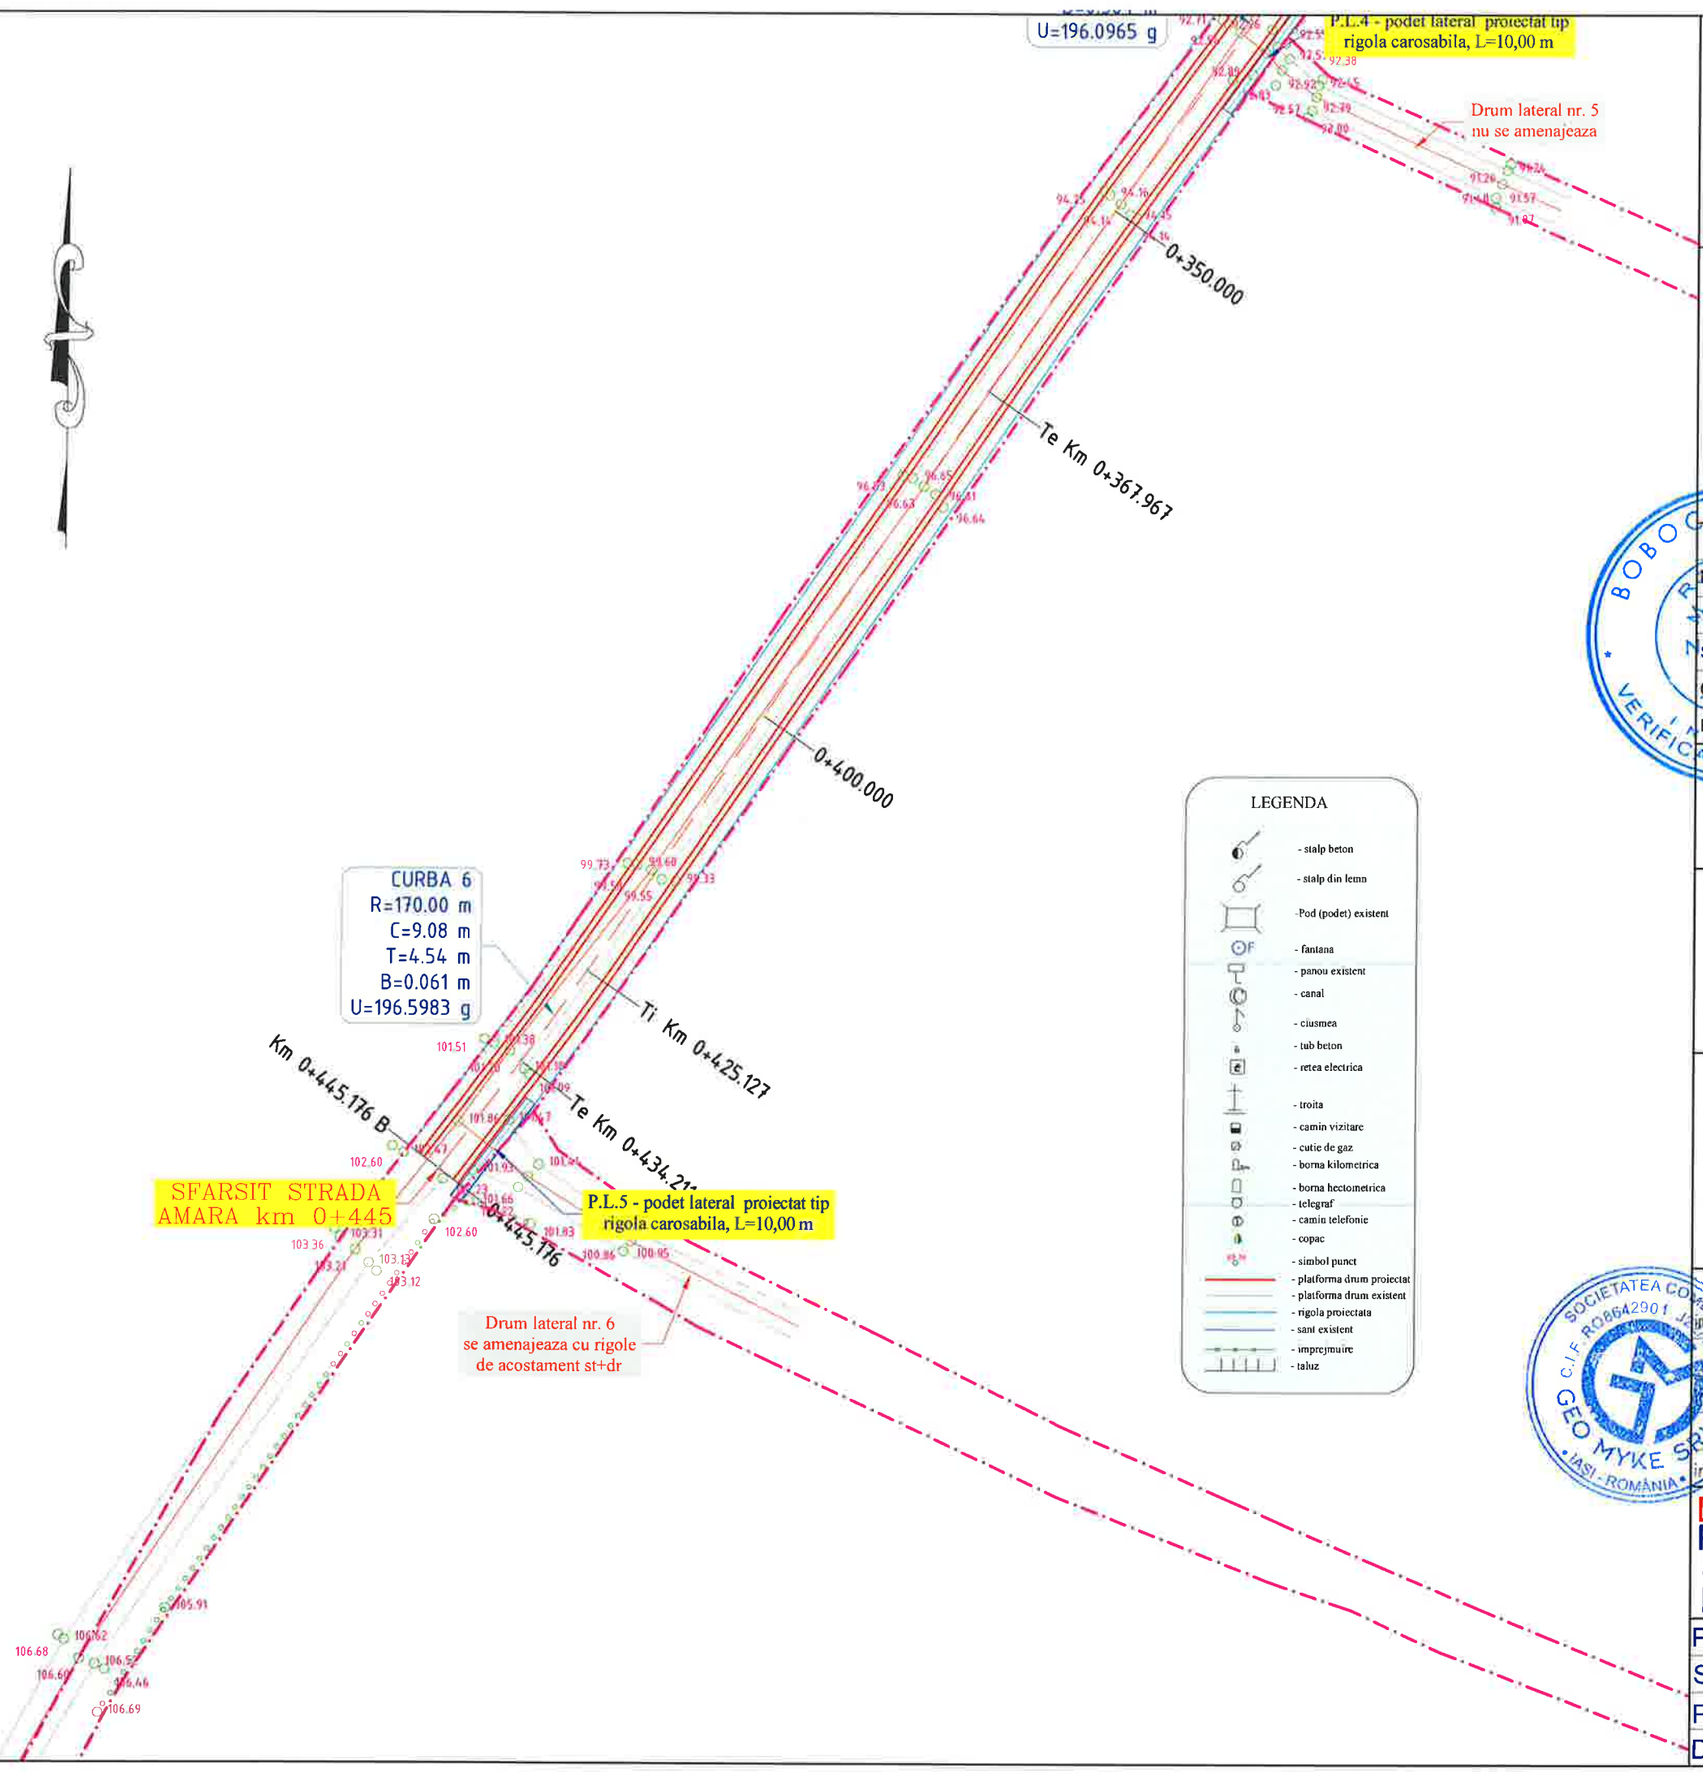

HARTA CHEIE:



PROIECTANT:

GEO MYKE
J22/1087/1996, CUI 8642901
IASI,
TEL:0744.116340,
FAX: 031. 080 91 26
EMAIL: GEO.MYKE@YAHOO.COM

VERIFICATOR:

NUME	
SEMNATURA	
CERINTA	
REFERAT NR. / DATA	

BENEFICIAR:
COMUNA MOVILENI, JUDEŢUL IAŞI

DENUMIRE PROIECT:
„REABILITARE ŞI MODERNIZARE DRUMURI ŞI STRĂZI AFECTATE DE CALAMITĂŢI ÎN COMUNA MOVILENI, JUDEŢUL IAŞI"

FAZA:
DOCUMENTAŢIE DE AVIZARE A LUCRĂRILOR DE INTERVENTIE

DESENAT	
ing. Daniel-Andrei DRINCEANU	
PROIECTAT	
ing. Dragos CIOPATE	
ŞEF PROIECT	
ing. Dragos CIOPATE	

DENUMIRE PLANSA:
PLAN DE SITUATIE STRADA AMARA km 0+000 – km 0+445

PLANSA NR.:	PL.-1.26
SCARA:	1:500
PROIECT NR.:	0799
DATA:	AUGUST 2024

R=14.00 m
C=13.57 m
T=7.37 m
B=1.612 m
U=138.3026 g

P.T.1 - podet transversal proiectat tip rigola carosabila, L=6,00 m

Km 0+123.736 Ti

0+100.000

CURBA 2
R=105.00 m
C=18.66 m
T=9.36 m
B=0.414 m
U=188.6851 g

Km 0+083.738Te

Km 0+065.076 Ti

Km 0+051.929Te
0+050.000

CURBA 1
R=770.00 m
C=28.81 m
T=14.41 m
B=0.135 m
U=197.6178 g

Km 0+023.117 Ti

P.T.1 - podet transversal proiectat tip rigola carosabila, L=10,00 m

INCEPUT STRADA BAHNEI km 0+000

INCEPUT STRADA VALEA AMAREI km 0+000

0+000.000

Drum lateral nr. 2
nu se amenajeaza

Drum lateral nr. 1
nu se amenajeaza

Ti Km 0+010.833

P.T.1 - podet transversal proiectat tip rigola carosabila, L=10,00 m

CURBA 1
R=60.00 m
C=19.37 m
T=9.77 m
B=0.780 m
U=139.4463 g

LEGENDA

- stalp beton
- stalp din lemn
- Pod (podet) existent
- fantana
- panou existent
- canal
- ciusmea
- tub beton
- retea electrica
- troita
- camin vizitare
- cutie de gaz
- borna kilometrica
- borna hectometrica
- telegraf
- camin telefonie
- copac
- simbol punct
- platforma drum proiectat
- platforma drum existent
- rigola proiectata
- sant existent
- imprejmuire
- taluz

NOTA:
Orice modificare a prezentei planse se face numai cu acordul scris al proiectantului.

NOTA:
Ridicarea topografica a fost pusa la dispozitia proiectantului de catre beneficiar

HARTA CHEIE:



PROIECTANT:

GEO MYKE
J22/1087/1996, CUI 8642901
IASI,
TEL:0744.116340,
FAX: 031 080 91 26
EMAIL: GEO.MYKE@YAHOO.COM

VERIFICATOR:

NUME	
NR.05440	
SEMNĂTURA	
CERINȚA	
REFERAT NR. / DATA	

BENEFICIAR:
COMUNA MOVILENI, JUDEȚUL IAȘI

DENUMIRE PROIECT:
„REABILITARE ȘI MODERNIZARE DRUMURI ȘI STRĂZI AFECTATE DE CALAMITĂȚI ÎN COMUNA MOVILENI, JUDEȚUL IAȘI"

FAZA:
DOCUMENTAȚIE DE AVIZARE A LUCRĂRILOR DE INTERVENTIE

DESENAT	
ing. Daniel-Andrei DRINCEANU	
PROIECTAT	
ing. Dragos CIOPATE	
ȘEF PROIECT	
ing. Dragos CIOPATE	


DENUMIRE PLANSA:
PLAN DE SITUATIE
STRADA BAHNEI
km 0+000 – km 0+170

PLANSA NR.:	PL.-1.27
SCARA:	1:500
PROIECT NR.:	0799
DATA:	AUGUST 2024

NOTA:
Orice modificare a prezentei planse se face numai cu acordul scris al proiectantului.

NOTA:
Ridicarea topgrafica a fost pusa la dispozitia proiectantului de catre beneficiar



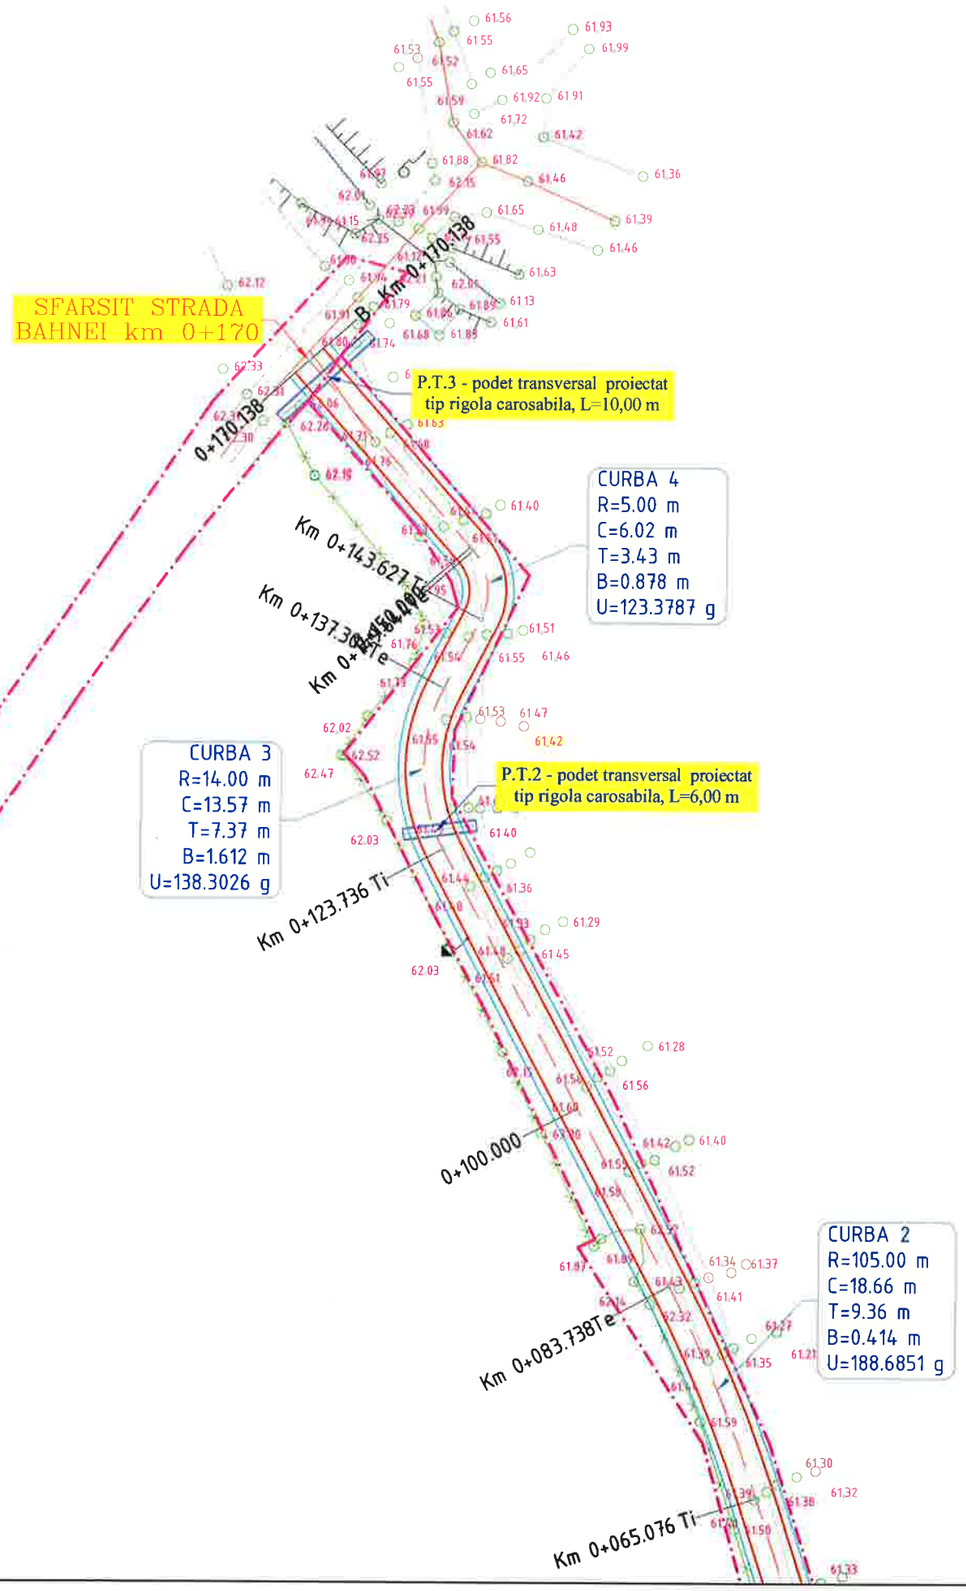

LEGENDA

- stalp beton
- stalp din lemn
- Pod (podet) existent
- fantana
- panou existent
- canal
- ciusmea
- tub beton
- retea electrica
- troita
- camin vizitare
- cutie de gaz
- borna kilometrica
- borna hectometrica
- telegraf
- camin telefonie
- copac
- simbol punct
- platforma drum proiectat
- platforma drum existent
- rigola proiectata
- sant existent
- imprejmuire
- taluz

HARTA CHEIE:



PROIECTANT:

GEO MYKE
J22/1087/1996, CUI 8642901
Iasi,
tel:0744.116340,
fax: 031 080 91 26
email: geo.myke@yahoo.com

VERIFICATOR:

NUME	
	NR.05440
SEMNĂTURA	
CERINȚA	
REFERAT NR. / DATA	

BENEFICIAR:
COMUNA MOVILENI, JUDEŢUL IAȘI


DENUMIRE PROIECT:
„REABILITARE ȘI MODERNIZARE DRUMURI ȘI STRĂZI AFECTATE DE CALAMITĂȚI ÎN COMUNA MOVILENI, JUDEȚUL IAȘI"

FAZA:
DOCUMENTAȚIE DE AVIZARE A LUCRĂRILOR DE INTERVENTIE

DESENAT	
ing. Daniel-Andrei DRINCEANU	
PROIECTAT	
ing. Dragos CIOPATE	
ŞEF PROIECT	
ing. Dragos CIOPATE	

DENUMIRE PLANSA:
PLAN DE SITUATIE
STRADA BAHNEI
km 0+000 – km 0+170

PLANSA NR.:	PL.-1.28
SCARA:	1:500
PROIECT NR.:	0799
DATA:	AUGUST 2024

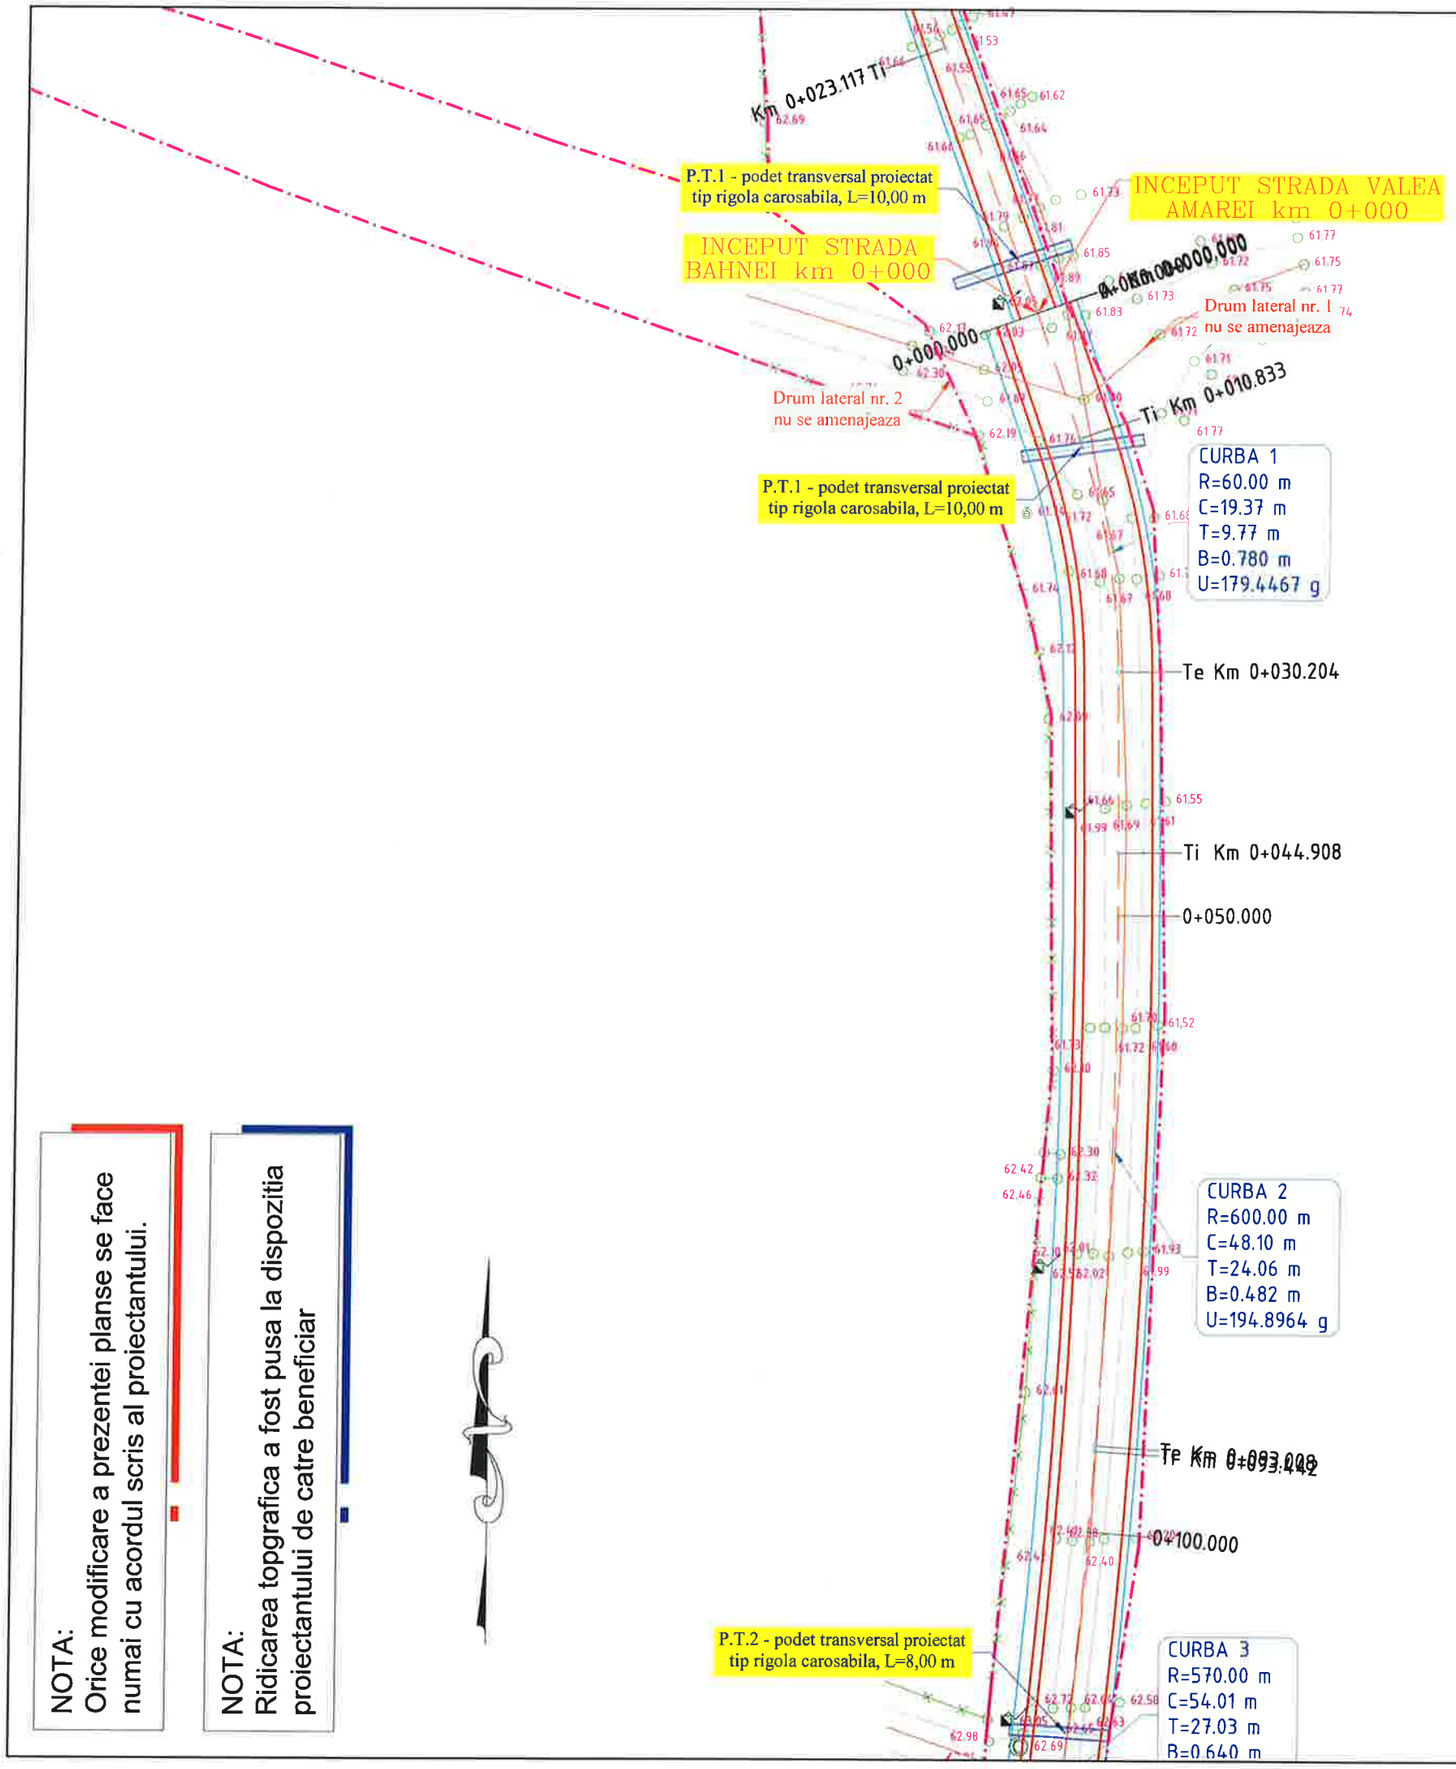

LEGENDA

- stalp beton
- stalp din lemn
- Pod (podet) existent
- fantana
- panou existent
- canal
- ciusmea
- tub beton
- retea electrica
- troita
- camin vizitare
- cutie de gaz
- borna kilometrica
- borna hectometrica
- telegraf
- camin telefonie
- copac
- simbol punct
- platforma drum proiectat
- platforma drum existent
- rigola proiectata
- sant existent
- imprejmuire
- taluz

NOTA:
Orice modificare a prezentei planse se face numai cu acordul scris al proiectantului.

NOTA:
Ridicarea topgrafica a fost pusa la dispozitia proiectantului de catre beneficiar

HARTA CHEIE:



PROIECTANT:

GEO MYKE
J22/1087/1996, CUI 8642901
IAŞI,
TEL:0744.116340,
FAX: 031. 080 91 26
EMAIL: GEO_MYKE@YAHOO.COM

VERIFICATOR:

NUME	
NR.05440	
SEMNĂTURA	
CERINȚA	
REFERAT NR. / DATA	

BENEFICIAR:
COMUNA MOVILENI, JUDEŢUL IAȘI

DENUMIRE PROIECT:
„REABILITARE ȘI MODERNIZARE DRUMURI ȘI STRĂZI AFECTATE DE CALAMITĂȚI ÎN COMUNA MOVILENI, JUDEȚUL IAȘI"

FAZA:
DOCUMENTAȚIE DE AVIZARE A LUCRĂRILOR DE INTERVENTIE

DESENAT	
ing. Daniel-Andrei DRINCEANU	
PROIECTAT	
ing. Dragos CIOPATE	
ŞEF PROIECT	
ing. Dragos CIOPATE	


DENUMIRE PLANSA:
PLAN DE SITUATIE
STRADA VALEA AMAREI
km 0+000 – km 0+632

PLANSA NR.:	PL.-1.29
SCARA:	1:500
PROIECT NR.:	0799
DATA:	AUGUST 2024

NOTA:
Orice modificare a prezentei planse se face numai cu acordul scris al proiectantului.

NOTA:
Ridicarea topgrafica a fost pusa la dispozitia proiectantului de catre beneficiar



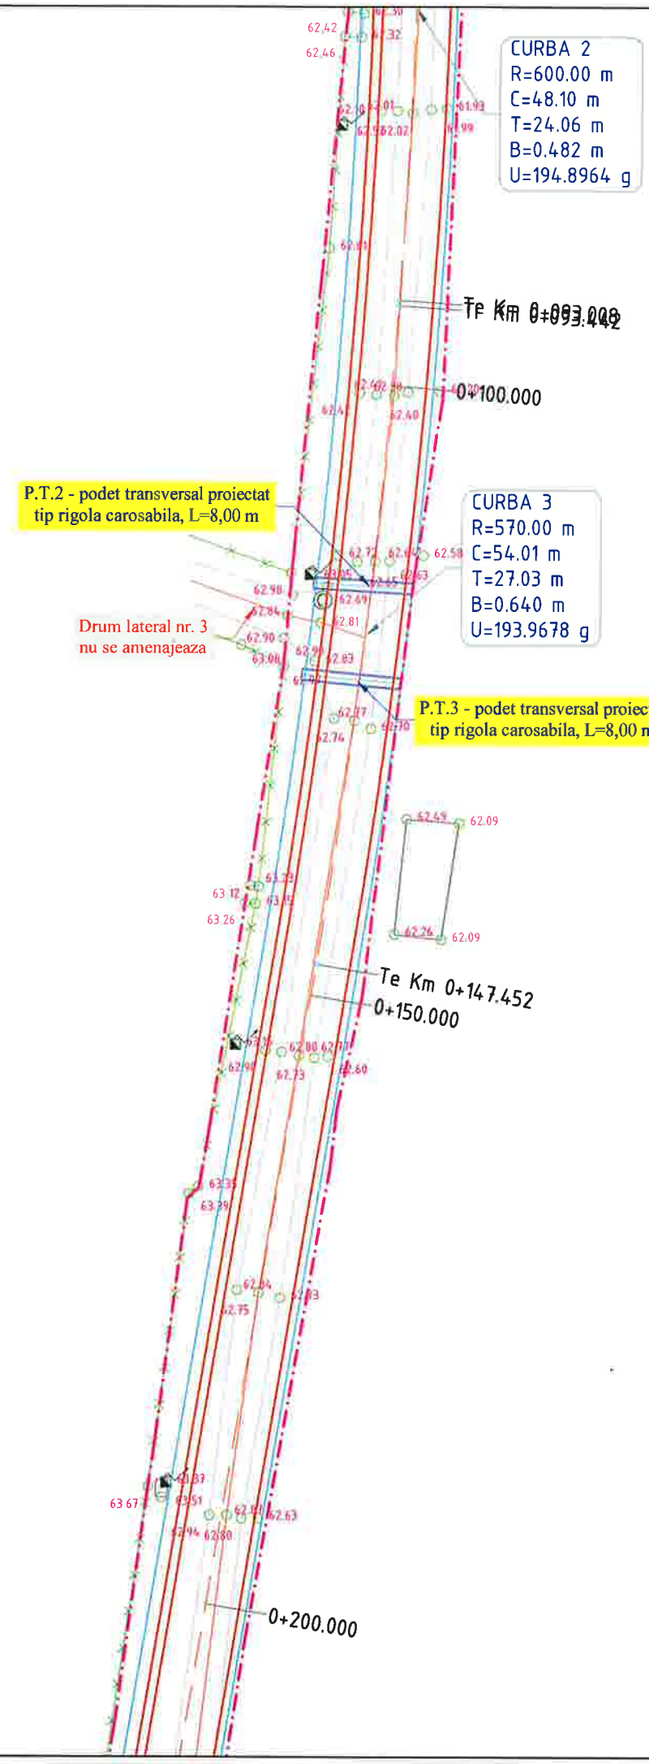

LEGENDA

- stalp beton
- stalp din lemn
- Pod (podet) existent
- fantana
- panou existent
- canal
- ciusmea
- tub beton
- retea electrica
- troita
- camin vizitare
- cutie de gaz
- borna kilometrica
- borna hectometrica
- telegraf
- camin telefonie
- copac
- simbol punct
- platforma drum proiectat
- platforma drum existent
- rigola proiectata
- sant existent
- imprejmuire
- taluz

HARTA CHEIE:



PROIECTANT:

GEO MYKE
J22/1087/1996, CUI 8642901
IAȘI,
TEL:0744.116340,
FAX: 031. 080 91 26
EMAIL: GEO.MYKE@YAHOO.COM

VERIFICATOR:

NUME	
SEMNĂTURA	
CERINȚA	
REFERAT NR. / DATA	

BENEFICIAR:
COMUNA MOVILENI, JUDEŢUL IAȘI


DENUMIRE PROIECT:
„REABILITARE ȘI MODERNIZARE DRUMURI ȘI STRĂZI AFECTATE DE CALAMITĂȚI ÎN COMUNA MOVILENI, JUDEȚUL IAȘI"

FAZA:
DOCUMENTAȚIE DE AVIZARE A LUCRĂRILOR DE INTERVENTIE

DESENAT	
ing. Daniel-Andrei DRINCEANU	
PROIECTAT	
ing. Dragos CIOPATE	
ŞEF PROIECT	
ing. Dragos CIOPATE	

DENUMIRE PLANSA:
PLAN DE SITUATIE
STRADA VALEA AMAREI
km 0+000 – km 0+632

PLANSA NR.:	PL.-1.30
SCARA:	1:500
PROIECT NR.:	0799
DATA:	AUGUST 2024

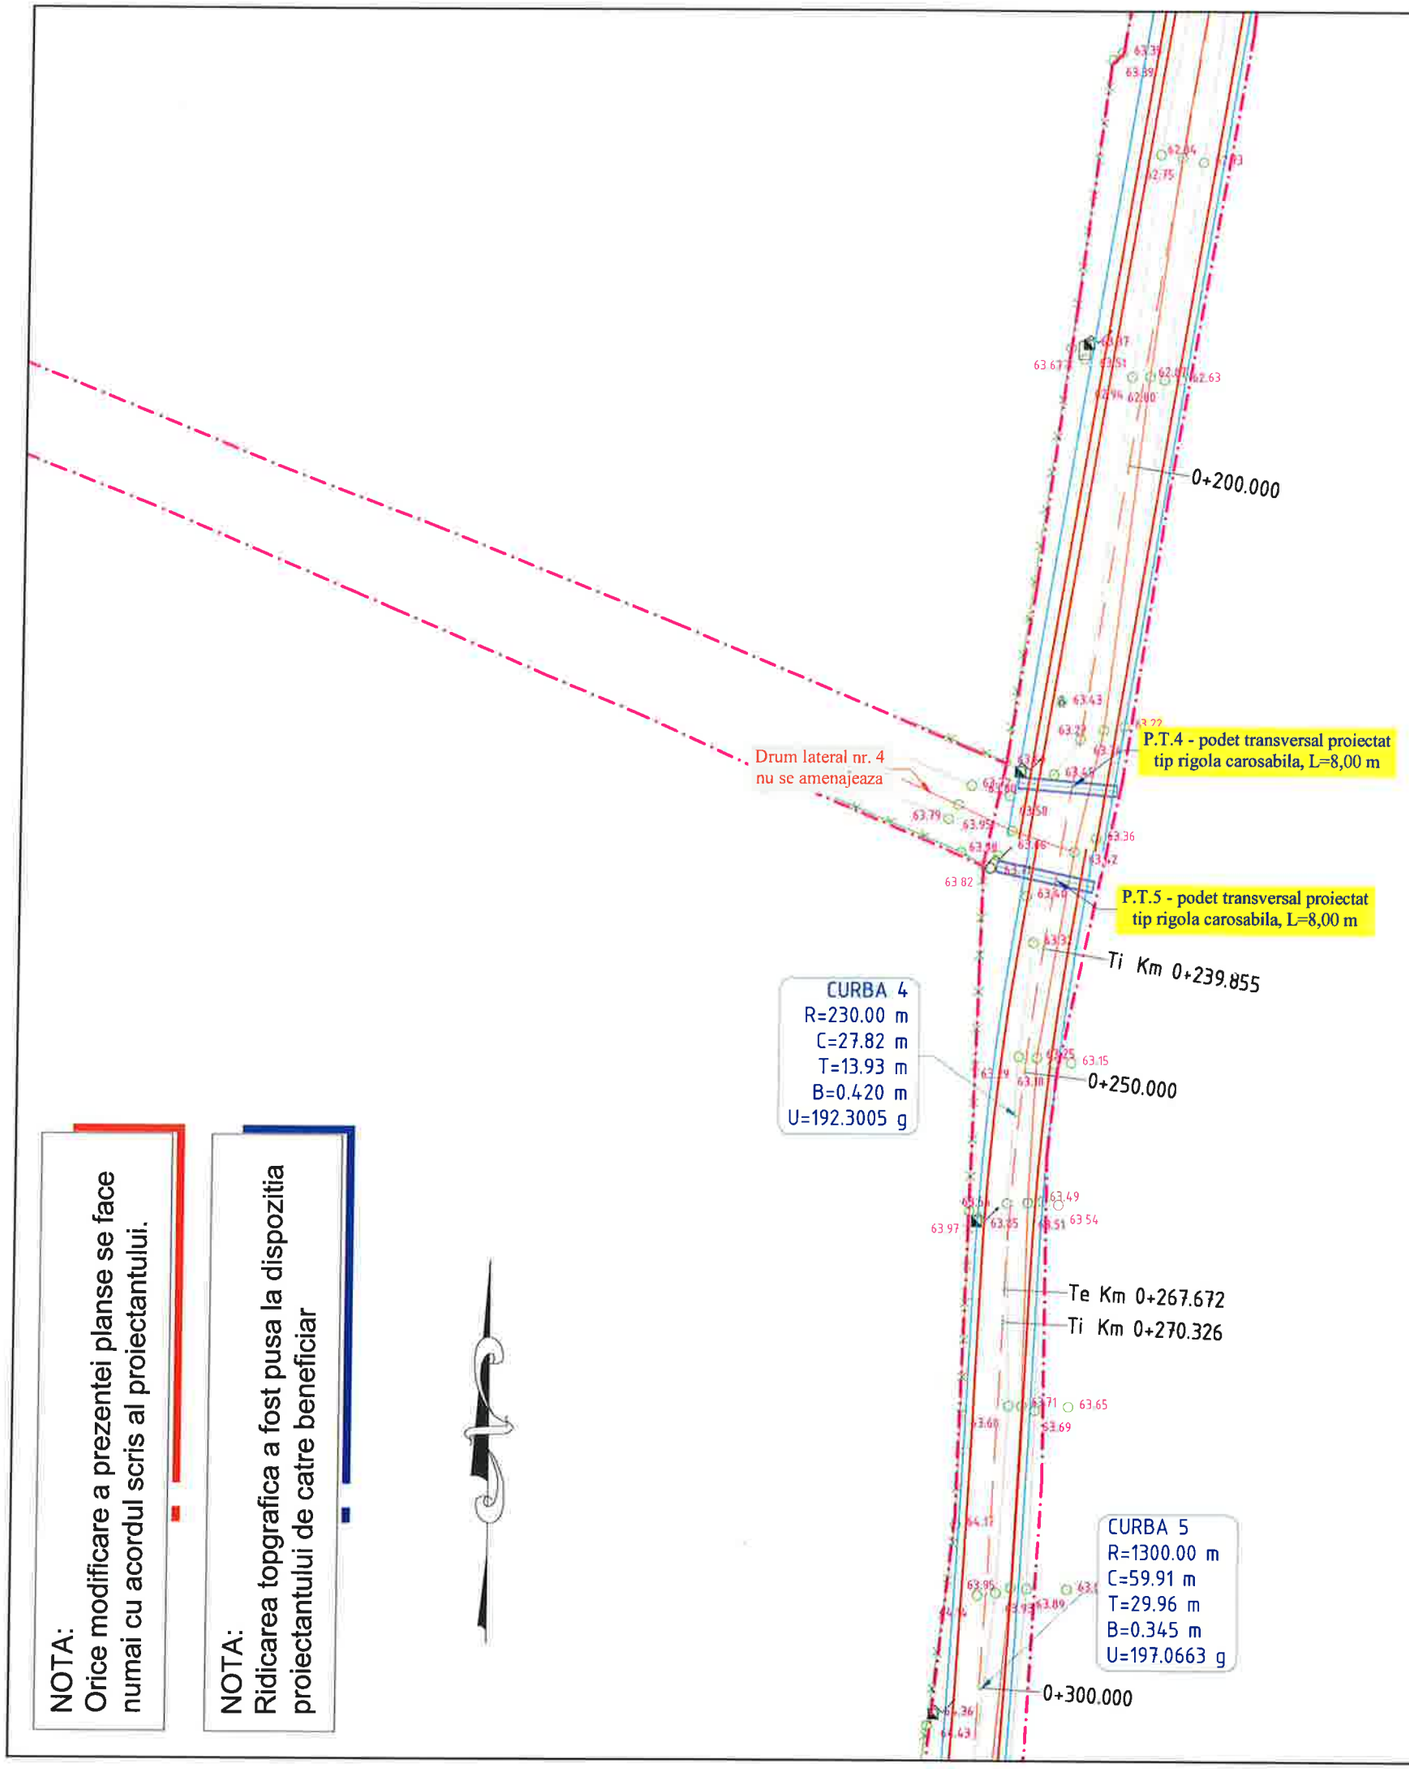

LEGENDA

- stalp beton
- stalp din lemn
- Pod (podet) existent
- fantana
- panou existent
- canal
- ciusmea
- tub beton
- retea electrica
- troita
- camin vizitare
- cutie de gaz
- borna kilometrica
- borna hectometrica
- telegraf
- camin telefonie
- copac
- simbol punct
- platforma drum proiectat
- platforma drum existent
- rigola proiectata
- sant existent
- imprejmuire
- taluz

NOTA:
Orice modificare a prezentei planse se face numai cu acordul scris al proiectantului.

NOTA:
Ridicarea topgrafica a fost pusa la dispozitia proiectantului de catre beneficiar

HARTA CHEIE:



PROIECTANT:

GEO MYKE
J22/1087/1996, CUI 8642901
IAȘI,
TEL:0744.116340,
FAX: 031 080 91 26
EMAIL: GEO.MYKE@YAHOO.COM

VERIFICATOR:

NUME	
SEMNĂTURA	
CERINȚA	
REFERAT NR. / DATA	

BENEFICIAR:
COMUNA MOVILENI, JUDEȚUL IAȘI

DENUMIRE PROIECT:
„REABILITARE ȘI MODERNIZARE DRUMURI ȘI STRĂZI AFECTATE DE CALAMITĂȚI ÎN COMUNA MOVILENI, JUDEȚUL IAȘI"

FAZA:
DOCUMENTAȚIE DE AVIZARE A LUCRĂRILOR DE INTERVENTIE

DESENAT	
ing. Daniel-Andrei DRINCEANU	
PROIECTAT	
ing. Dragos CIOPATE	
ȘEF PROIECT	
ing. Dragos CIOPATE	

DENUMIRE PLANSA:
PLAN DE SITUATIE
STRADA VALEA AMAREI
km 0+000 – km 0+632

PLANSA NR.:	PL.-1.31
SCARA:	1:500
PROIECT NR.:	0799
DATA:	AUGUST 2024

Te Km 0+267.672
Ti Km 0+270.326

CURBA 5
R=1300.00 m
C=59.91 m
T=29.96 m
B=0.345 m
U=197.0663 g

0+300.000

Drum lateral nr. 5
nu se amenajeaza

Te Km 0+330.233
Ti Km 0+332.007

CURBA 6
R=370.00 m
C=18.73 m
T=9.37 m
B=0.119 m
U=196.7767 g

0+350.000
Te Km 0+350.741

P.T.6 - podet transversal proiectat
tip rigola carosabila, L=6,00 m

Ti Km 0+377.332

CURBA 7
R=200.00 m
C=22.66 m
T=11.34 m
B=0.321 m
U=192.7874 g

Te Km 0+399.991

LEGENDA

- stalp beton
- stalp din lemn
- Pod (podet) existent
- fantana
- panou existent
- canal
- ciusmea
- tub beton
- retea electrica
- troita
- camin vizitare
- cutie de gaz
- borna kilometrica
- borna hectometrica
- telegraf
- camin telefonie
- copac
- simbol punct
- platforma drum proiectat
- platforma drum existent
- rigola proiectata
- sant existent
- imprejmuire
- taluz

NOTA:
Orice modificare a prezentei planse se face numai cu acordul scris al proiectantului.

NOTA:
Ridicarea topgrafica a fost pusa la dispozitia proiectantului de catre beneficiar

HARTA CHEIE:



PROIECTANT:

GEO MYKE
J22/1087/1996, CUI 8642901
IAȘI,
TEL:0744.116340,
FAX: 031 080 91 26
EMAIL: GEO.MYKE@YAHOO.COM

VERIFICATOR:

NUME	
NR.05440	
SEMNĂTURA	
CERINȚA	
REFERAT NR./DATA	

BENEFICIAR:
COMUNA MOVILENI,
JUDEȚUL IAȘI


DENUMIRE PROIECT:
„REABILITARE ȘI MODERNIZARE DRUMURI ȘI STRĂZI AFECTATE DE CALAMITĂȚI ÎN COMUNA MOVILENI, JUDEȚUL IAȘI"

FAZA:
DOCUMENTAȚIE DE AVIZARE A LUCRĂRILOR DE INTERVENTIE

DESENAT	
ing. Daniel-Andrei ORINCEANU	
PROIECTAT	
ing. Dragos CIOPATE	
ȘEF PROIECT	
ing. Dragos CIOPATE	

DENUMIRE PLANSA:
PLAN DE SITUATIE
STRADA VALEA AMAREI
km 0+000 – km 0+632

PLANSA NR.:	PL.-1.32
SCARA:	1:500
PROIECT NR.:	0799
DATA:	AUGUST 2024

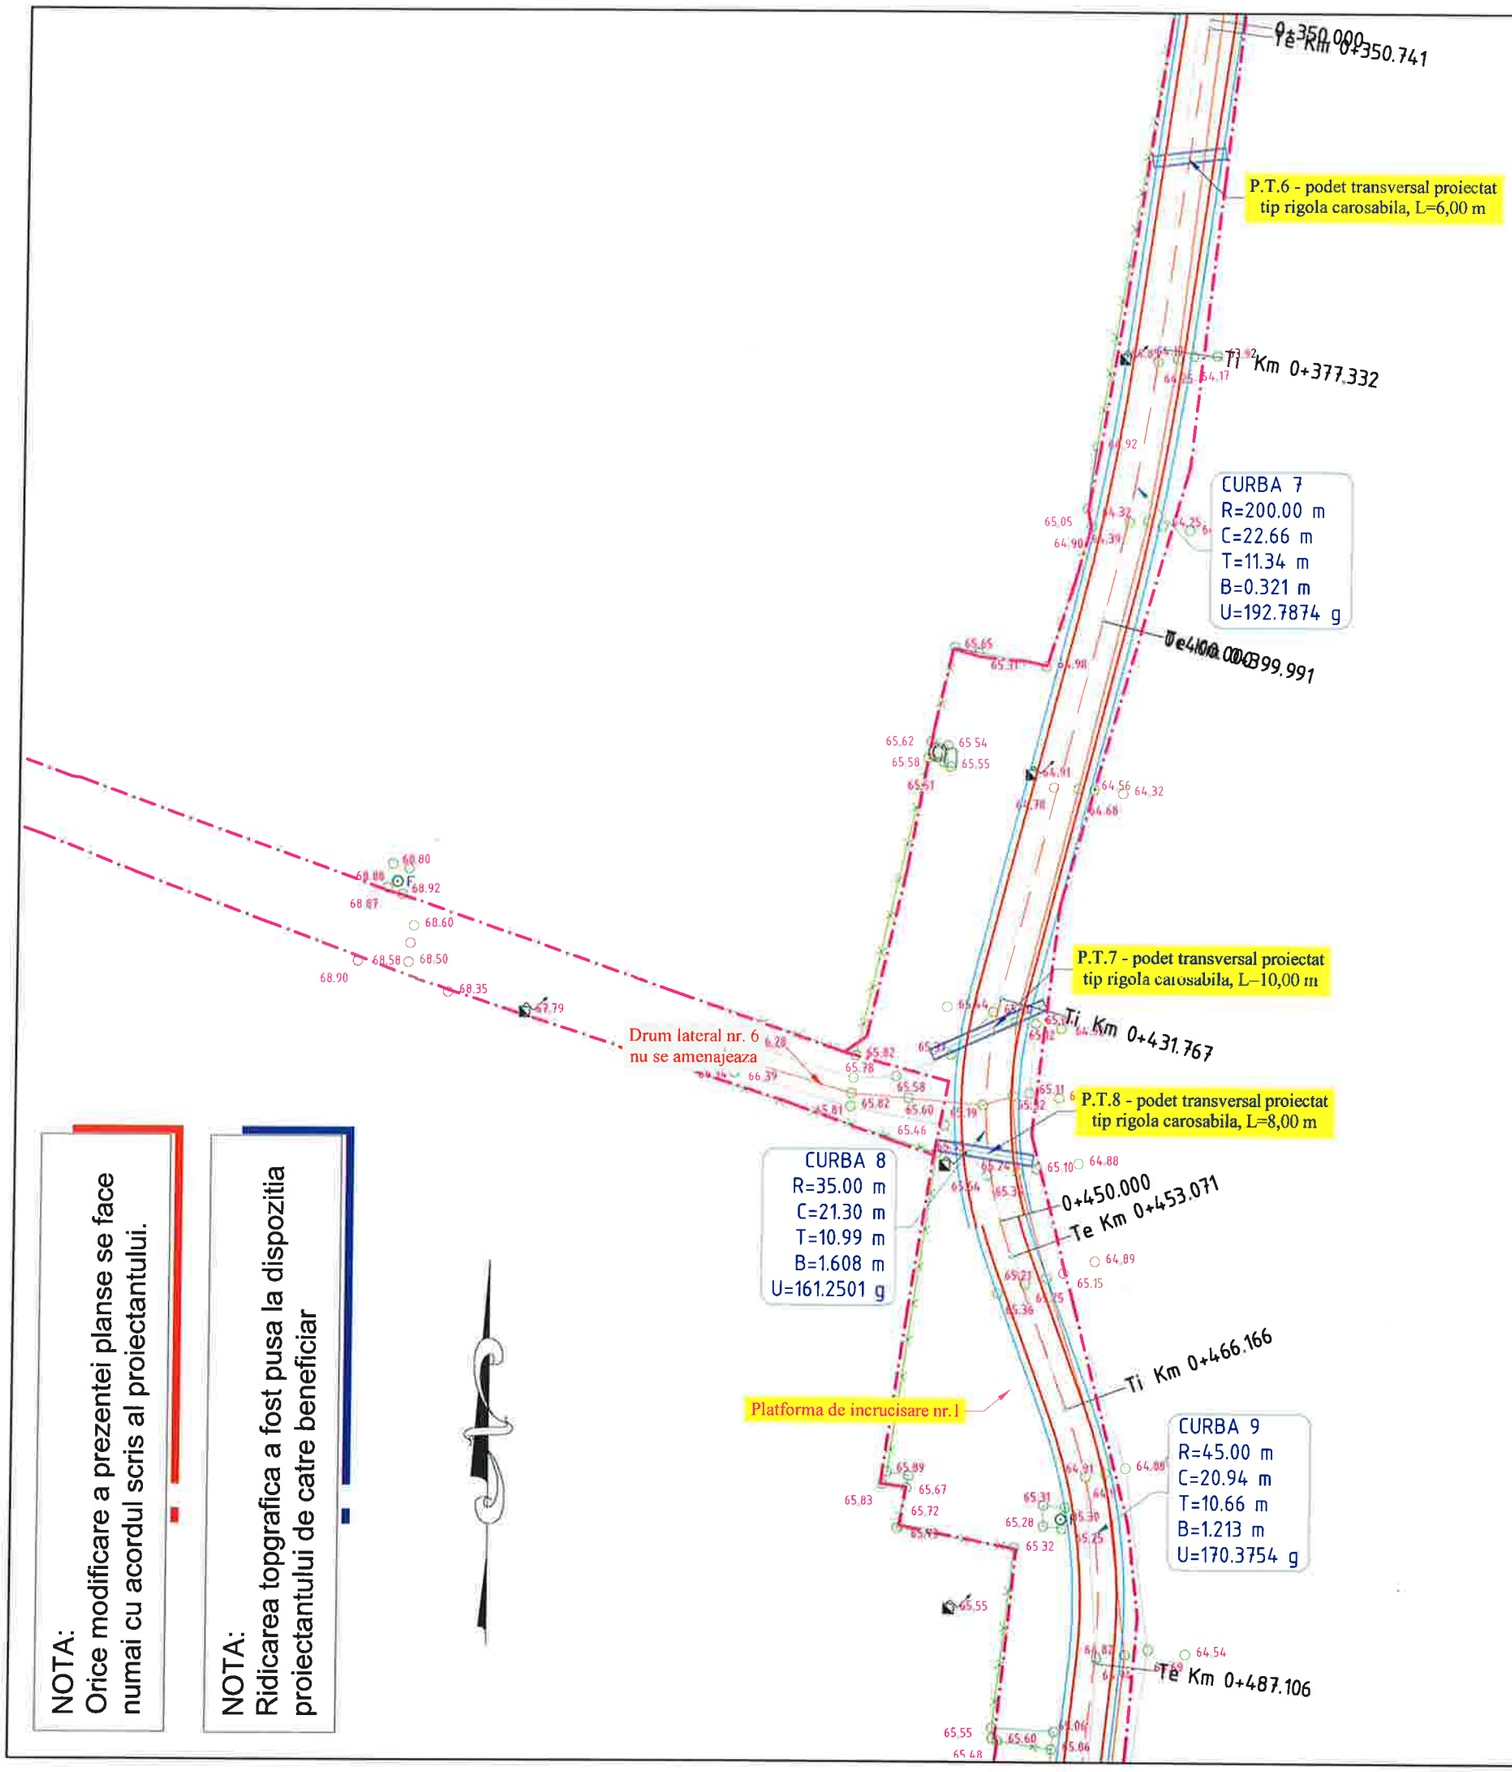

NOTA:
Orice modificare a prezentei planse se face numai cu acordul scris al proiectantului.

NOTA:
Ridicarea topgrafica a fost pusa la dispozitia proiectantului de catre beneficiar

HARTA CHEIE:



PROIECTANT:

GEO MYKE
J22/1087/1996, CUI 8642901
IASI,
TEL:0744.116340,
FAX: 031 080 91 26
EMAIL: GEO.MYKE@YAHOO.COM

VERIFICATOR:

NUME	
SEMNĂTURA	
CERINȚA	
REFERAT NR. / DATA	

BENEFICIAR:
COMUNA MOVILENI, JUDEȚUL IAȘI


DENUMIRE PROIECT:
„REABILITARE ȘI MODERNIZARE DRUMURI ȘI STRĂZI AFECTATE DE CALAMITĂȚI ÎN COMUNA MOVILENI, JUDEȚUL IAȘI"

FAZA:
DOCUMENTAȚIE DE AVIZARE A LUCRĂRILOR DE INTERVENTIE

DESENAT	Ing. Daniel-Andrei DRINCEANU
PROIECTAT	ing. Dragos CIOPATE
ȘEF PROIECT	ing. Dragos CIOPATE

DENUMIRE PLANSA:
PLAN DE SITUATIE
STRADA VALEA AMAREI
km 0+000 – km 0+632

PLANSA NR.:	PL.-1.33
SCARA:	1:500
PROIECT NR.:	0799
DATA:	AUGUST 2024

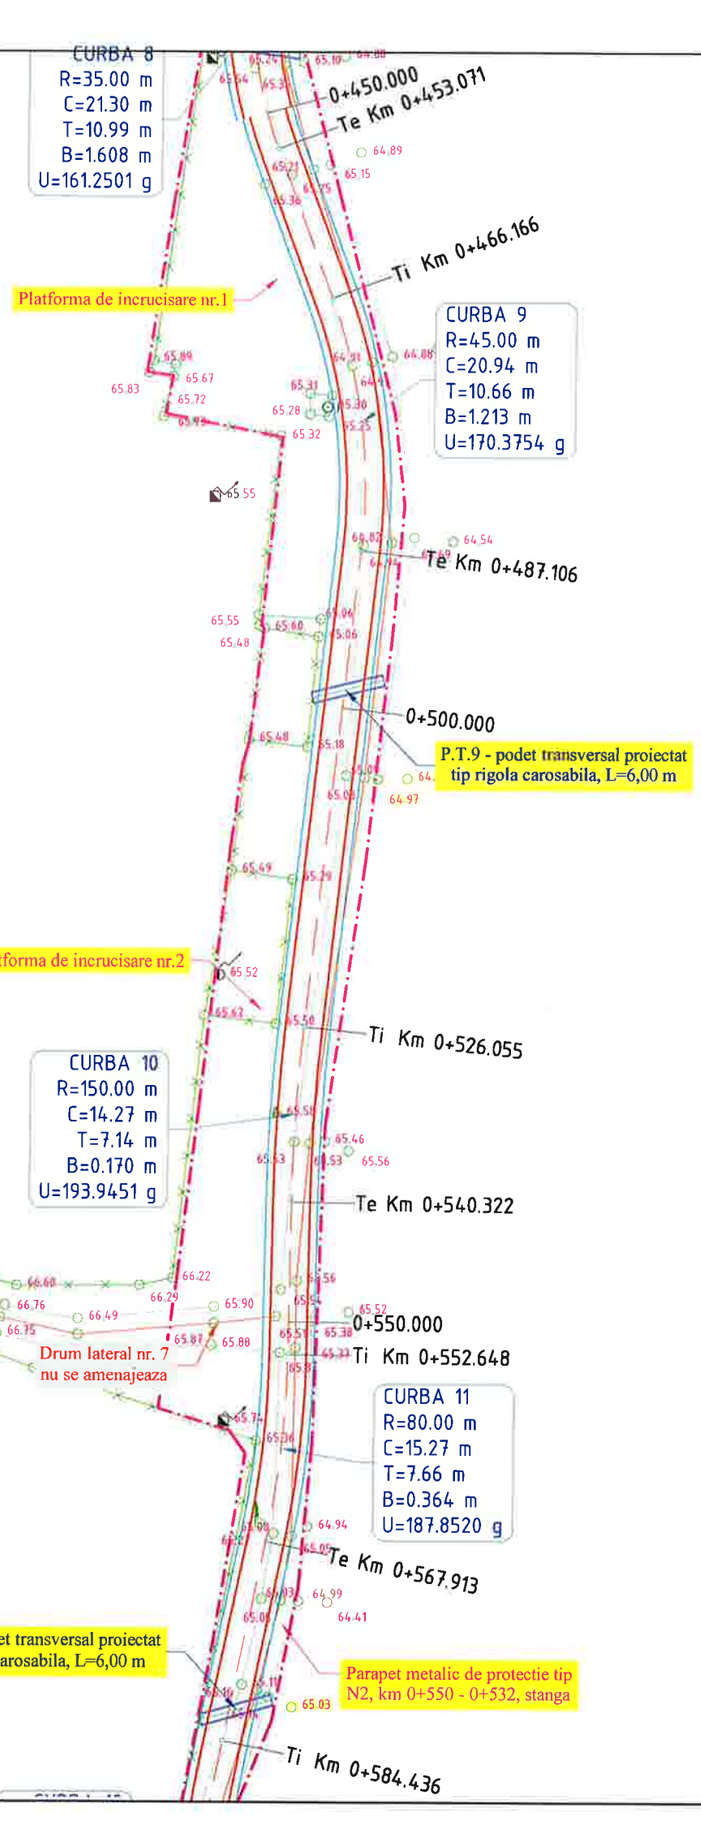

LEGENDA

- stalp beton
- stalp din lemn
- Pod (podet) existent
- fantana
- panou existent
- canal
- ciusmea
- tub beton
- retea electrica
- troita
- camin vizitare
- cutie de gaz
- borna kilometrica
- borna hectometrica
- telegraf
- camin telefonie
- copac
- simbol punct
- platforma drum proiectat
- platforma drum existent
- rigola proiectata
- sant existent
- imprejmuire
- taluz

NOTA:
Orice modificare a prezentei planse se face numai cu acordul scris al proiectantului.

NOTA:
Ridicarea topgrafica a fost pusa la dispozitia proiectantului de catre beneficiar

HARTA CHEIE:



PROIECTANT:

GEO MYKE

J22/1087/1996, CUI 8642901
IAȘI,
TEL:0744.116340,
FAX: 031 080 91 26
EMAIL: GEO.MYKE@YAHOO.COM

VERIFICATOR:

NUME	
NR.05440	
SEMNĂTURA	
CERINȚA	
REFERAT NR. / DATA	

BENEFICIAR:
COMUNA MOVILENI, JUDEŢUL IAȘI


DENUMIRE PROIECT:
„REABILITARE ȘI MODERNIZARE DRUMURI ȘI STRĂZI AFECTATE DE CALAMITĂȚI ÎN COMUNA MOVILENI, JUDEȚUL IAȘI"

FAZA:
DOCUMENTAȚIE DE AVIZARE A LUCRĂRILOR DE INTERVENTIE

DESENAT	
ing. Dănuț-Andrei DRINCEANU	
PROIECTAT	
ing. Dragoș CIOPATE	
ȘEF PROIECT	
ing. Dragoș CIOPATE	

DENUMIRE PLANSA:
PLAN DE SITUAȚIE
STRADA VALEA AMAREI
km 0+000 – km 0+632

PLANSA NR.:	PL.-1.34
SCARA:	1:500
PROIECT NR.:	0799
DATA:	AUGUST 2024

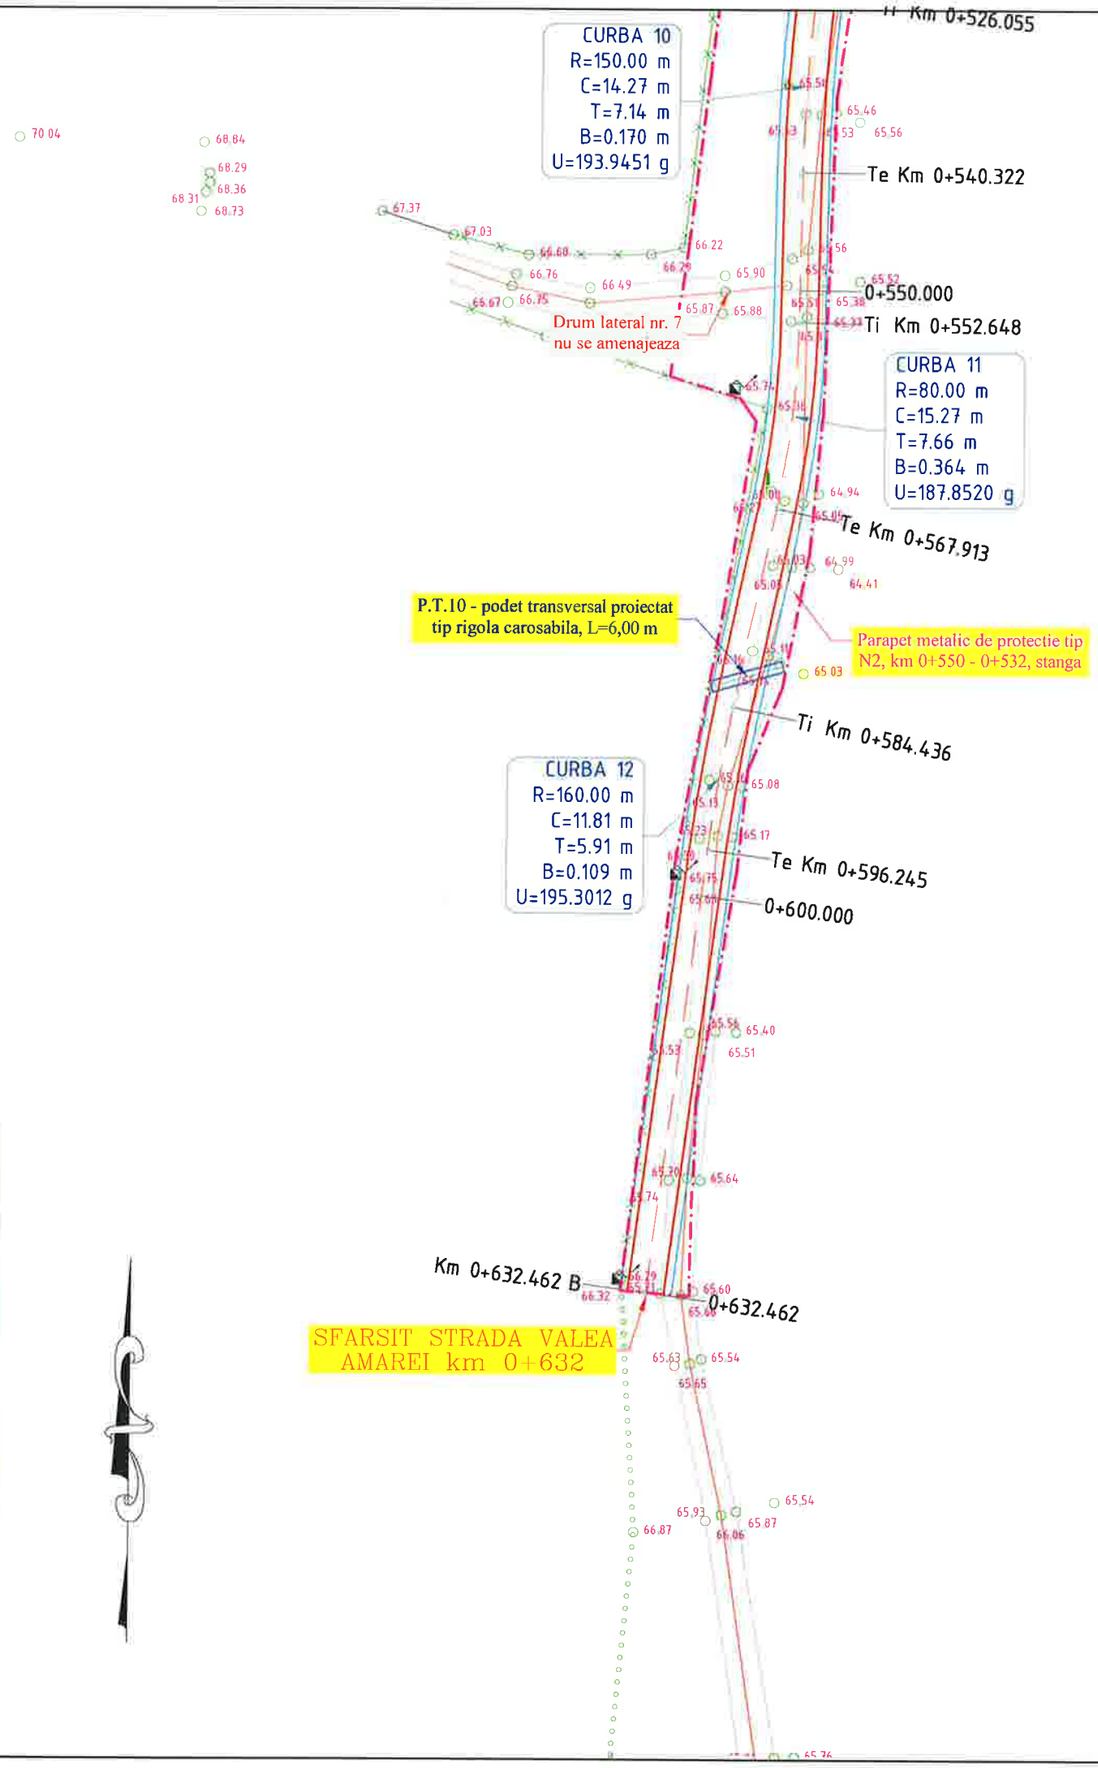



NOTA:
Orice modificare a prezentei planse se face numai cu acordul scris al proiectantului.

NOTA:
Ridicarea topgrafica a fost pusa la dispozitia proiectantului de catre beneficiar

HARTA CHEIE:



PROIECTANT:

GEO MYKE

J22/1087/1996, CUI 8642901
IAȘI,
TEL:0744.116340,
FAX: 031 080 91 26
EMAIL: GEO.MYKE@YAHOO.COM

VERIFICATOR:

NUME	
SEMNĂTURA	
CERINȚA	
REFERAT NR. / DATA	

BENEFICIAR:
COMUNA MOVILENI,
JUDEȚUL IAȘI

DENUMIRE PROIECT:
„REABILITARE ȘI MODERNIZARE DRUMURI ȘI STRĂZI AFECTATE DE CALAMITĂȚI ÎN COMUNA MOVILENI, JUDEȚUL IAȘI"

FAZA:
DOCUMENTAȚIE DE AVIZARE A LUCRĂRILOR DE INTERVENTIE

DESENAT	
ing. Daniel Andrei DRUGEANU	
PROIECTAT	
ing. Dragoș CIOPATE	
ȘEF PROIECT	
ing. Dragoș CIOPATE	

DENUMIRE PLANSA:
PLAN DE SITUATIE
STRADA VALEA AMAREI
km 0+000 – km 0+632

PLANSA NR.:	PL.-1.35
SCARA:	1:500
PROIECT NR.:	0799
DATA:	AUGUST 2024

INCEPUT STRADA MORII km 0+025

Drum lateral nr.1, nu se amenajeaza

P.L.1 - podet lateral existent, nu se intervine

Km 0+025.000

0+050.000

0+100.000

0+150.000

Km 0+145.323

Km 0+129.659

0+200.000

Km 0+192.085

CURBA 1
R=14.00 m
C=24.66 m
T=16.96 m
B=5.089 m
U=87.8462 g

CURBA 2
R=800.00 m
C=72.11 m
T=36.08 m
B=0.812 m
U=194.2616 g

LEGENDA

- stalp beton
- stalp din lemn
- Pod (podet) existent
- fantana
- panou existent
- canal
- ciusmea
- tub beton
- retea electrica
- troita
- camin vizitare
- cutie de gaz
- borna kilometrica
- borna hectometrica
- telegraf
- camin telefonie
- copac
- simbol punct
- platforma drum proiectat
- platforma drum existent
- rigola proiectata
- sant existent
- imprejmuire
- taluz

NOTA:
Orice modificare a prezentei planse se face numai cu acordul scris al proiectantului.

NOTA:
Ridicarea topgrafica a fost pusa la dispozitia proiectantului de catre beneficiar

HARTA CHEIE:



PROIECTANT:

GEO MYKE
J22/1087/1996, CUI 8642901
IASI,
TEL:0744.116340,
FAX: 031 080 91 26
EMAIL: GEO.MYKE@YAHOO.COM

VERIFICATOR:

NUME	
NR .05440	
SEMNĂTURA	
CERINTA	
REFERAT NR / DATA	

BENEFICIAR:
COMUNA MOVILENI, JUDEŢUL IAȘI

DENUMIRE PROIECT:
„REABILITARE ȘI MODERNIZARE DRUMURI ȘI STRĂZI AFECTATE DE CALAMITĂȚI ÎN COMUNA MOVILENI, JUDEȚUL IAȘI"

FAZA:
DOCUMENTAȚIE DE AVIZARE A LUCRĂRILOR DE INTERVENTIE

DESENAT	
ing. Daniel Andrei DRINCEANU	
PROIECTAT	
ing. Dragos CIOPATE	
ŞEF PROIECT	
ing. Dragos CIOPATE	

DENUMIRE PLANSA:
PLAN DE SITUATIE STRADA MORII km 0+025 – km 0+298

PLANSA NR.:	PL.-1.36
SCARA:	1:500
PROIECT NR.:	0799
DATA:	AUGUST 2024

LEGENDA

- stalp beton
- stalp din lemn
- Pod (podet) existent
- fantana
- panou existent
- canal
- ciusinea
- tub beton
- retea electrica
- troita
- camin vizitare
- cutie de gaz
- borna kilometrica
- borna hectometrica
- telegraf
- camin telefonie
- copac
- simbol punct
- platforma drum proiectat
- platforma drum existent
- rigola proiectata
- sant existent
- imprejmuire
- taluz

CURBA 3
R=10.00 m
C=13.81 m
T=8.26 m
B=2.290 m
U=112.1017 g

CURBA 2
R=800.00 m
C=72.11 m
T=36.08 m
B=0.812 m
U=194.2616 g

CURBA 1

Km 0+279.472 Tf

Km 0+264.196 Te

Te Km 0+293.279

Km 0+297.704 Tf

Km 0+297.704 B

SFARSIT STRADA MORII km 0+298

P.T.1 - podet transversal existent, nu se intervine

0+250.000

0+200.000

Km 0+192.085 Tf

0+150.000

Km 0+145.323 Te

0+100.000

NOTA:
Orice modificare a prezentei planse se face numai cu acordul scris al proiectantului.

NOTA:
Ridicarea topgrafica a fost pusa la dispozitia proiectantului de catre beneficiar

HARTA CHEIE:



PROIECTANT:

GEO MYKE
J22/1087/1996, CUI 8642901
IASI,
TEL: 0744.116340,
FAX: 031.080.91.26
EMAIL: GEO.MYKE@YAHOO.COM

VERIFICATOR:

NUME:
SEMNĂTURA:
ÖBRINTA
REFERAT NR. / DATA

BENEFICIAR:

COMUNA MOVILENI, JUDEŢUL IAŞI

DENUMIRE PROIECT:

„REABILITARE ŞI MODERNIZARE DRUMURI ŞI STRĂZI AFECTATE DE CALAMITĂŢI ÎN COMUNA MOVILENI, JUDEŢUL IAŞI"

FAZA:


DOCUMENTAŢIE DE AVIZARE A LUCRĂRILOR DE INTERVENTIE

DESENAT	
ing. Dorinel Andrei DRINCEANU	
PROIECTAT	
ing. Dragos CIOPATE	
SEF PROIECT	
ing. Dragos CIOPATE	

DENUMIRE PLANSA:

PLAN DE SITUATIE
STRADA MORII
km 0+025 – km 0+298

PLANSA NR.:	PL.-1.37
SCARA:	1:500
PROIECT NR.:	0799
DATA:	AUGUST 2024

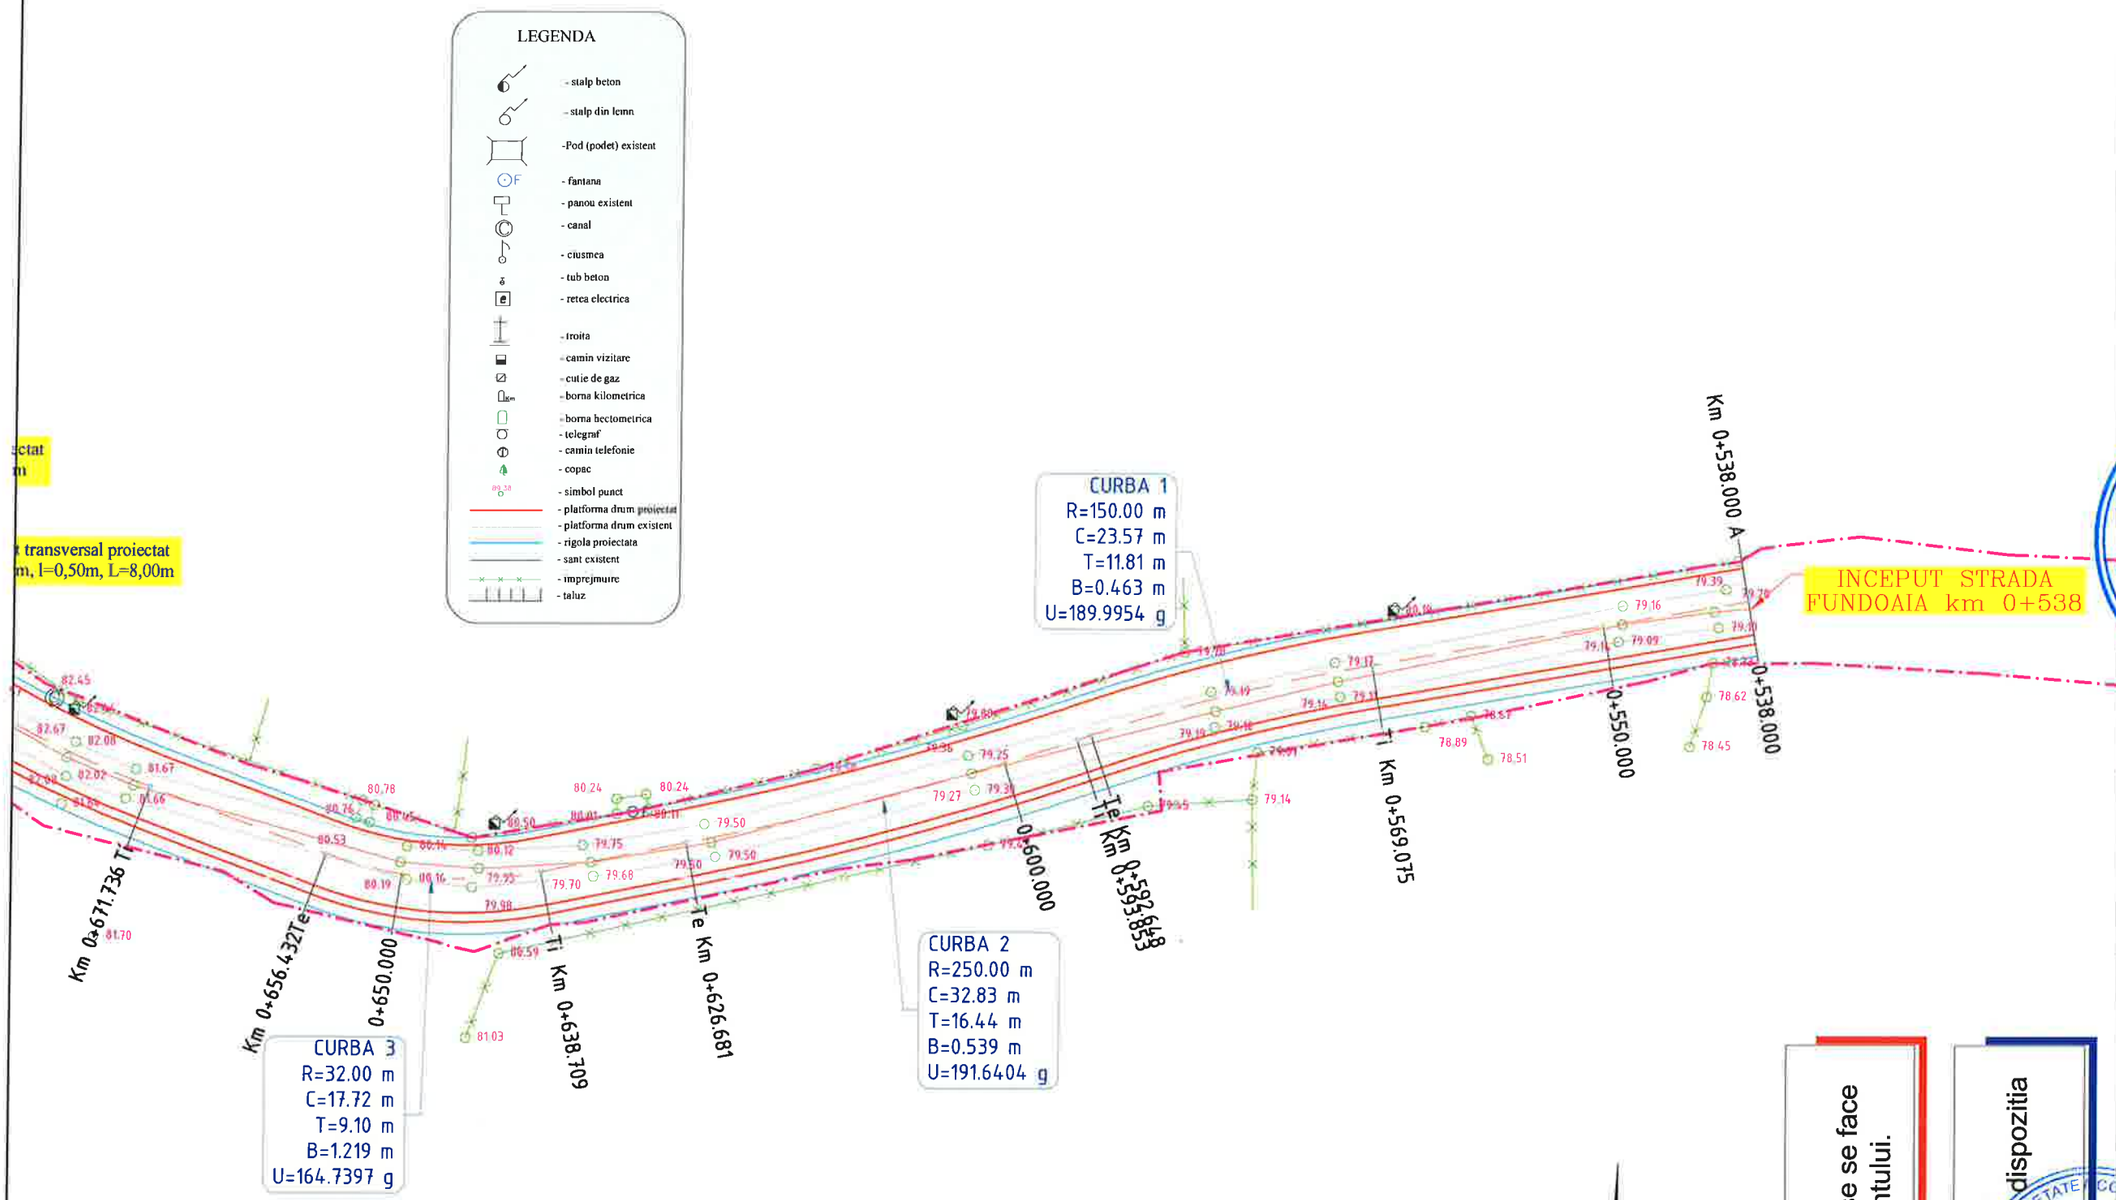

NOTA:
Orice modificare a prezentei planse se face numai cu acordul scris al proiectantului.

NOTA:
Ridicarea topografica a fost pusa la dispozitia proiectantului de catre beneficiar.

HARTA CHEIE:



PROIECTANT:

GEO MYKE

J22/1087/1996, CUI 8642901
IAȘI,
TEL:0744.116340,
FAX: 031. 080 91 26
EMAIL: GEO.MYKE@YAHOO.COM

OVERIFICATOR:

NUME
SEMNĂTURA
CERINȚA
REFERAT NR. / DATA:

BENEFICIAR:
COMUNA MOVILENI, JUDEȚUL IAȘI

DENUMIRE PROIECT:
„REABILITARE ȘI MODERNIZARE DRUMURI ȘI STRĂZI AFECTATE DE CALAMITĂȚI ÎN COMUNA MOVILENI, JUDEȚUL IAȘI"

FAZA:
DOCUMENTAȚIE DE AVIZARE A LUCRĂRILOR DE INTERVENTIE

DESENAT	
ing. Dorin-Andrei DRINCEANU	
PROIECTAT	
ing. Dragos CIOPATE	
ŞEF PROIECT	
ing. Dragos CIOPATE	

DENUMIRE PLANSA:
PLAN DE SITUATIE
STRADA FUNDOAIA
km 0+538 – km 0+863

PLANSA NR.:	PL.-1.38
SCARA:	1:500
PROIECT NR.:	0799
DATA:	AUGUST 2024

Parapet metalic de protectie tip N2, km 0+800 - 0+863, stanga

Km 0+800.000

CURBA 5
R=100.00 m
C=18.03 m
T=9.04 m
B=0.406 m
U=188.5222 g

Km 0+782.234

Taluz betonat variabil, km 0+720 - 0+863, dreapta

Suprafata asfaltata, S_{asf}=50.0 mp

F.A.P. He=1.00-2.00, stanga, km 0+720 - 0+800

0+750.000

P.L.1 - podet lateral proiectat tip D800 mm, L=7,50 m

P.T.1 - podet transversal proiectat dalat H=0,50m, l=0,50m, L=8,00m

Km 0+716.752Te

0+700.000

CURBA 4
R=90.00 m
C=45.02 m
T=22.99 m
B=2.800 m
U=168.1580 g

Km 0+671.736 Te

Km 0+656.432Te

0+650.000

CURBA 3
R=32.00 m
C=17.72 m
T=9.10 m
B=1.219 m
U=164.7397 g

LEGENDA

- stalp beton
- stalp din lemn
- Pod (podet) existent
- fantana
- panou existent
- canal
- ciusmea
- tub beton
- retea electrica
- troita
- camin vizitare
- cutie de gaz
- borna kilometrica
- borna hectometrica
- telegraf
- camin telefonie
- copac
- simbol punct
- platforma drum proiectat
- platforma drum existent
- rigola proiectata
- sant existent
- imprejmuire
- taluz

NOTA:
Orice modificare a prezentei planse se face numai cu acordul scris al proiectantului.

NOTA:
Ridicarea topgrafica a fost pusa la dispozitia proiectantului de catre beneficiar

HARTA CHEIE:



PROIECTANT:

GEO MYKE

J22/1087/1996, CUI 8642901
IAȘI,
TEL:0744.116340,
FAX: 031. 080 91 26
EMAIL: GEO.MYKE@YAHOO.COM

VERIFICATOR:

NUME	
SEMNĂTURA	
CERINȚA	
REFERAT NR. / DATA	

BENEFICIAR:
COMUNA MOVILENI, JUDEȚUL IAȘI


DENUMIRE PROIECT:
„REABILITARE ȘI MODERNIZARE DRUMURI ȘI STRĂZI AFECTATE DE CALAMITĂȚI ÎN COMUNA MOVILENI, JUDEȚUL IAȘI"

FAZA:
DOCUMENTAȚIE DE AVIZARE A LUCRĂRILOR DE INTERVENTIE

DESENAT	
ing. Daniel Andrei DRINCEANU	
PROIECTAT	
ing. Dragos CIOPATE	
ȘEF PROIECT	
ing. Dragos CIOPATE	

DENUMIRE PLANSA:
PLAN DE SITUATIE
STRADA FUNDOAIA
km 0+538 – km 0+863

PLANSA NR.:	PL.-1.39
SCARA:	1:500
PROIECT NR.:	0799
DATA:	AUGUST 2024

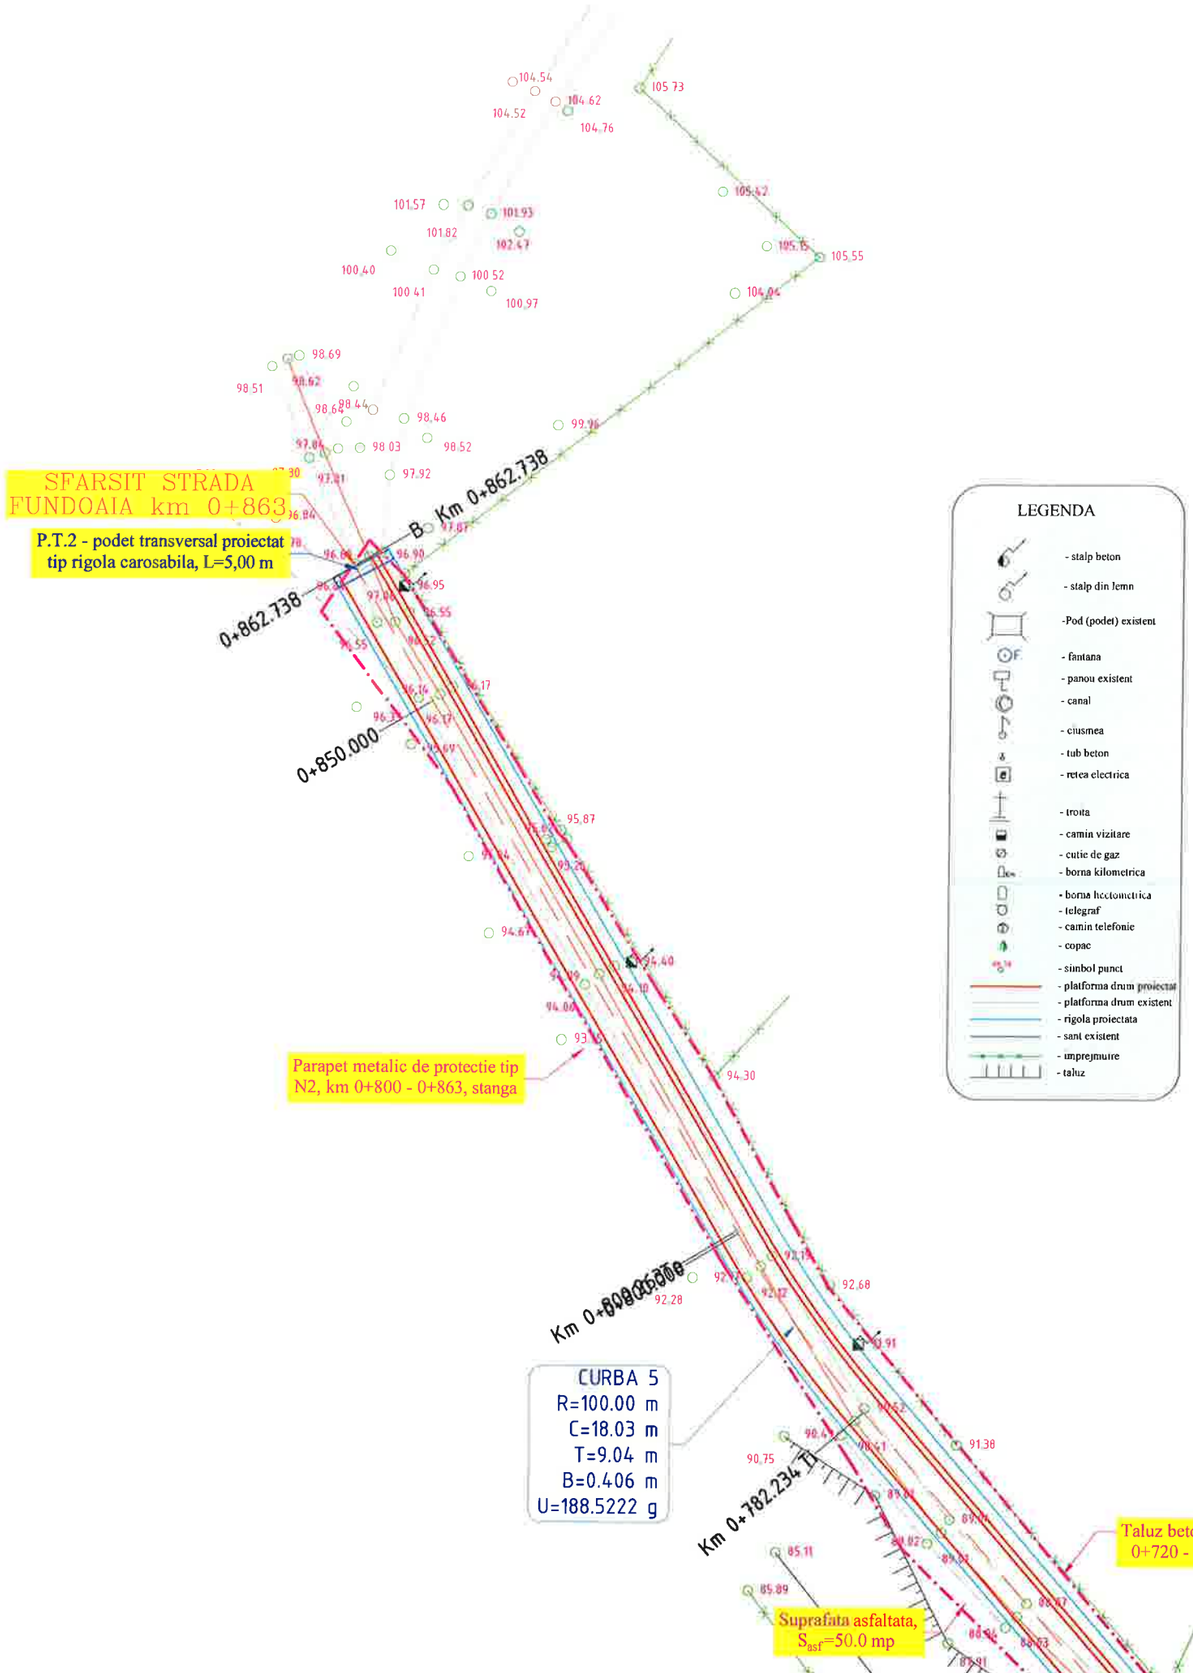

NOTA:
Orice modificare a prezentei planse se face numai cu acordul scris al proiectantului.

NOTA:
Ridicarea topgrafica a fost pusa la dispozitia proiectantului de catre beneficiar

HARTA CHEIE:



PROIECTANT:

GEO MYKE
J22/1087/1996, CUI 8642901
IAȘI,
TEL:0744.116340,
FAX: 031. 080 91 26
EMAIL: GEO.MYKE@YAHOO.COM

VERIFICATOR:

NUME	
SEMNĂTURA	
CERINȚA	
REFERAT NR. / DATA	

BENEFICIAR:
COMUNA MOVILENI, JUDEȚUL IAȘI


DENUMIRE PROIECT:
„REABILITARE ȘI MODERNIZARE DRUMURI ȘI STRĂZI AFECTATE DE CALAMITĂȚI ÎN COMUNA MOVILENI, JUDEȚUL IAȘI"

FAZA:
DOCUMENTAȚIE DE AVIZARE A LUCRĂRILOR DE INTERVENTIE

DESENAT	
ing. Daniel-Andrei DRINCEANU	
PROIECTAT	
ing. Dragos CIOPATE	
ȘEF PROIECT	
ing. Dragos CIOPATE	

DENUMIRE PLANSA:
PLAN DE SITUATIE STRADA FUNDOAIA km 0+538 – km 0+863

PLANSA NR.:	PL.-1.40
SCARA:	1:500
PROIECT NR.:	0799
DATA:	AUGUST 2024

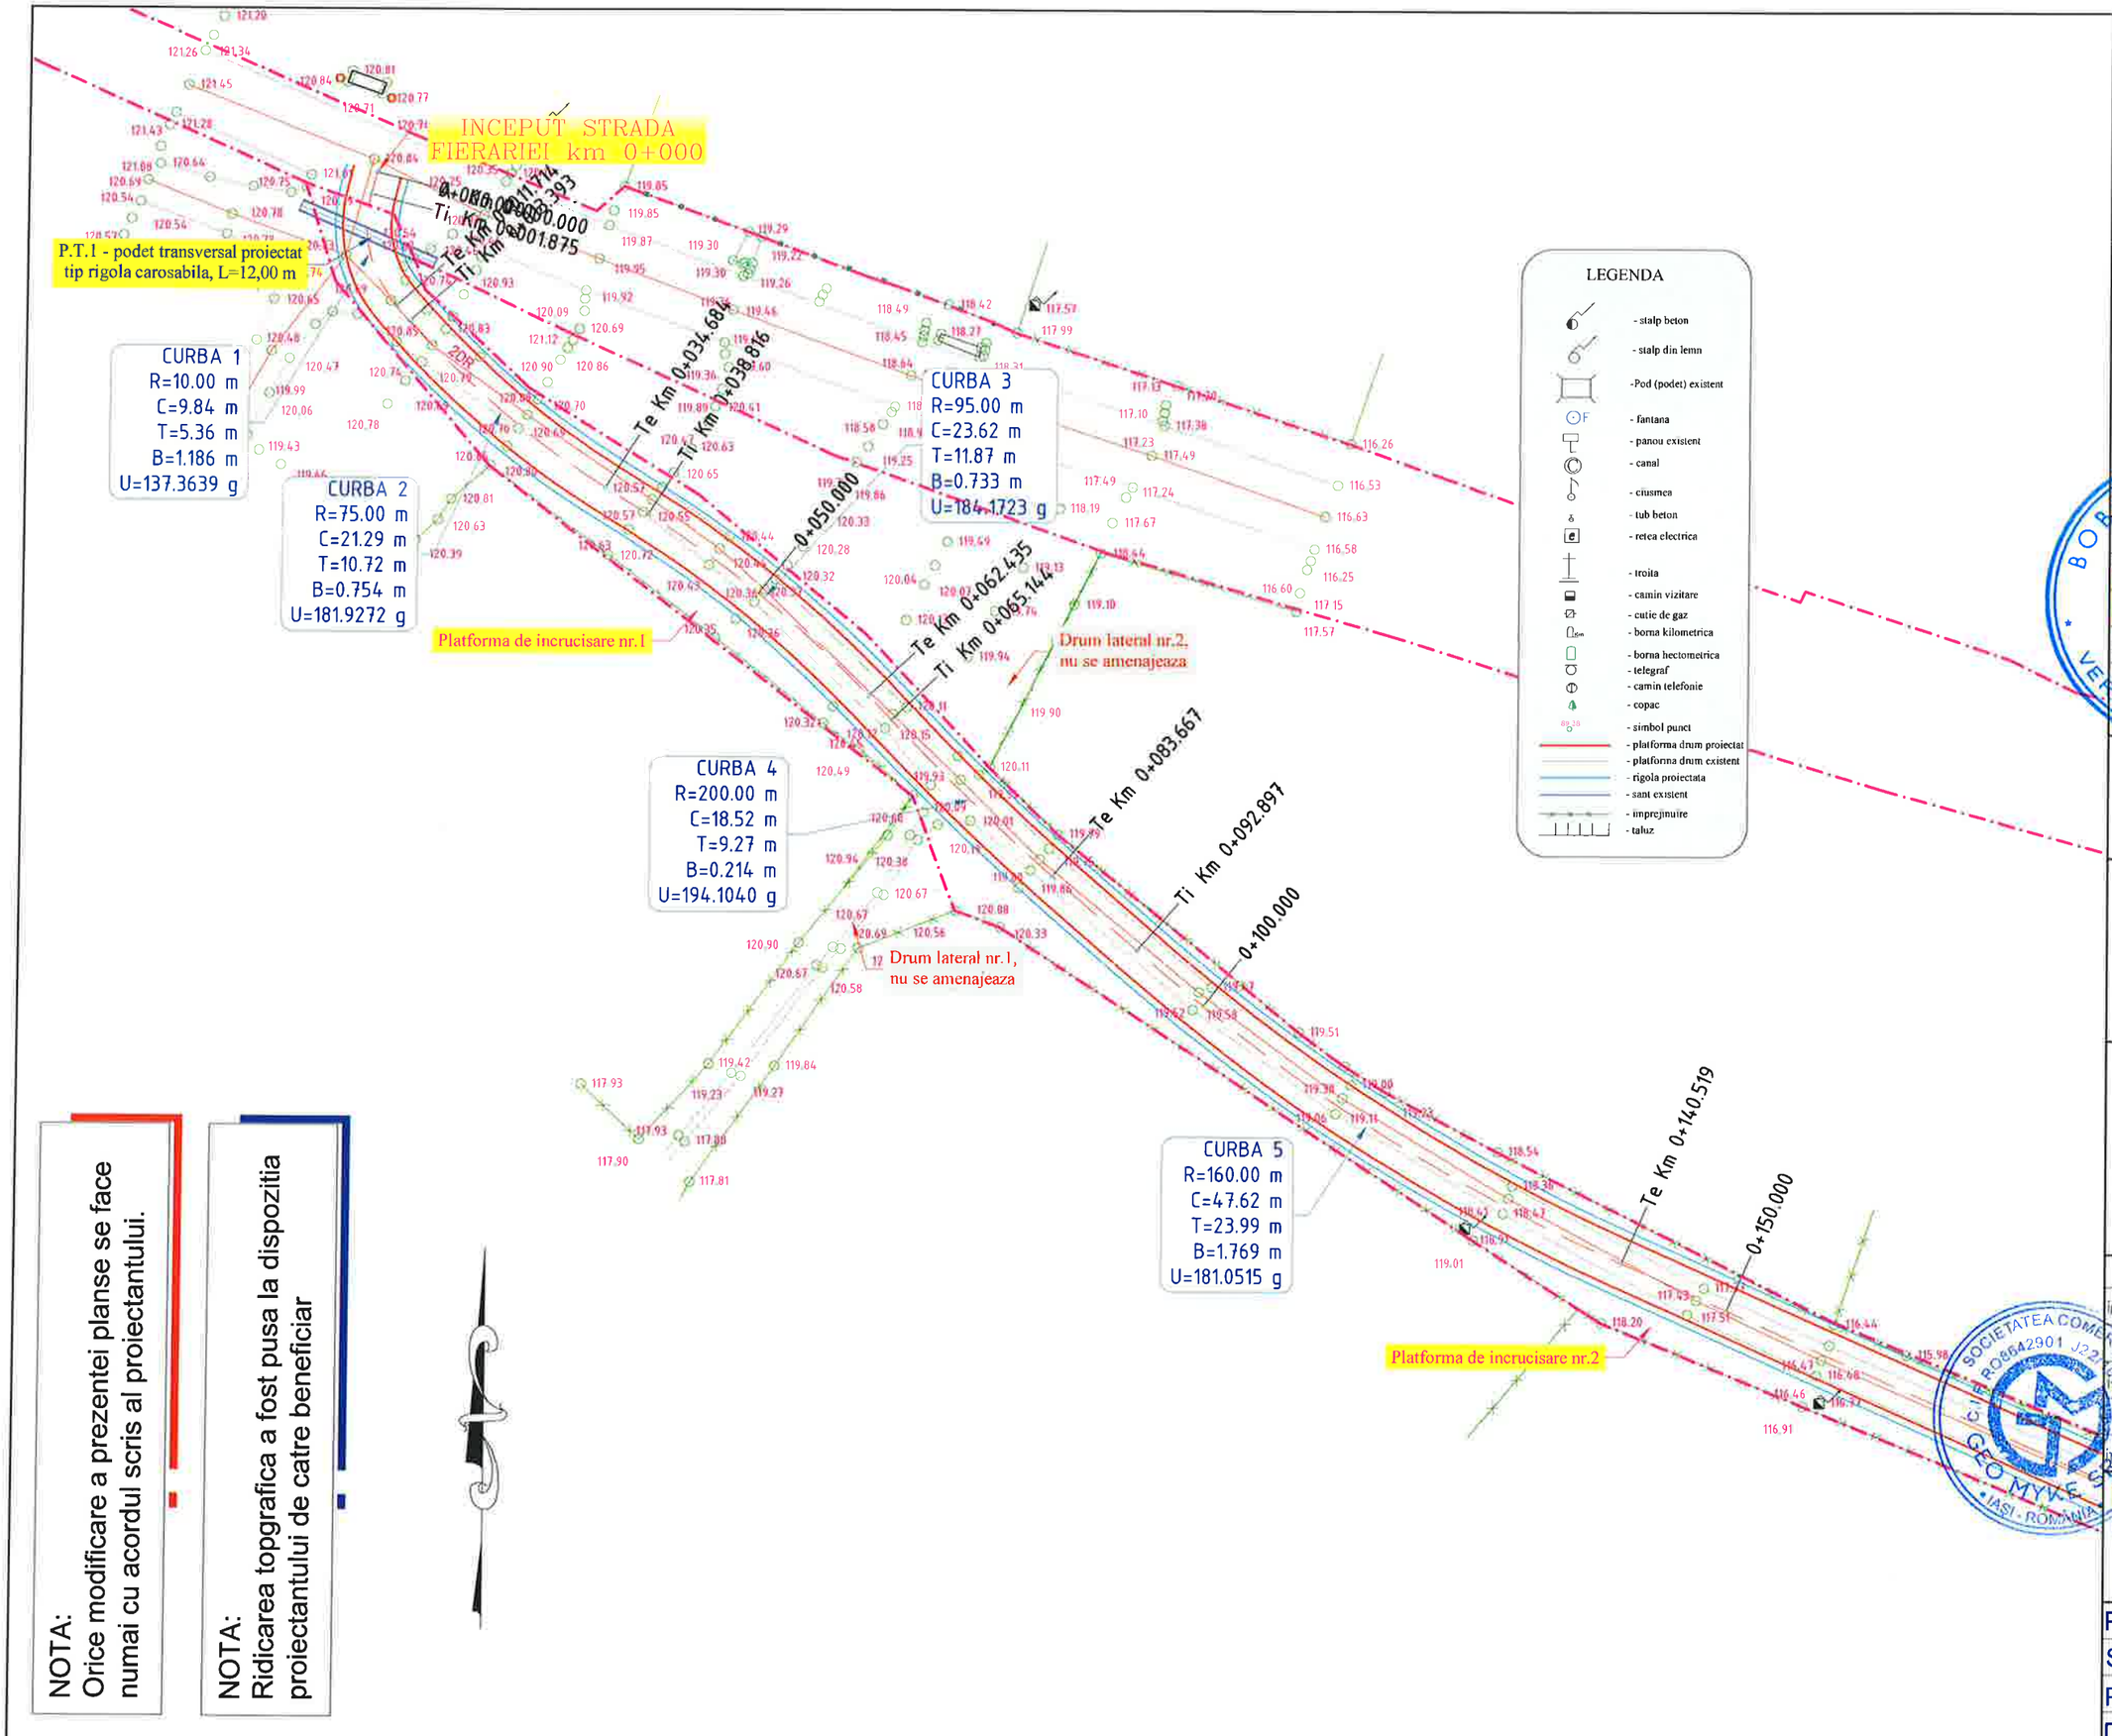

NOTA:
Orice modificare a prezentei planse se face numai cu acordul scris al proiectantului.

NOTA:
Ridicarea topgrafica a fost pusa la dispozitia proiectantului de catre beneficiar

HARTA CHEIE:



PROIECTANT:

GEO MYKE
J22/1087/1996, CUI 8642901
IAȘI,
TEL:0744.116340,
FAX: 031 080 91 26
EMAIL: GEO.MYKE@YAHOO.COM

VERIFICATOR:

NUME	
SEMNĂTURA	
CERINȚA	
REFERAT NR. /DATA	

NR.05440

BENEFICIAR:
COMUNA MOVILENI, JUDEŢUL IAȘI


DENUMIRE PROIECT:
„REABILITARE ȘI MODERNIZARE DRUMURI ȘI STRĂZI AFECTATE DE CALAMITĂȚI ÎN COMUNA MOVILENI, JUDEȚUL IAȘI"

FAZA:
DOCUMENTAȚIE DE AVIZARE A LUCRĂRILOR DE INTERVENTIE

DESENAT	
ing. Daniel-Andrei DRINCEANU	
PROIECTAT	
ing. Dragos CIOPATE	
ŞEF PROIECT	
ing. Dragos CIOPATE	

DENUMIRE PLANSA:
PLAN DE SITUATIE
STRADA FIERARIEI
km 0+000 – km 0+570

PLANSA NR.:	PL.-1.41
SCARA:	1:500
PROIECT NR.:	0799
DATA:	AUGUST 2024

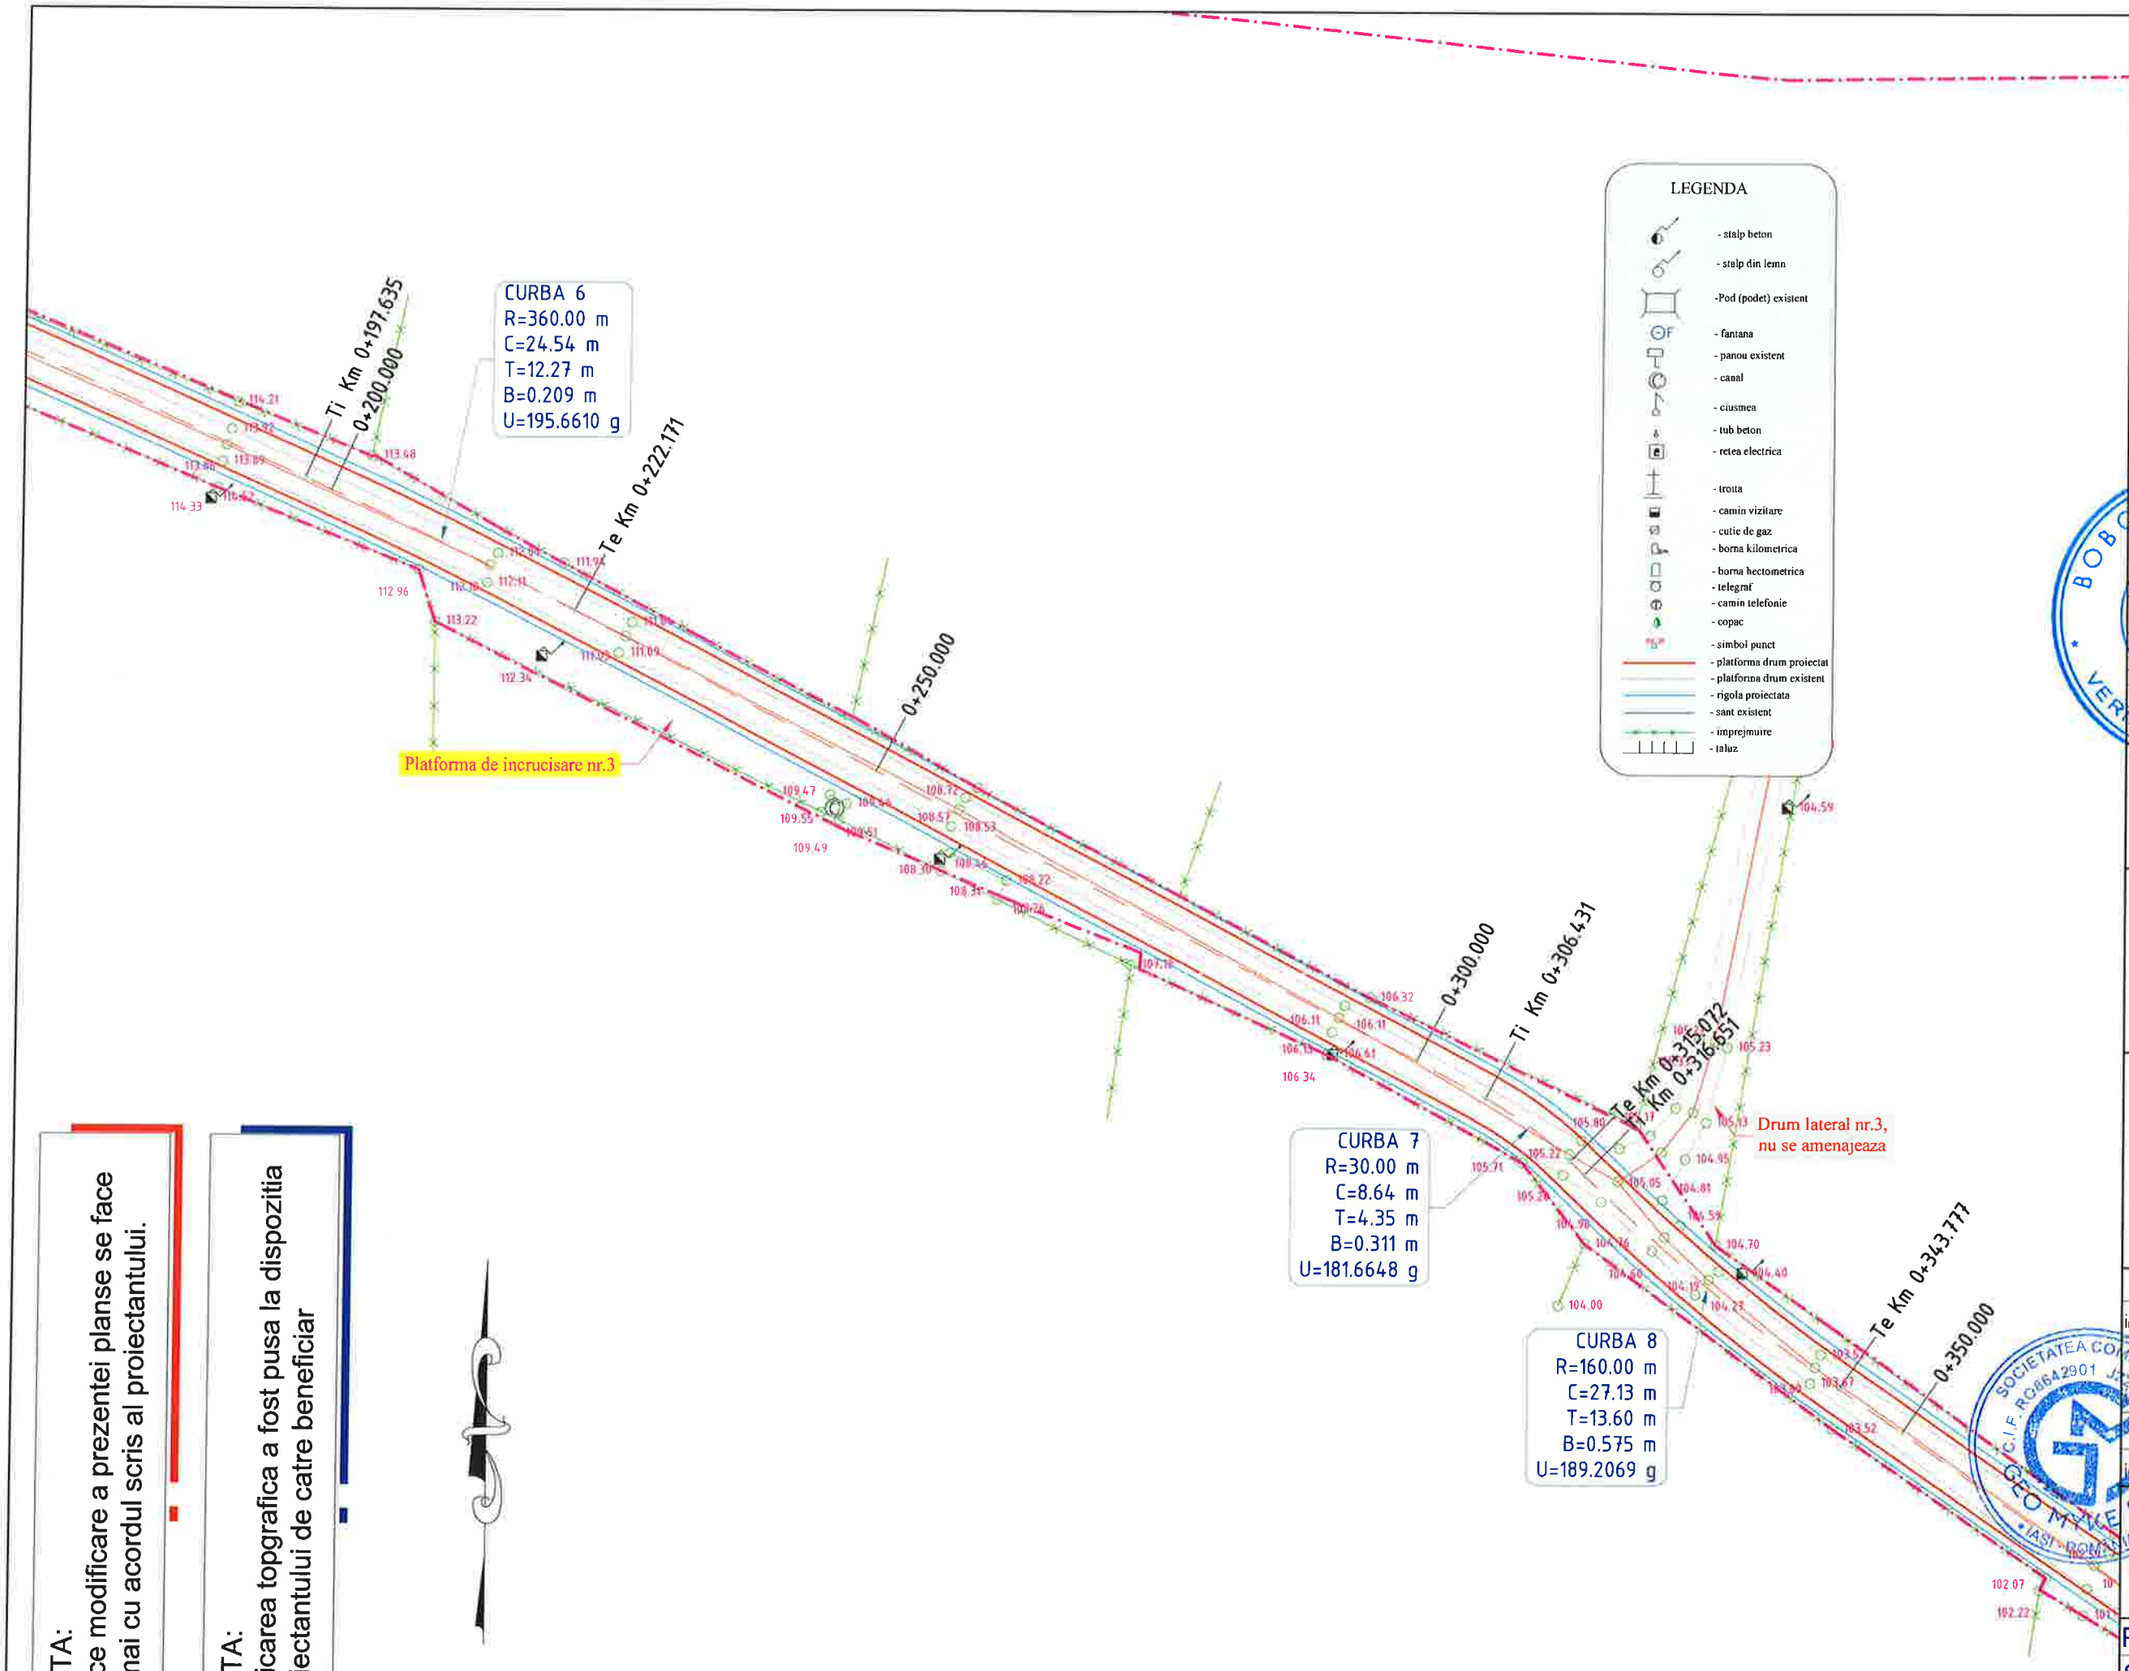

NOTA:
Orice modificare a prezentei planse se face numai cu acordul scris al proiectantului.

NOTA:
Ridicarea topgrafica a fost pusa la dispozitia proiectantului de catre beneficiar

HARTA CHEIE:



PROIECTANT:

GEO MYKE
J22/1087/1996, CUI 8642901
IASI,
TEL:0744.116340,
FAX: 031 080 91 26
E-MAIL: GEOMYKE@YAHOO.COM

VERIFICATOR:

NUME	
SEMNĂTURA	
CERINȚA	
REFERAT NR. / DATA	

BENEFICIAR:
COMUNA MOVILENI,
JUDEŢUL IAȘI


DENUMIRE PROIECT:
„REABILITARE ȘI MODERNIZARE DRUMURI ȘI STRĂZI AFECTATE DE CALAMITĂȚI ÎN COMUNA MOVILENI, JUDEȚUL IAȘI"

FAZA:
DOCUMENTAȚIE DE AVIZARE A LUCRĂRILOR DE INTERVENTIE

DESENAT	
ing. Daniel-Andrei DRINCEANU	
PROIECTAT	
ing. Dragos CIOPATE	
ŞEF PROIECT	
ing. Dragos CIOPATE	

DENUMIRE PLANSA:
PLAN DE SITUATIE
STRADA FIERARIEI
km 0+000 – km 0+570

PLANSA NR.:	PL.-1.42
SCARA:	1:500
PROIECT NR.:	0799
DATA:	AUGUST 2024

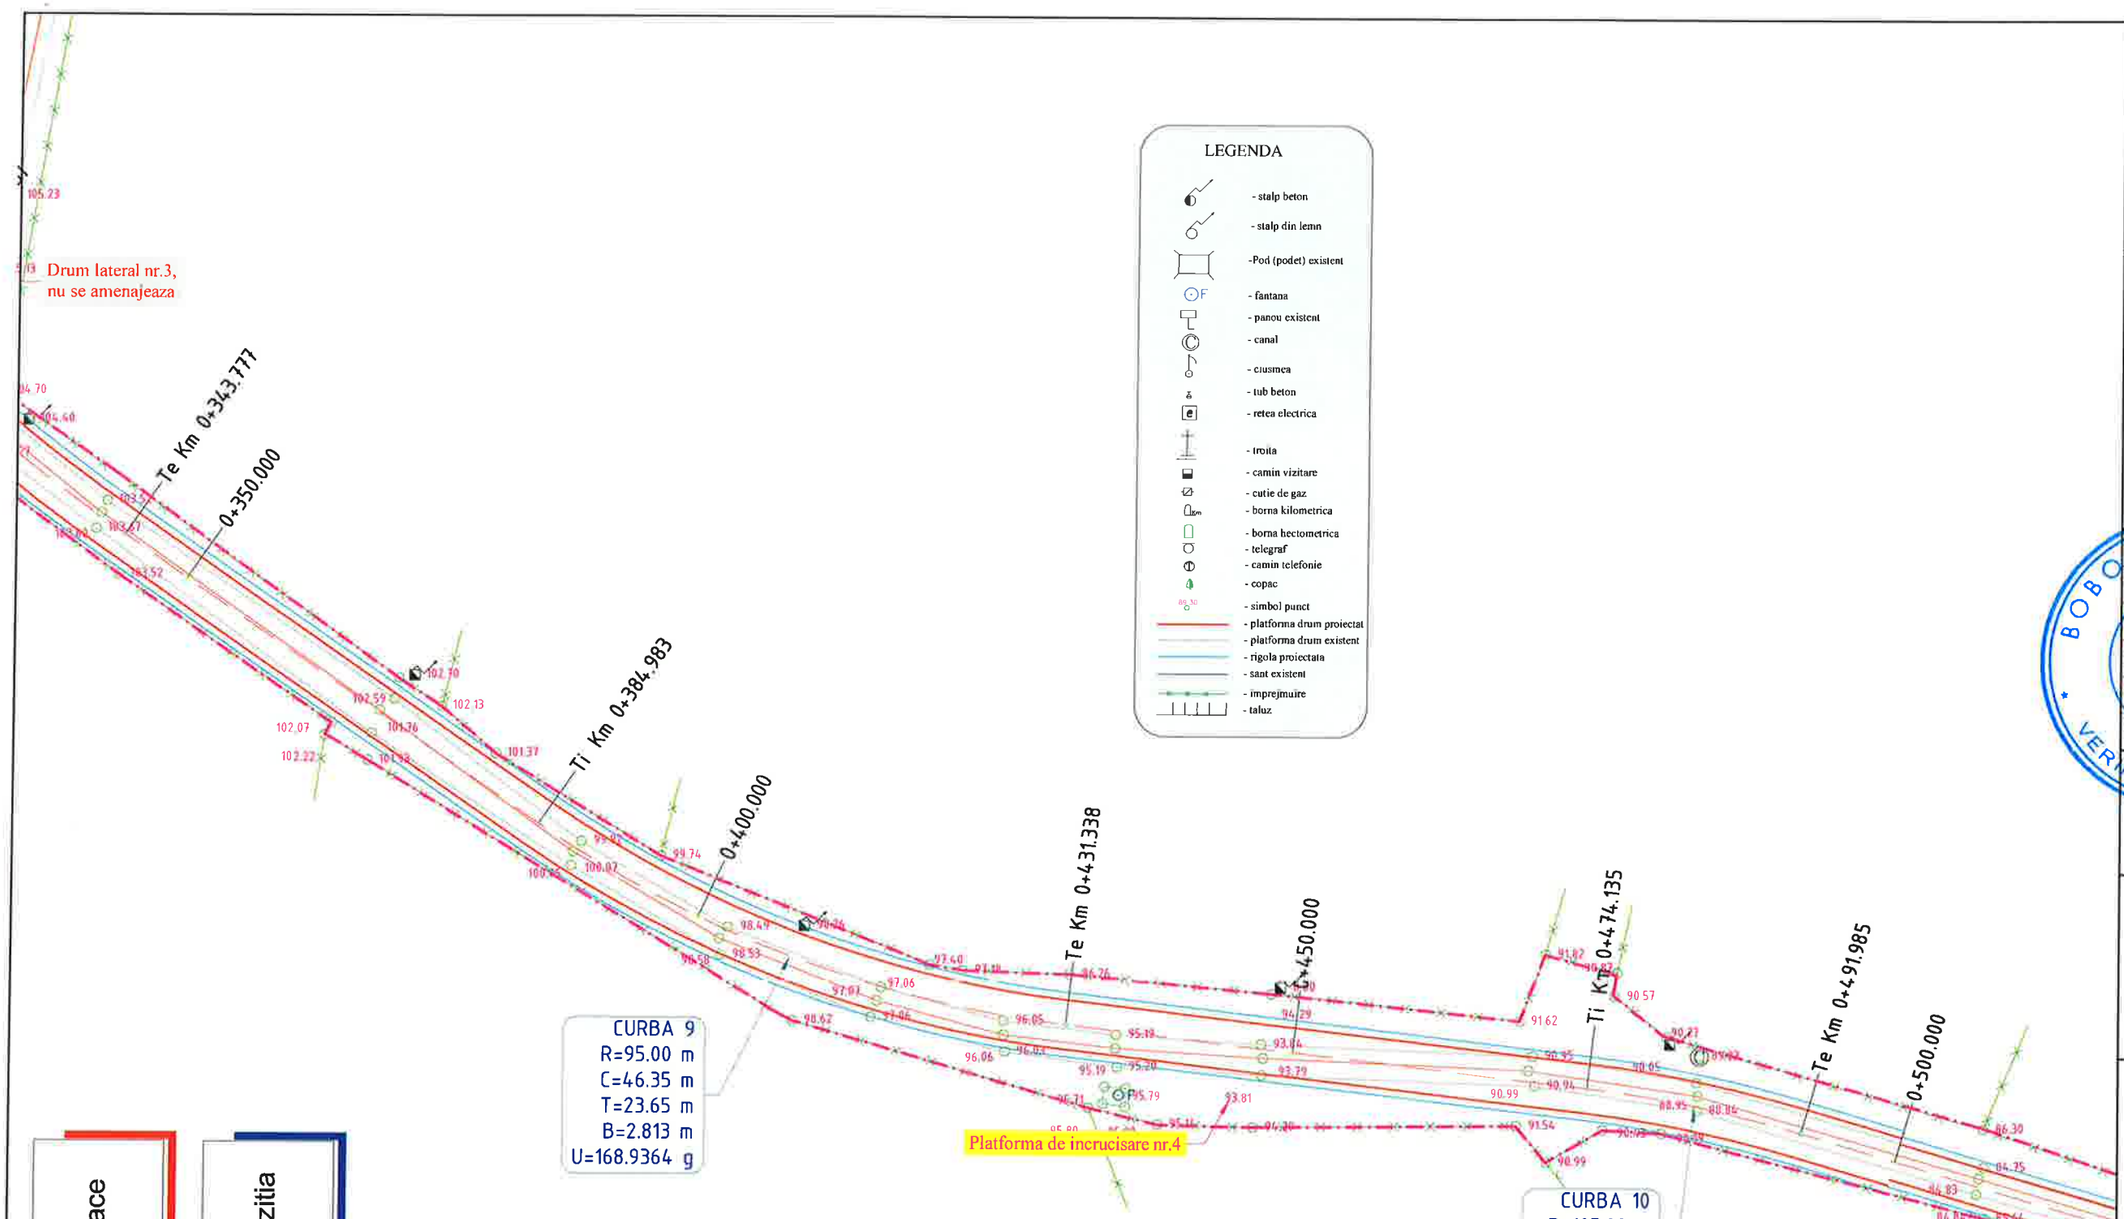

LEGENDA

- stalp beton
- stalp din lemn
- Pod (podet) existent
- fantana
- panou existent
- canal
- ciusmea
- tub beton
- retea electrica
- troita
- camin vizitare
- cutie de gaz
- borna kilometrica
- borna hectometrica
- telegraf
- camin telefonie
- copac
- simbol punct
- platforma drum proiectat
- platforma drum existent
- rigola proiectata
- sant existent
- imprejmuire
- taluz

NOTA:
Orice modificare a prezentei planse se face numai cu acordul scris al proiectantului.

NOTA:
Ridicarea topgrafica a fost pusa la dispozitia proiectantului de catre beneficiar

HARTA CHEIE:



PROIECTANT:

GEO MYKE
J22/1087/1996, CUI 8642901
IAȘI,
TEL:0744.116340,
FAX: 031. 080 91 26
EMAIL: GEO.MYKE@YAHOO.COM

VERIFICATOR:

NUME	
SEMNĂTURA	
CERINȚA	
REFERAT NR. / DATA	

BENEFICIAR:
COMUNA MOVILENI, JUDEȚUL IAȘI


DENUMIRE PROIECT:
„REABILITARE ȘI MODERNIZARE DRUMURI ȘI STRĂZI AFECTATE DE CALAMITĂȚI ÎN COMUNA MOVILENI, JUDEȚUL IAȘI"

FAZA:
DOCUMENTAȚIE DE AVIZARE A LUCRĂRILOR DE INTERVENTIE

DESENAT	
ing. Daniel-Andrei DRINCEANU	
PROIECTAT	
ing. Dragos CIOPATE	
ȘEF PROIECT	
ing. Dragos CIOPATE	

DENUMIRE PLANSA:
PLAN DE SITUATIE
STRADA FIERARIEI
km 0+000 – km 0+570

PLANSA NR.:	PL.-1.43
SCARA:	1:500
PROIECT NR.:	0799
DATA:	AUGUST 2024

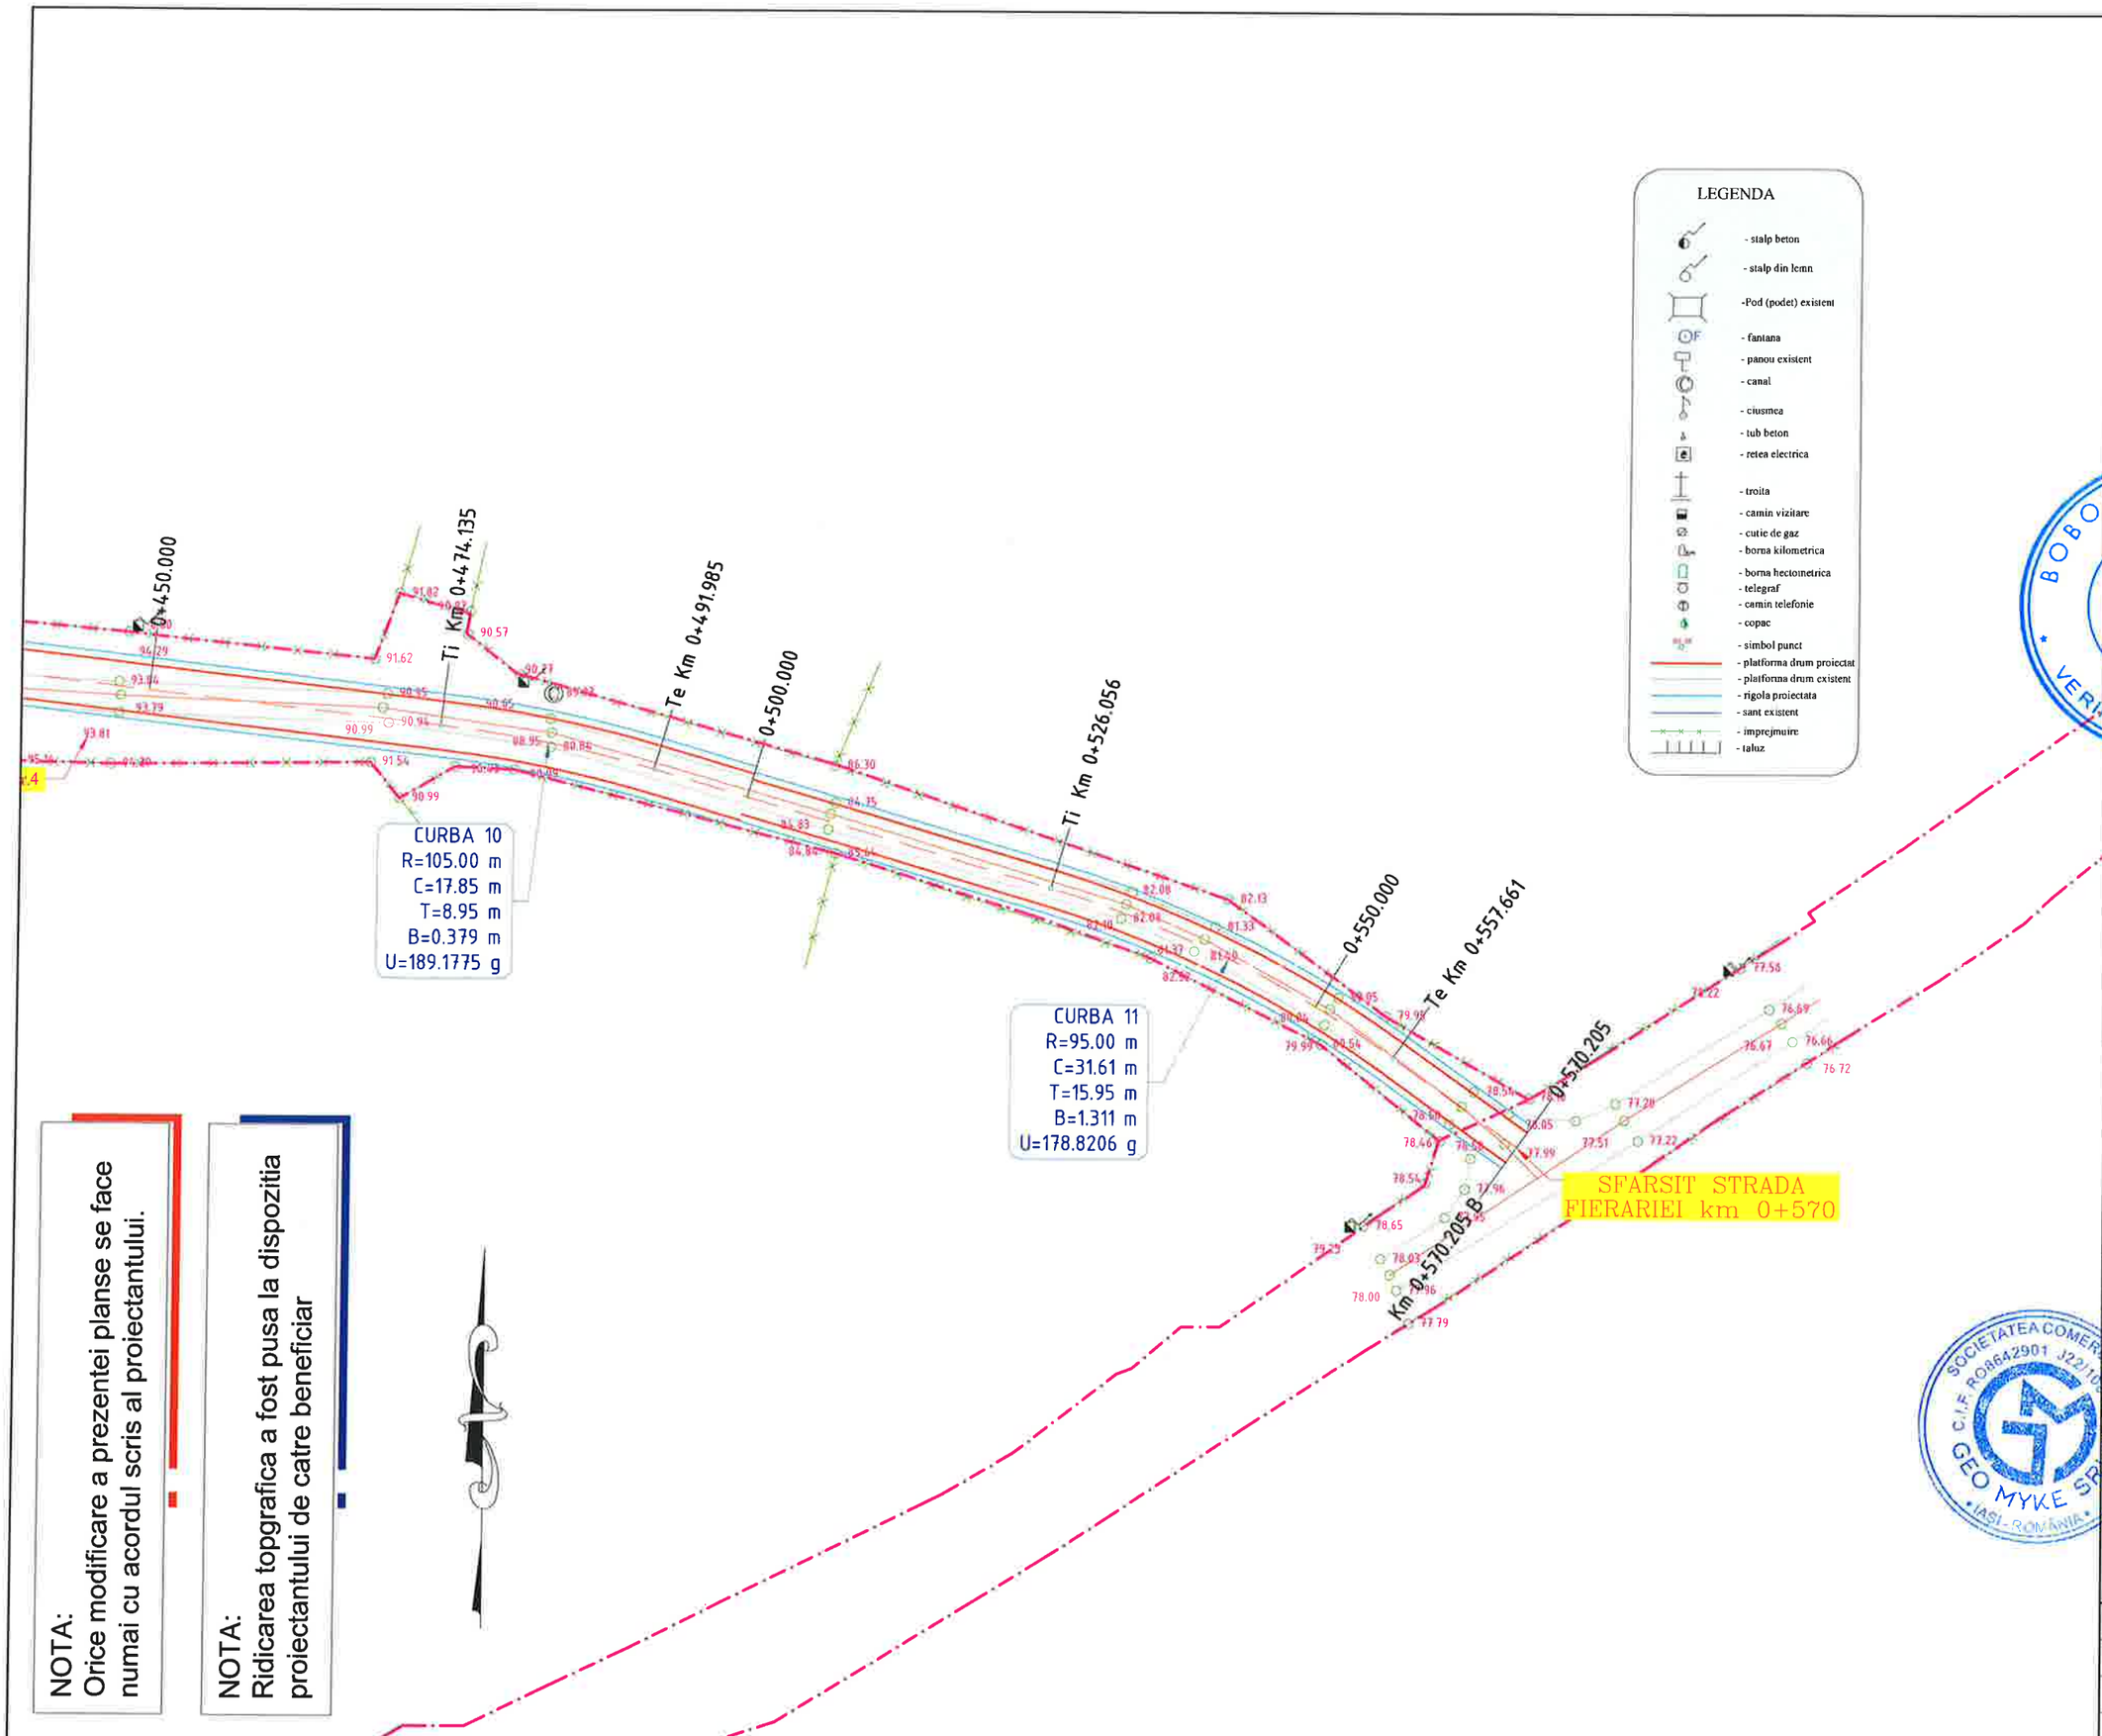

LEGENDA

- stalp beton
- stalp din lemn
- Pod (podet) existent
- fantana
- panou existent
- canal
- ciusmea
- tub beton
- retea electrica
- troita
- camin vizitare
- cutie de gaz
- borna kilometrica
- borna hectometrica
- telegraf
- camin telefonie
- copac
- simbol punct
- platforma drum proiectat
- platforma drum existent
- rigola proiectata
- sant existent
- imprejmuire
- taluz

NOTA:
Orice modificare a prezentei planse se face numai cu acordul scris al proiectantului.

NOTA:
Ridicarea topgrafica a fost pusa la dispozitia proiectantului de catre beneficiar

HARTA CHEIE:



PROIECTANT:

GEO MYKE
J22/1087/1996, CUI 8642901
IASI,
TEL:0744.116340,
FAX: 031 080 91 26
EMAIL: GEO.MYKE@YAHOO.COM

VERIFICATOR:

NUME	
SEMNĂTURA	
CERINTA	
REFERAT NR./DATA	

BENEFICIAR:
COMUNA MOVILENI, JUDEŢUL IAȘI


DENUMIRE PROIECT:
„REABILITARE SI MODERNIZARE DRUMURI ȘI STRĂZI AFECTATE DE CALAMITĂȚI ÎN COMUNA MOVILENI, JUDEȚUL IAȘI"

FAZA:
DOCUMENTAȚIE DE AVIZARE A LUCRĂRILOR DE INTERVENTIE

DESENAT	
ing. Daniel-Andrei DRINCEANU	
PROIECTAT	
ing. Dragos CIOPATE	
ŞEF PROIECT	
ing. Dragos CIOPATE	

DENUMIRE PLANSA:
PLAN DE SITUATIE
STRADA FIERARIEI
km 0+000 – km 0+570

PLANSA NR.:	PL.-1.44
SCARA:	1:500
PROIECT NR.:	0799
DATA:	AUGUST 2024

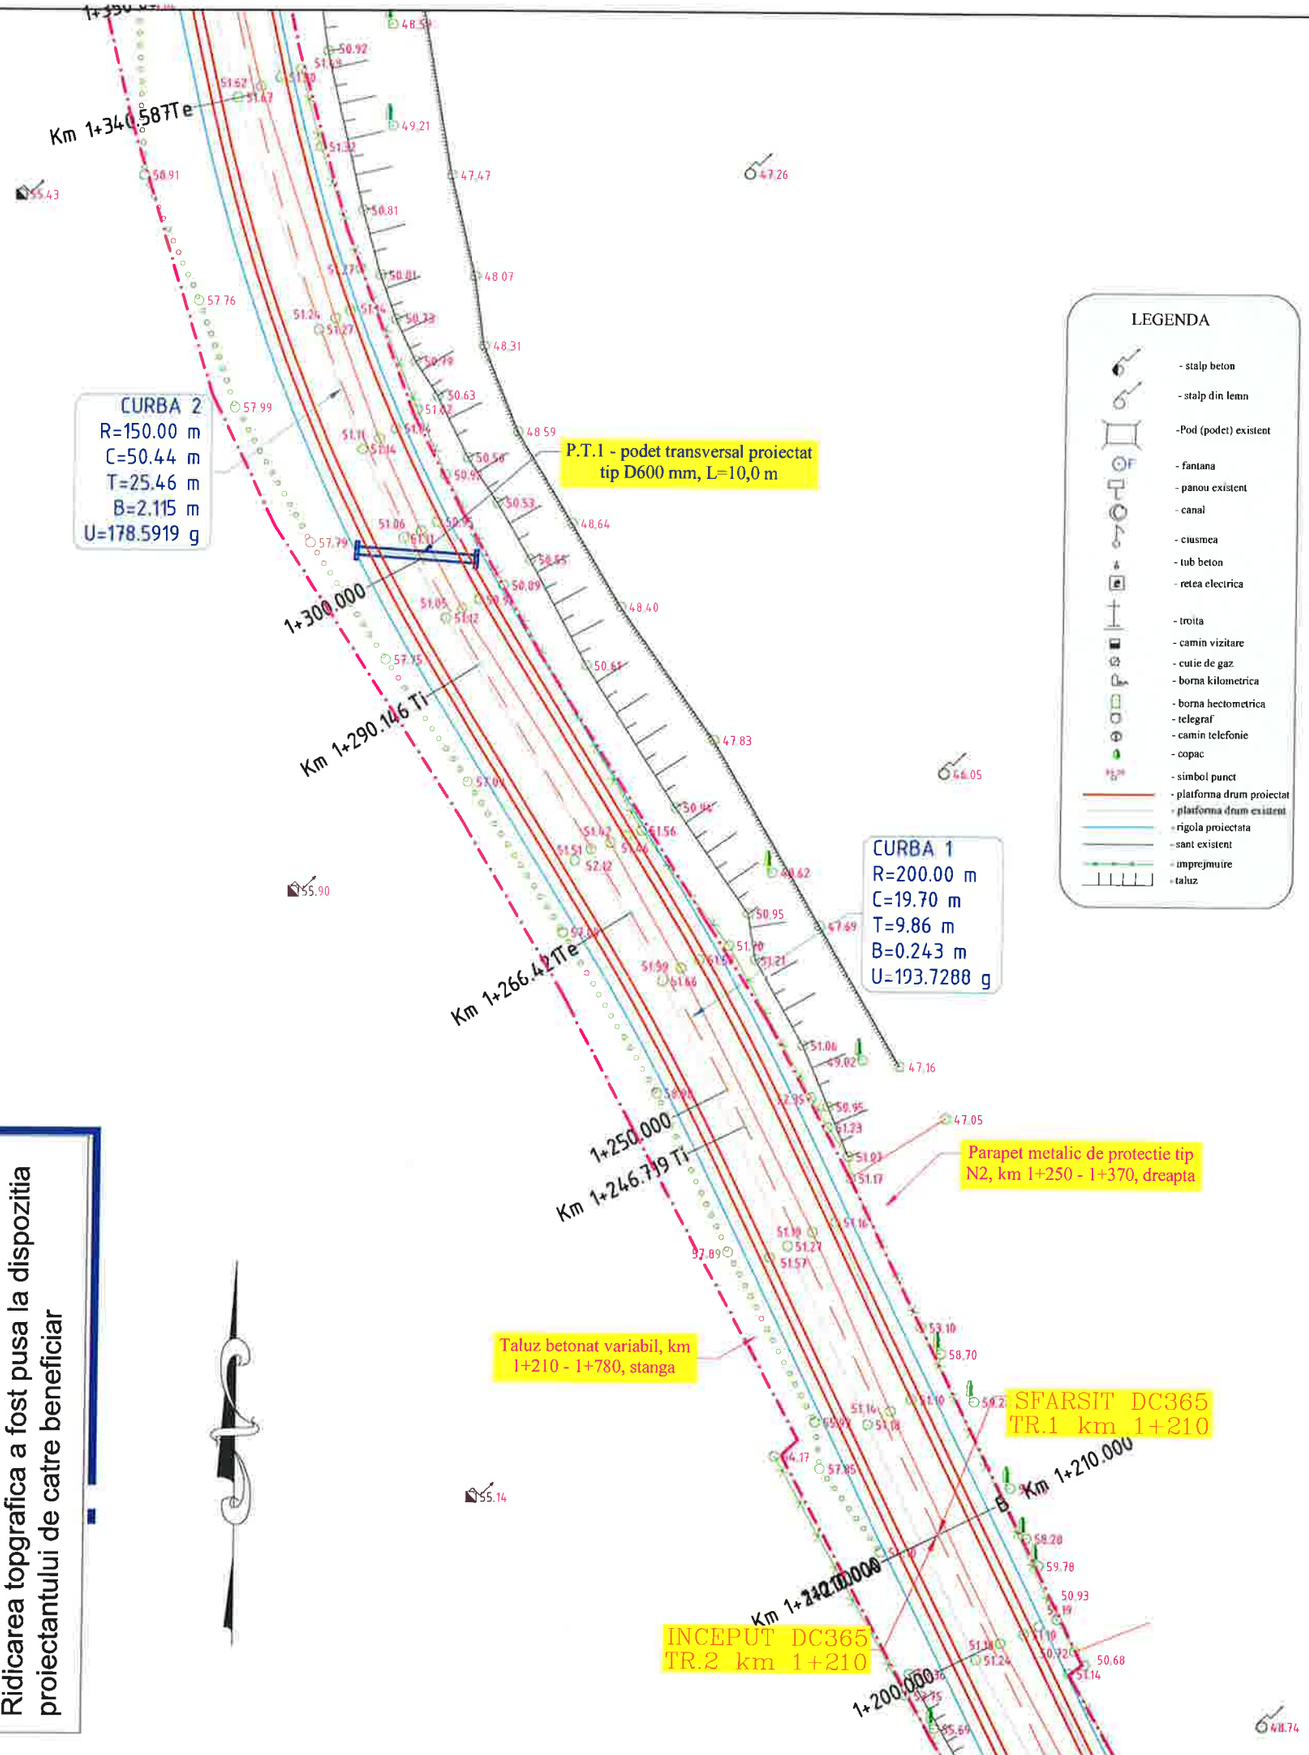

NOTA:
Orice modificare a prezentei planse se face numai cu acordul scris al proiectantului.

NOTA:
Ridicarea topgrafica a fost pusa la dispozitia proiectantului de catre beneficiar

HARTA CHEIE:



PROIECTANT:

GEO MYKE
J22/1087/1996, CUI 8642901
IAŞI,
TEL:0744.116340,
FAX: 031 080 91 26
EMAIL: GEOMYKE@YAHOO.COM

VERIFICATOR:

NUME	
SEMNĂTURA	
CERINTA	
REFERAT NR. / DATA	

BENEFICIAR:
COMUNA MOVILENI, JUDEŢUL IAŞI


DENUMIRE PROIECT:
„REABILITARE ŞI MODERNIZARE DRUMURI ŞI STRĂZI AFECTATE DE CALAMITĂŢI ÎN COMUNA MOVILENI, JUDEŢUL IAŞI"

FAZA:
DOCUMENTAŢIE DE AVIZARE A LUCRĂRILOR DE INTERVENTIE

DESENAT	
ing. Daniel-Andrei DRINCEANU	
PROIECTAT	
ing. Dragos CIOPATE	
ŞEF PROIECT	
ing. Dragos CIOPATE	

DENUMIRE PLANSA:
PLAN DE SITUATIE
DC 365 TR.2
km 1+210 – km 4+317

PLANSA NR.:	PL.-1.45
SCARA:	1:500
PROIECT NR.:	0799
DATA:	AUGUST 2024

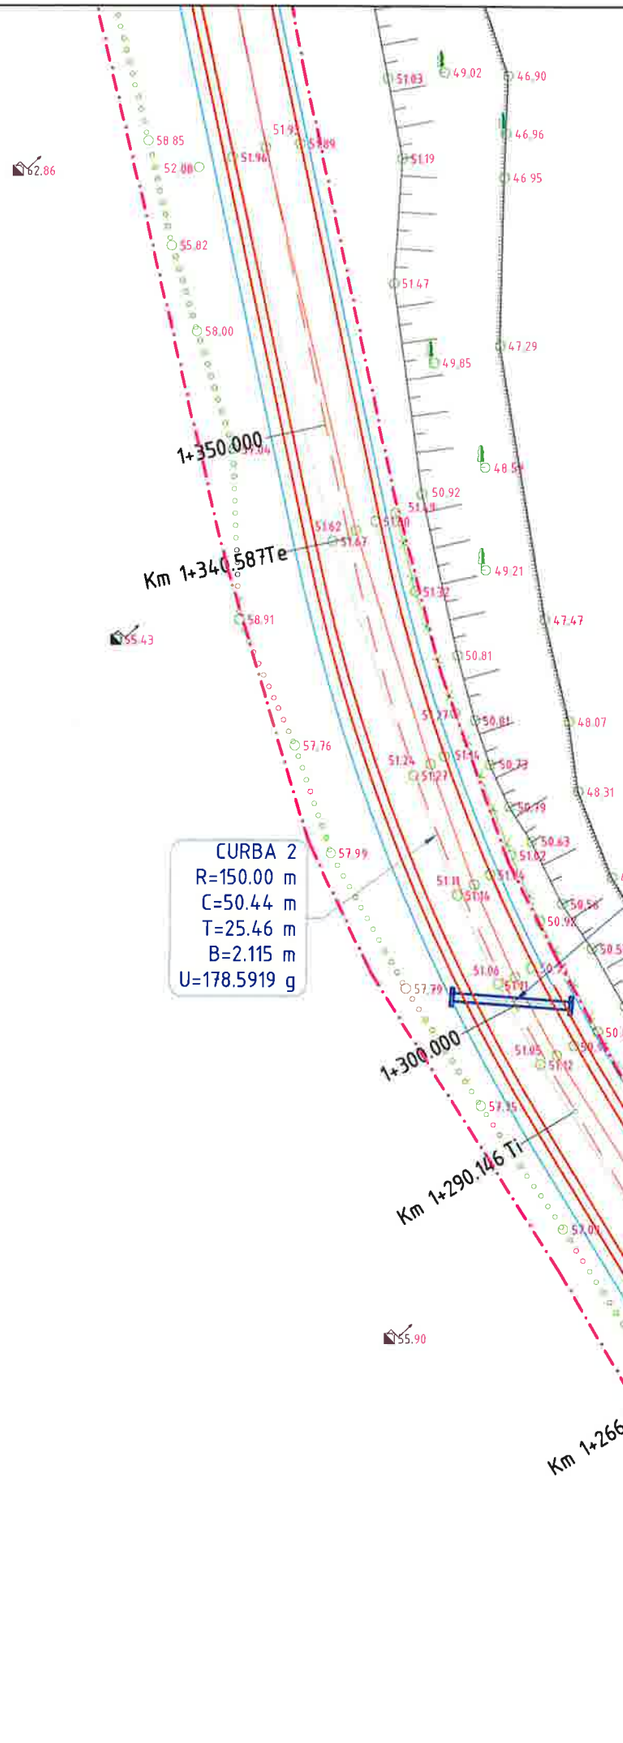



NOTA:
Orice modificare a prezentei planse se face numai cu acordul scris al proiectantului.

NOTA:
Ridicarea topgrafica a fost pusa la dispozitia proiectantului de catre beneficiar

HARTA CHEIE:



PROIECTANT:

GEO MYKE
J22/1087/1996, CUI 8642901
IASI,
TEL:0744.116340,
FAX: 031. 080 91 26
EMAIL:GEO.MYKE@YAHOO.COM

VERIFICATOR:

NUME	
SEMNATURA	
CERINTA	
REFERAT NR./ DATA	

BENEFICIAR:
COMUNA MOVILENI, JUDEŢUL IAȘI


DENUMIRE PROIECT:
„REABILITARE ȘI MODERNIZARE DRUMURI ȘI STRĂZI AFECTATE DE CALAMITĂȚI ÎN COMUNA MOVILENI, JUDEȚUL IAȘI"

FAZA:
DOCUMENTAȚIE DE AVIZARE A LUCRĂRILOR DE INTERVENTIE

DESENAT	
Ing. Daniel-Andrei DRINCEANU	
PROIECTAT	
Ing. Dragos CIOPATE	
ŞEF PROIECT	
Ing. Dragos CIOPATE	

DENUMIRE PLANSA:
PLAN DE SITUATIE
DC 365 TR.2
km 1+210 – km 4+317

PLANSA NR.:	PL.-1.46
SCARA:	1:500
PROIECT NR.:	0799
DATA:	AUGUST 2024

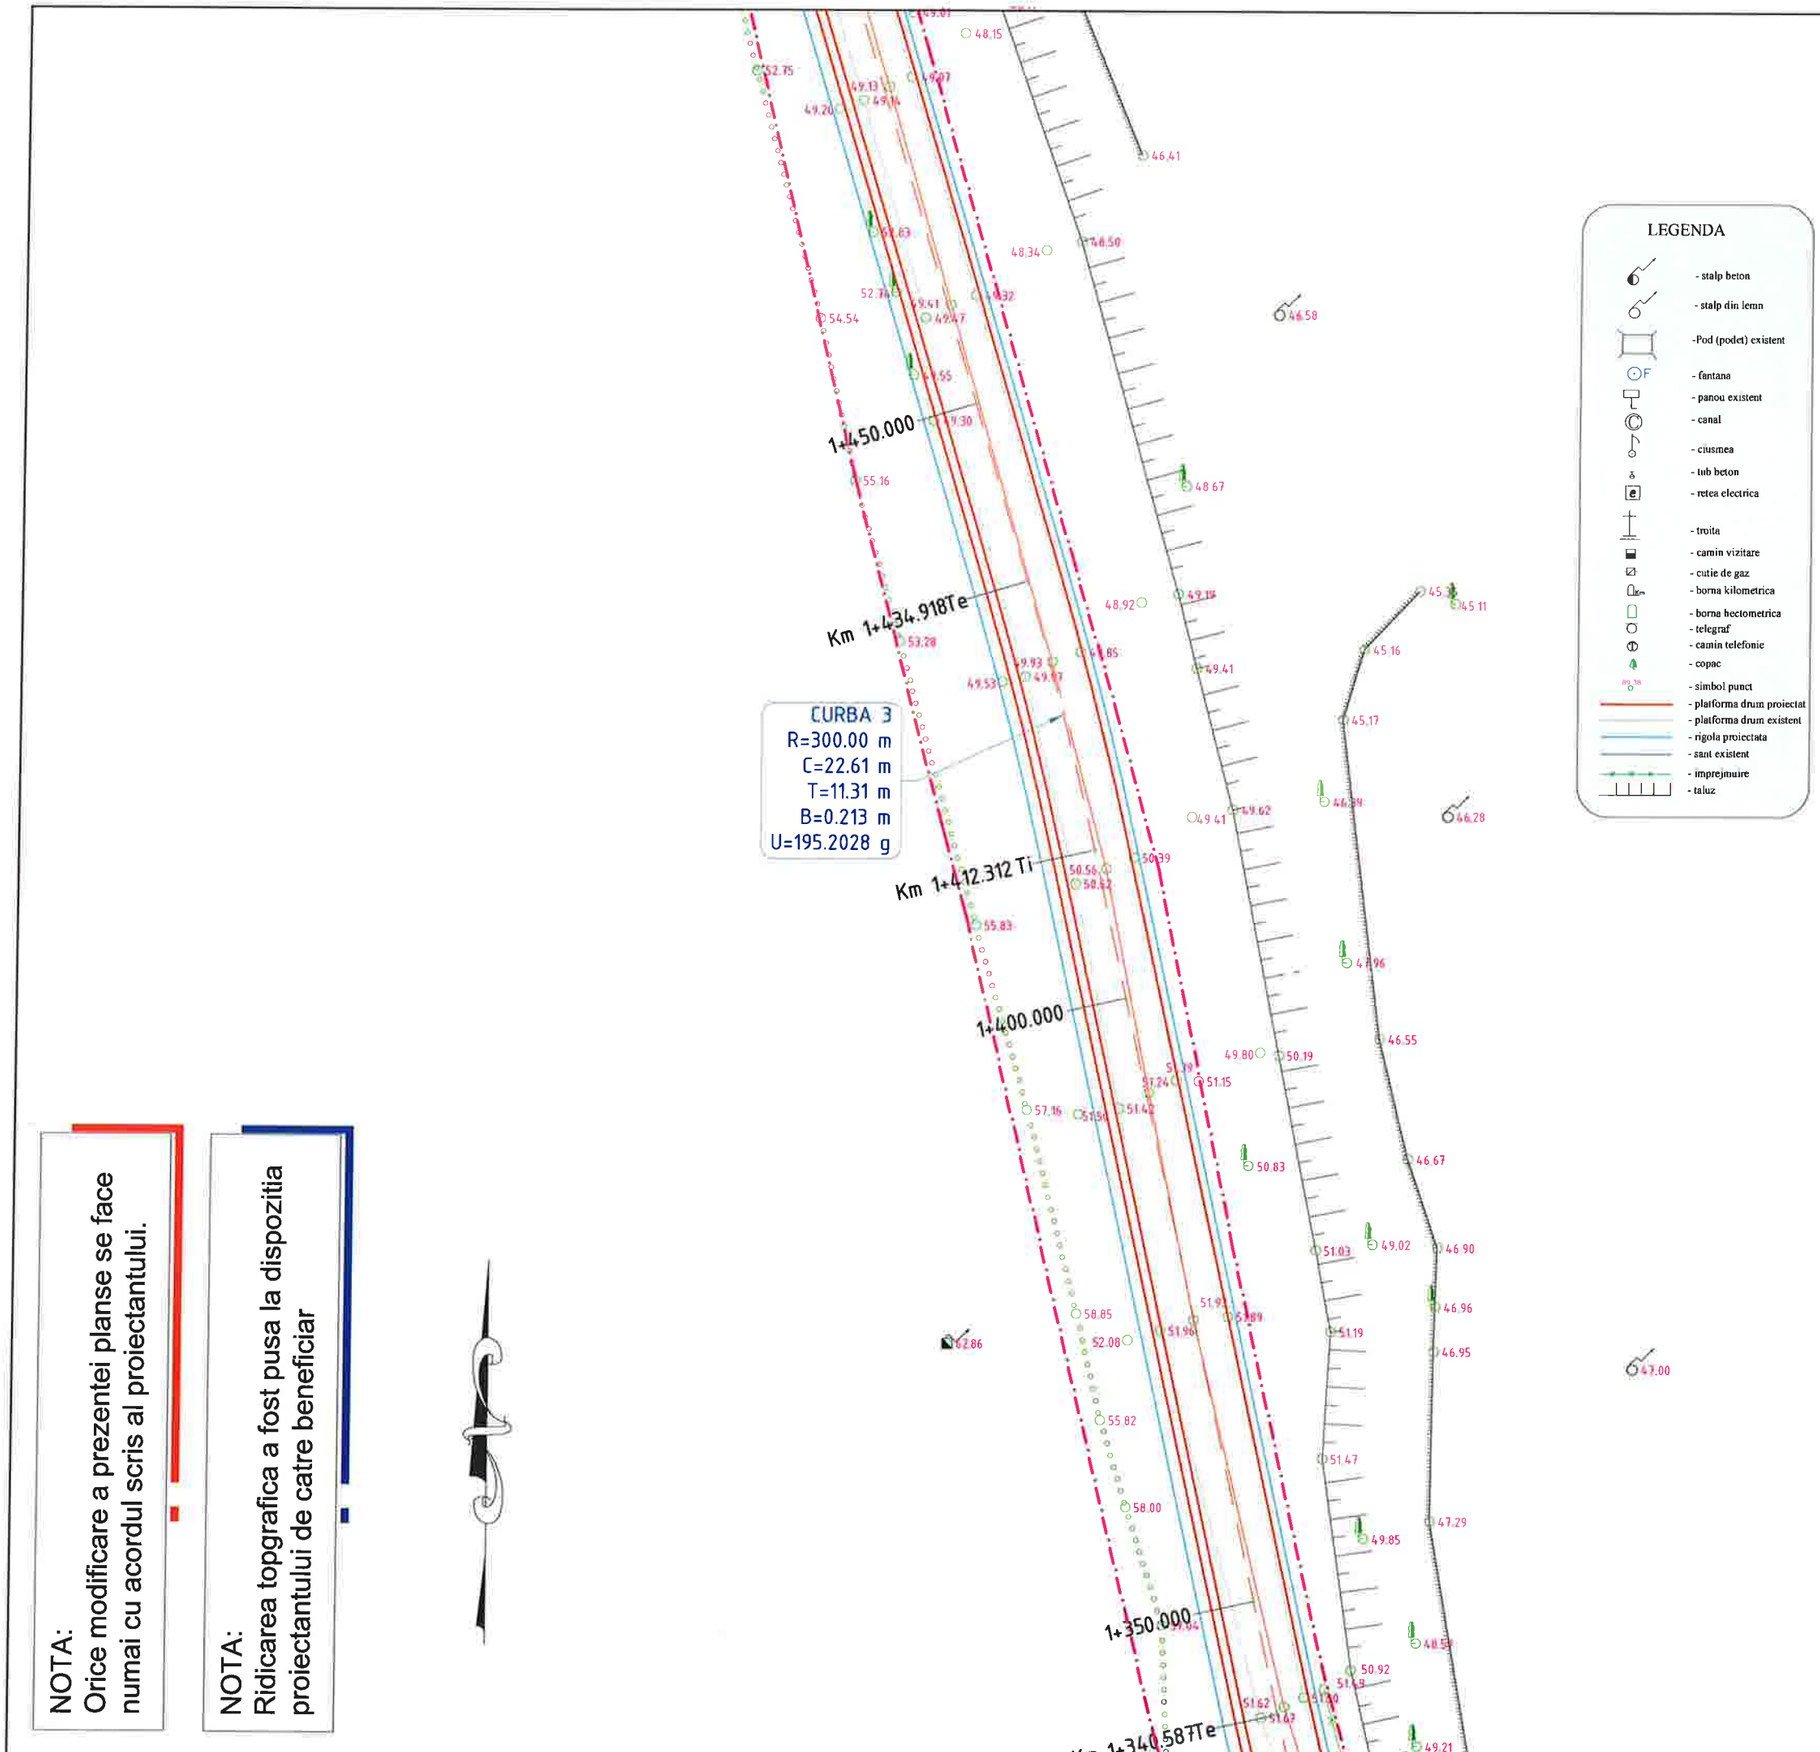

NOTA:
Orice modificare a prezentei planse se face numai cu acordul scris al proiectantului.

NOTA:
Ridicarea topgrafica a fost pusa la dispozitia proiectantului de catre beneficiar

HARTA CHEIE:



PROIECTANT:

GEO MYKE
J22/1087/1996, CUI 8642901
IASI,
TEL:0744.116340,
FAX: 031 080 91 26
EMAIL:GEO.MYKE@YAHOO.COM

VERIFICATOR:

NUME	
SEMNATURA	
CERINTA	
REFERAT NR. / DATA	

BENEFICIAR:
COMUNA MOVILENI, JUDEŢUL IAŞI


DENUMIRE PROIECT:
„REABILITARE ŞI MODERNIZARE DRUMURI ŞI STRĂZI AFECTATE DE CALAMITĂŢI ÎN COMUNA MOVILENI, JUDEŢUL IAŞI"

FAZA:
DOCUMENTAŢIE DE AVIZARE A LUCRĂRILOR DE INTERVENTIE

DESENAT	ing. Daniel-Andrei DRINCEANU
PROIECTAT	ing. Dragos CIOPATE
ŞEF PROIECT	ing. Dragos CIOPATE

DENUMIRE PLANSA:
PLAN DE SITUATIE
DC 365 TR.2
km 1+210 – km 4+317

PLANSA NR.:	PL.-1.47
SCARA:	1:500
PROIECT NR.:	0799
DATA:	AUGUST 2024

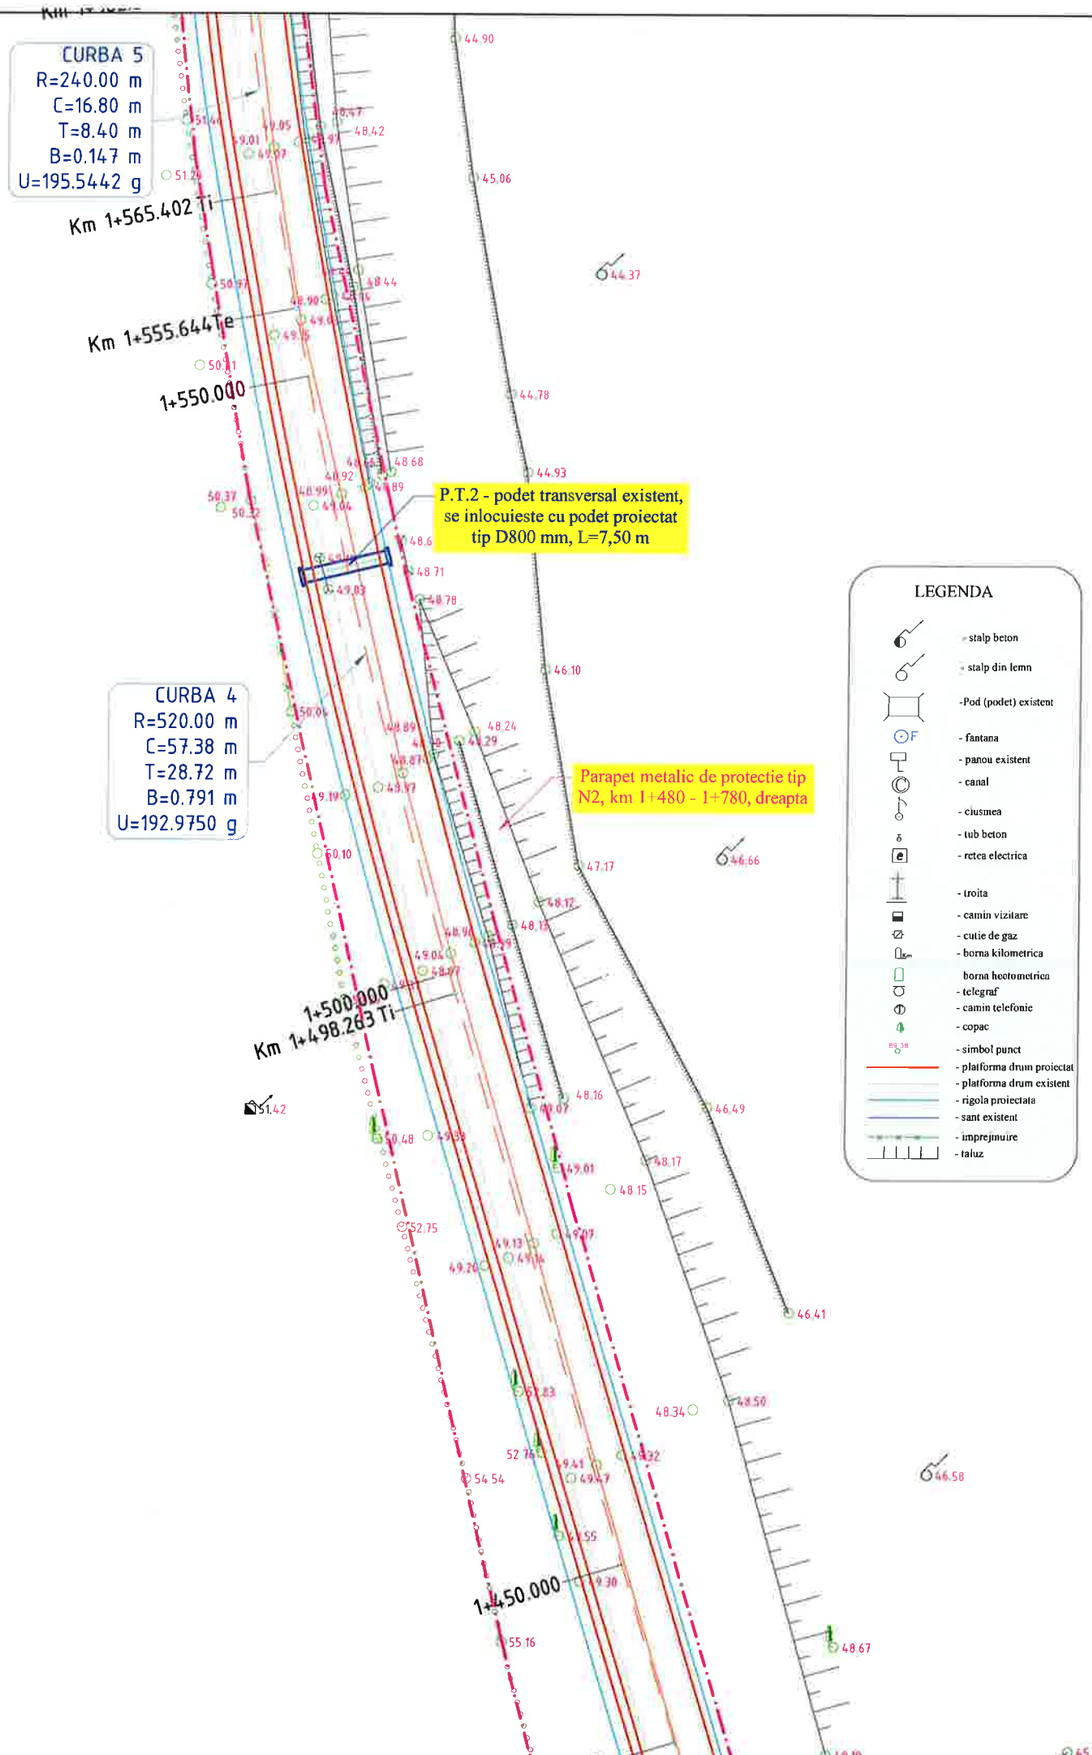

NOTA:
Orice modificare a prezentei planse se face numai cu acordul scris al proiectantului.

NOTA:
Ridicarea topgrafica a fost pusa la dispozitia proiectantului de catre beneficiar

HARTA CHEIE:



PROIECTANT:

GEO MYKE
J22/1087/1996, CUI 8642901
IAŞI,
TEL:0744.116340,
FAX: 031. 080 91 26
EMAIL: GEO.MYKE@YAHOO.COM

VERIFICATOR:

NUME	
SEMNATURA	
CERINTA	
REFERAT NR. / DATA	

BENEFICIAR:
COMUNA MOVILENI, JUDEŢUL IAŞI


DENUMIRE PROIECT:
„REABILITARE SI MODERNIZARE DRUMURI ŞI STRĂZI AFECTATE DE CALAMITĂTI ÎN COMUNA MOVILENI, JUDEŢUL IAŞI"

FAZA:
DOCUMENTAŢIE DE AVIZARE A LUCRĂRILOR DE INTERVENTIE

DESENAT	
ing. Daniel-Andrei DRINCEANU	
PROIECTAT	
ing. Dragos CIOPATE	
ŞEF PROIECT	
ing. Dragos CIOPATE	

DENUMIRE PLANSA:
PLAN DE SITUATIE
DC 365 TR.2
km 1+210 – km 4+317

PLANSA NR.:	PL.-1.48
SCARA:	1:500
PROIECT NR.:	0799
DATA:	AUGUST 2024

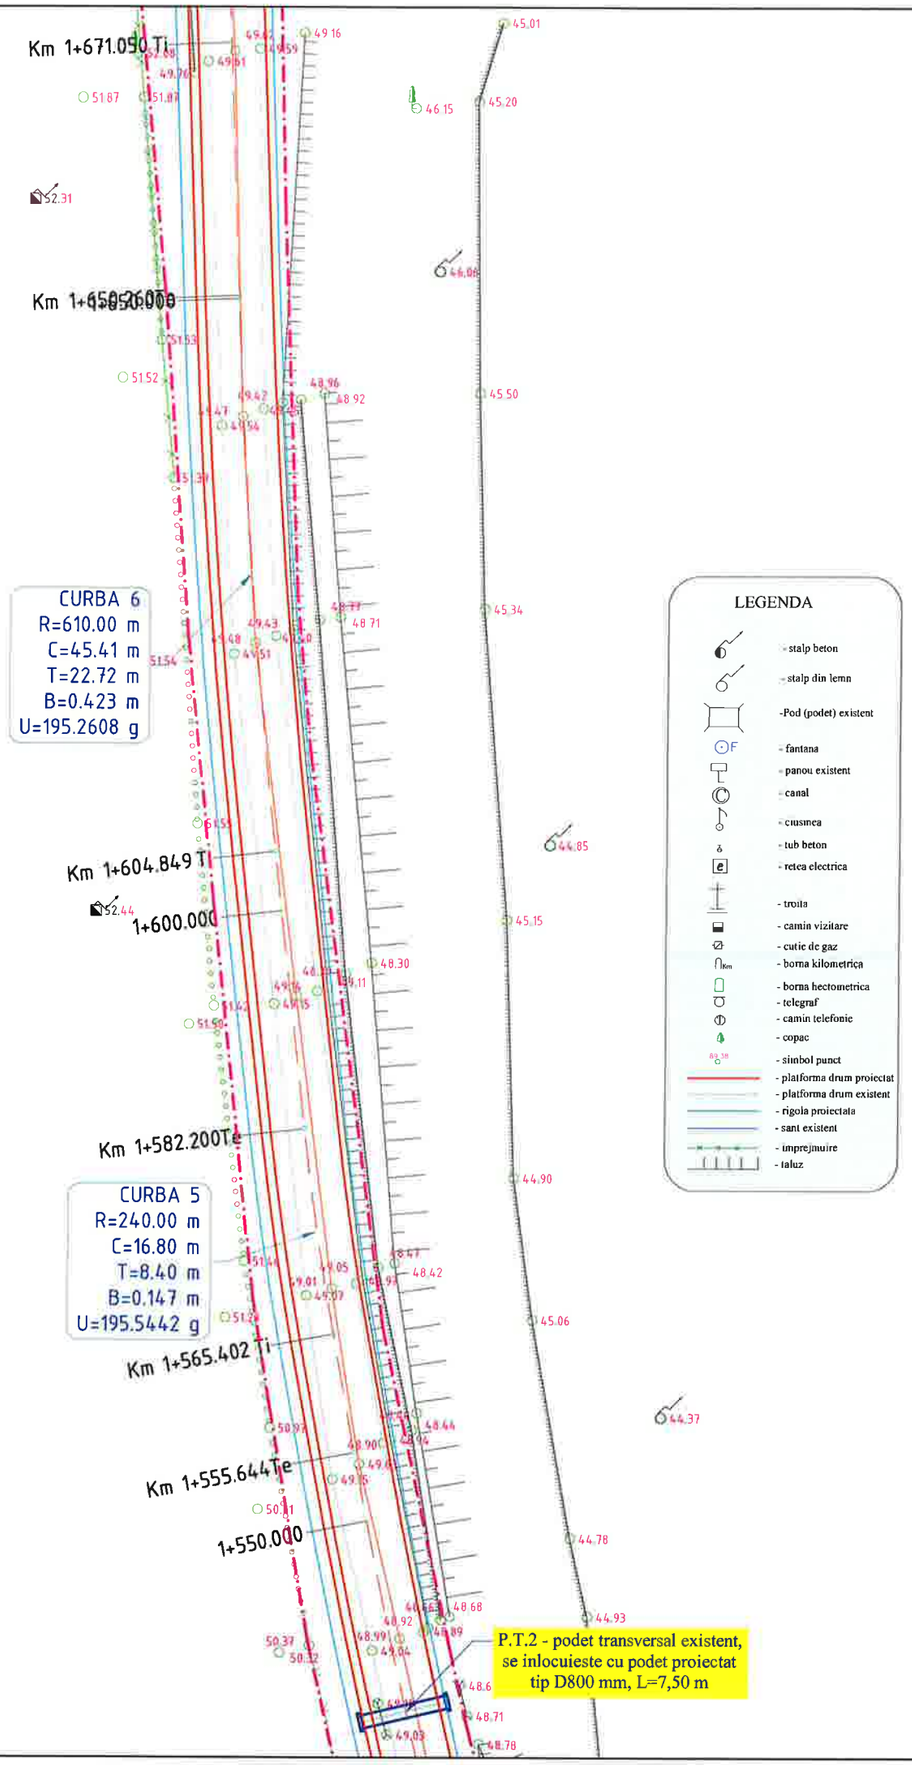

LEGENDA

- stalp beton
- stalp din lemn
- Pod (podet) existent
- fantana
- panou existent
- canal
- ciusmea
- tub beton
- retea electrica
- troita
- camin vizitare
- cutie de gaz
- borna kilometrica
- borna hectometrica
- telegraf
- camin telefonic
- copac
- simbol punct
- platforma drum proiectat
- platforma drum existent
- rigola proiectata
- sant existent
- imprejmuire
- taluz

NOTA:
Orice modificare a prezentei planse se face numai cu acordul scris al proiectantului.

NOTA:
Ridicarea topgrafica a fost pusa la dispozitia proiectantului de catre beneficiar

HARTA CHEIE:



PROIECTANT:

GEO MYKE

J22/1087/1996, CUI 8642901
Iasi,
TEL:0744.116340,
FAX: 031. 080 91 26
EMAIL: GEO.MYKE@YAHOO.COM

VERIFICATOR:

NUME	
SEMNATURA	
CERINTA	
REFERAT NR./ DATA	

BENEFICIAR:
COMUNA MOVILENI, JUDEŢUL IAȘI


DENUMIRE PROIECT:
„REABILITARE ȘI MODERNIZARE DRUMURI ȘI STRĂZI AFECTATE DE CALAMITĂTI ÎN COMUNA MOVILENI, JUDEȚUL IAȘI"

FAZA:
DOCUMENTAȚIE DE AVIZARE A LUCRĂRILOR DE INTERVENTIE

DESENAT	
ing. Daniel-Andrei DRINCEANU	
PROIECTAT	
ing. Dragos CIOPATE	
ŞEF PROIECT	
ing. Dragos CIOPATE	

DENUMIRE PLANSA:
PLAN DE SITUATIE
DC 365 TR.2
km 1+210 – km 4+317

PLANSA NR.:	PL.-1.49
SCARA:	1:500
PROIECT NR.:	0799
DATA:	AUGUST 2024

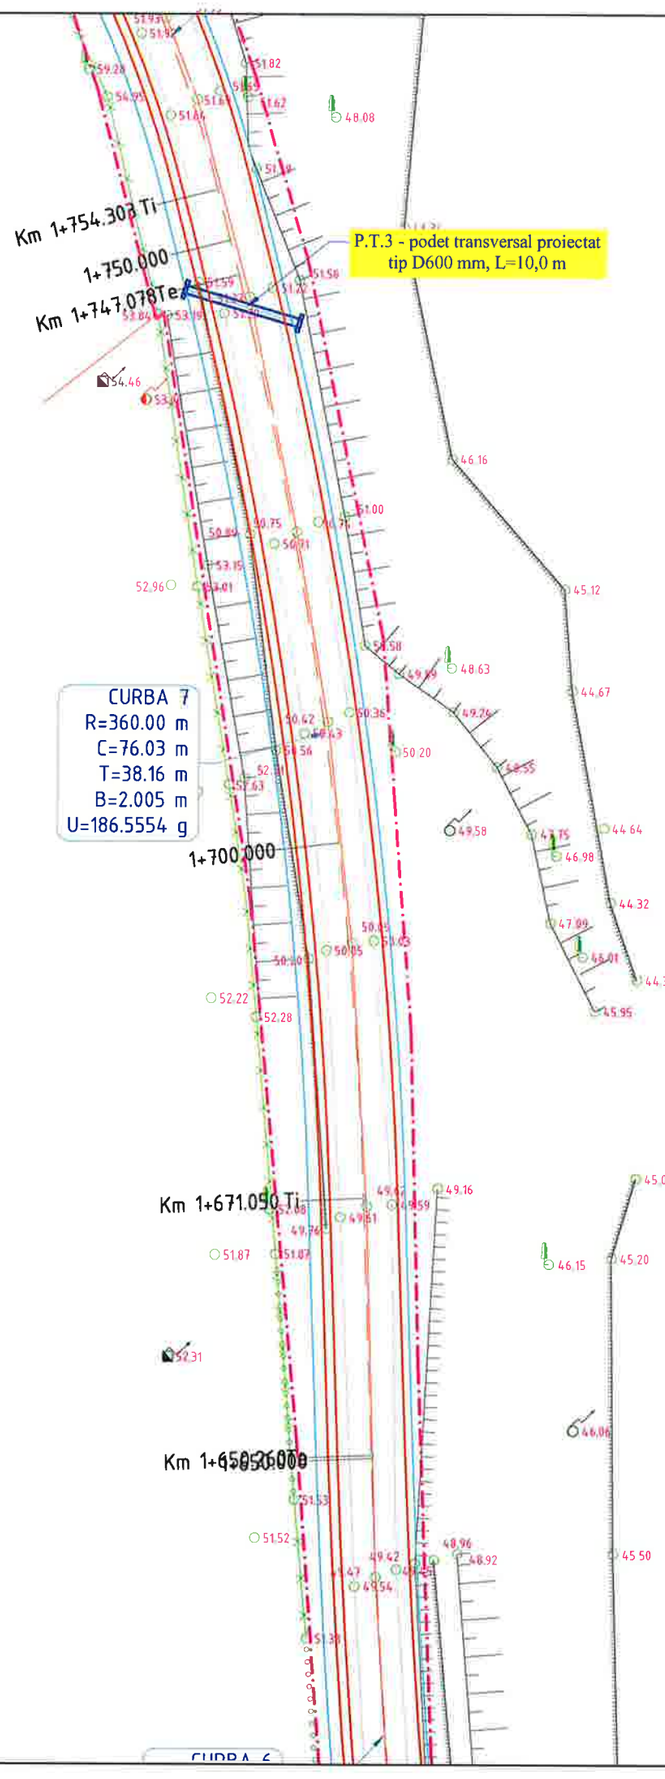



NOTA:
Orice modificare a prezentei planse se face numai cu acordul scris al proiectantului.

NOTA:
Ridicarea topgrafica a fost pusa la dispozitia proiectantului de catre beneficiar

HARTA CHEIE:



PROIECTANT:

GEO MYKE
J22/1087/1996, CUI 8642901
IAȘI,
TEL:0744.116340,
FAX: 031. 080 91 26
EMAIL: GEO.MYKE@YAHOO.COM

VERIFICATOR:

NUME
SEMNATURA
CERINTA
REFERAT NR. /DATA

BENEFICIAR:
COMUNA MOVILENI, JUDEŢUL IAȘI


DENUMIRE PROIECT:
„REABILITARE ȘI MODERNIZARE DRUMURI ȘI STRĂZI AFECTATE DE CALAMITĂȚI ÎN COMUNA MOVILENI, JUDEȚUL IAȘI"

FAZA:
DOCUMENTAȚIE DE AVIZARE A LUCRĂRILOR DE INTERVENTIE

DESENAT	
ing. Daniel-Andrei DRINCEANU	
PROIECTAT	
ing. Dragos CIOPATE	
ŞEF PROIECT	
ing. Dragos CIOPATE	

DENUMIRE PLANSA:
PLAN DE SITUATIE
DC 365 TR.2
km 1+210 – km 4+317

PLANSA NR.:	PL.-1.50
SCARA:	1:500
PROIECT NR.:	0799
DATA:	AUGUST 2024

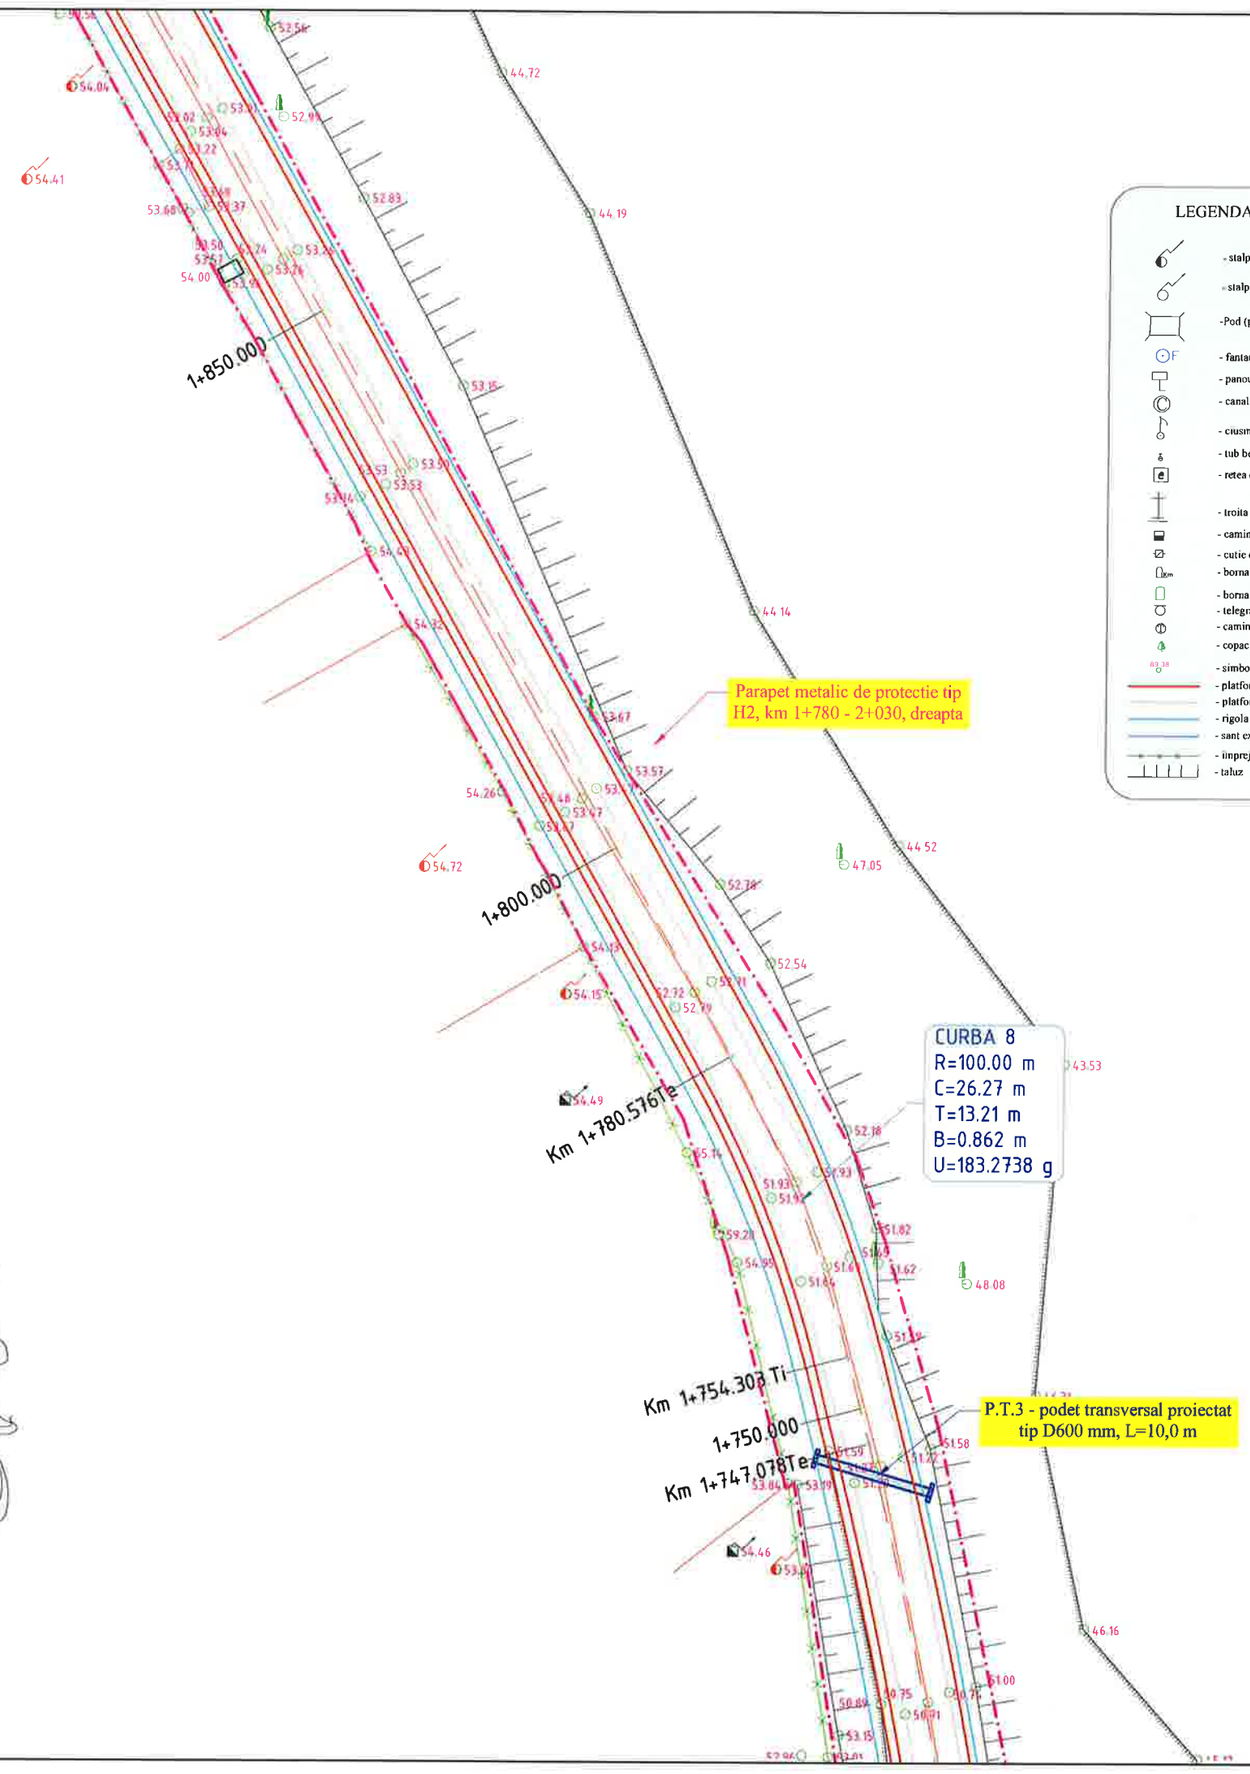

LEGENDA

- stalp beton
- stalp din lemn
- Pod (podet) existent
- fantana
- panou existent
- canal
- ciusmea
- tub beton
- retea electrica
- troita
- camin vizitare
- cutie de gaz
- borna kilometrica
- borna hectometrica
- telegraf
- camin telefonie
- copac
- simbol punct
- platforma drum proiectat
- platforma drum existent
- rigola proiectata
- sant existent
- imprejmuire
- taluz

NOTA:
Orice modificare a prezentei planse se face numai cu acordul scris al proiectantului.

NOTA:
Ridicarea topgrafica a fost pusa la dispozitia proiectantului de catre beneficiar

HARTA CHEIE:



PROIECTANT:

GEO MYKE
J22/1087/1996, CUI 8642901
IAȘI,
TEL:0744.116340,
FAX: 031. 080 91 26
EMAIL: GEO.MYKE@YAHOO.COM

VERIFICATOR:

NUME	
SEMNATURA	
CERINȚA	
REFERAT NR. / DATA	

BENEFICIAR:
COMUNA MOVILENI, JUDEȚUL IAȘI


DENUMIRE PROIECT:
„REABILITARE ȘI MODERNIZARE DRUMURI ȘI STRĂZI AFECTATE DE CALAMITĂȚI ÎN COMUNA MOVILENI, JUDEȚUL IAȘI"

FAZA:
DOCUMENTAȚIE DE AVIZARE A LUCRĂRILOR DE INTERVENTIE

DESENAT	
ing. Daniel-Andrei DRINCEANU	
PROIECTAT	
ing. Dragos CIOPATE	
ȘEF PROIECT	
ing. Dragos CIOPATE	

DENUMIRE PLANSA:
PLAN DE SITUATIE
DC 365 TR.2
km 1+210 – km 4+317

PLANSA NR.:	PL.-1.51
SCARA:	1:500
PROIECT NR.:	0799
DATA:	AUGUST 2024

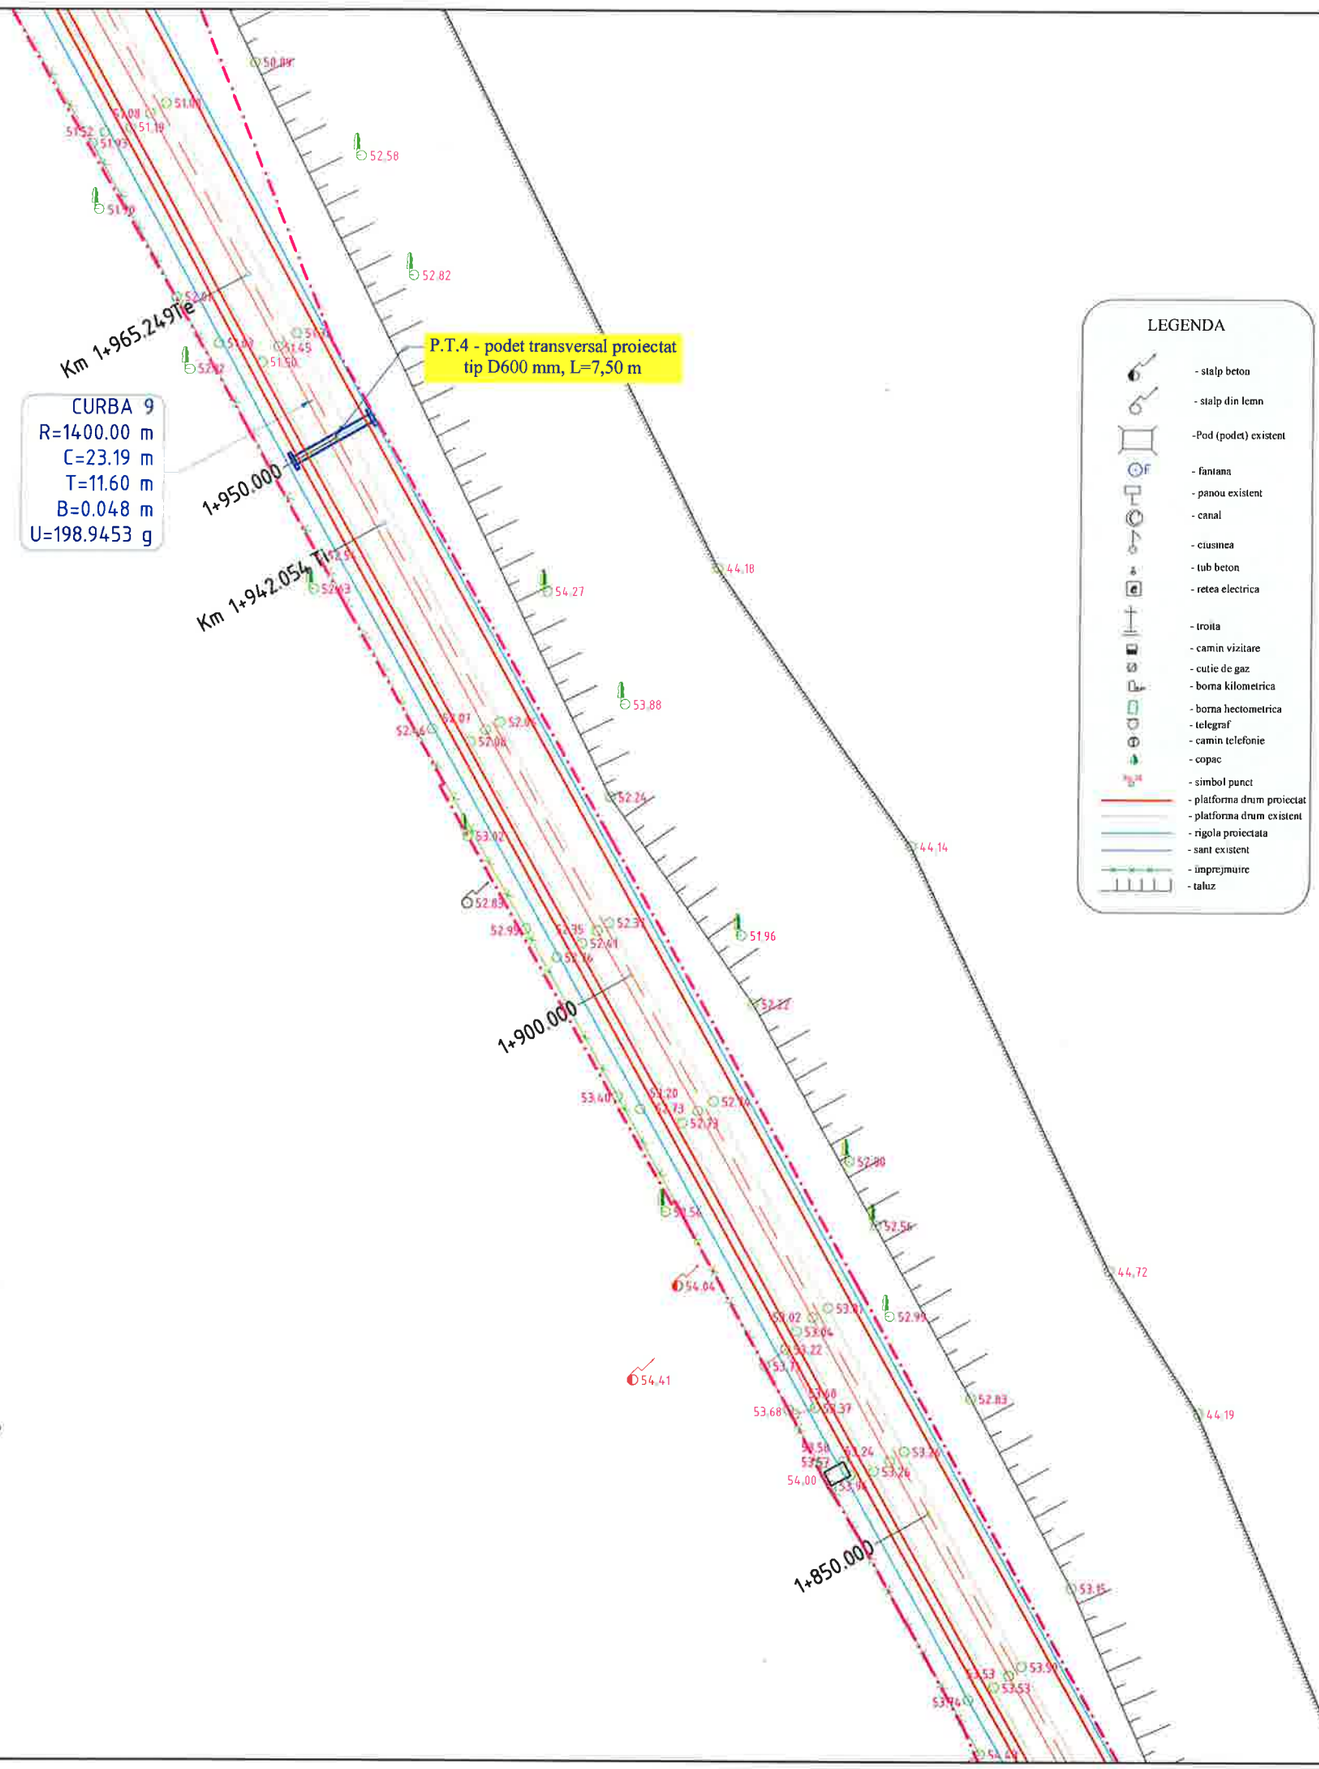

LEGENDA

- stalp beton
- stalp din lemn
- Pod (podet) existent
- fantana
- panou existent
- canal
- ciusmea
- tub beton
- retea electrica
- troita
- camin vizitare
- cutie de gaz
- borna kilometrica
- borna hectometrica
- telegraf
- camin telefonie
- copac
- simbol punct
- platforma drum proiectat
- platforma drum existent
- rigola proiectata
- sant existent
- imprejmuire
- taluz

NOTA:
Orice modificare a prezentei planse se face numai cu acordul scris al proiectantului.

NOTA:
Ridicarea topgrafica a fost pusa la dispozitia proiectantului de catre beneficiar

HARTA CHEIE:



PROIECTANT:

GEO MYKE
J22/1087/1996, CUI 8642901
IASI,
TEL:0744.116340,
FAX: 031 080 91 26
EMAIL: GEOMYKE@YAHOO.COM

VERIFICATOR:

NUME	
NR. 05440	
SEMNĂTURA	
CERINTA	
REFERAT NR. / DATA	

BENEFICIAR:
COMUNA MOVILENI, JUDEŢUL IAŞI


DENUMIRE PROIECT:
„REABILITARE ŞI MODERNIZARE DRUMURI ŞI STRĂZI AFECTATE DE CALAMITĂTI ÎN COMUNA MOVILENI, JUDEŢUL IAŞI"

FAZA:
DOCUMENTAŢIE DE AVIZARE A LUCRĂRILOR DE INTERVENTIE

DESENAT	
Ing. Daniel-Andrei DRINCEANU	
PROIECTAT	
Ing. Dragos CIOPATE	
ŞEF PROIECT	
Ing. Dragos CIOPATE	

DENUMIRE PLANSA:
PLAN DE SITUATIE
DC 365 TR.2
km 1+210 – km 4+317

PLANSA NR.:	PL.-1.52
SCARA:	1:500
PROIECT NR.:	0799
DATA:	AUGUST 2024

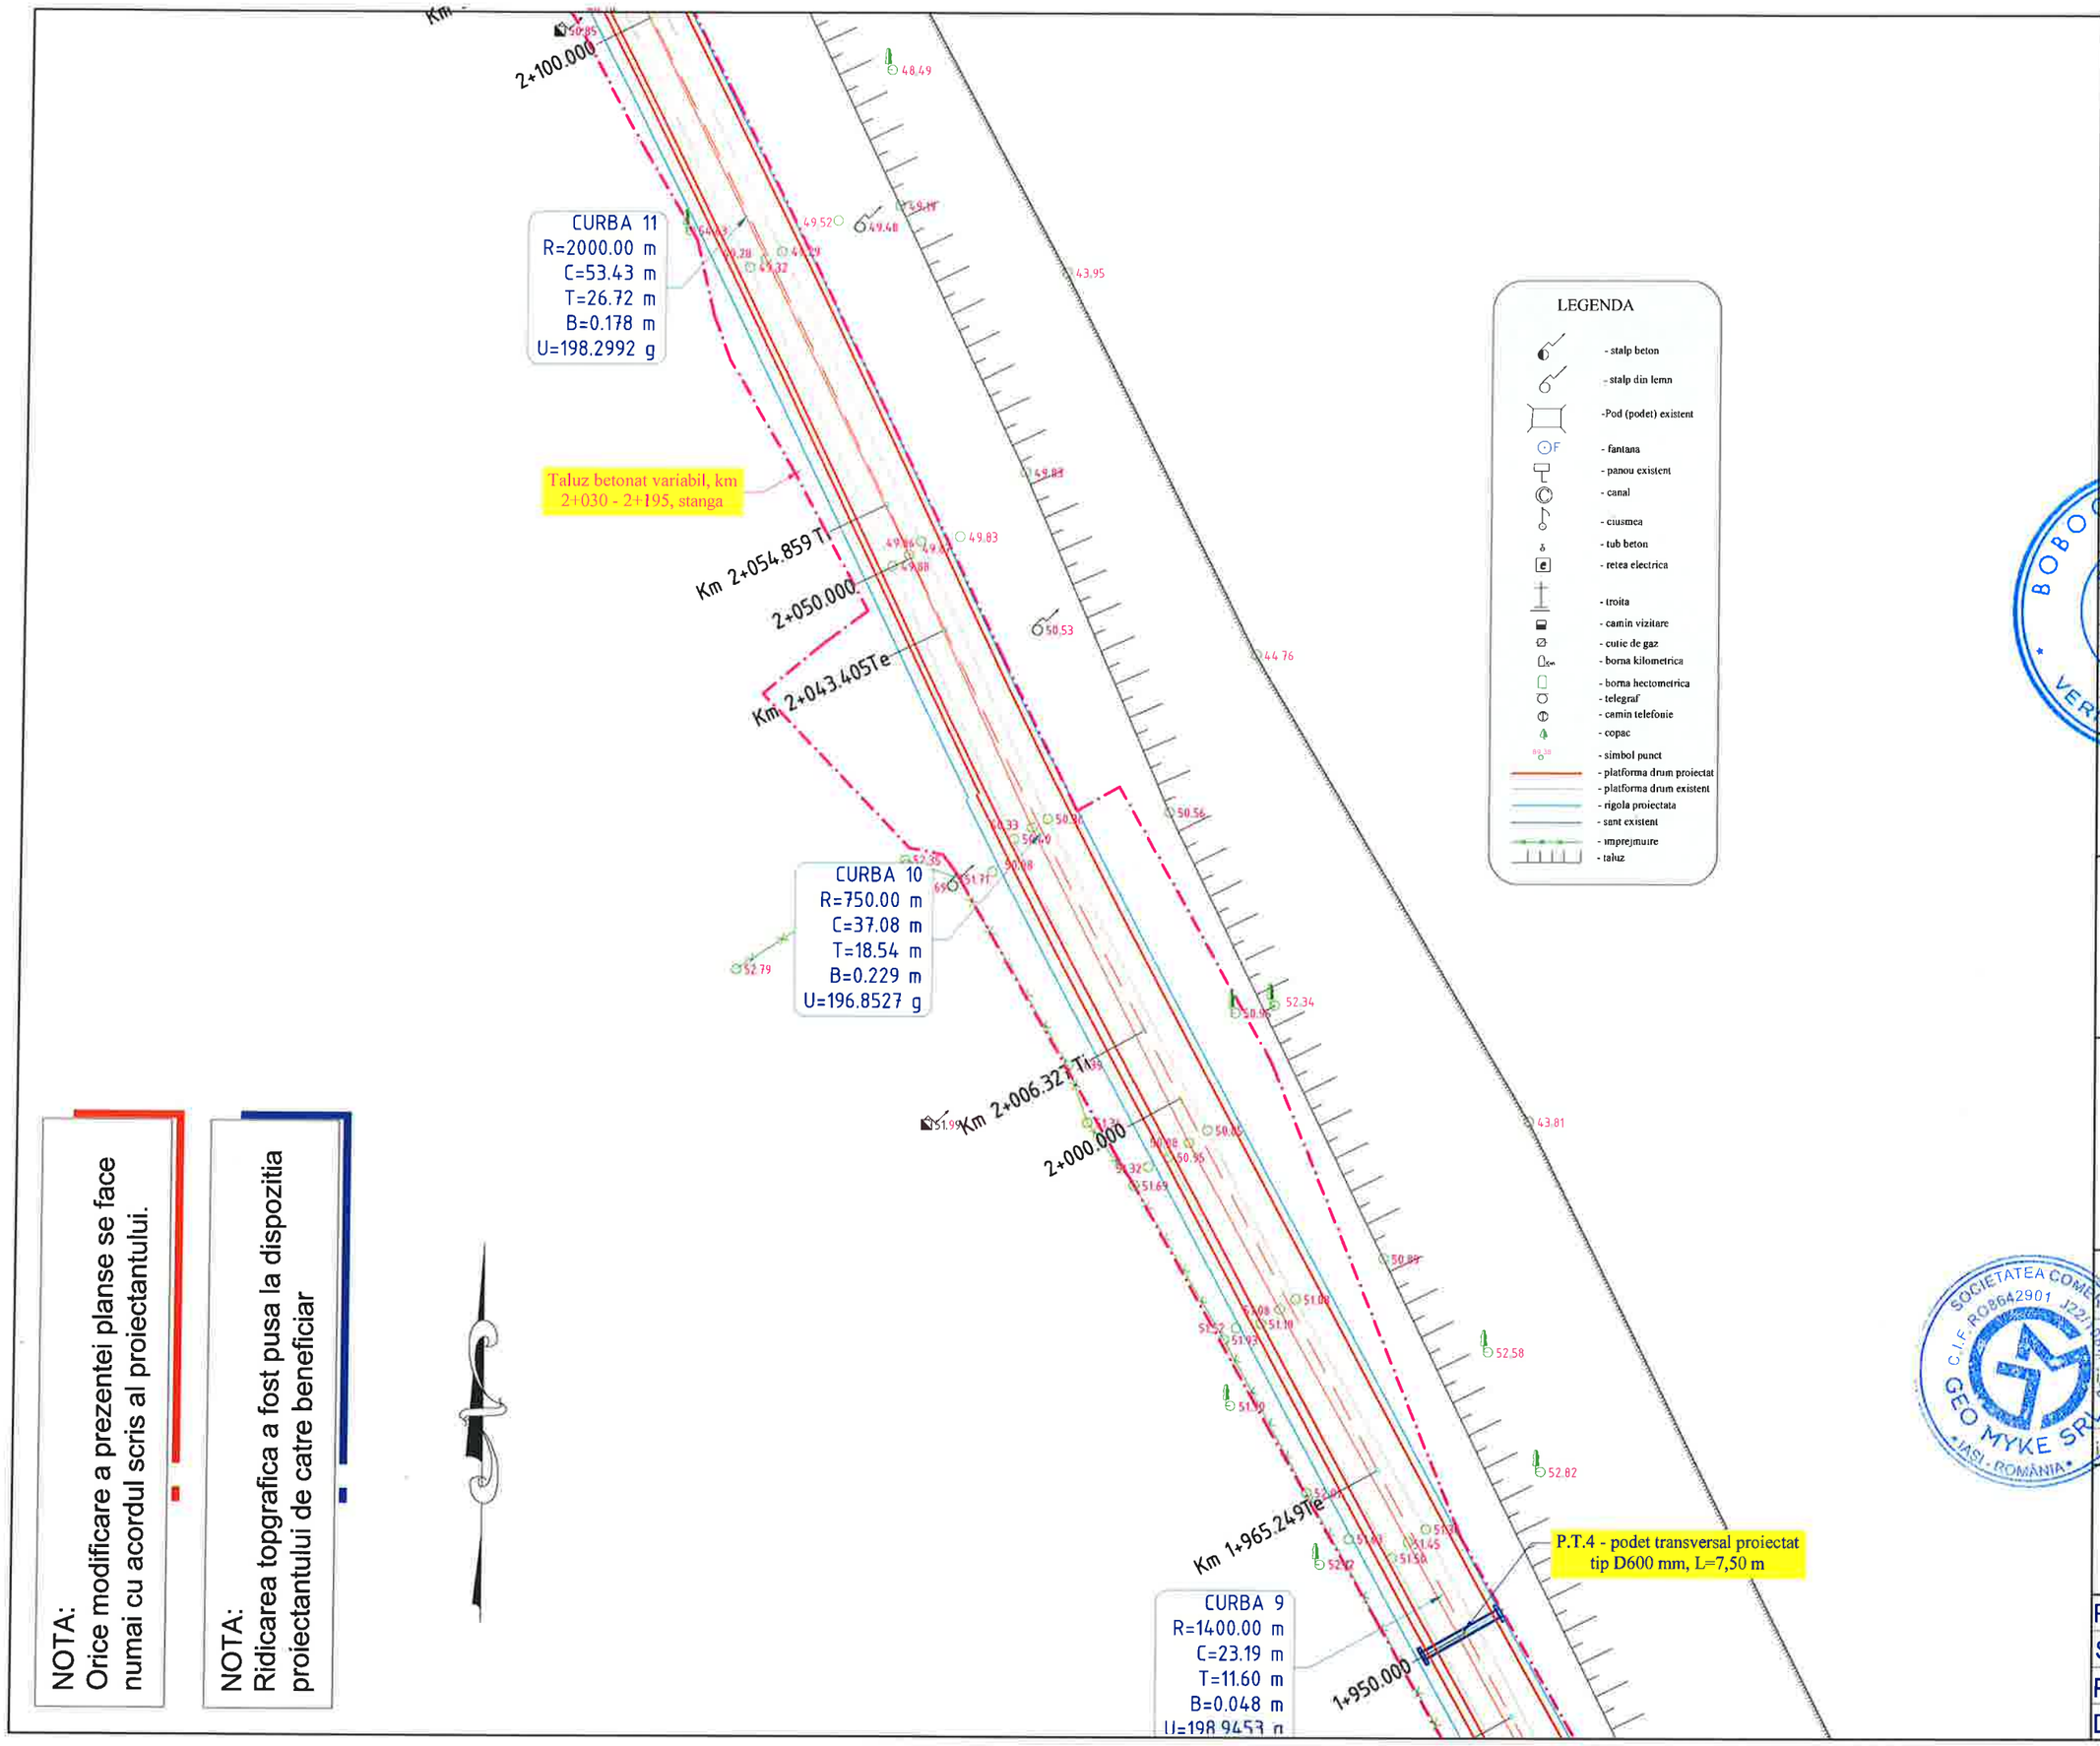

NOTA:
Orice modificare a prezentei planse se face numai cu acordul scris al proiectantului.

NOTA:
Ridicarea topgrafica a fost pusa la dispozitia proiectantului de catre beneficiar

HARTA CHEIE:



PROIECTANT:

GEO MYKE
J22/1087/1996, CUI 8642901
IASI,
TEL:0744.116340,
FAX: 031. 080 91 26
EMAIL: GEO.MYKE@YAHOO.COM

VERIFICATOR:

NUME	
SEMNĂTURA	
CERINȚA	
REFERAT NR./DATA	

BENEFICIAR:
COMUNA MOVILENI, JUDEŢUL IAȘI


DENUMIRE PROIECT:
„REABILITARE ȘI MODERNIZARE DRUMURI ȘI STRĂZI AFECTATE DE CALAMITĂȚI ÎN COMUNA MOVILENI, JUDEȚUL IAȘI"

FAZA:
DOCUMENTAȚIE DE AVIZARE A LUCRĂRILOR DE INTERVENTIE

DESENAT	ing. Daniel-Andrei DRINCEANU
PROIECTAT	ing. Dragos CIOPATE
ŞEF PROIECT	ing. Dragos CIOPATE

DENUMIRE PLANSA:
PLAN DE SITUATIE
DC 365 TR.2
km 1+210 – km 4+317

PLANSA NR.:	PL.-1.53
SCARA:	1:500
PROIECT NR.:	0799
DATA:	AUGUST 2024

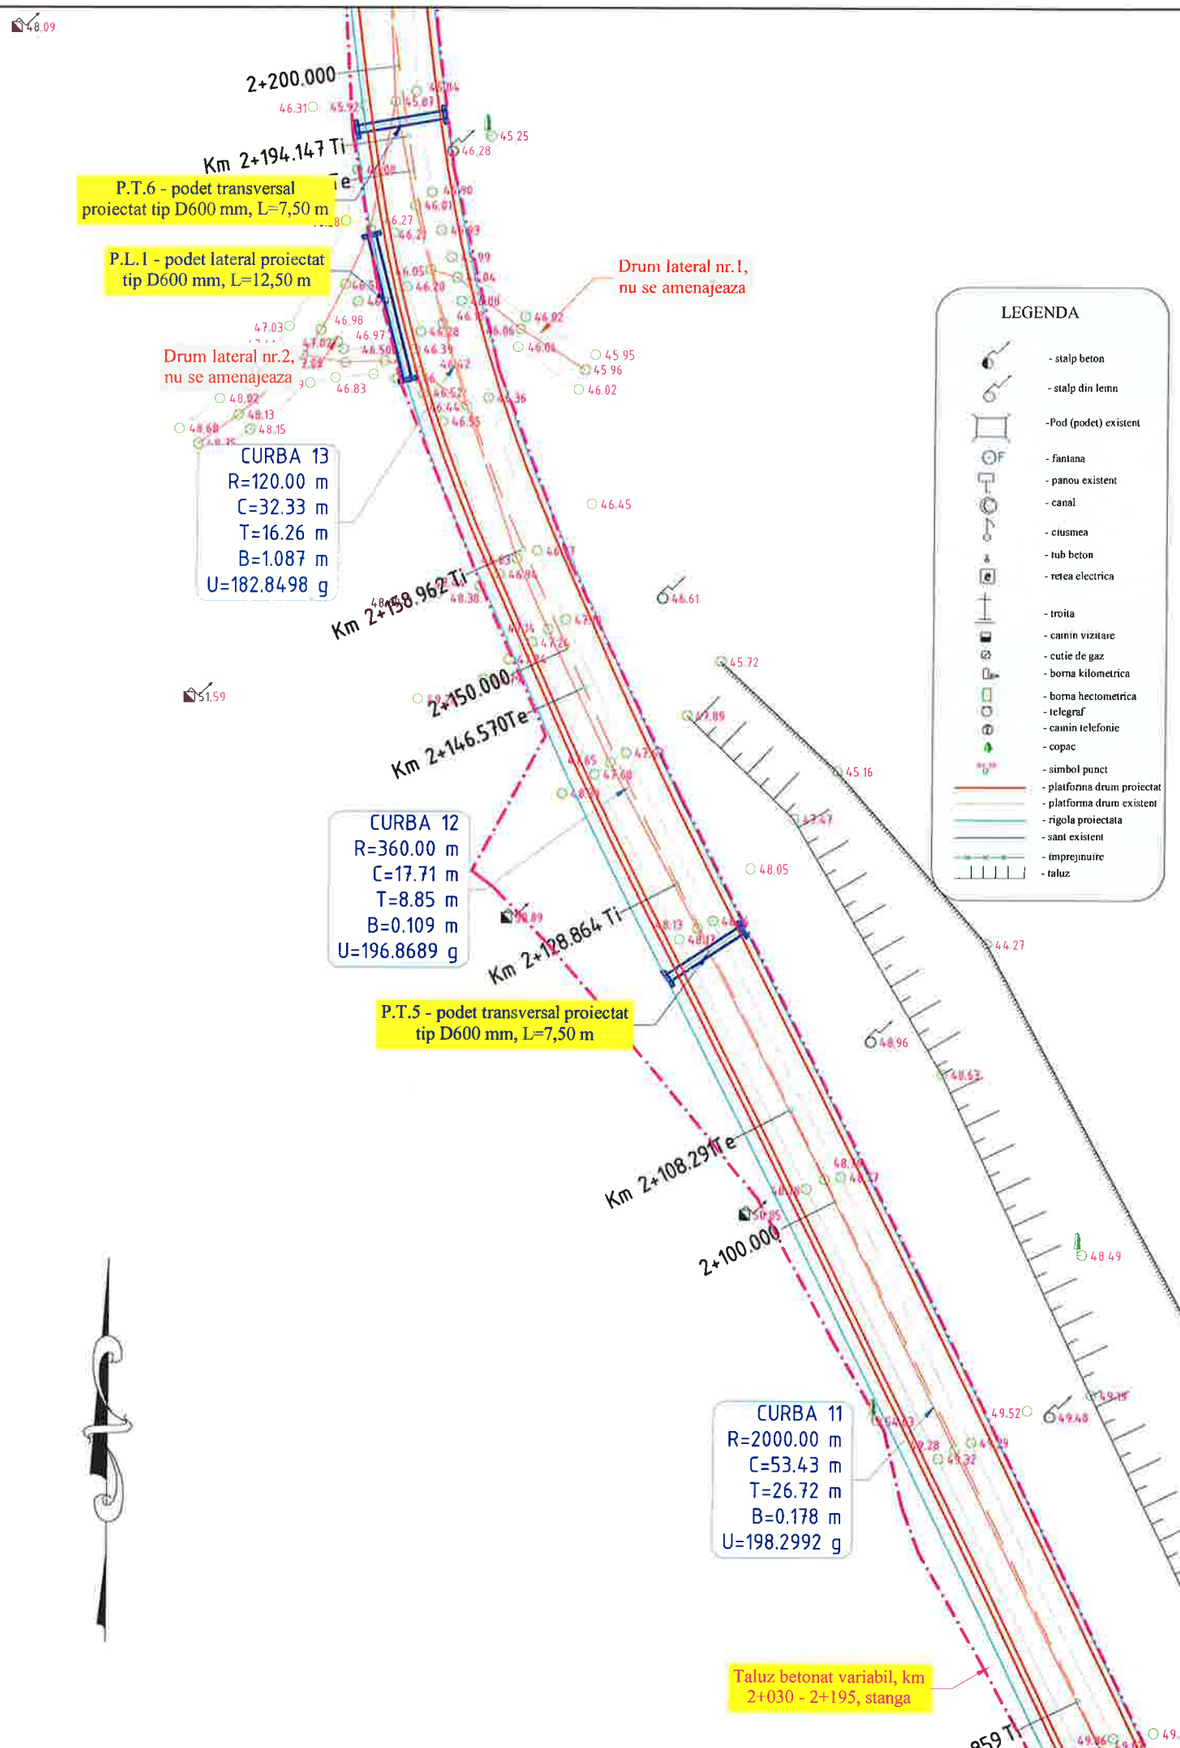

NOTA:
Orice modificare a prezentei planse se face numai cu acordul scris al proiectantului.

NOTA:
Ridicarea topgrafica a fost pusa la dispozitia proiectantului de catre beneficiar

HARTA CHEIE:



PROIECTANT:

GEO MYKE
J22/1087/1996, CUI 8642901
IAŞI,
TEL:0744.116340,
FAX: 031.080.91.26
EMAIL: GEO.MYKE@YAHOO.COM

VERIFICATOR:

NUME	
SEMNĂTURA	
CERINȚA	
REFERAT NR. / DATA	

BENEFICIAR:
COMUNA MOVILENI, JUDEŢUL IAŞI


DENUMIRE PROIECT:
„REABILITARE ŞI MODERNIZARE DRUMURI ŞI STRĂZI AFECTATE DE CALAMITĂŢI ÎN COMUNA MOVILENI, JUDEŢUL IAŞI"

FAZA:
DOCUMENTAŢIE DE AVIZARE A LUCRĂRILOR DE INTERVENTIE

DESENAT	ing. Daniel-Andrei DRINCEANU
PROIECTAT	ing. Dragos CIOPATE
ŞEF PROIECT	ing. Dragos CIOPATE

DENUMIRE PLANSA:
PLAN DE SITUATIE
DC 365 TR.2
km 1+210 – km 4+317

PLANSA NR.:	PL.-1.54
SCARA:	1:500
PROIECT NR.:	0799
DATA:	AUGUST 2024

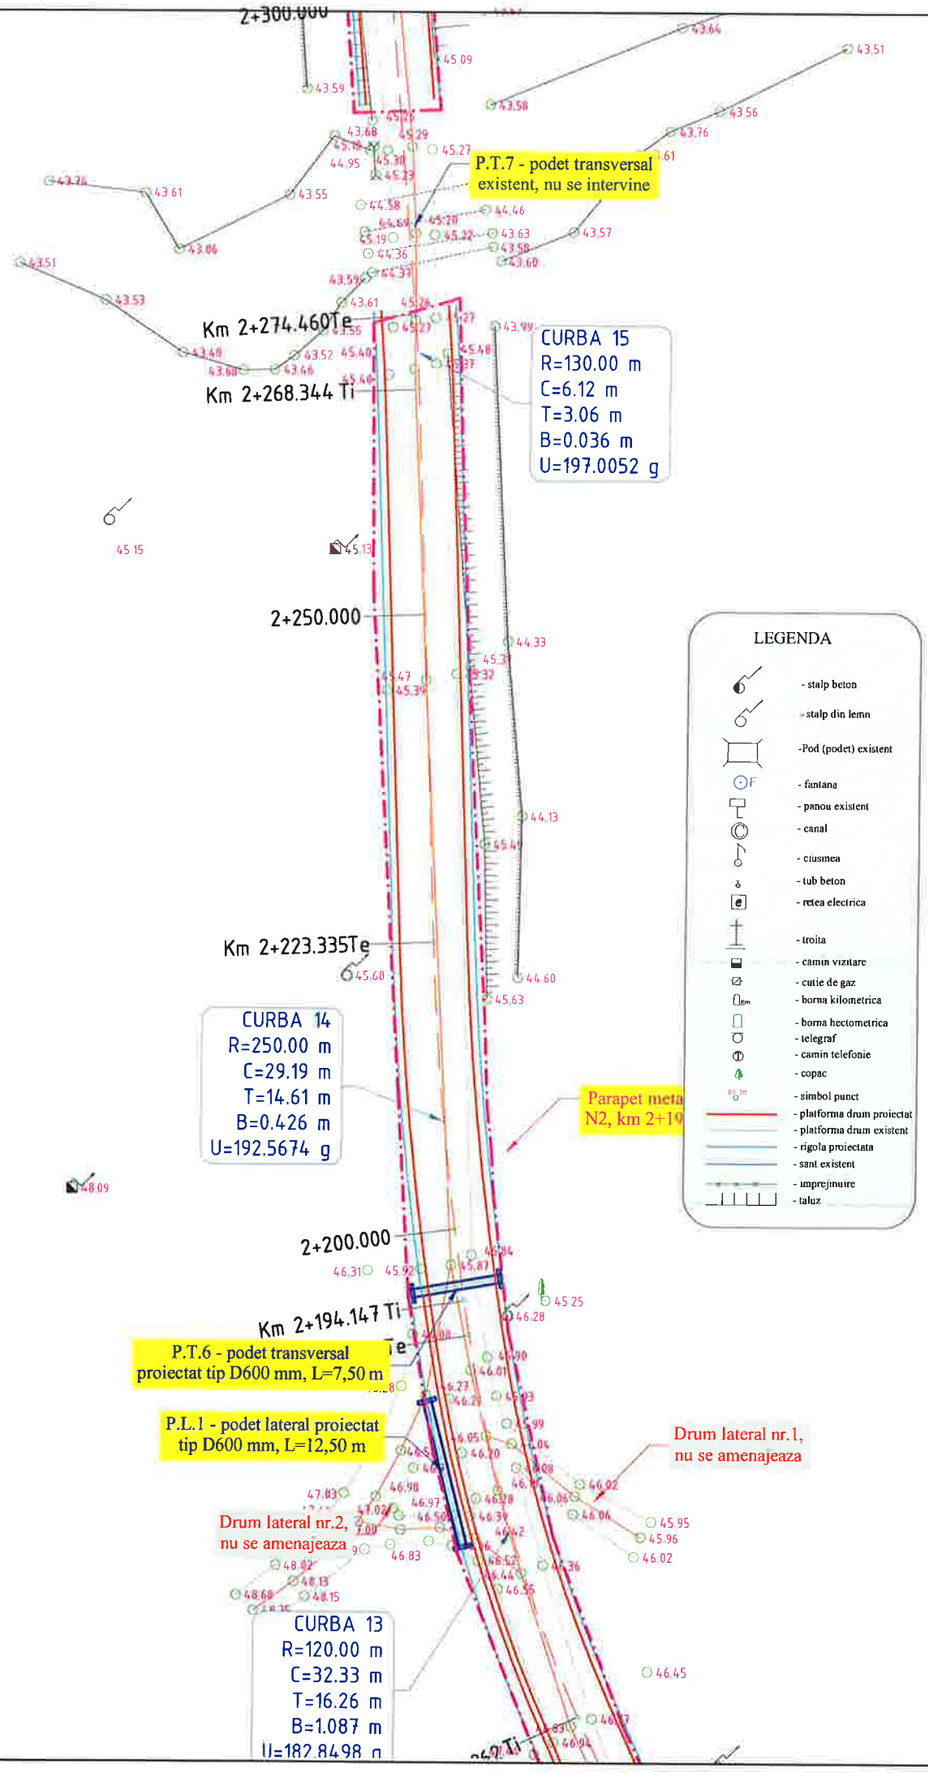

LEGENDA

- stalp beton
- stalp din lemn
- Pod (podet) existent
- fantana
- panou existent
- canal
- ciusmea
- tub beton
- retea electrica
- troita
- camin vizitare
- cutie de gaz
- borna kilometrica
- borna hectometrica
- telegraf
- camin telefonie
- copac
- simbol punct
- platforma drum proiectat
- platforma drum existent
- rigola proiectata
- sant existent
- imprejmuire
- taluz

NOTA:
Orice modificare a prezentei planse se face numai cu acordul scris al proiectantului.

NOTA:
Ridicarea topgrafica a fost pusa la dispozitia proiectantului de catre beneficiar

HARTA CHEIE:



PROIECTANT:

GEO MYKE

J22/1087/1996, CUI 8642901
IASI,
TEL:0744.116340,
FAX: 031. 080 91 26
EMAIL: GEO.MYKE@YAHOO.COM

VERIFICATOR:

NUME	
NR	05440
SEMNĂTURA	
CERINTA	
REFERAT NR. / DATA	

BENEFICIAR:
COMUNA MOVILENI, JUDEŢUL IAȘI


DENUMIRE PROIECT:
„REABILITARE ȘI MODERNIZARE DRUMURI ȘI STRĂZI AFECTATE DE CALAMITĂȚI ÎN COMUNA MOVILENI, JUDEȚUL IAȘI"

FAZA:
DOCUMENTAȚIE DE AVIZARE A LUCRĂRILOR DE INTERVENTIE

DESENAT	
ing. Daniel-Andrei DRINCEANU	
PROIECTAT	
ing. Dragos CIOPATE	
ŞEF PROIECT	
ing. Dragos CIOPATE	

DENUMIRE PLANSA:
PLAN DE SITUATIE
DC 365 TR.2
km 1+210 – km 4+317

PLANSA NR.:	PL.-1.55
SCARA:	1:500
PROIECT NR.:	0799
DATA:	AUGUST 2024

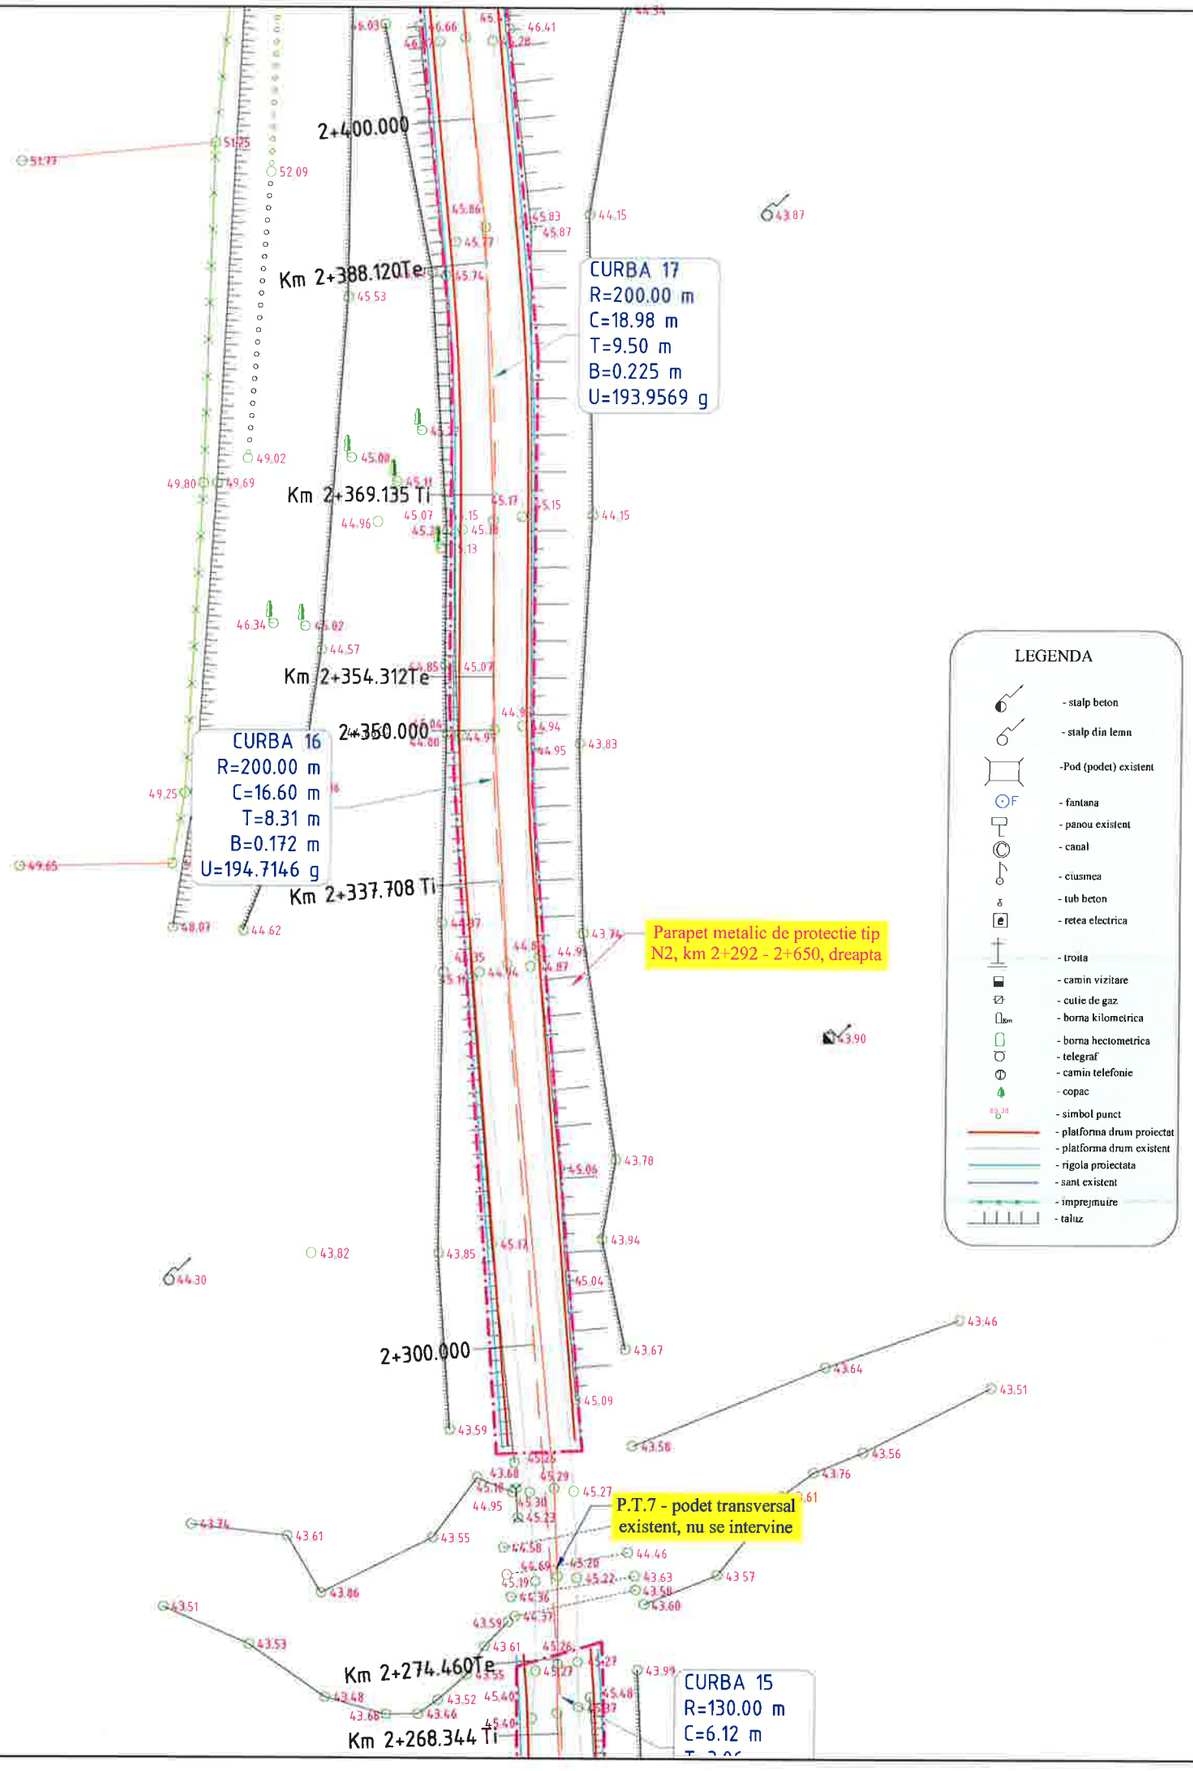

LEGENDA

- stalp beton
- stalp din lemn
- -Pod (podet) existent
- F - fantana
- panou existent
- canal
- ciusmea
- tub beton
- retea electrica
- troita
- camin vizitare
- cutie de gaz
- borna kilometrica
- borna hectometrica
- telegraf
- camin telefonie
- copac
- simbol punct
- platforma drum proiectat
- platforma drum existent
- rigola proiectata
- sant existent
- imprejmuire
- taluz

NOTA:
Orice modificare a prezentei planse se face numai cu acordul scris al proiectantului.

NOTA:
Ridicarea topgrafica a fost pusa la dispozitia proiectantului de catre beneficiar

HARTA CHEIE:



PROIECTANT:

GEO MYKE
J22/1087/1996, CUI 8642901
IAȘI,
TEL:0744.116340,
FAX: 031. 080 91 26
EMAIL: GEO.MYKE@YAHOO.COM

VERIFICATOR:

NUME	
SEMNĂTURA	
CERINȚA	
REFERAT NR. / DATA	

BENEFICIAR:
COMUNA MOVILENI, JUDEȚUL IAȘI


DENUMIRE PROIECT:
„REABILITARE ȘI MODERNIZARE DRUMURI ȘI STRĂZI AFECTATE DE CALAMITĂȚI ÎN COMUNA MOVILENI, JUDEȚUL IAȘI"

FAZA:
DOCUMENTAȚIE DE AVIZARE A LUCRĂRILOR DE INTERVENȚIE

DESENAT	ing. Daniel-Andrei DRINCEANU
PROIECTAT	ing. Dragoș CIOPATE
ȘEF PROIECT	ing. Dragoș CIOPATE

DENUMIRE PLANSA:
PLAN DE SITUATIE
DC 365 TR.2
km 1+210 – km 4+317

PLANSA NR.:	PL.-1.56
SCARA:	1:500
PROIECT NR.:	0799
DATA:	AUGUST 2024

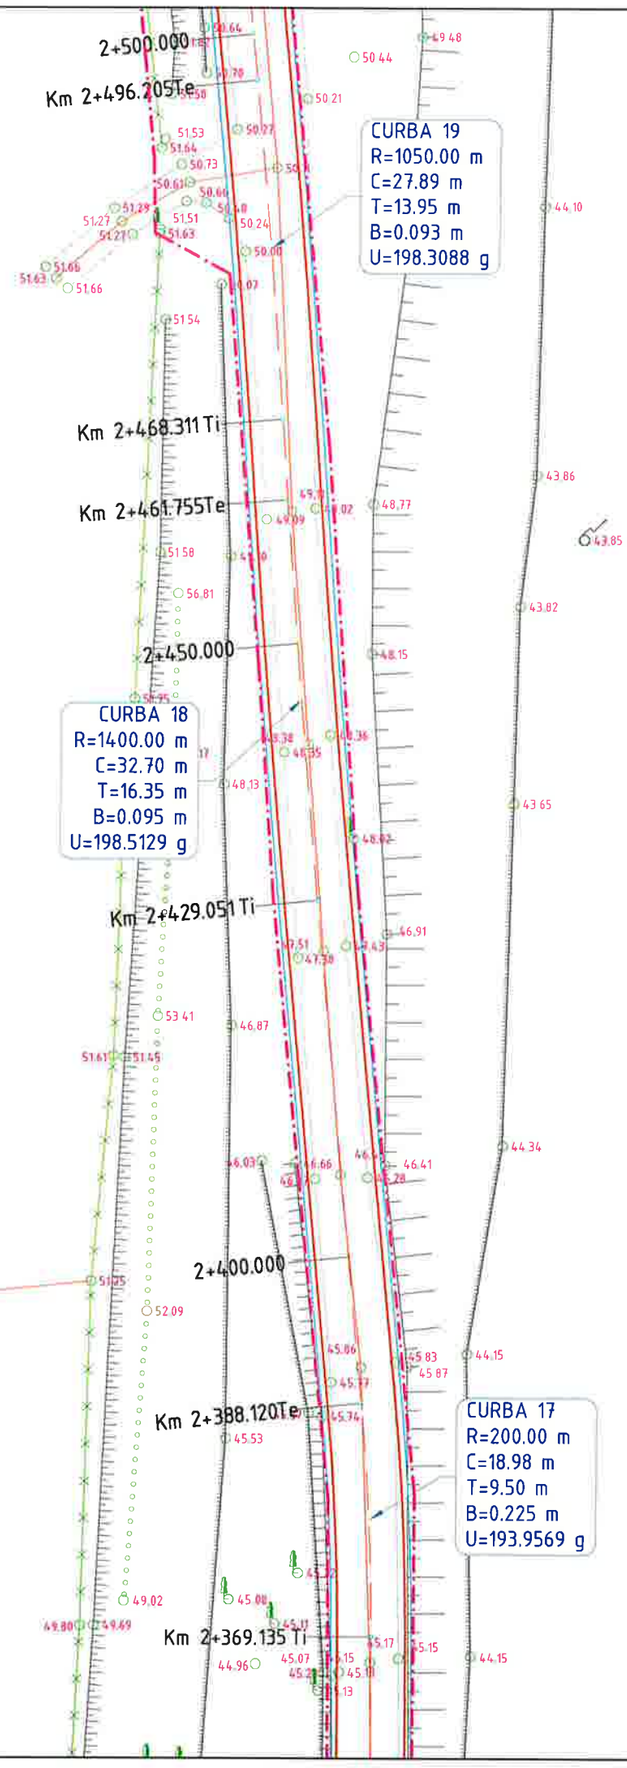

LEGENDA

- stalp beton
- stalp din lemn
- Pod (podet) existent
- fantana
- panou existent
- canal
- ciusmea
- tub beton
- retea electrica
- troita
- camin vizitare
- cutie de gaz
- borna kilometrica
- borna hectometrica
- telegraf
- camin telefonie
- copac
- simbol punct
- platforma drum proiectat
- platforma drum existent
- rigola proiectata
- sant existent
- imprejmuire
- taluz

NOTA:
Orice modificare a prezentei planse se face numai cu acordul scris al proiectantului.

NOTA:
Ridicarea topgrafica a fost pusa la dispozitia proiectantului de catre beneficiar

HARTA CHEIE:



PROIECTANT:

GEO MYKE
J22/1087/1996, CUI 8642901
IAȘI,
TEL:0744.116340,
FAX: 031. 080 91 26
EMAIL: GEO.MYKE@YAHOO.COM

VERIFICATOR:

NUME	
SEMNĂTURA	
CERINȚA	
REFERAT NR. / DATA	

BENEFICIAR:
COMUNA MOVILENI, JUDEȚUL IAȘI


DENUMIRE PROIECT:
„REABILITARE ȘI MODERNIZARE DRUMURI ȘI STRĂZI AFECTATE DE CALAMITĂȚI ÎN COMUNA MOVILENI, JUDEȚUL IAȘI"

FAZA:
DOCUMENTAȚIE DE AVIZARE A LUCRĂRILOR DE INTERVENȚIE

DESENAT	ing. Daniel-Andrei DRINCEANU
PROIECTAT	ing. Dragos CIOPATE
ȘEF PROIECT	ing. Dragos CIOPATE

DENUMIRE PLANSA:
PLAN DE SITUAȚIE
DC 365 TR.2
km 1+210 – km 4+317

PLANSA NR.:	PL.-1.57
SCARA:	1:500
PROIECT NR.:	0799
DATA:	AUGUST 2024

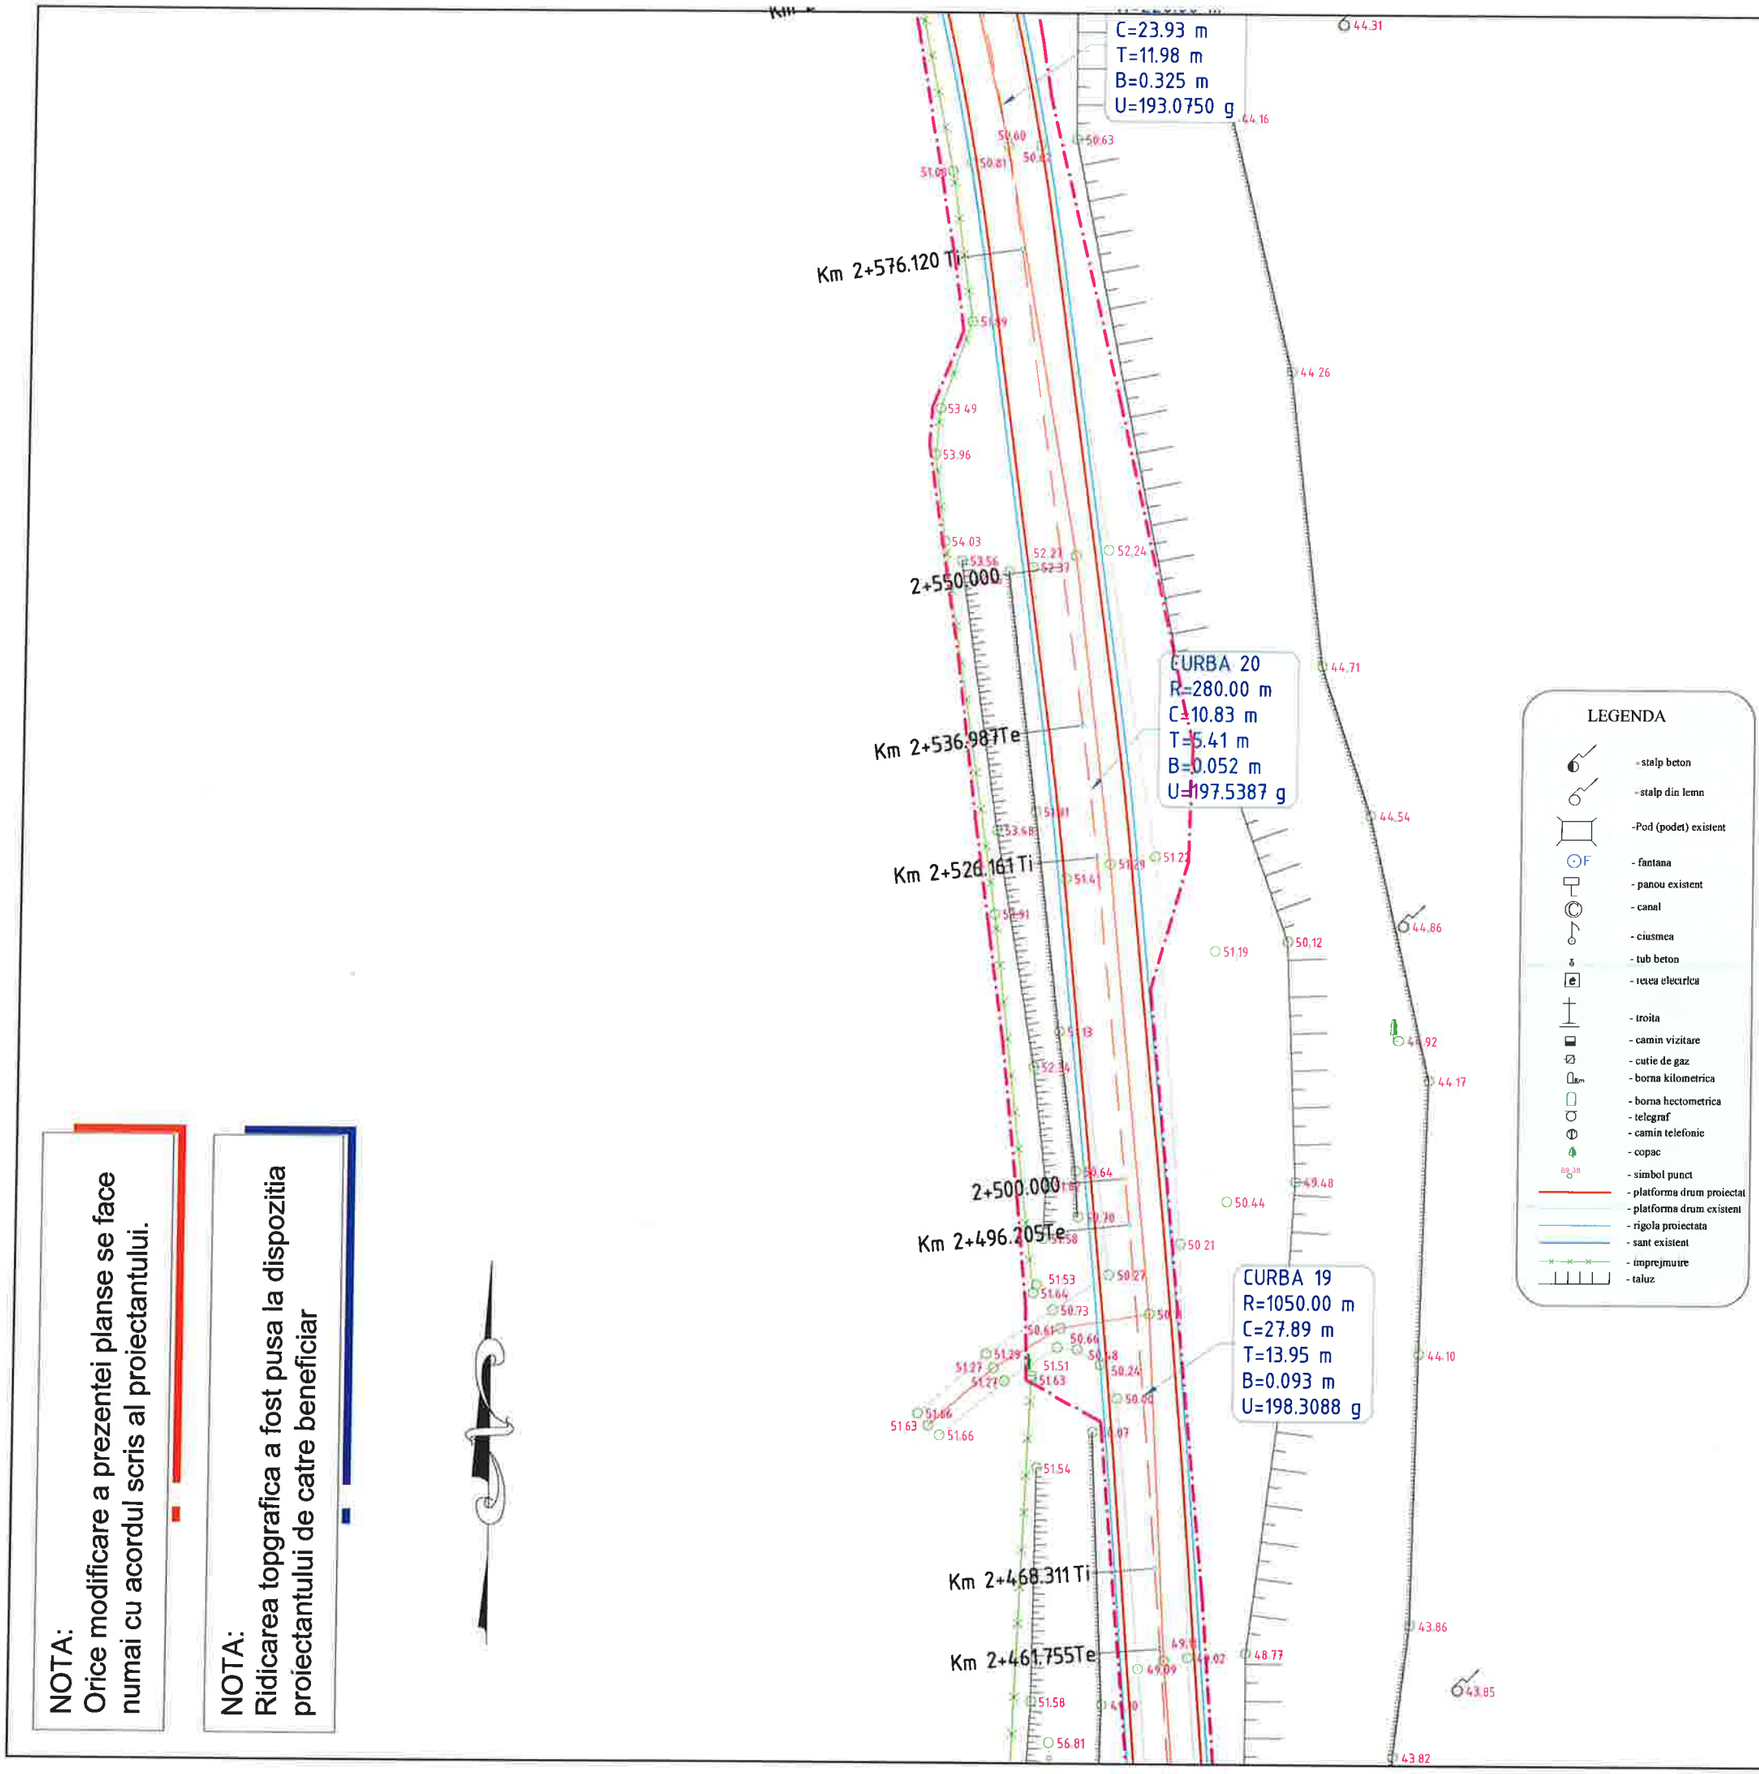

NOTA:
Orice modificare a prezentei planse se face numai cu acordul scris al proiectantului.

NOTA:
Ridicarea topgrafica a fost pusa la dispozitia proiectantului de catre beneficiar

HARTA CHEIE:



PROIECTANT:

GEO MYKE
J22/1087/1996, CUI 8642901
IASI,
TEL:0744.116340,
FAX: 031. 080 91 26
EMAIL: GEO.MYKE@YAHOO.COM

VERIFICATOR:

NUME	
SEMNĂTURA	
CERINȚA	
REFERAT NR. / DATA	

BENEFICIAR:
COMUNA MOVILENI, JUDEŢUL IAȘI


DENUMIRE PROIECT:
„REABILITARE ȘI MODERNIZARE DRUMURI ȘI STRĂZI AFECTATE DE CALAMITĂȚI ÎN COMUNA MOVILENI, JUDEȚUL IAȘI"

FAZA:
DOCUMENTAȚIE DE AVIZARE A LUCRĂRILOR DE INTERVENTIE

DESENAT	
ing. Daniel-Andrei DRINCEANU	
PROIECTAT	
ing. Dragos CIOPATE	
ŞEF PROIECT	
ing. Dragos CIOPATE	

DENUMIRE PLANSA:
PLAN DE SITUATIE
DC 365 TR.2
km 1+210 – km 4+317

PLANSA NR.:	PL.-1.58
SCARA:	1:500
PROIECT NR.:	0799
DATA:	AUGUST 2024

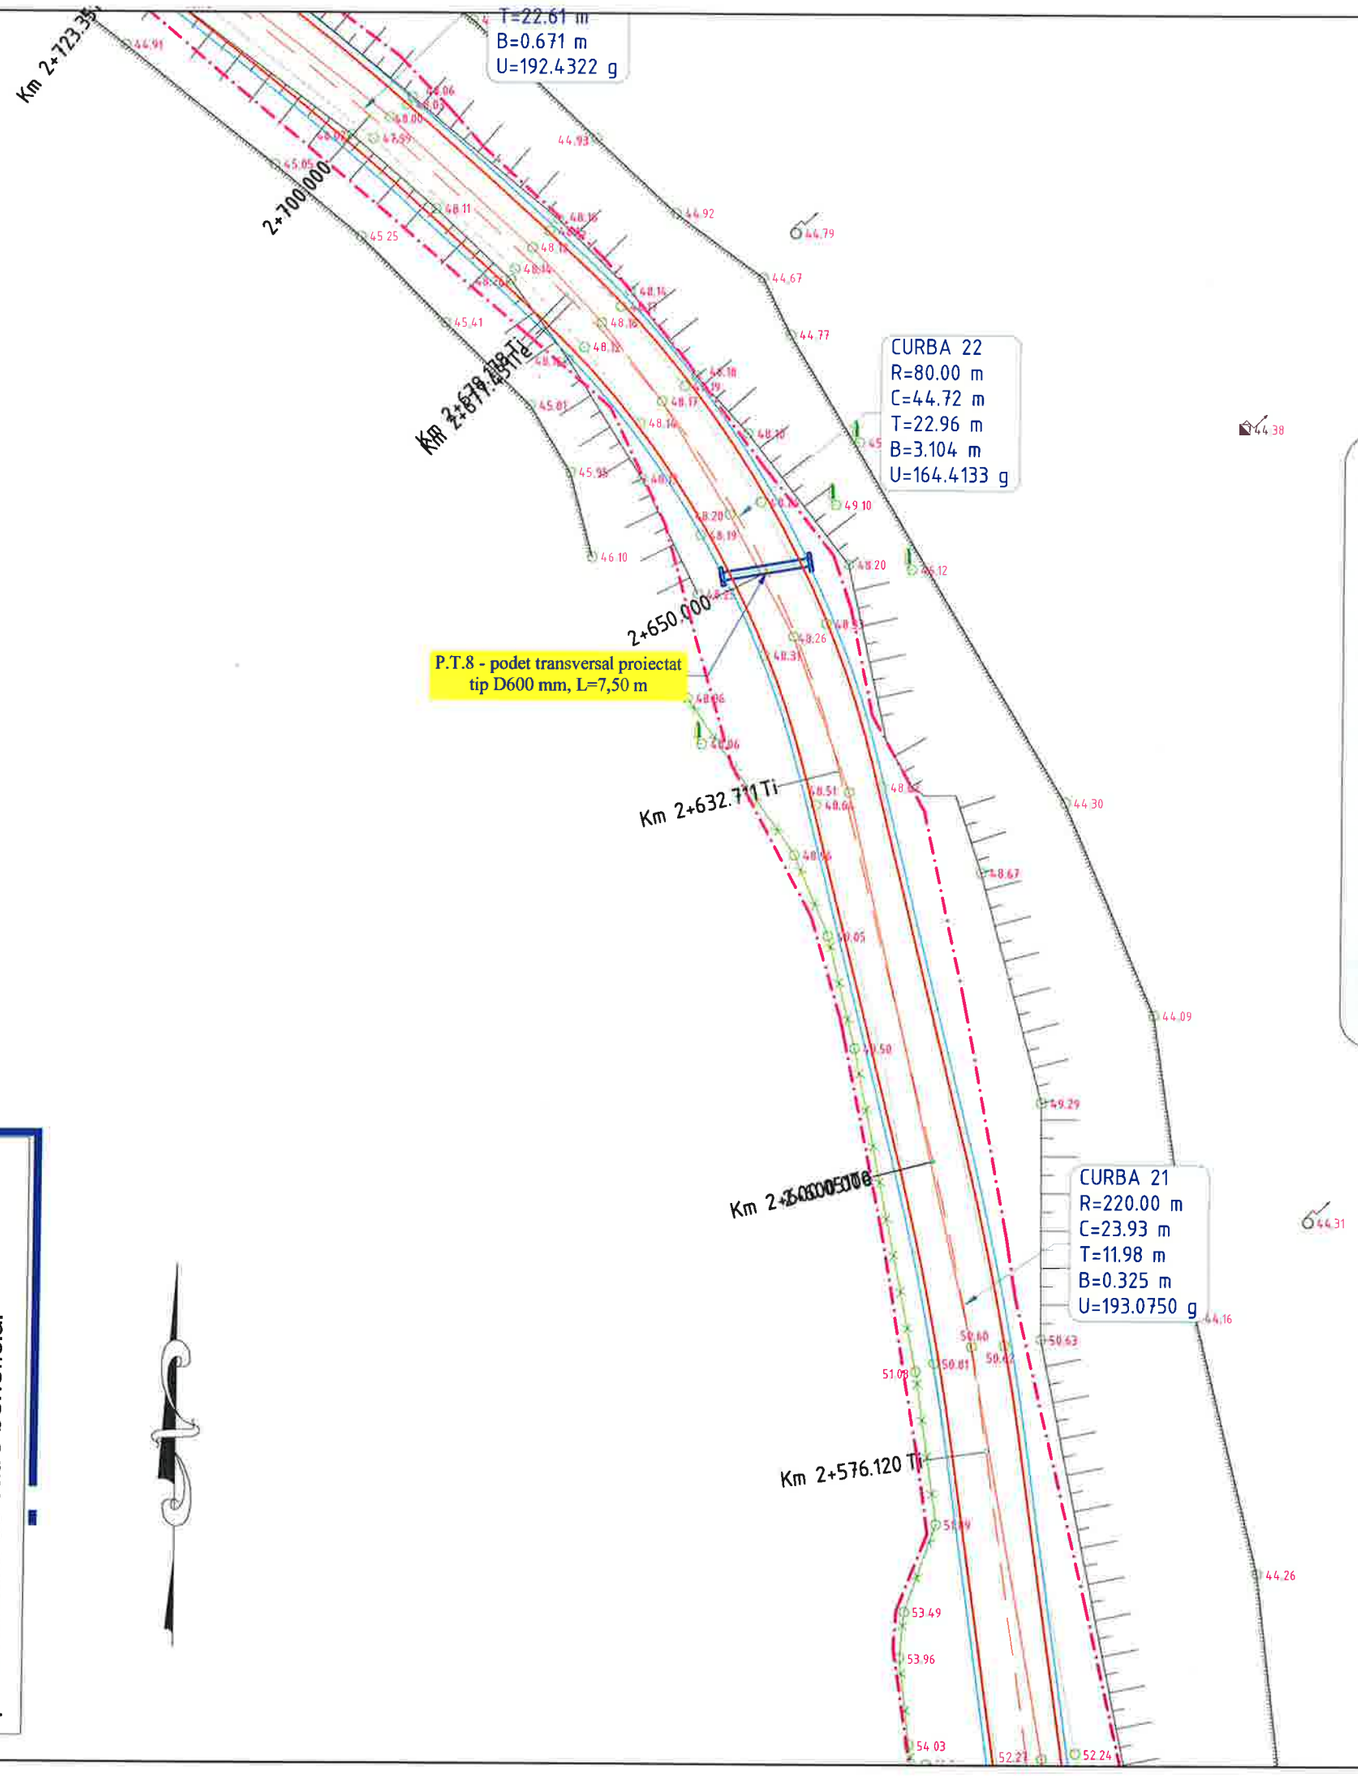

NOTA:
Orice modificare a prezentei planse se face numai cu acordul scris al proiectantului.

NOTA:
Ridicarea topgrafica a fost pusa la dispozitia proiectantului de catre beneficiar

HARTA CHEIE:



PROIECTANT:

GEO MYKE
J22/1087/1996, CUI 8642901
IAȘI,
TEL:0744.116340,
FAX: 031. 080 91 26
EMAIL: GEO.MYKE@YAHOO.COM

VERIFICATOR:

NUME	
SEMNĂTURA	
CERINȚA	
REFERAT NR. /DATA	

BENEFICIAR:
COMUNA MOVILENI,
JUDEȚUL IAȘI


DENUMIRE PROIECT:
„REABILITARE ȘI MODERNIZARE DRUMURI ȘI STRĂZI AFECTATE DE CALAMITĂȚI ÎN COMUNA MOVILENI, JUDEȚUL IAȘI"

FAZA:
DOCUMENTAȚIE DE AVIZARE A LUCRĂRILOR DE INTERVENTIE

DESENAT	
ing. Daniel-Andrei DRINCEANU	
PROIECTAT	
ing. Dragos CIOPATE	
ȘEF PROIECT	
ing. Dragos CIOPATE	

DENUMIRE PLANSA:
PLAN DE SITUATIE
DC 365 TR.2
km 1+210 – km 4+317

PLANSA NR.:	PL.-1.59
SCARA:	1:500
PROIECT NR.:	0799
DATA:	AUGUST 2024

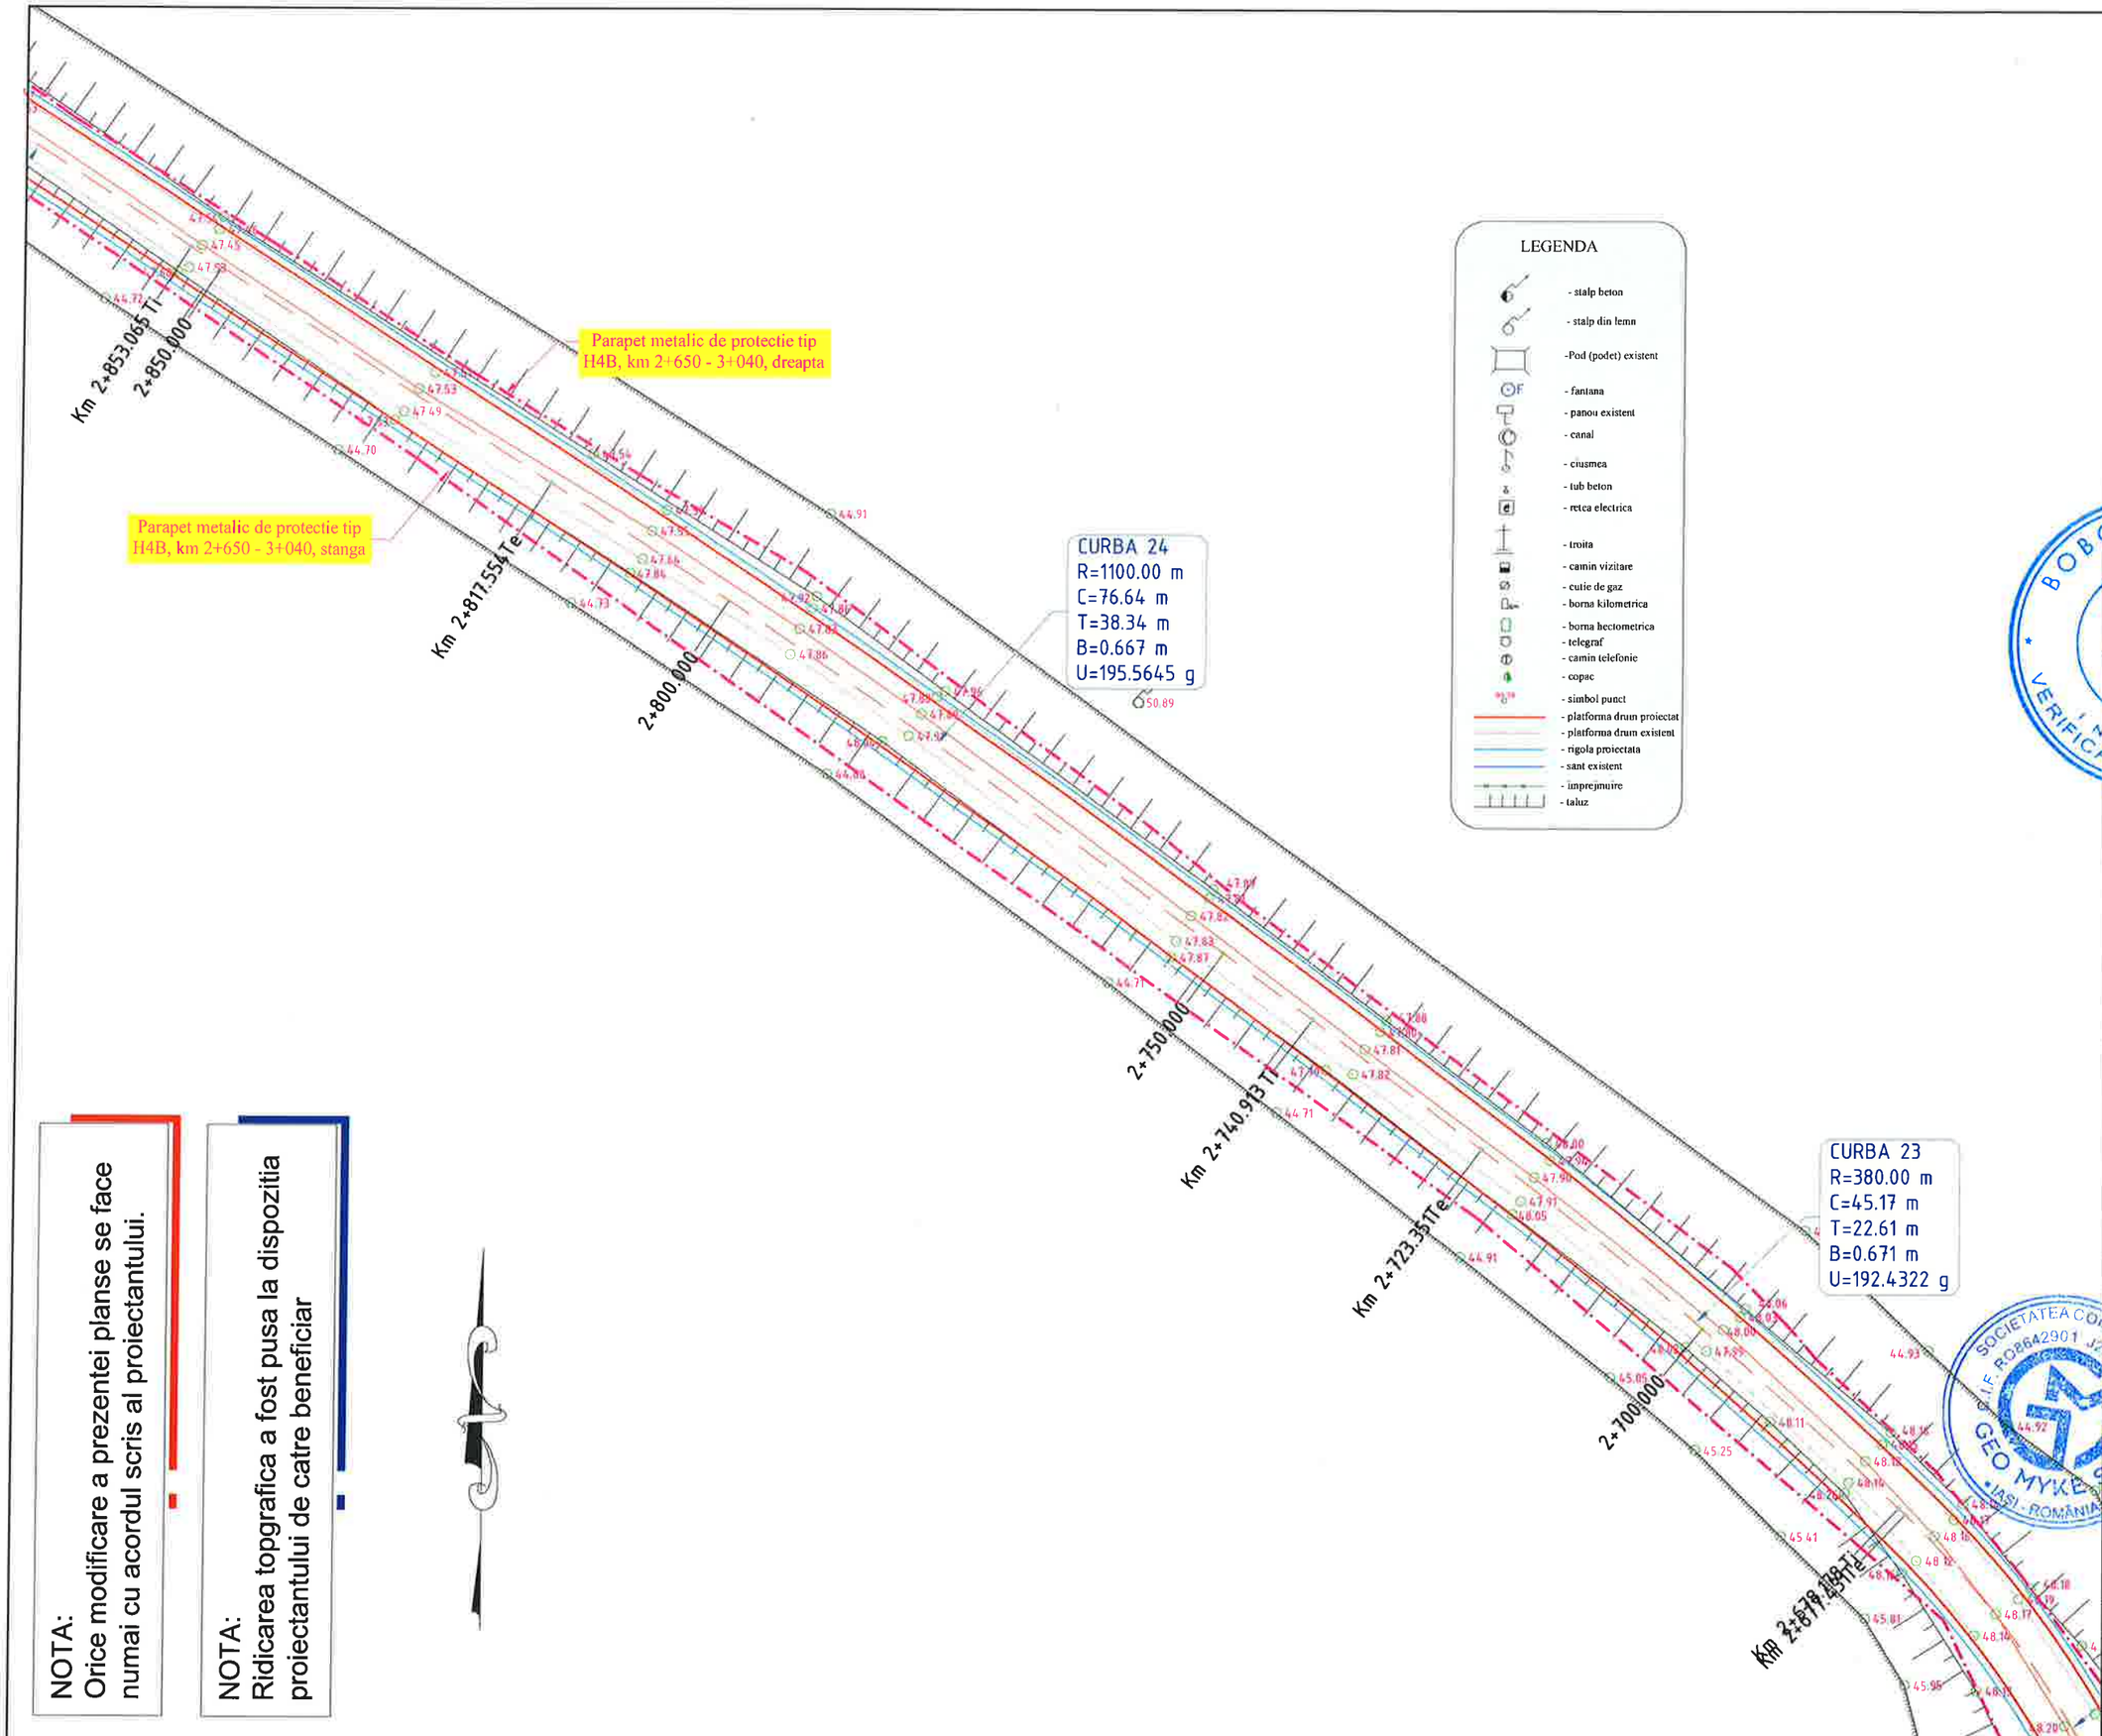

LEGENDA

- stalp beton
- stalp din lemn
- -Pod (podet) existent
- fantana
- panou existent
- canal
- ciusmea
- tub beton
- retea electrica
- troita
- camin vizitare
- cutie de gaz
- borna kilometrica
- borna hectometrica
- telegraf
- camin telefonie
- copac
- simbol punct
- platforma drum proiectat
- platforma drum existent
- rigola proiectata
- sant existent
- imprejmuire
- taluz

NOTA:
Orice modificare a prezentei planse se face numai cu acordul scris al proiectantului.

NOTA:
Ridicarea topgrafica a fost pusa la dispozitia proiectantului de catre beneficiar

HARTA CHEIE:



PROIECTANT:

GEO MYKE

J22/1087/1996, CUI 8642901
IAŞI,
TEL:0744.116340,
FAX: 031. 080 91 26
EMAIL: GEO.MYKE@YAHOO.COM

VERIFICATOR:

NUME
SEMNĂTURA
CERINŢA
REFERAT NR. / DATA

BENEFICIAR:
COMUNA MOVILENI, JUDEŢUL IAŞI


DENUMIRE PROIECT:
„REABILITARE ŞI MODERNIZARE DRUMURI ŞI STRĂZI AFECTATE DE CALAMITĂŢI ÎN COMUNA MOVILENI, JUDEŢUL IAŞI"

FAZA:
DOCUMENTAŢIE DE AVIZARE A LUCRĂRILOR DE INTERVENTIE

DESENAT	
ing. Doniel-Andrei DRINCEANU	
PROIECTAT	
ing. Dragos CIOPATE	
ŞEF PROIECT	
ing. Dragos CIOPATE	

DENUMIRE PLANSA:
PLAN DE SITUATIE
DC 365 TR.2
km 1+210 – km 4+317

PLANSA NR.:	PL.-1.60
SCARA:	1:500
PROIECT NR.:	0799
DATA:	AUGUST 2024

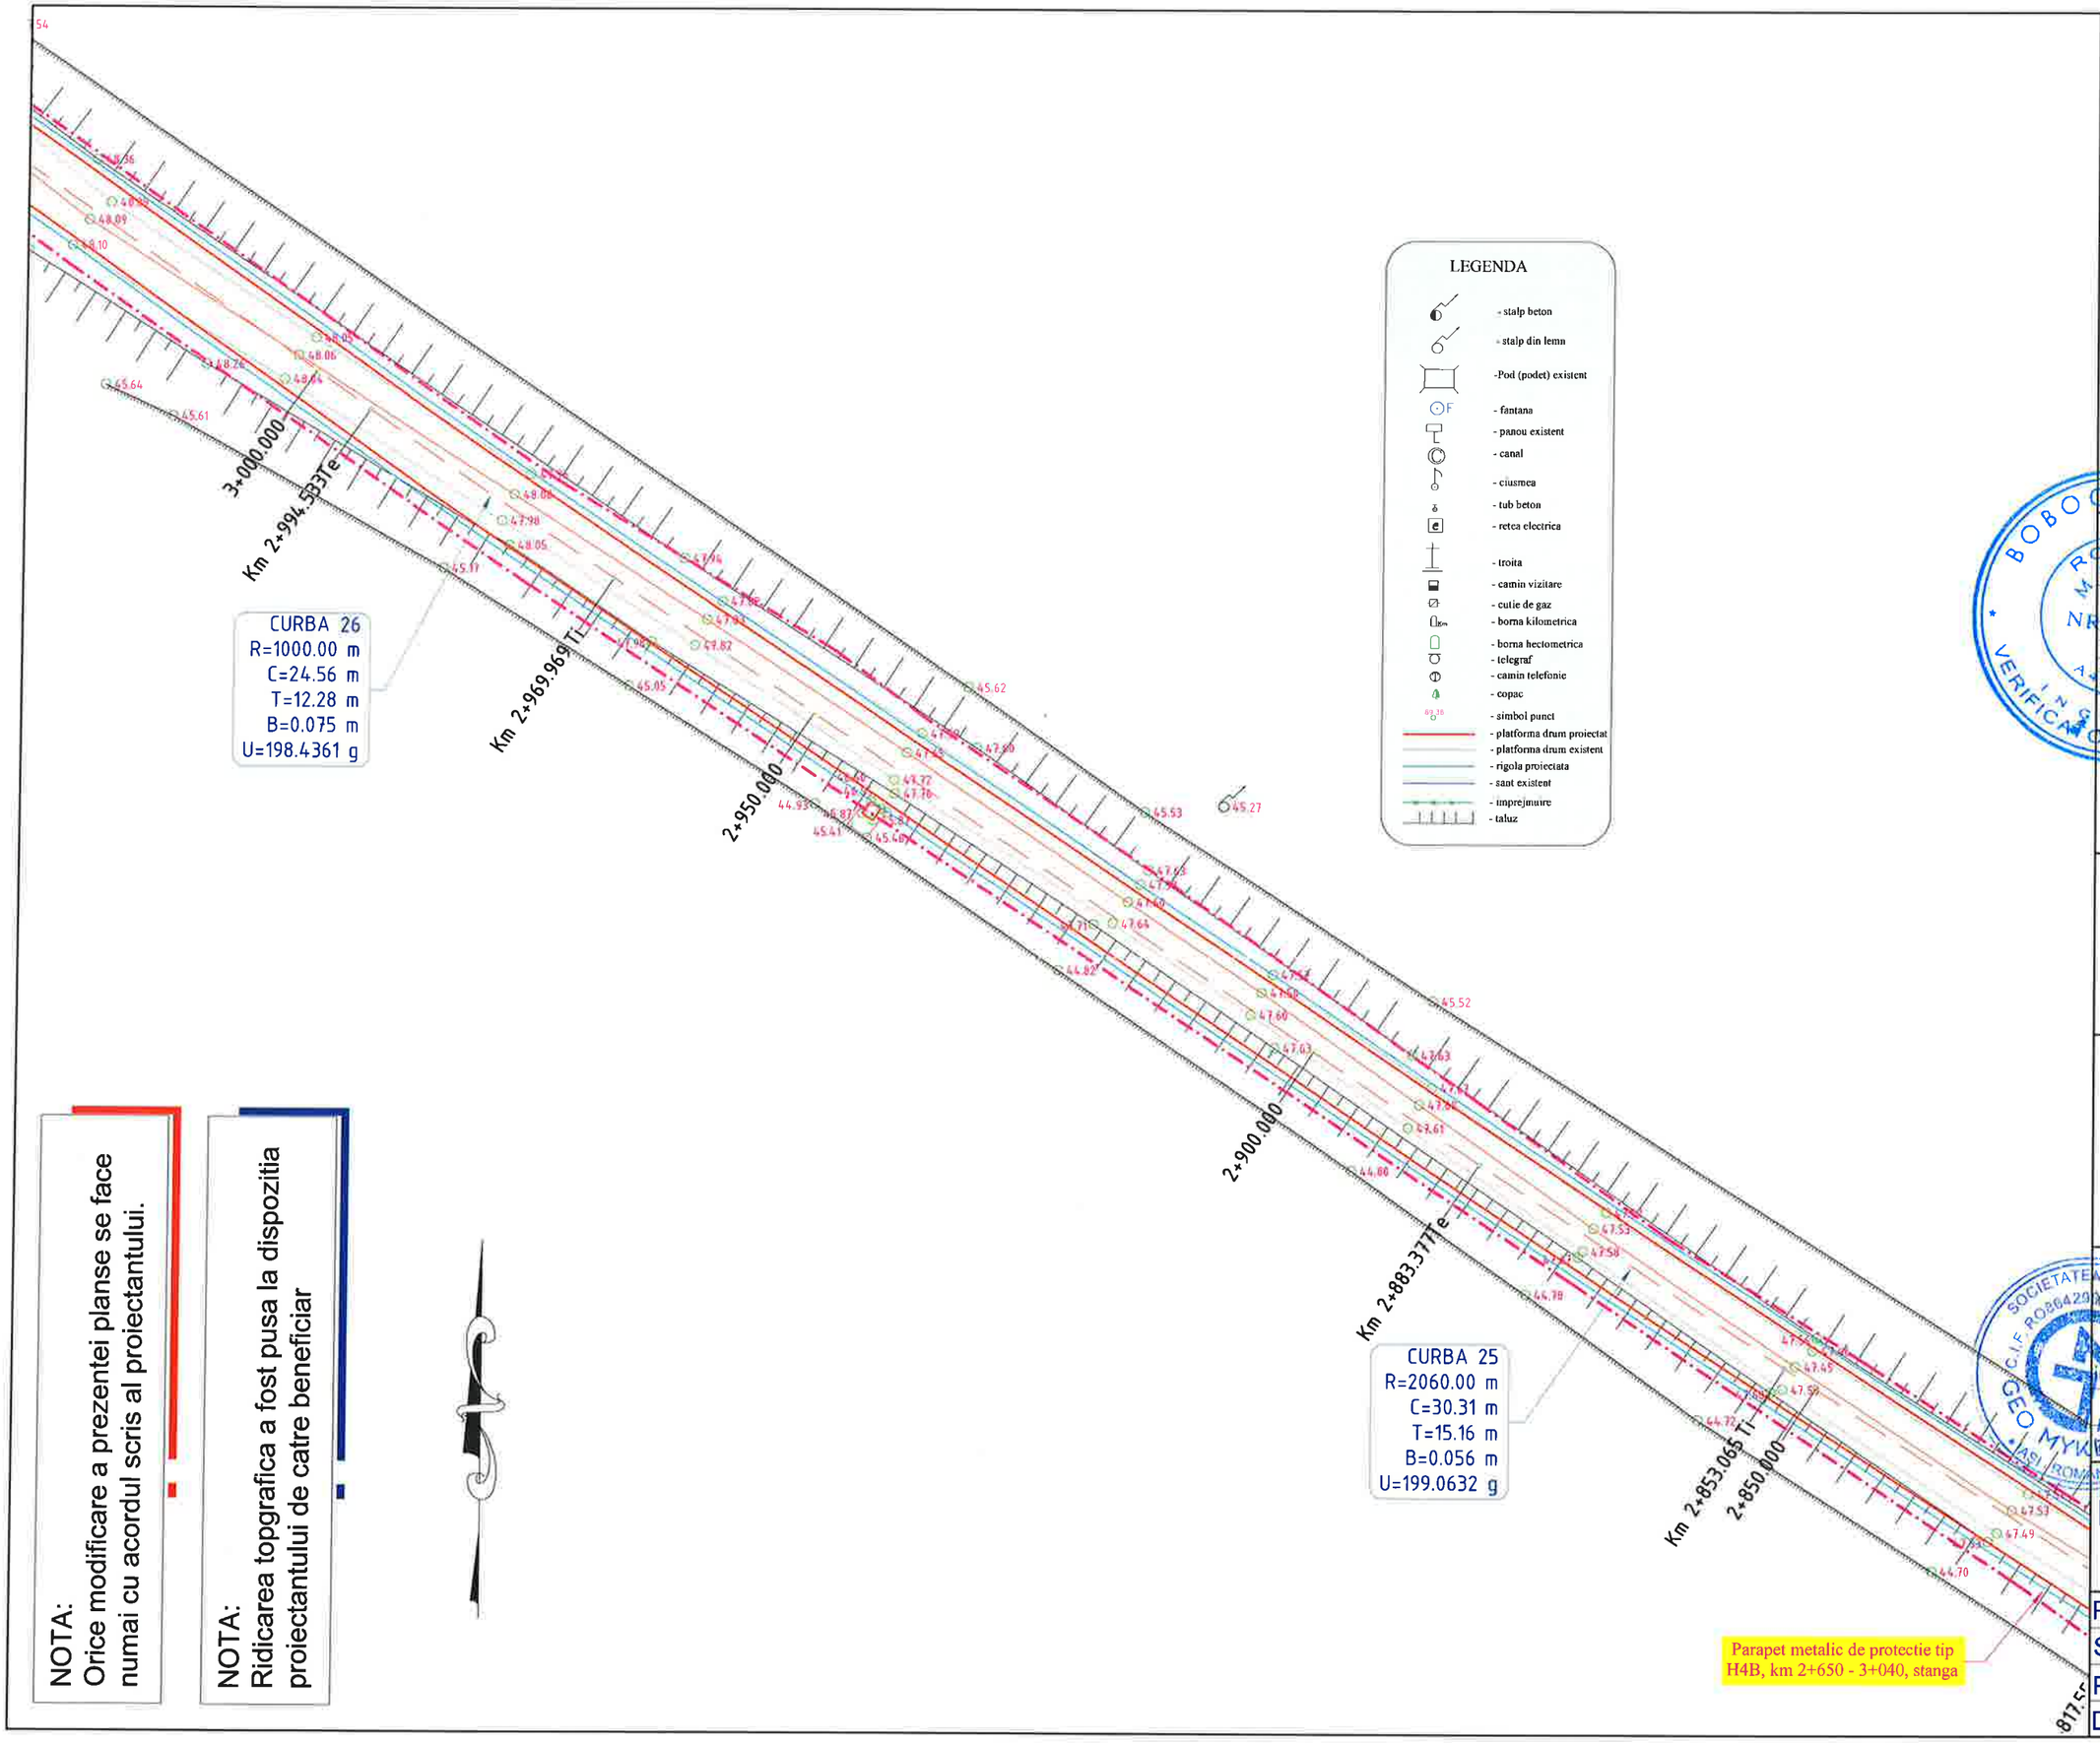

NOTA:
Orice modificare a prezentei planse se face numai cu acordul scris al proiectantului.

NOTA:
Ridicarea topografica a fost pusa la dispozitia proiectantului de catre beneficiar

HARTA CHEIE:



PROIECTANT:

GEO MYKE
J22/1087/1996, CUI 8642901
IAȘI,
TEL:0744.116340,
FAX: 031. 080 91 26
EMAIL: GEO.MYKE@YAHOO.COM

VERIFICATOR:

NUME	
SEMNATURA	
CERINTA	
REFERAT NR. / DATA	

BENEFICIAR:
COMUNA MOVILENI, JUDEŢUL IAȘI


DENUMIRE PROIECT:
„REABILITARE ȘI MODERNIZARE DRUMURI ȘI STRĂZI AFECTATE DE CALAMITĂȚI ÎN COMUNA MOVILENI, JUDEȚUL IAȘI"

FAZA:
DOCUMENTAȚIE DE AVIZARE A LUCRĂRILOR DE INTERVENTIE

DESENAT	ing. Daniel-Andrei DRINCEANU	
PROIECTAT	ing. Dragos CIOPATE	
SEF PROIECT	ing. Dragos CIOPATE	

DENUMIRE PLANSA:
PLAN DE SITUATIE
DC 365 TR.2
km 1+210 – km 4+317

PLANSA NR.:	PL.-1.61
SCARA:	1:500
PROIECT NR.:	0799
DATA:	AUGUST 2024

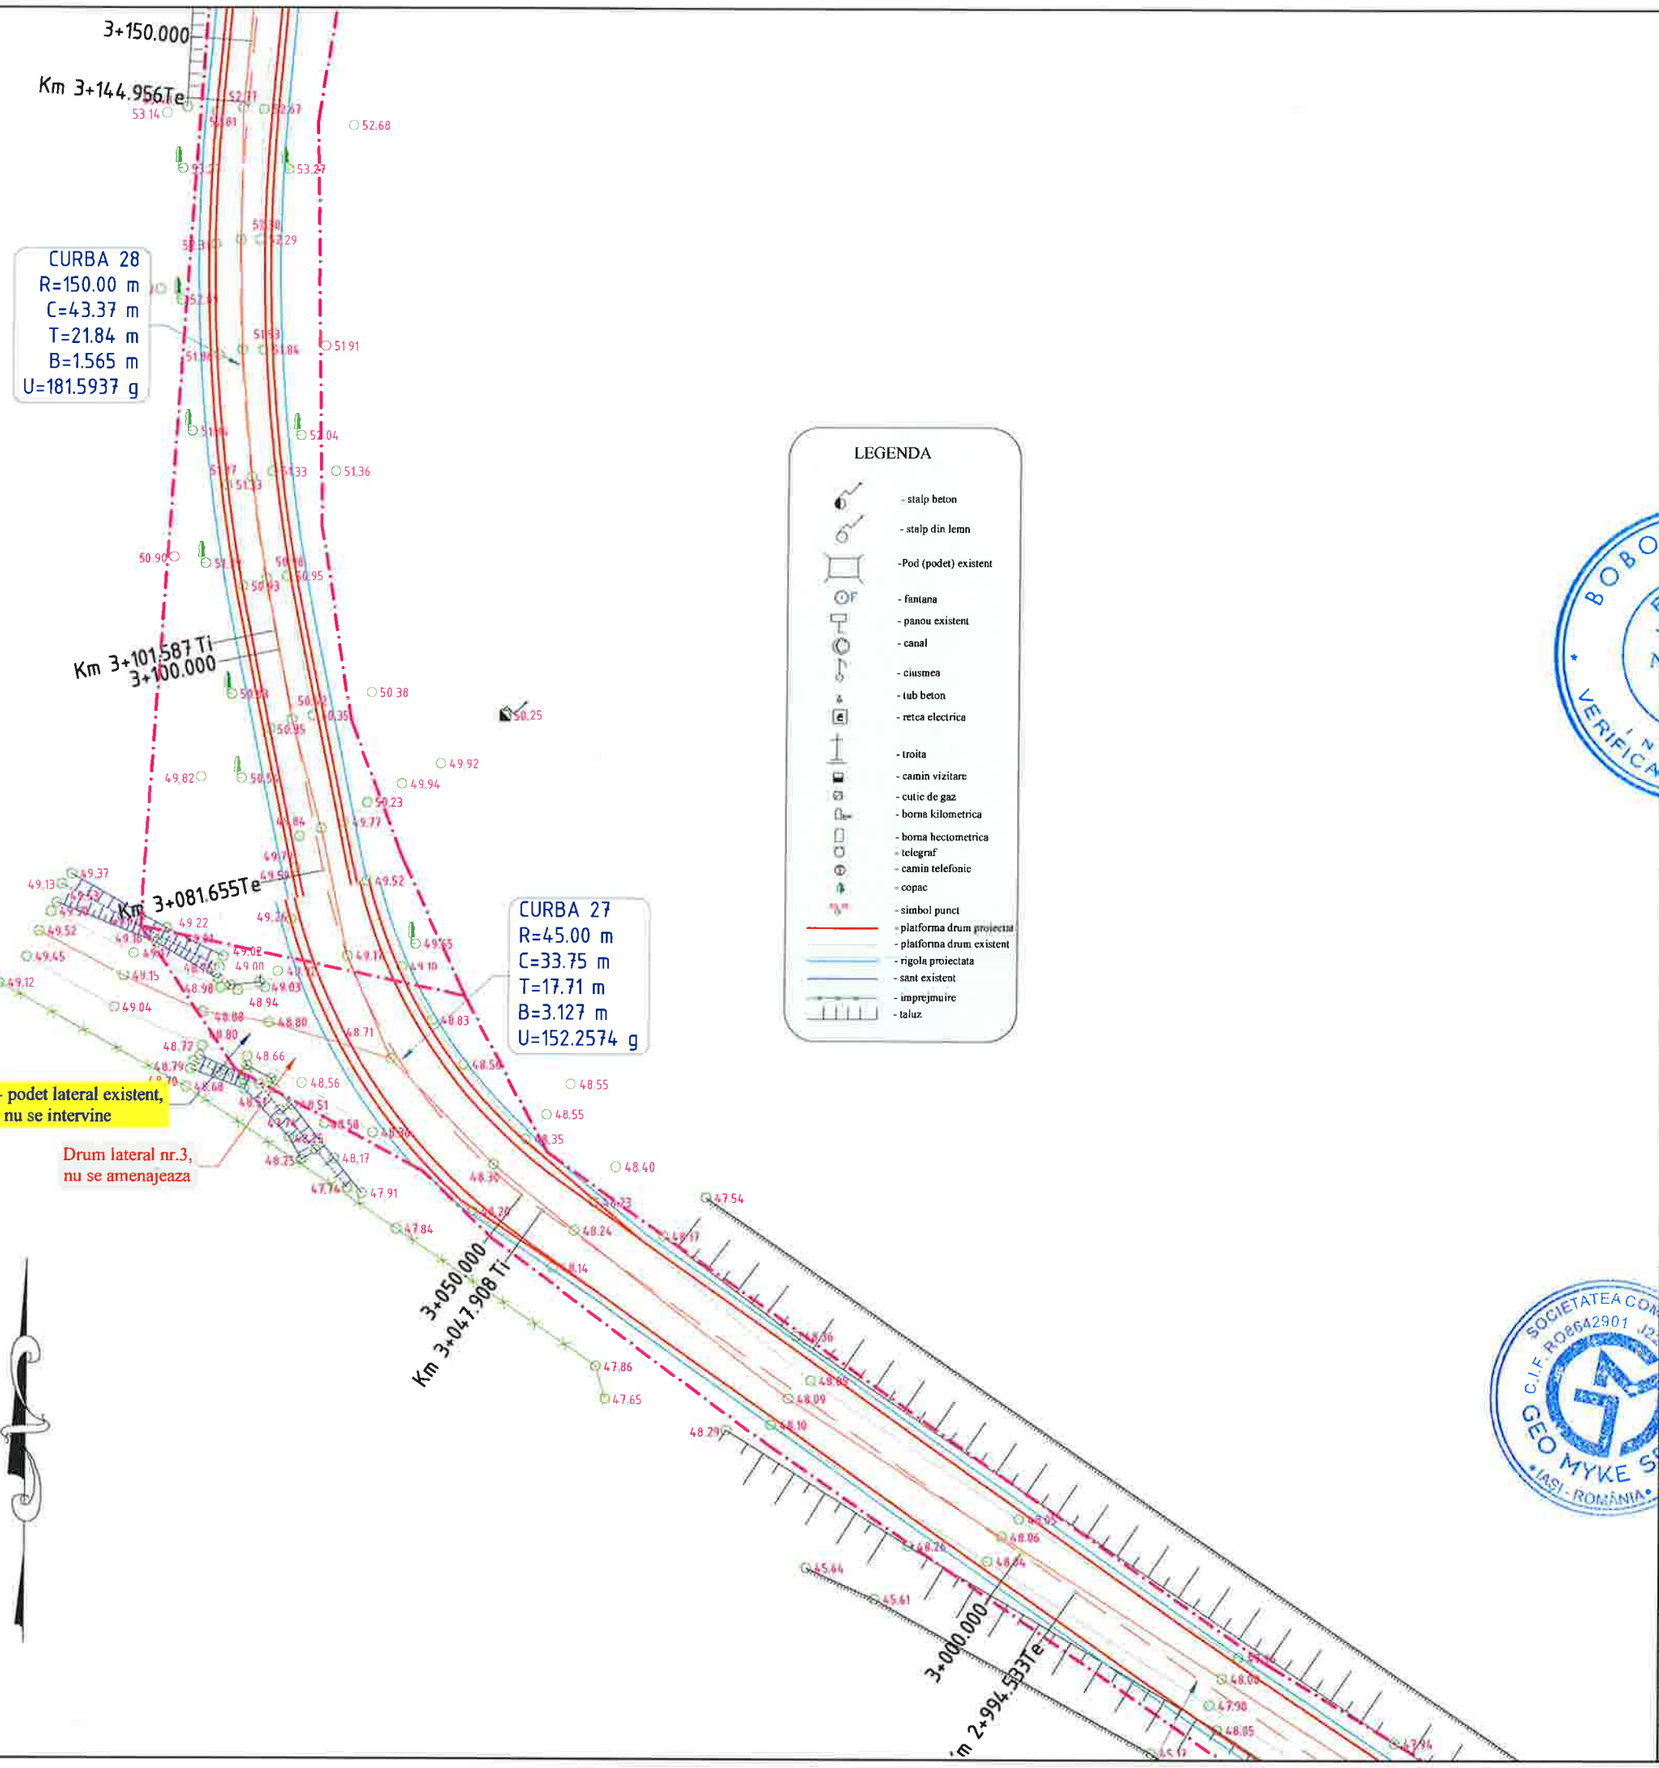

NOTA:
Orice modificare a prezentei planse se face numai cu acordul scris al proiectantului.

NOTA:
Ridicarea topgrafica a fost pusa la dispozitia proiectantului de catre beneficiar

HARTA CHEIE:



PROIECTANT:

GEO MYKE
J22/1087/1996, CUI 8642901
IAȘI,
TEL:0744.116340,
FAX: 031. 080 91 26
EMAIL: GEO.MYKE@YAHOO.COM

VERIFICATOR:

NUME
SEMNĂTURA
CERINȚA
REFERAT NR. / DATA

BENEFICIAR:

COMUNA MOVILENI, JUDEŢUL IAȘI

DENUMIRE PROIECT:

„REABILITARE ȘI MODERNIZARE DRUMURI ȘI STRĂZI AFECTATE DE CALAMITĂȚI ÎN COMUNA MOVILENI, JUDEȚUL IAȘI"

FAZA:


DOCUMENTAȚIE DE AVIZARE A LUCRĂRILOR DE INTERVENTIE

DESENAT	ing. Daniel-Andrei DRINCEANU
PROIECTAT	ing. Dragos CIOPATE
ŞEF PROIECT	ing. Dragos CIOPATE

DENUMIRE PLANSA:

PLAN DE SITUATIE
DC 365 TR.2
km 1+210 – km 4+317

PLANSA NR.:	PL.-1.62
SCARA:	1:500
PROIECT NR.:	0799
DATA:	AUGUST 2024

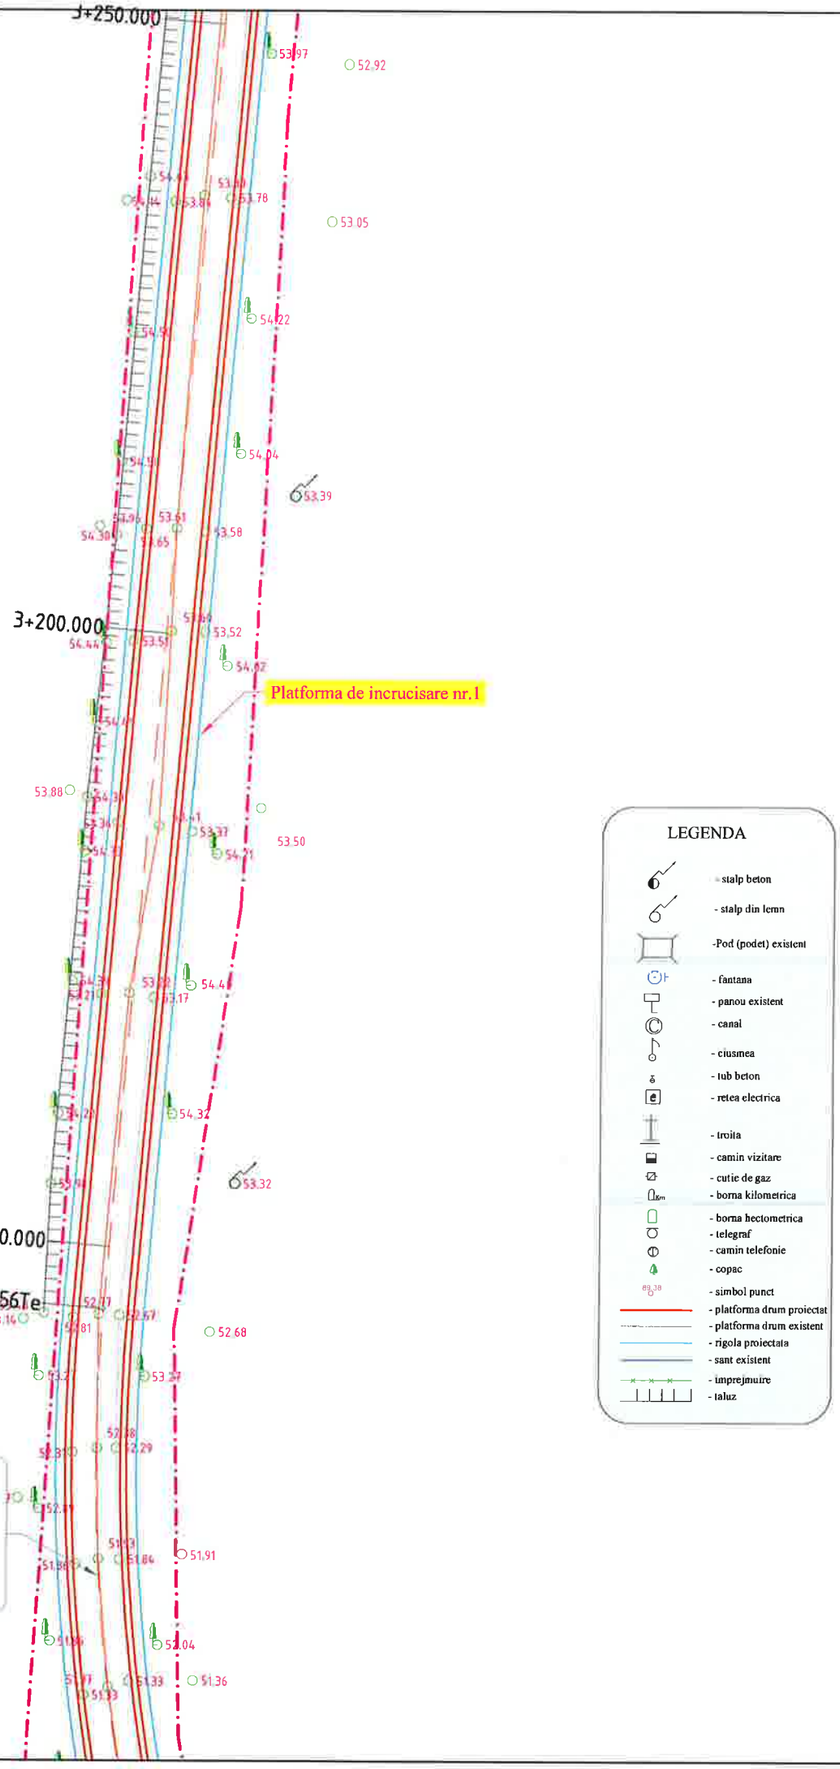

LEGENDA

- stalp beton
- stalp din lemn
- Pod (podet) existent
- fantana
- panou existent
- canal
- ciusmea
- tub beton
- retea electrica
- troita
- camin vizitare
- cutie de gaz
- borna kilometrica
- borna hectometrica
- telegraf
- camin telefonie
- copac
- simbol punct
- platforma drum proiectat
- platforma drum existent
- rigola proiectata
- sant existent
- imprejmuire
- taluz

NOTA:
Orice modificare a prezentei planse se face numai cu acordul scris al proiectantului.

NOTA:
Ridicarea topgrafica a fost pusa la dispozitia proiectantului de catre beneficiar

HARTA CHEIE:



PROIECTANT:

GEO MYKE

J22/1087/1996, CUI 8642901
IASI,
TEL:0744.116340,
FAX: 031. 080 91 26
EMAIL: GEO.MYKE@YAHOO.COM

VERIFICATOR:

NUME	
SEMNĂTURA	
CERINȚA	
REFERAT NR. / DATA	

BENEFICIAR:
COMUNA MOVILENI, JUDEŢUL IAȘI


DENUMIRE PROIECT:
„REABILITARE SI MODERNIZARE DRUMURI ȘI STRĂZI AFECTATE DE CALAMITĂȚI ÎN COMUNA MOVILENI, JUDEȚUL IAȘI"

FAZA:
DOCUMENTAȚIE DE AVIZARE A LUCRĂRILOR DE INTERVENTIE

DESENAT	
ing. Daniel-Andrei DRINCEANU	
PROIECTAT	
ing. Dragos CIOPATE	
ŞEF PROIECT	
ing. Dragos CIOPATE	

DENUMIRE PLANSA:
PLAN DE SITUATIE
DC 365 TR.2
km 1+210 – km 4+317

PLANSA NR.:	PL.-1.63
SCARA:	1:500
PROIECT NR.:	0799
DATA:	AUGUST 2024

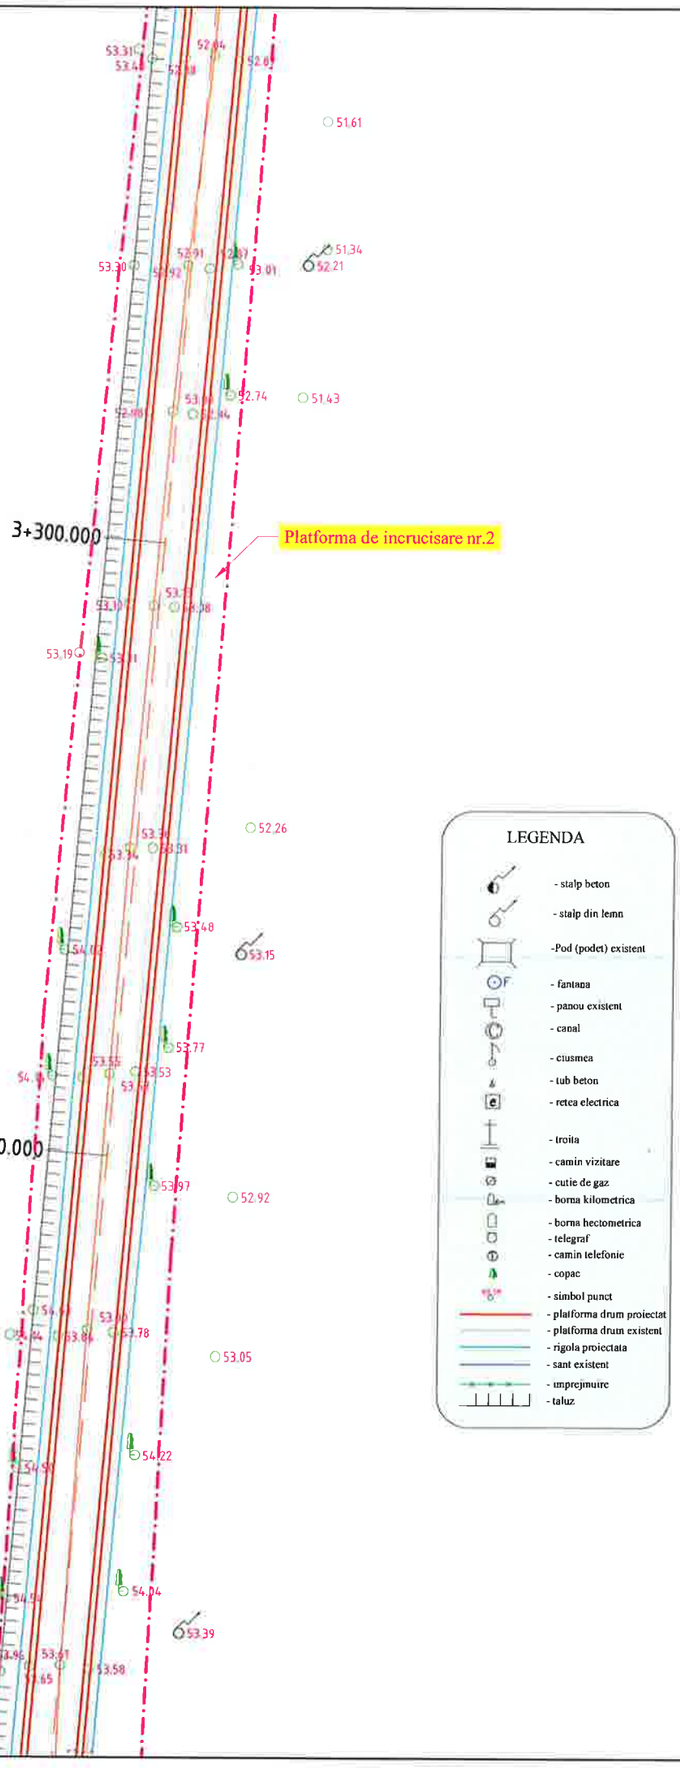

NOTA:
Orice modificare a prezentei planse se face numai cu acordul scris al proiectantului.

NOTA:
Ridicarea topgrafica a fost pusa la dispozitia proiectantului de catre beneficiar

HARTA CHEIE:



PROIECTANT:

GEO MYKE
J22/1087/1996, CUI 8642901
IASI,
TEL:0744.116340,
FAX: 031. 080 91 26
EMAIL: GEO.MYKE@YAHOO.COM

VERIFICATOR:

NUME
SEMNĂTURA
CERINȚA
REFERAT, NR. / DATA

BENEFICIAR:
COMUNA MOVILENI, JUDEŢUL IAȘI

DENUMIRE PROIECT:
„REABILITARE ȘI MODERNIZARE DRUMURI ȘI STRĂZI AFECTATE DE CALAMITĂȚI ÎN COMUNA MOVILENI, JUDEȚUL IAȘI"


FAZA:
DOCUMENTAȚIE DE AVIZARE A LUCRĂRILOR DE INTERVENTIE

DESENAT	
ing. Dănuț-Andrei DRINCEANU	
PROIECTAT	
ing. Dragos CIOPATE	
ŞEF PROIECT	
ing. Dragos CIOPATE	

DENUMIRE PLANSA:
PLAN DE SITUATIE
DC 365 TR.2
km 1+210 – km 4+317

PLANSA NR.:	PL.-1.64
SCARA:	1:500
PROIECT NR.:	0799
DATA:	AUGUST 2024

B=3.573 m
U=134.9701 g

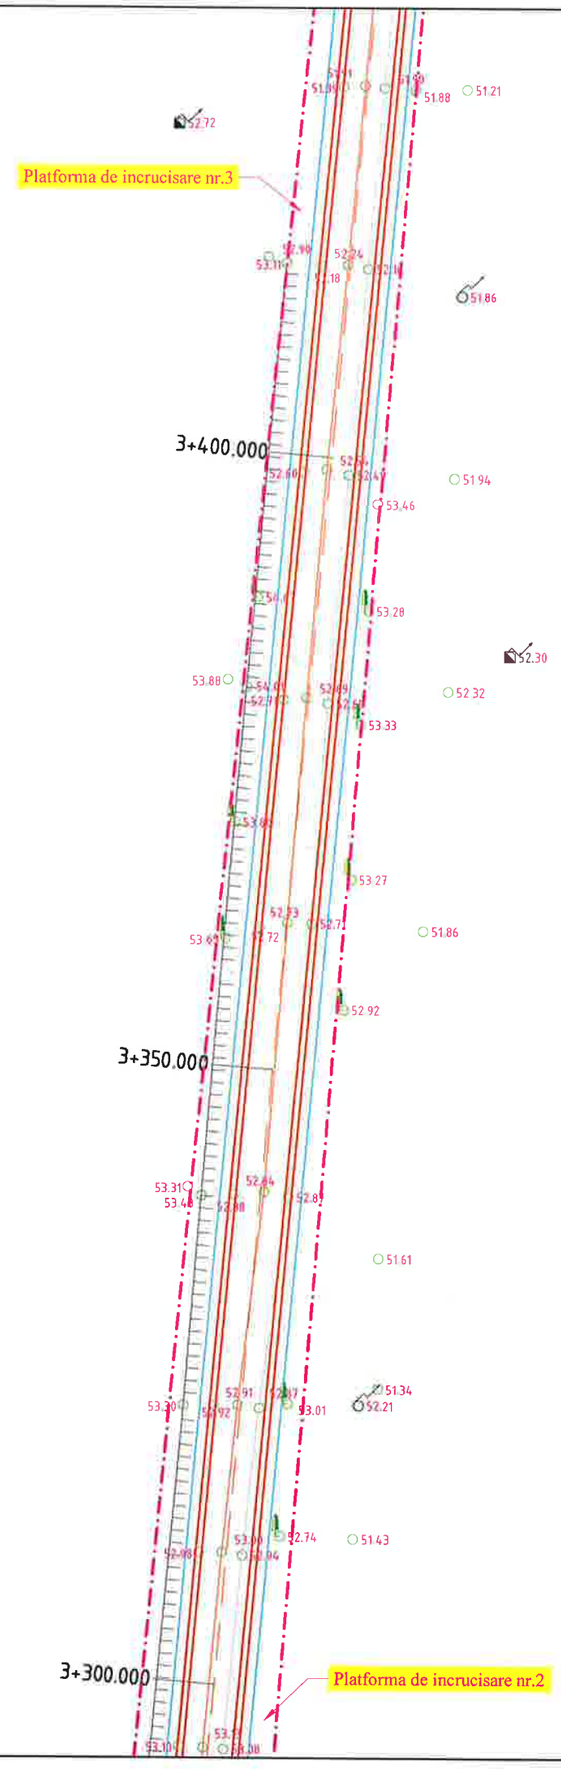

LEGENDA

- stalp beton
- stalp din lemn
- Pod (podet) existent
- fantana
- panou existent
- canal
- ciusmea
- tub beton
- retea electrica
- troita
- camin vizitare
- cutie de gaz
- borna kilometrica
- borna hectometrica
- telegraf
- camin telefonie
- copac
- simbol punct
- platforma drum proiectat
- platforma drum existent
- rigola proiectata
- sant existent
- imprejmuire
- taluz

NOTA:
Orice modificare a prezentei planse se face numai cu acordul scris al proiectantului.

NOTA:
Ridicarea topgrafica a fost pusa la dispozitia proiectantului de catre beneficiar

HARTA CHEIE:



PROIECTANT:

GEO MYKE
J22/1087/1996, CUI 8642901
IAŞI,
TEL:0744.116340,
FAX: 031. 080 91 26
EMAIL: GEO.MYKE@YAHOO.COM

VERIFICATOR:

NUME	
SEMNĂTURA	
CERINȚA	
REFERAT NR./DATA	

BENEFICIAR:
COMUNA MOVILENI,
JUDEŢUL IAȘI

DENUMIRE PROIECT:
„REABILITARE ȘI MODERNIZARE DRUMURI ȘI STRĂZI AFECTATE DE CALAMITĂȚI ÎN COMUNA MOVILENI, JUDEȚUL IAȘI"

FAZA:
DOCUMENTAȚIE DE AVIZARE A LUCRĂRILOR DE INTERVENTIE

DESENAT	
ing. Daniel-Andrei DRINCEANU	
PROIECTAT	
ing. Dragos CIOPATE	
ŞEF PROIECT	
ing. Dragos CIOPATE	

DENUMIRE PLANSA:
PLAN DE SITUAȚIE
DC 365 TR.2
km 1+210 – km 4+317

PLANSA NR.:	PL.-1.65
SCARA:	1:500
PROIECT NR.:	0799
DATA:	AUGUST 2024

NOTA:
Orice modificare a prezentei planse se face numai cu acordul scris al proiectantului.

NOTA:
Ridicarea topgrafica a fost pusa la dispozitia proiectantului de catre beneficiar

CURBA 29
R=13.00 m
C=20.93 m
T=13.52 m
B=3.990 m
U=97.4962 g

CURBA 31
R=33.00 m
C=11.04 m
T=5.57 m
B=0.461 m
U=178.6965 g

CURBA 30
R=28.00 m
C=28.60 m
T=15.69 m
B=3.573 m
U=134.9701 g

Platforma de incrucisare nr.4

Platforma de incrucisare nr.3

P.T.9 - podet transversal proiectat tip D600 mm, L=7,50 m

Km 3+467.256 Td

Km 3+500.000 Ti

Km 3+502.185

Km 3+540.392 Ti

Km 3+530.786 Te

Km 3+550.000

3+450.000

Km 3+446.324 Ti

3+400.000

LEGENDA

- stalp beton
- stalp din lemn
- Pod (podet) existent
- F - fantana
- panou existent
- canal
- ciusmea
- tub beton
- retea electrica
- troita
- camin vizitare
- cutie de gaz
- borna kilometrica
- borna hectometrica
- telegraf
- camin telefonie
- copac
- simbol punct
- platforma drum proiectat
- platforma drum existent
- rigola proiectata
- sant existent
- imprejmuire
- taluz

HARTA CHEIE:



PROIECTANT:

GEO MYKE
J22/1087/1996, CUI 8642901
IASI,
TEL:0744.116340,
FAX: 031 080 91 26
EMAIL: GEO.MYKE@YAHOO.COM

VERIFICATOR:

NUME	
NR.05440	
SEMNĂTURA	
CERINTA	
REFERAT NR. / DATA	

BENEFICIAR:
COMUNA MOVILENI, JUDEŢUL IAŞI


DENUMIRE PROIECT:
„REABILITARE ŞI MODERNIZARE DRUMURI ŞI STRĂZI AFECTATE DE CALAMITĂŢI ÎN COMUNA MOVILENI, JUDEŢUL IAŞI"

FAZA:
DOCUMENTAŢIE DE AVIZARE A LUCRĂRILOR DE INTERVENTIE

DESENAT	
ing. Daniel-Andrei DRINCEANU	
PROIECTAT	
ing. Dragos CIOPATE	
ŞEF PROIECT	
ing. Dragos CIOPATE	

DENUMIRE PLANSA:
PLAN DE SITUATIE
DC 365 TR.2
km 1+210 – km 4+317

PLANSA NR.:	PL.-1.66
SCARA:	1:500
PROIECT NR.:	0799
DATA:	AUGUST 2024

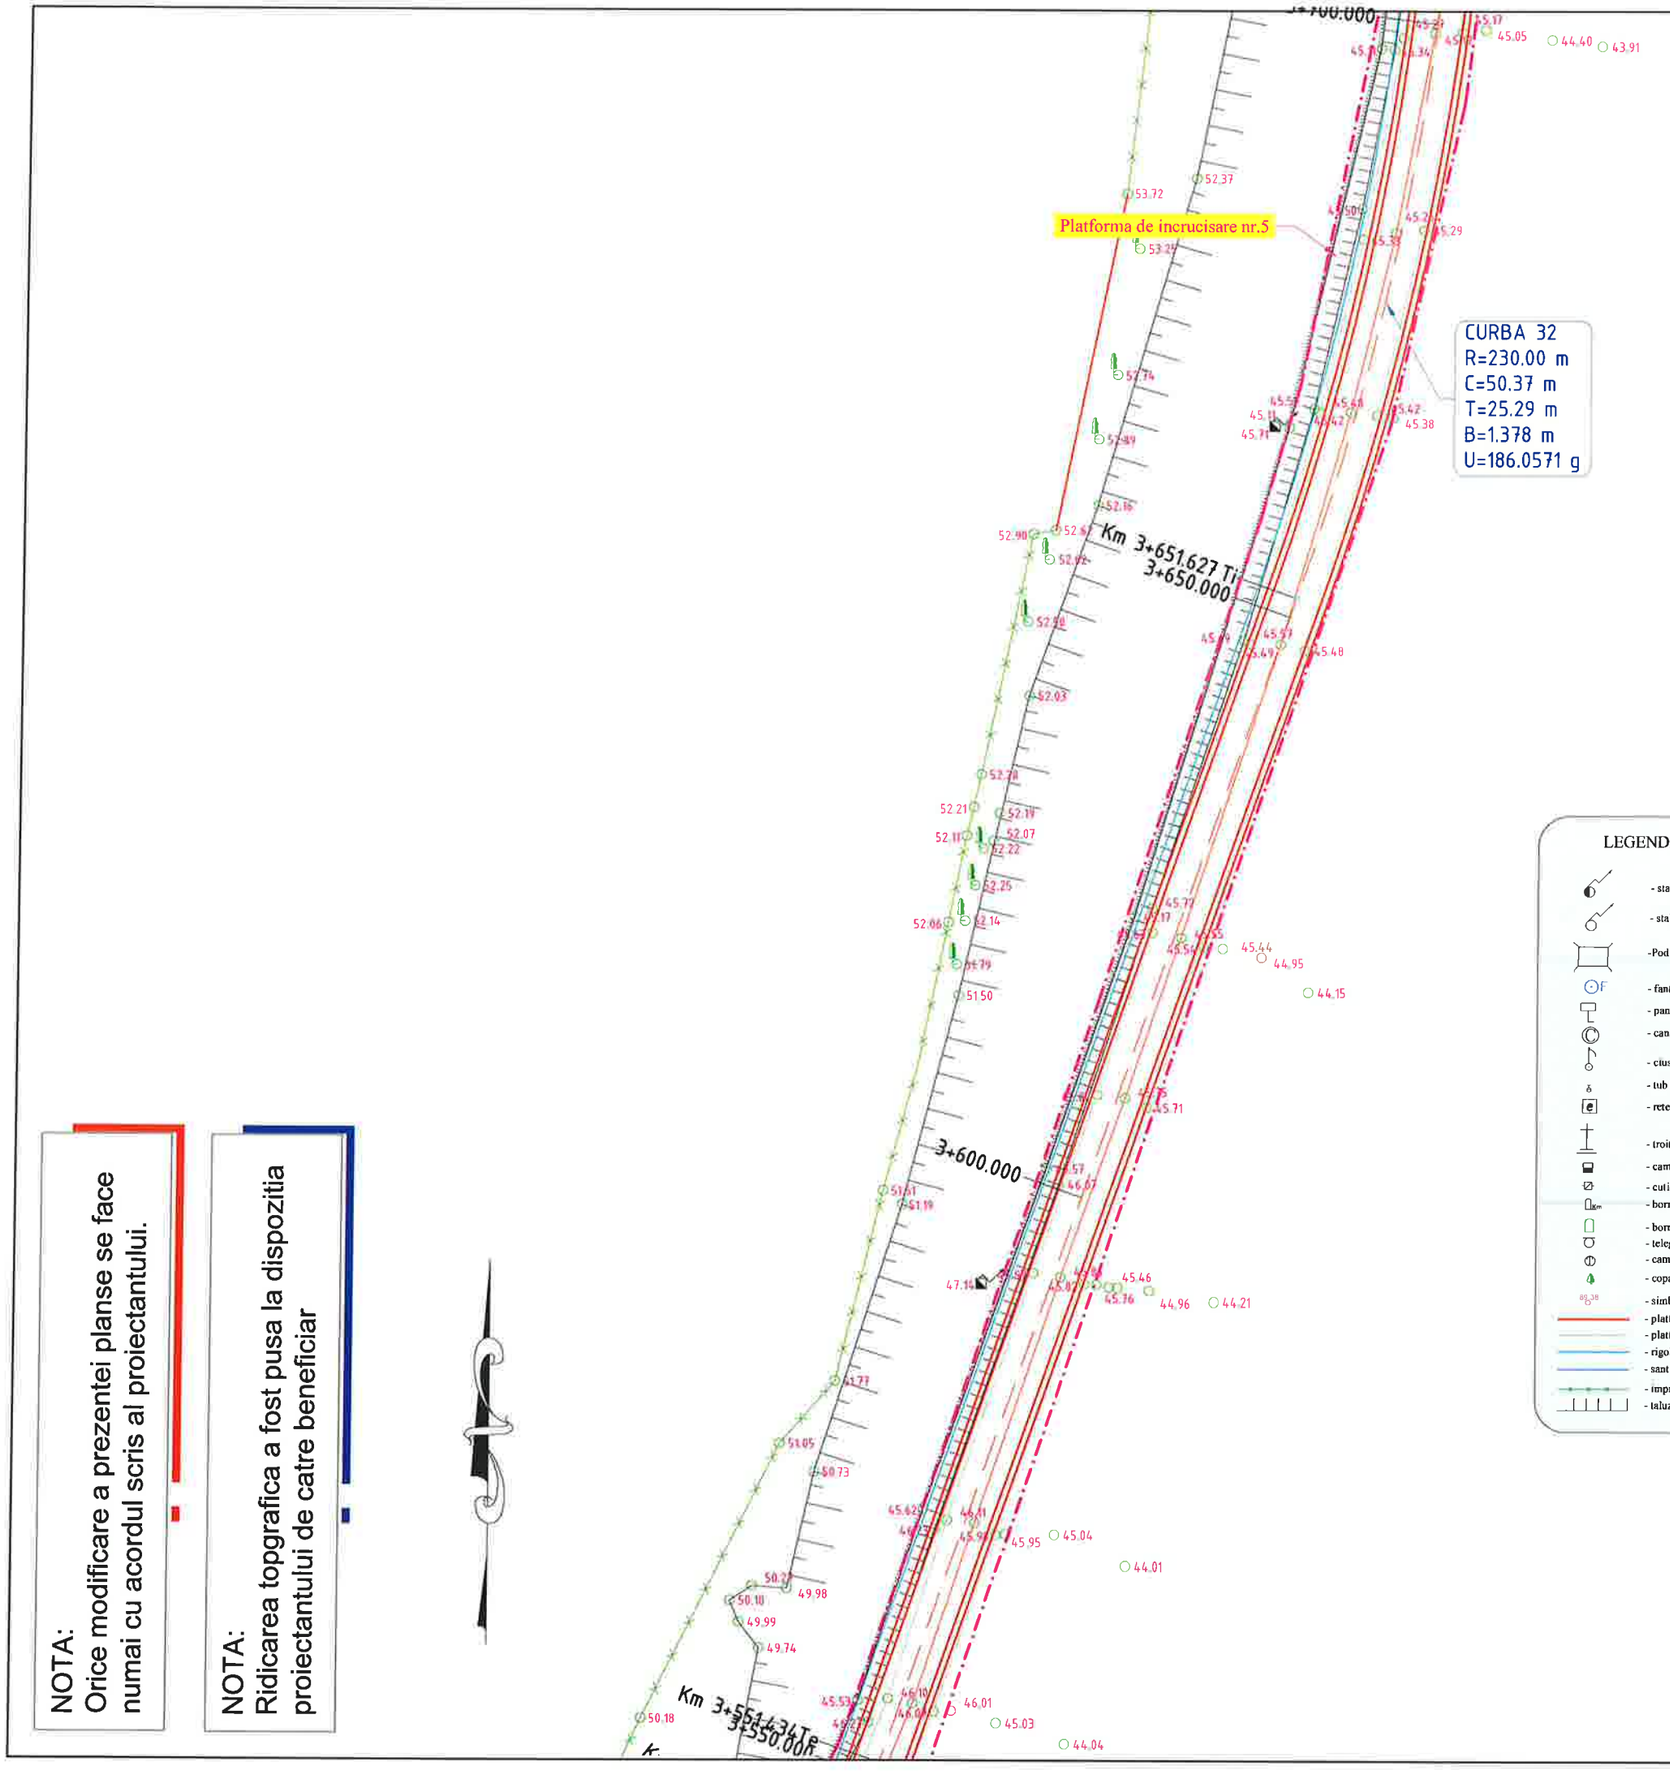

NOTA:
Orice modificare a prezentei planse se face numai cu acordul scris al proiectantului.

NOTA:
Ridicarea topgrafica a fost pusa la dispozitia proiectantului de catre beneficiar

HARTA CHEIE:



PROIECTANT:

GEO MYKE
J22/1087/1996, CUI 8642901
IAŞI,
TEL:0744.116340,
FAX: 031. 080 91 26
EMAIL: GEO.MYKE@YAHOO.COM

VERIFICATOR:

NUME P T	
SEMNĂTURA	
CERINȚA	
REFERAT NR. / DATA	

BENEFICIAR:
COMUNA MOVILENI, JUDEŢUL IAŞI


DENUMIRE PROIECT:
„REABILITARE ŞI MODERNIZARE DRUMURI ŞI STRĂZI AFECTATE DE CALAMITĂŢI ÎN COMUNA MOVILENI, JUDEŢUL IAŞI"

FAZA:
DOCUMENTAŢIE DE AVIZARE A LUCRĂRILOR DE INTERVENTIE

DESENAT	
ing. Daniel Andrei DRINCEANU	
PROIECTAT	
ing. Dragos CIOPATE	
ŞEF PROIECT	
ing. Dragos CIOPATE	

DENUMIRE PLANSA:
PLAN DE SITUATIE
DC 365 TR.2
km 1+210 – km 4+317

PLANSA NR.:	PL.-1.67
SCARA:	1:500
PROIECT NR.:	0799
DATA:	AUGUST 2024

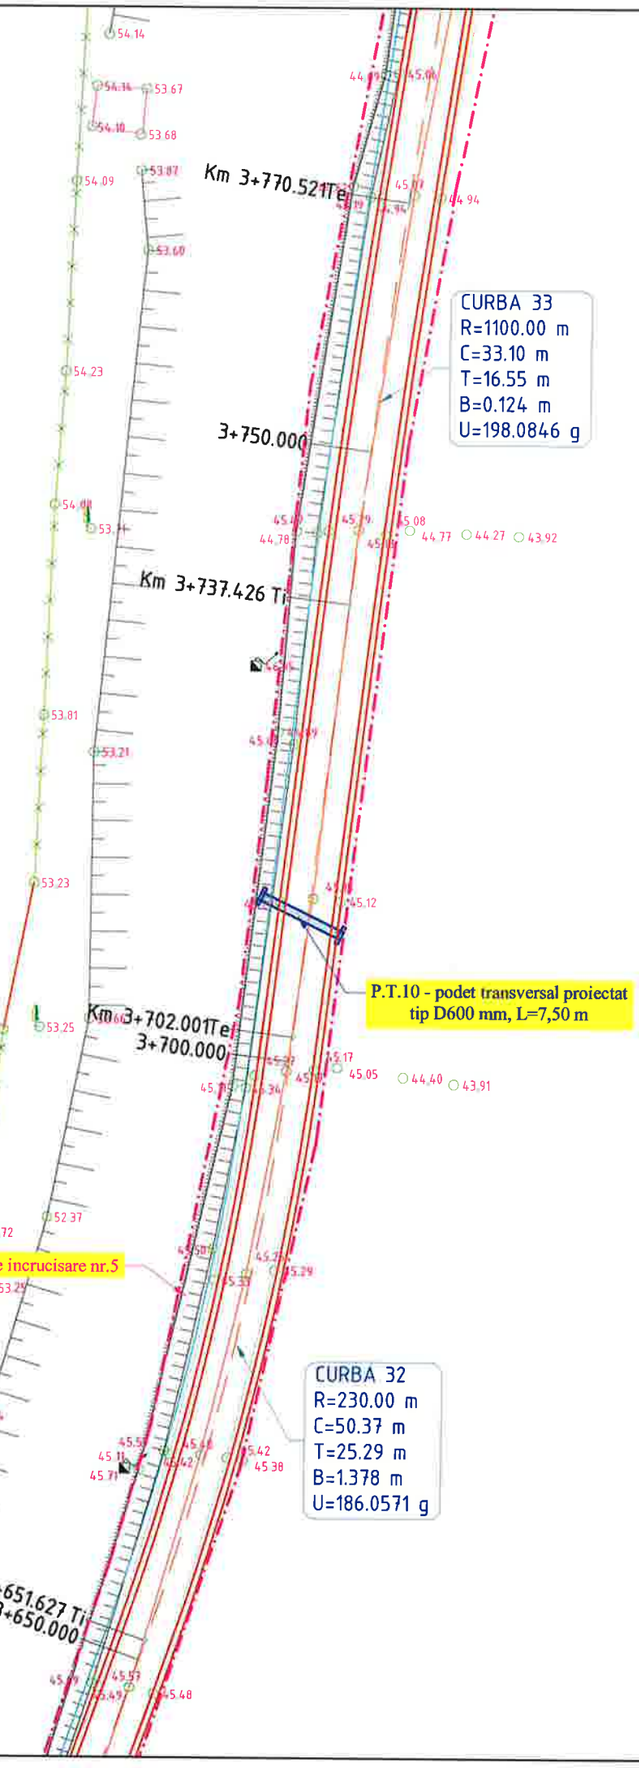



NOTA:
Orice modificare a prezentei planse se face numai cu acordul scris al proiectantului.

NOTA:
Ridicarea topgrafica a fost pusa la dispozitia proiectantului de catre beneficiar

HARTA CHEIE:



PROIECTANT:

GEO MYKE
J22/1087/1996, CUI 8642901
IASI,
TEL:0744.116340,
FAX: 031. 080 91 26
EMAIL: GEO.MYKE@YAHOO.COM

VERIFICATOR:

NUME	
SEMNATURA	
CERINTA	
REFERAT NR./DATA	

BENEFICIAR:
COMUNA MOVILENI,
JUDEŢUL IAȘI


DENUMIRE PROIECT:
„REABILITARE ȘI MODERNIZARE DRUMURI ȘI STRĂZI AFECTATE DE CALAMITĂȚI ÎN COMUNA MOVILENI, JUDEȚUL IAȘI"

FAZA:
DOCUMENTAȚIE DE AVIZARE A LUCRĂRILOR DE INTERVENTIE

DESEMNAT	
ing. Daniel Andrei DRINCEANU	
PROIECTAT	
ing. Dragos CIOPATE	
ŞEF PROIECT	
ing. Dragos CIOPATE	

DENUMIRE PLANSA:
PLAN DE SITUATIE
DC 365 TR.2
km 1+210 – km 4+317

PLANSA NR.:	PL.-1.68
SCARA:	1:500
PROIECT NR.:	0799
DATA:	AUGUST 2024

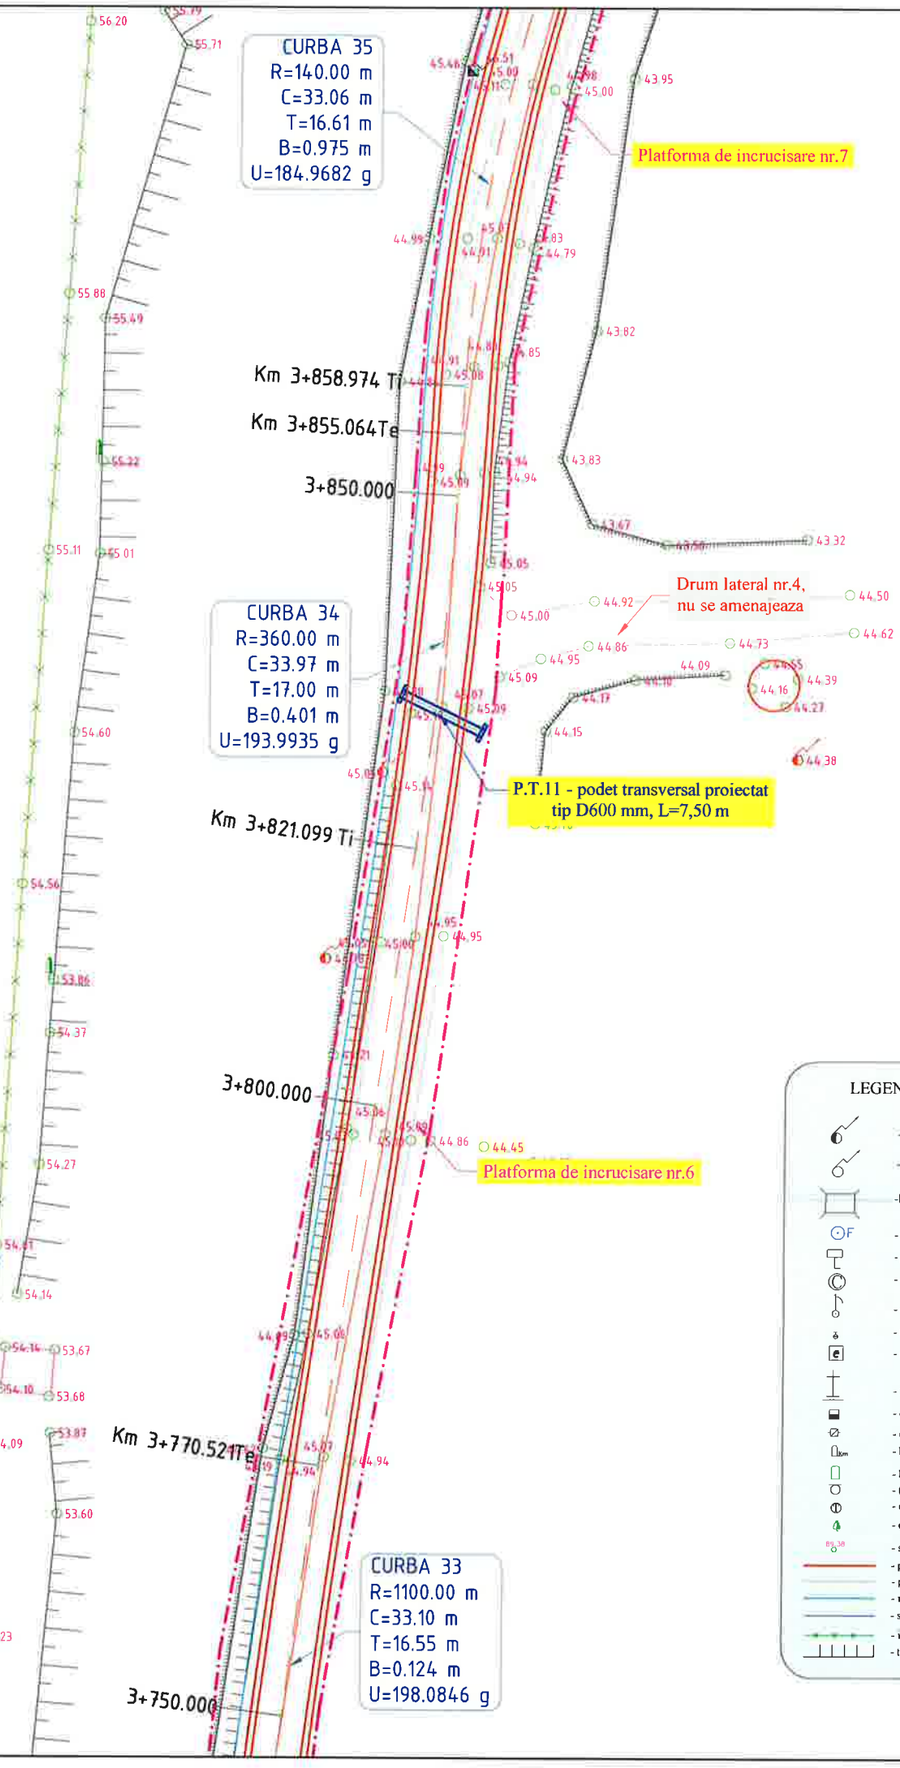

NOTA:
Orice modificare a prezentei planse se face numai cu acordul scris al proiectantului.

NOTA:
Ridicarea topgrafica a fost pusa la dispozitia proiectantului de catre beneficiar

LEGENDA

- stalp beton
- stalp din lemn
- Pod (podet) existent
- fantana
- panou existent
- canal
- ciusmea
- tub beton
- retea electrica
- troita
- camin vizitare
- cutie de gaz
- borna kilometrica
- borna hectometrica
- telegraf
- camin telefonie
- copac
- simbol punct
- platforma drum proiectat
- platforma drum existent
- rigola proiectata
- sant existent
- imprejmuire
- taluz

HARTA CHEIE:



PROIECTANT:

GEO MYKE

J22/1087/1996, CUI 8642901
IASI,
TEL:0744.116340,
FAX: 031 080 91 26
EMAIL: GEO.MYKE@YAHOO.COM

VERIFICATOR:

NUME
SEMNATURA
CERINTA: B2
REFERAT NR./ DATA

BENEFICIAR:
COMUNA MOVILENI,
JUDEŢUL IAȘI


DENUMIRE PROIECT:
„REABILITARE ȘI MODERNIZARE DRUMURI ȘI STRĂZI AFECTATE DE CALAMITĂȚI ÎN COMUNA MOVILENI, JUDEȚUL IAȘI"

FAZA:
DOCUMENTAȚIE DE AVIZARE A LUCRĂRILOR DE INTERVENTIE

DESENAT	
ing. Ionel-Andrei DRINCEANU	
PROIECTAT	
ing. Dragos CIOPATE	
ŞEF PROIECT	
ing. Dragos CIOPATE	

DENUMIRE PLANSA:
PLAN DE SITUATIE
DC 365 TR.2
km 1+210 – km 4+317

PLANSA NR.:	PL.-1.69
SCARA:	1:500
PROIECT NR.:	0799
DATA:	AUGUST 2024

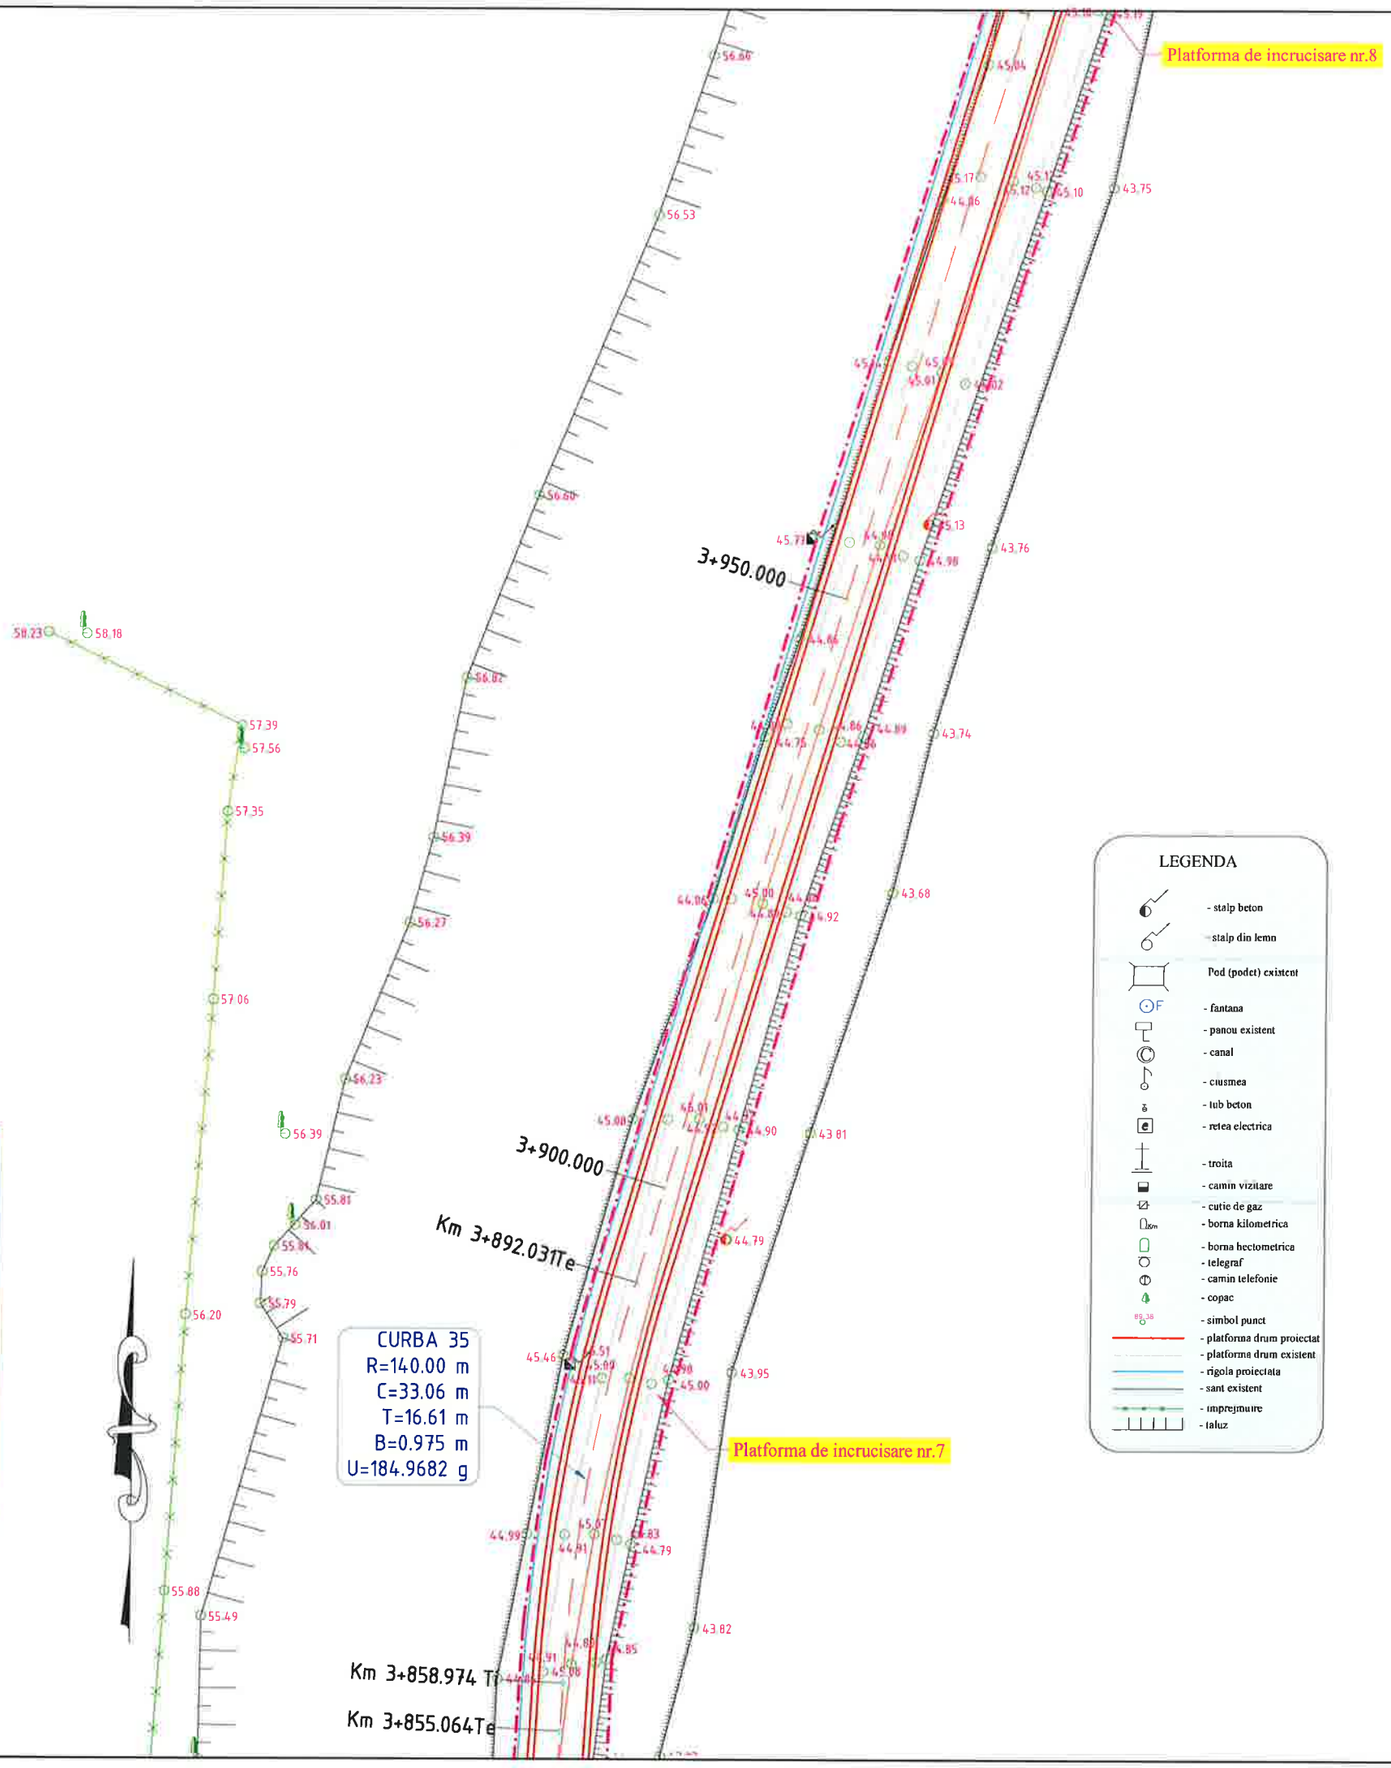

LEGENDA

- stalp beton
- stalp din lemn
- Pod (podet) existent
- fantana
- panou existent
- canal
- ciusmea
- tub beton
- retea electrica
- troita
- camin vizitare
- cutie de gaz
- borna kilometrica
- borna hectometrica
- telegraf
- camin telefonie
- copac
- simbol punct
- platforma drum proiectat
- platforma drum existent
- rigola proiectata
- sant existent
- imprejmuire
- taluz

NOTA:
Orice modificare a prezentei planse se face numai cu acordul scris al proiectantului.

NOTA:
Ridicarea topgrafica a fost pusa la dispozitia proiectantului de catre beneficiar

HARTA CHEIE:



PROIECTANT:

GEO MYKE

J22/1087/1996, CUI 8642901
IASI,
TEL:0744.116340,
FAX: 031. 080 91 26
EMAIL: GEOMYKE@YAHOO.COM

VERIFICATOR:

NUME	
SEMNATURA	
CERINTA	
REFERAT NR./ DATA	

BENEFICIAR:
COMUNA MOVILENI, JUDEŢUL IAȘI

DENUMIRE PROIECT:
„REABILITARE ȘI MODERNIZARE DRUMURI ȘI STRĂZI AFECTATE DE CALAMITĂȚI ÎN COMUNA MOVILENI, JUDEȚUL IAȘI"

FAZA:
DOCUMENTAȚIE DE AVIZARE A LUCRĂRILOR DE INTERVENTIE

DESENAT	Ing. Daniel-Andrei DRINCEANU
PROIECTAT	Ing. Dragos CIOPATE
ŞEF PROIECT	Ing. Dragos CIOPATE

DENUMIRE PLANSA:
PLAN DE SITUATIE
DC 365 TR.2
km 1+210 – km 4+317

PLANSA NR.:	PL.-1.70
SCARA:	1:500
PROIECT NR.:	0799
DATA:	AUGUST 2024

CURBA 37
R=80.00 m
C=38.70 m
T=19.73 m
B=2.328 m
U=169.2070 g

CURBA 36
R=60.00 m
C=34.38 m
T=17.67 m
B=2.445 m
U=163.5246 g

Km 4+095.669 Te
Km 4+093.824Te
Km 4+055.128 Ti
Km 4+051.007Te
Km 4+050.000
Km 4+016.630 Ti
4+000.000
3+950.000

P.T.12 - podet transversal proiectat
tip D600 mm, L=7,50 m

Platforma de incrucisare nr.8

LEGENDA

- stalp beton
- stalp din lemn
- -Pod (podet) existent
- F - fantana
- panou existent
- canal
- ciusmea
- tub beton
- retea electrica
- troita
- camin vizitare
- cutie de gaz
- borna kilometrica
- borna hectometrica
- telegraf
- camin telefonie
- copac
- simbol punct
- platforma drum proiectat
- platforma drum existent
- rigola proiectata
- sant existent
- imprejmuire
- taluz

NOTA:
Orice modificare a prezentei planse se face numai cu acordul scris al proiectantului.

NOTA:
Ridicarea topgrafica a fost pusa la dispozitia proiectantului de catre beneficiar

HARTA CHEIE:



PROIECTANT:

GEO MYKE
J22/1087/1996, CUI 8642901
IASI,
TEL:0744.116340,
FAX: 031. 080 91 26
EMAIL:GEO.MYKE@YAHOO.COM

VERIFICATOR:

NUME	
NR.05440	
SEMNĂTURA	
CERINȚA	
REFERAT NR. / DATA	

BENEFICIAR:
COMUNA MOVILENI,
JUDEŢUL IAȘI

DENUMIRE PROIECT:
„REABILITARE ȘI MODERNIZARE DRUMURI ȘI STRĂZI AFECTATE DE CALAMITĂȚI ÎN COMUNA MOVILENI, JUDEȚUL IAȘI"

FAZA:
DOCUMENTAȚIE DE AVIZARE A LUCRĂRILOR DE INTERVENTIE

DESENAT	
ing. Daniel-Andrei DRINCEANU	
PROIECTAT	
ing. Dragos CIOPATE	
ȘEF PROIECT	
ing. Dragos CIOPATE	

DENUMIRE PLANSA:
PLAN DE SITUATIE
DC 365 TR.2
km 1+210 – km 4+317

PLANSA NR.:	PL.-1.71
SCARA:	1:500
PROIECT NR.:	0799
DATA:	AUGUST 2024

CURBA 39
R=300.00 m
C=39.74 m
T=19.90 m
B=0.658 m
U=191.5679 g

Km 4+219.586Te

4+200.000

Km 4+179.850 Ti

Parapet metalic de protectie tip N2, km 4+000 - 4+317, dreapta

4+150.000

Km 4+142.267Te

CURBA 38
R=350.00 m
C=46.60 m
T=23.33 m
B=0.775 m
U=191.5242 g

4+100.000

Km 4+095.669 Ti
Km 4+093.824Te

CURBA 37
R=80.00 m
C=38.70 m
T=19.73 m
B=2.328 m
U=169.2070

Km 4+055.128 Ti
Km 4+051.007Te

4+050.000

P.T.12 - podet transver

LEGENDA

- stalp beton
- stalp din lemn
- Pod (podet) existent
- fantana
- panou existent
- canal
- ciusmea
- tub beton
- retea electrica
- troita
- camin vizitare
- cutie de gaz
- borna kilometrica
- borna hectometrica
- telegraf
- camin telefonie
- copac
- simbol punct
- platforma drum proiectat
- platforma drum existent
- rigola proiectata
- sant existent
- imprejmuire
- taluz

NOTA:
Orice modificare a prezentei planse se face numai cu acordul scris al proiectantului.

NOTA:
Ridicarea topgrafica a fost pusa la dispozitia proiectantului de catre beneficiar

HARTA CHEIE:



PROIECTANT:

GEO MYKE
J22/1087/1996, CUI 8642901
IAȘI,
TEL:0744.116340,
FAX: 031. 080 91 26
EMAIL: GEO.MYKE@YAHOO.COM

VERIFICATOR:

NUME
SEMNĂTURA
CERINȚA
REFERAT NR. / DATA

BENEFICIAR:
COMUNA MOVILENI, JUDEȚUL IAȘI


DENUMIRE PROIECT:
„REABILITARE ȘI MODERNIZARE DRUMURI ȘI STRĂZI AFECTATE DE CALAMITĂȚI ÎN COMUNA MOVILENI, JUDEȚUL IAȘI"

FAZA:
DOCUMENTAȚIE DE AVIZARE A LUCRĂRILOR DE INTERVENTIE

DESENAT	
ing. Daniel-Andrei DRINCEANU	
PROIECTAT	
ing. Dragos CIOPATE	
ȘEF PROIECT	
ing. Dragos CIOPATE	

DENUMIRE PLANSA:
PLAN DE SITUATIE
DC 365 TR.2
km 1+210 – km 4+317

PLANSA NR.:	PL.-1.72
SCARA:	1:500
PROIECT NR.:	0799
DATA:	AUGUST 2024

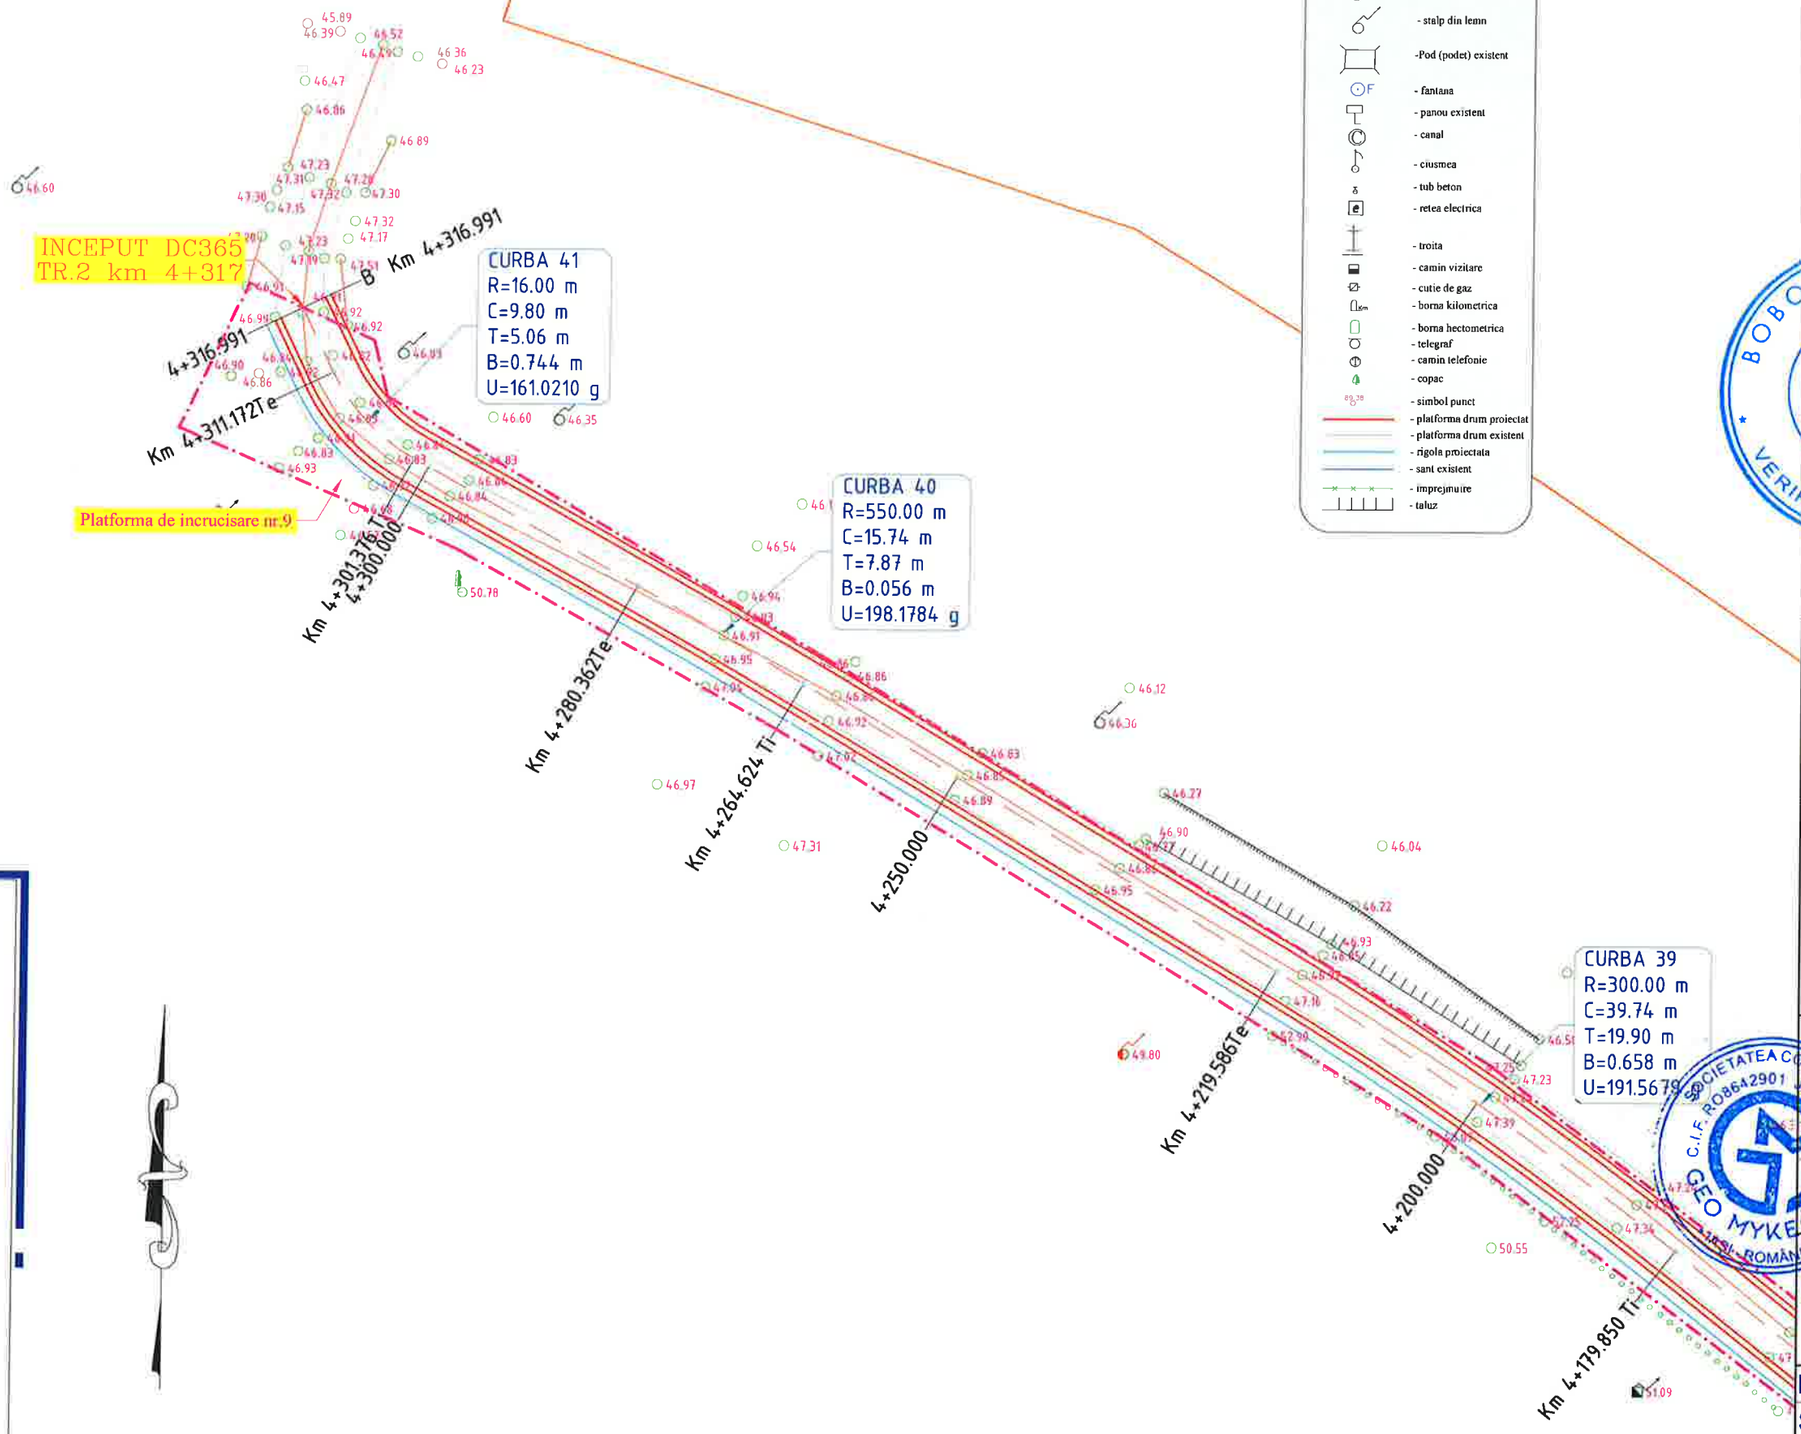

LEGENDA

- stalp beton
- stalp din lemn
- -Pod (podet) existent
- F - fantana
- panou existent
- canal
- ciusmea
- tub beton
- retea electrica
- troita
- camin vizitare
- cutie de gaz
- borna kilometrica
- borna hectometrica
- telegraf
- camin telefonie
- copac
- simbol punct
- platforma drum proiectat
- platforma drum existent
- rigola proiectata
- sant existent
- imprejmuire
- taluz

NOTA:
Orice modificare a prezentei planse se face numai cu acordul scris al proiectantului.

NOTA:
Ridicarea topgrafica a fost pusa la dispozitia proiectantului de catre beneficiar

HARTA CHEIE:



PROIECTANT:

GEO MYKE
J22/1087/1996, CUI 8642901
IAȘI,
TEL:0744.116340,
FAX: 031. 080 91 26
EMAIL: GEO.MYKE@YAHOO.COM

VERIFICATOR:

NUME
SEMNĂTURA
CERINȚA
REFERAT NR. / DATA

BENEFICIAR:
COMUNA MOVILENI,
JUDEȚUL IAȘI

DENUMIRE PROIECT:
„REABILITARE ȘI MODERNIZARE DRUMURI ȘI STRĂZI AFECTATE DE CALAMITĂȚI ÎN COMUNA MOVILENI, JUDEȚUL IAȘI"

FAZA:
DOCUMENTAȚIE DE AVIZARE A LUCRĂRILOR DE INTERVENTIE


DESENAT	
ing. Daniel-Andrei DRINCEANU	
PROIECTAT	
ing. Dragoș CIOPATE	
ȘEF PROIECT	
ing. Dragoș CIOPATE	

DENUMIRE PLANSA:
PLAN DE SITUATIE
DC 365 TR.2
km 1+210 – km 4+317

PLANSA NR.:	PL.-1.73
SCARA:	1:500
PROIECT NR.:	0799
DATA:	AUGUST 2024

NOTA:
Orice modificare a prezentei planse se face numai cu acordul scris al proiectantului.

NOTA:
Ridicarea topgrafica a fost pusa la dispozitia proiectantului de catre beneficiar

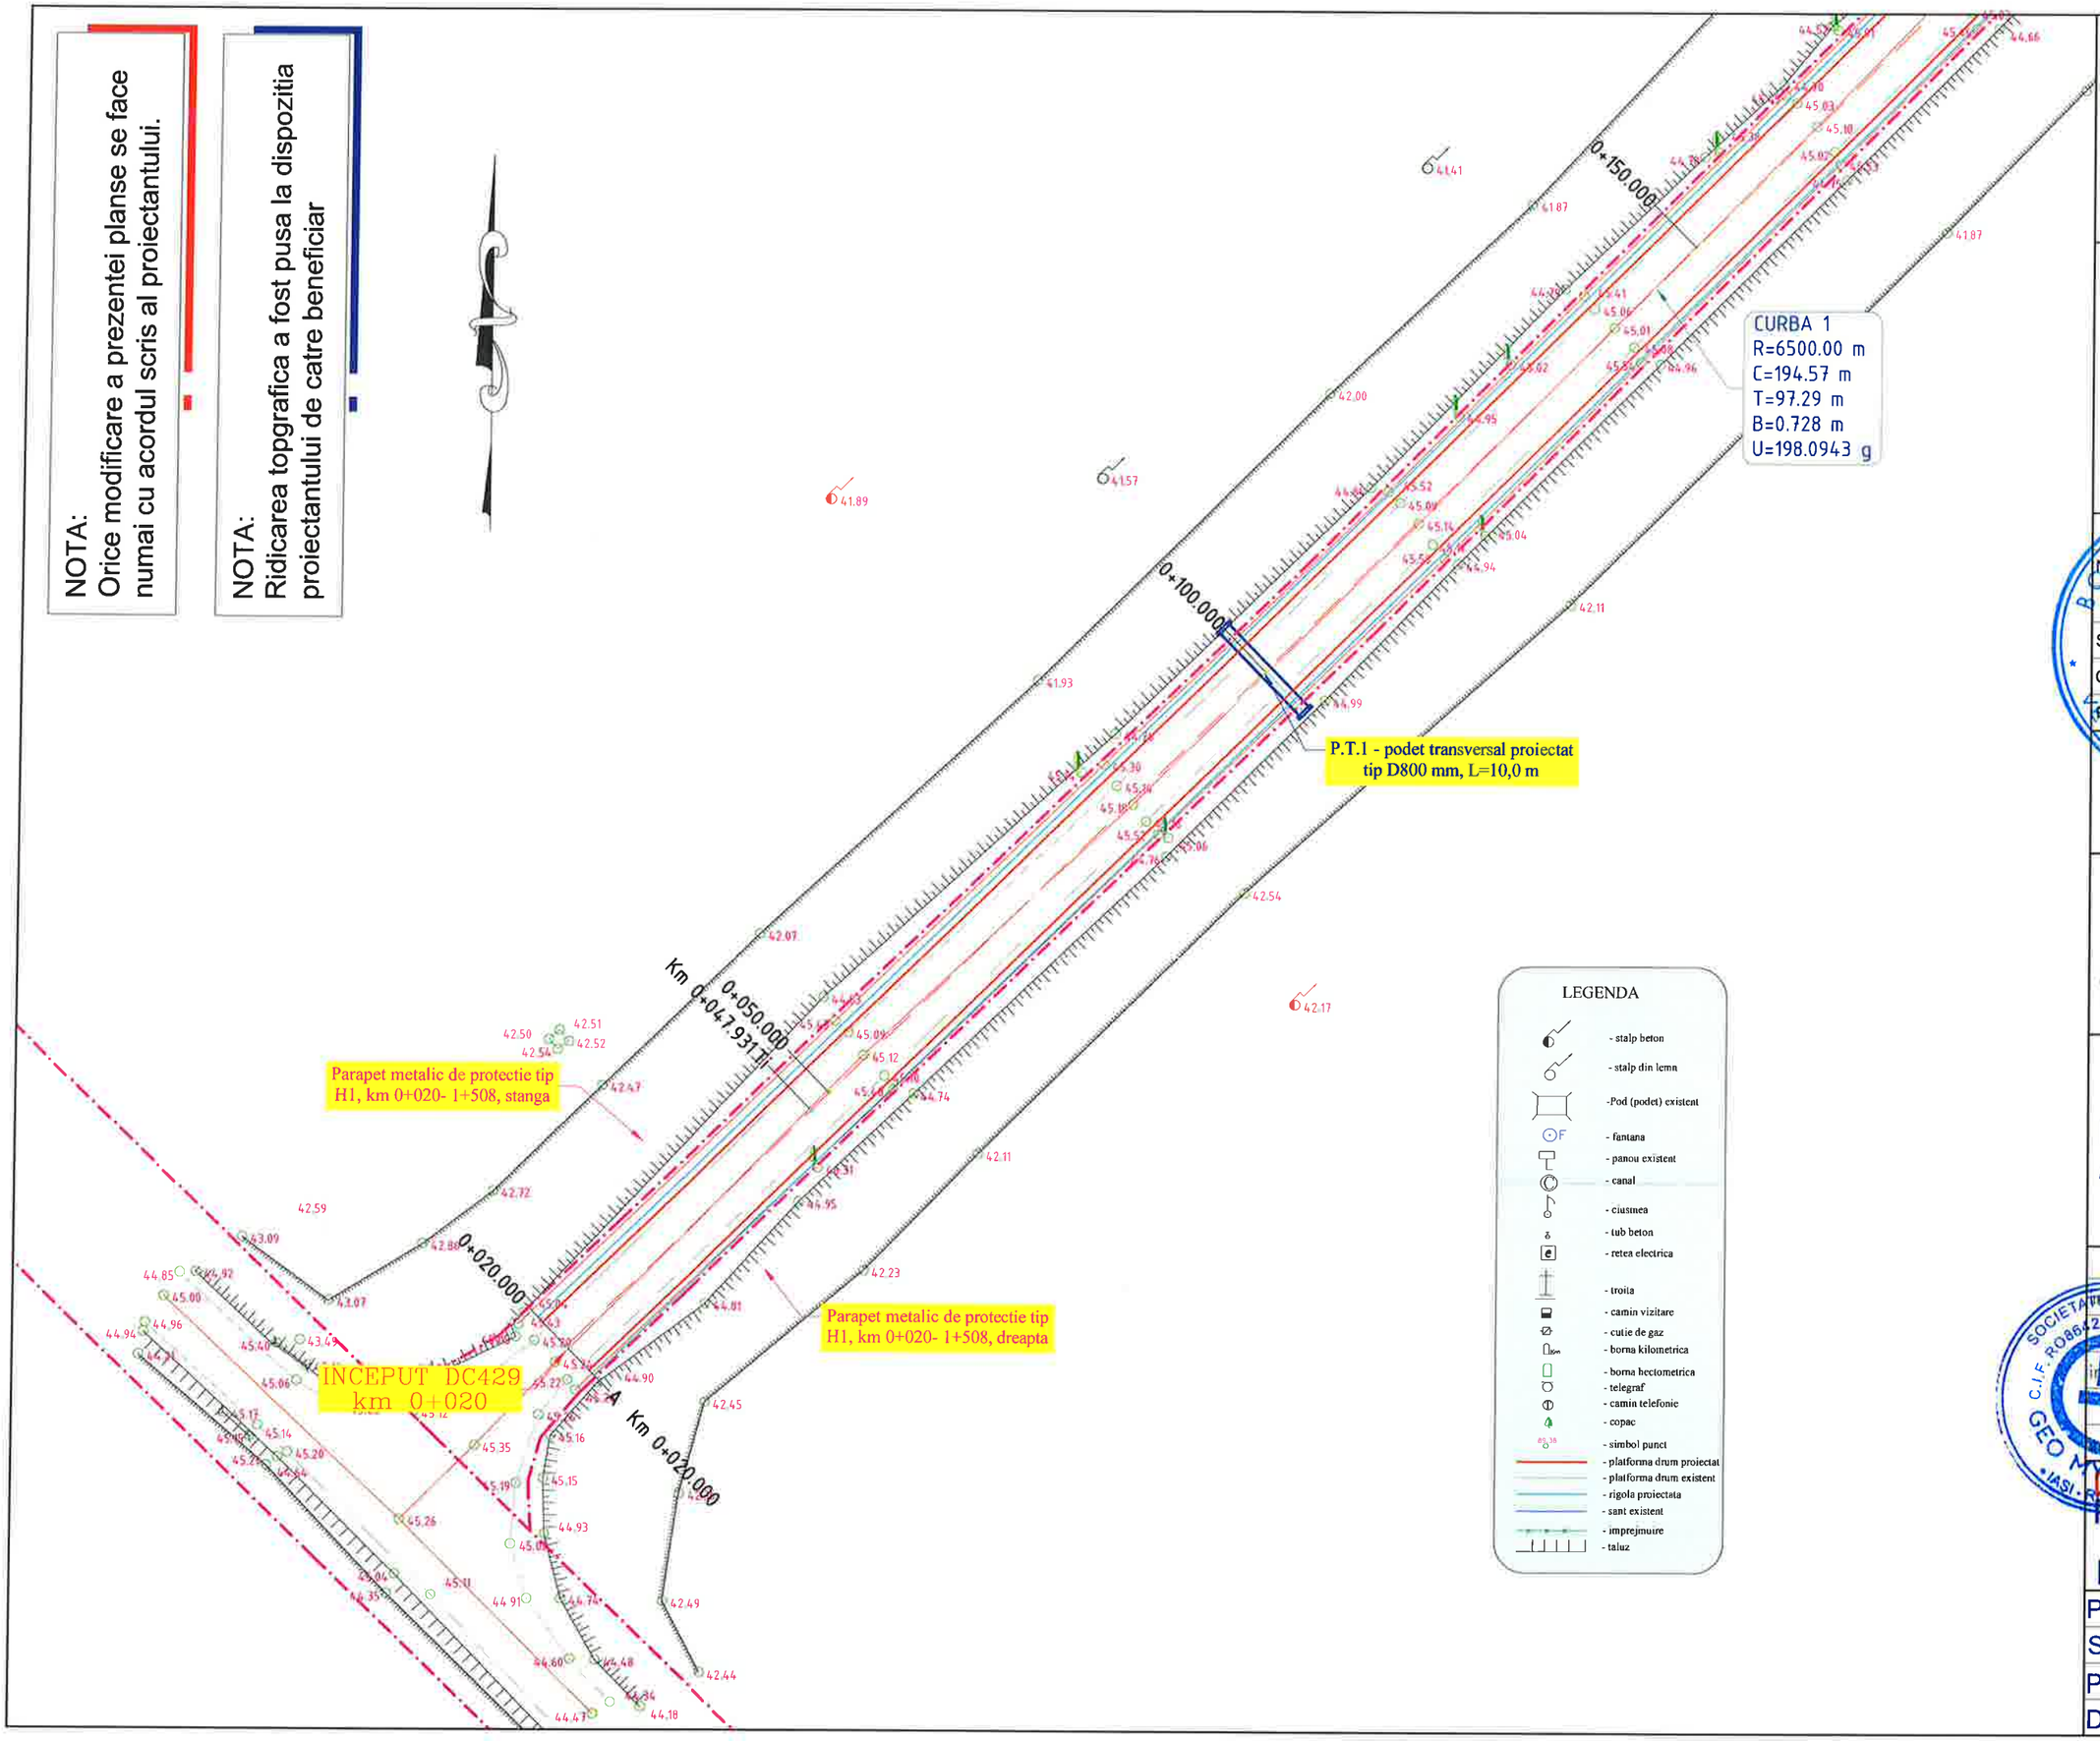

LEGENDA

- stalp beton
- stalp din lemn
- Pod (podet) existent
- F - fantana
- panou existent
- canal
- ciusmea
- tub beton
- retea electrica
- troita
- camin vizitare
- cutie de gaz
- borna kilometrica
- borna hectometrica
- telegraf
- camin telefonic
- copac
- simbol punct
- platforma drum proiectat
- platforma drum existent
- rigola proiectata
- sant existent
- imprejmuire
- taluz

HARTA CHEIE:



PROIECTANT:

GEO MYKE
J22/1087/1996, CUI 8642901
IASI,
TEL:0744.116340,
FAX: 031. 080 91 26
EMAIL: GEO.MYKE@YAHOO.COM

VERIFICATOR:

NUME
SEMNĂTURA
CERINȚA
REFERAT NR./ DATA

BENEFICIAR:
COMUNA MOVILENI, JUDEŢUL IAȘI

DENUMIRE PROIECT:
„REABILITARE ȘI MODERNIZARE DRUMURI ȘI STRĂZI AFECTATE DE CALAMITĂȚI ÎN COMUNA MOVILENI, JUDEȚUL IAȘI"

FAZA:
DOCUMENTAȚIE DE AVIZARE A LUCRĂRILOR DE INTERVENTIE


DESENAT	
ing. Andrei DRINCEANU	
PROIECTAT	
ing. Dragoș CIUPATE	
ȘEF PROIECT	
ing. Dragoș CIUPATE	

DENUMIRE PLANSA:
PLAN DE SITUATIE
DC 429
km 0+020 – km 1+508

PLANSA NR.:	PL.-1.74
SCARA:	1:500
PROIECT NR.:	0799
DATA:	AUGUST 2024

NOTA:
Orice modificare a prezentei planse se face numai cu acordul scris al proiectantului.

NOTA:
Ridicarea topgrafica a fost pusa la dispozitia proiectantului de catre beneficiar

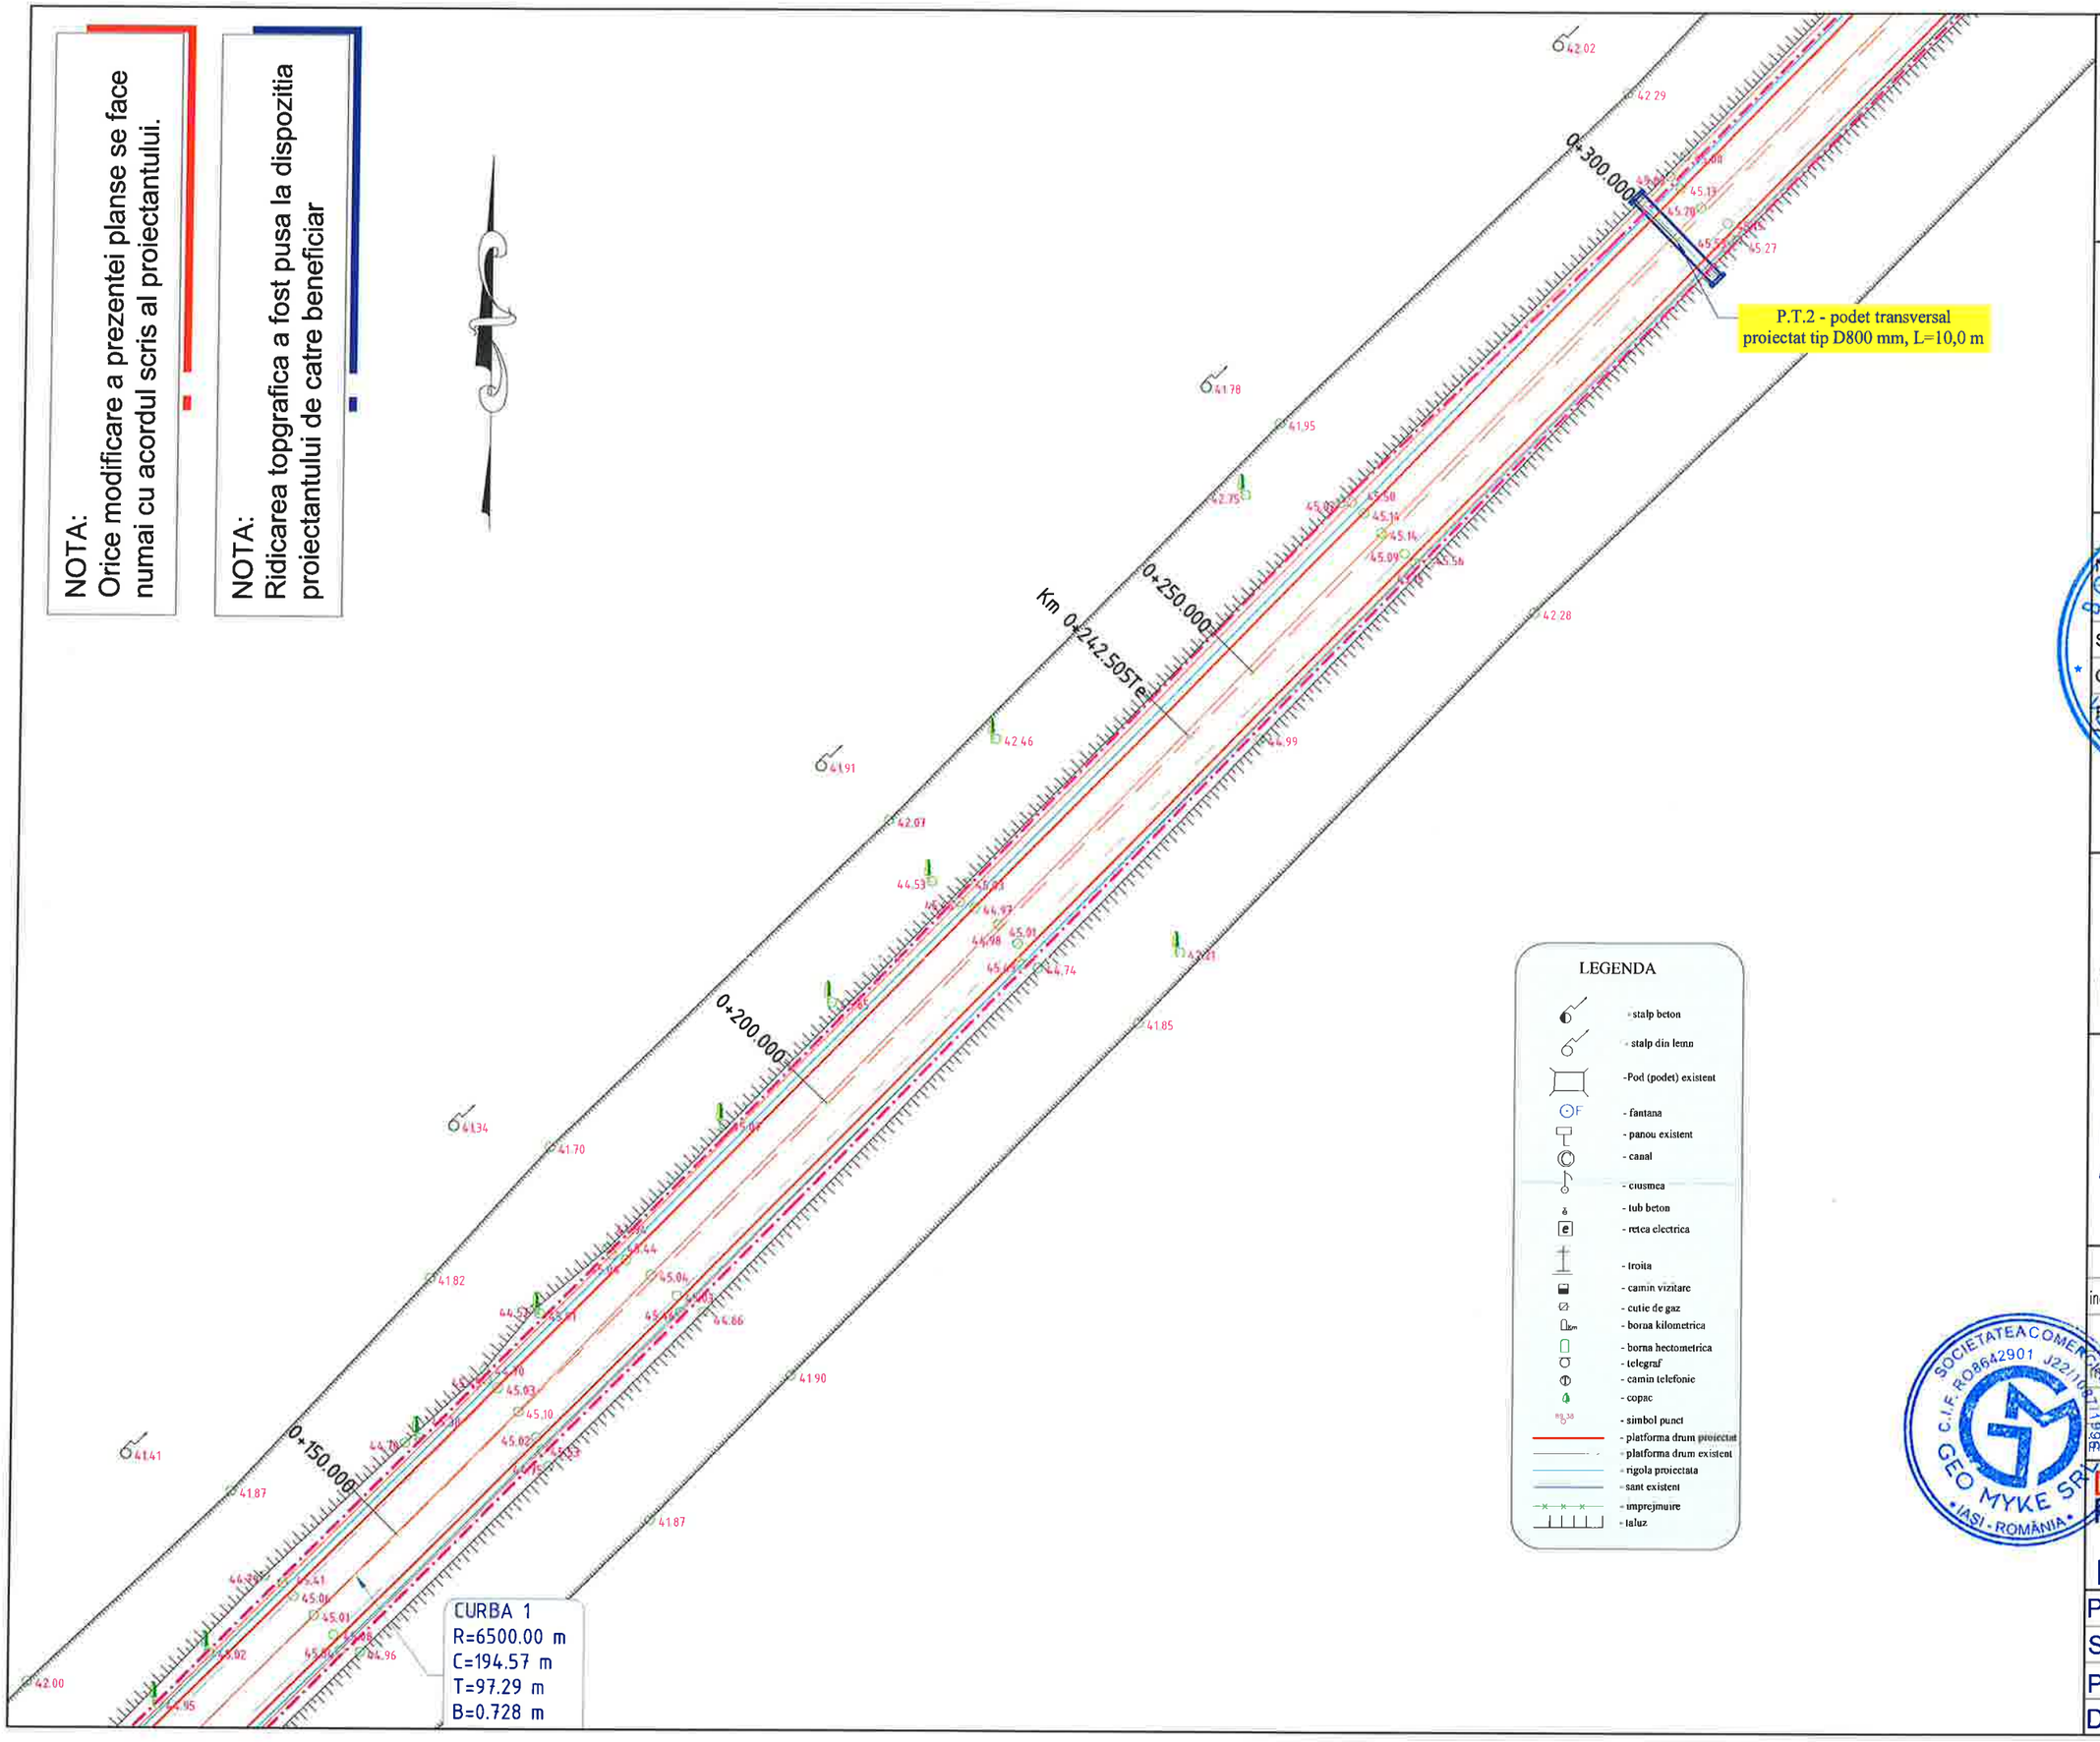

LEGENDA

- stalp beton
- stalp din lemn
- Pod (podet) existent
- fantana
- panou existent
- canal
- ciusmea
- tub beton
- retea electrica
- troita
- camin vizitare
- cutie de gaz
- borna kilometrica
- borna hectometrica
- telegraf
- camin telefonie
- copac
- simbol punct
- platforma drum proiectat
- platforma drum existent
- rigola proiectata
- sant existent
- imprejmuire
- taluz

HARTA CHEIE:



PROIECTANT:

GEO MYKE
J22/1087/1996, CUI 8642901
IAȘI,
TEL:0744.116340,
FAX: 031. 080 91 26
EMAIL: GEO.MYKE@YAHOO.COM

VERIFICATOR:

NUME
SEMNĂTURA
CERINȚA
REFERAT NR. /DATA

BENEFICIAR:
COMUNA MOVILENI, JUDEȚUL IAȘI

DENUMIRE PROIECT:
„REABILITARE ȘI MODERNIZARE DRUMURI ȘI STRĂZI AFECTATE DE CALAMITĂȚI ÎN COMUNA MOVILENI, JUDEȚUL IAȘI"

FAZA:
DOCUMENTAȚIE DE AVIZARE A LUCRĂRILOR DE INTERVENTIE


DESENAT	
ing. Daniel-Andrei DRINCEANU	
PROIECTAT	
ing. Dragos CIOPATE	
ȘEF PROIECT	
ing. Dragos CIOPATE	

DENUMIRE PLANSA:
PLAN DE SITUATIE
DC 429
km 0+020 – km 1+508

PLANSA NR.:	PL.-1.75
SCARA:	1:500
PROIECT NR.:	0799
DATA:	AUGUST 2024

NOTA:
Orice modificare a prezentei planse se face numai cu acordul scris al proiectantului.

NOTA:
Ridicarea topgrafica a fost pusa la dispozitia proiectantului de catre beneficiar

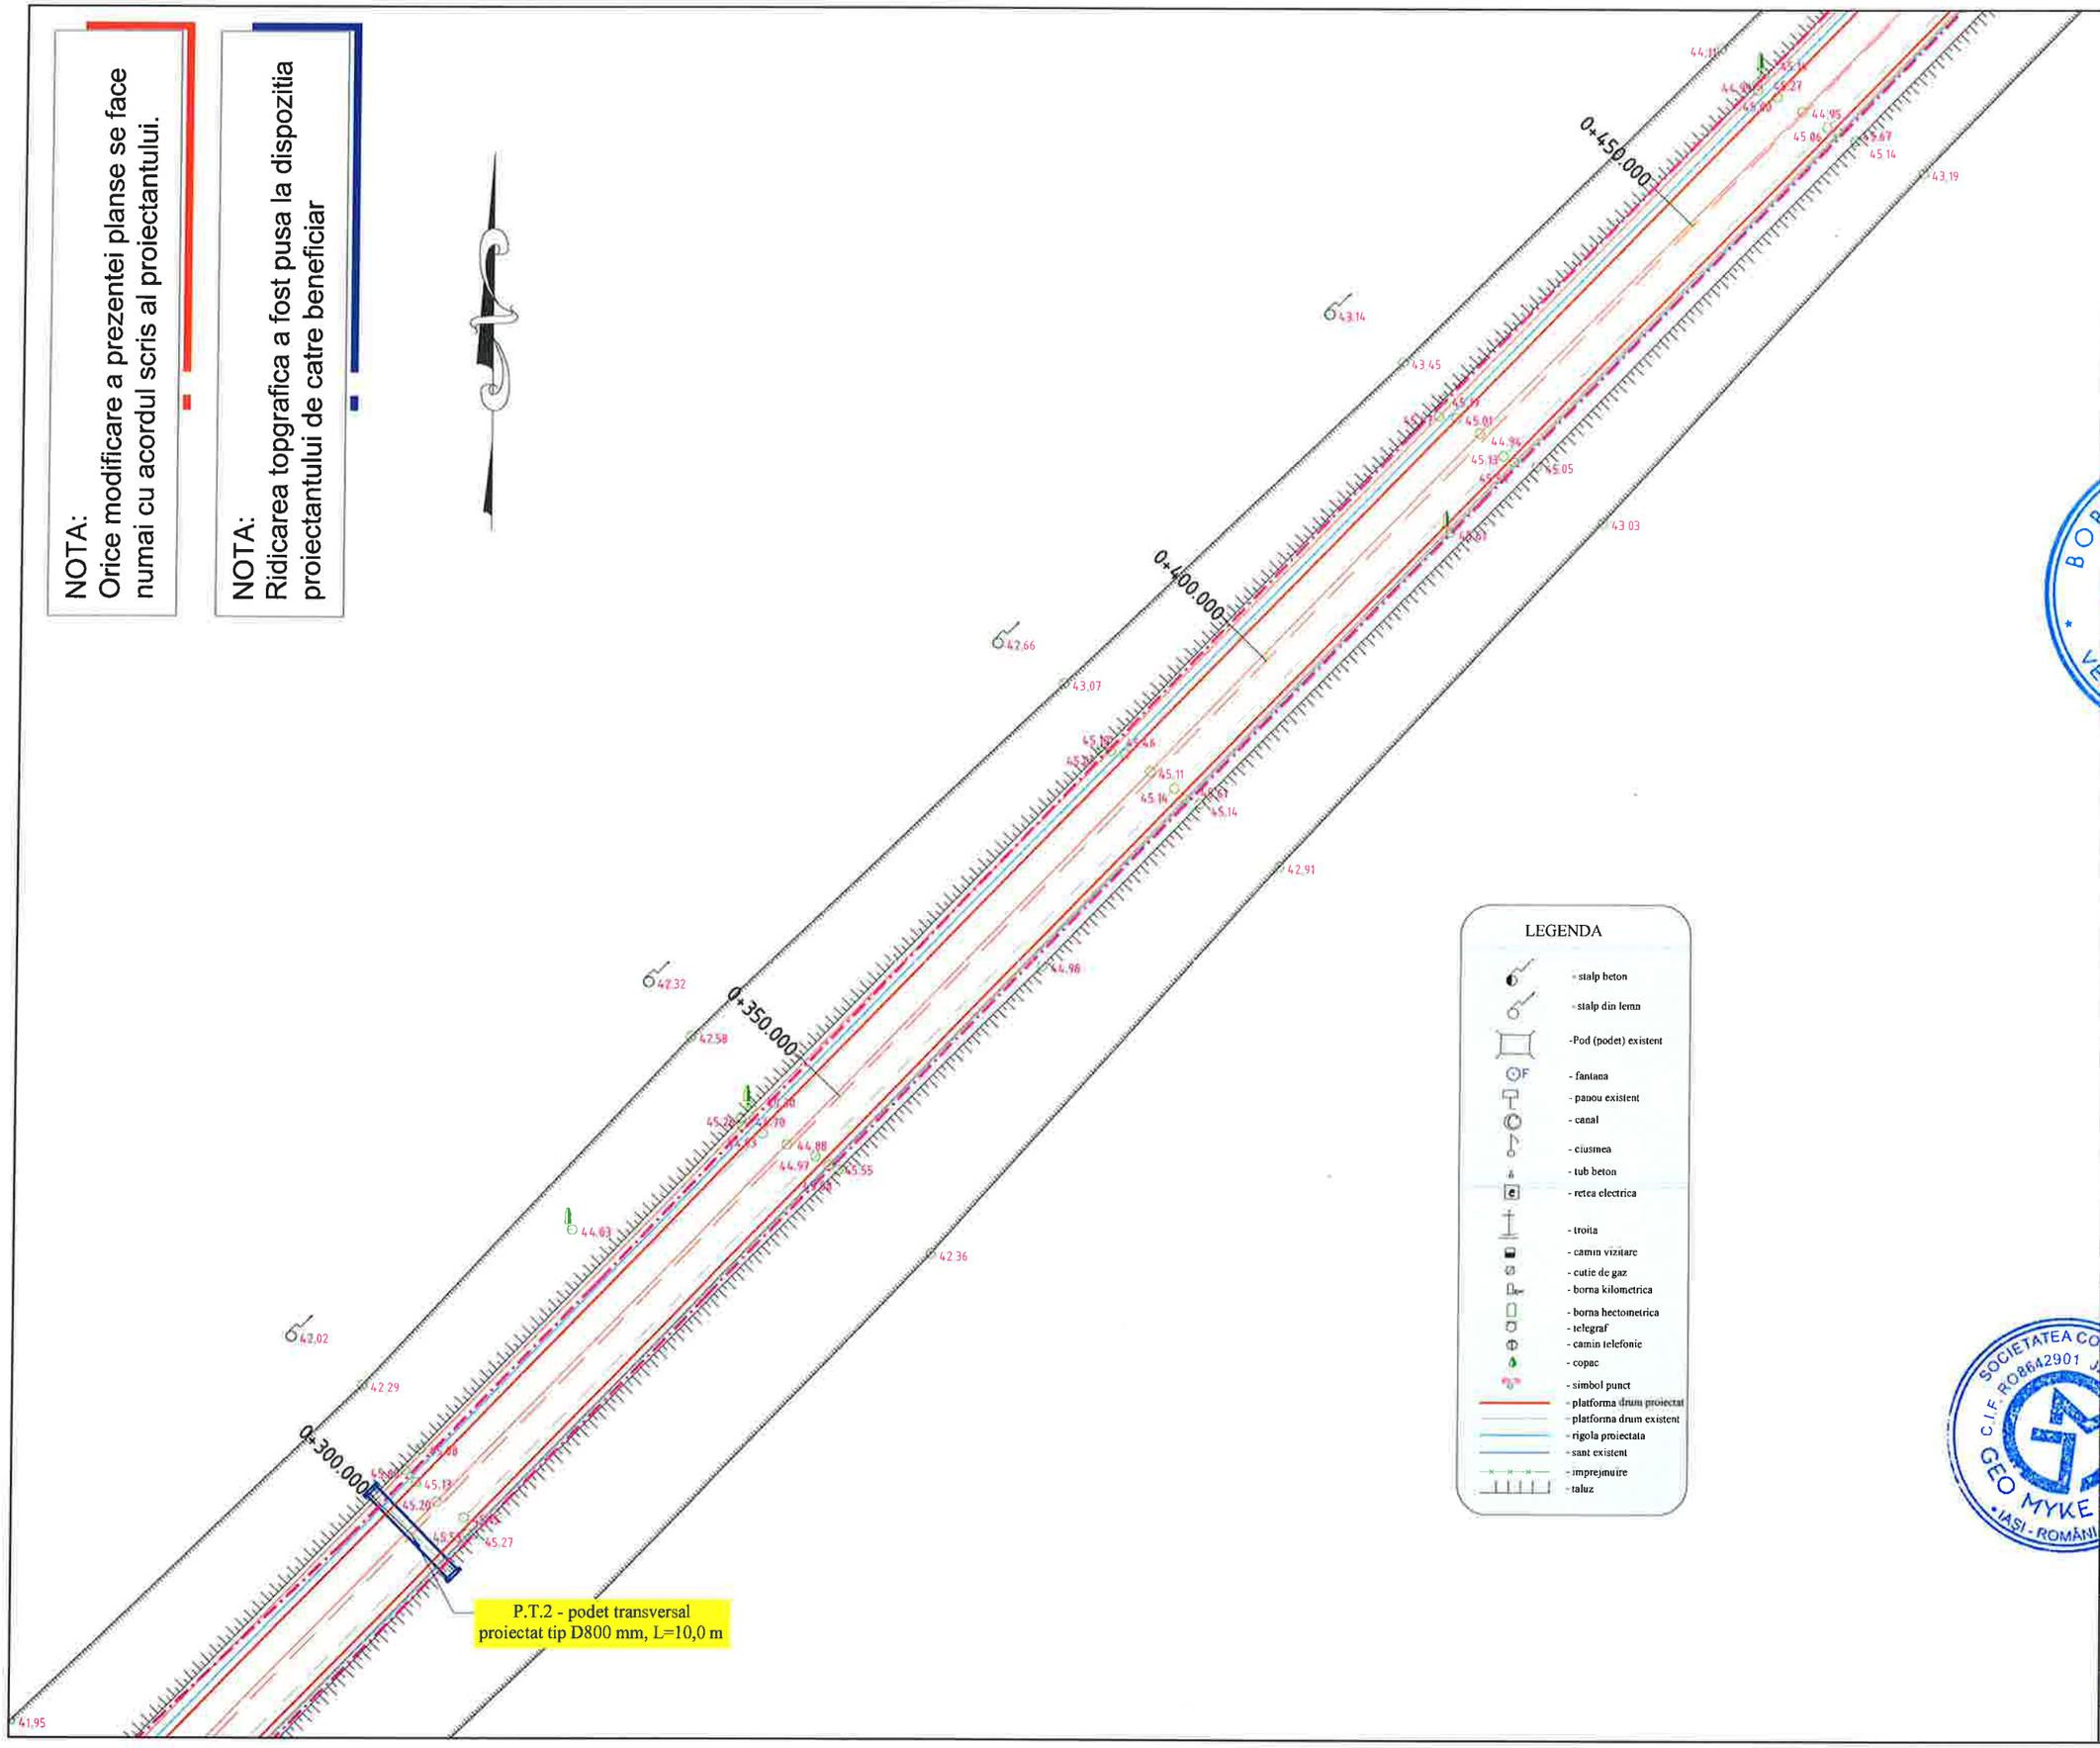

LEGENDA

- stalp beton
- stalp din lemn
- Pod (podet) existent
- fantana
- panou existent
- canal
- ciusmea
- tub beton
- retea electrica
- troita
- camin vizitare
- cutie de gaz
- borna kilometrica
- borna hectometrica
- telegraf
- camin telefonic
- copac
- simbol punct
- platforma drum proiectat
- platforma drum existent
- rigola proiectata
- sant existent
- imprejmuire
- taluz

HARTA CHEIE:



PROIECTANT:

GEO MYKE
J22/1087/1996, CUI 8642901
IAȘI,
TEL:0744.116340,
FAX: 031. 080 91 26
EMAIL: GEO.MYKE@YAHOO.COM

VERIFICATOR:

NUME	
SEMNĂTURA	
CERINȚA	
REFERAT NR. / DATA	

BENEFICIAR:
COMUNA MOVILENI, JUDEȚUL IAȘI

DENUMIRE PROIECT:
„REABILITARE ȘI MODERNIZARE DRUMURI ȘI STRĂZI AFECTATE DE CALAMITĂȚI ÎN COMUNA MOVILENI, JUDEȚUL IAȘI"

FAZA:
DOCUMENTAȚIE DE AVIZARE A LUCRĂRILOR DE INTERVENTIE


DESENAT	
ing. Daniel-Andrei DRINCEANU	
PROIECTAT	
ing. Dragos CIOPATE	
ȘEF PROIECT	
ing. Dragos CIOPATE	

DENUMIRE PLANSA:
PLAN DE SITUATIE
DC 429
km 0+020 – km 1+508

PLANSA NR.:	PL.-1.76
SCARA:	1:500
PROIECT NR.:	0799
DATA:	AUGUST 2024

NOTA:
Orice modificare a prezentei planse se face numai cu acordul scris al proiectantului.

NOTA:
Ridicarea topgrafica a fost pusa la dispozitia proiectantului de catre beneficiar

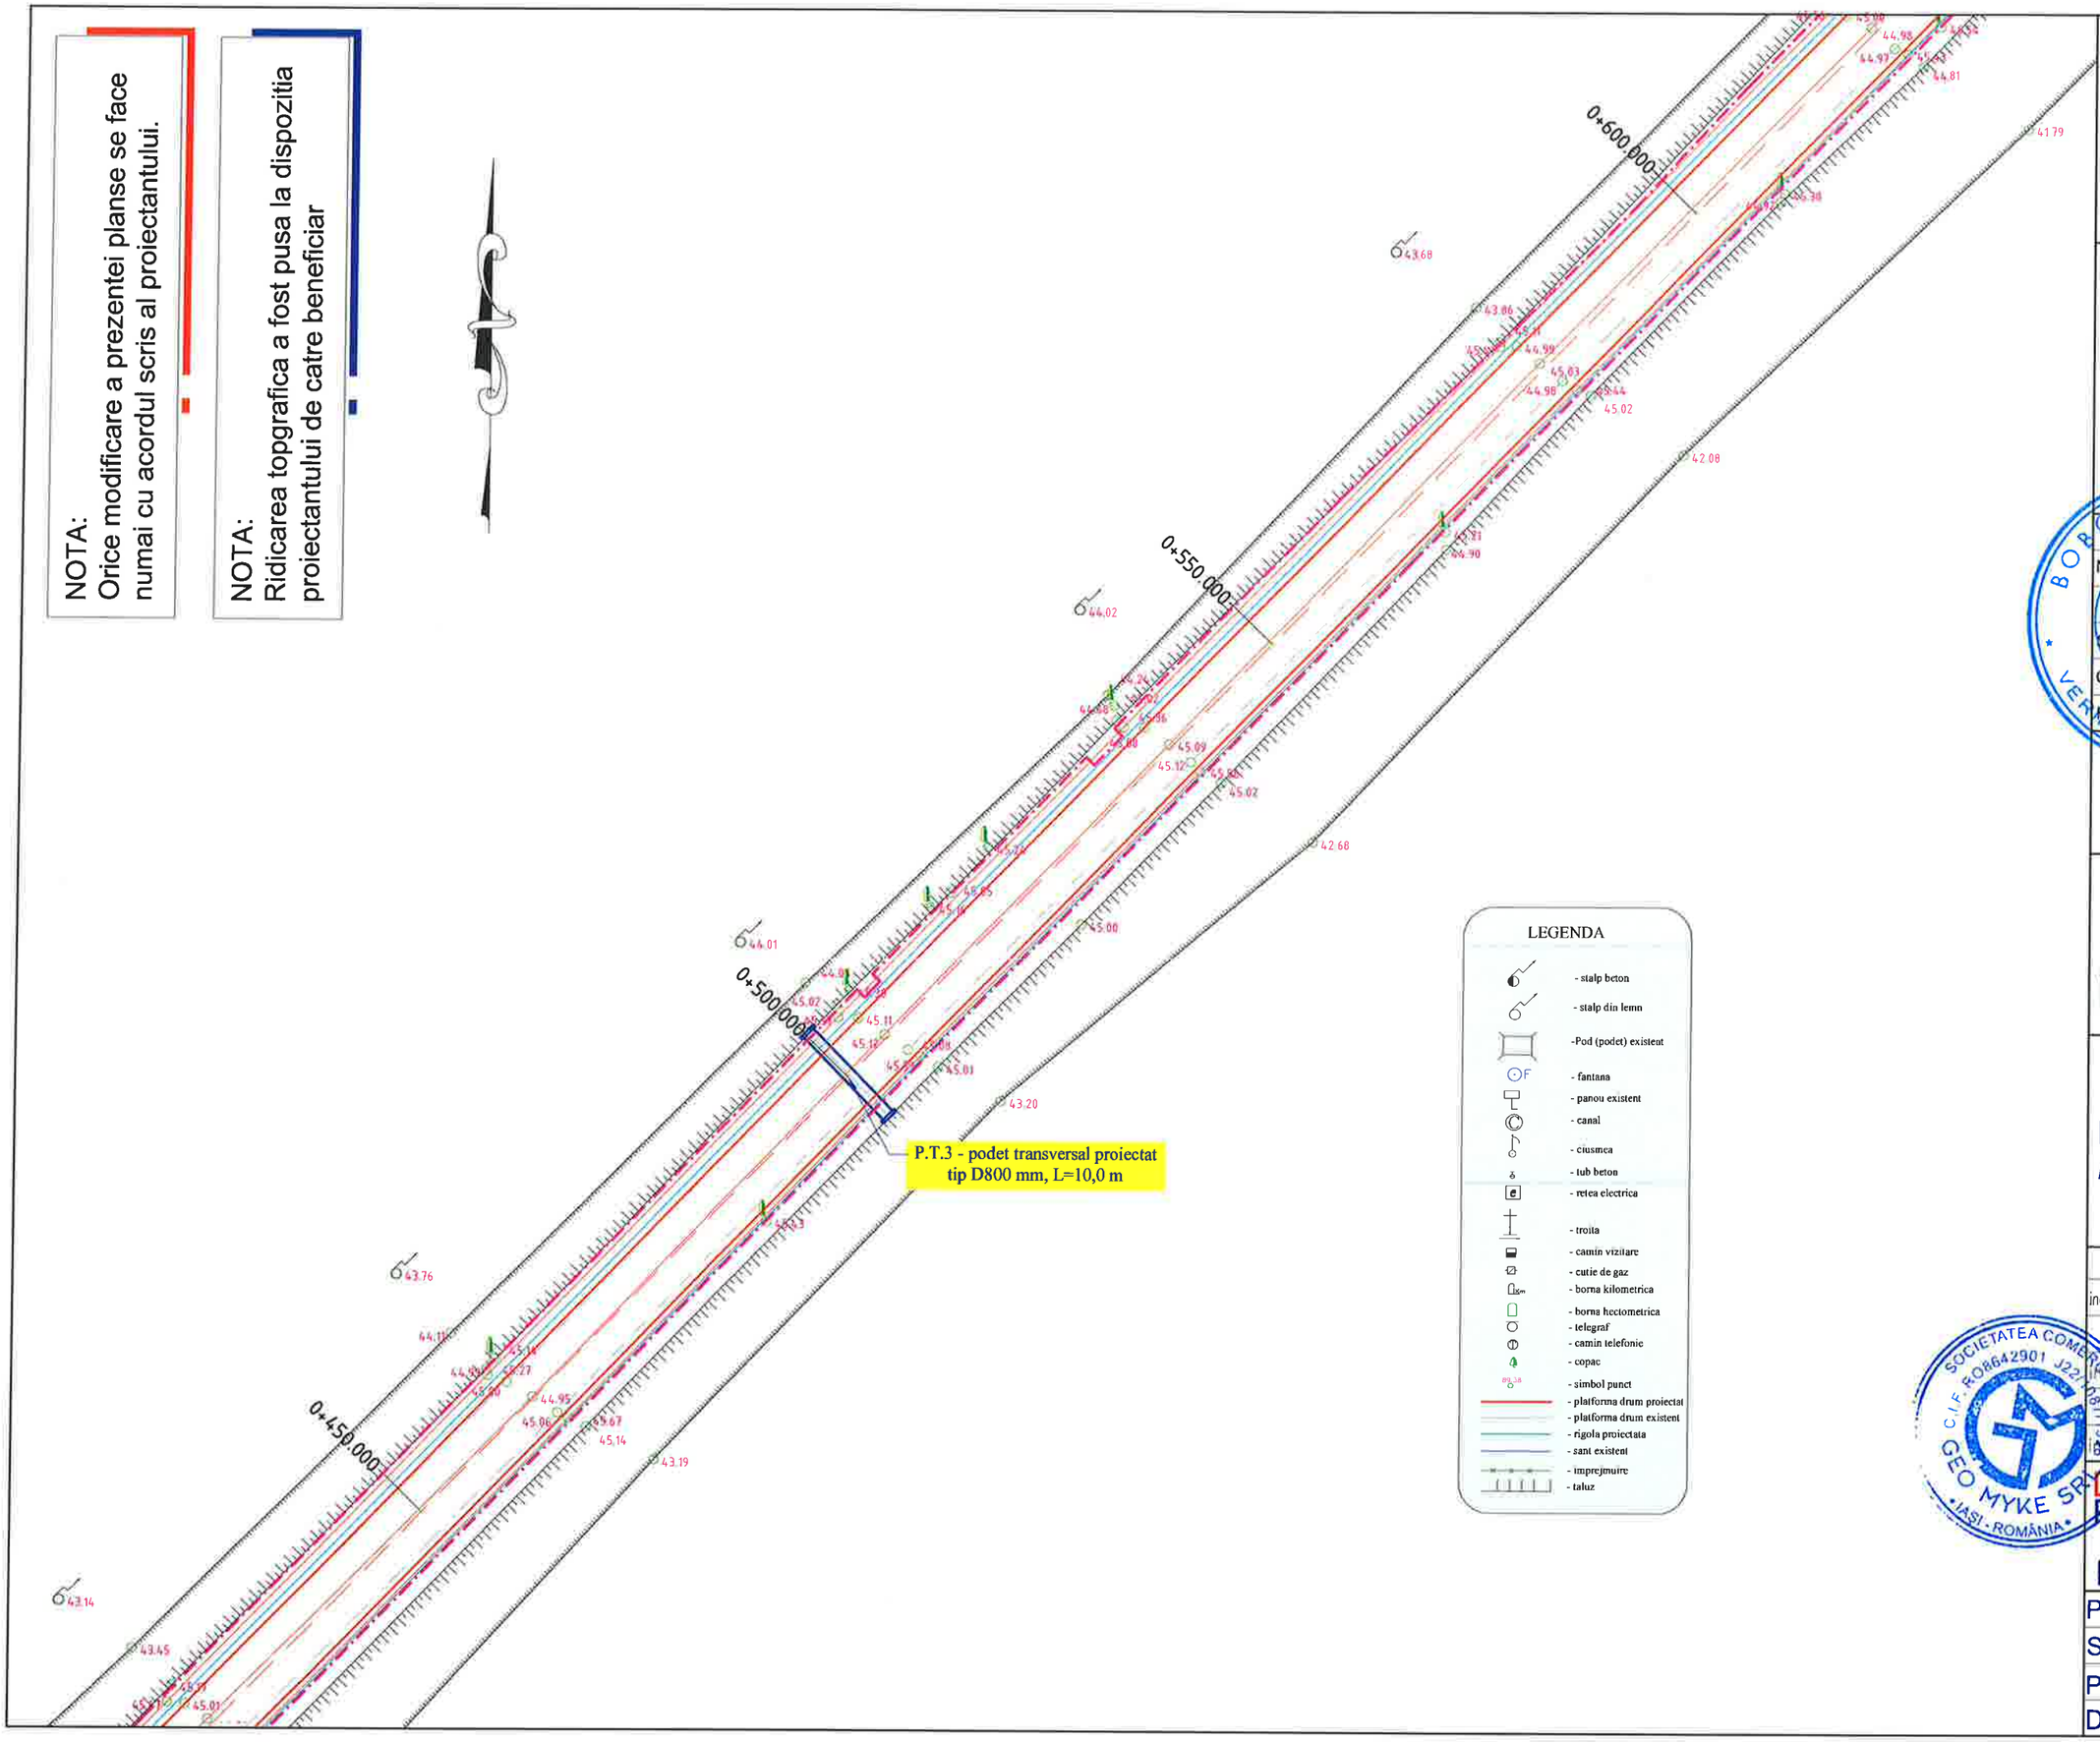

LEGENDA

- stalp beton
- stalp din lemn
- Pod (podet) existent
- fantana
- panou existent
- canal
- ciusmea
- tub beton
- retea electrica
- troita
- camin vizitare
- cutie de gaz
- borna kilometrica
- borna hectometrica
- telegraf
- camin telefonic
- copac
- simbol punct
- platforma drum proiectat
- platforma drum existent
- rigola proiectata
- sant existent
- imprejmuire
- taluz

HARTA CHEIE:



PROIECTANT:

GEO MYKE

J22/1087/1996, CUI 8642901
Iasi,
TEL:0744.116340,
FAX: 031. 080 91 26
EMAIL:GEO.MYKE@YAHOO.COM

VERIFICATOR:

NUME	
SEMNATURA	
CERINTA	
REFERAT NR. /DATA	

BENEFICIAR:
COMUNA MOVILENI, JUDEŢUL IAȘI

DENUMIRE PROIECT:
„REABILITARE ȘI MODERNIZARE DRUMURI ȘI STRĂZI AFECTATE DE CALAMITĂȚI ÎN COMUNA MOVILENI, JUDEȚUL IAȘI"

FAZA:
DOCUMENTAȚIE DE AVIZARE A LUCRĂRILOR DE INTERVENȚIE


DESENAT	
ing. Daniel-Andrei DRINCEANU	
PROIECTAT	
Dragos CIOPATE	
ŞEF PROIECT	
Ing. Dragos CIOPATE	

DENUMIRE PLANSA:
PLAN DE SITUATIE
DC 429
km 0+020 – km 1+508

PLANSA NR.:	PL.-1.77
SCARA:	1:500
PROIECT NR.:	0799
DATA:	AUGUST 2024

NOTA:
Orice modificare a prezentei planse se face numai cu acordul scris al proiectantului.

NOTA:
Ridicarea topgrafica a fost pusa la dispozitia proiectantului de catre beneficiar

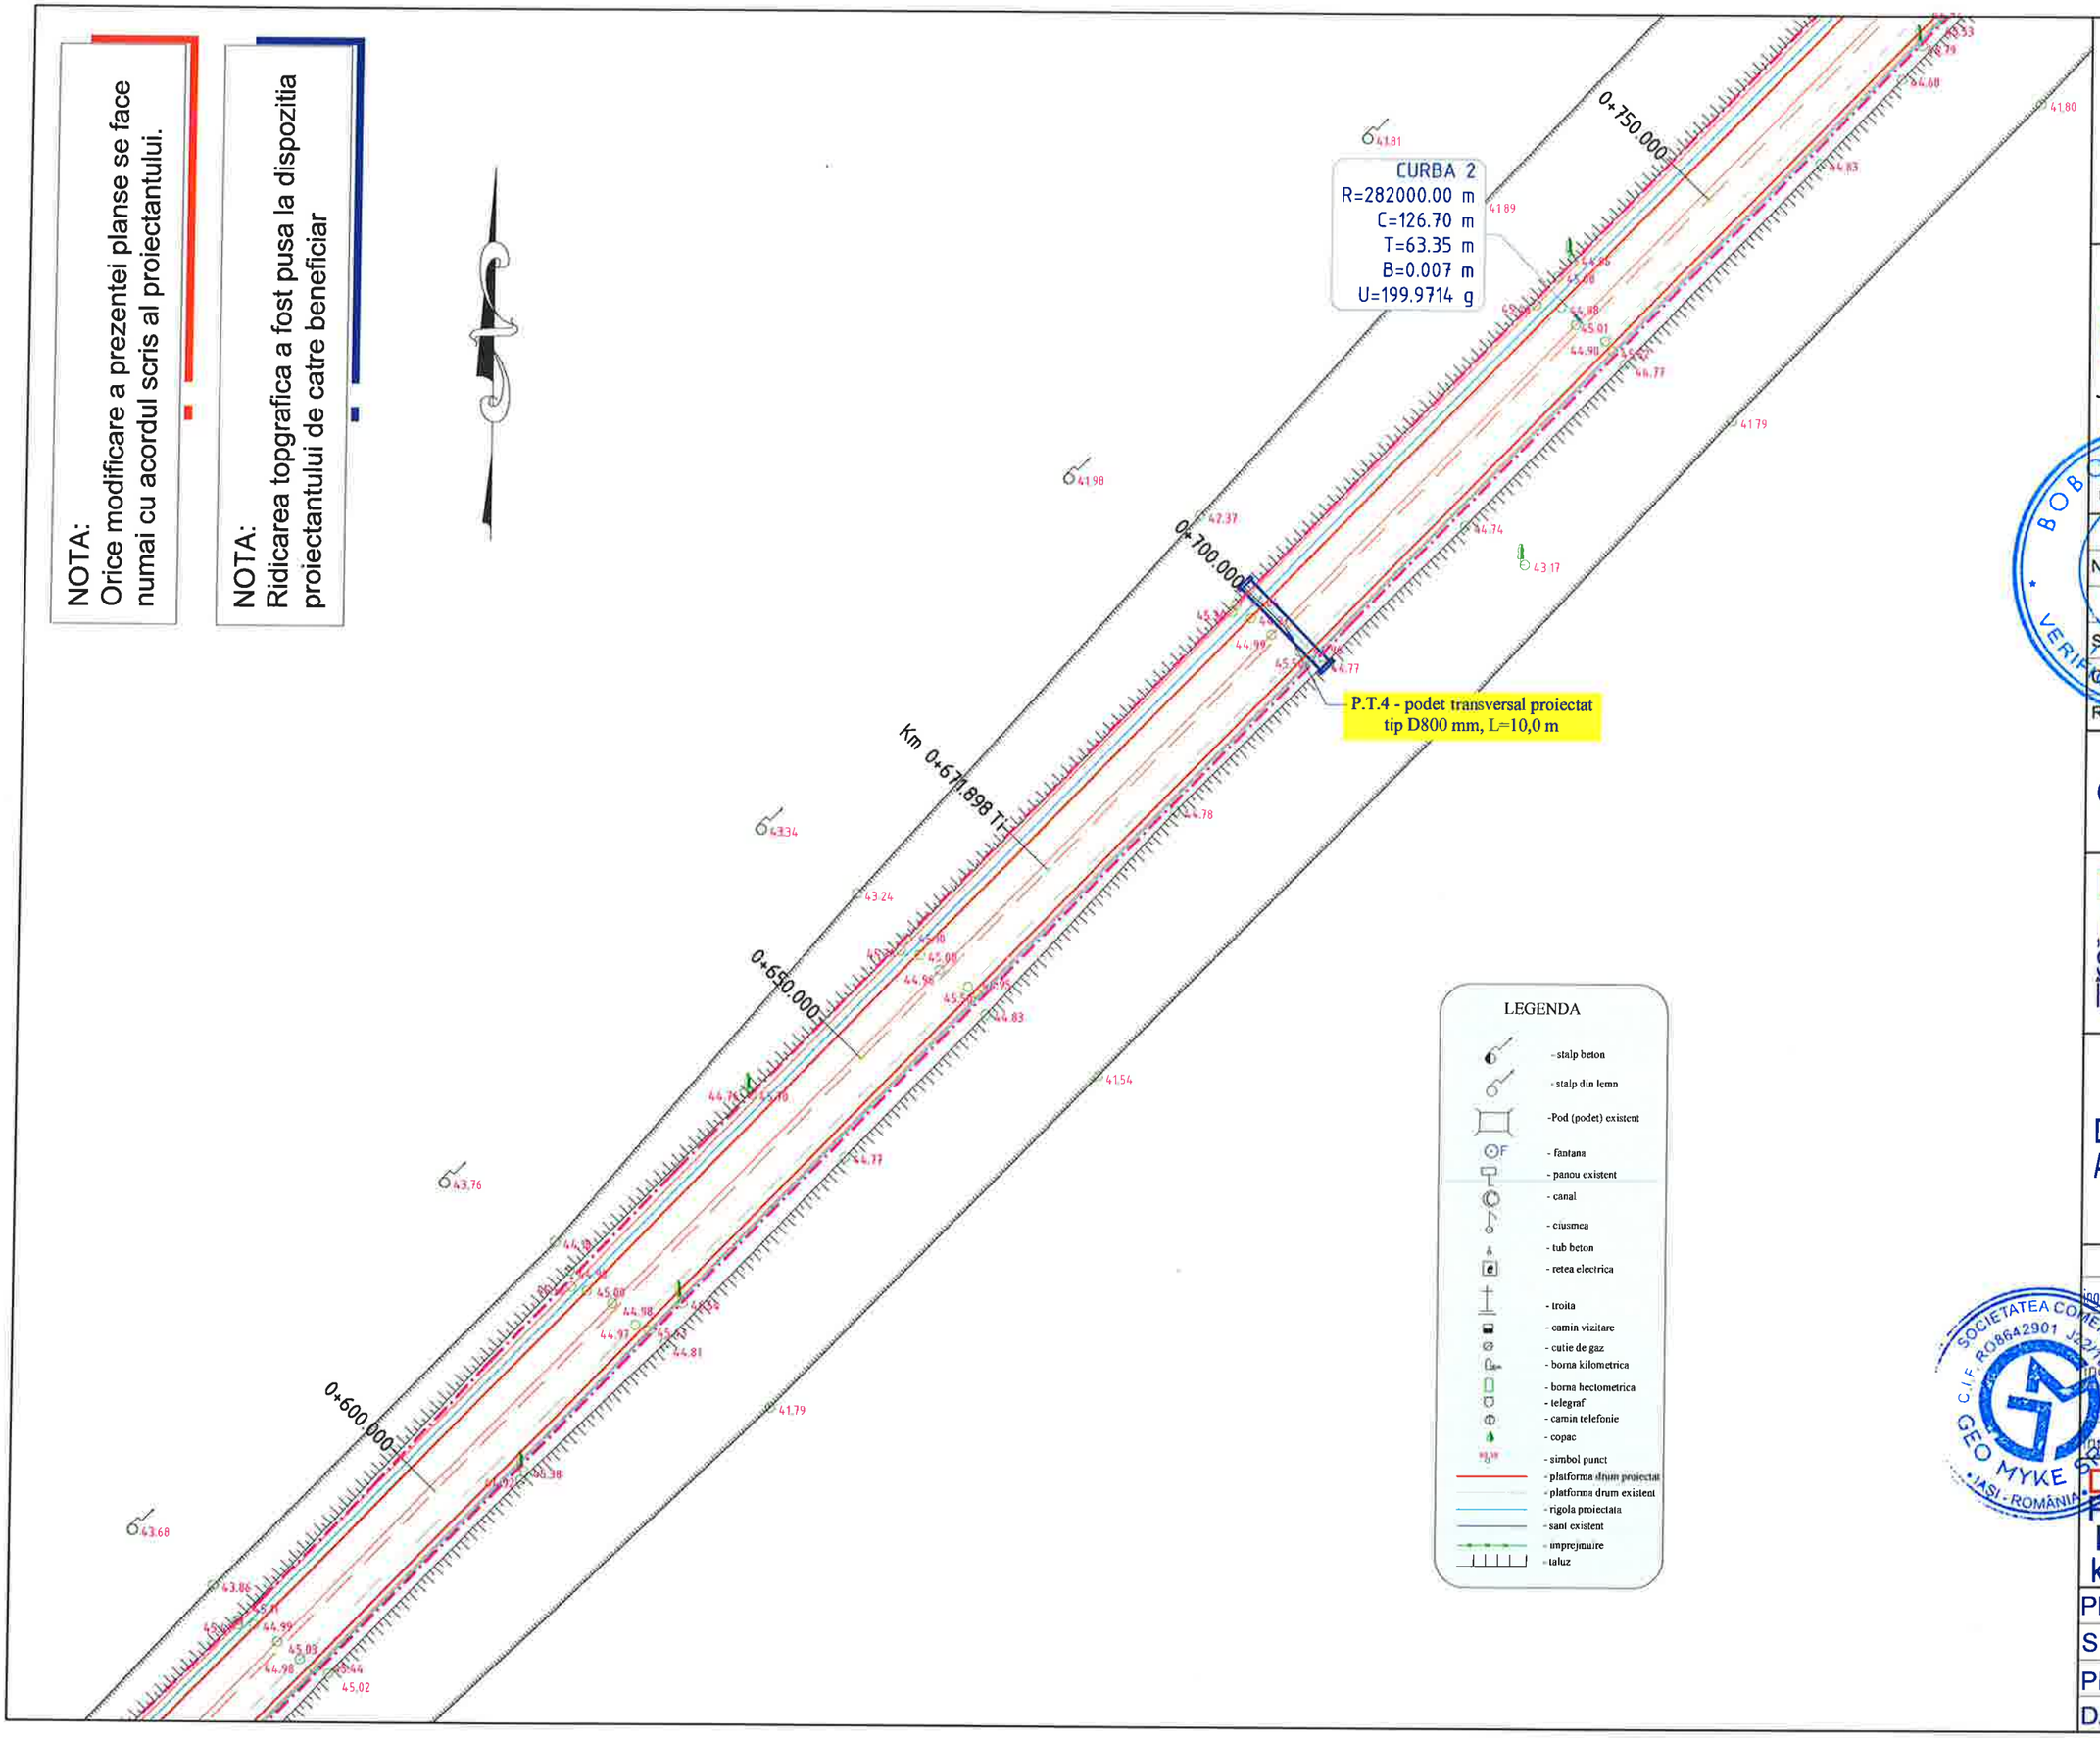

LEGENDA

- stalp beton
- stalp din lemn
- Pod (podet) existent
- fantana
- panou existent
- canal
- ciusmea
- tub beton
- retea electrica
- troita
- camin vizitare
- cutie de gaz
- borna kilometrica
- borna hectometrica
- telegraf
- camin telefonie
- copac
- simbol punct
- platforma drum proiectat
- platforma drum existent
- rigola proiectata
- sant existent
- imprejmuire
- taluz

HARTA CHEIE:



PROIECTANT:

GEO MYKE

J22/1087/1996, CUI 8642901
IAŞI,
TEL:0744.116340,
FAX: 031 080 91 26
EMAIL: GEO.MYKE@YAHOO.COM

VERIFICATOR:

NUME	NR 05440
SEMNĂTURA	
CERINȚA	
REFERAT NR. / DATA	

BENEFICIAR:
COMUNA MOVILENI, JUDEŢUL IAŞI

DENUMIRE PROIECT:
„REABILITARE SI MODERNIZARE DRUMURI SI STRĂZI AFECTATE DE CALAMITĂȚI ÎN COMUNA MOVILENI, JUDEȚUL IAȘI"

FAZA:
DOCUMENTAȚIE DE AVIZARE A LUCRĂRILOR DE INTERVENTIE


DESENAT	
ing. Daniel-Andrei DRINCEANU	
PROIECTAT	
ing. Dragos CIOPATE	
ŞEF PROIECT	
ing. Dragos CIOPATE	

DENUMIRE PLANSA:
PLAN DE SITUATIE
DC 429
km 0+020 – km 1+508

PLANSA NR.:	PL.-1.78
SCARA:	1:500
PROIECT NR.:	0799
DATA:	AUGUST 2024

NOTA:
Orice modificare a prezentei planse se face numai cu acordul scris al proiectantului.

NOTA:
Ridicarea topgrafica a fost pusa la dispozitia proiectantului de catre beneficiar

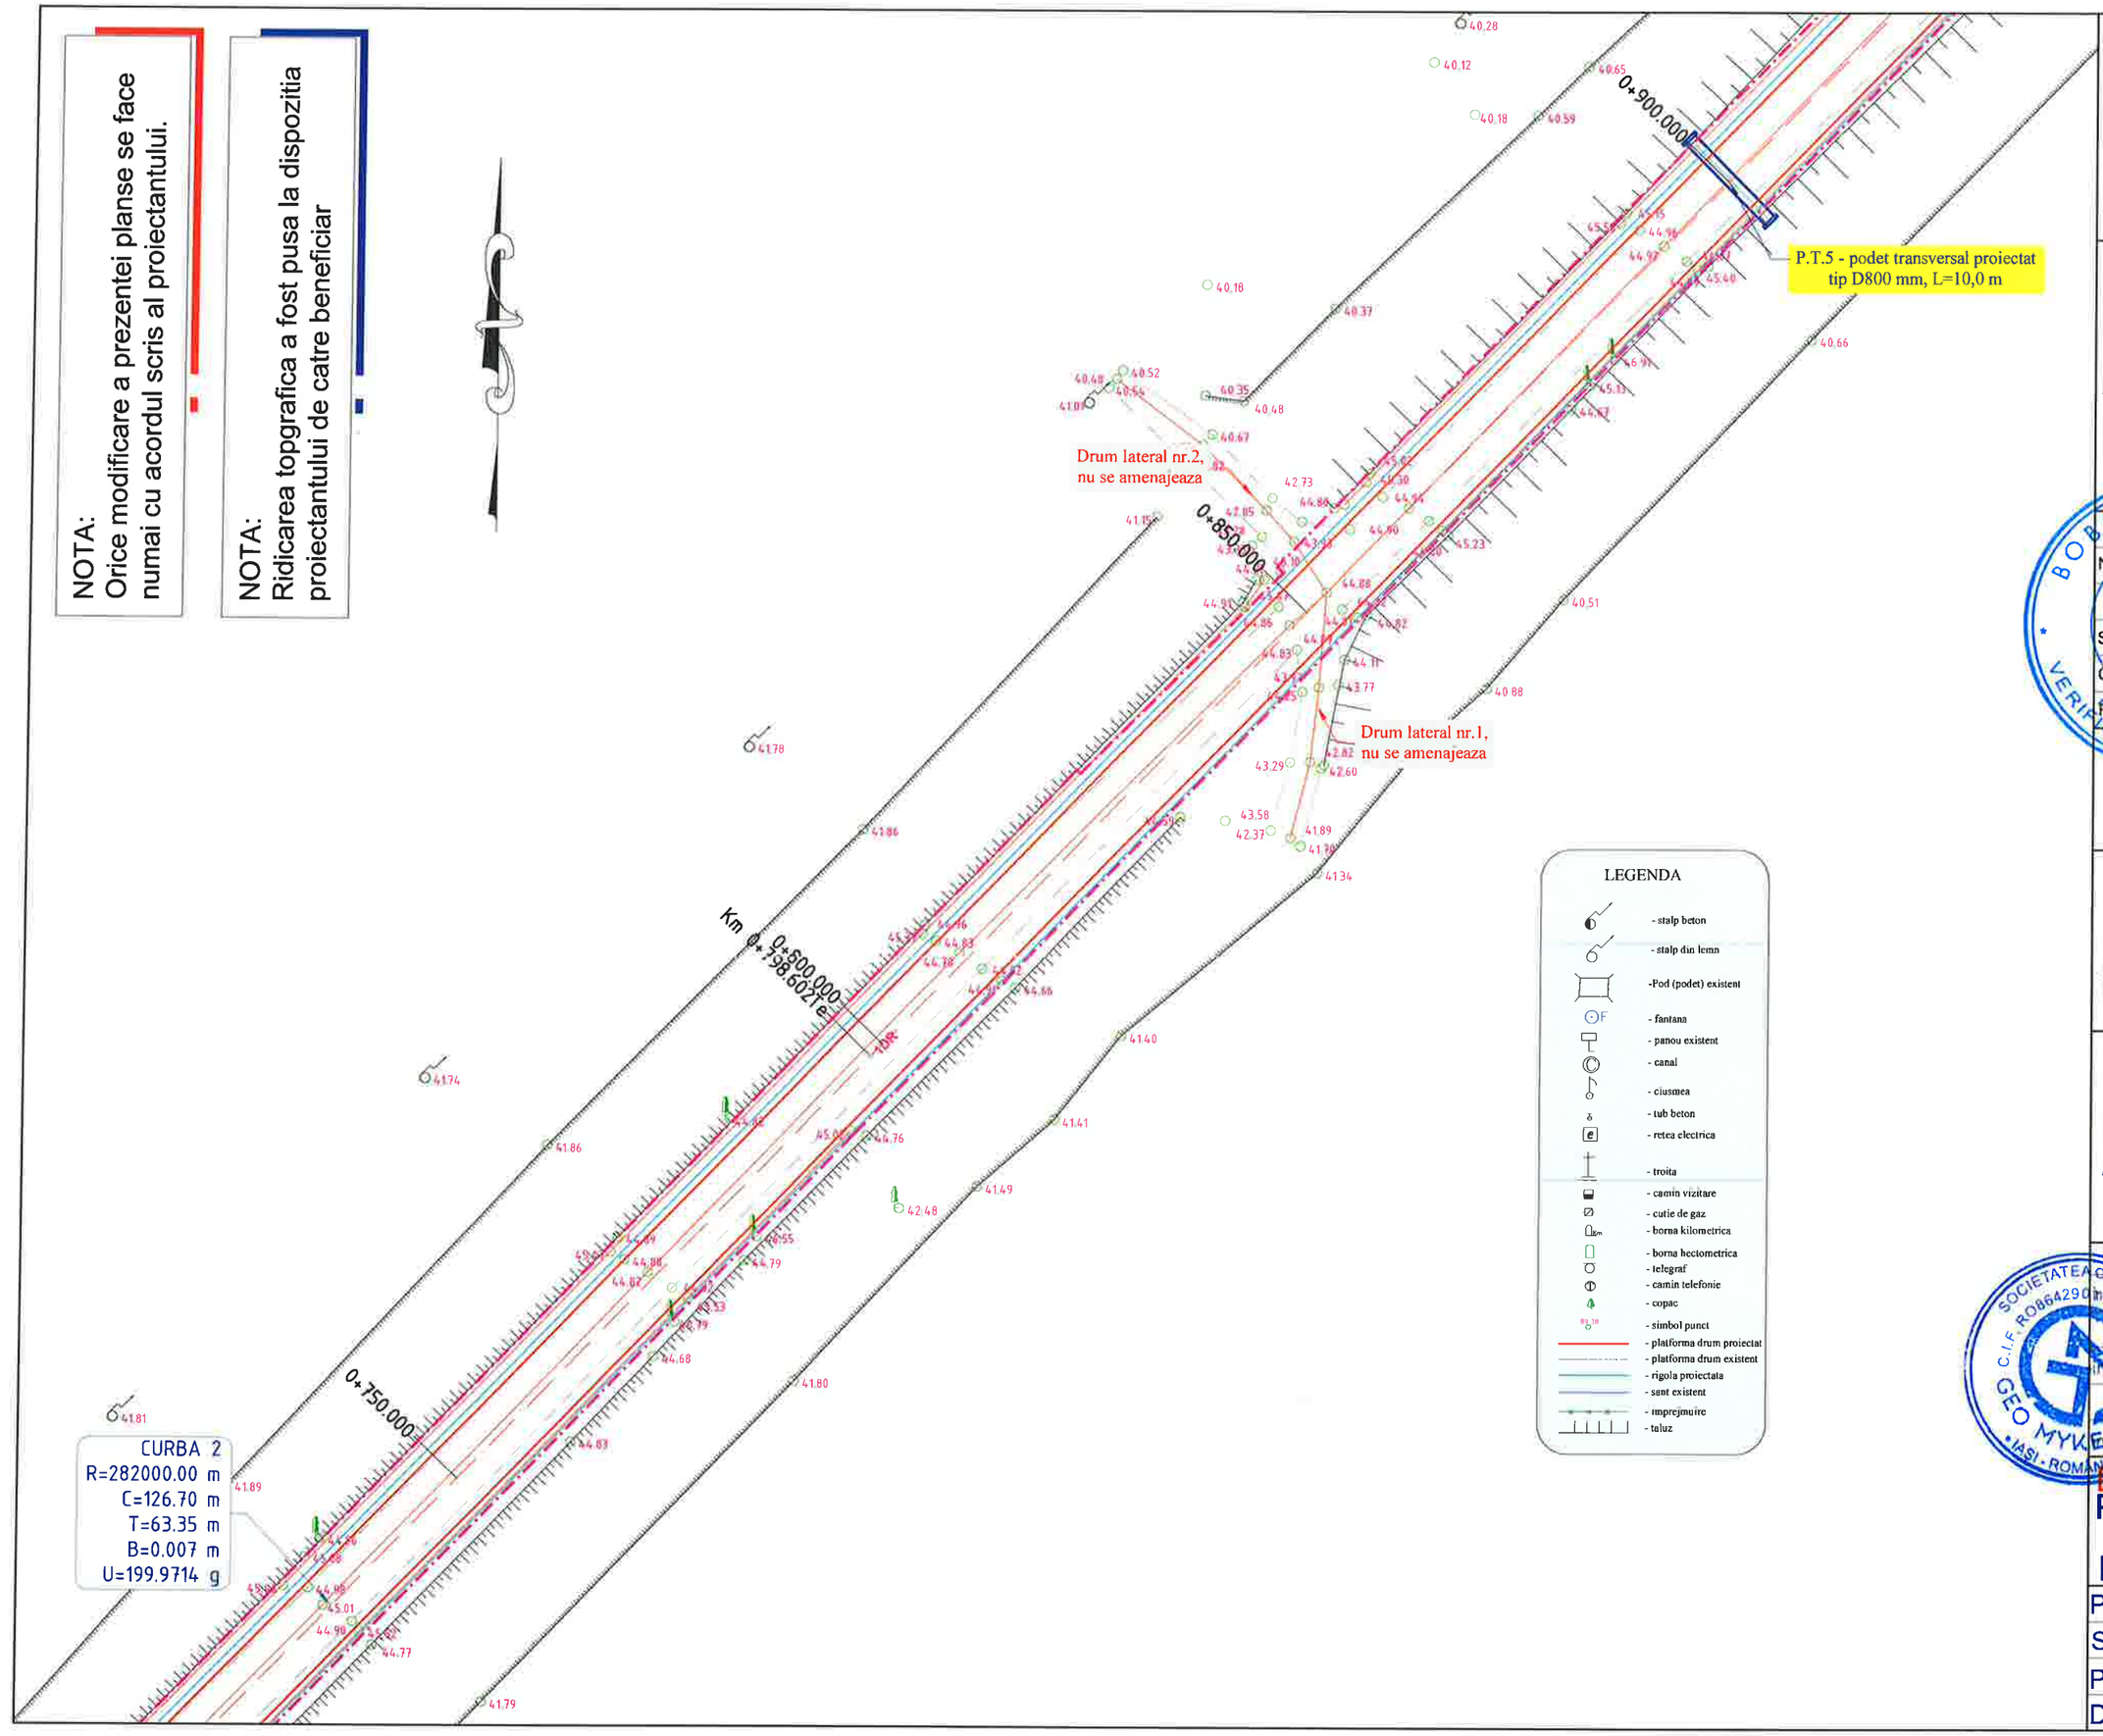

LEGENDA

- stalp beton
- stalp din lemn
- Pod (podet) existent
- fantana
- panou existent
- canal
- ciusmea
- tub beton
- retea electrica
- troita
- camin vizitare
- cutie de gaz
- borna kilometrica
- borna hectometrica
- telegraf
- camin telefonie
- copac
- simbol punct
- platforma drum proiectat
- platforma drum existent
- rigola proiectata
- sant existent
- imprejmuire
- taluz

HARTA CHEIE:



PROIECTANT:

GEO MYKE

J22/1087/1996, CUI 8642901
IASI,
TEL:0744.116340,
FAX: 031. 080 91 26
EMAIL: GEO.MYKE@YAHOO.COM

VERIFICATOR:

NUME	
SEMNATURA	
CERINTA	
REFERAT NR. / DATA	

BENEFICIAR:
COMUNA MOVILENI, JUDEŢUL IAȘI

DENUMIRE PROIECT:
„REABILITARE ȘI MODERNIZARE DRUMURI ȘI STRĂZI AFECTATE DE CALAMITĂȚI ÎN COMUNA MOVILENI, JUDEȚUL IAȘI"

FAZA:
DOCUMENTAȚIE DE AVIZARE A LUCRĂRILOR DE INTERVENTIE


DESENAT	ing. Adrei DRINCEANU
PROIECTAT	ing. Dragos CIOPATE
ȘEF PROIECT	ing. Dragos CIOPATE

DENUMIRE PLANSA:
PLAN DE SITUATIE
DC 429
km 0+020 – km 1+508

PLANSA NR.:	PL.-1.79
SCARA:	1:500
PROIECT NR.:	0799
DATA:	AUGUST 2024

NOTA:
Orice modificare a prezentei planse se face numai cu acordul scris al proiectantului.

NOTA:
Ridicarea topgrafica a fost pusa la dispozitia proiectantului de catre beneficiar

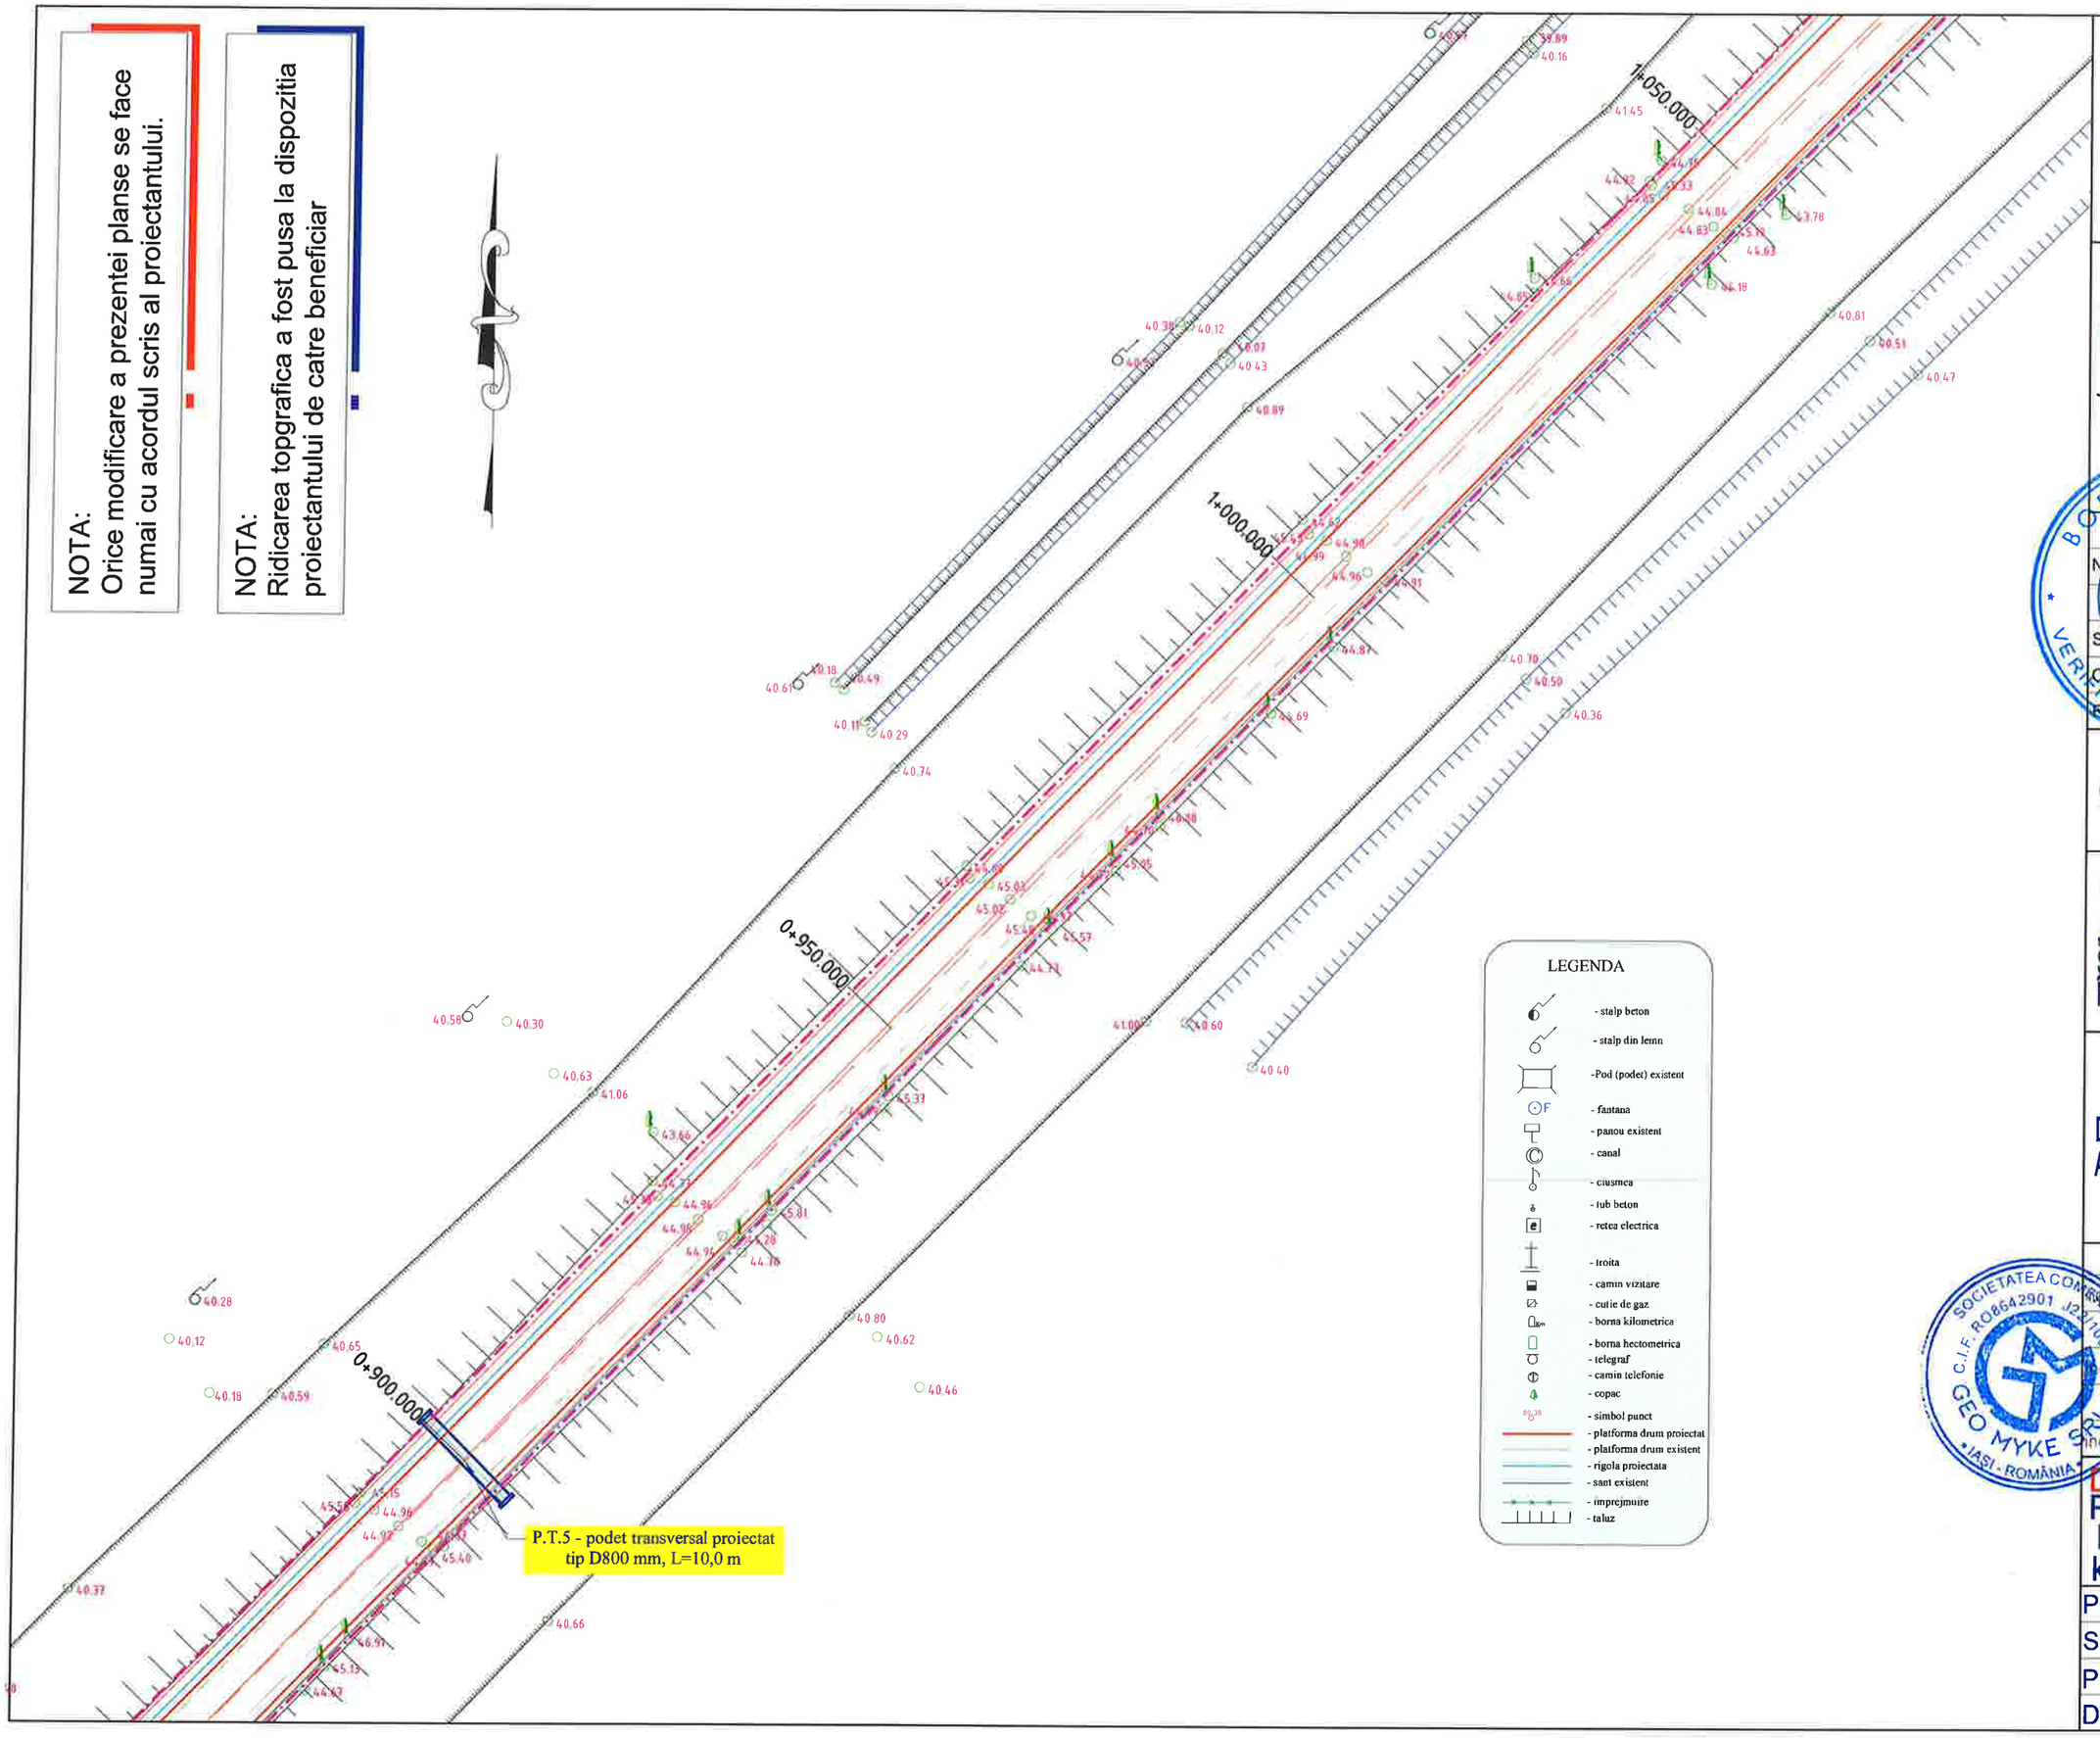

LEGENDA

- stalp beton
- stalp din lemn
- Pod (podet) existent
- fantana
- panou existent
- canal
- ciusmea
- tub beton
- retea electrica
- troita
- camin vizitare
- cutie de gaz
- borna kilometrica
- borna hectometrica
- telegraf
- camin telefonie
- copac
- simbol punct
- platforma drum proiectat
- platforma drum existent
- rigola proiectata
- sant existent
- imprejmuire
- taluz

HARTA CHEIE:



PROIECTANT:

GEO MYKE
J22/1087/1996, CUI 8642901
IASI,
TEL:0744.116340,
FAX: 031 080 91 26
EMAIL: GEO.MYKE@YAHOO.COM

VERIFICATOR:

NUME	
SEMNĂTURA	
CERINȚA	
REFERAT NR. /DATA	

BENEFICIAR:
COMUNA MOVILENI, JUDEȚUL IAȘI

DENUMIRE PROIECT:
„REABILITARE ȘI MODERNIZARE DRUMURI ȘI STRĂZI AFECTATE DE CALAMITĂȚI ÎN COMUNA MOVILENI, JUDEȚUL IAȘI"

FAZA:
DOCUMENTAȚIE DE AVIZARE A LUCRĂRILOR DE INTERVENTIE


DESENAT	
ing. Daniel-Andrei DRINCEANU	
PROIECTAT	
ing. Dragos CIOPATE	
ŞEF PROIECT	
ing. Dragos CIOPATE	

DENUMIRE PLANSA:
PLAN DE SITUATIE
DC 429
km 0+020 – km 1+508

PLANSA NR.:	PL.-1.80
SCARA:	1:500
PROIECT NR.:	0799
DATA:	AUGUST 2024

NOTA:
Orice modificare a prezentei planse se face numai cu acordul scris al proiectantului.

NOTA:
Ridicarea topgrafica a fost pusa la dispozitia proiectantului de catre beneficiar

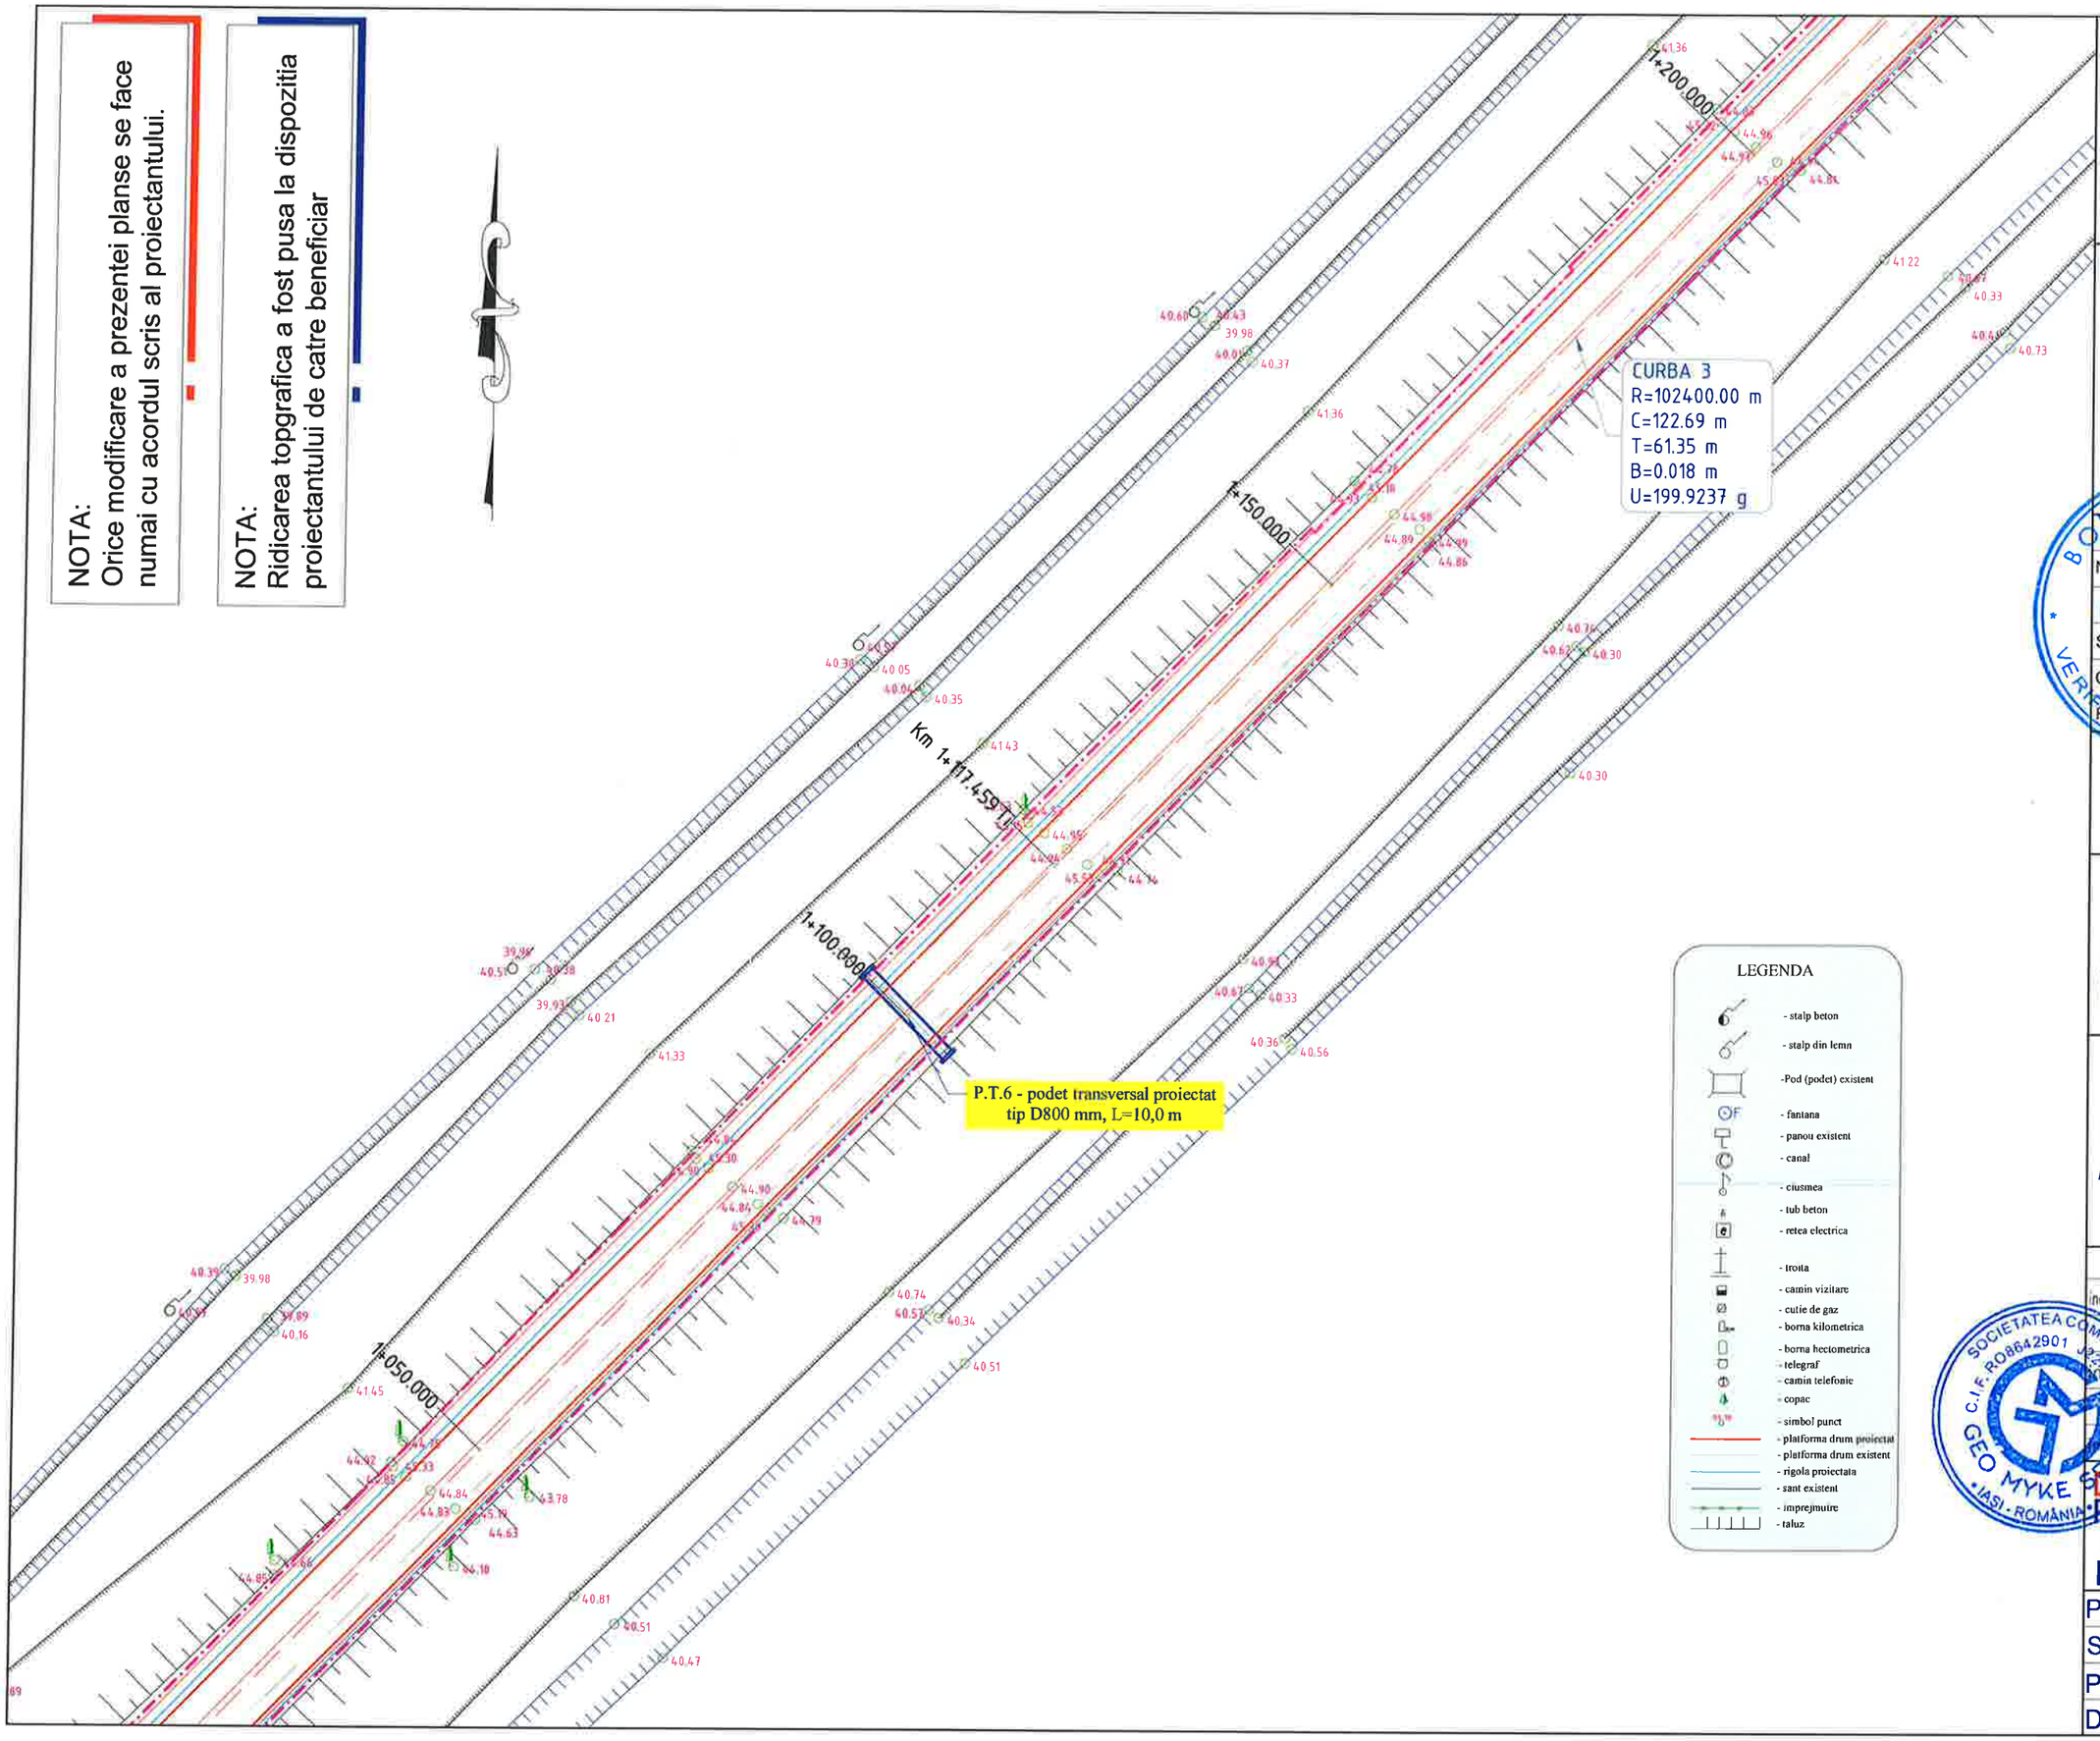

LEGENDA

- stalp beton
- stalp din lemn
- Pod (podet) existent
- fantana
- panou existent
- canal
- ciusmea
- tub beton
- retea electrica
- troita
- camin vizitare
- cutie de gaz
- borna kilometrica
- borna hectometrica
- telegraf
- camin telefonie
- copac
- simbol punct
- platforma drum proiectat
- platforma drum existent
- rigola proiectata
- sant existent
- imprejmuire
- taluz

HARTA CHEIE:



PROIECTANT:

GEO MYKE
J22/1087/1996, CUI 8642901
IAȘI,
TEL:0744.116340,
FAX: 031. 080 91 26
EMAIL: GEO.MYKE@YAHOO.COM

VERIFICATOR:

NUME
SEMNĂTURA
CERINȚA
REFERAT NR. ȘI DATA

BENEFICIAR:
COMUNA MOVILENI, JUDEŢUL IAȘI

DENUMIRE PROIECT:
„REABILITARE ȘI MODERNIZARE DRUMURI ȘI STRĂZI AFECTATE DE CALAMITĂȚI ÎN COMUNA MOVILENI, JUDEȚUL IAȘI"

FAZA:
DOCUMENTAȚIE DE AVIZARE A LUCRĂRILOR DE INTERVENTIE


DESENAT	
ing. Daniel-Andrei DRINCEANU	
PROIECTAT	
ing. Dragos CIOPATE	
ŞEF PROIECT	
ing. Dragos CIOPATE	

DENUMIRE PLANSA:
PLAN DE SITUATIE
DC 429
km 0+020 – km 1+508

PLANSA NR.:	PL.-1.81
SCARA:	1:500
PROIECT NR.:	0799
DATA:	AUGUST 2024

NOTA:
Orice modificare a prezentei planse se face numai cu acordul scris al proiectantului.

NOTA:
Ridicarea topgrafica a fost pusa la dispozitia proiectantului de catre beneficiar

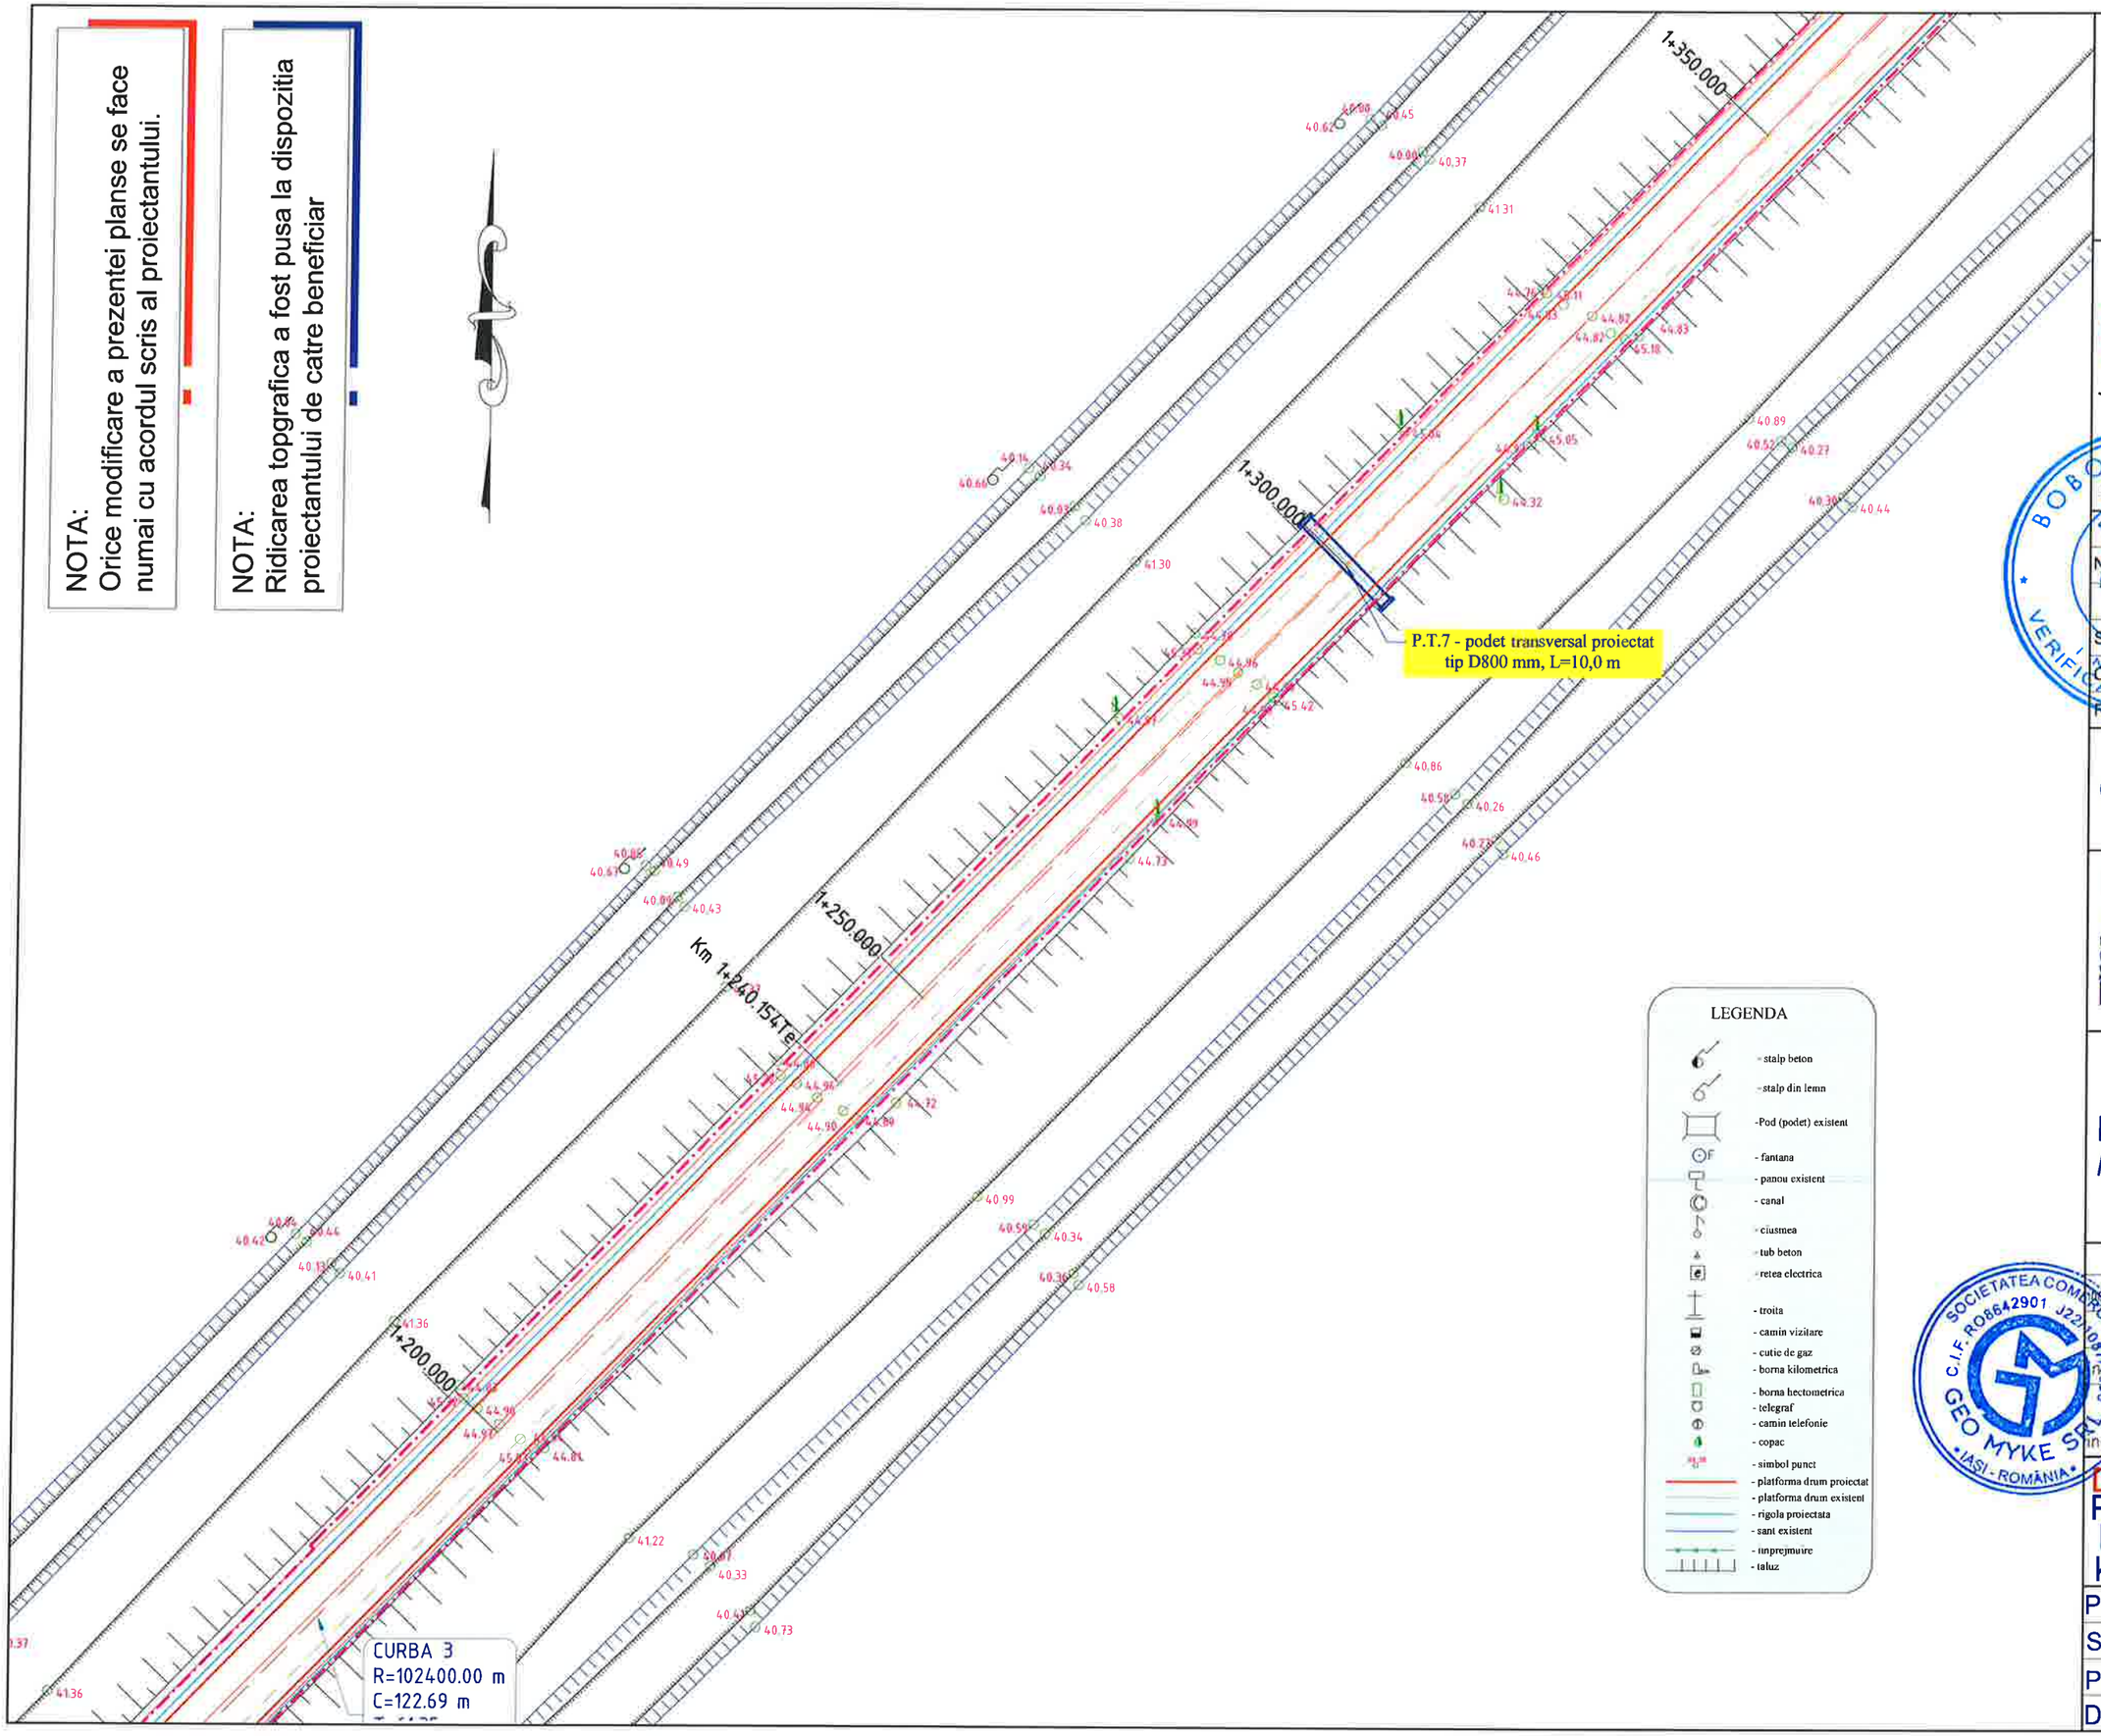

LEGENDA

- stalp beton
- stalp din lemn
- Pod (podet) existent
- fantana
- panou existent
- canal
- ciusmea
- tub beton
- retea electrica
- troita
- camin vizitare
- cutie de gaz
- borna kilometrica
- borna hectometrica
- telegraf
- camin telefonie
- copac
- simbol punct
- platforma drum proiectat
- platforma drum existent
- rigola proiectata
- sant existent
- imprejmuire
- taluz

HARTA CHEIE:



PROIECTANT:

GEO MYKE
J22/1087/1996, CUI 8642901
Iasi,
TEL:0744.116340,
FAX: 031 080 91 26
EMAIL: GEO.MYKE@YAHOO.COM

VERIFICATOR:

NUME	NR-05440
SEMNĂTURA	
CERINTA	
REFERAT NR. / DATA	

BENEFICIAR:
COMUNA MOVILENI, JUDEŢUL IAŞI

DENUMIRE PROIECT:
„REABILITARE ŞI MODERNIZARE DRUMURI ŞI STRĂZI AFECTATE DE CALAMITĂTI ÎN COMUNA MOVILENI, JUDEŢUL IAŞI"

FAZA:
DOCUMENTAŢIE DE AVIZARE A LUCRĂRILOR DE INTERVENTIE


DESENAT	
ing. Daniel-Andrei DRINCEANU	
PROIECTAT	
ing. Dragos CIOPATE	
ŞEF PROIECT	
ing. Dragos CIOPATE	

DENUMIRE PLANSA:
PLAN DE SITUATIE
DC 429
km 0+020 – km 1+508

PLANSA NR.:	PL.-1.82
SCARA:	1:500
PROIECT NR.:	0799
DATA:	AUGUST 2024

NOTA:
Orice modificare a prezentei planse se face numai cu acordul scris al proiectantului.

NOTA:
Ridicarea topgrafica a fost pusa la dispozitia proiectantului de catre beneficiar

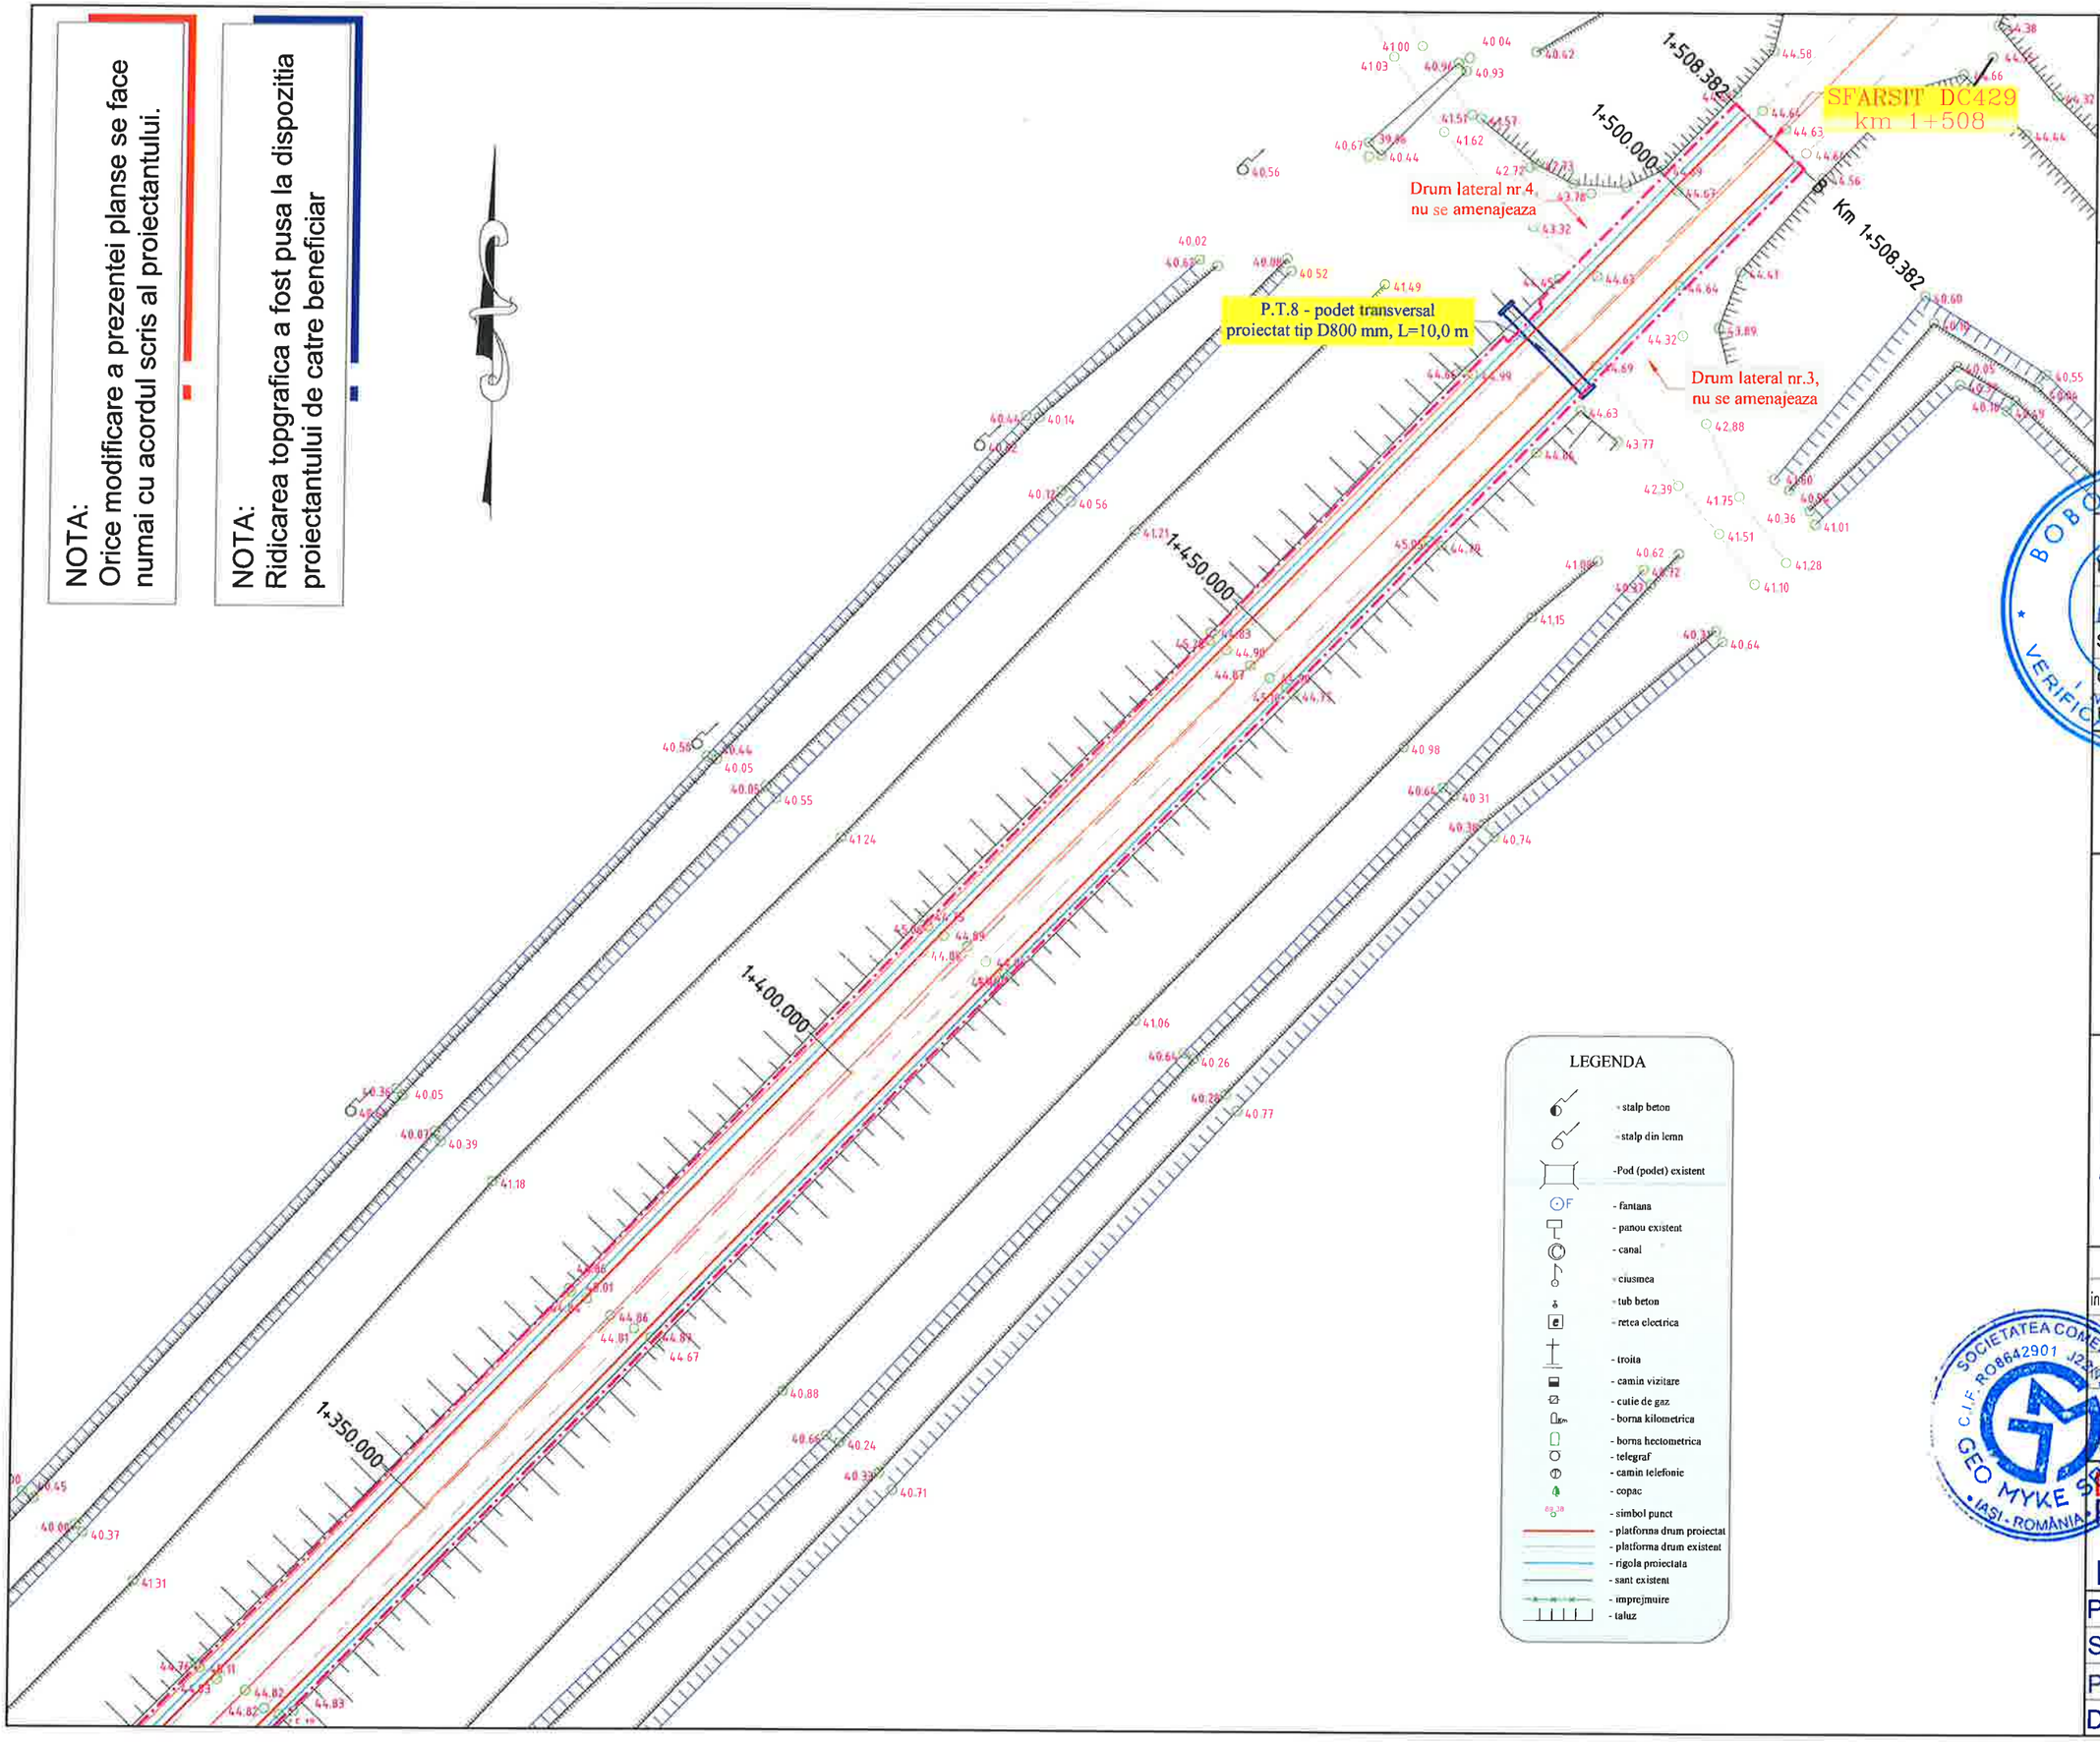

LEGENDA

- stalp beton
- stalp din lemn
- Pod (podet) existent
- fantana
- panou existent
- canal
- ciusmea
- tub beton
- retea electrica
- troita
- camin vizitare
- cutie de gaz
- borna kilometrica
- borna hectometrica
- telegraf
- camin telefonie
- copac
- simbol punct
- platforma drum proiectat
- platforma drum existent
- rigola proiectata
- sant existent
- imprejmuire
- taluz

HARTA CHEIE:



PROIECTANT:

GEO MYKE

J22/1087/1996, CUI 8642901
IAŞI,
TEL:0744.116340,
FAX: 031. 080 91 26
EMAIL: GEOMYKE@YAHOO.COM

VERIFICATOR:

NUME	
NR. 05440	
SEMNĂTURA	
CERINTA	
REFERAT NR./ DATA	

BENEFICIAR:
COMUNA MOVILENI, JUDEŢUL IAŞI


DENUMIRE PROIECT:
„REABILITARE ŞI MODERNIZARE DRUMURI ŞI STRĂZI AFECTATE DE CALAMITĂŢI ÎN COMUNA MOVILENI, JUDEŢUL IAŞI"

FAZA:
DOCUMENTAŢIE DE AVIZARE A LUCRĂRILOR DE INTERVENTIE

DESENAT	
ing. Daniel-Andrei DRINCEANU	
PROIECTAT	
ing. Dragos CIOPATE	
ŞEF PROIECT	
ing. Dragos CIOPATE	

DENUMIRE PLANSA:
PLAN DE SITUATIE
DC 429
km 0+020 – km 1+508

PLANSA NR.:	PL.-1.83
SCARA:	1:500
PROIECT NR.:	0799
DATA:	AUGUST 2024

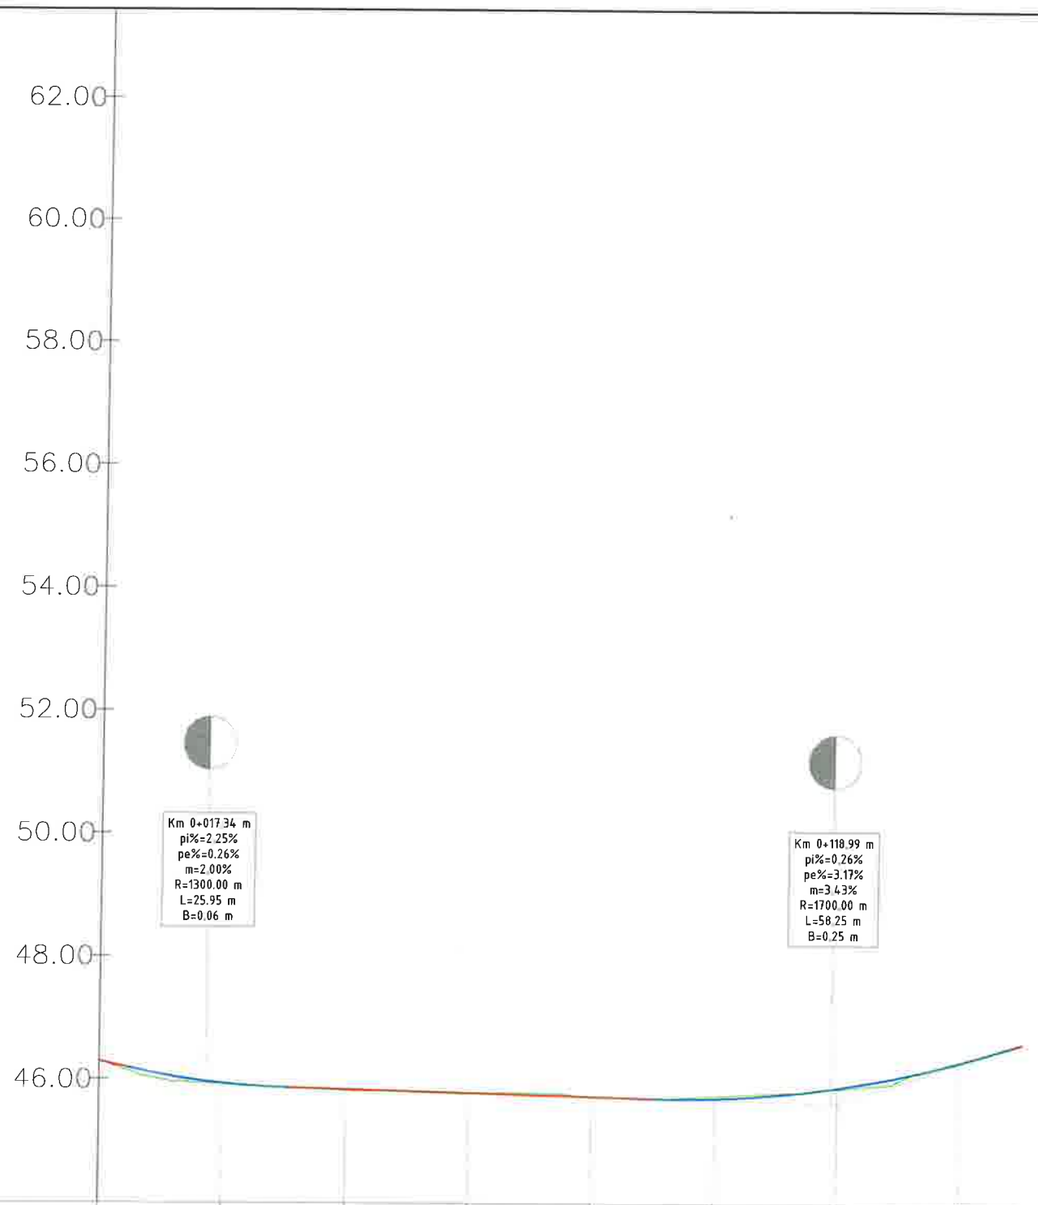

COTA REF: 44.00

DIFERENTE IN AX		+0.01	+0.02	+0.01	+0.01	-0.04	+0.02	0.00
COTE TEREN	46.29	45.93	45.82	45.78	45.73	45.75	45.88	46.33
COTE PROIECT		45.93	45.84	45.79	45.74	45.72	45.90	46.32
DISTANTE CUMULATE	0+000.000	0+020.000	0+040.000	0+060.000	0+080.000	0+100.000	0+120.000	0+140.000	0+149.938
ALINIAMENTE SI CURBE	L=4.34 m	R= 160.00 m L= 19.57 m U= 192.213			L=126.026 m				
DECLIVITATI	L=4.37 -2.25%	L=25.95 m=2.0%		L=59.53 -0.26%			L=58.25 m=3.4%	L=1.83 3.17%	

NOTA:
Orice modificare a prezentei planse se face numai cu acordul scris al proiectantului.

NOTA:
Ridicarea topografica a fost pusa la dispozitia proiectantului de catre beneficiar

HARTA CHEIE:



PROIECTANT:

GEO MYKE
J22/1087/1996, CUI 8642901
IASI,
TEL:0744.116340,
FAX: 031. 080 91 26
EMAIL: GEO.MYKE@YAHOO.COM

VERIFICATOR:

NUME	
SEMNĂTURA	
CERINTA	
REFERAT NR. / DATA	

BENEFICIAR:
COMUNA MOVILENI, JUDEŢUL IAȘI

DENUMIRE PROIECT:
„REABILITARE ȘI MODERNIZARE DRUMURI ȘI STRĂZI AFECTATE DE CALAMITĂȚI ÎN COMUNA MOVILENI, JUDEȚUL IAȘI"

FAZA:
DOCUMENTAȚIE DE AVIZARE A LUCRĂRILOR DE INTERVENTIE


DESENAT	
ing. Daniel-Andrei DRINCEANU	
PROIECTAT	
ing. Dragos CIOPATE	
ŞEF PROIECT	
ing. Dragos CIOPATE	

DENUMIRE PLANSA:
PROFIL LONGITUDINAL STRADA RAMPEI-TR.1 km 0+000 – km 0+150

PLANSA NR.:	PL.-2.01
SCARA:	1:100/1:1000
PROIECT NR.:	0799
DATA:	AUGUST 2024

NOTA:
Orice modificare a prezentei planse se face numai cu acordul scris al proiectantului.

NOTA:
Ridicarea topgrafica a fost pusa la dispozitia proiectantului de catre beneficiar

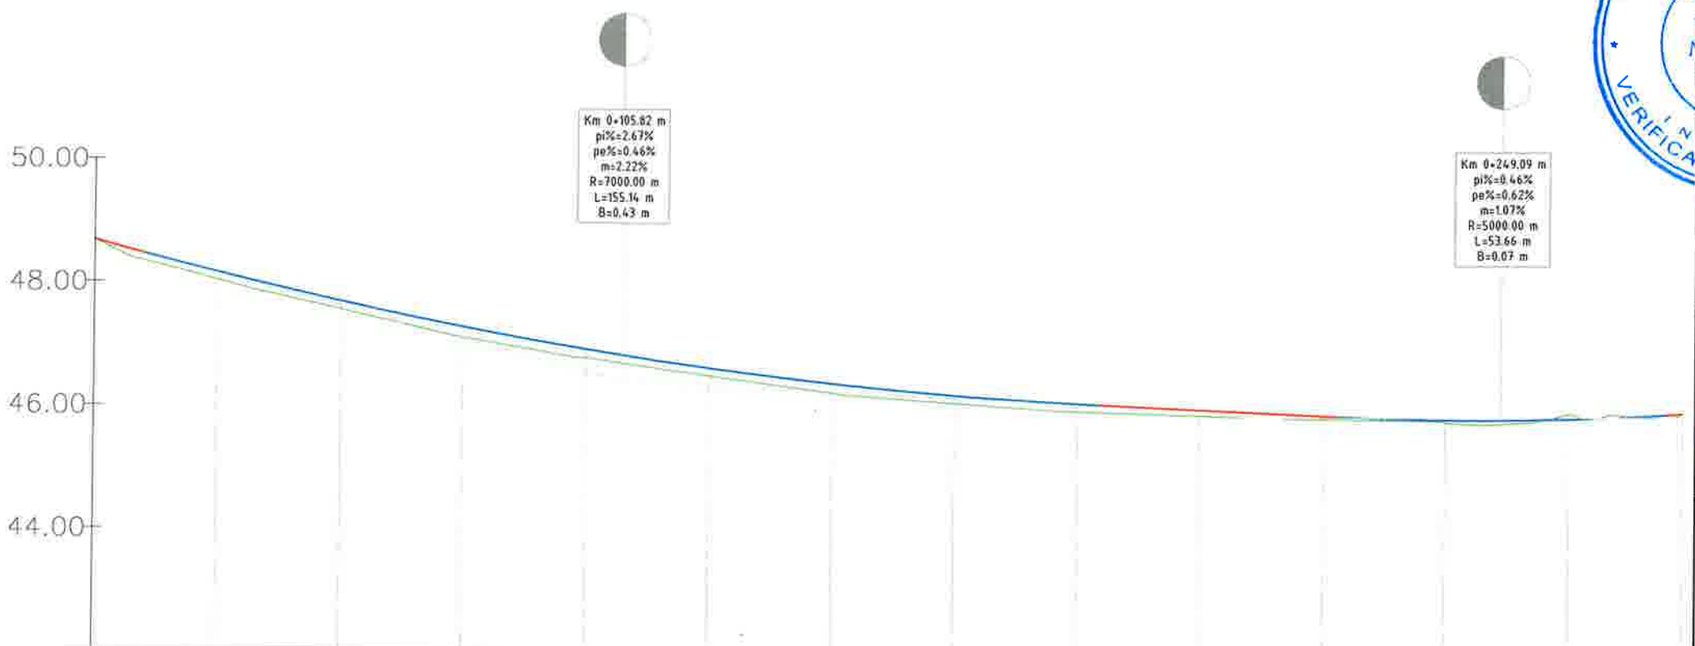

COTA REF: 42.00

DIFERENTE IN AX	0.00	+0.12	+0.13	+0.17	+0.14	+0.12	+0.15	+0.12	+0.12	+0.09	+0.05	+0.04	-0.08	0.00
COTE TEREN	48.68	48.03	47.55	47.09	46.77	46.48	46.21	46.05	45.92	45.86	45.81	45.76	45.90	
COTE PROIECT	48.68	48.15	47.68	47.26	46.91	46.60	46.36	46.17	46.04	45.95	45.86	45.80	45.82	
DISTANTE CUMULATE	0+020.000	0+040.000	0+060.000	0+080.000	0+100.000	0+120.000	0+140.000	0+160.000	0+180.000	0+200.000	0+220.000	0+240.000	0+260.000	
ALINIAMENTE SI CURBE	L=2.085 m	R= 420.00 m L= 30.89 m U= 195.317			L=184.971 m							R= 700.00 m L= 27.68 m U= 197.483		L=13.047 m
DECLIVITATI	L=8.27 -2.67%		L=155.14 m=2.2%				L=38.85 -0.46%					L=53.66 m=1.1%		L=2.7 0.62%

HARTA CHEIE:



PROIECTANT:

GEO MYKE
J22/1087/1996, CUI 8642901
IASI,
TEL:0744.116340,
FAX: 031 080 91 26
EMAIL: GEO.MYKE@YAHOO.COM

VERIFICATOR:

NUME	
SEMNĂTURA	
CERINȚA	
REFERAT NR. / DATA	

BENEFICIAR:
COMUNA MOVILENI, JUDEȚUL IAȘI

DENUMIRE PROIECT:
„REABILITARE ȘI MODERNIZARE DRUMURI ȘI STRĂZI AFECTATE DE CALAMITĂȚI ÎN COMUNA MOVILENI, JUDEȚUL IAȘI"

FAZA:
DOCUMENTAȚIE DE AVIZARE A LUCRĂRILOR DE INTERVENTIE


DESENAT	
ing. Andrei DRINCEANU	
PROIECTAT	
ing. Dragos CIOPATE	
ȘEF PROIECT	
ing. Dragos CIOPATE	

DENUMIRE PLANSA:
PROFIL LONGITUDINAL STRADA RAMPEI-TR.2 km 0+020 – km 0+279

PLANSA NR.:	PL.-2.02
SCARA:	1:100/1:1000
PROIECT NR.:	0799
DATA:	AUGUST 2024

NOTA:
Orice modificare a prezentei planse se face numai cu acordul scris al proiectantului.

NOTA:
Ridicarea topgrafica a fost pusa la dispozitia proiectantului de catre beneficiar

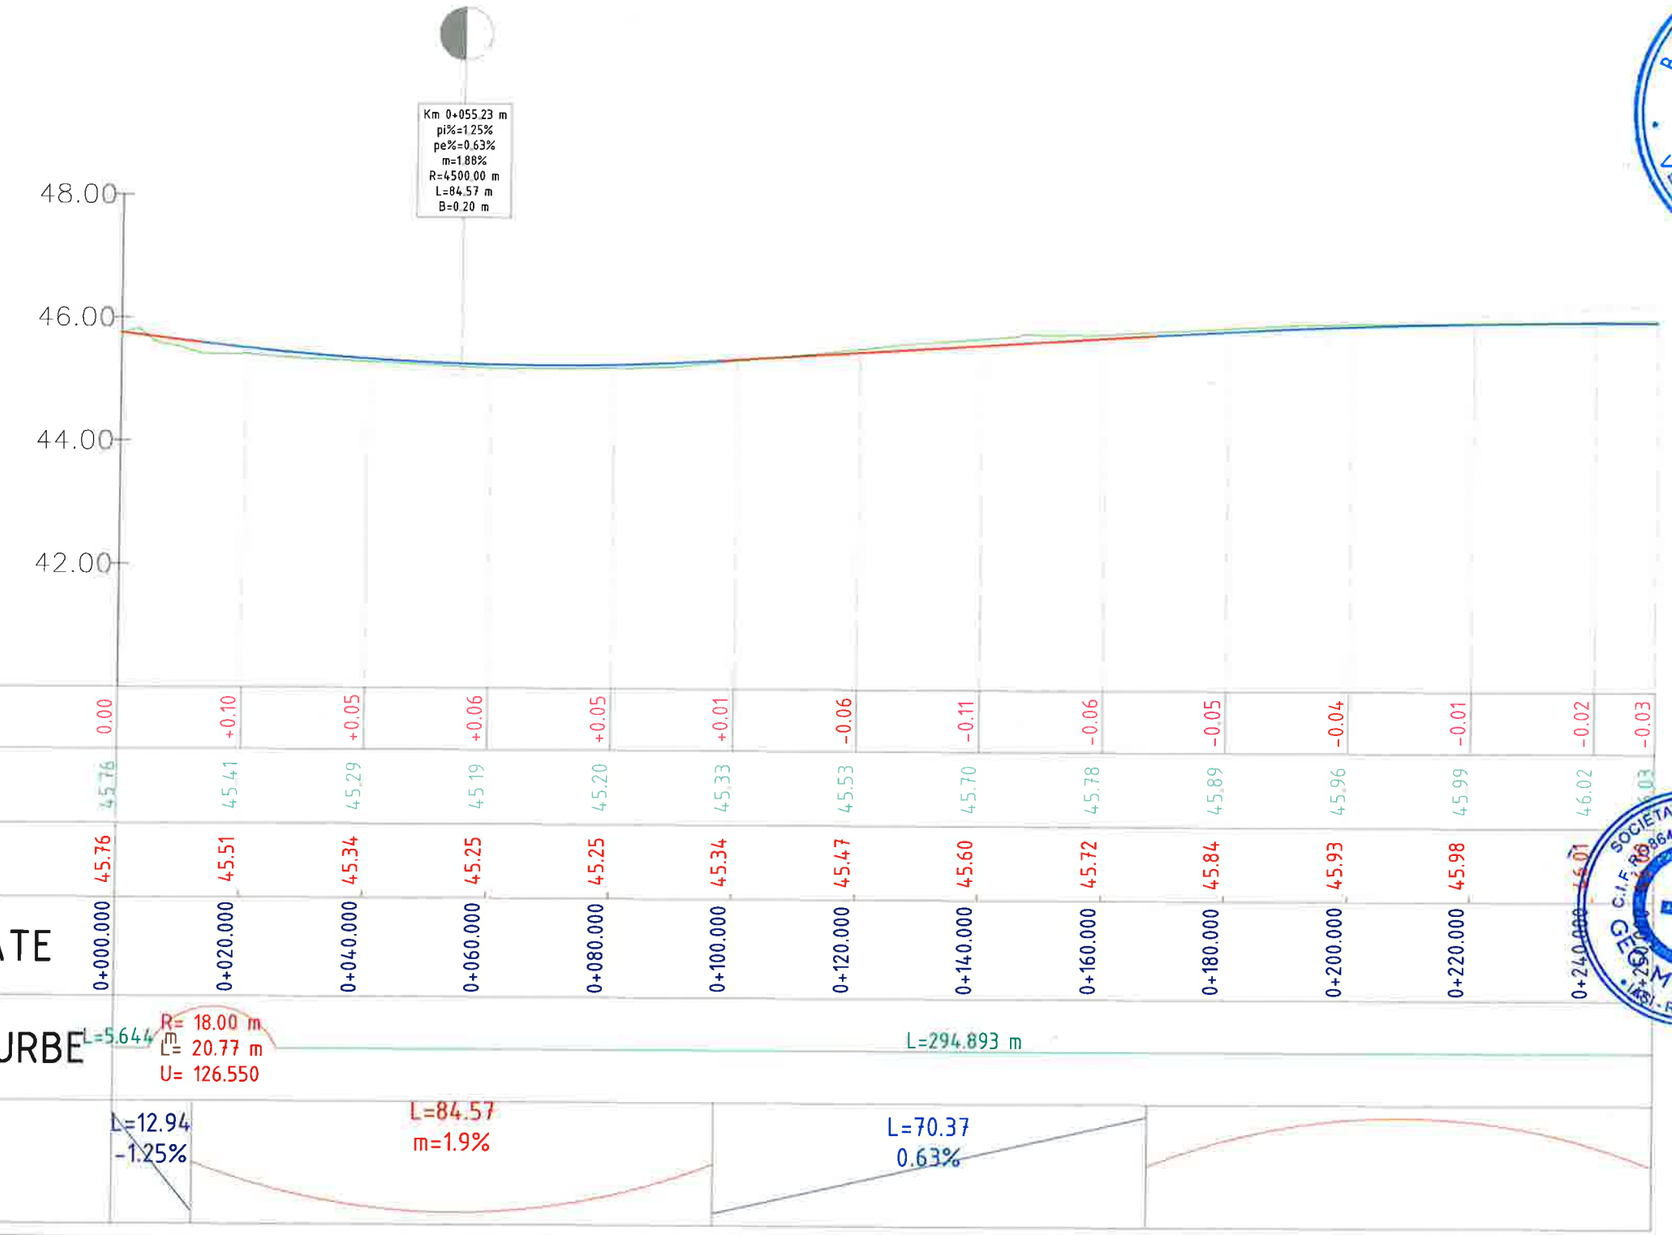

COTA REF: 40.00

DIFERENTE IN AX	0.00	+0.10	+0.05	+0.06	+0.05	+0.01	-0.06	-0.11	-0.06	-0.05	-0.04	-0.01	-0.02	-0.03
COTE TEREN	45.76	45.41	45.29	45.19	45.20	45.33	45.53	45.70	45.78	45.89	45.96	45.99	46.02	46.03
COTE PROIECT	45.76	45.51	45.34	45.25	45.25	45.34	45.47	45.60	45.72	45.84	45.93	45.98	46.01	46.00
DISTANTE CUMULATE	0+000.000	0+020.000	0+040.000	0+060.000	0+080.000	0+100.000	0+120.000	0+140.000	0+160.000	0+180.000	0+200.000	0+220.000	0+240.000	0+260.000
ALINIAMENTE SI CURBE	L=5.644 m	R= 18.00 m L= 20.77 m U= 126.550					L=294.893 m							
DECLIVITATI	L=12.94 -1.25%		L=84.57 m=1.9%				L=70.37 0.63%							

HARTA CHEIE:



PROIECTANT:

GEO MYKE

J22/1087/1996, CUI 8642901
IASI,
TEL:0744.116340,
FAX: 031. 080 91 26
EMAIL: GEO.MYKE@YAHOO.COM

VERIFICATOR:

NUME	
SEMNATURA	
CERINTA	
REFERAT NR. / DATA	

BENEFICIAR:
COMUNA MOVILENI, JUDEŢUL IAȘI

DENUMIRE PROIECT:
„REABILITARE ȘI MODERNIZARE DRUMURI ȘI STRĂZI AFECTATE DE CALAMITĂȚI ÎN COMUNA MOVILENI, JUDEȚUL IAȘI"

FAZA:
DOCUMENTAȚIE DE AVIZARE A LUCRĂRILOR DE INTERVENTIE


DESENAT	
Ing. Daniel-Andrei DRINCEANU	
PROIECTAT	
Ing. Dragoș CIOPATE	
ȘEF PROIECT	
Ing. Dragoș CIOPATE	

DENUMIRE PLANSA:
PROFIL LONGITUDINAL
STRADA JIJIEI
km 0+000 – km 0+500

PLANSA NR.:	PL.-2.03
SCARA:	1:100/1:1000
PROIECT NR.:	0799
DATA:	AUGUST 2024

NOTA:
Orice modificare a prezentei planse se face numai cu acordul scris al proiectantului.

NOTA:
Ridicarea topgrafica a fost pusa la dispozitia proiectantului de catre beneficiar

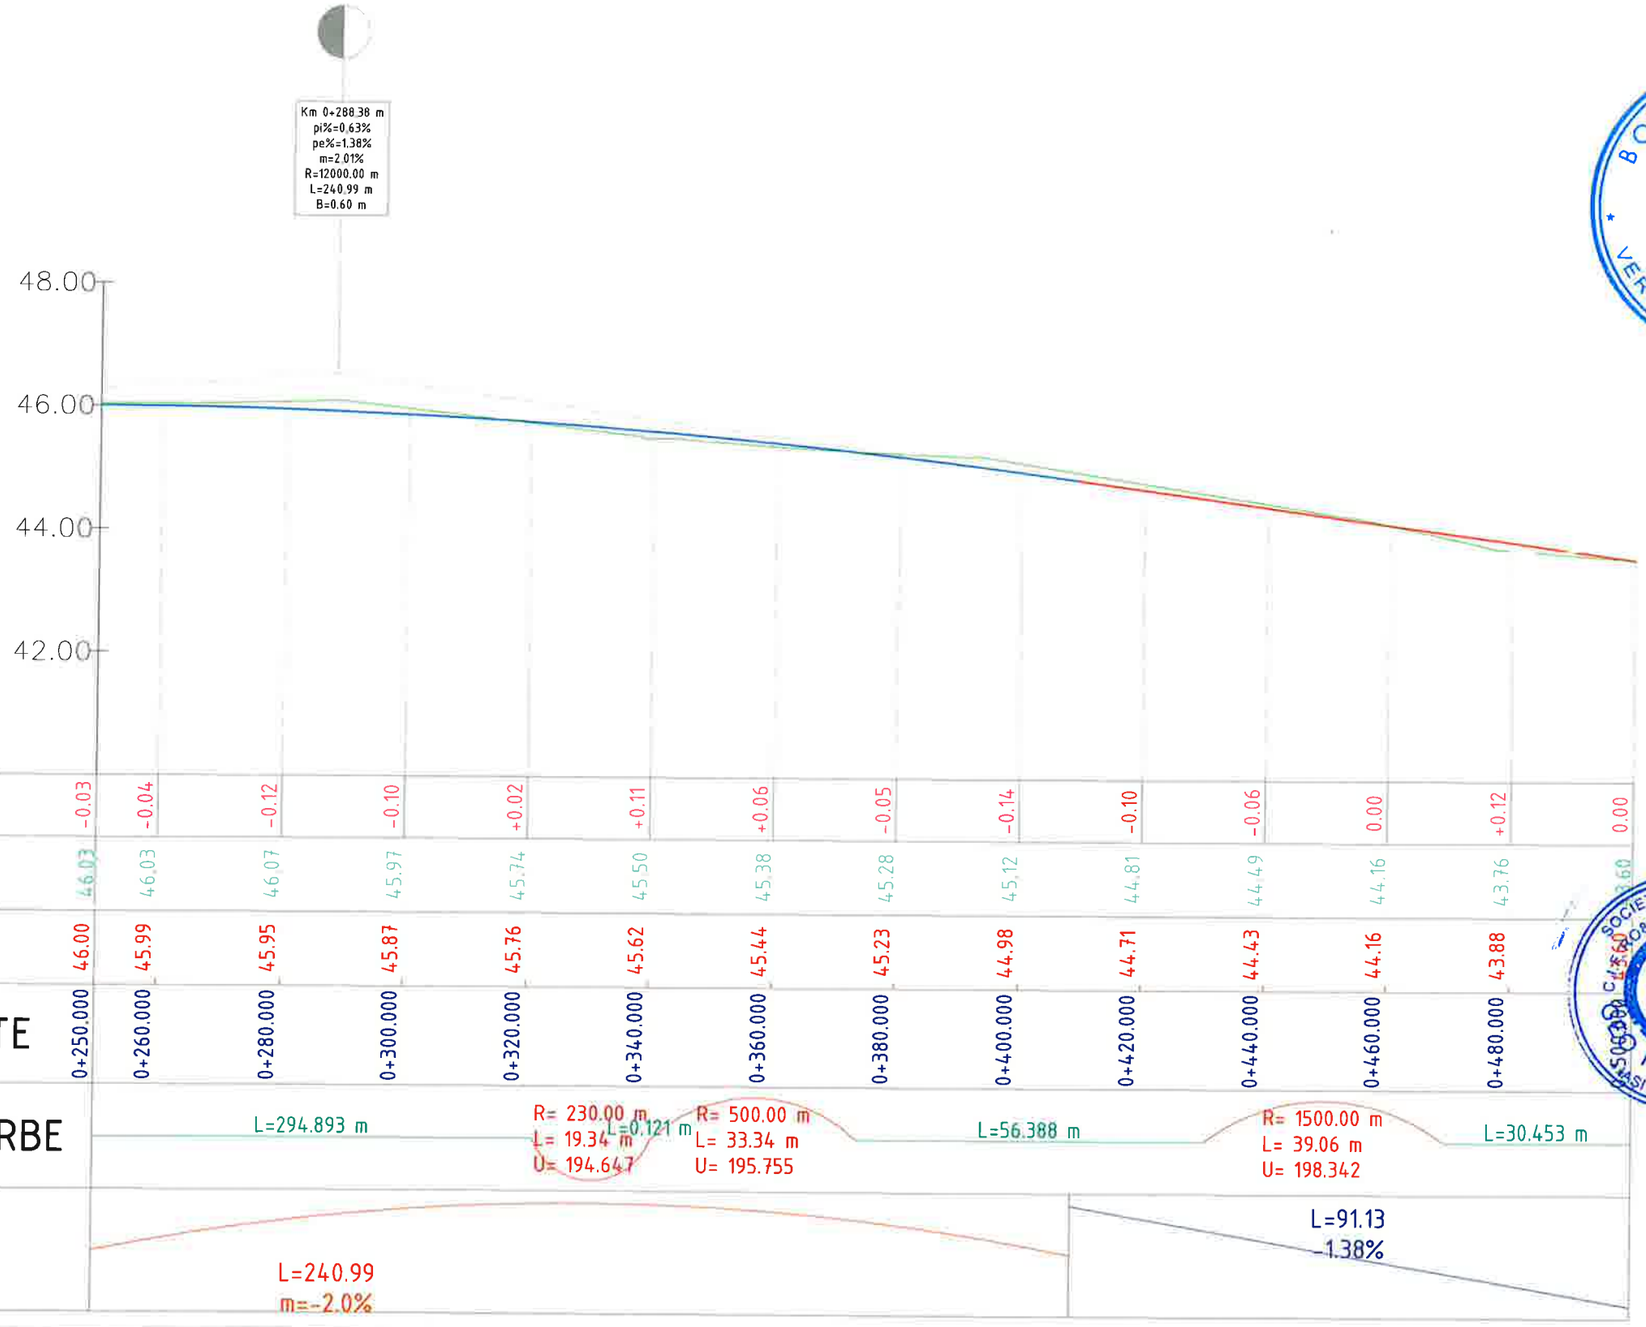

COTA REF: 40.00

DIFERENTE IN AX	-0.03	-0.04	-0.12	-0.10	+0.02	+0.11	+0.06	-0.05	-0.14	-0.10	-0.06	0.00	+0.12	0.00
COTE TEREN	46.03	46.03	46.07	45.97	45.74	45.50	45.38	45.28	45.12	44.81	44.49	44.16	43.76	43.60
COTE PROIECT	46.00	45.99	45.95	45.87	45.76	45.62	45.44	45.23	44.98	44.71	44.43	44.16	43.88	43.60
DISTANTE CUMULATE	0+250.000	0+260.000	0+280.000	0+300.000	0+320.000	0+340.000	0+360.000	0+380.000	0+400.000	0+420.000	0+440.000	0+460.000	0+480.000	
ALINIAMENTE SI CURBE	L=294.893 m				R= 230.00 m L=0.121 m L= 19.34 m U= 194.647		R= 500.00 m L= 33.34 m U= 195.755	L=56.388 m			R= 1500.00 m L= 39.06 m U= 198.342		L=30.453 m	
DECLIVITATI	L=240.99 m=-2.0%											L=91.13 -1.38%		

HARTA CHEIE:



PROIECTANT:

GEO MYKE
J22/1087/1996, CUI 8642901
IAȘI,
TEL:0744.116340,
FAX: 031. 080 91 26
EMAIL: GEO.MYKE@YAHOO.COM

VERIFICATOR:

NUME	
SEMNATURA	
CERINTA	
REFERAT NR. ȘI DATA	

BENEFICIAR:
COMUNA MOVILENI, JUDEŢUL IAȘI

DENUMIRE PROIECT:
„REABILITARE ȘI MODERNIZARE DRUMURI ȘI STRĂZI AFECTATE DE CALAMITĂȚI ÎN COMUNA MOVILENI, JUDEȚUL IAȘI"

FAZA:
DOCUMENTAȚIE DE AVIZARE A LUCRĂRILOR DE INTERVENTIE


DESENAT	ing. Andrei DRINCEANU
PROIECTAT	ing. Dragos CIOPATE
SEF PROIECT	ing. Dragos CIOPATE

DENUMIRE PLANSA:
PROFIL LONGITUDINAL
STRADA JIJIEI
km 0+000 – km 0+500

PLANSA NR.:	PL.-2.04
SCARA:	1:100/1:1000
PROIECT NR.:	0799
DATA:	AUGUST 2024

NOTA:
Orice modificare a prezentei planse se face numai cu acordul scris al proiectantului.

NOTA:
Ridicarea topgrafica a fost pusa la dispozitia proiectantului de catre beneficiar

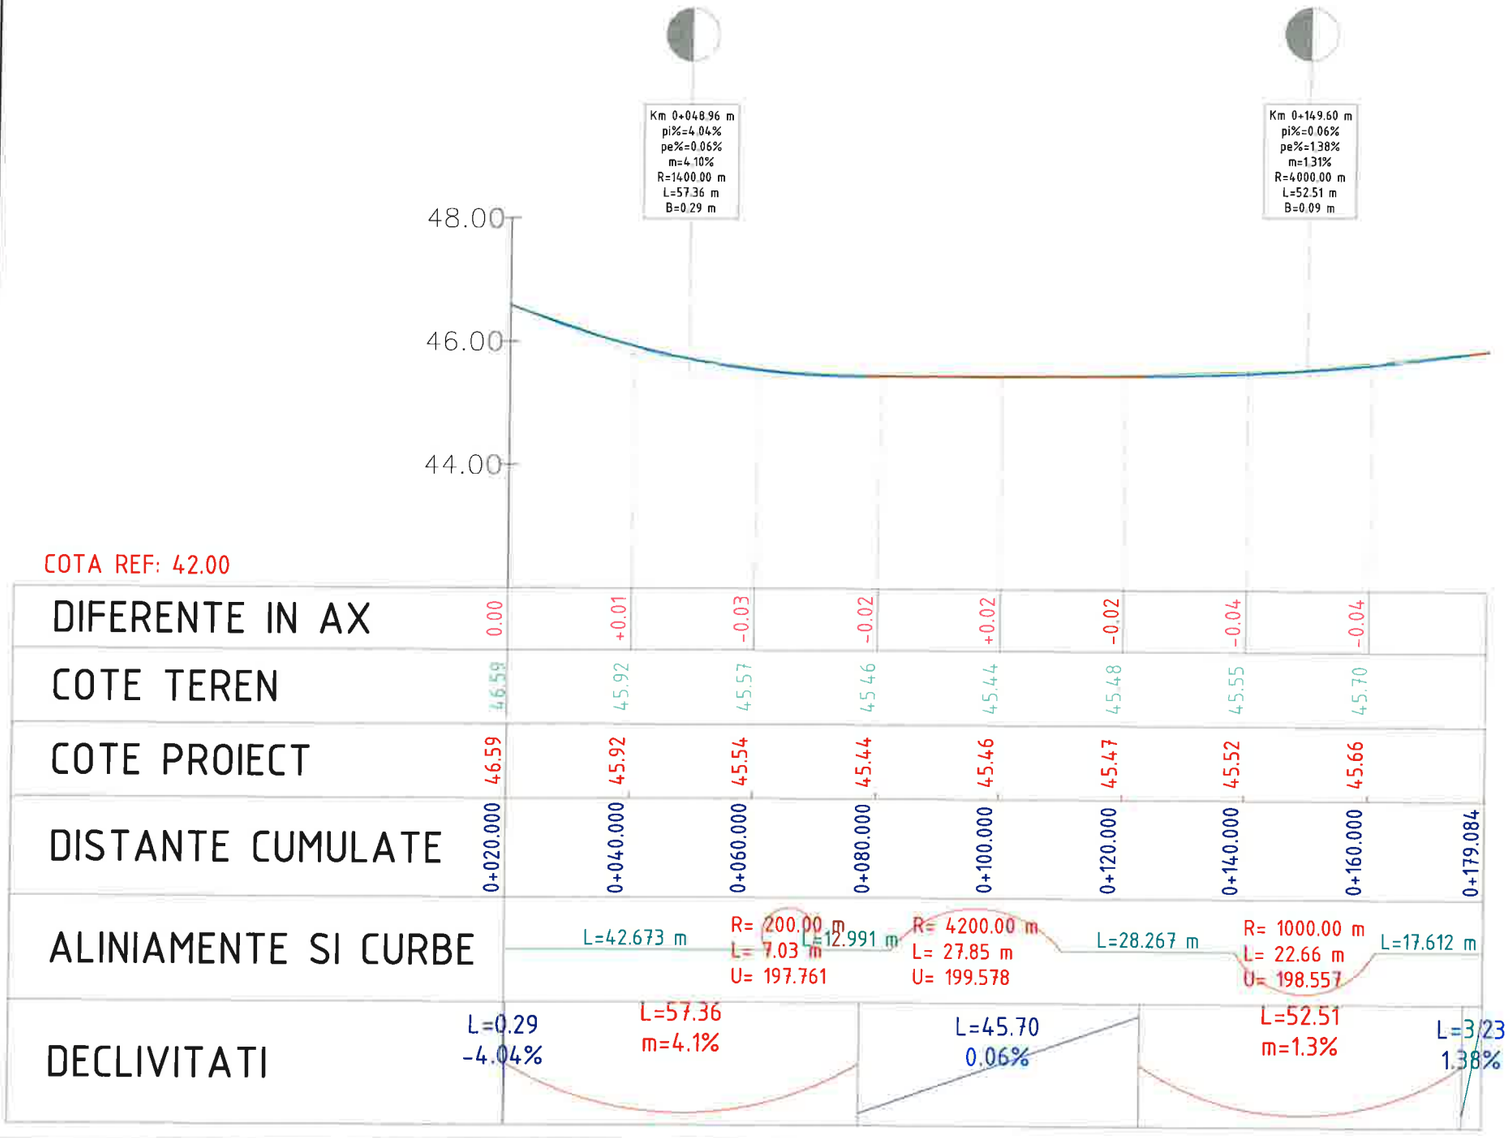

HARTA CHEIE:



PROIECTANT:

GEO MYKE

J22/1087/1996, CUI 8642901
IASI,
TEL:0744.116340,
FAX: 031. 080 91 26
EMAIL: GEO.MYKE@YAHOO.COM

VERIFICATOR:

NUME	
SEMNATURA	
CERINTA	
REFERAT NR. / DATA	

BENEFICIAR:
COMUNA MOVILENI, JUDEŢUL IAȘI

DENUMIRE PROIECT:
„REABILITARE SI MODERNIZARE DRUMURI ȘI STRĂZI AFECTATE DE CALAMITĂȚI ÎN COMUNA MOVILENI, JUDEȚUL IAȘI"

FAZA:
DOCUMENTAȚIE DE AVIZARE A LUCRĂRILOR DE INTERVENTIE


DESENAT	Daniel-Andrei DRINCEANU
PROIECTAT	Dragos CIOPATE
ŞEF PROIECT	Ing. Dragos CIOPATE

DENUMIRE PLANSA:
PROFIL LONGITUDINAL STRADA CLOPOTARULUI km 0+020 – km 0+179

PLANSA NR.:	PL.-2.05
SCARA:	1:100/1:1000
PROIECT NR.:	0799
DATA:	AUGUST 2024

NOTA:
Orice modificare a prezentei planse se face numai cu acordul scris al proiectantului.

NOTA:
Ridicarea topgrafica a fost pusa la dispozitia proiectantului de catre beneficiar

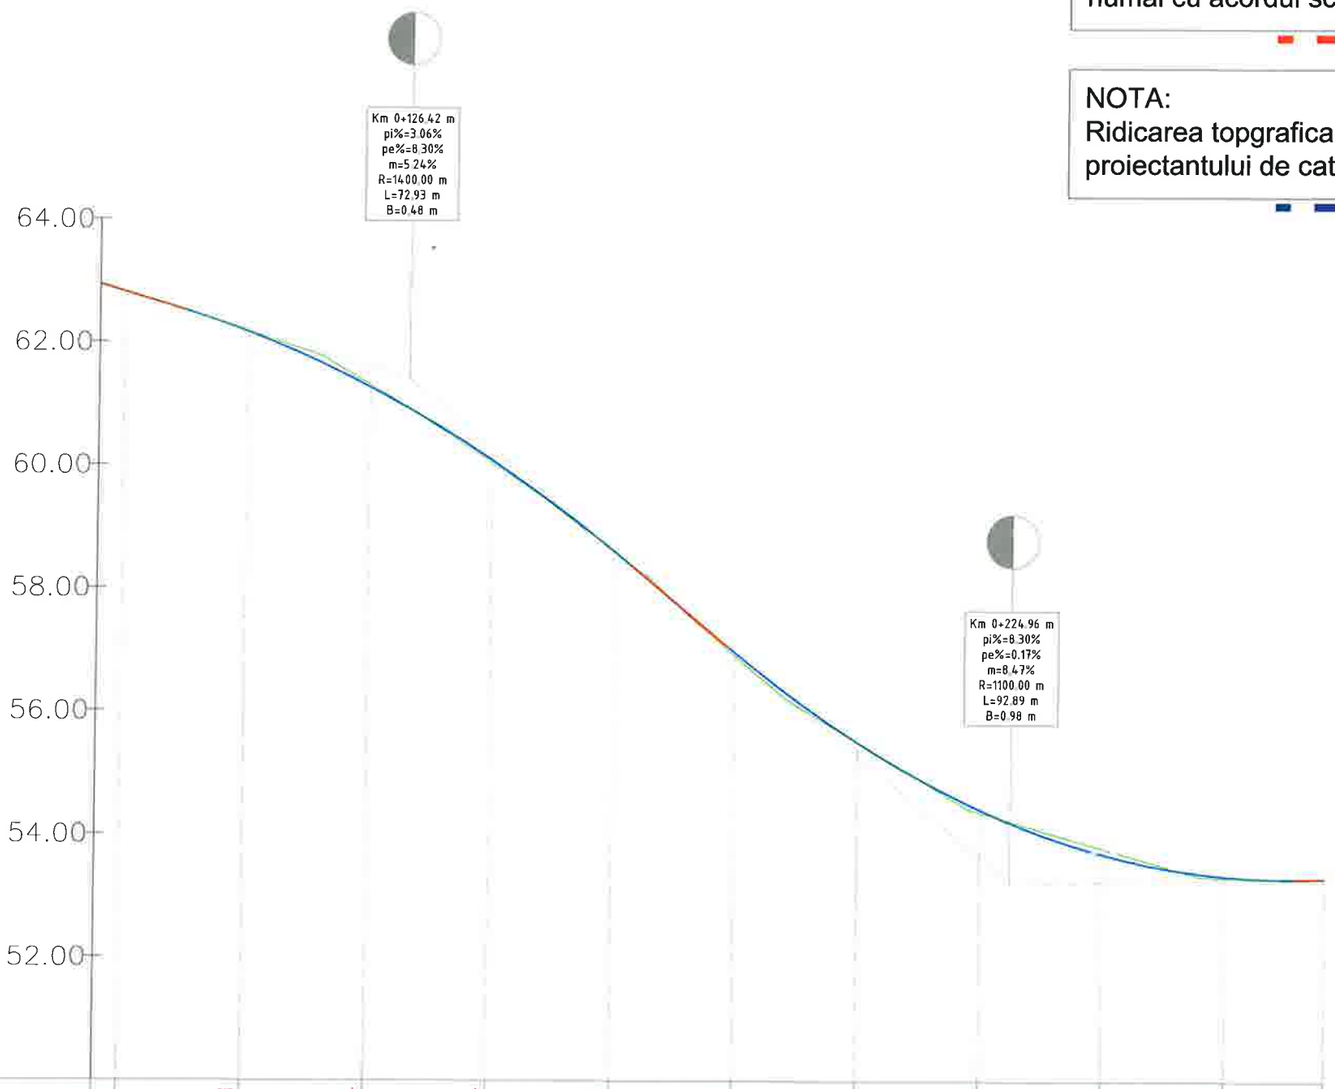

COTA REF: 50.00

DIFERENTE IN AX	0.00	0.00	-0.01	-0.04	+0.04	-0.02	+0.06	0.00	+0.05	-0.10	+0.02	0.00
COTE TEREN	62.94	62.82	62.18	61.31	60.04	58.62	56.89	55.50	54.36	53.79	53.32	53.30
COTE PROIECT	62.94	62.82	62.17	61.27	60.08	58.61	56.95	55.50	54.41	53.69	53.34	53.30
DISTANTE CUMULATE	0+076.000	0+080.000	0+100.000	0+120.000	0+140.000	0+160.000	0+180.000	0+200.000	0+220.000	0+240.000	0+260.000	0+276.198
ALINIAMENTE SI CURBE		L=64.051 m			R= 100.00 m L= 21.18 m U= 186.513		L=42.326 m		R= 540.00 m L= 49.79 m U= 194.131		L=22.850 m	
DECLIVITATI	L=13.89 -3.06%		L=72.93 m=-5.2%			L=15.77 -8.30%		L=92.89 m=8.5%			L=4.71 0.17%	

HARTA CHEIE:



PROIECTANT:

GEO MYKE
J22/1087/1996, CUI 8642901
IAȘI,
TEL:0744.116340,
FAX: 031. 080 91 26
EMAIL: GEO.MYKE@YAHOO.COM

VERIFICATOR:

NUME
SEMNĂTURA
CERINȚA
REFERAT, NR. / DATA

BENEFICIAR:
COMUNA MOVILENI, JUDEŢUL IAȘI

DENUMIRE PROIECT:
„REABILITARE ȘI MODERNIZARE DRUMURI ȘI STRĂZI AFECTATE DE CALAMITĂȚI ÎN COMUNA MOVILENI, JUDEȚUL IAȘI"

FAZA:
DOCUMENTAȚIE DE AVIZARE A LUCRĂRILOR DE INTERVENTIE


DESENAT	
ing. Daniel-Andrei DRINCEANU	
PROIECTAT	
ing. Dragos CIOPATE	
ŞEF PROIECT	
ing. Dragos CIOPATE	

DENUMIRE PLANSA:
PROFIL LONGITUDINAL STRADA CANTONULUI km 0+076 – km 0+276

PLANSA NR.:	PL.-2.06
SCARA:	1:100/1:1000
PROIECT NR.:	0799
DATA:	AUGUST 2024

NOTA:
Orice modificare a prezentei planse se face numai cu acordul scris al proiectantului.

NOTA:
Ridicarea topgrafica a fost pusa la dispozitia proiectantului de catre beneficiar

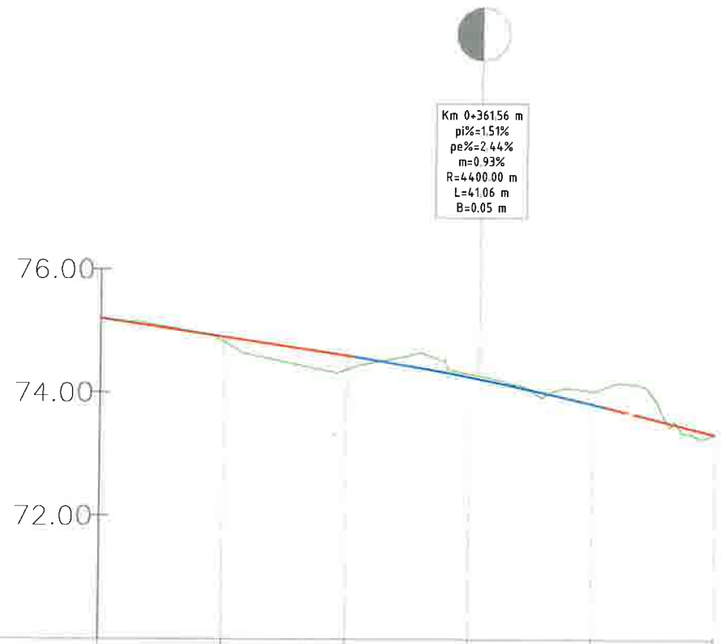

COTA REF: 70.00

DIFERENTE IN AX		+0.07	+0.22	-0.05	-0.21	0.00
COTE TEREN	75.20	74.83	74.38	74.30	74.03	73.33
COTE PROIECT		74.90	74.60	74.26	73.82	73.33
DISTANTE CUMULATE	0+300.000	0+320.000	0+340.000	0+360.000	0+380.000	0+399.997
ALINIAMENTE SI CURBE		L=17.165 m	R= 800.00 m L= 42.18 m U= 196.644		L=40.655 m	
DECLIVITATI		L=41.02 -1.51%	L=41.06 m=-0.9%		L=17.91 -2.44%	

HARTA CHEIE:



PROIECTANT:

GEO MYKE
J22/1087/1996, CUI 8642901
IAȘI,
TEL:0744.116340,
FAX: 031. 080 91 26
EMAIL: GEO.MYKE@YAHOO.COM

VERIFICATOR:

NUME	
SEMNĂTURA	
CERINTA	
REFERAT NR. / DATA	

BENEFICIAR:
COMUNA MOVILENI, JUDEŢUL IAȘI

DENUMIRE PROIECT:
„REABILITARE ȘI MODERNIZARE DRUMURI ȘI STRĂZI AFECTATE DE CALAMITĂȚI ÎN COMUNA MOVILENI, JUDEȚUL IAȘI"

FAZA:
DOCUMENTAȚIE DE AVIZARE A LUCRĂRILOR DE INTERVENTIE


DESENAT	
ing. Daniel-Andrei DRINCEANU	
PROIECTAT	
ing. Dragos CIOPATE	
ŞEF PROIECT	
ing. Dragos CIOPATE	

DENUMIRE PLANSA:
PROFIL LONGITUDINAL
STRADA DUPĂ SAT
km 0+300 – km 0+400

PLANSA NR.:	PL.-2.07
SCARA:	1:100/1:1000
PROIECT NR.:	0799
DATA:	AUGUST 2024

NOTA:
Orice modificare a prezentei planse se face numai cu acordul scris al proiectantului.

NOTA:
Ridicarea topgrafica a fost pusa la dispozitia proiectantului de catre beneficiar

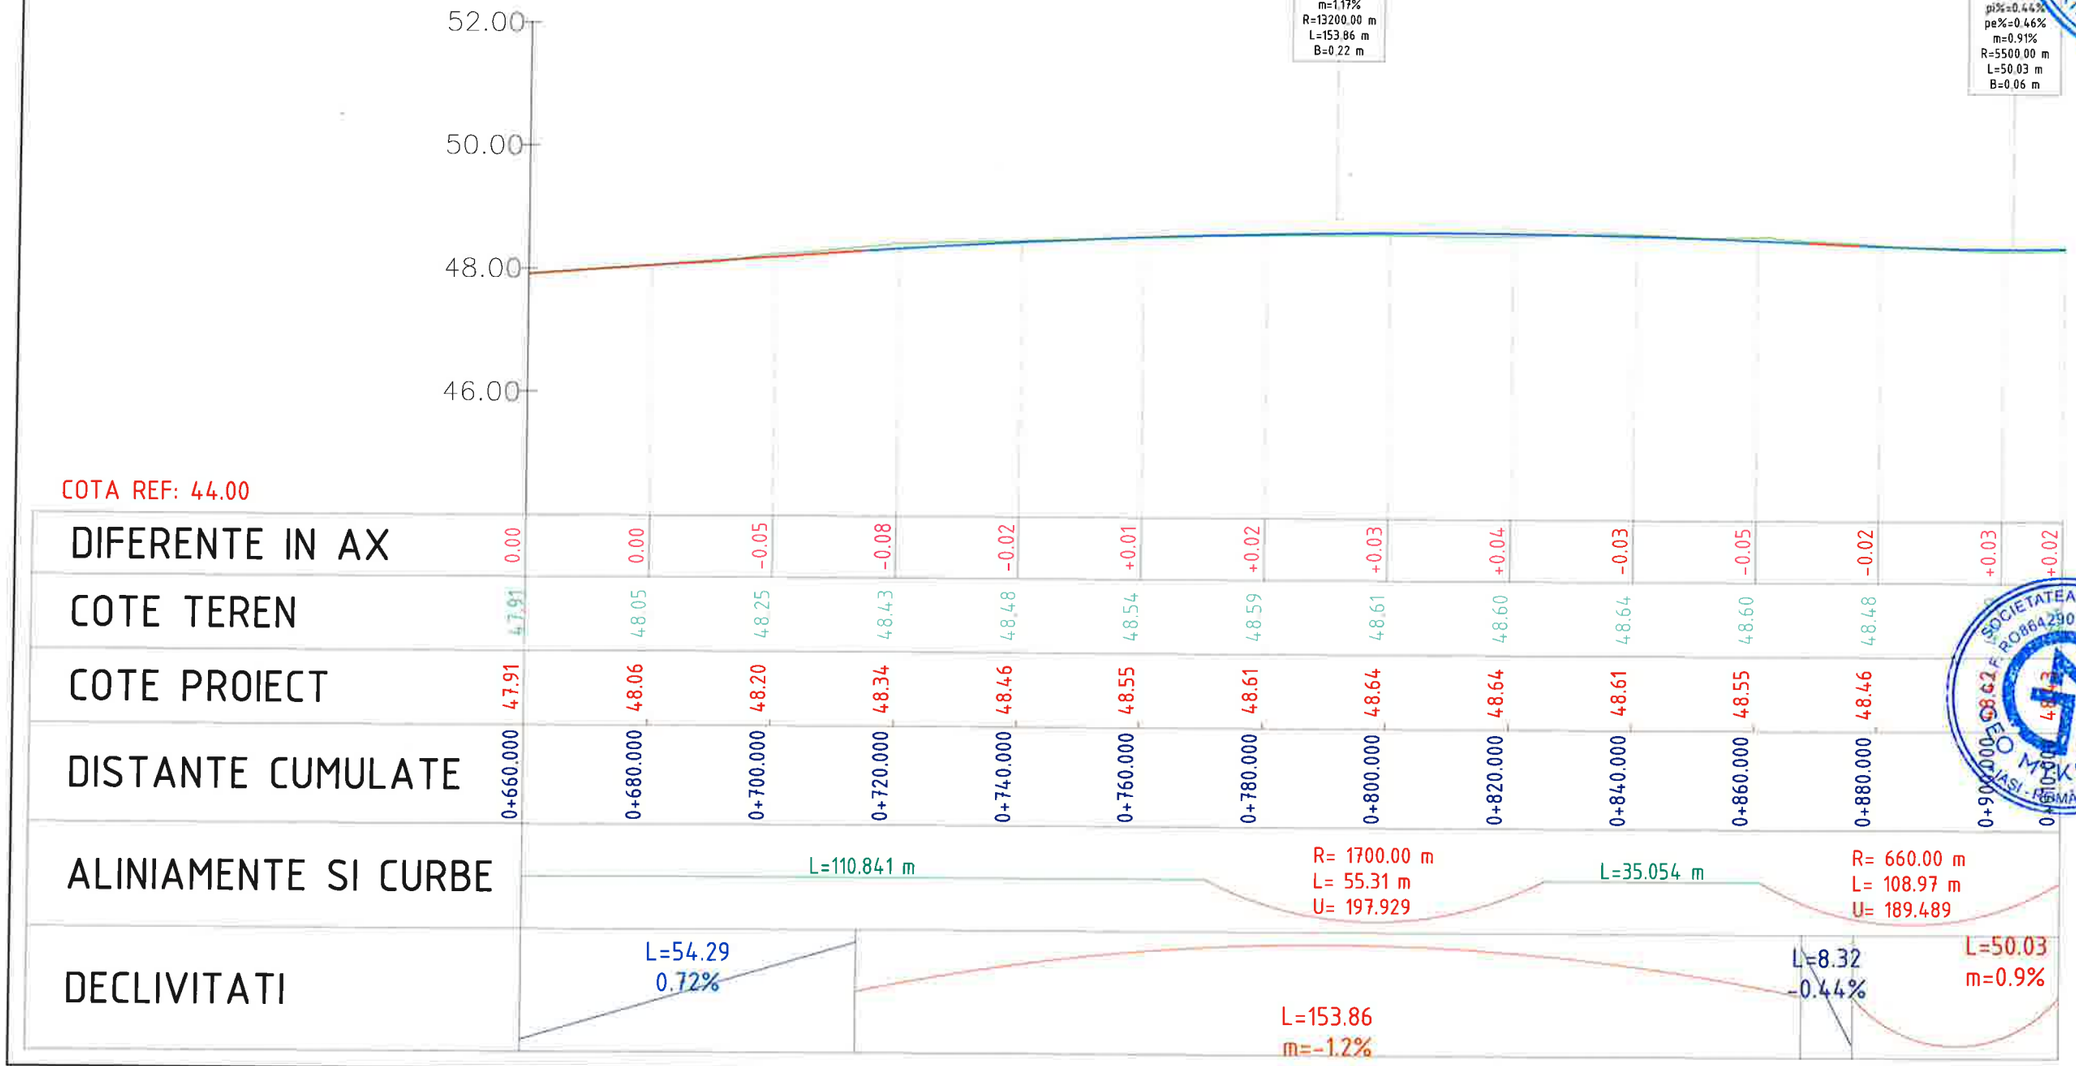

COTA REF: 44.00

DIFERENTE IN AX	0.00	0.00	-0.05	-0.08	-0.02	+0.01	+0.02	+0.03	+0.04	-0.03	-0.05	-0.02	+0.03	+0.02
COTE TEREN	47.91	48.05	48.25	48.43	48.48	48.54	48.59	48.61	48.60	48.64	48.60	48.48	48.43	48.43
COTE PROIECT	47.91	48.06	48.20	48.34	48.46	48.55	48.61	48.64	48.64	48.61	48.55	48.46	48.43	48.43
DISTANTE CUMULATE	0+660.000	0+680.000	0+700.000	0+720.000	0+740.000	0+760.000	0+780.000	0+800.000	0+820.000	0+840.000	0+860.000	0+880.000	0+900.000	0+
ALINIAMENTE SI CURBE		L=110.841 m					R= 1700.00 m L= 55.31 m U= 197.929			L=35.054 m		R= 660.00 m L= 108.97 m U= 189.489		
DECLIVITATI		L=54.29 0.72%					L=153.86 m=-1.2%				L=8.32 -0.44%		L=50.03 m=0.9%	

HARTA CHEIE:



PROIECTANT:

GEO MYKE

J22/1087/1996, CUI 8642901
IAȘI,
TEL:0744.116340,
FAX: 031. 080 91 26
EMAIL: GEO.MYKE@YAHOO.COM

VERIFICATOR:

NUME	
NR 05440	
SEMNĂTURA	
CERINȚA	
REFERAT NR. / DATA	

BENEFICIAR:
COMUNA MOVILENI, JUDEŢUL IAȘI

DENUMIRE PROIECT:
„REABILITARE ȘI MODERNIZARE DRUMURI ȘI STRĂZI AFECTATE DE CALAMITĂȚI ÎN COMUNA MOVILENI, JUDEȚUL IAȘI"

FAZA:
DOCUMENTAȚIE DE AVIZARE A LUCRĂRILOR DE INTERVENTIE


DESENAT	
ing. Daniel-Andrei DRINCEANU	
PROIECTAT	
ing. Dragos CIOPATE	
ŞEF PROIECT	
ing. Dragos CIOPATE	

DENUMIRE PLANSA:
PROFIL LONGITUDINAL
DC 365 TR.1
km 0+660 – km 1+210

PLANSA NR.:	PL.-2.08
SCARA:	1:100/1:1000
PROIECT NR.:	0799
DATA:	AUGUST 2024

NOTA:
Orice modificare a prezentei planse se face numai cu acordul scris al proiectantului.

NOTA:
Ridicarea topgrafica a fost pusa la dispozitia proiectantului de catre beneficiar

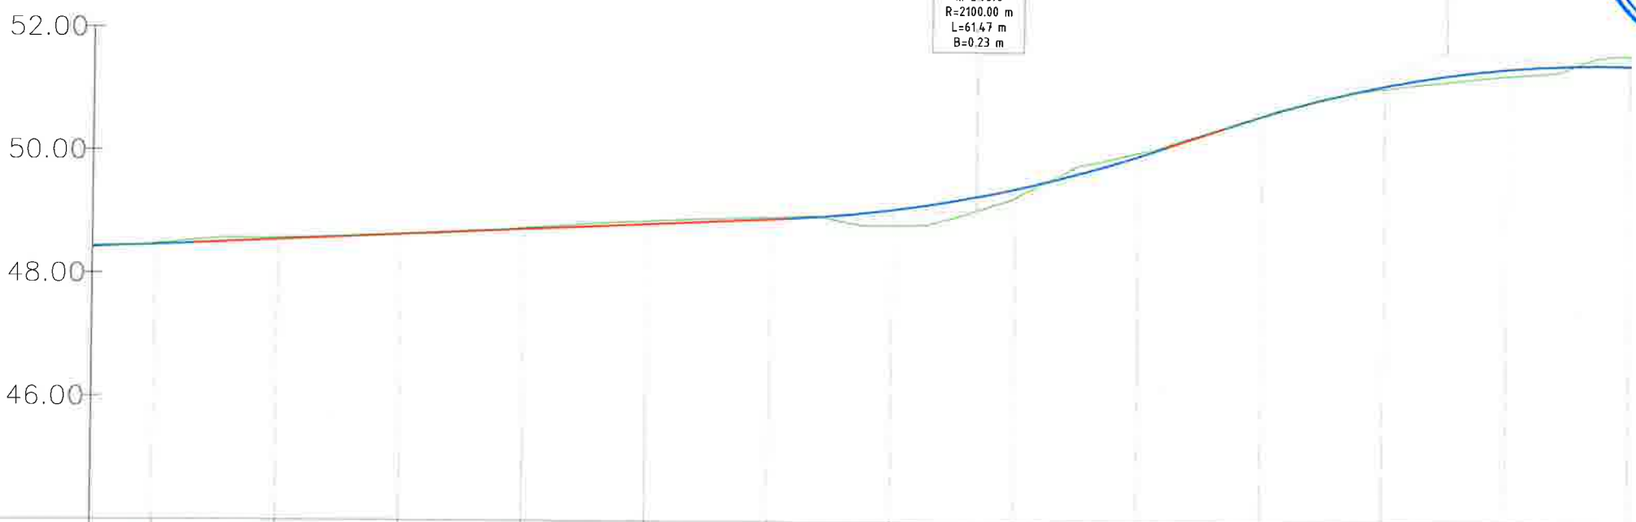

COTA REF: 44.00

DIFERENTE IN AX	+0.02	-0.02	-0.03	0.00	-0.02	-0.05	-0.03	+0.25	+0.13	-0.06	0.00	+0.04	+0.11	-0.14
COTE TEREN	48.41	48.47	48.57	48.64	48.75	48.87	48.95	48.83	49.30	50.03	50.63	51.10	51.31	51.62
COTE PROIECT	48.43	48.46	48.54	48.64	48.73	48.82	48.92	49.08	49.43	49.97	50.64	51.14	51.42	
DISTANTE CUMULATE	0+910.000	0+920.000	0+940.000	0+960.000	0+980.000	1+000.000	1+020.000	1+040.000	1+060.000	1+080.000	1+100.000	1+120.000	1+140.000	
ALINIAMENTE SI CURBE			R= 660.00 m L= 108.97 m U= 189.489	L=20.155 m			R= 500.00 m L= 57.07 m U= 192.734	L=4.390 m	R= 270.00 m L= 32.16 m U= 192.416	L=50.557 m			R= 120.00 m L= 55.42 m U= 170.597	
DECLIVITATI				L=96.34 0.46%				L=61.47 m=2.9%		L=9.77 3.39%			L=71.95 m=-4.0%	

HARTA CHEIE:



PROIECTANT:

GEO MYKE
J22/1087/1996, CUI 8642901
IASI,
TEL:0744.116340,
FAX: 031 080 91 26
EMAIL: GEO.MYKE@YAHOO.COM

VERIFICATOR:

NUME	NR 05440
SEMNĂTURA	
CERINTA	
REFERAT NR. / DATA	

BENEFICIAR:
COMUNA MOVILENI, JUDEŢUL IAȘI

DENUMIRE PROIECT:
„REABILITARE ȘI MODERNIZARE DRUMURI ȘI STRĂZI AFECTATE DE CALAMITĂȚI ÎN COMUNA MOVILENI, JUDEȚUL IAȘI"

FAZA:
DOCUMENTAȚIE DE AVIZARE A LUCRĂRILOR DE INTERVENTIE


DESENAT	
Daniel-Andrei DRINCEANU	
PROIECTAT	
ing. Dragoș CIOPATE	
ȘEF PROIECT	
ing. Dragoș CIOPATE	

DENUMIRE PLANSA:
PROFIL LONGITUDINAL
DC 365 TR.1
km 0+660 – km 1+210

PLANSA NR.:	PL.-2.09
SCARA:	1:100/1:1000
PROIECT NR.:	0799
DATA:	AUGUST 2024

NOTA:
Orice modificare a prezentei planse se face numai cu acordul scris al proiectantului.

NOTA:
Ridicarea topgrafica a fost pusa la dispozitia proiectantului de catre beneficiar

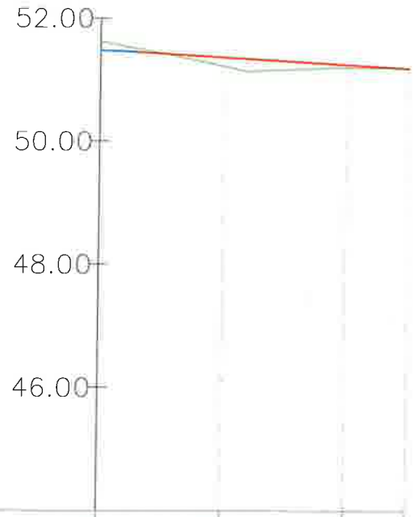

COTA REF: 44.00

DIFERENTE IN AX	-0.14	+0.15	+0.04	0.00
COTE TEREN	51.62	51.22	51.20	51.18
COTE PROIECT	51.48	51.37	51.24	51.18
DISTANTE CUMULATE	1+160.000	1+180.000	1+200.000	1+210.000
ALINIAMENTE SI CURBE		R= 120.00 m L= 55.42 m U= 170.597	L=20.063 m	
DECLIVITATI			L=43.97 -0.61%	

HARTA CHEIE:



PROIECTANT:

GEO MYKE
J22/1087/1996, CUI 8642901
IAȘI,
TEL:0744.116340,
FAX: 031. 080 91 26
EMAIL: GEO.MYKE@YAHOO.COM

VERIFICATOR:

NUME	
SEMNĂTURA	
CERINȚA	
REFERAT NR. / DATA	

BENEFICIAR:
COMUNA MOVILENI, JUDEȚUL IAȘI

DENUMIRE PROIECT:
„REABILITARE ȘI MODERNIZARE DRUMURI ȘI STRĂZI AFECTATE DE CALAMITĂȚI ÎN COMUNA MOVILENI, JUDEȚUL IAȘI"

FAZA:
DOCUMENTAȚIE DE AVIZARE A LUCRĂRILOR DE INTERVENTIE


DESENAT	
ing. Daniel-Andrei DRINCEANU	
PROIECTAT	
ing. Dragoș CIOPATE	
ȘEF PROIECT	
ing. Dragoș CIOPATE	

DENUMIRE PLANSA:
PROFIL LONGITUDINAL
DC 365 TR.1
km 0+660 – km 1+210

PLANSA NR.:	PL.-2.10
SCARA:	1:100/1:1000
PROIECT NR.:	0799
DATA:	AUGUST 2024

NOTA:
Orice modificare a prezentei planse se face numai cu acordul scris al proiectantului.

NOTA:
Ridicarea topgrafica a fost pusa la dispozitia proiectantului de catre beneficiar

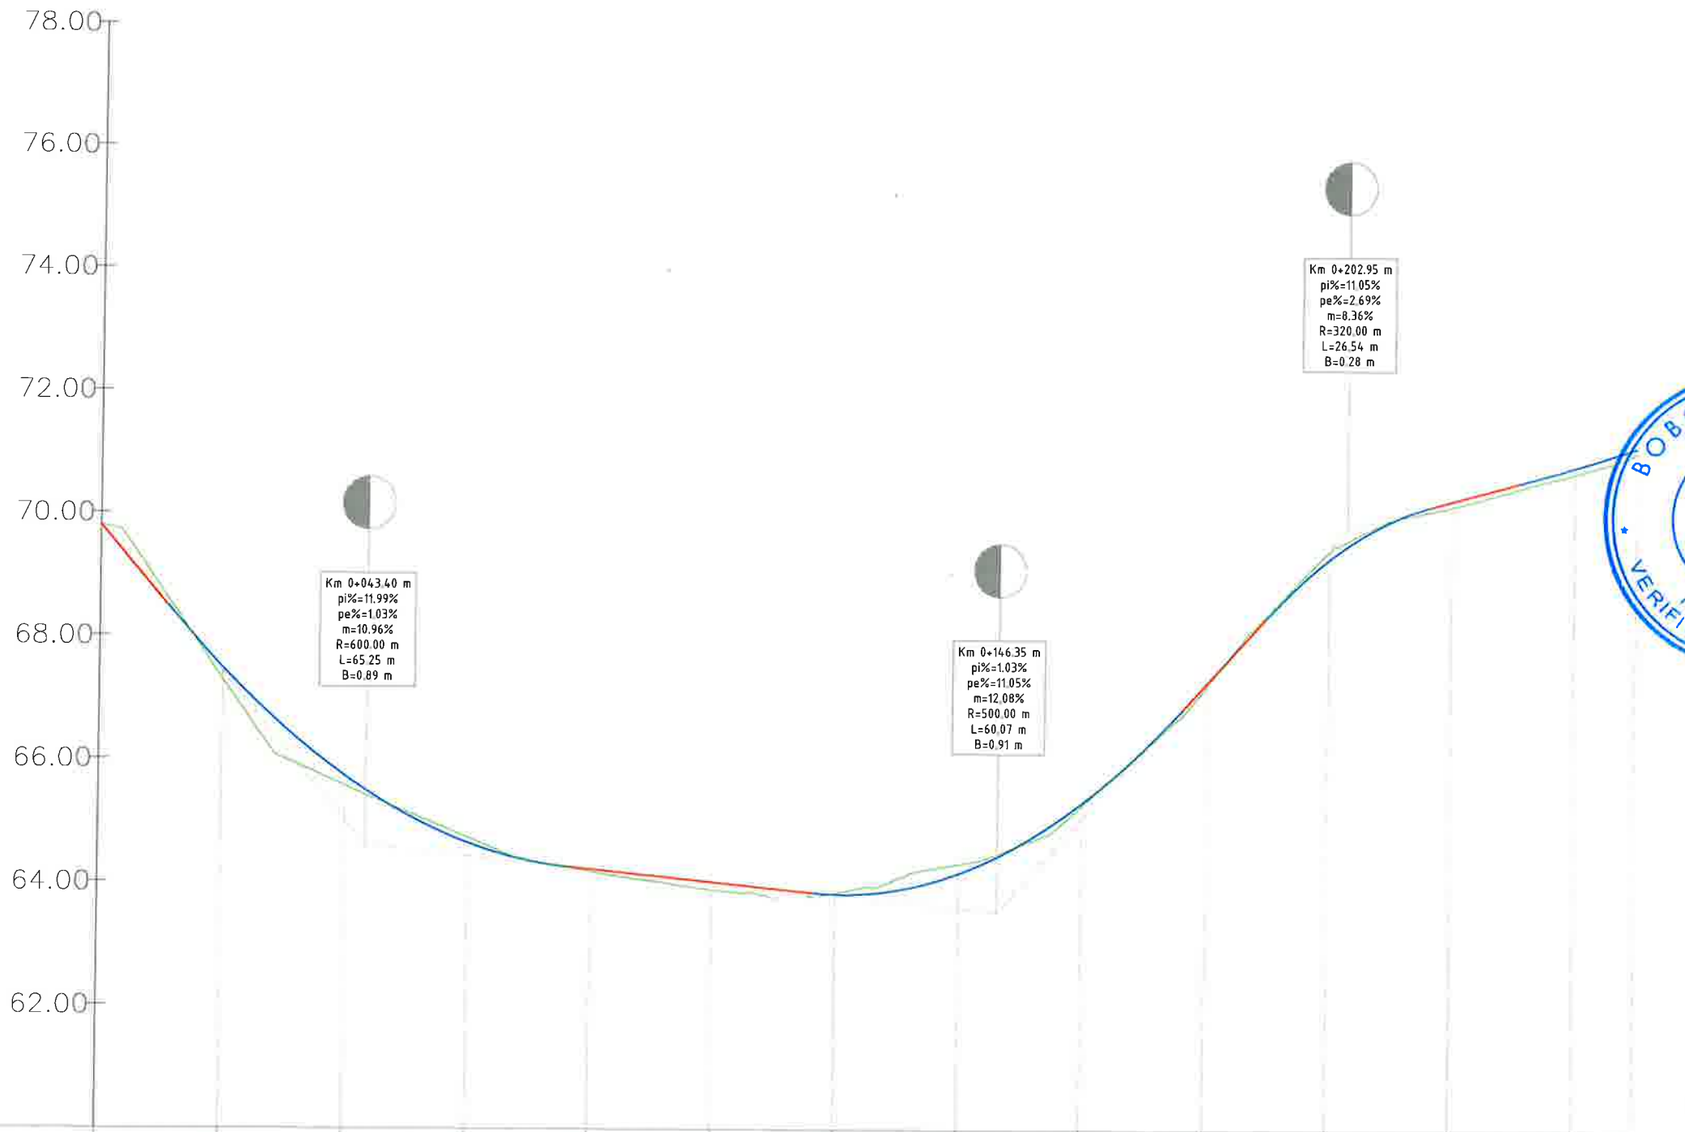

COTA REF: 60.00

DIFERENTE IN AX	0.00	+0.19	+0.16	-0.09	+0.04	+0.13	-0.02	-0.15	+0.04	+0.05	-0.13	+0.09	+0.10	+0.10
COTE TEREN	69.80	67.28	65.56	64.73	64.18	63.88	63.84	64.32	65.27	67.21	69.42	70.15	70.69	70.91
COTE PROIECT	69.80	67.47	65.72	64.64	64.22	64.01	63.82	64.16	65.31	67.25	69.29	70.25	70.80	70.91
DISTANTE CUMULATE	0+000.000	0+020.000	0+040.000	0+060.000	0+080.000	0+100.000	0+120.000	0+140.000	0+160.000	0+180.000	0+200.000	0+220.000	0+240.000	
ALINIAMENTE SI CURBE	L=17.149 m	R= 810.00 m L= 24.78 m U= 198.052	L=13.846 m	R= 220.00 m L= 62.73 m U= 181.848	L=1.756 m	R= 40.00 m L= 19.07 m U= 169.655	L=37.503 m	R= 70.00 m L= 30.37 m U= 172.376	L=41.006 m	R= 30.00 m L= 33.61 m U= 128.671				
DECLIVITATI	L=10.89 -11.99%	L=65.25 m=11.0%	L=40.09 -1.03%	L=60.07 m=12.1%	L=13.42 11.05%	L=26.54 m=-8.4%	L=14.75 2.69%							

HARTA CHEIE:



PROIECTANT:

GEO MYKE
J22/1087/1996, CUI 8642901
IAȘI,
TEL:0744.116340,
FAX: 031 080 91 26
EMAIL: GEO.MYKE@YAHOO.COM

VERIFICATOR:

NUME	
NR.0544	
SEMNĂTURA	
CERINȚA	
REFERAT NR. / DATA	

BENEFICIAR:
COMUNA MOVILENI, JUDEŢUL IAȘI

DENUMIRE PROIECT:
„REABILITARE ȘI MODERNIZARE DRUMURI ȘI STRĂZI AFECTATE DE CALAMITĂȚI ÎN COMUNA MOVILENI, JUDEȚUL IAȘI"

FAZA:
DOCUMENTAȚIE DE AVIZARE A LUCRĂRILOR DE INTERVENTIE


DESENAT	
Ing. Mihai-Andrei DRINCEANU	
PROIECTAT	
Ing. Dragoș CIOPATE	
SEF PROIECT	
Ing. Dragoș CIOPATE	

DENUMIRE PLANSA:
PROFIL LONGITUDINAL
DS-STRADA AMARA
km 0+000 – km 0+538

PLANSA NR.:	PL.-2.11
SCARA:	1:100/1:1000
PROIECT NR.:	0799
DATA:	AUGUST 2024

NOTA:
Orice modificare a prezentei planse se face numai cu acordul scris al proiectantului.

NOTA:
Ridicarea topgrafica a fost pusa la dispozitia proiectantului de catre beneficiar

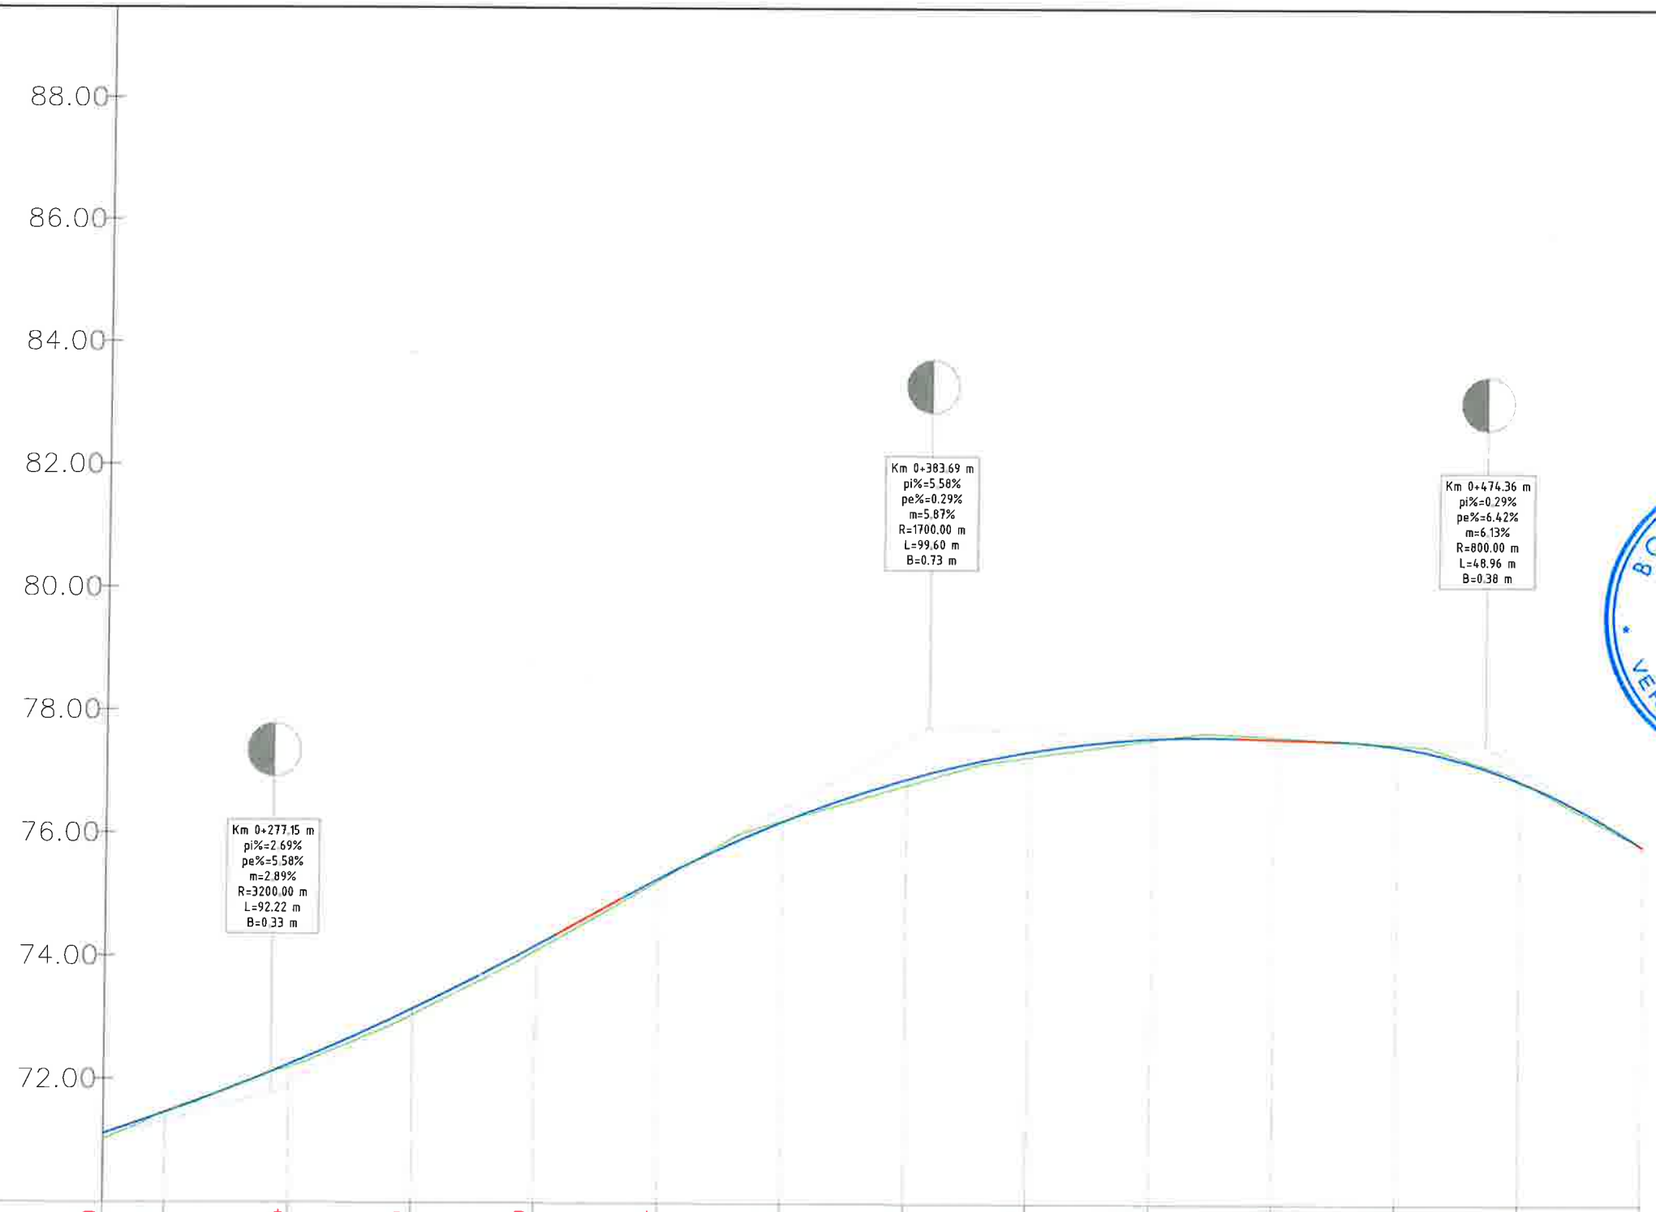

COTA REF: 70.00

DIFERENTE IN AX	+0.10	0.00	+0.04	+0.10	+0.09	+0.04	-0.01	+0.10	+0.09	+0.03	-0.03	-0.03	-0.02	0.00
COTE TEREN	71.01	71.46	72.19	73.04	74.09	75.24	76.21	76.80	77.26	77.55	77.60	77.47	76.90	76.83
COTE PROIECT	71.11	71.45	72.24	73.14	74.18	75.28	76.21	76.90	77.35	77.57	77.57	77.45	76.88	76.83
DISTANTE CUMULATE	0+250.000	0+260.000	0+280.000	0+300.000	0+320.000	0+340.000	0+360.000	0+380.000	0+400.000	0+420.000	0+440.000	0+460.000	0+480.000	0+500.000
ALINIAMENTE SI CURBE		R= 30.00 m L= 33.61 m U= 128.671	L=56.196 m			R= 8000.00 m L= 23.76 m U= 199.811		L=90.111 m				R= 4000.00 m L= 26.12 m U= 199.584		L=59.995 m
DECLIVITATI		L=92.22 m=2.9%		L=10.69 5.58%				L=99.60 m=-5.9%			L=16.32 -0.29%		L=48.96 m=-6.1%	

HARTA CHEIE:



PROIECTANT:

GEO MYKE
J22/1087/1996, CUI 8642901
IAȘI,
TEL:0744.116340,
FAX: 031. 080 91 26
EMAIL: GEO.MYKE@YAHOO.COM

VERIFICATOR:

NUME	
NR. 05440	
SEMNĂTURA	
CERINȚA	
REFERAT NR. / DATA	

BENEFICIAR:
COMUNA MOVILENI, JUDEŢUL IAȘI

DENUMIRE PROIECT:
„REABILITARE ȘI MODERNIZARE DRUMURI ȘI STRĂZI AFECTATE DE CALAMITĂȚI ÎN COMUNA MOVILENI, JUDEȚUL IAȘI"

FAZA:
DOCUMENTAȚIE DE AVIZARE A LUCRĂRILOR DE INTERVENTIE


DESENAT	
ing. Daniel-Andrei DRINCEANU	
PROIECTAT	
ing. Dragos CIOPATE	
ŞEF PROIECT	
ing. Dragos CIOPATE	

DENUMIRE PLANSA:
PROFIL LONGITUDINAL
DS-STRADA AMARA
km 0+000 – km 0+538

PLANSA NR.:	PL.-2.12
SCARA:	1:100/1:1000
PROIECT NR.:	0799
DATA:	AUGUST 2024

NOTA:
Orice modificare a prezentei planse se face numai cu acordul scris al proiectantului.

NOTA:
Ridicarea topgrafica a fost pusa la dispozitia proiectantului de catre beneficiar

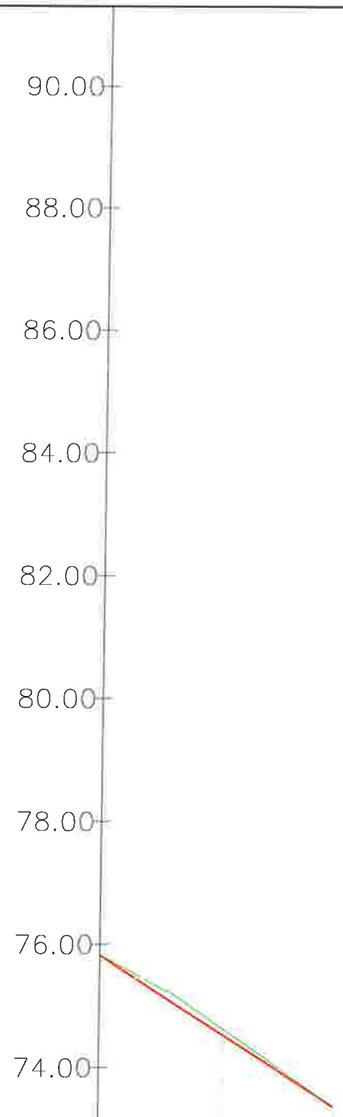

COTA REF: 72.00

DIFERENTE IN AX	0.00	-0.10	0.00
COTE TEREN	75.83	74.64	73.38
COTE PROIECT	75.82	74.54	73.38
DISTANTE CUMULATE	0+500.000	0+520.000	0+538.000
ALINIAMENTE SI CURBE			
DECLIVITATI		L=39.19 -6.42%	

HARTA CHEIE:



PROIECTANT:

GEO MYKE

J22/1087/1996, CUI 8642901
IASI,
TEL:0744.116340,
FAX: 031. 080 91 26
EMAIL: GEO.MYKE@YAHOO.COM

VERIFICATOR:

NUME	
SEMNATURA	
CERINTA	
REFERAT NR. / DATA	

BENEFICIAR:
COMUNA MOVILENI, JUDEŢUL IAȘI

DENUMIRE PROIECT:
„REABILITARE ȘI MODERNIZARE DRUMURI ȘI STRĂZI AFECTATE DE CALAMITĂȚI ÎN COMUNA MOVILENI, JUDEȚUL IAȘI"

FAZA:
DOCUMENTAȚIE DE AVIZARE A LUCRĂRILOR DE INTERVENTIE


DESENAT	
ing. Daniel-Andrei DRINCEANU	
PROIECTAT	
ing. Dragoș CIOPATE	
SEF PROIECT	
ing. Dragoș CIOPATE	

DENUMIRE PLANSA:
PROFIL LONGITUDINAL
DS-STRADA AMARA
km 0+000 – km 0+538

PLANSA NR.:	PL.-2.13
SCARA:	1:100/1:1000
PROIECT NR.:	0799
DATA:	AUGUST 2024

NOTA:
Orice modificare a prezentei planse se face numai cu acordul scris al proiectantului.

NOTA:
Ridicarea topgrafica a fost pusa la dispozitia proiectantului de catre beneficiar

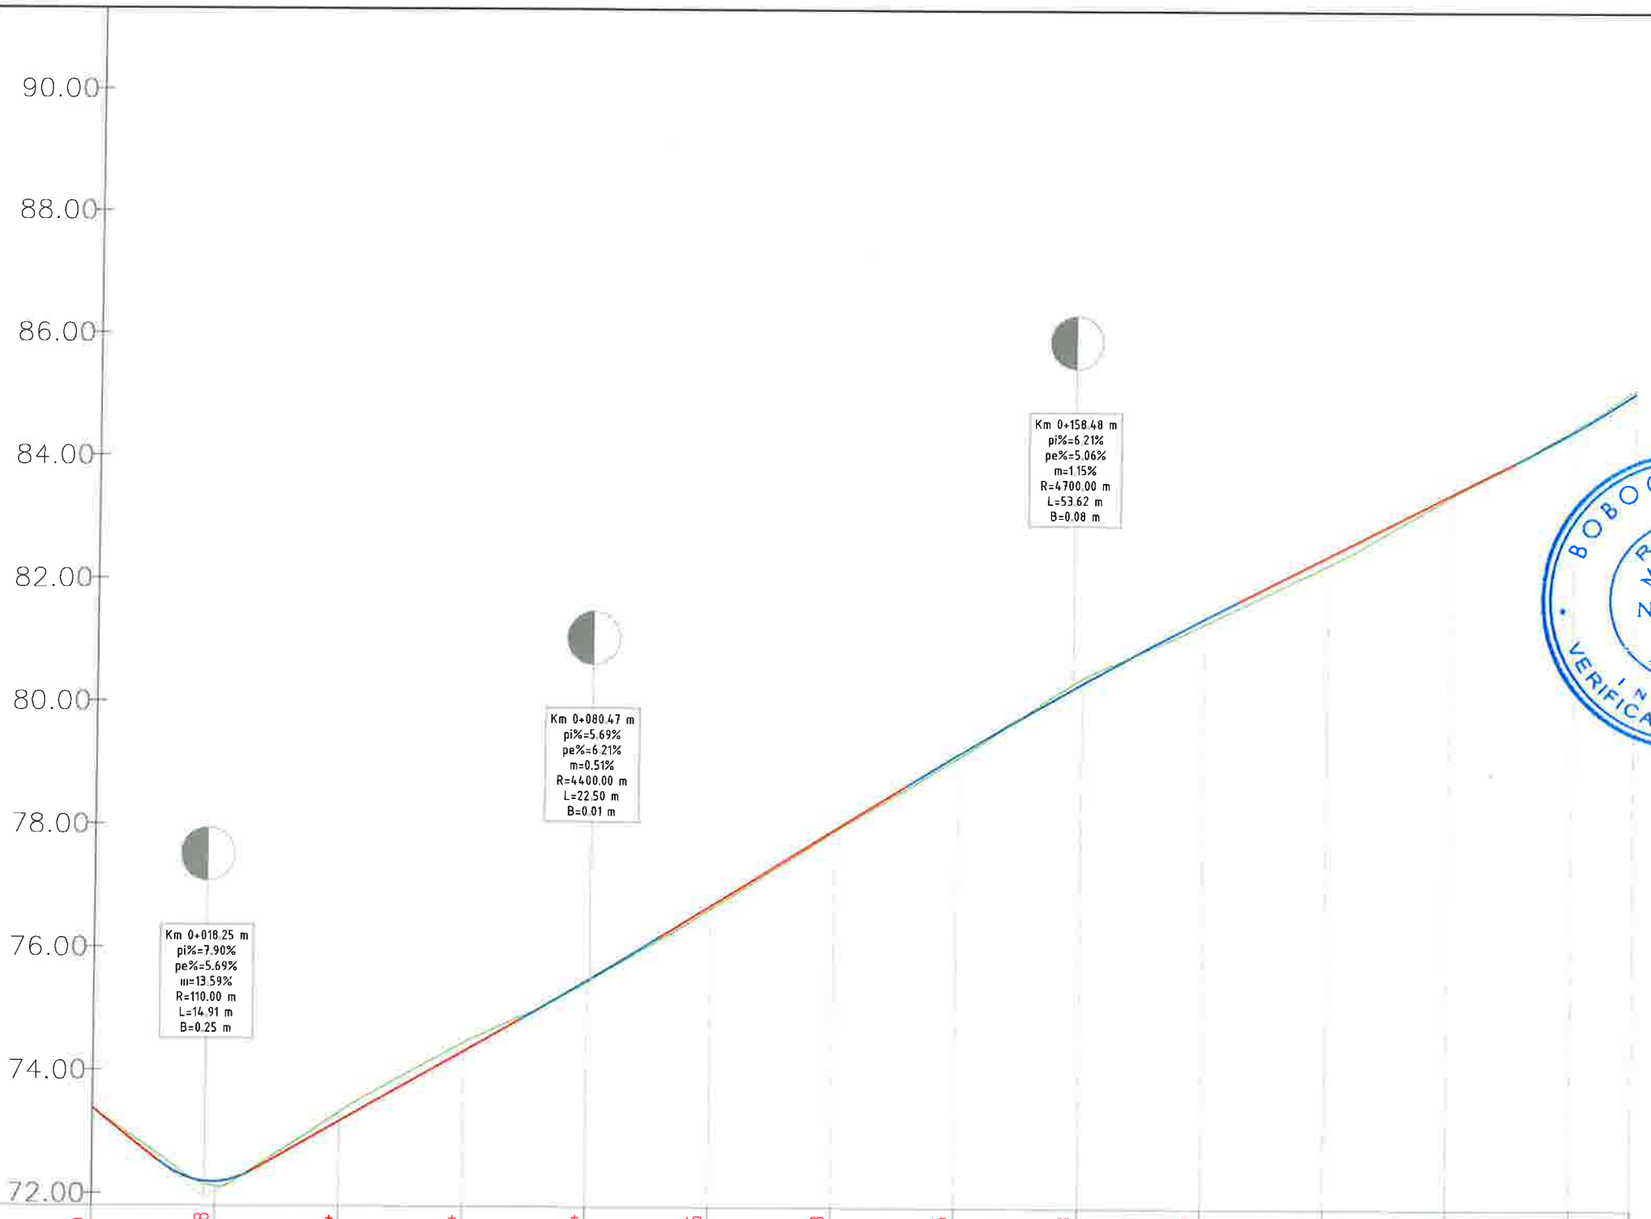

COTA REF: 71.80

DIFERENTE IN AX	0.00	+0.08	-0.14	-0.14	+0.04	+0.05	+0.03	+0.05	-0.08	+0.09	+0.14	+0.03	-0.04	-0.06
COTE TEREN	73.38	72.11	73.32	74.46	75.43	76.65	77.91	79.12	80.41	81.32	82.29	83.41	84.52	85.76
COTE PROIECT	73.38	72.19	73.18	74.32	75.47	76.70	77.94	79.17	80.33	81.41	82.43	83.44	84.49	85.70
DISTANTE CUMULATE	0+000.000	0+020.000	0+040.000	0+060.000	0+080.000	0+100.000	0+120.000	0+140.000	0+160.000	0+180.000	0+200.000	0+220.000	0+240.000	
ALINIAMENTE SI CURBE	L=15.213 m	R= 6.00 m L= 7.34 m U= 122.095	L=35.337 m	R= 110.00 m L= 24.49 m U= 185.828	L=27.489 m	R= 760.00 m L= 57.92 m U= 195.149	L=59.674 m			R= 2100.00 m L= 13.30 m U= 199.597		L=53.626 m		
DECLIVITATI	L=10.80 -7.90%	L=14.91 m=13.6%	L=43.50 5.69%	L=22.50 m=0.5%	L=39.97 6.21%	L=53.62 m=-1.1%		L=45.12 5.06%						

HARTA CHEIE:



PROIECTANT:

GEO MYKE
J22/1087/1996, CUI 8642901
IAȘI,
TEL:0744.116340,
FAX: 031. 080 91 26
EMAIL: GEO.MYKE@YAHOO.COM

VERIFICATOR:

NUME	
SEMNĂTURA	
CERINȚA	
REFERAT NR. / DATA	

BENEFICIAR:
COMUNA MOVILENI, JUDEŢUL IAȘI

DENUMIRE PROIECT:
„REABILITARE ȘI MODERNIZARE DRUMURI ȘI STRĂZI AFECTATE DE CALAMITĂȚI ÎN COMUNA MOVILENI, JUDEȚUL IAȘI"

FAZA:
DOCUMENTAȚIE DE AVIZARE A LUCRĂRILOR DE INTERVENTIE


DESENAT	
Daniel-Andrei DRINCEANU	
PROIECTAT	
Dragos CIOPATE	
ŞEF PROIECT	
Dragos CIOPATE	

DENUMIRE PLANSA:
PROFIL LONGITUDINAL
STRADA AMARA
km 0+000 – km 0+445

PLANSA NR.:	PL.-2.14
SCARA:	1:100/1:1000
PROIECT NR.:	0799
DATA:	AUGUST 2024

NOTA:
Orice modificare a prezentei planse se face numai cu acordul scris al proiectantului.

NOTA:
Ridicarea topgrafica a fost pusa la dispozitia proiectantului de catre beneficiar

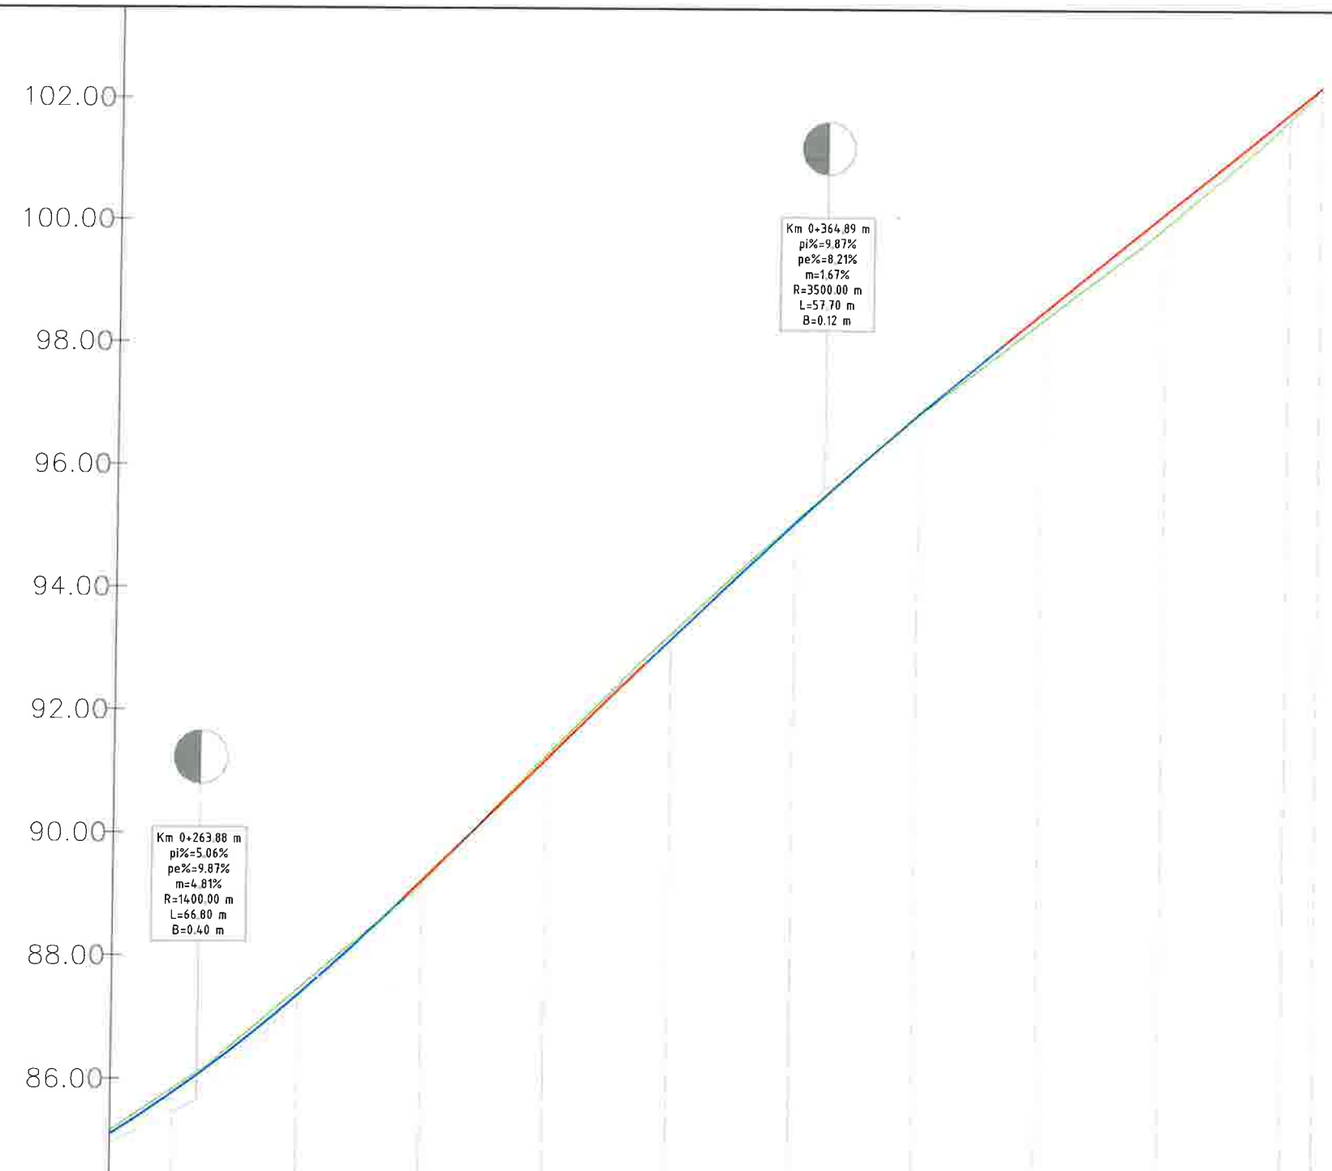

COTA REF: 84.00

DIFERENTE IN AX	-0.06	-0.06	-0.09	+0.04	-0.06	-0.08	-0.03	+0.01	+0.14	+0.22	+0.10	0.00
COTE TEREN	85.16	85.84	87.46	89.19	91.27	93.26	95.10	96.84	98.38	99.94	101.70	102.22
COTE PROIECT	85.10	85.78	87.36	89.23	91.20	93.18	95.07	96.85	98.52	100.16	101.80	102.22
DISTANTE CUMULATE	0+250.000	0+260.000	0+280.000	0+300.000	0+320.000	0+340.000	0+360.000	0+380.000	0+400.000	0+420.000	0+440.000	0+445.176
ALINIAMENTE SI CURBE		L=53.626 m		R= 1200.00 m L= 73.58 m U= 196.097					L=57.161 m	R= 170.00 m L= 9.08 m U= 196.598	L=10.965 m	
DECLIVITATI		L=66.80 m=4.8%		L=38.85 9.87%			L=57.70 m=-1.7%			L=51.41 8.21%		

HARTA CHEIE:



PROIECTANT:

GEO MYKE

J22/1087/1996, CUI 8642901
IASI,
TEL:0744.116340,
FAX: 031. 080 91 26
EMAIL: GEO.MYKE@YAHOO.COM

VERIFICATOR:

NUME	
SEMNATURA	
CERINTA	
REFERAT NR./DATA	

BENEFICIAR:
COMUNA MOVILENI, JUDEŢUL IAȘI

DENUMIRE PROIECT:
„REABILITARE ȘI MODERNIZARE DRUMURI ȘI STRĂZI AFECTATE DE CALAMITĂȚI ÎN COMUNA MOVILENI, JUDEȚUL IAȘI"

FAZA:
DOCUMENTAȚIE DE AVIZARE A LUCRĂRILOR DE INTERVENTIE


DESENAT	
ing. Daniel-Andrei DRINCEANU	
PROIECTAT	
ing. Dragos CIOPATE	
ŞEF PROIECT	
ing. Dragos CIOPATE	

DENUMIRE PLANSA:
PROFIL LONGITUDINAL
STRADA AMARA
km 0+000 – km 0+445

PLANSA NR.:	PL.-2.15
SCARA:	1:100/1:1000
PROIECT NR.:	0799
DATA:	AUGUST 2024

NOTA:
Orice modificare a prezentei planse se face numai cu acordul scris al proiectantului.

NOTA:
Ridicarea topgrafica a fost pusa la dispozitia proiectantului de catre beneficiar

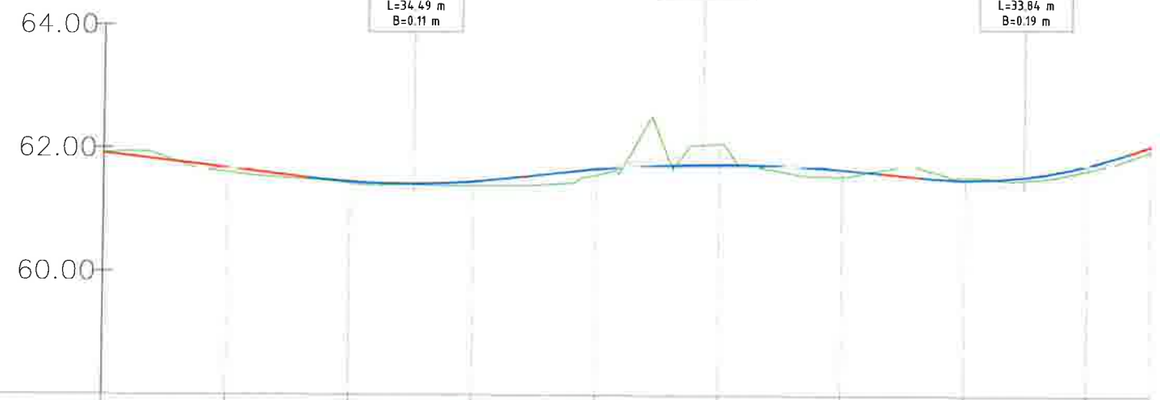

COTA REF: 58.00

DIFERENTE IN AX	0.00	+0.07	+0.03	+0.07	+0.10	-0.33	+0.11	-0.03	+0.08	+0.07
COTE TEREN	61.91	61.61	61.43	61.39	61.57	62.08	61.56	61.54	61.67	62.00
COTE PROIECT	61.91	61.67	61.46	61.46	61.67	61.75	61.67	61.51	61.75	62.07
DISTANTE CUMULATE	0+000.000	0+020.000	0+040.000	0+060.000	0+080.000	0+100.000	0+120.000	0+140.000	0+160.000	0+170.138
ALINIAMENTE SI CURBE	L=23.117 m	R= 770.00 m L= 28.81 m U= 197.618	L=13.146 m	R= 105.00 m L= 18.66 m U= 188.685	L=39.998 m	R= 14.00 m L= 13.57 m U= 138.303	L=6.323 m	R= 5.00 m L= 6.02 m U= 123.379	L=20.494 m	
DECLIVITATI	L=33.10 -1.18%	L=34.49 m=2.5%	L=0.80 1.28%	L=57.80 m=-2.3%		L=6.53 -1.03%	L=33.84 m=4.4%		L=3.58 3.36%	

HARTA CHEIE:



PROIECTANT:

GEO MYKE

J22/1087/1996, CUI 8642901
IAȘI,
TEL:0744.116340,
FAX: 031. 080 91 26
EMAIL: GEO.MYKE@YAHOO.COM

VERIFICATOR:

NUME	
SEMNĂTURA	
CERINȚA	
REFERAT NR. /DATA	

BENEFICIAR:
COMUNA MOVILENI, JUDEŢUL IAȘI

DENUMIRE PROIECT:
„REABILITARE ȘI MODERNIZARE DRUMURI ȘI STRĂZI AFECTATE DE CALAMITĂȚI ÎN COMUNA MOVILENI, JUDEȚUL IAȘI"

FAZA:
DOCUMENTAȚIE DE AVIZARE A LUCRĂRILOR DE INTERVENTIE


DESENAT	
ing. Daniel-Andrei DRINCEANU	
PROIECTAT	
ing. Dragos CIOPATE	
ŞEF PROIECT	
ing. Dragos CIOPATE	

DENUMIRE PLANSA:
PROFIL LONGITUDINAL
STRADA BAHNEI
km 0+000 – km 0+170

PLANSA NR.:	PL.-2.16
SCARA:	1:100/1:1000
PROIECT NR.:	0799
DATA:	AUGUST 2024

NOTA:
Orice modificare a prezentei planse se face numai cu acordul scris al proiectantului.

NOTA:
Ridicarea topgrafica a fost pusa la dispozitia proiectantului de catre beneficiar

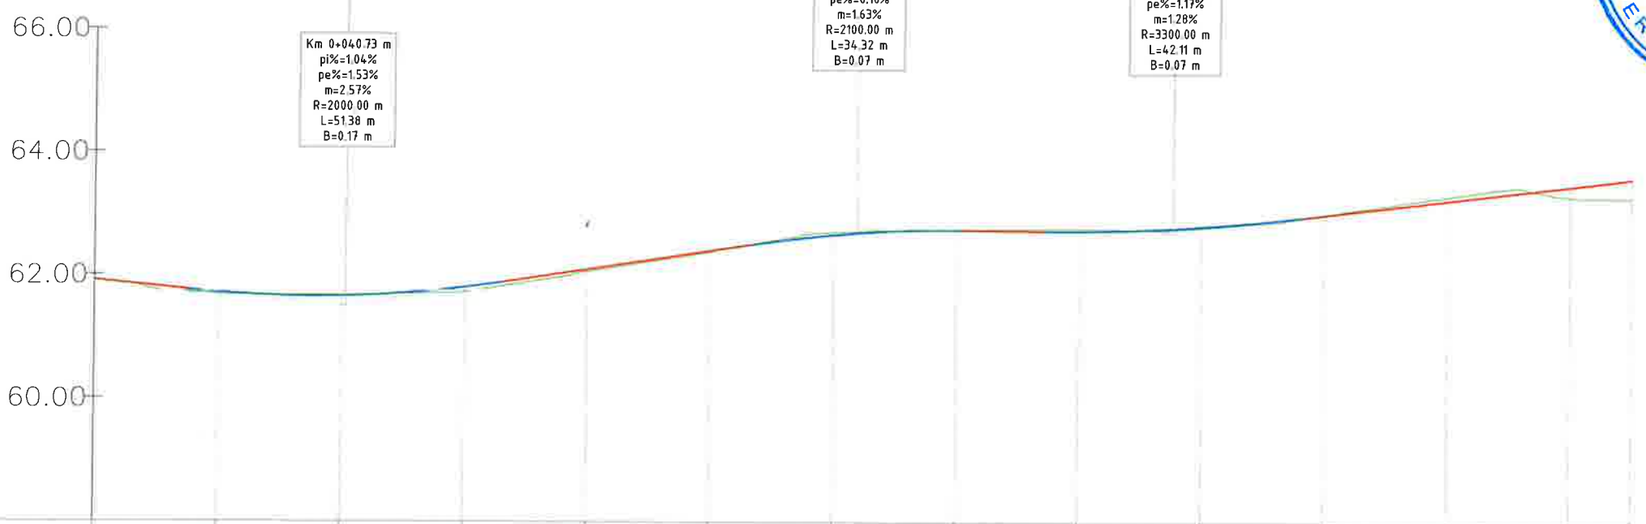

COTA REF: 58.00

DIFERENTE IN AX	0.00	+0.03	-0.02	+0.08	+0.03	+0.02	-0.04	0.00	-0.04	+0.02	-0.01	-0.07	+0.17	+0.29
COTE TEREN	61.91	61.68	61.67	61.72	62.06	62.38	62.70	62.75	62.77	62.79	63.01	63.30	63.30	63.30
COTE PROIECT	61.91	61.71	61.65	61.80	62.09	62.40	62.66	62.75	62.73	62.81	63.00	63.24	63.47	63.47
DISTANTE CUMULATE	0+000.000	0+020.000	0+040.000	0+060.000	0+080.000	0+100.000	0+120.000	0+140.000	0+160.000	0+180.000	0+200.000	0+220.000	0+240.000	0+260.000
ALINIAMENTE SI CURBE	L=10.833 m	R= 60.00 m L= 19.37 m U= 179.447	L=14.704 m	R= 600.00 m L= 48.10 m U= 194.896	L=0.435 m	R= 570.00 m L= 54.01 m U= 193.968	L=92.403 m						R= 230.00 m L= 27.82 m U= 192.301	
DECLIVITATI	L=15.04 -1.04%	L=51.38 m=2.6%	L=40.22 1.53%	L=34.32 m=-1.6%	L=13.27 -0.10%	L=42.11 m=1.3%	L=54.71 1.17%							

HARTA CHEIE:



PROIECTANT:

GEO MYKE
J22/1087/1996, CUI 8642901
IAȘI,
TEL:0744.116340,
FAX: 031. 080 91 26
EMAIL: GEO.MYKE@YAHOO.COM

VERIFICATOR:

NUME	
SEMNATURA	
CERINȚA	
REFERAT NR./DATA	

BENEFICIAR:
COMUNA MOVILENI, JUDEŢUL IAȘI

DENUMIRE PROIECT:
„REABILITARE ȘI MODERNIZARE DRUMURI ȘI STRĂZI AFECTATE DE CALAMITĂȚI ÎN COMUNA MOVILENI, JUDEȚUL IAȘI"

FAZA:
DOCUMENTAȚIE DE AVIZARE A LUCRĂRILOR DE INTERVENTIE


DESENAT	
ing. Daniel-Andrei DRINCEANU	
PROIECTAT	
ing. Dragoș CIOPATE	
ȘEF PROIECT	
ing. Dragoș CIOPATE	

DENUMIRE PLANSA:
PROFIL LONGITUDINAL STRADA VALEA AMAREI km 0+000 – km 0+632

PLANSA NR.:	PL.-2.17
SCARA:	1:100/1:1000
PROIECT NR.:	0799
DATA:	AUGUST 2024

NOTA:
Orice modificare a prezentei planse se face numai cu acordul scris al proiectantului.

NOTA:
Ridicarea topgrafica a fost pusa la dispozitia proiectantului de catre beneficiar

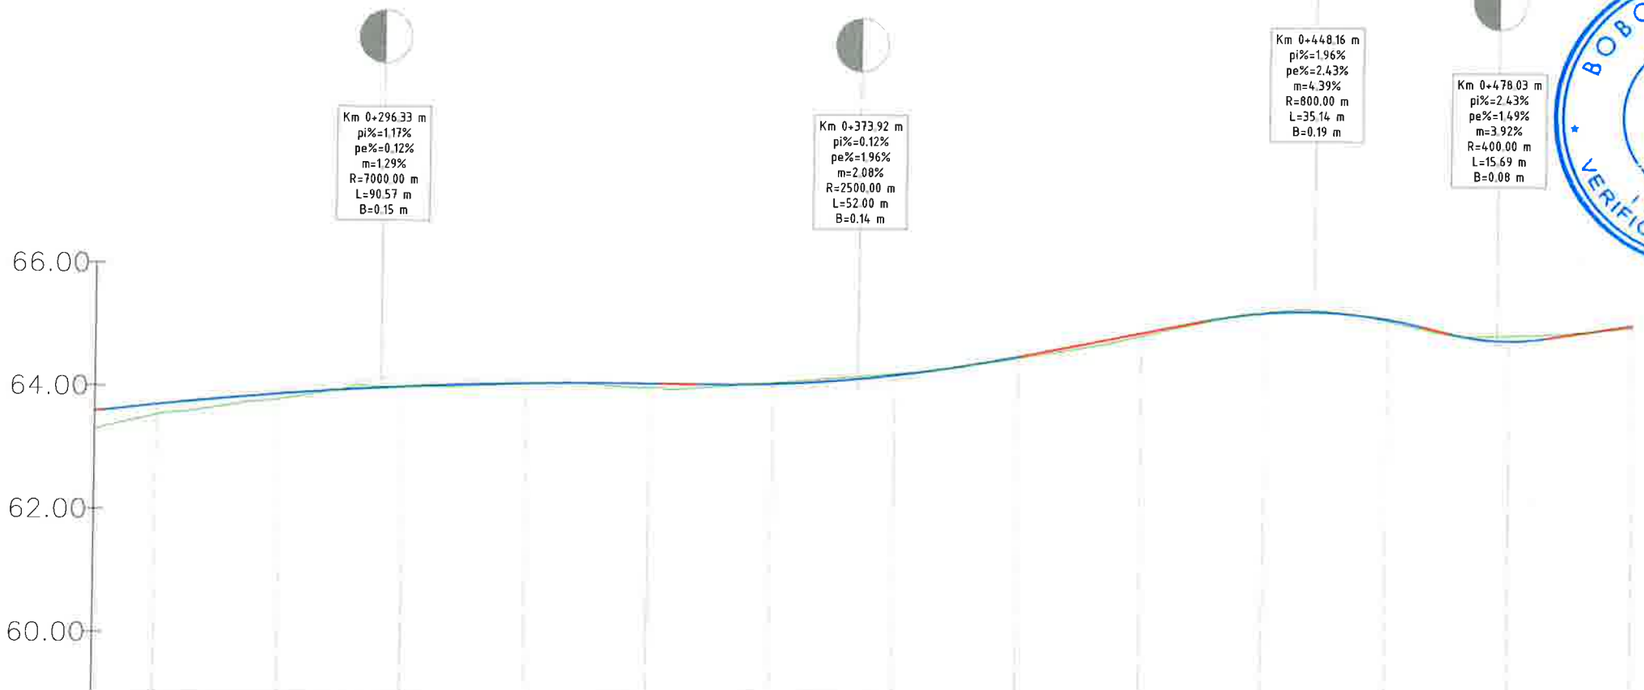

COTA REF: 59.00

DIFERENTE IN AX		+0.29	+0.17	+0.08	0.00	+0.01	+0.07	−0.02	−0.03	+0.02	+0.05	−0.01	+0.03	−0.09	+0.04
COTE TEREN	63.30	63.53	63.80	64.00	64.06	64.01	64.11	64.27	64.53	64.90	65.29	65.16	64.93	65.06
COTE PROIECT	63.59	63.70	63.88	64.00	64.07	64.08	64.09	64.24	64.55	64.94	65.28	65.19	64.84	65.00
DISTANTE CUMULATE	0+250.000	0+260.000	0+280.000	0+300.000	0+320.000	0+340.000	0+360.000	0+380.000	0+400.000	0+420.000	0+440.000	0+460.000	0+480.000	0+500.000
ALINIAMENTE SI CURBE		R= 230.00 m L= 27.82 m U= 192.301		R= 1300.00 m L= 59.91 m U= 197.066	L=1.774 m	R= 370.00 m L= 8.73 m U= 196.777	L=26.591 m	R= 200.00 m L= 22.66 m U= 192.787	L=31.776 m		R= 35.00 m L= 21.30 m U= 161.250	L=13.096 m	R= 45.00 m L= 20.94 m U= 170.375	L=38.949 m
DECLIVITATI			L=90.57 m=-1.3%			L=6.30 -0.12%	L=52.00 m=2.1%		L=30.66 1.96%		L=35.14 m=-4.4%		L=4.46 -2.43%	L=15.69 m=3.9%

HARTA CHEIE:



PROIECTANT:

GEO MYKE

J22/1087/1996, CUI 8642901
IAȘI,
TEL:0744.116340,
FAX: 031. 080 91 26
EMAIL: GEO.MYKE@YAHOO.COM

VERIFICATOR:

NUME	
SEMNĂTURA	
CERINȚA	
REFERAT NR. / DATA	

BENEFICIAR:
COMUNA MOVILENI, JUDEŢUL IAȘI

DENUMIRE PROIECT:
„REABILITARE ȘI MODERNIZARE DRUMURI ȘI STRĂZI AFECTATE DE CALAMITĂȚI ÎN COMUNA MOVILENI, JUDEȚUL IAȘI"

FAZA:
DOCUMENTAȚIE DE AVIZARE A LUCRĂRILOR DE INTERVENTIE


DESENAT	
ing. Daniel-Andrei DRINCEANU	
PROIECTAT	
ing. Dragos CIOPATE	
ŞEF PROIECT	
ing. Dragos CIOPATE	

DENUMIRE PLANSA:
PROFIL LONGITUDINAL STRADA VALEA AMAREI km 0+000 – km 0+632

PLANSA NR.:	PL.-2.18
SCARA:	1:100/1:1000
PROIECT NR.:	0799
DATA:	AUGUST 2024

NOTA:
Orice modificare a prezentei planse se face numai cu acordul scris al proiectantului.

NOTA:
Ridicarea topgrafica a fost pusa la dispozitia proiectantului de catre beneficiar

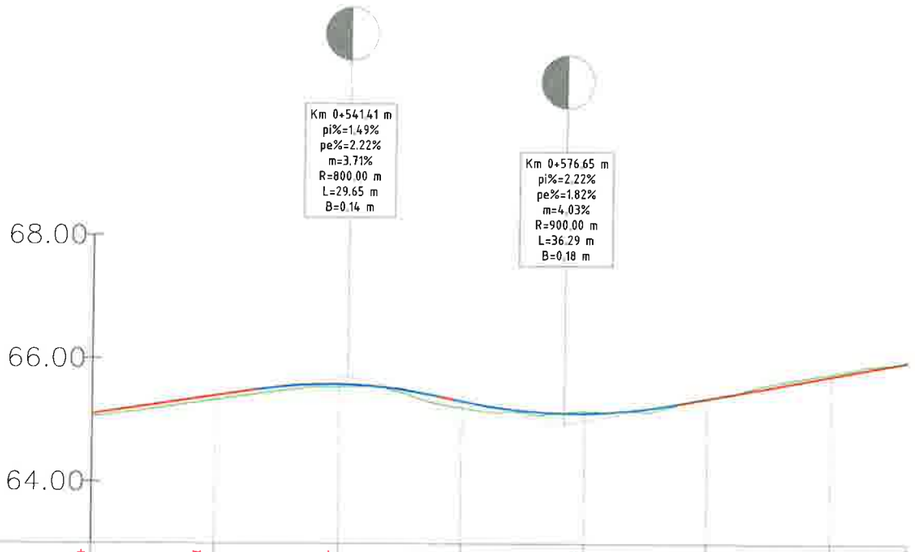

COTA REF: 63.00

DIFERENTE IN AX	+0.04	+0.07	+0.04	+0.11	-0.04	0.00	-0.04	
COTE TEREN	65.06	65.33	65.54	65.20	65.15	65.36	65.77	
COTE PROIECT	65.06	65.33	65.54	65.20	65.15	65.36	65.77	
DISTANTE CUMULATE	0+500.000	0+520.000	0+540.000	0+560.000	0+580.000	0+600.000	0+620.000	0+632.491
ALINIAMENTE SI CURBE	L=38.949 m	R= 150.00 m L= 14.27 m U= 193.945	L=12.326 m	R= 80.00 m L= 15.27 m U= 187.852	L=16.523 m	R= 160.00 m L= 11.81 m U= 195.301	L=36.216 m	
DECLIVITATI	L=40.71 1.49%	L=29.65 m=-3.7%	L=2.27 -2.22%	L=36.29 m=4.0%		L=37.70 1.82%		

HARTA CHEIE:



PROIECTANT:

GEO MYKE

J22/1087/1996, CUI 8642901
IAȘI,
TEL:0744.116340,
FAX: 031. 080 91 26
EMAIL: GEO.MYKE@YAHOO.COM

VERIFICATOR:

NUME	
SEMNĂTURA	
CERINȚA	
REFERAT NR. / DATA	

BOBOC NATALIE ROMÂNIA M.L. NR. 05440 A.I.B.C. INSPECTOR VERIFICATOR PROIECTE

BENEFICIAR:
COMUNA MOVILENI, JUDEŢUL IAȘI

DENUMIRE PROIECT:
„REABILITARE ȘI MODERNIZARE DRUMURI ȘI STRĂZI AFECTATE DE CALAMITĂȚI ÎN COMUNA MOVILENI, JUDEȚUL IAȘI"

FAZA:
DOCUMENTAȚIE DE AVIZARE A LUCRĂRILOR DE INTERVENTIE

DESENAT	
ing. Daniel-Andrei DRINCEANU	
PROIECTAT	
ing. Dragos CIOPATE	
ŞEF PROIECT	
ing. Dragos CIOPATE	


SOCIETATEA COMERCIALĂ C.I.F. RO8642901 J22/1087/1996 GEO MYKE SRL IAȘI - ROMÂNIA

DENUMIRE PLANSA:
PROFIL LONGITUDINAL STRADA VALEA AMAREI km 0+000 – km 0+632

PLANSA NR.:	PL.-2.19
SCARA:	1:100/1:1000
PROIECT NR.:	0799
DATA:	AUGUST 2024

NOTA:
Orice modificare a prezentei planse se face numai cu acordul scris al proiectantului.

NOTA:
Ridicarea topgrafica a fost pusa la dispozitia proiectantului de catre beneficiar

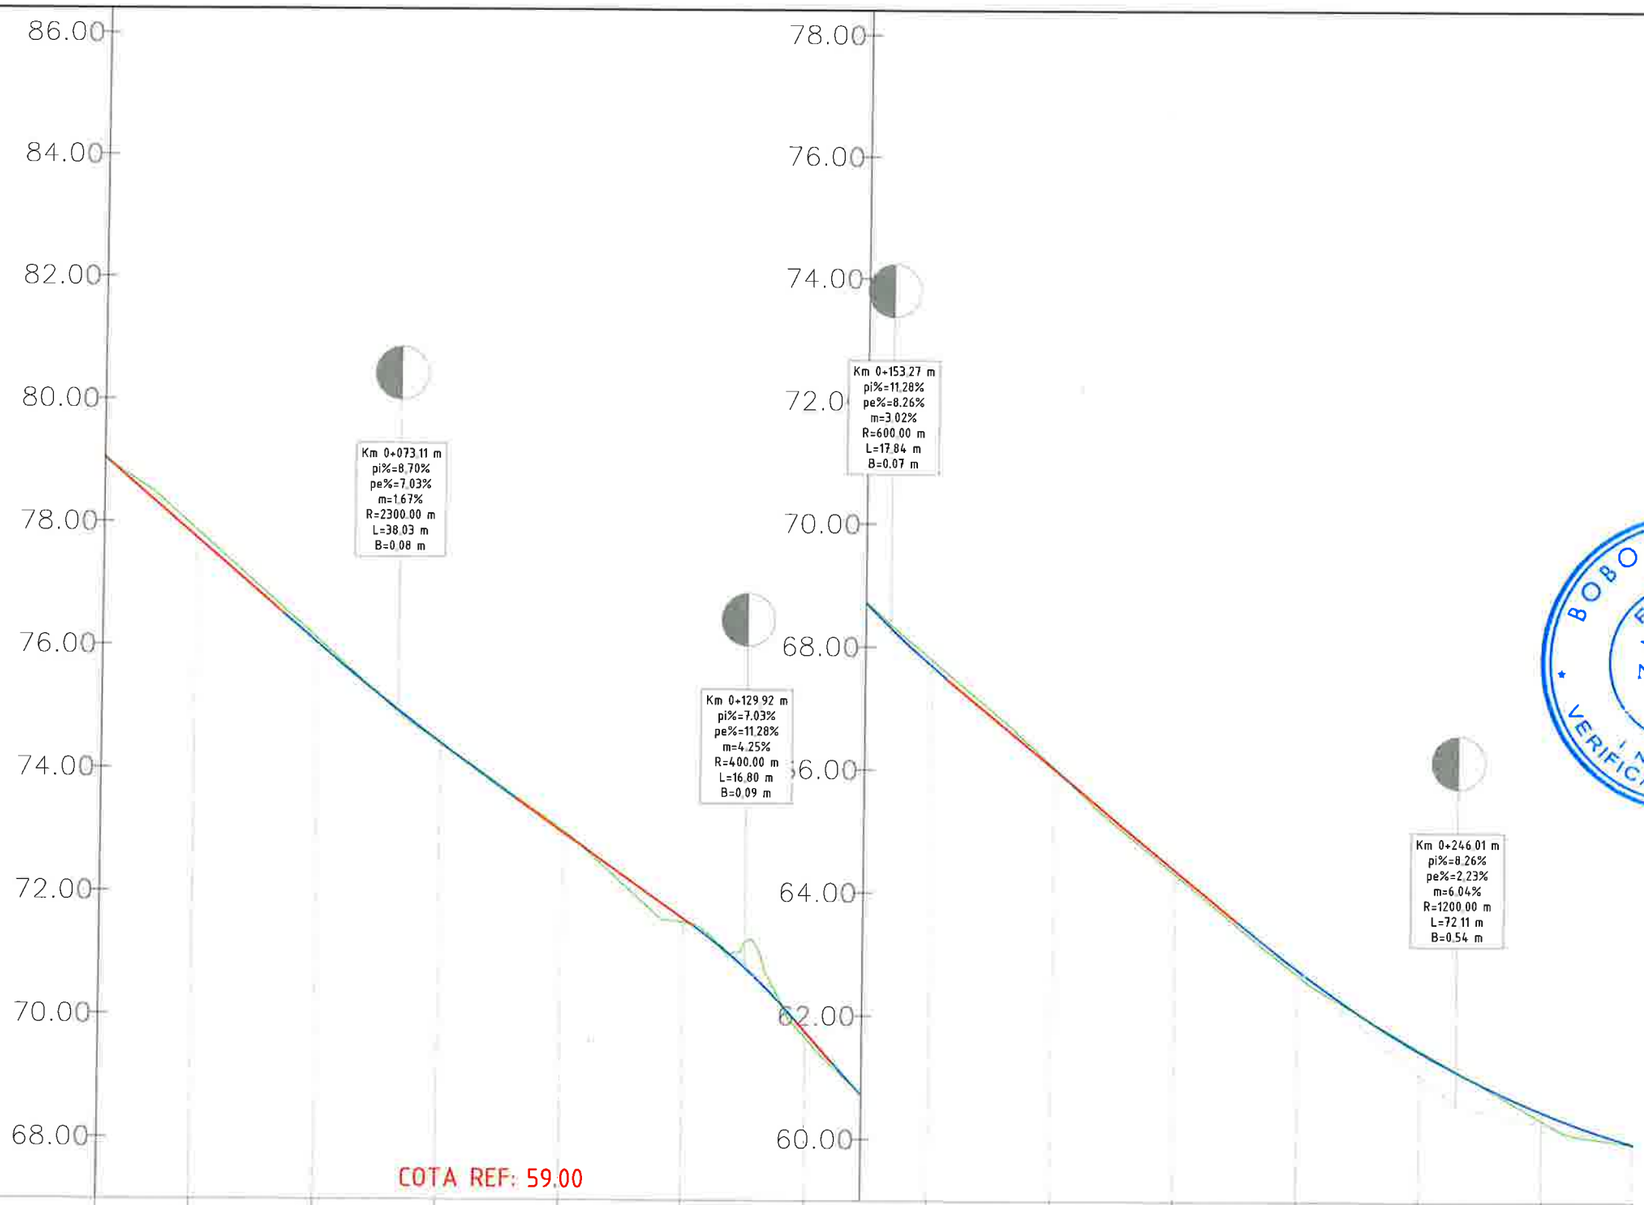

COTA REF: 67.00

COTA REF: 59.00

DIFERENTE IN AX		-0.12	-0.07	0.00	-0.03	+0.06	+0.09	-0.10	-0.02	+0.07	+0.08	-0.03	+0.14	+0.02	
COTE TEREN	79.05	77.86	76.08	74.41	73.00	71.51	69.64	67.78	66.05	64.31	62.68	61.48	60.33	59.93	
COTE PROIECT		77.74	76.01	74.41	72.97	71.57	69.73	67.68	66.03	64.38	62.76	61.45	60.47	59.90	
DISTANTE CUMULATE	0+025.000	0+040.000	0+060.000	0+080.000	0+100.000	0+120.000	0+140.000	0+160.000	0+180.000	0+200.000	0+220.000	0+240.000	0+260.000	0+275.000	
ALINIAMENTE SI CURBE		L=95.659 m		R= 14.00 m L= 24.66 m U= 87.846			L=46.762 m			R= 800.00 m L= 72.11 m U= 194.262				L=15.275 m	
DECLIVITATI		L=29.11 -8.70%	L=38.03 m=1.7%	L=29.37 -7.03%	L=16.80 m=-4.3%	L=6.06 -11.28%	L=17.84 m=3.0%	L=47.81 -8.26%		L=72.11 m=6.0%					

HARTA CHEIE:



PROIECTANT:

GEO MYKE

J22/1087/1996, CUI 8642901
IAȘI,
TEL:0744.116340,
FAX: 031. 080 91 26
EMAIL: GEO.MYKE@YAHOO.COM

VERIFICATOR:

NUME	
SEMNĂTURA	
CERINȚA	
REFERAT NR. / DATA	

BOBOC N. VASILE ROMANIA MLPTL NR.05440 INGINER VERIFICATOR PROIECTE

BENEFICIAR:
COMUNA MOVILENI, JUDEȚUL IAȘI

DENUMIRE PROIECT:
„REABILITARE ȘI MODERNIZARE DRUMURI ȘI STRĂZI AFECTATE DE CALAMITĂȚI ÎN COMUNA MOVILENI, JUDEȚUL IAȘI"

FAZA:
DOCUMENTAȚIE DE AVIZARE A LUCRĂRILOR DE INTERVENȚIE

DESENAT	
ing. Daniel-Andrei DRINCEANU	
PROIECTAT	
ing. Dragoș CIOPATE	
ȘEF PROIECT	
ing. Dragoș CIOPATE	


SOCIETATEA COMERCIALĂ RO8642901 J22/1087/1996 GEO MYKE IAȘI-ROMANIA

DENUMIRE PLANSA:
PROFIL LONGITUDINAL
STRADA MORII
km 0+025 – km 0+298

PLANSA NR.:	PL.-2.20
SCARA:	1:100/1:1000
PROIECT NR.:	0799
DATA:	AUGUST 2024

NOTA:
Orice modificare a prezentei planse se face numai cu acordul scris al proiectantului.

NOTA:
Ridicarea topgrafica a fost pusa la dispozitia proiectantului de catre beneficiar

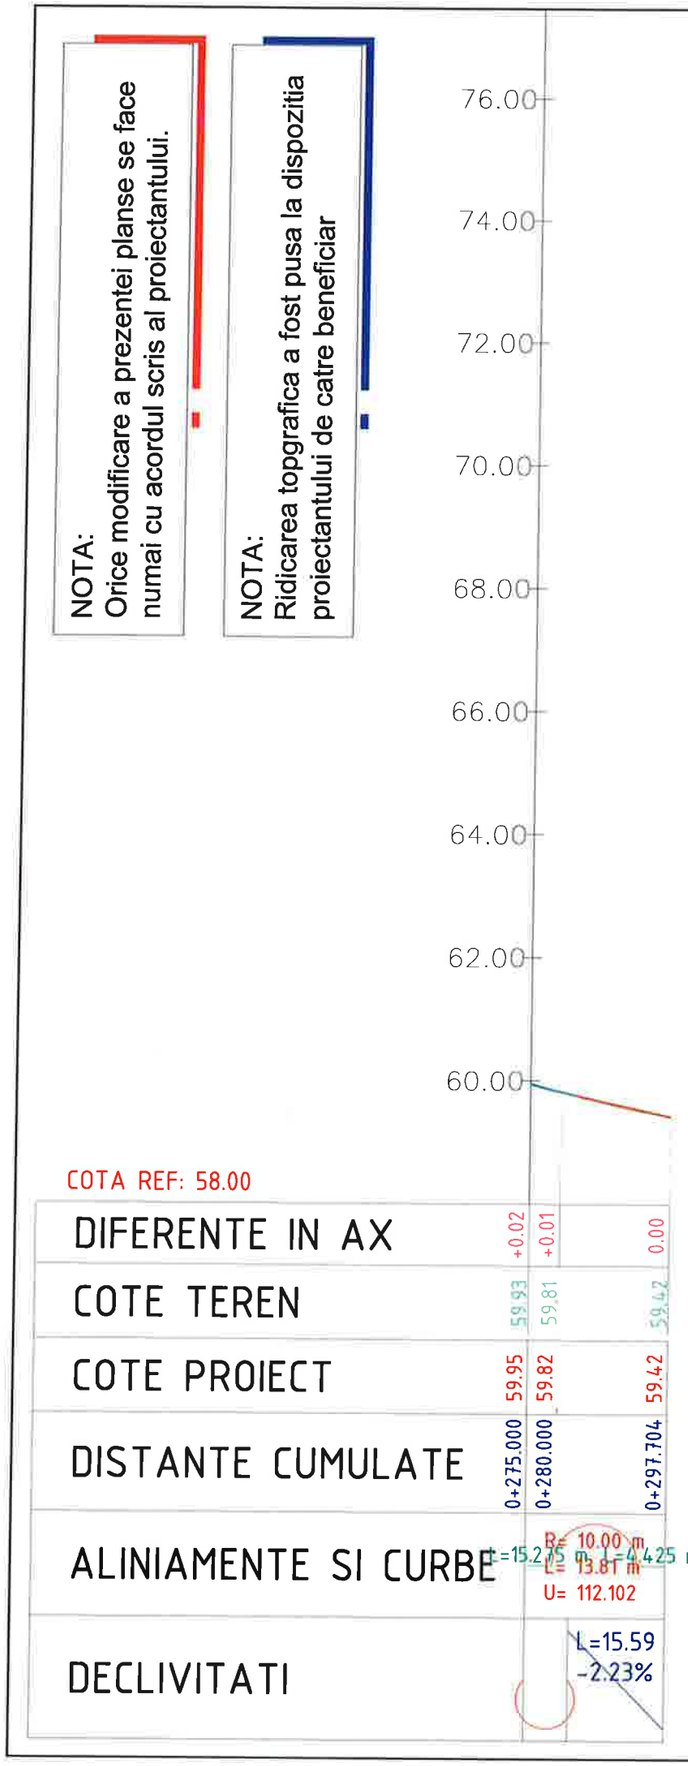

COTA REF: 58.00

DIFERENTE IN AX	+0.02	+0.01	0.00
COTE TEREN	59.93	59.81	59.42
COTE PROIECT	59.95	59.82	59.42
DISTANTE CUMULATE	0+275.000	0+280.000	0+297.704
ALINIAMENTE SI CURBE	L=15.215 m	R= 10.00 m L= 13.81 m U= 112.102	T=4.425 m
DECLIVITATI			L=15.59 -2.23%

HARTA CHEIE:



PROIECTANT:

GEO MYKE
J22/1087/1996, CUI 8642901
IAȘI,
TEL:0744.116340,
FAX: 031. 080 91 26
EMAIL: GEO.MYKE@YAHOO.COM

VERIFICATOR:

NUME	
SEMNATURA	
CERINȚA	
REFERAT NR./ DATA	

BENEFICIAR:
COMUNA MOVILENI, JUDEŢUL IAȘI

DENUMIRE PROIECT:
„REABILITARE ȘI MODERNIZARE DRUMURI ȘI STRĂZI AFECTATE DE CALAMITĂȚI ÎN COMUNA MOVILENI, JUDEȚUL IAȘI"

FAZA:
DOCUMENTAȚIE DE AVIZARE A LUCRĂRILOR DE INTERVENTIE


DESENAT	
ing. Daniel-Andrei DRINCEANU	
PROIECTAT	
ing. Dragoș CIOPATE	
ȘEF PROIECT	
ing. Dragoș CIOPATE	

DENUMIRE PLANSA:
PROFIL LONGITUDINAL
STRADA MORII
km 0+025 – km 0+298

PLANSA NR.:	PL.-2.21
SCARA:	1:100/1:1000
PROIECT NR.:	0799
DATA:	AUGUST 2024

NOTA:
Orice modificare a prezentei planse se face numai cu acordul scris al proiectantului.

NOTA:
Ridicarea topgrafica a fost pusa la dispozitia proiectantului de catre beneficiar

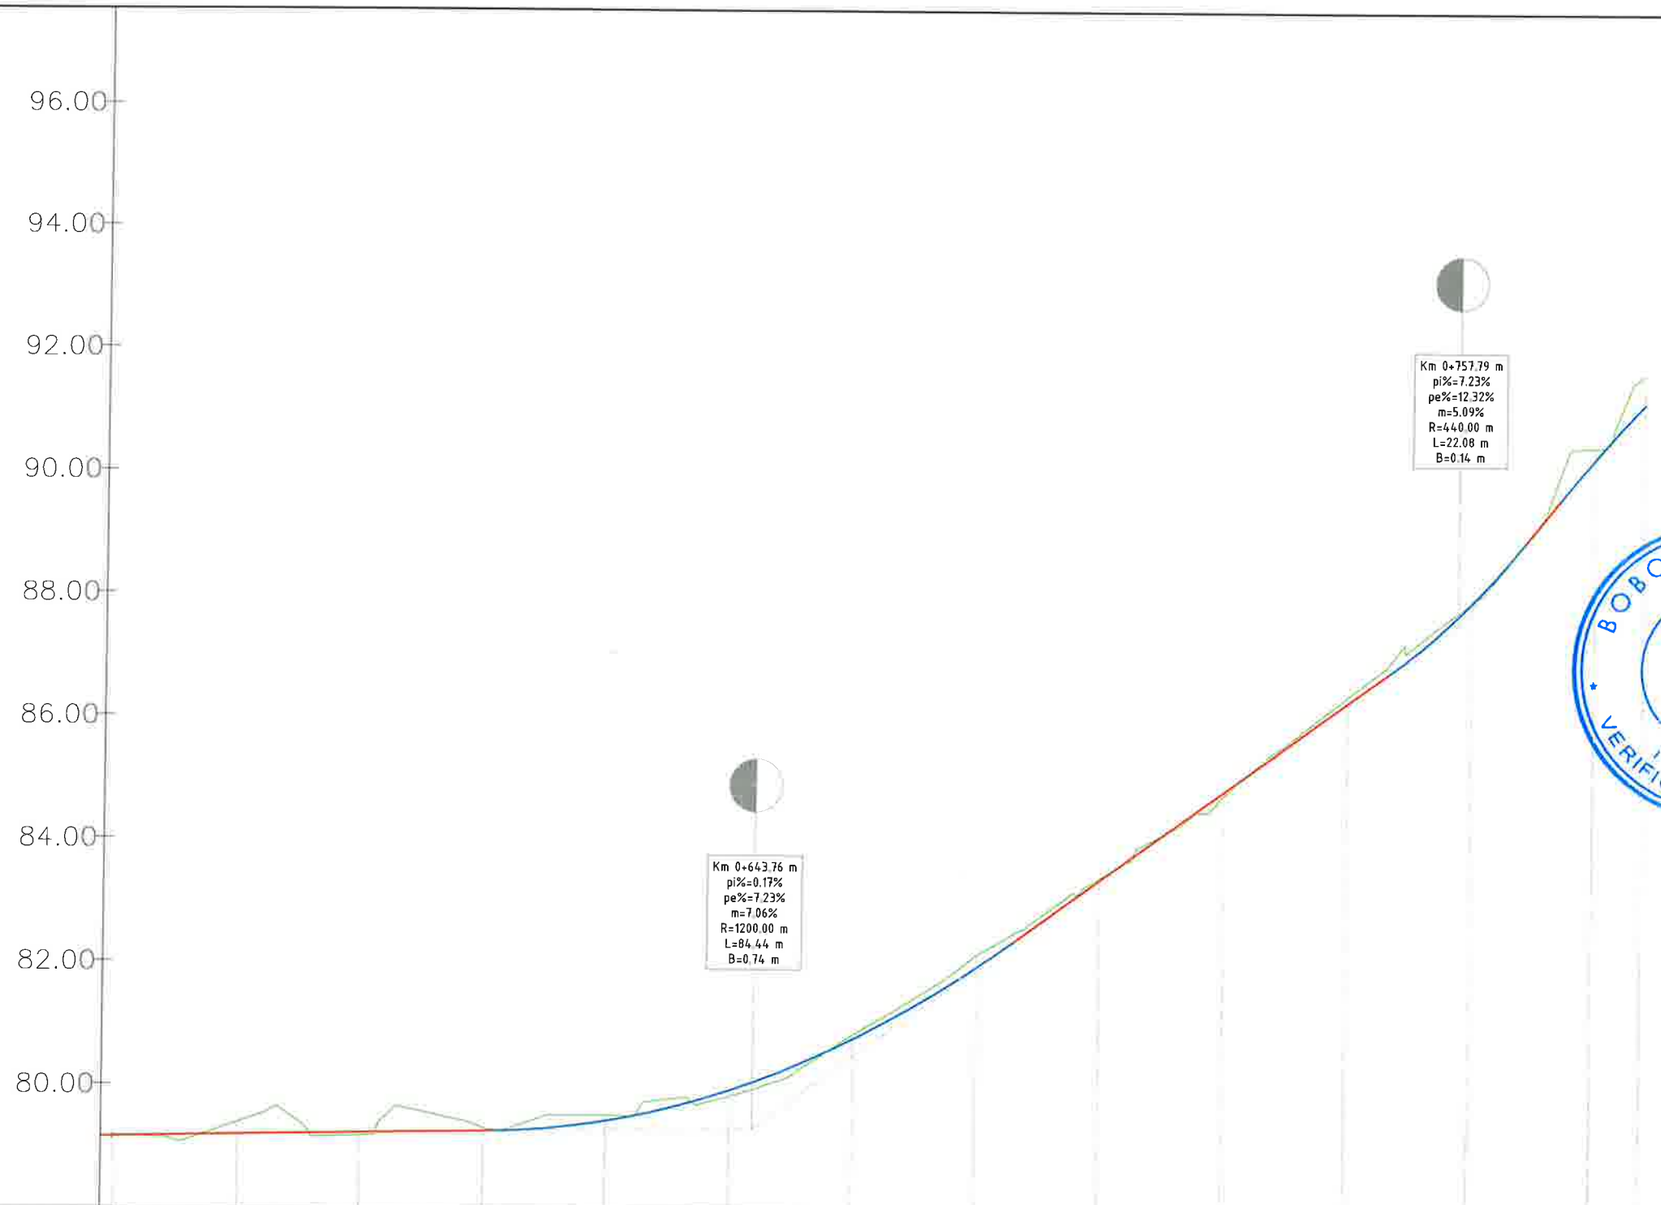

COTA REF: 78.00

DIFERENTE IN AX	-0.02	-0.19	+0.05	-0.05	-0.09	+0.09	-0.07	-0.20	-0.03	+0.05	-0.10	0.00	-0.17	-0.47	
COTE TEREN	79.18	79.38	79.18	79.30	79.52	79.85	80.85	82.17	83.42	84.79	86.39	87.94	90.46	91.64	
COTE PROIECT	79.15	79.19	79.22	79.26	79.43	79.94	80.79	81.97	83.40	84.84	86.29	87.93	90.29	91.17	
DISTANTE CUMULATE	0+538.000	0+560.000	0+580.000	0+600.000	0+620.000	0+640.000	0+660.000	0+680.000	0+700.000	0+720.000	0+740.000	0+760.000	0+780.000	0+798.000	
ALINIAMENTE SI CURBE	L=31.075 m	R= 150.00 m L= 23.57 m U= 189.995	L=1.205 m	R= 250.00 m L= 32.83 m U= 191.640	L=12.028 m	R= 32.00 m L= 17.72 m U= 164.740	L=15.304 m	R= 90.00 m L= 45.02 m U= 168.158	L=65.482 m				R= L= 18.03 m U= 188.522		
DECLIVITATI	L=63.49 0.17%					L=84.44 m=7.1%			L=60.79 7.23%		L=22.08 m=5.1%	L=5.55 12.32%			

HARTA CHEIE:



PROIECTANT:

GEO MYKE

J22/1087/1996, CUI 8642901
IASI,
TEL:0744.116340,
FAX: 031. 080 91 26
EMAIL: GEO.MYKE@YAHOO.COM

VERIFICATOR:

NUME	
SEMNĂTURA	
CERINȚA	
REFERAT NR. / DATA	

BENEFICIAR:
COMUNA MOVILENI,
JUDEŢUL IAȘI

DENUMIRE PROIECT:

„REABILITARE ȘI MODERNIZARE DRUMURI ȘI STRĂZI AFECTATE DE CALAMITĂȚI ÎN COMUNA MOVILENI, JUDEȚUL IAȘI"

FAZA:

DOCUMENTAȚIE DE AVIZARE A LUCRĂRILOR DE INTERVENTIE


DESENAT	
ing. Daniel-Andrei DRINCEANU	
PROIECTAT	
ing. Dragos CIOPATE	
ŞEF PROIECT	
ing. Dragos CIOPATE	

DENUMIRE PLANSA:
PROFIL LONGITUDINAL
STRADA FUNDOAIA
km 0+538 – km 0+863

PLANSA NR.:	PL.-2.22
SCARA:	1:100/1:1000
PROIECT NR.:	0799
DATA:	AUGUST 2024

NOTA:
Orice modificare a prezentei planse se face numai cu acordul scris al proiectantului.

NOTA:
Ridicarea topgrafica a fost pusa la dispozitia proiectantului de catre beneficiar

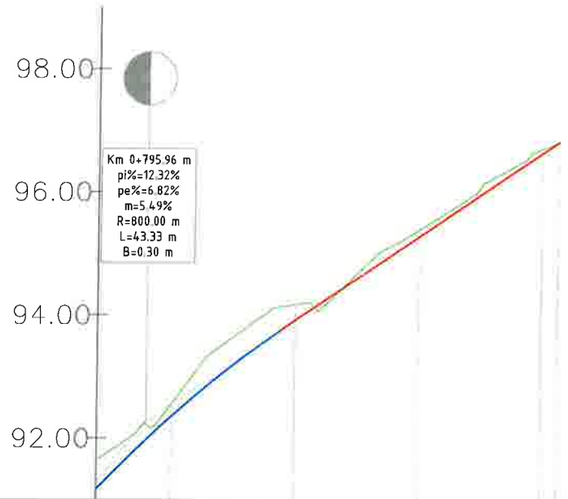

COTA REF: 91.00

DIFERENTE IN AX	-0.47	-0.21	-0.26	-0.11	-0.07
COTE TEREN	91.64	92.56	94.17	95.39	96.71 / 96.83
COTE PROIECT	91.17	92.35	93.91	95.28	96.64
DISTANTE CUMULATE	0+788.000	0+800.000	0+820.000	0+840.000	0+860.000 / 0+862.681
ALINIAMENTE SI CURBE	R= 100.00 m L= 18.03 m U= 188.522		L=62.475 m		
DECLIVITATI	L=43.33 m=-5.5%		L=44.99 6.82%		

HARTA CHEIE:



PROIECTANT:
GEO MYKE
J22/1087/1996, CUI 8642901
IASI,
TEL:0744.116340,
FAX: 031 080 91 26
EMAIL: GEO.MYKE@YAHOO.COM

VERIFICATOR:

NUME	
SEMNĂTURA	
CERINTA	
REFERAT NR. / DATA	

BENEFICIAR:
COMUNA MOVILENI, JUDEŢUL IAȘI

DENUMIRE PROIECT:
„REABILITARE ȘI MODERNIZARE DRUMURI ȘI STRĂZI AFECTATE DE CALAMITĂȚI ÎN COMUNA MOVILENI, JUDEȚUL IAȘI"

FAZA:
DOCUMENTAȚIE DE AVIZARE A LUCRĂRILOR DE INTERVENTIE


DESENAT	
ing. Daniel-Andrei DRINCEANU	
PROIECTAT	
ing. Dragos CIOPATE	
ŞEF PROIECT	
ing. Dragos CIOPATE	

DENUMIRE PLANSA:
PROFIL LONGITUDINAL STRADA FUNDOAIA km 0+538 – km 0+863

PLANSA NR.:	PL.-2.23
SCARA:	1:100/1:1000
PROIECT NR.:	0799
DATA:	AUGUST 2024

NOTA:
Orice modificare a prezentei planse se face numai cu acordul scris al proiectantului.

NOTA:
Ridicarea topgrafica a fost pusa la dispozitia proiectantului de catre beneficiar

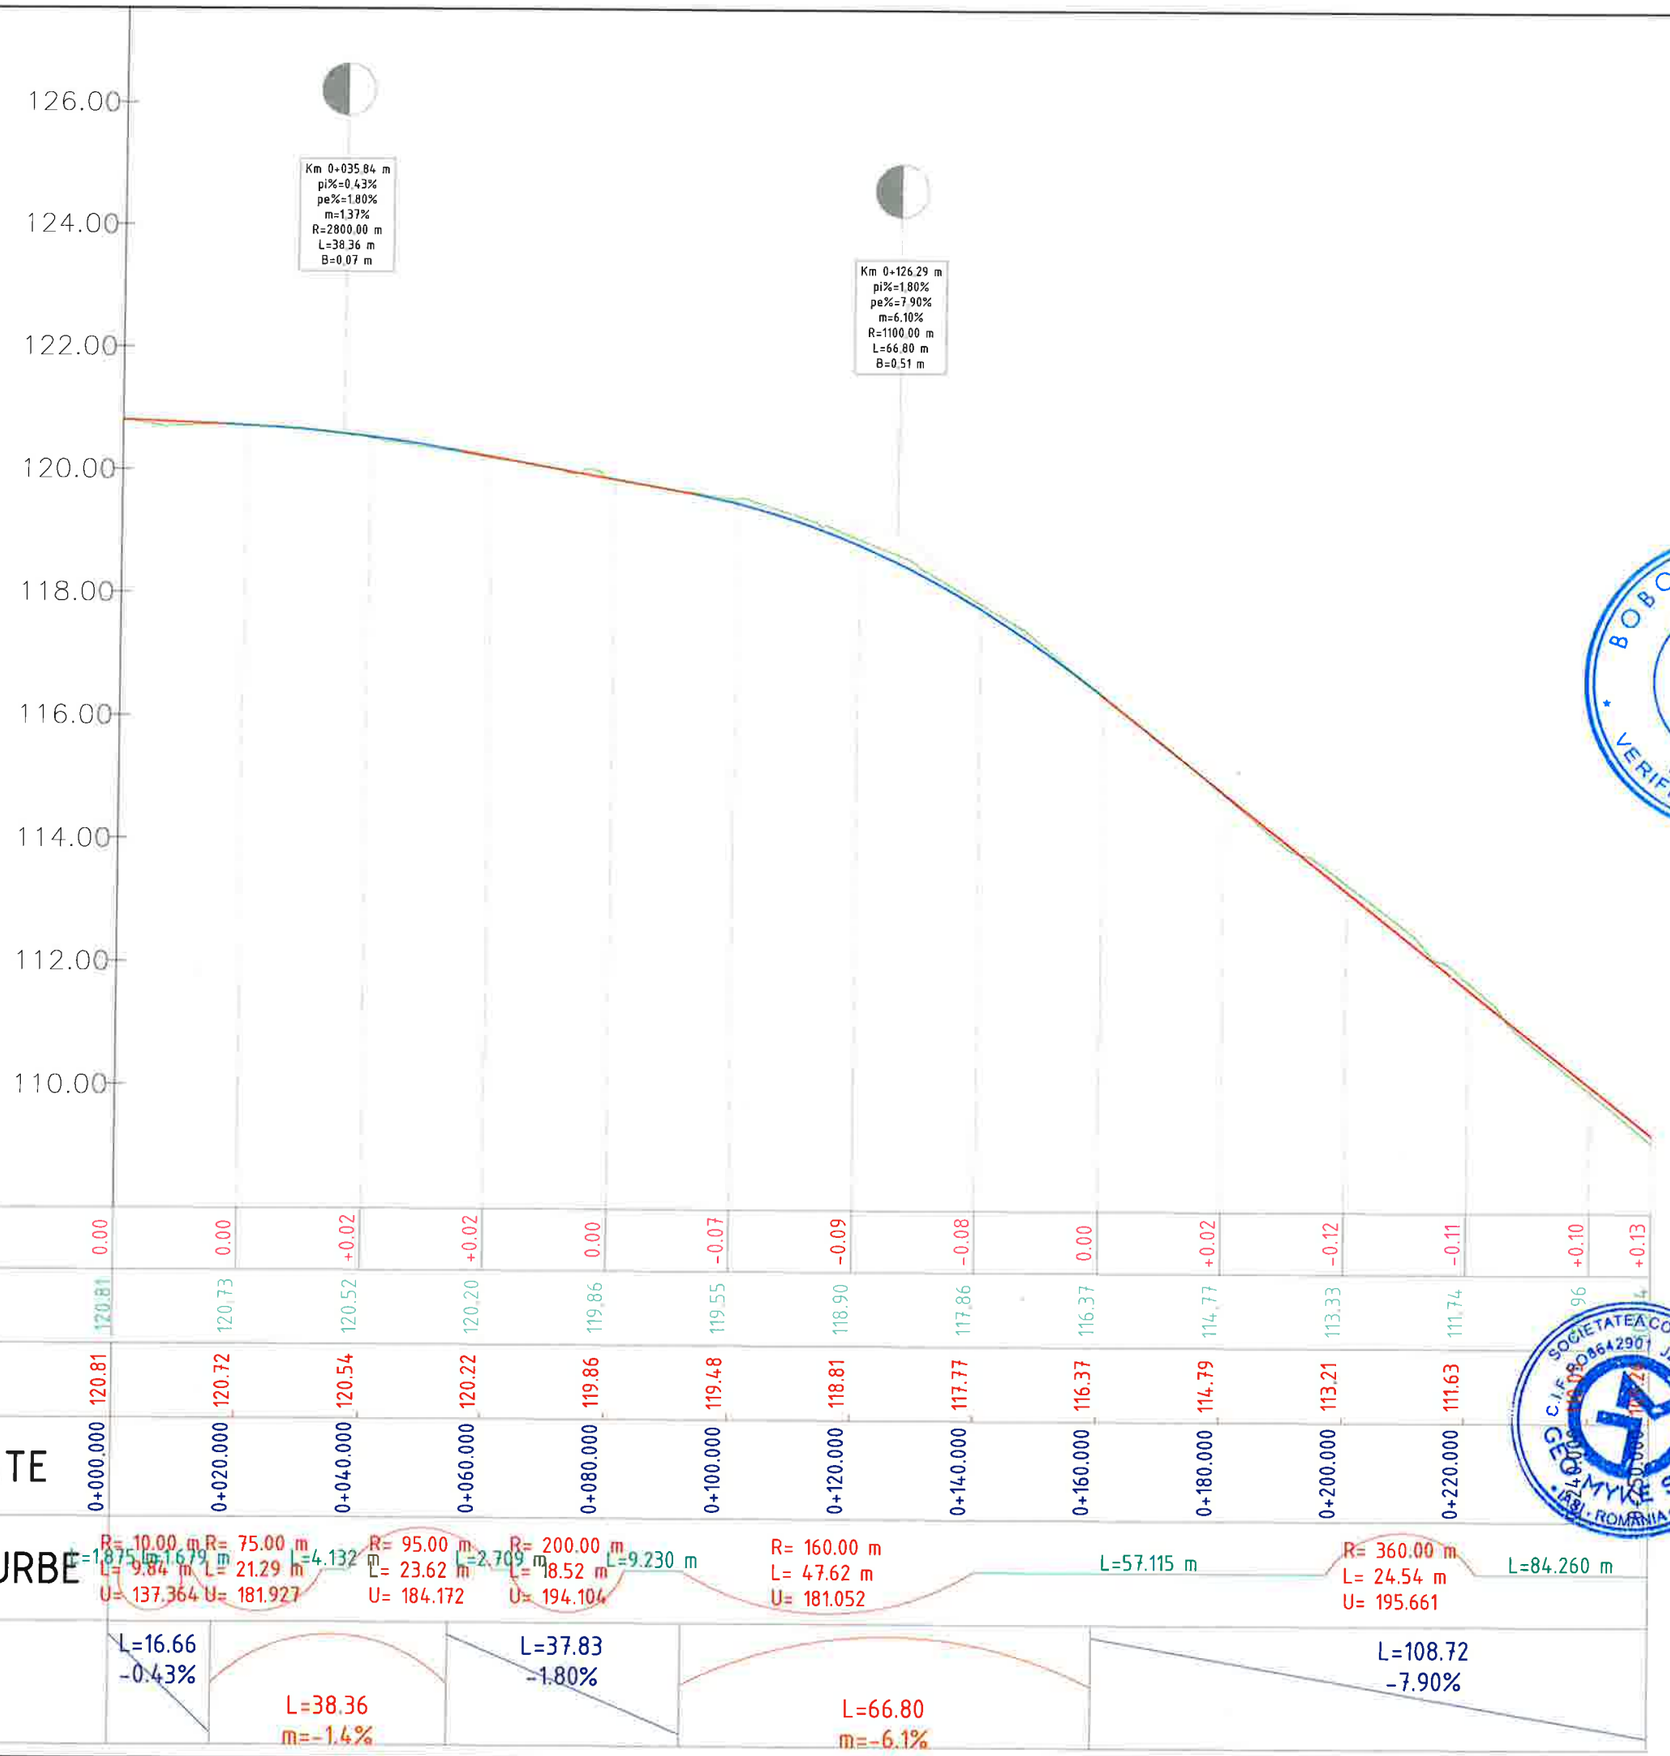

COTA REF: 108.00

DIFERENTE IN AX	0.00	0.00	+0.02	+0.02	0.00	-0.07	-0.09	-0.08	0.00	+0.02	-0.12	-0.11	+0.10	+0.13
COTE TEREN	120.81	120.73	120.52	120.20	119.86	119.55	118.90	117.86	116.37	114.77	113.33	111.74	96	
COTE PROIECT	120.81	120.72	120.54	120.22	119.86	119.48	118.81	117.77	116.37	114.79	113.21	111.63		
DISTANTE CUMULATE	0+000.000	0+020.000	0+040.000	0+060.000	0+080.000	0+100.000	0+120.000	0+140.000	0+160.000	0+180.000	0+200.000	0+220.000		
ALINIAMENTE SI CURBE	L=1.875 m L=16.79 m R= 10.00 m L= 9.84 m U= 137.364	R= 75.00 m L= 21.29 m U= 181.927	L=4.132 m	R= 95.00 m L= 23.62 m U= 184.172	L=2.709 m R= 200.00 m L= 18.52 m U= 194.104	L=9.230 m	R= 160.00 m L= 47.62 m U= 181.052		L=57.115 m		R= 360.00 m L= 24.54 m U= 195.661		L=84.260 m	
DECLIVITATI	L=16.66 -0.43%	L=38.36 m=-1.4%		L=37.83 -1.80%		L=66.80 m=-6.1%					L=108.72 -7.90%			

HARTA CHEIE:



PROIECTANT:

GEO MYKE

J22/1087/1996, CUI 8642901
IAȘI,
TEL:0744.116340,
FAX: 031. 080 91 26
EMAIL: GEO.MYKE@YAHOO.COM

VERIFICATOR:

NUME	
SEMNĂTURA	
CERINȚA	
REFERAT NR. / DATA	

BENEFICIAR:
COMUNA MOVILENI, JUDEȚUL IAȘI

DENUMIRE PROIECT:
„REABILITARE ȘI MODERNIZARE DRUMURI ȘI STRĂZI AFECTATE DE CALAMITĂȚI ÎN COMUNA MOVILENI, JUDEȚUL IAȘI"

FAZA:
DOCUMENTAȚIE DE AVIZARE A LUCRĂRILOR DE INTERVENTIE


DESENAT	
ing. Daniel-Andrei DRINCEANU	
PROIECTAT	
ing. Dragos CIOPATE	
ȘEF PROIECT	
ing. Dragos CIOPATE	

DENUMIRE PLANSA:
PROFIL LONGITUDINAL
STRADA FIERARIEI
km 0+000 – km 0+570

PLANSA NR.:	PL.-2.24
SCARA:	1:100/1:1000
PROIECT NR.:	0799
DATA:	AUGUST 2024

NOTA:
Orice modificare a prezentei planse se face numai cu acordul scris al proiectantului.

NOTA:
Ridicarea topografica a fost pusa la dispozitia proiectantului de catre beneficiar

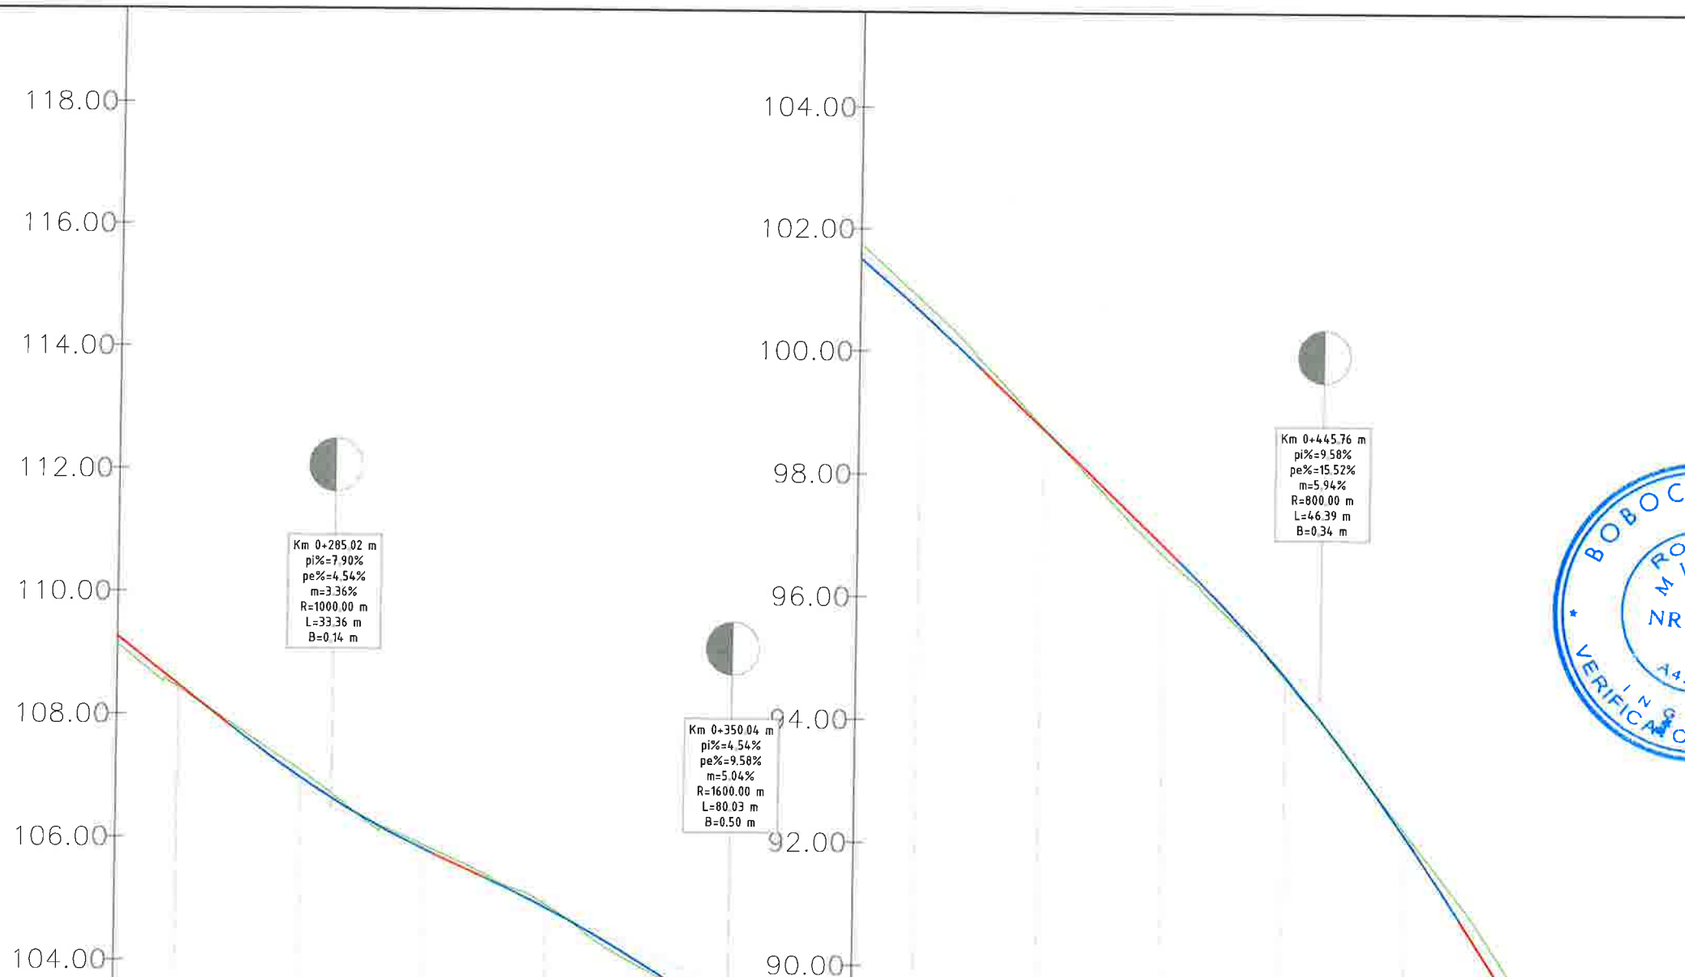

COTA REF: 100.00

COTA REF: 86.02

DIFERENTE IN AX	+0.13	+0.05	-0.11	-0.07	-0.06	+0.04	-0.05	-0.20	-0.02	+0.15	+0.04	-0.08	-0.31	-0.03
COTE TEREN	109.14	108.42	107.07	105.88	104.93	103.68	102.36	100.84	98.78	96.69	94.69	92.19	89.37	85.02
COTE PROIECT	109.26	108.47	106.96	105.82	104.88	103.72	102.31	100.64	98.76	96.84	94.73	92.11	89.06	85.00
DISTANTE CUMULATE	0+250.000	0+260.000	0+280.000	0+300.000	0+320.000	0+340.000	0+360.000	0+380.000	0+400.000	0+420.000	0+440.000	0+460.000	0+480.000	0+500.000
ALINIAMENTE SI CURBE	L=84.260 m		R= 30.00 m L= 8.64 m U= 181.665	L=21.579 m	R= 160.00 m L= 27.13 m U= 189.207	L=41.207 m			R= 95.00 m L= 46.35 m U= 168.936	L=42.797 m		R= 105.00 m L= 17.85 m U= 189.178	L=34.071 m	
DECLIVITATI			L=33.36 m=3.4%	L=8.23 -4.54%	L=80.03 m=-5.0%				L=32.49 -9.58%	L=46.39 m=-5.9%		L=25.61 -15.52%		

HARTA CHEIE:



PROIECTANT:

GEO MYKE

J22/1087/1996, CUI 8642901
IAȘI,
TEL:0744.116340,
FAX: 031. 080 91 26
EMAIL: GEO.MYKE@YAHOO.COM

VERIFICATOR:

NUME	
SEMNĂTURA	
CERINȚA	
REFERAT NR. / DATA	

BENEFICIAR:
COMUNA MOVILENI, JUDEȚUL IAȘI

DENUMIRE PROIECT:
„REABILITARE ȘI MODERNIZARE DRUMURI ȘI STRĂZI AFECTATE DE CALAMITĂȚI ÎN COMUNA MOVILENI, JUDEȚUL IAȘI"

FAZA:
DOCUMENTAȚIE DE AVIZARE A LUCRĂRILOR DE INTERVENȚIE


DESEMNAT	
ing. Daniel-Andrei DRINCEANU	
PROIECTAT	
ing. Dragoș CIOPATE	
ȘEF PROIECT	
ing. Dragoș CIOPATE	

DENUMIRE PLANSA:
PROFIL LONGITUDINAL
STRADA FIERARIEI
km 0+000 – km 0+570

PLANSA NR.:	PL.-2.25
SCARA:	1:100/1:1000
PROIECT NR.:	0799
DATA:	AUGUST 2024

NOTA:
Orice modificare a prezentei planse se face numai cu acordul scris al proiectantului.

NOTA:
Ridicarea topgrafica a fost pusa la dispozitia proiectantului de catre beneficiar

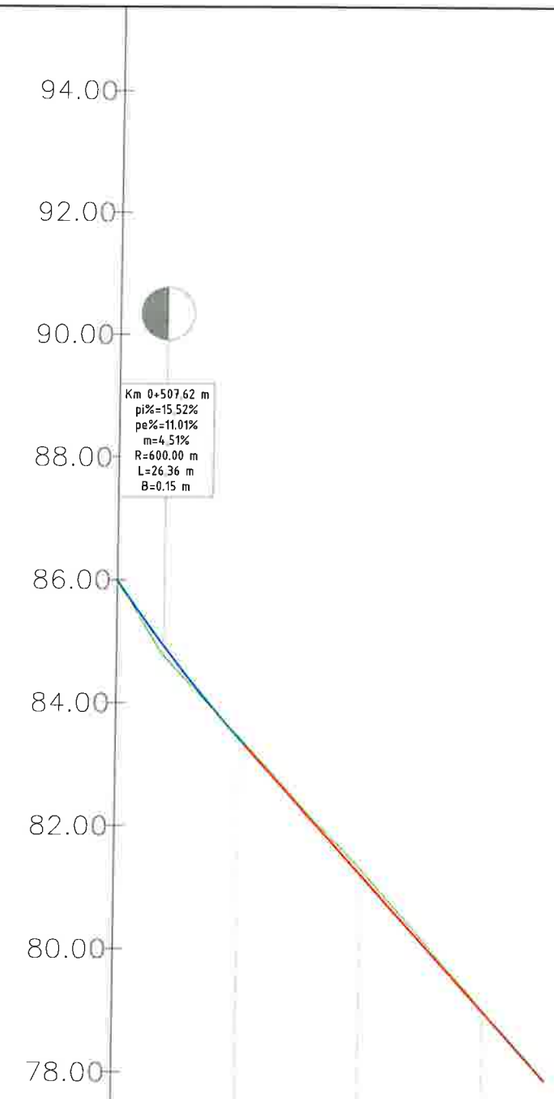

COTA REF: 76.00

DIFERENTE IN AX	-0.03	-0.03	-0.09	-0.02	
COTE TEREN	86.02	83.44	81.30	79.03	
COTE PROIECT	85.98	83.41	81.21	79.01	
DISTANTE CUMULATE	0+500.000	0+520.000	0+540.000	0+560.000	0+570.238
ALINIAMENTE SI CURBE		L=34.071 m	R= 95.00 m L= 31.61 m U= 178.821	L=12.545 m	
DECLIVITATI		L=26.36 m=4.5%	L=49.40 -11.01%		

HARTA CHEIE:



PROIECTANT:

GEO MYKE

J22/1087/1996, CUI 8642901
IAȘI,
TEL:0744.116340,
FAX: 031. 080 91 26
EMAIL: GEO.MYKE@YAHOO.COM

VERIFICATOR:

NUME	
SEMNĂTURA	
CERINȚA	
REFERAT NR./DATA	

BENEFICIAR:
COMUNA MOVILENI, JUDEŢUL IAȘI

DENUMIRE PROIECT:
„REABILITARE ȘI MODERNIZARE DRUMURI ȘI STRĂZI AFECTATE DE CALAMITĂȚI ÎN COMUNA MOVILENI, JUDEȚUL IAȘI"

FAZA:
DOCUMENTAȚIE DE AVIZARE A LUCRĂRILOR DE INTERVENTIE


DESENAT	
Ing. Daniel-Andrei DRINCEANU	
PROIECTAT	
Ing. Dragos CIOPATE	
ŞEF PROIECT	
Ing. Dragos CIOPATE	

DENUMIRE PLANSA:
PROFIL LONGITUDINAL
STRADA FIERARIEI
km 0+000 – km 0+570

PLANSA NR.:	PL.-2.26
SCARA:	1:100/1:1000
PROIECT NR.:	0799
DATA:	AUGUST 2024

NOTA:
Orice modificare a prezentei planse se face numai cu acordul scris al proiectantului.

NOTA:
Ridicarea topgrafica a fost pusa la dispozitia proiectantului de catre beneficiar

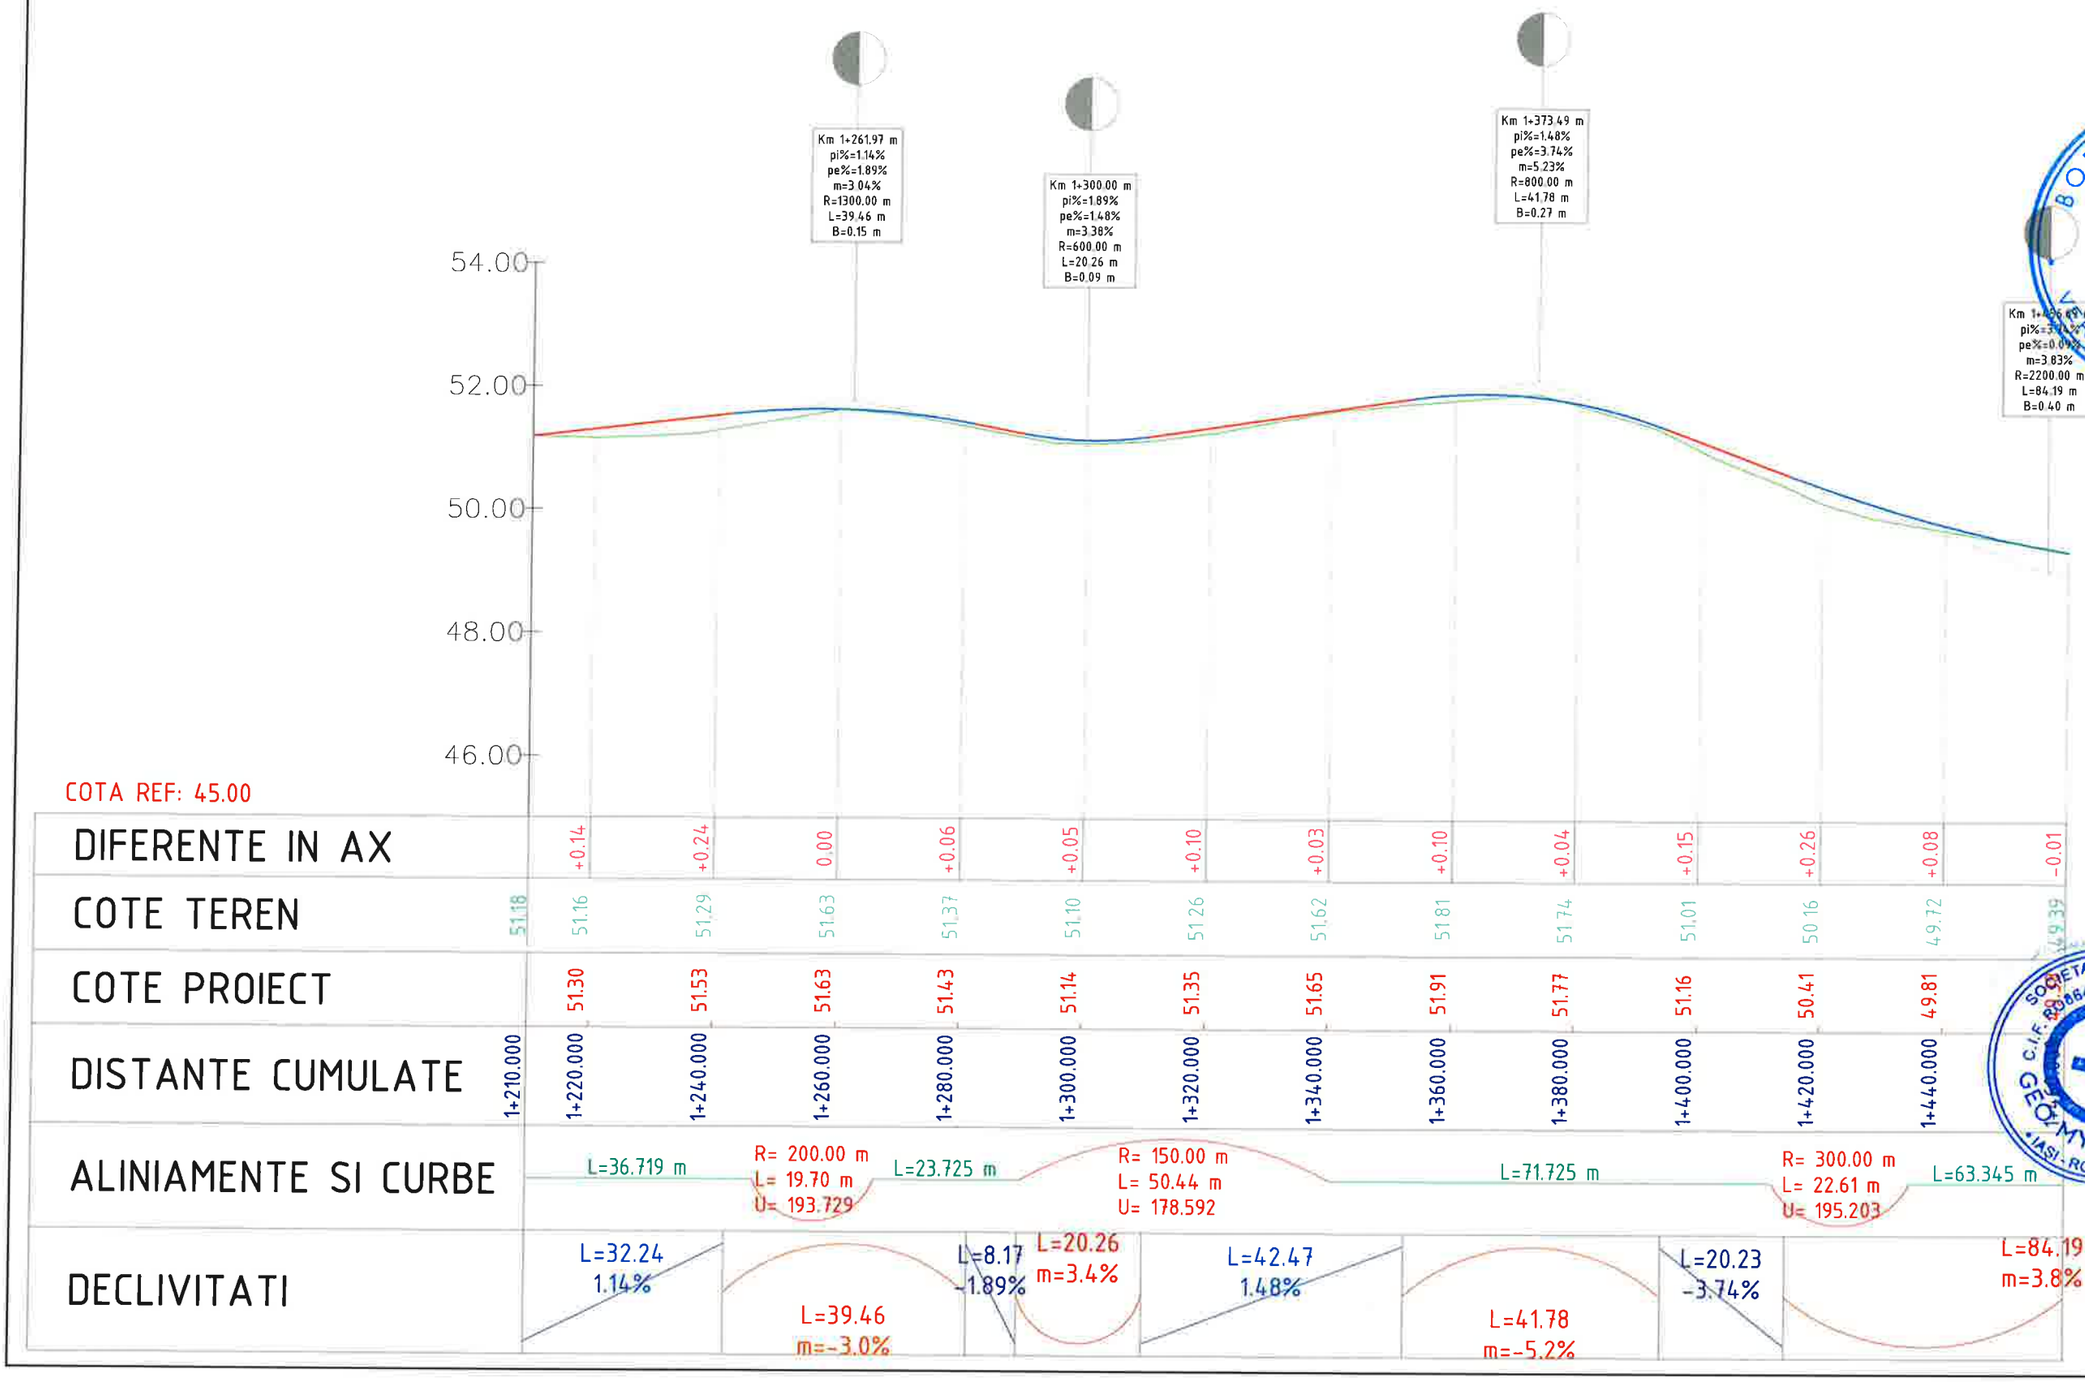

COTA REF: 45.00

DIFERENTE IN AX		+0.14	+0.24	0.00	+0.06	+0.05	+0.10	+0.03	+0.10	+0.04	+0.15	+0.26	+0.08	-0.01
COTE TEREN	51.18	51.16	51.29	51.63	51.37	51.10	51.26	51.62	51.81	51.74	51.01	50.16	49.72	49.39
COTE PROIECT		51.30	51.53	51.63	51.43	51.14	51.35	51.65	51.91	51.77	51.16	50.41	49.81	
DISTANTE CUMULATE	1+210.000	1+220.000	1+240.000	1+260.000	1+280.000	1+300.000	1+320.000	1+340.000	1+360.000	1+380.000	1+400.000	1+420.000	1+440.000	
ALINIAMENTE SI CURBE		L=36.719 m	R= 200.00 m L= 19.70 m U= 193.729	L=23.725 m	R= 150.00 m L= 50.44 m U= 178.592		L=71.725 m			R= 300.00 m L= 22.61 m U= 195.203		L=63.345 m		
DECLIVITATI		L=32.24 1.14%	L=39.46 m=-3.0%	L=8.17 -1.89%	L=20.26 m=3.4%	L=42.47 1.48%	L=41.78 m=-5.2%	L=20.23 -3.74%	L=84.19 m=3.8%					

HARTA CHEIE:



PROIECTANT:

GEO MYKE
J22/1087/1996, CUI 8642901
IAȘI,
TEL:0744.116340,
FAX: 031. 080 91 26
EMAIL: GEO.MYKE@YAHOO.COM

VERIFICATOR:

NUME	
SEMNATURA	
CERINTA	
REFERAT NR. / DATA	

BENEFICIAR:
COMUNA MOVILENI, JUDEŢUL IAȘI

DENUMIRE PROIECT:
„REABILITARE SI MODERNIZARE DRUMURI ȘI STRĂZI AFECTATE DE CALAMITĂȚI ÎN COMUNA MOVILENI, JUDEȚUL IAȘI"

FAZA:
DOCUMENTAȚIE DE AVIZARE A LUCRĂRILOR DE INTERVENTIE


DESENAT	
ing. Daniel-Andrei DRINCEANU	
PROIECTAT	
ing. Dragos CIOPATE	
SEF PROIECT	
ing. Dragos CIOPATE	

DENUMIRE PLANSA:
PROFIL LONGITUDINAL
DC 365 TR.2
km 1+210 – km 4+317

PLANSA NR.:	PL.-2.27
SCARA:	1:100/1:1000
PROIECT NR.:	0799
DATA:	AUGUST 2024

NOTA:
Orice modificare a prezentei planse se face numai cu acordul scris al proiectantului.

NOTA:
Ridicarea topgrafica a fost pusa la dispozitia proiectantului de catre beneficiar

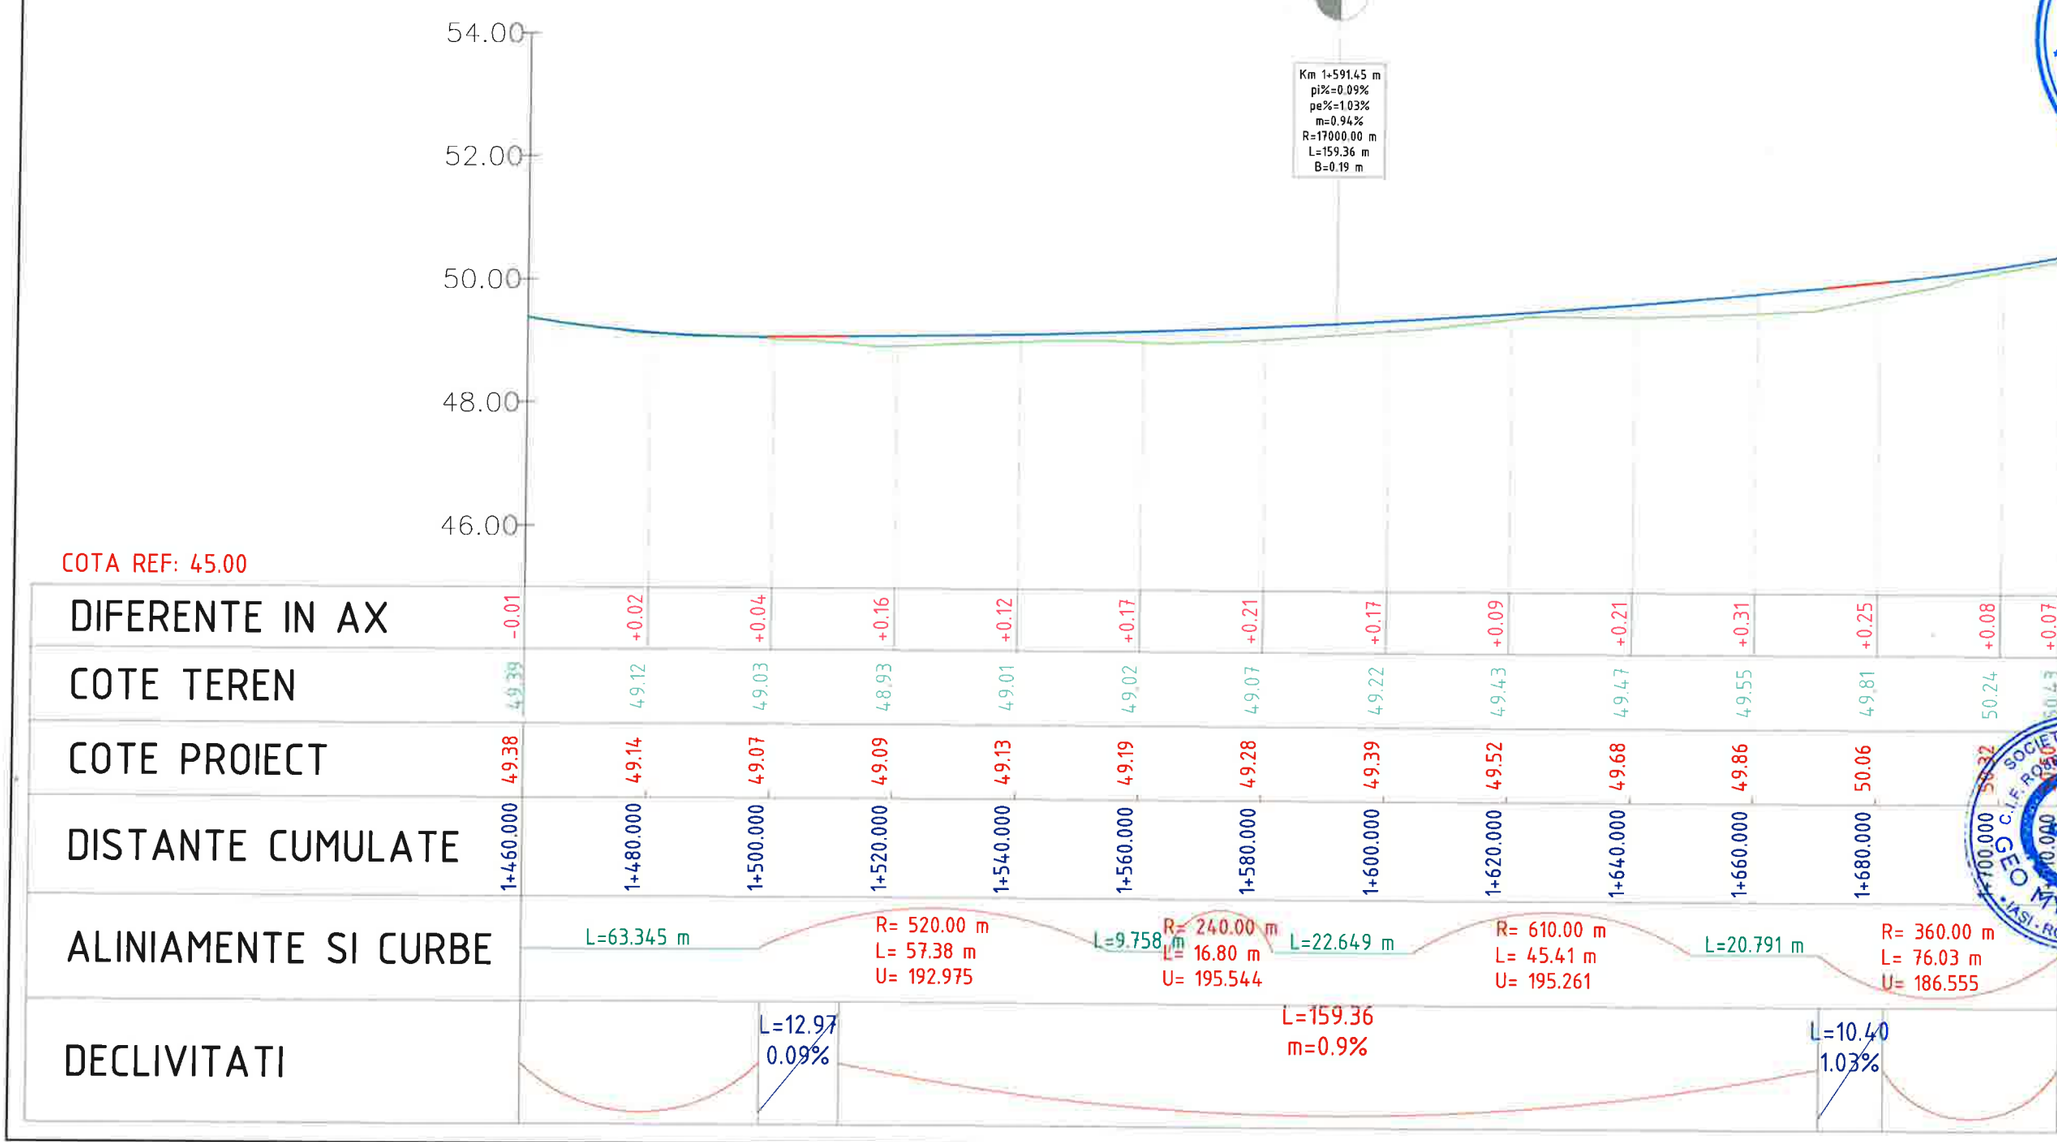

HARTA CHEIE:



PROIECTANT:

GEO MYKE
J22/1087/1996, CUI 8642901
IASI,
TEL:0744.116340,
FAX: 031. 080 91 26
EMAIL: GEO.MYKE@YAHOO.COM

VERIFICATOR:

NUME	
SEMNĂTURA	
CERINȚA	
REFERAT NR. / DATA	

BENEFICIAR:
COMUNA MOVILENI, JUDEŢUL IAȘI

DENUMIRE PROIECT:
„REABILITARE ȘI MODERNIZARE DRUMURI ȘI STRĂZI AFECTATE DE CALAMITĂȚI ÎN COMUNA MOVILENI, JUDEȚUL IAȘI"

FAZA:
DOCUMENTAȚIE DE AVIZARE A LUCRĂRILOR DE INTERVENTIE


DESENAT	
ing. Daniel-Andrei DRINCEANU	
PROIECTAT	
ing. Dragos CIOPATE	
ŞEF PROIECT	
ing. Dragos CIOPATE	

DENUMIRE PLANSA:
PROFIL LONGITUDINAL
DC 365 TR.2
km 1+210 – km 4+317

PLANSA NR.:	PL.-2.28
SCARA:	1:100/1:1000
PROIECT NR.:	0799
DATA:	AUGUST 2024

NOTA:
Orice modificare a prezentei planse se face numai cu acordul scris al proiectantului.

NOTA:
Ridicarea topgrafica a fost pusa la dispozitia proiectantului de catre beneficiar

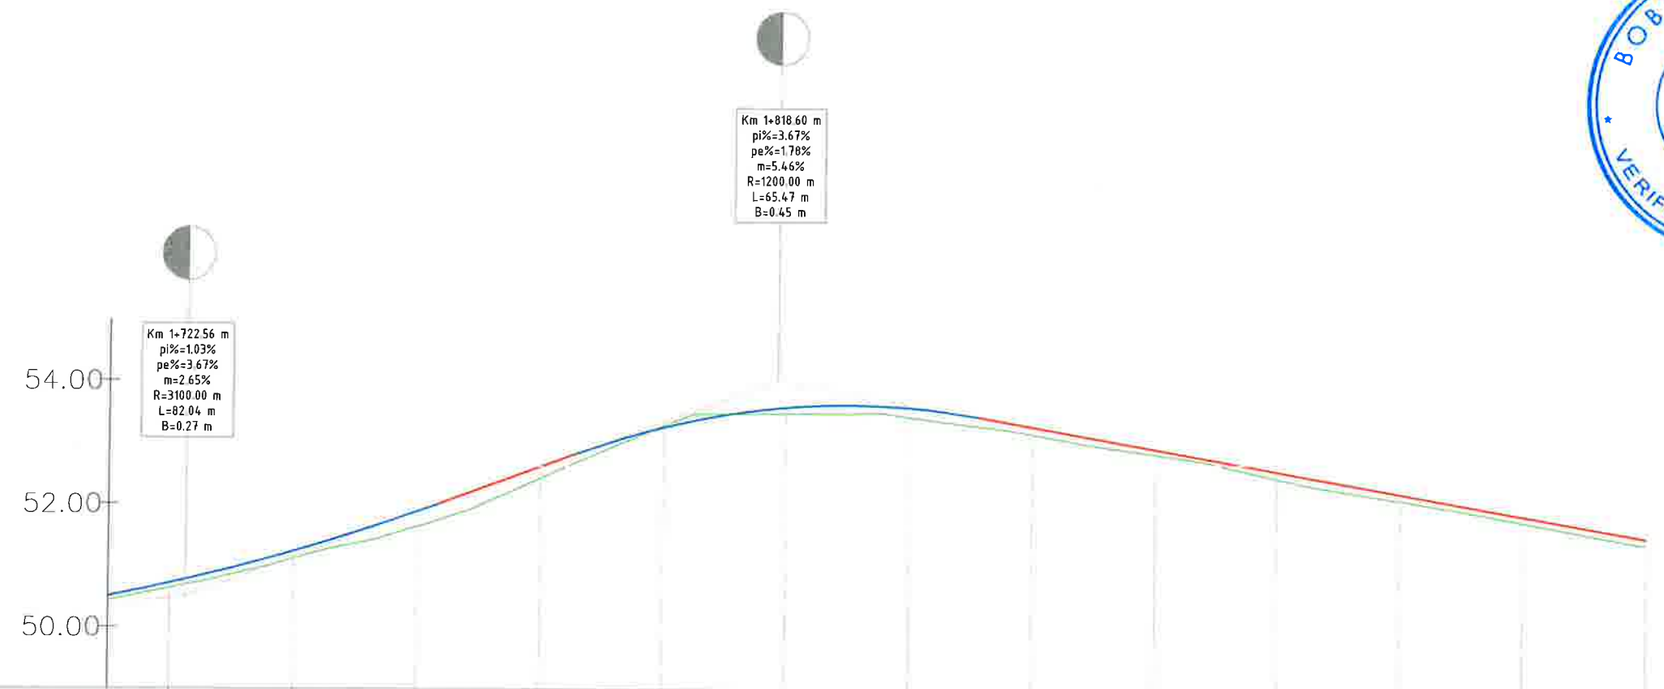

COTA REF: 49.00

DIFERENTE IN AX	+0.07	+0.08	+0.12	+0.24	+0.19	-0.03	+0.10	+0.15	+0.12	+0.09	+0.11	+0.10	+0.10	+0.10	
COTE TEREN	50.43	50.63	51.11	51.64	52.42	53.29	53.49	53.44	53.17	52.84	52.46	52.12	51.76	51.40	
COTE PROIECT	50.50	50.71	51.23	51.88	52.61	53.26	53.59	53.59	53.29	52.93	52.58	52.22	51.86	51.50	
DISTANTE CUMULATE	1+710.000	1+720.000	1+740.000	1+760.000	1+780.000	1+800.000	1+820.000	1+840.000	1+860.000	1+880.000	1+900.000	1+920.000	1+940.000	1+960.000	
ALINIAMENTE SI CURBE		R= 360.00 m L= 76.03 m U= 186.555	L=7.225 m	R= 100.00 m L= 26.27 m U= 183.274			L=161.478 m							R= 1400.00 m L= 23.19 m U= 198.945	
DECLIVITATI		L=82.04 m=2.6%		L=22.30 3.67%		L=65.47 m=-5.5%									

HARTA CHEIE:



PROIECTANT:

GEO MYKE

J22/1087/1996, CUI 8642901
IASI,
TEL:0744.116340,
FAX: 031. 080 91 26
EMAIL: GEO.MYKE@YAHOO.COM

VERIFICATOR:

NUME	
NR 05440	
SEMNĂTURA	
CERINTA	
REFERAT NR. / DATA	

BENEFICIAR:
COMUNA MOVILENI, JUDEŢUL IAȘI

DENUMIRE PROIECT:
„REABILITARE ȘI MODERNIZARE DRUMURI ȘI STRĂZI AFECTATE DE CALAMITĂȚI ÎN COMUNA MOVILENI, JUDEȚUL IAȘI"

FAZA:
DOCUMENTAȚIE DE AVIZARE A LUCRĂRILOR DE INTERVENTIE


DESENAT	
ing. Daniel-Andrei DRINCEANU	
PROIECTAT	
ing. Dragos CIOPATE	
ŞEF PROIECT	
ing. Dragos CIOPATE	

DENUMIRE PLANSA:
PROFIL LONGITUDINAL
DC 365 TR.2
km 1+210 – km 4+317

PLANSA NR.:	PL.-2.29
SCARA:	1:100/1:1000
PROIECT NR.:	0799
DATA:	AUGUST 2024

NOTA:
Orice modificare a prezentei planse se face numai cu acordul scris al proiectantului.

NOTA:
Ridicarea topgrafica a fost pusa la dispozitia proiectantului de catre beneficiar

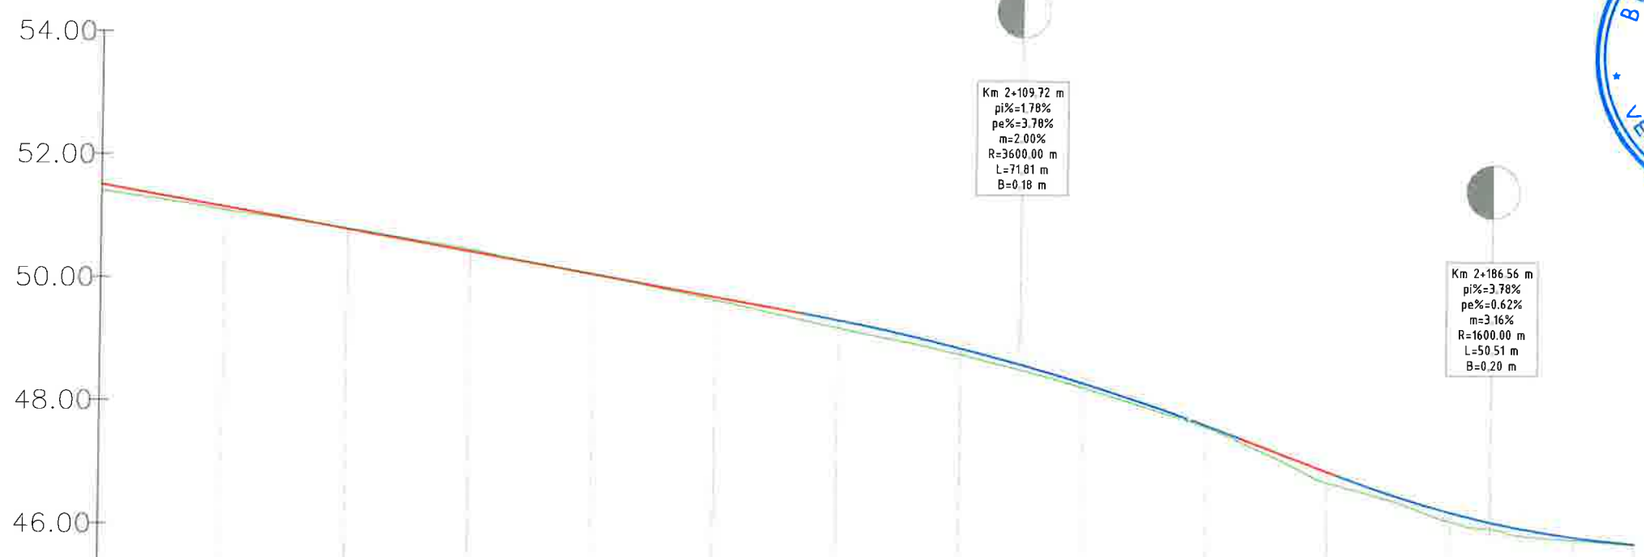

COTA REF: 44.00

DIFERENTE IN AX	+0.10	+0.05	-0.01	-0.03	0.00	+0.05	+0.13	+0.10	+0.07	+0.03	+0.18	+0.15	+0.04	+0.02
COTE TEREN	51.40	51.09	50.80	50.47	50.08	49.67	49.23	48.81	48.28	47.65	46.76	46.13	45.85	45.77
COTE PROIECT	51.51	51.15	50.79	50.43	50.08	49.72	49.36	48.91	48.35	47.69	46.93	46.29	45.89	
DISTANTE CUMULATE	1+960.000	1+980.000	2+000.000	2+020.000	2+040.000	2+060.000	2+080.000	2+100.000	2+120.000	2+140.000	2+160.000	2+180.000	2+200.000	2+210.000
ALINIAMENTE SI CURBE	R= 1400.00 m T= 23.19 m U= 198.945	L=41.078 m	R= 750.00 m L= 37.08 m U= 196.853	L=11.455 m	R= 2000.00 m L= 53.43 m U= 198.299	L=20.573 m	R= 360.00 m L= 17.71 m U= 196.869	L=12.392 m	R= 120.00 m L= 32.33 m U= 182.850	L=2.858 m	R= 2400.00 m L= 29.19 m U= 192.567			
DECLIVITATI	L=222.46 -1.78%				L=71.81 m=-2.0%		L=15.70 -3.78%		L=50.51 m=3.2%					

HARTA CHEIE:



PROIECTANT:

GEO MYKE

J22/1087/1996, CUI 8642901
IAȘI,
TEL:0744.116340,
FAX: 031. 080 91 26
EMAIL: GEO.MYKE@YAHOO.COM

VERIFICATOR:

NUME	
NR.05440	
SEMNĂTURA	
CERINȚA	
REFERAT NR. / DATA	

BENEFICIAR:
COMUNA MOVILENI, JUDEŢUL IAȘI

DENUMIRE PROIECT:
„REABILITARE ȘI MODERNIZARE DRUMURI ȘI STRĂZI AFECTATE DE CALAMITĂȚI ÎN COMUNA MOVILENI, JUDEȚUL IAȘI"

FAZA:
DOCUMENTAȚIE DE AVIZARE A LUCRĂRILOR DE INTERVENTIE


DESENAT	
ing. Daniel-Andrei DRINCEANU	
PROIECTAT	
ing. Dragos CIOPATE	
ŞEF PROIECT	
ing. Dragos CIOPATE	

DENUMIRE PLANSA:
PROFIL LONGITUDINAL
DC 365 TR.2
km 1+210 – km 4+317

PLANSA NR.:	PL.-2.30
SCARA:	1:100/1:1000
PROIECT NR.:	0799
DATA:	AUGUST 2024

NOTA:
Orice modificare a prezentei planse se face numai cu acordul scris al proiectantului.

NOTA:
Ridicarea topgrafica a fost pusa la dispozitia proiectantului de catre beneficiar

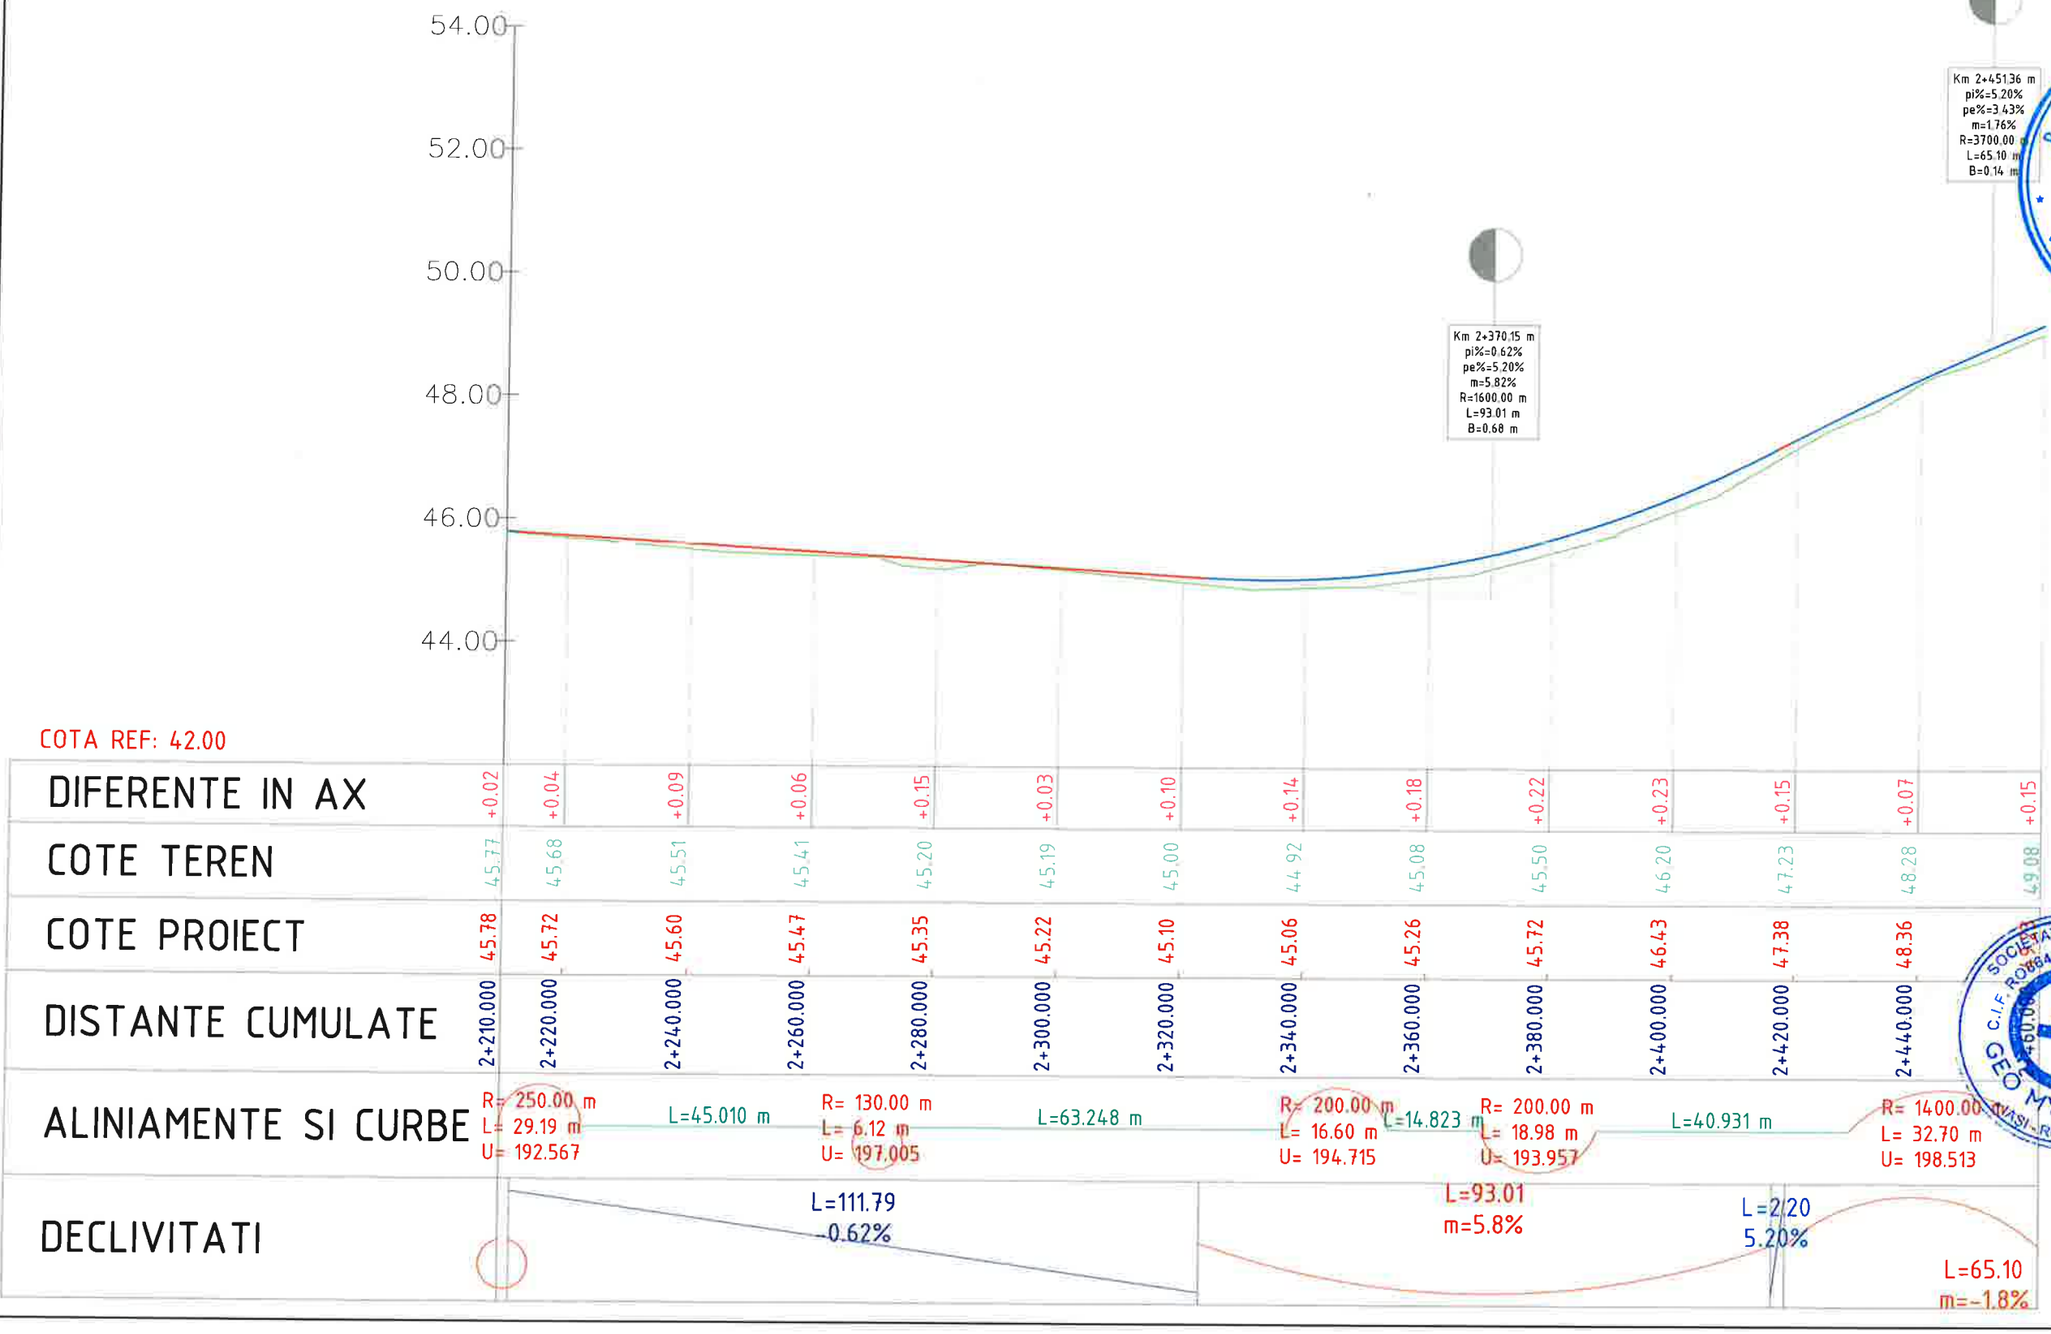

COTA REF: 42.00

DIFERENTE IN AX	+0.02	+0.04	+0.09	+0.06	+0.15	+0.03	+0.10	+0.14	+0.18	+0.22	+0.23	+0.15	+0.07	+0.15
COTE TEREN	45.77	45.68	45.51	45.41	45.20	45.19	45.00	44.92	45.08	45.50	46.20	47.23	48.28	49.08
COTE PROIECT	45.78	45.72	45.60	45.47	45.35	45.22	45.10	45.06	45.26	45.72	46.43	47.38	48.36	49.23
DISTANTE CUMULATE	2+210.000	2+220.000	2+240.000	2+260.000	2+280.000	2+300.000	2+320.000	2+340.000	2+360.000	2+380.000	2+400.000	2+420.000	2+440.000	2+460.000
ALINIAMENTE SI CURBE	R= 250.00 m L= 29.19 m U= 192.567	L=45.010 m	R= 130.00 m L= 6.12 m U= 197.005	L=63.248 m				R= 200.00 m L= 16.60 m U= 194.715	L=14.823 m	R= 200.00 m L= 18.98 m U= 193.957	L=40.931 m		R= 1400.00 m L= 32.70 m U= 198.513	
DECLIVITATI		L=111.79 -0.62%							L=93.01 m=5.8%		L=2.20 5.20%		L=65.10 m=-1.8%	

HARTA CHEIE:



PROIECTANT:

GEO MYKE
J22/1087/1996, CUI 8642901
IAȘI,
TEL:0744.116340,
FAX: 031. 080 91 26
EMAIL: GEO.MYKE@YAHOO.COM

VERIFICATOR:

NUME	
	NR.05440
SEMNĂTURA	
CERINȚA	
REFERAT NR.	DATA

BENEFICIAR:
COMUNA MOVILENI, JUDEȚUL IAȘI

DENUMIRE PROIECT:
„REABILITARE ȘI MODERNIZARE DRUMURI ȘI STRĂZI AFECTATE DE CALAMITĂȚI ÎN COMUNA MOVILENI, JUDEȚUL IAȘI"

FAZA:
DOCUMENTAȚIE DE AVIZARE A LUCRĂRILOR DE INTERVENTIE


DESENAT	
ing. Daniel-Andrei DRINCEANU	
PROIECTAT	
ing. Dragoș CIOPATE	
ȘEF PROIECT	
ing. Dragoș CIOPATE	

DENUMIRE PLANSA:
PROFIL LONGITUDINAL
DC 365 TR.2
km 1+210 – km 4+317

PLANSA NR.:	PL.-2.31
SCARA:	1:100/1:1000
PROIECT NR.:	0799
DATA:	AUGUST 2024

NOTA:
Orice modificare a prezentei planse se face numai cu acordul scris al proiectantului.

NOTA:
Ridicarea topgrafica a fost pusa la dispozitia proiectantului de catre beneficiar

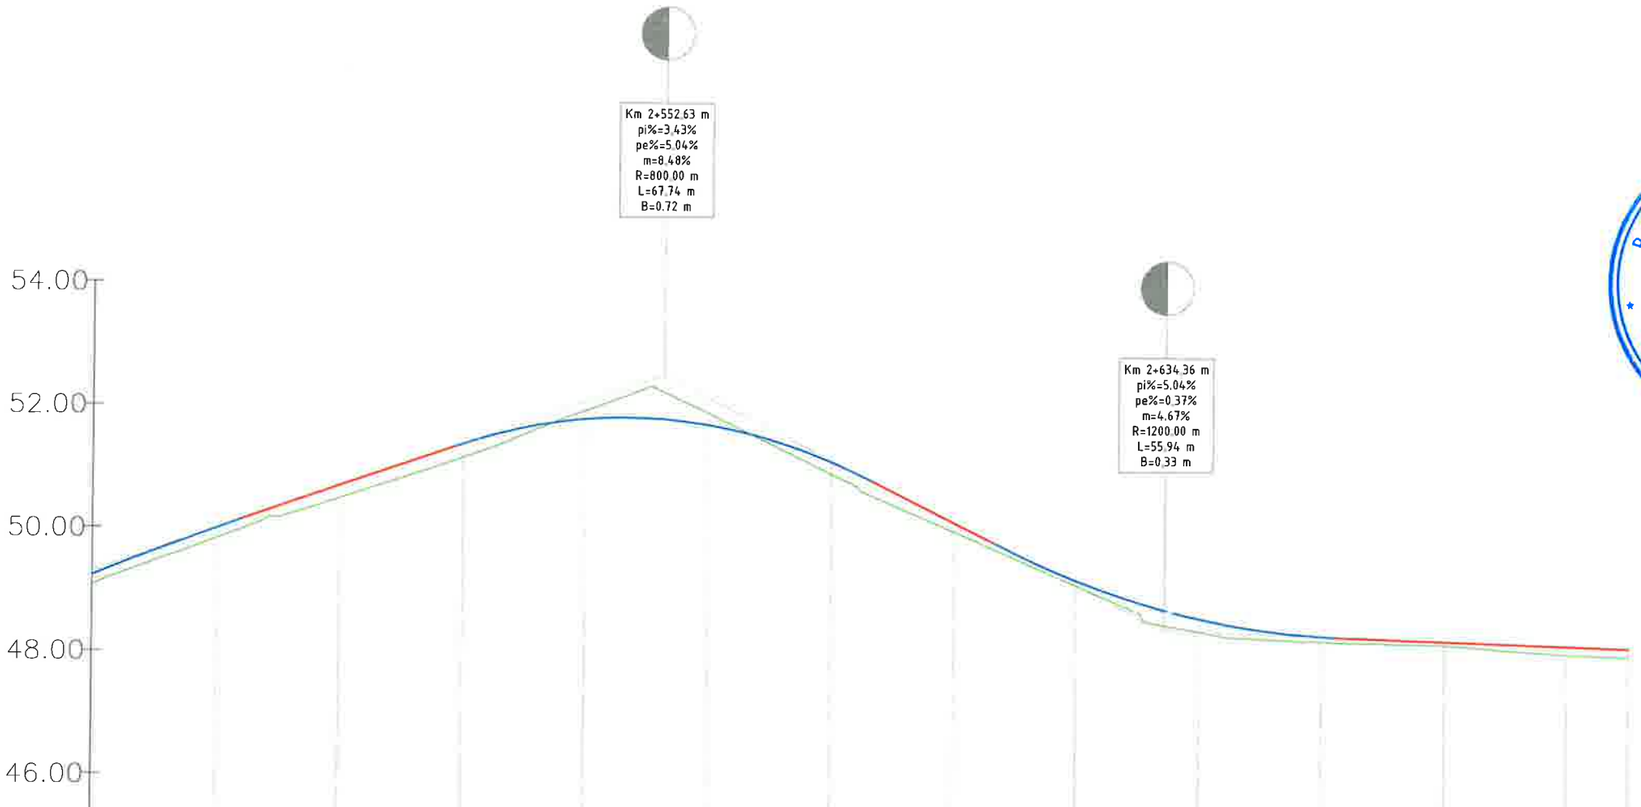

COTA REF: 45.00

DIFERENTE IN AX	+0.15	+0.17	+0.20	+0.22	-0.14	-0.18	+0.19	+0.15	+0.08	+0.21	+0.08	+0.06	+0.13	+0.13
COTE TEREN	49.08	49.82	50.48	51.14	51.91	51.86	50.89	49.95	49.08	48.34	48.19	48.14	47.99	47.95
COTE PROIECT	49.23	49.99	50.68	51.37	51.77	51.68	51.08	50.10	49.17	48.55	48.27	48.20	48.12	
DISTANTE CUMULATE	2+460.000	2+480.000	2+500.000	2+520.000	2+540.000	2+560.000	2+580.000	2+600.000	2+620.000	2+640.000	2+660.000	2+680.000	2+700.000	
ALINIAMENTE SI CURBE	R= 1400.00 m L=6.556 m T=32.70 m U= 198.513	R= 1050.00 m L= 27.89 m U= 198.309	L=29.957 m	R= 280.00 m L= 10.83 m U= 197.539	L=39.133 m	R= 220.00 m L= 23.93 m U= 193.075	L=32.660 m	R= 80.00 m L= 44.72 m U= 164.413	L=0.747 m	R= 380.00 m L= 45.17 m U= 192.432				
DECLIVITATI	L=34.82 3.43%	L=67.74 m=-8.5%	L=19.93 -5.04%	L=55.94 m=4.7%										

HARTA CHEIE:



PROIECTANT:

GEO MYKE
J22/1087/1996, CUI 8642901
IASI,
TEL:0744.116340,
FAX: 031. 080 91 26
EMAIL: GEO.MYKE@YAHOO.COM

VERIFICATOR:

NUME	
SEMNĂTURA	
CERINȚA	
REFERAT NR. / DATA	

BENEFICIAR:
COMUNA MOVILENI, JUDEŢUL IAȘI

DENUMIRE PROIECT:
„REABILITARE ȘI MODERNIZARE DRUMURI ȘI STRĂZI AFECTATE DE CALAMITĂȚI ÎN COMUNA MOVILENI, JUDEȚUL IAȘI"

FAZA:
DOCUMENTAȚIE DE AVIZARE A LUCRĂRILOR DE INTERVENTIE


DESENAT	Ciprian-Andrei DRINCEANU
PROIECTAT	ing. Dragoș CIOPATE
ȘEF PROIECT	ing. Dragoș CIOPATE

DENUMIRE PLANSA:
PROFIL LONGITUDINAL
DC 365 TR.2
km 1+210 – km 4+317

PLANSA NR.:	PL.-2.32
SCARA:	1:100/1:1000
PROIECT NR.:	0799
DATA:	AUGUST 2024

NOTA:
Orice modificare a prezentei planse se face numai cu acordul scris al proiectantului.

NOTA:
Ridicarea topgrafica a fost pusa la dispozitia proiectantului de catre beneficiar

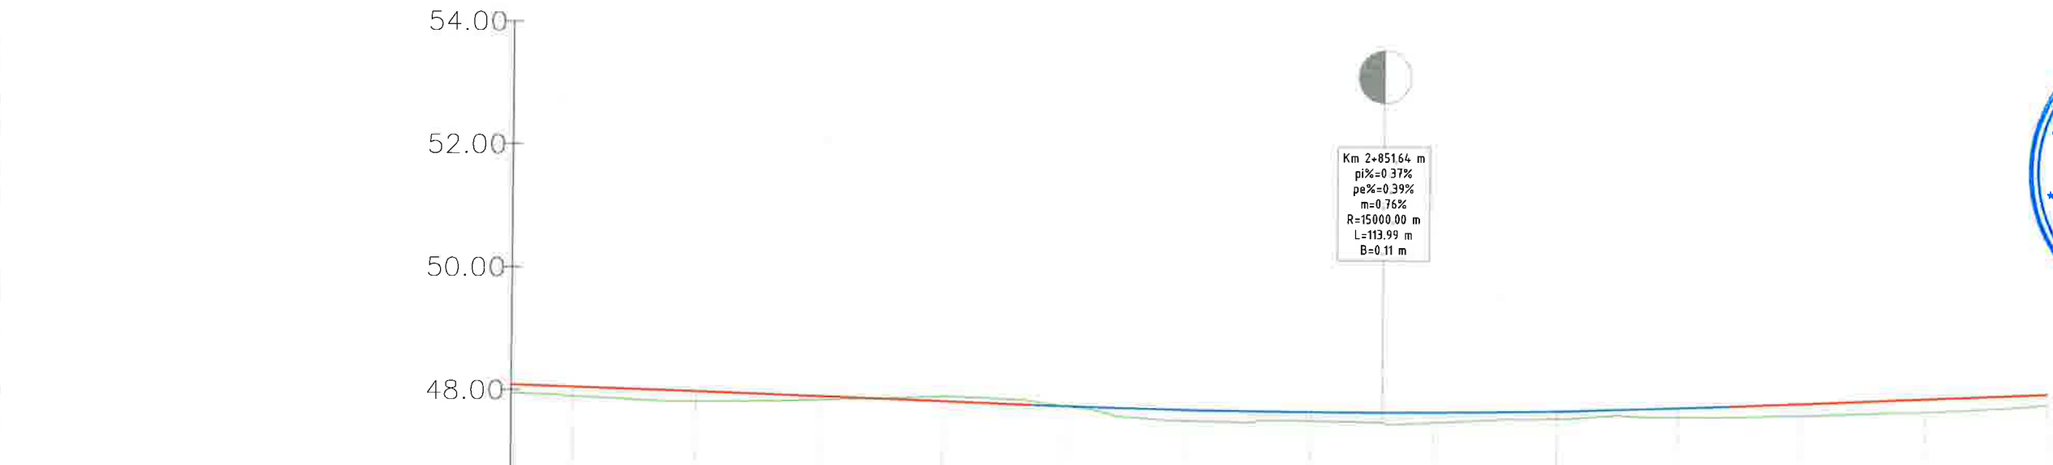

COTA REF: 42.00

DIFERENTE IN AX	+0.13	+0.15	+0.16	+0.06	-0.07	0.00	+0.18	+0.15	+0.17	+0.13	+0.15	+0.19	+0.21	+0.17
COTE TEREN	47.95	47.90	47.81	47.84	47.90	47.75	47.52	47.52	47.50	47.57	47.60	47.63	47.69	47.86
COTE PROIECT	48.08	48.05	47.97	47.90	47.82	47.75	47.70	47.67	47.67	47.69	47.75	47.82	47.90	47.86
DISTANTE CUMULATE	2+710.000	2+720.000	2+740.000	2+760.000	2+780.000	2+800.000	2+820.000	2+840.000	2+860.000	2+880.000	2+900.000	2+920.000	2+940.000	2+960.000
ALINIAMENTE SI CURBE	R= 380.00 m L= 45.17 m U= 192.432	L=17.563 m	R= 1100.00 m L= 76.64 m U= 195.564			L=35.511 m			R= 2060.00 m L= 30.31 m U= 199.063		L=86.591 m			
DECLIVITATI	L=132.29 -0.37%						L=113.99 m=0.8%							

HARTA CHEIE:



PROIECTANT:

GEO MYKE

J22/1087/1996, CUI 8642901
IAȘI,
TEL:0744.116340,
FAX: 031 080 91 26
EMAIL: GEO.MYKE@YAHOO.COM

VERIFICATOR:

NUME	
SEMNĂTURA	
CERINȚA	
REFERAT NR. / DATA	

BENEFICIAR:
COMUNA MOVILENI, JUDEŢUL IAȘI

DENUMIRE PROIECT:
„REABILITARE ȘI MODERNIZARE DRUMURI ȘI STRĂZI AFECTATE DE CALAMITĂȚI ÎN COMUNA MOVILENI, JUDEȚUL IAȘI"

FAZA:
DOCUMENTAȚIE DE AVIZARE A LUCRĂRILOR DE INTERVENTIE


DESENAT	
Daniel-Andrei DRINCEANU	
PROIECTAT	
Ing. Dragos CIOPATE	
ŞEF PROIECT	
Ing. Dragos CIOPATE	

DENUMIRE PLANSA:
PROFIL LONGITUDINAL
DC 365 TR.2
km 1+210 – km 4+317

PLANSA NR.:	PL.-2.33
SCARA:	1:100/1:1000
PROIECT NR.:	0799
DATA:	AUGUST 2024

NOTA:
Orice modificare a prezentei planse se face numai cu acordul scris al proiectantului.

NOTA:
Ridicarea topgrafica a fost pusa la dispozitia proiectantului de catre beneficiar

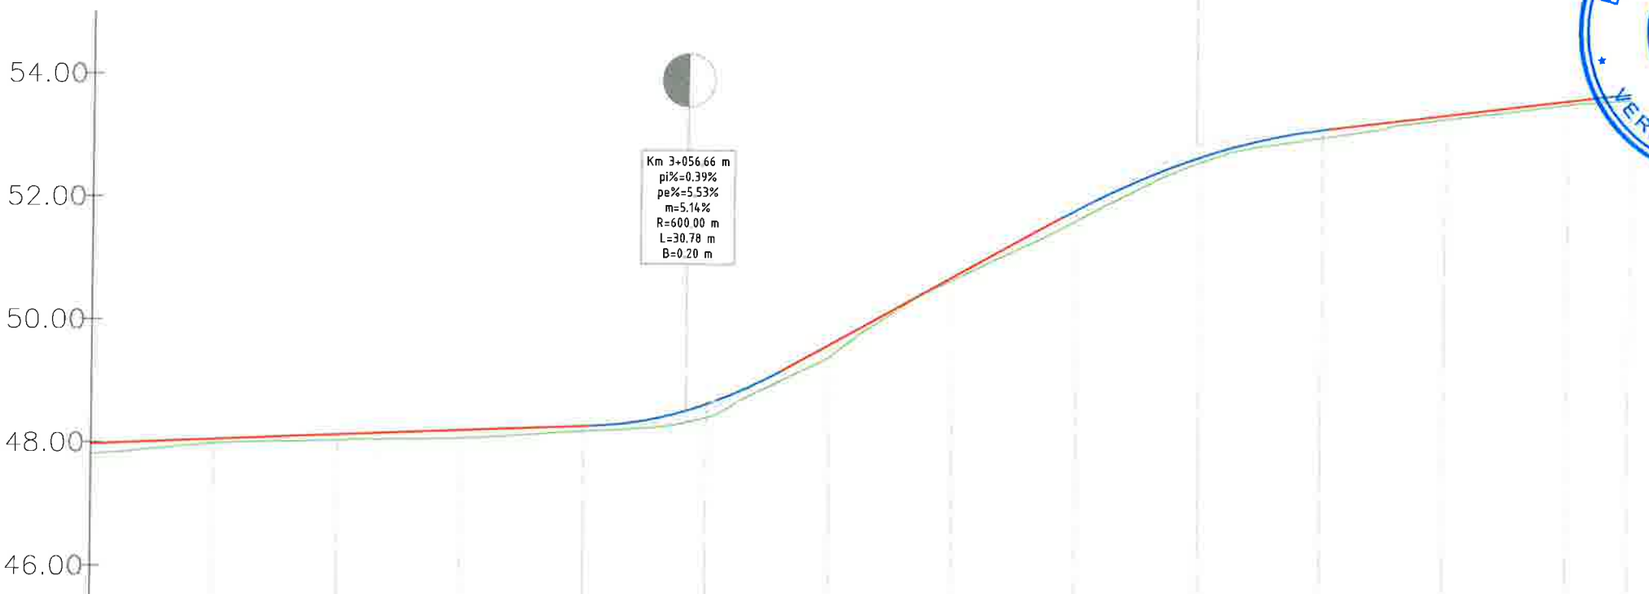

COTA REF: 45.00

DIFERENTE IN AX	+0.17	+0.07	+0.09	+0.12	+0.08	+0.22	+0.19	+0.05	+0.18	+0.09	+0.13	+0.06	+0.05	+0.10
COTE TERENI	47.81	47.99	48.04	48.08	48.20	48.44	49.45	50.70	51.67	52.62	53.03	53.34	53.59	
COTE PROIECT	47.98	48.05	48.13	48.21	48.29	48.66	49.64	50.75	51.85	52.71	53.17	53.40	53.64	53.75
DISTANTE CUMULATE	2+960.000	2+980.000	3+000.000	3+020.000	3+040.000	3+060.000	3+080.000	3+100.000	3+120.000	3+140.000	3+160.000	3+180.000	3+200.000	
ALINIAMENTE SI CURBE	L=86.591 m	R= 1000.00 m L= 24.56 m U= 198.436	L=53.375 m			R= 45.00 m L= 33.75 m U= 152.257	L=19.932 m	R= 150.00 m L= 43.37 m U= 181.594		L=301.369 m				
DECLIVITATI	L=132.63 0.39%					L=30.78 m=5.1%	L=45.69 5.53%		L=43.29 m=-4.3%		L=42.89 1.19%			

HARTA CHEIE:



PROIECTANT:

GEO MYKE
J22/1087/1996, CUI 8642901
IAȘI,
TEL:0744.116340,
FAX. 031. 080 91 26
EMAIL: GEO.MYKE@YAHOO.COM

VERIFICATOR:

NUME	
NR.05440	
SEMNĂTURA	
CERINȚA	
REFERAT NR. / DATA	

BENEFICIAR:
COMUNA MOVILENI, JUDEŢUL IAȘI

DENUMIRE PROIECT:
„REABILITARE ȘI MODERNIZARE DRUMURI ȘI STRĂZI AFECTATE DE CALAMITĂȚI ÎN COMUNA MOVILENI, JUDEȚUL IAȘI"

FAZA:
DOCUMENTAȚIE DE AVIZARE A LUCRĂRILOR DE INTERVENTIE


DESENAT	
ing. Daniel-Andrei DRINCEANU	
PROIECTAT	
ing. Dragos CIOPATE	
ŞEF PROIECT	
ing. Dragos CIOPATE	

DENUMIRE PLANSA:
PROFIL LONGITUDINAL
DC 365 TR.2
km 1+210 – km 4+317

PLANSA NR.:	PL.-2.34
SCARA:	1:100/1:1000
PROIECT NR.:	0799
DATA:	AUGUST 2024

NOTA:
Orice modificare a prezentei planse se face numai cu acordul scris al proiectantului.

NOTA:
Ridicarea topgrafica a fost pusa la dispozitia proiectantului de catre beneficiar

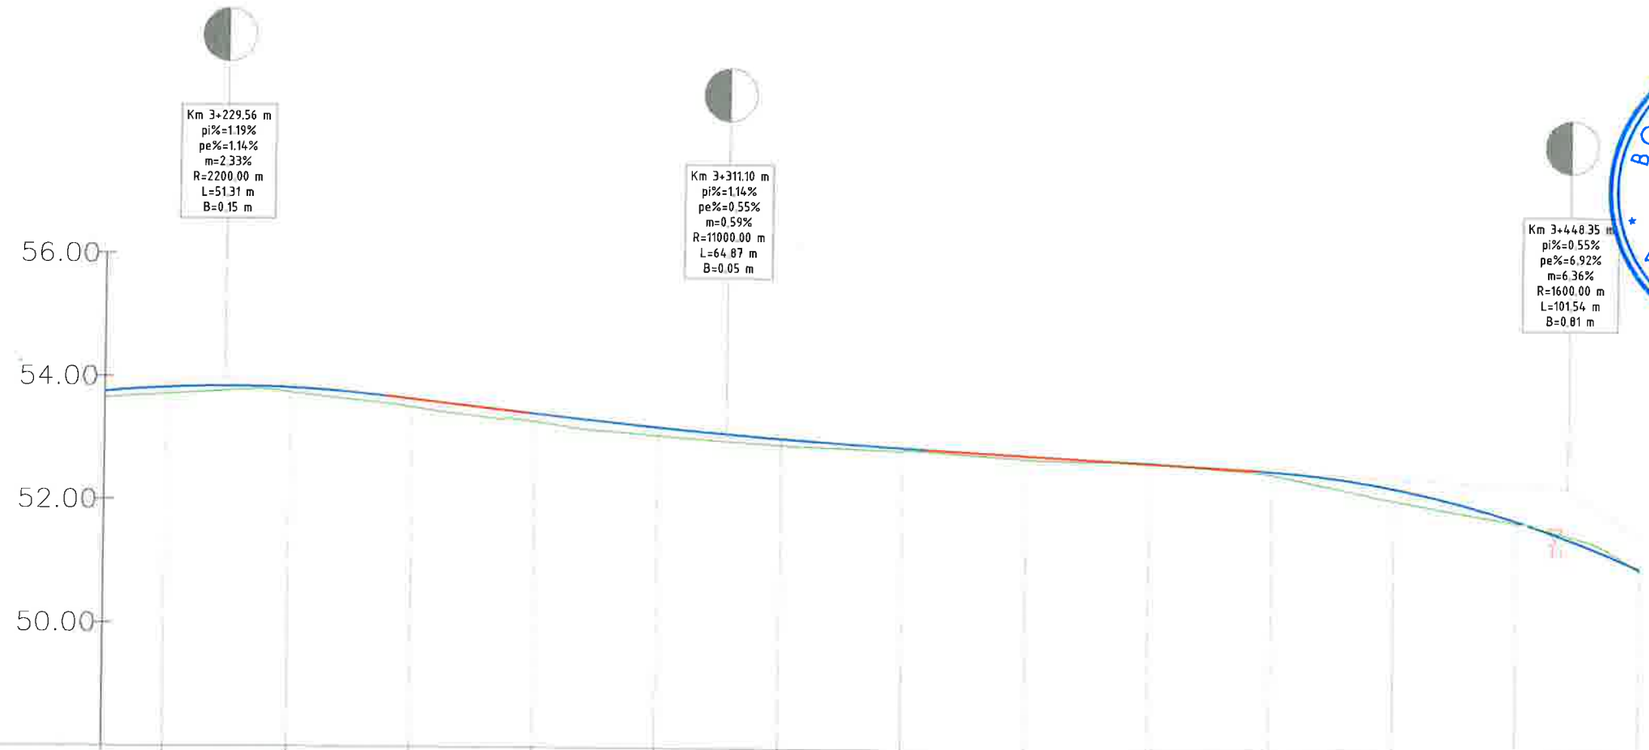

COTA REF: 48.00

DIFERENTE IN AX	+0.10	+0.11	+0.07	+0.13	+0.13	+0.14	+0.11	+0.03	+0.06	-0.01	+0.06	+0.20	+0.03	+0.04
COTE TEREN	53.66	53.71	53.75	53.51	53.29	53.07	52.93	52.87	52.73	52.69	52.51	52.10	51.75	
COTE PROIECT	53.75	53.82	53.82	53.64	53.42	53.21	53.04	52.90	52.79	52.68	52.57	52.30	51.78	
DISTANTE CUMULATE	3+210.000	3+220.000	3+240.000	3+260.000	3+280.000	3+300.000	3+320.000	3+340.000	3+360.000	3+380.000	3+400.000	3+420.000	3+440.000	3+460.000
ALINIAMENTE SI CURBE	L=301.369 m												R= 13.00 m L= 20.93 m U= 97.496	
DECLIVITATI	L=51.31 m=-2.3%		L=23.45 -1.14%		L=64.87 m=0.6%			L=53.99 -0.55%					L=101.54 m=-6.4%	

HARTA CHEIE:



PROIECTANT:

GEO MYKE

J22/1087/1996, CUI 8642901
IAȘI,
TEL:0744.116340,
FAX: 031. 080 91 26
EMAIL: GEO.MYKE@YAHOO.COM

VERIFICATOR:

NUME
SEMNĂTURA
CERINȚA
REFERAT NR. /DATA

BENEFICIAR:
COMUNA MOVILENI, JUDEȚUL IAȘI

DENUMIRE PROIECT:
„REABILITARE ȘI MODERNIZARE DRUMURI ȘI STRĂZI AFECTATE DE CALAMITĂȚI ÎN COMUNA MOVILENI, JUDEȚUL IAȘI"

FAZA:
DOCUMENTAȚIE DE AVIZARE A LUCRĂRILOR DE INTERVENTIE


DESENAT	
ing. Dorgoi Andrei DRINCEANU	
PROIECTAT	
ing. Dragoș CIOPATE	
ȘEF PROIECT	
ing. Dragoș CIOPATE	

DENUMIRE PLANSA:
PROFIL LONGITUDINAL
DC 365 TR.2
km 1+210 – km 4+317

PLANSA NR.:	PL.-2.35
SCARA:	1:100/1:1000
PROIECT NR.:	0799
DATA:	AUGUST 2024

NOTA:
Orice modificare a prezentei planse se face numai cu acordul scris al proiectantului.

NOTA:
Ridicarea topgrafica a fost pusa la dispozitia proiectantului de catre beneficiar

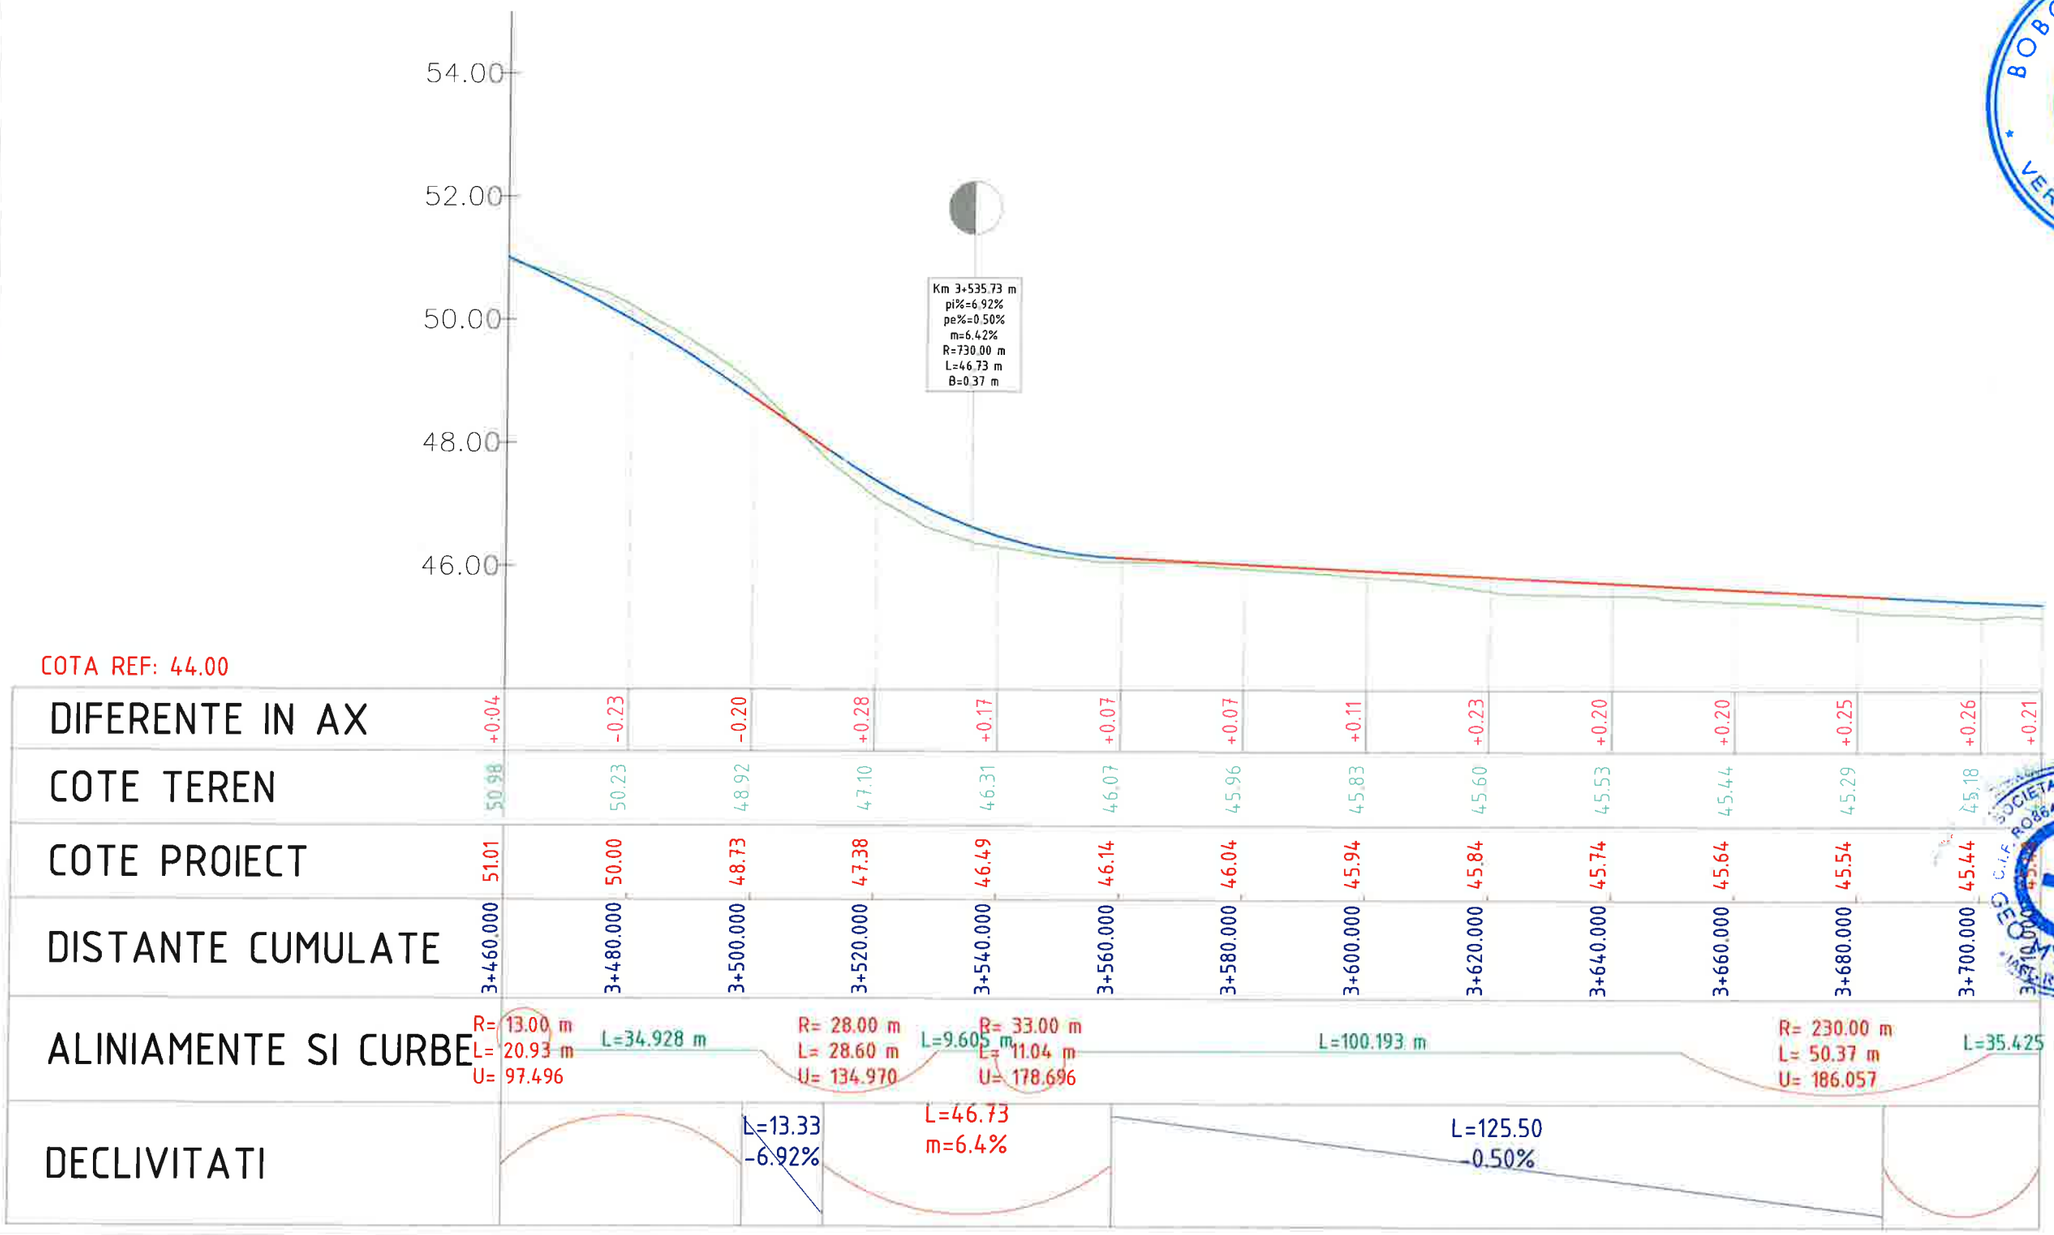

COTA REF: 44.00

DIFERENTE IN AX	+0.04	-0.23	-0.20	+0.28	+0.17	+0.07	+0.07	+0.11	+0.23	+0.20	+0.20	+0.25	+0.26	+0.21
COTE TEREN	50.98	50.23	48.92	47.10	46.31	46.07	45.96	45.83	45.60	45.53	45.44	45.29	45.18	
COTE PROIECT	51.01	50.00	48.73	47.38	46.49	46.14	46.04	45.94	45.84	45.74	45.64	45.54	45.44	
DISTANTE CUMULATE	3+460.000	3+480.000	3+500.000	3+520.000	3+540.000	3+560.000	3+580.000	3+600.000	3+620.000	3+640.000	3+660.000	3+680.000	3+700.000	3+720.000
ALINIAMENTE SI CURBE	R= 13.00 m L= 20.93 m U= 97.496	L=34.928 m	R= 28.00 m L= 28.60 m U= 134.970	L=9.605 m	R= 33.00 m L= 11.04 m U= 178.696	L=100.193 m						R= 230.00 m L= 50.37 m U= 186.057	L=35.425 m	
DECLIVITATI			L=13.33 -6.92%		L=46.73 m=6.4%				L=125.50 -0.50%					

HARTA CHEIE:



PROIECTANT:

GEO MYKE
J22/1087/1996, CUI 8642901
IAȘI,
TEL:0744.116340,
FAX: 031. 080 91 26
EMAIL: GEO.MYKE@YAHOO.COM

VERIFICATOR:

NUME	
SEMNĂTURA	
CERINȚA	
REFERAT NR. / DATA	

BENEFICIAR:
COMUNA MOVILENI, JUDEŢUL IAȘI

DENUMIRE PROIECT:
„REABILITARE ȘI MODERNIZARE DRUMURI ȘI STRĂZI AFECTATE DE CALAMITĂȚI ÎN COMUNA MOVILENI, JUDEȚUL IAȘI"

FAZA:
DOCUMENTAȚIE DE AVIZARE A LUCRĂRILOR DE INTERVENTIE


DESENAT	ing. Andrei DRINCEANU
PROIECTAT	ing. Dragoș CIOPATE
ȘEF PROIECT	ing. Dragoș CIOPATE

DENUMIRE PLANSA:
PROFIL LONGITUDINAL
DC 365 TR.2
km 1+210 – km 4+317

PLANSA NR.:	PL.-2.36
SCARA:	1:100/1:1000
PROIECT NR.:	0799
DATA:	AUGUST 2024

NOTA:
Orice modificare a prezentei planse se face numai cu acordul scris al proiectantului.

NOTA:
Ridicarea topgrafica a fost pusa la dispozitia proiectantului de catre beneficiar

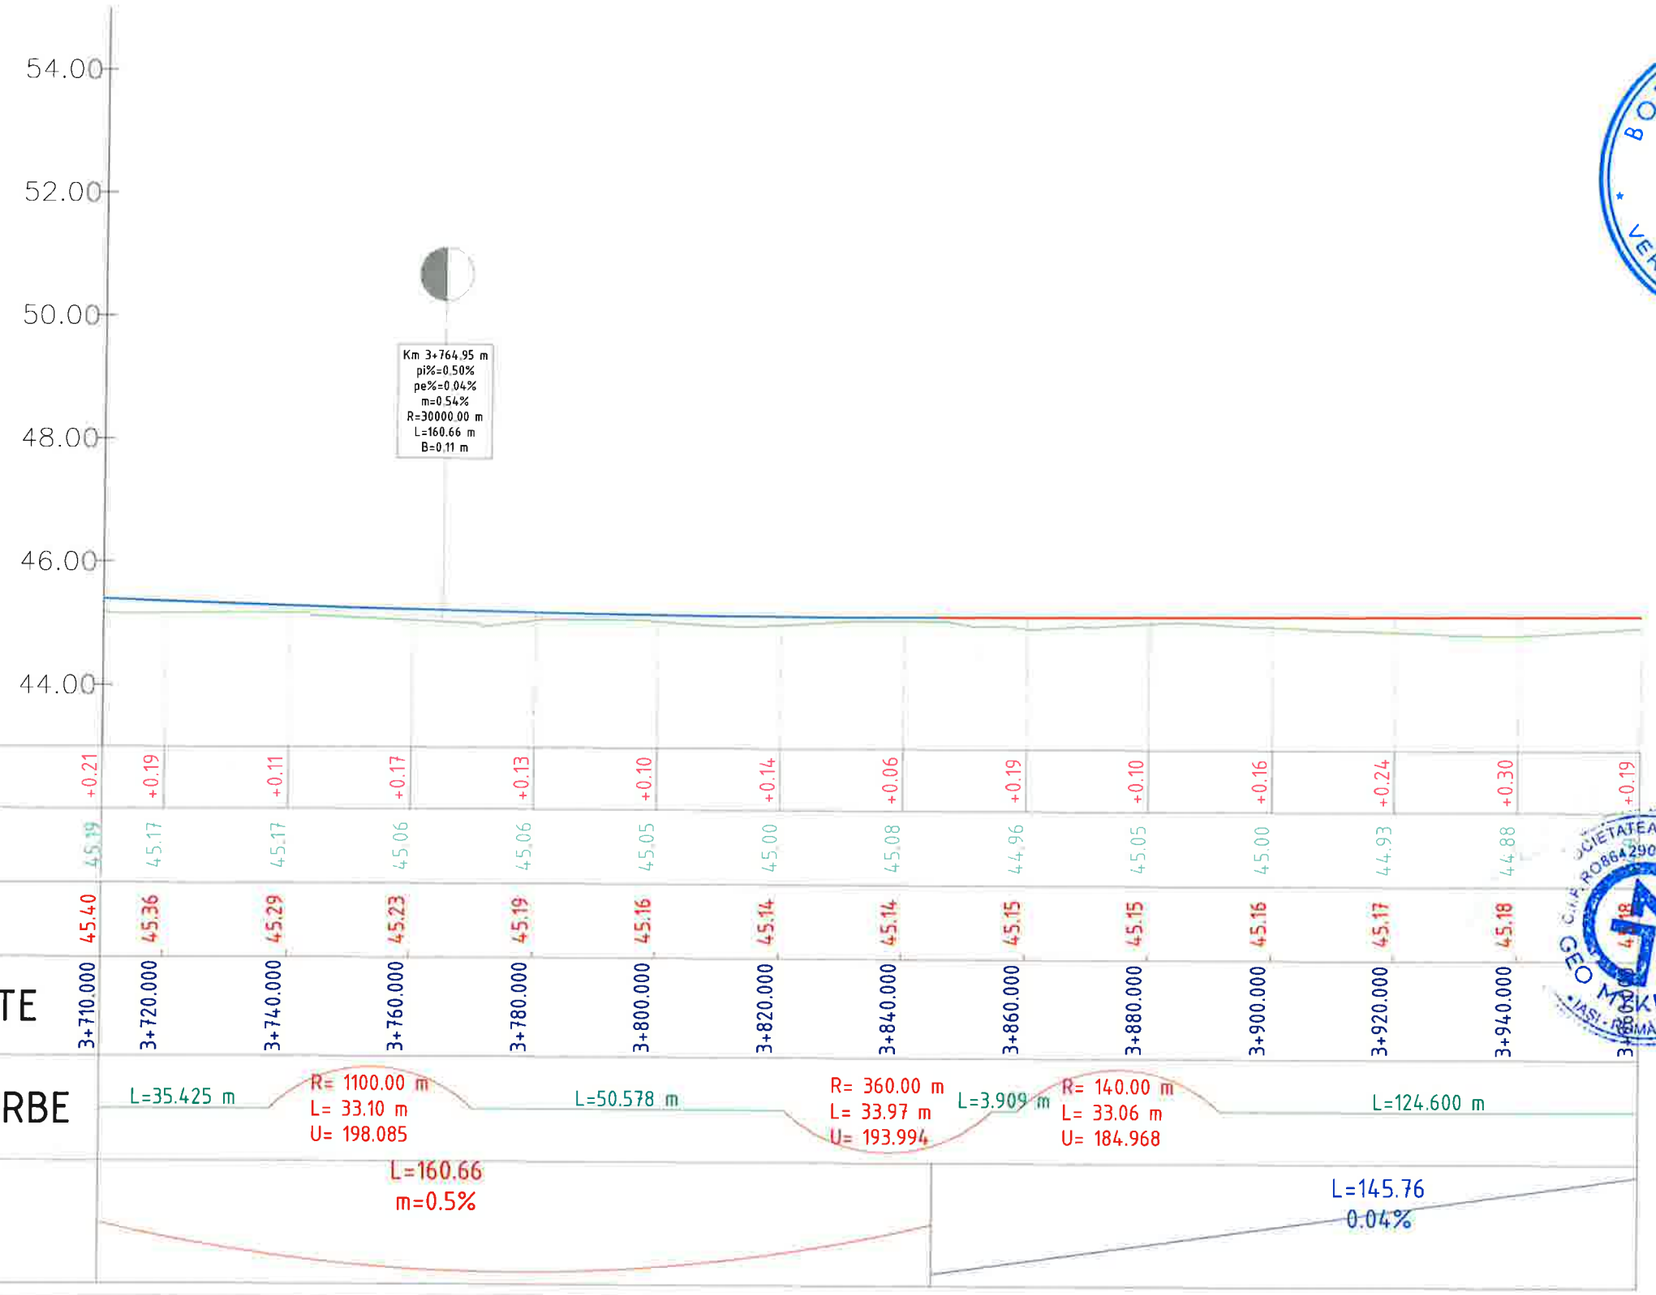

COTA REF: 43.00

DIFERENTE IN AX	+0.21	+0.19	+0.11	+0.17	+0.13	+0.10	+0.14	+0.06	+0.19	+0.10	+0.16	+0.24	+0.30	+0.19
COTE TEREN	45.19	45.17	45.17	45.06	45.06	45.05	45.00	45.08	44.96	45.05	45.00	44.93	44.88	44.99
COTE PROIECT	45.40	45.36	45.29	45.23	45.19	45.16	45.14	45.14	45.15	45.15	45.16	45.17	45.18	45.18
DISTANTE CUMULATE	3+710.000	3+720.000	3+740.000	3+760.000	3+780.000	3+800.000	3+820.000	3+840.000	3+860.000	3+880.000	3+900.000	3+920.000	3+940.000	3+960.000
ALINIAMENTE SI CURBE	L=35.425 m		R= 1100.00 m L= 33.10 m U= 198.085		L=50.578 m			R= 360.00 m L= 33.97 m U= 193.994	L=3.909 m	R= 140.00 m L= 33.06 m U= 184.968		L=124.600 m		
DECLIVITATI				L=160.66 m=0.5%									L=145.76 0.04%	

HARTA CHEIE:



PROIECTANT:

GEO MYKE
J22/1087/1996, CUI 8642901
IAȘI,
TEL:0744.116340,
FAX: 031. 080 91 26
EMAIL: GEO.MYKE@YAHOO.COM

VERIFICATOR:

NUME	
SEMNATURA	
CERINTA	
REFERAT NR. /DATA	

BENEFICIAR:

COMUNA MOVILENI, JUDEŢUL IAȘI

DENUMIRE PROIECT:

„REABILITARE ȘI MODERNIZARE DRUMURI ȘI STRĂZI AFECTATE DE CALAMITĂȚI ÎN COMUNA MOVILENI, JUDEȚUL IAȘI"

FAZA:

DOCUMENTAȚIE DE AVIZARE A LUCRĂRILOR DE INTERVENTIE

DESENAT	
ing. Daniel-Andrei DRINCEANU	
PROIECTAT	
ing. Dragos CIOPATE	
ŞEF PROIECT	
ing. Dragos CIOPATE	


DENUMIRE PLANSA:

PROFIL LONGITUDINAL
DC 365 TR.2
km 1+210 – km 4+317

PLANSA NR.:	PL.-2.37
SCARA:	1:100/1:1000
PROIECT NR.:	0799
DATA:	AUGUST 2024

NOTA:
Orice modificare a prezentei planse se face numai cu acordul scris al proiectantului.

NOTA:
Ridicarea topgrafica a fost pusa la dispozitia proiectantului de catre beneficiar

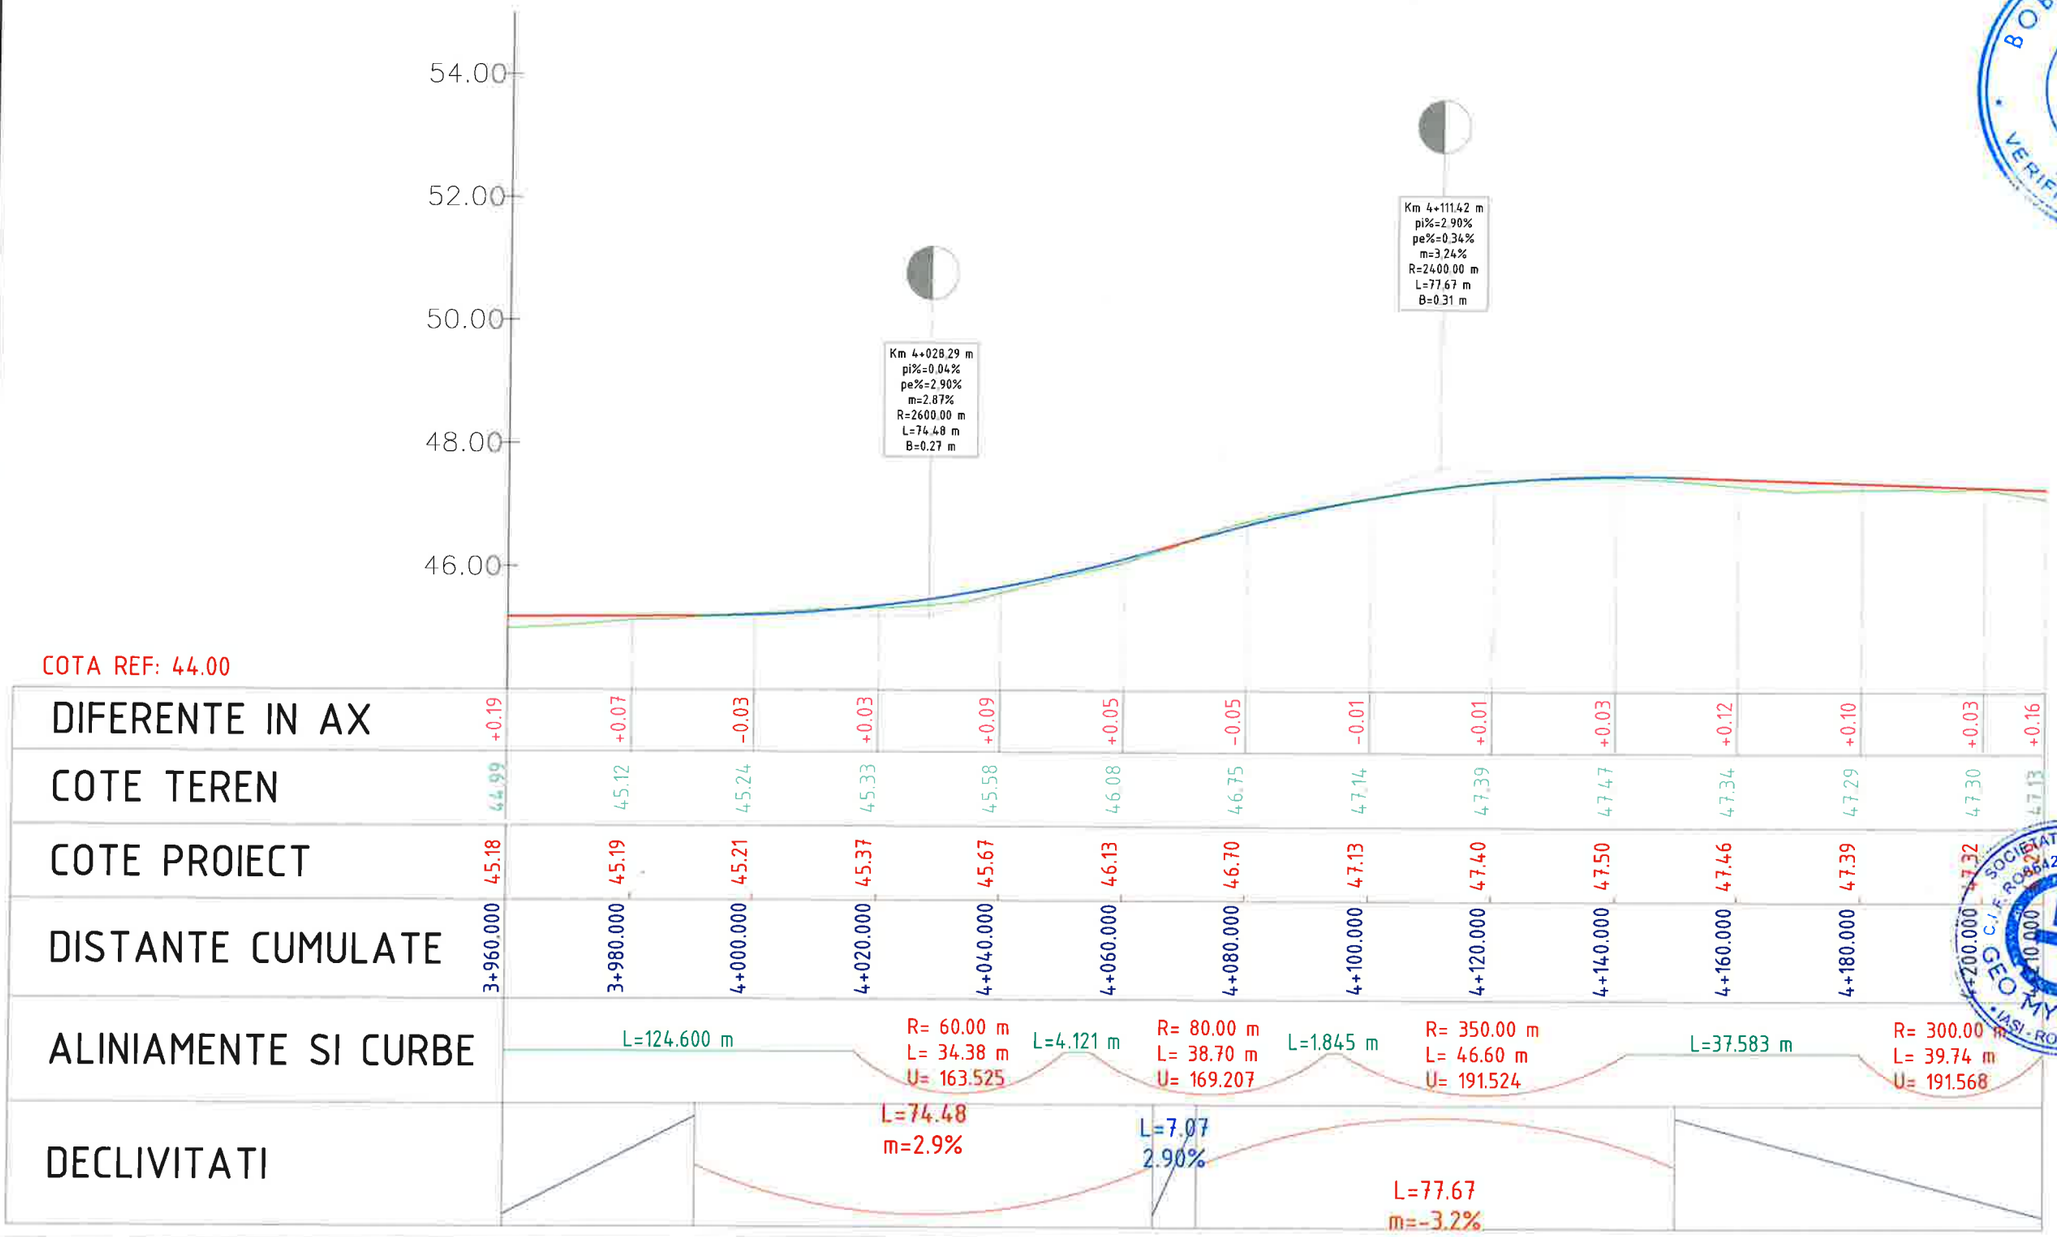

COTA REF: 44.00

DIFERENTE IN AX	+0.19	+0.07	-0.03	+0.03	+0.09	+0.05	-0.05	-0.01	+0.01	+0.03	+0.12	+0.10	+0.03	+0.16
COTE TEREN	44.99	45.12	45.24	45.33	45.58	46.08	46.75	47.14	47.39	47.47	47.34	47.29	47.30	47.13
COTE PROIECT	45.18	45.19	45.21	45.37	45.67	46.13	46.70	47.13	47.40	47.50	47.46	47.39	47.32	47.22
DISTANTE CUMULATE	3+960.000	3+980.000	4+000.000	4+020.000	4+040.000	4+060.000	4+080.000	4+100.000	4+120.000	4+140.000	4+160.000	4+180.000	4+200.000	4+210.000
ALINIAMENTE SI CURBE		L=124.600 m		R= 60.00 m L= 34.38 m U= 163.525	L=4.121 m	R= 80.00 m L= 38.70 m U= 169.207	L=1.845 m	R= 350.00 m L= 46.60 m U= 191.524		L=37.583 m			R= 300.00 m L= 39.74 m U= 191.568	
DECLIVITATI				L=74.48 m=2.9%		L=7.07 2.90%		L=77.67 m=-3.2%						

HARTA CHEIE:



PROIECTANT:

GEO MYKE
J22/1087/1996, CUI 8642901
IAȘI,
TEL:0744.116340,
FAX: 031. 080 91 26
EMAIL: GEO.MYKE@YAHOO.COM

VERIFICATOR:

NUME	
SEMNĂTURA	
CERINȚA	
REFERAT NR. / DATA	

BENEFICIAR:
COMUNA MOVILENI, JUDEŢUL IAȘI

DENUMIRE PROIECT:
„REABILITARE ȘI MODERNIZARE DRUMURI ȘI STRĂZI AFECTATE DE CALAMITĂȚI ÎN COMUNA MOVILENI, JUDEȚUL IAȘI"

FAZA:
DOCUMENTAȚIE DE AVIZARE A LUCRĂRILOR DE INTERVENTIE


DESENAT	
ing. Daniel-Andrei DRINCEANU	
PROIECTAT	
ing. Dragoș CIOPATE	
ȘEF PROIECT	
ing. Dragoș CIOPATE	

DENUMIRE PLANSA:
PROFIL LONGITUDINAL
DC 365 TR.2
km 1+210 – km 4+317

PLANSA NR.:	PL.-2.38
SCARA:	1:100/1:1000
PROIECT NR.:	0799
DATA:	AUGUST 2024

NOTA:
Orice modificare a prezentei planse se face numai cu acordul scris al proiectantului.

NOTA:
Ridicarea topgrafica a fost pusa la dispozitia proiectantului de catre beneficiar

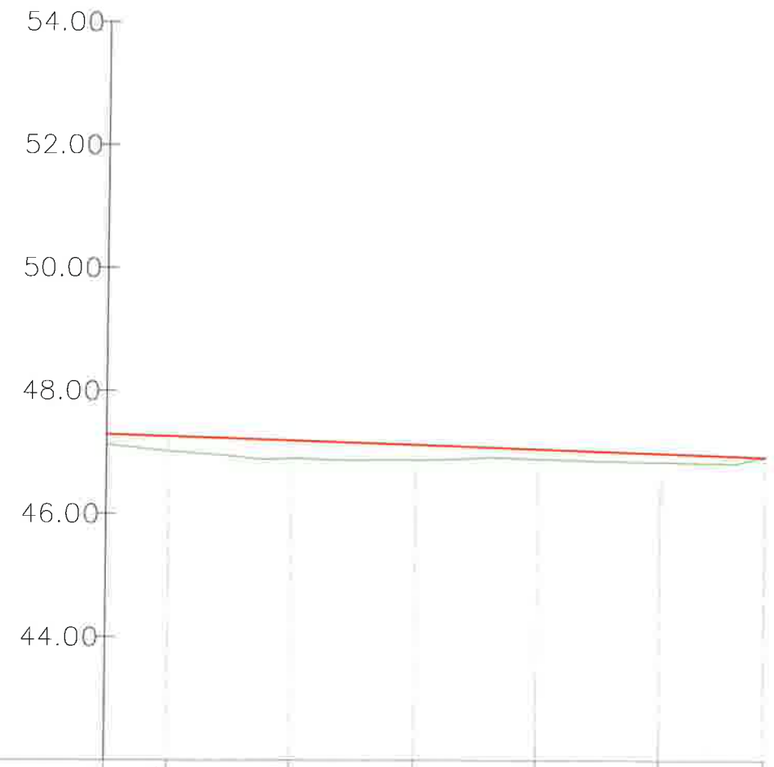

COTA REF: 42.00

DIFERENTE IN AX	+0.16	+0.24	+0.29	+0.25	+0.16	+0.15	
COTE TEREN	47.13	47.01	46.90	46.87	46.89	46.84	46.93
COTE PROIECT	47.29	47.26	47.19	47.12	47.06	46.99	
DISTANTE CUMULATE	4+210.000	4+220.000	4+240.000	4+260.000	4+280.000	4+300.000	4+316.977
ALINIAMENTE SI CURBE	R= 300.00 m L= 39.74 m U= 191.568	L=45.038 m		R= 550.00 m L= 15.74 m U= 198.178	L=21.014 m	R= 16.00 m L= 9.80 m U= 161.021	L=5.818 m
DECLIVITATI	L=166.72 -0.34%						

HARTA CHEIE:



PROIECTANT:

GEO MYKE
J22/1087/1996, CUI 8642901
IAȘI,
TEL:0744.116340,
FAX: 031. 080 91 26
EMAIL: GEO.MYKE@YAHOO.COM

VERIFICATOR:

NUME	
SEMNĂTURA	
CERINȚA	
REFERAT NR. / DATA	

BENEFICIAR:
COMUNA MOVILENI, JUDEŢUL IAȘI

DENUMIRE PROIECT:
„REABILITARE ȘI MODERNIZARE DRUMURI ȘI STRĂZI AFECTATE DE CALAMITĂȚI ÎN COMUNA MOVILENI, JUDEȚUL IAȘI"

FAZA:
DOCUMENTAȚIE DE AVIZARE A LUCRĂRILOR DE INTERVENTIE

DESENAT	
ing. Daniel-Andrei DRINCEANU	
PROIECTAT	
ing. Dragos CIOPATE	
ŞEF PROIECT	
ing. Dragos CIOPATE	

DENUMIRE PLANSA:
PROFIL LONGITUDINAL
DC 365 TR.2
km 1+210 – km 4+317

PLANSA NR.:	PL.-2.39
SCARA:	1:100/1:1000
PROIECT NR.:	0799
DATA:	AUGUST 2024


NOTA:
Orice modificare a prezentei planse se face numai cu acordul scris al proiectantului.

NOTA:
Ridicarea topgrafica a fost pusa la dispozitia proiectantului de catre beneficiar

Km 0+100.00 m
pi%=0.09%
pe%=0.16%
m=0.07%
R=166000.00 m
L=120.11 m
B=0.01 m

Km 0+200.00 m
pi%=0.16%
pe%=0.24%
m=0.40%
R=10000.00 m
L=39.99 m
B=0.02 m

Km 0+252.40 m
pi%=0.24%
pe%=0.10%
m=0.34%
R=10000.00 m
L=33.90 m
B=0.01 m

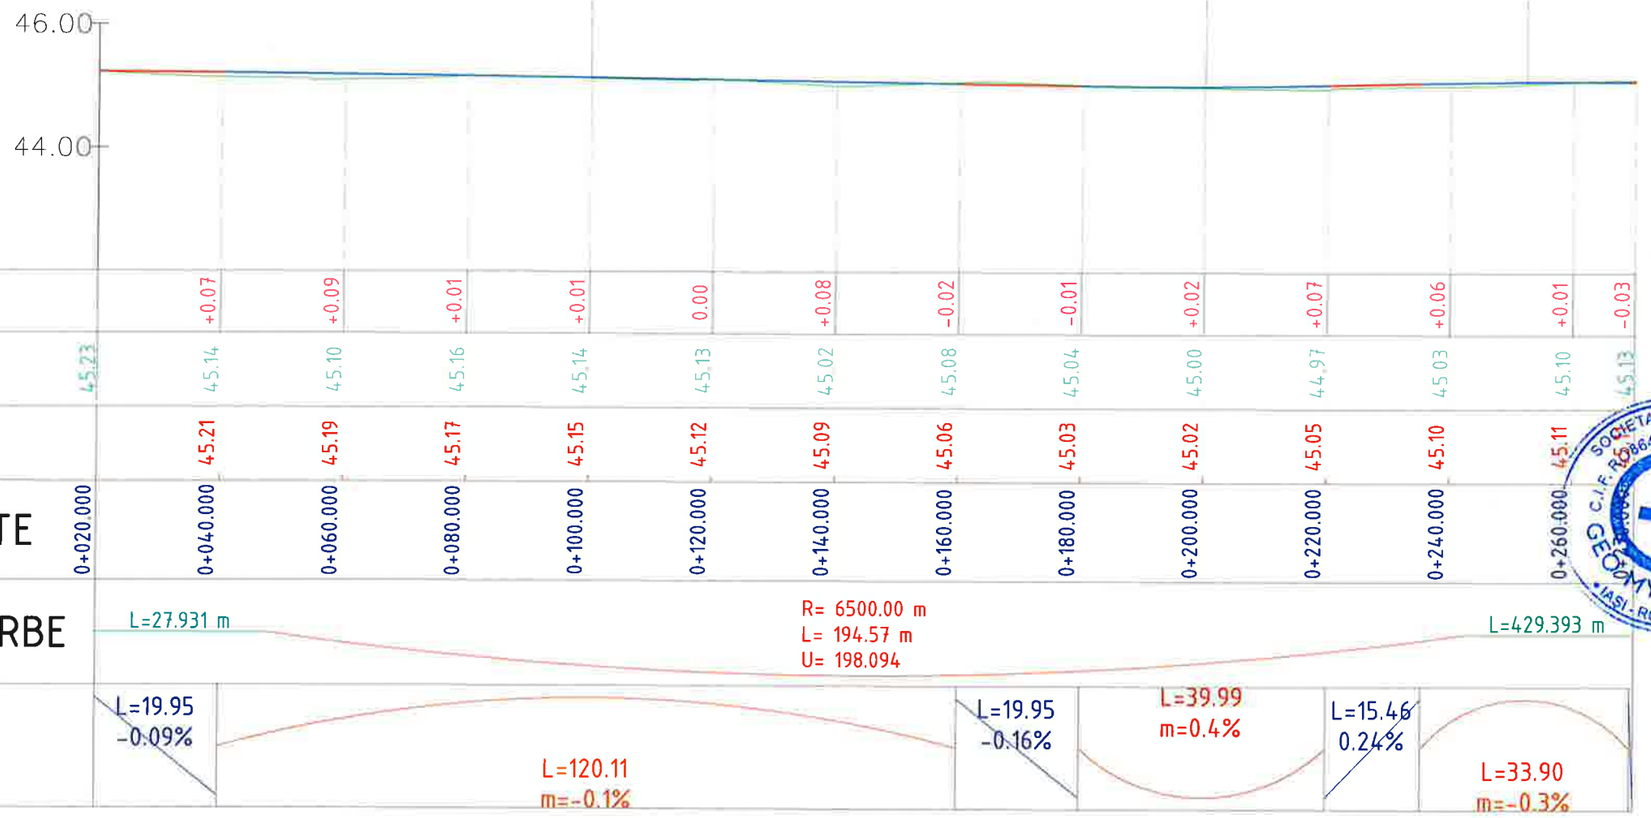

HARTA CHEIE:



PROIECTANT:

GEO MYKE

J22/1087/1996, CUI 8642901
IASI,
TEL:0744.116340,
FAX: 031. 080 91 26
EMAIL:GEO.MYKE@YAHOO.COM

VERIFICATOR:

NUME	
SEMNĂTURA	
CERINTA	
REFERAT NR. / DATA	

BENEFICIAR:
COMUNA MOVILENI, JUDEŢUL IAȘI

DENUMIRE PROIECT:
„REABILITARE ȘI MODERNIZARE DRUMURI ȘI STRĂZI AFECTATE DE CALAMITĂȚI ÎN COMUNA MOVILENI, JUDEȚUL IAȘI"

FAZA:
DOCUMENTAȚIE DE AVIZARE A LUCRĂRILOR DE INTERVENTIE


DESENAT	
ing. Daniel-Andrei DRINCEANU	
PROIECTAT	
ing. Dragoș CIOPATE	
ȘEF PROIECT	
ing. Dragoș CIOPATE	

DENUMIRE PLANSA:
PROFIL LONGITUDINAL
DC 429
km 0+020 – km 1+508

PLANSA NR.:	PL.-2.40
SCARA:	1:100/1:1000
PROIECT NR.:	0799
DATA:	AUGUST 2024

NOTA:
Orice modificare a prezentei planse se face numai cu acordul scris al proiectantului.

NOTA:
Ridicarea topgrafica a fost pusa la dispozitia proiectantului de catre beneficiar

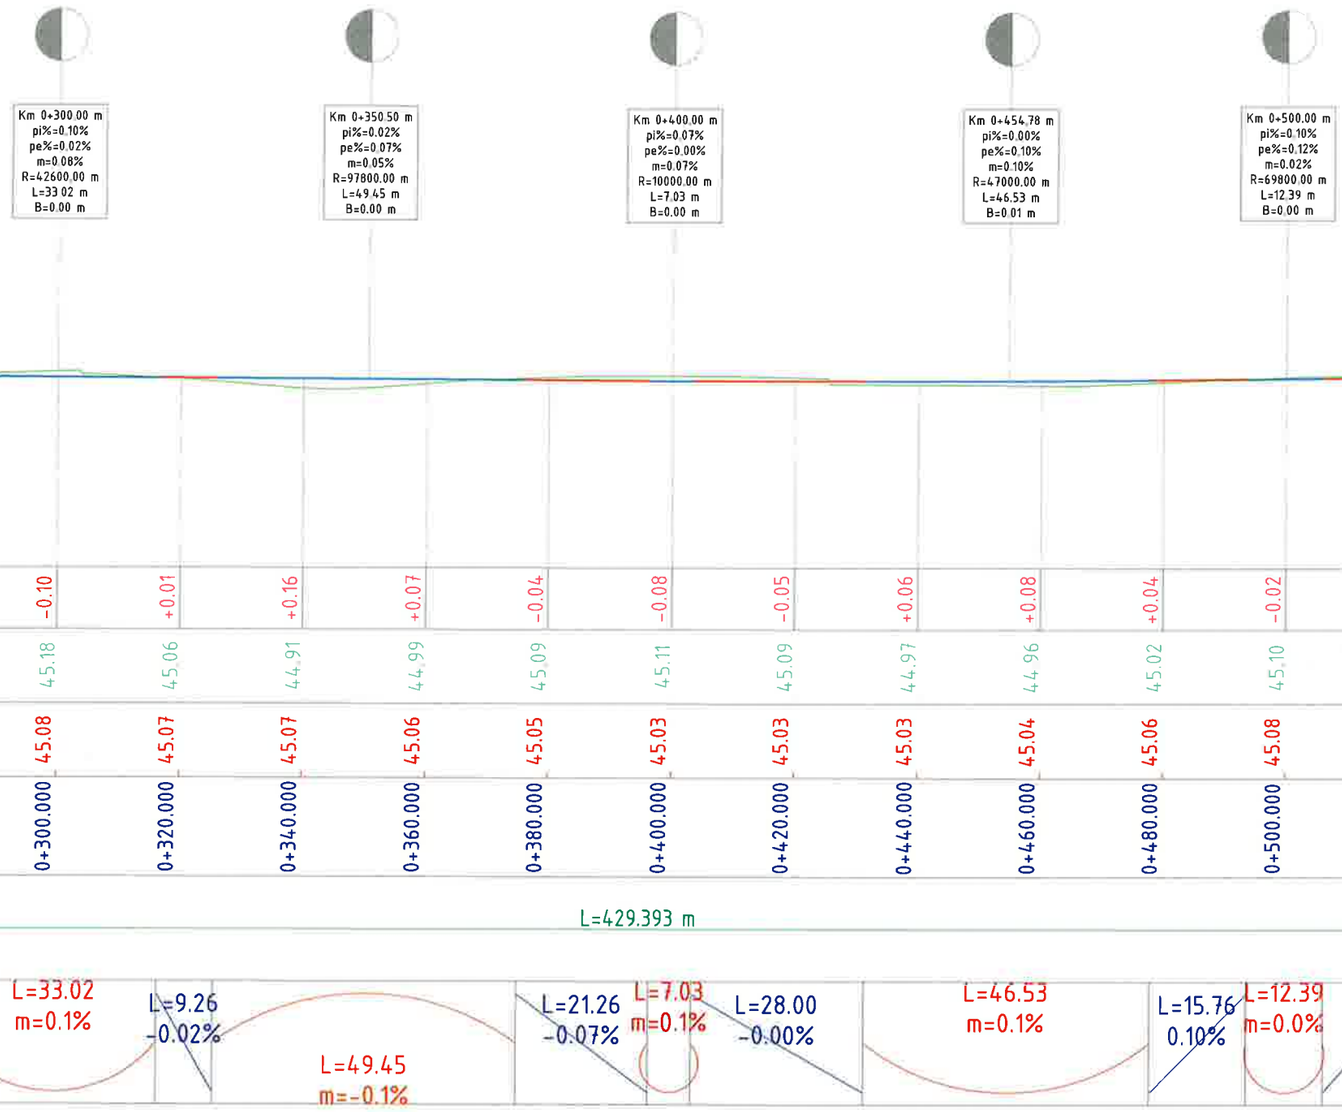

HARTA CHEIE:



PROIECTANT:

GEO MYKE
J22/1087/1996, CUI 8642901
IAȘI,
TEL:0744.116340,
FAX: 031. 080 91 26
EMAIL: GEO.MYKE@YAHOO.COM

VERIFICATOR:

NUME	
SEMNĂTURA	
CERINȚĂ	
REFERAT NR./DATA	

BENEFICIAR:

COMUNA MOVILENI, JUDEŢUL IAȘI

DENUMIRE PROIECT:

„REABILITARE ȘI MODERNIZARE DRUMURI ȘI STRĂZI AFECTATE DE CALAMITĂȚI ÎN COMUNA MOVILENI, JUDEȚUL IAȘI"

FAZA:

DOCUMENTAȚIE DE AVIZARE A LUCRĂRILOR DE INTERVENTIE

DESENAT	
ing. Dragos CIOPATE	
PROIECTAT	
ing. Dragos CIOPATE	
ȘEF PROIECT	
ing. Dragos CIOPATE	

DENUMIRE PLANSA:

PROFIL LONGITUDINAL
DC 429
km 0+020 – km 1+508

PLANSA NR.:	PL.-2.41
SCARA:	1:100/1:1000
PROIECT NR.:	0799
DATA:	AUGUST 2024

NOTA:
Orice modificare a prezentei planse se face numai cu acordul scris al proiectantului.

NOTA:
Ridicarea topgrafica a fost pusa la dispozitia proiectantului de catre beneficiar

Km 0+550.52 m
pi%=0.12%
pe%=0.30%
m=0.41%
R=10000.00 m
L=41.50 m
B=0.02 m

Km 0+601.93 m
pi%=0.30%
pe%=0.05%
m=0.35%
R=10000.00 m
L=34.98 m
B=0.02 m

Km 0+650.21 m
pi%=0.05%
pe%=0.19%
m=0.24%
R=13000.00 m
L=30.95 m
B=0.01 m

Km 0+700.00 m
pi%=0.19%
pe%=0.17%
m=0.36%
R=10000.00 m
L=35.56 m
B=0.02 m

Km 0+750.06 m
pi%=0.17%
pe%=0.26%
m=0.43%
R=10000.00 m
L=43.10 m
B=0.02 m

46.00

44.00

COTA REF: 42.00

DIFERENTE IN AX	-0.02	+0.03	+0.07	+0.03	+0.01	+0.01	+0.03	+0.02	-0.03	-0.06	-0.03	+0.01	+0.09	+0.09
COTE TEREN	45.12	45.09	45.03	45.01	44.98	44.98	44.97	44.96	44.98	44.98	44.97	44.96	44.96	44.96
COTE PROIECT	45.10	45.12	45.10	45.05	45.00	44.99	45.00	44.98	44.95	44.93	44.94	44.97	44.96	44.96
DISTANTE CUMULATE	0+520.000	0+540.000	0+560.000	0+580.000	0+600.000	0+620.000	0+640.000	0+660.000	0+680.000	0+700.000	0+720.000	0+740.000	0+760.000	0+778.000
ALINIAMENTE SI CURBE	L=429.393 m									R= 282000.00 m L= 126.70 m U= 199.971				
DECLIVITATI	L=41.50 m=-0.4%			L=13.17 -0.30%	L=34.98 m=0.3%	L=15.31 0.05%	L=30.95 m=-0.2%		L=16.54 -0.19%	L=35.56 m=0.4%	L=10.73 0.17%	L=43.10 m=-0.4%		

HARTA CHEIE:



PROIECTANT:

GEO MYKE
J22/1087/1996, CUI 8642901
IASI,
TEL:0744.116340,
FAX: 031. 080 91 26
EMAIL: GEO.MYKE@YAHOO.COM

VERIFICATOR:

NUME	
SEMNĂTURA	
CERINȚA	
REFERAT NR. / DATA	

BENEFICIAR:
COMUNA MOVILENI, JUDEŢUL IAȘI

DENUMIRE PROIECT:
„REABILITARE ȘI MODERNIZARE DRUMURI ȘI STRĂZI AFECTATE DE CALAMITĂȚI ÎN COMUNA MOVILENI, JUDEȚUL IAȘI"

FAZA:
DOCUMENTAȚIE DE AVIZARE A LUCRĂRILOR DE INTERVENTIE

DESENAT	
ing. Dachie Andrei DRINCEANU	
PROIECTAT	
ing. Dragos CIOPATE	
ŞEF PROIECT	
ing. Dragos CIOPATE	

DENUMIRE PLANSA:
PROFIL LONGITUDINAL
DC 429
km 0+020 – km 1+508

PLANSA NR.:	PL.-2.42
SCARA:	1:100/1:1000
PROIECT NR.:	0799
DATA:	AUGUST 2024

NOTA:
Orice modificare a prezentei planse se face numai cu acordul scris al proiectantului.

NOTA:
Ridicarea topgrafica a fost pusa la dispozitia proiectantului de catre beneficiar

Km 0+800.01 m
pi%=0.26%
pe%=0.22%
m=0.48%
R=10000.00 m
L=47.98 m
B=0.03 m

Km 0+850.96 m
pi%=0.22%
pe%=0.07%
m=0.29%
R=10000.00 m
L=29.00 m
B=0.01 m

Km 0+900.06 m
pi%=0.07%
pe%=0.28%
m=0.36%
R=10000.00 m
L=35.83 m
B=0.02 m

Km 0+950.20 m
pi%=0.28%
pe%=0.21%
m=0.49%
R=10000.00 m
L=49.22 m
B=0.03 m

Km 0+999.96 m
pi%=0.21%
pe%=0.03%
m=0.18%
R=10000.00 m
L=17.60 m
B=0.00 m

46.00

44.00

COTA REF: 42.00

DIFERENTE IN AX	+0.09	+0.09	+0.05	+0.11	+0.11	+0.06	+0.05	+0.03	+0.06	+0.08	+0.05	+0.02	-0.01	-0.04
COTE TEREN	44.85	44.83	44.84	44.80	44.84	44.90	44.90	44.92	44.94	44.96	45.00	45.00	44.98	44.94
COTE PROIECT	44.94	44.92	44.89	44.91	44.95	44.96	44.95	44.95	44.99	45.04	45.05	45.02	44.98	44.90
DISTANTE CUMULATE	0+770.000	0+780.000	0+800.000	0+820.000	0+840.000	0+860.000	0+880.000	0+900.000	0+920.000	0+940.000	0+960.000	0+980.000	1+000.000	1+020.000
ALINIAMENTE SI CURBE	R= 282000.00 m L= 126.70 m U= 199.971							L=318.857 m						
DECLIVITATI	L=4.41 -0.26%	L=47.98 m=0.5%	L=12.47 0.22%	L=29.00 m=-0.3%	L=16.68 -0.07%	L=35.83 m=0.4%	L=7.62 0.28%	L=49.22 m=-0.5%			L=16.35 -0.21%	L=17.60 m=0.2%		

HARTA CHEIE:



PROIECTANT:

GEO MYKE

J22/1087/1996, CUI 8642901
IASI,
TEL:0744.116340,
FAX: 031. 080 91 26
EMAIL: GEO.MYKE@YAHOO.COM

VERIFICATOR:

NUME	
SEMNATURA	
CERINTA	
REFERAT NR.\DATA	

BENEFICIAR:
COMUNA MOVILENI, JUDEŢUL IAŞI

DENUMIRE PROIECT:
„REABILITARE ŞI MODERNIZARE DRUMURI ŞI STRĂZI AFECTATE DE CALAMITĂŢI ÎN COMUNA MOVILENI, JUDEŢUL IAŞI"

FAZA:
DOCUMENTAŢIE DE AVIZARE A LUCRĂRILOR DE INTERVENTIE

DESENAT	
ing. Daniel-Andrei DRINCEANU	
PROIECTAT	
ing. Dragos CIOPATE	
ŞEF PROIECT	
ing. Dragos CIOPATE	

DENUMIRE PLANSA:
PROFIL LONGITUDINAL
DC 429
km 0+020 – km 1+508

PLANSA NR.:	PL.-2.43
SCARA:	1:100/1:1000
PROIECT NR.:	0799
DATA:	AUGUST 2024

NOTA:
Orice modificare a prezentei planse se face numai cu acordul scris al proiectantului.

NOTA:
Ridicarea topgrafica a fost pusa la dispozitia proiectantului de catre beneficiar



COTA REF: 42.00

DIFERENTE IN AX	+0.04	+0.11	+0.10	+0.02	0.00	-0.02	+0.02	-0.01	-0.01	-0.06	-0.02	+0.04	+0.02	-0.01	
COTE TEREN	44.93	44.85	44.84	44.89	44.89	44.93	44.92	44.96	44.93	44.96	44.95	44.92	44.94	44.95	
COTE PROIECT	44.97	44.96	44.95	44.91	44.90	44.91	44.94	44.94	44.92	44.91	44.93	44.96	44.96	44.94	
DISTANTE CUMULATE	1+020.000	1+040.000	1+060.000	1+080.000	1+100.000	1+120.000	1+140.000	1+160.000	1+180.000	1+200.000	1+220.000	1+240.000	1+260.000	1+280.000	
ALINIAMENTE SI CURBE	L=318.857 m						R= 102400.00 m L= 122.69 m U= 199.924							L=268.228 m	
DECLIVITATI	L=36.21 -0.03%	L=12.01 m=-0.1%	L=28.33 -0.15%	L=29.38 m=0.3%	L=22.76 0.14%	L=26.29 m=-0.3%	L=22.05 -0.12%	L=28.43 m=0.3%	L=14.28 0.16%	L=41.84 m=-0.4%					

HARTA CHEIE:



PROIECTANT:

GEO MYKE

J22/1087/1996, CUI 8642901
Iasi,
TEL:0744.116340,
FAX: 031. 080 91 26
EMAIL: GEO.MYKE@YAHOO.COM

VERIFICATOR:

NUME	
SEMNĂTURA	
CERINȚA	
REFERAT NR. / DATA	

BENEFICIAR:
COMUNA MOVILENI, JUDEŢUL IAŞI

DENUMIRE PROIECT:
„REABILITARE ȘI MODERNIZARE DRUMURI ȘI STRĂZI AFECTATE DE CALAMITĂȚI ÎN COMUNA MOVILENI, JUDEȚUL IAȘI"

FAZA:
DOCUMENTAȚIE DE AVIZARE A LUCRĂRILOR DE INTERVENTIE


DESENAT	
ing. Daniel-Andrei DRINCEANU	
PROIECTAT	
ing. Dragos CIOPATE	
ŞEF PROIECT	
ing. Dragos CIOPATE	

DENUMIRE PLANSA:
PROFIL LONGITUDINAL
DC 429
km 0+020 – km 1+508

PLANSA NR.:	PL.-2.44
SCARA:	1:100/1:1000
PROIECT NR.:	0799
DATA:	AUGUST 2024

NOTA:
Orice modificare a prezentei planse se face numai cu acordul scris al proiectantului.

NOTA:
Ridicarea topgrafica a fost pusa la dispozitia proiectantului de catre beneficiar

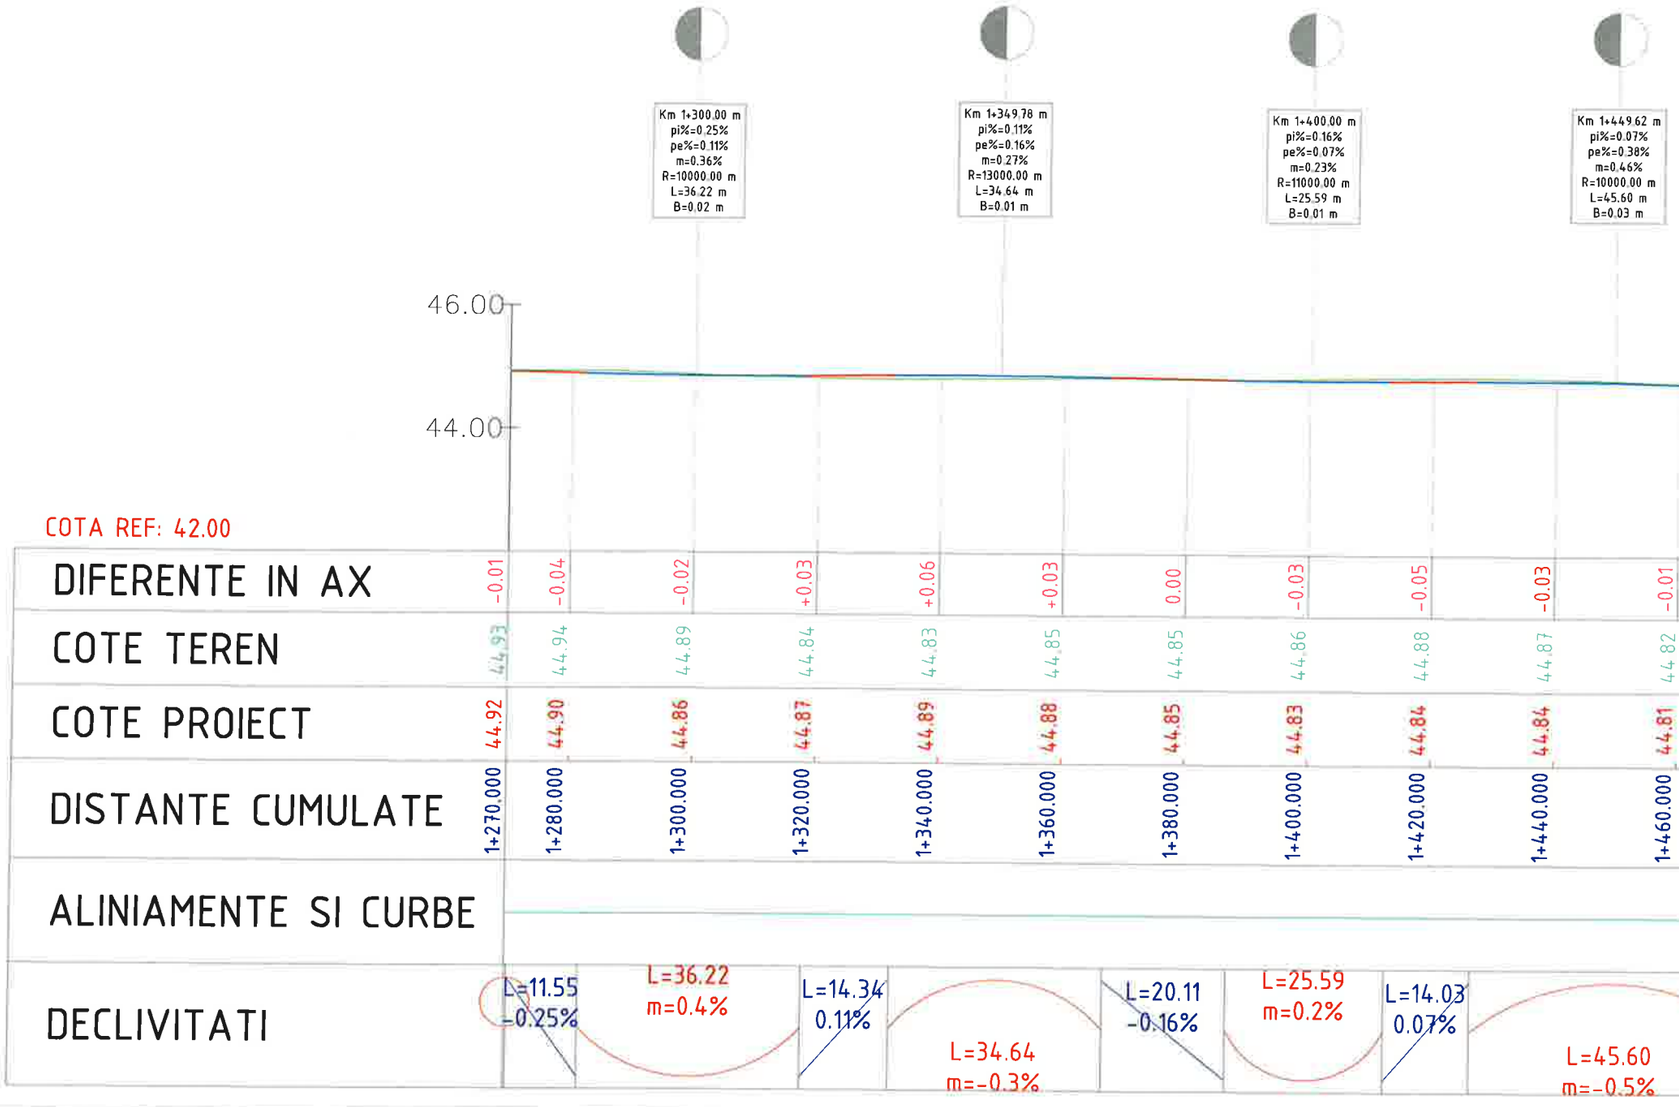

HARTA CHEIE:



PROIECTANT:

GEO MYKE
J22/1087/1996, CUI 8642901
IASI,
TEL:0744.116340,
FAX: 031. 080 91 26
EMAIL: GEO.MYKE@YAHOO.COM

VERIFICATOR:

NUME	
SEMNĂTURA	
CERINȚA	
REFERAT NR. / DATA	

BENEFICIAR:
COMUNA MOVILENI, JUDEŢUL IAȘI

DENUMIRE PROIECT:
„REABILITARE ȘI MODERNIZARE DRUMURI ȘI STRĂZI AFECTATE DE CALAMITĂȚI ÎN COMUNA MOVILENI, JUDEȚUL IAȘI"

FAZA:
DOCUMENTAȚIE DE AVIZARE A LUCRĂRILOR DE INTERVENTIE

DESENAT	
ing. Daniel-Andrei DRINCEANU	
PROIECTAT	
ing. Dragos CIOPATE	
ŞEF PROIECT	
ing. Dragos CIOPATE	


DENUMIRE PLANSA:
PROFIL LONGITUDINAL
DC 429
km 0+020 – km 1+508

PLANSA NR.:	PL.-2.45
SCARA:	1:100/1:1000
PROIECT NR.:	0799
DATA:	AUGUST 2024

PROFIL TRANSVERSAL TIP 1

Scara 1:50

SE APLICA PE DS-STRADA RAMPEI-TR.1 DE LA : km 0+000- km 0+150 L=150,00 ml
TOTAL L=150,00 ml

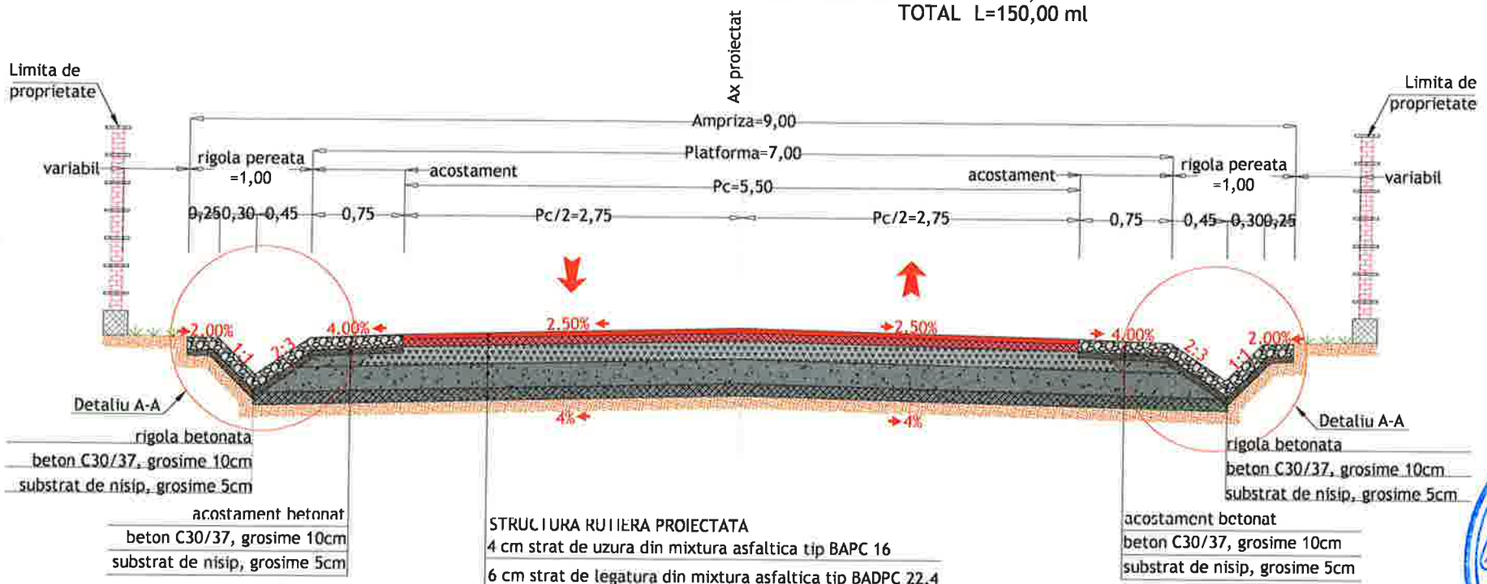


STRUCTURA RUTIERA PROIECTATA

4 cm strat de uzura din mixtura asfaltica tip BAPC 16
6 cm strat de legatura din mixtura asfaltica tip BADPC 22,4
15 cm strat de fundație superior din piatra sparta
20 cm strat de fundatie inferior din balast
10 cm strat de forma din balast
TOTAL STRUCTURA RUTIERA 55 cm

BAPC 16/ MAS 16
BADPC 22,4
PIATRA SPARTA
BALAST
STRAT DE FORMA DIN BALAST
BETON
SUBSTRAT DE NISIP
TEREN DE FUNDARE

Detaliu A-A

Scara 1:25

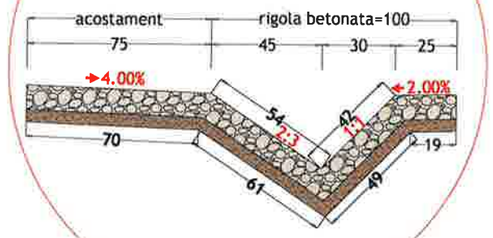

HARTA CHEIE:



PROIECTANT:

GEO MYKE
J22/1087/1996, CUI 8642901
Iasi,
TEL:0744.116340,
FAX: 031. 080 91 26
EMAIL: GEO.MYKE@YAHOO.COM

VERIFICATOR:

NUME	
SEMNĂTURA	
CERINȚA	
REFERAT NR. / DATA	

BENEFICIAR:
COMUNA MOVILENI, JUDEȚUL IAȘI

DENUMIRE PROIECT:
„REABILITARE ȘI MODERNIZARE DRUMURI ȘI STRĂZI AFECTATE DE CALAMITĂȚI ÎN COMUNA MOVILENI, JUDEȚUL IAȘI"

FAZA:
DOCUMENTAȚIE DE AVIZARE A LUCRĂRILOR DE INTERVENTIE

DESENAT	
Bianca–Elena IRINA	
PROIECTAT	
Ing. Dragos CIOPATE	
ȘEF PROIECT	
Ing. Dragos CIOPATE	

DENUMIRE PLANSA:
PROFIL TRANSVERSAL TIP 1


PLANSA NR.:	PL.-3.01
SCARA:	1:50
PROIECT NR.:	0799
DATA:	AUGUST 2024

PROFIL TRANSVERSAL TIP 2

Scara 1:50

SE APLICA PE DS-STRADA RAMPEI-TR.2 DE LA : km 0+020- km 0+279 L=259,00 ml

TOTAL L=259,00 ml

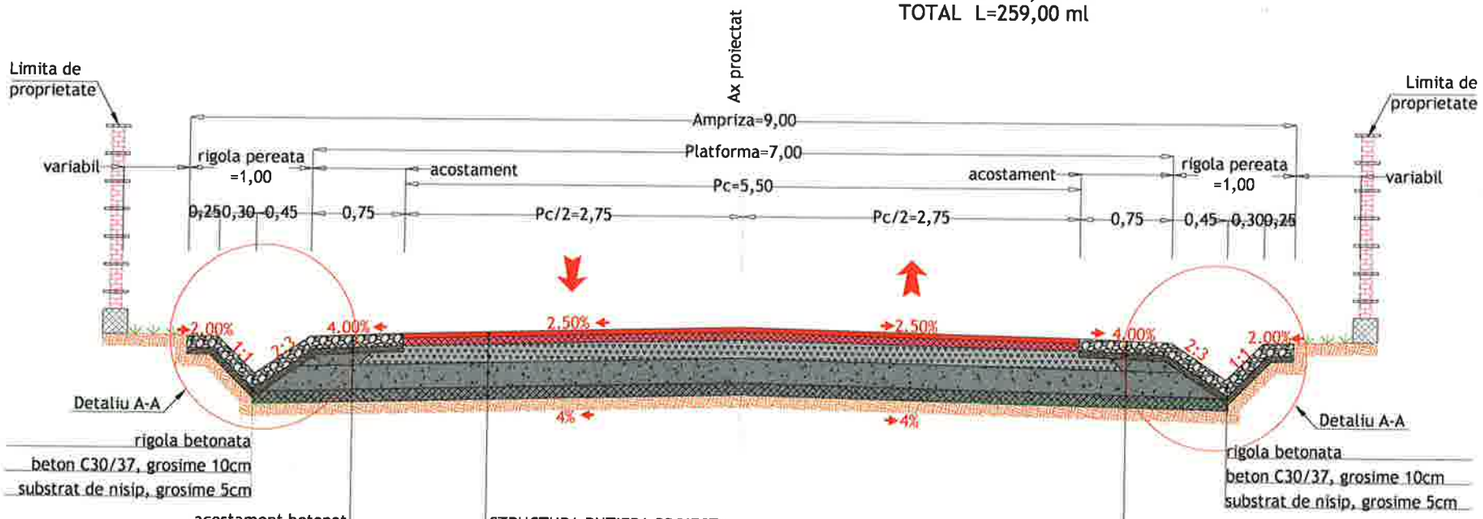

rigola betonata
beton C30/37, grosime 10cm
substrat de nisip, grosime 5cm

acostament betonat
beton C30/37, grosime 10cm
substrat de nisip, grosime 5cm

STRUCTURA RUTIERA PROIECTATA

4 cm strat de uzura din mixtura asfaltica tip BAPC 16
6 cm strat de legatura din mixtura asfaltica tip BADPC 22,4
15 cm strat de fundație superior din piatra sparta
20 cm strat de fundatie inferior din balast
10 cm strat de forma din balast
TOTAL STRUCTURA RUTIERA 55 cm


rigola betonata
beton C30/37, grosime 10cm
substrat de nisip, grosime 5cm

acostament betonat
beton C30/37, grosime 10cm
substrat de nisip, grosime 5cm

- BAPC 16/ MAS 16
- BADPC 22,4
- PIATRA SPARTA
- BALAST
- STRAT DE FORMA DIN BALAST
- BETON
- SUBSTRAT DE NISIP
- TEREN DE FUNDARE

Detaliu A-A

Scara 1:25

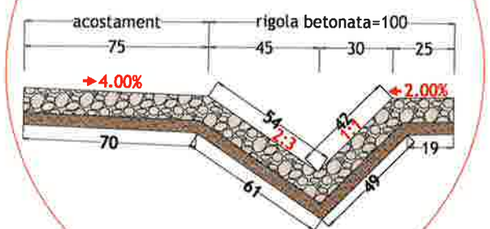

HARTA CHEIE:



PROIECTANT:

GEO MYKE

J22/1087/1996, CUI 8642901
IAȘI,
TEL:0744.116340,
FAX: 031. 080 91 26
EMAIL: GEO.MYKE@YAHOO.COM

VERIFICATOR:

NUME	
SEMNĂTURA	
CERINȚA	
REFERAT NR. / DATA	

BENEFICIAR:

COMUNA MOVILENI, JUDEȚUL IAȘI

DENUMIRE PROIECT:

REABILITARE ȘI MODERNIZARE DRUMURI ȘI STRĂZI AFECTATE DE CALAMITĂȚI ÎN COMUNA MOVILENI, JUDEȚUL IAȘI"

FAZA:

DOCUMENTAȚIE DE AVIZARE A LUCRĂRILOR DE INTERVENTIE

DESENAT	
ing. Bianca-Elena IRINA	
PROIECTAT	
ing. Dragos CIOPATE	
ȘEF PROIECT	
ing. Dragos CIOPATE	

DENUMIRE PLANSA:

PROFIL TRANSVERSAL TIP 2


PLANSA NR.:	PL.-3.02
SCARA:	1:50
PROIECT NR.:	0799
DATA:	AUGUST 2024

PROFIL TRANSVERSAL TIP 3

Scara 1:50

SE APLICA PE STRADA JIJIEI DE LA : km 0+000- km 0+345 L=345,00 ml

TOTAL L=345,00 ml

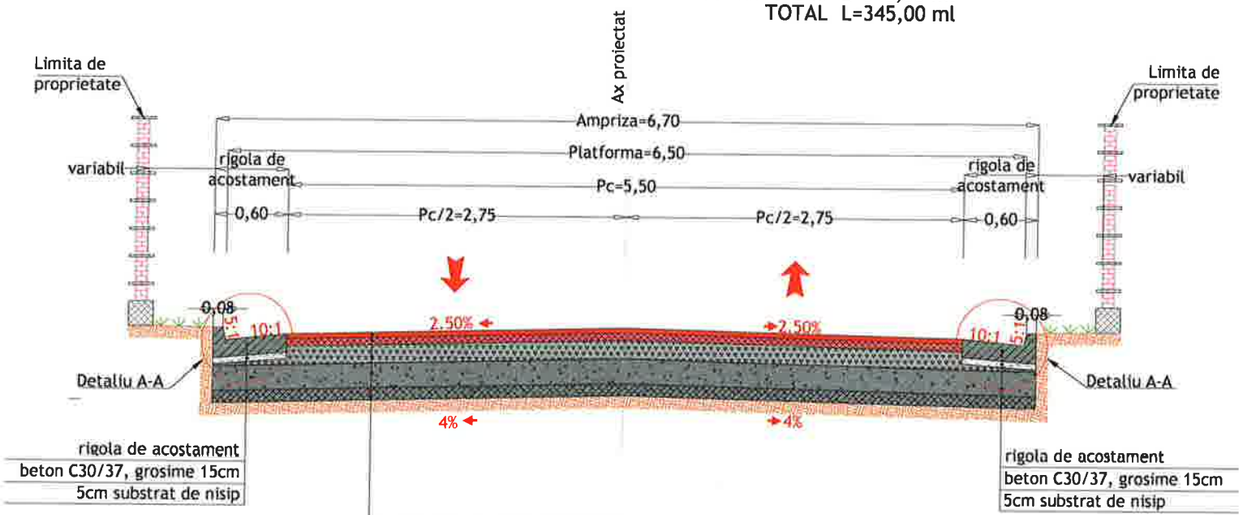

rigola de acostament
beton C30/37, grosime 15cm
5cm substrat de nisip

rigola de acostament
beton C30/37, grosime 15cm
5cm substrat de nisip


STRUCTURA RUTIERA PROIECTATA

4 cm strat de uzura din mixtura asfaltica tip BAPC 16
6 cm strat de legatura din mixtura asfaltica tip BADPC 22,4
15 cm strat de fundaţie superior din piatra sparta
20 cm strat de fundatie inferior din balast
10 cm strat de forma din balast
TOTAL STRUCTURA RUTIERA 55 cm

- BAPC 16/ MAS 16
- BADPC 22,4
- PIATRA SPARTA
- BALAST
- STRAT DE FORMA DIN BALAST
- BETON
- SUBSTRAT DE NISIP
- TEREN DE FUNDARE

Detaliu A-A

Scara 1:25

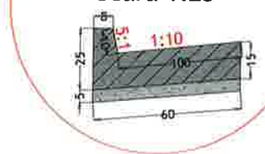

HARTA CHEIE:



PROIECTANT:

GEO MYKE

J22/1087/1996, CUI 8642901
IASI,
TEL:0744.116340,
FAX: 031. 080 91 26
EMAIL: GEO.MYKE@YAHOO.COM

VERIFICATOR:

NUME	
SEMNĂTURA	
CERINTA	
REFERAT NR. / DATA	

BENEFICIAR:

COMUNA MOVILENI, JUDEŢUL IAŞI

DENUMIRE PROIECT:

„REABILITARE ŞI MODERNIZARE DRUMURI ŞI STRĂZI AFECTATE DE CALAMITĂŢI ÎN COMUNA MOVILENI, JUDEŢUL IAŞI"

FAZA:

DOCUMENTAŢIE DE AVIZARE A LUCRĂRILOR DE INTERVENTIE

DESENAT	
Ing. Bianca-Elena IRINA	Irina
PROIECTAT	
Ing. Dragos CIOPATE	Dragos
ŞEF PROIECT	
Ing. Dragos CIOPATE	Dragos

DENUMIRE PLANSA:


PROFIL TRANSVERSAL TIP 3

PLANSA NR.:	PL.-3.03
SCARA:	1:50
PROIECT NR.:	0799
DATA:	AUGUST 2024

PROFIL TRANSVERSAL TIP 4

Scara 1:50

SE APLICA PE STRADA JIJIEI DE LA : km 0+345- km 0+400 L=55,00 ml
TOTAL L=55,00 ml

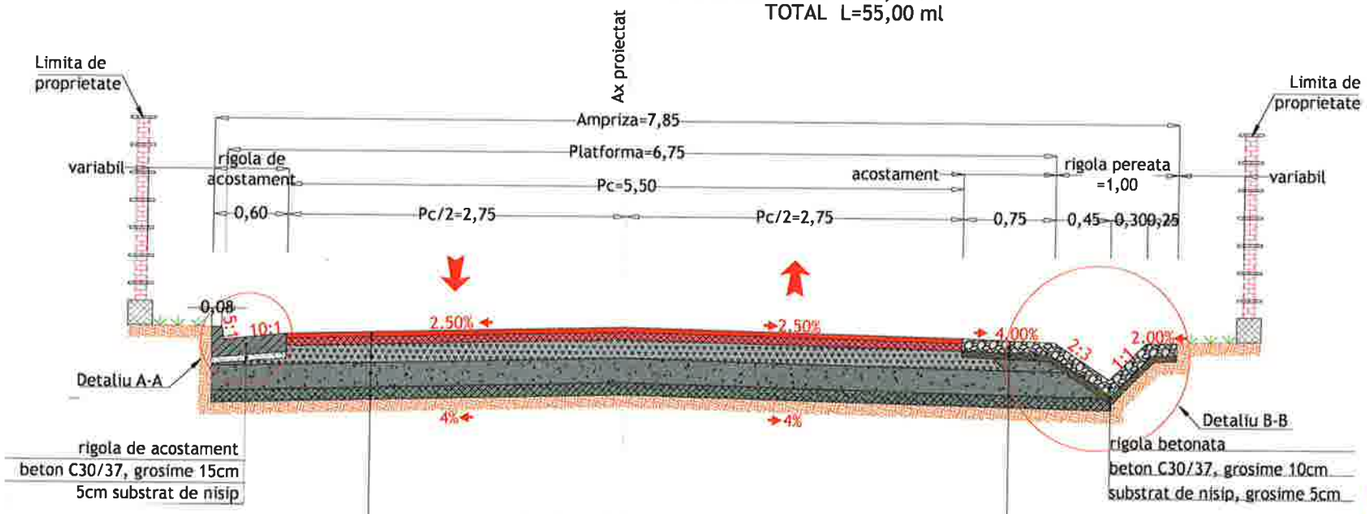

STRUCTURA RUTIERA PROIECTATA

4 cm strat de uzura din mixtura asfaltica tip BAPC 16
6 cm strat de legatura din mixtura asfaltica tip BADPC 22,4
15 cm strat de fundație superior din piatra sparta
20 cm strat de fundatie inferior din balast
10 cm strat de forma din balast
TOTAL STRUCTURA RUTIERA 55 cm


acostament betonat

beton C30/37, grosime 10cm
substrat de nisip, grosime 5cm

- BAPC 16/ MAS 16
- BADPC 22,4
- PIATRA SPARTA
- BALAST
- STRAT DE FORMA DIN BALAST
- BETON
- SUBSTRAT DE NISIP
- TEREN DE FUNDARE


Detaliu A-A

Scara 1:25

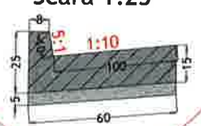

Detaliu B-B

Scara 1:25

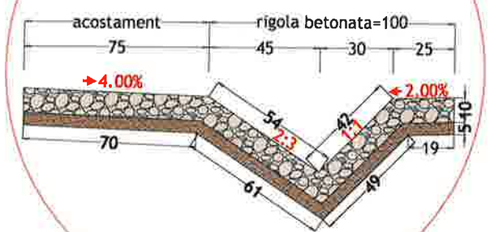

HARTA CHEIE:



PROIECTANT:

GEO MYKE

J22/1087/1996, CUI 8642901
IAȘI,
TEL:0744.116340,
FAX: 031. 080 91 26
EMAIL:GEO.MYKE@YAHOO.COM

VERIFICATOR:

NUME	
SEMNĂTURA	
CERINȚA	
REFERAT NR. / DATA	

BENEFICIAR:

COMUNA MOVILENI, JUDEȚUL IAȘI

DENUMIRE PROIECT:

„REABILITARE ȘI MODERNIZARE DRUMURI ȘI STRĂZI AFECTATE DE CALAMITĂȚI ÎN COMUNA MOVILENI, JUDEȚUL IAȘI"

FAZA:

DOCUMENTAȚIE DE AVIZARE A LUCRĂRILOR DE INTERVENTIE

DESENAT	
Bianca–Elena IRINA	
PROIECTAT	
Ing. Dragos CIOPATE	
ȘEF PROIECT	
Ing. Dragos CIOPATE	

DENUMIRE PLANSA:


PROFIL TRANSVERSAL TIP 4

PLANSA NR.:	PL.-3.04
SCARA:	1:50
PROJECT NR.:	0799
DATA:	AUGUST 2024

PROFIL TRANSVERSAL TIP 5

Scara 1:50

SE APLICA PE STRADA JIJIEI DE LA : km 0+400- km 0+500 L=100,00 ml
TOTAL L=100,00 ml

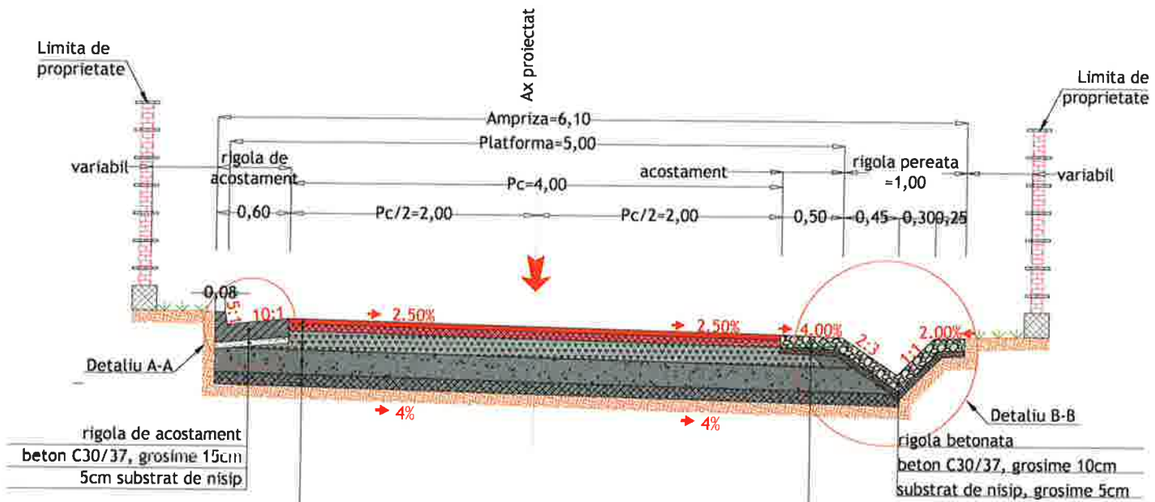

STRUCTURA RUTIERA PROIECTATA


4 cm strat de uzura din mixtura asfaltica tip BAPC 16
6 cm strat de legatura din mixtura asfaltica tip BADPC 22,4
15 cm strat de fundație superior din piatra sparta
20 cm strat de fundatie inferior din balast
10 cm strat de forma din balast
TOTAL STRUCTURA RUTIERA 55 cm

acostament betonat
beton C30/37, grosime 10cm
substrat de nisip, grosime 5cm

- BAPC 16/ MAS 16
- BADPC 22,4
- PIATRA SPARTA
- BALAST
- STRAT DE FORMA DIN BALAST
- BETON
- SUBSTRAT DE NISIP
- TEREN DE FUNDARE


Detaliu A-A

Scara 1:25

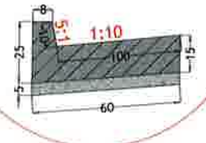

Detaliu B-B

Scara 1:25

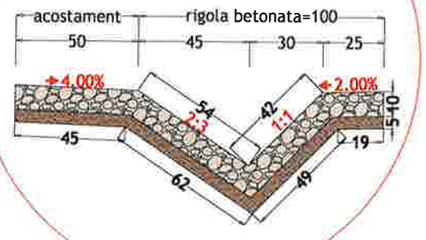

HARTA CHEIE:



PROIECTANT:

GEO MYKE
J22/1087/1996, CUI 8642901
Iasi,
TEL:0744.116340,
FAX: 031. 080 91 26
EMAIL: GEO.MYKE@YAHOO.COM

VERIFICATOR:

NUME
SEMNĂTURA
CERINȚA
REFERAT NR./ DATA

BENEFICIAR:

COMUNA MOVILENI, JUDEŢUL IAŞI

DENUMIRE PROIECT:

„REABILITARE ȘI MODERNIZARE DRUMURI ȘI STRĂZI AFECTATE DE CALAMITĂȚI ÎN COMUNA MOVILENI, JUDEȚUL IAȘI"

FAZA:

DOCUMENTAȚIE DE AVIZARE A LUCRĂRILOR DE INTERVENTIE

DESENAT	
ing. Banca-Elena IRINA	
PROIECTAT	
ing. Dragos CIOPATE	
ŞEF PROIECT	
ing. Dragos CIOPATE	


DENUMIRE PLANSA:
PROFIL TRANSVERSAL
TIP 5

PLANSA NR.:	PL.-3.05
SCARA:	1:50
PROIECT NR.:	0799
DATA:	AUGUST 2024

PROFIL TRANSVERSAL TIP 6

Scara 1:50

SE APLICA PE STRADA CLOPOTARULUI DE LA :km 0+020- km 0+065 L=45,00 ml
TOTAL L=45,00 ml

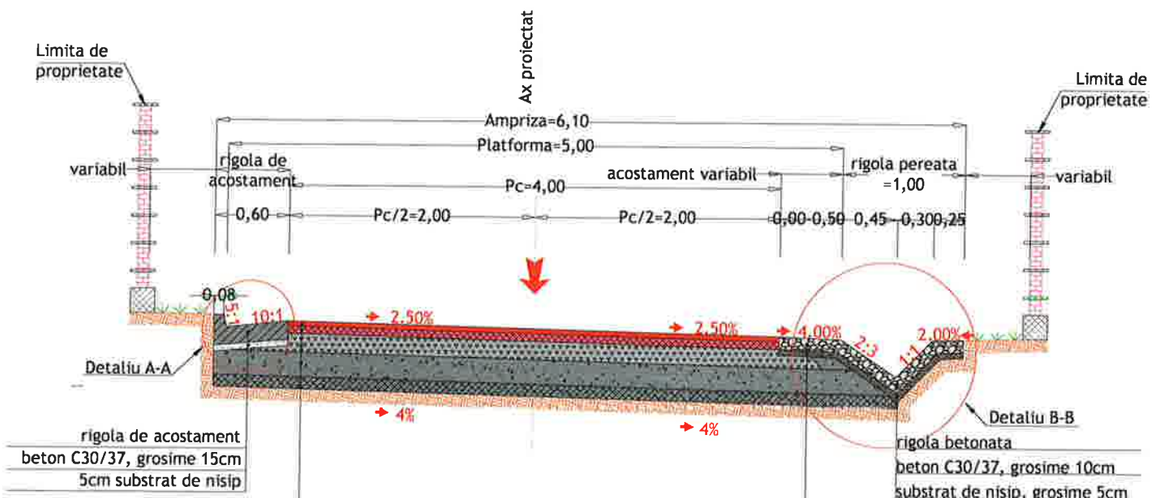

rigola de acostament
beton C30/37, grosime 15cm
5cm substrat de nisip


STRUCTURA RUTIERA PROIECTATA
4 cm strat de uzura din mixtura asfaltica tip BAPC 16
6 cm strat de legatura din mixtura asfaltica tip BADPC 22,4
15 cm strat de fundație superior din piatra sparta
20 cm strat de fundatie inferior din balast
10 cm strat de forma din balast
TOTAL STRUCTURA RUTIERA 55 cm

rigola betonata
beton C30/37, grosime 10cm
substrat de nisip, grosime 5cm


acostament betonat
beton C30/37, grosime 10cm
substrat de nisip, grosime 5cm

BAPC 16/ MAS 16
BADPC 22,4
PIATRA SPARTA
BALAST
STRAT DE FORMA DIN BALAST
BETON
SUBSTRAT DE NISIP
TEREN DE FUNDARE

Detaliu A-A
Scara 1:25

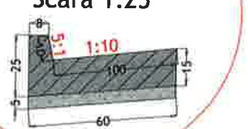

Detaliu B-B
Scara 1:25

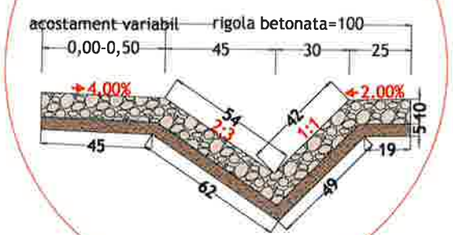

HARTA CHEIE:



PROIECTANT:

GEO MYKE
J22/1087/1996, CUI 8642901
IASI,
TEL:0744.116340,
FAX: 031. 080 91 26
EMAIL: GEO.MYKE@YAHOO.COM

VERIFICATOR:

NUME	
SEMNĂTURA	
CERINȚA	
REFERAT NR. / DATA	

BENEFICIAR:
COMUNA MOVILENI, JUDEȚUL IAȘI

DENUMIRE PROIECT:
REABILITARE ȘI MODERNIZARE DRUMURI ȘI STRĂZI AFECTATE DE CALAMITĂȚI ÎN COMUNA MOVILENI, JUDEȚUL IAȘI"

FAZA:
DOCUMENTAȚIE DE AVIZARE A LUCRĂRILOR DE INTERVENTIE

DESENAT	
ing. Bianca-Elena IRINA	
PROIECTAT	
ing. Dragos CIOPATE	
ŞEF PROIECT	
ing. Dragos CIOPATE	

DENUMIRE PLANSA:
PROFIL TRANSVERSAL TIP 6


PLANSA NR.:	PL.-3.06
SCARA:	1:50
PROIECT NR.:	0799
DATA:	AUGUST 2024

PROFIL TRANSVERSAL TIP 7

Scara 1:50

SE APLICA PE STRADA CLOPOTARULUI DE LA :km 0+065- km 0+179 L=114,00 ml

TOTAL L=114,00 ml

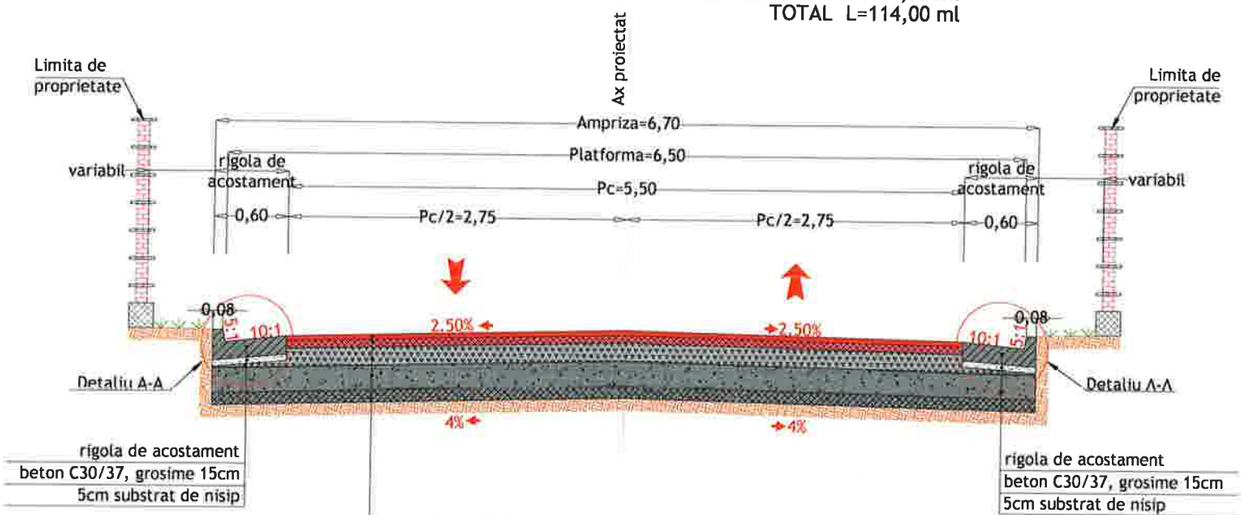

rigola de acostament
beton C30/37, grosime 15cm
5cm substrat de nisip

rigola de acostament
beton C30/37, grosime 15cm
5cm substrat de nisip

STRUCTURA RUTIERA PROIECTATA

4 cm strat de uzura din mixtura asfaltica tip BAPC 16
6 cm strat de legatura din mixtura asfaltica tip BADPC 22,4
15 cm strat de fundație superior din piatra sparta
20 cm strat de fundatie inferior din balast
10 cm strat de forma din balast
TOTAL STRUCTURA RUTIERA 55 cm

- BAPC 16/ MAS 16
- BADPC 22,4
- PIATRA SPARTA
- BALAST
- STRAT DE FORMA DIN BALAST
- BETON
- SUBSTRAT DE NISIP
- TEREN DE FUNDARE

Detaliu A-A

Scara 1:25



HARTA CHEIE:



PROIECTANT:

GEO MYKE
J22/1087/1996, CUI 8642901
IASI,
TEL.0744.116340,
FAX: 031 080 91 26
EMAIL: GEO.MYKE@YAHOO.COM

VERIFICATOR:

NUME	
SEMNATURA	
CERINTA	
REFERAT NR. / DATA	

BENEFICIAR:

COMUNA MOVILENI, JUDEȚUL IAȘI

DENUMIRE PROIECT:

„REABILITARE ȘI MODERNIZARE DRUMURI ȘI STRĂZI AFECTATE DE CALAMITĂȚI ÎN COMUNA MOVILENI, JUDEȚUL IAȘI"

FAZA:

DOCUMENTAȚIE DE AVIZARE A LUCRĂRILOR DE INTERVENTIE

DESENAT	
ing. Bianca-Elena IRINA	
PROIECTAT	
ing. Dragos CIOPATE	
ȘEF PROIECT	
ing. Dragos CIOPATE	

DENUMIRE PLANSA:


PROFIL TRANSVERSAL TIP 7

PLANSA NR.:	PL.-3.07
SCARA:	1:50
PROIECT NR.:	0799
DATA:	AUGUST 2024

PROFIL TRANSVERSAL TIP 8

Scara 1:50

SE APLICA PE STRADA CANTONULUI DE LA : km 0+076- km 0+160 L=84,00 ml
TOTAL L=84,00 ml

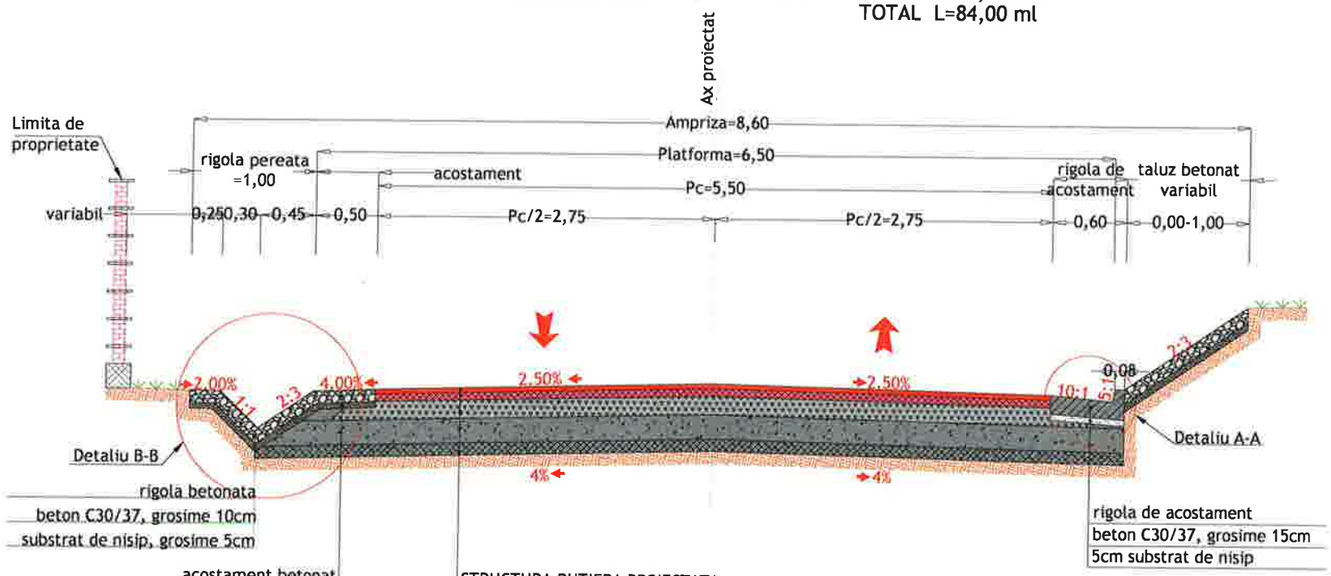


STRUCTURA RUTIERA PROIECTATA

4 cm strat de uzura din mixtura asfaltica tip BAPC 16
6 cm strat de legatura din mixtura asfaltica tip BADPC 22,4
15 cm strat de fundație superior din piatra sparta
20 cm strat de fundatie inferior din balast
10 cm strat de forma din balast
TOTAL STRUCTURA RUTIERA 55 cm


Detaliu A-A

Scara 1:25

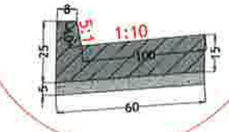

Detaliu B-B

Scara 1:25

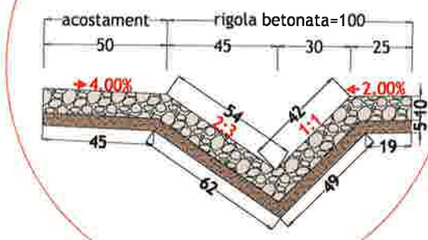

- BAPC 16/ MAS 16
- BADPC 22,4
- PIATRA SPARTA
- BALAST
- STRAT DE FORMA DIN BALAST
- BETON
- SUBSTRAT DE NISIP
- TEREN DE FUNDARE

NOTA:
Pe STRADA CANTONULUI de la km 0+126 - km 0+160 L=34 m se va executa stratul de uzura din mixtura asfaltica tip MAS 16 in grosime de 4 cm.

HARTA CHEIE:



PROIECTANT:

GEO MYKE
J22/1087/1996, CUI 8642901
IAȘI,
TEL:0744.116340,
FAX: 031. 080 91 26
EMAIL: GEO.MYKE@YAHOO.COM

VERIFICATOR:

NUME	
SEMNĂTURA	
CERINȚA	
REFERAT NR. / DATA	

BENEFICIAR:
COMUNA MOVILENI, JUDEȚUL IAȘI

DENUMIRE PROIECT:
„REABILITARE ȘI MODERNIZARE DRUMURI ȘI STRĂZI AFECTATE DE CALAMITĂȚI ÎN COMUNA MOVILENI, JUDEȚUL IAȘI"

FAZA:
DOCUMENTAȚIE DE AVIZARE A LUCRĂRILOR DE INTERVENTIE

DESENAT	
ing. Adriana-Elena IRINA	
PROIECTAT	
ing. Dragos CIOPATE	
ȘEF PROIECT	
ing. Dragos CIOPATE	

DENUMIRE PLANSA:
PROFIL TRANSVERSAL TIP 8


PLANSA NR.:	PL.-3.08
SCARA:	1:50
PROIECT NR.:	0799
DATA:	AUGUST 2024

PROFIL TRANSVERSAL TIP 9

Scara 1:50

SE APLICA PE STRADA CANTONULUI DE LA : km 0+160- km 0+276 L=116,00 ml

TOTAL L=116,00 ml

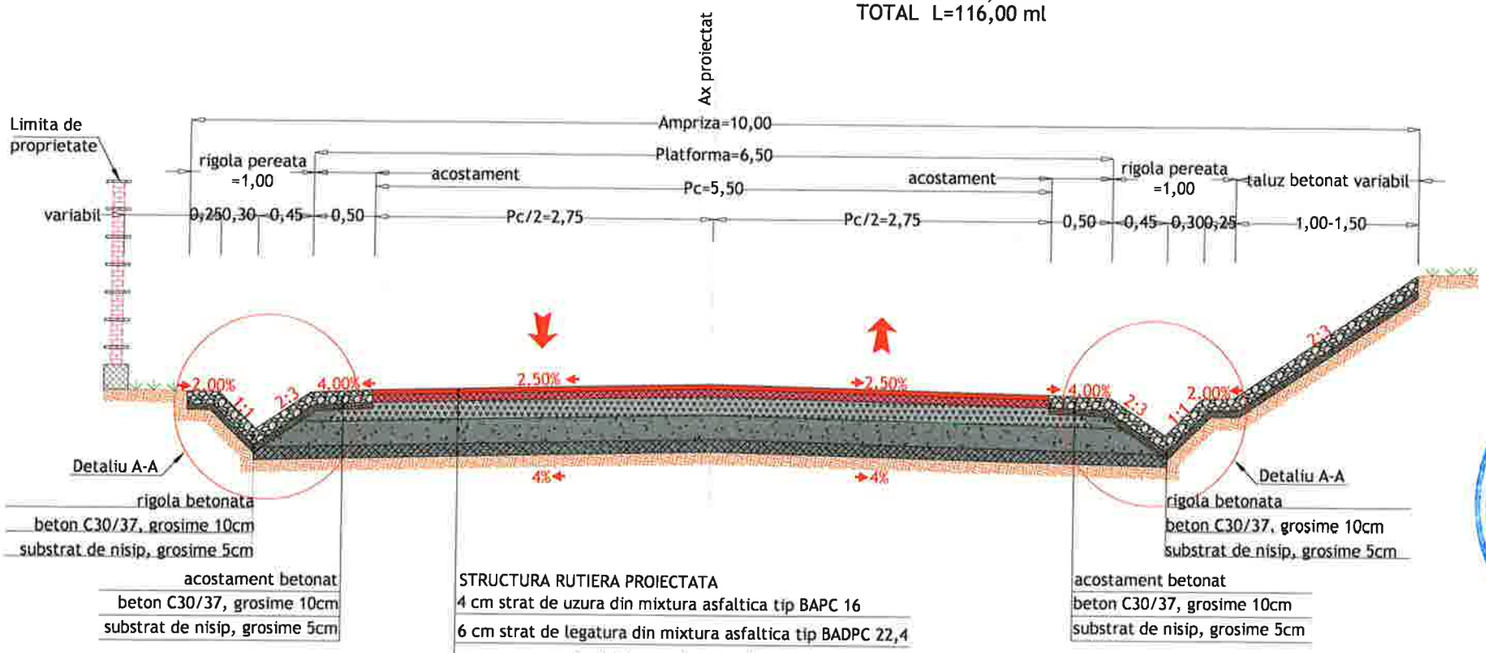

rigola betonata
beton C30/37, grosime 10cm
substrat de nisip, grosime 5cm

acostament betonat
beton C30/37, grosime 10cm
substrat de nisip, grosime 5cm

STRUCTURA RUTIERA PROIECTATA


4 cm strat de uzura din mixtura asfaltica tip BAPC 16
6 cm strat de legatura din mixtura asfaltica tip BADPC 22,4
15 cm strat de fundație superior din piatra sparta
20 cm strat de fundatie inferior din balast
10 cm strat de forma din balast
TOTAL STRUCTURA RUTIERA 55 cm

rigola betonata
beton C30/37, grosime 10cm
substrat de nisip, grosime 5cm

acostament betonat
beton C30/37, grosime 10cm
substrat de nisip, grosime 5cm

Detaliu A-A

Scara 1:25

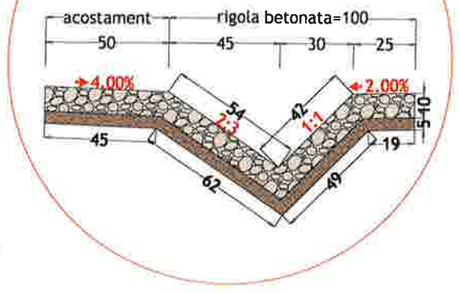

- BAPC 16/ MAS 16
- BADPC 22,4
- PIATRA SPARTA
- BALAST
- STRAT DE FORVA DIN BALAST
- BETON
- SUBSTRAT DE NISIP
- TEREN DE FUNDARE

NOTA:

Pe STRADA CANTONULUI de la km 0+160 - km 0+225 L=65 m se va executa stratul de uzura din mixtura asfaltica tip MAS 16 in grosime de 4 cm.

HARTA CHEIE:



PROIECTANT:

GEO MYKE
J22/1087/1996, CUI 8642901
IAȘI,
TEL:0744.116340,
FAX 031 080 91 26
EMAIL: GEO.MYKE@YAHOO.COM

VERIFICATOR:

NUME	
SEMNĂTURA	
CERINȚE	
REFERAT NR. / DATA	

BENEFICIAR:

COMUNA MOVILENI, JUDEȚUL IAȘI

DENUMIRE PROIECT:

„REABILITARE ȘI MODERNIZARE DRUMURI ȘI STRĂZI AFECTATE DE CALAMITĂȚI ÎN COMUNA MOVILENI, JUDEȚUL IAȘI"

FAZA:

DOCUMENTAȚIE DE AVIZARE A LUCRĂRILOR DE INTERVENTIE

DESENAT	
ing. Bianca-Elena IRINA	
PROIECTAT	
ing. Dragos CIOPATE	
ȘEF PROIECT	
ing. Dragos CIOPATE	

DENUMIRE PLANSA:


PROFIL TRANSVERSAL TIP 9

PLANSA NR.:	PL.-3.09
SCARA:	1:50
PROIECT NR.:	0799
DATA:	AUGUST 2024

PROFIL TRANSVERSAL TIP 10

Scara 1:50

SE APLICA PE STRADA DUPA SAT DE LA : km 0+300- km 0+400 L=100,00 ml
TOTAL L=100,00 ml

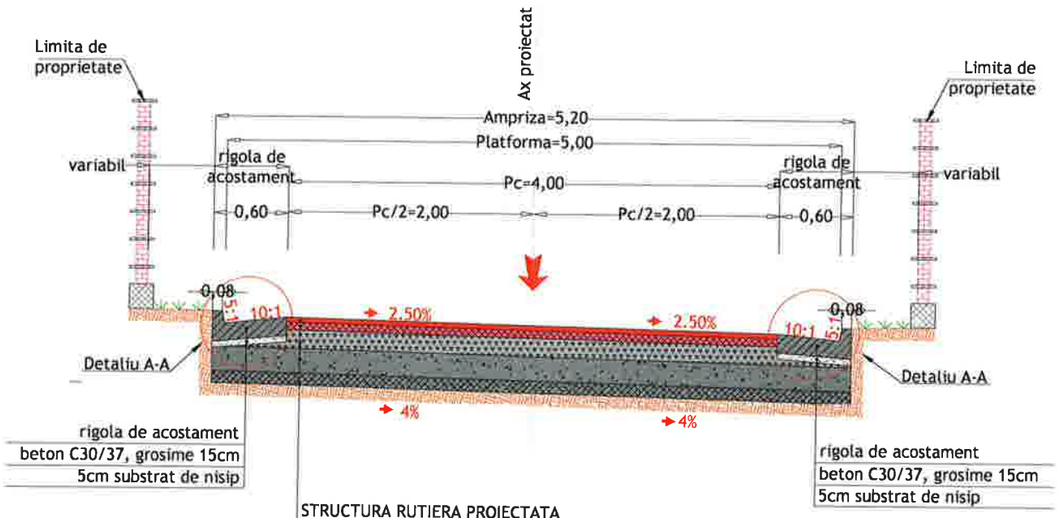


STRUCTURA RUTIERA PROIECTATA

4 cm strat de uzura din mixtura asfaltica tip BAPC 16
6 cm strat de legatura din mixtura asfaltica tip BADPC 22,4
15 cm strat de fundație superior din piatra sparta
20 cm strat de fundatie inferior din balast
10 cm strat de forma din balast
TOTAL STRUCTURA RUTIERA 55 cm

Detaliu A-A

Scara 1:25

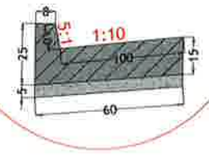

- BAPC 16/ MAS 16
- BADPC 22,4
- PIATRA SPARTA
- BALAST
- STRAT DE FORMA DIN BALAST
- BETON
- SUBSTRAT DE NISIP
- TEREN DE FUNDARE

HARTA CHEIE:



PROIECTANT:

GEO MYKE

J22/1087/1996, CUI 8642901
Iasi,
tel:0744.116340,
fax: 031. 080 91 26
email: geo.myke@yahoo.com

VERIFICATOR:

NUME	
SEMNĂTURA	
CERINȚA	
REFERAT NR./DATA	

BENEFICIAR:

COMUNA MOVILENI, JUDEȚUL IAȘI

DENUMIRE PROIECT:

„REABILITARE ȘI MODERNIZARE DRUMURI ȘI STRĂZI AFECTATE DE CALAMITĂȚI ÎN COMUNA MOVILENI, JUDEȚUL IAȘI"

FAZA:

DOCUMENTAȚIE DE AVIZARE A LUCRĂRILOR DE INTERVENȚIE

DESENAT	
ing. Bianca-Elena IRINA	
PROIECTAT	
ing. Dragos CIOPATE	
ȘEF PROIECT	
ing. Dragos CIOPATE	

DENUMIRE PLANSA:

PROFIL TRANSVERSAL TIP 10


PLANSA NR.:	PL.-3.10
SCARA:	1:50
PROIECT NR.:	0799
DATA:	AUGUST 2024

PROFIL TRANSVERSAL TIP 11

Scara 1:50

SE APLICA PE DC 365 TR.1 DE LA : km 0+660- km 0+900 L=240,00 ml

TOTAL L=240,00 ml

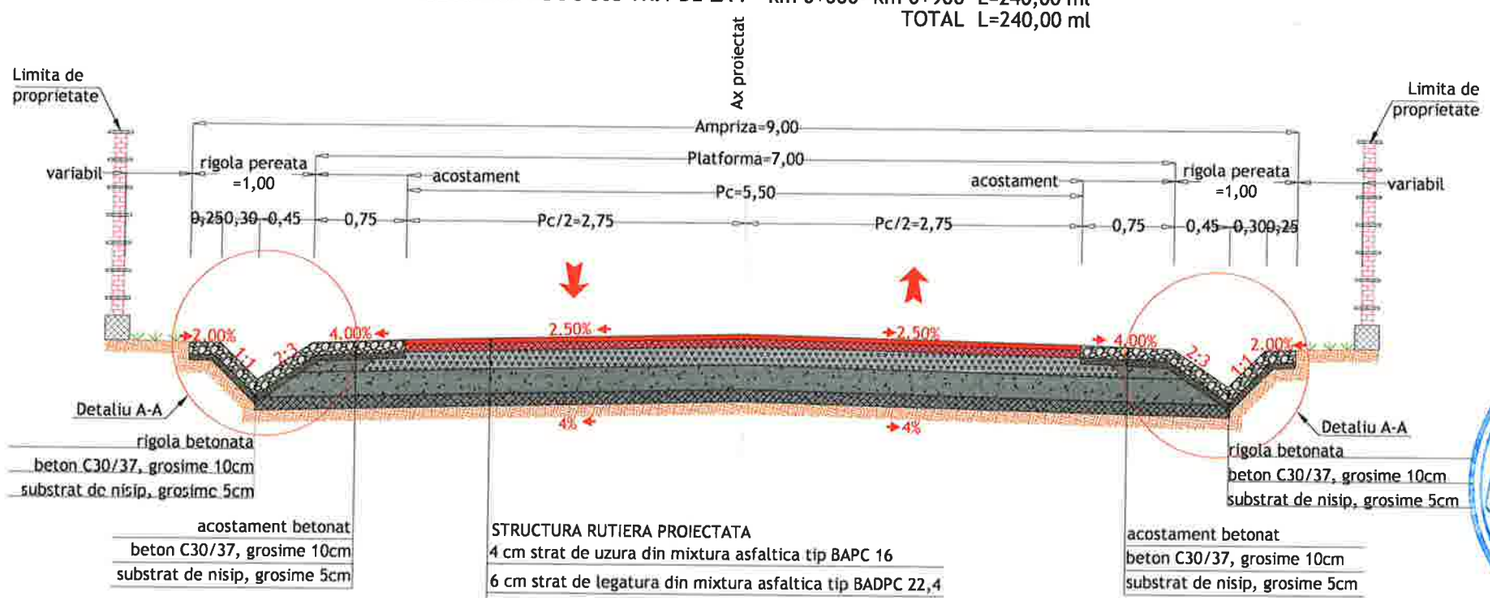


STRUCTURA RUTIERA PROIECTATA

4 cm strat de uzura din mixtura asfaltica tip BAPC 16
6 cm strat de legatura din mixtura asfaltica tip BADPC 22,4
15 cm strat de fundație superior din piatra sparta
20 cm strat de fundatie inferior din balast
10 cm strat de forma din balast
TOTAL STRUCTURA RUTIERA 55 cm

Detaliu A-A

Scara 1:25

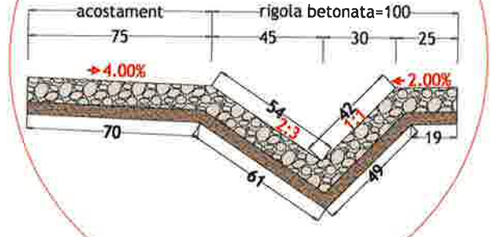

- BAPC 16/ MAS 16
- BADPC 22,4
- PIATRA SPARTA
- BALAST
- STRAT DE FORMA DIN BALAST
- BETON
- SUBSTRAT DE NISIP
- TEREN DE FUNDARE

HARTA CHEIE:



PROIECTANT:

GEO MYKE

J22/1087/1996, CUI 8642901
IAȘI,
TEL:0744.116340,
FAX: 031. 080 91 26
EMAIL: GEO.MYKE@YAHOO.COM

VERIFICATOR:

NUME	
SEMNATURA	
CERINTA	
REFERAT NR. / DATA	

BENEFICIAR:

COMUNA MOVILENI, JUDEȚUL IAȘI

DENUMIRE PROIECT:

„REABILITARE ȘI MODERNIZARE DRUMURI ȘI STRĂZI AFECTATE DE CALAMITĂȚI ÎN COMUNA MOVILENI, JUDEȚUL IAȘI"

FAZA:

DOCUMENTAȚIE DE AVIZARE A LUCRĂRILOR DE INTERVENTIE

DESENAT	
ing. Bronea-Elena IRINA	
PROIECTAT	
ing. Dragos CIOPATE	
ȘEF PROIECT	
ing. Dragos CIOPATE	

DENUMIRE PLANSA:

PROFIL TRANSVERSAL TIP 11


PLANSA NR.:	PL.-3.11
SCARA:	1:50
PROIECT NR.:	0799
DATA:	AUGUST 2024

PROFIL TRANSVERSAL TIP 12

Scara 1:50

SE APLICA PE DC 365 TR.1 DE LA : km 0+900- km 1+050 L=150,00 ml

TOTAL L=150,00 ml

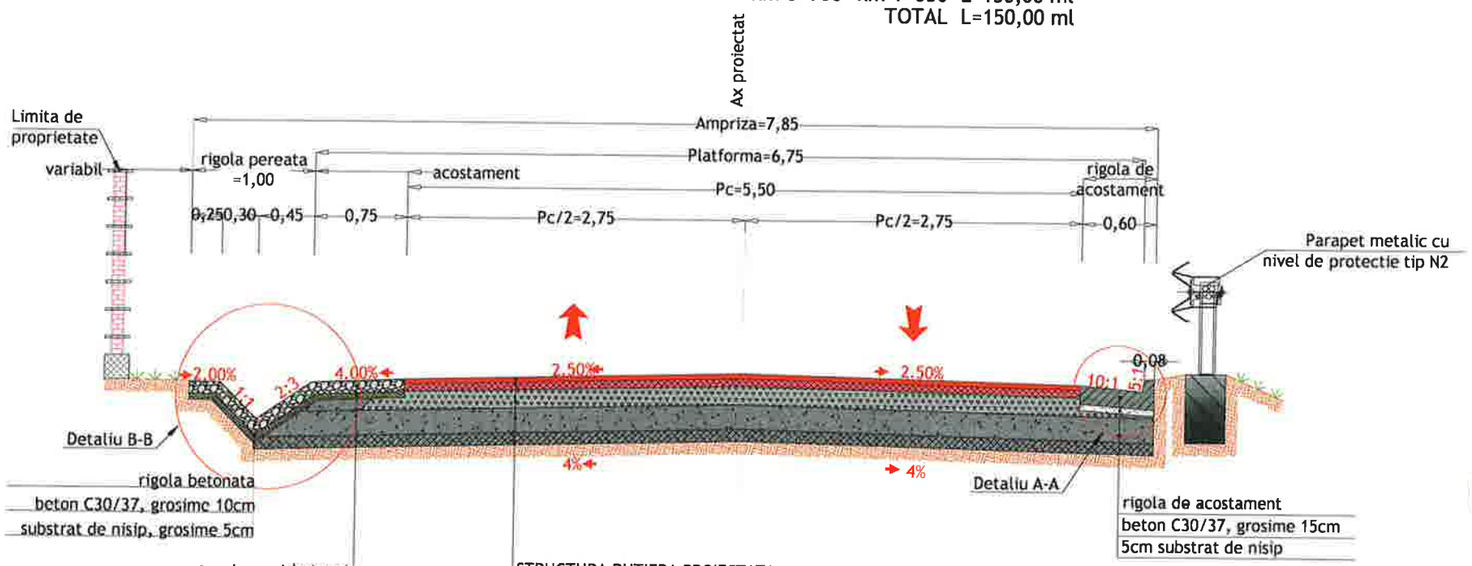

rigola betonata
beton C30/37, grosime 10cm
substrat de nisip, grosime 5cm


acostament betonat
beton C30/37, grosime 10cm
substrat de nisip, grosime 5cm

STRUCTURA RUTIERA PROIECTATA
4 cm strat de uzura din mixtura asfaltica tip BAPC 16
6 cm strat de legatura din mixtura asfaltica tip BADPC 22,4
15 cm strat de fundație superior din piatra sparta
20 cm strat de fundatie inferior din balast
10 cm strat de forma din balast
TOTAL STRUCTURA RUTIERA 55 cm

rigola de acostament
beton C30/37, grosime 15cm
5cm substrat de nisip


Detaliu B-B

Scara 1:25

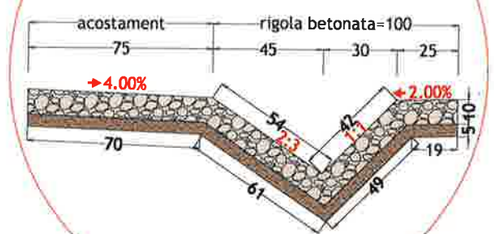

Detaliu A-A

Scara 1:25

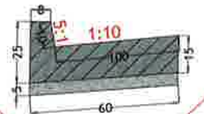

- BAPC 16/ MAS 16
- BADPC 22,4
- PIATRA SPARTA
- BALAST
- STRAT DE FORMA DIN BALAST
- BETON
- SUBSTRAT DE NISIP
- TEREN DE FUNDARE

HARTA CHEIE:



PROIECTANT:

GEO MYKE

J22/1087/1996, CUI 8642901
IASI,
TEL:0744.116340,
FAX: 031 080 91 26
EMAIL: GEO.MYKE@YAHOO.COM

VERIFICATOR:

NUME	
SEMNATURA	
CERINTA	
REFERAT NR. / DATA	

BENEFICIAR:

COMUNA MOVILENI, JUDEȚUL IAȘI

DENUMIRE PROIECT:

„REABILITARE ȘI MODERNIZARE DRUMURI ȘI STRĂZI AFECTATE DE CALAMITĂȚI ÎN COMUNA MOVILENI, JUDEȚUL IAȘI"

FAZA:

DOCUMENTAȚIE DE AVIZARE A LUCRĂRILOR DE INTERVENTIE

DESENAT	
ing. Bianca-Elena IRINA	
PROIECTAT	
ing. Dragos CIOPATE	
ȘEF PROIECT	
ing. Dragos CIOPATE	

DENUMIRE PLANSA:

PROFIL TRANSVERSAL TIP 12


PLANSA NR.:	PL.-3.12
SCARA:	1:50
PROIECT NR.:	0799
DATA:	AUGUST 2024

PROFIL TRANSVERSAL TIP 13

Scara 1:50

SE APLICA PE DC 365 TR.1 DE LA : km 1+050- km 1+180 L=130,00 ml

TOTAL L=130,00 ml

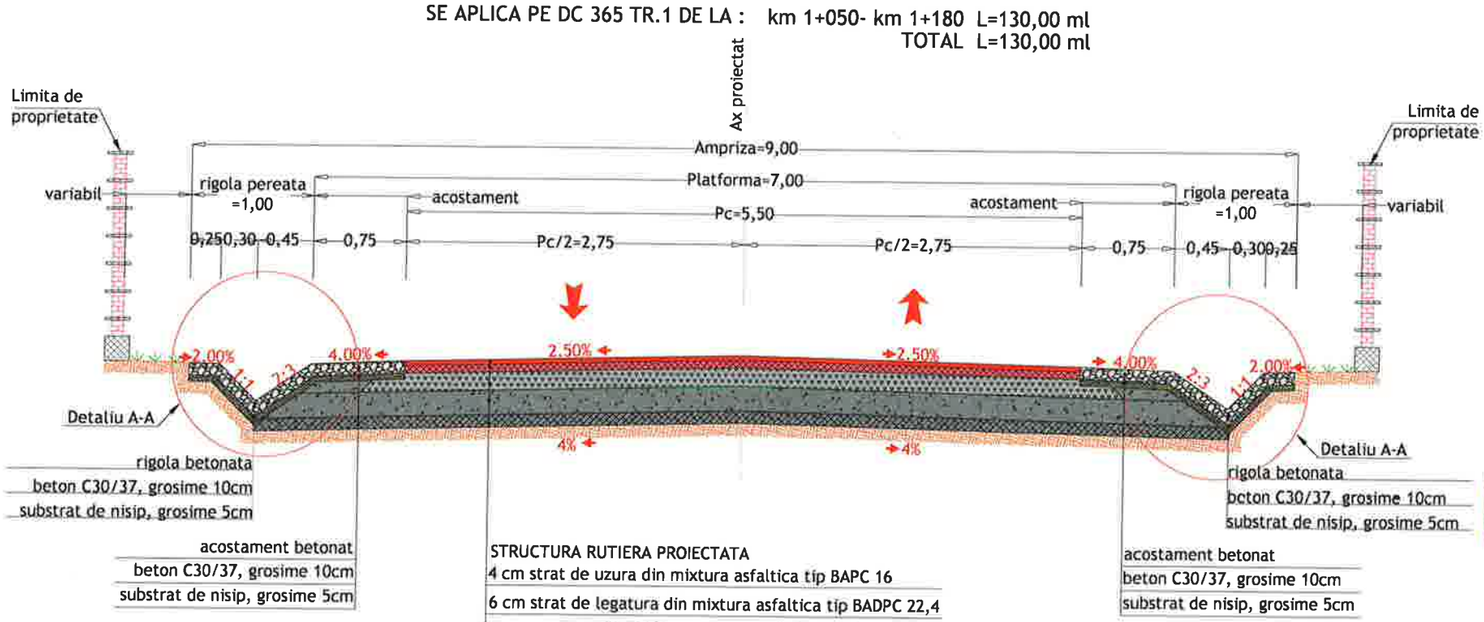


STRUCTURA RUTIERA PROIECTATA

4 cm strat de uzura din mixtura asfaltica tip BAPC 16
6 cm strat de legatura din mixtura asfaltica tip BADPC 22,4
15 cm strat de fundație superior din piatra sparta
20 cm strat de fundatie inferior din balast
10 cm strat de forma din balast
TOTAL STRUCTURA RUTIERA 55 cm

- BAPC 16/ MAS 16
- BADPC 22,4
- PIATRA SPARTA
- BALAST
- STRAT DE FORMA DIN BALAST
- BETON
- SUBSTRAT DE NISIP
- TEREN DE FUNDARE

Detaliu A-A

Scara 1:25

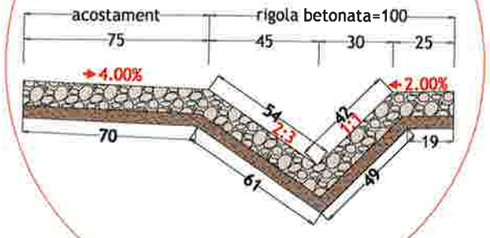

HARTA CHEIE:



PROIECTANT:

GEO MYKE

J22/1087/1996, CUI 8642901
Iasi,
TEL:0744.116340,
FAX: 031. 080 91 26
EMAIL: GEO.MYKE@YAHOO.COM

VERIFICATOR:

NUME	
SEMNATURA	
CERINTA	
REFERAT NR. / DATA	

BENEFICIAR:

COMUNA MOVILENI, JUDEŢUL IAȘI

DENUMIRE PROIECT:

„REABILITARE ȘI MODERNIZARE DRUMURI ȘI STRĂZI AFECTATE DE CALAMITĂȚI ÎN COMUNA MOVILENI, JUDEȚUL IAȘI"

FAZA:

DOCUMENTAȚIE DE AVIZARE A LUCRĂRILOR DE INTERVENTIE

DESENAT	
ing. Bianca-Elena IRINA	
PROIECTAT	
ing. Dragos CIOPATE	
ŞEF PROIECT	
ing. Dragos CIOPATE	

DENUMIRE PLANSA:


PROFIL TRANSVERSAL TIP 13

PLANSA NR.:	PL.-3.13
SCARA:	1:50
PROIECT NR.:	0799
DATA:	AUGUST 2024

PROFIL TRANSVERSAL TIP 14

Scara 1:50

SE APLICA PE DC 365 TR.1 DE LA : km 1+180- km 1+210 L=30,00 ml
TOTAL L=30,00 ml

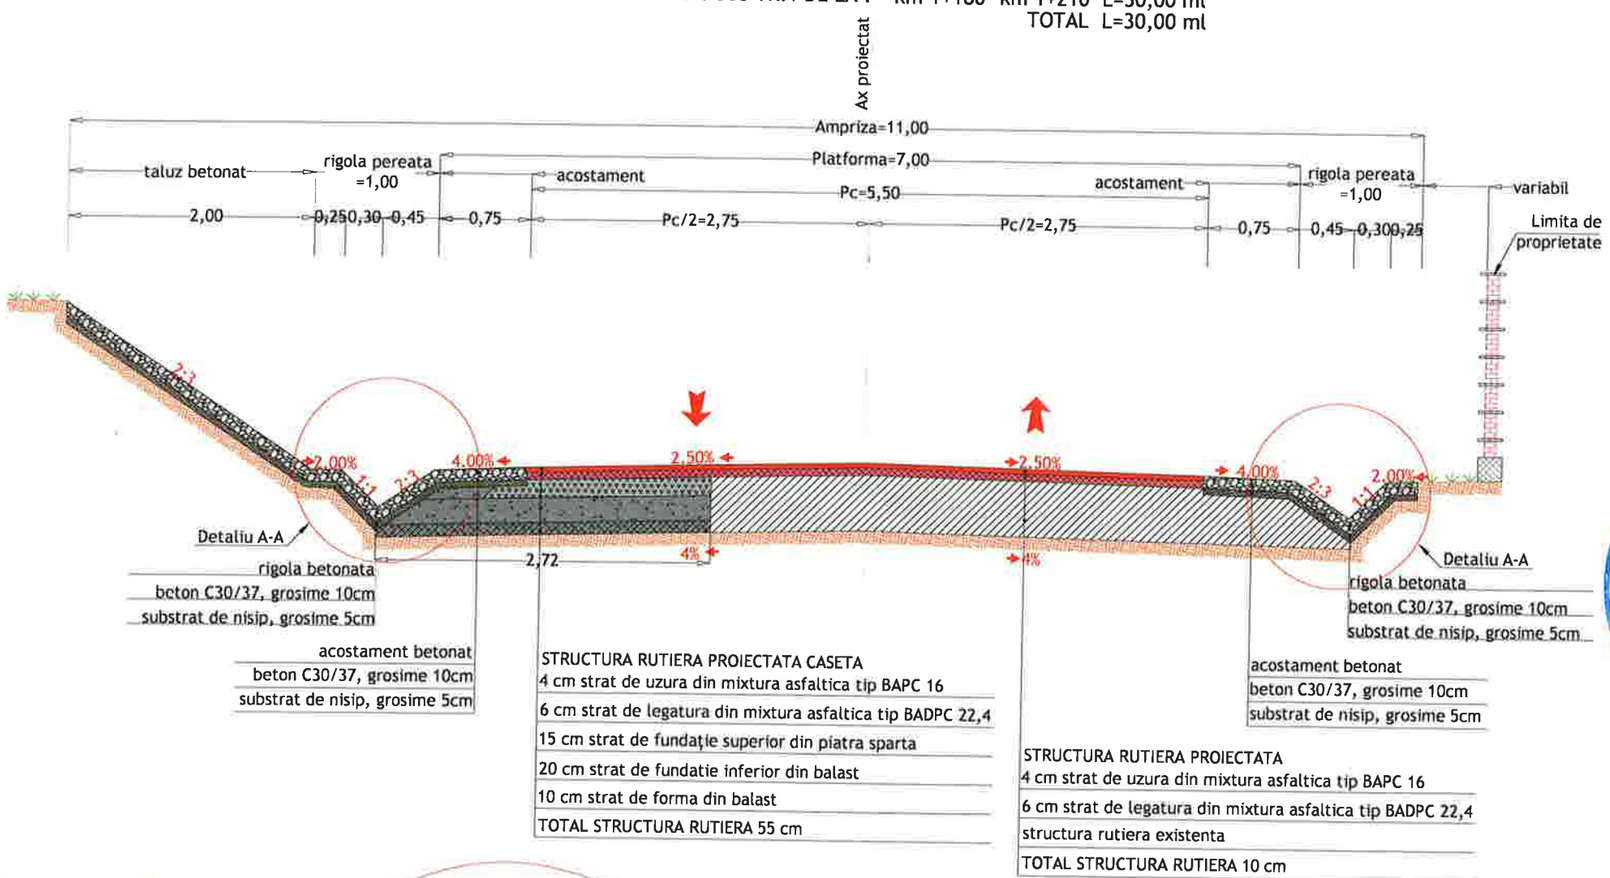

rigola betonata
beton C30/37, grosime 10cm
substrat de nisip, grosime 5cm

acostament betonat
beton C30/37, grosime 10cm
substrat de nisip, grosime 5cm

STRUCTURA RUTIERA PROIECTATA CASETA
4 cm strat de uzura din mixtura asfaltica tip BAPC 16
6 cm strat de legatura din mixtura asfaltica tip BADPC 22,4
15 cm strat de fundație superior din piatra sparta
20 cm strat de fundatie inferior din balast
10 cm strat de forma din balast
TOTAL STRUCTURA RUTIERA 55 cm

STRUCTURA RUTIERA PROIECTATA
4 cm strat de uzura din mixtura asfaltica tip BAPC 16
6 cm strat de legatura din mixtura asfaltica tip BADPC 22,4
structura rutiera existenta
TOTAL STRUCTURA RUTIERA 10 cm


rigola betonata
beton C30/37, grosime 10cm
substrat de nisip, grosime 5cm

acostament betonat
beton C30/37, grosime 10cm
substrat de nisip, grosime 5cm

- BAPC 16/ MAS 16
- BADPC 22,4
- PIATRA SPARTA
- BALAST
- STRAT DE FORMA DIN BALAST
- BETON
- SUBSTRAT DE NISIP
- TEREN DE FUNDARE

Detaliu A-A

Scara 1:25

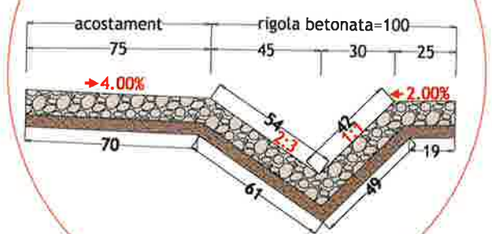

HARTA CHEIE:



PROIECTANT:

GEO MYKE
J22/1087/1996, CUI 8642901
IASI,
TEL:0744.116340,
FAX: 031. 080 91 26
EMAIL: GEO.MYKE@YAHOO.COM

VERIFICATOR:

NUME	
SEMNATURA	
CERINTA	
REFERAT NR. /DATA	

BENEFICIAR:

COMUNA MOVILENI, JUDEŢUL IAŞI

DENUMIRE PROIECT:

„REABILITARE ȘI MODERNIZARE DRUMURI ȘI STRĂZI AFECTATE DE CALAMITĂȚI ÎN COMUNA MOVILENI, JUDEȚUL IAȘI"

FAZA:

DOCUMENTAȚIE DE AVIZARE A LUCRĂRILOR DE INTERVENTIE

DESENAT	
ing. Bianca-Elena IRINA	
PROIECTAT	
ing. Dragos CIOPATE	
ŞEF PROIECT	
ing. Dragos CIOPATE	


DENUMIRE PLANSA:
PROFIL TRANSVERSAL TIP 14

PLANSA NR.:	PL.-3.14
SCARA:	1:50
PROIECT NR.:	0799
DATA:	AUGUST 2024

PROFIL TRANSVERSAL TIP 15

Scara 1:50

SE APLICA PE DS-STRADA AMARA DE LA : km 0+000- km 0+020 L=20,00 ml
TOTAL L=20,00 ml

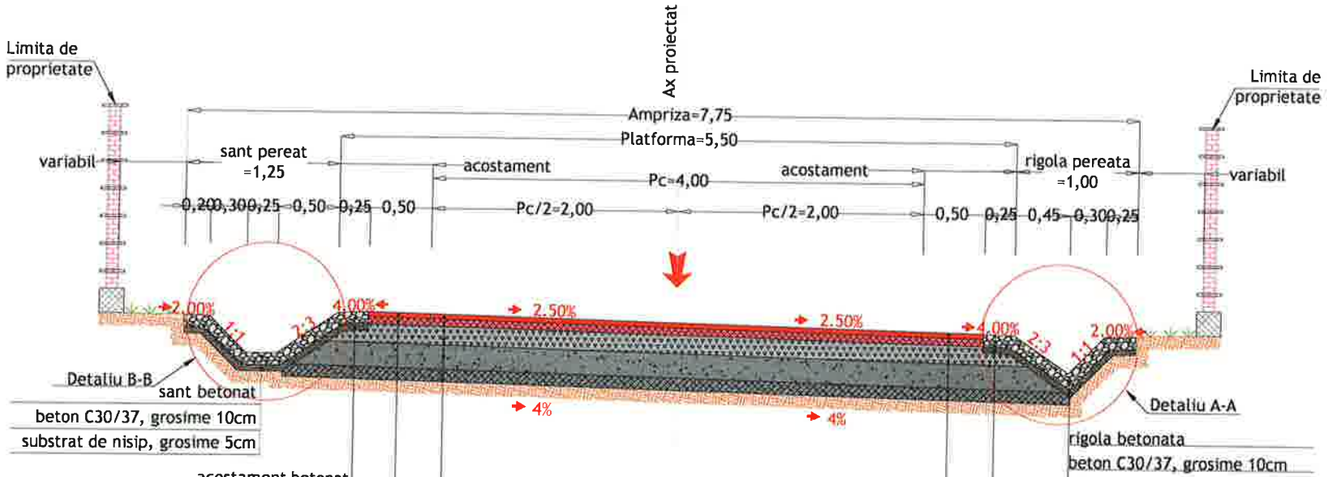


STRUCTURA RUTIERA PROIECTATA

4 cm strat de uzura din mixtura asfaltica tip BAPC 16
6 cm strat de legatura din mixtura asfaltica tip BADPC 22,4
15 cm strat de fundație superior din piatra sparta
20 cm strat de fundatie inferior din balast
10 cm strat de forma din balast
TOTAL STRUCTURA RUTIERA 55 cm

- BAPC 16/ MAS 16
- BADPC 22,4
- PIATRA SPARTA
- BALAST
- STRAT DE FORMA DIN BALAST
- BETON
- SUBSTRAT DE NISIP
- TEREN DE FUNDARE


Detaliu B-B

Scara 1:25

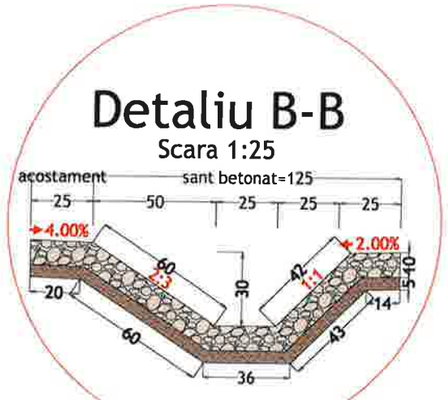

Detaliu A-A

Scara 1:25

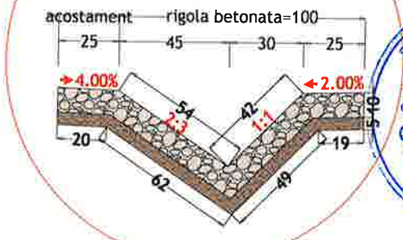

NOTA:
Pe DS-STRADA AMARA de la km 0+000 - km 0+020 L=20 m se va executa stratul de uzura din mixtura asfaltica tip MAS 16 in grosime de 4 cm.

HARTA CHEIE:



PROIECTANT:

GEO MYKE
J22/1087/1996, CUI 8642901
IAȘI,
TEL:0744.116340,
FAX: 031. 080 91 26
E-MAIL: GEO.MYKE@YAHOO.COM

VERIFICATOR:

NUME	
SEMNATURA	
CERINTA	
REPERAT NR. / DATA	

BENEFICIAR:
COMUNA MOVILENI, JUDEȚUL IAȘI

DENUMIRE PROIECT:
„REABILITARE ȘI MODERNIZARE DRUMURI ȘI STRĂZI AFECTATE DE CALAMITĂȚI ÎN COMUNA MOVILENI, JUDEȚUL IAȘI"

FAZA:
DOCUMENTAȚIE DE AVIZARE A LUCRĂRILOR DE INTERVENȚIE

DESENAT	
Bianca-Elena IRINA	
PROIECTAT	
ing. Dragos CIOPATE	
ȘEF PROIECT	
ing. Dragos CIOPATE	


DENUMIRE PLANSA:
PROFIL TRANSVERSAL TIP 15

PLANSA NR.:	PL.-3.15
SCARA:	1:50
PROIECT NR.:	0799
DATA:	AUGUST 2024

PROFIL TRANSVERSAL TIP 16

Scara 1:50

SE APLICA PE DS-STRADA AMARA DE LA : km 0+020- km 0+065 L=45,00 ml
TOTAL L=45,00 ml

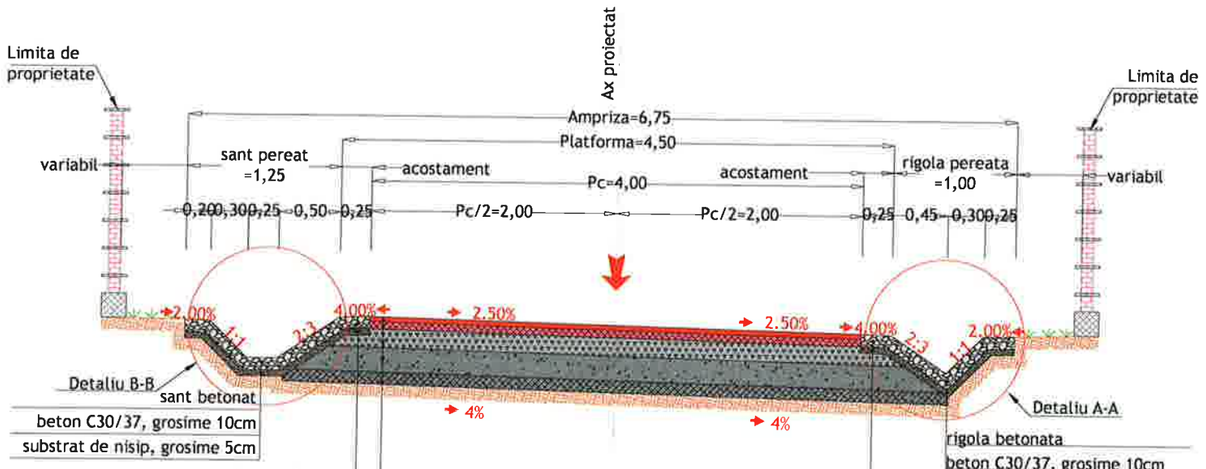


STRUCTURA RUTIERA PROIECTATA

4 cm strat de uzura din mixtura asfaltica tip BAPC 16
6 cm strat de legatura din mixtura asfaltica tip BADPC 22,4
15 cm strat de fundaţie superior din piatra sparta
20 cm strat de fundatie inferior din balast
10 cm strat de forma din balast
TOTAL STRUCTURA RUTIERA 55 cm


Detaliu A-A

Scara 1:25

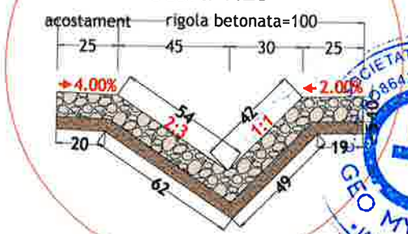

Detaliu B-B

Scara 1:25

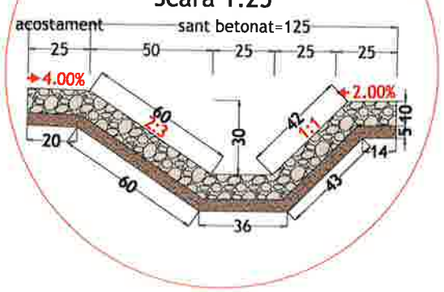

- BAPC 16/ MAS 16
- BADPC 22,4
- PIATRA SPARTA
- BALAST
- STRAT DE FORMA DIN BALAST
- BETON
- SUBSTRAT DE NISIP
- TEREN DE FUNDARE

NOTA:
Pe DS-STRADA AMARA de la km 0+020 - km 0+065 L=45 m se va executa stratul de uzura din mixtura asfaltica tip MAS 16 in grosime de 4 cm.

HARTA CHEIE:



PROIECTANT:

GEO MYKE
J22/1087/1996, CUI 8642901
IASI,
TEL:0744.116340,
FAX: 031. 080 91 26
EMAIL: GEO.MYKE@YAHOO.COM

VERIFICATOR:

NUME	
SEMNĂTURA	
CERINTA	
REFERAT NR. / DATA	

BENEFICIAR:
COMUNA MOVILENI, JUDEŢUL IAŞI

DENUMIRE PROIECT:
„REABILITARE SI MODERNIZARE DRUMURI SI STRĂZI AFECTATE DE CALAMITĂTI ÎN COMUNA MOVILENI, JUDEȚUL IAȘI"

FAZA:
DOCUMENTAȚIE DE AVIZARE A LUCRĂRILOR DE INTERVENTIE

DESENAT	
ing. Bianca-Elena IRINA	
PROIECTAT	
ing. Dragos CIOPATE	
ŞEF PROIECT	
ing. Dragos CIOPATE	


DENUMIRE PLANSA:
PROFIL TRANSVERSAL TIP 16

PLANSA NR.:	PL.-3.16
SCARA:	1:50
PROIECT NR.:	0799
DATA:	AUGUST 2024

PROFIL TRANSVERSAL TIP 17

Scara 1:50

SE APLICA PE DS-STRADA AMARA DE LA : km 0+065- km 0+118 L=53,00 ml
TOTAL L=53,00 ml

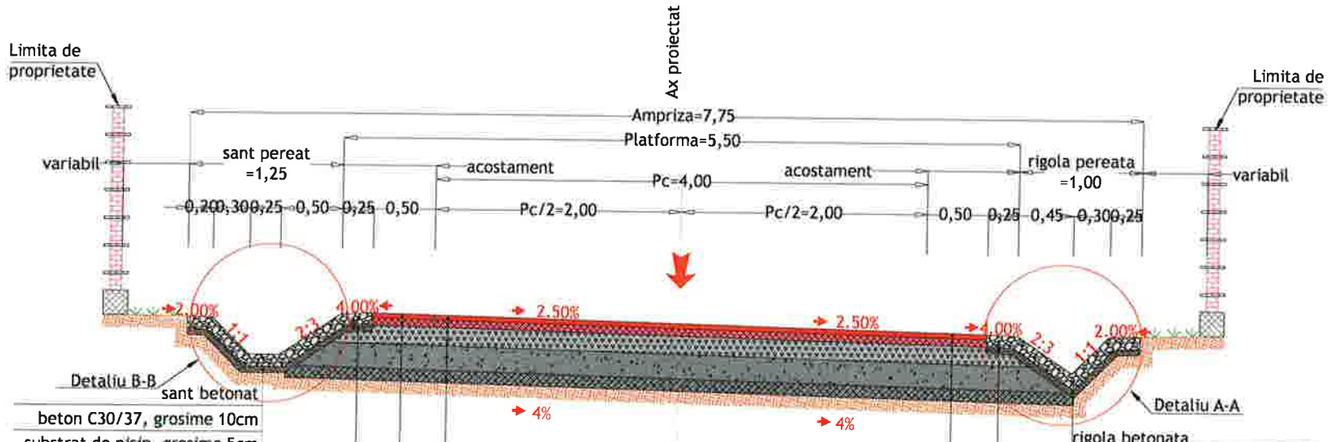


STRUCTURA RUTIERA PROIECTATA

4 cm strat de uzura din mixtura asfaltica tip BAPC 16
6 cm strat de legatura din mixtura asfaltica tip BADPC 22,4
15 cm strat de fundație superior din piatra sparta
20 cm strat de fundatie inferior din balast
10 cm strat de forma din balast
TOTAL STRUCTURA RUTIERA 55 cm

Detaliu A-A


Scara 1:25

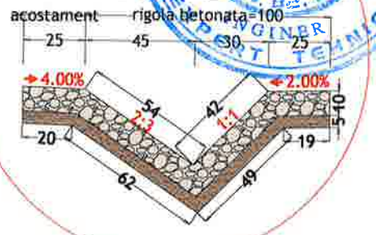

BAPC 16/ MAS 16
BADPC 22,4
PIATRA SPARTA
BALAST
STRAT DE FORMA DIN BALAST
BETON
SUBSTRAT DE NISIP
TEREN DE FUNDARE

Detaliu B-B

Scara 1:25

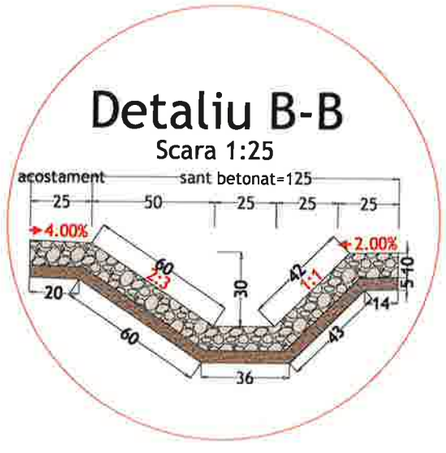

NOTA:
Pe DS-STRADA AMARA intre km 0+118 - 0+126, L=8,00 m este un pod existent asupra căruia nu se intervine.

NOTA:
Pe DS-STRADA AMARA de la km 0+065 - km 0+118 L=53 m se va executa stratul de uzura din mixtura asfaltica tip MAS 16 in grosime de 4 cm.

HARTA CHEIE:



PROIECTANT:

GEO MYKE
J22/1087/1996, CUI 8642901
Iasi,
TEL.0744.116340,
FAX: 031. 080 91 26
EMAIL: GEO.MYKE@YAHOO.COM

VERIFICATOR:

NUME	
SEMNĂTURA	
CERINȚA	
REFERAT NR. / DATA	

BENEFICIAR:
COMUNA MOVILENI, JUDEȚUL IAȘI

DENUMIRE PROIECT:
„REABILITARE ȘI MODERNIZARE DRUMURI ȘI STRĂZI AFECTATE DE CALAMITĂȚI ÎN COMUNA MOVILENI, JUDEȚUL IAȘI"

FAZA:
DOCUMENTAȚIE DE AVIZARE A LUCRĂRILOR DE INTERVENȚIE

DESENAT	
ing. Elena IRINA	
PROIECTAT	
ing. Dragoș CIOPATE	
ȘEF PROIECT	
ing. Dragoș CIOPATE	


DENUMIRE PLANSA:
PROFIL TRANSVERSAL TIP 17

PLANSA NR.:	PL.-3.17
SCARA:	1:50
PROIECT NR.:	0799
DATA:	AUGUST 2024

PROFIL TRANSVERSAL TIP 18

Scara 1:50

SE APLICA PE DS-STRADA AMARA DE LA : km 0+126- km 0+200 L=74,00 ml
TOTAL L=74,00 ml

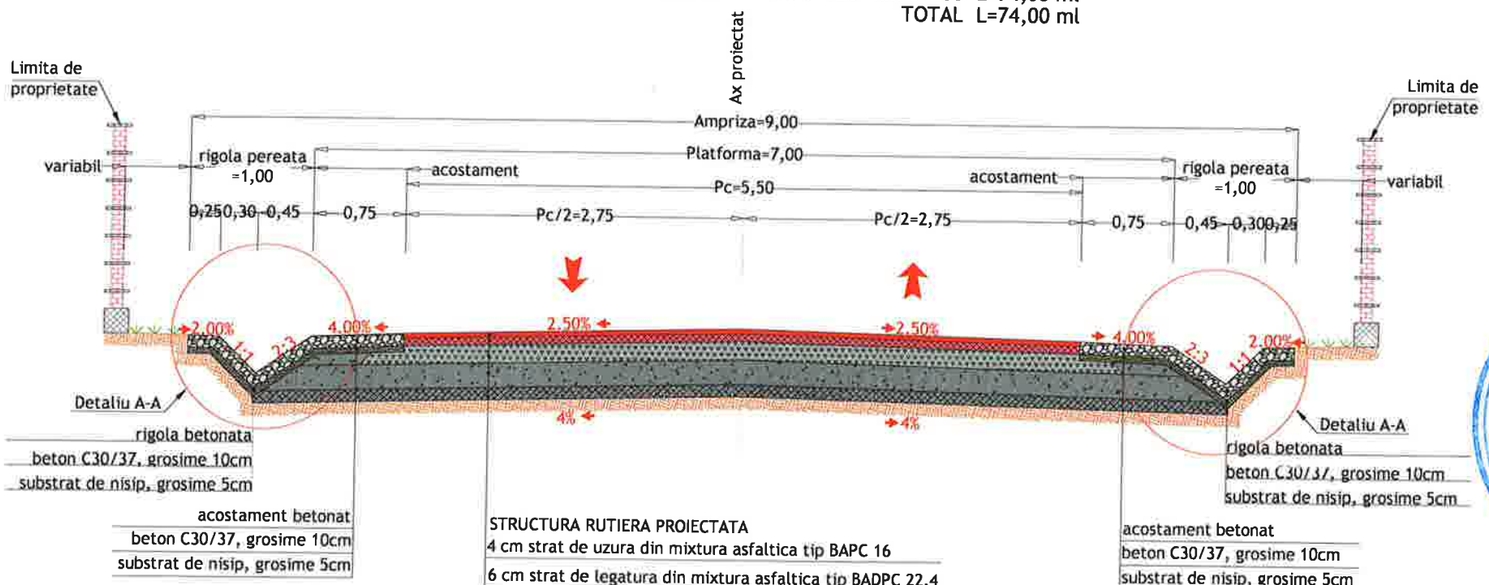


STRUCTURA RUTIERA PROIECTATA

4 cm strat de uzura din mixtura asfaltica tip BAPC 16
6 cm strat de legatura din mixtura asfaltica tip BADPC 22,4
15 cm strat de fundație superior din piatra sparta
20 cm strat de fundatie inferior din balast
10 cm strat de forma din balast
TOTAL STRUCTURA RUTIERA 55 cm

- BAPC 16/ MAS 16
- BADPC 22,4
- PIATRA SPARTA
- BALAST
- STRAT DE FORMA DIN BALAST
- BETON
- SUBSTRAT DE NISIP
- TEREN DE FUNDARE

Detaliu A-A

Scara 1:25

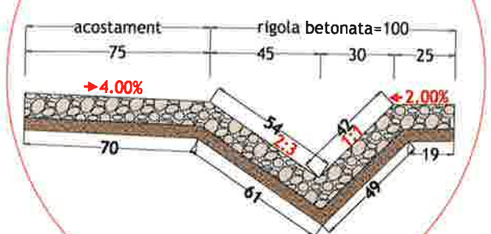

NOTA:
Pe DS-STRADA AMARA de la km 0+126 - km 0+200 L=74 m se va executa stratul de uzura din mixtura asfaltica tip MAS 16 in grosime de 4 cm.

HARTA CHEIE:



PROIECTANT:

GEO MYKE
J22/1087/1996, CUI 8642901
IASI,
TEL:0744.116340,
FAX: 031 080 91 26
EMAIL: GEO.MYKE@YAHOO.COM

VERIFICATOR:

NUME	
SEMNATURA	
CERINTA	
REFERAT NR. / DATA	

BENEFICIAR:
COMUNA MOVILENI, JUDEŢUL IAŞI

DENUMIRE PROIECT:
REABILITARE ȘI MODERNIZARE DRUMURI ȘI STRĂZI AFECTATE DE CALAMITĂȚI ÎN COMUNA MOVILENI, JUDEȚUL IAȘI"

FAZA:
DOCUMENTAȚIE DE AVIZARE A LUCRĂRILOR DE INTERVENTIE

DESENAT	
ing. Stefanica-Elena IRINA	
PROIECTAT	
ing. Dragos CIOPATE	
ŞEF PROIECT	
ing. Dragos CIOPATE	


DENUMIRE PLANSA:
PROFIL TRANSVERSAL TIP 18

PLANSA NR.:	PL.-3.18
SCARA:	1:50
PROIECT NR.:	0799
DATA:	AUGUST 2024

PROFIL TRANSVERSAL TIP 19

Scara 1:50

SE APLICA PE DS-STRADA AMARA DE LA : km 0+200- km 0+260 L=60,00 ml
TOTAL L=60,00 ml

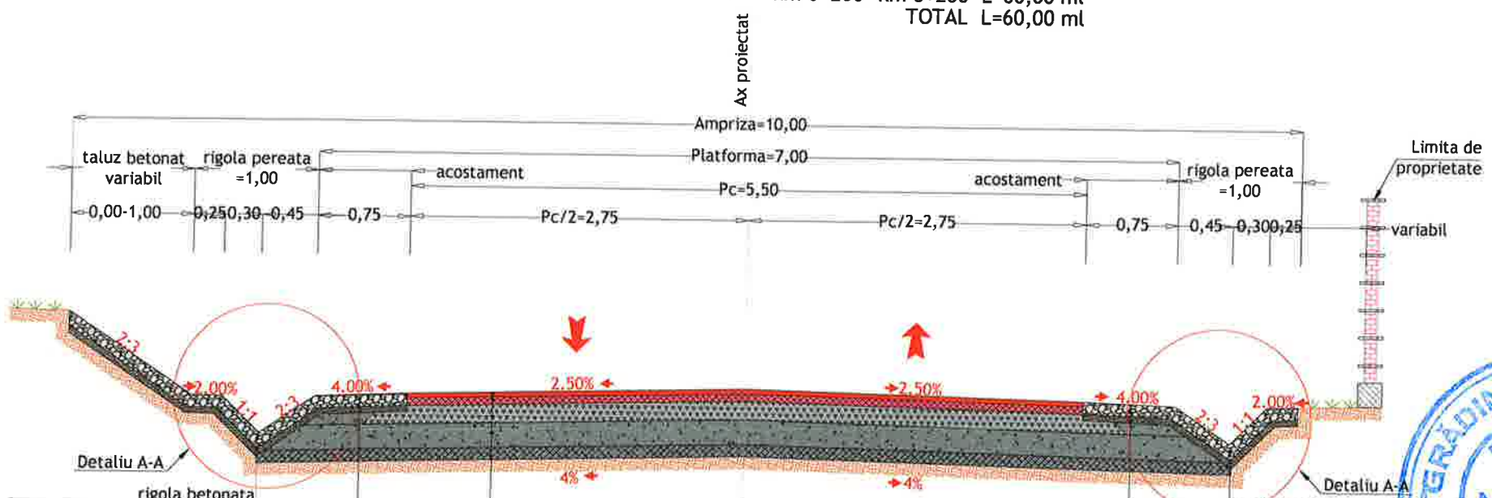

rigola betonata
beton C30/37, grosime 10cm
substrat de nisip, grosime 5cm

acostament betonat
beton C30/37, grosime 10cm
substrat de nisip, grosime 5cm

STRUCTURA RUTIERA PROIECTATA
4 cm strat de uzura din mixtura asfaltica tip BAPC 16
6 cm strat de legatura din mixtura asfaltica tip BADPC 22,4
15 cm strat de fundație superior din piatra sparta
20 cm strat de fundatie inferior din balast
10 cm strat de forma din balast
TOTAL STRUCTURA RUTIERA 55 cm


rigola betonata
beton C30/37, grosime 10cm
substrat de nisip, grosime 5cm

acostament betonat
beton C30/37, grosime 10cm
substrat de nisip, grosime 5cm

- BAPC 16/ MAS 16
- BADPC 22,4
- PIATRA SPARTA
- BALAST
- STRAT DE FORMA DIN BALAST
- BETON
- SUBSTRAT DE NISIP
- TEREN DE FUNDARE

Detaliu A-A

Scara 1:25

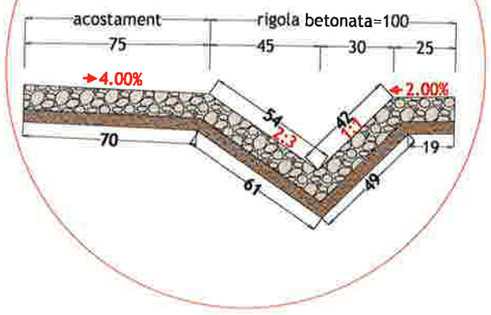

NOTA:
Pe DS-STRADA AMARA de la km 0+200 - km 0+203 L=3 m se va executa stratul de uzura din mixtura asfaltica tip MAS 16 in grosime de 4 cm.

HARTA CHEIE:



PROIECTANT:

GEO MYKE
J22/1087/1996, CUI 8642901
IAȘI,
TEL:0744.116340,
FAX: 031. 080 91 26
EMAIL: GEO.MYKE@YAHOO.COM

VERIFICATOR:

NUME	
SEMNĂTURA	
CERINȚA	
REFERAT NR. / DATA	

BENEFICIAR:
COMUNA MOVILENI, JUDEȚUL IAȘI

DENUMIRE PROIECT:
„REABILITARE ȘI MODERNIZARE DRUMURI ȘI STRĂZI AFECTATE DE CALAMITĂȚI ÎN COMUNA MOVILENI, JUDEȚUL IAȘI"

FAZA:
DOCUMENTAȚIE DE AVIZARE A LUCRĂRILOR DE INTERVENȚIE

DESENAT	
ing. Bianca-Elena IRINA	
PROIECTAT	
ing. Dragos CIOPATE	
ȘEF PROIECT	
ing. Dragos CIOPATE	

DENUMIRE PLANSA:
PROFIL TRANSVERSAL TIP 19


PLANSA NR.:	PL.-3.19
SCARA:	1:50
PROIECT NR.:	0799
DATA:	AUGUST 2024

PROFIL TRANSVERSAL TIP 20

Scara 1:50

SE APLICA PE DS-STRADA AMARA DE LA : km 0+260- km 0+400 L=140,00 ml

TOTAL L=140,00 ml

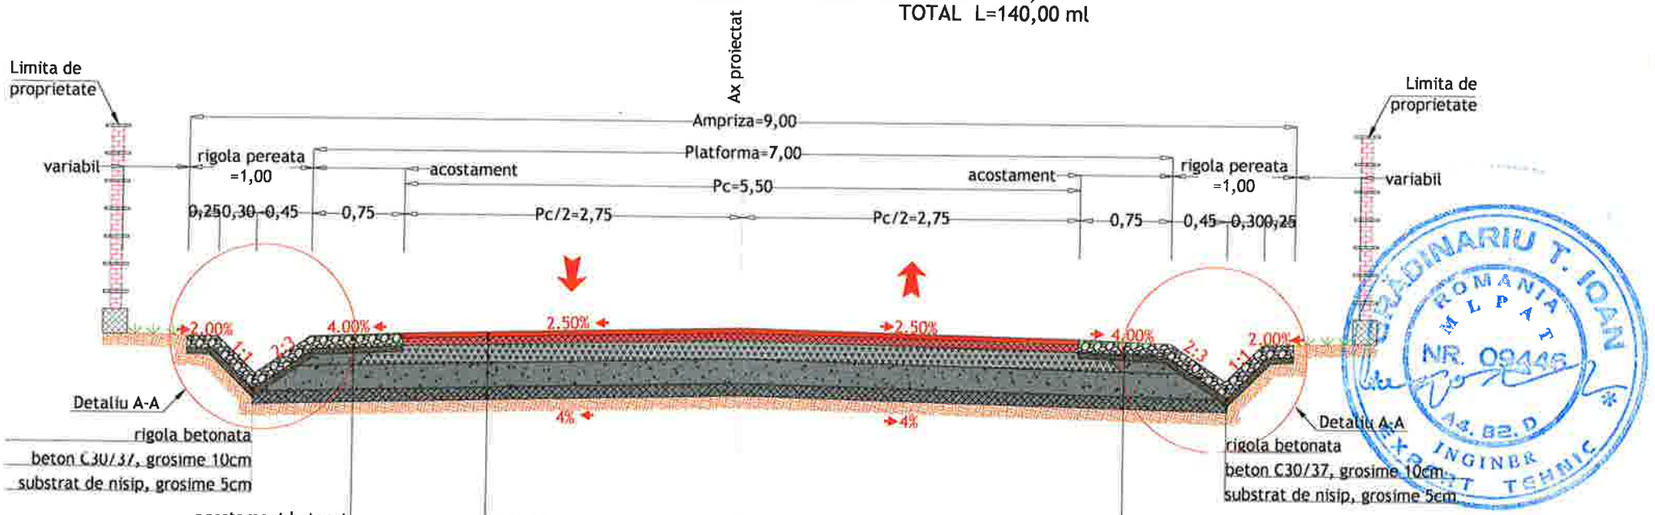

STRUCTURA RUTIERA PROIECTATA

4 cm strat de uzura din mixtura asfaltica tip BAPC 16
6 cm strat de legatura din mixtura asfaltica tip BADPC 22,4
15 cm strat de fundație superior din piatra sparta
20 cm strat de fundatie inferior din balast
10 cm strat de forma din balast
TOTAL STRUCTURA RUTIERA 55 cm

BAPC 16/ MAS 16

BADPC 22,4

PIATRA SPARTA

BALAST

STRAT DE FORMA DIN BALAST


BETON

SUBSTRAT DE NISIP

TEREN DE FUNDARE

Detaliu A-A

Scara 1:25

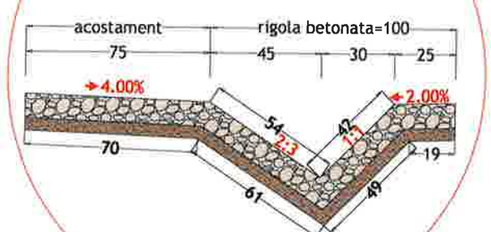

HARTA CHEIE:



PROIECTANT:

GEO MYKE

J22/1087/1996, CUI 8642901

IAȘI,

TEL:0744.116340,

FAX: 031. 080 91 26

EMAIL: GEO.MYKE@YAHOO.COM

VERIFICATOR:

NUME	
SEMNĂTURA	
CERINȚA	
REFERAT NR. / DATA	

BENEFICIAR:

COMUNA MOVILENI, JUDEȚUL IAȘI

DENUMIRE PROIECT:

„REABILITARE ȘI MODERNIZARE DRUMURI ȘI STRĂZI AFECTATE DE CALAMITĂȚI ÎN COMUNA MOVILENI, JUDEȚUL IAȘI"

FAZA:

DOCUMENTAȚIE DE AVIZARE A LUCRĂRILOR DE INTERVENTIE

DESENAT	
ing. Bianca Elena IRINA	
PROIECTAT	
ing. Dragos CIOPATE	
ȘEF PROIECT	
ing. Dragos CIOPATE	

DENUMIRE PLANSA:


PROFIL TRANSVERSAL TIP 20

PLANSA NR.:	PL.-3.20
SCARA:	1:50
PROIECT NR.:	0799
DATA:	AUGUST 2024

PROFIL TRANSVERSAL TIP 21

Scara 1:50

SE APLICA PE DS-STRADA AMARA DE LA : km 0+400- km 0+500 L=100,00 ml
TOTAL L=100,00 ml

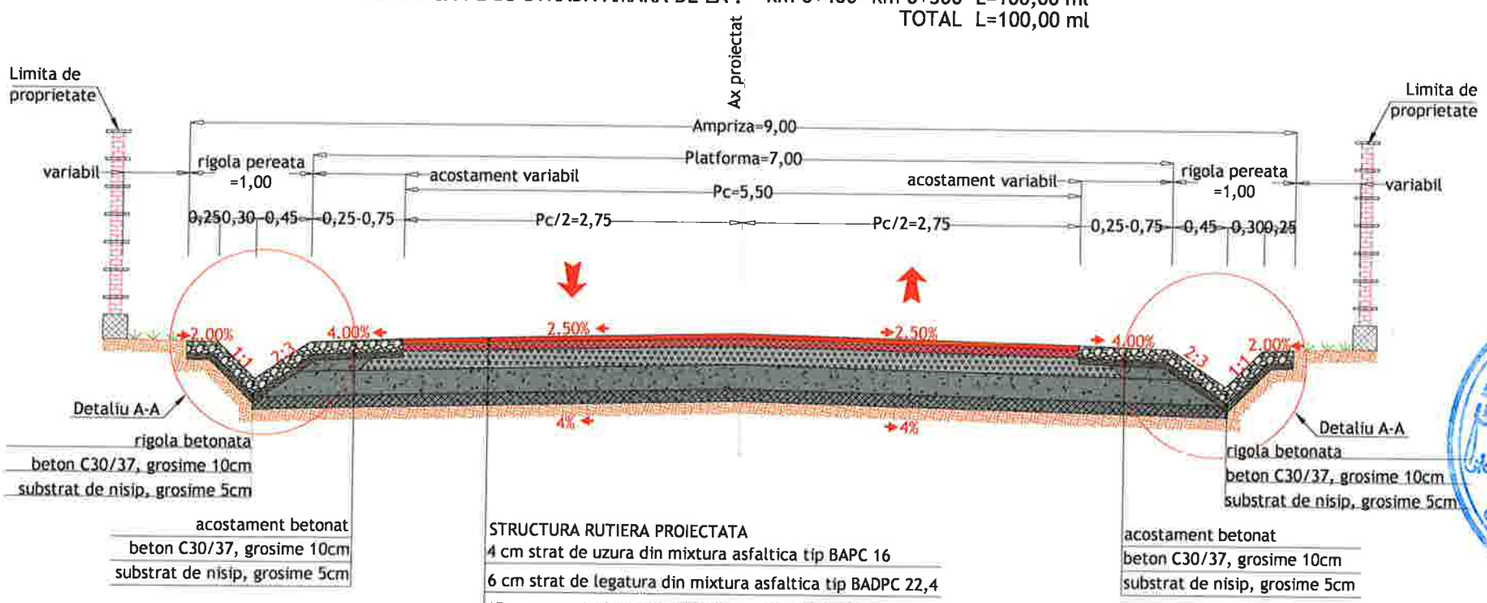


STRUCTURA RUTIERA PROIECTATA

4 cm strat de uzura din mixtura asfaltica tip BAPC 16
6 cm strat de legatura din mixtura asfaltica tip BADPC 22,4
15 cm strat de fundație superior din piatra sparta
20 cm strat de fundatie inferior din balast
10 cm strat de forma din balast
TOTAL STRUCTURA RUTIERA 55 cm

BAPC 16/ MAS 16
BADPC 22,4
PIATRA SPARTA
BALAST
STRAT DE FORMA DIN BALAST
BETON
SUBSTRAT DE NISIP
TEREN DE FUNDARE

Detaliu A-A

Scara 1:25

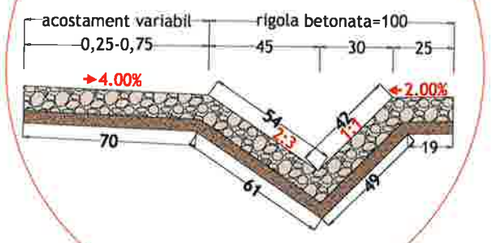

HARTA CHEIE:



PROIECTANT:

GEO MYKE
J22/1087/1996, CUI 8642901
IAȘI,
TEL:0744.116340,
FAX 031.080 91 26
EMAIL: GEO.MYKE@YAHOO.COM

VERIFICATOR:

NUME	NR.05440
SEMNĂTURA	
CERINȚA	
REFERAT NR./ DATA	

BENEFICIAR:
COMUNA MOVILENI, JUDEȚUL IAȘI

DENUMIRE PROIECT:
„REABILITARE ȘI MODERNIZARE DRUMURI ȘI STRĂZI AFECTATE DE CALAMITĂȚI ÎN COMUNA MOVILENI, JUDEȚUL IAȘI"

FAZA:
DOCUMENTAȚIE DE AVIZARE A LUCRĂRILOR DE INTERVENTIE

DESENAT	
ing. Bianca-Elena IRINA	
PROIECTAT	
ing. Dragos CIOPATE	
ȘEF PROIECT	
ing. Dragos CIOPATE	

DENUMIRE PLANSA:
PROFIL TRANSVERSAL TIP 21


PLANSA NR.:	PL.-3.21
SCARA:	1:50
PROIECT NR.:	0799
DATA:	AUGUST 2024

PROFIL TRANSVERSAL TIP 22

Scara 1:50

SE APLICA PE DS-STRADA AMARA DE LA : km 0+500- km 0+538 L=38,00 ml

TOTAL L=38,00 ml

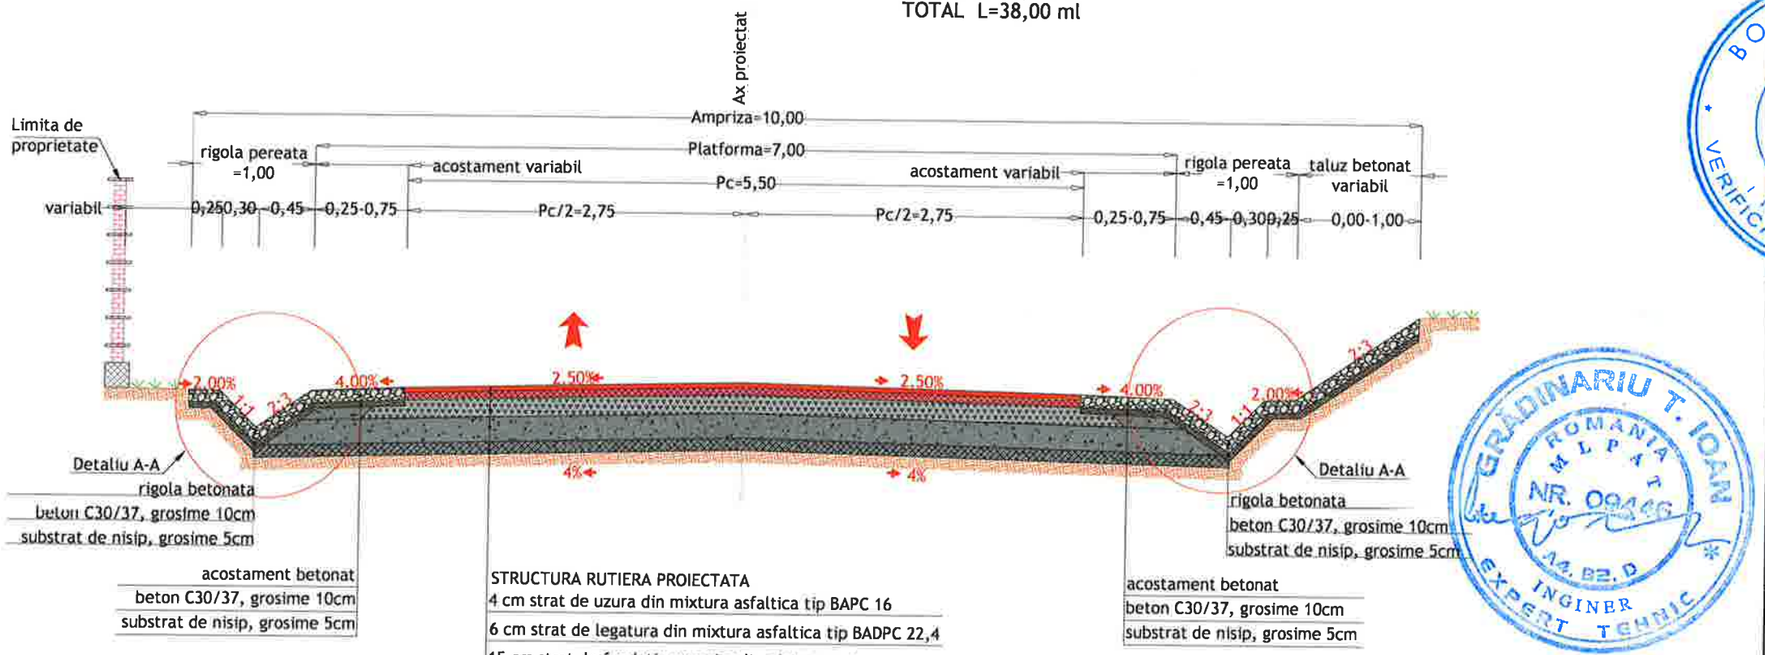


STRUCTURA RUTIERA PROIECTATA

4 cm strat de uzura din mixtura asfaltica tip BAPC 16
6 cm strat de legatura din mixtura asfaltica tip BADPC 22,4
15 cm strat de fundație superior din piatra sparta
20 cm strat de fundatie inferior din balast
10 cm strat de forma din balast
TOTAL STRUCTURA RUTIERA 55 cm

- BAPC 16/ MAS 16
- BADPC 22,4
- PIATRA SPARTA
- BALAST
- STRAT DE FORMA DIN BALAST
- BETON
- SUBSTRAT DE NISIP
- TEREN DE FUNDARE

Detaliu A-A

Scara 1:25

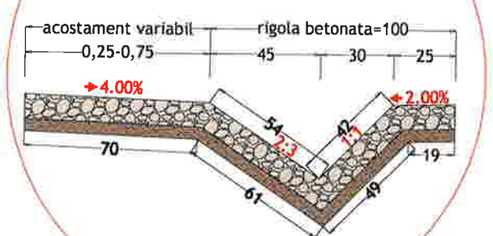

HARTA CHEIE:



PROIECTANT:

GEO MYKE

J22/1087/1996, CUI 8642901
IAȘI,
TEL:0744.116340,
FAX:031 080 91 26
EMAIL: GEO.MYKE@YAHOO.COM

VERIFICATOR:

NUME
SEMNĂTURA
CERINȚA
REFERAT NR. / DATA

BENEFICIAR:

COMUNA MOVILENI, JUDEȚUL IAȘI

DENUMIRE PROIECT:

„REABILITARE ȘI MODERNIZARE DRUMURI ȘI STRĂZI AFECTATE DE CALAMITĂȚI ÎN COMUNA MOVILENI, JUDEȚUL IAȘI"

FAZA:

DOCUMENTAȚIE DE AVIZARE A LUCRĂRILOR DE INTERVENTIE

DESENAT	
ing. Bianca-Elena IRINA	
PROIECTAT	
ing. Dragos CIOPATE	
ȘEF PROIECT	
ing. Dragos CIOPATE	

DENUMIRE PLANSA:

PROFIL TRANSVERSAL TIP 22


PLANSA NR.:	PL.-3.22
SCARA:	1:50
PROIECT NR.:	0799
DATA:	AUGUST 2024

PROFIL TRANSVERSAL TIP 23

Scara 1:50

SE APLICA PE STRADA AMARA DE LA : km 0+000- km 0+020 L=20,00 ml

TOTAL L=20,00 ml

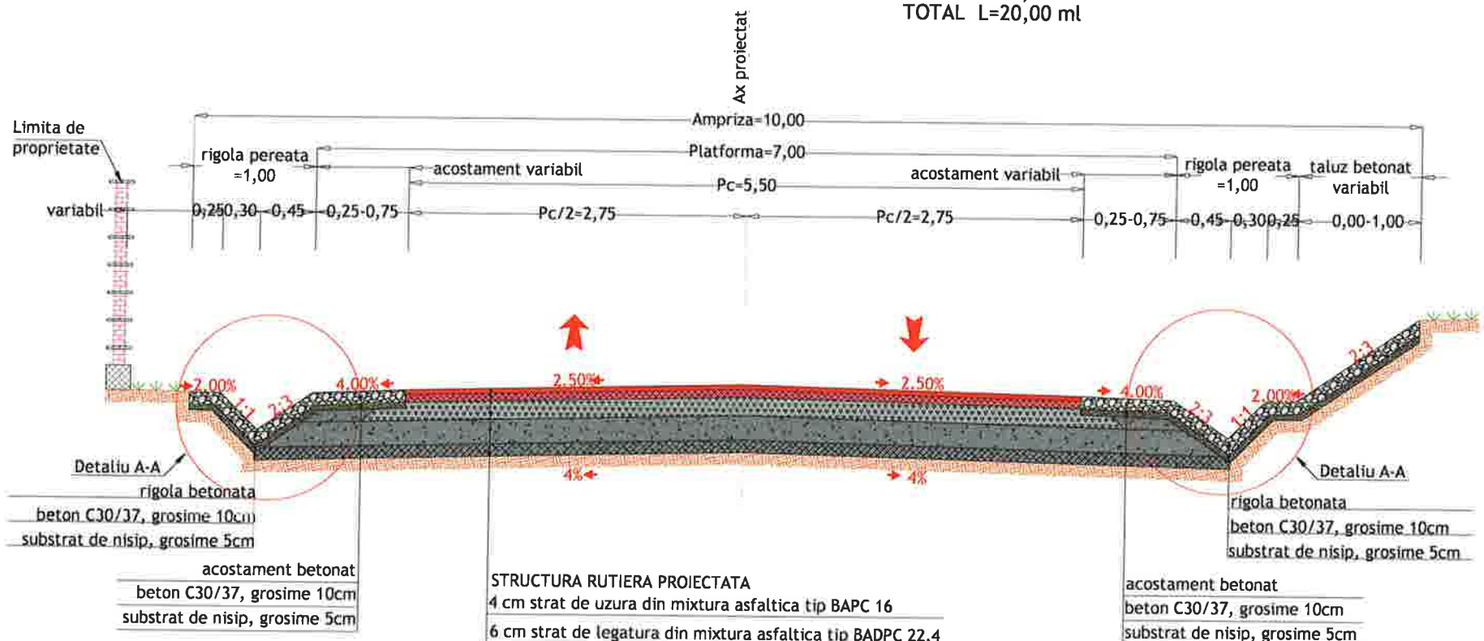

Detaliu A-A

rigola betonata
beton C30/37, grosime 10cm
substrat de nisip, grosime 5cm

acostament betonat
beton C30/37, grosime 10cm
substrat de nisip, grosime 5cm

STRUCTURA RUTIERA PROIECTATA

4 cm strat de uzura din mixtura asfaltica tip BAPC 16
6 cm strat de legatura din mixtura asfaltica tip BADPC 22,4
15 cm strat de fundație superior din piatra sparta
20 cm strat de fundatie inferior din balast
10 cm strat de forma din balast
TOTAL STRUCTURA RUTIERA 55 cm

Detaliu A-A


rigola betonata
beton C30/37, grosime 10cm
substrat de nisip, grosime 5cm

acostament betonat
beton C30/37, grosime 10cm
substrat de nisip, grosime 5cm

- BAPC 16/ MAS 16
- BADPC 22,4
- PIATRA SPARTA
- BALAST
- STRAT DE FORMA DIN BALAST
- BETON
- SUBSTRAT DE NISIP
- TEREN DE FUNDARE

Detaliu A-A

Scara 1:25

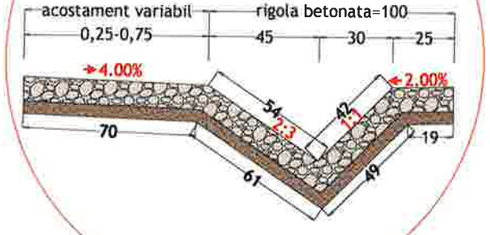

HARTA CHEIE:



PROIECTANT:

GEO MYKE

J22/1087/1996, CUI 8642901
IAȘI,
TEL:0744.116340,
FAX: 031. 080 91 26
EMAIL: GEO.MYKE@YAHOO.COM

VERIFICATOR:

NUME	
SEMNĂTURA	
CERINȚA	
REFERAT NR. / DATA	

BENEFICIAR:

COMUNA MOVILENI, JUDEȚUL IAȘI

DENUMIRE PROIECT:

„REABILITARE ȘI MODERNIZARE DRUMURI ȘI STRĂZI AFECTATE DE CALAMITĂȚI ÎN COMUNA MOVILENI, JUDEȚUL IAȘI"

FAZA:

DOCUMENTAȚIE DE AVIZARE A LUCRĂRILOR DE INTERVENȚIE

DESENAT	
Bianca-Elena IRINA	Irina
PROIECTAT	
ing. Dragos CIOPATE	Dragos
ȘEF PROIECT	
ing. Dragos CIOPATE	Dragos

DENUMIRE PLANSA:

PROFIL TRANSVERSAL TIP 23


PLANSA NR.:	PL.-3.23
SCARA:	1:50
PROIECT NR.:	0799
DATA:	AUGUST 2024

PROFIL TRANSVERSAL TIP 24

Scara 1:50

SE APLICA PE STRADA AMARA DE LA : km 0+020- km 0+112 L=92,00 ml

TOTAL L=92,00 ml

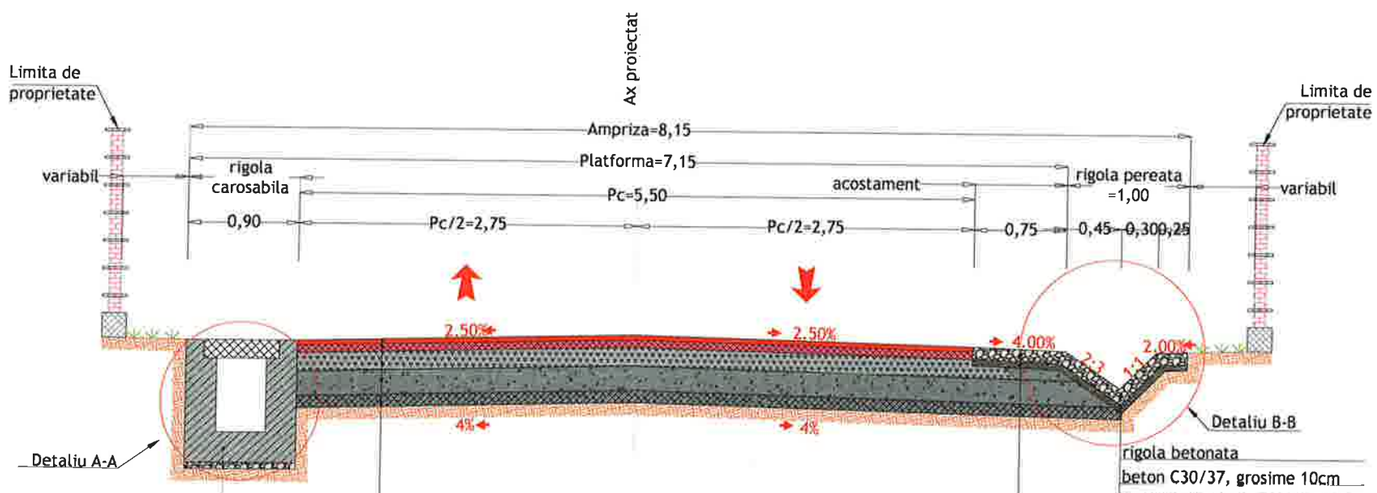

rigola carosabila C30/37
beton de egalizare C8/10, grosime 5cm

STRUCTURA RUTIERA PROIECTATA
4 cm strat de uzura din mixtura asfaltica tip BAPC 16
6 cm strat de legatura din mixtura asfaltica tip BADPC 22,4
15 cm strat de fundație superior din piatra sparta
20 cm strat de fundatie inferior din balast
10 cm strat de forma din balast
TOTAL STRUCTURA RUTIERA 55 cm


acostament betonat
beton C30/37, grosime 10cm
substrat de nisip, grosime 5cm

rigola betonata
beton C30/37, grosime 10cm
substrat de nisip, grosime 5cm

BAPC 16/ MAS 16
BADPC 22,4
PIATRA SPARTA
BALAST
STRAT DE FORMA DIN BALAST
BETON
SUBSTRAT DE NISIP
TEREN DE FUNDARE


Detaliu A-A

Scara 1:25

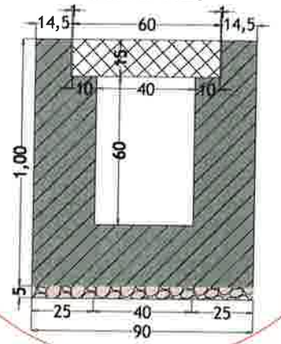

Detaliu B-B

Scara 1:25

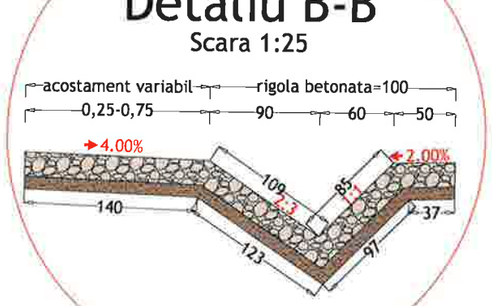

HARTA CHEIE:



PROIECTANT:

GEO MYKE

J22/1087/1996, CUI 8642901
Iasi,
TEL:0744.116340,
FAX: 031. 080 91 26
EMAIL: GEO.MYKE@YAHOO.COM

VERIFICATOR:

NUME
SEMNĂTURA
CERINTA
REFERAT NR./DATA

BENEFICIAR:

COMUNA MOVILENI, JUDEŢUL IAȘI

DENUMIRE PROIECT:

„REABILITARE ȘI MODERNIZARE DRUMURI ȘI STRĂZI AFECTATE DE CALAMITĂȚI ÎN COMUNA MOVILENI, JUDEȚUL IAȘI"

FAZA:

DOCUMENTAȚIE DE AVIZARE A LUCRĂRILOR DE INTERVENTIE

DESENAT	
ing. Bianca-Elena IRINA	
PROIECTAT	
ing. Dragos CIOPATE	
ŞEF PROIECT	
ing. Dragos CIOPATE	

DENUMIRE PLANSA:


PROFIL TRANSVERSAL TIP 24

PLANSA NR.:	PL.-3.24
SCARA:	1:50
PROIECT NR.:	0799
DATA:	AUGUST 2024

PROFIL TRANSVERSAL TIP 25

Scara 1:50


SE APLICA PE STRADA AMARA DE LA : km 0+112- km 0+290 L=178,00 ml
TOTAL L=178,00 ml

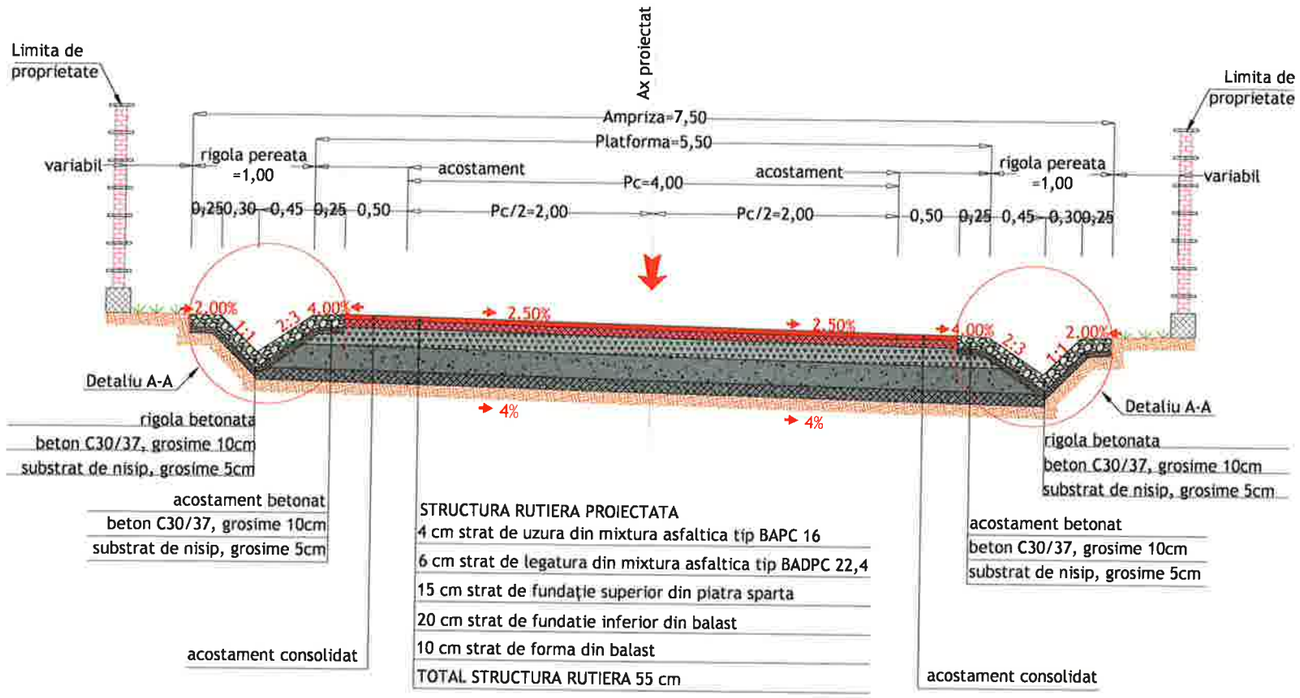

BAPC 16/ MAS 16
BADPC 22,4
PIATRA SPARTA
BALAST
STRAT DE FORMA DIN BALAST
BETON
SUBSTRAT DE NISIP
TEREN DE FUNDARE

Detaliu A-A

Scara 1:25

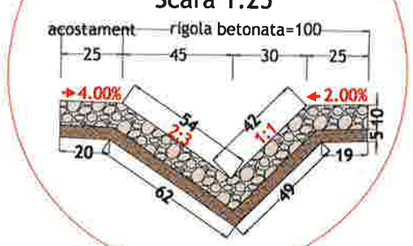

NOTA:
Pe STRADA AMARA de la km 0+263 - km 0+290 L=27 m se va executa stratul de uzura din mixtura asfaltica tip MAS 16 in grosime de 4 cm.

HARTA CHEIE:



PROIECTANT:

GEO MYKE
J22/1087/1996, CUI 8642901
Iasi,
TEL:0744.116340,
FAX: 031. 080 91 26
EMAIL: GEO.MYKE@YAHOO.COM

VERIFICATOR:

NUME	
SEMNĂTURA	
CERINȚA	
REFERAT NR. / DATA	

BENEFICIAR:
COMUNA MOVILENI, JUDEŢUL IAȘI

DENUMIRE PROIECT:
„REABILITARE ȘI MODERNIZARE DRUMURI ȘI STRĂZI AFECTATE DE CALAMITĂȚI ÎN COMUNA MOVILENI, JUDEȚUL IAȘI"

FAZA:
DOCUMENTAȚIE DE AVIZARE A LUCRĂRILOR DE INTERVENTIE

DESENAT	
ing. Bianca - Elena IRINA	
PROIECTAT	
ing. Dragos CIOPATE	
ŞEF PROIECT	
ing. Dragos CIOPATE	


DENUMIRE PLANSA:
PROFIL TRANSVERSAL TIP 25

PLANSA NR.:	PL.-3.25
SCARA:	1:50
PROIECT NR.:	0799
DATA:	AUGUST 2024

PROFIL TRANSVERSAL TIP 26

Scara 1:50

SE APLICA PE STRADA AMARA DE LA : km 0+290- km 0+445 L=155,00 ml
TOTAL L=155,00 ml

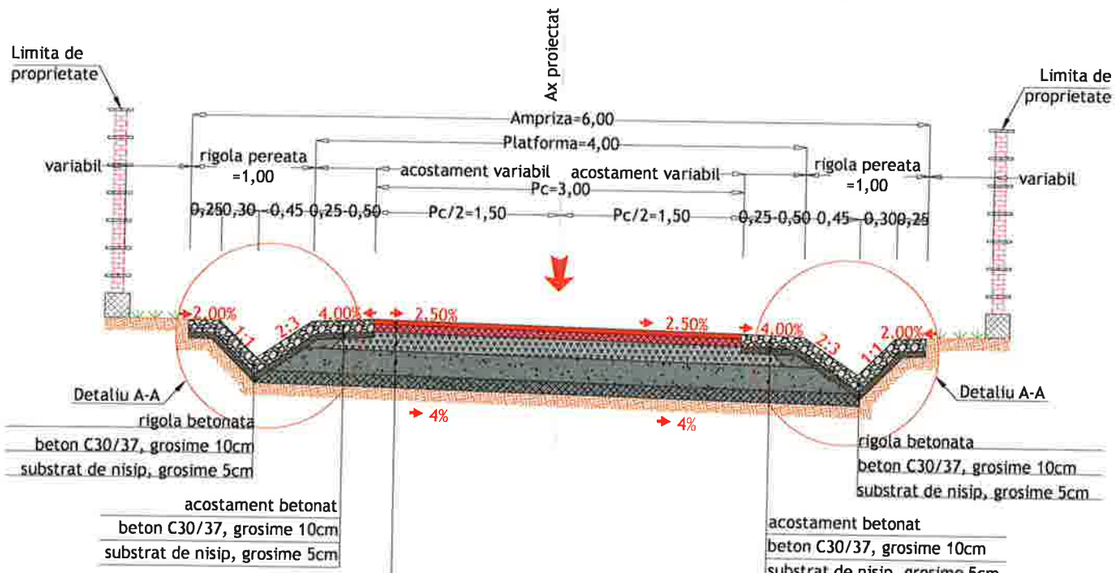


STRUCTURA RUTIERA PROIECTATA

4 cm strat de uzura din mixtura asfaltica tip BAPC 16
6 cm strat de legatura din mixtura asfaltica tip BADPC 22,4
15 cm strat de fundaţie superior din piatra sparta
20 cm strat de fundatie inferior din balast
10 cm strat de forma din balast
TOTAL STRUCTURA RUTIERA 55 cm

- BAPC 16/ MAS 16
- BADPC 22,4
- PIATRA SPARTA
- BALAST
- STRAT DE FORMA DIN BALAST
- BETON
- SUBSTRAT DE NISIP
- TEREN DE FUNDARE

Detaliu A-A

Scara 1:25

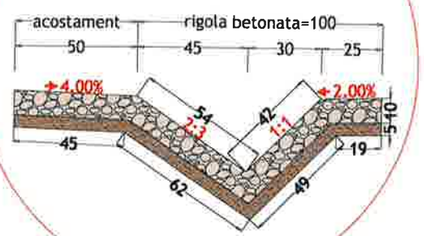

NOTA:
Pe STRADA AMARA de la km 0+290 - km 0+445 L=155 m se va executa stratul de uzura din mixtura asfaltica tip MAS 16 in grosime de 4 cm.

HARTA CHEIE:



PROIECTANT:

GEO MYKE
J22/1087/1996, CUI 8642901
Iasi,
TEL.0744.116340,
FAX: 031. 080 91 26
EMAIL: GEO.MYKE@YAHOO.COM

VERIFICATOR:

NUME	
SEMNATURA	
CERINTA	
REFERAT NR. / DATA	

BENEFICIAR:
COMUNA MOVILENI, JUDEŢUL IAŞI

DENUMIRE PROIECT:
REABILITARE SI MODERNIZARE DRUMURI SI STRĂZI AFECTATE DE CALAMITĂTI IN COMUNA MOVILENI, JUDEŢUL IAŞI"

FAZA:
DOCUMENTAŢIE DE AVIZARE A LUCRĂRILOR DE INTERVENTIE

DESENAT	
ing. Bianca-Elena IRINA	
PROIECTAT	
ing. Dragos CIOPATE	
ŞEF PROIECT	
ing. Dragos CIOPATE	


DENUMIRE PLANSA:
PROFIL TRANSVERSAL TIP 26

PLANSA NR.:	PL.-3.26
SCARA:	1:50
PROIECT NR.:	0799
DATA:	AUGUST 2024

PROFIL TRANSVERSAL TIP 27

Scara 1:50


SE APLICA PE STRADA BAHNEI DE LA : km 0+000- km 0+170 L=170,00 ml
TOTAL L=170,00 ml

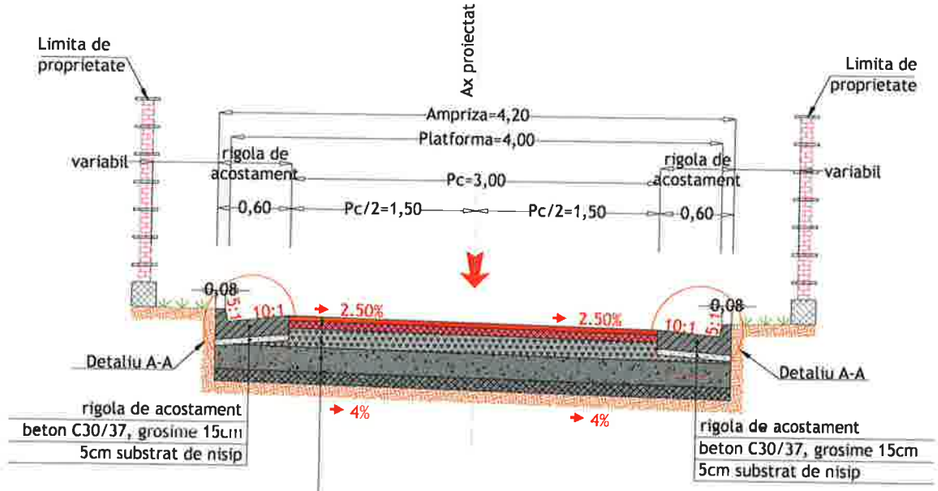

STRUCTURA RUTIERA PROIECTATA
4 cm strat de uzura din mixtura asfaltica tip BAPC 16
6 cm strat de legatura din mixtura asfaltica tip BADPC 22,4
15 cm strat de fundație superior din piatra sparta
20 cm strat de fundatie inferior din balast
10 cm strat de forma din balast
TOTAL STRUCTURA RUTIERA 55 cm

Detaliu A-A

Scara 1:25

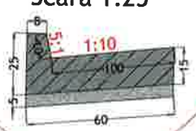

- BAPC 16/ MAS 16
- BADPC 22,4
- PIATRA SPARTA
- BALAST
- STRAT DE FORMA DIN BALAST
- BETON
- SUBSTRAT DE NISIP
- TEREN DE FUNDARE

HARTA CHEIE:



PROIECTANT:

GEO MYKE
J22/1087/1996, CUI 8642901
IAȘI,
TEL: 0744.116340,
FAX: 031 080 91 26
EMAIL: GEO.MYKE@YAHOO.COM

VERIFICATOR:

NUME	
SEMNĂTURA	
CERINȚA	
REFERAT NR. / DATA	

BENEFICIAR:
COMUNA MOVILENI, JUDEȚUL IAȘI

DENUMIRE PROIECT:
„REABILITARE ȘI MODERNIZARE DRUMURI ȘI STRĂZI AFECTATE DE CALAMITĂȚI ÎN COMUNA MOVILENI, JUDEȚUL IAȘI"

FAZA:
DOCUMENTAȚIE DE AVIZARE A LUCRĂRILOR DE INTERVENTIE

DESENAT	
ing. Bianca-Elena IRINA	
PROIECTAT	
ing. Dragos CIOPATE	
ȘEF PROIECT	
ing. Dragos CIOPATE	

DENUMIRE PLANSA:
PROFIL TRANSVERSAL TIP 27


PLANSA NR.:	PL.-3.27
SCARA:	1:50
PROIECT NR.:	0799
DATA:	AUGUST 2024

PROFIL TRANSVERSAL TIP 28

Scara 1:50

SE APLICA PE STRADA VALEA AMAREI DE LA :km 0+000- km 0+232 L=232,00 ml

TOTAL L=232,00 ml

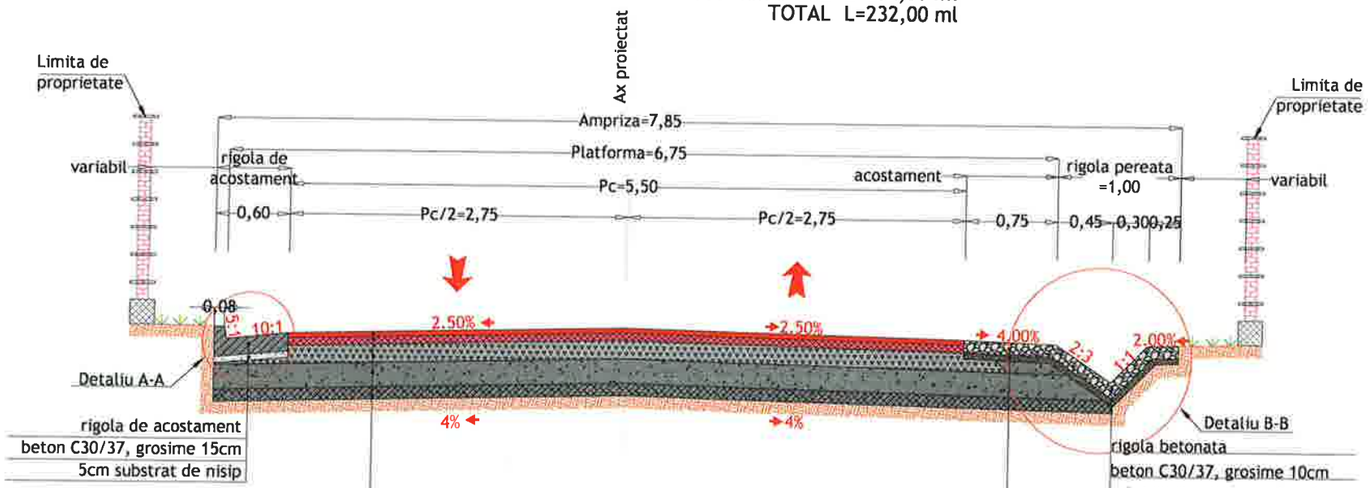

STRUCTURA RUTIERA PROIECTATA

4 cm strat de uzura din mixtura asfaltica tip BAPC 16
6 cm strat de legatura din mixtura asfaltica tip BADPC 22,4
15 cm strat de fundaţie superior din piatra sparta
20 cm strat de fundatie inferior din balast
10 cm strat de forma din balast
TOTAL STRUCTURA RUTIERA 55 cm


acostament betonat

beton C30/37, grosime 10cm
substrat de nisip, grosime 5cm

- BAPC 16/ MAS 16
- BADPC 22,4
- PIATRA SPARTA
- BALAST
- STRAT DE FORMA DIN BALAST
- BETON
- SUBSTRAT DE NISIP
- TEREN DE FUNDARE


Detaliu A-A

Scara 1:25

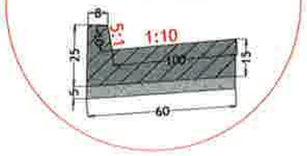

Detaliu B-B

Scara 1:25

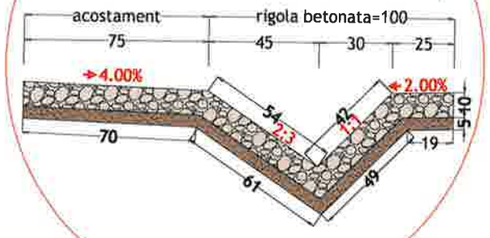

HARTA CHEIE:



PROIECTANT:

GEO MYKE

J22/1087/1996, CUI 8642901

Iasi,

TEL:0744.116340,

FAX: 031. 080 91 26

EMAIL: GEO.MYKE@YAHOO.COM

VERIFICATOR:

NUME	
SEMNĂTURA	
CERINŢA	
REFERAT NR. / DATA	

BENEFICIAR:

COMUNA MOVILENI, JUDEŢUL IAŞI

DENUMIRE PROIECT:

„REABILITARE ŞI MODERNIZARE DRUMURI ŞI STRĂZI AFECTATE DE CALAMITĂŢI ÎN COMUNA MOVILENI, JUDEŢUL IAŞI"

FAZA:

DOCUMENTAŢIE DE AVIZARE A LUCRĂRILOR DE INTERVENTIE

DESENAT	
ing. Bianca-Elena IRINA	
PROIECTAT	
ing. Dragos CIOPATE	
ŞEF PROIECT	
ing. Dragos CIOPATE	

DENUMIRE PLANSA:


PROFIL TRANSVERSAL TIP 28

PLANSA NR.:	PL.-3.28
SCARA:	1:50
PROIECT NR.:	0799
DATA:	AUGUST 2024

PROFIL TRANSVERSAL TIP 29

Scara 1:50

SE APLICA PE STRADA VALEA AMAREI DE LA : km 0+232- km 0+450 L=218,00 ml
TOTAL L=218,00 ml

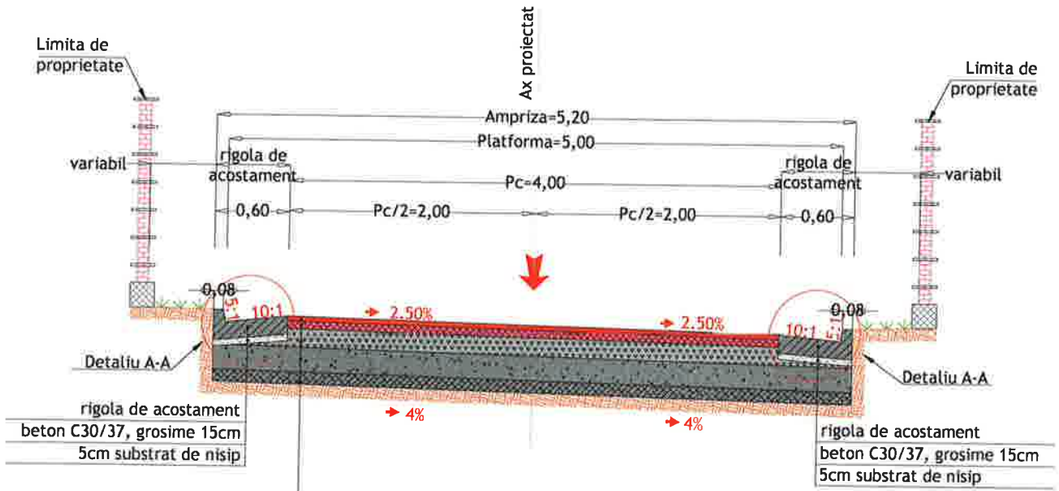


STRUCTURA RUTIERA PROIECTATA

4 cm strat de uzura din mixtura asfaltica tip BAPC 16
6 cm strat de legatura din mixtura asfaltica tip BADPC 22,4
15 cm strat de fundație superior din piatra sparta
20 cm strat de fundatie inferior din balast
10 cm strat de forma din balast
TOTAL STRUCTURA RUTIERA 55 cm

- BAPC 16/ MAS 16
- BADPC 22,4
- PIATRA SPARTA
- BALAST
- STRAT DE FORMA DIN BALAST
- BETON
- SUBSTRAT DE NISIP
- TEREN DE FUNDARE

Detaliu A-A

Scara 1:25

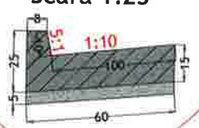

HARTA CHEIE:



PROIECTANT:

GEO MYKE
J22/1087/1996, CUI 8642901
Iasi,
TEL:0744.116340,
FAX: 031. 080 91 26
EMAIL: GEO.MYKE@YAHOO.COM

VERIFICATOR:

NUME	
NR.05440	
SEMNĂTURA	
CERINȚA	
REFERAT NR./DATA	

BENEFICIAR:

COMUNA MOVILENI, JUDEȚUL IAȘI

DENUMIRE PROIECT:

„REABILITARE ȘI MODERNIZARE DRUMURI ȘI STRĂZI AFECTATE DE CALAMITĂȚI ÎN COMUNA MOVILENI, JUDEȚUL IAȘI"

FAZA:

DOCUMENTAȚIE DE AVIZARE A LUCRĂRILOR DE INTERVENTIE

DESENAT	
ing. Bianca-Elena IRINA	
PROIECTAT	
ing. Dragos CIOPATE	
ŞEF PROIECT	
ing. Dragos CIOPATE	

DENUMIRE PLANSA:


PROFIL TRANSVERSAL TIP 29

PLANSA NR.:	PL.-3.29
SCARA:	1:50
PROIECT NR.:	0799
DATA:	AUGUST 2024

PROFIL TRANSVERSAL TIP 30

Scara 1:50

SE APLICA PE STRADA VALEA AMAREI DE LA : km 0+450- km 0+550 L=100,00 ml
TOTAL L=100,00 ml

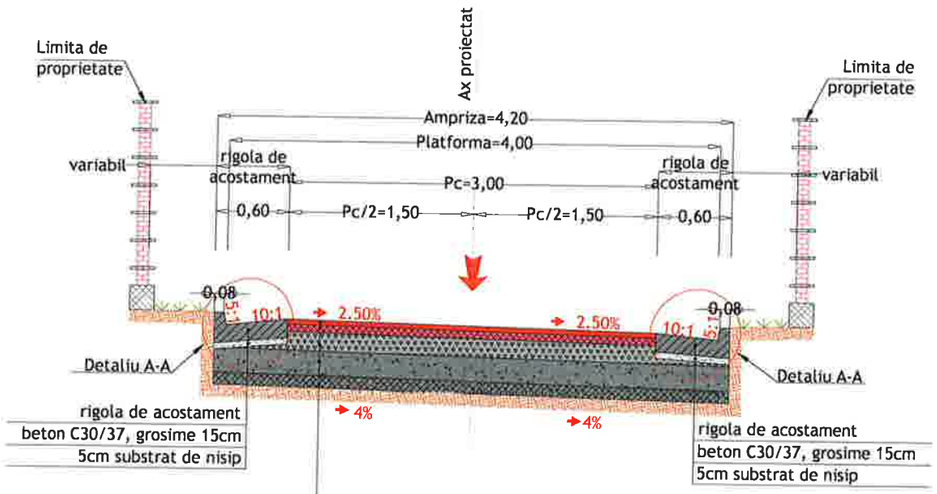


STRUCTURA RUTIERA PROIECTATA

4 cm strat de uzura din mixtura asfaltica tip BAPC 16
6 cm strat de legatura din mixtura asfaltica tip BADPC 22,4
15 cm strat de fundaţie superior din piatra sparta
20 cm strat de fundatie inferior din balast
10 cm strat de forma din balast
TOTAL STRUCTURA RUTIERA 55 cm

BAPC 16/ MAS 16
BADPC 22,4
PIATRA SPARTA
BALAST
STRAT DE FORMA DIN BALAST
BETON
SUBSTRAT DE NISIP
TEREN DE FUNDARE

Detaliu A-A

Scara 1:25

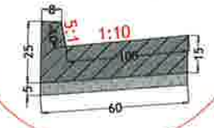

HARTA CHEIE:



PROIECTANT:

GEO MYKE
J22/1087/1996, CUI 8642901
IAŞI,
TEL:0744.116340,
FAX: 031. 080 91 26
EMAIL: GEO.MYKE@YAHOO.COM

VERIFICATOR:

NUME	
SEMNĂTURA	
CERINŢA	
REFERAT NR. / DATA	

BENEFICIAR:
COMUNA MOVILENI, JUDEŢUL IAŞI

DENUMIRE PROIECT:
„REABILITARE ŞI MODERNIZARE DRUMURI ŞI STRĂZI AFECTATE DE CALAMITĂŢI ÎN COMUNA MOVILENI, JUDEŢUL IAŞI"

FAZA:
DOCUMENTAŢIE DE AVIZARE A LUCRĂRILOR DE INTERVENŢIE

DESENAT	
ing. Bianca-Elena IRINA	
PROIECTAT	
ing. Dragos CIOPATE	
ŞEF PROIECT	
ing. Dragos CIOPATE	


DENUMIRE PLANSA:
PROFIL TRANSVERSAL TIP 30

PLANSA NR.:	PL.-3.30
SCARA:	1:50
PROIECT NR.:	0799
DATA:	AUGUST 2024

PROFIL TRANSVERSAL TIP 31

Scara 1:50

SE APLICA PE STRADA VALEA AMAREI DE LA : km 0+550- km 0+632 L=82,00 ml
TOTAL L=82,00 ml

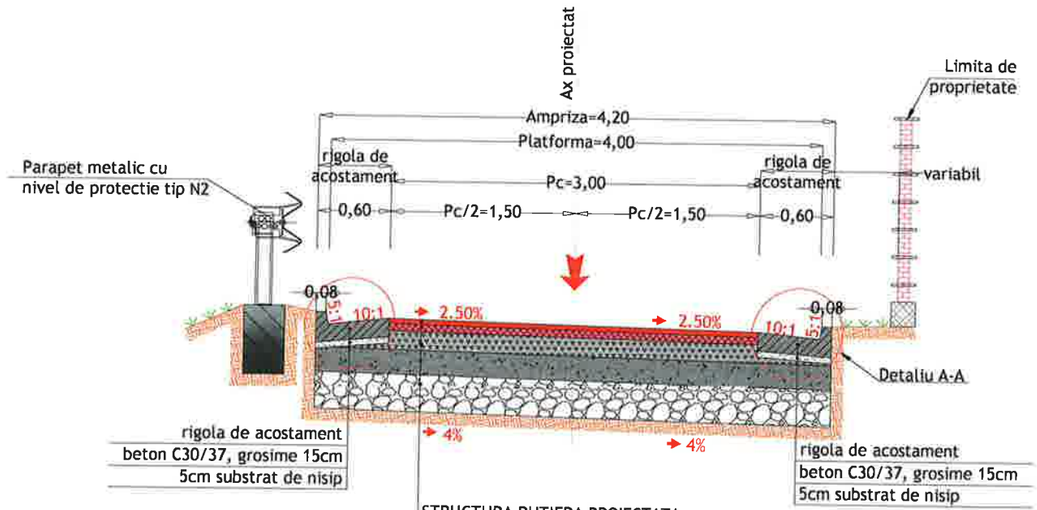

rigola de acostament
beton C30/37, grosime 15cm
5cm substrat de nisip

rigola de acostament
beton C30/37, grosime 15cm
5cm substrat de nisip

STRUCTURA RUTIERA PROIECTATA

4 cm strat de uzura din mixtura asfaltica tip BAPC 16
6 cm strat de legatura din mixtura asfaltica tip BADPC 22,4
15 cm strat de fundație superior din piatra sparta
20 cm strat de fundatie inferior din balast
30 cm blocaj din piatra bruta
TOTAL STRUCTURA RUTIERA 75 cm

- BAPC 16/ MAS 16
- BADPC 22,4
- PIATRA SPARTA
- BALAST
- STRAT DE FORMA DIN BALAST
- BETON
- SUBSTRAT DE NISIP
- TEREN DE FUNDARE

Detaliu A-A

Scara 1:25



HARTA CHEIE:



PROIECTANT:

GEO MYKE

J22/1087/1996, CUI 8642901
Iasi,
TEL:0744.116340,
FAX: 031 080 91 26
EMAIL: GEO.MYKE@YAHOO.COM

VERIFICATOR:

NUME	
SEMNATURA	
CERINTA	
REFERAT NR. / DATA	

BENEFICIAR:

COMUNA MOVILENI, JUDEŢUL IAȘI

DENUMIRE PROIECT:

„REABILITARE ȘI MODERNIZARE DRUMURI ȘI STRĂZI AFECTATE DE CALAMITĂȚI ÎN COMUNA MOVILENI, JUDEȚUL IAȘI"

FAZA:

DOCUMENTAȚIE DE AVIZARE A LUCRĂRILOR DE INTERVENTIE

DESENAT	
ing. Bianca-Elena IRINA	
PROIECTAT	
ing. Dragos CIOPATE	
ŞEF PROIECT	
ing. Dragos CIOPATE	

DENUMIRE PLANSA:


PROFIL TRANSVERSAL TIP 31

PLANSA NR.:	PL.-3.31
SCARA:	1:50
PROIECT NR.:	0799
DATA:	AUGUST 2024

PROFIL TRANSVERSAL TIP 32

Scara 1:50

SE APLICA PE STRADA MORII DE LA : km 0+025- km 0+298 L=273,00 ml
TOTAL L=273,00 ml

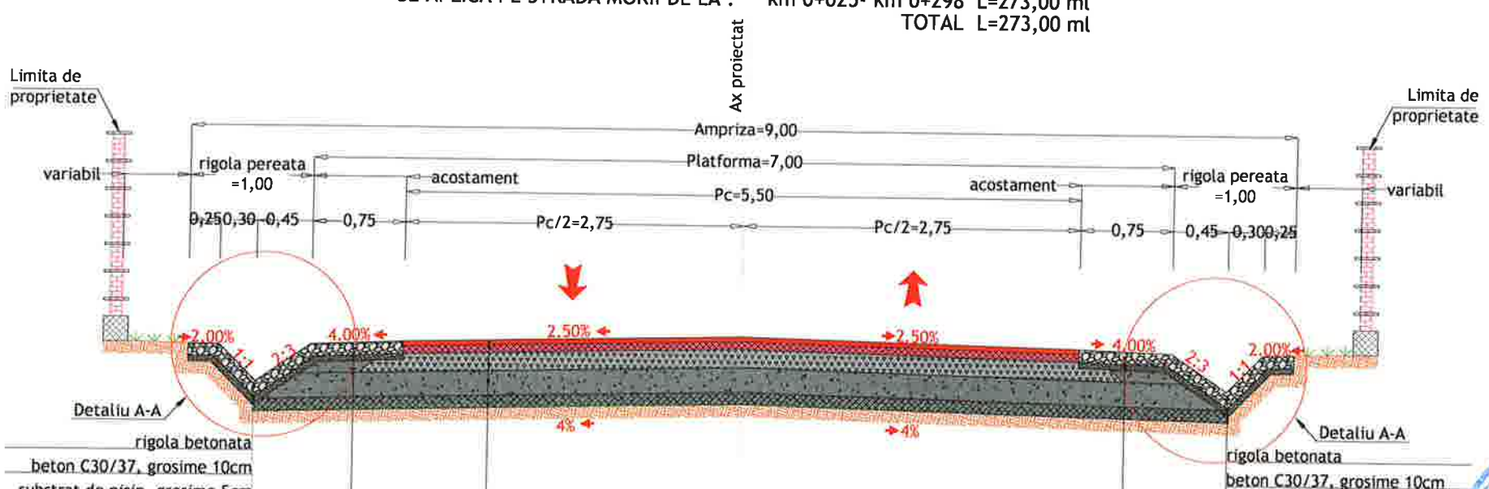


STRUCTURA RUTIERA PROIECTATA

4 cm strat de uzura din mixtura asfaltica tip BAPC 16
6 cm strat de legatura din mixtura asfaltica tip BADPC 22,4
15 cm strat de fundație superior din piatra sparta
20 cm strat de fundatie inferior din balast
10 cm strat de forma din balast
TOTAL STRUCTURA RUTIERA 55 cm

- BAPC 16/ MAS 16
- BADPC 22,4
- PIATRA SPARTA
- BALAST
- STRAT DE FORMA DIN BALAST
- BETON
- SUBSTRAT DE NISIP
- TEREN DE FUNDARE

Detaliu A-A

Scara 1:25

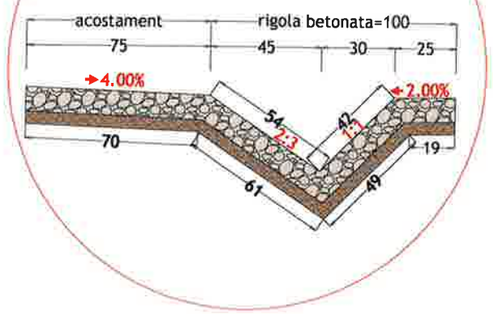

NOTA:
Pe STRADA MORII de la km 0+025 - km 0+246 L=221 m se va executa stratul de uzura din mixtura asfaltica tip MAS 16 in grosime de 4 cm.

HARTA CHEIE:



PROIECTANT:

GEO MYKE
J22/1087/1996, CUI 8642901
Iasi,
TEL:0744.116340,
FAX: 031. 080 91 26
EMAIL: GEO.MYKE@YAHOO.COM

VERIFICATOR:

NUME	
SEMNĂTURA	
CERINTA	
REFERAT NR. / DATA	

BENEFICIAR:
COMUNA MOVILENI, JUDEŢUL IAȘI

DENUMIRE PROIECT:
„REABILITARE ȘI MODERNIZARE DRUMURI ȘI STRĂZI AFECTATE DE CALAMITĂȚI ÎN COMUNA MOVILENI, JUDEȚUL IAȘI"

FAZA:
DOCUMENTAȚIE DE AVIZARE A LUCRĂRILOR DE INTERVENTIE

DESENAT	
ing. Bianca-Elena IRINA	
PROIECTAT	
ing. Dragos CIOPATE	
ŞEF PROIECT	
ing. Dragos CIOPATE	

DENUMIRE PLANSA:
PROFIL TRANSVERSAL TIP 32


PLANSA NR.:	PL.-3.32
SCARA:	1:50
PROIECT NR.:	0799
DATA:	AUGUST 2024

PROFIL TRANSVERSAL TIP 33

Scara 1:50

SE APLICA PE STRADA FUNDOAIA DE LA : km 0+538- km 0+700 L=162,00 ml

TOTAL L=162,00 ml

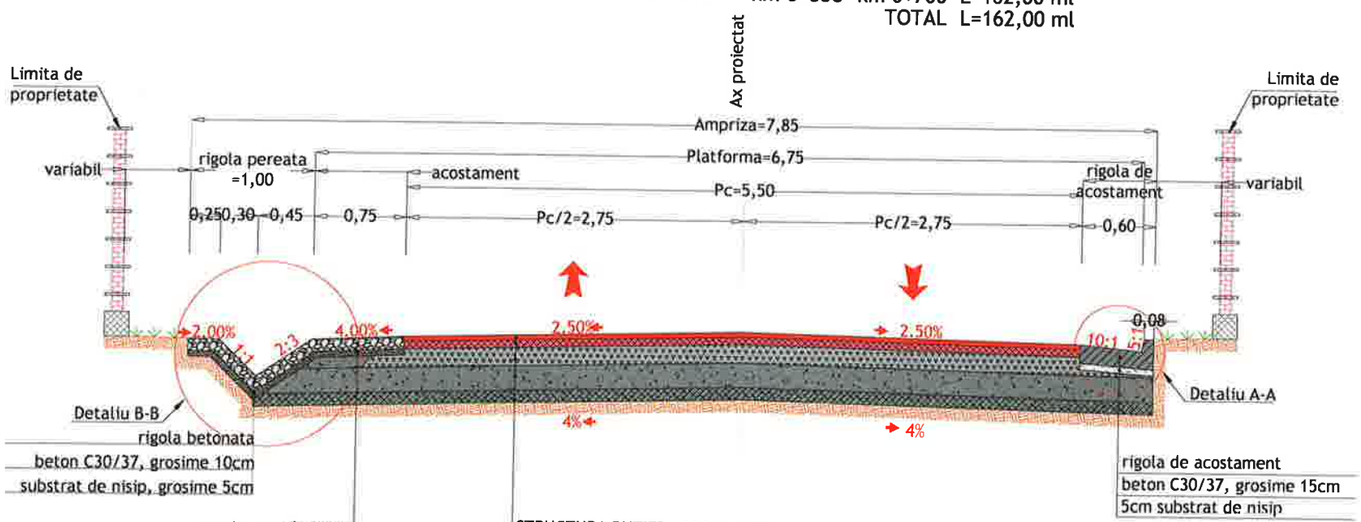


acostament betonat
beton C30/37, grosime 10cm
substrat de nisip, grosime 5cm

STRUCTURA RUTIERA PROIECTATA
4 cm strat de uzura din mixtura asfaltica tip BAPC 16
6 cm strat de legatura din mixtura asfaltica tip BADPC 22,4
15 cm strat de fundaţie superior din piatra sparta
20 cm strat de fundatie inferior din balast
10 cm strat de forma din balast
TOTAL STRUCTURA RUTIERA 55 cm

rigola de acostament
beton C30/37, grosime 15cm
5cm substrat de nisip

Detaliu A-A


Scara 1:25

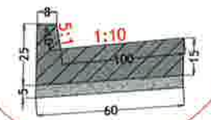

- BAPC 16/ MAS 16
- BADPC 22,4
- PIATRA SPARTA
- BALAST
- STRAT DE FORMA DIN BALAST
- BETON
- SUBSTRAT DE NISIP
- TEREN DE FUNDARE

Detaliu B-B

Scara 1:25

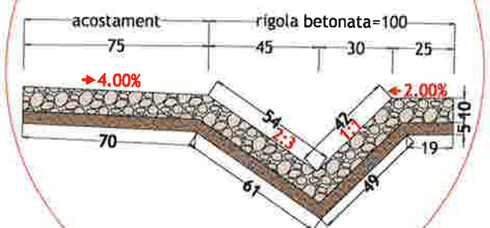

NOTA:

Pe STRADA FUNDOAIA de la km 0+643 - km 0+700 L=57 m se va executa stratul de uzura din mixtura asfaltica tip MAS 16 in grosime de 4 cm.

HARTA CHEIE:



PROIECTANT:

GEO MYKE

J22/1087/1996, CUI 8642901

Iasi,

TEL: 0744.116340,

FAX: 031. 080 91 26

EMAIL: GEO.MYKE@YAHOO.COM

VERIFICATOR:

NUME	
SEMNĂTURA	
CERINTA	
REFERAT NR. / DATA	

BENEFICIAR:

COMUNA MOVILENI, JUDEŢUL IAŞI

DENUMIRE PROIECT:

„REABILITARE ŞI MODERNIZARE DRUMURI ŞI STRĂZI AFECTATE DE CALAMITĂŢI IN COMUNA MOVILENI, JUDEŢUL IAŞI"

FAZA:

DOCUMENTAŢIE DE AVIZARE A LUCRĂRILOR DE INTERVENTIE

DESENAT	
ing. Bianca-Elena IRINA	
PROIECTAT	
ing. Dragos CIOPATE	
ŞEF PROIECT	
ing. Dragos CIOPATE	

DENUMIRE PLANSA:


PROFIL TRANSVERSAL TIP 33

PLANSA NR.:	PL.-3.33
SCARA:	1:50
PROIECT NR.:	0799
DATA:	AUGUST 2024

PROFIL TRANSVERSAL TIP 34

Scara 1:50

SE APLICA PE STRADA FUNDOAIA DE LA : km 0+700- km 0+720 L=20,00 ml
TOTAL L=20,00 ml

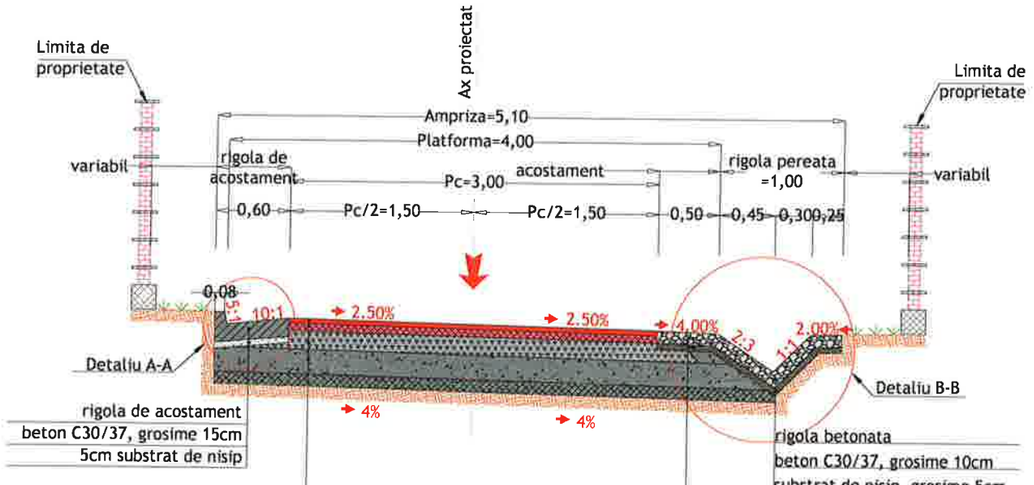


STRUCTURA RUTIERA PROIECTATA

4 cm strat de uzura din mixtura asfaltica tip BAPC 16
6 cm strat de legatura din mixtura asfaltica tip BADPC 22,4
15 cm strat de fundație superior din piatra sparta
20 cm strat de fundatie inferior din balast
10 cm strat de forma din balast
TOTAL STRUCTURA RUTIERA 55 cm


Detaliu A-A

Scara 1:25

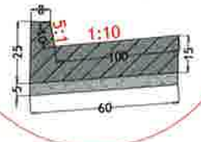

Detaliu B-B

Scara 1:25

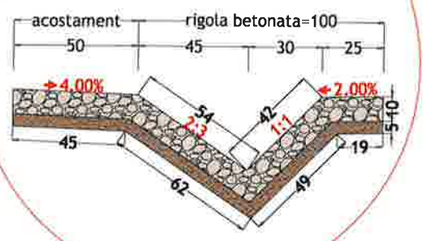

- BAPC 16/ MAS 16
- BADPC 22,4
- PIATRA SPARTA
- BALAST
- STRAT DE FORMA DIN BALAST
- BETON
- SUBSTRAT DE NISIP
- TEREN DE FUNDARE

NOTA:
Pe STRADA FUNDOAIA de la km 0+700 - km 0+720 L=20 m se va executa stratul de uzura din mixtura asfaltica tip MAS 16 in grosime de 4 cm.

HARTA CHEIE:



PROIECTANT:

GEO MYKE
J22/1087/1996, CUI 8642901
IAȘI,
TEL:0744.116340,
FAX: 031. 080 91 26
EMAIL: GEO.MYKE@YAHOO.COM

VERIFICATOR:

NUME	
SEMNĂTURA	
CERINȚA	
REFERAT NR. / DATA	

BENEFICIAR:
COMUNA MOVILENI, JUDEȚUL IAȘI

DENUMIRE PROIECT:
„REABILITARE ȘI MODERNIZARE DRUMURI ȘI STRĂZI AFECTATE DE CALAMITĂȚI ÎN COMUNA MOVILENI, JUDEȚUL IAȘI"

FAZA:
DOCUMENTAȚIE DE AVIZARE A LUCRĂRILOR DE INTERVENȚIE

DESENAT	
ing. Bianca-Elena IRINA	
PROIECTAT	
ing. Dragos CIOPATE	
ȘEF PROIECT	
ing. Dragos CIOPATE	


DENUMIRE PLANSA:
PROFIL TRANSVERSAL TIP 34

PLANSA NR.:	PL.-3.34
SCARA:	1:50
PROIECT NR.:	0799
DATA:	AUGUST 2024

PROFIL TRANSVERSAL TIP 35

Scara 1:50

SE APLICA PE STRADA FUNDOAIA DE LA : km 0+720- km 0+800 L=80,00 ml
TOTAL L=80,00 ml

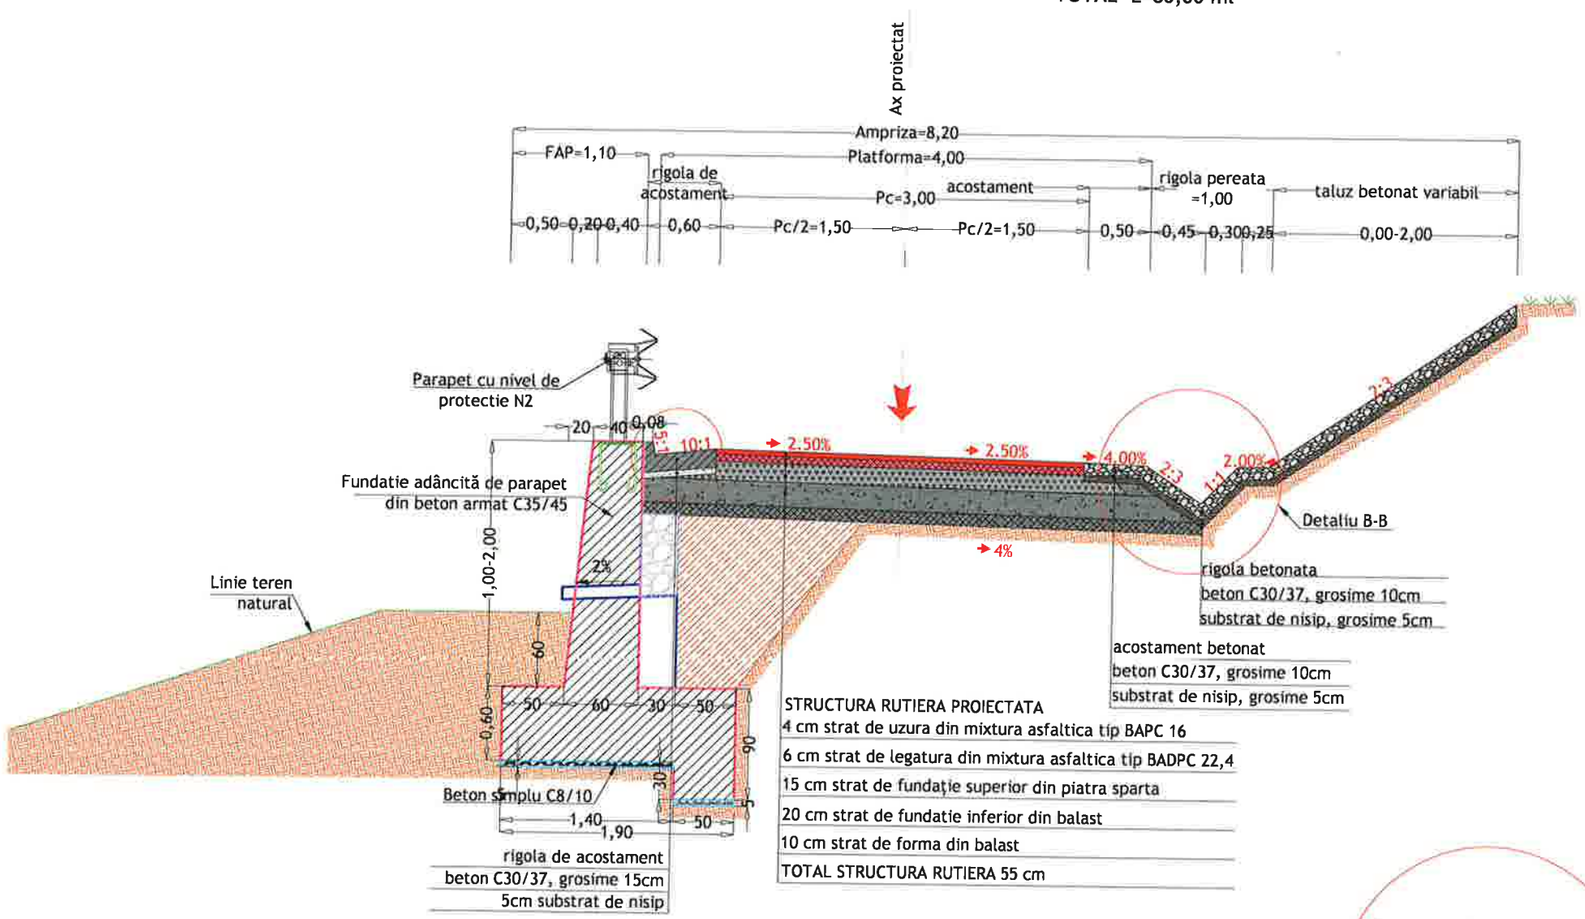


STRUCTURA RUTIERA PROIECTATA

4 cm strat de uzura din mixtura asfaltica tip BAPC 16
6 cm strat de legatura din mixtura asfaltica tip BADPC 22,4
15 cm strat de fundație superior din piatra sparta
20 cm strat de fundatie inferior din balast
10 cm strat de forma din balast
TOTAL STRUCTURA RUTIERA 55 cm

- BAPC 16/ MAS 16
- BADPC 22,4
- PIATRA SPARTA
- BALAST
- STRAT DE FORMA DIN BALAST
- BETON
- SUBSTRAT DE NISIP
- TEREN DE FUNDARE


Detaliu B-B

Scara 1:25

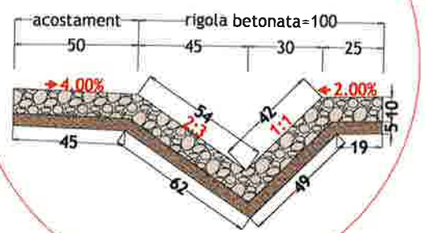

Detaliu A-A

Scara 1:25

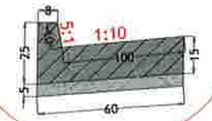

NOTA:
Pe STRADA FUNDOAIA de la km 0+720 - km 0+796 L=76 m se va executa stratul de uzura din mixtura asfaltica tip MAS 16 in grosime de 4 cm.

CHIRILĂ P. DANIELA ELENA * VERIFICATOR PROIECTE * ROMÂNIA MDRAP NR. 09742 Af INGINER VERIFICATOR PROIECTE

GRĂDINARIU T. IOAN * ROMÂNIA MLPAT NR. 09446 44, BZ. D INGINER EXPERT TEHNIC

SOCIETATEA COMERCIALĂ C.I.F. RO8642901 J22/1087/1996 GEO MYKE SRL IAȘI - ROMÂNIA

HARTA CHEIE:



PROIECTANT:

GEO MYKE
J22/1087/1996, CUI 8642901
Iasi,
TEL:0744.116340,
FAX: 031. 080 91 26
EMAIL: GEO.MYKE@YAHOO.COM

VERIFICATOR:

NUME
SEMNĂTURA
CERINTA
REFERAT NR./ DATA

BENEFICIAR:
COMUNA MOVILENI, JUDEȚUL IAȘI

DENUMIRE PROIECT:
„REABILITARE ȘI MODERNIZARE DRUMURI ȘI STRĂZI AFECTATE DE CALAMITĂȚI ÎN COMUNA MOVILENI, JUDEȚUL IAȘI"

FAZA:
DOCUMENTAȚIE DE AVIZARE A LUCRĂRILOR DE INTERVENTIE

DESENAT	
ing. Bianca-Elena IRINA	Irina
PROIECTAT	
ing. Dragos CIOPATE	Dragos
ŞEF PROIECT	
ing. Dragos CIOPATE	Dragos


DENUMIRE PLANSA:
PROFIL TRANSVERSAL TIP 35

PLANSA NR.:	PL.-3.35
SCARA:	1:50
PROIECT NR.:	0799
DATA:	AUGUST 2024

PROFIL TRANSVERSAL TIP 36

Scara 1:50

SE APLICA PE STRADA FUNDOAIA DE LA : km 0+800- km 0+863 L=63,00 ml
TOTAL L=63,00 ml

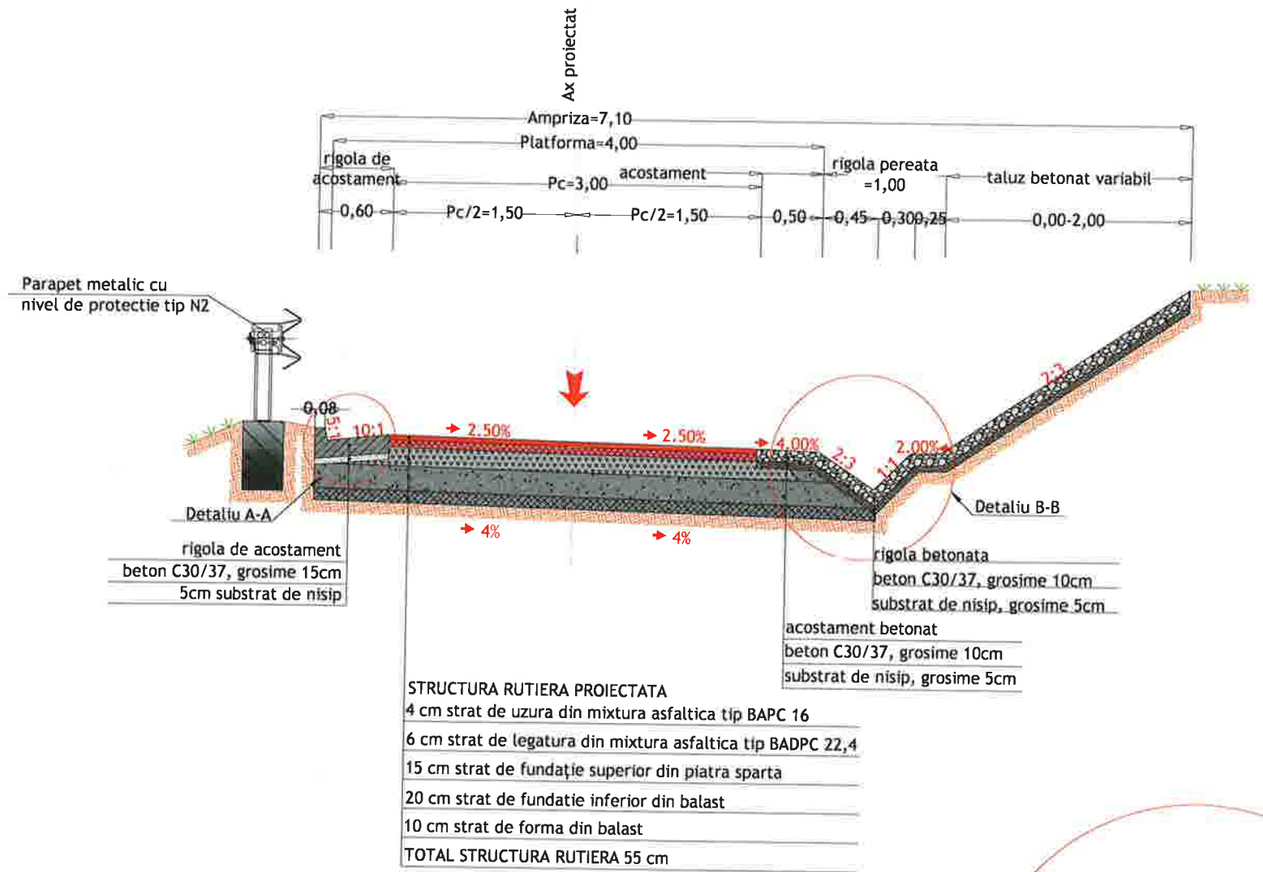


STRUCTURA RUTIERA PROIECTATA
4 cm strat de uzura din mixtura asfaltica tip BAPC 16
6 cm strat de legatura din mixtura asfaltica tip BADPC 22,4
15 cm strat de fundație superior din piatra sparta
20 cm strat de fundatie inferior din balast
10 cm strat de forma din balast
TOTAL STRUCTURA RUTIERA 55 cm

BAPC 16/ MAS 16
BADPC 22,4
PIATRA SPARTA
BALAST
STRAT DE FORMA DIN BALAST
BETON
SUBSTRAT DE NISIP
TEREN DE FUNDARE

Detaliu A-A
Scara 1:25



Detaliu B-B
Scara 1:25

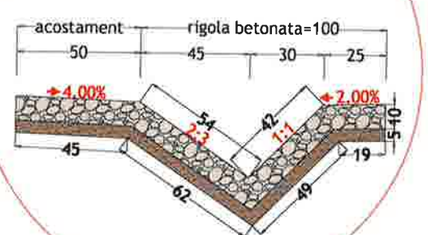

HARTA CHEIE:



PROIECTANT:

GEO MYKE
J22/1087/1996, CUI 8642901
Iasi,
TEL:0744.116340,
FAX: 031. 080 91 26
EMAIL: GEO.MYKE@YAHOO.COM

VERIFICATOR:

NUME
SEMNĂTURA
CERINȚA
REFERAT NR. / DATA

BENEFICIAR:
COMUNA MOVILENI, JUDEȚUL IAȘI

DENUMIRE PROIECT:
„REABILITARE ȘI MODERNIZARE DRUMURI ȘI STRĂZI AFECTATE DE CALAMITĂȚI ÎN COMUNA MOVILENI, JUDEȚUL IAȘI"

FAZA:
DOCUMENTAȚIE DE AVIZARE A LUCRĂRILOR DE INTERVENTIE

DESENAT	
ing. Bianca-Elena IRINA	
PROIECTAT	
ing. Dragos CIOPATE	
ȘEF PROIECT	
ing. Dragos CIOPATE	


DENUMIRE PLANSA:
PROFIL TRANSVERSAL TIP 36

PLANSA NR.:	PL.-3.36
SCARA:	1:50
PROIECT NR.:	0799
DATA:	AUGUST 2024

PROFIL TRANSVERSAL TIP 37

Scara 1:50

SE APLICA PE STRADA FIERARIEI DE LA : km 0+000- km 0+500 L=500,00 ml
TOTAL L=500,00 ml

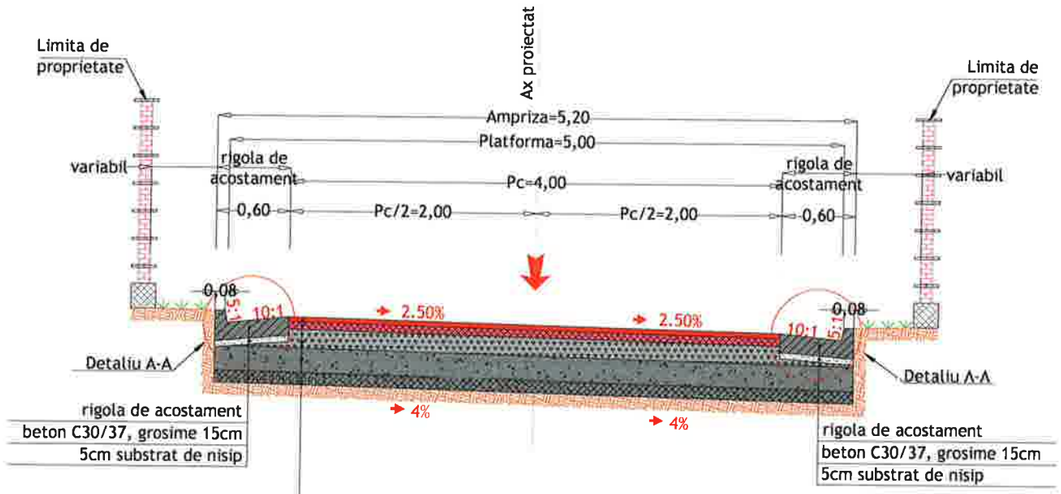


STRUCTURA RUTIERA PROIECTATA

4 cm strat de uzura din mixtura asfaltica tip BAPC 16
6 cm strat de legatura din mixtura asfaltica tip BADPC 22,4
15 cm strat de fundație superior din piatra sparta
20 cm strat de fundatie inferior din balast
10 cm strat de forma din balast
TOTAL STRUCTURA RUTIERA 55 cm

Detaliu A-A

Scara 1:25

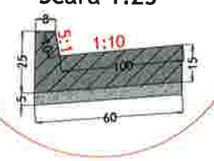

- BAPC 16/ MAS 16
- BADPC 22,4
- PIATRA SPARTA
- BALAST
- STRAT DE FORMA DIN BALAST
- BETON
- SUBSTRAT DE NISIP
- TEREN DE FUNDARE

NOTA:
Pe STRADA FIERARIEI de la km 0+130 - km 0+500 L=370 m se va executa stratul de uzura din mixtura asfaltica tip MAS 16 in grosime de 4 cm.

HARTA CHEIE:



PROIECTANT:

GEO MYKE
J22/1087/1996, CUI 8642901
IASI,
TEL:0744.116340,
FAX: 031. 080 91 26
EMAIL: GEO.MYKE@YAHOO.COM

VERIFICATOR:

NUME
SEMNĂTURA
CERINȚA
REFERAT NR. / DATA

BENEFICIAR:

COMUNA MOVILENI, JUDEȚUL IAȘI

DENUMIRE PROIECT:

„REABILITARE ȘI MODERNIZARE DRUMURI ȘI STRĂZI AFECTATE DE CALAMITĂȚI ÎN COMUNA MOVILENI, JUDEȚUL IAȘI"

FAZA:

DOCUMENTAȚIE DE AVIZARE A LUCRĂRILOR DE INTERVENTIE

DESENAT	
ing. Bianca-Elena IRINA	
PROIECTAT	
ing. Dragos CIOPATE	
ŞEF PROIECT	
ing. Dragos CIOPATE	


DENUMIRE PLANSA:
PROFIL TRANSVERSAL TIP 37

PLANSA NR.:	PL.-3.37
SCARA:	1:50
PROIECT NR.:	0799
DATA:	AUGUST 2024

PROFIL TRANSVERSAL TIP 38

Scara 1:50

SE APLICA PE STRADA FIERARIEI DE LA :km 0+500- km 0+570 L=70,00 ml
TOTAL L=70,00 ml

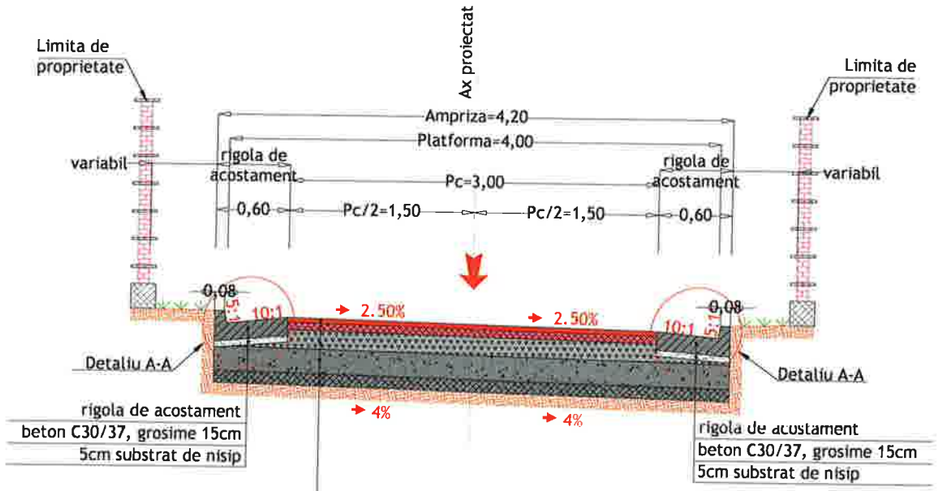


STRUCTURA RUTIERA PROIECTATA

4 cm strat de uzura din mixtura asfaltica tip BAPC 16
6 cm strat de legatura din mixtura asfaltica tip BADPC 22,4
15 cm strat de fundație superior din piatra sparta
20 cm strat de fundatie inferior din balast
10 cm strat de forma din balast
TOTAL STRUCTURA RUTIERA 55 cm

Detaliu A-A

Scara 1:25

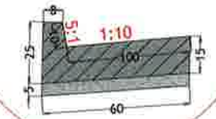

- BAPC 16/ MAS 16
- BADPC 22,4
- PIATRA SPARTA
- BALAST
- STRAT DE FORMA DIN BALAST
- BETON
- SUBSTRAT DE NISIP
- TEREN DE FUNDARE

NOTA:
Pe STRADA FIERARIEI de la km 0+500 - km 0+570 L=70 m se va executa stratul de uzura din mixtura asfaltica tip MAS 16 in grosime de 4 cm.

HARTA CHEIE:



PROIECTANT:

GEO MYKE
J22/1087/1996, CUI 8642901
Iasi,
TEL:0744.116340,
FAX: 031. 080 91 26
EMAIL: GEO.MYKE@YAHOO.COM

VERIFICATOR:

NUME	
SEMNĂTURA	
CERINȚA	
REFERAT NR. / DATA	

BENEFICIAR:

COMUNA MOVILENI, JUDEȚUL IAȘI

DENUMIRE PROIECT:

„REABILITARE ȘI MODERNIZARE DRUMURI ȘI STRĂZI AFECTATE DE CALAMITĂȚI ÎN COMUNA MOVILENI, JUDEȚUL IAȘI"

FAZA:

DOCUMENTAȚIE DE AVIZARE A LUCRĂRILOR DE INTERVENȚIE

DESENAT	
Bianca-Elena IRINA	
PROIECTAT	
ing. Dragos CIOPATE	
ȘEF PROIECT	
ing. Dragos CIOPATE	

DENUMIRE PLANSA:


PROFIL TRANSVERSAL TIP 38

PLANSA NR.:	PL.-3.38
SCARA:	1:50
PROIECT NR.:	0799
DATA:	AUGUST 2024

PROFIL TRANSVERSAL TIP 39

Scara 1:50

SE APLICA PE DC 365 TR.2 DE LA : km 1+210- km 1+250 L=40,00 ml
TOTAL L=40,00 ml

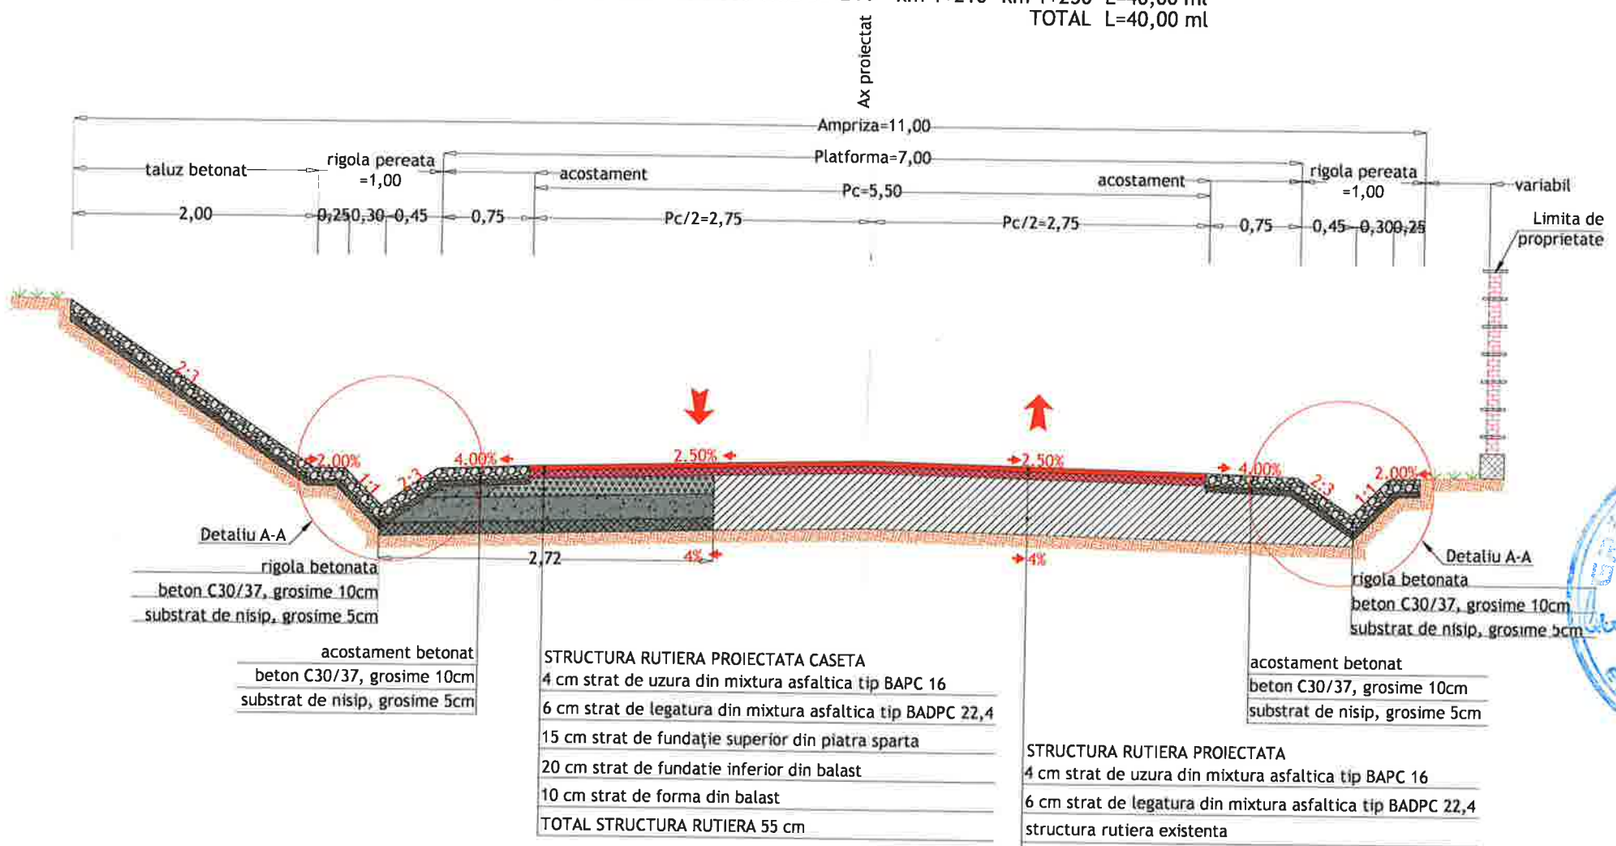

rigola betonata
beton C30/37, grosime 10cm
substrat de nisip, grosime 5cm

acostament betonat
beton C30/37, grosime 10cm
substrat de nisip, grosime 5cm

STRUCTURA RUTIERA PROIECTATA CASETA
4 cm strat de uzura din mixtura asfaltica tip BAPC 16
6 cm strat de legatura din mixtura asfaltica tip BADPC 22,4
15 cm strat de fundație superior din piatra sparta
20 cm strat de fundatie inferior din balast
10 cm strat de forma din balast
TOTAL STRUCTURA RUTIERA 55 cm

rigola betonata
beton C30/37, grosime 10cm
substrat de nisip, grosime 5cm


acostament betonat
beton C30/37, grosime 10cm
substrat de nisip, grosime 5cm

STRUCTURA RUTIERA PROIECTATA
4 cm strat de uzura din mixtura asfaltica tip BAPC 16
6 cm strat de legatura din mixtura asfaltica tip BADPC 22,4
structura rutiera existenta
TOTAL STRUCTURA RUTIERA 10 cm

BAPC 16/ MAS 16
BADPC 22,4
PIATRA SPARTA
BALAST
STRAT DE FORMA DIN BALAST
BETON
SUBSTRAT DE NISIP
TEREN DE FUNDARE

Detaliu A-A

Scara 1:25

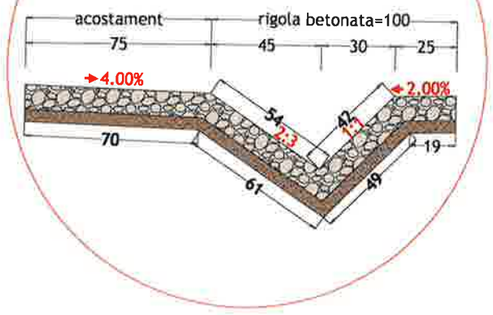

HARTA CHEIE:



PROIECTANT:

GEO MYKE
J22/1087/1996, CUI 8642901
IAȘI,
TEL:0744.116340,
FAX: 031 080 91 26
EMAIL: GEO.MYKE@YAHOO.COM

VERIFICATOR:

NUME
SEMNĂTURA
CERINȚA
REFERAT NR. / DATA

BENEFICIAR:

COMUNA MOVILENI, JUDEȚUL IAȘI

DENUMIRE PROIECT:

„REABILITARE ȘI MODERNIZARE DRUMURI ȘI STRĂZI AFECTATE DE CALAMITĂȚI ÎN COMUNA MOVILENI, JUDEȚUL IAȘI"

FAZA:

DOCUMENTAȚIE DE AVIZARE A LUCRĂRILOR DE INTERVENȚIE

DESENAT	
ing. Bianca-Elena IRINA	
PROIECTAT	
ing. Dragos CIOPATE	
ȘEF PROIECT	
ing. Dragos CIOPATE	

DENUMIRE PLANSA:


PROFIL TRANSVERSAL TIP 39

PLANSA NR.:	PL.-3.39
SCARA:	1:50
PROIECT NR.:	0799
DATA:	AUGUST 2024

PROFIL TRANSVERSAL TIP 40

Scara 1:50

SE APLICA PE DC 365 TR.2 DE LA : km 1+250- km 1+300 L=50,00 ml
TOTAL L=50,00 ml

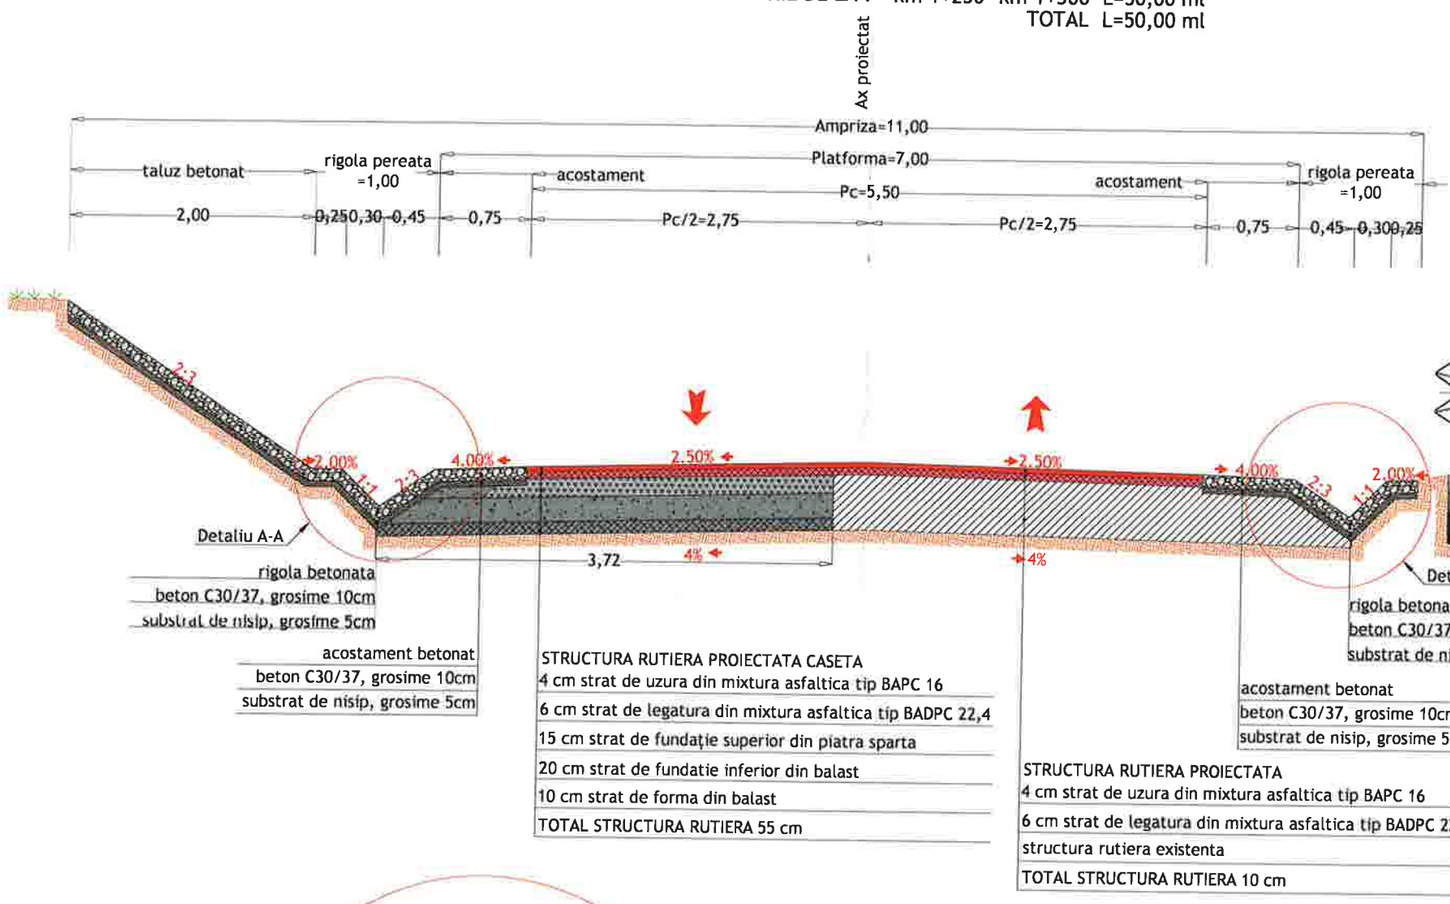


STRUCTURA RUTIERA PROIECTATA CASETA
- 4 cm strat de uzura din mixtura asfaltica tip BAPC 16
- 6 cm strat de legatura din mixtura asfaltica tip BADPC 22,4
- 15 cm strat de fundație superior din piatra sparta
- 20 cm strat de fundatie inferior din balast
- 10 cm strat de forma din balast
- TOTAL STRUCTURA RUTIERA 55 cm

STRUCTURA RUTIERA PROIECTATA
- 4 cm strat de uzura din mixtura asfaltica tip BAPC 16
- 6 cm strat de legatura din mixtura asfaltica tip BADPC 22,4
- structura rutiera existenta
- TOTAL STRUCTURA RUTIERA 10 cm

- BAPC 16/ MAS 16
- BADPC 22,4
- PIATRA SPARTA
- BALAST
- STRAT DE FORMA DIN BALAST
- BETON
- SUBSTRAT DE NISIP
- TEREN DE FUNDARE

Detaliu A-A

Scara 1:25

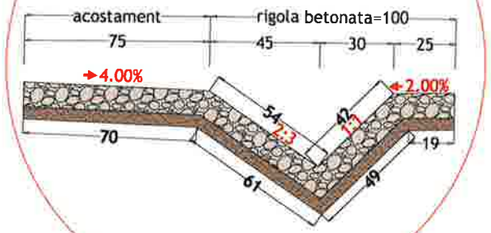

HARTA CHEIE:



PROIECTANT:

GEO MYKE
J22/1087/1996, CUI 8642901
IAȘI,
TEL:0744.116340,
FAX: 031. 080 91 26
EMAIL: GEO.MYKE@YAHOO.COM

VERIFICATOR:
NUME
SEMNĂTURA
CERINȚA
REFERAT NR. / DATA

BENEFICIAR:
COMUNA MOVILENI, JUDEȚUL IAȘI

DENUMIRE PROIECT:
„REABILITARE ȘI MODERNIZARE DRUMURI ȘI STRĂZI AFECTATE DE CALAMITĂȚI ÎN COMUNA MOVILENI, JUDEȚUL IAȘI"

FAZA:
DOCUMENTAȚIE DE AVIZARE A LUCRĂRILOR DE INTERVENTIE

DESENAT	
Bianca-Elena IRINA	
PROIECTAT	
ing. Dragos CIOPATE	
ȘEF PROIECT	
ing. Dragos CIOPATE	


DENUMIRE PLANSA:
PROFIL TRANSVERSAL TIP 40

PLANSA NR.:	PL.-3.40
SCARA:	1:50
PROIECT NR.:	0799
DATA:	AUGUST 2024

PROFIL TRANSVERSAL TIP 41

Scara 1:50

SE APLICA PE DC 365 TR.2 DE LA : km 1+300- km 1+370 L=70,00 ml
TOTAL L=70,00 ml

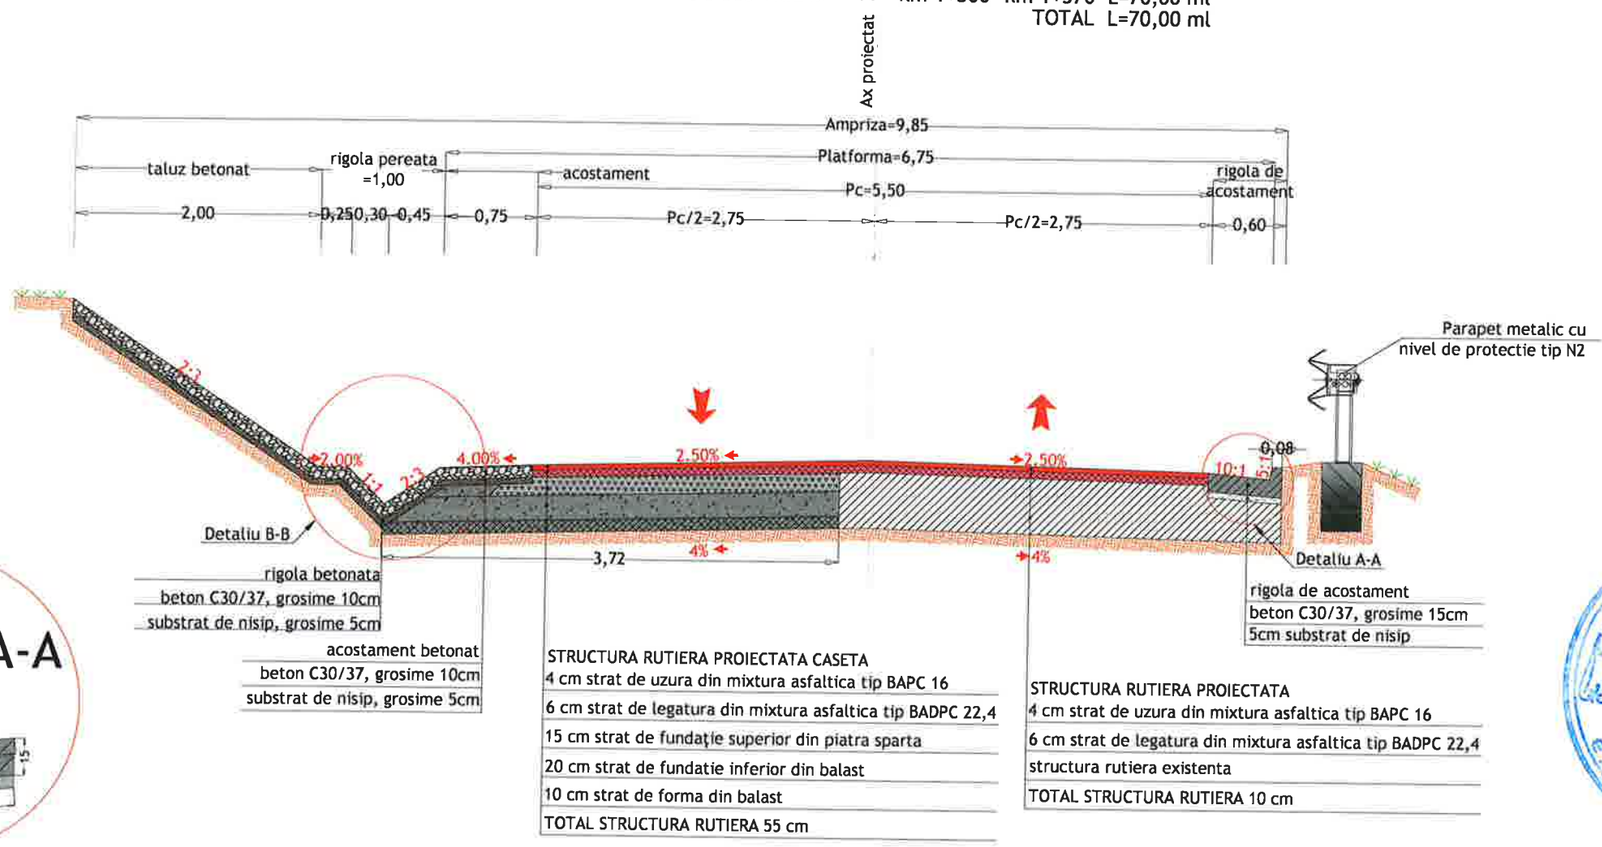

STRUCTURA RUTIERA PROIECTATA CASETA


4 cm strat de uzura din mixtura asfaltica tip BAPC 16
6 cm strat de legatura din mixtura asfaltica tip BADPC 22,4
15 cm strat de fundație superior din piatra sparta
20 cm strat de fundatie inferior din balast
10 cm strat de forma din balast
TOTAL STRUCTURA RUTIERA 55 cm

STRUCTURA RUTIERA PROIECTATA

4 cm strat de uzura din mixtura asfaltica tip BAPC 16
6 cm strat de legatura din mixtura asfaltica tip BADPC 22,4
structura rutiera existenta
TOTAL STRUCTURA RUTIERA 10 cm


Detaliu A-A

Scara 1:25

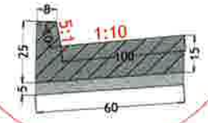

Detaliu B-B

Scara 1:25

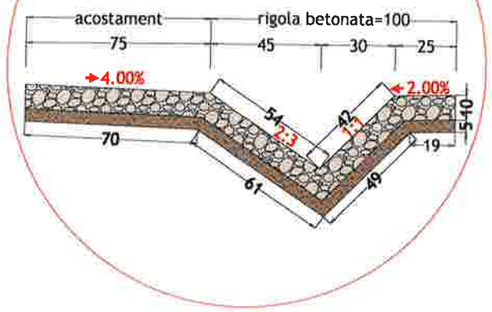

- BAPC 16/ MAS 16
- BADPC 22,4
- PIATRA SPARTA
- BALAST
- STRAT DE FORMA DIN BALAST
- BETON
- SUBSTRAT DE NISIP
- TEREN DE FUNDARE

HARTA CHEIE:



PROIECTANT:

GEO MYKE
J22/1087/1996, CUI 8642901
Iasi,
TEL:0744.116340,
FAX: 031. 080 91 26
EMAIL: GEO.MYKE@YAHOO.COM

VERIFICATOR:

NUME
SEMNĂTURA
CERINȚA
REFERAT NR. / DATA

BENEFICIAR:

COMUNA MOVILENI, JUDEȚUL IAȘI

DENUMIRE PROIECT:

„REABILITARE ȘI MODERNIZARE DRUMURI ȘI STRĂZI AFECTATE DE CALAMITĂȚI ÎN COMUNA MOVILENI, JUDEȚUL IAȘI"

FAZA:

DOCUMENTAȚIE DE AVIZARE A LUCRĂRILOR DE INTERVENȚIE

DESENAT	
ing. Ioniță Elena IRINA	
PROIECTAT	
ing. Dragoș CIOPATE	
ȘEF PROIECT	
ing. Dragoș CIOPATE	

DENUMIRE PLANSA:


PROFIL TRANSVERSAL TIP 41

PLANSA NR.:	PL.-3.41
SCARA:	1:50
PROIECT NR.:	0799
DATA:	AUGUST 2024

PROFIL TRANSVERSAL TIP 42

Scara 1:50

SE APLICA PE DC 365 TR.2 DE LA : km 1+370- km 1+480 L=110,00 ml
TOTAL L=110,00 ml

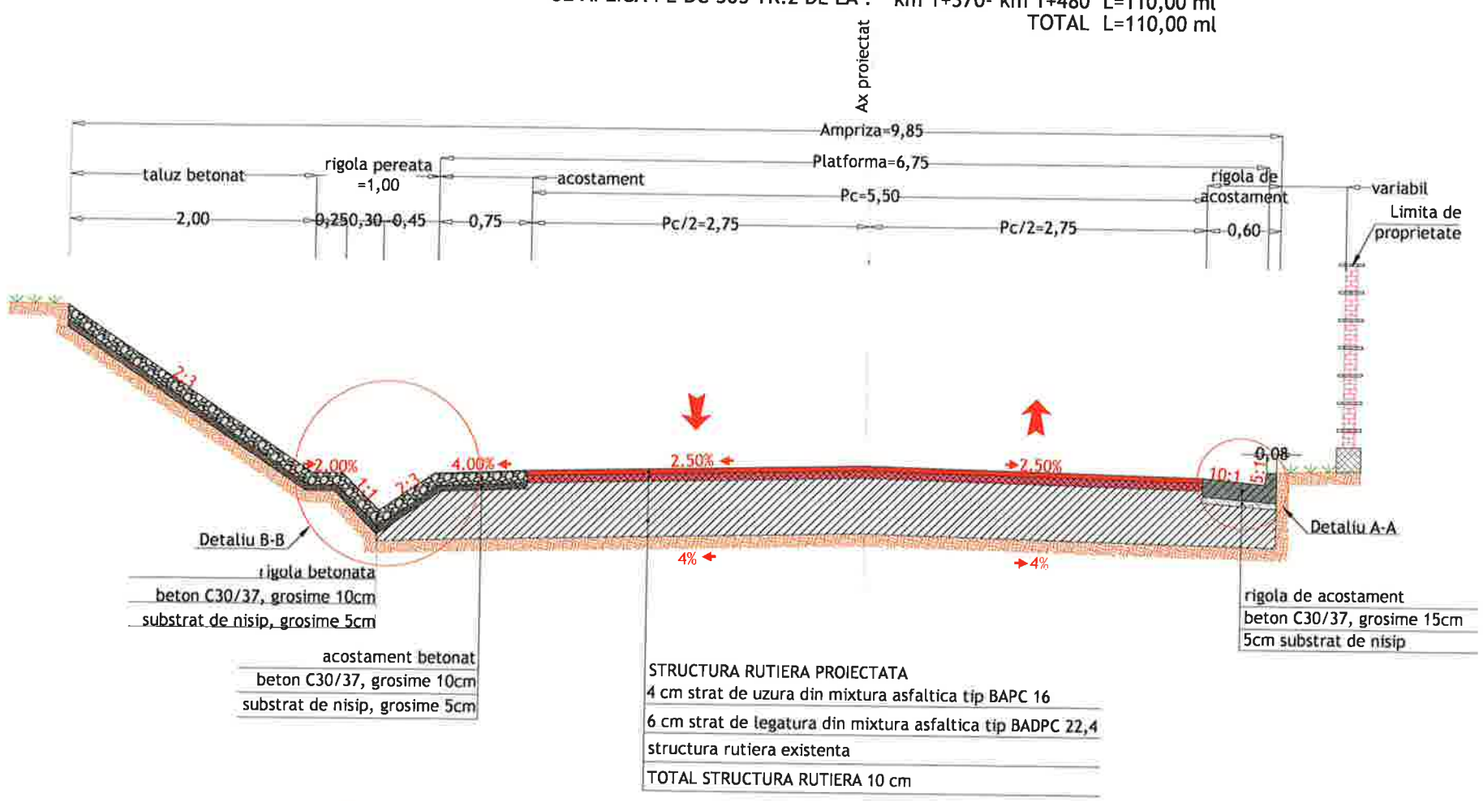


STRUCTURA RUTIERA PROIECTATA

4 cm strat de uzura din mixtura asfaltica tip BAPC 16
6 cm strat de legatura din mixtura asfaltica tip BADPC 22,4
structura rutiera existenta
TOTAL STRUCTURA RUTIERA 10 cm

- BAPC 16/ MAS 16
- BADPC 22,4
- PIATRA SPARTA
- BALAST
- STRAT DE FORMA DIN BALAST
- BETON
- SUBSTRAT DE NISIP
- TEREN DE FUNDARE


Detaliu A-A

Scara 1:25

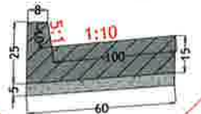

Detaliu B-B

Scara 1:25

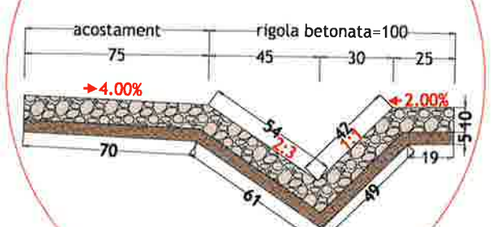

HARTA CHEIE:



PROIECTANT:

GEO MYKE

J22/1087/1996, CUI 8642901
IAŞI,
TEL:0744.116340,
FAX: 031. 080 91 26
EMAIL: GEO.MYKE@YAHOO.COM

VERIFICATOR:

NUME
SEMNĂTURA
CERINŢA
REFERAT NR./ DATA

BENEFICIAR:

COMUNA MOVILENI, JUDEŢUL IAŞI

DENUMIRE PROIECT:

„REABILITARE ŞI MODERNIZARE DRUMURI ŞI STRĂZI AFECTATE DE CALAMITĂŢI ÎN COMUNA MOVILENI, JUDEŢUL IAŞI"

FAZA:

DOCUMENTAŢIE DE AVIZARE A LUCRĂRILOR DE INTERVENTIE

DESENAT	
ing. Bianca-Elena IRINA	
PROIECTAT	
ing. Dragos CIOPATE	
ŞEF PROIECT	
ing. Dragos CIOPATE	


DENUMIRE PLANSA:
PROFIL TRANSVERSAL TIP 42

PLANSA NR.:	PL.-3.42
SCARA:	1:50
PROIECT NR.:	0799
DATA:	AUGUST 2024

PROFIL TRANSVERSAL TIP 43

Scara 1:50

SE APLICA PE DC 365 TR.2 DE LA : km 1+480- km 1+600 L=120,00 ml
TOTAL L=120,00 ml

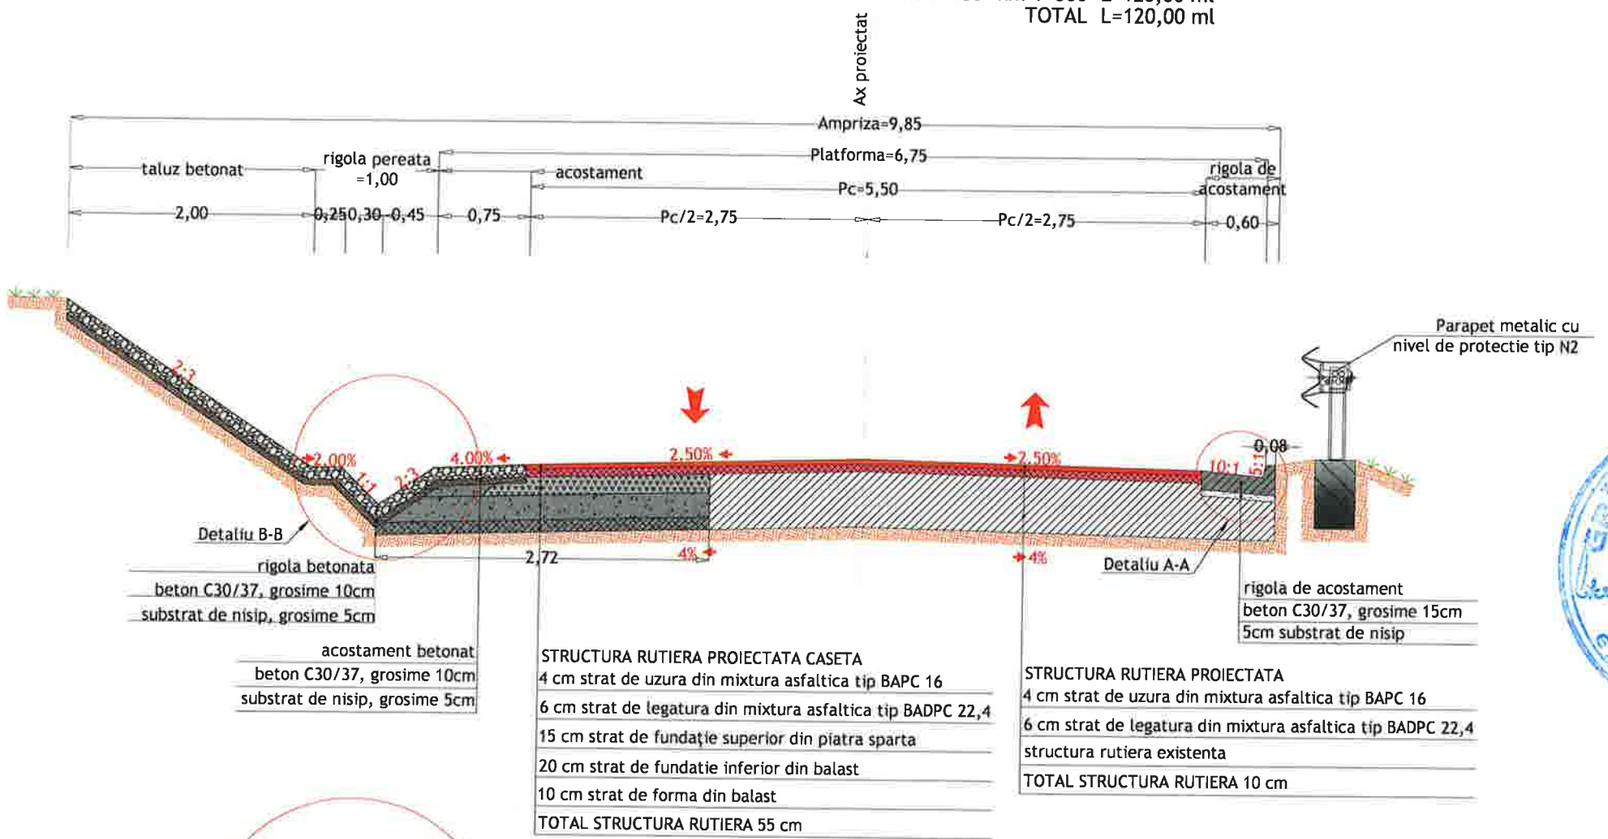


BAPC 16/ MAS 16
BADPC 22,4
PIATRA SPARTA
BALAST
STRAT DE FORMA DIN BALAST
BETON
SUBSTRAT DE NISIP
TEREN DE FUNDARE

Detaliu A-A
Scara 1:25



Detaliu B-B
Scara 1:25

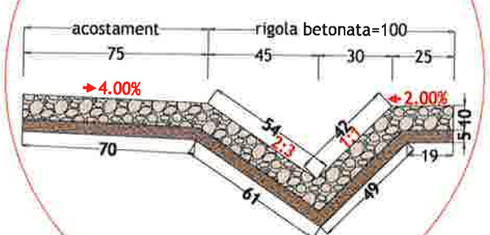

HARTA CHEIE:



PROIECTANT:

GEO MYKE
J22/1087/1996, CUI 8642901
IASI,
TEL:0744.116340,
FAX: 031 080 91 26
EMAIL: GEO.MYKE@YAHOO.COM

VERIFICATOR:
NUME
SEMNĂTURA
CERINȚA
REFERAT NR. / DATA

BENEFICIAR:
COMUNA MOVILENI, JUDEȚUL IAȘI

DENUMIRE PROIECT:
„REABILITARE ȘI MODERNIZARE DRUMURI ȘI STRĂZI AFECTATE DE CALAMITĂȚI ÎN COMUNA MOVILENI, JUDEȚUL IAȘI"

FAZA:
DOCUMENTAȚIE DE AVIZARE A LUCRĂRILOR DE INTERVENTIE

DESENAT	
ing. Bianca-Elena IRINA	
PROIECTAT	
ing. Dragos CIOPATE	
ȘEF PROIECT	
ing. Dragos CIOPATE	


DENUMIRE PLANSA:
PROFIL TRANSVERSAL TIP 43

PLANSA NR.:	PL.-3.43
SCARA:	1:50
PROIECT NR.:	0799
DATA:	AUGUST 2024

PROFIL TRANSVERSAL TIP 44

Scara 1:50

SE APLICA PE DC 365 TR.2 DE LA : km 1+600- km 1+780 L=180,00 ml
TOTAL L=180,00 ml

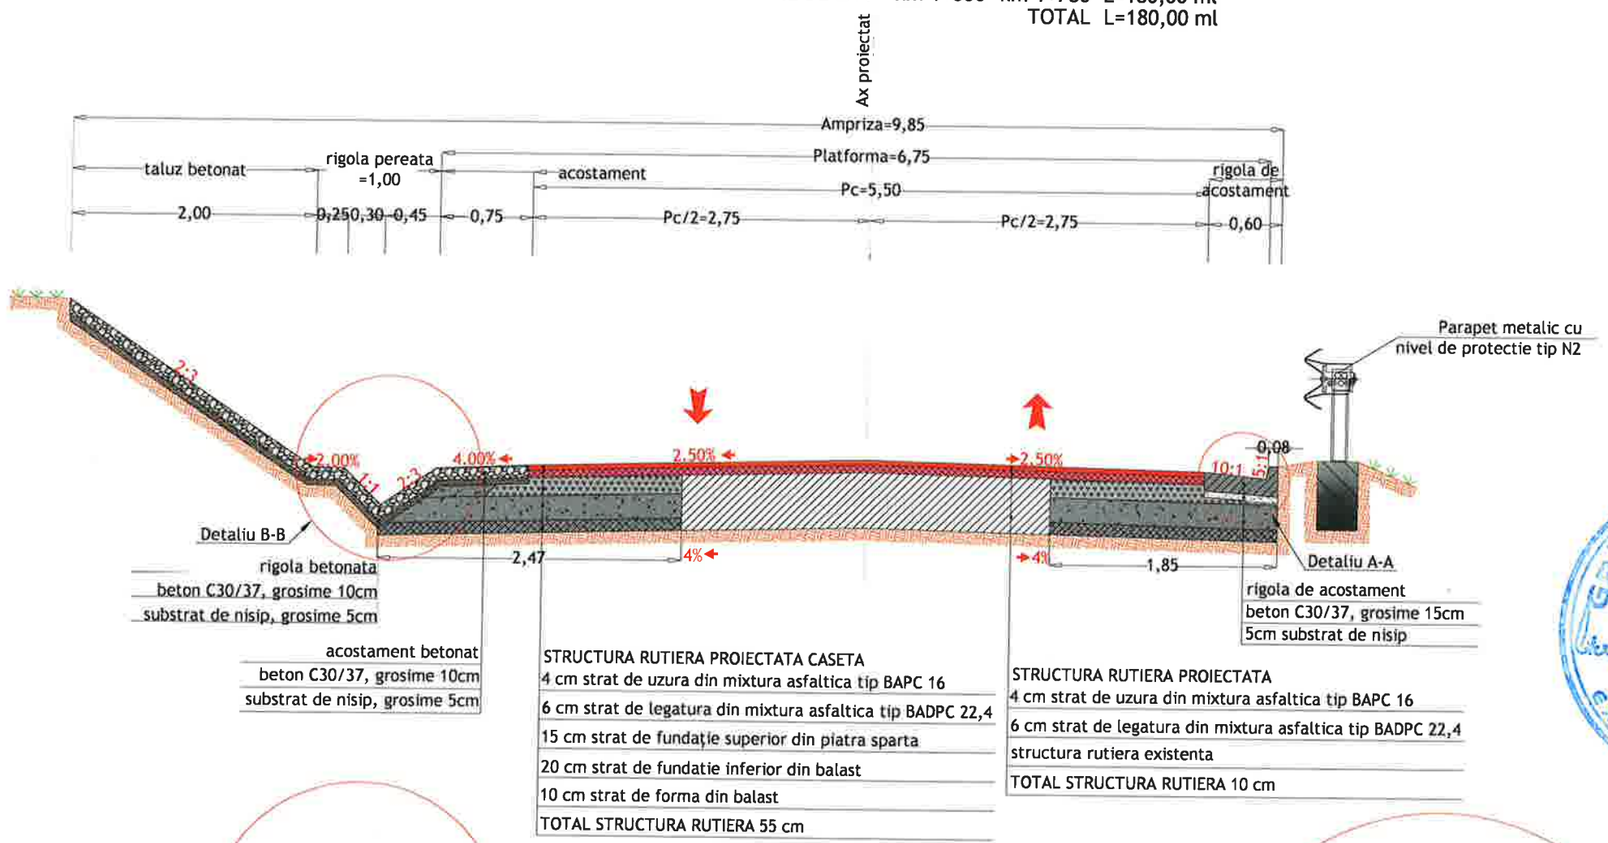

rigola betonata
beton C30/37, grosime 10cm
substrat de nisip, grosime 5cm

acostament betonat
beton C30/37, grosime 10cm
substrat de nisip, grosime 5cm

STRUCTURA RUTIERA PROIECTATA CASETA
4 cm strat de uzura din mixtura asfaltica tip BAPC 16
6 cm strat de legatura din mixtura asfaltica tip BADPC 22,4
15 cm strat de fundație superior din piatra sparta
20 cm strat de fundatie inferior din balast
10 cm strat de forma din balast
TOTAL STRUCTURA RUTIERA 55 cm

STRUCTURA RUTIERA PROIECTATA
4 cm strat de uzura din mixtura asfaltica tip BAPC 16
6 cm strat de legatura din mixtura asfaltica tip BADPC 22,4
structura rutiera existenta
TOTAL STRUCTURA RUTIERA 10 cm


rigola de acostament
beton C30/37, grosime 15cm
5cm substrat de nisip

BAPC 16/ MAS 16
BADPC 22,4
PIATRA SPARTA
BALAST
STRAT DE FORMA DIN BALAST
BETON
SUBSTRAT DE NISIP
TEREN DE FUNDARE

Detaliu A-A
Scara 1:25



Detaliu B-B
Scara 1:25

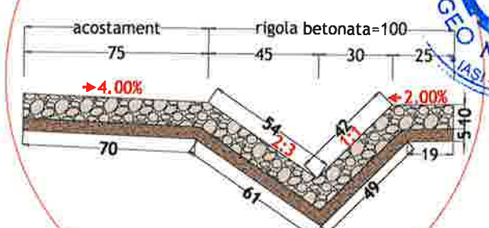

HARTA CHEIE:



PROIECTANT:

GEO MYKE
J22/1087/1996, CUI 8642901
IAȘI,
TEL:0744.116340,
FAX: 031. 080 91 26
EMAIL: GEO.MYKE@YAHOO.COM

VERIFICATOR:
NUME
SEMNĂTURA
CERINȚA
REFERAT NR. / DATA

BENEFICIAR:
COMUNA MOVILENI, JUDEȚUL IAȘI

DENUMIRE PROIECT:
„REABILITARE ȘI MODERNIZARE DRUMURI ȘI STRĂZI AFECTATE DE CALAMITĂȚI ÎN COMUNA MOVILENI, JUDEȚUL IAȘI"

FAZA:
DOCUMENTAȚIE DE AVIZARE A LUCRĂRILOR DE INTERVENȚIE

DESENAT	
ing. Bianca-Elena IRINA	
PROIECTAT	
ing. Dragos CIOPATE	
ȘEF PROIECT	
ing. Dragos CIOPATE	

DENUMIRE PLANSA:
PROFIL TRANSVERSAL TIP 44


PLANSA NR.:	PL.-3.44
SCARA:	1:50
PROIECT NR.:	0799
DATA:	AUGUST 2024

PROFIL TRANSVERSAL TIP 45

Scara 1:50

SE APLICA PE DC 365 TR.2 DE LA : km 1+780- km 2+030 L=250,00 ml

TOTAL L=250,00 ml

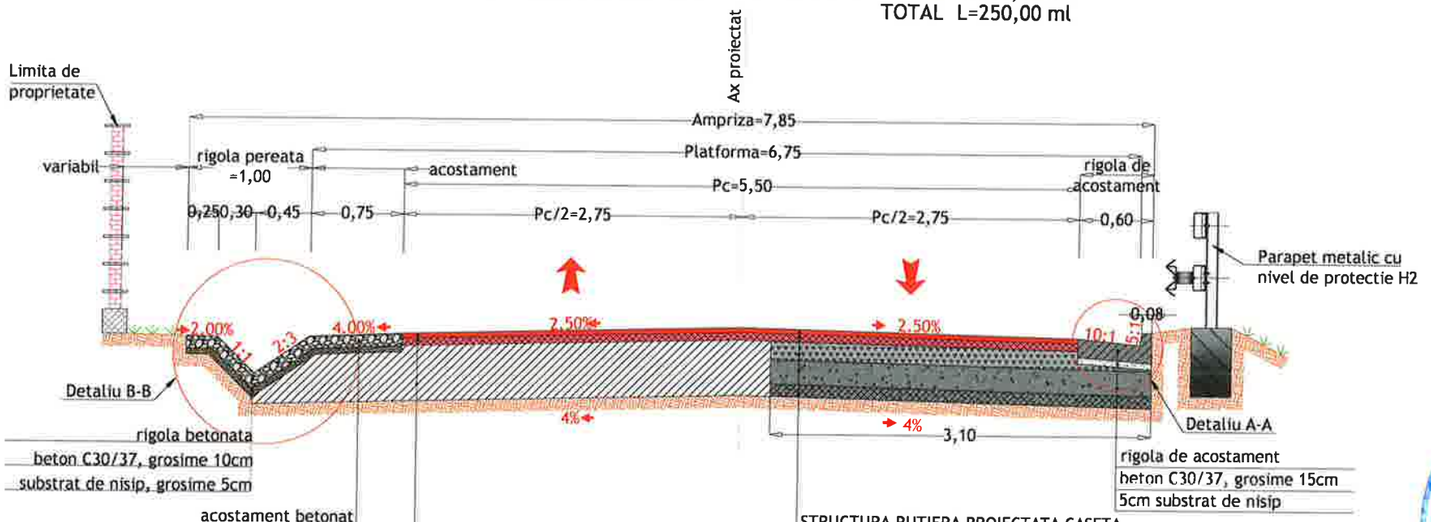

STRUCTURA RUTIERA PROIECTATA CASETA


4 cm strat de uzura din mixtura asfaltica tip BAPC 16
6 cm strat de legatura din mixtura asfaltica tip BADPC 22,4
15 cm strat de fundaţie superior din piatra sparta
20 cm strat de fundatie inferior din balast
10 cm strat de forma din balast
TOTAL STRUCTURA RUTIERA 55 cm

STRUCTURA RUTIERA PROIECTATA

4 cm strat de uzura din mixtura asfaltica tip BAPC 16
6 cm strat de legatura din mixtura asfaltica tip BADPC 22,4
structura rutiera existenta
TOTAL STRUCTURA RUTIERA 10 cm


Detaliu A-A

Scara 1:25

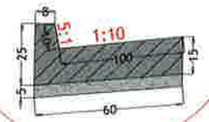

Detaliu B-B

Scara 1:25

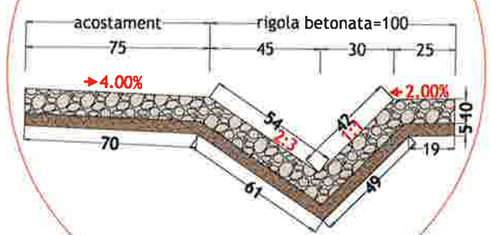

- BAPC 16/ MAS 16
- BADPC 22,4
- PIATRA SPARTA
- BALAST
- STRAT DE FORMA DIN BALAST
- BETON
- SUBSTRAT DE NISIP
- TEREN DE FUNDARE

HARTA CHEIE:



PROIECTANT:

GEO MYKE

J22/1087/1996, CUI 8642901
IAŞI,
TEL:0744.116340,
FAX: 031 080 91 26
EMAIL: GEO.MYKE@YAHOO.COM

VERIFICATOR:

NUME
SEMNĂTURA
CERINŢA
REFERAT NR. /DATA

BENEFICIAR:

COMUNA MOVILENI, JUDEŢUL IAŞI

DENUMIRE PROIECT:

„REABILITARE ŞI MODERNIZARE DRUMURI ŞI STRĂZI AFECTATE DE CALAMITĂŢI ÎN COMUNA MOVILENI, JUDEŢUL IAŞI"

FAZA:

DOCUMENTAŢIE DE AVIZARE A LUCRĂRILOR DE INTERVENTIE

DESENAT	
ing. Bianca-Elena IRINA	
PROIECTAT	
ing. Dragoş CIOPATE	
ŞEF PROIECT	
ing. Dragoş CIOPATE	

DENUMIRE PLANSA:

PROFIL TRANSVERSAL TIP 45


PLANSA NR.:	PL.-3.45
SCARA:	1:50
PROIECT NR.:	0799
DATA:	AUGUST 2024

PROFIL TRANSVERSAL TIP 46

Scara 1:50

SE APLICA PE DC 365 TR.2 DE LA : km 2+030- km 2+195 L=165,00 ml

TOTAL L=165,00 ml

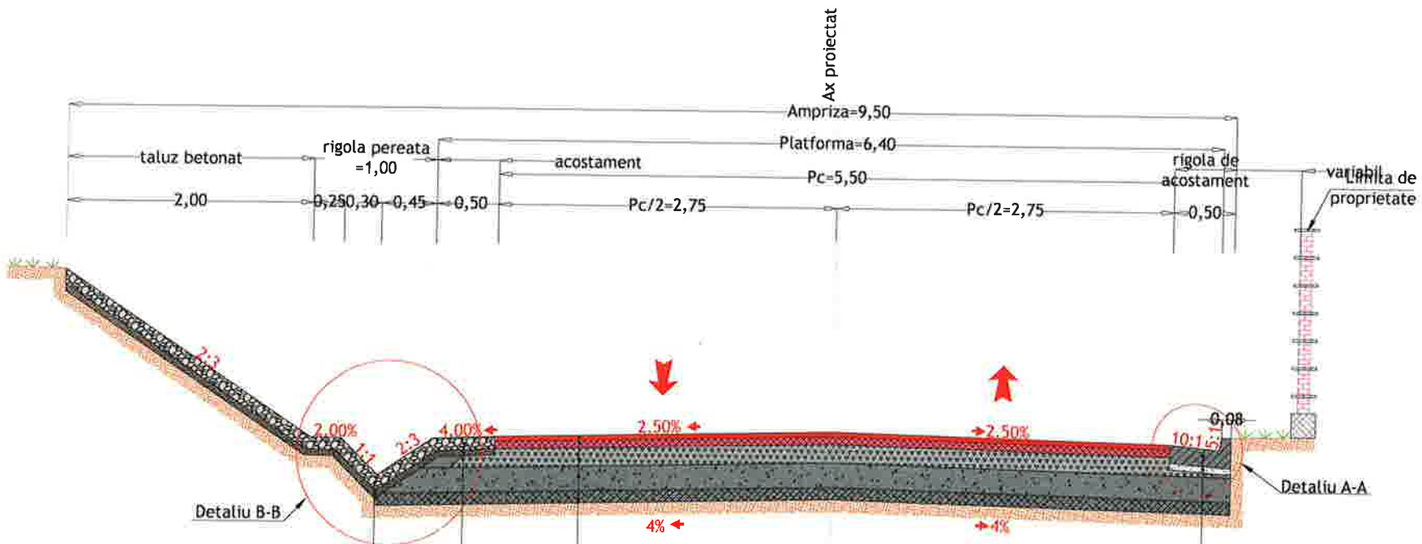

rigola betonata
beton C30/37, grosime 10cm
substrat de nisip, grosime 5cm

acostament betonat
beton C30/37, grosime 10cm
substrat de nisip, grosime 5cm


STRUCTURA RUTIERA PROIECTATA
4 cm strat de uzura din mixtura asfaltica tip BAPC 16
6 cm strat de legatura din mixtura asfaltica tip BADPC 22,4
15 cm strat de fundaţie superior din piatra sparta
20 cm strat de fundatie inferior din balast
10 cm strat de forma din balast
TOTAL STRUCTURA RUTIERA 55 cm

rigola de acostament
beton C30/37, grosime 15cm
5cm substrat de nisip

BAPC 16/ MAS 16
BADPC 22,4
PIATRA SPARTA
BALAST
STRAT DE FORMA DIN BALAST
BETON
SUBSTRAT DE NISIP
TEREN DE FUNDARE


Detaliu A-A

Scara 1:25

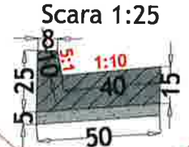

Detaliu B-B

Scara 1:25

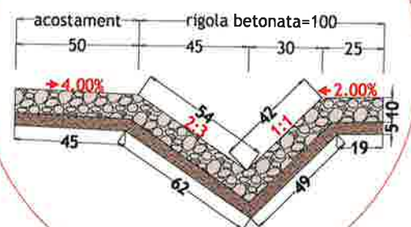

HARTA CHEIE:



PROIECTANT:

GEO MYKE

J22/1087/1996, CUI 8642901
IAŞI,
TEL:0744.116340,
FAX: 031. 080 91 26
EMAIL: GEO.MYKE@YAHOO.COM

VERIFICATOR:

NUME	
SEMNĂTURA	
CERINŢA	
REFERAT NR. / DATA	

BENEFICIAR:
COMUNA MOVILENI, JUDEŢUL IAŞI

DENUMIRE PROIECT:
„REABILITARE SI MODERNIZARE DRUMURI ŞI STRĂZI AFECTATE DE CALAMITĂTI ÎN COMUNA MOVILENI, JUDEŢUL IAŞI"

FAZA:
DOCUMENTAŢIE DE AVIZARE A LUCRĂRILOR DE INTERVENTIE

DESENAT	
ing. Bianca-Elena IRINA	
PROIECTAT	
ing. Dragos CIOPATE	
ŞEF PROIECT	
ing. Dragos CIOPATE	

DENUMIRE PLANSA:
PROFIL TRANSVERSAL TIP 46


PLANSA NR.:	PL.-3.46
SCARA:	1:50
PROIECT NR.:	0799
DATA:	AUGUST 2024

PROFIL TRANSVERSAL TIP 47

Scara 1:50

SE APLICA PE DC 365 TR.2 DE LA : km 2+195- km 2+275 L=80,00 ml

TOTAL L=80,00 ml

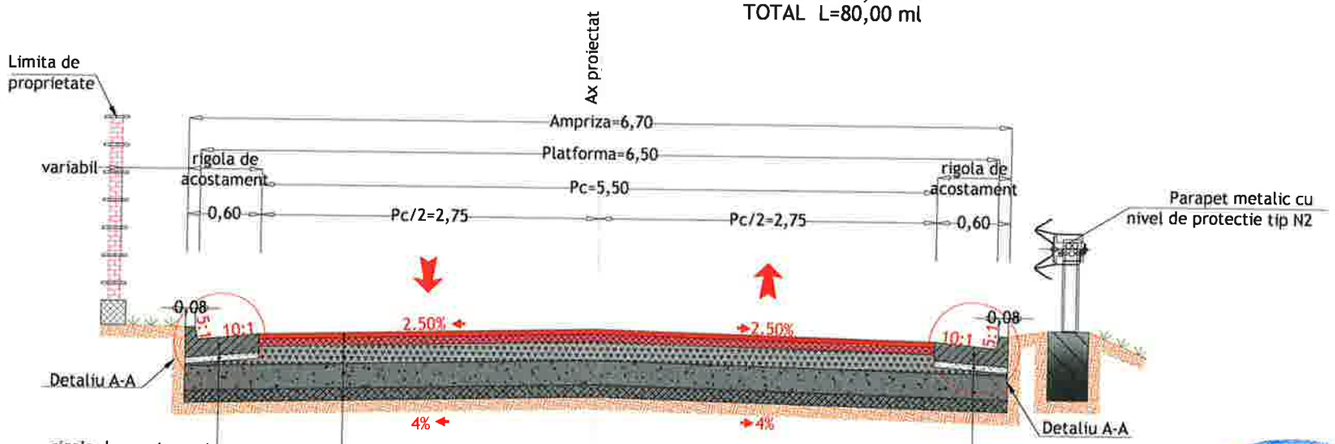


STRUCTURA RUTIERA PROIECTATA

4 cm strat de uzura din mixtura asfaltica tip BAPC 16
6 cm strat de legatura din mixtura asfaltica tip BADPC 22,4
15 cm strat de fundație superior din piatra sparta
20 cm strat de fundatie inferior din balast
10 cm strat de forma din balast
TOTAL STRUCTURA RUTIERA 55 cm

Detaliu A-A

Scara 1:25

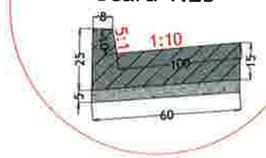

- BAPC 16/ MAS 16
- BADPC 22,4
- PIATRA SPARTA
- BALAST
- STRAT DE FORMA DIN BALAST
- BETON
- SUBSTRAT DE NISIP
- TEREN DE FUNDARE

NOTA:
Pe DC 365 TR.II intre km 2+275 - 2+292, L=17,00 m este un podet existent asupra căruia nu se intervine.

HARTA CHEIE:



PROIECTANT:

GEO MYKE
J22/1087/1996, CUI 8642901
IAȘI,
TEL:0744.116340,
FAX: 031. 080 91 26
EMAIL: GEO.MYKE@YAHOO.COM

VERIFICATOR:

NUME	
SEMNĂTURA	
CERINȚA	
REFERAT NR:	DATA

BENEFICIAR:

COMUNA MOVILENI, JUDEȚUL IAȘI

DENUMIRE PROIECT:

„REABILITARE ȘI MODERNIZARE DRUMURI ȘI STRĂZI AFECTATE DE CALAMITĂȚI ÎN COMUNA MOVILENI, JUDEȚUL IAȘI"

FAZA:

DOCUMENTAȚIE DE AVIZARE A LUCRĂRILOR DE INTERVENȚIE

DESENAT	
ing. Bianca-Elena IRINA	
PROIECTAT	
ing. Dragoș CIOPATE	
ȘEF PROIECT	
ing. Dragoș CIOPATE	

DENUMIRE PLANSA:

PROFIL TRANSVERSAL TIP 47


PLANSA NR.:	PL.-3.47
SCARA:	1:50
PROIECT NR.:	0799
DATA:	AUGUST 2024

PROFIL TRANSVERSAL TIP 48

Scara 1:50

SE APLICA PE DC 365 TR.2 DE LA : km 2+292- km 2+400 L=108,00 ml

TOTAL L=108,00 ml

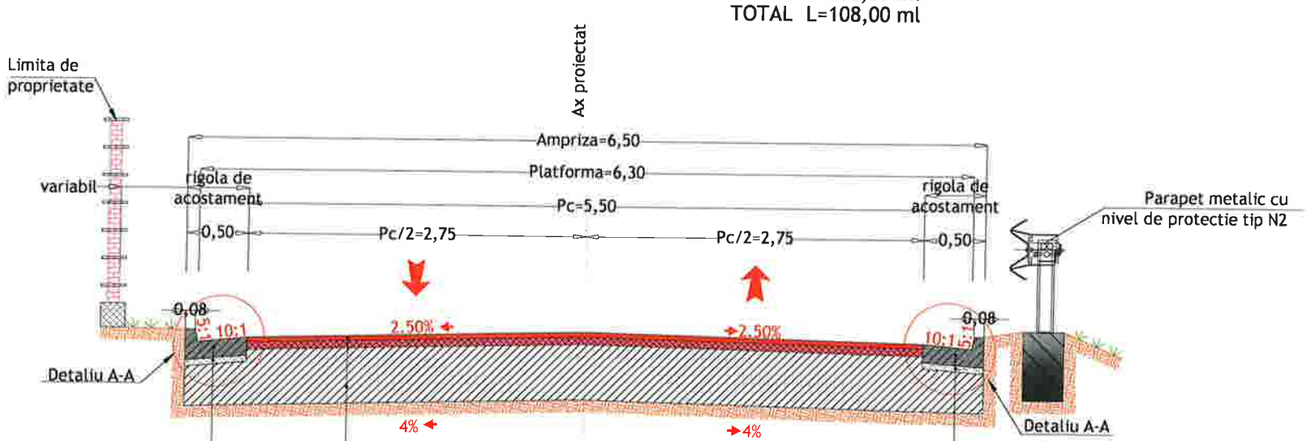

STRUCTURA RUTIERA PROIECTATA

4 cm strat de uzura din mixtura asfaltica tip BAPC 16
6 cm strat de legatura din mixtura asfaltica tip BADPC 22,4
structura rutiera existenta
TOTAL STRUCTURA RUTIERA 10 cm

Detaliu A-A

Scara 1:25



- BAPC 16/ MAS 16
- BADPC 22,4
- PIATRA SPARTA
- BALAST
- STRAT DE FORMA DIN BALAST
- BETON
- SUBSTRAT DE NISIP
- TEREN DE FUNDARE

HARTA CHEIE:



PROIECTANT:

GEO MYKE

J22/1087/1996, CUI 8642901
Iasi,
TEL:0744.116340,
FAX 031. 080 91 26
EMAIL: GEO.MYKE@YAHOO.COM

VERIFICATOR:

NUME	
SEMNĂTURA	
CERINTA	
REFERAT NR. / DATA	

BENEFICIAR:

COMUNA MOVILENI, JUDEŢUL IAŞI

DENUMIRE PROIECT:

„REABILITARE ŞI MODERNIZARE DRUMURI ŞI STRĂZI AFECTATE DE CALAMITĂŢI ÎN COMUNA MOVILENI, JUDEŢUL IAŞI"

FAZA:

DOCUMENTAŢIE DE AVIZARE A LUCRĂRILOR DE INTERVENTIE

DESENAT	
ing. Bianca-Elena IRINA	
PROIECTAT	
ing. Dragos CIOPATE	
ŞEF PROIECT	
ing. Dragos CIOPATE	

DENUMIRE PLANSA:

PROFIL TRANSVERSAL TIP 48


PLANSA NR.:	PL.-3.48
SCARA:	1:50
PROIECT NR.:	0799
DATA:	AUGUST 2024

PROFIL TRANSVERSAL TIP 49

Scara 1:50

SE APLICA PE DC 365 TR.2 DE LA : km 2+400- km 2+460 L=60,00 ml

TOTAL L=60,00 ml

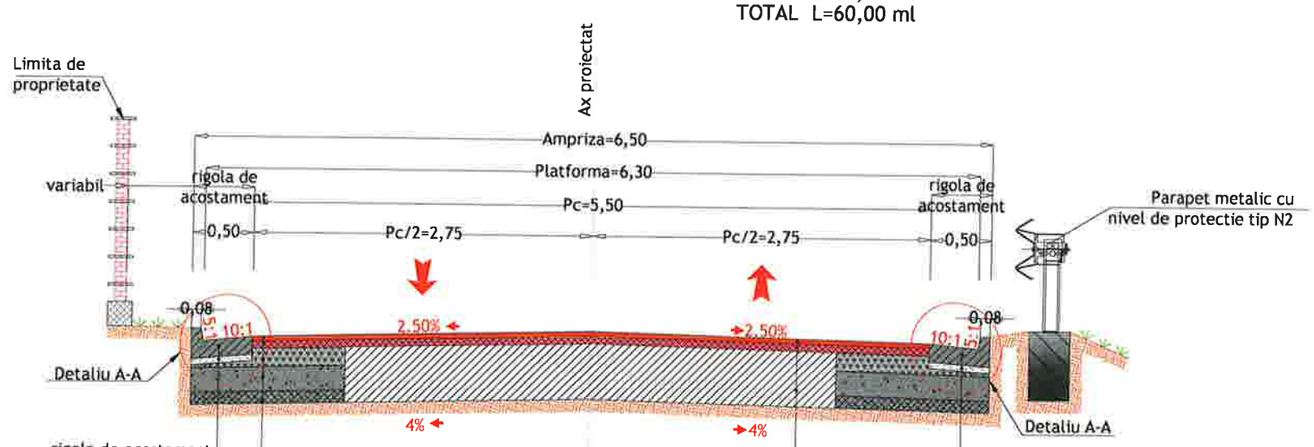

rigola de acostament
beton C30/37, grosime 15cm
5cm substrat de nisip

STRUCTURA RUTIERA PROIECTATA CASETA

4 cm strat de uzura din mixtura asfaltica tip BAPC 16
6 cm strat de legatura din mixtura asfaltica tip BADPC 22,4
15 cm strat de fundație superior din piatra sparta
20 cm strat de fundatie inferior din balast
10 cm strat de forma din balast
TOTAL STRUCTURA RUTIERA 55 cm

STRUCTURA RUTIERA PROIECTATA

4 cm strat de uzura din mixtura asfaltica tip BAPC 16
6 cm strat de legatura din mixtura asfaltica tip BADPC 22,4
structura rutiera existenta
TOTAL STRUCTURA RUTIERA 10 cm

rigola de acostament
beton C30/37, grosime 15cm
5cm substrat de nisip

Detaliu A-A

Scara 1:25



- BAPC 16/ MAS 16
- BADPC 22,4
- PIATRA SPARTA
- BALAST
- STRAT DE FORMA DIN BALAST
- BETON
- SUBSTRAT DE NISIP
- TEREN DE FUNDARE

HARTA CHEIE:



PROIECTANT:

GEO MYKE

J22/1087/1996, CUI 8642901
Iasi,
TEL:0744.116340,
FAX: 031. 080 91 26
EMAIL: GEO.MYKE@YAHOO.COM

VERIFICATOR:

NUME	
SEMNATURA	
CERINTA	
REFERAT NR. / DATA	

BENEFICIAR:

COMUNA MOVILENI, JUDEŢUL IAŞI

DENUMIRE PROIECT:

„REABILITARE SI MODERNIZARE DRUMURI SI STRĂZI AFECTATE DE CALAMITĂTI IN COMUNA MOVILENI, JUDEȚUL IAȘI"

FAZA:

DOCUMENTAȚIE DE AVIZARE A LUCRĂRILOR DE INTERVENTIE

DESENAT	
ing. Elena IRINA	
PROIECTAT	
ing. Dragos CIOPATE	
ŞEF PROIECT	
ing. Dragos CIOPATE	

DENUMIRE PLANSA:


PROFIL TRANSVERSAL TIP 49

PLANSA NR.:	PL.-3.49
SCARA:	1:50
PROIECT NR.:	0799
DATA:	AUGUST 2024

PROFIL TRANSVERSAL TIP 50

Scara 1:50

SE APLICA PE DC 365 TR.2 DE LA : km 2+460- km 2+650 L=190,00 ml
TOTAL L=190,00 ml

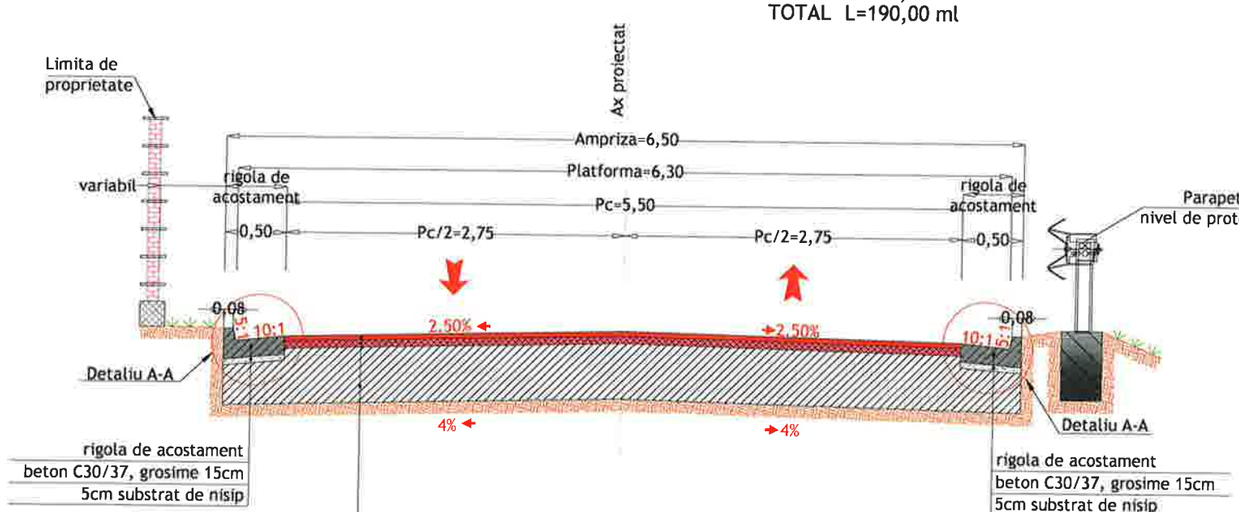


STRUCTURA RUTIERA PROIECTATA

4 cm strat de uzura din mixtura asfaltica tip BAPC 16
6 cm strat de legatura din mixtura asfaltica tip BADPC 22,4
structura rutiera existenta
TOTAL STRUCTURA RUTIERA 10 cm

Detaliu A-A

Scara 1:25

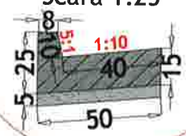

- BAPC 16/ MAS 16
- BADPC 22,4
- PIATRA SPARTA
- BALAST
- STRAT DE FORMA DIN BALAST
- BETON
- SUBSTRAT DE NISIP
- TEREN DE FUNDARE

HARTA CHEIE:



PROIECTANT:

GEO MYKE
J22/1087/1996, CUI 8642901
Iasi,
TEL:0744.116340,
FAX: 031. 080 91 26
EMAIL: GEO.MYKE@YAHOO.COM

VERIFICATOR:

NUME	
SEMNATURA	
CERINTA	
REFERAT NR. / DATA	

BENEFICIAR:
COMUNA MOVILENI, JUDEŢUL IAŞI

DENUMIRE PROIECT:
„REABILITARE ŞI MODERNIZARE DRUMURI ŞI STRĂZI AFECTATE DE CALAMITĂŢI ÎN COMUNA MOVILENI, JUDEŢUL IAŞI"

FAZA:
DOCUMENTAŢIE DE AVIZARE A LUCRĂRILOR DE INTERVENTIE

DESENAT	
ing. Bianca-Elena IRINA	
PROIECTAT	
ing. Dragos CIOPATE	
ŞEF PROIECT	
ing. Dragos CIOPATE	


DENUMIRE PLANSA:
PROFIL TRANSVERSAL TIP 50

PLANSA NR.:	PL.-3.50
SCARA:	1:50
PROIECT NR.:	0799
DATA:	AUGUST 2024

PROFIL TRANSVERSAL TIP 51

Scara 1:50

SE APLICA PE DC 365 TR.2 DE LA : km 2+650- km 3+040 L=390,00 ml
TOTAL L=390,00 ml

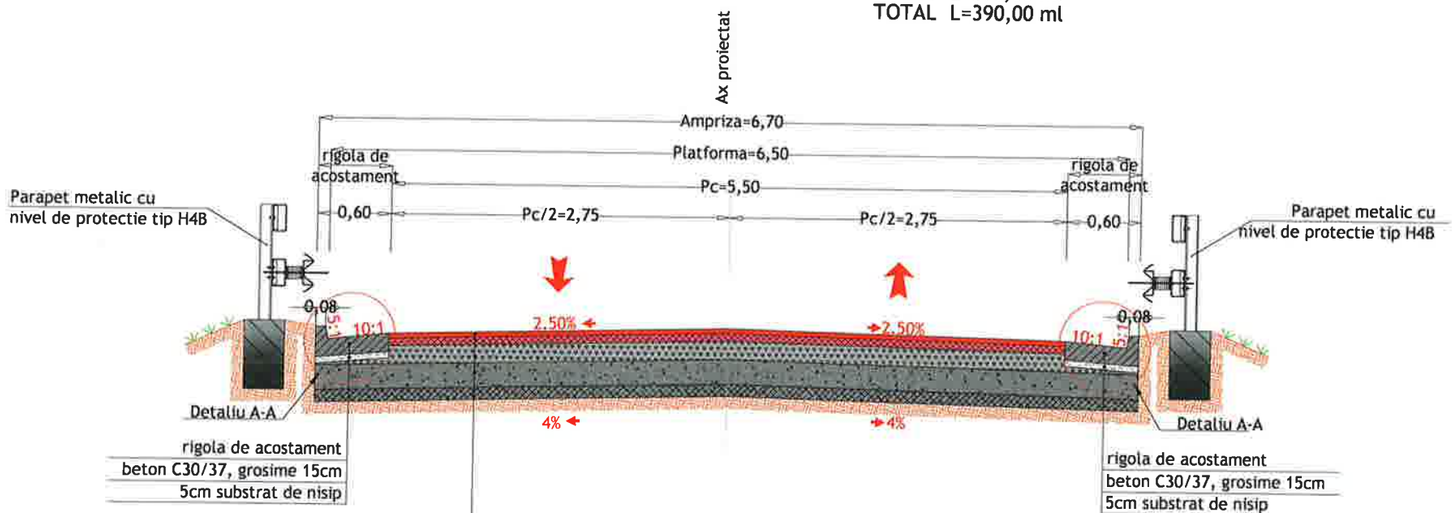


STRUCTURA RUTIERA PROIECTATA

4 cm strat de uzura din mixtura asfaltica tip BAPC 16
6 cm strat de legatura din mixtura asfaltica tip BADPC 22,4
15 cm strat de fundație superior din piatra sparta
20 cm strat de fundatie inferior din balast
10 cm strat de forma din balast
TOTAL STRUCTURA RUTIERA 55 cm

Detaliu A-A

Scara 1:25

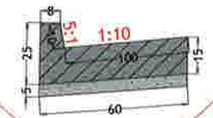

- BAPC 16/ MAS 16
- BADPC 22,4
- PIATRA SPARTA
- BALAST
- STRAT DE FORMA DIN BALAST
- BETON
- SUBSTRAT DE NISIP
- TEREN DE FUNDARE

HARTA CHEIE:



PROIECTANT:

GEO MYKE

J22/1087/1996, CUI 8642901
Iasi,
TEL:0744.116340,
FAX: 031. 080 91 26
EMAIL: GEO.MYKE@YAHOO.COM

VERIFICATOR:

NUME	
SEMNĂTURA	
CERINȚA	
REFERAT NR. / DATA	

BENEFICIAR:

COMUNA MOVILENI, JUDEŢUL IAȘI

DENUMIRE PROIECT:

„REABILITARE ȘI MODERNIZARE DRUMURI ȘI STRĂZI AFECTATE DE CALAMITĂȚI ÎN COMUNA MOVILENI, JUDEȚUL IAȘI"

FAZA:

DOCUMENTAȚIE DE AVIZARE A LUCRĂRILOR DE INTERVENTIE

DESENAT	
Bianca-Elena IRINA	
PROIECTAT	
ing. Dragos CIOPATE	
ȘEF PROIECT	
ing. Dragos CIOPATE	

DENUMIRE PLANSA:

PROFIL TRANSVERSAL TIP 51


PLANSA NR.:	PL.-3.51
SCARA:	1:50
PROIECT NR.:	0799
DATA:	AUGUST 2024

PROFIL TRANSVERSAL TIP 52

Scara 1:50

SE APLICA PE DC 365 TR.2 DE LA : km 3+040- km 3+080 L=40,00 ml

TOTAL L=40,00 ml

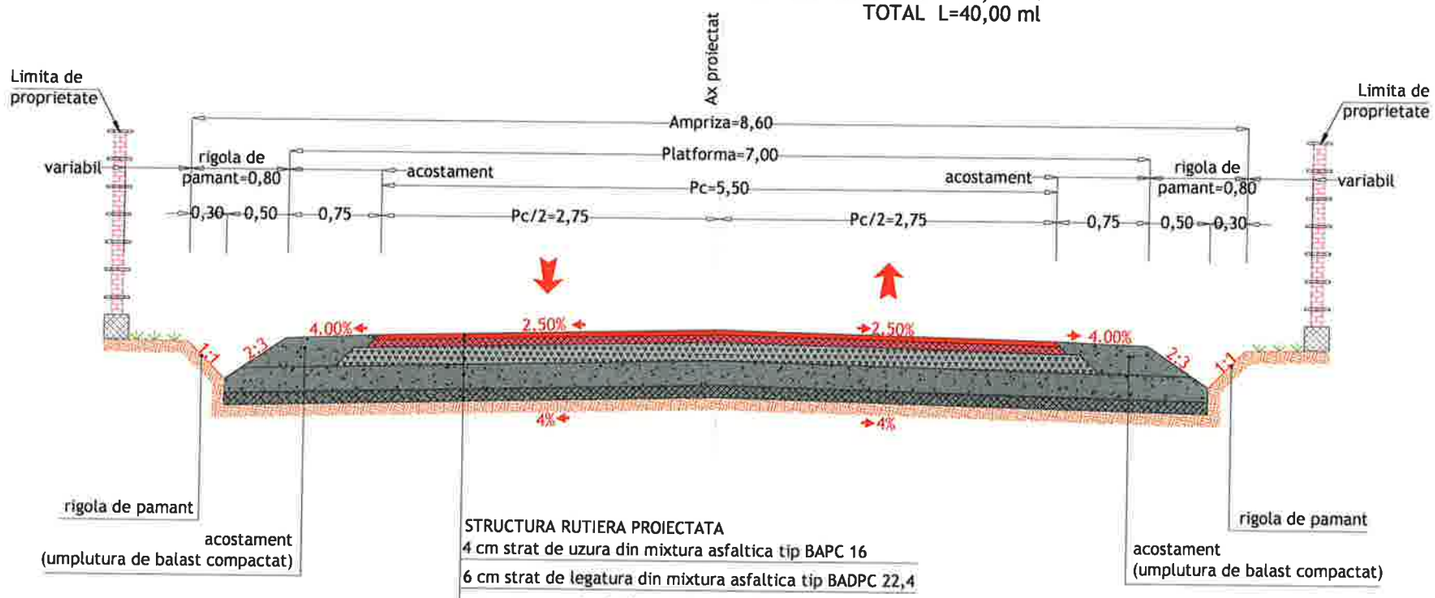

STRUCTURA RUTIERA PROIECTATA

4 cm strat de uzura din mixtura asfaltica tip BAPC 16
6 cm strat de legatura din mixtura asfaltica tip BADPC 22,4
15 cm strat de fundație superior din piatra sparta
20 cm strat de fundatie inferior din balast
10 cm strat de forma din balast
TOTAL STRUCTURA RUTIERA 55 cm

- BAPC 16/ MAS 16
- BADPC 22,4
- PIATRA SPARTA
- BALAST
- STRAT DE FORMA DIN BALAST
- BETON
- SUBSTRAT DE NISIP
- TEREN DE FUNDARE

HARTA CHEIE:



PROIECTANT:

GEO MYKE
J22/1087/1996, CUI 8642901
IAȘI,
TEL:0744.116340,
FAX: 031. 080 91 26
EMAIL: GEO.MYKE@YAHOO.COM

VERIFICATOR:

NUME	
SEMNĂTURA	
CERINȚA	
REFERAT NR. / DATA	

BENEFICIAR:

COMUNA MOVILENI, JUDEŢUL IAȘI

DENUMIRE PROIECT:

REABILITARE SI MODERNIZARE DRUMURI ȘI STRĂZI AFECTATE DE CALAMITĂȚI ÎN COMUNA MOVILENI, JUDEȚUL IAȘI"

FAZA:

DOCUMENTAȚIE DE AVIZARE A LUCRĂRILOR DE INTERVENTIE

DESENAT	
Bianca-Elena IRINA	Irina
PROIECTAT	
Ing. Dragos CIOPATE	Dragos
ŞEF PROIECT	
Ing. Dragos CIOPATE	Dragos

DENUMIRE PLANSA:


PROFIL TRANSVERSAL TIP 52

PLANSA NR.:	PL.-3.52
SCARA:	1:50
PROIECT NR.:	0799
DATA:	AUGUST 2024

PROFIL TRANSVERSAL TIP 53

Scara 1:50

SE APLICA PE DC 365 TR.2 DE LA :km 3+080- km 3+455 L=375,00 ml
TOTAL L=375,00 ml

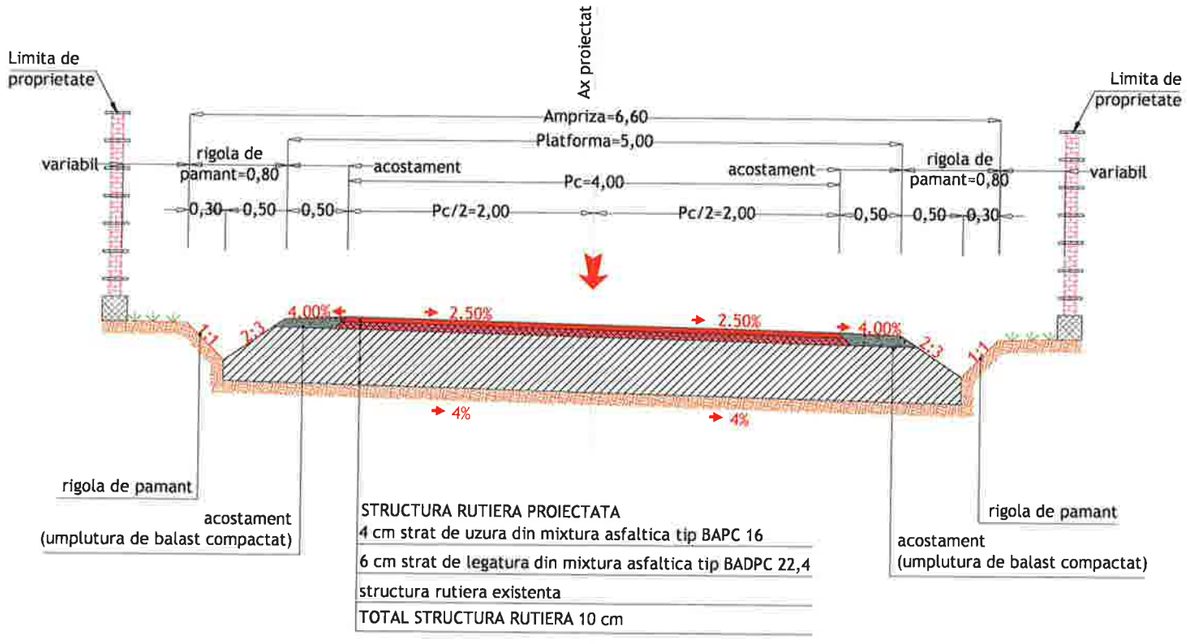

STRUCTURA RUTIERA PROIECTATA

4 cm strat de uzura din mixtura asfaltica tip BAPC 16
6 cm strat de legatura din mixtura asfaltica tip BADPC 22,4
structura rutiera existenta
TOTAL STRUCTURA RUTIERA 10 cm

- BAPC 16/ MAS 16
- BADPC 22,4
- PIATRA SPARTA
- BALAST
- STRAT DE FORMA DIN BALAST
- BETON
- SUBSTRAT DE NISIP
- TEREN DE FUNDARE

HARTA CHEIE:



PROIECTANT:

GEO MYKE
J22/1087/1996, CUI 8642901
IAȘI,
TEL:0744.116340,
FAX: 031. 080 91 26
EMAIL: GEO.MYKE@YAHOO.COM

VERIFICATOR:

NUME	
SEMNĂTURA	
CERINȚA	
REFERAT NR. / DATA	

BENEFICIAR:

COMUNA MOVILENI, JUDEȚUL IAȘI

DENUMIRE PROIECT:

„REABILITARE ȘI MODERNIZARE DRUMURI ȘI STRĂZI AFECTATE DE CALAMITĂȚI ÎN COMUNA MOVILENI, JUDEȚUL IAȘI"

FAZA:

DOCUMENTAȚIE DE AVIZARE A LUCRĂRILOR DE INTERVENTIE

DESENAT	
ing. Bianca-Elena IRINA	
PROIECTAT	
ing. Dragos CIOPATE	
ȘEF PROIECT	
ing. Dragos CIOPATE	

DENUMIRE PLANSA:


PROFIL TRANSVERSAL TIP 53

PLANSA NR.:	PL.-3.53
SCARA:	1:50
PROIECT NR.:	0799
DATA:	AUGUST 2024

PROFIL TRANSVERSAL TIP 54

Scara 1:50

SE APLICA PE DC 365 TR.2 DE LA :km 3+455- km 3+550 L=95,00 ml
TOTAL L=95,00 ml

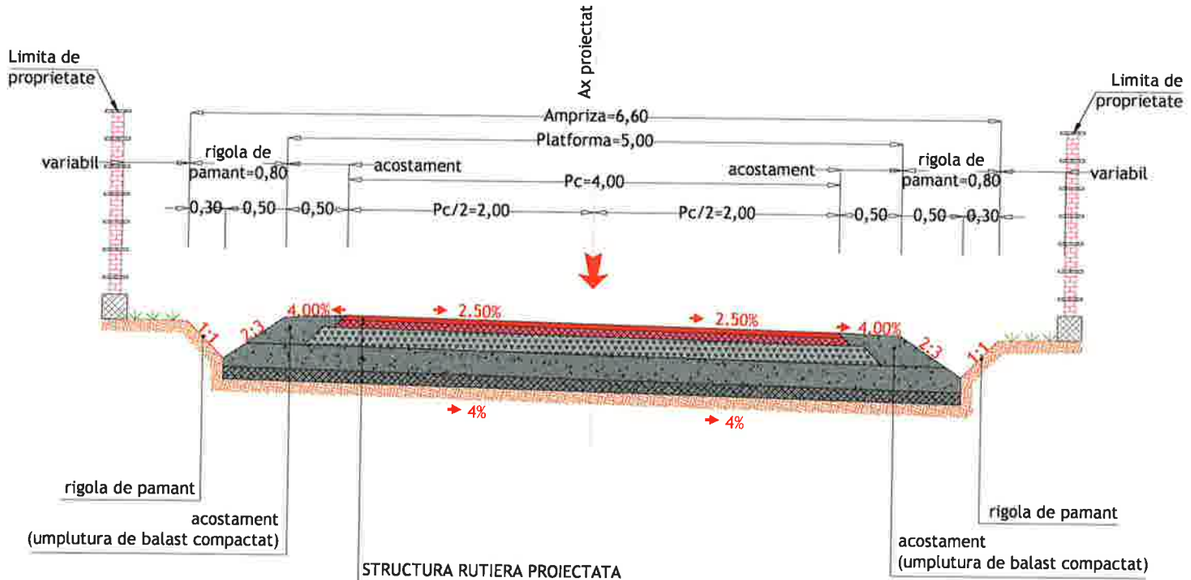

STRUCTURA RUTIERA PROIECTATA
4 cm strat de uzura din mixtura asfaltica tip BAPC 16
6 cm strat de legatura din mixtura asfaltica tip BADPC 22,4
15 cm strat de fundaţie superior din piatra sparta
20 cm strat de fundatie inferior din balast
10 cm strat de forma din balast
TOTAL STRUCTURA RUTIERA 55 cm

- BAPC 16/ MAS 16
- BADPC 22,4
- PIATRA SPARTA
- BALAST
- STRAT DE FORMA DIN BALAST
- BETON
- SUBSTRAT DE NISIP
- TEREN DE FUNDARE

HARTA CHEIE:



PROIECTANT:

GEO MYKE
J22/1087/1996, CUI 8642901
IASI,
TEL:0744.116340,
FAX: 031. 080 91 26
EMAIL: GEO.MYKE@YAHOO.COM

VERIFICATOR:

NUME	
SEMNĂTURA	
CERINTA	
REFERAT NR. / DATA	

BENEFICIAR:

COMUNA MOVILENI, JUDEŢUL IAŞI

DENUMIRE PROIECT:

„REABILITARE ŞI MODERNIZARE DRUMURI ŞI STRĂZI AFECTATE DE CALAMITĂŢI ÎN COMUNA MOVILENI, JUDEŢUL IAŞI"

FAZA:

DOCUMENTAŢIE DE AVIZARE A LUCRĂRILOR DE INTERVENTIE

DESENAT	
ing. Bianca-Elena IRINA	
PROIECTAT	
ing. Dragos CIOPATE	
ŞEF PROIECT	
ing. Dragos CIOPATE	

DENUMIRE PLANSA:


PROFIL TRANSVERSAL TIP 54

PLANSA NR.:	PL.-3.54
SCARA:	1:50
PROIECT NR.:	0799
DATA:	AUGUST 2024

PROFIL TRANSVERSAL TIP 55

Scara 1:50

SE APLICA PE DC 365 TR.2 DE LA :km 3+550- km 4+000 L=450,00 ml
TOTAL L=450,00 ml

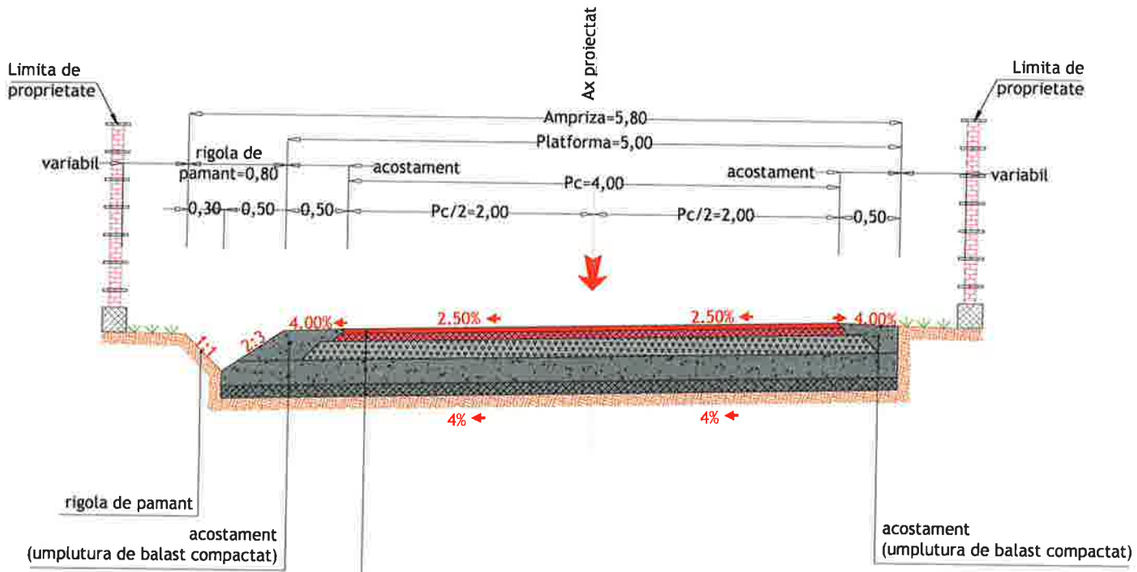

STRUCTURA RUTIERA PROIECTATA

4 cm strat de uzura din mixtura asfaltica tip BAPC 16
6 cm strat de legatura din mixtura asfaltica tip BADPC 22,4
15 cm strat de fundație superior din piatra sparta
20 cm strat de fundatie inferior din balast
10 cm strat de forma din balast
TOTAL STRUCTURA RUTIERA 55 cm

- BAPC 16/ MAS 16
- BADPC 22,4
- PIATRA SPARTA
- BALAST
- STRAT DE FORMA DIN BALAST
- BETON
- SUBSTRAT DE NISIP
- TEREN DE FUNDARE

HARTA CHEIE:



PROIECTANT:

GEO MYKE
J22/1087/1996, CUI 8642901
IASI,
TEL:0744.116340,
FAX: 031. 080 91 26
EMAIL: GEO.MYKE@YAHOO.COM

VERIFICATOR:

NUME	
SEMNĂTURA	
CERINȚA	
REFERAT NR./ DATA	

BENEFICIAR:
COMUNA MOVILENI, JUDEȚUL IAȘI

DENUMIRE PROIECT:
„REABILITARE ȘI MODERNIZARE DRUMURI ȘI STRĂZI AFECTATE DE CALAMITĂȚI ÎN COMUNA MOVILENI, JUDEȚUL IAȘI"

FAZA:
DOCUMENTAȚIE DE AVIZARE A LUCRĂRILOR DE INTERVENTIE

DESENAT	
ing. Bianca-Elena IRINA	
PROIECTAT	
ing. Dragos CIOPATE	
ŞEF PROIECT	
ing. Dragos CIOPATE	


DENUMIRE PLANSA:
PROFIL TRANSVERSAL TIP 55

PLANSA NR.:	PL.-3.55
SCARA:	1:50
PROIECT NR.:	0799
DATA:	AUGUST 2024

PROFIL TRANSVERSAL TIP 56

Scara 1:50

SE APLICA PE DC 365 TR.2 DE LA :km 4+000- km 4+317 L=317,00 ml
TOTAL L=317,00 ml

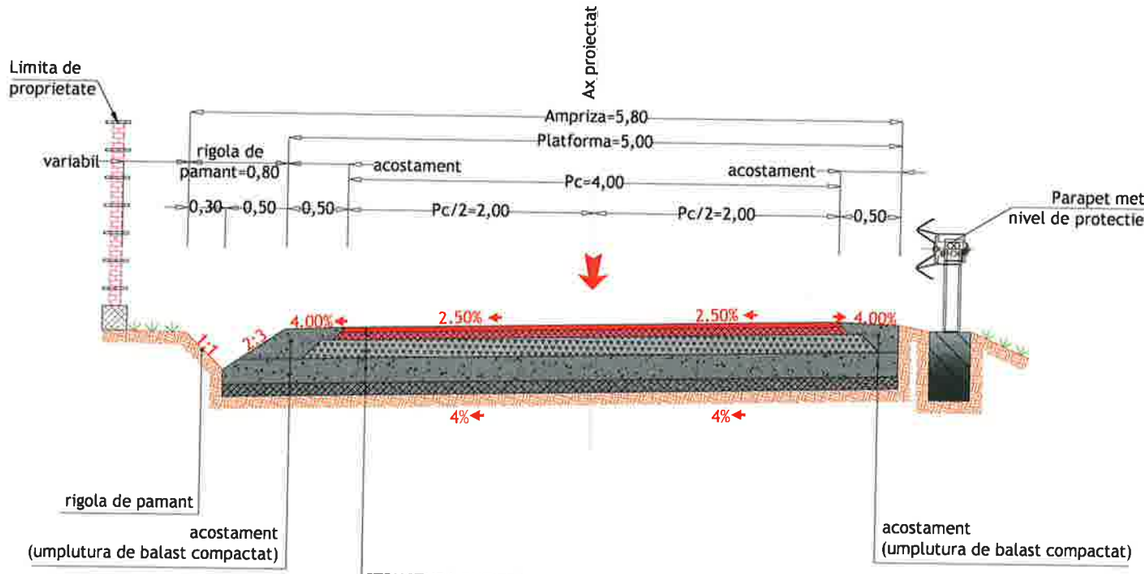

STRUCTURA RUTIERA PROIECTATA
4 cm strat de uzura din mixtura asfaltica tip BAPC 16
6 cm strat de legatura din mixtura asfaltica tip BADPC 22,4
15 cm strat de fundație superior din piatra sparta
20 cm strat de fundatie inferior din balast
10 cm strat de forma din balast
TOTAL STRUCTURA RUTIERA 55 cm

- BAPC 16/ MAS 16
- BADPC 22,4
- PIATRA SPARTA
- BALAST
- STRAT DE FORMA DIN BALAST
- BETON
- SUBSTRAT DE NISIP
- TEREN DE FUNDARE

HARTA CHEIE:



PROIECTANT:

GEO MYKE

J22/1087/1996, CUI 8642901
IAȘI,
TEL:0744.116340,
FAX: 031. 080 91 26
EMAIL: GEO.MYKE@YAHOO.COM

VERIFICATOR:

NUME	
SEMNĂTURA	
CERINȚA	
REFERAT NR./DATA	

BENEFICIAR:
COMUNA MOVILENI, JUDEȚUL IAȘI

DENUMIRE PROIECT:
„REABILITARE ȘI MODERNIZARE DRUMURI ȘI STRĂZI AFECTATE DE CALAMITĂȚI ÎN COMUNA MOVILENI, JUDEȚUL IAȘI"

FAZA:
DOCUMENTAȚIE DE AVIZARE A LUCRĂRILOR DE INTERVENTIE

DESENAT		
	Ing. Bîrcea-Elena IRINA	
PROIECTAT		
	ing. Dragoș CIOPATE	
ȘEF PROIECT		
	ing. Dragoș CIOPATE	

DENUMIRE PLANSA:
PROFIL TRANSVERSAL TIP 56


PLANSA NR.:	PL.-3.56
SCARA:	1:50
PROIECT NR.:	0799
DATA:	AUGUST 2024

PROFIL TRANSVERSAL TIP 57

Scara 1:50

SE APLICA PE DC 429 DE LA : km 0+020- km 0+720 L=700,00 ml

TOTAL L=700,00 ml

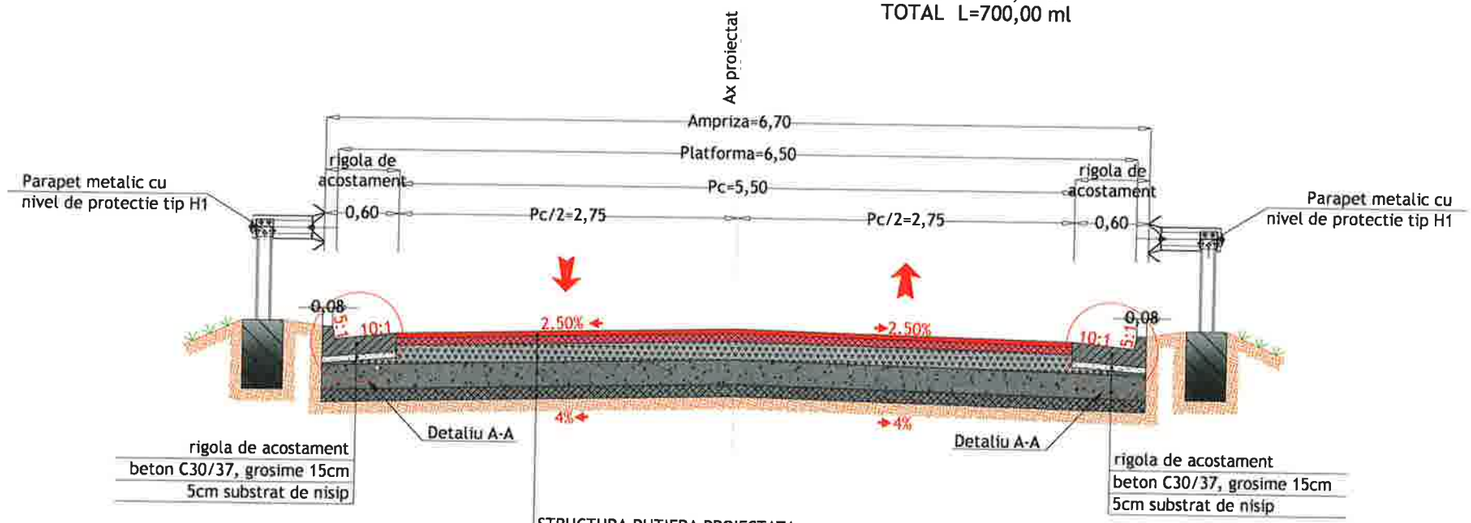

STRUCTURA RUTIERA PROIECTATA

4 cm strat de uzura din mixtura asfaltica tip BAPC 16
6 cm strat de legatura din mixtura asfaltica tip BADPC 22,4
15 cm strat de fundație superior din piatra sparta
20 cm strat de fundatie inferior din balast
10 cm strat de forma din balast
TOTAL STRUCTURA RUTIERA 55 cm

Detaliu A-A

Scara 1:25



- BAPC 16/ MAS 16
- BADPC 22,4
- PIATRA SPARTA
- BALAST
- STRAT DE FORMA DIN BALAST
- BETON
- SUBSTRAT DE NISIP
- TEREN DE FUNDARE

HARTA CHEIE:



PROIECTANT:

GEO MYKE
J22/1087/1996, CUI 8642901
IASI,
TEL:0744.116340,
FAX: 031. 080 91 26
EMAIL: GEO.MYKE@YAHOO.COM

VERIFICATOR:

NUME	
SEMNATURA	
CERINTA	
REFERAT NR. / DATA	

BENEFICIAR:

COMUNA MOVILENI, JUDEŢUL IAŞI

DENUMIRE PROIECT:

„REABILITARE ȘI MODERNIZARE DRUMURI ȘI STRĂZI AFECTATE DE CALAMITĂȚI ÎN COMUNA MOVILENI, JUDEȚUL IAȘI"

FAZA:

DOCUMENTAȚIE DE AVIZARE A LUCRĂRILOR DE INTERVENTIE

DESENAT	
ing. Bianca-Elena IRINA	
PROIECTAT	
ing. Dragos CIOPATE	
ŞEF PROIECT	
ing. Dragos CIOPATE	

DENUMIRE PLANSA:

PROFIL TRANSVERSAL TIP 57


PLANSA NR.:	PL.-3.57
SCARA:	1:50
PROIECT NR.:	0799
DATA:	AUGUST 2024

PROFIL TRANSVERSAL TIP 58

Scara 1:50

SE APLICA PE DC 429 DE LA : km 0+720- km 0+940 L=220,00 ml

TOTAL L=220,00 ml

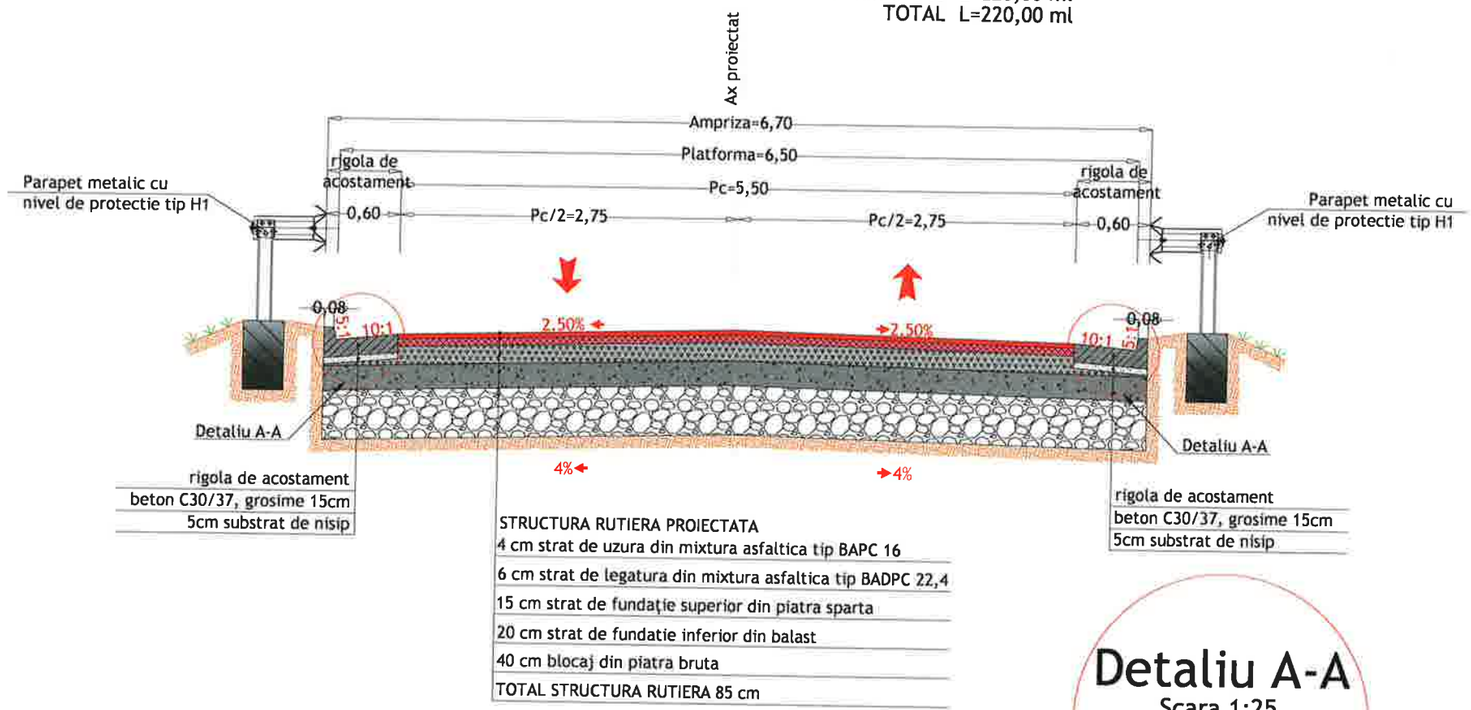


rigola de acostament
beton C30/37, grosime 15cm
5cm substrat de nisip

STRUCTURA RUTIERA PROIECTATA
4 cm strat de uzura din mixtura asfaltica tip BAPC 16
6 cm strat de legatura din mixtura asfaltica tip BADPC 22,4
15 cm strat de fundație superior din piatra sparta
20 cm strat de fundatie inferior din balast
40 cm blocaj din piatra bruta
TOTAL STRUCTURA RUTIERA 85 cm

rigola de acostament
beton C30/37, grosime 15cm
5cm substrat de nisip

Detaliu A-A

Scara 1:25

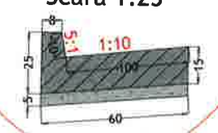

- BAPC 16/ MAS 16
- BADPC 22,4
- PIATRA SPARTA
- BALAST
- STRAT DE FORMA DIN BALAST
- BETON
- SUBSTRAT DE NISIP
- TEREN DE FUNDARE

HARTA CHEIE:



PROIECTANT:

GEO MYKE

J22/1087/1996, CUI 8642901
IASI,
TEL:0744.116340,
FAX: 031. 080 91 26
EMAIL: GEO.MYKE@YAHOO.COM

VERIFICATOR:

NUME
SEMNATURA
CERINȚA
REFERAT NR. / DATA

BENEFICIAR:

COMUNA MOVILENI, JUDEȚUL IAȘI

DENUMIRE PROIECT:

„REABILITARE ȘI MODERNIZARE DRUMURI ȘI STRĂZI AFECTATE DE CALAMITĂȚI ÎN COMUNA MOVILENI, JUDEȚUL IAȘI"

FAZA:

DOCUMENTAȚIE DE AVIZARE A LUCRĂRILOR DE INTERVENȚIE

DESENAT	
ing. Bianca-Elena IRINA	
PROIECTAT	
ing. Dragos CIOPATE	
ȘEF PROIECT	
ing. Dragos CIOPATE	

DENUMIRE PLANSA:

PROFIL TRANSVERSAL TIP 58


PLANSA NR.:	PL.-3.58
SCARA:	1:50
PROIECT NR.:	0799
DATA:	AUGUST 2024

PROFIL TRANSVERSAL TIP 59

Scara 1:50

SE APLICA PE DC 429 DE LA : km 0+940- km 1+508 L=568,00 ml

TOTAL L=568,00 ml

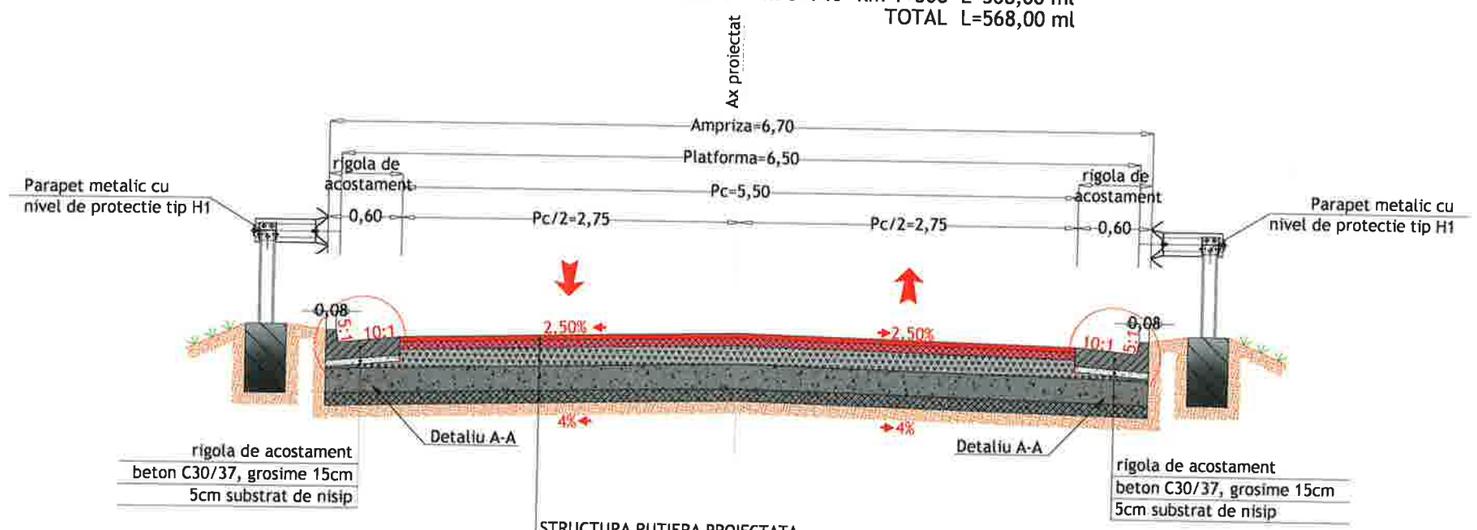

rigola de acostament
beton C30/37, grosime 15cm
5cm substrat de nisip


STRUCTURA RUTIERA PROIECTATA

4 cm strat de uzura din mixtura asfaltica tip BAPC 16
6 cm strat de legatura din mixtura asfaltica tip BADPC 22,4
15 cm strat de fundație superior din piatra sparta
20 cm strat de fundatie inferior din balast
10 cm strat de forma din balast
TOTAL STRUCTURA RUTIERA 55 cm

rigola de acostament
beton C30/37, grosime 15cm
5cm substrat de nisip

Detaliu A-A

Scara 1:25

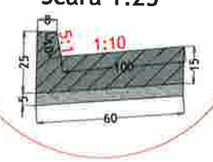

- BAPC 16/ MAS 16
- BADPC 22,4
- PIATRA SPARTA
- BALAST
- STRAT DE FORMA DIN BALAST
- BETON
- SUBSTRAT DE NISIP
- TEREN DE FUNDARE

HARTA CHEIE:



PROIECTANT:

GEO MYKE

J22/1087/1996, CUI 8642901
IASI,
TEL:0744.116340,
FAX: 031. 080 91 26
EMAIL: GEO.MYKE@YAHOO.COM

VERIFICATOR:

NUME	
SEMNĂTURA	
CERINȚA	
REFERAT NR. / DATA	

BENEFICIAR:

COMUNA MOVILENI, JUDEŢUL IAŞI

DENUMIRE PROIECT:

„REABILITARE ȘI MODERNIZARE DRUMURI ȘI STRĂZI AFECTATE DE CALAMITĂȚI ÎN COMUNA MOVILENI, JUDEȚUL IAȘI"

FAZA:

DOCUMENTAȚIE DE AVIZARE A LUCRĂRILOR DE INTERVENTIE

DESENAT	
ing. Bianca-Elena IRINA	
PROIECTAT	
ing. Dragos CIOPATE	
ŞEF PROIECT	
ing. Dragos CIOPATE	


DENUMIRE PLANSA:

PROFIL TRANSVERSAL TIP 59

PLANSA NR.:	PL.-3.59
SCARA:	1:50
PROIECT NR.:	0799
DATA:	AUGUST 2024

DETALIU RIGOLA CAROSABILA

SECTIUNE TRANSVERSALA RIGOLA CAROSABILA
Sc 1/20

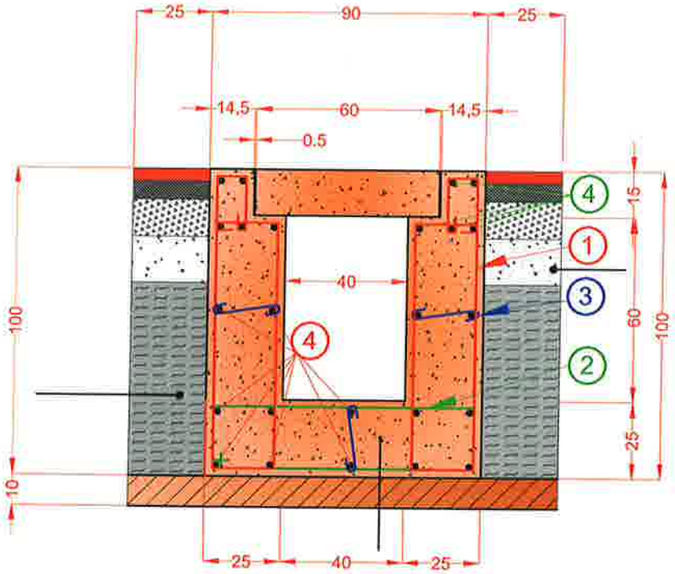


sistem rutier

Umplutura argila

rigola carosabila din beton armat turnat monolit C30/37,
asezata pe un strat de beton de egalizare C8/10 de 10cm

DETALII PLACUTA CAROSABILA ARMATA
Sc 1/20

Sectiune B–B Sect. C–C Sect. D–D

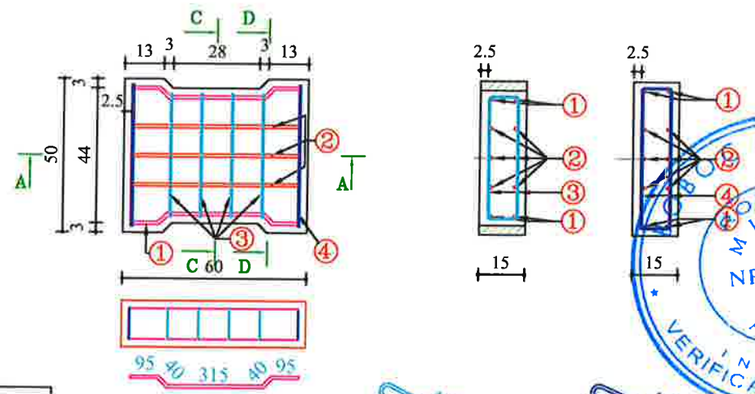

① 4/ø10–BST500C L=585mm


② 6/ø10–BST500C L=550mm

③ etr. 4Ø6 OB37 L=1140mm

④ etr. 2Ø6 OB37 L=1260mm

Beton	C30/37
Otel beton	OB37, PC52
Clasa de expunere	XF 4
Grad de impermeabilitate	P12
Grad de gelivitate	G150
Tip de ciment	I 32.5(R)
	II/A–S 32.5(R)
Raport a/c max	0.50

① OB 37 - 10 Ø10 / ml
② OB 37 - 5 Ø8 / ml
③ OB 37 - 5 Ø6 / ml
④ OB 37 - 24 Ø8 / ml

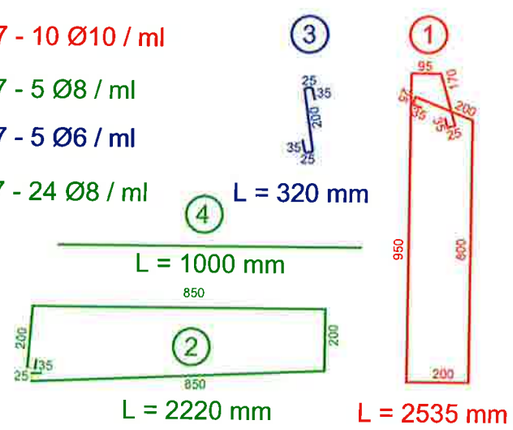

Extras de armare pe ml de rigola - OB37

Marca	Ø	n buc.	L / buc. mm	Lungimi totale pe Ø
1	10	10	2535	25.350
2	8	5	2220	11.100
3	6	3	320	9.600
4	8	24	1000	24.000
Lungime Ø6 - mm				9.600
Greutate unitara Ø6 - kg/ml				0.222
Greutate Totala Ø6 - kg				2.131
Lungime Ø8 - mm				35.100
Greutate unitara Ø8 - kg/ml				0.395
Greutate Totala Ø8 - kg				13.86
Lungime Ø10 - mm				25.350
Greutate unitara Ø10 - kg/ml				0.617
Greutate Totala Ø10 - kg				15.64
TOTAL:				31.63 kg

Extras de armare pe placuta carosabila

Marca	Ø	n buc.	Otel	L / buc. mm	Lungimi totale pe Ø
1	10	4	BST500C	585	2.340
2	10	6	BST500C	550	3.300
3	6	4	OB37	1140	4.560
4	6	2	OB37	1260	2.520
Lungime Ø6 - mm					7.080
Greutate unitara Ø6 - kg/ml					0.222
Greutate Totala Ø6 OB37 - kg					1,572
Lungime Ø10 - mm					5.640
Greutate unitara Ø10 - kg/ml					0.617
Greutate Totala Ø10 OB37- kg					3,480
TOTAL OB37:					5,052 kg

NOTA: Dalele carosabile vor fi asezate alaturat cu un spatiu intre ele de 1cm pentru a permite apei de pe carosabil sa se scurga in rigola. Sapatura pentru realizarea rigolei se va executa cu 0.30m de o parte si de alta mai mare pentru a asigura spatiu pentru cofraj si sprijiniri cat si pentru a permite scurgerea apelor din rigola pe perioada turnarii. Betonul de egalizare de 10cm se va turna si sub cele doua extinderi de 30cm de o parte si de alta pentru a preveni spalarea fundatiei si a asigura amplasarea cofrajului. Dupa decofrare cele doua spatii din spatele rigolei vor fi umplute cu argila si vor fi compactate corespunzator.

HARTA CHEIE:



PROIECTANT:

GEO MYKE
J22/1087/1996, CUI 8642901
IASI,
TEL:0744.116340,
FAX: 031. 080 91 26
EMAIL: GEO.MYKE@YAHOO.COM

VERIFICATOR:

NUME	
SEMNATURA	
CERINTA	
REFERAT NR. / DATA	

BENEFICIAR:
COMUNA MOVILENI, JUDEŢUL IAŞI

DENUMIRE PROIECT:
„REABILITARE ŞI MODERNIZARE DRUMURI ŞI STRĂZI AFECTATE DE CALAMITĂŢI ÎN COMUNA MOVILENI, JUDEŢUL IAŞI"

FAZA:
DOCUMENTAŢIE DE AVIZARE A LUCRĂRILOR DE INTERVENTIE


DESENAT	
ing. Maria Alexandra POHOATA	
PROIECTAT	
ing. Dragos CIOPATE	
ŞEF PROIECT	
ing. Dragos CIOPATE	

DENUMIRE PLANSA:
DETALIU RIGOLA CAROSABILA


PLANSA NR.:	PL-4.01
SCARA:	1:20
PROIECT NR.:	0799
DATA:	AUGUST 2024

PLAN ARMARE PLĂCUȚĂ CAROSABILĂ

SCARA 1:10

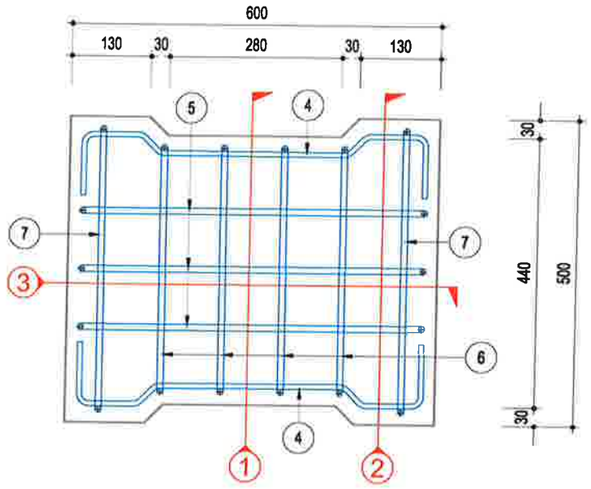


④ (2+2)Ø10 L=780 BST500

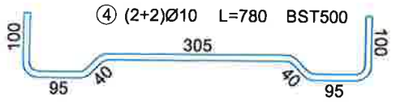


⑤ (3+3)Ø10 L=655 BST500




SECTIUNE 1
transversala
Scara: 1:10

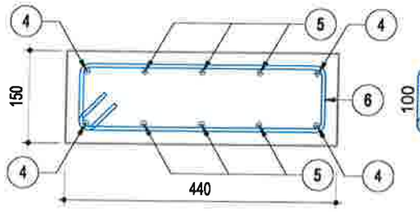


⑥ 4Ø6 L=1128 OB37

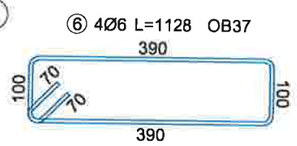


SECTIUNE 2
transversala
Scara: 1:10

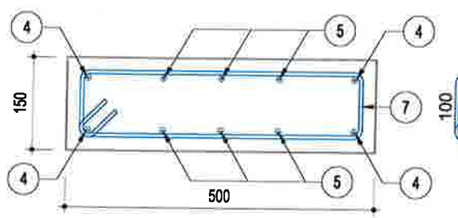

⑦ 2Ø6 L=1248 OB37

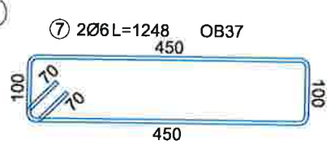



SECTIUNE 3
longitudinala
Scara: 1:10

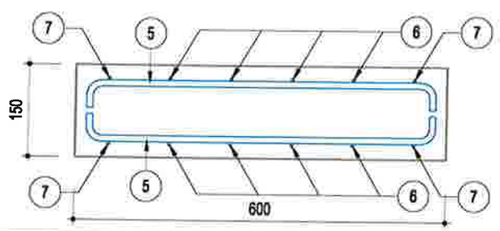


PLAN ARMARE RIGOLĂ CAROSABILĂ

SCARA 1:10

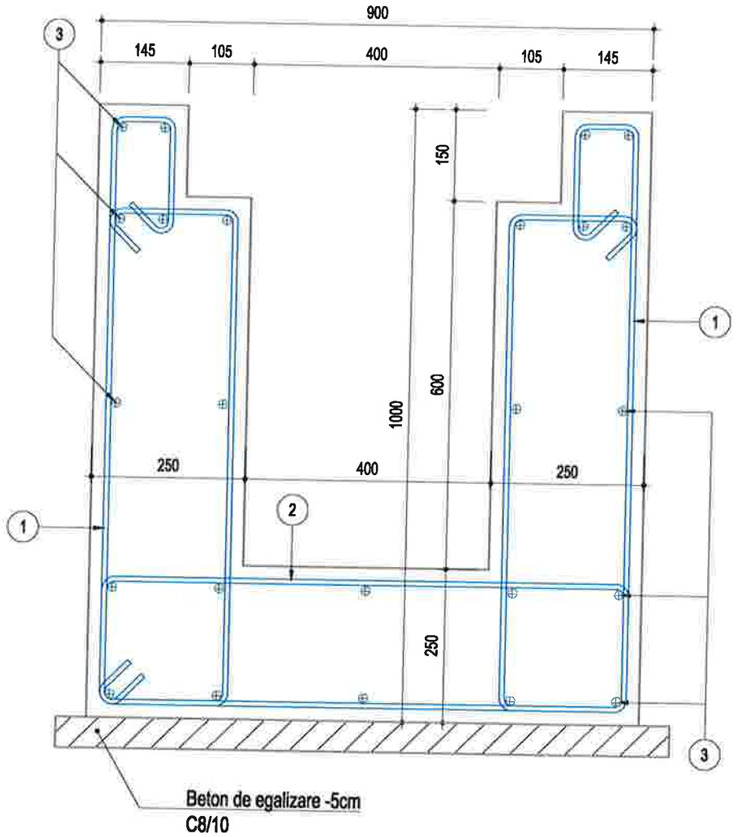

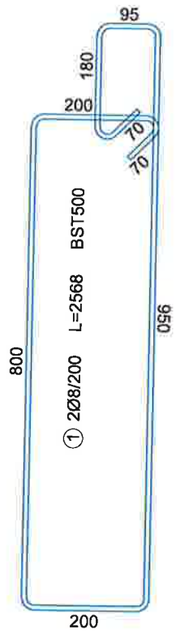

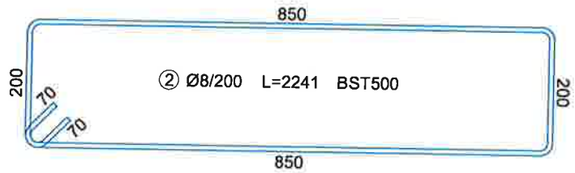

Beton	C30/37
Otel beton	OB37, BST500
Clasa de expunere	XF 4
Grad de impermeabilitate	P12
Grad de gelivitate	G150
Tip de ciment	I 32.5(R) II/A-S 32.5(R)
Raport a/c max	0.50

NOTE:

1. Toate cotele sunt exprimate in milimetri
2. Acoperirea cu beton a armăturilor va fi de 25mm.
3. Dalele carosabile vor fi asezate alaturat cu un spatiu intre ele de 1cm pentru a permite apei de pe carosabil sa se scurga in rigola. Sapatura pentru realizarea rigolei se va executa cu 0.60m mai mare (0,30m pe fiecare parte) pentru a asigura spatiu pentru cofraj si sprijiniri cat si pentru a permite scurgerea apelor din rigola pe perioada turnarii.
4. Dupa decofrare cele doua spatii (0,30m pe fiecare parte) vor fi umplute cu argila si vor fi compactate corespunzator.

Marca	Ø [mm]	Lungime [mm]	Nr. buc.	Masa [kg]	Note
①	Ø8	2568	12	12.16	BST500
②	Ø8	2241	6	5.3	BST500
③	Ø6	1050	24	5.59	BST500
Total/ml rigolă = 23.05 kg					
④	Ø10	780	4	1.92	BST500
⑤	Ø10	655	6	2.42	BST500
⑥	Ø6	1128	4	1.00	OB37
⑦	Ø6	1248	2	0.55	OB37
Total/buc. plăcuță = 5.89 kg					

HARTA CHEIE:



PROIECTANT:

GEO MYKE
J22/1087/1996, CUI 8642901
IAȘI,
TEL:0744.116340,
FAX: 031. 080 91 26
EMAIL: GEO.MYKE@YAHOO.COM

VERIFICATOR:

NUME	
SEMNĂTURA	
CERINȚA	
REFERAT NR. / DATA	

BENEFICIAR:

COMUNA MOVILENI, JUDEȚUL IAȘI

DENUMIRE PROIECT:

„REABILITARE ȘI MODERNIZARE DRUMURI ȘI STRĂZI AFECTATE DE CALAMITĂȚI ÎN COMUNA MOVILENI, JUDEȚUL IAȘI"

FAZA:

DOCUMENTAȚIE DE AVIZARE A LUCRĂRILOR DE INTERVENȚIE

DESENAT	
ing. Maria-Alexandra POHOAȚĂ	
PROIECTAT	
ing. Dragoș CIOPATE	
ȘEF PROIECT	
ing. Dragoș CIOPATE	


DENUMIRE PLANSA:

DETALIU RIGOLA CAROSABILA LONGITUDINALA 0,90 m


PLANSA NR.:	PL.-4.02
SCARA:	1:10
PROIECT NR.:	0799
DATA:	AUGUST 2024

Podet transversal D=600 mm, L=7,50 m


Sectiune tranversala

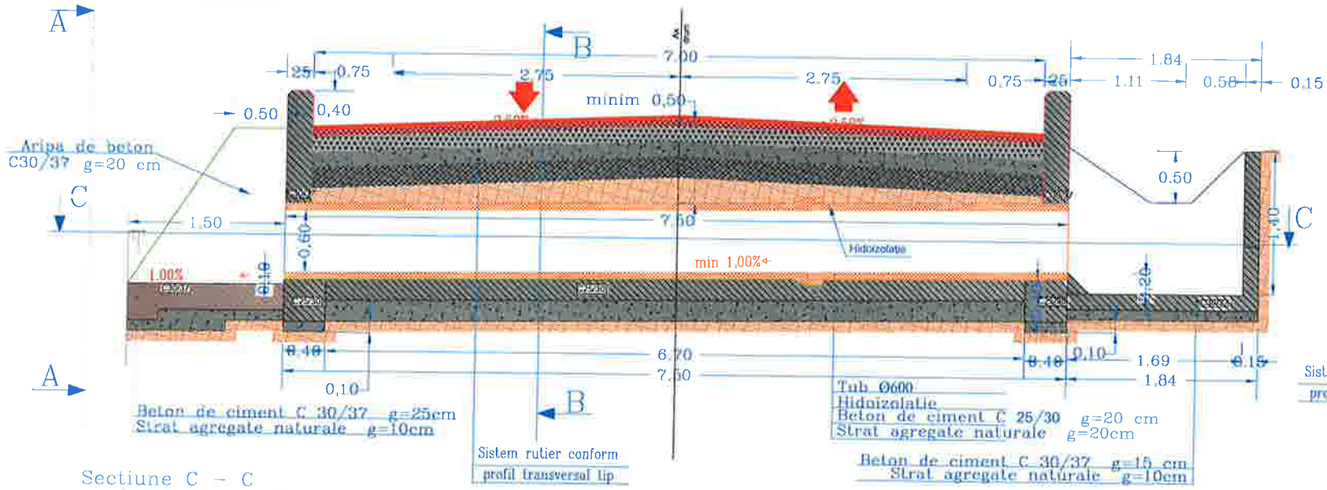


Sectiune B – B

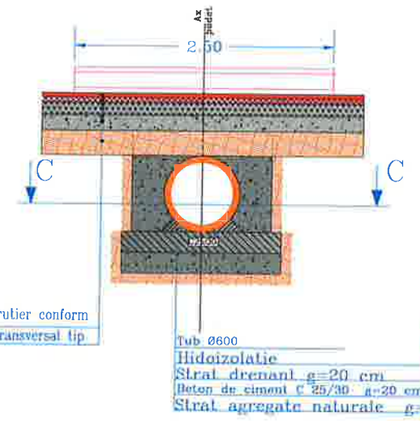


Sectiune C – C

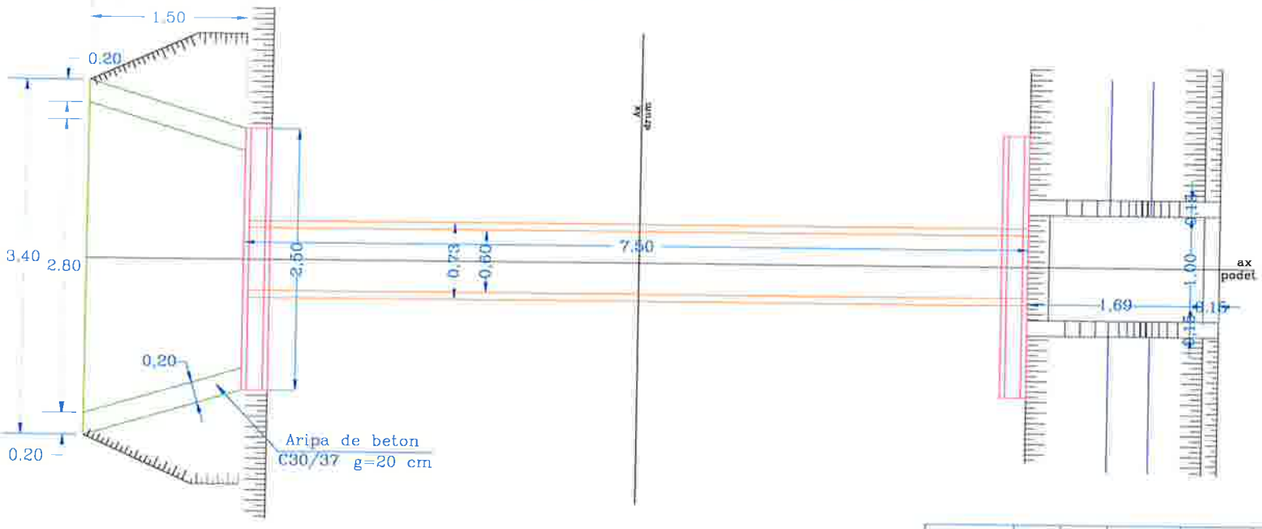

Sectiune A – A

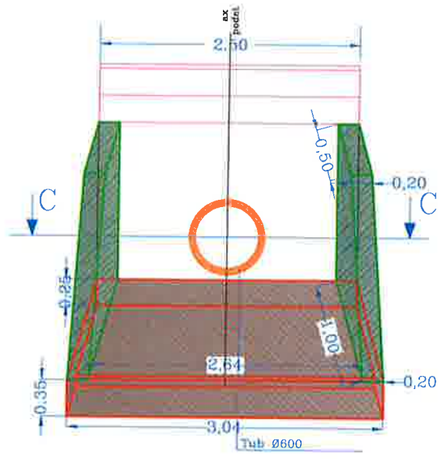

Sectiune D – D

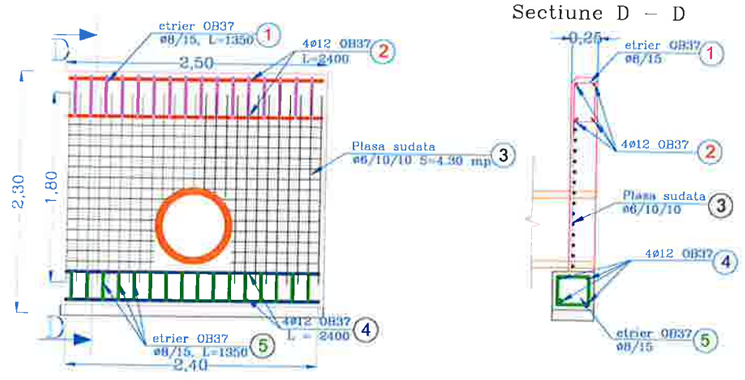

Extras de armare pentru un coronament

marca	diamentru	nr. Buc	lungime (m) bucata	lungime (m) Totale	Φ6		Φ8		Φ12	
					kg/ml	kg	kg/ml	kg	kg/ml	kg
1	8	16	1.35	21.6	-	-	0.395	8.53	-	-
2	12	4	2.4	9.6	-	-	-	-	0.888	8.52
3	6	38	2.1	79.8	0.222	17.72	-	-		
4	12	4	2.4	9.6	-	-	-	-	0.888	8.52
5	8	16	1.35	21.6	-	-	0.395	29.2	-	-
OB 37 Masa (kg)	Total pe diametru (kg)				17.72		37.69		17.05	
	Total (kg)				72.00					

Acoperirea cu beton minim 5 cm (masurat la bara longitudinala)
Plasa sudata se dispune la 5 cm de fata interioara(spre carosabil)
In cazul in care nu se poate turna tot timpanul odata din centura inferioara se lasa mustati pentru legarea plasei sudate.
Mustatile vor fi ø/6/15 cu lungimea de suprapunere 60ø (cca. 35 cm)

HARTA CHEIE:



PROIECTANT:

GEO MYKE
J22/1087/1996, CUI 8642901
IASI,
TEL:0744.116340,
FAX: 031. 080 91 26
EMAIL: GEO.MYKE@YAHOO.COM

VERIFICATOR:

NUME	
SEMNĂTURA	
CERINȚA	
REFERAT NR. / DATA	

BENEFICIAR:
COMUNA MOVILENI, JUDEȚUL IAȘI

DENUMIRE PROIECT:
„REABILITARE ȘI MODERNIZARE DRUMURI ȘI STRĂZI AFECTATE DE CALAMITĂȚI ÎN COMUNA MOVILENI, JUDEȚUL IAȘI"

FAZA:
DOCUMENTAȚIE DE AVIZARE A LUCRĂRILOR DE INTERVENȚIE


DESENAT	
Ing. Maria-Alexandra POHOAȚĂ	
PROIECTAT	
Ing. Dragoș CIOPATE	
ȘEF PROIECT	
Ing. Dragoș CIOPATE	

DENUMIRE PLANSA:
PODET TRANSVERSAL L=7,50 m, D = 600 mm


PLANSA NR.:	PL.-4.03
SCARA:	1:50
PROIECT NR.:	0799
DATA:	AUGUST 2024

Podet transversal D=600 mm, L=10,00 m


Sectiune tranversala

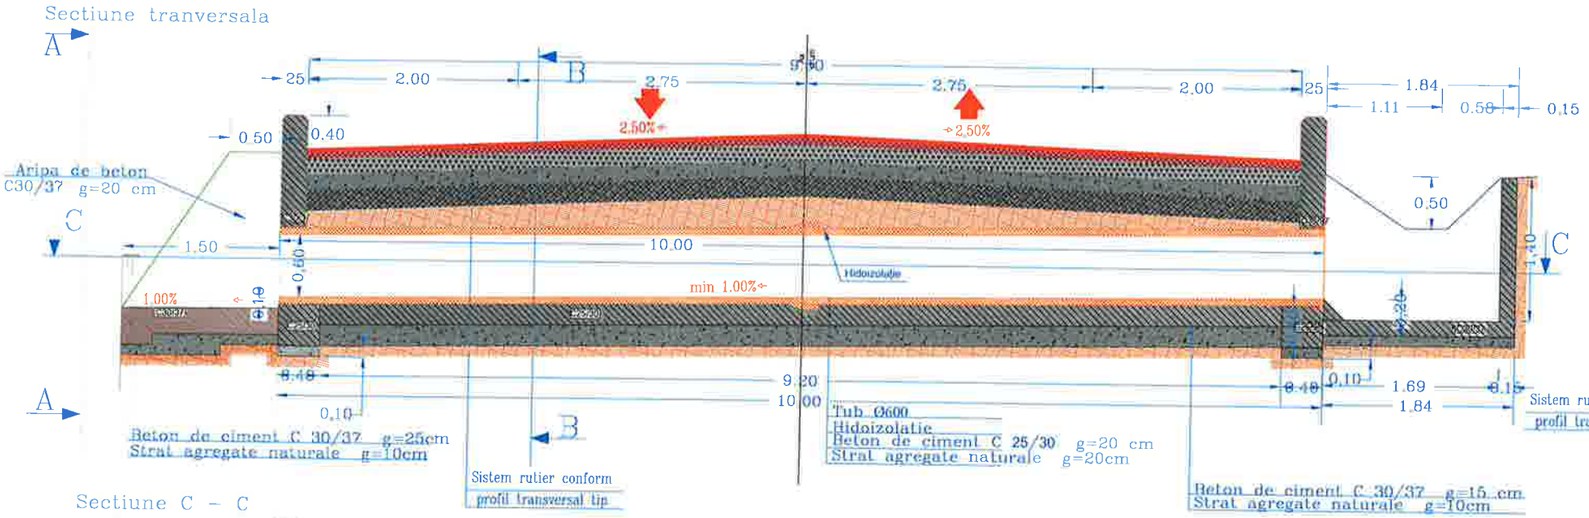


Sectiune B – B

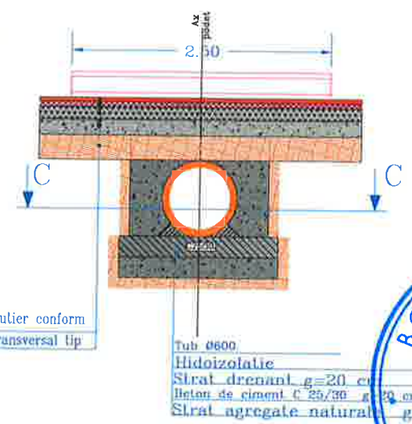


Sectiune C – C

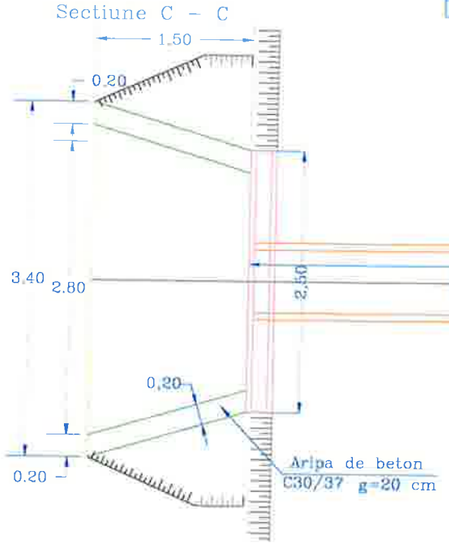


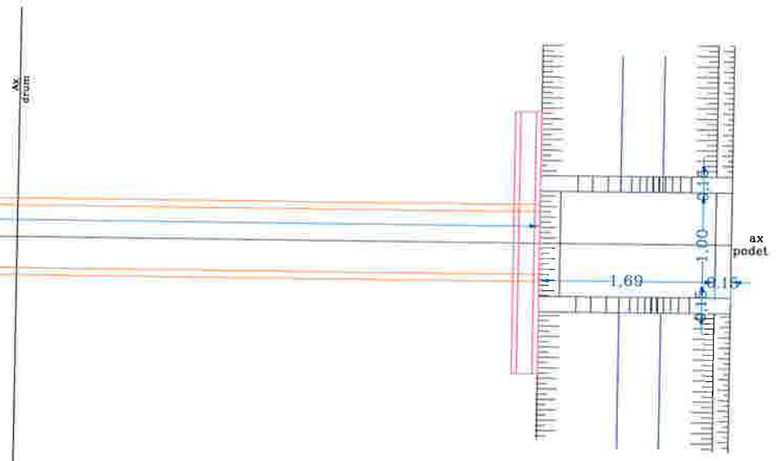

Sectiune A – A

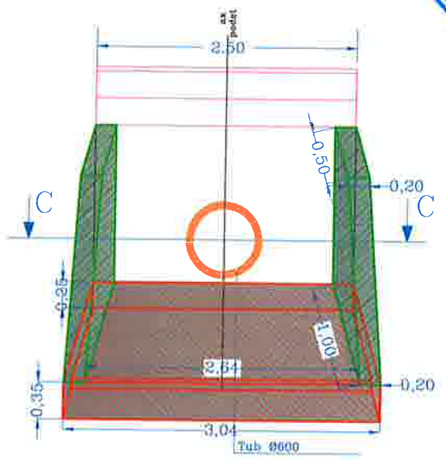

Sectiune D – D

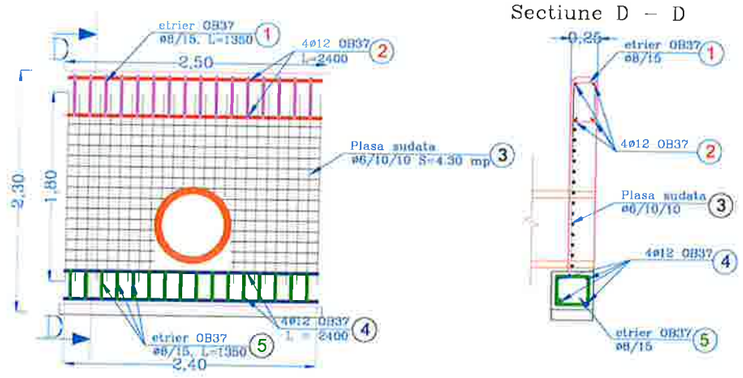

Extras de armare pentru un coronament

marca	diamentru	nr. Buc	lungime (m) bucata	lungime (m) Totale	Φ6		Φ8		Φ12	
					kg/ml	kg	kg/ml	kg	kg/ml	kg
1	8	16	1.35	21.6	-	-	0.395	8.53	-	-
2	12	4	2.4	9.6	-	-	-	-	0.888	8.52
3	6	38	2.1	79.8	0.222	17.72	-	-		
4	12	4	2.4	9.6	-	-	-	-	0.888	8.52
5	8	16	1.35	21.6	-	-	0.395	29.2	-	-
OB 37 Masa (kg)	Total pe diametru (kg)				17.72		37.69		17.05	
	Total (kg)				72.00					

Acoperirea cu beton minim 5 cm (masurat la bara longitudinala)
Plasa sudata se dispune la 5 cm de fata interioara(spre carosabil)
In cazul in care nu se poate turna tot timpanul odata din centura inferioara se lasa mustati pentru legarea plasei sudate.
Mustatile vor fi ø/6/15 cu lungimea de suprapunere 60ø (cca. 35 cm)

HARTA CHEIE:



PROIECTANT:

GEO MYKE
J22/1087/1996, CUI 8642901
IASI,
TEL:0744.116340,
FAX: 031. 080 91 26
EMAIL: GEO.MYKE@YAHOO.COM

VERIFICATOR:

NUME	
SEMNĂTURA	
CERINȚA	
REFERAT NR. / DATA	

BENEFICIAR:
COMUNA MOVILENI, JUDEȚUL IAȘI

DENUMIRE PROIECT:
„REABILITARE ȘI MODERNIZARE DRUMURI ȘI STRĂZI AFECTATE DE CALAMITĂȚI ÎN COMUNA MOVILENI, JUDEȚUL IAȘI"

FAZA:
DOCUMENTAȚIE DE AVIZARE A LUCRĂRILOR DE INTERVENTIE

DESENAT	
ing. Ovidiu-Alexandru POHOAȚĂ	
PROIECTAT	
ing. Dragos CIOPATE	
ŞEF PROIECT	
ing. Dragos CIOPATE	


DENUMIRE PLANSA:
PODET TRANSVERSAL L=10,00 m, D = 600 mm

PLANSA NR.:	PL.-4.04
SCARA:	1:50
PROIECT NR.:	0799
DATA:	AUGUST 2024


Podet transversal D=800 mm, L=7.50 m

Scara 1:50


Sectiune tranversala

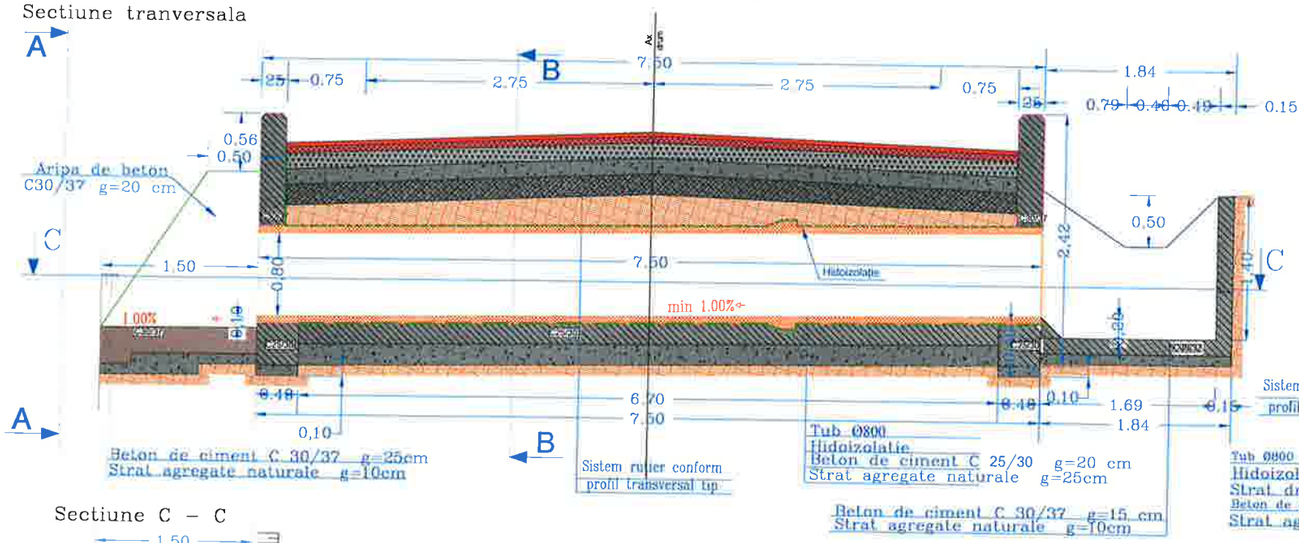


Sectiune B – B

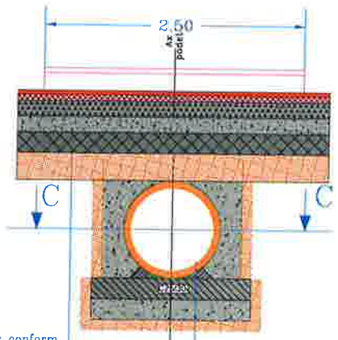

Sectiune C – C

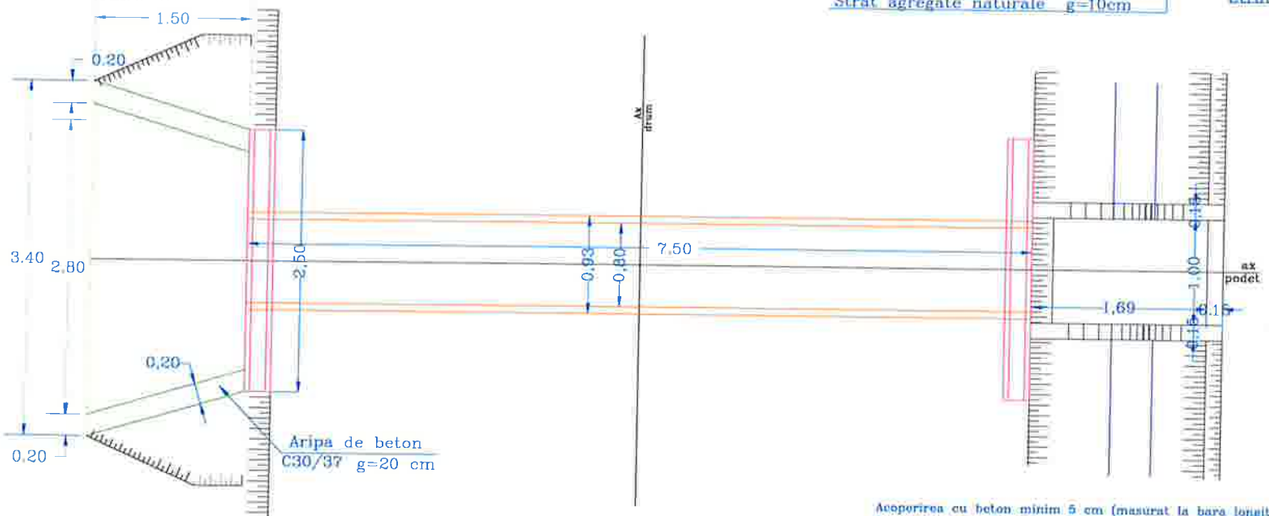


Sectiune A – A

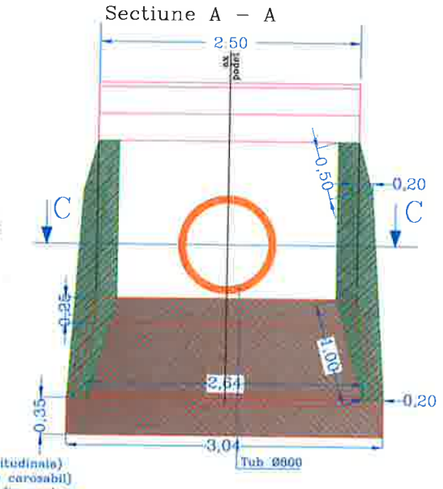

Acoperirea cu beton minim 5 cm (masurat la bara longitudinala)
Plasa sudata se dispune la 5 cm de fata interioara(spre carosabil)
In cazul in care nu se poate turna tot timpanul odata din centura inferioara se lasa mustati pentru legarea plasei sudate.
Mustatile vor fi ø/6/15 cu lungimea de suprapunere 80ø (cca. 35 cm)

Sectiune D – D

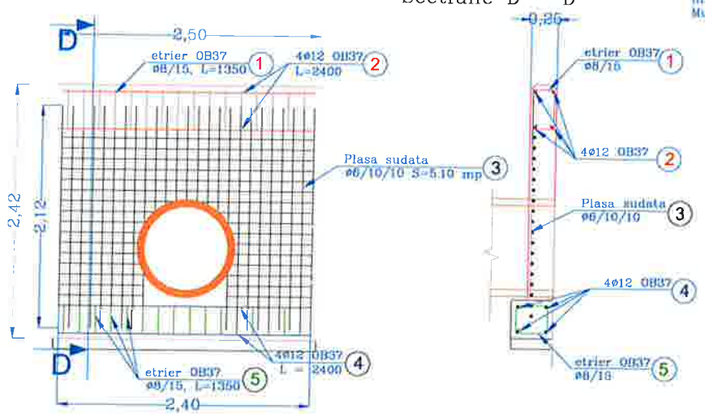

Extras de armare pentru un coronament

marca	diamentru	nr. Buc	lungime (m) bucata	lungime (m) Totale	Φ6		Φ8		Φ12	
					kg/ml	kg	kg/ml	kg	kg/ml	kg
1	8	16	1.35	21.6	-	-	0.395	8.53	-	-
2	12	4	2.4	9.6	-	-	-	-	0.888	8.52
3	6	41	2.25	92.25	0.222	20.48	-	-		
4	12	4	2.4	9.6	-	-	-	-	0.888	8.52
5	8	16	1.35	21.6	-	-	0.395	29.16	-	-
	Total pe diametru (kg)				20.48		37.69		17.05	
	Total (kg)				75.00					

HARTA CHEIE:



PROIECTANT:

GEO MYKE

J22/1087/1996, CUI 8642901
IAȘI,
TEL:0744.116340,
FAX: 031. 080 91 26
EMAIL: GEO.MYKE@YAHOO.COM

VERIFICATOR:

NUME	
SEMNĂTURA	
CERINȚA	
REFERAT NR. / DATA	

BENEFICIAR:

COMUNA MOVILENI, JUDEȚUL IAȘI

DENUMIRE PROIECT:

„REABILITARE ȘI MODERNIZARE DRUMURI ȘI STRĂZI AFECTATE DE CALAMITĂȚI ÎN COMUNA MOVILENI, JUDEȚUL IAȘI"

FAZA:

DOCUMENTAȚIE DE AVIZARE A LUCRĂRILOR DE INTERVENȚIE

DESENAT	
ing. Maria-Alexandra POHOAȚĂ	
PROIECTAT	
ing. Dragoș CIOPATE	
SEF PROIECT	
ing. Dragoș CIOPATE	

DENUMIRE PLANSA:


PODET TRANSVERSAL L=7,50 m, D = 800 mm

PLANSA NR.:	PL.-4.05
SCARA:	1:50
PROIECT NR.:	0799
DATA:	AUGUST 2024


Podet transversal D=800 mm, L=10.00 m

Scara 1:50


Sectiune tranversala

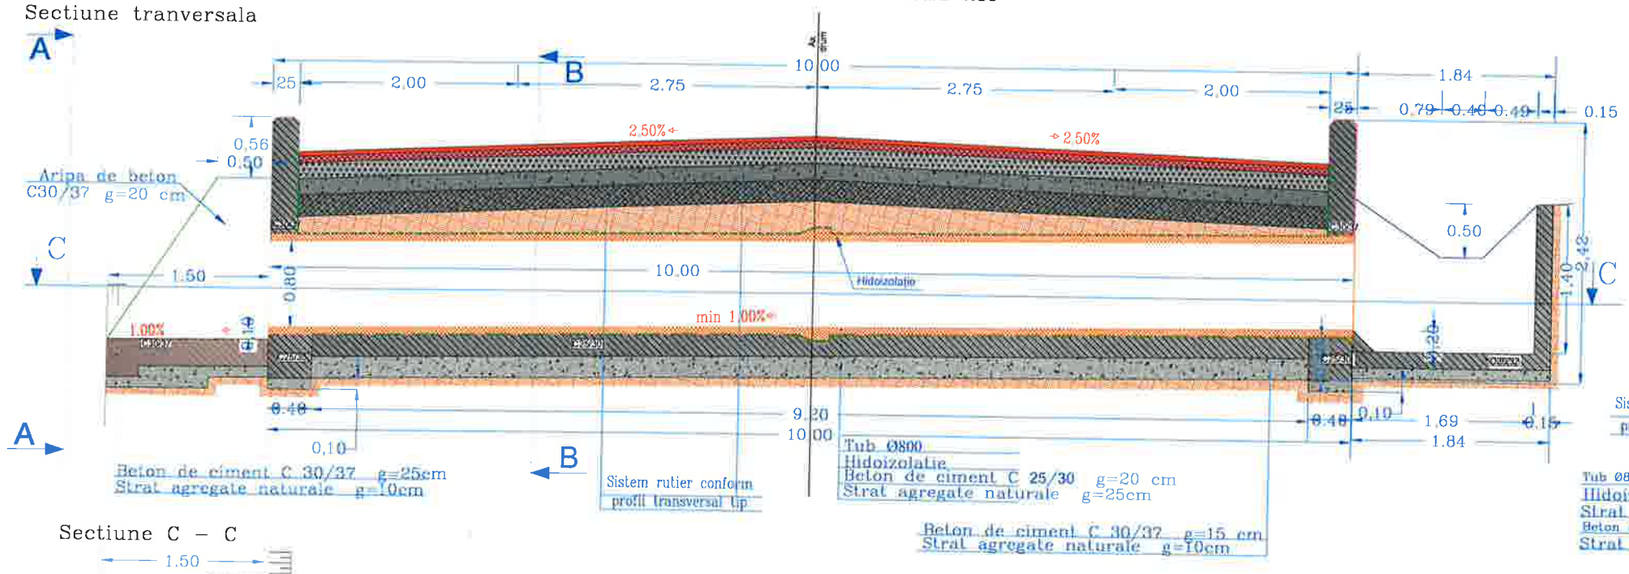


Sectiune B – B

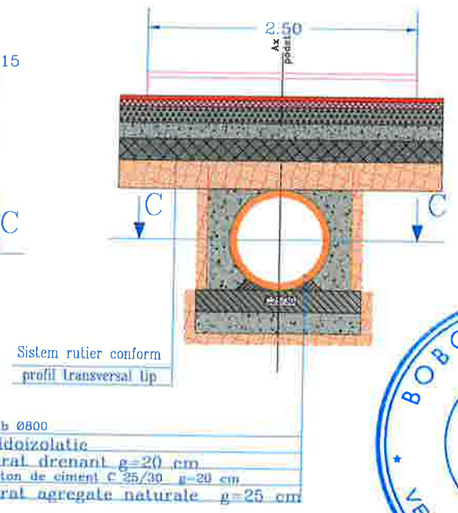


Sectiune C – C

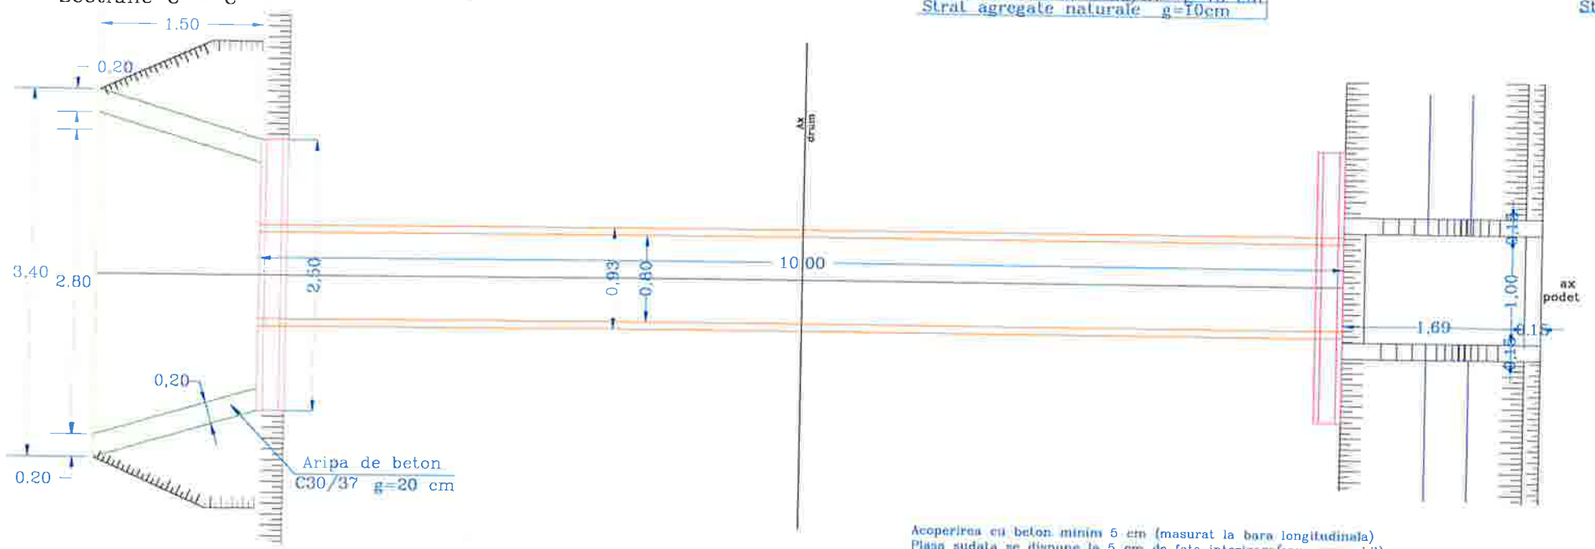

Sectiune A – A

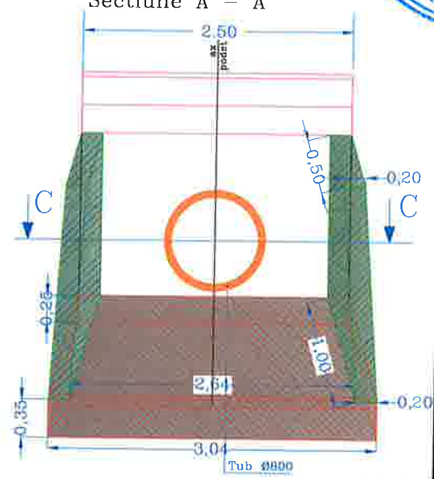

Sectiune D – D

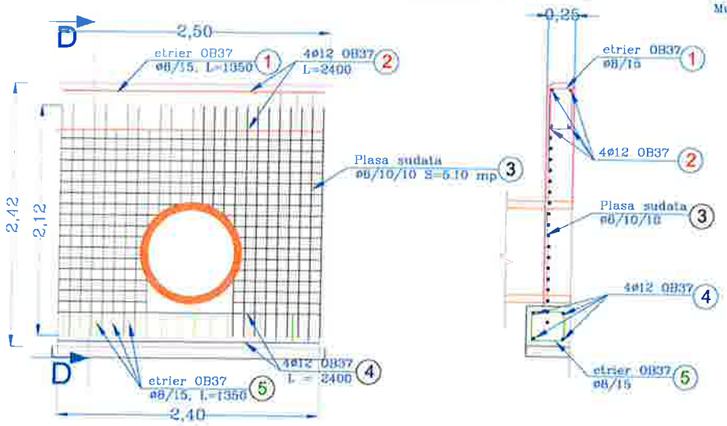

Acoperirea cu beton minim 5 cm (masurat la bara longitudinala)
Plasa sudata se dispune la 5 cm de fata interioara(spre carosabil)
In cazul in care nu se poate turna tot timpanul odata din centura inferioara se lasa mustati pentru legarea plasei sudate.
Mustatile vor fi ø/6/15 cu lungimea de suprapunere 60ø (cca. 35 cm)

Extras de armare pentru un coronament

marca	diamentru	nr. Buc	lungime (m) bucata	lungime (m) Totale	Φ6		Φ8		Φ12	
					kg/ml	kg	kg/ml	kg	kg/ml	kg
1	8	16	1.35	21.6	-	-	0.395	8.53	-	-
2	12	4	2.4	9.6	-	-	-	-	0.888	8.52
3	6	41	2.25	92.25	0.222	20.48	-	-		
4	12	4	2.4	9.6	-	-	-	-	0.888	8.52
5	8	16	1.35	21.6	-	-	0.395	29.16	-	-
	Total pe diametru (kg)				20.48		37.69		17.05	
	Total (kg)				75.00					

HARTA CHEIE:



PROIECTANT:

GEO MYKE

J22/1087/1996, CUI 8642901
IAȘI,
TEL:0744.116340,
FAX: 031. 080 91 26
EMAIL: GEO.MYKE@YAHOO.COM

VERIFICATOR:

NUME
SEMNĂTURA
CERINȚA
REFERAT NR. /DATA

BENEFICIAR:

COMUNA MOVILENI, JUDEȚUL IAȘI

DENUMIRE PROIECT:

„REABILITARE ȘI MODERNIZARE DRUMURI ȘI STRĂZI AFECTATE DE CALAMITĂȚI ÎN COMUNA MOVILENI, JUDEȚUL IAȘI"

FAZA:

DOCUMENTAȚIE DE AVIZARE A LUCRĂRILOR DE INTERVENȚIE

DESENAT	
ing. Maria Alexandra POHOATA	
PROIECTAT	
ing. Dragos CIOPATE	
ȘEF PROIECT	
ing. Dragos CIOPATE	

DENUMIRE PLANSA:


PODET TRANSVERSAL L=10,00 m, D = 800 mm

PLANSA NR.:	PL.-4.06
SCARA:	1:50
PROIECT NR.:	0799
DATA:	AUGUST 2024


Podet transversal D=1000 mm, L=10.00 m

Scara 1:50


Sectiune tranversala

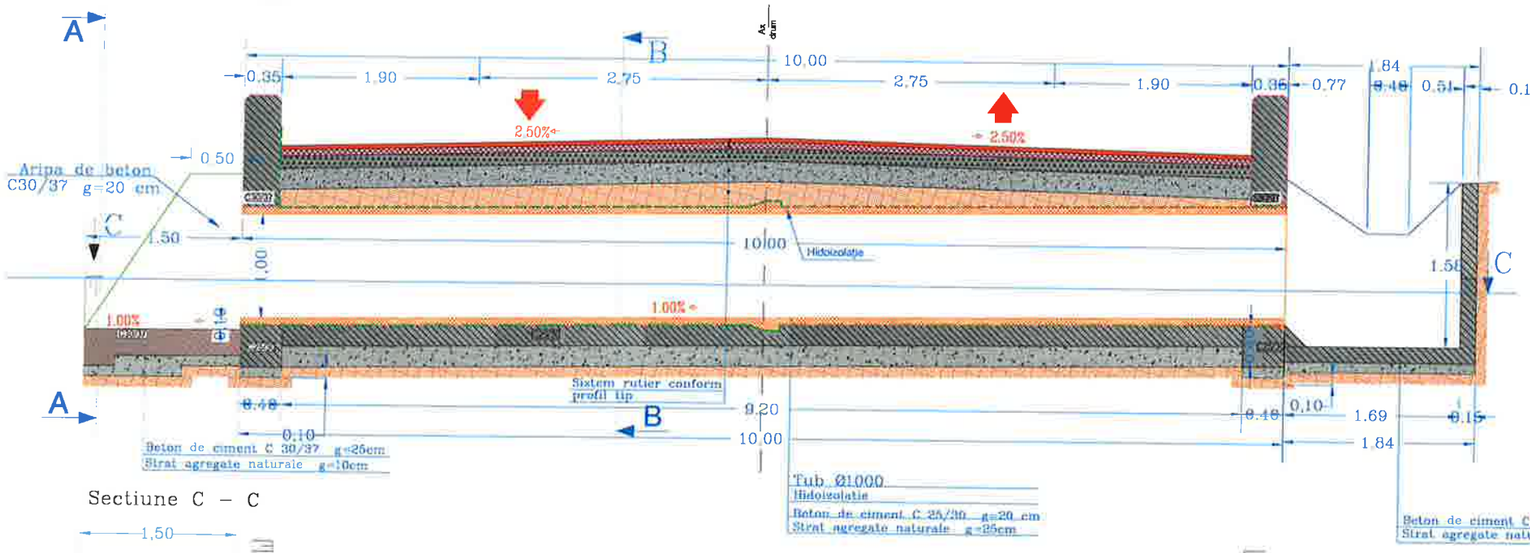


Sectiune A – A

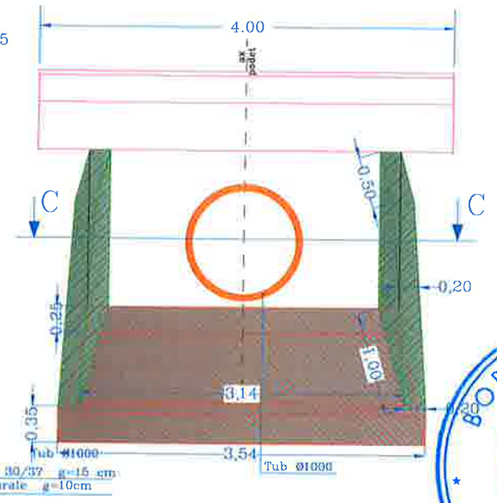


Sectiune C – C

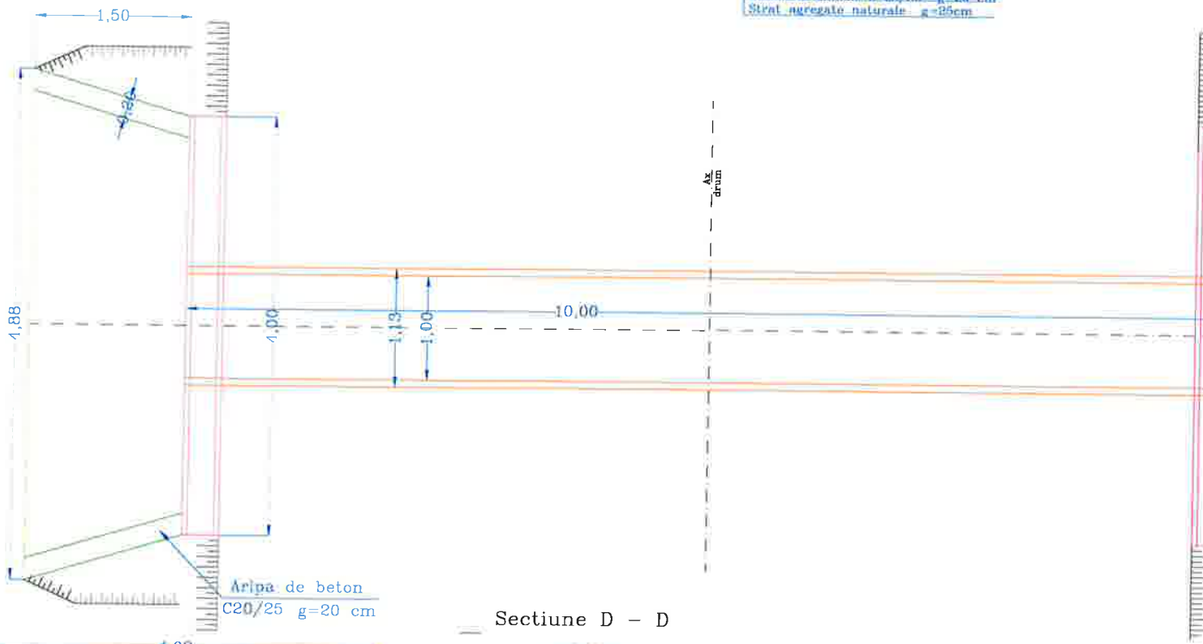

Sectiune B – B

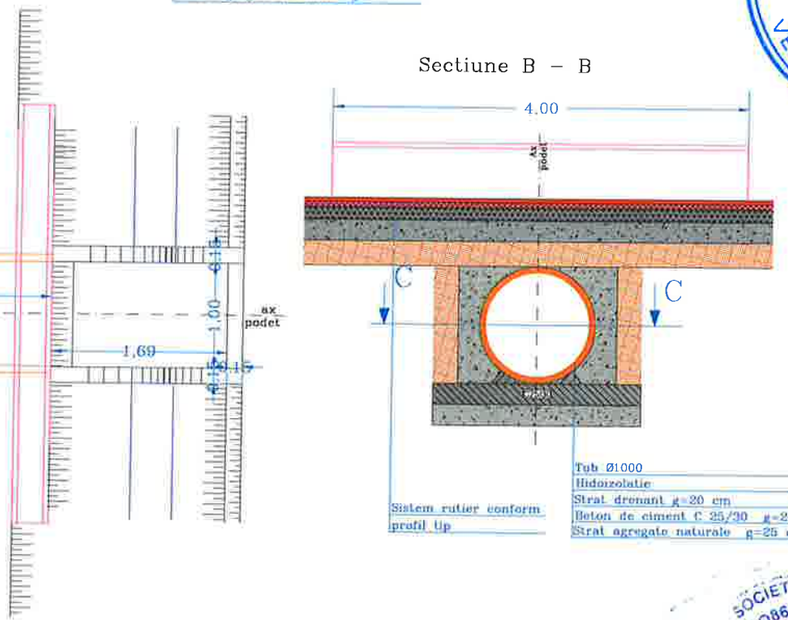

Sectiune D – D

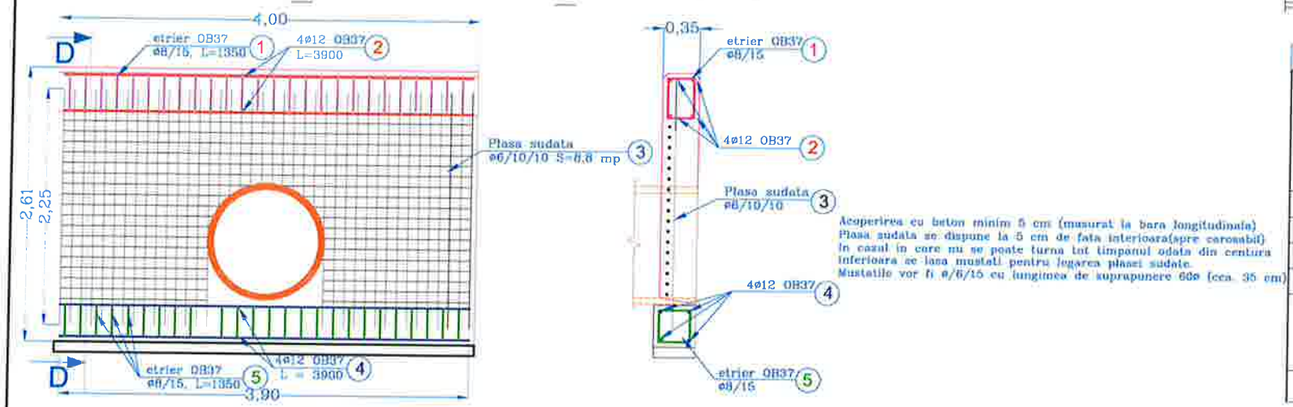

Acoperirea cu beton minim 5 cm (masurat la bara longitudinala)
Plasa sudata se dispune la 5 cm de fata interioara(spre carosabil)
In cazul in care nu se poate turna tot timpanul odata din centura inferioara se lasa mustati pentru legarea plasei sudate.
Mustatile vor fi ø/6/15 cu lungimea de suprapunere 60ø (cca. 35 cm)

Extras de armare pentru un coronament

marca	diamentru	nr. Buc	lungime (m) bucata	lungime (m) / Totale	Masa/ diametre			
					Φ8		Φ12	
					kg/ml	kg	kg/ml	kg
1	8	26	1.35	35.1	0.395	13.86	-	-
2	12	4	3.9	15.6	-	-	0.888	13.85
4	12	4	3.9	15.6	-	-	0.888	13.85
5	8	26	1.35	35.1	0.395	47.39	-	-
OB 37 Masa (kg)	Total pe diametru (kg)				61.25		27.71	
	Total (kg)				89.00			
3	Plasa sudata ø6 x100mm x 100 mm				8.8		mp	

HARTA CHEIE:



PROIECTANT:

GEO MYKE

J22/1087/1996, CUI 8642901
IASI,
TEL:0744.116340,
FAX: 031. 080 91 26
EMAIL: GEO.MYKE@YAHOO.COM

VERIFICATOR:

NUME
SEMNATURA
CERINTA
REFERAT NR./DATA

BENEFICIAR:

COMUNA MOVILENI, JUDEŢUL IAȘI

DENUMIRE PROIECT:

„REABILITARE ȘI MODERNIZARE DRUMURI ȘI STRĂZI AFECTATE DE CALAMITĂȚI ÎN COMUNA MOVILENI, JUDEȚUL IAȘI"

FAZA:

DOCUMENTAȚIE DE AVIZARE A LUCRĂRILOR DE INTERVENTIE

DESENAT	
ing. Maria Alexandra POHOATA	
PROIECTAT	
ing. Dragos CIOPATE	
ŞEF PROIECT	
ing. Dragos CIOPATE	

DENUMIRE PLANSA:


PODET TRANSVERSAL L=10,00 m, D = 1000 mm

PLANSA NR.:	PL.-4.07
SCARA:	1:50
PROIECT NR.:	0799
DATA:	AUGUST 2024


Podet lateral D=600 mm, L=10.00 m

Scara 1:50


Secțiune tranversala

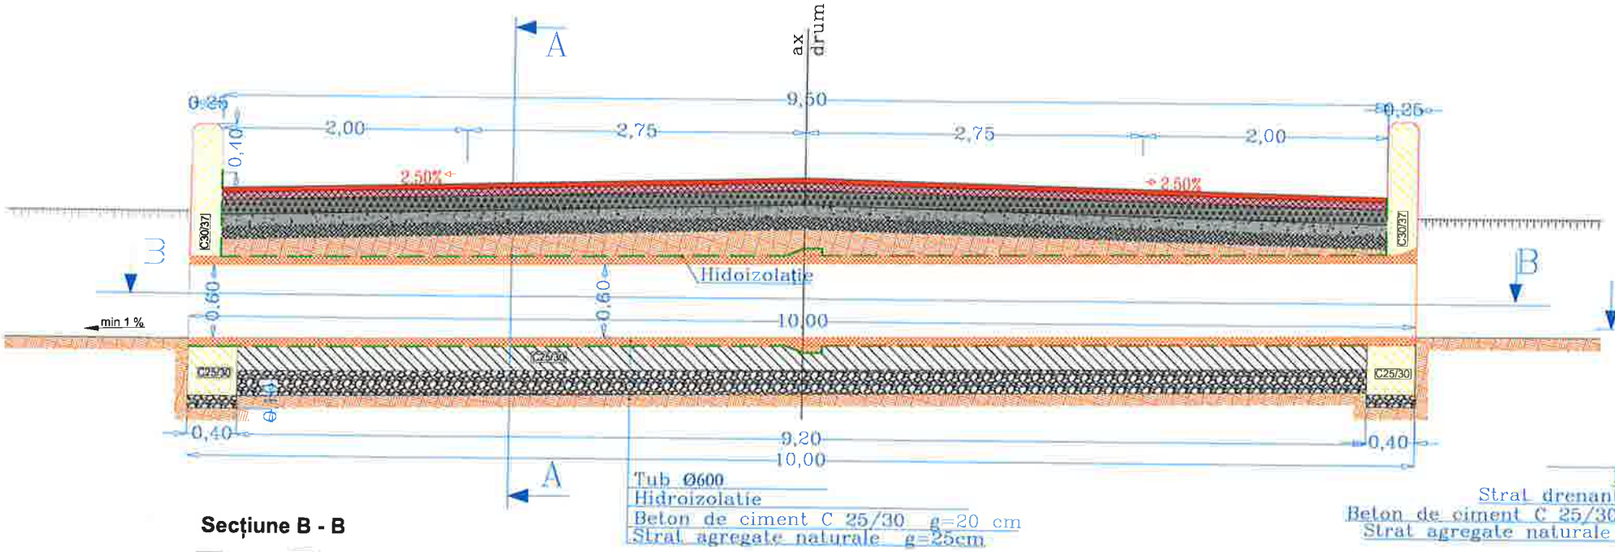

Secțiune A - A

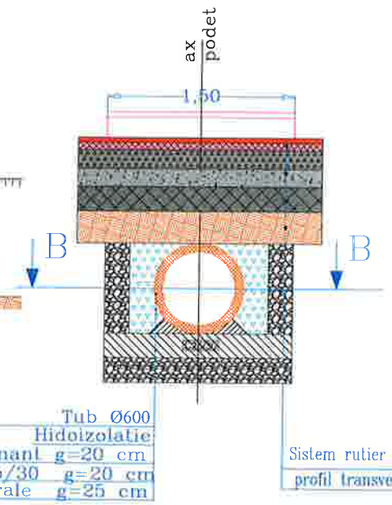


Secțiune B - B

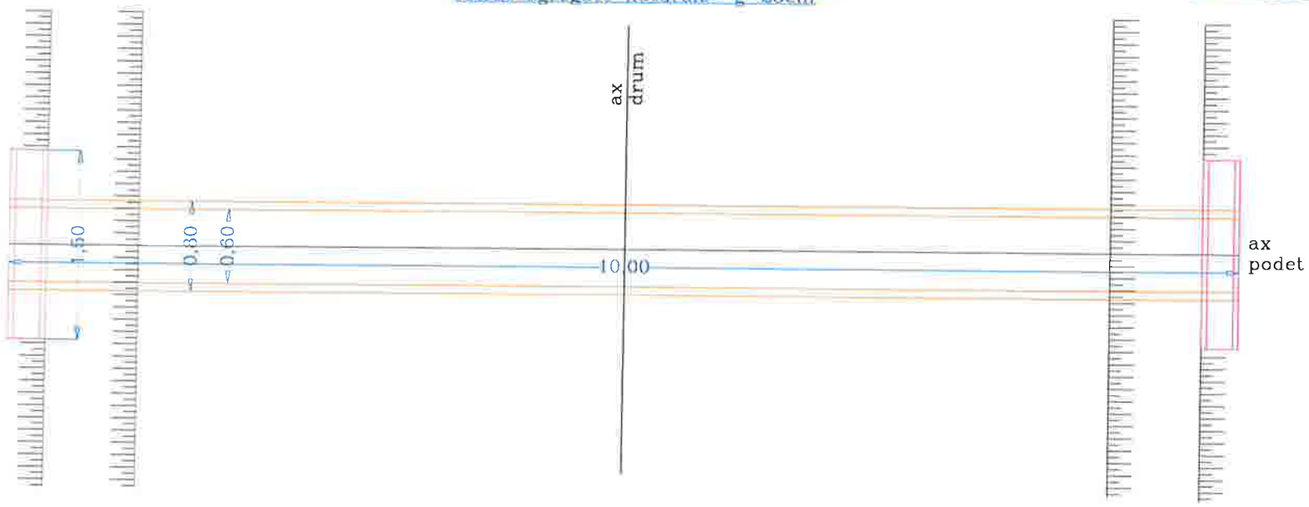

Extras de armare pentru un coronament										
marca	diamentru	nr. Buc	lungime (m) bucata	lungime (m) Totale	Φ6		Φ8		Φ12	
					kg/ml	kg	kg/ml	kg	kg/ml	kg
1	8	16	1.35	21.6	-	-	0.395	8.53	-	-
2	12	4	2.4	9.6	-	-	-	-	0.888	8.52
3	6	38	2.1	79.8	0.222	17.72	-	-		
4	12	4	2.4	9.6	-	-	-	-	0.888	8.52
5	8	16	1.35	21.6	-	-	0.395	29.2	-	-
OB 37 Masa (kg)	Total pe diametru (kg)				17.72		37.69		17.05	
	Total (kg)				72.00					

Sectiune D – D

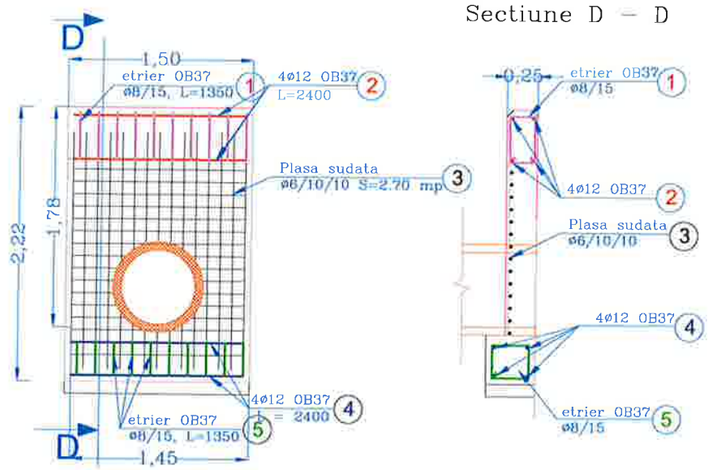

Acoperirea cu beton minim 5 cm (masurat la bara longitudinala)
Plasa sudata se dispune la 5 cm de fata interioara(spre carosabil)
In cazul in care nu se poate turna tot timpanul odata din centura inferioara se lasa mustati pentru legarea plasei sudate.
Mustatile vor fi ø/6/15 cu lungimea de suprapunere 60ø (cca. 35 cm)

HARTA CHEIE:



PROIECTANT:

GEO MYKE
J22/1087/1996, CUI 8642901
IASI,
TEL:0744.116340,
FAX: 031. 080 91 26
EMAIL: GEO.MYKE@YAHOO.COM

VERIFICATOR:

NUME	
NR 05440	
SEMNATURA	
CERINTA	
REFERAT NR./DATA	

BENEFICIAR:

COMUNA MOVILENI, JUDEŢUL IAȘI

DENUMIRE PROIECT:

„REABILITARE ȘI MODERNIZARE DRUMURI ȘI STRĂZI AFECTATE DE CALAMITĂȚI ÎN COMUNA MOVILENI, JUDEȚUL IAȘI"

FAZA:

DOCUMENTAȚIE DE AVIZARE A LUCRĂRILOR DE INTERVENTIE


DESENAT	
ing. Maria-Alexandra POHOATA	
PROIECTAT	
ing. Dragos CIOPATE	
ŞEF PROIECT	
ing. Dragos CIOPATE	

PLANSA NR.:	PL.-4.08
SCARA:	1:50
PROIECT NR.:	0799
DATA:	AUGUST 2024


Podet lateral D=600 mm, L=12.50 m

Scara 1:50


Secțiune tranversala

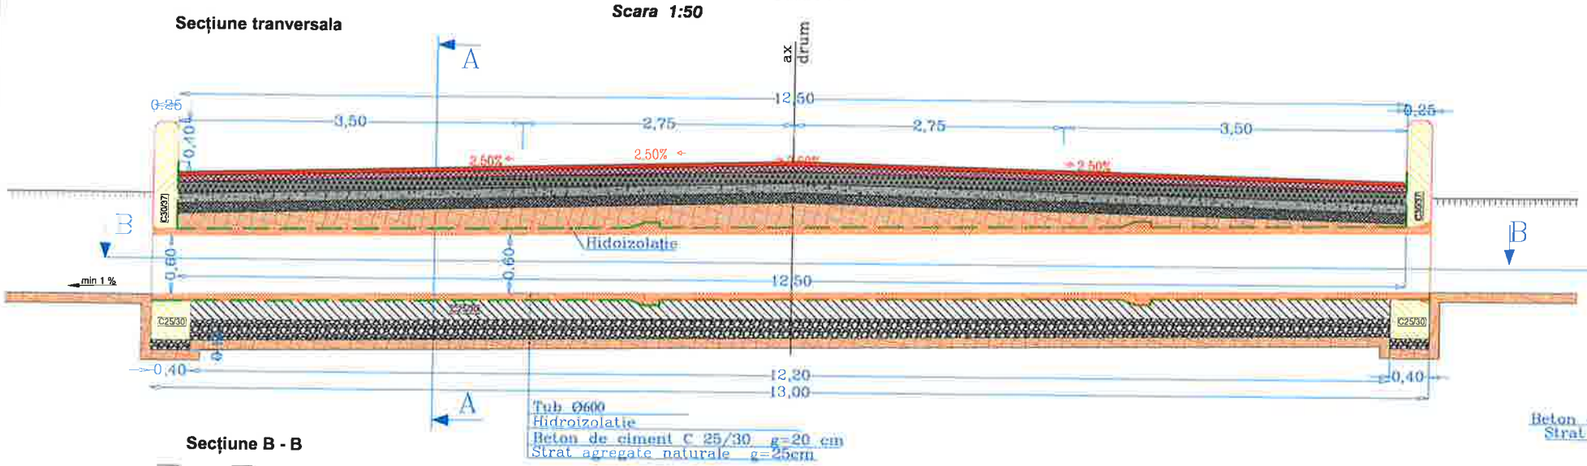

Secțiune A - A

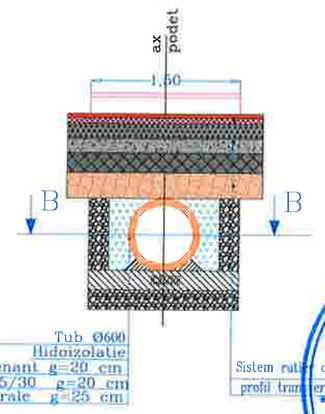


Secțiune B - B

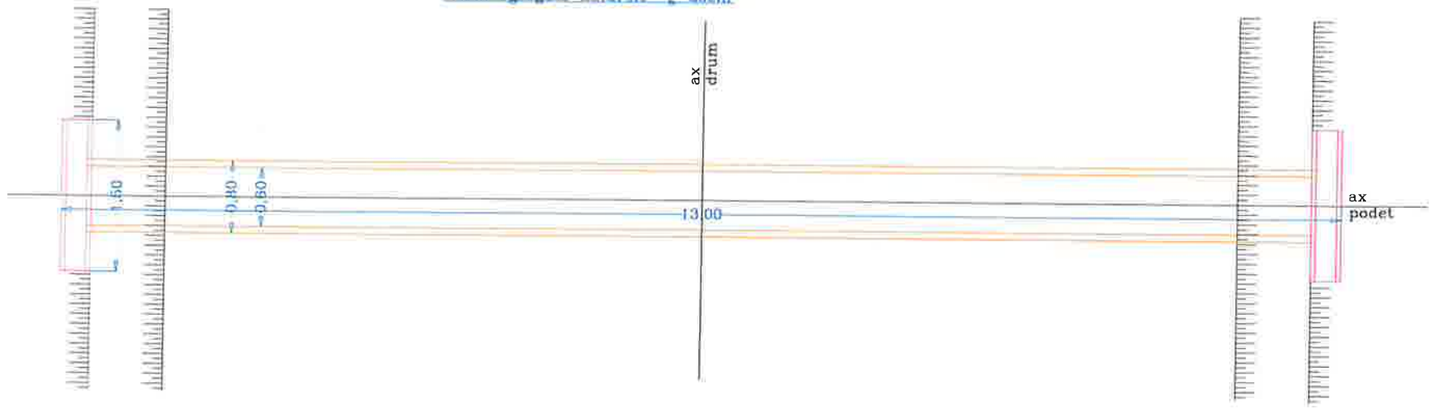

Extras de armare pentru un coronament										
marca	diamentru	nr. Buc	lungime (m) bucata	lungime (m) Totale	Masa/ diametre					
					Φ6		Φ8		Φ12	
					kg/ml	kg	kg/ml	kg	kg/ml	kg
1	8	10	1.35	13.5	-	-	0.395	5.33	-	-
2	12	4	1.4	5.6	-	-	-	-	0.888	4.97
3	6	33	1.65	54.45	0.222	12.09	-	-	0.888	48.35
4	12	4	1.4	5.6	-	-	-	-	0.888	4.97
5	8	10	1.35	13.5	-	-	0.395	18.23	-	-
OB 37 Masa (kg)	Total pe diametru (kg)				12.09		23.56		9.95	
	Total (kg)				46.00					

Sectiune D – D

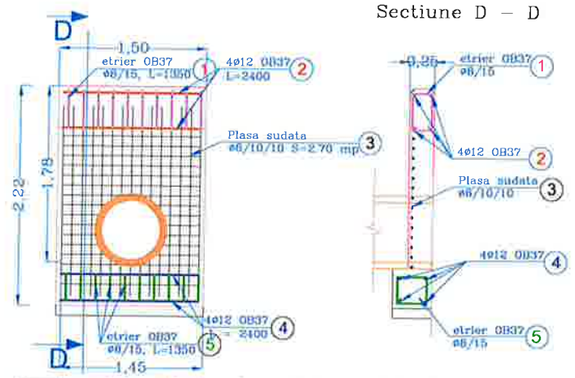

Acoperirea cu beton minim 5 cm (masurat la bara longitudinala)
Plasa sudata se dispune la 5 cm de fata interioara(spre carosabil)
In cazul in care nu se poate turna tot timpanul odata din centura inferioara se lasa mustati pentru legarea plasei sudate.
Mustatile vor fi ø6/15 cu lungimea de suprapunere 60ø (cca. 35 cm)

HARTA CHEIE:



PROIECTANT:

GEO MYKE
J22/1087/1996, CUI 8642901
IASI,
TEL:0744.116340,
FAX: 031. 080 91 26
EMAIL: GEO.MYKE@YAHOO.COM

VERIFICATOR:

NUME

SEMNĂTURA

CERINȚA

REFERAT NR. / DATA

BENEFICIAR:

COMUNA MOVILENI, JUDEȚUL IAȘI

DENUMIRE PROIECT:

„REABILITARE ȘI MODERNIZARE DRUMURI ȘI STRĂZI AFECTATE DE CALAMITĂȚI ÎN COMUNA MOVILENI, JUDEȚUL IAȘI"

FAZA:

DOCUMENTAȚIE DE AVIZARE A LUCRĂRILOR DE INTERVENTIE

DESENAT	
ing. Maria-Alexandra POHOATA	
PROIECTAT	
ing. Dragos CIOPATE	
ŞEF PROIECT	
ing. Dragos CIOPATE	

DENUMIRE PLANSA:


PODET LATERAL
L=12,50 m, D = 600 mm

PLANSA NR.:	PL.-4.09
SCARA:	1:50
PROIECT NR.:	0799
DATA:	AUGUST 2024


Podet lateral D=800 mm, L=7.50 m

Scara 1:50


Sectiune tranversala

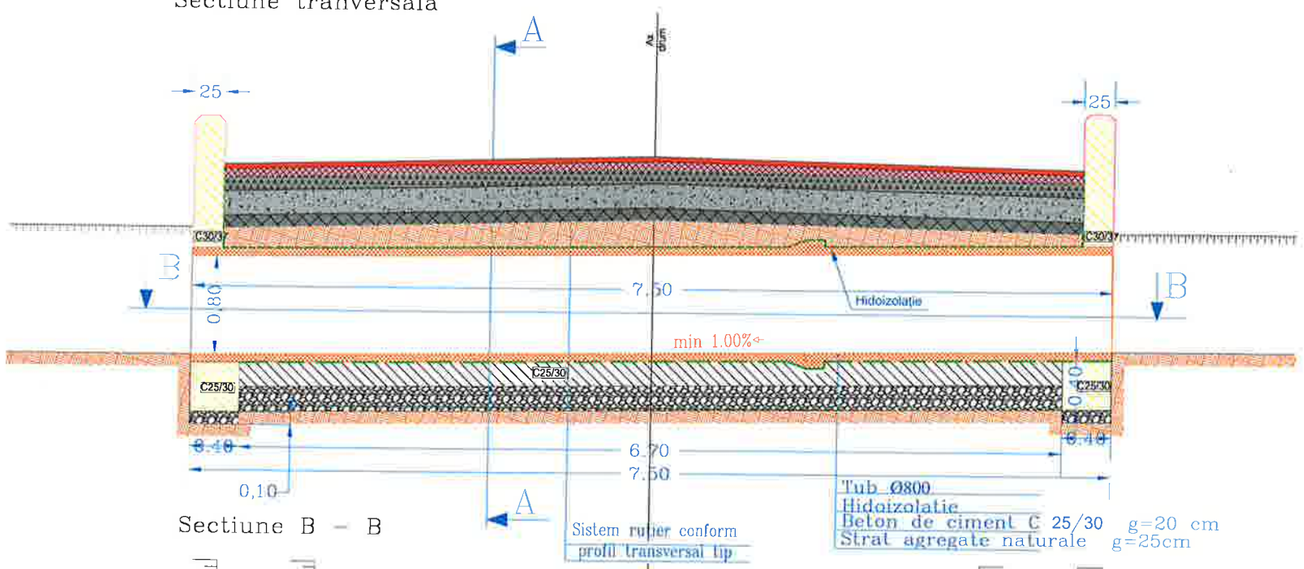


Sectiune A – A

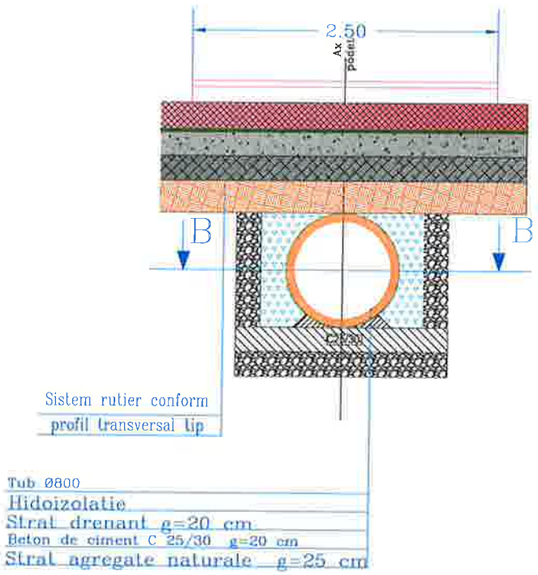

Sectiune B – B

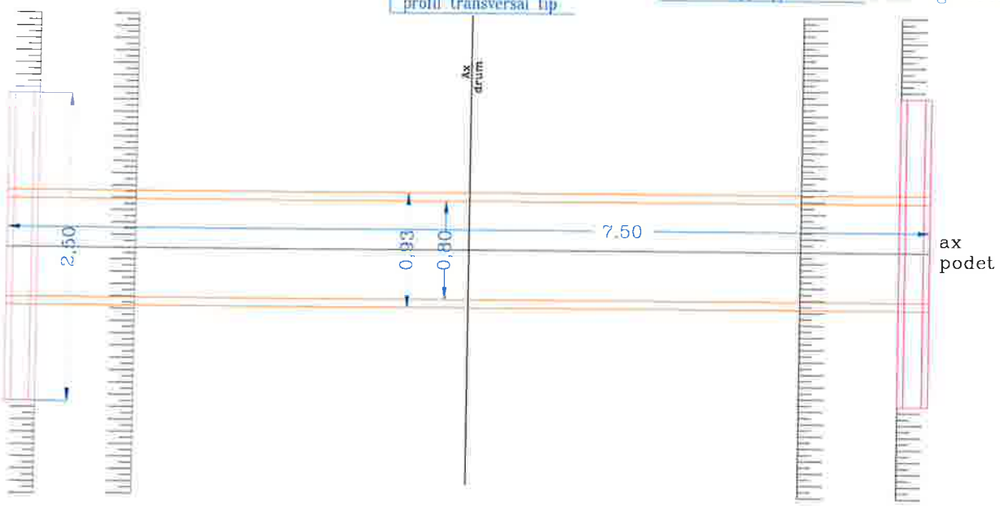

Sectiune C – C

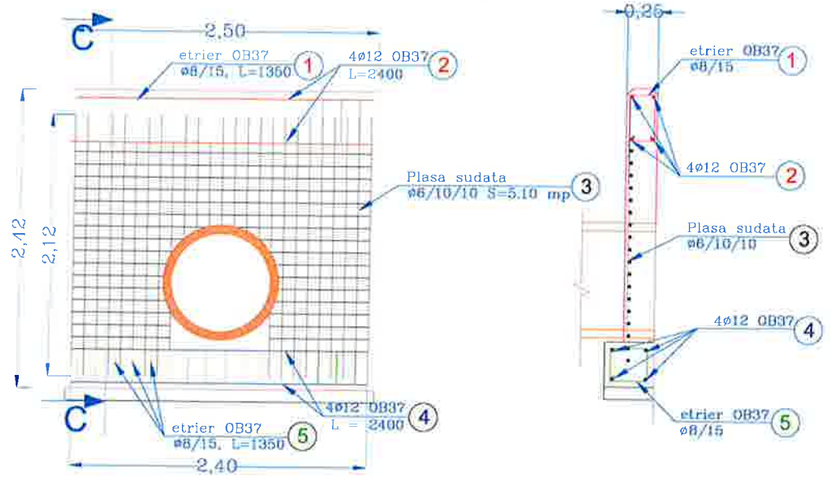

Acoperirea cu beton minim 5 cm (masurat la bara longitudinala)
Plasa sudata se dispune la 5 cm de fata interioara(spre carosabil)
In cazul in care nu se poate turna tot timpanul odata din centura inferioara se lasa mustati pentru legarea plasei sudate.
Mustatile vor fi ø/6/15 cu lungimea de suprapunere 60ø (cca. 35 cm)

Extras de armare pentru un coronament

marca	diamentru	nr. Buc	lungime (m) bucata	lungime (m) Totale	Φ8		Φ12	
					kg/ml	kg	kg/ml	kg
1	8	16	1.35	21.6	0.395	8.53	-	-
2	12	4	2.4	9.6	-	-	0.888	8.52
4	12	4	2.4	9.6	-	-	0.888	8.52
5	8	16	1.35	21.6	0.395	29.16	-	-
OB 37 Masa (kg)	Total pe diametru (kg)				37.69		17.05	
	Total (kg)				55.00			
3	Plasa sudata ø6 x100mm x 100 mm				5.1		mp	

HARTA CHEIE:



PROIECTANT:

GEO MYKE

J22/1087/1996, CUI 8642901
IASI,
TEL:0744.116340,
FAX: 031. 080 91 26
EMAIL: GEO.MYKE@YAHOO.COM

VERIFICATOR:

NUME

SEMNATURA

CERINTA

REFERAT NR. / DATA

BENEFICIAR:

COMUNA MOVILENI, JUDEŢUL IAȘI

DENUMIRE PROIECT:

„REABILITARE ȘI MODERNIZARE DRUMURI ȘI STRĂZI AFECTATE DE CALAMITĂȚI ÎN COMUNA MOVILENI, JUDEȚUL IAȘI"

FAZA:

DOCUMENTAȚIE DE AVIZARE A LUCRĂRILOR DE INTERVENTIE

DESENAT	
ing. Maria-Alexandra POHOATA	
PROIECTAT	
ing. Dragos CIOPATE	
ŞEF PROIECT	
ing. Dragos CIOPATE	

DENUMIRE PLANSA:


PODET LATERAL L=7,50 m, D = 800 mm

PLANSA NR.:	PL.-4.10
SCARA:	1:50
PROIECT NR.:	0799
DATA:	AUGUST 2024

PODET DALAT L=0.50m


SECTIUNI LONGITUDINALE

Sc. 1:20

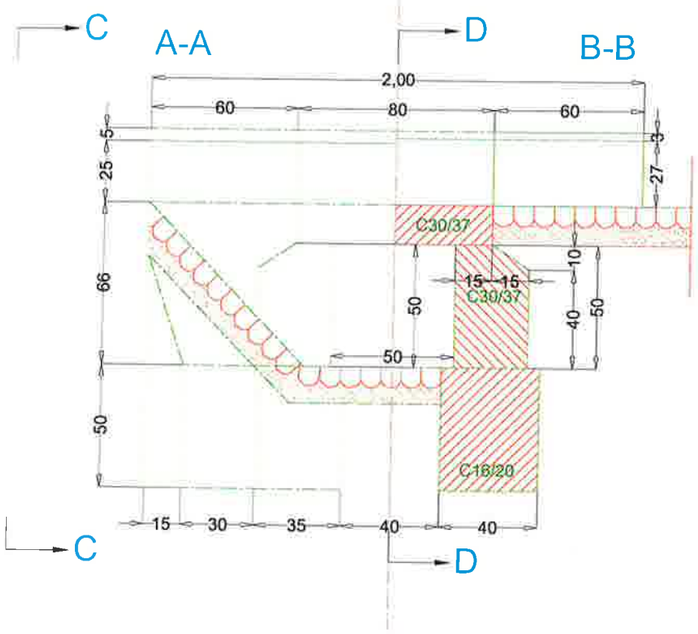

SECTIUNE TRANSVERSALA C-C

Sc. 1:50

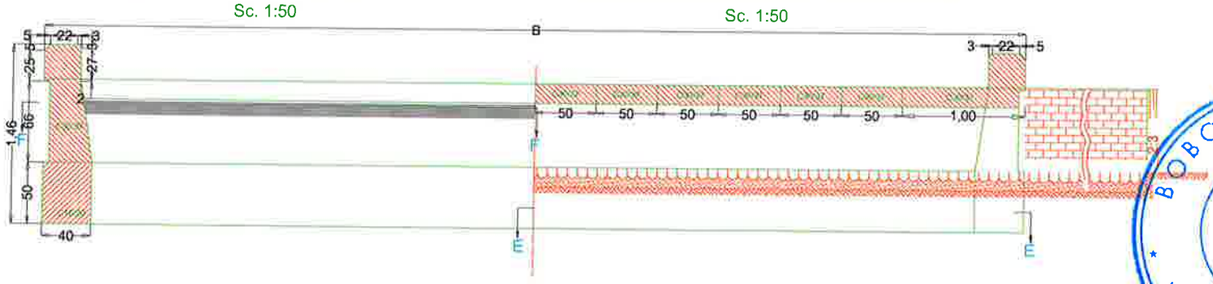


SECTIUNE TRANSVERSALA D-D

Sc. 1:50

PLAN CULEI SI ZIDURI INTOARSE F-F

Sc. 1:50

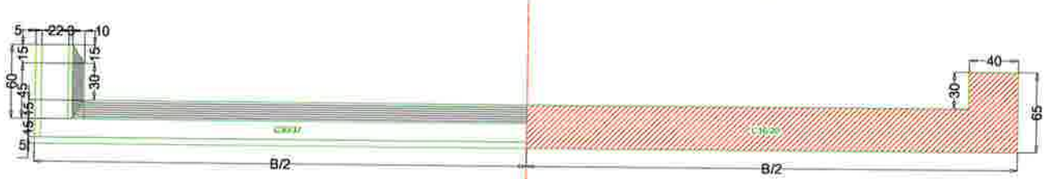

PLAN FUNDATIE SECTIUNE E-E

Sc. 1:50

CARACTERISTICI TEHNICE

TIP DALA	BETON (mc)	OTEL (kg)	COFRAJE (mp)	GREUTATE (kg)
Dala marginala 1 buc.	0.192	14.4	2.65	480
Dala centrala 1 buc.	0.064	5.3	0.96	160

HARTA CHEIE:



PROIECTANT:

GEO MYKE

J22/1087/1996, CUI 8642901
IAȘI,
TEL:0744.116340,
FAX: 031. 080 91 26
EMAIL: GEO.MYKE@YAHOO.COM

N. VERIFICATOR:

NUME	
SEMNĂTURA	
CERINȚA	
REFERAT NR. / DATA	

BENEFICIAR:

COMUNA MOVILENI, JUDEȚUL IAȘI

DENUMIRE PROIECT:

„REABILITARE ȘI MODERNIZARE DRUMURI ȘI STRĂZI AFECTATE DE CALAMITĂȚI ÎN COMUNA MOVILENI, JUDEȚUL IAȘI"

FAZA:

DOCUMENTAȚIE DE AVIZARE A LUCRĂRILOR DE INTERVENȚIE

DESENAT	
ing. Maria-Alexandra POHOATA	
PROIECTAT	
ing. Dragos CIOPATE	
ȘEF PROIECT	
ing. Dragos CIOPATE	

DENUMIRE PLANSA:


PODET DALAT L=0.50 m

PLANSA NR.:	PL.-4.11
SCARA:	1:20/1:50
PROIECT NR.:	0799
DATA:	AUGUST 2024


PODET DALAT L=0.50m

PLAN COFRAJ SI ARMARE DALA CURENTA


SECTIUNE A-A
Sc. 1:10

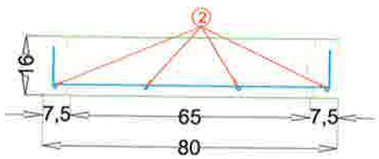

SECTIUNE B-B
Sc. 1:10

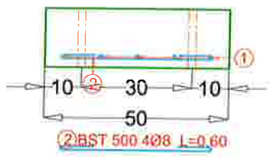

SECTIUNE PLANA C-C
Sc. 1:10

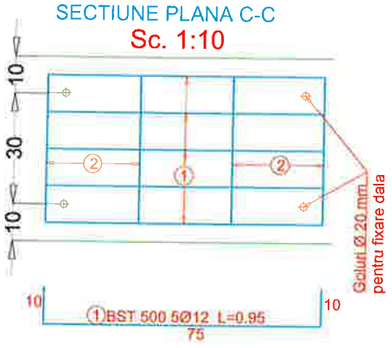


MASURATOARE ARMATURA PT. DALA CENTRALA


M	ø (mm)	n (buc)	l (m)	Lungime totala	
				Φ12	Φ8
1	12	5	0.95	4.8	
2	8	4	0.6		2.4
Lungime pe ø (m)				4.8	2.4
Greutate pe ø (kg/ml)				0.888	0.395
Greutate totala (kg)				4.3	1.0
Total				5.3	

Volum beton: 0.064 mc Greutate : 160kg

ARNARE CORONAMENT ZID INTORS
Sc. 1:10

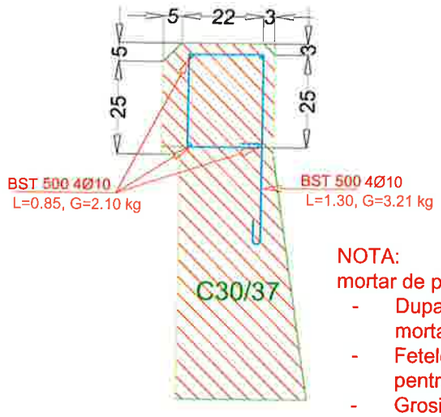

ARNARE BANCHETA CULEI
Sc. 1:10

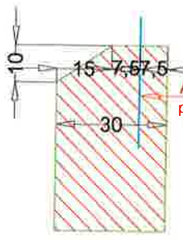


Ancore BST 500 20 Ø16
pentru fixare dale prefabricate
L=0.35, G=11.06 kg

NOTA:
- Dalele se vor aseza pe un mortar de pozare de 2 cm grosime
- Dupa montare golurile se vor mata cu mortar de ciment
- Fetele dalelor curente vor fi notate diferit pentru a evita montarea dalelor invers
- Grosimea minima de beton pentru acomerirea armaturilor este de 2 cm.


BETON	C30/37
	C16/20
	C25/30
OTEL	BST 500
	OB37

PLAN COFRAJ SI ARMARE DALA MARGINALA


SECTIUNE D-D
Sc. 1:10

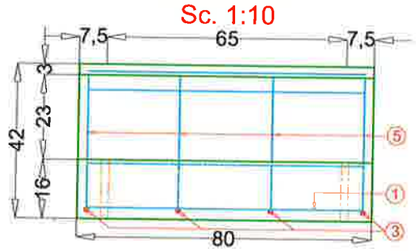


SECTIUNE E-E
Sc. 1:10

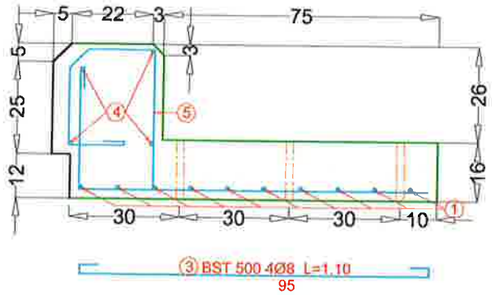

SECTIUNE F-F
Sc. 1:10

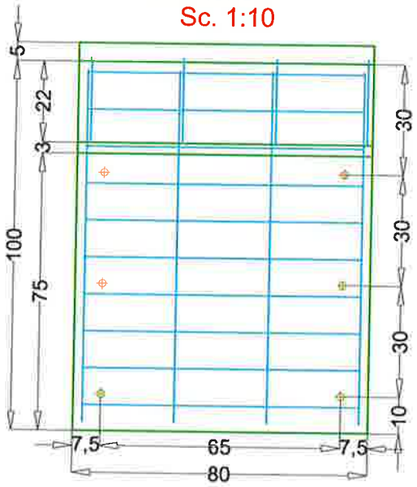


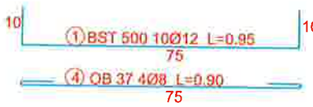


MASURATOARE ARMATURA PT. DALA MARGINALA

M	ø (mm)	n (buc)	l (m)	Lungime totala	
				Φ12	Φ8
1	12	10	0,95	9,5	
3	8	4	1,10		4,4
4	8	4	0,90		3,6
5	8	4	1,70		6,8
Lungime pe ø (m)				9,5	14,8
Greutate pe ø (kg/ml)				0,888	0,395
Greutate totala (kg)				8,50	5,90
Total				14,4	

Volum beton: 0.192 mc Greutate : 480kg

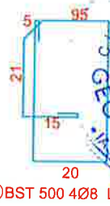

POZITIONARE ANCORE BANCHETA CULEI

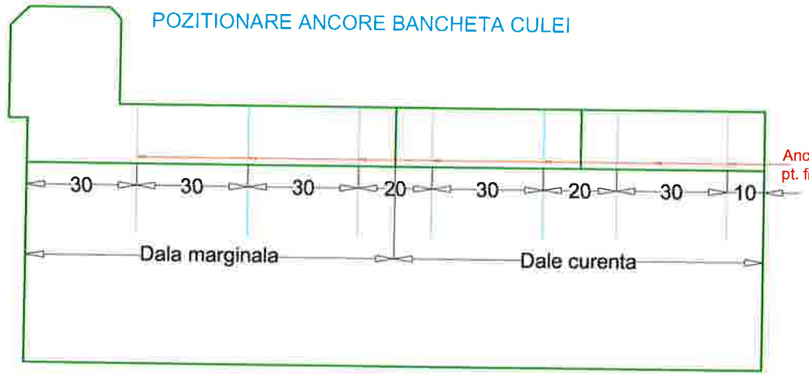

Ancore BST 500 Ø16
pt. fixare dale L=0.35

HARTA CHEIE:



PROIECTANT:

GEO MYKE
J22/1087/1996, CUI 8642901
IASI,
TEL:0744.116340,
FAX: 031. 080 91 26
EMAIL: GEO.MYKE@YAHOO.COM

VERIFICATOR:

NUME
SEMNĂTURA
CERINTA
REFERAT NR./ DATA

BENEFICIAR:
COMUNA MOVILENI, JUDEŢUL IAȘI

DENUMIRE PROIECT:
„REABILITARE ȘI MODERNIZARE DRUMURI ȘI STRĂZI AFECTATE DE CALAMITĂȚI ÎN COMUNA MOVILENI, JUDEȚUL IAȘI"


FAZA:
DOCUMENTAȚIE DE AVIZARE A LUCRĂRILOR DE INTERVENTIE


DESENAT	
ing. Maria-Alexandra POHOAȚĂ	
PROIECTAT	
ing. Dragos CIOPATE	
ȘEF PROIECT	
ing. Dragos CIOPATE	

DENUMIRE PLANSA:
PODET DALAT L=0.50 m

PLANSA NR.:	PL.-4.12
SCARA:	1:10
PROIECT NR.:	0799
DATA:	AUGUST 2024

DETALIU AMPLASARE PARAPETE METALIC

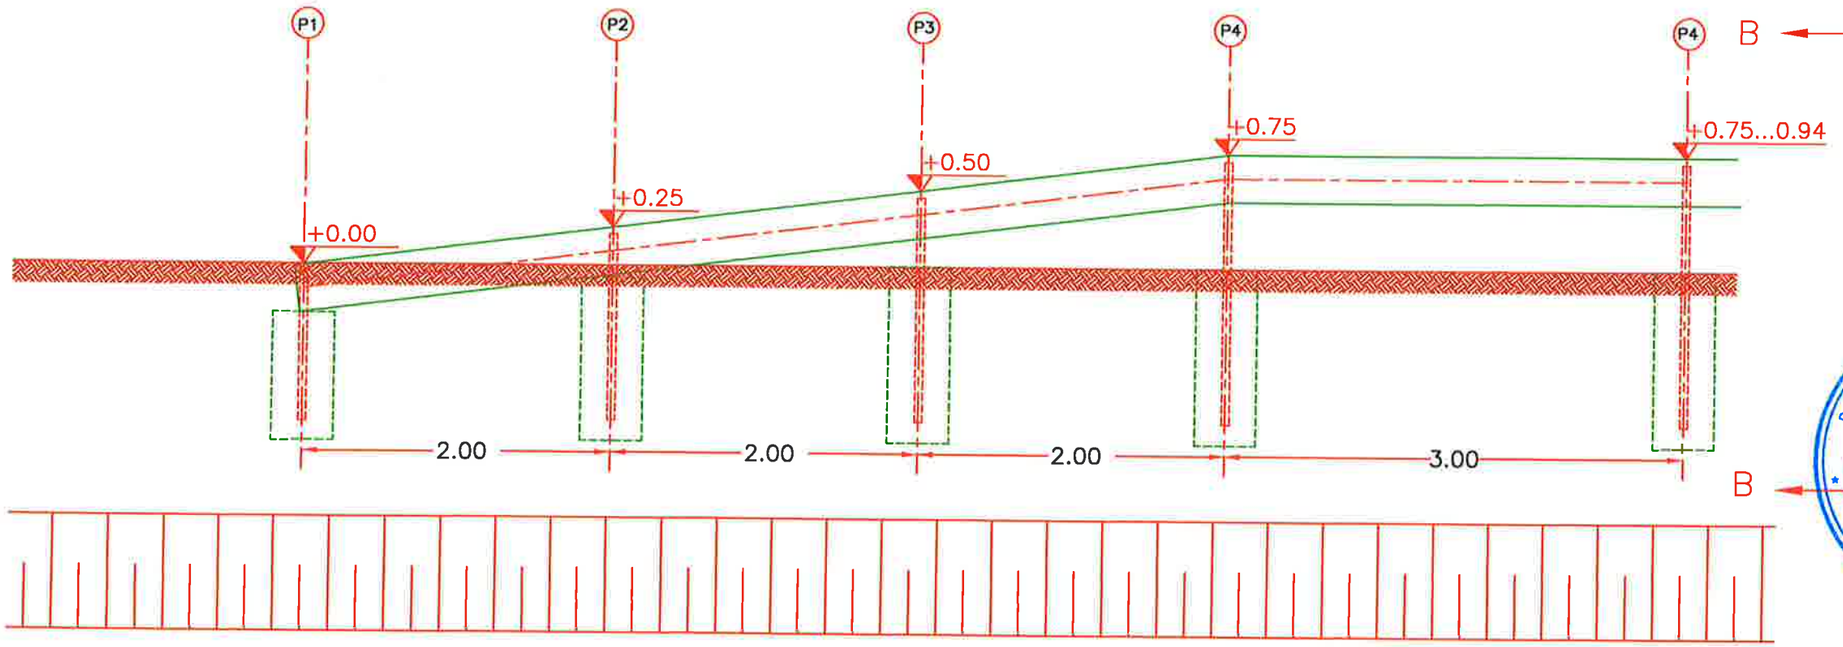

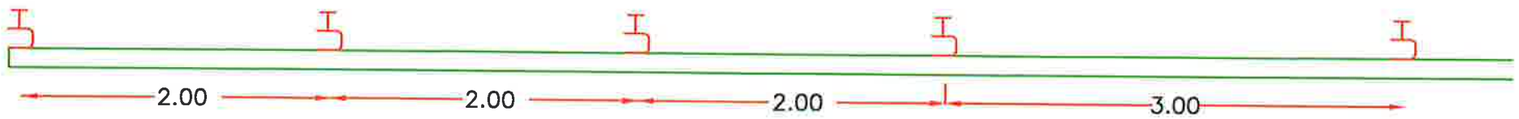


NOTA

1.Parapetul metalic trebuie sa respecte prescriptiile din Normativul AND593/2012.

2.Forma si complexitatea glisierei, modalitate de prindere a acesteia de stalp, numarul elementelor de prindere si distanta dintre stalpi sunt proprii fiecarui producator de parapet, drept pentru care se vor respecta detaliile de montare asumate de producator.

SECTIUNE TRANSVERSALA PARAPET
NIVEL DE PROTECTIE SREN 1317/1 N2

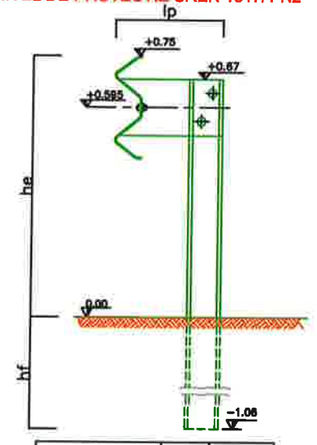

Lungime stalp, hmin	mm	1700
Elevatie parapet, he	mm	750
Fundatie stalp, hf	mm	1060
Latime parapet, lp	mm	324
Greutate min. parapet	kg/ml	21
Latime de lucru	W	W4
ASI	A, B	B
Grosime min. tisa	mm	3.00
Distanta intre stalpi, Ds	m	2.67
Amortizor (distantier)	DA/NU	DA

HARTA CHEIE:



PROIECTANT:

GEO MYKE

J22/1087/1996, CUI 8642901
IASI,
TEL:0744.116340,
FAX: 031. 080 91 26
EMAIL: GEO.MYKE@YAHOO.COM

VERIFICATOR:

NUME	
SEMNĂTURA	
CERINȚA	
REFERAT NR. / DATA	

BENEFICIAR:
COMUNA MOVILENI,
JUDEȚUL IAȘI

DENUMIRE PROIECT:
„REABILITARE ȘI MODERNIZARE DRUMURI ȘI STRĂZI AFECTATE DE CALAMITĂȚI ÎN COMUNA MOVILENI, JUDEȚUL IAȘI"


FAZA:
DOCUMENTAȚIE DE AVIZARE A LUCRĂRILOR DE INTERVENTIE

DESENAT	
ing. Maria Alexandra POHOATA	
PROIECTAT	
ing. Dragos CIOPATE	
ȘEF PROIECT	
ing. Dragos CIOPATE	

DENUMIRE PLANSA:
DETALIU ALCATUIRE PARAPET METALIC TIP SEMIGREU CU NIVEL DE PROTECTIE N2

PLANSA NR.:	PL.-4.13
SCARA:	1:50
PROIECT NR.:	0799
DATA:	AUGUST 2024


DETALIU AMPLASARE PARAPETE METALIC

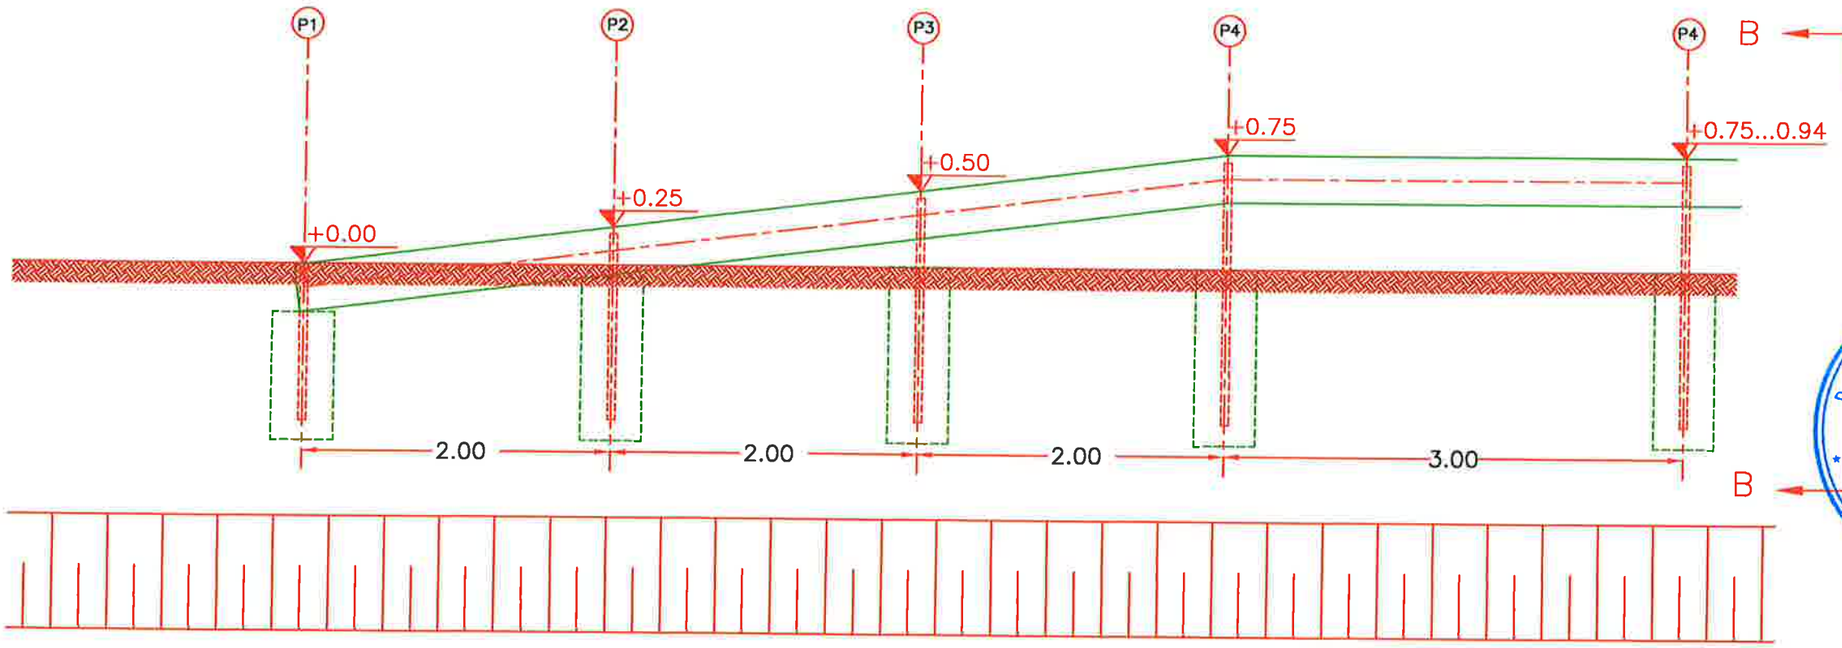

NOTA

1. Parapetul metalic trebuie sa respecte prescriptiile din Normativul AND593/2012.
2. Forma si complexitatea glisierei, modalitate de prindere a acesteia de stalp, numarul elementelor de prindere si distanta dintre stalpi sunt proprii fiecarui producator de parapet, drept pentru care se vor respecta detaliile de montare asumate de producator.

SECTIUNE TRANSVERSALA PARAPET NIVEL DE PROTECTIE SREN 1317/1 H1

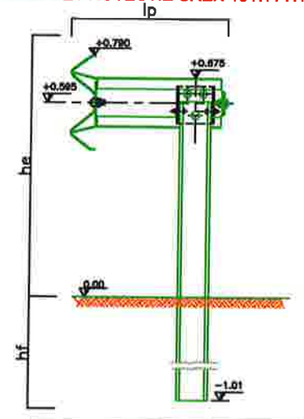

Lungime stalp, hmin	mm	1600...1700
Elevatie parapet, he	mm	750...790
Fundatie stalp, hf	mm	850...1010
Latime parapet, lp	mm	365...500
Greutate min. parapet	kg/ml	25.50...30.70
Latime de lucru	W	W3,W4,W5
ASI	A, B	A,B
Grosime min. lisa	mm	2.00...3.00
Distnta intre stalpi, Ds	m	1.33...2.00
Amortizor (distantier)	DA/NU	DA

HARTA CHEIE:



PROIECTANT:

GEO MYKE

J22/1087/1996, CUI 8642901
IAȘI,
TEL:0744.116340,
FAX: 031. 080 91 26
EMAIL: GEO.MYKE@YAHOO.COM

VERIFICATOR:

NUME	
SEMNATURA	
CERINTA	
REFERAT NR. / DATA	

BENEFICIAR:
COMUNA MOVILENI, JUDEȚUL IAȘI

DENUMIRE PROIECT:
„REABILITARE ȘI MODERNIZARE DRUMURI ȘI STRĂZI AFECTATE DE CALAMITĂȚI ÎN COMUNA MOVILENI, JUDEȚUL IAȘI"


FAZA:
DOCUMENTAȚIE DE AVIZARE A LUCRĂRILOR DE INTERVENTIE

DESENAT	
ing. Vlad Alexandru POHOATA	
PROIECTAT	
ing. Dragos CIOPATE	
ȘEF PROIECT	
ing. Dragos CIOPATE	

DENUMIRE PLANSA:
DETALIU ALCATUIRE PARAPET METALIC TIP SEMIGREU CU NIVEL DE PROTECTIE H1

PLANSA NR.:	PL.-4.14
SCARA:	1:50
PROIECT NR.:	0799
DATA:	AUGUST 2024

DETALIU AMPLASARE PARAPETE METALIC

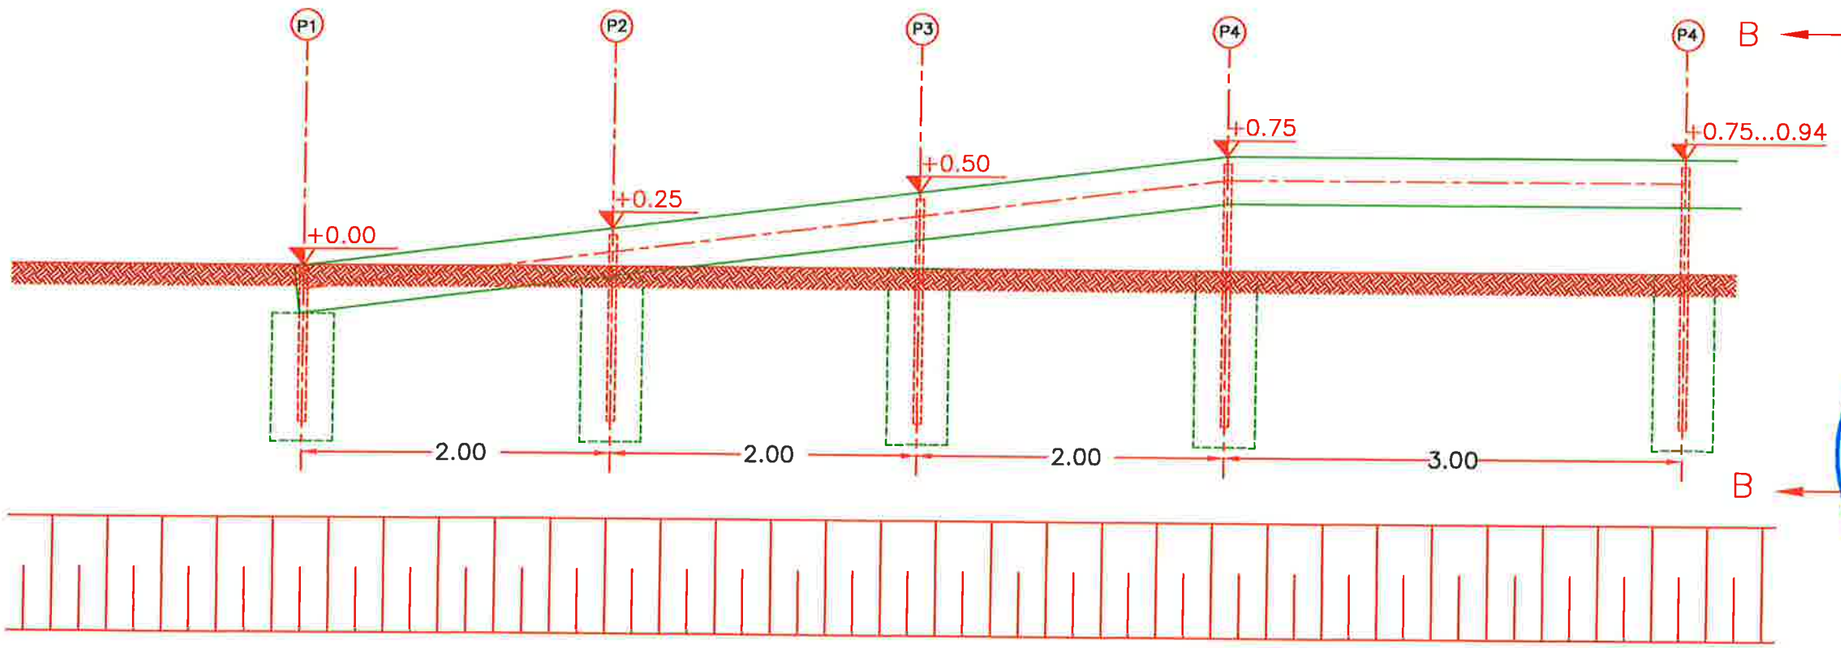




NOTA

1. Parapetul metalic trebuie sa respecte prescriptiile din Normativul AND593/2012.
2. Forma si complexitatea glisierei, modalitate de prindere a acesteia de stalp, numarul elementelor de prindere si distanta dintre stalpi sunt proprii fiecarui producator de parapet, drept pentru care se vor respecta detaliile de montare asumate de producator.

SECTIUNE TRANSVERSALA PARAPET
NIVEL DE PROTECTIE SREN 1317/1 H2

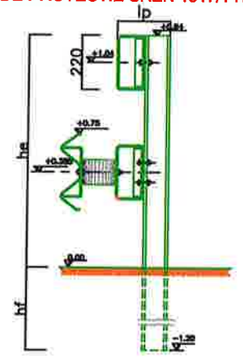

Lungime stalp, hmin	mm	1650...2000
Elevatie parapet, he	mm	750...940
Fundatie stalp, hf	mm	750...1200
Latime parapet, lp	mm	364...565
Greutate parapet	kg/ml	25.70...71.60
Latime de lucru	W	W4, W6
ASI	A, B	A...B
Grosime min. tisa	mm	2.0...4.00
Distnta intre stalpi, Ds	m	1.33...2.67
Amortizor (distantier)	DA/NU	DA

HARTA CHEIE:



PROIECTANT:

GEO MYKE
J22/1087/1996, CUI 8642901
IASI,
TEL:0744.116340,
FAX: 031. 080 91 26
EMAIL: GEO.MYKE@YAHOO.COM

VERIFICATOR:

NUME	
SEMNATURA	
CERINTA	
REFERAT NR. / DATA	

BENEFICIAR:
COMUNA MOVILENI, JUDEŢUL IAŞI

DENUMIRE PROIECT:
„REABILITARE ŞI MODERNIZARE DRUMURI ŞI STRĂZI AFECTATE DE CALAMITĂŢI ÎN COMUNA MOVILENI, JUDEŢUL IAŞI"


FAZA:
DOCUMENTAŢIE DE AVIZARE A LUCRĂRILOR DE INTERVENTIE

DESENAT	
Maria-Alexandra POHOATA	
PROIECTAT	
ing. Dragos CIOPATE	
ŞEF PROIECT	
ing. Dragos CIOPATE	

DENUMIRE PLANSA:
DETALIU ALCATUIRE PARAPET METALIC TIP SEMIGREU CU NIVEL DE PROTECTIE H2

PLANSA NR.:	PL.-4.15
SCARA:	1:50
PROIECT NR.:	0799
DATA:	AUGUST 2024

DETALIU AMPLASARE PARAPETE METALIC

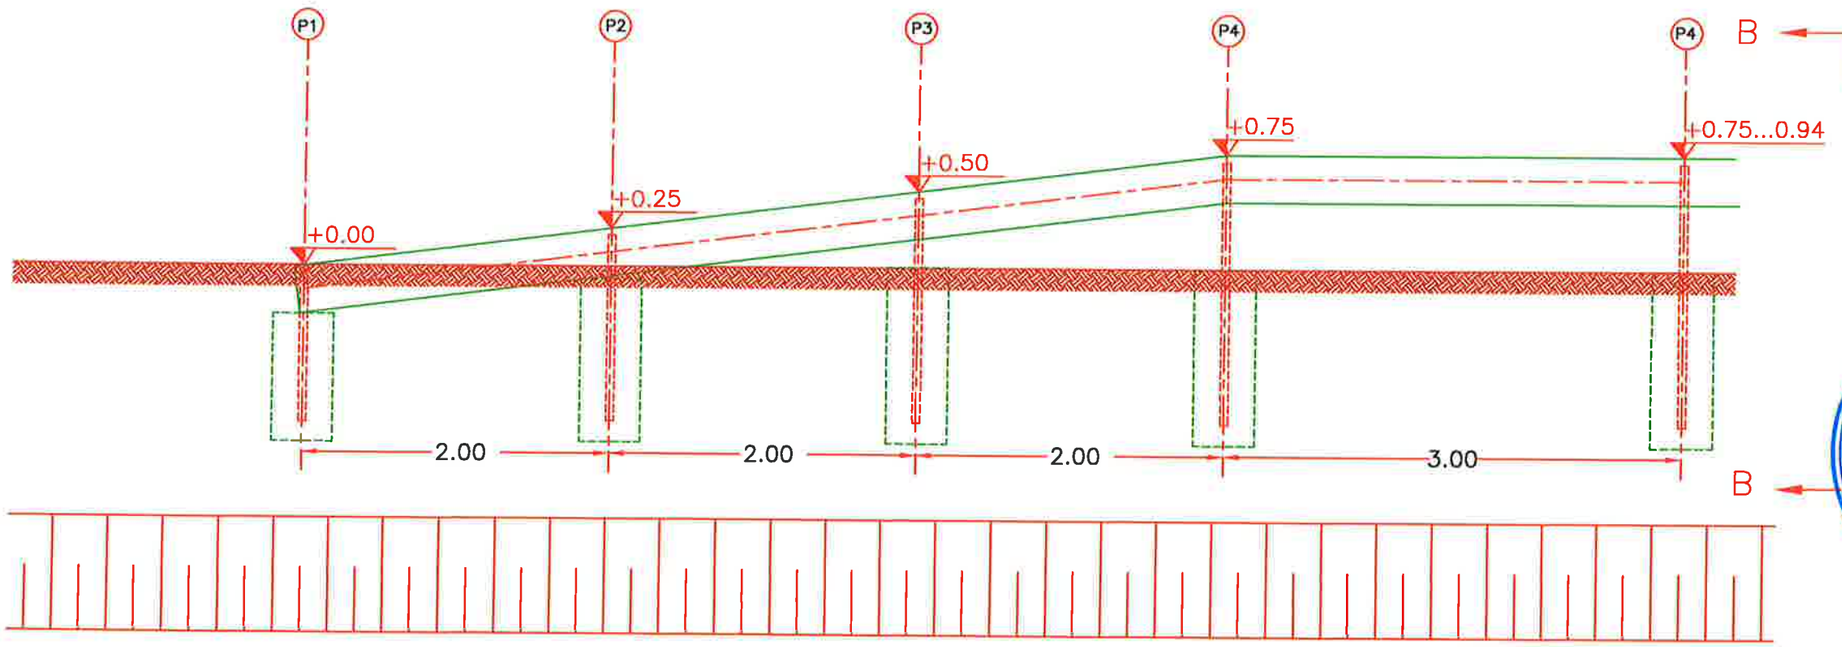


NOTA

1.Parapetul metalic trebuie sa respecte prescriptiile din Normativul AND593/2012.

2.Forma si complexitatea glisierei, modalitate de prindere a acesteia de stalp, numarul elementelor de prindere si distanta dintre stalpi sunt proprii fiecarui producator de parapet, drept pentru care se vor respecta detaliile de montare osumate de producator.

SECTIUNE TRANSVERSALA PARAPET
NIVEL DE PROTECTIE SREN 1317/1 H4b

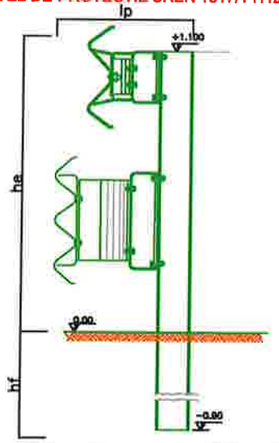

Lungime stalp, hmin	mm	1350...1685
Elevatie parapet, he	mm	1350...1685
Fundatie stalp, hf	mm	900...1200
Latime parapet, lp	mm	550...740
Greutate min. parapet	kg/ml	72.00...87.00
Latime de lucru	W	W5,W8
ASI	A, B	A,B
Grosime min. tisa	mm	4.0
Distnta intre stalpi, Ds	m	1.34...2.25
Amortizor (distantier)	DA/NU	DA

HARTA CHEIE:



PROIECTANT:

GEO MYKE

J22/1087/1996, CUI 8642901
IAȘI,
TEL:0744.116340,
FAX: 031. 080 91 26
EMAIL: GEO.MYKE@YAHOO.COM

VERIFICATOR:

NUME	
SEMNATURA	
CERINTA	
REFERAT NR. / DATA	

BENEFICIAR:

COMUNA MOVILENI, JUDEȚUL IAȘI

DENUMIRE PROIECT:

„REABILITARE ȘI MODERNIZARE DRUMURI ȘI STRĂZI AFECTATE DE CALAMITĂȚI ÎN COMUNA MOVILENI, JUDEȚUL IAȘI"

FAZA:

DOCUMENTAȚIE DE AVIZARE A LUCRĂRILOR DE INTERVENTIE

DESENAT	
ing. Maria-Alexandra POHOATA	
PROIECTAT	
ing. Dragos CIOPATE	
ȘEF PROIECT	
ing. Dragos CIOPATE	

DENUMIRE PLANSA:

DETALIU ALCATUIRE PARAPET METALIC TIP SEMIGREU CU NIVEL DE PROTECTIE H4b


PLANSA NR.:	PL.-4.16
SCARA:	1:50
PROIECT NR.:	0799
DATA:	AUGUST 2024

ACCES IN DREPTUL PROPRIETATII
CU DALA DE BETON L=5,00m

Scara 1:50


DALA DE ACCES

Sectiune

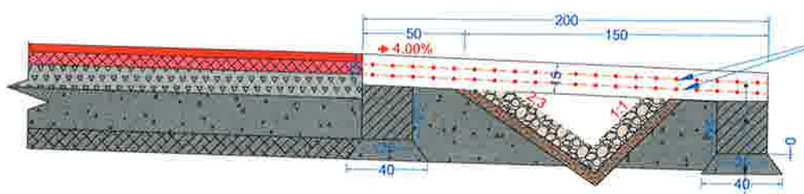

Dala beton monolit din beton C30/37
Pinten dala acces din beton C30/37
Substrat din balast in grosime de 10cm

Vedere

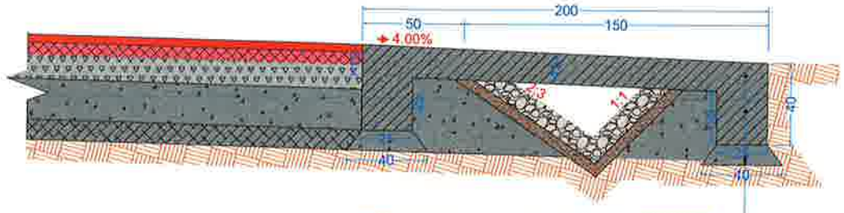

Dala beton monolit din beton C30/37
Pinten dala acces din beton C30/37
Substrat din balast in grosime de 10cm

HARTA CHEIE:



PROIECTANT:

GEO MYKE
J22/1087/1996, CUI 8642901
IASI,
TEL:0744.116340,
FAX: 031. 080 91 26
EMAIL: GEO.MYKE@YAHOO.COM

VERIFICATOR:

NUME	
NR. 05440	
SEMNATURA	
CERINTA	
REFERAT NR. / DATA	

BENEFICIAR:
COMUNA MOVILENI, JUDEŢUL IAȘI

DENUMIRE PROIECT:
„REABILITARE ȘI MODERNIZARE DRUMURI ȘI STRĂZI AFECTATE DE CALAMITĂȚI ÎN COMUNA MOVILENI, JUDEȚUL IAȘI"

FAZA:
DOCUMENTAȚIE DE AVIZARE A LUCRĂRILOR DE INTERVENTIE


DESENAT	
Ing. Maria Alexandra POHOATA	
PROIECTAT	
Ing. Dragos CIOPATE	
ŞEF PROIECT	
Ing. Dragos CIOPATE	

DENUMIRE PLANSA:
AMENAJARE ACCES LA PROPRIETATI
DALA DE BETON ARMAT L=5.00m

PLANSA NR.:	PL.-4.17
SCARA:	1:50
PROIECT NR.:	0799
DATA:	AUGUST 2024

ETAPA I-a
(identificarea)

Scara 1:10

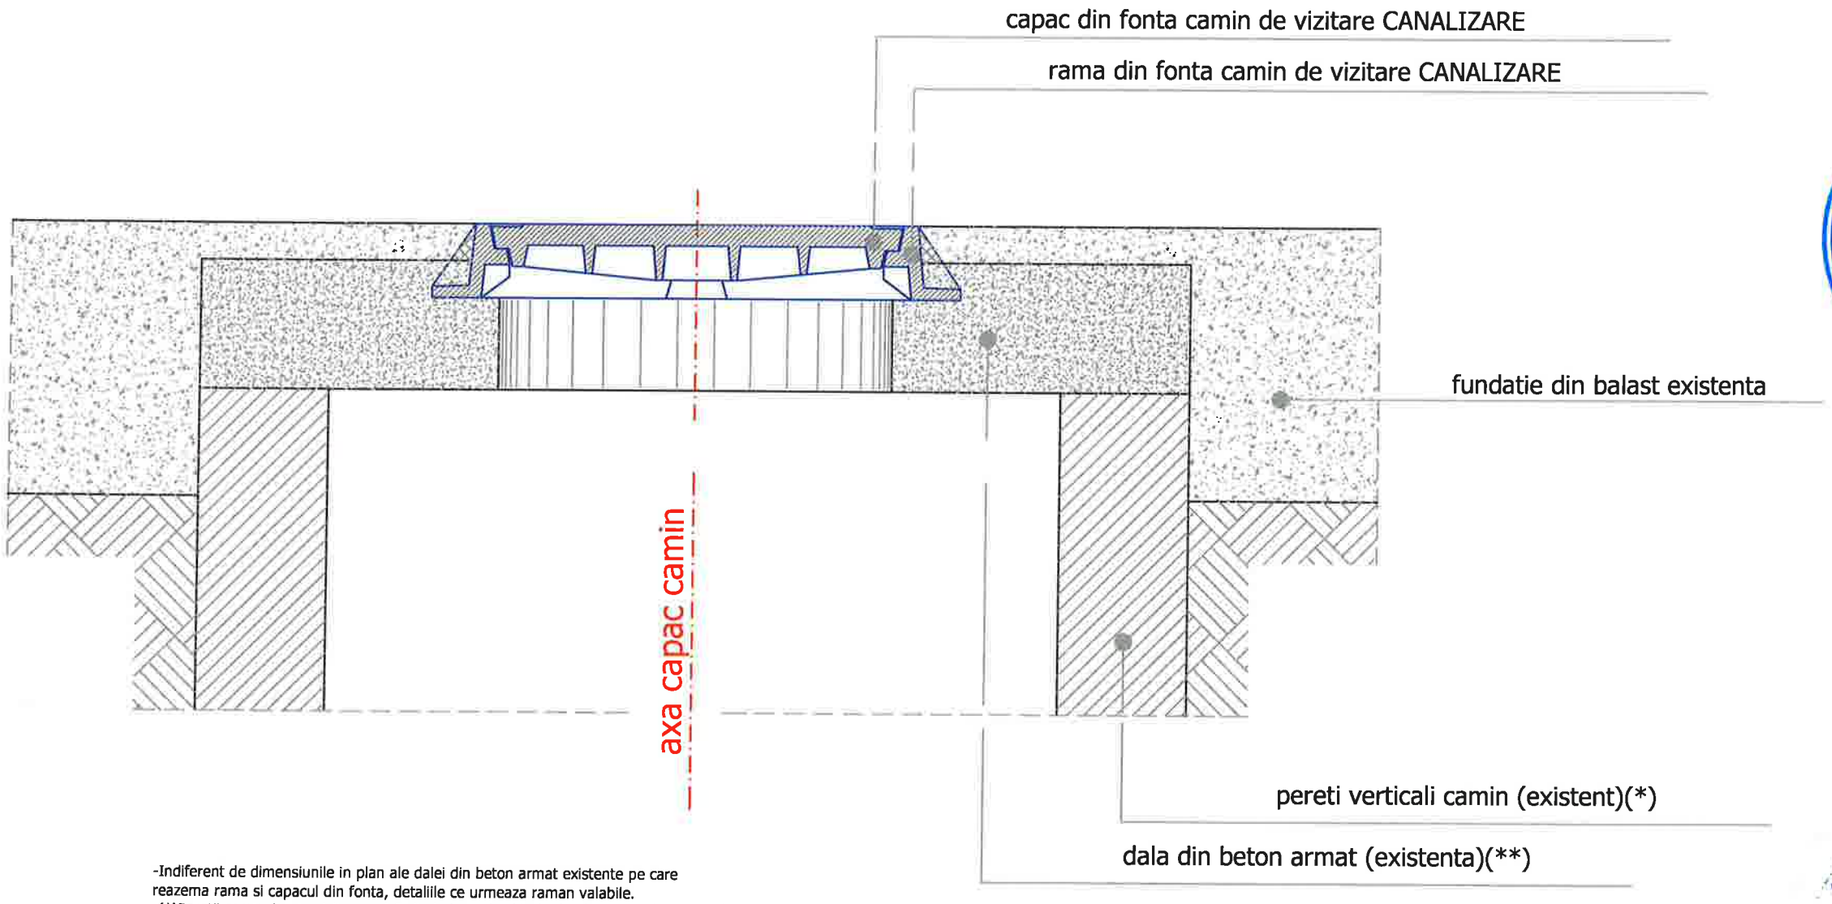

-Indiferent de dimensiunile in plan ale dalei din beton armat existente pe care reazema rama si capacul din fonta, detaliile ce urmeaza raman valabile.
-(*)Peretii caminului de vizitare pot fi din beton, din zidarie de piatra sau din caramida. Acest aspect nu influenteaza detaliile de ridicare la cota proiect a ramelor din fonta.
-(**)Dalele din beton armat existente pe care reazema ramele din fonta pot fi monolite cu peretii caminului sau rezemate pe acestia. Acest aspect nu influenteaza detaliile.
-Eventualele degradari ale peretilor si/sau dalelor caminelor, care ar presupune lucrari suplimentare fata de cele prevazute in prezentele detalii, cad in sarcina Administratorului retelei care are obligatia de a remedia pe propria cheltuiala toate defectele existente la camine si dale pana la cota capacului existent in termen util, fara a intarzia graficul de lucrari al Antreprenorului General al lucrarii.

HARTA CHEIE:



PROIECTANT:

GEO MYKE
J22/1087/1996, CUI 8642901
IAȘI,
TEL:0744.116340,
FAX: 031. 080 91 26
EMAIL: GEO.MYKE@YAHOO.COM

VERIFICATOR:

NUME	
SEMNĂTURA	
CERINȚA	
REFERAT NR. / DATA	

BENEFICIAR:
COMUNA MOVILENI, JUDEŢUL IAȘI

DENUMIRE PROIECT:
„REABILITARE ȘI MODERNIZARE DRUMURI ȘI STRĂZI AFECTATE DE CALAMITĂȚI ÎN COMUNA MOVILENI, JUDEȚUL IAȘI"

FAZA:
DOCUMENTAȚIE DE AVIZARE A LUCRĂRILOR DE INTERVENȚIE


DESENAT	
ing. Maria-Alexandra POHOAȚĂ	
PROIECTAT	
ing. Dragoș CIOPATE	
ȘEF PROIECT	
ing. Dragoș CIOPATE	

DENUMIRE PLANSA:
DETALII RIDICARE LA COTA RAME CANAL

PLANSA NR.:	PL.-4.18
SCARA:	1:10
PROIECT NR.:	0799
DATA:	AUGUST 2024

ETAPA a II-a
(racordarea capacului de la camin odata cu turnarea stratului constant de uzura)

Scara 1:10

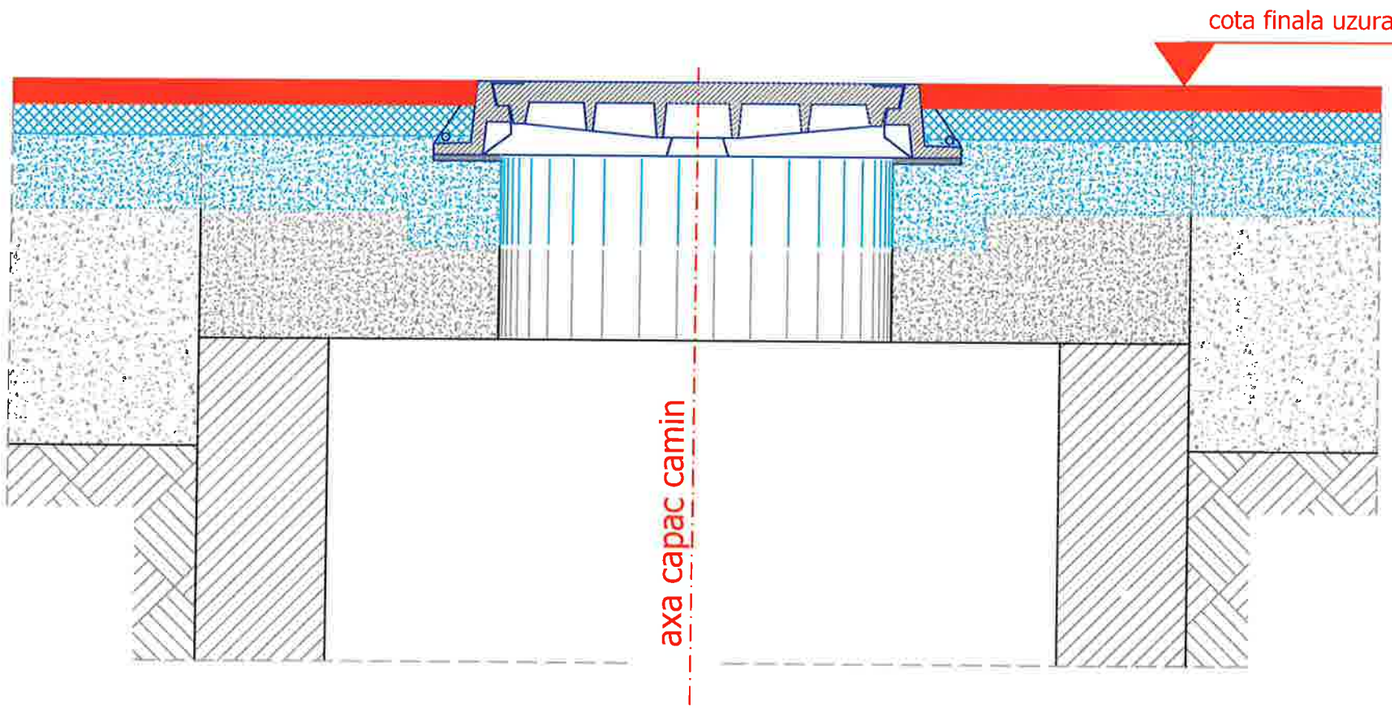

-Eventualele rame si/sau capace fisurate sau aflate intr-un grad avansat de degradare ce ar putea pune in pericol siguranta circulatiei vor fi inlocuite cu altele noi.

HARTA CHEIE:



PROIECTANT:

GEO MYKE
J22/1087/1996, CUI 8642901
IAȘI,
TEL:0744.116340,
FAX: 031. 080 91 26
EMAIL: GEO.MYKE@YAHOO.COM

VERIFICATOR:

NUME	
SEMNĂTURA	
CERINȚA	
REFERAT NR. / DATA	

BENEFICIAR:
COMUNA MOVILENI, JUDEŢUL IAȘI

DENUMIRE PROIECT:
„REABILITARE ȘI MODERNIZARE DRUMURI ȘI STRĂZI AFECTATE DE CALAMITĂȚI ÎN COMUNA MOVILENI, JUDEȚUL IAȘI"

FAZA:
DOCUMENTAȚIE DE AVIZARE A LUCRĂRILOR DE INTERVENTIE


DESENAT	
ing. Maria-Alexandra POHOATA	
PROIECTAT	
ing. Dragos CIOPATE	
ȘEF PROIECT	
ing. Dragos CIOPATE	


DENUMIRE PLANSA:
DETALII RIDICARE LA COTA RAME CANAL

PLANSA NR.:	PL.-4.19
SCARA:	1:10
PROIECT NR.:	0799
DATA:	AUGUST 2024

DETALIU AMENAJARI DRUMURI LATERALE

Scara 1:50

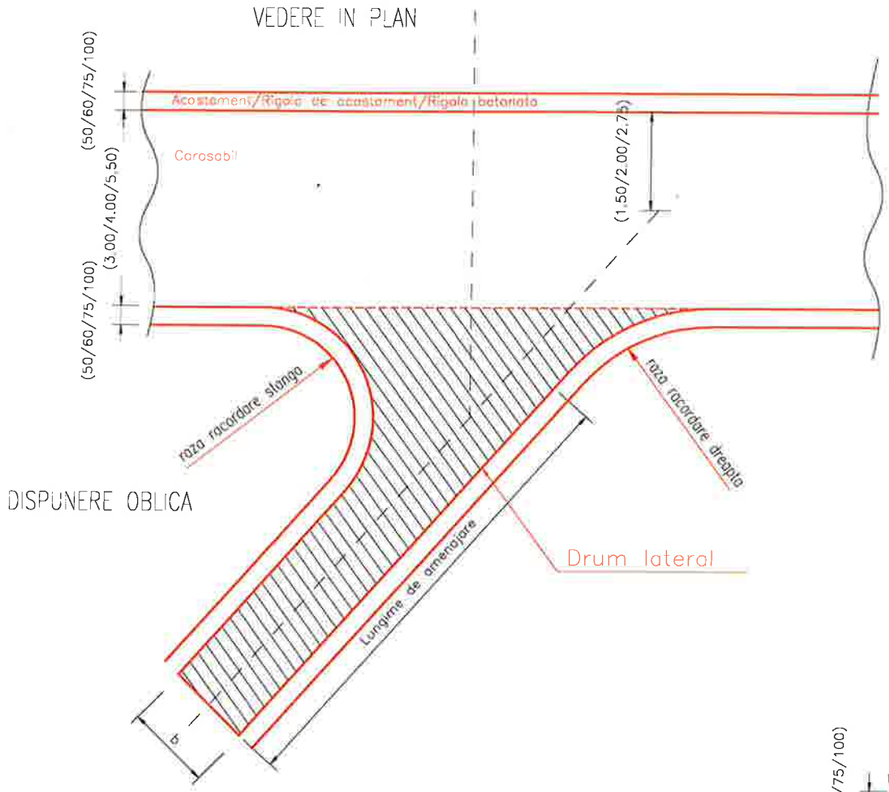

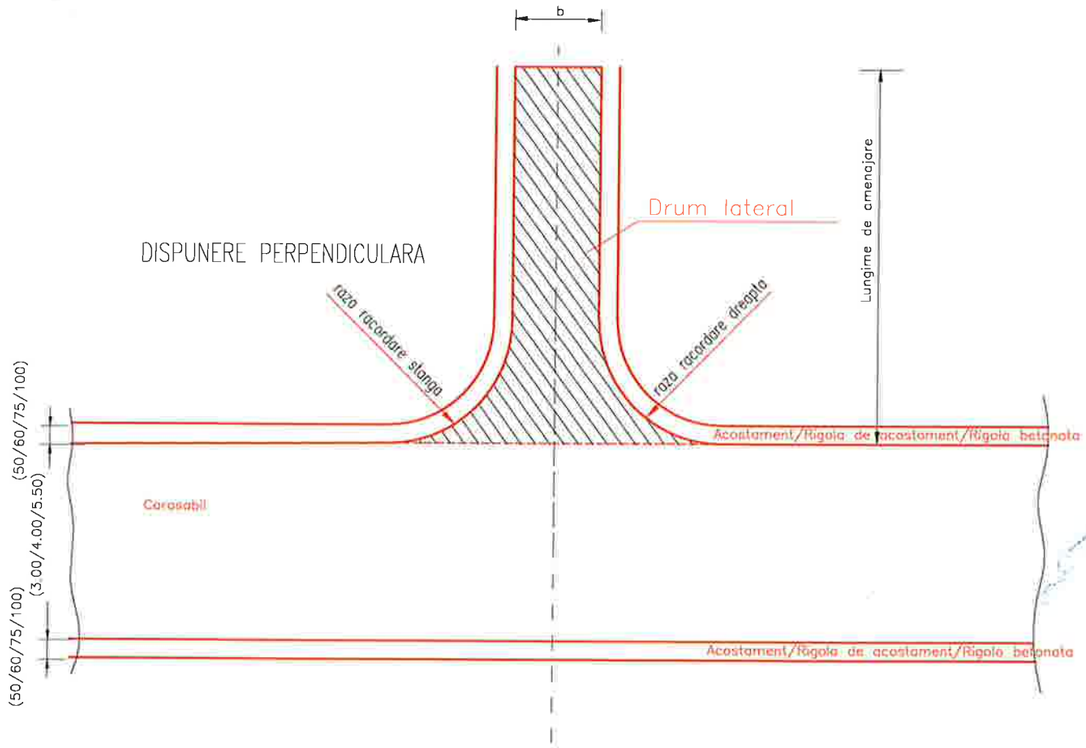

HARTA CHEIE:



PROIECTANT:

GEO MYKE

J22/1087/1996, CUI 8642901
IASI,
TEL:0744.116340,
FAX: 031. 080 91 26
EMAIL: GEO.MYKE@YAHOO.COM

VERIFICATOR:

NUME	
SEMNĂTURA	
CERINȚA	
REFERAT NR. / DATA	

BENEFICIAR:

COMUNA MOVILENI, JUDEŢUL IAȘI

DENUMIRE PROIECT:

„REABILITARE ȘI MODERNIZARE DRUMURI ȘI STRĂZI AFECTATE DE CALAMITĂȚI ÎN COMUNA MOVILENI, JUDEȚUL IAȘI"

FAZA:

DOCUMENTAȚIE DE AVIZARE A LUCRĂRILOR DE INTERVENTIE

DESENAT	
ing. Maria-Alexandra POHOATA	
PROIECTAT	
ing. Dragos CIOPATE	
ŞEF PROIECT	
ing. Dragos CIOPATE	

DENUMIRE PLANSA:


DETALIU AMENAJARE DRUMURI LATERALE

PLANSA NR.:	PL-4.20
SCARA:	1:50
PROIECT NR.:	0799
DATA:	AUGUST 2024

DETALIU PLATFORMA DE INCRUCISARE


PLATFORME DE INCRUCISARE

Scara 1:50

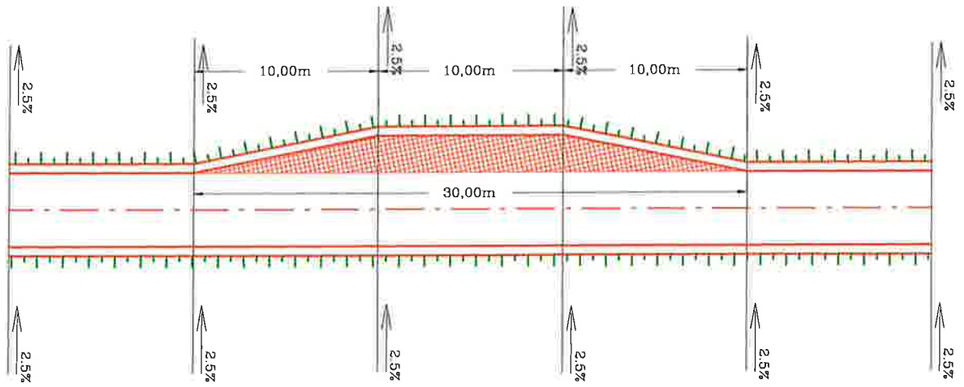

LEGENDA:
- platforma drum
- ax drum
- taluz
- platforma de incrucisare

Scara 1:20

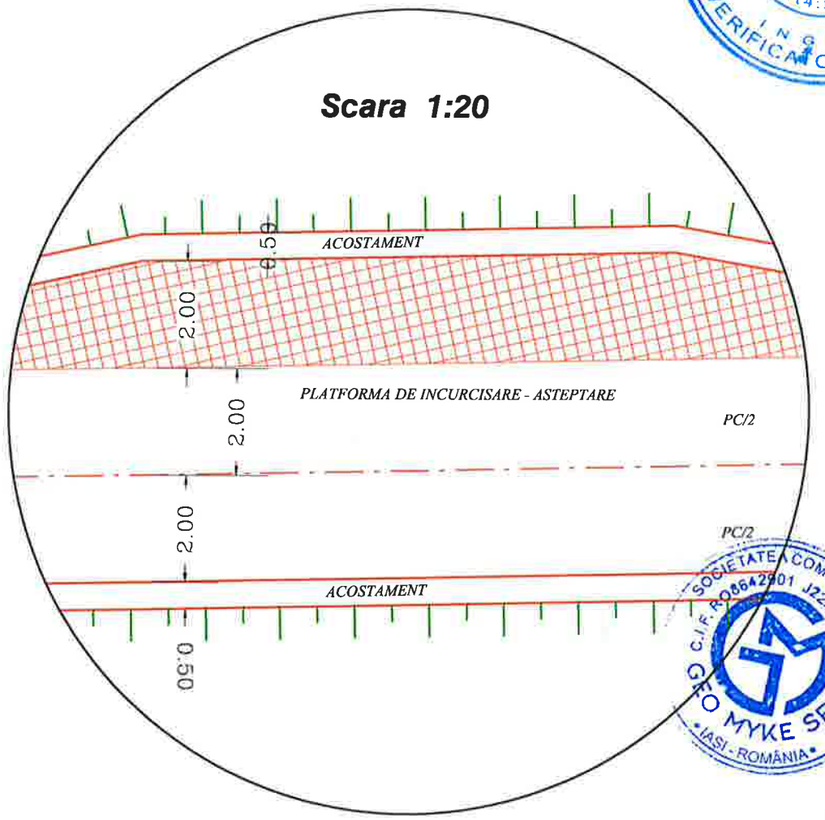

HARTA CHEIE:



PROIECTANT:

GEO MYKE

J22/1087/1996, CUI 8642901
IASI,
TEL:0744.116340,
FAX: 031. 080 91 26
EMAIL: GEO.MYKE@YAHOO.COM

VERIFICATOR:

NUME	
SEMNĂTURA	
CERINȚA	
REFERAT NR. / DATA	

BENEFICIAR:
COMUNA MOVILENI, JUDEȚUL IAȘI

DENUMIRE PROIECT:
„REABILITARE ȘI MODERNIZARE DRUMURI ȘI STRĂZI AFECTATE DE CALAMITĂȚI ÎN COMUNA MOVILENI, JUDEȚUL IAȘI"


FAZA:
DOCUMENTAȚIE DE AVIZARE A LUCRĂRILOR DE INTERVENTIE

DESENAT	
ing. Maria-Alexandra POHOATA	
PROIECTAT	
Ing. Dragos CIOPATE	
ȘEF PROIECT	
Ing. Dragos CIOPATE	


DENUMIRE PLANSA:
DETALIU PLATFORMA DE INCRUCISARE

PLANSA NR.:	PL.-4.21
SCARA:	1:50/1:20
PROIECT NR.:	0799
DATA:	AUGUST 2024

FUNDATIE ADANCITA DE PARAPET He=2.0m
sc. 1:50

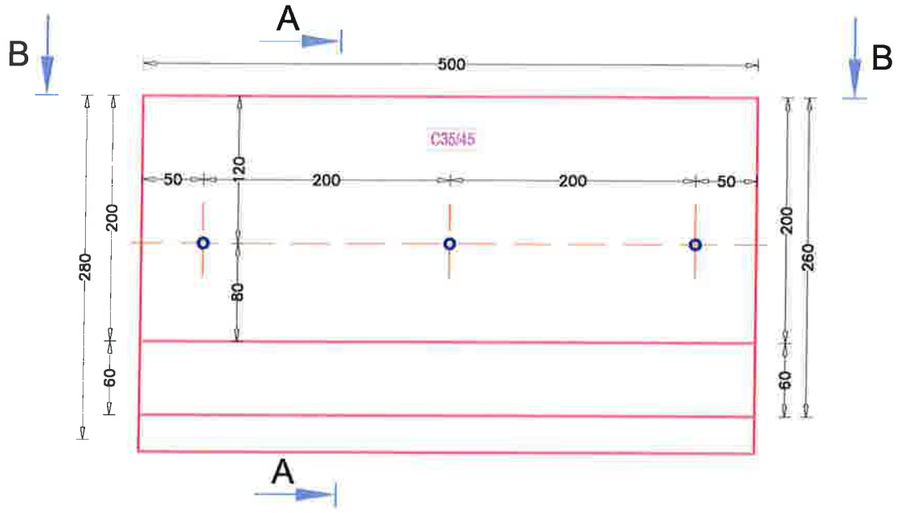

SECTIUNE A-A
sc. 1:50

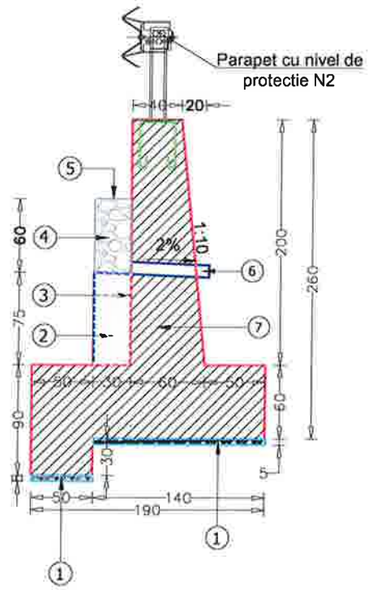

LEGENDA

1. Beton de egalizare C8/10 in grosime de 5 cm
2. Cuneta dren - beton C25/30
3. Hidroizolatie
4. Pietris sort 7-16
5. Geotextil
6. Barbacane d=90mm
7. Beton armat C35/45

VEDERE B-B
sc. 1:50



CARACTERISTICI GEOTEXTIL

Caracteristici	Valori admisibile
Rezistenta la tractiune	min. 7 KN/m
Alungirea la rupere	<70%
Coef. de permeabilitate transversal	$1x10^{-2}$ cm/s
Poansonare	>1000N

NOTE

Constructorul este obligat sa verifice toata documentația tehnică a proiectului pe șantier, înainte de procurarea materialelor și începerea execuției, pentru toate categoriile de lucrări.

Orice modificare a elemetelor proiectate se va face numai cu acordul scris al proiectantului.

Orice neconcordanțe cu amplasamentul, vor fi aduse la cunoștință proiectantului.

Dimensiunile sunt în centimetri.

Săpăturile vor fi sprijinite cu dulapi și șpraițuri în cazurile în care se impune și vor fi verificate și supravegheate de o persoană special instruită și desemnată.

Săpăturile pentru realizarea zidului se vor realiza în taluz înclinat, cf. planșelor, și nu se vor realiza pe toată lungimea zidului odată. Acestea se vor realiza intercalat, pe trosoane, unul da și unul nu, lungimea unui tronson fiind corespunzătoare unui tronson de zid.

Verificarile se vor efectua la începutul și sfârsitul programului de lucru, și ori de câte ori persoana instruită va considera necesar.

În cazul cedarii șpraițurilor, muncitorii vor fi îndepartați din incinta săpăturii și se vor lua măsuri de suplimentare a acestora.

HARTA CHEIE:



PROIECTANT:

GEO MYKE
J22/1087/1996, CUI 8642901
IAȘI,
TEL:0744.116340,
FAX: 031. 080 91 26
EMAIL: GEO.MYKE@YAHOO.COM

VERIFICATOR:

NUME	
SEMNĂTURA	
CERINȚA	
REFERAT NR. / DATA	

BENEFICIAR:

COMUNA MOVILENI, JUDEŢUL IAȘI

DENUMIRE PROIECT:

„REABILITARE ȘI MODERNIZARE DRUMURI ȘI STRĂZI AFECTATE DE CALAMITĂȚI ÎN COMUNA MOVILENI, JUDEȚUL IAȘI"

FAZA:

DOCUMENTAȚIE DE AVIZARE A LUCRĂRILOR DE INTERVENTIE

DESENAT	ing. Maria-Alexandra POHOATA
PROIECTAT	ing. Dragos CIOPATE
ȘEF PROIECT	ing. Dragos CIOPATE


DENUMIRE PLANSA:

PLAN COFRAJ FAP FUNDAȚIE ADANCITA DE PARAPET He=2.00 m


PLANSA NR.:	PL.-4.22
SCARA:	1:50
PROIECT NR.:	0799
DATA:	AUGUST 2024

PLAN ARMARE FAP He=2.0m

Scara 1:25

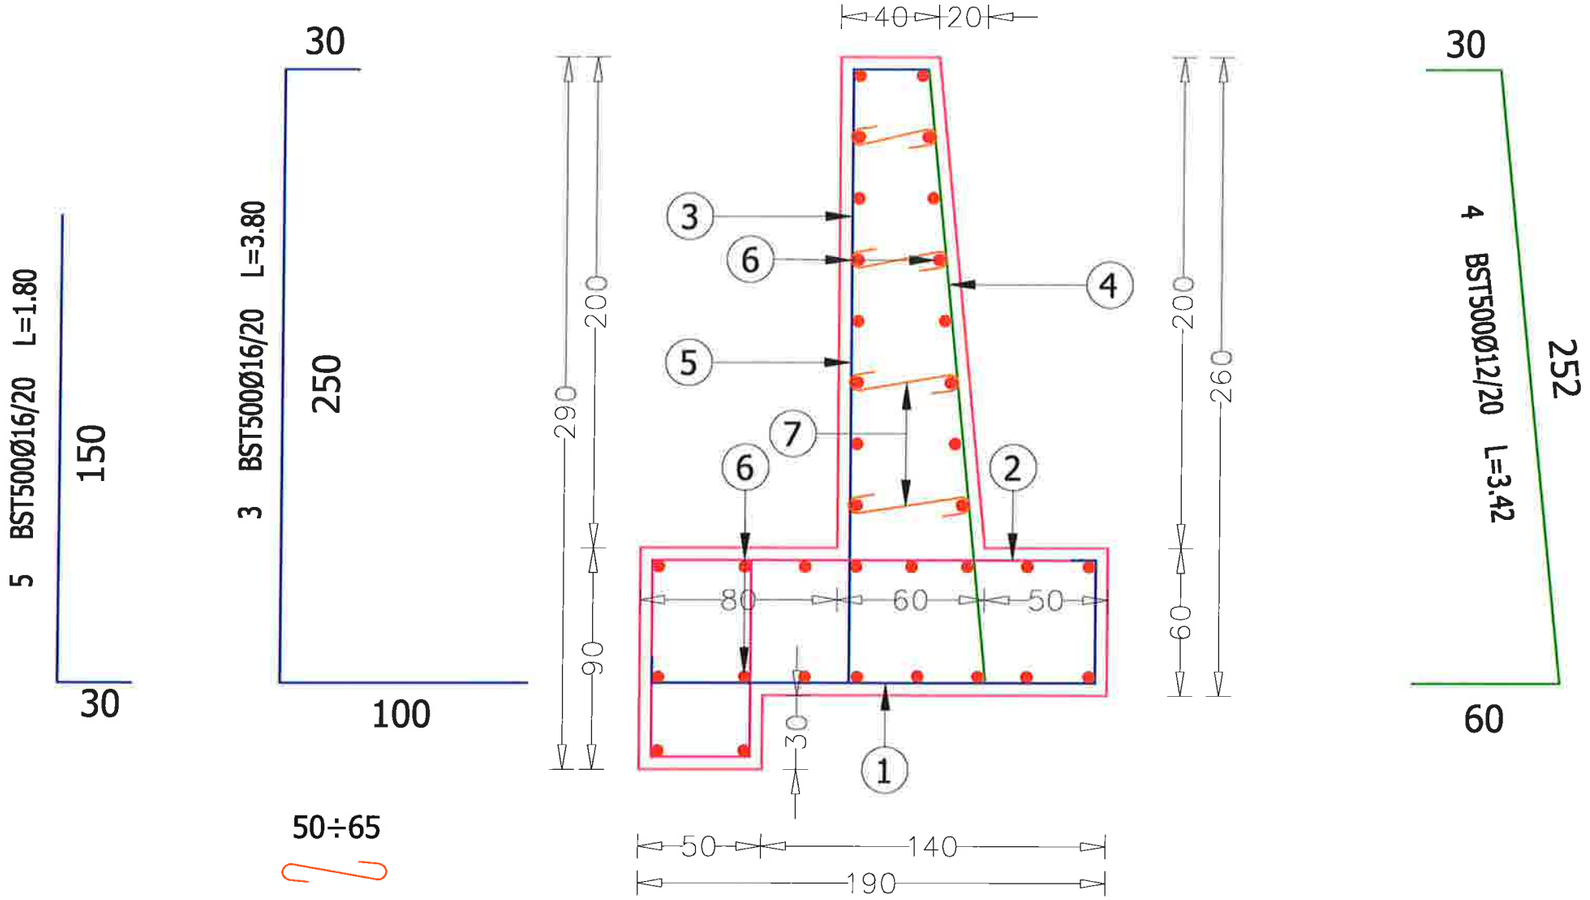

Lm=0.575 3Ø10/mp OB37 7

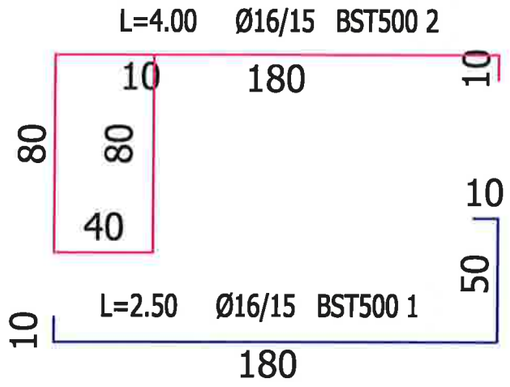



Acceleraţia terenului, conform P100-1/2013: ag = 0.25 g
Perioada de colţ, conform P100-1/2013: Tc = 0.70 s
Categoria de importanţă, conform H.G. 766/1997: C
Clasa de importanţă, conform P100-1/2013: III

Acoperirea cu beton: ab=50 mm
Clasa de expunere: X0+XD3+XF2
Dozaj minim de ciment: 320 kg/m³
Raport maxim A/C: 0.50
Beton clasă: C35/45
Tipul de ciment: CEM II/A-S 42,5
Grad de impermeabilitate: P8
Grad de gelivitate: G100
Dimensiunea maximă a agregatelor: dmax=16 mm
Oţel beton OB37, BST500: 166.31 kg/ml
Beton C8/10: 0.095 m³/ml
Beton C35/45: 2.30 m³/ml

Oţel beton BST500 - caracteristici:
- Rezistenţa la rupere = 550 N/mm²;
- Limita minimă de curgere = 500 N/mm²;
- Rezistenţa de calcul fyd = 435 N/mm²;
- Alungire = 7.50 %;

EXTRAS DE ARMARE ZID DE SPRIJIN H=2.00M, TRONSON L=5.00 m

Marca	Ø	Lung. unei bare (m)	Bare pe elem.	Nr. elem.	Nr. bare asem.	Bare pe diametru		
						OB37	BST 500	
						Ø10	Ø12	Ø16
1	16	2.50	35	1	35	-	-	87.5
2	16	4.00	35	1	35	-	-	140
3	16	3.80	26	1	26	-	-	98.8
4	12	3.42	26	1	26	-	88.92	-
5	16	1.80	26	1	26	-	-	46.8
6	12	5.05	34	1	34	-	171.70	-
7	10	0.58	30	1	30	17.25	-	-
TOTAL LUNGIMI PE DIAMETRU [m]						17.25	260.62	373.10
GREUTATEA PE METRU [kg/m]						0.617	0.888	1.580
TOTAL GREUTATE PE DIAMETRU [kg]						10.64	231.43	589.50
TOTAL [kg]						**831.57**		

Materiale:
- beton simplu (de egalizare): C8/10
- beton armat: C35/45
- oţel beton: OB37, BST500

HARTA CHEIE:



PROIECTANT:

GEO MYKE

J22/1087/1996, CUI 8642901
IAŞI,
TEL:0744.116340,
FAX: 031 080 91 26
EMAIL: GEO.MYKE@YAHOO.COM

VERIFICATOR:

NUME
SEMNĂTURA
CERINŢA
REFERAT NR. / DATA

BENEFICIAR:

COMUNA MOVILENI, JUDEŢUL IAŞI

DENUMIRE PROIECT:

„REABILITARE ŞI MODERNIZARE DRUMURI ŞI STRĂZI AFECTATE DE CALAMITĂŢI ÎN COMUNA MOVILENI, JUDEŢUL IAŞI"

FAZA:

DOCUMENTAŢIE DE AVIZARE A LUCRĂRILOR DE INTERVENTIE

DESENAT	
ing. Maria-Alexandra POHOATA	
PROIECTAT	
ing. Dragos CIOPATE	
ŞEF PROIECT	
ing. Dragos CIOPATE	

DENUMIRE PLANSA:

PLAN ARMARE FAP FUNDATIE ADANCITA DE PARAPET He=2.00 m

PLANSA NR.:	PL.-4.23
SCARA:	1:25
PROIECT NR.:	0799
DATA:	AUGUST 2024