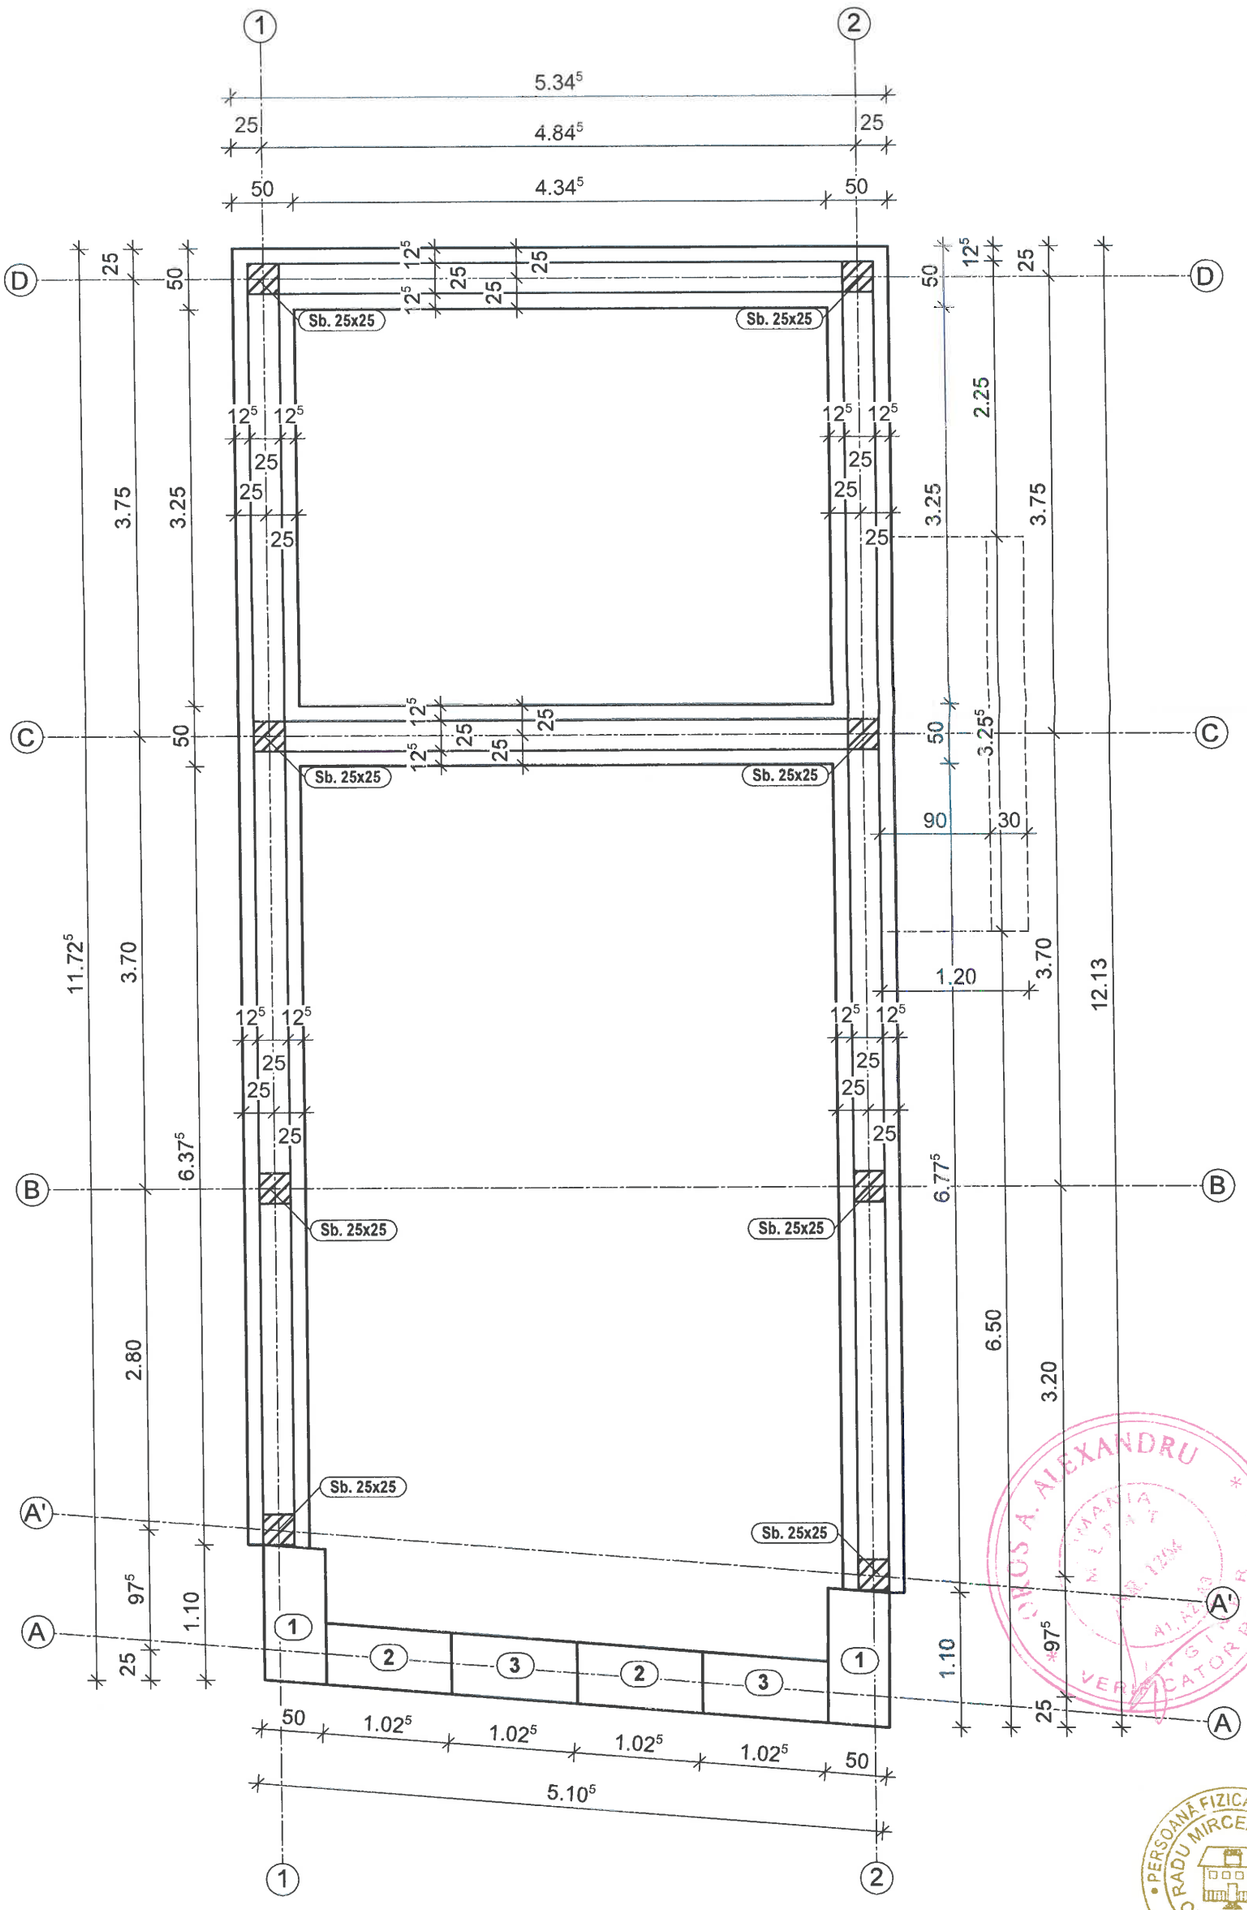

* Cota ±0.00 reprezintă cota pardoselii finite a parterului clădirii;
* Cota trotuarului: -0.30 m;
* La CTA în jurul construcției se vor amenaja trotuare, după decopertarea stratului vegetal și efectuarea umpluturilor compactate din refuz de ciur/pietriș;
* Stratul bun de fundare conform studiului geotehnic: argilă prăfoasă cafenie, Pconv = 300 kPa, adâncimea minimă de îngheț este 0.90 m:
* Adâncimea minimă de fundare, Dfmin = 0.90 m față de CTN;
* Soluție de fundare: subturnări, fundații continue;
* Subturnările se vor executa în pas de balerin, în 3 etape, conform prezentei planșe;
* **Atenție la montarea joantelor (mustăților) de sâmburi în fundații conform planșelor;**
* Pardoseli - plăci armete pe umpluturi compactate din refuz de ciur/pietriș (PAUC);
* Această planșă se citește împreună cu RDF4 - Detalii fundații;
* Beton C8/10 în subturnări și blocul de fundare;
* Beton C16/20 în centuri, sâmburi, PAUC.

VERIFICATOR / EXPERT	NUME	SEMNĂTURA	CERINȚA	REFERAT / EXPERTIZA NR. / DATA

RADU MIRCEA EMILIAN PFA
PROIECTARE ȘI CONSULTANȚĂ ÎN CONSTRUCȚII
TEL.: 0773840179

F32/1468/2004 AUT.: 2205/24.08.2004

ȘEF PROIECT	arh. SORIN SANDU		SCARA 1 : 50
PROIECTAT	ing. MIRCEA RADU		DATA VII 2025
DESENAT	ing. MIRCEA RADU		

BENEFICIAR: U.A.T. COMUNA BÂRGHIȘ
AMPLASAMENT: jud. Sibiu, com Bârghiș, sat Apoș, nr. 137, CF 102462

PROIECT NR.: 08 / 2023

TITLU PROIECT: DEMOLĂRI PARȚIALE, RECONSTRUIRE, REABILITARE ȘI CONSOLIDARE CONSTRUCȚII EXISTENTE

FAZA: DTAC

TITLU PLANȘĂ: PLAN FUNDAȚII C2

PLANȘA NR.: RP2

PERSOANĂ FIZICĂ AUTORIZATĂ RADU MIRCEA EMILIAN CIF 20545290 Jud. SIBIU - ROMÂNIA
NEXUS A. ALEXANDRU VERIFICATOR PROIECTE