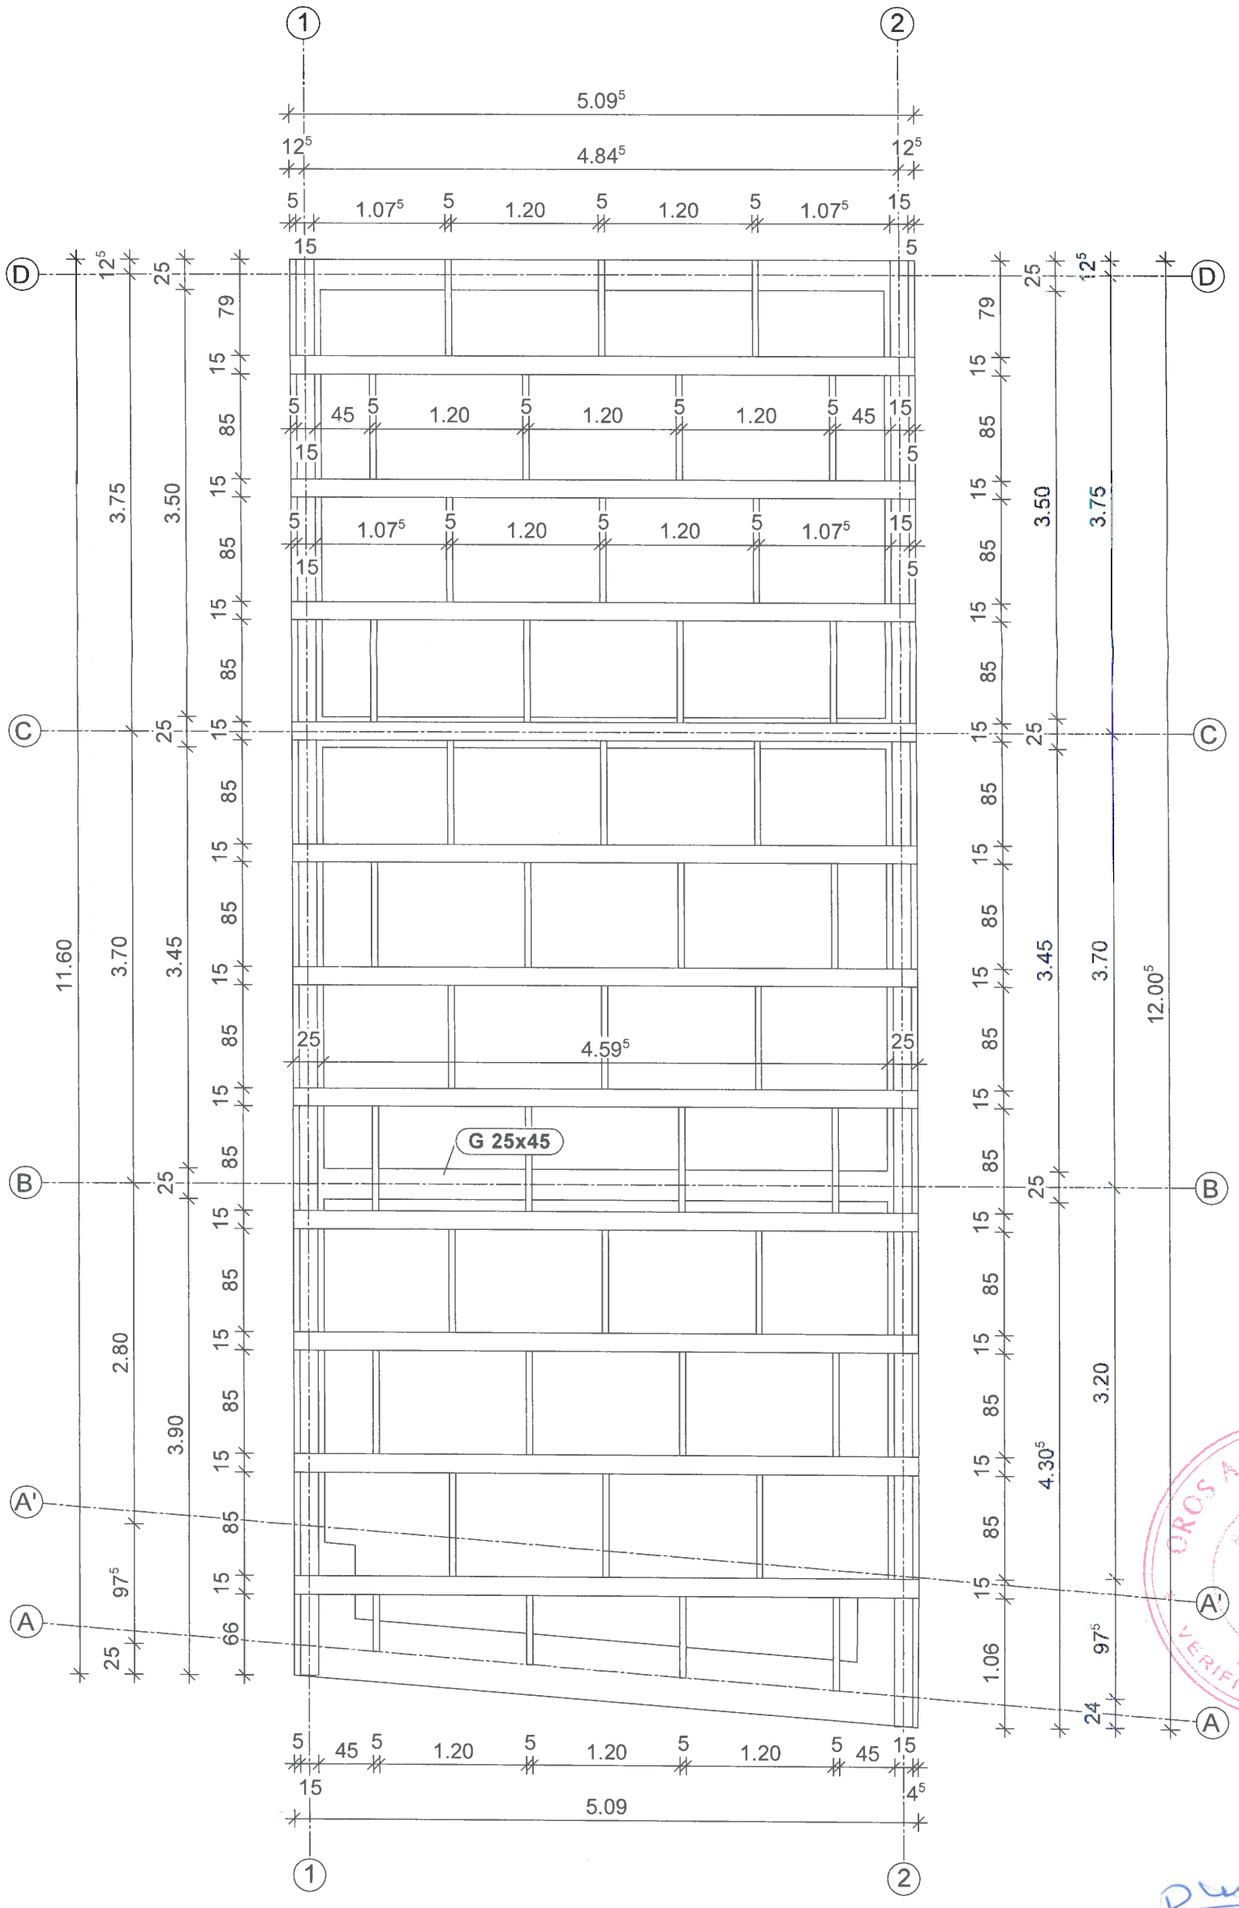

* COTA ±0.00 REPREZINTĂ COTA FINITĂ A PARDOSELII PARTERULUI;
* COTA PLANȘEULUI PESTE PARTER FĂRĂ FINISAJ +2.74;
* GRINZI PRINCIPALE 15x28 LA DISTANȚELE DESCRISE DE PREZENTA PLANȘĂ;
* PERIMETRAL PANE 15x18;
* GRINZI SECUNDARE 5x18 LA 1.25 m INTERAX ÎN ȘAH.
* BETON C16/20 ÎN SÂMBURI ȘI CENTURI;
* TOATE ELEMENTELE DIN LEMN SE VOR ANTISEPTIZA ȘI IGNIFUGA LA SUPRAFAȚĂ.

VERIFICATOR / EXPERT	NUME	SEMNĂTURA	CERINȚA	REFERAT / EXPERTIZA NR. / DATA

RADU MIRCEA EMILIAN PFA
PROIECTARE ȘI CONSULTANȚĂ ÎN CONSTRUCȚII
TEL.: 0773840179

F32/1468/2004 AUT.: 2205/24.08.2004

ȘEF PROIECT	arh. SORIN SANDU		SCARA 1 : 50
PROIECTAT	ing. MIRCEA RADU		DATA VII 2025
DESENAT	ing. MIRCEA RADU		

BENEFICIAR: U.A.T. COMUNA BÂRGHIȘ
AMPLASAMENT: jud. Sibiu, com Bârghiș, sat Apoș, nr. 137, CF 102462

PROIECT NR.: 08 / 2023

TITLU PROIECT: DEMOLĂRI PARȚIALE, RECONSTRUIRE, REABILITARE ȘI CONSOLIDARE CONSTRUCȚII EXISTENTE

FAZA: DTH

TITLU PLANȘĂ: PLANȘEU PESTE PARTER C2

PLANȘA NR.: RP4

ORȘ A. ALEXANDRU ROMÂNIA MLF NR. 12M A1, A2, A3 INGINER VERIFICATOR PROIECTE

PERSOANĂ FIZICĂ AUTORIZATĂ RADU MIRCEA EMILIAN CIF 20545290 jud. SIBIU - ROMÂNIA