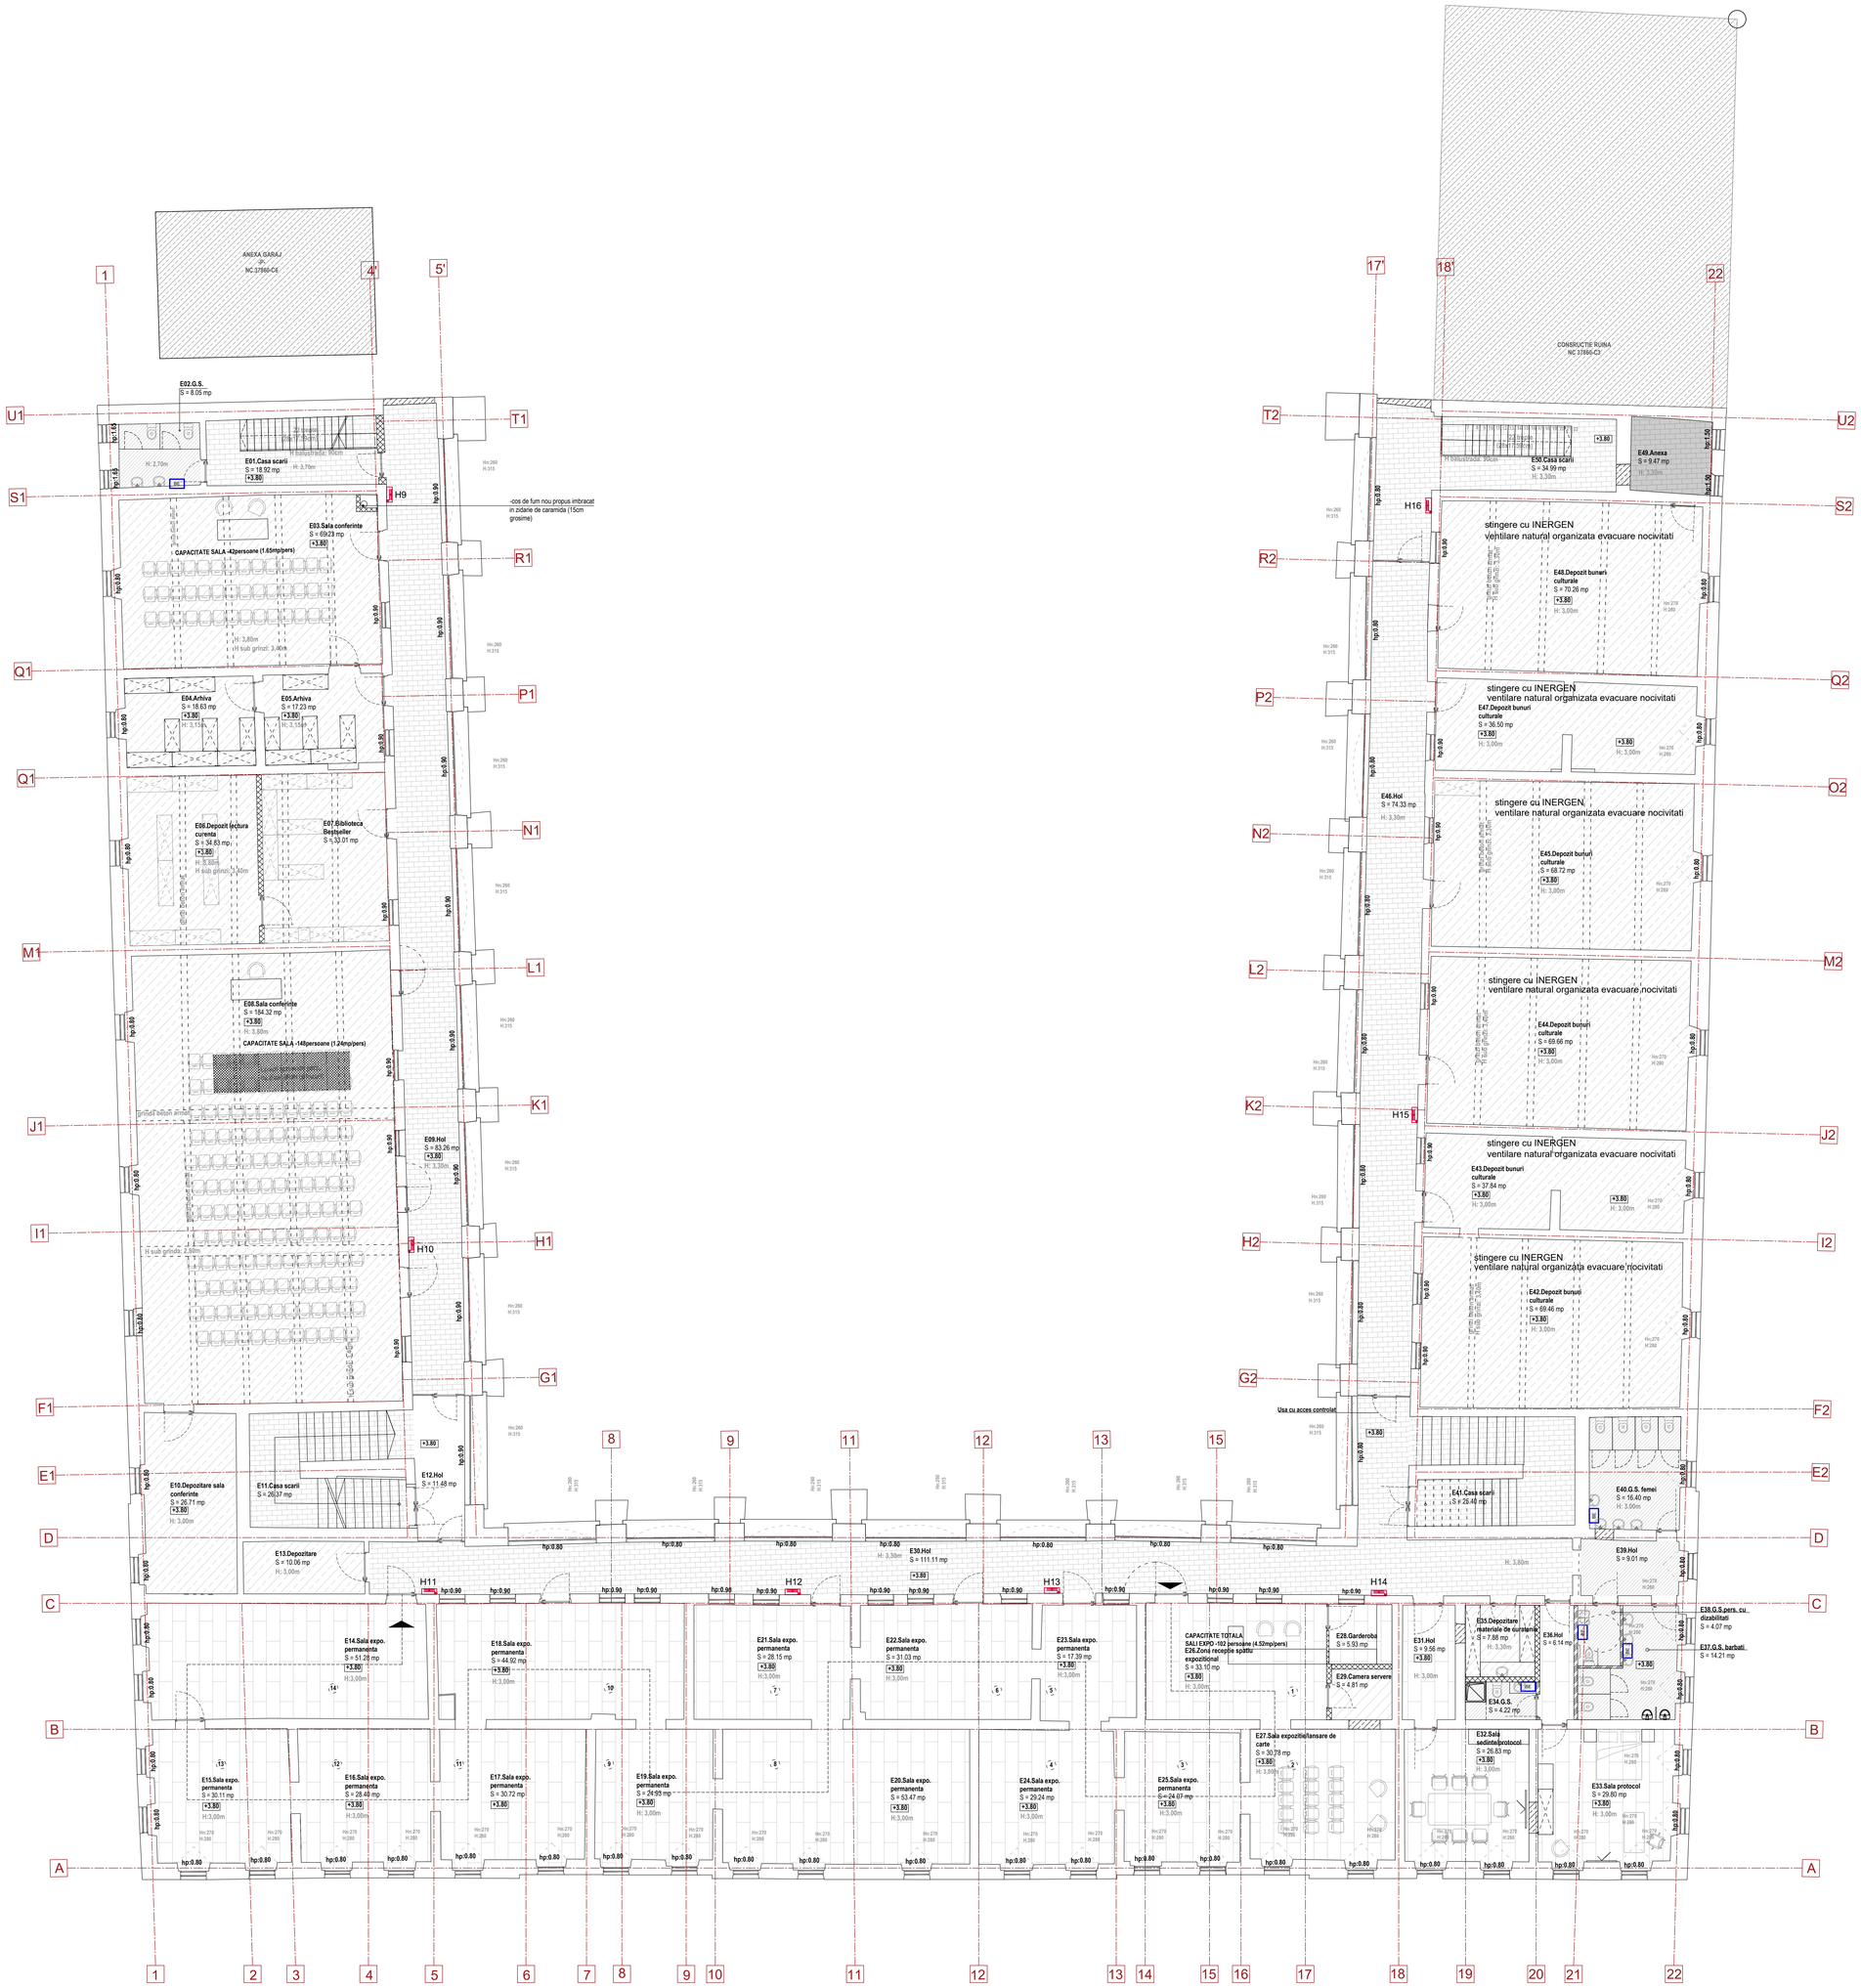

LEGENDA

	conducta canalizare ape pluviale
	conducta canalizare ape uzate menajere
	conducta alimentare cu apa
	conducta hidranti exteriori
	conducta drenaj montata la baza fundatiilor
CA	camin apometru
CR	camin canalizare
RA	rezervor acumulare apa hidranti avand volumul 16 mc
GPH	grup pompare hidranti exteriori, complet echipat, format din 1 pompa activa (Q=4,2 l/s, H=40 mCA), 1 pompa rezerva calda (Q=4,2 l/s, H=40 mCA) si o pompa pilot (Q=1 l/s, H=50 mCA)
H1,...H16	hidrant interior SR-EN 671-2, prevazut cu cutie metalica, robinet manual Dn50, tambur rabatabil cu furtun plat avand diametrul 50 mm si lungimea 20 m, teava de refulare universala (inchidere/jet compact/ jet pulverizat) cu ajutaj 13 mm, asigurand debitul de 2,1 l/s
BE	boiler electric
HE	hidrant exterior 5 l/s

	NUME / PRENUME	SEMNĂTURĂ	CERINȚĂ	REFERAT / EXPERTIZĂ
VERIFICATOR				
EXPERT				

Rugby Construct

PROIECTANT GENERAL J40/6965/2006

BENEFICIAR: **U.A.T. judetul Caras-Severin**

TITLU PROJECT: **„Reabilitarea si modernizarea cladirii Muzeul Judetean de Etnografie si al Regimentului de Granita Caransebes (Cazarma granicerilor), din Municipiul Caransbes, judetul Caras-Severin"**

Proiect nr: **256 / 2025**

ŞEF PROIECT	**Arh. Iulian Camui**	Scara: **1:100**	AMPLASAMENT: Adresa lucrari: **Str. Piata General Dragalina, nr. 2, Caransebes, judetul Caras-Severin**, Carte Funciara 44408
PROIECTANT	**Ing. George Cristescu**		FAZA: **D.A.L.I.**
DESENAT	**Ing. George Cristescu**	Data: **2025**	NUME PLANŞĂ: **Instalatii sanitare si stingere incendiu. Plan etaj**
VERIFICAT			Planşa: **S.02** REV.