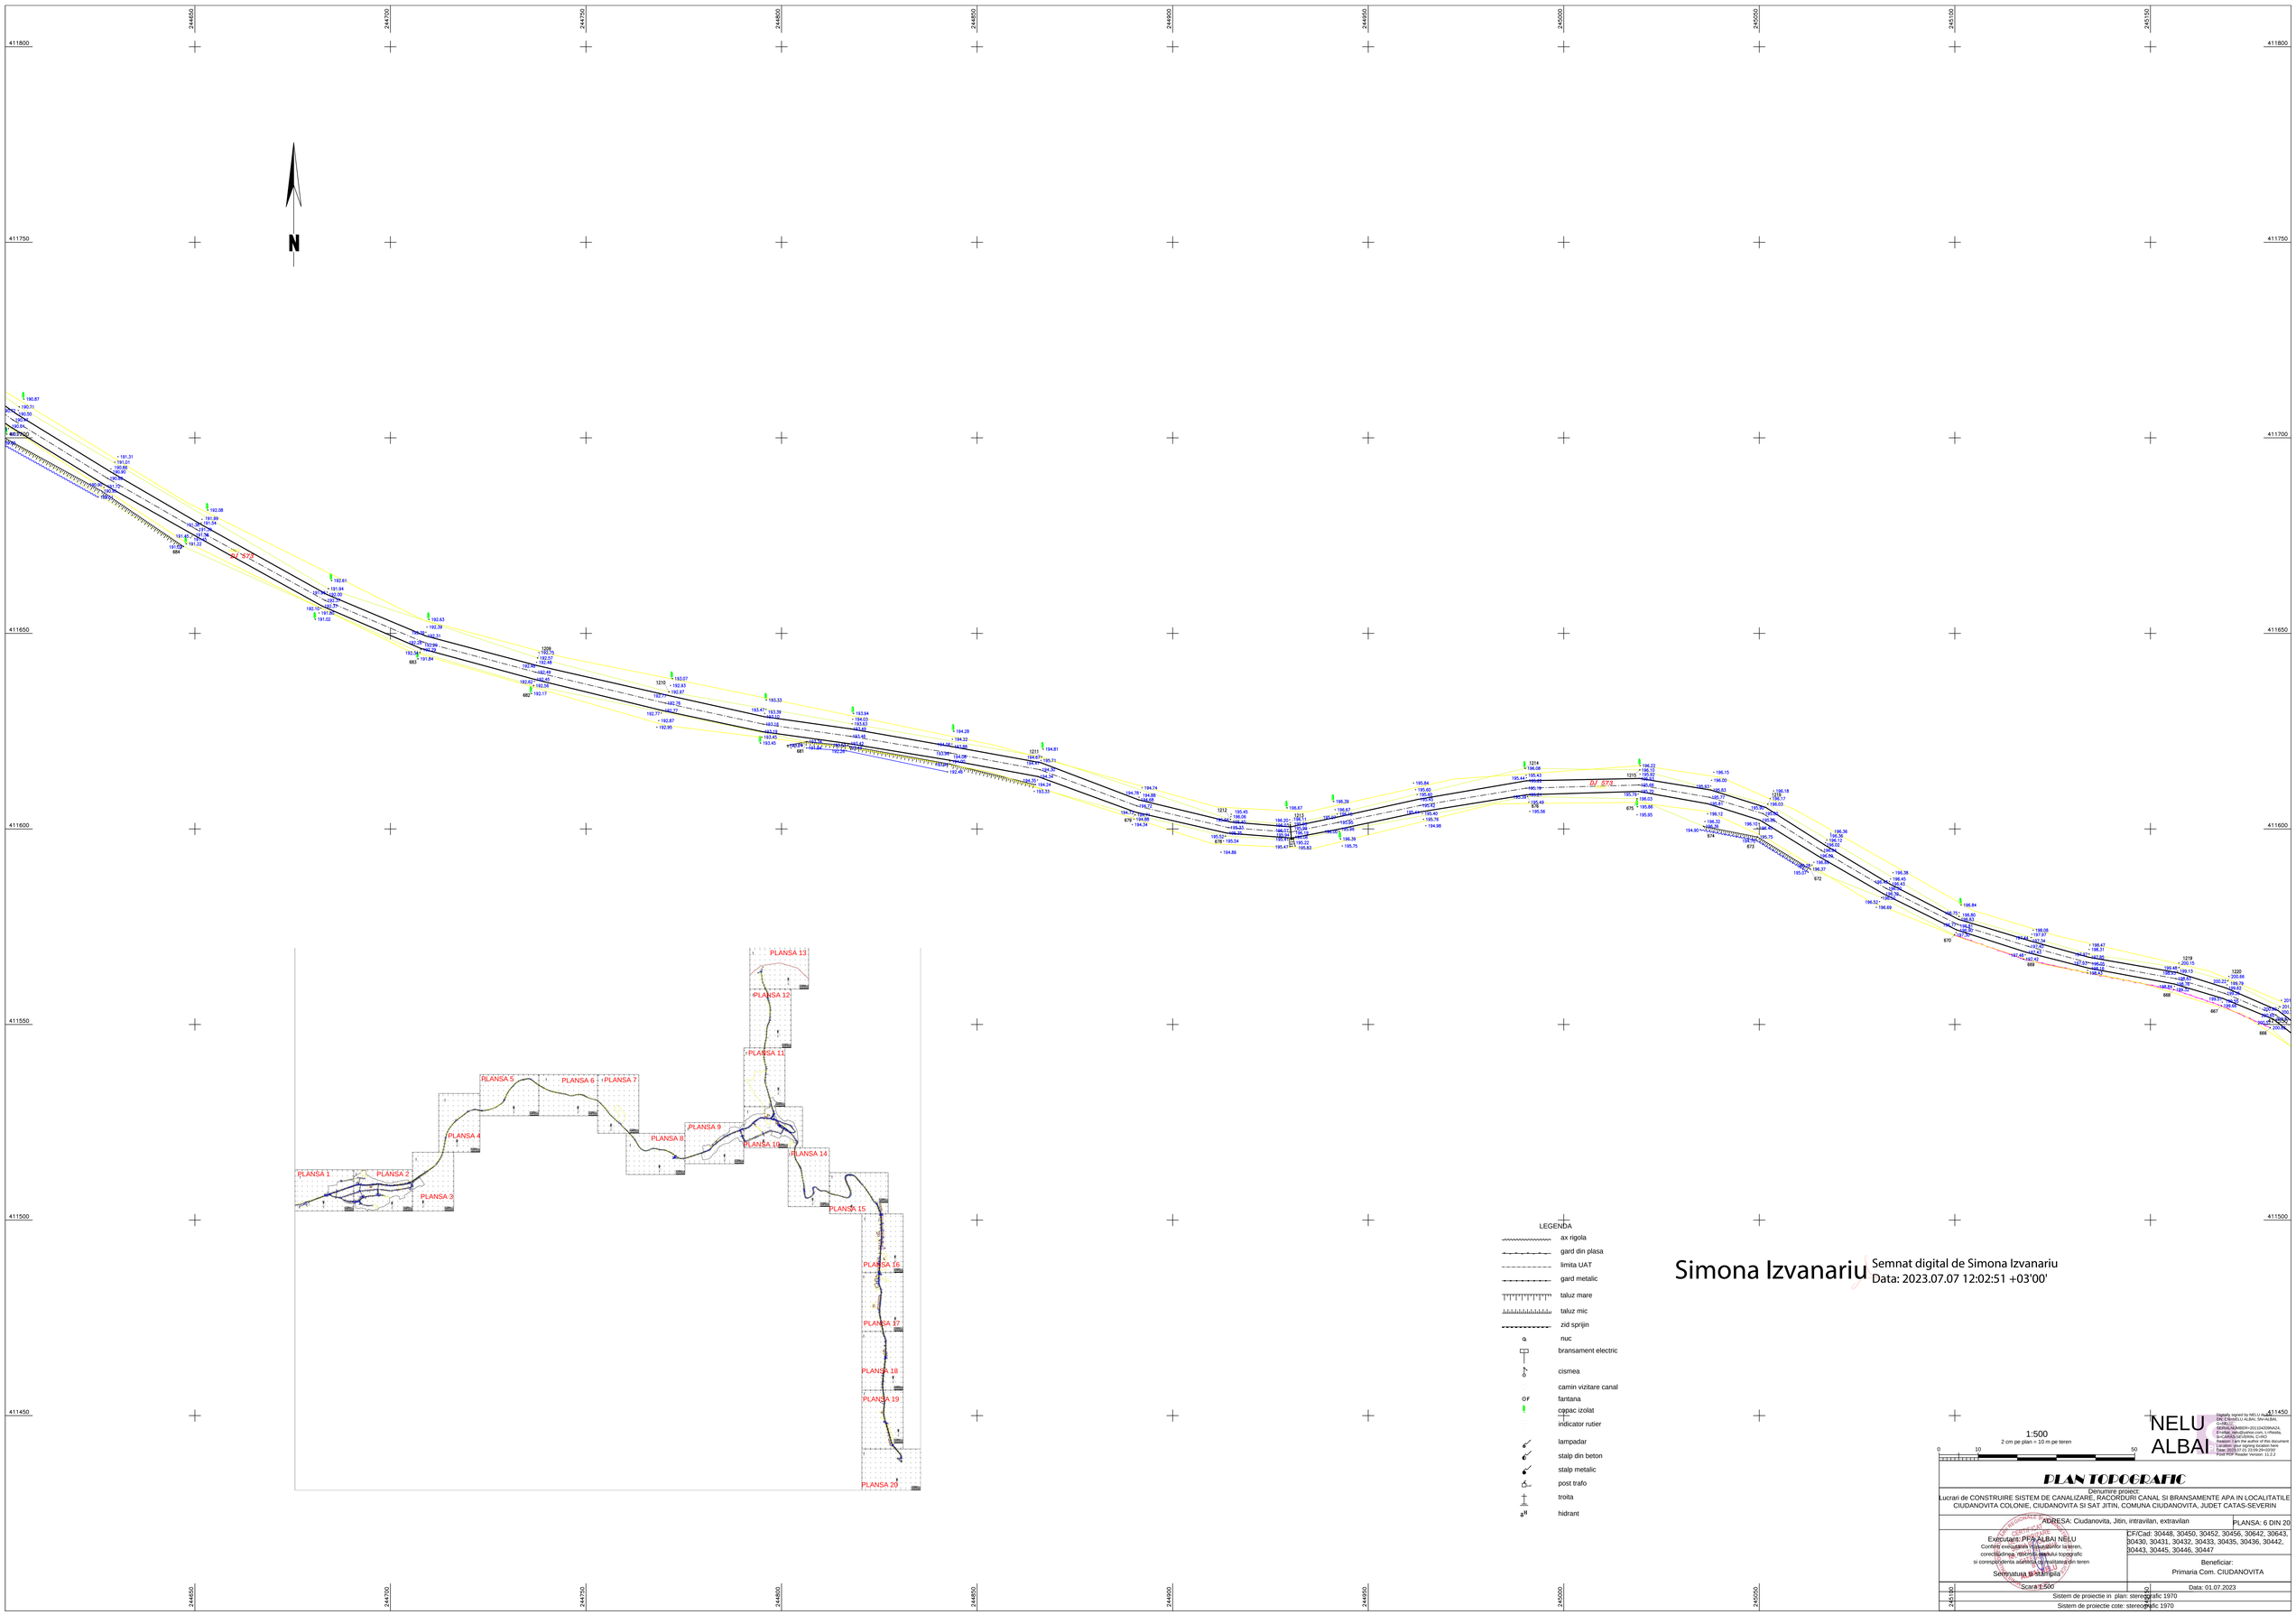

N
PLANSA 1
PLANSA 2
PLANSA 3
PLANSA 4
PLANSA 5
PLANSA 6
PLANSA 7
PLANSA 8
PLANSA 9
PLANSA 10
PLANSA 11
PLANSA 12
PLANSA 13
PLANSA 14
PLANSA 15
PLANSA 16
PLANSA 17
PLANSA 18
PLANSA 19
PLANSA 20
LEGENDA
ax rigola
gard din plasa
limita UAT
gard metalic
taluz mare
taluz mic
zid sprijin
nuc
bransament electric
cismea
camin vizitare canal
fantana
capac izolat
indicator rutier
lampadar
stalp din beton
stalp metalic
post trafo
troita
hidrant
Simona Izvanariu
Semnat digital de Simona Izvanariu
Data: 2023.07.07 12:02:51 +03'00'
1:500
2 cm pe plan = 10 m pe teren
0
10
50
NELU ALBAI
Digitally signed by NELU ALBAI
DN: C=RO, S=ALBA, SN=ALBAI, G=NELU, SERIALNUMBER=2011042009A24, E=nelu_albai@yahoo.com, L=Ilmenia, O=CARAS-SEVERIN, C=RO
Reason: I am the author of this document
Location: your signing location here
Date: 2023.07.07 23:09:29+03'00'
Foxit PDF Reader Version: 11.2.2
PLAN TOPOGRAFIC
Denumire proiect:
Lucrari de CONSTRUIRE SISTEM DE CANALIZARE, RACORDURI CANAL SI BRANSAMENTE APA IN LOCALITATILE CIUDANOVITA COLONIE, CIUDANOVITA SI SAT JITIN, COMUNA CIUDANOVITA, JUDET CATAS-SEVERIN
ADRESA: Ciudanovita, Jitin, intravilan, extravilan
PLANSA: 6 DIN 20
Executant: PFA ALBAI NELU
Conform evaluatorii realizatorilor la teren, corectitudinea, rigoriti, detaliului topografic si corespondenta adaptarii cu realitatea din teren
Semnatura si stampila
CF/Cad: 30448, 30450, 30452, 30456, 30642, 30643, 30430, 30431, 30432, 30433, 30435, 30436, 30442, 30443, 30445, 30446, 30447
Beneficiar:
Primaria Com. CIUDANOVITA
Scara 1:500
Data: 01.07.2023
Sistem de proiectie in plan: stereografic 1970
Sistem de proiectie cote: stereografic 1970