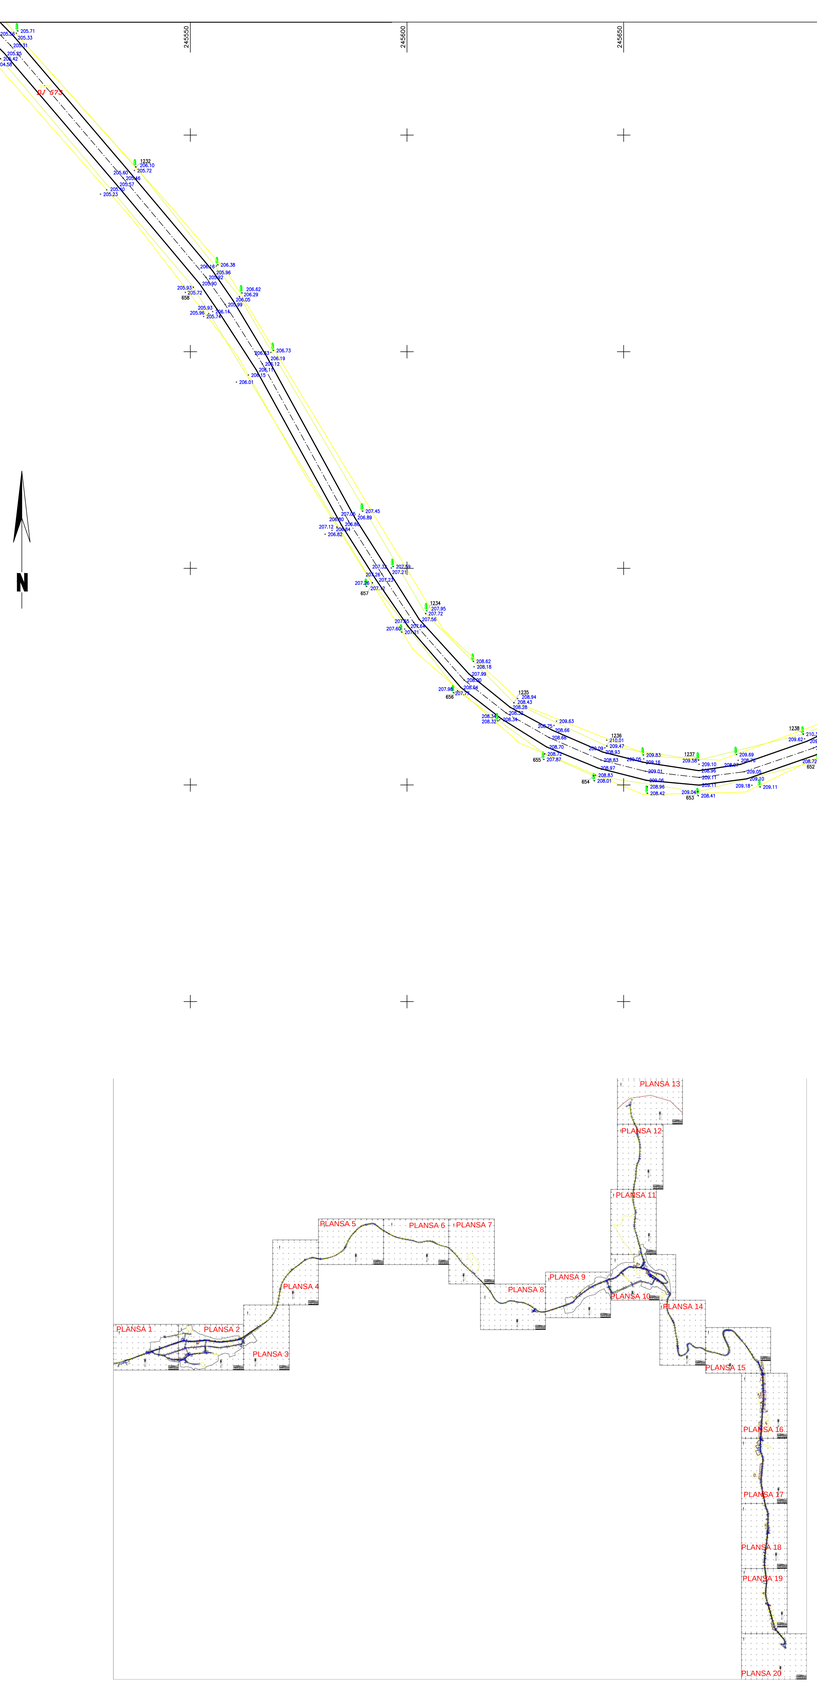

LEGENDA

- ax rigola
- gard din plasa
- limita UAT
- gard metalic
- taluz mare
- taluz mic
- zid sprijin
- nuc
- bransament electric
- cismea
- camin vizitare canal
- fantana
- copac izolat
- indicator rutier
- lampadar
- stalp din beton
- stalp metalic
- post trafo
- troita
- hidrant

Simona Izvanariu

Semnat digital de Simona Izvanariu
Data: 2023.07.07 12:10:15 +03'00'

NELU ALBAI

Digitally signed by NELU ALBAI
DN: CN=NELU ALBAI, SN=ALBAI, GN=NELU
CN=PJ19.NEMOR.0910/A/2009/A2
E=Albai_nelu@yahoo.com, L=Resita, S=CARAS-SEVERIN, C=RO
Reason: I am the author of this document
Location: your signing location here
Date: 2023.07.01 23:12:21+03'00'
Foxit PDF Reader Version: 11.2.2

1:500
2 cm pe plan = 10 m pe teren

0 10 50

PLAN TOPOGRAFIC

Denumire proiect:
Lucrari de CONSTRUIRE SISTEM DE CANALIZARE, RACORDURI CANAL SI BRANSAMENTE APA IN LOCALITATILE CIUDANOVITA COLONIE, CIUDANOVITA SI SAT JITIN, COMUNA CIUDANOVITA, JUDET CATAS-SEVERIN

ADRESA: Ciudanovita, Jitin, intravilan, extravilan — PLANSA: 8 DIN 20

Executant: PFA ALBAI NELU
Confirm executarea masuratorilor la teren, corectitudinea datelor din planul topografic si corespondenta acestora cu realitatea din teren
Semnatura si stampila

CF/Cad: 30448, 30450, 30452, 30456, 30642, 30643, 30430, 30431, 30432, 30433, 30435, 30436, 30442, 30443, 30445, 30446, 30447

Beneficiar:
Primaria Com. CIUDANOVITA

Scara 1:500 — Data: 01.07.2023

Sistem de proiectie in plan: stereografic 1970

Sistem de proiectie cote: stereografic 1970