

PROCES VERBAL DE RECEPȚIE 1492 / 2024

Întocmit astăzi, **05/11/2024**, privind cererea **82756** din **22/10/2024**
având aviz de incepere a lucrărilor cu nr din

1. Beneficiar: COMUNA ALEXANDRU ODOBESCU

2. Executant: Antonescu Marius-Petrisor

3. Denumirea lucrărilor recepționate: Centru multifuncțional cu dotari sportive si culturale pentru copii, comuna Alexandru Odobescu, Judetul Calarasi

4. Nominalizarea documentelor și a documentațiilor care se predau Oficiului de Cadastru și Publicitate Imobiliară CALARASI conform avizului de incepere a lucrărilor:

Număr act	Data act	Tip act	Emitent
MASURATORI	04.11.2024	act administrativ	PFA ANTONESCU MARIUS-
PLAN TOPO	04.11.2024	act administrativ	PFA ANTONESCU MARIUS-
PLAN TOPO	22.10.2024	act administrativ	PFA ANTONESCU MARIUS-
22	03.09.2024	act administrativ	PRIMARIA ALEXANDRU
DOCUMENTATI	22.10.2024	act administrativ	PFA ANTONESCU MARIUS-

Așa cum sunt atașate la cerere.

5. Concluzii:

Pentru procesul verbal 1492 au fost recepționate 1 propuneri:

- * lucrarea "Plan topografic necesar elaborării documentației tehnice de autorizare a lucrărilor de construire" - D.T.A.C - în scopul: " Centru multifuncțional cu dotări sportive și culturale pentru copii " lucrare executată în intravilanul comunei Alexandru Odobescu, sat Nicolae Bălcescu, strada Prelungirea București, nr. 75 , imobil individualizat în sistemul integrat de cadastru și carte funciară cu identificatorul electronic 22072, documente redactate pe suport informatic, certificate de către deponent prin semnătură electronică calificată (format .dxf atașat în .pdf) respectiv:
 - 1. memoriul tehnic cuprinzând descrierea generală a lucrării, metode de lucru, instrumente utilizate, prelucrarea datelor, suprafața pe care se execută lucrarea
 - 2. calculul analitic al suprafeței zonei studiate - 13331 mp
 - 3. plan topografic în format .pdf scara 1:500
 - 4. plan topografic digital în format .dxf atașat în .pdf
 - 5. inventarul de coordonate (sistem de proiecție Stereografic 1970)
 - 6. copie a certificatului de urbanism nr. 322/03.09.2024 emis de Consiliul local al comunei Alexandru Odobescu
 - 7. dovada achitării tarifelor legale - scutit conform prevederilor art. 8, alin. (1), lit. b) din Ordinul Directorului General al ANCPI nr. 16/2019 privind aprobarea tarifelor pentru serviciile furnizate de Agenția Națională de Cadastru și Publicitate Imobiliară și instituțiile sale subordonate, cu modificările și completările ulterioare.
- Concluzii:
Documentația se încadrează în prevederile art. 252 - alin. (1) și (2) din Regulamentul de recepție și înscriere în evidențele de cadastru și carte funciară, aprobat prin Ordinul Directorului General al ANCPI nr. 600/2023 cu modificările și completările ulterioare.

6. Erori topologice față de alte entități spațiale:


Identificator	Tip eroare	Mesaj suprapunere
22072	Avertizare	Receptia 6297662: Imobilul TR-1238-1 se suprapune cu terenul 22072 din stratul permanent!
-	Avertizare	Receptia 6297662: Imobilul TR-1238-1 se afla intr-o zona reglementata prin L17/2014!

Lucrarea este declarată **Admisă**

Inspector
Aurel Stan

SCARA 1:500
OBESCU, LOC.NICOLAE BALCESCU, JUD. CALARASI
Str. Prelungirea Bucuresti, Nr 75
T 53 P 9/1, TEREN SPORT
Nr Cad: 22072

Str. Prelungirea Bucuresti, Nr 75
T 53 P 9/1, TEREN SPORT
Nr Cad: 22072

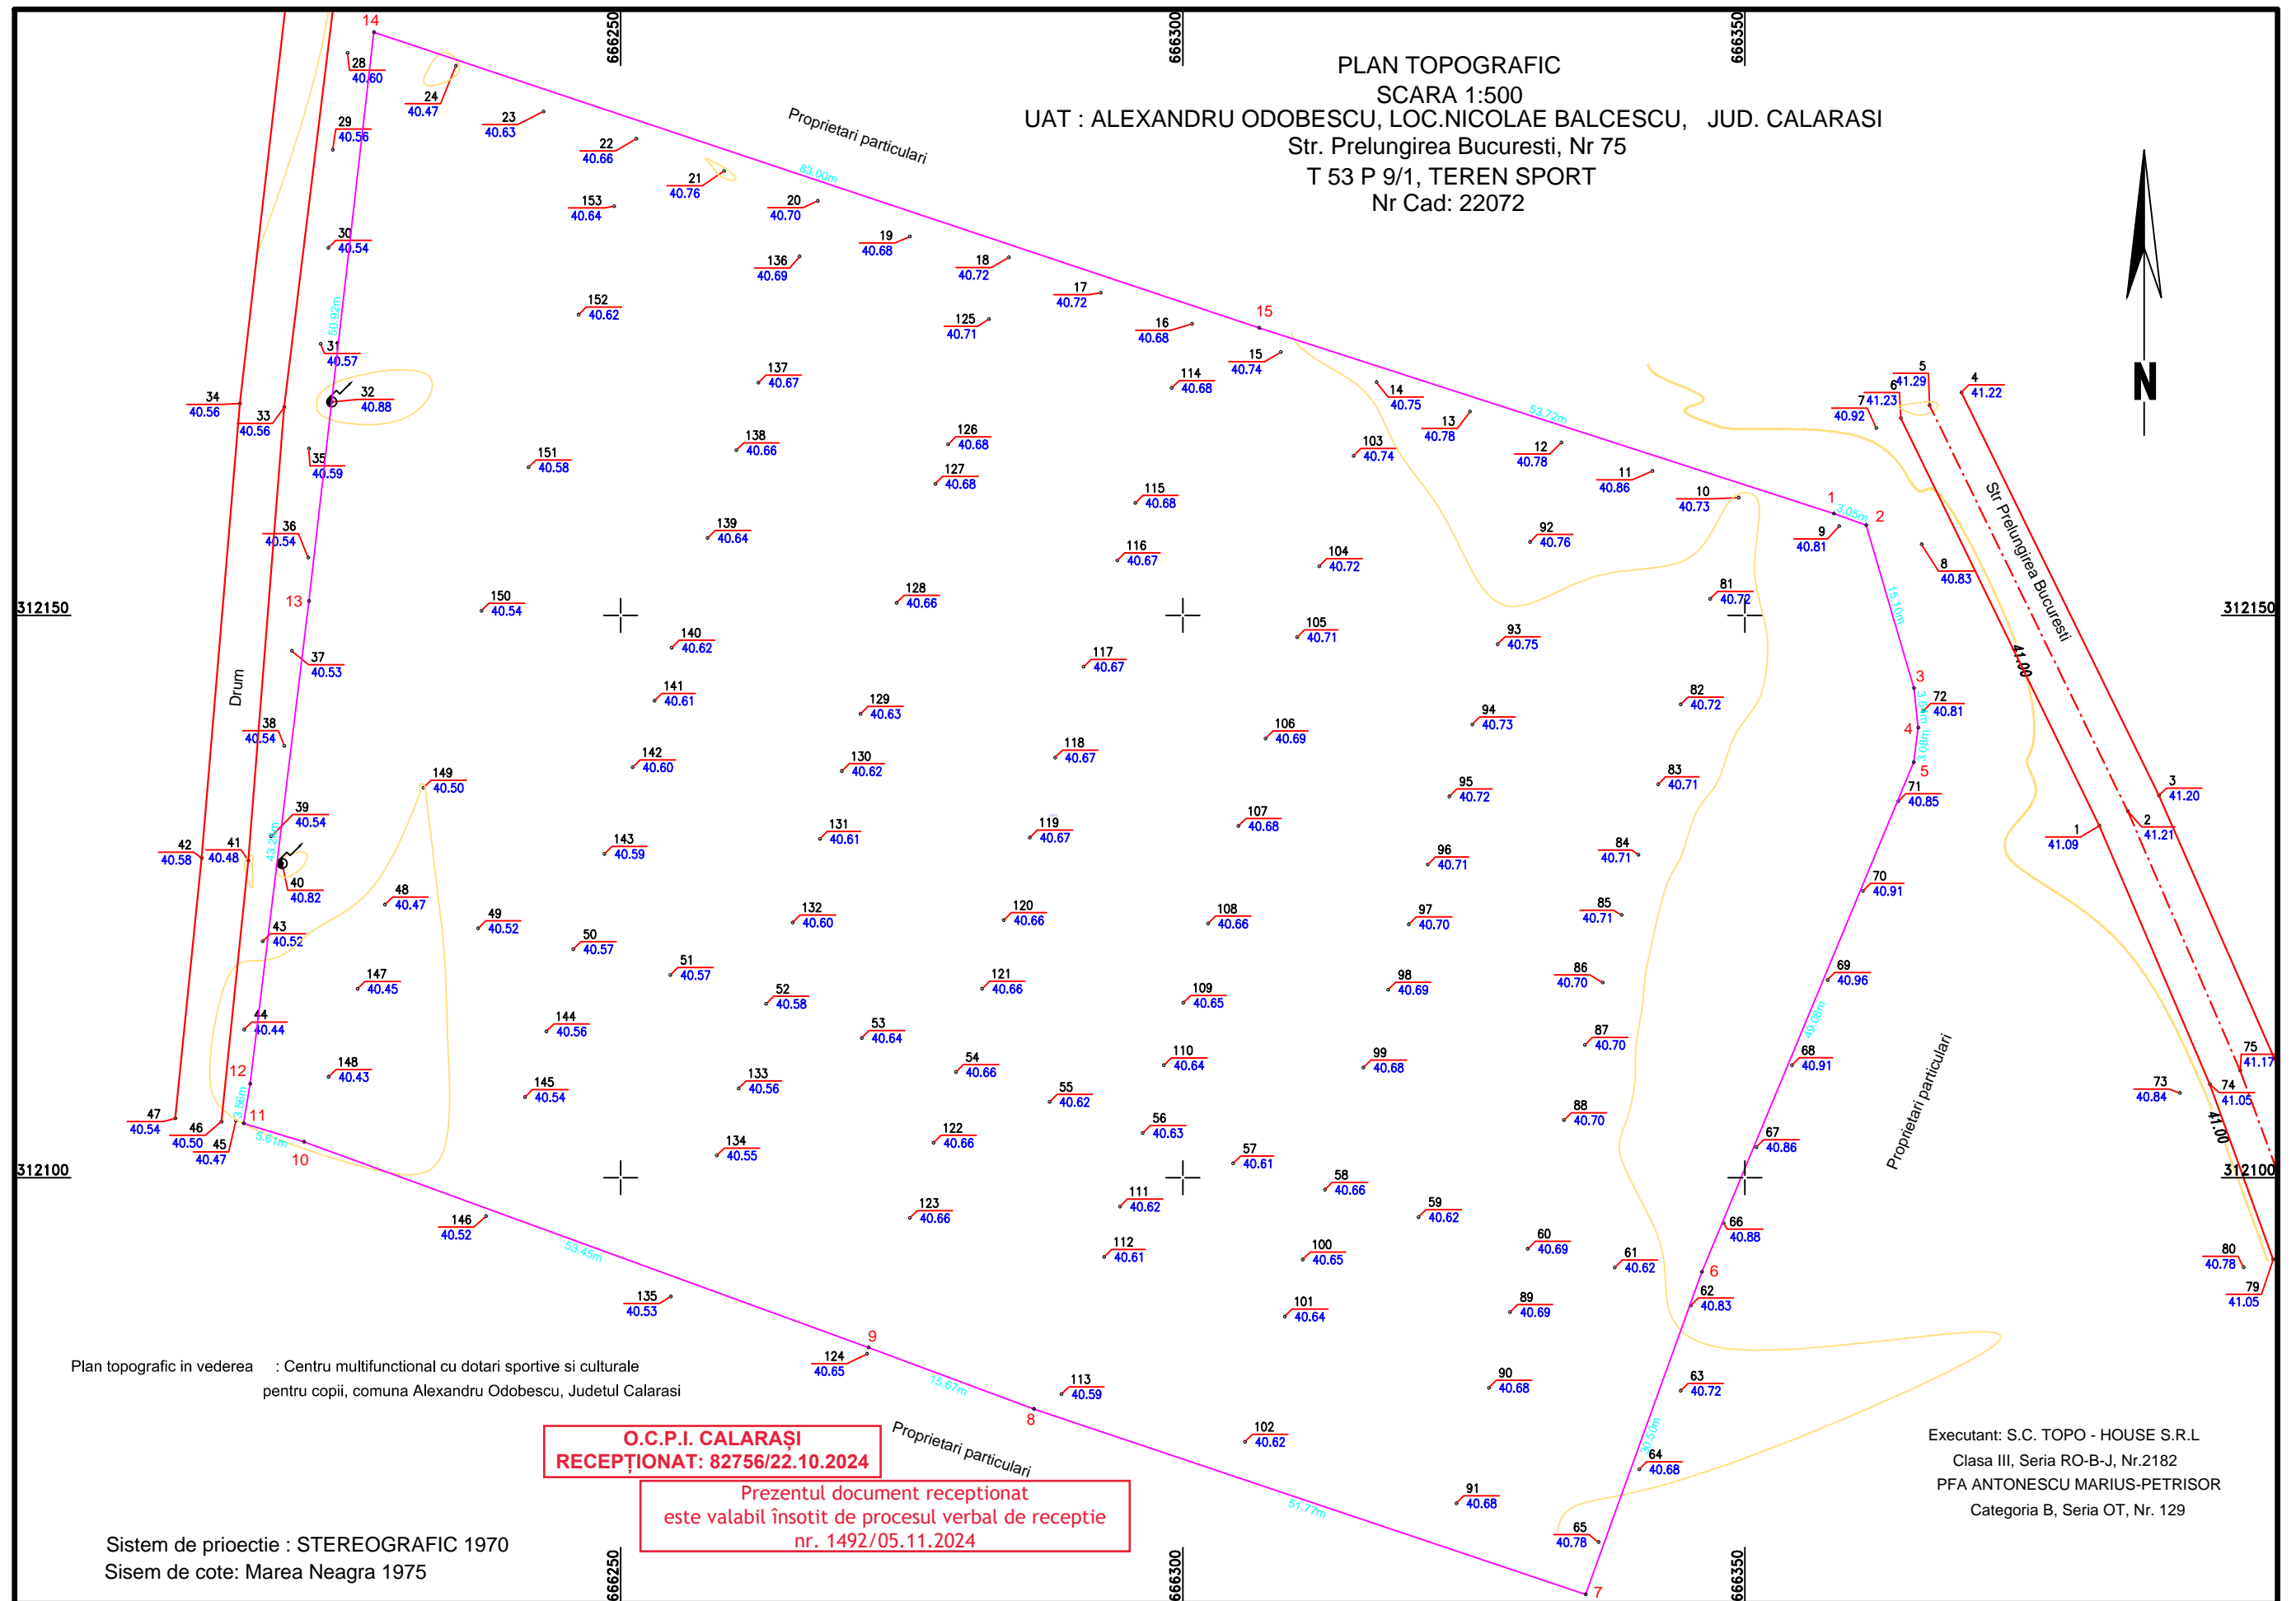

Plan topografic in vederea : Centru multifunctional cu dotari sportive si culturale
pentru copii, comuna Alexandru Odobescu, Judetul Calarasi

O.C.P.I. CALARAȘI
RECEPȚIONAT: 82756/22.10.2024

Prezentul document receptionat
este valabil însoțit de procesul verbal de receptie
nr. 1492/05.11.2024

Sistem de proiectie : STEREOGRAFIC 1970
Sistem de cote: Marea Neagra 1975

Executant: S.C. TOPO - HOUSE S.R.L
Clasa III, Seria RO-B-J, Nr.2182
PFA ANTONESCU MARIUS-PETRISOR
Categorie B, Seria OT, Nr. 129