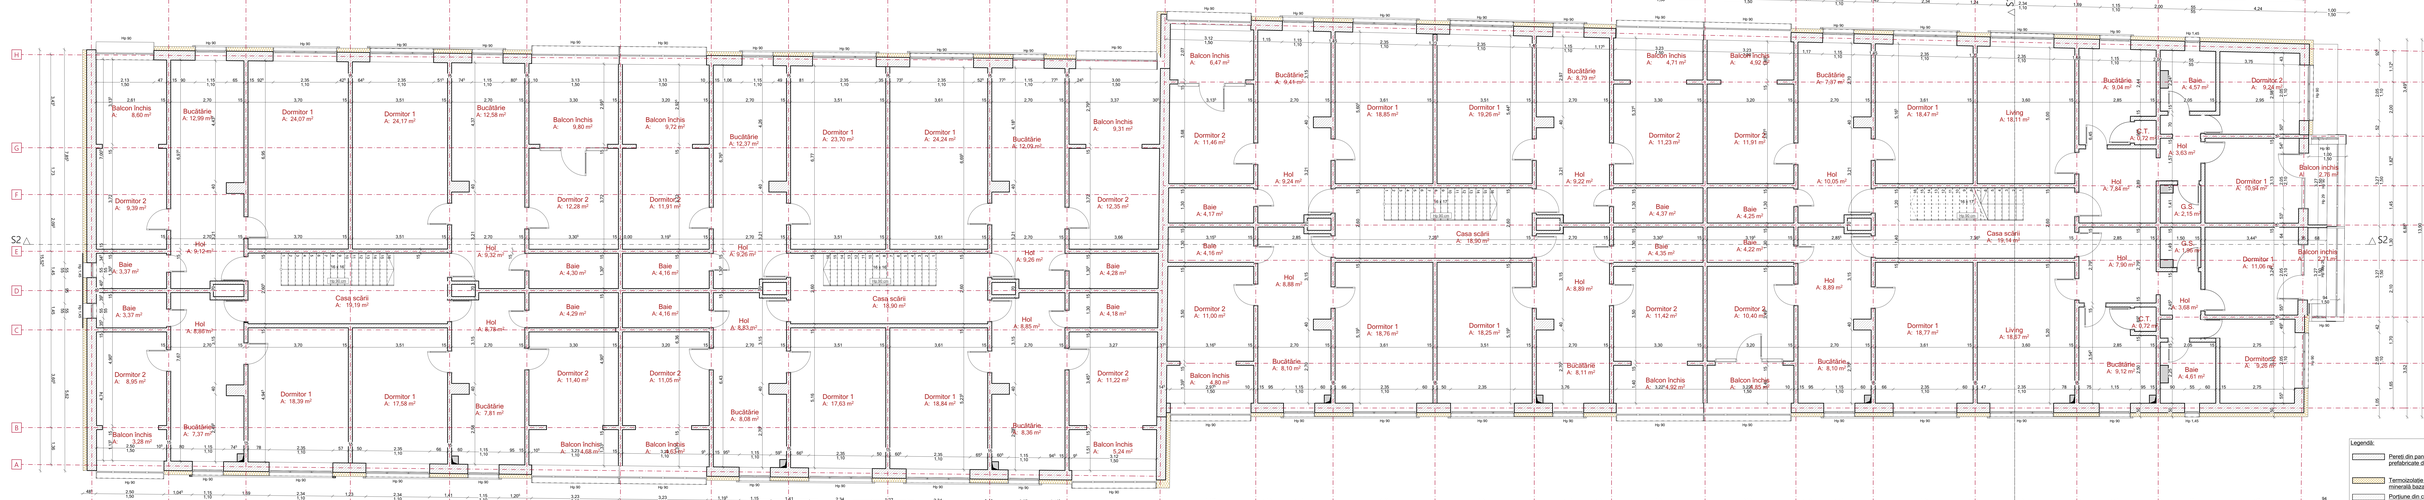

Legendă:

- Pereți din panouri mari prefabricate din beton armat
- Termoizolație propusă, vată minerală bazaltică 10/20 cm
- Porțiune din clădire care nu reprezintă obiectul prezentului proiect
- Ghene pentru ventilare existente

- Constructorul va verifica toate cotele și dimensiunile, eventuale erori sau omisiuni vor fi semnalate proiectantului general.
- Constructorul va lua toate măsurile de protecție a muncii și PSI prevăzute în legislația în vigoare.
- Dimensiunile nu se măsoară direct pe desen.
- Piesele desenate și proiectul nu pot fi folosite pentru construire înainte obținerii autorizației de construire.
- Se interzice copierea și folosirea în orice scopuri a prezentei lucrări fără acordul scris al autorului.
- Conform legii nr. 8/1996 acest proiect împreună cu informațiile cuprinse în el nu pot fi copiate, reproduse sau utilizate, în întregime sau parțial, decât cu acordul scris al autorului de proiect și nu vor fi folosite în alt scop decât cel pentru care au fost elaborate.
- În cazul unor situații neprevăzute, respectiv necesitatea unor modificări ale proiectului apărute în timpul execuției, proiectanții de specialitate trebue anunțați în scris imediat ce au luat cunoștință. În caz contrar, persoanele participante la întocmirea proiectului sunt exonerate de orice responsabilitate.

Expert Verificator	NUME	SEMNĂTURA	DATA/ORA				
	B.CARMEN						
	Timișoara str. Ion Ionescu de la Brad nr. bloc 2 Sc/Ap/Et 18/1/2 Email:office@bcarmen.com						
SPECIFICAȚIE	NUME	SEMNĂTURA		Scara 1:50	Titlul proiectului:	Eficientizare energetică pentru imobilul situat la adresa str. Independenței, Municipiul Brașov	
SEF PROIECT	Lph. Cristian Bogdan						
PROIECTAT	arh. Tivadar Sorin			Data: 08/2024	Titlul planului:	Plan etaj 2 propus	Faza: P.T.
DESENAT	arh. Kovacs Henrietta						Planșa nr. 21

ETAPA DE PROIECTARE: PT

SCARA REPERT: 1:100

DATA: 08/2024

ARHITECT ION CRISTIAN DIN BRASOV

ARHITECT ION CRISTIAN DIN BRASOV

ARHIMIX SRL

ETAPA A DOUA

NR. 1405

NR. 08405

A.J.A.R.