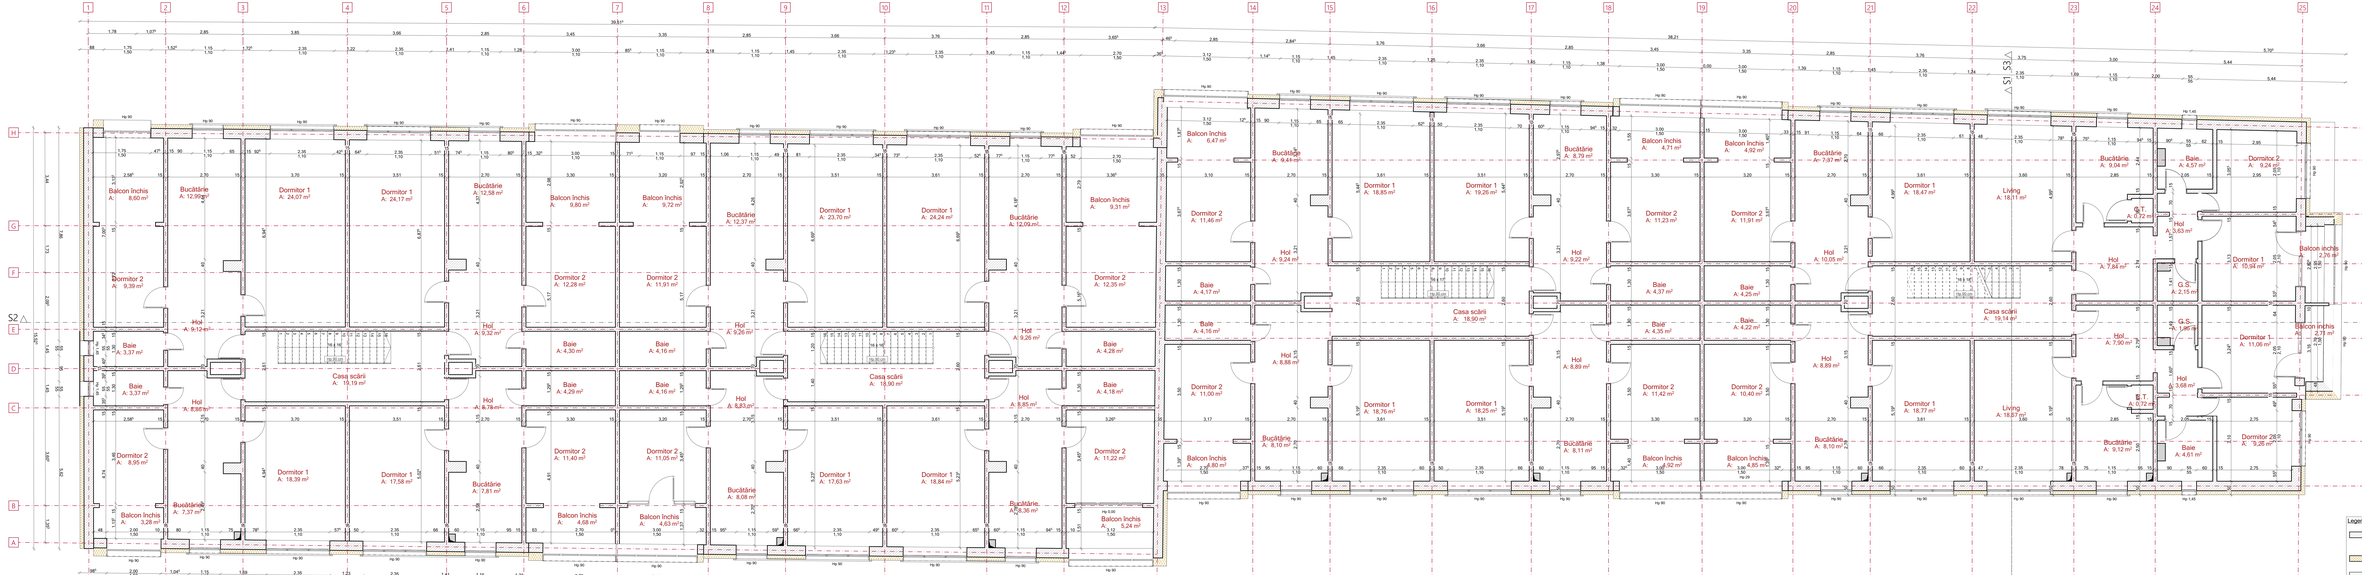

Legendă:

- Pereți din panouri mari prefabricate din beton armat
- Termoizolație propusă, vată minerală bazaltică 10/20 cm
- Porțiune din clădire care nu reprezintă obiectul de proiect
- Ghene pentru ventilare existente

- Constructorul va verifica toate cotele și dimensiunile, eventuale erori sau omisiuni vor fi semnalate proiectantului general.
- Constructorul va lua toate măsurile de protecție a muncii și PSI prevăzute în legislația în vigoare.
- Dimensiunile nu se măsoară direct pe desen.
- Piesele desenate și proiectul nu pot fi folosite pentru construire înainte obținerii autorizației de construire.
- Se interzice copierea sau folosirea în orice scopuri a prezentei lucrări fără acordul autorului.
- Conform legii nr. 8/1996 acest proiect împreună cu informațiile cuprinse în el nu pot fi copiate, reproduse sau utilizate, în întregime sau parțial, decât cu acordul scris al șefului de proiect și nu vor fi folosite în alt scop decât cel pentru care au fost elaborate.
- În cazul unor situații neprevăzute, respectiv necesitatea unor modificări ale proiectului apărute în timpul execuției, proiectantul de specialitate trebue anunțat în scris imediat ce este cazul, în caz contrar, persoanele participante la întocmirea proiectului sunt exonerate de orice responsabilitate.

Expert Verificator	NUME	SEMNĂTURA	ȘTAMPILA				