

PLAN TOPOGRAFIC

SCARA 1:500

UAT : STOENESTI JUD. OLT

Str. Popasului, Nr 48

Nr Cad: 52612

291450

291450

Prezentul document recepționat este valabil însoțit de procesul verbal de recepție nr.1615/2024.

460250

Str Popasului (Nr Cad:50859)

460250



291400

291400


291350

291350

Plan topografic in vederea : Centru multifunctional cu dotari sportive si culturale pentru copii, Comuna Stoenesti, Jud.Olt

SC RAZALCOM SRL

UAT STOENESTI

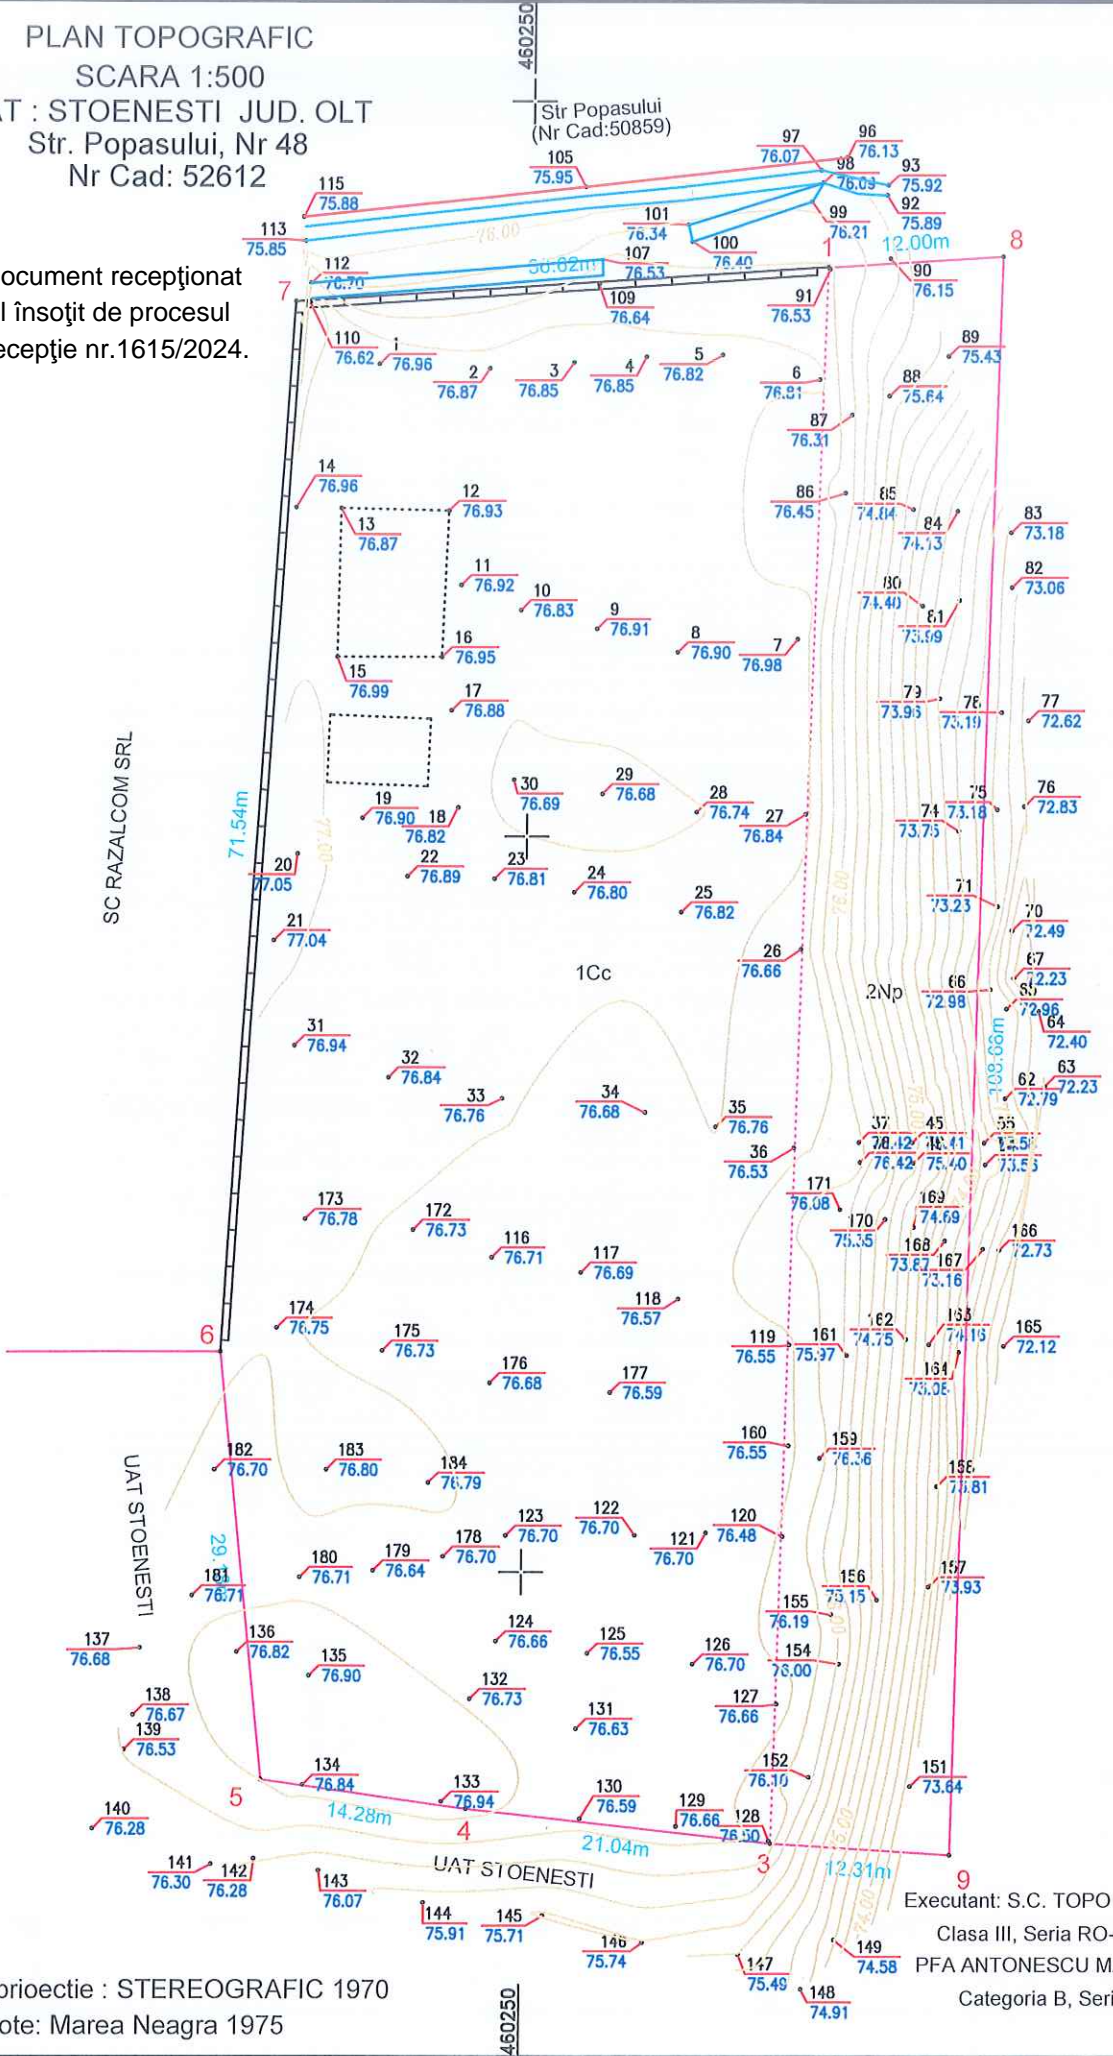

Sistem de proiecție : STEREOGRAFIC 1970
Sisem de cote: Marea Neagra 1975

Executant: S.C. TOPO - HOUSE S.R.L
Clasa III, Seria RO-B-J, Nr.2182
PFA ANTONESCU MARIUS-PETRISOR
Categoria B, Seria OT, Nr. 129