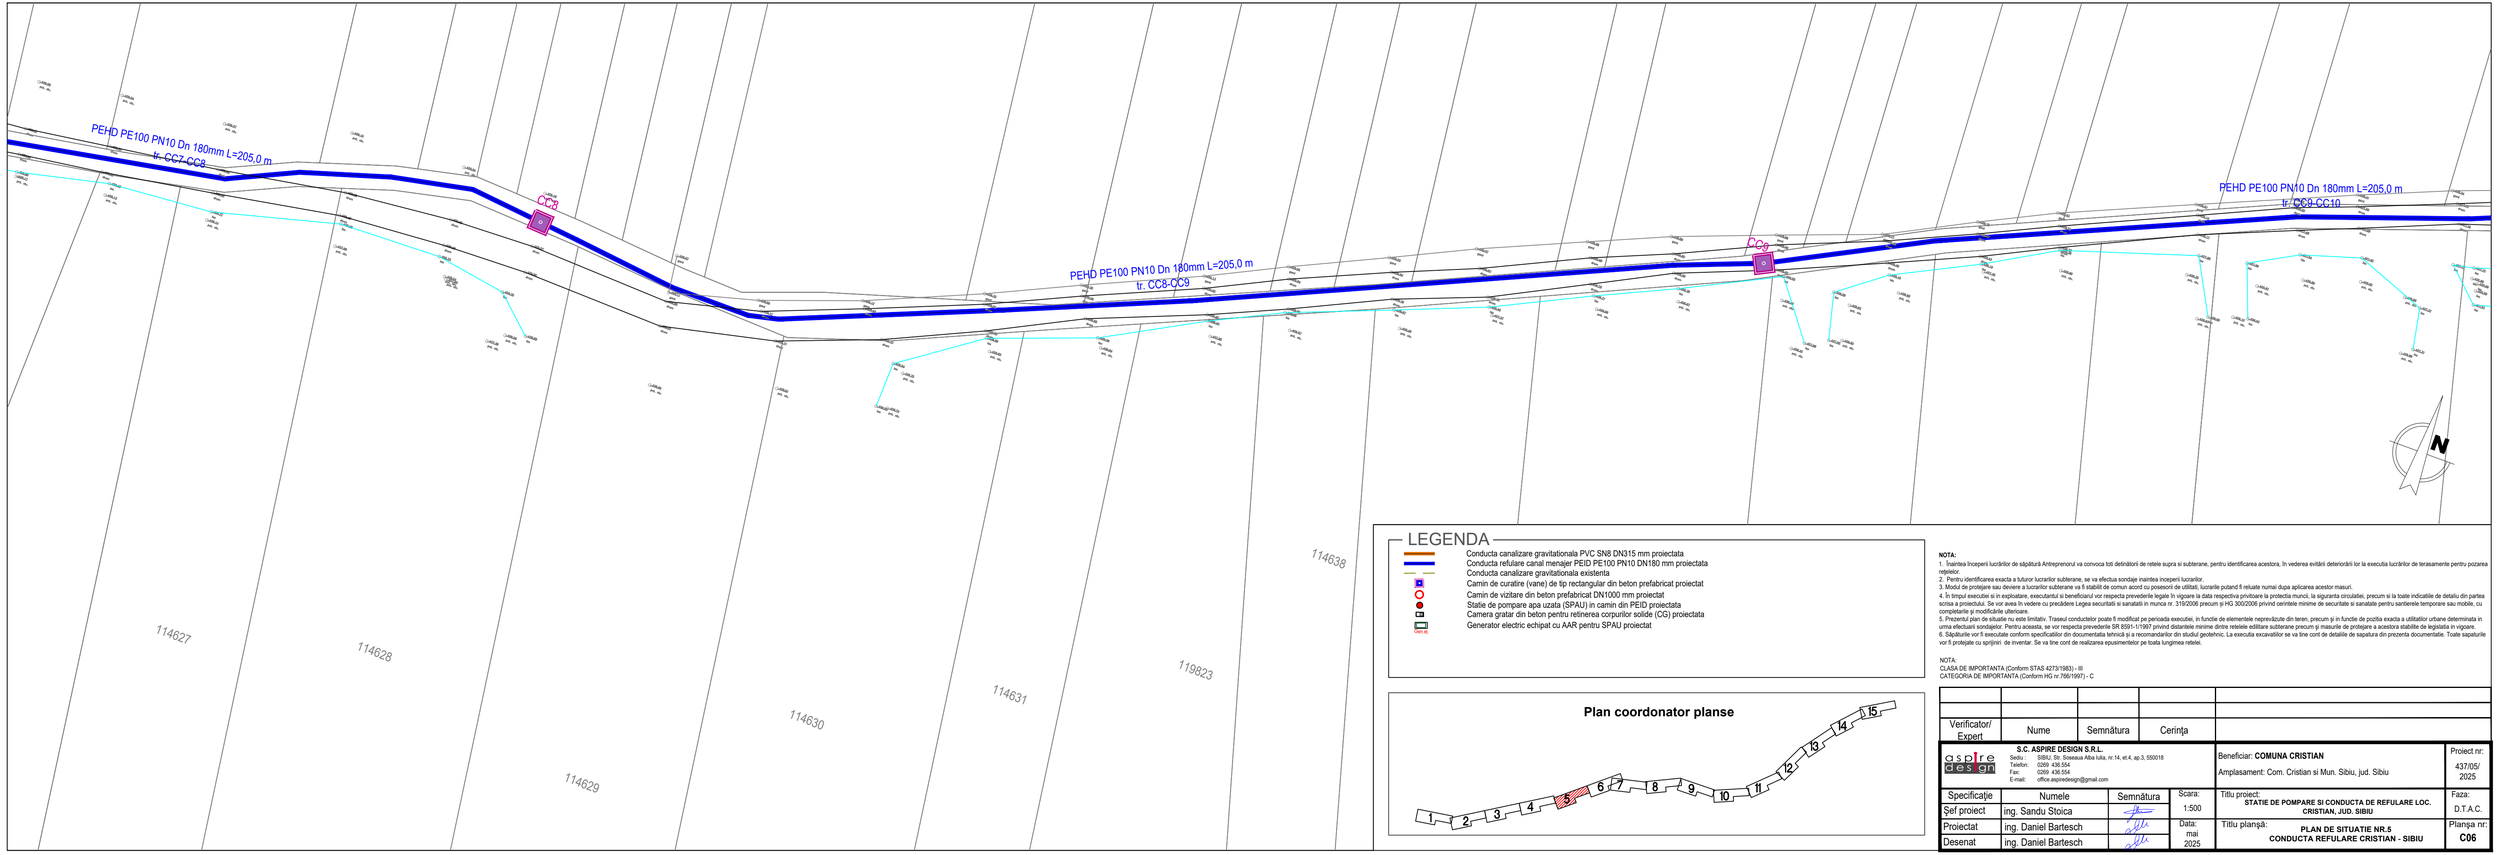

LEGENDA

- Conducta canalizare gravitationala PVC SN8 DN315 mm proiectata
- Conducta refulare canal menajer PEID PE100 PN10 DN180 mm proiectata
- Conducta canalizare gravitationala existenta
- Camin de curatire (vane) de tip rectangular din beton prefabricat proiectat
- Camin de vizitare din beton prefabricat DN1000 mm proiectat
- Statie de pompare apa uzata (SPAU) in camin din PEID proiectata
- Camera gratar din beton pentru retinerea corpurilor solide (CG) proiectata
- Generator electric echipat cu AAR pentru SPAU proiectat

Plan coordonator planse

NOTA:

1. Înaintea începerii lucrărilor de săpătură Antreprenorul va convoca toti detinătorii de retele supra si subterane, pentru identificarea acestora, în vederea evitării deteriorării lor la executia lucrărilor de terasamente pentru pozarea retelelor.
2. Pentru identificarea exacta a tuturor lucrarilor subterane, se va efectua sondaje inaintea incoperii lucrarilor.
3. Modul de protejare sau deviere a lucrarilor subterane va fi stabilit de comun acord cu posesorii de utilitati, lucrarile putand fi reluate numai dupa aplicarea acestor masuri.
4. În timpul executiei si in exploatare, executantul si beneficiarul vor respecta prevederile legale în vigoare la data respectivu privitoare la protectia muncii, la siguranta circulatiei, precum si la toate indicatiile de detaliu din partea scrisa a proiectului. Se vor avea în vedere cu precădere Legea securitatii si sanatatii in munca nr. 319/2006 precum și HG 300/2006 privind cerintele minime de securitate si sanatate pentru santierele temporare sau mobile, cu completarile si modificările ulterioare.
5. Prezentul plan de situatie nu este limitativ. Traseul conductelor poate fi modificat pe perioada executiei, in functie de elementele neprevăzute din teren, precum și in functie de pozitia exacta a utilitatilor urbane determinata in urma efectuarii sondajelor. Pentru aceasta, se vor respecta prevederile SR 8591-1/1997 privind distantele minime dintre retelele edilitare subterane precum și masurile de protejare a acestora stabilite de legislatia in vigoare.
6. Săpăturile vor fi executate conform specificatiilor din documentatia tehnică și a recomandarilor din studiul geotehnic. La executia excavatiilor se va tine cont de detaliile de sapatura din prezenta documentatie. Toate sapaturile vor fi protejate cu sprijinri de inventar. Se va tine cont de realizarea epuismentelor pe toata lungimea retelei.

NOTA:
CLASA DE IMPORTANTA (Conform STAS 4273/1983) - III
CATEGORIA DE IMPORTANTA (Conform HG nr.766/1997) - C

Verificator/ Expert	Nume	Semnătura	Cerința	

aspire design	**S.C. ASPIRE DESIGN S.R.L.** Sediu : SIBIU, Str. Soseaua Alba Iulia, nr.14, et.4, ap.3, 550018 Telefon: 0269 436.554 Fax: 0269 436.554 E-mail: office.aspiredesign@gmail.com			Beneficiar: **COMUNA CRISTIAN** Amplasament: Com. Cristian si Mun. Sibiu, jud. Sibiu	Proiect nr: 437/05/ 2025
Specificație	Numele	Semnătura	Scara: 1:500	Titlu proiect: **STATIE DE POMPARE SI CONDUCTA DE REFULARE LOC. CRISTIAN, JUD. SIBIU**	Faza: D.T.A.C.
Șef proiect	ing. Sandu Stoica				
Proiectat	ing. Daniel Bartesch		Data: mai 2025	Titlu planșă: **PLAN DE SITUATIE NR.5 CONDUCTA REFULARE CRISTIAN - SIBIU**	Planșa nr: **C06**
Desenat	ing. Daniel Bartesch				