



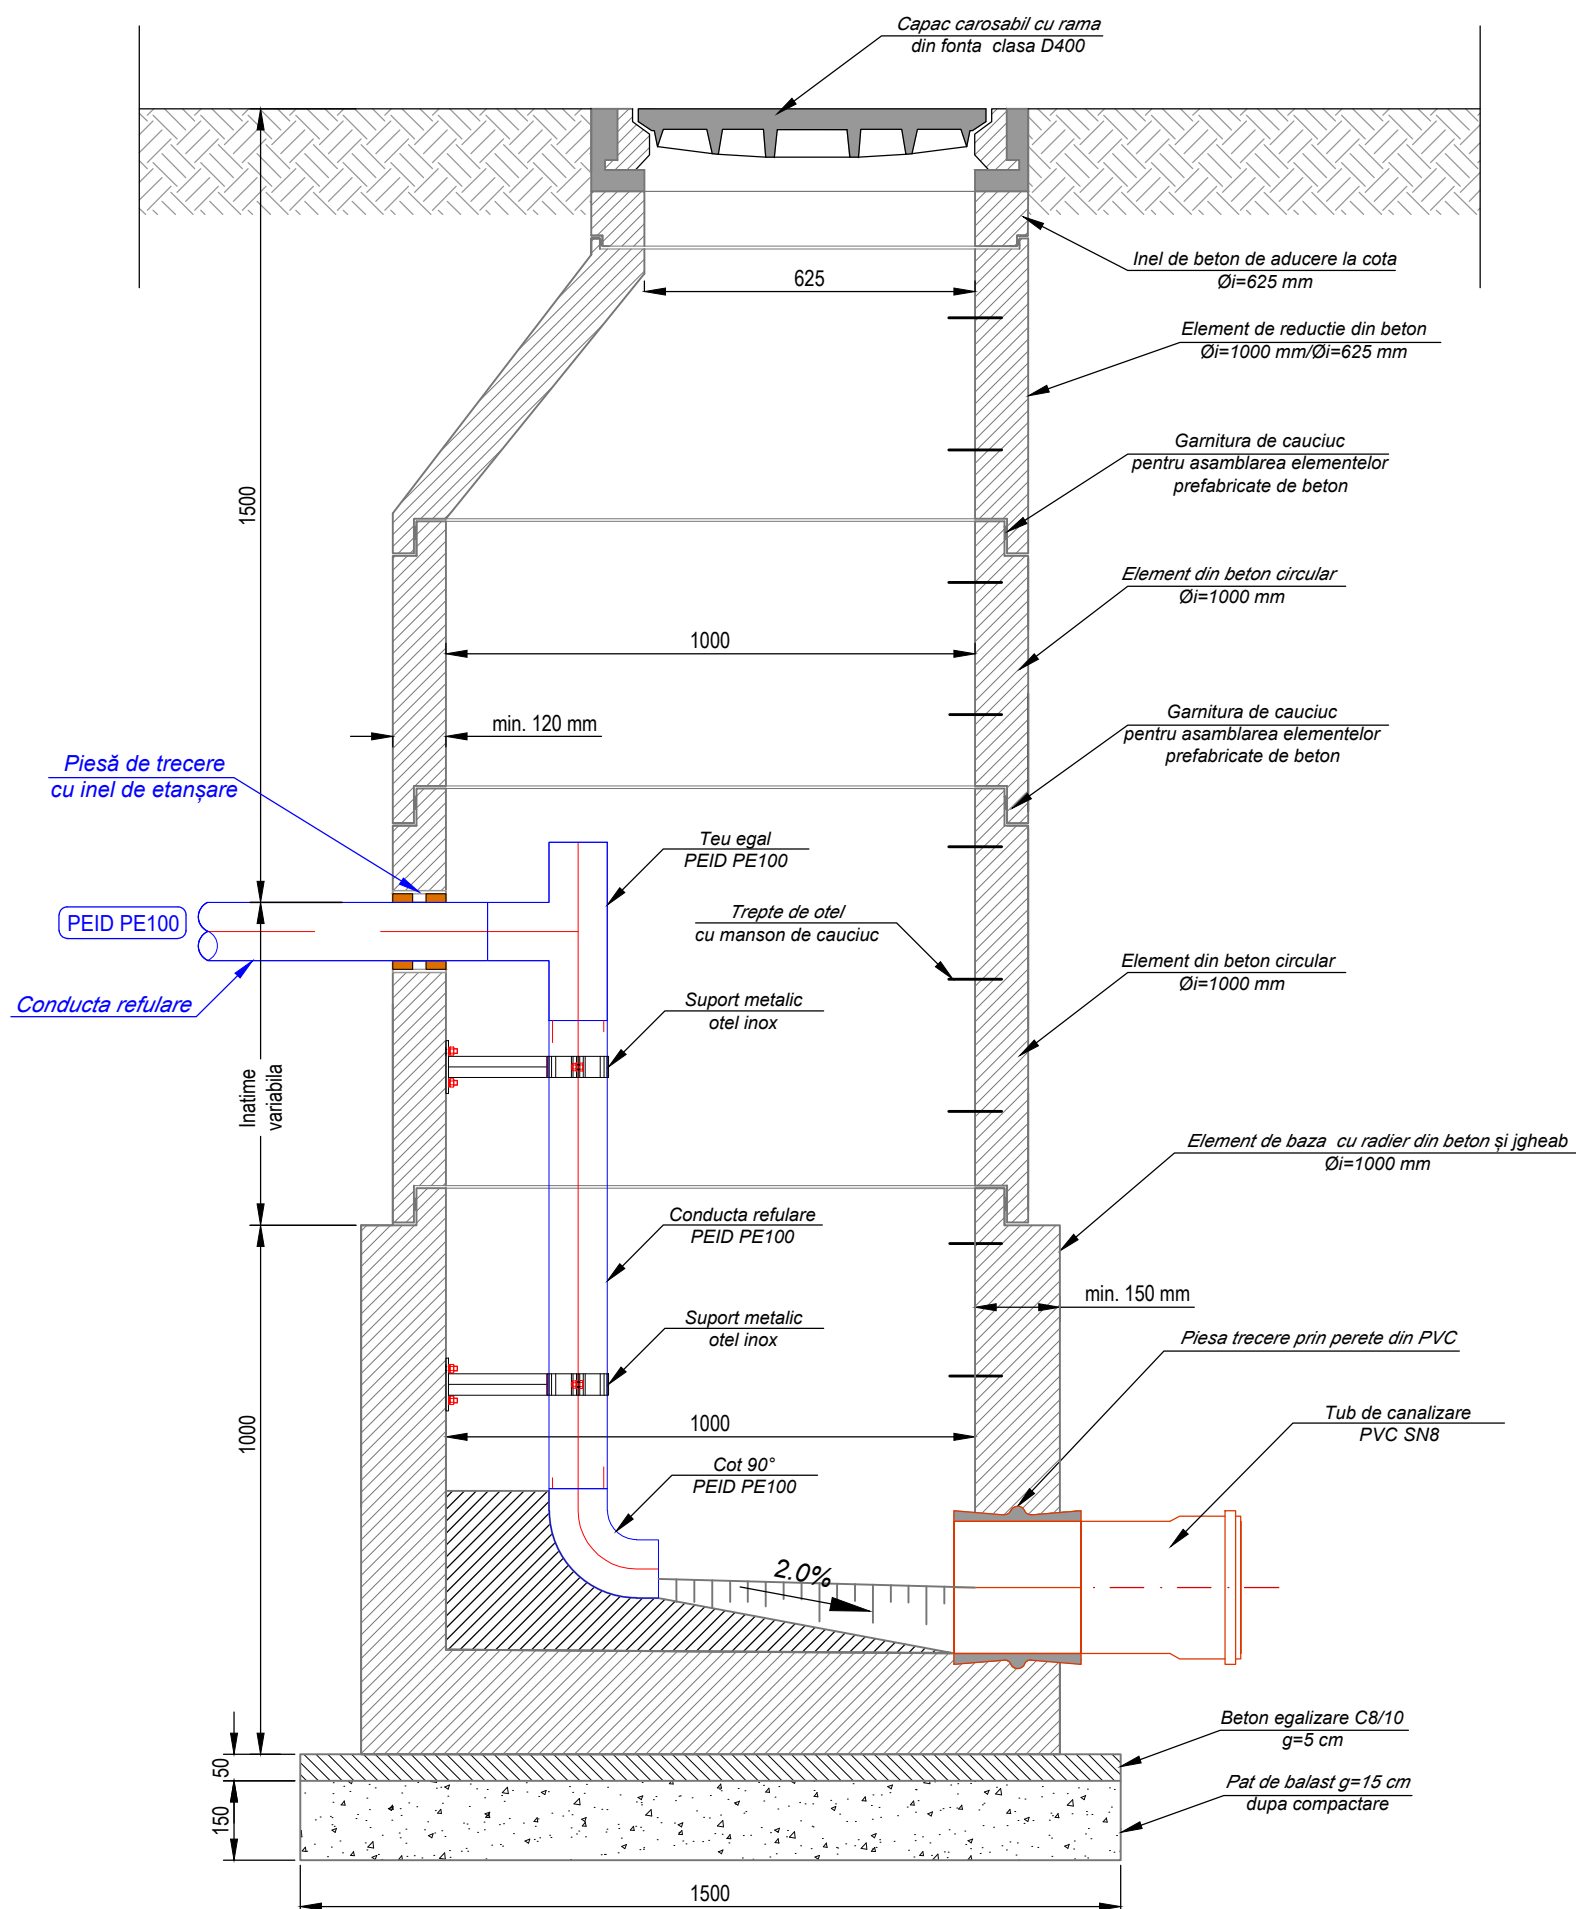

DETALIU RACORDARE CONDUCTA REFULARE IN CAMIN DE VIZITARE (CĂMIN DISIPARE)

 

NOTE:

1. Conectarea tuburilor PVC la căminele de vizitare va se face prin intermediul pieselor de trecere prin perete, asigurând o îmbinare perfectă între tubul de canalizare și golul din elementul de radier.
2. Etanșarea elementelor prefabricate de beton se face cu ajutorul garniturilor de cauciuc speciale pre-lubrefiate.
La montarea lor se vor parcurge următorii pași:
 - se curăța cepul și buza elementelor de beton care se vor îmbina;
 - se potrivește garnitura pe cepul elementului;
 - se fixează prin tragere în câteva puncte;
 - se centrează elementul următor și se assemblează.
3. Garniturile de cauciuc folosite vor respecta cerințele standardelor europene (EN 681-1).
4. Se vor utiliza elemente de radier prefabricate, cu pereți de grosime minimă 160 mm și cu jgheab de curgere inclus.
5. Fețele exterioare ale elementelor prefabricate de beton se vor hidroizola, prin aplicarea în 2 straturi de emulsie bituminosă.

| | | | | | |
|--|----------------------|---|--|---|------------------------------|
| | | | | | |
| | | | | | |
| Verificator/ Expert | Nume | Semnătura | Cerința | | |
| <div><div>aspire design</div><div><div>S.C. ASPIRE DESIGN S.R.L.</div><div>Sediu : SIBIU, Str. Soseaua Alba Iulia, nr.14, et.4, ap.3, 550018</div><div>Telefon: 0269 436.554</div><div>Fax: 0269 436.554</div><div>E-mail: office.aspiredesign@gmail.com</div></div></div> | | | Beneficiar: COMUNA CRISTIAN Amplasament: Com. Cristian si Mun. Sibiu, jud. Sibiu | Proiect nr 437/05/ 2025 | |
| Specificație | Numele | Semnătura | Scara: % Data: mai 2025 | Titlu proiect: STATIE DE POMPARE SI CONDUCTA DE REFULARE LOC. CRISTIAN, JUD. SIBIU | Faza: PT+DDE |
| Șef proiect | ing. Sandu Stoica |  | | Titlu planșă: DETALIU RACORDARE CONDUCTĂ REFULARE ÎN CĂMIN DE VIZITARE (CĂMIN DISIPARE) | Planșa nr: C20 |
| Proiectat | ing. Daniel Bartesch |  | | | |
| Desenat | ing. Daniel Bartesch |  | | | |