Profil longitudinal conducta refulare canalizare
tronson SPAU - CC13
Scara H = 1:100 / L = 1:1000

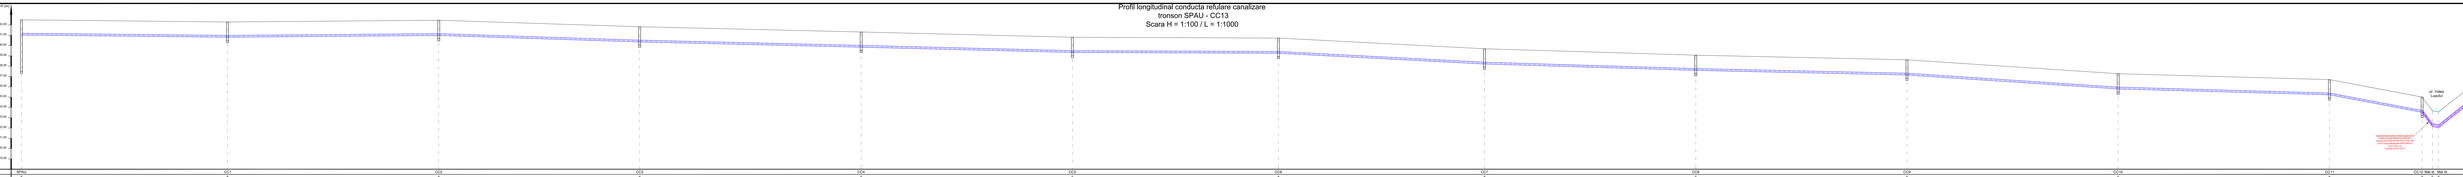

Nr.Modif.	Nume	Semnătura	Camp			
Elaborat	Ec. HORIA DANILA-TUDOR			Beneficiar: COMUNA CRETENI		Planșa nr.
	Str. - Nr. - Bl. - Sc. - Et. - Ap. - Jud. Ilfov			Amplasament: Com. Cretieni si Mun. Bolintin Vale		07/09
	Tel. - Fax - E-mail - Autorizație					Total planșe
Specialist Ing.	Numele	Semnătura	Scara	Titlul proiectului:		09
Șef proiect	Ing. Sandu Tănase		1:100	Nr. proiect:		Proiect nr.
Coordonator	Ing. Daniel Barbieriu		1:1000	2021-09		21/2021
Coordonator	Ing. Daniel Barbieriu		A3	Titlul planșei: PROFIL LONGITUDINAL CONDUCTA REFULARE CANALIZARE		Faza: DTAC