Profil longitudinal conducta refulare canalizare
tronson CC20 - CC29
Scara H = 1:100 / L = 1:1000

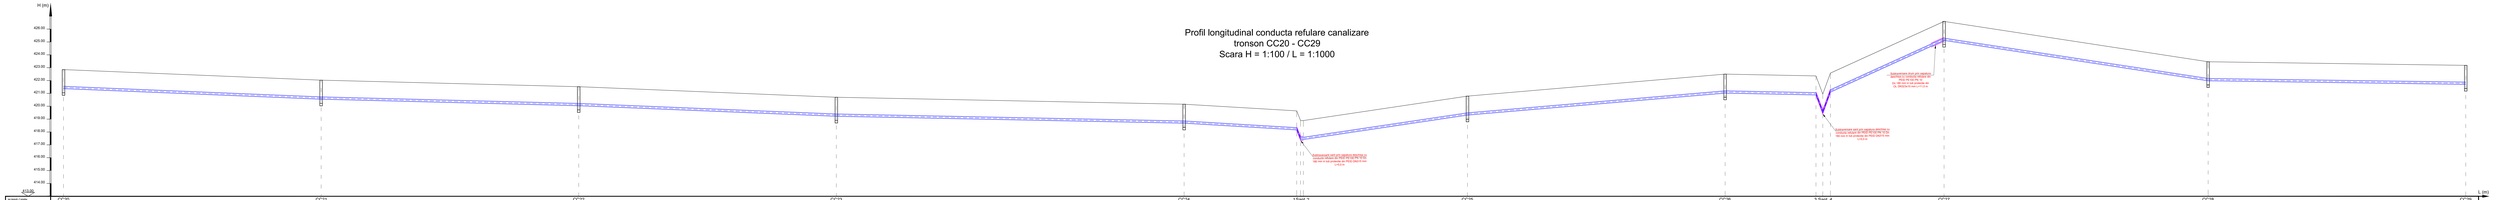

| | | |