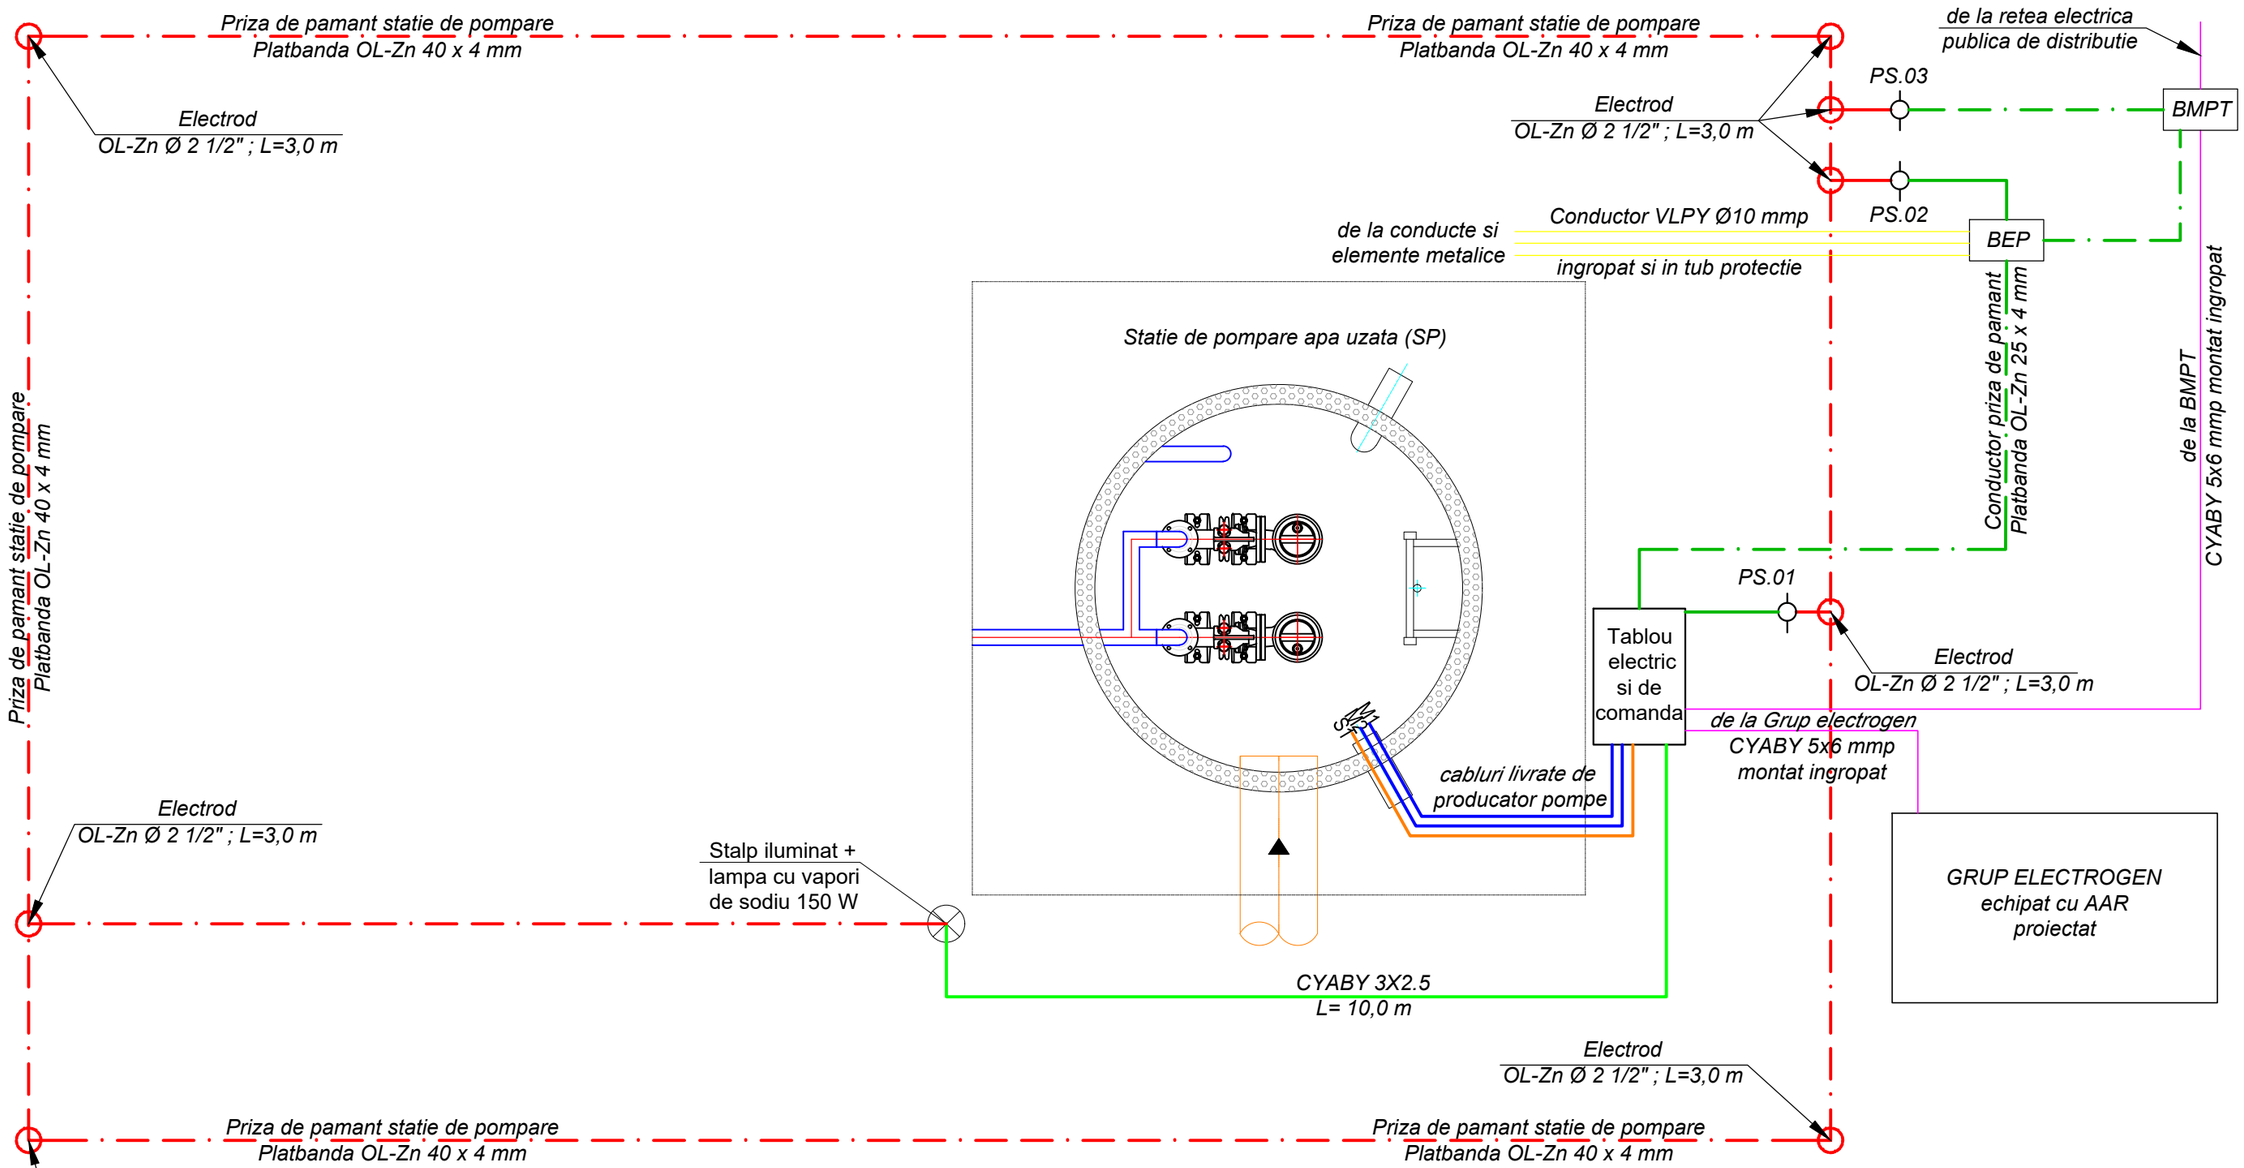

LEGENDA

- Circuite Tablou electric
- Platbanda OL-Zn 40x4 mm
- Platbanda OL-Zn 25x4 mm
- Conductor VLPY Ø10 mmp
- Cablu alimentare echipamente (de la producator)
- Cablu de comanda si semnalizare (de la producator)
- Coloana alimentare tablou electric (400 V)
- BMPT — Bloc de masura si protectie trifazat
- BEP — Bara de egalizare a potentialelor
- PS.01 — Piesa de separatie
- Electrod OL-Zn Ø 2 1/2" ; L=3,0 m

NOTA:

Rezistenta prizei de legare la pamant va fi mai mica de 4 Ω.

Bransamentul electric de alimentare a blocului de masura si protectie (BMPT) va fi prevazut conform aviz A.T.R. S.C. ELECTRICA S.A

Dulapul in care se vor monta tabloul electric si de comanda va fi de tip metalic, cu usi batante, grad de protectie IP54.

Verificator/ Expert	Nume	Semnătura	Cerinţa	

S.C. ASPIRE DESIGN S.R.L.
Sediu : SIBIU, Str. Soseaua Alba Iulia, nr.14, et.4, ap.3, 550018
Telefon: 0269 436.554
Fax: 0269 436.554
E-mail: office.aspiredesign@gmail.com

Beneficiar: **COMUNA CRISTIAN**

Amplasament: Com. Cristian si Mun. Sibiu, jud. Sibiu

Proiect nr: 437/05/2025

Specificaţie	Numele	Semnătura	Scara: %
Şef proiect	ing. Sandu Stoica		
Proiectat	ing. Daniel Bartesch		Data: mai 2025
Desenat	ing. Daniel Bartesch		

Titlu proiect: **STATIE DE POMPARE SI CONDUCTA DE REFULARE LOC. CRISTIAN, JUD. SIBIU**

Faza: PT+DDE

Titlu planşă: **INSTALAȚII ELECTRICE - STAȚIE DE POMPARE APĂ UZATĂ (SPAU)**

Planşa nr: **C35**