


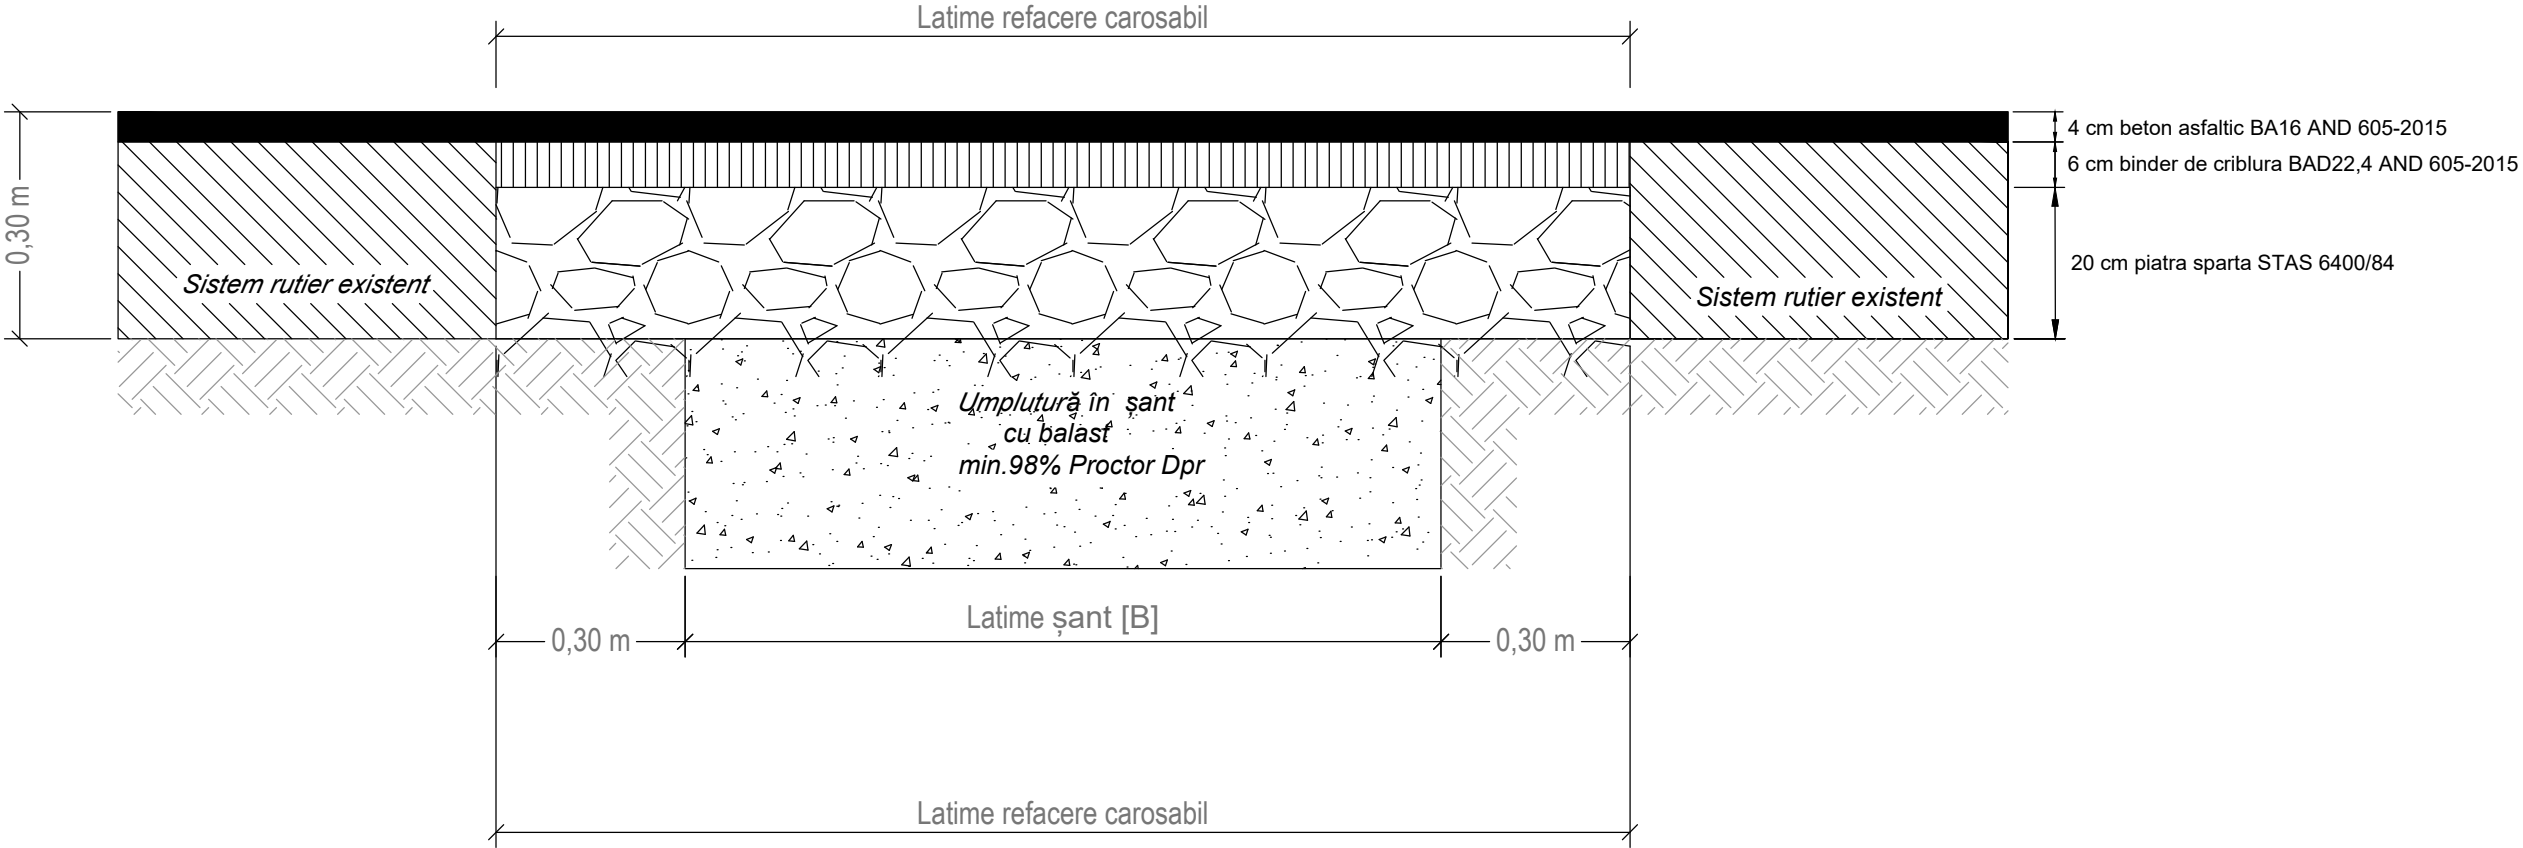

REFACERE SISTEM RUTIER TRAFIC MEDIU
CU ÎMBRĂCĂMINTE DIN BETON ASFALTIC



NOTĂ:
Lățimea zonei de refacere a carosabilului variază funcție de lățimea tranșeei pentru pozarea conductei și de mărimea zonei afectate de săpătură
Lățimea zonei de refacere a sistemului rutier va fi stabilită cu exactitate, pentru fiecare caz în parte, după realizarea umpluturilor în tranșee
Detaliile prezintă cerințele minime de refacere a structurii rutiere funcție de tipul carosabilului.
Modul exact de refacere a sistemului rutier va fi stabilit după executarea săpăturii, funcție de structura existentă, astfel încât nouă structură să aibă o comportare asemănătoare cu cea existentă.

Verificator/ Expert	Nume	Semnătura	Cerința		
<div><div><div>aspire design</div></div><div><div>S.C. ASPIRE DESIGN S.R.L.</div><div>Sediu : SIBIU, Str. Soseaua Alba Iulia, nr.14, et.4, ap.3, 550018</div><div>Telefon: 0269 436.554</div><div>Fax: 0269 436.554</div><div>E-mail: office.aspiredesign@gmail.com</div></div></div>			Beneficiar: COMUNA CRISTIAN Amplasament: Com. Cristian si Mun. Sibiu, jud. Sibiu	Proiect nr: 437/05/ 2025	
Specificație	Numele	Semnătura	Scara: %	Titlu proiect: STATIE DE POMPARE SI CONDUCTA DE REFULARE LOC. CRISTIAN, JUD. SIBIU	Faza: PT+DDE
Șef proiect	ing. Sandu Stoica				
Proiectat	ing. Sandu Stoica		Data: mai 2025	Titlu planșă: Detaliu tip refacere sistem rutier trafic mediu cu imbracaminte din beton asphaltic	Planșa nr: C37
Desenat	ing. Daniel Bartesch	