


A  
B  
C  
D  
E  
F

A  
B  
C  
D  
E  
F

1 2 3 4 5 6

1 2 3 4 5 6

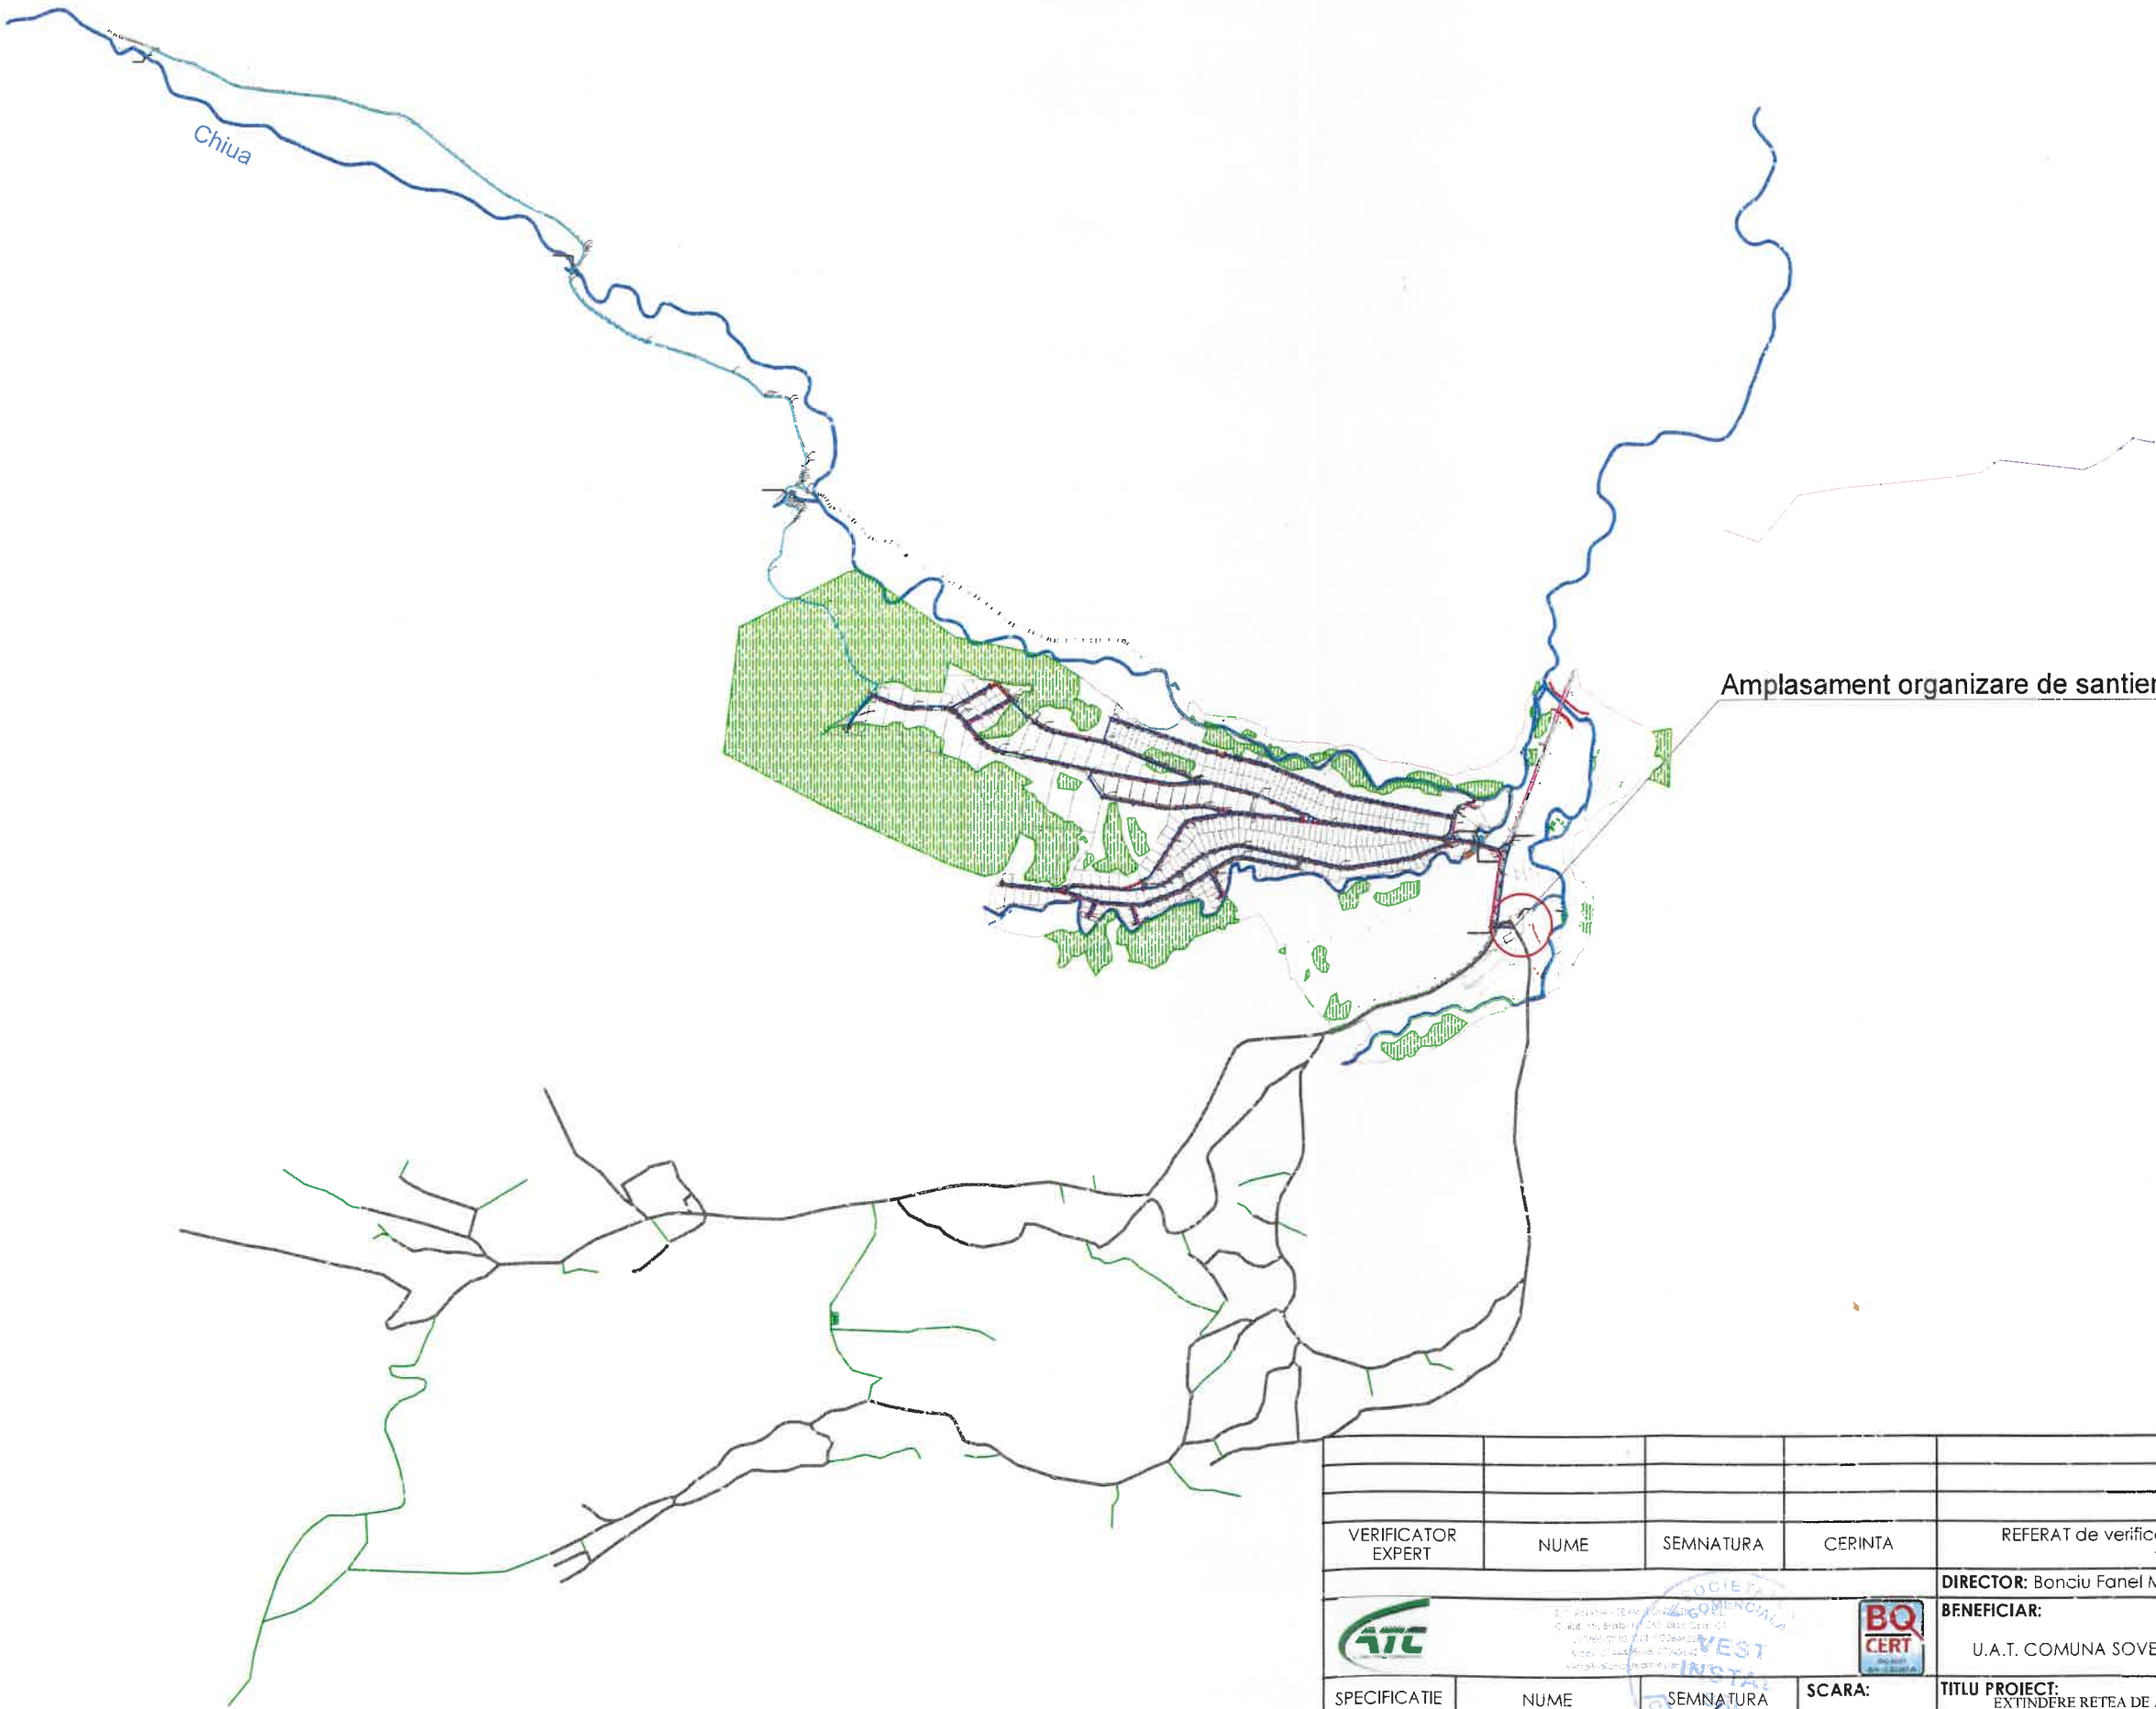

Amplasament organizare de santier



VERIFICATOR EXPERT	NUME	SEMNAȚURA	CERINȚA	REFERAT de verificare / RAPORT de expertiza tehnica titlu/numar/data	
				DIRECTOR: Bonciu Fanel Marian	
				BENEFICIAR:	PROIECT NR.:
				U.A.T. COMUNA SOVEJA, JUDETUL VRANCEA	47/4238/152/2023 B2/2024
SPECIFICATIE	NUME	SEMNAȚURA	SCARA:	TITLU PROIECT:	FAZA:
SEF PROIECT:	ing. dipl. Neicu M.		-	EXTINDERE REȚEA DE ALIMENTARE CU APA SI CANALIZARE IN ZONA P.U.Z. TURISTIC COMUNA SOVEJA, JUDETUL VRANCEA	D.T.O.E.
PROIECTAT:	ing. dipl. Neicu M.		DATA:	TITLU PLANSĂ:	PLANSĂ NR.:
DESENAT:	ing. dipl. Herisanu A.		2025	PLAN DE SITUATIE ORGANIZARE DE SANTIER, COMUNA SOVEJA	OS-01

297x420