



**LEGENDA**  
 Ax proiectat (drum)  
 Margine proiectata (drum)  
 Margine proiectata (acostament)  
 Margine sant proiectat  
 Sant proiectat  
 Rigola de acostament  
 Rigola ac. cu placi carosabile  
 Sant betonat sect. triunghiulara

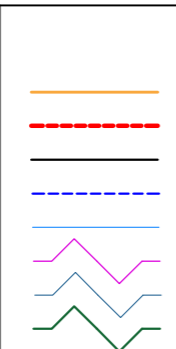


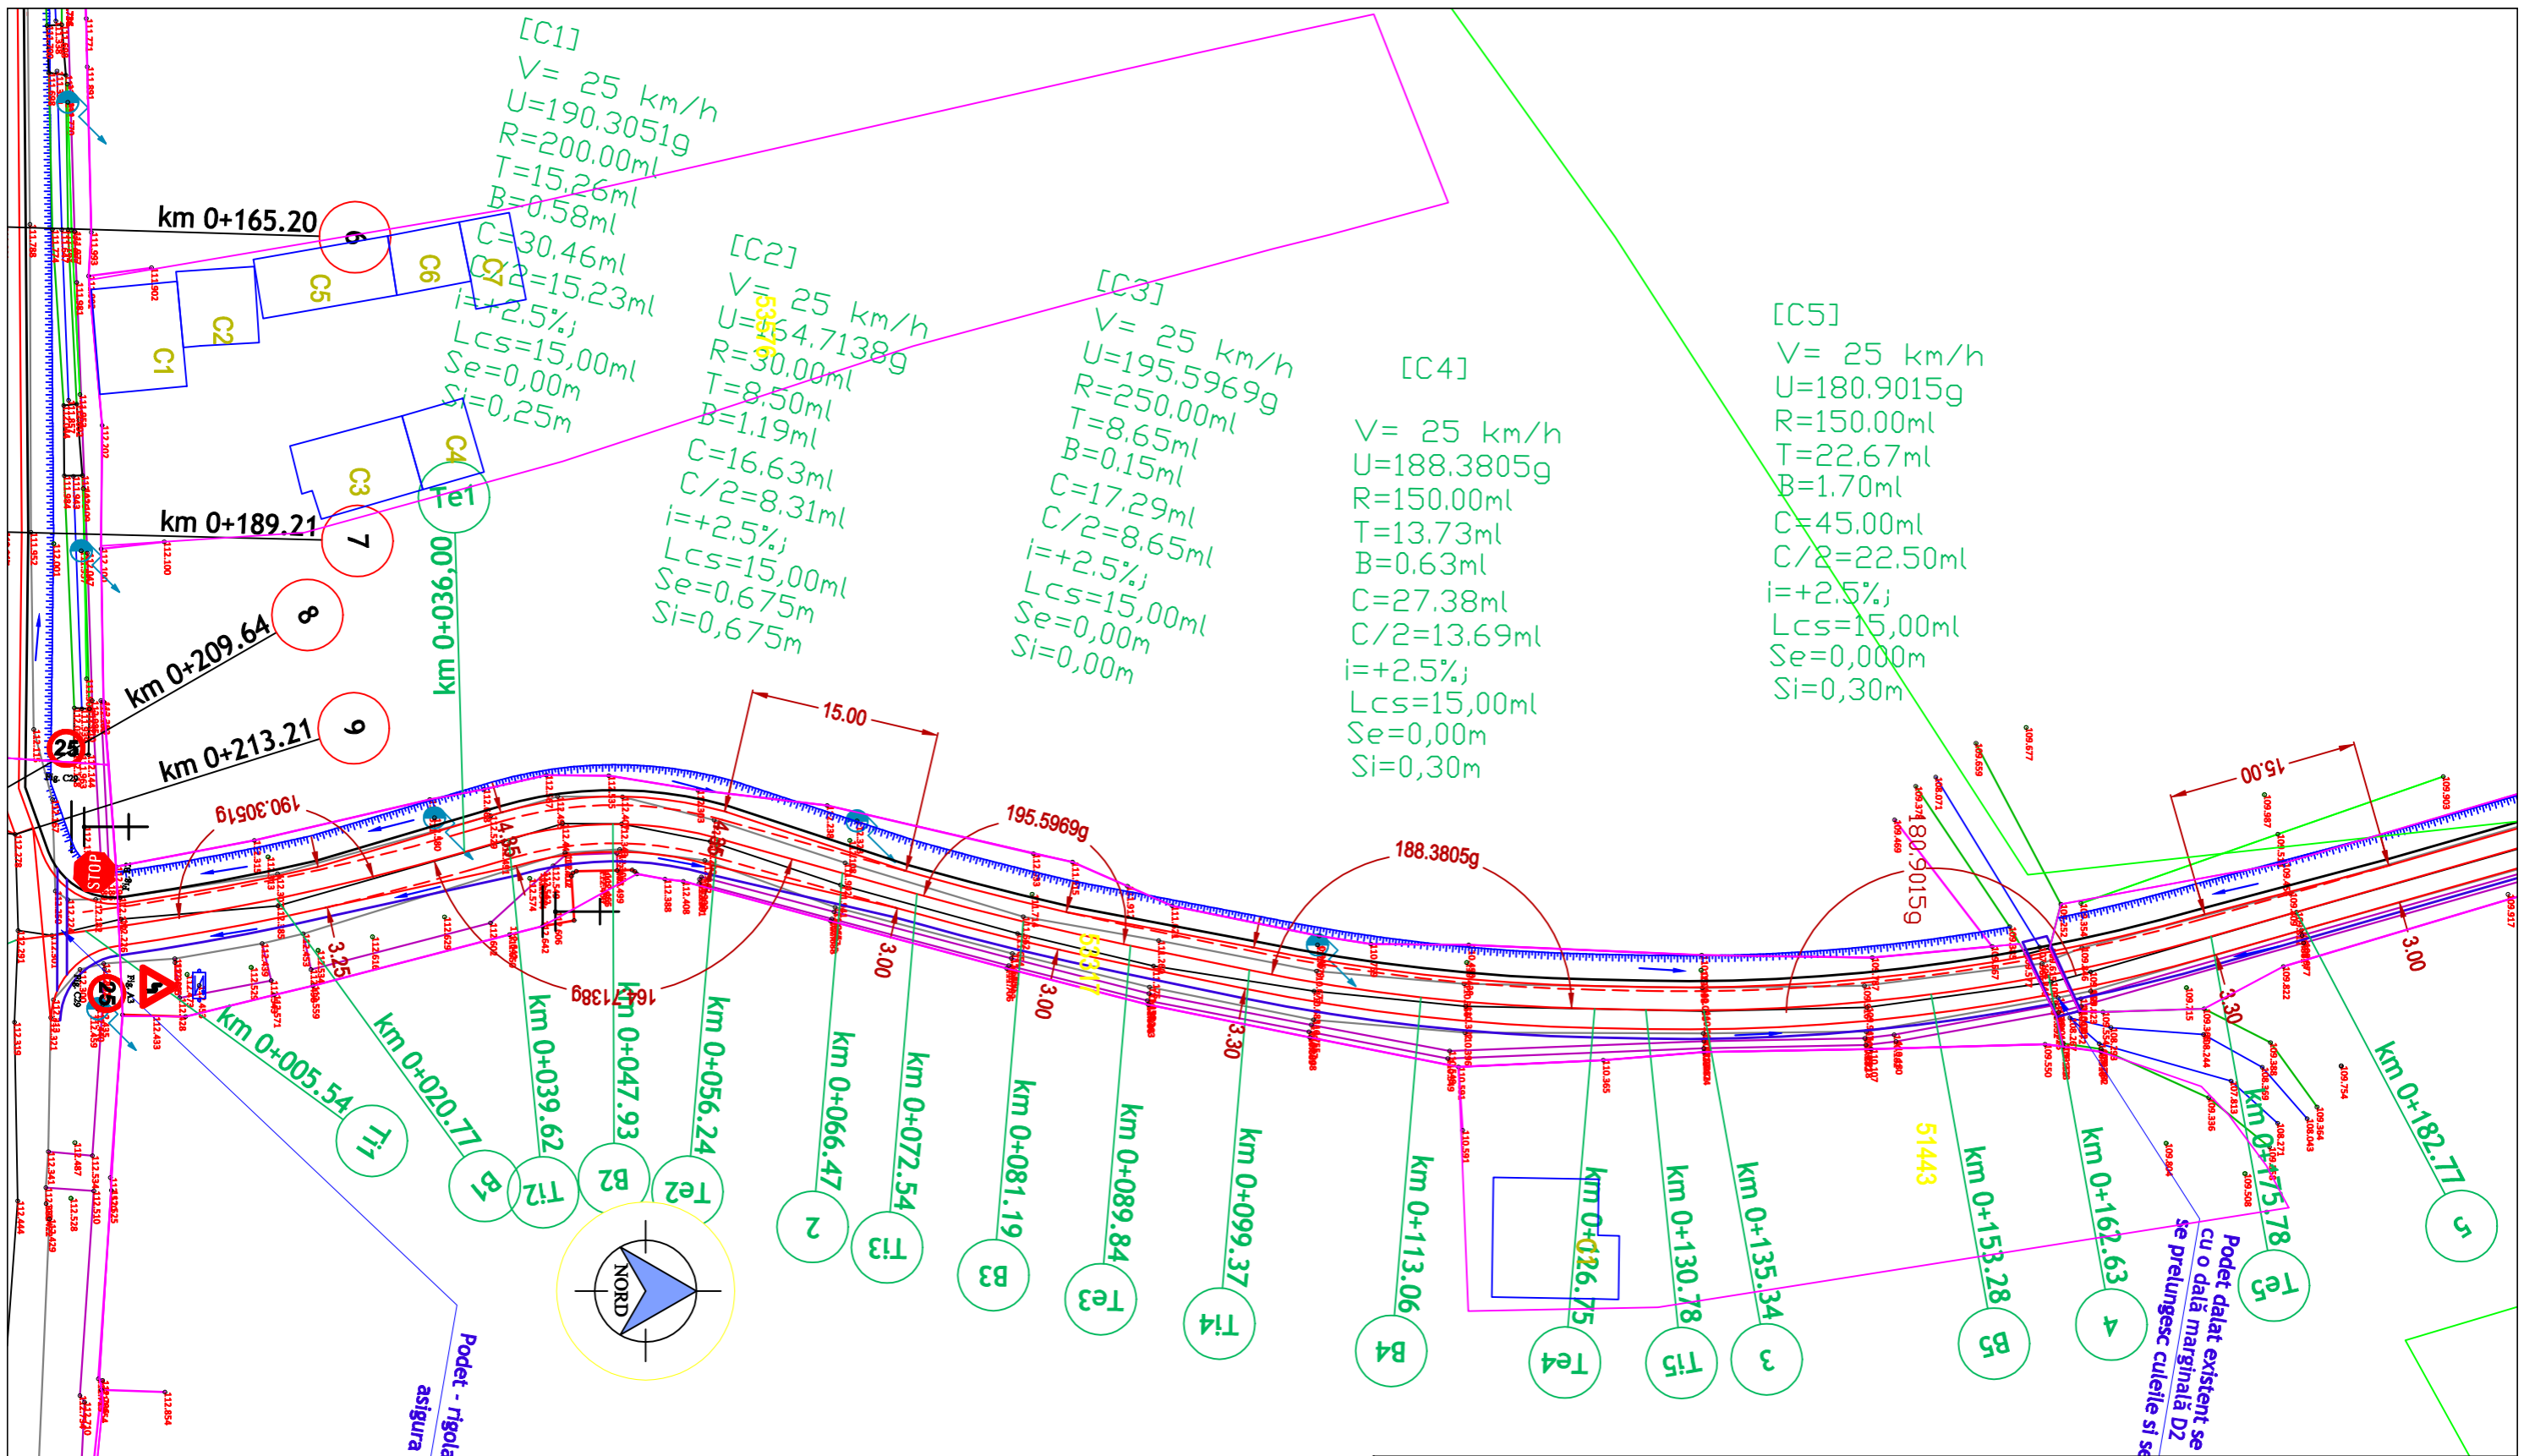


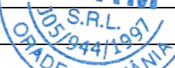
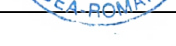
VERIFICATOR/ EXPERT	NUME	SEMNATURA	CERINTA	REFERAT/EXPERTIZA NR./DATA
PROIECTANT GENERAL: SC TERM SRL PROIECTANT DE SPECIALITATE: SC TERM SRL				BENEFICIAR:
<p><b>SC TERM SRL</b>          ORADEA, JUD. BIHOR          B-UL DACIA NR. 36, U54</p>				<b>COMUNA SANIOB</b>
				TITLU PROIECT: MODERNIZARE STRAZI DE INTERES LOCAL DIN COMUNA SANIOB, JUDETUL BIHOR
SPECIFICATE	NUME	SEMNATURA	SCARA	PROIECT NR: 03/2023
SEF PROIECT	ING. BEKO ANDRAS		1:500	FAZA: D.T.A.C+P.T
PROIECTAT	ING. CIURICA DANIEL		DATA	PLANSA NR: 02-PS
DESENAT	ING. CIURICA DANIEL		2023	
VOLUM : PLAN DE SITUATIE DEN. PL. : SFARNAS - STR. I				



**LEGENDA**


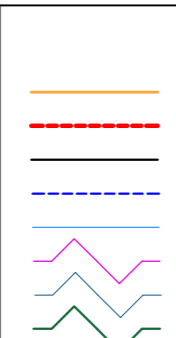
- Ax proiectat (drum)
- Margine proiectata (drum)
- Margine proiectata (acostament)
- Margine sant proiectat
- Sant proiectat
- Rigola de acostament
- Rigola ac. cu placi carosabile
- Sant betonat sect. triunghiulara



VERIFICATOR/ EXPERT	NUME	SEMNATURA	CERINTA	REFERAT/EXPERTIZA NR./DATA
PROIECTANT GENERAL: SC TERM SRL				BENEFICIAR:
PROIECTANT DE SPECIALITATE: SC TERM SRL				<b>COMUNA SANIOB</b>
  <b>SC TERM SRL</b> ORADEA, JUD. BIHOR BD-UL DACIA NR. 36, U54				PROIECT NR: 03/2023
TITLU PROIECT: MODERNIZARE STRAZI DE INTERES LOCAL DIN COMUNA SANIOB, JUDEȚUL BIHOR				FAZA: D.T.A.C+P.T
AMPLASAMENT: COMUNA SANIOB, JUDEȚ BIHOR				PLANSĂ NR: 03-PS
SPECIFICATE	NUME	SEMNATURA	SCARA	
SEF PROIECT	ING. BEKO ANDRAS		1:500	
PROIECTAT	ING. CIURICA DANIEL		DATA	VOLUM : PLAN DE SITUATIE
DESENAT	ING. CIURICA DANIEL		2023	DEN. PL. : SFARNAS - STR. 2A


[C5]  
 V = 25 km/h  
 U = 180,9015g  
 R = 150,00ml  
 T = 22,67ml  
 B = 70ml  
 C = 5,00ml  
 C/2 = 22,50ml  
 i = 5,00ml  
 Lcs = 100m

[C6]  
 V = 25 km/h  
 U = 182,0594g  
 R = 200,00ml  
 T = 28,37ml  
 B = 2,00ml  
 C = 56,36ml  
 C/2 = 28,18ml  
 i = +2,5%  
 Lcs = 15,00ml  
 Se = 0,00m  
 Si = 0,25m

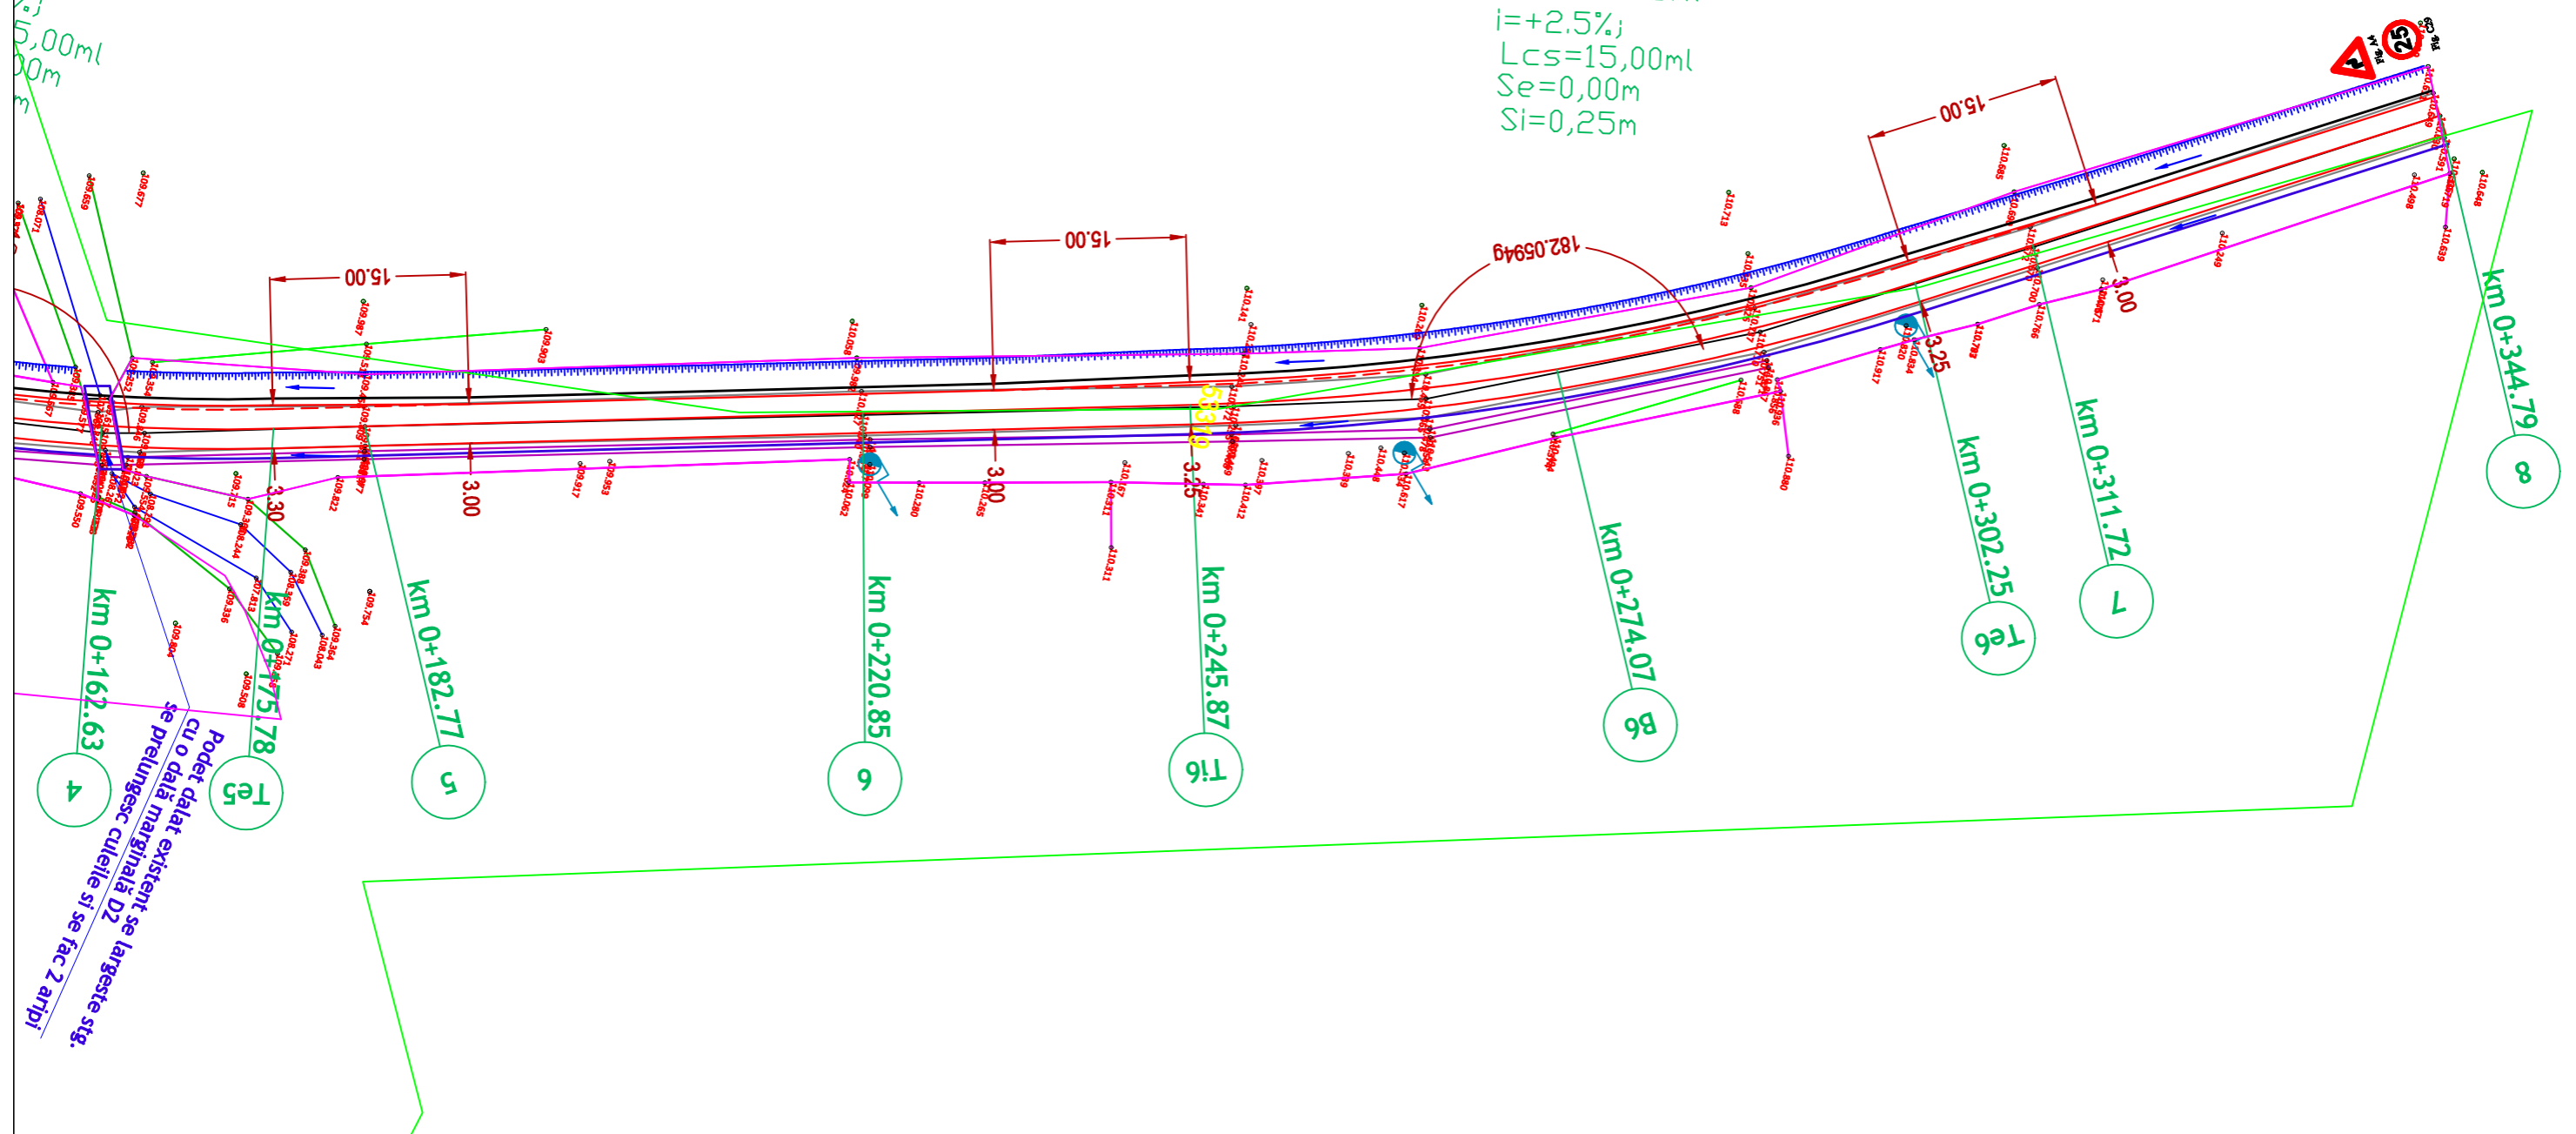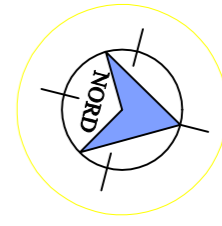


**LEGENDA**

- Ax proiectat (drum)
- Margine proiectata (drum)
- Margine proiectata (acostament)
- Margine sant proiectat
- Sant proiectat
- Rigola de acostament
- Rigola ac. cu placi carosabile
- Sant betonat sect. triunghiulara

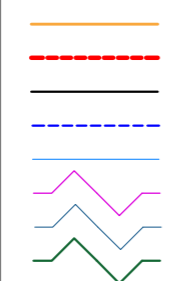

VERIFICATOR/ EXPERT	NUME	SEMNATURA	CERINTA	REFERAT/EXPERTIZA NR./DATA
PROIECTANT GENERAL: SC TERM SRL				BENEFICIAR:
PROIECTANT DE SPECIALITATE: SC TERM SRL				COMUNA SANIOB
				PROIECT NR: 03/2023
				TITLU PROIECT: MODERNIZARE STRAZI DE INTERES LOCAL DIN COMUNA SANIOB, JUDETUL BIHOR
				FAZA: D.T.A.C+P.T
SPECIFICATE	NUME	SEMNATURA	SCARA	AMPLASAMENT: COMUNA SANIOB, JUDET BIHOR
SEF PROIECT	ING. BEKO ANDRAS		1:500	VOLUM : PLAN DE SITUATIE DEN. PL. : SFARNAS - STR. 2A
PROIECTAT	ING. CIURICA DANIEL		DATA	
DESENAT	ING. CIURICA DANIEL		2023	
				PLANSA NR: 04-PS

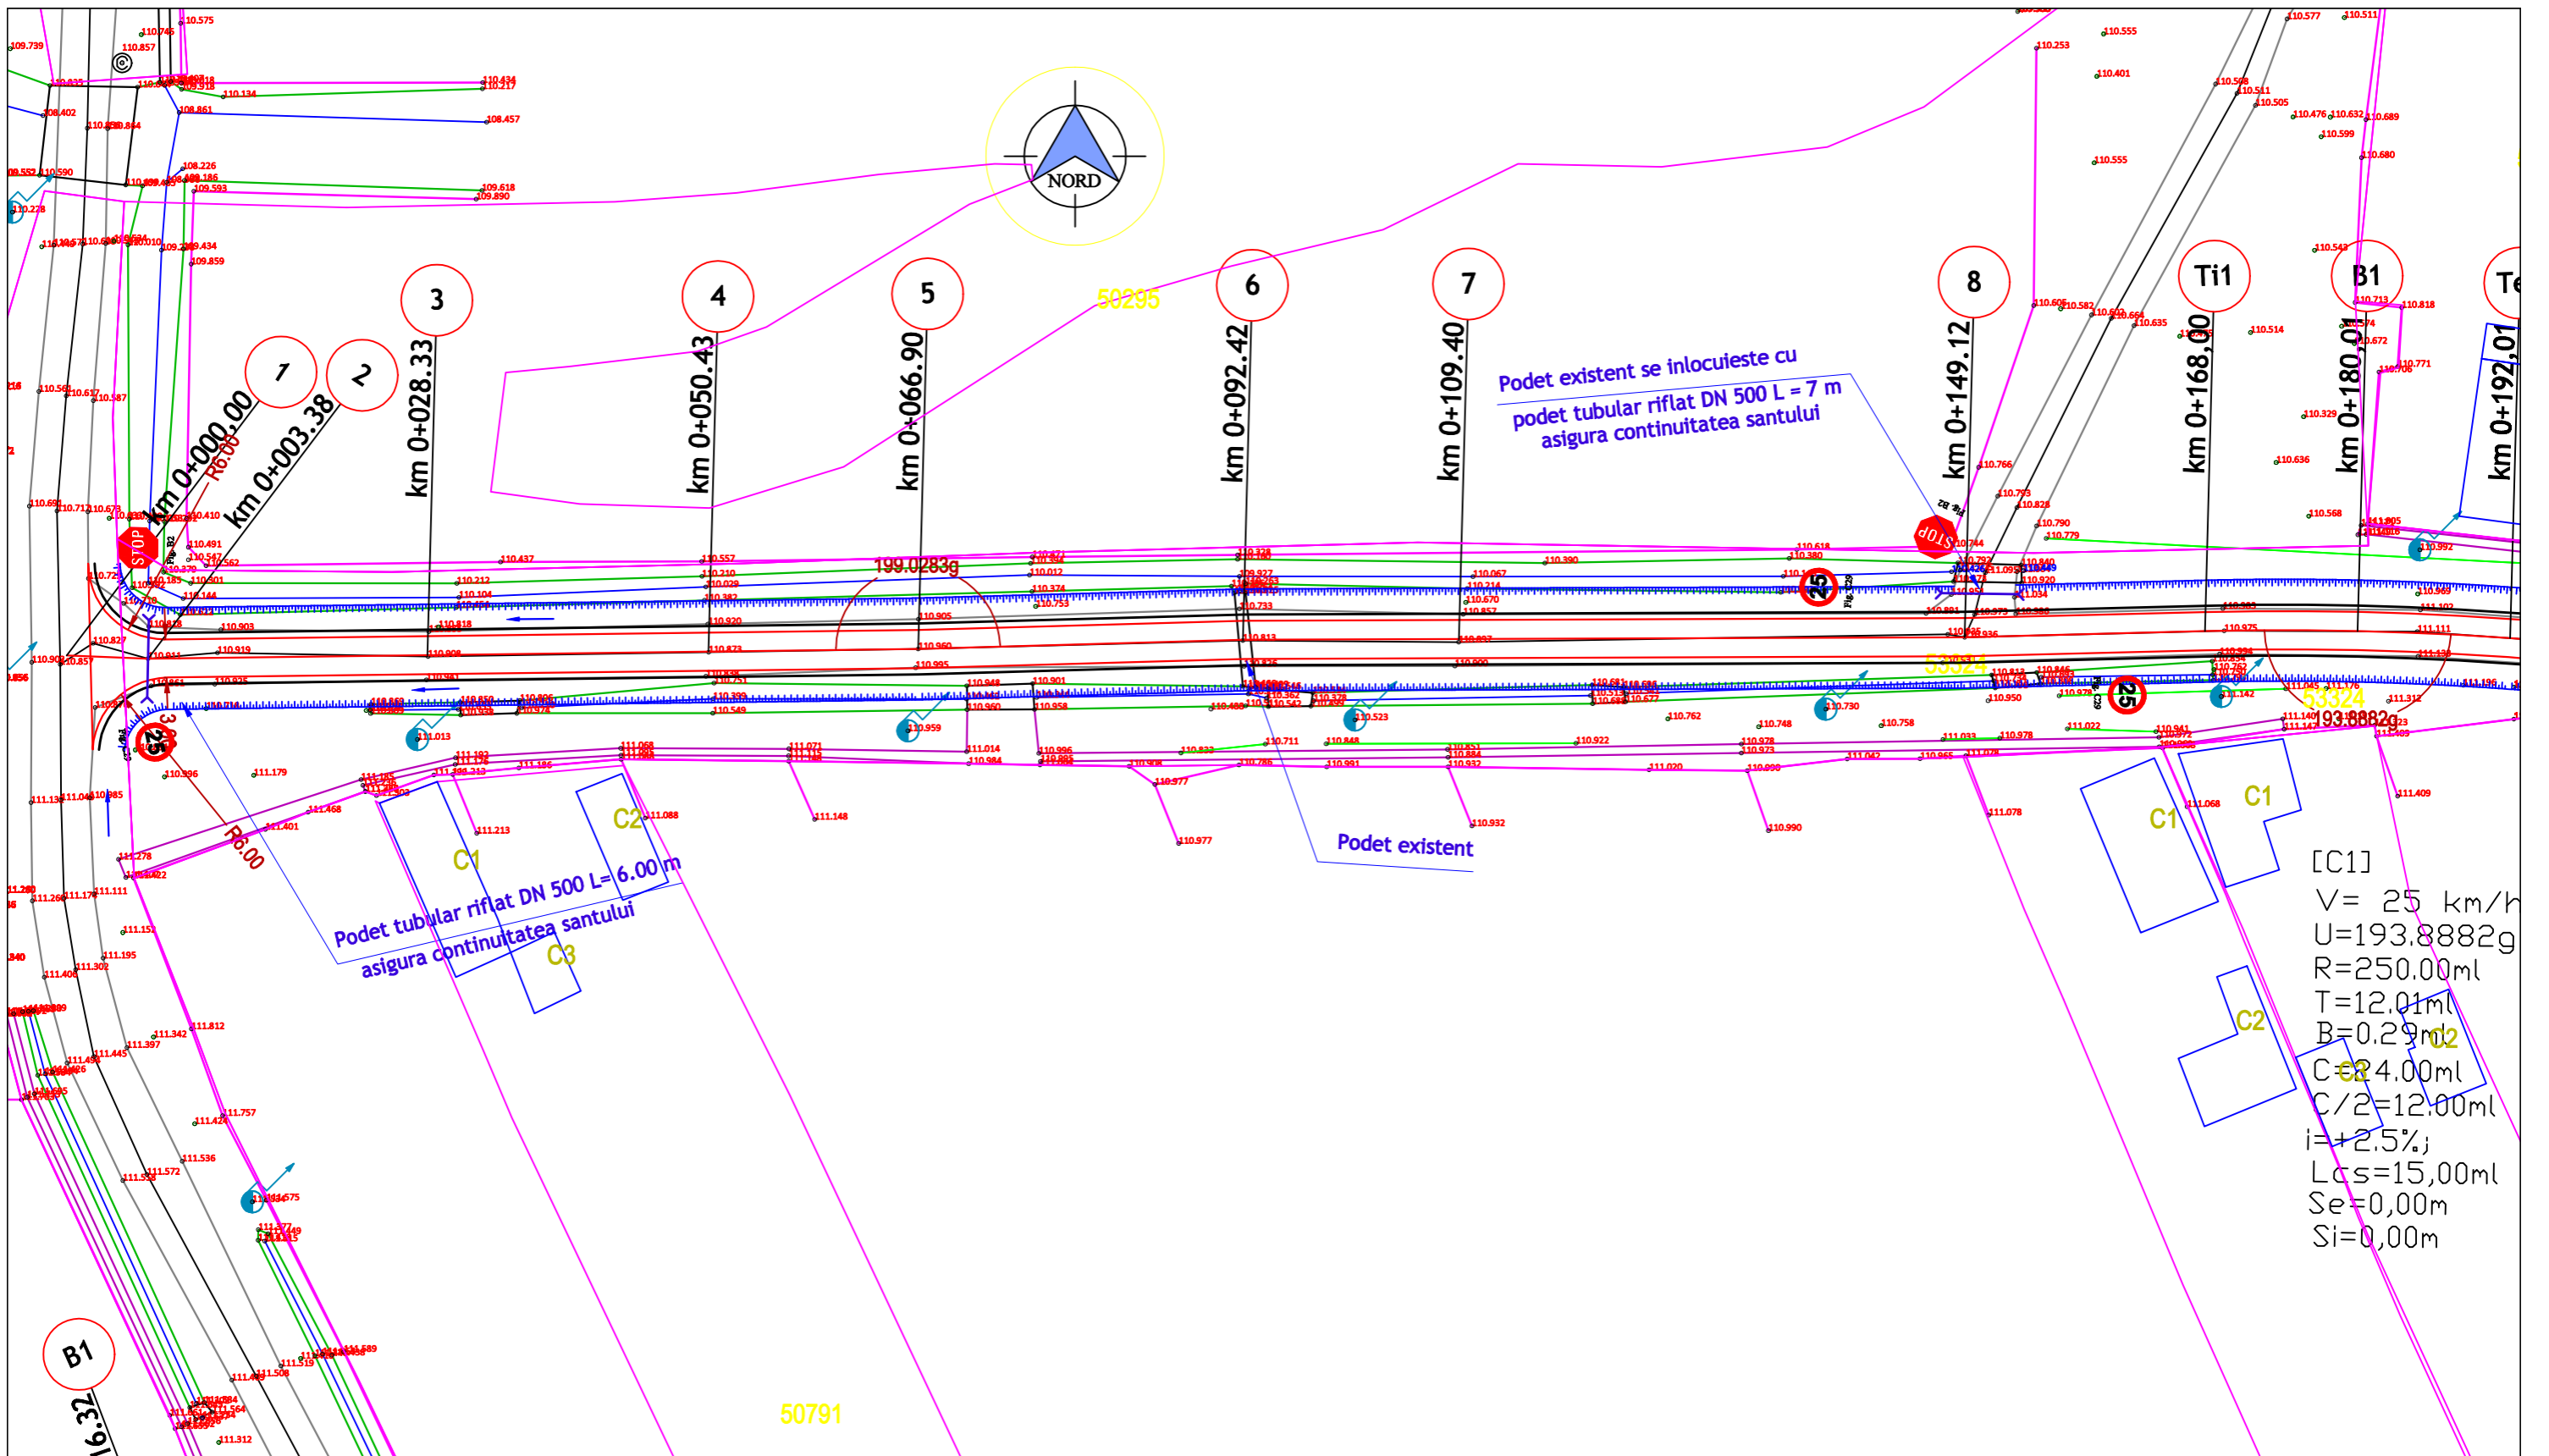

**LEGENDA**

Ax proiectat (drum)

Margine proiectata (drum)

Margine proiectata (acostament)


Margine sant proiectat




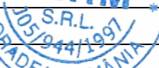

Sant proiectat


Rigola de acostament

Rigola ac. cu placi carosabile

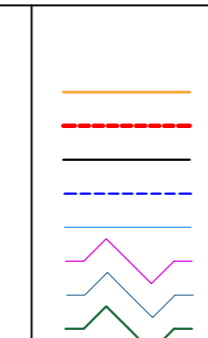
Sant betonat sect. triunghiulara




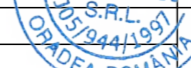


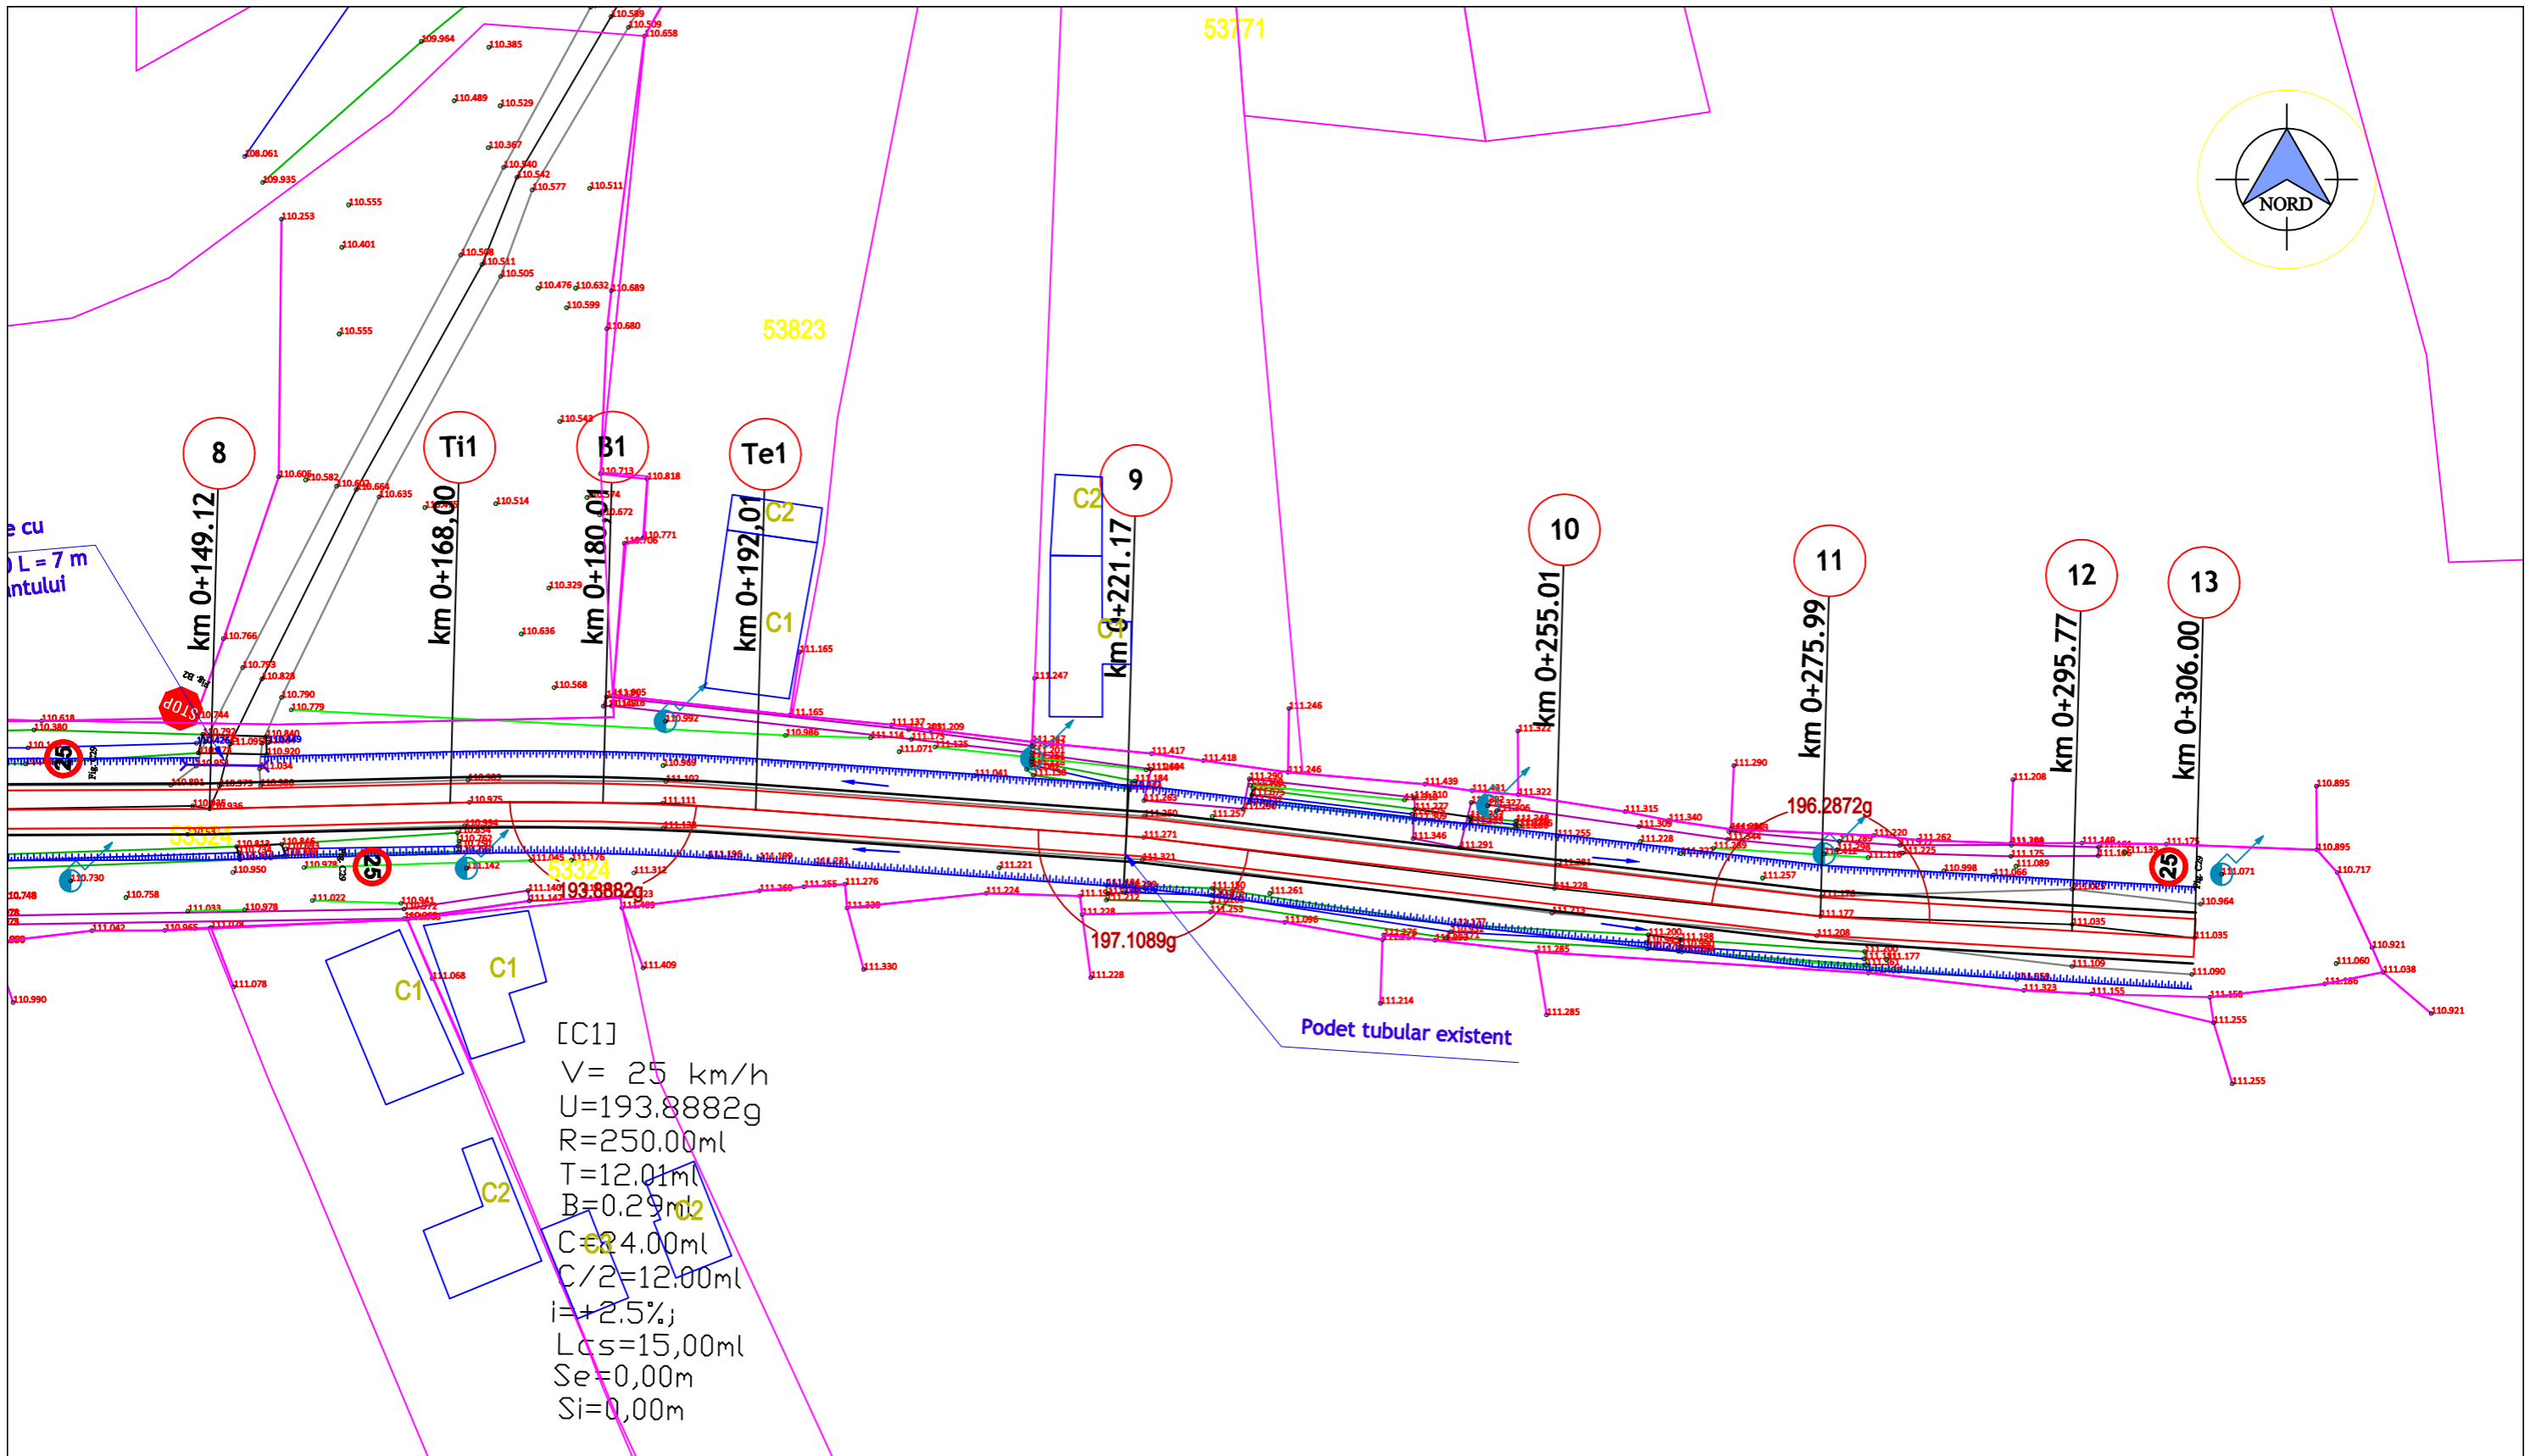
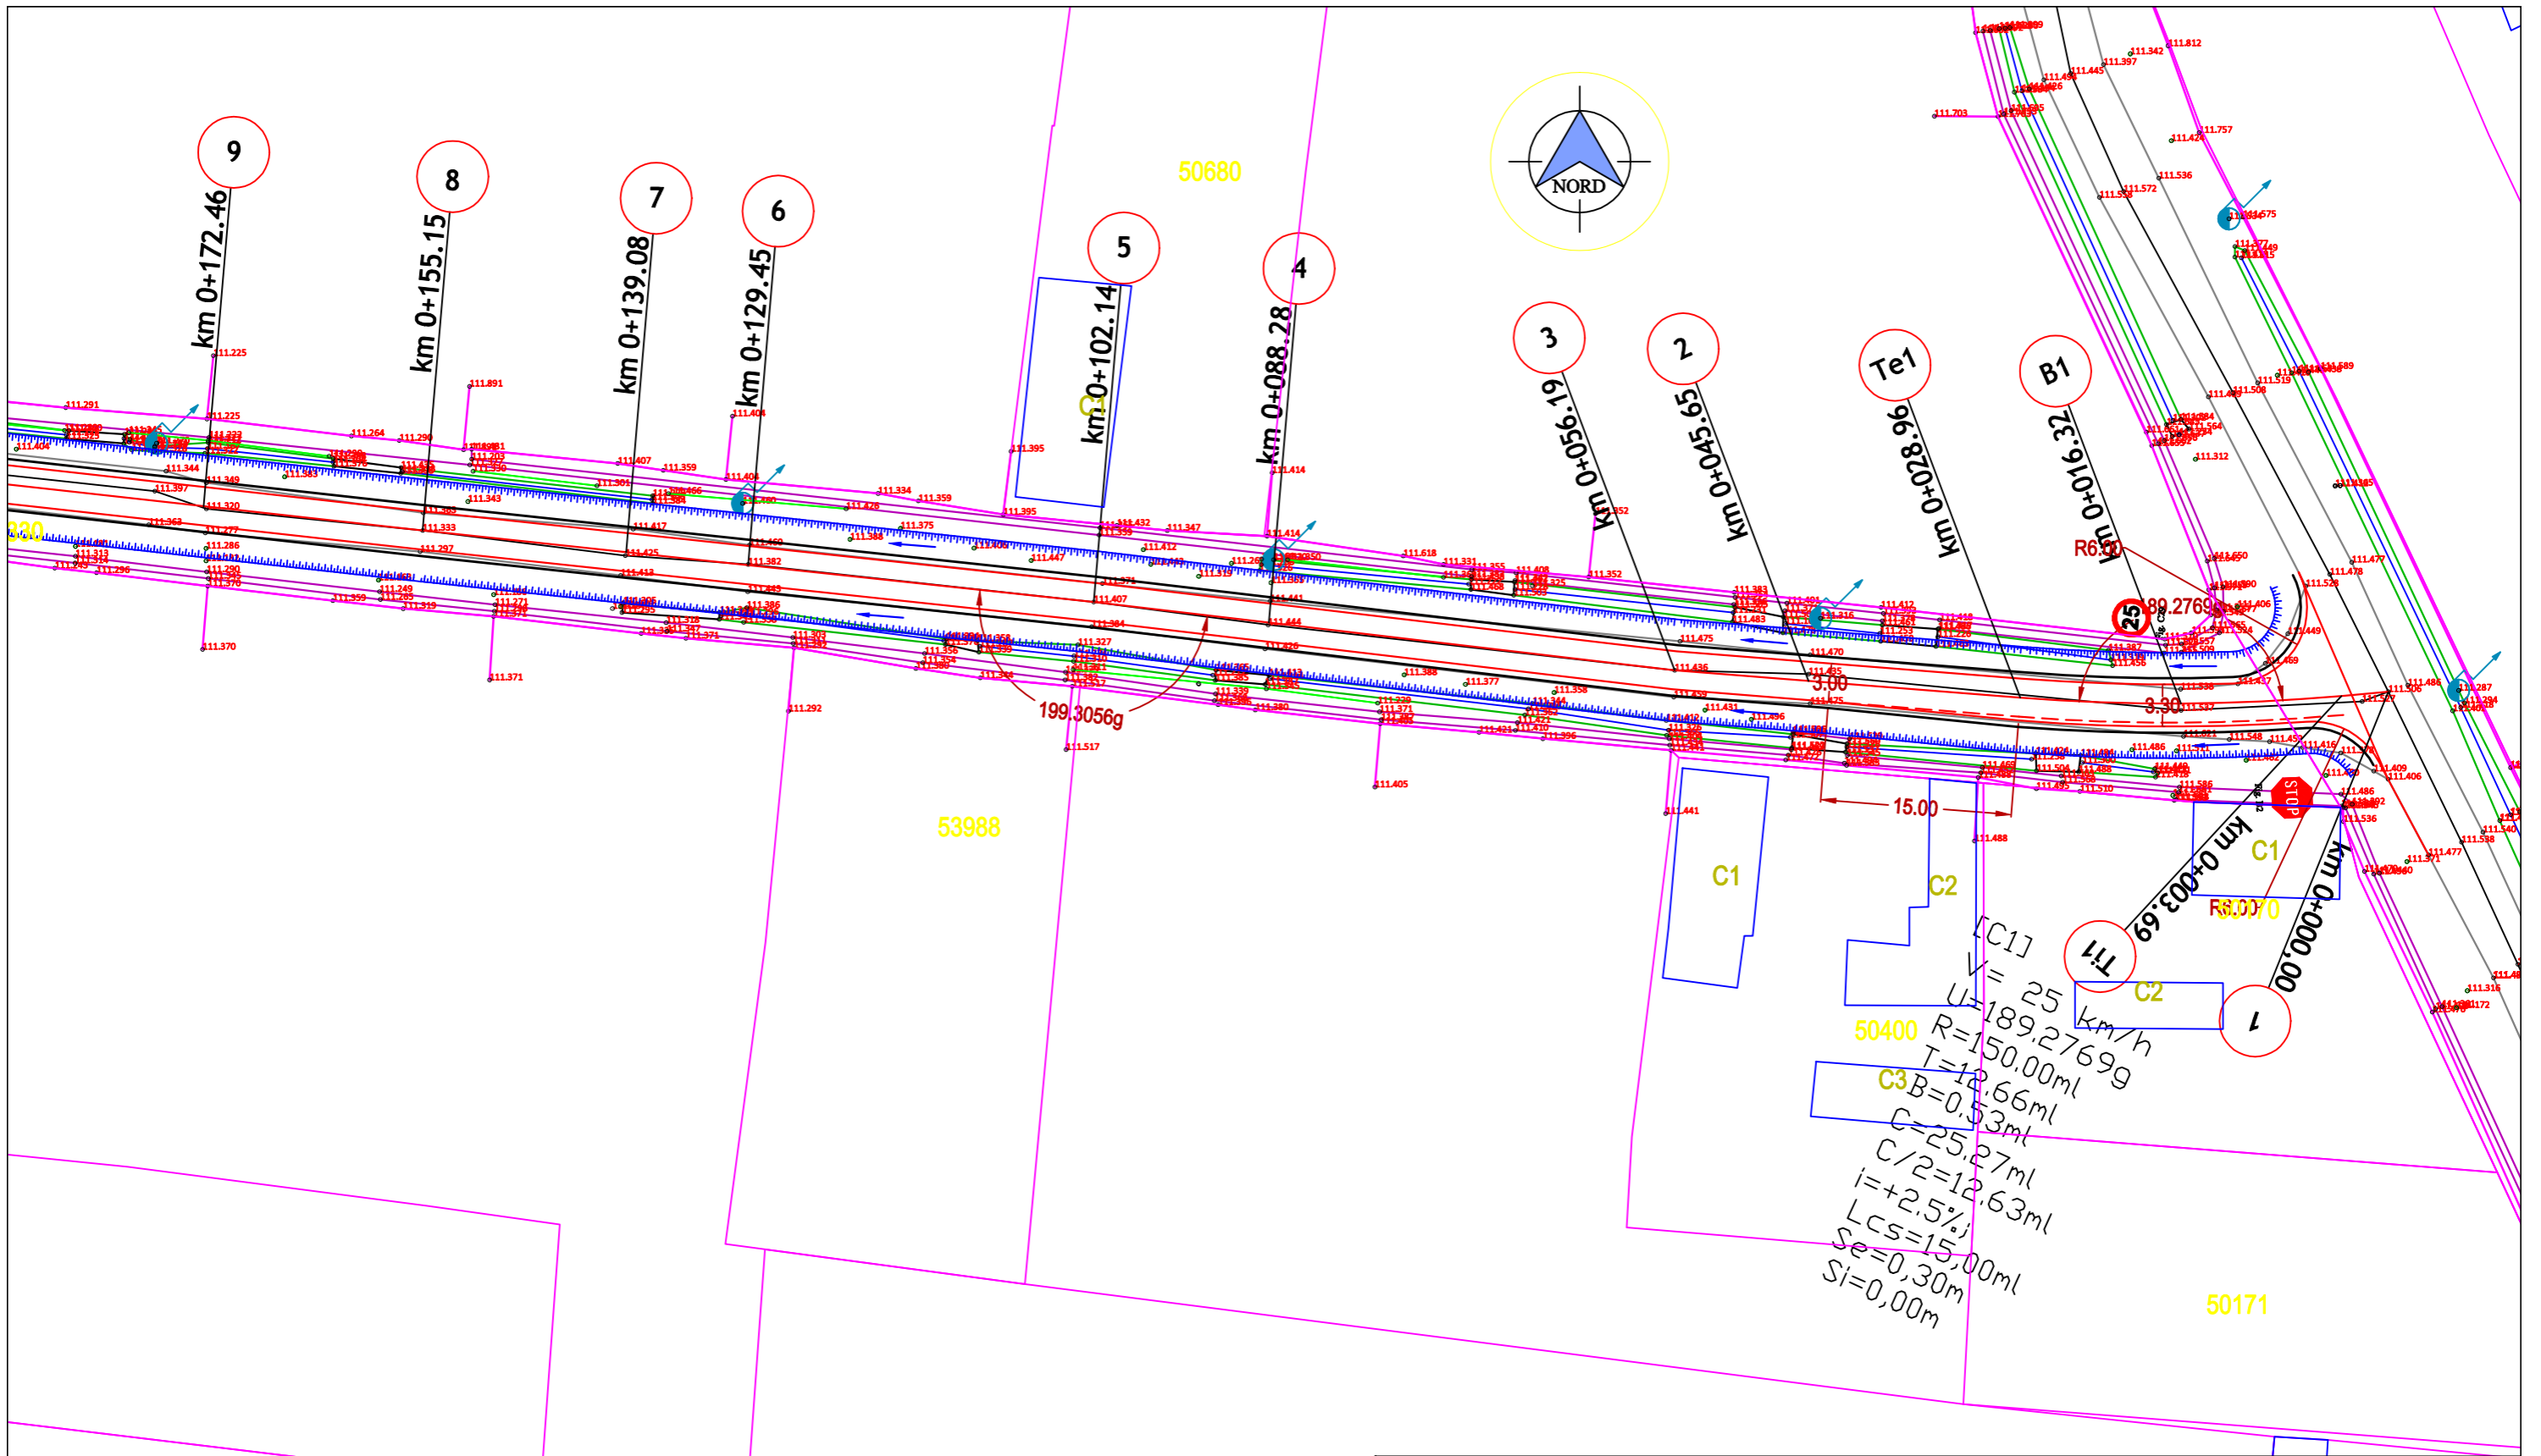
VERIFICATOR/ EXPERT	NUME	SEMNATURA	CERINTA	REFERAT/EXPERTIZA NR./DATA
PROIECTANT GENERAL: SC TERM SRL				BENEFICIAR:
PROIECTANT DE SPECIALITATE: SC TERM SRL				<b>COMUNA SANIOB</b>
  <b>SC TERM SRL</b> ORADEA , JUD. BIHOR BD-UL DACIA NR. 36, U54 <small>Oradea, b-dul. DACIA 36; office.term2017@gmail.com</small>				PROIECT NR: 03/2023
Nr. certificat: 2750 ISO 9001:2015 Nr. certificat: 2639 ISO 14001:2015				TITLU PROIECT: MODERNIZARE STRAZI DE INTERES LOCAL DIN COMUNA SANIOB, JUDETUL BIHOR
SPECIFICATE	NUME	SEMNATURA	SCARA	AMPLASAMENT: COMUNA SANIOB, JUDET BIHOR
SEF PROIECT	ING. BEKO ANDRAS		1:500	VOLUM : PLAN DE SITUATIE
PROIECTAT	ING. CIURICA DANIEL		DATA	DEN. PL. : SFARNAS - STR. 3
DESENAT	ING. CIURICA DANIEL		2023	PLANSA NR: 05-PS

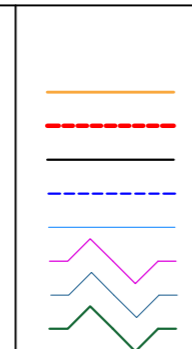

- LEGENDA**
- Ax proiectat (drum)
  - Margine proiectata (drum)
  - Margine proiectata (acostament)
  - Margine sant proiectat
  - Sant proiectat
  - Rigola de acostament
  - Rigola ac. cu placi carosabile
  - Sant betonat sect. triunghiulara




VERIFICATOR/ EXPERT	NUME	SEMNATURA	CERINTA	REFERAT/EXPERTIZA NR./DATA
PROIECTANT GENERAL: SC TERM SRL				BENEFICIAR:
PROIECTANT DE SPECIALITATE: SC TERM SRL				<b>COMUNA SANIOB</b>
  <b>SC TERM SRL</b> ORADEA , JUD. BIHOR BP-UL DACIA NR. 36, U54 <small>Oradea, b-dul. DACIA 36; office.term2017@gmail.com</small>				PROIECT NR: 03/2023
<small>TITLU PROIECT:</small> MODERNIZARE STRAZI DE INTERES LOCAL DIN COMUNA SANIOB, JUDETUL BIHOR				FAZA: D.T.A.C+P.T
SPECIFICATE	NUME	SEMNATURA	SCARA	AMPLASAMENT:
SEF PROIECT	ING. BEKO ANDRAS		1:500	COMUNA SANIOB, JUDET BIHOR
PROIECTAT	ING. CIURICA DANIEL		DATA	VOLUM : PLAN DE SITUATIE
DESENAT	ING. CIURICA DANIEL		2023	DEN. PL. : SFARNAS - STR. 3
				PLANSA NR: 06-PS




**LEGENDA**

- Ax proiectat (drum) —
- Margine proiectata (drum) - - -
- Margine proiectata (acostament) —
- Margine sant proiectat - - -
- Sant proiectat —
- Rigola de acostament ~ ~ ~
- Rigola ac. cu placi carosabile ~ ~ ~
- Sant betonat sect. triunghiulara ~ ~ ~

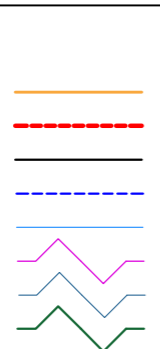


VERIFICATOR/ EXPERT	NUME	SEMNATURA	CERINTA	REFERAT/EXPERTIZA NR./DATA
PROIECTANT GENERAL: SC TERM SRL				BENEFICIAR:
PROIECTANT DE SPECIALITATE: SC TERM SRL				<b>COMUNA SANIOB</b>
				PROIECT NR: 03/2023
				TITLU PROIECT: MODERNIZARE STRAZI DE INTERES LOCAL DIN COMUNA SANIOB, JUDETUL BIHOR
SPECIFICATE				AMPLASAMENT: COMUNA SANIOB, JUDET BIHOR
SEF PROIECT	ING. BEKO ANDRAS	SEMNATURA	SCARA	VOLUM :
PROIECTAT	ING. CIURICA DANIEL		1:500	PLAN DE SITUATIE
DESENAT	ING. CIURICA DANIEL		DATA	2023
				PLANSA NR: 07-PS

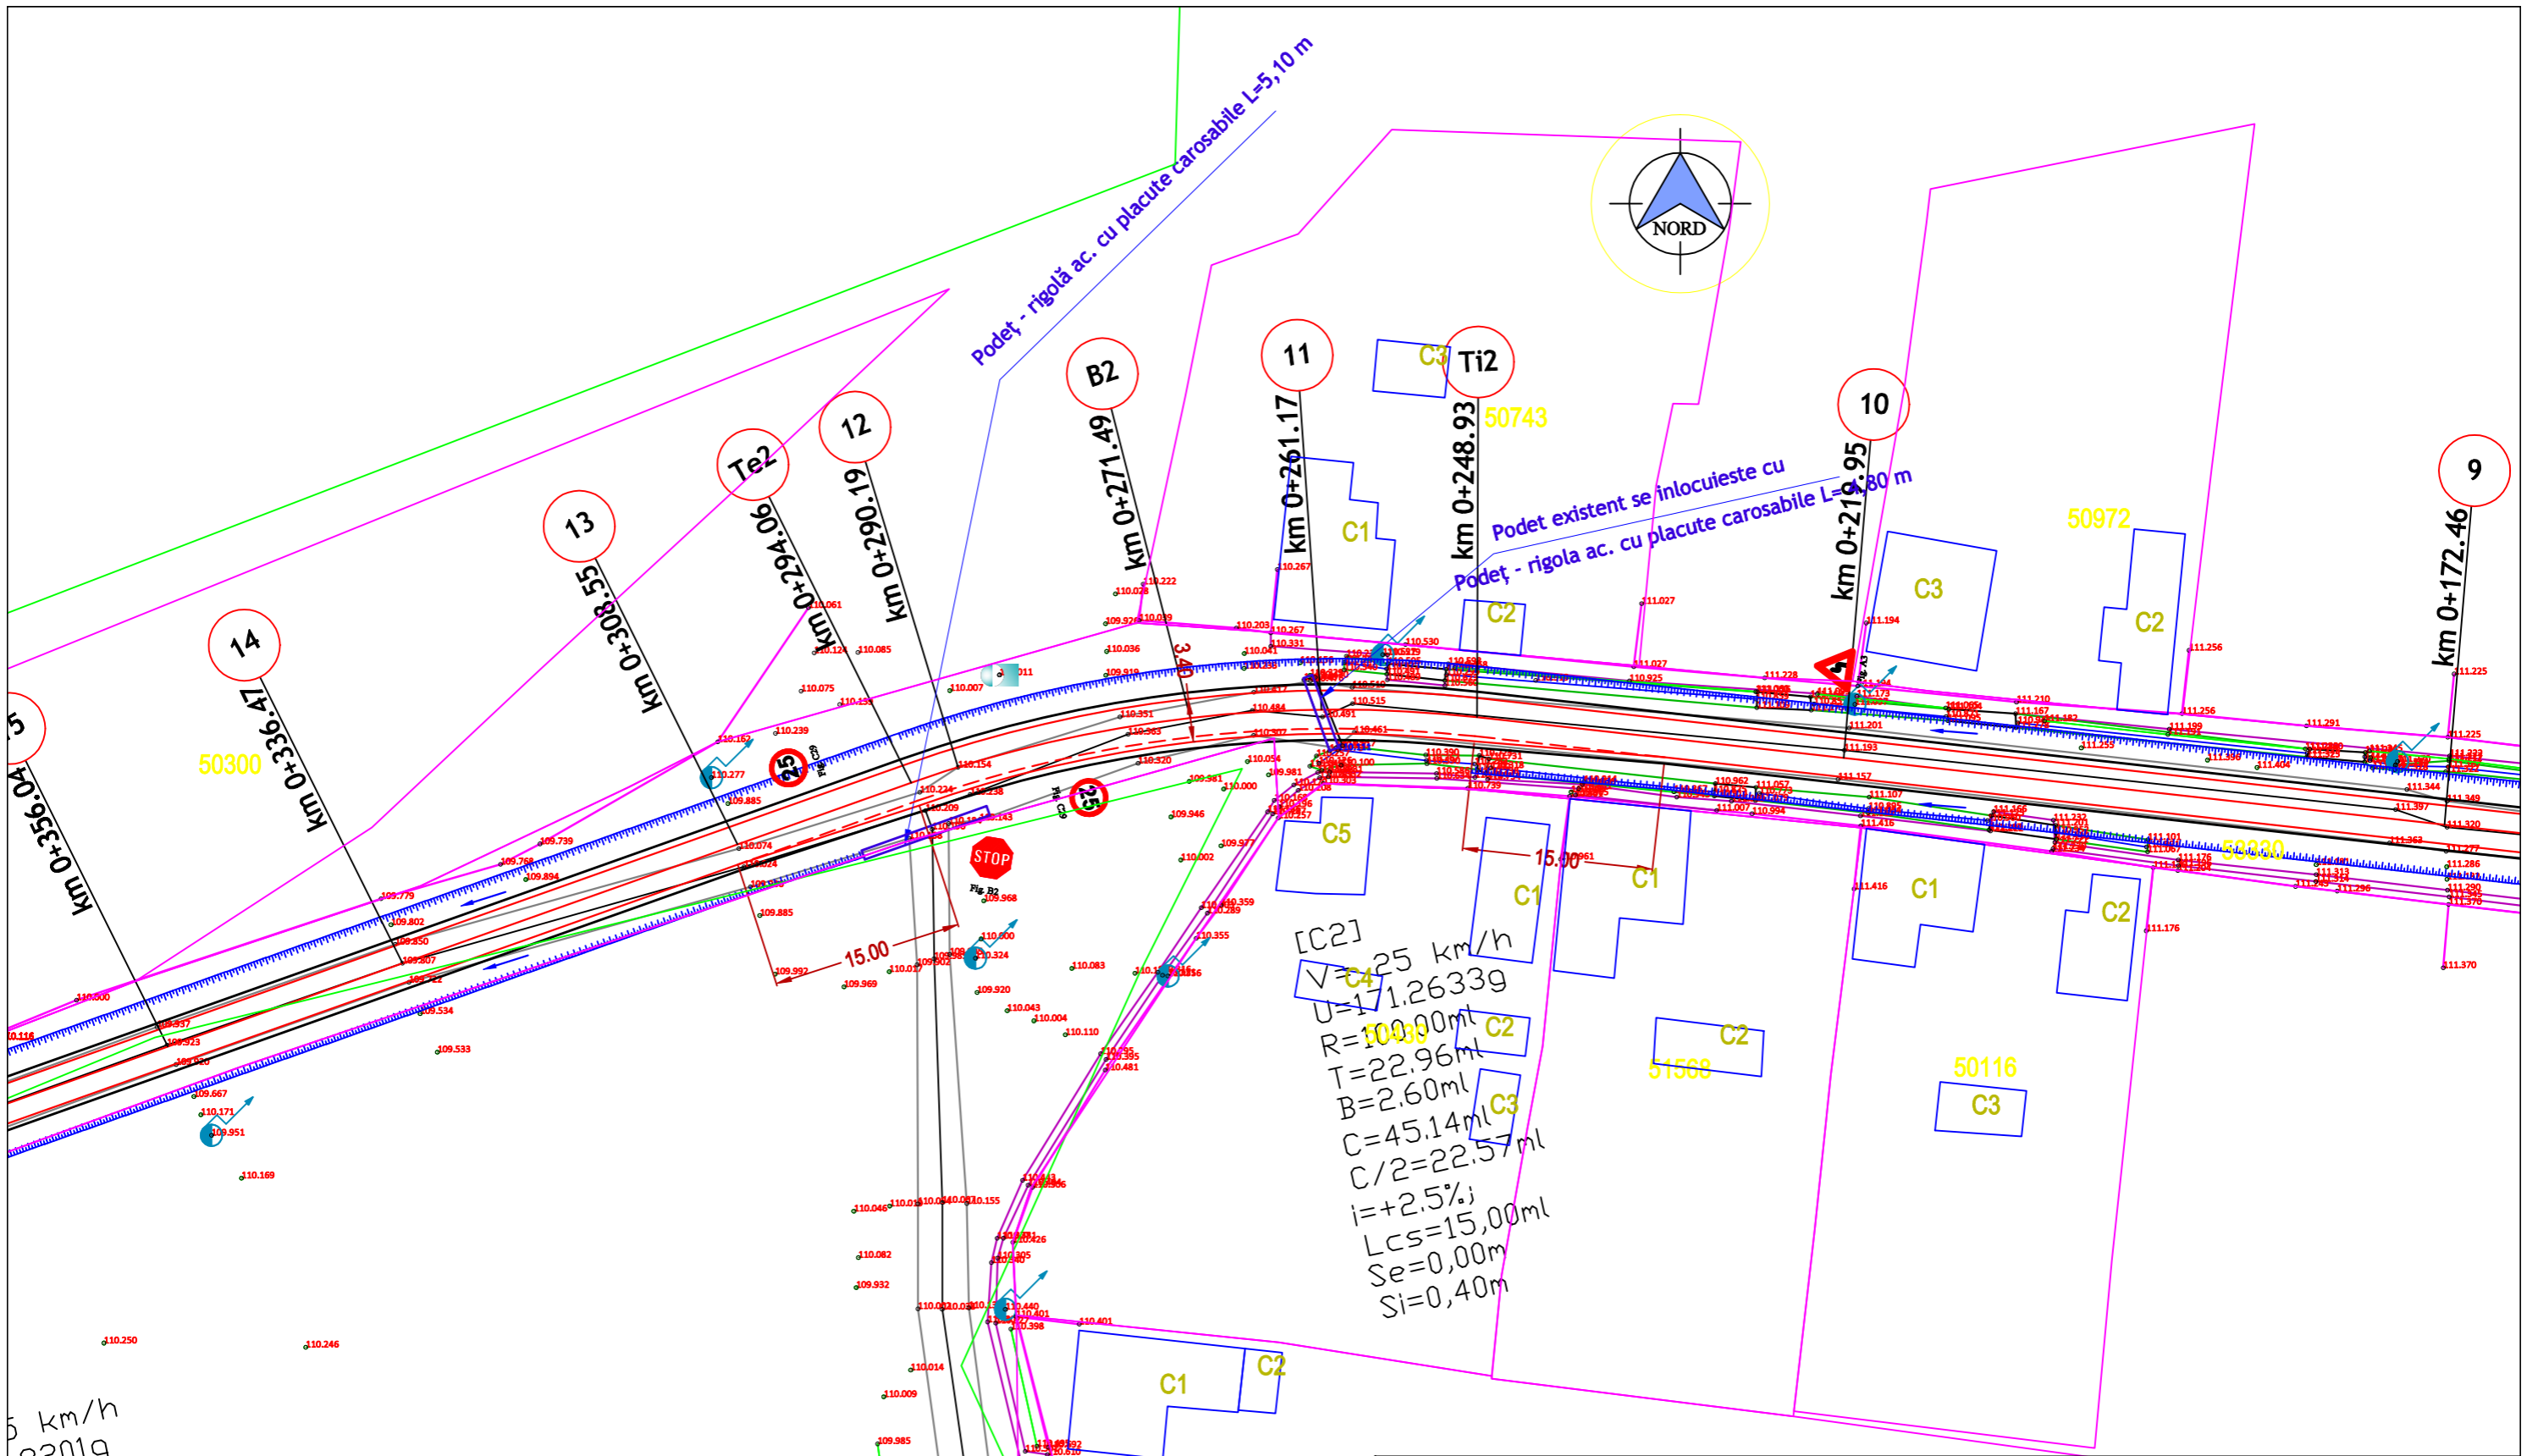

5 km/h  
2019

LEGENDA	
Ax proiectat (drum)	
Margine proiectata (drum)	
Margine proiectata (acostament)	
Margine sant proiectat	
Sant proiectat	
Rigola de acostament	
Rigola ac. cu placi carosabile	
Sant betonat sect. triunghiulara	


VERIFICATOR/EXPERT	NUME	SEMNTURA	CERINTA	REFERAT/EXPERTIZA NR./DATA
PROIECTANT GENERAL: SC TERM SRL				BENEFICIAR:
PROIECTANT DE SPECIALITATE: SC TERM SRL				<b>COMUNA SANIOB</b>
<b>SC TERM SRL</b> ORADEA, JUD. BIHOR BU-UL DACIA NR. 36, U54 <small>Oradea, b-dul. DACIA 36; office.term2017@gmail.com</small>				PROIECT NR: 03/2023
				TITLU PROIECT:
SPECIFICATE				AMPLASAMENT:
SEF PROIECT	ING. BEKO ANDRAS	SEMNTURA	SCARA	COMUNA SANIOB, JUDET BIHOR
PROIECTAT	ING. CIURICA DANIEL	SEMNTURA	*1:500	VOLUM : PLAN DE SITUATIE
DESENAT	ING. CIURICA DANIEL	SEMNTURA	DATA	DEN. PL. : SFARNAS - STR. 4
				PLANSA NR: 08-PS

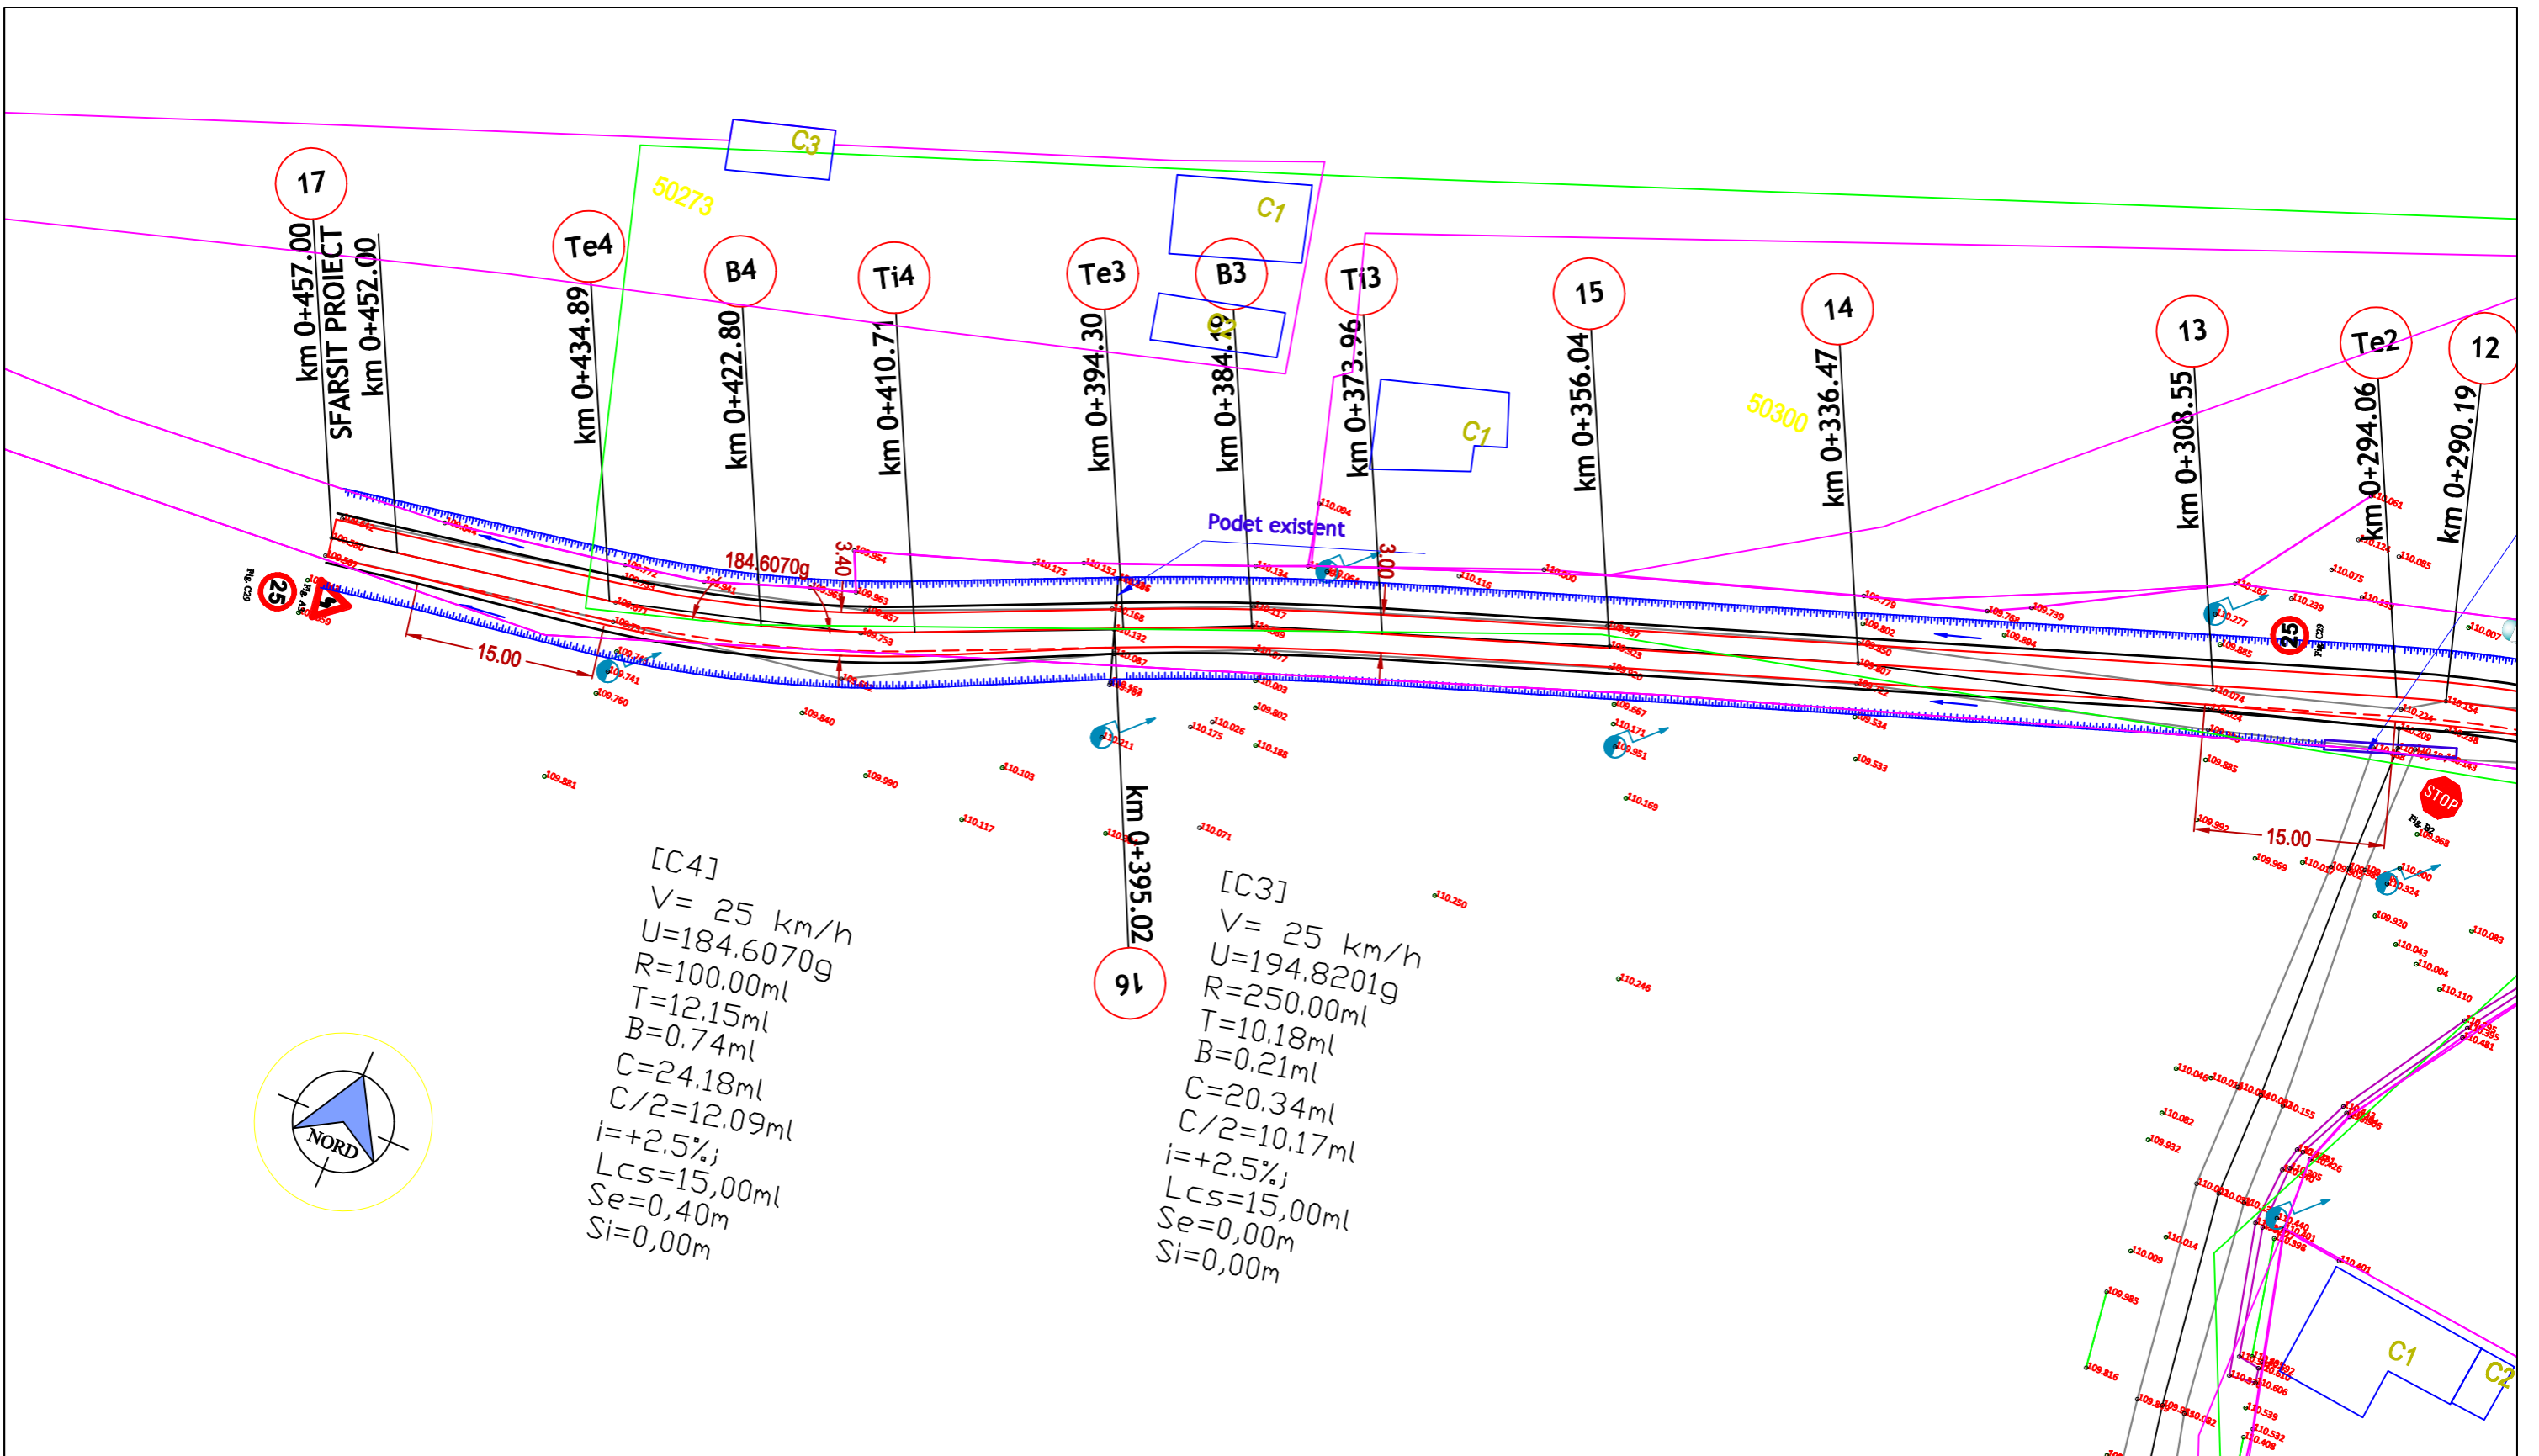

**LEGENDA**

Ax proiectat (drum)	
Margine proiectata (drum)	
Margine proiectata (acostament)	
Margine sant proiectat	
Sant proiectat	
Rigola de acostament	
Rigola ac. cu placi carosabile	
Sant betonat sect. triunghiulara	

VERIFICATOR/ EXPERT	NUME	SEMNATURA	CERINTA	REFERAT/EXPERTIZA NR./DATA
PROIECTANT GENERAL: SC TERM SRL				BENEFICIAR:
PROIECTANT DE SPECIALITATE: SC TERM SRL				<b>COMUNA SANIOB</b>
 <b>SC TERM SRL</b> ORADEA, JUD. BIHOR Bd. Ul. DACIA NR. 36, U54 <small>Nr. certificat: 2750 ISO 9001:2015 Nr. certificat: 2639 ISO 14001:2015</small>				PROIECT NR: 03/2023
				TITLU PROIECT: MODERNIZARE STRAZI DE INTERES LOCAL DIN COMUNA SANIOB, JUDETUL BIHOR
SPECIFICATE	NUME	SEMNATURA	SCARA	AMPLASAMENT:
SEF PROIECT	ING. BEKO ANDRAS		1:500	COMUNA SANIOB, JUDET BIHOR
PROIECTAT	ING. CIURICA DANIEL		DATA	VOLUM : PLAN DE SITUATIE
DESENAT	ING. CIURICA DANIEL		2023	DEN. PL. : SFARNAS - STR. 4
				PLANSA NR: 09-PS

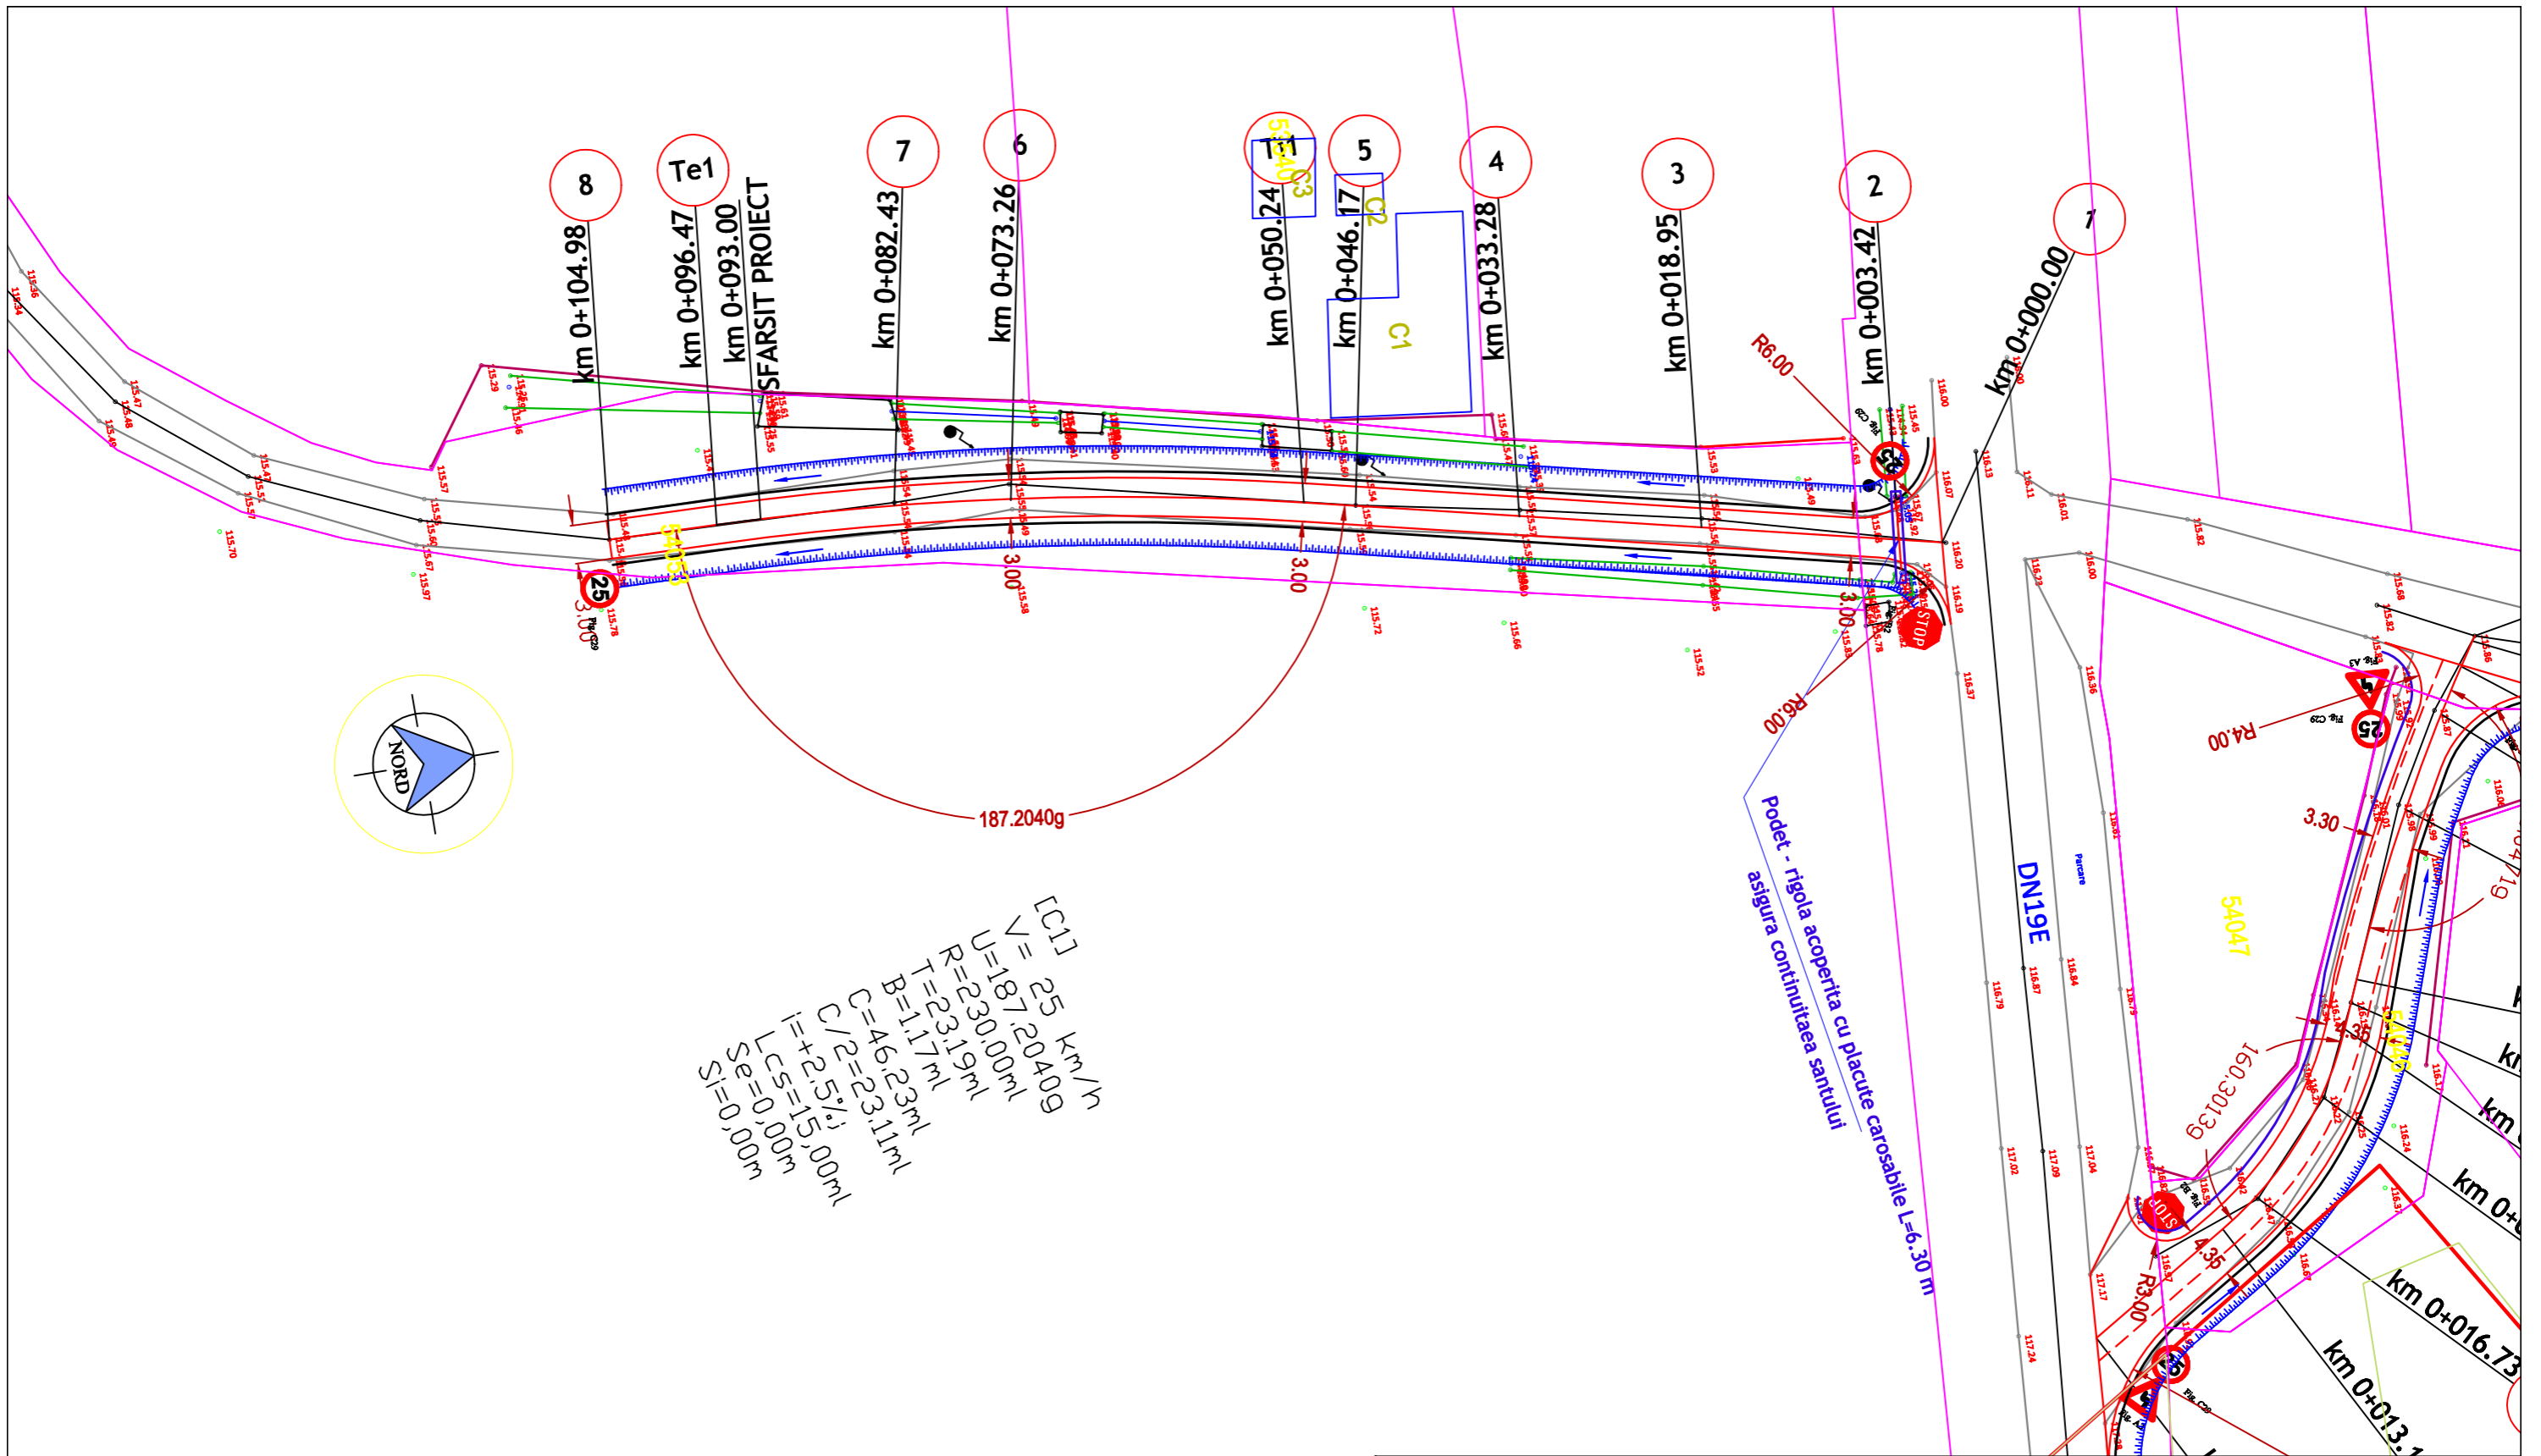

**LEGENDA**

Ax proiectat (drum)

Margine proiectata (drum)

Margine proiectata (acostament)


Margine sant proiectat



Sant proiectat


Rigola de acostament

Rigola ac. cu placi carosabile

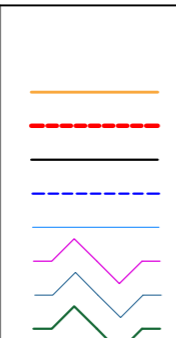Sant betonat sect. triunghiulara




VERIFICATOR/ EXPERT	NUME	SEMNETURA	CERINTA	REFERAT/EXPERTIZA NR./DATA
PROIECTANT GENERAL: SC TERM SRL				BENEFICIAR:
PROIECTANT DE SPECIALITATE: SC TERM SRL				<b>COMUNA SANIOB</b>
  <b>SC TERM SRL</b> ORADEA , JUD. BIHOR BD-UL DACIA NR. 36, U54 <small>Oradea, b-dul. DACIA 36; office.term2017@gmail.com</small>				PROIECT NR: 03/2023
				TITLU PROIECT: MODERNIZARE STRAZI DE INTERES LOCAL DIN COMUNA SANIOB, JUDETUL BIHOR
SPECIFICATE	NUME	SEMNETURA	SCARA	AMPLASAMENT: COMUNA SANIOB, JUDET BIHOR
SEF PROIECT	ING. BEKO ANDRAS		1:500	VOLUM : PLAN DE SITUATIE
PROIECTAT	ING. CIURICA DANIEL		DATA	DEN. PL. : SFARNAS - STR. D
DESENAT	ING. CIURICA DANIEL		2023	PLANSA NR: 10-PS

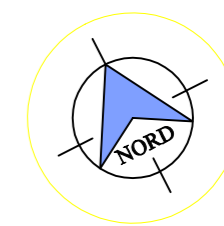


[C2]  
 V= 25 km/h  
 U=188.0471g  
 R=150.00ml  
 T=14.12ml  
 B=0.66ml  
 C=28.16ml  
 C/2=14.08ml  
 i=+2.5%;  
 Lcs=15,00ml  
 Se=0,30m  
 Si=0,00m


[C1]  
 V= 25 km/h  
 U=160.3013g  
 R=30.00ml  
 T=9.67ml  
 B=1.52ml  
 C=18.71ml  
 C/2=9.35ml  
 i=+2.5%;  
 Lcs=15,00ml  
 Se=1,35m  
 Si=0,00m

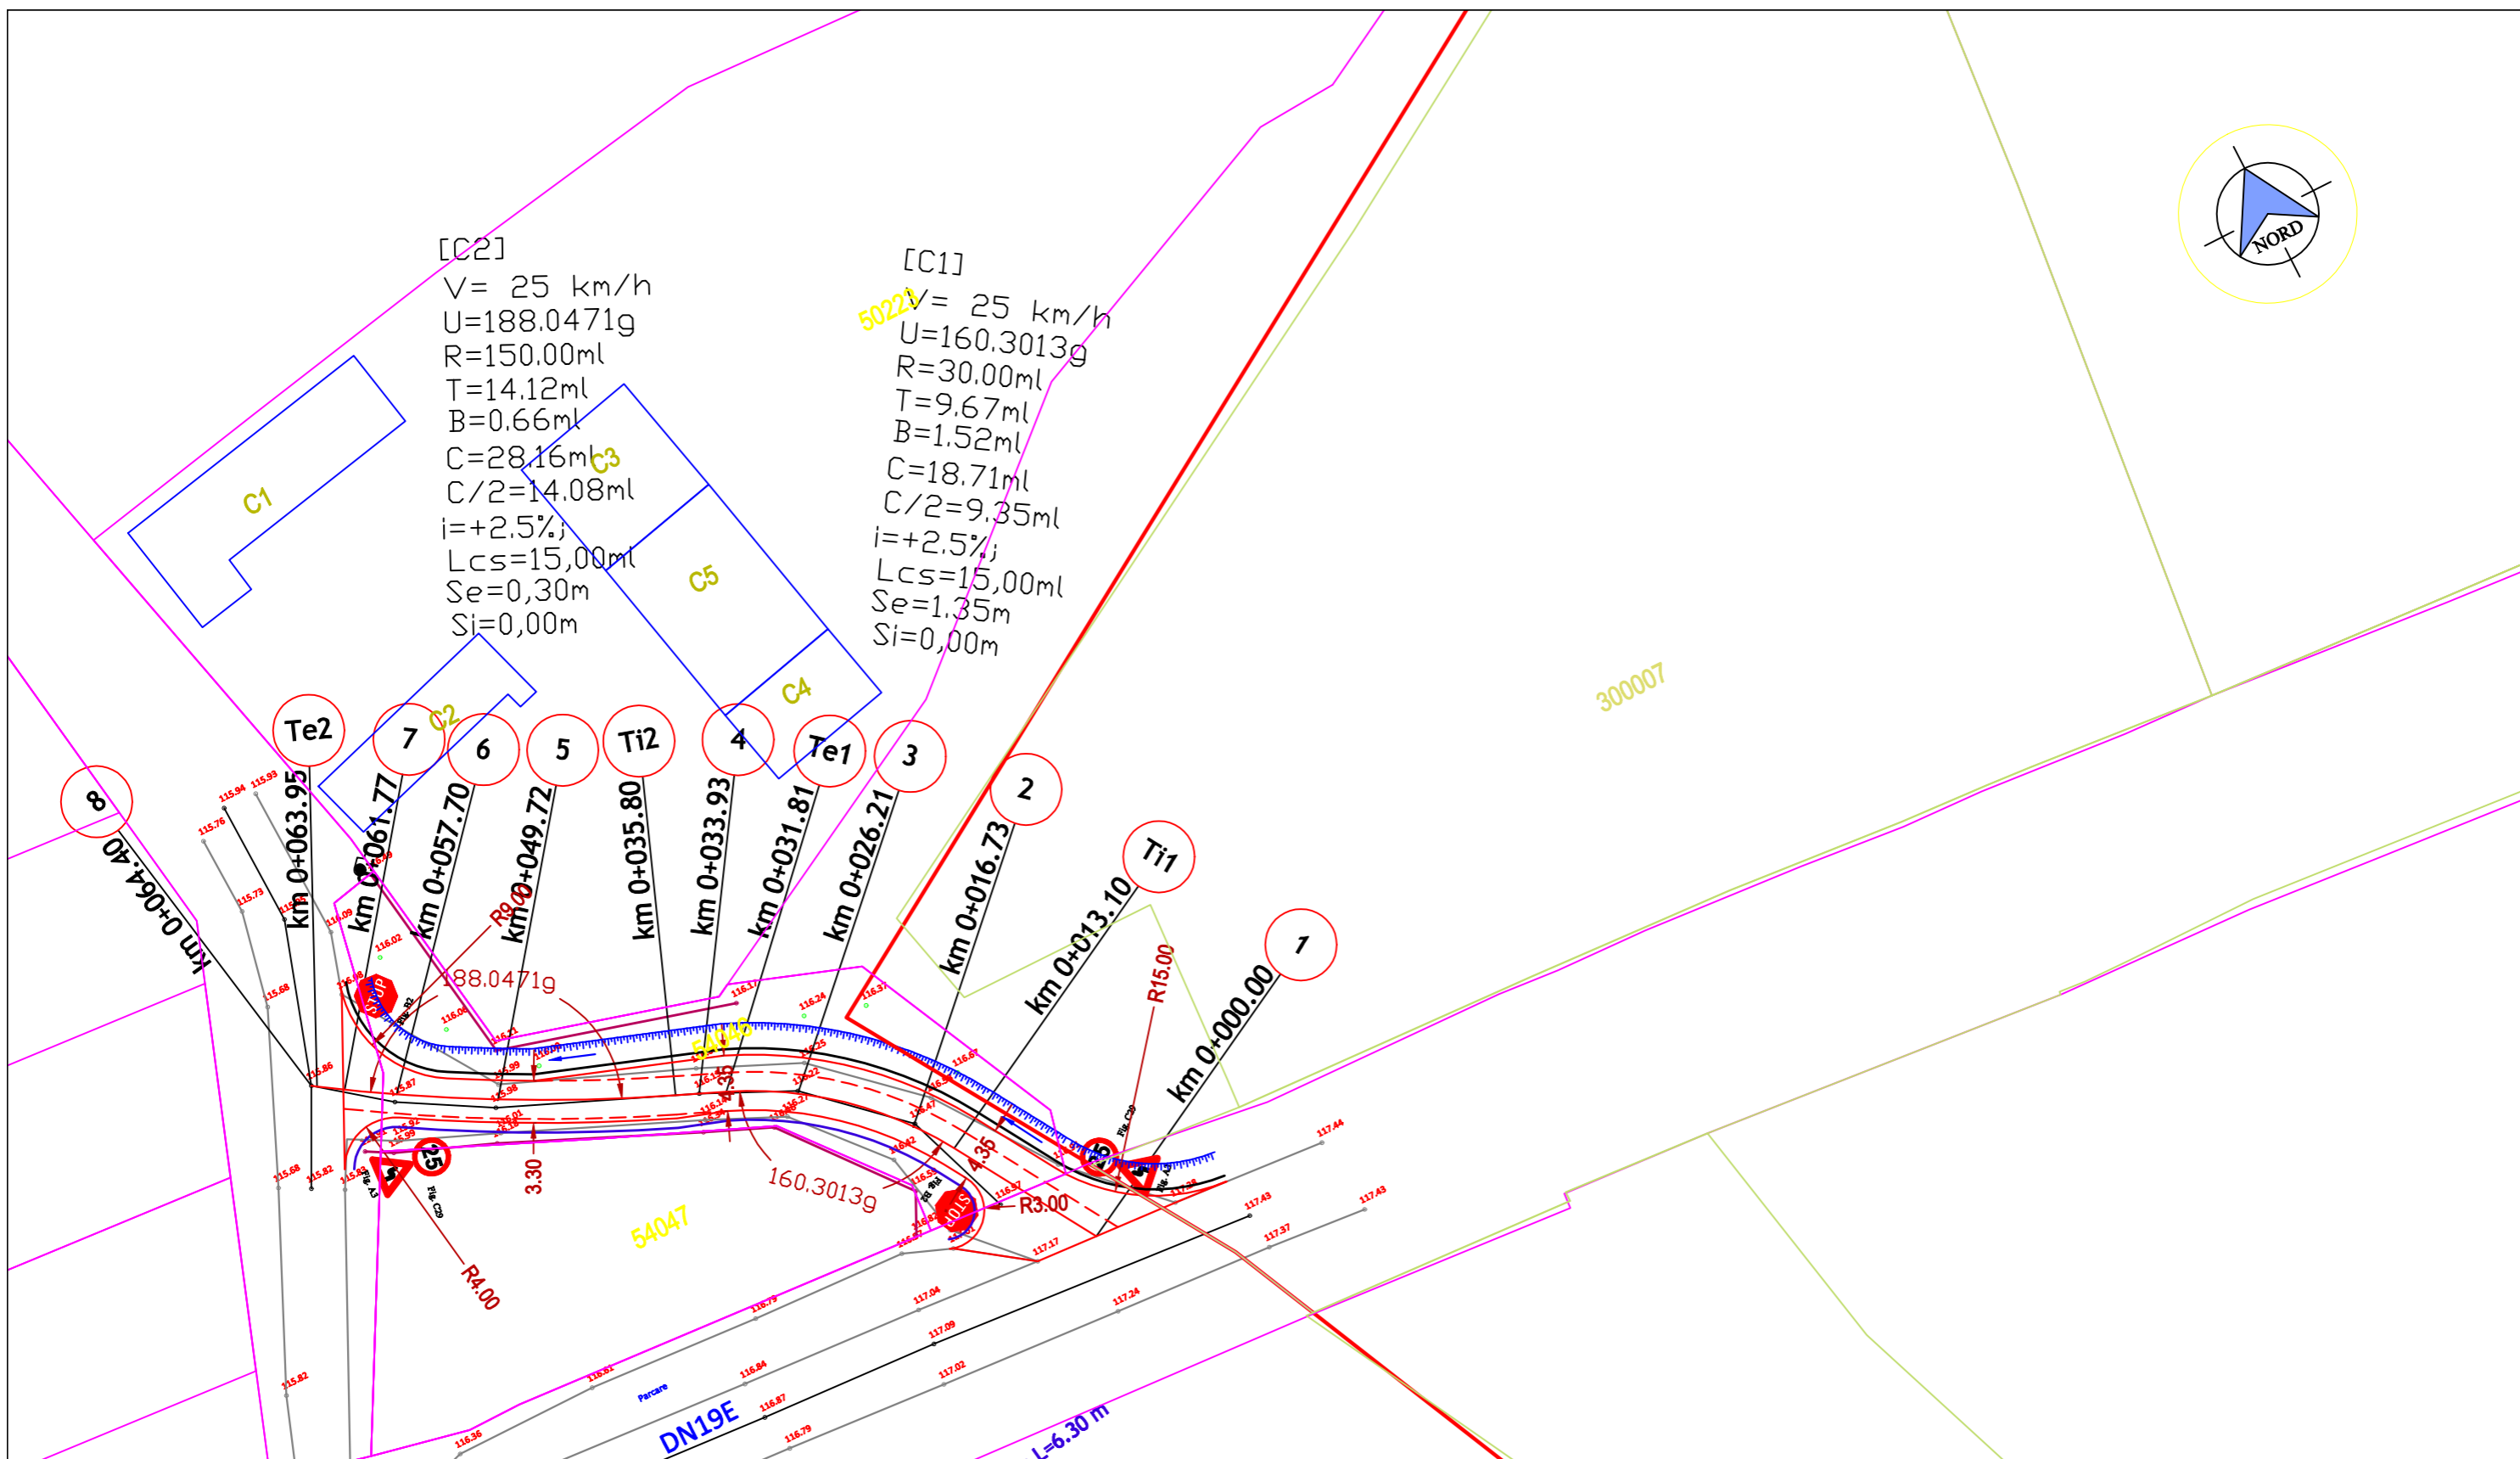

**LEGENDA**  
 Ax proiectat (drum)  
 Margine proiectata (drum)  
 Margine proiectata (acostament)  
 Margine sant proiectat  
 Sant proiectat  
 Rigola de acostament  
 Rigola ac. cu placi carosabile  
 Sant betonat sect. triunghiulara

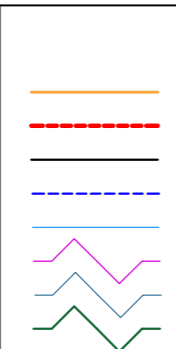


VERIFICATOR/ EXPERT	NUME	SEMNATURA	CERINTA	REFERAT/EXPERTIZA NR./DATA	
PROIECTANT GENERAL: SC TERM SRL				BENEFICIAR:	
PROIECTANT DE SPECIALITATE: SC TERM SRL				COMUNA SANIOB	
				TITLU PROIECT:	
				MODERNIZARE STRAZI DE INTERES LOCAL DIN COMUNA SANIOB, JUDETUL BIHOR	
SPECIFICATE				AMPLASAMENT:	
SEF PROIECT	ING. BEKO ANDRAS	SEMNATURA	SCARA	COMUNA SANIOB, JUDET BIHOR	
PROIECTAT	ING. CIURICA DANIEL		1:500	FAZA:	
DESENAT	ING. CIURICA DANIEL		DATA	D.T.A.C+P.T	
				VOLUM :	PLAN DE SITUATIE
				DEN. PL. :	SFARNAS - STR. E
				PLANSA NR: II-PS	

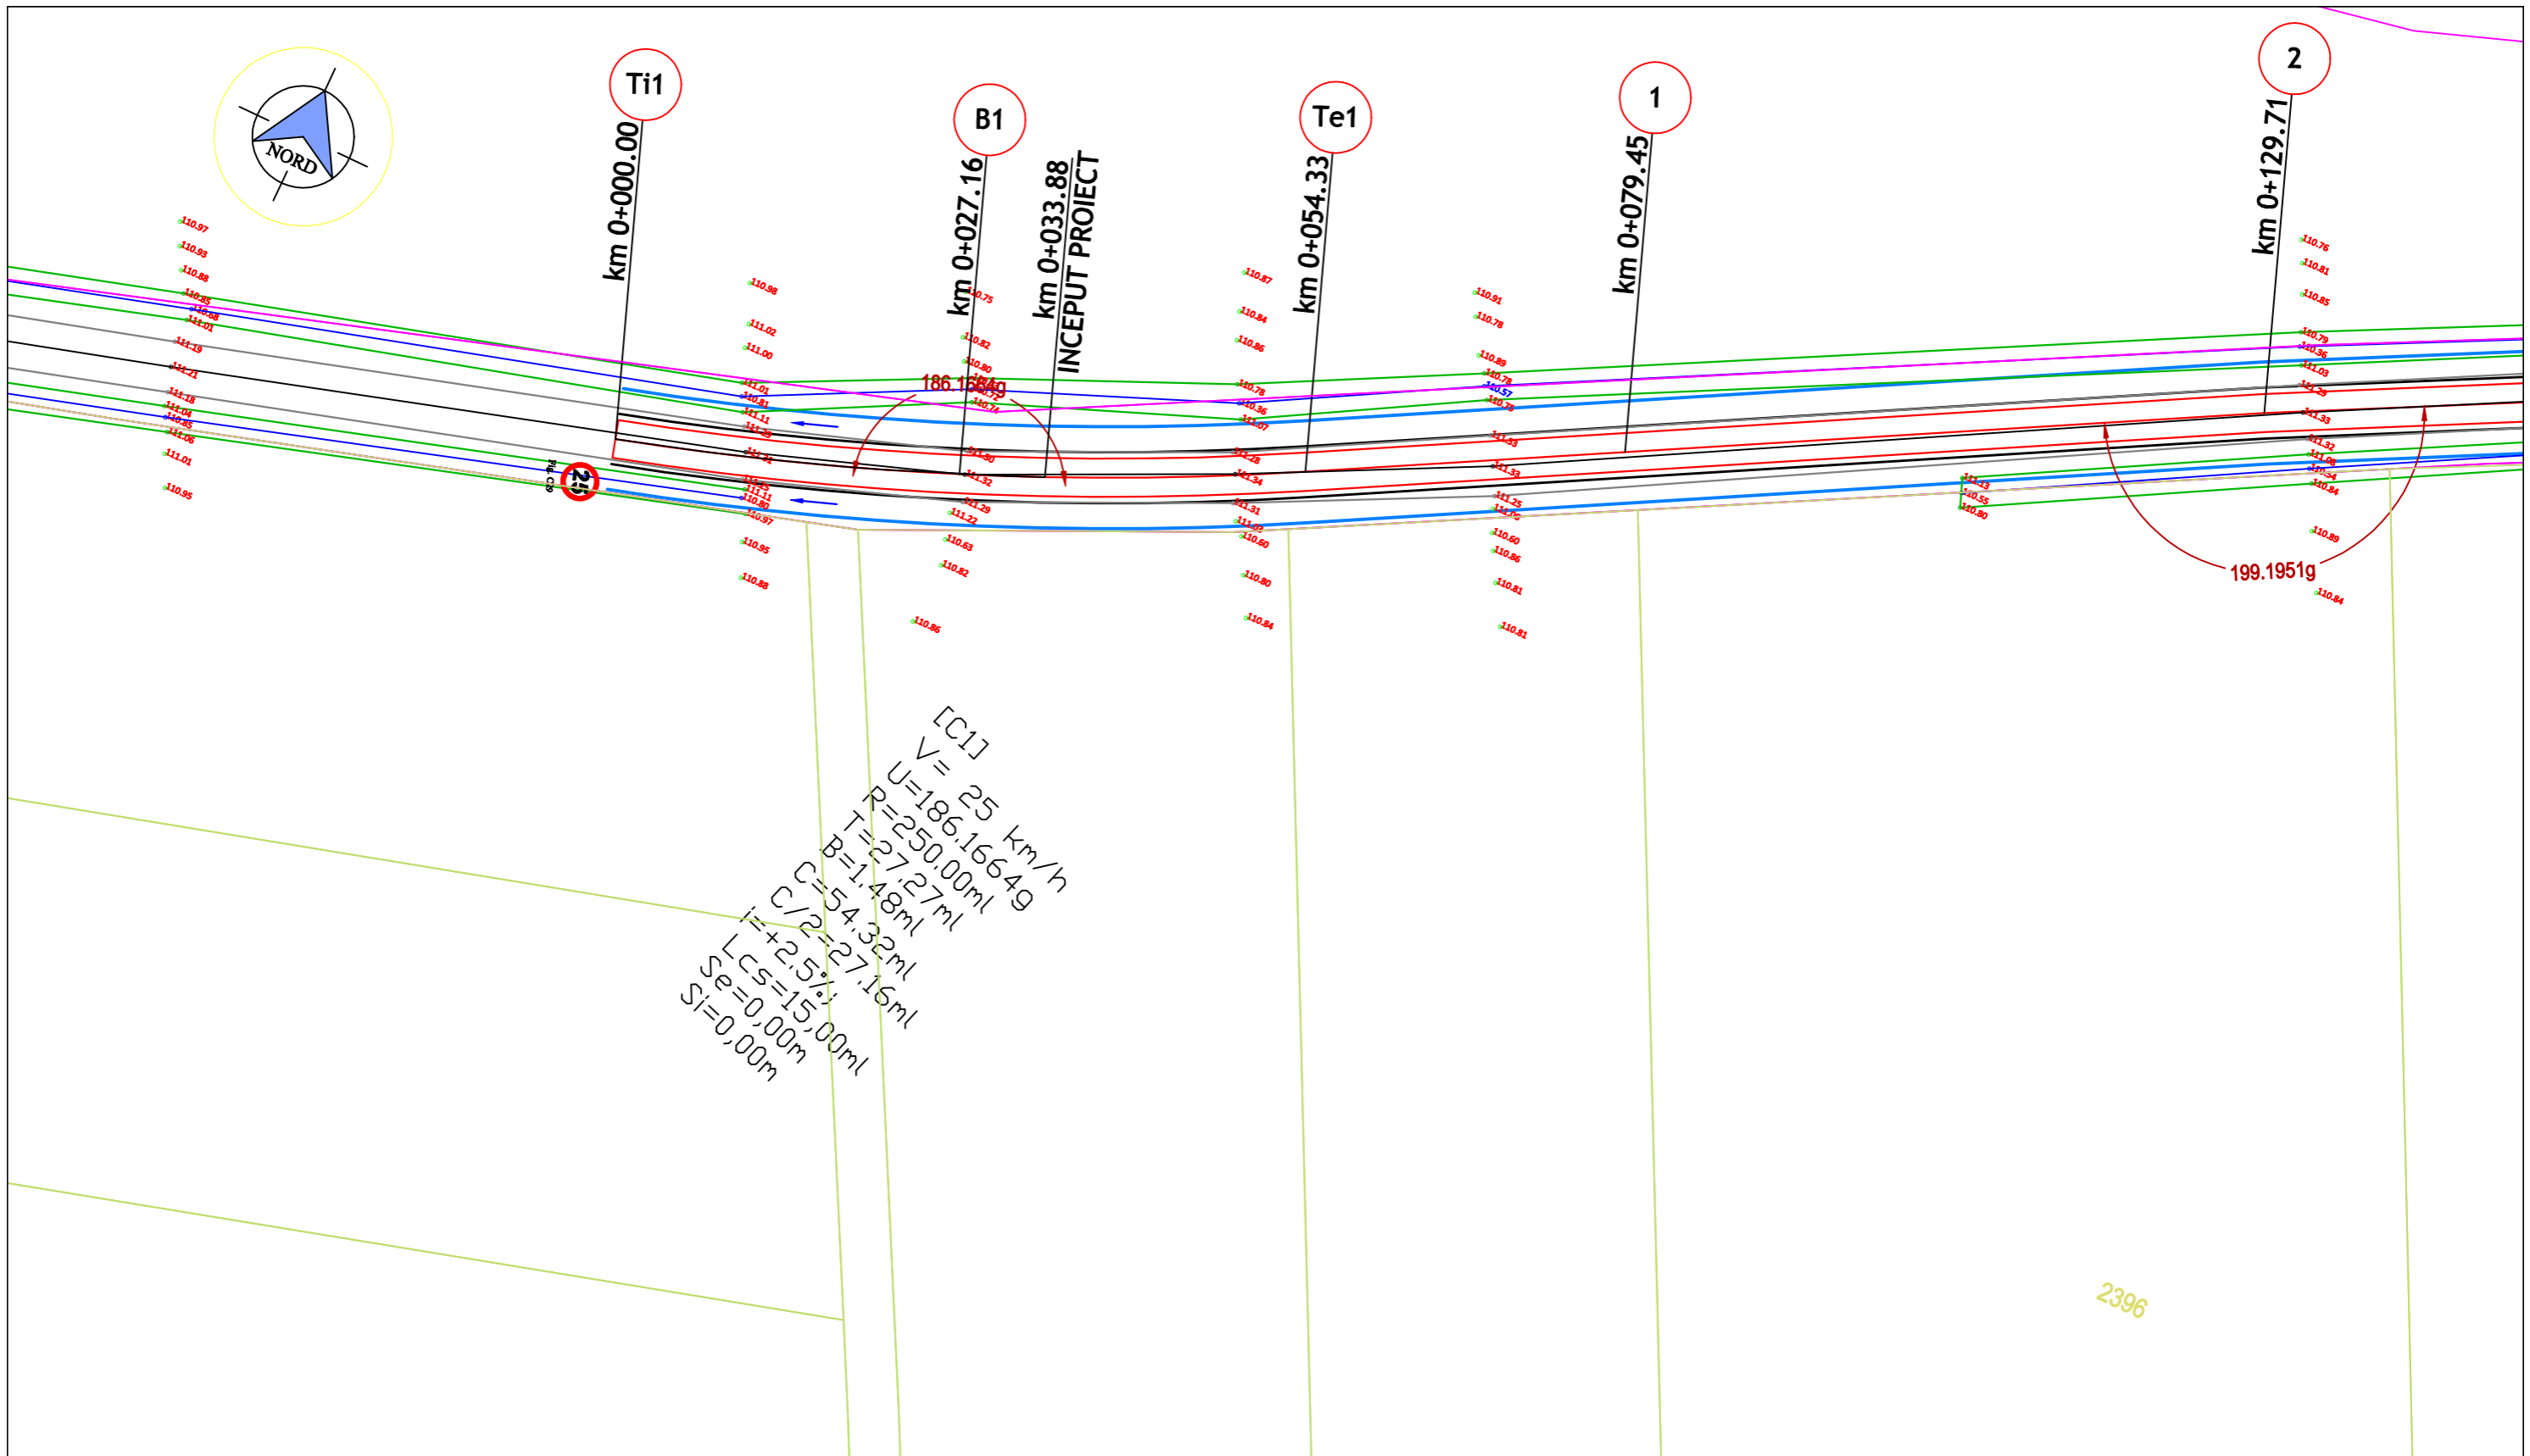


LEGENDA	
Ax proiectat (drum)	
Margine proiectata (drum)	
Margine proiectata (acostament)	
Margine sant proiectat	
Sant proiectat	
Rigola de acostament	
Rigola ac. cu placi carosabile	
Sant betonat sect. triunghiulara	

VERIFICATOR/ EXPERT	NUME	SEMNTURA	CERINTA	REFERAT/EXPERTIZA NR./DATA
PROIECTANT GENERAL: SC TERM SRL				BENEFICIAR:
PROIECTANT DE SPECIALITATE: SC TERM SRL				<b>COMUNA SANIOB</b>
<b>SC TERM SRL</b> ORADEA , JUD. BIHOR BUL. DACIA NR. 36, U54 <small>Nr. certificat: 2750 ISO 9001:2015            Nr. certificat: 2637 ISO 14001:2004</small>				PROIECT NR: 03/2023
				TITLU PROIECT:
MODERNIZARE STRAZI DE INTERES LOCAL DIN COMUNA SANIOB, JUDETUL BIHOR				FAZA: D.T.A.C+P.T
AMPLASAMENT:				COMUNA SANIOB, JUDET BIHOR
SPECIFICATE	NUME	SEMNTURA	SCARA	VOLUM :
SEF PROIECT	ING. BEKO ANDRAS		1:500	PLAN DE SITUATIE
PROIECTAT	ING. CIURICA DANIEL		DATA	DEN. PL. :
DESENAT	ING. CIURICA DANIEL		2023	CIUHOI - STR. A
				PLANSA NR: 12-PS


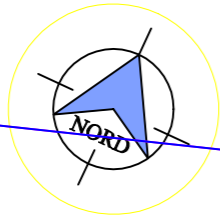


### LEGENDA

- Ax proiectat (drum) —
- Margine proiectata (drum) - - -
- Margine proiectata (acostament) —
- Margine sant proiectat - - -
- Sant proiectat —
- Rigola de acostament ~ ~ ~
- Rigola ac. cu placi carosabile ~ ~ ~
- Sant betonat sect. triunghiulara ~ ~ ~

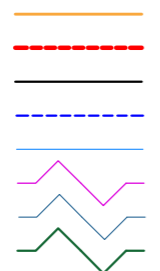


VERIFICATOR/ EXPERT	NUME	SEMNATURA	CERINTA	REFERAT/EXPERTIZA NR./DATA
PROIECTANT GENERAL: SC TERM SRL				BENEFICIAR:
PROIECTANT DE SPECIALITATE: SC TERM SRL				<b>COMUNA SANIOB</b>
				PROIECT NR: 03/2023
				TITLU PROIECT: MODERNIZARE STRAZI DE INTERES LOCAL DIN COMUNA SANIOB, JUDETUL BIHOR
AMPLASAMENT: COMUNA SANIOB, JUDET BIHOR				FAZA: D.T.A.C+P.T
SPECIFICATE	NUME	SEMNATURA	SCARA	
SEF PROIECT	ING. BEKO ANDRAS		1:500	
PROIECTAT	ING. CIURICA DANIEL		DATA	VOLUM : PLAN DE SITUATIE
DESENAT	ING. CIURICA DANIEL		2023	DEN. PL. : CIUHOI - STR. A
				PLANSA NR: 13-PS


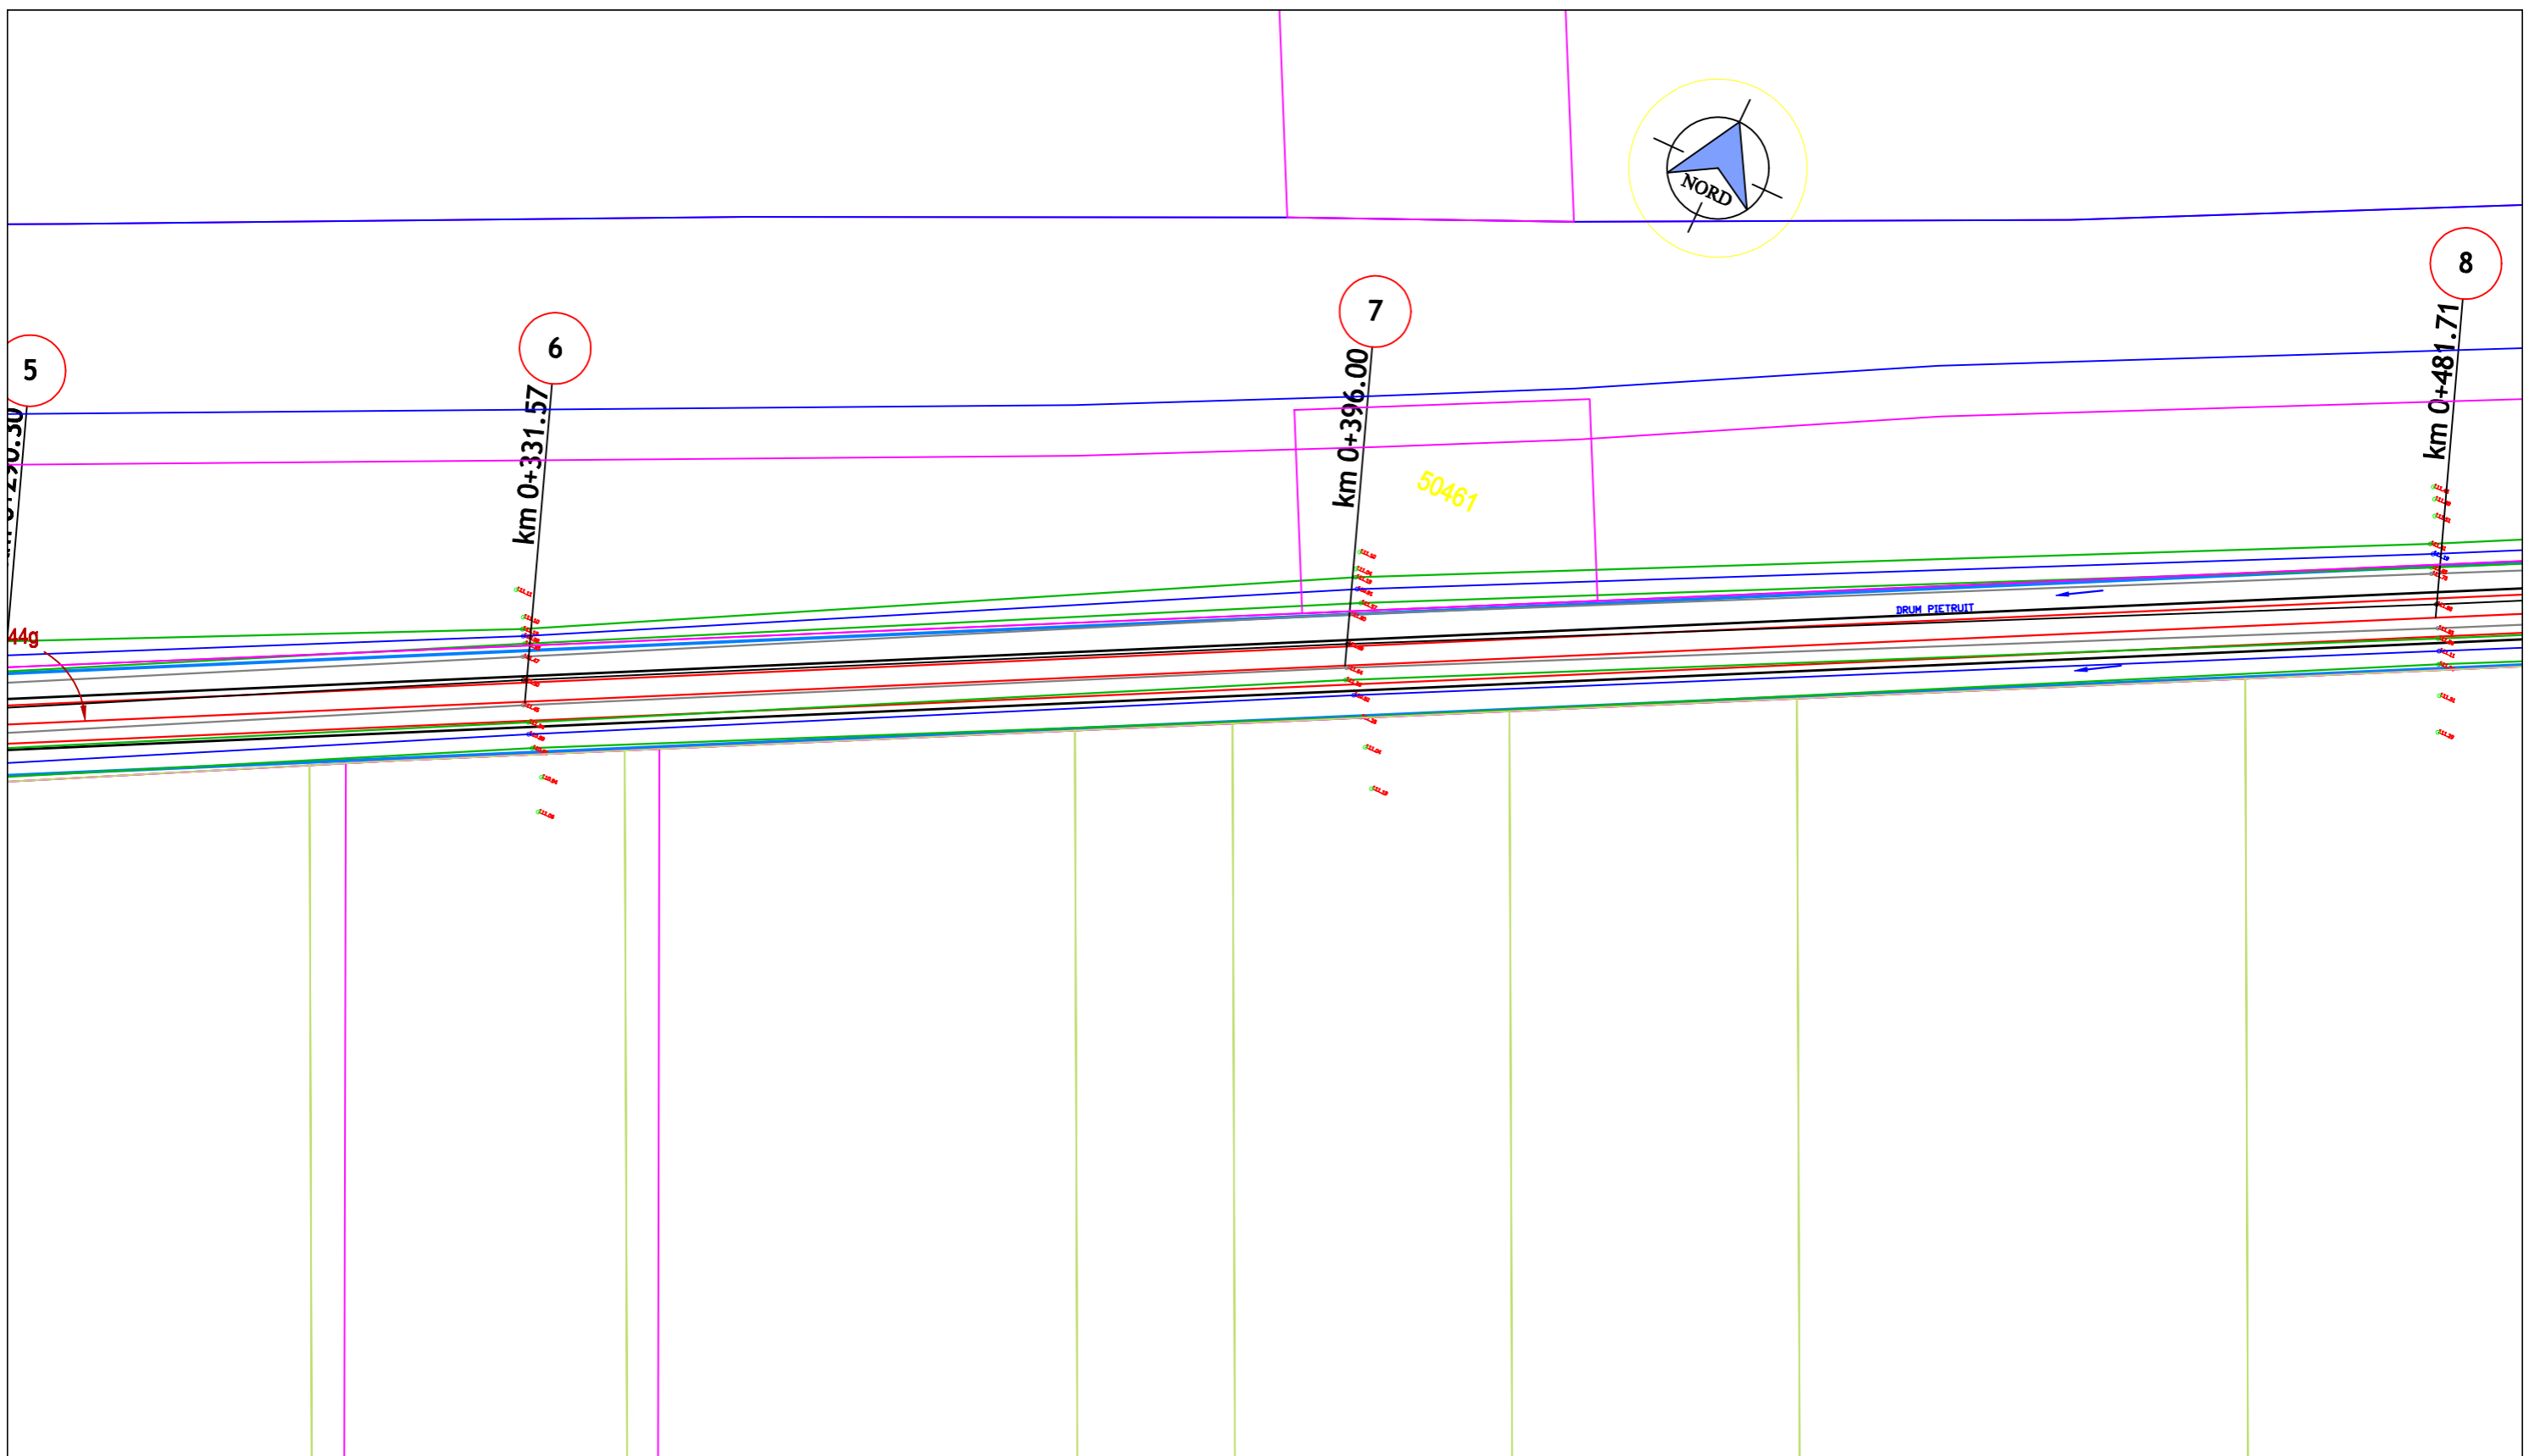
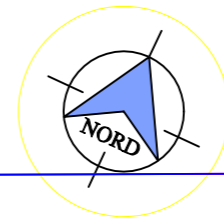


**LEGENDA**


- Ax proiectat (drum)
- Margine proiectata (drum)
- Margine proiectata (acostament)
- Margine sant proiectat
- Sant proiectat
- Rigola de acostament
- Rigola ac. cu placi carosabile
- Sant betonat sect. triunghiulara

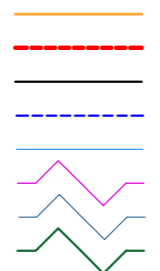


VERIFICATOR/ EXPERT	NUME	SEMNATURA	CERINTA	REFERAT/EXPERTIZA NR./DATA
PROIECTANT GENERAL: SC TERM SRL				BENEFICIAR:
PROIECTANT DE SPECIALITATE: SC TERM SRL				<b>COMUNA SANIOB</b> <small>TITLU PROIECT:</small> MODERNIZARE STRAZI DE INTERES LOCAL DIN COMUNA SANIOB, JUDETUL BIHOR
<div style="display: inline-block; vertical-align: middle; text-align: left; margin-left: 10px;"> <b>SC TERM SRL</b>                      ORADEA , JUD. BIHOR                      B-DUL. DACIA NR. 36, U54  <small>Nr. certificat: 2750 ISO 9001:2015 Nr. certificat: 2639 ISO 14001:2015</small> </div>				
SPECIFICATE	NUME	SEMNATURA	SCARA	<small>AMPLASAMENT:</small> COMUNA SANIOB, JUDET BIHOR
SEF PROIECT	ING. BEKO ANDRAS		1:500	VOLUM : PLAN DE SITUATIE
PROIECTAT	ING. CIURICA DANIEL		DATA	DEN. PL. : CIUHOI - STR. A
DESENAT	ING. CIURICA DANIEL		2023	PLANSA NR: 14-PS

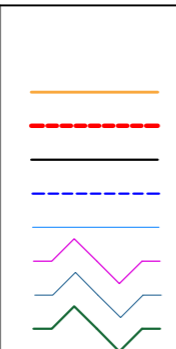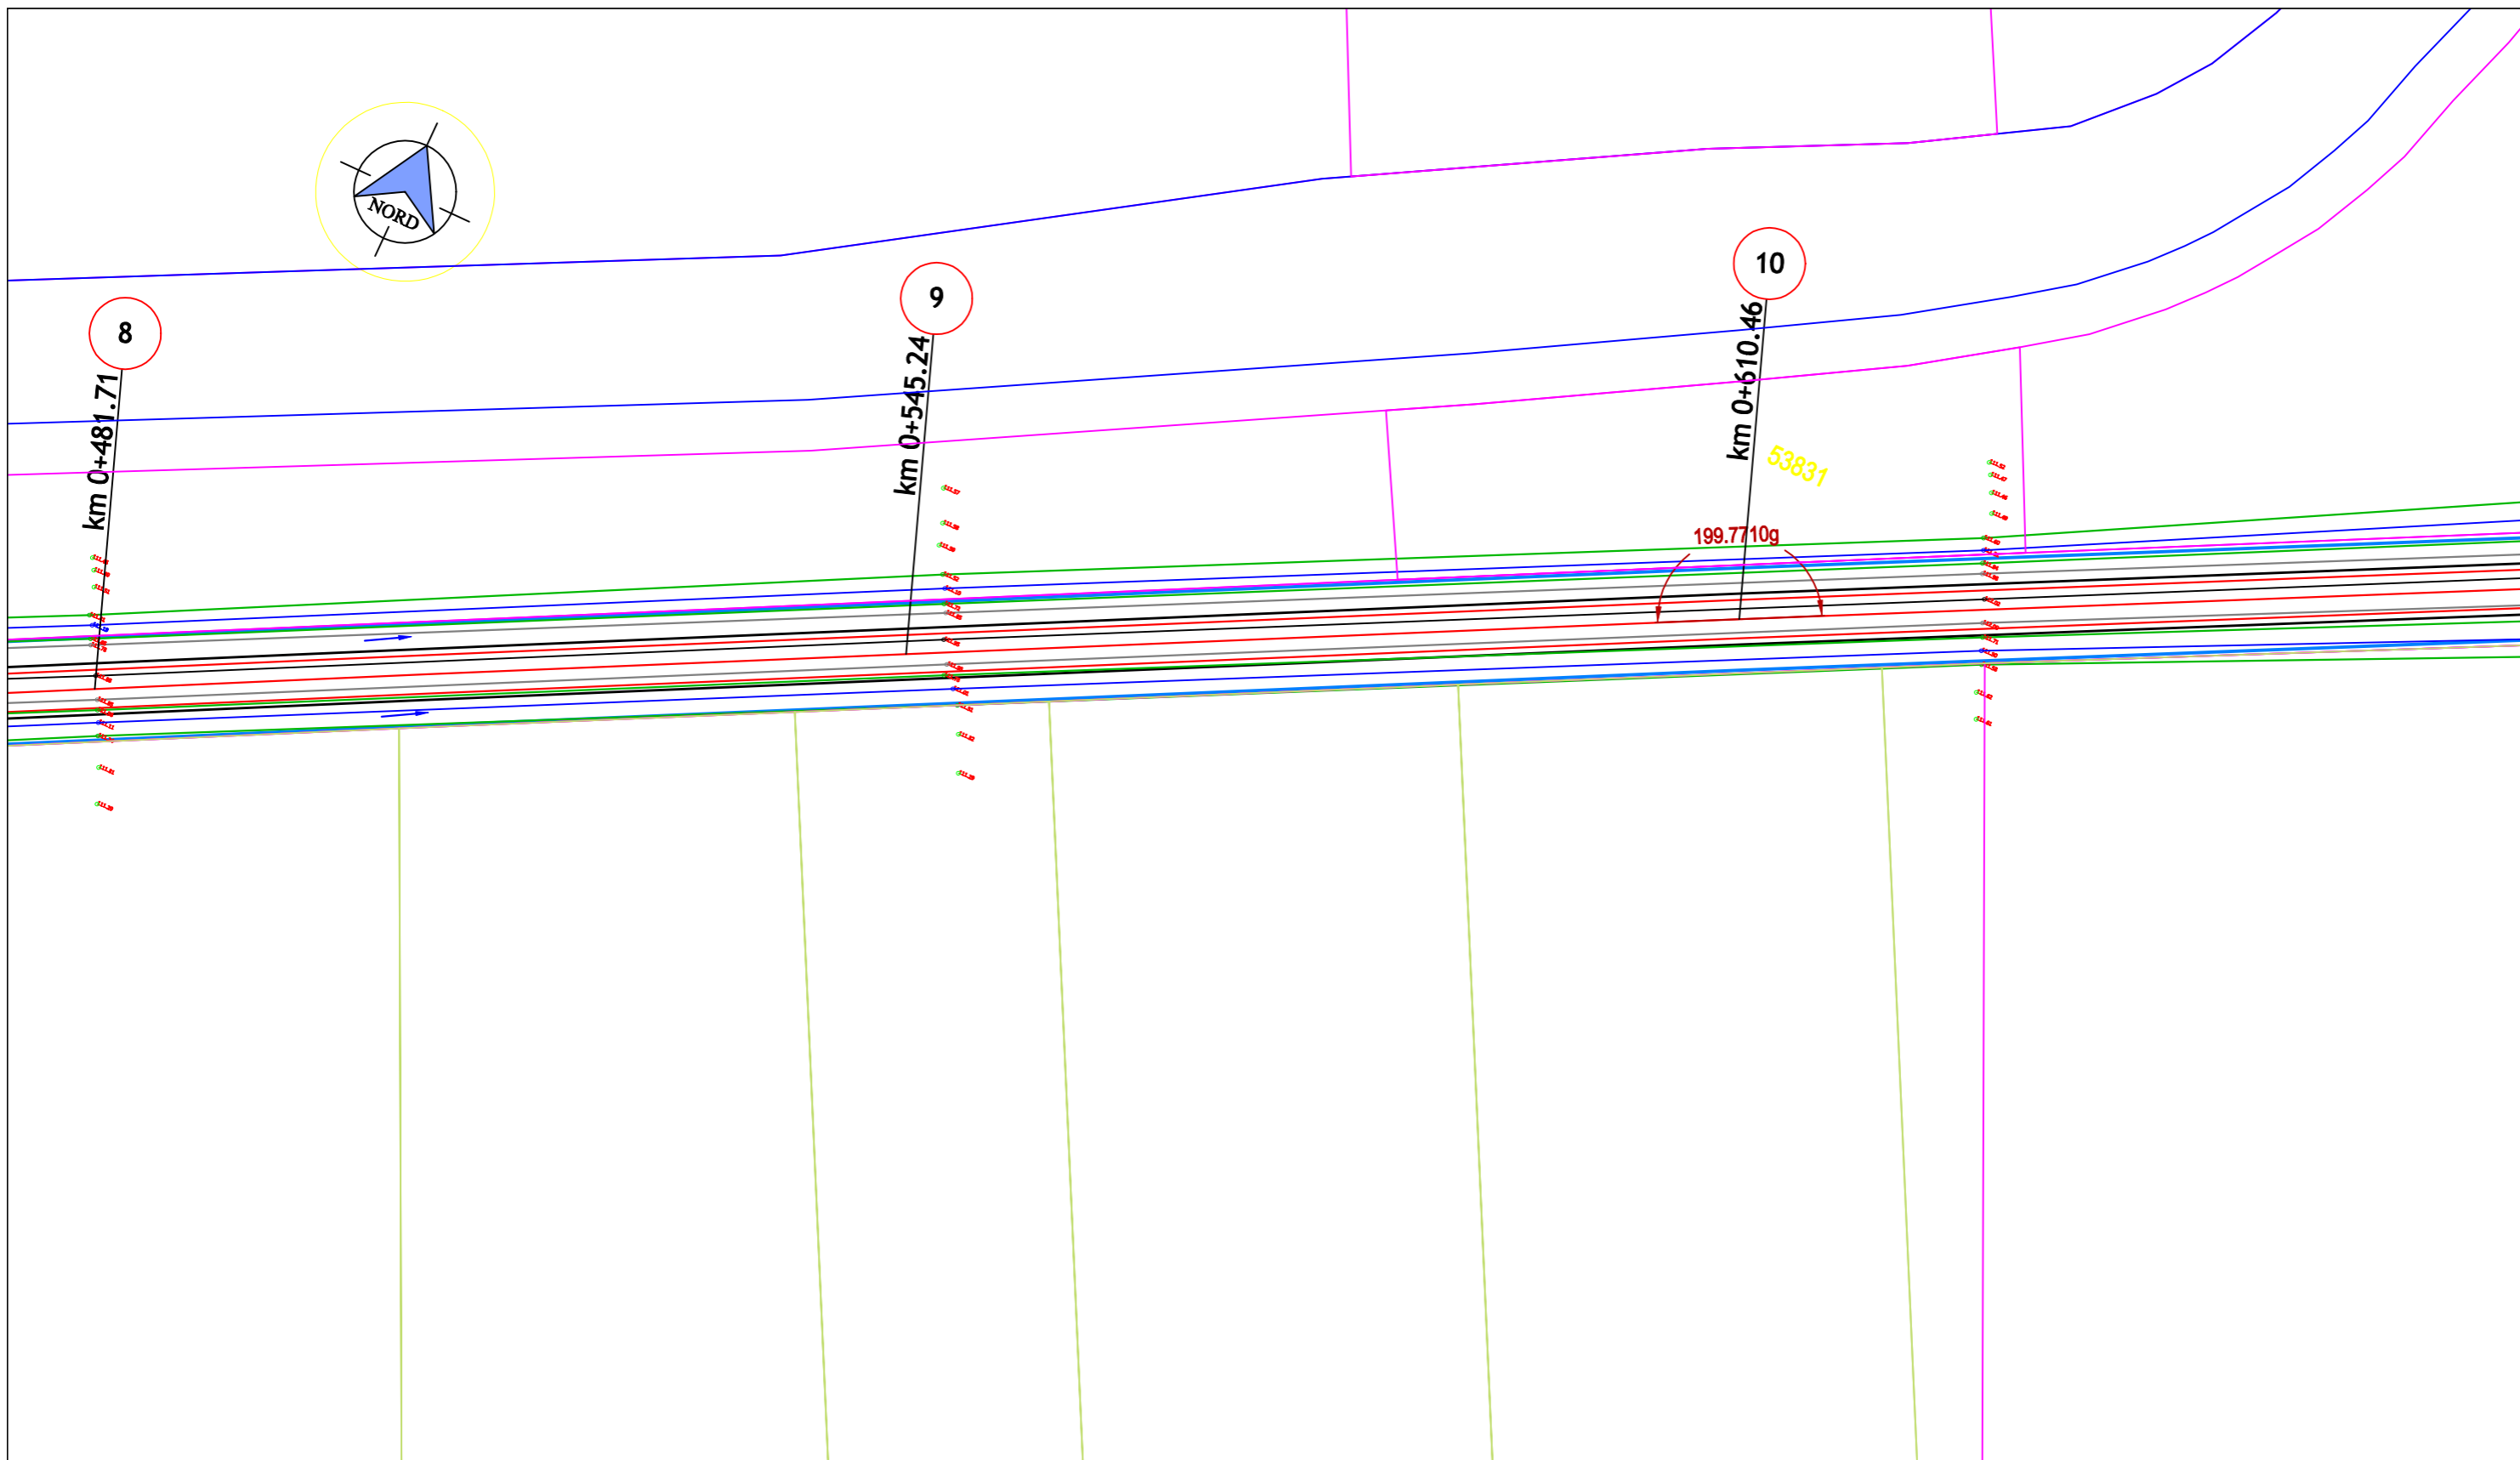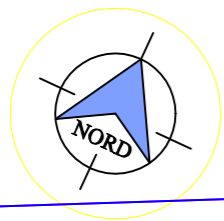


VERIFICATOR/ EXPERT	NUME	SEMNATURA	CERINTA	REFERAT/EXPERTIZA NR./DATA
PROIECTANT GENERAL: SC TERM SRL				BENEFICIAR:
PROIECTANT DE SPECIALITATE: SC TERM SRL				<b>COMUNA SANIOB</b>
<p><b>SC TERM SRL</b> ORADEA , JUD. BIHOR BD-UL DACIA NR. 36, U54</p>				PROIECT NR: 03/2023
				TITLU PROIECT: MODERNIZARE STRAZI DE INTERES LOCAL DIN COMUNA SANIOB, JUDETUL BIHOR
SPECIFICATE	NUME	SEMNATURA	SCARA	AMPLASAMENT:
SEF PROIECT	ING. BEKO ANDRAS		1:500	COMUNA SANIOB, JUDET BIHOR
PROIECTAT	ING. CIURICA DANIEL		DATA	VOLUM : PLAN DE SITUATIE
DESENAT	ING. CIURICA DANIEL		2023	DEN. PL. : CIUHOI - STR. A
				PLANSA NR: 15-PS

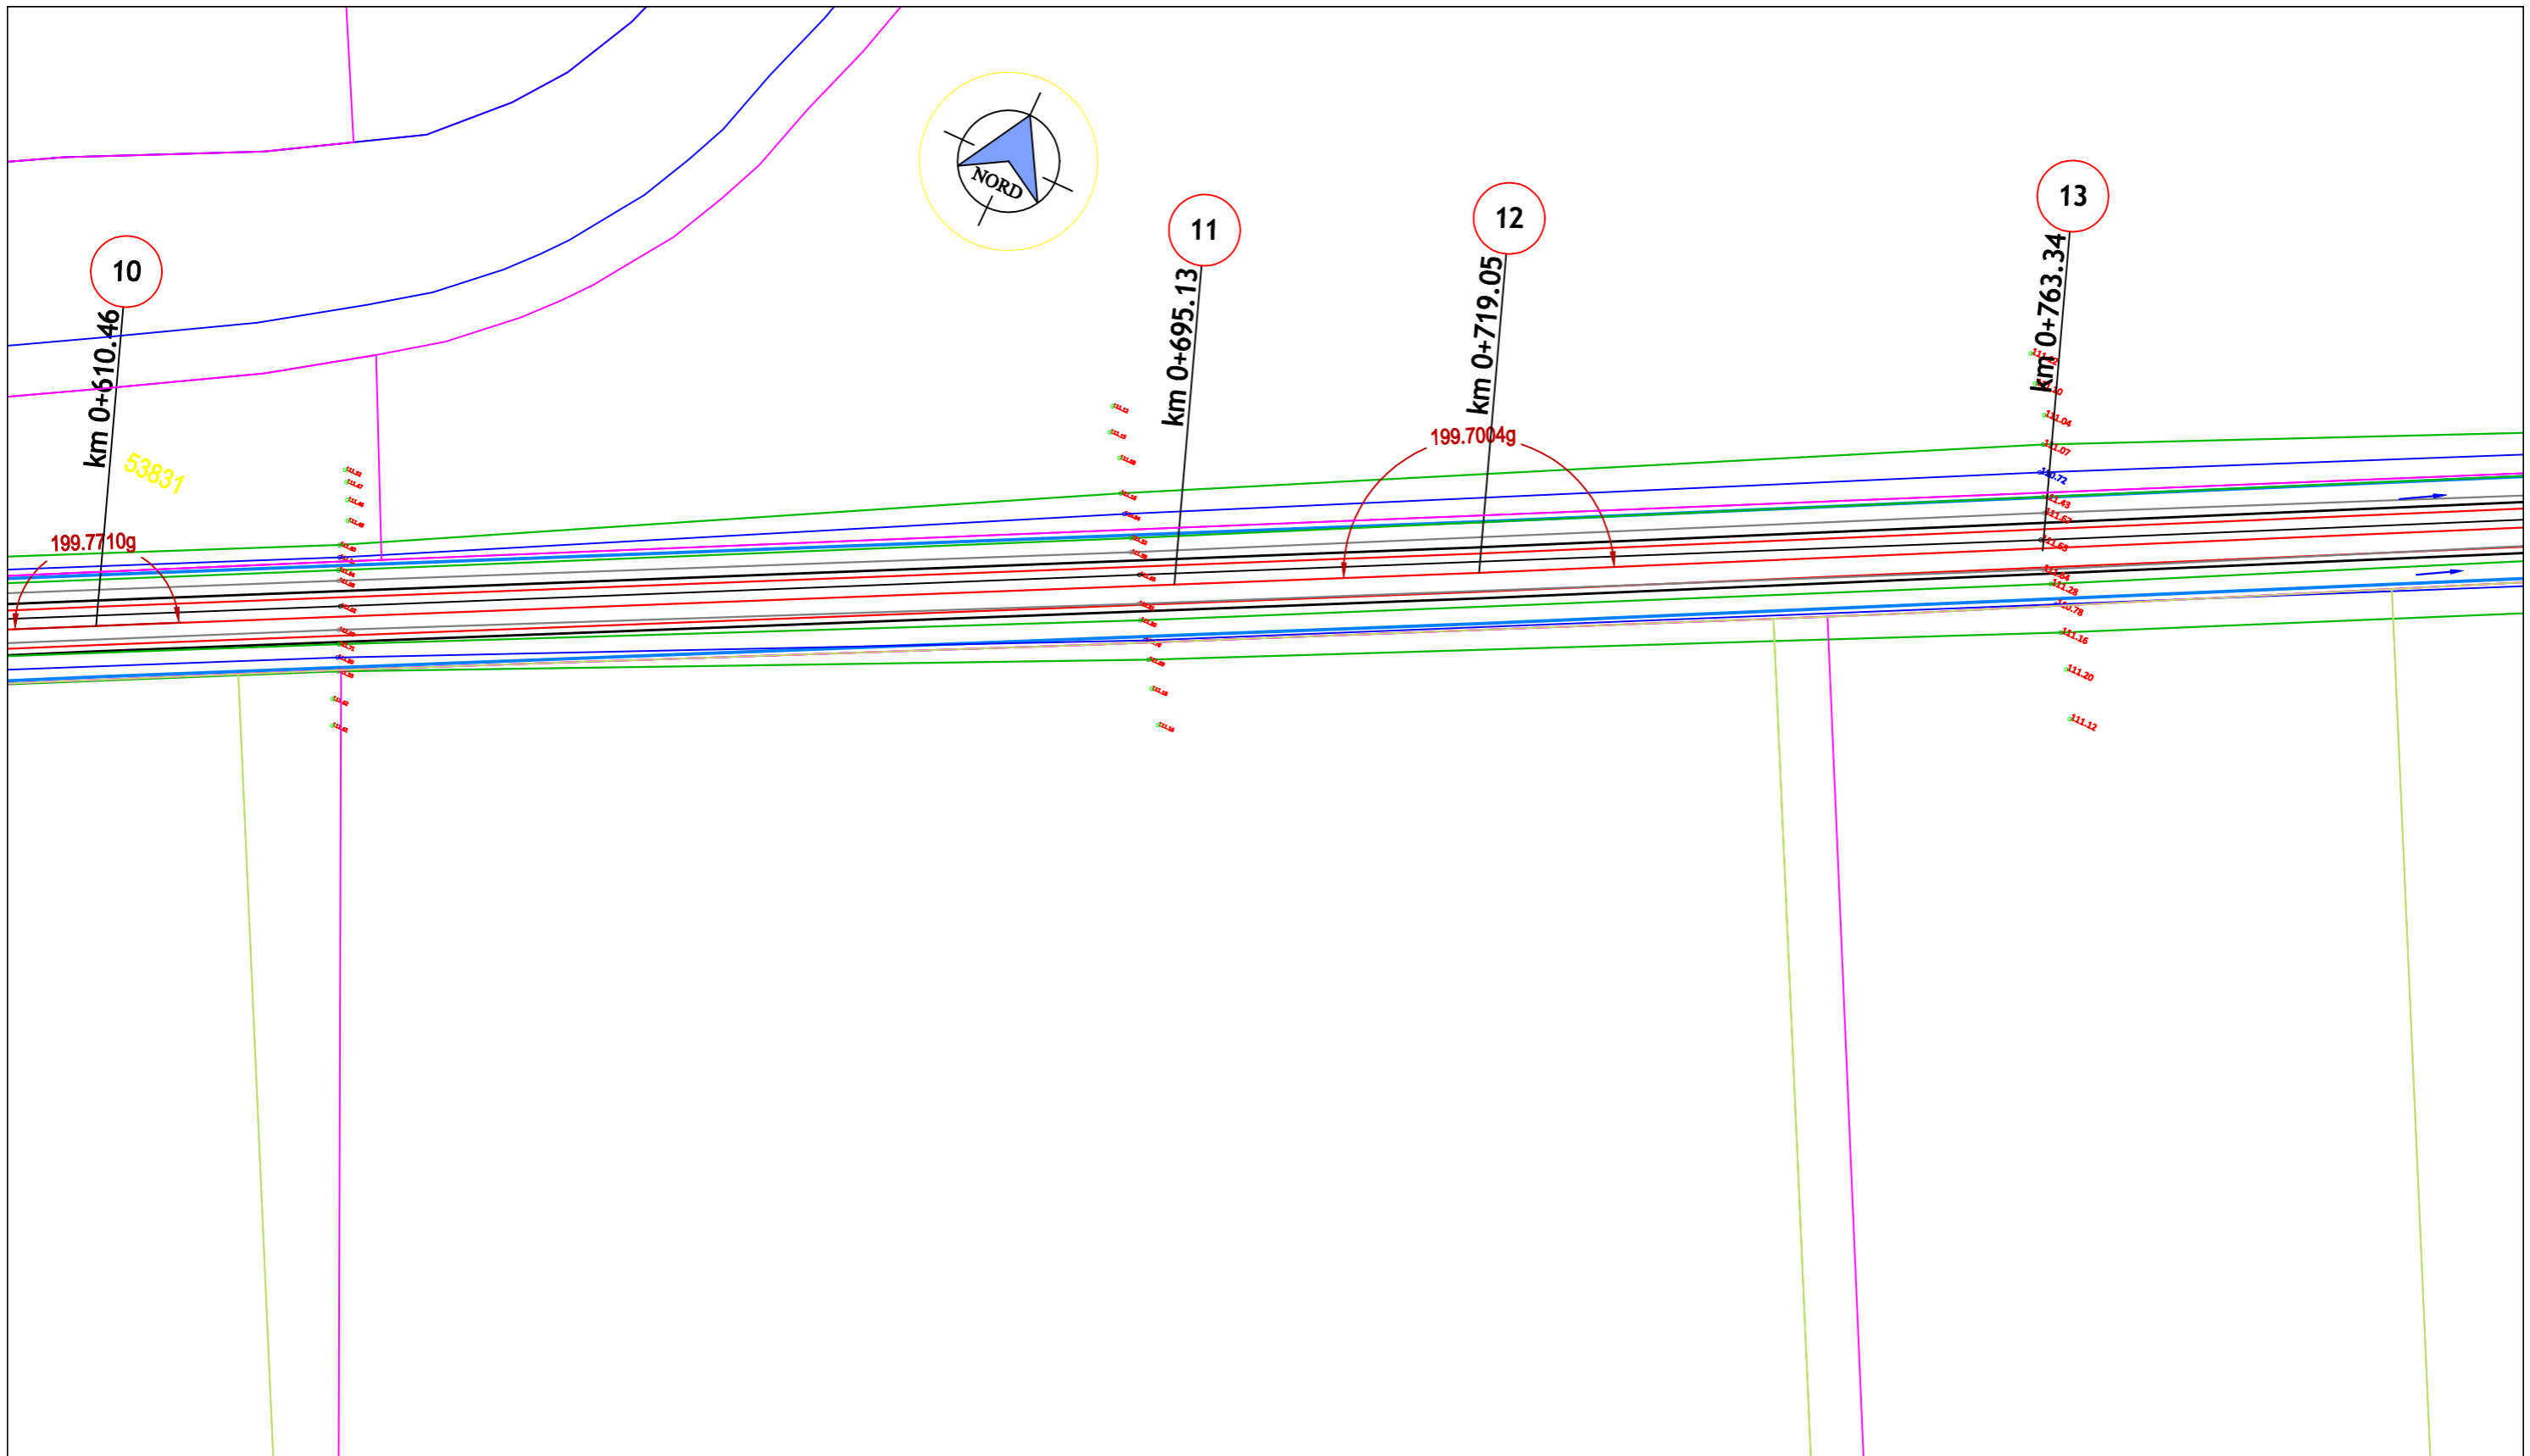

**LEGENDA**  
 Ax proiectat (drum)  
 Margine proiectata (drum)  
 Margine proiectata (acostament)  
 Margine sant proiectat  
 Sant proiectat  
 Rigola de acostament  
 Rigola ac. cu placi carosabile  
 Sant betonat sect. triunghiulara

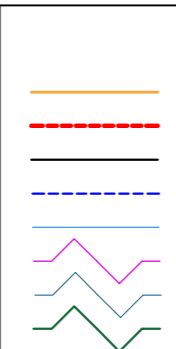


VERIFICATOR/ EXPERT	NUME	SEMNETURA	CERINTA	REFERAT/EXPERTIZA NR./DATA
PROIECTANT GENERAL: SC TERM SRL				BENEFICIAR:
PROIECTANT DE SPECIALITATE: SC TERM SRL				<b>COMUNA SANIOB</b>
				PROIECT NR: 03/2023
				TITLU PROIECT: MODERNIZARE STRAZI DE INTERES LOCAL DIN COMUNA SANIOB, JUDETUL BIHOR
SPECIFICATE	NUME	SEMNETURA	SCARA	AMPLASAMENT:
SEF PROIECT	ING. BEKO ANDRAS		1:500	COMUNA SANIOB, JUDET BIHOR
PROIECTAT	ING. CIURICA DANIEL		DATA	VOLUM : PLAN DE SITUATIE
DESENAT	ING. CIURICA DANIEL		2023	DEN. PL. : CIUHOI - STR. A
				PLANSA NR: 16-PS

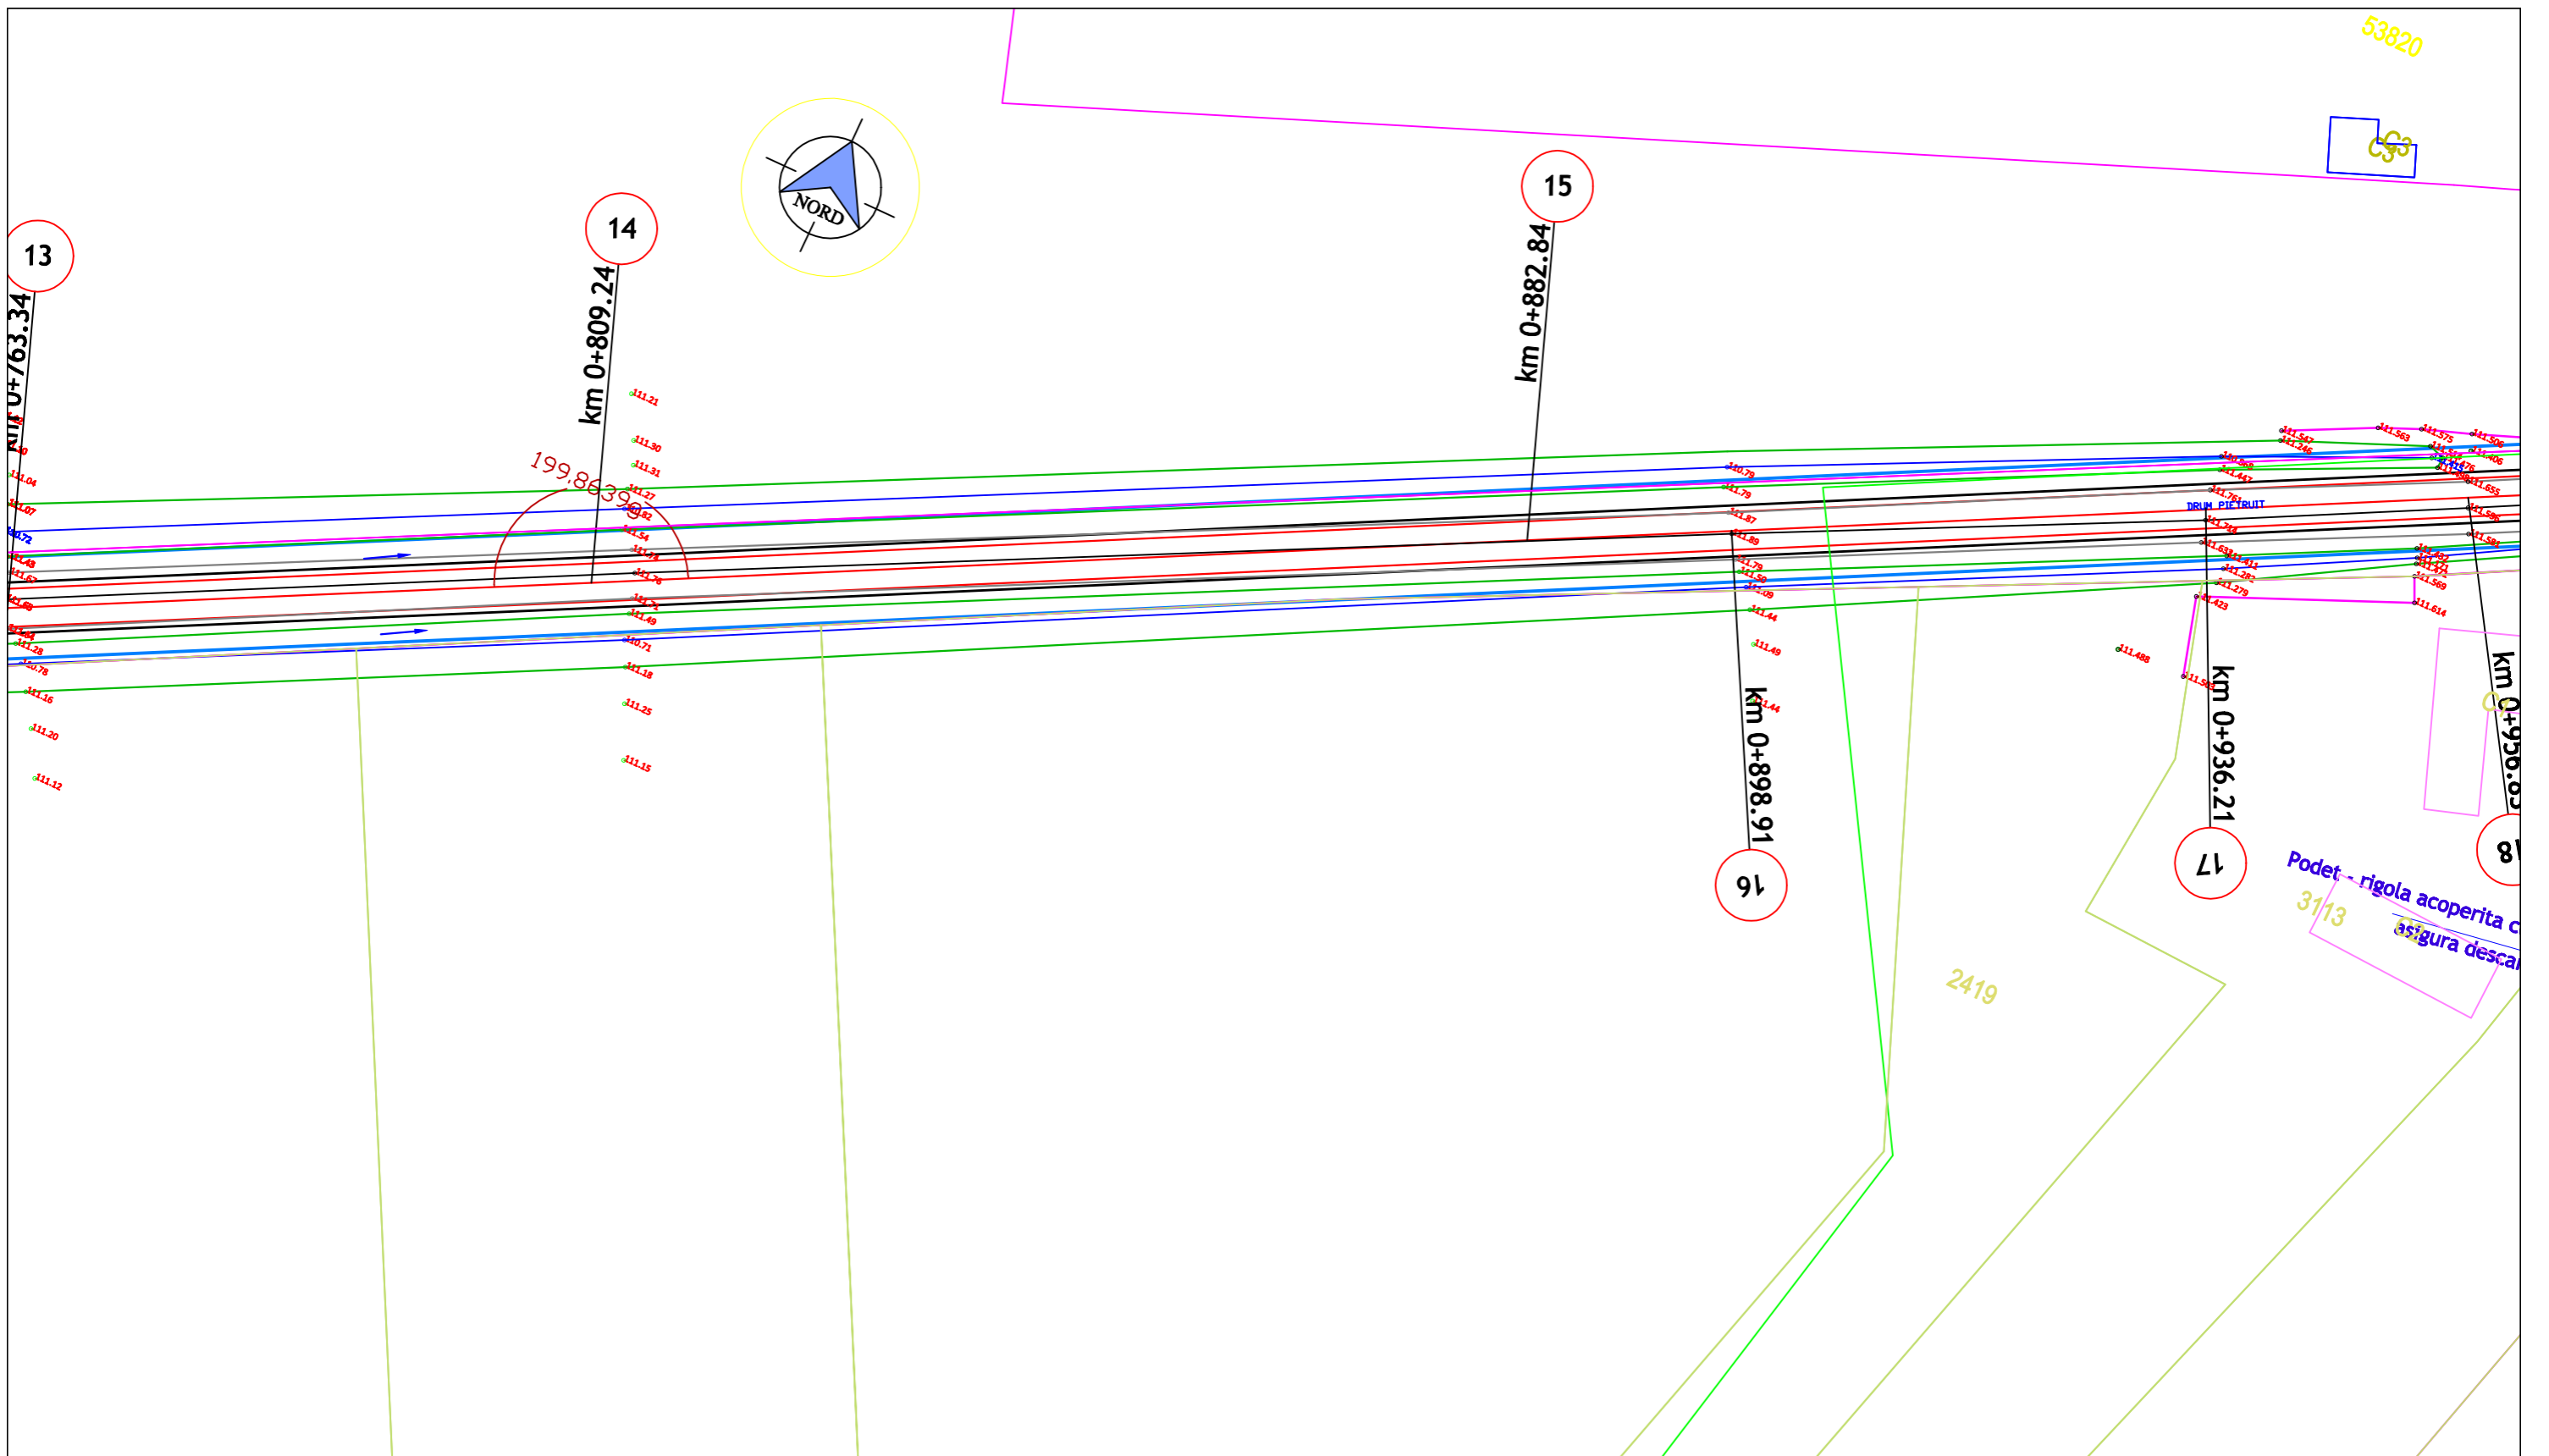


### LEGENDA

- Ax proiectat (drum) —
- Margine proiectata (drum) - - -
- Margine proiectata (acostament) —
- Margine sant proiectat - - -
- Sant proiectat —
- Rigola de acostament —
- Rigola ac. cu placi carosabile —
- Sant betonat sect. triunghiulara —

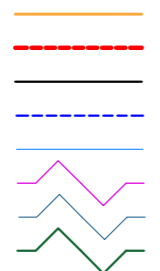


VERIFICATOR/ EXPERT	NUME	SEMNATURA	CERINTA	REFERAT/EXPERTIZA NR./DATA
PROIECTANT GENERAL: SC TERM SRL				BENEFICIAR:
PROIECTANT DE SPECIALITATE: SC TERM SRL				<b>COMUNA SANIOB</b>
				PROIECT NR.: 03/2023
				TITLU PROIECT: MODERNIZARE STRAZI DE INTERES LOCAL DIN COMUNA SANIOB, JUDETUL BIHOR
AMPLASAMENT: COMUNA SANIOB, JUDET BIHOR				FAZA: D.T.A.C+P.T
SPECIFICATE	NUME	SEMNATURA	SCARA	VOLUM : PLAN DE SITUATIE DEN. PL. : CIUHOI - STR. A
SEF PROIECT	ING. BEKO ANDRAS		1:500	
PROIECTAT	ING. CIURICA DANIEL		DATA	
DESENAT	ING. CIURICA DANIEL		2023	PLANSA NR.: 17-PS

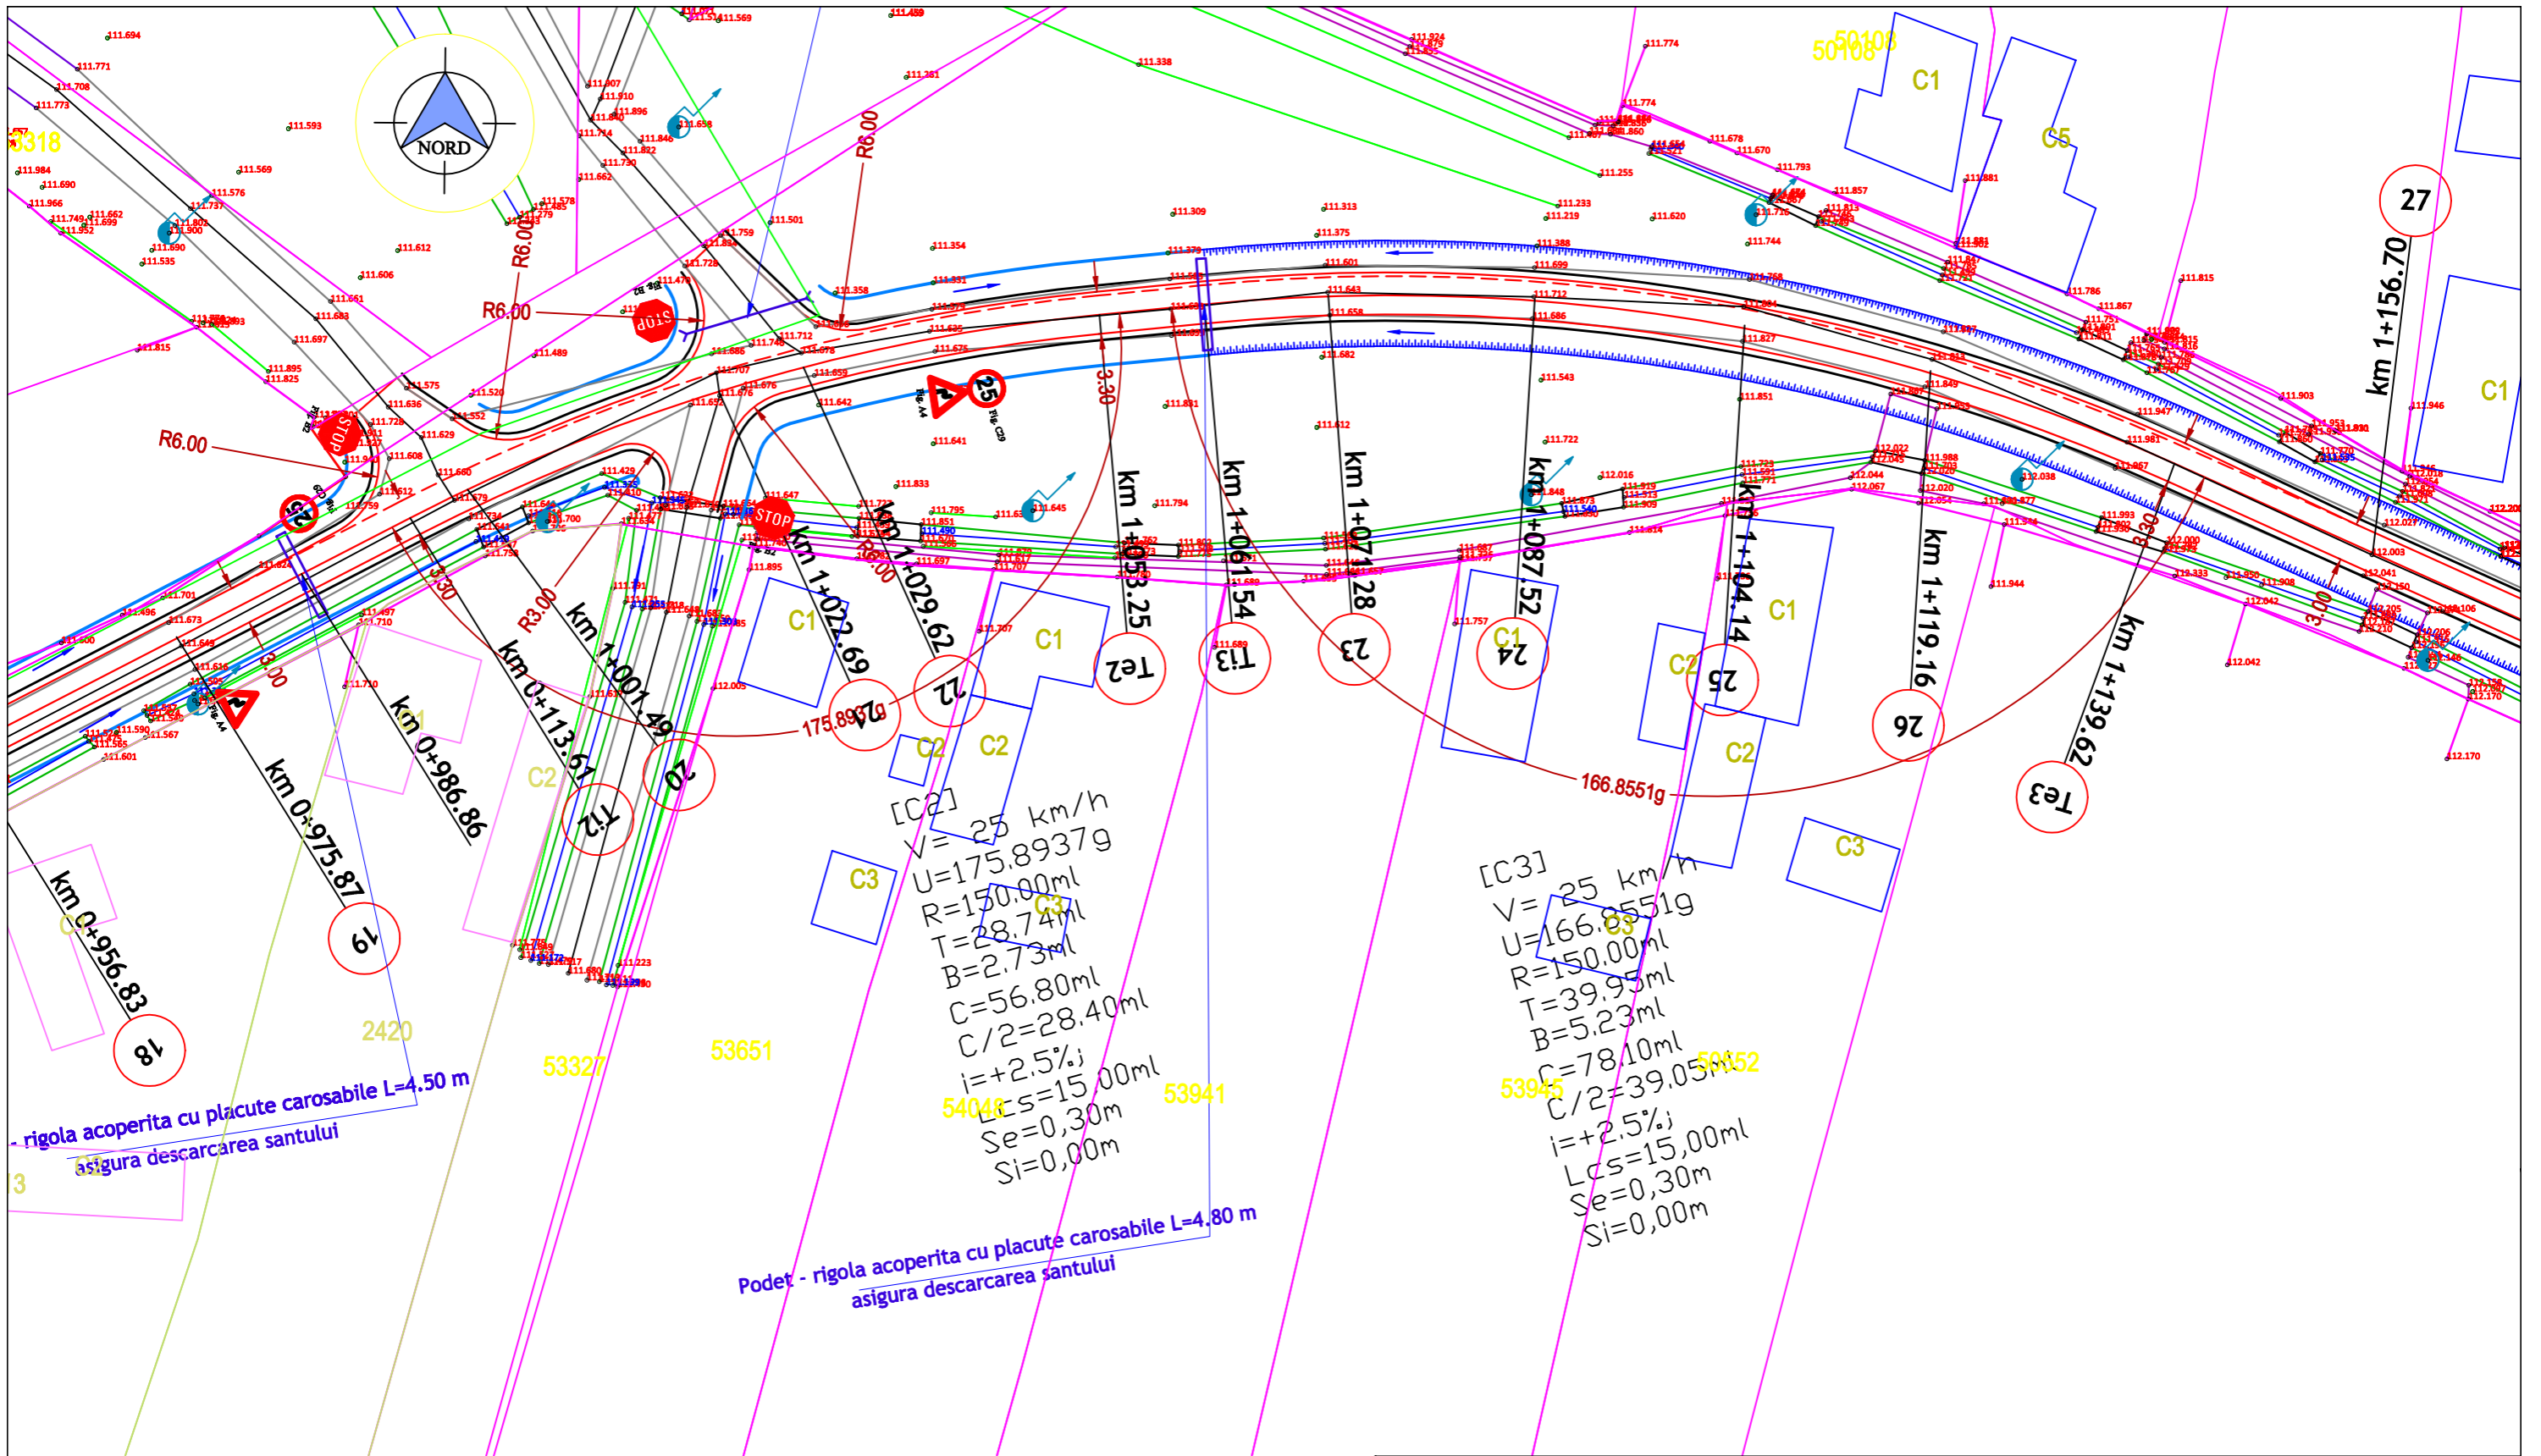


**LEGENDA**

- Ax proiectat (drum)
- Margine proiectata (drum)
- Margine proiectata (acostament)
- Margine sant proiectat
- Sant proiectat
- Rigola de acostament
- Rigola ac. cu placi carosabile
- Sant betonat sect. triunghiulara

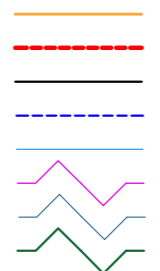


VERIFICATOR/ EXPERT	NUME	SEMNATURA	CERINTA	REFERAT/EXPERTIZA NR./DATA
PROIECTANT GENERAL: SC TERM SRL PROIECTANT DE SPECIALITATE: SC TERM SRL				BENEFICIAR:
<p>SC TERM SRL ORADEA, JUD. BIHOR BD-III DACIA NR. 36, U54</p>				COMUNA SANIOB
				TITLU PROIECT:
SPECIFICATE				PROIECT NR:
SEF PROIECT	ING. BEKO ANDRAS	SEMNATURA	SCARA	03/2023
PROIECTAT	ING. CIURICA DANIEL		DATA	FAZA:
DESENAT	ING. CIURICA DANIEL		2023	D.T.A.C+P.T
AMPLASAMENT:				PLANSA NR:
COMUNA SANIOB, JUDET BIHOR				18-PS
VOLUM :				PLAN DE SITUATIE
DEN. PL. :				CIUHOI - STR. A

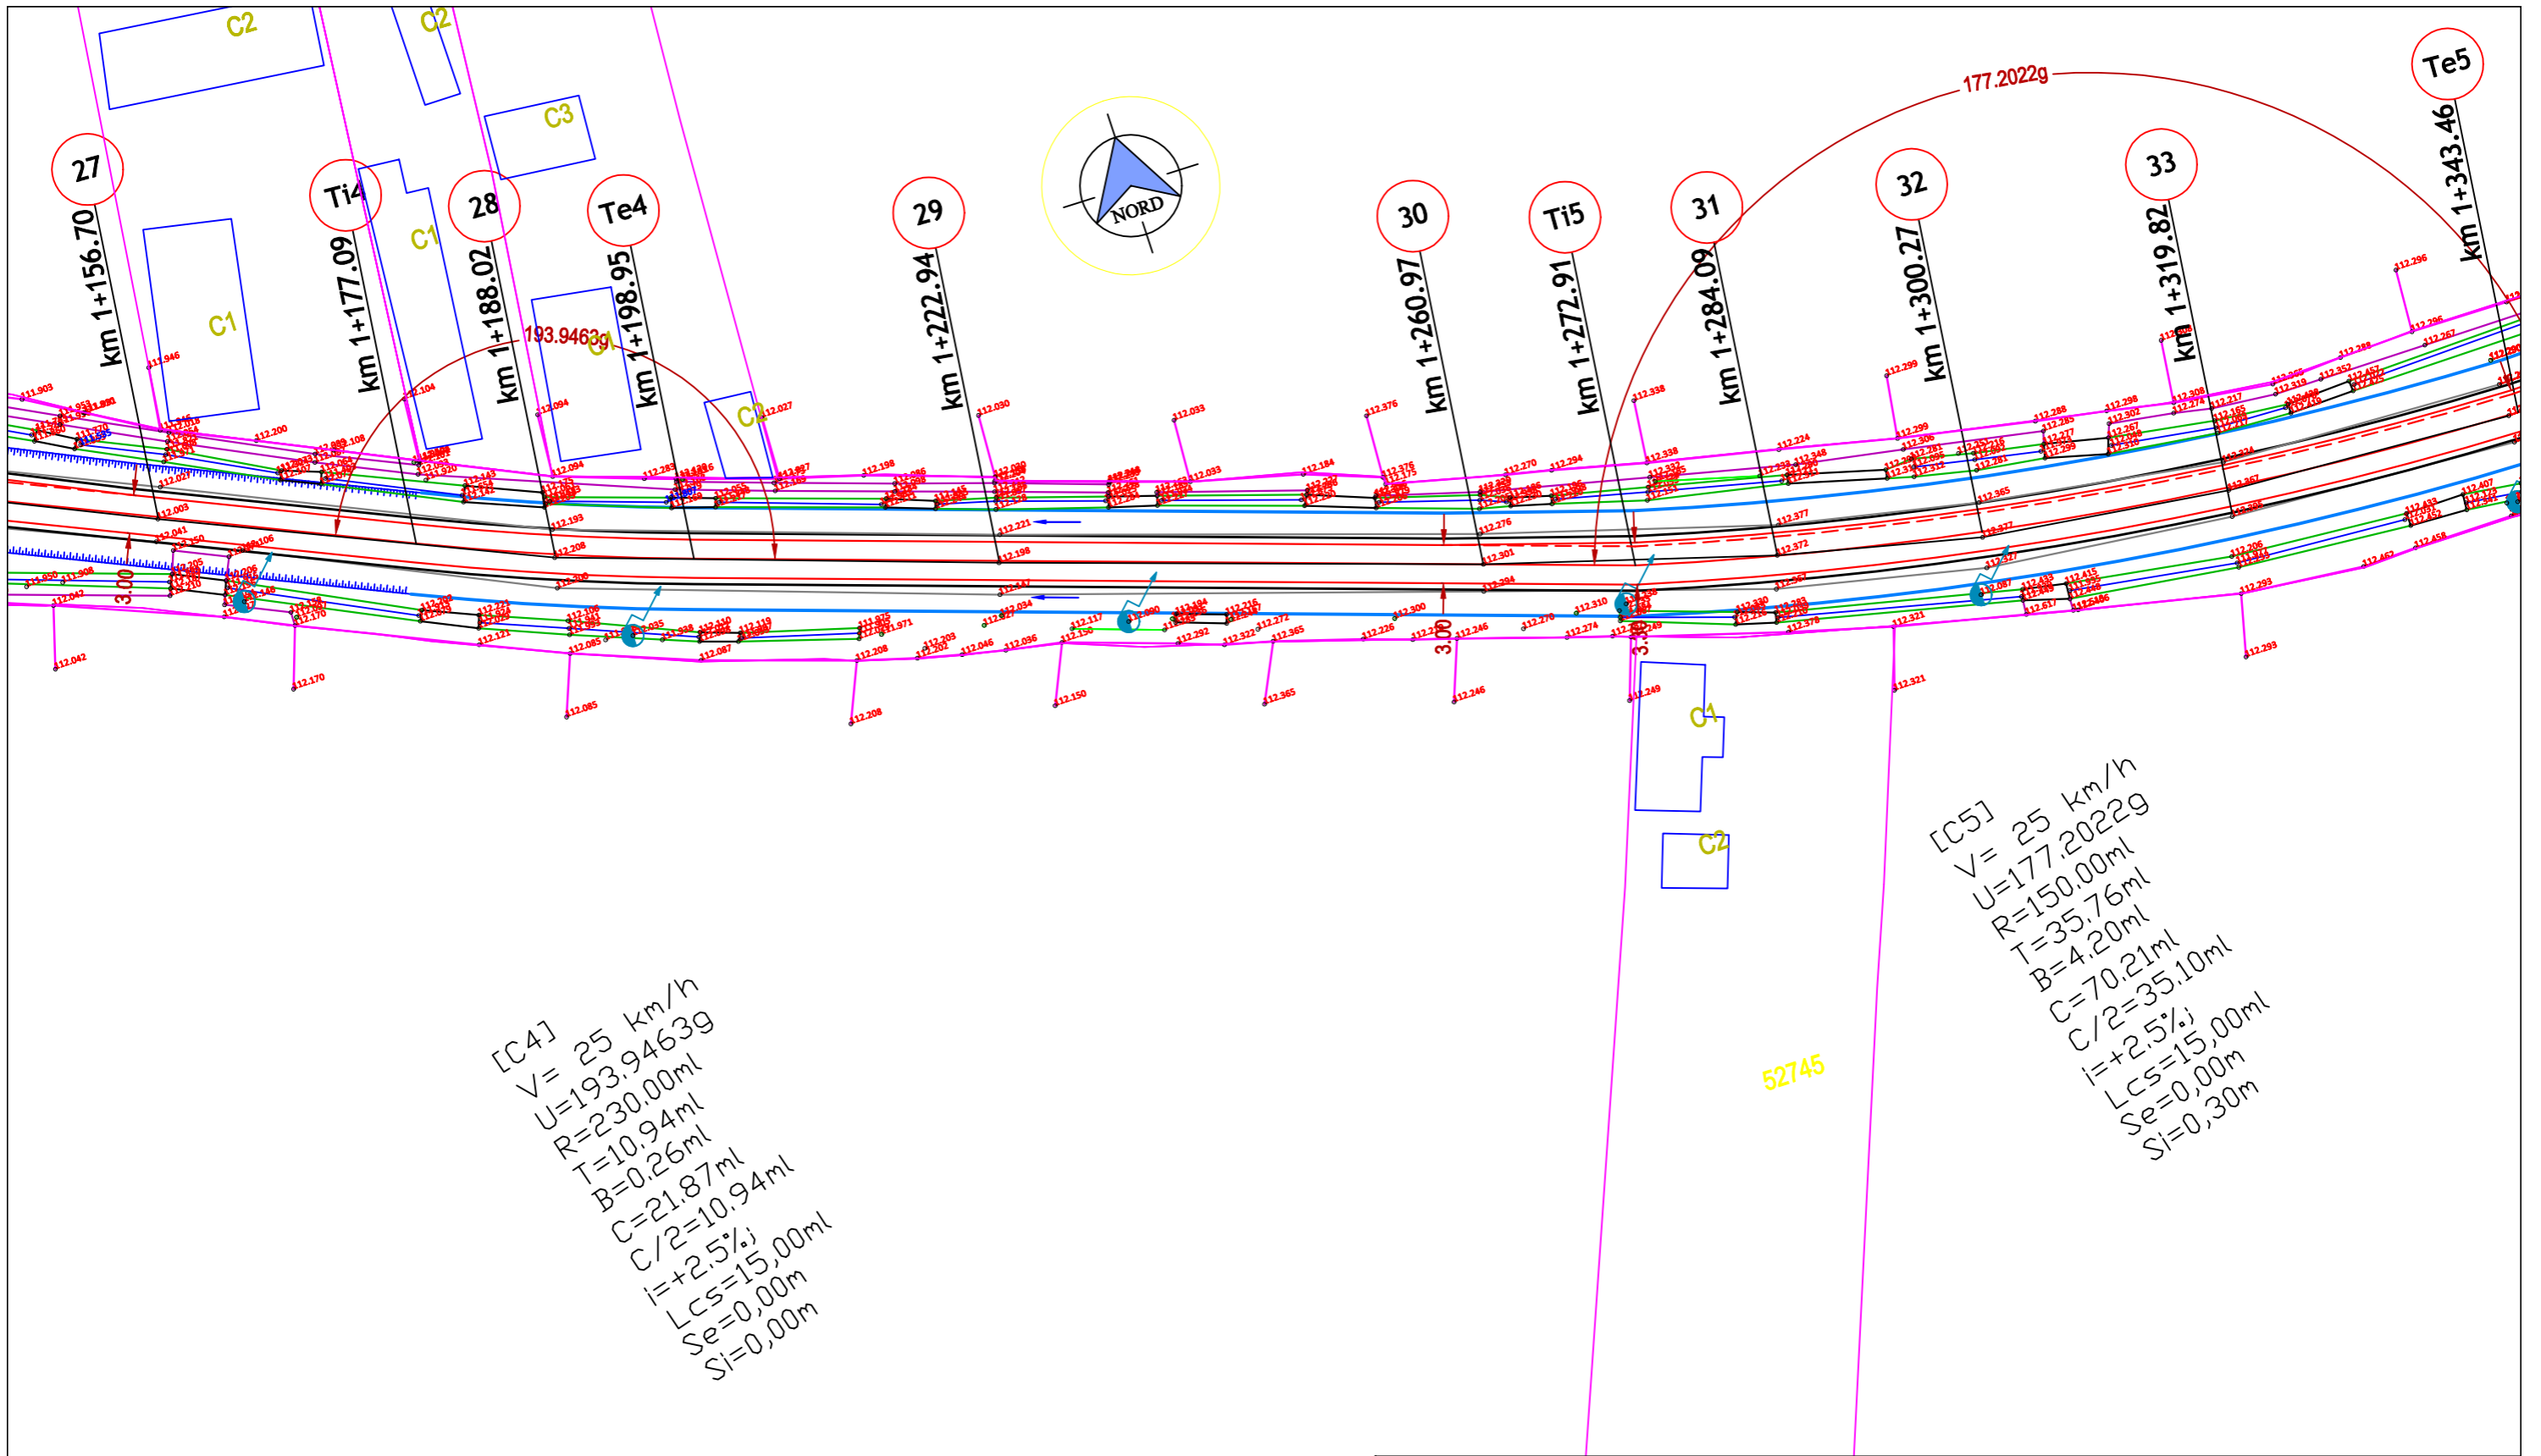


LEGENDA	
Ax proiectat (drum)	
Margine proiectata (drum)	
Margine proiectata (acostament)	
Margine sant proiectat	
Sant proiectat	
Rigola de acostament	
Rigola ac. cu placi carosabile	
Sant betonat sect. triunghiulara	

VERIFICATOR/ EXPERT	NUME	SEMNATURA	CERINTA	REFERAT/EXPERTIZA NR./DATA
PROIECTANT GENERAL: SC TERM SRL				BENEFICIAR:
PROIECTANT DE SPECIALITATE: SC TERM SRL				<b>COMUNA SANIOB</b>
 <b>SC TERM SRL</b> ORADEA, JUD. BIHOR B-UL DACIA NR. 36, U54 <small>Nr. certificat: 2750 ISO 9001:2015            Nr. certificat: 2756 ISO 14001:2015</small>				PROIECT NR: 03/2023
				TITLU PROIECT: MODERNIZARE STRAZI DE INTERES LOCAL DIN COMUNA SANIOB, JUDETUL BIHOR
AMPLASAMENT: COMUNA SANIOB, JUDET BIHOR				FAZA: D.T.A.C+P.T
SPECIFICATE	NUME	SEMNATURA	SCARA	VOLUM : PLAN DE SITUATIE DEN. PL. : CIUHOI - STR. A PLANSA NR: 19-PS
SEF PROIECT	ING. BEKO ANDRAS		1:500	
PROIECTAT	ING. CIURICA DANIEL		DATA	
DESENAT	ING. CIURICA DANIEL		2023	

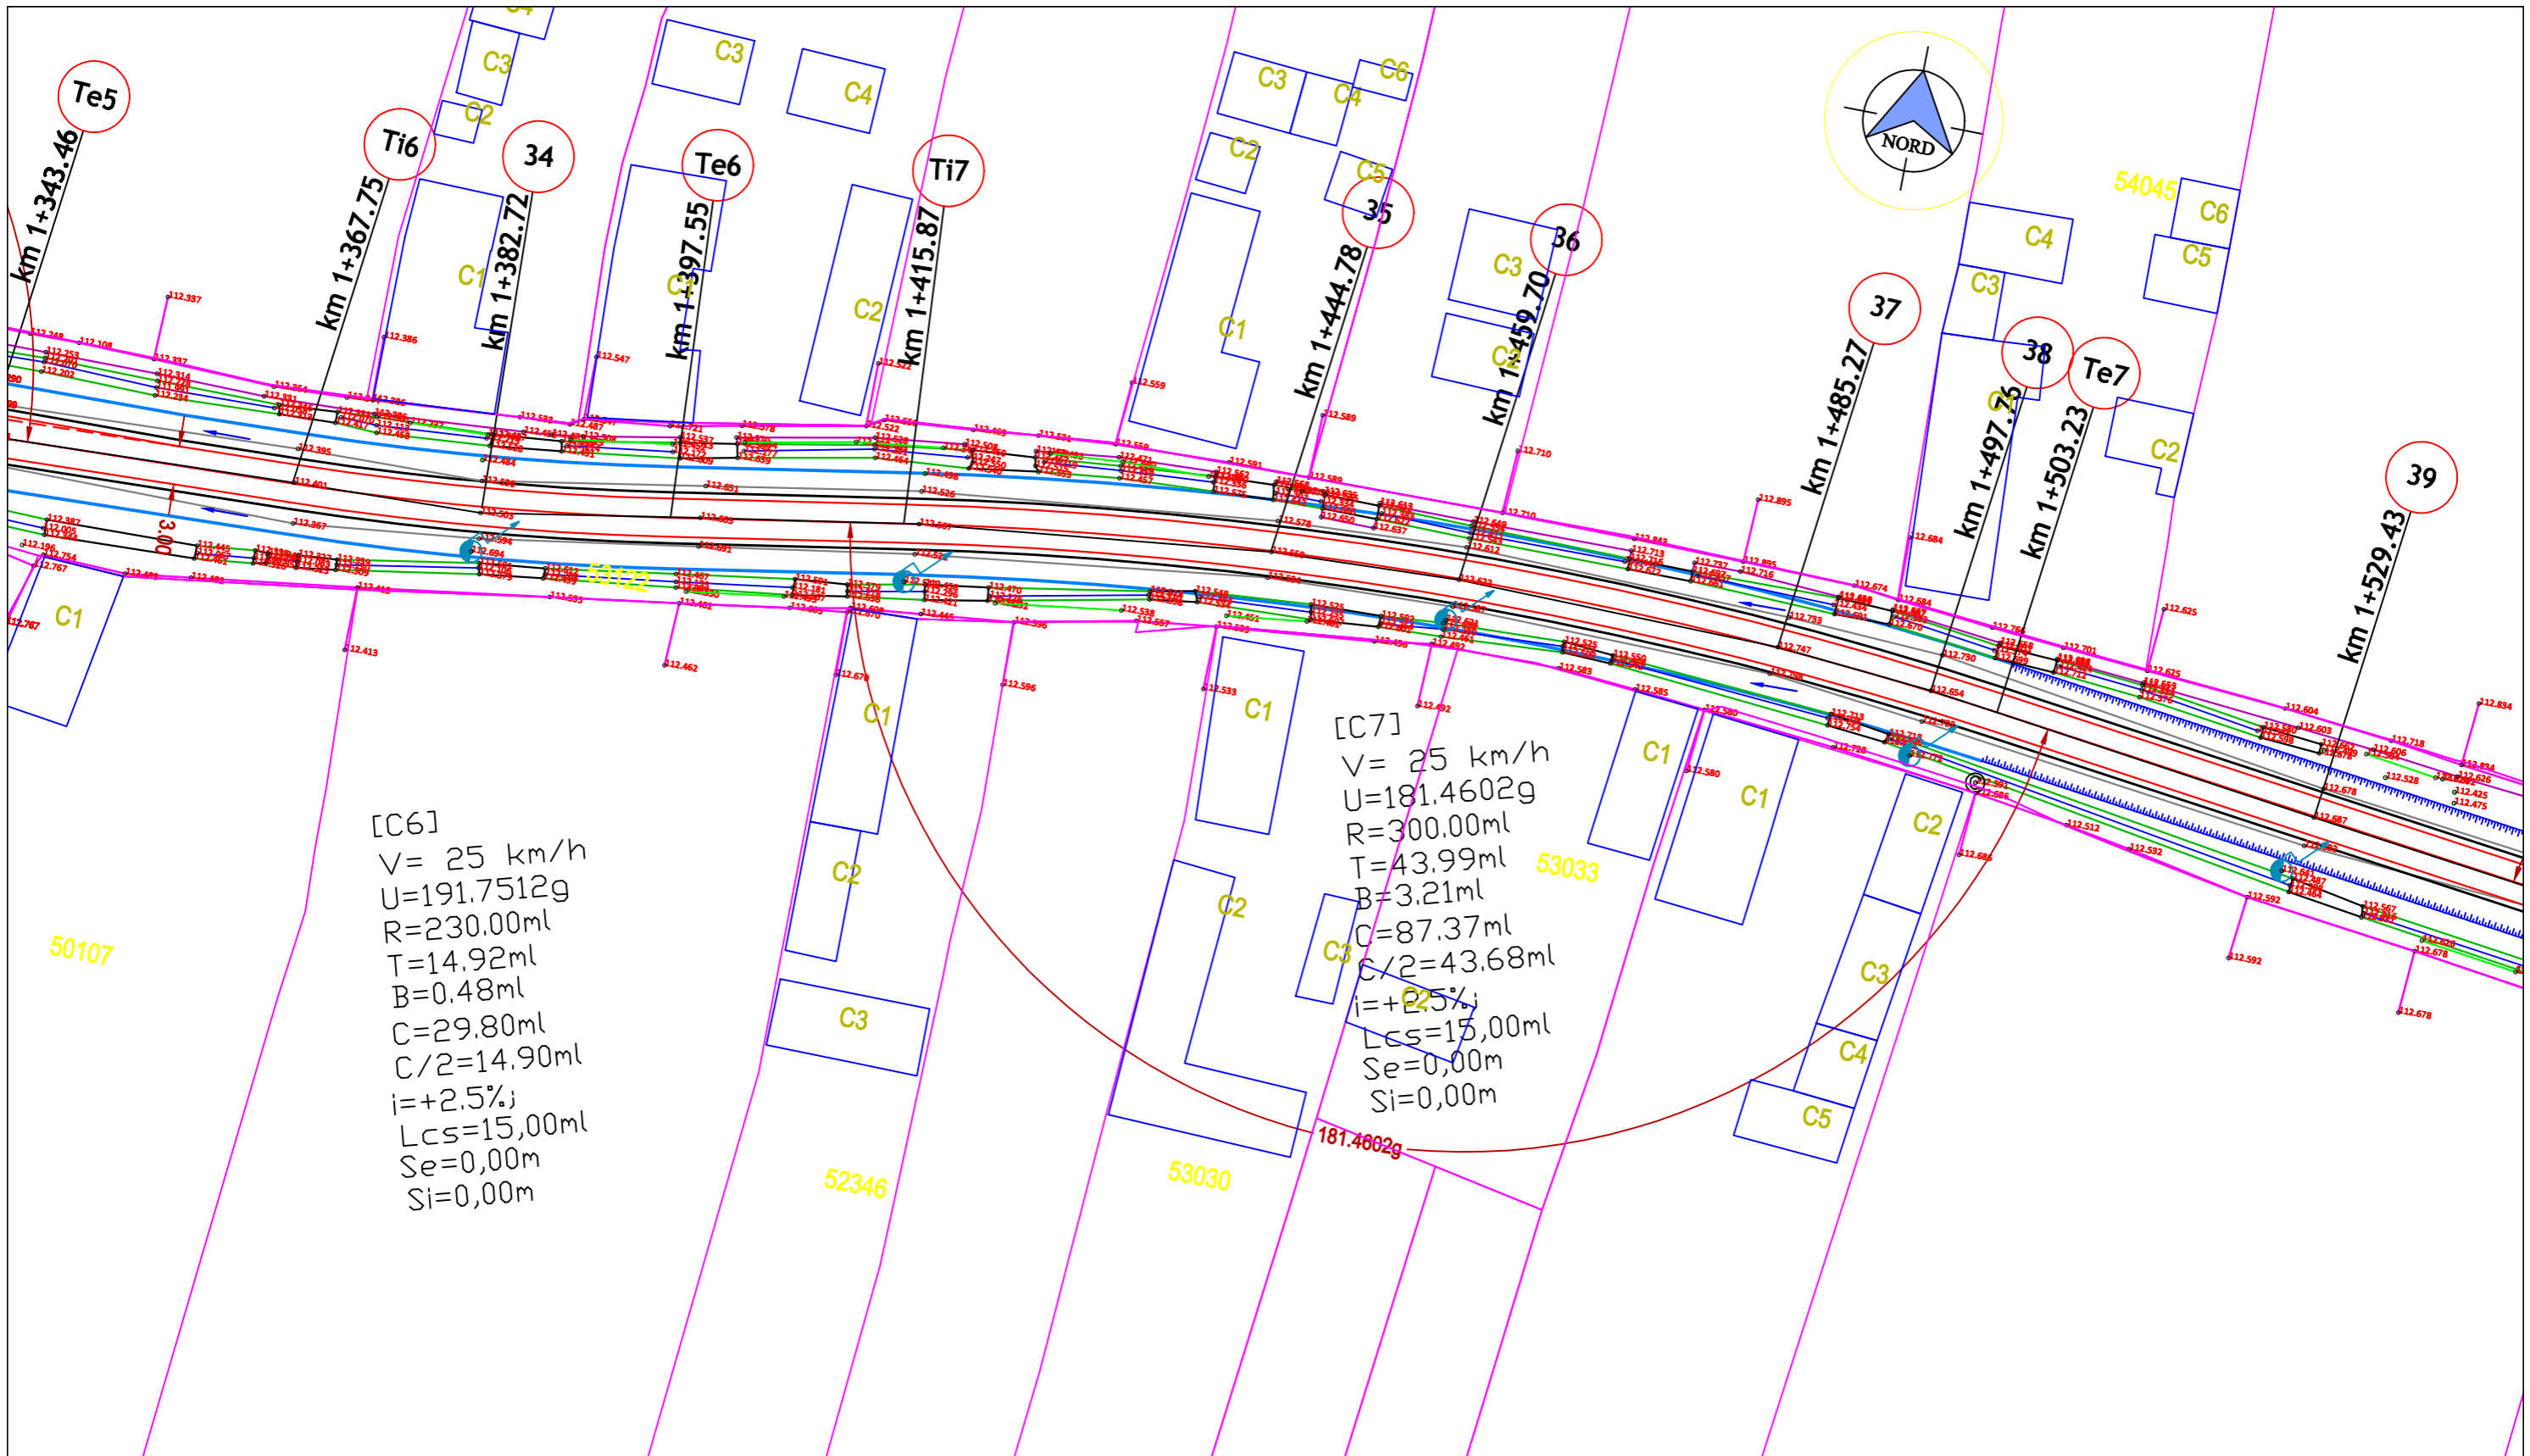


### LEGENDA

- Ax proiectat (drum)
- - - Margine proiectata (drum)
- Margine proiectata (acostament)
- - - Margine sant proiectat
- Sant proiectat
- Rigola de acostament
- Rigola ac. cu placi carosabile
- Sant betonat sect. triunghiulara

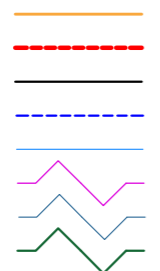


VERIFICATOR/ EXPERT	NUME	SEMNTURA	CERINTA	REFERAT/EXPERTIZA NR./DATA	
PROIECTANT GENERAL: SC TERM SRL PROIECTANT DE SPECIALITATE: SC TERM SRL				BENEFICIAR:	
<div style="display: inline-block; vertical-align: middle; margin-left: 10px;"> <b>SC TERM SRL</b>          ORADEA , JUD. BIHOR          BD-UL DACIA NR. 36, U54  <small>Oradea, b-dul. DACIA 36; office.term2017@gmail.com</small> </div>				<b>COMUNA SANIOB</b>	PROIECT NR: 03/2023
				<small>TITLU PROIECT:</small> MODERNIZARE STRAZI DE INTERES LOCAL DIN COMUNA SANIOB, JUDETUL BIHOR	
SPECIFICATE	NUME	SEMNTURA	SCARA	AMPLASAMENT:	
SEF PROIECT	ING. BEKO ANDRAS		1:500	COMUNA SANIOB, JUDET BIHOR	
PROIECTAT	ING. CIURICA DANIEL		DATA	VOLUM : PLAN DE SITUATIE	
DESENAT	ING. CIURICA DANIEL		2023	DEN. PL. : CIUHOI - STR. A	
				PLANSA NR: 20-PS	

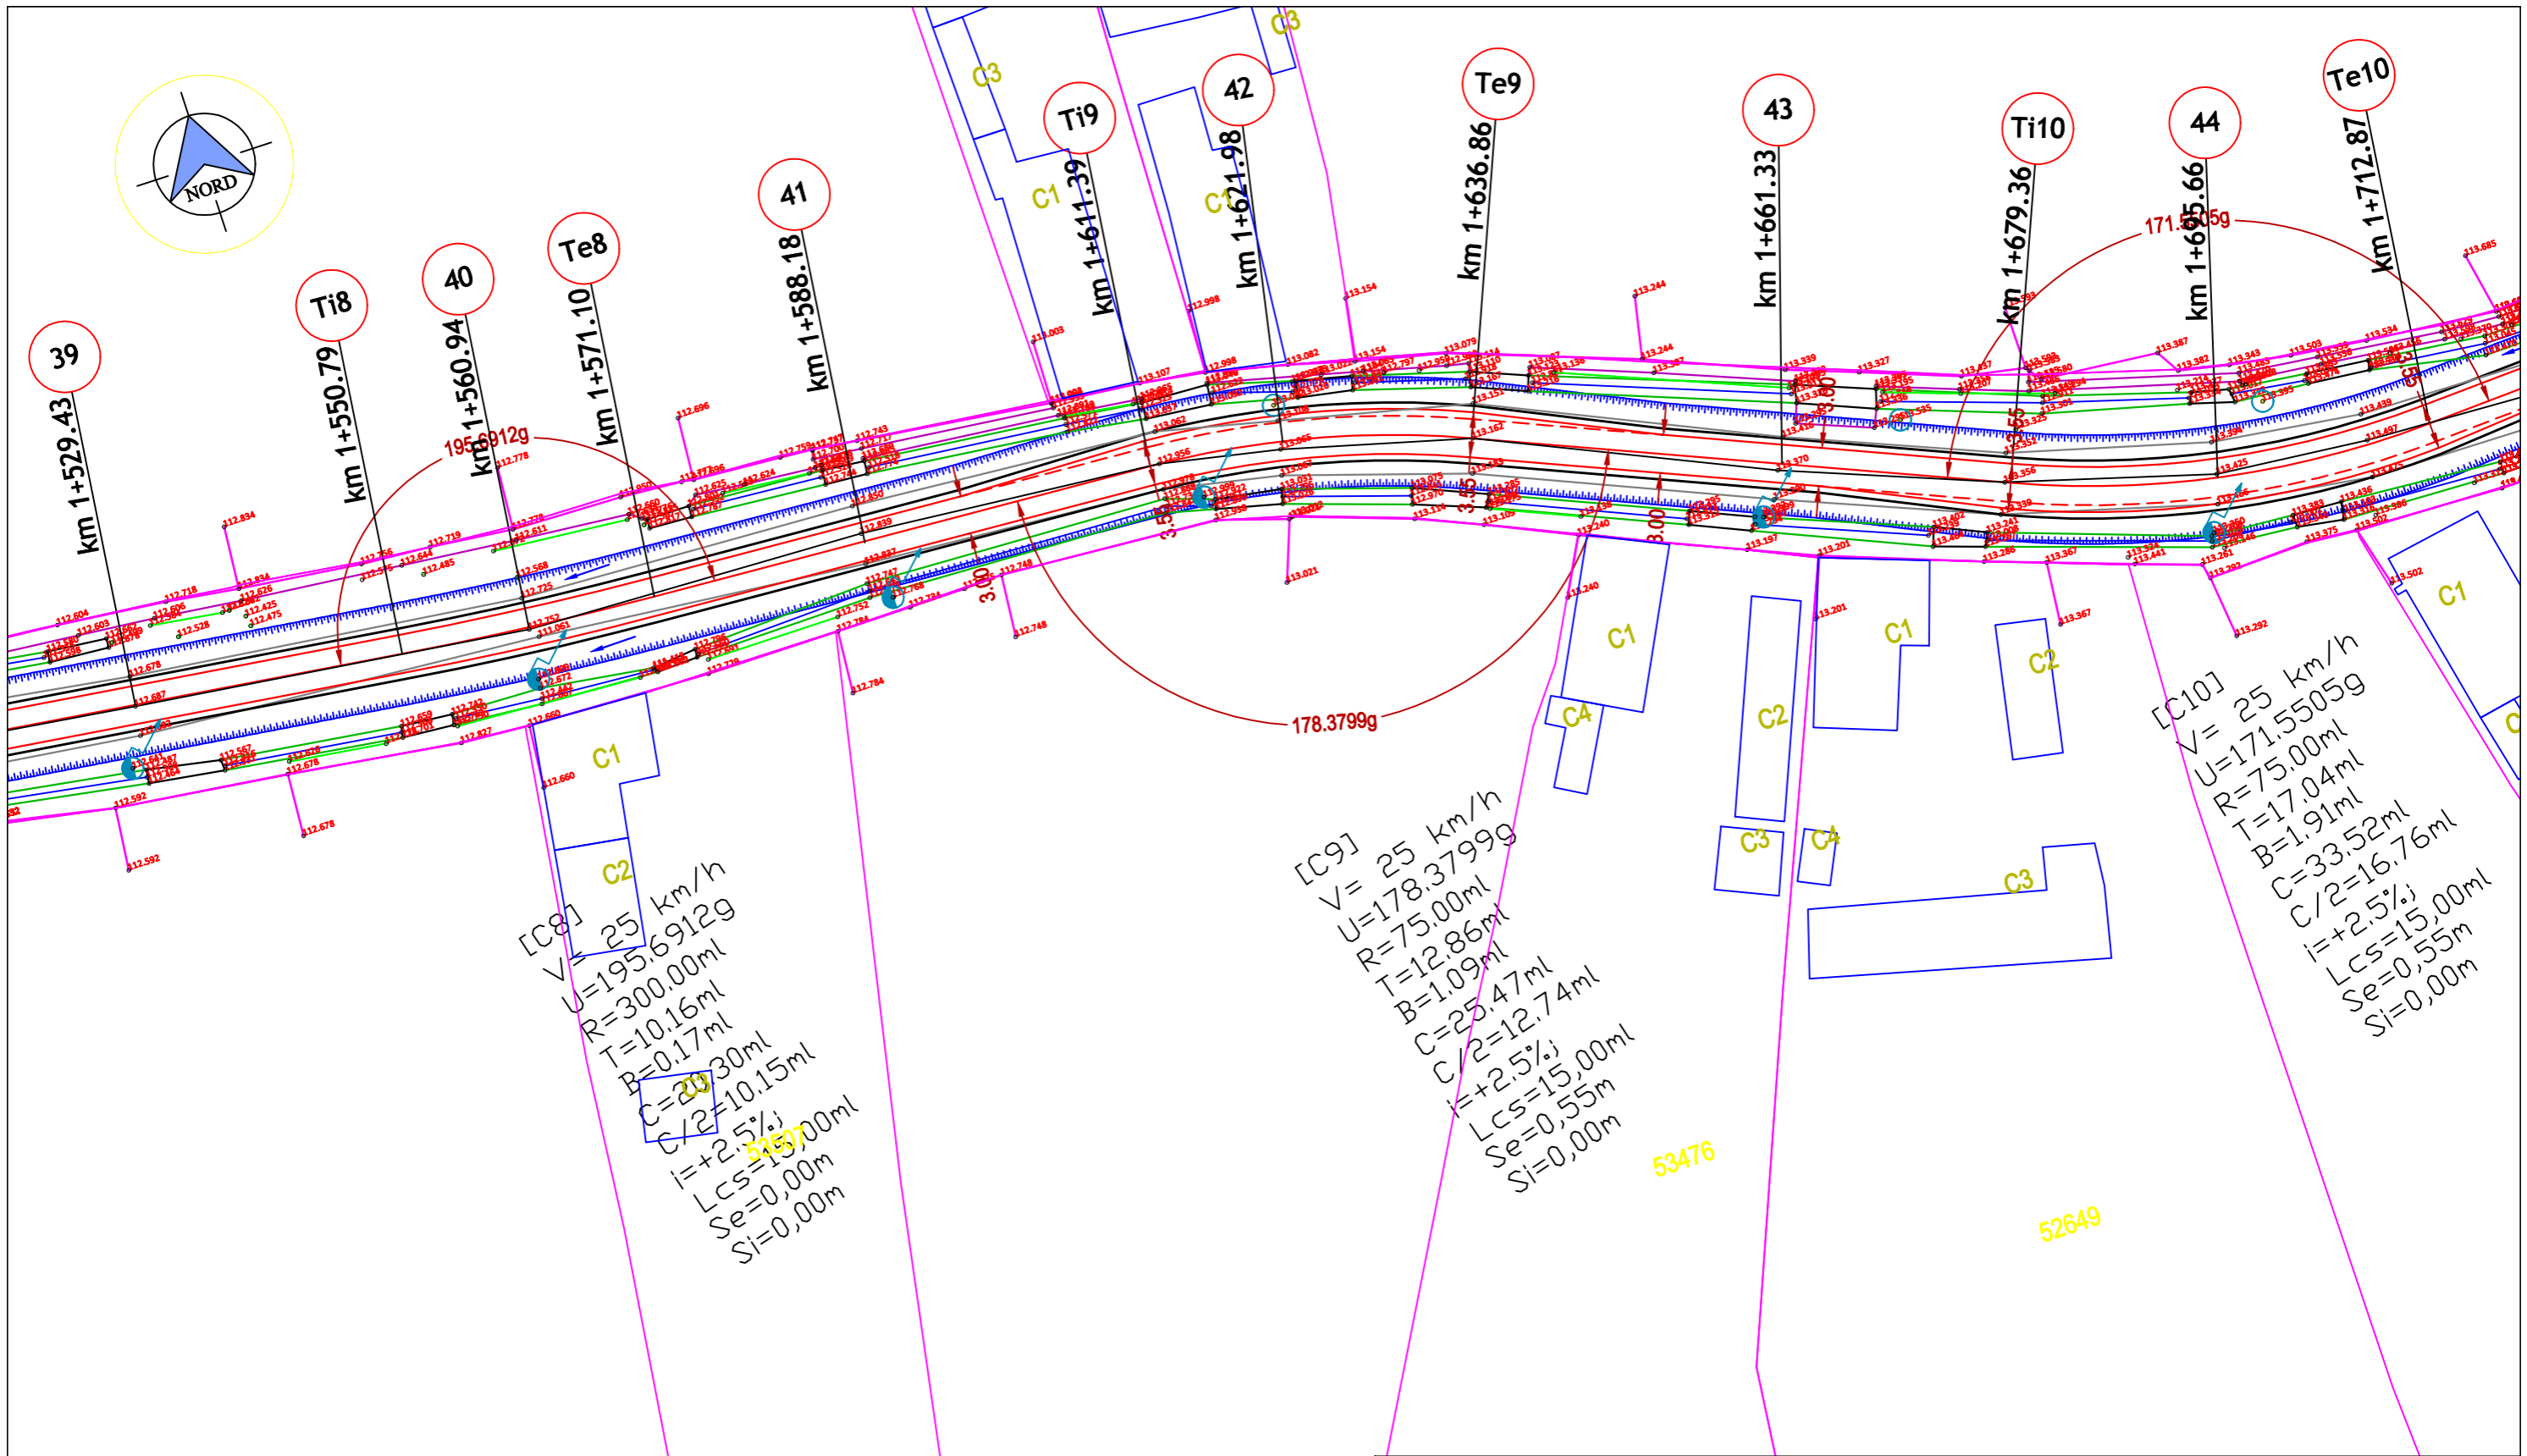


**LEGENDA**

- Ax proiectat (drum) —
- Margine proiectata (drum) - - -
- Margine proiectata (acostament) —
- Margine sant proiectat - - -
- Sant proiectat —
- Rigola de acostament ~ ~ ~
- Rigola ac. cu placi carosabile ~ ~ ~
- Sant betonat sect. triunghiulara ~ ~ ~

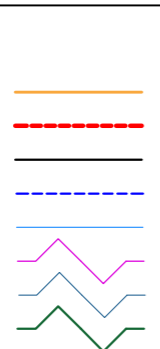


VERIFICATOR/ EXPERT	NUME	SEMNATURA	CERINTA	REFERAT/EXPERTIZA NR./DATA
PROIECTANT GENERAL: SC TERM SRL				BENEFICIAR:
PROIECTANT DE SPECIALITATE: SC TERM SRL				<b>COMUNA SANIOB</b> <small>TITLU PROIECT:</small> MODERNIZARE STRAZI DE INTERES LOCAL DIN COMUNA SANIOB, JUDETUL BIHOR
<div style="display: inline-block; vertical-align: middle; text-align: center;"> <p><b>SC TERM SRL</b>          ORADEA , JUD. BIHOR          BD-UL DACIA NR. 36, U54</p> </div>				
SPECIFICATE	NUME	SEMNATURA	SCARA	<small>AMPLASAMENT:</small> COMUNA SANIOB, JUDET BIHOR  VOLUM : PLAN DE SITUATIE DEN. PL. : CIUHOI - STR. A  PLANSA NR: 21-PS
SEF PROIECT	ING. BEKO ANDRAS		1:500	
PROIECTAT	ING. CIURICA DANIEL		DATA	
DESENAT	ING. CIURICA DANIEL		2023	

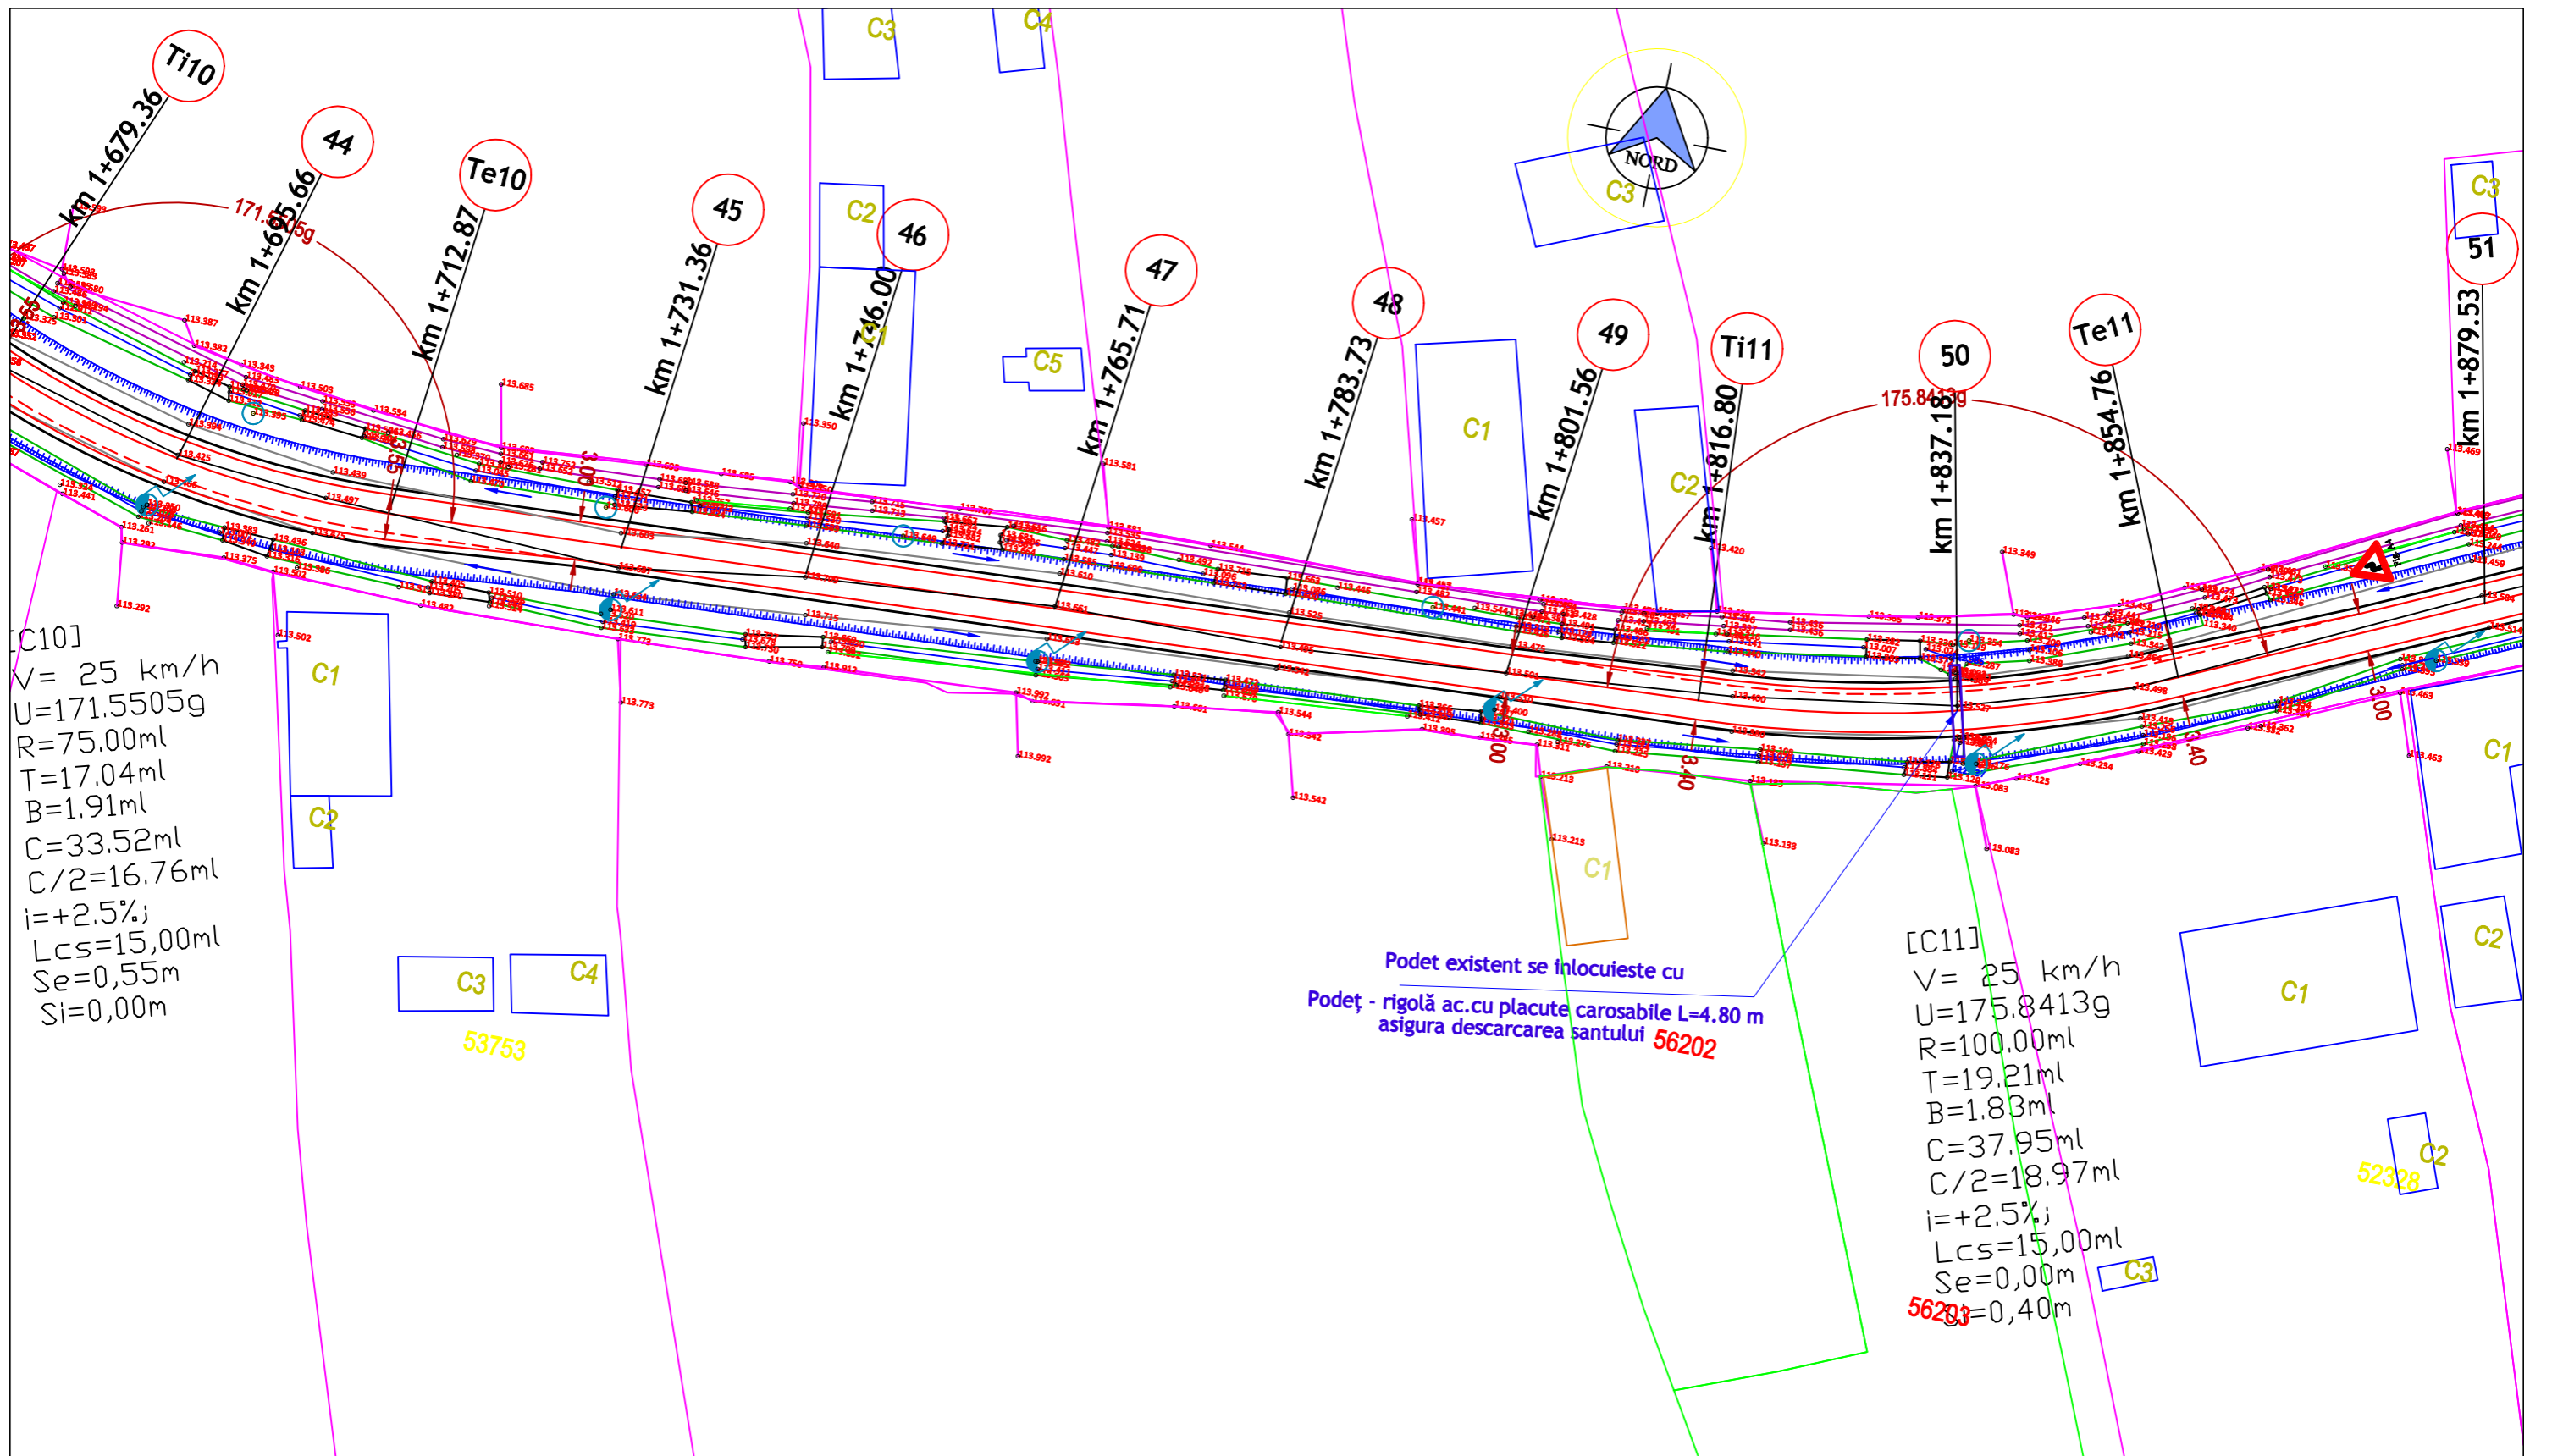


### LEGENDA

- Ax proiectat (drum) ———
- Margine proiectata (drum) - - - - -
- Margine proiectata (acostament) ———
- Margine sant proiectat - - - - -
- Sant proiectat ———
- Rigola de acostament ———
- Rigola ac. cu placi carosabile ———
- Sant betonat sect. triunghiulara ———

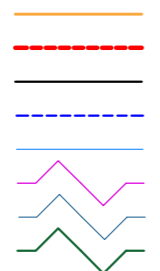

VERIFICATOR/ EXPERT	NUME	SEMNATURA	CERINTA	REFERAT/EXPERTIZA NR./DATA
PROIECTANT GENERAL: SC TERM SRL				BENEFICIAR:  <b>COMUNA SANIOB</b>
PROIECTANT DE SPECIALITATE: SC TERM SRL				
				TITLU PROIECT: <b>MODERNIZARE STRAZI DE INTERES LOCAL            DIN COMUNA SANIOB, JUDEUL BIHOR</b>
SPECIFICATE    NUME    SEMNATURA    SCARA				
SEF PROIECT	ING. BEKO ANDRAS		1:500	AMPLASAMENT: COMUNA SANIOB, JUDEUL BIHOR
PROIECTAT	ING. CIURICA DANIEL		DATA	
DESENAT	ING. CIURICA DANIEL		2023	
VOLUM :    PLAN DE SITUATIE DEN. PL. :    CIUHOI - STR. A				PROIECT NR: <b>03/2023</b>  FAZA: D.T.A.C+P.T.  PLANSA NR: <b>22-PS</b>

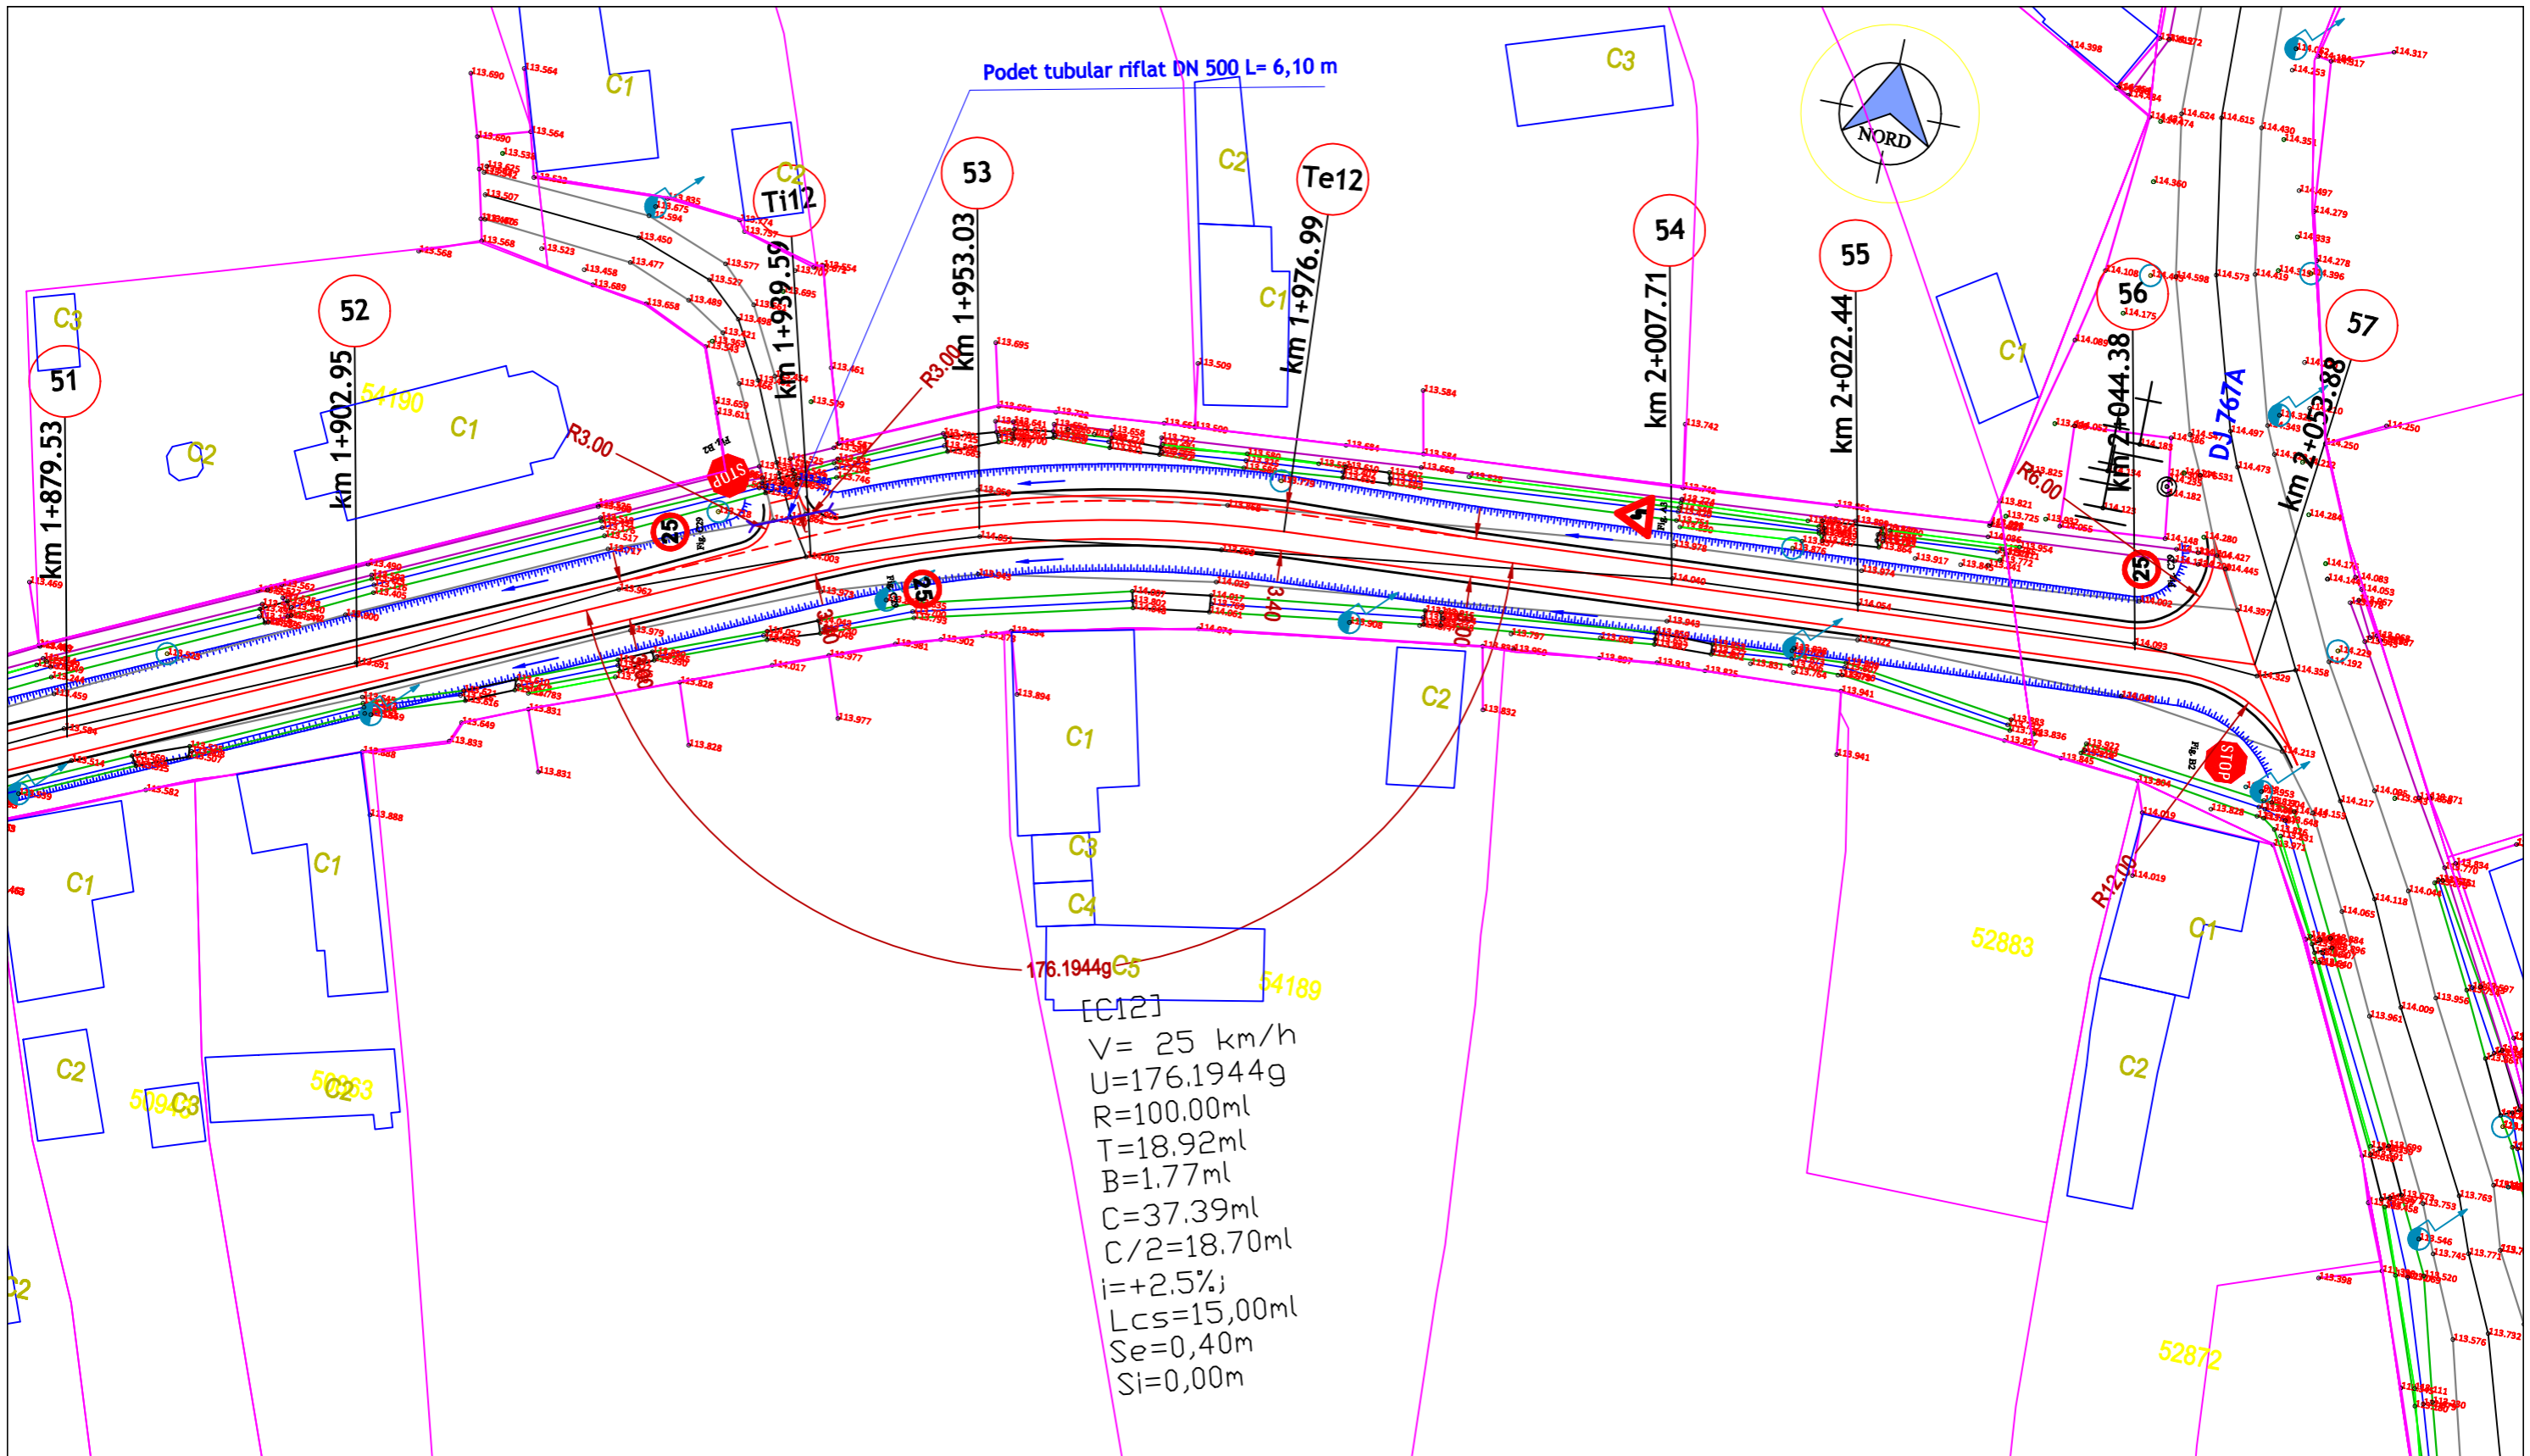

**LEGENDA**

Ax proiectat (drum)

Margine proiectata (drum)

Margine proiectata (acostament)


Margine sant proiectat

Sant proiectat




Rigola de acostament

Rigola ac. cu placi carosabile


Sant betonat sect. triunghiulara

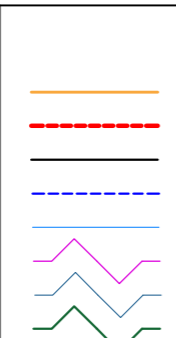

VERIFICATOR/ EXPERT	NUME	SEMNATURA	CERINTA	REFERAT/EXPERTIZA NR./DATA
PROIECTANT GENERAL: SC TERM SRL				BENEFICIAR:
PROIECTANT DE SPECIALITATE: SC TERM SRL				<b>COMUNA SANIOB</b>
<div style="display: inline-block; vertical-align: middle; text-align: center;"> <p><b>SC TERM SRL</b></p> <p>ORADEA , JUD. BIHOR</p> <p>BD-UL DACIA NR. 36, U54</p> </div>				PROIECT NR: 03/2023
				TITLU PROIECT: MODERNIZARE STRAZI DE INTERES LOCAL DIN COMUNA SANIOB, JUDETUL BIHOR
SPECIFICATE	NUME	SEMNATURA	SCARA	AMPLASAMENT: COMUNA SANIOB, JUDET BIHOR
SEF PROIECT	ING. BEKO ANDRAS		1:500	VOLUM : PLAN DE SITUATIE DEN. PL. : CIUHOI - STR. A
PROIECTAT	ING. CIURICA DANIEL		DATA	
DESENAT	ING. CIURICA DANIEL		2023	
				PLANSA NR: 23-PS

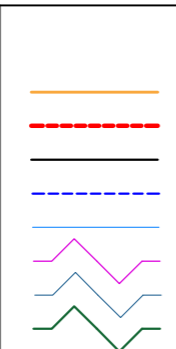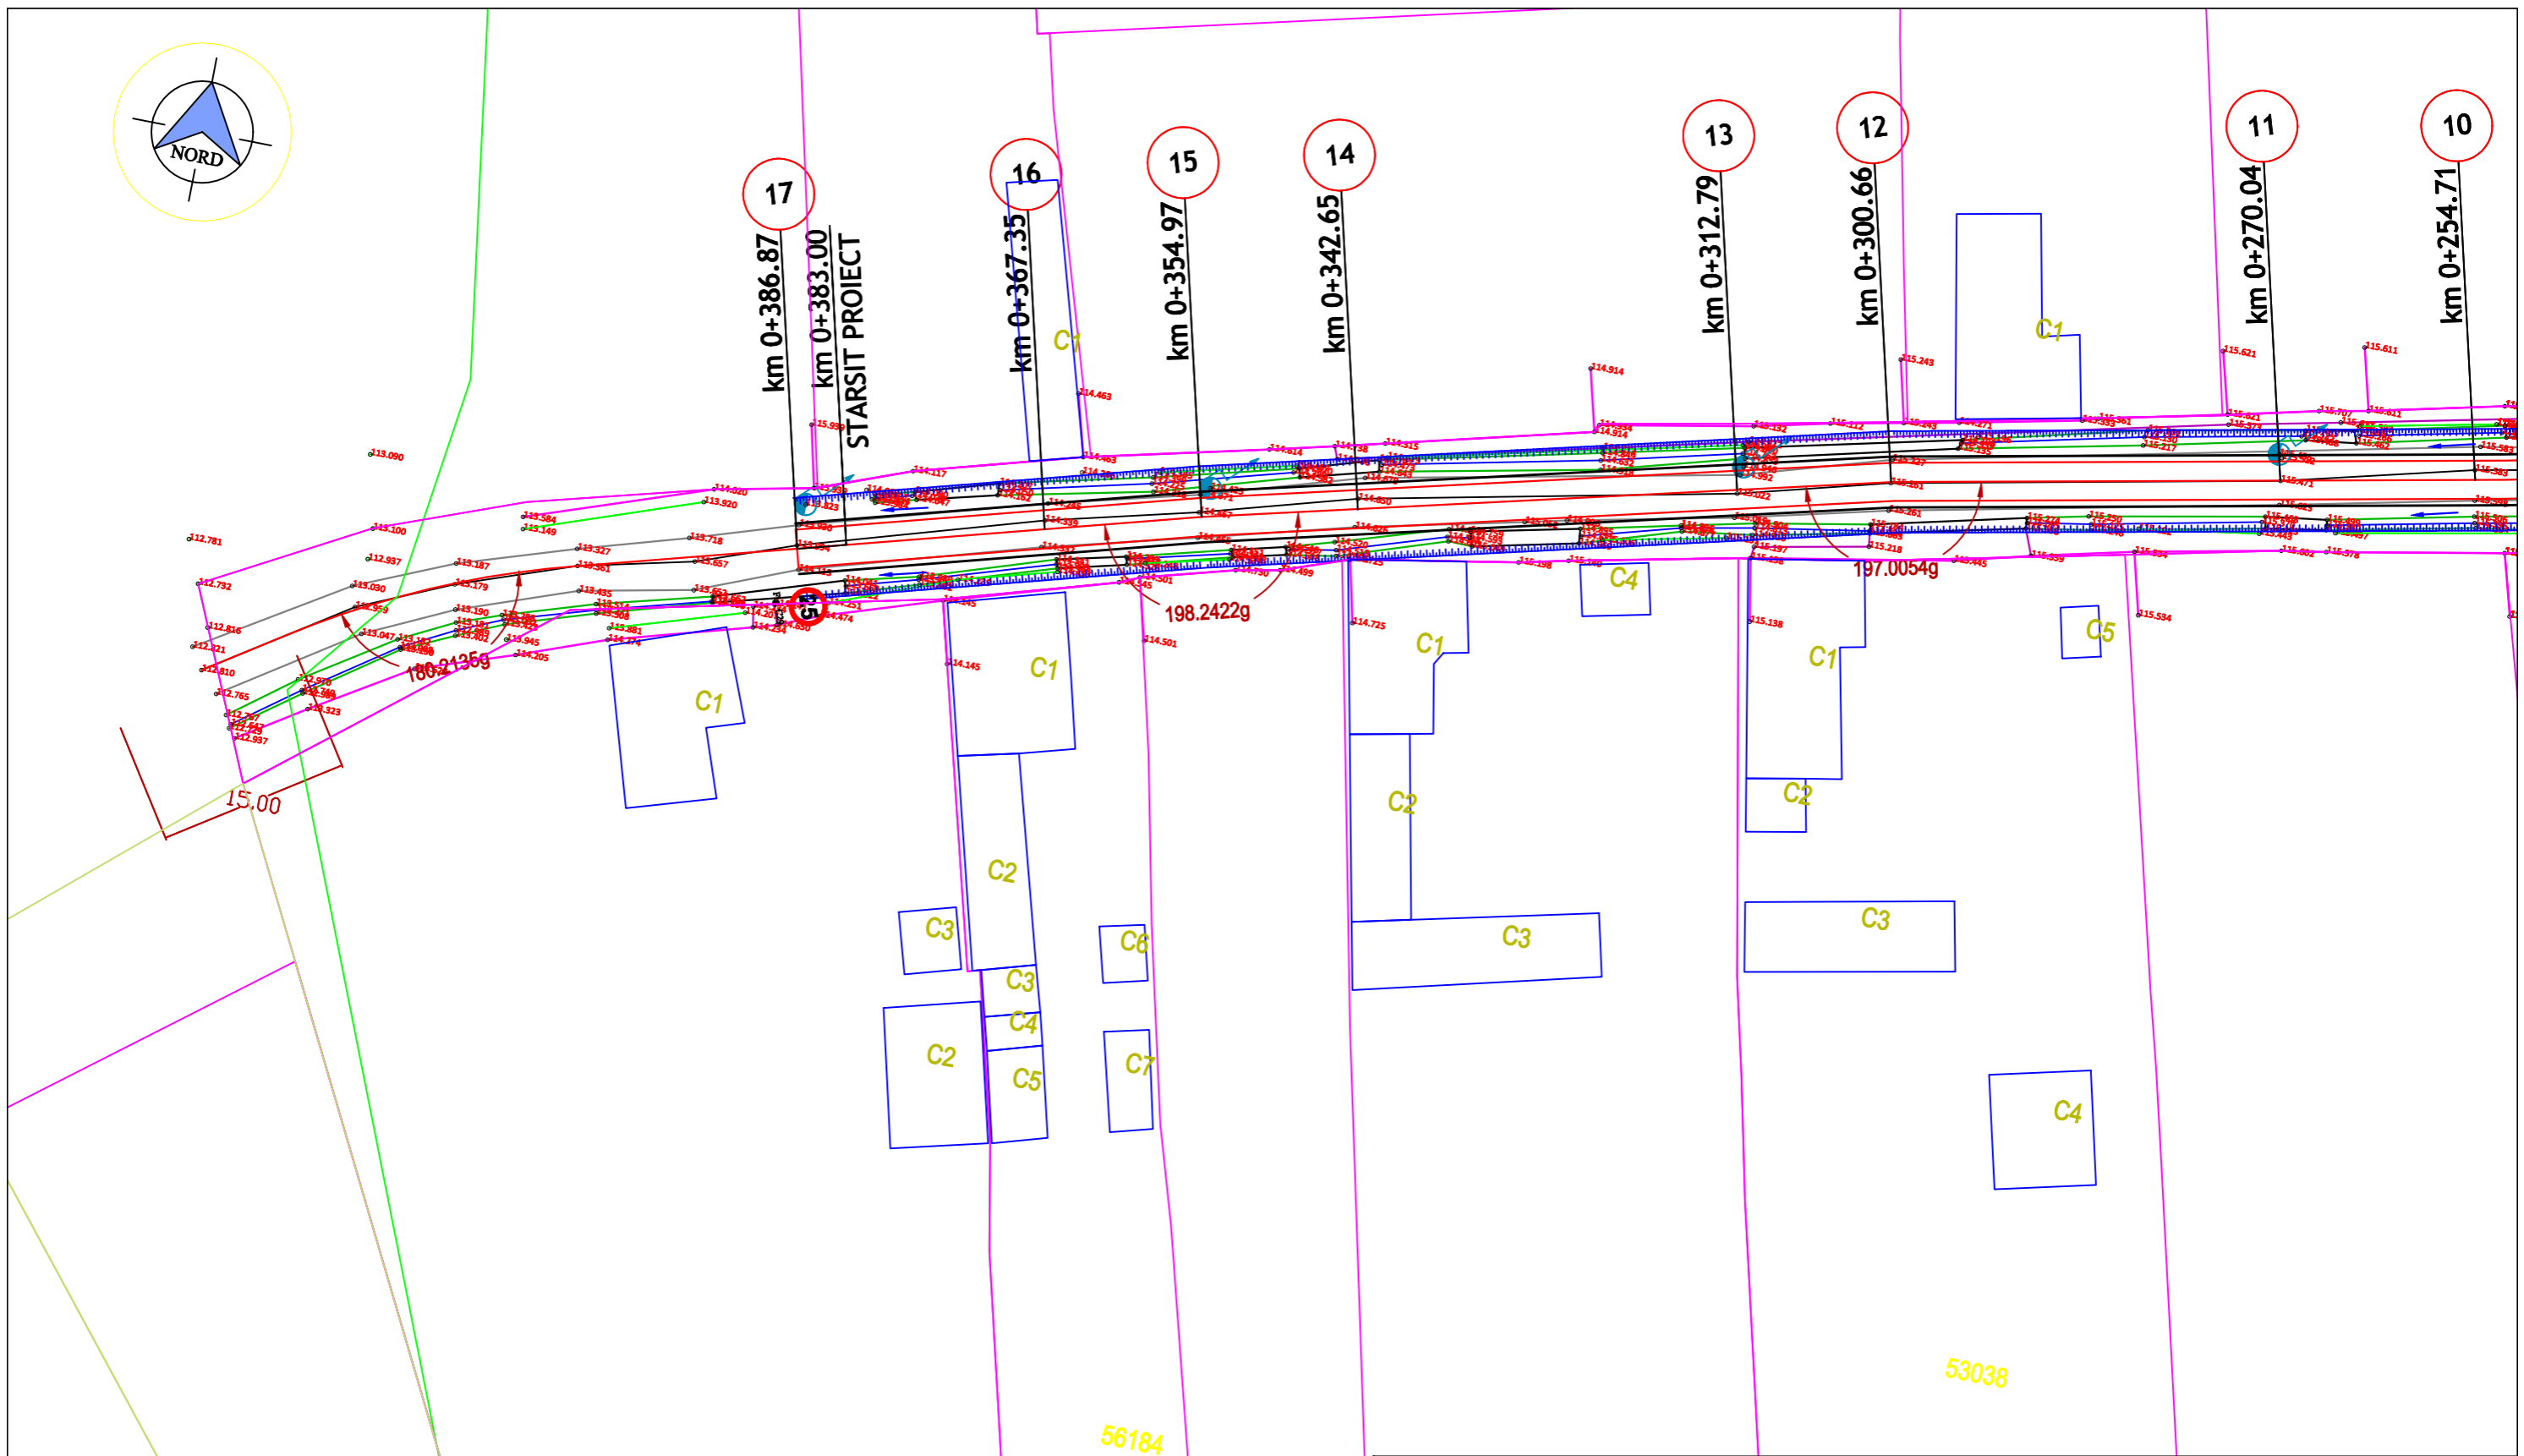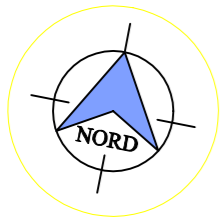


VERIFICATOR/ EXPERT	NUME	SEMNTURA	CERINTA	REFERAT/EXPERTIZA NR./DATA
PROIECTANT GENERAL: SC TERM SRL				BENEFICIAR:
PROIECTANT DE SPECIALITATE: SC TERM SRL				<b>COMUNA SANIOB</b>
				PROIECT NR: 03/2023
				TITLU PROIECT: MODERNIZARE STRAZI DE INTERES LOCAL DIN COMUNA SANIOB, JUDETUL BIHOR
SPECIFICATE	NUME	SEMNTURA	SCARA	AMPLASAMENT:
SEF PROIECT	ING. BEKO ANDRAS		1:500	COMUNA SANIOB, JUDET BIHOR
PROIECTAT	ING. CIURICA DANIEL		DATA	VOLUM : PLAN DE SITUATIE
DESENAT	ING. CIURICA DANIEL		2023	DEN. PL. : CIUHOI - STR. I
				PLANSA NR: 24-PS

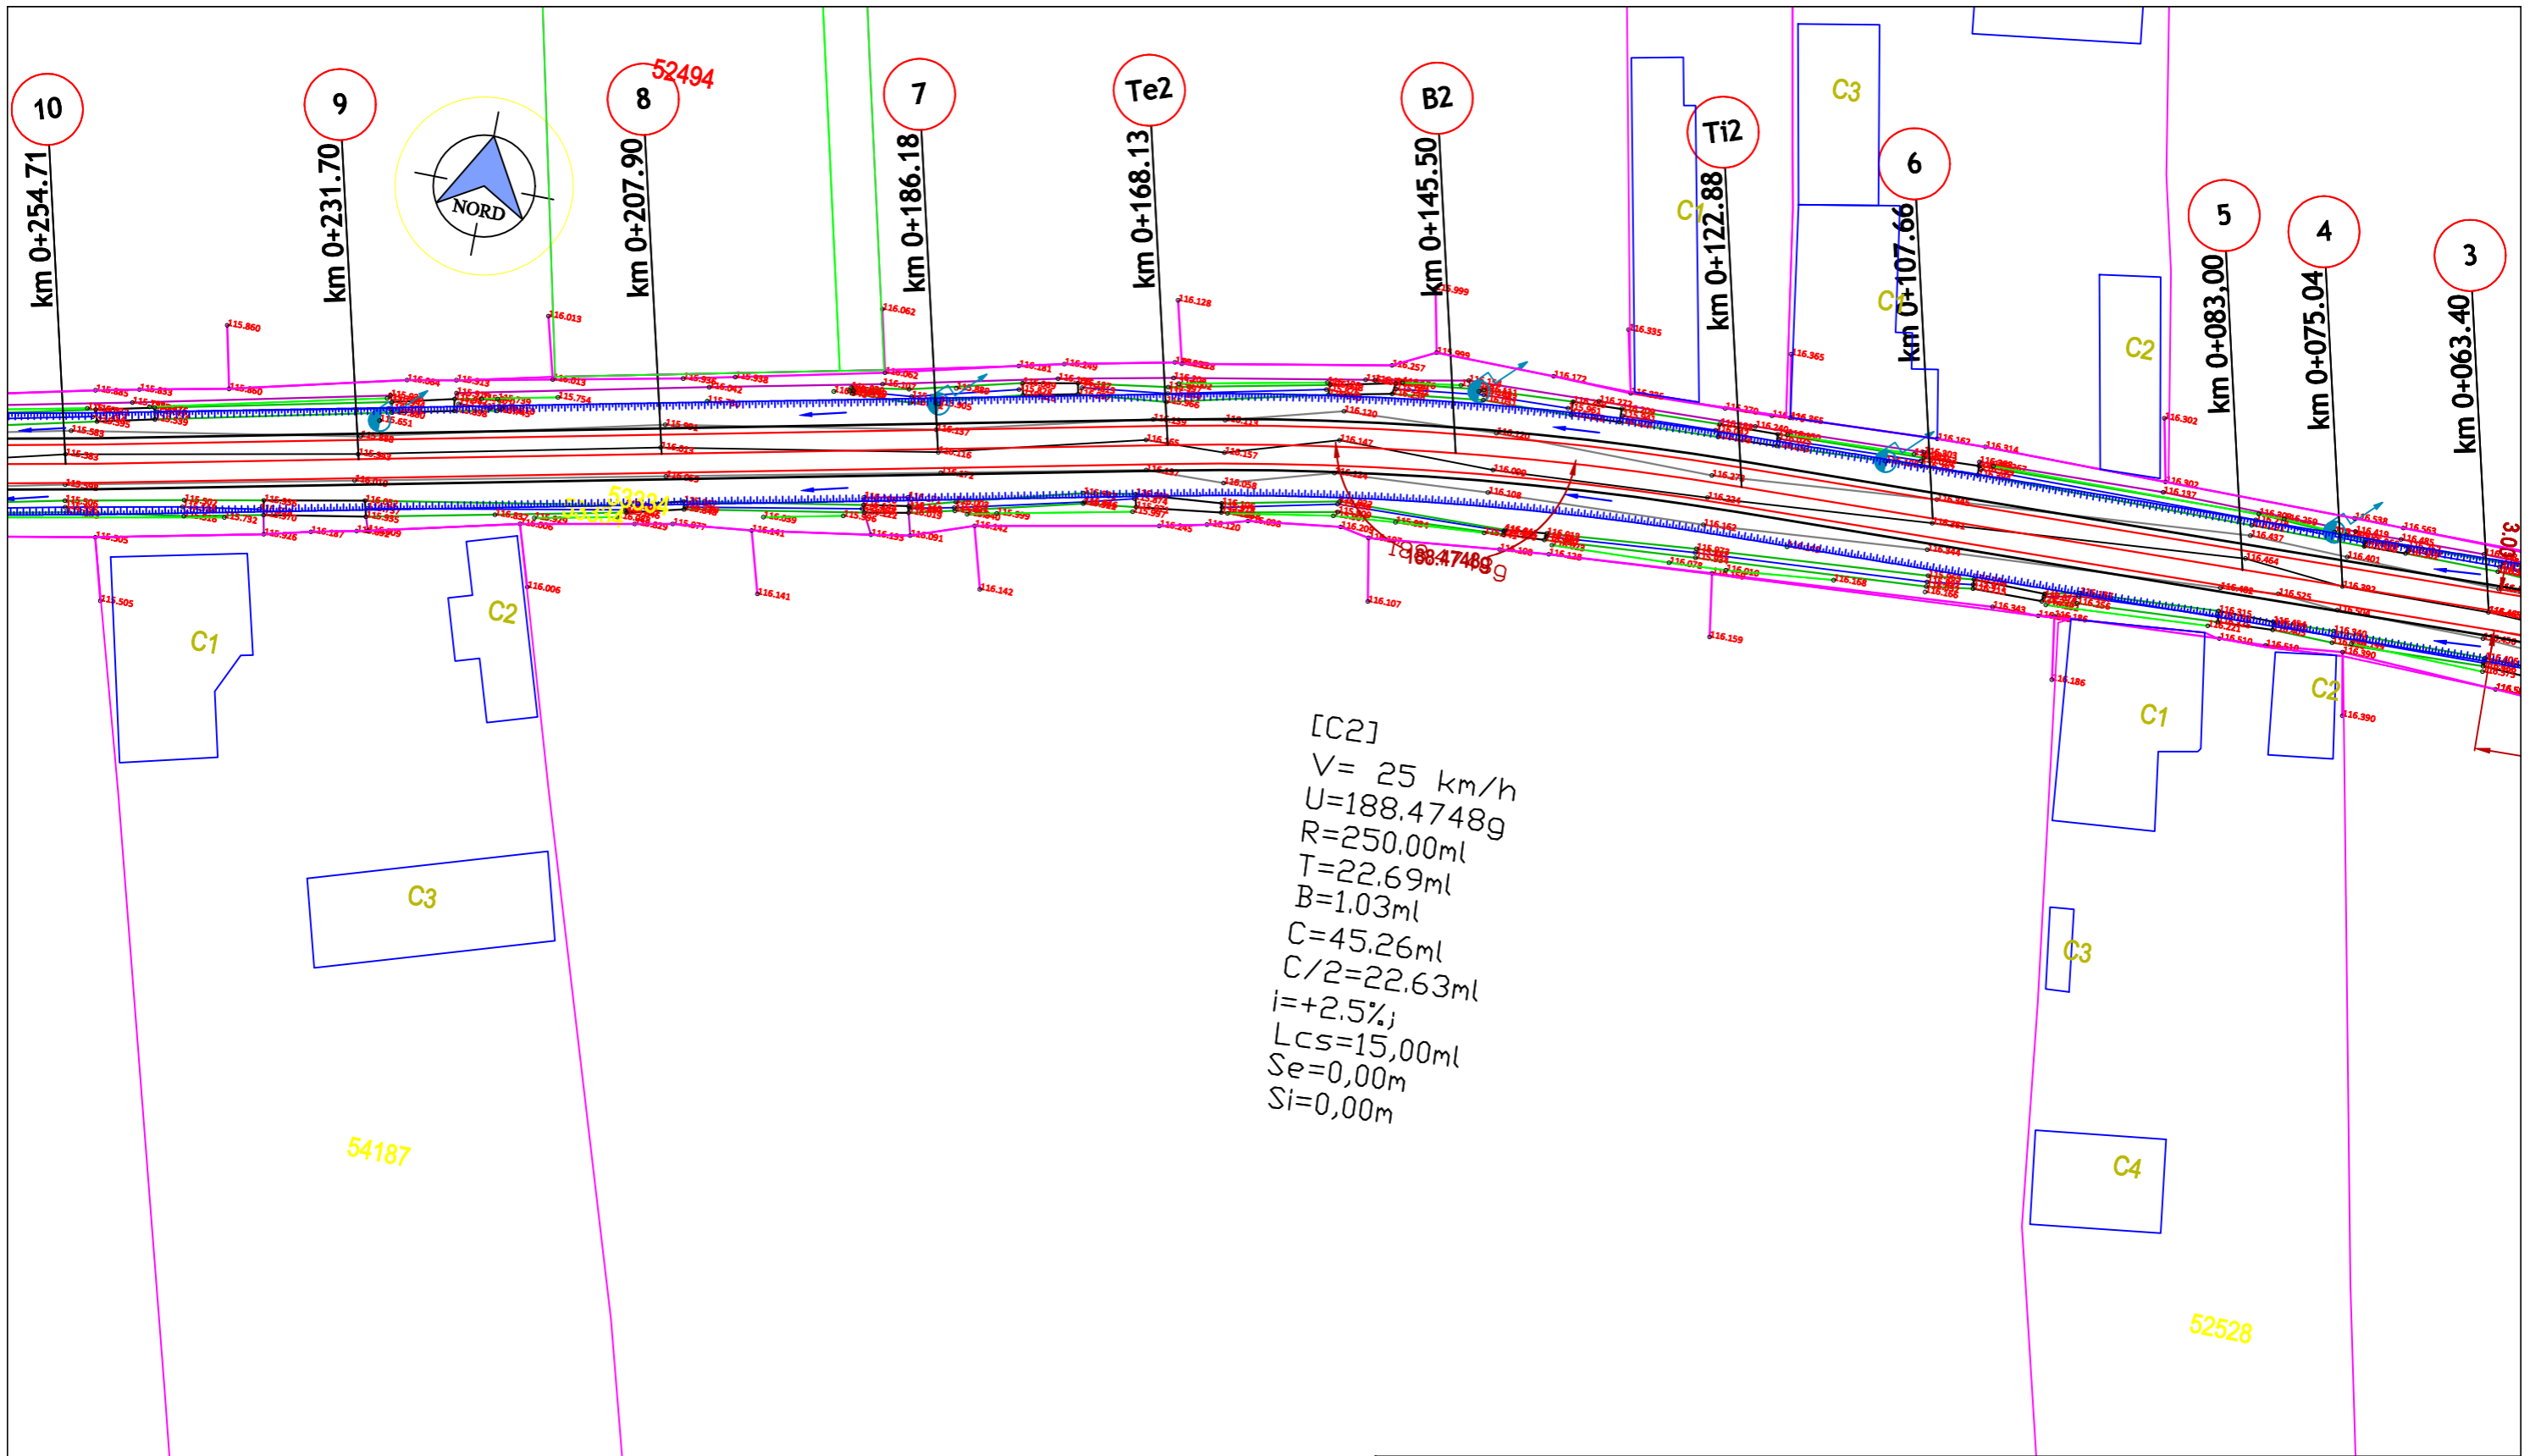



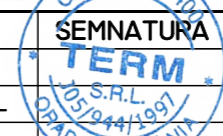
LEGENDA	
Ax proiectat (drum)	
Margine proiectata (drum)	
Margine proiectata (acostament)	
Margine sant proiectat	
Sant proiectat	
Rigola de acostament	
Rigola ac. cu placi carosabile	
Sant betonat sect. triunghiulara	


VERIFICATOR/ EXPERT	NUME	SEMNATURA	CERINTA	REFERAT/EXPERTIZA NR./DATA
PROIECTANT GENERAL: SC TERM SRL				BENEFICIAR:
PROIECTANT DE SPECIALITATE: SC TERM SRL				<b>COMUNA SANIOB</b>
 <b>SC TERM SRL</b> ORADEA , JUD. BIHOR B-dul DACIA NR. 36, U54 <small>Nr. certificat: 2750 ISO 9001:2015            Nr. certificat: 2639 ISO 14001:2015</small>				PROIECT NR: 03/2023
				TITLU PROIECT:
SPECIFICATE				AMPLASAMENT:
SEF PROIECT	ING. BEKO ANDRAS	SEMNATURA	SCARA	COMUNA SANIOB, JUDET BIHOR
PROIECTAT	ING. CIURICA DANIEL	 SCARA 1:500	DATA	VOLUM : PLAN DE SITUATIE
DESENAT	ING. CIURICA DANIEL		2023	DEN. PL. : CIUHOI - STR. I

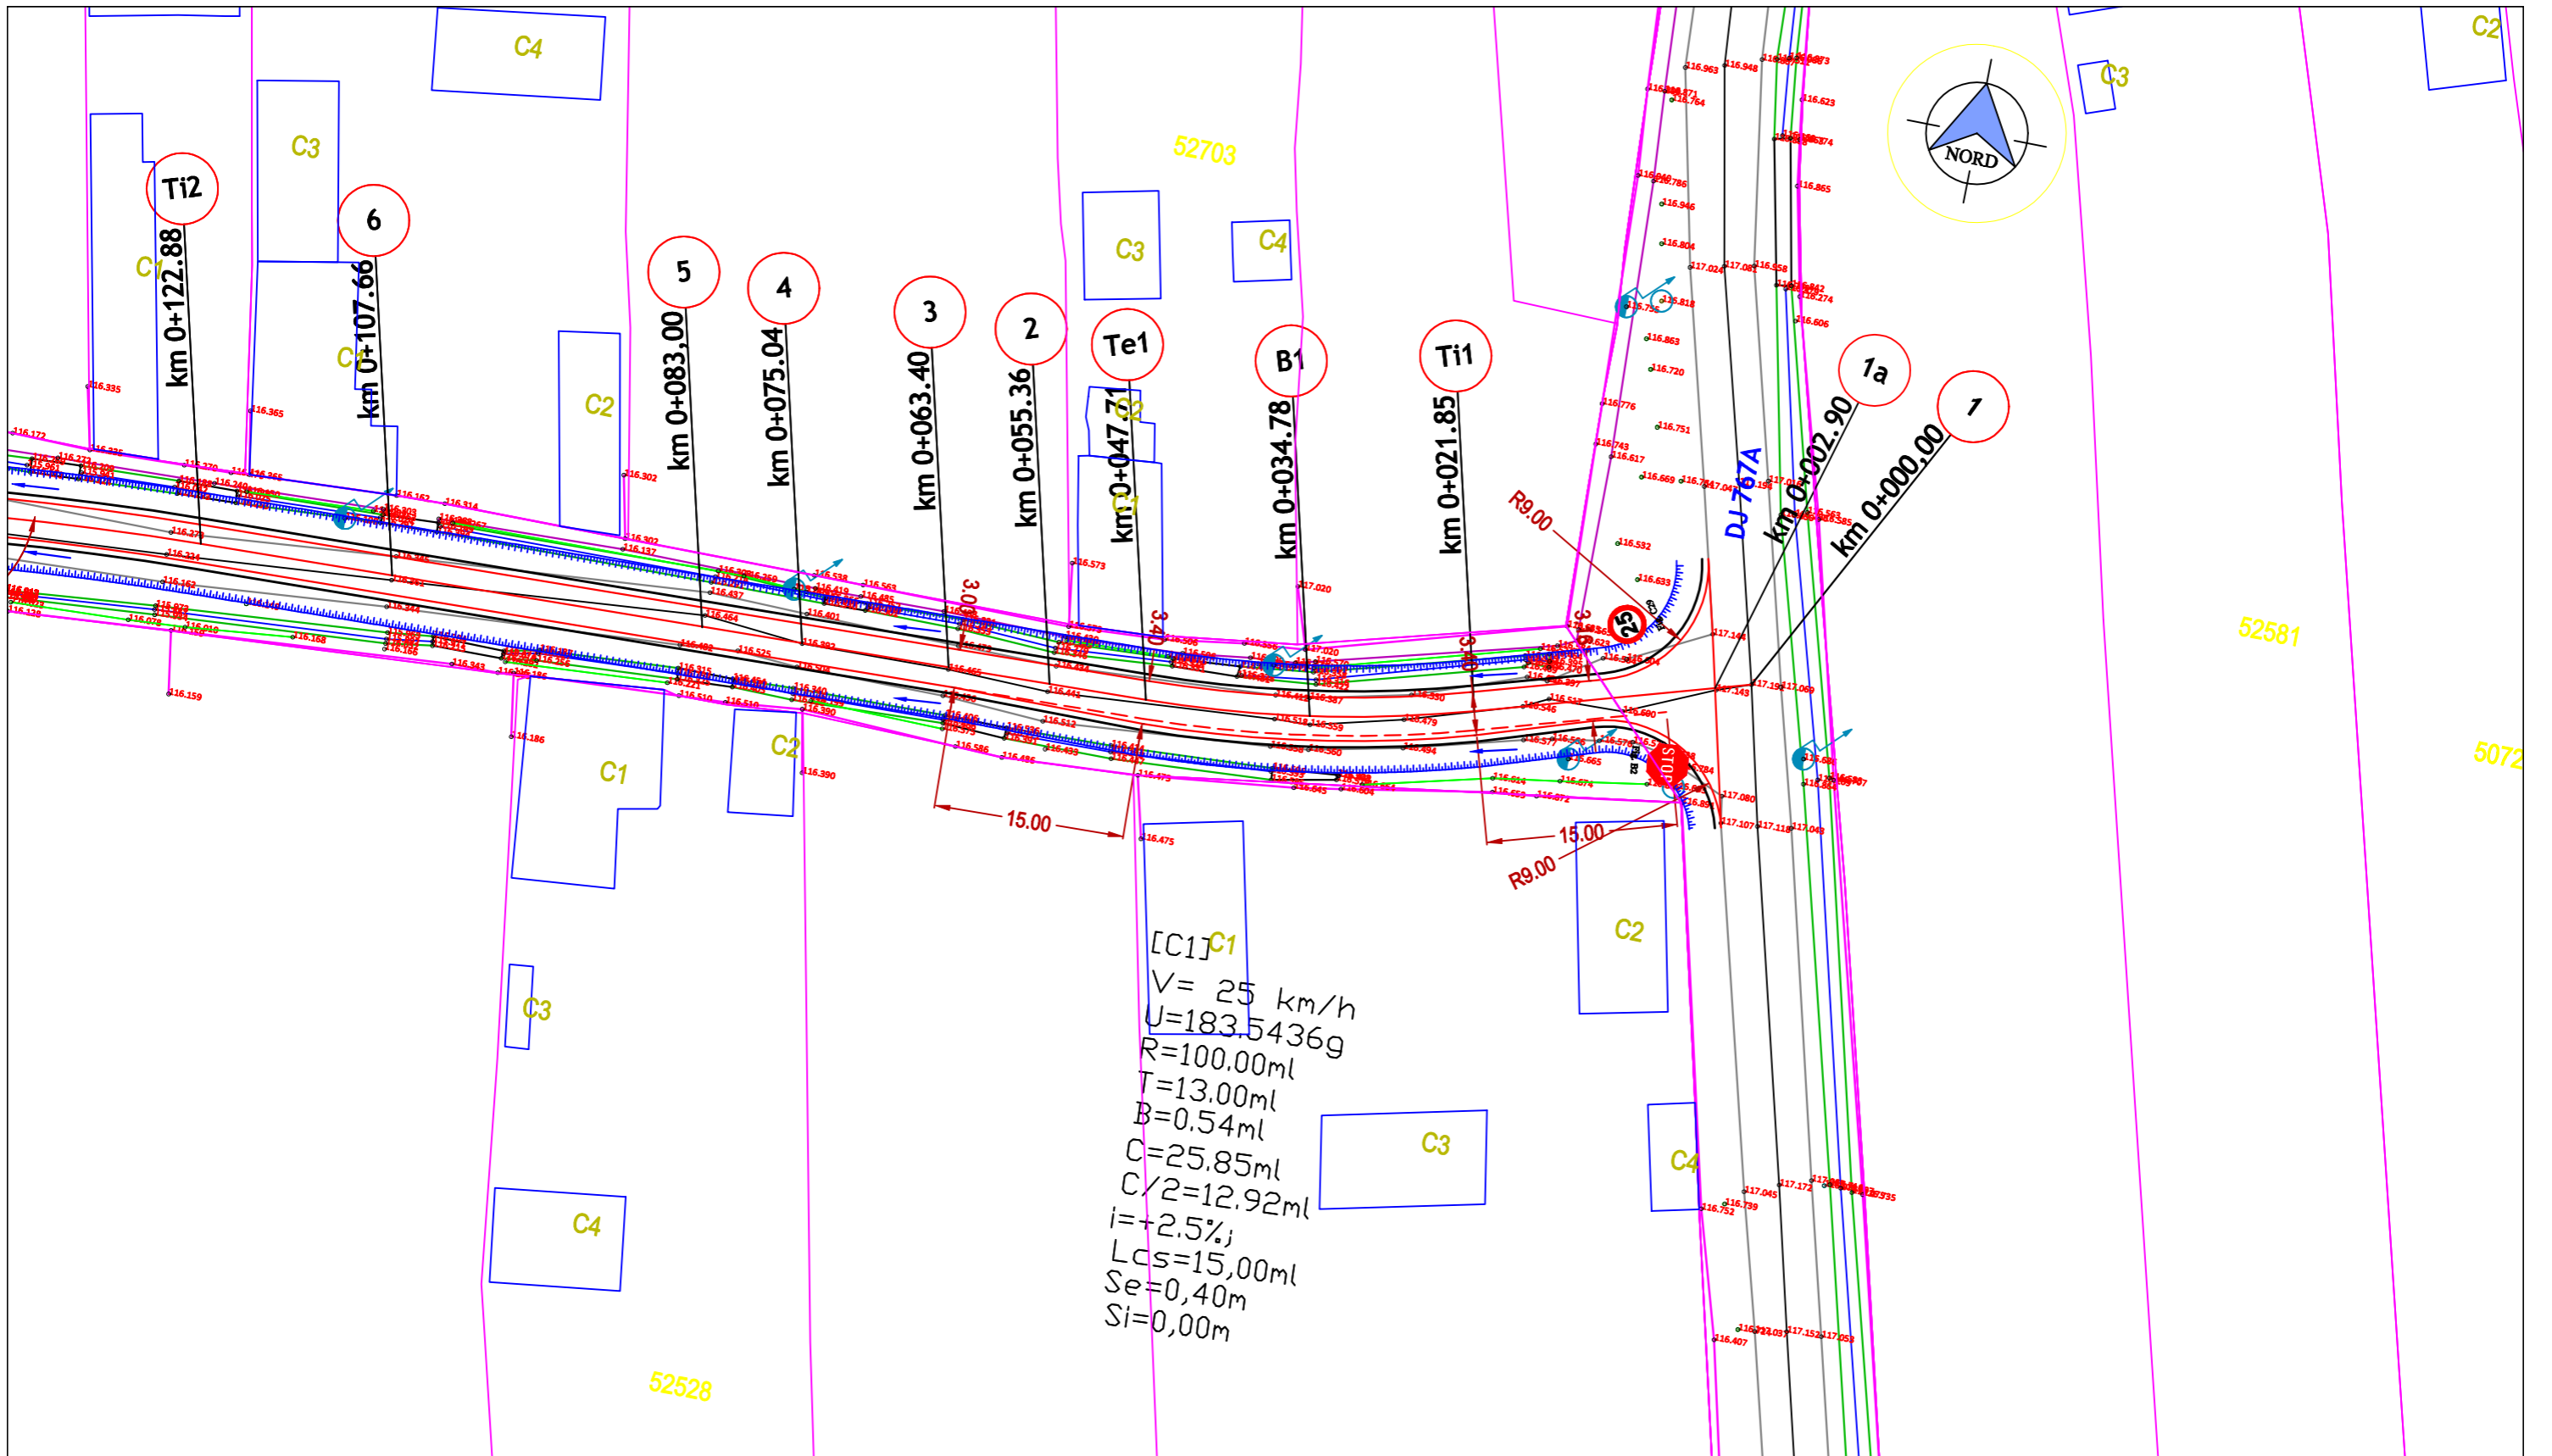

**LEGENDA**  
 Ax proiectat (drum)  
 Margine proiectata (drum)  
 Margine proiectata (acostament)  
 Margine sant proiectat  
 Sant proiectat  
 Rigola de acostament  
 Rigola ac. cu placi carosabile  
 Sant betonat sect. triunghiulara

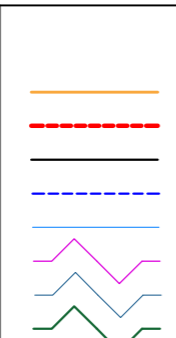

VERIFICATOR/ EXPERT	NUME	SEMNATURA	CERINTA	REFERAT/EXPERTIZA NR./DATA		
PROIECTANT GENERAL: SC TERM SRL				BENEFICIAR:		
PROIECTANT DE SPECIALITATE: SC TERM SRL				<b>COMUNA SANIOB</b> TITLU PROIECT: MODERNIZARE STRAZI DE INTERES LOCAL DIN COMUNA SANIOB, JUDETUL BIHOR		
 <b>SC TERM SRL</b> ORADEA, JUD. BIHOR B-DUL DACIA NR. 36, U54 <small>Oradea, b-dul. DACIA 36; office.term2017@gmail.com</small>						PROIECT NR: 03/2023
SPECIFICATE	NUME	SEMNATURA	SCARA	AMPLASAMENT:		
SEF PROIECT	ING. BEKO ANDRAS		1:500	COMUNA SANIOB, JUDET BIHOR		
PROIECTAT	ING. CIURICA DANIEL		DATA	VOLUM :	PLAN DE SITUATIE	PLANSA NR: 26-PS
DESENAT	ING. CIURICA DANIEL		2023	DEN. PL. :	CIUHOI - STR. I	

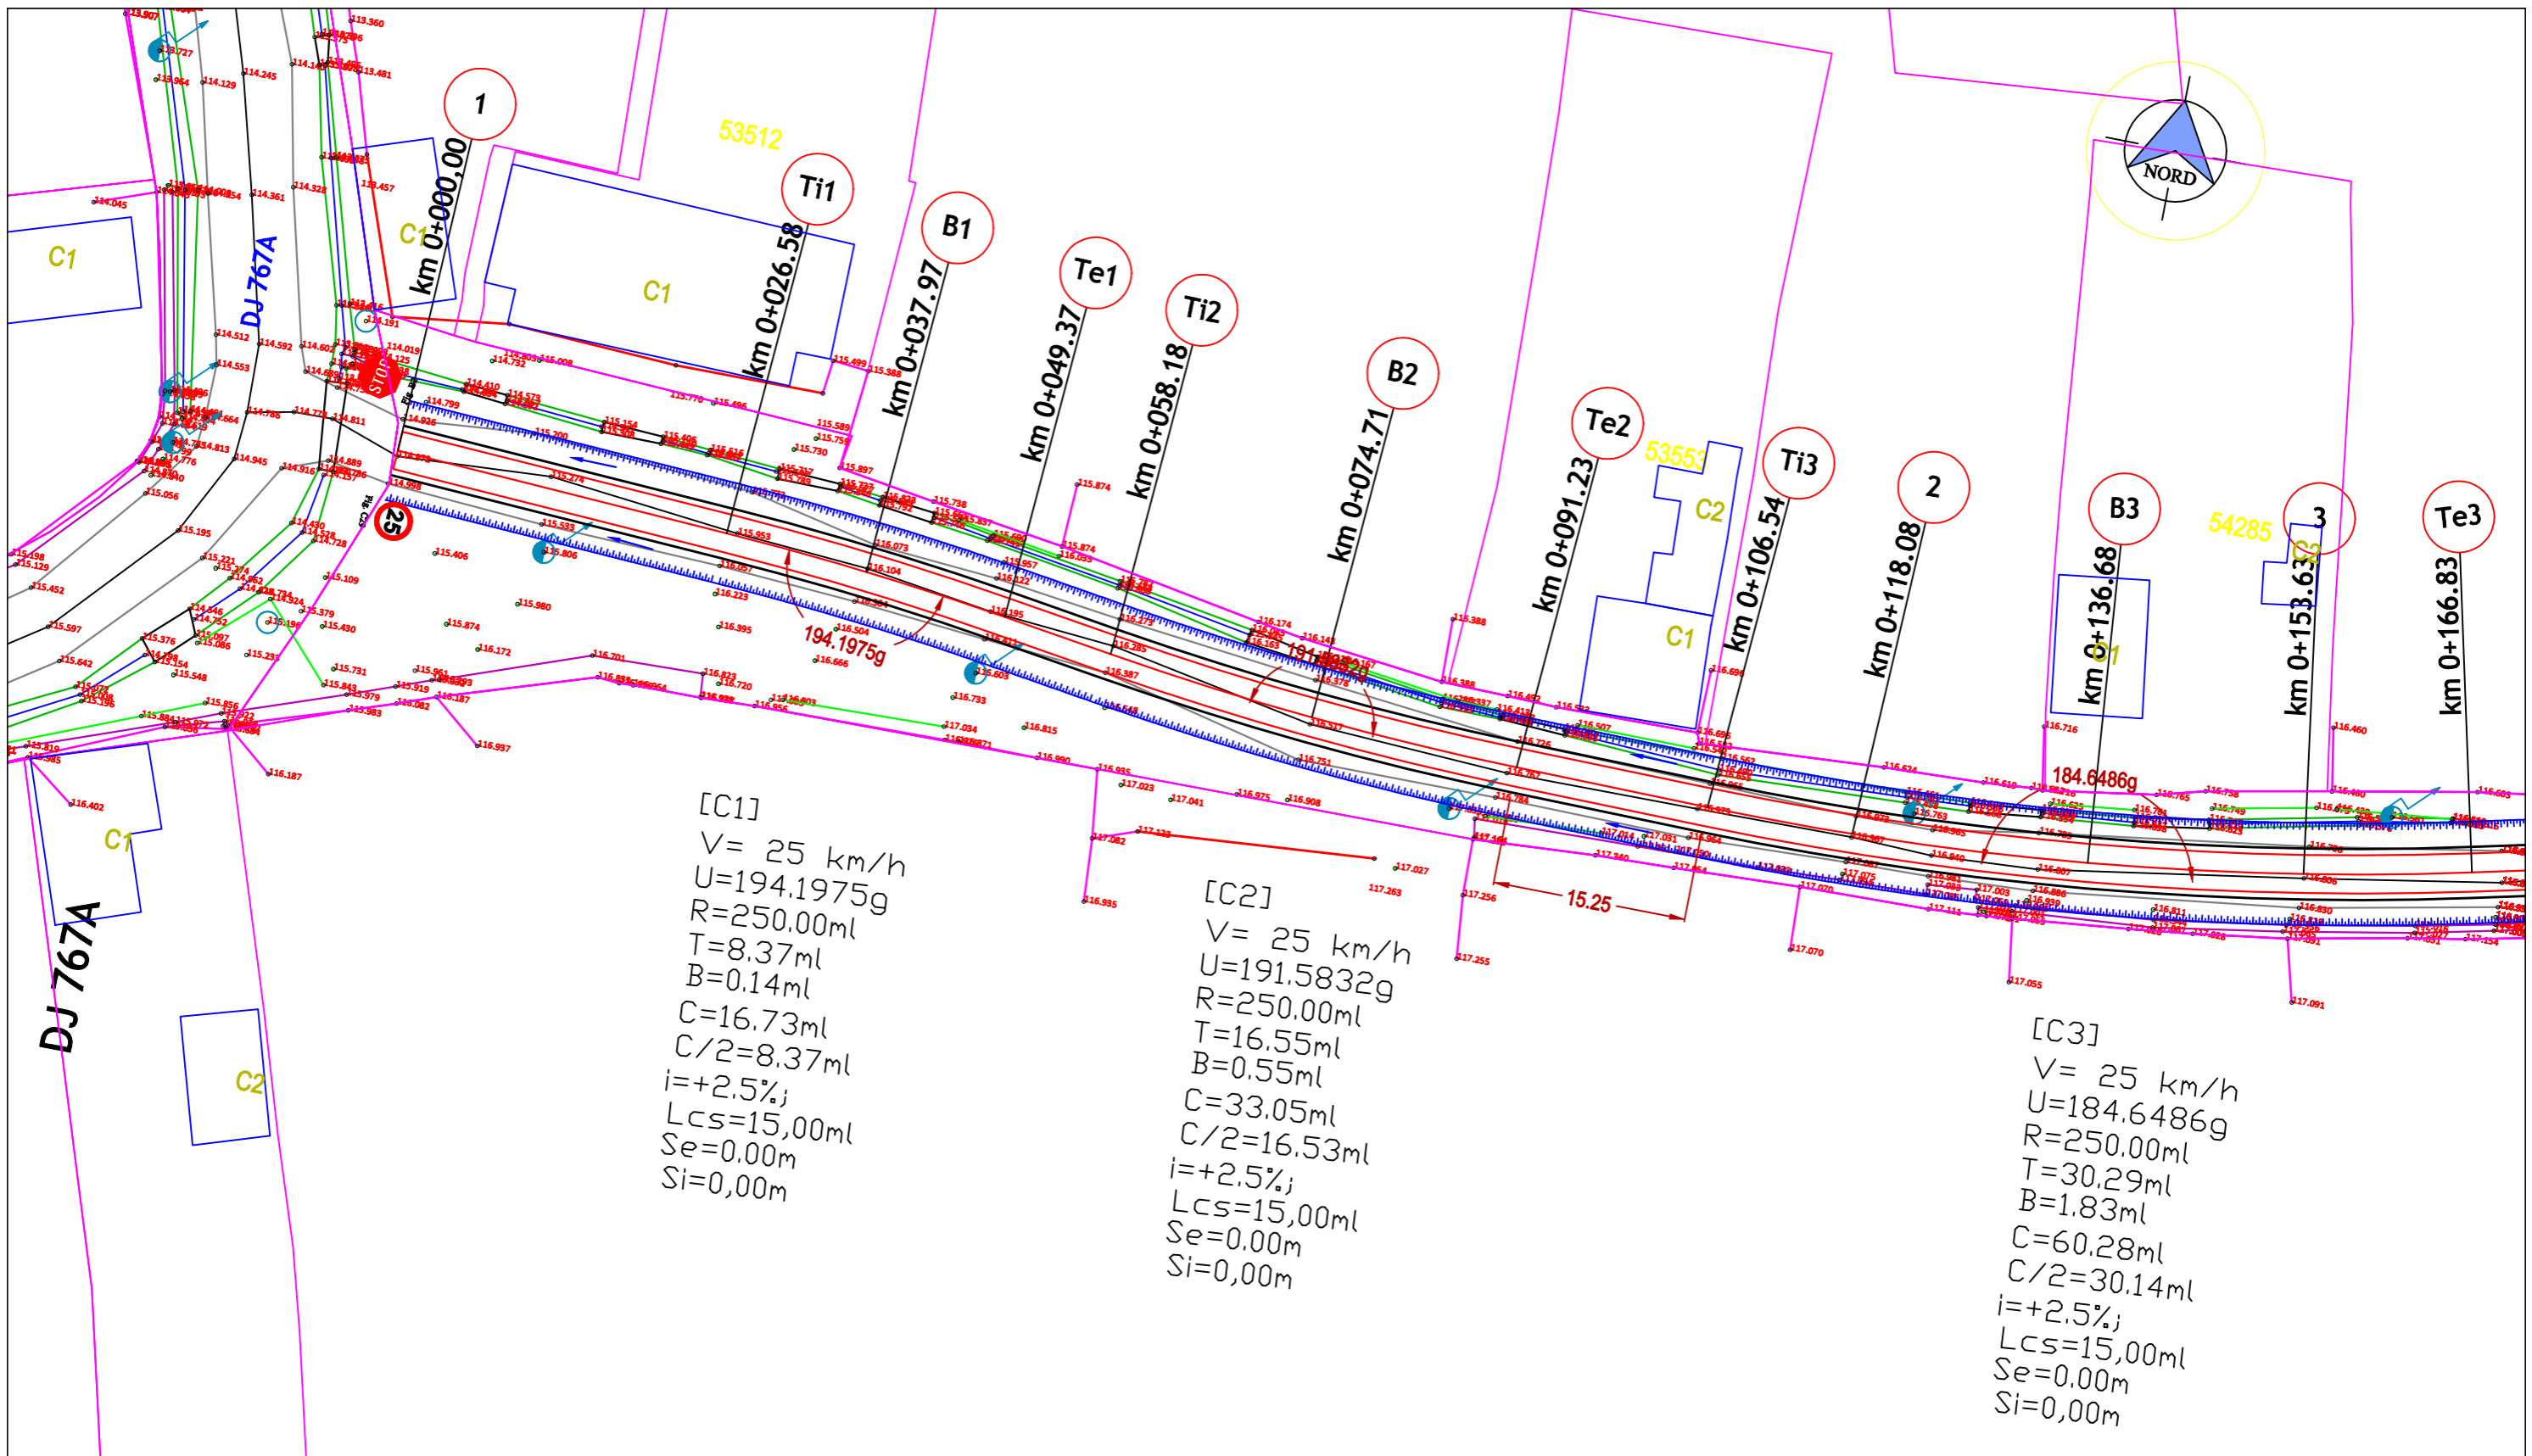




[C1]  
 $V = 25 \text{ km/h}$   
 $U = 194.19759$   
 $R = 250.00 \text{ ml}$   
 $T = 8.37 \text{ ml}$   
 $B = 0.14 \text{ ml}$   
 $C = 16.73 \text{ ml}$   
 $C/2 = 8.37 \text{ ml}$   
 $i = +2.5\%$   
 $Lcs = 15.00 \text{ ml}$   
 $Se = 0.00 \text{ m}$   
 $Si = 0.00 \text{ m}$


[C2]  
 $V = 25 \text{ km/h}$   
 $U = 191.58329$   
 $R = 250.00 \text{ ml}$   
 $T = 16.55 \text{ ml}$   
 $B = 0.55 \text{ ml}$   
 $C = 33.05 \text{ ml}$   
 $C/2 = 16.53 \text{ ml}$   
 $i = +2.5\%$   
 $Lcs = 15.00 \text{ ml}$   
 $Se = 0.00 \text{ m}$   
 $Si = 0.00 \text{ m}$

[C3]  
 $V = 25 \text{ km/h}$   
 $U = 184.64869$   
 $R = 250.00 \text{ ml}$   
 $T = 30.29 \text{ ml}$   
 $B = 1.83 \text{ ml}$   
 $C = 60.28 \text{ ml}$   
 $C/2 = 30.14 \text{ ml}$   
 $i = +2.5\%$   
 $Lcs = 15.00 \text{ ml}$   
 $Se = 0.00 \text{ m}$   
 $Si = 0.00 \text{ m}$

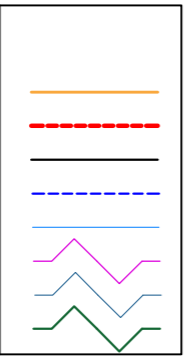**LEGENDA**  
 Ax proiectat (drum)  
 Margine proiectata (drum)  
 Margine proiectata (acostament)  
 Margine sant proiectat  
 Sant proiectat  
 Rigola de acostament  
 Rigola ac. cu placi carosabile  
 Sant betonat sect. triunghiulara




VERIFICATOR/EXPERT	NUME	SEMNATURA	CERINTA	REFERAT/EXPERTIZA NR./DATA
PROIECTANT GENERAL: SC TERM SRL				BENEFICIAR:
PROIECTANT DE SPECIALITATE: SC TERM SRL				<b>COMUNA SANIOB</b>
  <b>SC TERM SRL</b> ORADEA, JUD. BIHOR BD-UL DACIA NR. 36, U54 <small>Oradea, b-dul. DACIA 36; office.term2017@gmail.com</small>				PROIECT NR: 03/2023
				TITLU PROIECT:
MODERNIZARE STRAZI DE INTERES LOCAL DIN COMUNA SANIOB, JUDETUL BIHOR				FAZA: D.T.A.C+P.T
AMPLASAMENT:				COMUNA SANIOB, JUDET BIHOR
SPECIFICATE	NUME	SEMNATURA	SCARA	VOLUM : PLAN DE SITUATIE DEN. PL. : CIUHOI - STR. 2
SEF PROIECT	ING. BEKO ANDRAS		1:500	
PROIECTAT	ING. CIURICA DANIEL		DATA	
DESENAT	ING. CIURICA DANIEL		2023	PLANSA NR: 27-PS

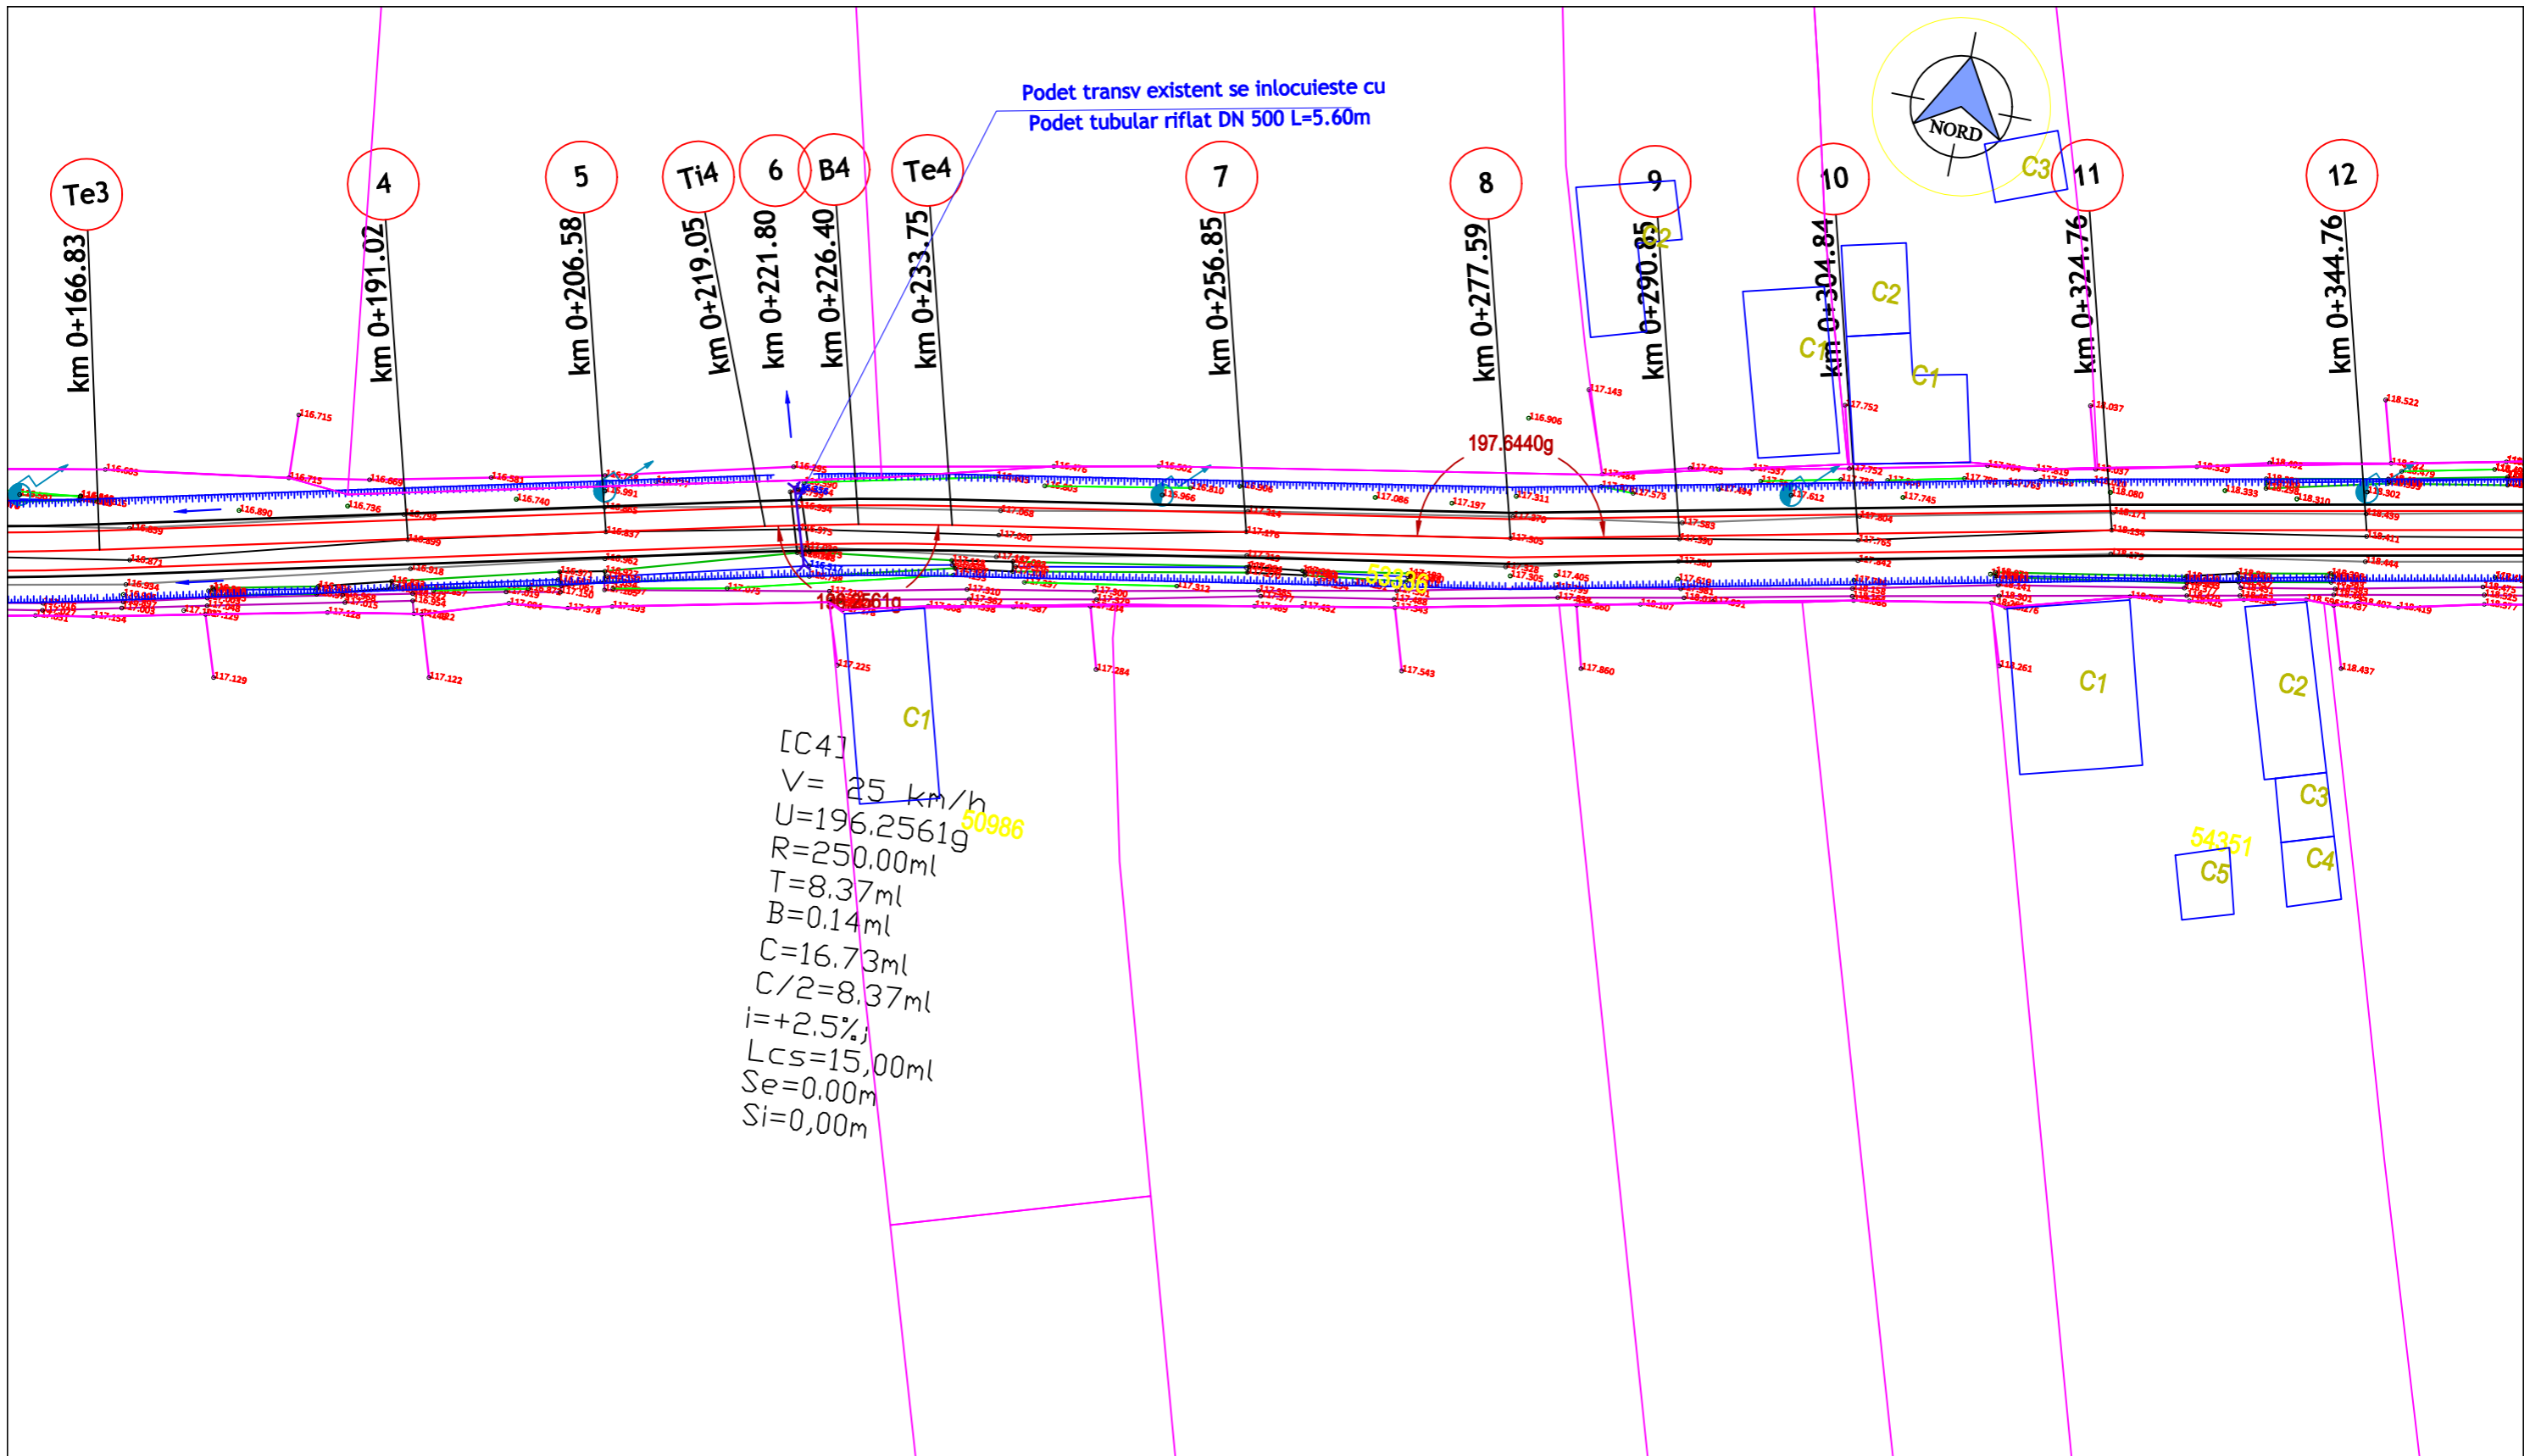


**LEGENDA**

- Ax proiectat (drum) ———
- Margine proiectata (drum) - - - - -
- Margine proiectata (acostament) ———
- Margine sant proiectat - - - - -
- Sant proiectat ———
- Rigola de acostament ———
- Rigola ac. cu placi carosabile ———
- Sant betonat sect. triunghiulara ———

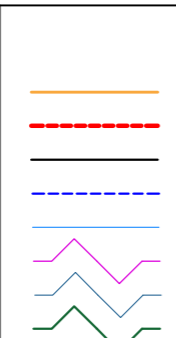


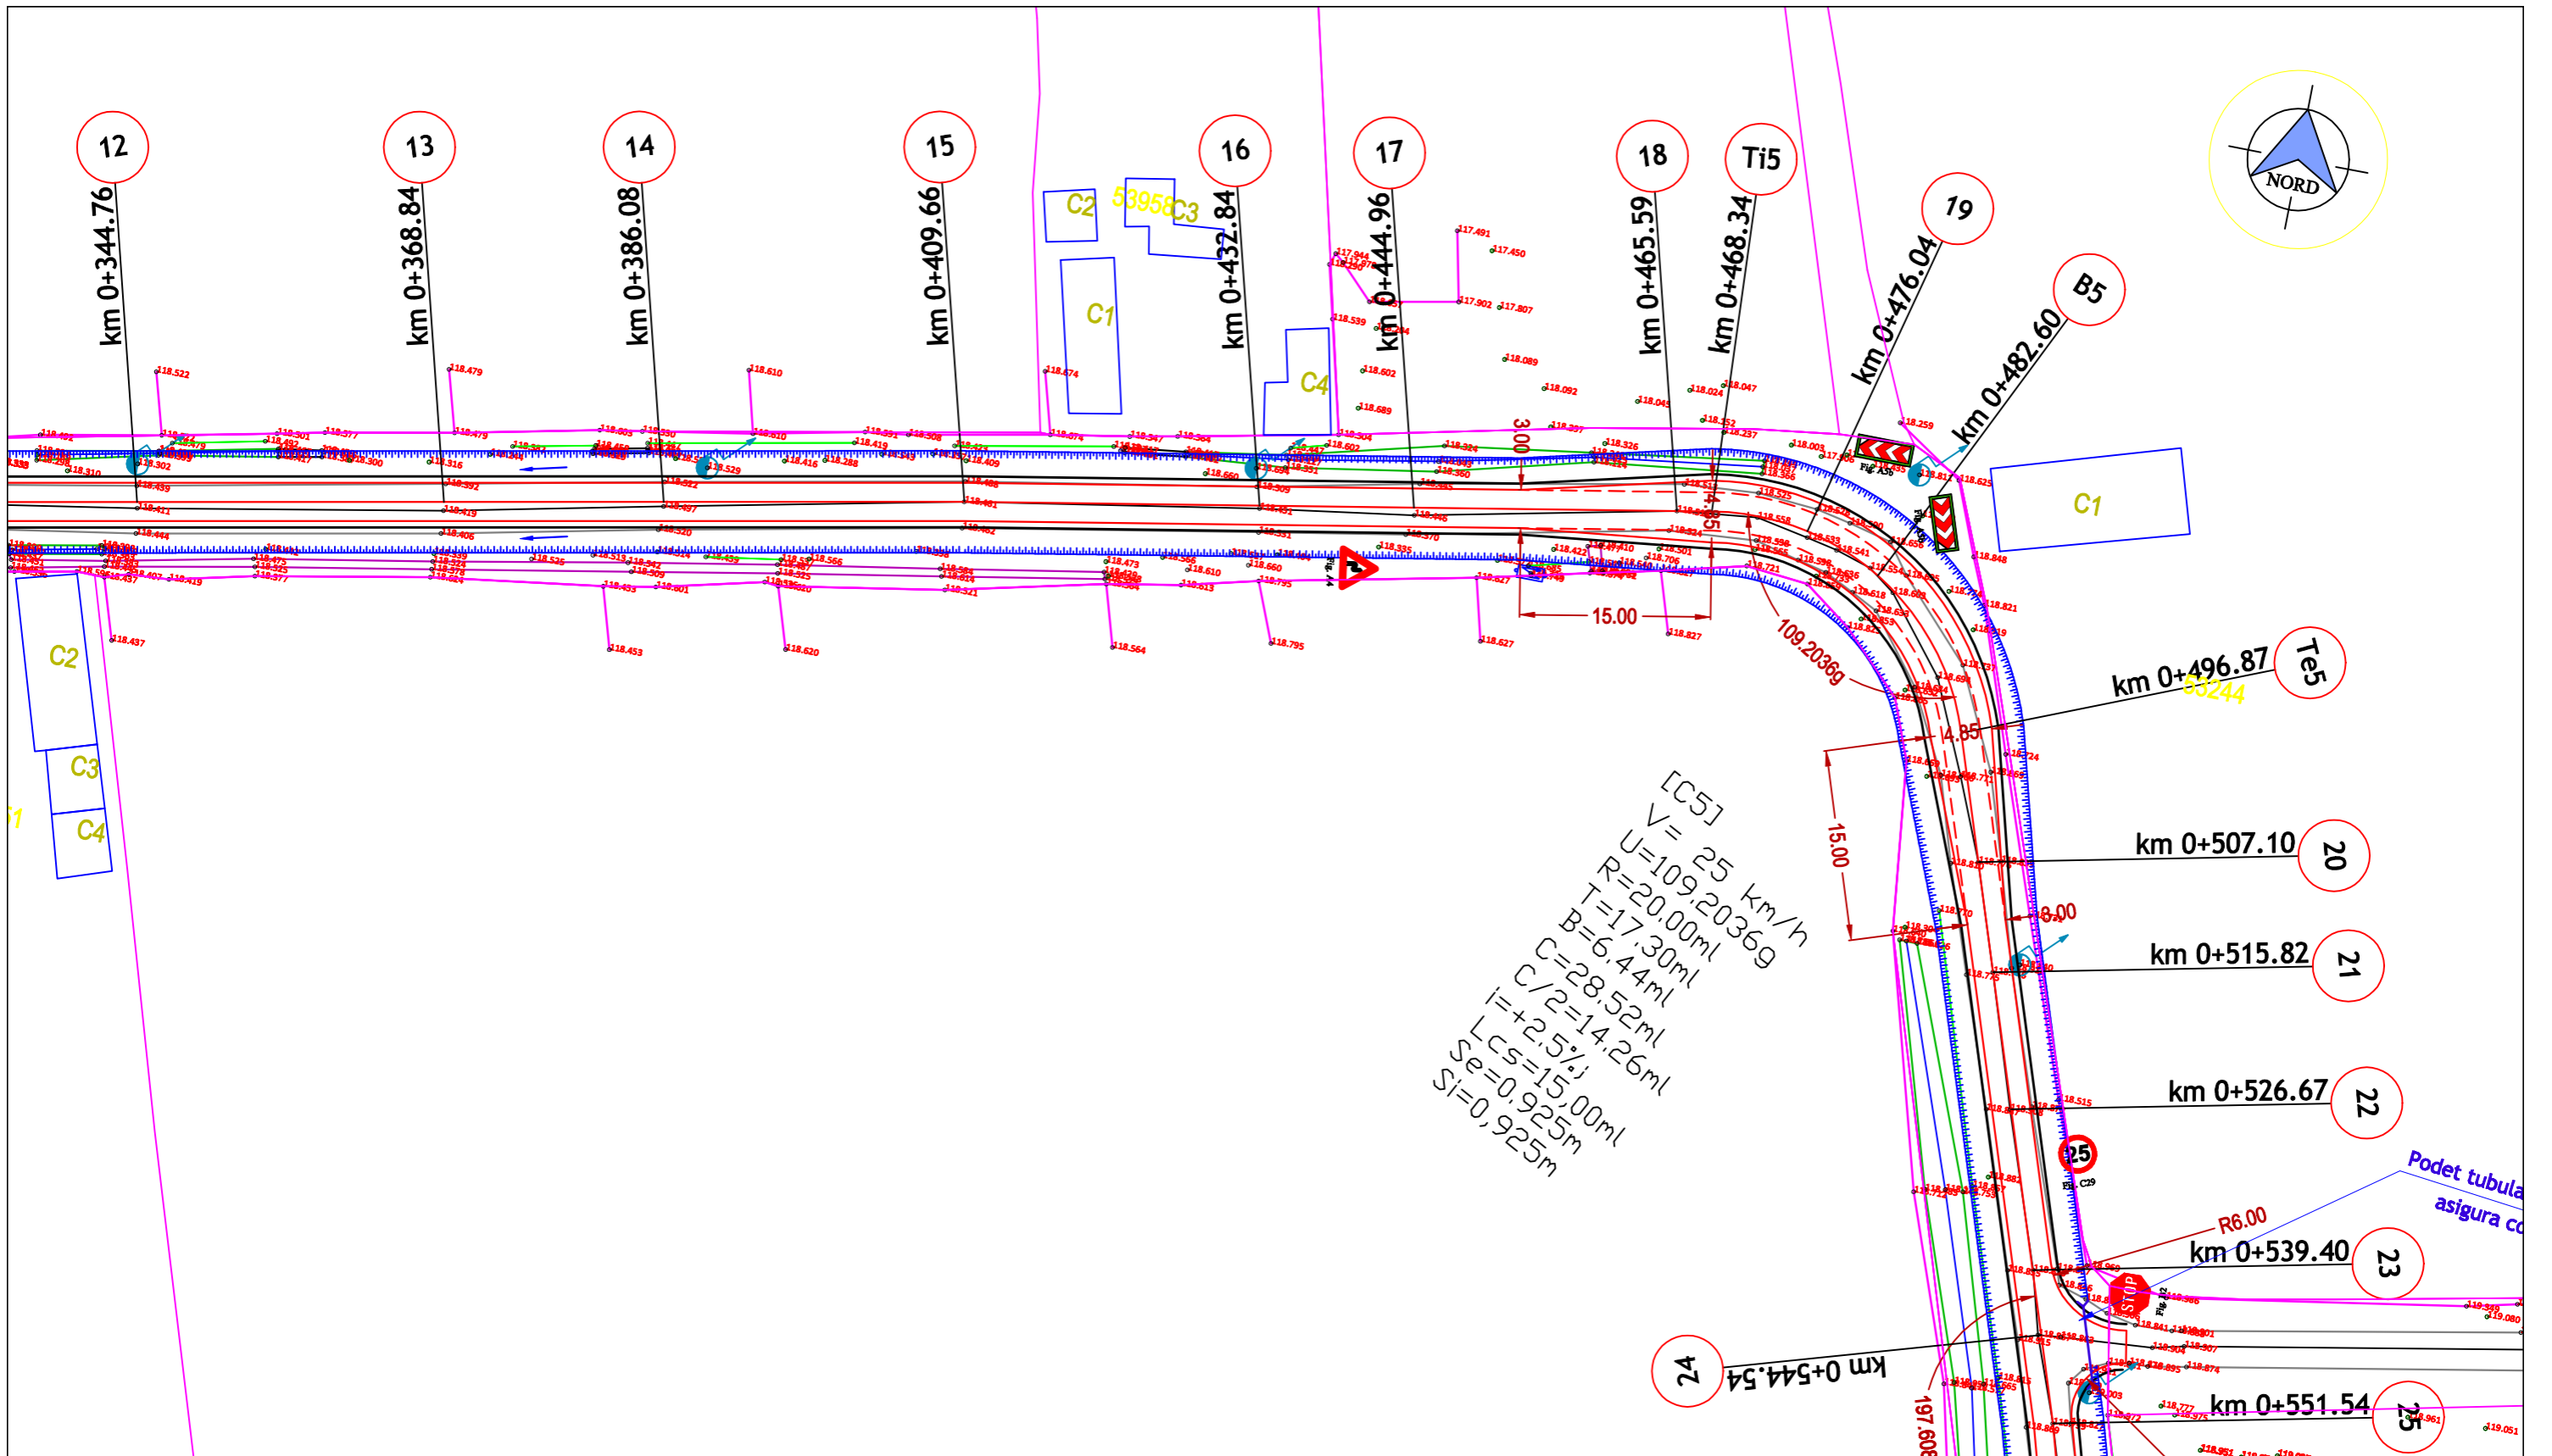

VERIFICATOR/ EXPERT	NUME	SEMNATURA	CERINTA	REFERAT/EXPERTIZA NR./DATA
PROIECTANT GENERAL: SC TERM SRL				BENEFICIAR:  <b>COMUNA SANIOB</b>
PROIECTANT DE SPECIALITATE: SC TERM SRL				
<b>SC TERM SRL</b> ORADEA, JUD. BIHOR B-DL DACIA NR. 36, U54 <small>Oradea, b-dul. DACIA 36; office.term2017@gmail.com</small>				TITLU PROIECT: <b>MODERNIZARE STRAZI DE INTERES LOCAL          DIN COMUNA SANIOB, JUDETUL BIHOR</b>
SPECIFICATE	NUME	SEMNATURA	SCARA	
SEF PROIECT	ING. BEKO ANDRAS		1:500	
PROIECTAT	ING. CIURICA DANIEL		DATA	
DESENAT	ING. CIURICA DANIEL		2023	
AMPLASAMENT: COMUNA SANIOB, JUDET BIHOR				PROIECT NR: 03/2023  FAZA: D.T.A.C+P.T  PLANSA NR: 28-PS
VOLUM : PLAN DE SITUATIE				DEN. PL. : CIUHOI - STR. 2
DESENAT : PLAN DE SITUATIE				




**LEGENDA**

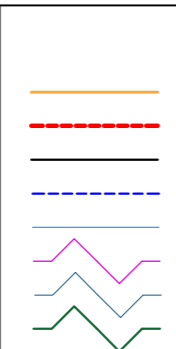- Ax proiectat (drum)
- Margine proiectata (drum)
- Margine proiectata (acostament)
- Margine sant proiectat
- Sant proiectat
- Rigola de acostament
- Rigola ac. cu placi carosabile
- Sant betonat sect. triunghiulara




VERIFICATOR/ EXPERT	NUME	SEMNTURA	CERINTA	REFERAT/EXPERTIZA NR./DATA
PROIECTANT GENERAL: SC TERM SRL				BENEFICIAR:
PROIECTANT DE SPECIALITATE: SC TERM SRL				<b>COMUNA SANIOB</b>
  <b>SC TERM SRL</b> ORADEA , JUD. BIHOR BD-UL DACIA NR. 36, U54				PROIECT NR: 03/2023
TITLU PROIECT: MODERNIZARE STRAZI DE INTERES LOCAL DIN COMUNA SANIOB, JUDETUL BIHOR				FAZA: D.T.A.C+P.T
AMPLASAMENT: COMUNA SANIOB, JUDET BIHOR				PLANSA NR: 29-PS
SPECIFICATE	NUME	SEMNTURA	SCARA	
SEF PROIECT	ING. BEKO ANDRAS		1:500	
PROIECTAT	ING. CIURICA DANIEL		DATA	VOLUM : PLAN DE SITUATIE
DESENAT	ING. CIURICA DANIEL		2023	DEN. PL. : CIUHOI - STR. 2

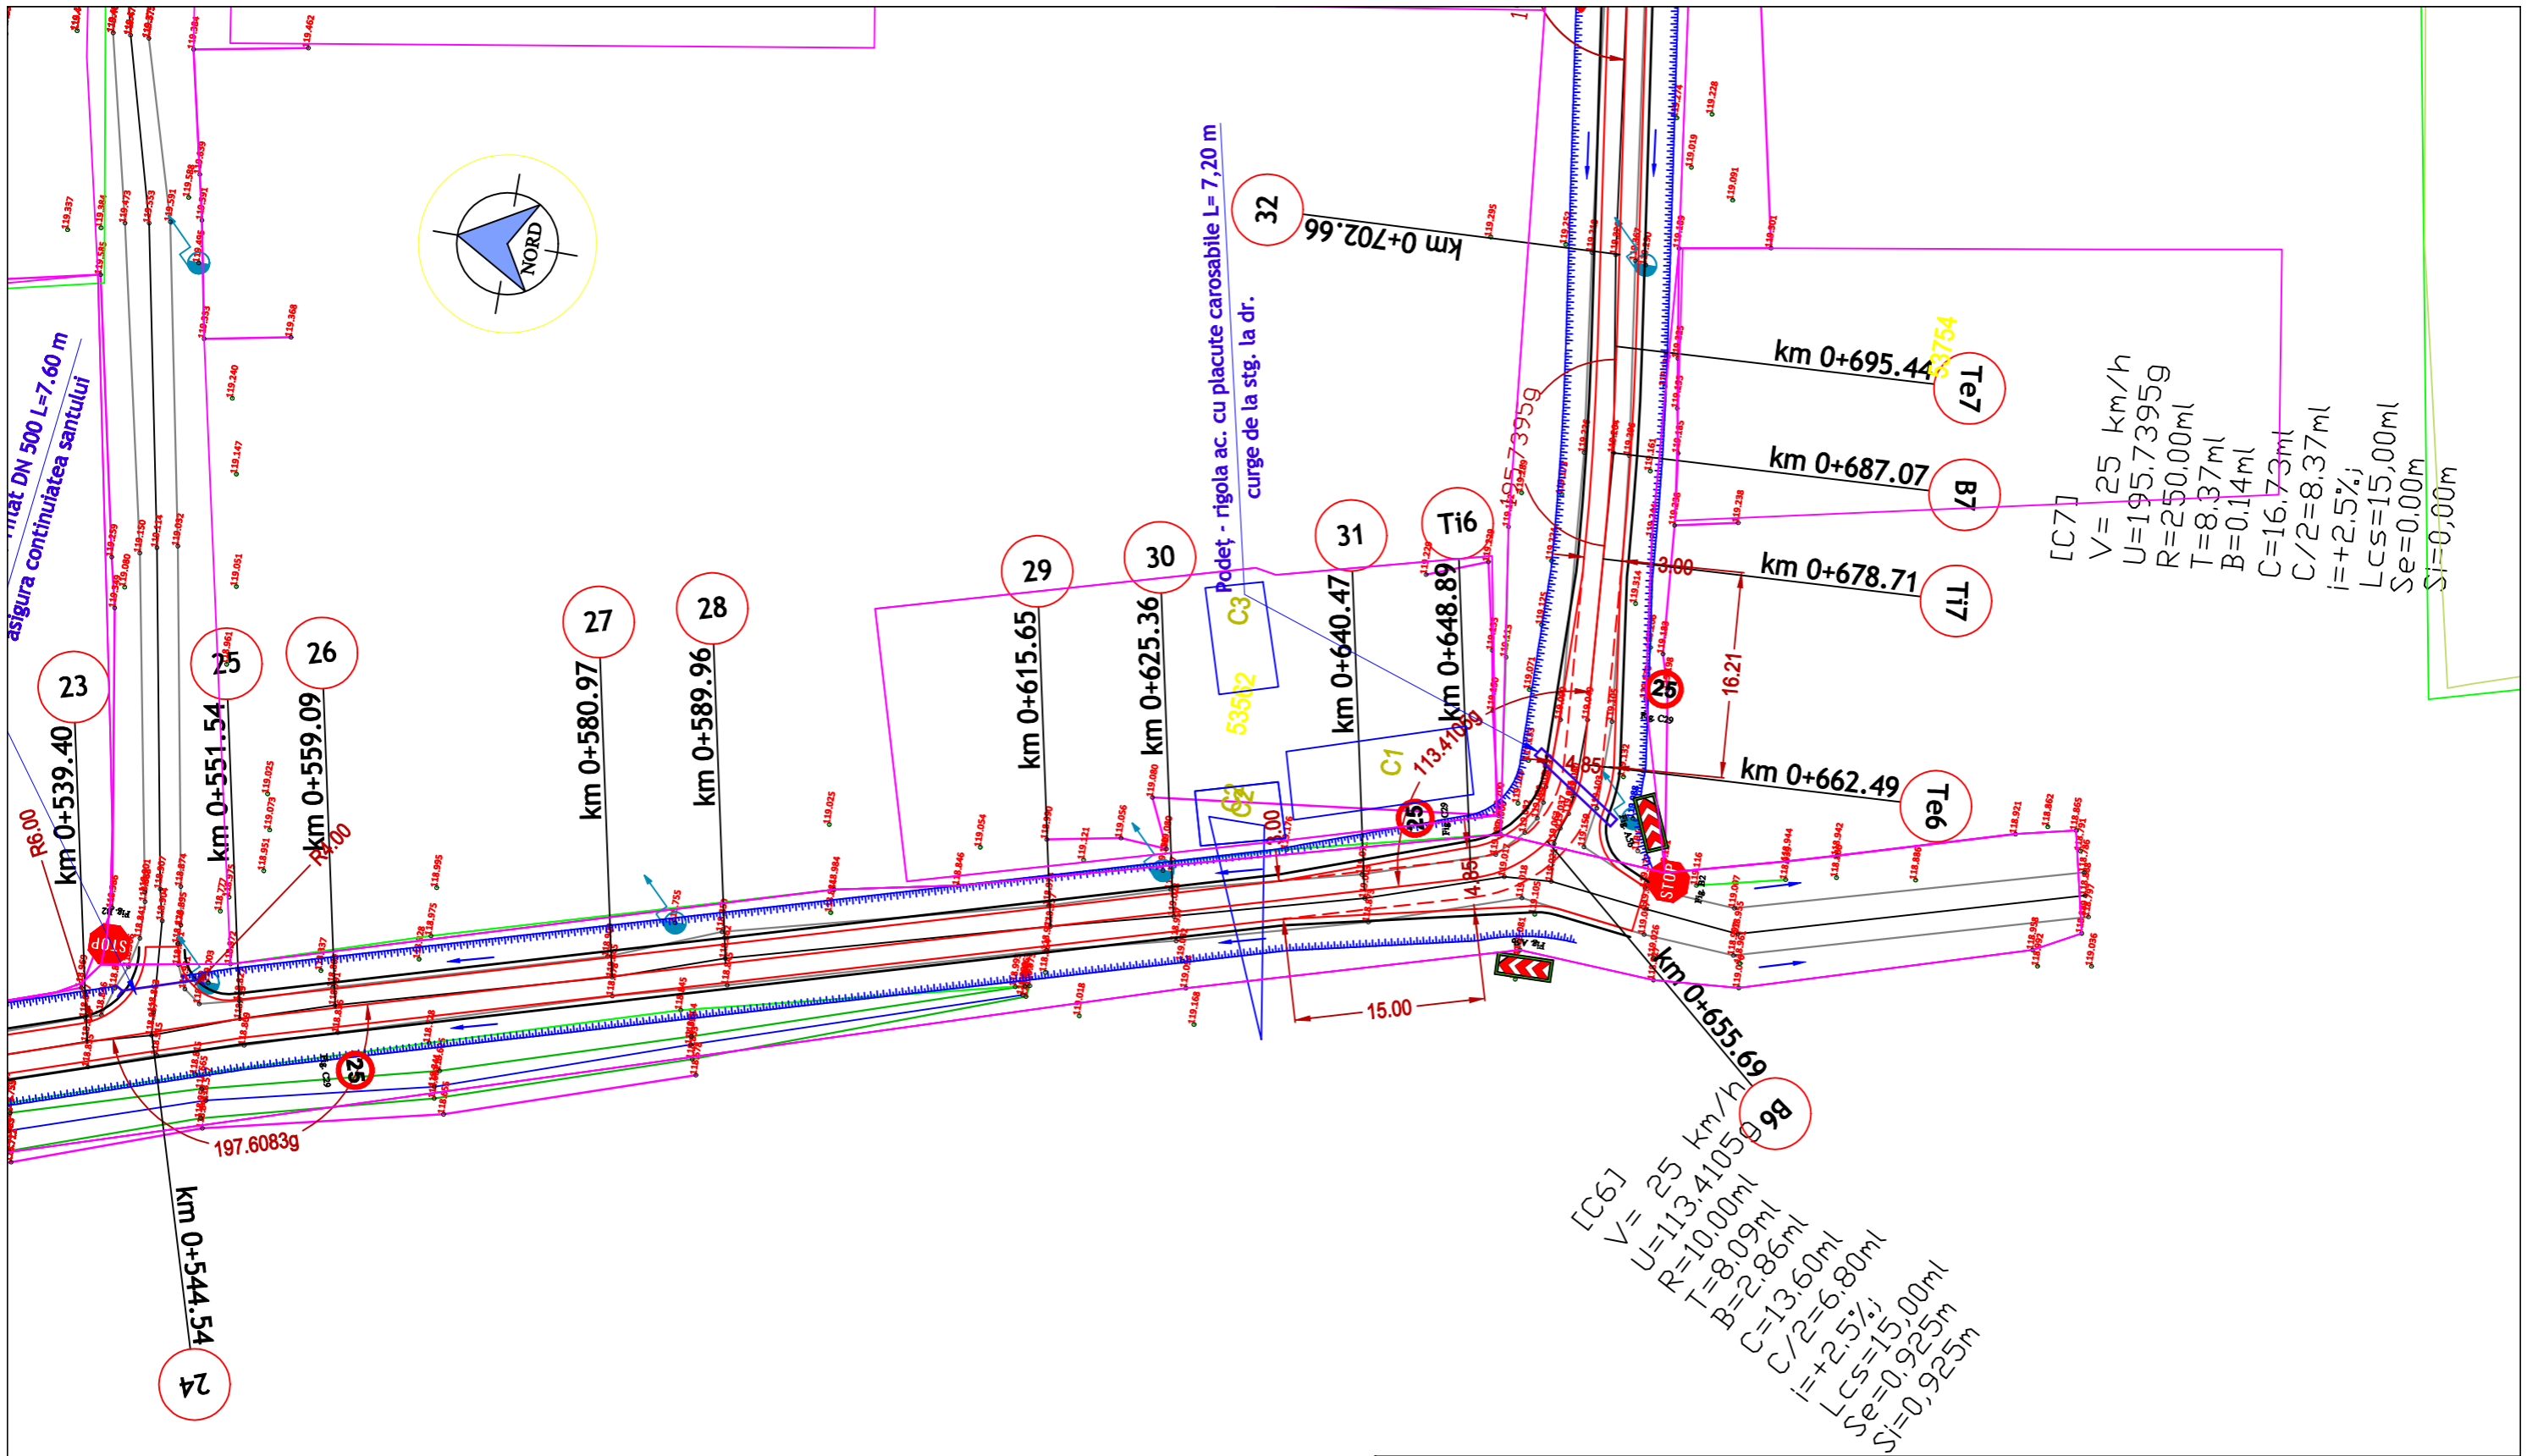


### LEGENDA

- Ax proiectat (drum) ———
- Margine proiectata (drum) - - - - -
- Margine proiectata (acostament) ———
- Margine sant proiectat - - - - -
- Sant proiectat ———
- Rigola de acostament ———
- Rigola ac. cu placi carosabile ———
- Sant betonat sect. triunghiulara ———

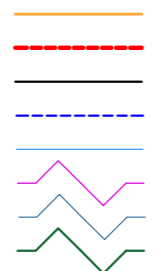


VERIFICATOR/ EXPERT	NUME	SEMNTURA	CERINTA	REFERAT/EXPERTIZA NR./DATA
PROIECTANT GENERAL: SC TERM SRL				BENEFICIAR:
PROIECTANT DE SPECIALITATE: SC TERM SRL				<b>COMUNA SANIOB</b> <small>TITLU PROIECT:</small> MODERNIZARE STRAZI DE INTERES LOCAL DIN COMUNA SANIOB, JUDETUL BIHOR
<div style="display: inline-block; vertical-align: middle; text-align: left;"> <b>SC TERM SRL</b>          ORADEA , JUD. BIHOR          BD-UL DACIA NR. 36, U54       </div>				
SPECIFICATE	NUME	SEMNTURA	SCARA	FAZA: D.T.A.C+P.T
SEF PROIECT	ING. BEKO ANDRAS		1:500	<small>AMPLASAMENT:</small> COMUNA SANIOB, JUDET BIHOR VOLUM : PLAN DE SITUATIE DEN. PL. : CIUHOI - STR. 2 PLANSA NR: 30-PS
PROIECTAT	ING. CIURICA DANIEL		DATA	
DESENAT	ING. CIURICA DANIEL		2023	

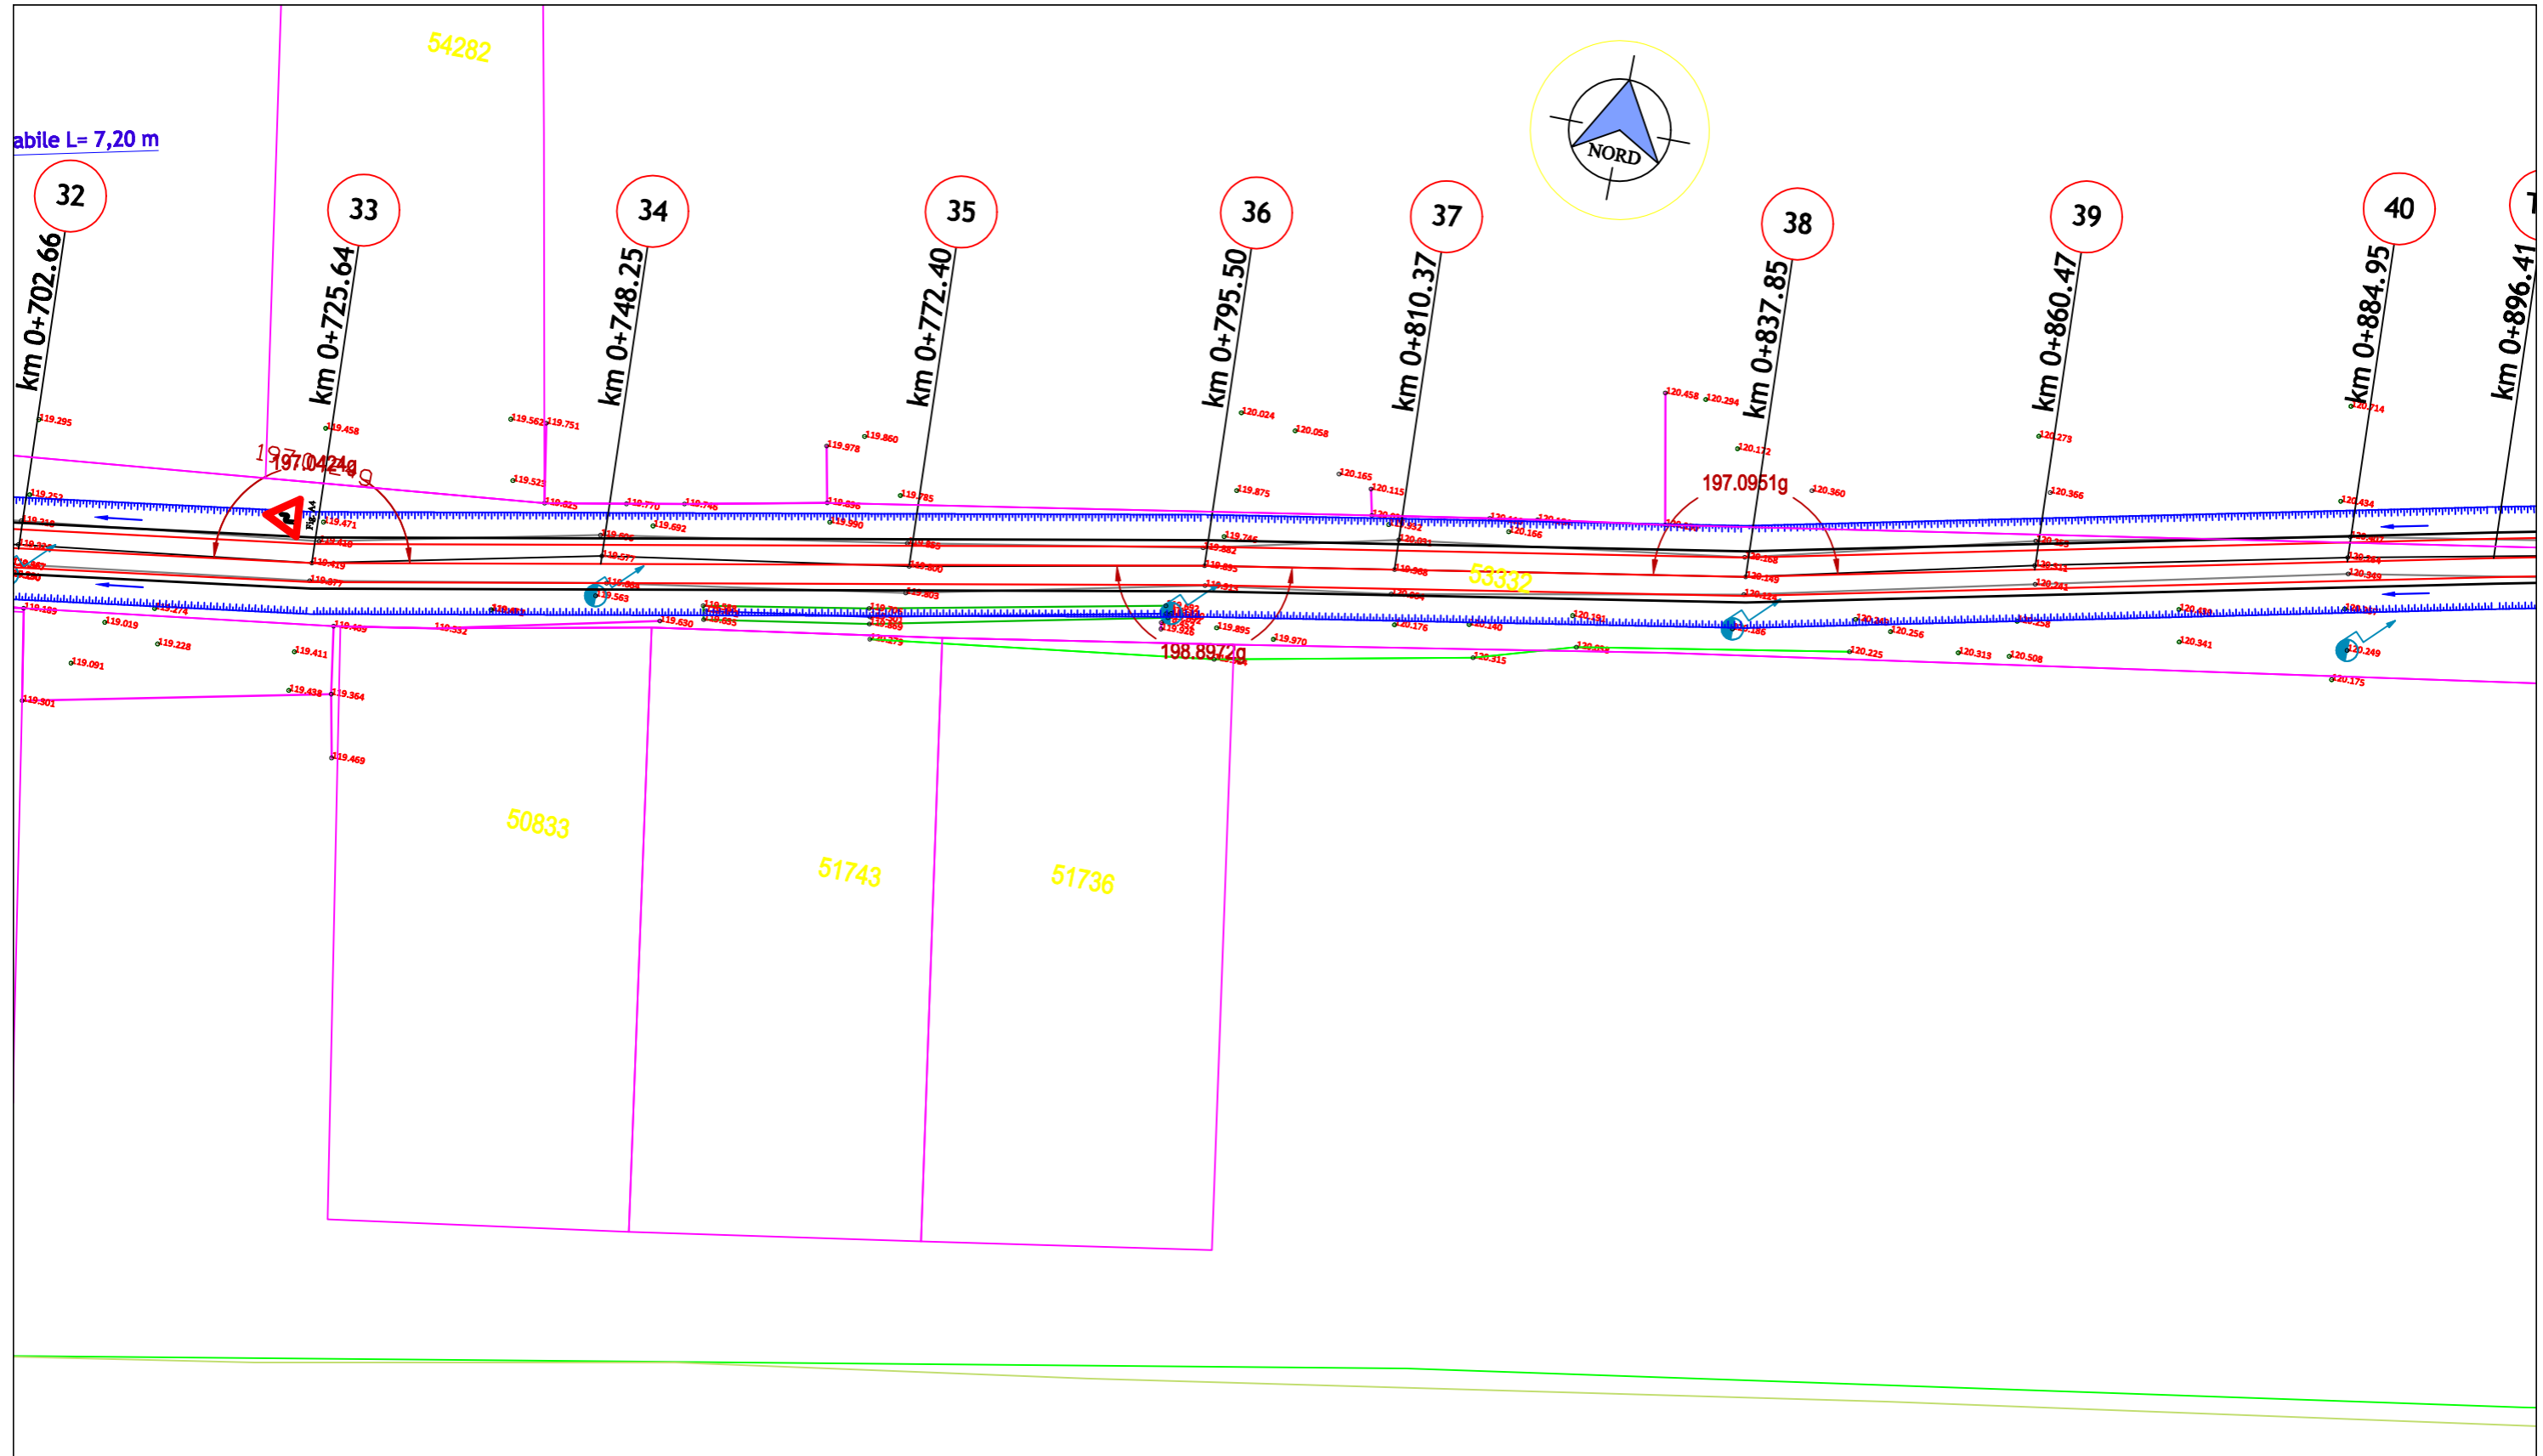


**LEGENDA**

- Ax proiectat (drum) —
- Margine proiectata (drum) - - -
- Margine proiectata (acostament) —
- Margine sant proiectat - - -
- Sant proiectat —
- Rigola de acostament —
- Rigola ac. cu placi carosabile —
- Sant betonat sect. triunghiulara —

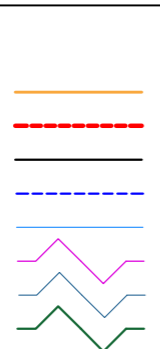


VERIFICATOR/ EXPERT	NUME	SEMNATURA	CERINTA	REFERAT/EXPERTIZA NR./DATA
PROIECTANT GENERAL: SC TERM SRL				BENEFICIAR:
PROIECTANT DE SPECIALITATE: SC TERM SRL				<b>COMUNA SANIOB</b>
				PROIECT NR: 03/2023
				TITLU PROIECT: MODERNIZARE STRAZI DE INTERES LOCAL DIN COMUNA SANIOB, JUDETUL BIHOR
SPECIFICATE	NUME	SEMNATURA	SCARA	AMPLASAMENT:
SEF PROIECT	ING. BEKO ANDRAS		1:500	COMUNA SANIOB, JUDET BIHOR
PROIECTAT	ING. CIURICA DANIEL		DATA	VOLUM : PLAN DE SITUATIE
DESENAT	ING. CIURICA DANIEL		2023	DEN. PL. : CIUHOI - STR. 2
				PLANSA NR: 31-PS

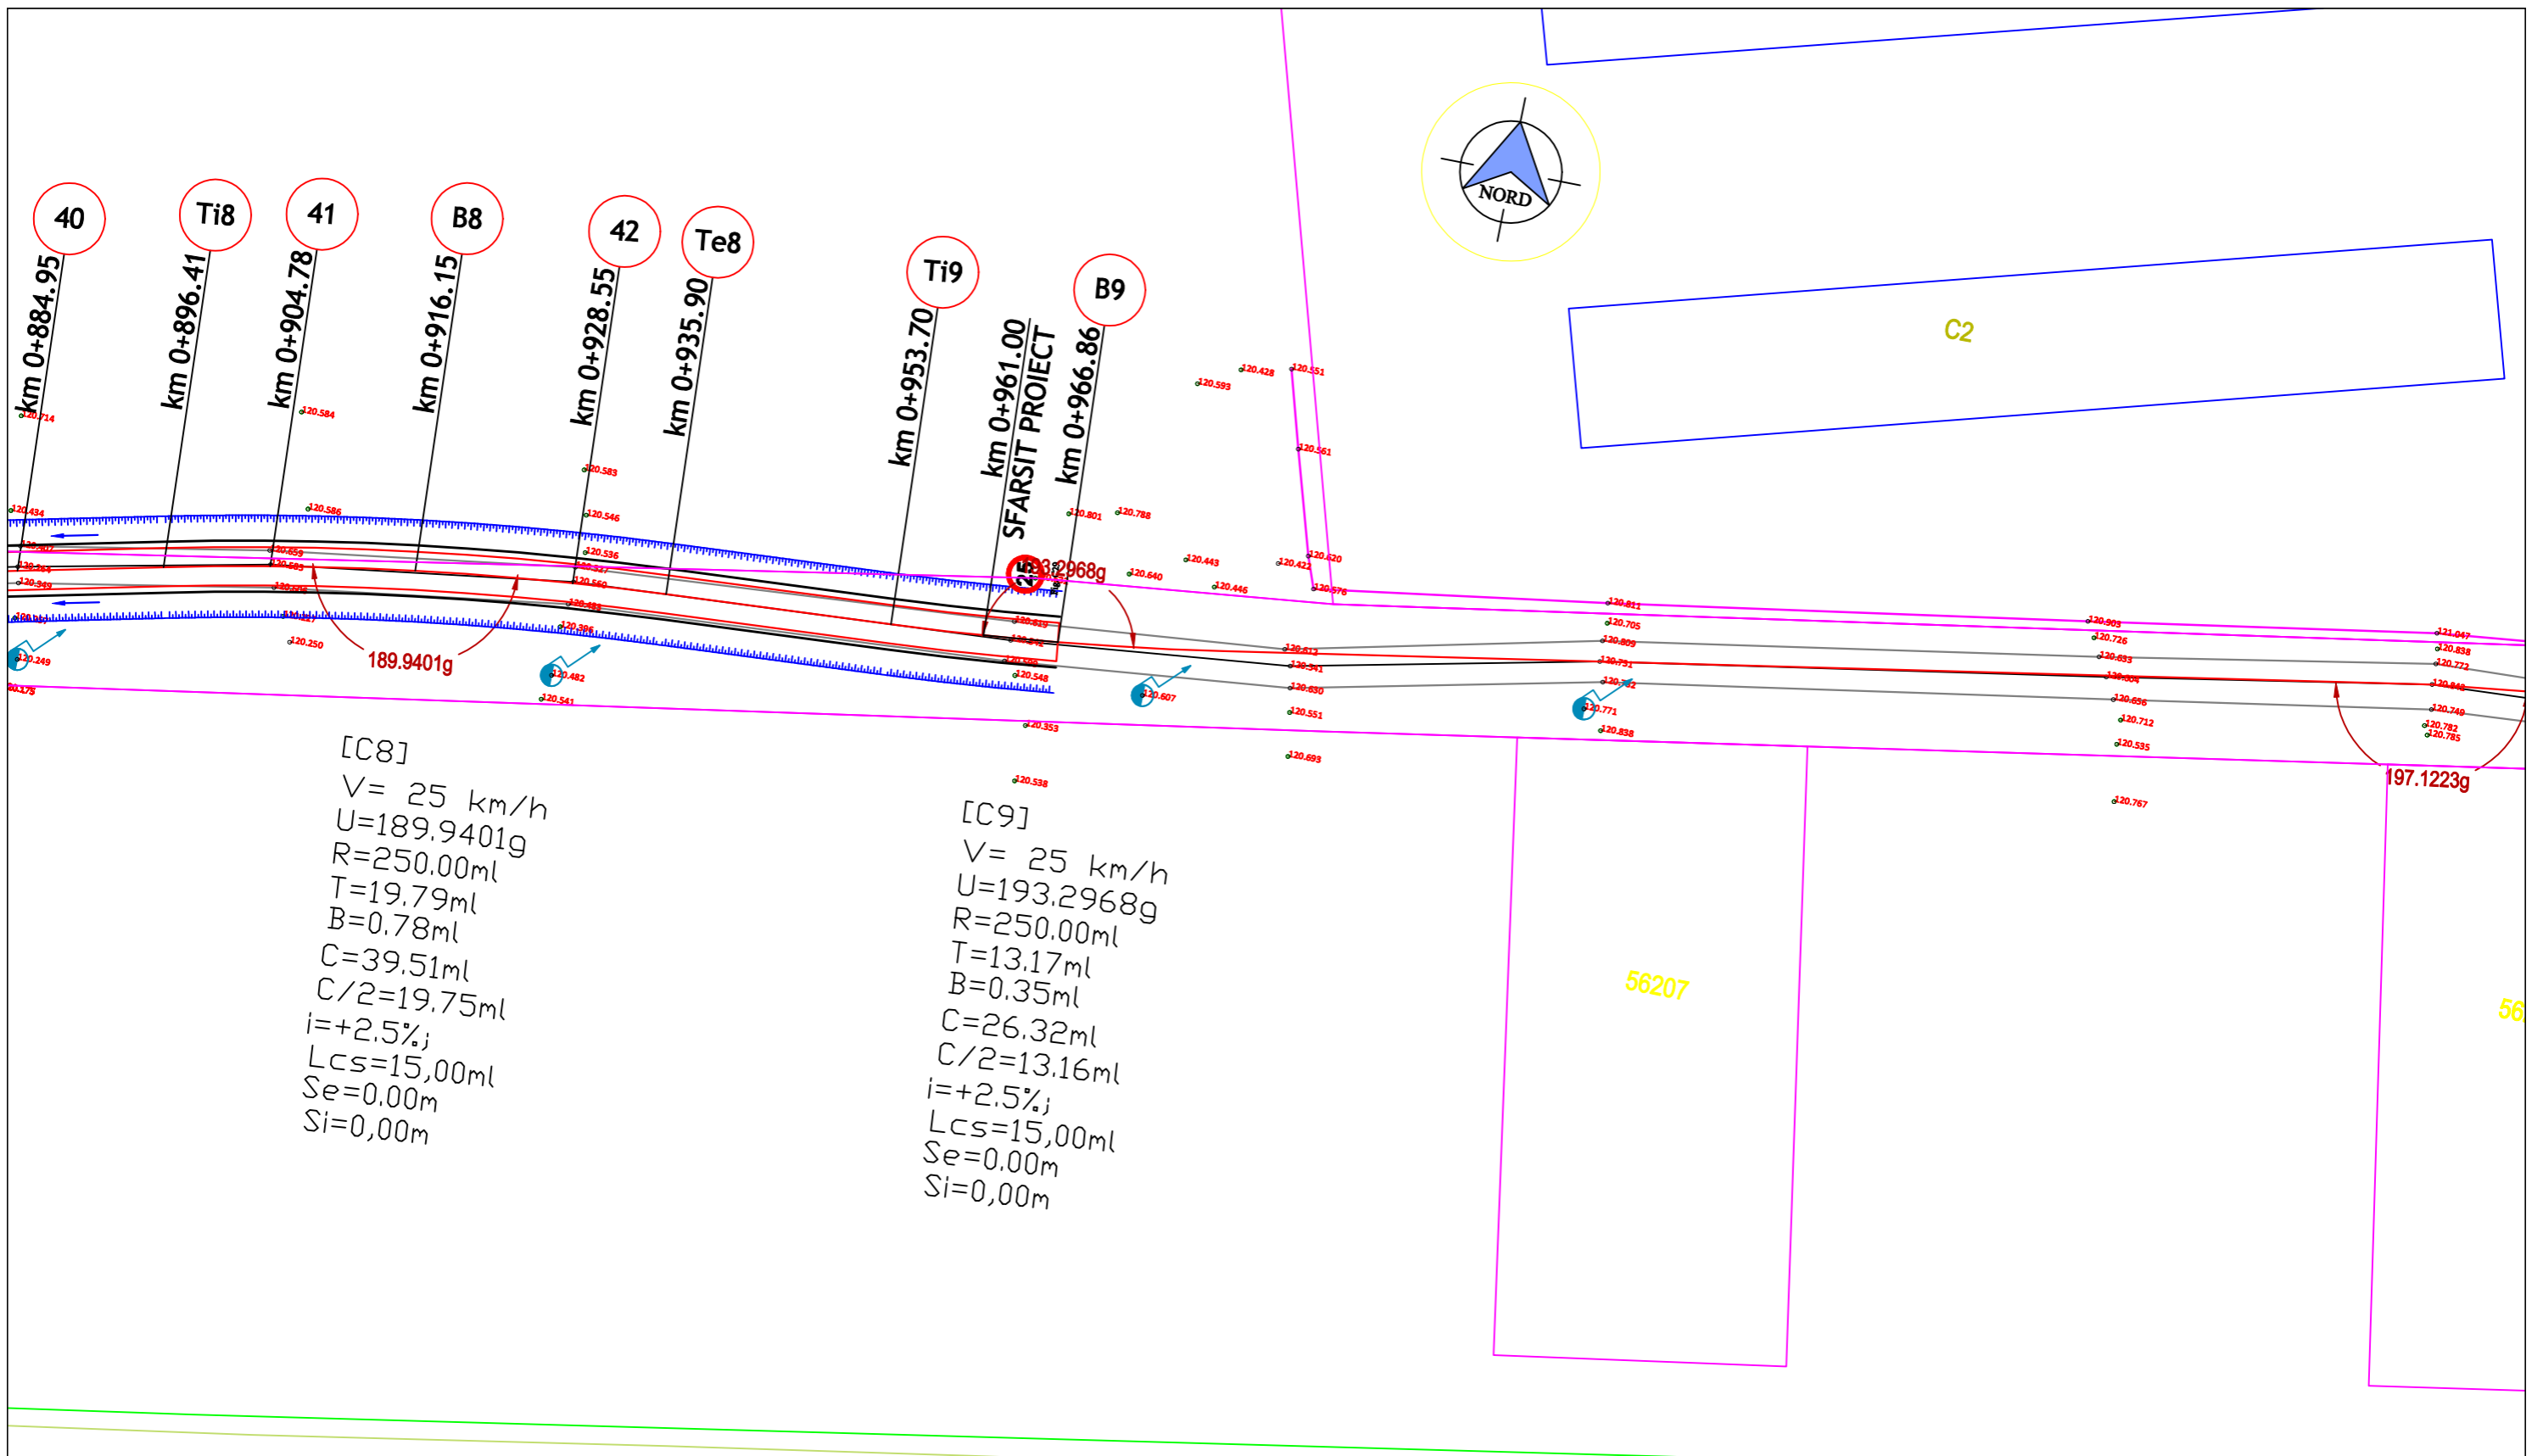

LEGENDA	
Ax proiectat (drum)	
Margine proiectata (drum)	
Margine proiectata (acostament)	
Margine sant proiectat	
Sant proiectat	
Rigola de acostament	
Rigola ac. cu placi carosabile	
Sant betonat sect. triunghiulara	

VERIFICATOR/ EXPERT	NUME	SEMNATURA	CERINTA	REFERAT/EXPERTIZA NR./DATA
PROIECTANT GENERAL: SC TERM SRL				BENEFICIAR:
PROIECTANT DE SPECIALITATE: SC TERM SRL				<b>COMUNA SANIOB</b>
 <b>SC TERM SRL</b> ORADEA, JUD. BIHOR ED-UL DACIA NR. 36, U54 <small>Nr. certificat: 2750 ISO 9001:2015            Nr. certificat: 2639 ISO 14001:2015</small>				PROIECT NR: 03/2023
				TITLU PROIECT: MODERNIZARE STRAZI DE INTERES LOCAL DIN COMUNA SANIOB, JUDETUL BIHOR
SPECIFICATE	NUME	SEMNATURA	SCARA	AMPLASAMENT:
SEF PROIECT	ING. BEKO ANDRAS		1:500	COMUNA SANIOB, JUDET BIHOR
PROIECTAT	ING. CIURICA DANIEL		DATA	VOLUM : PLAN DE SITUATIE
DESENAT	ING. CIURICA DANIEL		2023	DEN. PL. : CIUHOI - STR. 2

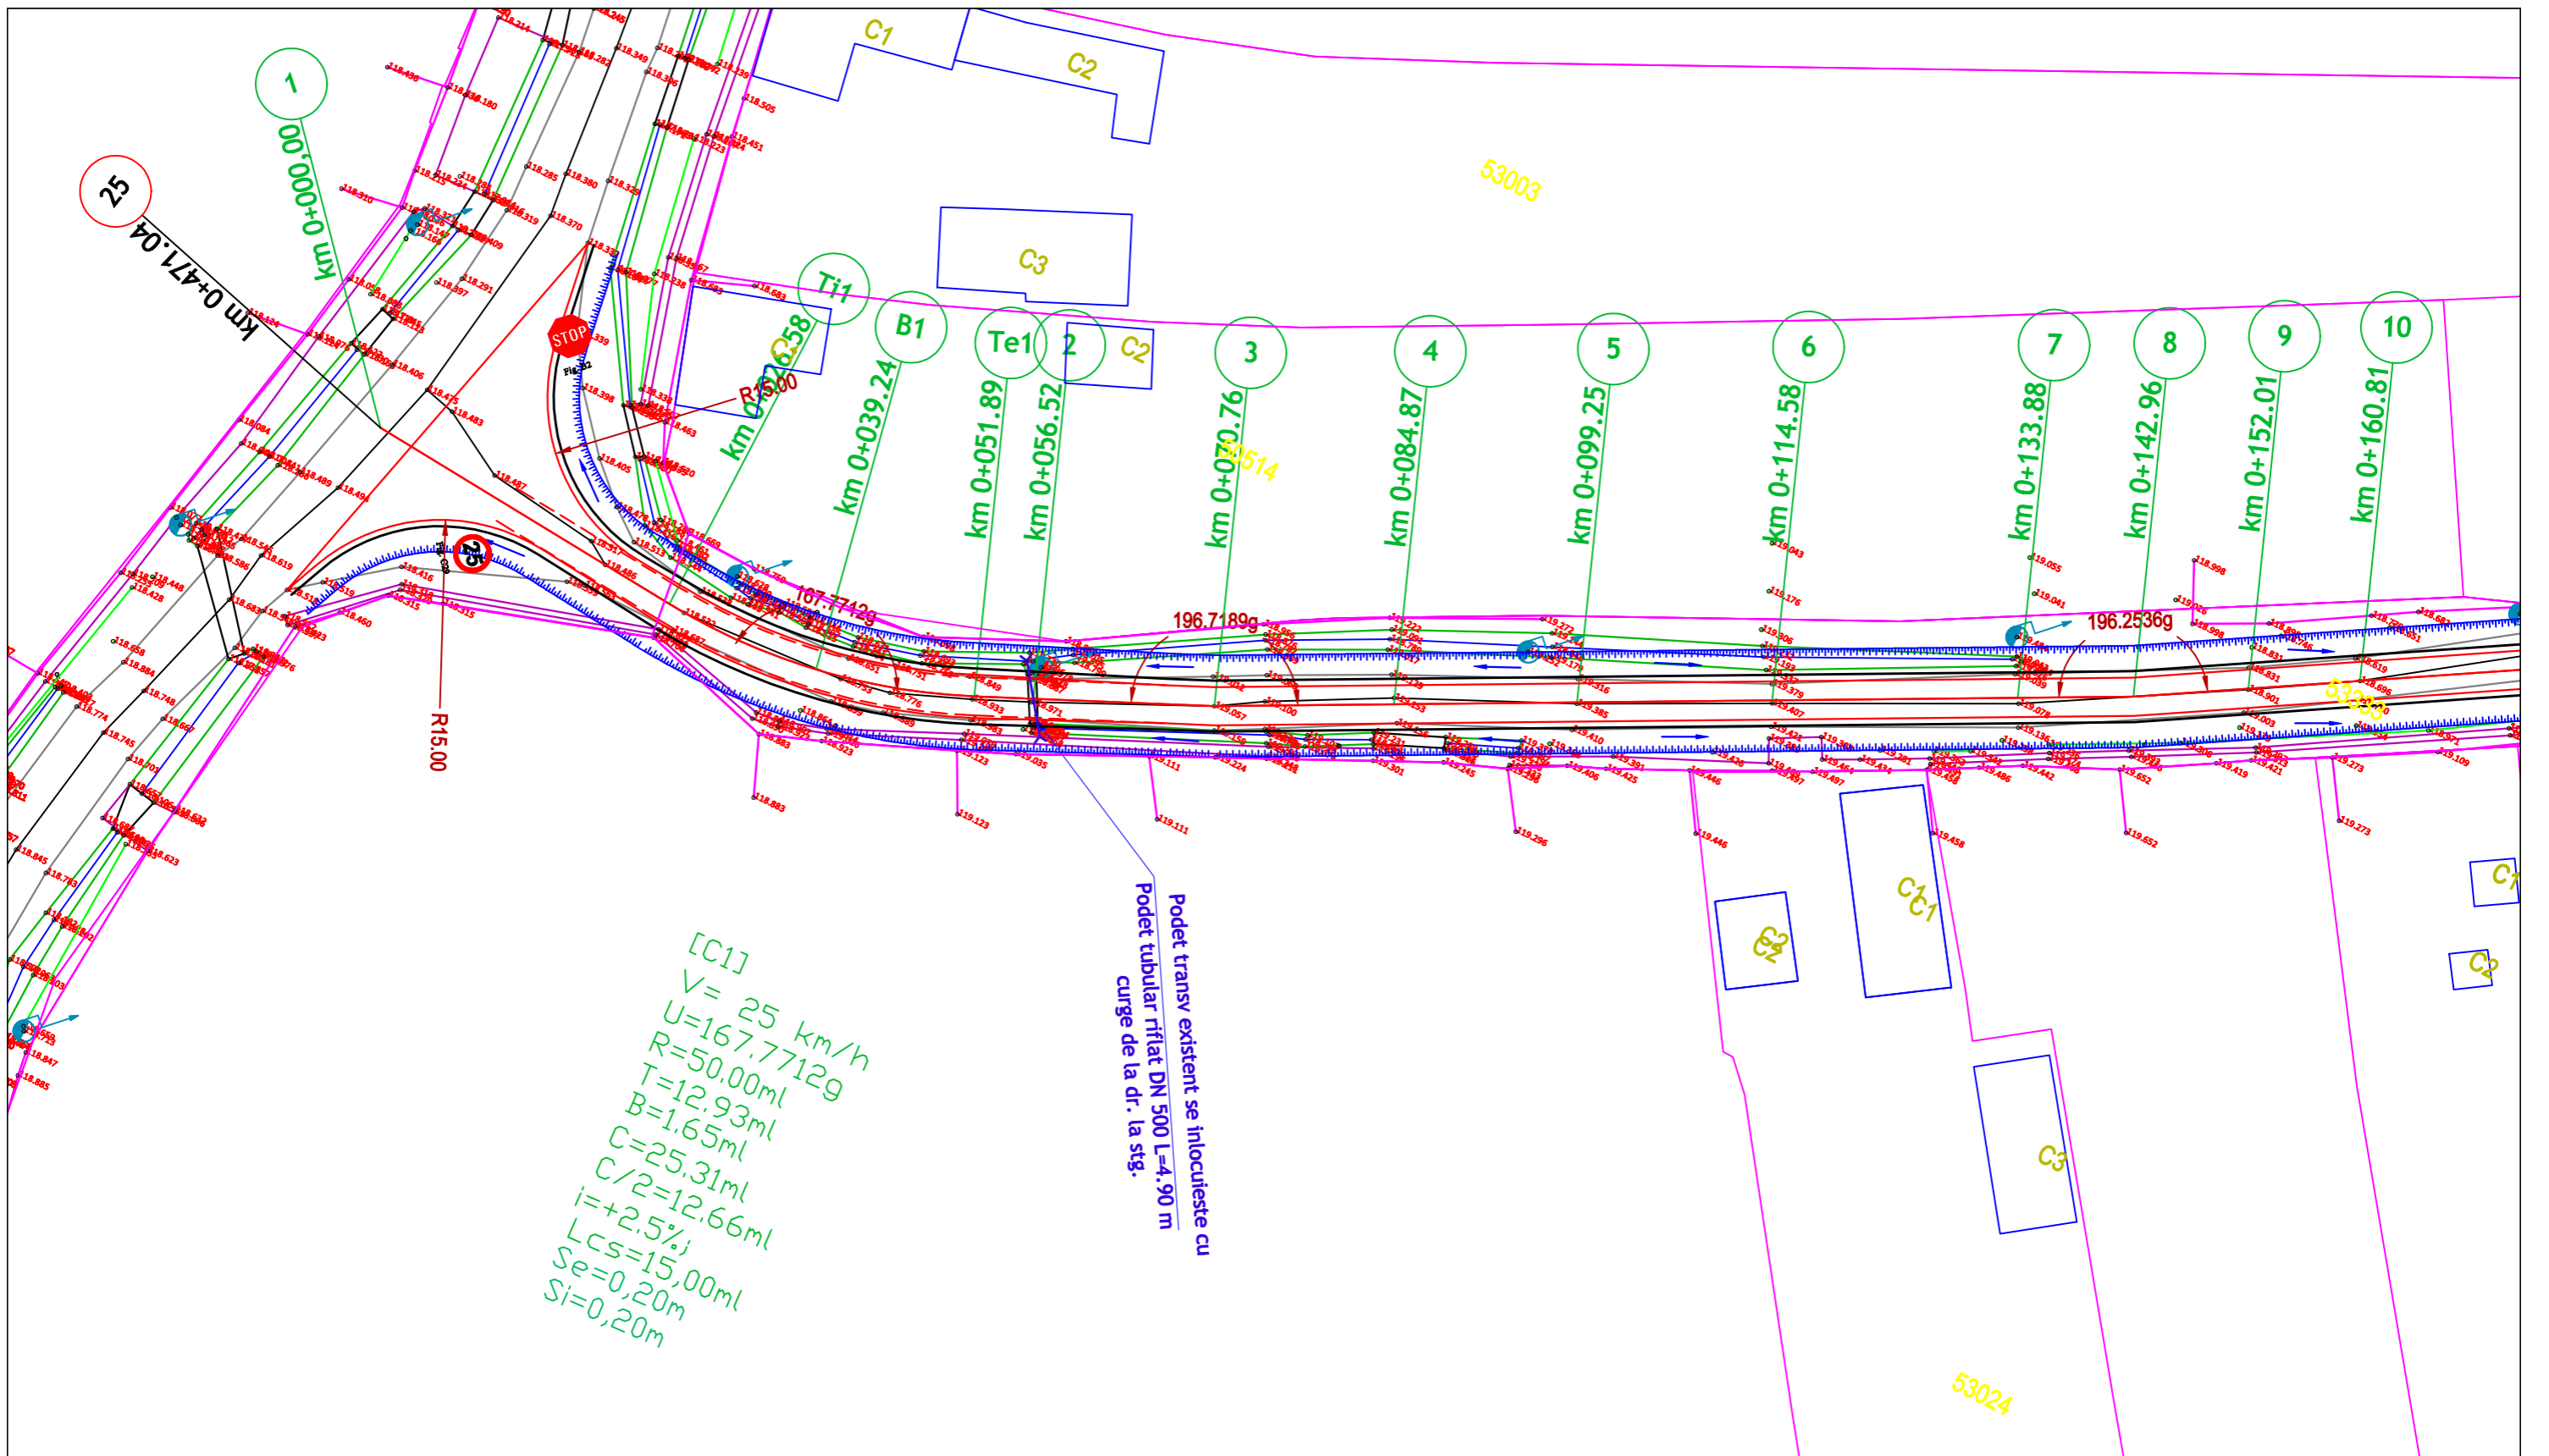


[C1]  
 $v = 25 \text{ km/h}$   
 $U = 167.77129$   
 $R = 50.00 \text{ m}$   
 $T = 12.93 \text{ m}$   
 $B = 1.65 \text{ m}$   
 $C = 25.31 \text{ m}$   
 $C/2 = 12.66 \text{ m}$   
 $i = +2.5\%$   
 $L_{cs} = 15.00 \text{ m}$   
 $Se = 0.20 \text{ m}$   
 $Si = 0.20 \text{ m}$


Podet tubular rfiat DN 500 L=4.90 m  
 curge de la dr. la stg.

### LEGENDA

- Ax proiectat (drum) —
- Margine proiectata (drum) - - -
- Margine proiectata (acostament) —
- Margine sant proiectat - - -
- Sant proiectat —
- Rigola de acostament —
- Rigola ac. cu placi carosabile —
- Sant betonat sect. triunghiulara —

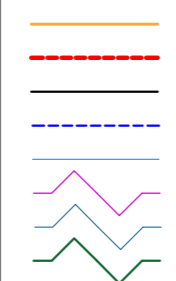


VERIFICATOR/ EXPERT	NUME	SEMNATURA	CERINTA	REFERAT/EXPERTIZA NR./DATA
PROIECTANT GENERAL: SC TERM SRL				BENEFICIAR:
PROIECTANT DE SPECIALITATE: SC TERM SRL				<b>COMUNA SANIOB</b> MODERNIZARE STRAZI DE INTERES LOCAL DIN COMUNA SANIOB, JUDETUL BIHOR
<div style="display: inline-block; vertical-align: middle; text-align: center;"> <p><b>SC TERM SRL</b>              ORADEA, JUD. BIHOR              BD-UL DACIA NR. 36, U54</p> </div>				
SPECIFICATE	NUME	SEMNATURA	SCARA	FAZA:
SEF PROIECT	ING. BEKO ANDRAS		1:500	D.T.A.C+P.T
PROIECTAT	ING. CIURICA DANIEL		DATA	VOLUM : PLAN DE SITUATIE DEN. PL. : CENALOS - STR. 4
DESENAT	ING. CIURICA DANIEL		2023	
AMPLASAMENT:				COMUNA SANIOB, JUDET BIHOR

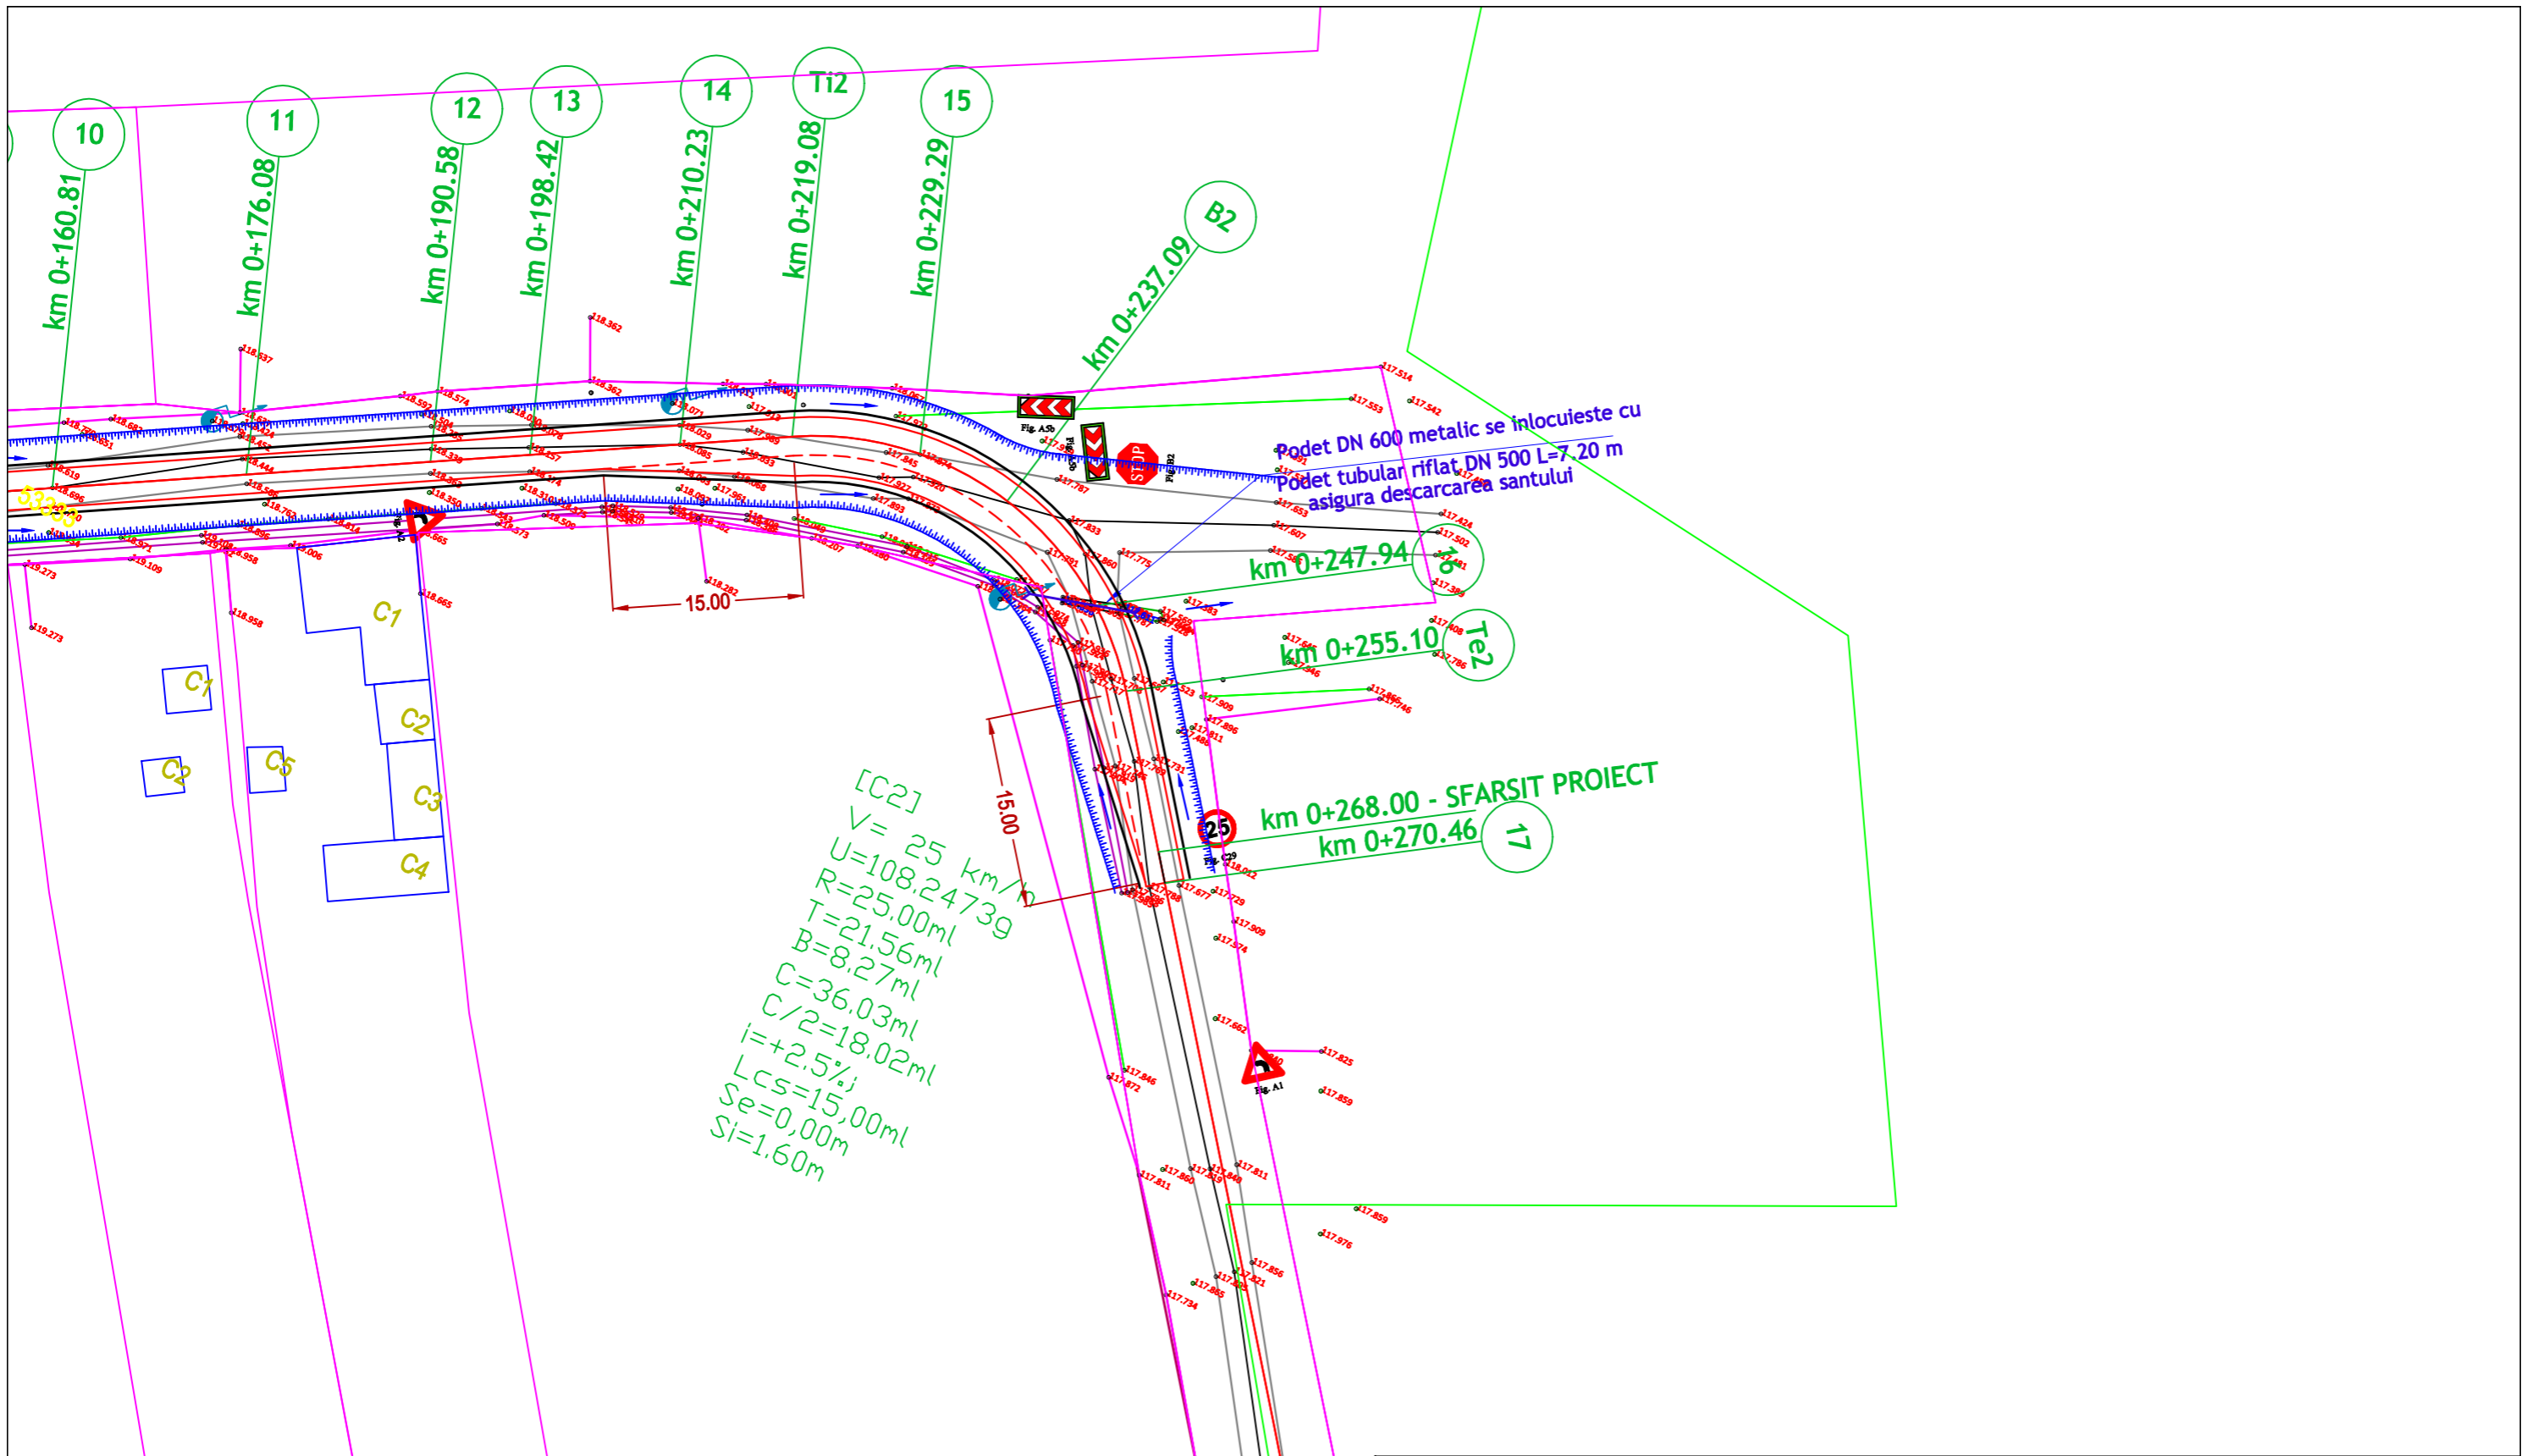

### LEGENDA

- Ax proiectat (drum)
- Margine proiectata (drum)
- Margine proiectata (acostament)
- Margine sant proiectat
- Sant proiectat
- Rigola de acostament
- Rigola ac. cu placi carosabile
- Sant betonat sect. triunghiulara

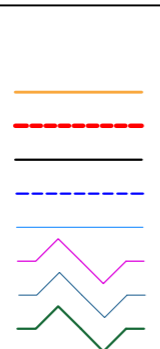





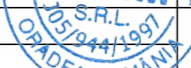

VERIFICATOR/ EXPERT	NUME	SEMNATURA	CERINTA	REFERAT/EXPERTIZA NR./DATA
PROIECTANT GENERAL: SC TERM SRL				BENEFICIAR:  <b>COMUNA SANIOB</b>
PROIECTANT DE SPECIALITATE: SC TERM SRL				
				PROIECT NR: 03/2023
				TITLU PROIECT: MODERNIZARE STRAZI DE INTERES LOCAL DIN COMUNA SANIOB, JUDETUL BIHOR
SPECIFICATE	NUME	SEMNATURA	SCARA	AMPLASAMENT: COMUNA SANIOB, JUDET BIHOR
SEF PROIECT	ING. BEKO ANDRAS		1:500	VOLUM : PLAN DE SITUATIE DEN. PL. : CENALOS - STR. 4
PROIECTAT	ING. CIURICA DANIEL		DATA	
DESENAT	ING. CIURICA DANIEL		2023	
				FAZA: D.T.A.C+P.T
				PLANSA NR: 34-PS




# SOS

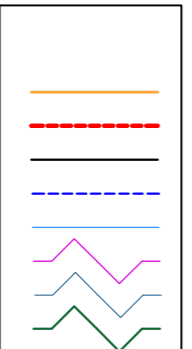
**LEGENDA**  
 Ax proiectat (drum)  
 Margine proiectata (drum)  
 Margine proiectata (acostament)  
 Margine sant proiectat  
 Sant proiectat  
 Rigola de acostament  
 Rigola ac. cu placi carosabile  
 Sant betonat sect. triunghiulara




VERIFICATOR/ EXPERT	NUME	SEMNATURA	CERINTA	REFERAT/EXPERTIZA NR./DATA
PROIECTANT GENERAL: SC TERM SRL PROIECTANT DE SPECIALITATE: SC TERM SRL				BENEFICIAR:
  <b>SC TERM SRL</b> ORADEA , JUD. BIHOR B-DUL DACIA NR. 36, U54 <small>Oradea, b-dul. DACIA 36; office.term2017@gmail.com</small> <small>Nr. certificat:2750 ISO 9001:2015 Nr. certificat:2639 ISO 14001:2015</small>				PROIECT NR: 03/2023
				TITLU PROIECT: MODERNIZARE STRAZI DE INTERES LOCAL DIN COMUNA SANIOB, JUDETUL BIHOR
SPECIFICATE	NUME	SEMNATURA	SCARA	AMPLASAMENT:
SEF PROIECT	ING. BEKO ANDRAS		1:500	COMUNA SANIOB, JUDET BIHOR
PROIECTAT	ING. CIURICA DANIEL		DATA	VOLUM : PLAN DE SITUATIE
DESENAT	ING. CIURICA DANIEL		2023	DEN. PL. : PLAN DE SITUATIE CENALOS - STR. 5
				FAZA: D.T.A.C+P.T
				PLANSA NR: 35-PS

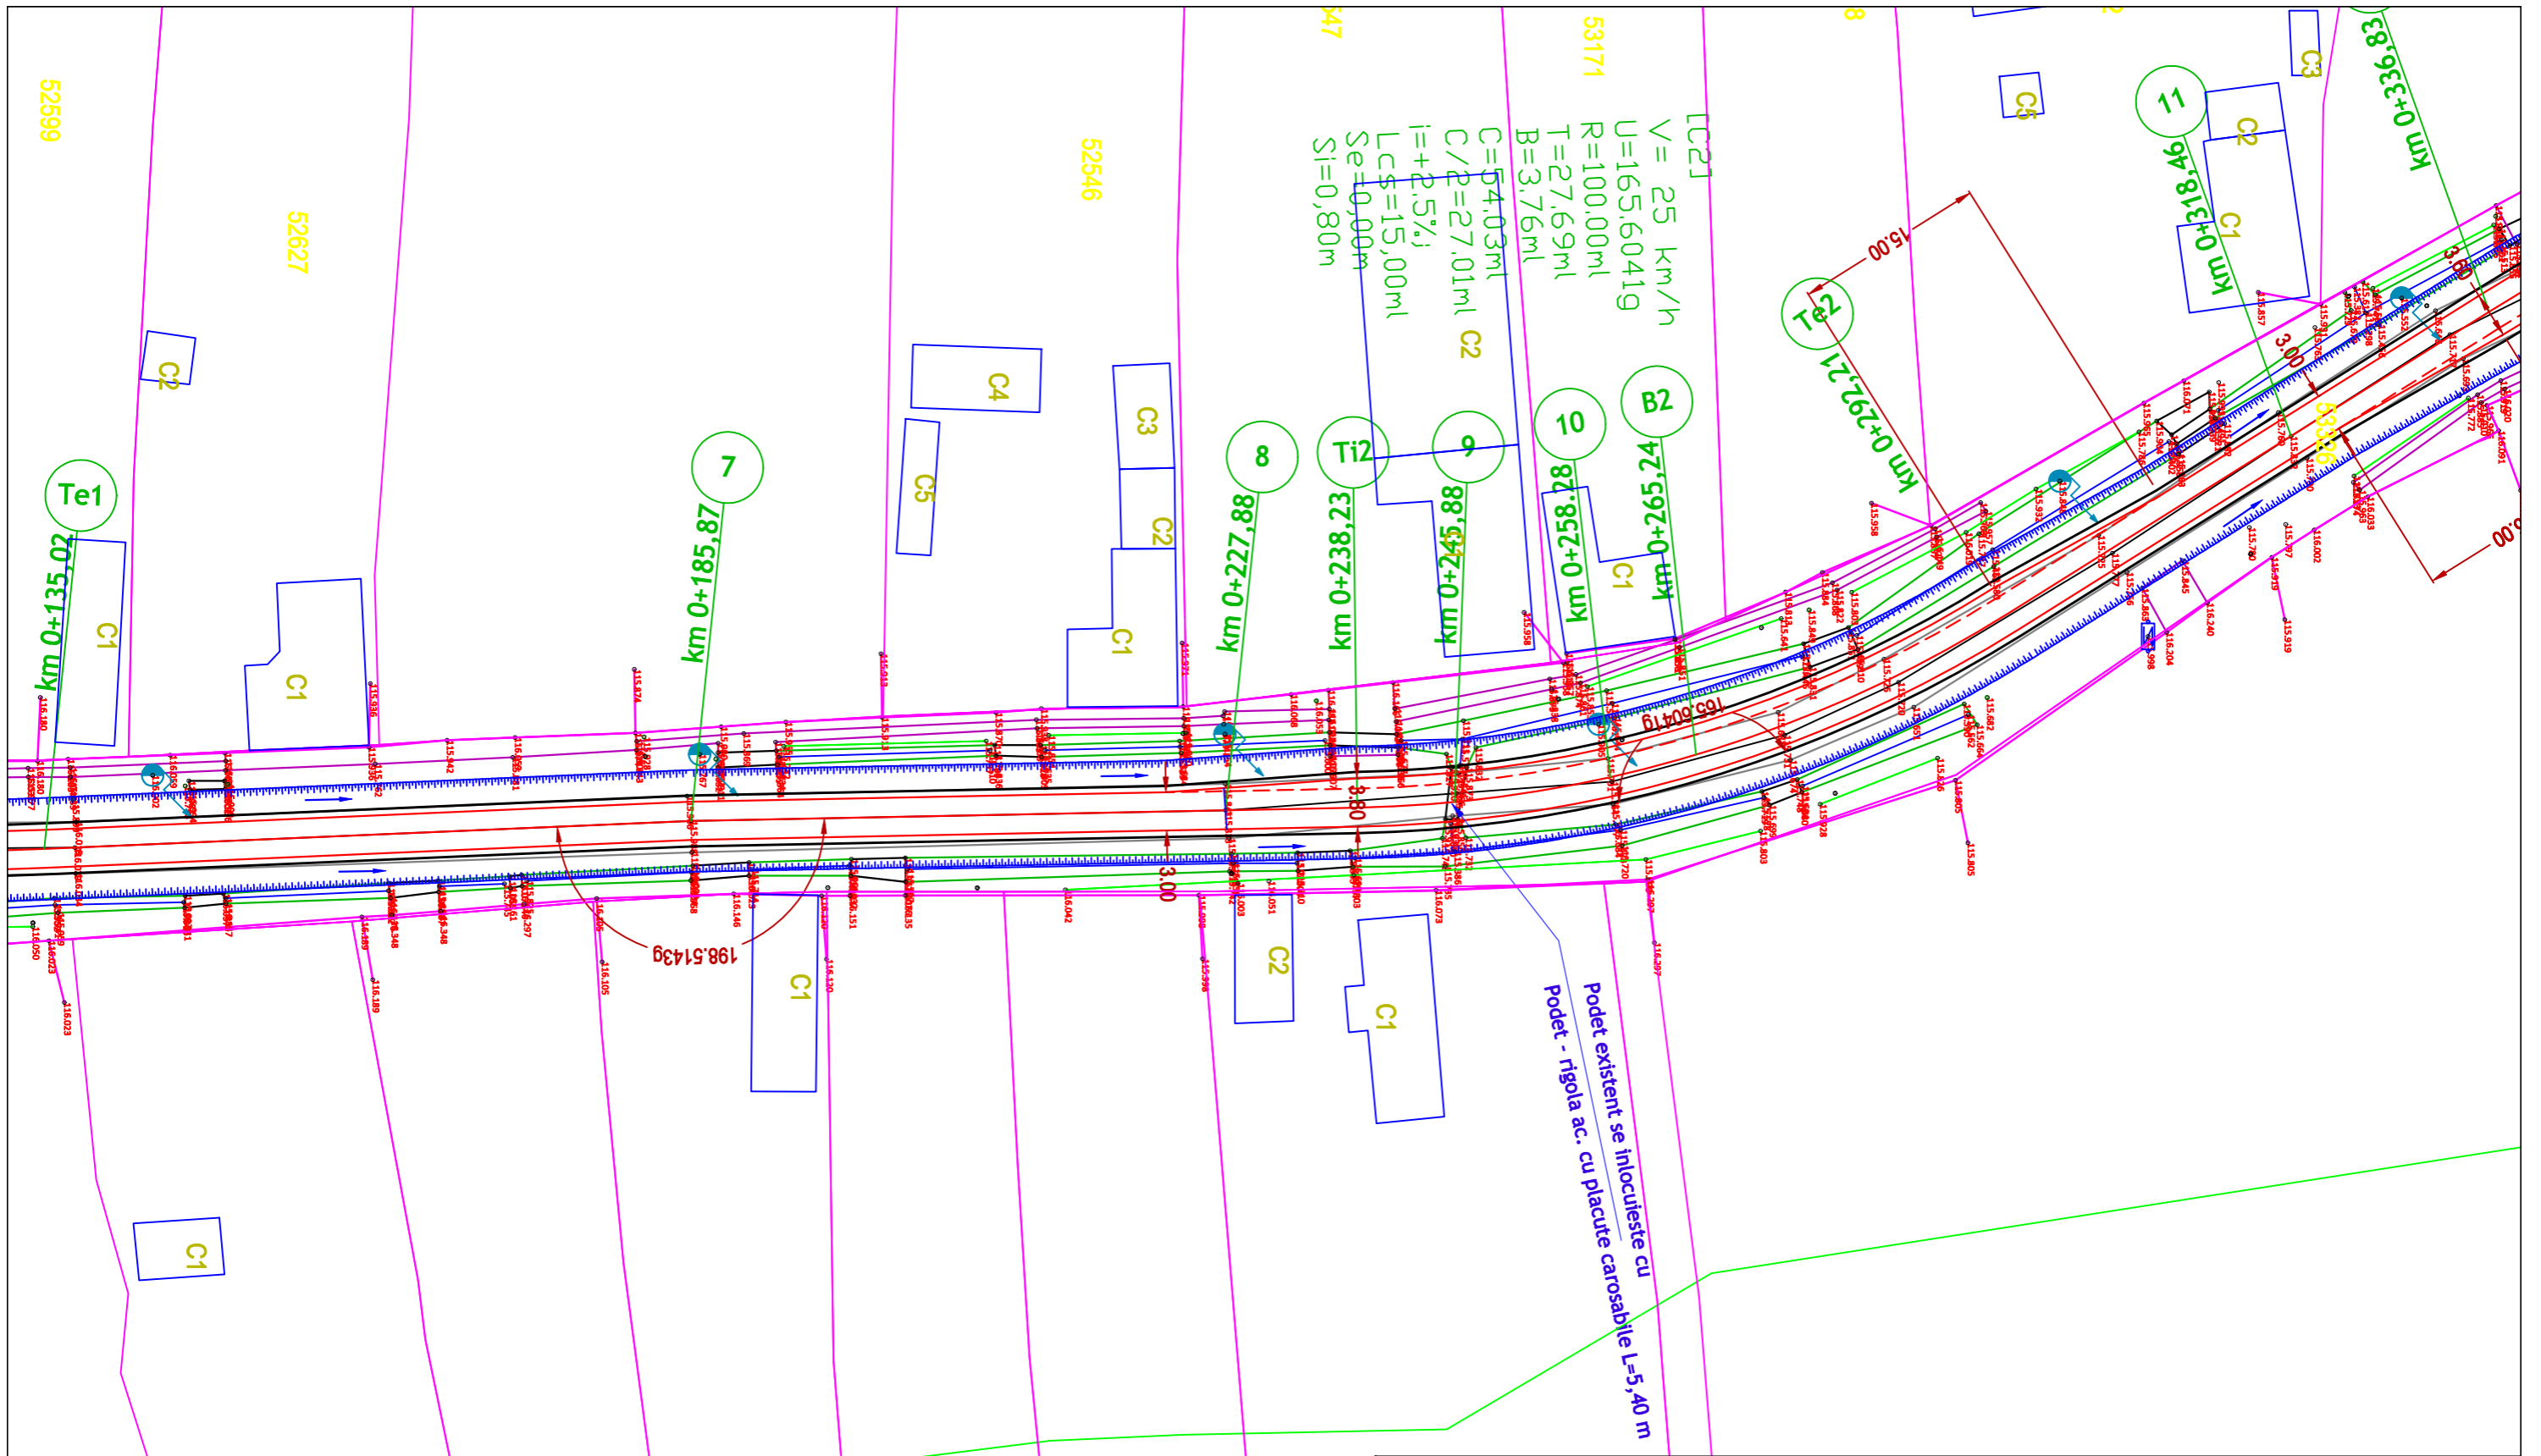


**LEGENDA**  
 Ax proiectat (drum)  
 Margine proiectata (drum)  
 Margine proiectata (acostament)  
 Margine sant proiectat  
 Sant proiectat  
 Rigola de acostament  
 Rigola ac. cu placi carosabile  
 Sant betonat sect. triunghiulara

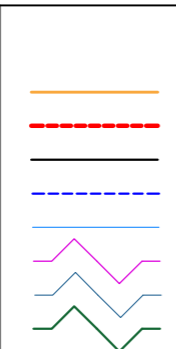

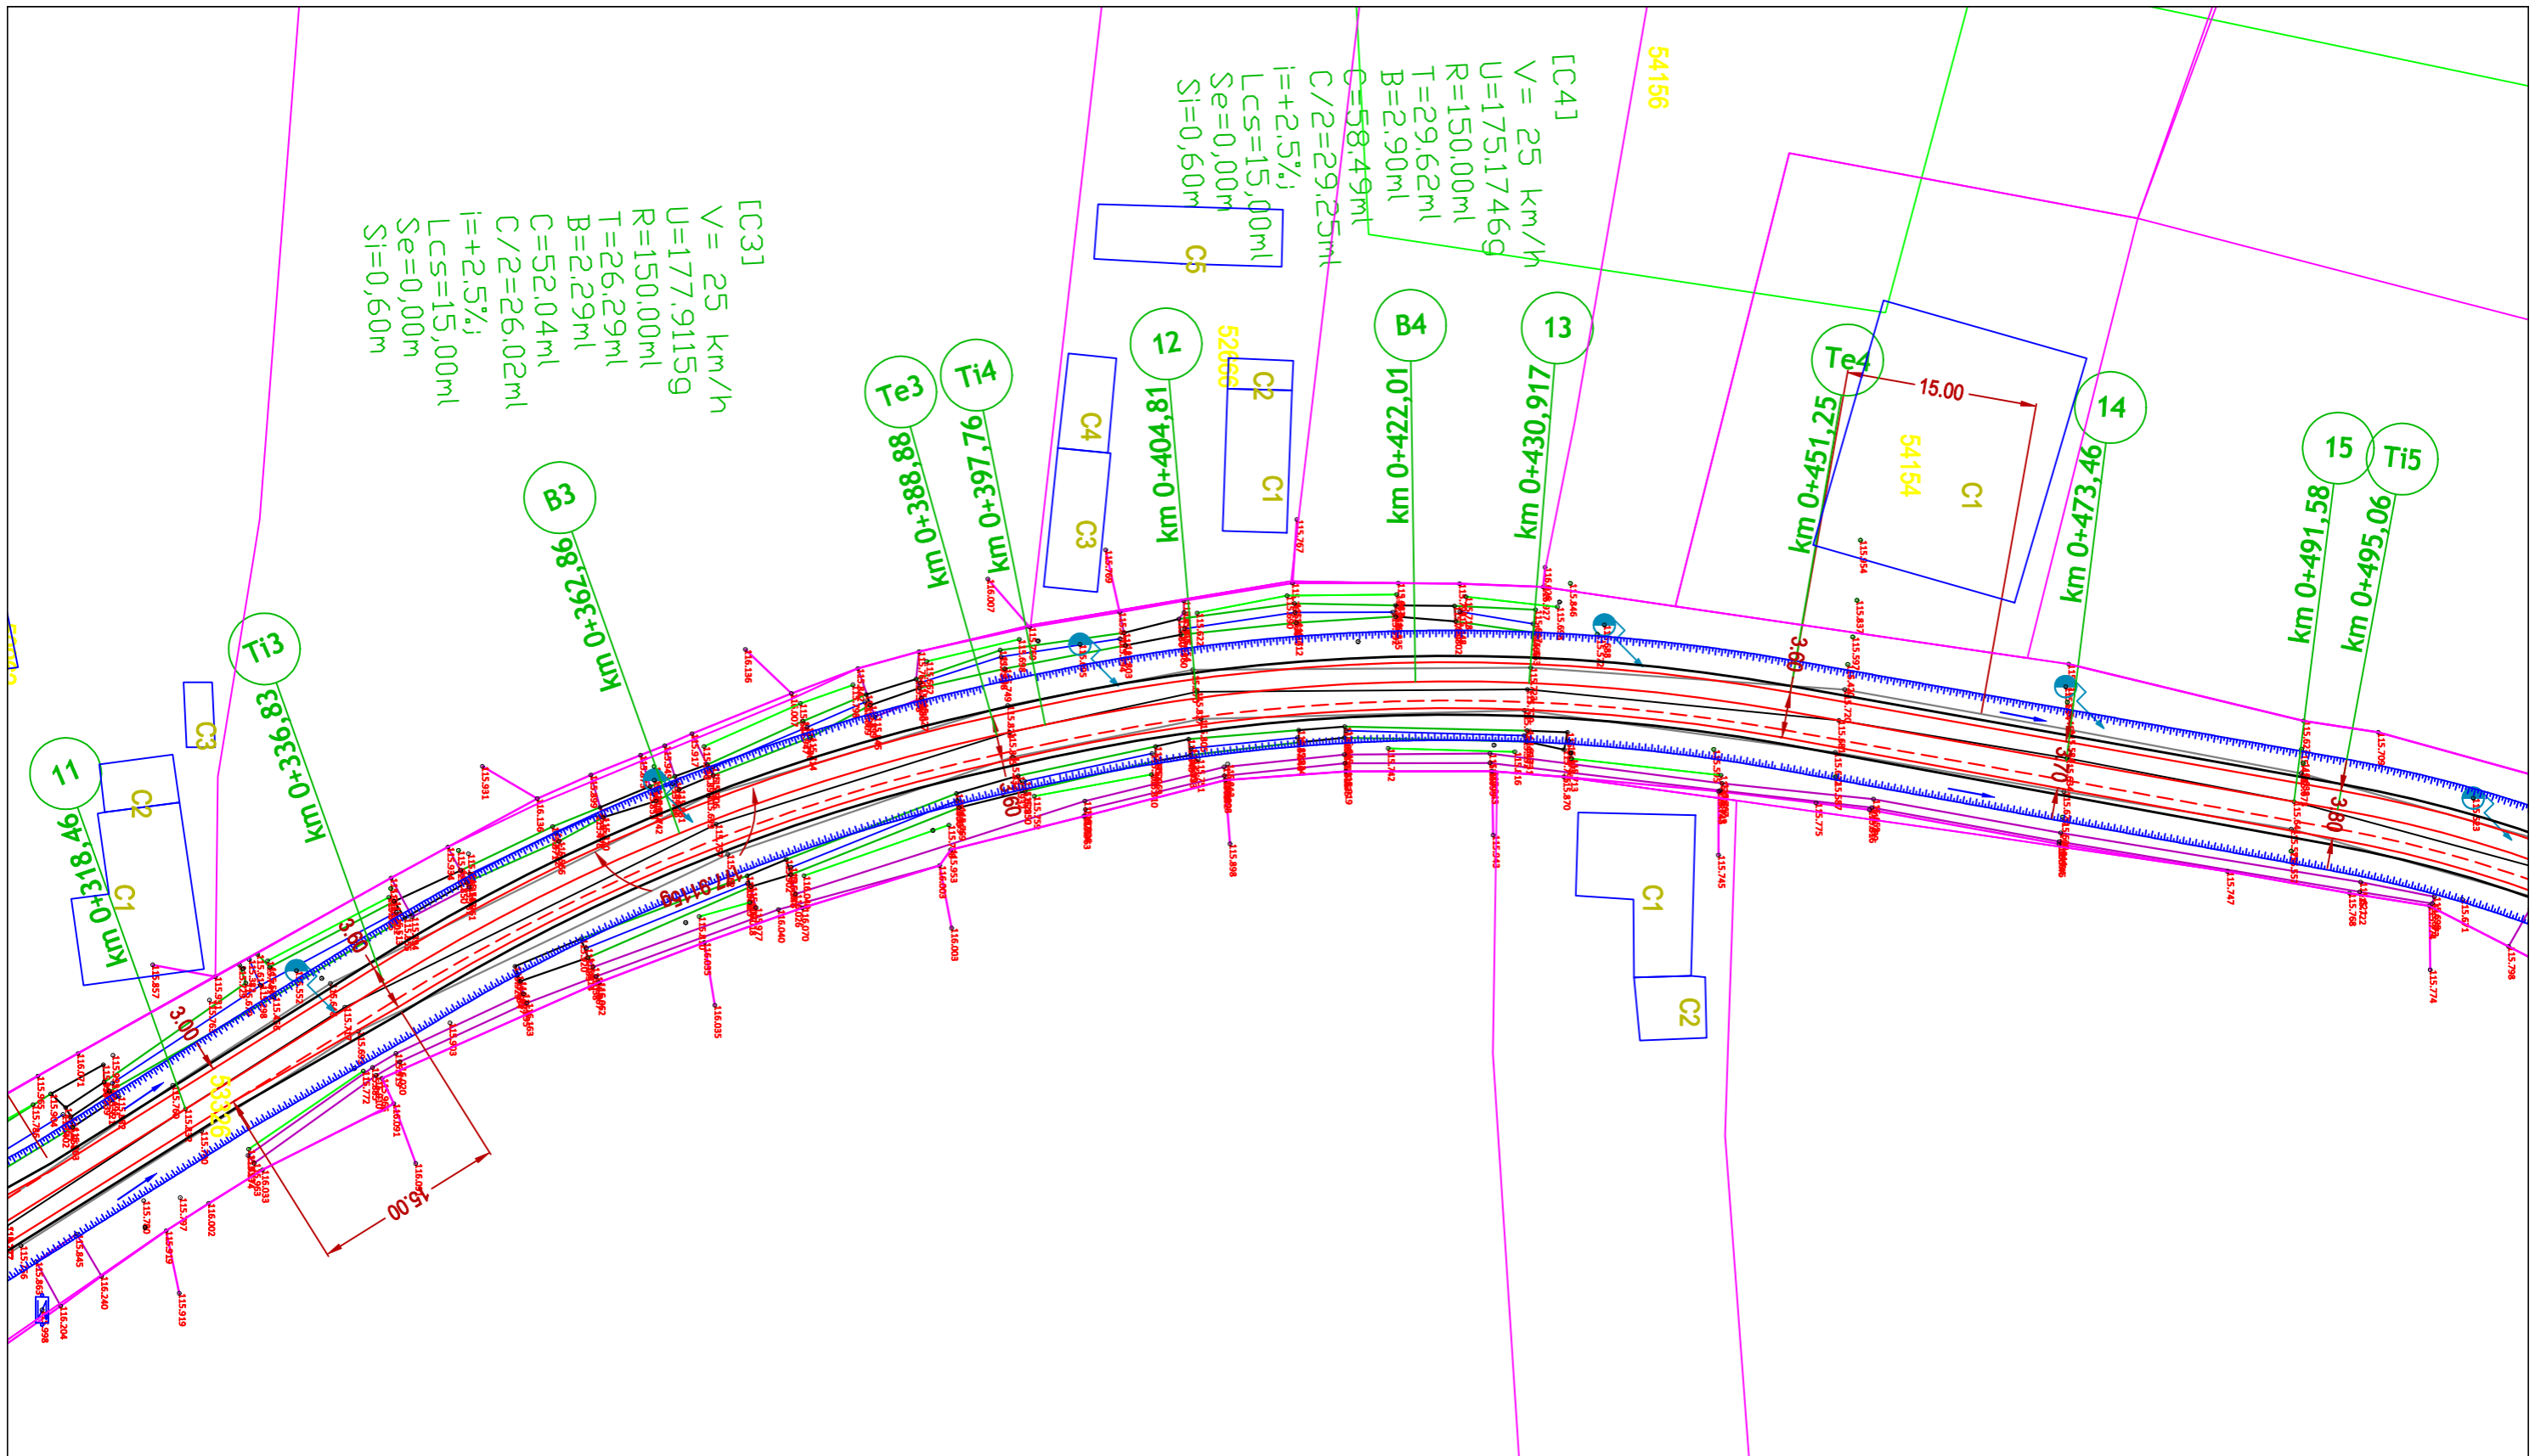


VERIFICATOR/EXPERT	NUME	SEMNATURA	CERINTA	REFERAT/EXPERTIZA NR./DATA
PROIECTANT GENERAL: SC TERM SRL PROIECTANT DE SPECIALITATE: SC TERM SRL				BENEFICIAR:
				COMUNA SANIOB
				TITLU PROIECT: MODERNIZARE STRAZI DE INTERES LOCAL DIN COMUNA SANIOB, JUDETUL BIHOR
SPECIFICATE				AMPLASAMENT: COMUNA SANIOB, JUDET BIHOR
SEF PROIECT	ING. BEKO ANDRAS	SEMNATURA	SCARA	PROIECT NR: 03/2023
PROIECTAT	ING. CIURICA DANIEL	DATA	1:500	FAZA: D.T.A.C+P.T
DESENAT	ING. CIURICA DANIEL	2023	VOLUM : DEN. PL. :	PLANSA NR: 36-PS
				PLAN DE SITUATIE CENALOS - STR. 5

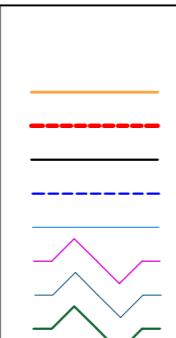

**LEGENDA**  
 Ax proiectat (drum)  
 Margine proiectata (drum)  
 Margine proiectata (acostament)  
 Margine sant proiectat  
 Sant proiectat  
 Rigola de acostament  
 Rigola ac. cu placi carosabile  
 Sant betonat sect. triunghiulara




VERIFICATOR/ EXPERT	NUME	SEMNTURA	CERINTA	REFERAT/EXPERTIZA NR./DATA	
PROIECTANT GENERAL: SC TERM SRL PROIECTANT DE SPECIALITATE: SC TERM SRL				BENEFICIAR:	
  <b>SC TERM SRL</b> ORADEA , JUD. BIHOR B-DUL DACIA NR. 36, U54 <small>Oradea, b-dul. DACIA 36; office.term2017@gmail.com</small> <small>Nr. certificat:2750 ISO 9001:2015 Nr. certificat:2639 ISO 14001:2015</small>				<b>COMUNA SANIOB</b> TITLU PROIECT: MODERNIZARE STRAZI DE INTERES LOCAL DIN COMUNA SANIOB, JUDETUL BIHOR	PROIECT NR: 03/2023
				AMPLASAMENT: COMUNA SANIOB, JUDET BIHOR	FAZA: D.T.A.C+P.T
SPECIFICATE	NUME	SEMNTURA	SCARA		
SEF PROIECT	ING. BEKO ANDRAS		1:500		
PROIECTAT	ING. CIURICA DANIEL		DATA	VOLUM :	
DESENAT	ING. CIURICA DANIEL		2023	DEN. PL. :	
				PLAN DE SITUATIE CENALOS - STR. 5	
				PLANSA NR: 37-PS	

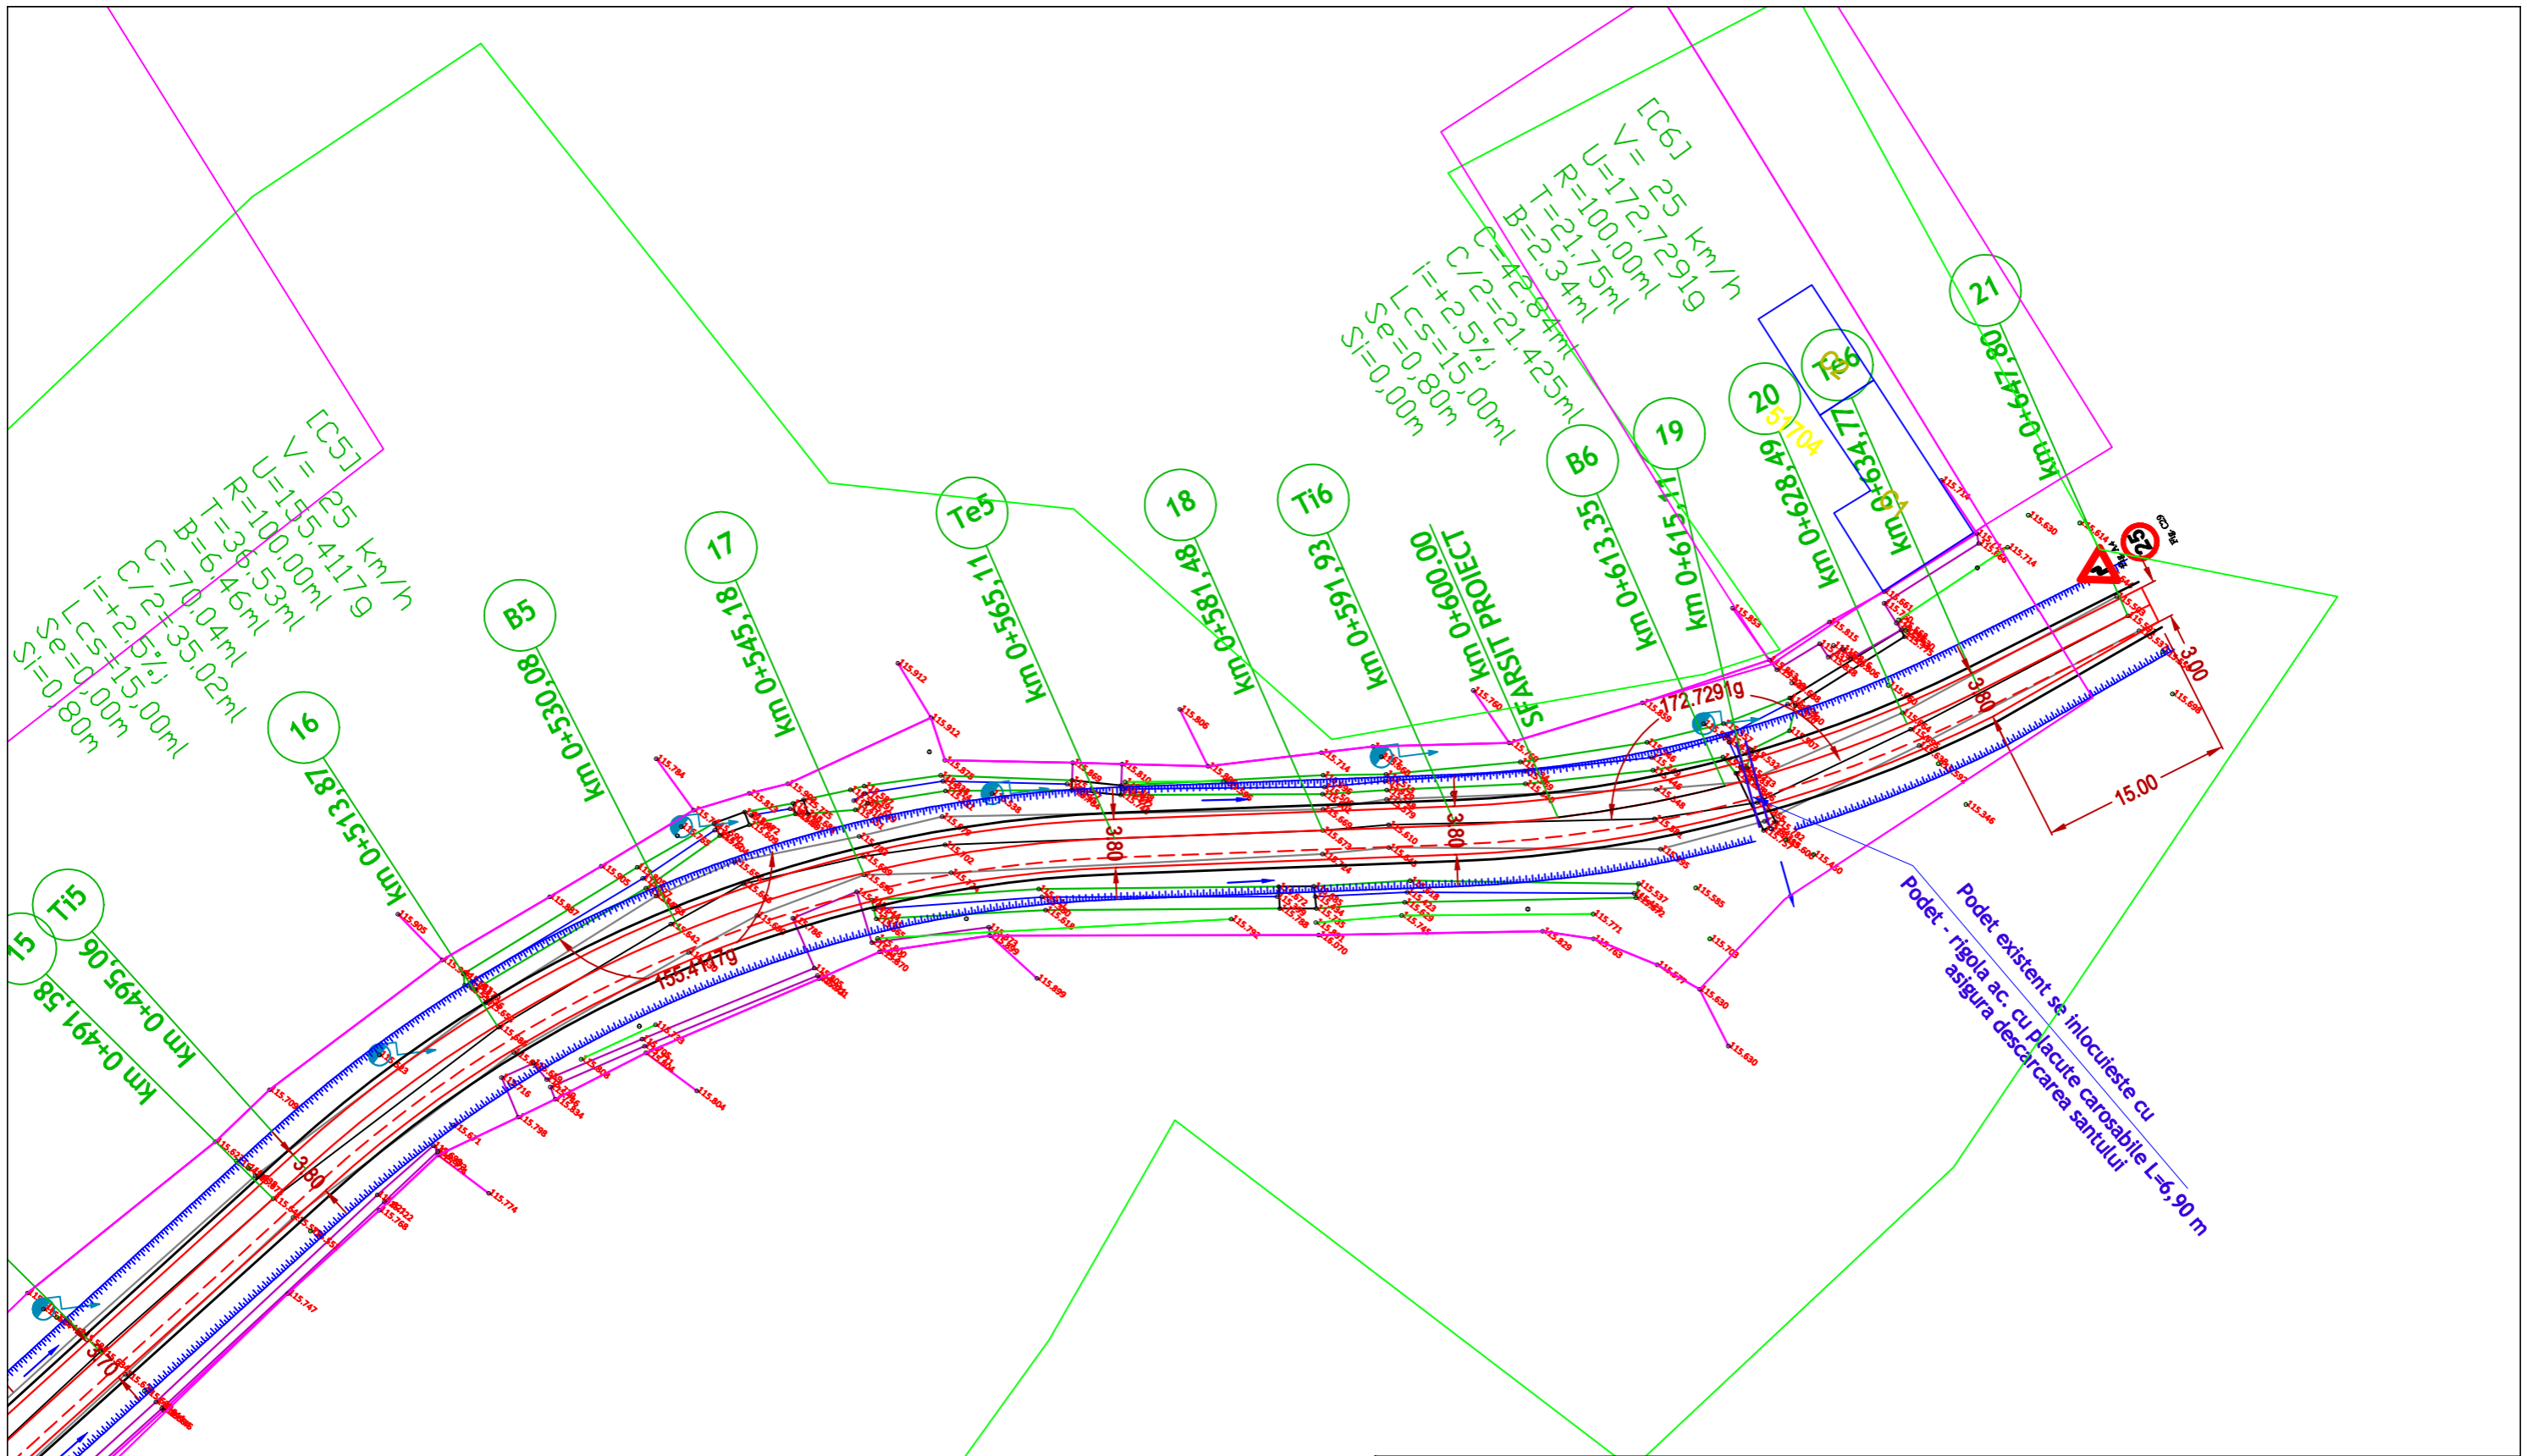

### LEGENDA

- Ax proiectat (drum)
- Margine proiectata (drum)
- Margine proiectata (acostament)
- Margine sant proiectat
- Sant proiectat
- Rigola de acostament
- Rigola ac. cu placi carosabile
- Sant betonat sect. triunghiulara

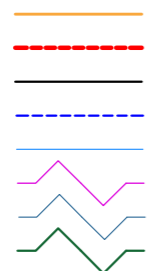

VERIFICATOR/ EXPERT	NUME	SEMNATURA	CERINTA	REFERAT/EXPERTIZA NR./DATA
PROIECTANT GENERAL: SC TERM SRL				BENEFICIAR:
PROIECTANT DE SPECIALITATE: SC TERM SRL				<b>COMUNA SANIOB</b> <small>TITLU PROIECT:</small> MODERNIZARE STRAZI DE INTERES LOCAL DIN COMUNA SANIOB, JUDETUL BIHOR <small>AMPLASAMENT:</small> COMUNA SANIOB, JUDET BIHOR
SPECIFICATE	NUME	SEMNATURA	SCARA	PROIECT NR: 03/2023
SEF PROIECT	ING. BEKO ANDRAS		1:500	FAZA: D.T.A.C+P.T
PROIECTAT	ING. CIURICA DANIEL		DATA	VOLUM : PLAN DE SITUATIE DEN. PL. : CENALOS - STR. 5
DESENAT	ING. CIURICA DANIEL		2023	