


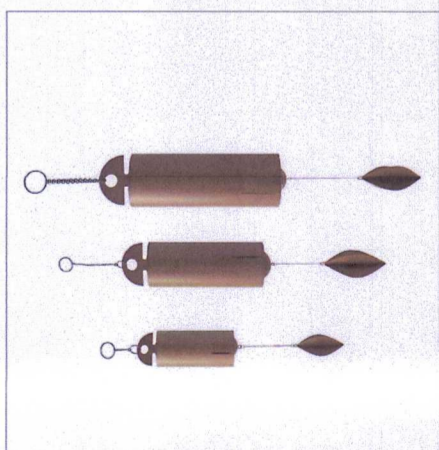


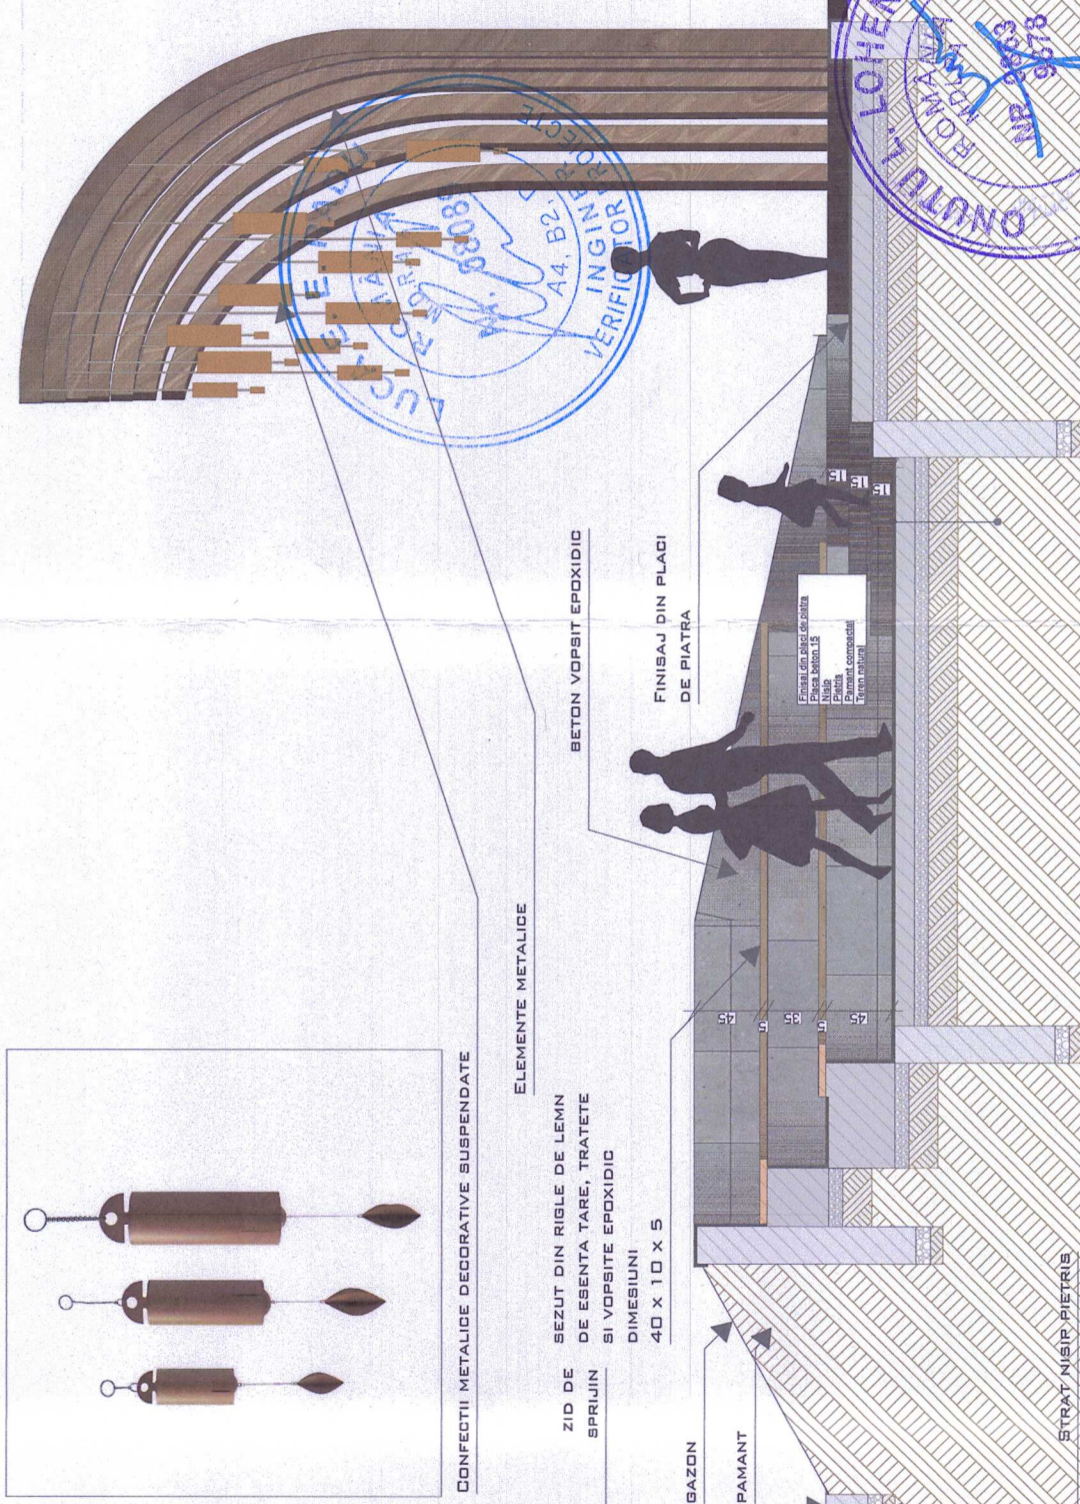

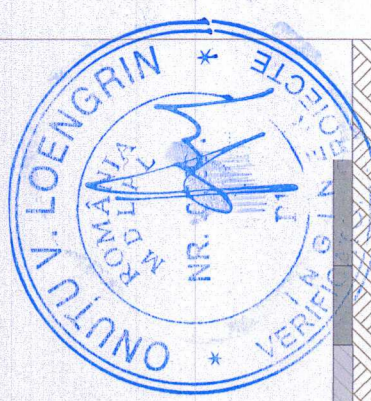

+5.50  
+5.35  
+5.20  
+5.05  
+4.90  
+4.75  
+4.65  
+3.05  
+2.90  
+2.75  
+2.60  
+2.45  
+2.30  
+2.15

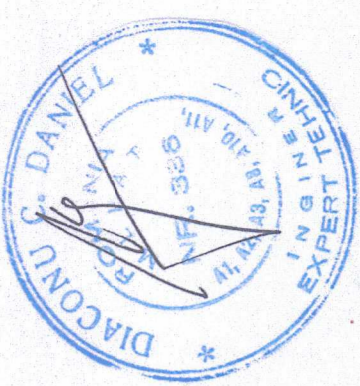

CONFECTII METALICE DECORATIVE SUSPENDATE

ELEMENTE METALICE

SEZUT DIN RIGLE DE LEMN DE ESSENTA TARE, TRATATE SI VOPSITE EPOXIDIC DIMESIUNI 40 x 10 x 5

BETON VOPSIT EPOXIDIC

FINISAJ DIN PLACI DE PIATRA

GAZON

PAMANT


STRAT NISIP PIETRIS

**CATEGORIA DE IMPORTANTA C  
CLASA DE IMPORTANTA III**

Caracteristici principale ale amplasamentului:  
 Incărcare la vânt (indicativ CR1-1-4/2012),  $q_b = 0.7$  kPa  
 Incărcare zăpadă (indicativ CR1-1-3/2012),  $S_{0,k} = 2.5$  kN/m<sup>2</sup>  
 Adâncimea de înghet (STAS 6054/77) între -1.00m și -1.10m  
 Incărcare seismică (P100-1/2013):  
 -perioada de control (coil)  $T_C = 0.7$  sec;  
 -accelerația terenului pentru proiectare  $a_g = 0.20$  g pentru cutremur având intervalul mediu de recurență IMR=225 ANI, zona climatică, zona III (conform Mc 001/6-2013),  $a_e = -18^\circ C$ .

<b>VERIFICATOR EXPERT</b>	<b>NUME</b>	<b>SEMNATURA CERINTA</b>	<b>REFERAT NR./EXPERTIZA NR./DATA</b>
	S.G. VIA PRO IT CONSULTING S.R.L.		NR. 154/VI - ROMANIA
<b>SPECIFICATIE</b>	<b>NUME</b>	<b>SCARA:</b>	<b>AMPLASAMENT:</b>
	STR. PRIMAVERII, NR. 020B, JUDEȚUL CLUJ NAPOCA, BOTOSANI, JUDEȚUL BOTOSANI, PARCUL SENZORIAL CU ELEMENTE NATURALE BOTOSANI C.U.I. 273999915, TEL: 0753/8972407	1:50	JUDEȚUL BOTOSANI, MUNICIPIUL BOTOSANI, STRADA CUZA VODA, CF- 50004
<b>SEF PROIECT</b>	<b>ARH. GARET IRINA</b>	<b>DATA:</b>	<b>TITLUL PLANSEI:</b>
		2025	SECTIUNE AMFITEATRU - A
<b>PROIECTAT</b>	<b>ARH. GARET IRINA</b>		
<b>DESENAT</b>	<b>ARH. PLACINTA ANDREEA</b>		
			<b>FAZA:</b> P.T.H. + D.D.E
			<b>NR. PROIECT:</b> 74/2025
			<b>NR. PLANSA:</b> A.02
			<b>REV.0</b>



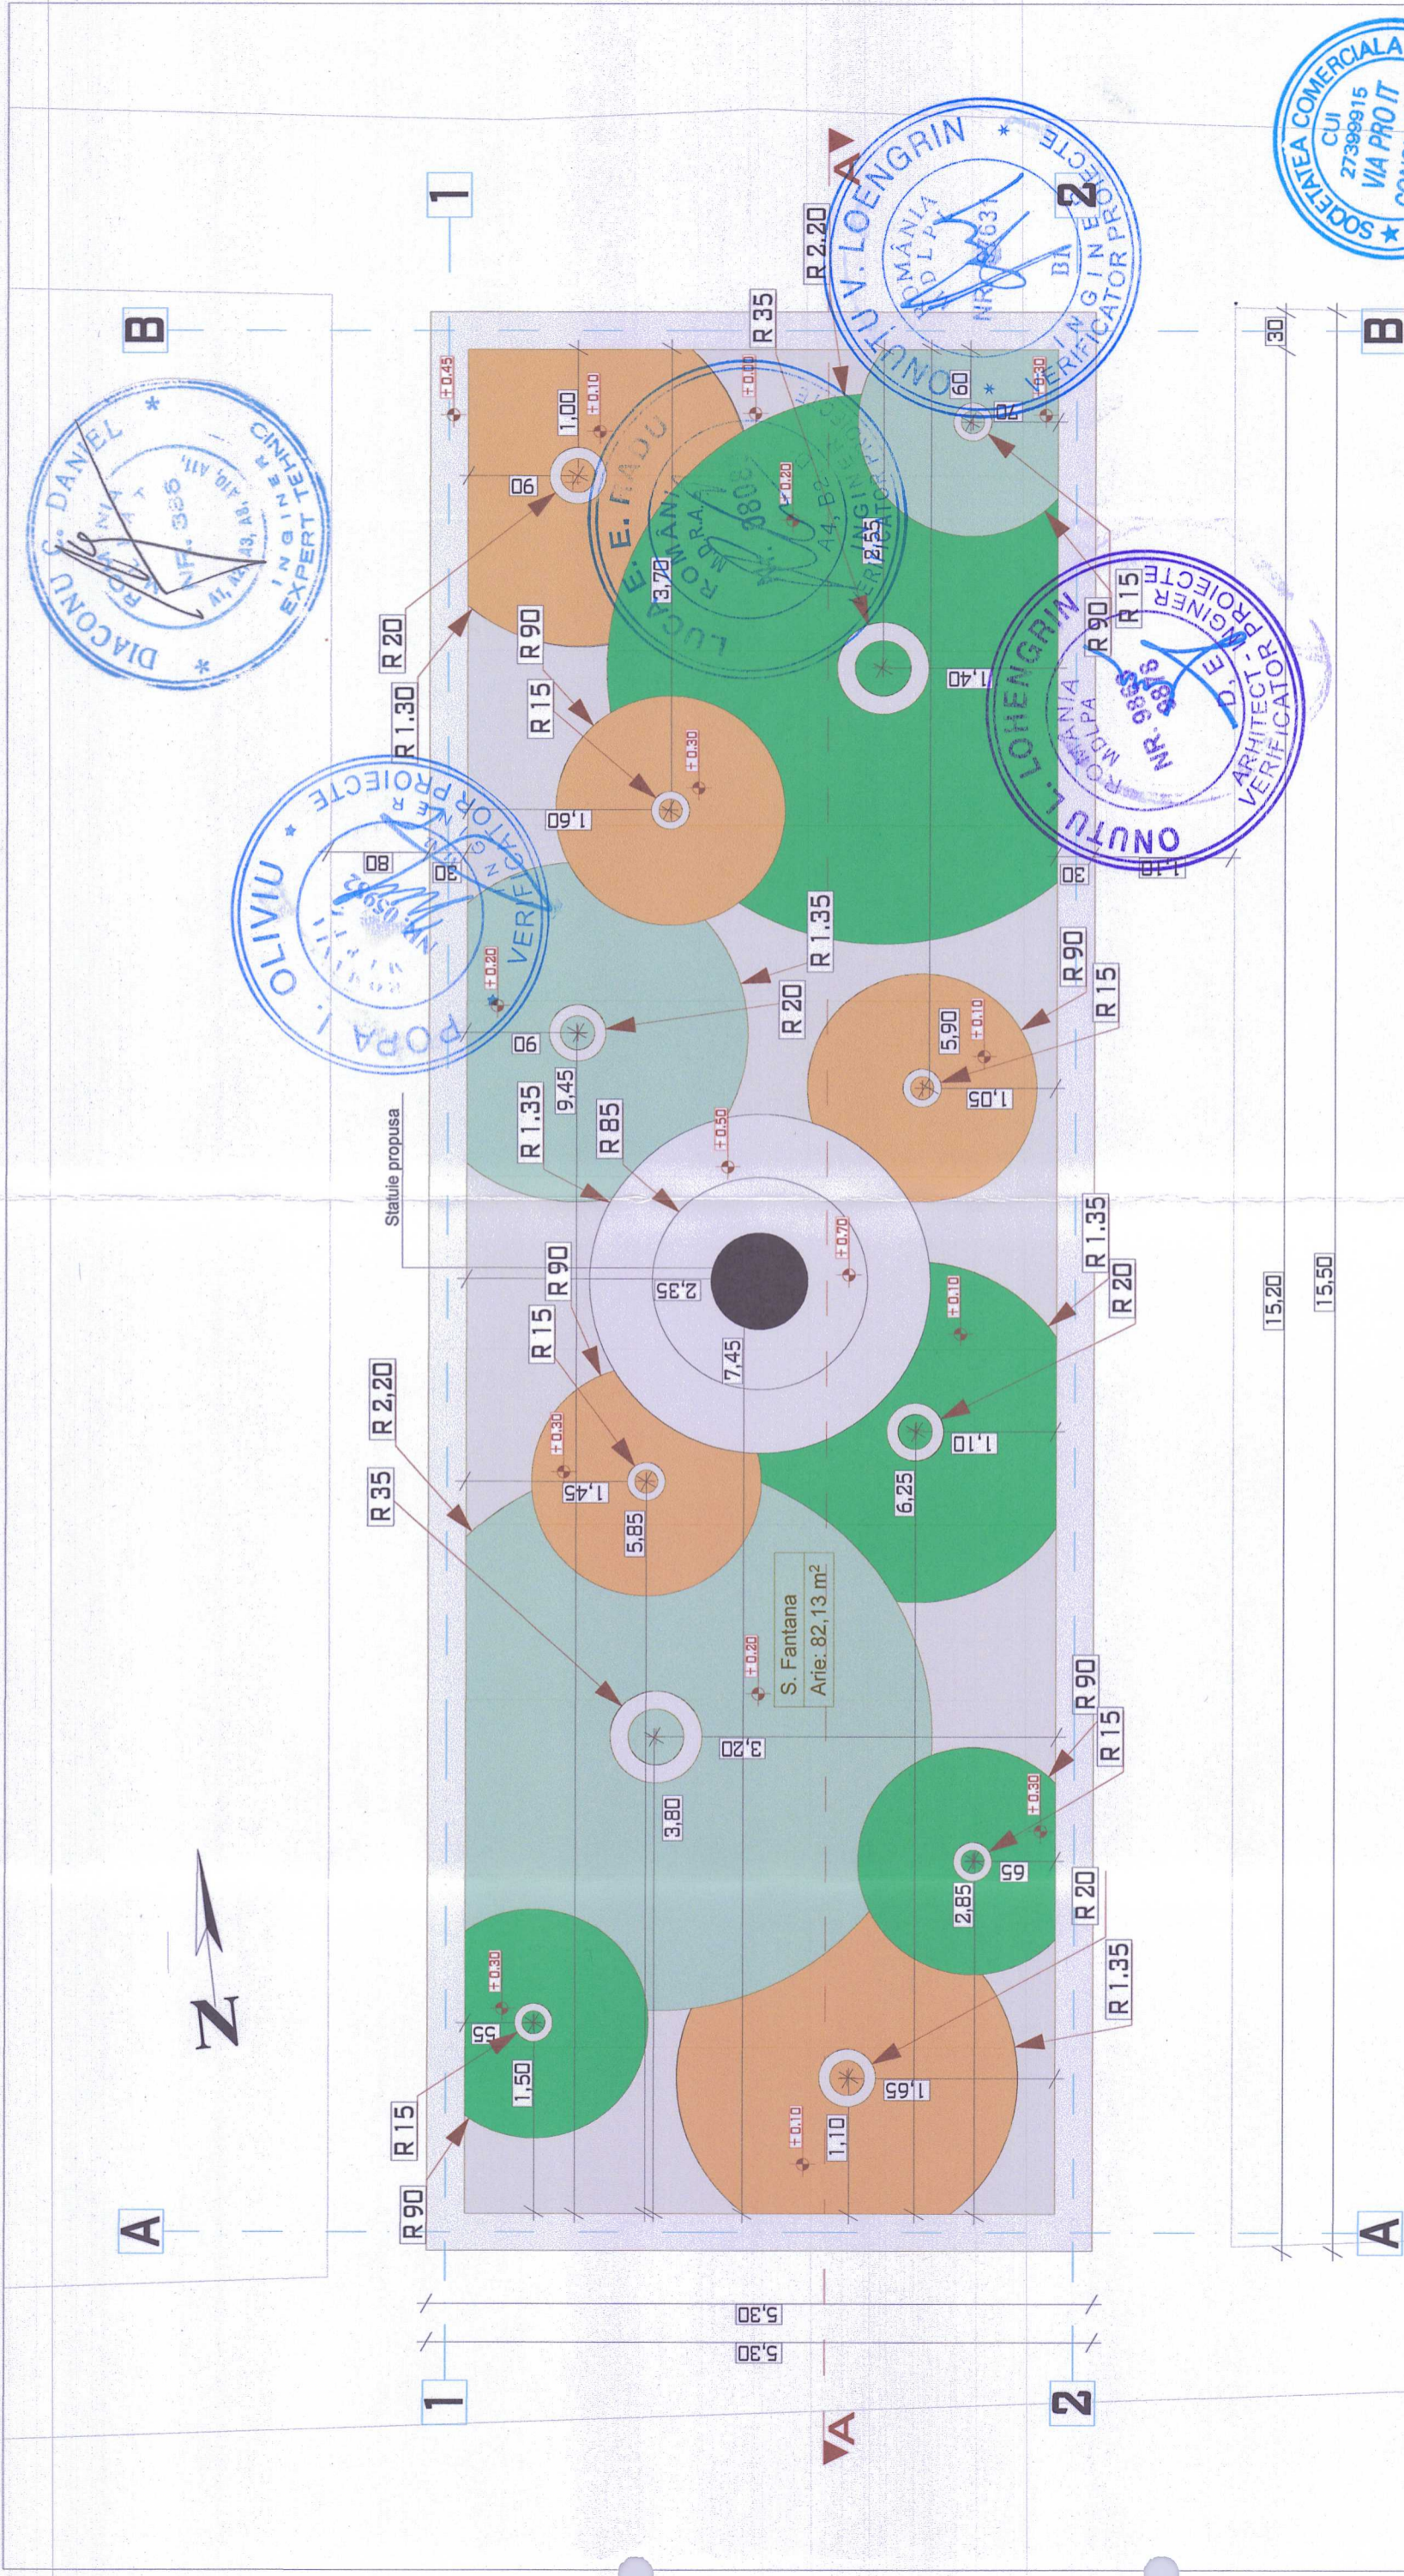

**LEGENDA**

- MOZAIC DIN STICLA DE CULOARE TURCOAZ DESCHIS
- MOZAIC DIN STICLA DE CULOARE VERDE SMARALD ALBASTRUU
- MOZAIC DIN STICLA DE CULOARE PORTOCALIU DESCHISA
- PLACI CERAMICE PORTELANATE DE CULOARE GRI
- PLACI CERAMICE PORTELANATE DE CULOARE GRI DESCHIS
- DUZA DE APA
- STATUIE PROPUISA

**CATEGORIA DE IMPORTANTA C  
CLASA DE IMPORTANTA III**

Caracteristici principale ale amplasamentului:  
 Încărcare la vant (indicativ CR1-1.4/2012), q<sub>0</sub>= 0.7 kPa  
 Încărcare zăpadă (indicativ CR1-1.3/2012), S<sub>0</sub>= 2.5 kN/m<sup>2</sup>  
 Adâncimea de îngheț (STAS 6054/77) între -1.00m și -1.10m  
 Încărcare seismică (P100-1/2013):  
 -perioada de control (colț) T<sub>C</sub> = 0.7sec;  
 -accelerația terenului pentru proiectare a<sub>g</sub> = 0.20 g pentru  
 cutremur având intervalul mediu de recurență IMR=225 ANI.  
 zona climatica , zona III (conform Mc 001/6-2013), θ<sub>a</sub>= -18°C.




<b>VERIFICATOR EXPERT</b>	<b>NUME</b>	<b>SEMNATURA DERINTA</b>	<b>REFERAT NR./EXPERTIZA NR./DATA</b>
	S.C. VIA PRO IT CONSULTING S.R.L.		BENEFICIAR: MUNICIPIUL BOTOSANI
<b>SPECIFICATIE</b>	STR. PRIMAVERII, NR. 28, BOTOSANI, JUDETUL BOTOSANI, C.U.I. 27399915; E-MAIL: VIAPROIT@GMAIL.COM TEL.: 0753/897.407		<b>DENUMIRE PROIECT:</b> PARCUL SENZORIAL CU ELEMENTE NATURALE BOTOSANI
<b>SEF PROIECT</b>	NUME	<b>SEMNAȚURA SCARA:</b>	<b>AMPLASAMENT:</b>
ARH. BARET IRINA	IRINA OANA BARET	1:50	JUDETUL BOTOSANI, MUNICIPIUL BOTOSANI, STRADA GUZA YODA, CF. 50004
<b>PROIECTAT</b>	ARH. BARET IRINA	<b>DATA:</b>	<b>TITLUL PLANSEI:</b>
ARH. PLACINTA ANDREEA		2025	PLAN FANTANA ARTEZIANA - PROPUS
<b>DESENAT</b>			
			<b>NR. PROIECT:</b> 74/2025
			<b>PLANSĂ:</b> A.04
			<b>REV.0</b>

STATUIE PROPUSA

PLACI CERAMICE PORTELANATE DE CULDOARE GRI/ALB

PLACI CERAMICE PORTELANATE DE CULDOARE GRI/ALB  
MOZAIC DIN STICLA COLORATA

+0.70  
+0.50  
+0.45  
±0.00  
-0.40  
-1.00

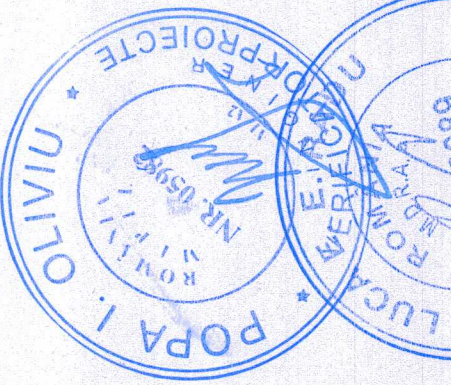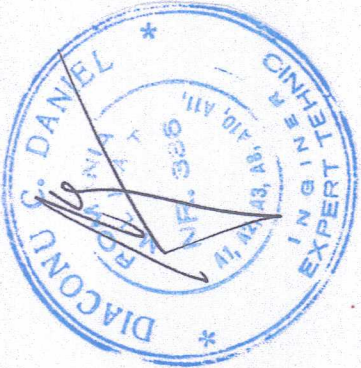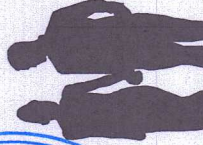

**CATEGORIA DE IMPORTANTA C  
CLASA DE IMPORTANTA III**

Caracteristici principale ale amplasamentului:  
Încărcare la vant (indicativ CR1-1-4/2012), qbs= 0.7 kPa  
Încărcare zăpadă (indicativ CR1-1-3/2012), So,le= 2.5 kNm2  
Adâncimea de îngheț (STAS 6054/77) între -1.00m și -1.10m  
-perioada de control (coit) TC = 0.7 sec;  
-accelerajia terenului pentru proiectare ag = 0.20 g pentru cutremur având intervalul mediu de recurență IMR=225 ANI, zona climatică, zona III (conform Mc 001/6-2013), 8es - 18°C.

<b>VERIFICATOR EXPERT</b>	<b>NUME</b>	<b>SEMNTATURA GERINTA</b>	<b>REFERAT NR./EXPERTIZA NR./DATA</b>
	S.G. VIA PRO IT CONSULTING	S.R.L. BENEFICIAR:	MUNICIPIUL BOTOSANI
<b>SPECIFICATIE</b>	STR. PRIMAVERII, NR. 28, SC. B, ET. 4, AP. 1B, BOTOSANI, JUDEȚUL BOTOSANI, MUNICIPIUL BOTOSANI, C.U.I. 27999915	<b>DENUMIRE PROIECT:</b>	PARCUL SENZORIAL CU ELEMENTE NATURALE BOTOSANI
<b>SEF PROIECT</b>	NUME	<b>AMPLASAMENT:</b>	JUDEȚUL BOTOSANI, MUNICIPIUL BOTOSANI, STRADA CUZA VODA, CF- 50004
<b>PROIECTAT</b>	ARH. GARET IRINA	<b>SCARA:</b>	1:50
<b>DESENAT</b>	ARH. GARET IRINA	<b>DATA:</b>	2025
	ARH. PLACINTA ANDREEA	<b>TITLUL PLANSEI:</b>	SECTIUNE ARTEZIANA - PROPUS
		<b>NR. PROIECT:</b>	74/2025
		<b>NR. PLANSA:</b>	A.05
		<b>REV.0</b>	



STATUIE PROPUSA

PLACI CERAMICE PORTELANATE  
DE CULOARE GRI DESCHIS

PLACI CERAMICE PORTELANATE  
DE CULOARE GRI DESCHIS

+0.70  
+0.50  
+0.45  
±0.00



**CATEGORIA DE IMPORTANTA C  
CLASA DE IMPORTANTA III**



Caracteristici principale ale amplasamentului:  
 Încărcare la vânt (indicativ CR1-1.4/2012), q<sub>ps</sub>= 0.7 kPa  
 Încărcare zăpadă (indicativ CR1-1.3/2012), S<sub>0</sub>k= 2.5 kN/m<sup>2</sup>  
 Adâncimea de îngheț (STAS 6054/77) între -1.00m și -1.10m  
 Încărcare seismică (P100-1/2013):  
 -perioada de control (colț) T<sub>C</sub> = 0.7sec;  
 -acelerația terenului pentru proiectare a<sub>g</sub> = 0.20 g pentru  
 cutremur având intervalul mediu de recurență IMR=225 ANI.  
 zona climatică , zona III (conform Mc 001/6-2013), θ<sub>se</sub>= -18°C.






VERIFICATOR EXPERT	SEMNATURA DERINTA	REFERAT NR./EXPERTIZA NR./DATA
2010 VIA ROMANIA PRO IT CONSULTING S.R.L. CUI: 27399151, E-MAIL: VI&PROIT@GMAIL.COM TEL.: 075378977-467	ORDINUL ARHITECTILOR ROMANIA ROMANIA, JUDEȚUL BOTOSANI, BOTOSANI, CAL. S. I. 4, AP. 1 B, PARCUL SENZORIAL CU ELEMENTE NATURALE BOTOSANI TEL.: 075378977-467	BENEFICIAR: MUNICIPIUL BOTOSANI DENUMIRE PROIECT: PARCUL SENZORIAL CU ELEMENTE NATURALE BOTOSANI AMPLASAMENT: JUDEȚUL BOTOSANI, MUNICIPIUL BOTOSANI, STRADA CUZA VODA, CF- 50004
SPECIFICATIE	NUME	NR. PROIECT:
ARH. GARET IRINA	Irina-Oana	74/2025
PROIECTAT	ARH. GARET IRINA	PLANSĂ:
DESENAT	ARH. GARET IRINA	A.06
	ARH. PLACINTA ANDREEA	REV.0
	DATA: 2025	
	TITLUL PLANSEI: - PROPUS	

**CATEGORIA DE IMPORTANTA C  
CLASA DE IMPORTANTA III**

Caracteristici principale ale amplasamentului:  
 Încărcare la vant (indicativ CR1-1-4/2012), qb= 0,7 kPA  
 Încărcare zăpadă (indicativ CR1-1-3/2012), So,k= 2,5 kN/m2  
 Adâncimea de îngheț (STAS 6054/77) între -1.00m și -1.10m  
 Încărcare seismică (P100-1/2013):  
 -perioada de control (colt) TC= 0,7sec.;  
 -acelerația terenului pentru proiectare ag = 0,20 g pentru  
 cutremur având intervalul mediu de recurența IMR=225 ANI.  
 zona climatica , zona III (conform Mc 001/6-2013).θe= -18°C.

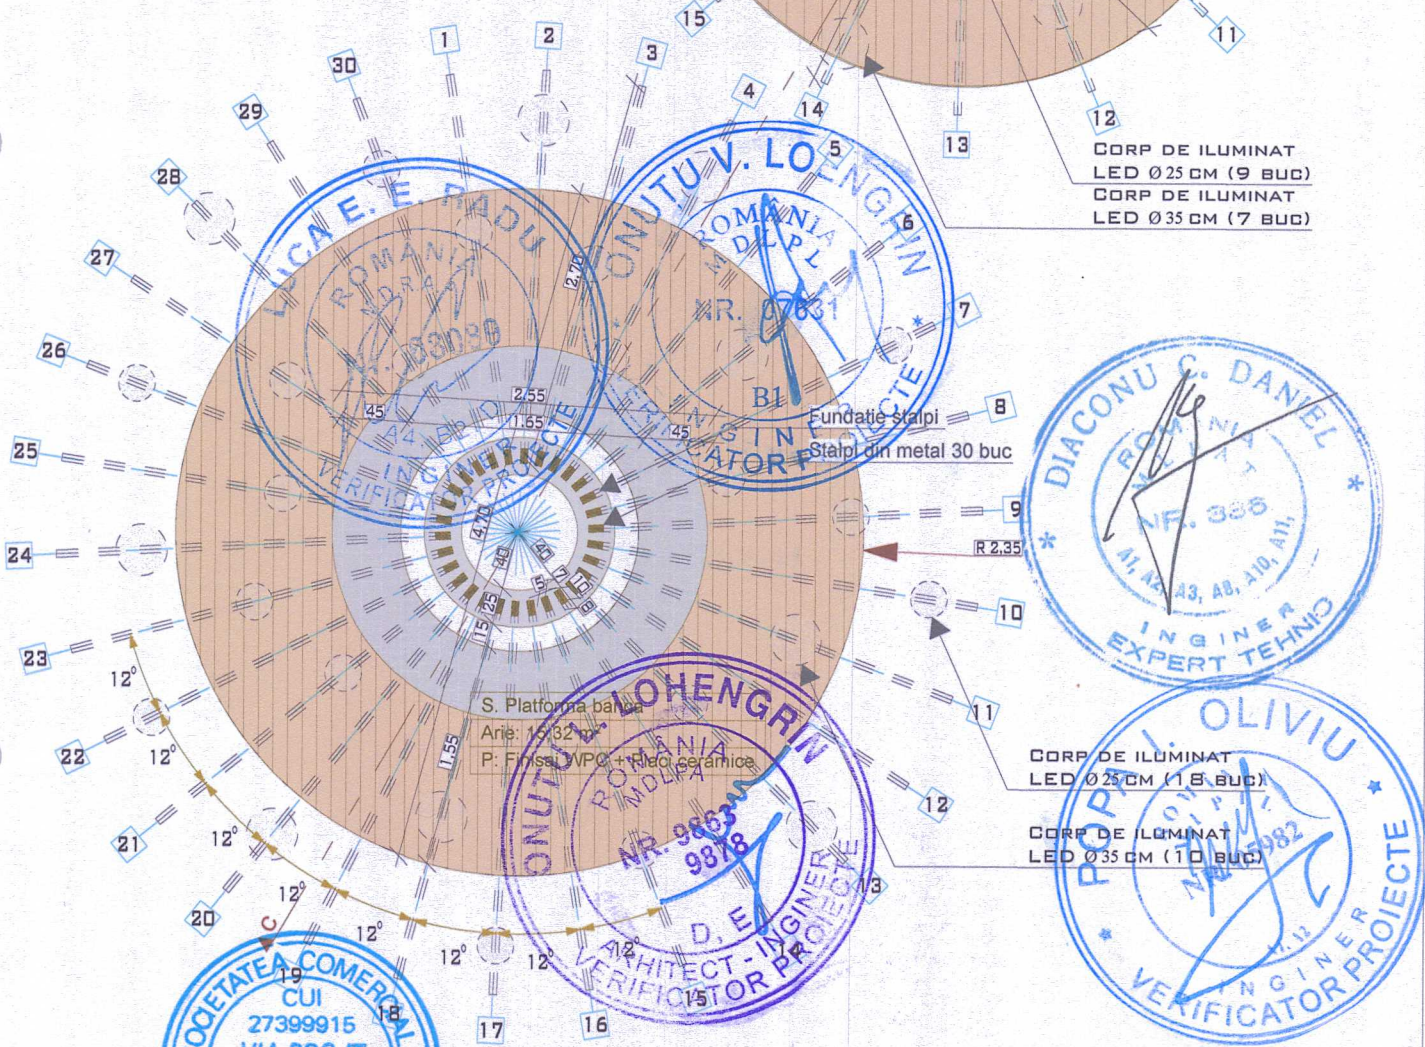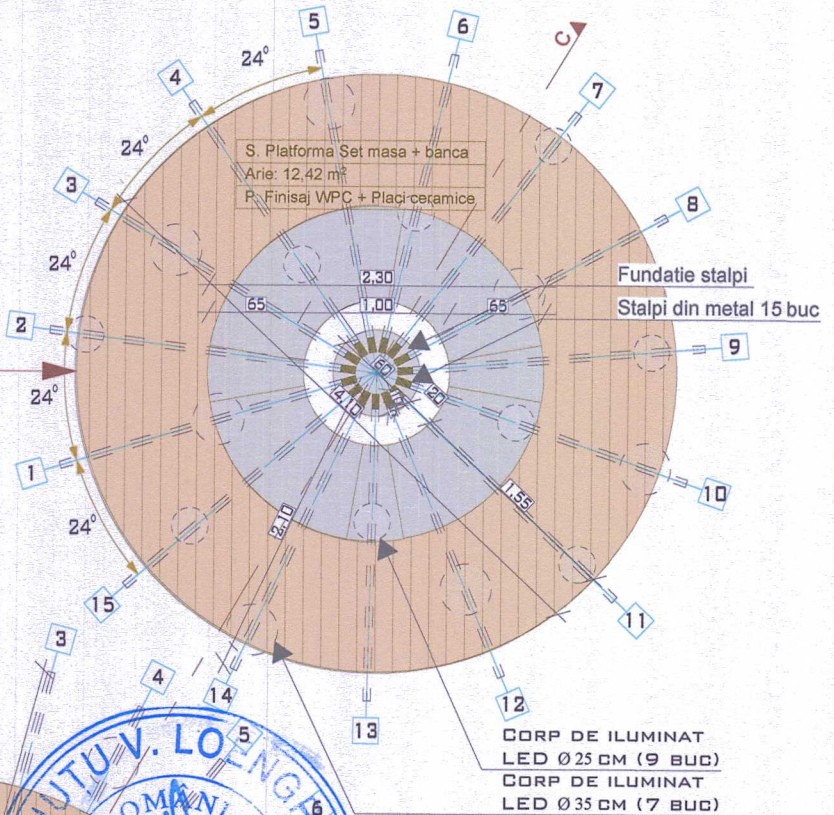


VERIFICATOR EXPERT	NUME	SEMNTURA GERINTA	REFERAT NR./EXPERTIZA NR./DATA
	S.C. VIA PRO IT CONSULTING S.R.L. STR. PRIMAVERII, NR. 25, BOTEȘTELE, 4, AP. 18, BOTOSANI, JUDEȚUL BOTOSANI, C.U.I. 27399915; E-MAIL: VIAPROIT@GMAIL.COM TEL.: 0753/8993407		<b>BENEFICIAR:</b> MUNICIPIUL BOTOSANI <b>DENUMIRE PROIECT:</b> PARCUL SENZORIAL CU ELEMENTE NATURALE BOTOSANI <b>AMPLASAMENT:</b> JUDEȚUL BOTOSANI, MUNICIPIUL BOTOSANI, STRADA CUZA VODA, CF- 50004
<b>SPECIFICATIE</b>	<b>NUME</b>	<b>SCARA:</b>	<b>FAZA:</b>
<b>SEF PROIECT</b>	ARH. GARET IRINA	1:50	P.TH. + D.D.E
<b>PROIECTAT</b>	ARH. GARET IRINA	<b>DATA:</b>	<b>NR. PROIECT:</b>
<b>DESENAT</b>	ARH. PLACINTA ANDREEA	2025	74/2025
			<b>NR. PLANSA:</b>
			A.07
			REV.0

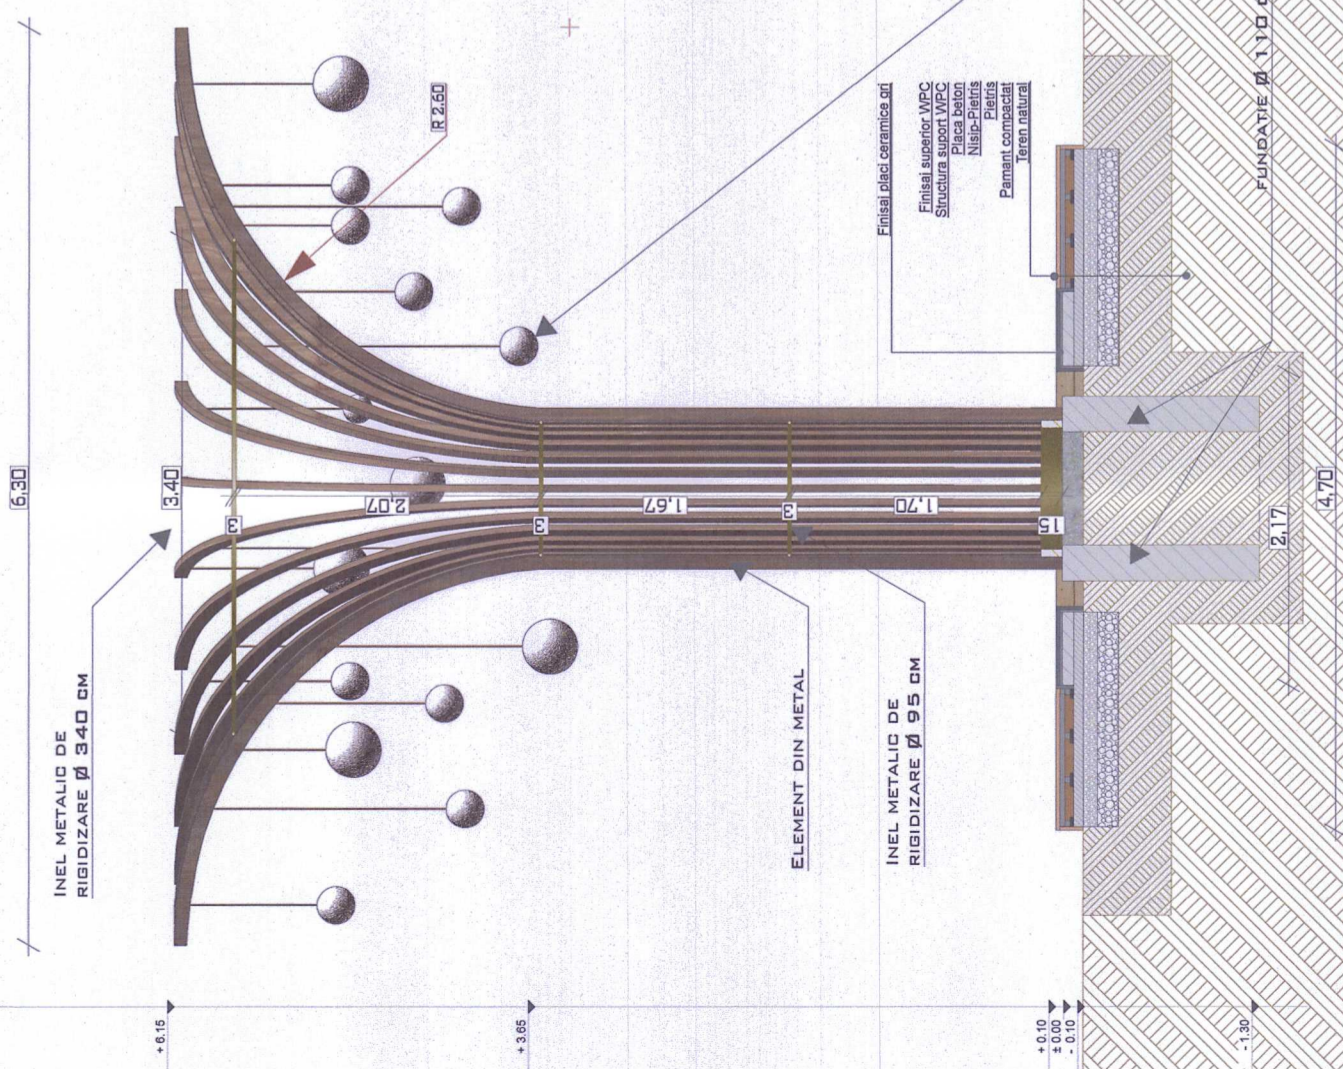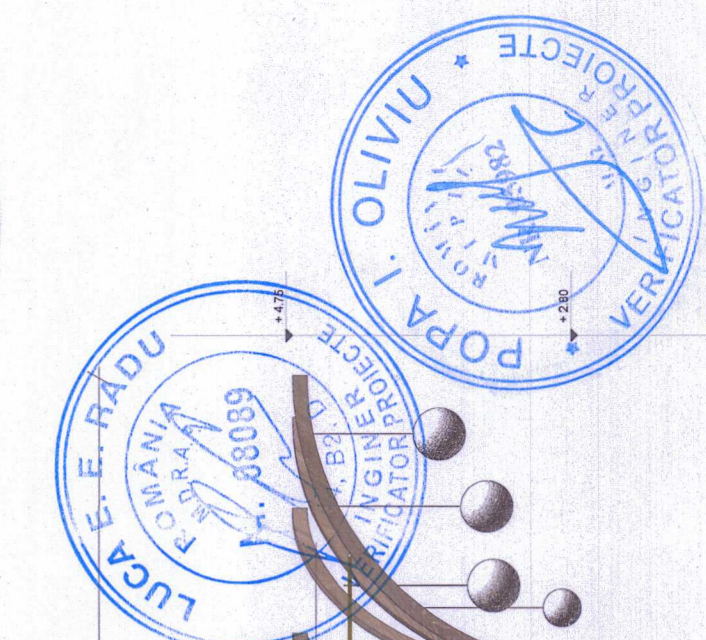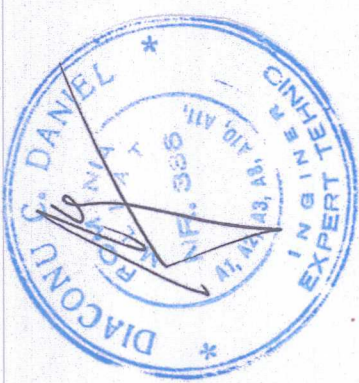

INEL METALIC DE RIGIDIZARE Ø 340 CM

ELEMENT DIN METAL

INEL METALIC DE RIGIDIZARE Ø 95 CM

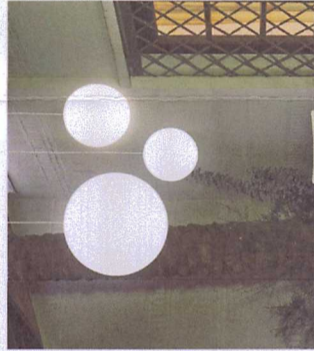

CORPURI DE ILUMINAT Ø 25 CM/ Ø 35 CM CM/ Ø 35 CM

Finisai: placă ceramică ori

Finisaj superior: WPC  
Structura suport: WPC  
Placă beton  
Nisip-Pietris  
Pietris  
Pământ compactat  
Teren natural

FUNDATIE Ø 65 CM

FUNDATIE Ø 110 CM

CATEGORIA DE IMPORTANTA C  
CLASA DE IMPORTANTA III

Caracteristici principale ale amplasamentului:  
Încărcare la vânt (indicativ CR1-1.4/2012), qb= 0.7 kPa  
Încărcare zăpadă (indicativ CR1-1.3/2012), So.k= 2.5 kN/m2  
Adâncimea de îngheț (STAS 6054/77) între -1.00m și -1.10m  
Încărcare seismică (P100-1/2013):  
-perioada de control (cui) TC = 0.7sec;  
-acelerarea terenului pentru proiectare ag = 0.20 g pentru cutremur având intervalul mediu de recurență IMR=225 ANI, zona climatică, zona III (conform Me 001/6-2013), Be= -18°C.

VERIFICATOR EXPERT SEMNATURA DERINTA REFERAT NR./EXPERTIZA NR./DATA

PROFIT CONSULTING S.R.L. BENEFICIAR: MUNICIPIUL BOTOSANI  
BOTOSANI, JUDEȚUL BOTOSANI, PARCUL SENZORIAL DE ELEMENTE NATURALE BOTOSANI  
TEL: 0753/8972407


SEMNATURA NUME ARH. GARET IRINA ARH. GARET IRINA ARH. PLACINTA ANDREEA  
SCARA: 1:50  
DATA: 2025  
TITLUL PLANSEI: SECTIUNE PLATFORME BANDI + PAVILION TIP ARBORE  
NR. PROIECT: 74/2025  
NR. PLANSA: A.08  
REV.0



IRINA OANA GARET SEMNATURA  
Arhitect cu autorizare de proiectare

3,85      2,85      1,40      2,45

A

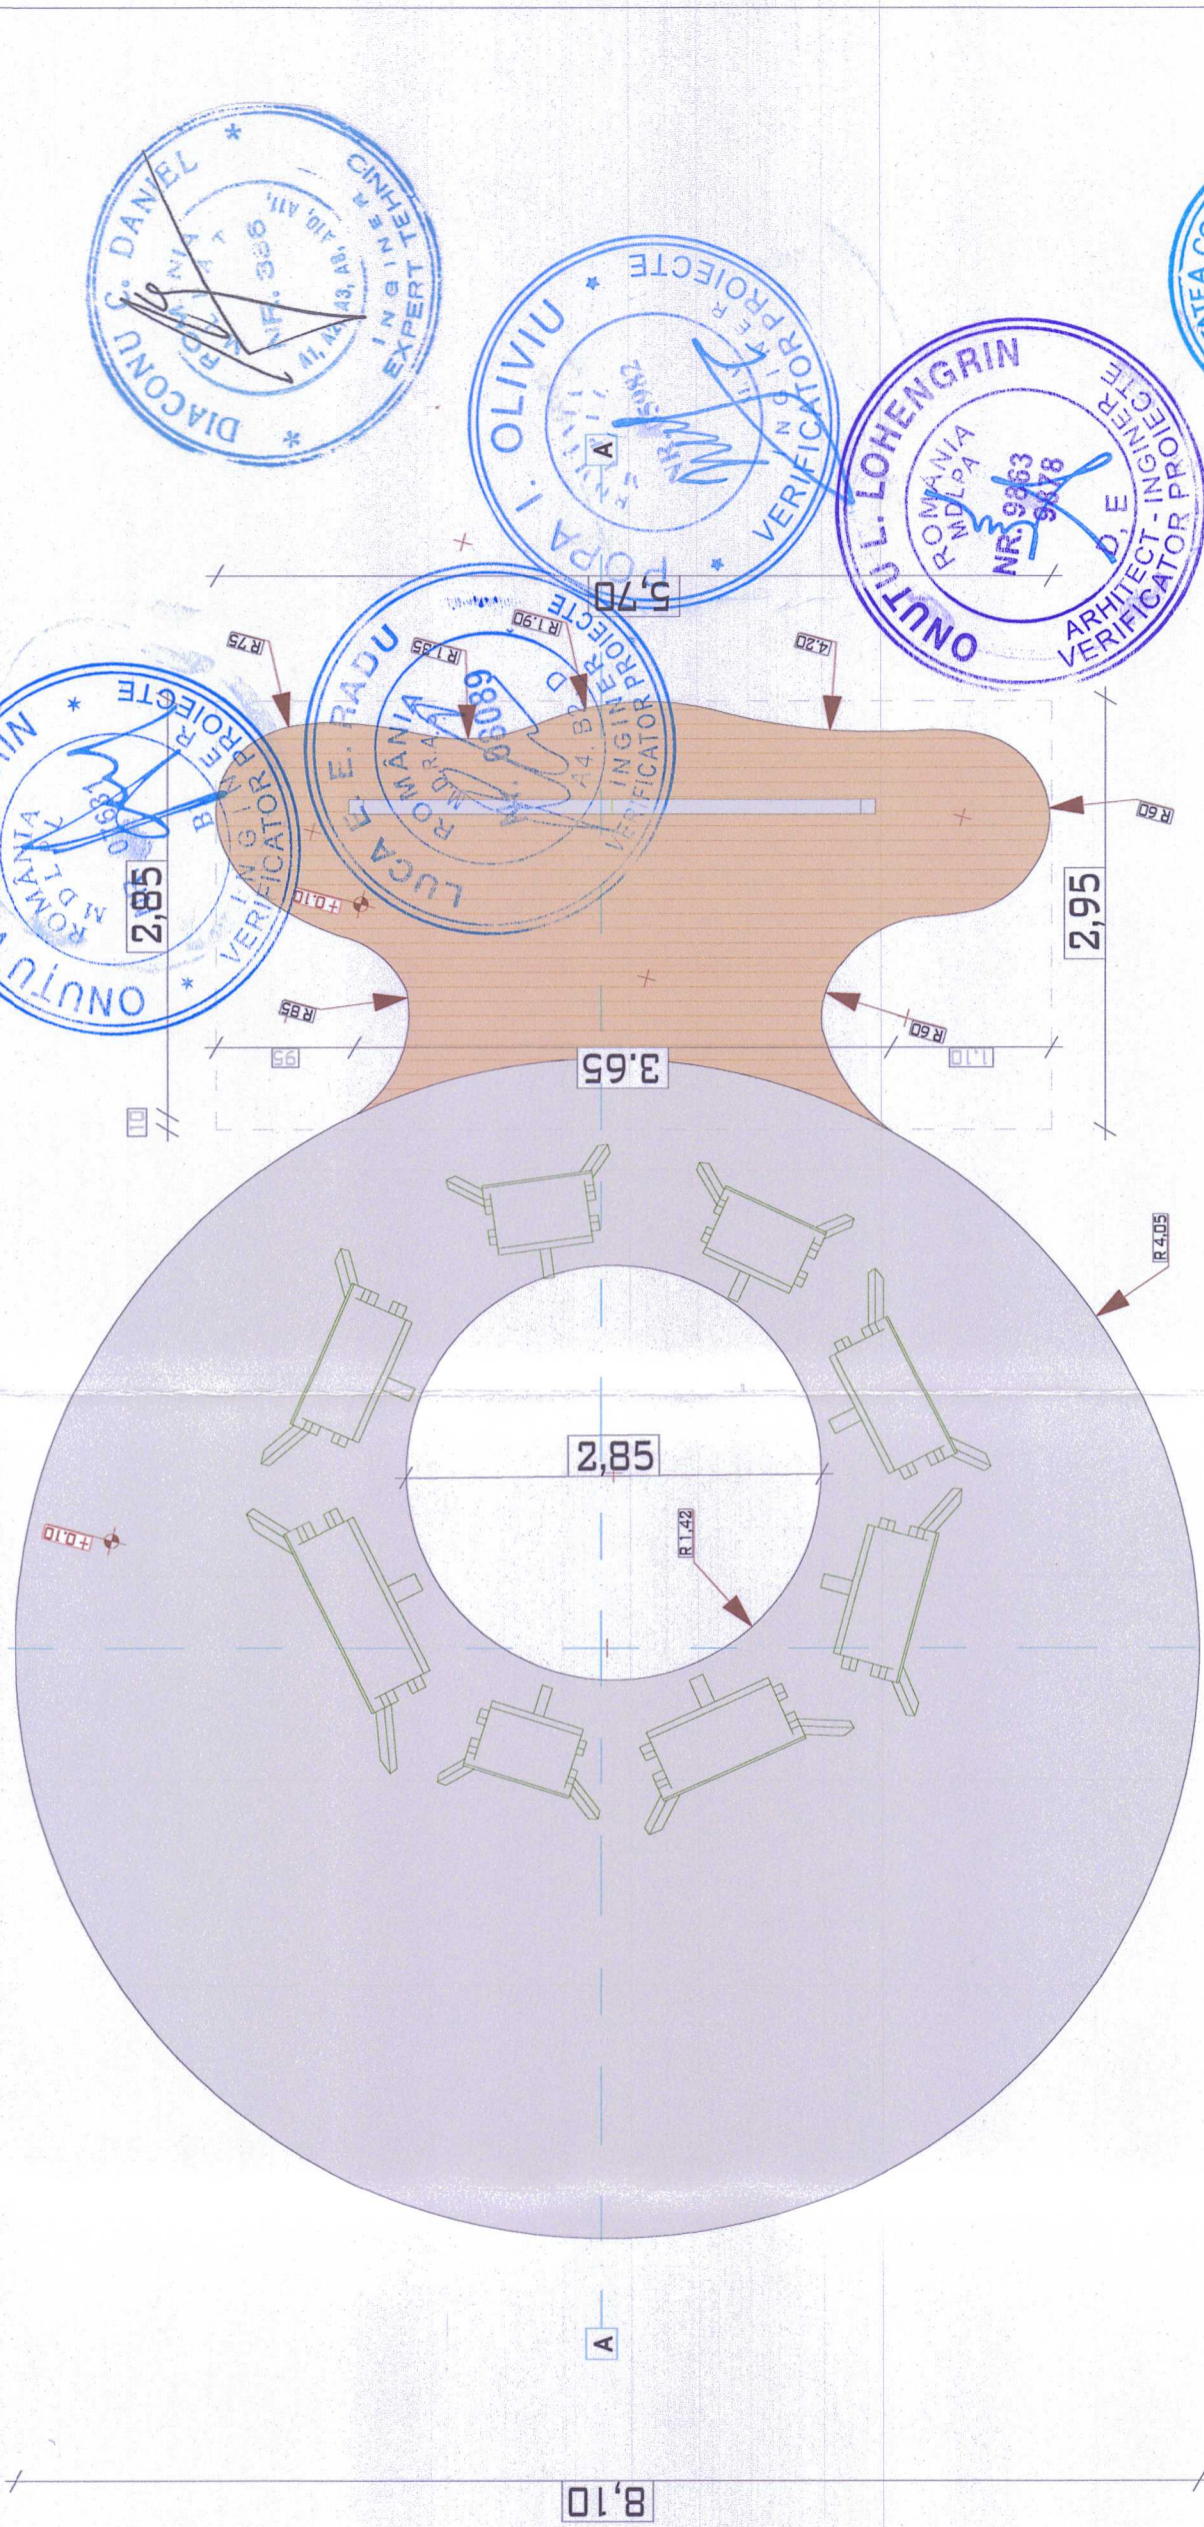

8,10

A

**CATEGORIA DE IMPORTANTA C  
CLASA DE IMPORTANTA III**

Caracteristici principale ale amplasamentului:  
 Încărcare la vânt (indicativ CR1-1-4/2012),  $c_{pe} = 0,7 \text{ kPa}$   
 Încărcare zăpadă (indicativ CR1-1-3/2012),  $S_{0,k} = 2,5 \text{ kNm}^2$   
 Adâncimea de îngrui (STAS 6054/77) între -1,00m și -1,10m  
 Încărcare seismică (P100-1/2013):  
 -perioada de control (colț)  $T_C = 0,7 \text{ sec}$ ;  
 -accelerația terenului pentru protecție  $a_g = 0,20 \text{ g}$  pentru  
 cutremur având intervalul mediu de recurență  $IMR=225 \text{ ANI}$ .  
 zona climatică , zona III (conform Mc 0016-2013). $6e = -18^\circ\text{C}$ .

**LEGENDA**

- SEVALET METALIC DE EXTERIOR (8 BUC)
- FINISAJ BETON DEZACTIVAT
- FINISAJ WPC

VERIFICATOR EXPERT	NUME	SEMNTATURA	DERINTA	REFERAT NR./EXPERTIZARE/DATE
	S.G. VIA PRO IT CONSULTING S.R.L.			BENEFICIAR: MUNICIPIUL BOTOSANI
	STR. PRIMAVERII, NR. 28, BUCURESTI, BOTOSANI, JUDEȚUL BOTOSANI, C.U.I. 27399915, EMAIL: VIAPROIT@GMAIL.COM TEL.: 075326977,507			DENUMIRE PROIECT: PARCUL SENZORIAL CU ELEMENTE NATURALE BOTOSANI
				AMPLASAMENT: JUDEȚUL BOTOSANI, MUNICIPIUL BOTOSANI, STRADA CUZA VODA, CF. 50004
				SCARA: 1:50
				DATA: 2025
				TITLUL PLANSEI: PLATFORME PICTURA
				NR. PROIECT: 74/2025
				NR. PLANSA: A.09
				REV.0

