



VEDERE DE JOS A-A

sc. 1:20

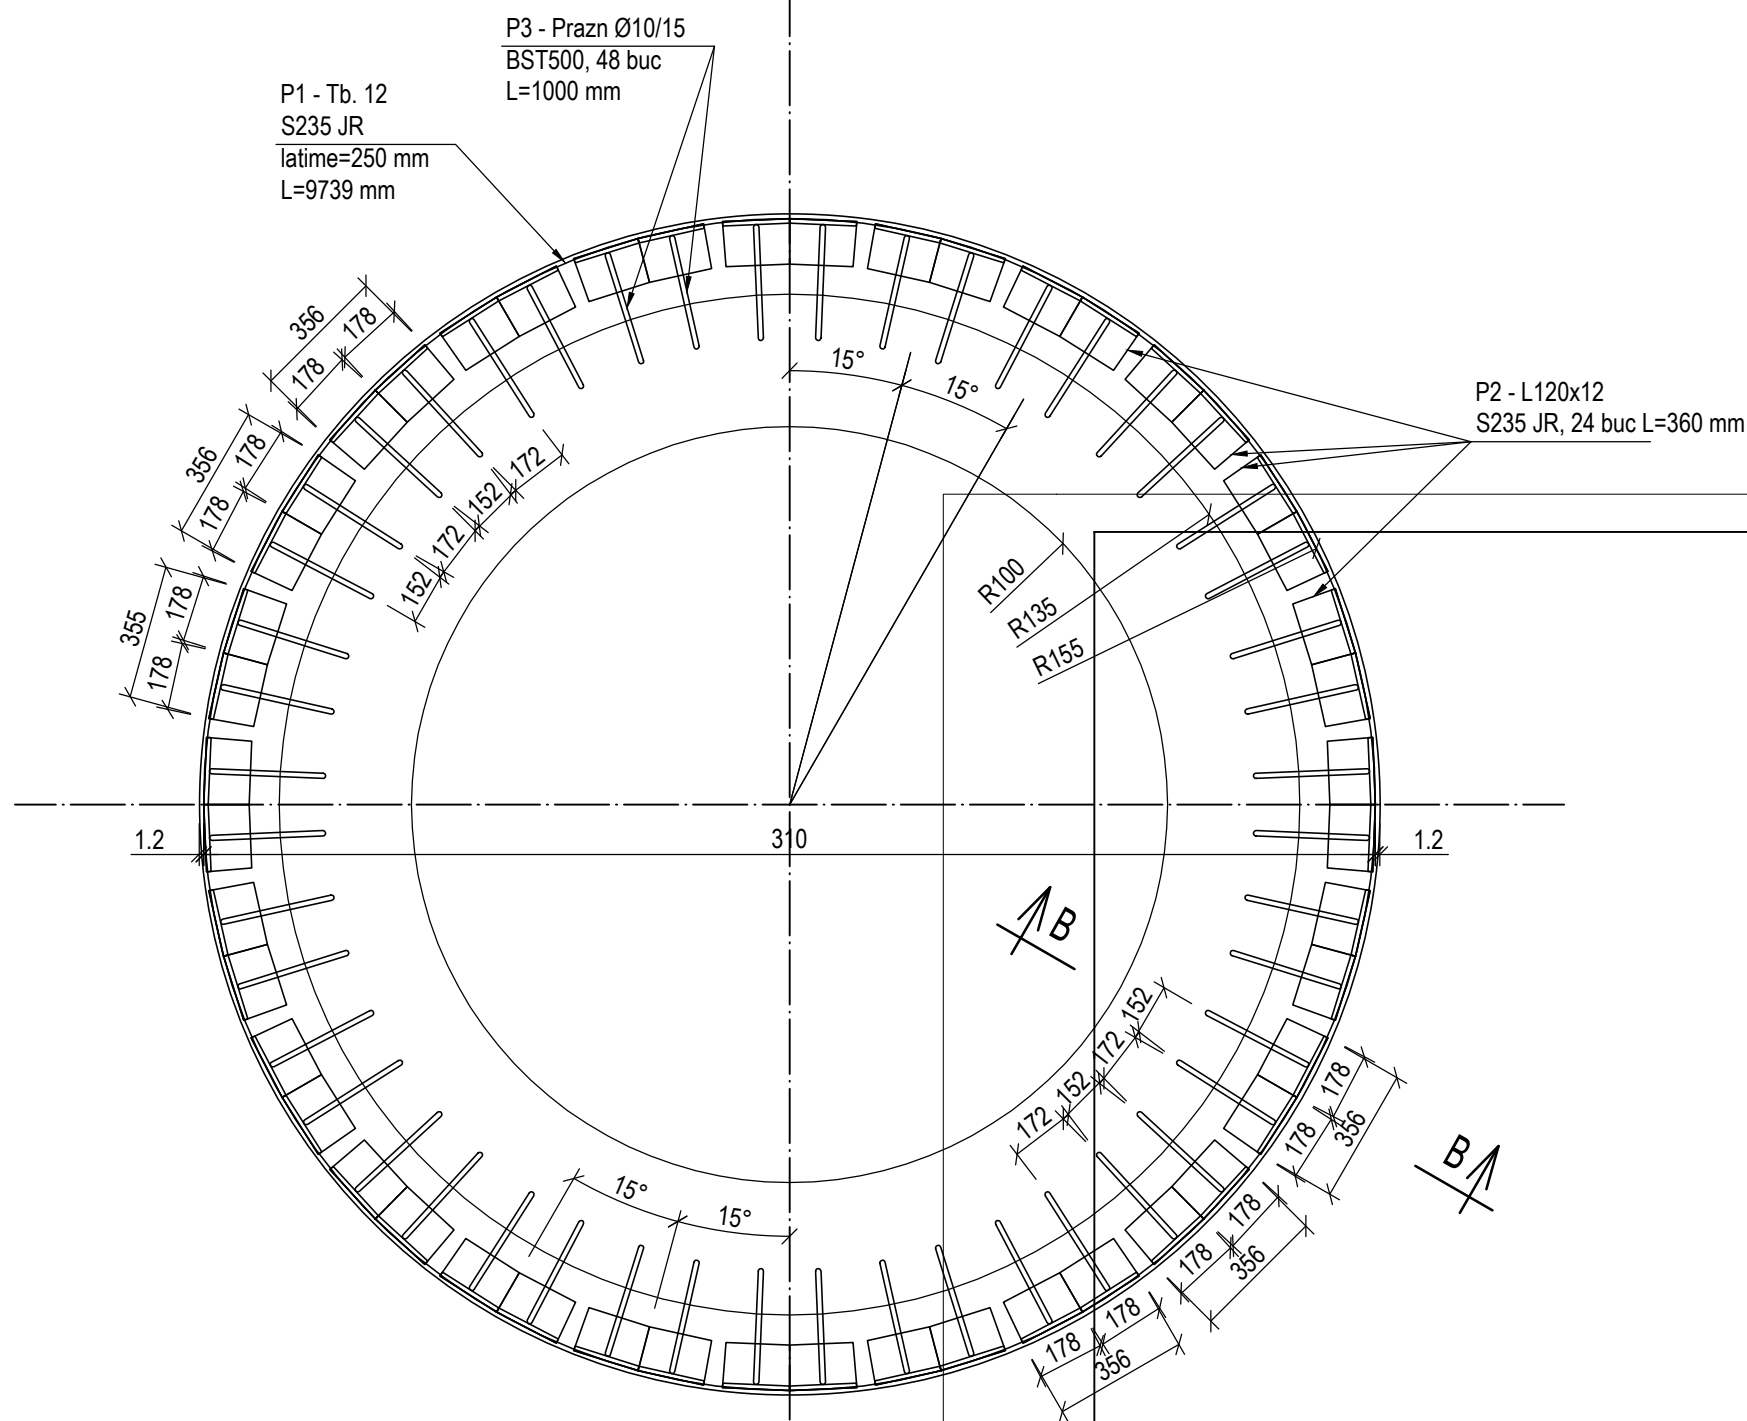

SECTIUNE B-B
PIESA METALICA INGLOBATA IN
CUTITUL CHESONULUI

Sc. 1:10

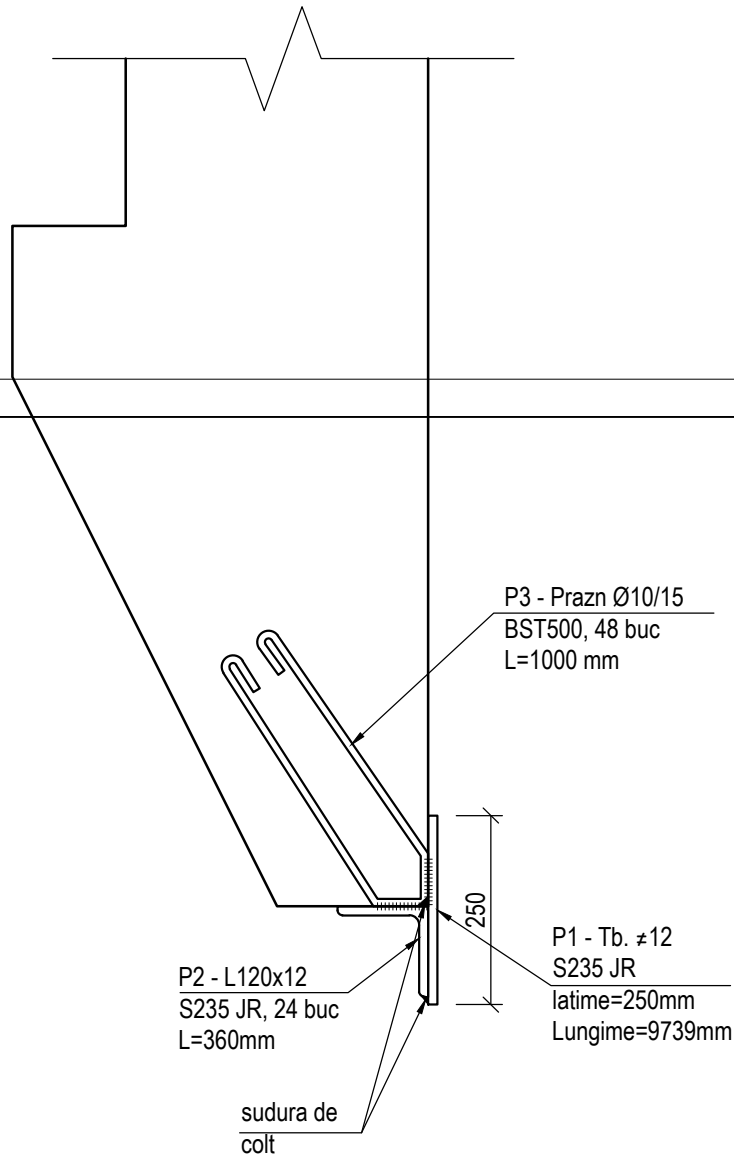

NOTE:




- Inainte de confectionarea suportilor se vor verifica dimensiunile si pozitia conductelor.
- Toate piesele metalice vor fi prevazute cu protectie anticoroziva conform caietului de sarcini.
- Confecțiile metalice vor fi din otel S235JR.
- Categoria de executie a elementelor va fi "B" conf. STAS 767/0-88
- Toate sudurile pieselor in contact vor avea clasa de calitate C3 pentru sudurile de colt.
- Toate sudurile de colt se vor executa pe toata lungimea de contact a-piselor si vor avea grosimea 0.7 t min.
- Controlul de calitate al sudurilor va respecta in totalitate prevederile cap. 4 din Normativul C150-99.

- Prezentul plan se va citi impreuna cu planurile de tehnologie

- Prezentul plan se va verifica de verificatori atestati cu exigentele de verificare:
A2 - Rezistență mecanică și stabilitate pentru construcții civile, industriale, agrozootehnice; energetice; telecomunicații; miniere; edilitare și de gospodărie comună cu structura de rezistență din metal, lemn

Detalii piese

sc. 1:10

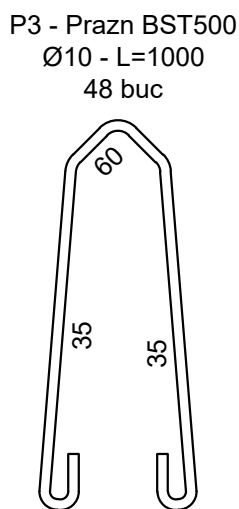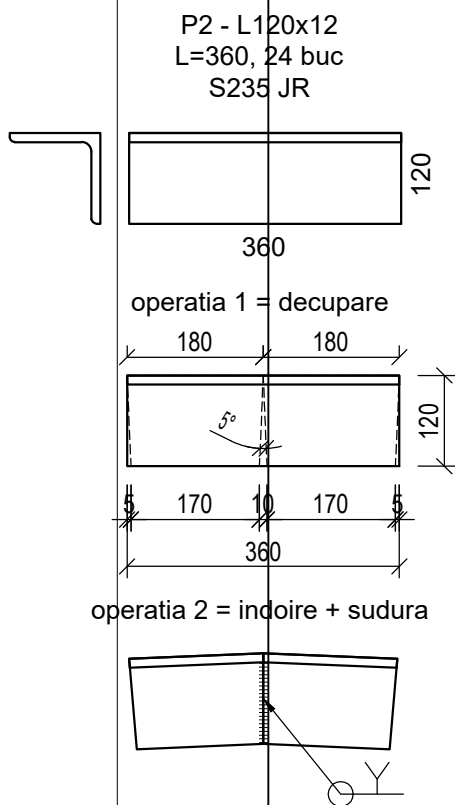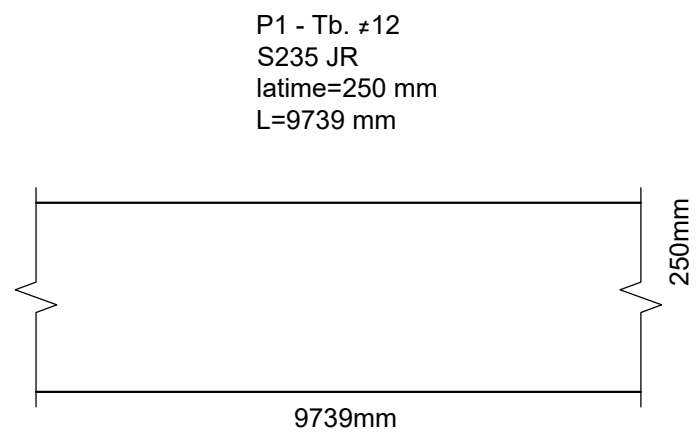

EXTRAS DE LAMINATE PIESA INGLOBATA

Poz.	Denumire	Lung. (m)	Nr. buc.	Masa (kg)		Material
				kg/ml	kg/poz	
P1	Tabla 12, l=250mm	9.74	1	23.55	229.38	S235JR
P2	Cornier L120x12	0.36	24	21.60	186.62	S235JR
P3	Prazn Ø10 BST500	1.00	48	0.62	29.76	Bst500
		TOTAL (kg)			446	
		SUDURA 3%			13	
		TOTAL gen. (kg)			459	

TADECO CONSULTING		PHOENICIA BUSINESS CENTER Str. Turturelelor nr. 11A - CORP-C, Sector 3, Bucuresti Tel: +4021 321 22 74 Fax: +4021 321 22 78 E-mail: office@tadeco.ro		AQUASERV TULCEA	
REC Recovering Environment Consulting		ENTITATE CONTRACTANTA : SC AQUASERV SA TULCEA BENEFICIAR FINAL: SC AQUASERV SA TULCEA		Titlu proiect: CS AT P10 - Asistenta tehnica pentru pregatirea aplicatiei de finantare si a documentatiilor de atribuire pentru „Proiectul regional de dezvoltare a infrastructurii de apa si apa uzata din judetul Tulcea in perioada 2021-2027” TL-CL-09 - “Extinderea și reabilitarea sistemului de alimentare cu apă în Tulcea (zonele sud și vest), Mineri și Ceatalchioi, Extinderea și reabilitarea sistemului de colectare a apelor uzate menajere în Tulcea (zonele sud și vest) și Mineri”	
Proiectat: Ing. Dan Margaritescu		Semnatura:		Scara: 1:5, 1:10	
Desenat: Ing. Dan Margaritescu		Data de proiectare: DA+PT+DE+TAC		Titlu plansa:	
Verificat: Ing. Alice Vladioi		Data: 2026		DETALII CUTIT CHESON	
Aprobat: Ing. Anca Tofan		Data: 2026		PLANSĂ Nr.: TL-DeT-SPAU-11	
				Revizie 0	