



Statie de pompare
Instalatii hidraulice

Sc.1:50

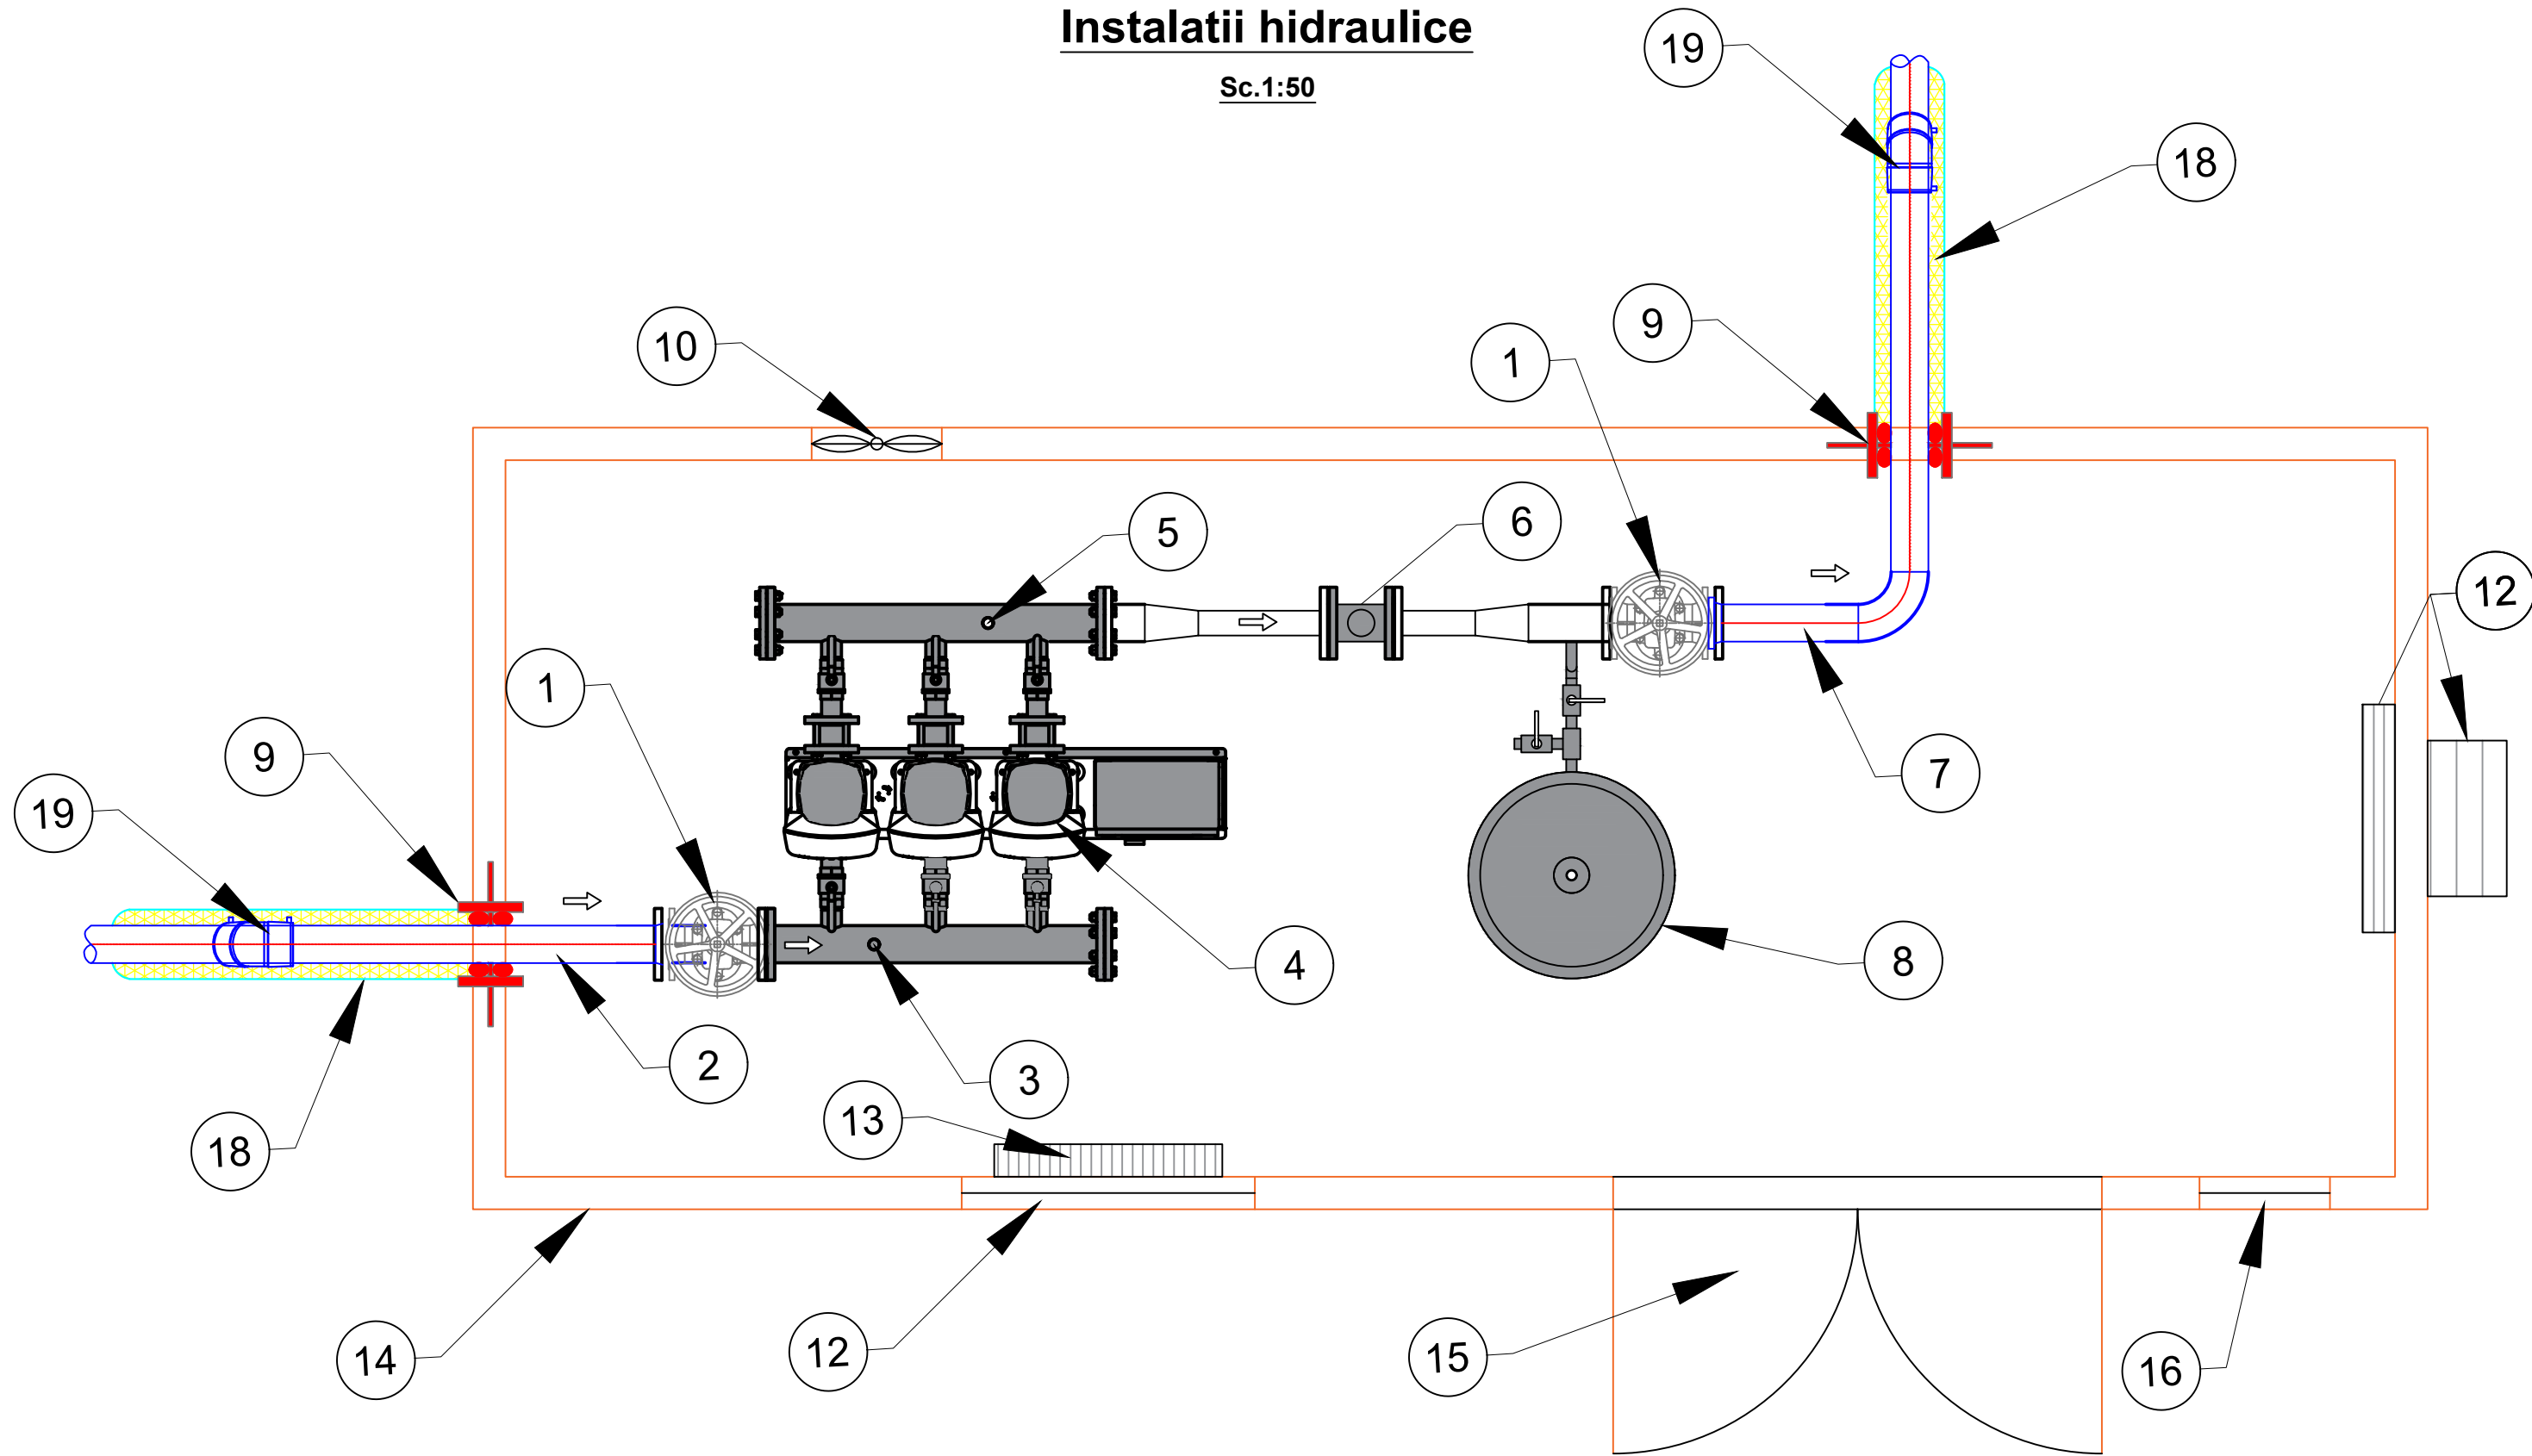

DETALIUL "A"
-TERMOIZOLATIE CONDUCTE-
Scara 1:20

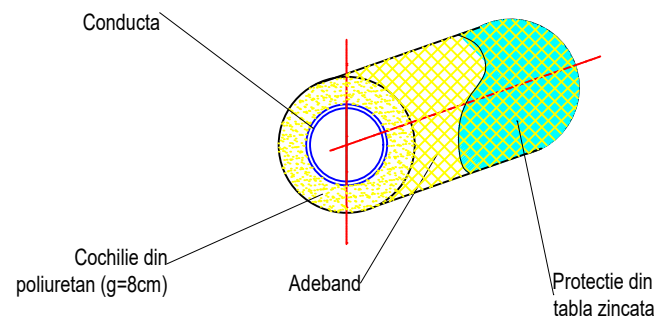

MODUL CONTAINERIZAT - 6.00m X 2.44m X 2.67m

NOTA:
PERETI EXTERIORI: -panouri "sandwich" (tabla de otel decapata, injectata cu poliuretan la interior) cu d=80mm
TAVANUL: -panouri "sandwich" cu d=100mm
ACOPERISUL: -tabla zincata d=0.5mm
TAMPLARIE: -din PVC cu geam termorezistent

-In conformitate cu normativul STAS 4273/83 Clasa de importanta este III
-In conformitate HG 766-1997 Categoria de importanta este C
-Exigenta de performanta conf HG925/1995: SAAC sau echivalent

NOTA1:
Detaliu de executie pentru echiparea obiectivului de investitie cu aparatura si echipamente pentru statiile de pompare (instalatii hidromecanice, dimensiuni containere metalice, puncte de injectie) vor fi finalizate in timpul executiei de catre antreprenor, cu respectarea datelor si informatiilor oferite de catre furnizorii acestora, in vederea respectarii prevederilor HG 907, anexa nr. 10, Cap. III, litera b.

NOTA2:
Amplasarea obiectelor in planul de situatie poate fi diferita in functie de amplasamentul retelelor existente in subteran in momentul executiei.

TABEL DE COMPONENTE SPAP

	NR. CRT.	OBIECT / PIESA	DIMENSIUNE (mm)	U.M.	CANTITATE
Instalatii tehnologice interioare (conducte, fittinguri, pompe)					
INSTALATII IDRAULICE	1	Vana tip sertar pentru izolare	100	buc.	2
	2	Colector aspiratie	100 / 110	buc.	1
	3	Senzor de curgere, mufa cu filet interior 1/2"	-	buc.	1
	4	Grup pompare booster, Qgrup=3l/s + Qinc=5l/s, Hp=20m (1A+1R+1inc)	-	buc.	1
	5	Senzor de presiune, mufa cu filet interior 1/2"	-	buc.	1
	6	Debitmetru cu reductie/evazare 50/100 (interval masurare 10-18 mc/h)	-	buc.	1
	7	Colector refulare	100 / 110	buc.	1
	8	Recipient hidrofor cu membrana (se va prevedea teu cu robinet golire la partea interioara)	-	buc.	1
	9	Piesa de trecere prin pereti	110	buc.	2
INSTALATII VENTILATII SI TERMICE	10	Ventilator	-	buc.	1
	11	Grila ventilatie	-	buc.	1
	12	Apar aer conditionat cu tot cu instalatii	-	buc.	1
	13	Covector electric	-	buc.	1
Instalatii tehnologice exterioare (conducte, fittinguri, camine)					
STRUCTURA SPAP	14	Container, inclusiv pereti exteriori (panouri "sandwich" cu d=80mm), tavan (panouri "sandwich" cu d=100mm), acoperis (tabla zincata cu d=0.5mm), tamplarie PVC	6000 x 2400 x 2670	buc.	1
	15	Usa	-	buc.	1
	16	Fereastră	-	buc.	1
	17	Platforma betonata SPAP	6450 x 2850	buc.	1
INSTALATII EXTERIOARE	18	Termoizolatie conducte	-	m	5.00
	19	Cot 45 grade, PEID, Dn110mm	110	buc.	4