



CAMIN DE VANE SI GOLIRE
4.CVG10
Dimensiuni constructive 2.0 x 3.0 x 2.0 m TIP 3
Scara 1:20
VEDERE IN PLAN
1-1

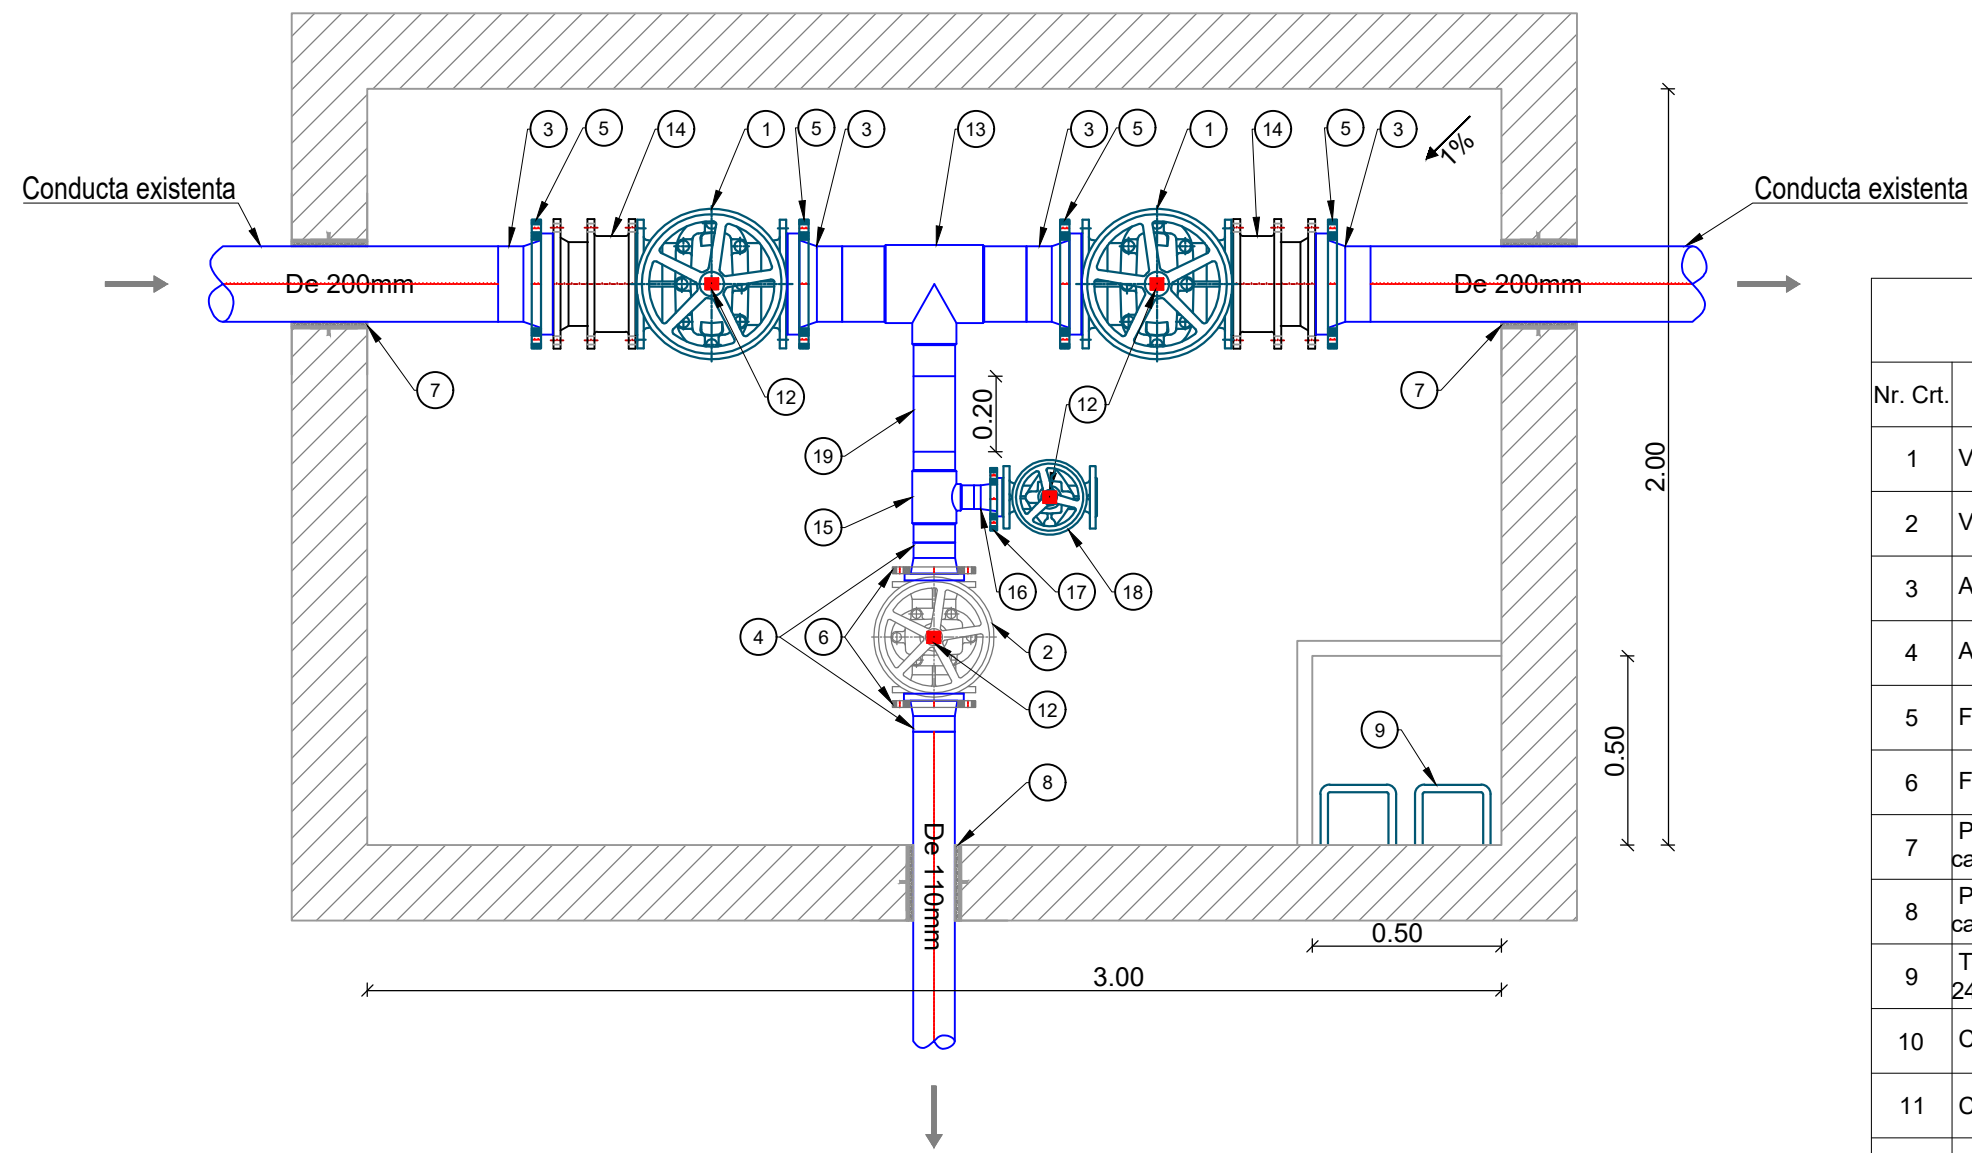


VEDERE A-A

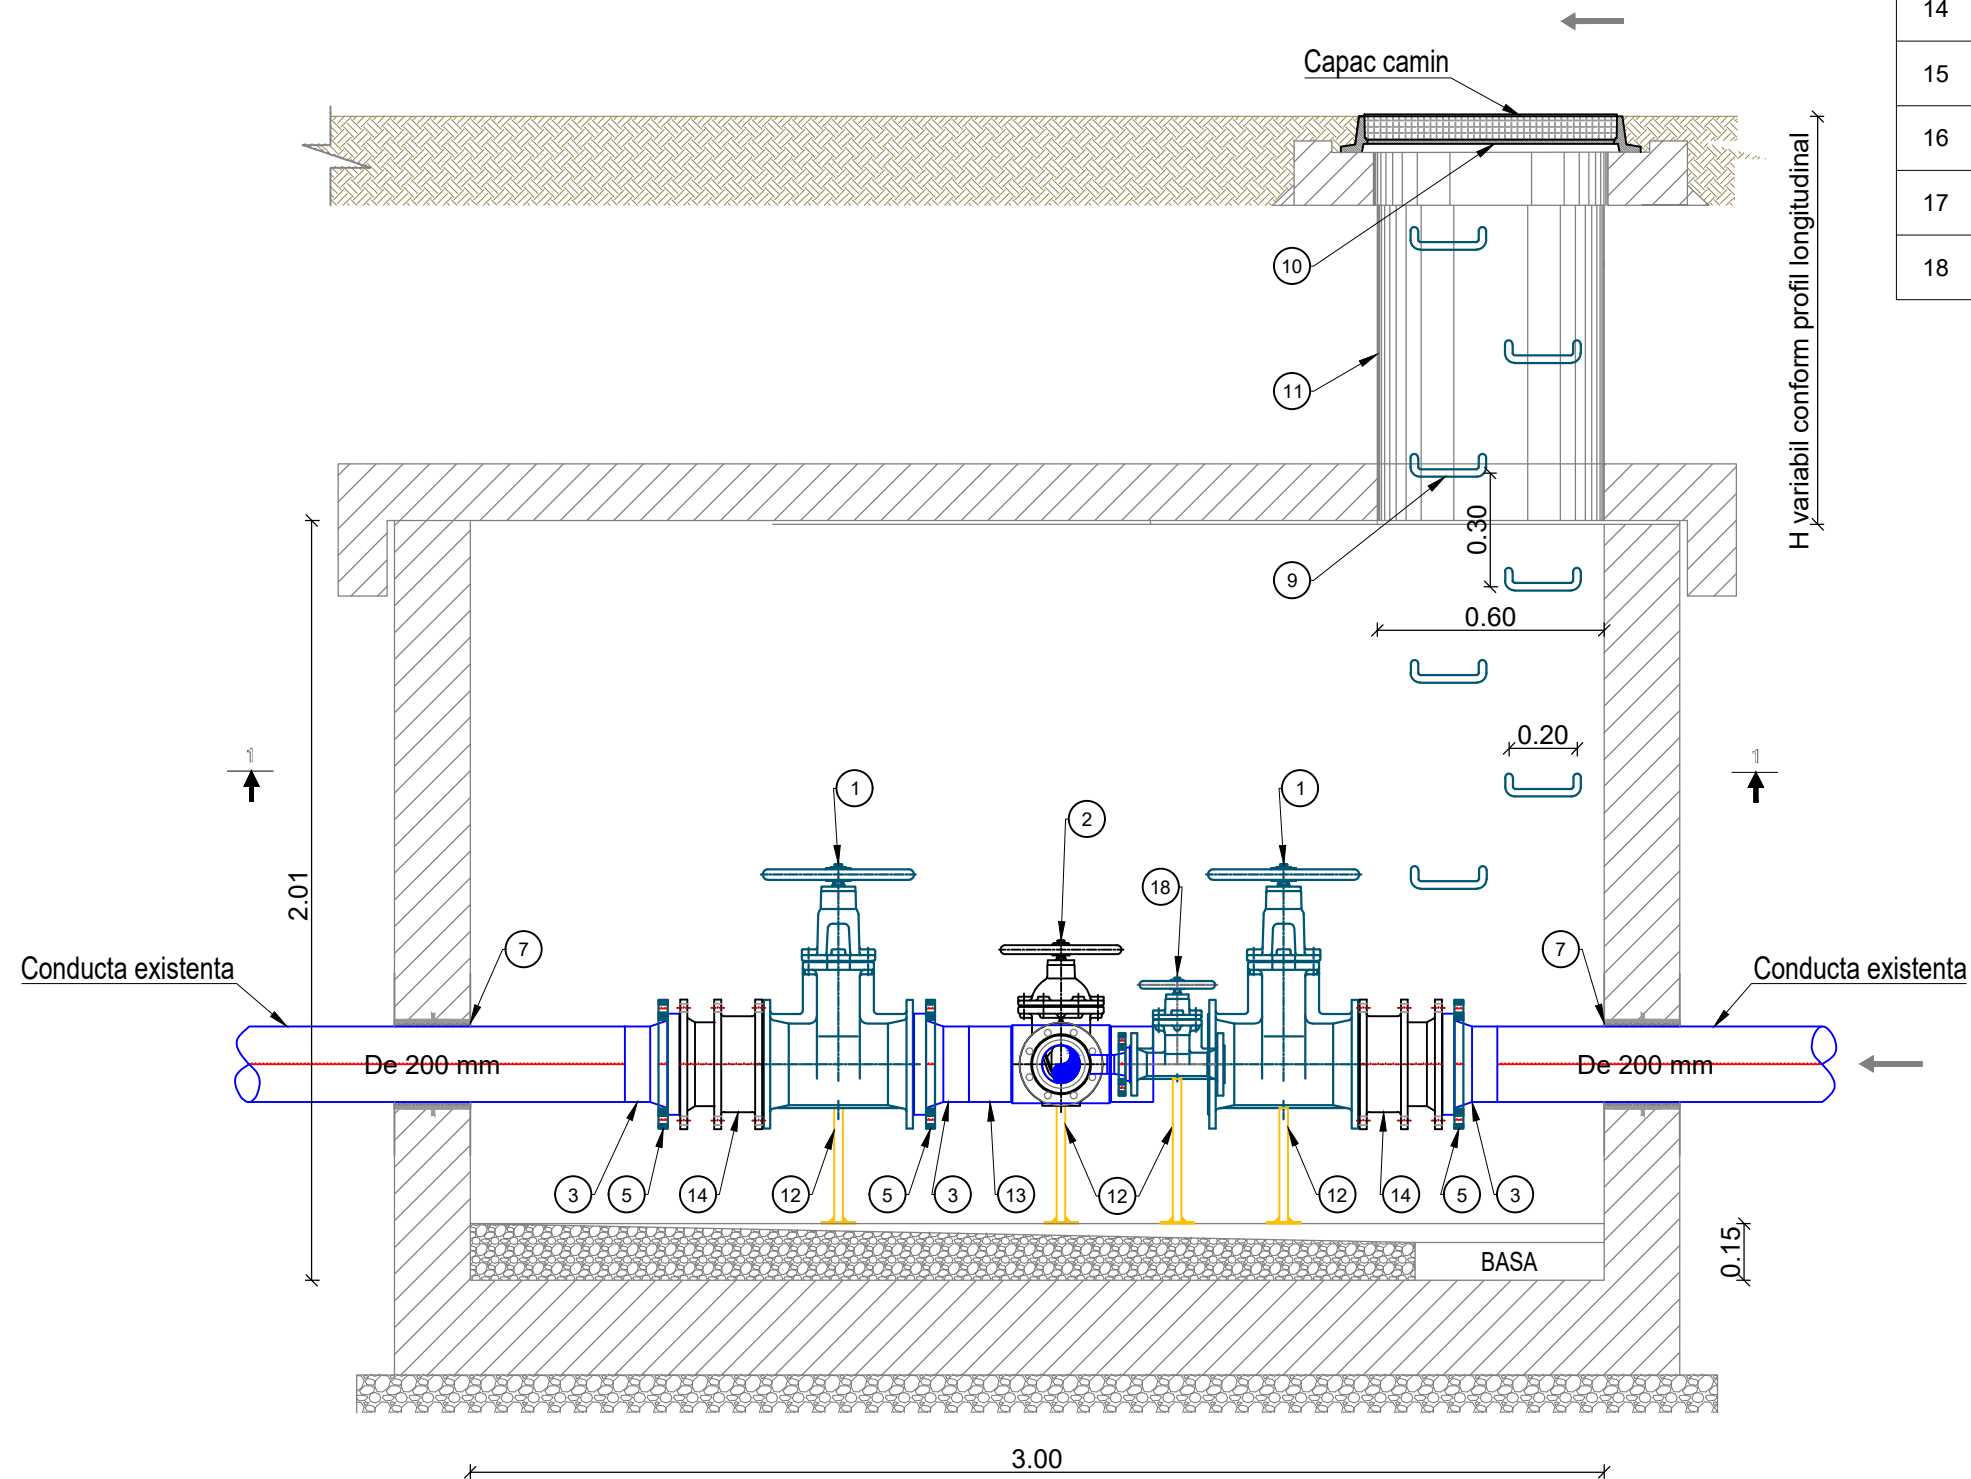


TABEL MATERIALE

Nr. Crt.	Denumire piese	Dimensiune (mm)	U.M.	Cantitate
1	Vana sertar, PN10	200	buc	2
2	Vana sertar, PN10	100	buc	1
3	Adaptor flansa, PEID, PE 100, PN 10	200/200	buc	4
4	Adaptor flansa, PEID, PE 100, PN 10	110/100	buc	2
5	Flansa OL-ZN, PN 10	200/200	buc	4
6	Flansa OL-ZN, PN 10	110/100	buc	2
7	Piesa de trecere etansa prin peretii caminului pentru conducta	200	buc	2
8	Piesa de trecere etansa prin peretii caminului pentru conducta	110	buc	1
9	Trepte acces camin conform STAS 2448/82 realizate din otel beton	Ø20	buc	-
10	Capac compozit cu rama fonta/compozit	Ø600	buc	1
11	Cos de acces cu inaltime variabila	Ø600	buc	1
12	Piese suport armaturi realizate din metal	-	buc	4
13	Teu redus, PEID, PE 100, PN 10	200 / 110	buc	1
14	Compensator de montaj PN10	200	buc	2
15	Teu redus, PEID, PE 100, PN 10	110/63	buc	1
16	Adaptor flansa, PEID, PE 100, PN 10	63/50	buc	1
17	Flansa OL-ZN, PN 10	63/50	buc	1
18	Vana sertar, PN10	50	buc	1

CAMIN DE VANE SI GOLIRE
5.CVG11
Dimensiuni constructive 1.5 x 2.0 x 2.0 m TIP 3
Scara 1:20
VEDERE IN PLAN
1-1

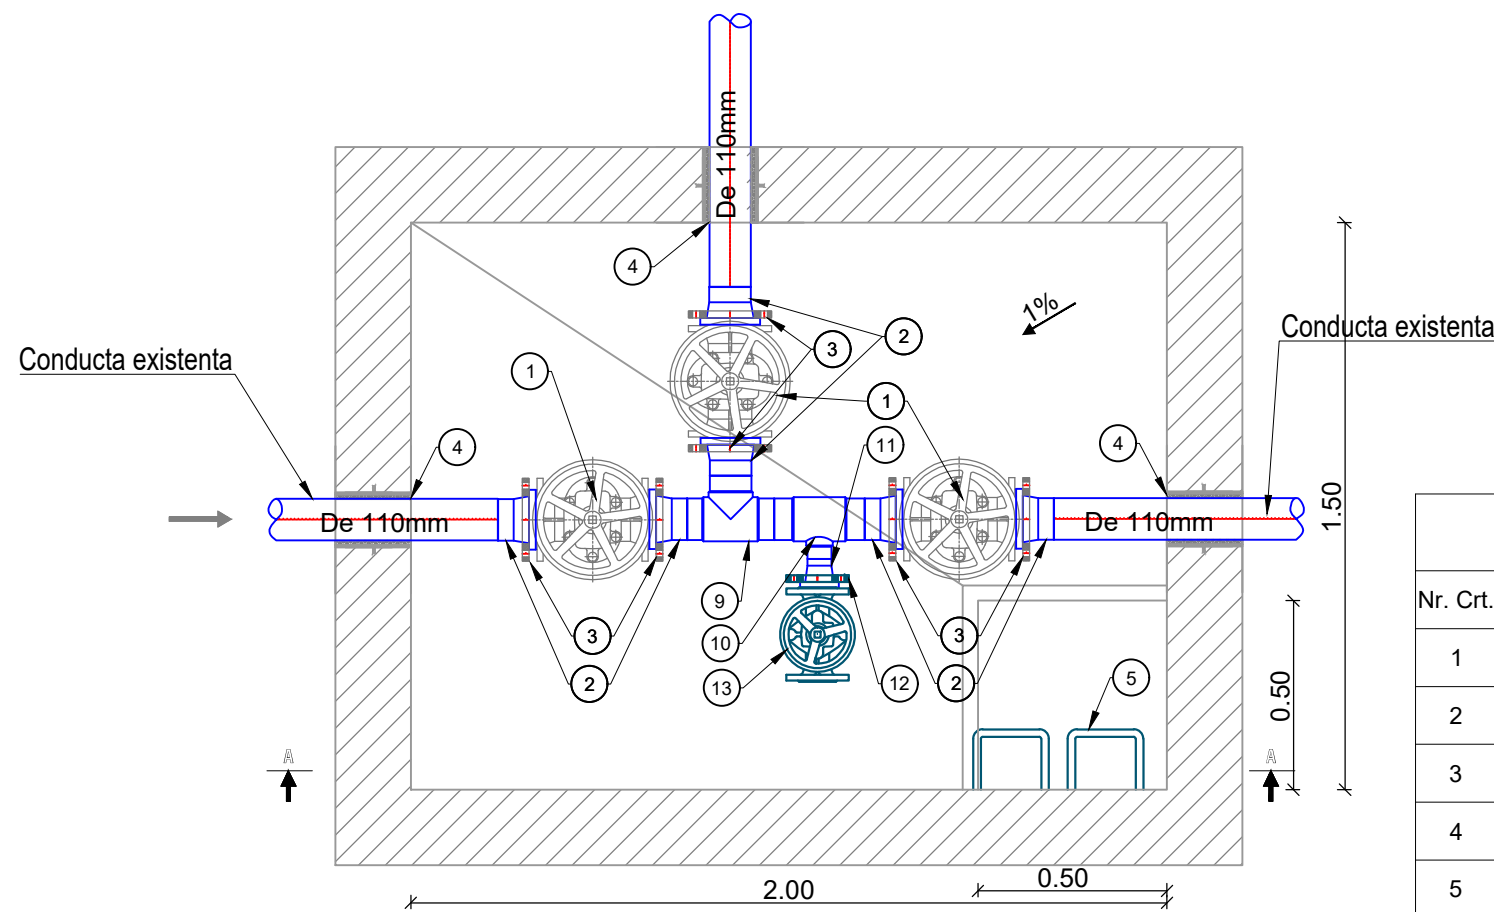

VEDERE A-A

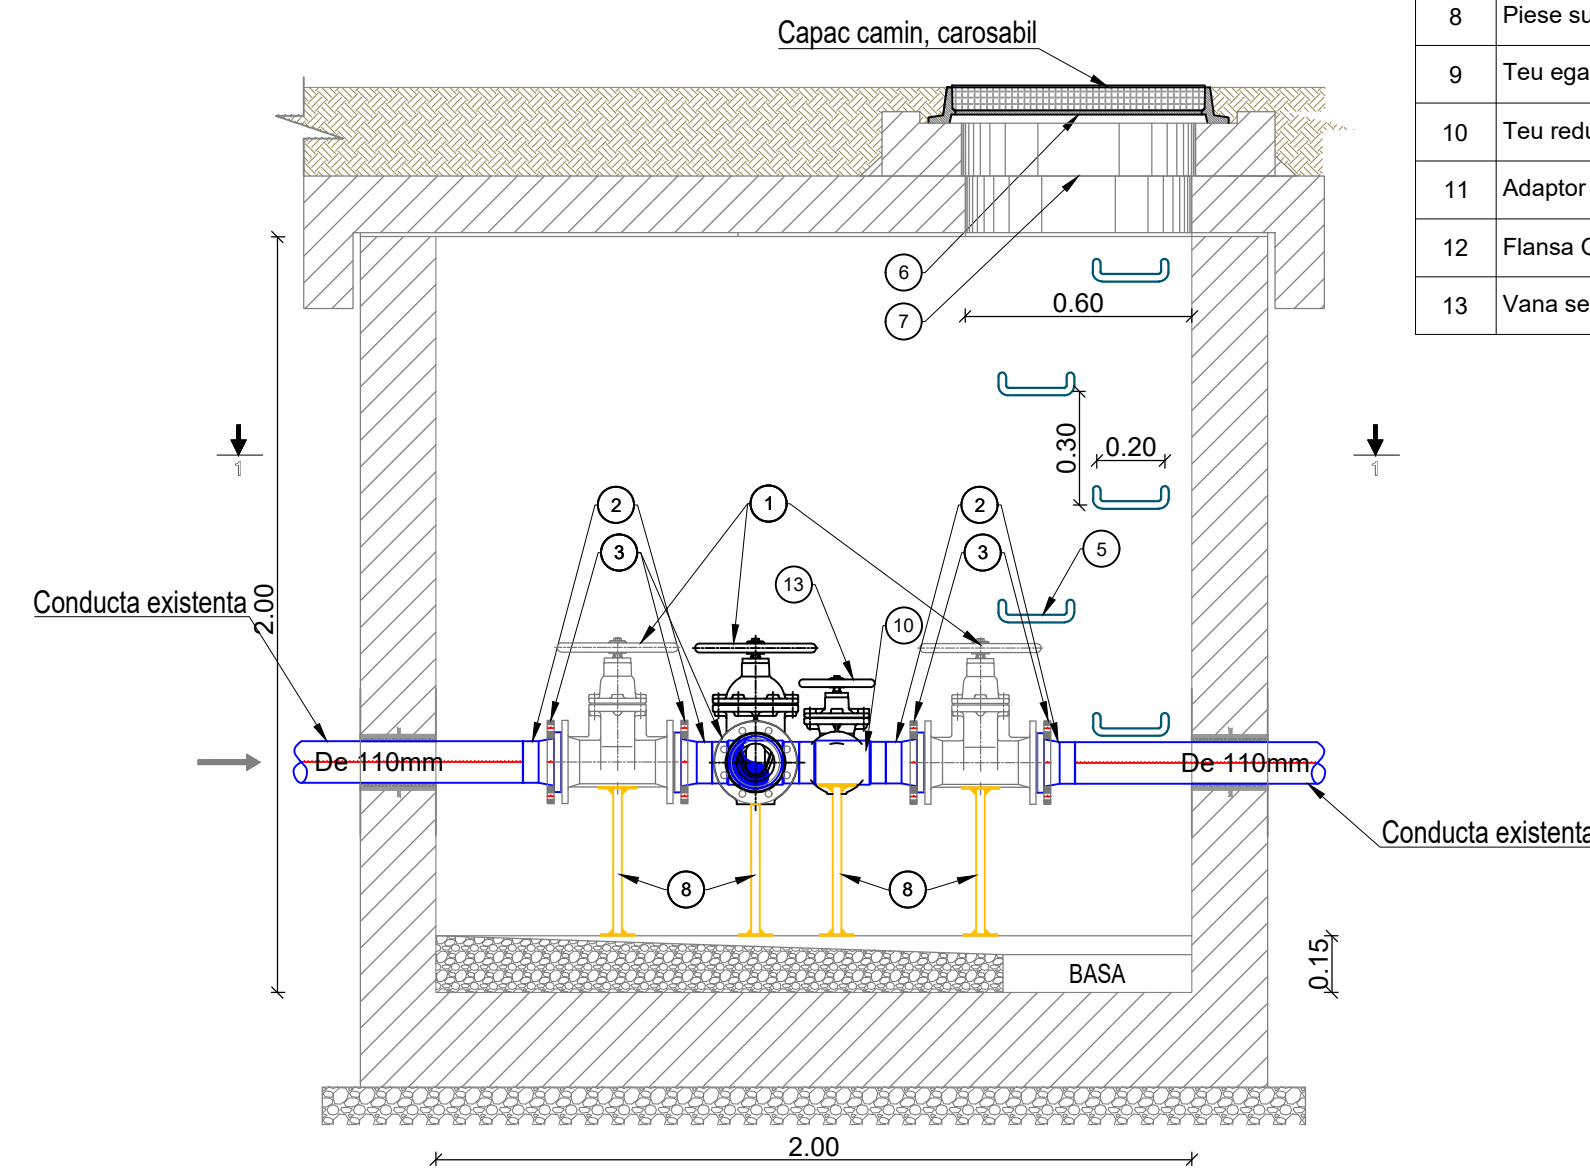

TABEL MATERIALE

Nr. Crt.	Denumire piese	Dimensiune (mm)	U.M.	Cantitate
1	Vana sertar, PN10	100	buc	3
2	Adaptor flansa, PEID, PE 100, PN 10	110/100	buc	6
3	Flansa OL-ZN, PN 10	110/100	buc	6
4	Piesa de trecere etansa prin peretii caminului pentru conducta	110	buc	3
5	Trepte acces camin conform STAS 2448/82 realizate din otel beton	Ø20	buc	5
6	Capac cu rama din fonta, carosabil	Ø600	buc	1
7	Cos de acces cu inaltime variabila	Ø600	buc	1
8	Piese suport armaturi realizate din metal	-	buc	4
9	Teu egal, PEID, PE 100, PN 10	110	buc	1
10	Teu redus, PEID, PE 100, PN 10	110/63	buc	1
11	Adaptor flansa, PEID, PE 100, PN 10	63/50	buc	1
12	Flansa OL-ZN, PN 10	63/50	buc	1
13	Vana sertar, PN10	50	buc	1

SE VOR RESPECTA IN MOD OBLIGATORIU DE CATRE
"ANTREPRENOR" NORMELE SI LEGISLATIA DE
PROTECTIA MUNCII IN VIGOARE

-In conformitate cu normativul P 100-1-2013 Clasa de importanta este III
-In conformitate HG 766-1997 Categoria de importanta este C
-Exigenta de performanta: Saac

02	Ing.
01	Ing.
Revizia	Nume	Semnatura	Motivul reviziei sau documentul
TADECO CONSULTING		PHOENICIA BUSINESS CENTER Str. Tururelor nr. 11A - CORP-C, Sector 3, Bucuresti Tel: +4021 321 22 74 Fax: +4021 321 22 78 E-mail: office@tadeco.ro	
REC		SC AQUASERV SA TULCEA BENEFICIAR FINAL: SC AQUASERV SA TULCEA	
Titlu proiect:		SC AQUASERV SA TULCEA Proiectul regimului de alimentare si amenajare de apa si canalizatie "Proiectul regimului de alimentare si amenajare de apa si canalizatie din județul Tulcea in perioada 2011-2017" TL-CL-12: EXTINDEREA SI REABILITAREA SISTEMULUI DE ALIMENTARE CU APA SI A SISTEMULUI DE COLECTARE A APELOR UZATE MENAJERE IN ISACCEA, MACIN SI MAHMUDIA	
Titlu plansa:		Scheme - camine de vane si golire. Reabilitare retea de alimentare cu apa in Isaccea	
Aprobat:		PLANSĂ Nr.: TL-IS-D-A-05	