



CAMIN DE VANE  
1.CV2, 3.CV10  
Dimensiuni constructive 1.5 x 2.5 x 2.0 m TIP 4  
Scara 1:20  
VEDERE IN PLAN  
1-1

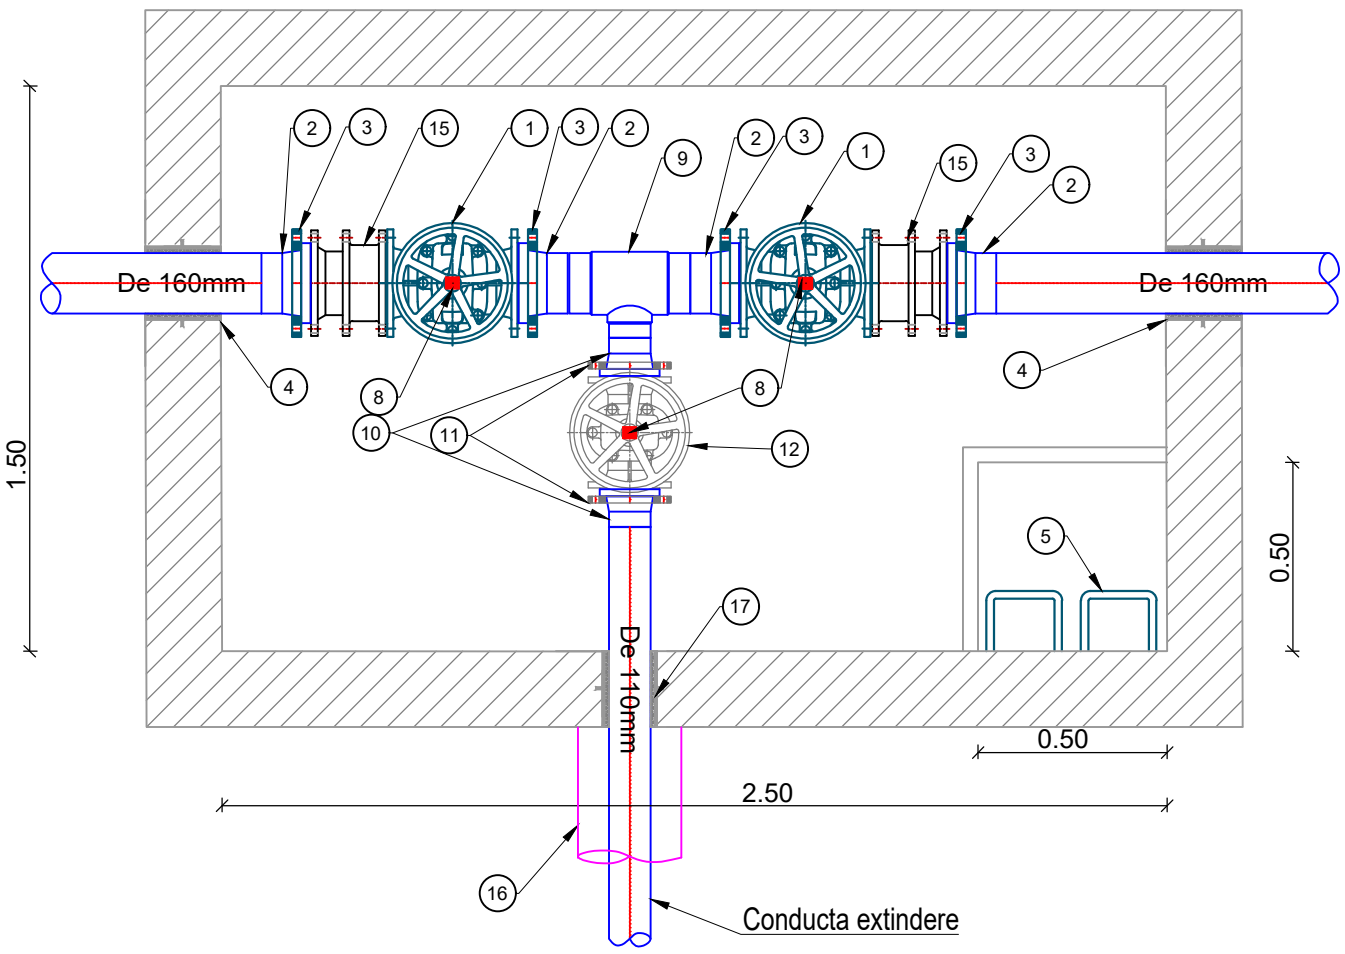


TABEL MATERIALE				
Nr. Crt.	Denumire piese	Dimensiuni (mm)	U.M.	Cantitate
1	Vana sarter, PN10	150	buc	2
2	Adaptor flansa PEID, PE 100, PN 10	160	buc	4
3	Flansa OL-ZN, PN 10	150 / 160	buc	4
4	Piesa de trecere elansa prin pereti caminului pentru conducta	160	buc	2
5	Trepte acces camin conform STAS 2448/82 realizate din otel beton	Ø20	buc	5
6	Capac cu rama din fonta, carosabil	Ø600	buc	1
7	Cos de acces cu inaltime variabila	Ø600	buc	1
8	Piese suport armaturi realizate din metal	-	buc	3
9	Teu redus, PEID, PE 100, PN 10	160 / 110	buc	1
10	Adaptor flansa, PEID, PE 100, PN 10	110	buc	1
11	Flansa OL-ZN, PN 10	100 / 110	buc	1
12	Vana sarter, PN10	100	buc	1
13	Piesa de trecere elansa prin pereti caminului pentru conducta	110	buc	1
14	Reductie, PEID, PE 100, PN 10, SDR 17	160 / 110	buc	1
15	Compensator de montaj PN10	150	buc	2
16	Conducta de protectie din OL	273.1x7.9	-	-

VEDERE A-A

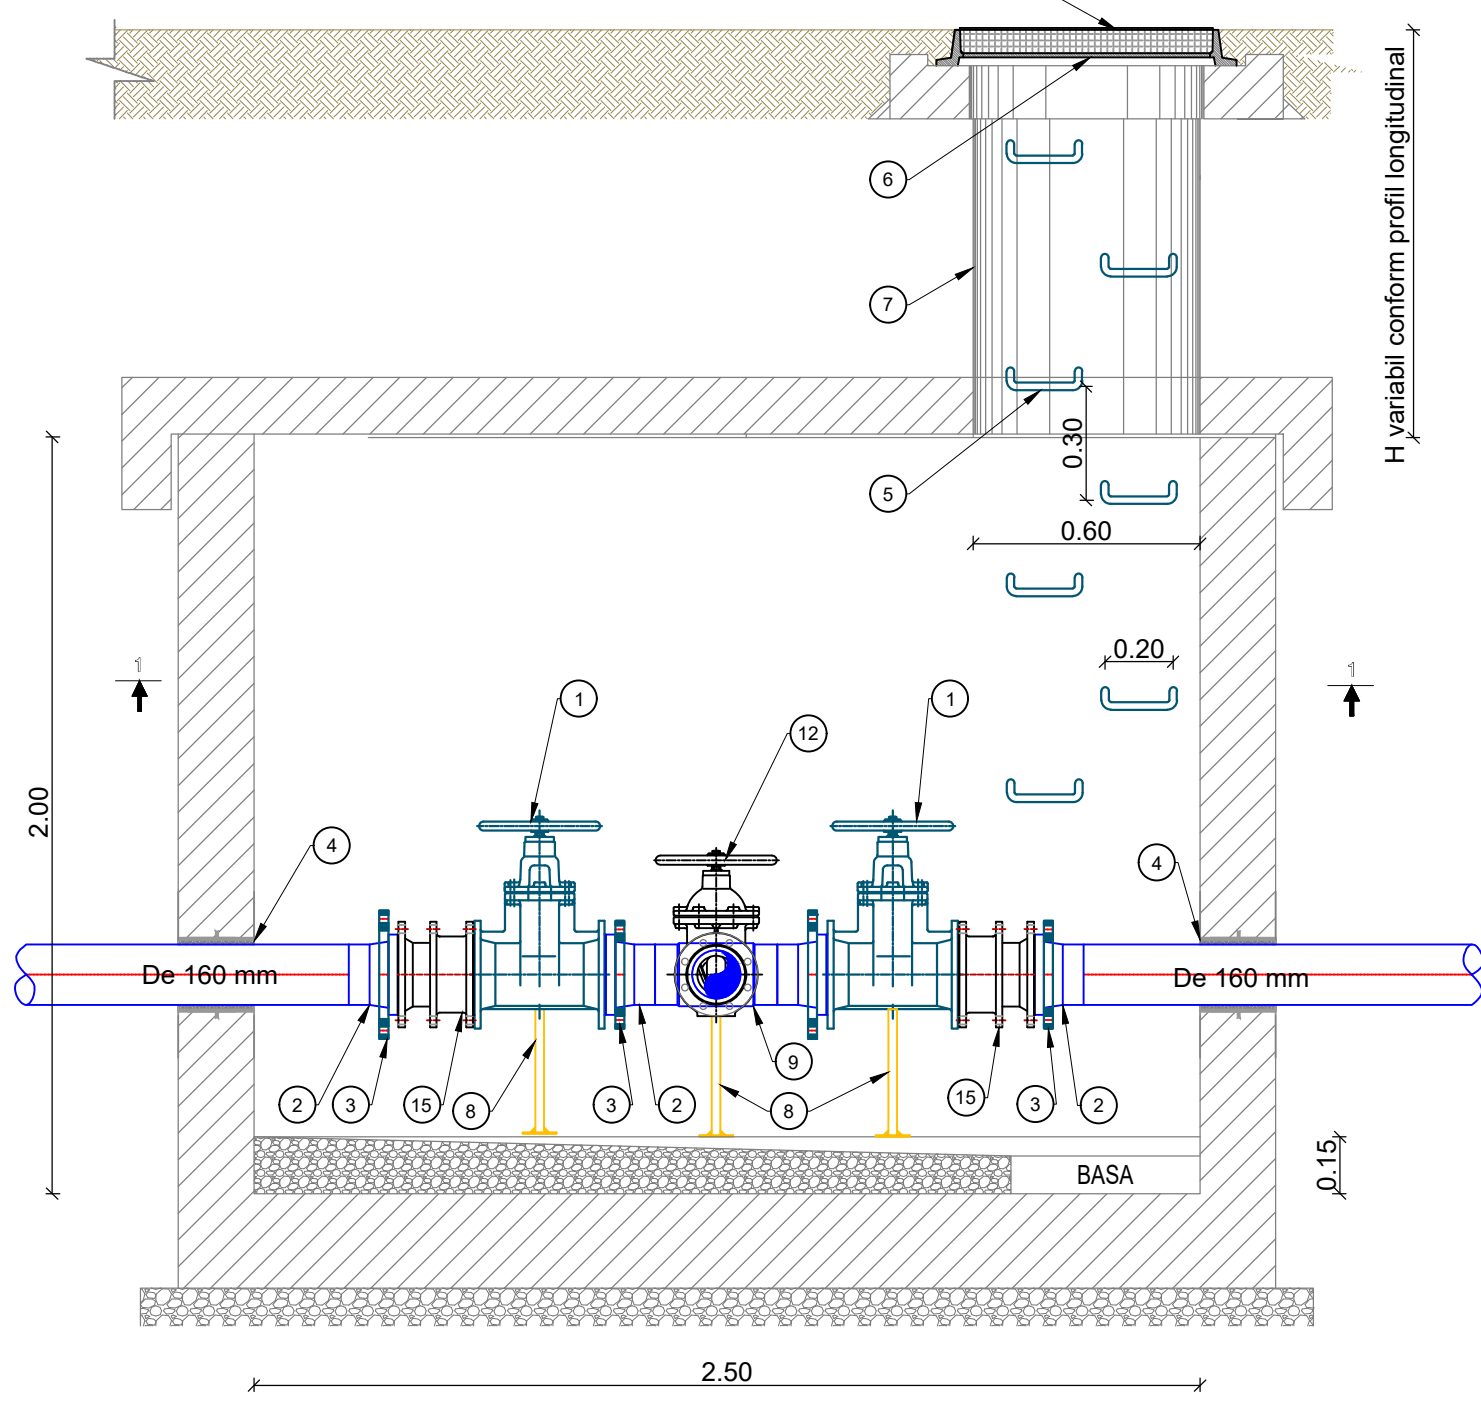


CAMIN DE VANE  
1.CV3  
Dimensiuni constructive 1.5 x 1.5 x 2.0 m TIP 2  
Scara 1:20  
VEDERE IN PLAN  
1-1

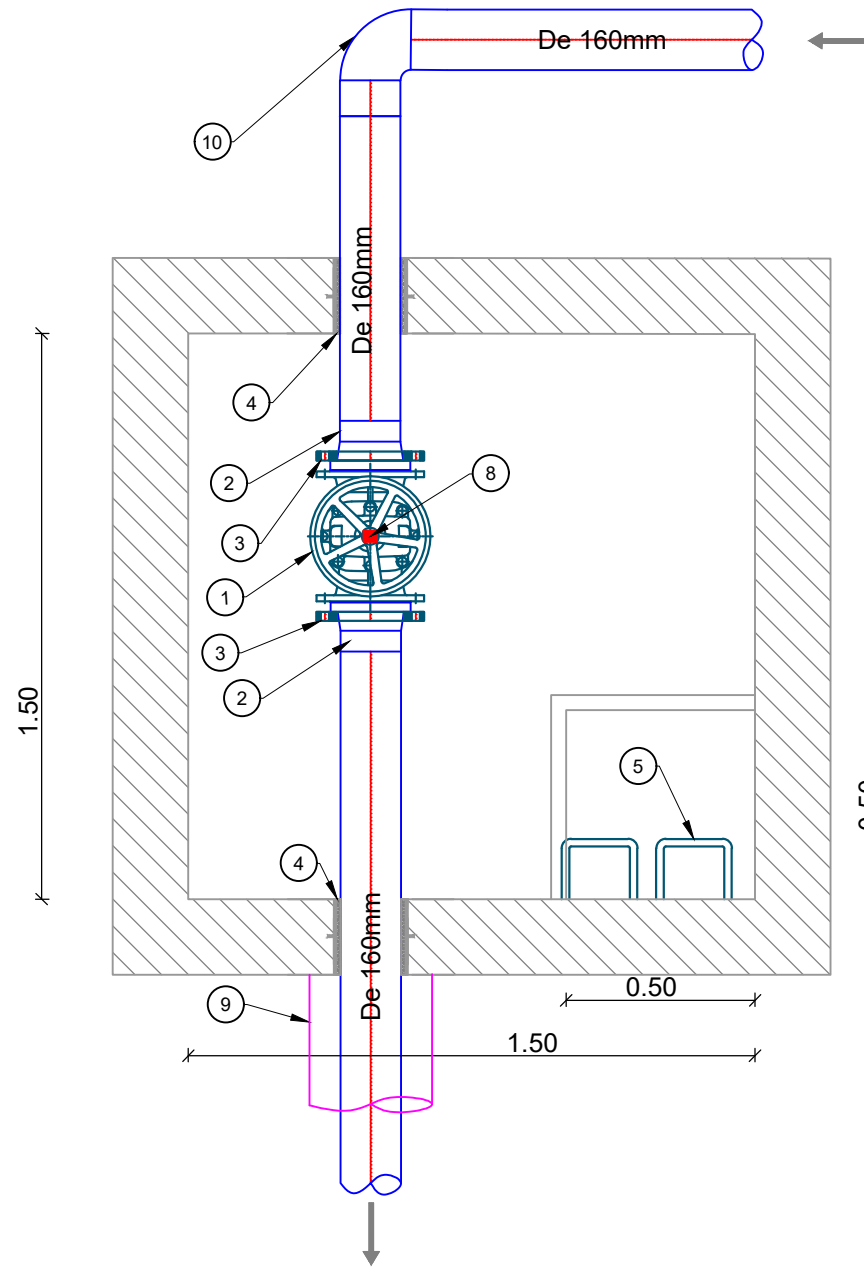


TABEL MATERIALE				
Nr. Crt.	Denumire piese	Dimensiuni (mm)	U.M.	Cantitate
1	Vana sarter, PN10	150	buc	1
2	Adaptor flansa PEID, PE 100, PN 10	160	buc	2
3	Flansa OL-ZN, PN 10	150 / 160	buc	2
4	Piesa de trecere elansa prin pereti caminului pentru conducta	160	buc	2
5	Trepte acces camin conform STAS 2448/82 realizate din otel beton	Ø20	buc	-
6	Capac compozit cu rama fonta/compozit	Ø600	buc	1
7	Cos de acces cu inaltime variabila	Ø600	buc	1
8	Piese suport armaturi realizate din metal	-	buc	1
9	Conducta de protectie din OL	323.9x7.9	-	-
10	Cot la 90°, PEID, PE 100, PN 10	160	buc	1

VEDERE A-A

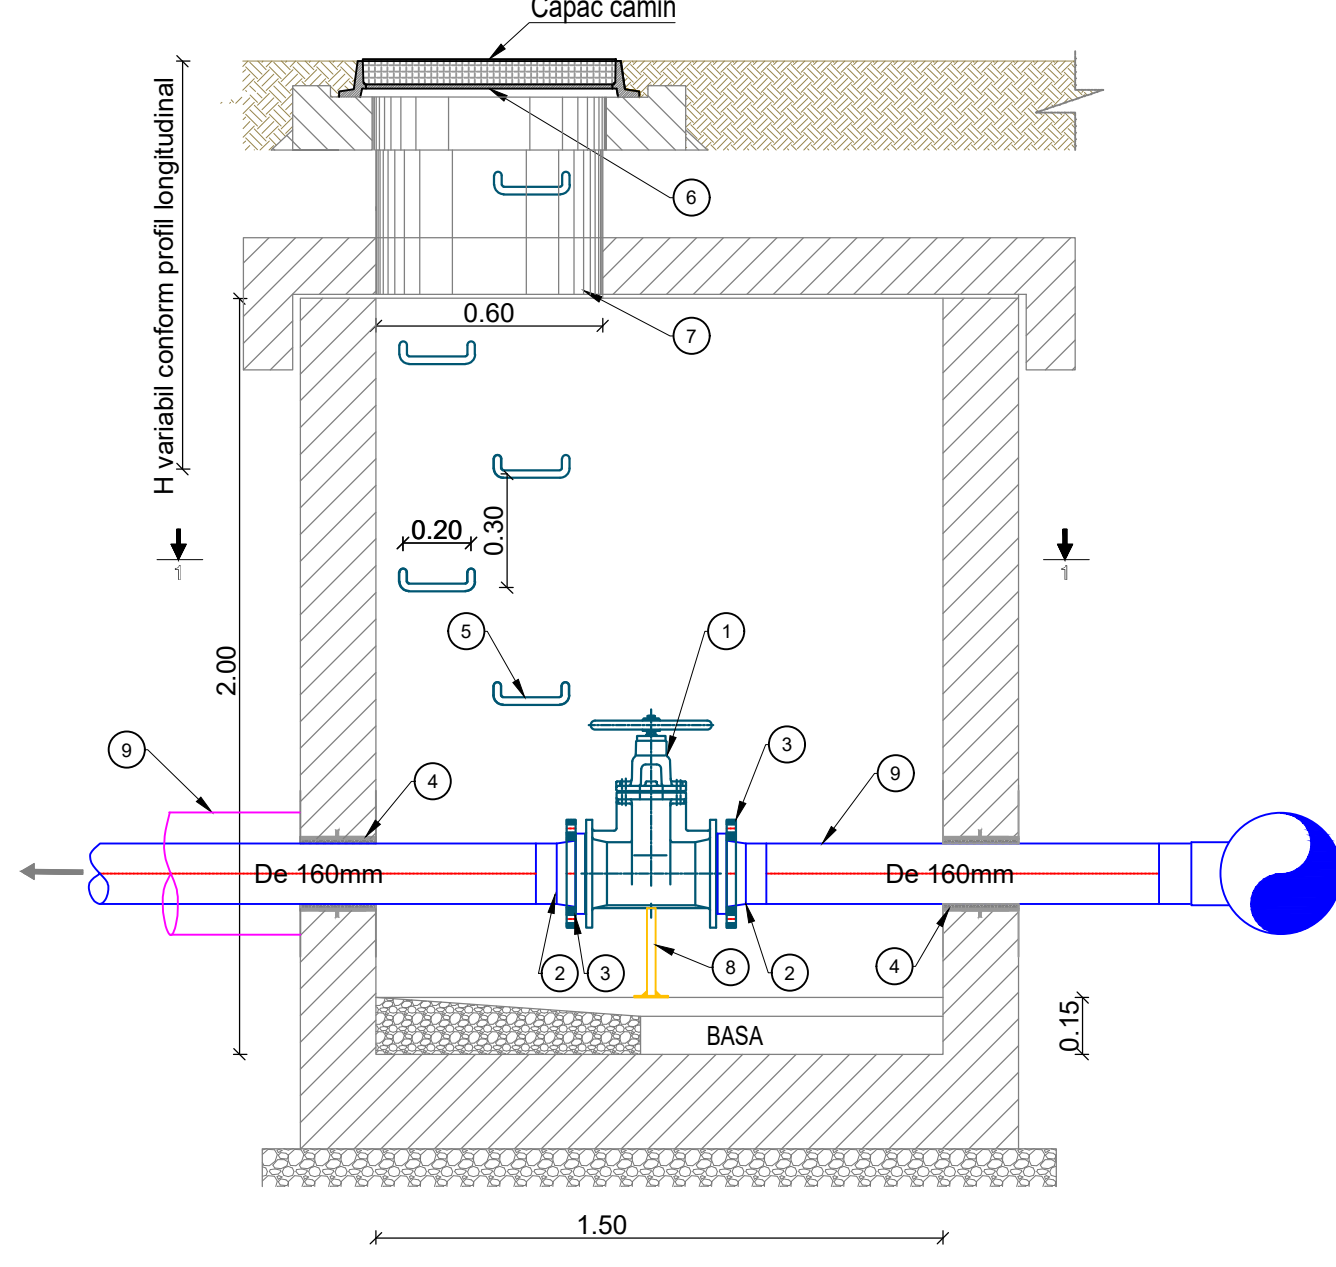


CAMIN DE VANE  
5.CV9  
Dimensiuni constructive 1.5 x 1.5 x 2.0 m TIP 2  
Scara 1:20  
VEDERE IN PLAN  
1-1

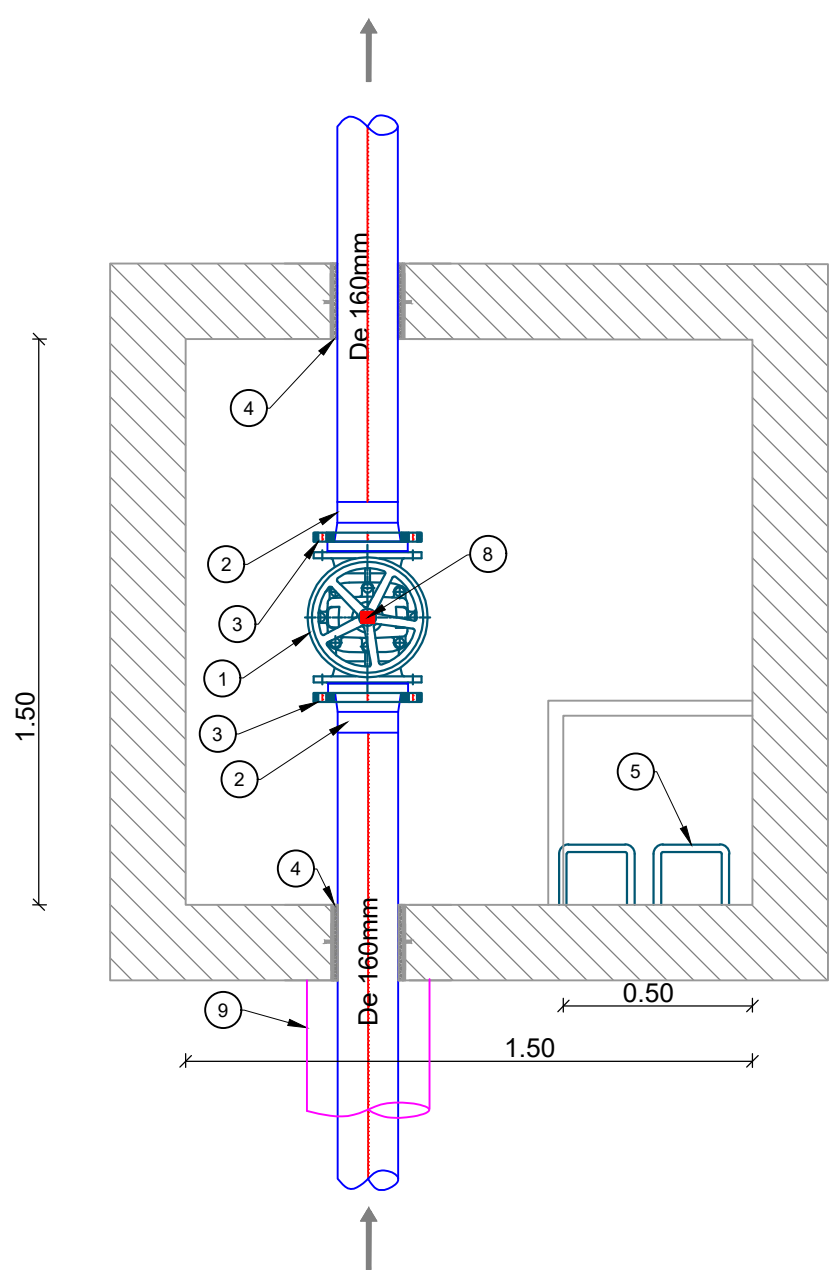


TABEL MATERIALE				
Nr. Crt.	Denumire piese	Dimensiuni (mm)	U.M.	Cantitate
1	Vana sarter, PN10	150	buc	1
2	Adaptor flansa PEID, PE 100, PN 10	160	buc	2
3	Flansa OL-ZN, PN 10	150 / 160	buc	2
4	Piesa de trecere elansa prin pereti caminului pentru conducta	160	buc	2
5	Trepte acces camin conform STAS 2448/82 realizate din otel beton	Ø20	buc	-
6	Capac compozit cu rama fonta/compozit	Ø600	buc	1
7	Cos de acces cu inaltime variabila	Ø600	buc	1
8	Piese suport armaturi realizate din metal	-	buc	1
9	Conducta de protectie din OL	323.9x7.9	-	-

VEDERE A-A

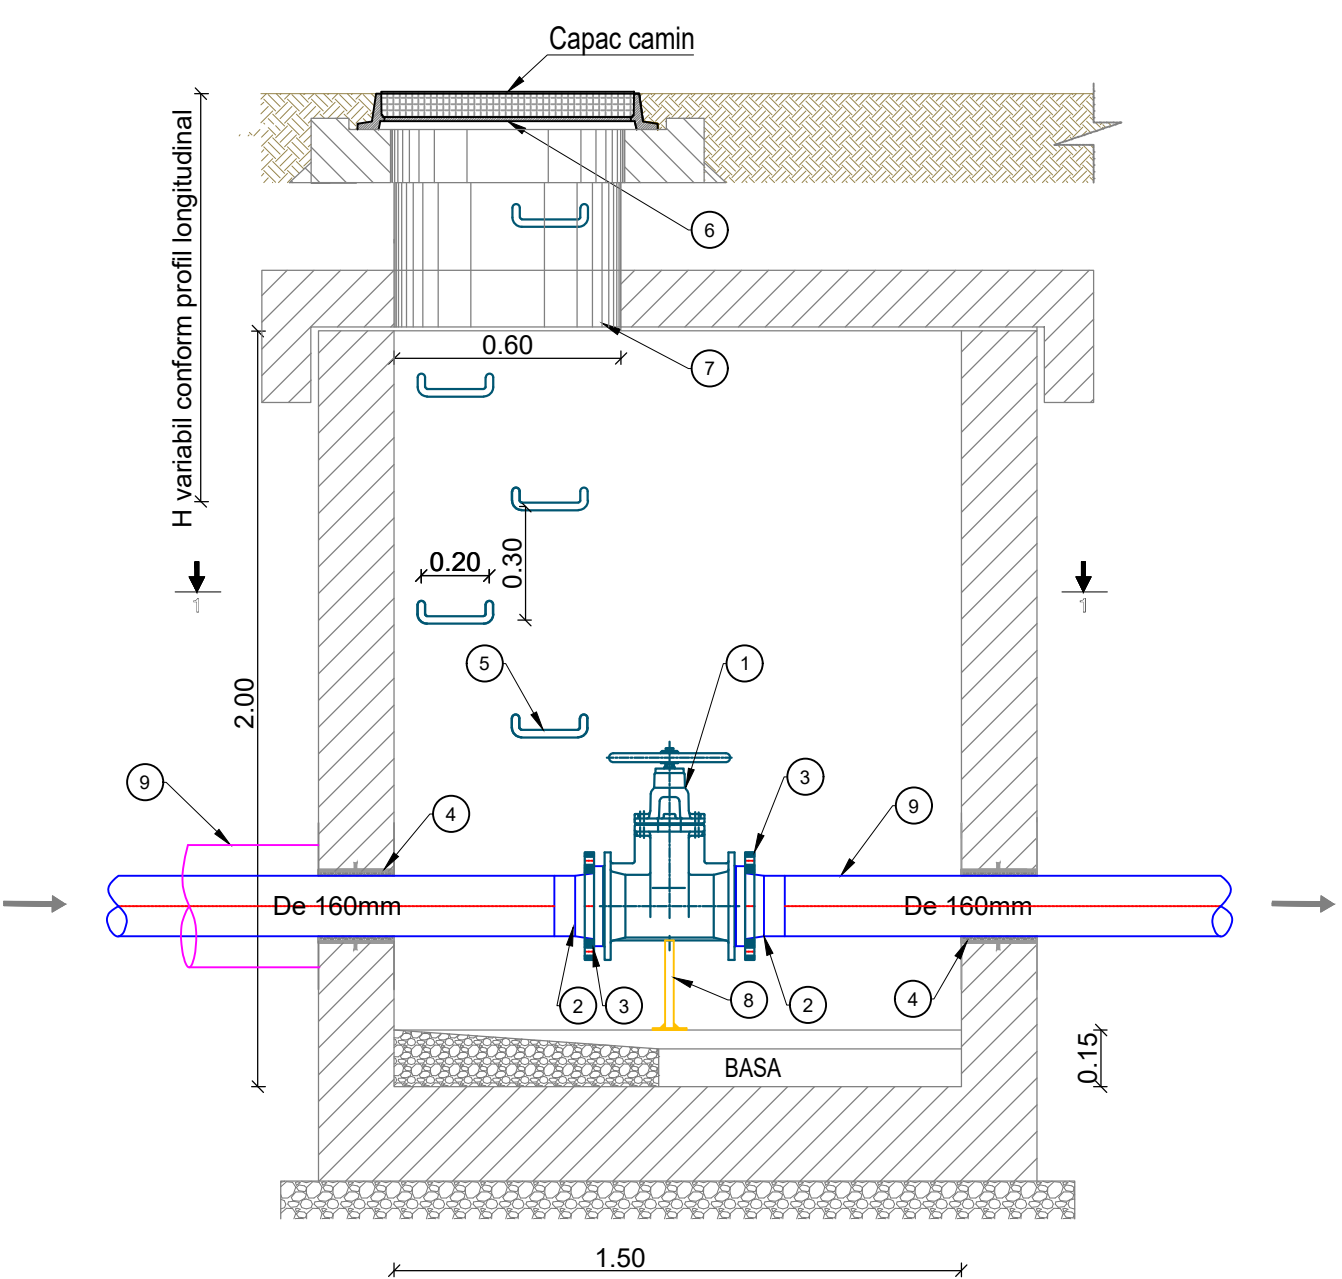


CAMIN DE VANE  
5.CV13  
Dimensiuni constructive 2.0 x 3.0 x 2.0 m TIP 7  
Scara 1:20  
VEDERE IN PLAN  
1-1

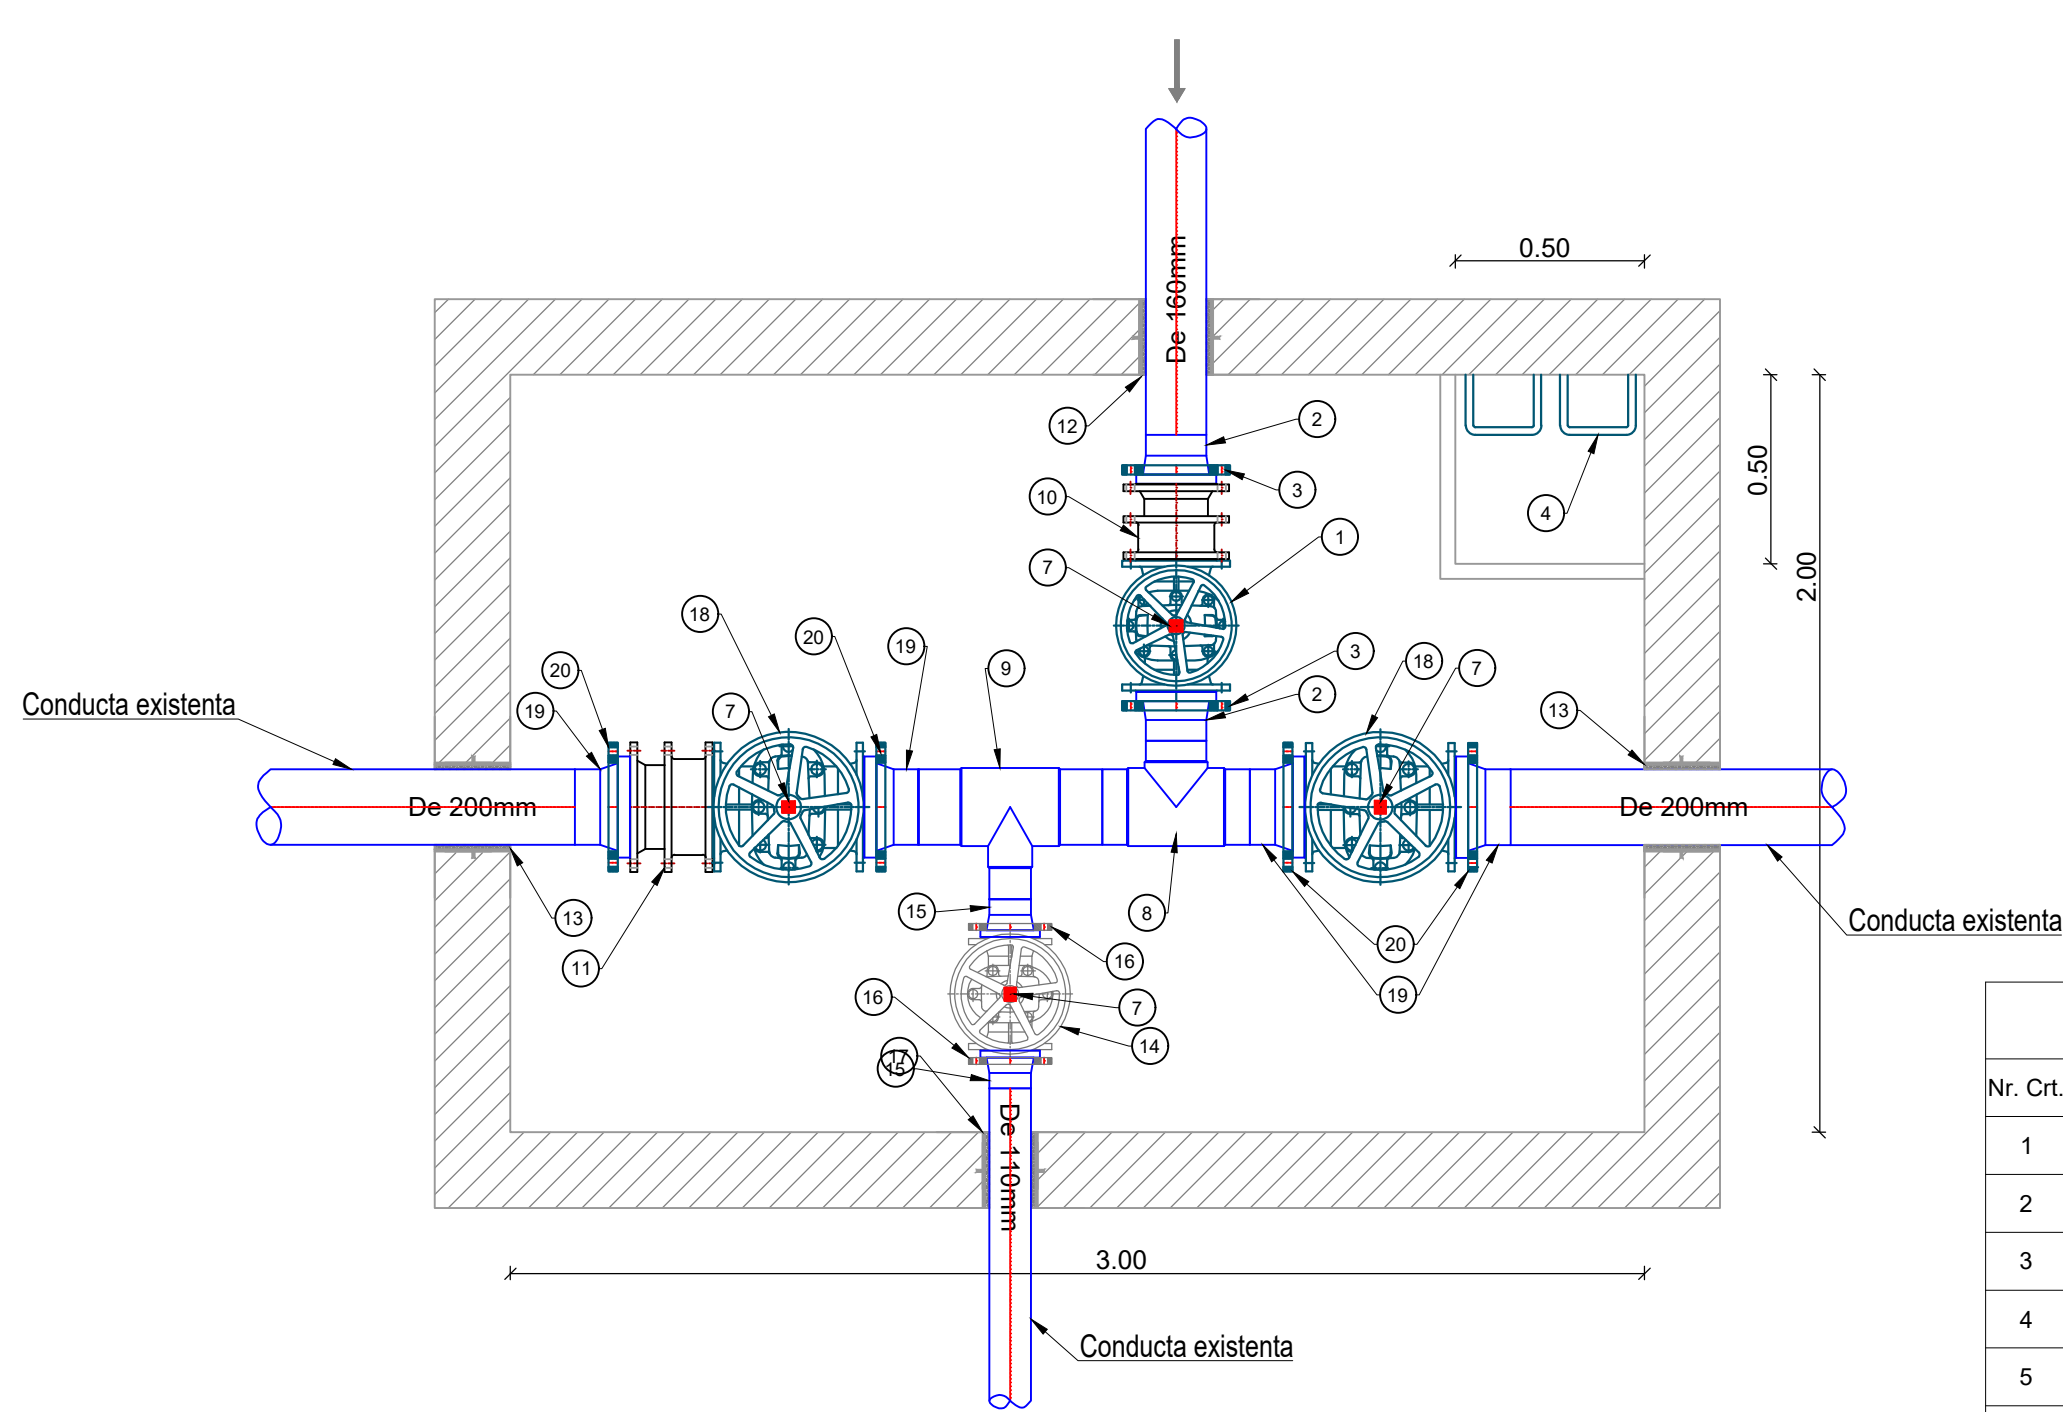

TABEL MATERIALE				
Nr. Crt.	Denumire piese	Dimensiuni (mm)	U.M.	Cantitate
1	Vana sarter, PN10	150	buc	1
2	Adaptor flansa PEID, PE 100, PN 10	160	buc	2
3	Flansa OL-ZN, PN 10	150 / 160	buc	2
4	Trepte acces camin conform STAS 2448/82 realizate din otel beton	Ø20	buc	1
5	Capac compozit cu rama fonta/compozit	Ø600	buc	1
6	Cos de acces cu inaltime variabila	Ø600	buc	1
7	Piese suport armaturi realizate din metal	-	buc	4
8	Teu redus, PEID, PE 100, PN 10	200 / 160	buc	1
9	Teu redus, PEID, PE 100, PN 10	200 / 110	buc	1
10	Compensator de montaj PN10	150	buc	1
11	Compensator de montaj PN10	200	buc	1
12	Piesa de trecere elansa prin pereti caminului pentru conducta	160	buc	1
13	Piesa de trecere elansa prin pereti caminului pentru conducta	200	buc	2
14	Vana sarter, PN10	100	buc	1
15	Adaptor flansa, PEID, PE 100, PN 10	110	buc	2
16	Flansa OL-ZN, PN 10	100 / 110	buc	2
17	Piesa de trecere elansa prin pereti caminului pentru conducta	110	buc	1
18	Vana sarter, PN10	200	buc	1
19	Adaptor flansa, PEID, PE 100, PN 10	200	buc	2
20	Flansa OL-ZN, PN 10	200 / 200	buc	2

VEDERE A-A

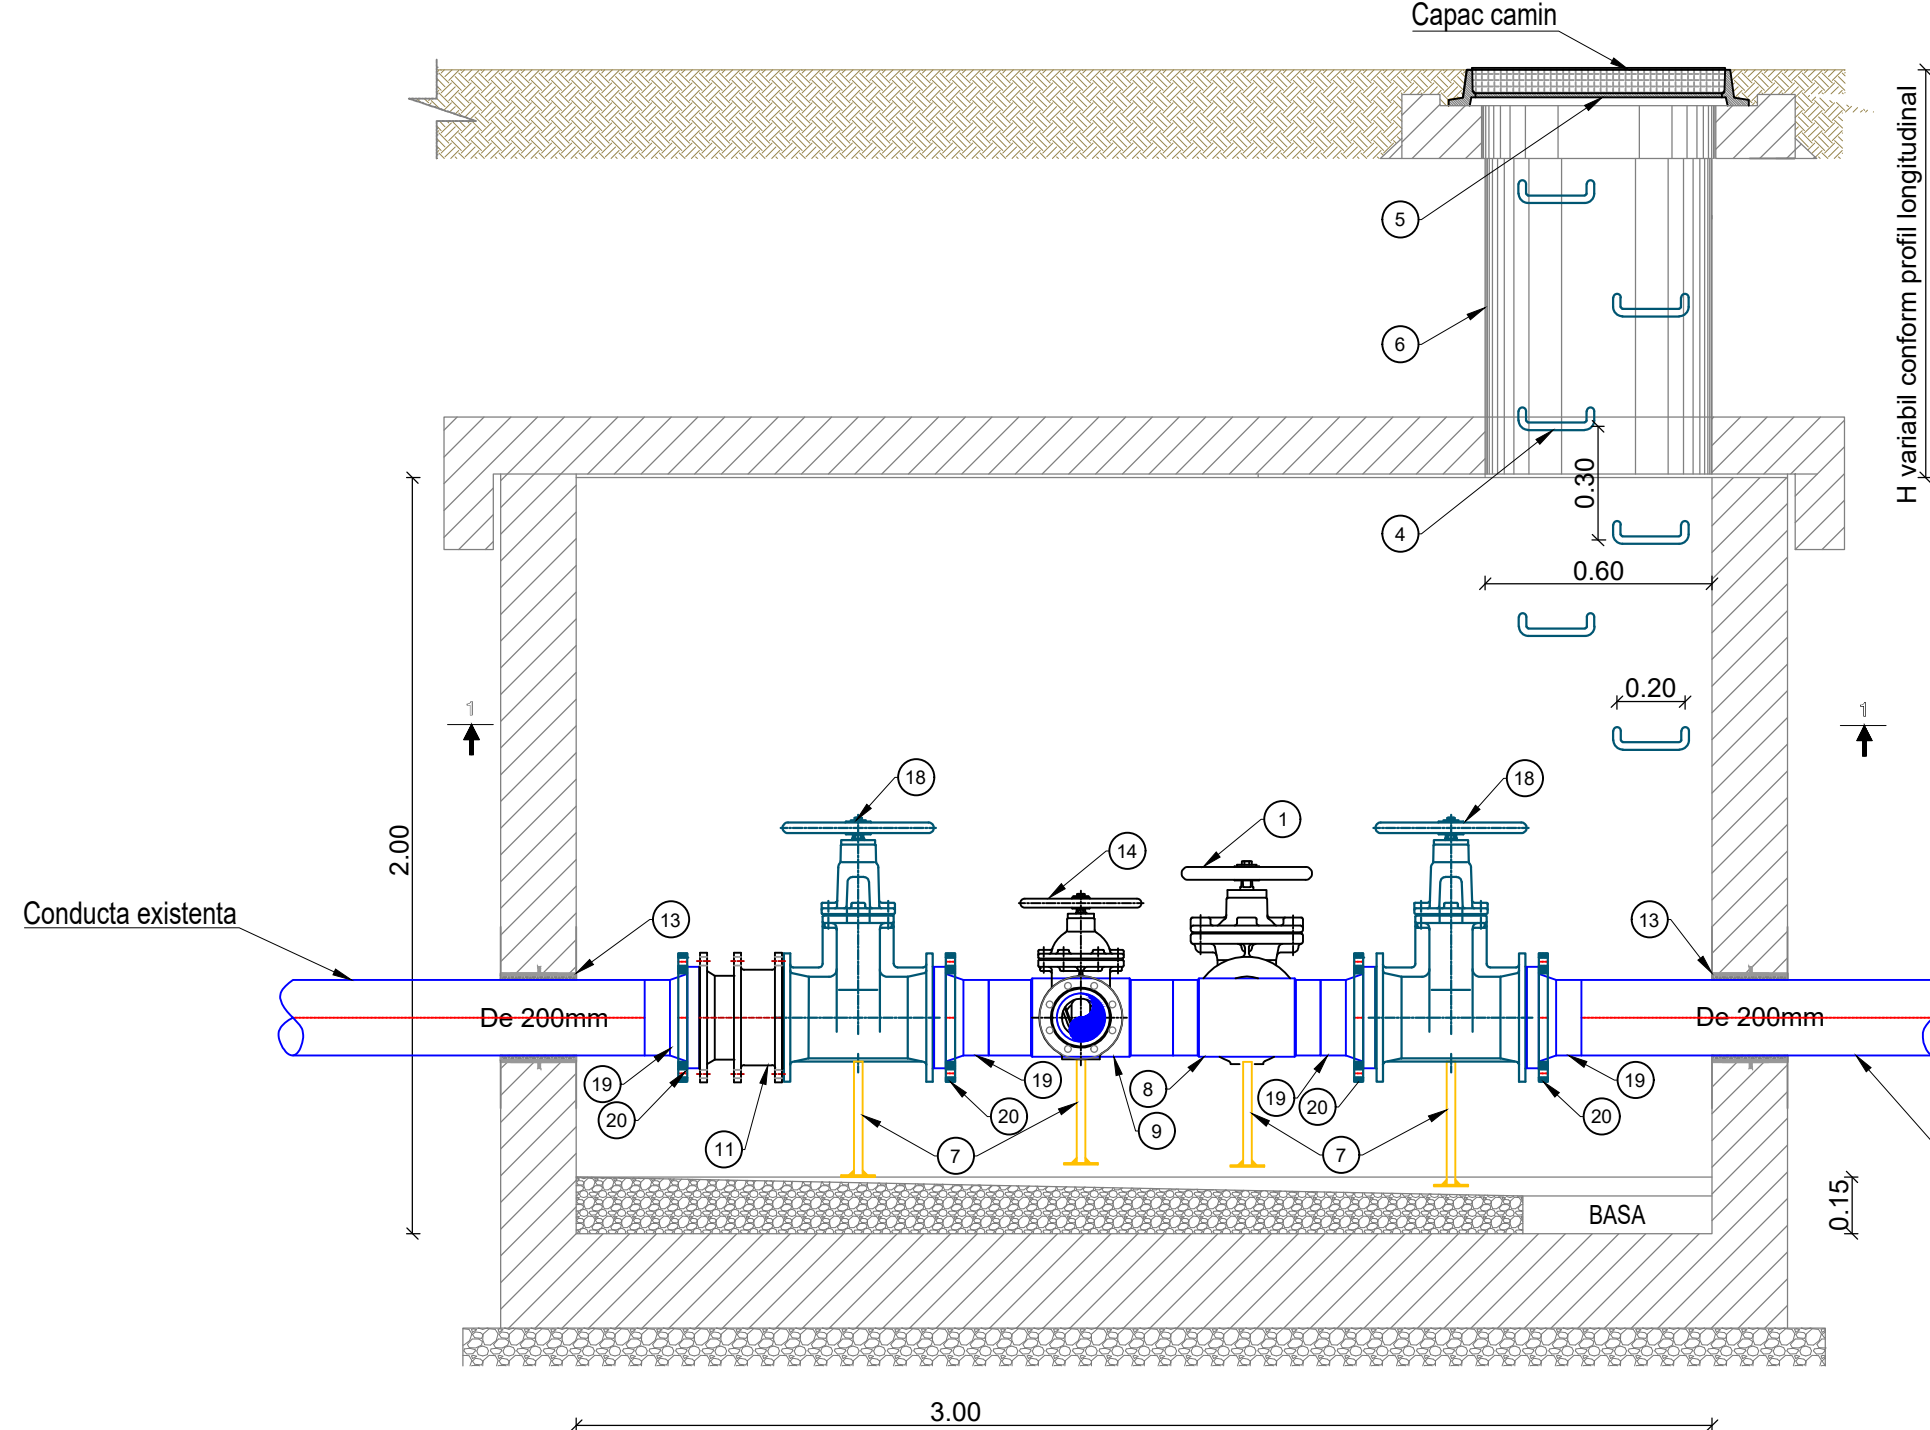

SE VOR RESPECTA IN MOD OBLIGATORIU DE CATRE  
"ANTREPRENOR" NORMELE SI LEGISLATIA DE  
PROTECTIA MUNCII IN VIGOARE

-In conformitate cu normativul P 100-1-2013 Clasa de importanta este III  
-In conformitate HG 766-1997 Categoria de importanta este C  
-Exigenta de performanta: Ssac

02	Ing.			
01	Ing.			
Revizor	Nume			Motivul reviziei sau documentul
Revizor	Nume			
Proiectant	Nume			
Desenat	Nume			
Verificat	Nume			
Aprobat	Nume			
Proiectant	Nume			
Desenat	Nume			
Verificat	Nume			
Aprobat	Nume			
Proiectant	Nume			
Desenat	N			