

A

B

C

D

E

F

G

H

A

B

C




D

E

F

G

H

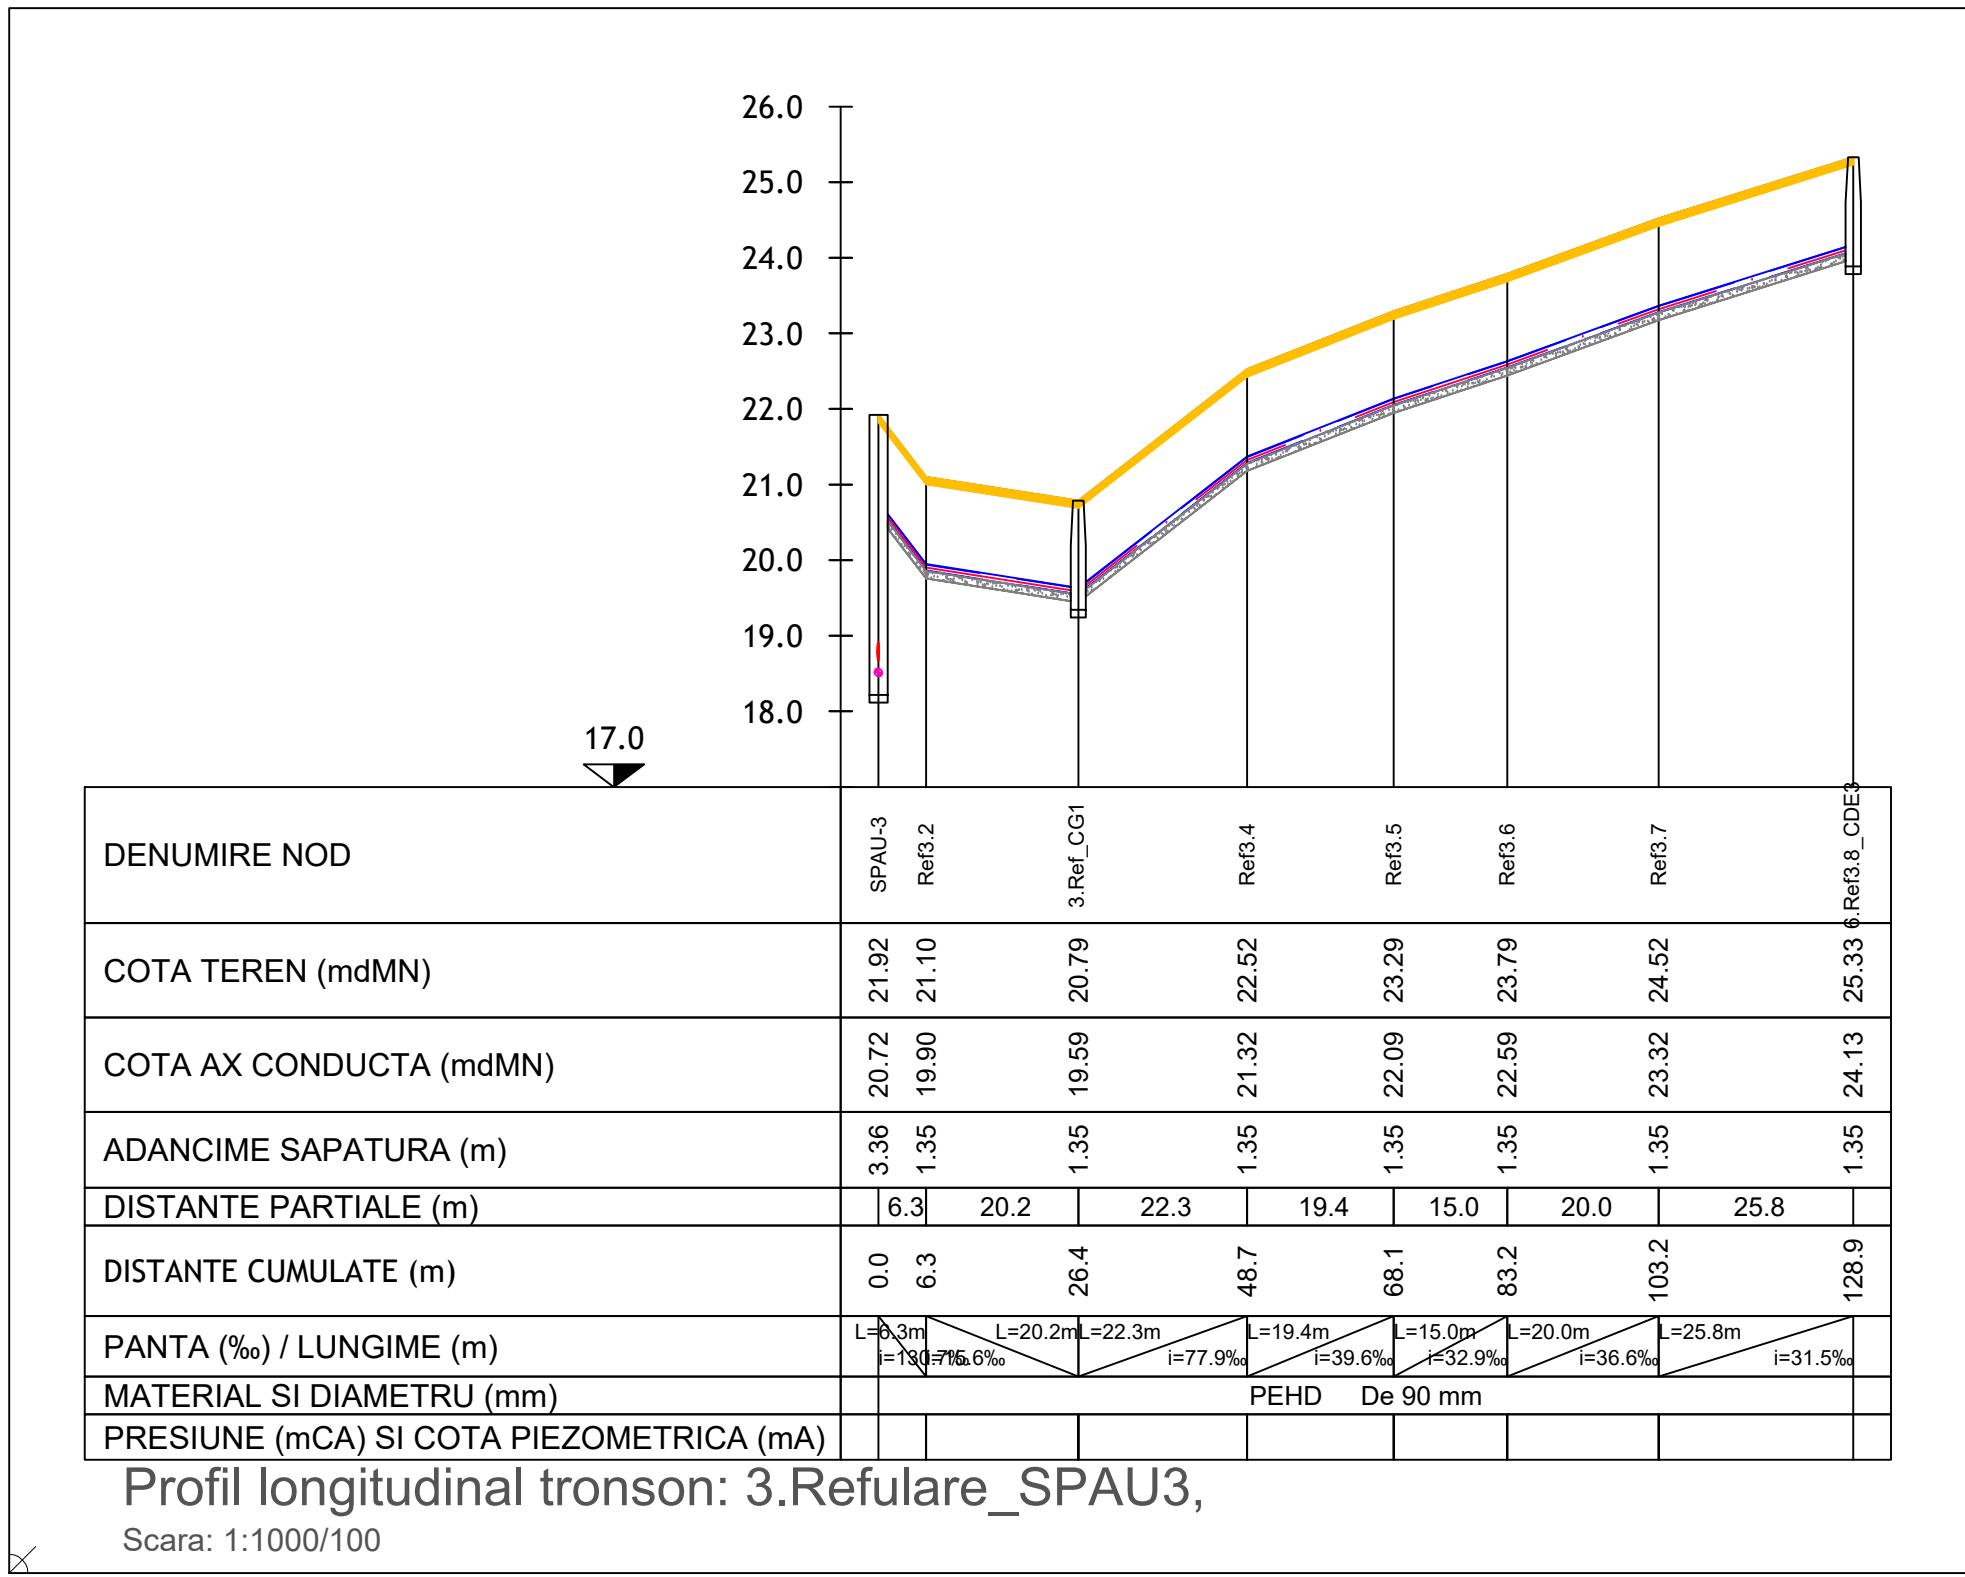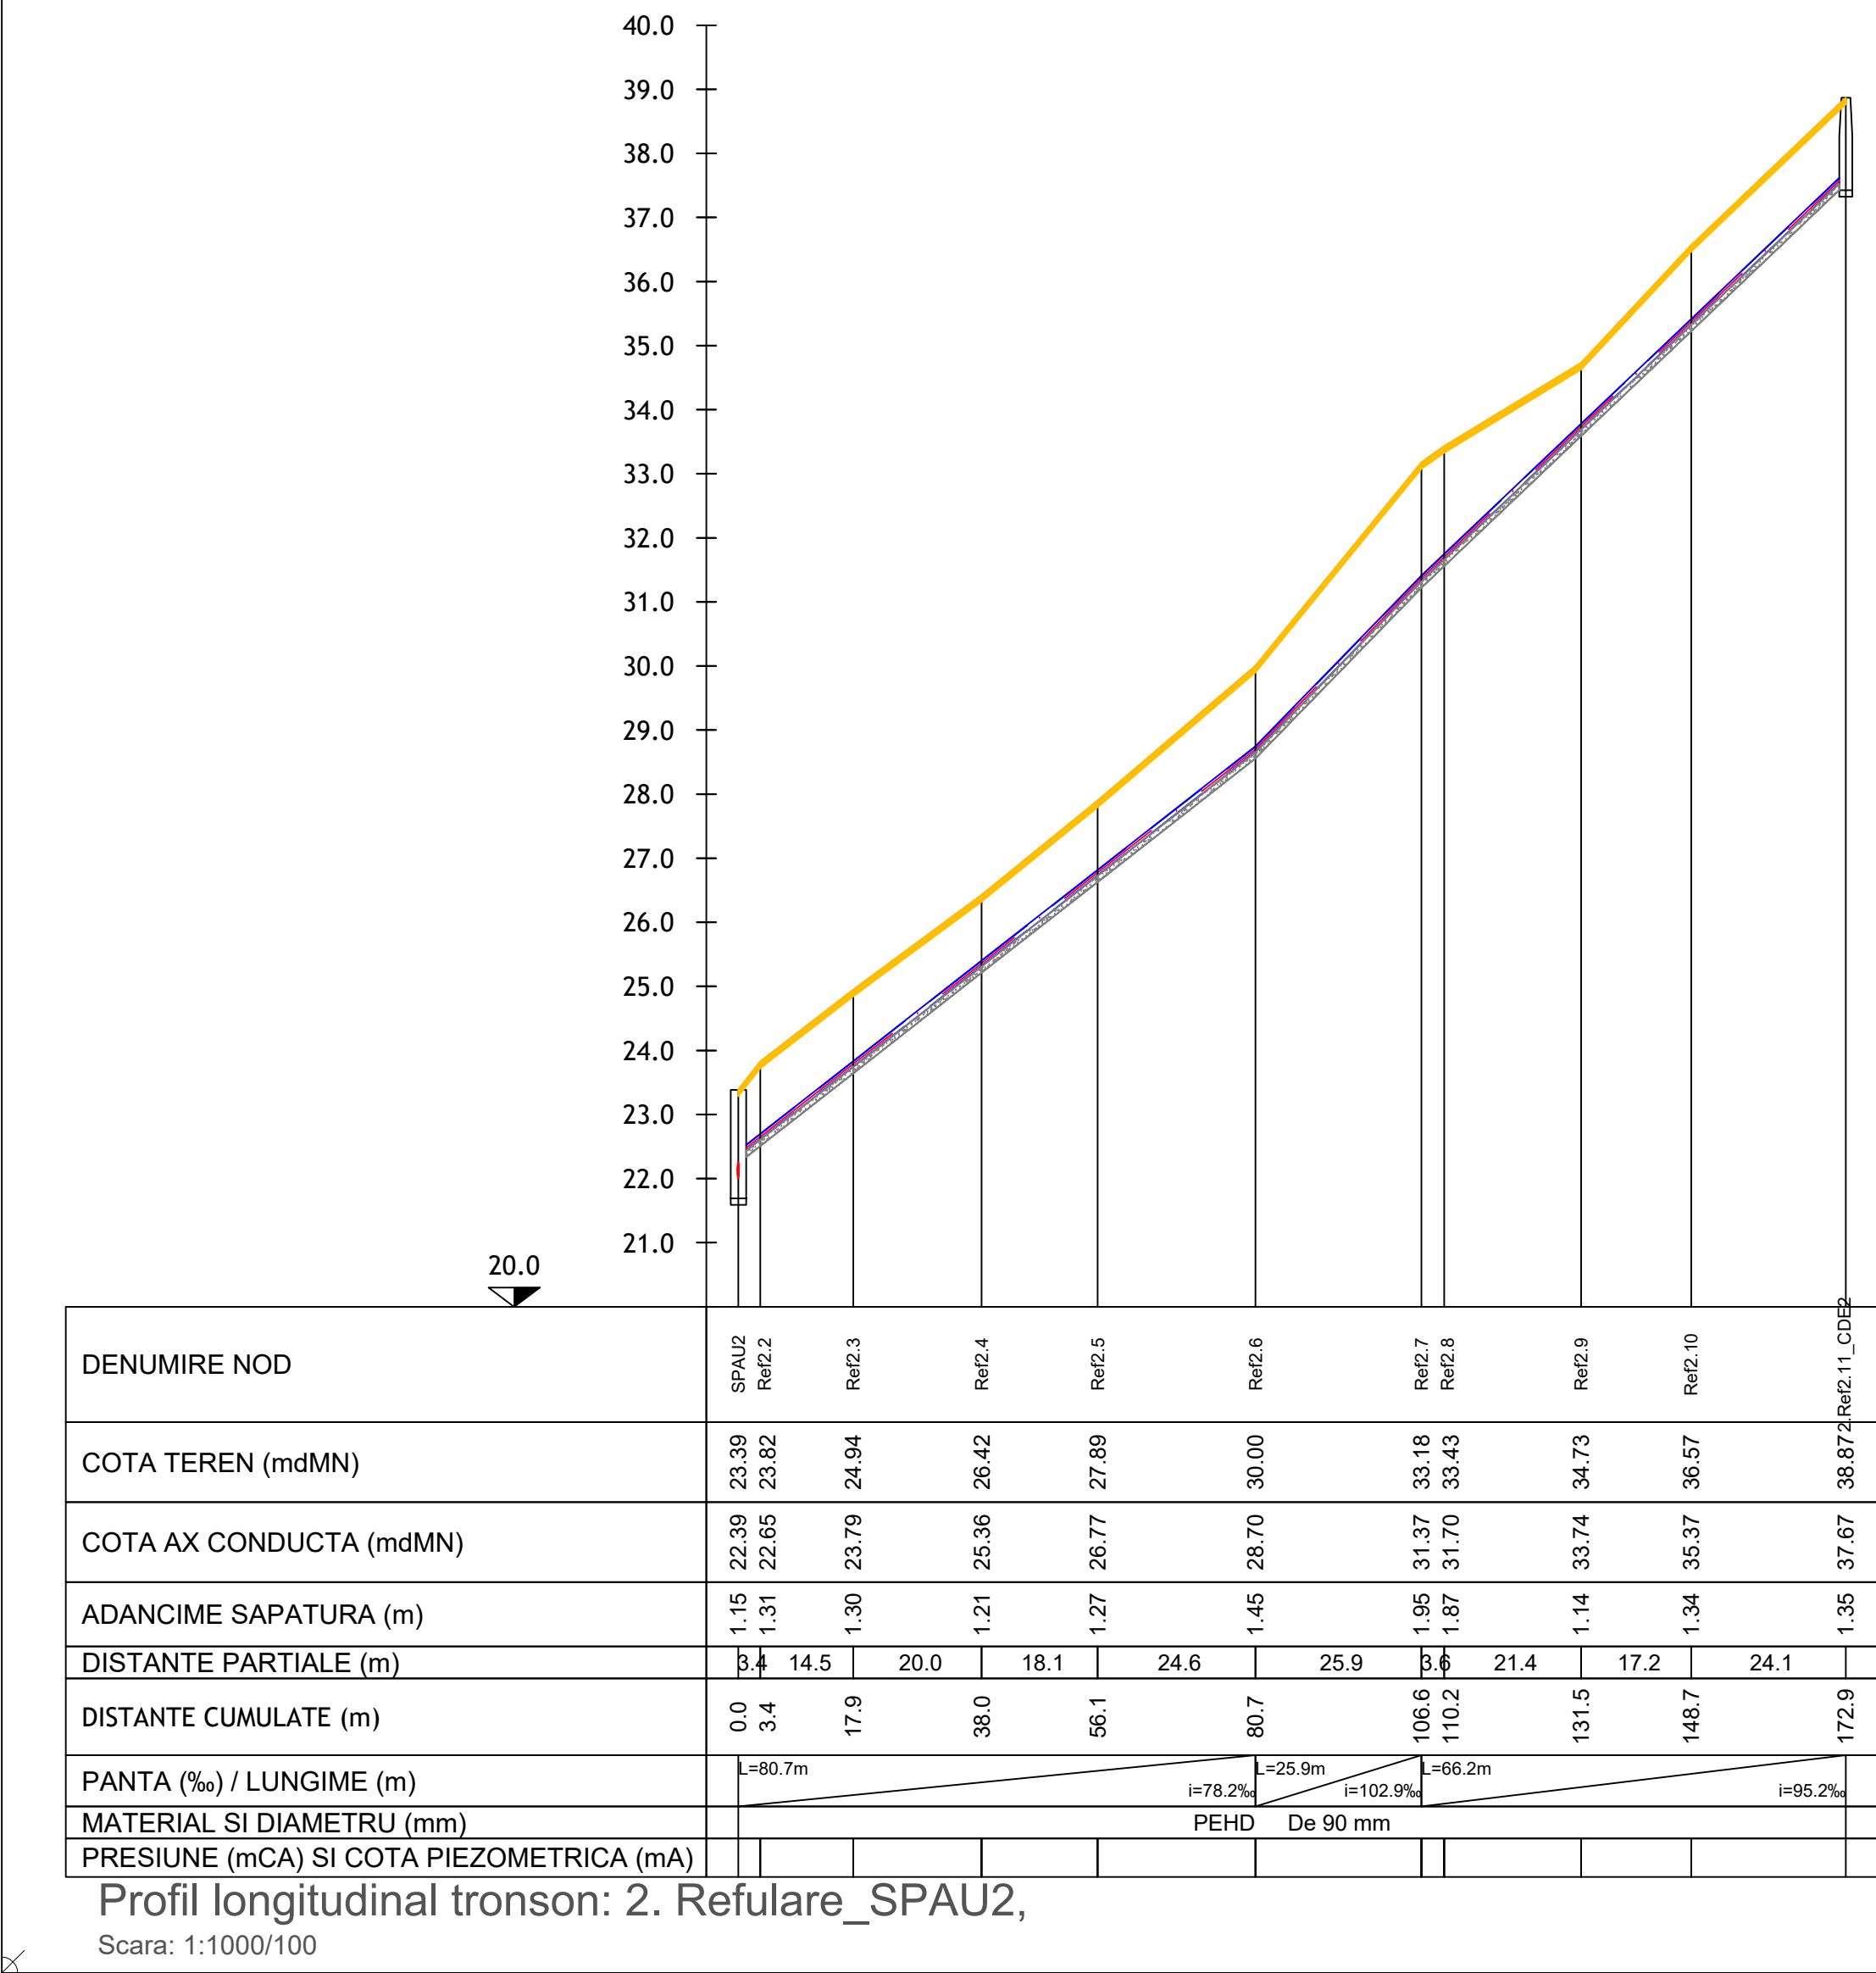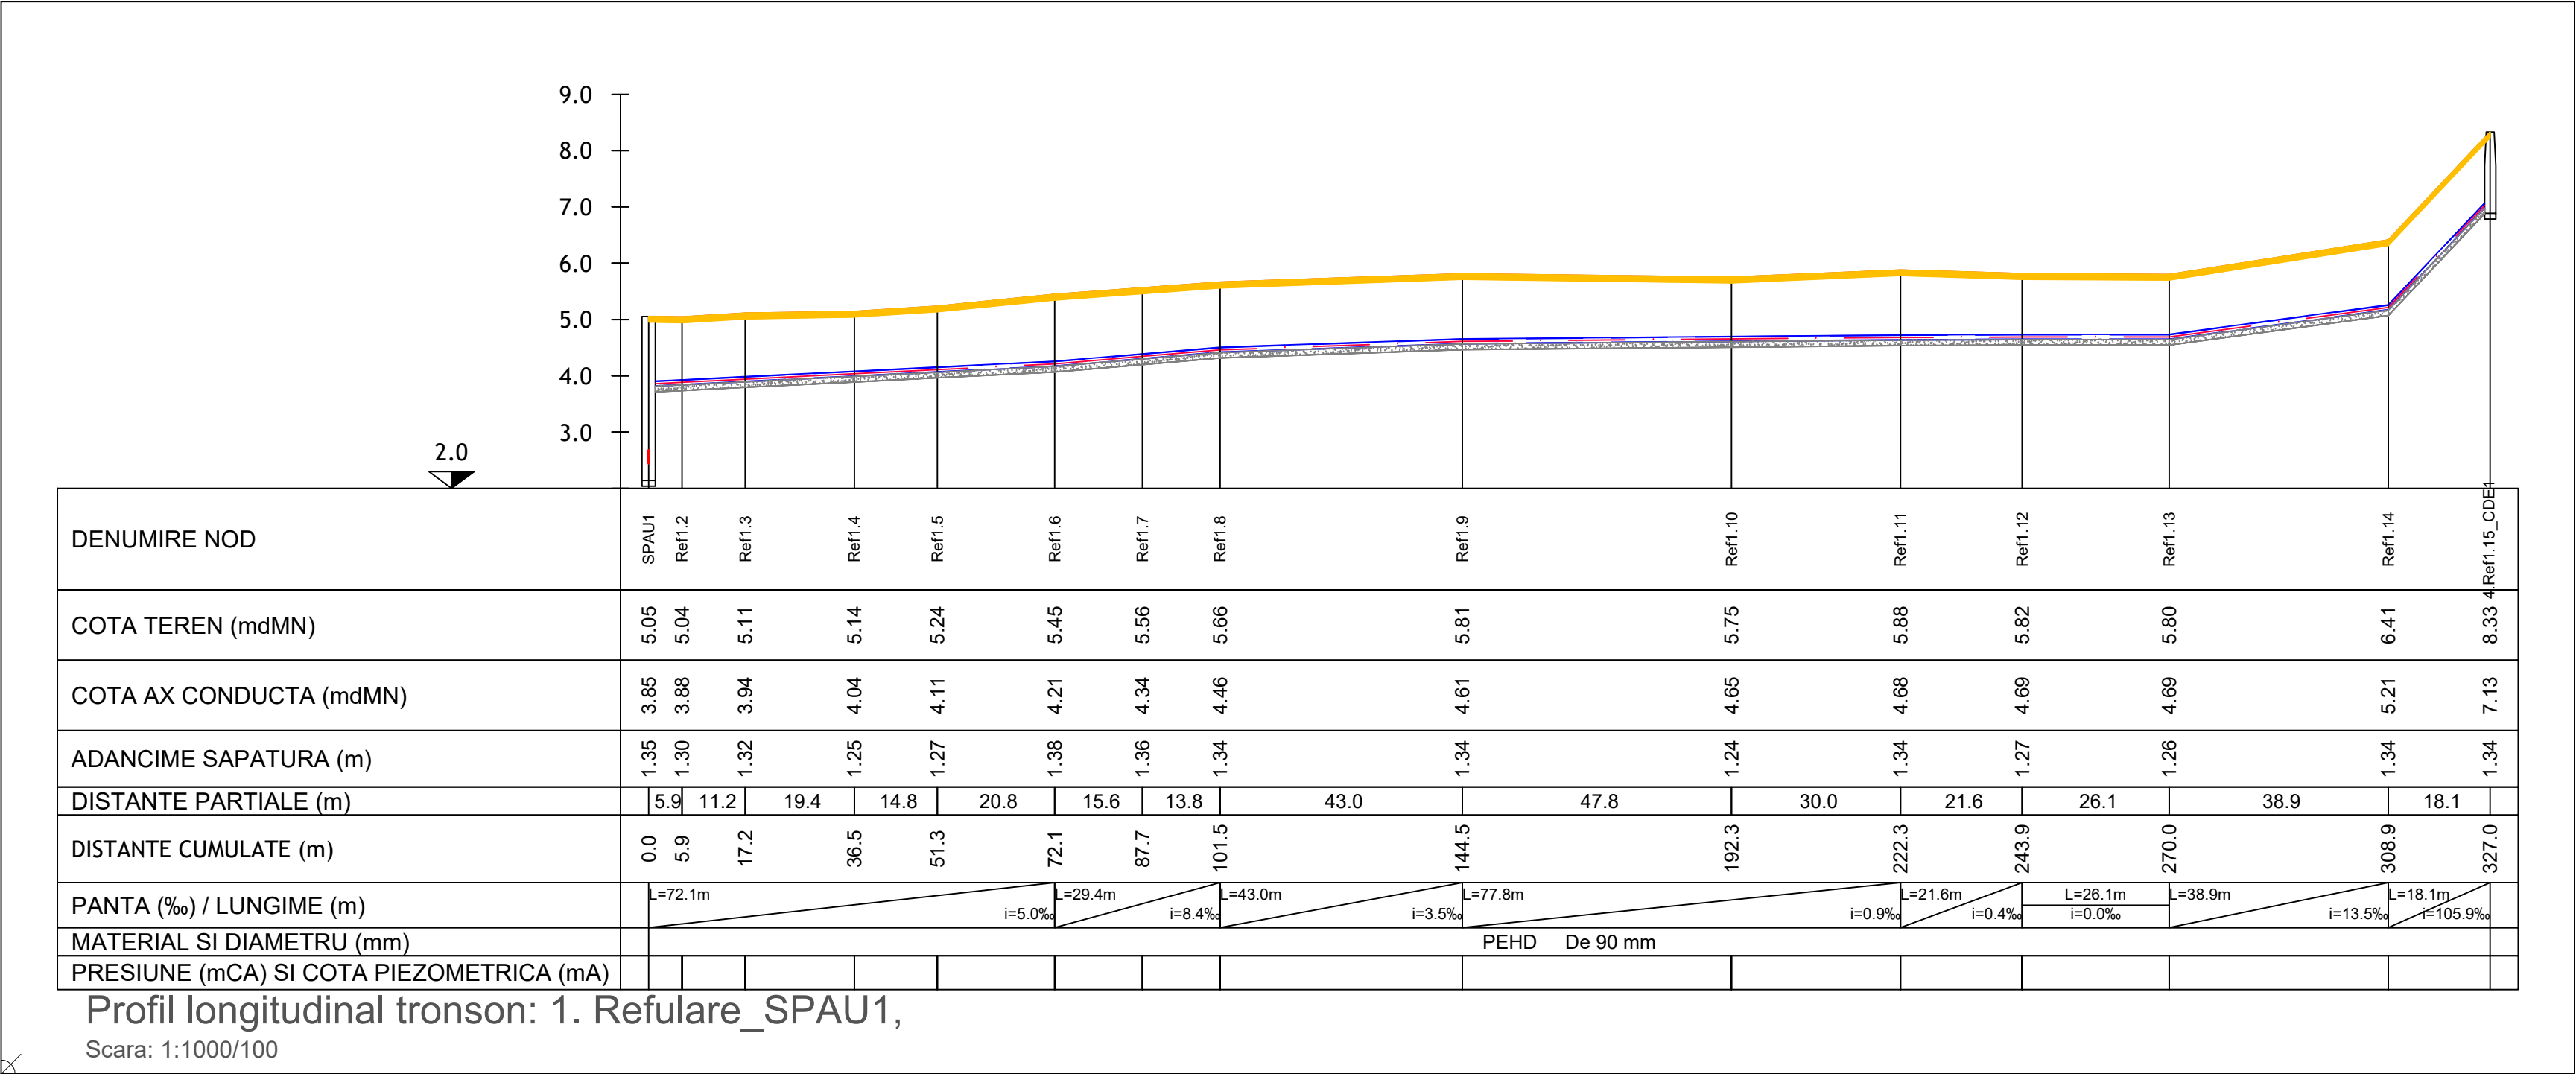

LEGENDA

- Linie teren
- Conducta de refulare apa uzata propusa
- CC/CCA/ CG/CCG/CA Camine pe conducta de refulare: curatire/curatire si aerisire/golire/curatire si golire/aerisire

NOTA 1:

- In conformitate cu STAS 4273/83, Clasa de importanta este: II
- In conformitate cu normativul P 100_1_2013, Clasa de importanta este: III
- In conformitate cu HG 766/1997, Categoria de importanta: C
- Exigenja de performanta: Saac

NOTA 2:

- Inainte de inceperea lucrarilor de sapatura, pentru pozarea retelelor proiectate se vor executa sapaturi de sondaj, la care vor participa si emitenti de avize pentru retele si cablurile existente in vederea depistarii amplasarii acestora si solutionarii eventualelor suprapuneri si intersectii dintre acestea si retelele proiectate;
- In timpul executiei lucrarilor proiectate (trasee conducte, amplasamente camine/bransamente/racorduri, etc.) vor fi adaptate situatii intalnite in teren;
- Transeele si pozarea conductelor proiectate se vor executa conform Specificatiilor Tehnice si desinelor tip;
- Toate sapaturile vor fi sprijinite. Proiectarea, procurarea si montarea sprijinilor revin in sarcina Antreprenorului si vor fi facute in concordanta cu caracteristicile geotehnice ale terenului, adancimea sapaturii si prescripțiile tehnice de montaj date de furnizor.

NOTA 3:

Se citește împreună cu planurile de situație și detaliile specifice

SE VOR RESPECTA IN MOD OBLIGATORIU DE CATRE "ANTREPRENOR" NORMELE SI LEGISLATIA DE PROTECTIA MUNCII IN VIGOARE

| | | | | |
|-----------------------------------|------|---|---------------------------------|---|
| 02 | Ing. | | | |
| 01 | Ing. | | | |
| Revizia | Nume | Semnatura | Motivul reviziei sau documentul | |
| TADECO CONSULTING | | PHOENICIA BUSINESS CENTER Str. Turnurelor nr. 11A - CORP.C. Sector 3, Bucuresti Tel: +4021 321 22 74 Fax: +4021 321 22 78 E-mail: office@tadeco.ro | | ENTITATE CONTRACTANTA: SC AQUASERV SA TULCEA BENEFICIAR FINAL: SC AQUASERV SA TULCEA |
| REC | | | | AQUASERV TULCEA |
| Proiectat: Ing. Alexandra Chirita | | Scara: 1:1.000 / 100 | | Titlu planșă: |
| Desenat: Ing. Roxandra Dascalu | | Data proiectat: | | Profil longitudinal Extindere conducte de refulare in Macin |
| Verificat: Ing. Alice Viadot | | Data verificat: | | 1.Refulare_SPAU1, 2.Refulare_SPAU2, 3.Refulare_SPAU3 |
| Aprobat: Ing. Anca Tofan | | Data aprobat: 2025 | | PLANSĂ Nr.: TL-MC-PL-R-01 |
| | | | | Revizie 0 |