



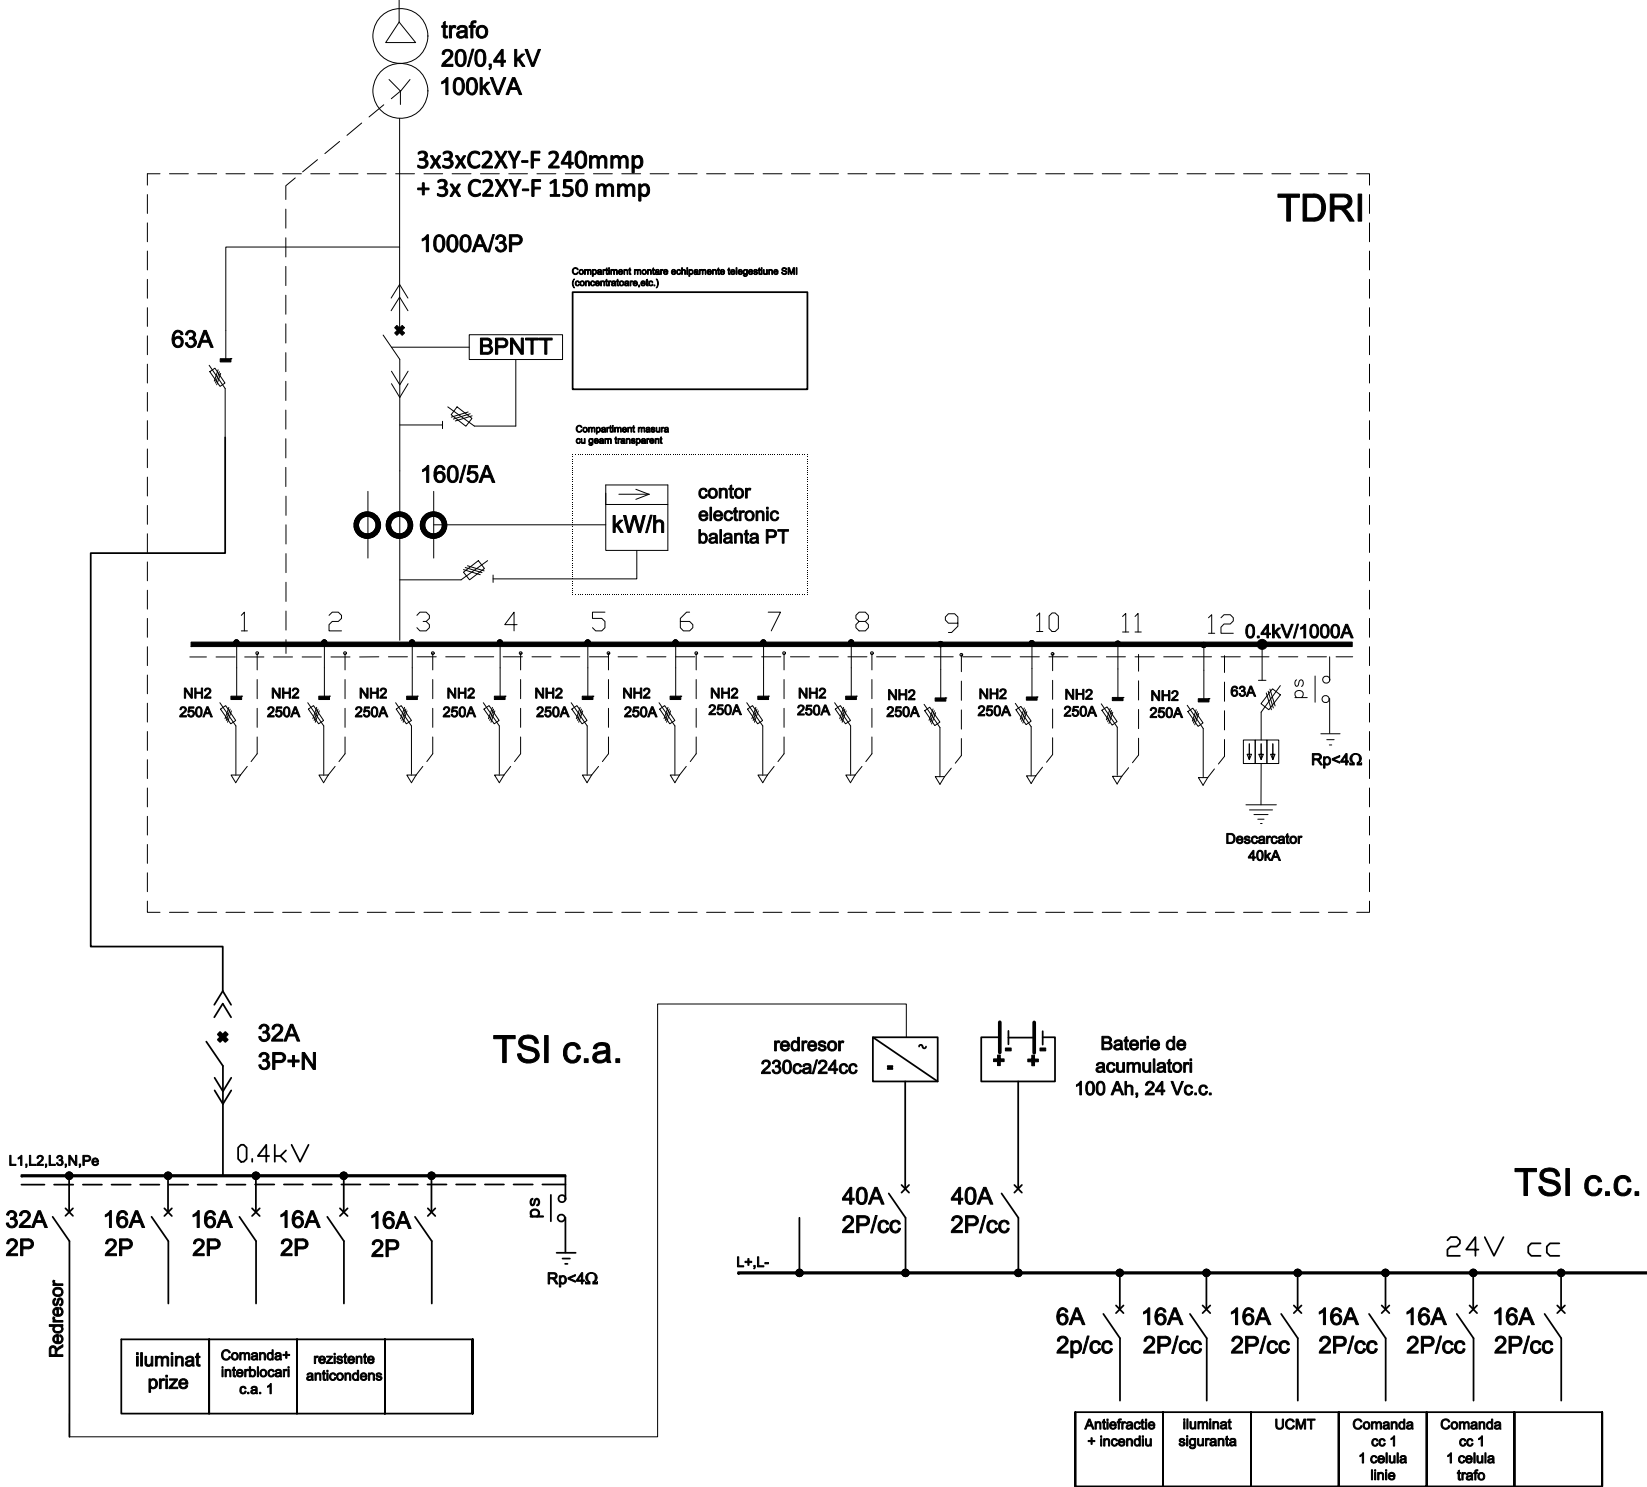

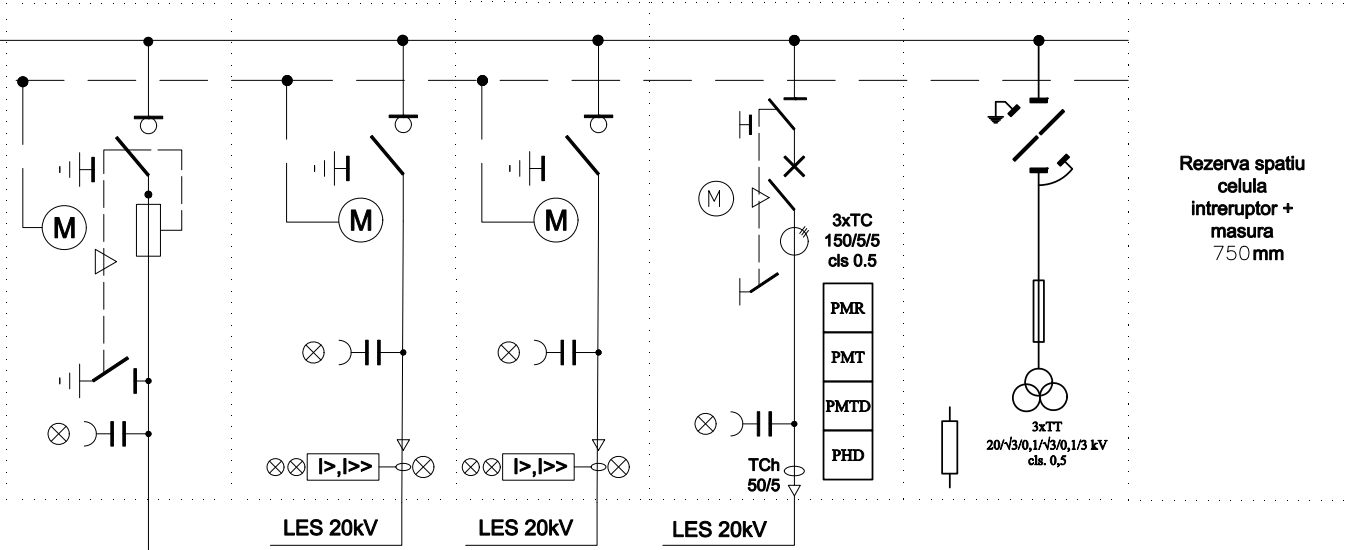

PT 10 DN 73 CRISTIAN

J1	J2	J3	J4	J5	
celula trafo separator sarcina , 2xcdp, indicator tensiune , protectii fuzibile	celula linie separator sarcina , clp, indicator tensiune , indicator defect	celula linie separator sarcina , clp, indicator tensiune , indicator defect	celula linie separator+intrruptor in vid	celula linie masura tensiune	Spatiu rezerva
500mm 16kA 630A 24kV actionari 24Vcc	500mm 16kA 630A 24kV actionari 24Vcc	500mm 16kA 630A 24kV actionari 24Vcc	750mm 16kA 630A 24kV actionari 24Vcc	500mm 16kA 630A 24kV actionari 24Vcc	750mm
Trafo	PT 80 RASNOV	PCT 24 CRISTIAN LES 20kV MUNCITORUL	SS 165 L 20kV MUNCITORUL	Masura tensiune	Spatiu celule

tablou
UCMT -
integrare
SCADA



Verificator ANRE Arpad Szekely		<div><div><div>Distribuție Energie Electrică România</div><div>Serviciul Proiectare Brasov</div></div></div> <div><div>Distribuție Energie Electrică România - Sucursala Brasov</div><div>Str. Pictor Luchian, Nr.25, 500193, Brasov, Jud. Brasov</div><div>Tel: +40 268 305 999</div><div>Fax: +40 268 475 541</div><div>office@distributie-energie.ro</div></div> <div><div>C.I.F.DEER. RO14476722</div><div>R.C.DEER. JJ12/352/2002</div><div>www.distributie-energie.ro</div></div>		Beneficiar: Distribuție Energie Electrică România		Proiect nr.: 44/2024			
Specificatie Nume		Semnatura		Scara:		Titlu proiect:		Faza:	
Sef proiect Horhocea Mugurel				%		Inlocuire tronsoane LES 20 kV si MGS RED 20 kV Rasnov prin realizare tronsoane de LES 20 kV noi, jud. Brasov		PTE+CS	
Proiectat Muntean Adrian				Data:		Titlu plansa:		Plansa nr.	
Desenat Muntean Adrian				11.2024		SCHEMA MONOFILARA PT 10 RASNOV - ETAPA I		8	
Aprobat Toma Alexandru									