
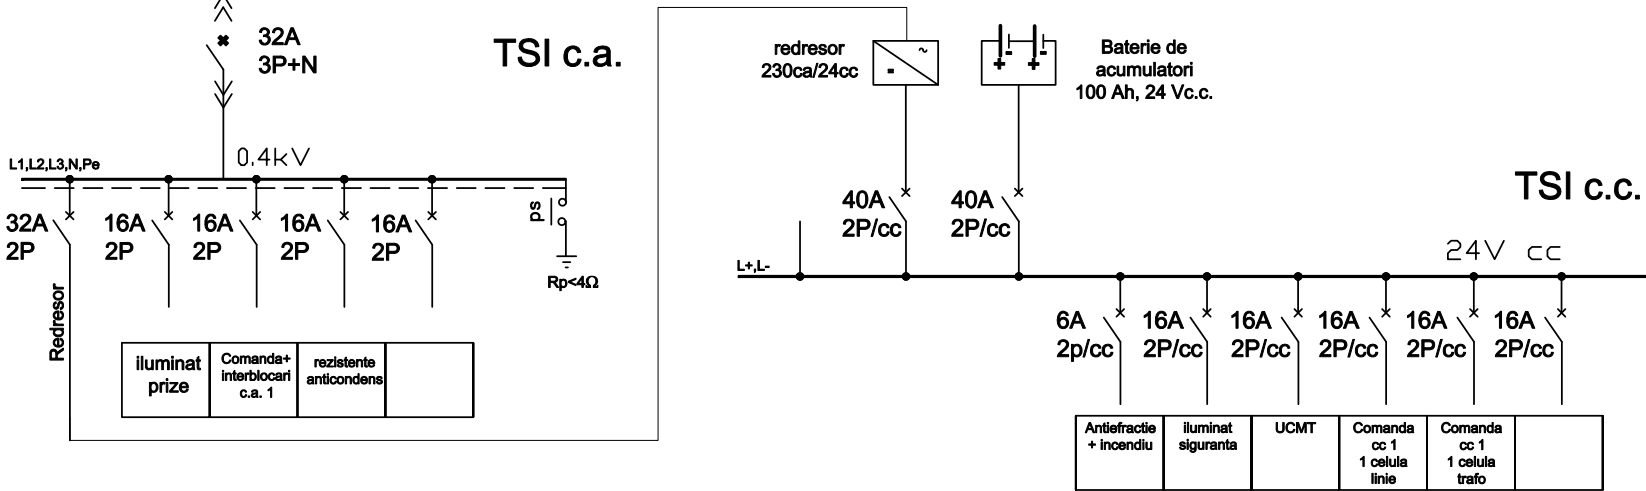
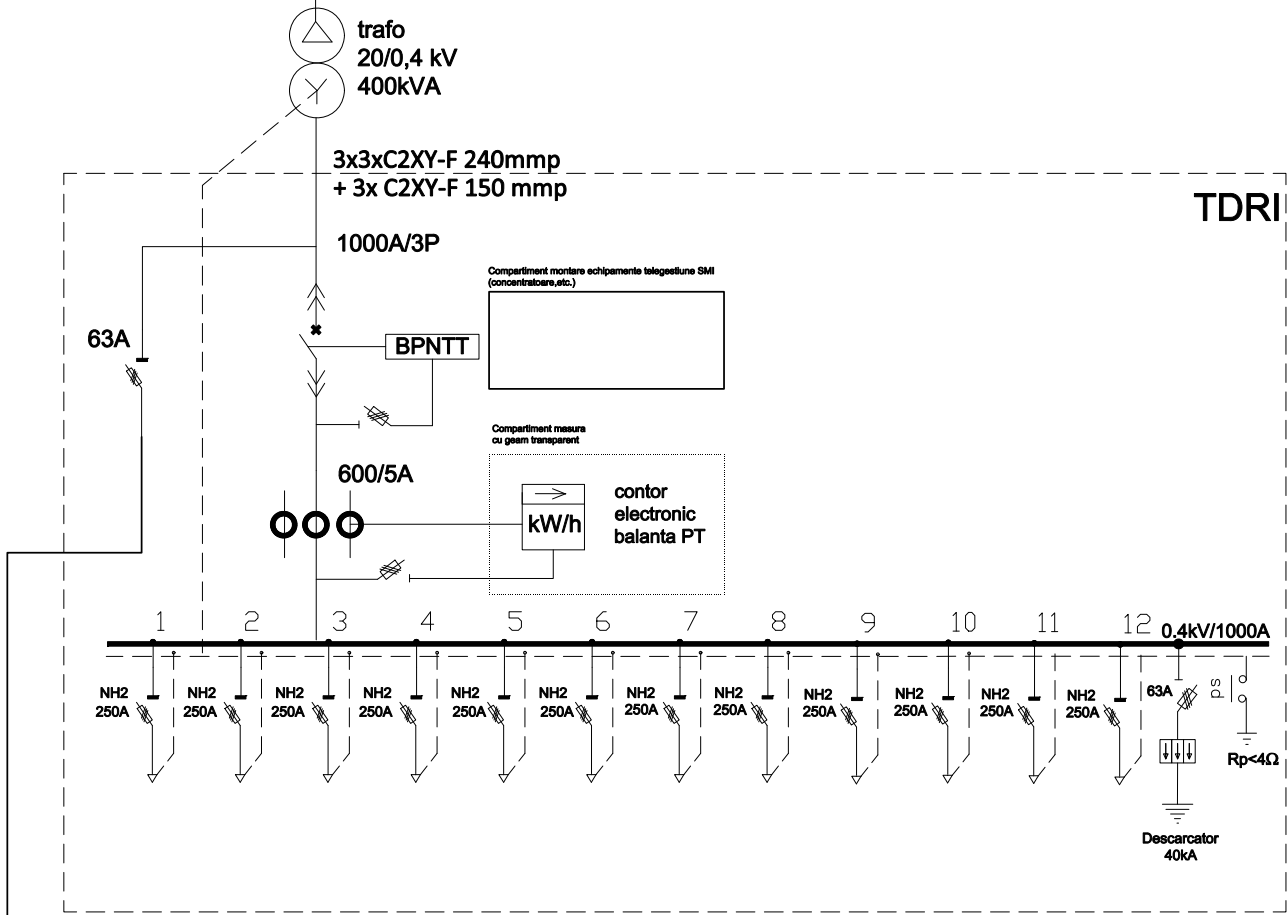


PT 19
RICOM

J1	J2	J3	J4	J5	
celula trafo separator sarcina , 2xclp, indicator tensiune , protectii fuzibile	celula linie separator sarcina , clp, indicator tensiune , indicator defect	celula linie separator sarcina , clp, indicator tensiune , indicator defect	celula linie separator+intrruptor in vid	celula linie masura tensiune	Spatiu rezerva
500mm 16kA 630A 24kV actionari 24Vcc	500mm 16kA 630A 24kV actionari 24Vcc	500mm 16kA 630A 24kV actionari 24Vcc	750mm 16kA 630A 24kV actionari 24Vcc	500mm 16kA 630A 24kV actionari 24Vcc	750mm
Trafo	PT 29 FLORILOR	PCT 85	PT 19 RICOM UTILIZATOR	Masura tensiune	Spatiu celula

tablou
UCMT -
integrare
SCADA

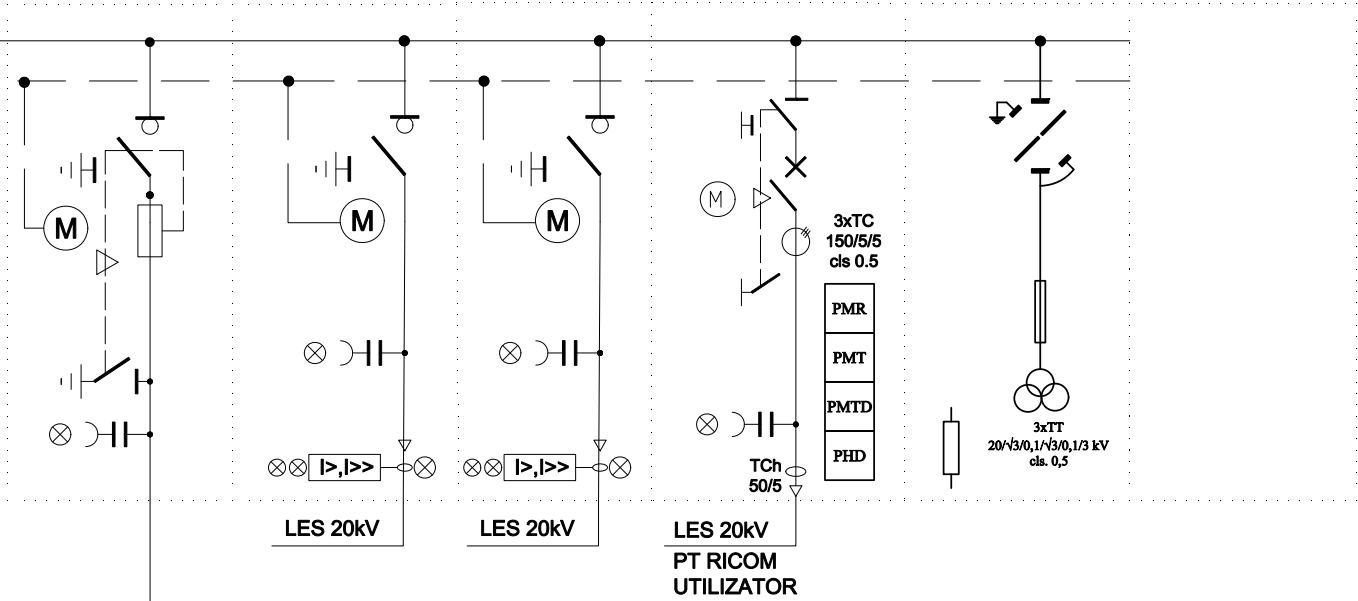

Verificator ANRE Arpad Szekely

Distribuție Energie Electrică Romania
Serviciul Proiectare Brasov

Distribuție Energie Electrică Romania - Sucursala Brasov
Str. Pictor Luchian, Nr.25, 500193, Brasov, Jud. Brasov
Tel: +40 268 305 999
Fax: +40 268 475 541
office@distributie-energie.ro
C.I.F. DEER. RO14478722
R.C. DEER. J12/352/2002
www.distributie-energie.ro

Beneficiar:
Distribuție Energie Electrică Romania

Proiect nr.:
44/2024

Specificatie	Nume	Semnatura
Sef proiect	Horhocea Mugurel	
Proiectat	Muntean Adrian	
Desenat	Muntean Adrian	
Aprobat	Toma Alexandru	

Scara:	%
Data:	11.2024

Titlu proiect:	Inlocuire tronsoane LES 20 kV si MGS RED 20 kV Rasnov prin realizare tronsoane de LES 20 kV noi, jud. Brasov
Titlu plansa:	SCHEMA MONOFILARA PT 19 RASNOV - ETAPA I

Faza:	PTE+CS
Plansa nr.	8