


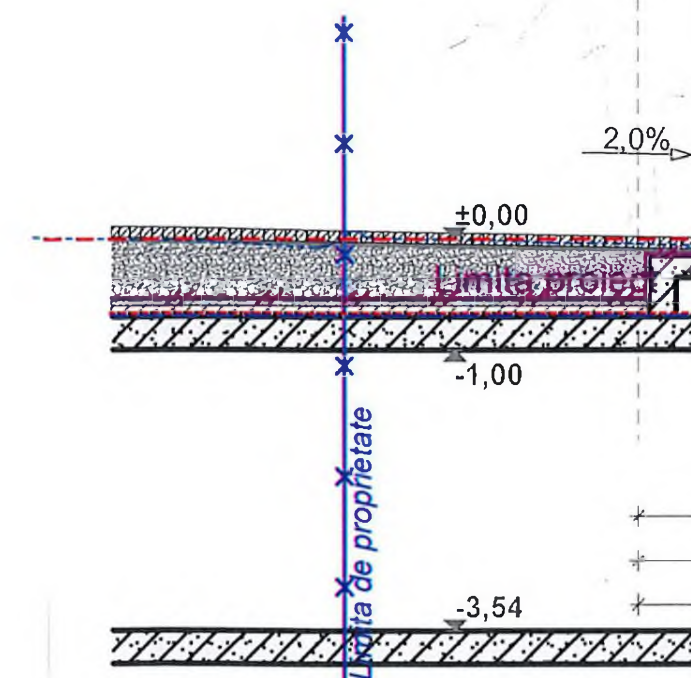


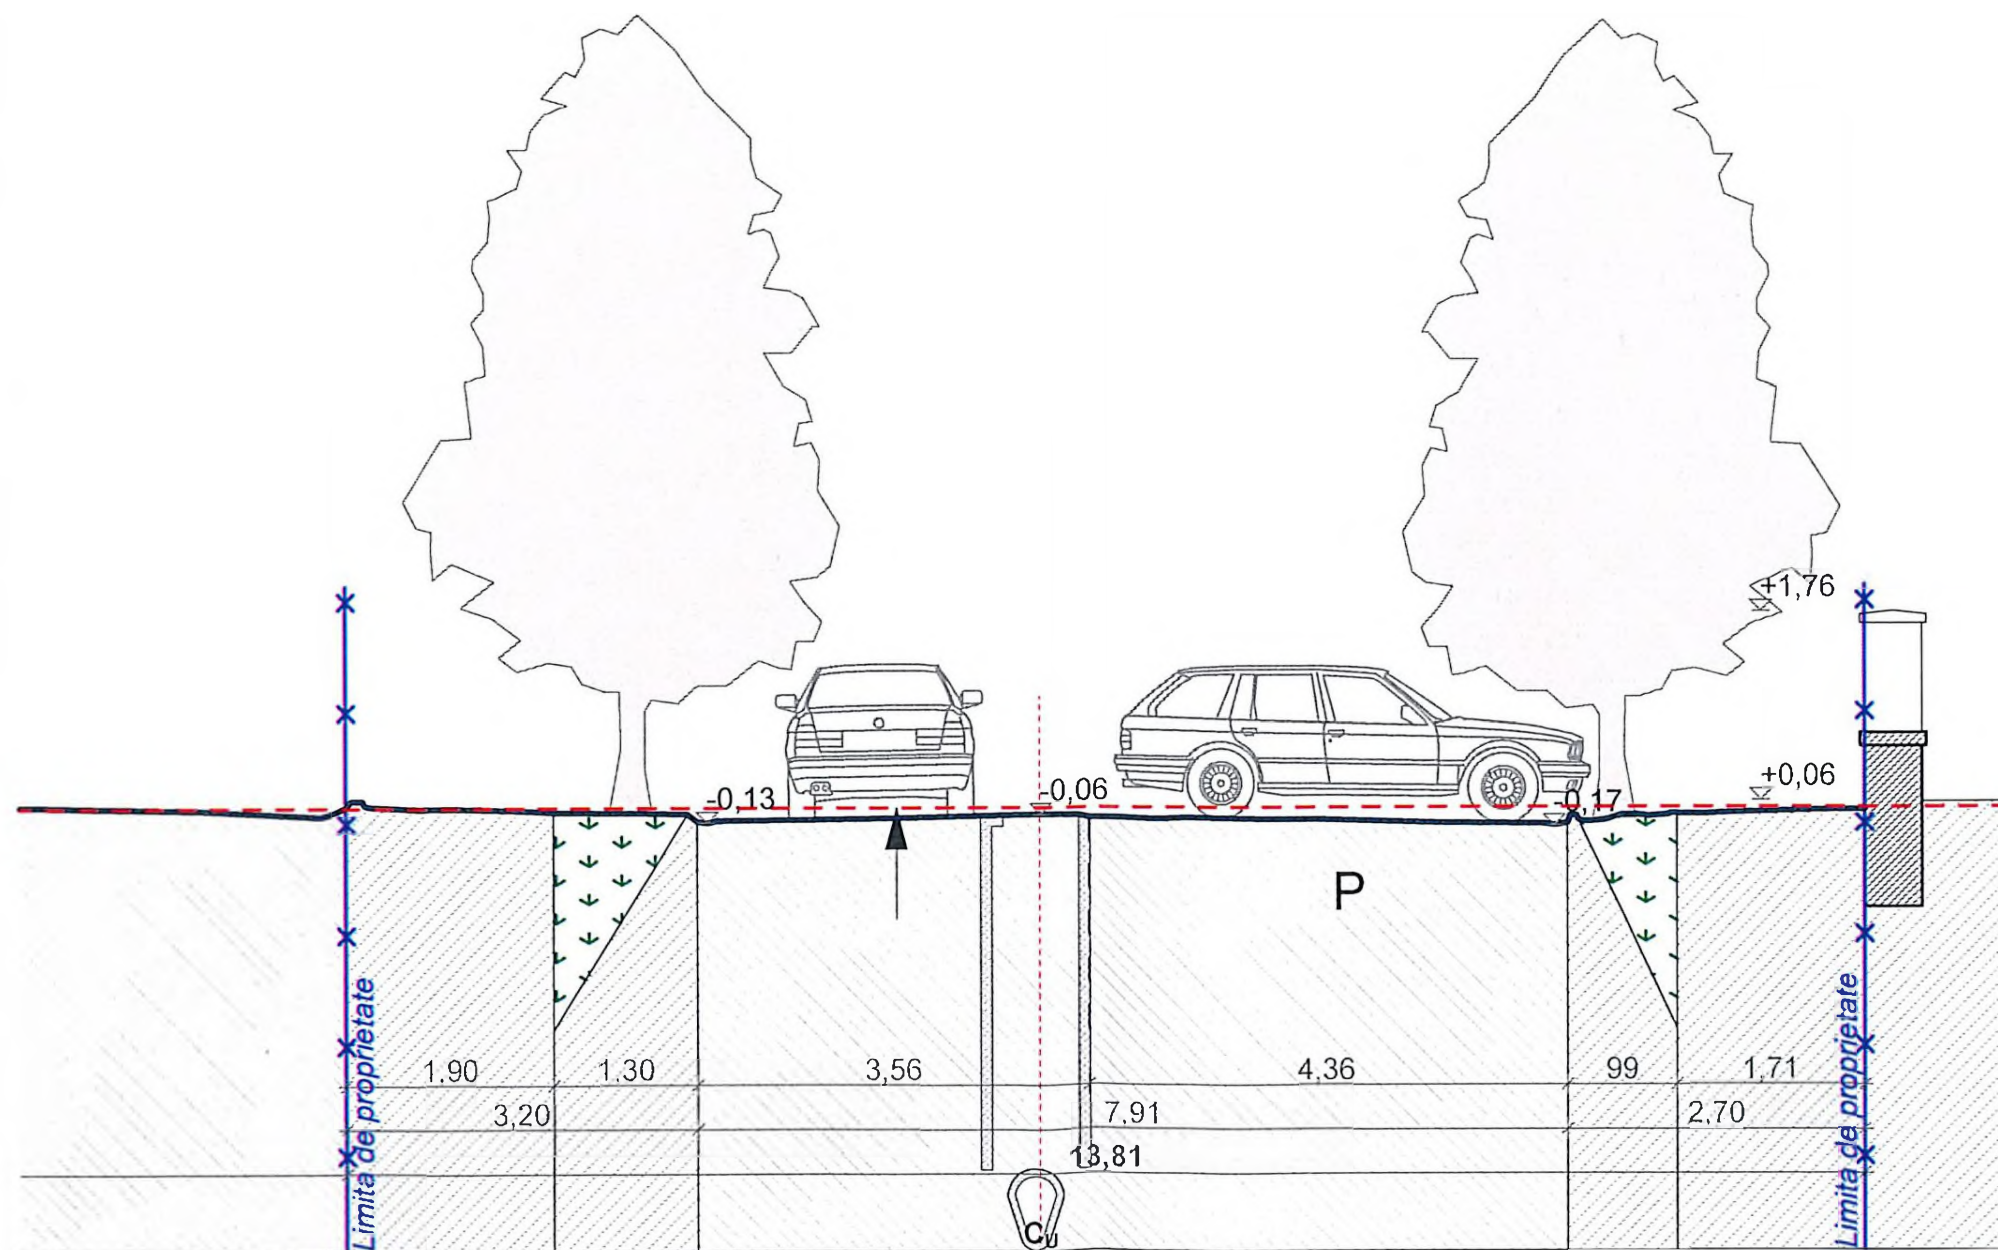

echipa de elaborare:
 proiectant general: s.c. FRAGMENTUM s.r.l.
 str. David Prodan nr. 12, m
 +40 0364 730158, +40 740
 kereszturi.barna@fragmen

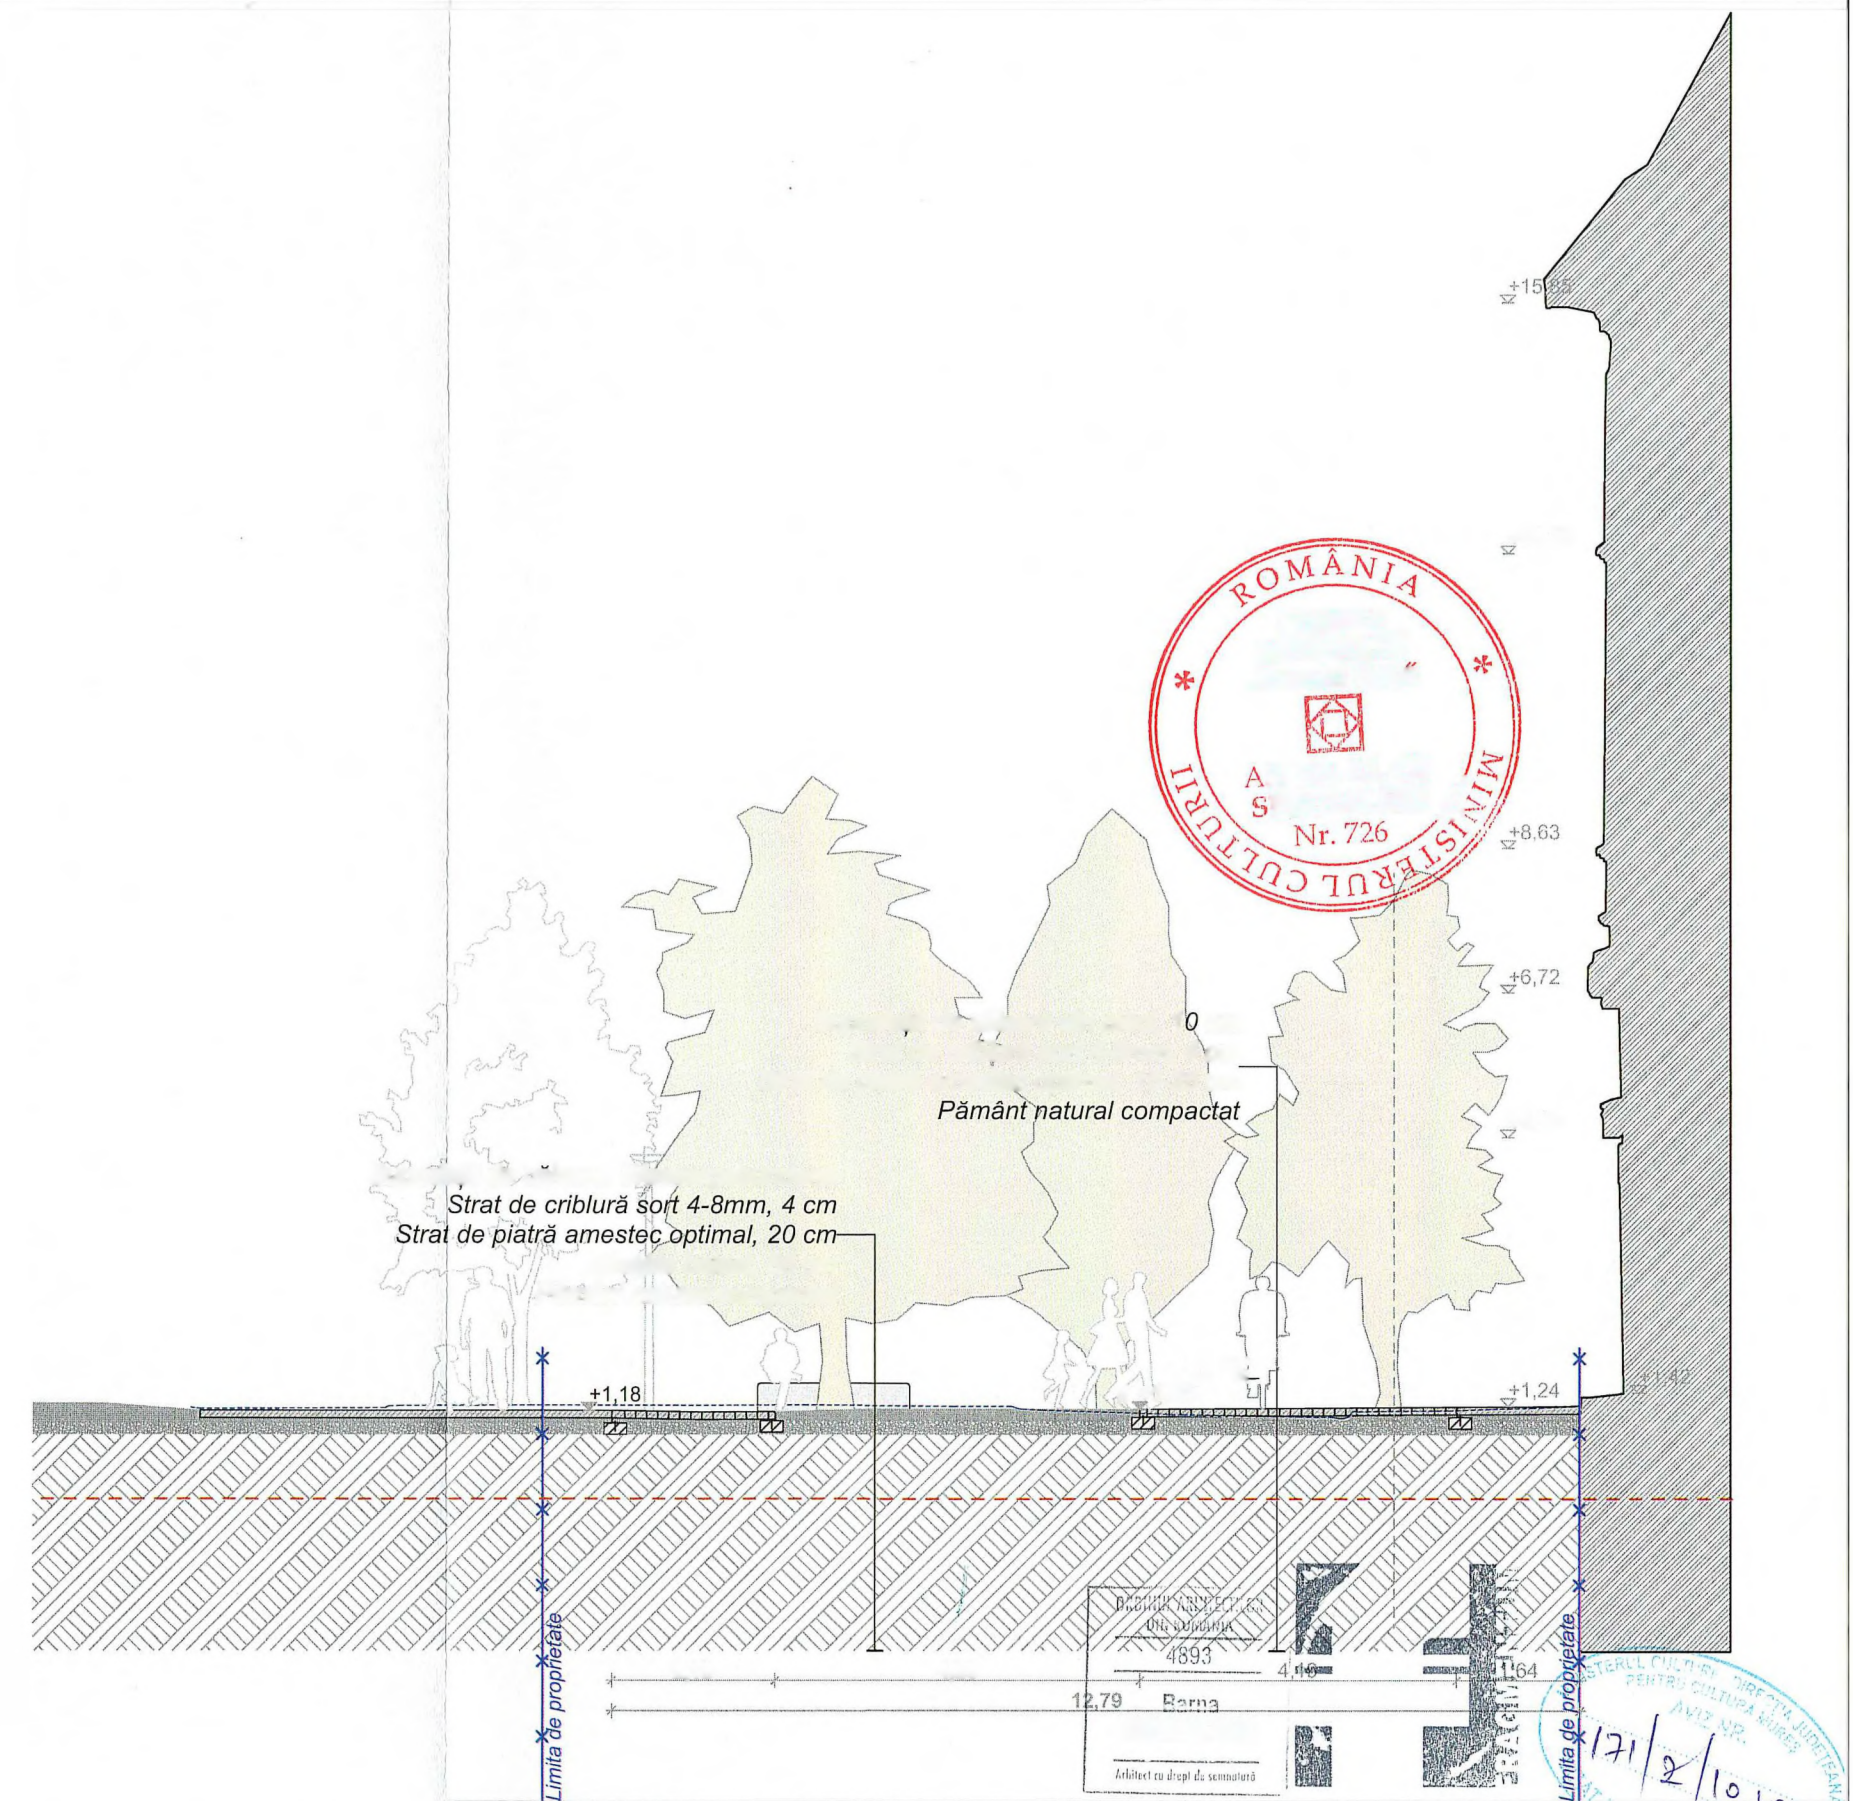


arhitectură: arh. MACALIK Arnold
 arh. KISS Zoltán
 arh. KERESZTÚRI Barna

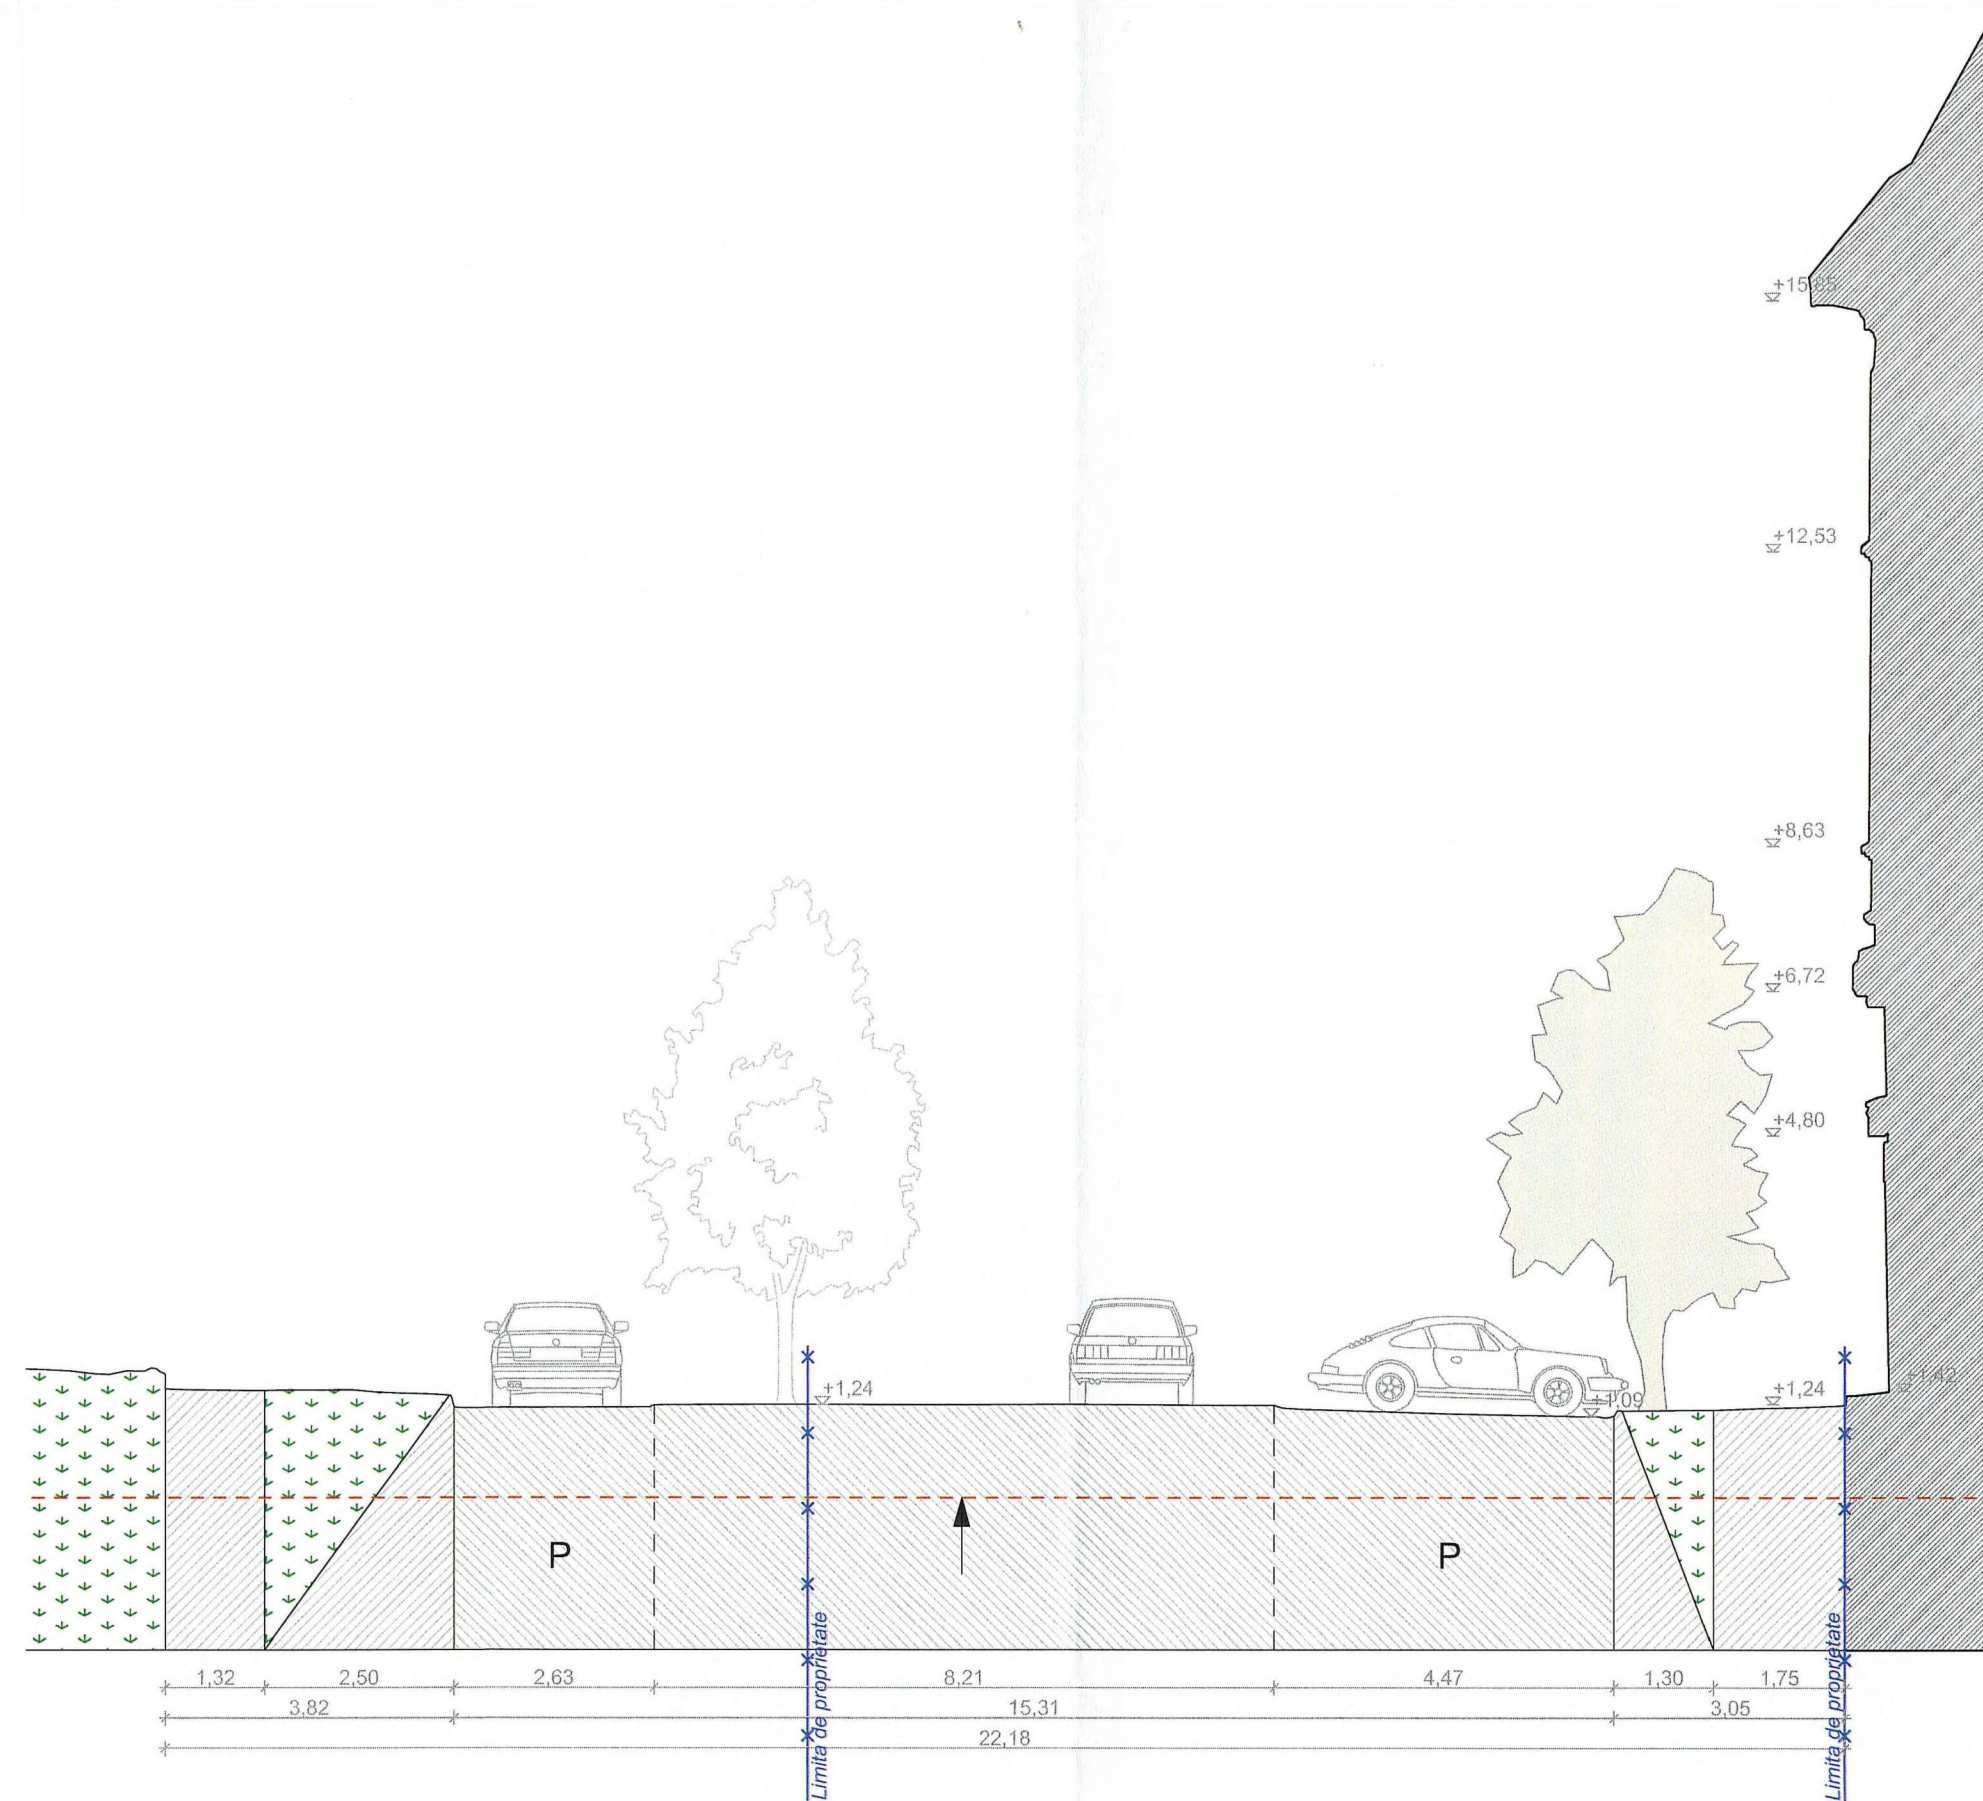


echipa de elaborare:		date de identificare:	
proiectant general: s.c. FRAGMENTUM s.r.l.		beneficiar: PRIMĂRIA MUN. TÂRGU MUREȘ	
str. David Prodan nr. 12, mun. Cluj-Napoca		denumire proiect: REAMENAJARE STR. PRIMĂRIEI	
+40 0364 730158, +40 740 316497		amplasament: mun. Târgu Mureș jud. Mureș Romania	
kereszturi.barna@fragmentum.ro		nr. proiect: 02/2022 data: aprilie 2022 scara: 1:100	
arhitectură: arh. MACALIK Arnold		titlu planșă: Profil teren. Existent & propus. Pr.PR.02	
arh. KISS Zoltán		nr. planșă: A.22	
arh. KERESZTURI Barna			

SECȚIUNE

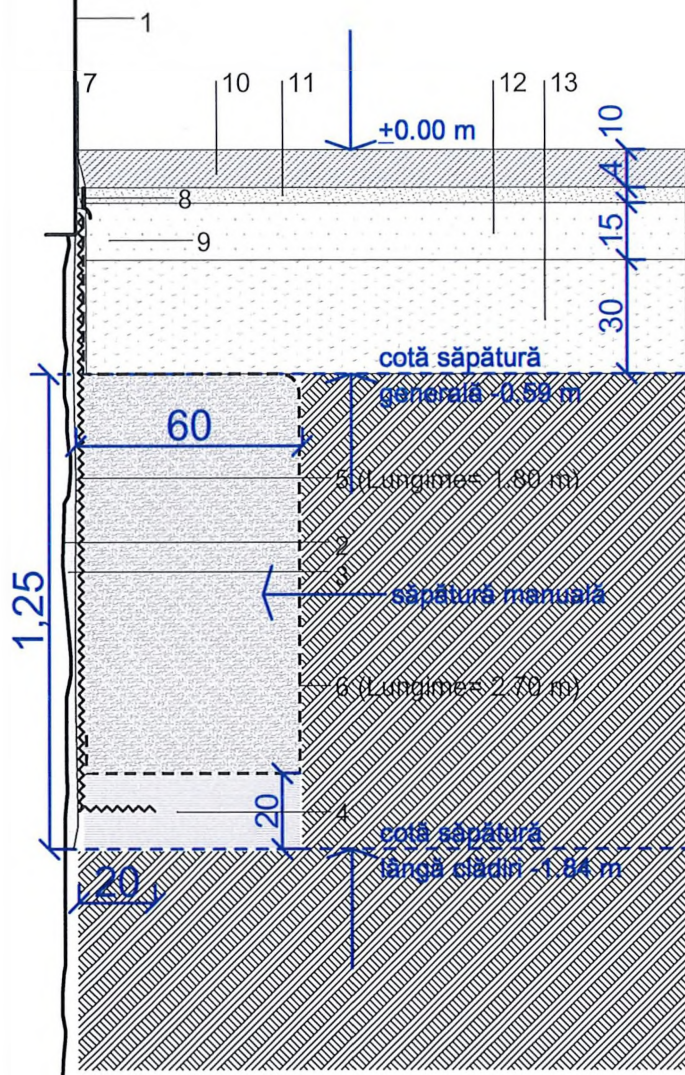


LEGENDĂ

1. Soclu
2. Fundație spălată cu jet de apă sub presiune
3. Reparații elevație suport Tefond
4. ARGILĂ bătătorită
5. TEFOND + pierderi suprapunere
6. GEOTEXTIL
7. Tencuire suport profil
8. Profil de închidere membrană Tefond
9. SORT SPĂLAT 15-30 mm COMPACTAT
10. PAVAJ FORMAT MARE din plăci de granit 600, 450, 350 x 100 mm cu lungimi variabile până la 1200 mm tăiate special la întâlnirea cu soclul
11. Strat din CRIBLURĂ sort 4-8mm, 4 cm
12. Strat din piatră amestec optimal, 15 cm
13. Strat din balast, 30 cm

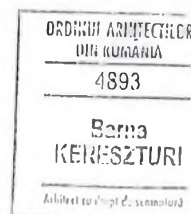

echipa de elaborare:		date de identificare:	
proiectant general: s.c. FRAGMENTUM s.r.l.  str. David Prodan nr. 12, mun. Cluj-Napoca +40 0364 730158, +40 740 316497 kereszturi.barna@fragmentum.ro		beneficiar: PRIMĂRIA MUN. TÂRGU MUREȘ	
		denumire proiect: REAMENAJARE STR. PRIMĂRIEI	
		amplasament: mun. Târgu Mureș jud. Mureș Romania	
		nr. proiect: 02/2022 data: aprilie 2022 scara: 1:10	
arhitectură:		titlu planșa: Lucrări de asanare în dreptul fundațiilor	
arh. MACALIK Arnold		nr. planșa	
arh. KISS Zoltán			
arh. KERESZTÚRI Barna			
		L.01	

SECȚIUNE

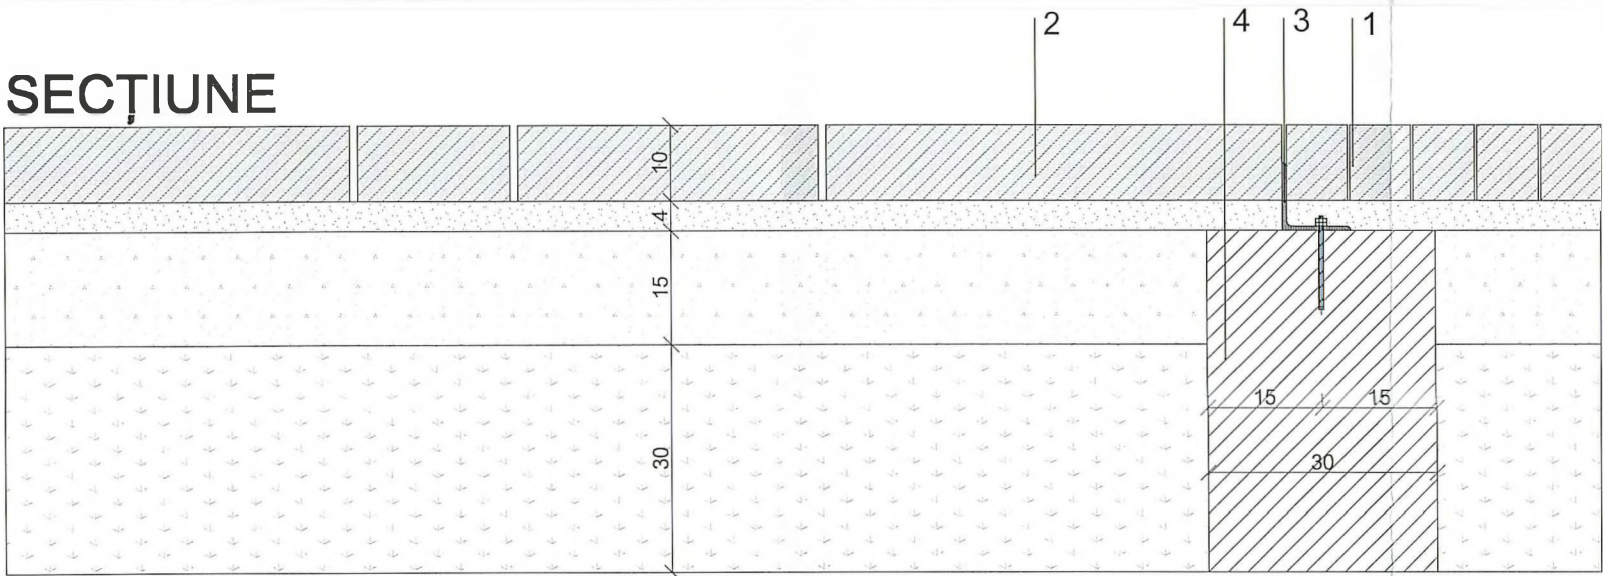


DETALIU ÎNTÂLNIRE PAVAJ GRANIT CU PAVAJ ANDEZIT DISPL PARALEL CU CORNIERUL METALIC

LEGENDĂ


- 1. PAVAJ FORMAT ÎNGUST din plăci de andezit 80 x 100 mm cu lungimi variabile între 400 și 1200 mm dispuse fără rost
- 2. PAVAJ FORMAT MARE din plăci de granit 600, 450, 350 x 100 mm cu lungimi variabile până la 1200 mm dispuse cu rost de 5 mm
- 3. Cornier metalic zincat 90x6 mm
- 4. Fundație beton 30x45 mm

PLAN

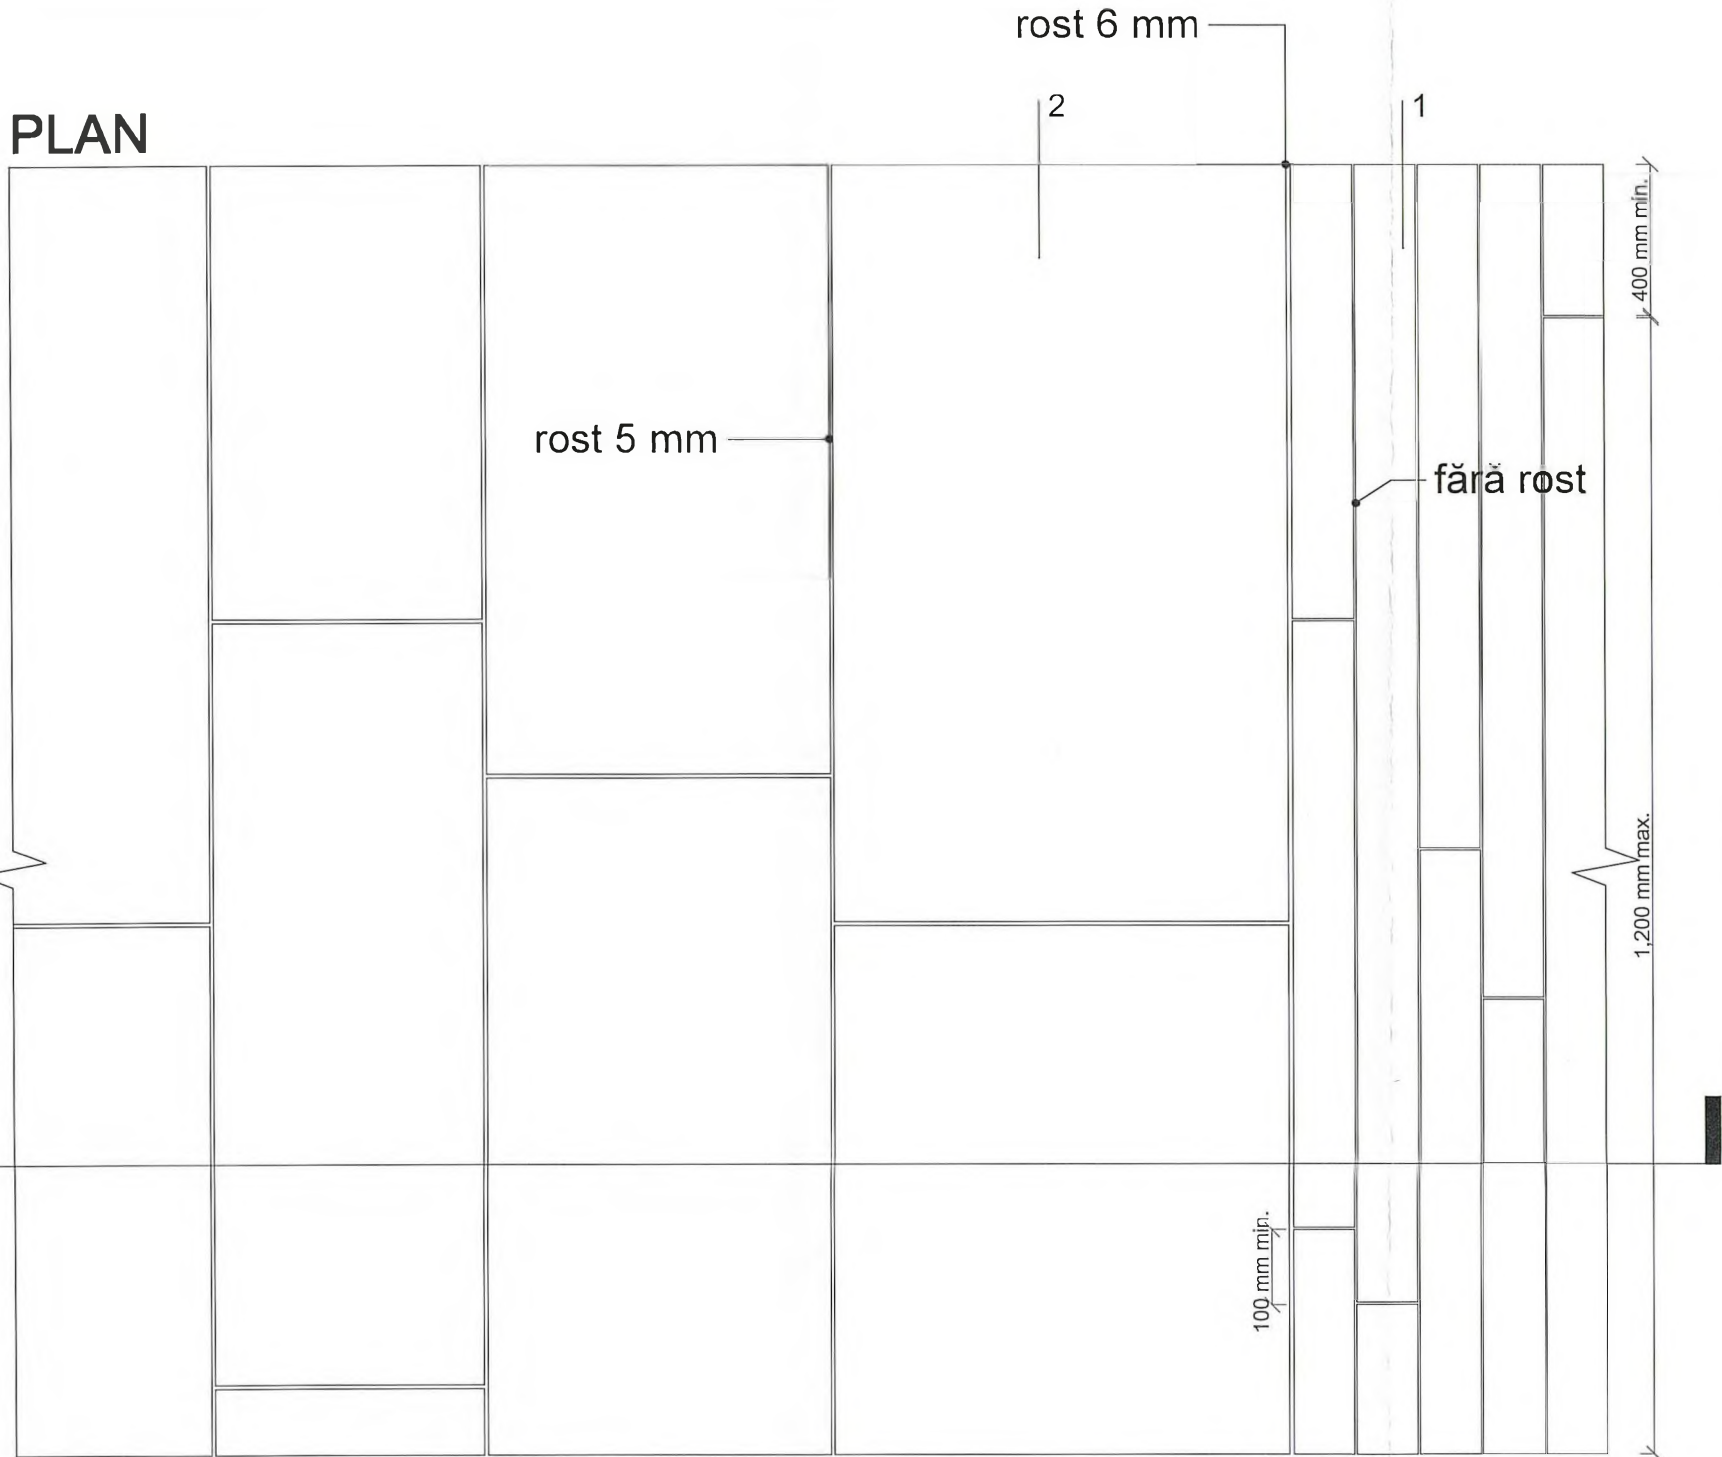


DETALIU ÎNTÂLNIRE PAVAJ GRANIT CU PAVAJ ANDEZIT DISPUSE PARALEL CU CORNIERUL METALIC

SECȚIUNE

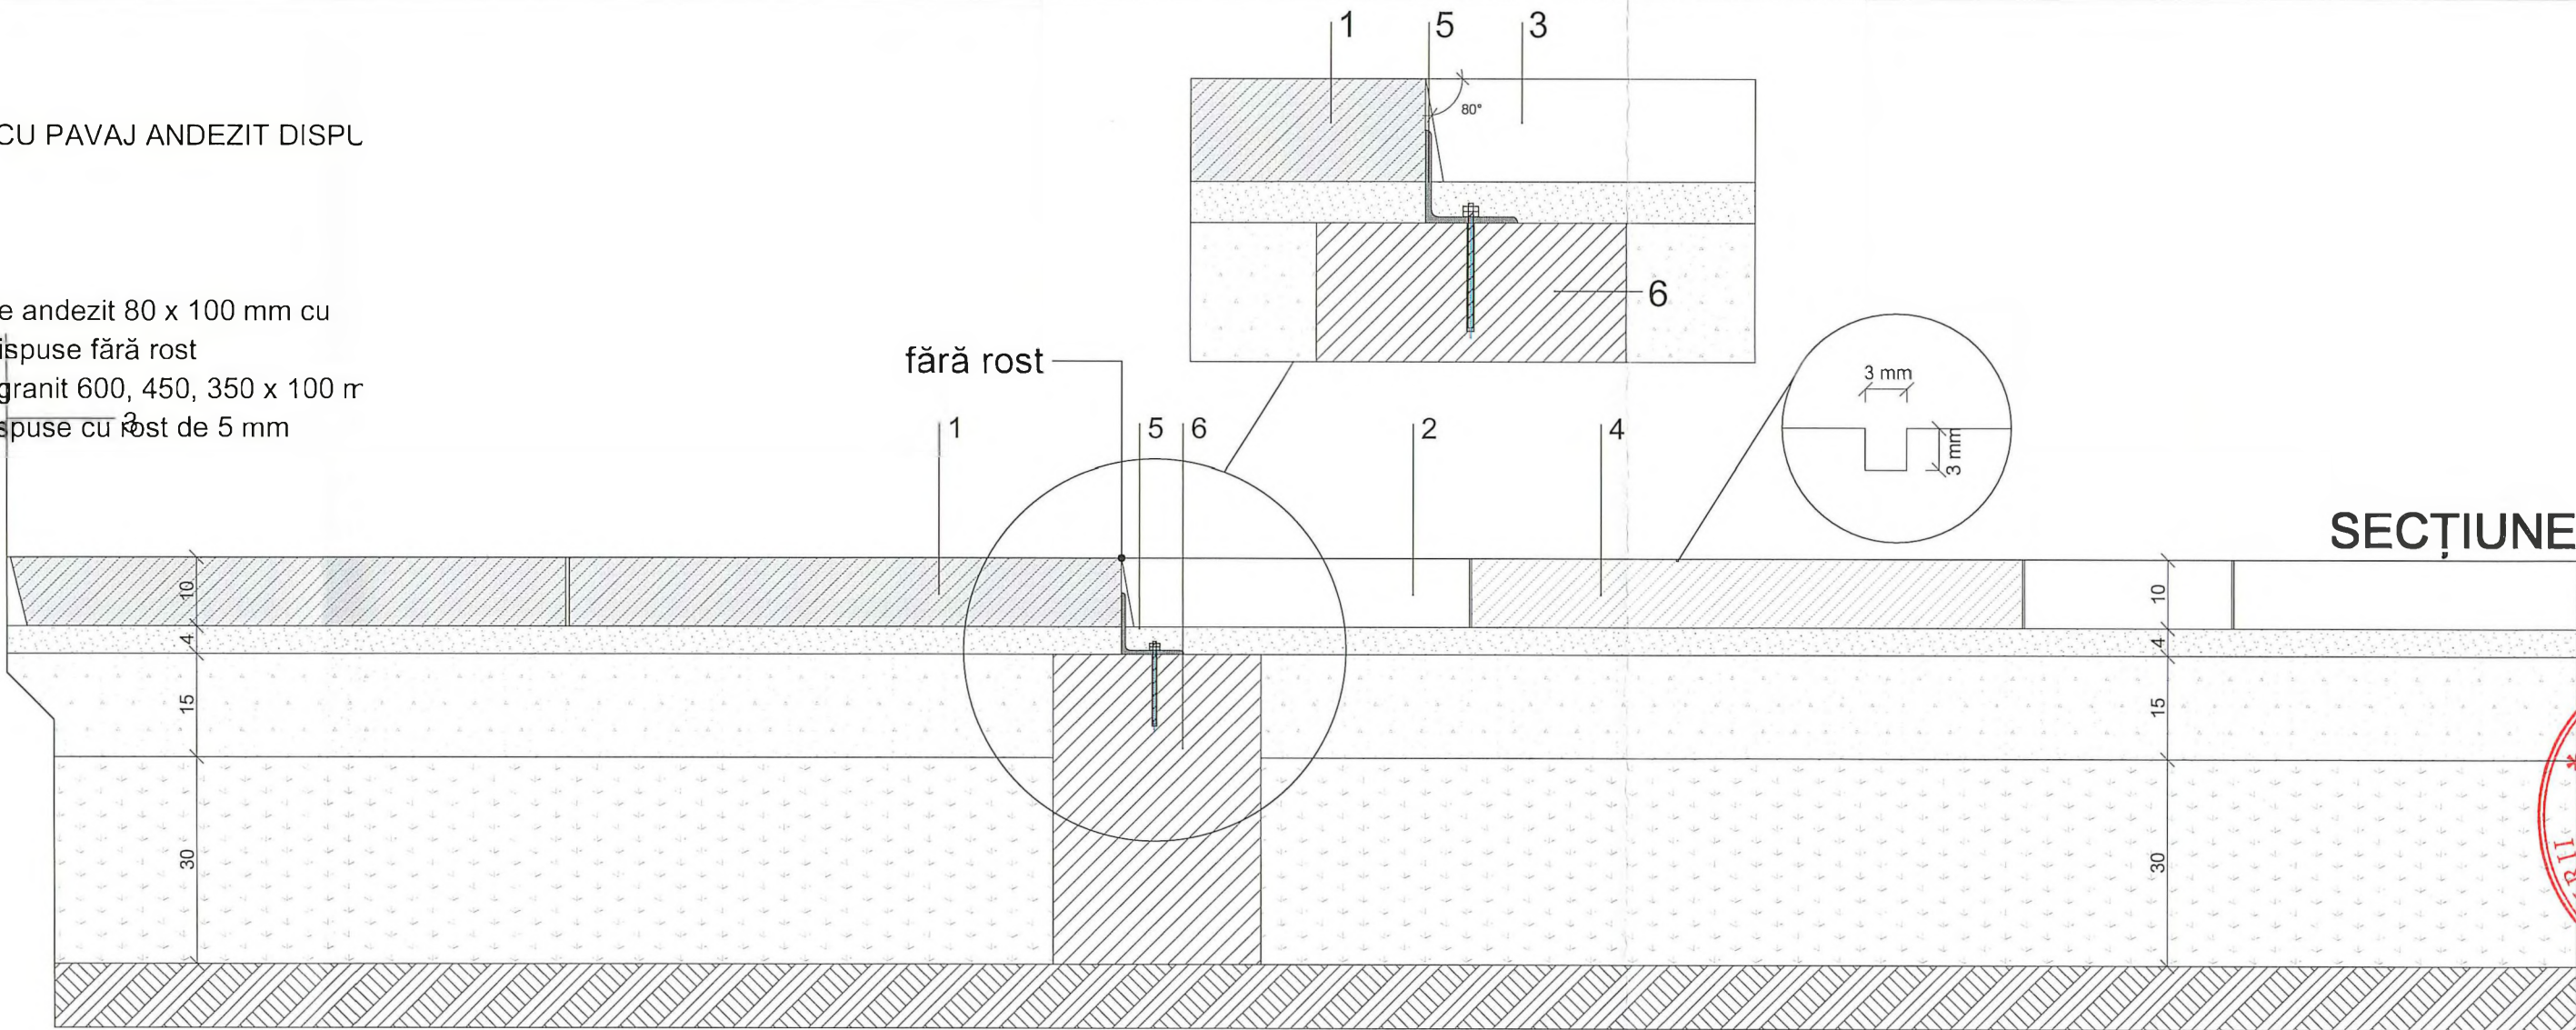

PLAN

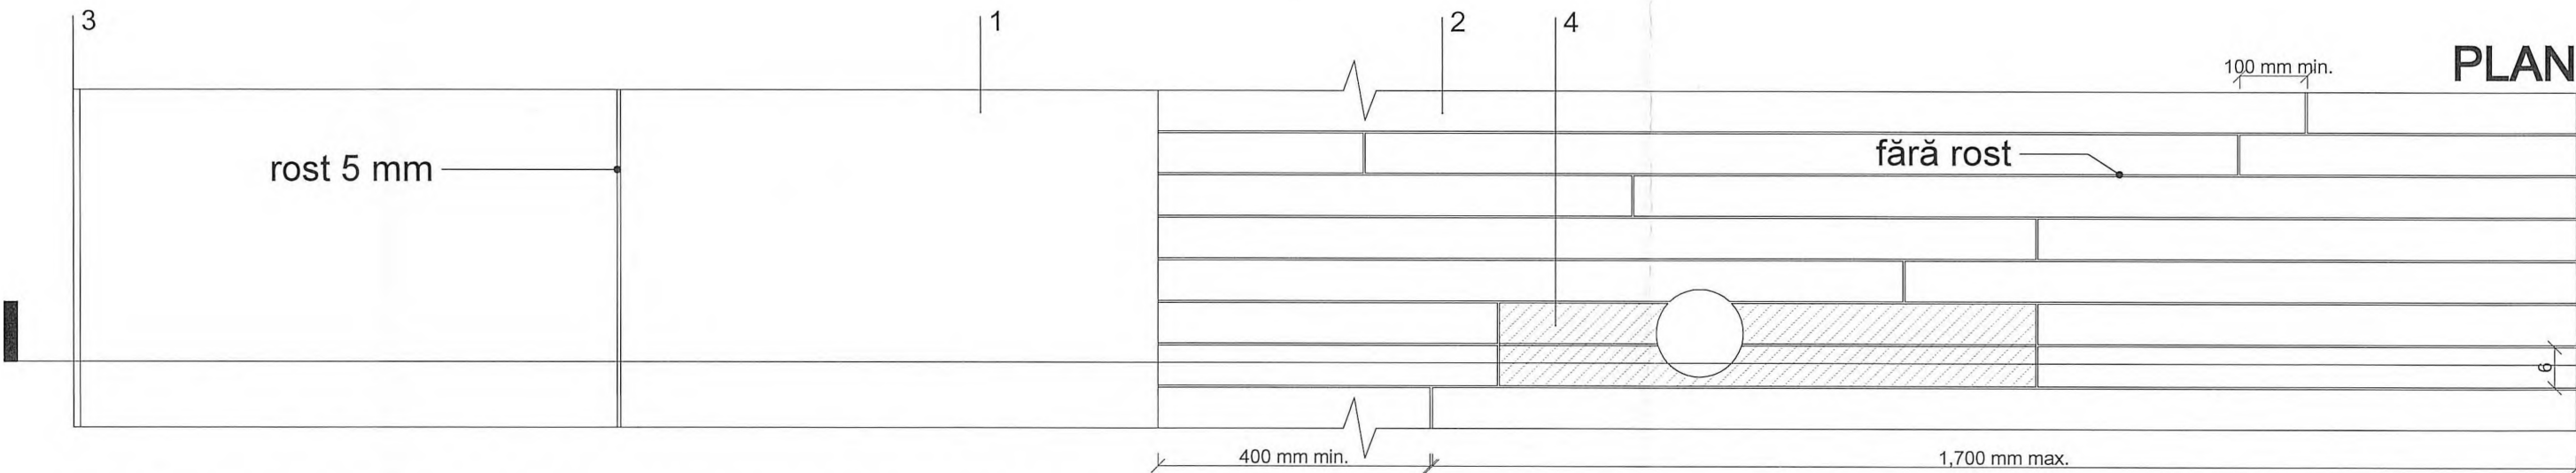


DETALIU ÎNTÂLNIRE PAVAJ GRANIT CU PAVAJ DIN ANDEZIT DISPUSE PERPENDICULAR PE CORNIERUL METALIC

LEGENDĂ

- 1. PAVAJ FORMAT ÎNGUST din plăci de andezit 80 x 100 mm cu lungimi variabile între 400 și 1200 mm dispuse fără rost
- 2. PAVAJ FORMAT MARE din plăci de granit 600, 450, 350 x 100 mm cu lungimi variabile până la 1200 mm dispuse cu rost de 5 mm
- 3. Placă din andezit tăiată oblic la întâlnirea cu cornierul metalic
- 4. Piese speciale din andezit cu lățime dublă 160 mm
- 5. Cornier metalic zincat 90x6 mm
- 6. Fundație beton 30x45 mm


echipa de elaborare:		date de identificare:	
proiectant general: s.c. FRAGMENTUM s.r.l.		beneficiar: PRIMĂRIA MUN. TÂRGU MUREȘ	
str. David Prodan nr. 12, mun. Cluj-Napoca		denumire proiect: REAMENAJARE STR. PRIMĂRIEI	
+40 0364 730158, +40 740 316497		amplasament: mun. Târgu Mureș jud. Mureș Romania	
kereszturi.barna@fragmentum.ro		nr. proiect: 02/2022 data: aprilie 2022 scara: 1:10	
arhitectură:		titlu planșă: Întâlnire pavaj granit cu andezit	
arh. MACALIK Arnold		nr. planșă	
arh. KISS Zoltán		L.02	
arh. KERESZTURI Barna			

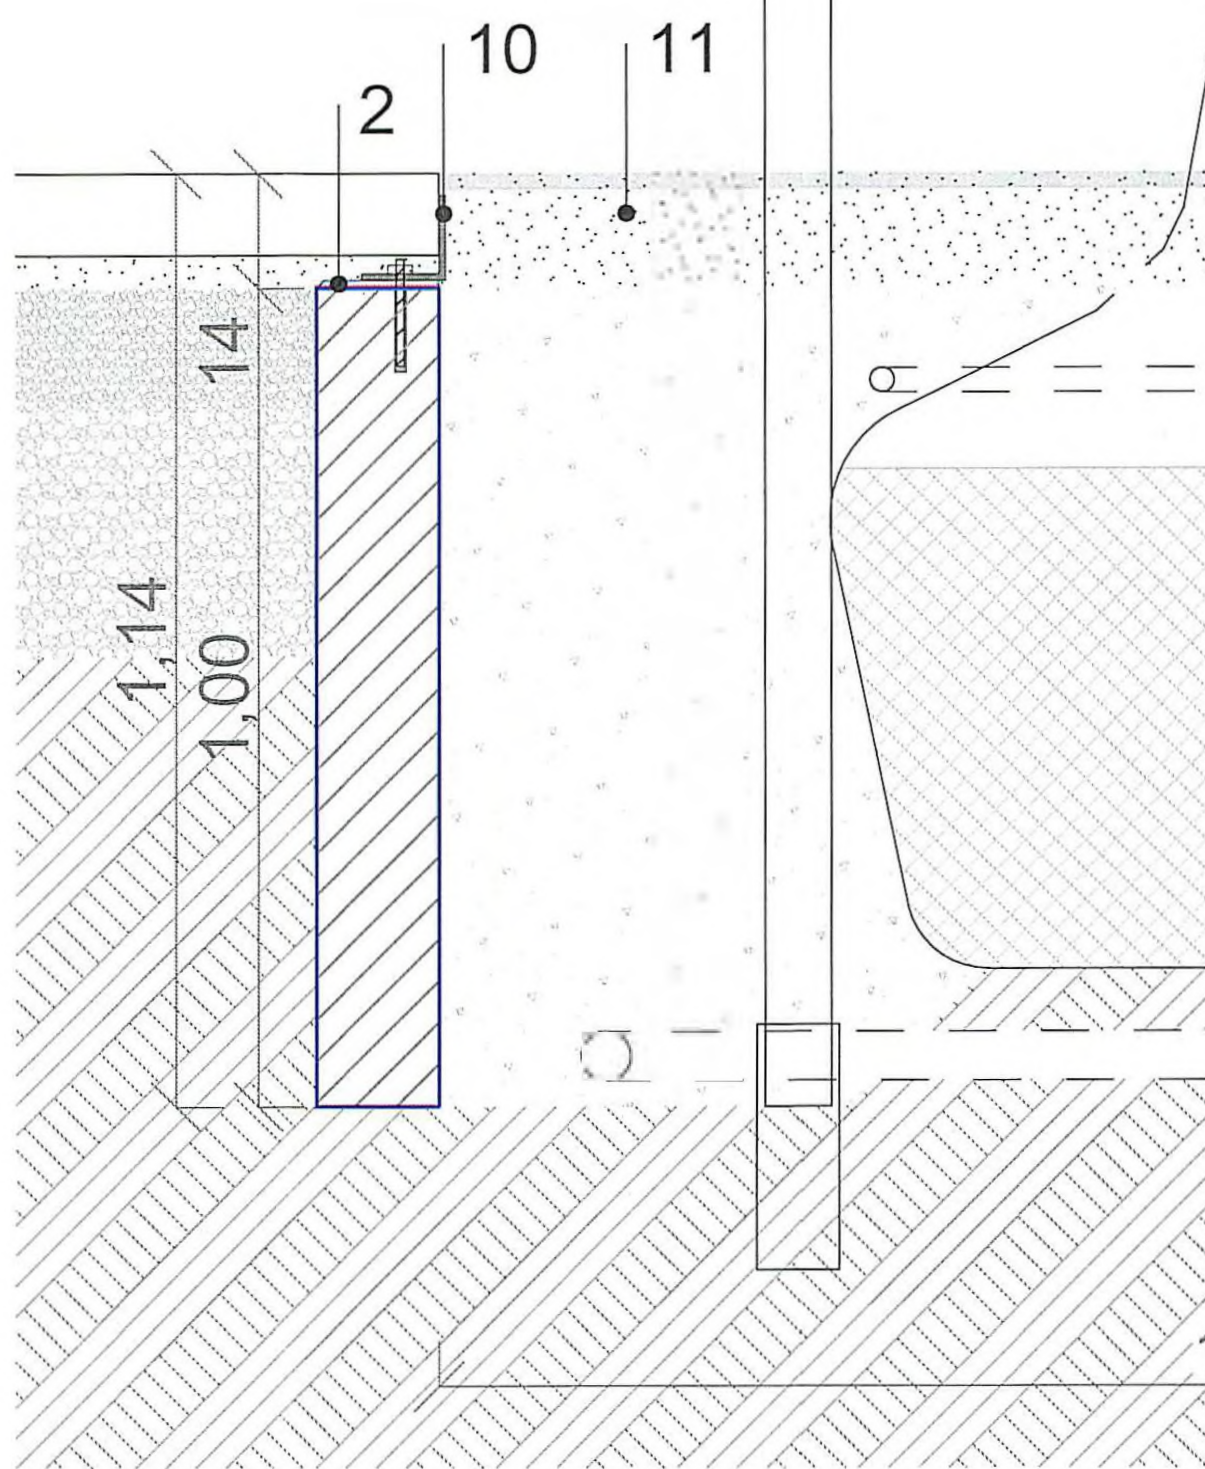

DETALIU : ARBORI PROPUȘI CU PIETRIȘ COMPACTAT


LEGENDĂ

0. Pavaj cu straturi suport
1. Fundație beton 200x100x15 cm
2. Mortar de poză
3. Sol compactat suport pentru prevenirea tasării
4. Fixare în ancoraj chimic
5. Balot (Învelișul non-biodegradabil trebuie înlăturat, în cazul sacului din pânză se va înlătura 1/3 din partea superioară a acestuia)
6. Tutori susținere arbore
7. Țeavă Ø10 cm pentru susținerea tutorilor
8. Țeavă aerisire / irigare cu capac din fontă
9. Inel de irigare
10. Cadru din cornier metalic zincat 90 x 6 mm reglabil
11. Pietriș compactat

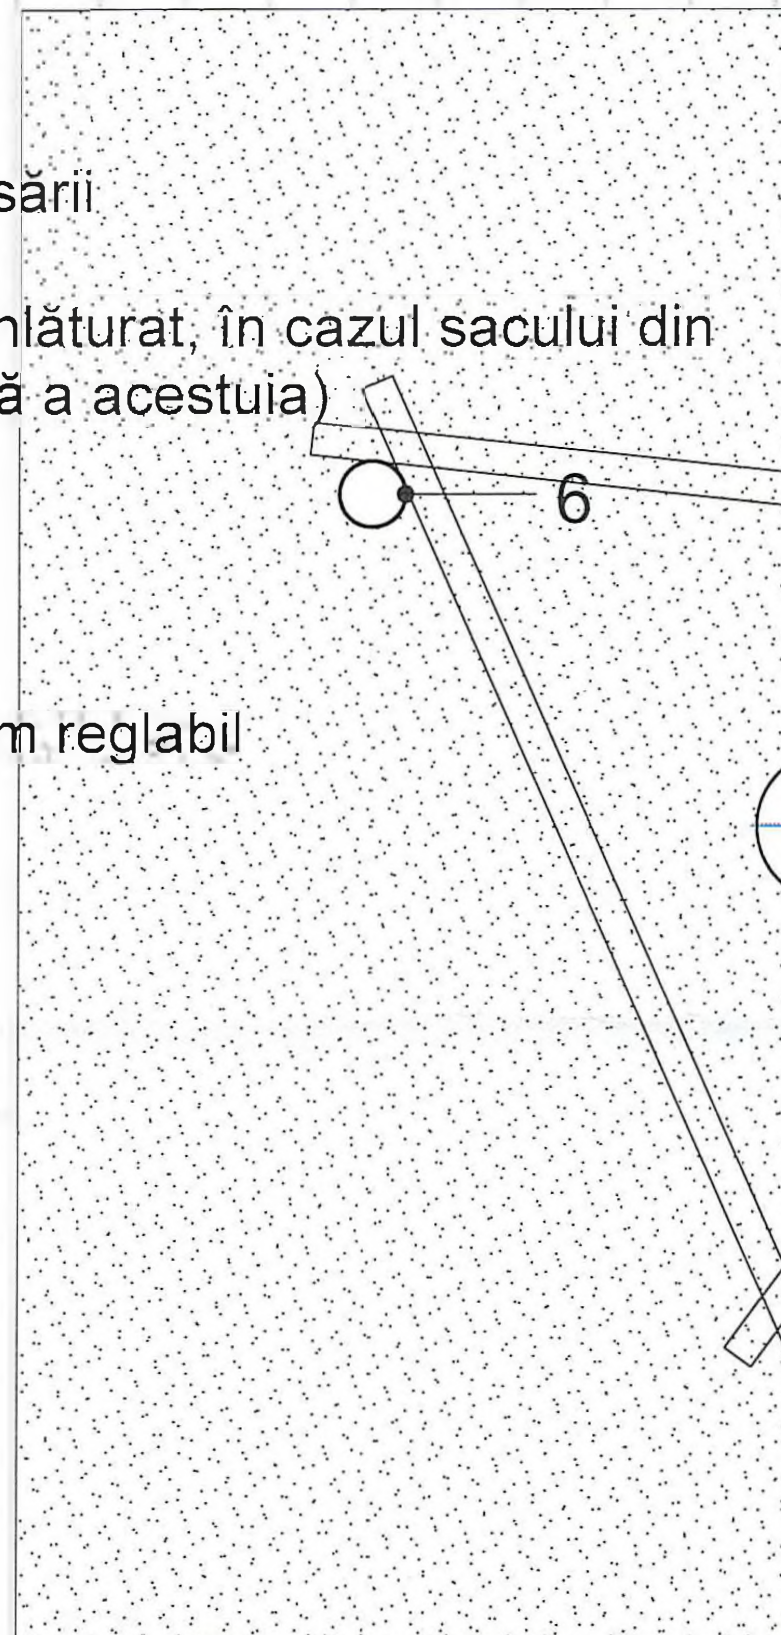

PLAN

Dispunerea pavajului în capacele de cămin placate cu plăci de granit

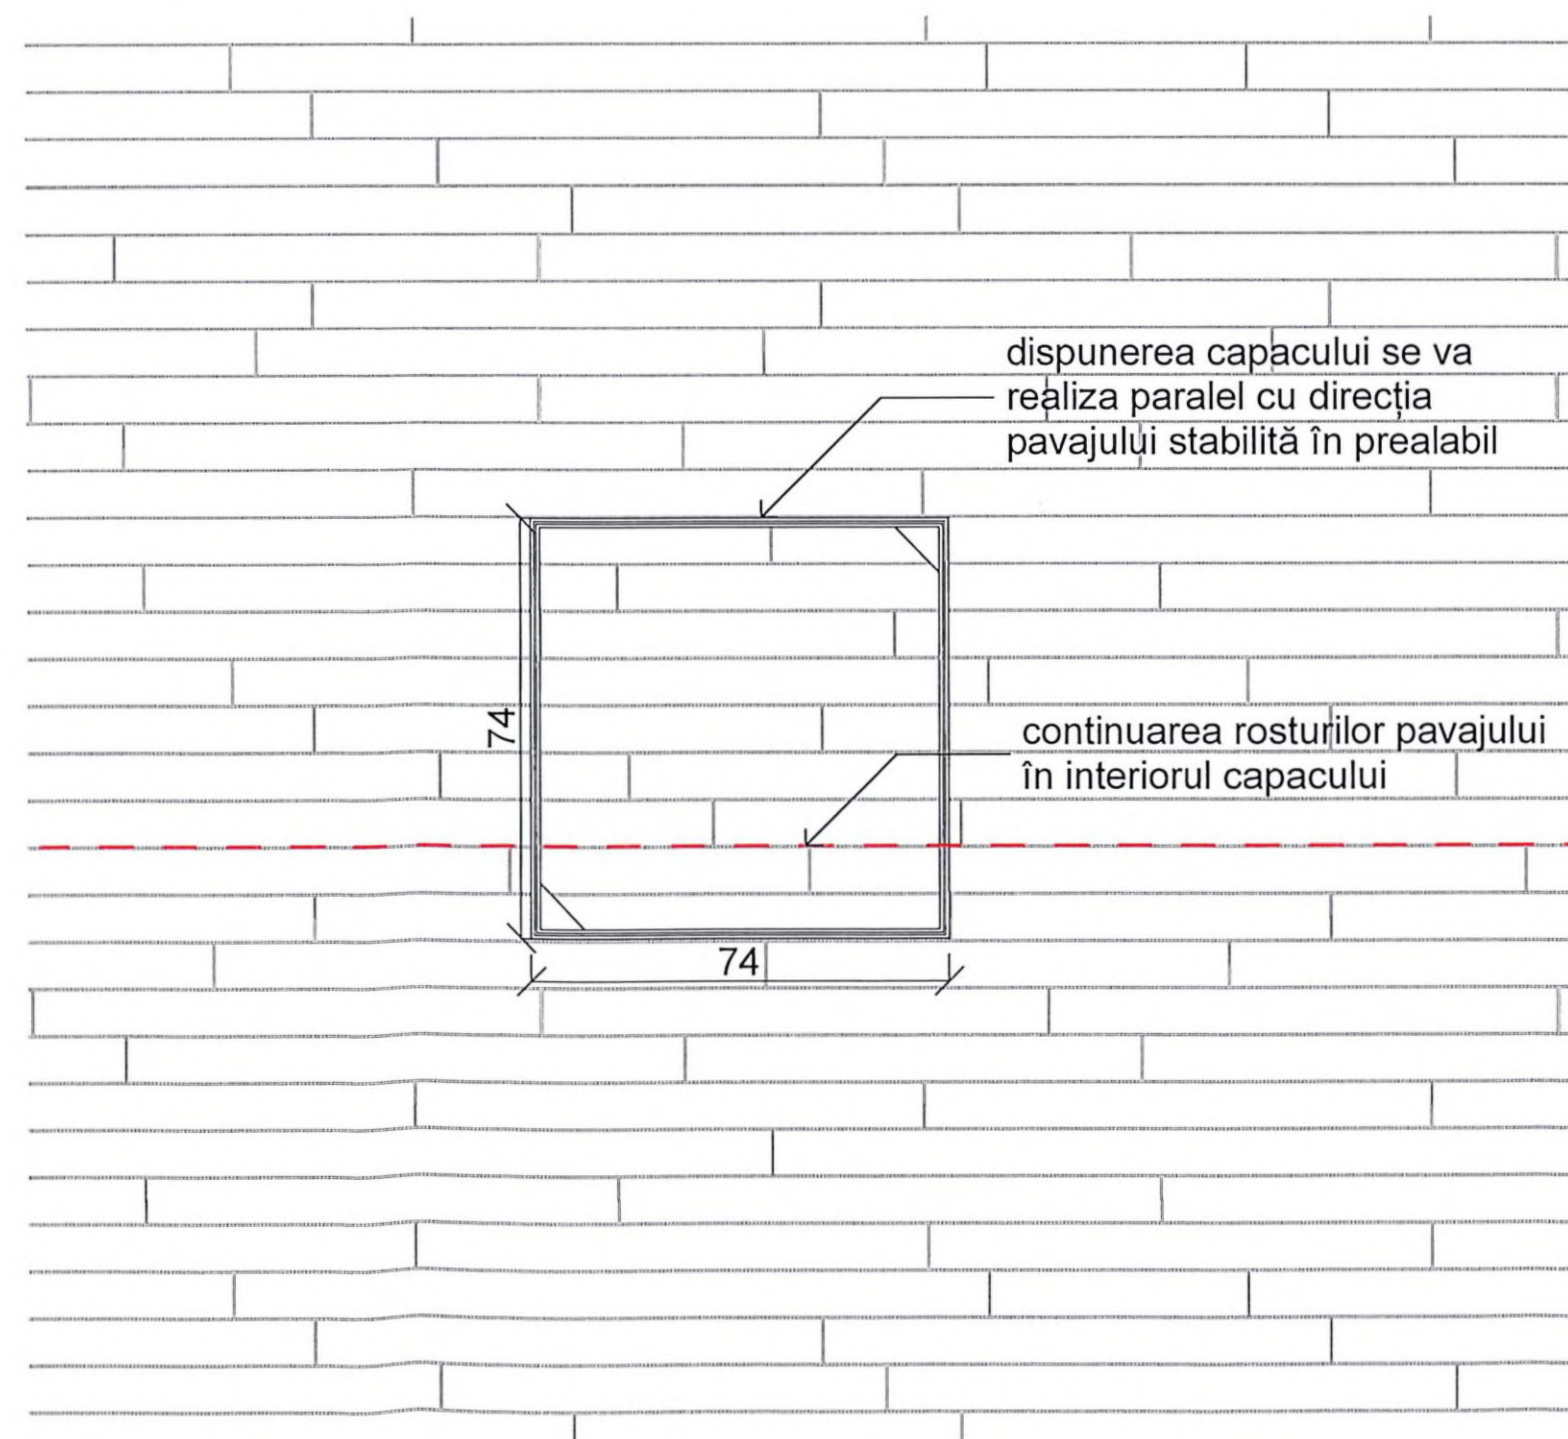

Dispunerea pavajului în capacele de cămin placate cu plăci de andezit

echipa de elaborare:

proiectant general: **s.c. FRAGMENTUM**

str. David Prodan nr.
+40 0364 730158, +
kereszturi.barna@fr



arhitectură:


arh. MACALIK Arnold

arh. KISS Zoltán

arh. KERESZTÚRI Bar




Vedere din strada Primăriei spre Vest

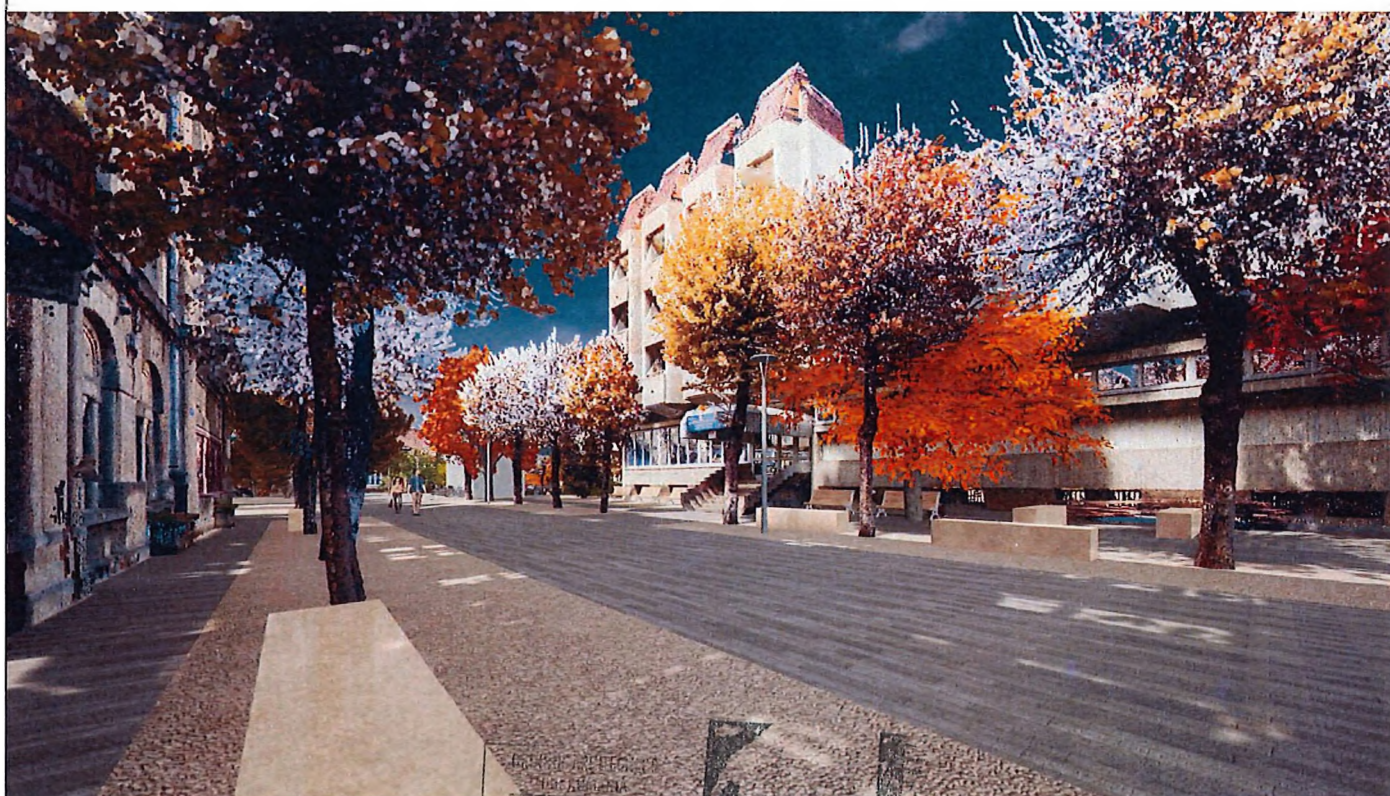

Borna KERESZTÜR	de identificare: toiar
----------------------------	--------------------------------------



[Handwritten signature]

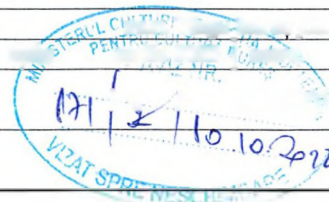

J.A.L.i.




Barna

Arhitectură de interior

antificare



[Handwritten signature]

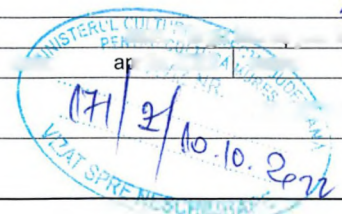

SAI.



date de identifi

FRAGMENTUM

Handwritten signature



S.A.L.I.