

LEGENDA

- ax proiectat
- margine carosabil proiectat
- limita proiect
- gura de scurgere existenta
- ⊕ stalp electric existent
- ⊕ camin telecomunicatii existent
- ⊕ camin canalizare existent
- ⊕ aerisitor gaze existent
- pavaj feldspat/andezit, format mediu 10 x 80 x 10 cm
- pietris stabilizat, partial permeabil
- pavaj feldspat/andezit, format mediu 10 x 70 x 10 cm
- pavaj granit, format mare (40x120) x (60/45/35) x 10cm
- pavaj feldspat/andezit, format mic 10 x 40 x 10 cm
- gura de scurgere proiectata
- rigola prefabricata

BENEFICIAR : PRIMARIA MUN. TARGU MURES
 Piata Victoriei, nr. 3
 TARGU MURES, Jud. Mures
 Tel: 0040-265-268330
 Fax: 0040-265-264830
 primaria@tirgumures.ro



s.c. FRAGMENTUM s.r.l.
 str. David Prodan nr. 12, mun. Cluj-Napoca
 +40 0364 730158, +40 740 316497
 kerezuri.bama@fragmentum.ro

PROIECTANT GENERAL:


S.C. NV CONSTRUCT S.R.L.
 Cluj-Napoca, Str. Ravasului, nr.22
 C.U.I.: RO18639415
 Nr.Reg. Com: J12/1520/2006

TITLU PROIECT:
 "Reamenajare strada Primariei"
FAZA: D.A.L.I.

Nota: Aceasta planşa este proprietatea intelectuală a SC NV CONSTRUCT SRL. Reproducerea acestei planşe este interzisă fără acordul scris al SC NV CONSTRUCT SRL.

Coord. proiect:	art. Arnold MACALIK	Numar Proiect:	602.2/2022	TITLU PLANSA: Plan de situatie						
Proiectat:	ing. Ioan APOSTOL	Scara:	1:500							
Proiectat:	ing. Bianca LAZAR	Data:	OCTOMBRIE 2022	PROIECT	ALTERNATIVA	FAZA	OBIECT	SUBIECT	NUMAR	REVIZIA
				802.2/2022	01	DALI	01	PS	01	-



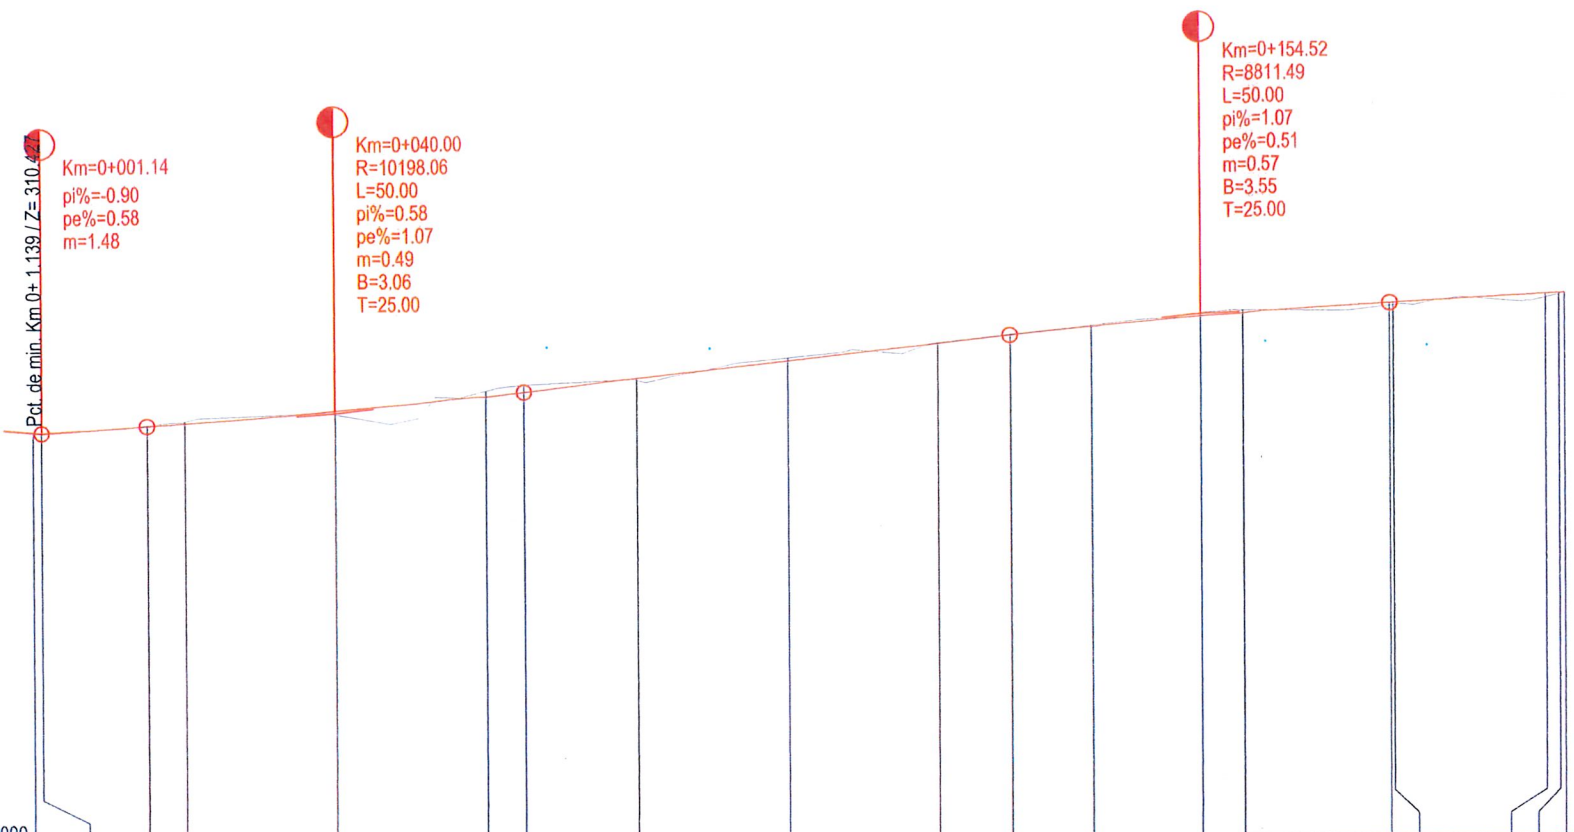

Cota Ref. 305.000																			
RACORDARI VERTICALE	L=13.861 P=0.58%		R=10198.057 L=50.000				L=64.523				P=1.07%				R=8811.490 L=50.000		L=22.961 P=0.51%		
DIFERENTE AX (cm)	+0	+0	-1	-2	+5	-7	-10	+2	-4	-1	-1	-2	-3	-5	+4	+3	+6	+1	+0
COTE PROIECT	310.437	310.427	310.508	310.538	310.684	310.869	310.921	311.082	311.297	311.511	311.613	311.720	311.846	311.888	312.008	312.010	312.111	312.120	312.124
COTE TEREN	310.437	310.426	310.519	310.561	310.638	310.943	311.018	311.060	311.337	311.524	311.623	311.735	311.885	311.926	311.972	311.977	312.062	312.106	312.124
HECTOMETRUL	○ Km 0+000.00				○ hm 1								○ hm 2						
DISTANTE CUMULATE	0.00	1.14	15.00	20.00	40.00	60.00	65.00	80.00	100.00	120.00	129.52	140.00	154.52	160.00	179.52	180.00	200.00	201.75	202.48
ALINIAMENTE SI CURBE	L=202.484 B=135.5279																		
SUPRAINALTARI	R=3.00% L=3.00%																		

PROFIL LONGITUDINAL Strada Primariei DE LA 0.000 LA 202.484 SCARA : ORIZ 1 :1000 VERT 1 :100



Nota: Aceasta planse este proprietatea intelectuala a SC NV CONSTRUCT SRL. Reproducerea acestei planse este interzisa fara acordul scris al SC NV CONSTRUCT SRL.

BENEFICIAR : PRIMARIA MUN. TARGU MURES
 Piata Victoriei, nr. 3
 TARGU MURES, Jud. Mures
 Tel: 0040-265-258330
 Fax: 0040-265-264830
 primaria@tirgumures.ro

FRAGMENTUM
 s.c. FRAGMENTUM s.r.l.
 str. David Prodan n. 12, mun. Cluj-Napoca
 +40 0364 730158, -40 740 316497
 kerezsturi.barna@fragmentum.ro

PROIECTANT GENERAL:
nv construct
 INFRASTRUCTURE DESIGN
 S.C. NV CONSTRUCT S.R.L.
 Cluj-Napoca, Str. Ravasului, nr.22
 C.U.I.: RO18639415,
 Nr.Reg. Com: J12/1520/2006

TITLU PROIECT:
 "Reamenajare strada Primariei"
FAZA: D.A.L.I.

Coord. proiect: arh. Arnold MACALIK
Proiectat: ing. Ioan APOSTOL
Proiectat: ing. Bianca LAZAR


Numar Proiect: 602.2/2022
Scara: 1:1000/1:100
Data: OCTOMBRIE 2022

TITLU PLANSA:
 Profil longitudinal

PROIECT	ALTERNATIVA	FAZA	OBIECT	SUBIECT	NUMAR	REVIZIA
602.2/2022	01	DALI	01	PL	01	-


PROFIL TRANSVERSAL TIP 1

Se aplica pe Str. George Enescu: - Km 0+009.00 - Km 0+042.00

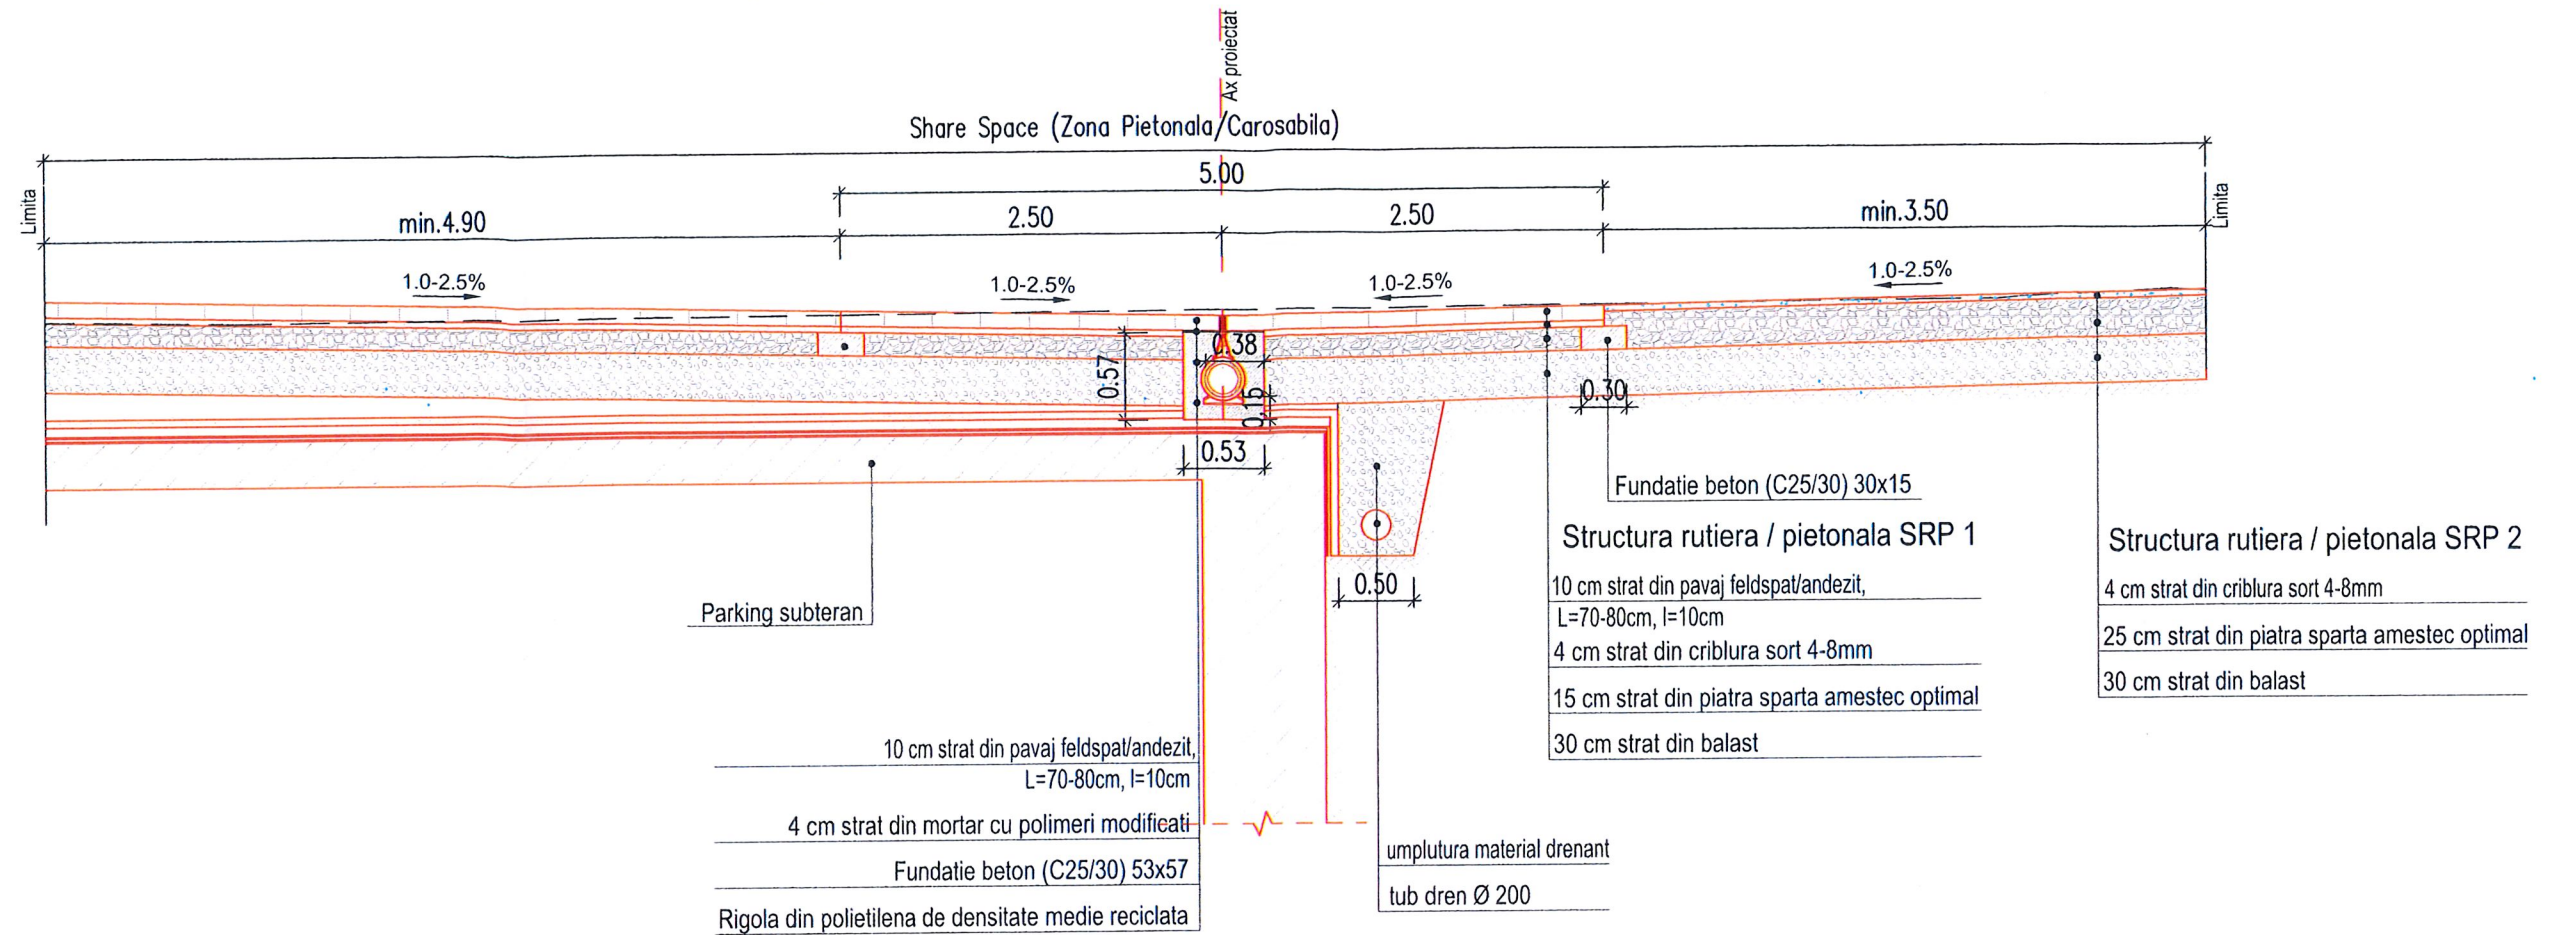

PROFIL TRANSVERSAL TIP 2

Se aplica pe Str. Primariei: - Km 0+042.00 - Km 0+091.00

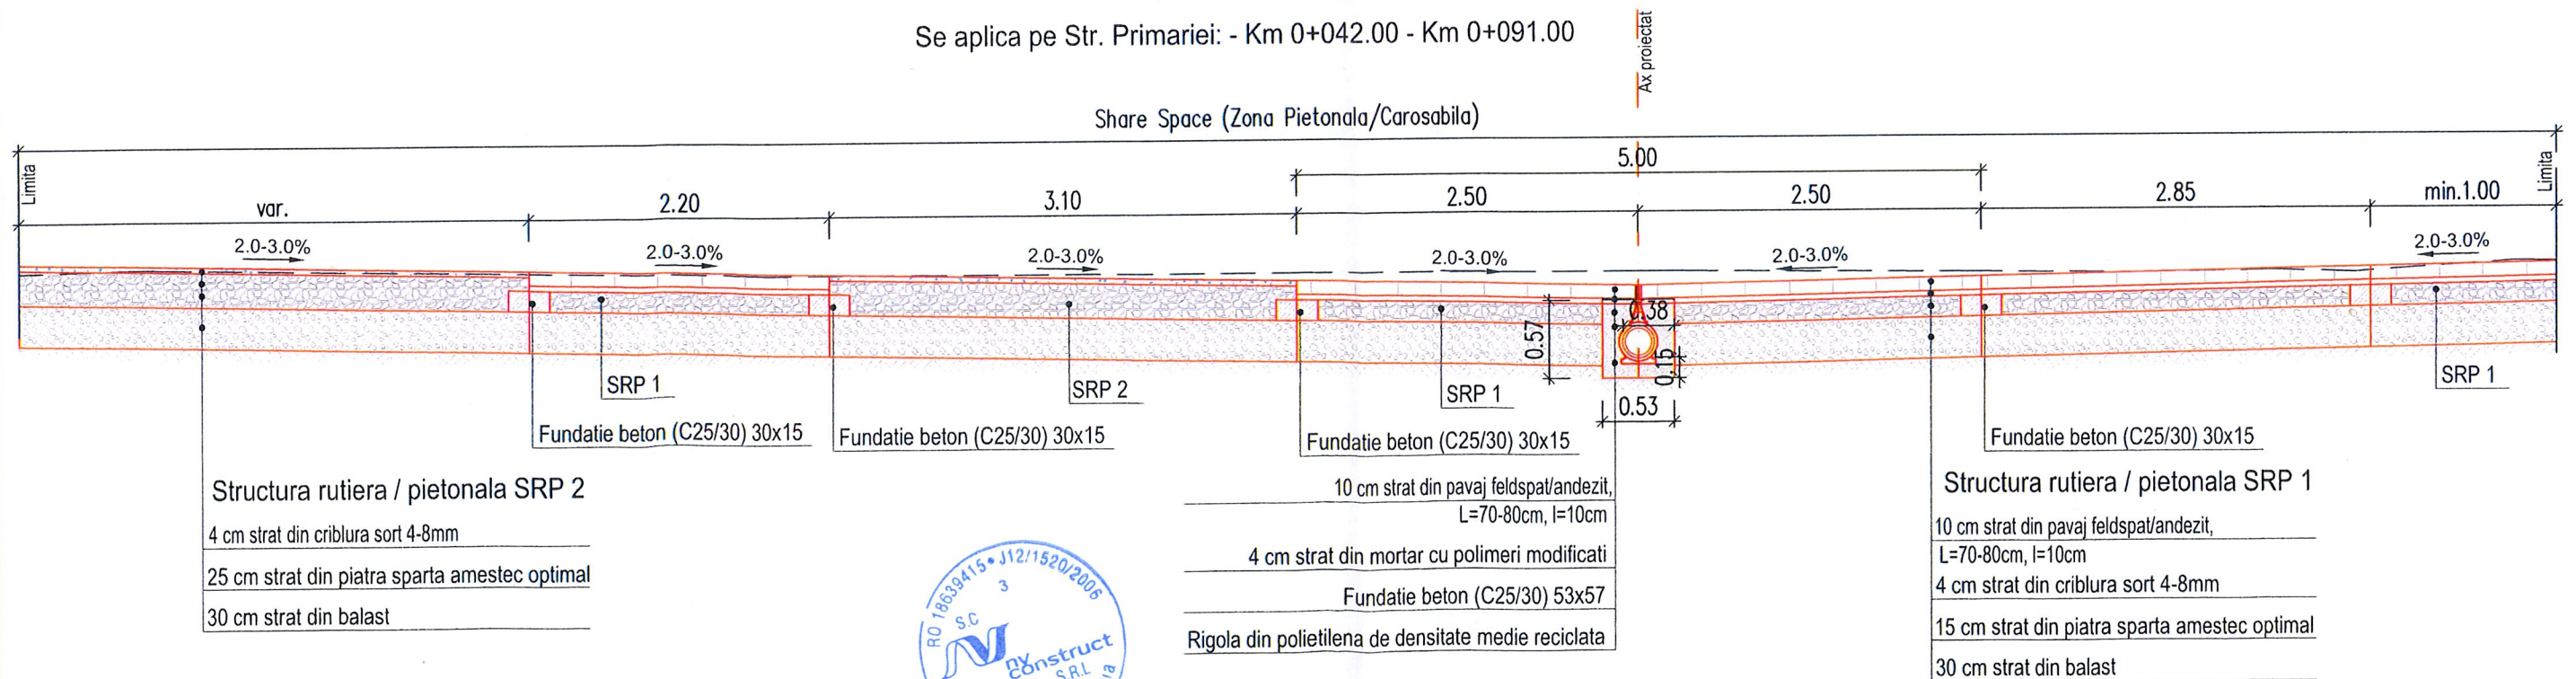

Nota: Aceasta plansa este proprietatea intelectuala a SC NV CONSTRUCT SRL. Reproducerea acestei planse este interzisa fara acordul scris al SC NV CONSTRUCT SRL

BENEFICIAR: PRIMARIA MUN. TARGU MURES
 Piata Victoriei, nr. 3
 TARGU MURES, Jud. Mures
 Tel: 0040-265-258330
 Fax: 0040-265-264830
 primaria@tirgumures.ro



s.c. **FRAGMENTUM s.r.l.**
 str. David Prodan nr. 12, mun. Cluj-Napoca
 +40 0364 730158, -40 740 316497
 kereszturi.barna@fragmentum.ro

PROIECTANT GENERAL:

nv construct
 INFRASTRUCTURE DESIGN
S.C. NV CONSTRUCT S.R.L.
 Cluj-Napoca, Str. Ravasului, nr.22
 C.U.I: RO18639415
 Nr.Reg. Com: J12/1520/2006

TITLU PROIECT:
 "Reamenajare strada Primariei"
FAZA: D.A.L.I.


Coord. proiect: arh. Arnold MACALIK
Proiectat: ing. Ioan APOSTOL
Proiectat: ing. Bianca LAZAR

Numar Proiect: 602.2/2022
Scara: 1:50
Data: OCTOMBRIE 2022

TITLU PLANSA:							
Profiluri transversale tip							
PROIECT	ALTERNATIVA	FAZA	OBIECT	SUBIECT	NUMAR	REVIZIA	
602.2/2022	01	DALI	01	PTT	01	-	


PROFIL TRANSVERSAL TIP 3

Se aplica pe Str. Primariei: - Km 0+091.00 - Km 0+152.50

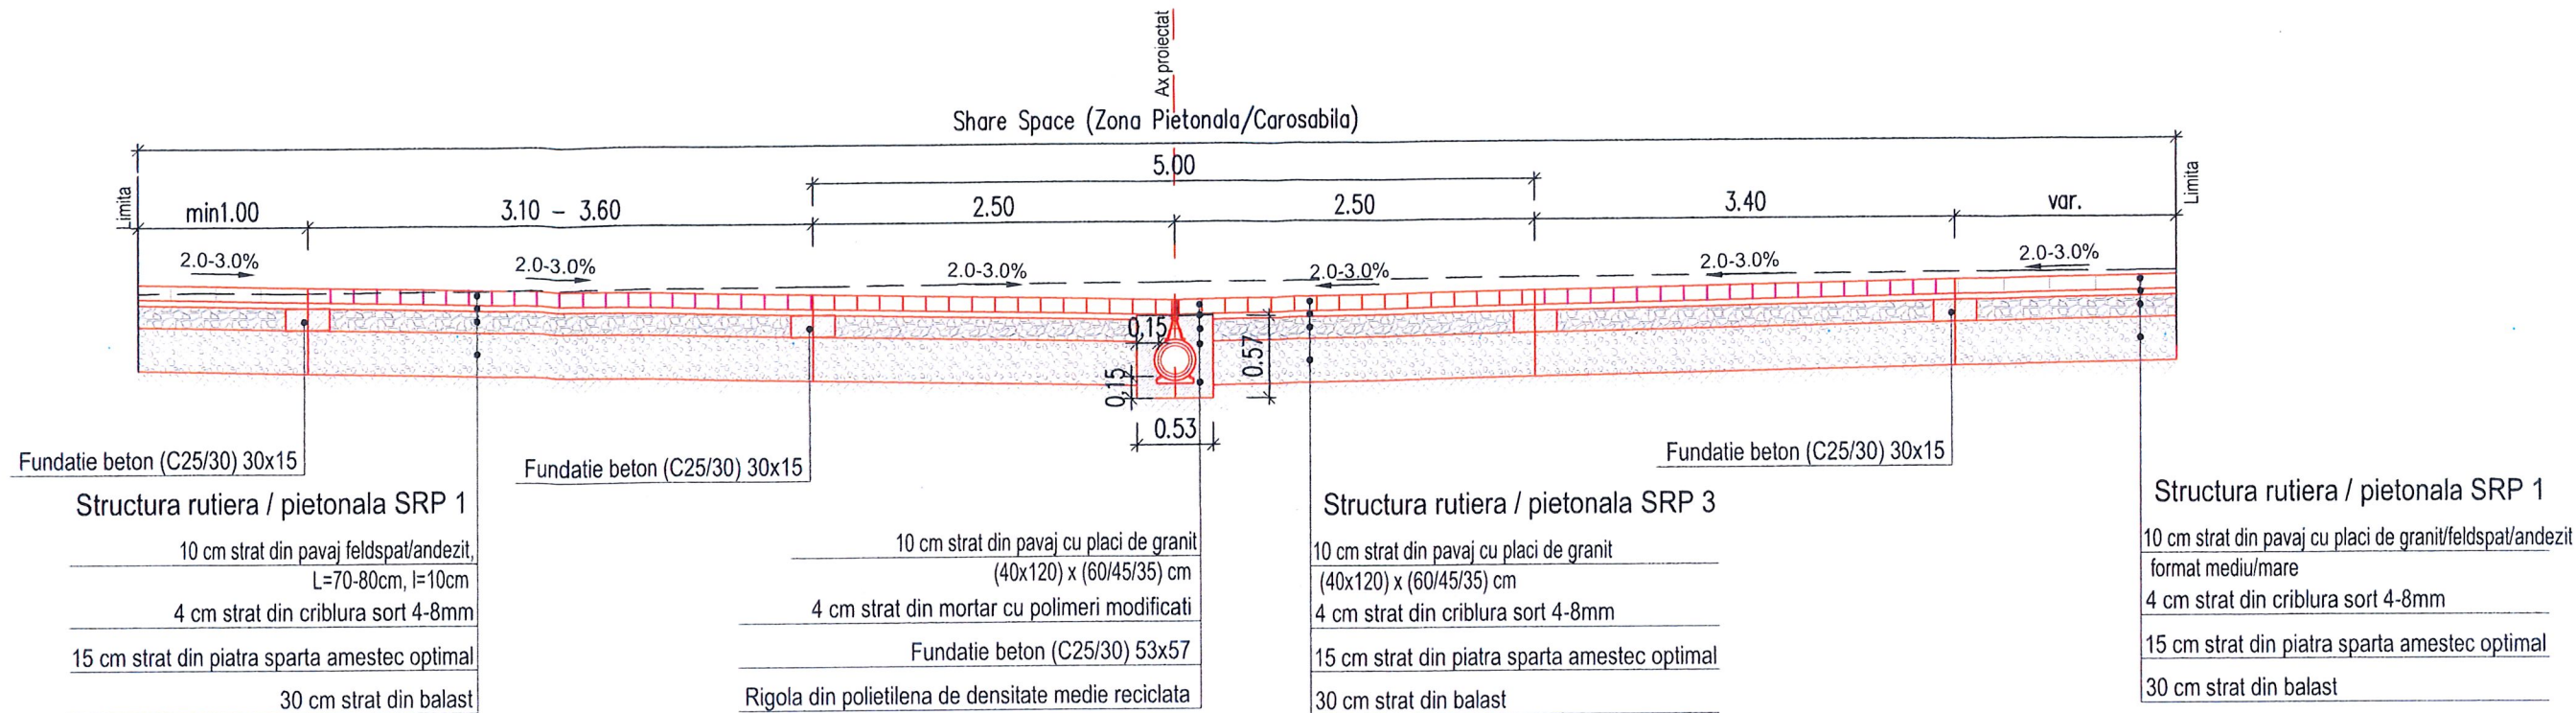

PROFIL TRANSVERSAL TIP 4

Se aplica pe Str. Primariei: - Km 0+152.50 - Km 0+202.00

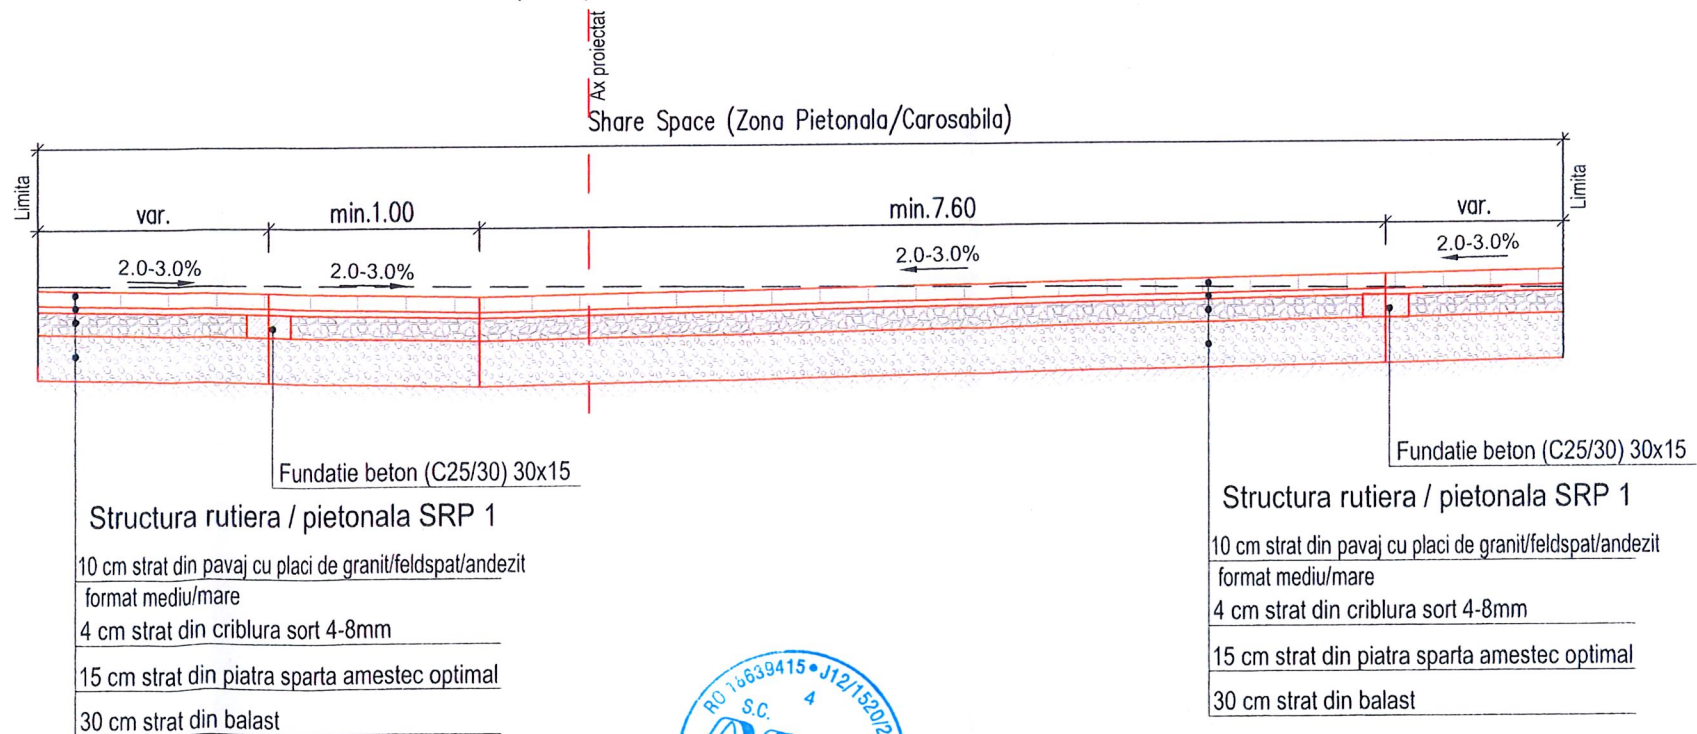

Nota: Aceasta plansa este proprietatea intelectuala a SC NV CONSTRUCT SRL. Reproducerea acestei planse este interzisa fara acordul scris al SC NV CONSTRUCT SRL.

BENEFICIAR : PRIMARIA MUN. TARGU MURES
 Piata Victoriei, nr. 3
 TARGU MURES, Jud. Mures
 Tel: 0040-265-258330
 Fax: 0040-265-264830
 primaria@tirgumures.ro



s.c. FRAGMENTUM s.r.l.
 str. David Prodan n. 12, mun. Cluj-Napoca
 +40 0364 730158, +40 740 316497
 kerezsturi.barna@fragmentum.ro

PROIECTANT GENERAL:



S.C. NV CONSTRUCT S.R.L.
 Cluj-Napoca, Str. Ravasului, nr.22
 C.U.I: RO18639415
 Nr.Reg. Com.:J12/1520/2006

TITLU PROIECT:

"Reamenajare strada Primariei"

FAZA: D.A.L.I.

Coord. proiect:

arh. Arnold MACALIK

Proiectat:

ing. Ioan APOSTOL

Proiectat:

ing. Bianca LAZAR

Numar Proiect:

602.2/2022

Scara:

1:50

Data:


OCTOMBRIE 2022

TITLU PLANSA:

Profiluri transversale tip

PROIECT	ALTERNATIVA	FAZA	OBIECT	SUBIECT	NUMAR	REVIZIA
602.2/2022	01	DALI	01	PTT	01	-

Detaliu Dren: sc.1:25

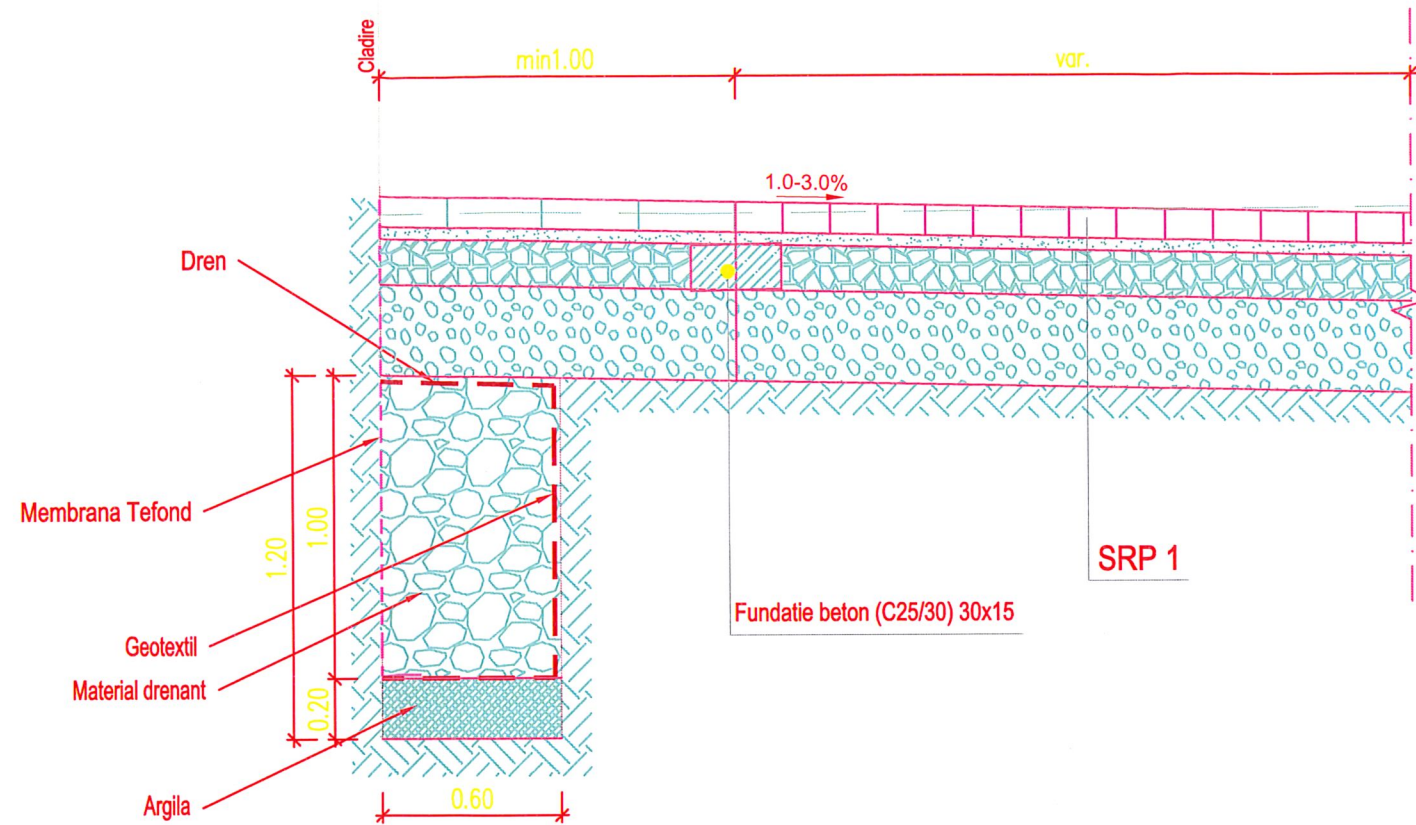

Nota:
Se aplica in dreptul fundatiilor cladirilor ca lucrari de asanare.

Nota: Aceasta planse este proprietatea intelectuala a SC NV CONSTRUCT SRL. Reproducerea acestei planse este interzisa fara acordul scris al SC NV CONSTRUCT SRL.

BENEFICIAR : PRIMARIA MUN. TARGU MURES Piata Victoriei, nr. 3 TARGU MURES, Jud. Mures Tel: 0040-265-258330 Fax: 0040-265-264830 primaria@tirgumures.ro	s.c. FRAGMENTUM s.r.l. str. David Prodan nr. 12, mun. Cluj-Napoca +40 0364 730158, +40 740 316497 kerezsturi.barna@fragmentum.ro	PROIECTANT GENERAL: nv construct INFRASTRUCTURE DESIGN S.C. NV CONSTRUCT S.R.L. Cluj-Napoca, Str. Ravasului, nr.22 C.U.I. RO18639415, Nr.Reg. Com.J12/1520/2006	TITLU PROIECT: "Reamenajare strada Primariei" FAZA: D.A.L.I.	Coord. proiect: arh. Arnold MACALIK Proiectat: ing. Ioan APOSTOL Proiectat: ing. Bianca LAZAR	Numar Proiect: 602.2/2022 Scara: 1:25 Data: OCTOMBRIE 2022	TITLU PLANSA: Detaliu dren														
<table border="1" style="width: 100%; border-collapse: collapse; font-size: x-small;"> <thead> <tr> <th>PROIECT</th> <th>ALTERNATIVA</th> <th>FAZA</th> <th>OBIECT</th> <th>SUBIECT</th> <th>NUMAR</th> <th>REVIZIA</th> </tr> </thead> <tbody> <tr> <td>602.2/2022</td> <td>01</td> <td>DALI</td> <td>01</td> <td>D</td> <td>01</td> <td>-</td> </tr> </tbody> </table>							PROIECT	ALTERNATIVA	FAZA	OBIECT	SUBIECT	NUMAR	REVIZIA	602.2/2022	01	DALI	01	D	01	-
PROIECT	ALTERNATIVA	FAZA	OBIECT	SUBIECT	NUMAR	REVIZIA														
602.2/2022	01	DALI	01	D	01	-														